



Archived Content

Information identified as archived is provided for reference, research or recordkeeping purposes. It is not subject to the Government of Canada Web Standards and has not been altered or updated since it was archived. Some of this archived content is available only in one official language. Translation by CMHC can be requested and will be provided if demand is sufficient.

Contenu archivé

Le contenu identifié comme archivé est fourni à des fins de référence, de recherche ou de tenue des dossiers; il n'est pas assujéti aux normes Web du gouvernement du Canada. Aucune modification ou mise à jour n'y a été apportée depuis son archivage. Une partie du contenu archivé n'existe que dans une seule des langues officielles. La SCHL en fera la traduction dans l'autre langue officielle si la demande est suffisante.

MODEST HOUSE DESIGNS

Series: 1977 (1.__, includes 1.__M)

Project #: 1.02 Number of Sheets (Total): 4 Without Duplicates: 4
Number of Versions: 4 Sheets Per Version: 1

Official Language: Both languages
Measurement System: Both systems
File System: Hardcopy

Architect or Branch: CMHC, in-house
Year: 1977

Project Description: 1.02 and 1.02M
2 Bedroom Bungalow

Number of Storeys: 1, Bungalow
Type: Single detached
Occupancy: Single family
Number of Bedrooms: 2
Finished Area: 864 ft²/83.25 m² (Approximate)

Drawings:

Scale:

- | | |
|--|----------|
| 1. Plans; Sections and Details; Elevations-1977/Originals/Imperial | As Noted |
| 2. Redrafted, 1978/Metric | As Noted |
| 3. French-1977/Originals/Imperial | As Noted |
| 4. French-1978/Redraft/Metric | As Noted |

Basement: Yes--unfinished
Foundation: poured concrete
Comments: Laundry tubs located

Fireplace? no Comments:

Car Accommodation: no car accommodation

Cladding:


Primary Exterior Cladding: Unspecified
Specifications:

Secondary Exterior Cladding: N/A
Specifications:


Other Cladding: N/A

Roofing: Asphalt shingles
Roof Shape: Gable
Comments:


Special Features: N/A
Comments:

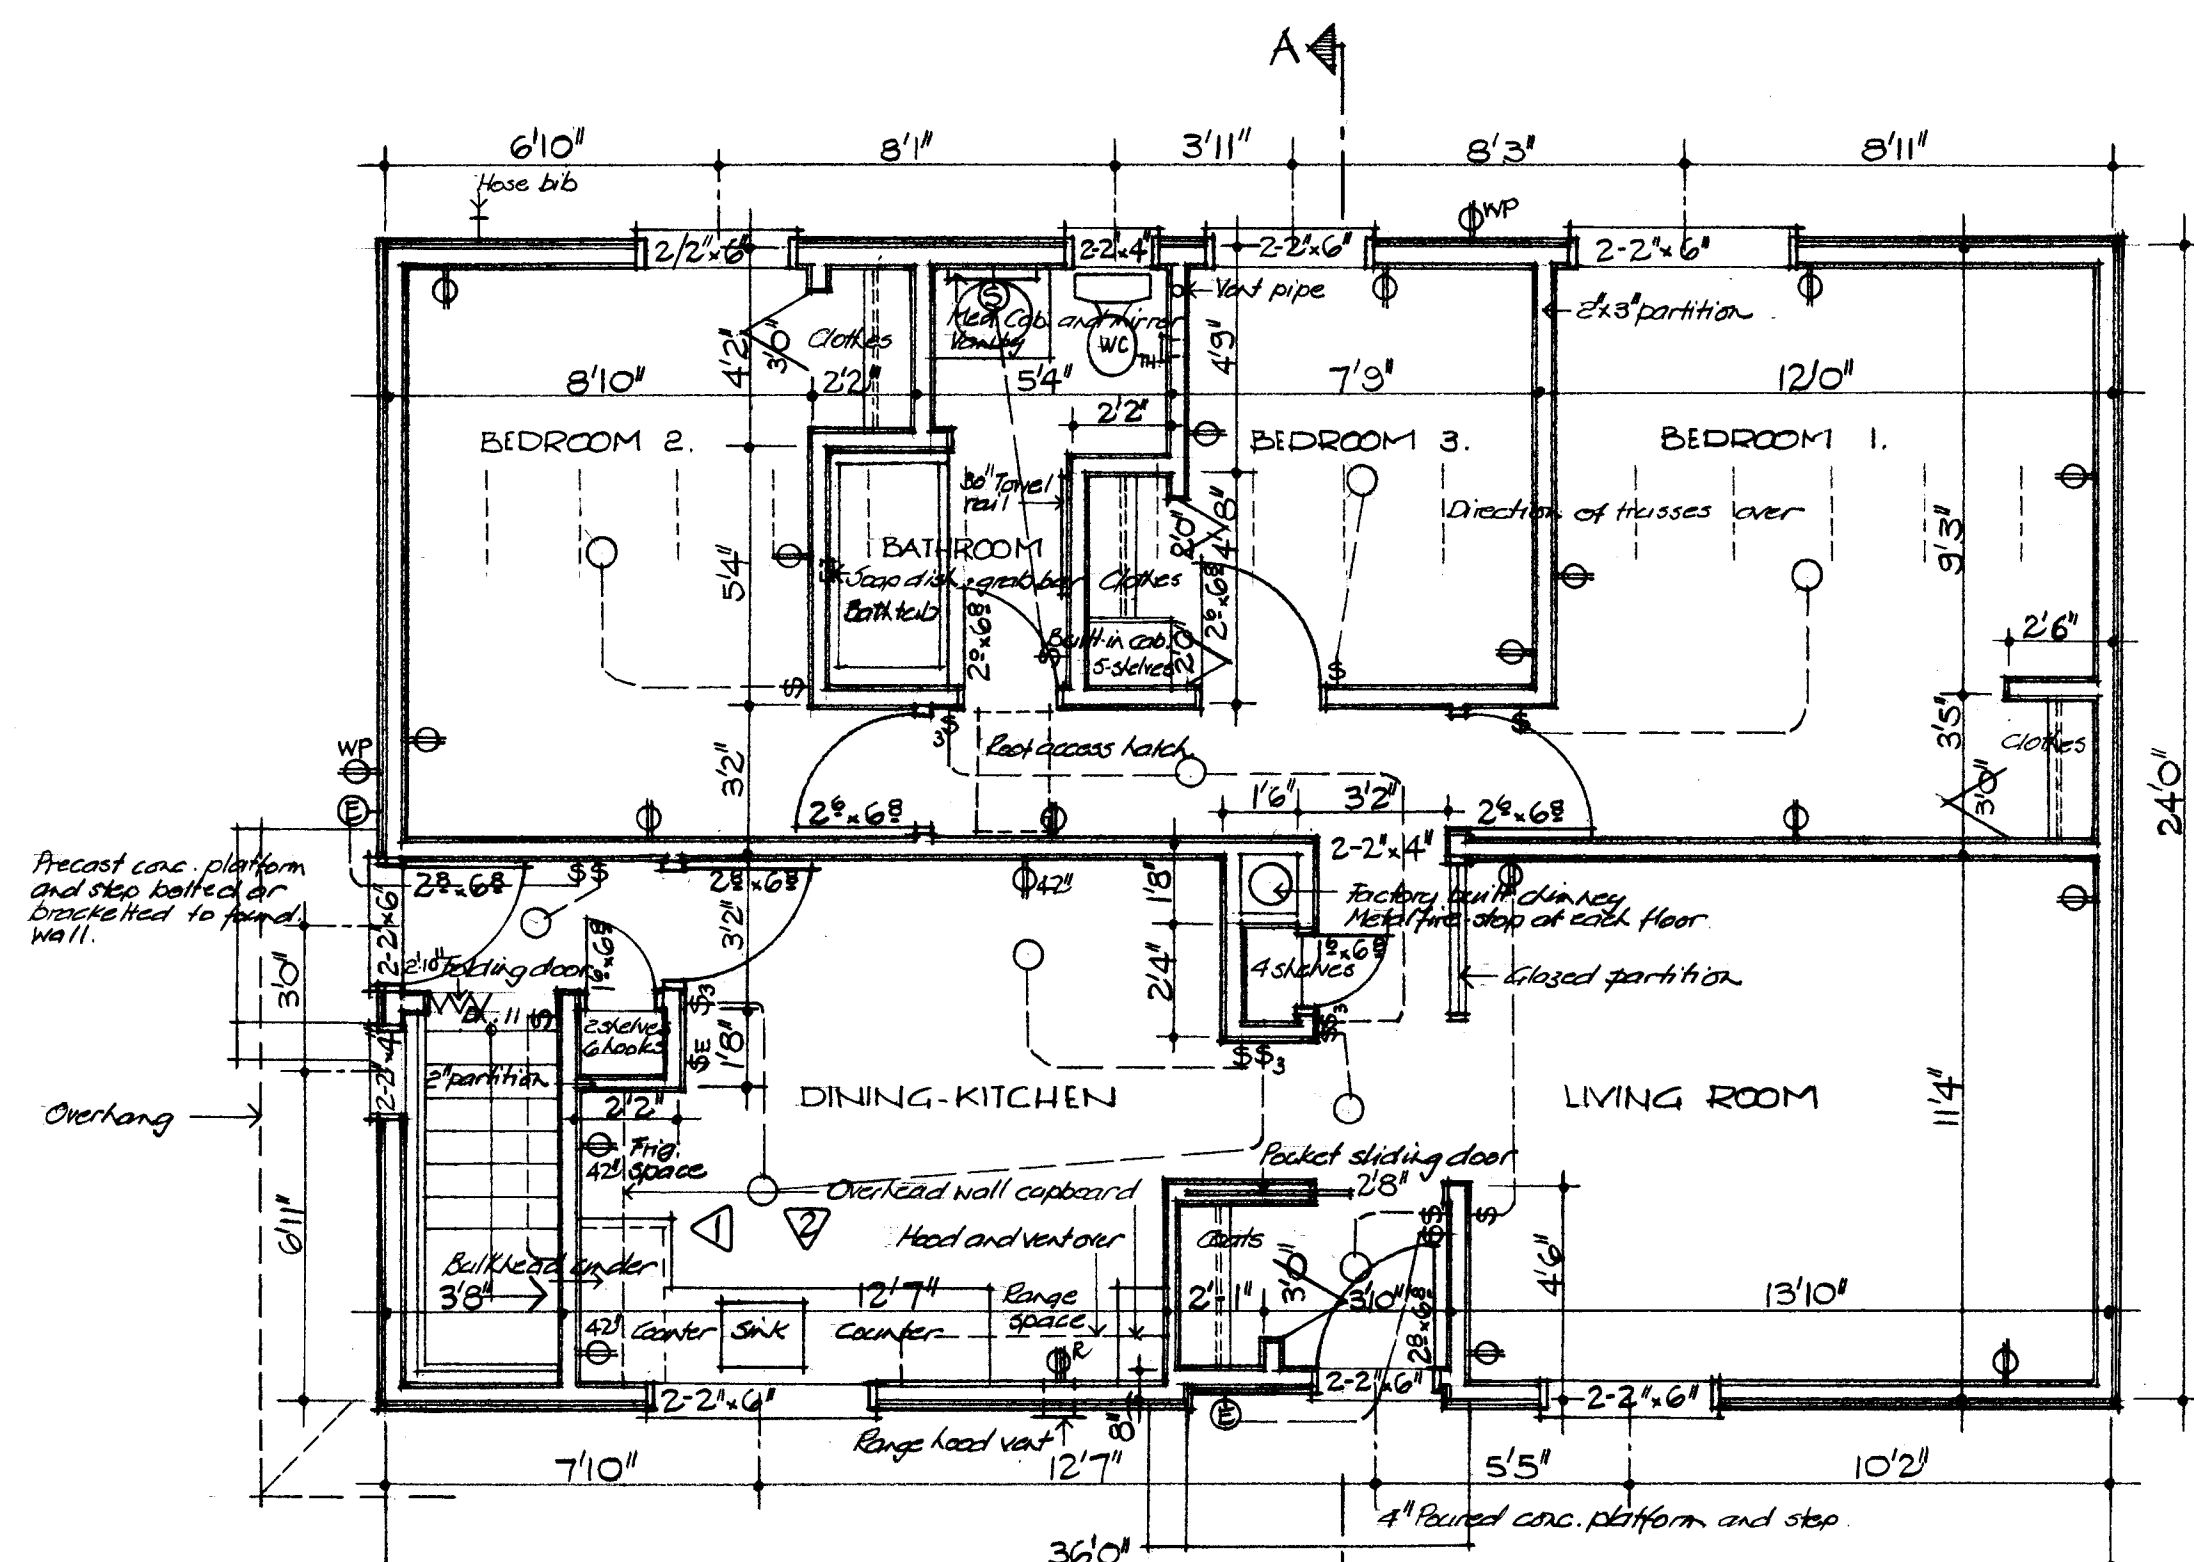


FLOOR PLAN: $\frac{1}{4}'' = 1'-0''$

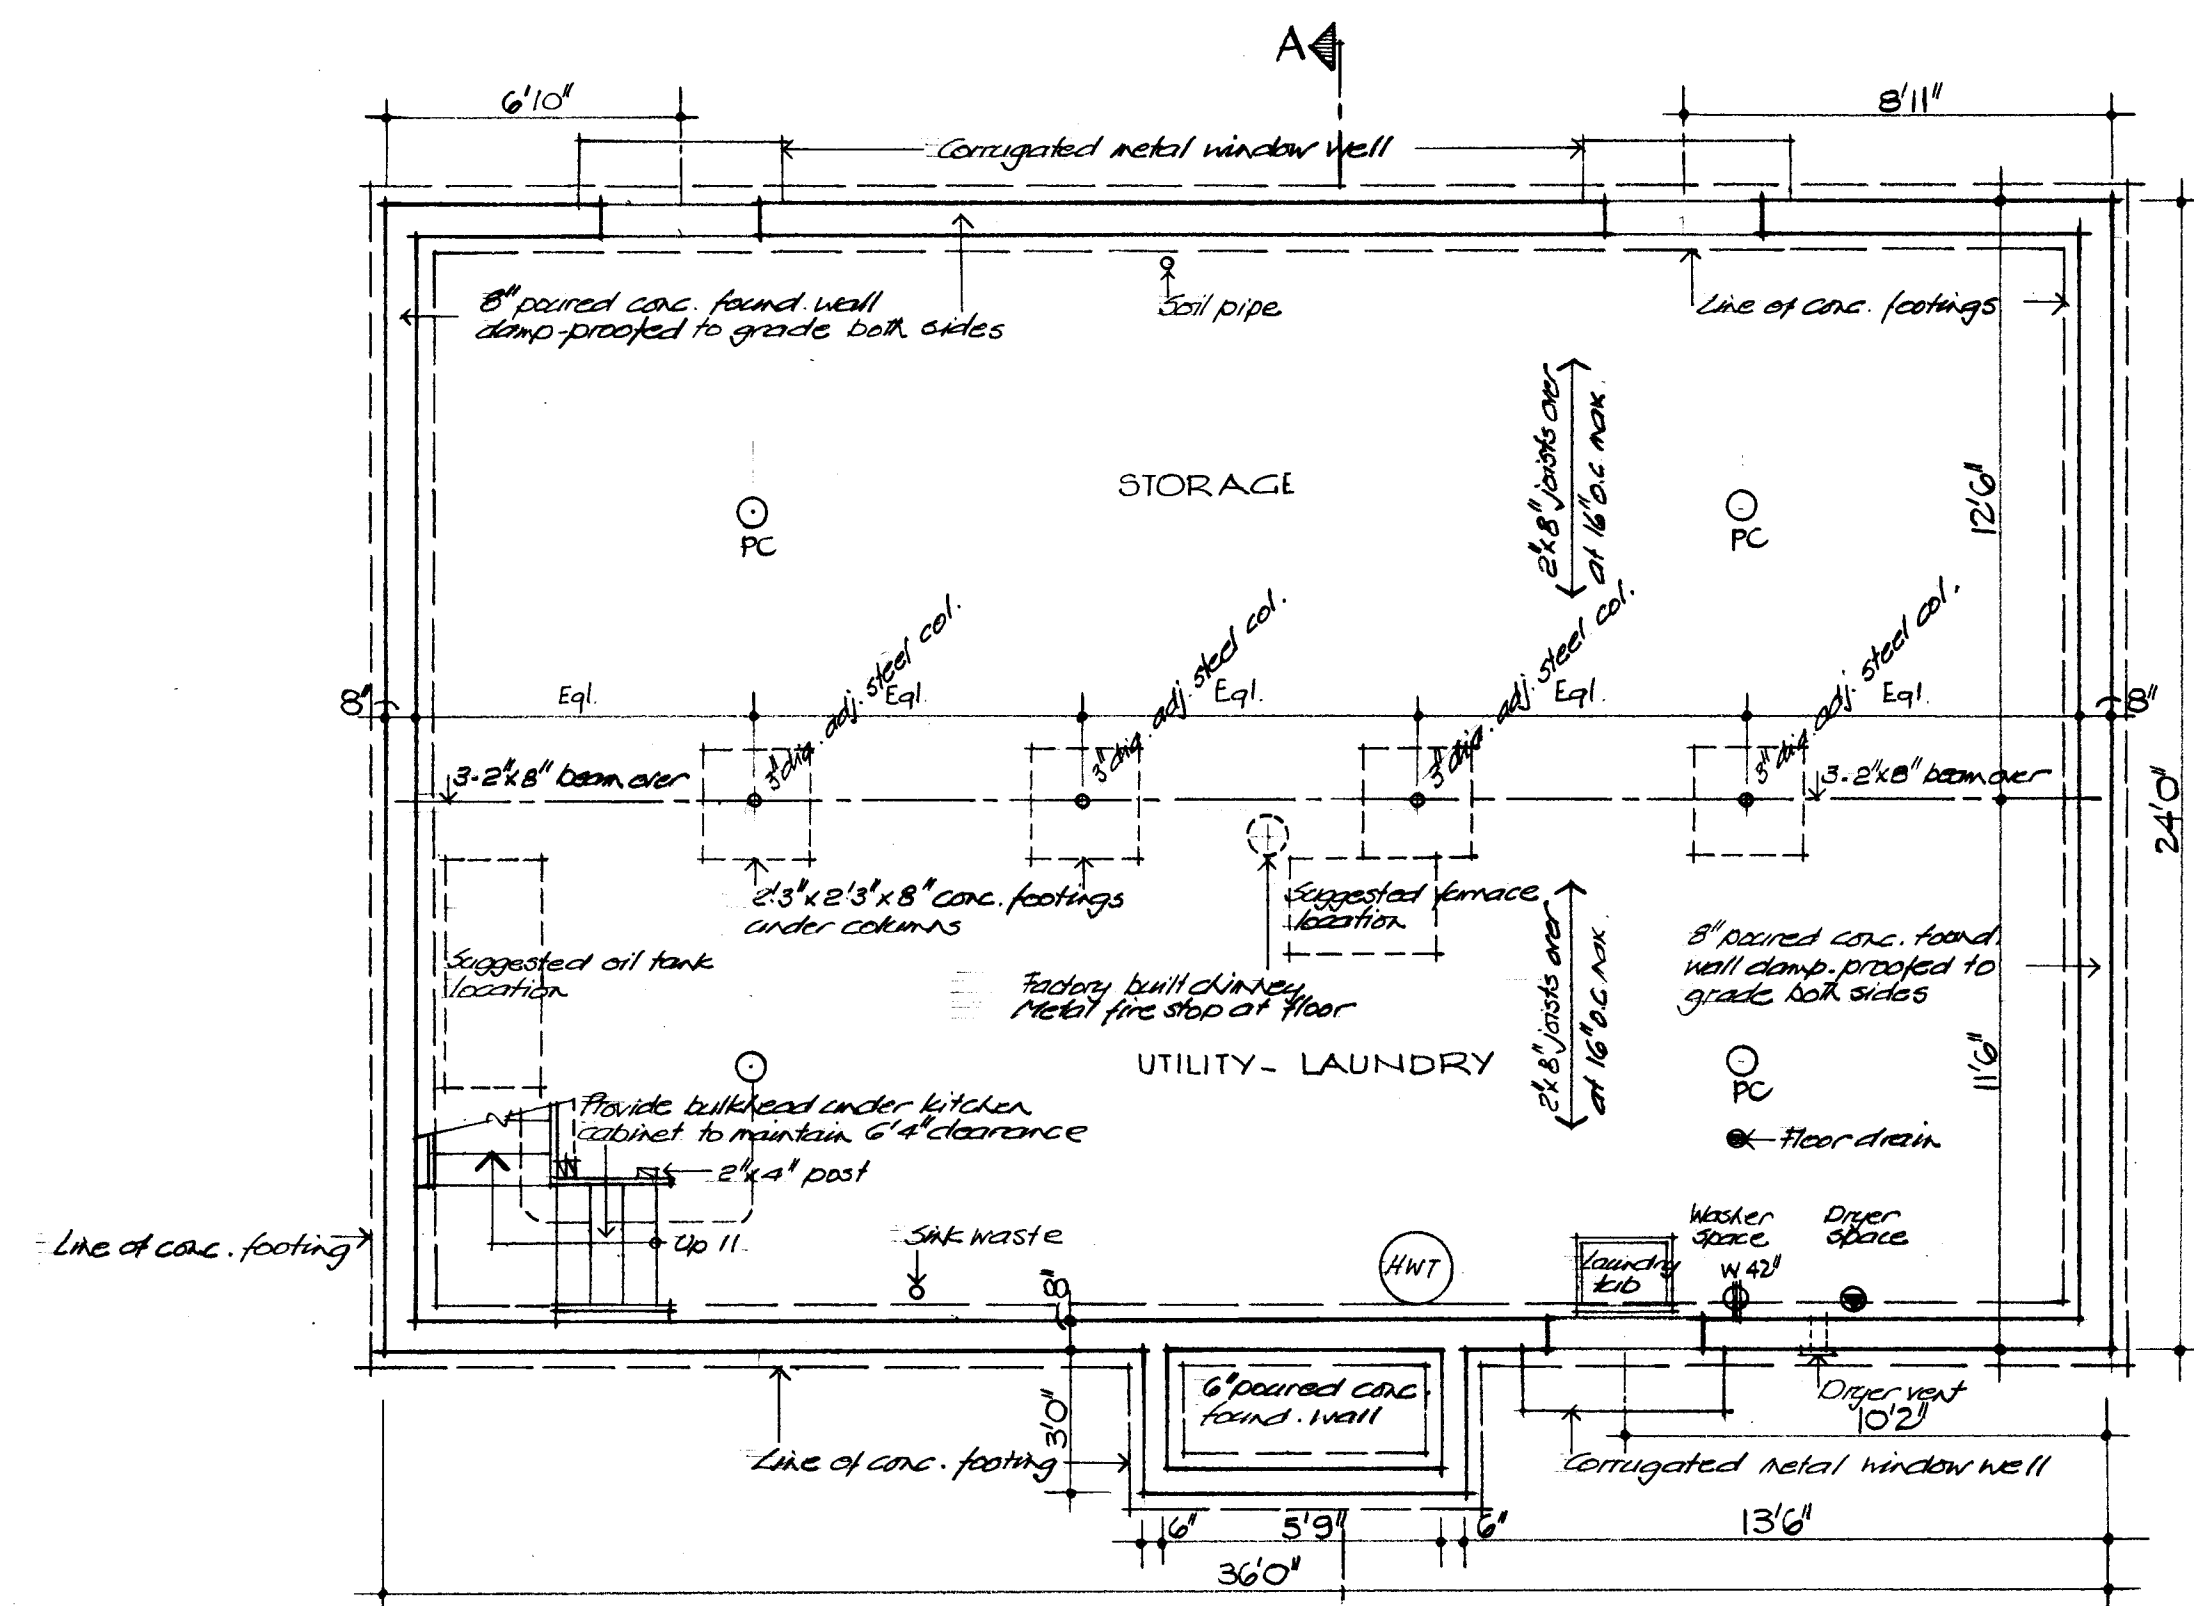


BASEMENT PLAN: $\frac{1}{4}'' = 1'-0''$

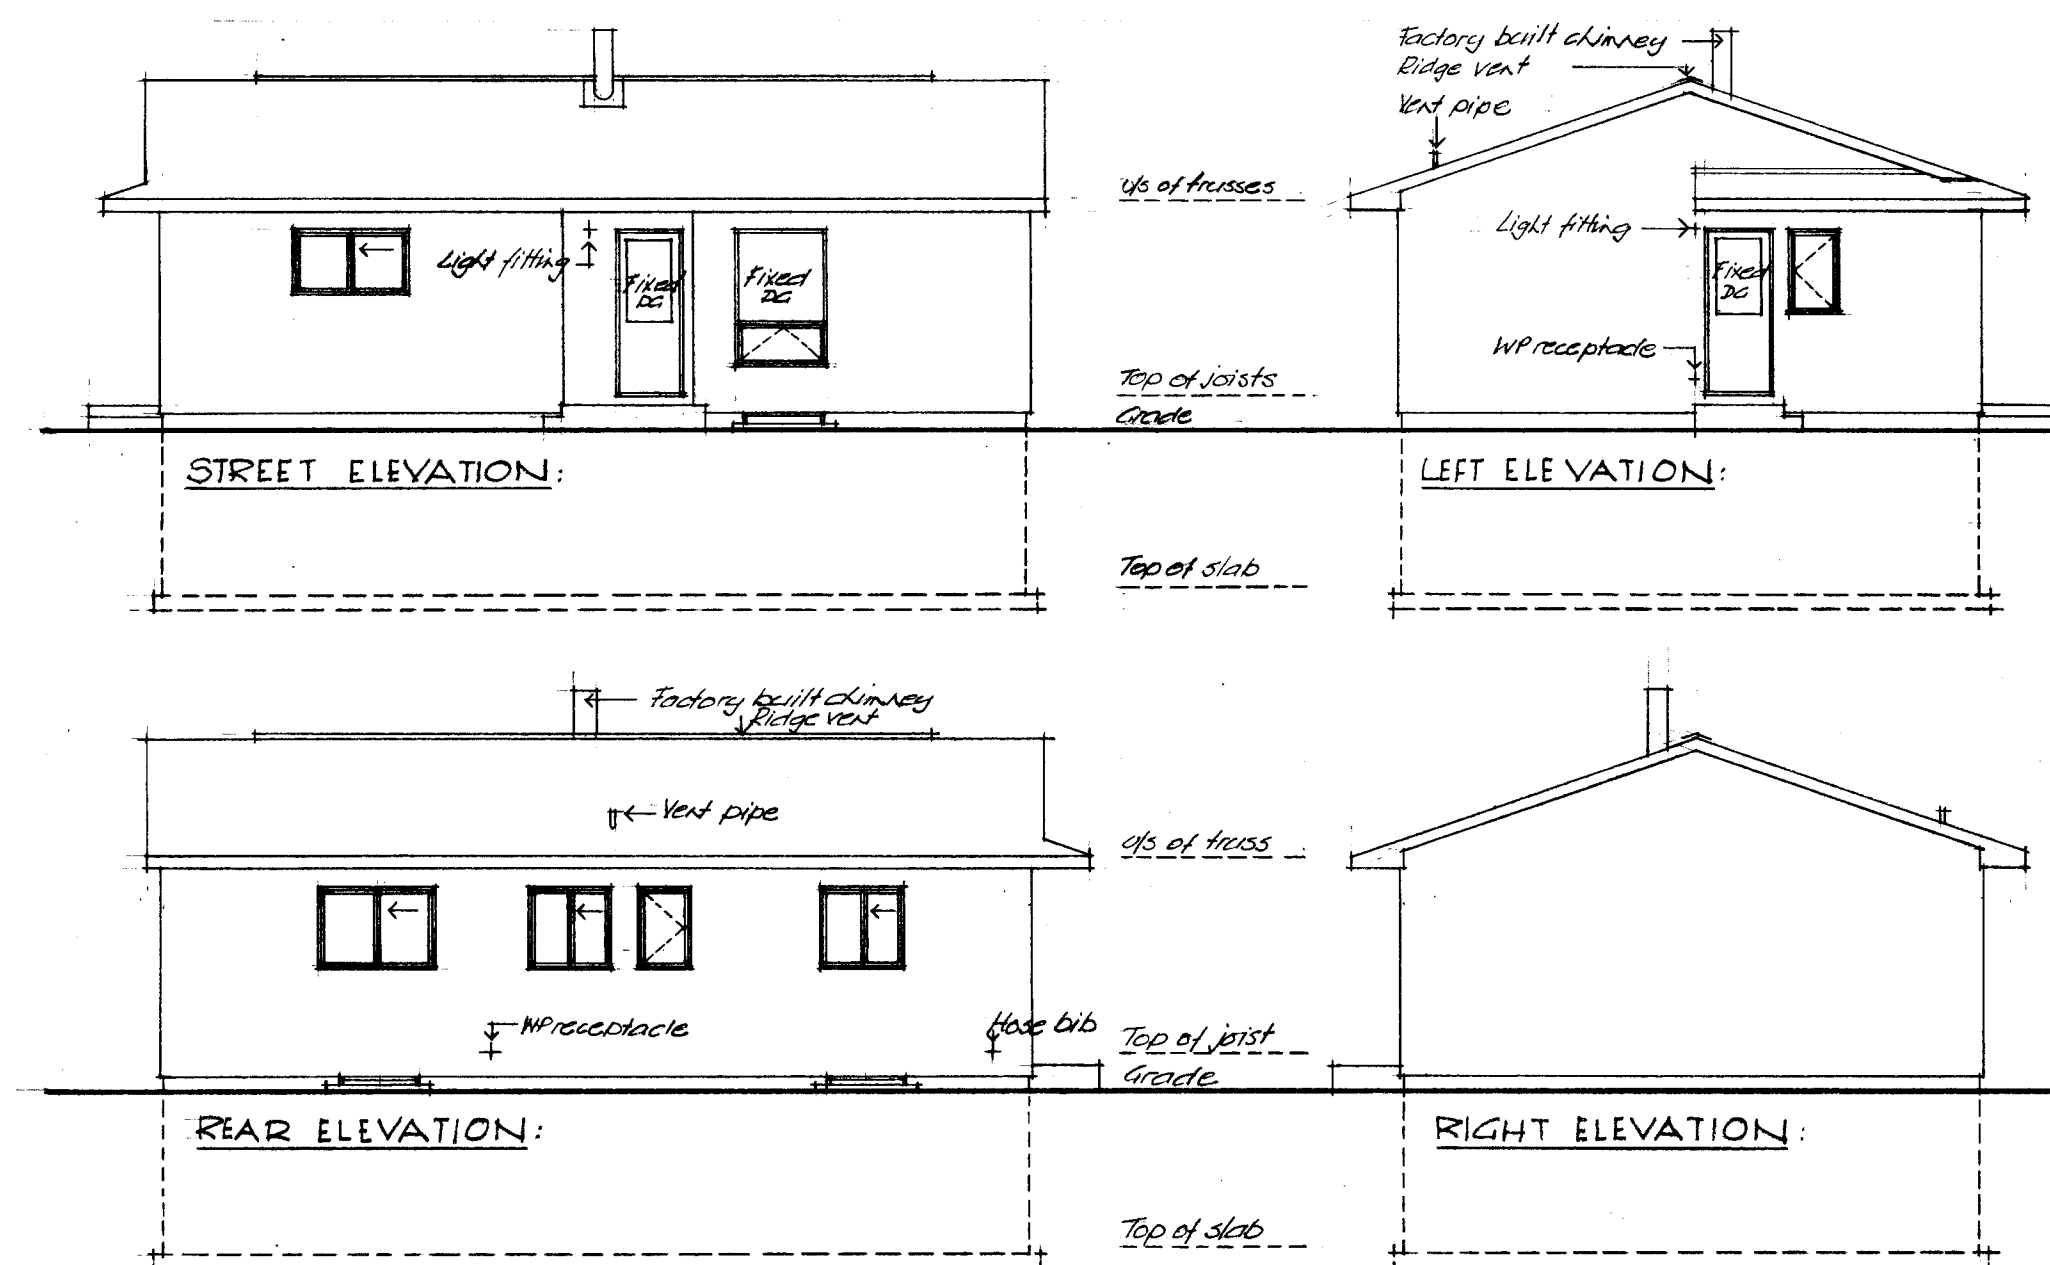


ELEVATIONS: $\frac{1}{8}'' = 1'-0''$

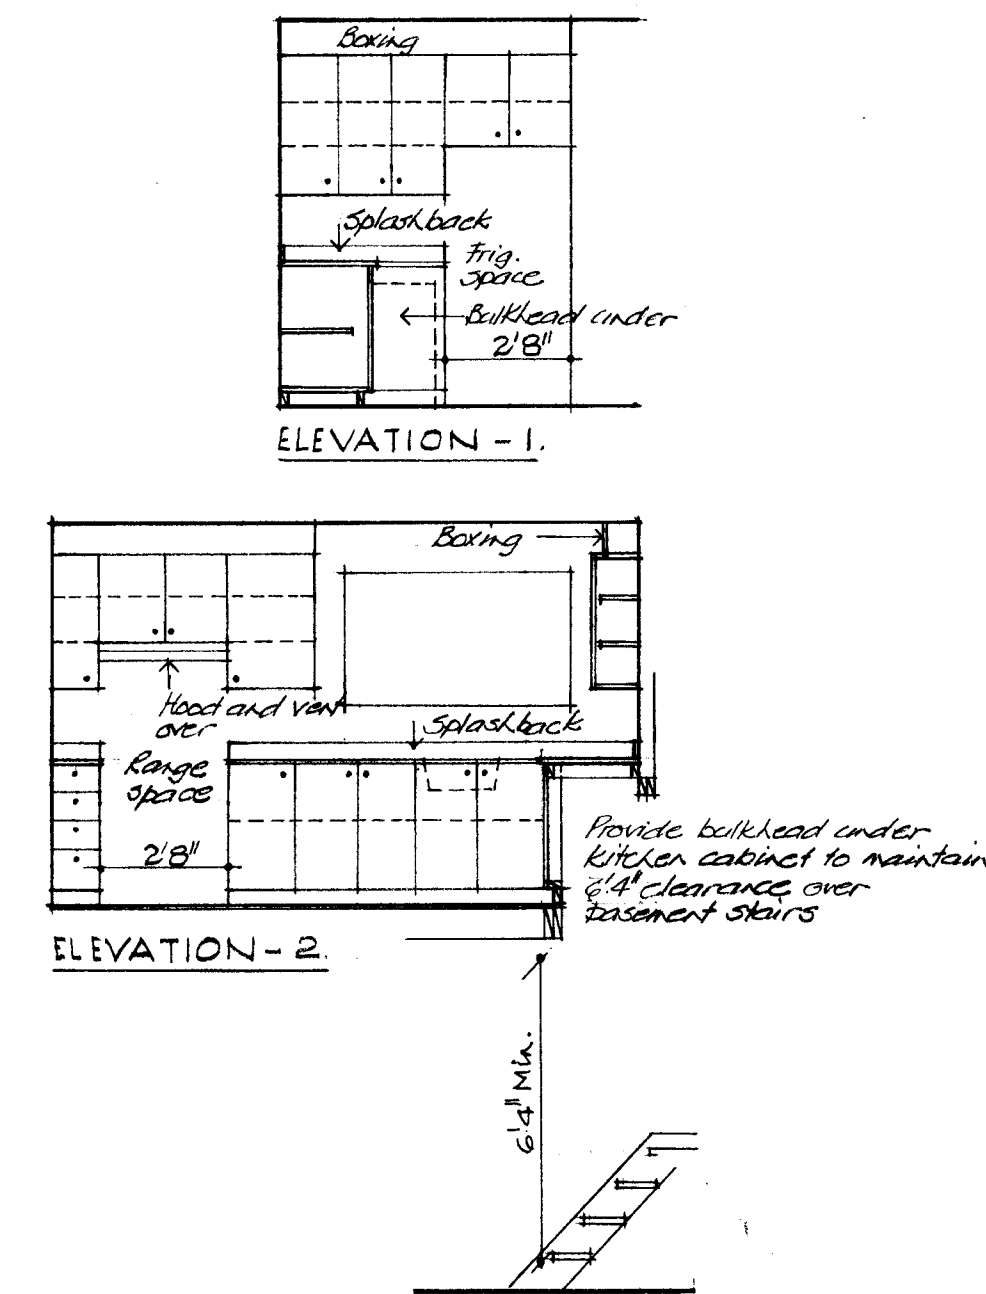


KITCHEN ELEVATIONS: $\frac{1}{4}'' = 1'-0''$

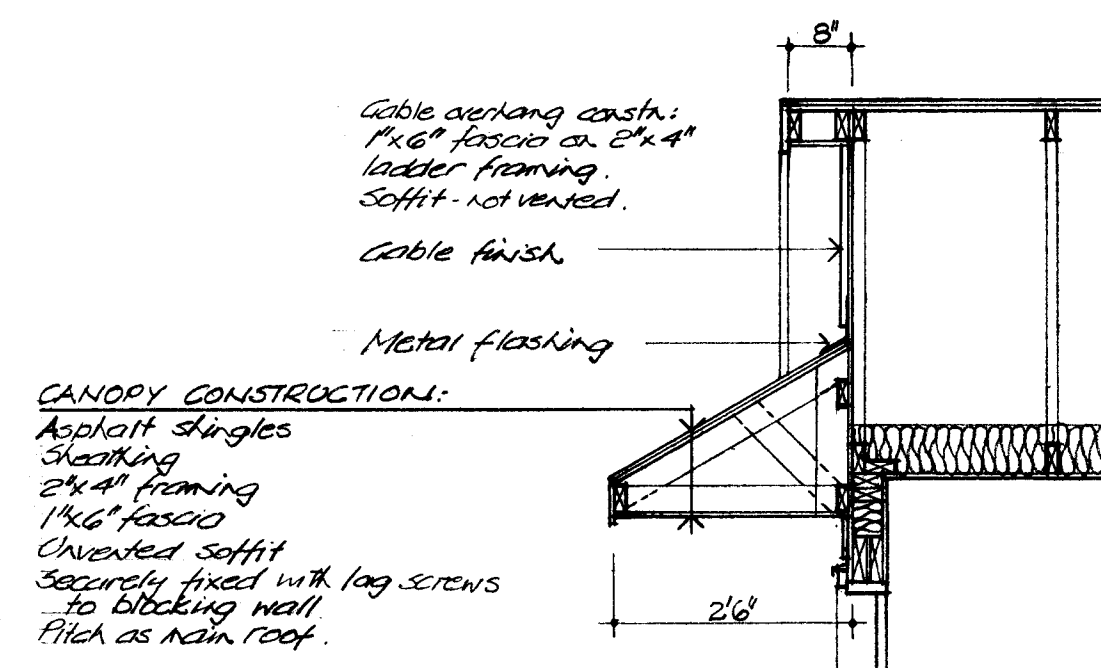

CABLE DETAIL: $\frac{1}{2}'' = 1'-0''$

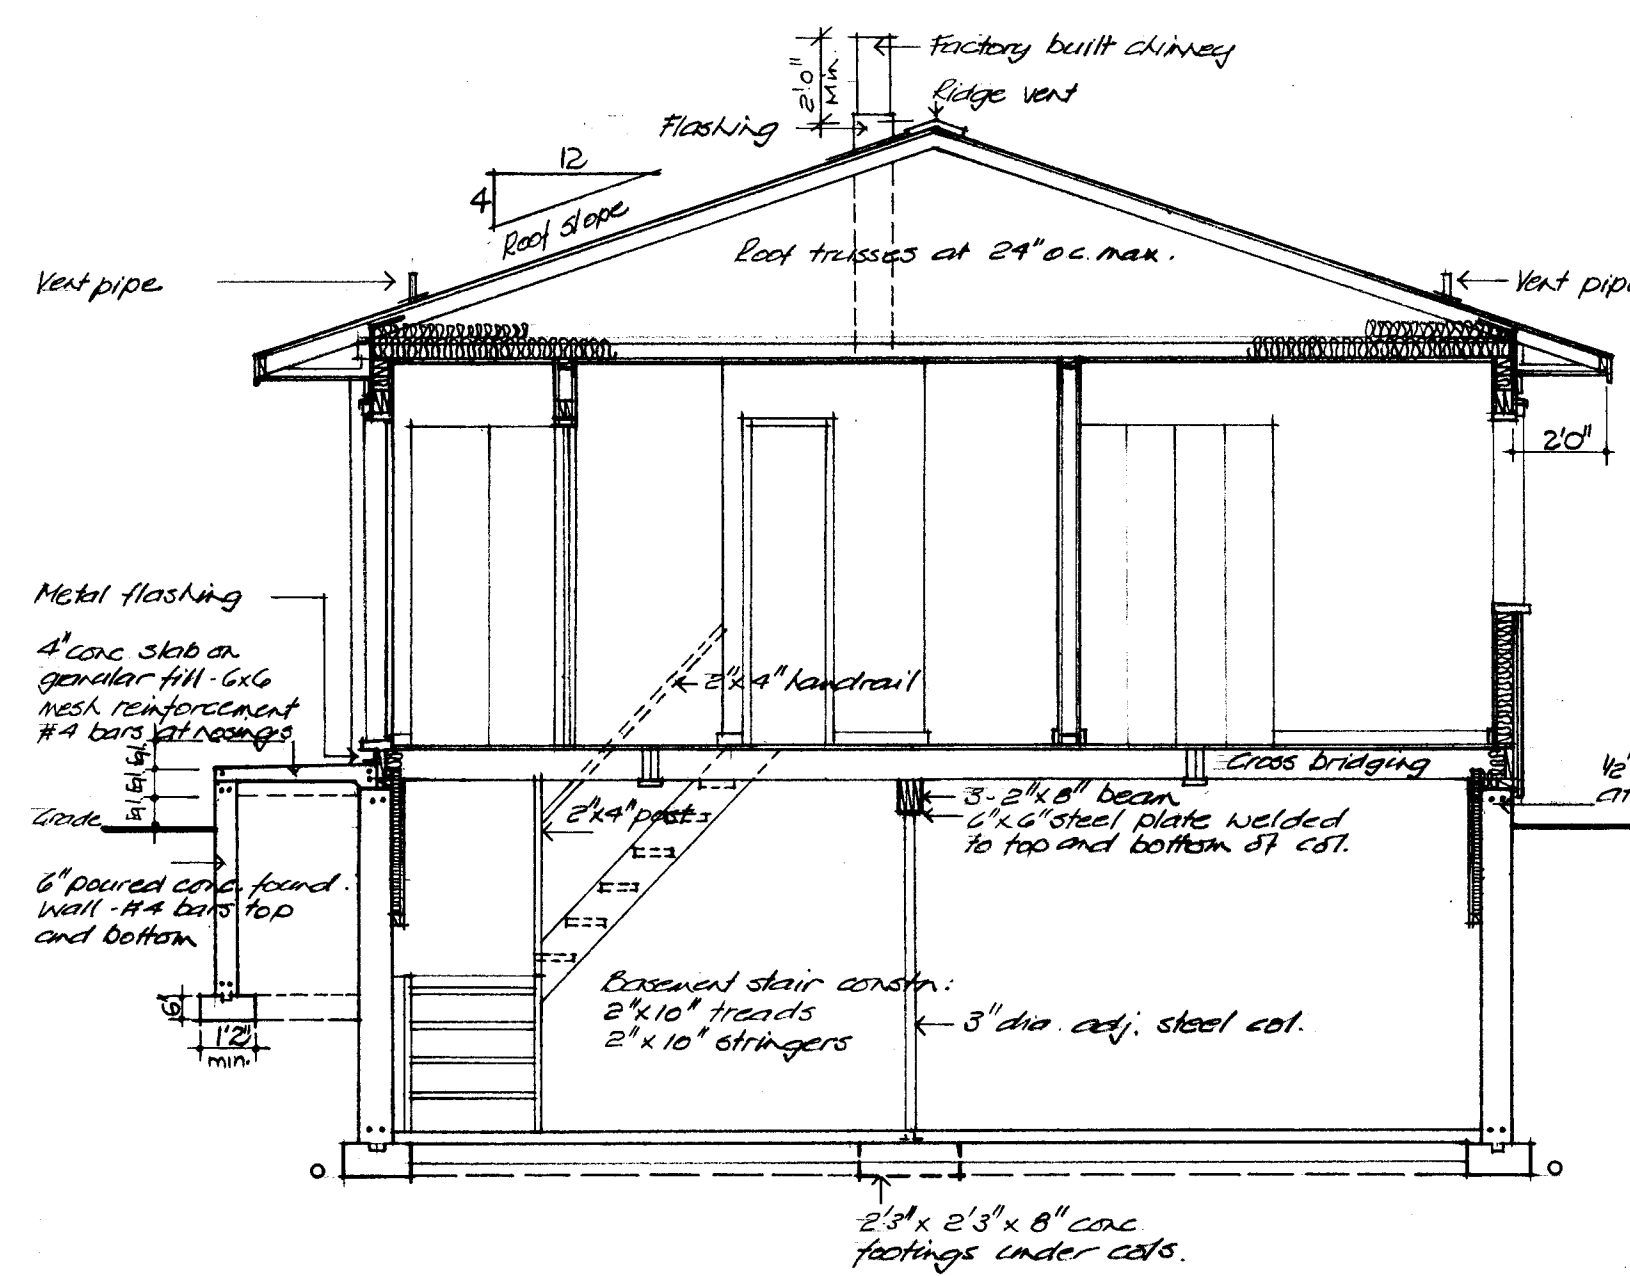


TYPICAL CROSS SECTION A-A: $\frac{1}{4}'' = 1'-0''$

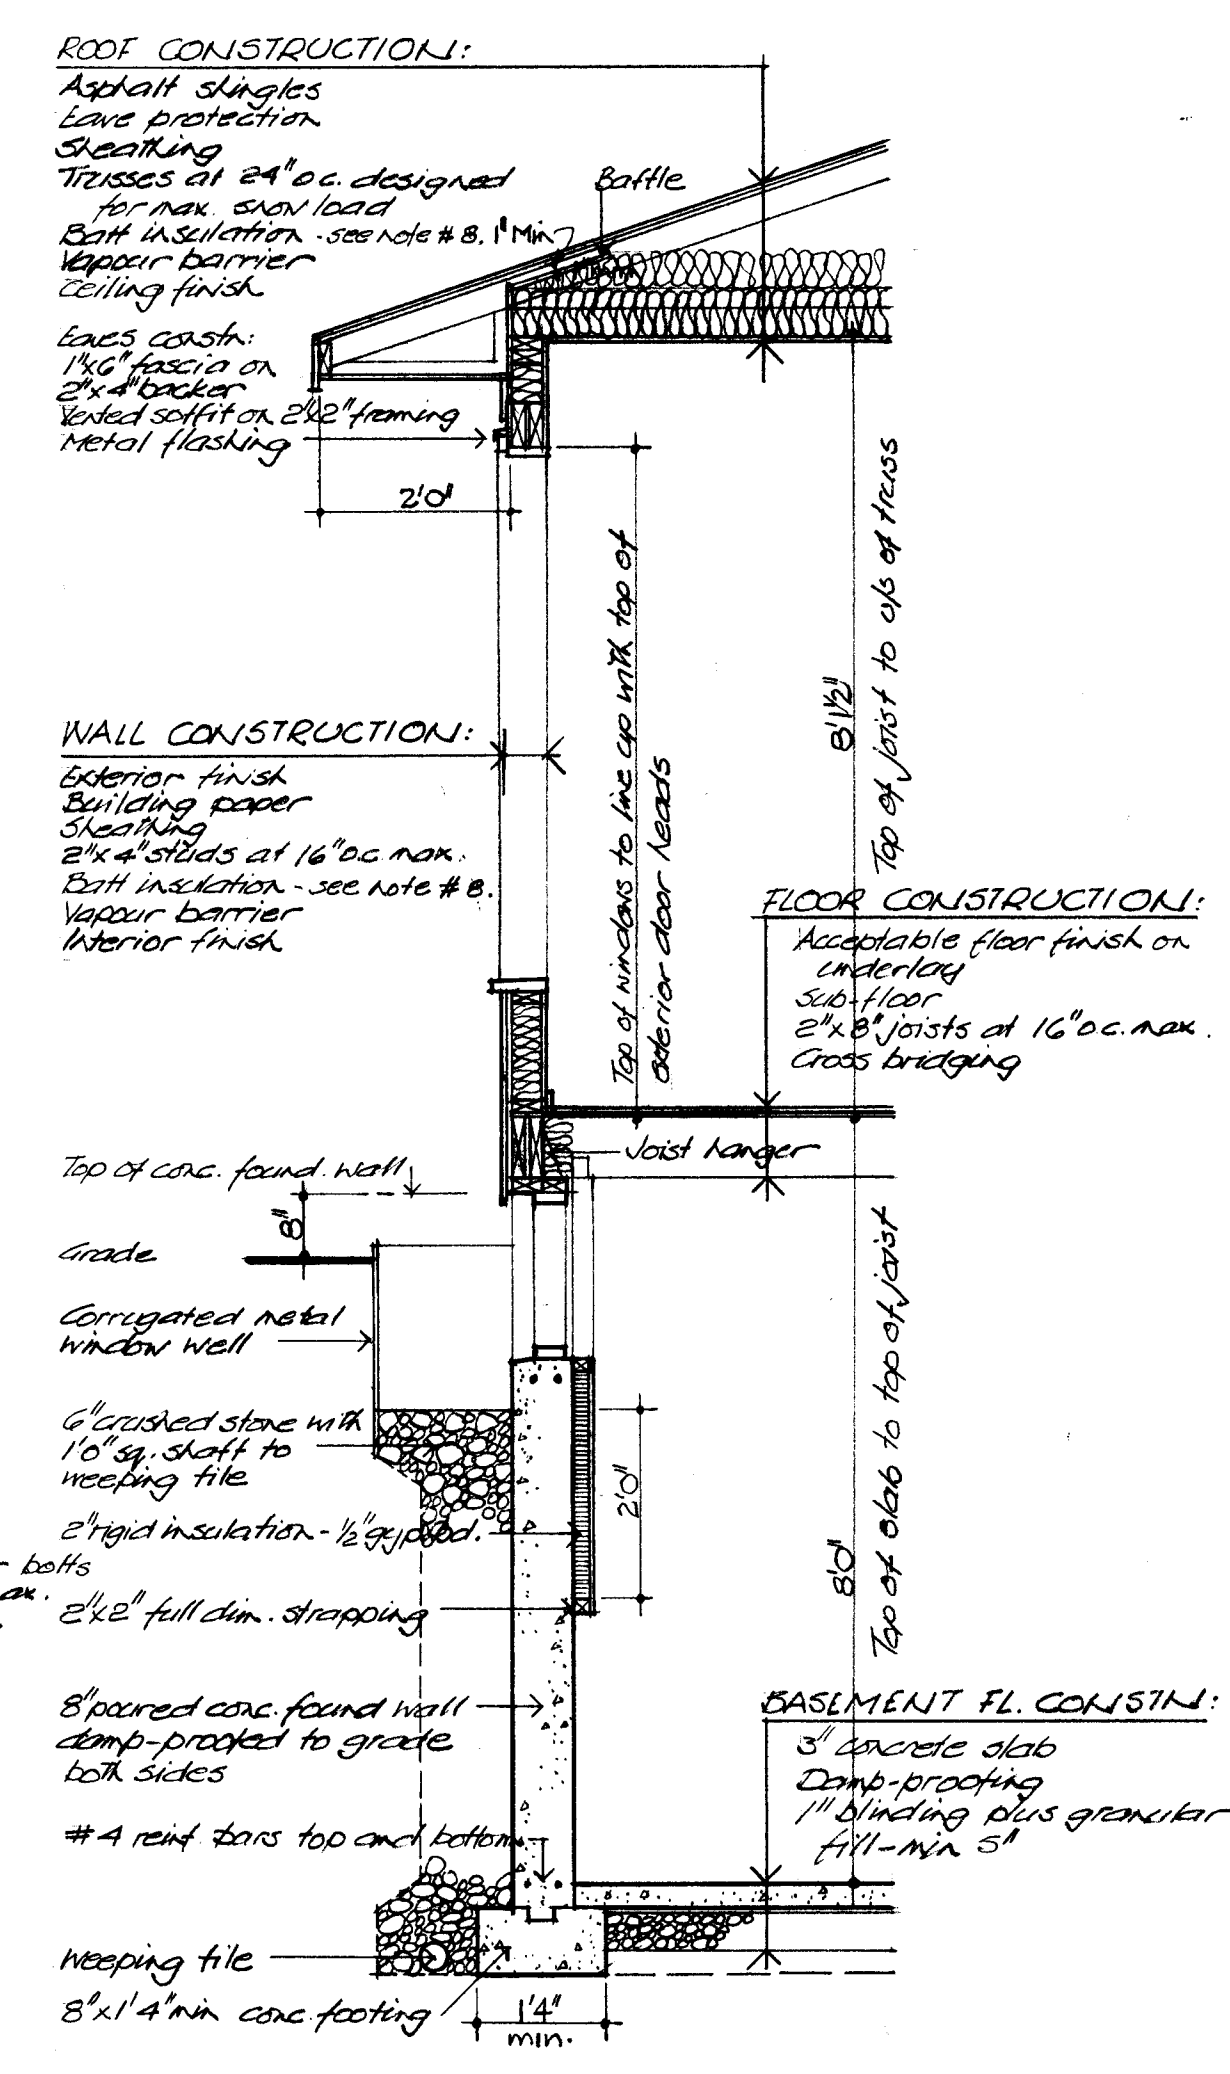

DETAIL SECTION: $\frac{1}{2}'' = 1'-0''$


- GENERAL NOTES
1. ALL FOOTINGS AND FOUNDATIONS SHALL REST ON UNDISTURBED SOIL OR ROCK. FOOTINGS AND FOUNDATIONS MAY HAVE TO BE INCREASED TO SUIT EXISTING LOCAL SOIL CONDITIONS.
 2. DOUBLE JOISTS REQUIRED UNDER PARTITIONS RUNNING PARALLEL TO THE FLOOR JOISTS MAY BE BLOCKED APART 8" AT 4'-0" O.C. TO PERMIT THE PASSAGE OF HEATING DUCTS ETC.
 3. THE POSITION AND NUMBER OF ELECTRICAL OUTLETS MAY BE RELOCATED BUT MUST IN ALL CASES MEET THE MINIMUM REQUIREMENTS OF THE RESIDENTIAL STANDARDS AND COMPLY WITH LOCAL CODES.
 4. PROVIDE A ROD AND AT LEAST ONE SHELF IN ALL COAT AND CLOTHES CLOSETS.
 5. ALL FLOOR JOISTS ARE DESIGNED TO NO. 1 GRADE SPRUCE. ANY CHANGE OR SUBSTITUTION MUST BE APPROVED BY AUTHORITY HAVING JURISDICTION.
 6. ALL CONSTRUCTION MUST COMPLY WITH THE RESIDENTIAL STANDARDS CURRENT AT THE TIME OF CONSTRUCTION AND ANY APPLICABLE LOCAL CODES.
 7. THIS DRAWING IS INTENDED AS A GUIDE ONLY. THE FINAL CHOICE AND USE OF MATERIALS, AND METHODS AND DETAILS OF CONSTRUCTION, IS THE RESPONSIBILITY OF THE USER.
 8. Total R values must comply with current C.M.H.C. standards as applicable to location.
 9. Window sizes must conform to current C.M.H.C. standards.

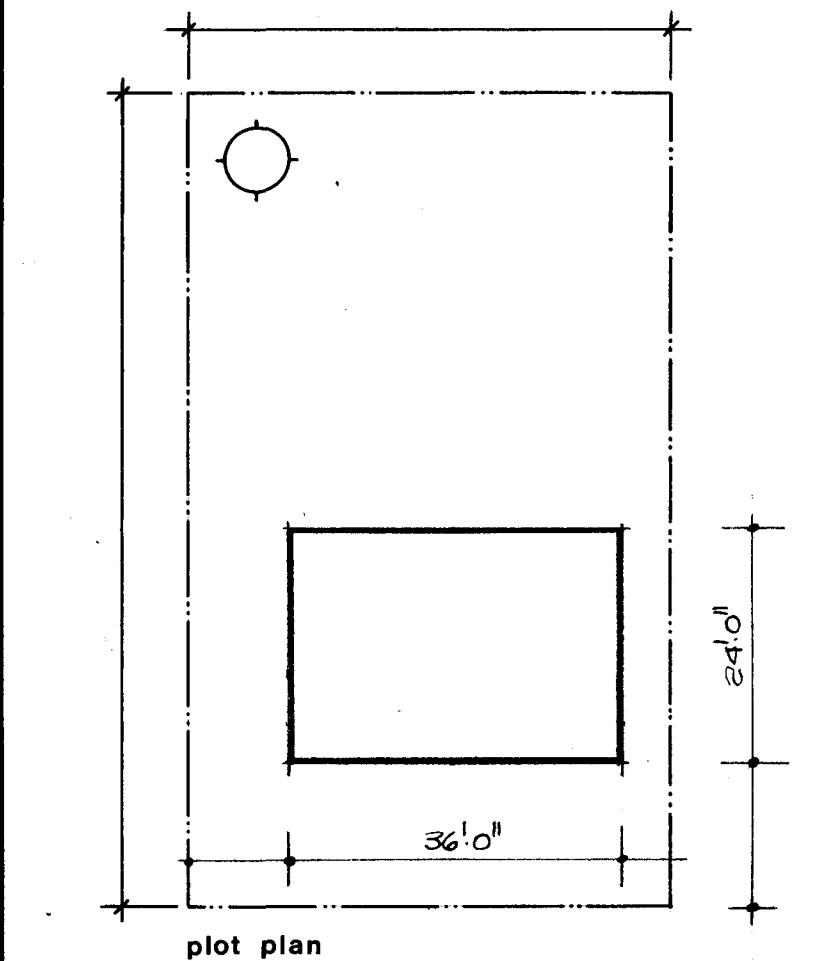


17/7/76	R. P. Brown	date	n.h.a. stds	chkd by	date	revisions	by
---------	-------------	------	-------------	---------	------	-----------	----

CMHC SCHL
Central Mortgage and Housing Corporation / Société centrale d'hypothèques et de logement


designer	C.M.H.C.
design no.	1.02
scale	AS NOTED
date	MARCH 1977
drawing no.	ONE OF ONE

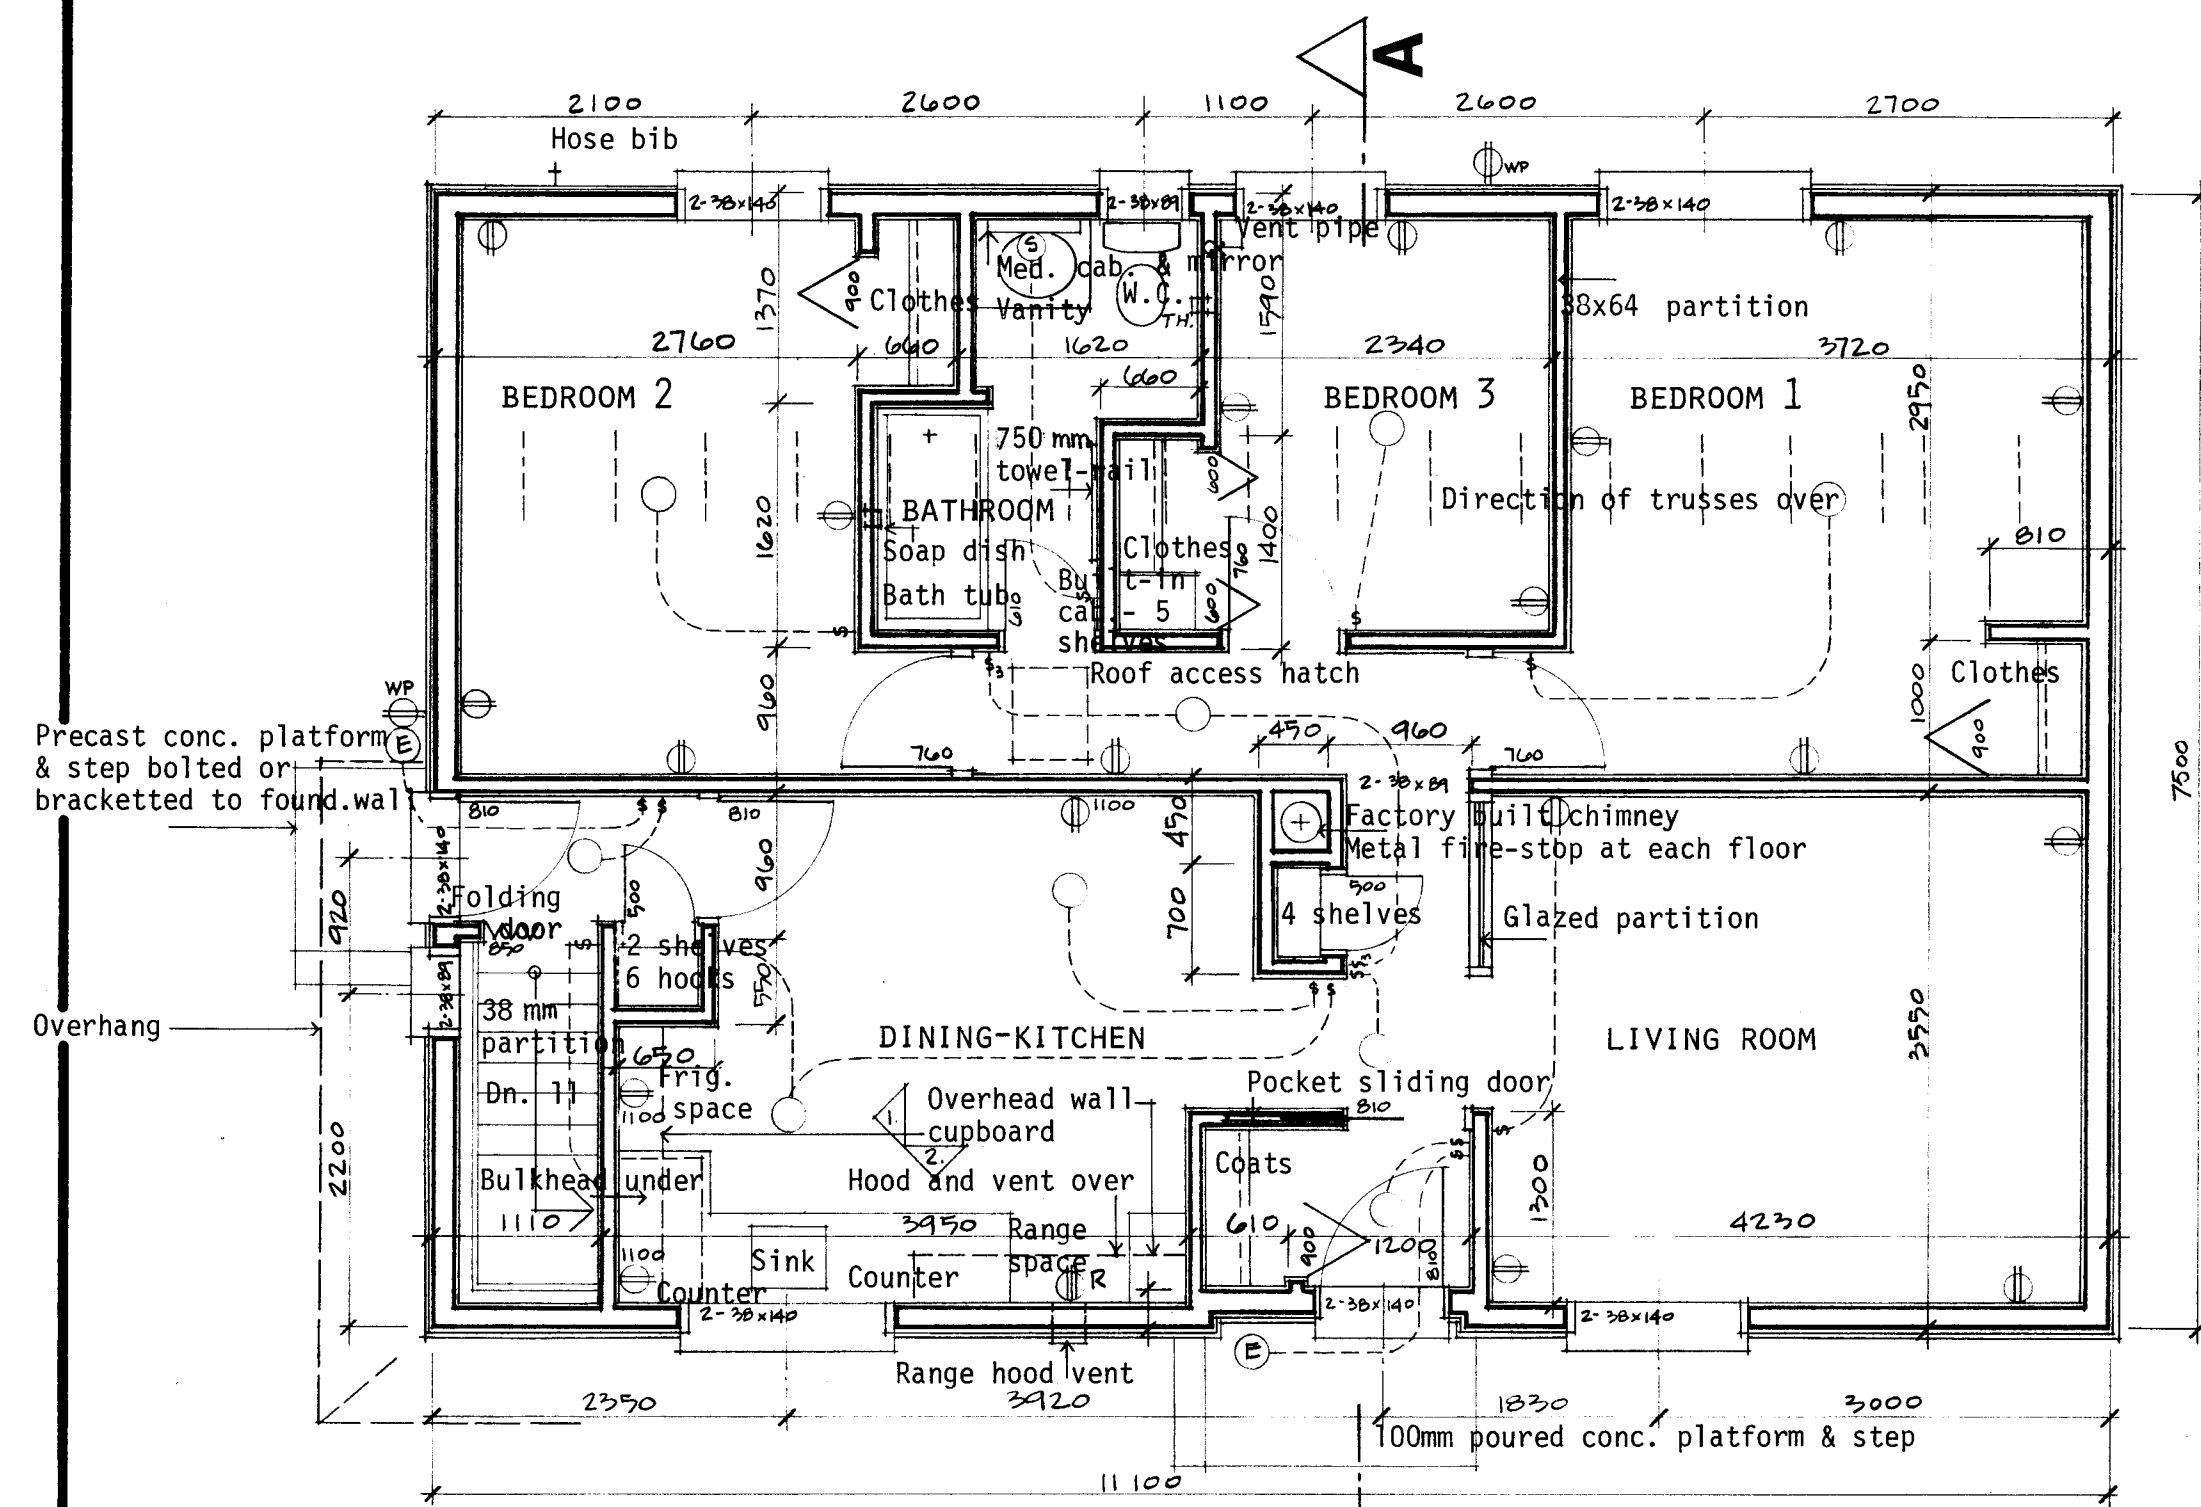


FLOOR PLAN: 1 : 50

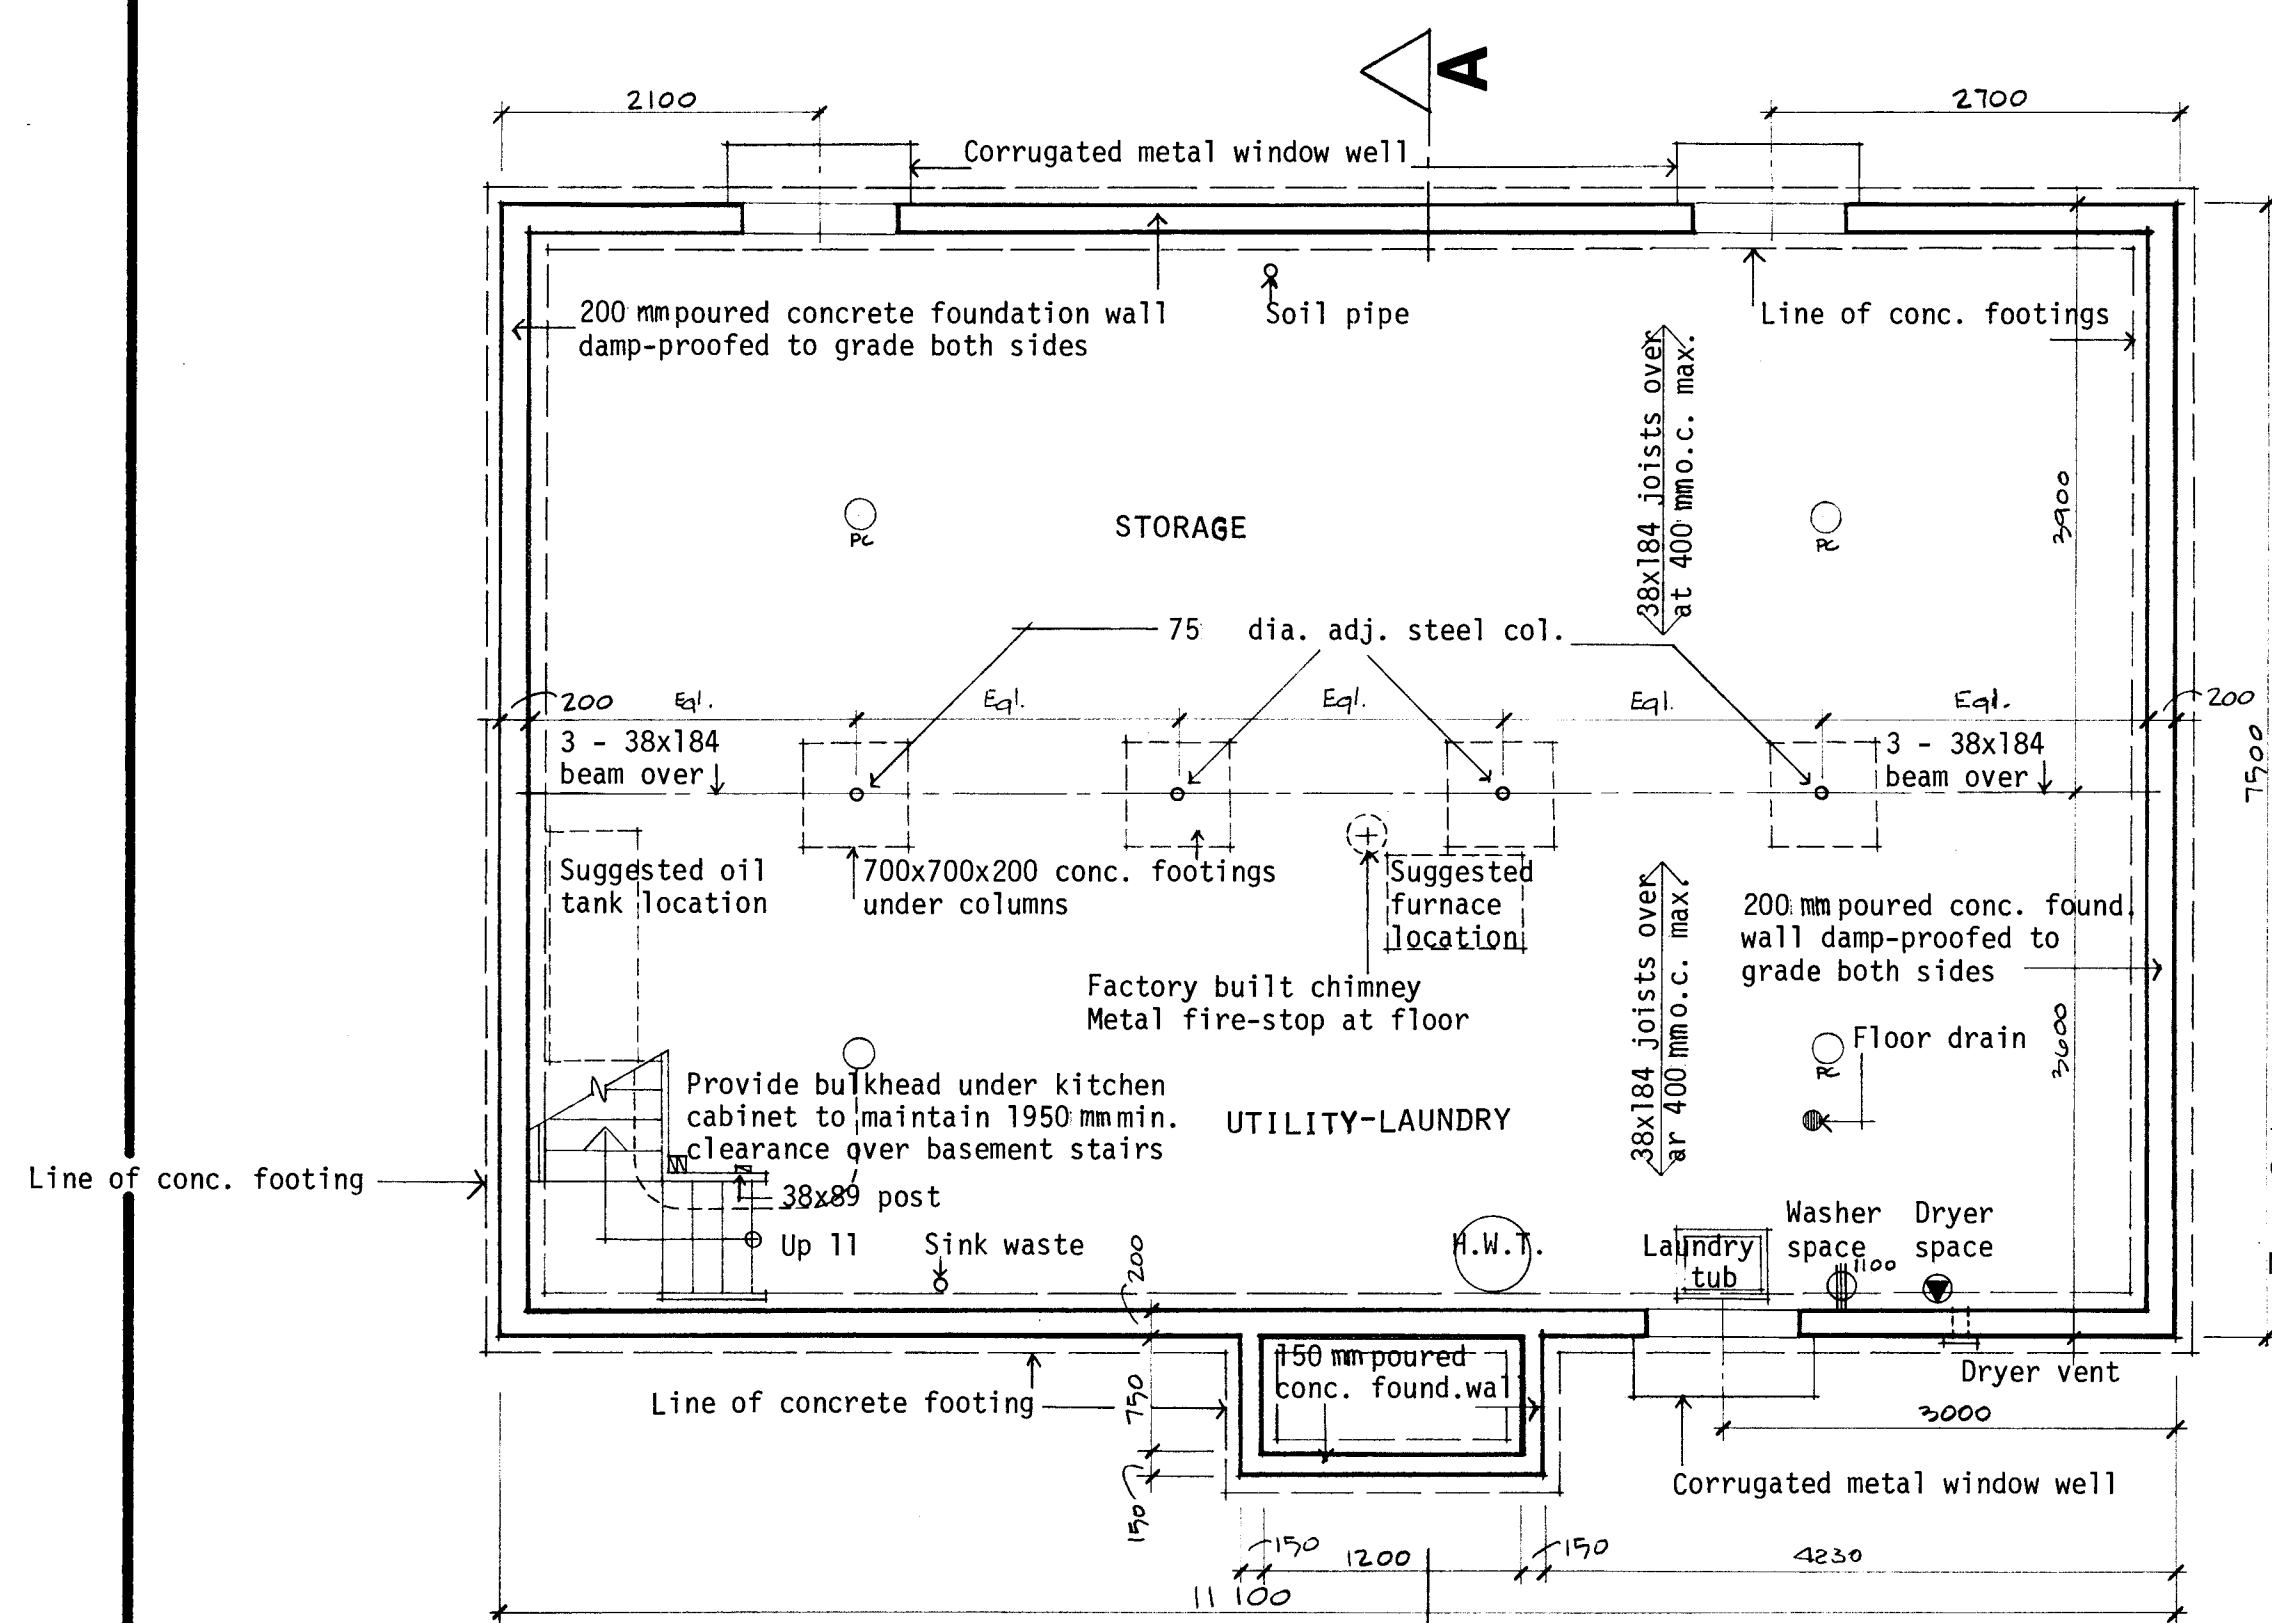


BASEMENT PLAN: 1 : 50

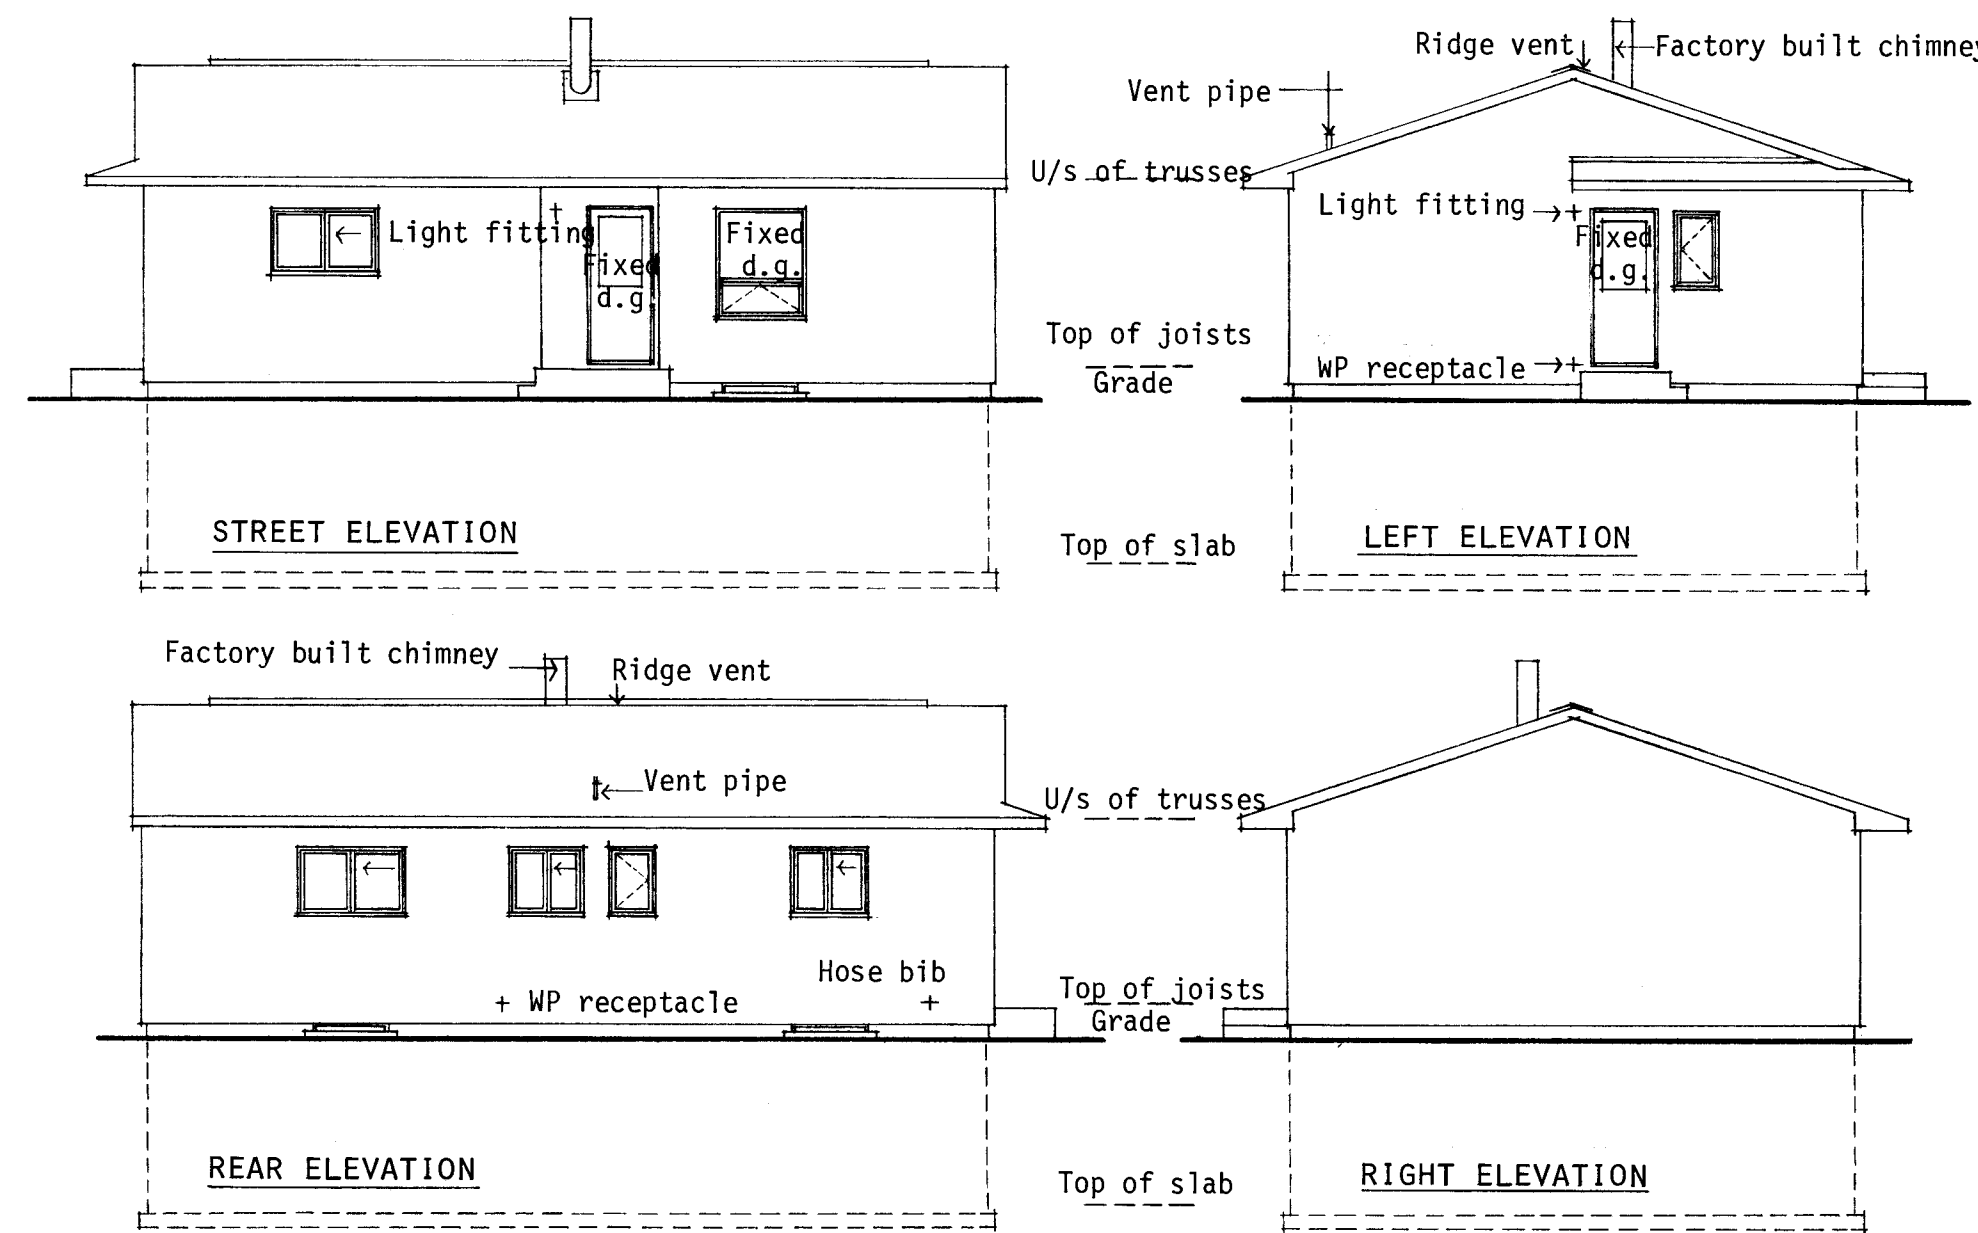


ELEVATIONS: 1 : 100

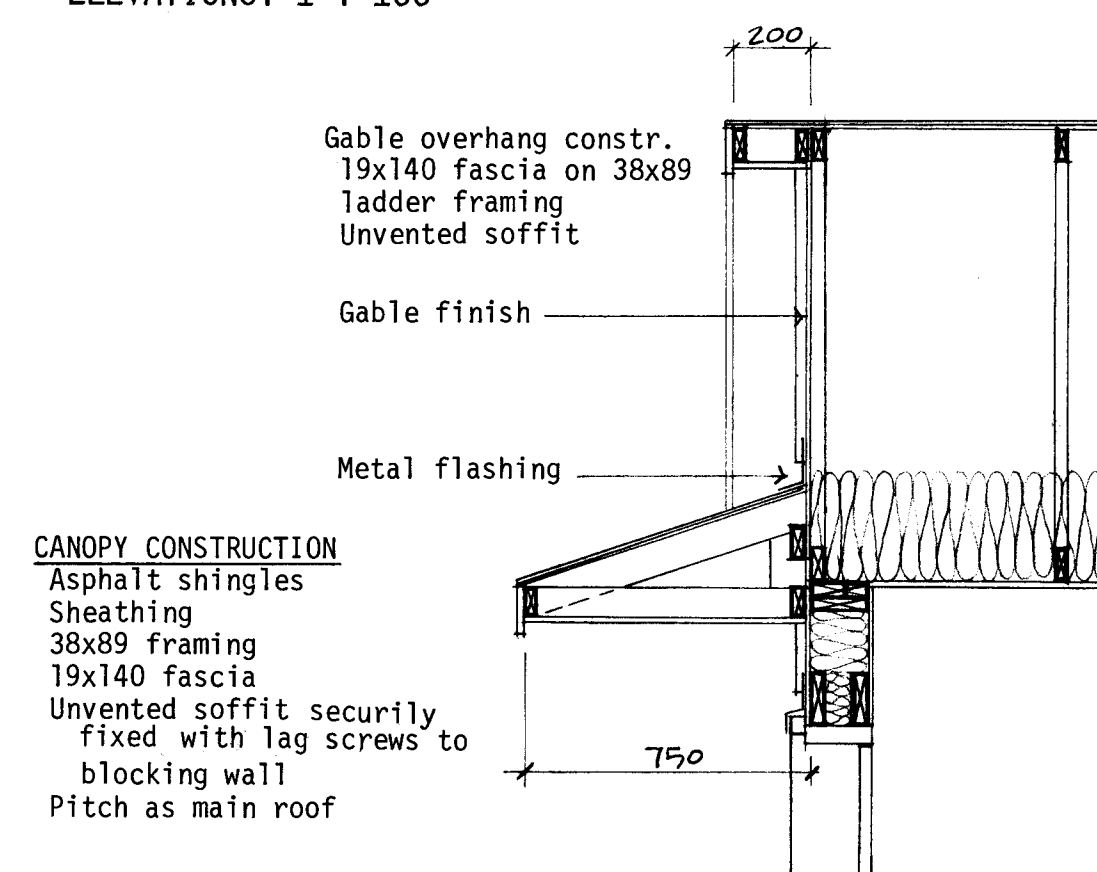


GABLE DETAIL: 1 : 20

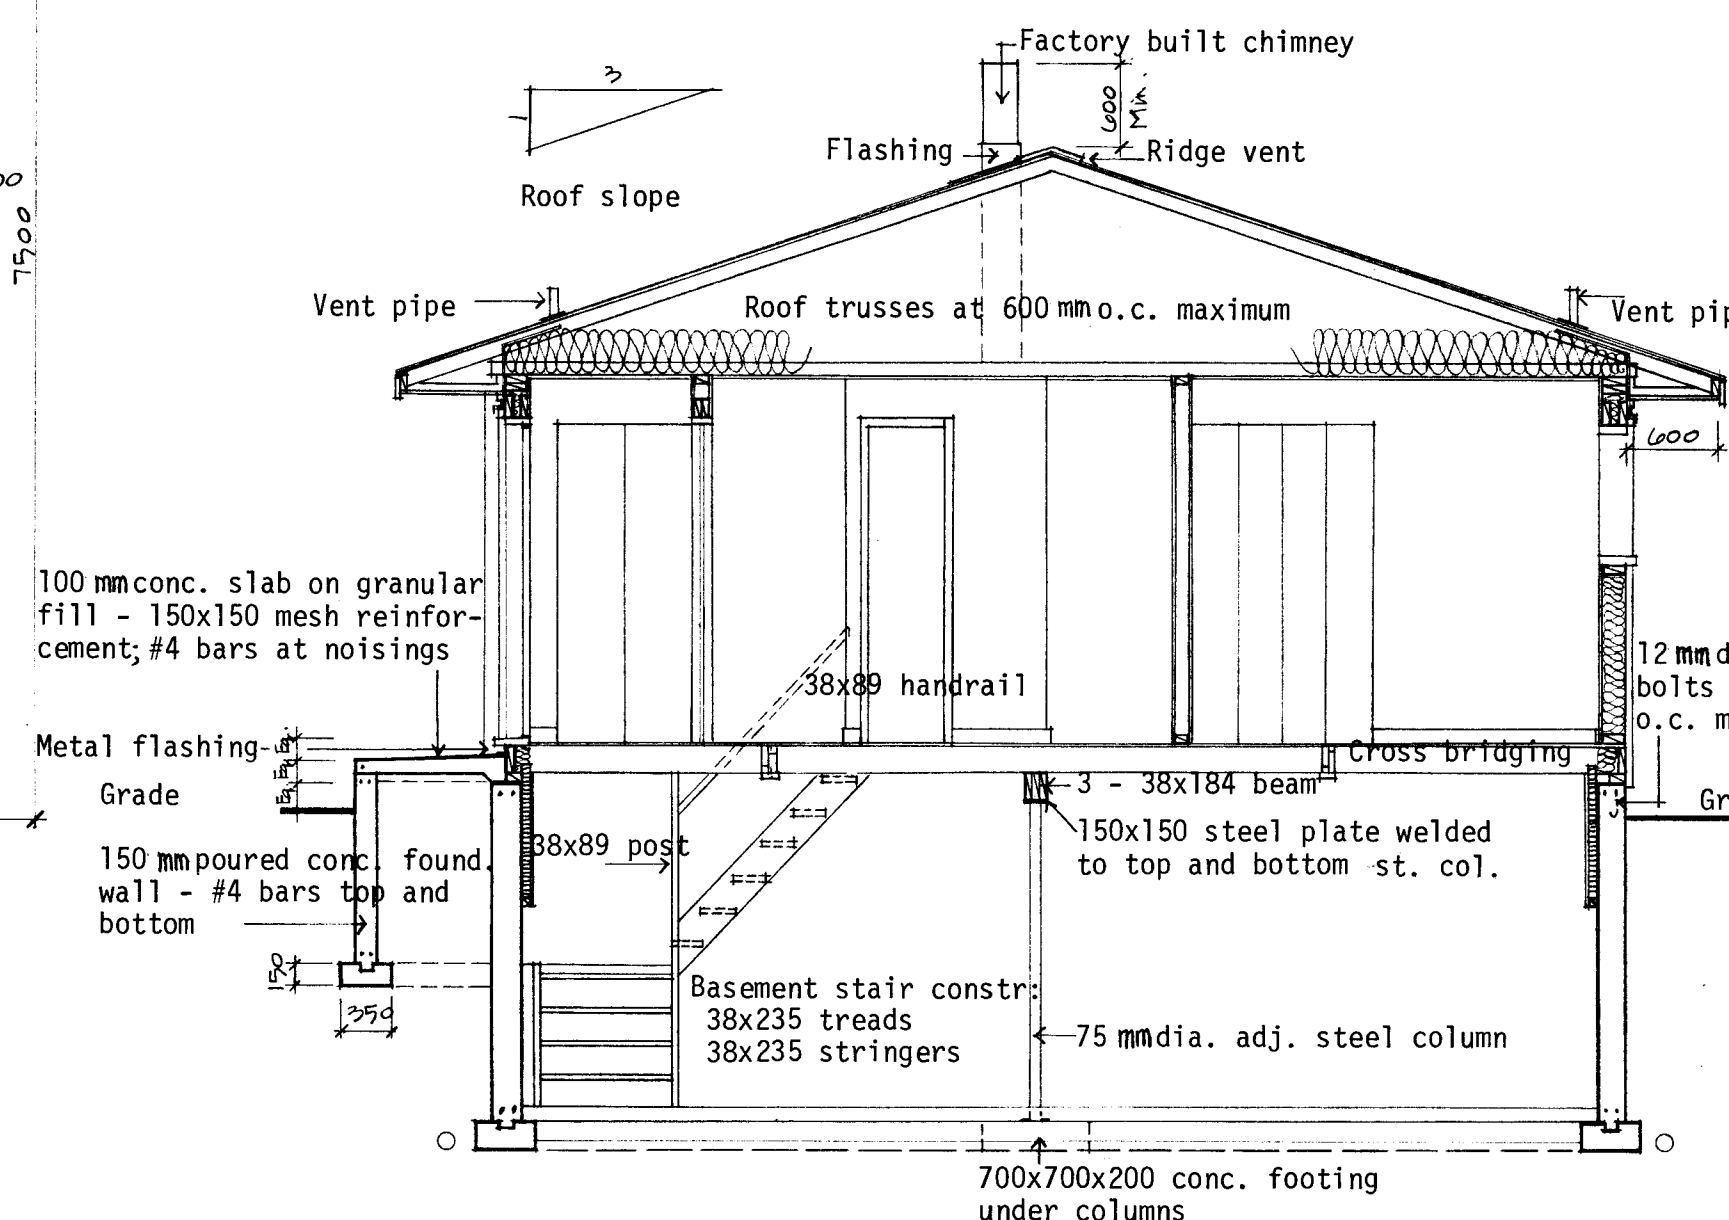


TYPICAL CROSS SECTION A - A: 1 : 50

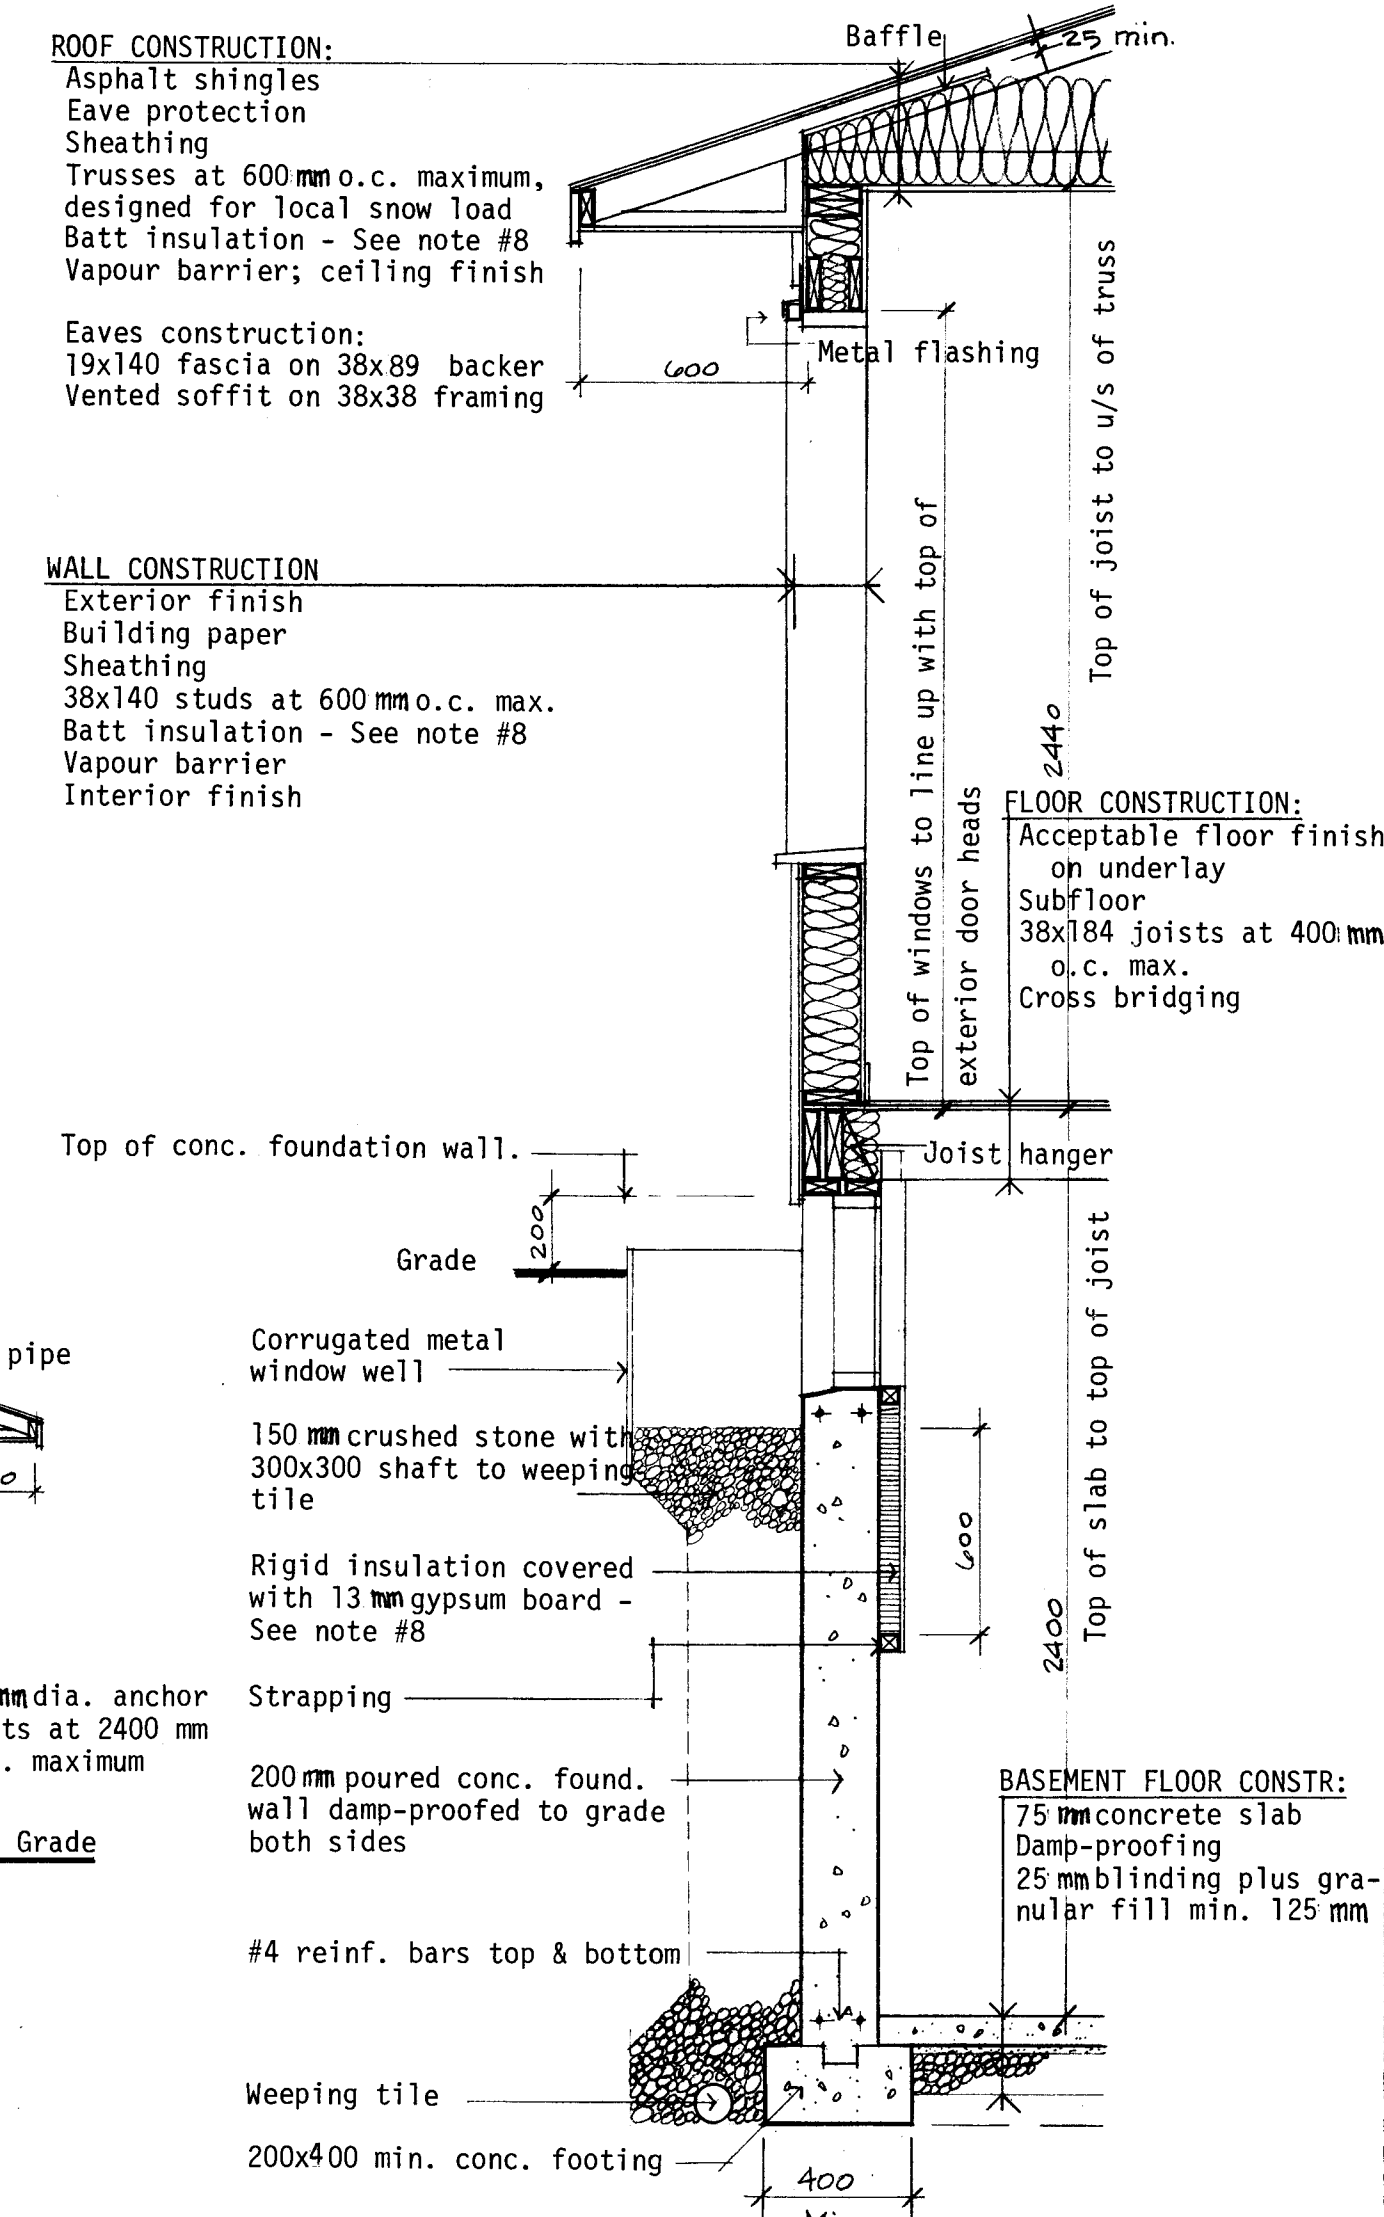

DETAIL SECTION: 1 : 20

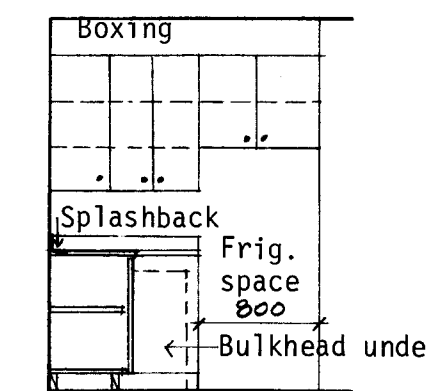

ELEVATION 1

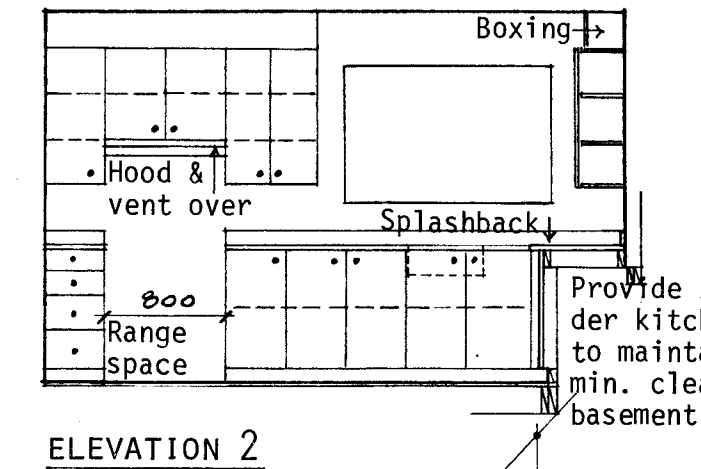


ELEVATION 2

KITCHEN ELEVATIONS: 1 : 50


GENERAL NOTES

- ALL FOOTINGS AND FOUNDATIONS SHALL REST ON UNDISTURBED SOIL OR ROCK. FOOTINGS AND FOUNDATIONS MAY HAVE TO BE INCREASED TO SUIT EXISTING LOCAL SOIL CONDITIONS.
- DOUBLE JOISTS REQUIRED UNDER PARTITIONS RUNNING PARALLEL TO THE FLOOR JOISTS MAY BE BLOCKED APART 200 mm AT 1200 mm O.C. TO PERMIT THE PASSAGE OF HEATING DUCTS, ETC.
- THE POSITION AND NUMBER OF ELECTRICAL OUTLETS MAY BE RELOCATED BUT MUST IN ALL CASES MEET THE MINIMUM REQUIREMENTS OF THE RESIDENTIAL STANDARDS AND COMPLY WITH LOCAL CODES.
- PROVIDE A ROD AND AT LEAST ONE SHELF IN ALL COAT AND CLOTHES CLOSETS.
- ALL FLOOR JOISTS ARE DESIGNED TO NO. 1 GRADE SPRUCE. ANY CHANGE OR SUBSTITUTION MUST BE APPROVED BY AUTHORITY HAVING JURISDICTION.
- ALL CONSTRUCTION MUST COMPLY WITH THE RESIDENTIAL STANDARDS CURRENT AT THE TIME OF CONSTRUCTION AND ANY APPLICABLE LOCAL CODES.
- THIS DRAWING IS INTENDED AS A GUIDE ONLY. THE FINAL CHOICE AND USE OF MATERIALS, AND METHODS AND DETAILS OF CONSTRUCTION, IS THE RESPONSIBILITY OF THE USER.
- THE TOTAL INSULATION VALUE MUST COMPLY WITH THE "MEASURES FOR ENERGY CONSERVATION IN NEW BUILDINGS 1978 MRC PUBLICATION NO. 16574" ISSUED BY THE ASSOCIATE COMMITTEE ON THE NATIONAL BUILDING CODE. FOR ASSISTANCE IN INTERPRETING THE INSULATION REQUIREMENTS FOR A PARTICULAR LOCATION CONTACT THE LOCAL CMHC OFFICE.
- WINDOW SIZES MUST COMPLY WITH CURRENT CMHC MINIMUM REQUIREMENTS OF THE RESIDENTIAL STANDARDS 1980. IT SHOULD BE NOTED THE SIZE AND LOCATION OF WINDOWS CAN PERMIT ADJUSTMENTS TO THE INSULATION REQUIREMENTS CONTAINED IN THE "MEASURES FOR ENERGY CONSERVATION IN NEW BUILDINGS 1978".


N.B. ALL DIMENSIONS ARE GIVEN IN MILLIMETRES UNLESS OTHERWISE NOTED.

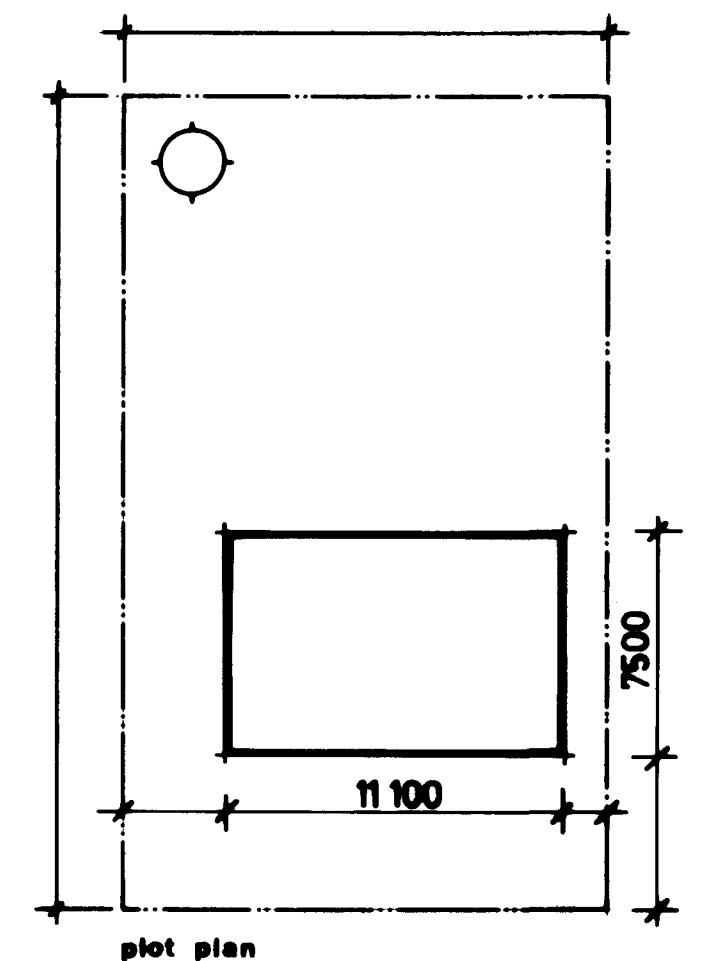


May 81 Can. notes 8-9 revised			
date	revisions	by	date
CMHC SCHL Central Mortgage and Housing Corporation Société centrale d'hypothèques et de logement		designer C.M.H.C. design no. 1.02 M	
scale		AS NOTED	
date		JANUARY 1978	
drawing no.		ONE OF ONE	

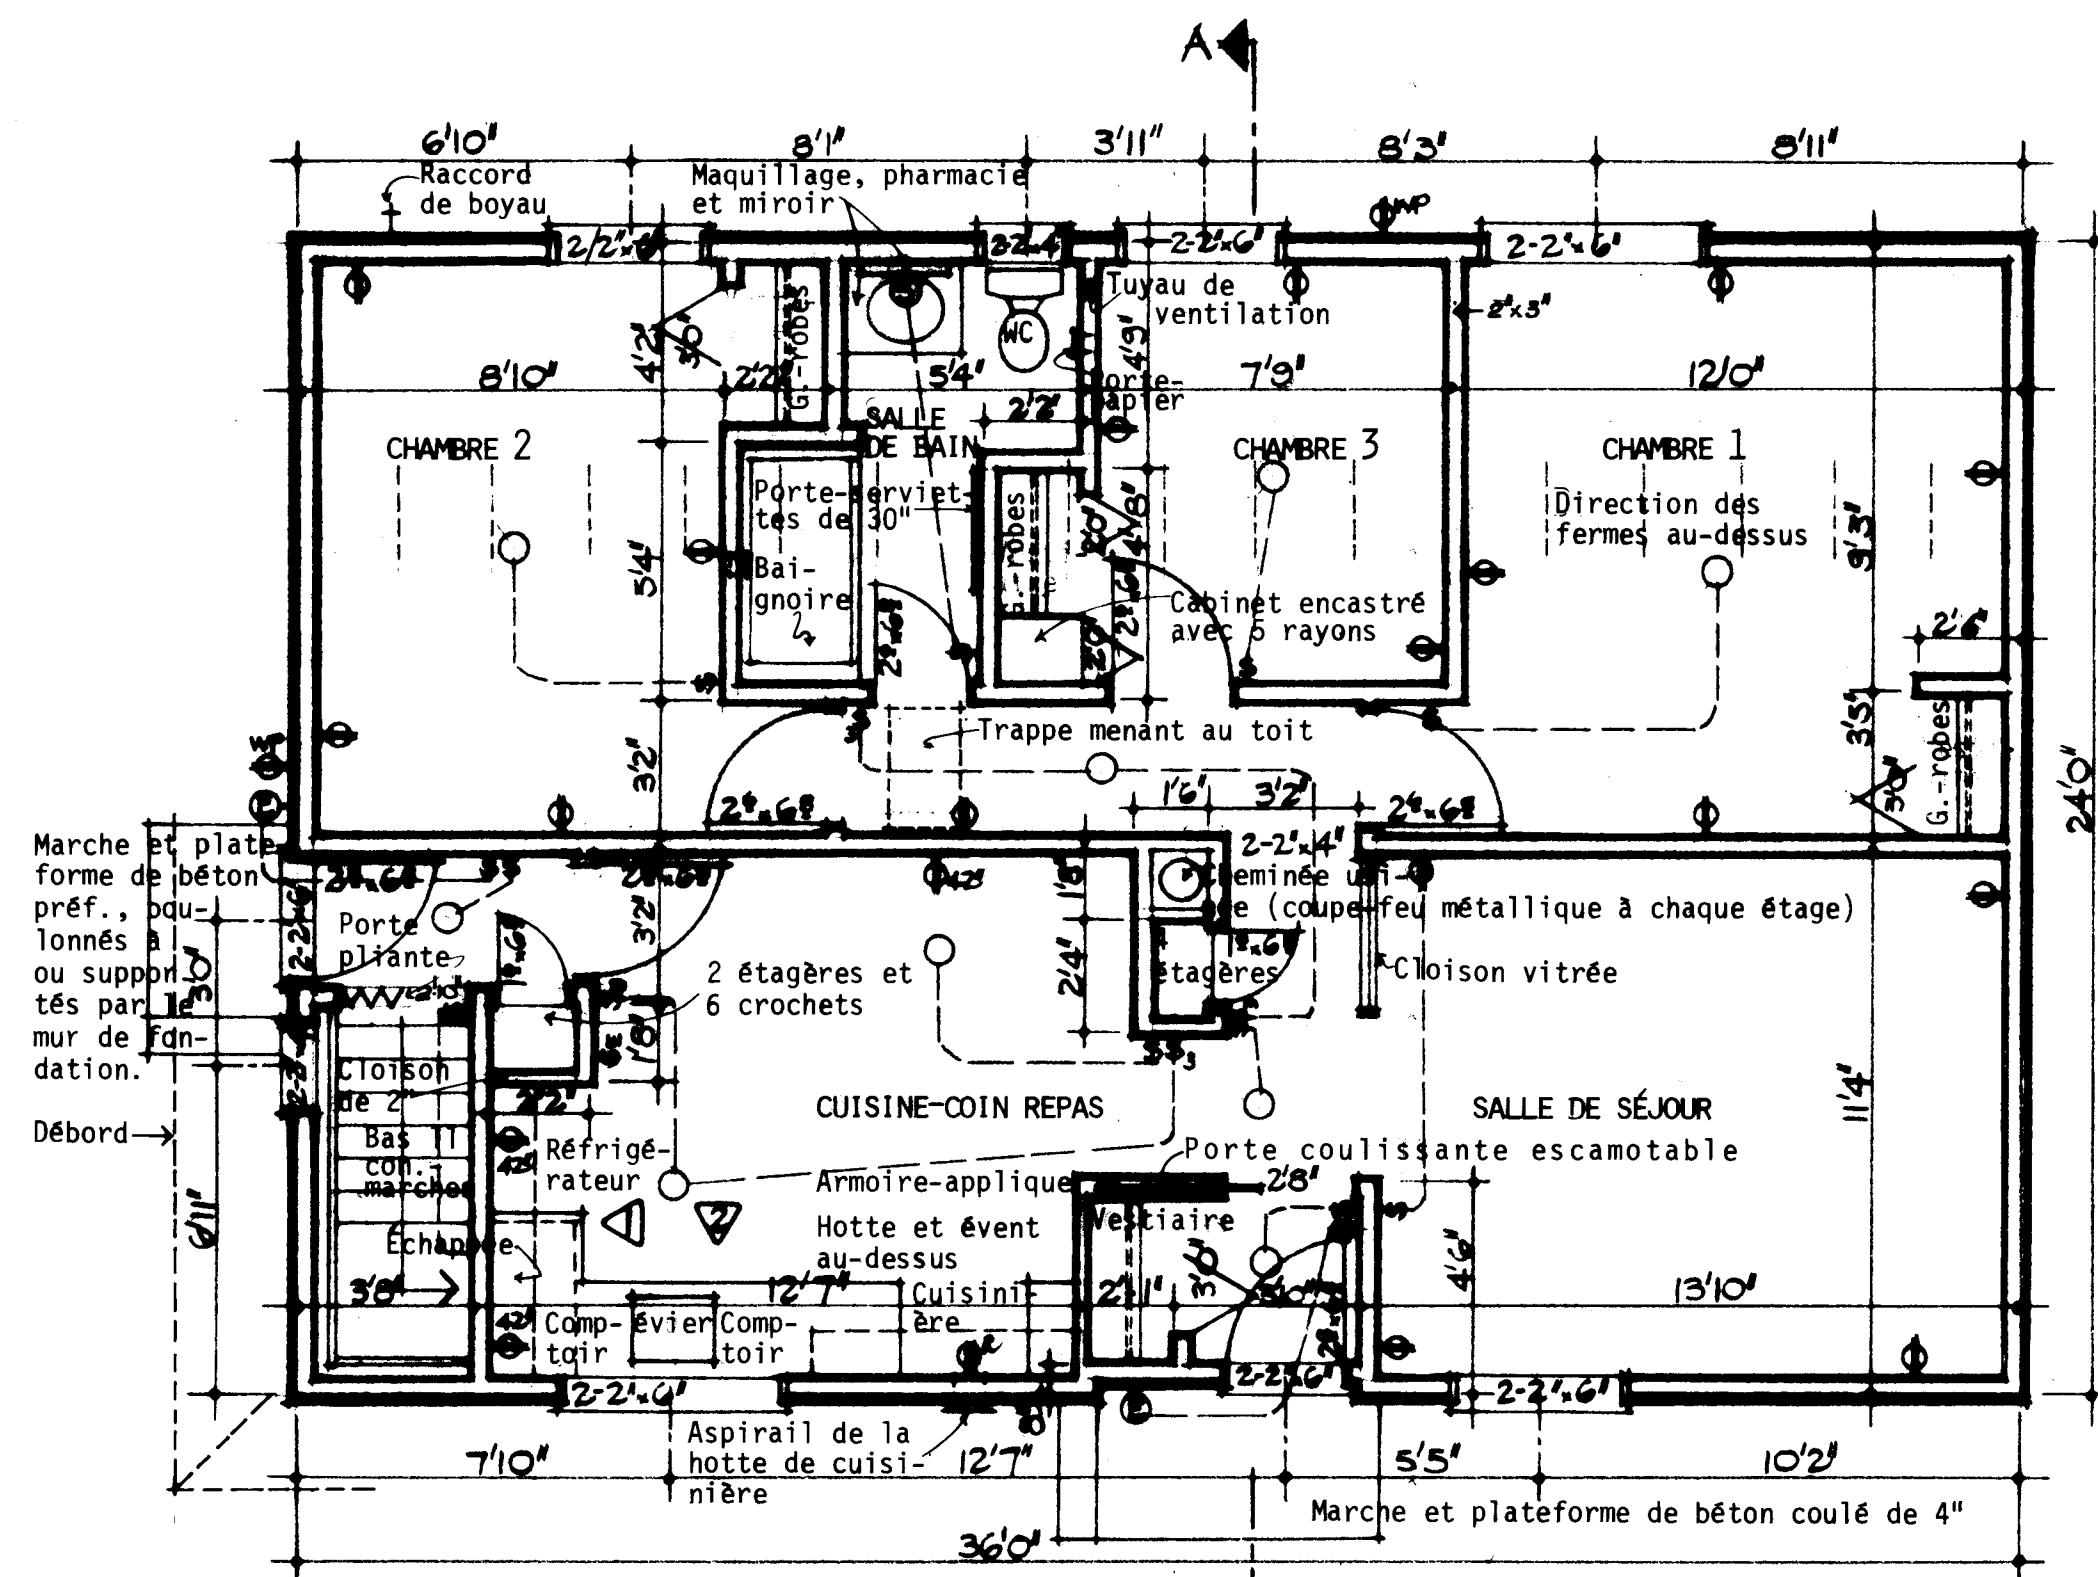


PLAN D'ÉTAGE: 1/4" = 1'-0"

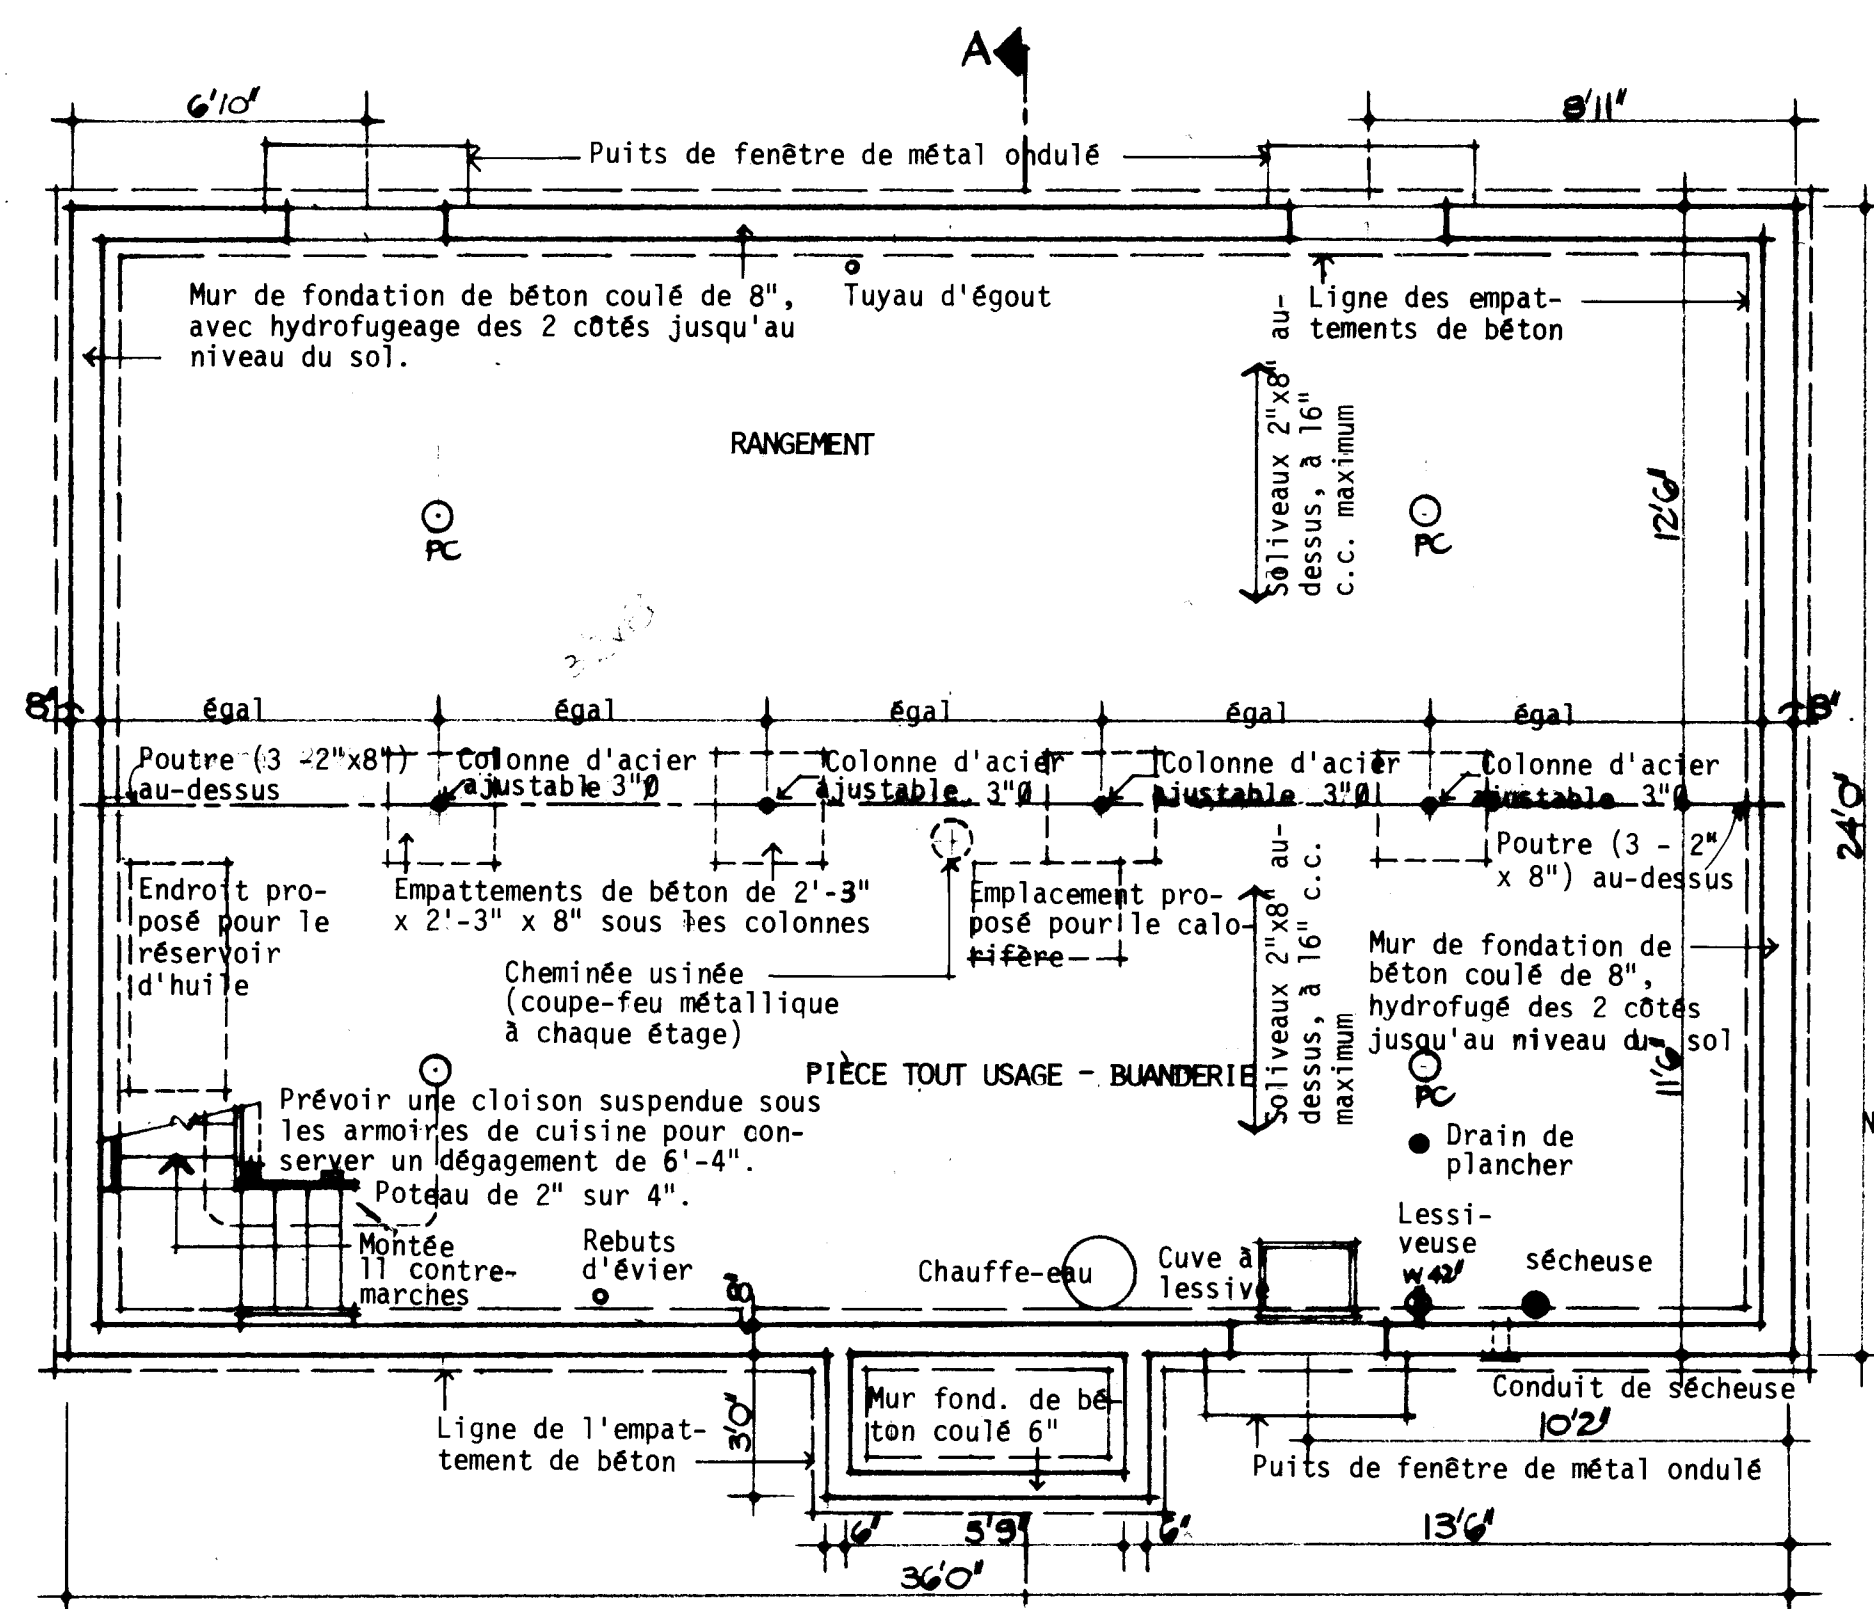


PLAN DU SOUS-SOL: 1/4" = 1'-0"

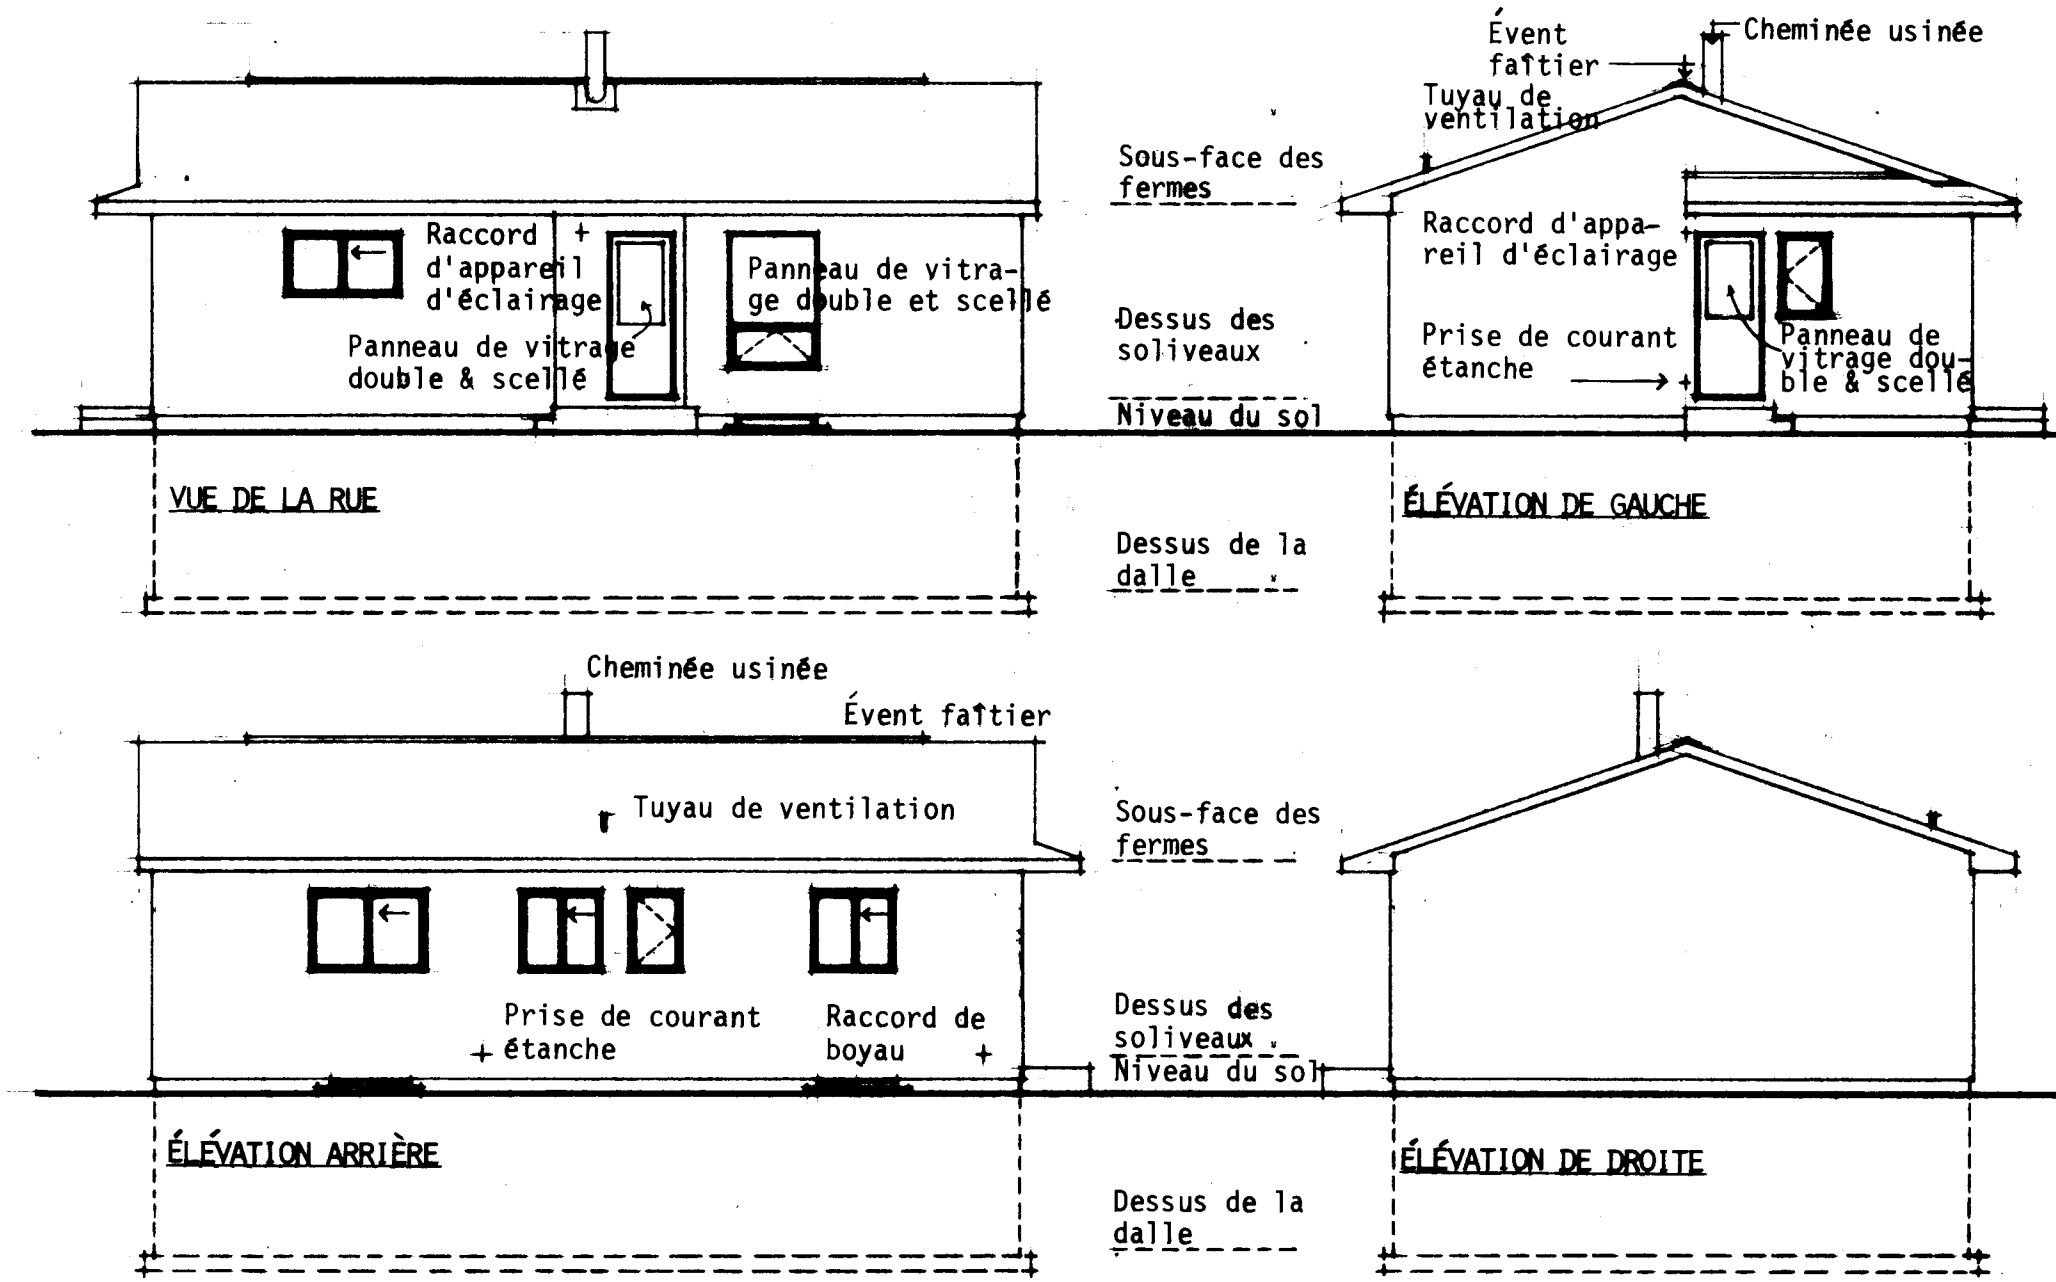


ÉLEVATIONS: 1/8" = 1'-0"

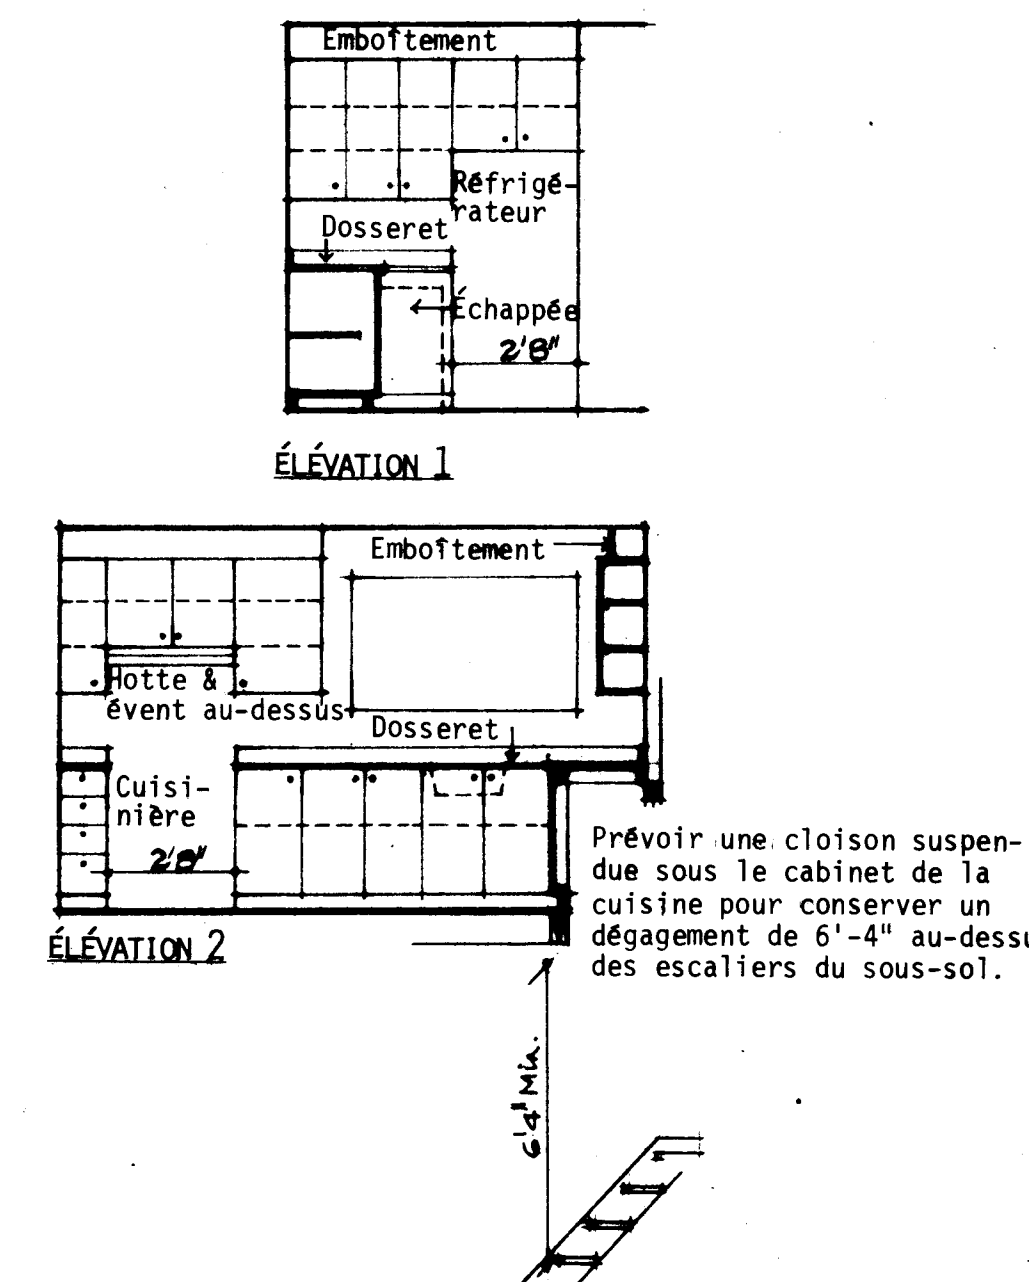

ÉLEVATIONS DE LA CUISINE: 1/4" = 1'-0"

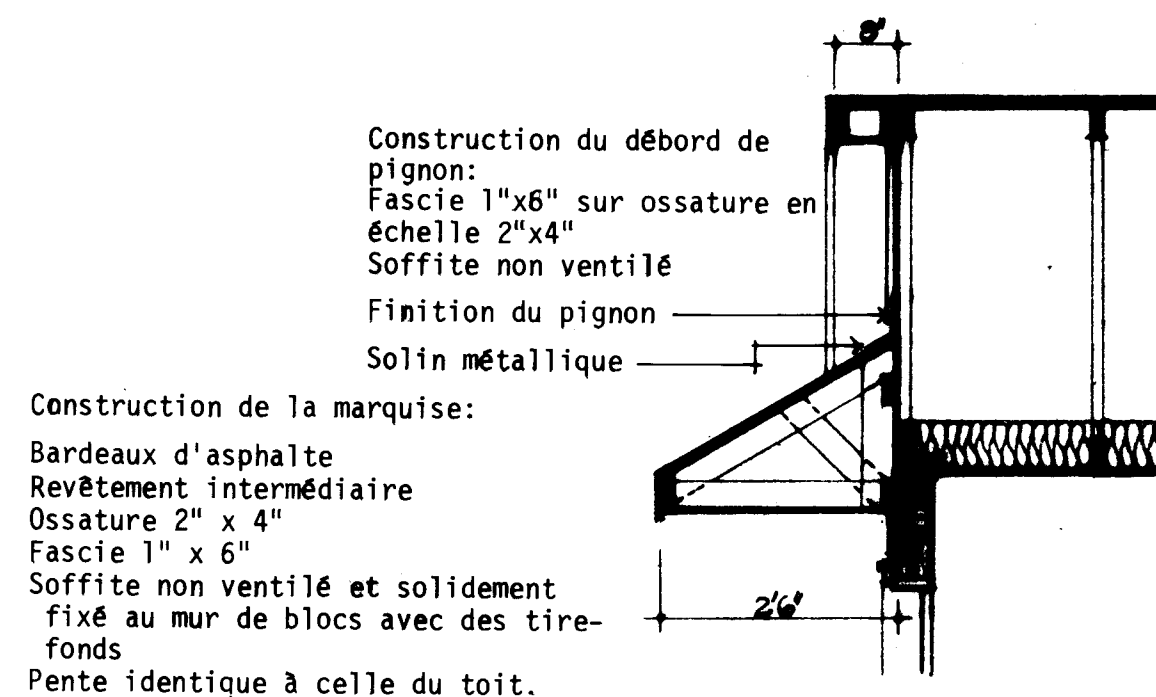

DÉTAIL DU PIGNON: 1/2" = 1'-0"

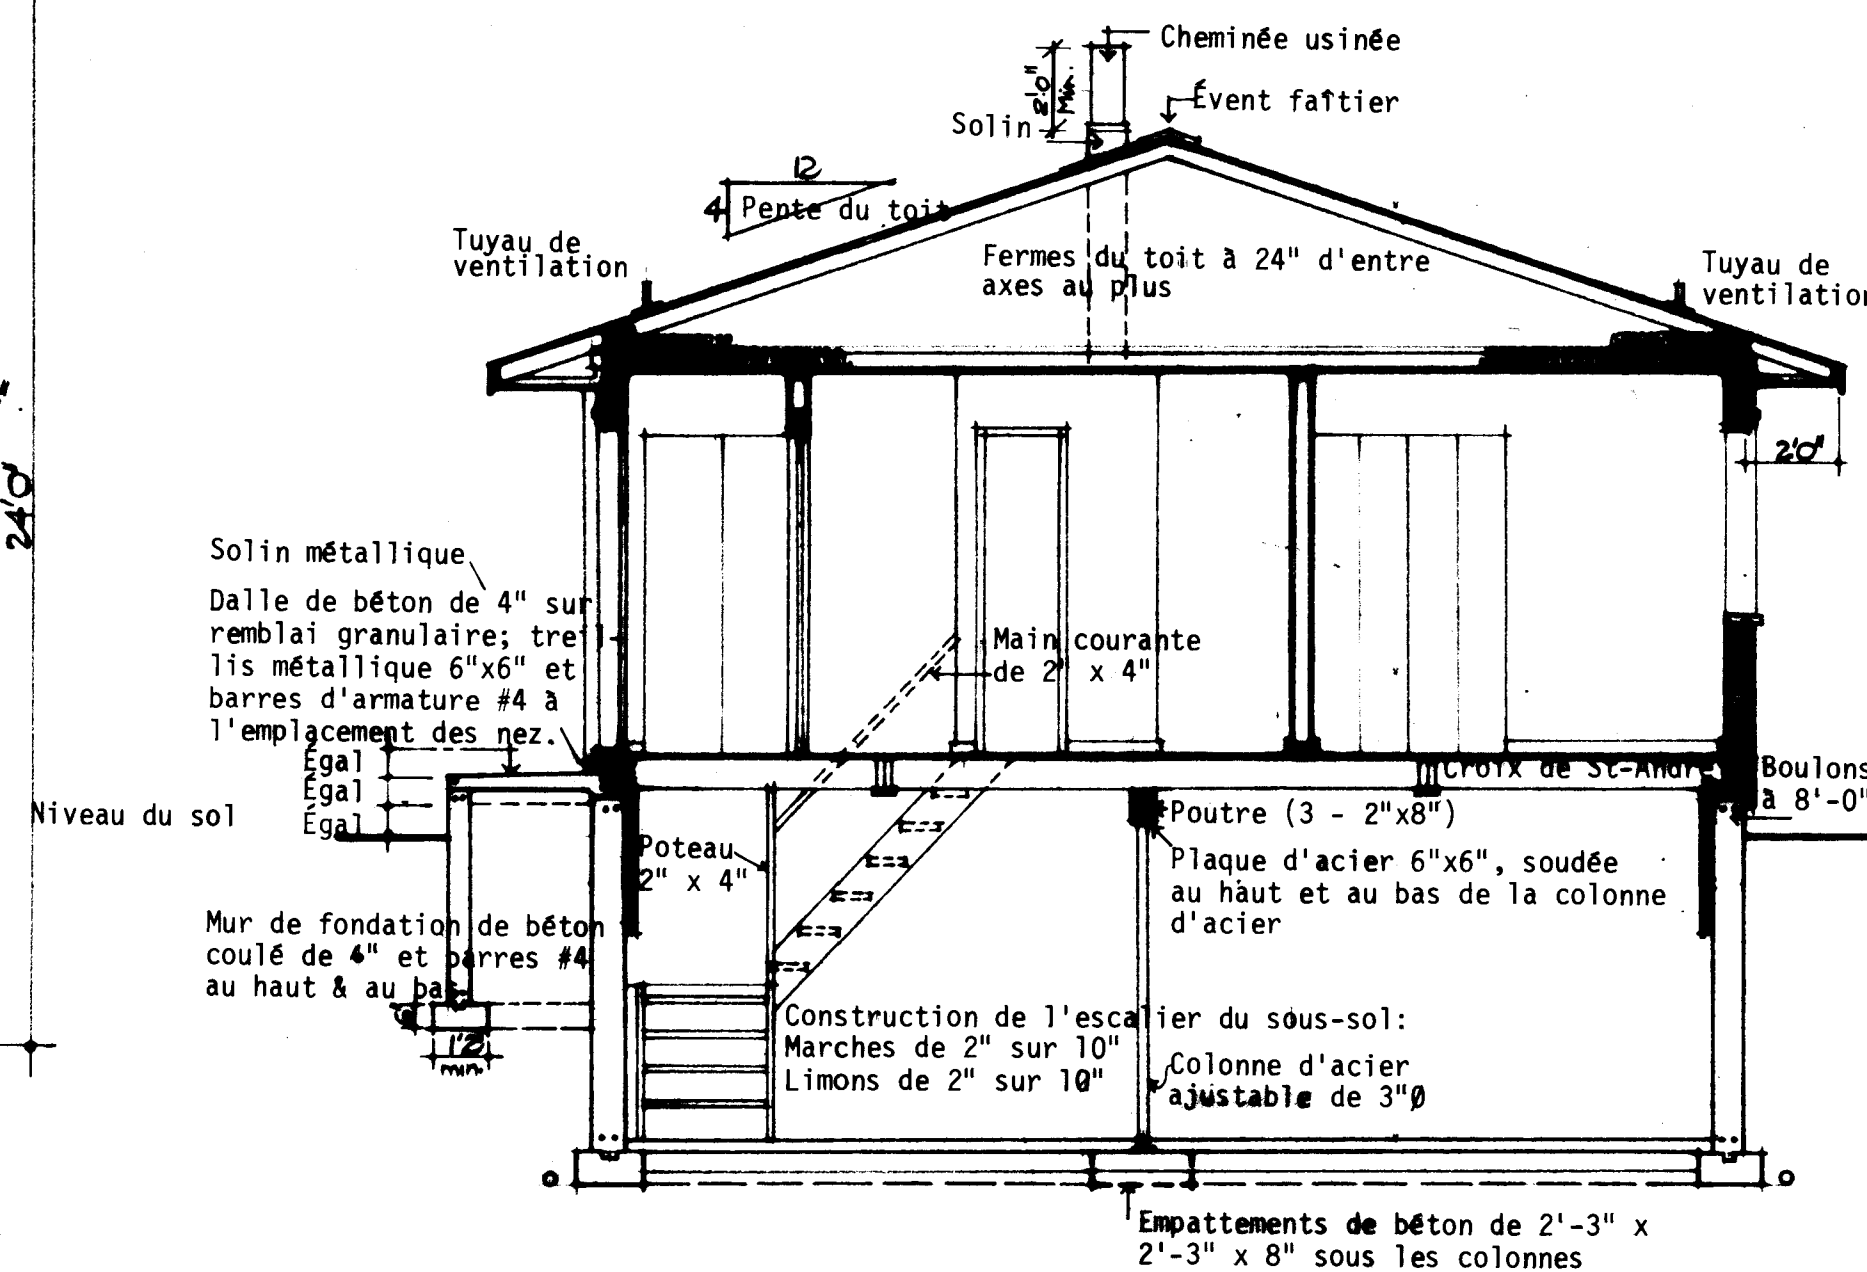

COUPE TRANSVERSALE TYPIQUE A-A: 1/4" = 1'-0"

CONSTRUCTION DU TOIT:

Bardeaux d'asphalte
Protection du débord de toit
Revêtement intermédiaire
Fermes à 24" d'entre axes et
conçues pour une charge max. de neige
Isolant laineux - VOIR REMARQUE # 8.
Coupe-vapeur
Fini du plafond

DÉBORD DU TOIT:

Fascie 1"x6" sur appui
2"x4"
Soffite ventilée sur ossa-
ture 2" x 2"
Solin métallique

CONSTRUCTION DU MUR:

Fini extérieur
Papier de construction
Revêtement intermédiaire
Montants 2"x4", à 16" c.c. maximum
Isolant laineux - VOIR REMARQUE # 8.
Coupe-vapeur
Fini intérieur

CONSTRUCTION DU PLANCHER:

Fini de plancher acceptable sur
surface d'appui
Sous-plancher
Solvaires 2" x 8", à 16" c.c. max.
Croix de St-André.

Dessus du mur de fondation de béton

Niveau du sol

Puits de fenêtre de métal
ondulé

6" de pierre concassée et
arbre carré de 1", jusqu'à
la tuile de suintement

Isolant rigide 2" - Gypse 1/2"

Niveau du sol

Fournitures de pleine dimension
de 2" sur 2"

Mur de fondation de béton coulé
de 8", hydrofugé des 2 côtés jus-
qu'au niveau du sol.

Barres d'armature #4, au haut et
au bas.

Tuile de suintement

Empattement de béton de 8" sur au
moins 1'-4".

Étrier à soliveau

Le dessus des fenêtres doit s'aligner
à celui des linteaux de la porte ext.

8" de la soliveau à
la sous-face de la ferme

8" de la soliveau à
celui du soliveau

8" de la soliveau à
celui du soliveau

REMARQUES GÉNÉRALES


1. TOUTES LES RIGILES ET LA FONDATION DOIVENT ÊTRE PORTÉES JUSQU'À UN APPUI SOLIDE. IL PEUT ÊTRE NÉCESSAIRE D'AUGMENTER LES DIMENSIONS DES RIGILES ET DE LA FONDATION POUR RÉPONDRE AUX CONDITIONS LOCALES DU SOL.
2. LES SOLIVES DOIVENT ÊTRE JUMELÉES SOUS TOUTES LES CLOISONS QUI LEUR SONT PARALLÈLES. CES SOLIVES JUMELÉES PEUVENT ÊTRE ÉCARTÉES DE 8" PAR DES BLOCS À TOUTES LES 4'-0" C.C. POUR PERMETTRE LE PASSAGE DES CONDUITS DE CHAUFFAGE.
3. L'EMPLACEMENT ET LE NOMBRE DES SORTIES ÉLECTRIQUES PEUVENT ÊTRE VARIÉS MAIS DANS TOUTS LES CAS ILS DOIVENT RÉPONDRE AUX EXIGENCES MINIMALES DES NORMES DE MAISON ET ÊTRE CONFORMES AUX CODES LOCAUX.
4. IL FAUT PRÉVOIR AU MOINS UNE TABLETTE ET UNE BARRE À CINTRES DANS TOUTS LES VESTIAIRES ET LES GARDE-ROBES.
5. TOUTS LES SOLIVES DE PLANCHER SONT CALCULÉES D'APRÈS LES ÉPINETTES DE CATÉGORIE NO 1. TOUTS LES CHANGEMENTS OU SUBSTITUTIONS DOIVENT ÊTRE APPROUVÉS PAR UNE AUTORITÉ COMPÉTENTE.
6. LA CONSTRUCTION DOIT ÊTRE CONFORME AUX NORMES RÉSIDENTIELLES ET À TOUT CODE LOCAL APPLICABLE.
7. CETTE ÉPURE EST DESTINÉE À SERVIR DE GUIDE SEULEMENT. IL INCOMBE À L'USAGER DE DÉCIDER EN DÉFINITIVE DU CHOIX FINAL AINSI QUE DES MÉTHODES ET DES DÉTAILS DE CONSTRUCTION, DE MÊME QUE DES MATÉRIEAUX.
8. CONFORMÉMENT À LA LOCATION, TOUTES LES VALEURS 'R' DOIVENT CONCORDEUR AUX NORMES ACTUELLES DE LA SCHL.
9. DIMENSIONS DES FENÊTRES DOIVENT CONFORMER AUX NORMES ACTUELLES DE LA SCHL.

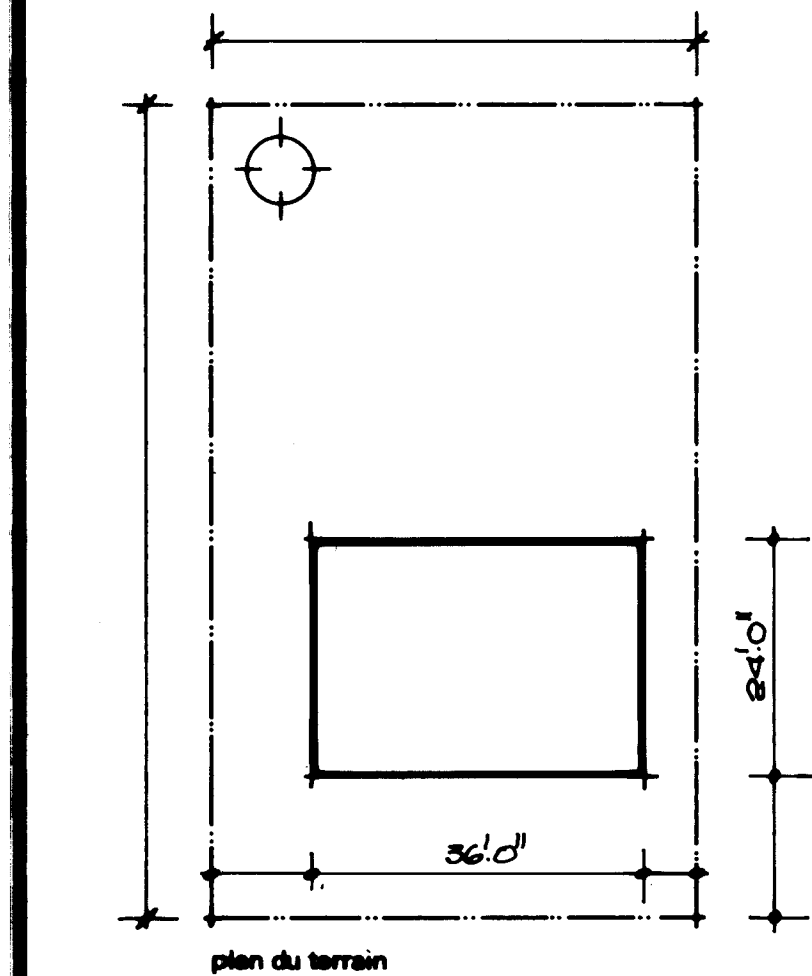


date	normes inh. vérifié par	date	révisions	par

SCHL CMHC
Société canadienne d'hypothèques et de logement
Central Mortgage and Housing Corporation


concepteur	
S.C.H.L.	
dessin no.	1.02
échelle	SÉLON LES INDICATIONS
date	MARS 1977
feuille no.	UN DE UN.

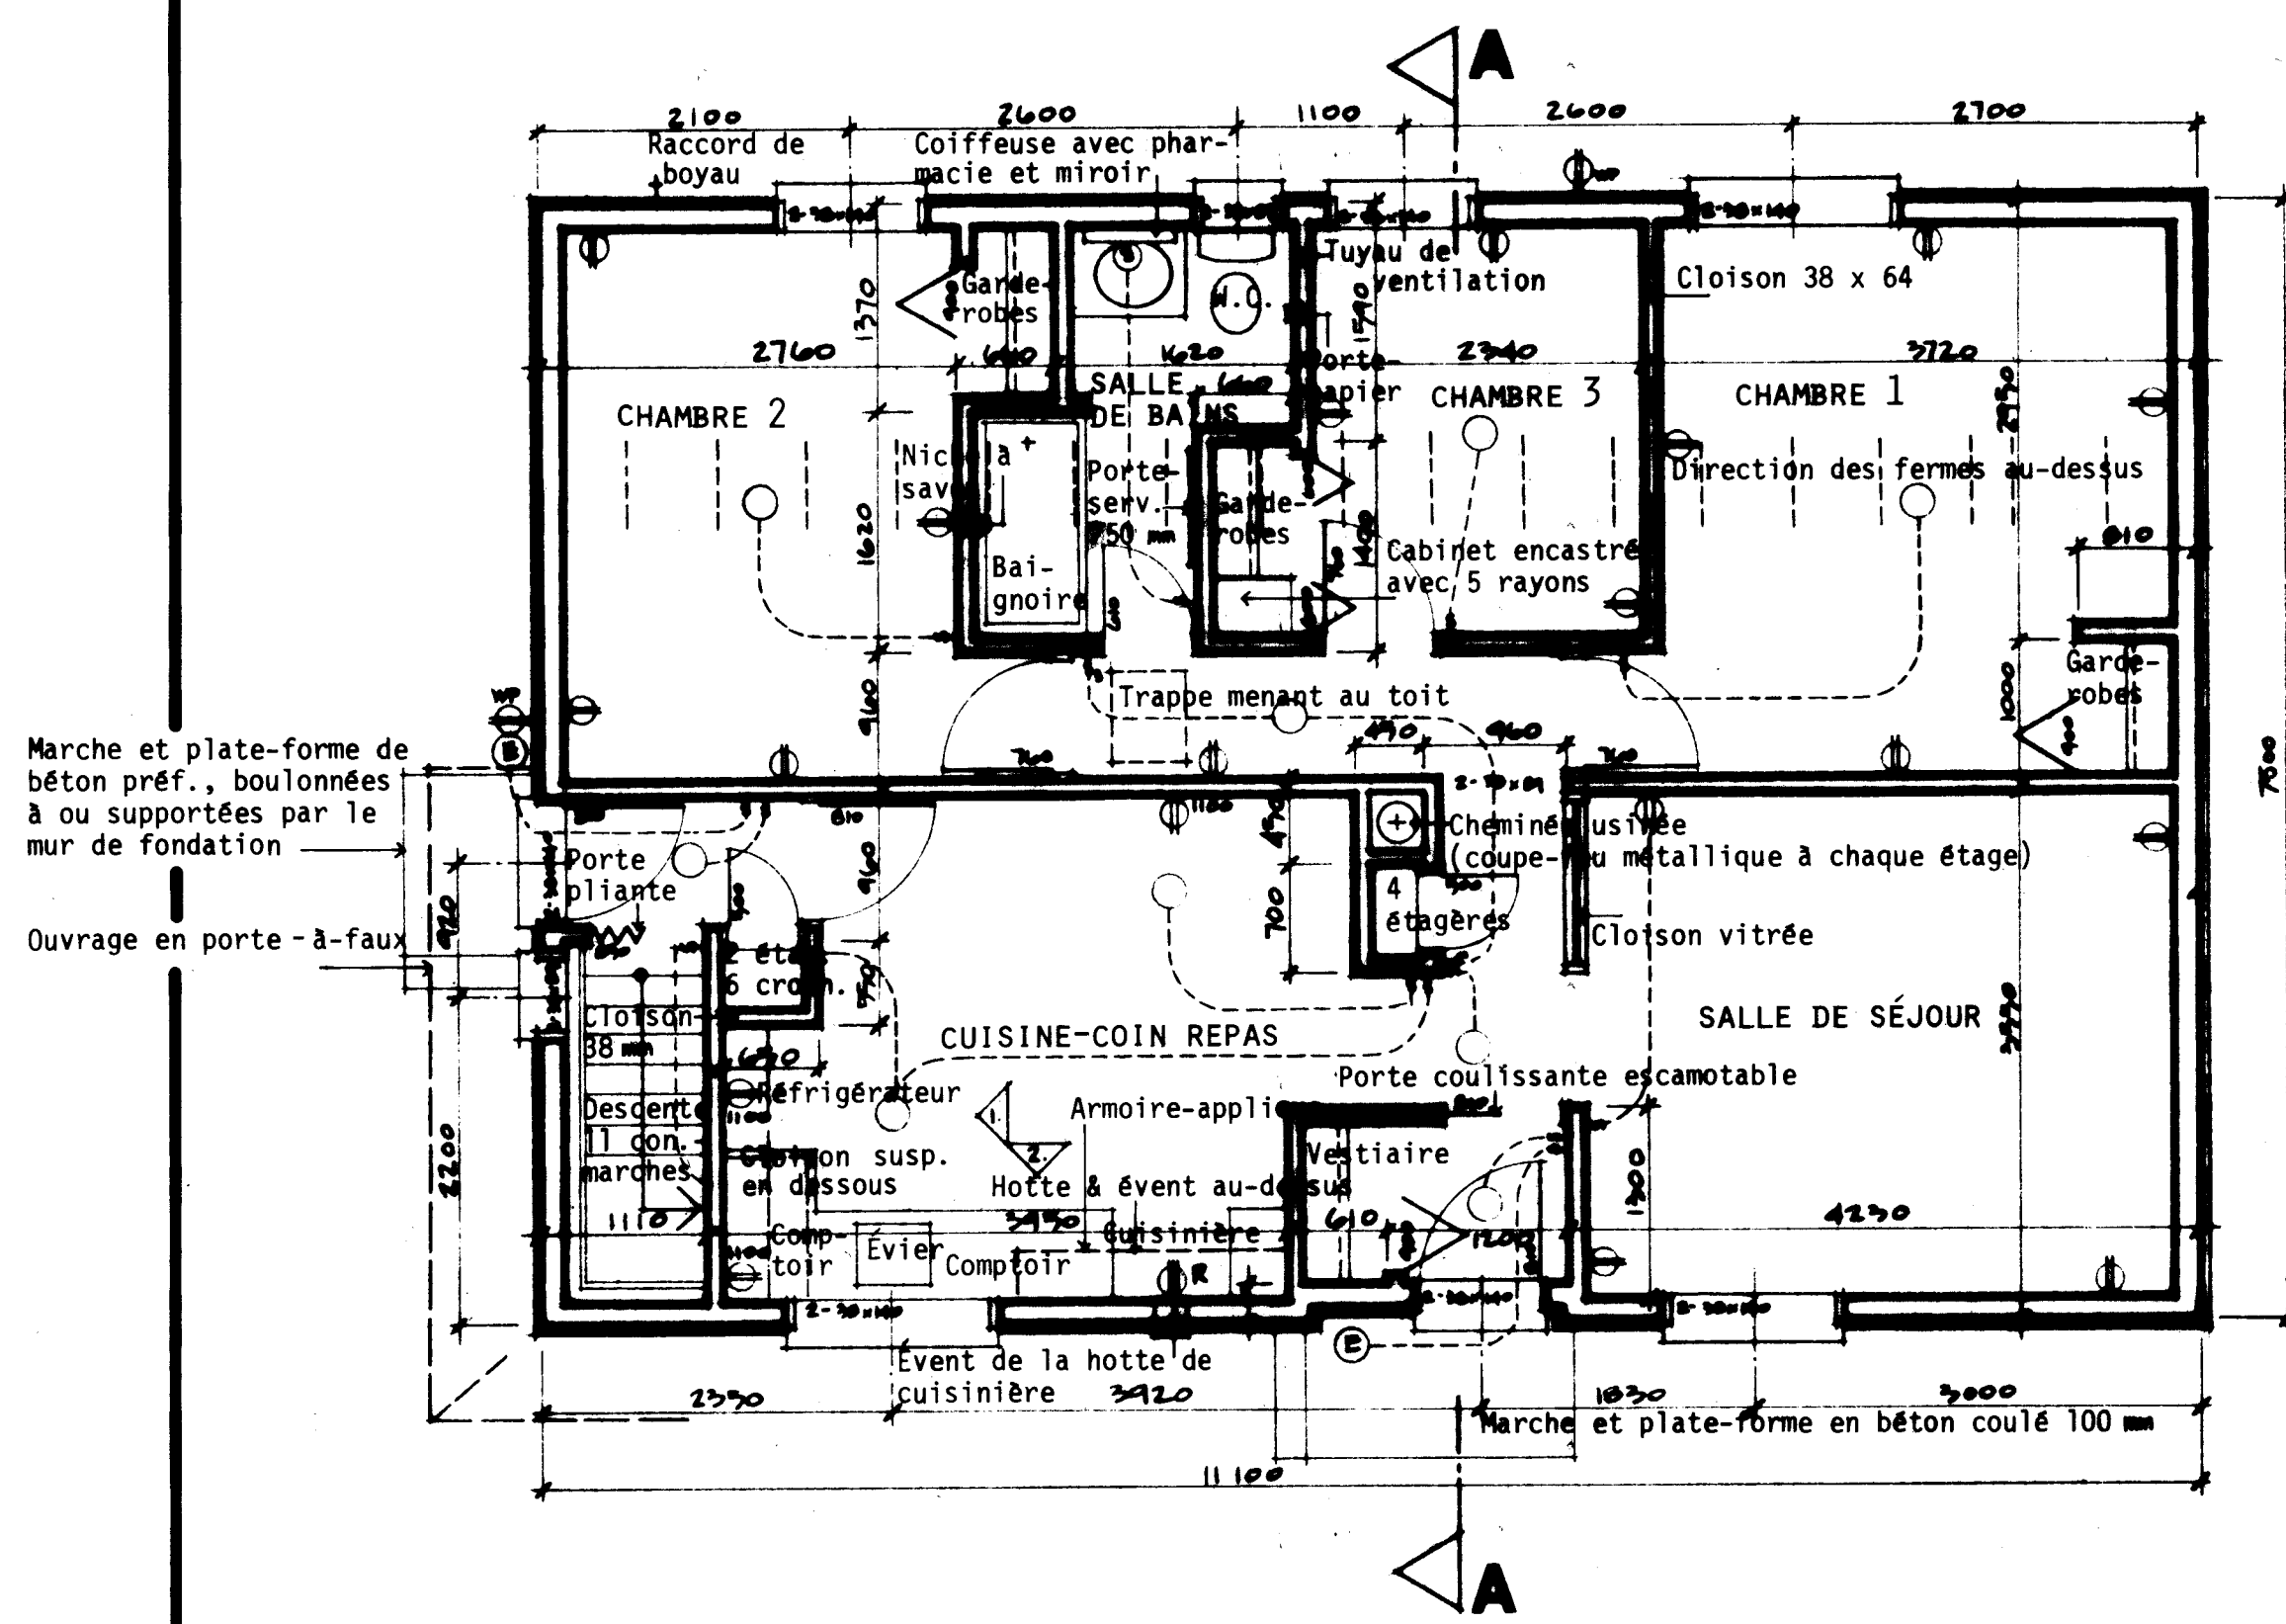


PLAN D'ÉTAGE: 1 : 50

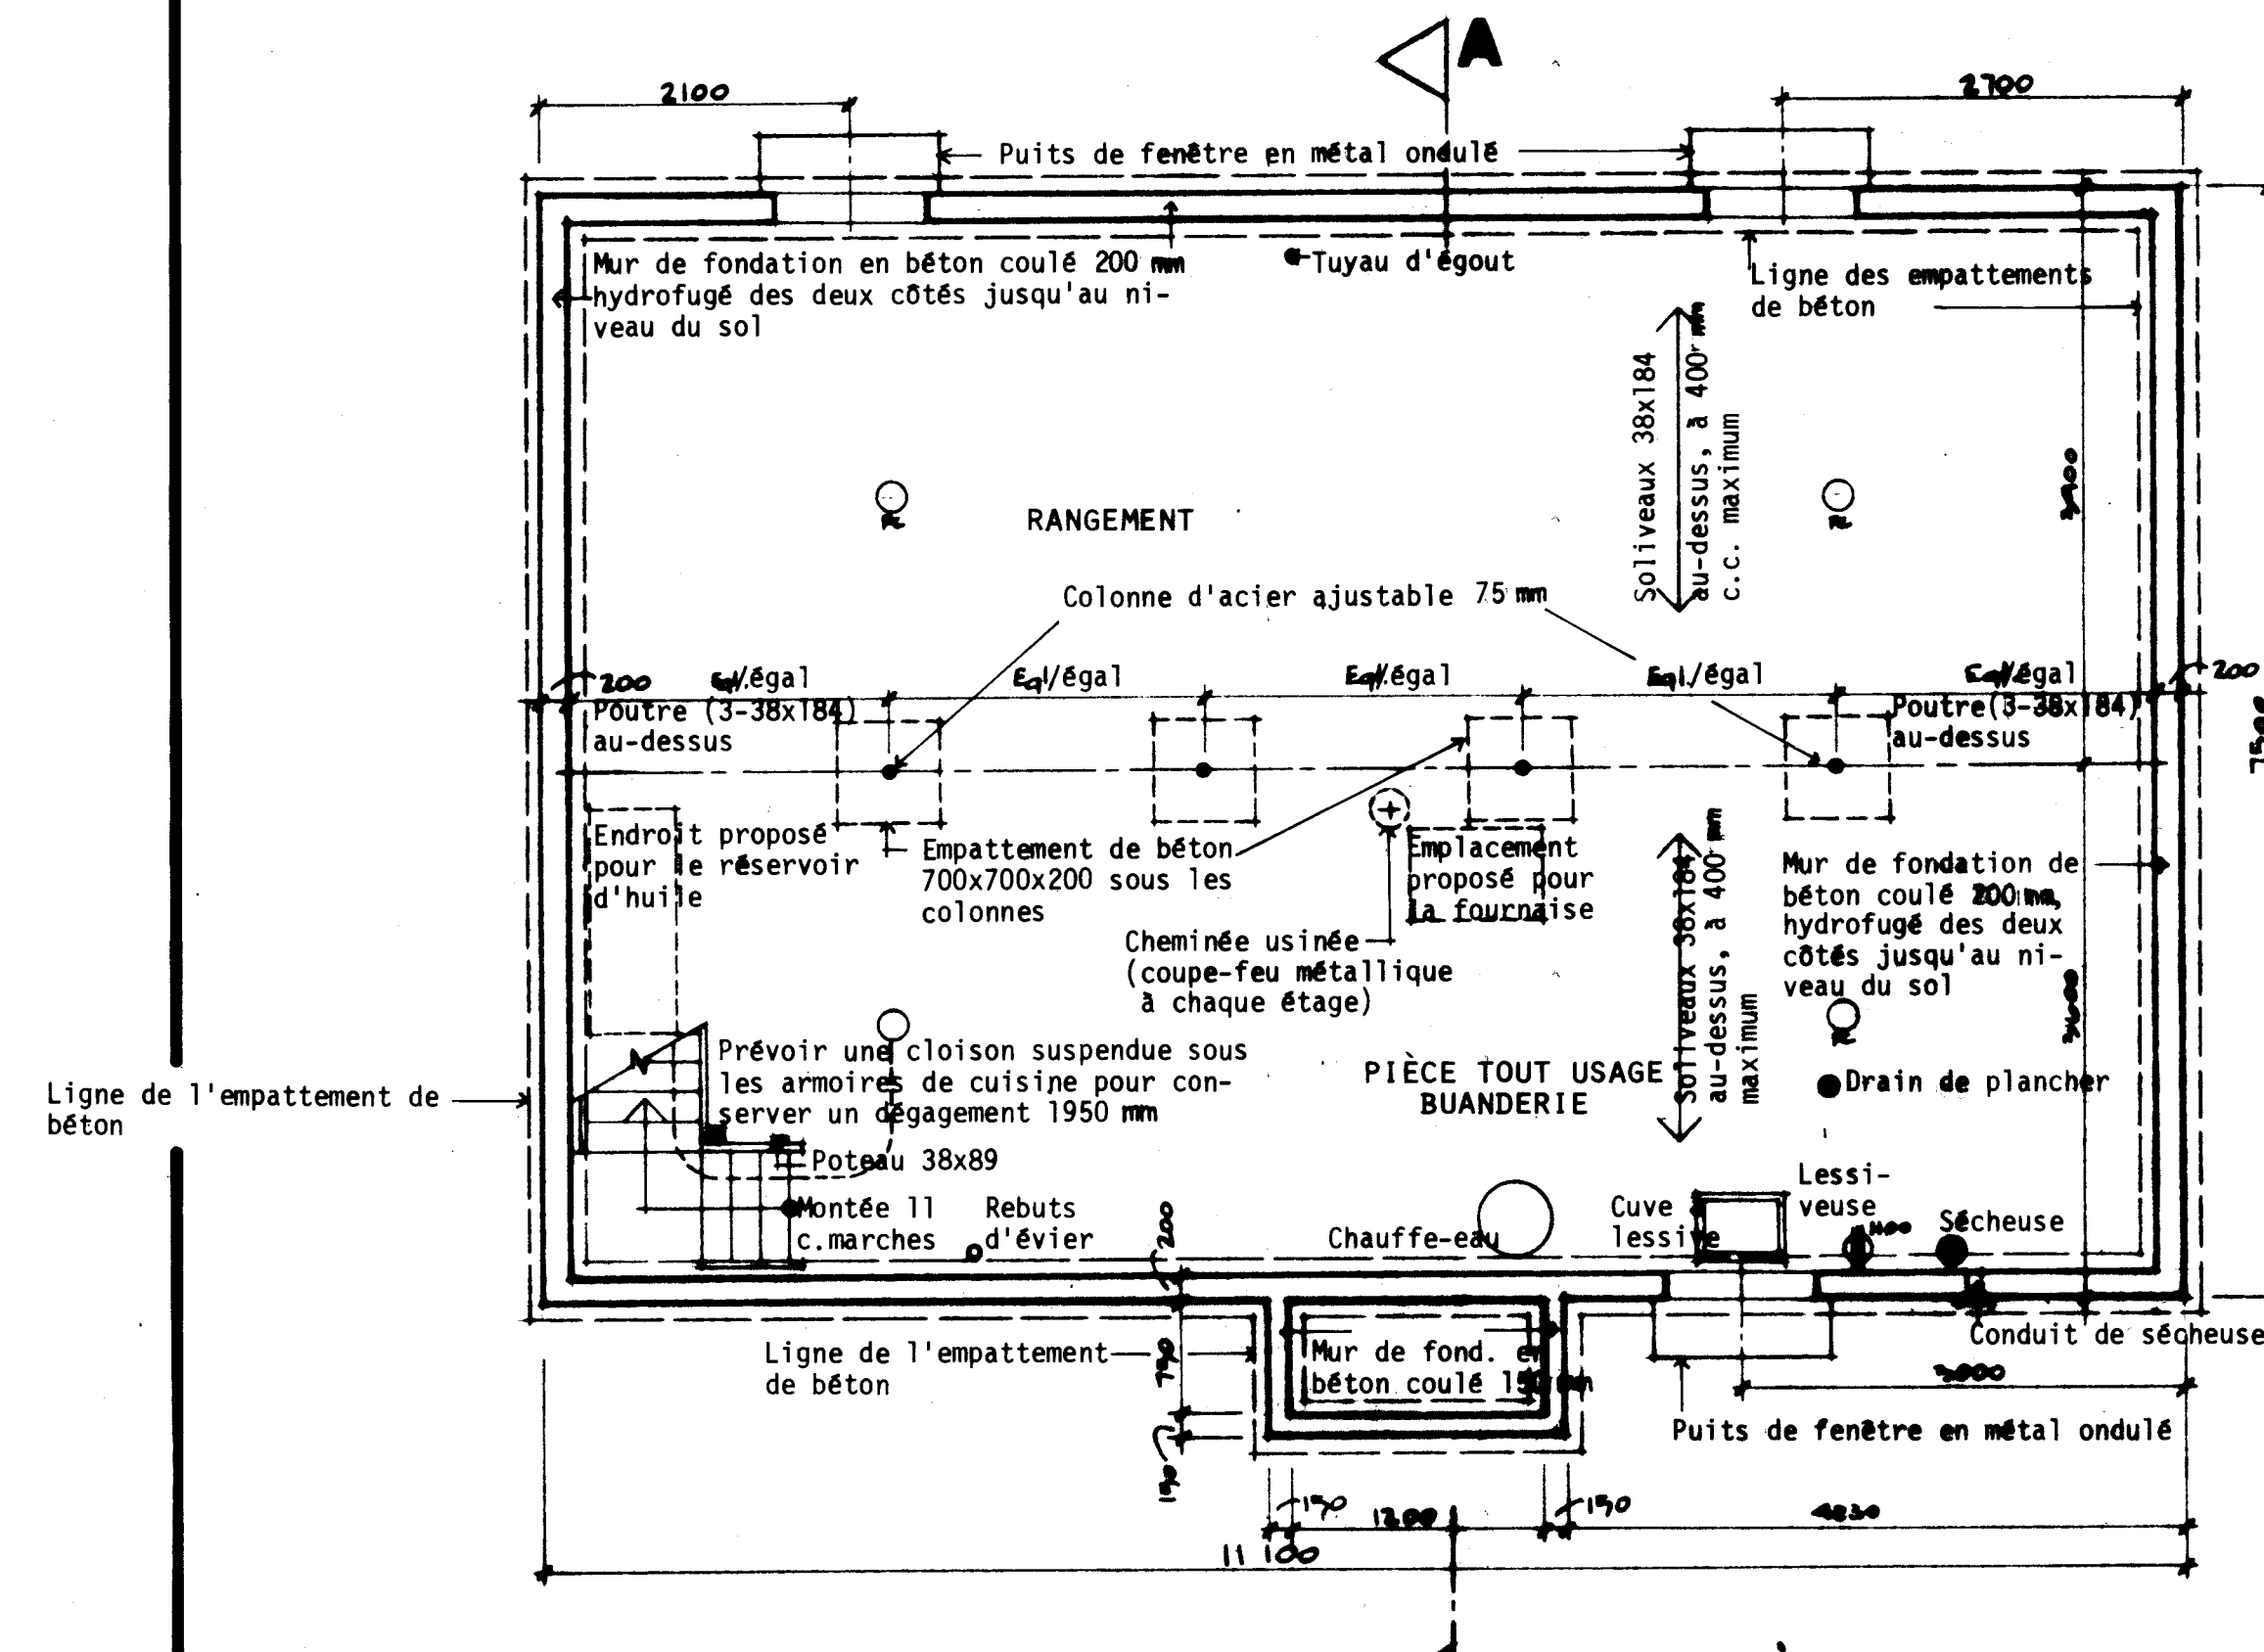


PLAN DU SOUS-SOL: 1 : 50

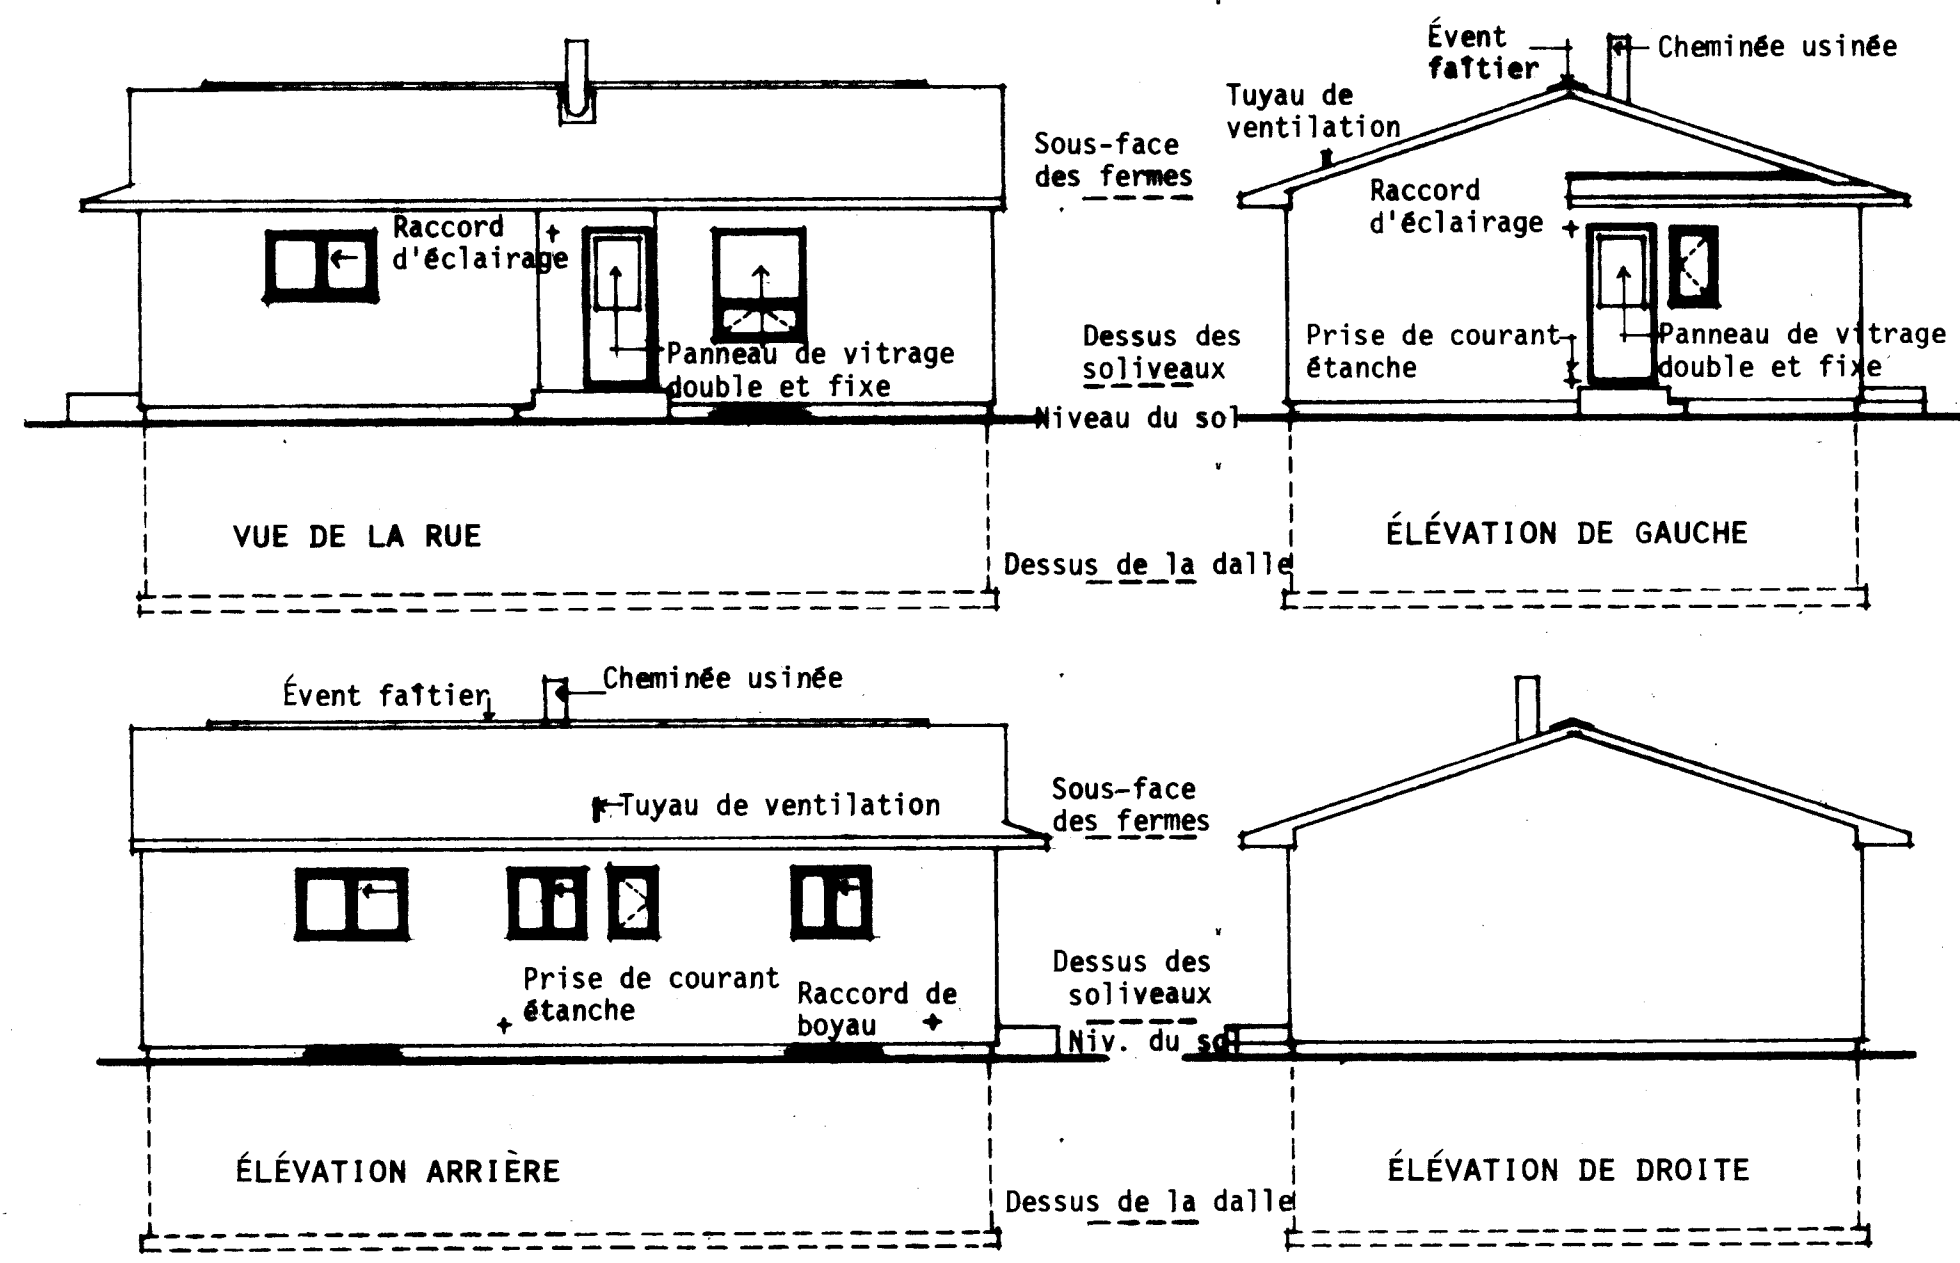


ÉLEVATIONS: 1 : 100

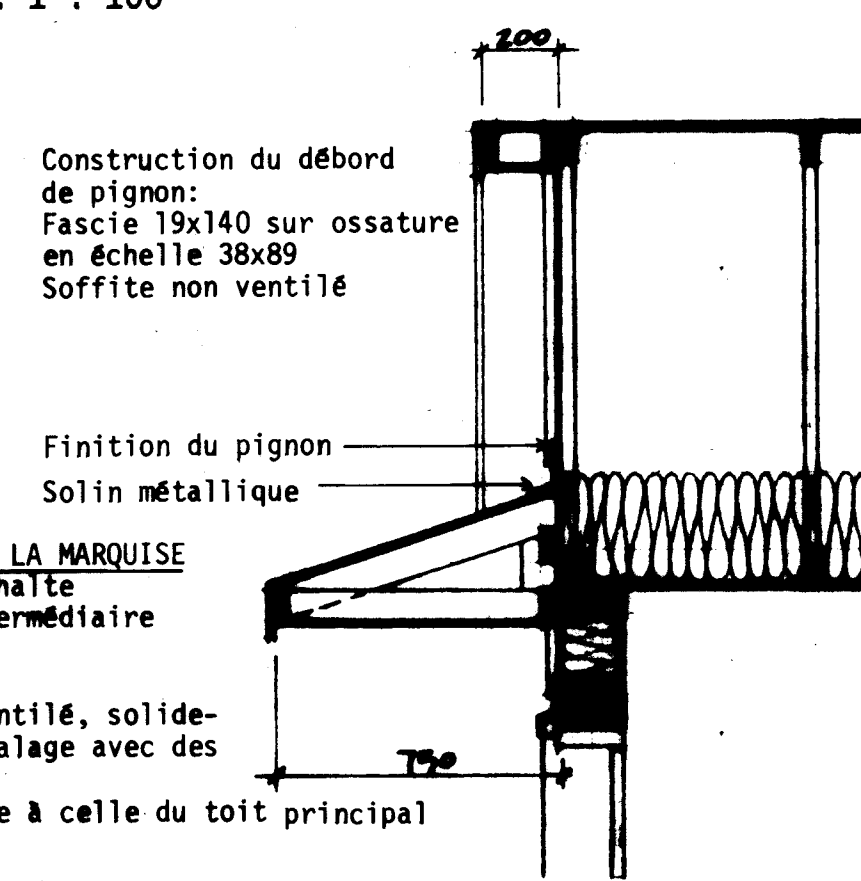


DÉTAIL DU PIGNON: 1 : 20

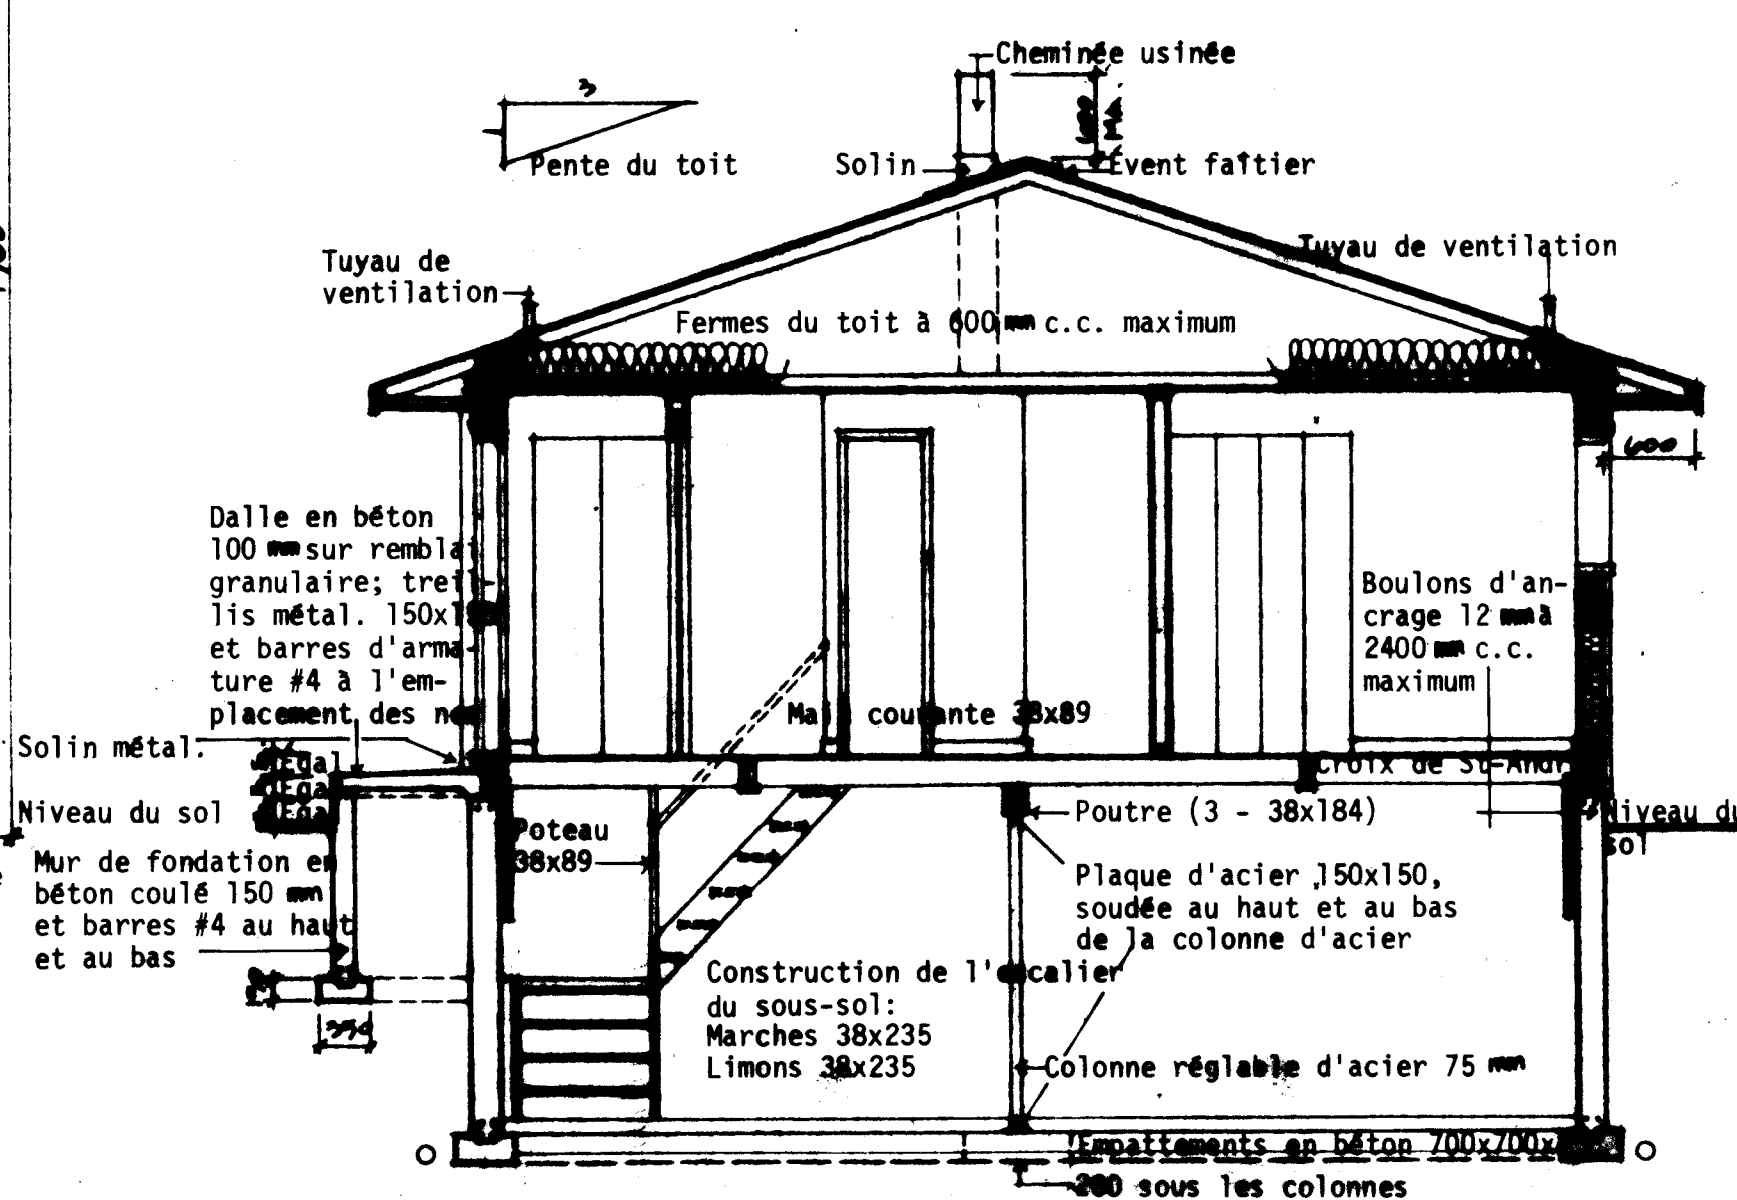

COUPE TRANSVERSALE TYPIQUE A-A: 1 : 50

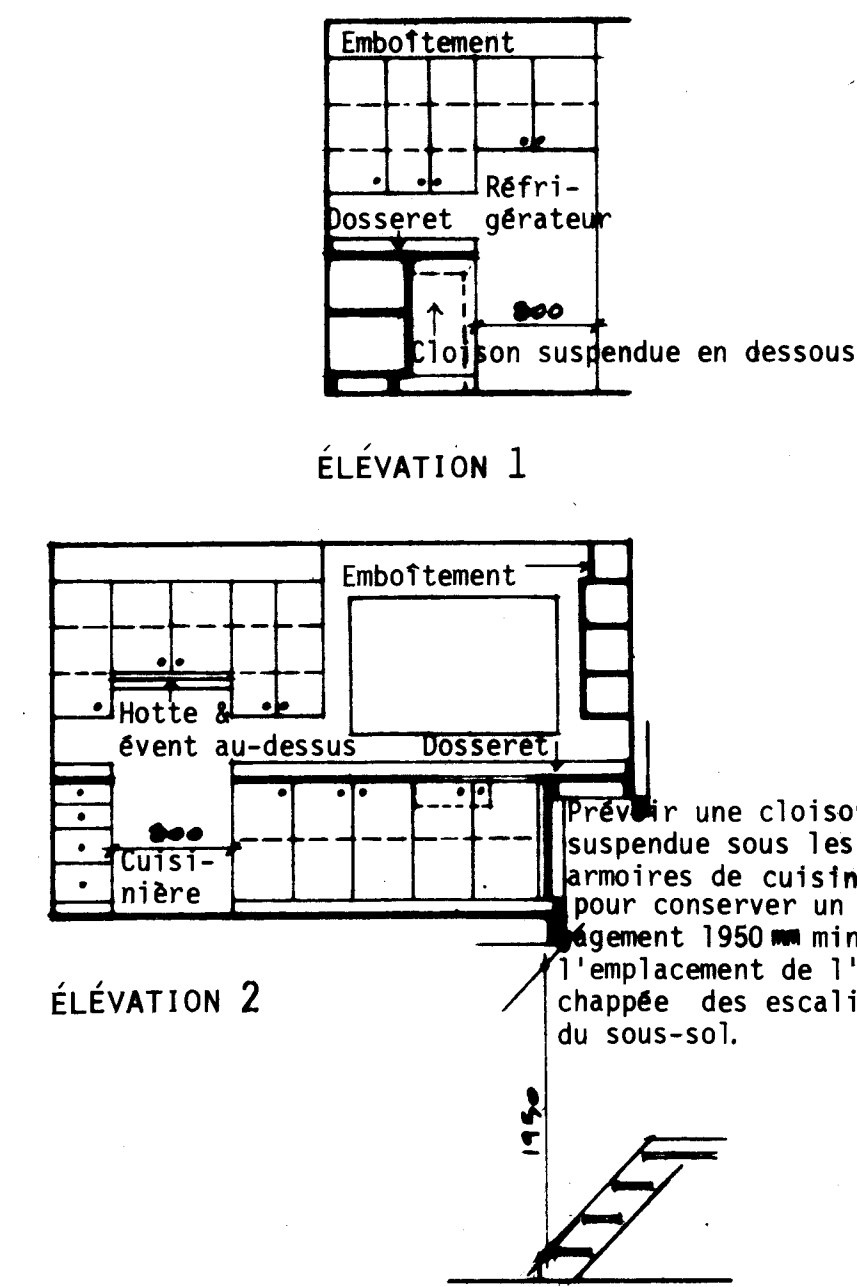


ÉLEVATIONS DE LA CUISINE: 1 : 50

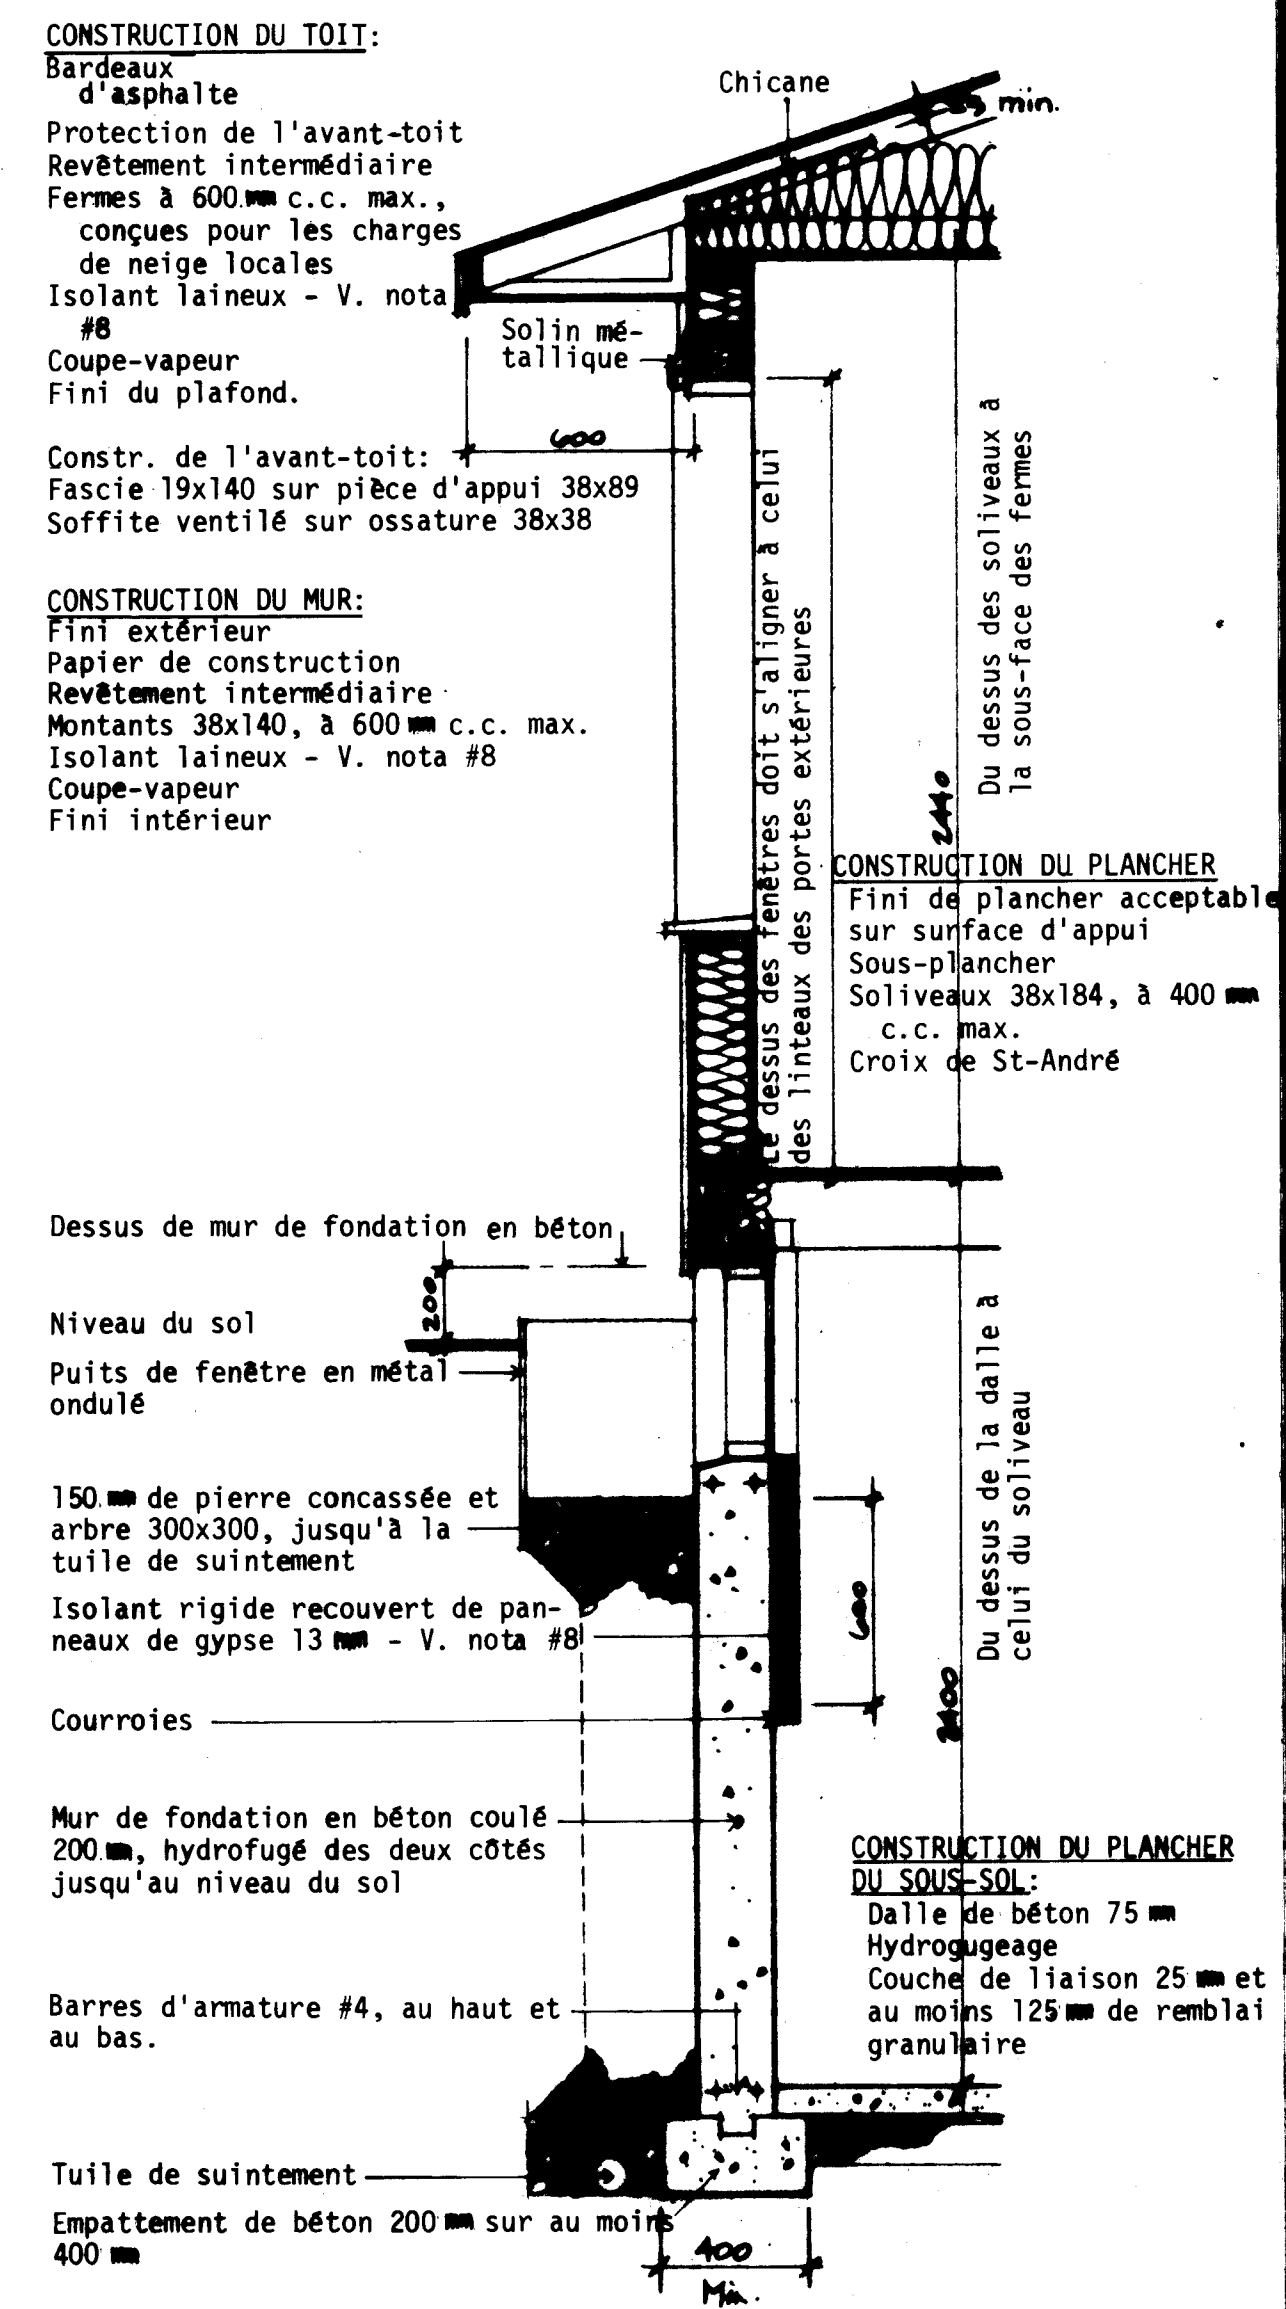

DÉTAILS D'UN MUR: 1 : 20

- NOTES GÉNÉRALES**
- TOUTES LES RIGOLLES ET LA FONDATION DOIVENT ÊTRE PORTÉES JUSQU'À UN APPUI SOLIDE. IL PEUT ÊTRE NÉCESSAIRE D'ADAPTER LES DIMENSIONS DES RIGOLLES ET DE LA FONDATION POUR RÉPONDRE AUX CONDITIONS LOCALES DU SOL.
 - LES SOLIVES DOIVENT ÊTRE JUMELÉES SOUS TOUTES LES CLOISONS QUI LEUR SONT PARALLÈLES. CES SOLIVES JUMELÉES PEUVENT ÊTRE ÉCARTÉES DE 200 mm PAR DES BLOCS À TOUTS LES 1200 mm C.C. POUR PERMETTRE LE PASSAGE DES COUDUS DE CHAUFFAGE.
 - L'EMPLACEMENT ET LE NOMBRE DES SORTIES ÉLECTRIQUES PEUVENT ÊTRE VARIÉS MAIS DANS TOUTS LES CAS ILS DOIVENT RÉPONDRE AUX EXIGENCES MINIMALES DES NORMES DE MAISON ET ÊTRE CONFORMES AUX CODES LOCAUX.
 - IL FAUT PRÉVOIR AU MOINS UNE TABLETTE ET UNE BARRE À CINTRES DANS TOUTS LES VESTIAIRES ET LES GARDE-ROBES.
 - TOUTS LES SOLIVES DE PLANCHER SONT CALCULÉS D'APRÈS LES ÉPÉTHES DE CATÉGORIE NO 1. TOUTS LES CHANGEMENTS OU SUBSTITUTIONS DOIVENT ÊTRE APPRouvÉS PAR UNE AUTORITÉ COMPÉTENTE.
 - LA CONSTRUCTION DOIT ÊTRE CONFORME AUX NORMES RÉSIDENTIELLES ET À TOUT CODE LOCAL APPLICABLE.
 - CETTE ÉPURE EST DESTINÉE À SERVIR DE GUIDE SEUL. IL INCOMBE À L'USAGER DE DÉCIDER EN DÉFINITIVE DU CHOIX FINAL AINSI QUE DES MÉTHODES ET DES DÉTAILS DE CONSTRUCTION, DE MÊME QUE DES MATÉRIEAUX.
 - LA VALEUR DE L'ISOLATION TOTALE DOIT ÊTRE CONFORME AUX INDICATIONS DE "MESURES D'ÉCONOMIE D'ÉNERGIE DANS LES NOUVEAUX BÂTIMENTS, 1978, CMHC n° 16574", UNE PUBLICATION DU COMITÉ ASSOCIÉ DU CODE NATIONAL DU BÂTIMENT. POUR OBTENIR DES ÉCLAIRCISSEMENTS SUR LES EXIGENCES EN MATIÈRE D'ISOLATION, POUR UNE LOCALITÉ PARTICULIÈRE, PRIÈRE DE VOUS ADRESSER À LA SUCCESSION DE LA SCHL LA PLUS RAPPROCHÉE.
 - LES DIMENSIONS DES FENÊTRES DOIVENT ÊTRE CONFORMES AUX EXIGENCES MINIMALES ACTUELLES DE LA SCHL, TELLES QU'ELLES SONT EXPOSÉES DANS LES NORMES DE CONSTRUCTION RÉSIDENTIELLE 1980. IL EST BON DE SE RAPPELER QUE LA GRANDEUR DES FENÊTRES ET L'ENDROIT OÙ ELLES SONT PLACÉES DANS LE BÂTIMENT PEUVENT PERMETTRE DES MODIFICATIONS AUX EXIGENCES EN MATIÈRE D'ISOLATION QUI SONT DÉFINIES DANS "MESURES D'ÉCONOMIE D'ÉNERGIE DANS LES NOUVEAUX BÂTIMENTS 1978".
- N.B. TOUTES LES DIMENSIONS SONT DONNÉES EN MILLIMÈTRES SAUF AVIS CONTRAIRE.

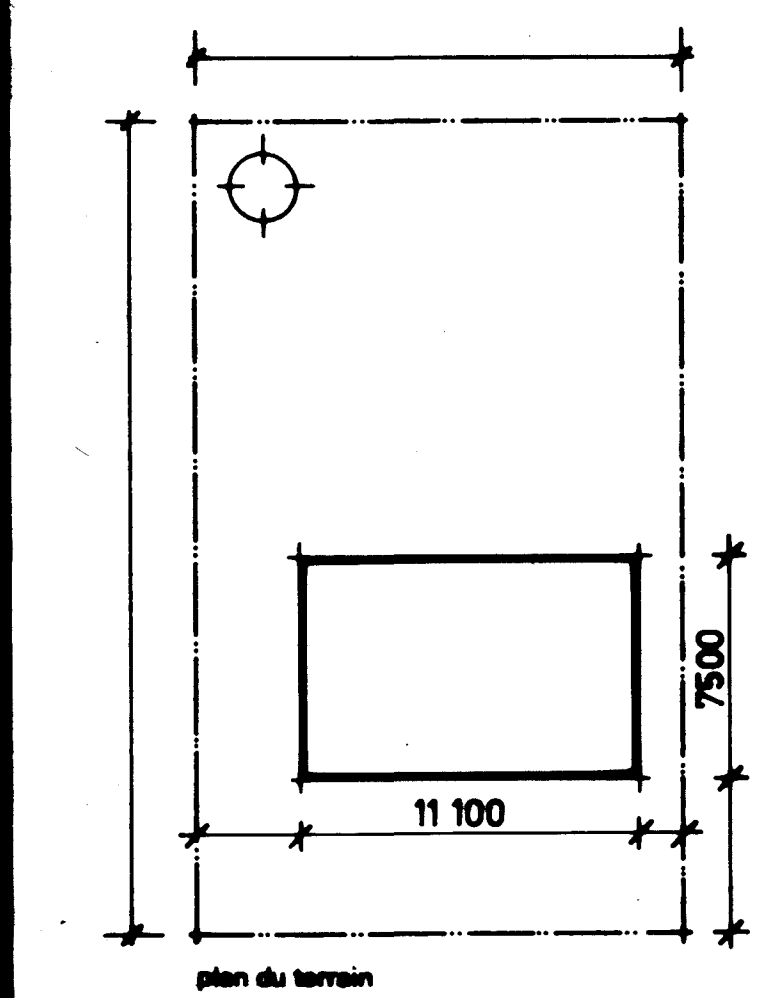

Date		Revisions		par	

SCHL CMHC

Société canadienne d'habitat et de logement


SCHL

Division no. 1.02M


selon les indications

DATE: JANVIER 1978


feuille no. UN DE UN

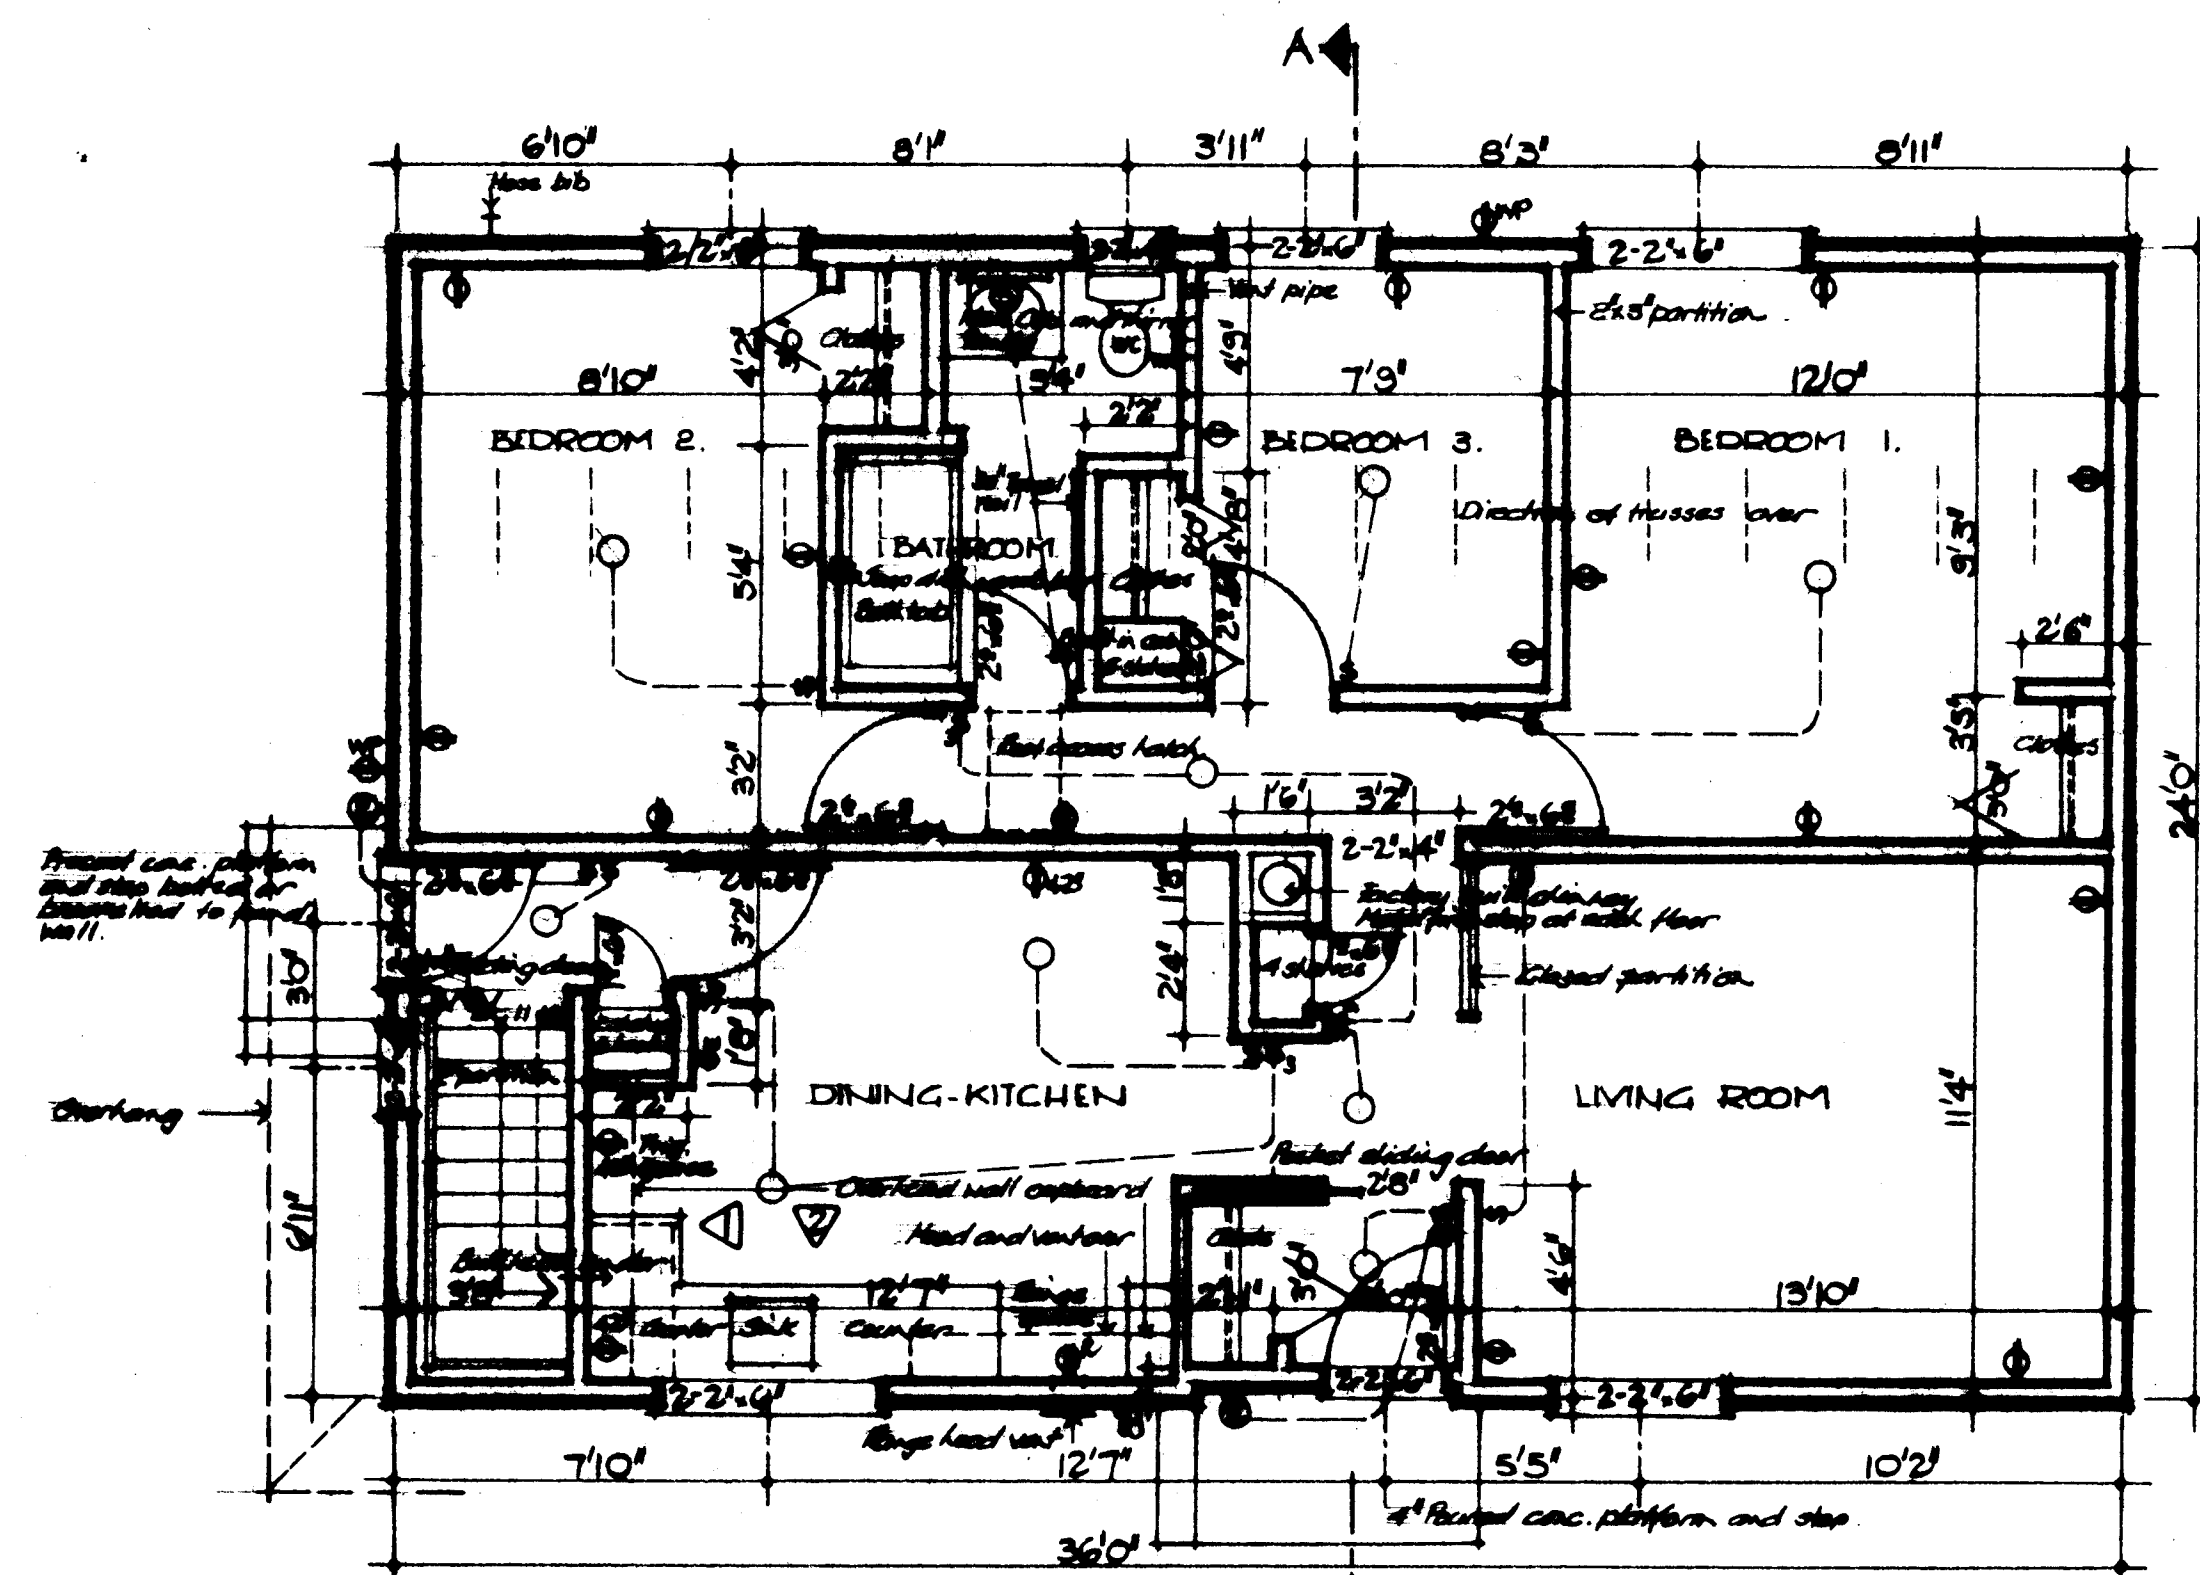


FLOOR PLAN: $\frac{1}{4}'' = 1'-0''$

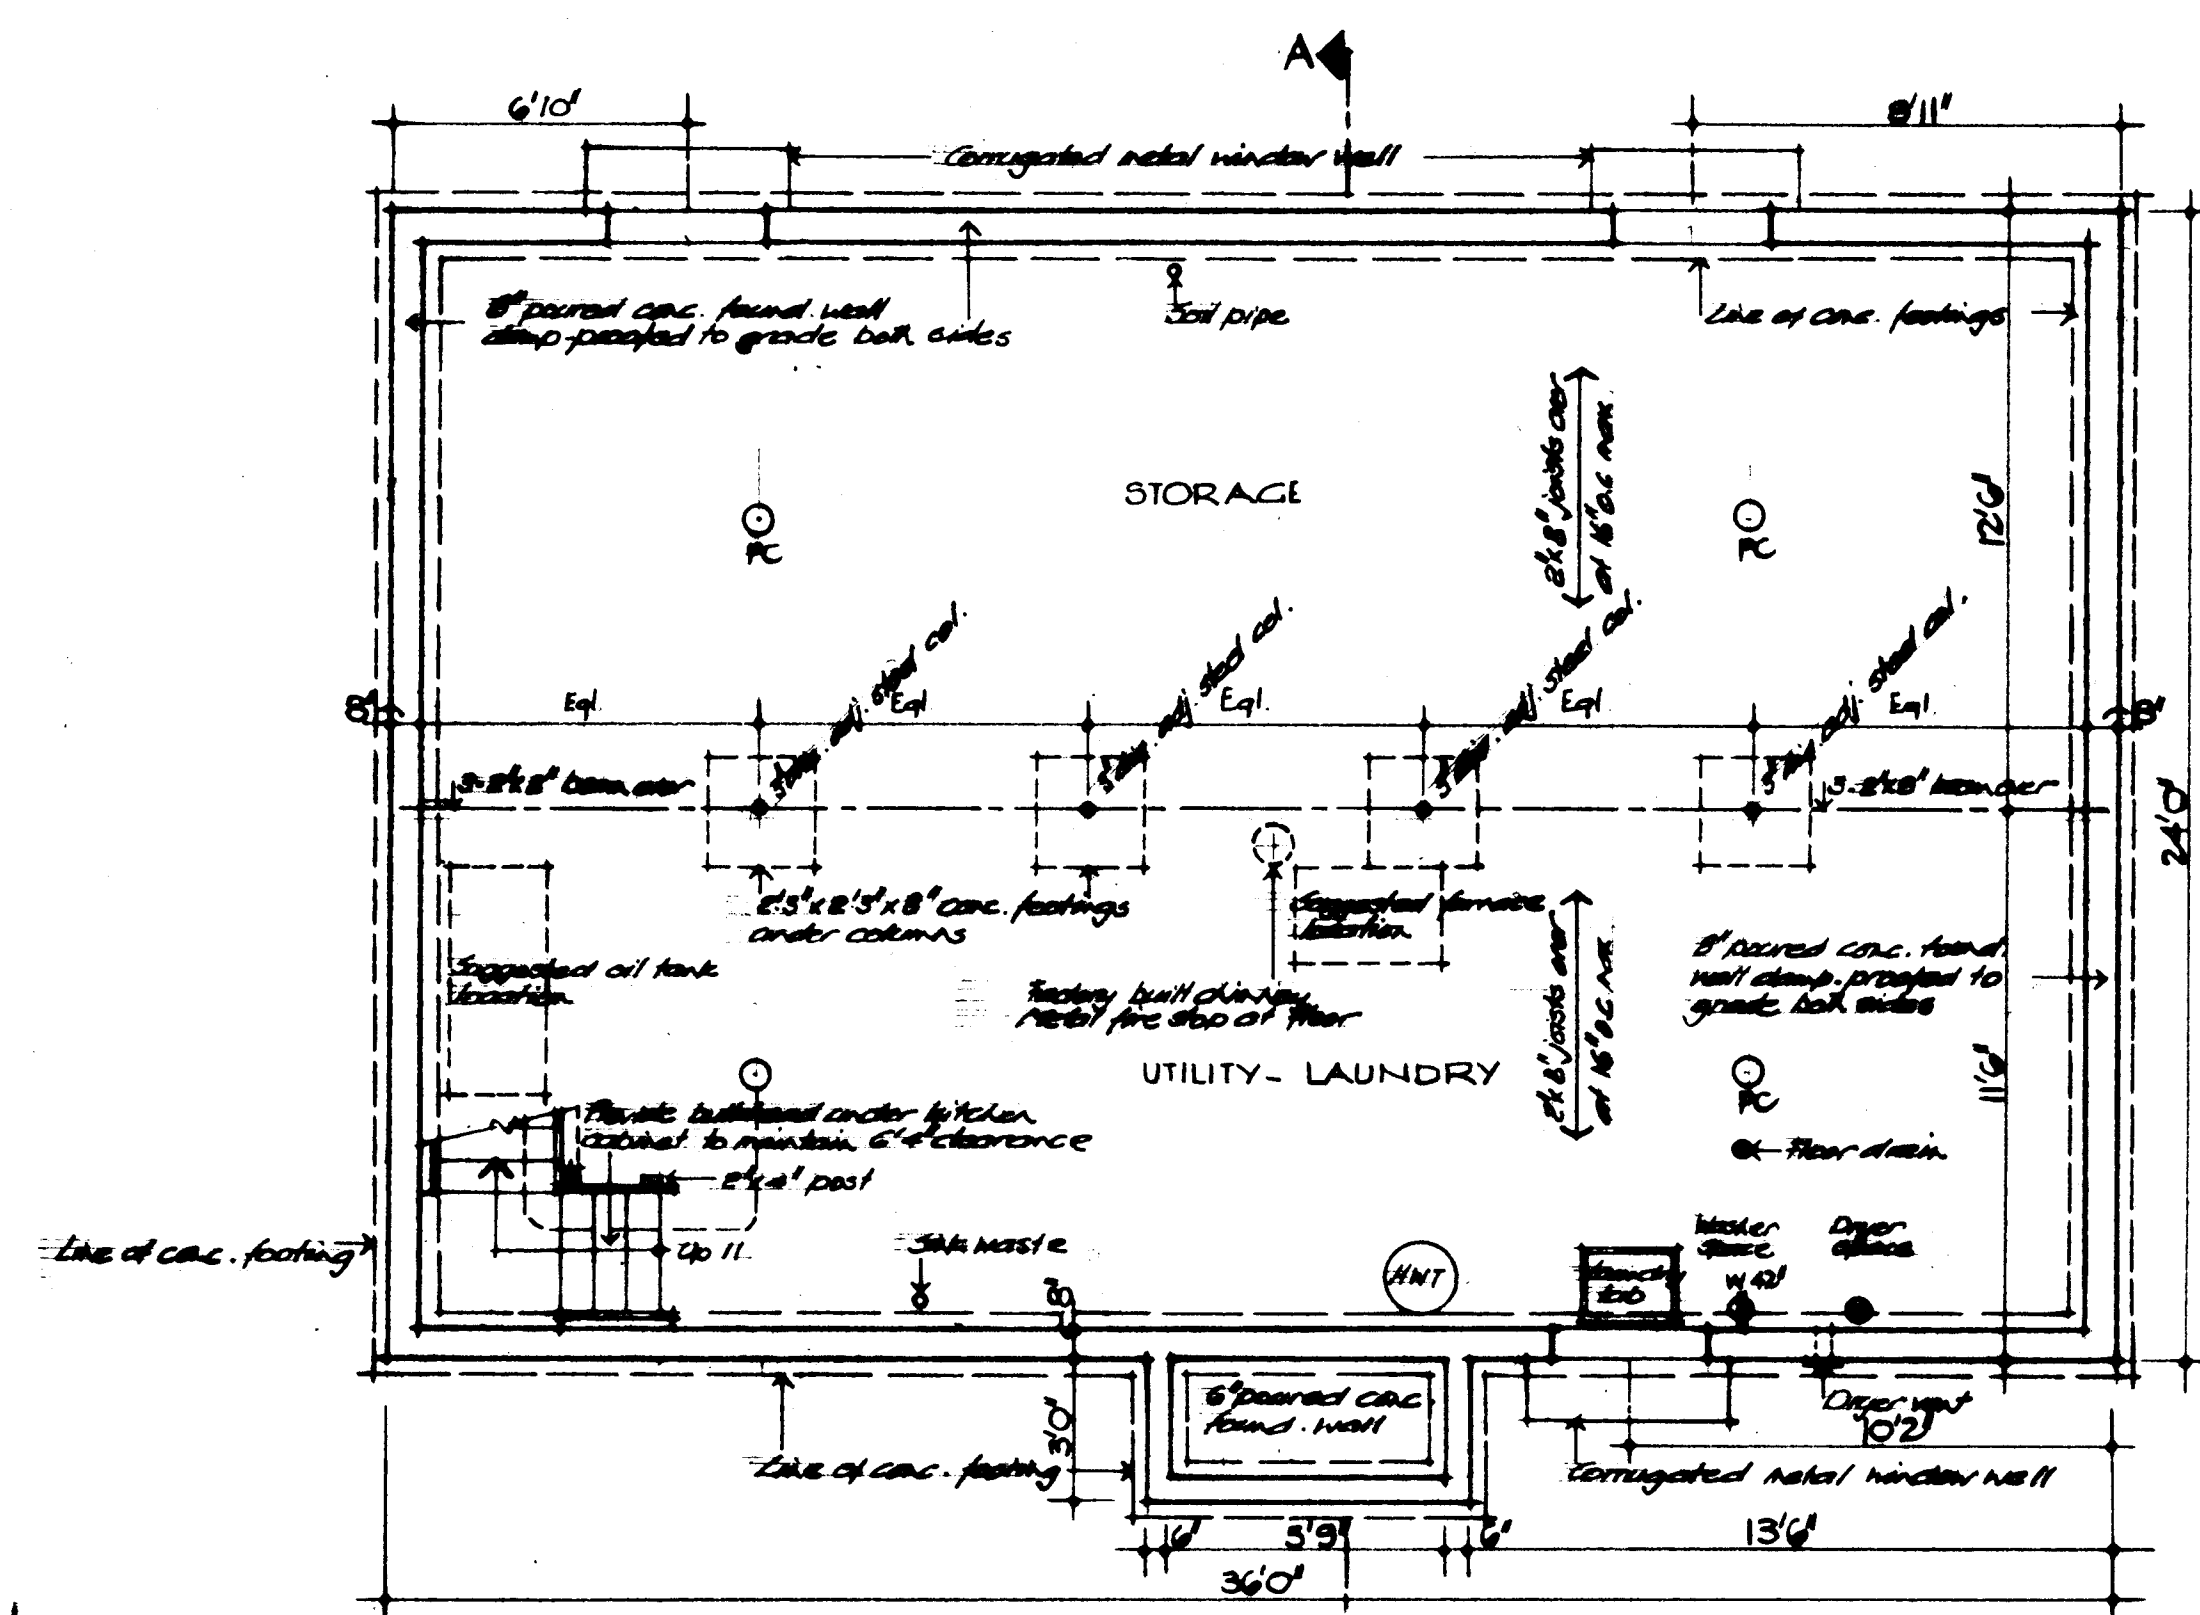


BASEMENT PLAN: $\frac{1}{4}'' = 1'-0''$

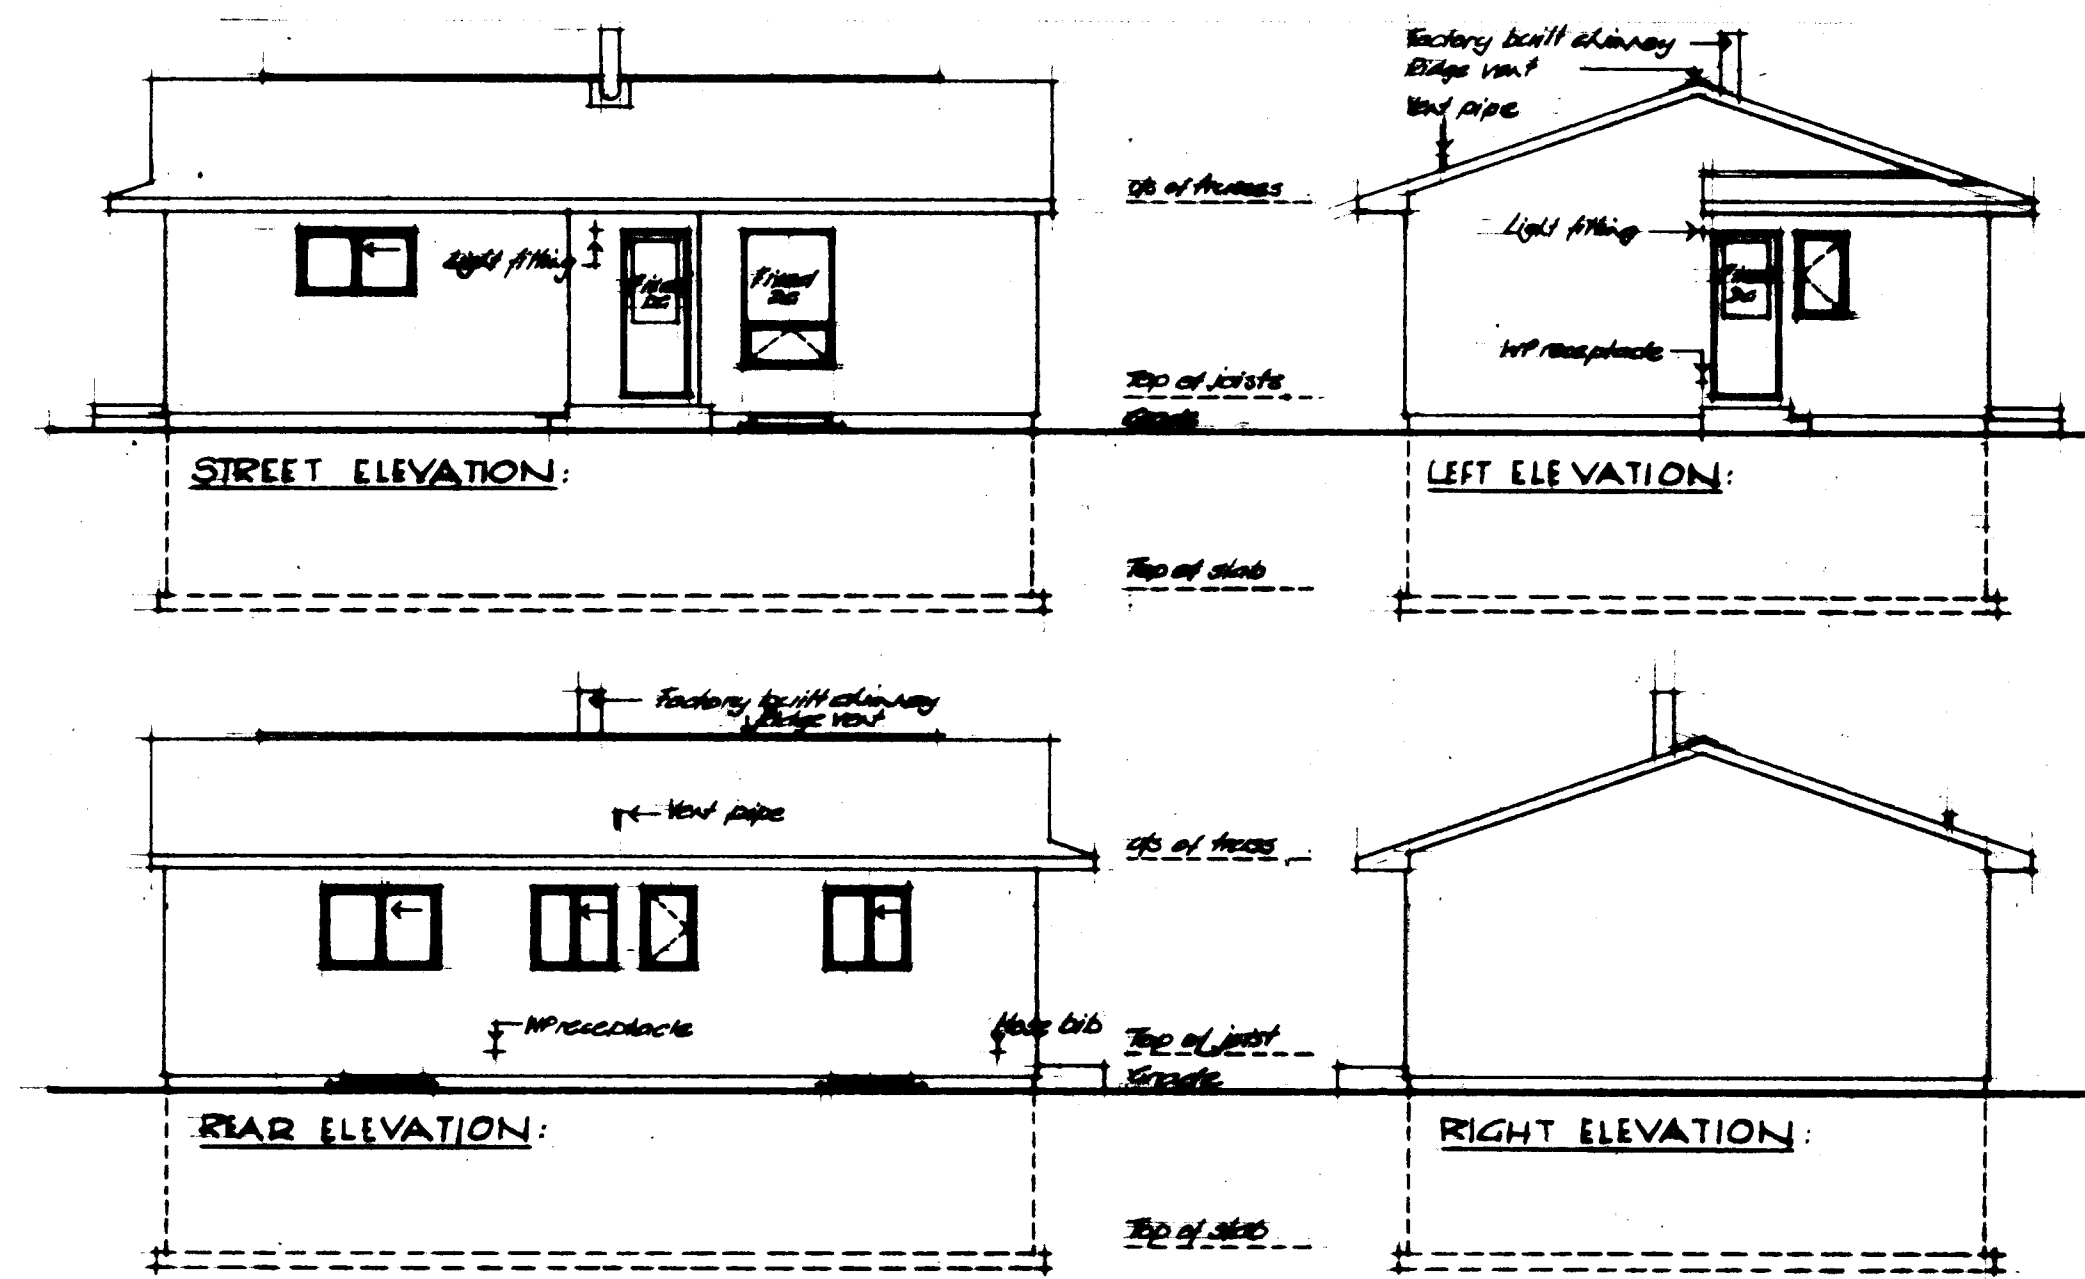


ELEVATIONS: $\frac{1}{8}'' = 1'-0''$

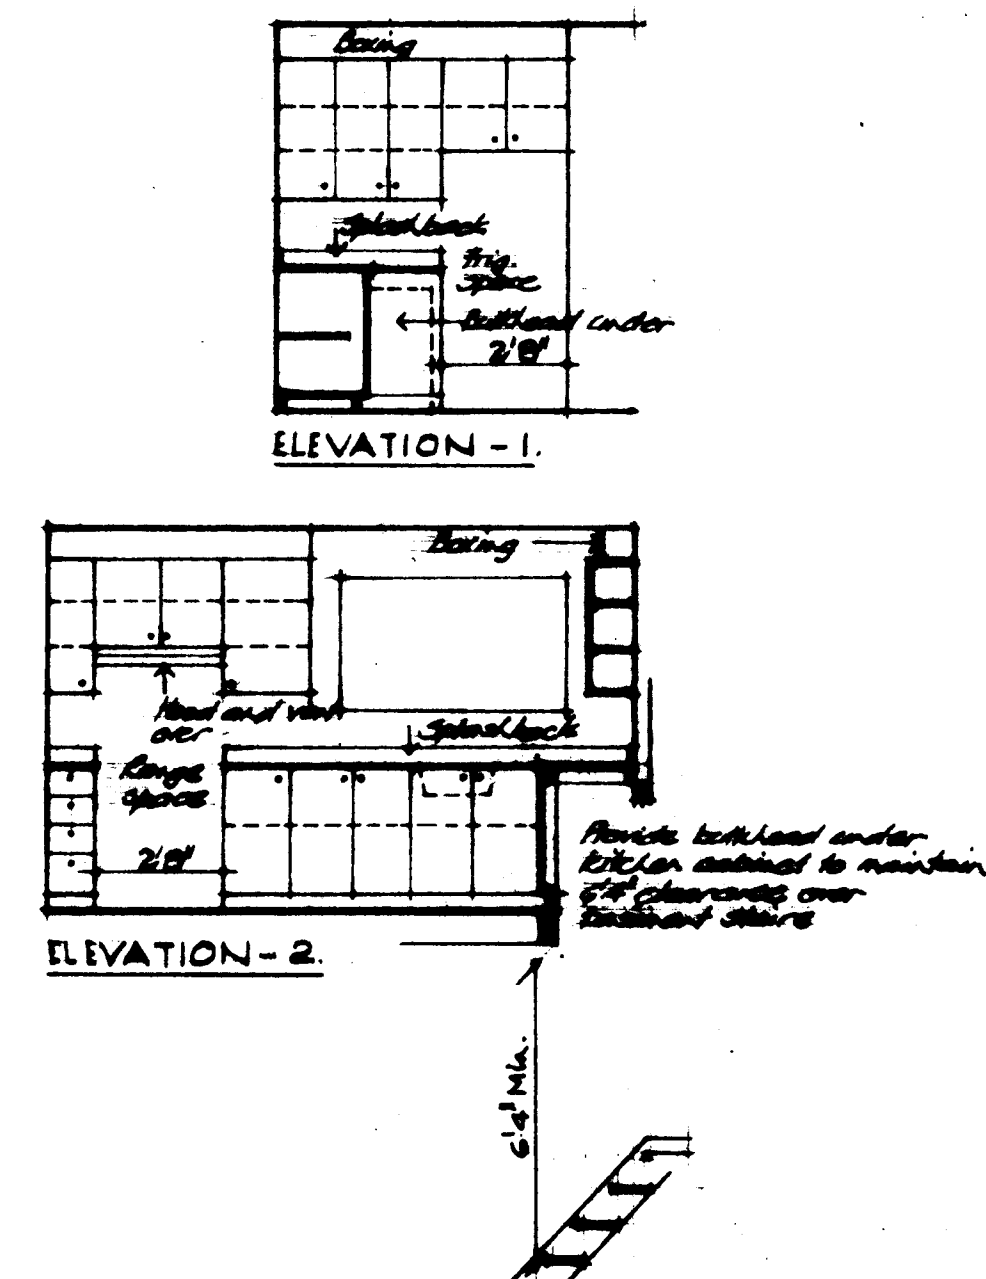


KITCHEN ELEVATIONS: $\frac{1}{4}'' = 1'-0''$

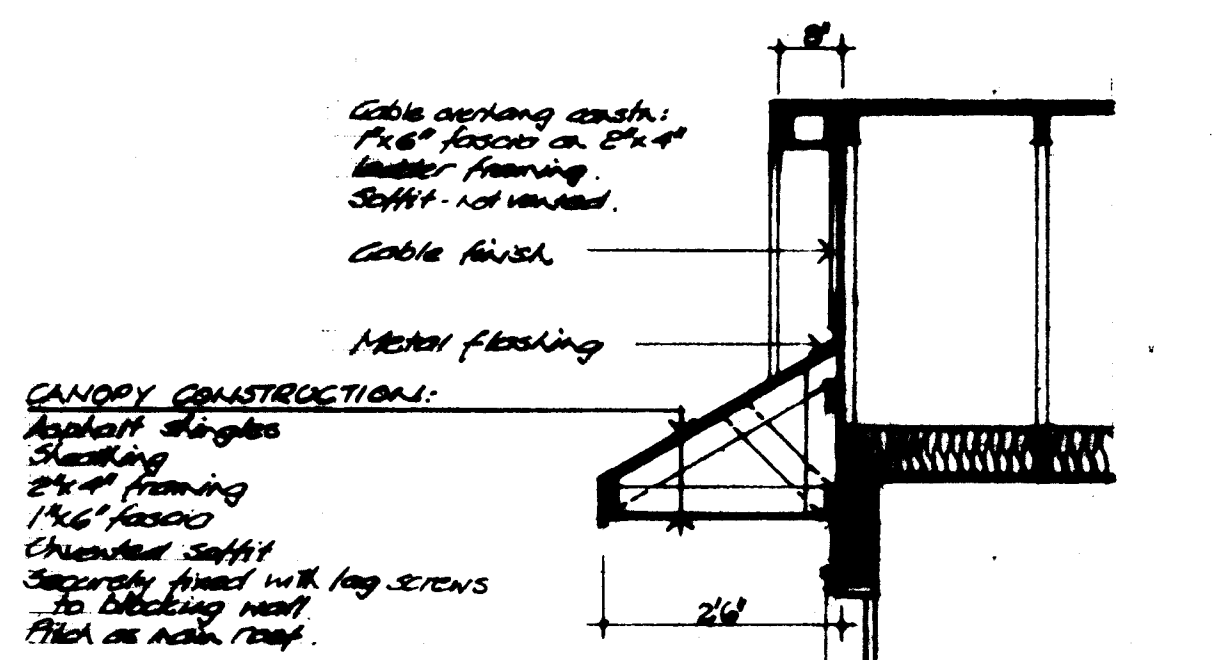

CABLE DETAIL: $\frac{1}{2}'' = 1'-0''$

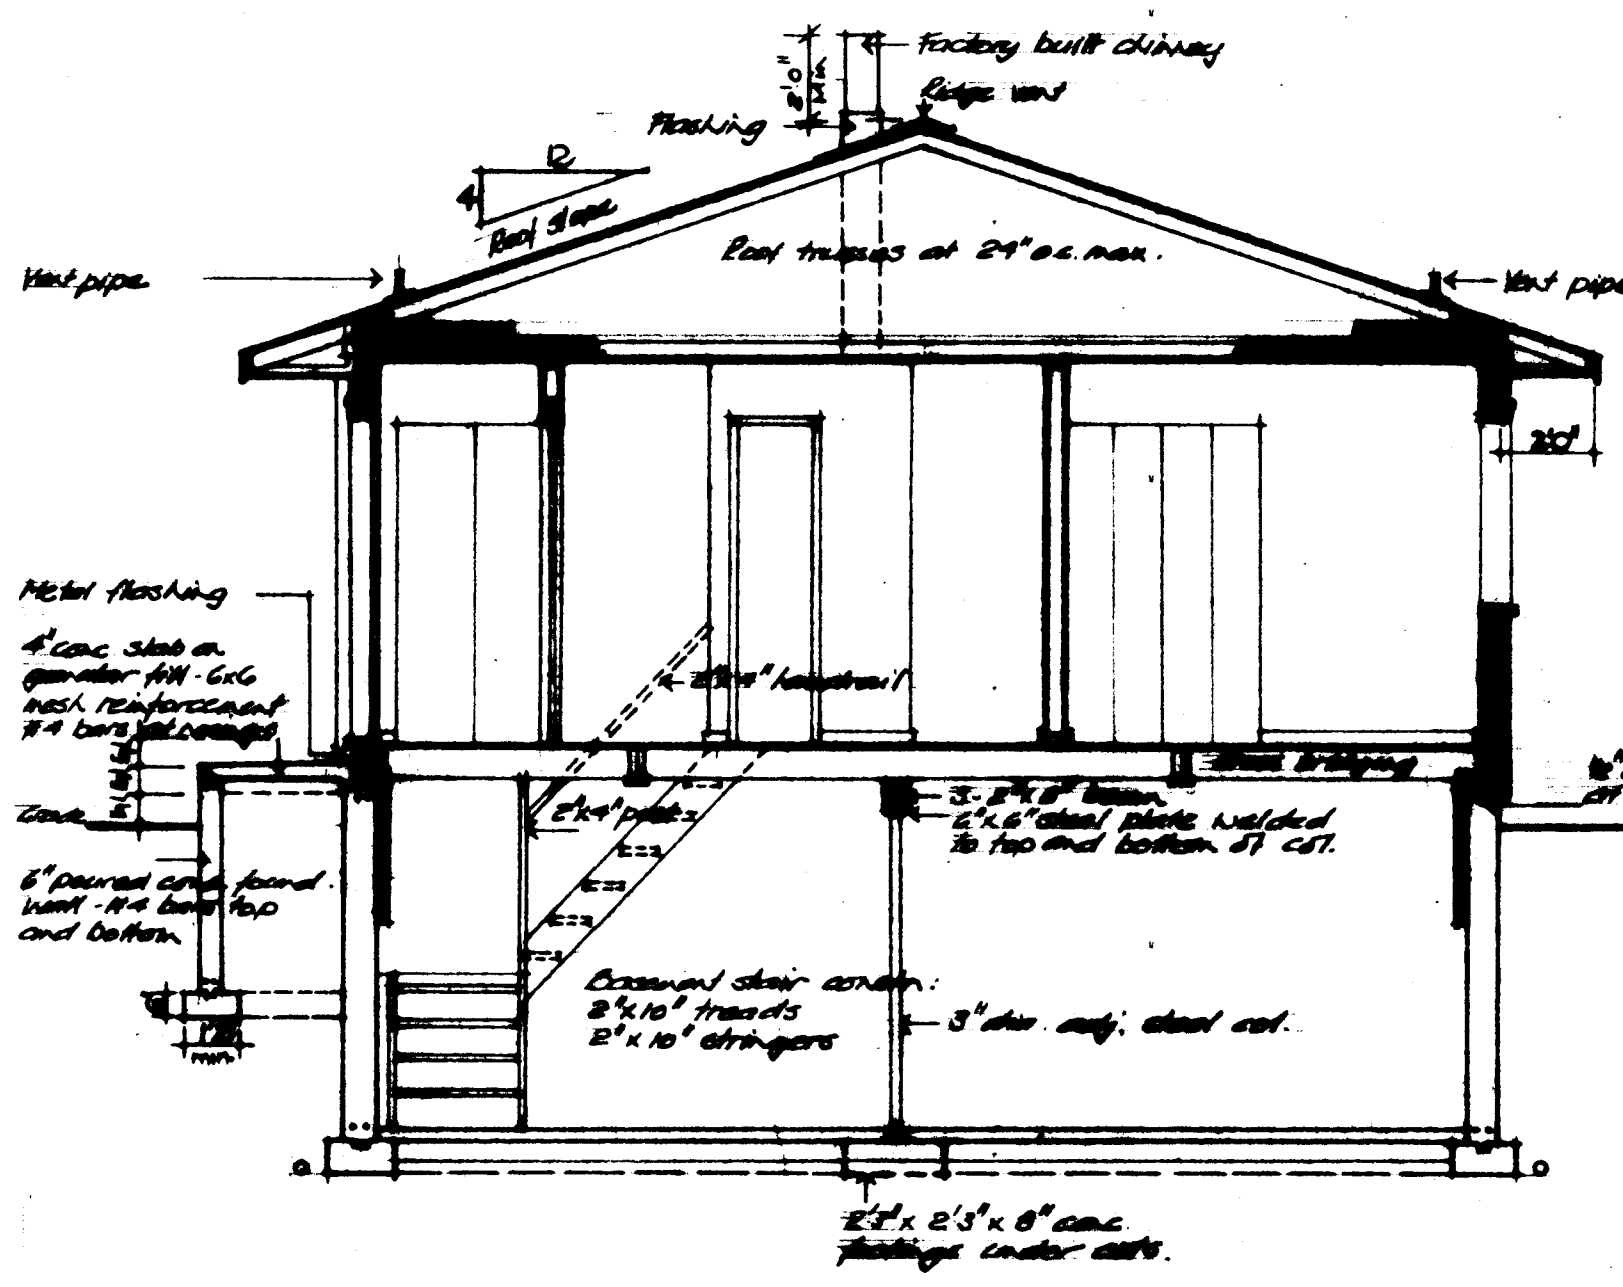


TYPICAL CROSS SECTION A-A: $\frac{1}{4}'' = 1'-0''$

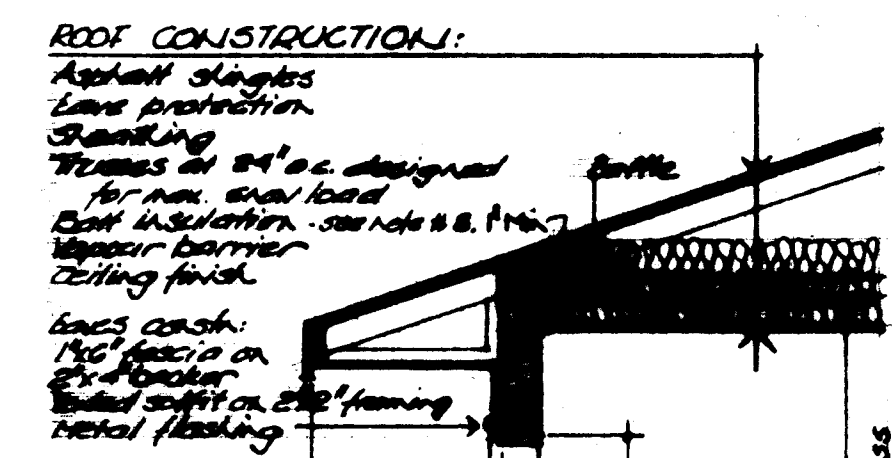


ROOF CONSTRUCTION:

Asphalt shingles
Lawn protection
Shingles at 24" o.c. designed for max. snow load
Dark insulation - see note 8
Vapor barrier
Ceiling finish

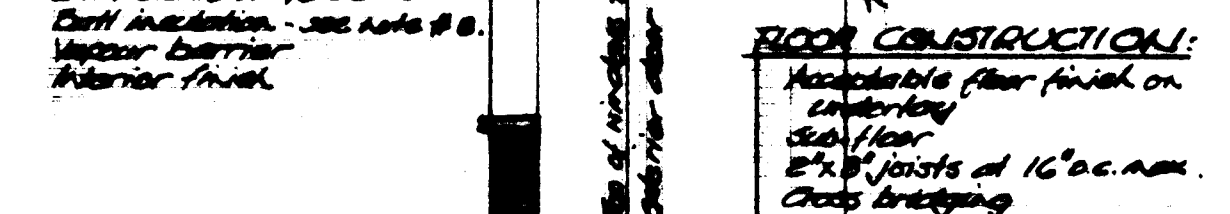


WALL CONSTRUCTION:

Exterior finish
Insulation
2" x 8" studs at 16" o.c. max.
Dark insulation - see note 8
Vapor barrier
Interior finish

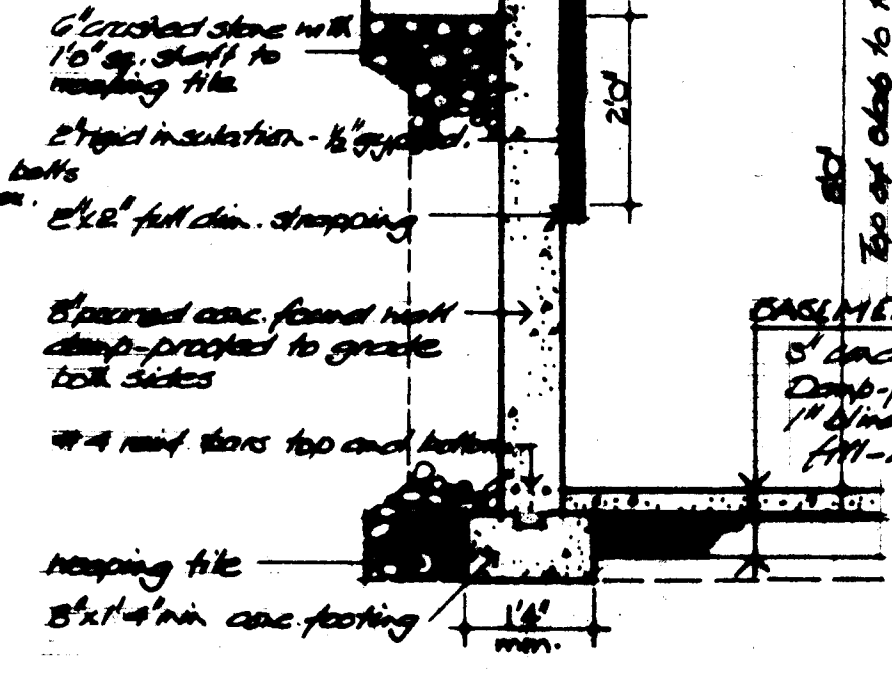

DETAIL SECTION: $\frac{1}{2}'' = 1'-0''$

- GENERAL NOTES**
1. ALL FOOTINGS AND FOUNDATIONS SHALL REST ON UNDISTURBED SOIL OR ROCK. FOOTINGS AND FOUNDATIONS MAY HAVE TO BE INCREASED TO SUIT EXISTING LOCAL SOIL CONDITIONS.
 2. DOUBLE JOISTS REQUIRED UNDER PARTITIONS RUNNING PARALLEL TO THE FLOOR JOISTS MAY BE BLOCKED APART 8" AT 4'-0" O.C. TO PERMIT THE PASSAGE OF HEATING DUCTS ETC.
 3. THE POSITION AND NUMBER OF ELECTRICAL OUTLETS MAY BE RELOCATED BUT MUST IN ALL CASES MEET THE MINIMUM REQUIREMENTS OF THE RESIDENTIAL STANDARDS AND COMPLY WITH LOCAL CODES.
 4. PROVIDE A ROD AND AT LEAST ONE SHELF IN ALL COAT AND CLOTHES CLOSETS.
 5. ALL FLOOR JOISTS ARE DESIGNED TO NO. 1 GRADE SPOKES. ANY CHANGE OR SUBSTITUTION MUST BE APPROVED BY AUTHORITY HAVING JURISDICTION.
 6. ALL CONSTRUCTION MUST COMPLY WITH THE RESIDENTIAL STANDARDS CURRENT AT THE TIME OF CONSTRUCTION AND ANY APPLICABLE LOCAL CODES.
 7. THIS DRAWING IS INTENDED AS A GUIDE ONLY. THE FINAL CHOICE AND USE OF MATERIALS, AND METHODS AND DETAILS OF CONSTRUCTION, IS THE RESPONSIBILITY OF THE USER.
 8. Total R values must comply with current C.M.H.C. standards as applicable to location.
 9. Window sills must conform to current C.M.H.C. standards.

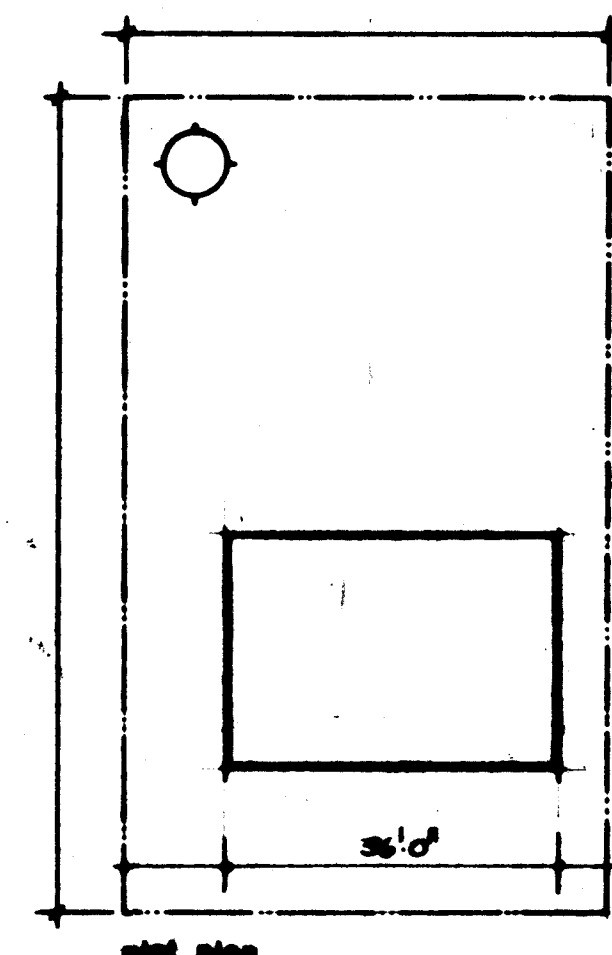


CMHC SCHL
Central Mortgage and Housing Corporation Société canadienne d'hypothèques et de logement

designer
C.M.H.C.
design no.
1.02


scale
AS NOTED

date
MARCH 1977


drawing no.
ONE OF ONE

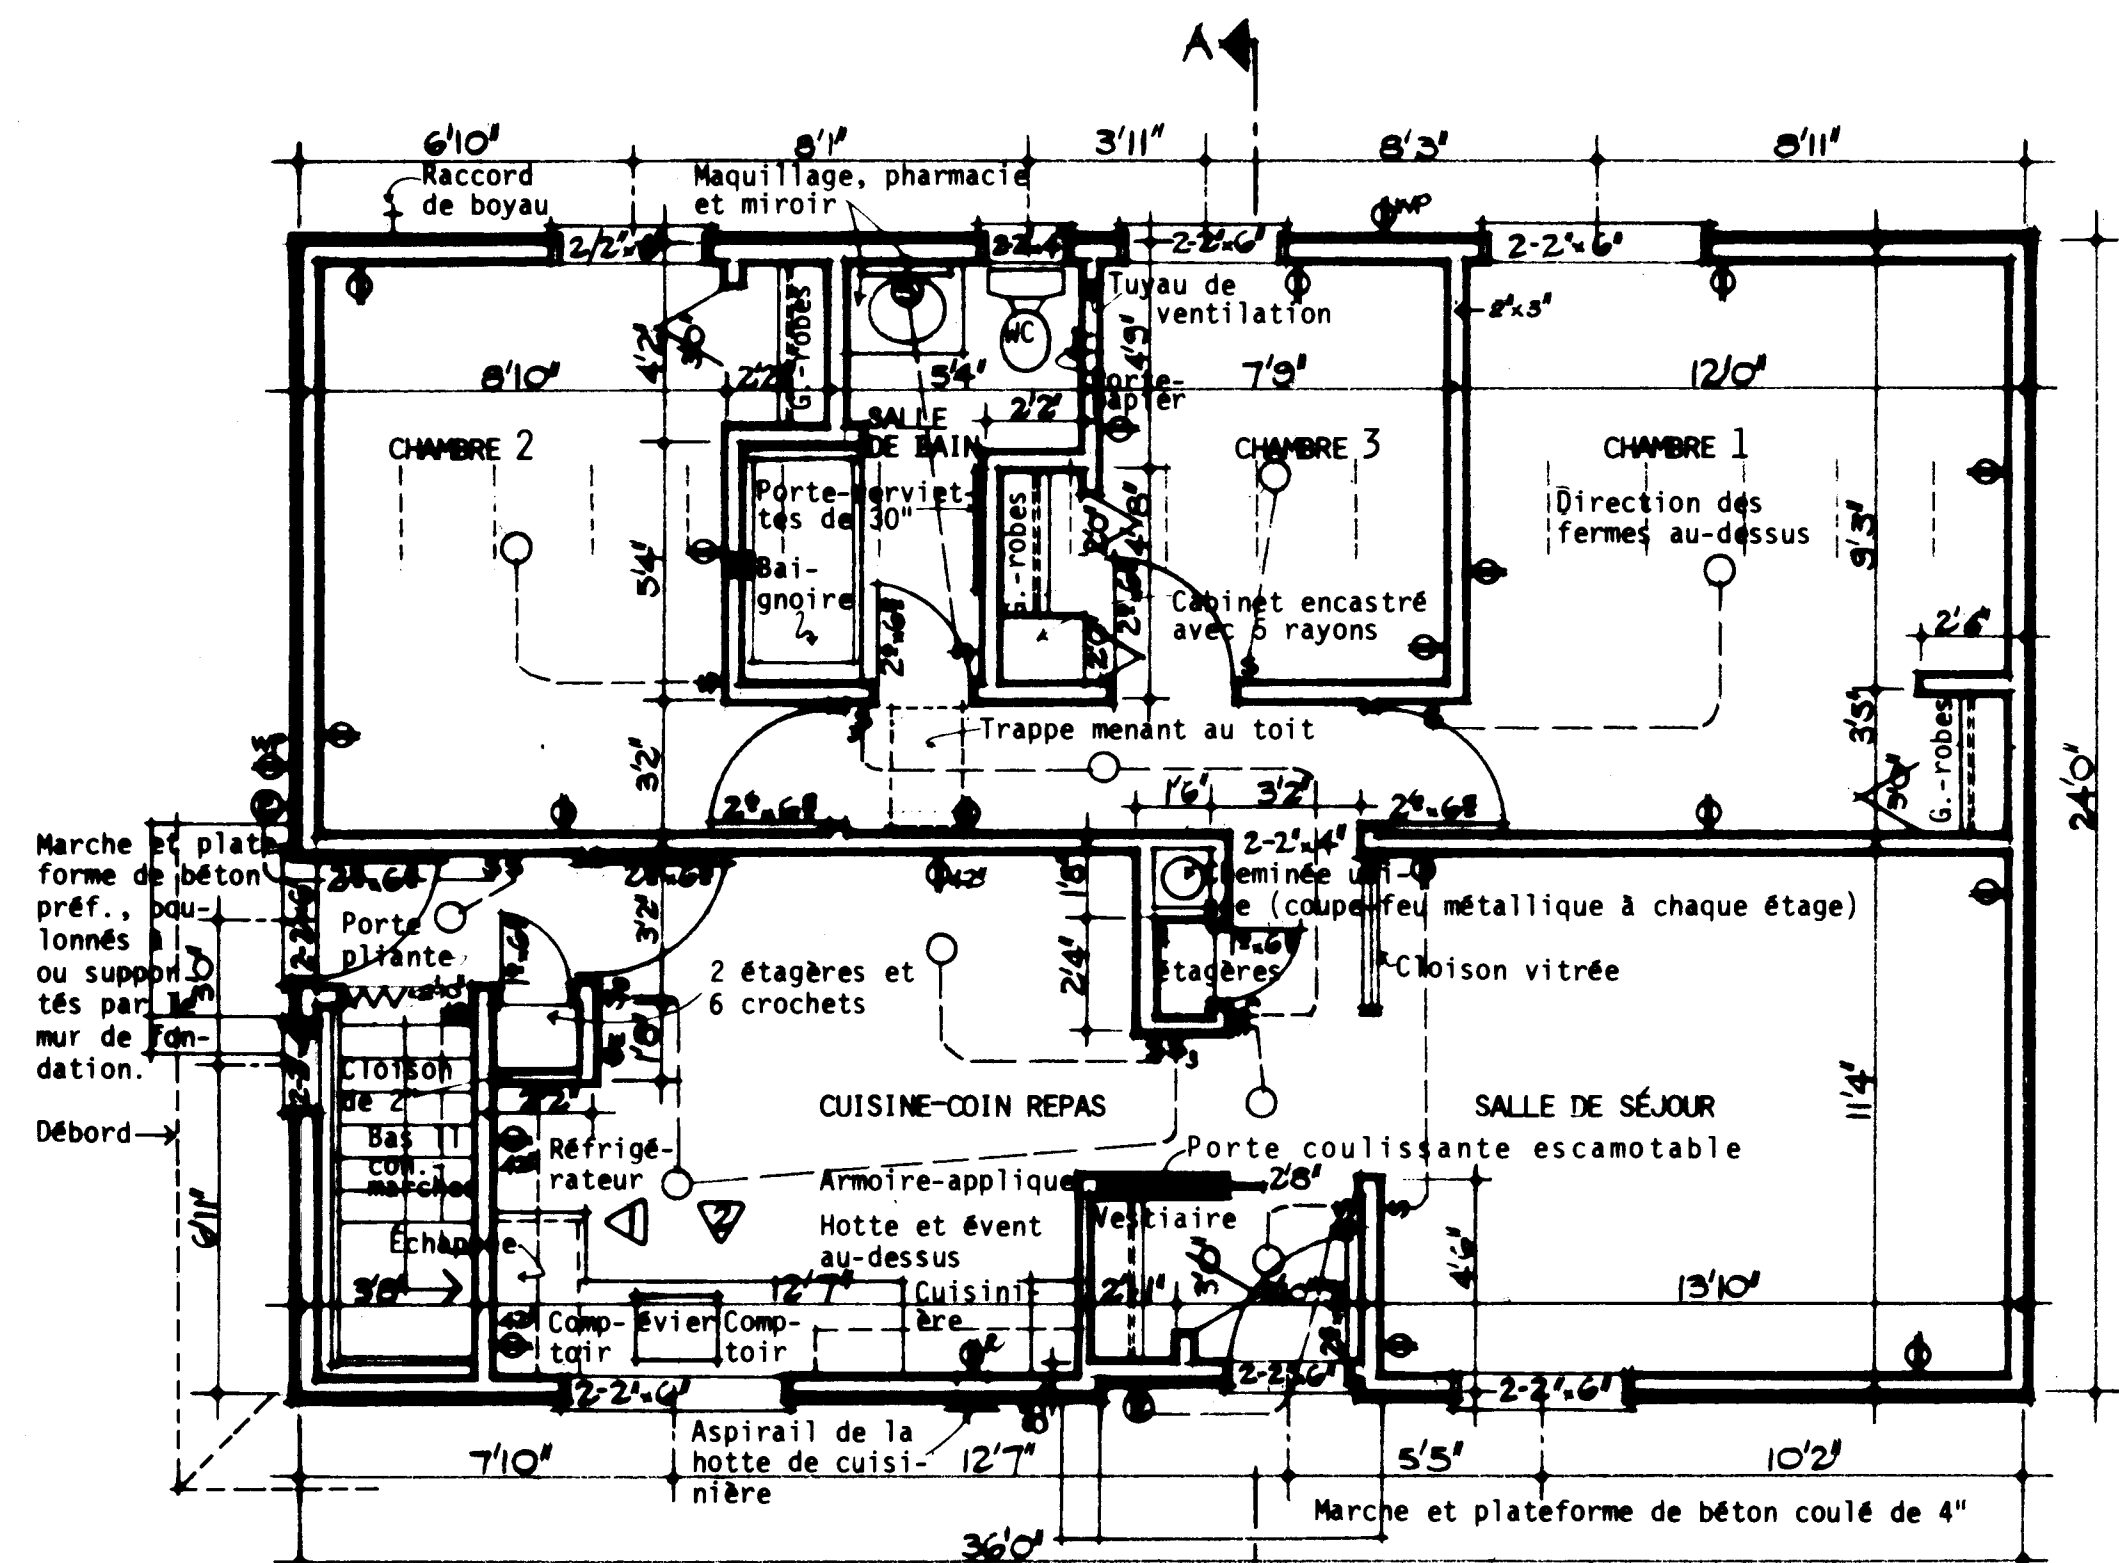

PLAN D'ÉTAGE: 1/4" = 1'-0"

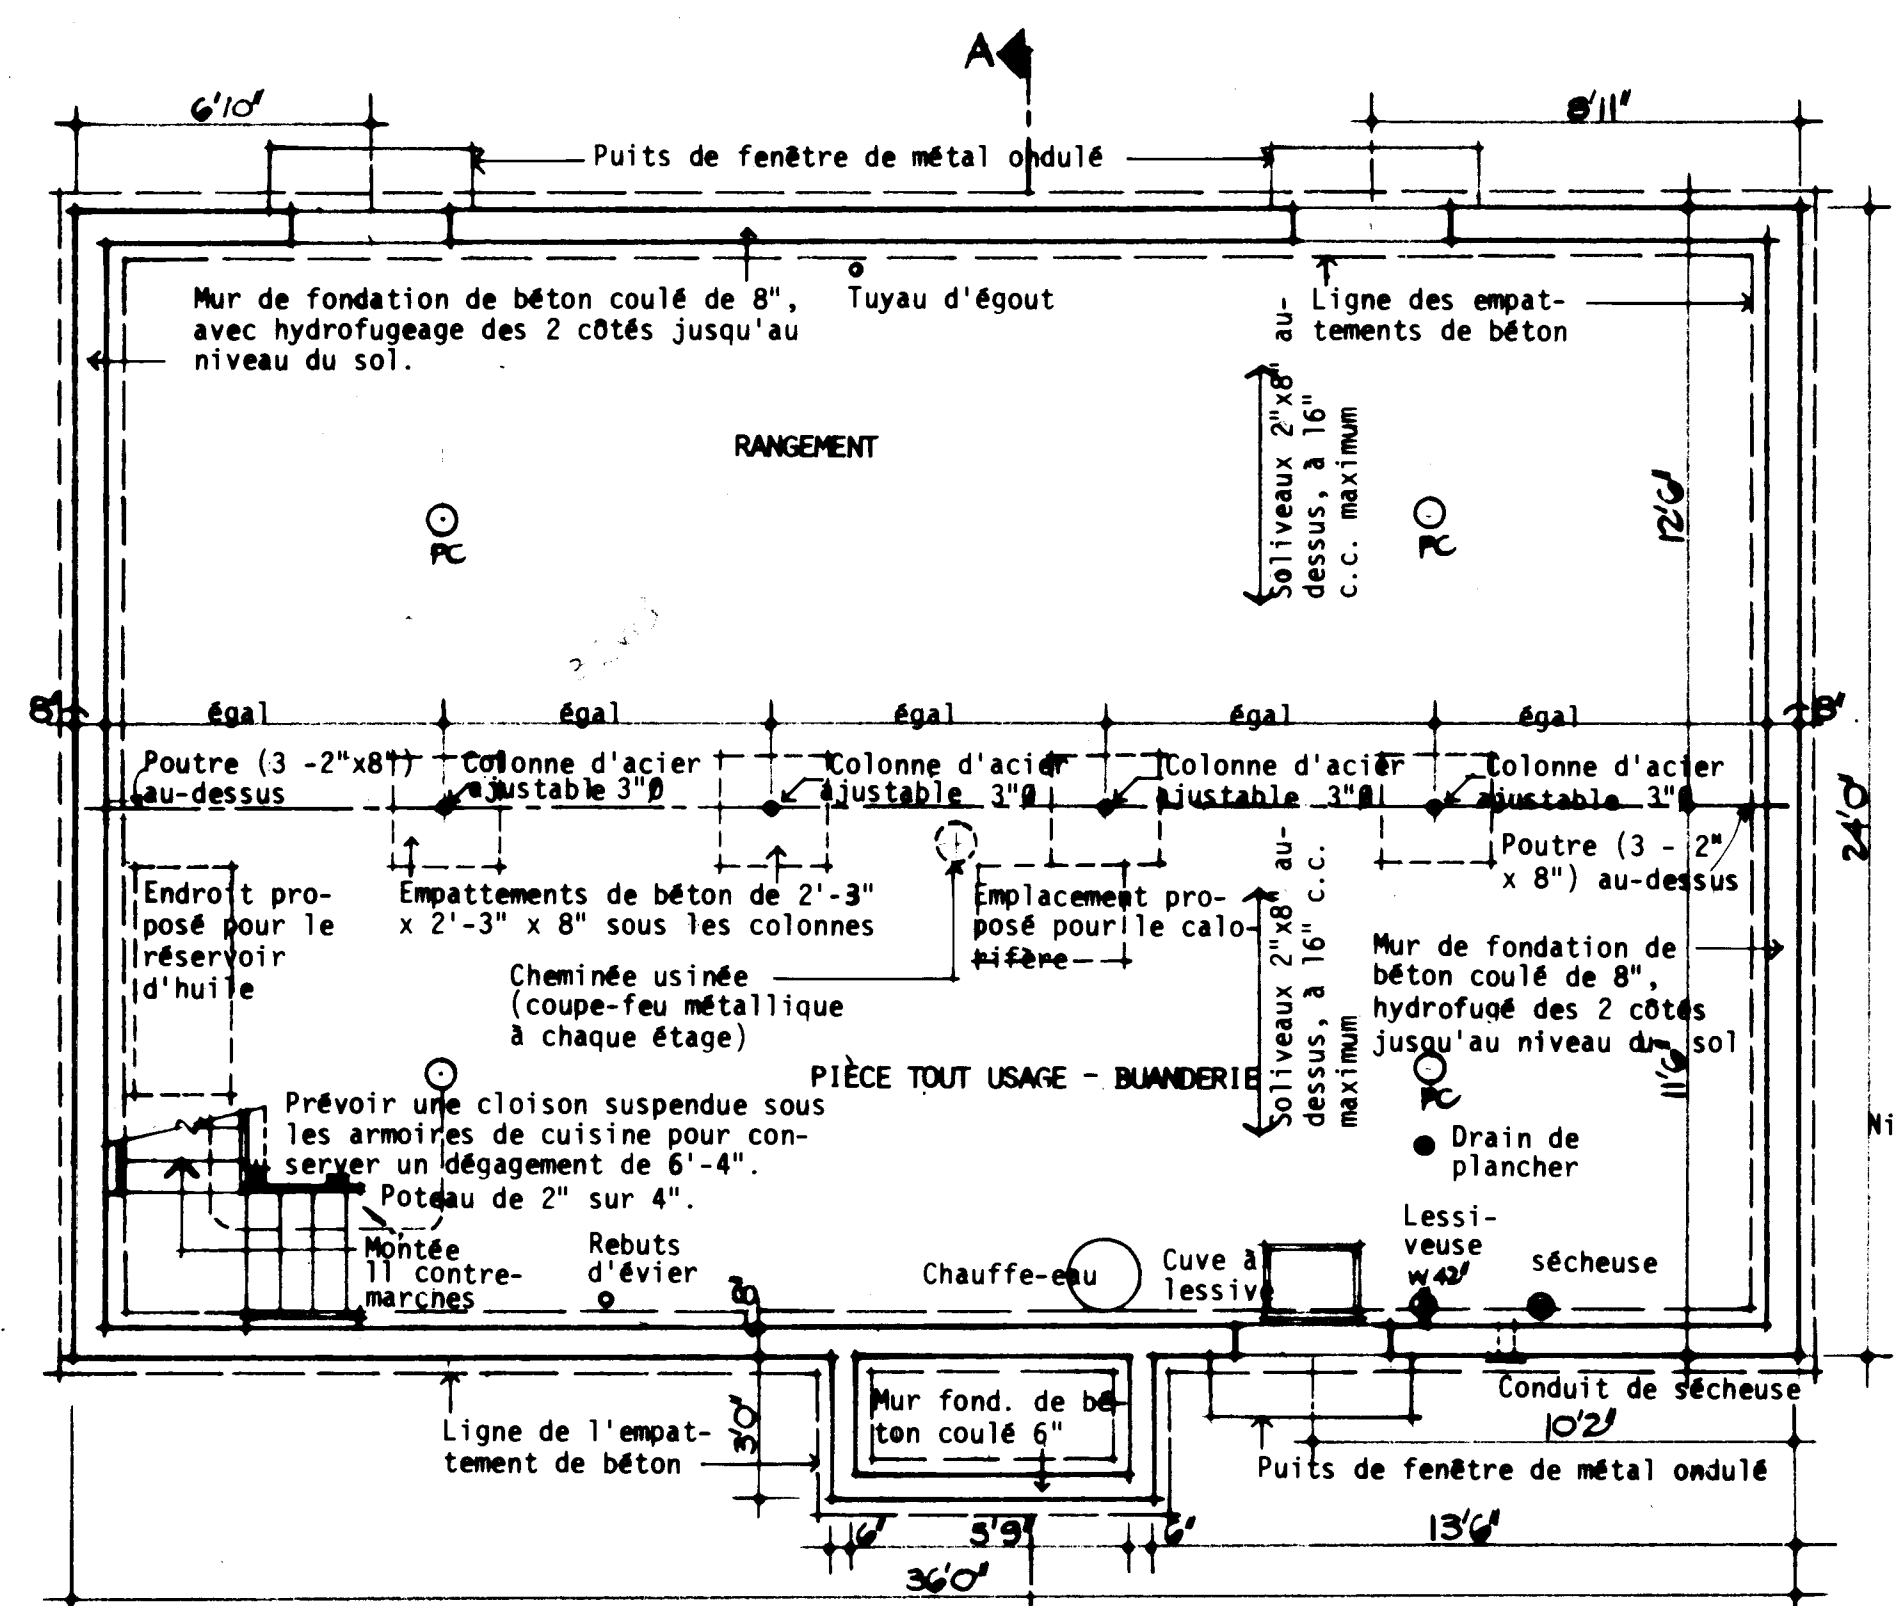


PLAN DU SOUS-SOL: 1/4" = 1'-0"

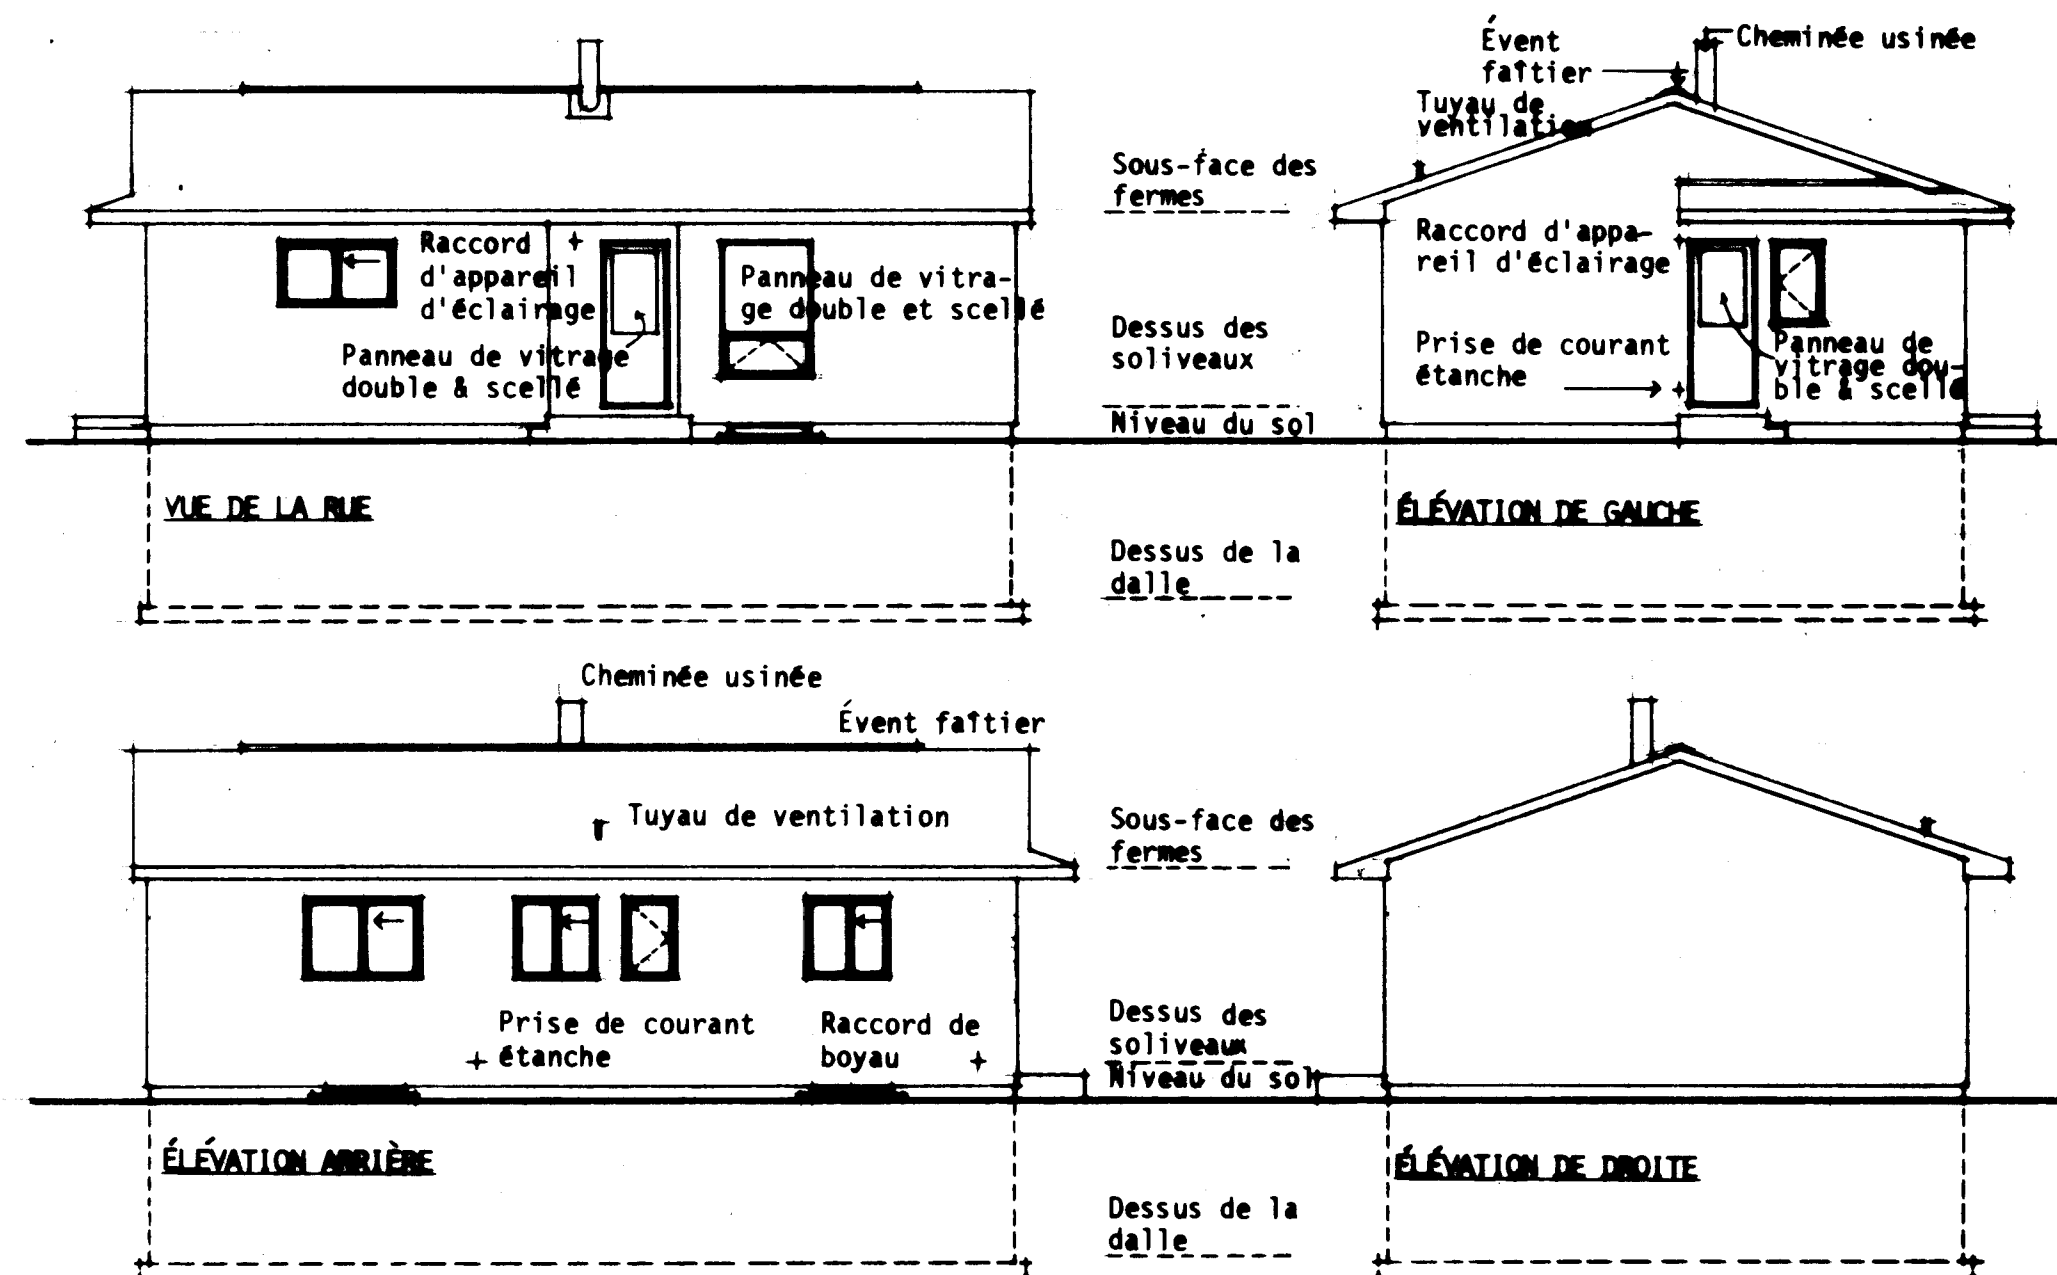


ÉLEVATIONS: 1/8" = 1'-0"

ÉLEVATIONS DE LA CUISINE: 1/4" = 1'-0"

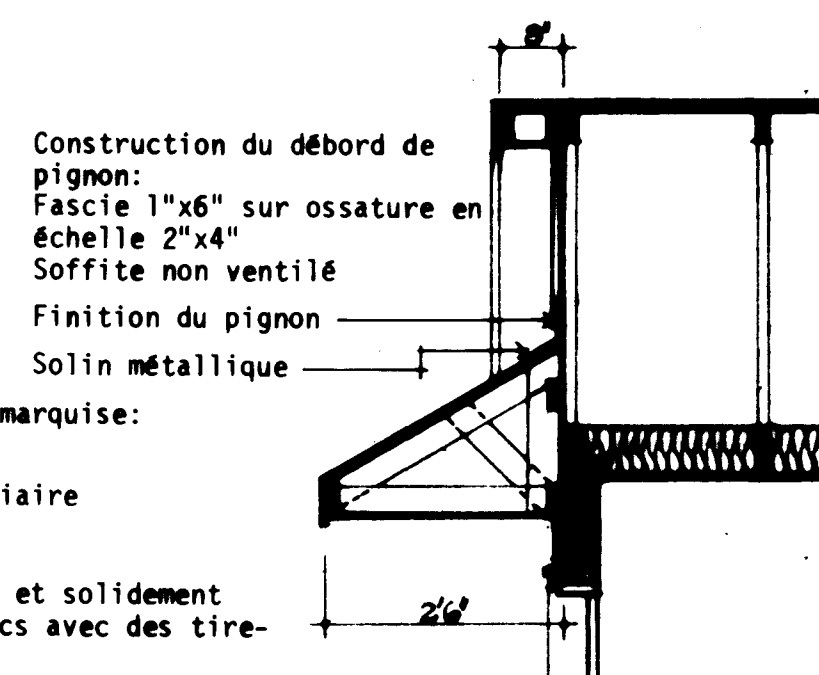

DÉTAIL DU PIGNON: 1/2" = 1'-0"

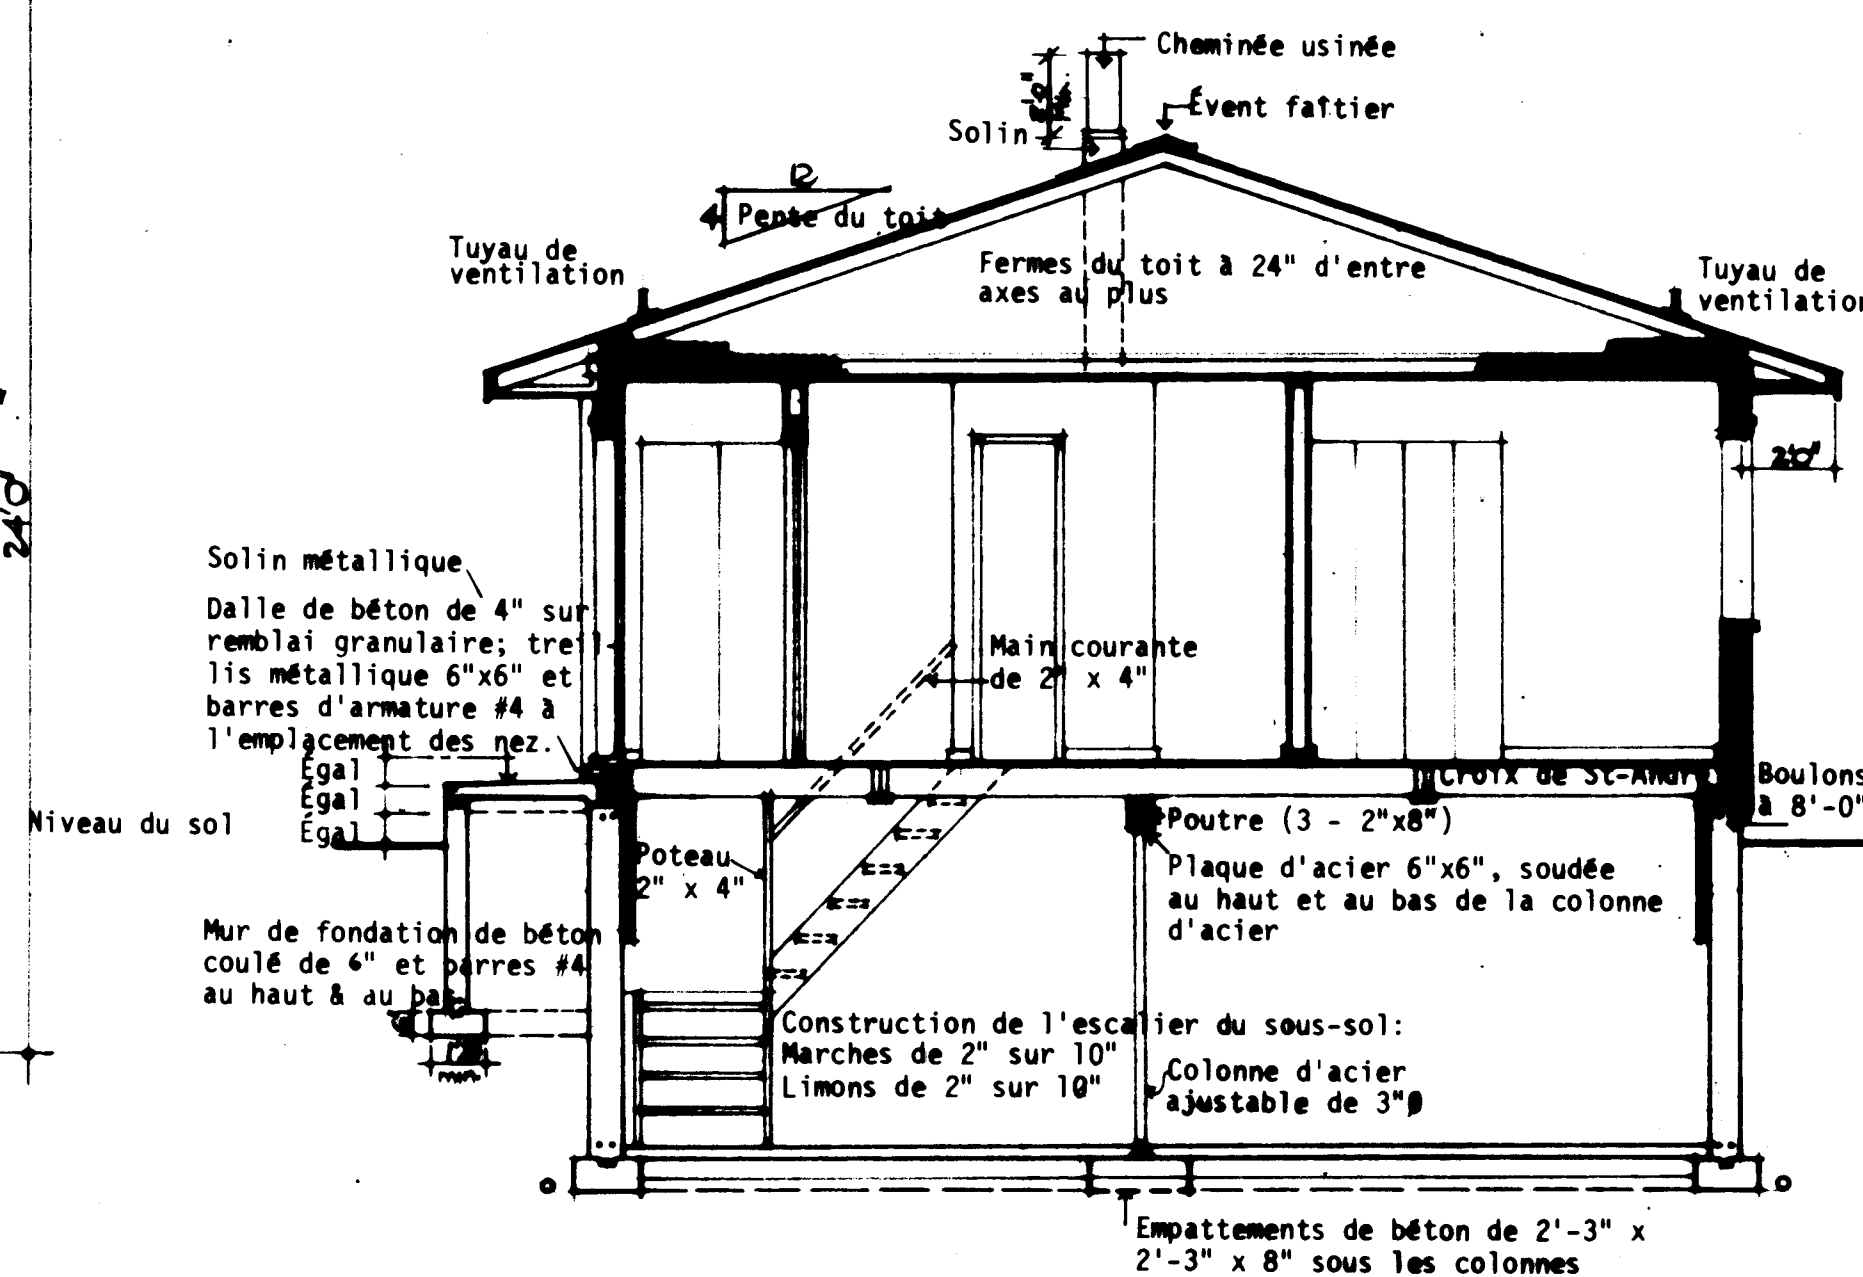

COUPE TRANSVERSALE TYPIQUE A - A: 1/4" = 1'-0"

CONSTRUCTION DU TOIT:

Bardeaux d'asphalte
Protection du débord de toit
Revêtement intermédiaire
Fermes à 24" d'entre axes et
conçues pour une charge max. de neige
Isolant laineux - voir remarques p. 8.
Coupe-vapeur
Fin du plafond

DÉBORD DU TOIT:

Fascie 1"x6" sur appui
2"x4"
Soffite ventilé sur ossature 2" x 2"
Solin métallique

CONSTRUCTION DU MUR:

Fin extérieure
Papier de construction
Revêtement intermédiaire
Montants 2"x4", à 16" c.c. maximum
Isolant laineux - voir remarques p. 8.
Coupe-vapeur
Fin intérieure

CONSTRUCTION DU PLANCHER:

Fin de plancher acceptable sur
surface d'appui
Sous-plancher
Solvaires 2" x 8", à 16" c.c. max.
Croix de St-André.


CONSTRUCTION DU PLANCHER DU SOUS-SOL:

Dalle de béton de 3"
Hydrofugeage
Couche de liaison 1" et au moins 5"
de remblai granulaire.

DÉTAILS D'UN MUR: 1/2" = 1'-0"

REMARQUES GÉNÉRALES

1. TOUTES LES RIGOLLES ET LA FONDATION DOIVENT ÊTRE PORTÉES JUSQU'À UN APPUI SOLIDE. IL PEUT ÊTRE NÉCESSAIRE D'AUGMENTER LES DIMENSIONS DES RIGOLLES ET DE LA FONDATION POUR RÉPONDRE AUX CONDITIONS LOCALES DU SOL.
2. LES SOLIVES DOIVENT ÊTRE JUMELÉES SOUS TOUTES LES CLOISONS (QUI LEUR SONT PARALLÈLES. CES SOLIVES JUMELÉES PEUVENT ÊTRE ÉCARTÉES DE 8" PAR DES BLOCS) TOUTES LES 4'-0" C.C. POUR PERMETTRE LE PASSAGE DES CONDUITS DE CHAUFFAGE.
3. L'EMPLACEMENT ET LE NOMBRE DES SORTIES ÉLECTRIQUES PEUVENT ÊTRE VARIÉS MAIS DANS TOUTS LES CAS ILS DOIVENT RÉPONDRE AUX EXIGENCES MINIMALES DES NORMES DE MAISON ET ÊTRE CONFORMES AUX CODES LOCAUX.
4. IL FAUT PRÉVOIR AU MOINS UNE TABLETTE ET UNE BARRE À CINTRES DANS TOUTS LES VESTIAIRES ET LES GARDE-ROBES.
5. TOUTS LES SOLIVES DE PLANCHER SONT CALCULÉES D'APRÈS LES ÉPÉINETTES DE CATÉGORIE NO 1. TOUTS LES CHANGEMENTS OU SUBSTITUTIONS DOIVENT ÊTRE APPROUVÉS PAR UNE AUTORITÉ COMPÉTENTE.
6. LA CONSTRUCTION DOIT ÊTRE CONFORME AUX NORMES RÉSIDENTIELLES ET À TOUT CODE LOCAL APPLICABLE.
7. CETTE ÉPÉINE EST DESTINÉE À SERVIR DE GUIDE SEULEMENT. IL INCOMBE À L'USAGER DE DÉCIDER EN DÉFINITIVE DU CHOIX FINAL AINSI QUE DES MÉTHODES ET DES DÉTAILS DE CONSTRUCTION, DE MÊME QUE DES MATÉRIAUX.
8. CONFORMÉMENT À LA LOCATION, TOUTES LES VALEURS "R" DOIVENT CONCORDER AUX NORMES ACTUELLES DE LA SCHL.
9. DIMENSIONS DES FENÊTRES DOIVENT CONFORMER AUX NORMES ACTUELLES DE LA SCHL.

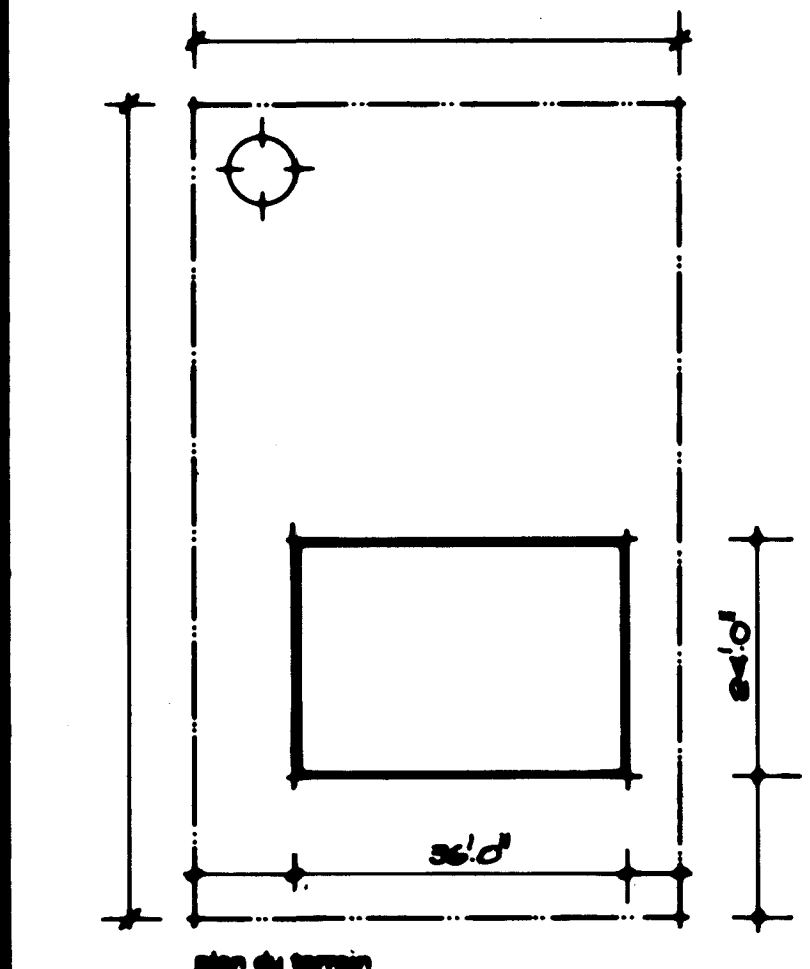

date	normes tech. vérifiées par	date	révisions	par

SCHL CMHC
Société canadienne d'appariement de logements
Central Mortgage and Housing Corporation

concepteur

SCHL.

dessin no.

1.02

échelle

SUJON LES INDICATIONS

date

MARS 1977

feuille no.

UN DE UN.