



Archived Content

Information identified as archived is provided for reference, research or recordkeeping purposes. It is not subject to the Government of Canada Web Standards and has not been altered or updated since it was archived. Some of this archived content is available only in one official language. Translation by CMHC can be requested and will be provided if demand is sufficient.

Contenu archivé

Le contenu identifié comme archivé est fourni à des fins de référence, de recherche ou de tenue des dossiers; il n'est pas assujéti aux normes Web du gouvernement du Canada. Aucune modification ou mise à jour n'y a été apportée depuis son archivage. Une partie du contenu archivé n'existe que dans une seule des langues officielles. La SCHL en fera la traduction dans l'autre langue officielle si la demande est suffisante.

MODEST HOUSE DESIGNS

Series: 1977 (1.__, includes 1.__M)

Project #: 1.07 Number of Sheets (Total): 6 Without Duplicates: 4
Number of Versions: 4 Sheets Per Version: 1

Official Language: Both languages
Measurement System: Both systems
File System: Hardcopy

Architect or Branch: CMHC, in-house
Year: 1977

Project Description: 1.07 and 1.07M
3 Bedroom 2 Storey

Number of Storeys: 2
Type: Single detached
Occupancy: Single family
Number of Bedrooms: 3
Finished Area: 1080 ft²/102.96 m² (Approximate)

Drawings:

Scale:

- | | |
|--|----------|
| 1. Plans; Sections and Details; Elevations-1977/Originals/Imperial | As Noted |
| 2. Redrafted, 1978/Metric | As Noted |
| 3. Duplicate--1978/Redraft/Metric | As Noted |
| 4. Duplicate--1978/Redraft/Metric | As Noted |
| 5. French-1977/Originals/Imperial | As Noted |
| 6. French-1978/Redraft/Metric | As Noted |

Basement: Yes--unfinished
Foundation: poured concrete
Comments: Laundry tubs located

Fireplace? no Comments:

Car Accommodation: no car accommodation

Cladding:

Primary Exterior Cladding: Unspecified
Specifications:

Secondary Exterior Cladding: N/A
Specifications:






Other Cladding: N/A

Roofing: Asphalt shingles
Roof Shape: Gable
Comments:


Special Features: N/A
Comments:









scale	AS NOTED
date	MARCH 1977
drawing no.	ONE OF ONE

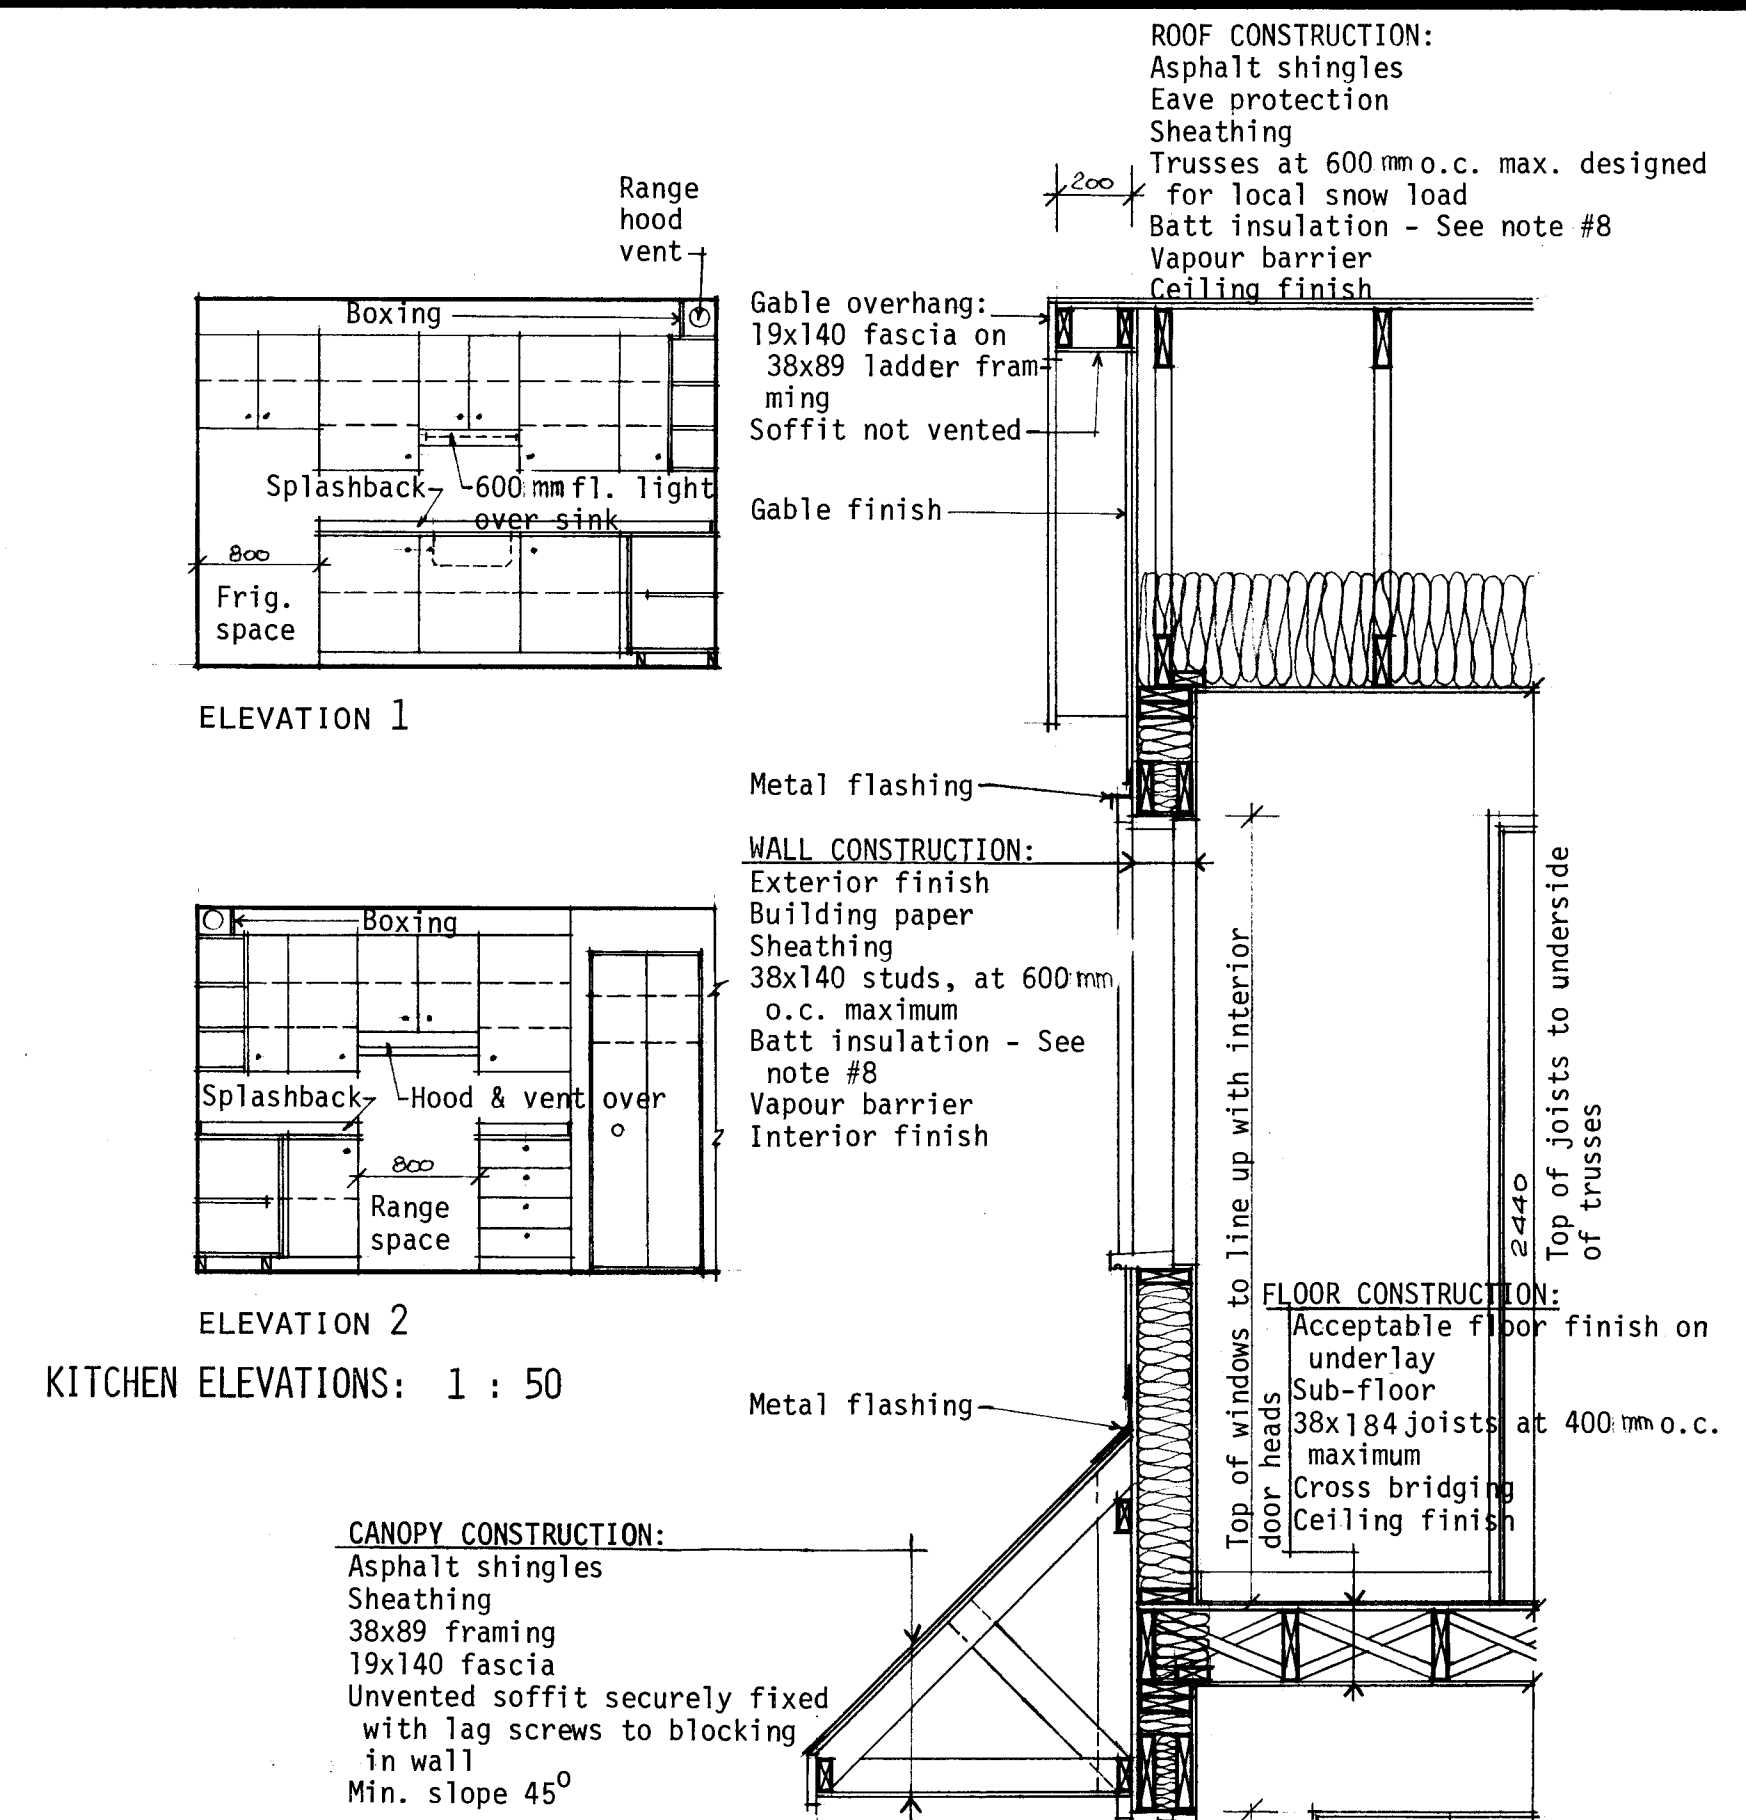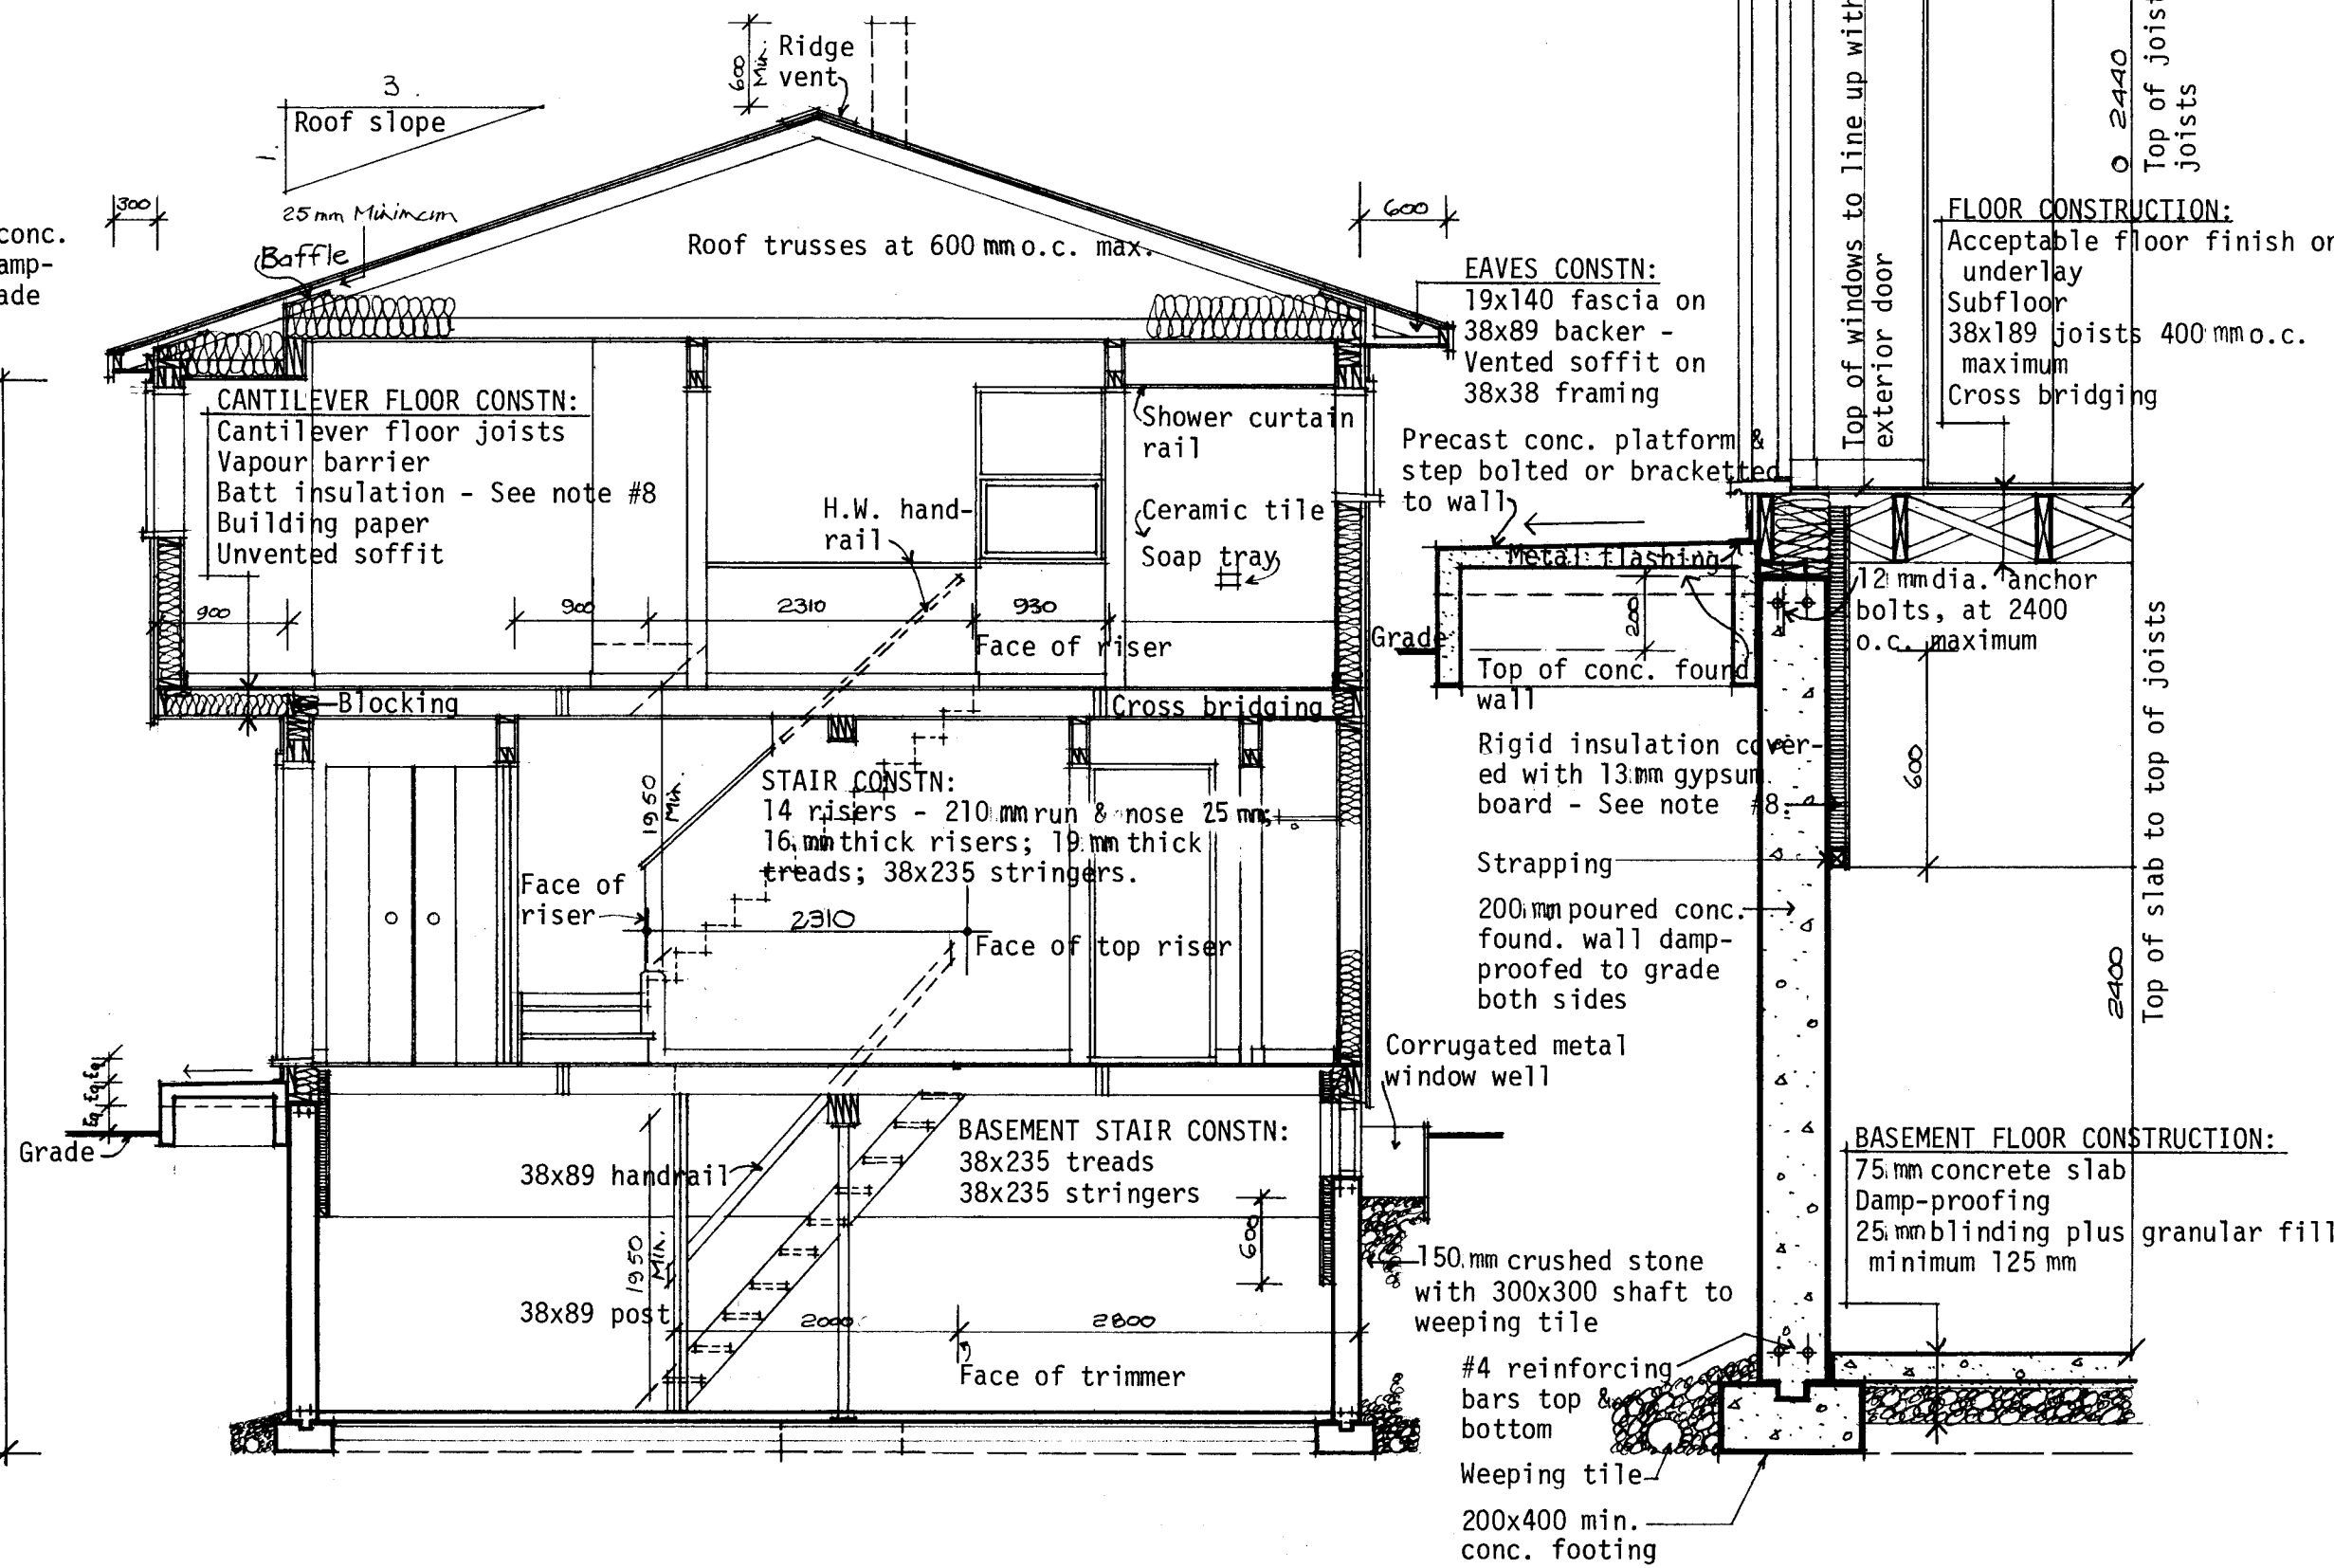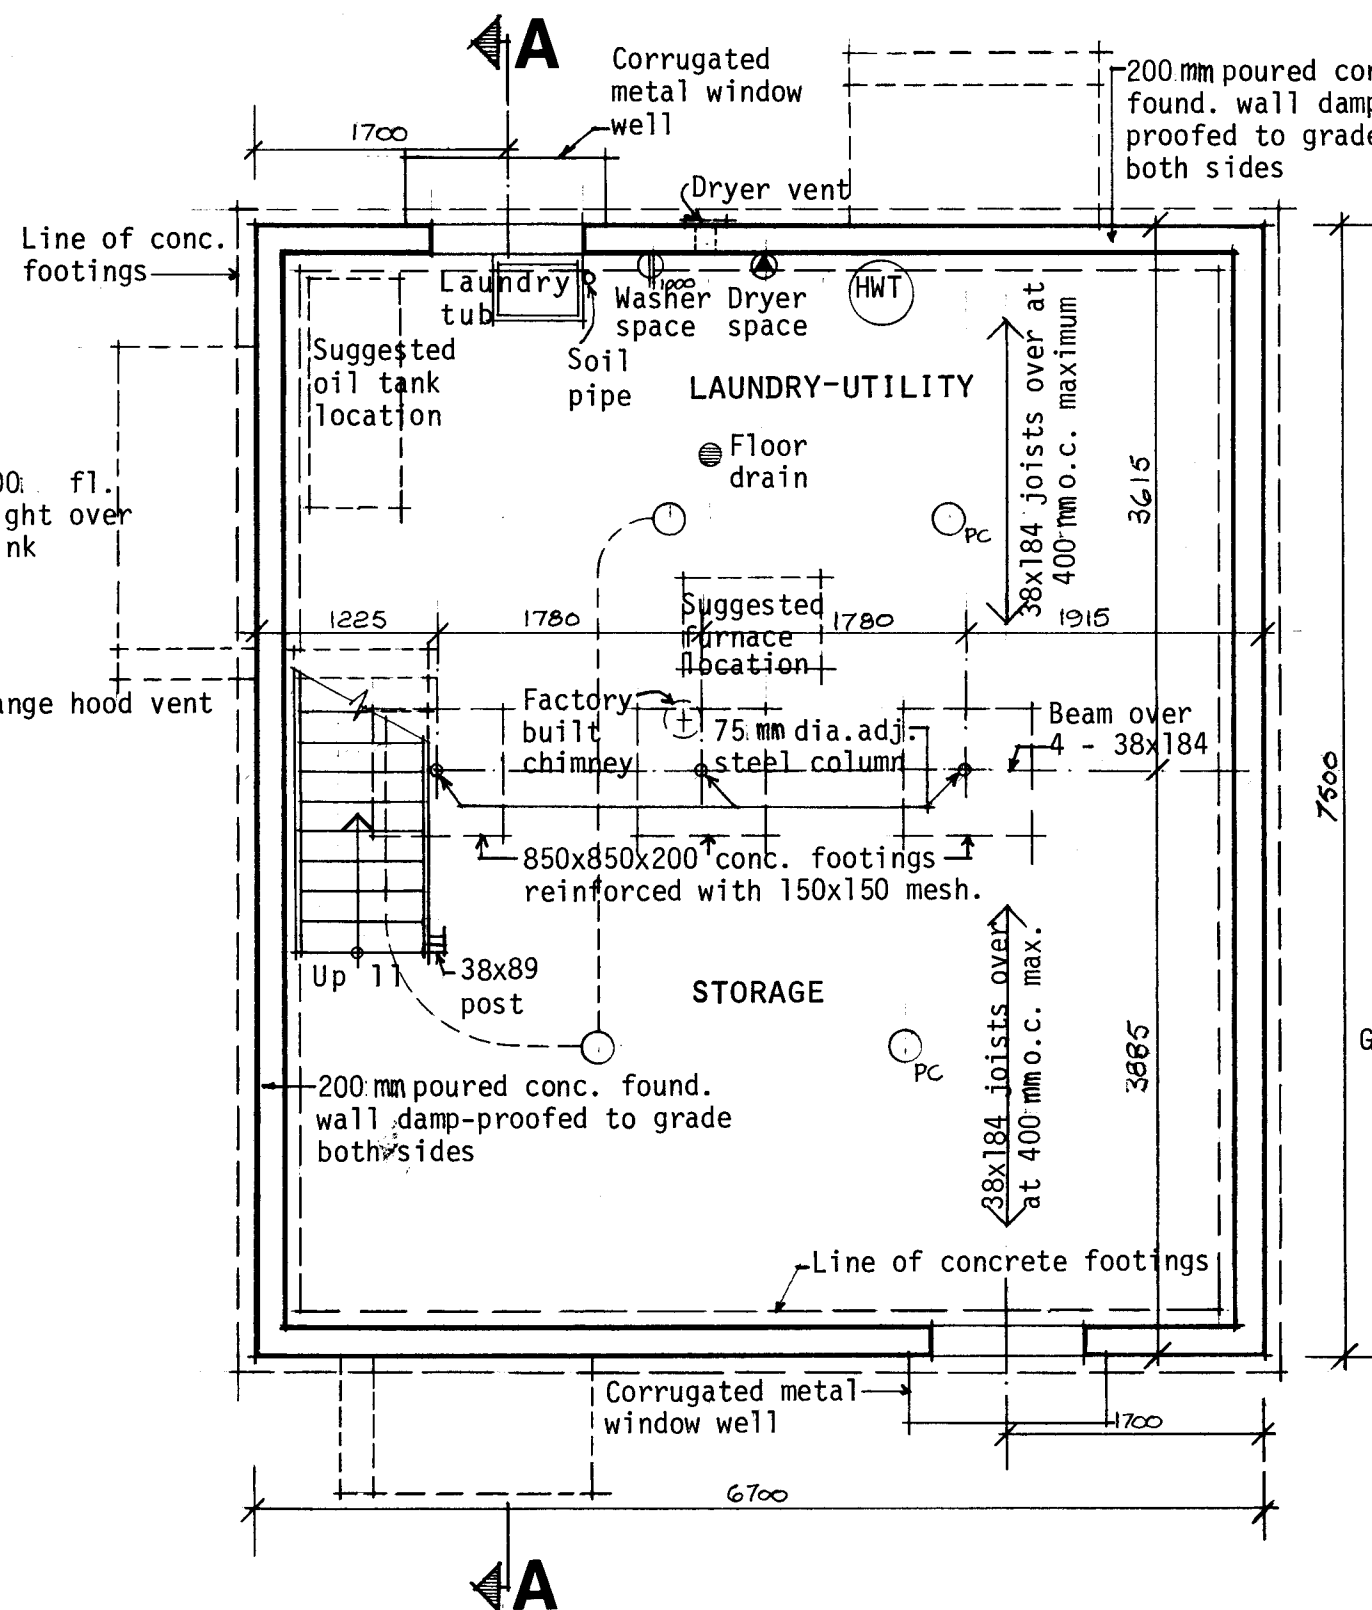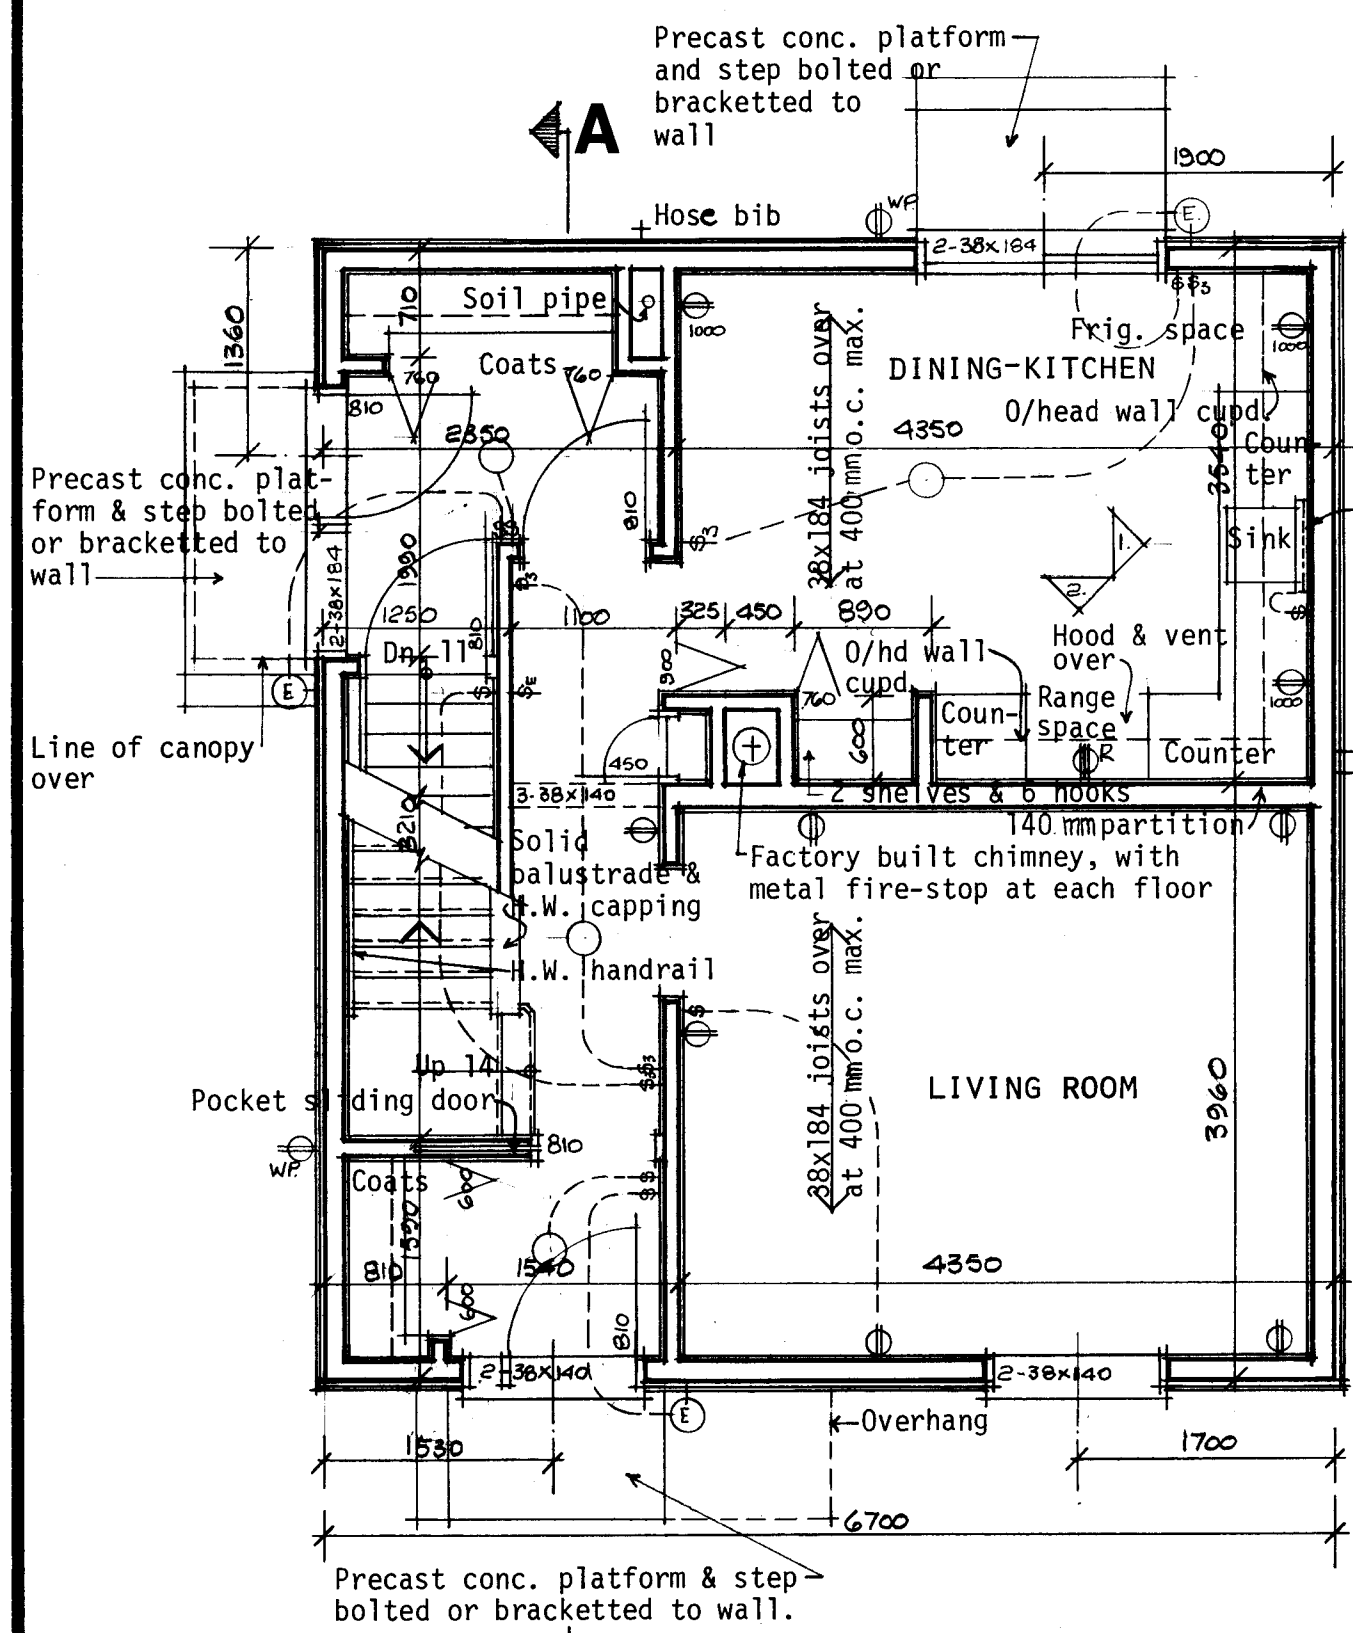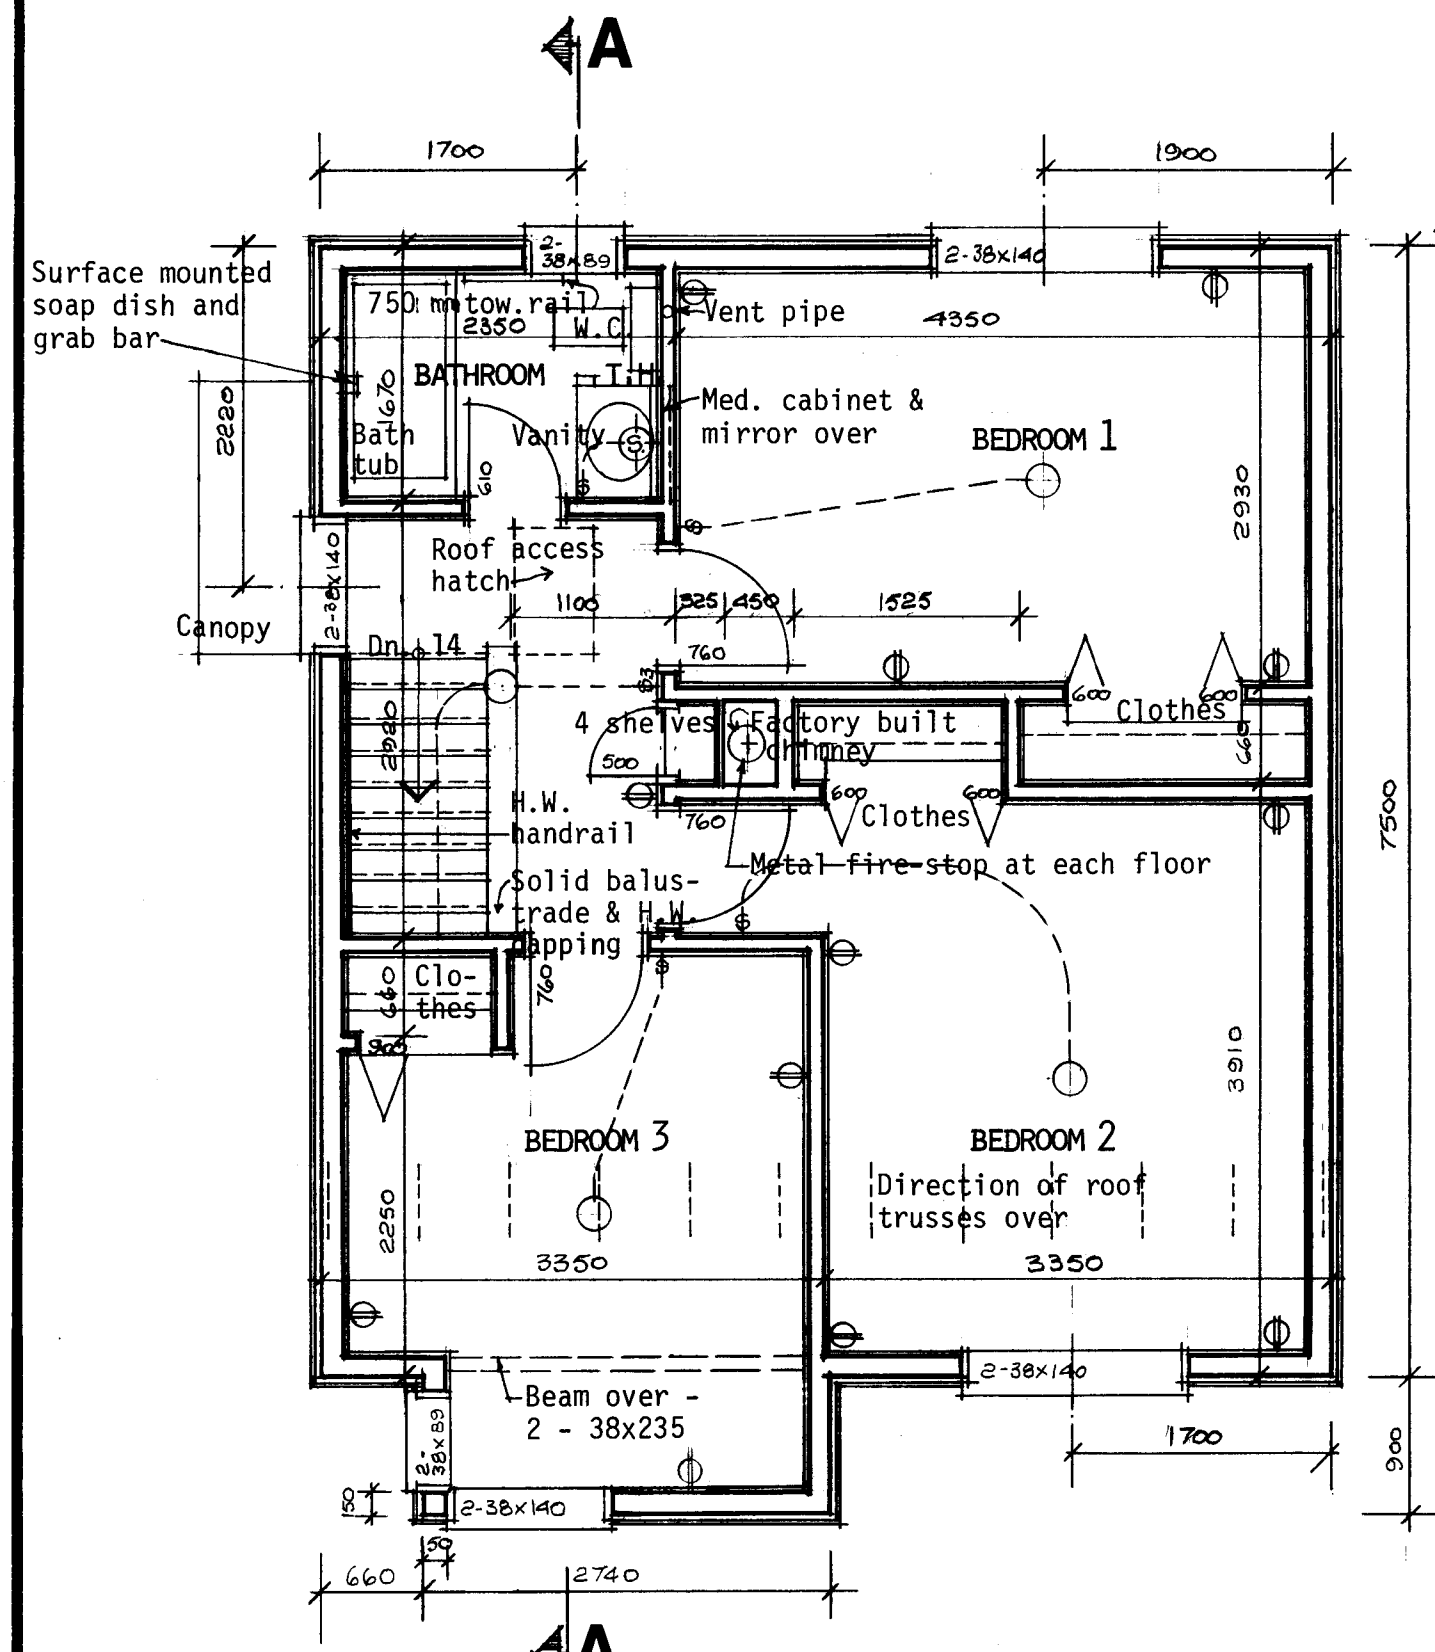

- GENERAL NOTES**
- ALL FOOTINGS AND FOUNDATIONS SHALL REST ON UNDISTURBED SOIL OR ROCK. FOOTINGS AND FOUNDATIONS MAY HAVE TO BE INCREASED TO SUIT EXISTING LOCAL SOIL CONDITIONS.
 - DOUBLE JOISTS REQUIRED UNDER PARTITIONS RUNNING PARALLEL TO THE FLOOR JOISTS MAY BE BLOCKED APART 200 mm AT 1200 mm o.c. TO PERMIT THE PASSAGE OF HEATING DUCTS, ETC.
 - THE POSITION AND NUMBER OF ELECTRICAL OUTLETS MAY BE RELOCATED BUT MUST IN ALL CASES MEET THE MINIMUM REQUIREMENTS OF THE RESIDENTIAL STANDARDS AND COMPLY WITH LOCAL CODES.
 - PROVIDE A ROD AND AT LEAST ONE SHELF IN ALL COAT AND CLOTHES CLOSETS.
 - ALL FLOOR JOISTS ARE DESIGNED TO NO. 1 GRADE SPRUCE. ANY CHANGE OR SUBSTITUTION MUST BE APPROVED BY AUTHORITY HAVING JURISDICTION.
 - ALL CONSTRUCTION MUST COMPLY WITH THE RESIDENTIAL STANDARDS CURRENT AT THE TIME OF CONSTRUCTION AND ANY APPLICABLE LOCAL CODES.
 - THIS DRAWING IS INTENDED AS A GUIDE ONLY. THE FINAL CHOICE AND USE OF MATERIALS, AND METHODS AND DETAILS OF CONSTRUCTION, IS THE RESPONSIBILITY OF THE USER.
 - THE TOTAL INSULATION VALUE MUST COMPLY WITH THE "MEASURES FOR ENERGY CONSERVATION IN NEW BUILDINGS 1978 MRCC PUBLICATION NO. 16574" ISSUED BY THE ASSOCIATE COMMITTEE ON THE NATIONAL BUILDING CODE. FOR ASSISTANCE IN INTERPRETING THE INSULATION REQUIREMENTS FOR A PARTICULAR LOCATION CONTACT THE LOCAL CMHC OFFICE.
 - WINDOW SIZES MUST COMPLY WITH CURRENT CMHC MINIMUM REQUIREMENTS OF THE RESIDENTIAL STANDARDS 1980. IT SHOULD BE NOTED THE SIZE AND LOCATION OF WINDOWS CAN PERMIT ADJUSTMENTS TO THE INSULATION REQUIREMENTS CONTAINED IN THE "MEASURES FOR ENERGY CONSERVATION IN NEW BUILDINGS 1978".
- N.B. ALL DIMENSIONS ARE GIVEN IN MILLIMETRES UNLESS OTHERWISE NOTED.

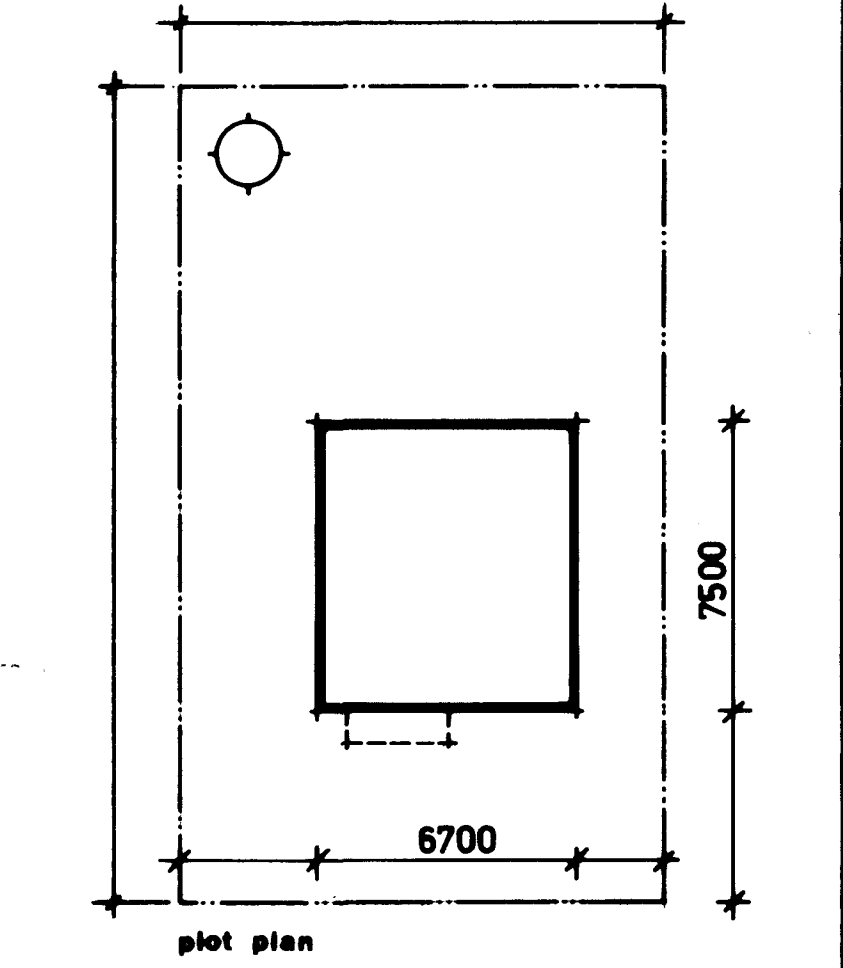


CMHC SCHL			
Central Mortgage and Housing Corporation Société centrale d'hypothèques et de logement			
designer		C.M.H.C.	
design no.		1.07M	
scale	AS NOTED		
date	JANUARY 1978		
drawing no.	ONE OF ONE		

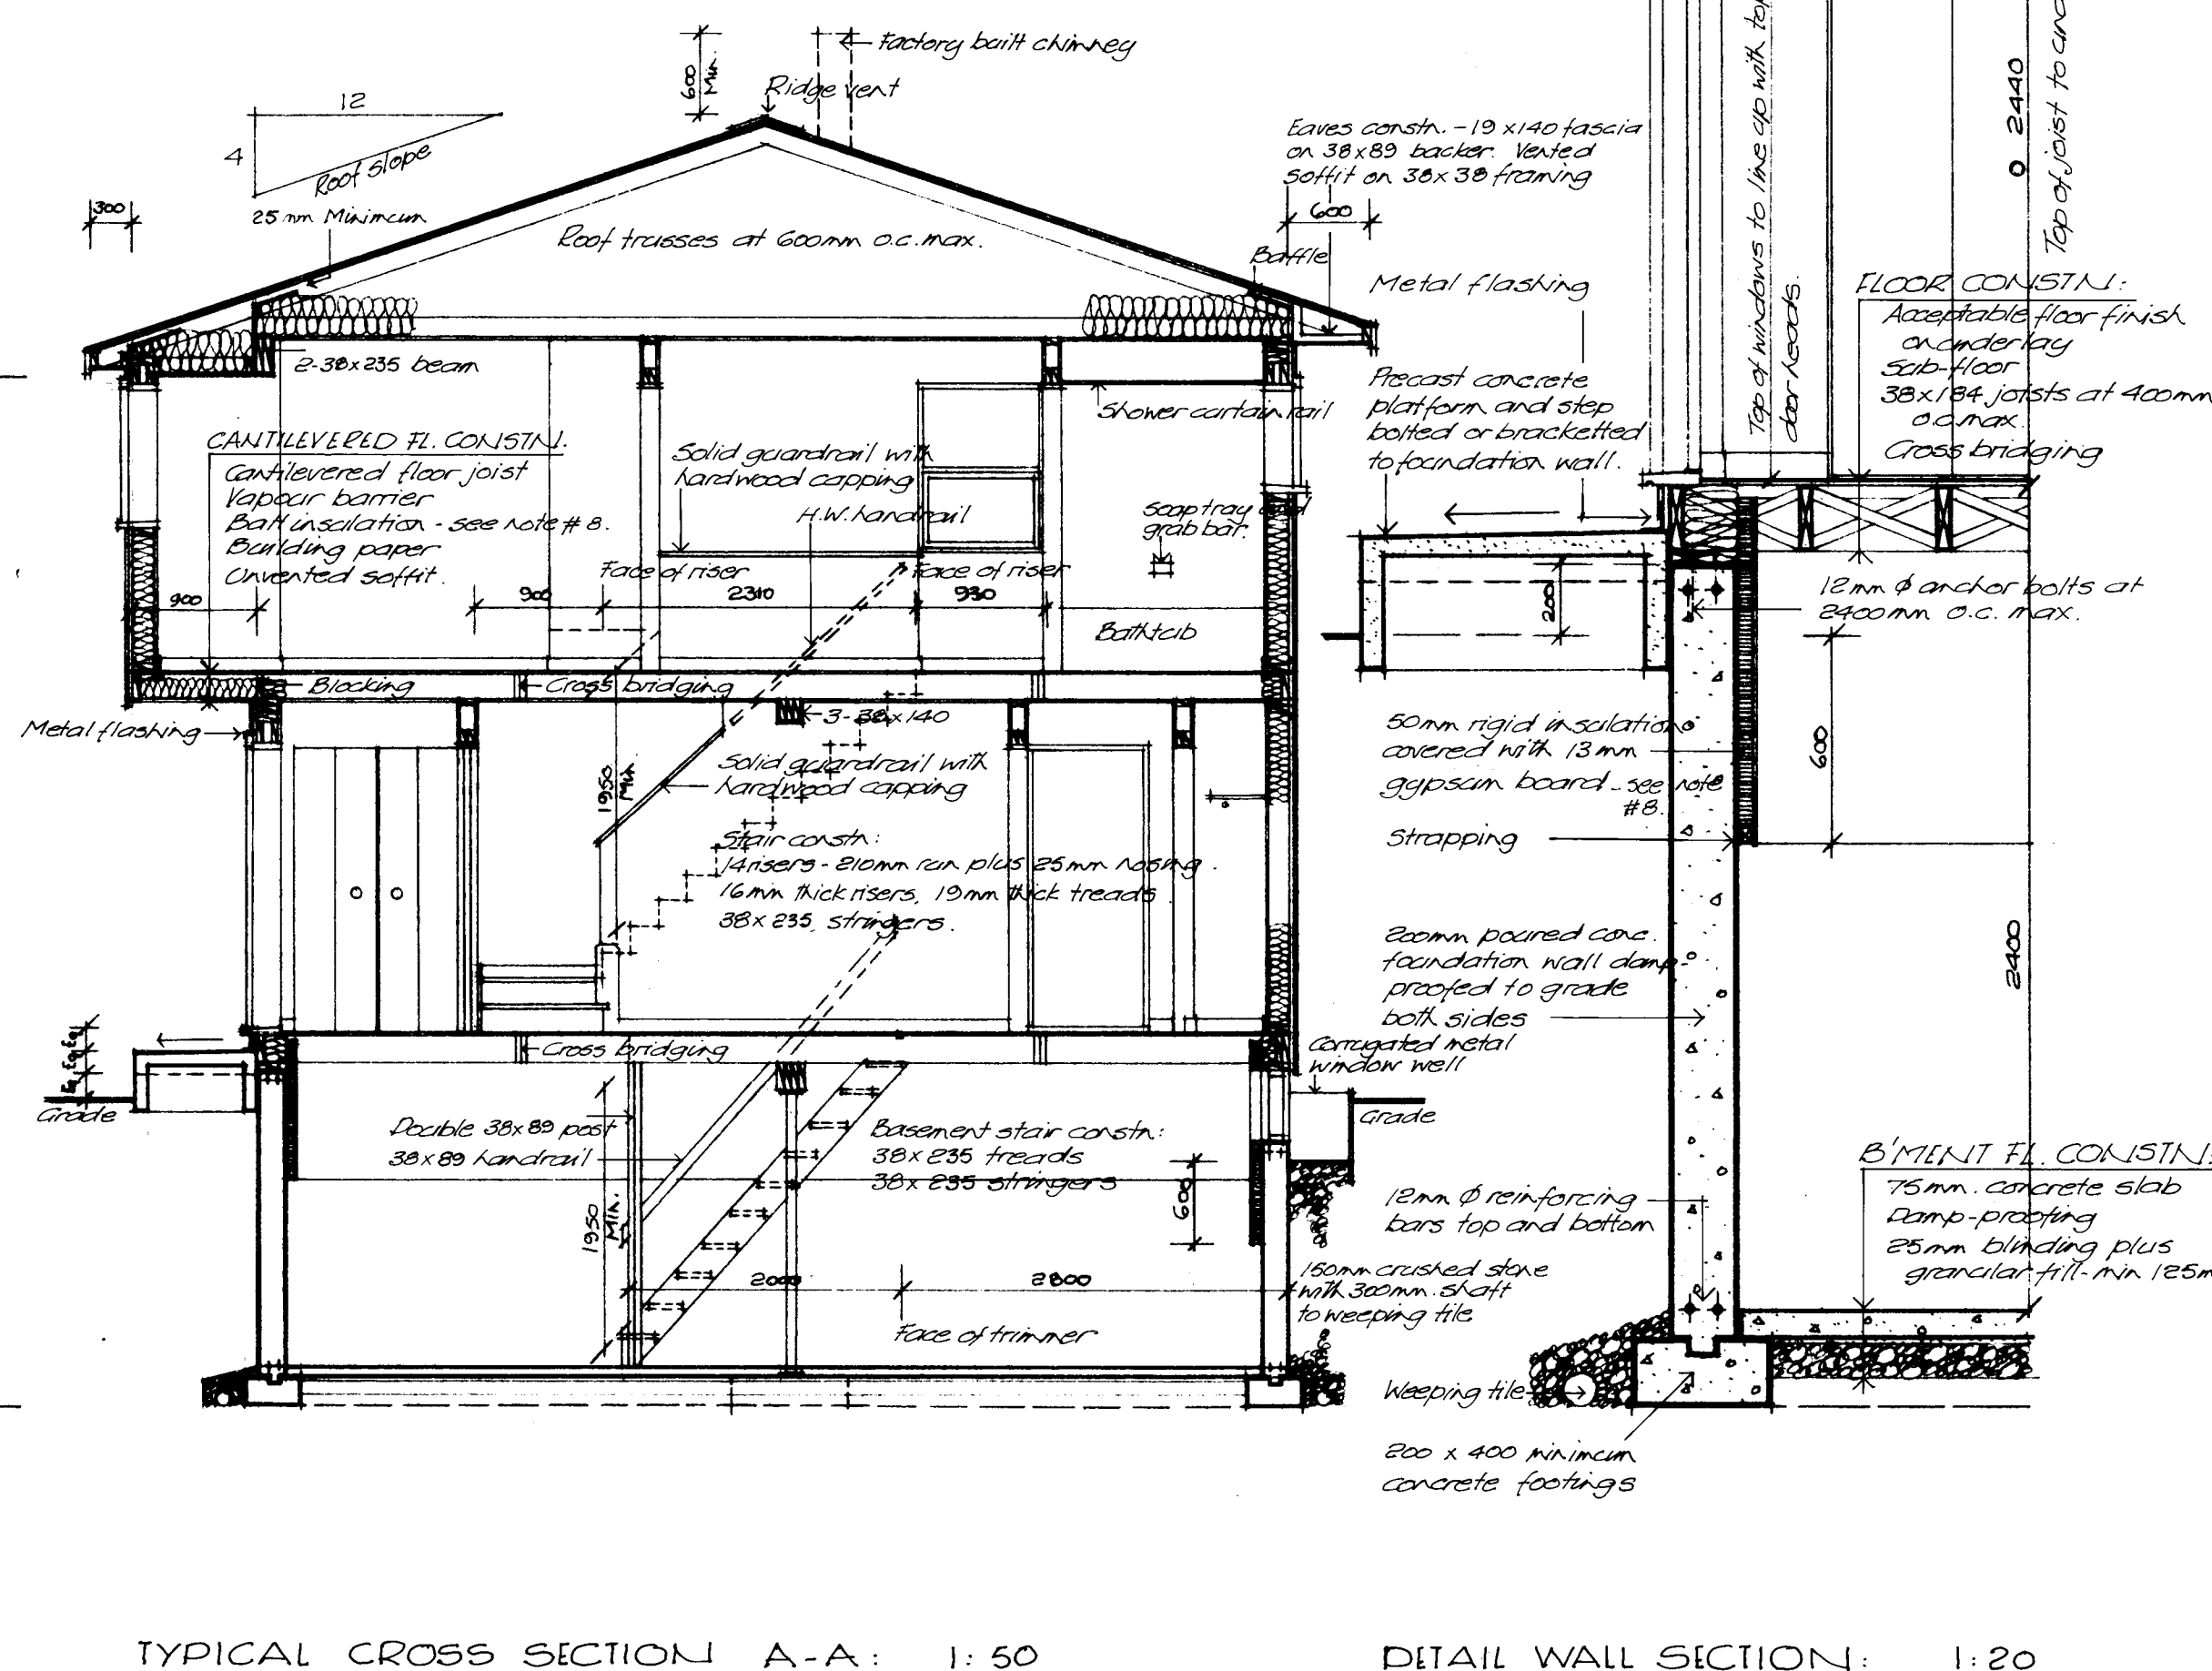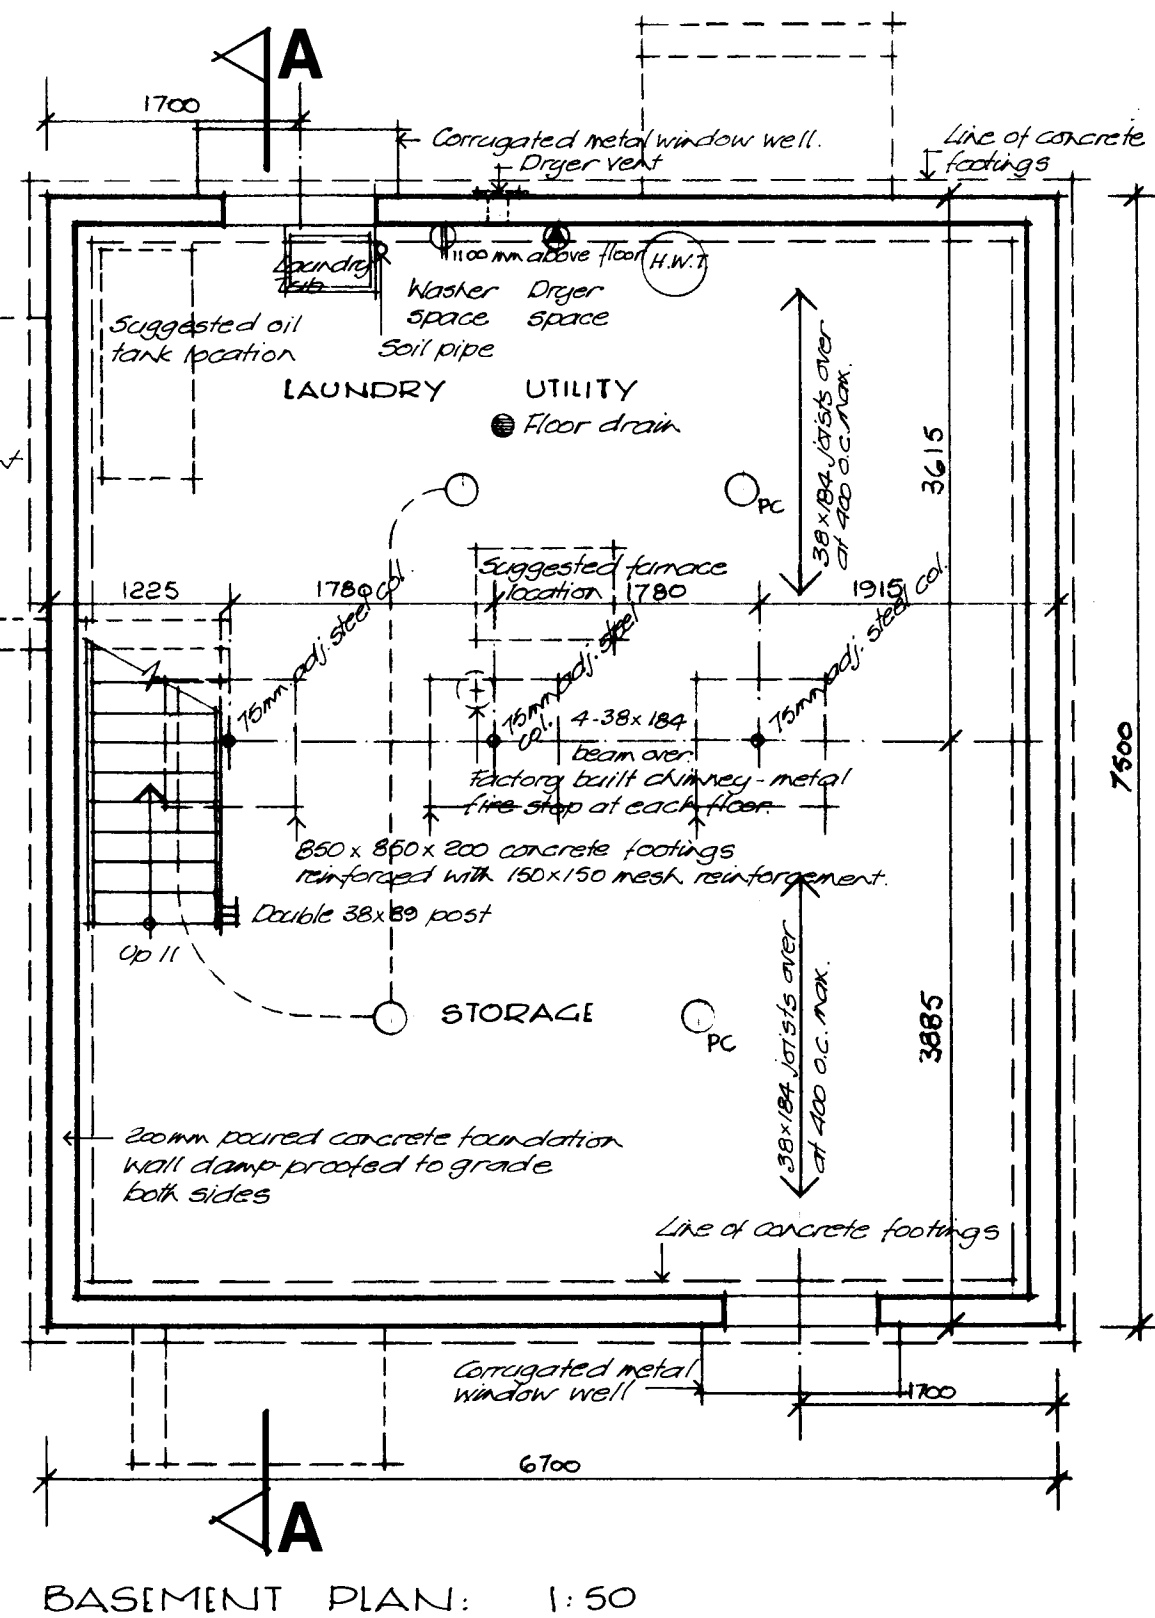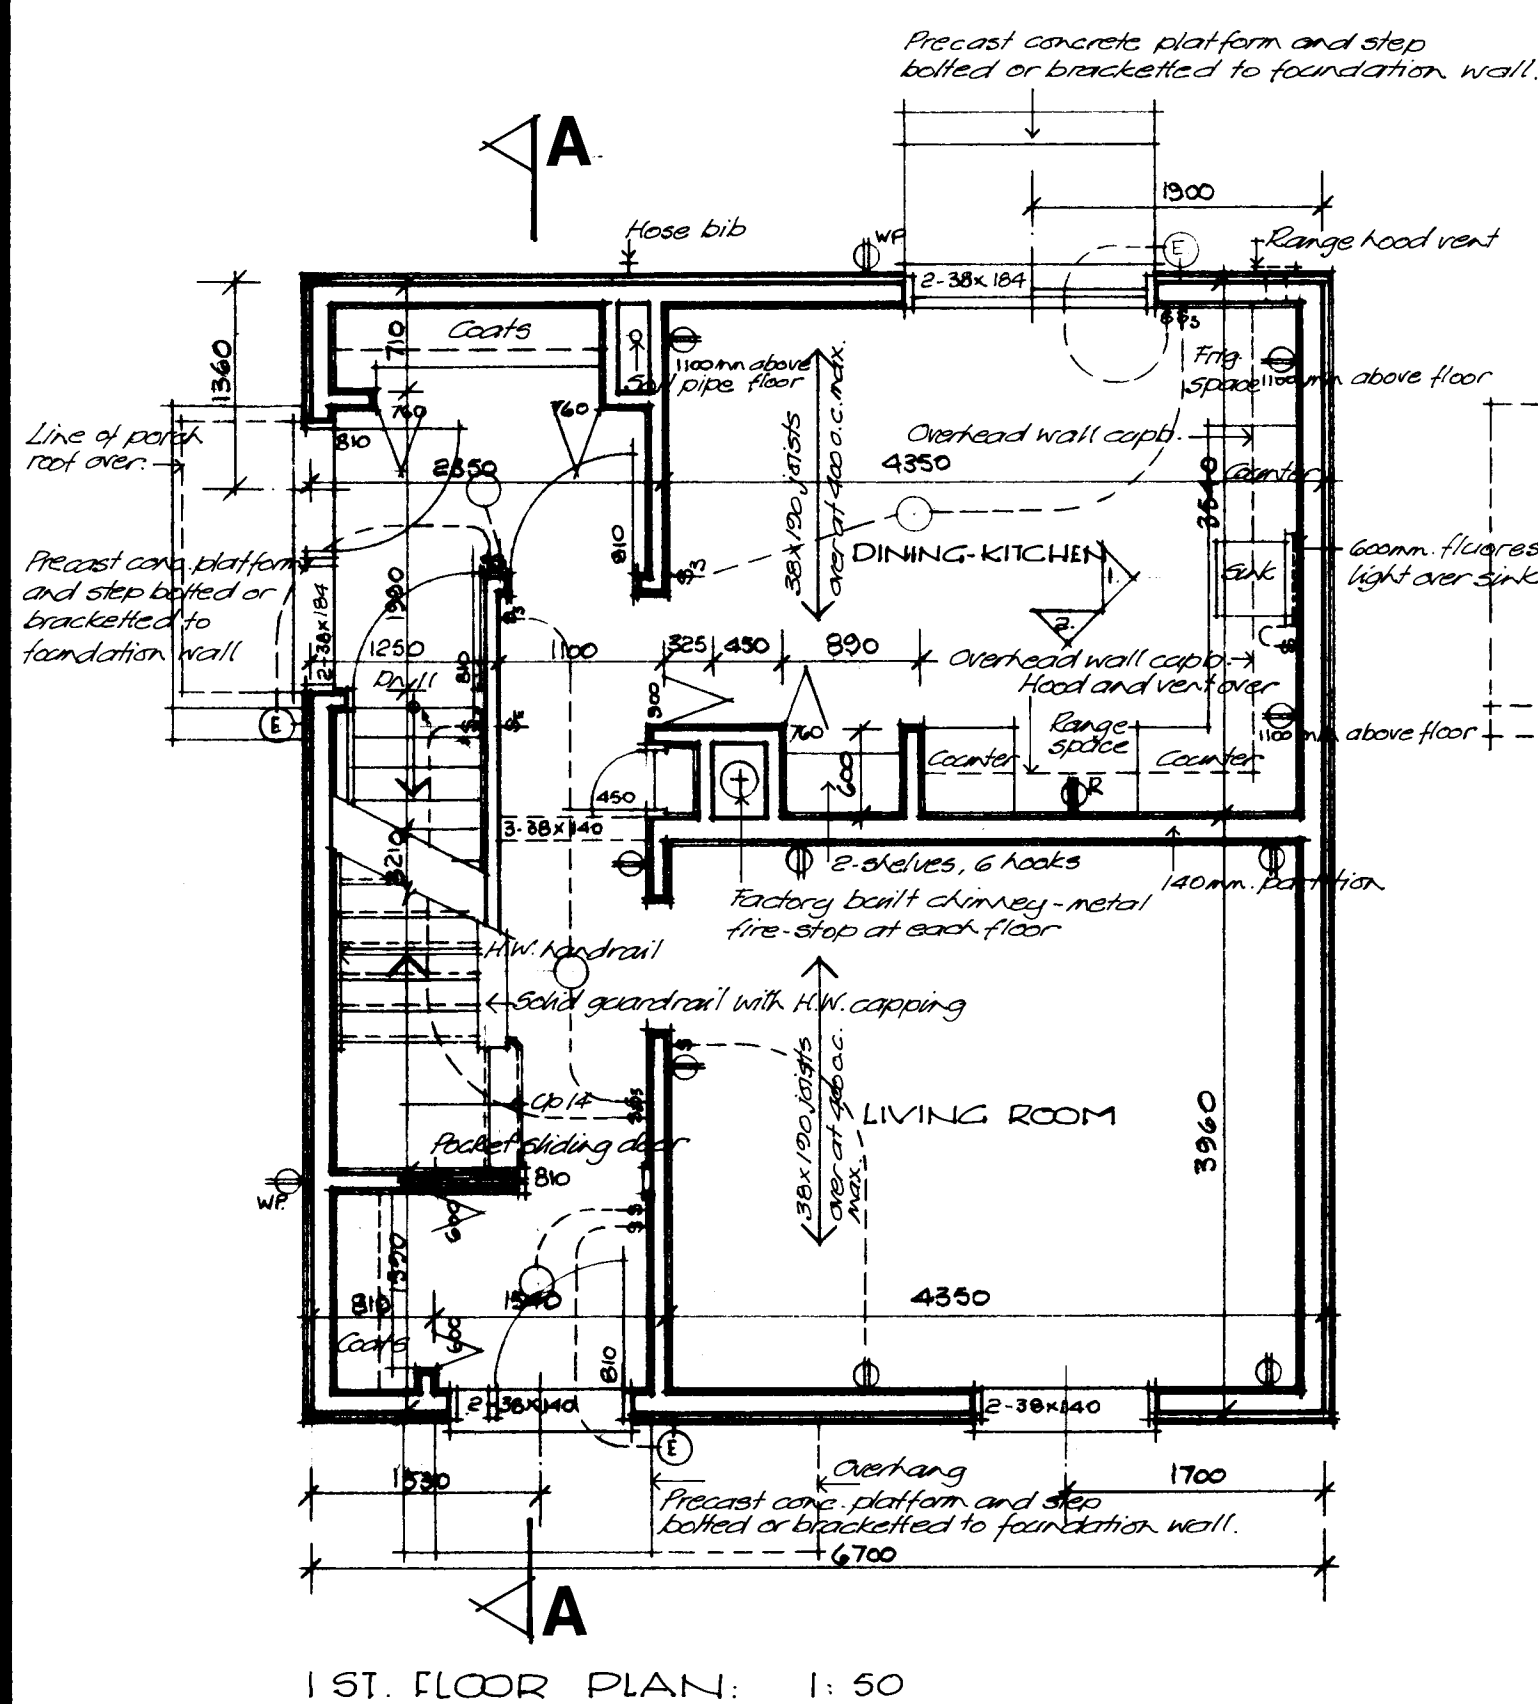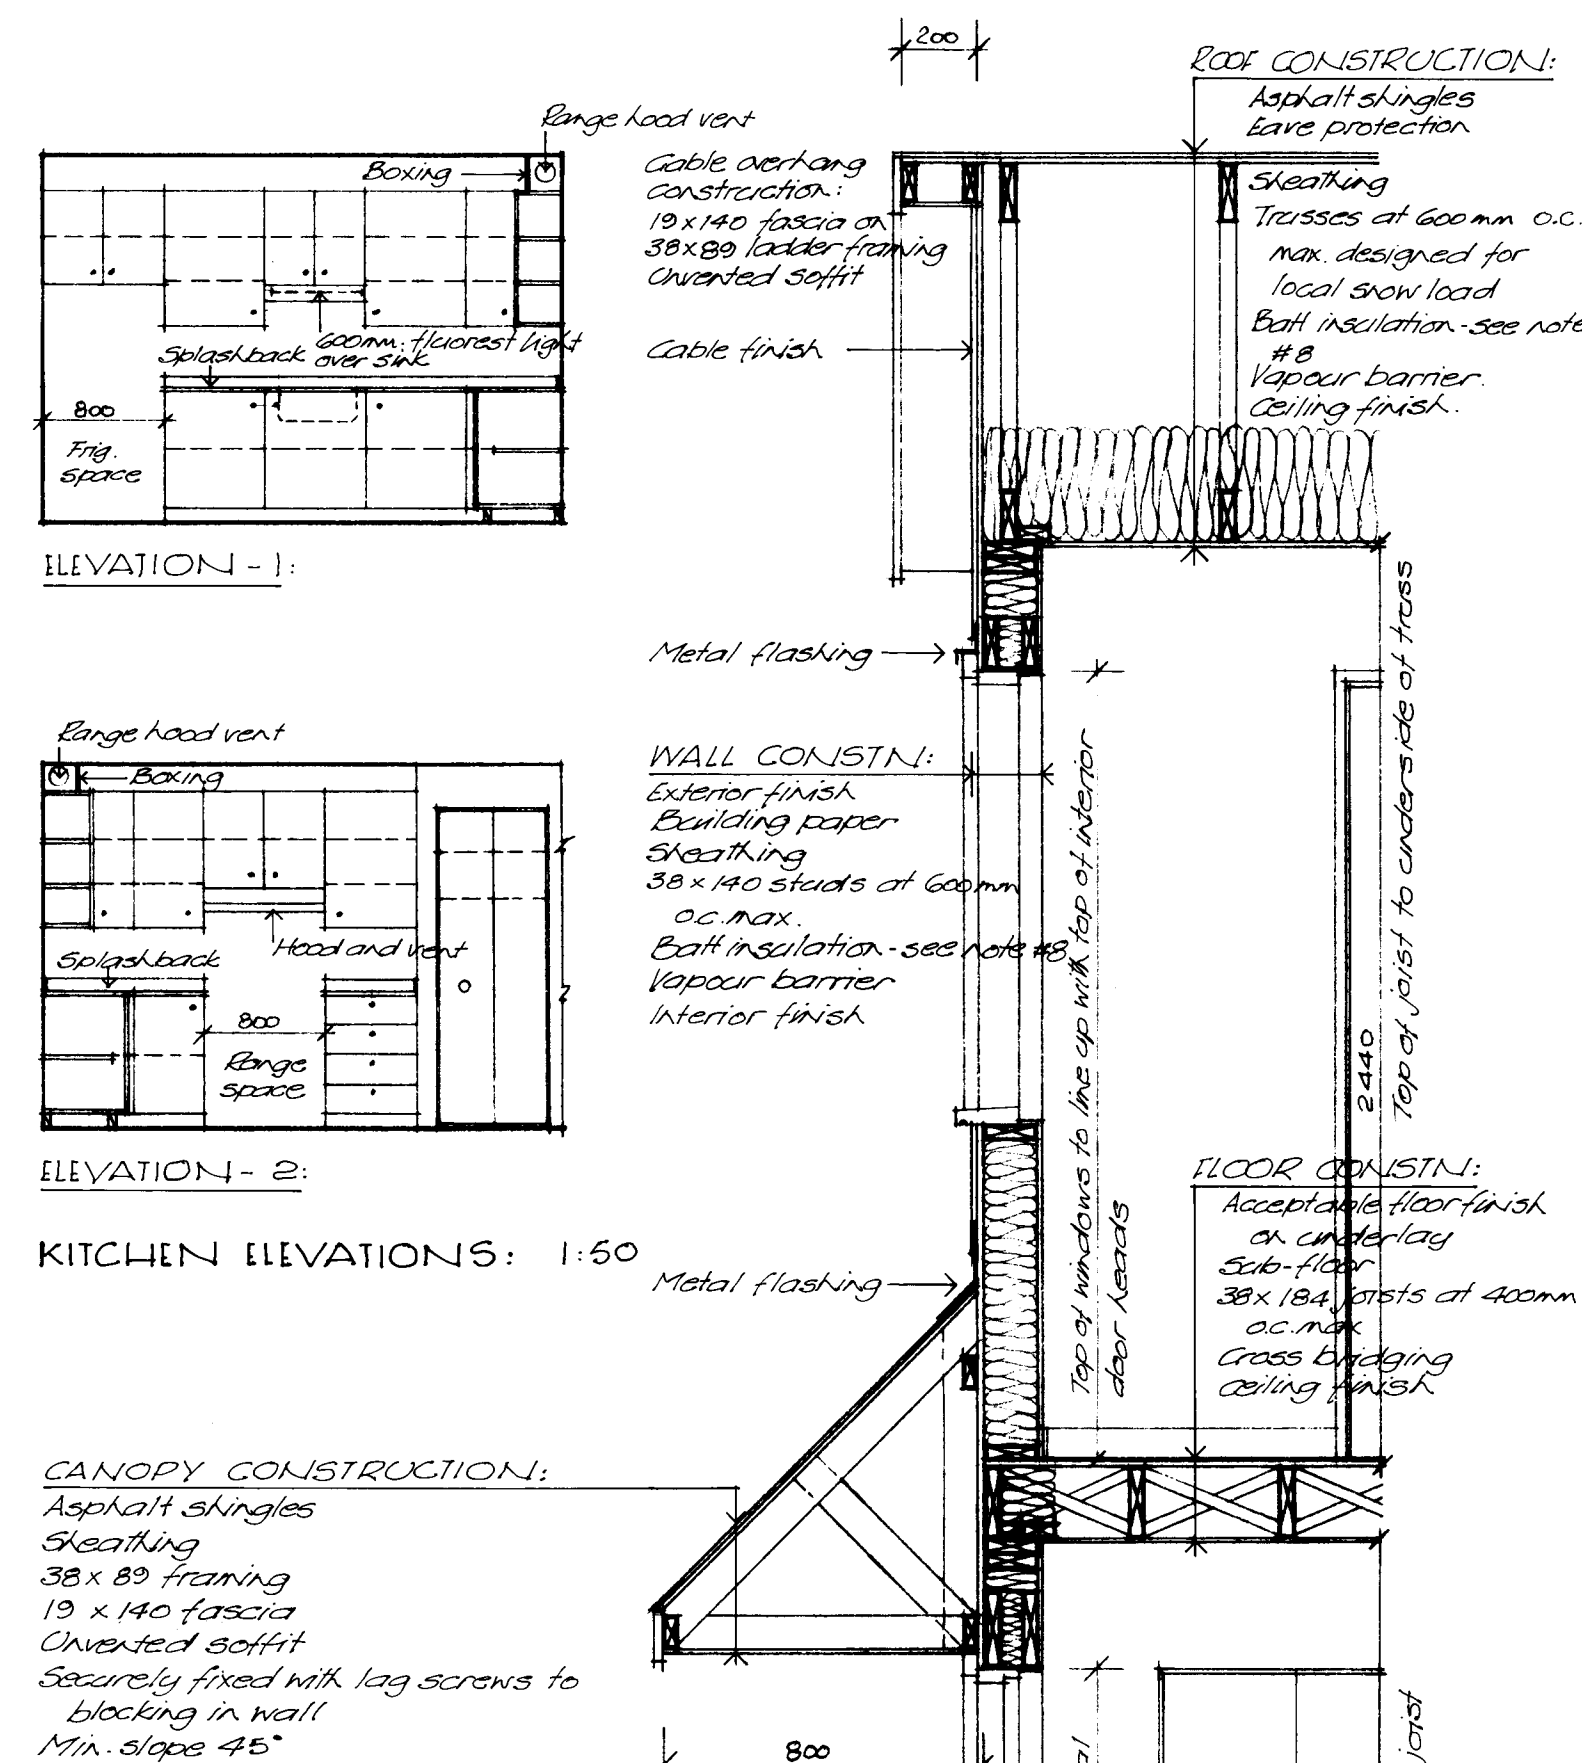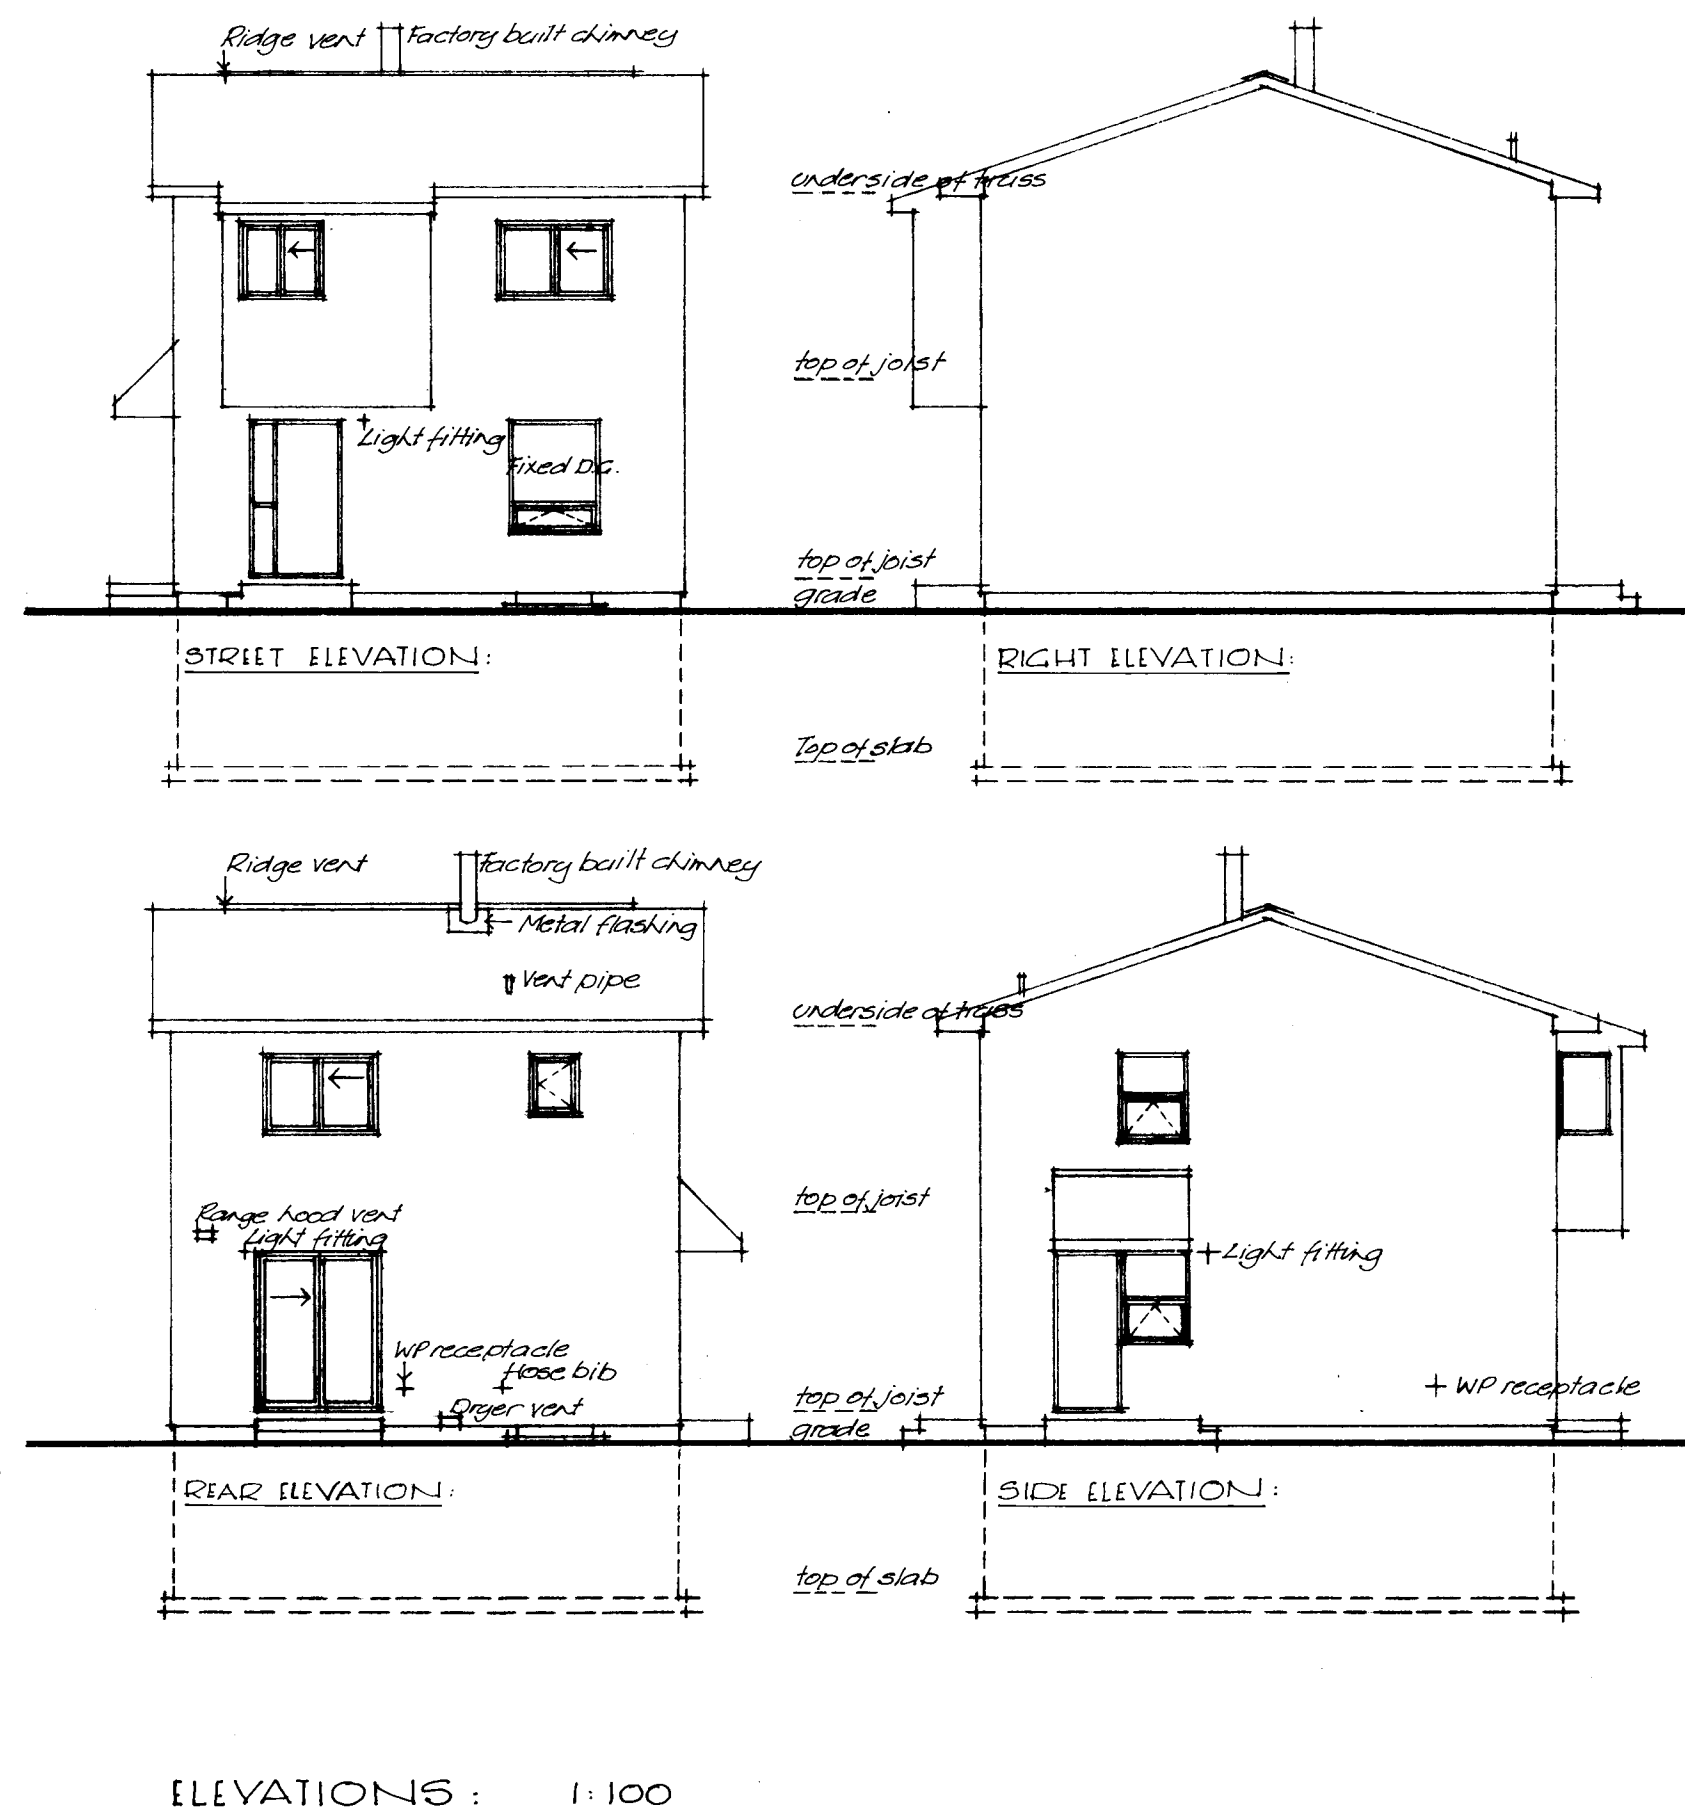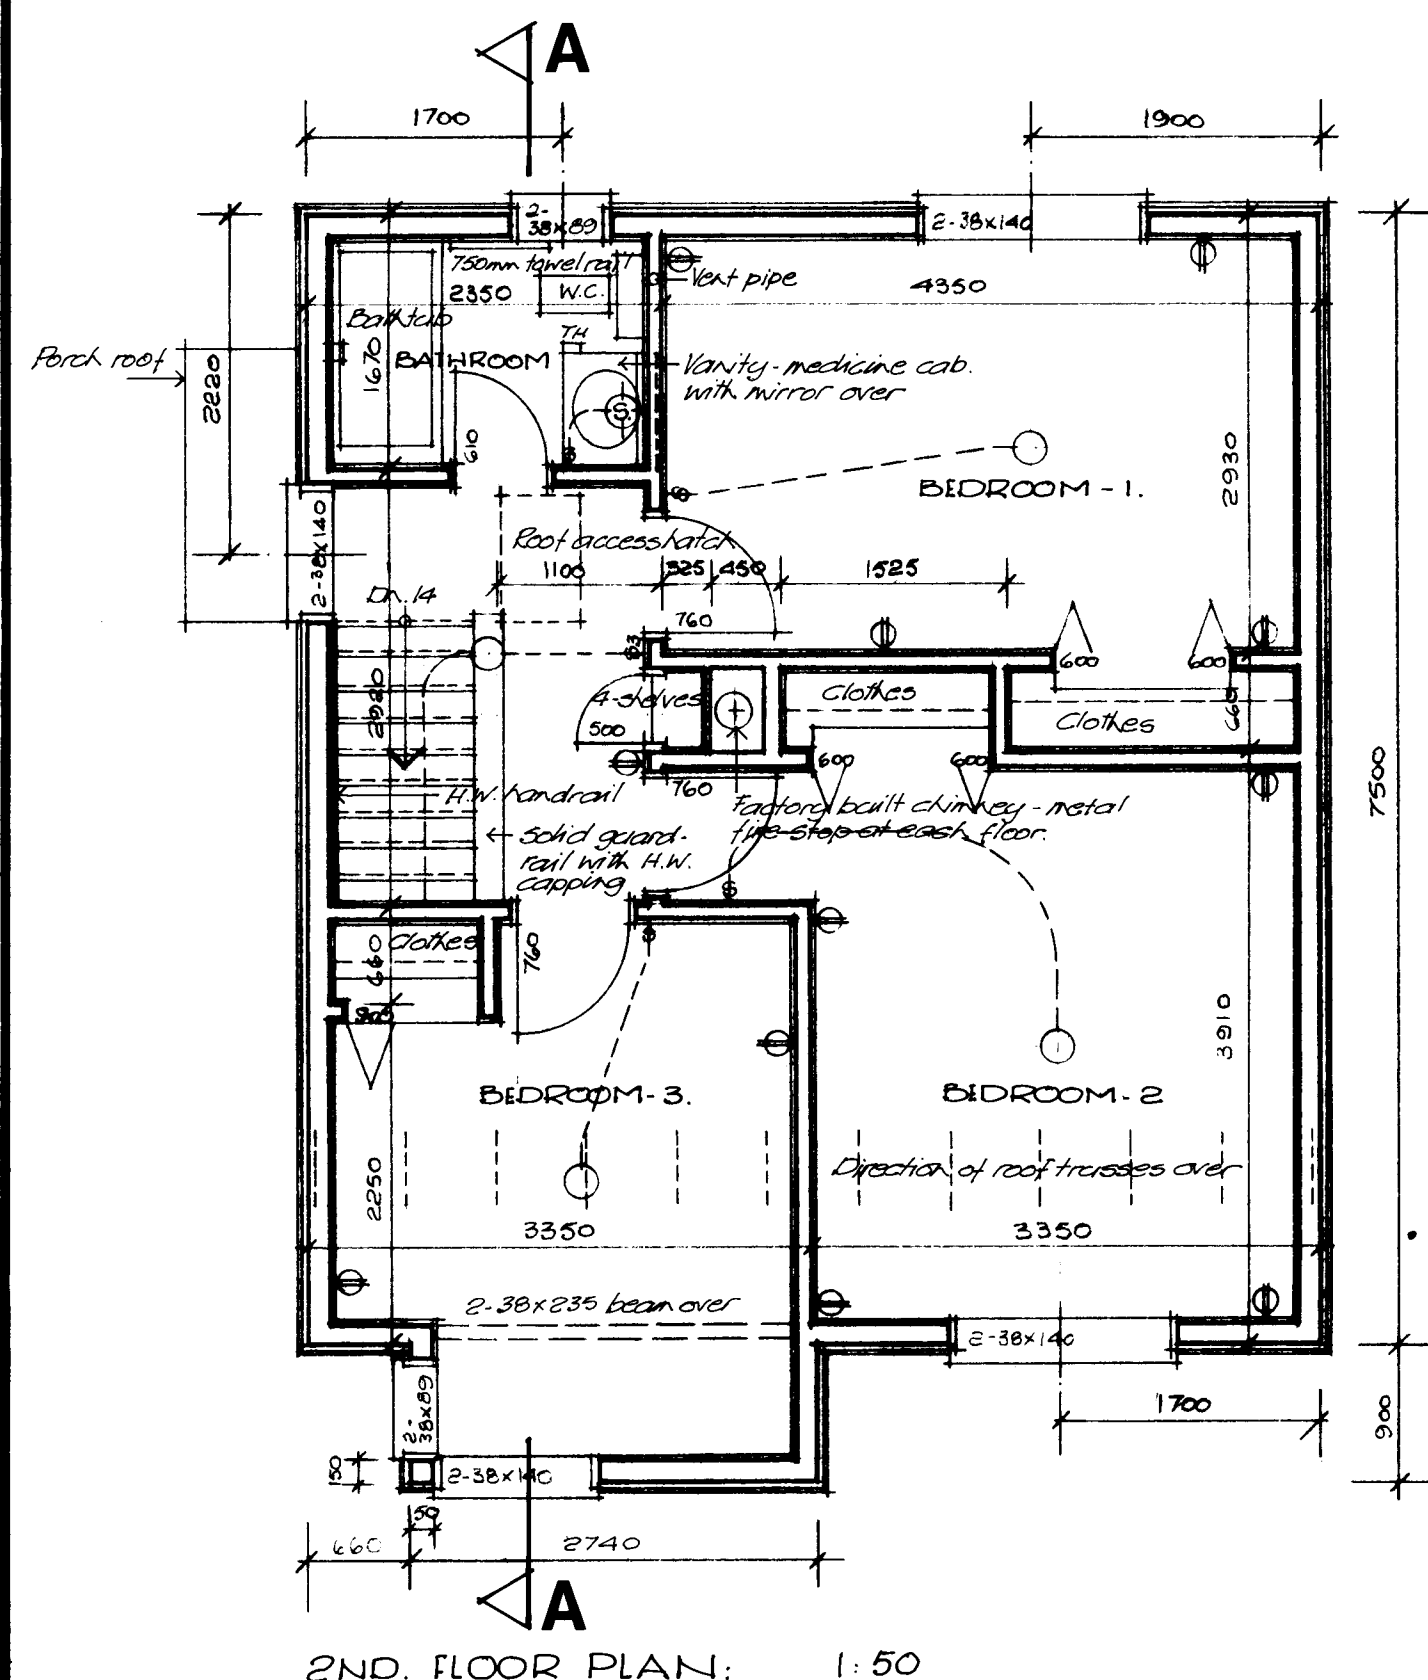

- GENERAL NOTES**
1. ALL FOOTINGS AND FOUNDATIONS SHALL REST ON UNDISTURBED SOIL OR ROCK. FOOTINGS AND FOUNDATIONS MAY HAVE TO BE INCREASED TO SUIT EXISTING LOCAL SOIL CONDITIONS.
 2. DOUBLE JOISTS REQUIRED UNDER PARTITIONS RUNNING PARALLEL TO THE FLOOR JOISTS MAY BE BLOCKED APART 200mm AT 1200mm O.C. TO PERMIT THE PASSAGE OF HEATING DUCTS ETC.
 3. THE POSITION AND NUMBER OF ELECTRICAL OUTLETS MAY BE RELOCATED BUT MUST IN ALL CASES MEET THE MINIMUM REQUIREMENTS OF THE RESIDENTIAL STANDARDS AND COMPLY WITH LOCAL CODES.
 4. PROVIDE A ROD AND AT LEAST ONE SHELF IN ALL COAT AND CLOTHES CLOSETS.
 5. ALL FLOOR JOISTS ARE DESIGNED TO NO. 1 GRADE SPRUCE. ANY CHANGE OR SUBSTITUTION MUST BE APPROVED BY AUTHORITY HAVING JURISDICTION.
 6. ALL CONSTRUCTION MUST COMPLY WITH THE RESIDENTIAL STANDARDS CURRENT AT THE TIME OF CONSTRUCTION AND ANY APPLICABLE LOCAL CODES.
 7. THIS DRAWING IS INTENDED AS A GUIDE ONLY. THE FINAL CHOICE AND USE OF MATERIALS, AND METHODS AND DETAILS OF CONSTRUCTION, IS THE RESPONSIBILITY OF THE USER.
 8. TOTAL R VALUES MUST COMPLY WITH CURRENT C.M.H.C. STANDARDS AS APPLICABLE TO LOCATION. 38x89 STUDS AT 400mm SPACING MAY BE USED FOR EXTERNAL WALLS IN LIEU OF 38x140 SHOWN IF REQUIRED R VALUES CAN BE ACHIEVED.
 9. WINDOW SIZES MUST COMPLY WITH CURRENT C.M.H.C. STANDARDS.

N.B. ALL DIMENSIONS ARE GIVEN IN MILLIMETRES UNLESS OTHERWISE NOTED.






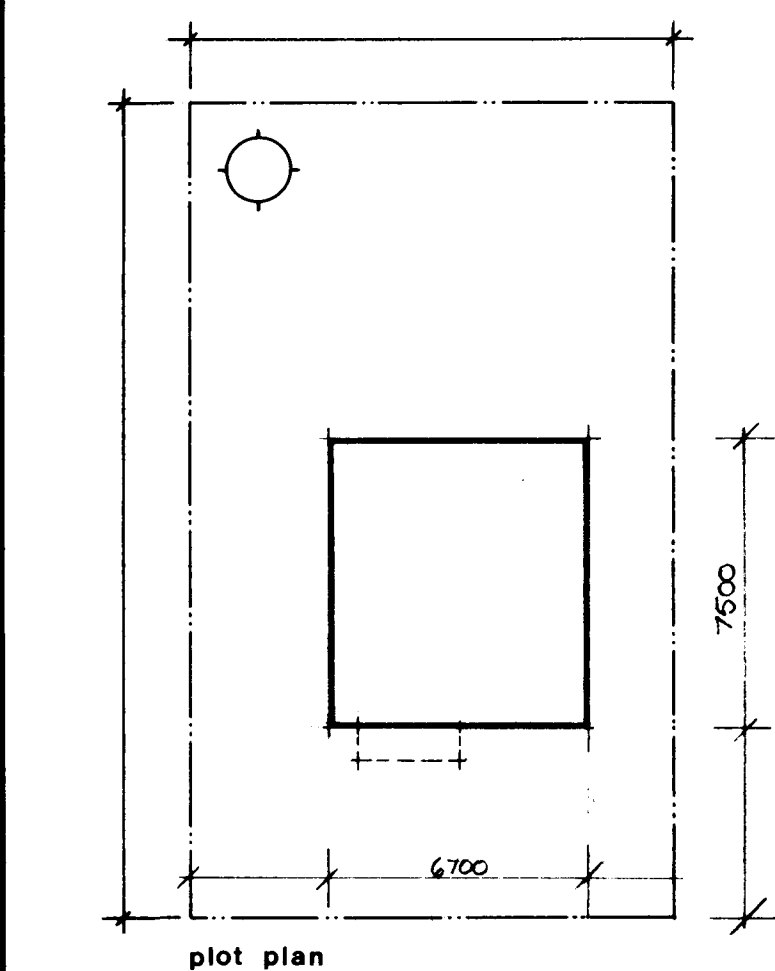


date n.h.s. stds chkd by date revisions by

CMHC SCHL
Central Mortgage and Housing Corporation Société centrale d'hypothèques et de logement

designer
C.M.H.C.
design no.
1.07 M

scale AS NOTED
date AUGUST 1977
drawing no. ONE of ONE

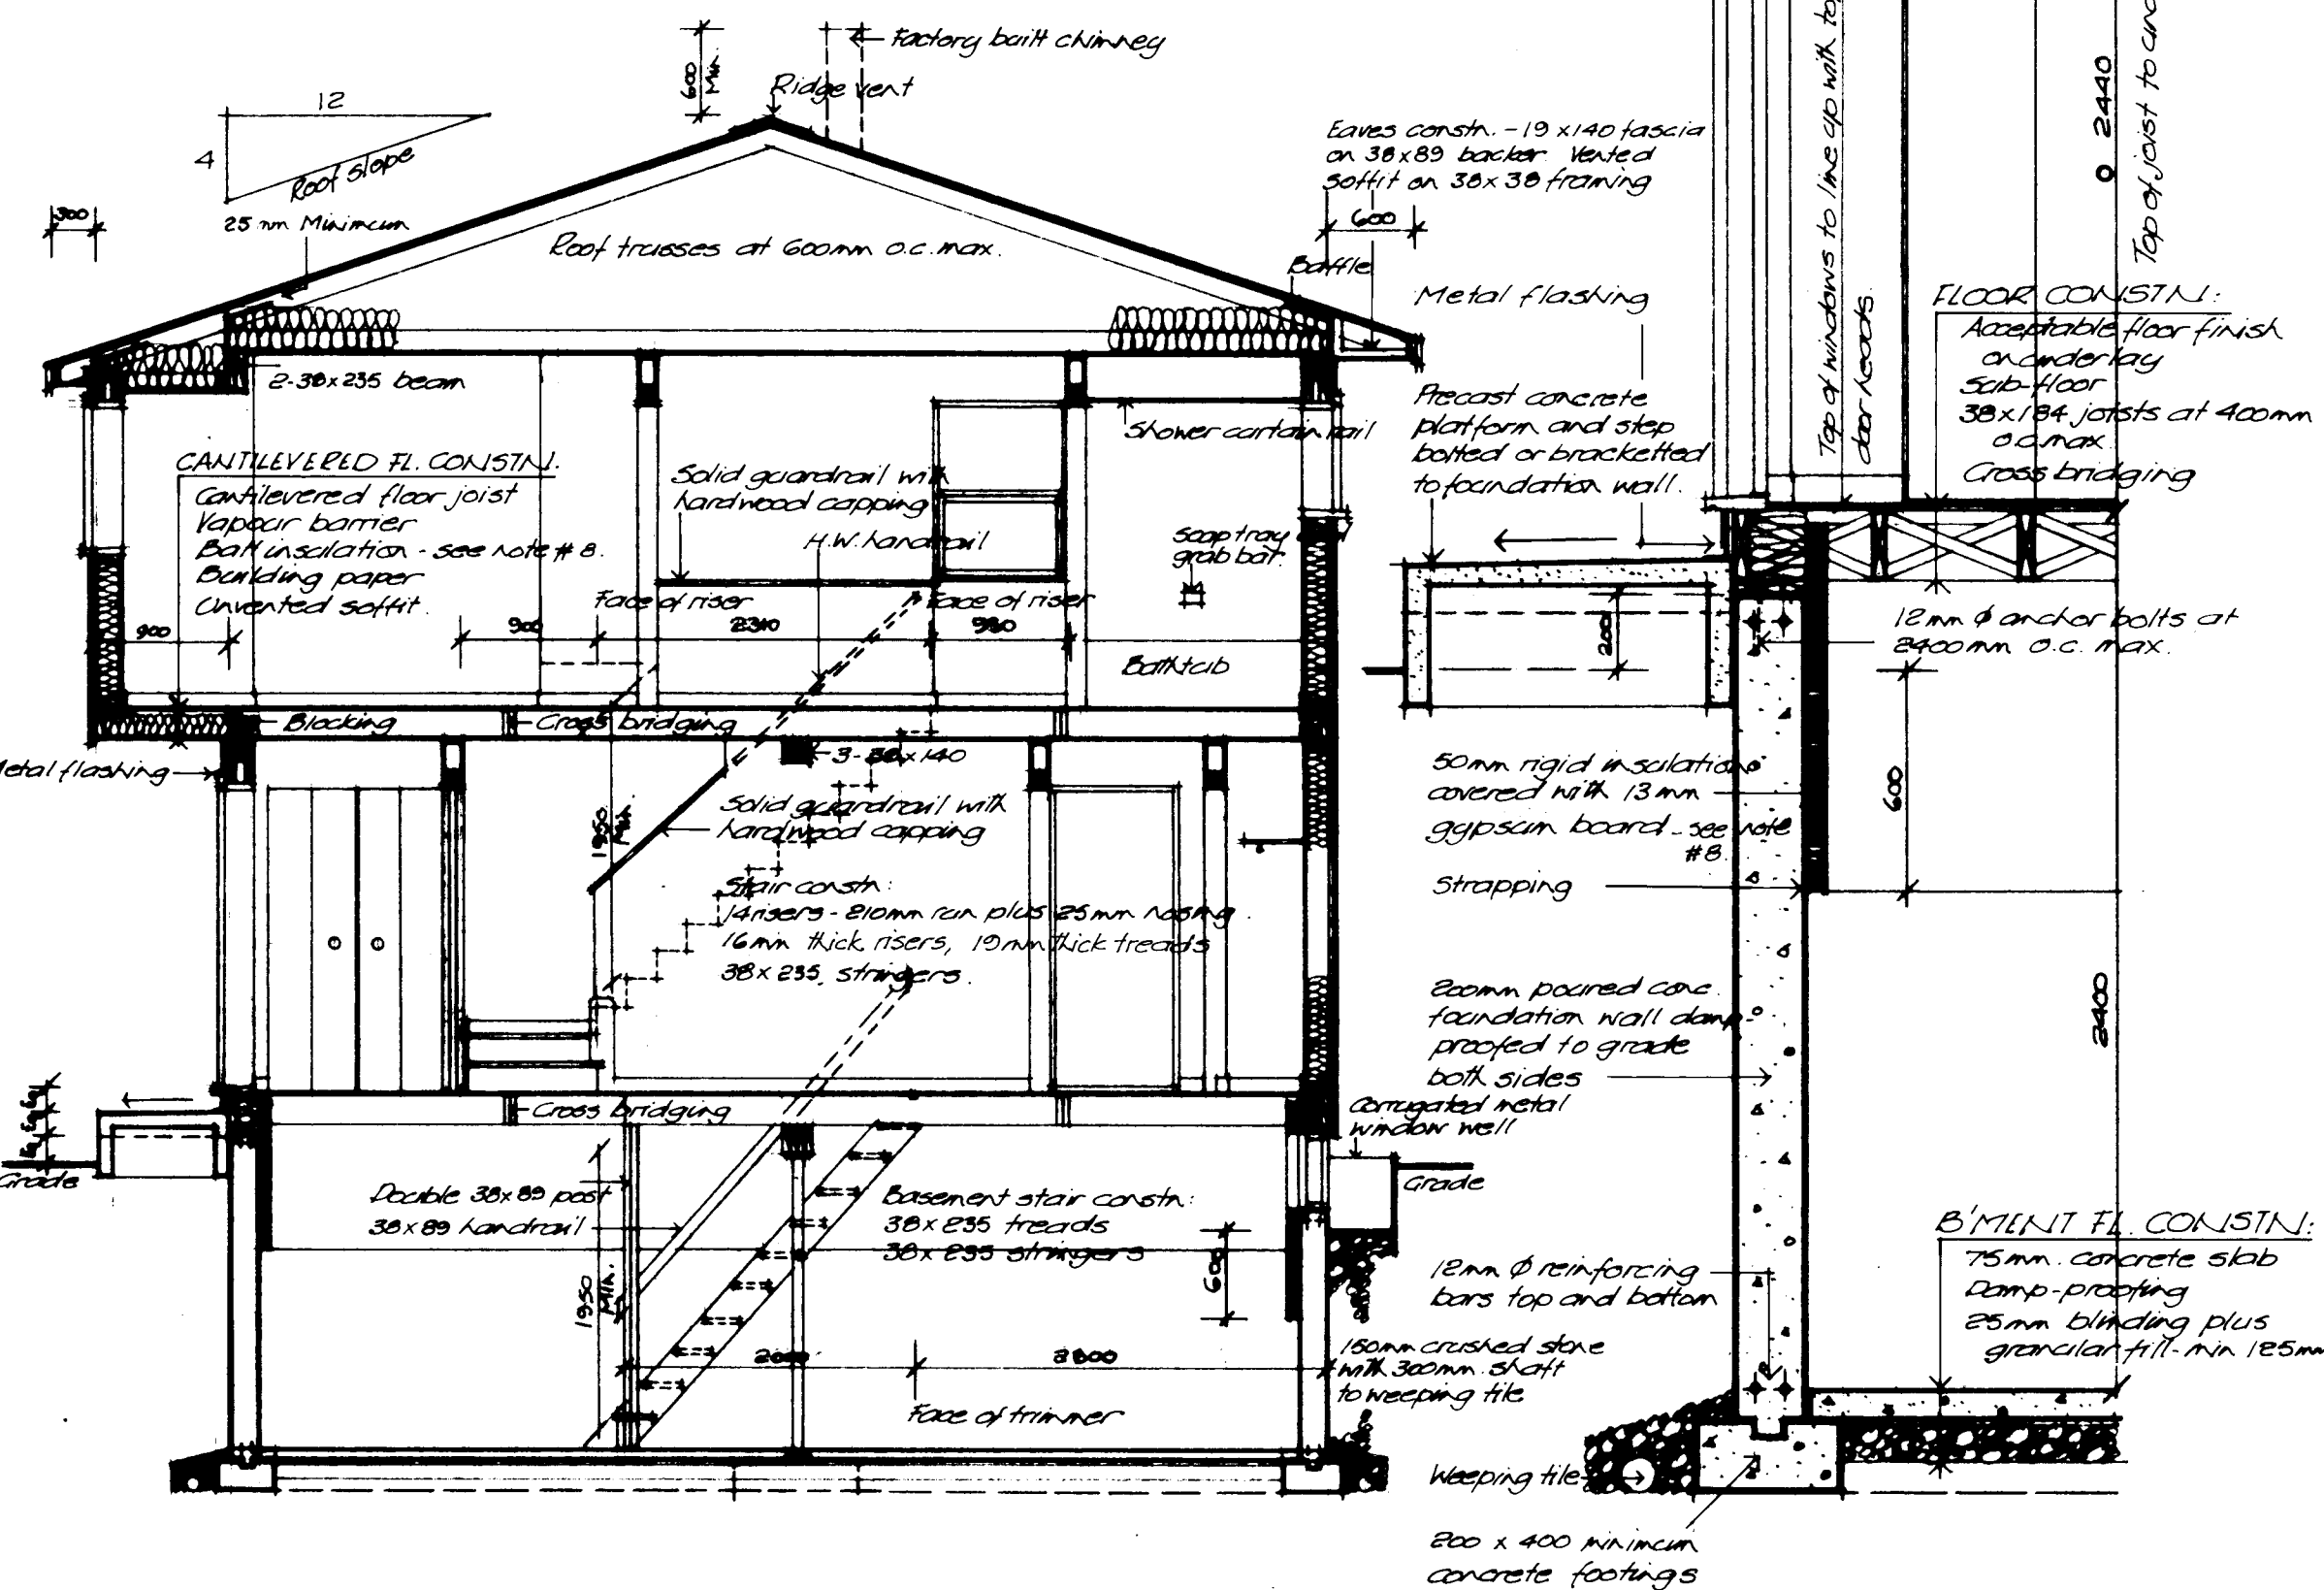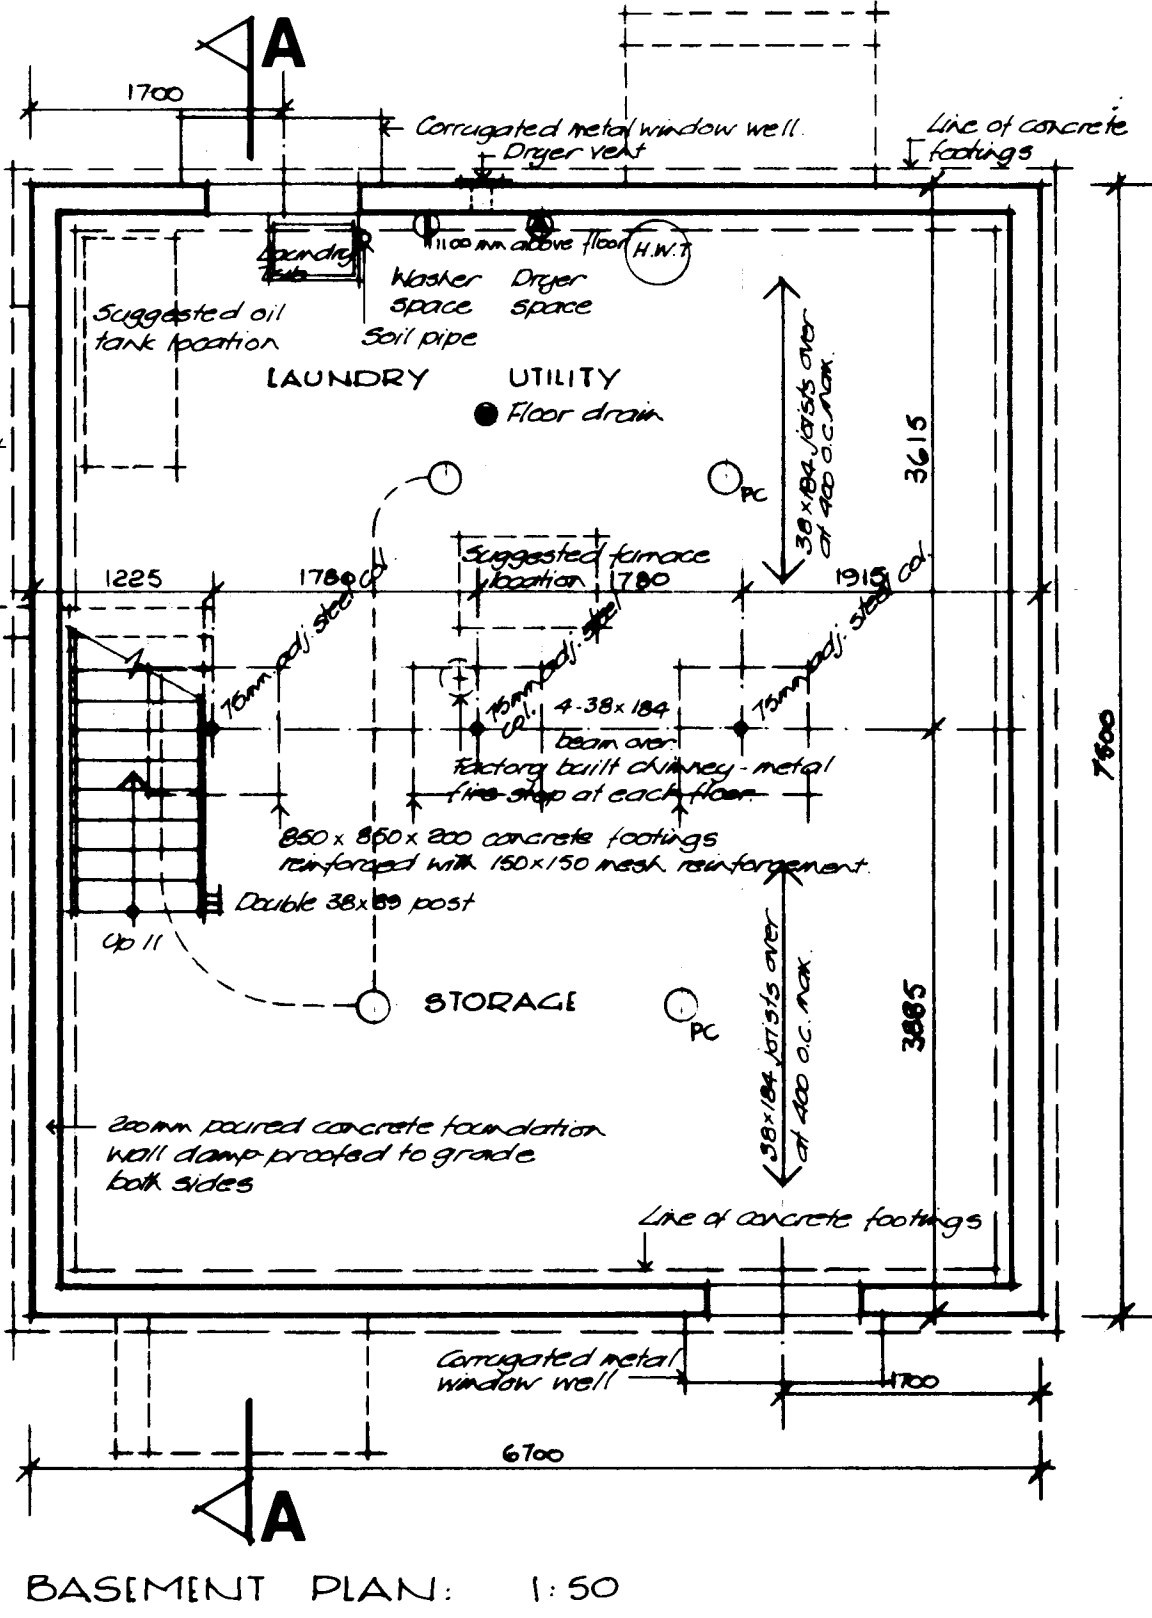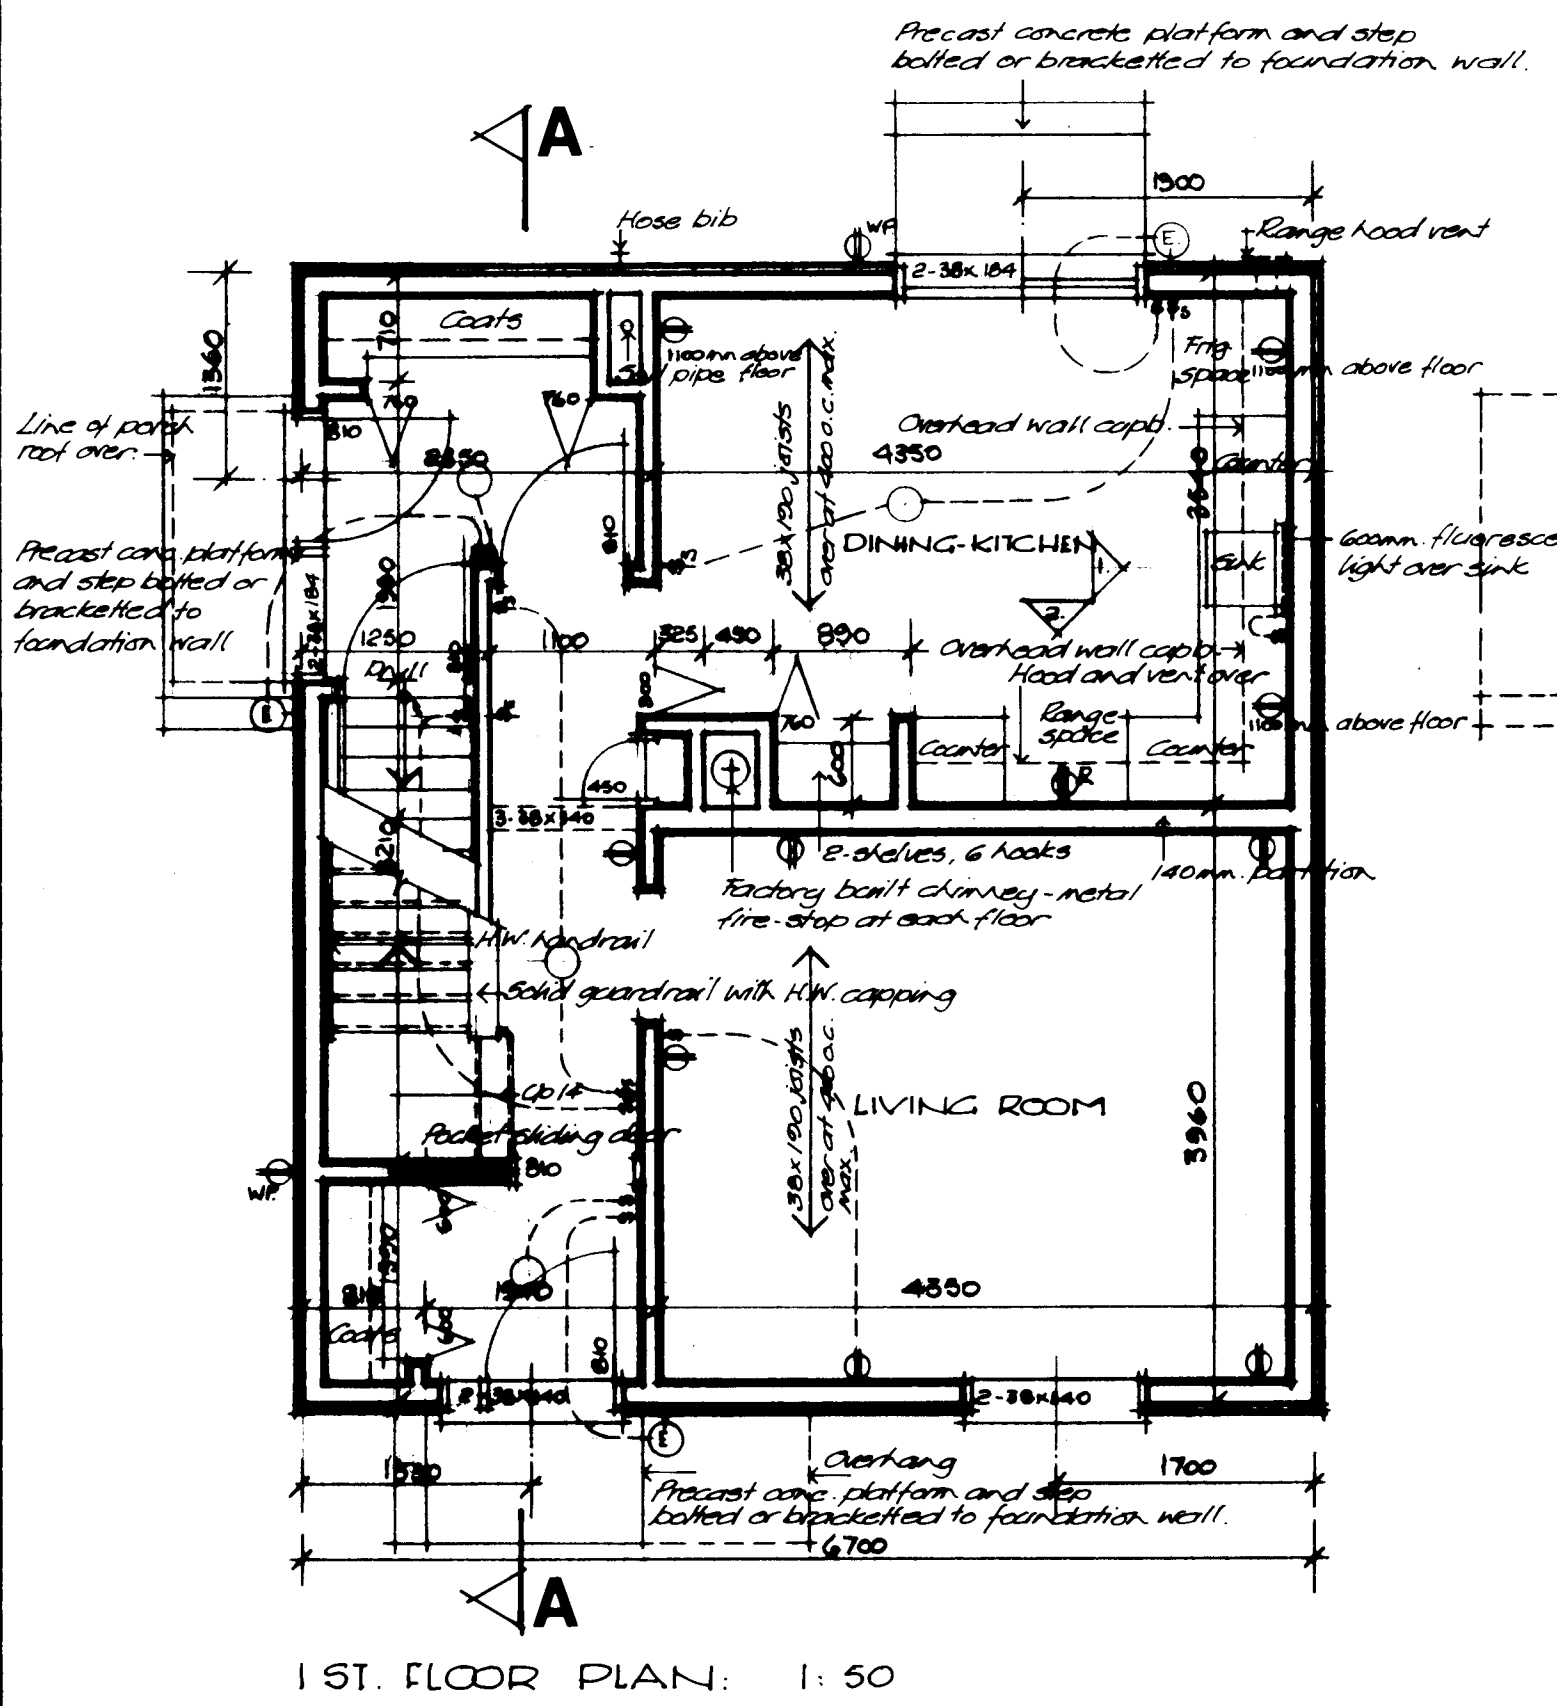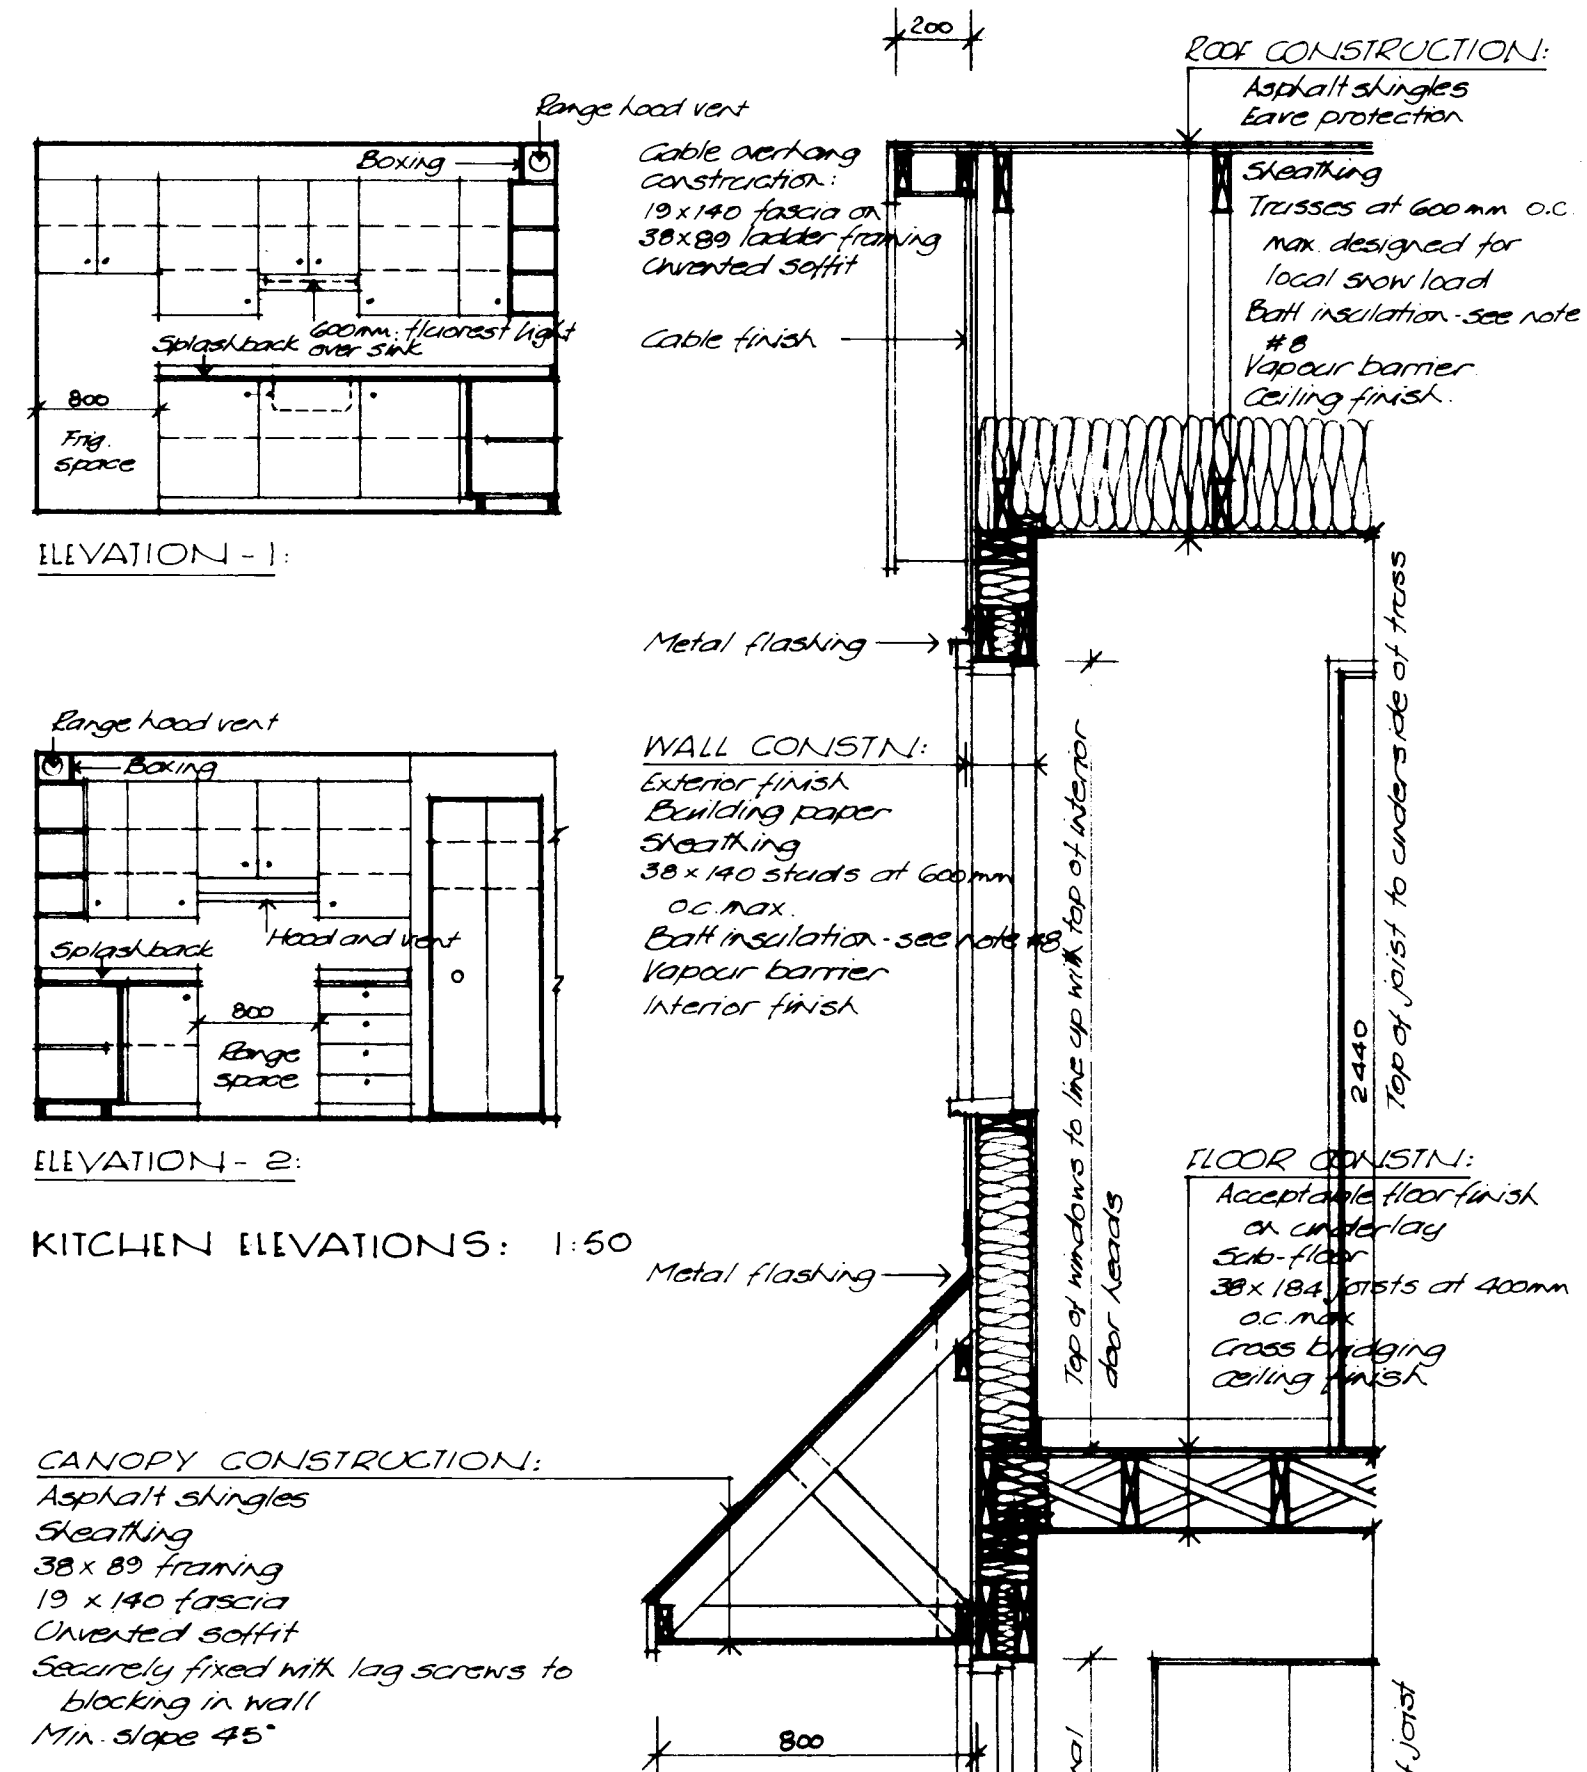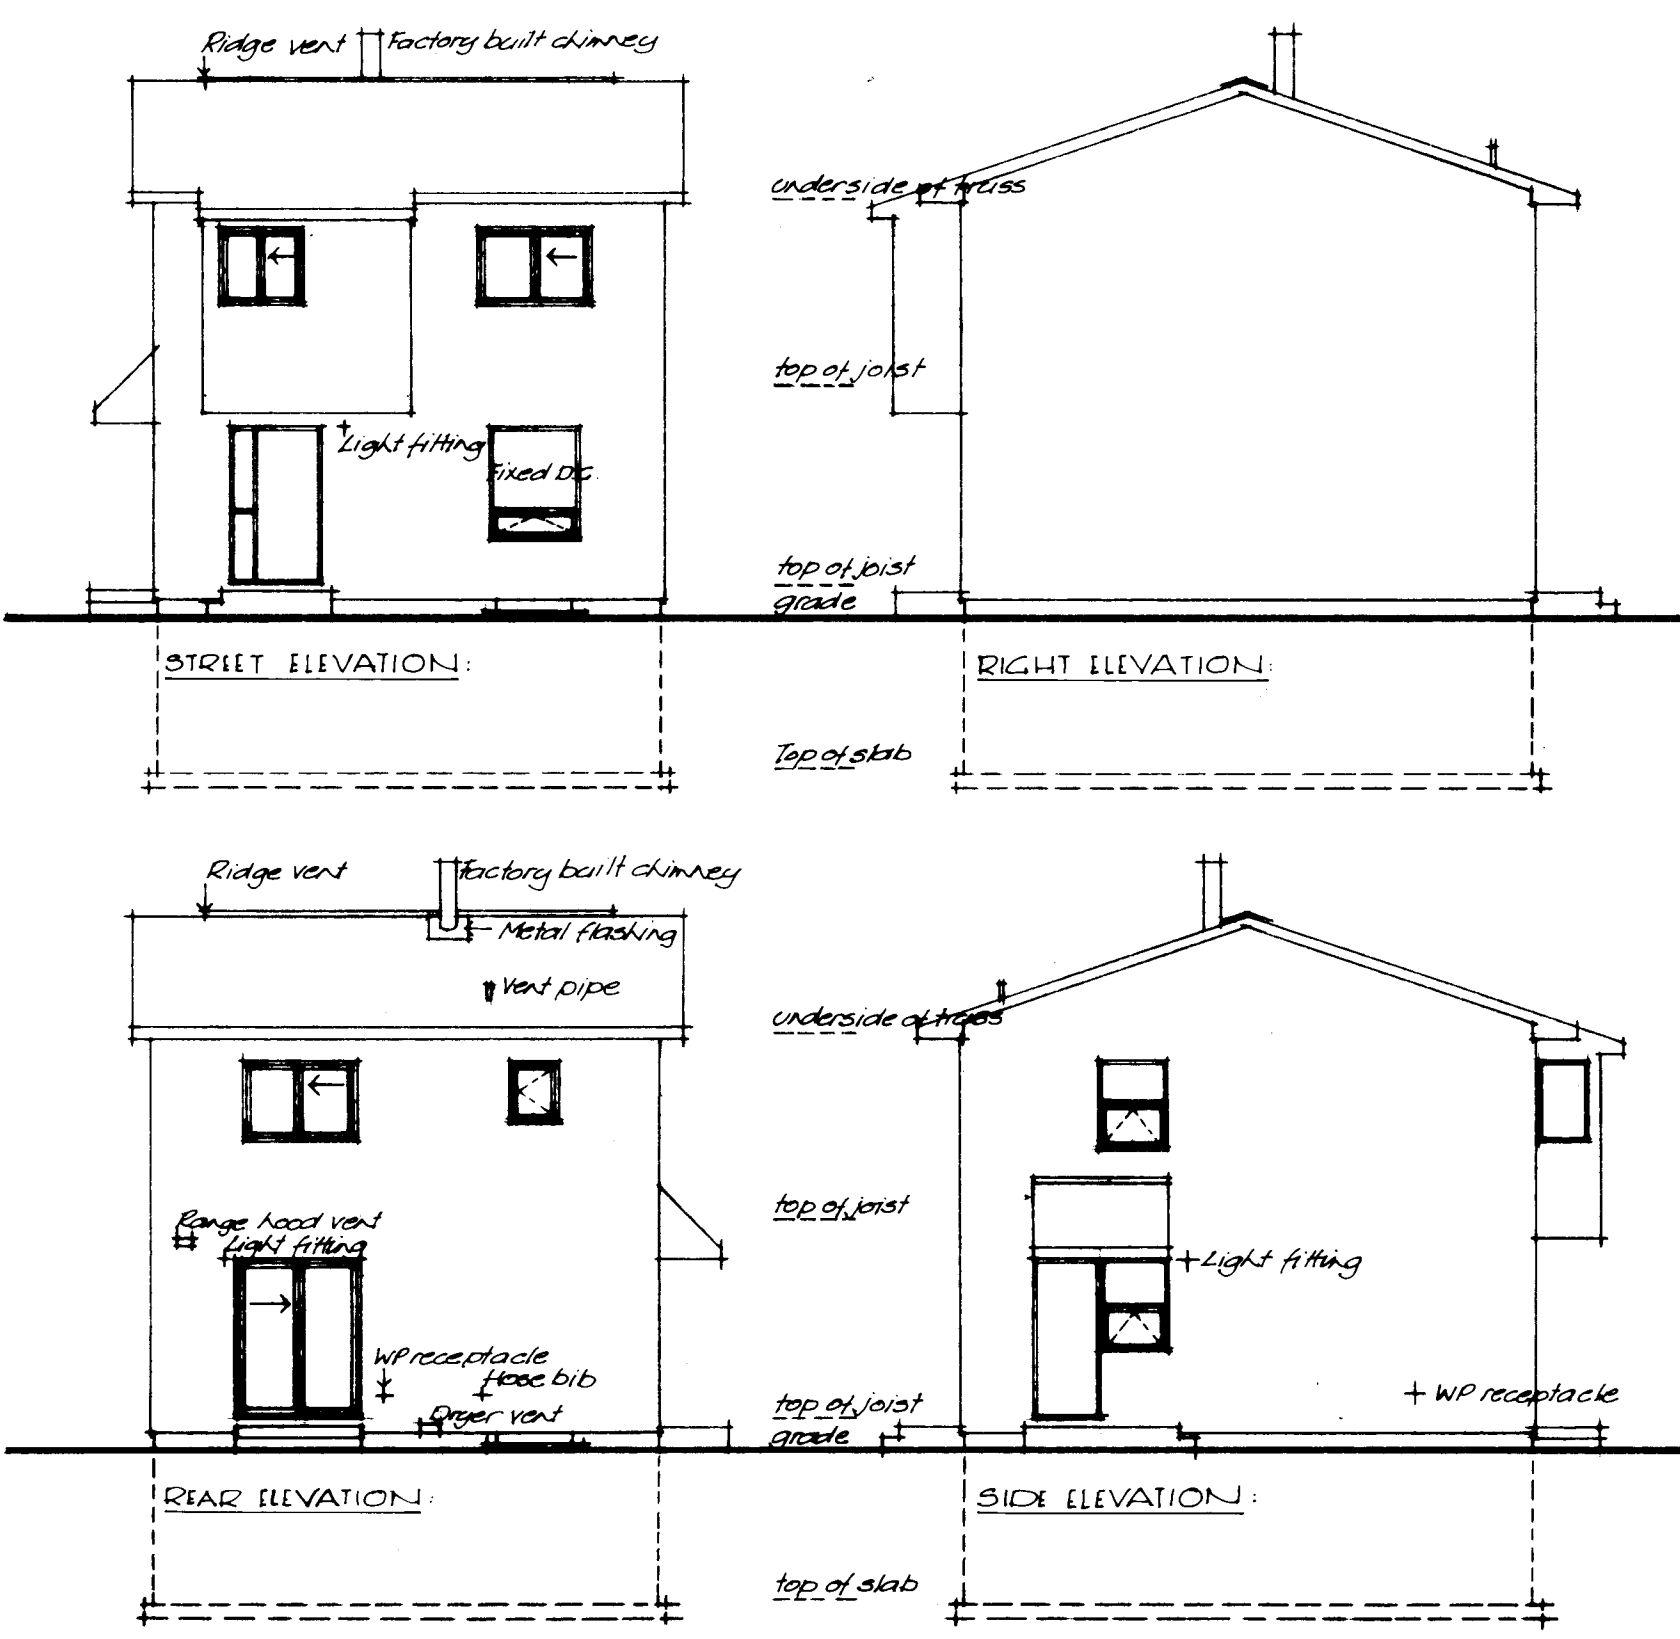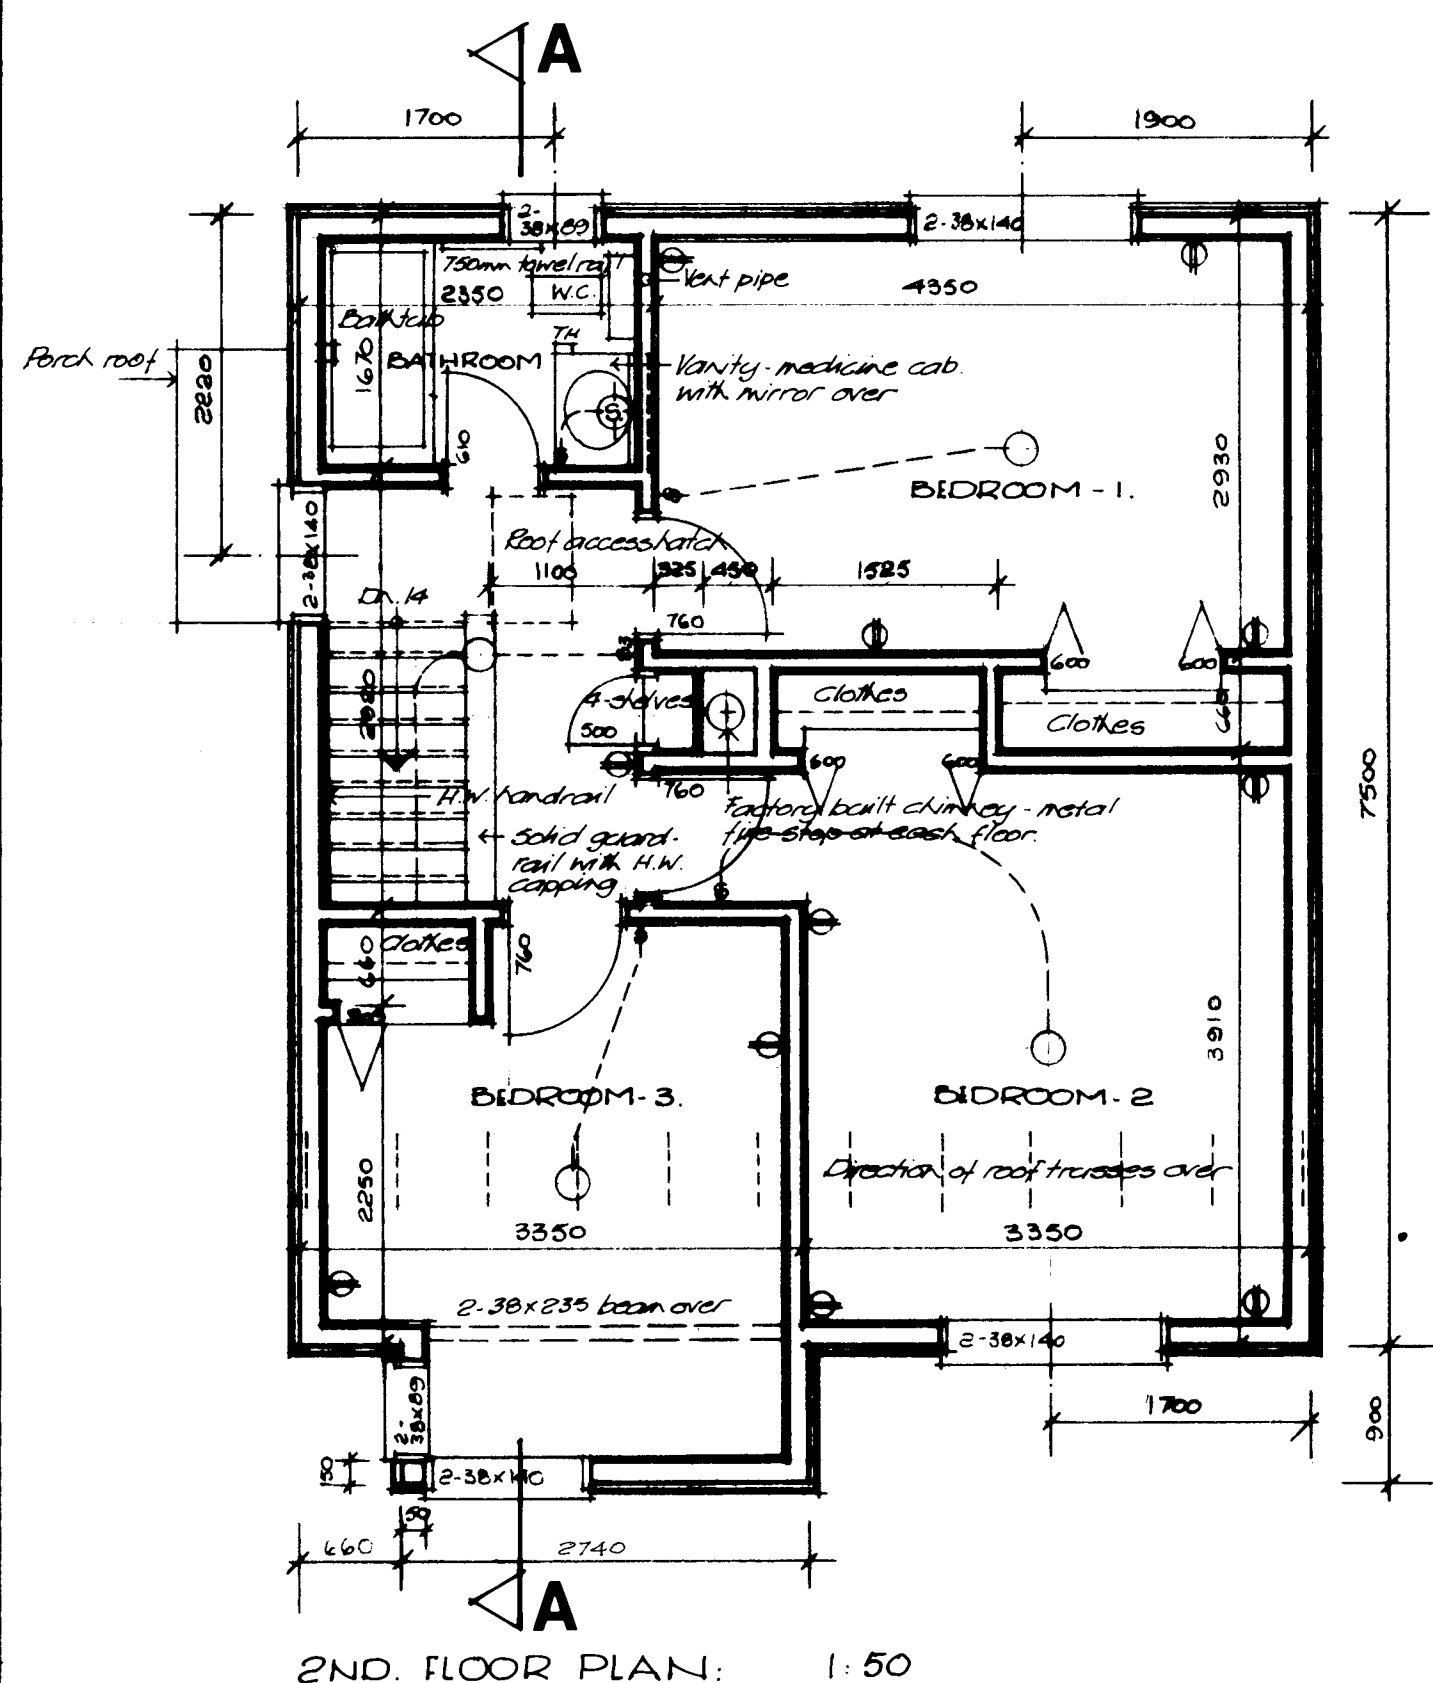

GENERAL NOTES

- ALL FOOTINGS AND FOUNDATIONS SHALL REST ON UNDISTURBED SOIL OR ROCK. FOOTINGS AND FOUNDATIONS MAY HAVE TO BE INCREASED TO SUIT EXISTING LOCAL SOIL CONDITIONS.
- DOUBLE JOISTS REQUIRED UNDER PARTITIONS RUNNING PARALLEL TO THE FLOOR JOISTS MAY BE BLOCKED APART 200mm at 1200mm o.c. TO PERMIT THE PASSAGE OF HEATING DUCTS ETC.
- THE POSITION AND NUMBER OF ELECTRICAL OUTLETS MAY BE RELOCATED BUT MUST IN ALL CASES MEET THE MINIMUM REQUIREMENTS OF THE RESIDENTIAL STANDARDS AND COMPLY WITH LOCAL CODES.
- PROVIDE A ROD AND AT LEAST ONE SHELF IN ALL COAT AND CLOTHES CLOSETS.
- ALL FLOOR JOISTS ARE DESIGNED TO NO. 1 GRADE SPRUCE. ANY CHANGE OR SUBSTITUTION MUST BE APPROVED BY AUTHORITY HAVING JURISDICTION.
- ALL CONSTRUCTION MUST COMPLY WITH THE RESIDENTIAL STANDARDS CURRENT AT THE TIME OF CONSTRUCTION AND ANY APPLICABLE LOCAL CODES.
- THIS DRAWING IS INTENDED AS A GUIDE ONLY. THE FINAL CHOICE AND USE OF MATERIALS, AND METHODS AND DETAILS OF CONSTRUCTION, IS THE RESPONSIBILITY OF THE USER.
- TOTAL R VALUES MUST COMPLY WITH CURRENT C.M.H.C. STANDARDS AS APPLICABLE TO LOCATION. 38 x 89 STUDS AT 400mm SPACING MAY BE USED FOR EXTERNAL WALLS IN LIEU OF 38 x 140 SHOWN IF REQUIRED R VALUES CAN BE ACHIEVED.
- WINDOW SIZES MUST COMPLY WITH CURRENT C.M.H.C. STANDARDS.

N.B. ALL DIMENSIONS ARE GIVEN IN MILLIMETRES UNLESS OTHERWISE NOTED.

plot plan

date	n.h.a.	stds	chkd	by	revisions	by


CMHC SCHL
Central Mortgage and Housing Corporation / Société centrale d'hypothèque et de logement

designer
C.M.H.C.
design no.
1.07 M


scale
AS NOTED

date
AUGUST 1977


drawing no.
ONE OF ONE

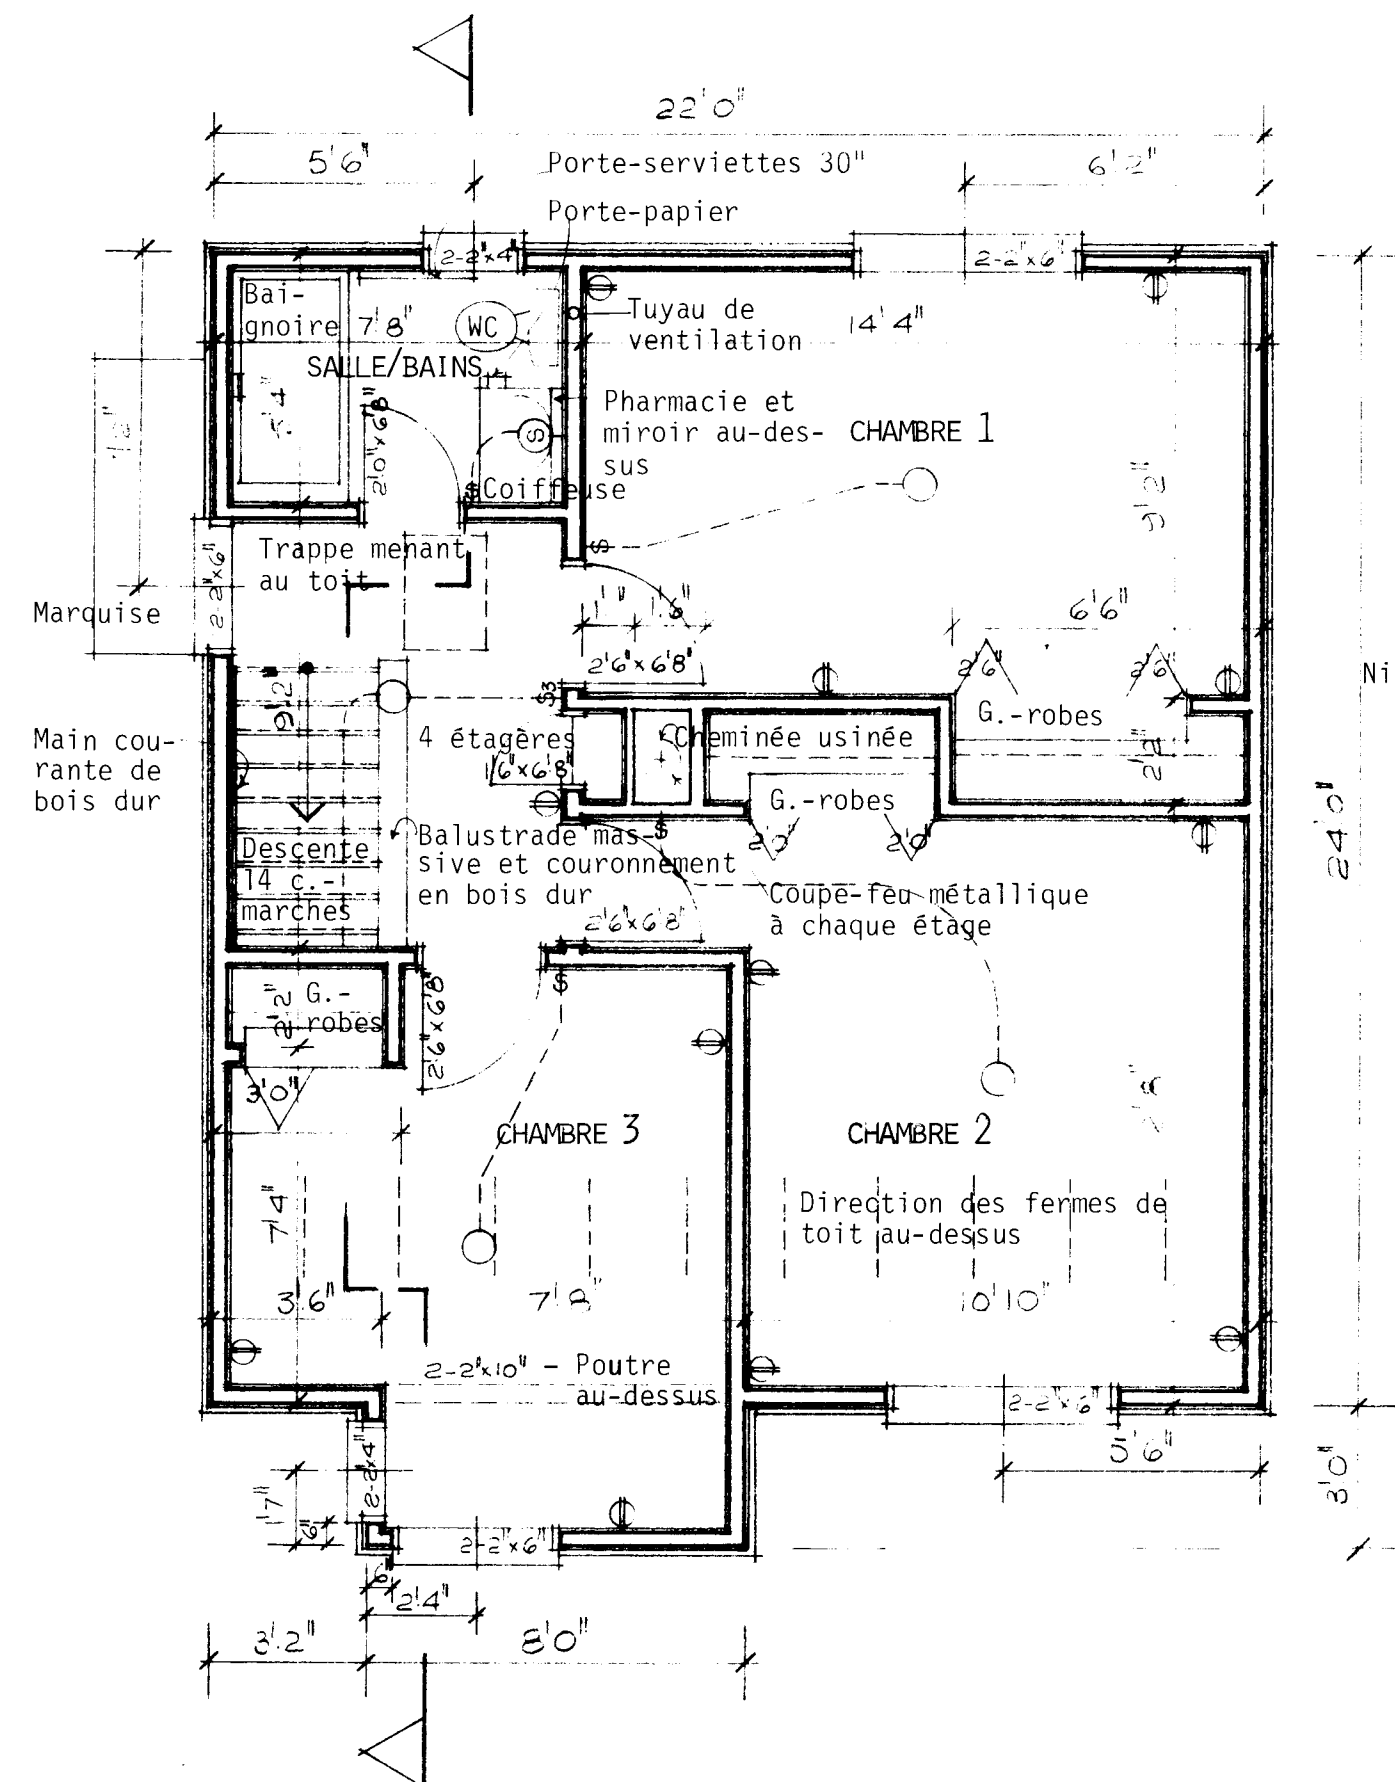


PLAN DU DEUXIÈME ÉTAGE: 1/4" = 1'-0"

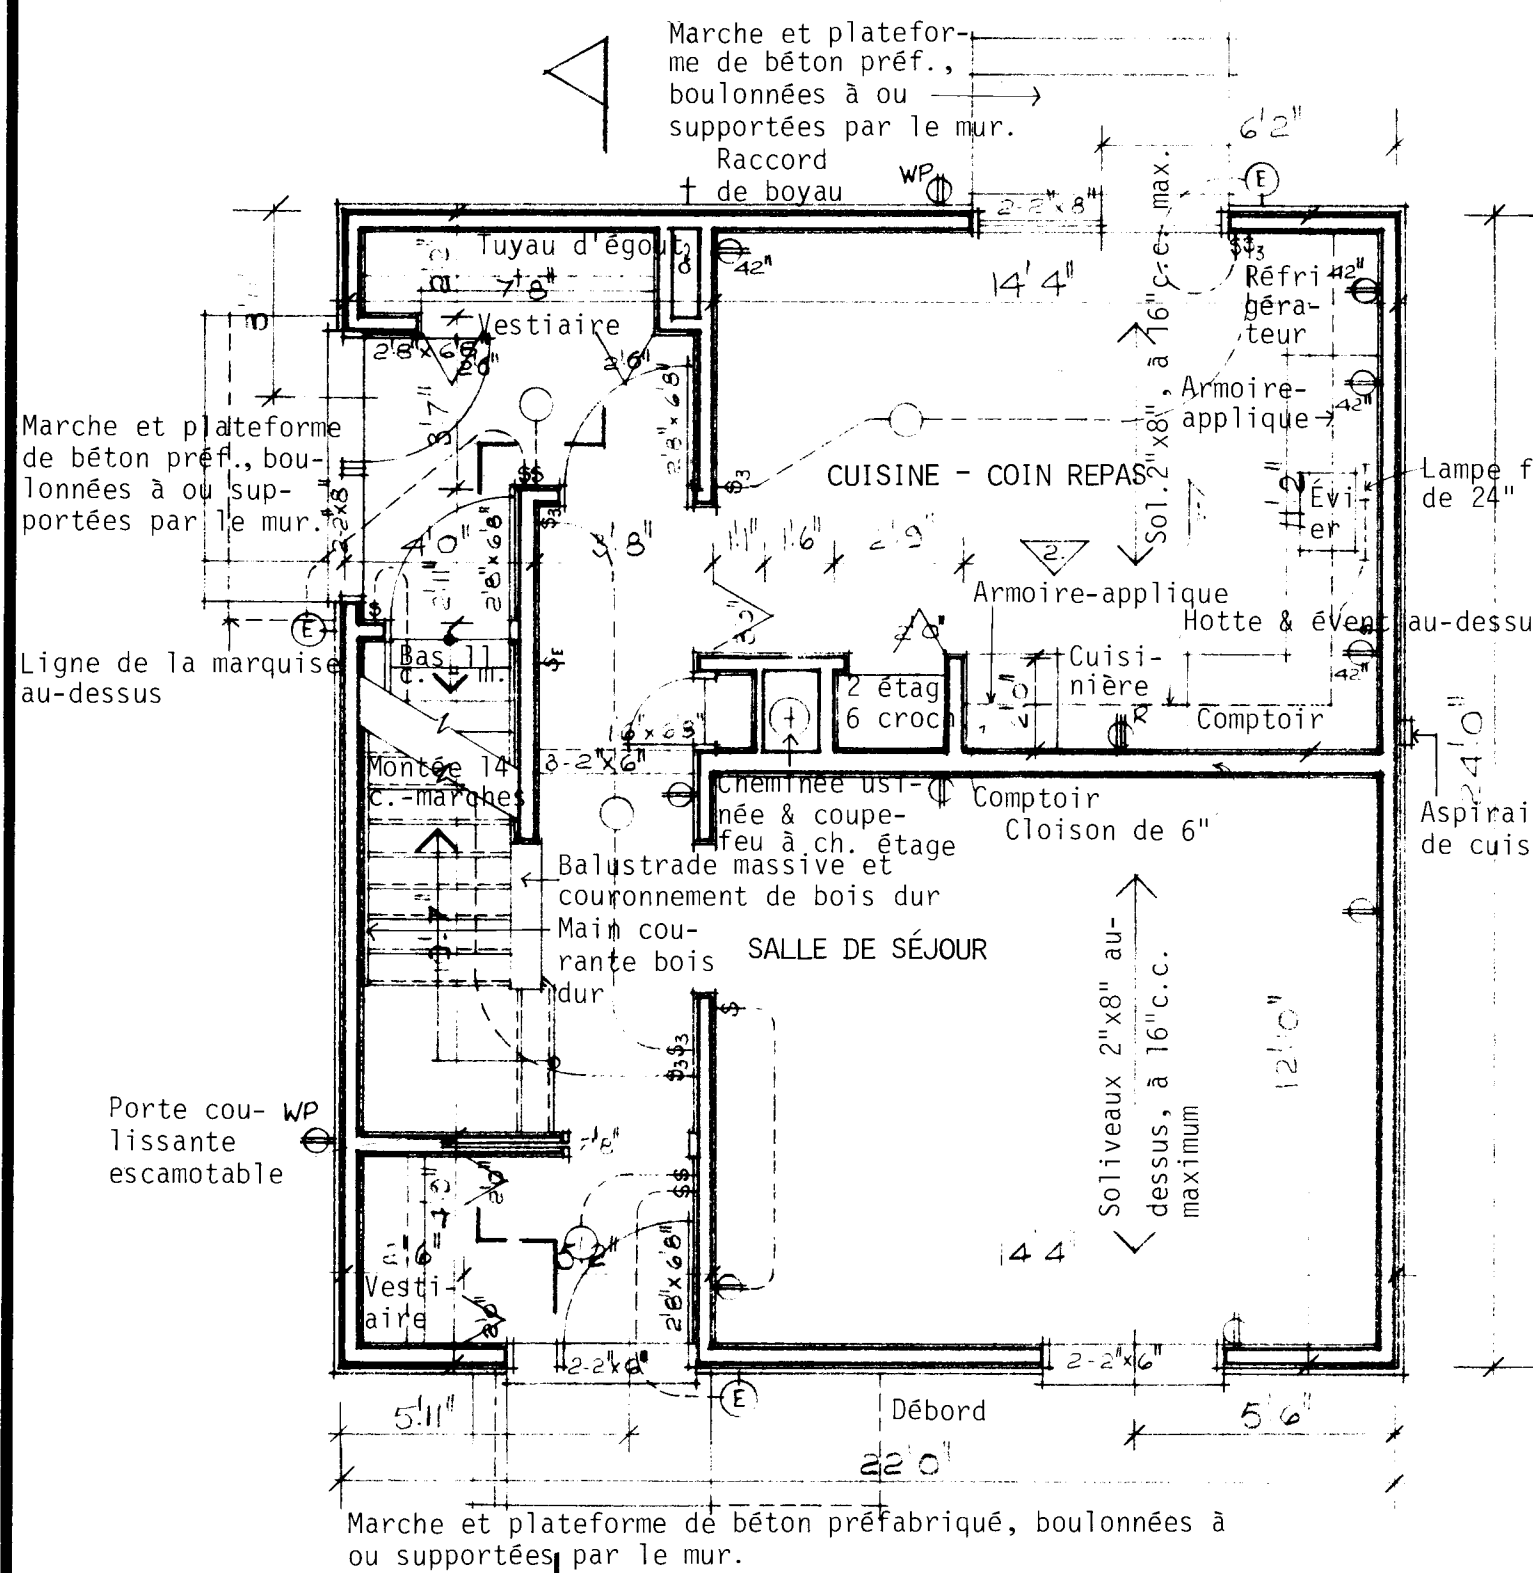


PLAN DU REZ-DE-CHAUSSÉE: 1/4" = 1'-0"

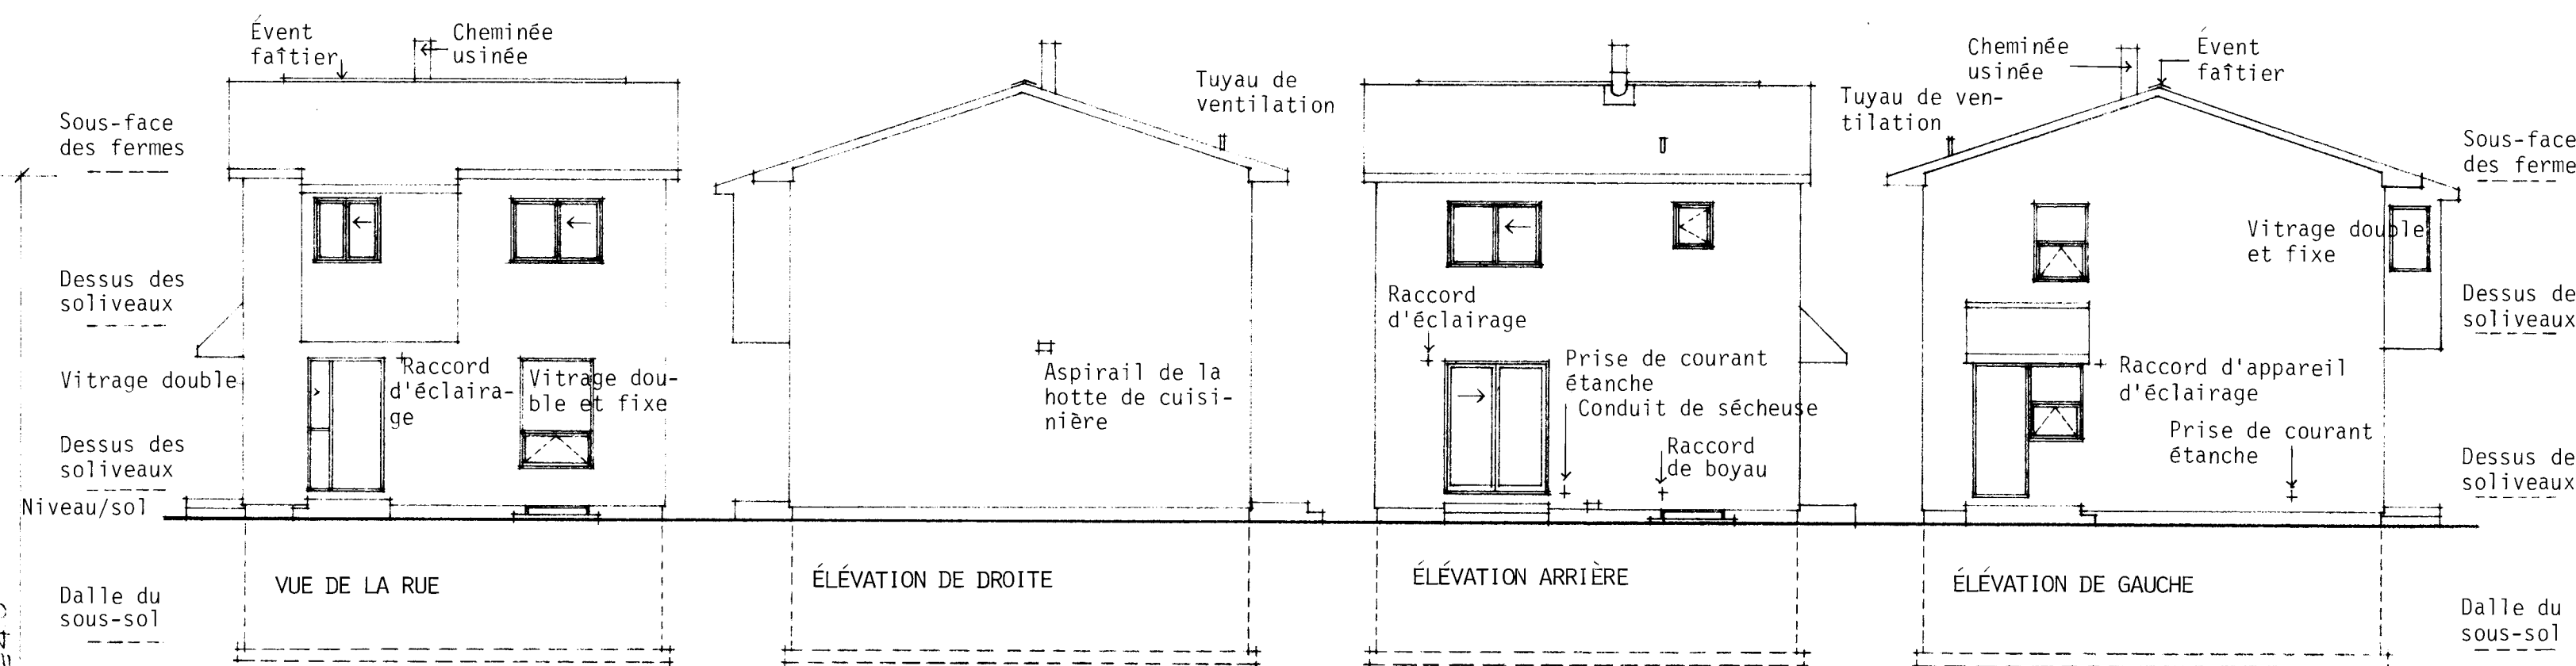

ÉLEVATIONS: 1/8" = 1'-0"

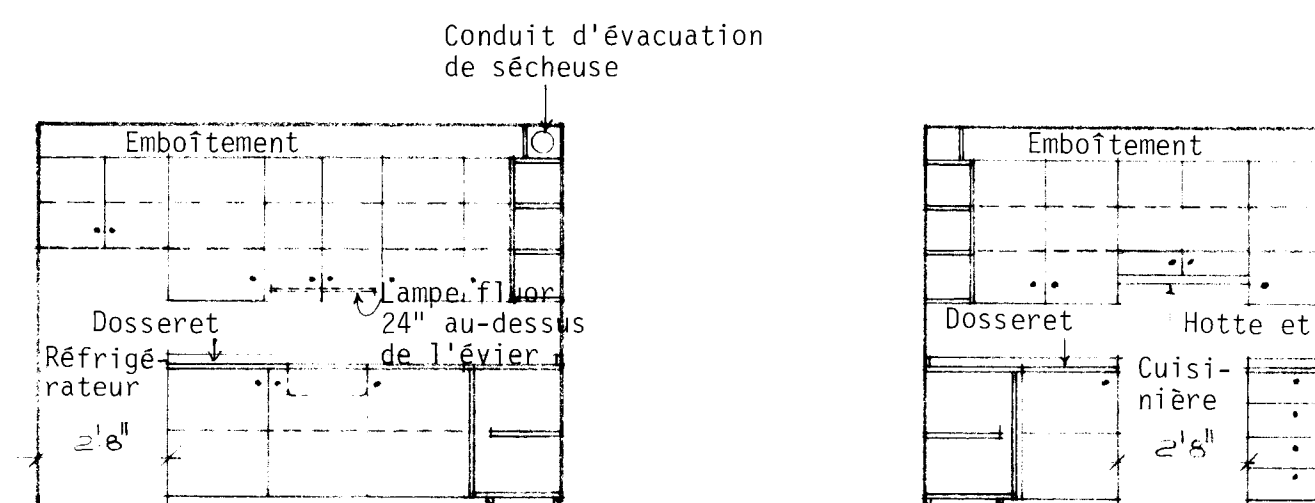

ÉLEVATION 1
ÉLEVATION 2
ÉLEVATIONS DE LA CUISINE: 1/4" = 1'-0"

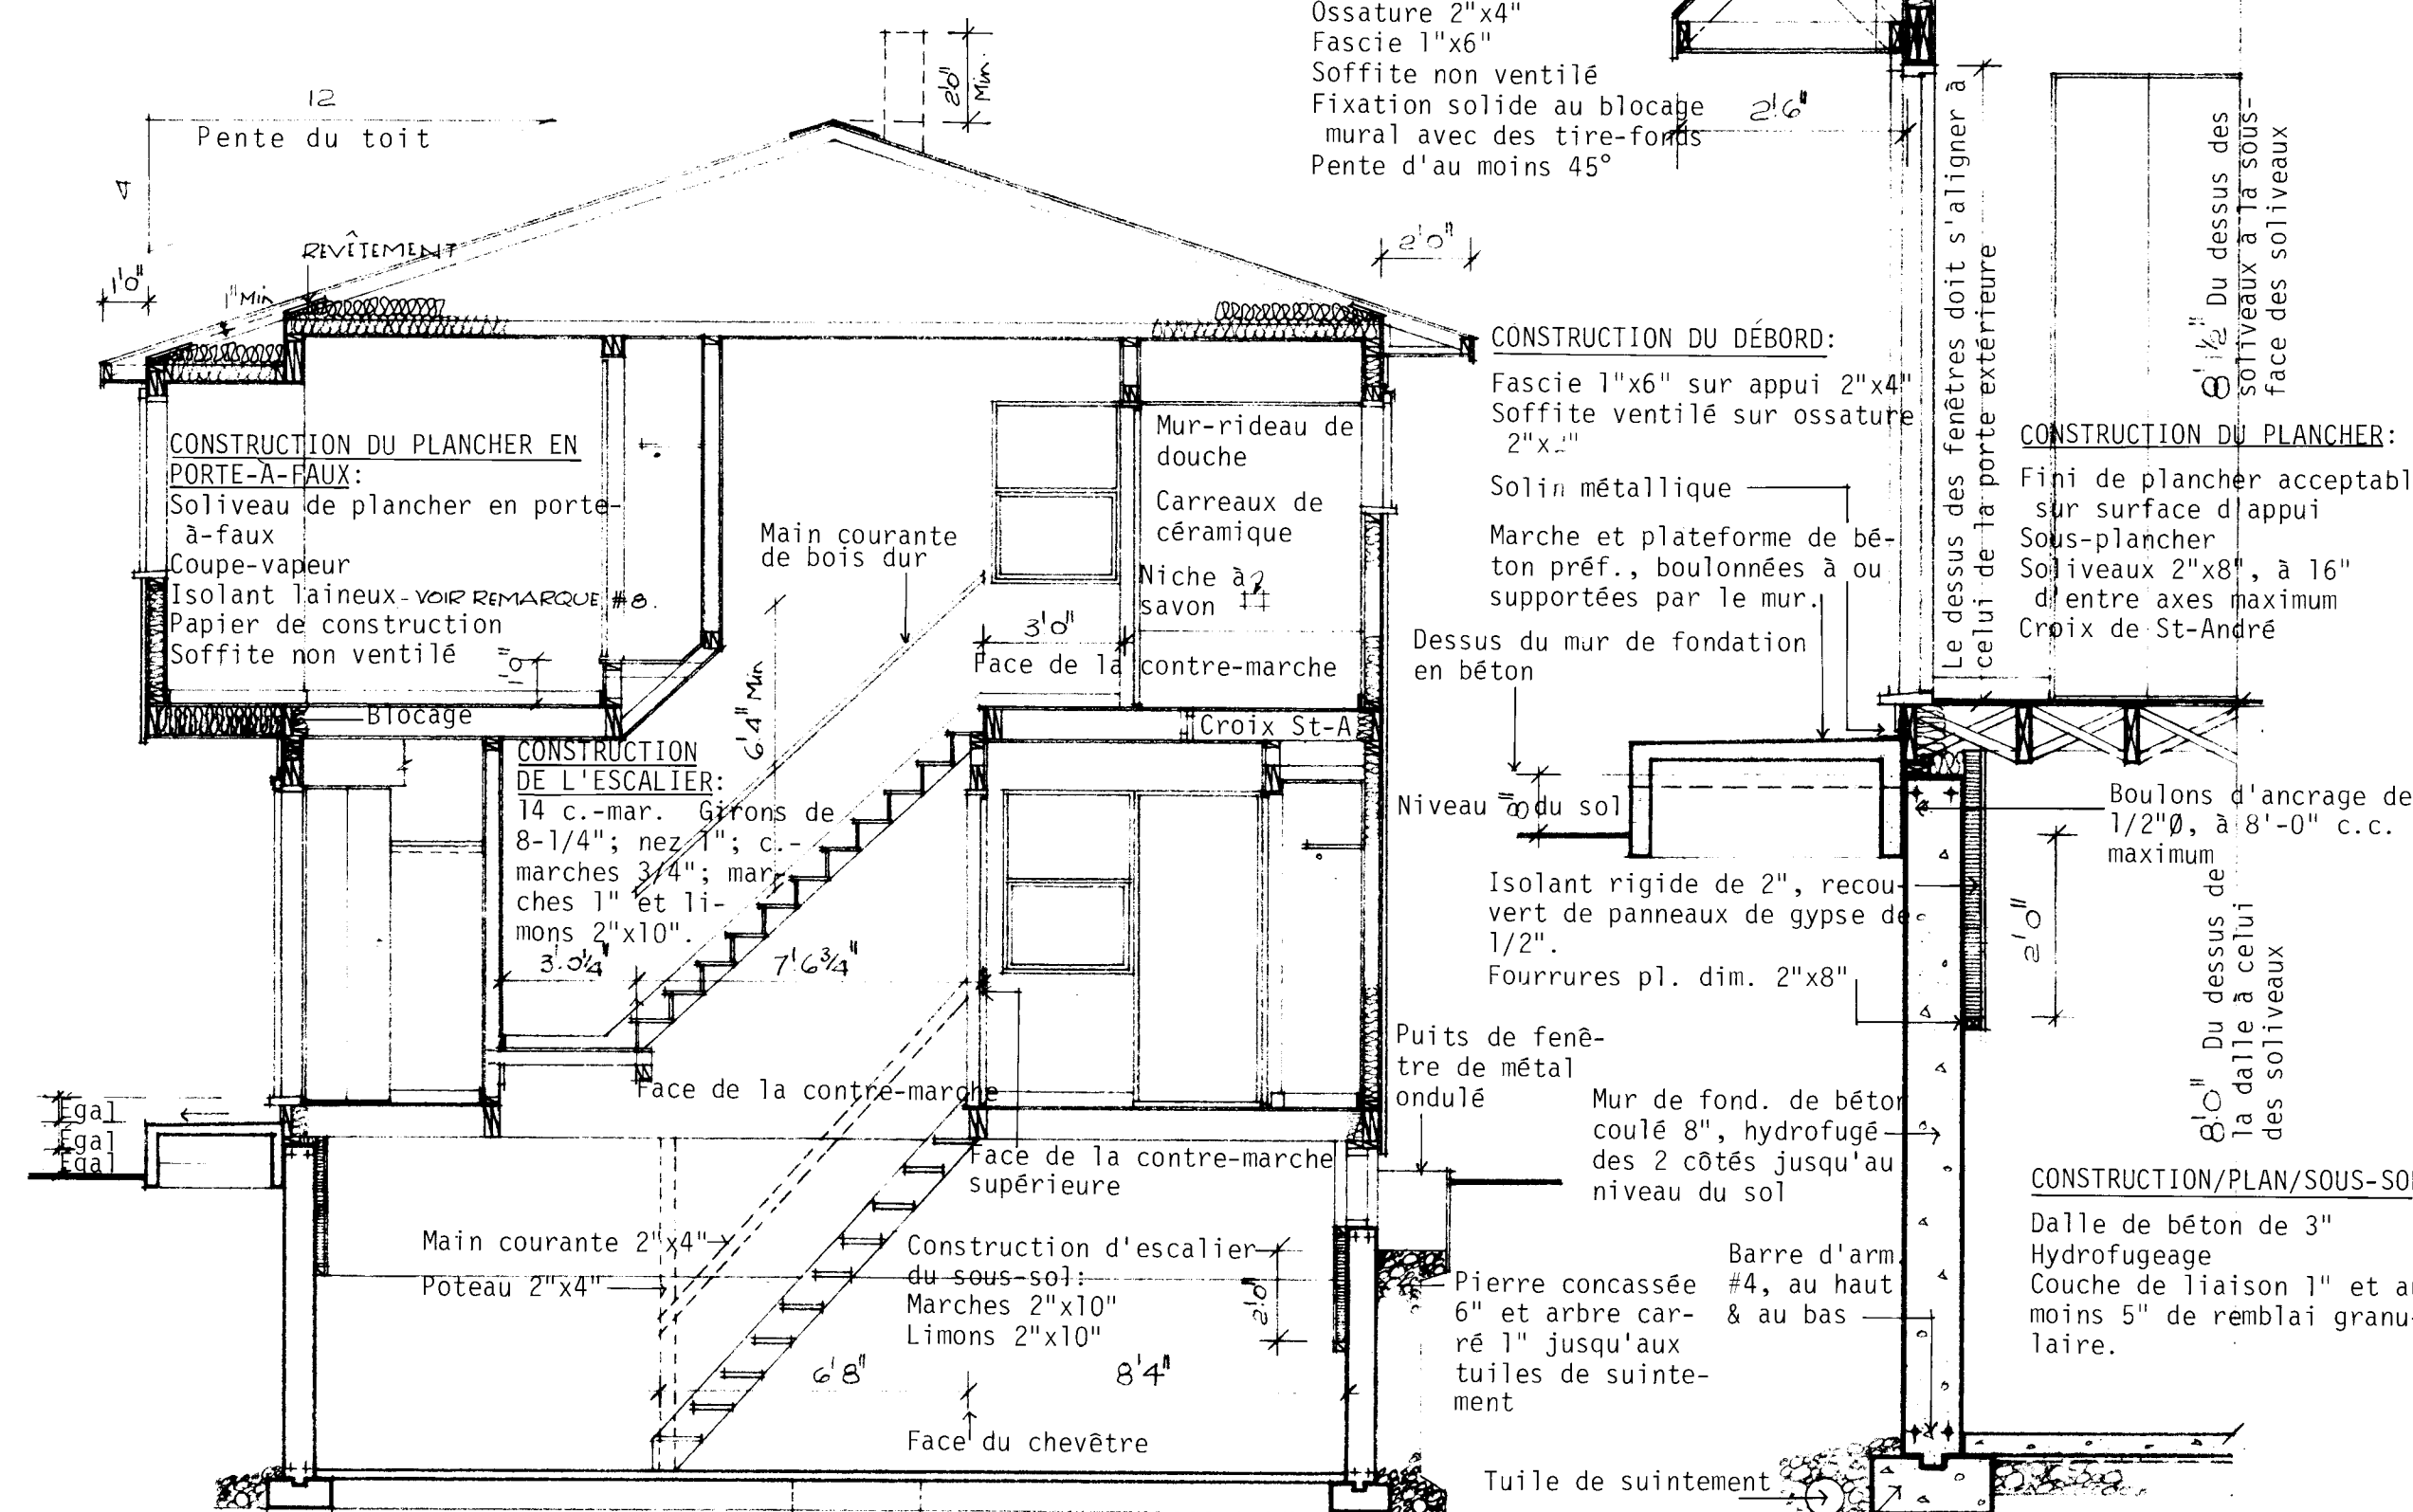

COUPE TRANSVERSALE TYPIQUE A - A: 1/4" = 1'-0"

DÉTAILS D'UN MUR: 1/2" = 1'-0"

CONSTRUCTION DU TOIT:
Bardeaux d'asphalte
Protection du débord du toit
Revêtement intermédiaire
Fermes à 24" c.c. max., conçues pr les charges de neige locales
Isolant laineux - voir REMARQUE #8
Coupe-vapeur
Fin du plafond

CONSTRUCTION DU MUR:
Fin extérieur
Papier de construction
Revêtement intermédiaire
Montants 2"x4" à 16" c.c. max.
Isolant laineux - voir REMARQUE #8
Coupe-vapeur
Fin intérieur

CONSTRUCTION DU PLANCHER:
Fin de plancher acceptable sur surface d'appui
Sous-plancher
Soliveaux 2"x8", à 16" c.c. maximum
Croix de St-André
Fin du plafond

CONSTRUCTION DE LA MARQUISE:
Bardeaux d'asphalte
Revêtement intermédiaire
Ossature 2"x4"
Fascie 1"x6"
Soffite non ventilé
Fixation solide au blocage mural avec des tire-fonds
Pente d'au moins 45°


CONSTRUCTION DU DÉBORD:
Fascie 1"x6" sur appui 2"x4"
Soffite ventilé sur ossature 2"x4"

CONSTRUCTION DU PLANCHER:
Fin de plancher acceptable sur surface d'appui
Sous-plancher
Soliveaux 2"x8", à 16" d'entre axes maximum
Croix de St-André

CONSTRUCTION/PLAN/SOUS-SOL:
Dalle de béton de 3"
Hydrofugeage
Couche de liaison 1" et au moins 5" de remblai granulaire.

REMARQUES GÉNÉRALES

1. TOUTES LES RIGOLES ET LA FONDATION DOIVENT ÊTRE PORTÉES JUSQU'À UN APPUI SOLIDE. IL PEUT ÊTRE NÉCESSAIRE D'AUGMENTER LES DIMENSIONS DES RIGOLES ET DE LA FONDATION POUR RÉPONDRE AUX CONDITIONS LOCALES DU SOL.
2. LES SOLIVES DOIVENT ÊTRE JUMELÉES, SOUS TOUTES LES CLOISONS QUI LEUR SONT PARALLÈLES. CES SOLIVES JUMELÉES PEUVENT ÊTRE ÉCARTÉES DE 8" PAR DES BLOCS À TOUTS LES 4'-0" C.C. POUR PERMETTRE LE PASSAGE DES CONDUITS DE CHAUFFAGE.
3. L'EMPLACEMENT ET LE NOMBRE DES SORTIES ÉLECTRIQUES PEUVENT ÊTRE VARIÉS MAIS DANS TOUTS LES CAS ILS DOIVENT RÉPONDRE AUX EXIGENCES MINIMALES DES NORMES DE MAISON ET ÊTRE CONFORMES AUX CODES LOCAUX.
4. IL FAUT PRÉVOIR AU MOINS UNE TABLETTE ET UNE BARRE À CINTRES DANS TOUTS LES VESTIAIRES ET LES GARDE-ROBES.
5. TOUTS LES SOLIVES DE PLANCHER SONT CALCULÉS D'APRÈS LES ÉPINETTES DE CATÉGORIE NO 1. TOUTS LES CHANGEMENTS OU SUBSTITUTIONS DOIVENT ÊTRE APPROUVÉS PAR UNE AUTORITÉ COMPÉTENTE.
6. LA CONSTRUCTION DOIT ÊTRE CONFORME AUX NORMES RÉSIDENIELLES ET À TOUT CODE LOCAL APPLICABLE.
7. CETTE ÉPURE EST DESTINÉE À SERVIR DE GUIDE SEULEMENT. IL INCOMBE À L'USAGER DE DÉCIDER EN DÉFINITIVE DU CHOIX FINAL AINSI QUE DES MÉTHODES ET DES DÉTAILS DE CONSTRUCTION, DE MÊME QUE DES MATÉRIEAUX.
8. CONFORMÉMENT À LA LOCATION, TOUTES LES VALEURS 'R' DOIVENT CONCORDEUR AUX NORMES ACTUELLES DE LA SCHL.
9. DIMENSIONS DES FENÊTRES DOIVENT CONFORMER AUX NORMES ACTUELLES DE LA S.C.H.L.

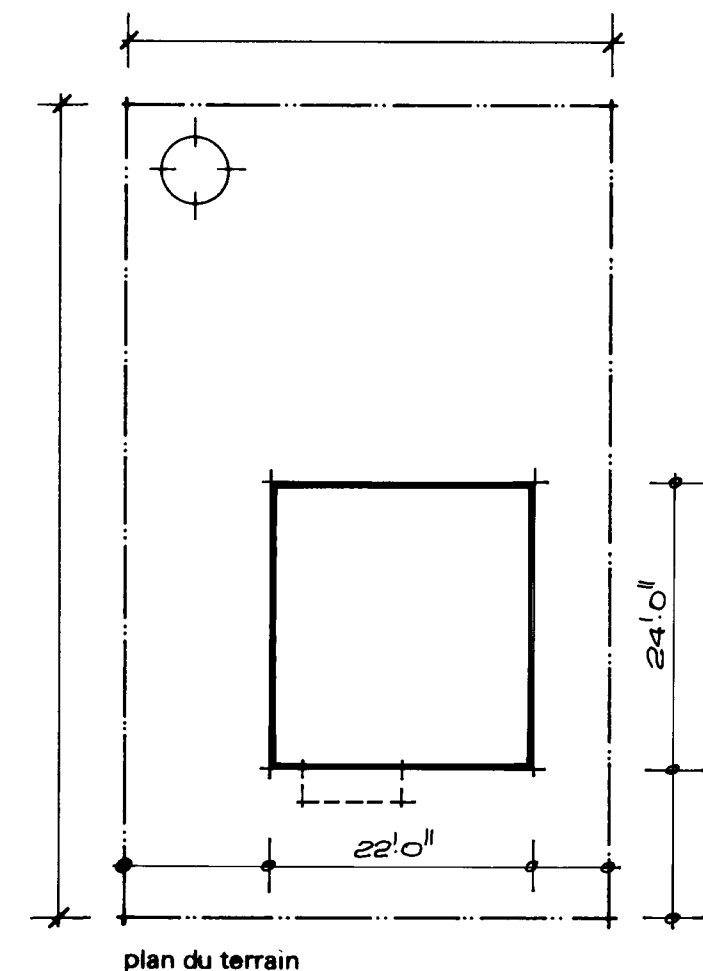


7/7/78	R. P. Bowen				
date	normes inh. vérifié par	date	revisions	per	

Société centrale d'hypothèques et de logement


Central Mortgage and Housing Corporation

concepteur
S.C.H.L.
dessin no.
I.07

échelle	SÉLON LES INDICATIONS
date	MARS 1977
feuille no.	UN DE UN.

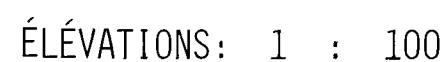

ÉLEVATION 1

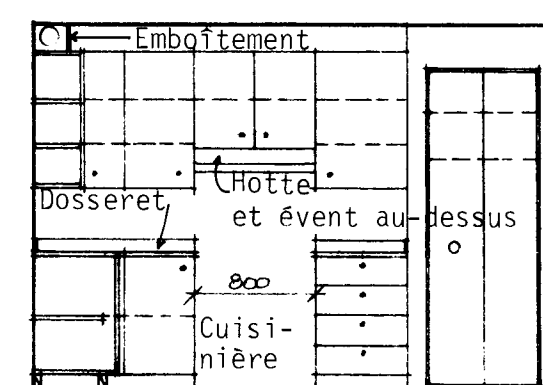

ÉLÉVATION 2

ÉLÉVATIONS DE LA CUISINE: 1 : 50

CONSTRUCTION DE LA MARQUISE:
Bardeaux d'asphalte
Revêtement intermédiaire
Ossature 38x89
Fascie 19x140
Soffite non ventilé, solidement
fixé au calage mural avec des
tire-fonds
Pente d'au moins 45°.

Solin métallique

CONSTRUCTION MURALE:
Fini extérieur
Papier de construction
Revêtement intermédiaire
Montants 38x140, à 600 mm
d'entre axes au plus
Isolant laineux; voir
nota #8
Coupe-vapeur
Fini du plafond


et s'aligner aux lins

CONSTRUCTION DU PLANCHER:
 Fini de plancher acceptable
 sur surface d'appui
 Sous-plancher
 Soliveaux 38x184, à 400 mm
 d'entre axes au plus
 Croix de St-André
 Fini du plafond

NOTES GÉNÉRALES

1. TOUTES LES RIGOLLES ET LA FONDATION DOIVENT ÊTRE PORTÉES JUSQU'À UN APPUI SOLIDE. IL PEUT ÊTRE NÉCESSAIRE D'AUGMENTER LES DIMENSIONS DES RIGOLLES ET DE LA FONDATION POUR RÉPONDRE AUX CONDITIONS LOCALES DU SOL.
2. LES SOLIVES DOIVENT ÊTRE JUMELÉES SOUS TOUTES LES CLOISONS QUI LEUR SONT PARALLÈLES. CES SOLIVES JUMELÉES PEUVENT ÊTRE ÉCARTÉES DE 200 mm PAR DES BLOCS À TOUTS LES 1200 mm C.C. POUR PERMETTRE LE PASSAGE DES CONDUITS DE CHAUFFAGE.
3. L'EMPLACEMENT ET LE NOMBRE DES SORTIES ÉLECTRIQUES PEUVENT ÊTRE VARIÉS MAIS DANS TOUTES LES CAS ILS DOIVENT RÉPONDRE AUX EXIGENCES MINIMALES DES NORMES DE MAISON ET ÊTRE CONFORMES AUX CODES LOCAUX.
4. IL FAUT PRÉVOIR AU MOINS UNE TABLETTE ET UNE BARRE À CINTRES DANS TOUTS LES VESTIAIRES ET LES GARDE-ROBES.
5. TOUTS LES SOLIVES DE PLANCHER SONT CALCULÉS D'APRÈS LES ÉPÉINETTES DE CATÉGORIE NO 1. TOUTS LES CHANGEMENTS OU SUBSTITUTIONS DOIVENT ÊTRE APPRouvÉS PAR UNE AUTORITÉ COMPÉTENTE.
6. LA CONSTRUCTION DOIT ÊTRE CONFORME AUX NORMES RÉSIDENtIELLES ET À TOUT CODE LOCAL APPLICABLE.
7. CETTE ÉPURE EST DESTINÉE À SERVIR DE GUIDE SEULEMENT. IL INCOMBE À L'USAGER DE DÉCIDER EN DÉFINITIVE DU CHOIX FINAL AINSI QUE DES MÉTHODES ET DES DÉTAILS DE CONSTRUCTION, DE MÊME QUE DES MATÉRIEAUX.
8. LA VALEUR DE L'ISOLATION TOTALE DOIT ÊTRE CONFORME AUX INDICATIONS DE "MESURES D'ÉCONOMIE D'ÉNERGIE DANS LES NOUVEAUX BÂTIMENTS, 1978, CNRC NO 16574", UNE PUBLICATION DU COMITÉ ASSOCIÉ DU CODE NATIONAL DU BÂTIMENT. POUR OBTENIR DES ÉCLAIRCISSEMENTS SUR LES EXIGENCES EN MATIÈRE D'ISOLATION, POUR UNE LOCALITÉ PARTICULIÈRE, PRIÈRE DE VOUS ADRESSER À LA SUCCURSALE DE LA SCHL LA PLUS PROCHÈME.
9. LES DIMENSIONS DES FENÊTRES DOIVENT ÊTRE CONFORMES AUX EXIGENCES MINIMALES ACTUELLES DE LA SCH, TELLLES QUELLES SONT EXPOSÉES DANS LES NORMES DE CONSTRUCTION RÉSIDENtIELLE 1980. IL EST BON DE SE RAPPELER QUE LA GRANDEUR DES FENÊTRES ET L'ENDROIT OÙ ELLES SONT PLACÉES DANS LE BÂTIMENT PEUVENT PERMETTRE DES MODIFICATIONS AUX EXIGENCES EN MATIÈRE D'ISOLATION QUI SONT DÉFINIES DANS "MESURES D'ÉCONOMIE D'ÉNERGIE DANS LES NOUVEAUX BÂTIMENTS 1978".

N.B. TOUTES LES DIMENSIONS SONT DONNÉES EN MILLIMÈTRES SAUF AVIS CONTRAIRE.

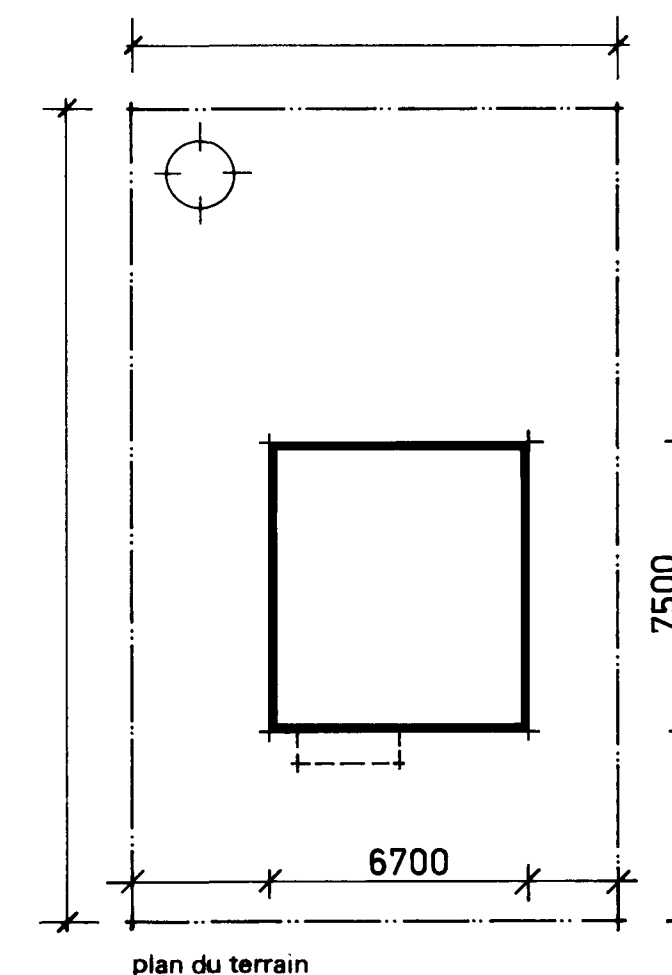

Mar 81	Notes générales 8 + 9				
	renseignés				
date	revisions	par	date	revisions	par

SCHL CMHC
 Société centrale d'hypothèques et de logement
 Central Mortgage and Housing Corporation

concepteur







S.C.H.L.

dessin no.
L.07 M


échelle	SELON LES INDICATIONS
---------	-----------------------

date JANVIER 1978


feuille no. UN DE UN

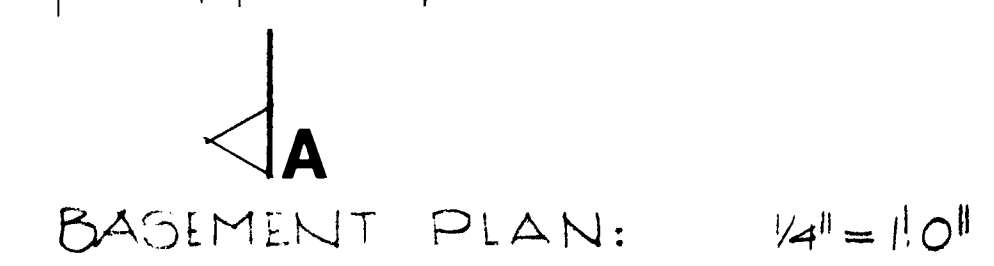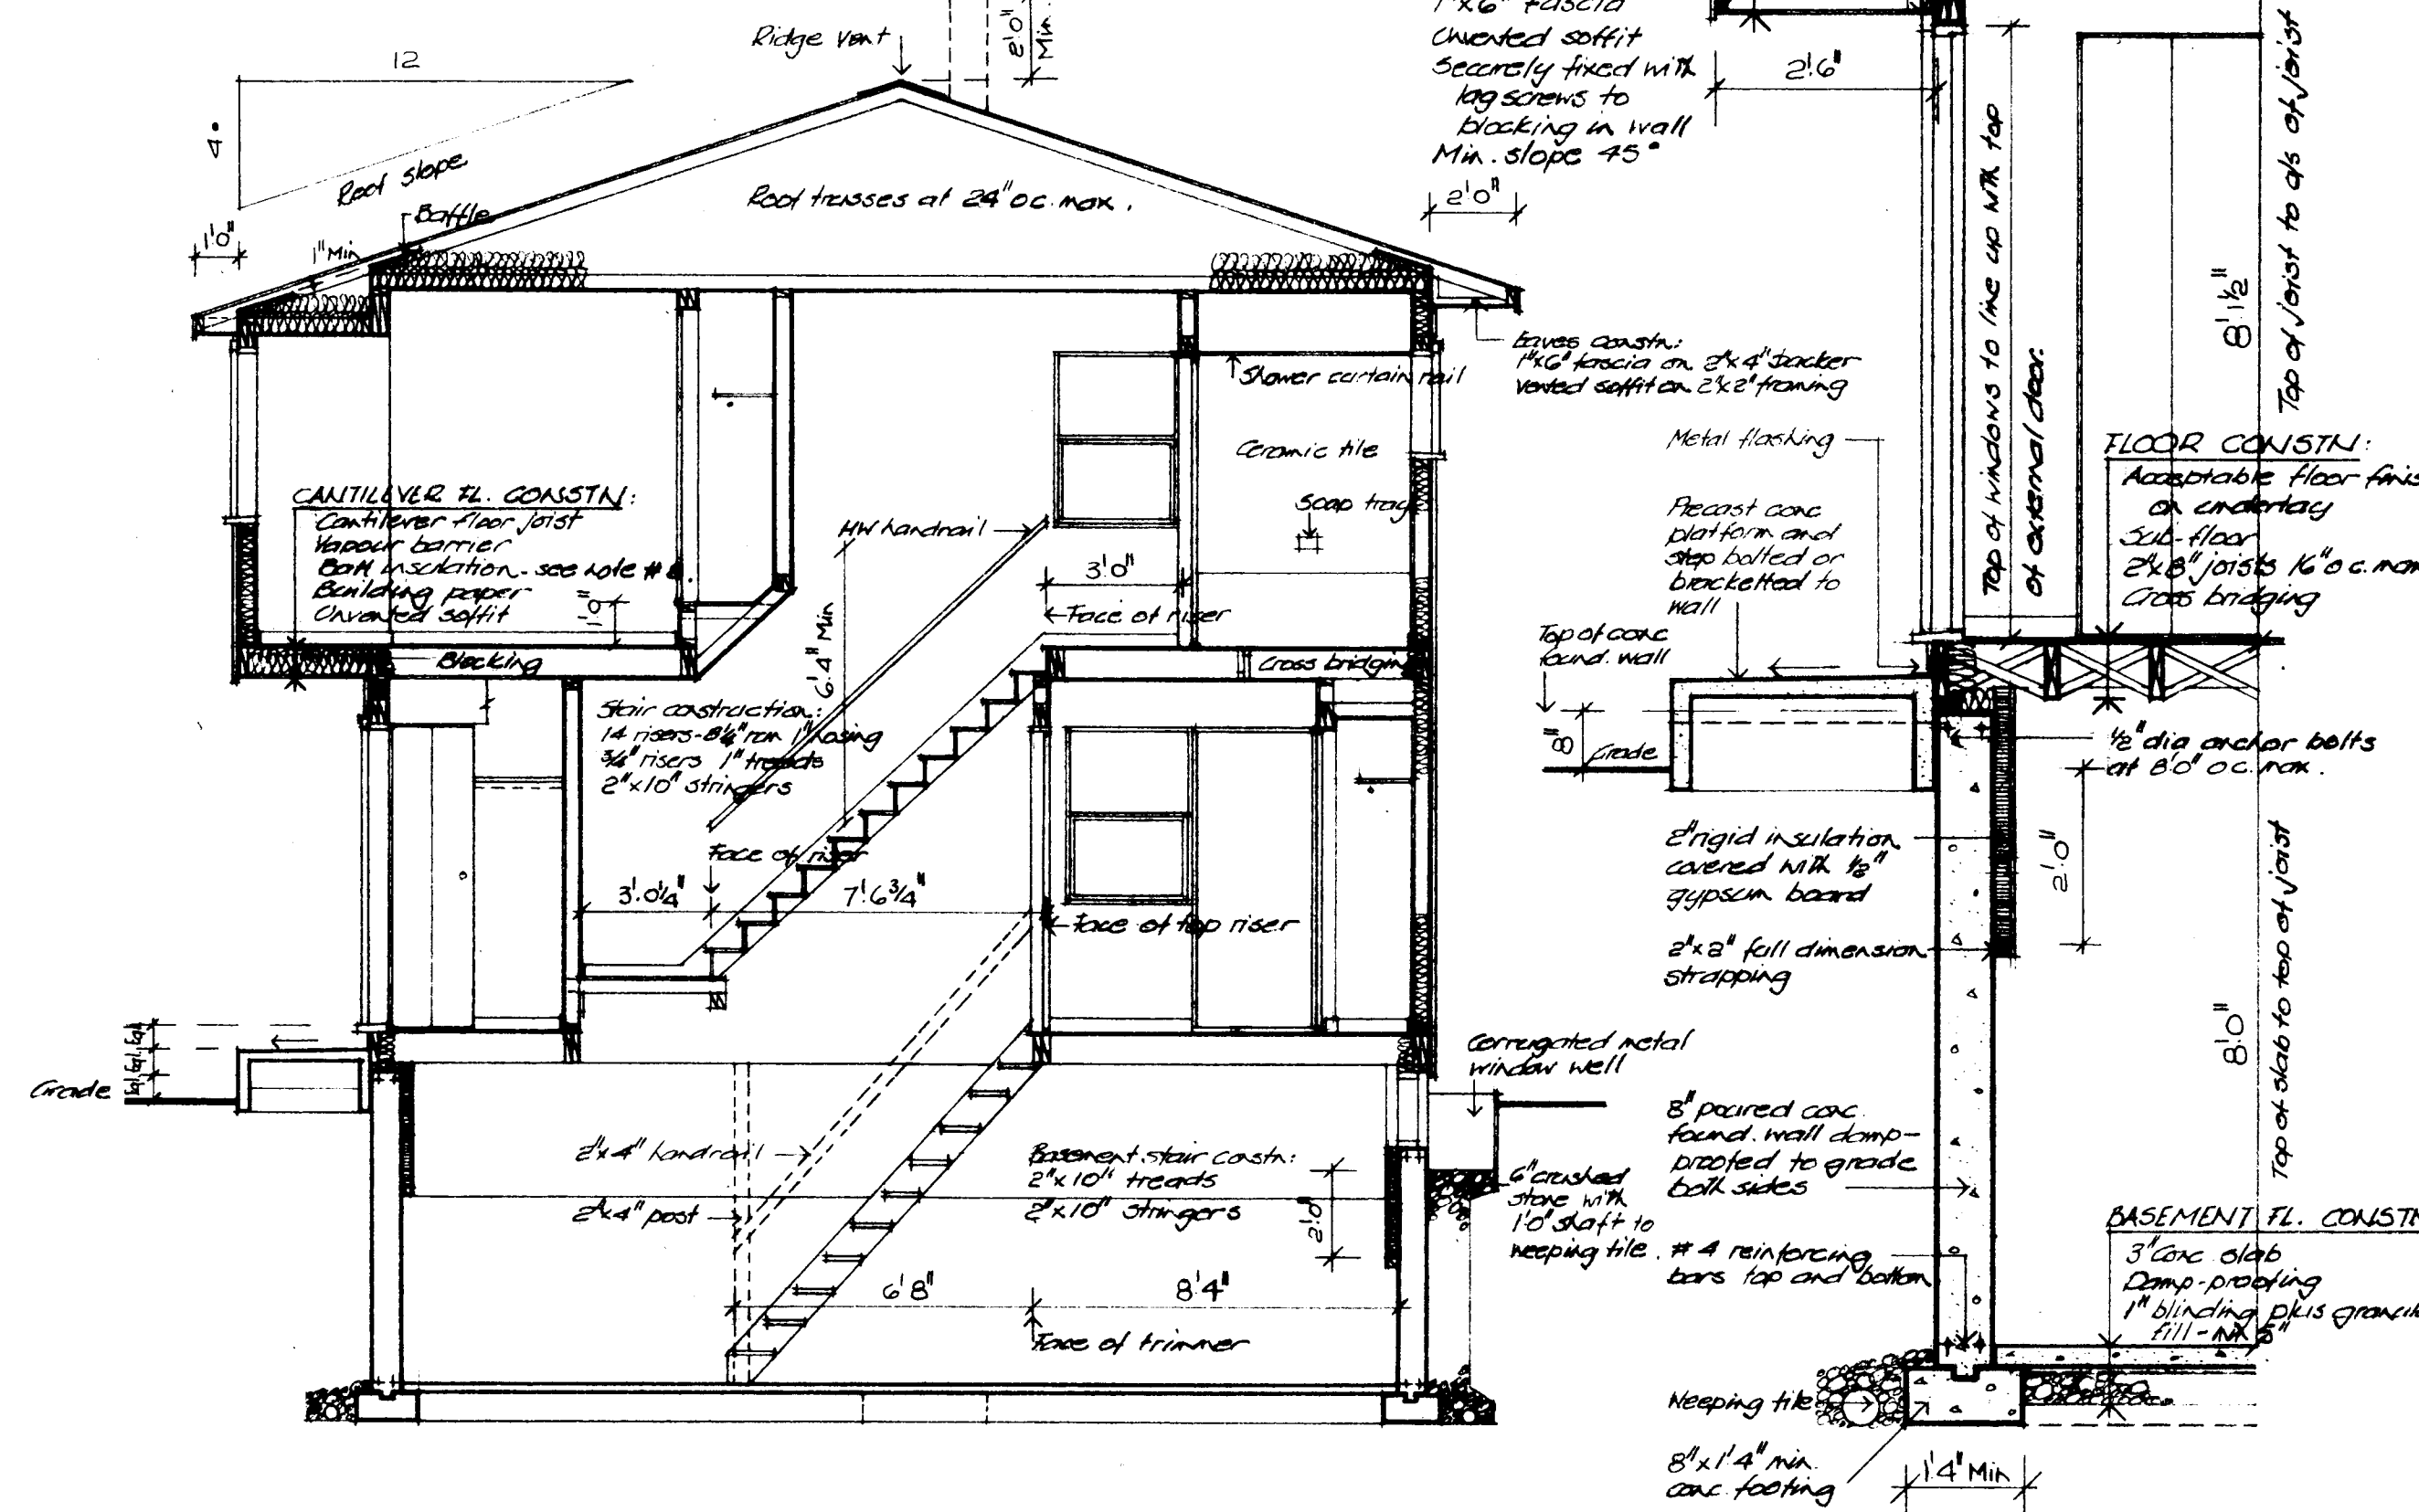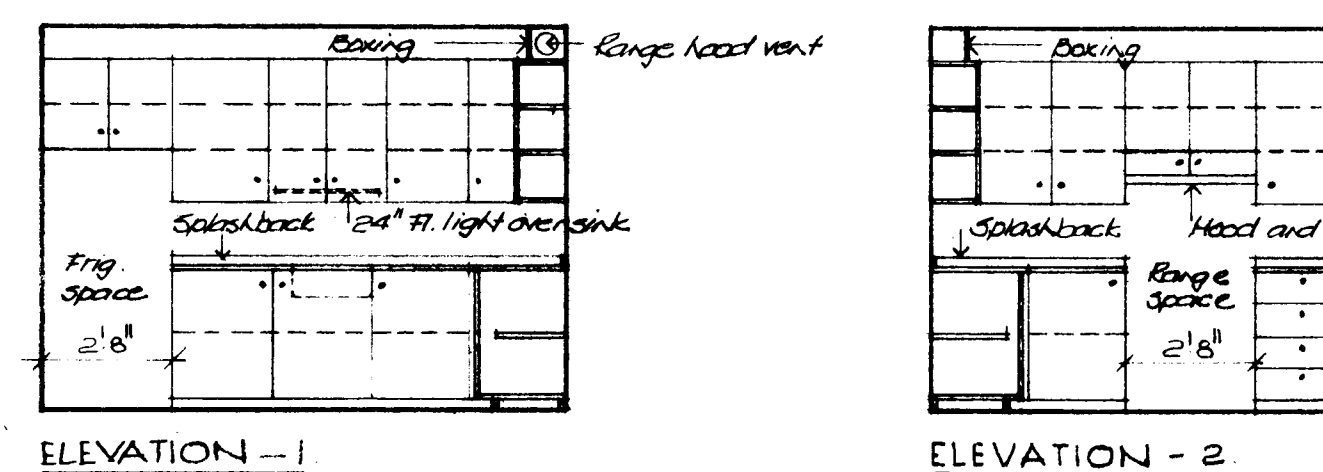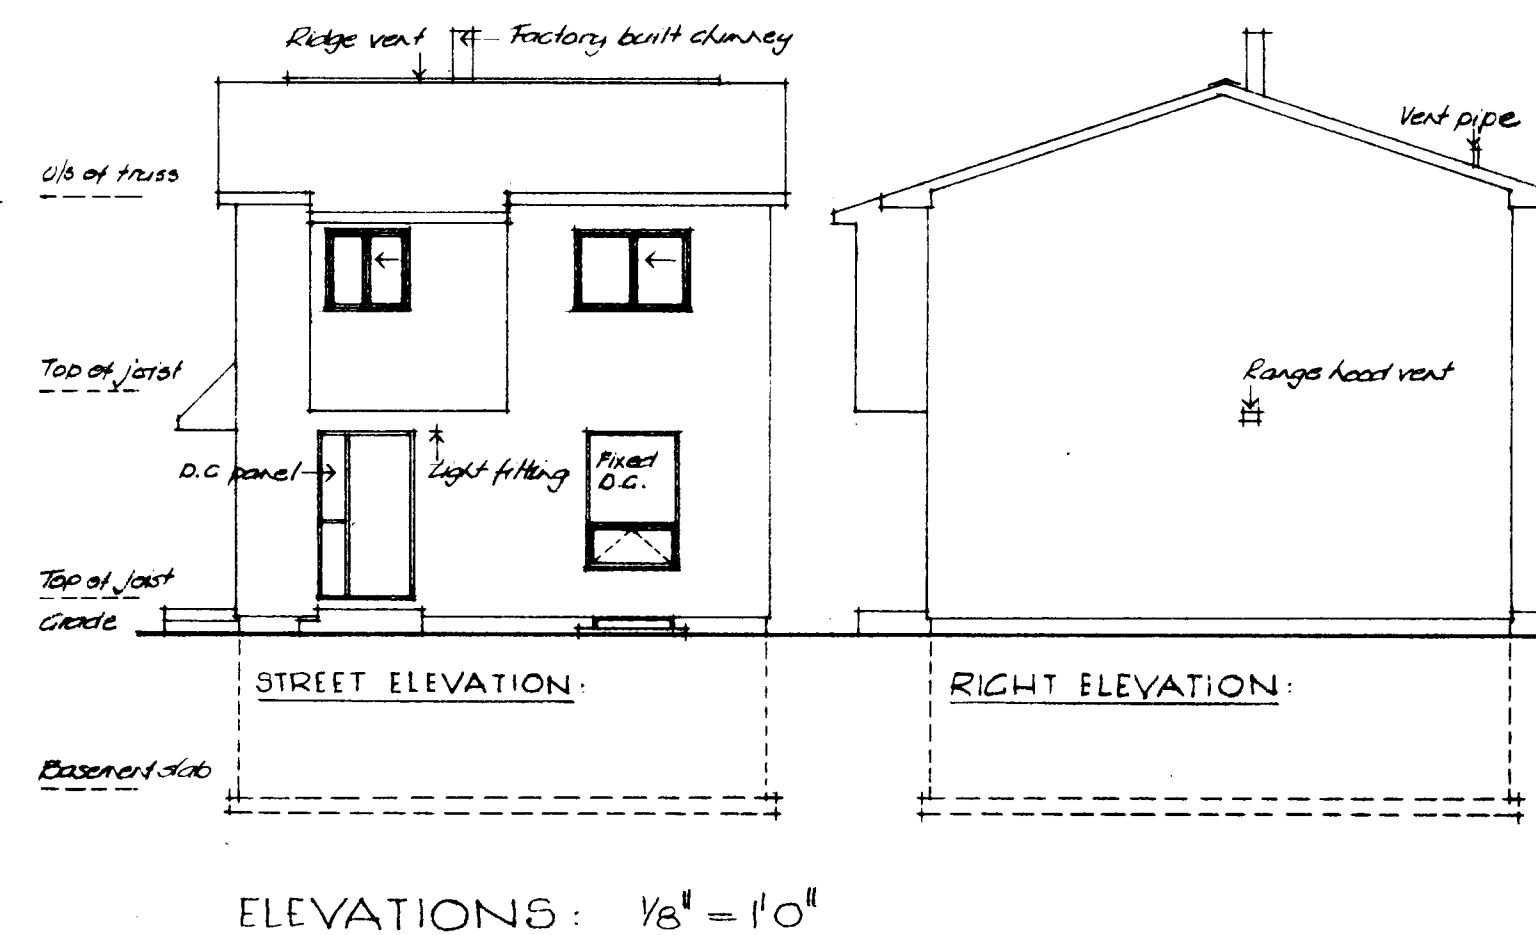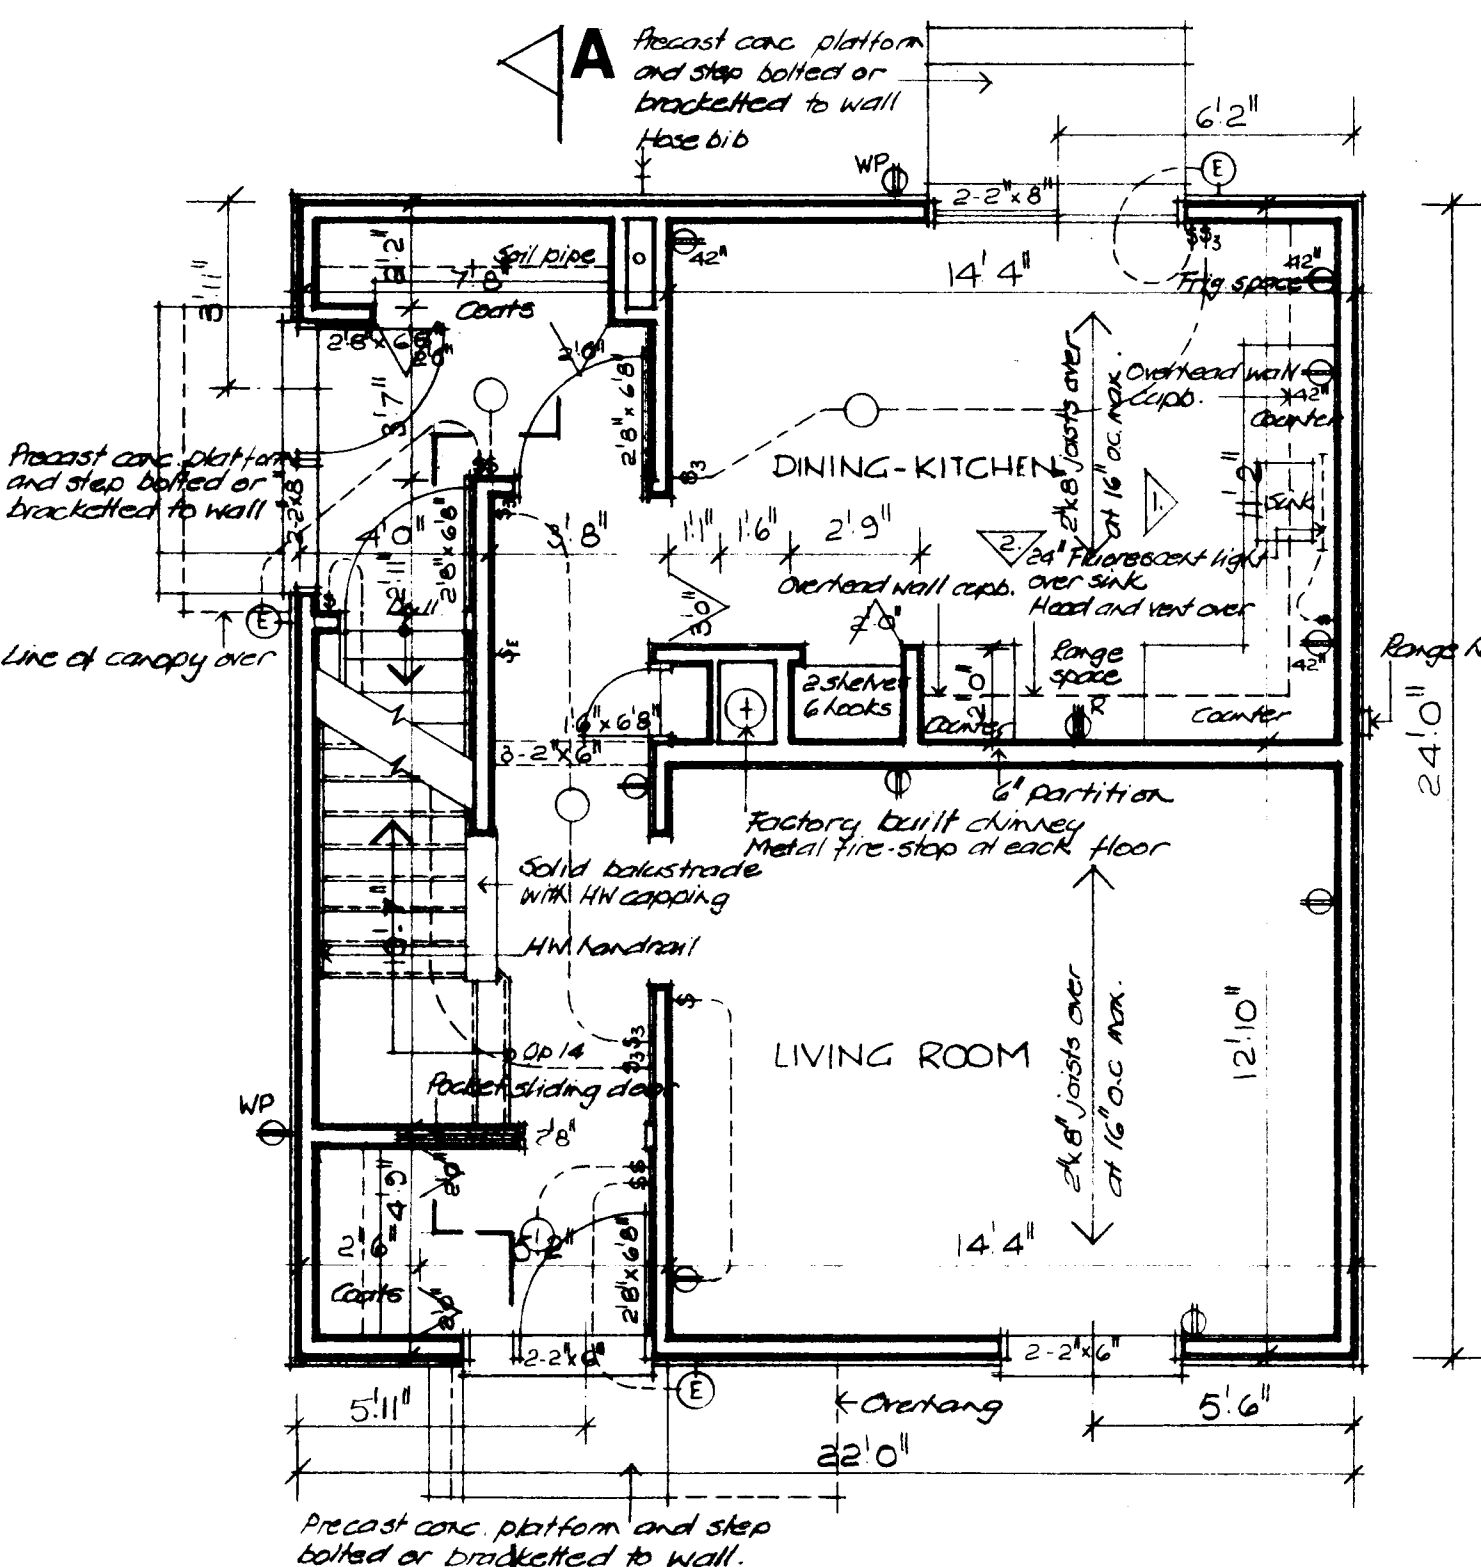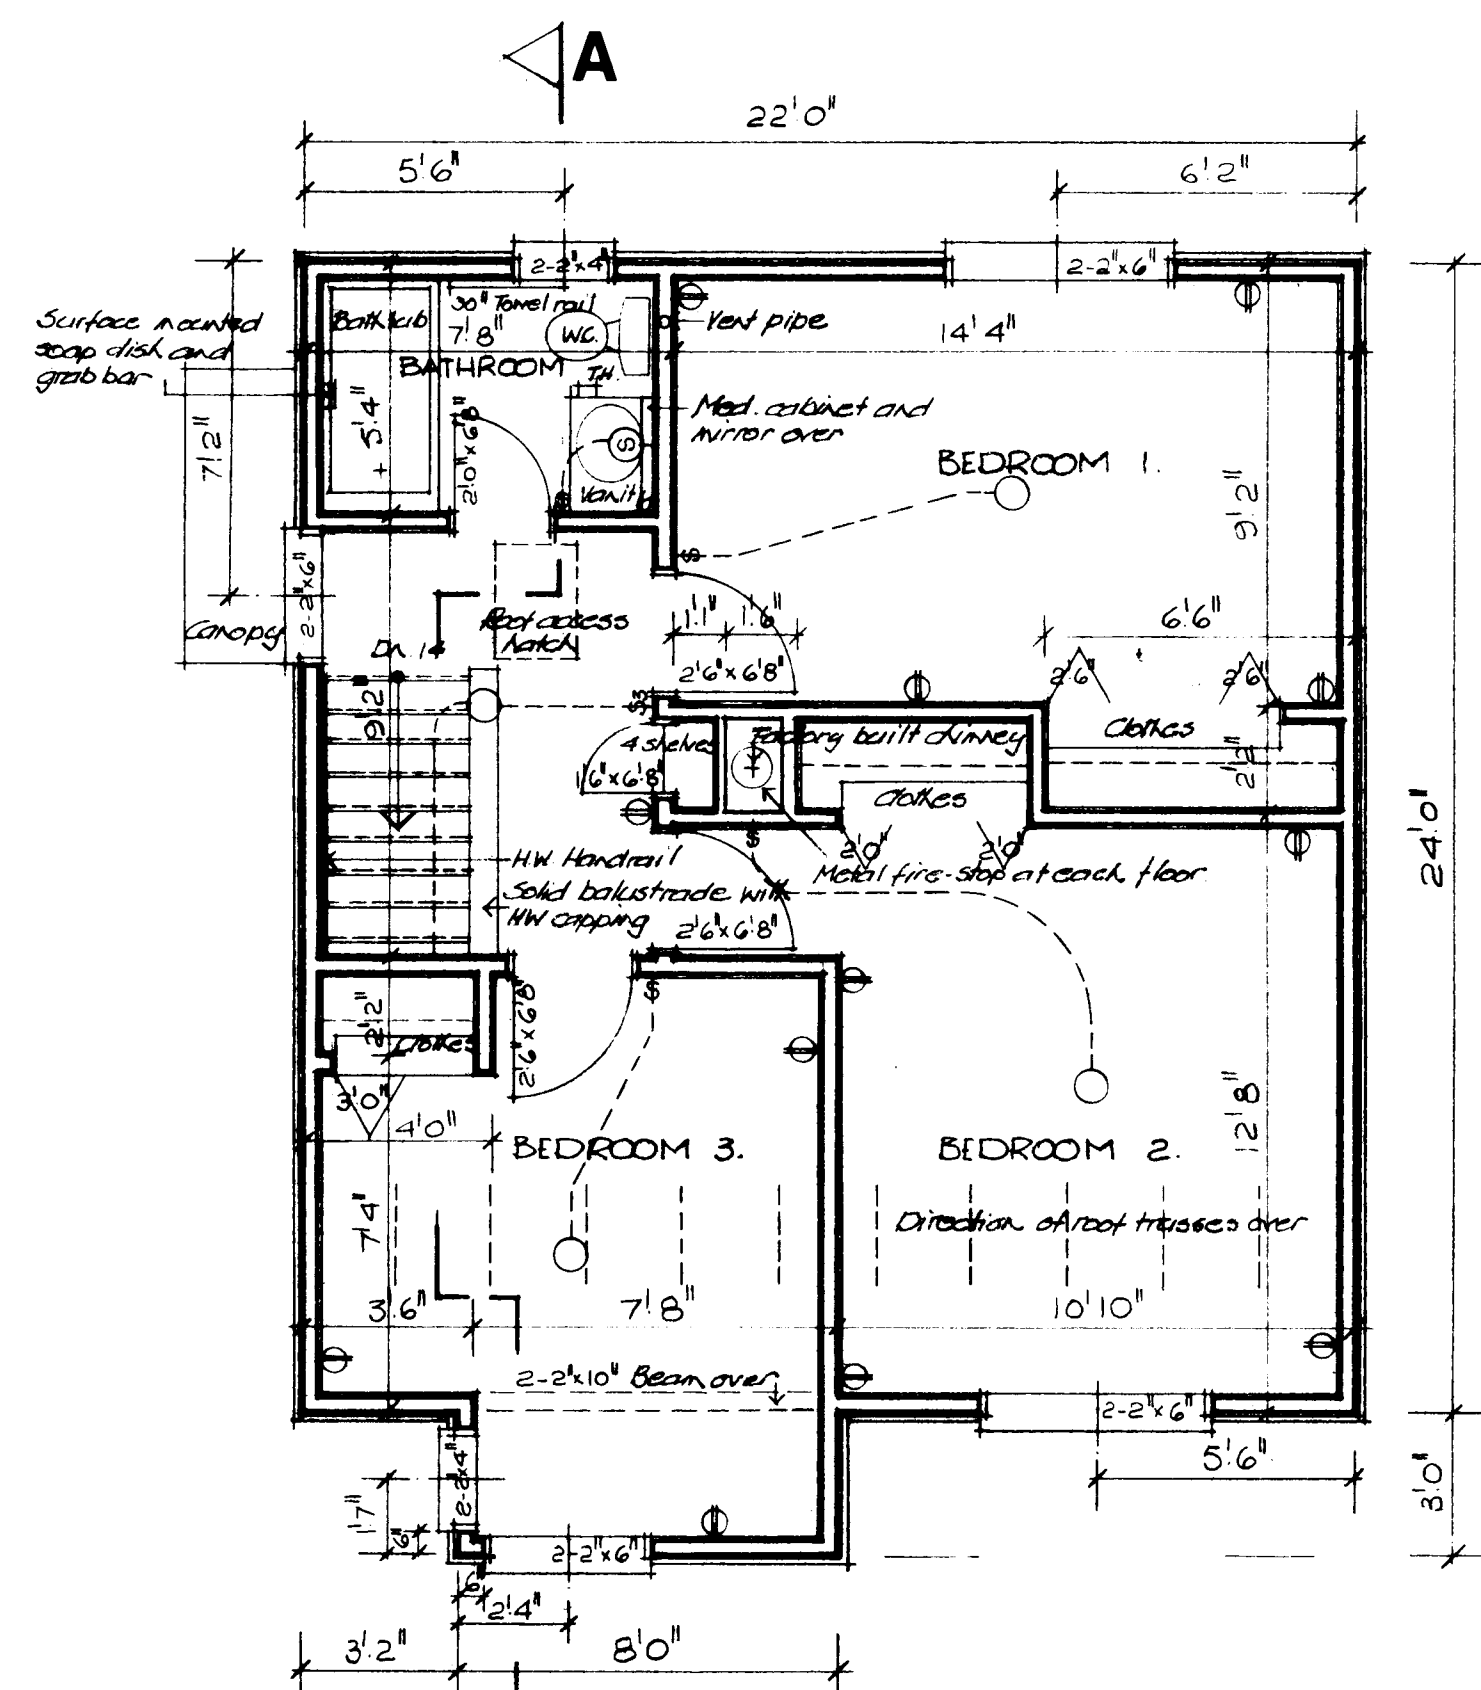


- GENERAL NOTES
1. ALL FOOTINGS AND FOUNDATIONS SHALL REST ON UNDISTURBED SOIL OR ROCK. FOOTINGS AND FOUNDATIONS MAY HAVE TO BE INCREASED TO SUIT EXISTING LOCAL SOIL CONDITIONS.
 2. DOUBLE JOISTS REQUIRED UNDER PARTITIONS RUNNING PARALLEL TO THE FLOOR JOISTS MAY BE BLOCKED APART 8" AT 4'-0" O.C. TO PERMIT THE PASSAGE OF HEATING DUCTS ETC.
 3. THE POSITION AND NUMBER OF ELECTRICAL OUTLETS MAY BE RELOCATED BUT MUST IN ALL CASES MEET THE MINIMUM REQUIREMENTS OF THE RESIDENTIAL STANDARDS AND COMPLY WITH LOCAL CODES.
 4. PROVIDE A ROD AND AT LEAST ONE SHELF IN ALL COAT AND CLOTHES CLOSETS.
 5. ALL FLOOR JOISTS ARE DESIGNED TO NO. 1 GRADE SPRUCE. ANY CHANGE OR SUBSTITUTION MUST BE APPROVED BY AUTHORITY HAVING JURISDICTION.
 6. ALL CONSTRUCTION MUST COMPLY WITH THE RESIDENTIAL STANDARDS CURRENT AT THE TIME OF CONSTRUCTION AND ANY APPLICABLE LOCAL CODES.
 7. THIS DRAWING IS INTENDED AS A GUIDE ONLY. THE FINAL CHOICE AND USE OF MATERIALS, AND METHODS AND DETAILS OF CONSTRUCTION, IS THE RESPONSIBILITY OF THE USER.
 8. Total R values to comply with current C.M.H.C. standards as applicable to location.
 9. Window sizes must conform to current C.M.H.C. standards.

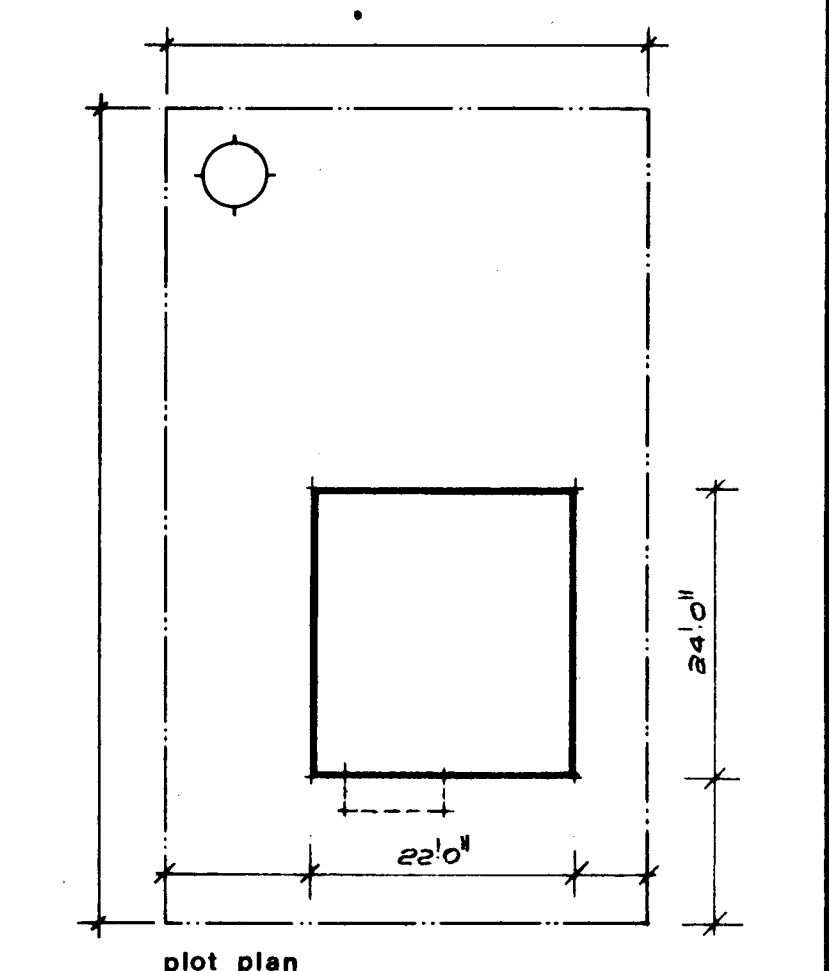


7/17/76 R. P. Bowen			
date	n.h.s. stds	chkd by	revisions by
CMHC SCHL Central Mortgage and Housing Corporation Société centrale d'hypothèques et de logement			
designer			
C.M.H.C.			
design no.			
1.07			
scale AS NOTED			
date MARCH 1977			
drawing no. ONE OF ONE			

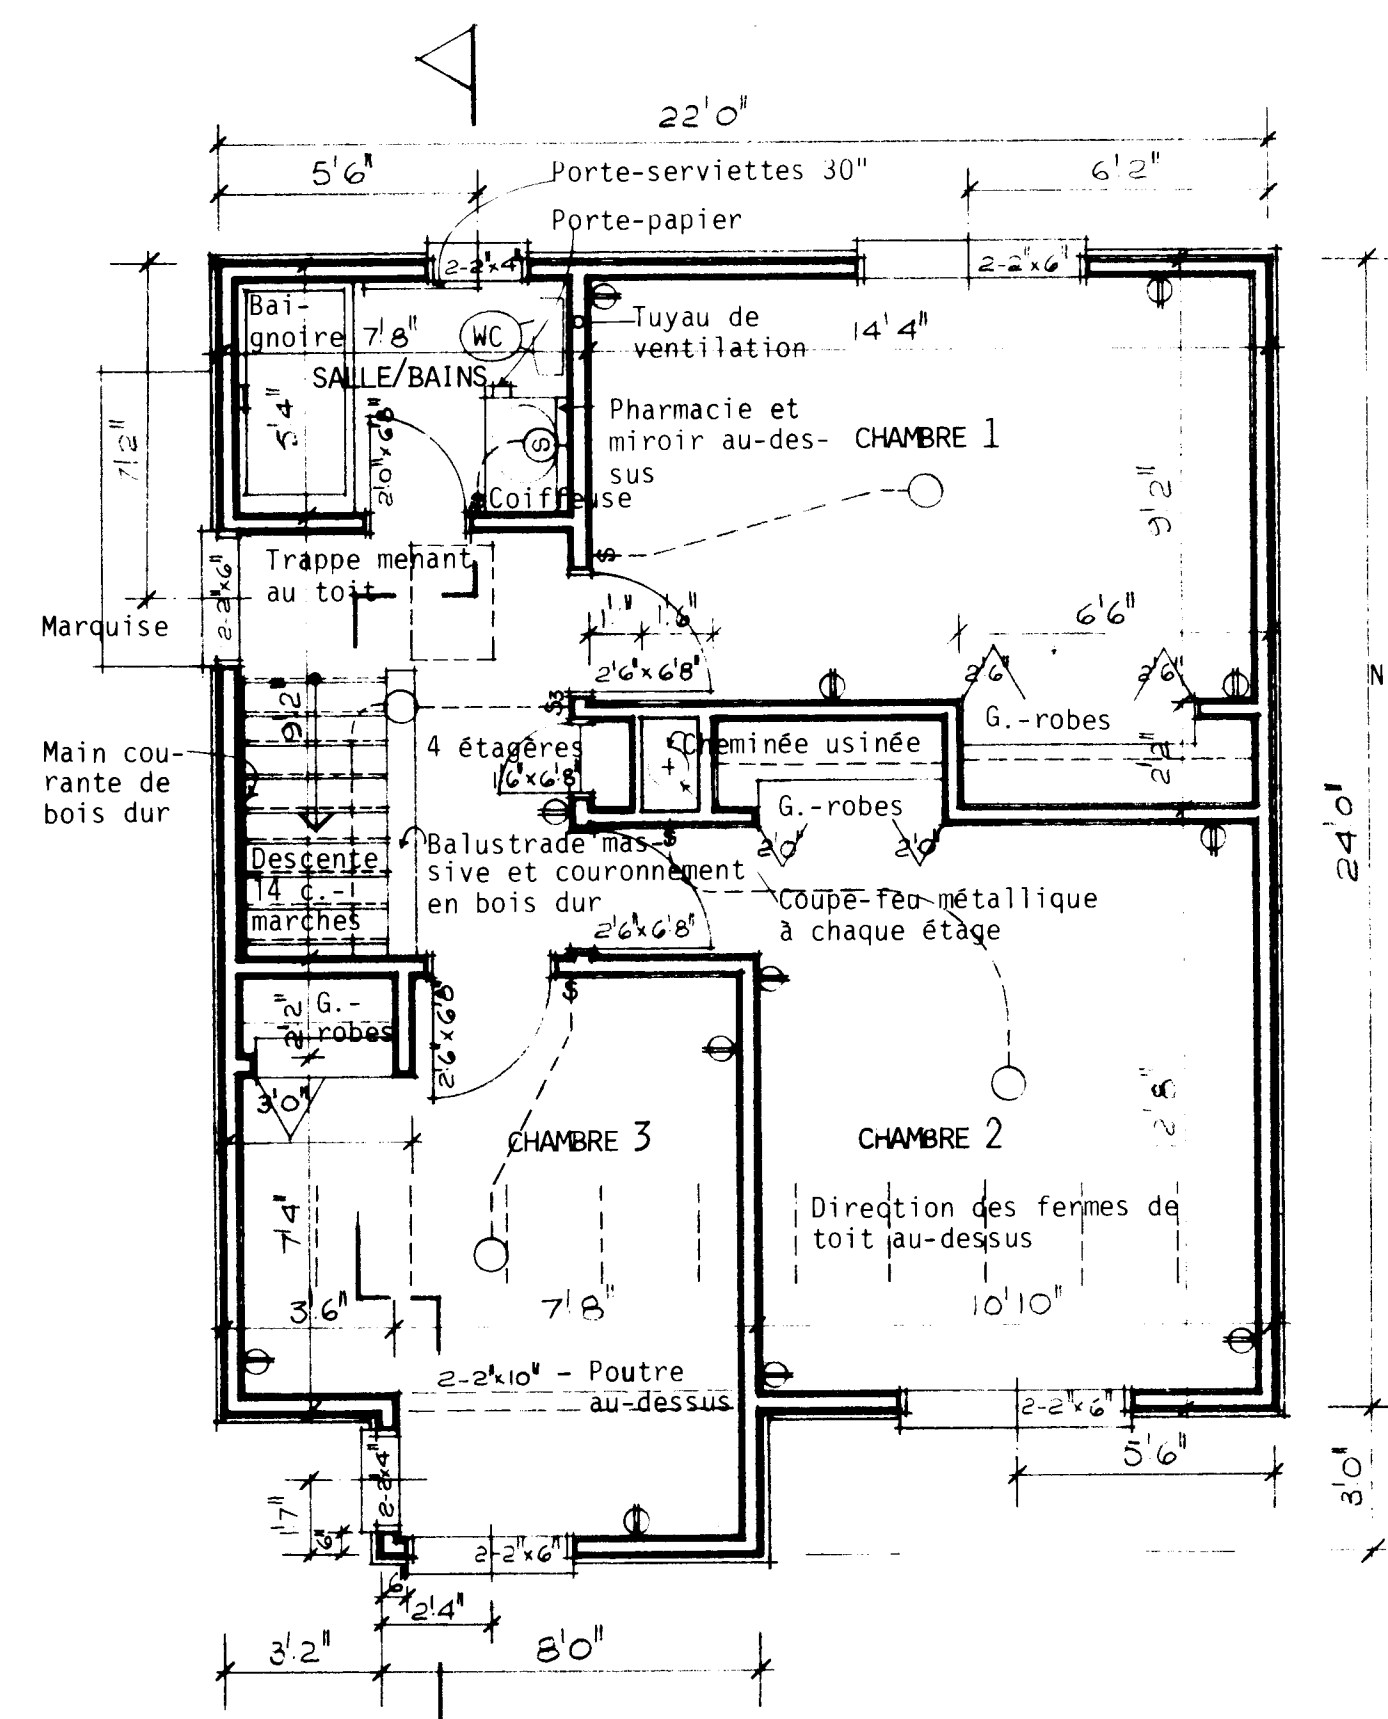



PLAN DU DEUXIÈME ÉTAGE: 1/4" = 1'-0"

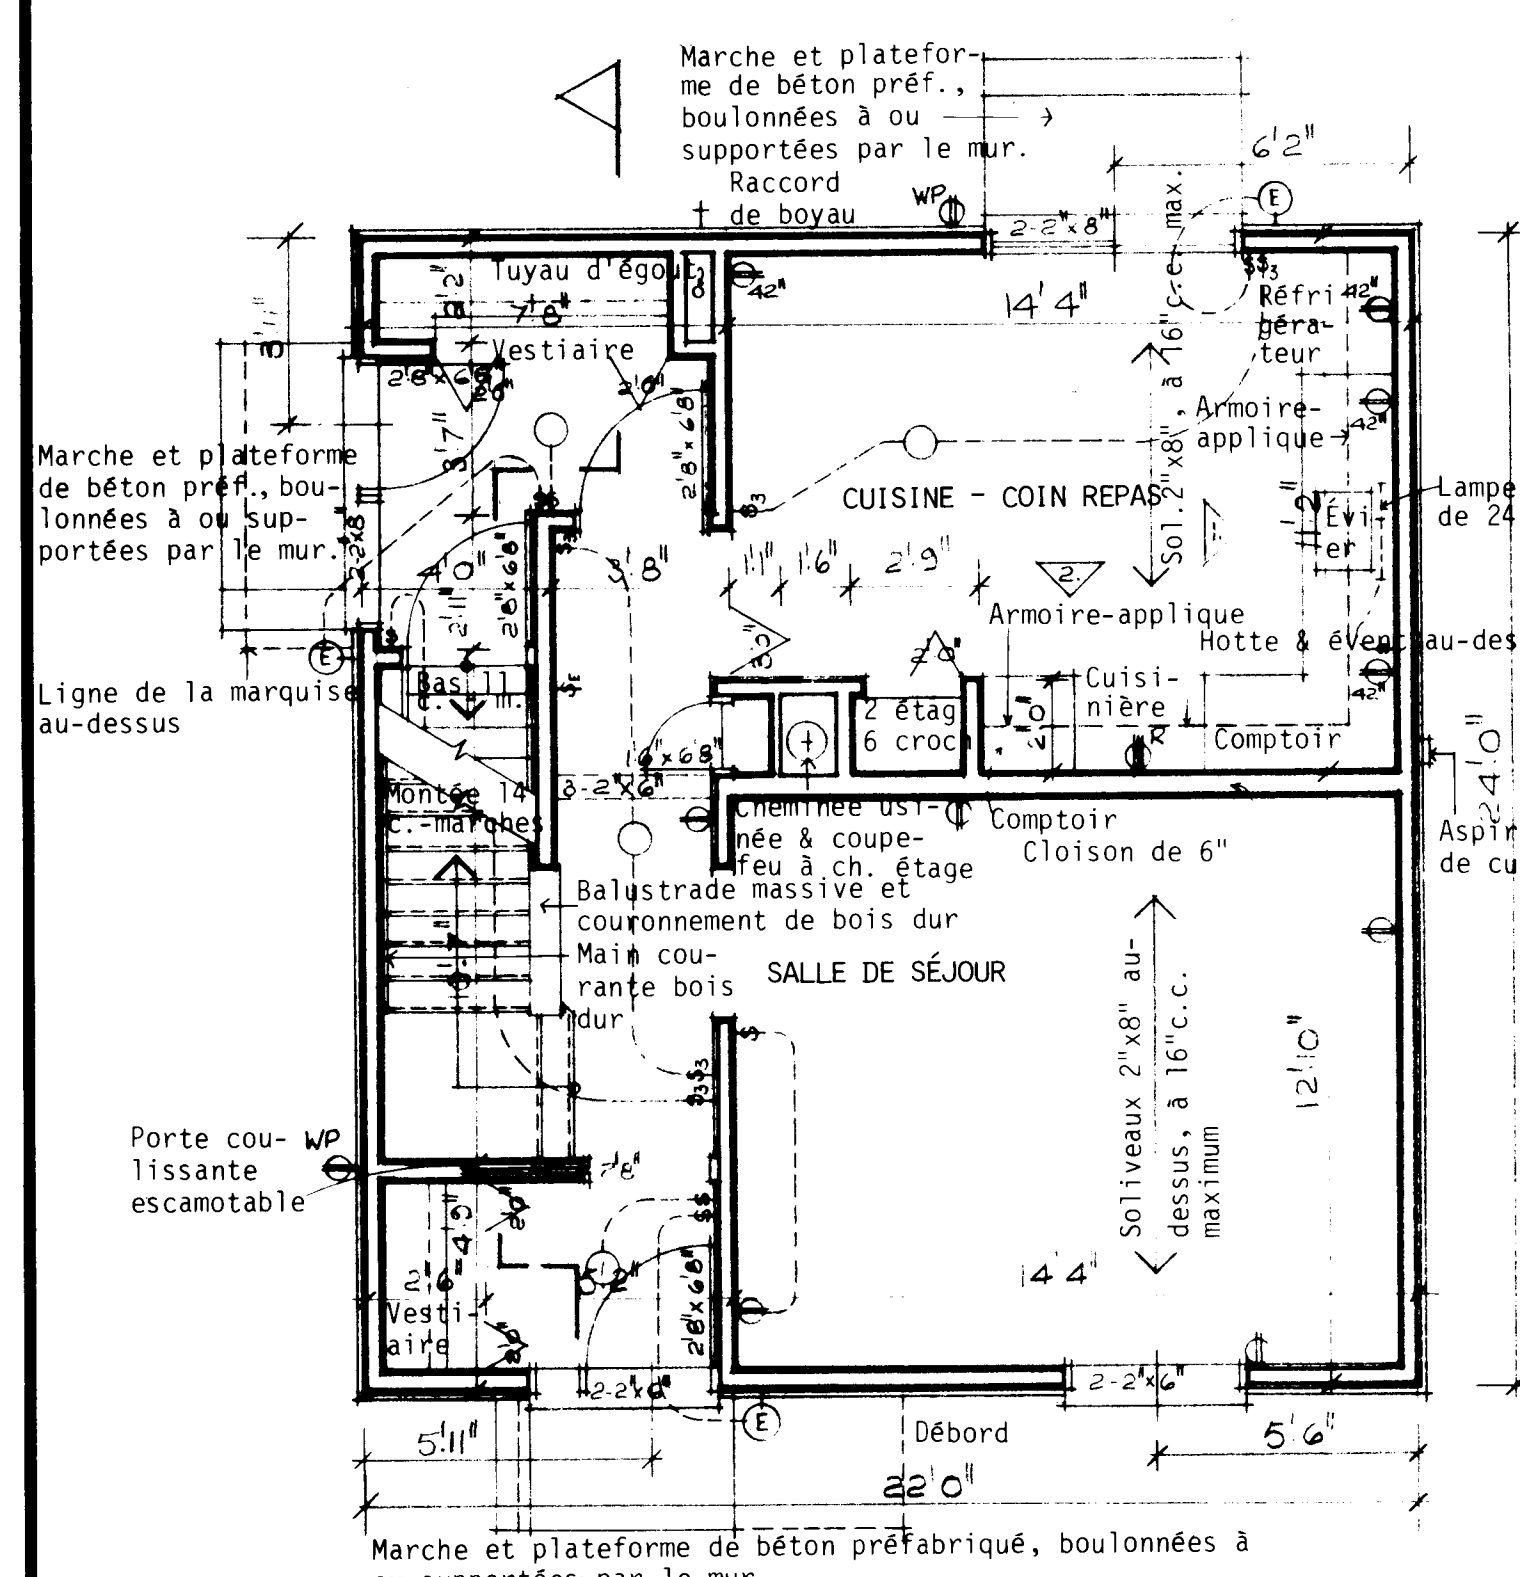


PLAN DU REZ-DE-CHAUSSÉE: 1/4" = 1'-0"

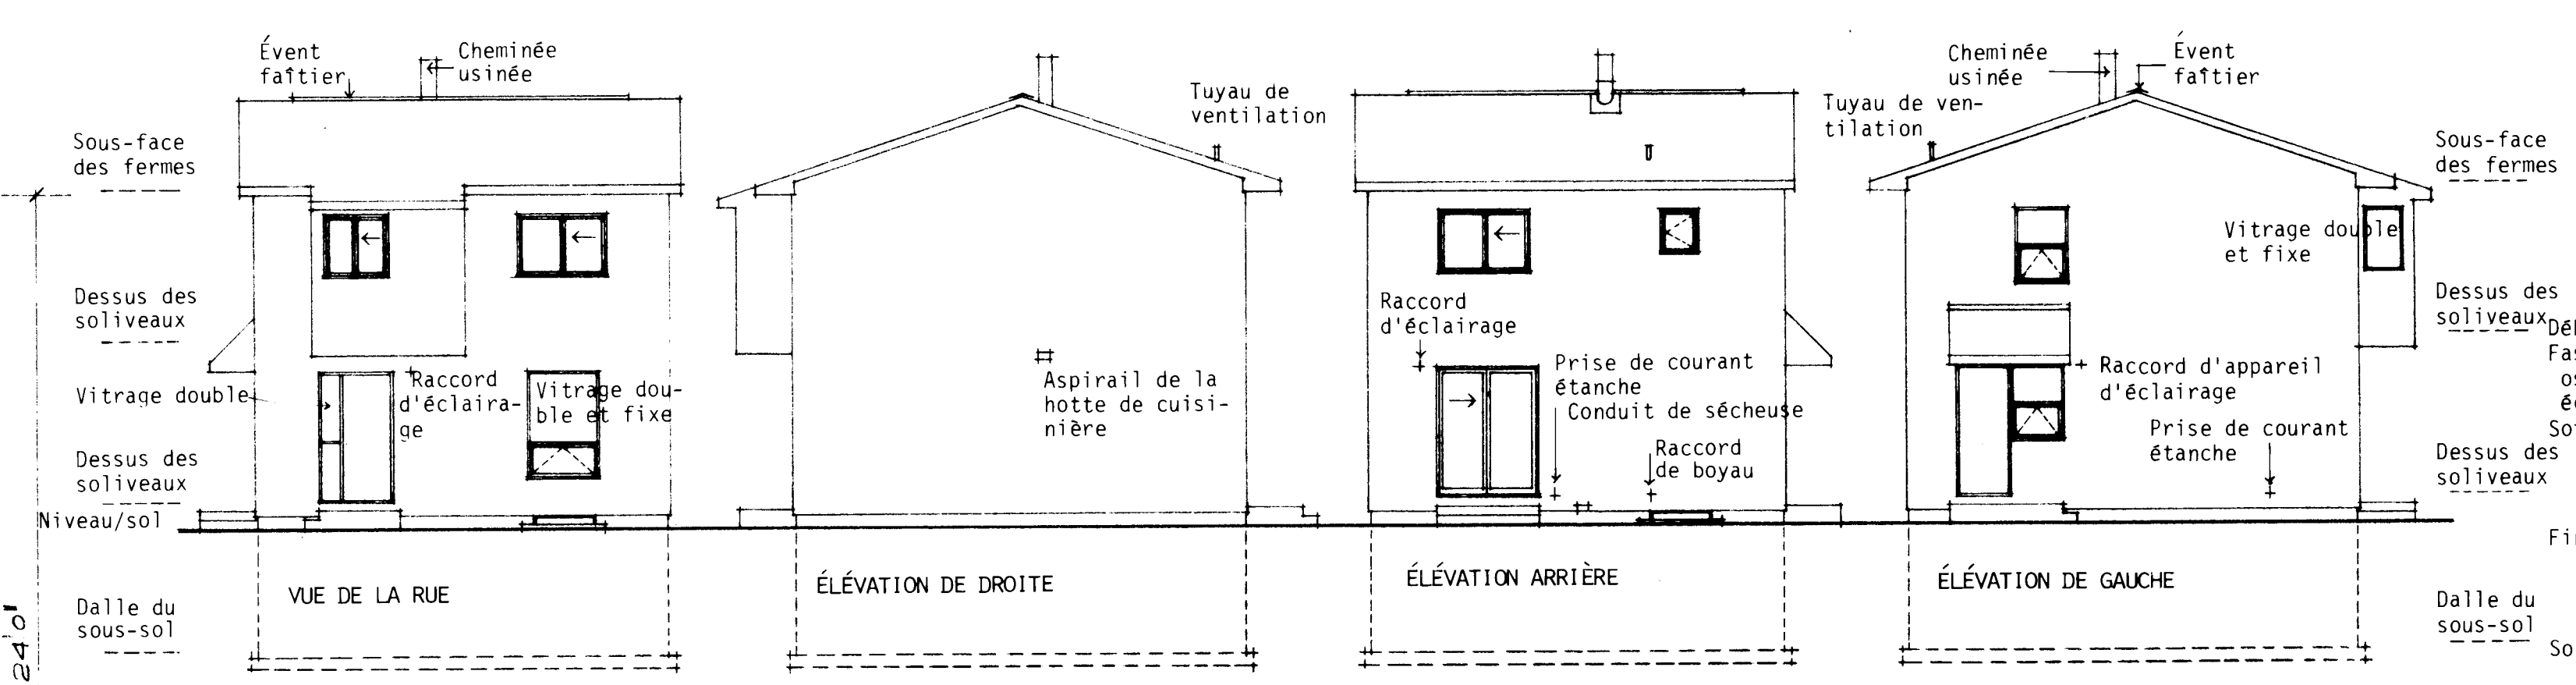

ÉLEVATIONS DE LA CUISINE: 1/4" = 1'-0"

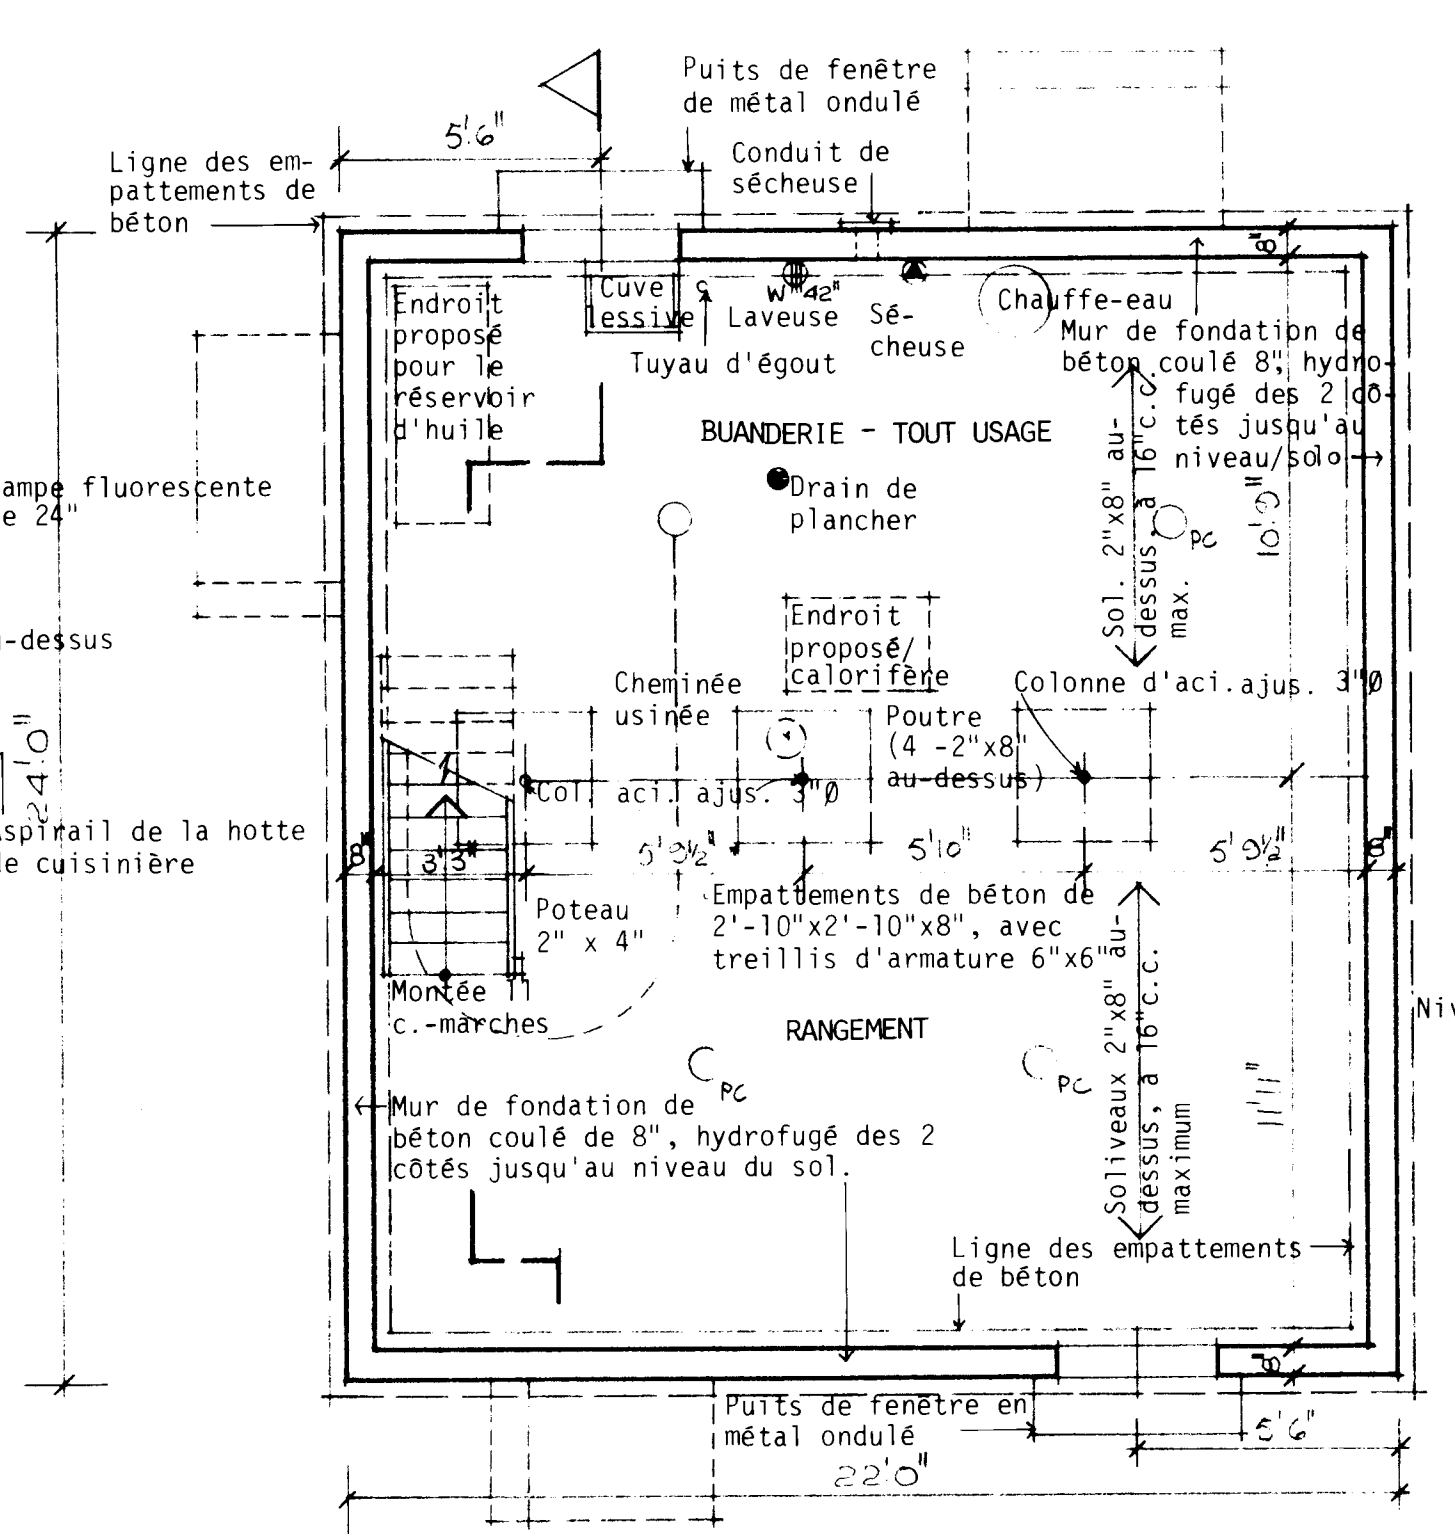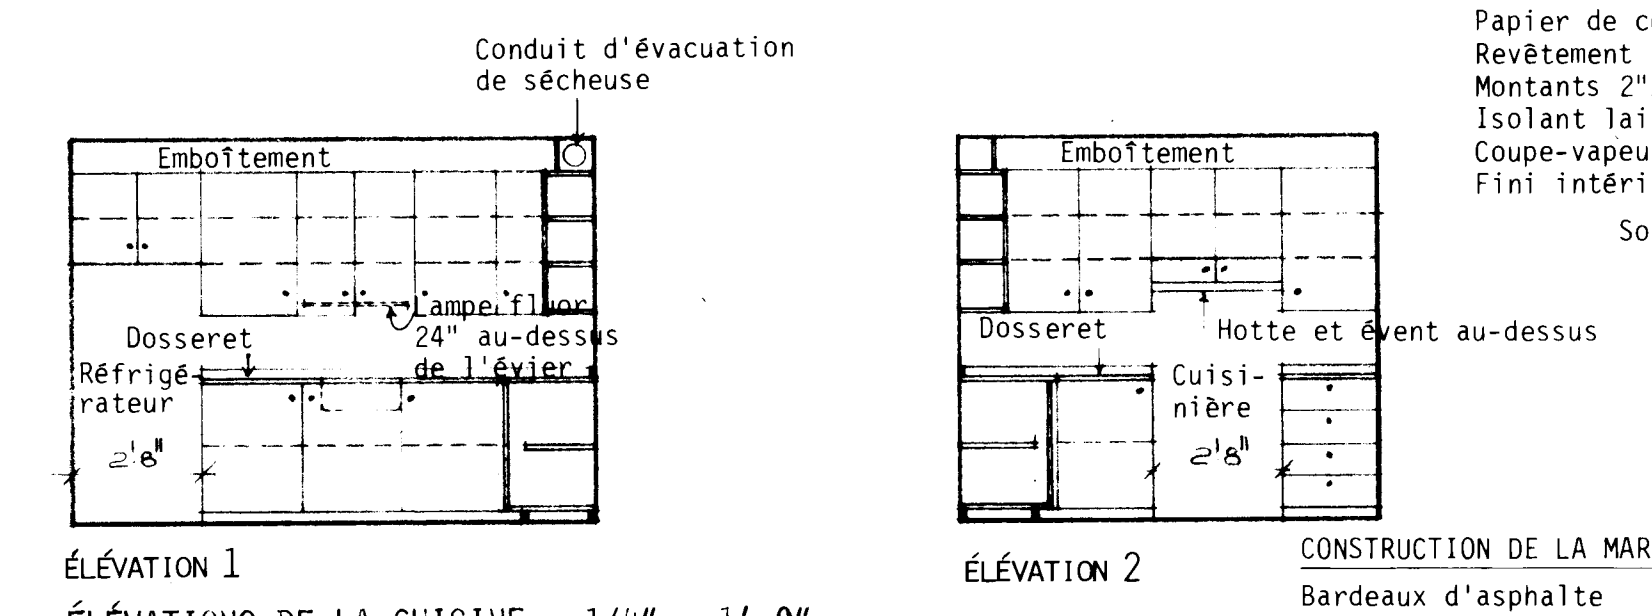

PLAN DU SOUS-SOL: 1/4" = 1'-0"

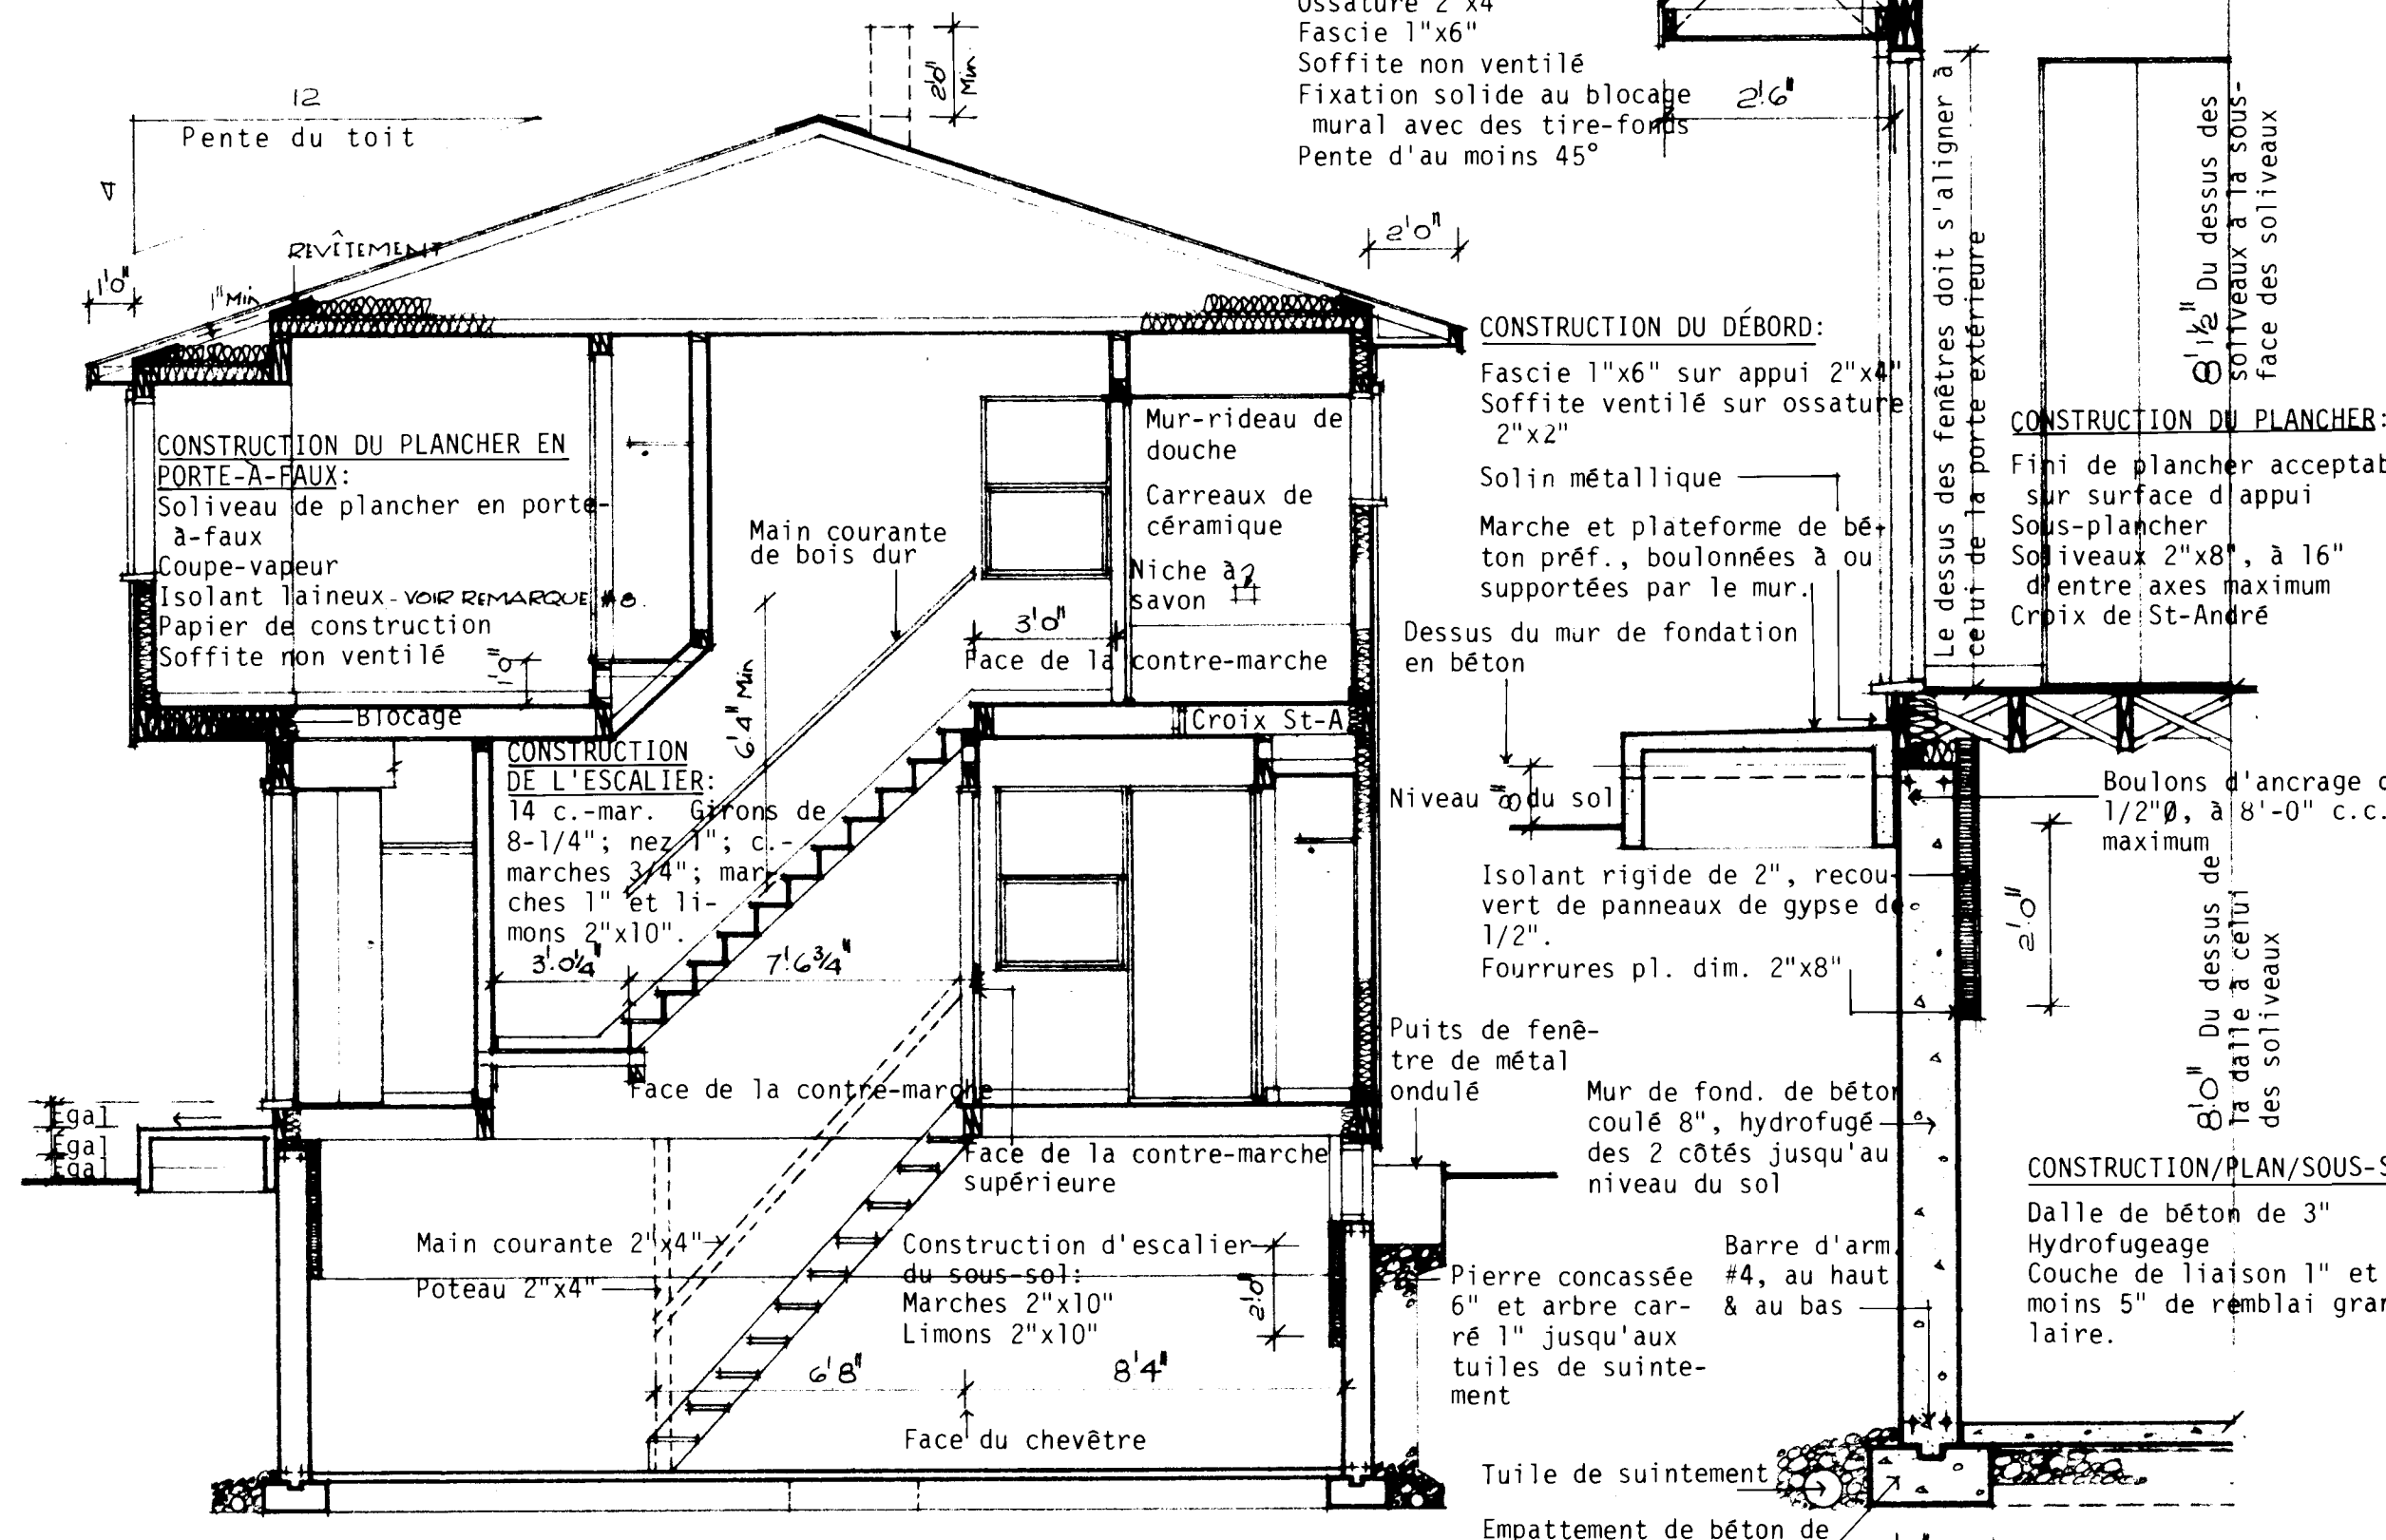

COUPE TRANSVERSALE TYPIQUE A - A: 1/4" = 1'-0"

CONSTRUCTION DU TOIT:

Bardeaux d'asphalte
Protection du débord du toit
Revêtement intermédiaire
Fermes à 24" c.c. max., conçues pr
les charges de neige locales
Isolant laineux - voir REMARQUE #8
Coupe-vapeur
Fini du plafond

CONSTRUCTION DU MUR:

Finis extérieur
Papier de construction
Revêtement intermédiaire
Montants 2"x4" à 16" c.c. max.
Isolant laineux - voir REMARQUE #8
Coupe-vapeur
Finis intérieur

CONSTRUCTION DE LA MARQUISE:

Bardeaux d'asphalte
Revêtement intermédiaire
Ossature 2"x4"
Fascie 1"x6"
Soffite non ventilé
Fixation solide au blocage
mural avec des tire-fonds
Pente d'au moins 45°

CONSTRUCTION DU DÉBORD:

Fascie 1"x6" sur appui 2"x4"
Soffite ventilé sur ossature
2"x2"
Solin métallique
Marche et plateforme de bé-
ton préf., boulonnées à ou
supportées par le mur.

CONSTRUCTION DU PLANCHER:

Finis de plancher acceptable
sur surface d'appui
Sous-plancher
Solvaires 2"x8", à 16"
maximum
Croix de St-André
Finis du plafond

CONSTRUCTION DU PLANCHER:

Finis de plancher acceptable
sur surface d'appui
Sous-plancher
Solvaires 2"x8", à 16"
maximum
Croix de St-André
Finis du plafond

CONSTRUCTION DU PLANCHER:

Finis de plancher acceptable
sur surface d'appui
Sous-plancher
Solvaires 2"x8", à 16"
maximum
Croix de St-André
Finis du plafond

REMARQUES GÉNÉRALES

- TOUTES LES RIGILES ET LA FONDATION DOIVENT ÊTRE PORTÉES JUSQU'À UN APPUI SOLIDE. IL PEUT ÊTRE NÉCESSAIRE D'AUGMENTER LES DIMENSIONS DES RIGILES ET DE LA FONDATION POUR RÉPONDRE AUX CONDITIONS LOCALES DU SOL.
- LES SOLIVES DOIVENT ÊTRE JUMELÉES SOUS TOUTES LES CLOISONS QUI LEUR SONT PARALLÈLES. CES SOLIVES JUMELÉES PEUVENT ÊTRE ÉCARTÉES DE 8" PAR DES BLOCS À TOUTES LES 4'-0" C.C. POUR PERMETTRE LE PASSAGE DES CONDUITS DE CHAUFFAGE.
- L'EMPLACEMENT ET LE NOMBRE DES SORTIES ÉLECTRIQUES PEUVENT ÊTRE VARIÉS MAIS DANS TOUS LES CAS ILS DOIVENT RÉPONDRE AUX EXIGENCES MINIMALES DES NORMES DE MAISON ET ÊTRE CONFORMES AUX CODES LOCAUX.
- IL FAUT PRÉVOIR AU MOINS UNE TABLETTE ET UNE BARRE À CINTRES DANS TOUS LES VESTIAIRES ET LES GARDE-ROBES.
- TOUS LES SOLIVES DE PLANCHER SONT CALCULÉES D'APRÈS LES ÉPINETTES DE CATÉGORIE NO 1. TOUS LES CHANGEMENTS OU SUBSTITUTIONS DOIVENT ÊTRE APPROUVÉS PAR UNE AUTORITÉ COMPÉTENTE.
- LA CONSTRUCTION DOIT ÊTRE CONFORME AUX NORMES RÉSIDENIELLES ET À TOUT CODE LOCAL APPLICABLE.
- CETTE ÉPURE EST DESTINÉE À SERVIR DE GUIDE SEULEMENT. IL INCOMBE À L'USAGER DE DÉCIDER EN DÉFINITIVE DU CHOIX FINAL AINSI QUE DES MÉTHODES ET DES DÉTAILS DE CONSTRUCTION, DE MÊME QUE DES MATÉRIEAUX.
- CONFORMÉMENT À LA LOCATION, TOUTES LES VALEURS 'R' DOIVENT CONCORDE, AUX NORMES ACTUELLES DE LA SCHL.
- DIMENSIONS DES FINIS DOIVENT CONFORMER AUX NORMES ACTUELLES DE LA SCHL.

plan du terrain

22'0"

8'4'0"

Table R.P. Bowen

date normes inh. vérifié par date revisions per

SCHL CMHC

Société centrale d'hypothèques et de logement Central Mortgage and Housing Corporation

concepneur

S.C.H.L.

dessin no. **I.07**

échelle SÉLON LES INDICATIONS

date MARS 1977

feuille no. UN DE UN.