



Archived Content

Information identified as archived is provided for reference, research or recordkeeping purposes. It is not subject to the Government of Canada Web Standards and has not been altered or updated since it was archived. Some of this archived content is available only in one official language. Translation by CMHC can be requested and will be provided if demand is sufficient.

Contenu archivé

Le contenu identifié comme archivé est fourni à des fins de référence, de recherche ou de tenue des dossiers; il n'est pas assujetti aux normes Web du gouvernement du Canada. Aucune modification ou mise à jour n'y a été apportée depuis son archivage. Une partie du contenu archivé n'existe que dans une seule des langues officielles. La SCHL en fera la traduction dans l'autre langue officielle si la demande est suffisante.

MODEST HOUSE DESIGNS

Series: 1977 (1.__, includes 1.__M)

Project #: 1.08 Number of Sheets (Total): 5 Without Duplicates: 5
Number of Versions: 4 Sheets Per Version: 1

Official Language: Both languages
Measurement System: Both systems
File System: Hardcopy

Architect or Branch: CMHC, in-house
Year: 1977

Project Description: 1.08 and 1.08M
3 Bedroom 2 Storey

Number of Storeys: 2
Type: Single detached
Occupancy: Single family
Number of Bedrooms: 3
Finished Area
(Per Unit): / ()
Finished Area
(Building Total): 964 ft²/90.4 m² (Approximate)

Drawings:

Scale:

- | | |
|--|----------|
| 1. Plans; Sections and Details; Elevations-1977/Originals/Imperial | As Noted |
| 2. Redrafted, 1978/Metric | As Noted |
| 3. French-1977/Originals/Imperial | As Noted |
| 4. French-1978/Redraft/Metric | As Noted |
| 5. Exterior Perspective | |

Basement: Crawlspace
Foundation: poured concrete
Comments:

Fireplace? no Comments:

Car Accommodation: no car accommodation

Cladding:

Primary Exterior Cladding: Unspecified
Specifications:

Secondary Exterior Cladding: Brick
Specifications:








Other Cladding: N/A

Roofing: Asphalt shingles
Roof Shape: Gable
Comments:


Special Features: Main floor laundry room
Comments:

TOP



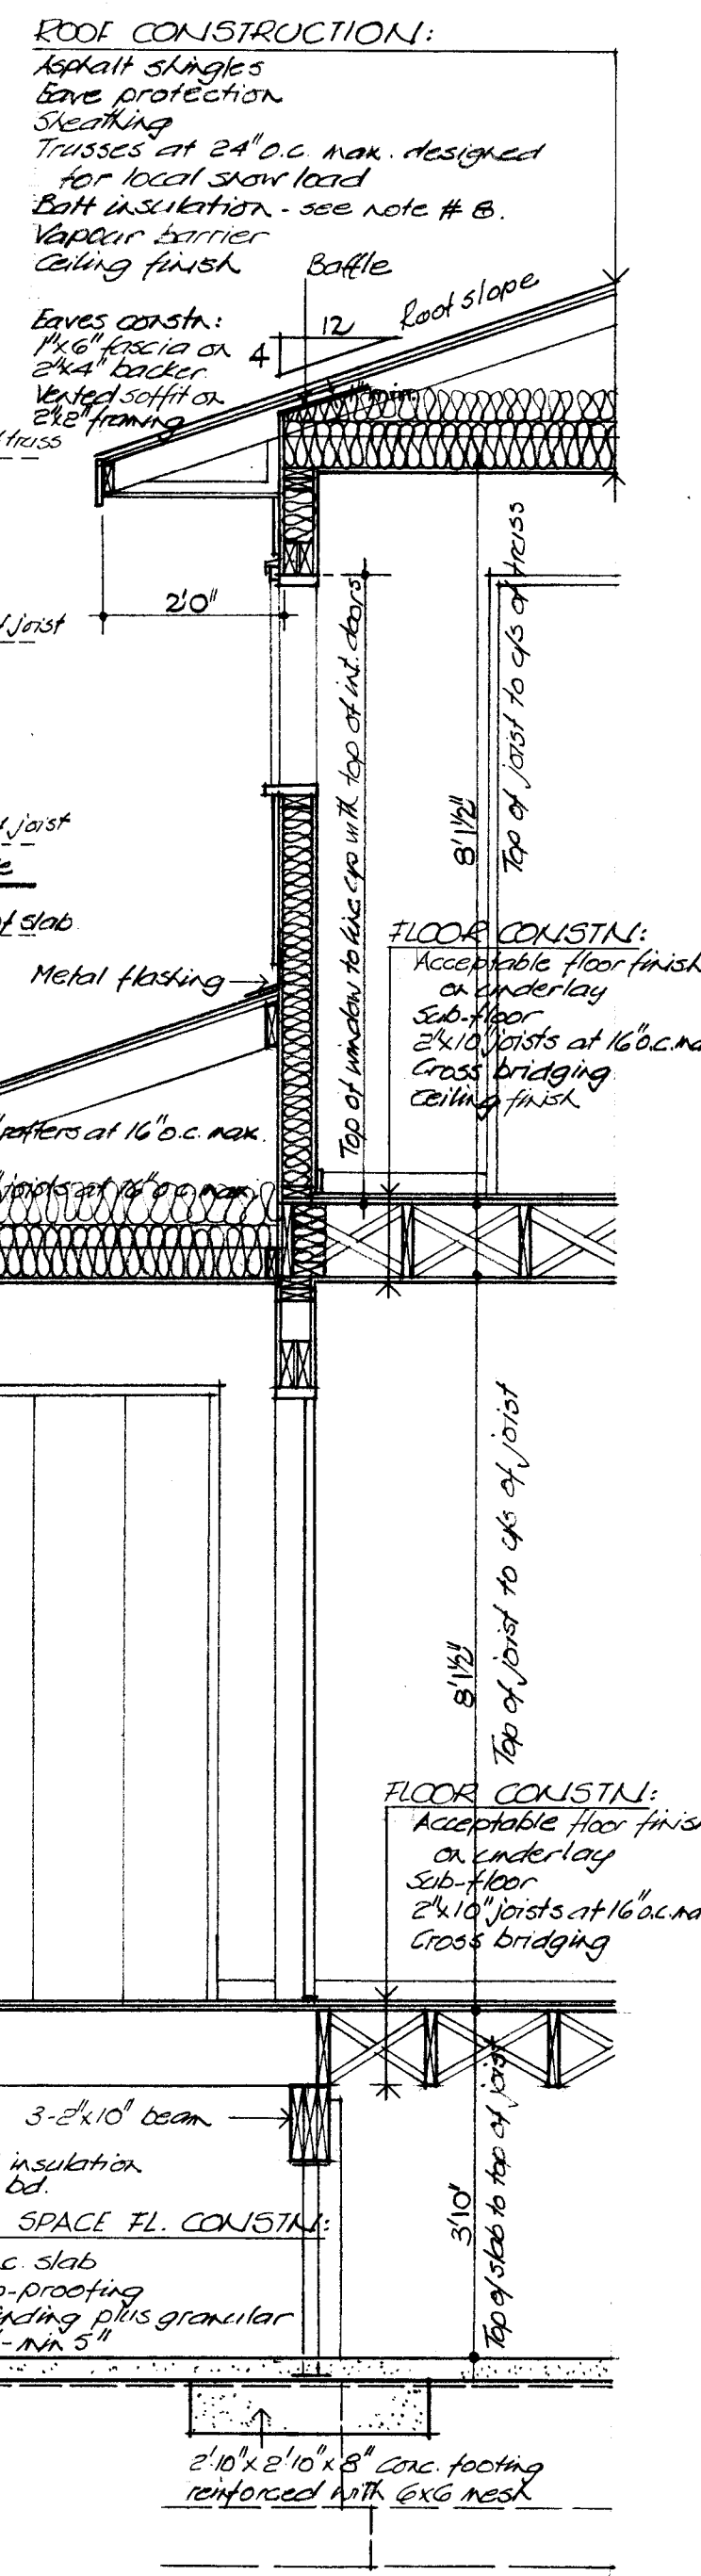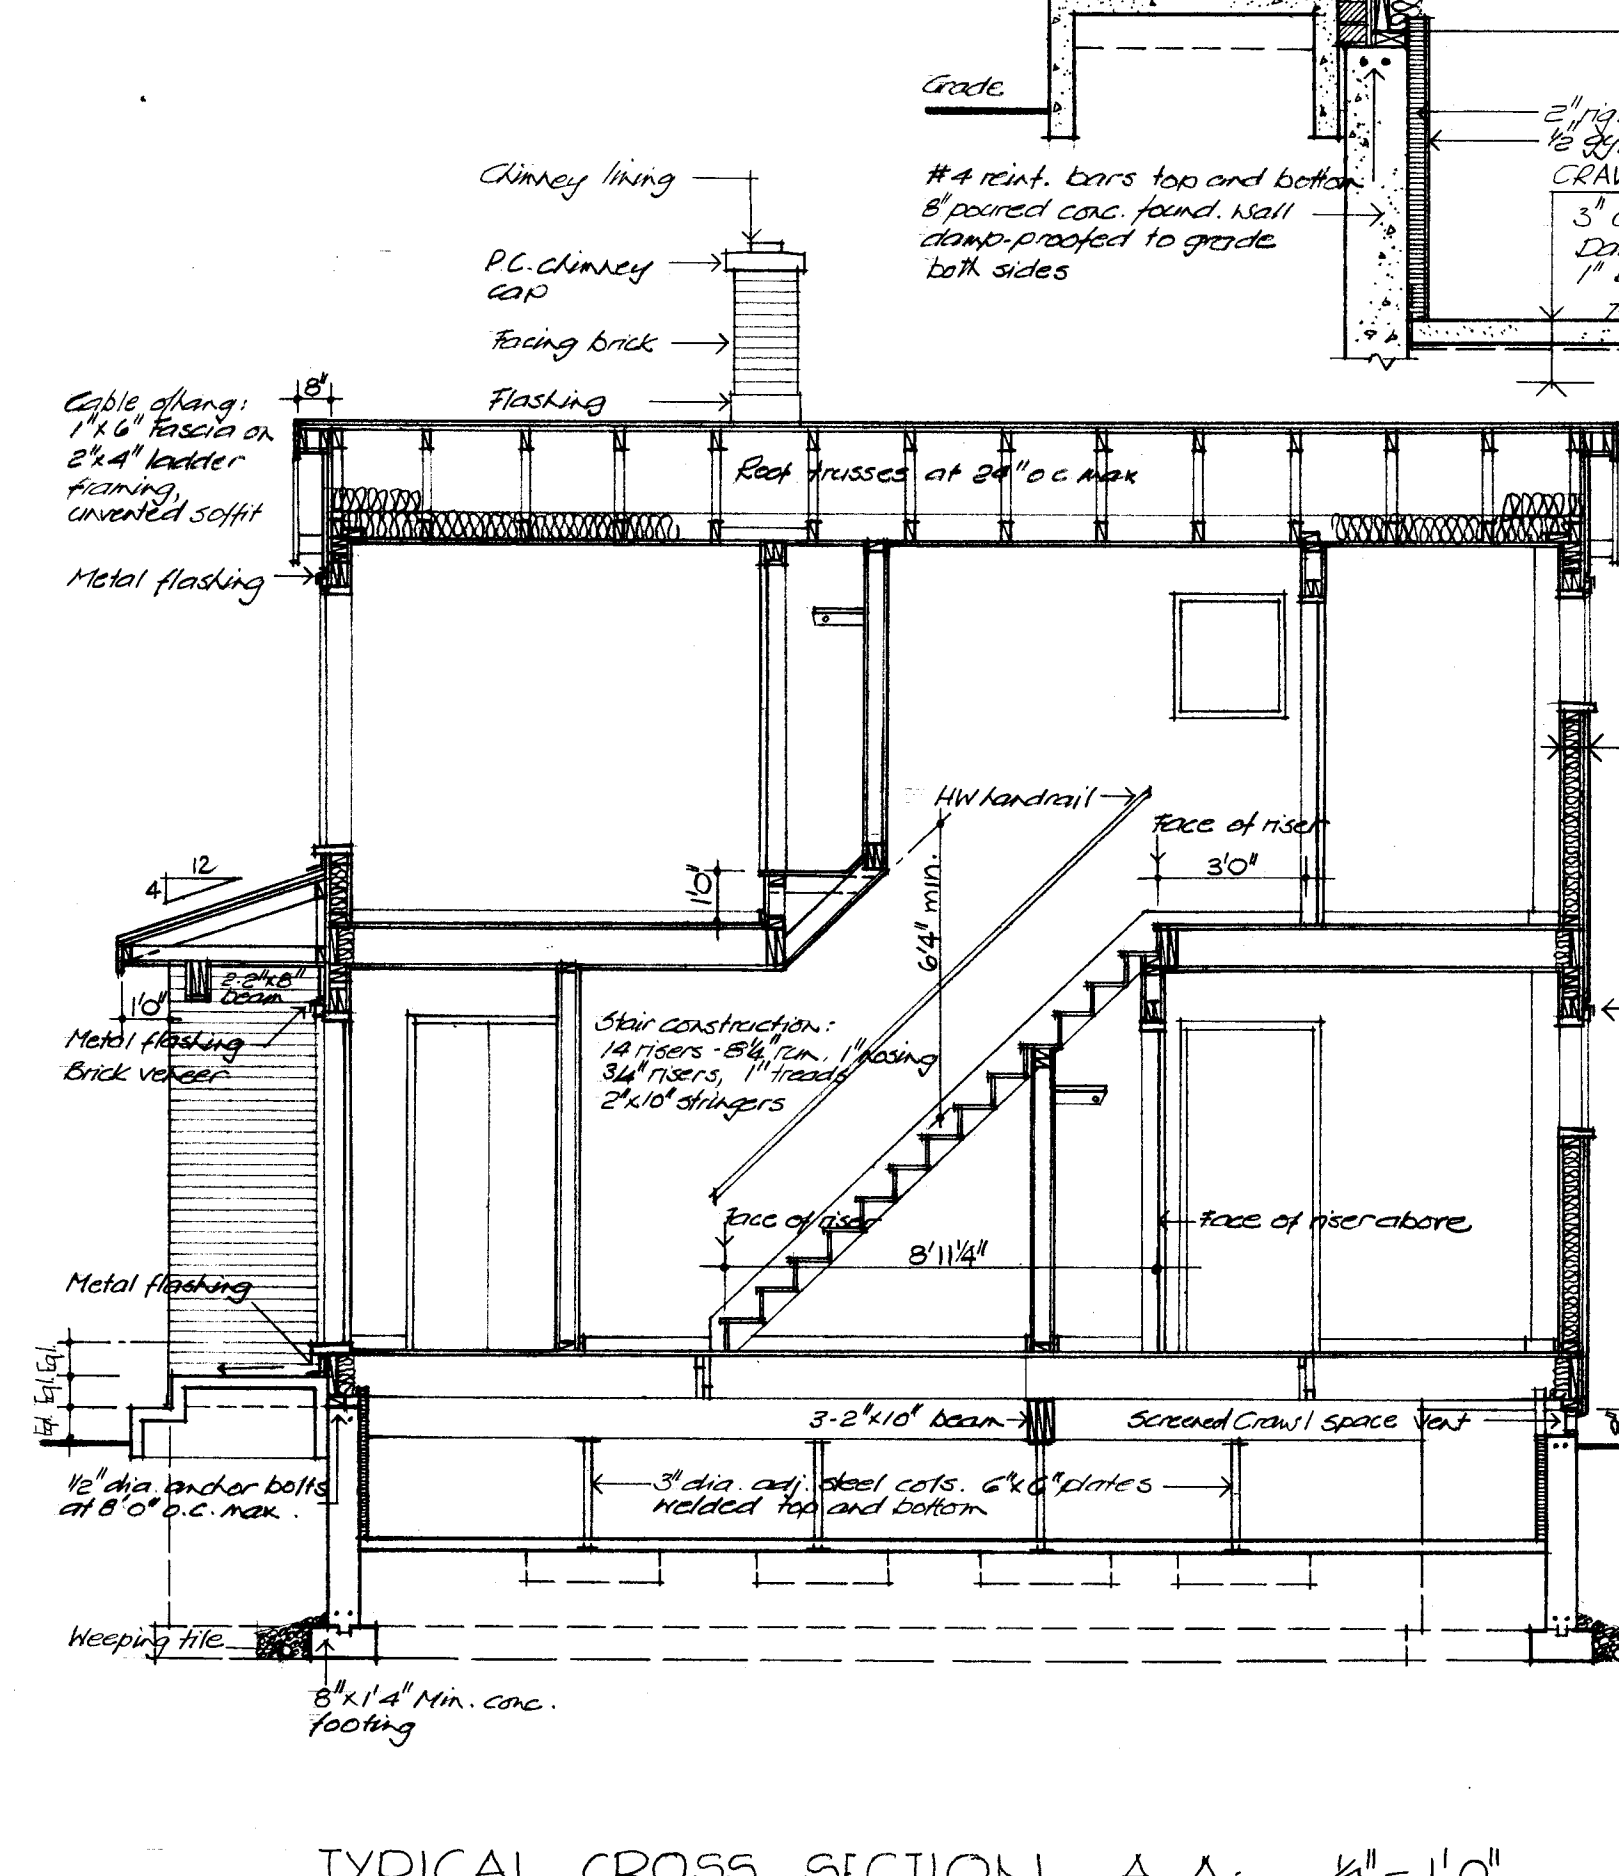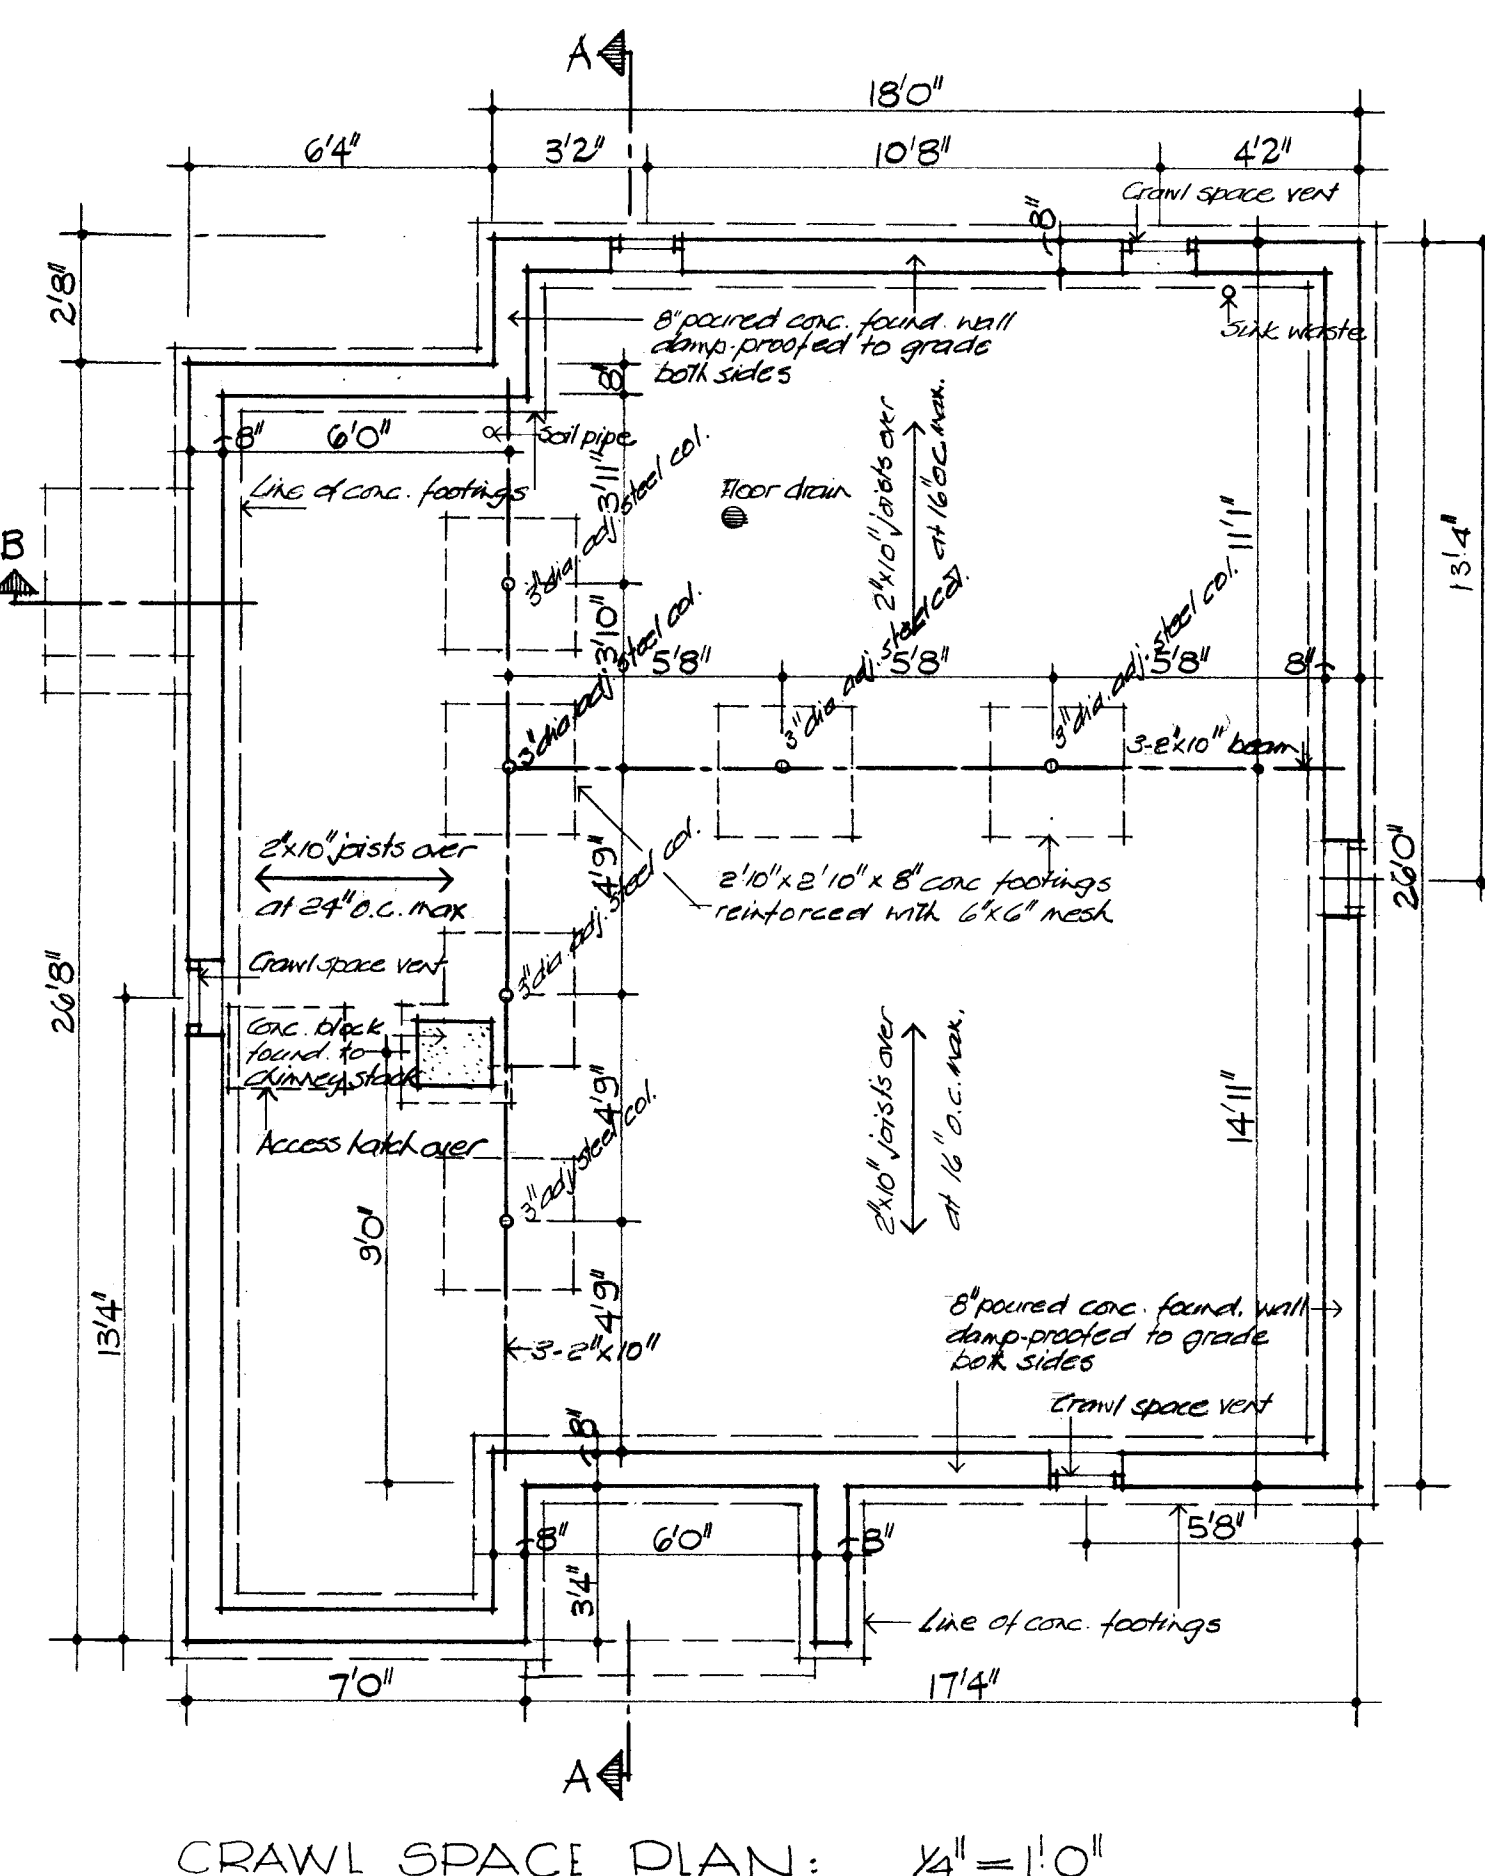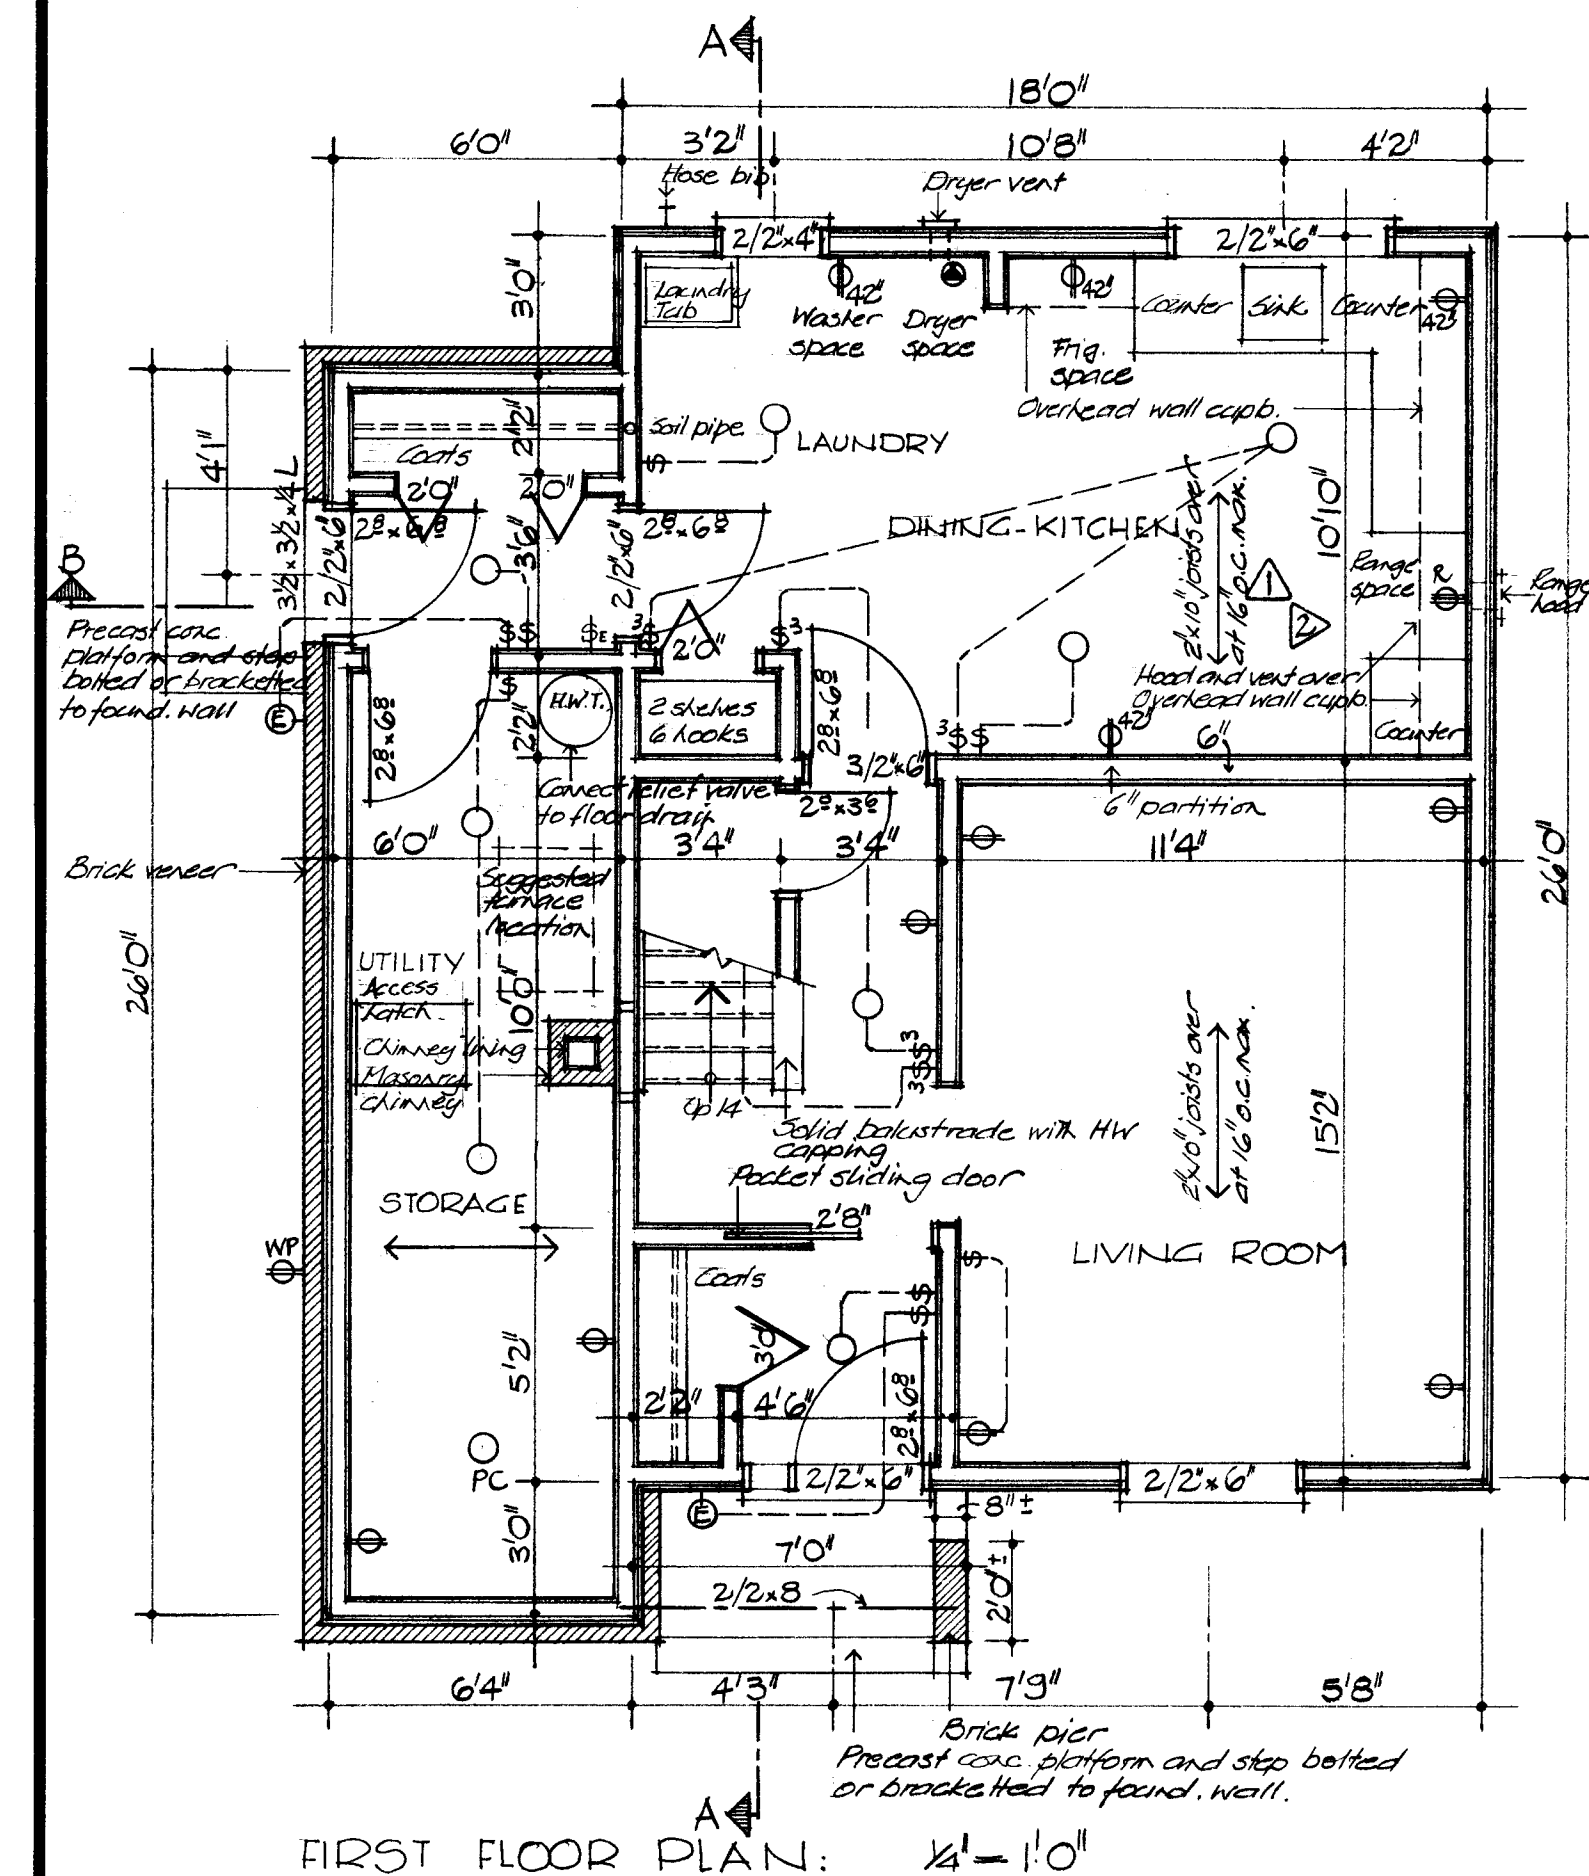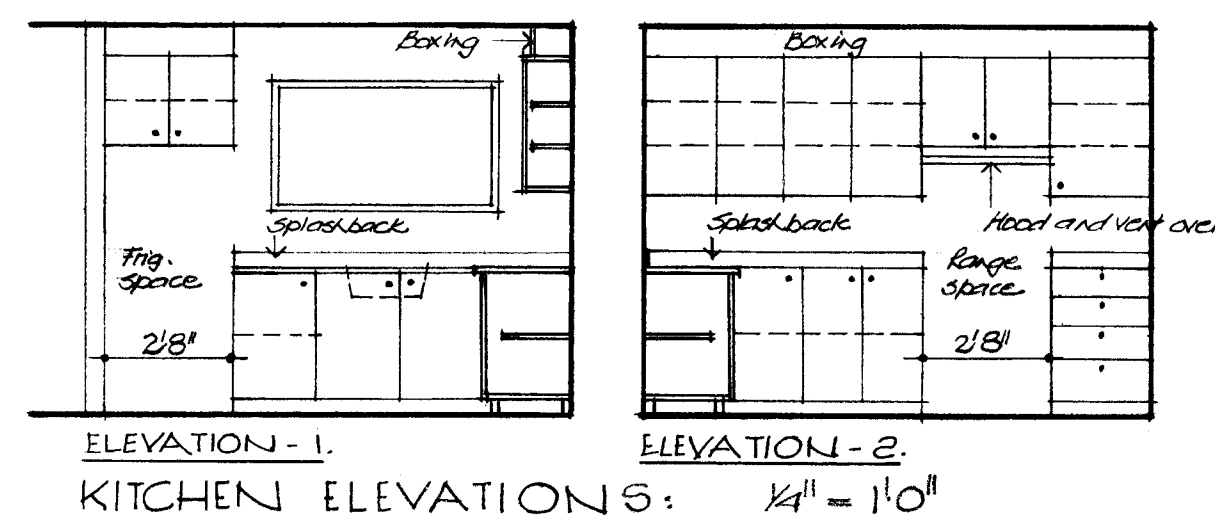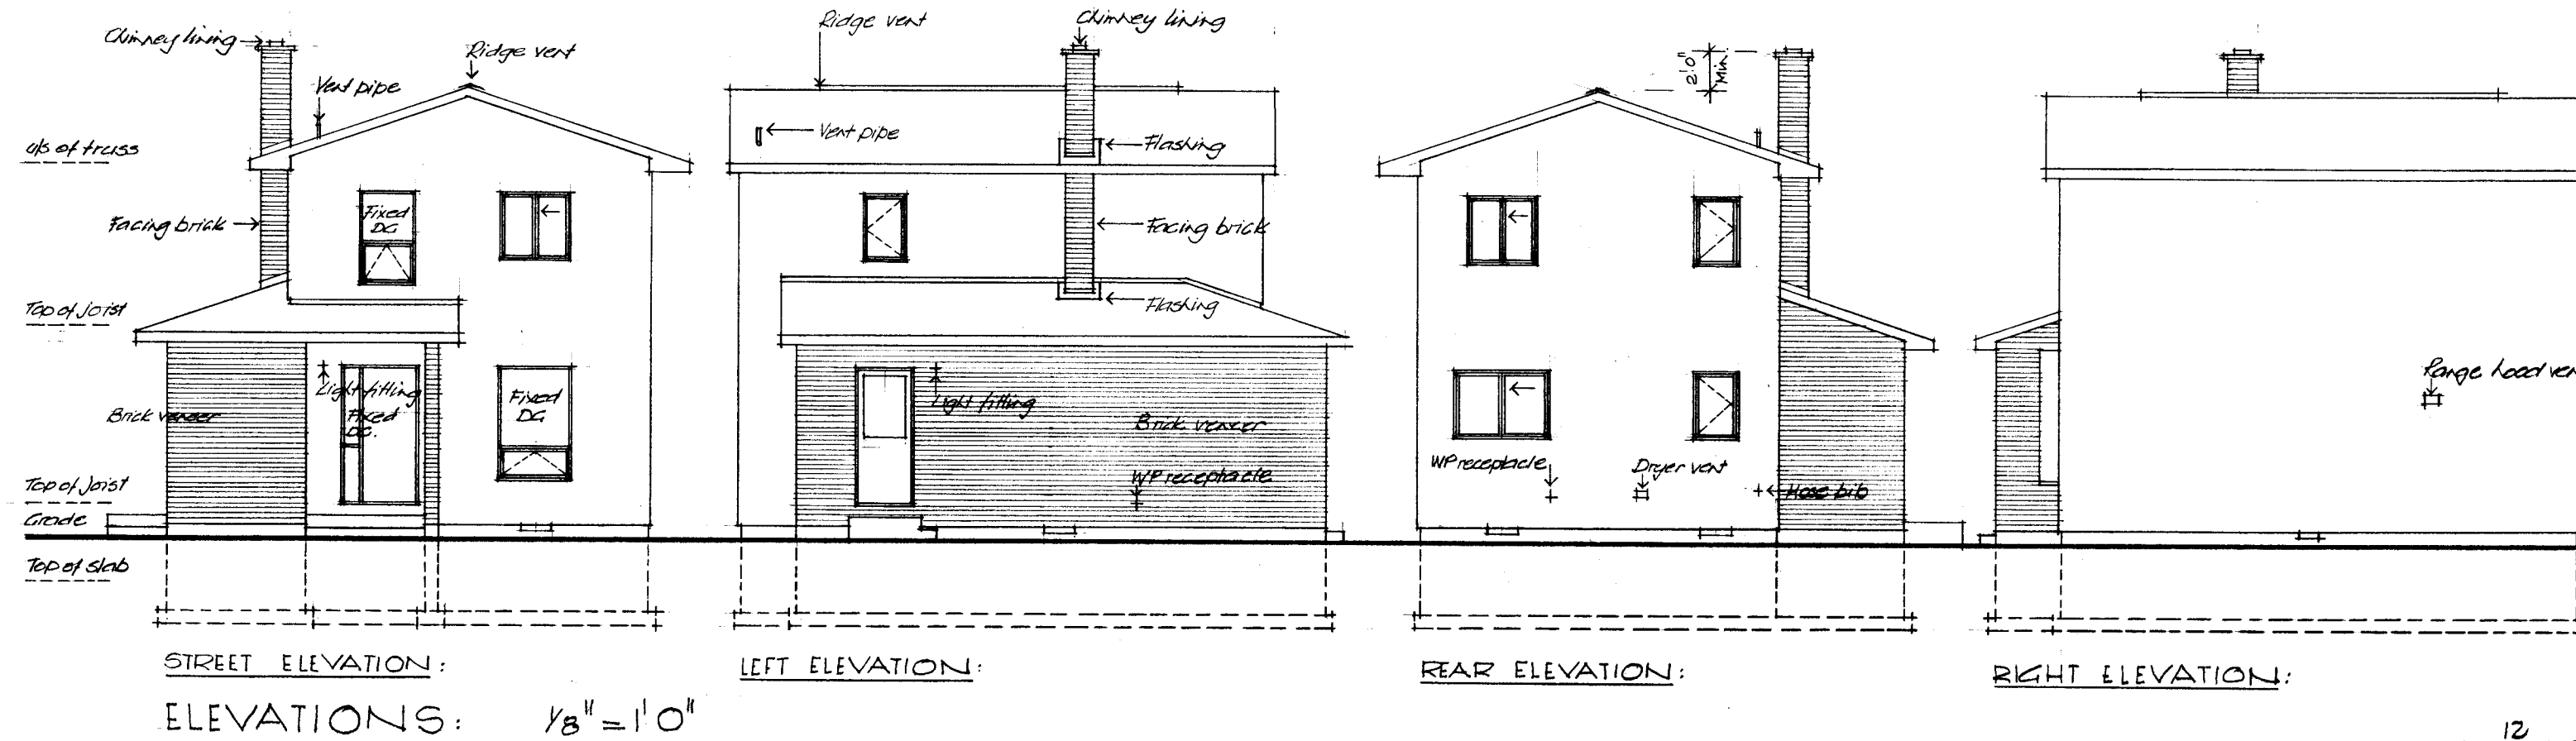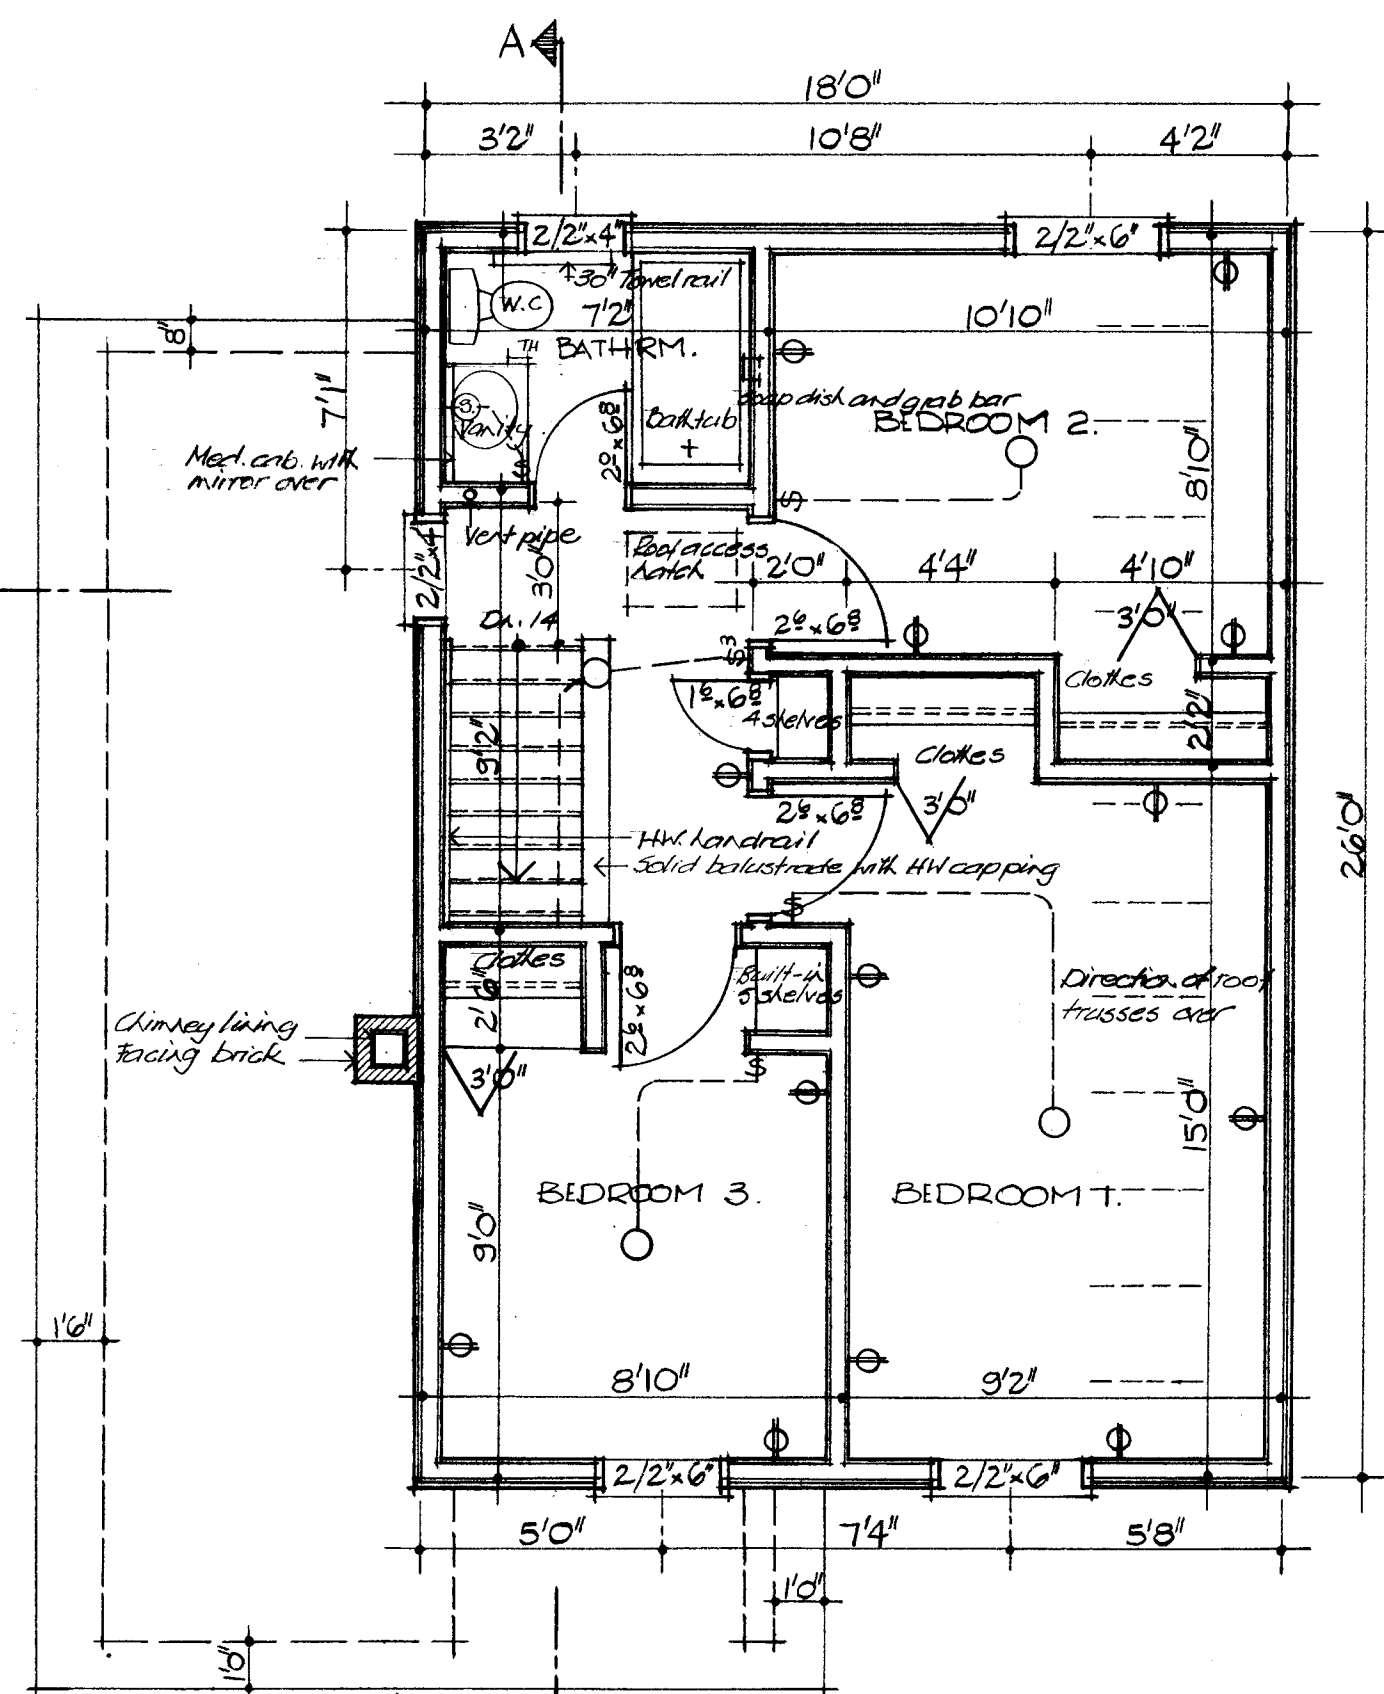

- GENERAL NOTES:**
- ALL FOOTINGS AND FOUNDATIONS SHALL REST ON UNDISTURBED SOIL OR ROCK. FOOTINGS AND FOUNDATIONS MAY HAVE TO BE INCREASED TO SUIT EXISTING LOCAL SOIL CONDITIONS.
 - DOUBLE JOISTS REQUIRED UNDER PARTITIONS RUNNING PARALLEL TO THE FLOOR JOISTS MAY BE BLOCKED APART 8" AT 4'-0" O.C. TO PERMIT THE PASSAGE OF HEATING DUCTS ETC.
 - THE POSITION AND NUMBER OF ELECTRICAL OUTLETS MAY BE RELOCATED BUT MUST IN ALL CASES MEET THE MINIMUM REQUIREMENTS OF THE RESIDENTIAL STANDARDS AND COMPLY WITH LOCAL CODES.
 - PROVIDE A ROD AND AT LEAST ONE SHELF IN ALL COAT AND CLOTHES CLOSETS.
 - ALL FLOOR JOISTS ARE DESIGNED TO NO. 1 GRADE SPRUCE. ANY CHANGE OR SUBSTITUTION MUST BE APPROVED BY AUTHORITY HAVING JURISDICTION.
 - ALL CONSTRUCTION MUST COMPLY WITH THE RESIDENTIAL STANDARDS CURRENT AT THE TIME OF CONSTRUCTION AND ANY APPLICABLE LOCAL CODES.
 - THIS DRAWING IS INTENDED AS A GUIDE ONLY. THE FINAL CHOICE AND USE OF MATERIALS, AND METHODS AND DETAILS OF CONSTRUCTION, IS THE RESPONSIBILITY OF THE USER.
 - Total R values must comply with current C.M.H.C. standards as applicable to location.
 - All windows sizes must conform to current C.M.H.C. standards.






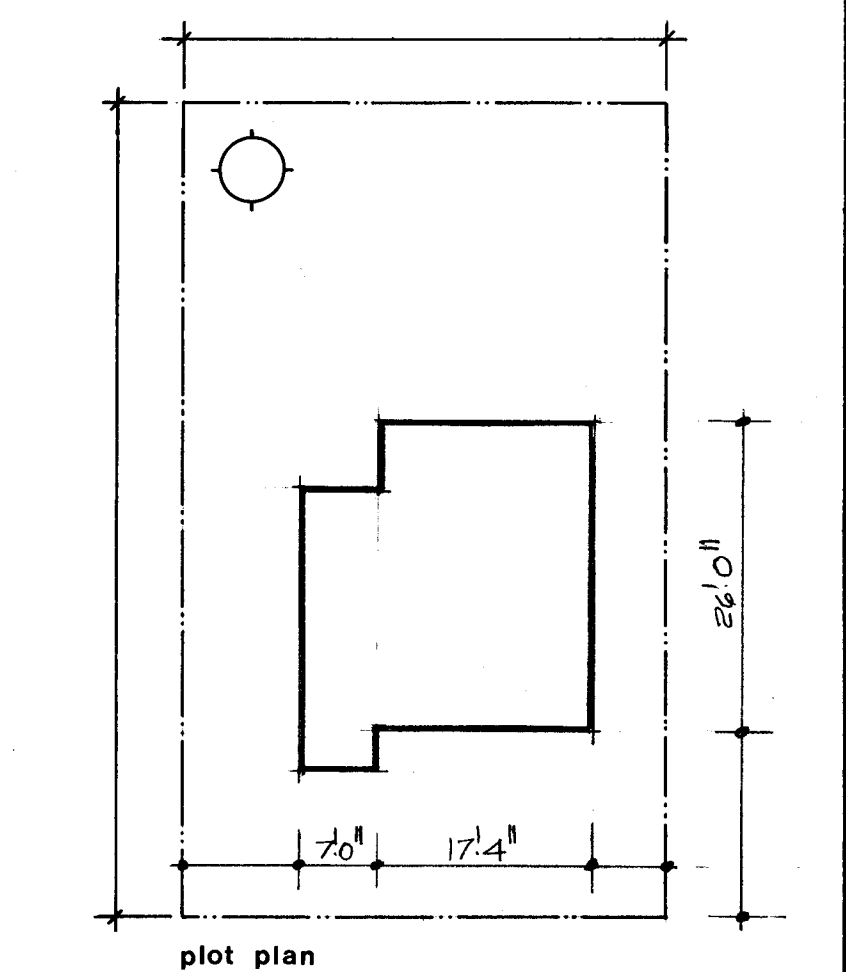


7/7/78 R.P. Brown
 date n.h.a. stds chkd by date revisions by

CMHC SCHL
 Central Mortgage and Housing Corporation Société centrale d'hypothèques et de logement

designer
C.M.H.C.
 design no.
1.08

scale AS NOTED
 date MARCH 1977
 drawing no. ONE of ONE

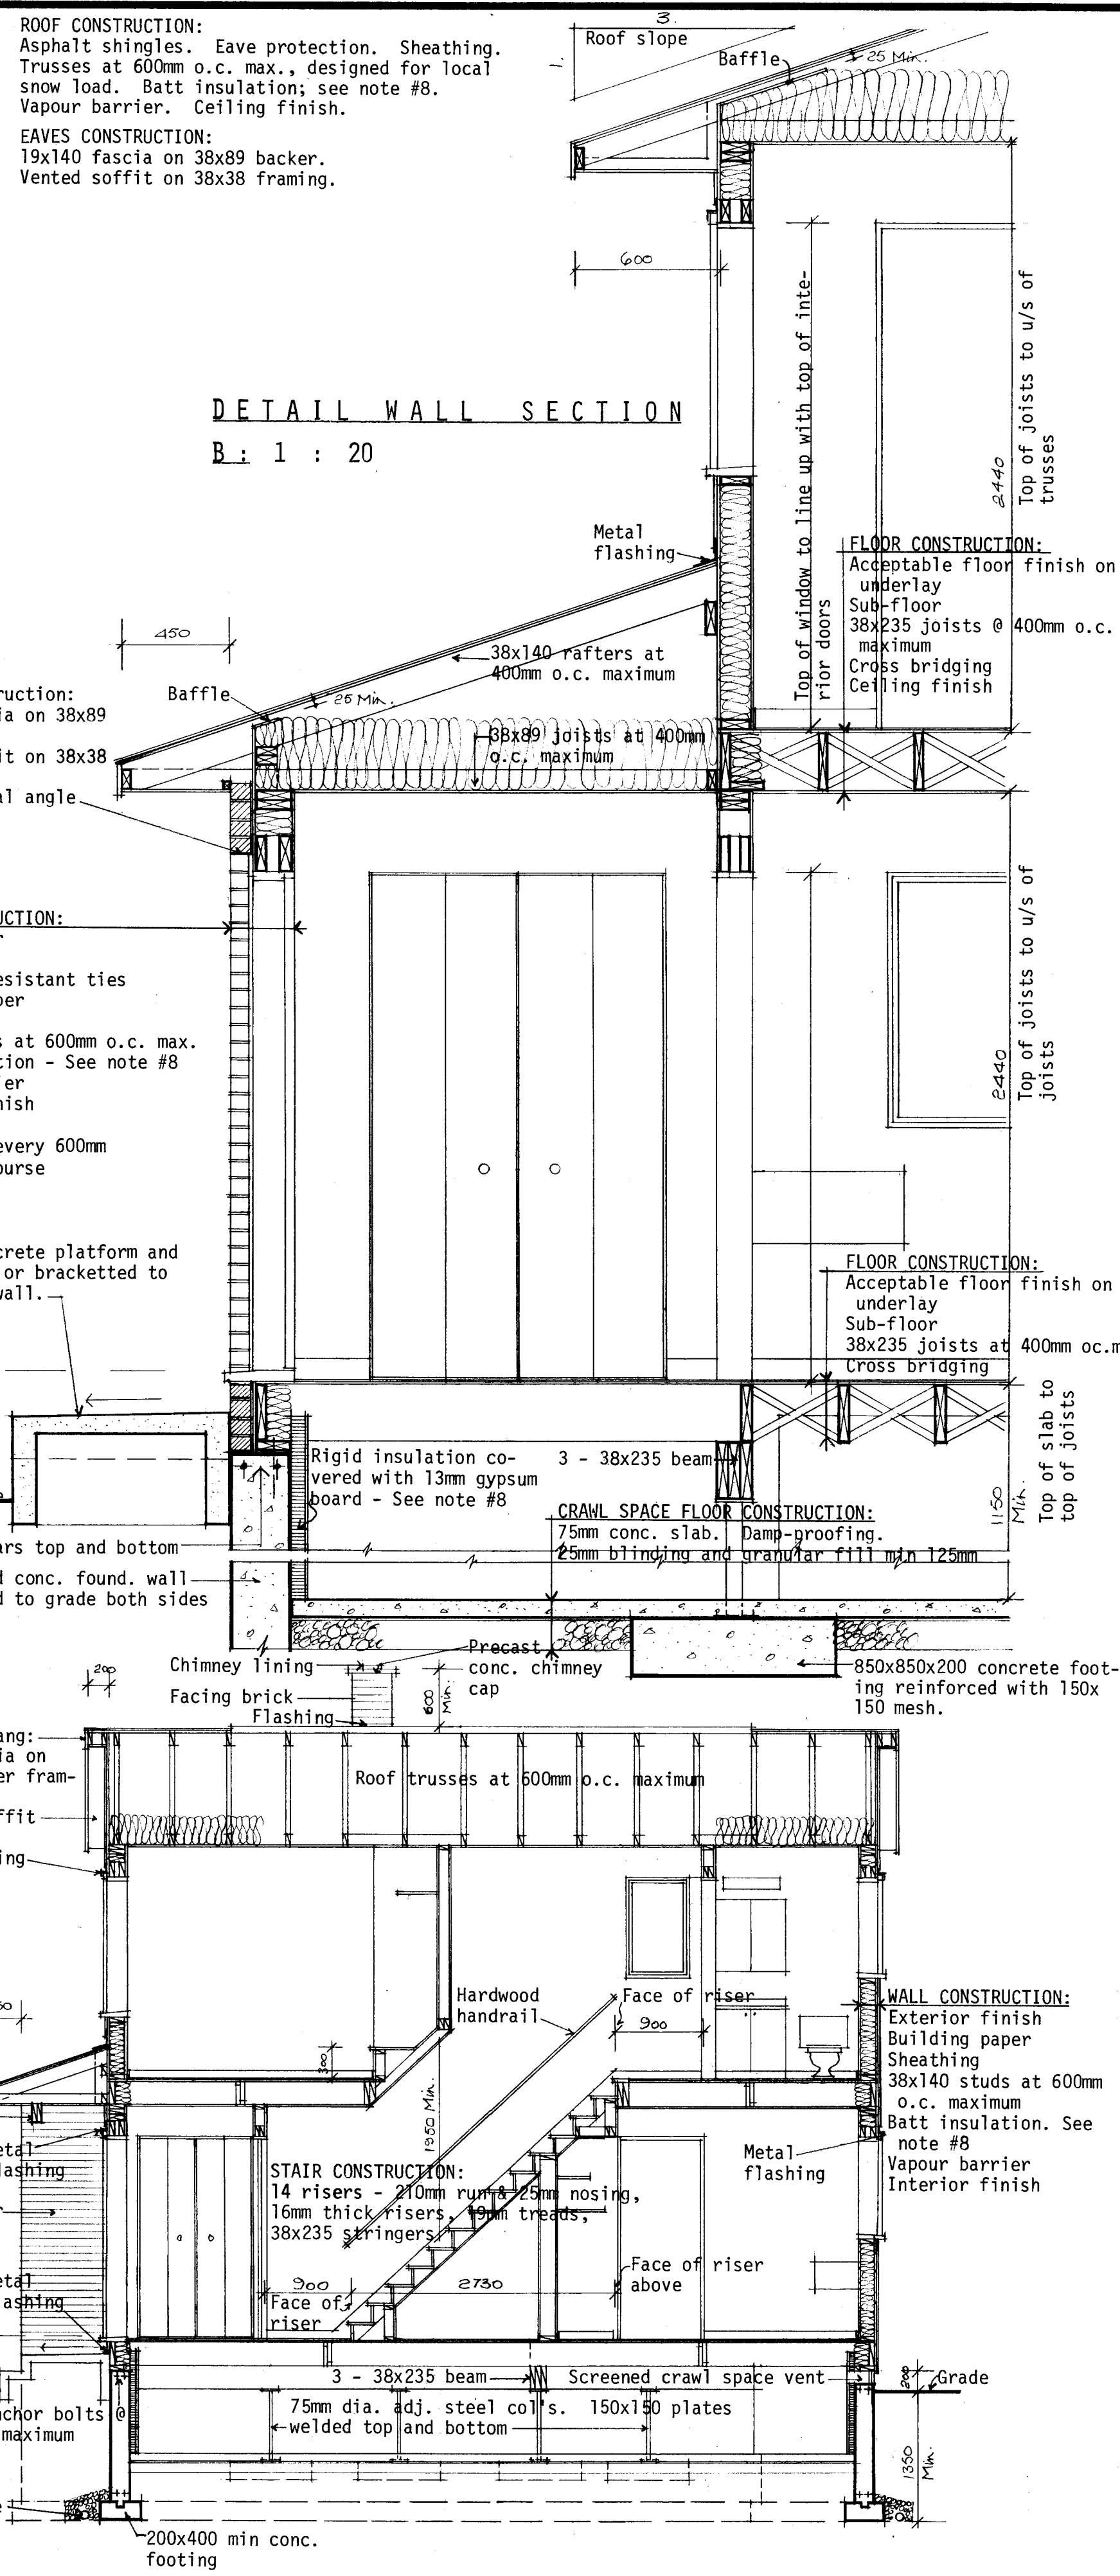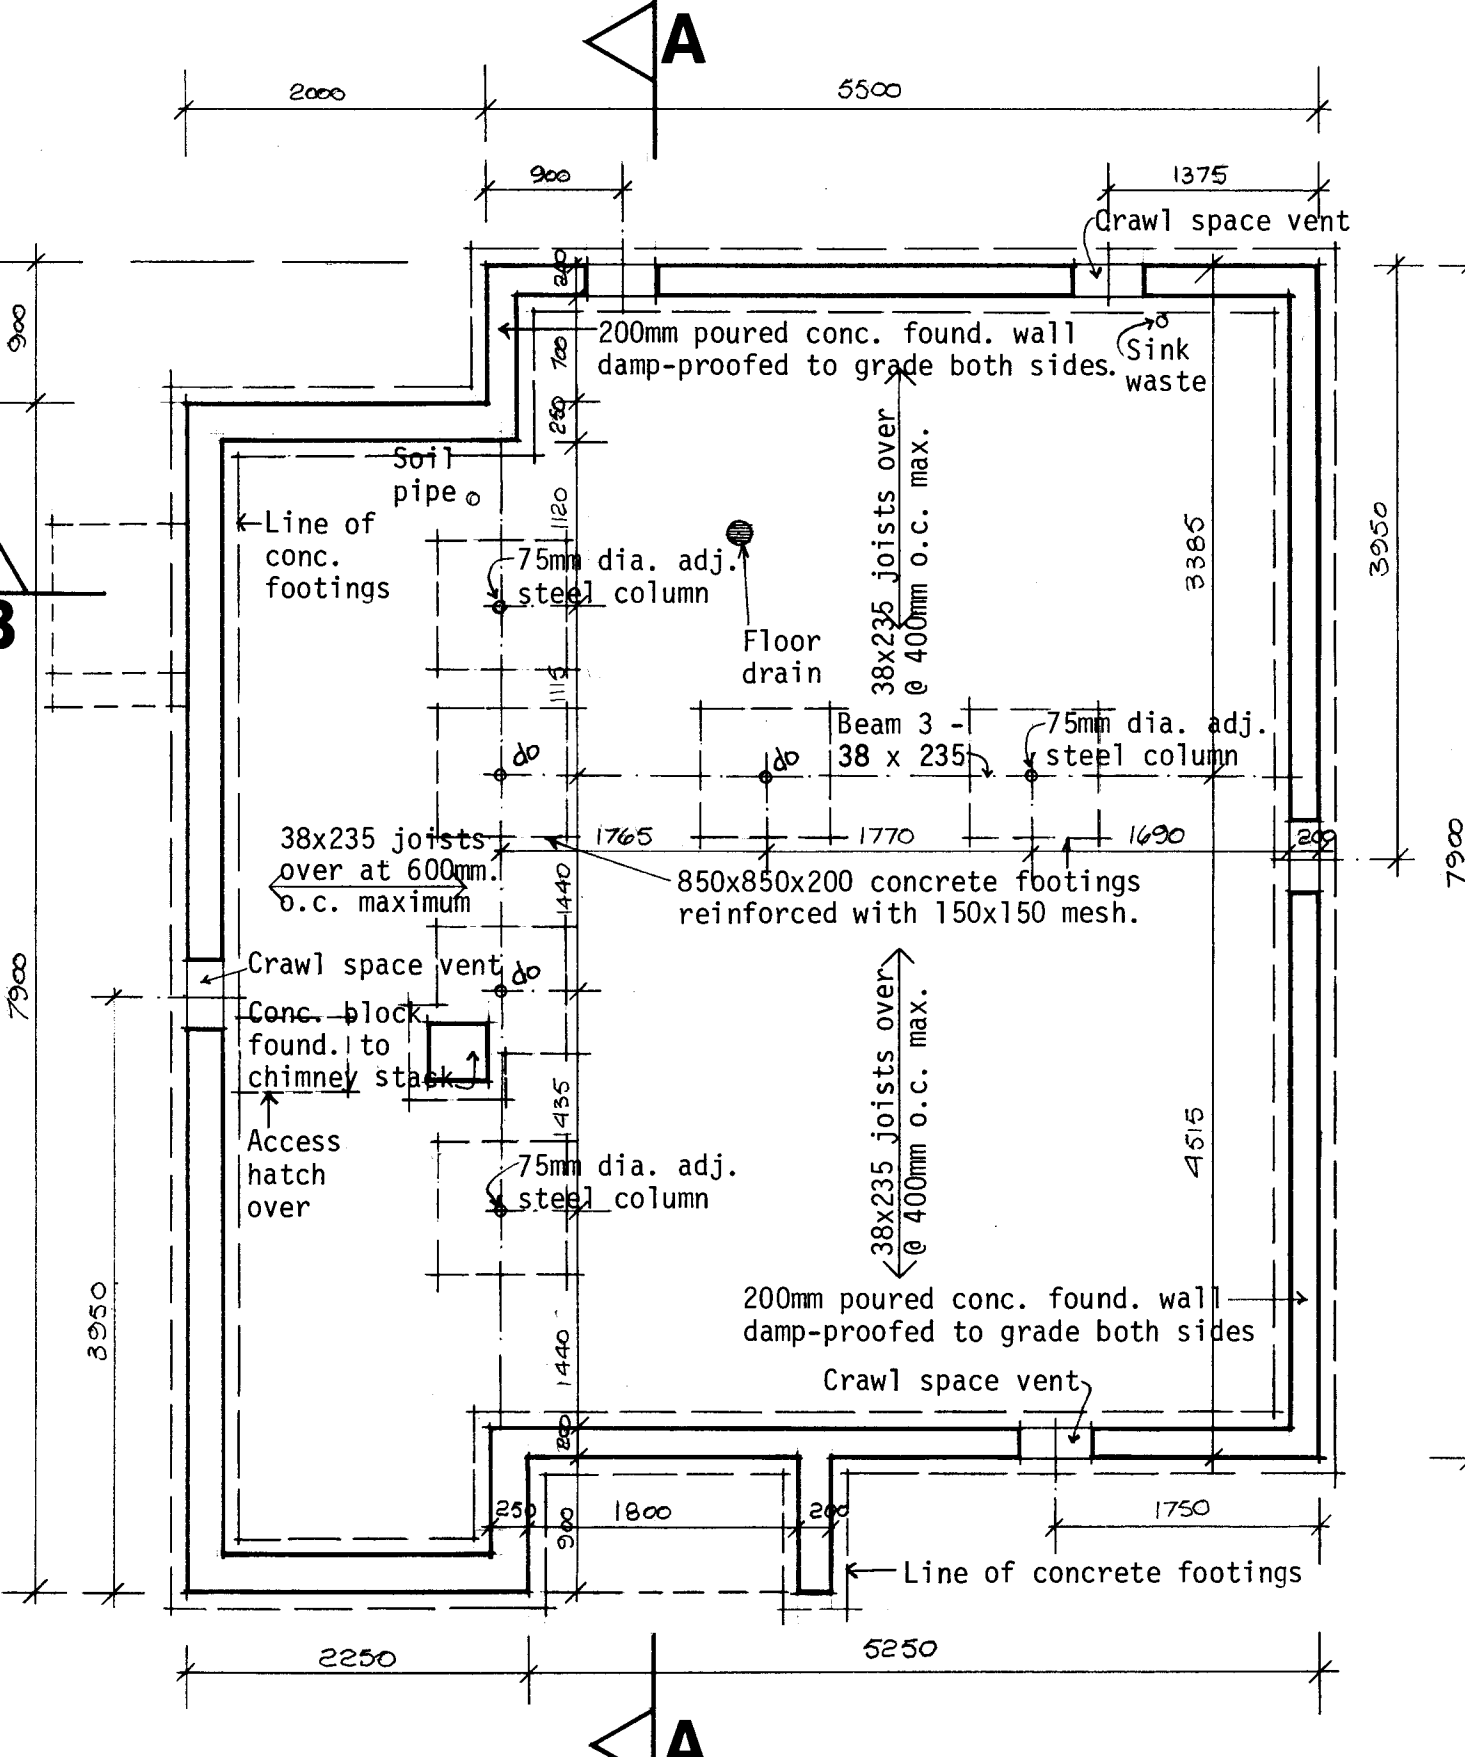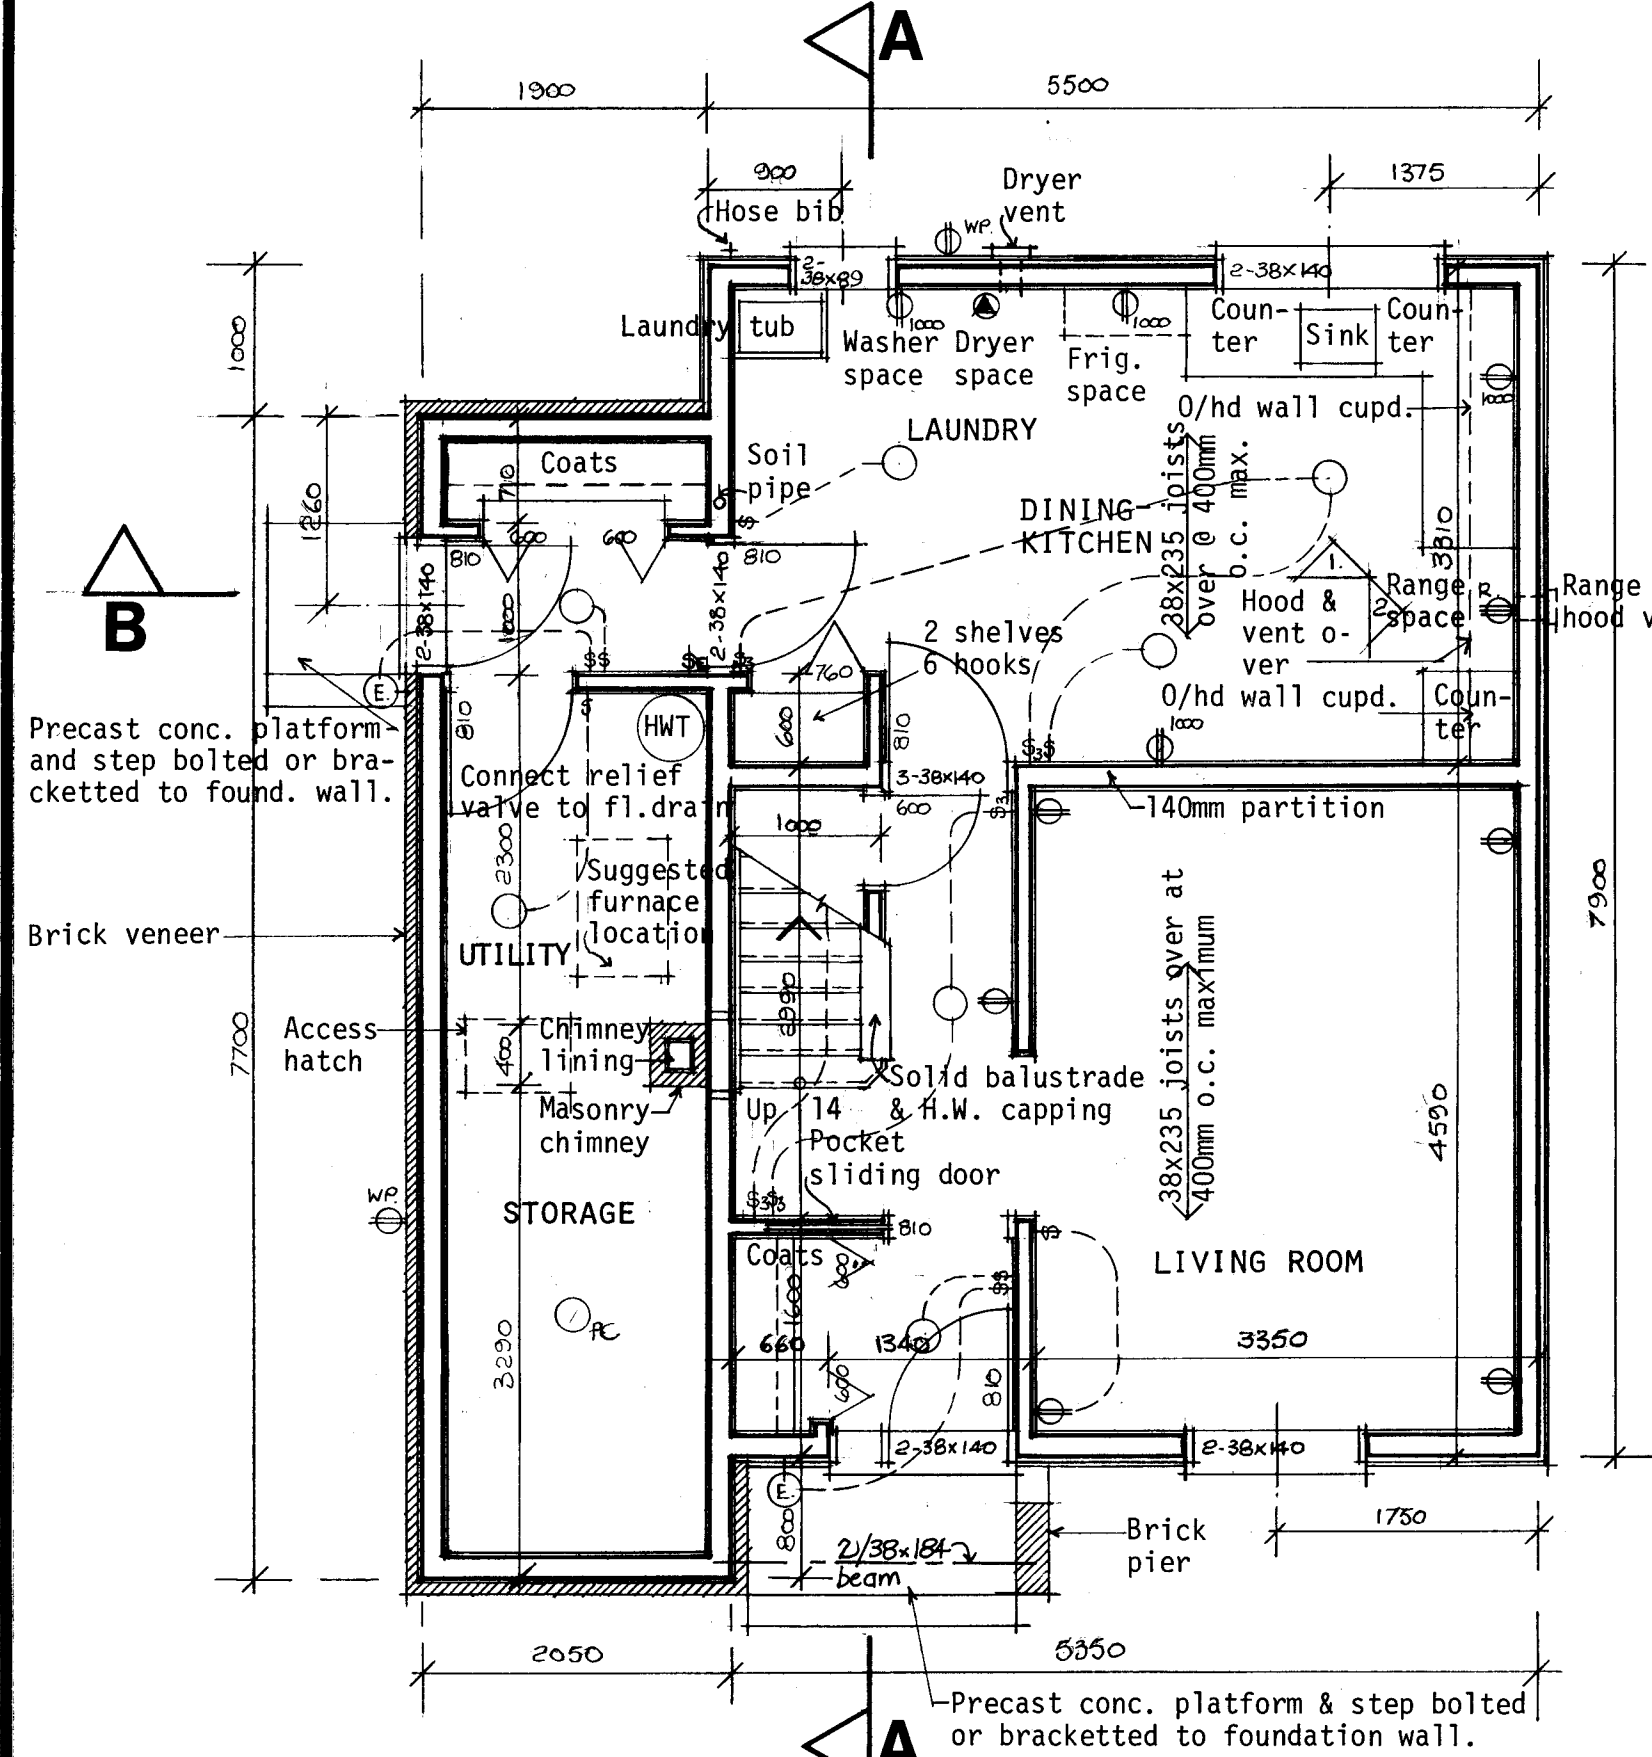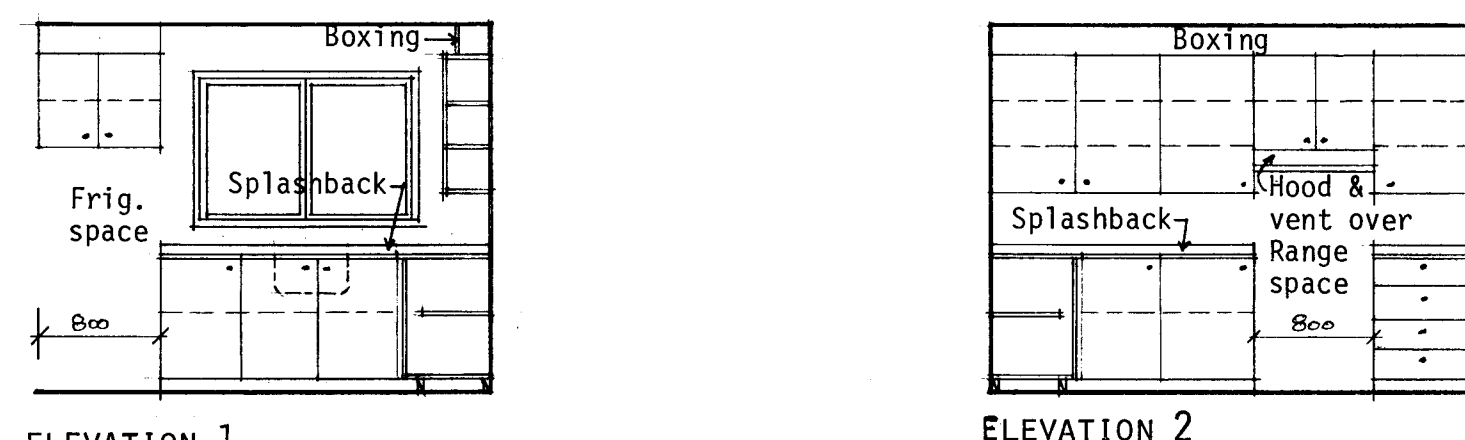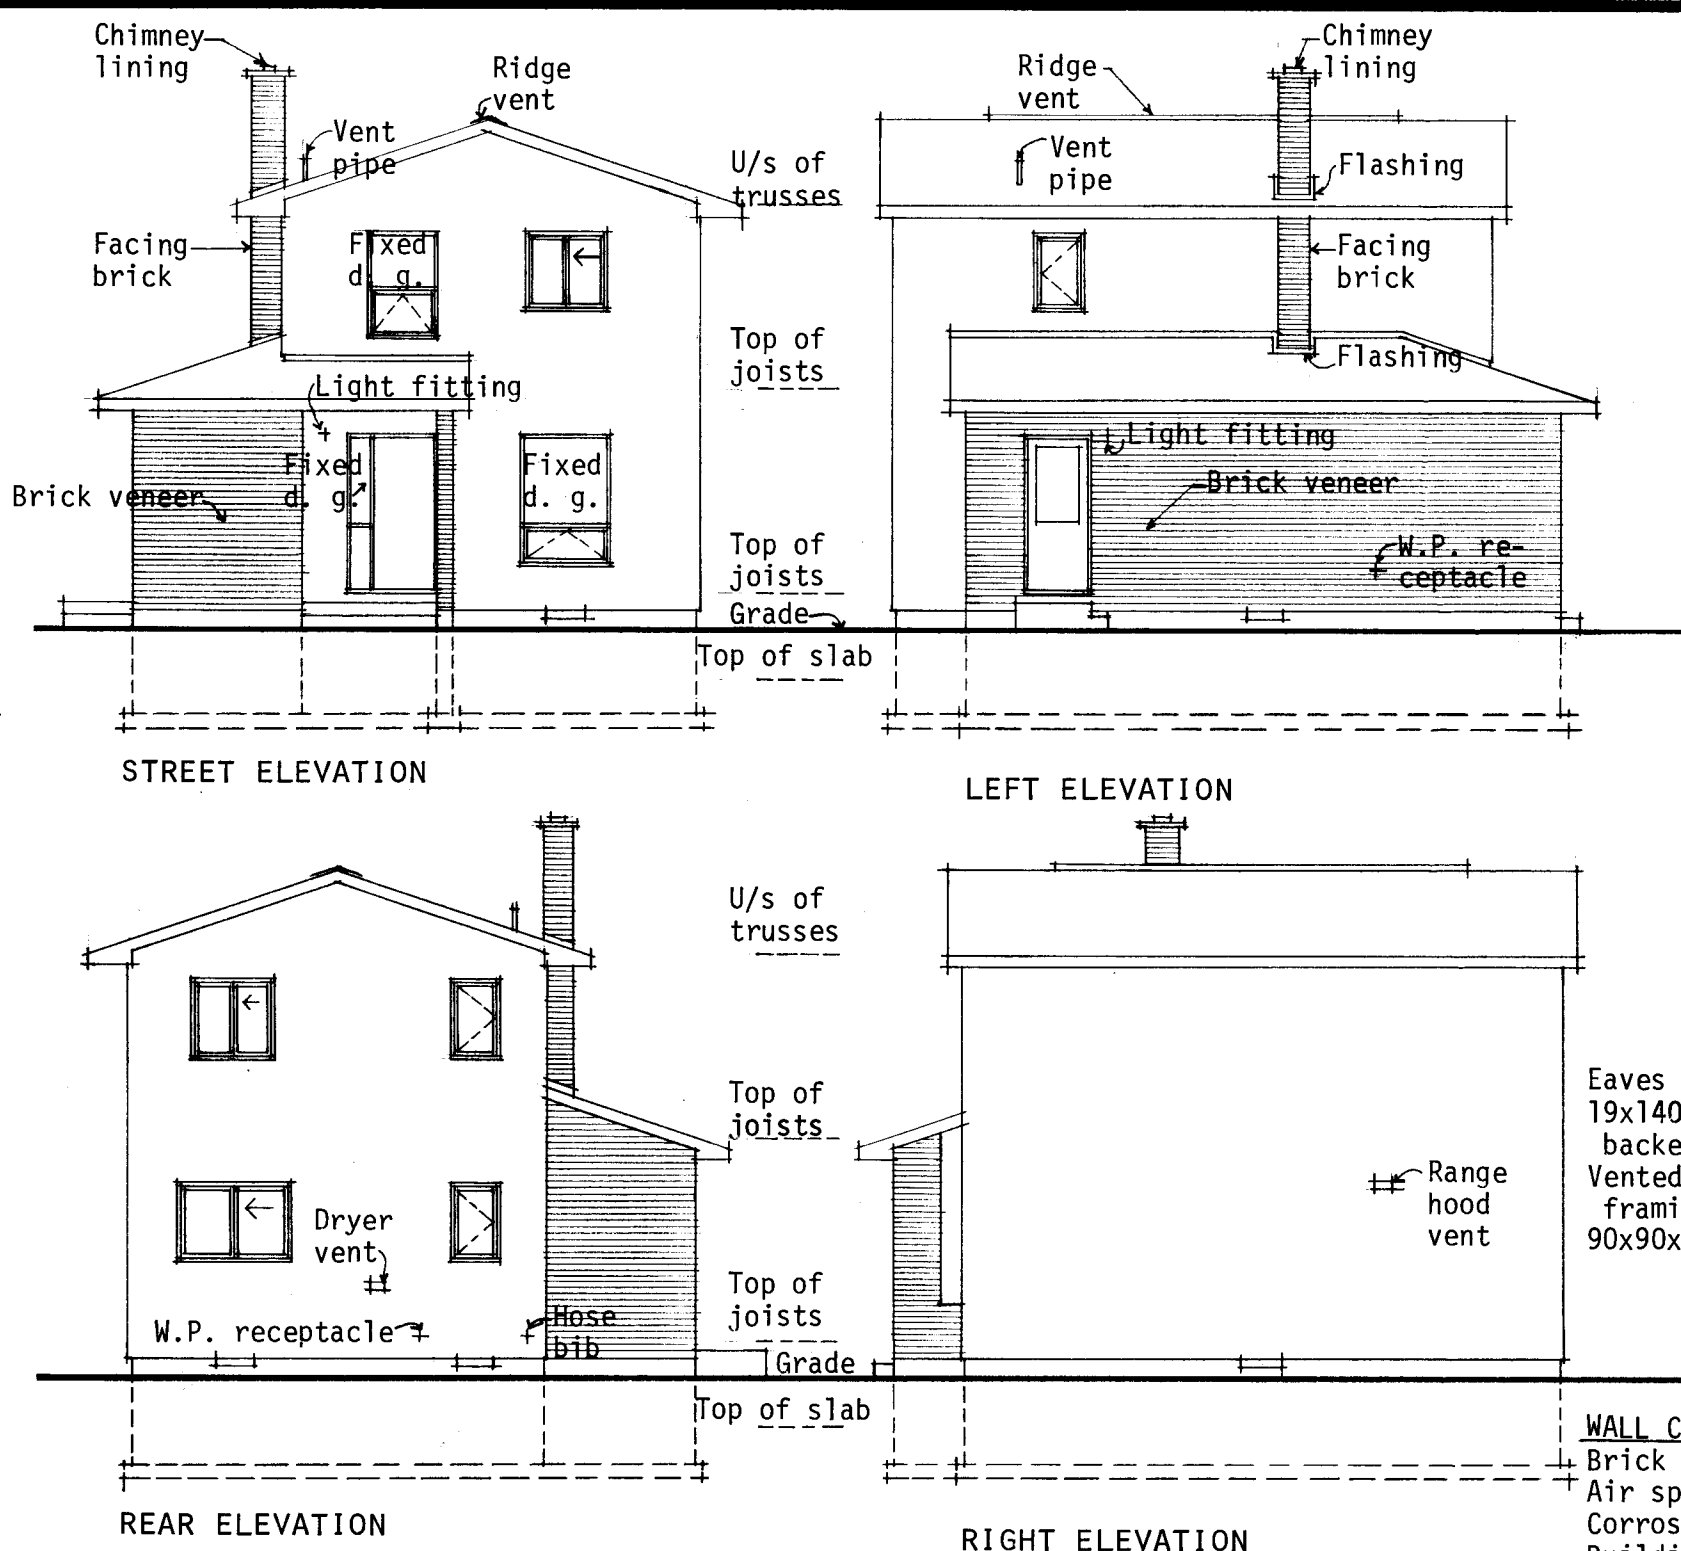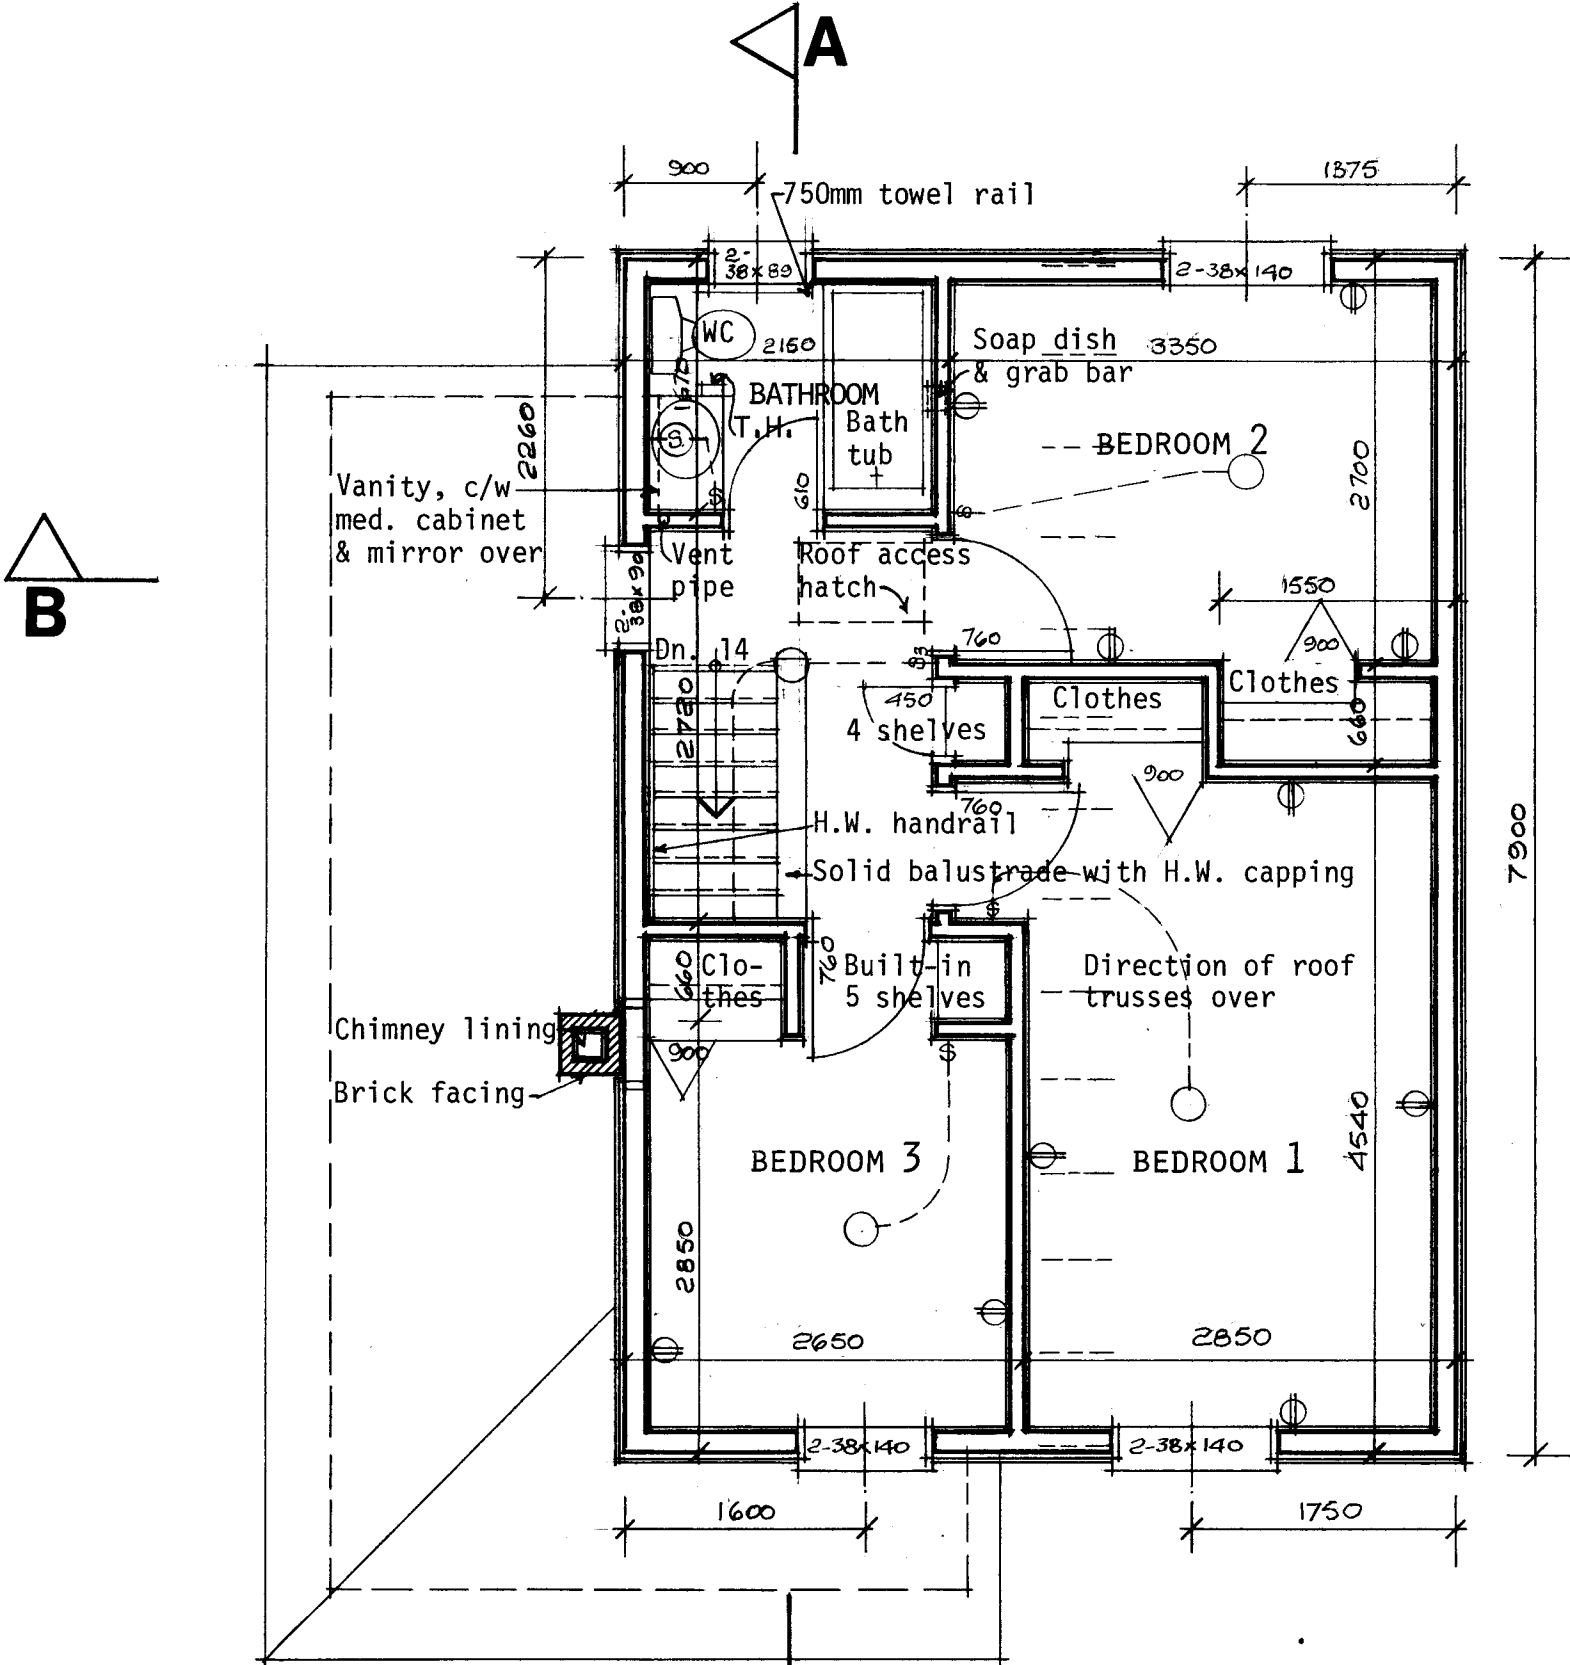

GENERAL NOTES

- ALL FOOTINGS AND FOUNDATIONS SHALL REST ON UNDISTURBED SOIL OR ROCK. FOOTINGS AND FOUNDATIONS MAY HAVE TO BE INCREASED TO SUIT EXISTING LOCAL SOIL CONDITIONS.
- DOUBLE JOISTS REQUIRED UNDER PARTITIONS RUNNING PARALLEL TO THE FLOOR JOISTS MAY BE BLOCKED APART 200 mm AT 1200 mm O.C. TO PERMIT THE PASSAGE OF HEATING DUCTS, ETC.
- THE POSITION AND NUMBER OF ELECTRICAL OUTLETS MAY BE RELOCATED BUT MUST IN ALL CASES MEET THE MINIMUM REQUIREMENTS OF THE RESIDENTIAL STANDARDS AND COMPLY WITH LOCAL CODES.
- PROVIDE A ROD AND AT LEAST ONE SHELF IN ALL COAT AND CLOTHES CLOSETS.
- ALL FLOOR JOISTS ARE DESIGNED TO NO. 1 GRADE SPRUCE. ANY CHANGE OR SUBSTITUTION MUST BE APPROVED BY AUTHORITY HAVING JURISDICTION.
- ALL CONSTRUCTION MUST COMPLY WITH THE RESIDENTIAL STANDARDS CURRENT AT THE TIME OF CONSTRUCTION AND ANY APPLICABLE LOCAL CODES.
- THIS DRAWING IS INTENDED AS A GUIDE ONLY. THE FINAL CHOICE AND USE OF MATERIALS, AND METHODS AND DETAILS OF CONSTRUCTION, IS THE RESPONSIBILITY OF THE USER.
- THE TOTAL INSULATION VALUE MUST COMPLY WITH THE "MEASURES FOR ENERGY CONSERVATION IN NEW BUILDINGS 1978 NRCC PUBLICATION NO. 16574" ISSUED BY THE ASSOCIATE COMMITTEE OF THE NATIONAL BUILDING CODE. FOR ASSISTANCE IN INTERPRETING THE INSULATION REQUIREMENTS FOR A PARTICULAR LOCATION CONTACT THE LOCAL CMHC OFFICE.
- WINDOW SIZES MUST COMPLY WITH CURRENT CMHC MINIMUM REQUIREMENTS OF THE RESIDENTIAL STANDARDS 1980. IT SHOULD BE NOTED THE SIZE AND LOCATION OF WINDOWS CAN PERMIT ADJUSTMENTS TO THE INSULATION REQUIREMENTS CONTAINED IN THE "MEASURES FOR ENERGY CONSERVATION IN NEW BUILDINGS 1978".

N.B. ALL DIMENSIONS ARE GIVEN IN MILLIMETRES UNLESS OTHERWISE NOTED.

plot plan

2250 5250 7900

date	revisions	by	date	revisions	by


CMHC SCHL
Central Mortgage and Housing Corporation / Société centrale d'hypothèques et de logement

designer
C.M.H.C.
design no.
I.08M


scale
AS NOTED

date
JANUARY 1978


drawing no.
ONE OF ONE

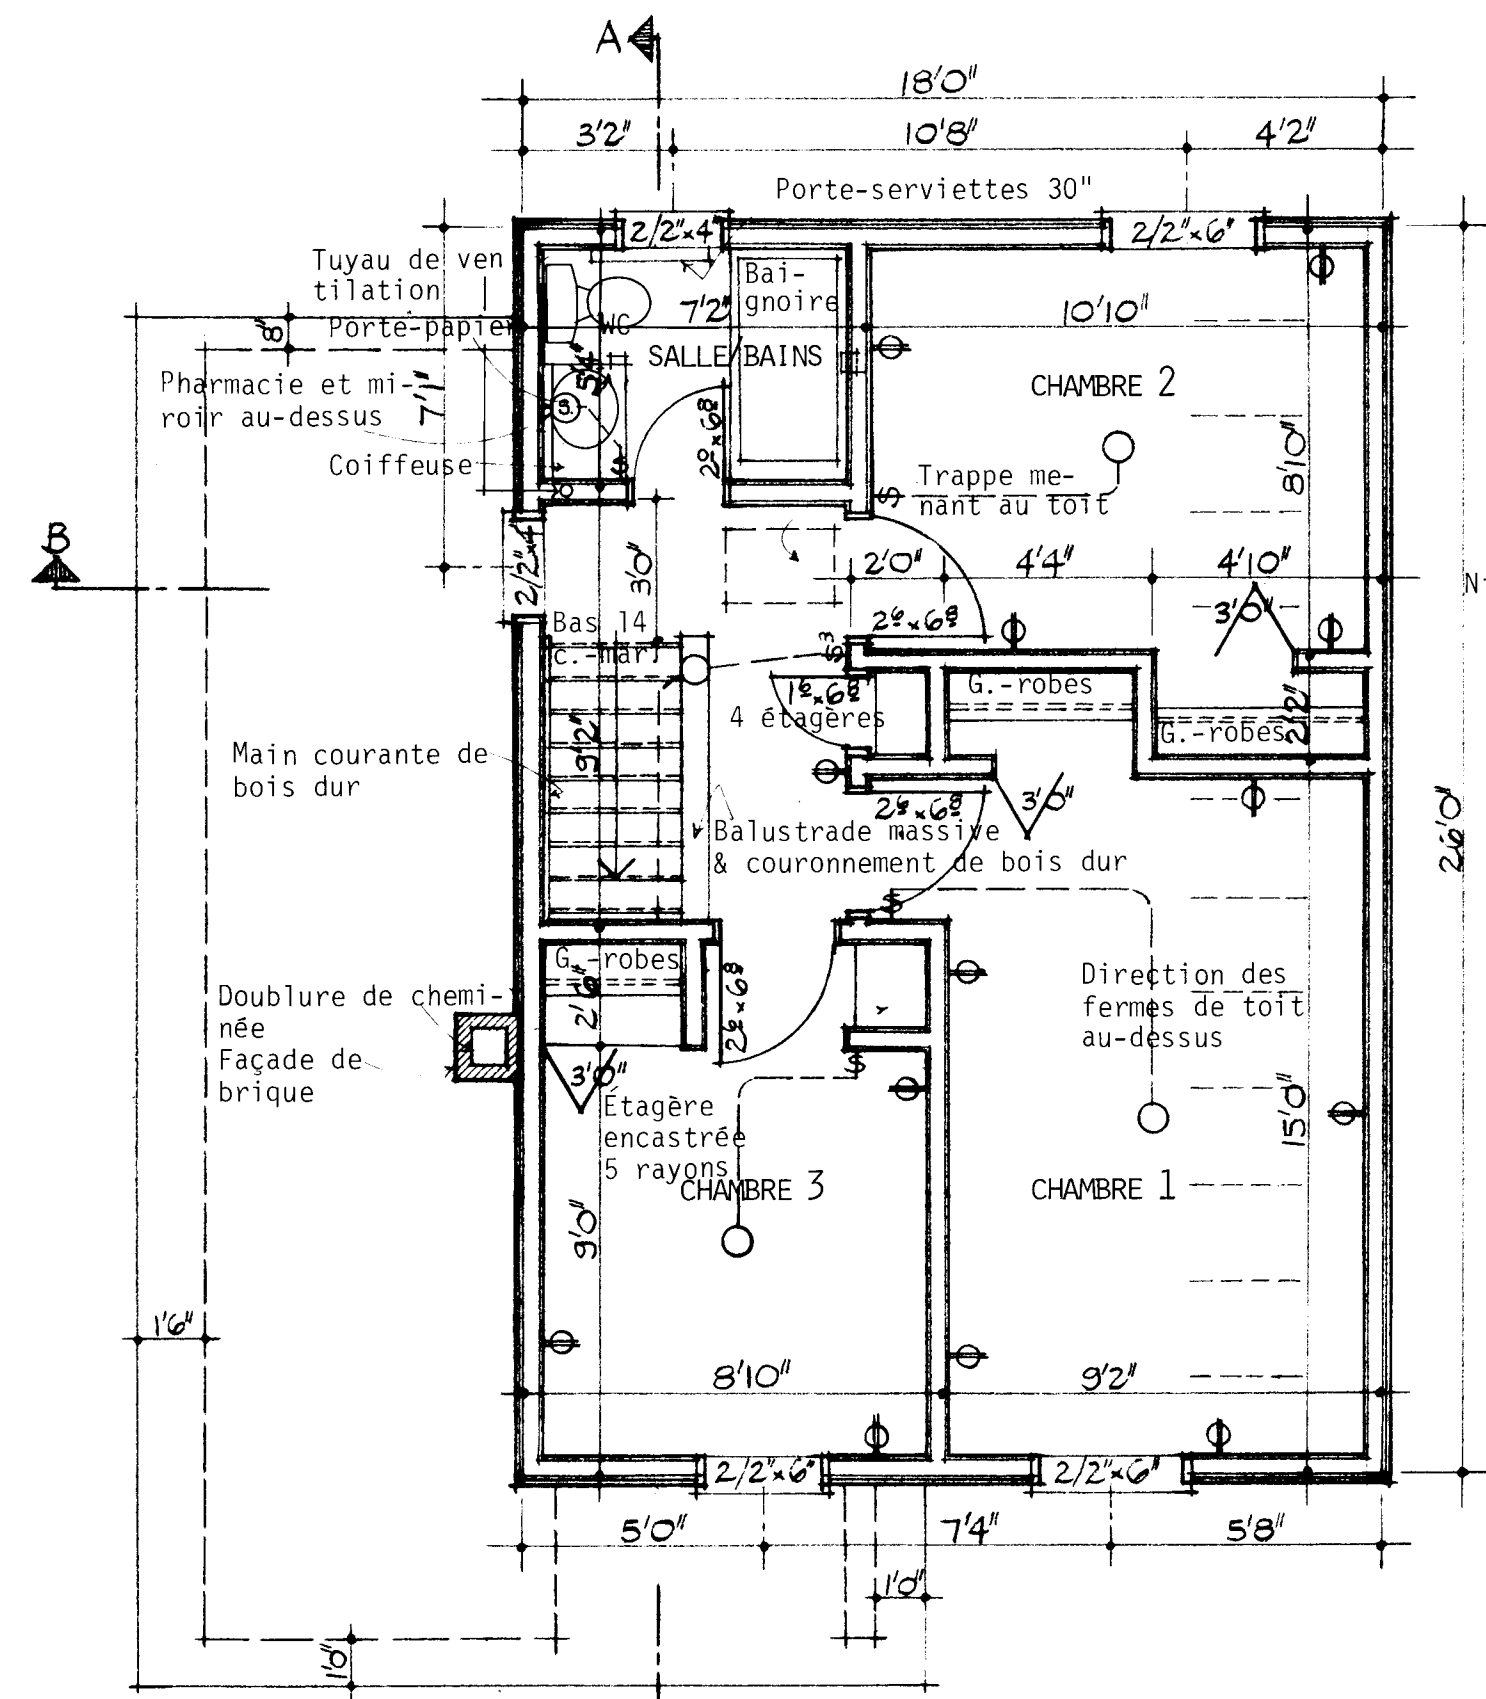


PLAN DU DEUXIÈME ÉTAGE: 1/4" = 1'-0"

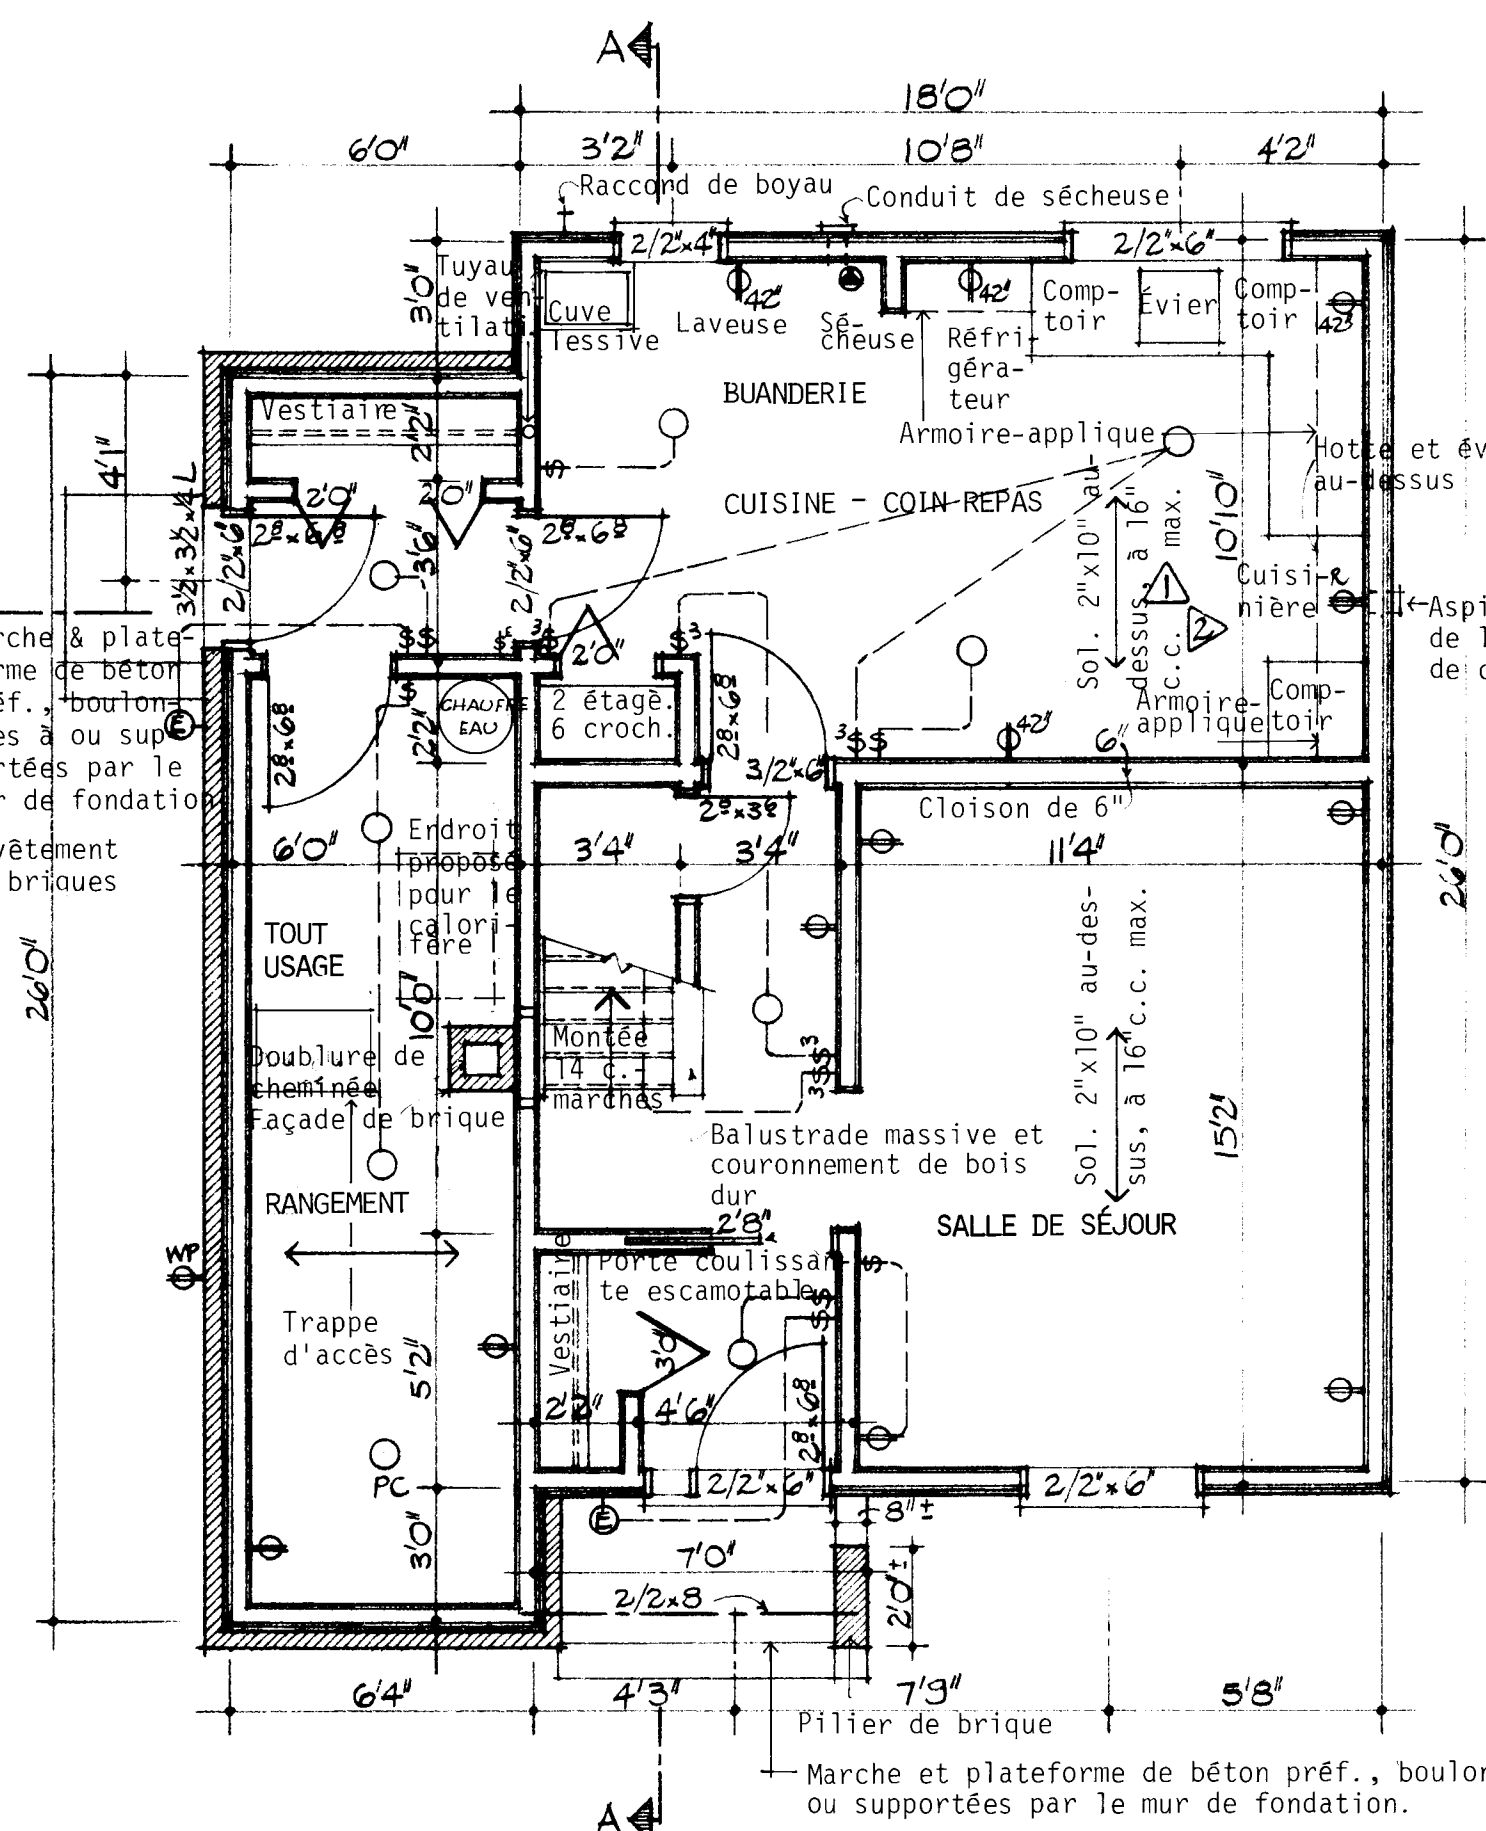


PLAN DU REZ-DE-CHAUSSEE: 1/4" = 1'-0"

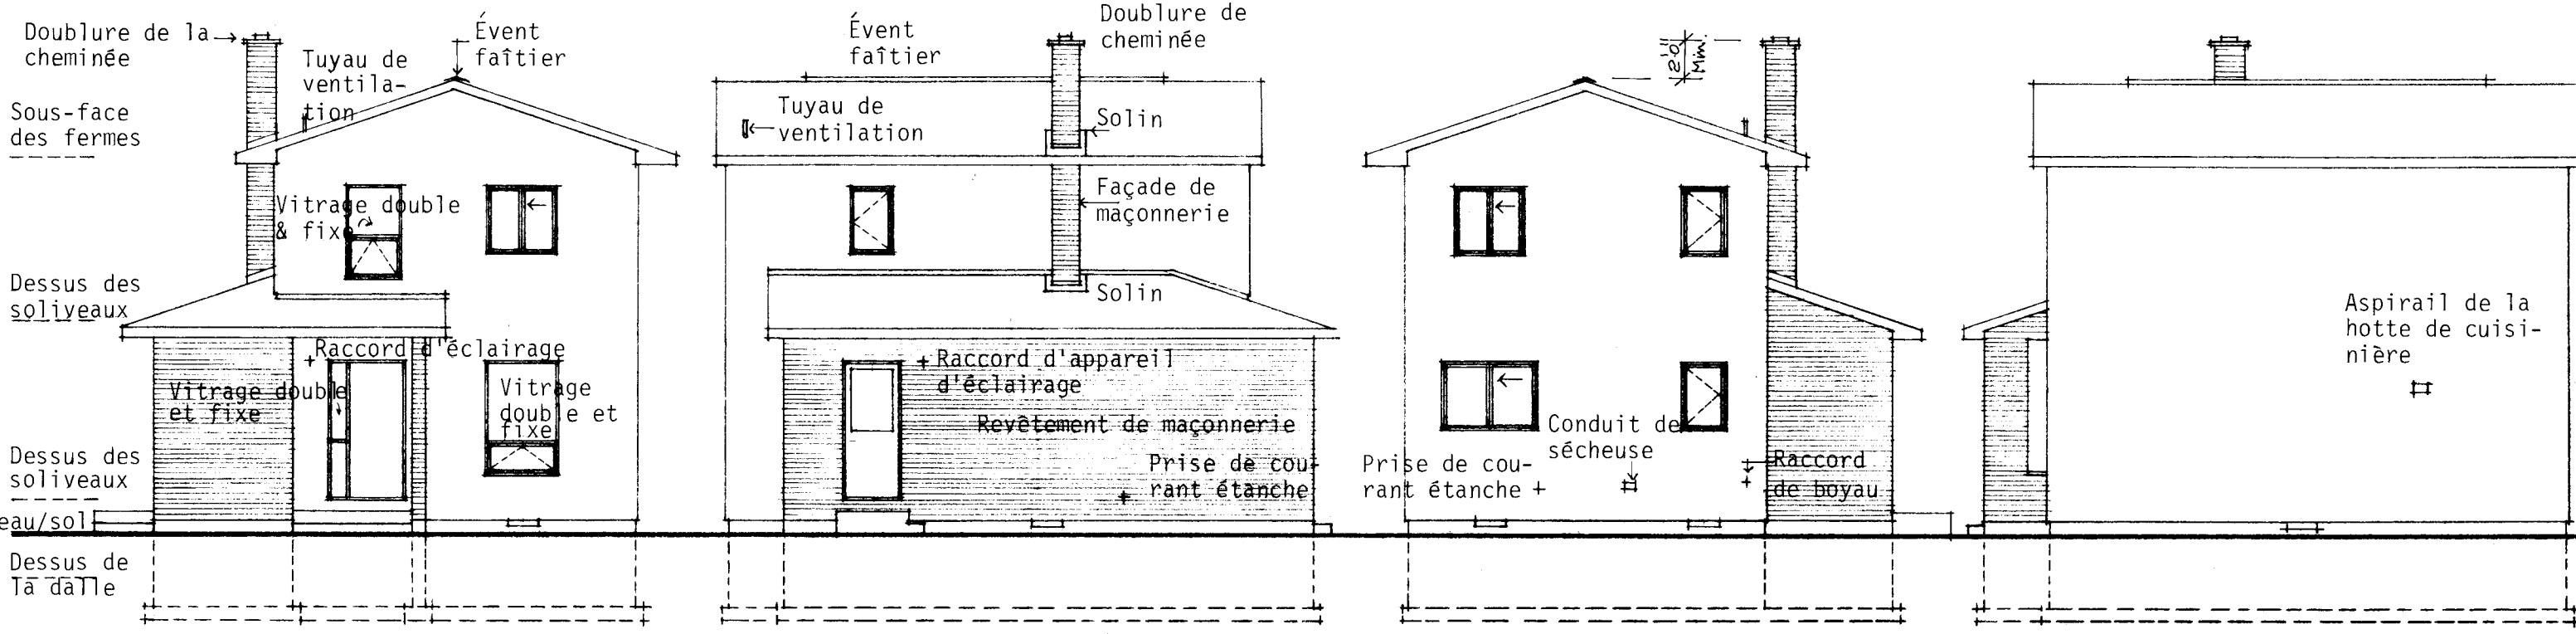


ÉLEVATIONS: 1/8" = 1'-0"

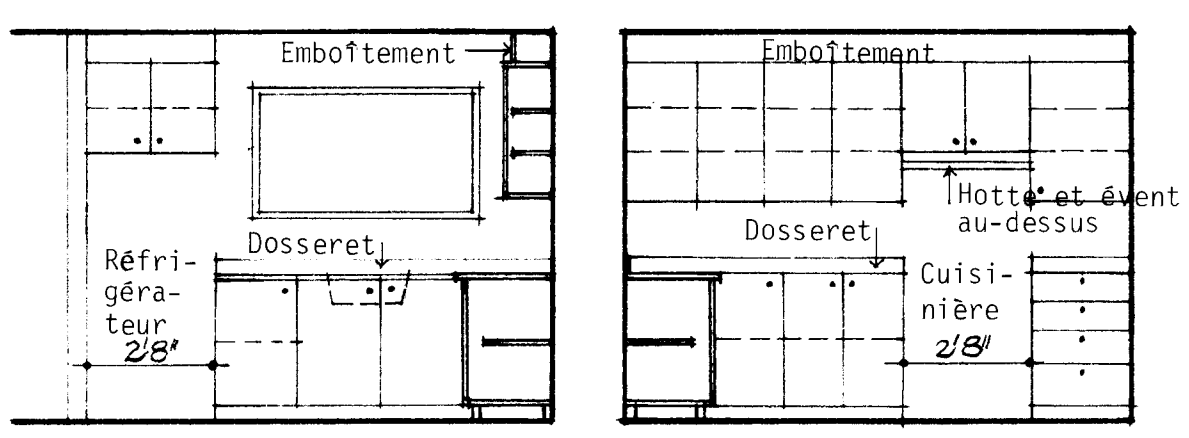

ÉLEVATION 1
ÉLEVATION 2
ÉLEVATIONS DE LA CUISINE: 1/4" = 1'-0"

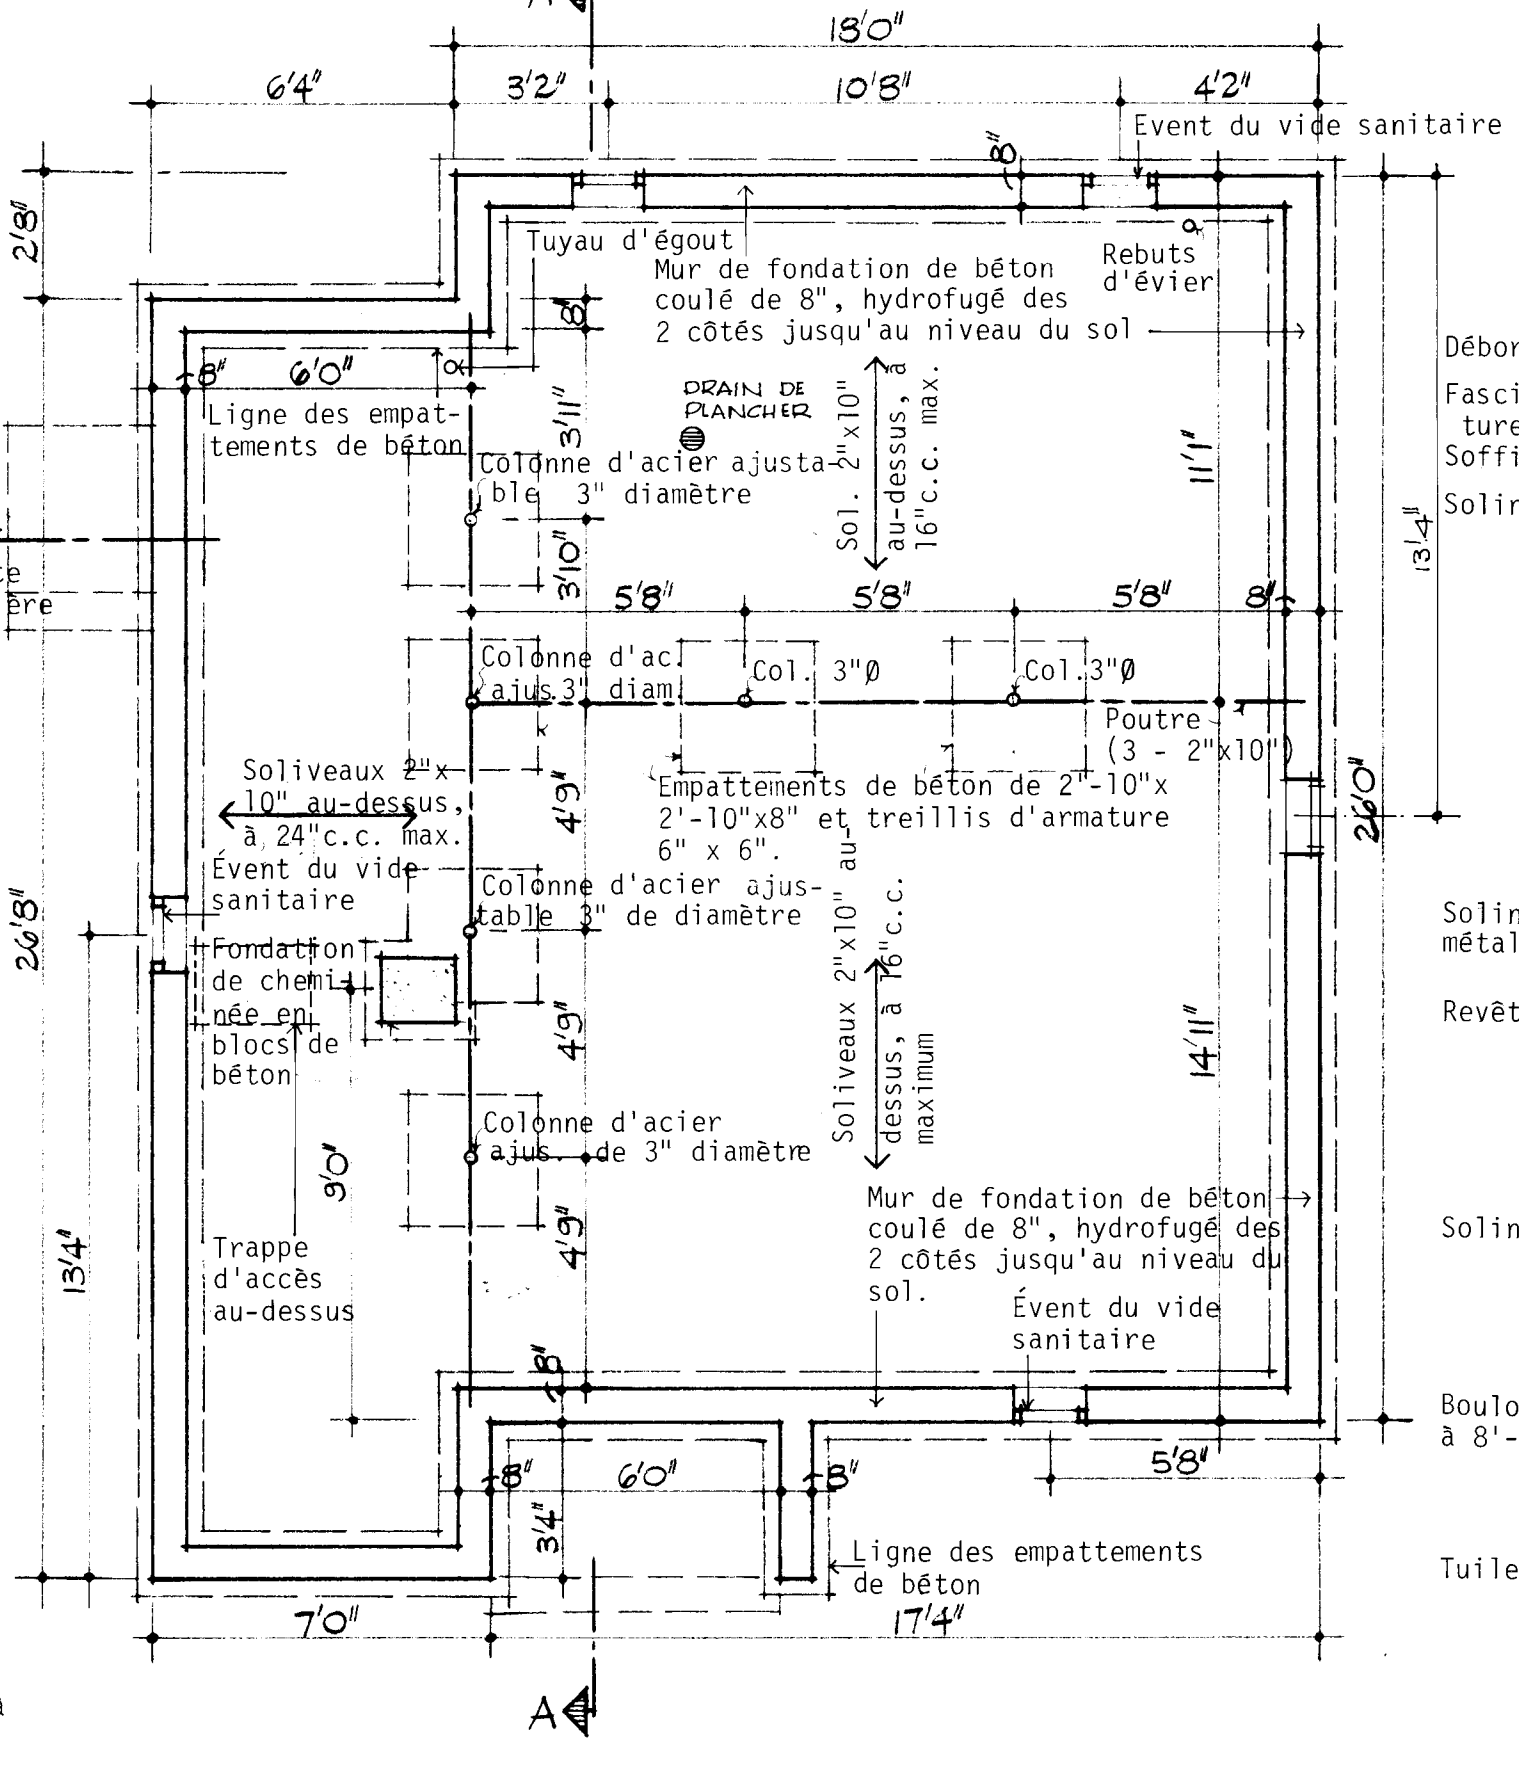

PLAN DU VIDE SANITAIRE: 1/4" = 1'-0"

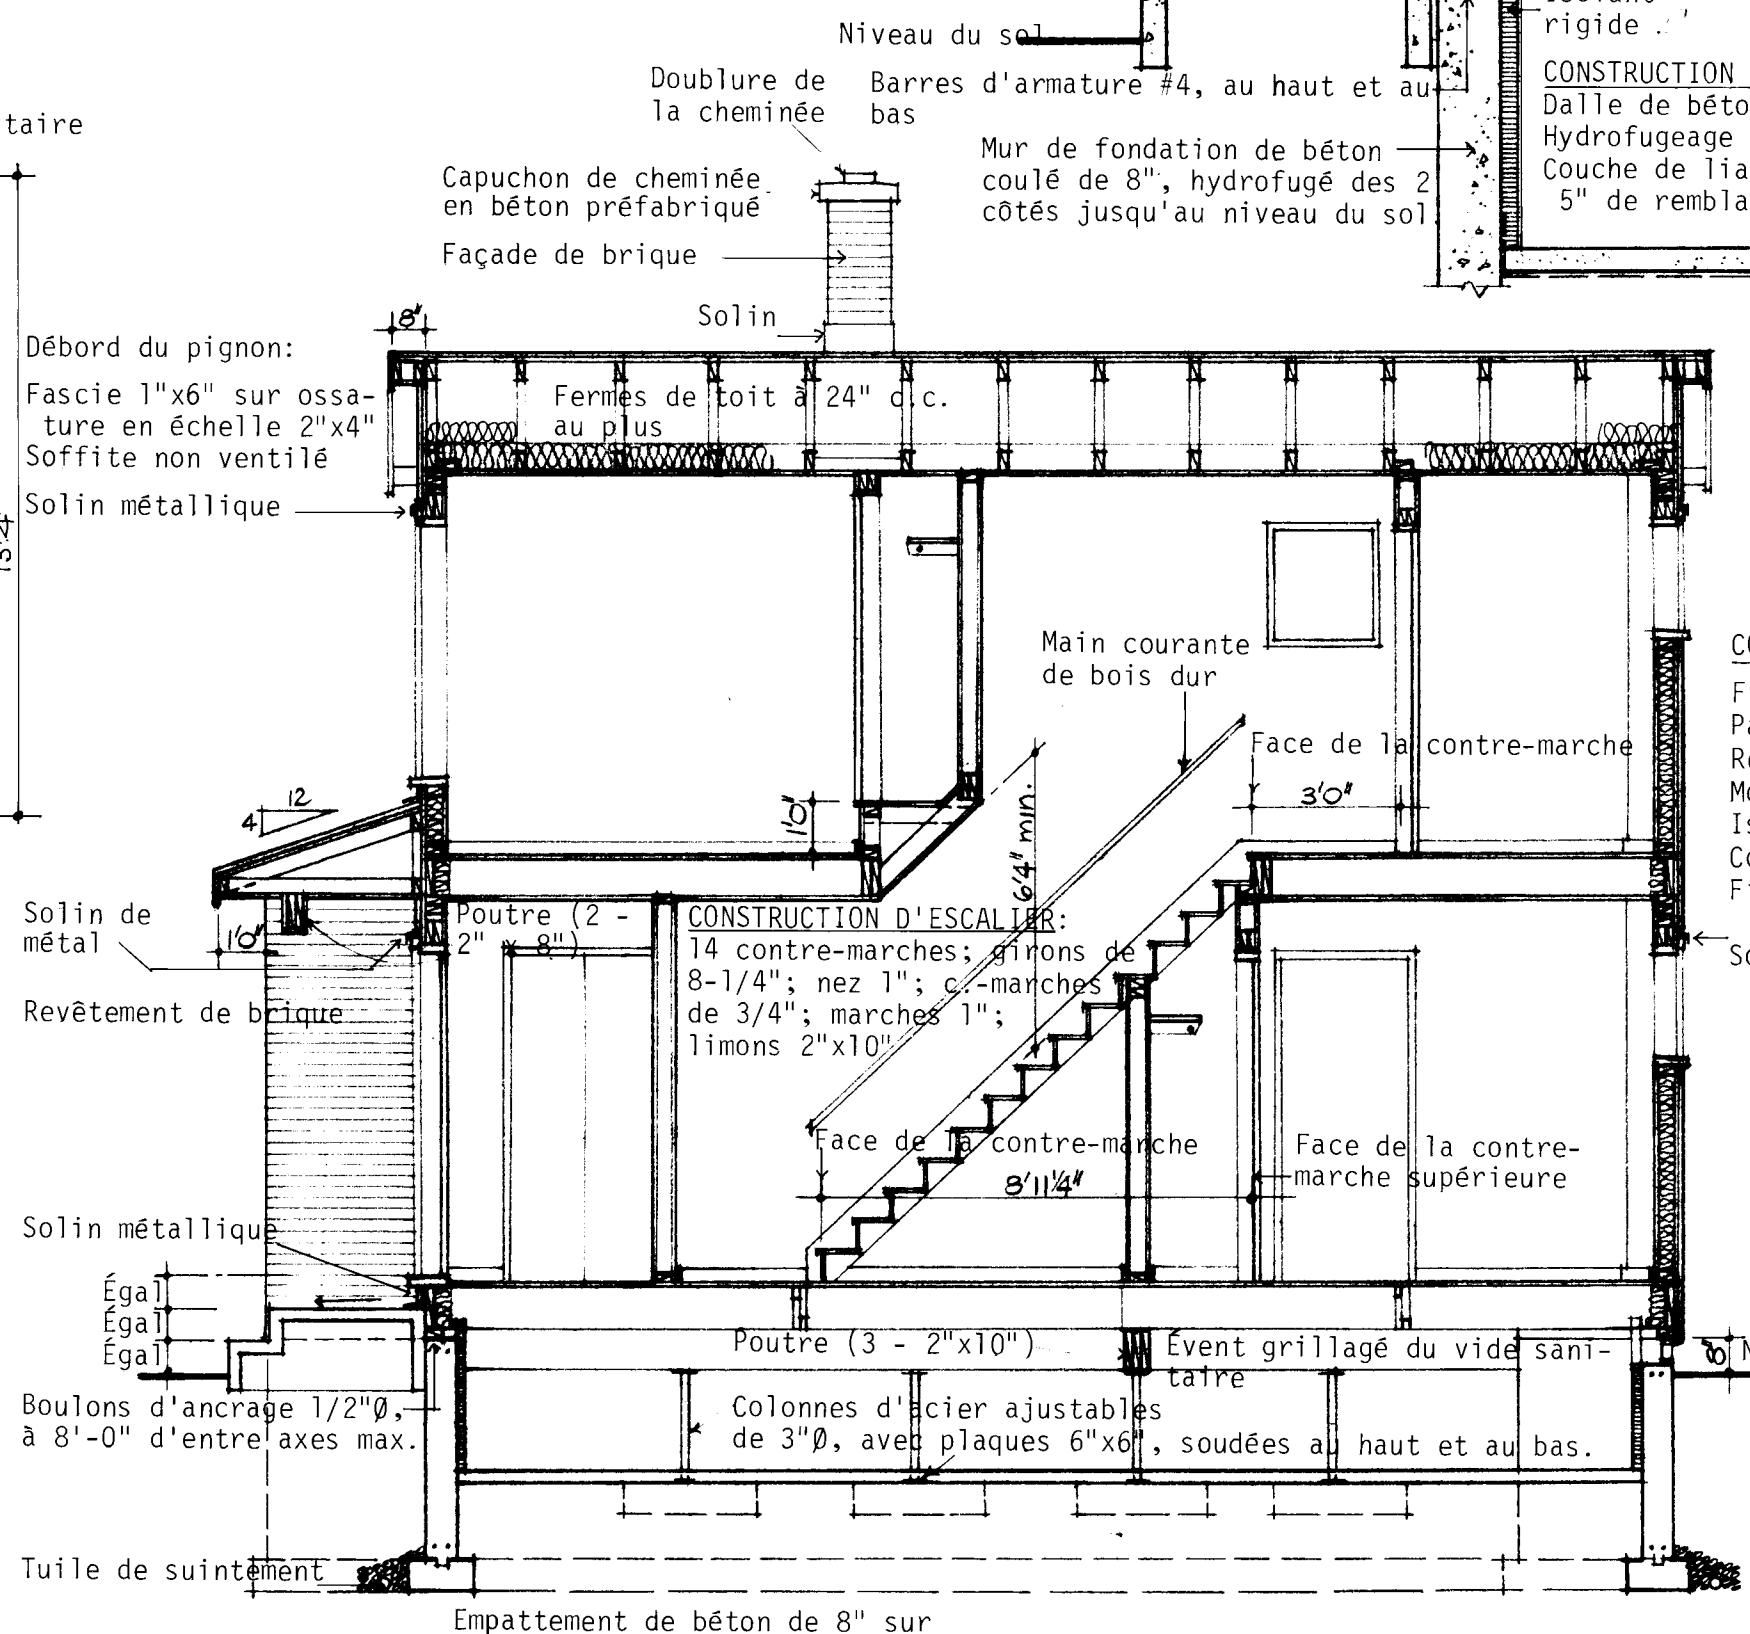

COUPE TRANSVERSALE TYPIQUE A - A
1/4" = 1'-0"

CONSTRUCTION DU TOIT:

Bardeaux d'asphalte
Protection du débord du toit
Revêtement intermédiaire
Fermes à 24" d'entre axes au plus et conques pour les charges de neige locales
Isolant laineux - voir REMARQUE # 8.
Coupe-vapeur

CONSTRUCTION DU DÉBORD:

Fini du plafond
Fascie 1"x6" sur appui de 2"x4"
Soffite ventilé sur ossature 2"x2"
Sous-face des fermes

CONSTRUCTION/PLANCHE:

Fin de plancher acceptable sur surface d'appui
Sous-plancher Soliveaux 2"x10" à 16" c.c. maximum
Croix de St-André
Fini du plafond

CONSTRUCTION/PLANCHE:

Fin de plancher acceptable sur surface d'appui
Sous-plancher Soliveaux 2"x10", à 16" c.c. au plus
Croix de St-André

CONSTRUCTION MURALE:

Recouvrement de brique
Vide d'air
Attaches anti-corrosives
Papier de construction
Revêtement intermédiaire
Montants 2"x4", à 16" c.c. maximum
Isolant laineux - voir REMARQUE # 8.
Coupe-vapeur
Fini intérieur

CONSTRUCTION DU PLANCHER DU VIDE SANIT.

Isolant rigide
Poutre (3 - 2"x10" x 10")
Dalle de béton de 3"
Hydrofugeage
Couche de liaison 1" et au moins 5" de remblai granulaire

DÉTAILS D'UN MUR - COUPE B

1/2" = 1'-0"

CONSTRUCTION MURALE:

Fin extérieure
Papier de construction
Revêtement intermédiaire
Montants 2"x4", à 16" d'entre axes au plus
Isolant laineux - voir REMARQUE # 8.
Coupe-vapeur
Fini intérieur

CONSTRUCTION D'ESCALIER:

14 contre-marches, arçons de 8-1/4"; nez 1"; c.-marches de 3/4"; marches 1"; limons 2"x10"

CONSTRUCTION D'ESCALIER:

14 contre-marches, arçons de 8-1/4"; nez 1"; c.-marches de 3/4"; marches 1"; limons 2"x10"

REMARQUES GÉNÉRALES

1. TOUTES LES RIGOLES ET LA FONDATION DOIVENT ÊTRE PORTÉES JUSQU'À UN APPUI SOLIDE. IL PEUT ÊTRE NÉCESSAIRE D'AUGMENTER LES DIMENSIONS DES RIGOLES ET DE LA FONDATION POUR RÉPONDRE AUX CONDITIONS LOCALES DU SOL.
2. LES SOLIVES DOIVENT ÊTRE JUMELÉES SOUS TOUTES LES CLOISONS QUI LEUR SONT PARALLÈLES. CES SOLIVES JUMELÉES PEUVENT ÊTRE ÉCARTÉES DE 8" PAR DES BLOCS À TOUTES LES 4'-0" C.C. POUR PERMETTRE LE PASSAGE DES CONDUITS DE CHAUFFAGE.
3. L'EMPLACEMENT ET LE NOMBRE DES SORTIES ÉLECTRIQUES PEUVENT ÊTRE VARIÉS MAIS DANS TOUS LES CAS ILS DOIVENT RÉPONDRE AUX EXIGENCES MINIMALES DES NORMES DE MAISON ET ÊTRE CONFORMES AUX CODES LOCAUX.
4. IL FAUT PRÉVOIR AU MOINS UNE TABLETTE ET UNE BARRE À CINTRES DANS TOUS LES VESTIAIRES ET LES GARDE-ROBES.
5. TOUTS LES SOLIVES DE PLANCHER SONT CALCULÉS D'APRÈS LES ÉPINETTES DE CATÉGORIE NO 1. TOUS LES CHANGEMENTS OU SUBSTITUTIONS DOIVENT ÊTRE APPROUVÉS PAR UNE AUTORITÉ COMPÉTENTE.
6. LA CONSTRUCTION DOIT ÊTRE CONFORME AUX NORMES RÉSIDENTIELLES ET À TOUT CODE LOCAL APPLICABLE.
7. CETTE ÉPURE EST DESTINÉE À SERVIR DE GUIDE SEULEMENT. IL INCOMBE À L'USAGER DE DÉCIDER EN DÉFINITIVE DU CHOIX FINAL AINSI QUE DES MÉTHODES ET DES DÉTAILS DE CONSTRUCTION, DE MÊME QUE DES MATÉRIAUX.
8. CONFORMÈMENT À LA LOCATION, TOUTES LES VALEURS 'R' DOIVENT CONCORDE, AUX NORMES ACTUELLES DE LA SCHL.
9. DIMENSIONS DES FINITRIS DOIVENT CONFORMER AUX NORMES ACTUELLES DE LA S.C.H.L.

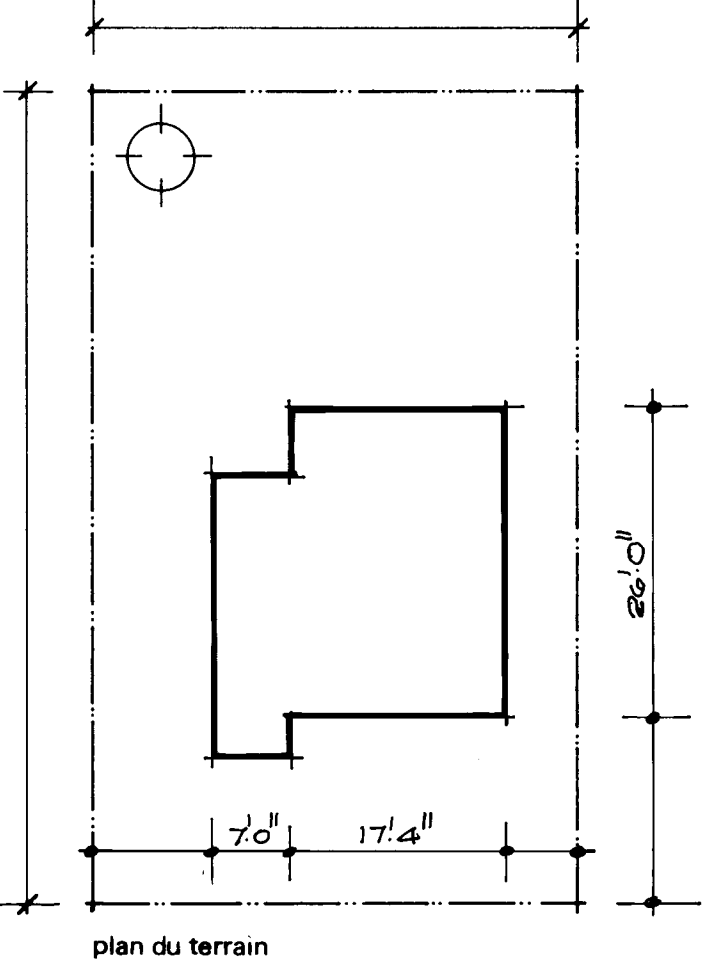

date	normes InH. vérifié par	date	revisions	par
11/15/76	R. P. Brown			

SCHL


Société centrale d'hypothèques et de logement

CMHC

Central Mortgage and Housing Corporation


concepteur	
S.C.H.L.	
dessin no. 1.08	
échelle	SELON LES INDICATIONS
date	MARS 1977
feuille no.	UN DE UN.

A
B

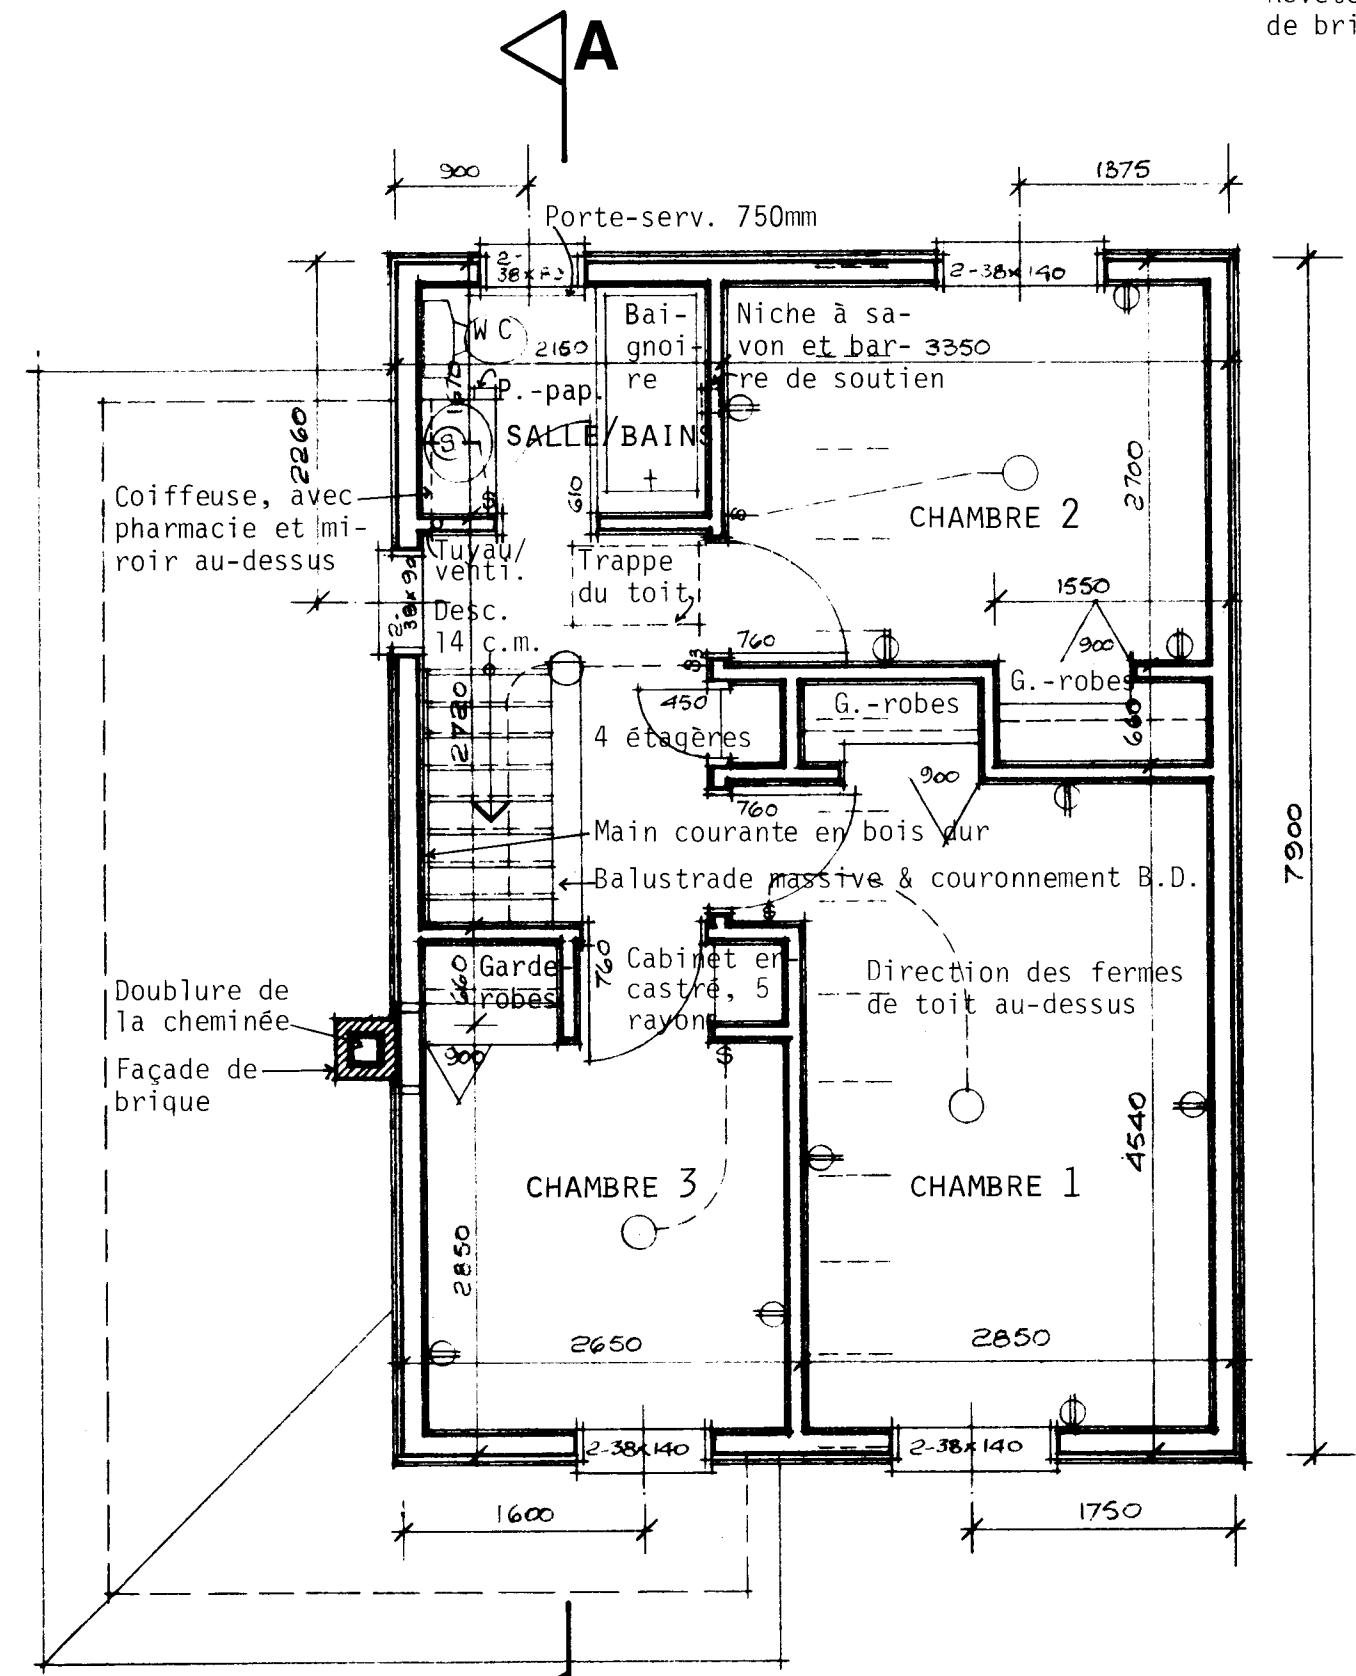


PLAN DU DEUXIEME ETAGE: 1 : 50


A
B

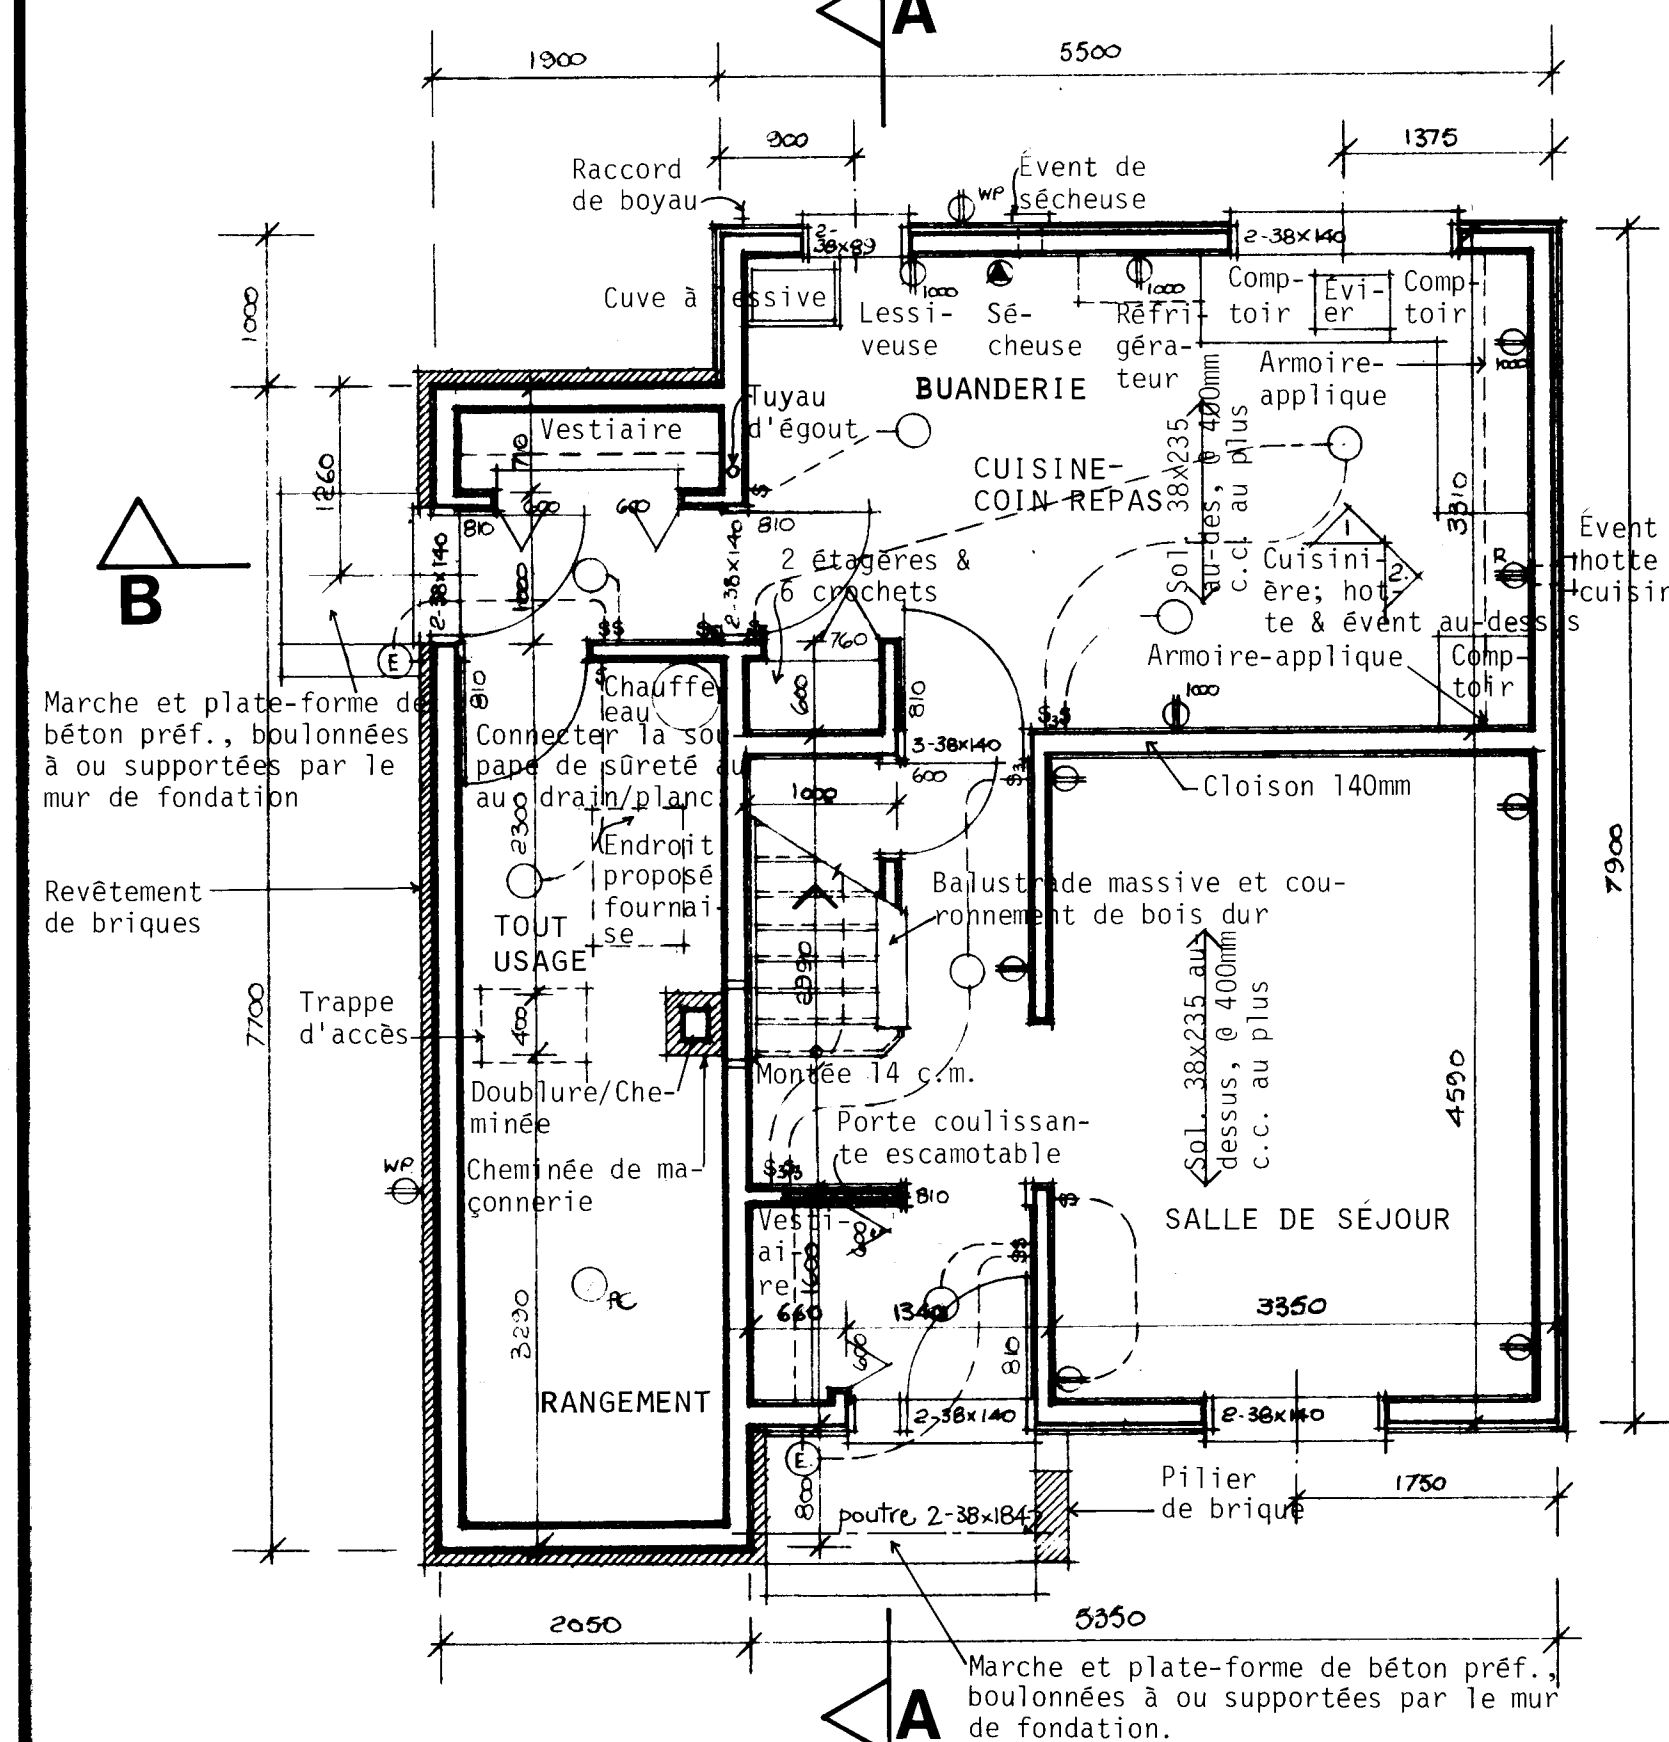

PLAN DU REZ-DE-CHAUSSEE: 1 : 50

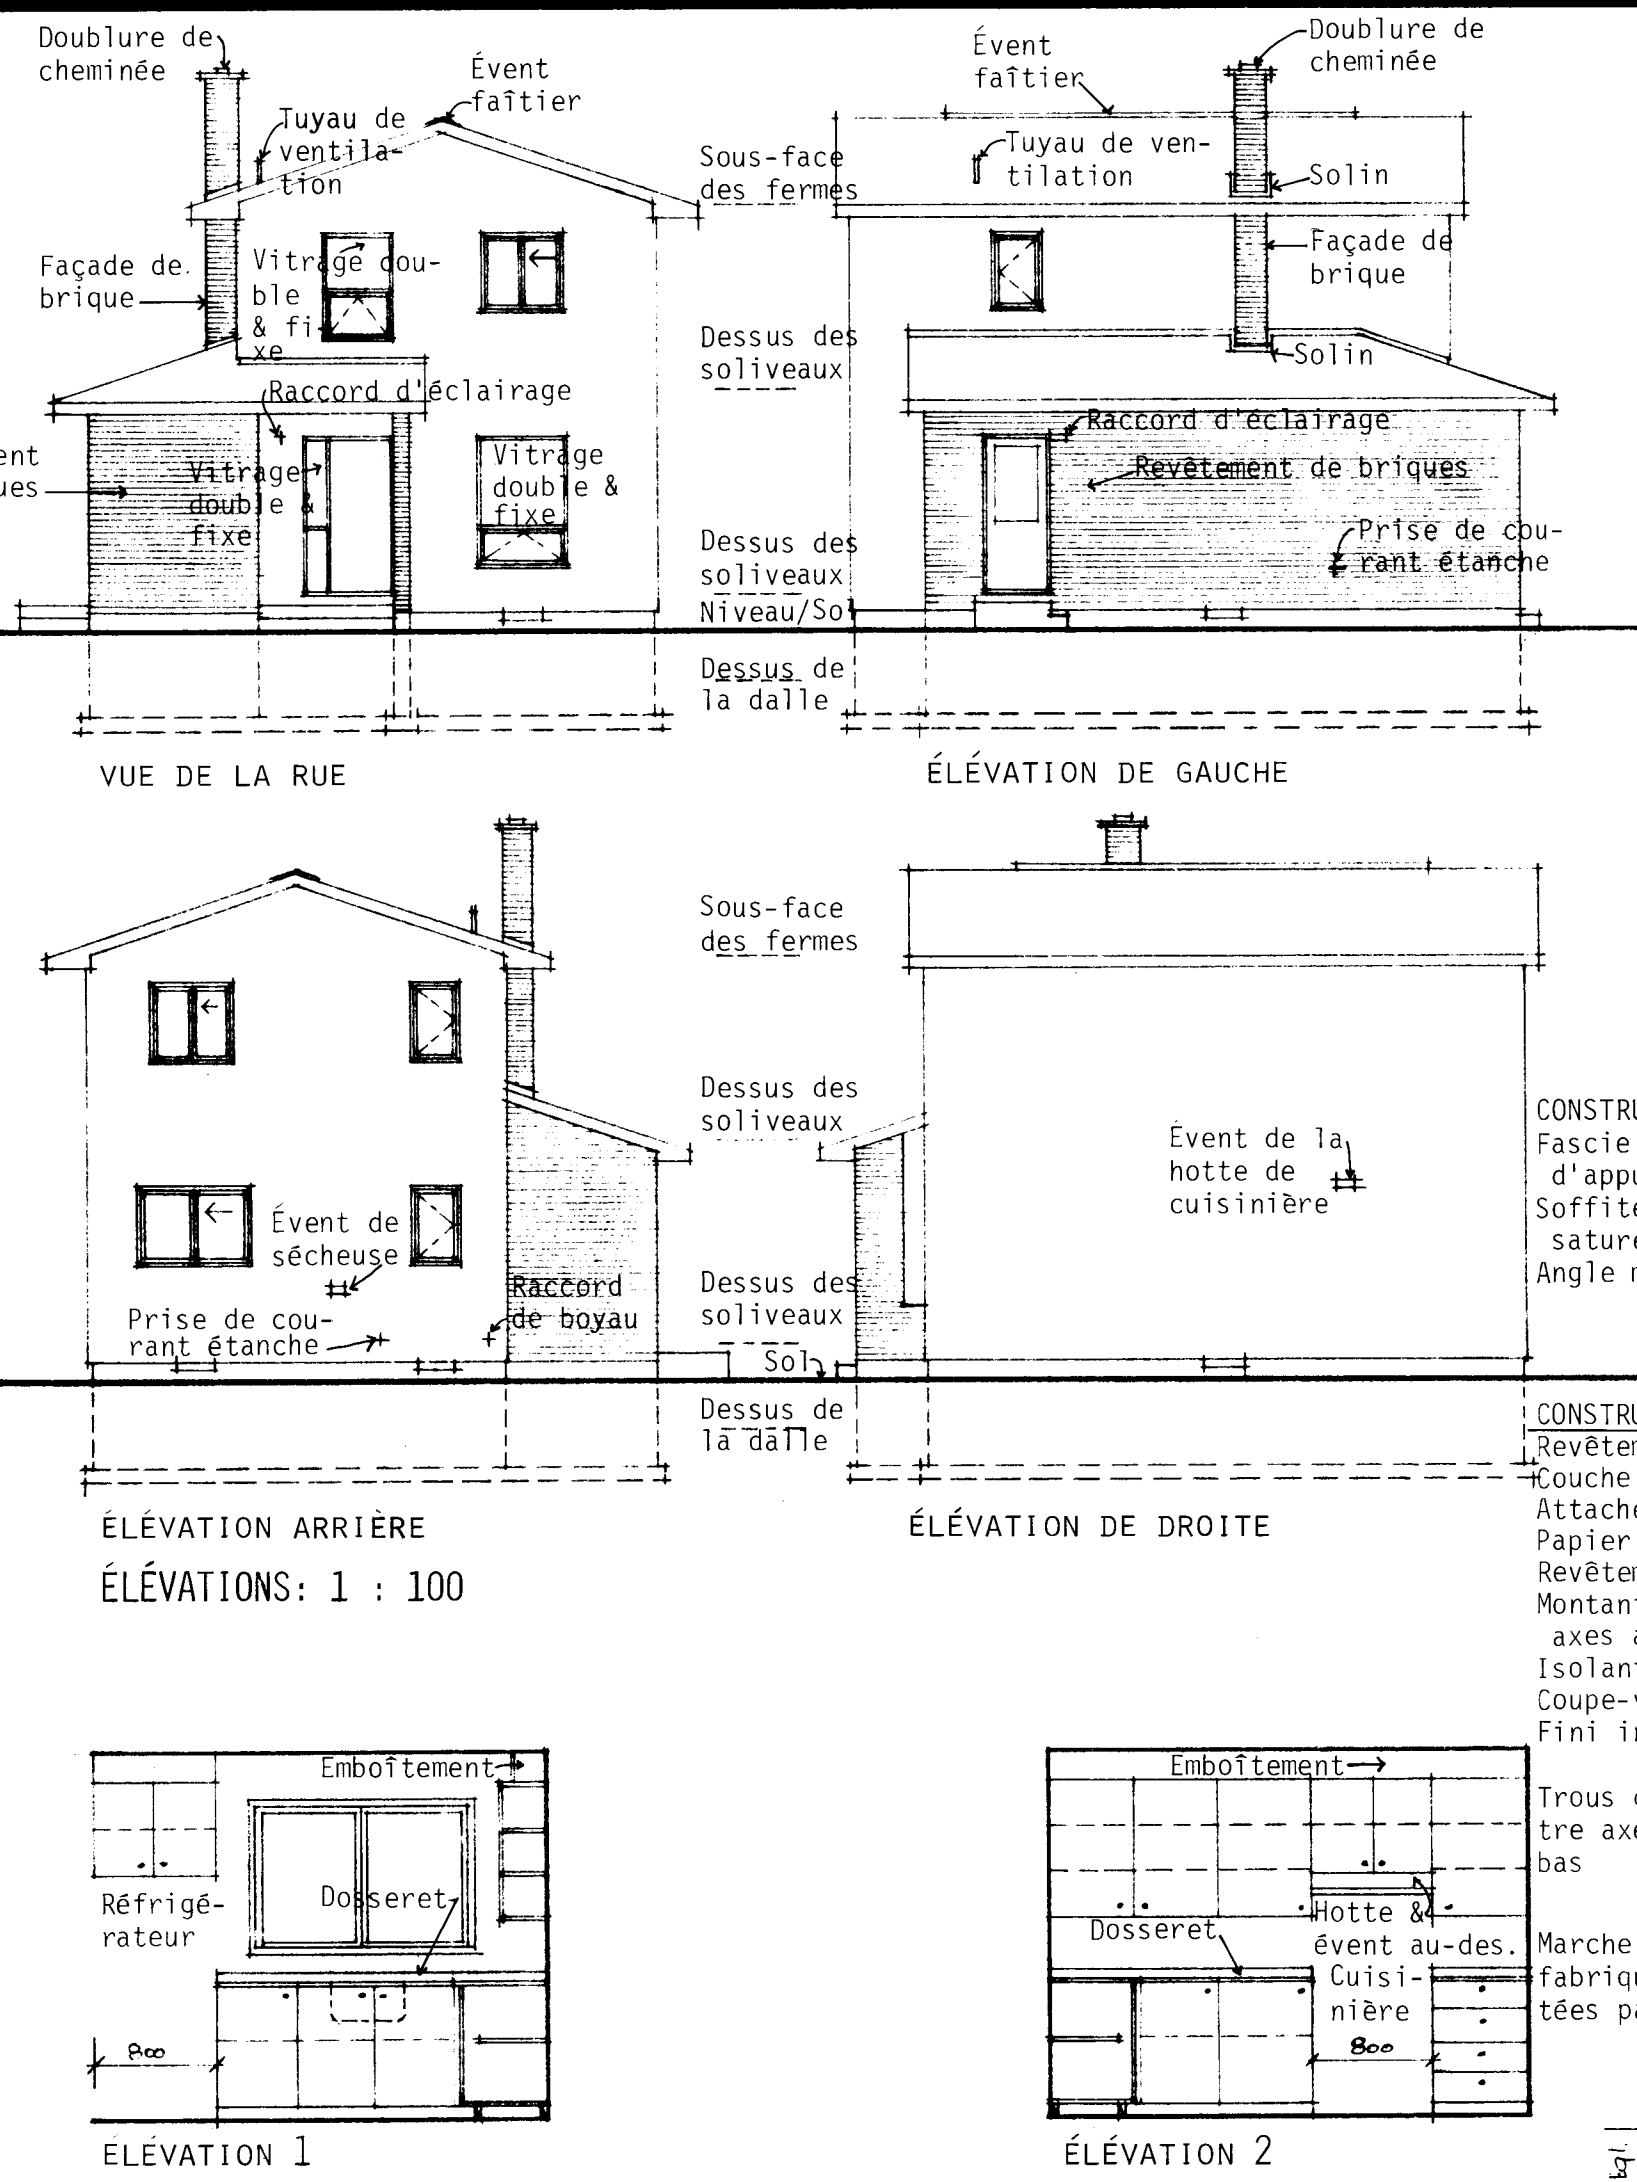

ELEVATIONS DE LA CUISINE: 1 : 50

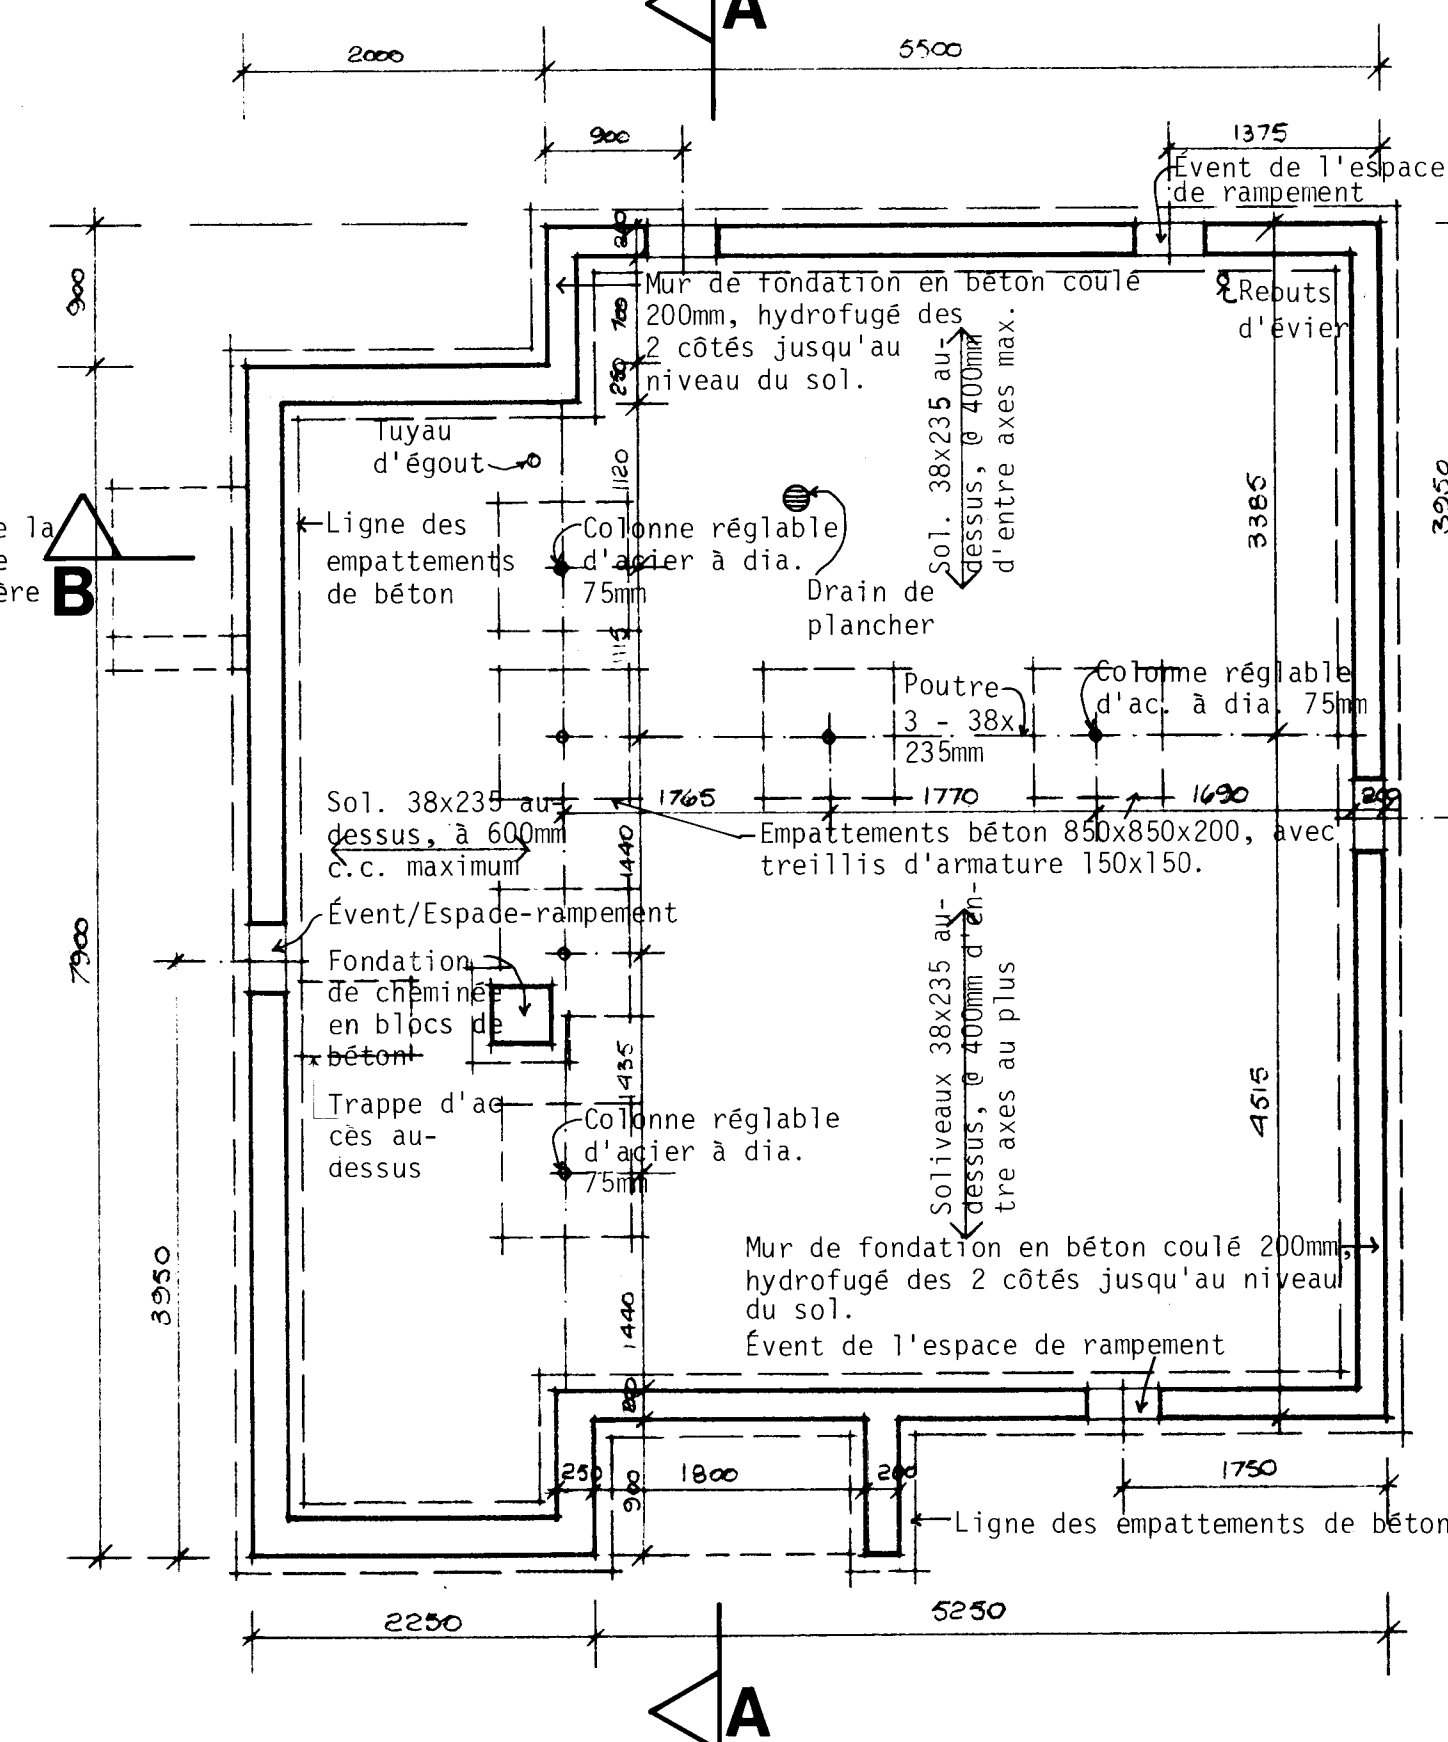


PLAN DE L'ESPACE DE RAMPENT: 1 : 50

CONSTRUCTION DU TOIT:
Bardeaux d'asphalte. Protection de l'avant-toit.
Revêtement intermédiaire. Formes à 600mm d'entre
axes au plus, conçues pour les charges de neige
locales. Isolant laineux; voir le nota #8.
Coupe-vapeur. Finition du plafond.


CONSTRUCTION DE L'AVANT-TOIT:
Fascie 19x140 sur pièce d'appui 38x89.
Soffite ventilé sur ossature 38x38.

DÉTAILS D'UN MUR B
1 : 20

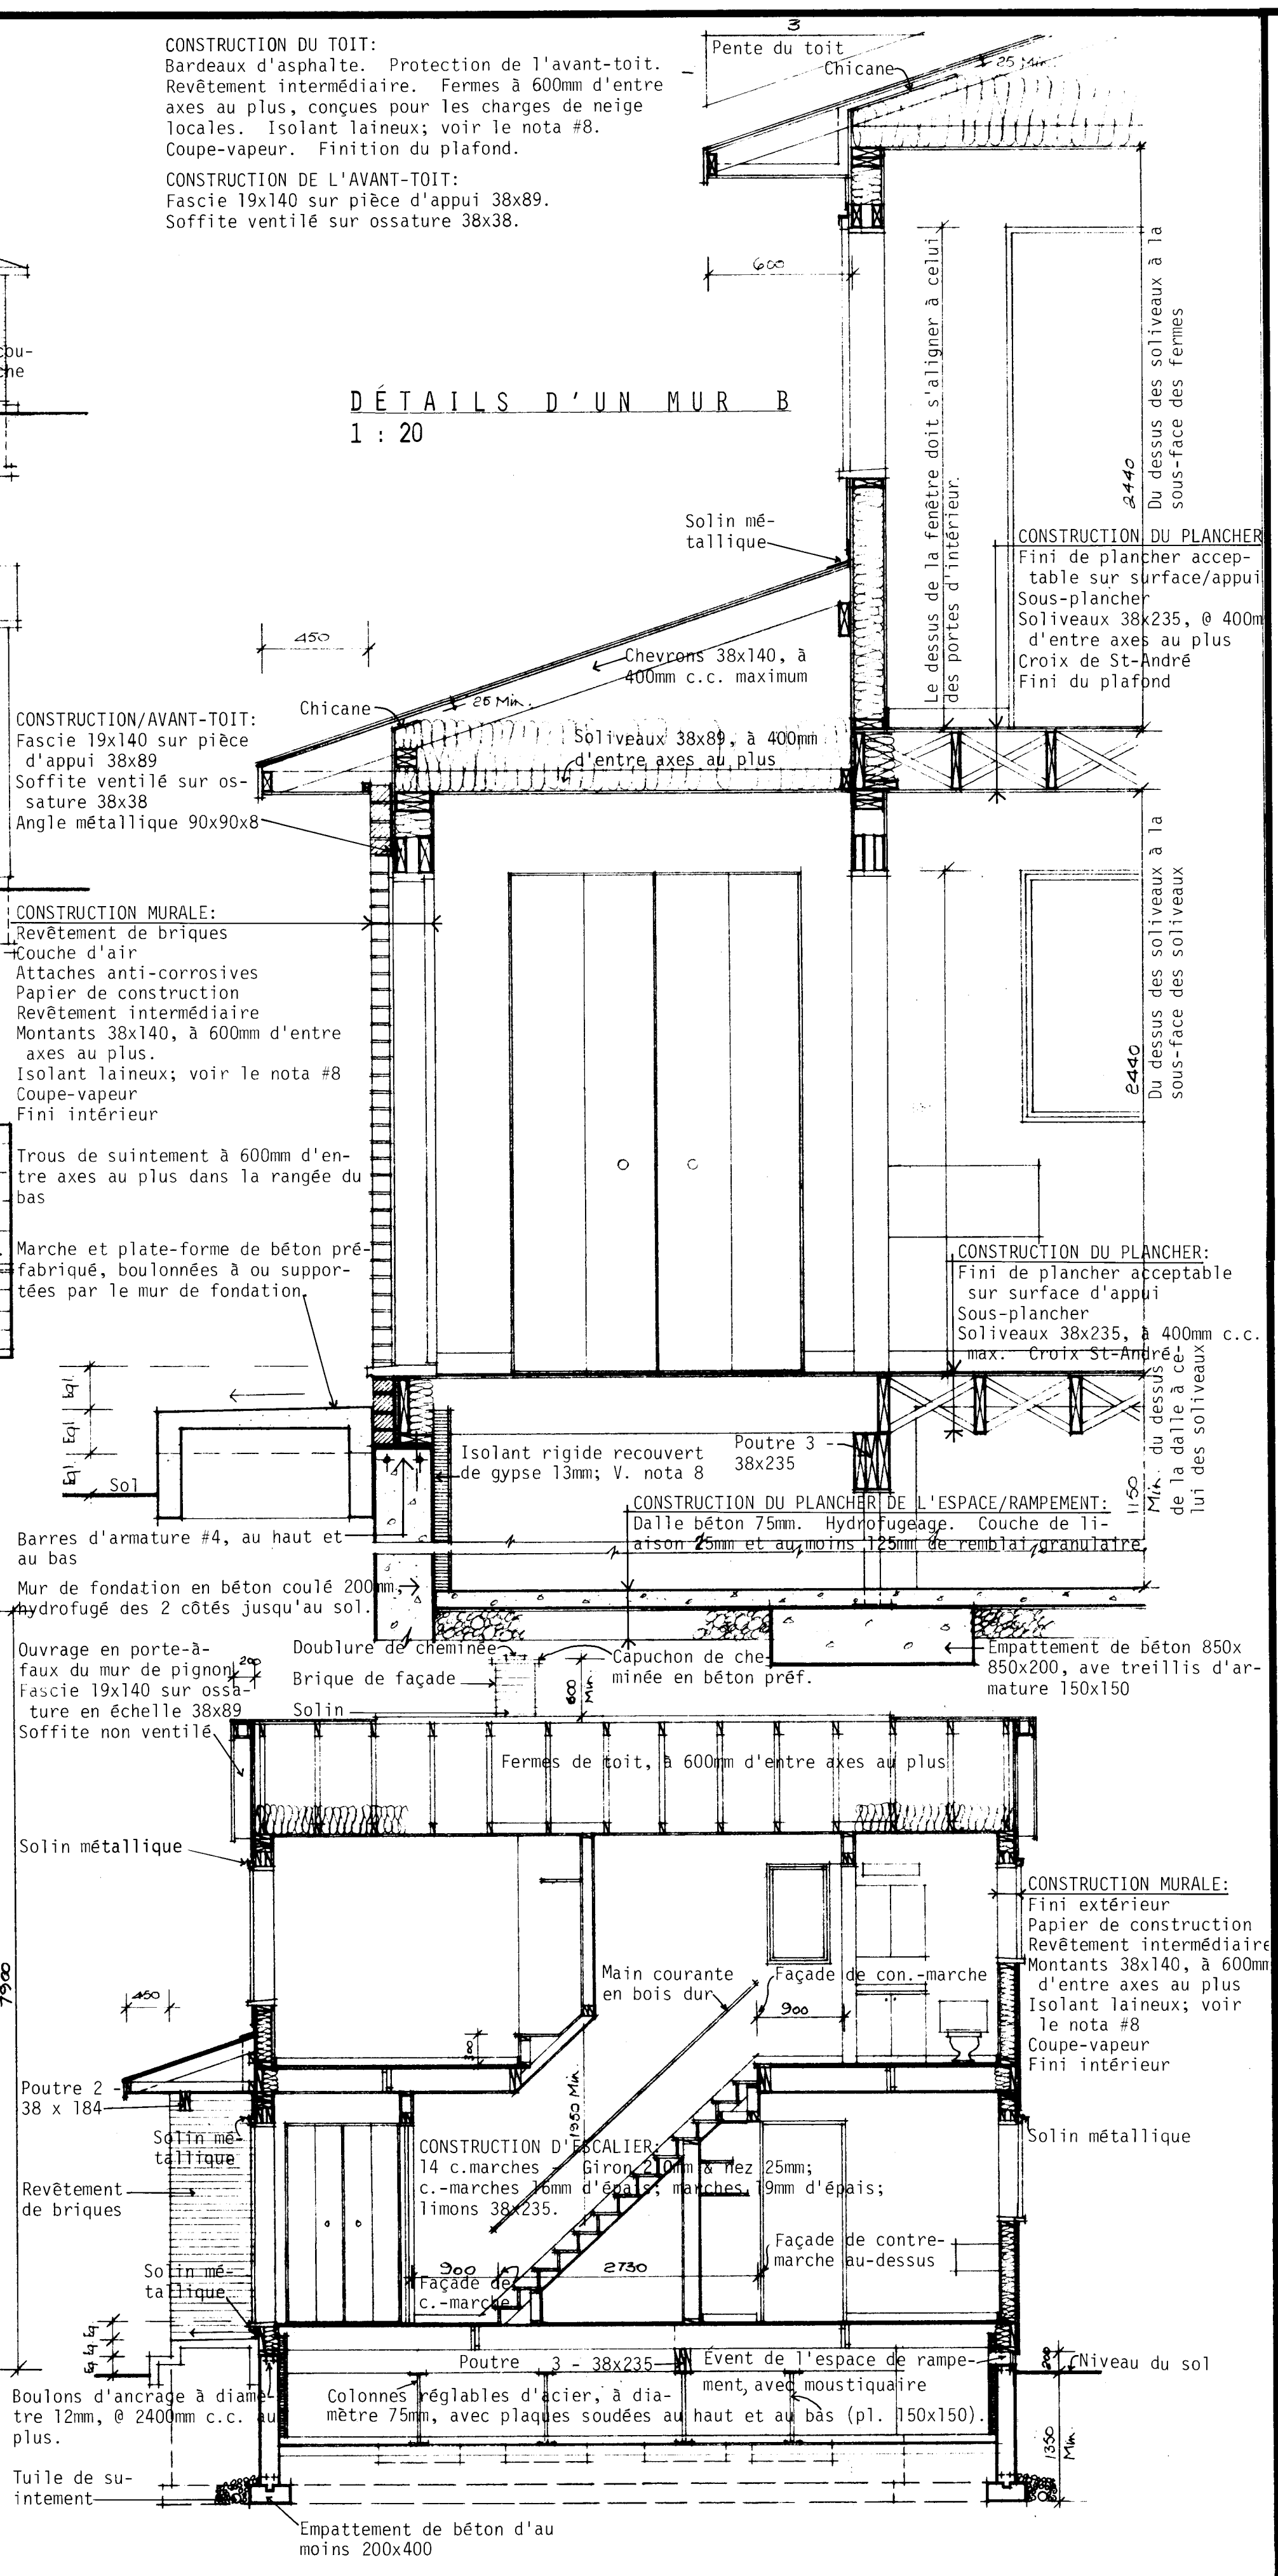

COUPE TRANSVERSALE TYPIQUE A - A: 1 : 50

- NOTES GÉNÉRALES
1. TOUTES LES RIGOLLES ET LA FONDATION DOIVENT ÊTRE PORTÉES JUSQU'À UN APPUI SOLIDE. IL PEUT ÊTRE NÉCESSAIRE D'AUGMENTER LES DIMENSIONS DES RIGOLLES ET DE LA FONDATION POUR RÉPONDRE AUX CONDITIONS LOCALES DU SOL.
 2. LES SOLIVES DOIVENT ÊTRE JUMELÉES SOUS TOUTES LES CLOISONS QUI LEUR SONT PARALLÈLES. CES SOLIVES JUMELÉES PEUVENT ÊTRE ÉCARTÉES DE 200 mm PAR DES BLOCS À TOUTS LES 1200 mm C.C. POUR PERMETTRE LE PASSAGE DES CONDUITS DE CHAUFFAGE.
 3. L'EMPLACEMENT ET LE NOMBRE DES SORTIES ÉLECTRIQUES PEUVENT ÊTRE VARIÉS MAIS DANS TOUTES LES CAS ILS DOIVENT RÉPONDRE AUX EXIGENCES MINIMALES DES NORMES DE MAISON ET ÊTRE CONFORMES AUX CODES LOCAUX.
 4. IL FAUT PRÉVOIR AU MOINS UNE TABLETTE ET UNE BARRE À CINTRES DANS TOUTES LES VESTIAIRES ET LES GARDE-ROBES.
 5. TOUTS LES SOLIVES DE PLANCHER SONT CALCULÉS D'APRÈS LES ÉPINETTES DE CATÉGORIE NO 1. TOUTS LES CHANGEMENTS OU SUBSTITUTIONS DOIVENT ÊTRE APPROUVÉS PAR UNE AUTORITÉ COMPÉTENTE.
 6. LA CONSTRUCTION DOIT ÊTRE CONFORME AUX NORMES RÉSIDENNELLES ET À TOUT CODE LOCAL APPLICABLE.
 7. CETTE ÉPURE EST DESTINÉE À SERVIR DE GUIDE SEULEMENT. IL INCOMBE À L'USAGER DE DÉCIDER EN DÉFINITIVE DU CHOIX FINAL AINSI QUE DES MÉTHODES ET DES DÉTAILS DE CONSTRUCTION, DE MÊME QUE DES MATÉRIAUX.
 8. LA VALEUR DE L'ISOLATION TOTALE DOIT ÊTRE CONFORME AUX INDICATIONS DE "MESURES D'ÉCONOMIE D'ÉNERGIE DANS LES NOUVEAUX BÂTIMENTS, 1978, CNRC n° 16574", UNE PUBLICATION DU COMITÉ ASSOCIÉ DU CODE NATIONAL DU BÂTIMENT. POUR OBTENIR DES ÉCLAIRCISSEMENTS SUR LES EXIGENCES EN MATIÈRE D'ISOLATION, POUR UNE LOCALITÉ PARTICULIÈRE, PRIÈRE DE VOUS ADRESSER À LA SUCCURSALE DE LA SCHL LA PLUS RAPPROCHÉE.
 9. LES DIMENSIONS DES FENÊTRES DOIVENT ÊTRE CONFORMES AUX EXIGENCES MINIMALES ACTUELLES DE LA SCHL, TELLES QU'ELLES SONT EXPOSÉES DANS LES NORMES DE CONSTRUCTION RÉSIDENNELLE 1980. IL EST BON DE SE RAPPELER QUE LA GRANDEUR DES FENÊTRES ET L'ENDROIT OÙ ELLES SONT PLACÉES DANS LE BÂTIMENT PEUVENT PERMETTRE DES MODIFICATIONS AUX EXIGENCES EN MATIÈRE D'ISOLATION QUI SONT DÉFINIES DANS "MESURES D'ÉCONOMIE D'ÉNERGIE DANS LES NOUVEAUX BÂTIMENTS 1978".
- N.B. TOUTES LES DIMENSIONS SONT DONNÉES EN MILLIMÈTRES SAUF AVIS CONTRAIRE.

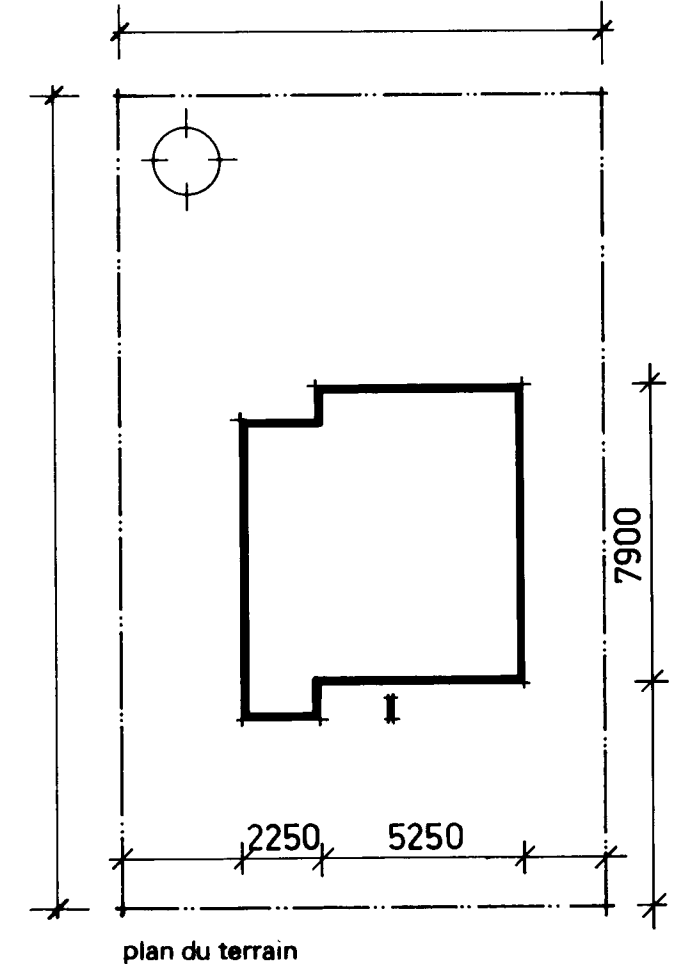

Notes générales B+C

date	revisions	par	date	revisions	par

Société centrale d'hypothèques et de logement

Central Mortgage and Housing Corporation

concepteur

S.C.H.L.

dessin no.
I.08M

échelle







SELON LES INDICATIONS

date


JANVIER 1978

feuille no.


UN DE UN

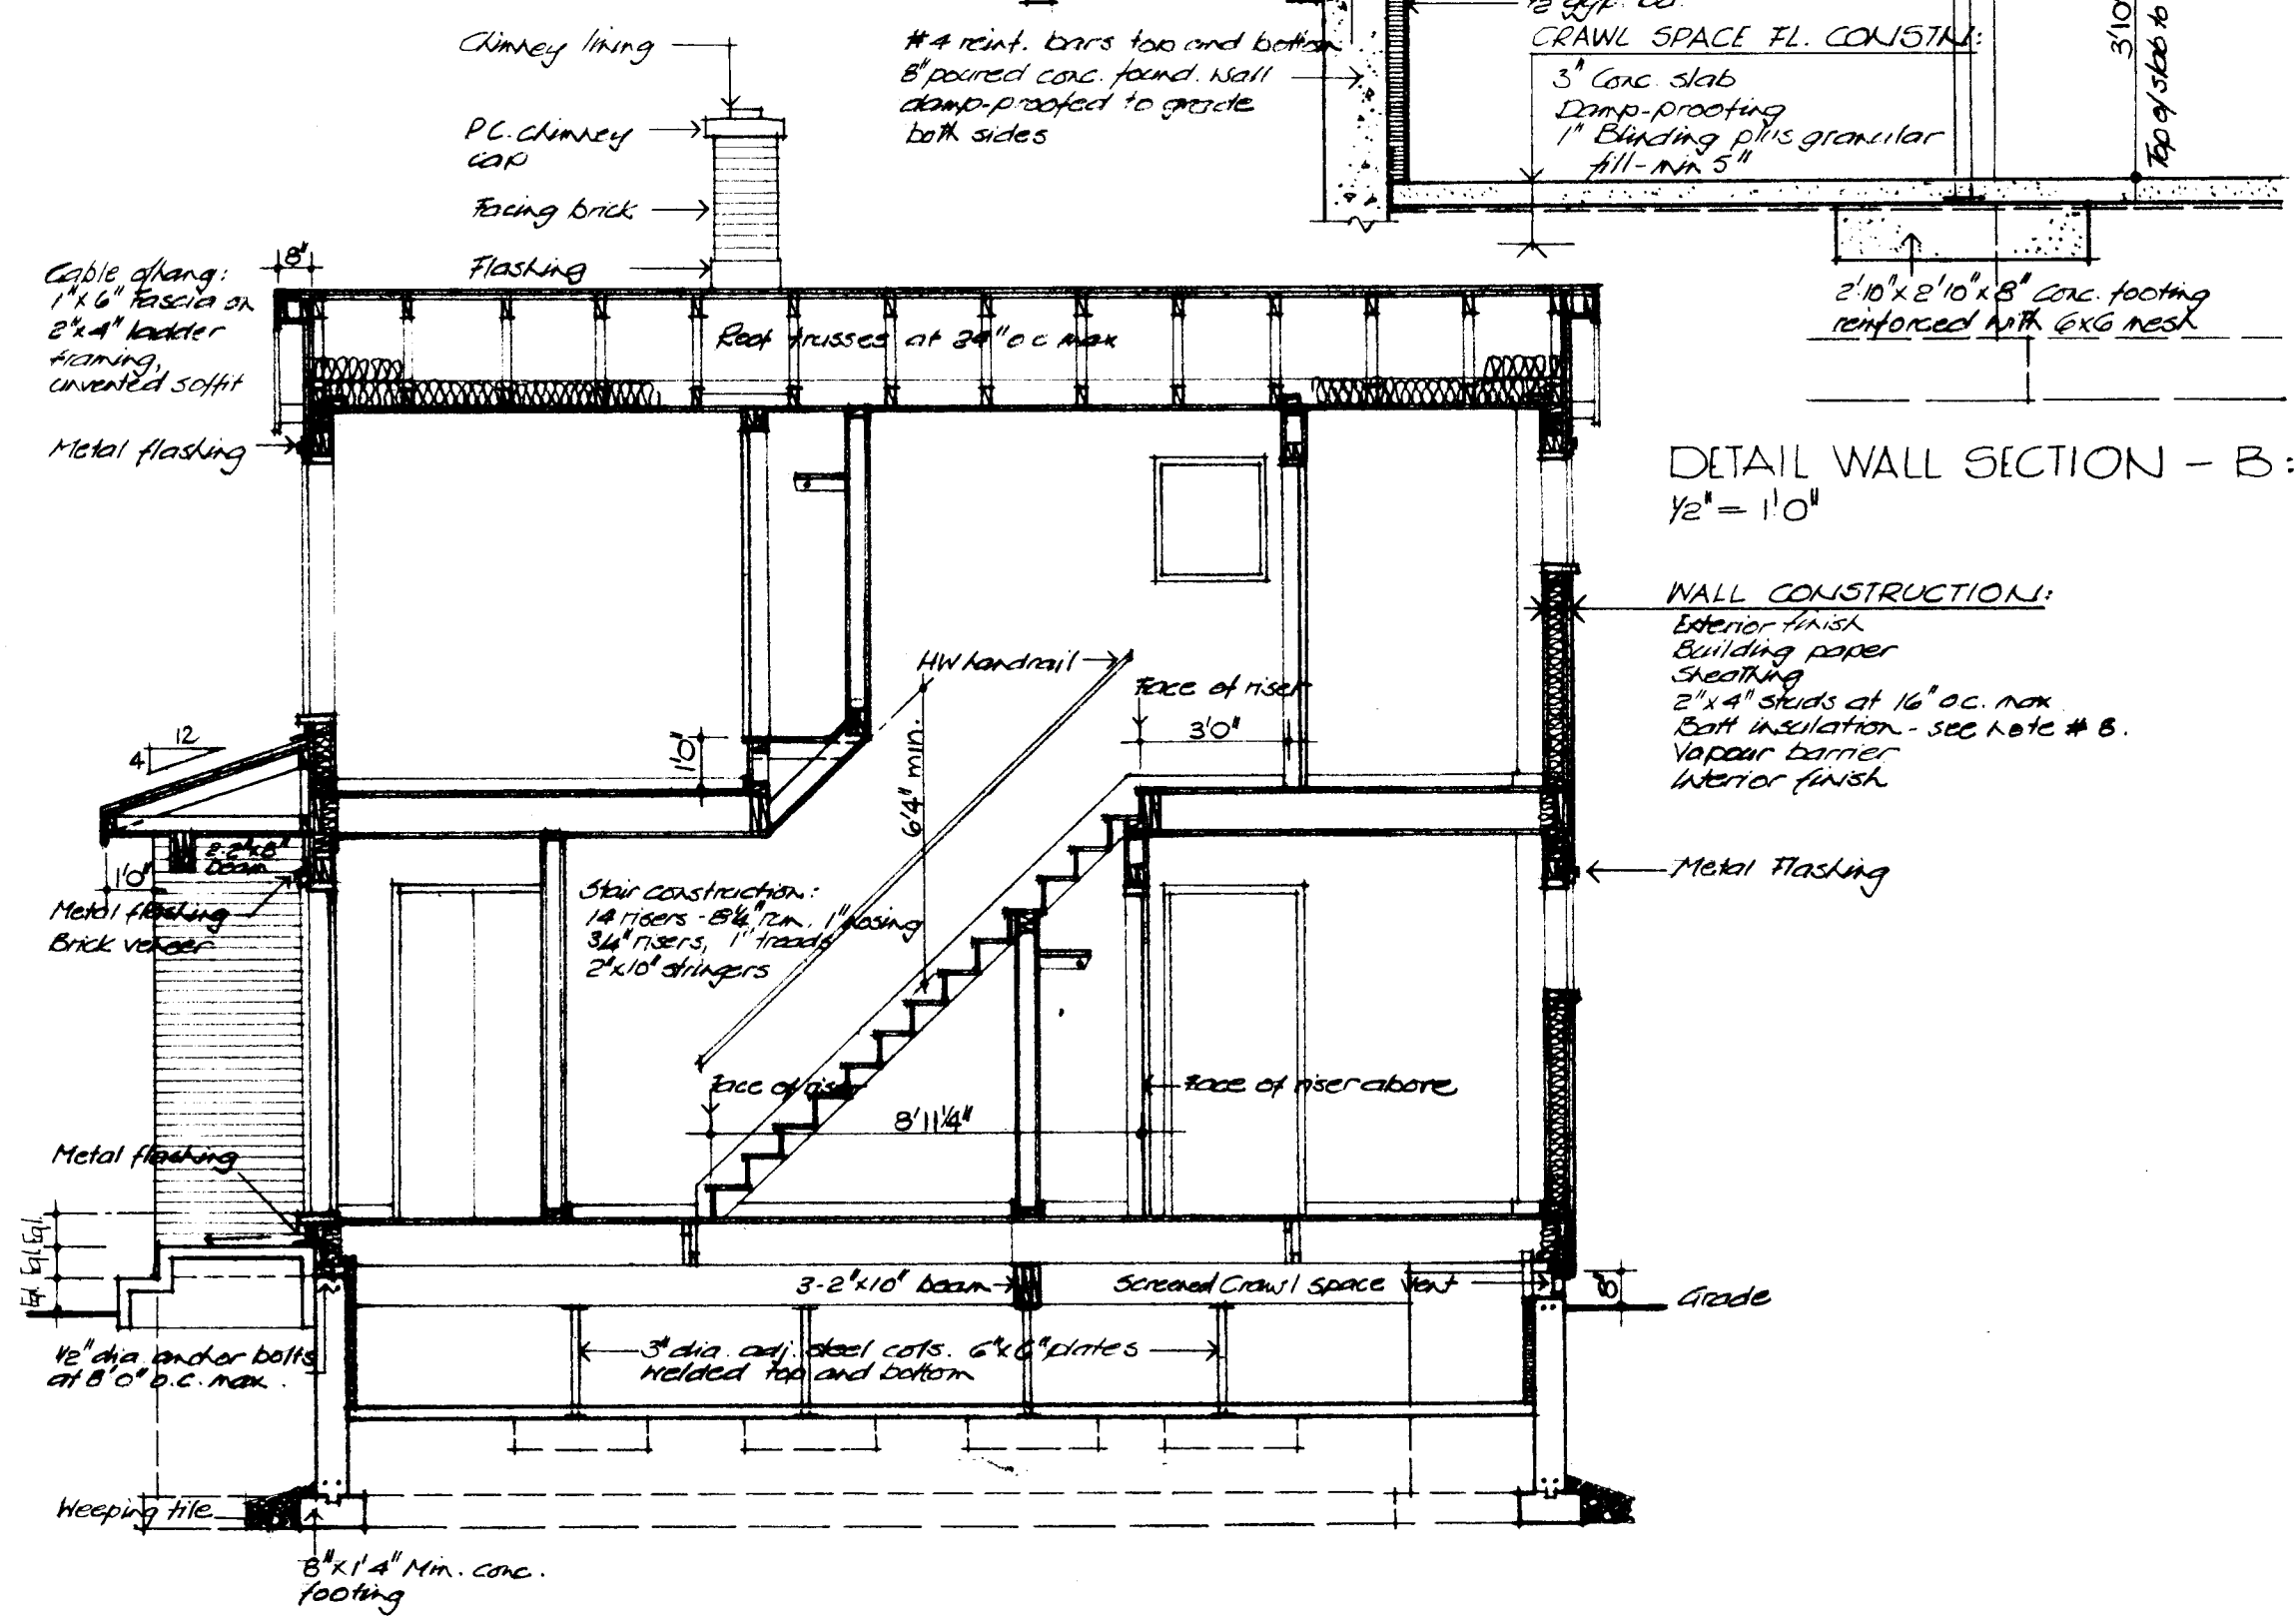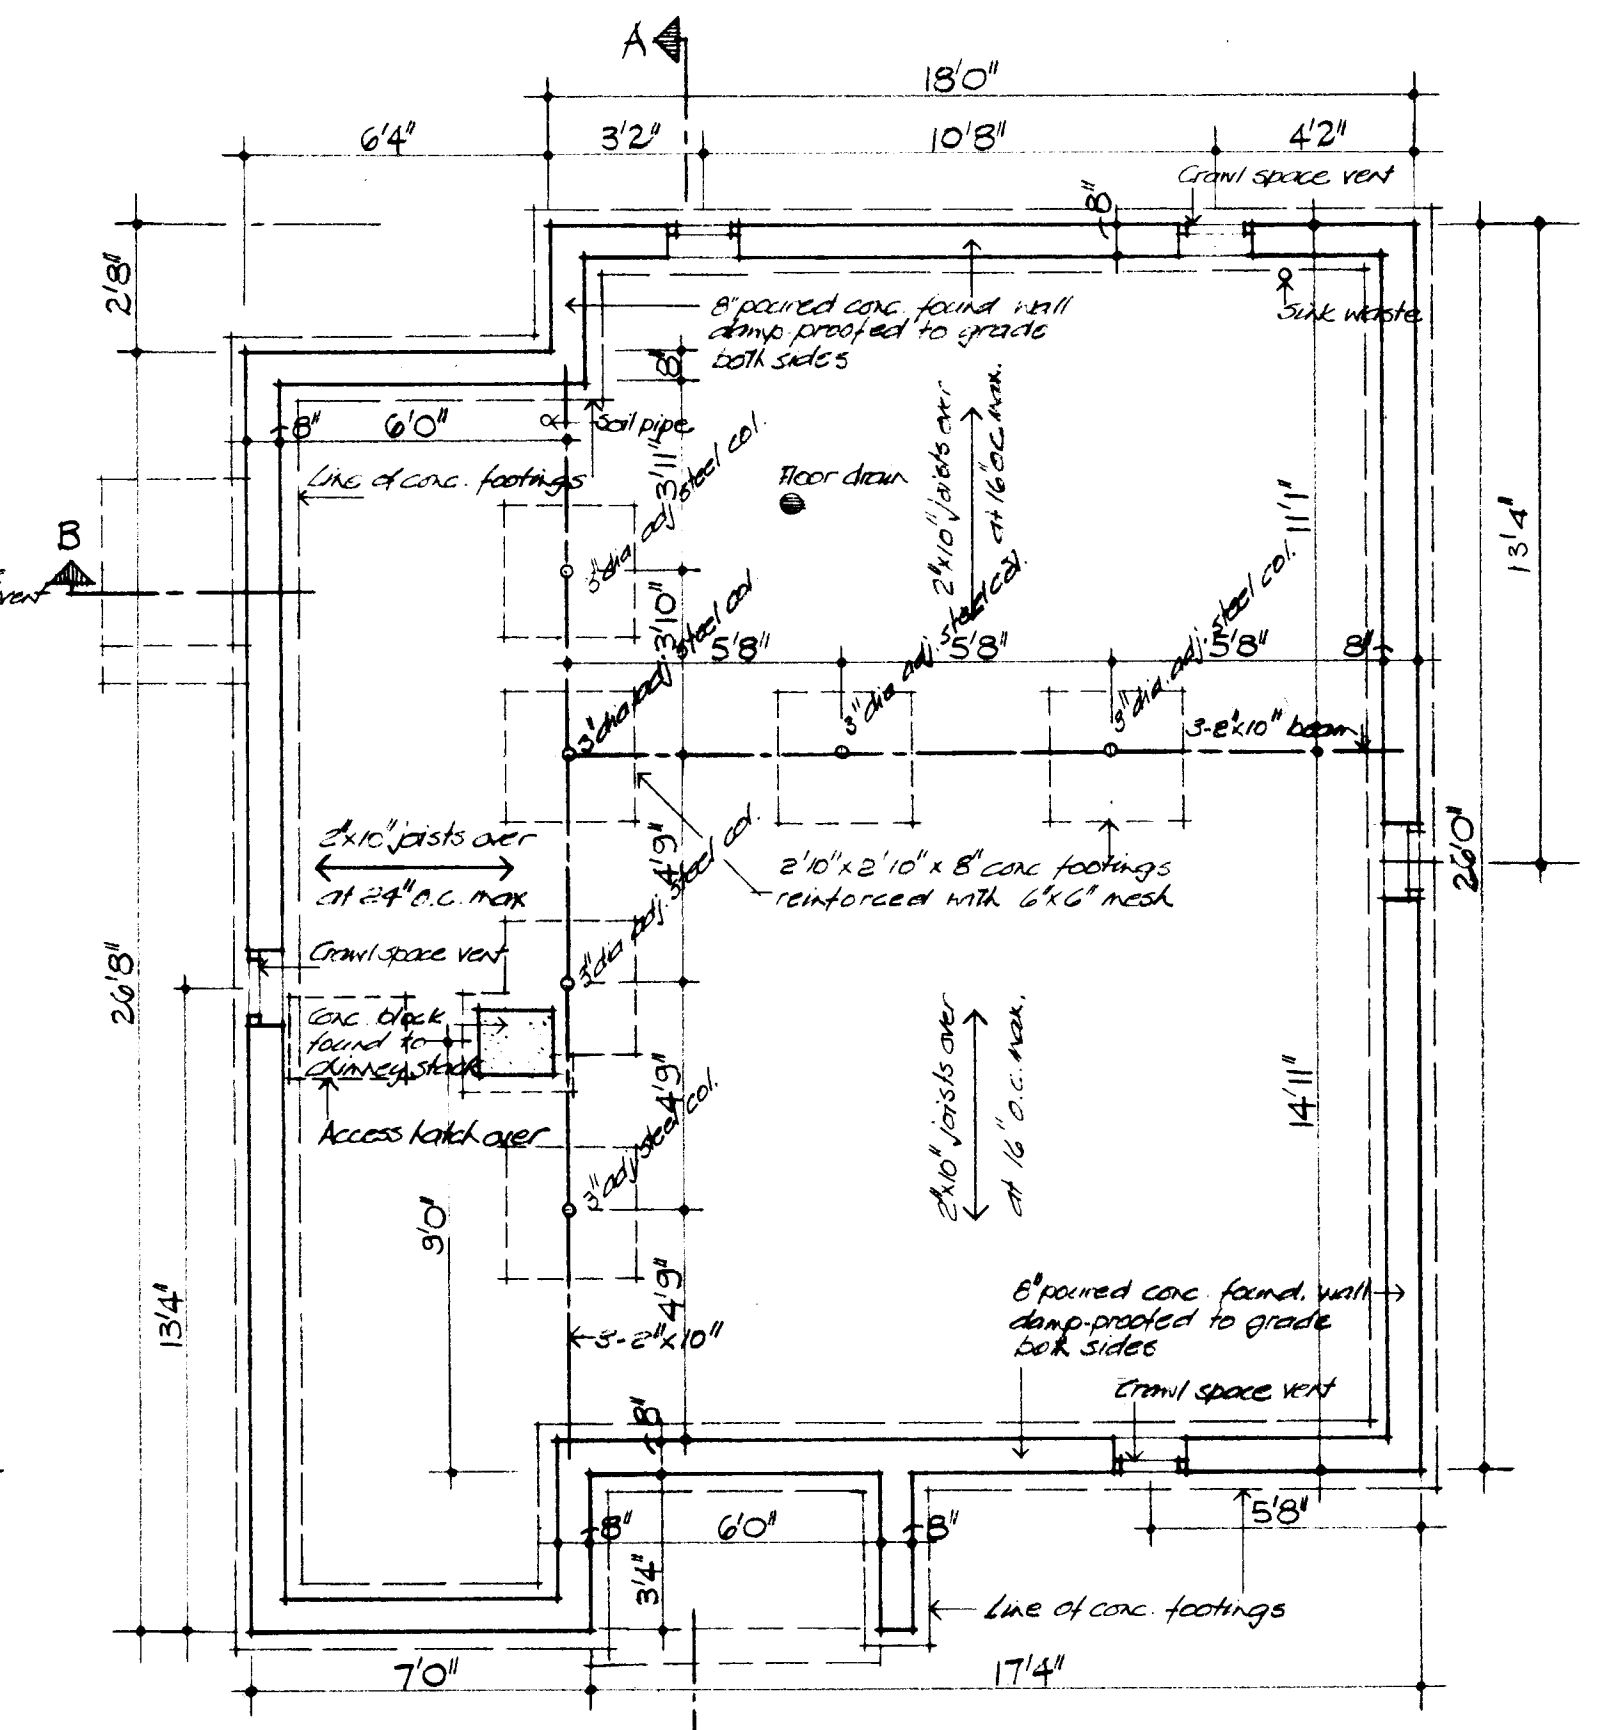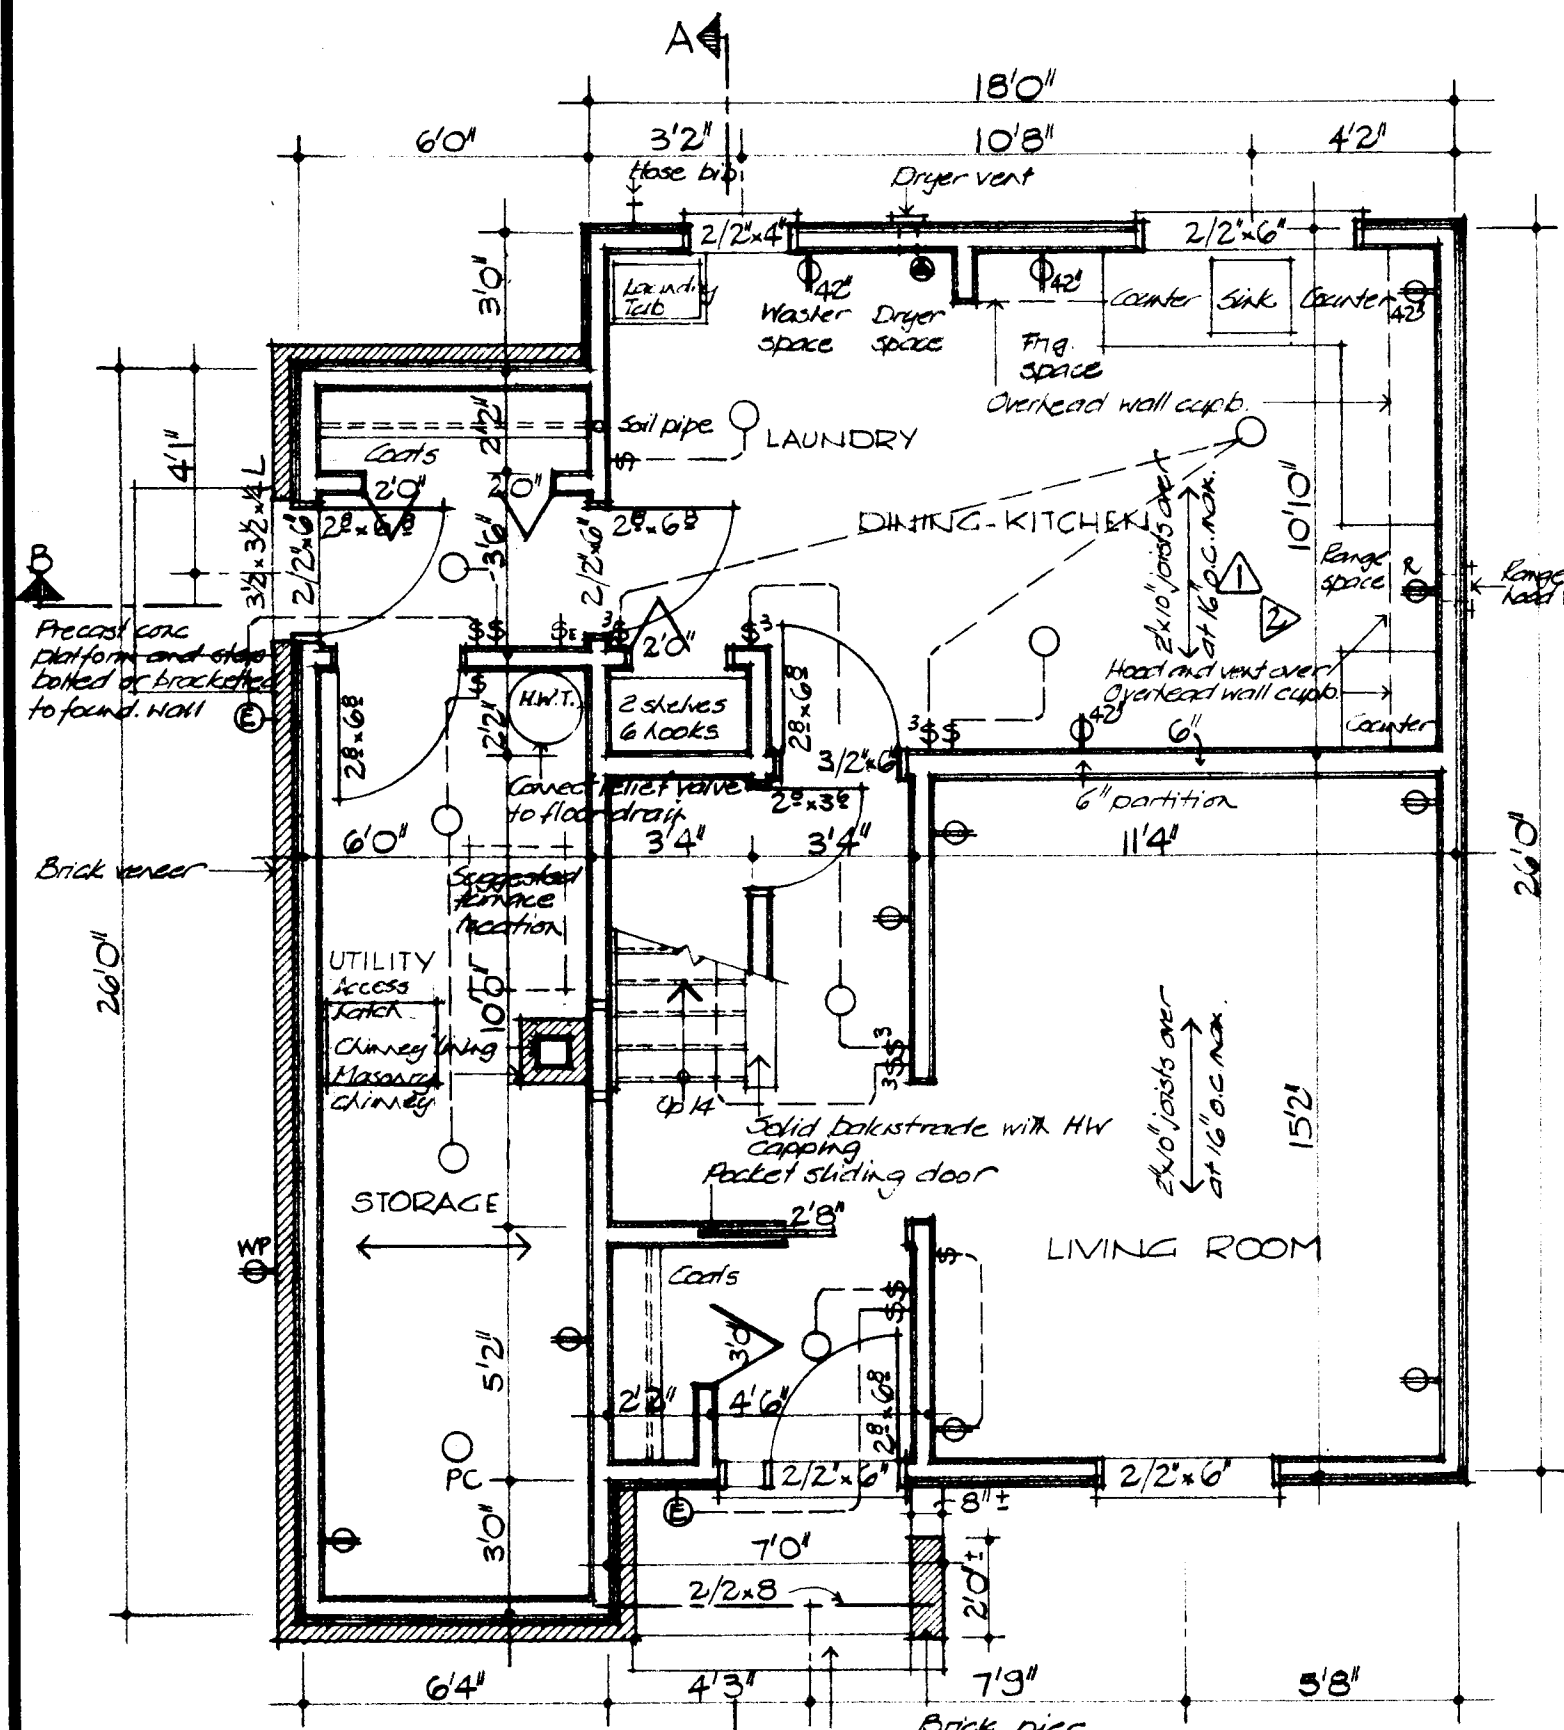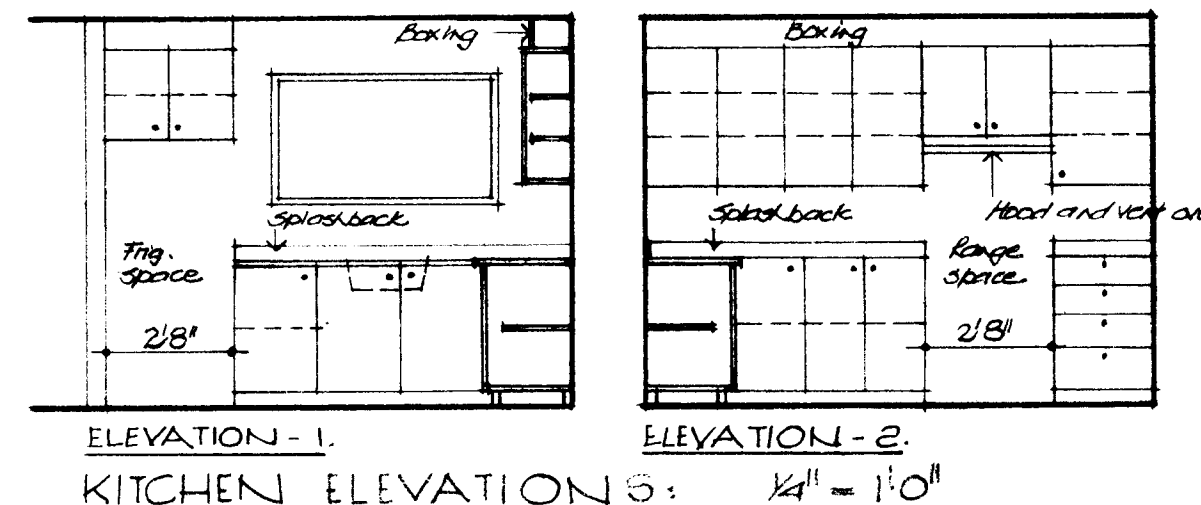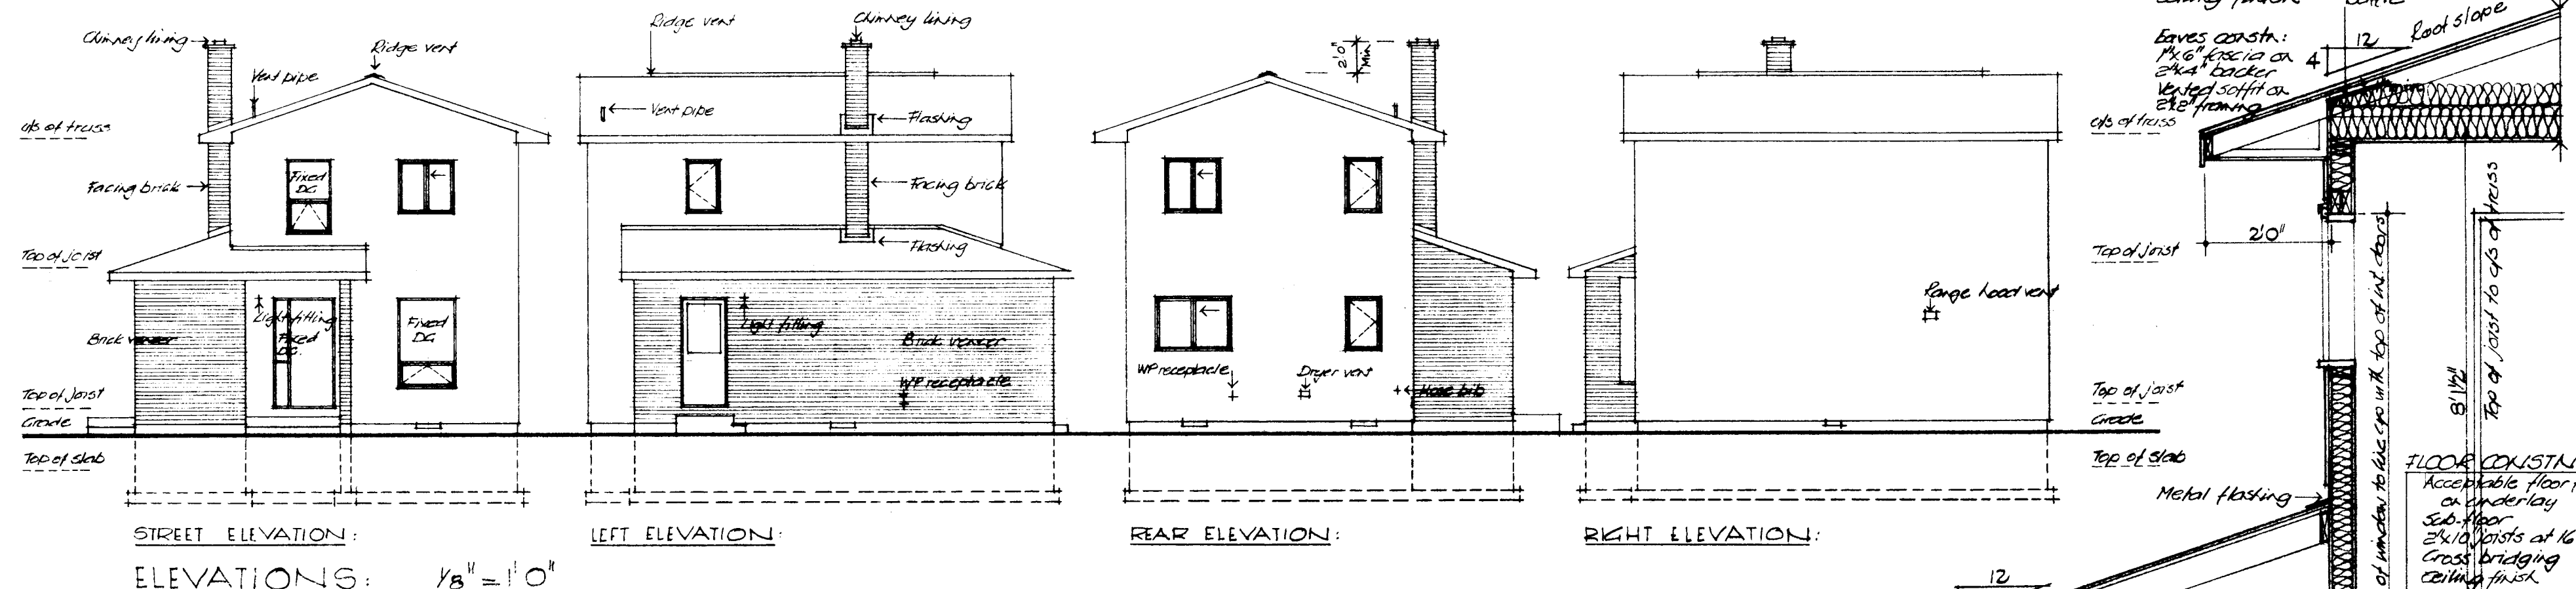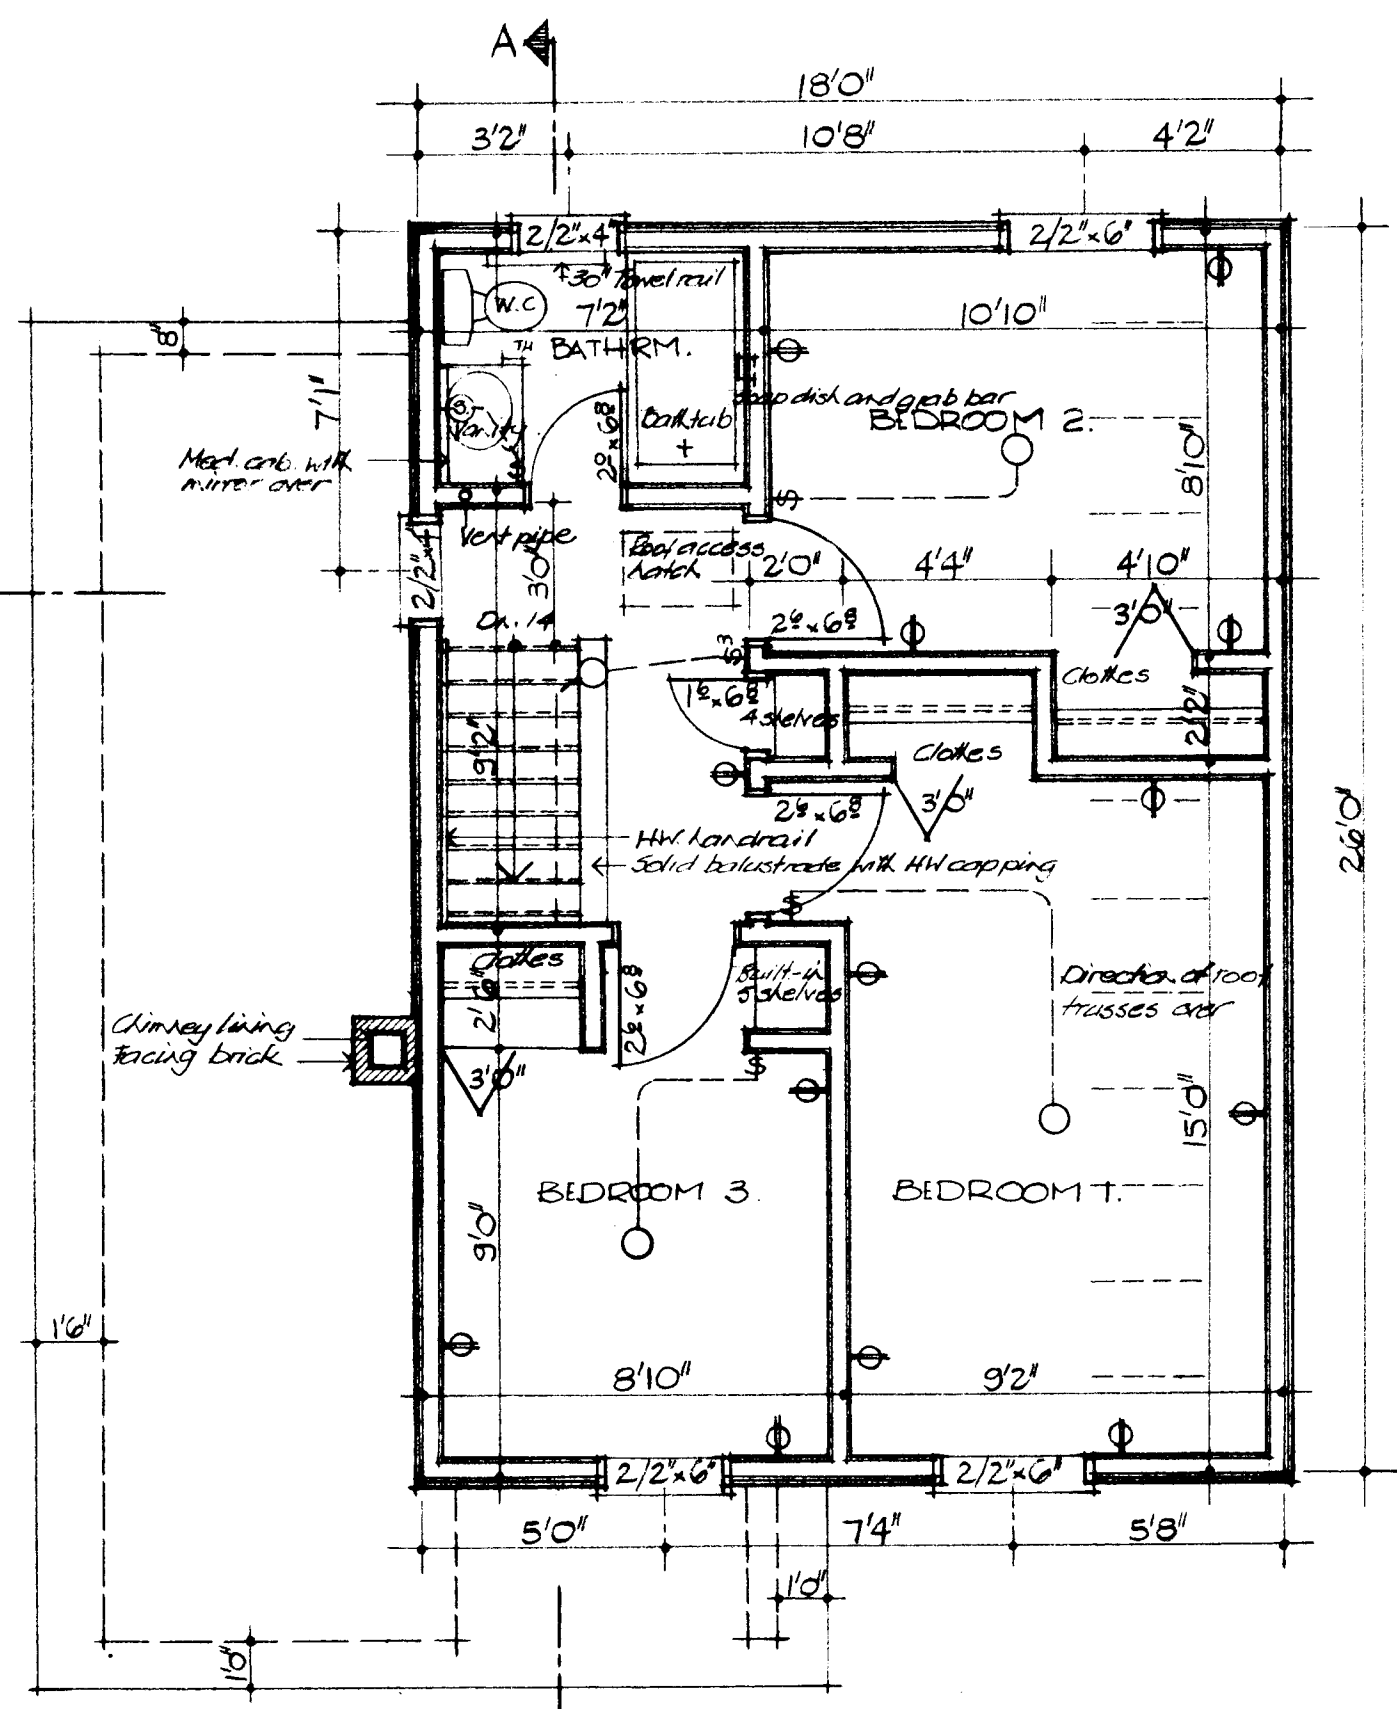


- GENERAL NOTES
1. ALL FOOTINGS AND FOUNDATIONS SHALL REST ON UNDISTURBED SOIL OR ROCK. FOOTINGS AND FOUNDATIONS MAY HAVE TO BE INCREASED TO SUIT EXISTING LOCAL SOIL CONDITIONS.
 2. DOUBLE JOISTS REQUIRED UNDER PARTITIONS RUNNING PARALLEL TO THE FLOOR JOISTS MAY BE BLOCKED APART 8" AT 4'-0" O.C. TO PERMIT THE PASSAGE OF HEATING DUCTS ETC.
 3. THE POSITION AND NUMBER OF ELECTRICAL OUTLETS MAY BE RELOCATED BUT MUST IN ALL CASES MEET THE MINIMUM REQUIREMENTS OF THE RESIDENTIAL STANDARDS AND COMPLY WITH LOCAL CODES.
 4. PROVIDE A ROD AND AT LEAST ONE SHELF IN ALL COAT AND CLOTHES CLOSETS.
 5. ALL FLOOR JOISTS ARE DESIGNED TO NO. 1 GRADE SPRUCE. ANY CHANGE OR SUBSTITUTION MUST BE APPROVED BY AUTHORITY HAVING JURISDICTION.
 6. ALL CONSTRUCTION MUST COMPLY WITH THE RESIDENTIAL STANDARDS CURRENT AT THE TIME OF CONSTRUCTION AND ANY APPLICABLE LOCAL CODES.
 7. THIS DRAWING IS INTENDED AS A GUIDE ONLY. THE FINAL CHOICE AND USE OF MATERIALS, AND METHODS AND DETAILS OF CONSTRUCTION, IS THE RESPONSIBILITY OF THE USER.
 8. Total R values must comply with current C.M.H.C. standards as applicable to location.
 9. All windows sizes must conform to current C.M.H.C. standards.

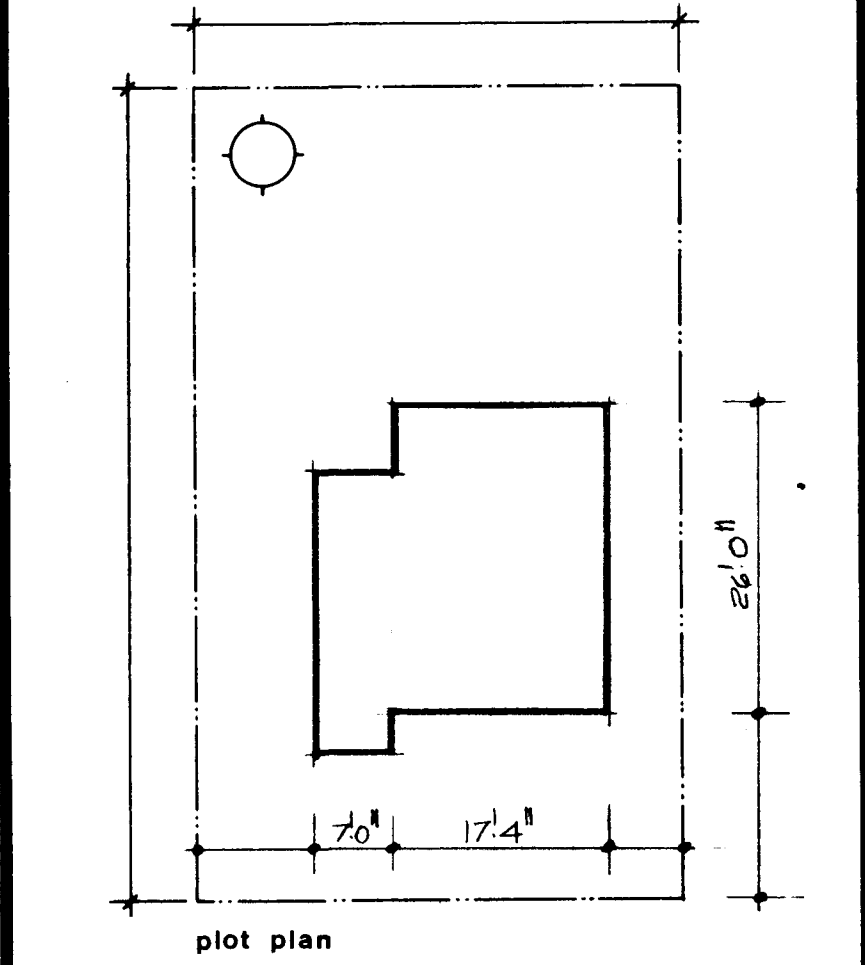


CMHC SCHL Central Mortgage and Housing Corporation Société centrale d'hypothèques et de logement			
designer C.M.H.C.		design no. 1.08	
scale AS NOTED		date MARCH 1977	
drawing no. ONE of ONE		date MARCH 1977	

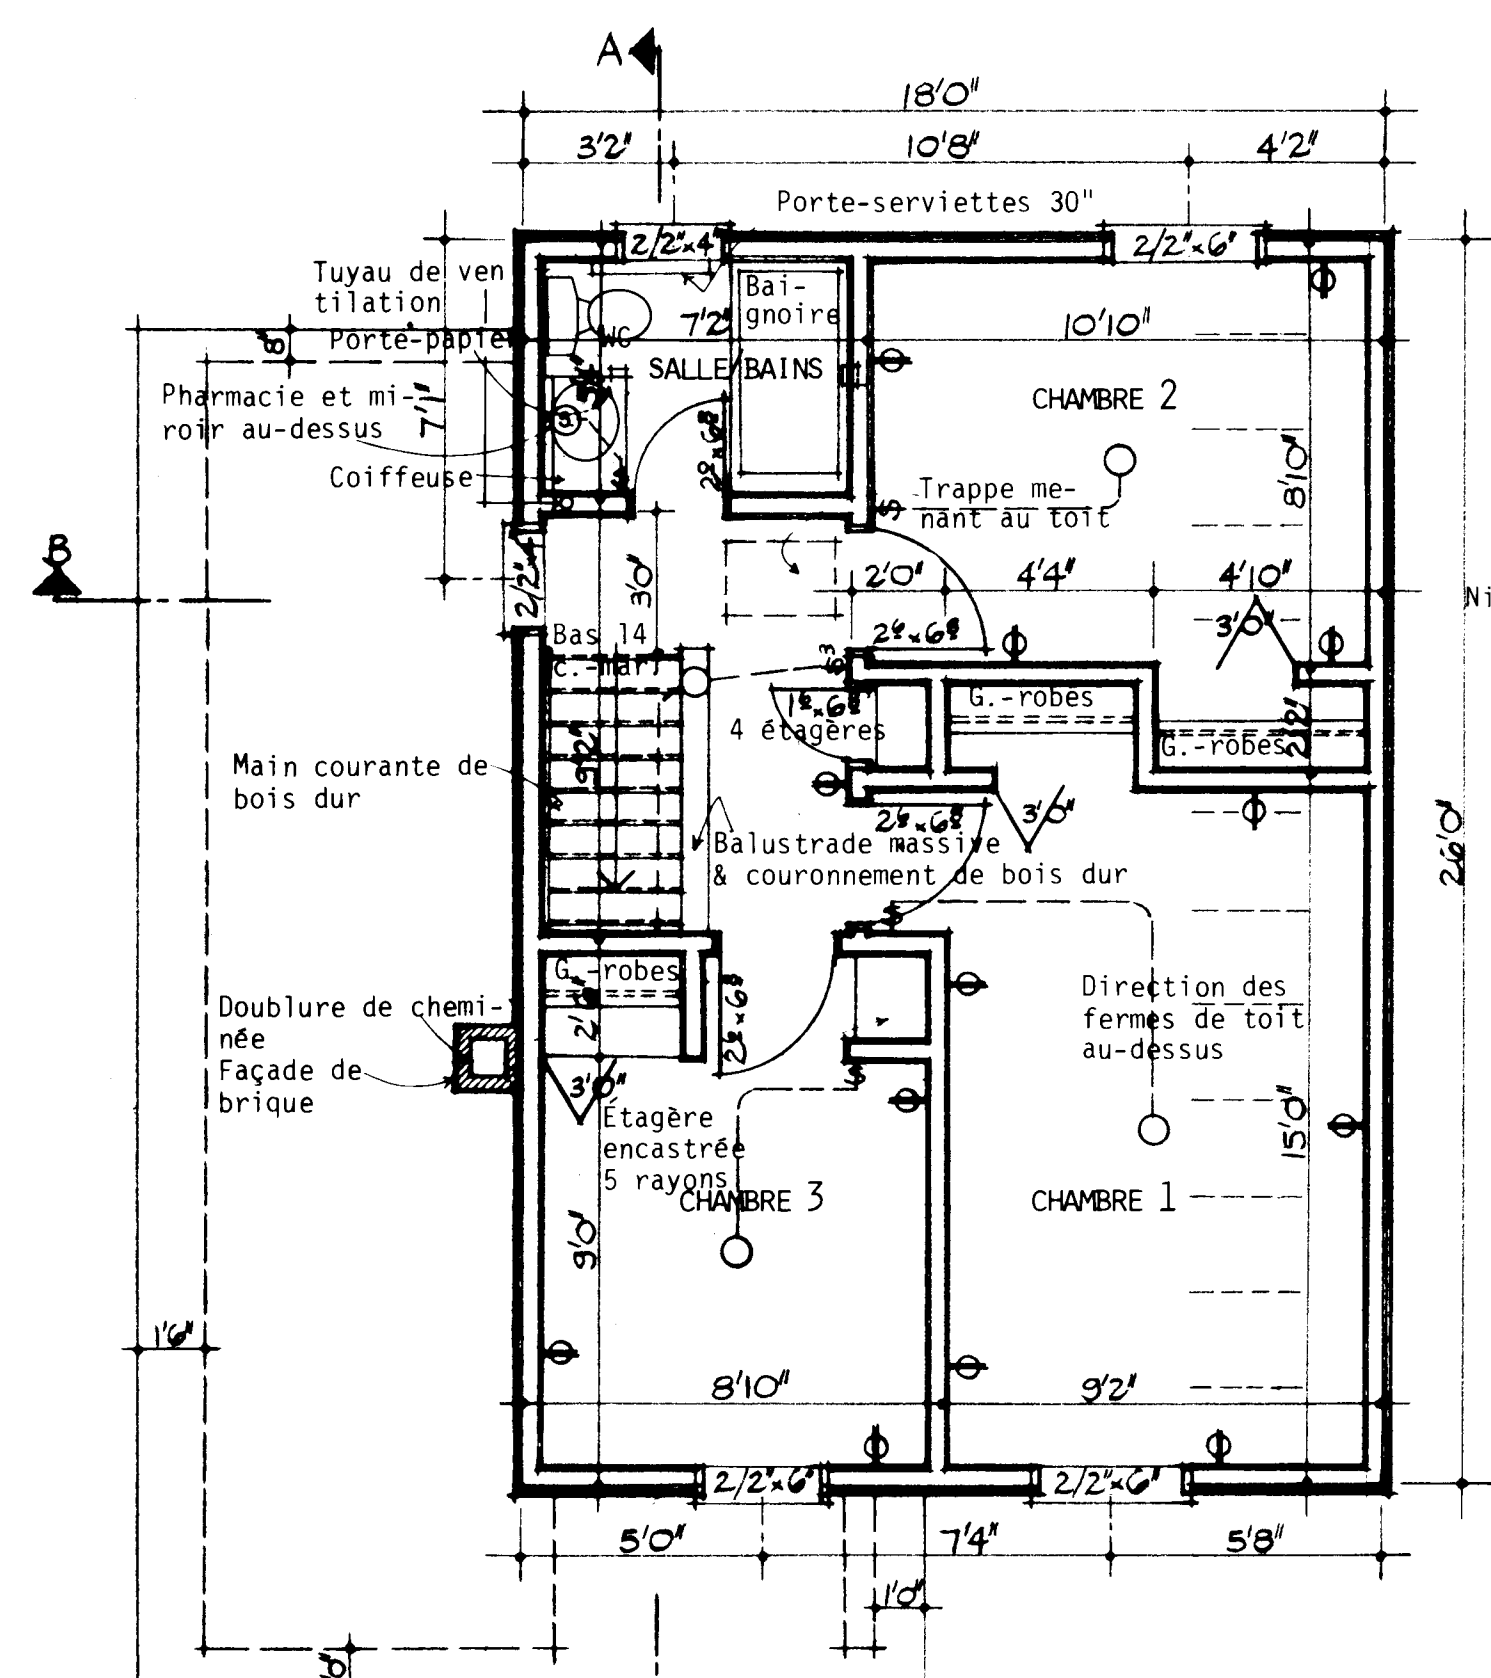


PLAN DU DEUXIÈME ÉTAGE: 1/4" = 1'-0"

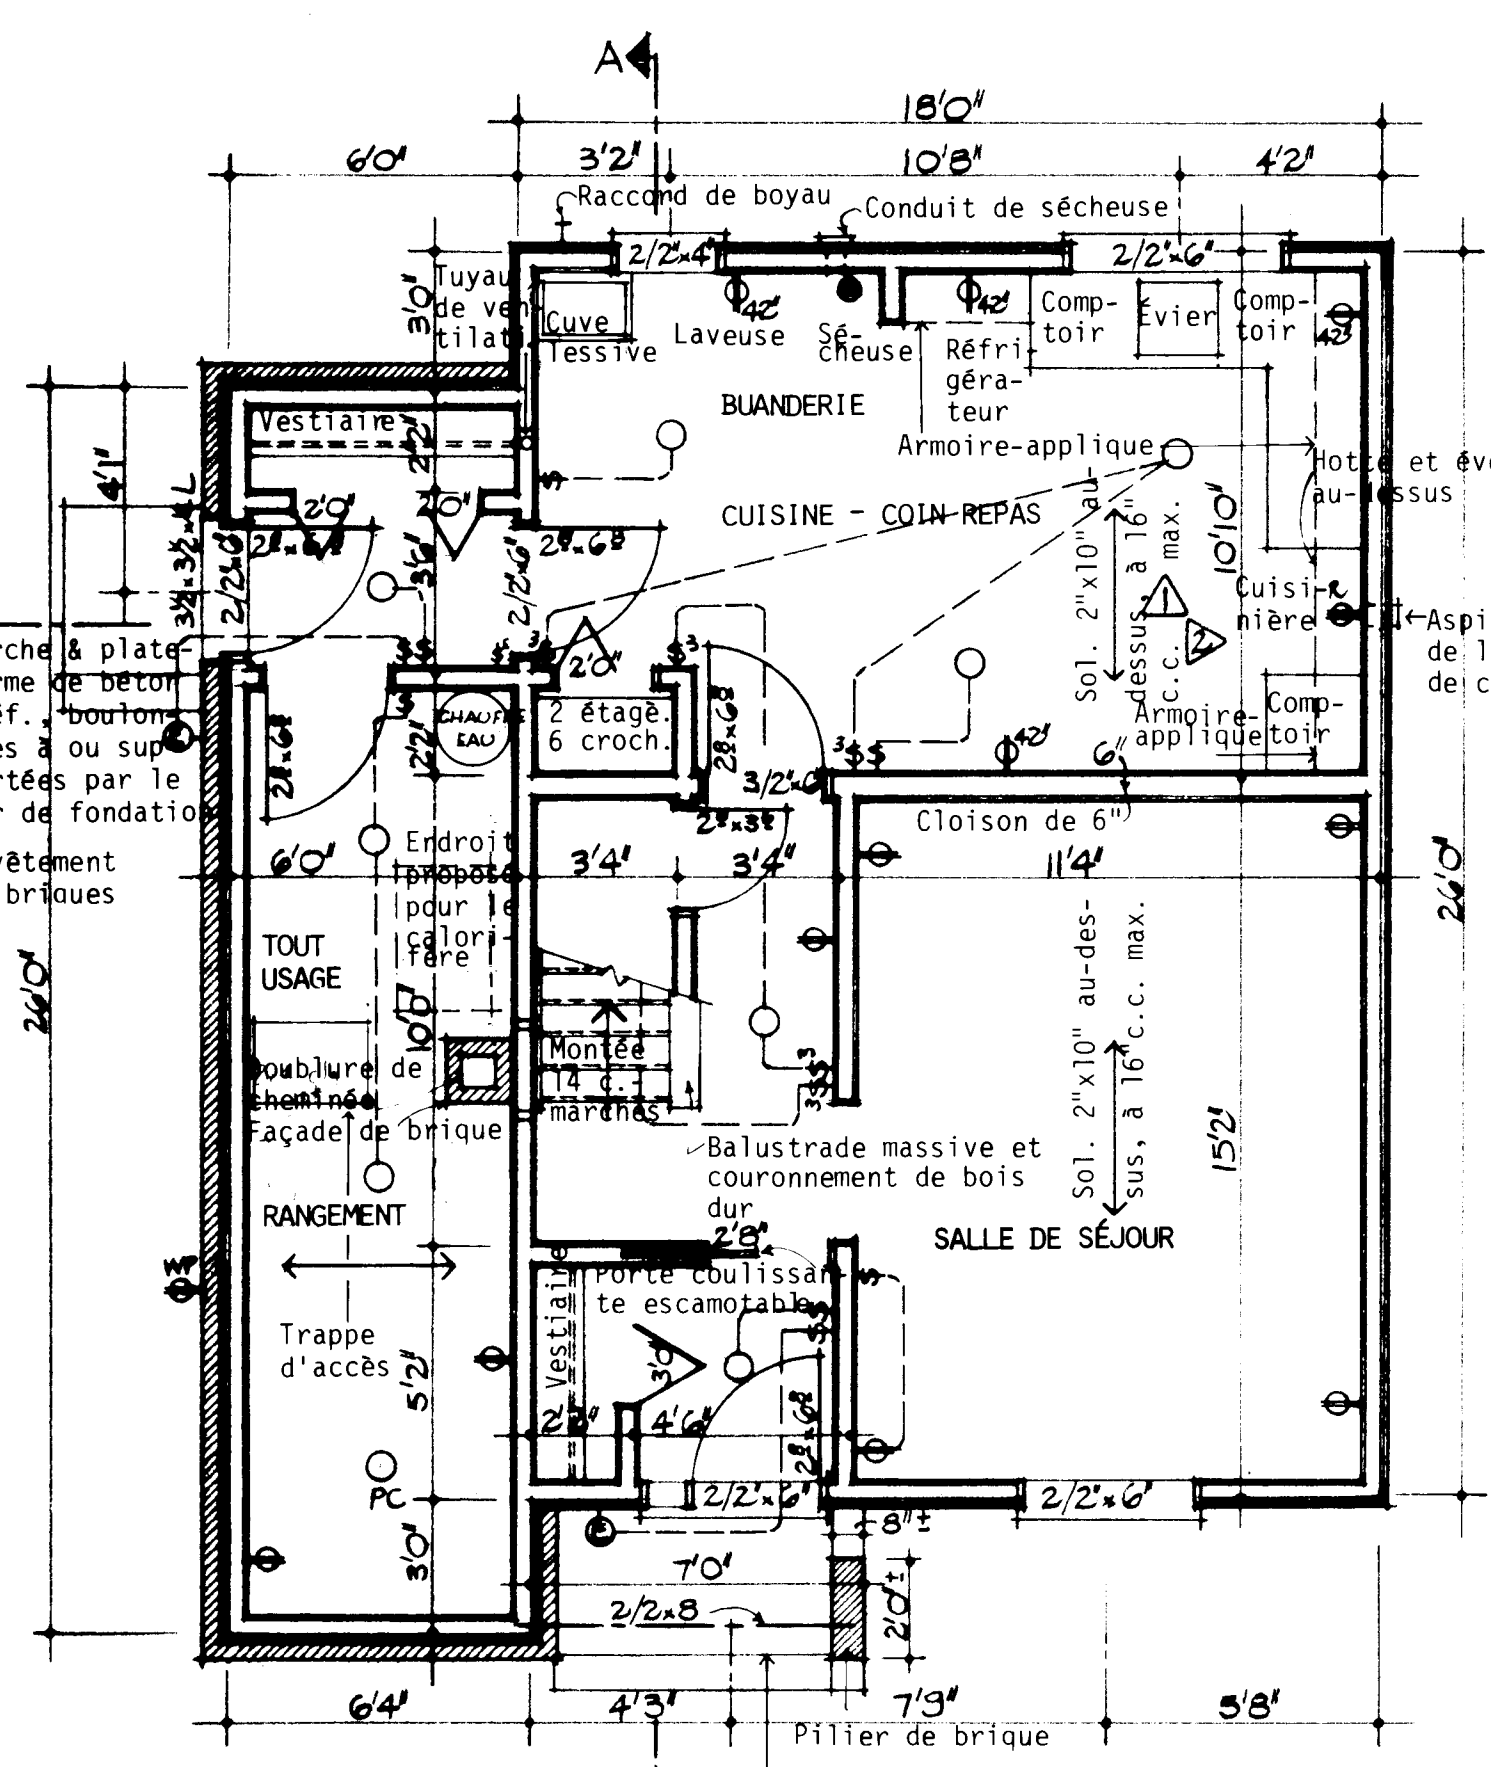


PLAN DU REZ-DE-CHAUSSEE: 1/4" = 1'-0"

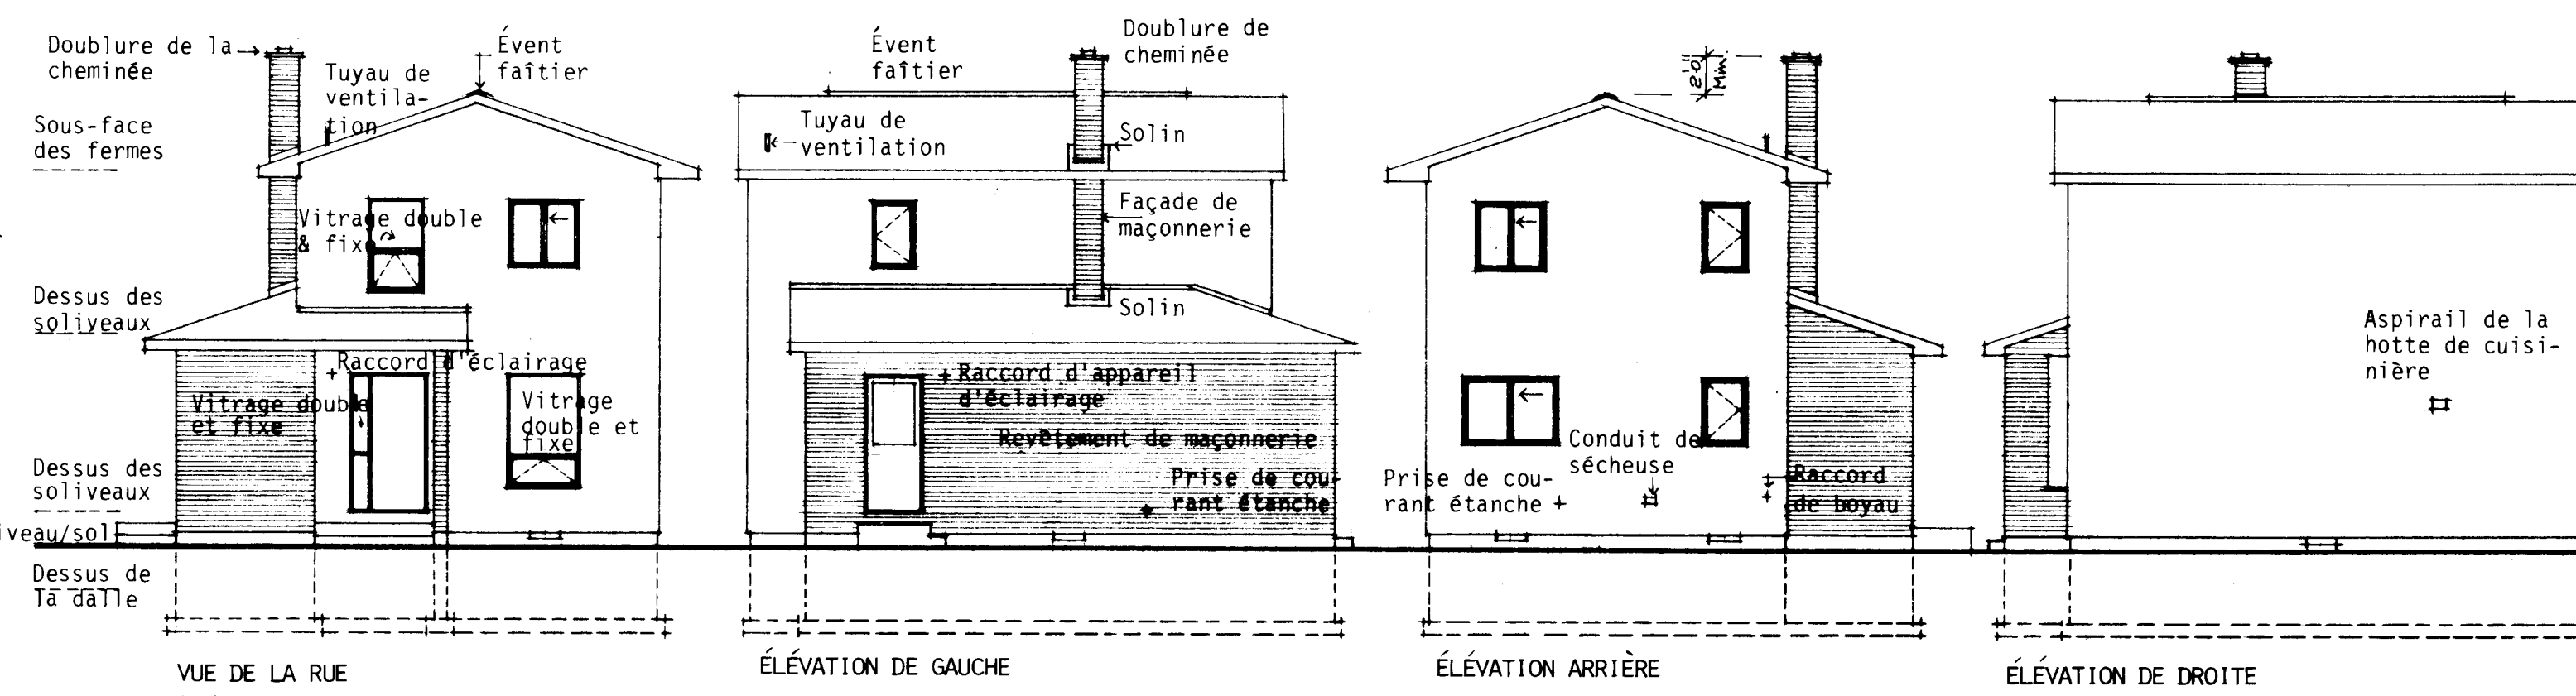


ÉLEVATIONS: 1/8" = 1'-0"

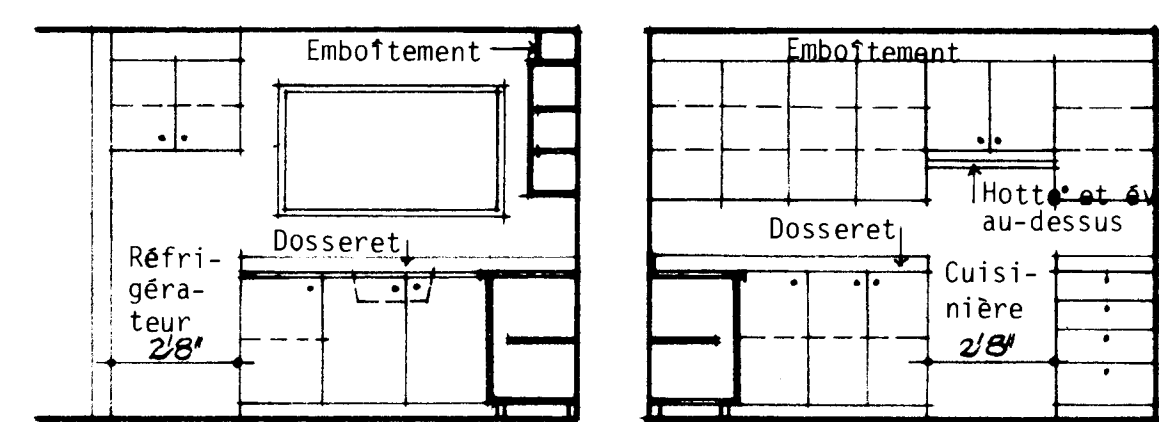





ÉLEVATION 1 ÉLEVATION 2
ÉLEVATIONS DE LA CUISINE: 1/4" = 1'-0"

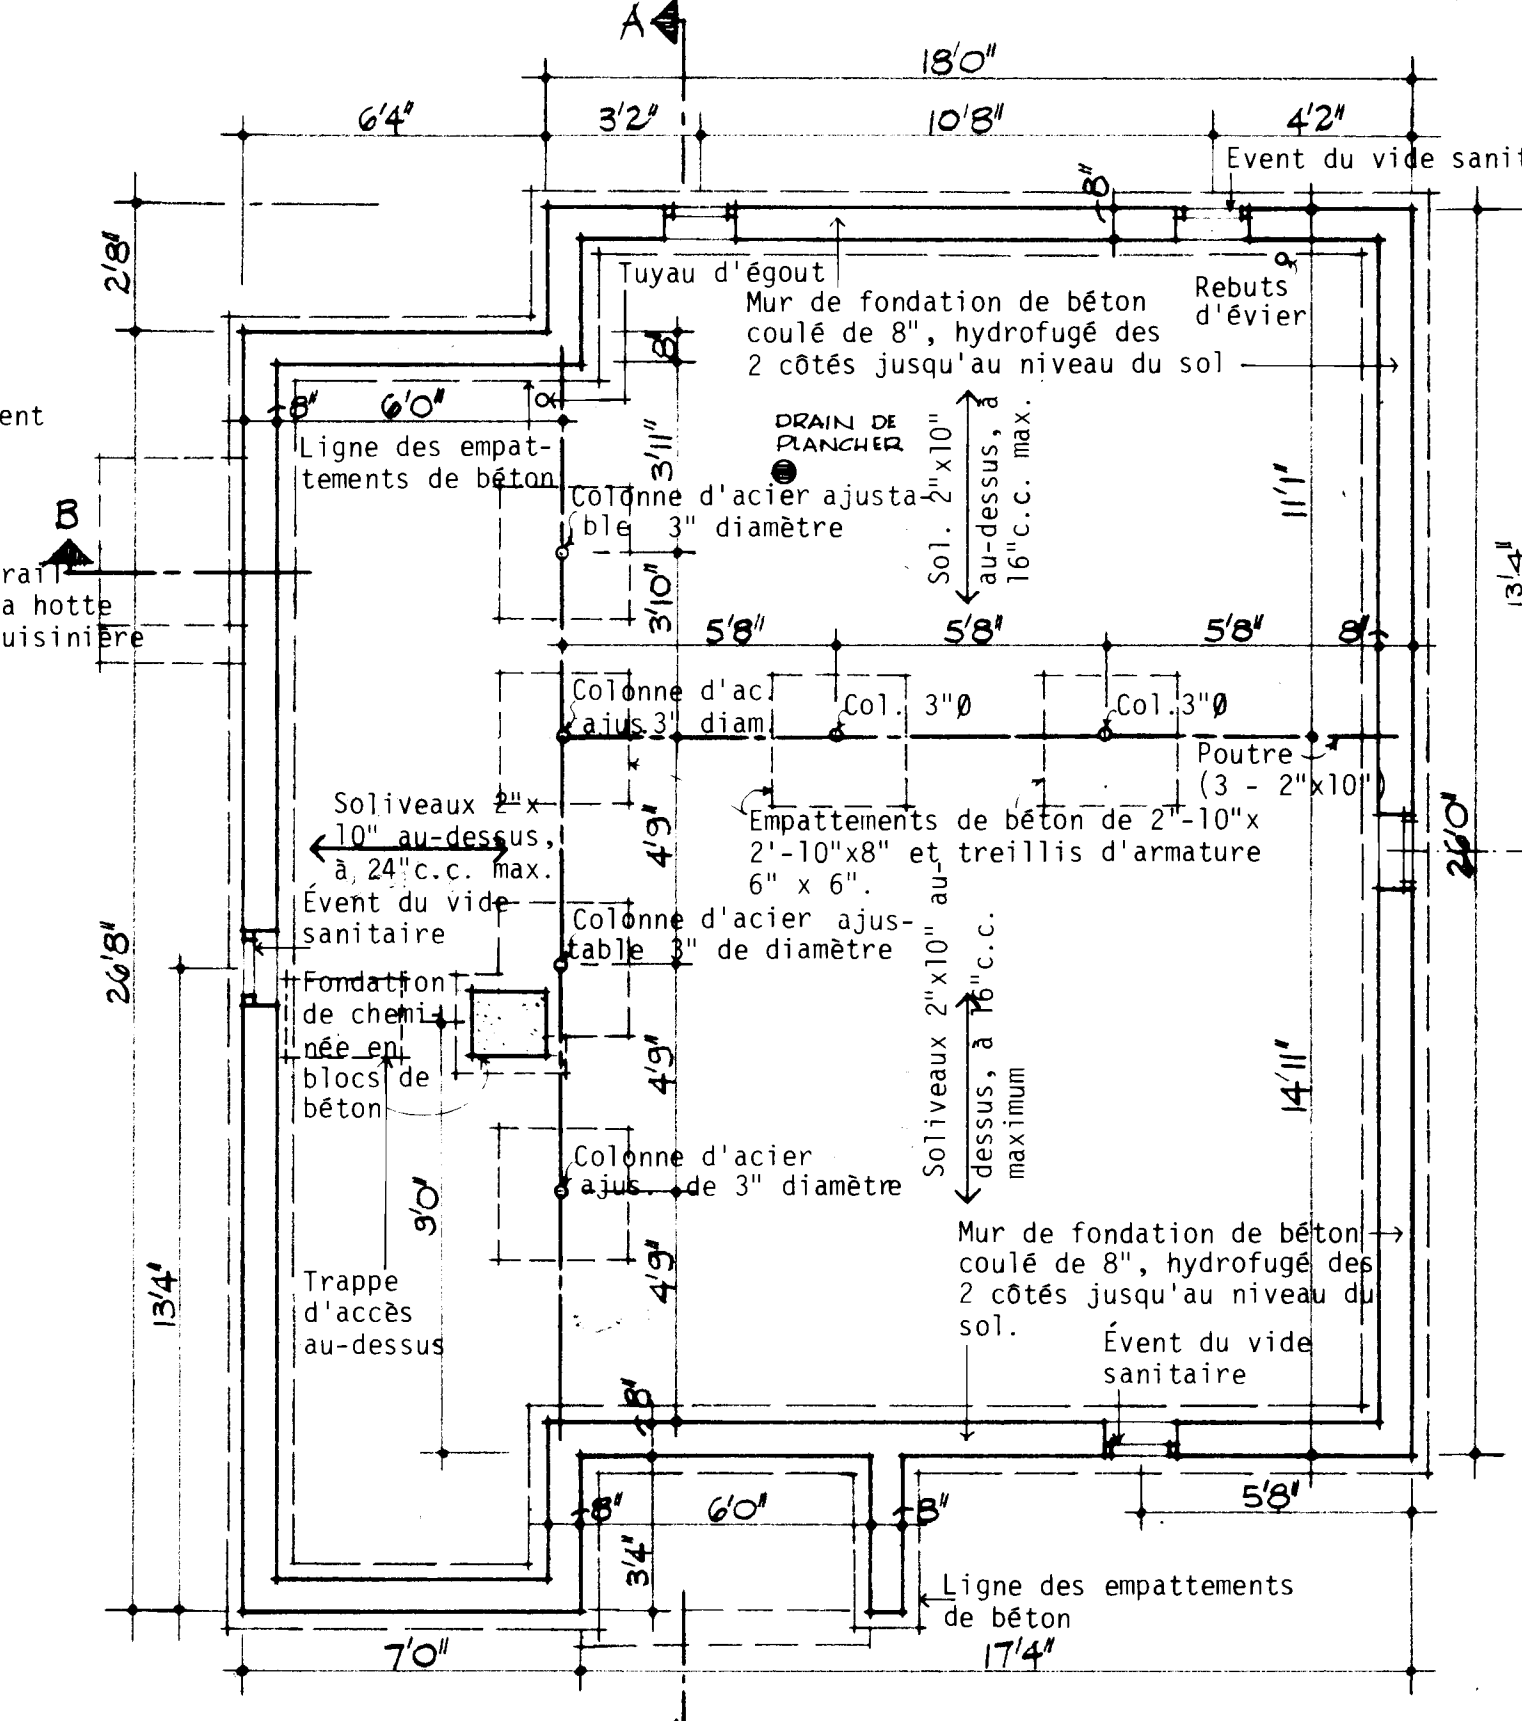

PLAN DU VIDE SANITAIRE: 1/4" = 1'-0"

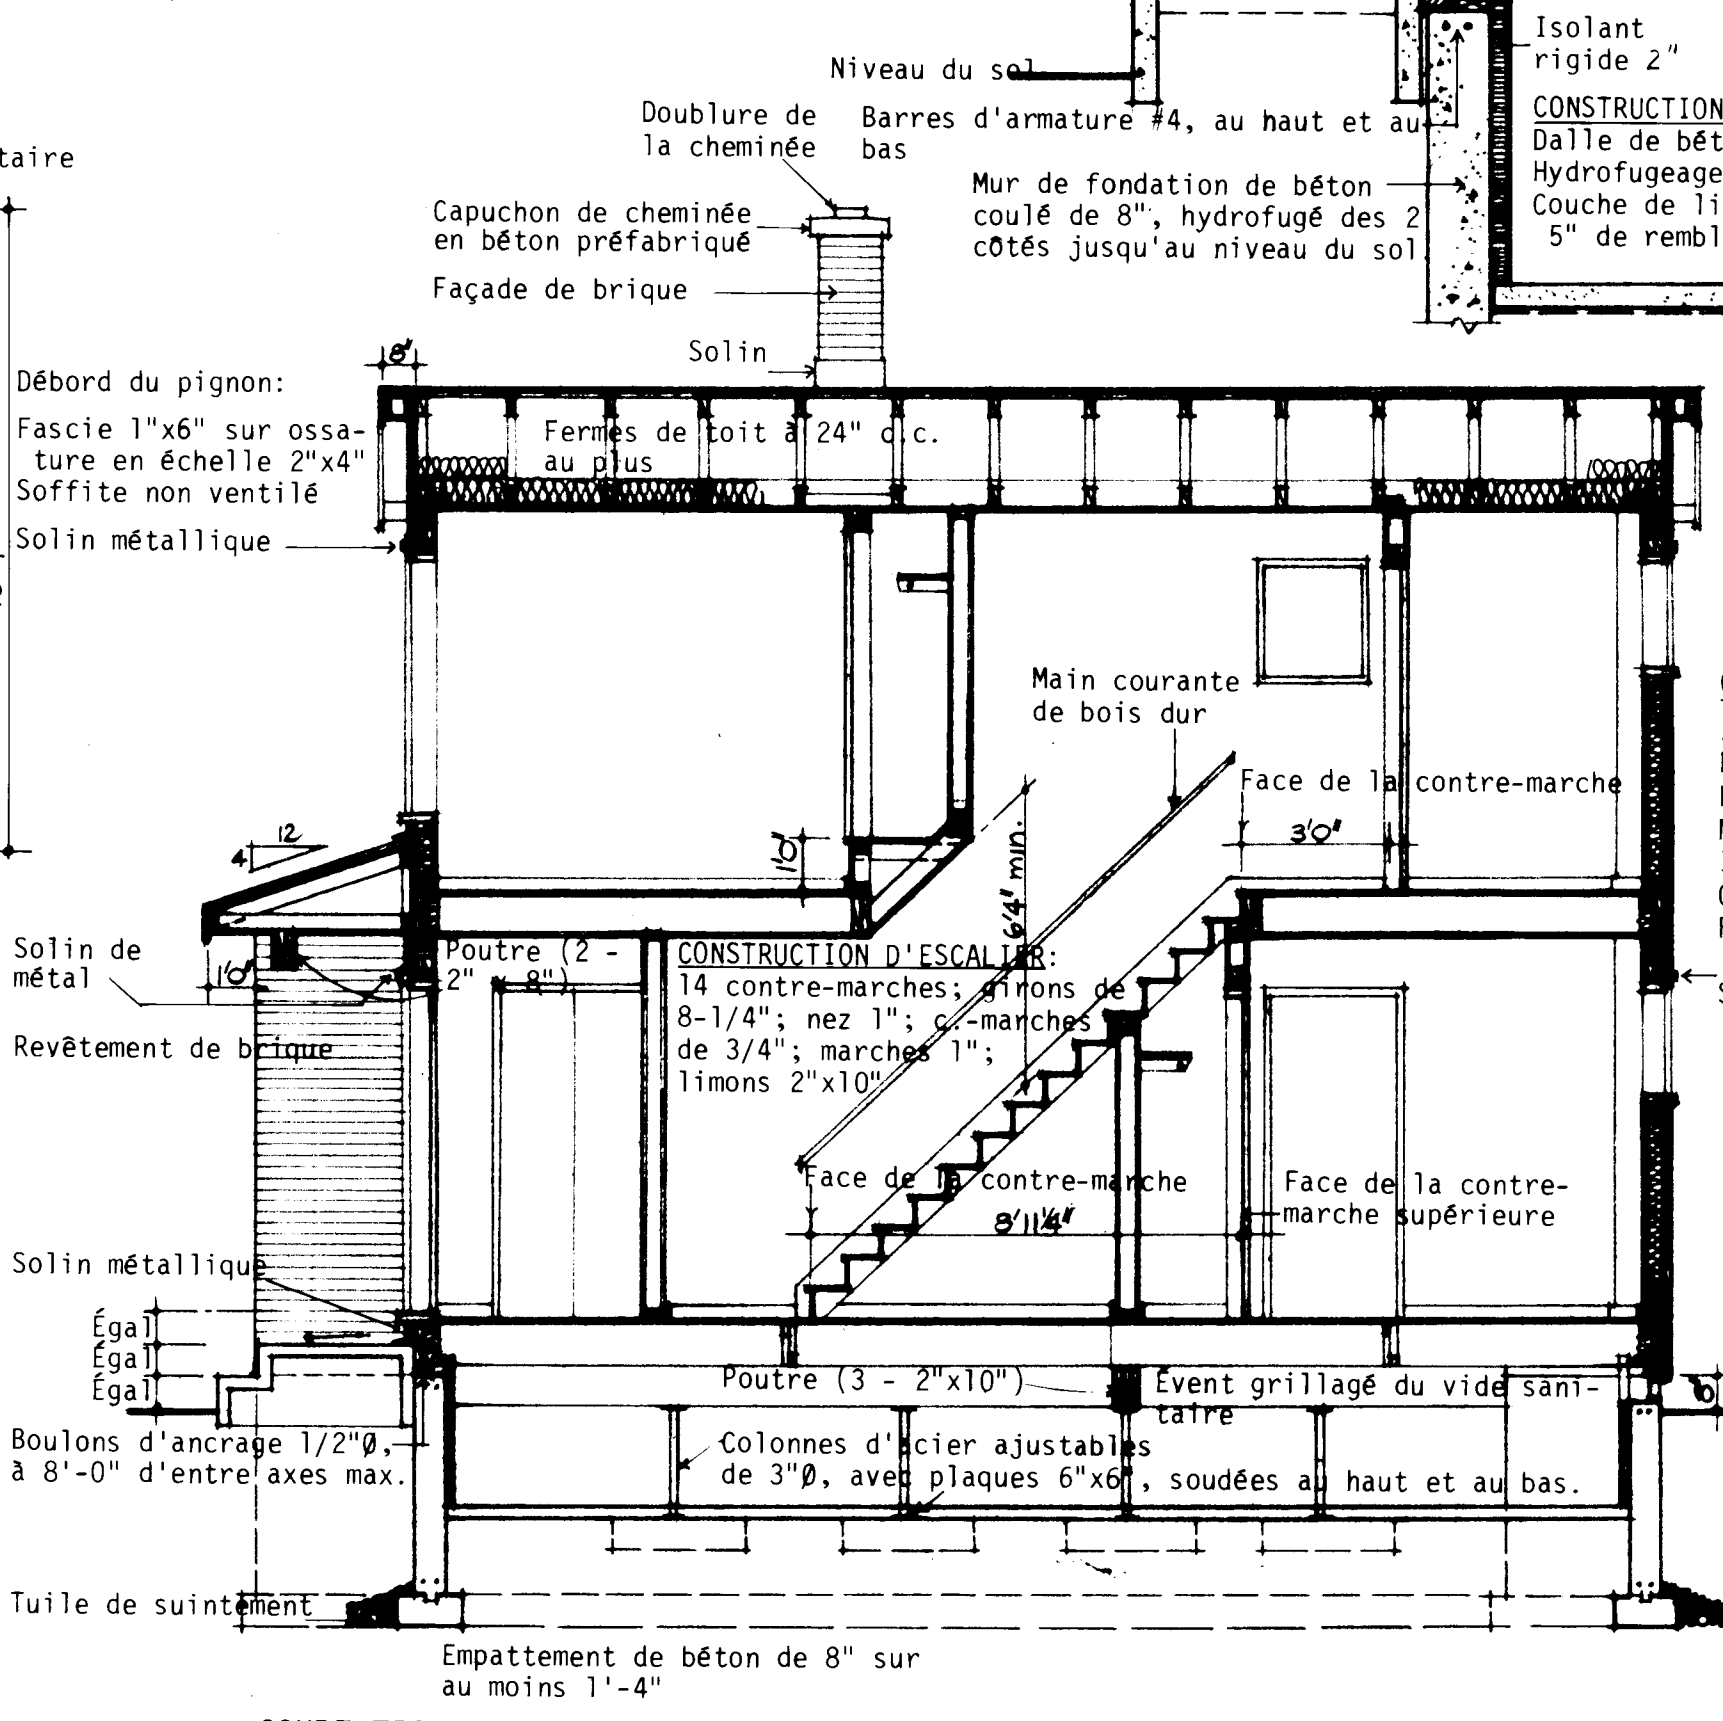

COUPE TRANSVERSALE TYPIQUE A - A
1/4" = 1'-0"

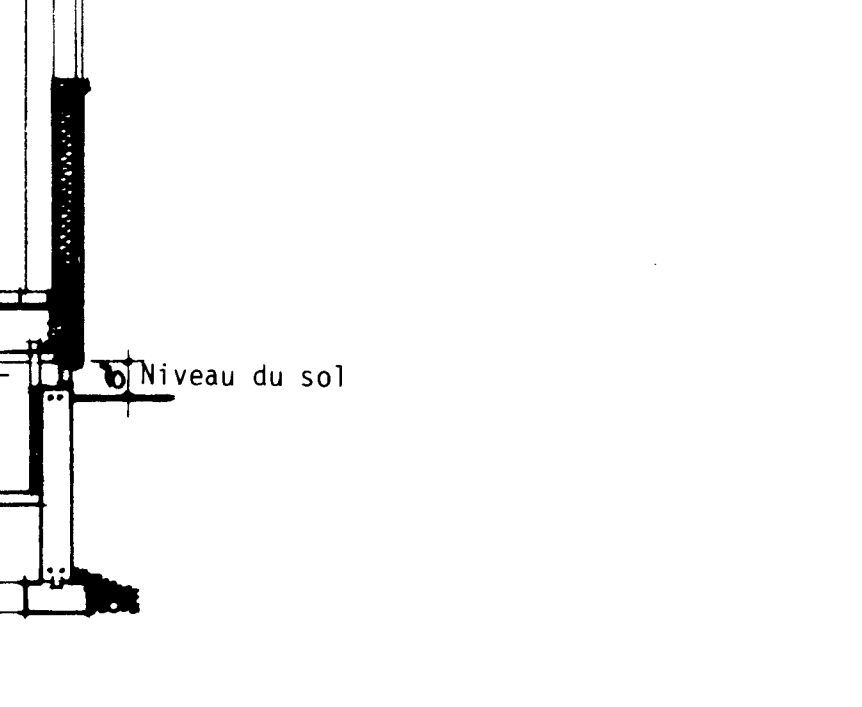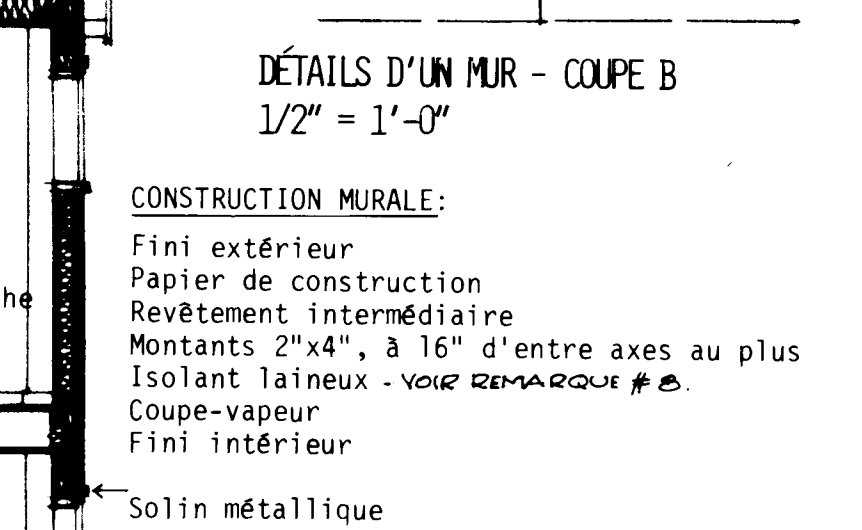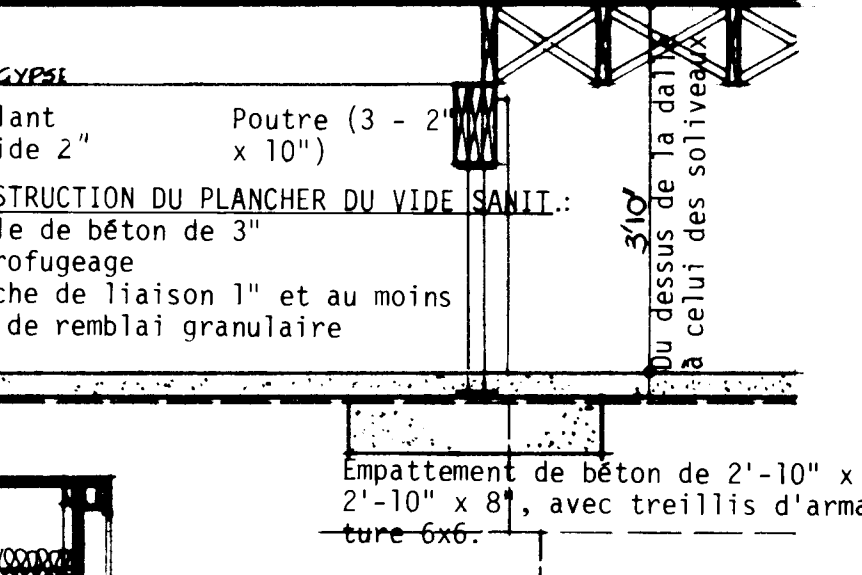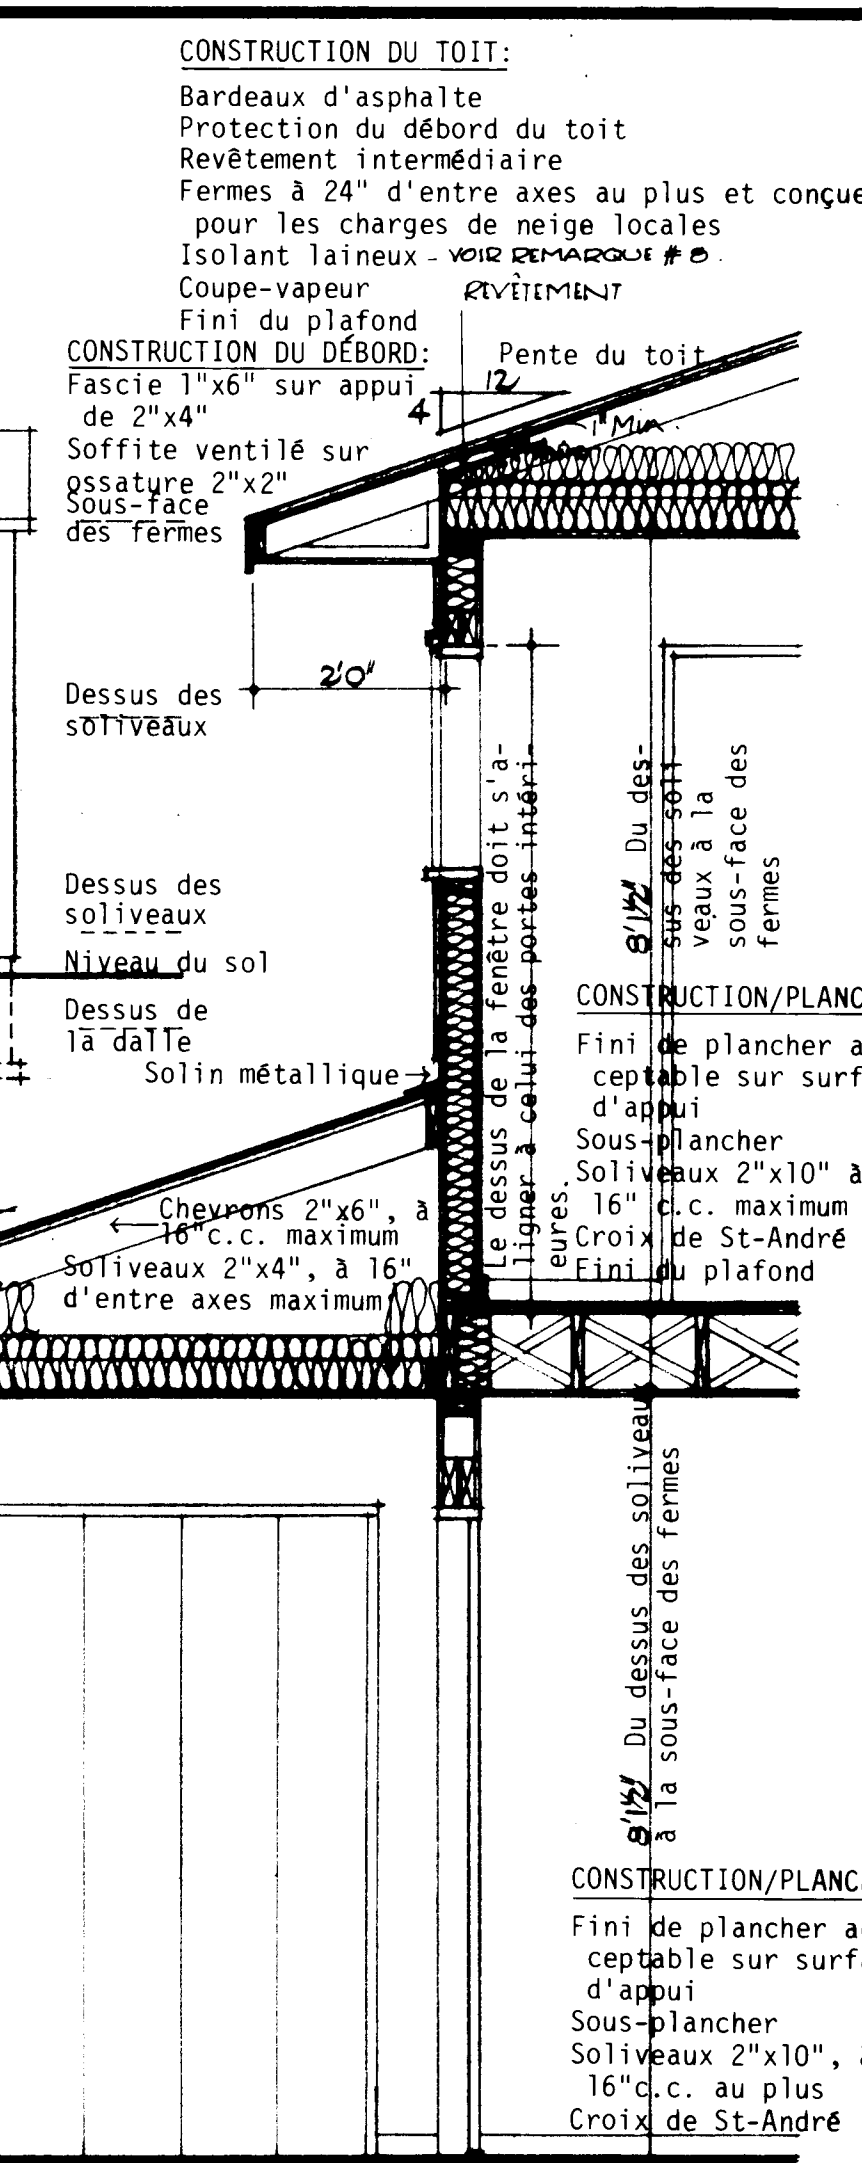

REMARQUES GÉNÉRALES

- TOUTES LES RIGILES ET LA FONDATION DOIVENT ÊTRE PORTÉES JUSQU'À UN APPUI SOLIDE. IL PEUT ÊTRE NECESSAIRE D'AUGMENTER LES DIMENSIONS DES RIGILES ET DE LA FONDATION POUR RÉPONDRE AUX CONDITIONS LOCALES DU SOL.
- LES SOLIVES DOIVENT ÊTRE JUMELÉES SOUS TOUTES LES CLOISONS QUI LEUR SONT PARALLÈLES. CES SOLIVES JUMELÉES PEUVENT ÊTRE ÉCARTÉES DE 8" PAR DES BLOCS À TOUTS LES 4'-0" C.C. POUR PERMETTRE LE PASSAGE DES CONDUITS DE CHAUFFAGE.
- L'EMPLACEMENT ET LE NOMBRE DES SORTIES ÉLECTRIQUES PEUVENT ÊTRE VARIÉS MAIS DANS TOUTS LES CAS ILS DOIVENT RÉPONDRE AUX EXIGENCES MINIMALES DES NORMES DE MAISON ET ÊTRE CONFORMES AUX CODES LOCAUX.
- IL FAUT PRÉVOIR AU MOINS UNE TABLETTE ET UNE BARRE À CINTRES DANS TOUTS LES VESTIAIRES ET LES GARDE-ROBES.
- TOUTS LES SOLIVES DE PLANCHER SONT CALCULÉS D'APRÈS LES ÉPINETTES DE CATÉGORIE NO 1. TOUTS LES CHANGEMENTS OU SUBSTITUTIONS DOIVENT ÊTRE APPROUVÉS PAR UNE AUTORITÉ COMPÉTENTE.
- LA CONSTRUCTION DOIT ÊTRE CONFORME AUX NORMES RÉSIDENTIELLES ET À TOUT CODE LOCAL APPLICABLE.
- CETTE ÉPURE EST DESTINÉE À SERVIR DE GUIDE SEULEMENT. IL INCOMBE À L'USAGER DE DÉCIDER EN DÉFINITIVE DU CHOIX FINAL AINSI QUE DES MÉTHODES ET DES DÉTAILS DE CONSTRUCTION, DE MÊME QUE DES MATÉRIEAUX.
- CONFORMÉMENT À LA LOCATION, TOUTES LES VALEURS 'R' DOIVENT CONCORDE, AUX NORMES ACTUELLES DE LA SCHL.
- DIMENSIONS DES FINITRIS DOIVENT CONFORMER AUX NORMES ACTUELLES DE LA SCHL.

plan du terrain

7'0" 17'4"

date	normes inh. vérifié par	date	revisions	par
1/1/76	R. P. Bousson			

SCHL CMHC
Société centrale d'hypothèques et de logement Central Mortgage and Housing Corporation

concepteur
S.C.H.L.
dessin no.
1.08

échelle
SUJON LES INDICATIONS

date
MARS 1977

feuille no.
UN DE UN.