



Archived Content

Information identified as archived is provided for reference, research or recordkeeping purposes. It is not subject to the Government of Canada Web Standards and has not been altered or updated since it was archived. Some of this archived content is available only in one official language. Translation by CMHC can be requested and will be provided if demand is sufficient.

Contenu archivé

Le contenu identifié comme archivé est fourni à des fins de référence, de recherche ou de tenue des dossiers; il n'est pas assujetti aux normes Web du gouvernement du Canada. Aucune modification ou mise à jour n'y a été apportée depuis son archivage. Une partie du contenu archivé n'existe que dans une seule des langues officielles. La SCHL en fera la traduction dans l'autre langue officielle si la demande est suffisante.

MODEST HOUSE DESIGNS

Series: 1977 (1.__, includes 1.__M)

Project #: 1.10 Number of Sheets (Total): 4 Without Duplicates: 4
Number of Versions: 4 Sheets Per Version: 1

Official Language: Both languages
Measurement System: Both systems
File System: Hardcopy

Architect or Branch: CMHC, in-house
Year: 1977

Project Description: 1.10 and 1.10M
3 (or 4) Bedroom Bi-Level

Number of Storeys: 1½, Split Level
Type: Single detached
Occupancy: Single family
Number of Bedrooms: 3
Finished Area: 1063 ft²/100.5 m² (Approximate)

Drawings:

Scale:

- | | |
|--|----------|
| 1. Plans; Sections and Details; Elevations-1977/Originals/Imperial | As Noted |
| 2. Redrafted, 1978/Metric | As Noted |
| 3. French-1977/Originals/Imperial | As Noted |
| 4. French-1978/Redraft/Metric | As Noted |

Basement: Yes--partially finished
Foundation:
Comments: 3rd bedroom plus future bedroom,
laundry and future rec. room

Fireplace? no Comments:

Car Accommodation: no car accommodation

Cladding:


Primary Exterior Cladding: Unspecified
Specifications:

Secondary Exterior Cladding: N/A
Specifications:

Other Cladding: N/A

Roofing: Asphalt shingles
Roof Shape: Gable
Comments:







Special Features: N/A
Comments:

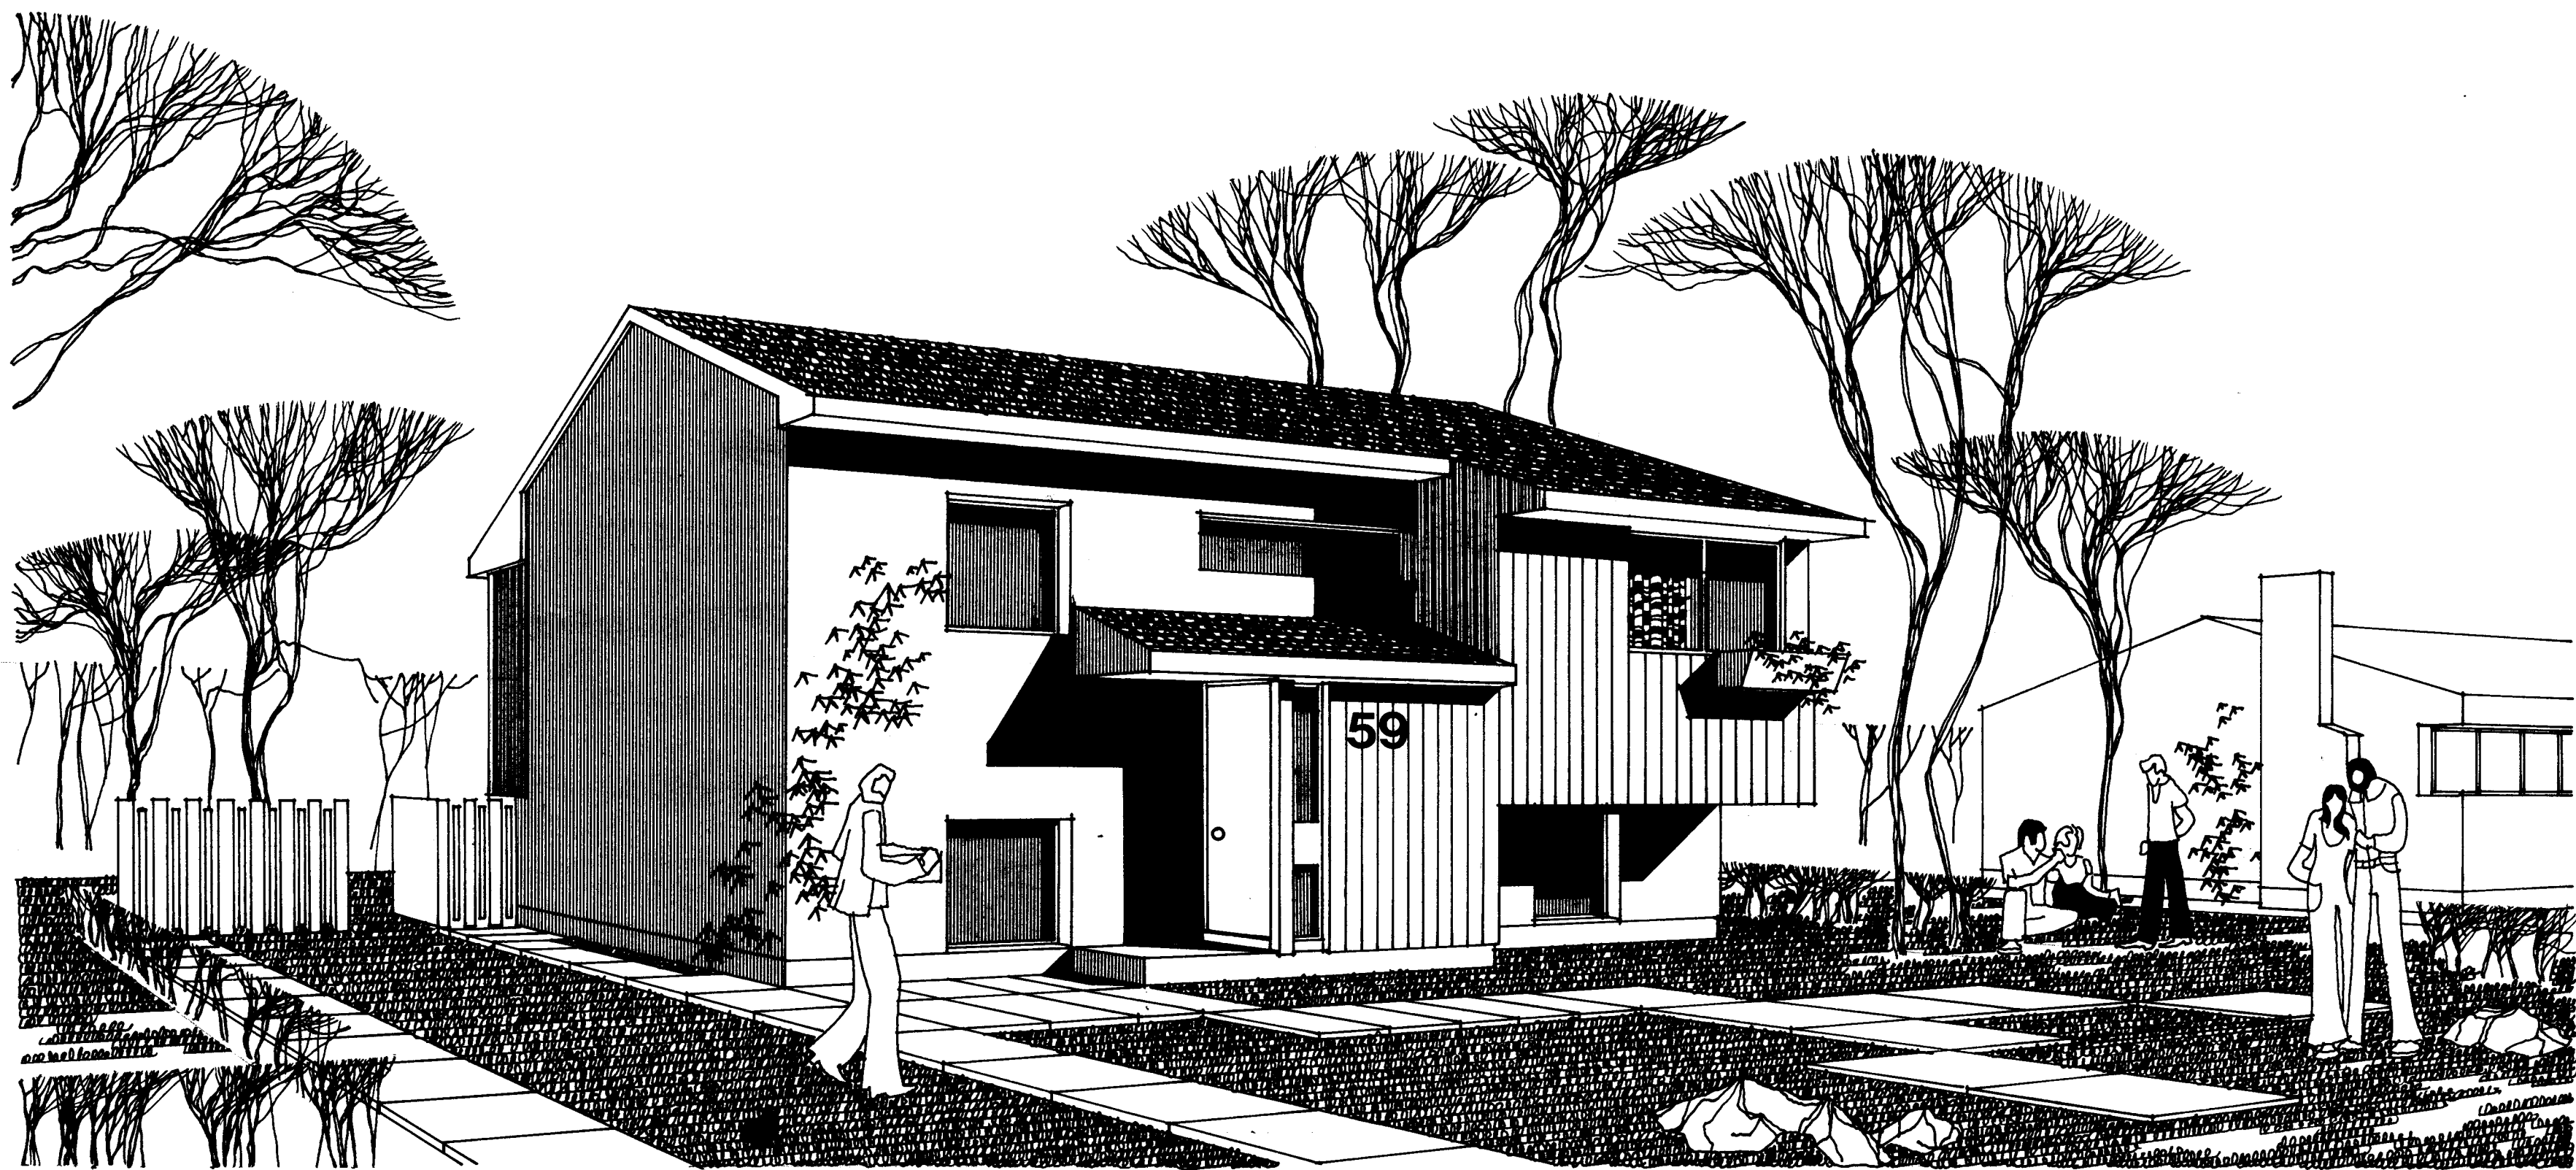


110 [unclear]

19090

5

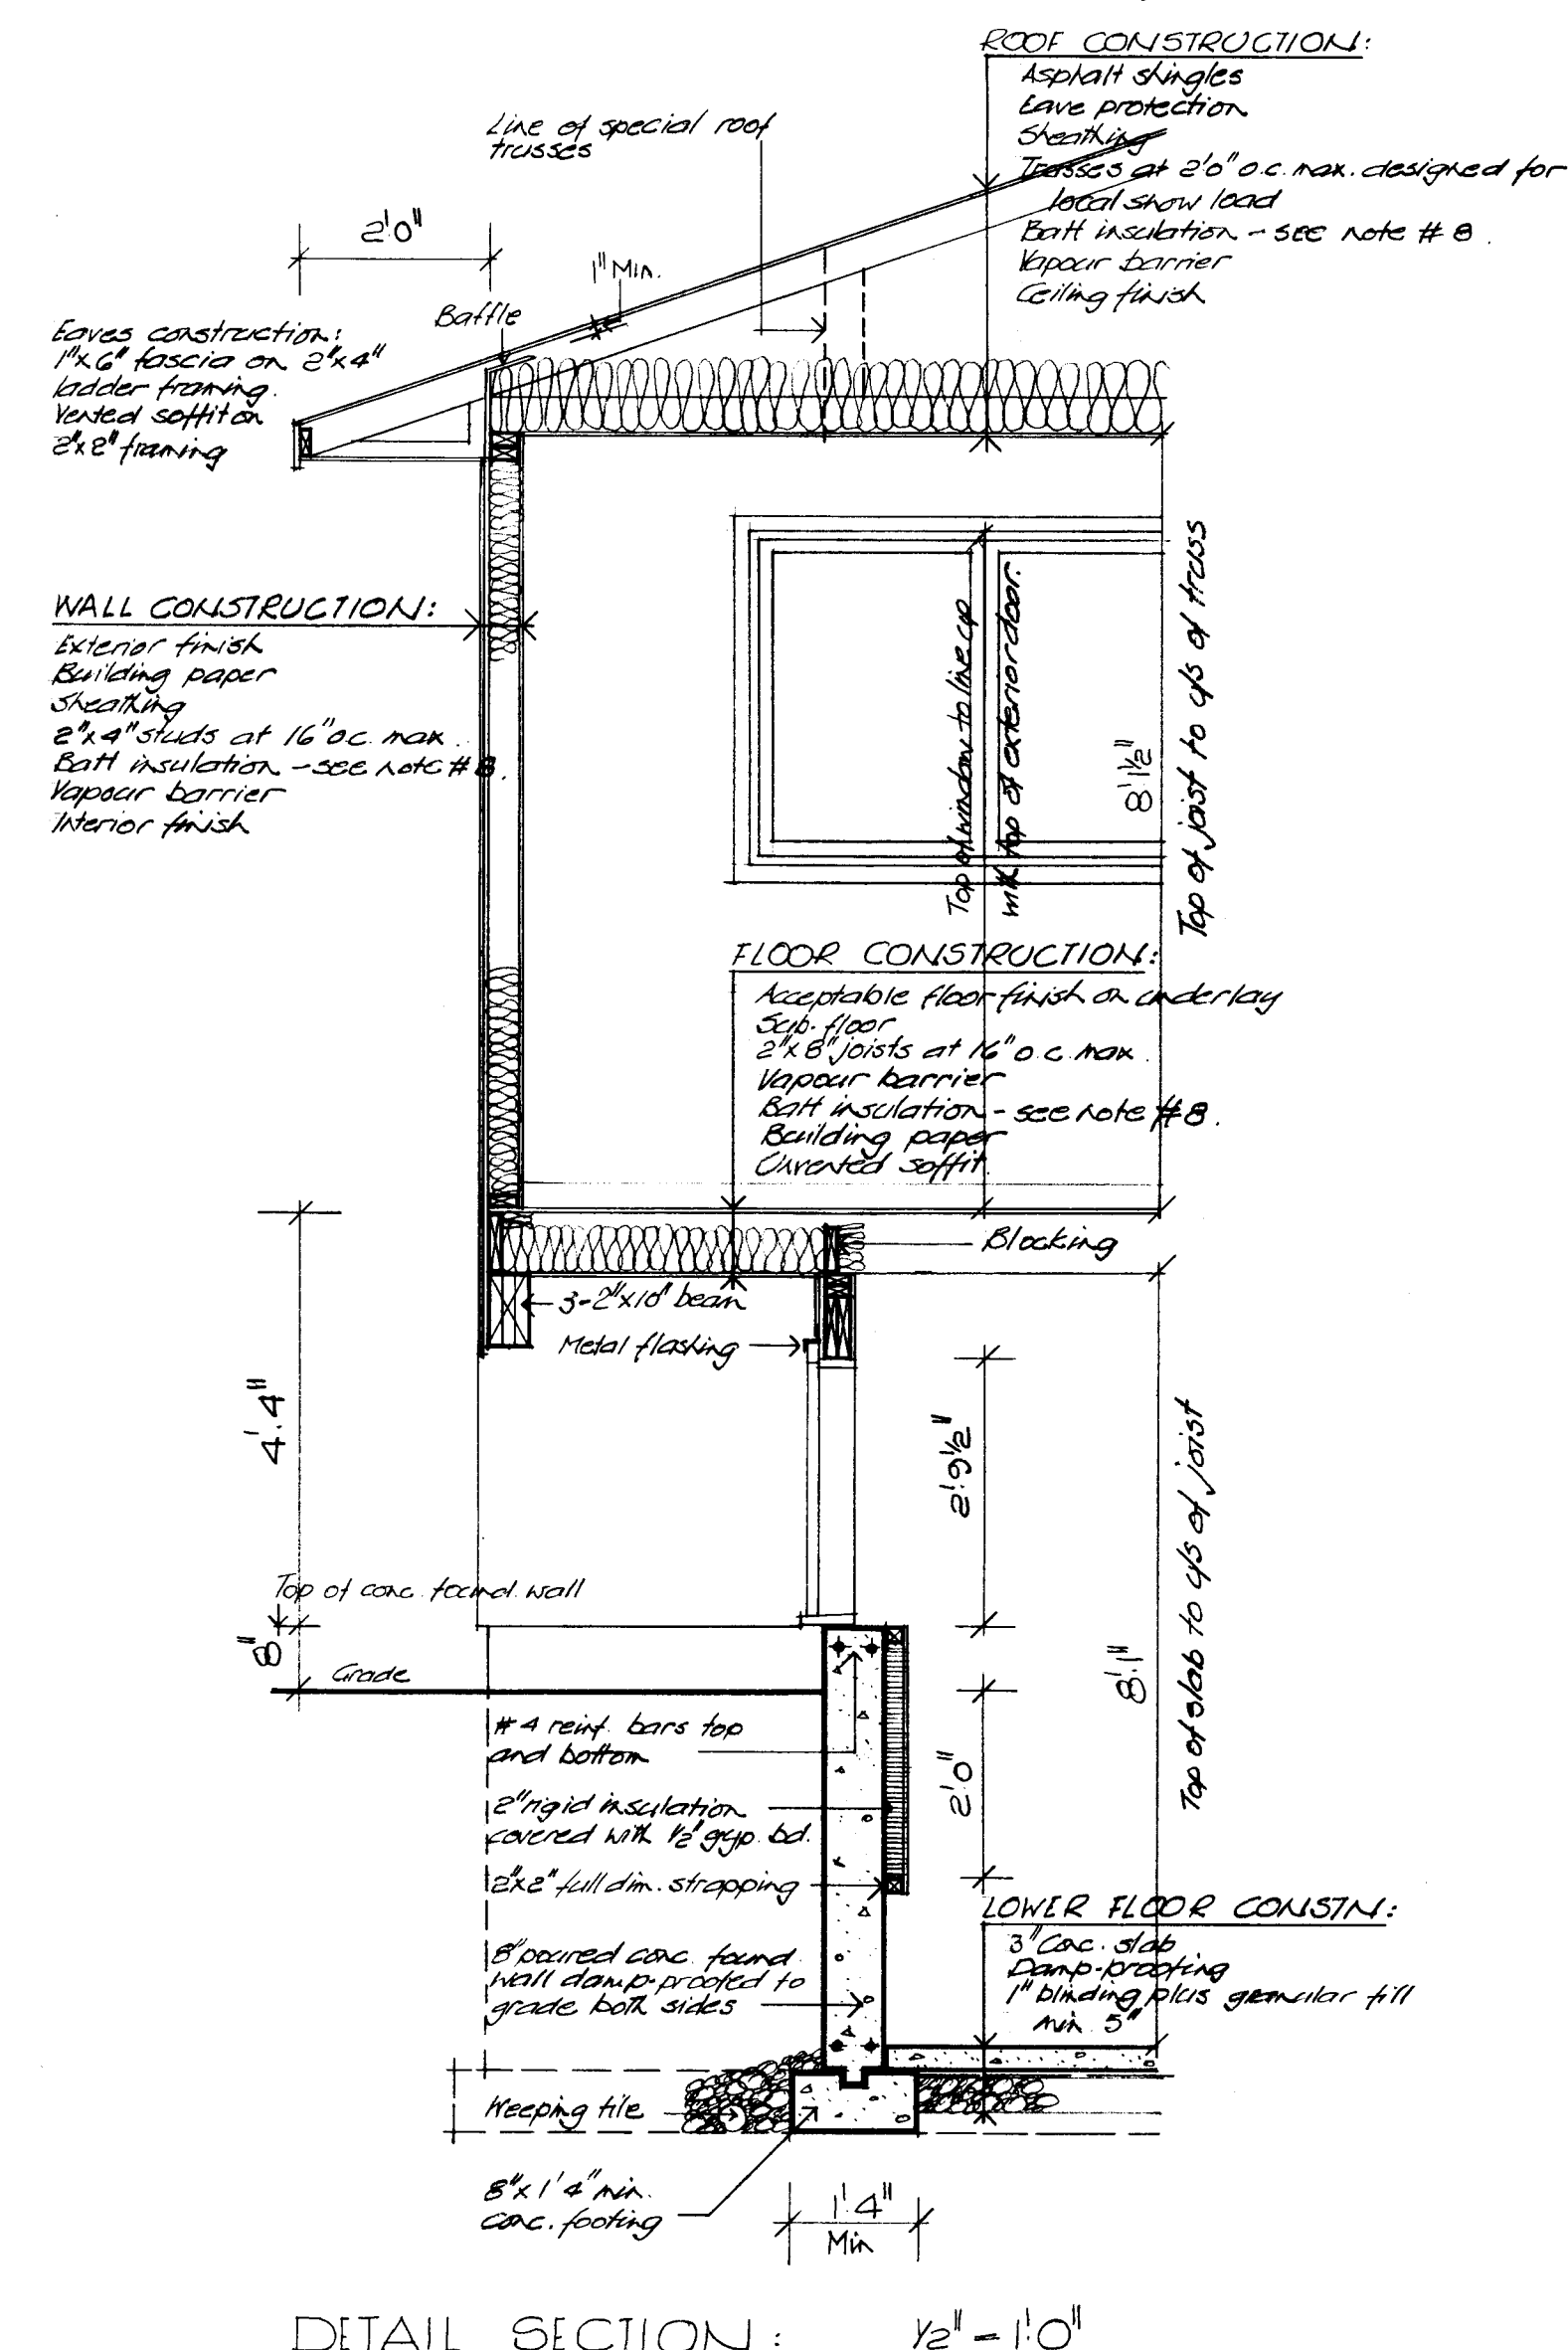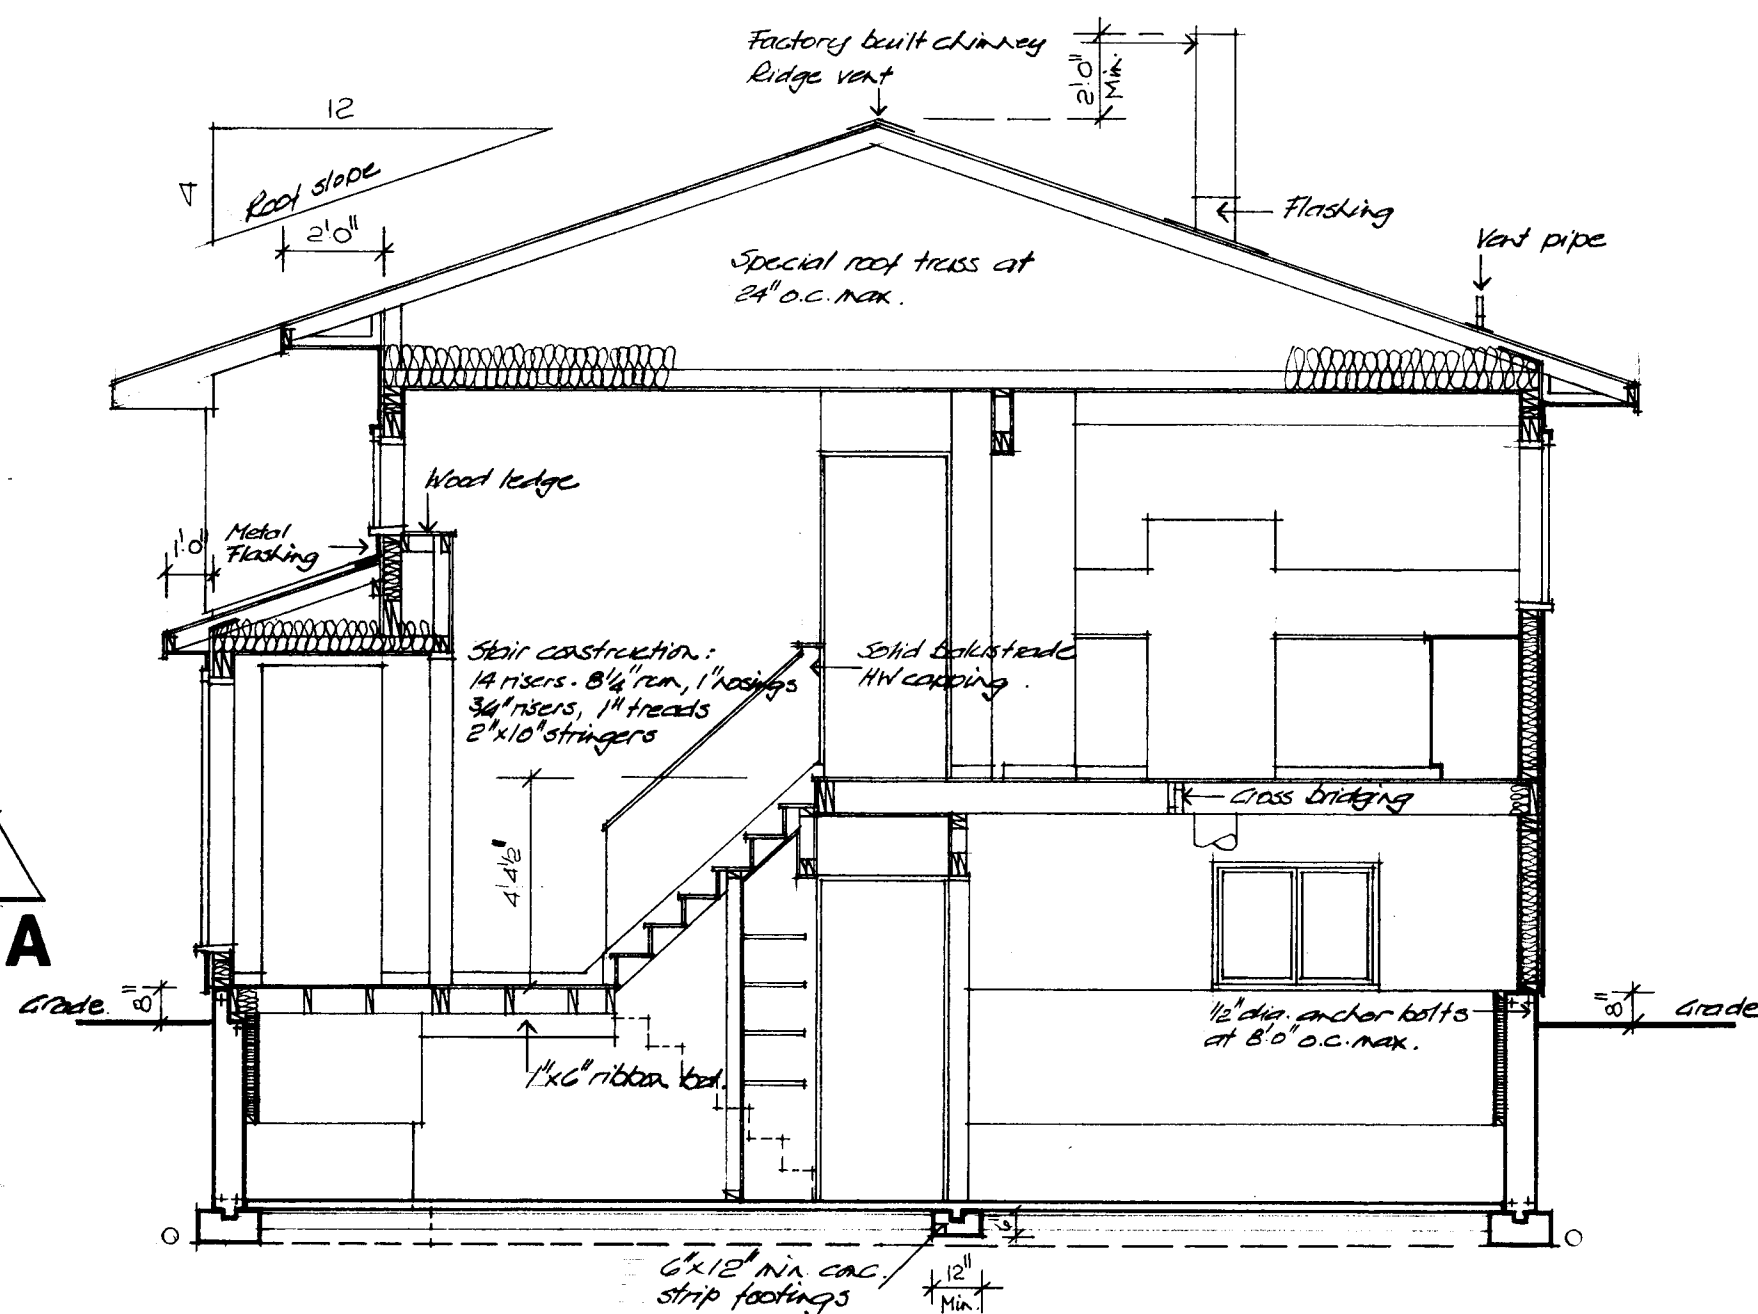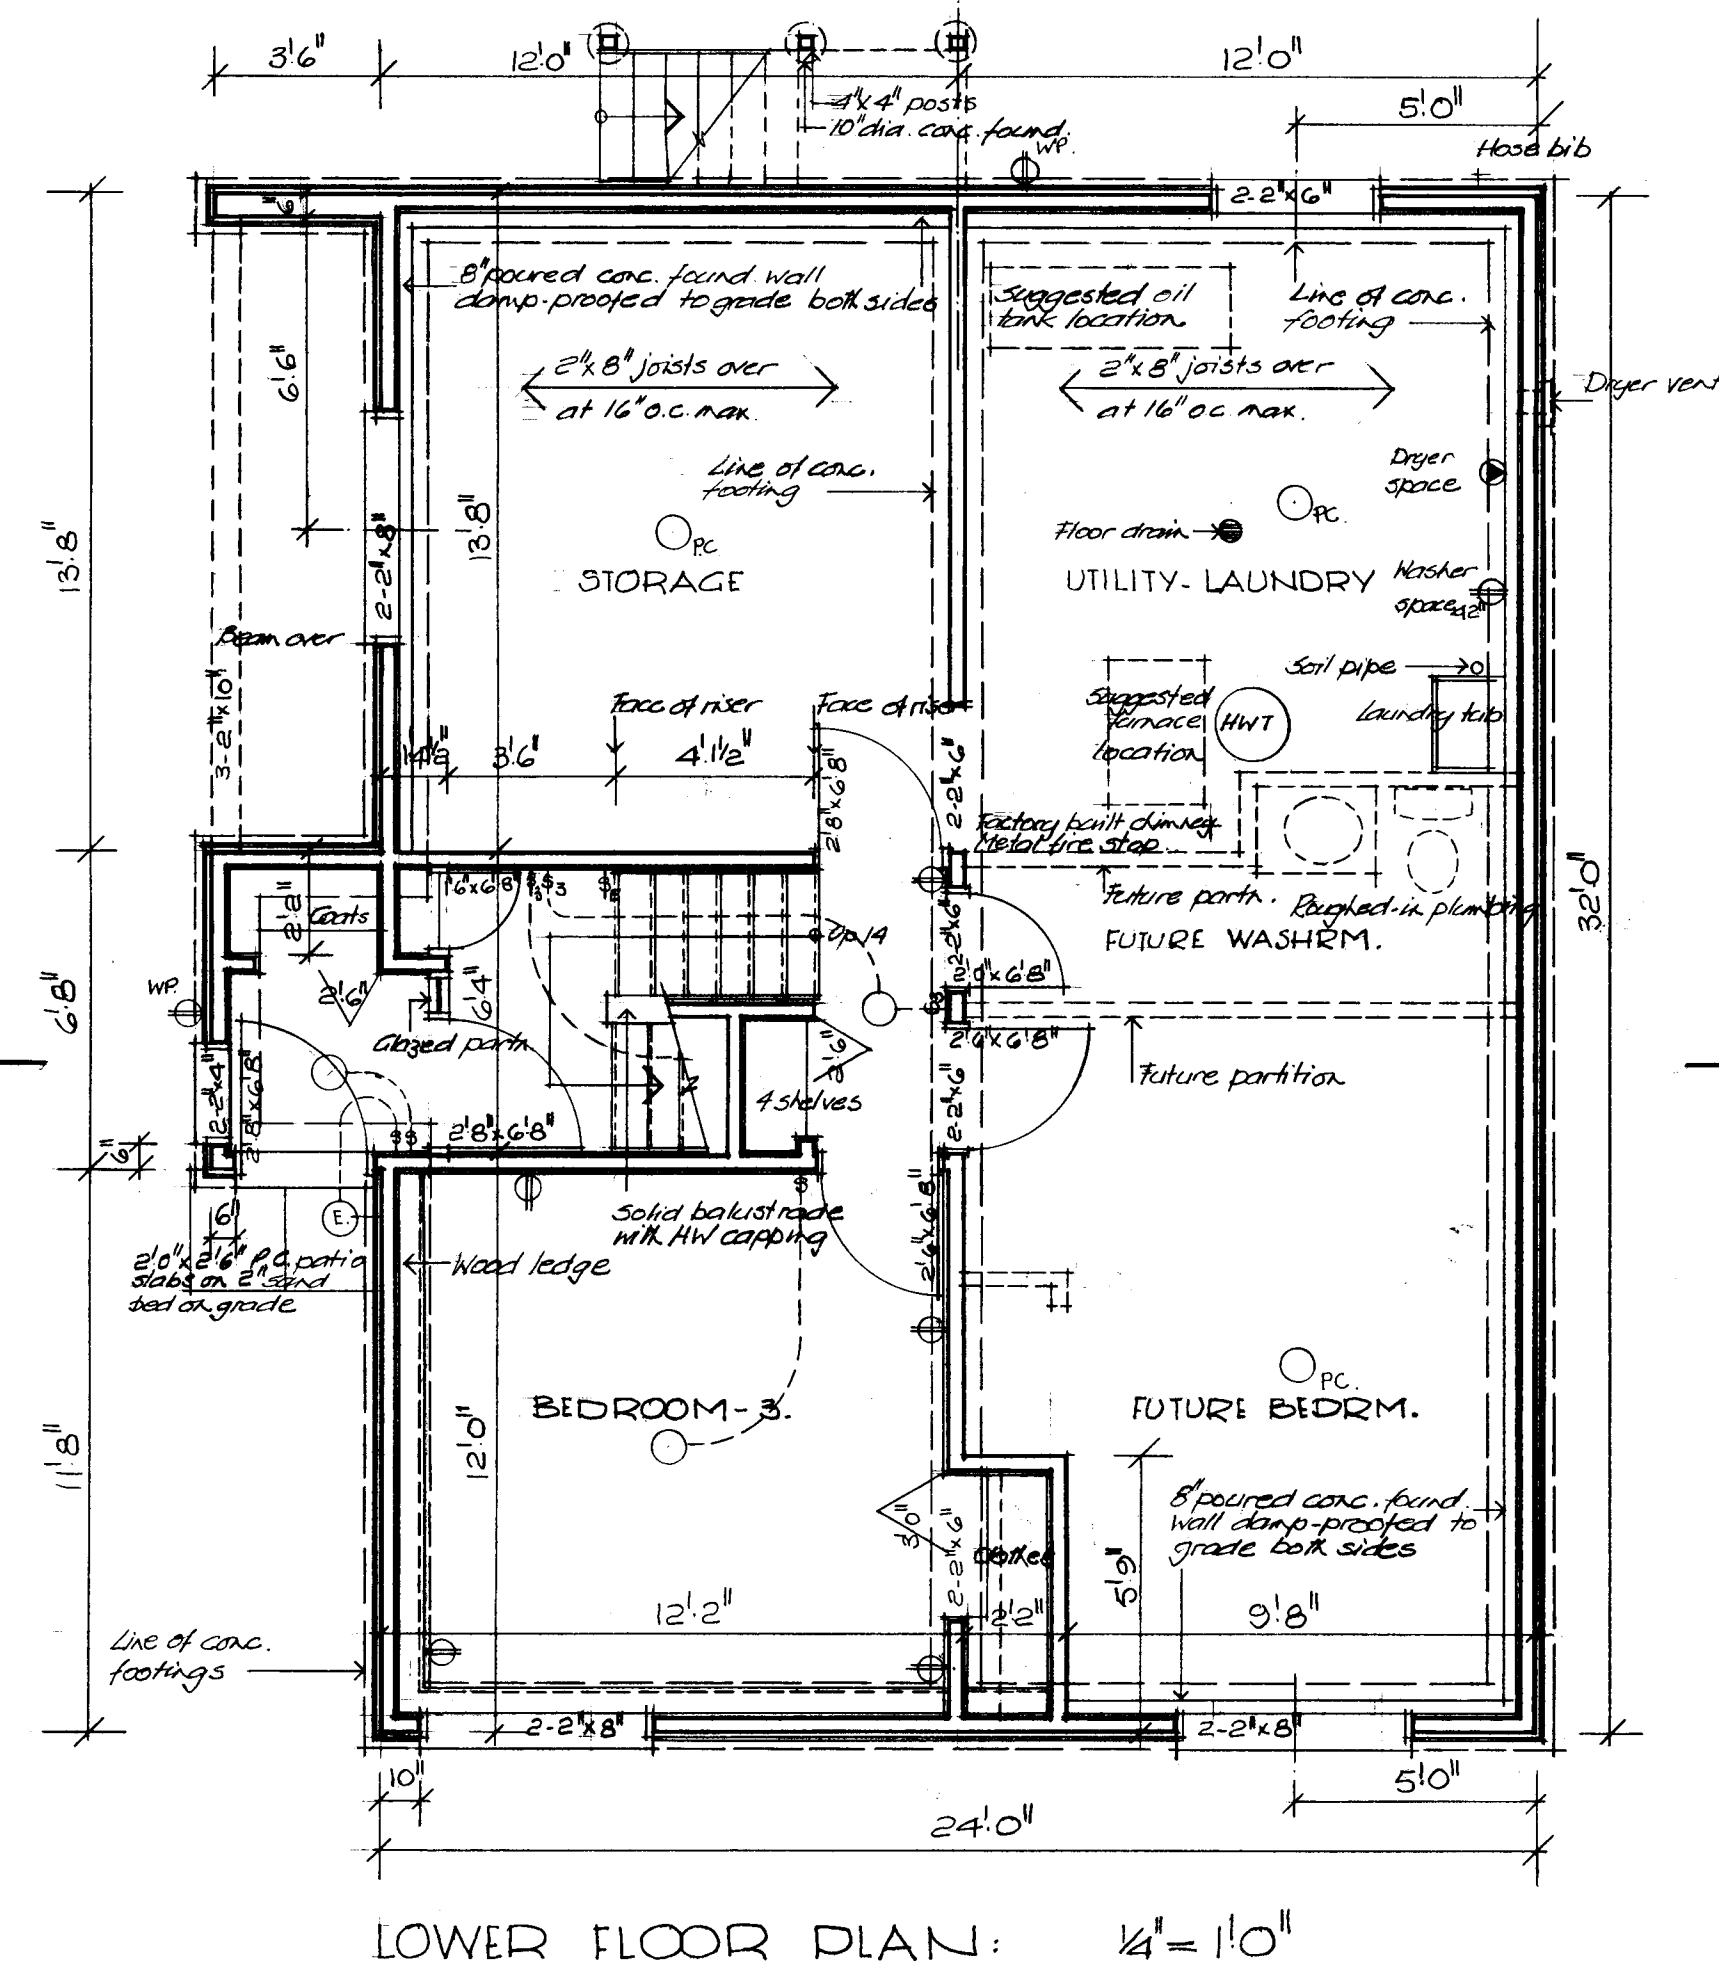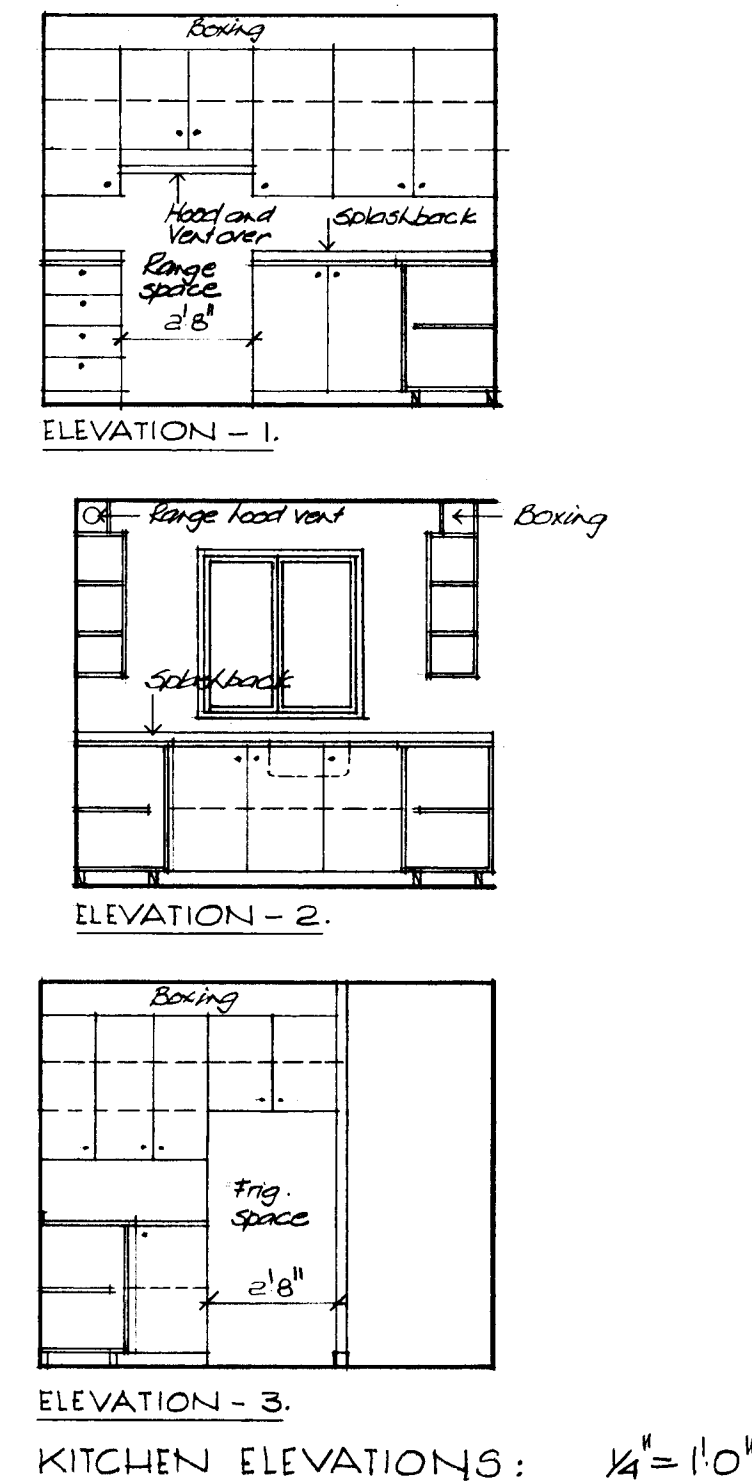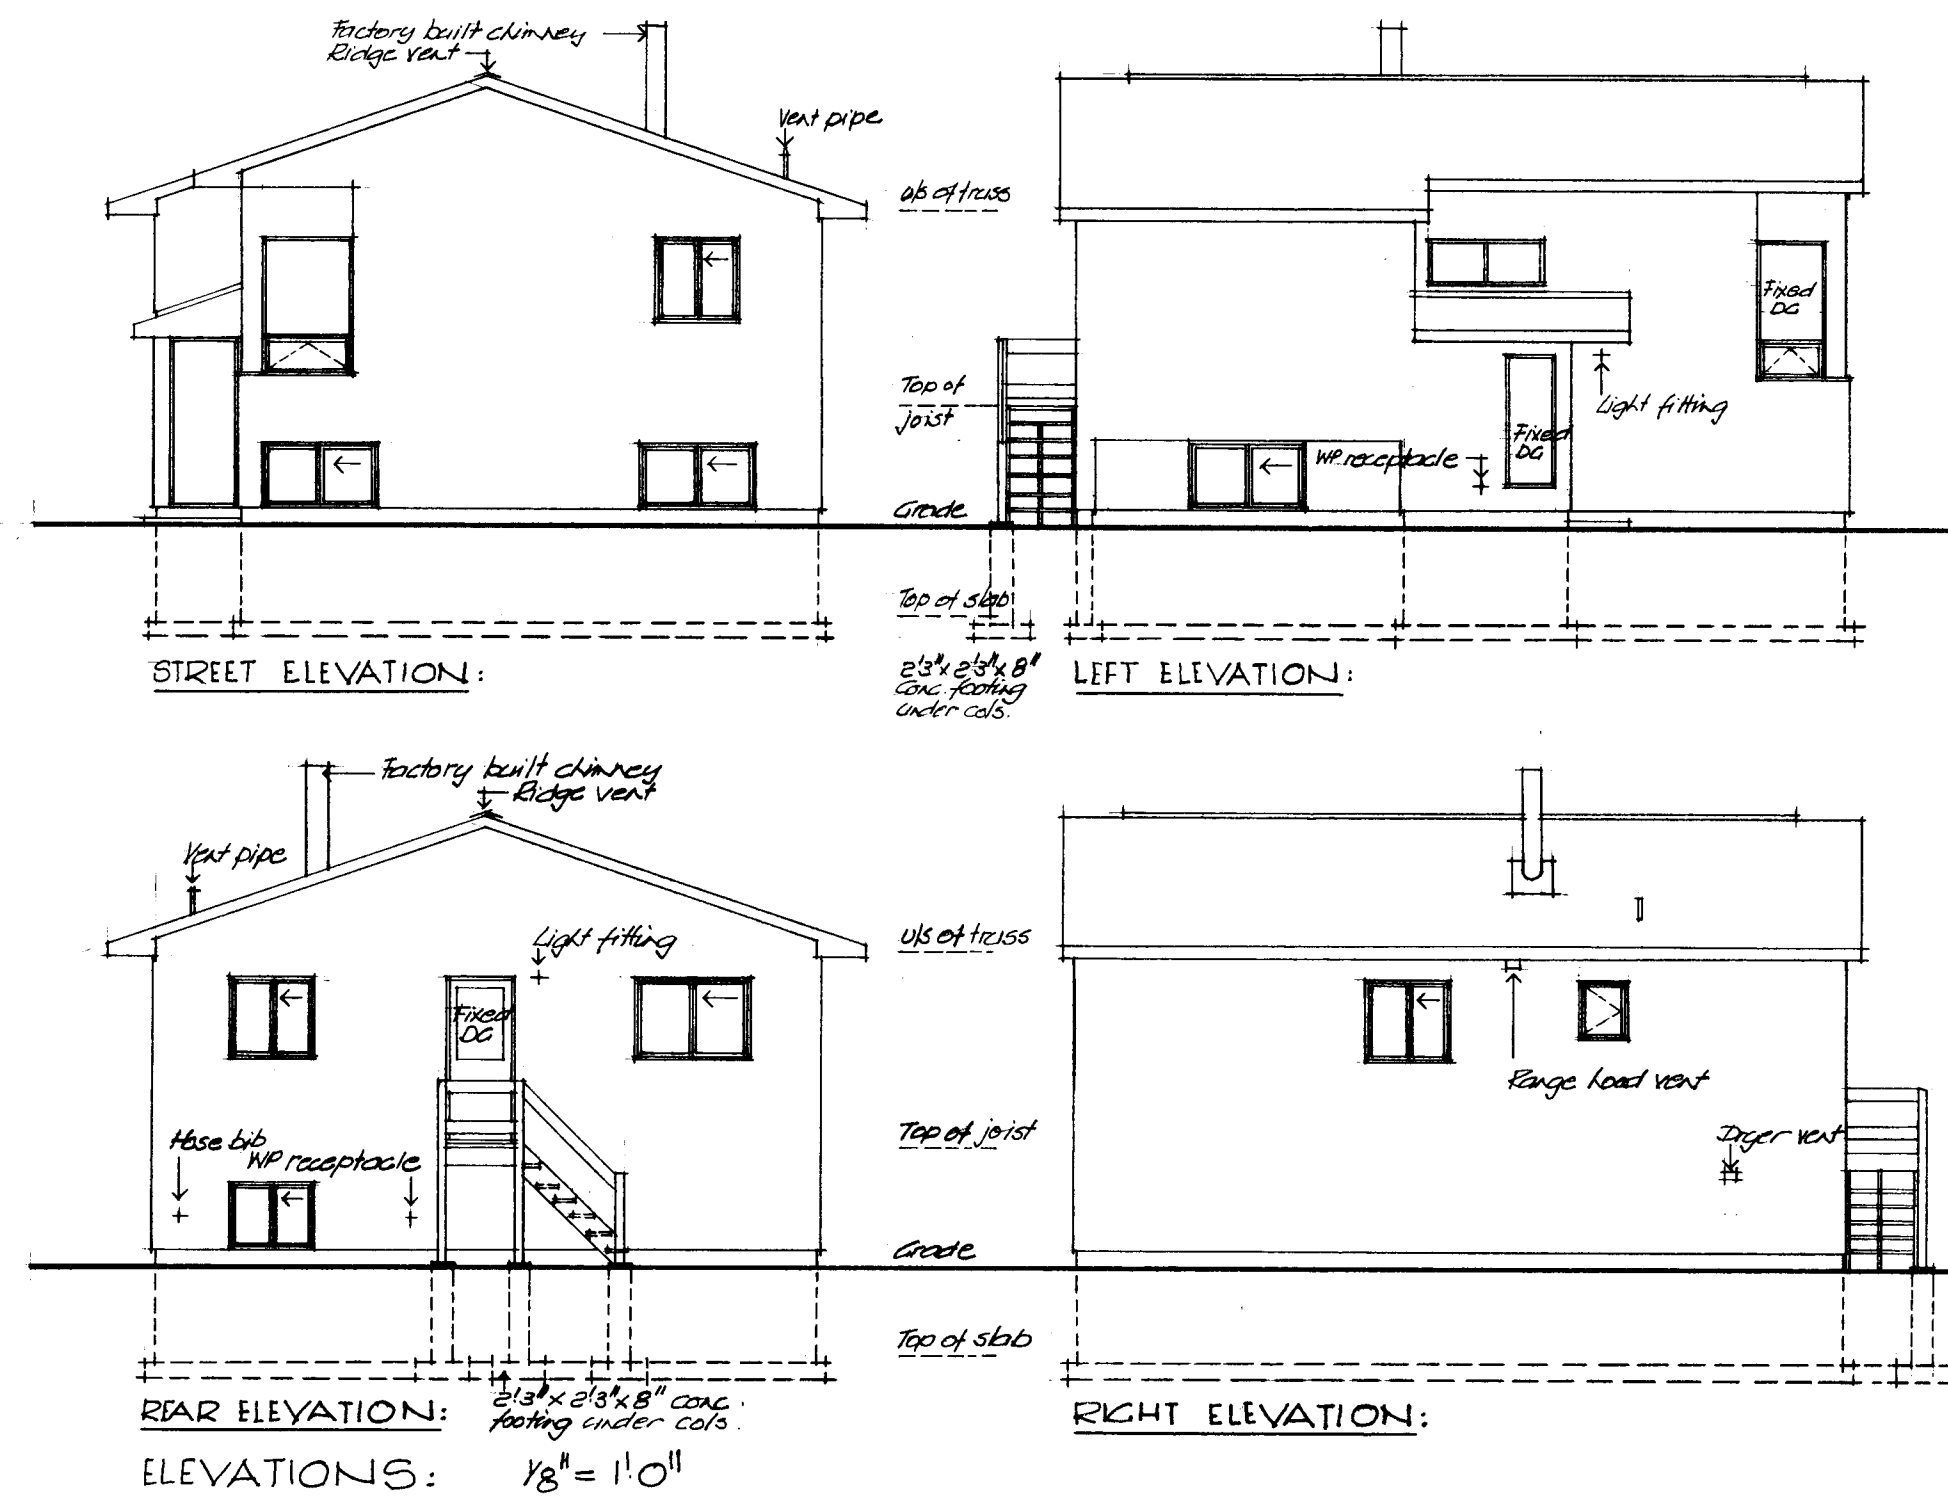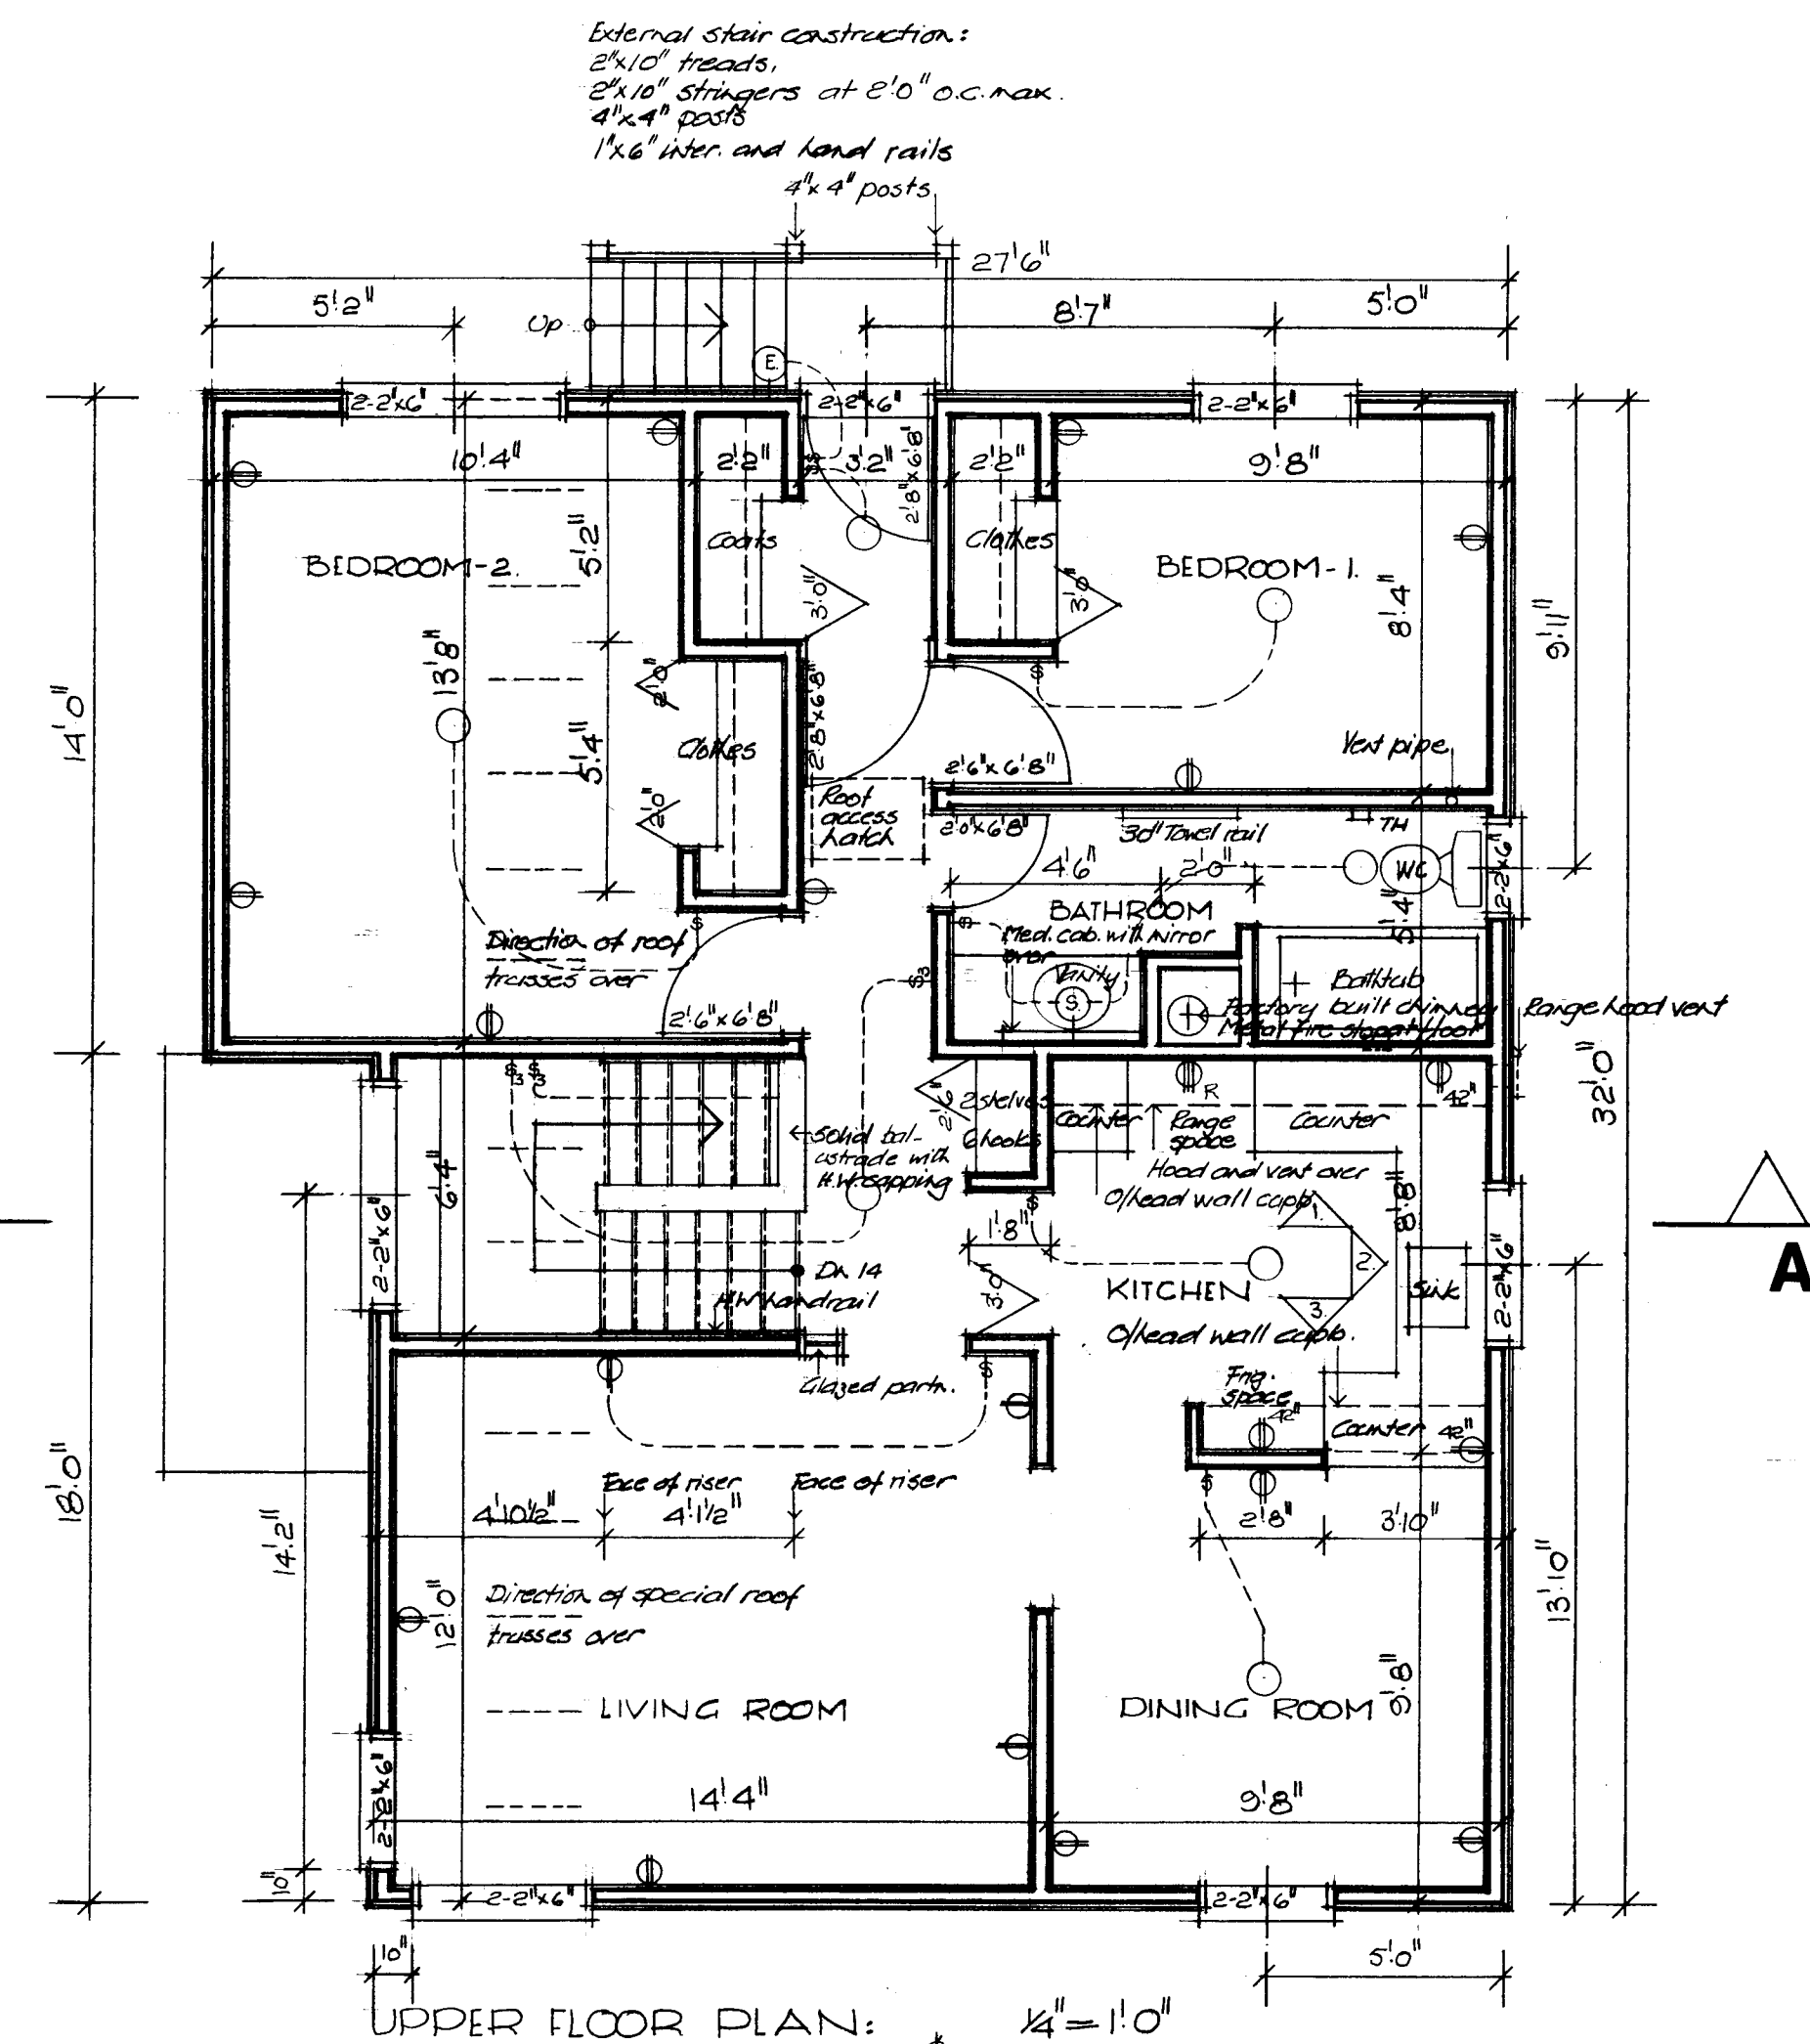



- GENERAL NOTES
1. ALL FOOTINGS AND FOUNDATIONS SHALL REST ON UNDISTURBED SOIL OR ROCK. FOOTINGS AND FOUNDATIONS MAY HAVE TO BE INCREASED TO SUIT EXISTING LOCAL SOIL CONDITIONS.
 2. DOUBLE JOISTS REQUIRED UNDER PARTITIONS RUNNING PARALLEL TO THE FLOOR JOISTS MAY BE BLOCKED APART 8" AT 4'-0" O.C. TO PERMIT THE PASSAGE OF HEATING DUCTS ETC.
 3. THE POSITION AND NUMBER OF ELECTRICAL OUTLETS MAY BE RELOCATED BUT MUST IN ALL CASES MEET THE MINIMUM REQUIREMENTS OF THE RESIDENTIAL STANDARDS AND COMPLY WITH LOCAL CODES.
 4. PROVIDE A ROD AND AT LEAST ONE SHELF IN ALL COAT AND CLOTHES CLOSETS.
 5. ALL FLOOR JOISTS ARE DESIGNED TO NO. 1 GRADE SPRUCE. ANY CHANGE OR SUBSTITUTION MUST BE APPROVED BY AUTHORITY HAVING JURISDICTION.
 6. ALL CONSTRUCTION MUST COMPLY WITH THE RESIDENTIAL STANDARDS CURRENT AT THE TIME OF CONSTRUCTION AND ANY APPLICABLE LOCAL CODES.
 7. THIS DRAWING IS INTENDED AS A GUIDE ONLY. THE FINAL CHOICE AND USE OF MATERIALS, AND METHODS AND DETAILS OF CONSTRUCTION, IS THE RESPONSIBILITY OF THE USER.
 8. Total R values must comply with current C.M.H.C. standards as applicable to location.
 9. Window sizes must conform to current C.M.H.C. standards.

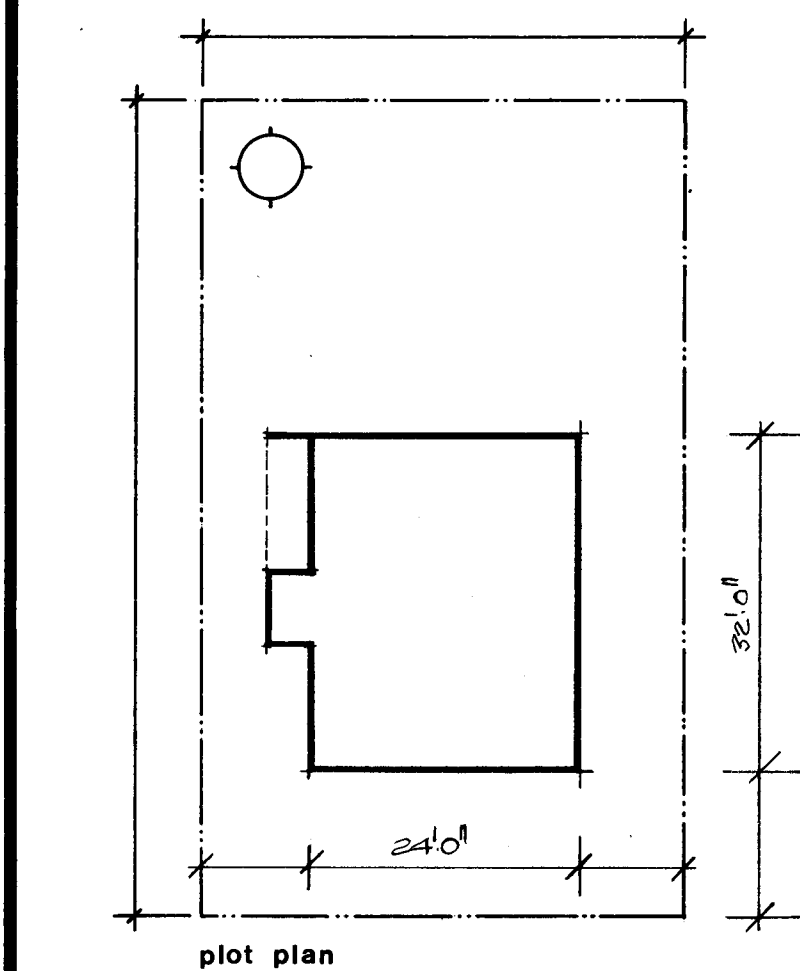



77/7/26	R. P. Bawin				
date	n.h.a.	stds	chkd by	date	revisions by
CMHC SCHL Central Mortgage and Housing Corporation Société centrale d'hypothèques et de logement					
			designer		
			C.M.H.C.		
			1.10		
scale			AS NOTED		
date			MARCH 1977		
drawing no.			ONE OF ONE		

EXTERNAL STAIR CONSTRUCTION:

38x235 treads
38x235 stringers, at 600 mm o.c. maximum
89x89 posts
Intermediate and hand rail 19x140 posts



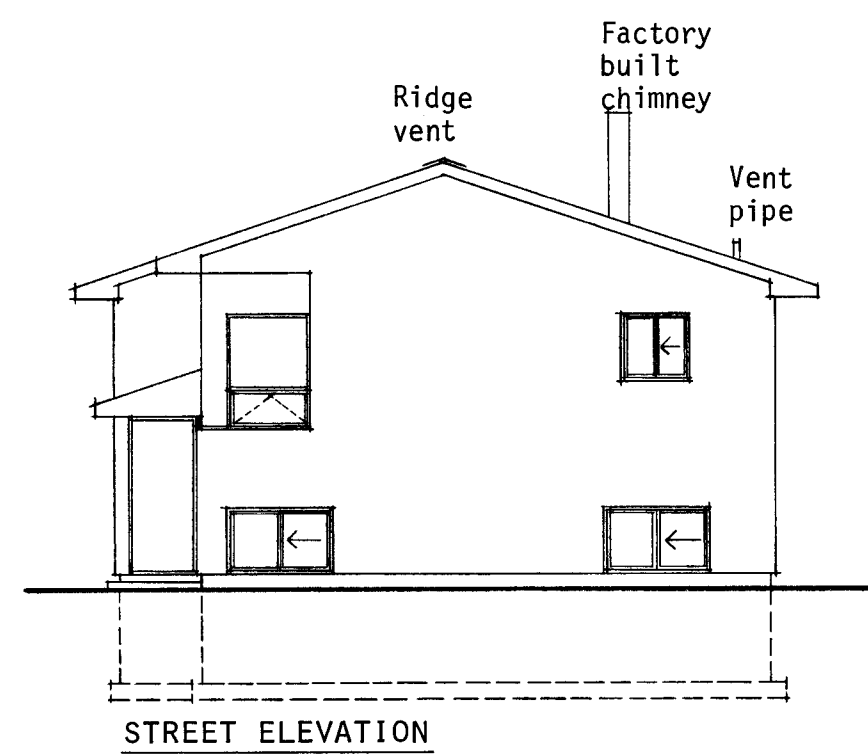
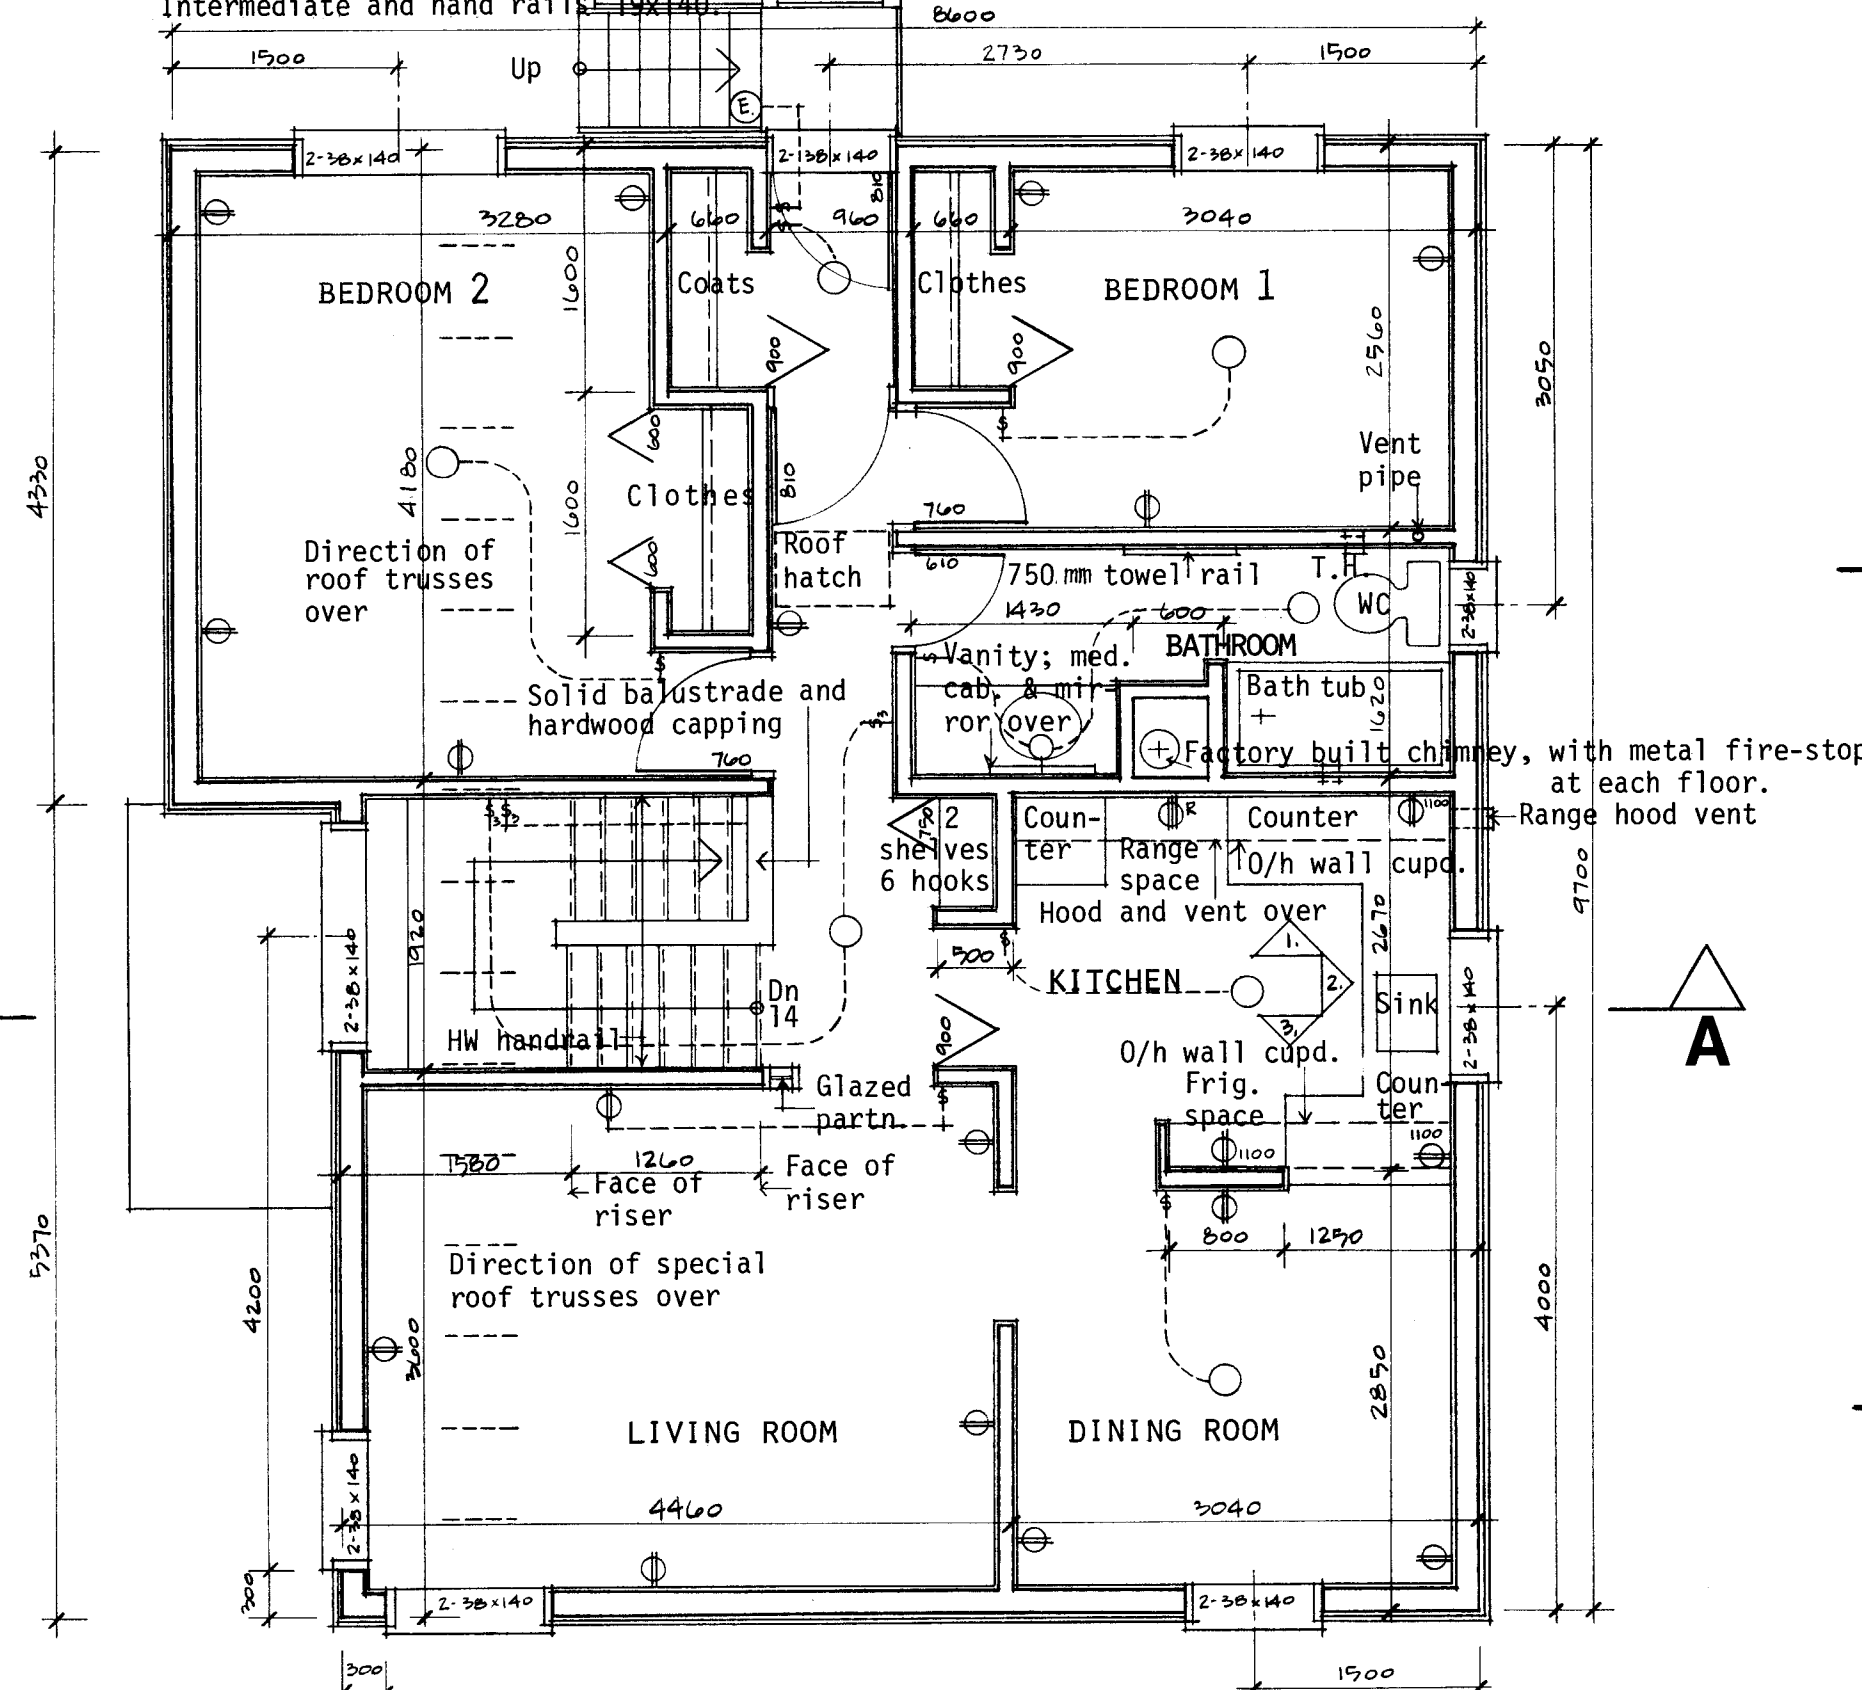


U/s of trusses
Top of joists
Grade
Top of slab
700x700x200 conc. footings under col's.

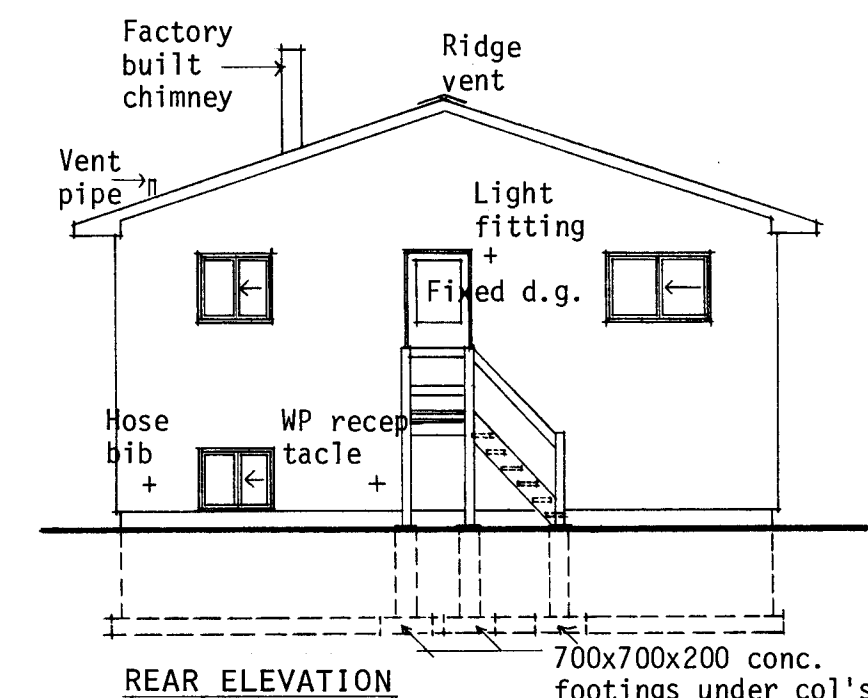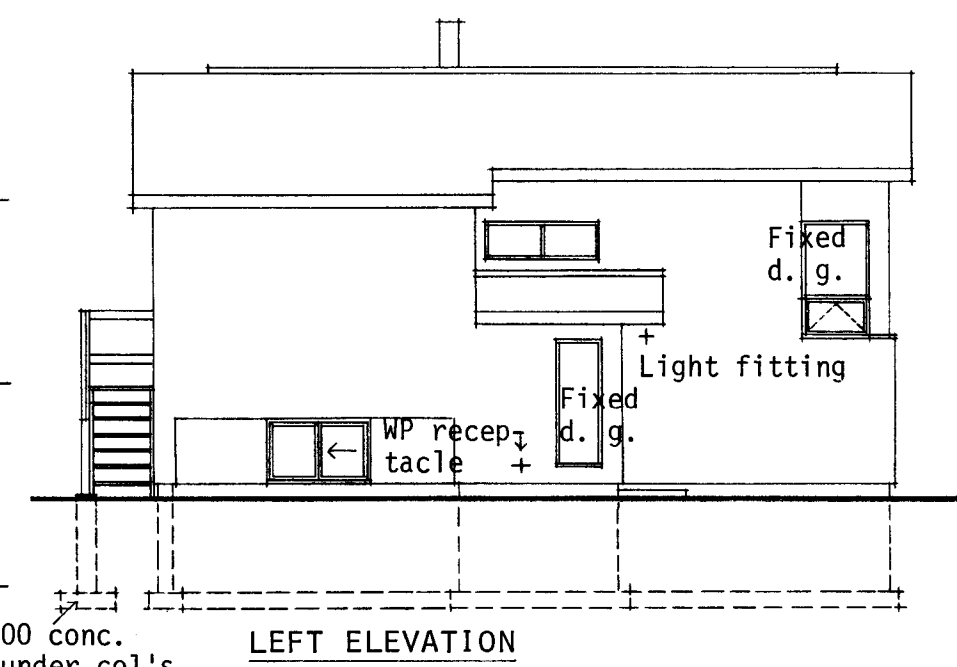

ELEVATIONS: 1 : 100

U/s of trusses
Top of joists
Grade
Top of slab
700x700x200 conc. footings under col's.

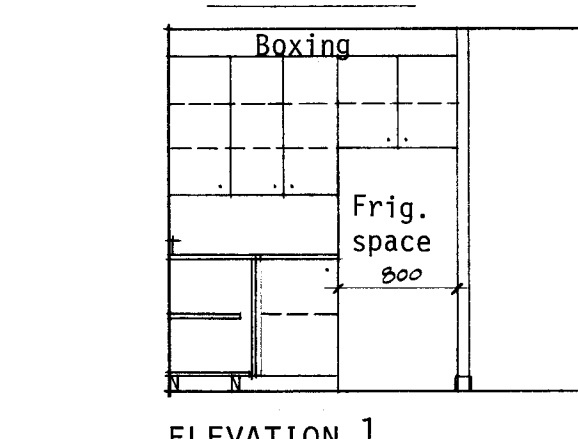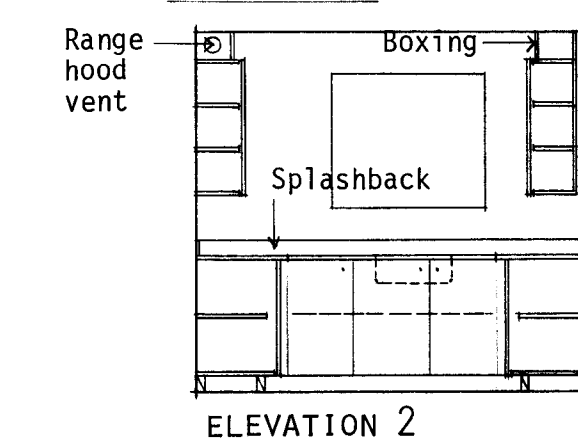
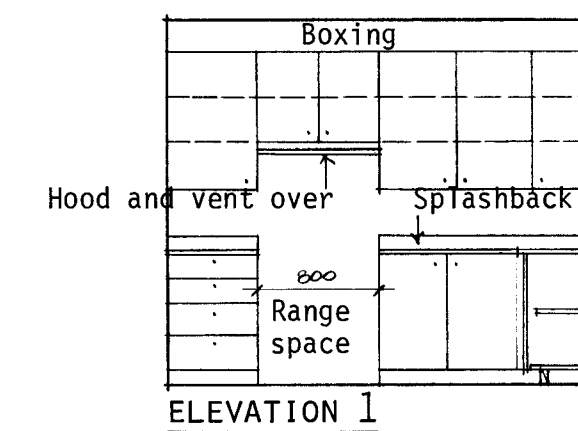
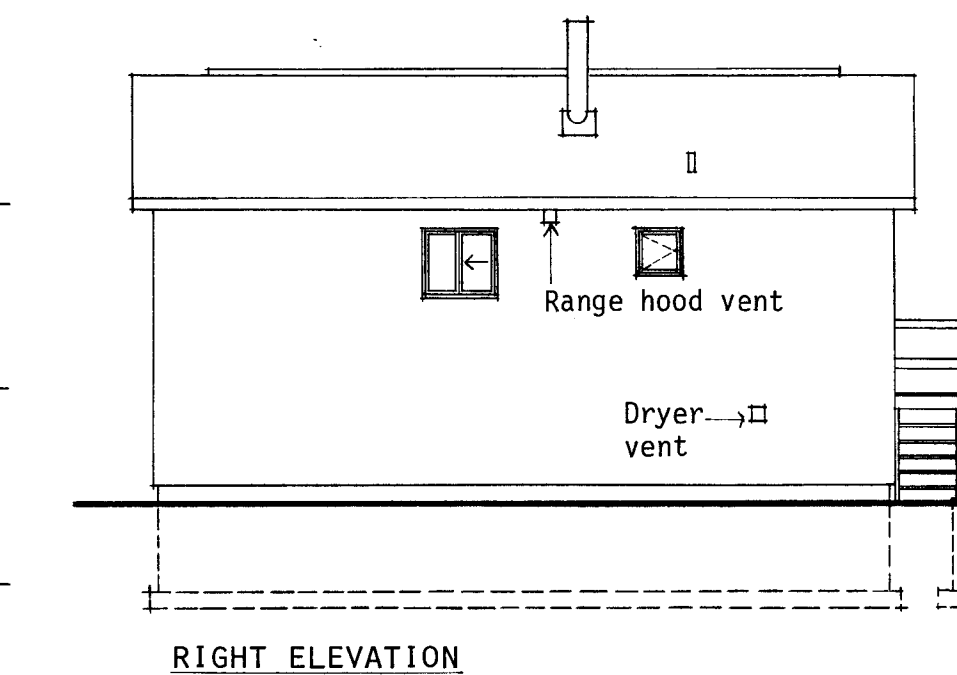


KITCHEN ELEVATIONS: 1 : 50


EAVES CONSTRUCTION:
19x140 fascia on 38x89 ladder framing
Vented soffit on 38x38 framing

WALL CONSTRUCTION:
Exterior finish
Building paper
Sheathing
38x140 studs, @ 600 mm o.c. maximum
Batt insulation; see note #8
Vapour barrier
Interior finish

ROOF CONSTRUCTION:
Asphalt shingles
Fascia protection
Sheathing
Trusses @ 600 mm o.c. max., designed for local snow load
Batt insulation; see note #8
Vapour barrier
Ceiling finish

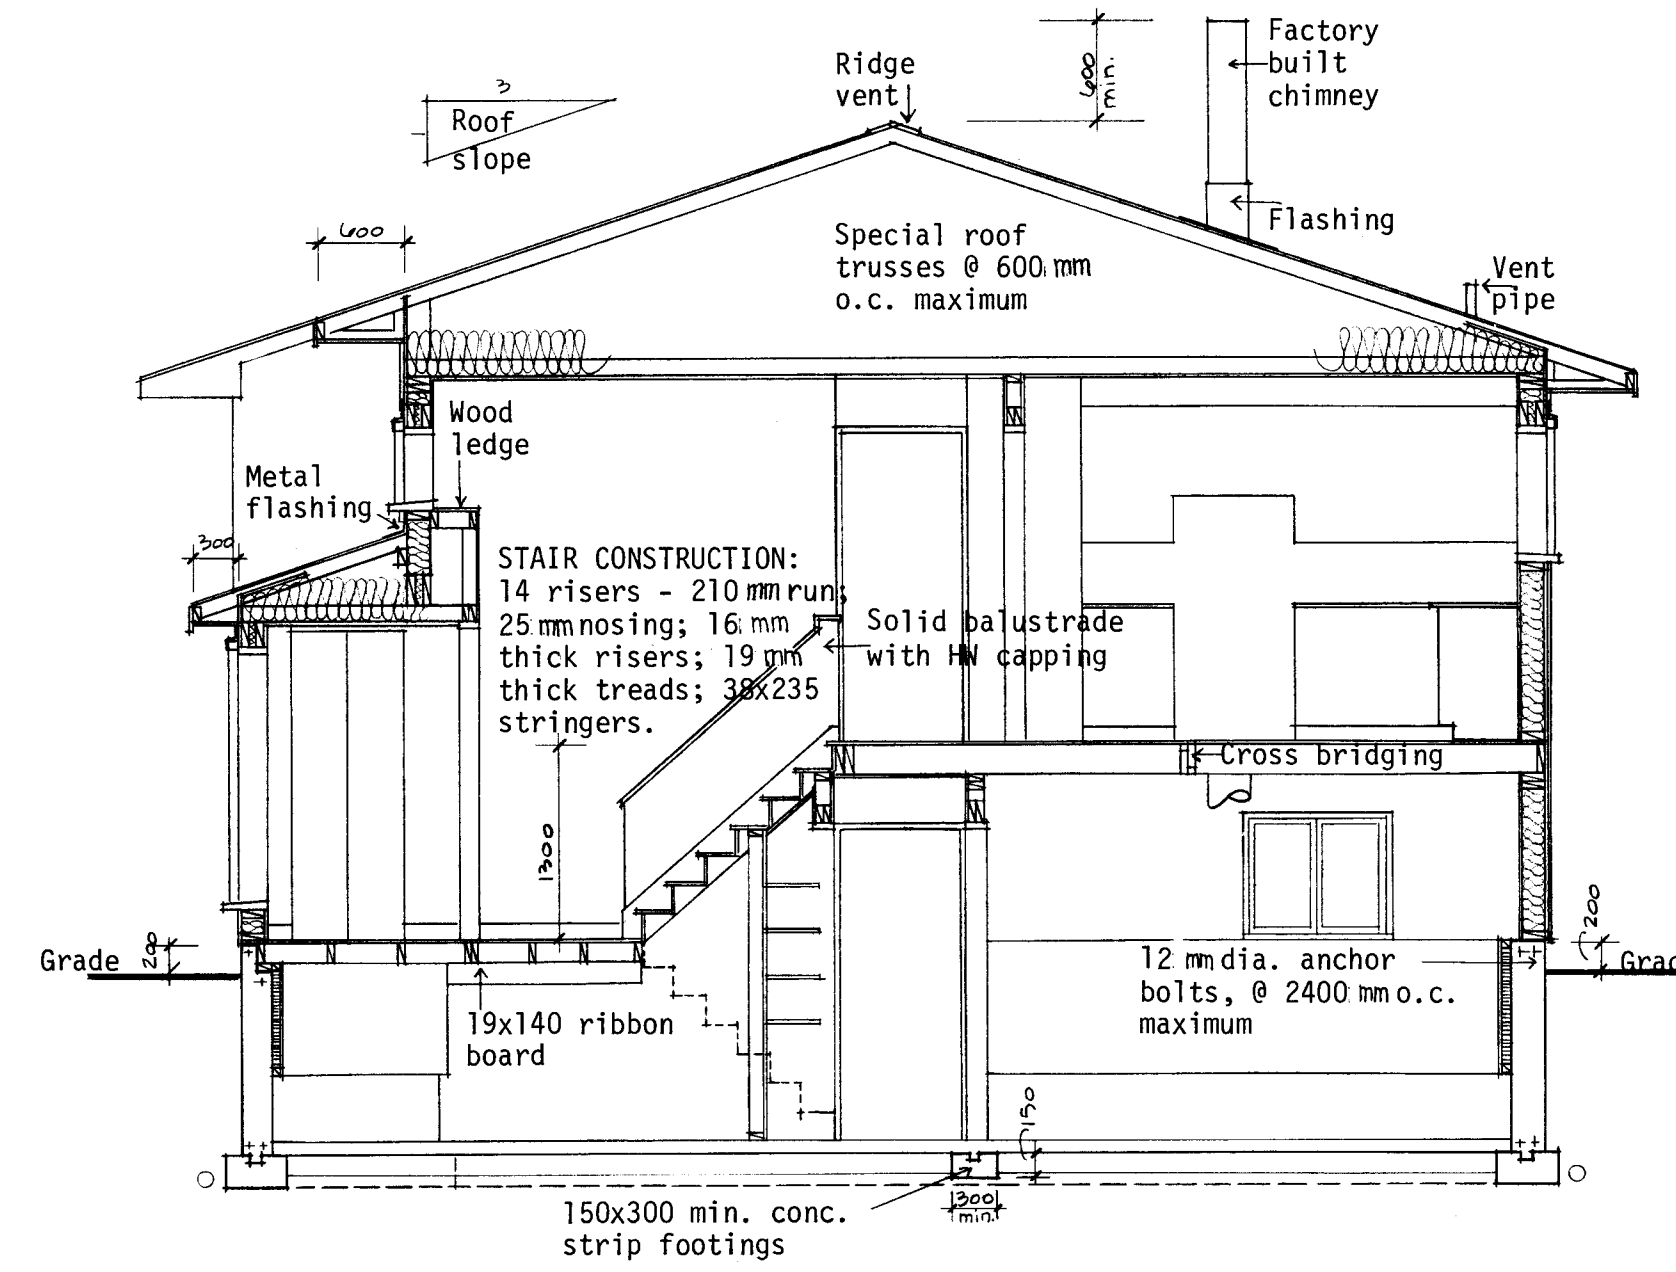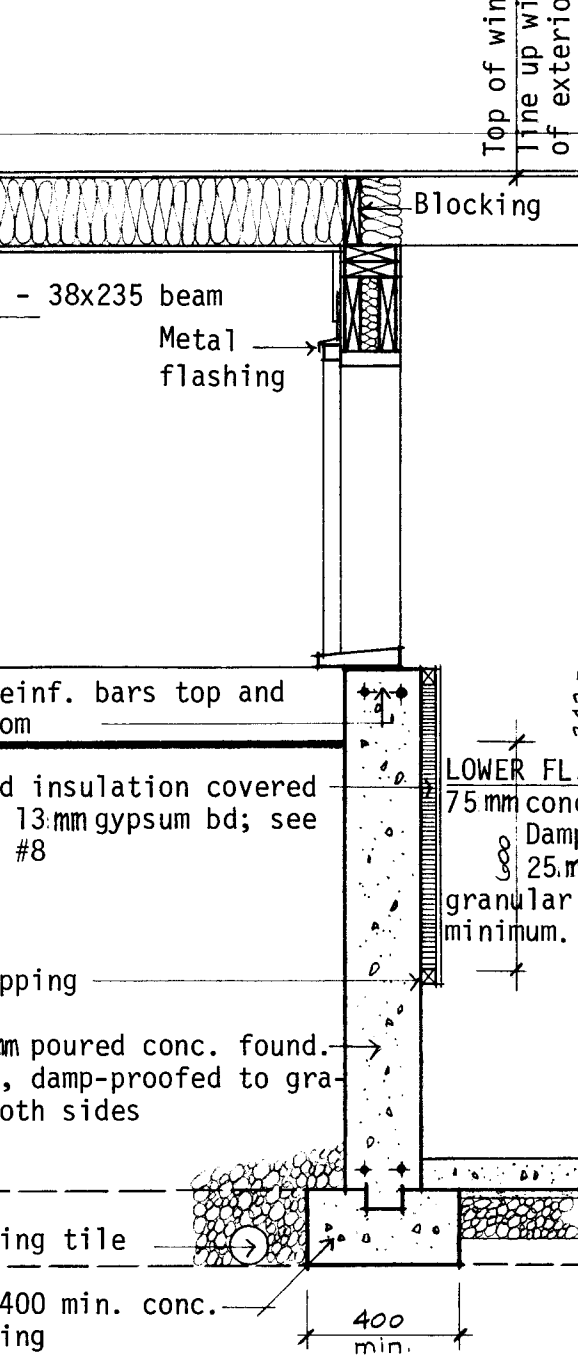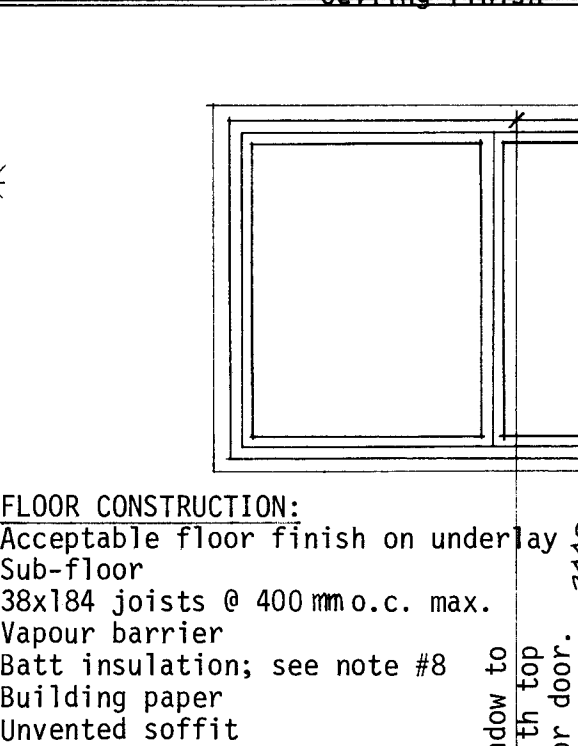


TYPICAL CROSS SECTION A - A: 1 : 50

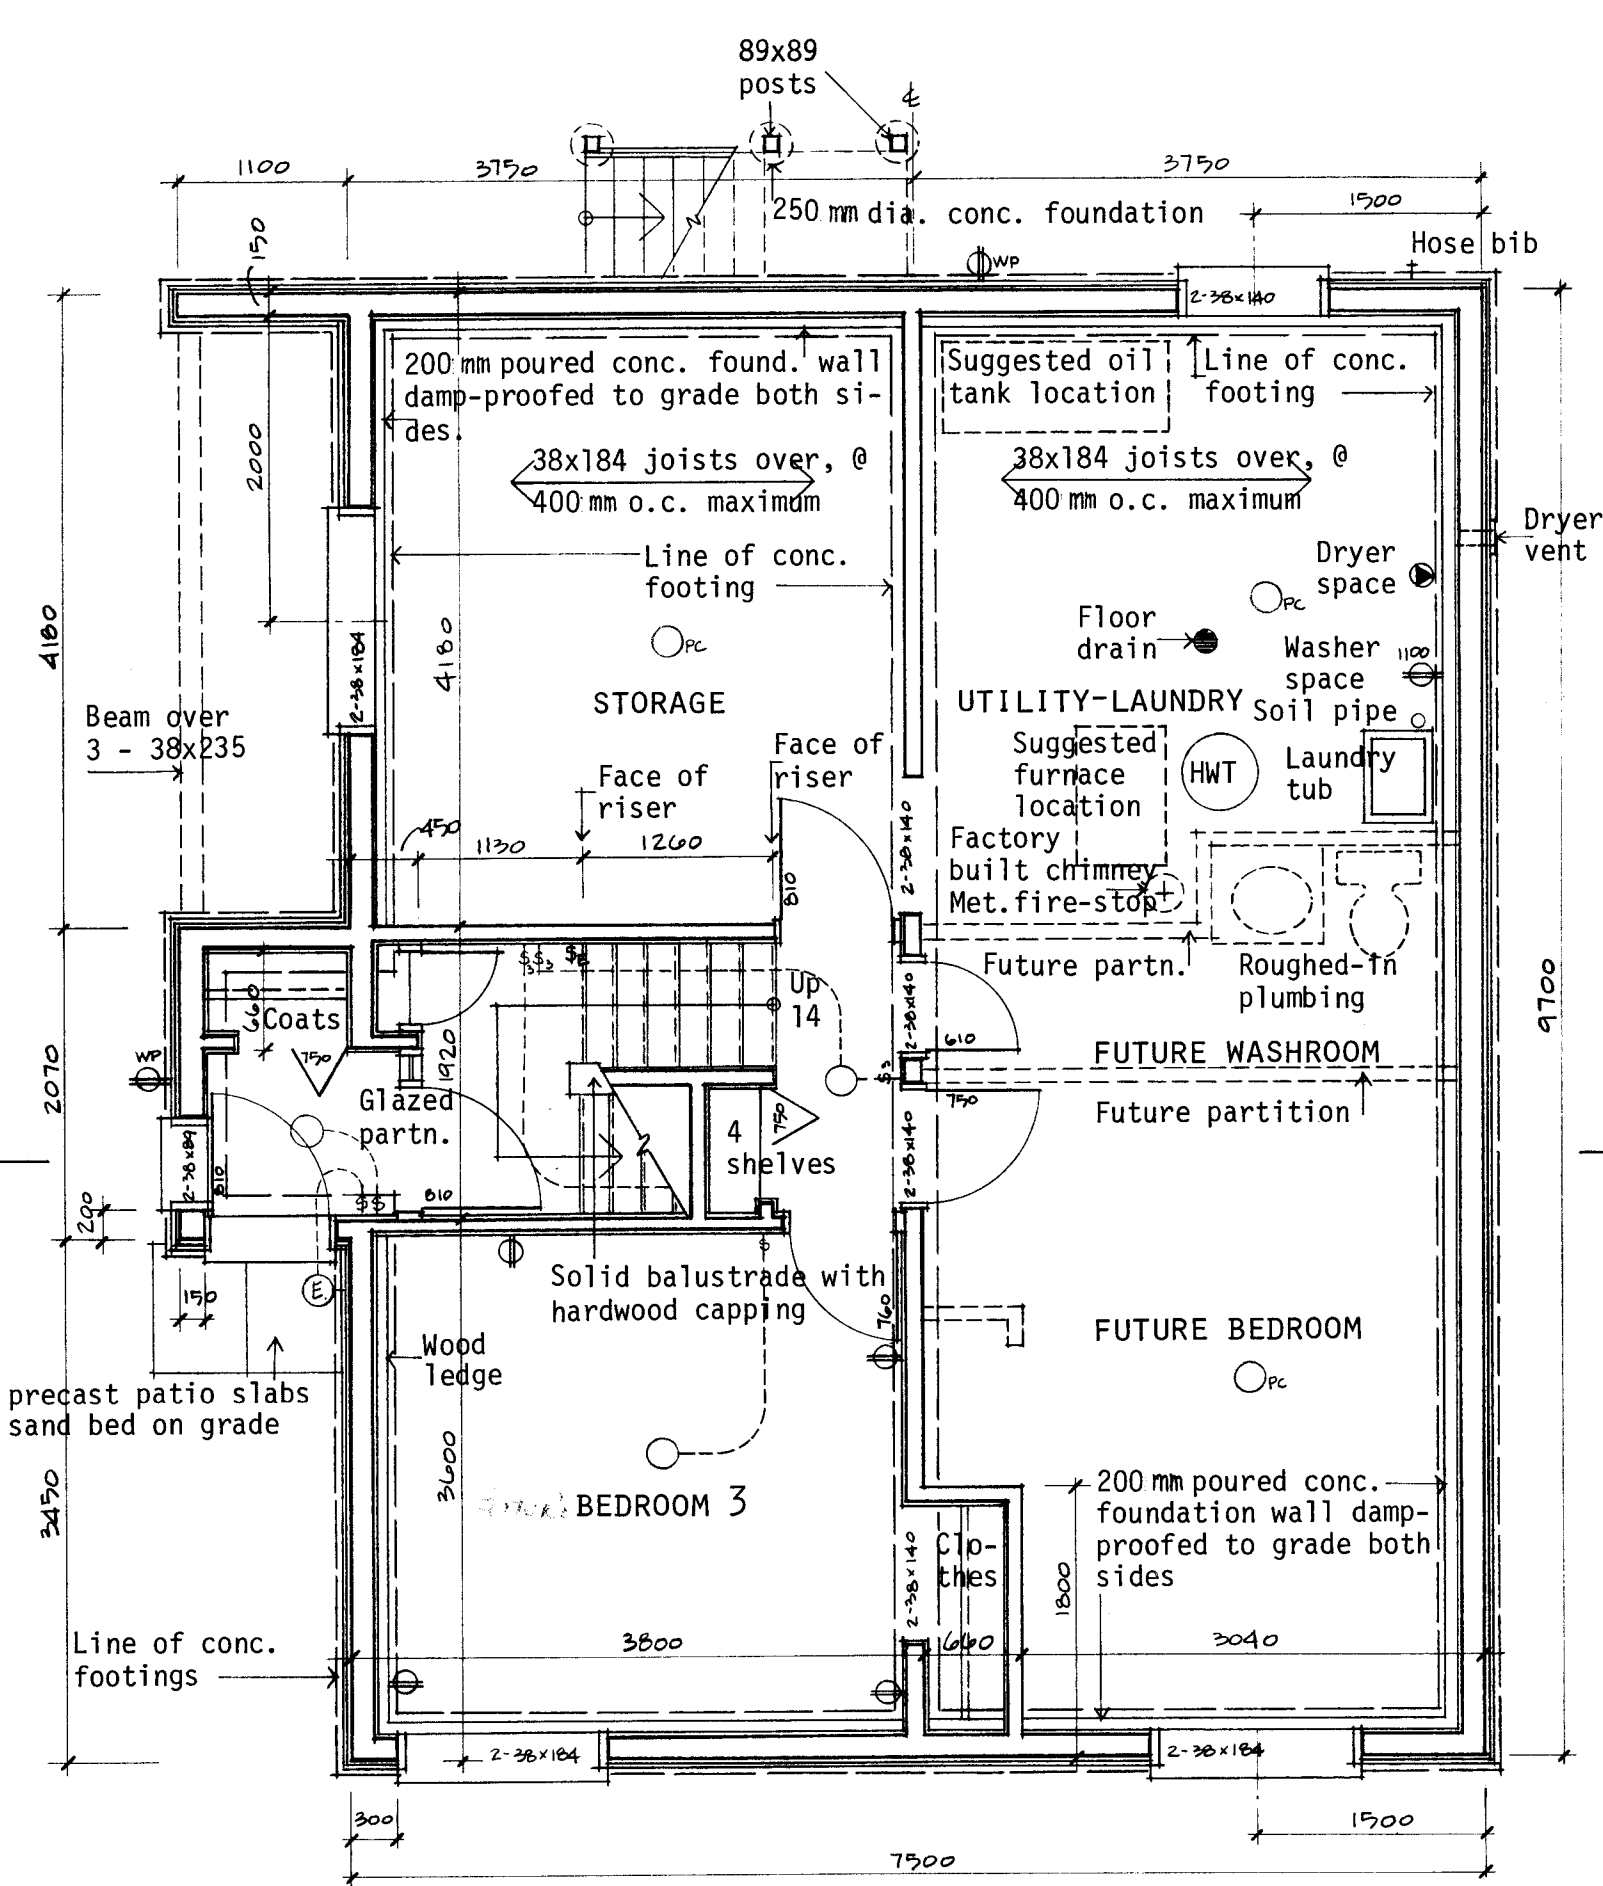

GENERAL NOTES







- ALL FOOTINGS AND FOUNDATIONS SHALL REST ON UNDISTURBED SOIL OR ROCK. FOOTINGS AND FOUNDATIONS MAY HAVE TO BE INCREASED TO SUIT EXISTING LOCAL SOIL CONDITIONS.
- DOUBLE JOISTS REQUIRED UNDER PARTITIONS RUNNING PARALLEL TO THE FLOOR JOISTS MAY BE BLOCKED APART 200 mm AT 1200 mm O.C. TO PERMIT THE PASSAGE OF HEATING DUCTS, ETC.
- THE POSITION AND NUMBER OF ELECTRICAL OUTLETS MAY BE RELOCATED BUT MUST IN ALL CASES MEET THE MINIMUM REQUIREMENTS OF THE RESIDENTIAL STANDARDS AND COMPLY WITH LOCAL CODES.
- PROVIDE A ROD AND AT LEAST ONE SHELF IN ALL COAT AND CLOTHES CLOSETS.
- ALL FLOOR JOISTS ARE DESIGNED TO NO. 1 GRADE SPRUCE. ANY CHANGE OR SUBSTITUTION MUST BE APPROVED BY AUTHORITY HAVING JURISDICTION.
- ALL CONSTRUCTION MUST COMPLY WITH THE RESIDENTIAL STANDARDS CURRENT AT THE TIME OF CONSTRUCTION AND ANY APPLICABLE LOCAL CODES.
- THIS DRAWING IS INTENDED AS A GUIDE ONLY. THE FINAL CHOICE AND USE OF MATERIALS, AND METHODS AND DETAILS OF CONSTRUCTION, IS THE RESPONSIBILITY OF THE USER.
- THE TOTAL INSULATION VALUE MUST COMPLY WITH THE "MEASURES FOR ENERGY CONSERVATION IN NEW BUILDINGS 1978" NMCC PUBLICATION NO. 16574" ISSUED BY THE ASSOCIATE COMMITTEE ON THE NATIONAL BUILDING CODE. FOR ASSISTANCE IN INTERPRETING THE INSULATION REQUIREMENTS FOR A PARTICULAR LOCATION CONTACT THE LOCAL CMHC OFFICE.
- WINDOW SIZES MUST COMPLY WITH CURRENT CMHC MINIMUM REQUIREMENTS OF THE RESIDENTIAL STANDARDS 1980. IT SHOULD BE NOTED THE SIZE AND LOCATION OF WINDOWS CAN PERMIT ADJUSTMENTS TO THE INSULATION REQUIREMENTS CONTAINED IN THE "MEASURES FOR ENERGY CONSERVATION IN NEW BUILDINGS 1978".

N.B. ALL DIMENSIONS ARE GIVEN IN MILLIMETRES UNLESS OTHERWISE NOTED.

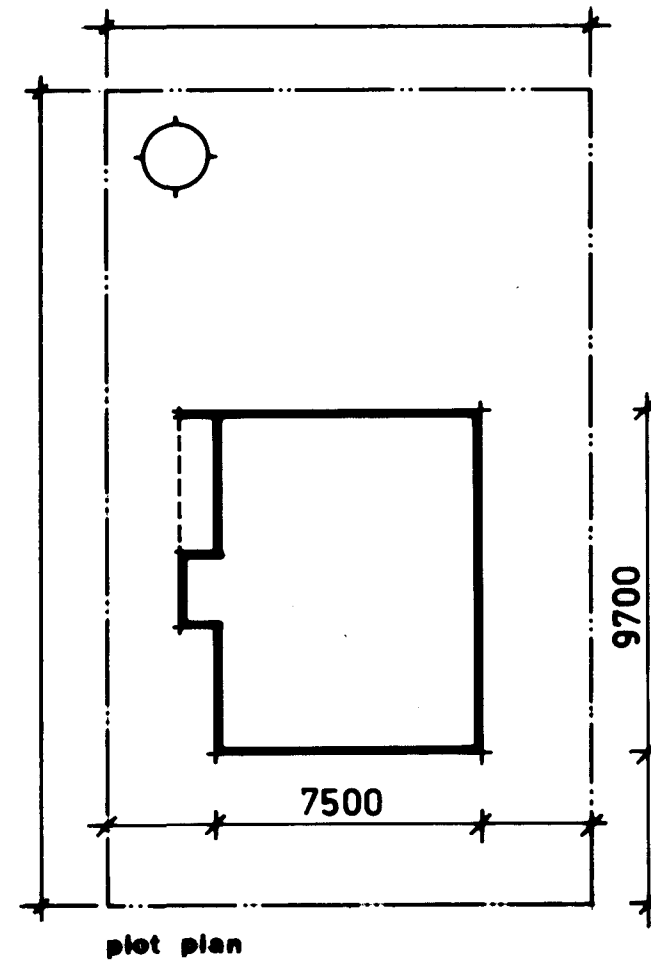


CMHC SCHL Central Mortgage and Housing Corporation Société centrale d'hypothèques et de logement	
designer C.M.H.C. design no. 110M	scale AS NOTED date JANUARY 1978 drawing no. ONE OF ONE

CONSTRUCTION DE L'ESCALIER EXTÉRIEUR:
 Marches de 2" x 10"
 Limons de 2" x 10" à 2'0" cc. max.
 Poteaux de 4" x 4"
 Main courante et rail intermédiaire de 1" x 6"

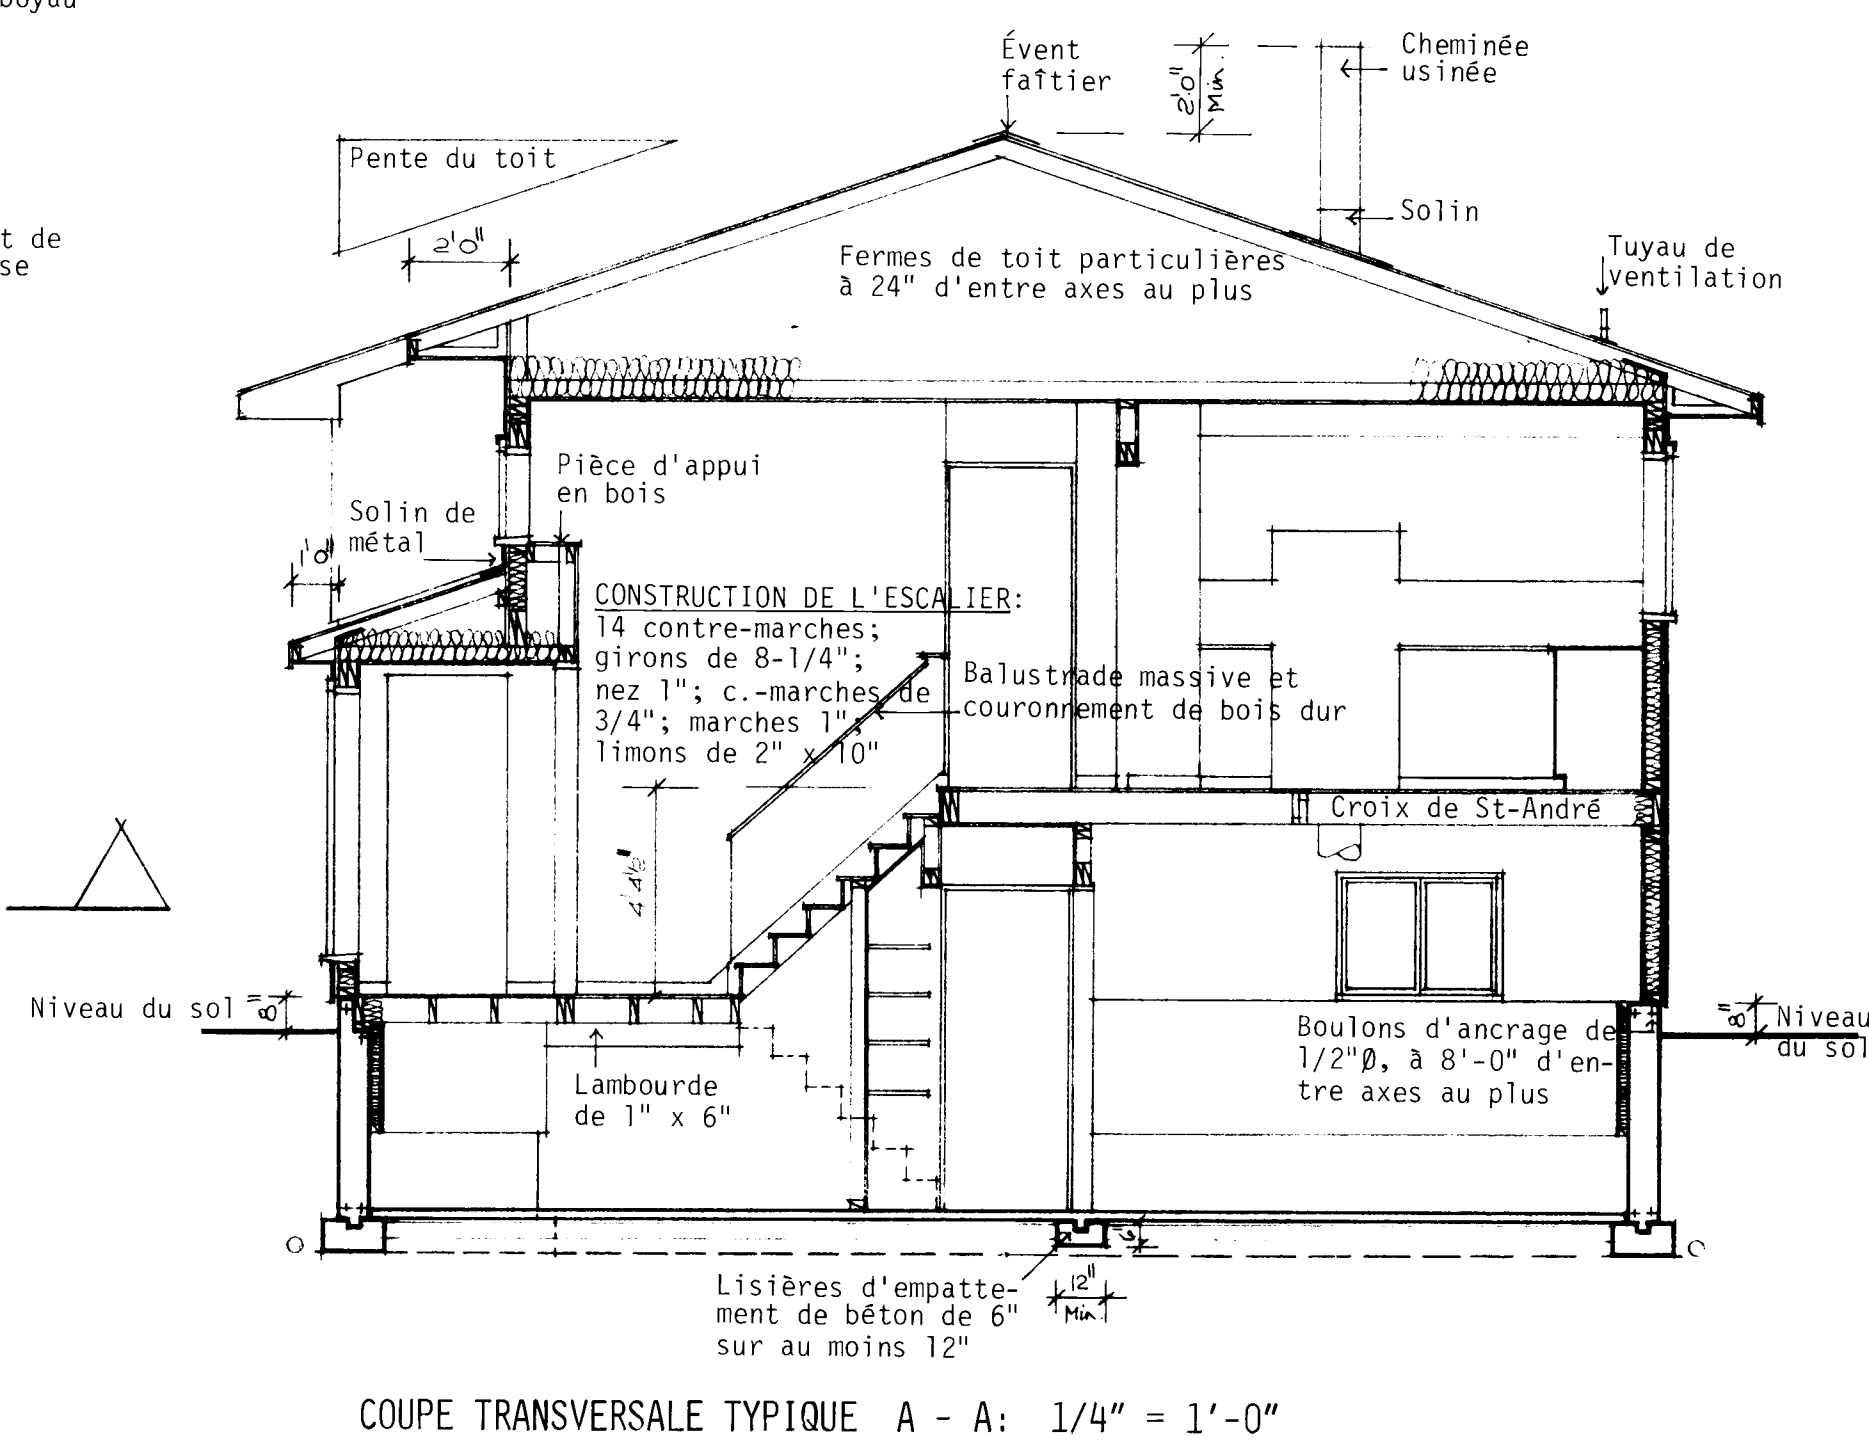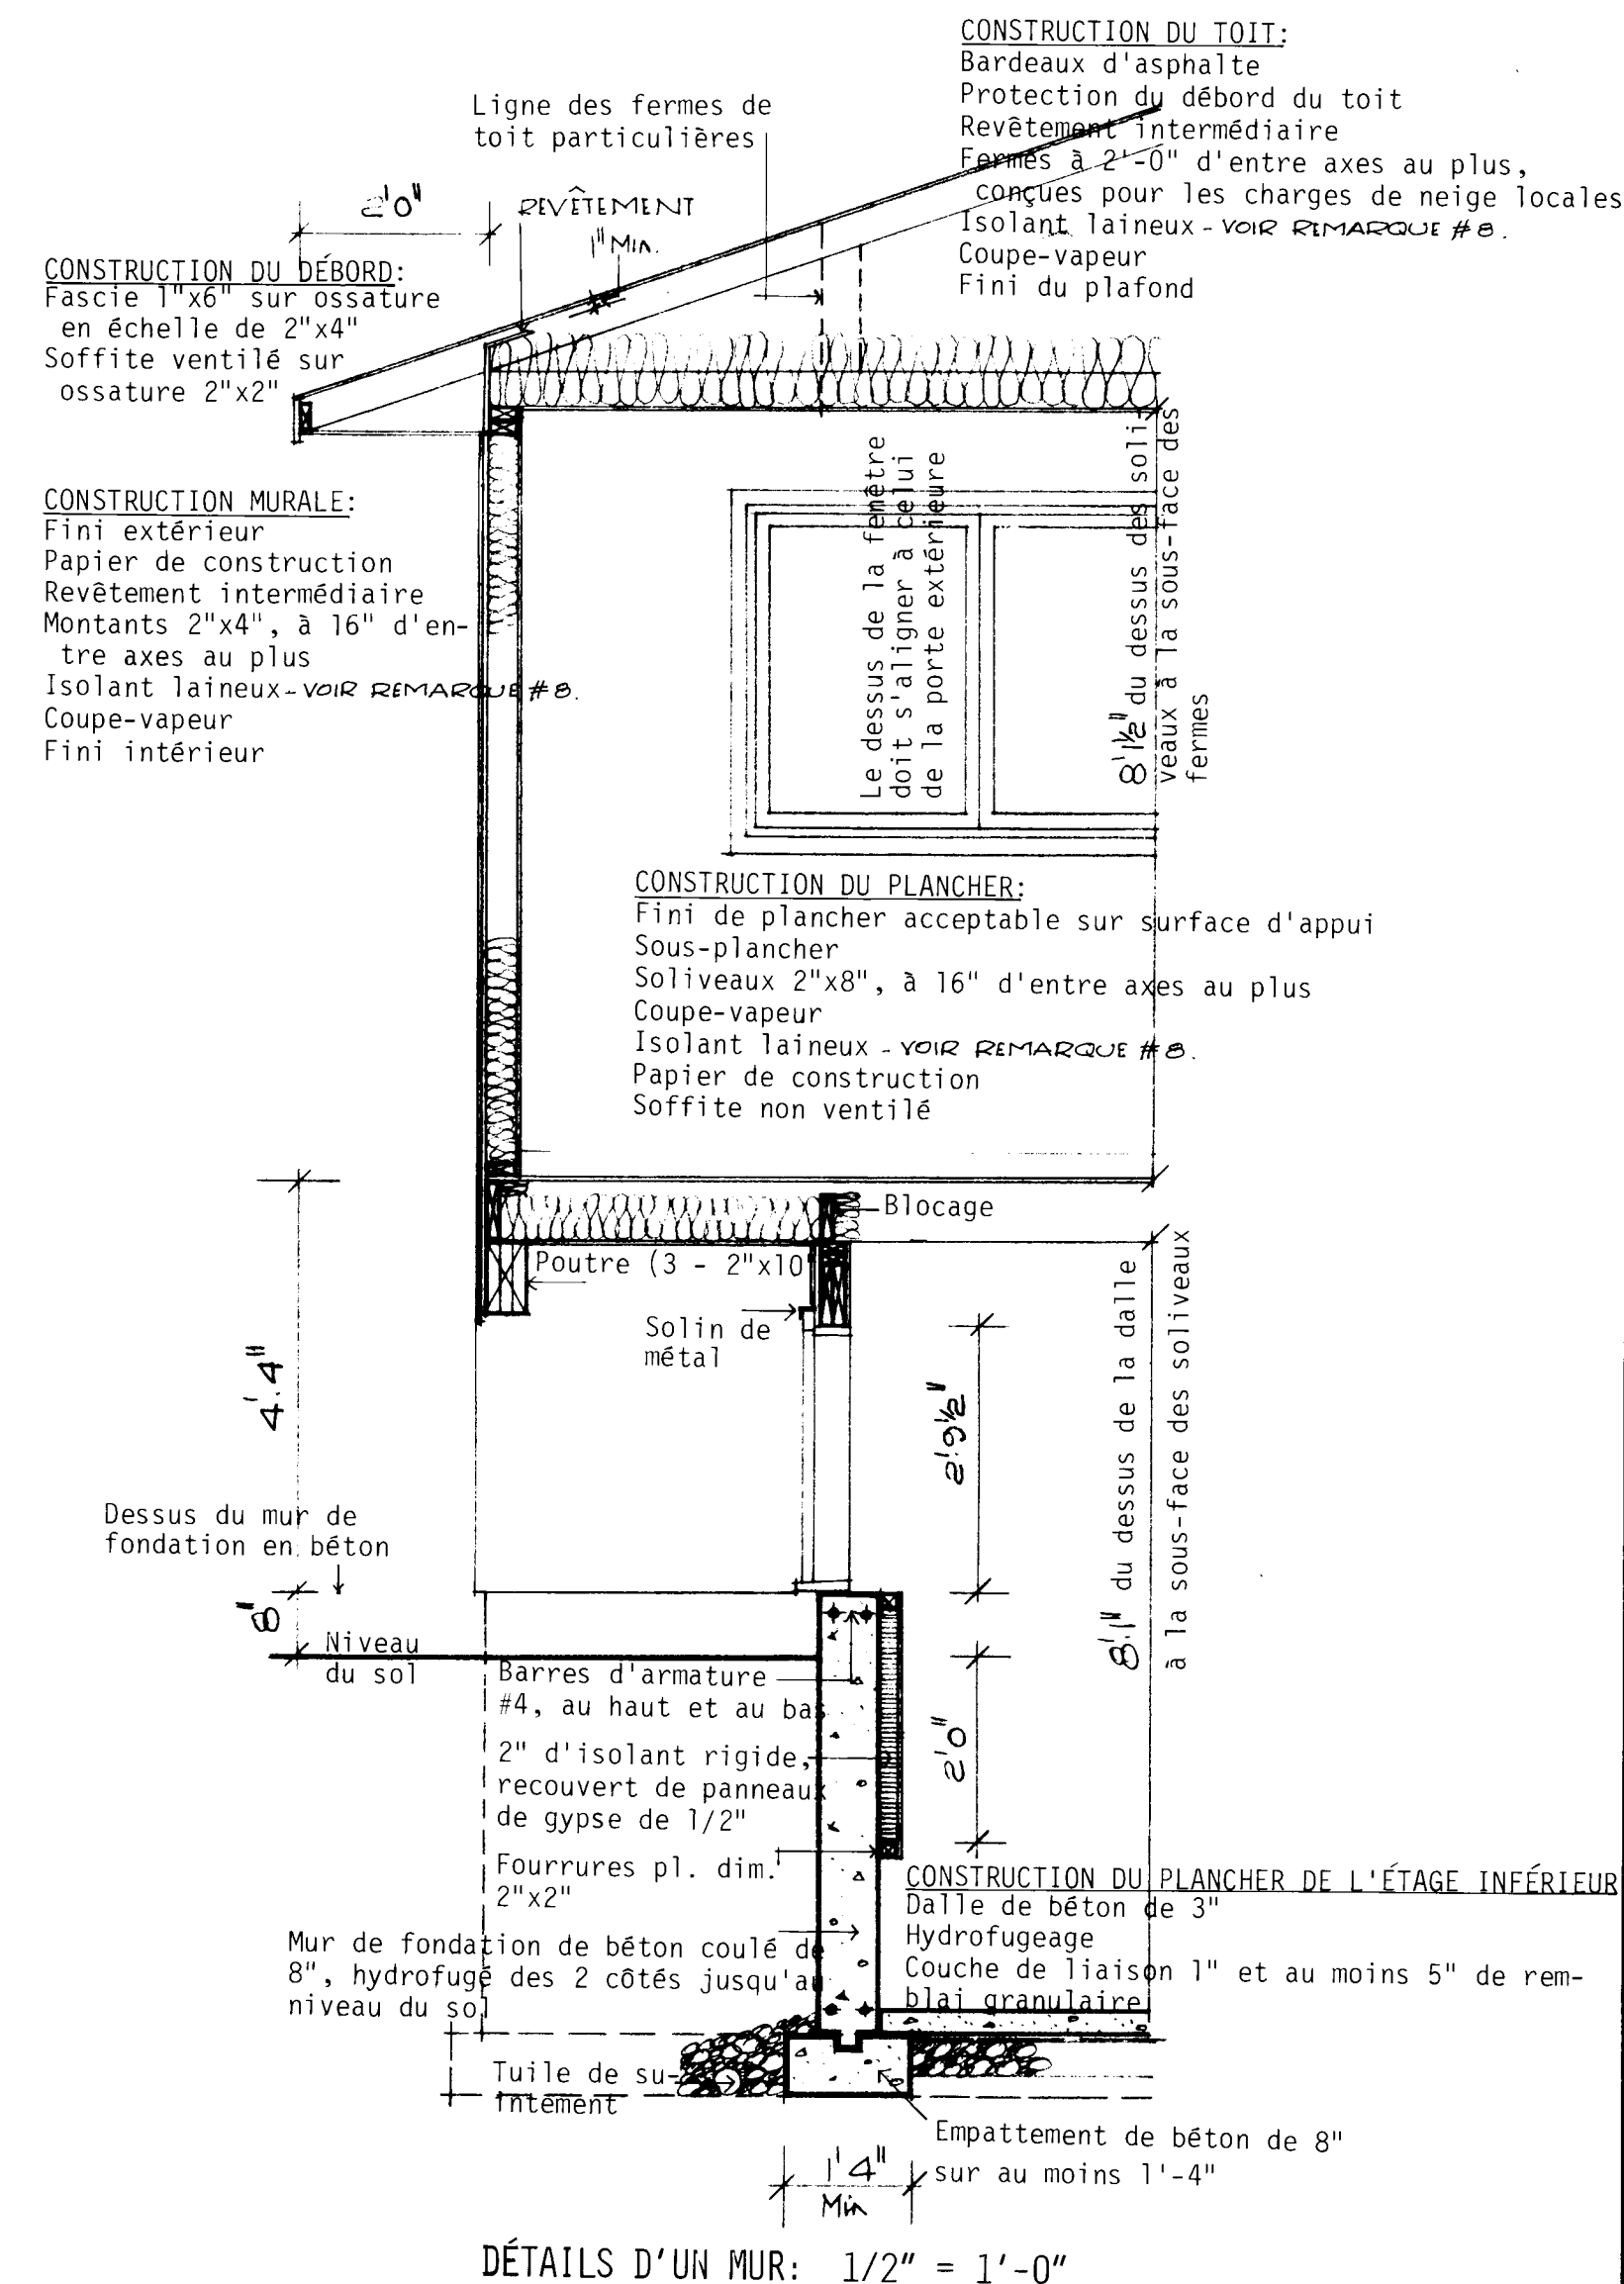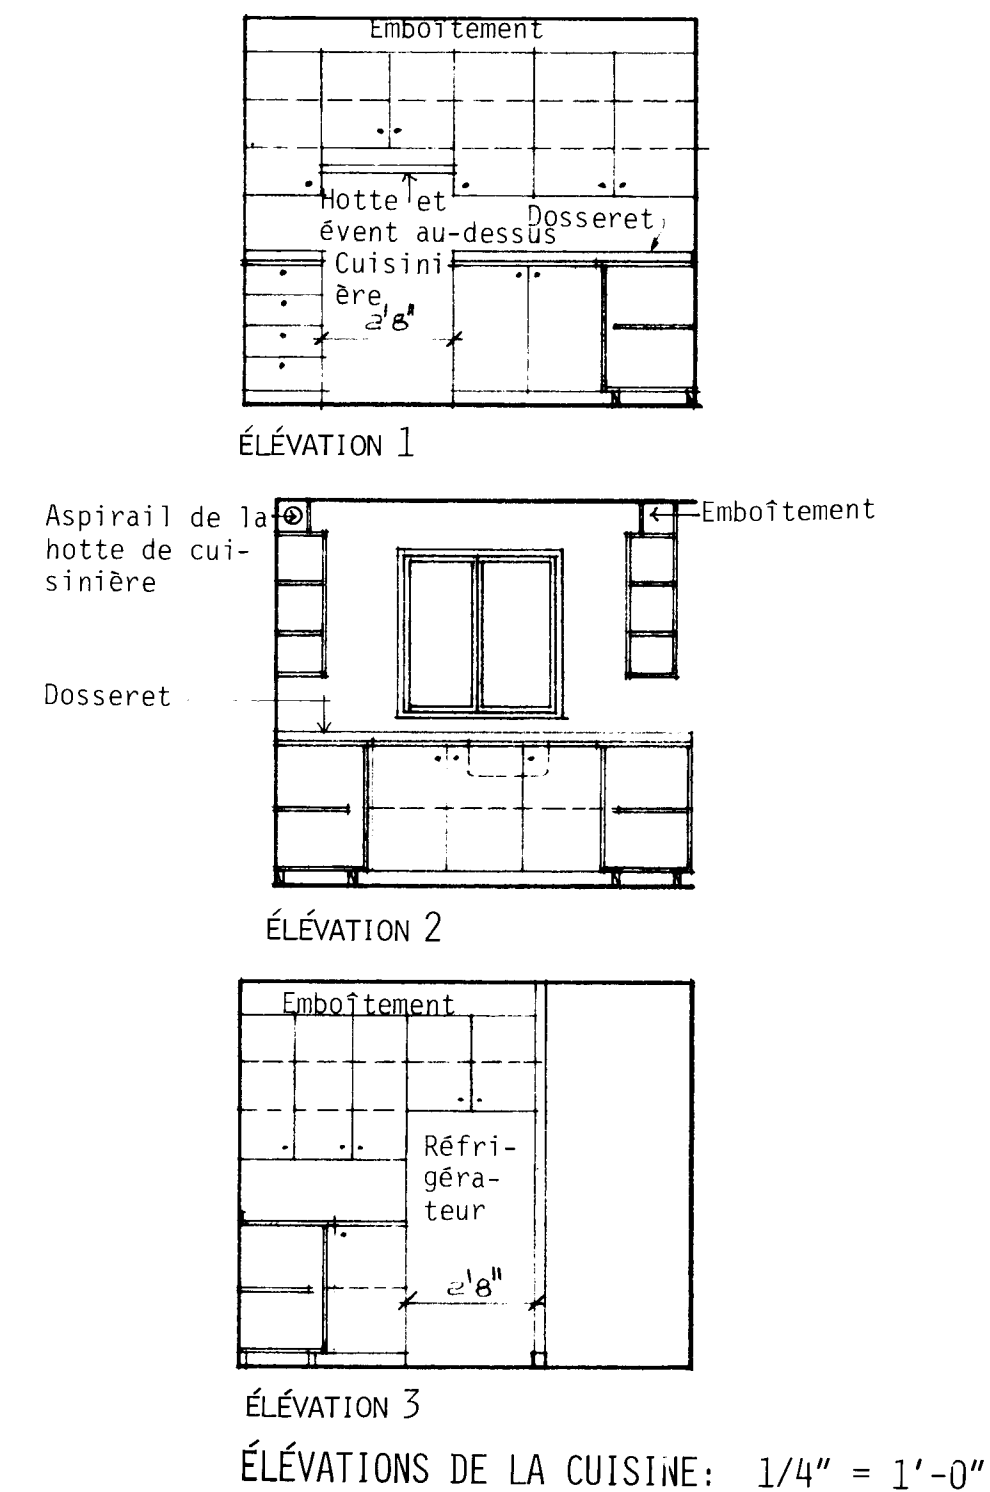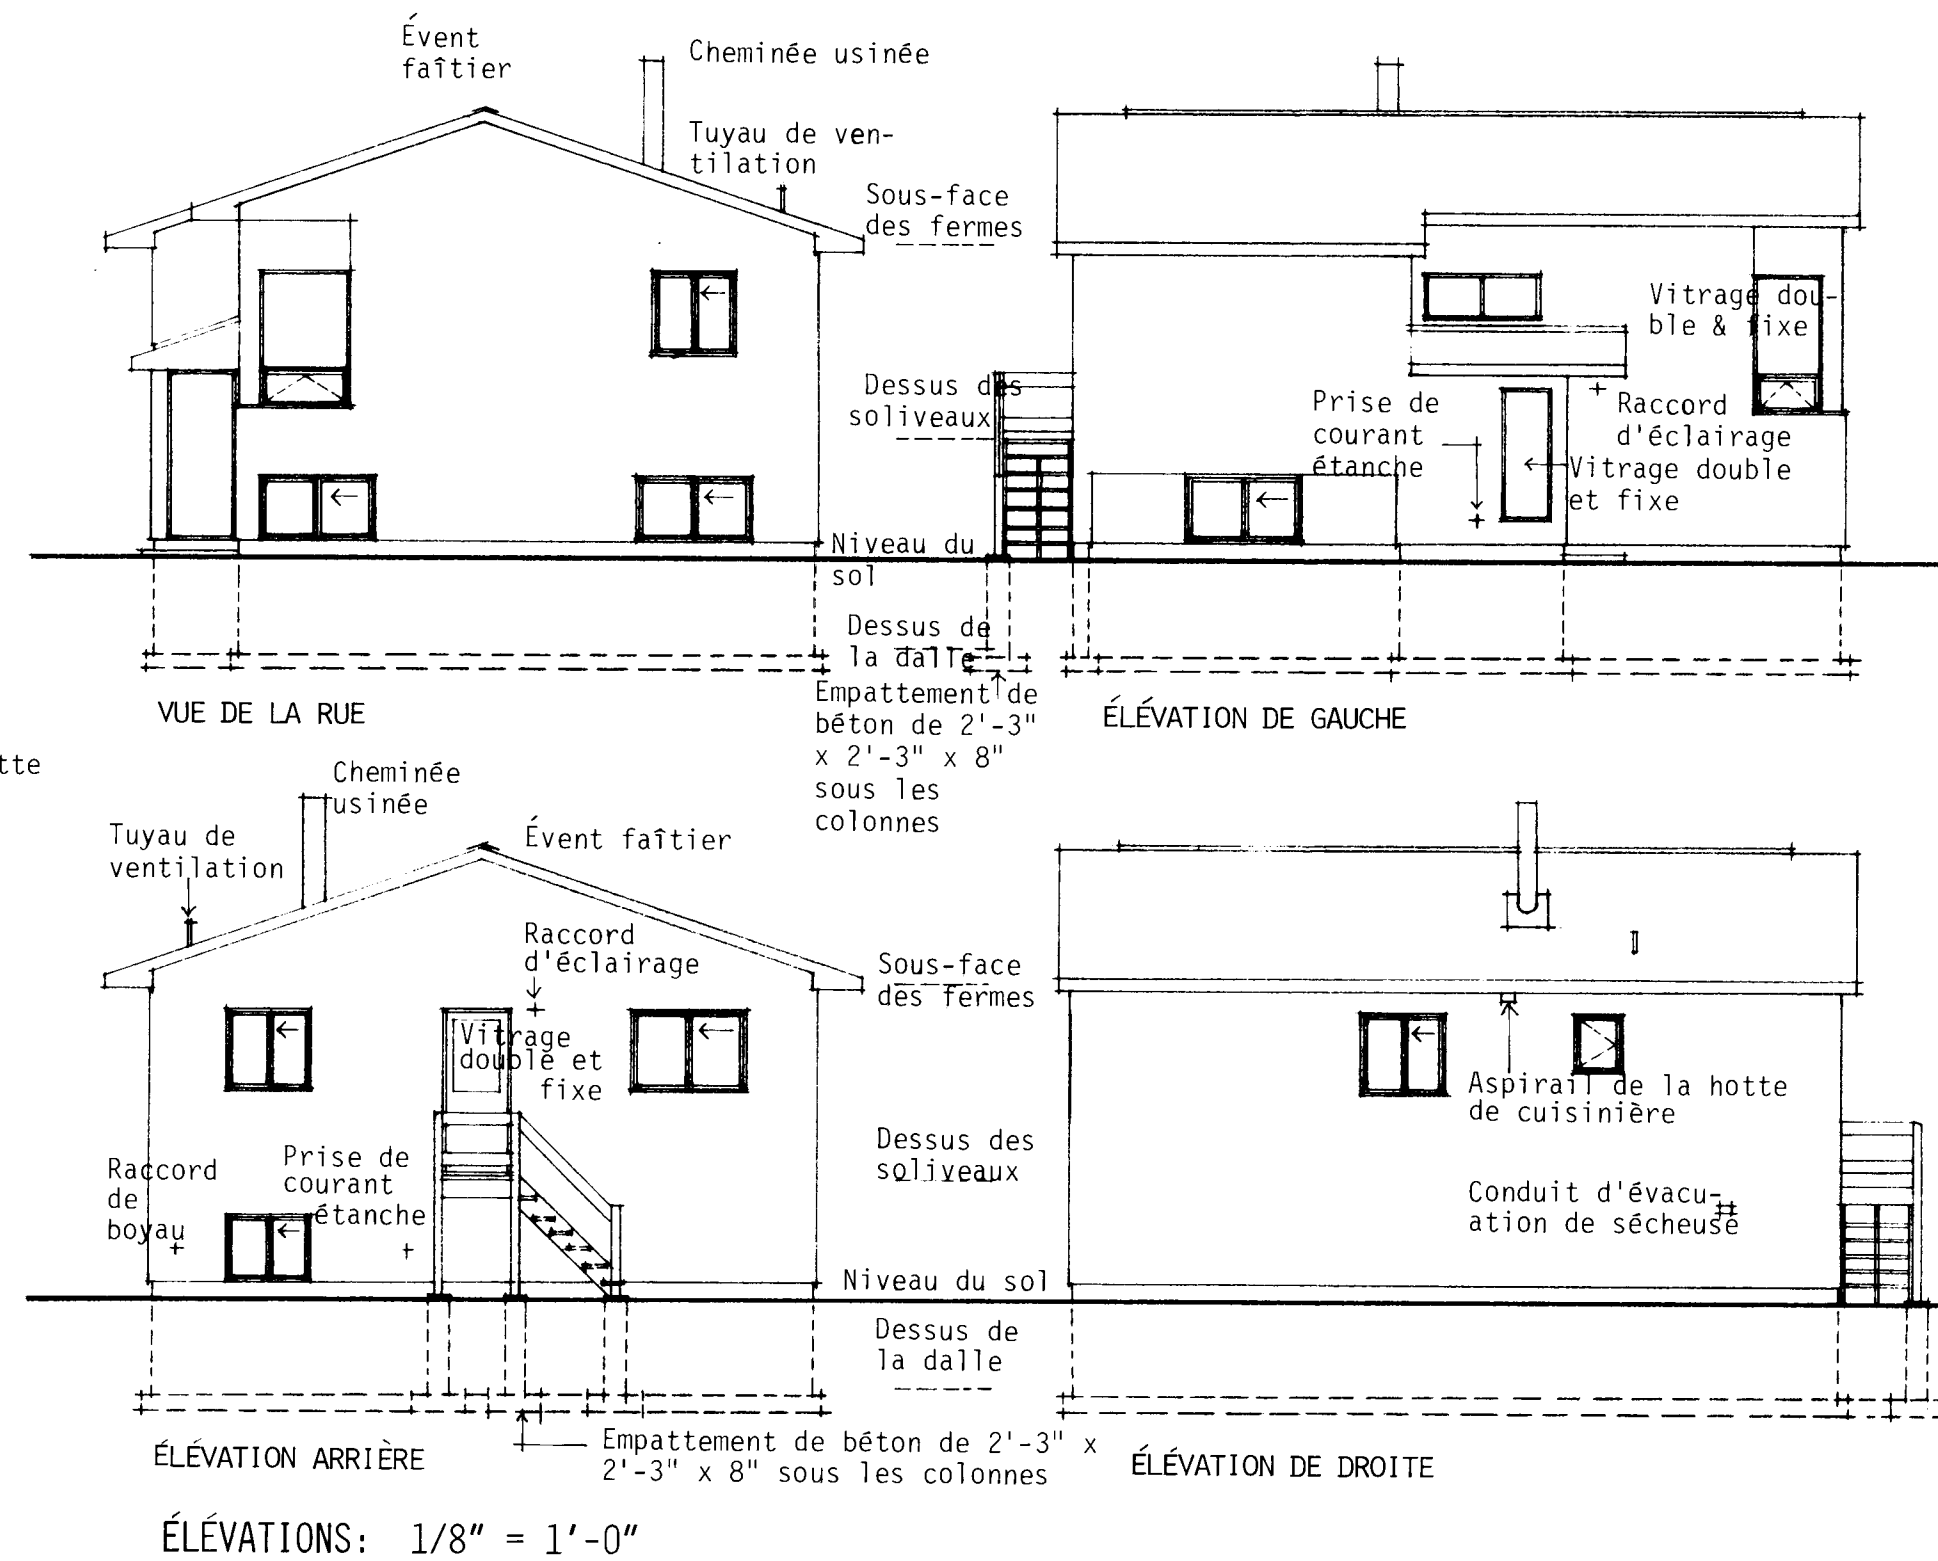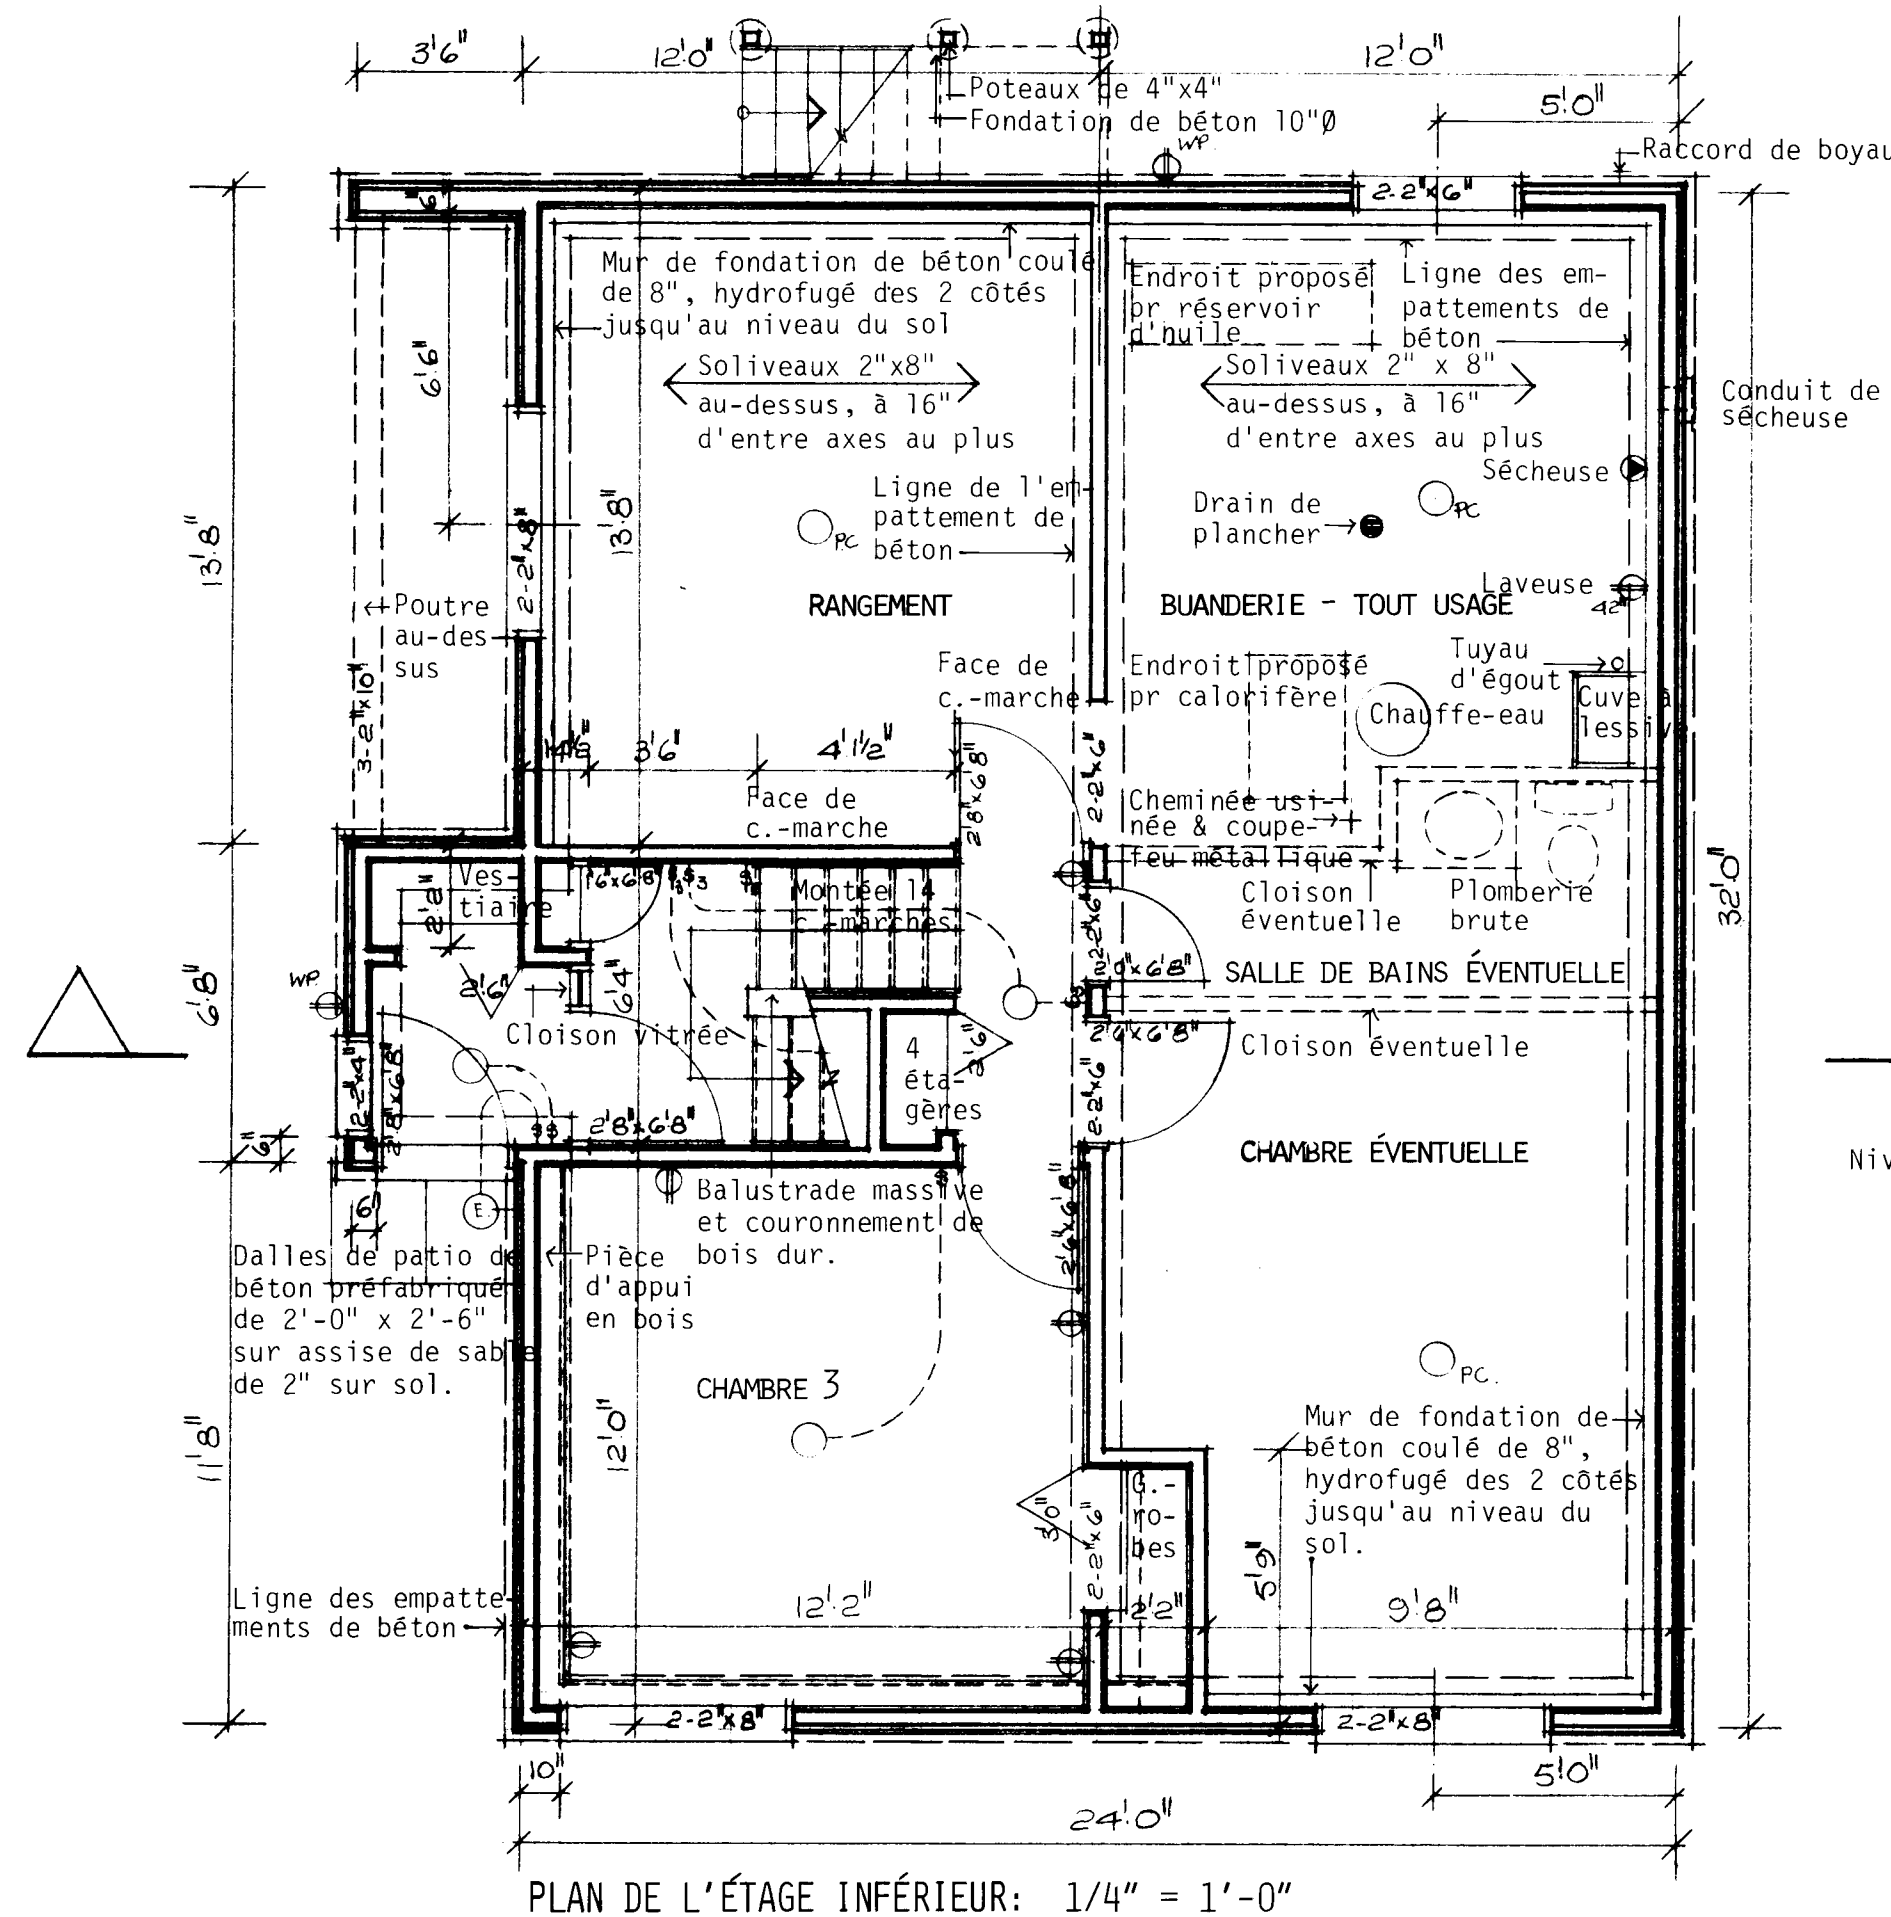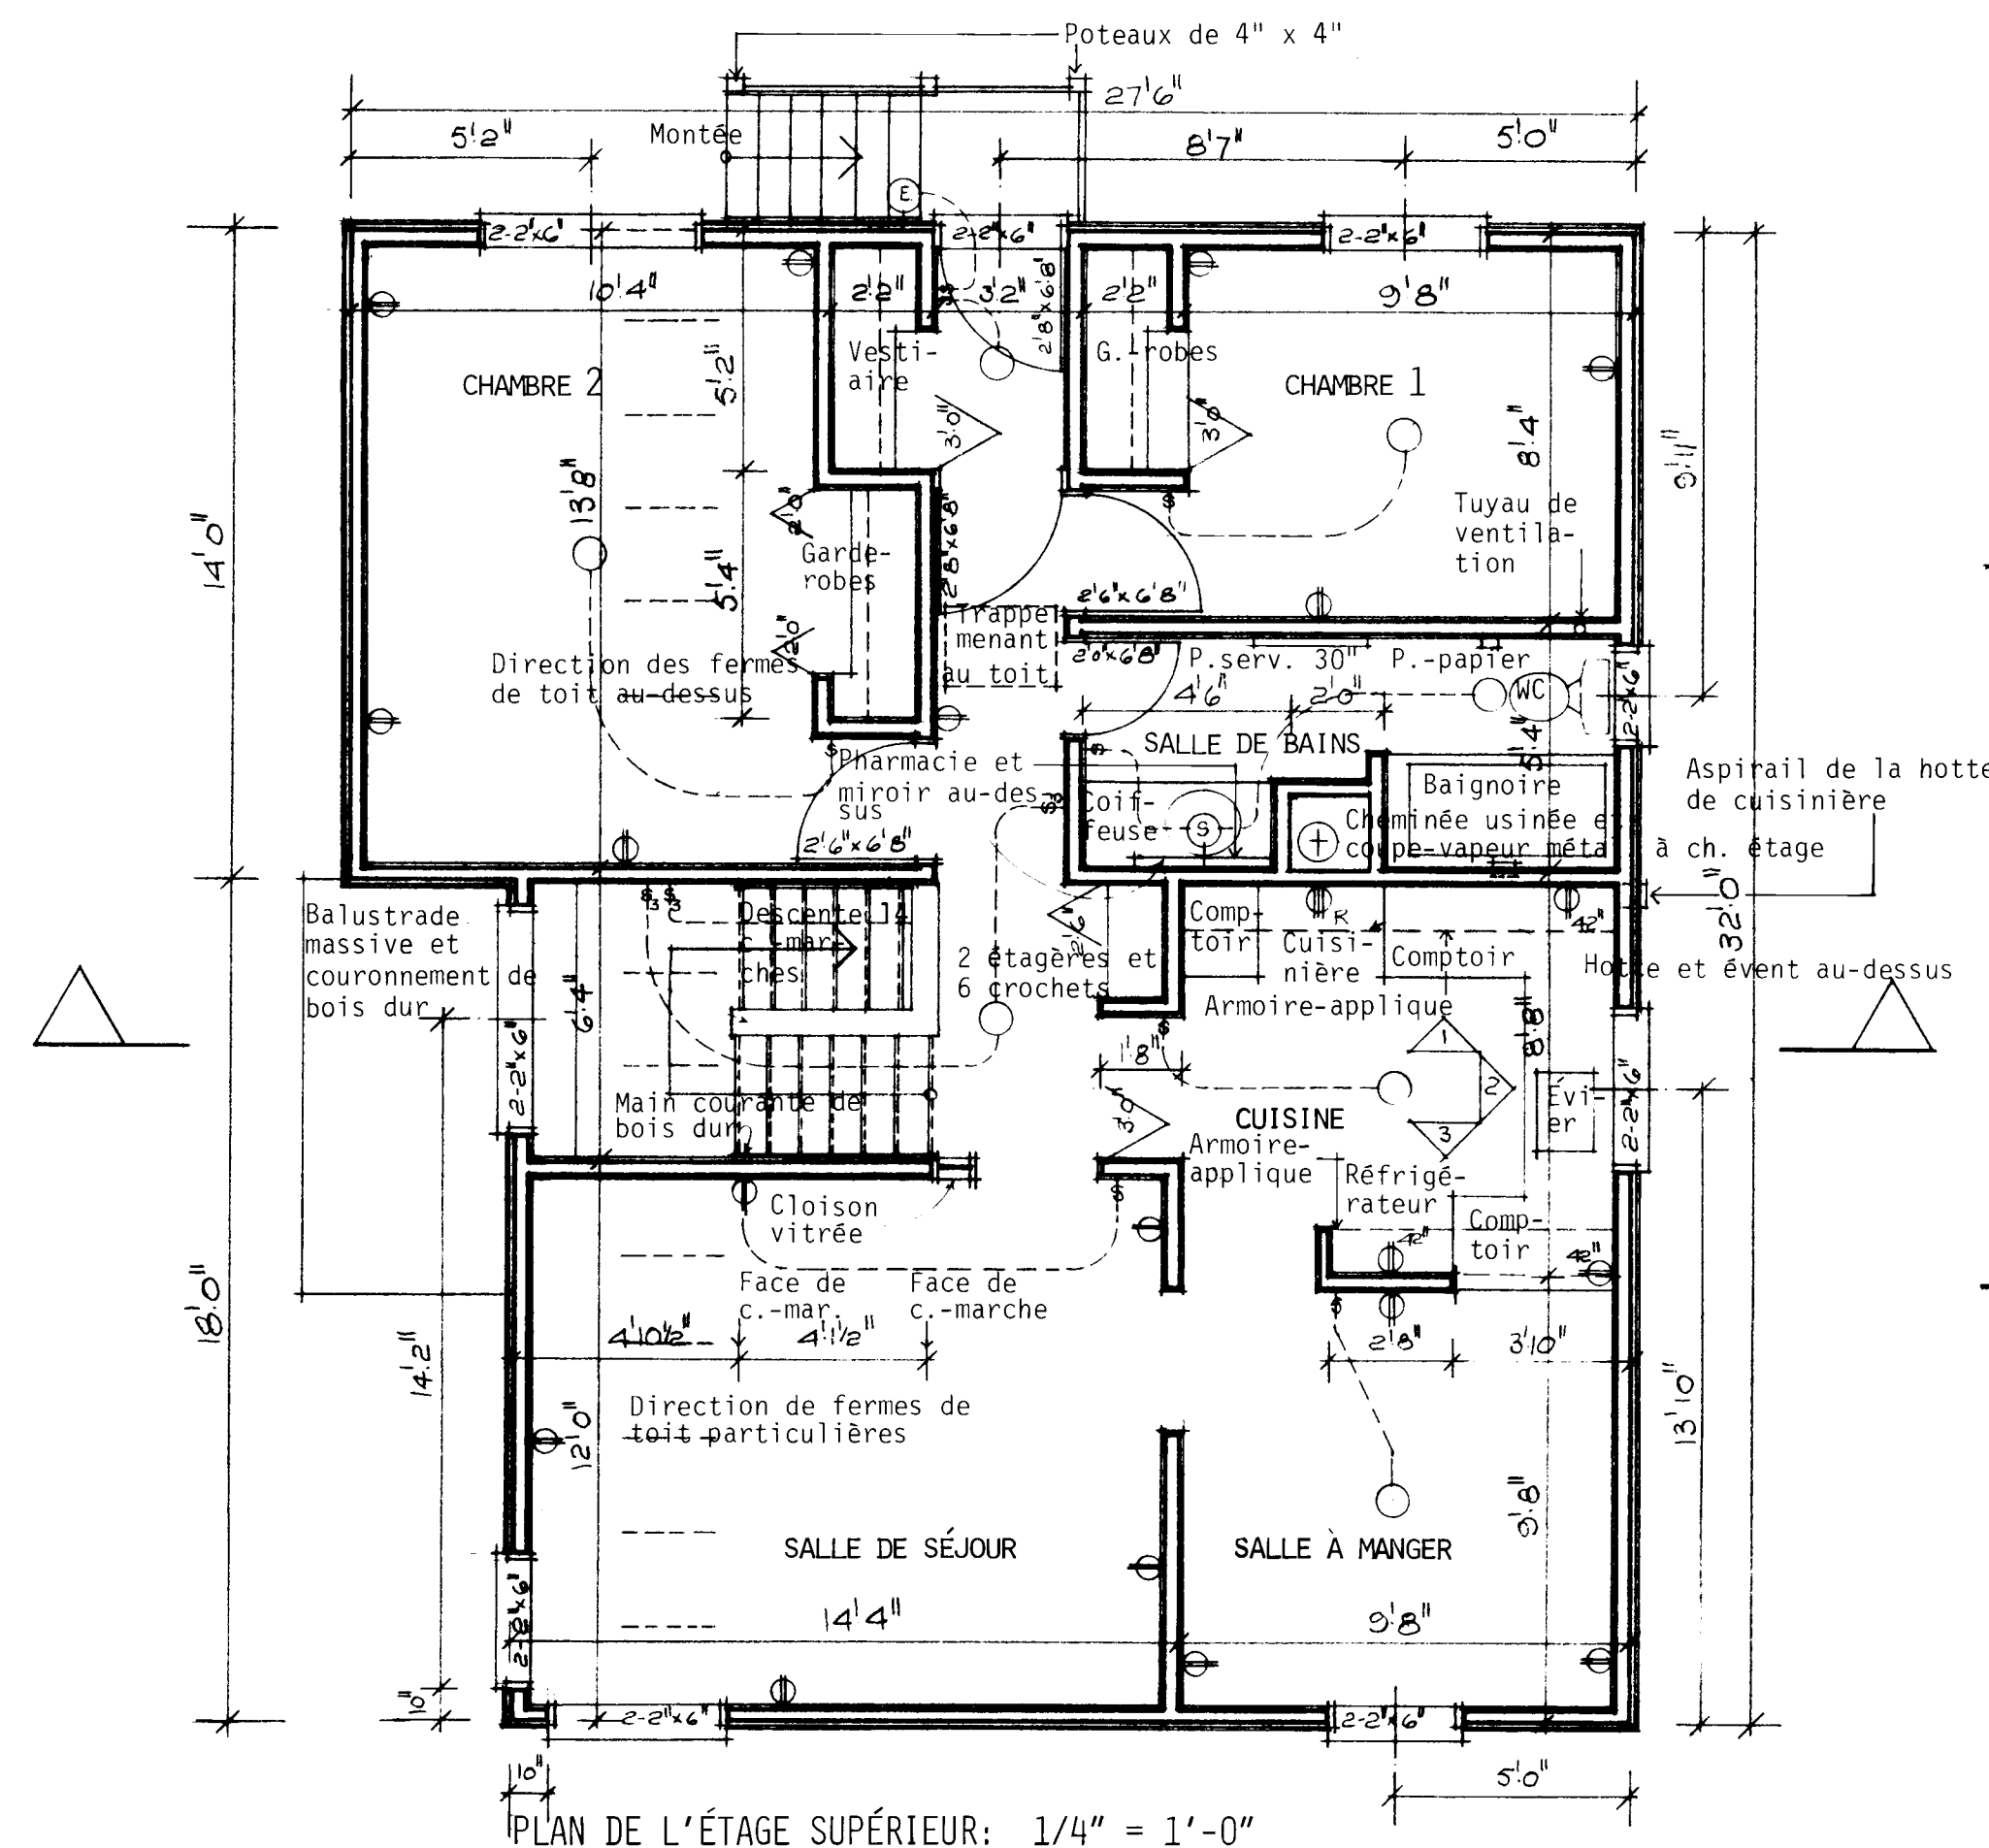


- REMARQUES GÉNÉRALES
1. TOUTES LES RIGOLES ET LA FONDATION DOIVENT ÊTRE PORTÉES JUSQU'À UN APPUI SOLIDE. IL PEUT ÊTRE NÉCESSAIRE D'AUGMENTER LES DIMENSIONS DES RIGOLES ET DE LA FONDATION POUR RÉPONDRE AUX CONDITIONS LOCALES DU SOL.
 2. LES SOLIVES DOIVENT ÊTRE JUMELÉES SOUS TOUTES LES CLOISONS QUI LEUR SONT PARALLÈLES. CES SOLIVES JUMELÉES PEUVENT ÊTRE ÉCARTÉES DE 8" PAR DES BLOCS À TOUTS LES 4'-0" C.C. POUR PERMETTRE LE PASSAGE DES CONDUITS DE CHAUFFAGE.
 3. L'EMPLACEMENT ET LE NOMBRE DES SORTIES ÉLECTRIQUES PEUVENT ÊTRE VARIÉS MAIS DANS TOUTS LES CAS ILS DOIVENT RÉPONDRE AUX EXIGENCES MINIMALES DES NORMES DE MAISON ET ÊTRE CONFORMES AUX CODES LOCAUX.
 4. IL FAUT PRÉVOIR AU MOINS UNE TABLETTE ET UNE BARRE À CINTRES DANS TOUTS LES VESTIAIRES ET LES GARDE-ROBES.
 5. TOUTS LES SOLIVES DE PLANCHER SONT CALCULÉS D'APRÈS LES ÉPINETTES DE CATÉGORIE NO 1. TOUTS LES CHANGEMENTS OU SUBSTITUTIONS DOIVENT ÊTRE APPRouvÉS PAR UNE AUTORITÉ COMPÉTENTE.
 6. LA CONSTRUCTION DOIT ÊTRE CONFORME AUX NORMES RESIDENTIELLES ET À TOUT CODE LOCAL APPLICABLE.
 7. CETTE ÉPURE EST DESTINÉE À SERVIR DE GUIDE SEULEMENT. IL INCOMBE À L'USAGER DE DÉCIDER EN DÉFINITIVE DU CHOIX FINAL AINSI QUE DES MÉTHODES ET DES DÉTAILS DE CONSTRUCTION, DE MÊME QUE DES MATÉRIEAUX.
 8. CONFORMÉMENT À LA LOCATION, TOUTES LES VALEURS 'R' DOIVENT CONCORDEr AUX NORMES ACTUELLES DE LA SCHL.
 9. DIMENSIONS DES FENÊTRES DOIVENT CONFORMER AUX NORMES ACTUELLES DE LA SCHL.

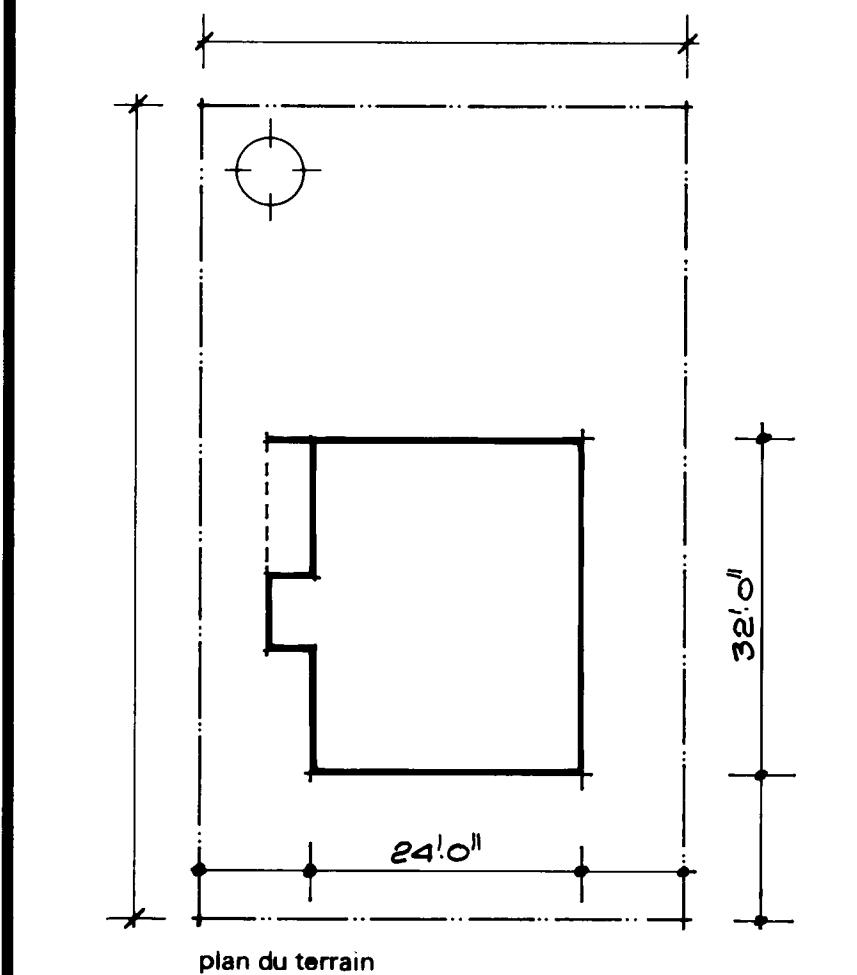


17/7/76 R.P. Bowen date normes inh. vérifié par date revisions par			
SCHL CMHC Société centrale d'hypothèques et de logement Central Mortgage and Housing Corporation		concepteur	
S.C.H.L. dessin no. I.10			
échelle		SELON LES INDICATIONS	
date		MARS 1977	
feuille no.		UN DE UN.	


CONSTRUCTION DE L'ESCALIER D'EXTÉRIEUR:
Marches 38x235. Limons 38x235, @ 600 mm c.c. maximum.
Poteaux 89x89. Main courante et rail intermédiaire 19x140.

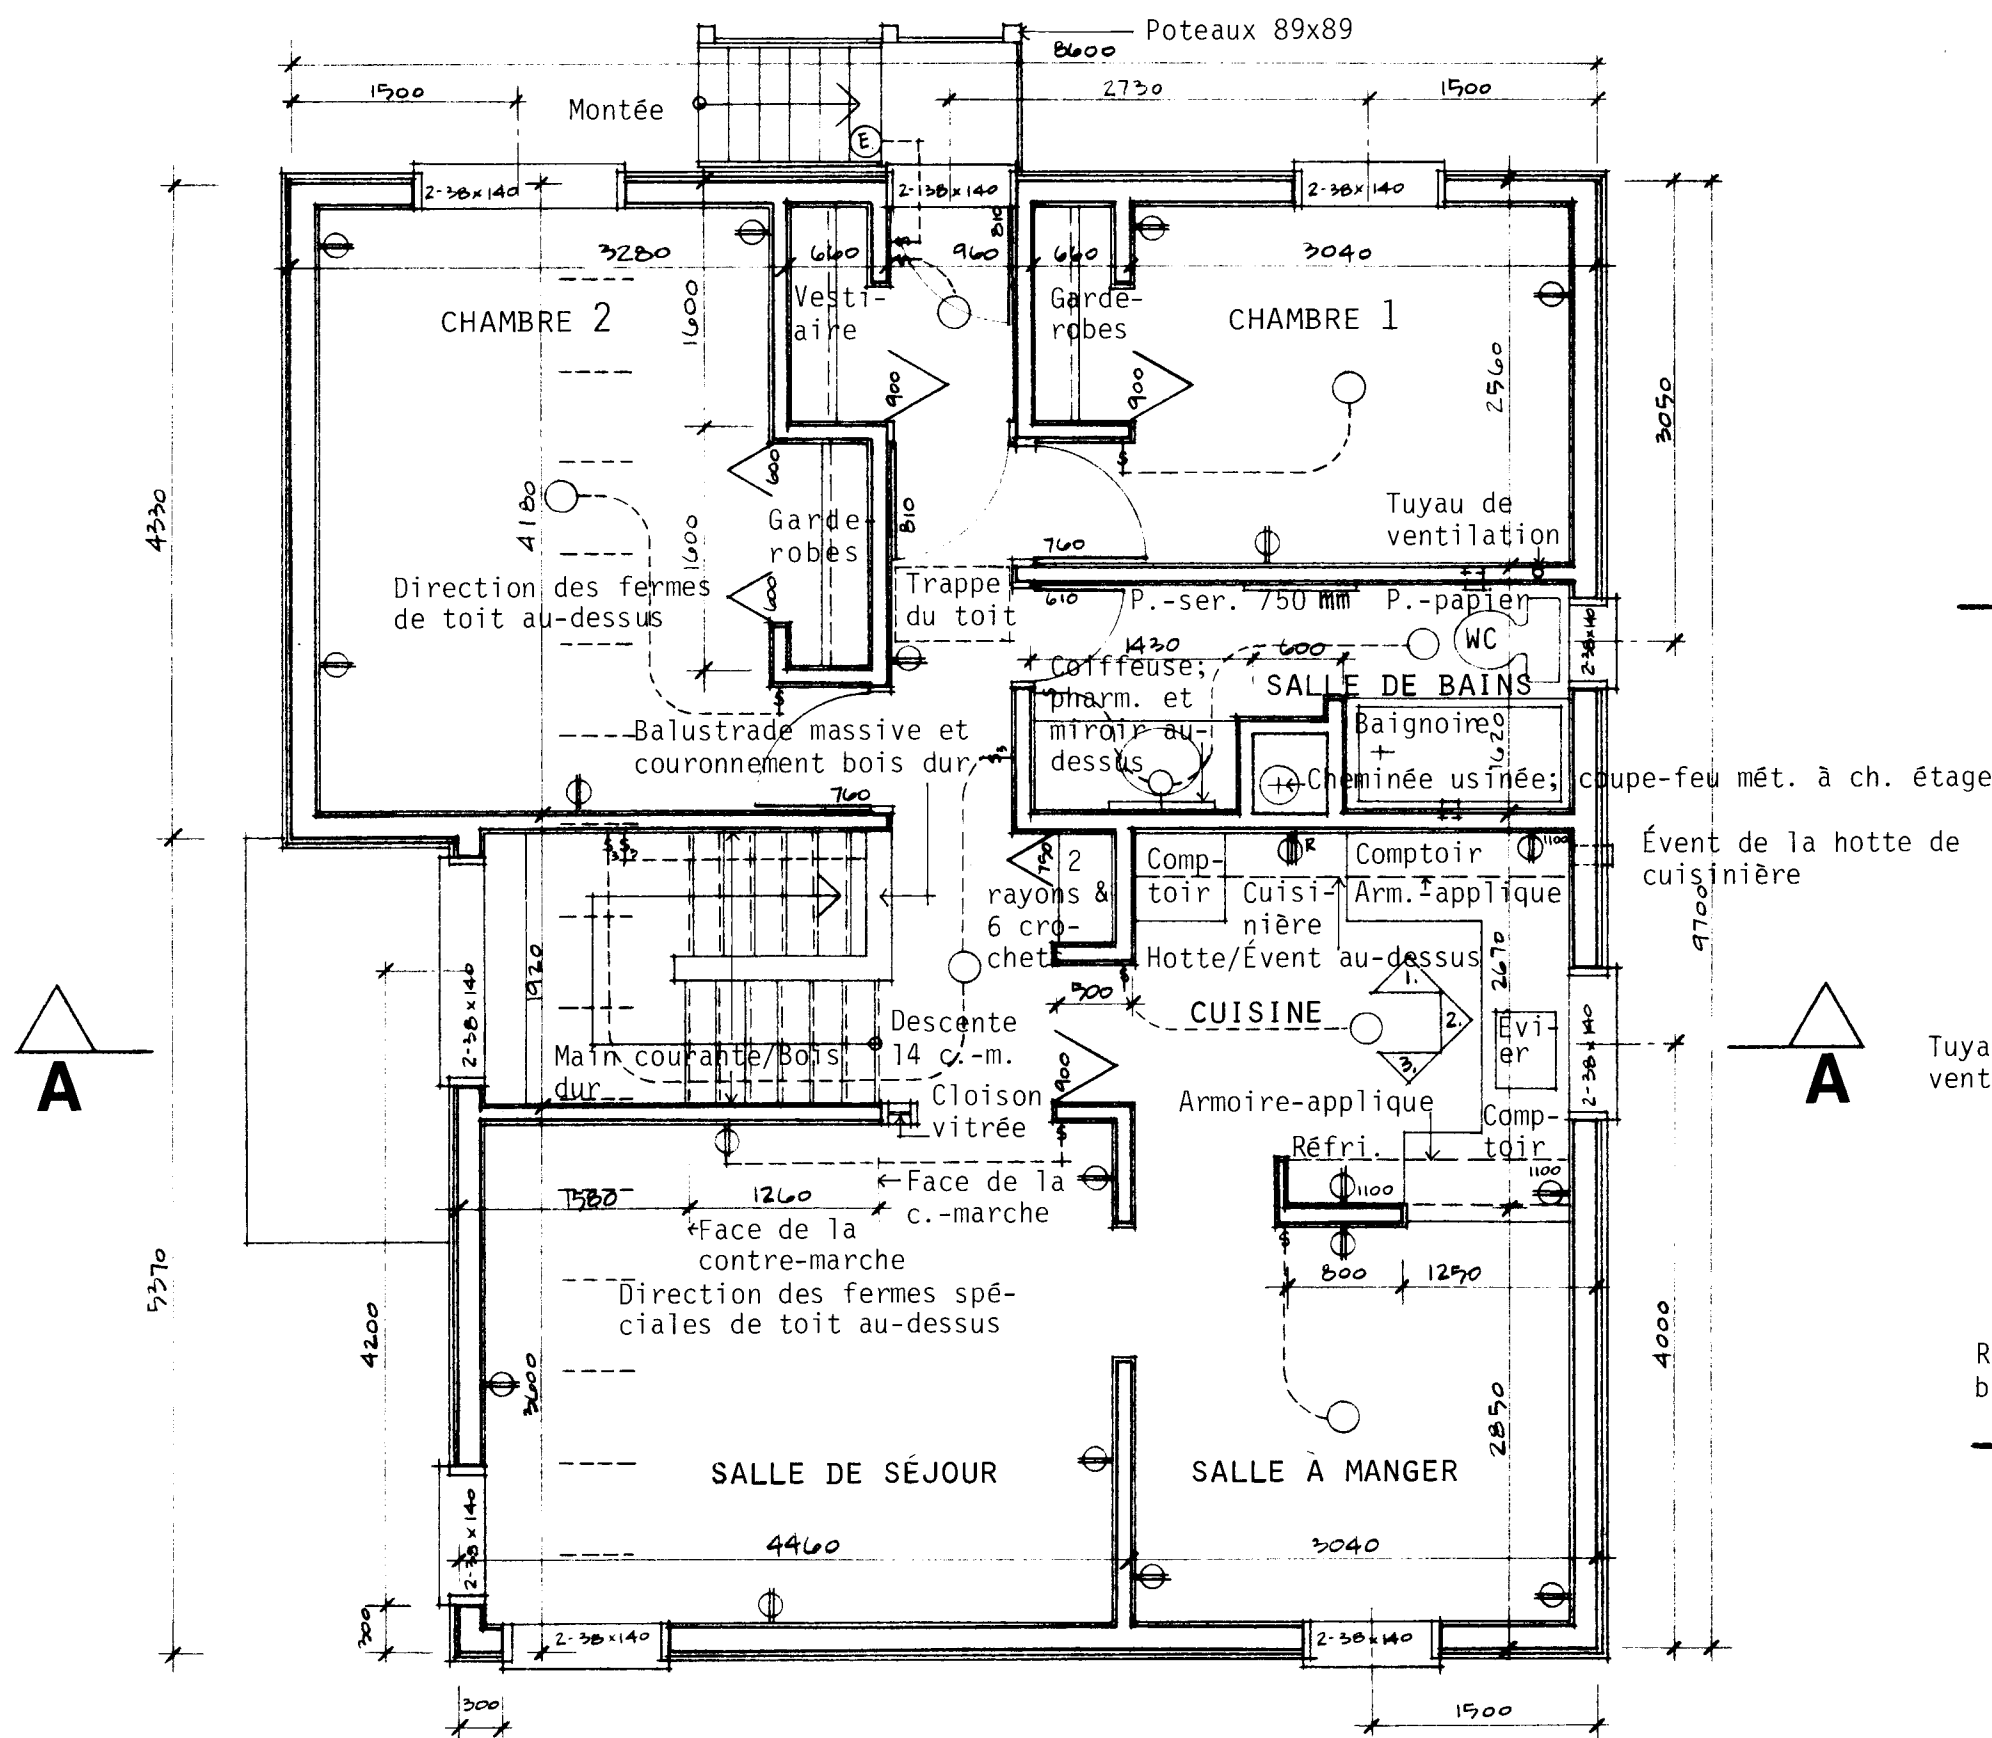


PLAN DE L'ÉTAGE SUPÉRIEUR: 1 : 50

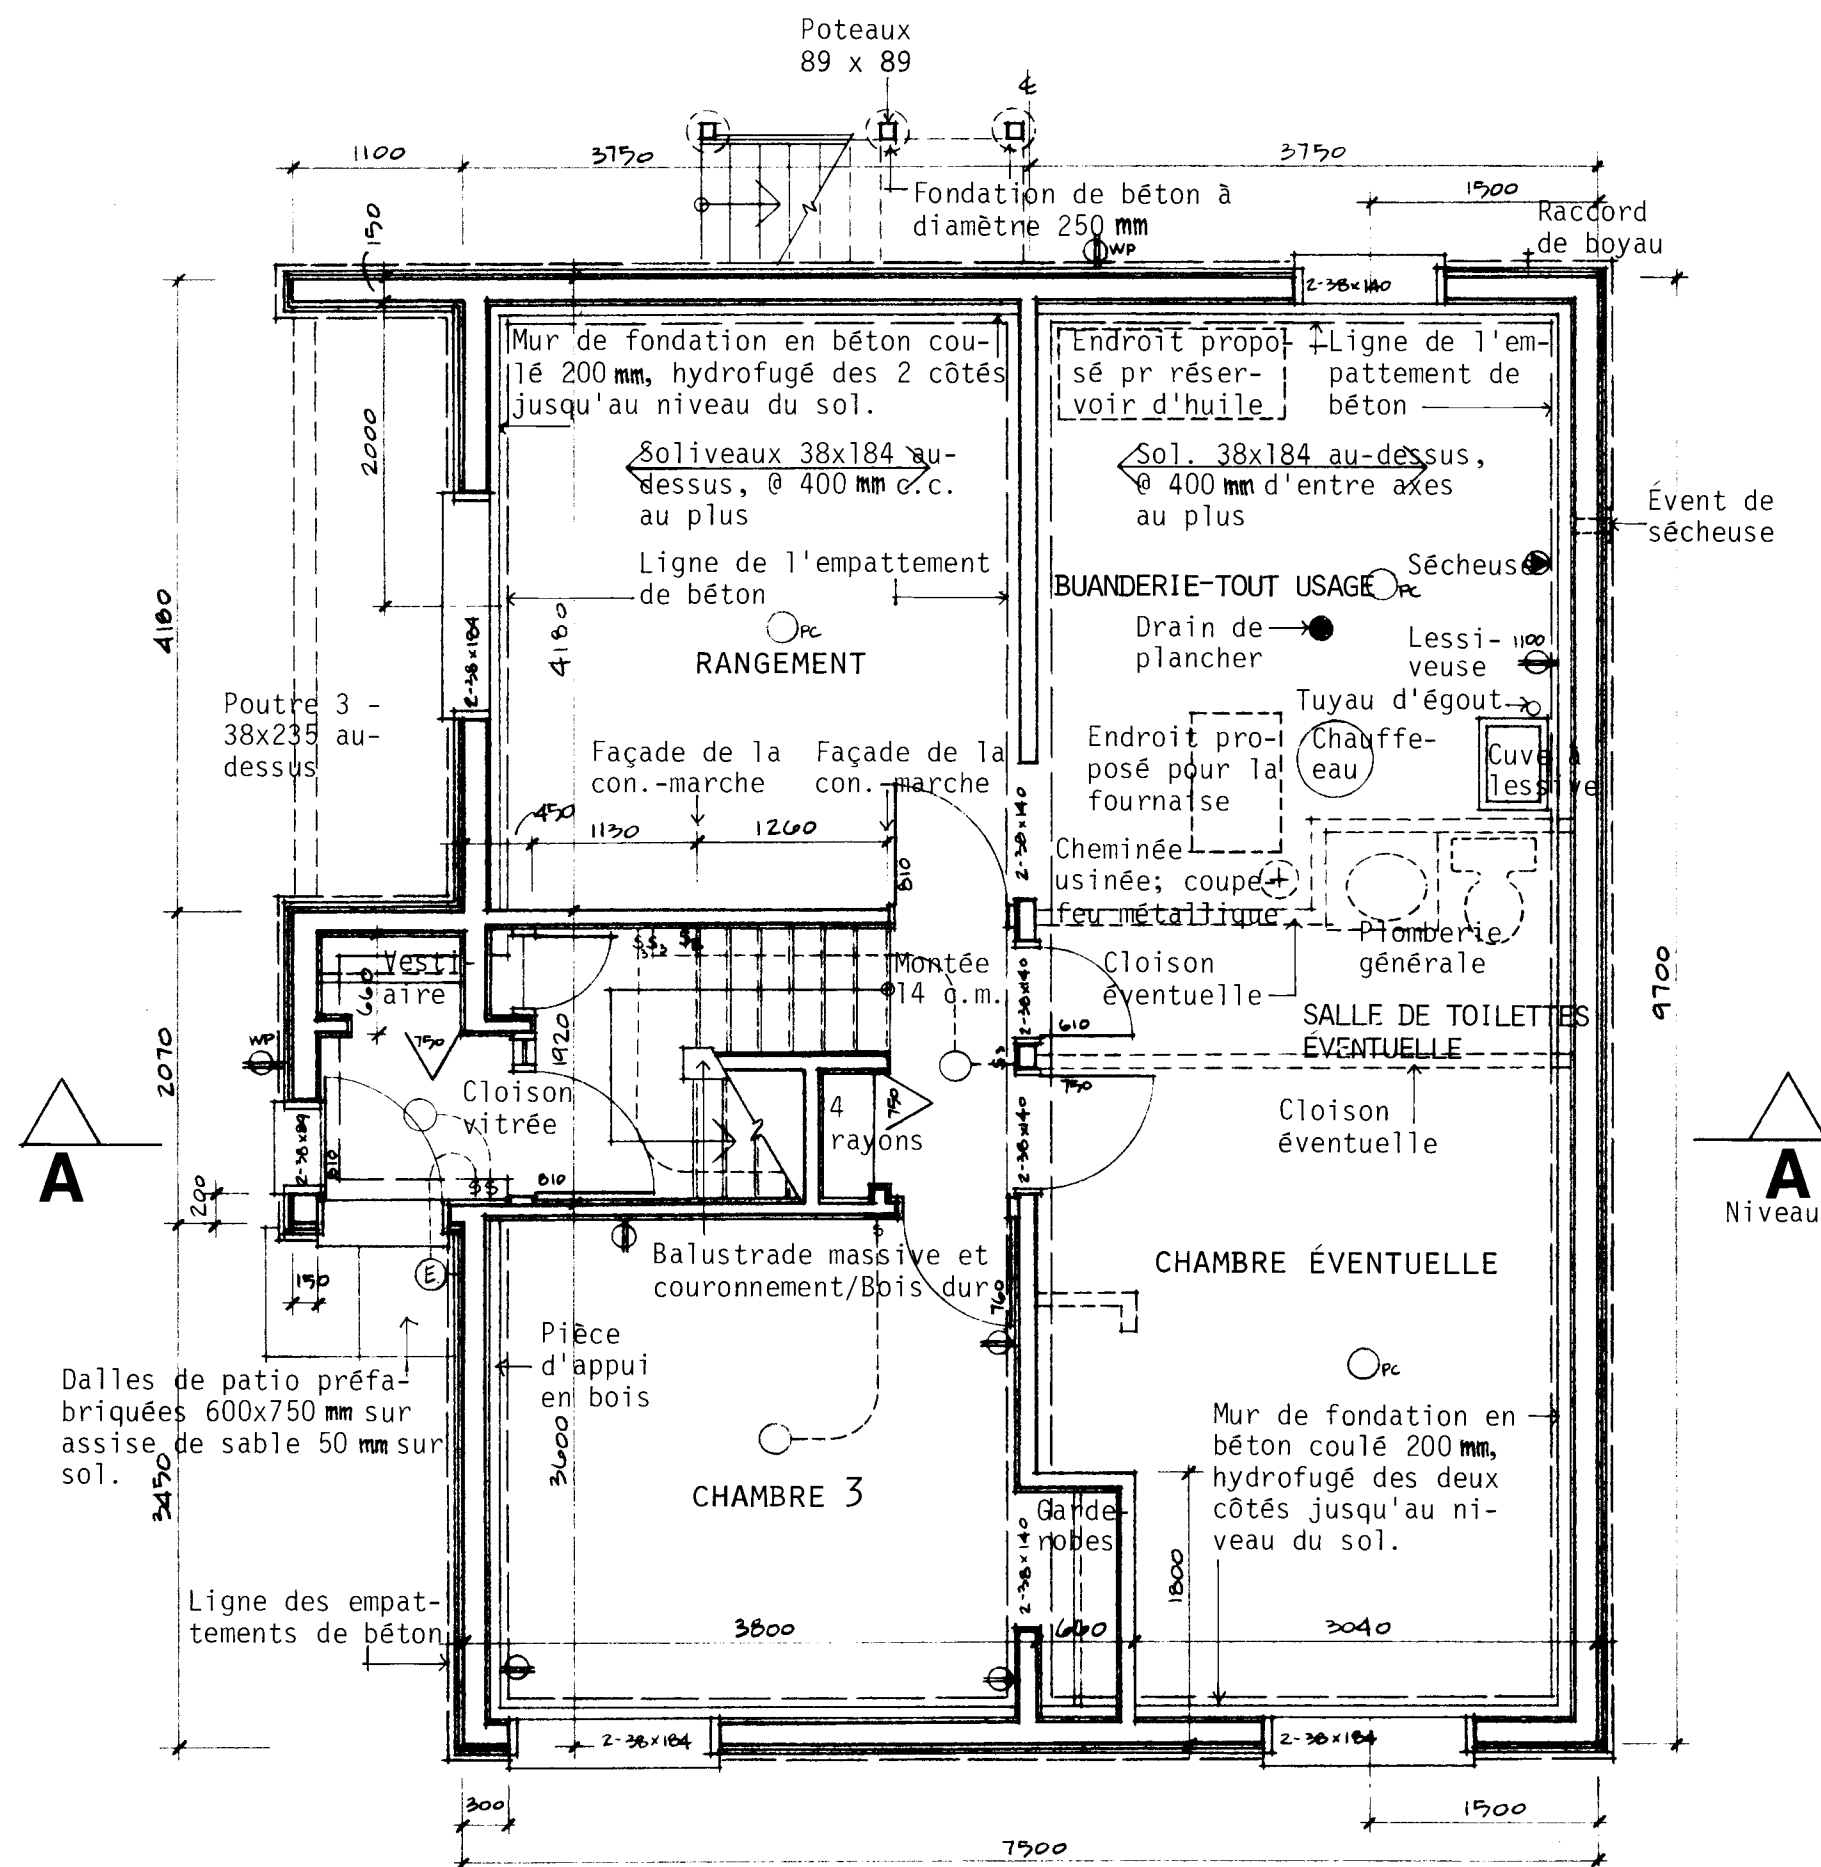


PLAN DE L'ÉTAGE INFÉRIEUR: 1 : 50

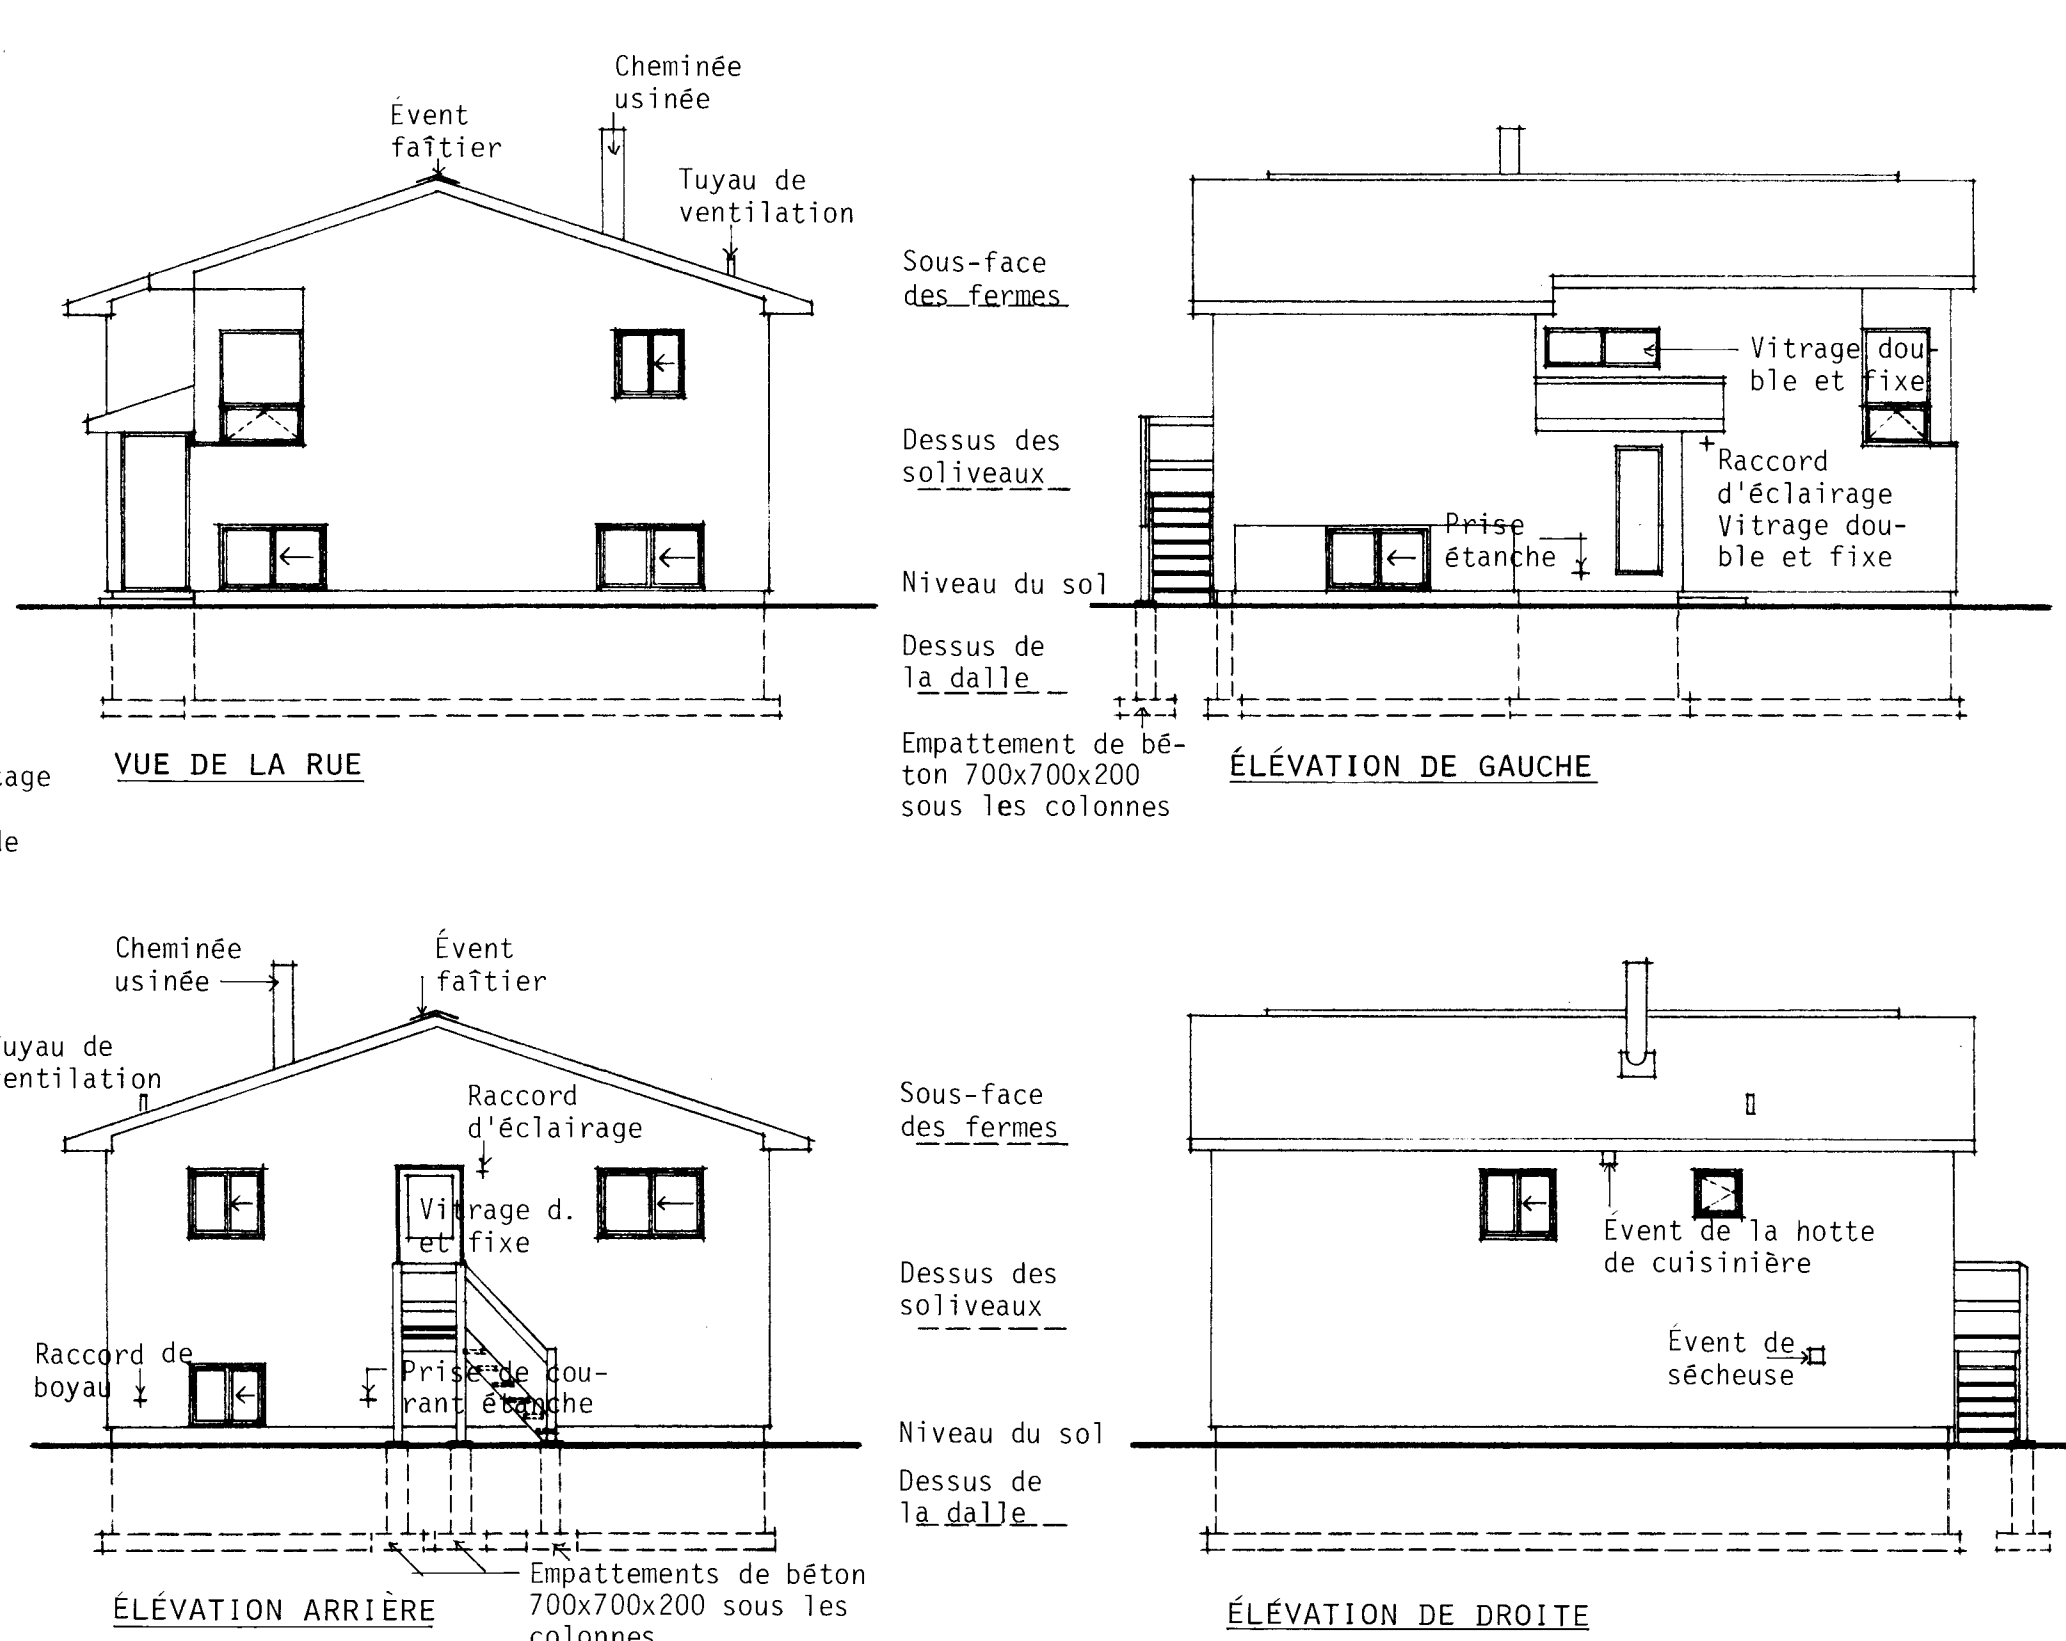

ÉLEVATIONS: 1 : 100

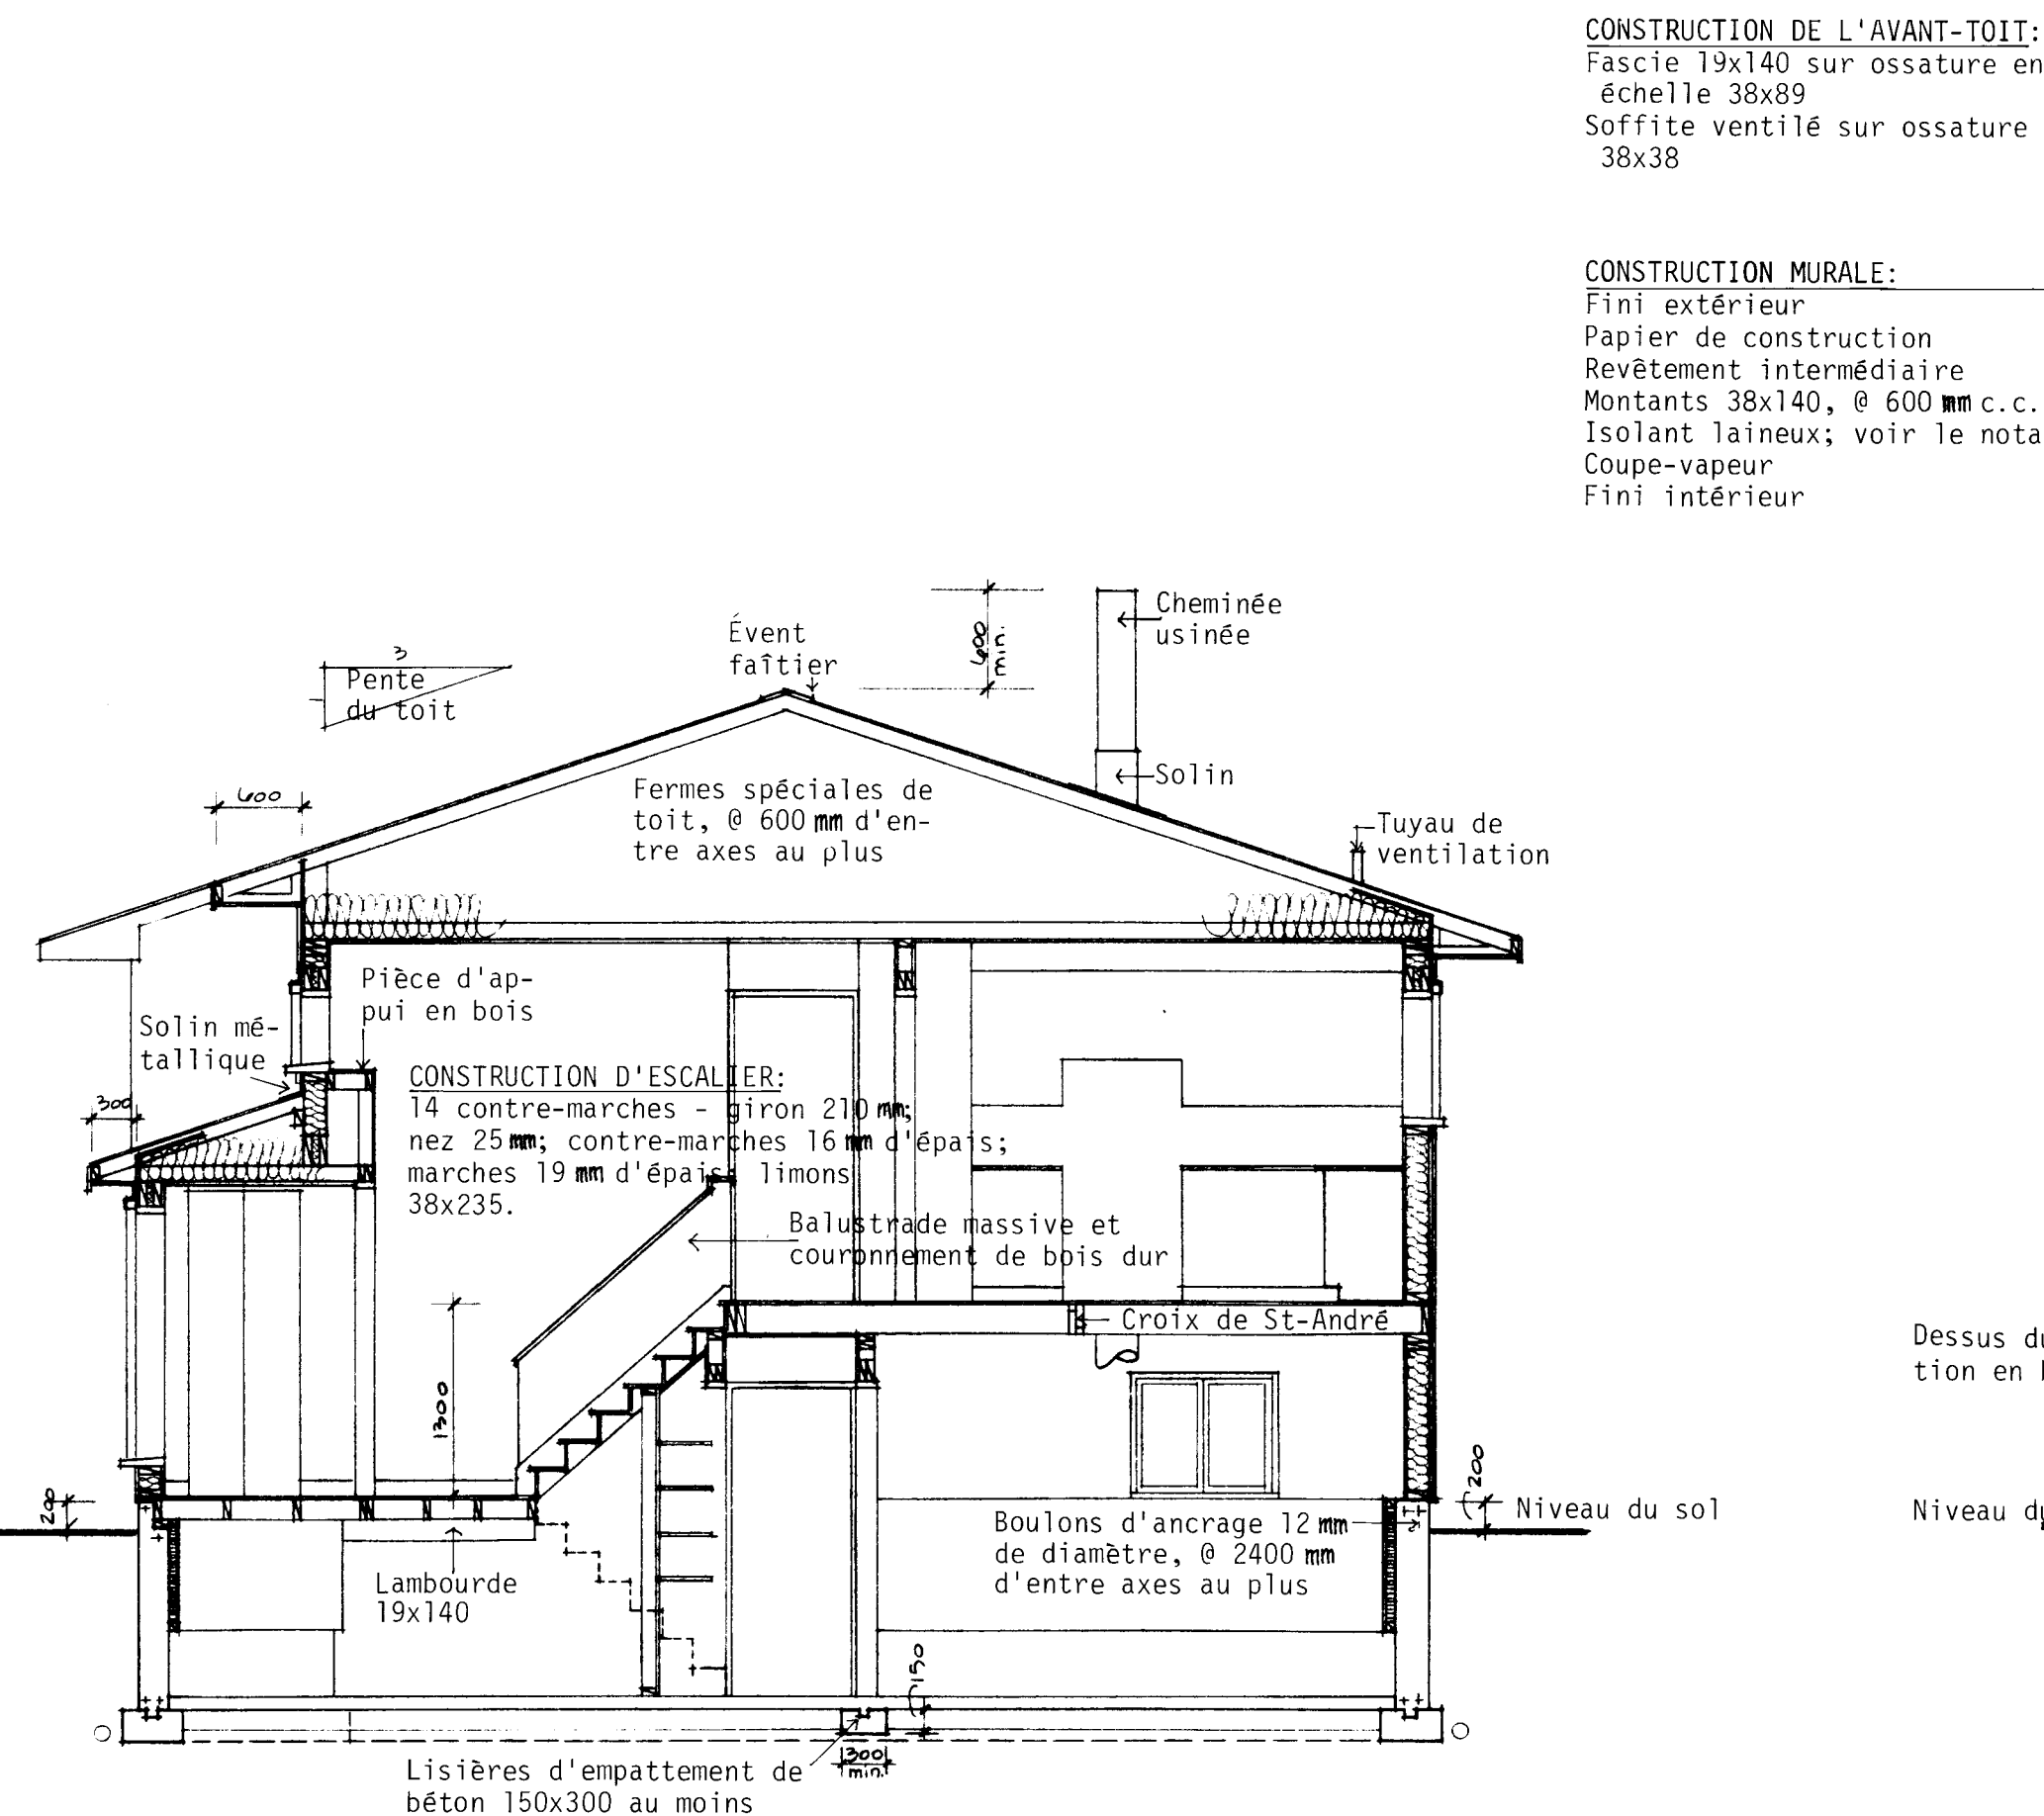

COUPE TRANSVERSALE TYPIQUE A - A: 1 : 50

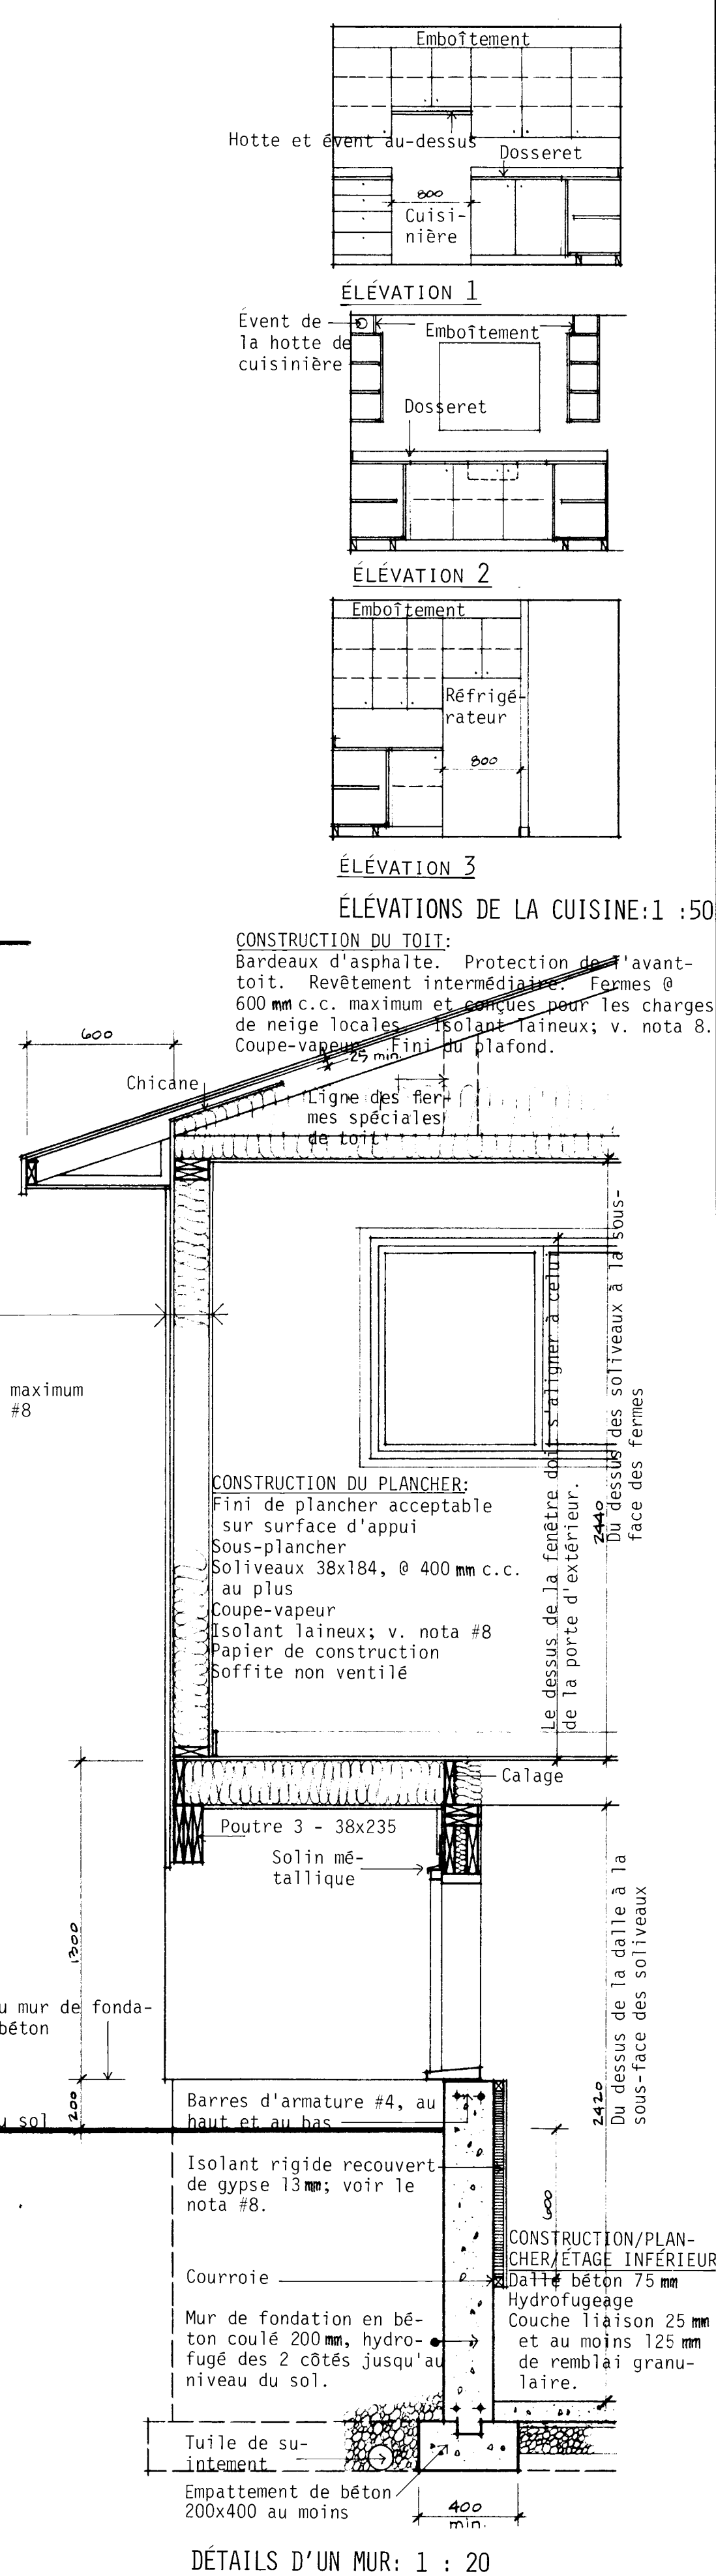

CONSTRUCTION DU TOIT:
Bardeaux d'asphalte. Protection de l'avant-toit. Revêtement intermédiaire: Fannes @ 600 mm c.c. maximum et coupées pour les charges de neige locales. Isolant laineux; v. nota 8. Coupe-vapeur 25 mm fini du plafond.

CONSTRUCTION DE L'AVANT-TOIT:
Fascie 19x140 sur ossature en échelle 38x89
Soffite ventilé sur ossature 38x38

CONSTRUCTION MURALE:
Finis extérieur
Papier de construction
Revêtement intermédiaire
Montants 38x140, @ 600 mm c.c. maximum
Isolant laineux; voir le nota #8
Coupe-vapeur
Finis intérieur

CONSTRUCTION DU PLANCHER:
Finis de plancher acceptable sur surface d'appui
Sous-plancher
Soliveaux 38x184, @ 400 mm c.c. au plus
Coupe-vapeur
Isolant laineux; v. nota #8
Papier de construction
Soffite non ventilé

Chicane
Ligne des fermes spéciales de toit
Du dessus des soliveaux à la face des fermes
2440
Le dessus de la fenêtre doit s'aligner à cetin de la porte d'extérieur.

Dessus du mur de fondation en béton
Niveau du sol

Barres d'armature #4, au haut et au bas
Isolant rigide recouvert de gypse 13 mm; voir le nota #8.
Courroie
Mur de fondation en béton coulé 200 mm, hydrofugé des 2 côtés jusqu'au niveau du sol.


CONSTRUCTION/PLANCHER/ÉTAGE INFÉRIEUR
Dalle béton 75 mm
Hydrofugeage
Couche liaison 25 mm et au moins 125 mm de remblai granulaire.

DÉTAILS D'UN MUR: 1 : 20

NOTES GÉNÉRALES

1. TOUTES LES RIGILES ET LA FONDATION DOIVENT ÊTRE PORTÉES JUSQU'À UN APPUI SOLIDE. IL PEUT ÊTRE NÉCESSAIRE D'AUGMENTER LES DIMENSIONS DES RIGILES ET DE LA FONDATION POUR RÉPONDRE AUX CONDITIONS LOCALES DU SOL.
2. LES SOLIVES DOIVENT ÊTRE JUMELÉES SOUS TOUTES LES CLOISONS QUI LEUR SONT PARALLÈLES. CES SOLIVES JUMELÉES PEUVENT ÊTRE ÉCARTÉES DE 200 mm PAR DES BLOCS À TOUTS LES 1200 mm C.C. POUR PERMETTRE LE PASSAGE DES CONDUITS DE CHAUFFAGE.
3. L'EMPLACEMENT ET LE NOMBRE DES SORTIES ÉLECTRIQUES PEUVENT ÊTRE VARIÉS MAIS DANS TOUTS LES CAS ILS DOIVENT RÉPONDRE AUX EXIGENCES MINIMALES DES NORMES DE MAISON ET ÊTRE CONFORMES AUX CODES LOCAUX.
4. IL FAUT PRÉVOIR AU MOINS UNE TABLETTE ET UNE BARRE À CINTRES DANS TOUTS LES VESTIAIRES ET LES GARDE-ROBES.
5. TOUTS LES SOLIVES DE PLANCHER SONT CALCULÉS D'APRÈS LES ÉPINETTES DE CATÉGORIE NO 1. TOUTS LES CHANGEMENTS OU SUBSTITUTIONS DOIVENT ÊTRE APPROUVÉS PAR UNE AUTORITÉ COMPÉTENTE.
6. LA CONSTRUCTION DOIT ÊTRE CONFORME AUX NORMES RÉSIDENTIELLES ET À TOUT CODE LOCAL APPLICABLE.
7. CETTE ÉPURE EST DESTINÉE À SERVIR DE GUIDE SEULEMENT. IL INCOMBE À L'USAGER DE DÉCIDER EN DÉFINITIVE DU CHOIX FINAL AINSI QUE DES MÉTHODES ET DES DÉTAILS DE CONSTRUCTION, DE MÊME QUE DES MATÉRIEAUX.
8. LA VALEUR DE L'ISOLATION TOTALE DOIT ÊTRE CONFORME AUX INDICATIONS DE "MESURES D'ÉCONOMIE D'ÉNERGIE DANS LES NOUVEAUX BÂTIMENTS, 1978, CNRC n° 16574", UNE PUBLICATION DU COMITÉ ASSOCIÉ DU CODE NATIONAL DU BÂTIMENT. POUR OBTENIR DES ÉCLAIRCISSEMENTS SUR LES EXIGENCES EN MATIÈRE D'ISOLATION, POUR UNE LOCALITÉ PARTICULIÈRE, PRIÈRE DE VOUS ADRESSER À LA SUCCURSALE DE LA SCHL LA PLUS RAPPROCHÉE.
9. LES DIMENSIONS DES FENÊTRES DOIVENT ÊTRE CONFORMES AUX EXIGENCES MINIMALES ACTUELLES DE LA SCHL, TELLES QU'ELLES SONT EXPOSÉES DANS LES NORMES DE CONSTRUCTION RÉSIDENTIELLE 1980. IL EST BON DE SE RAPPELER QUE LA GRANDEUR DES FENÊTRES ET L'ENDROIT OÙ ELLES SONT PLACÉES DANS LE BÂTIMENT PEUVENT PERMETTRE DES MODIFICATIONS AUX EXIGENCES EN MATIÈRE D'ISOLATION QUI SONT DÉFINIES DANS "MESURES D'ÉCONOMIE D'ÉNERGIE DANS LES NOUVEAUX BÂTIMENTS 1978".

N.B. TOUTES LES DIMENSIONS SONT DONNÉES EN MILLIMÈTRES SAUF AVIS CONTRAIRE.

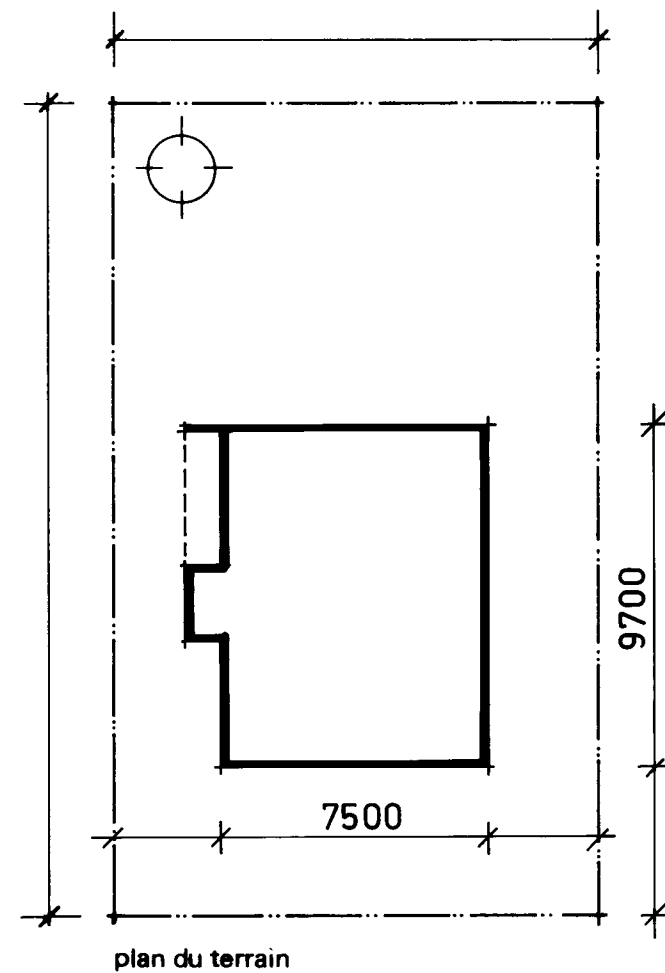







Notes générales B et C					
révisées					
date	revisions	par	date	revisions	par

SCHL CMHC
Société centrale d'hypothèques et de logement
Central Mortgage and Housing Corporation


concepteur
S.C.H.L.
dessin no.
I.IOM

échelle
SELON LES INDICATIONS
date
JANVIER 1978
feuille no.
UN DE UN

External stair construction:
2"x10" heads.
2"x10" stringers at 2'0" o.c. max.
4"x4" posts.
1"x6" inter and hand rails.
4"x4" posts.

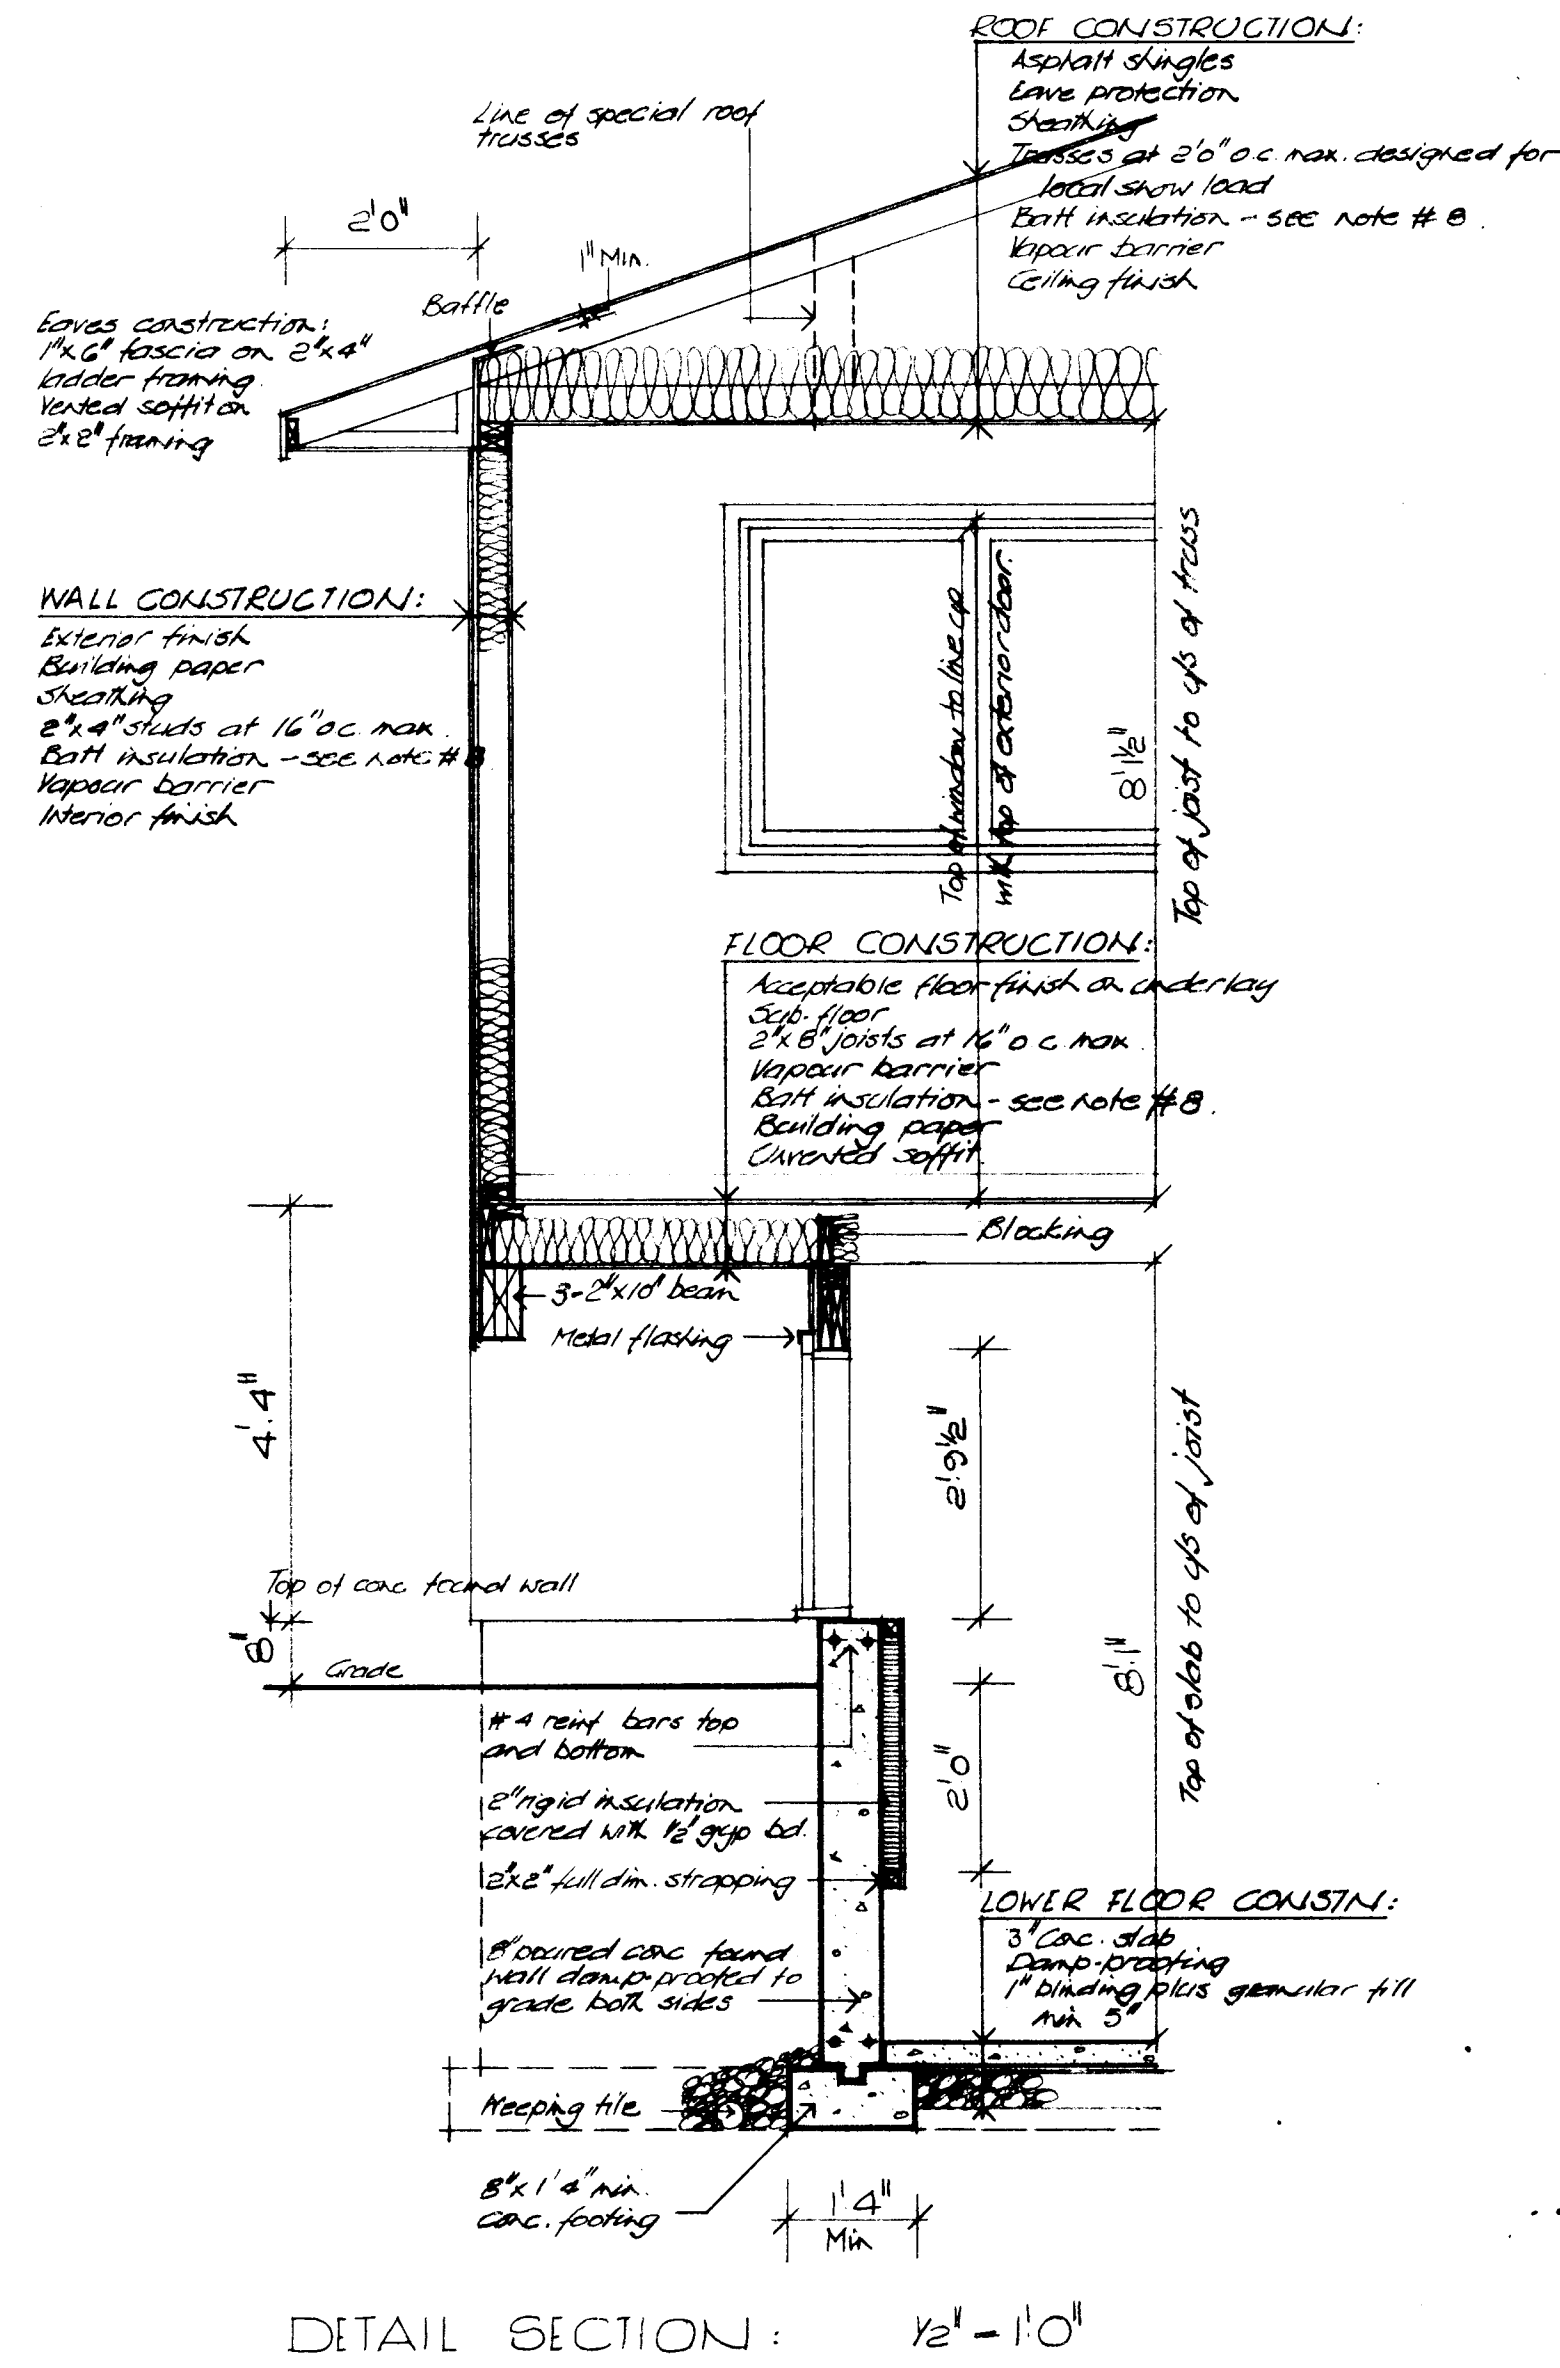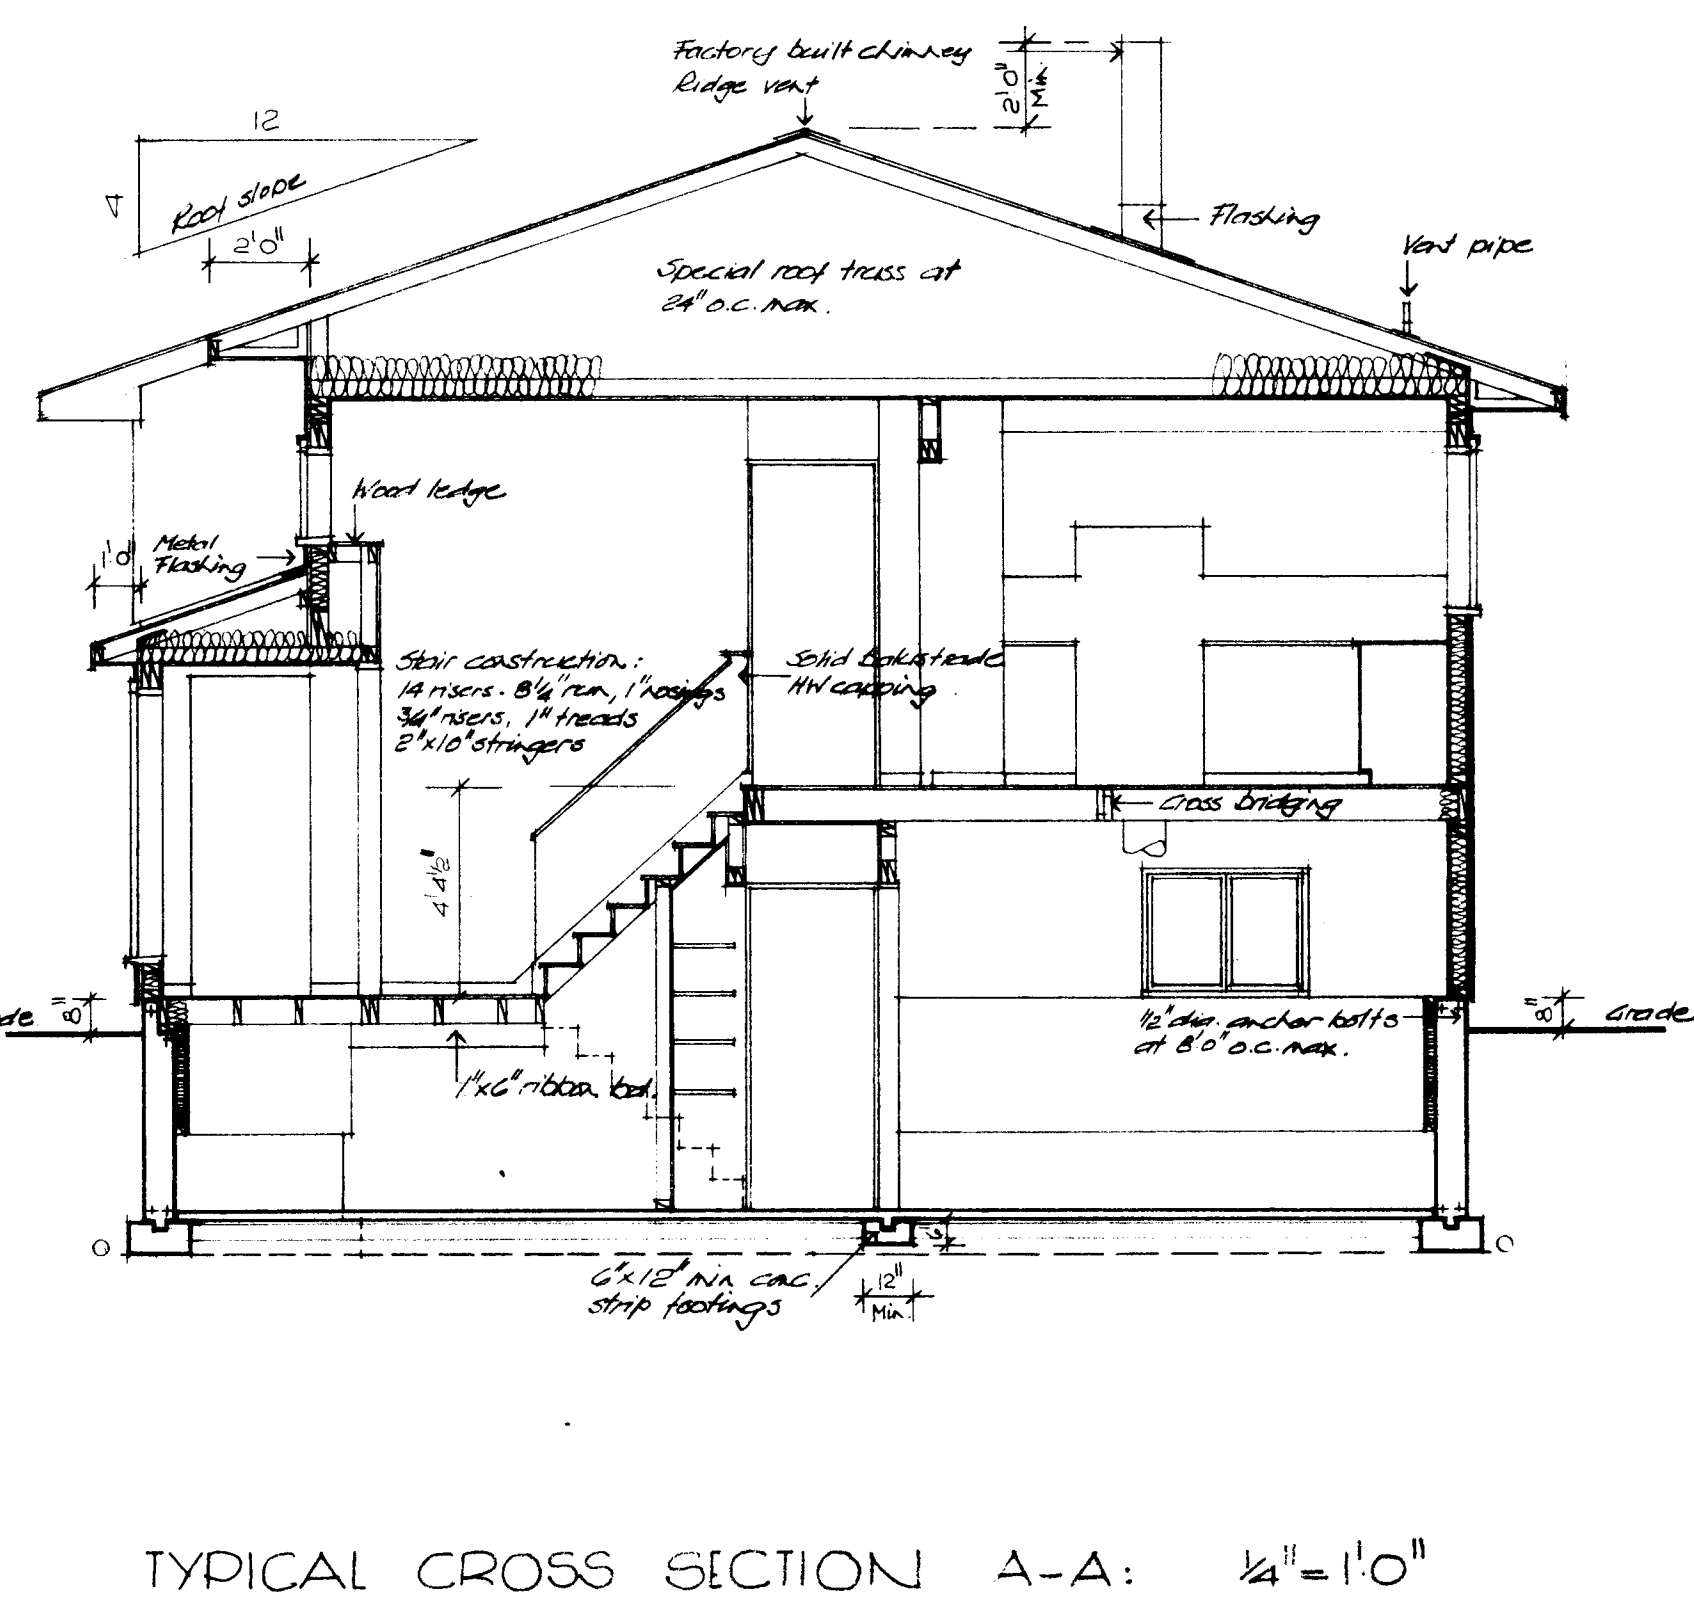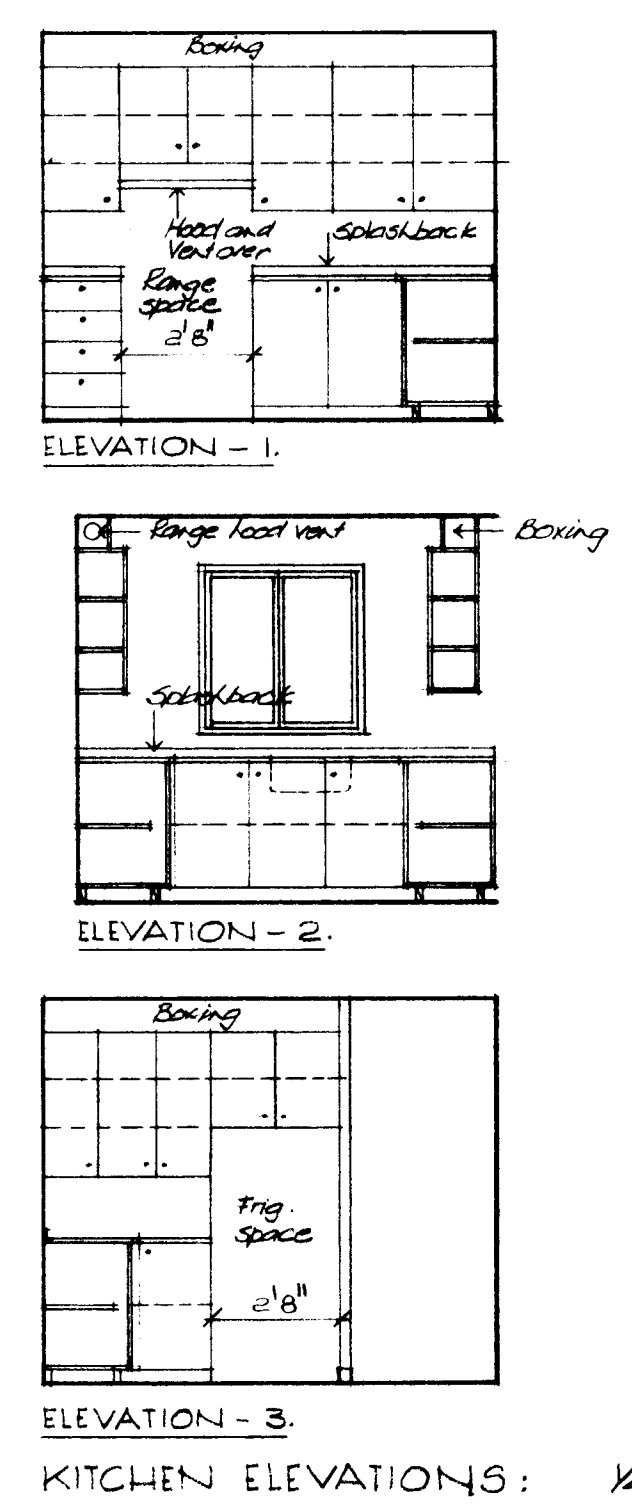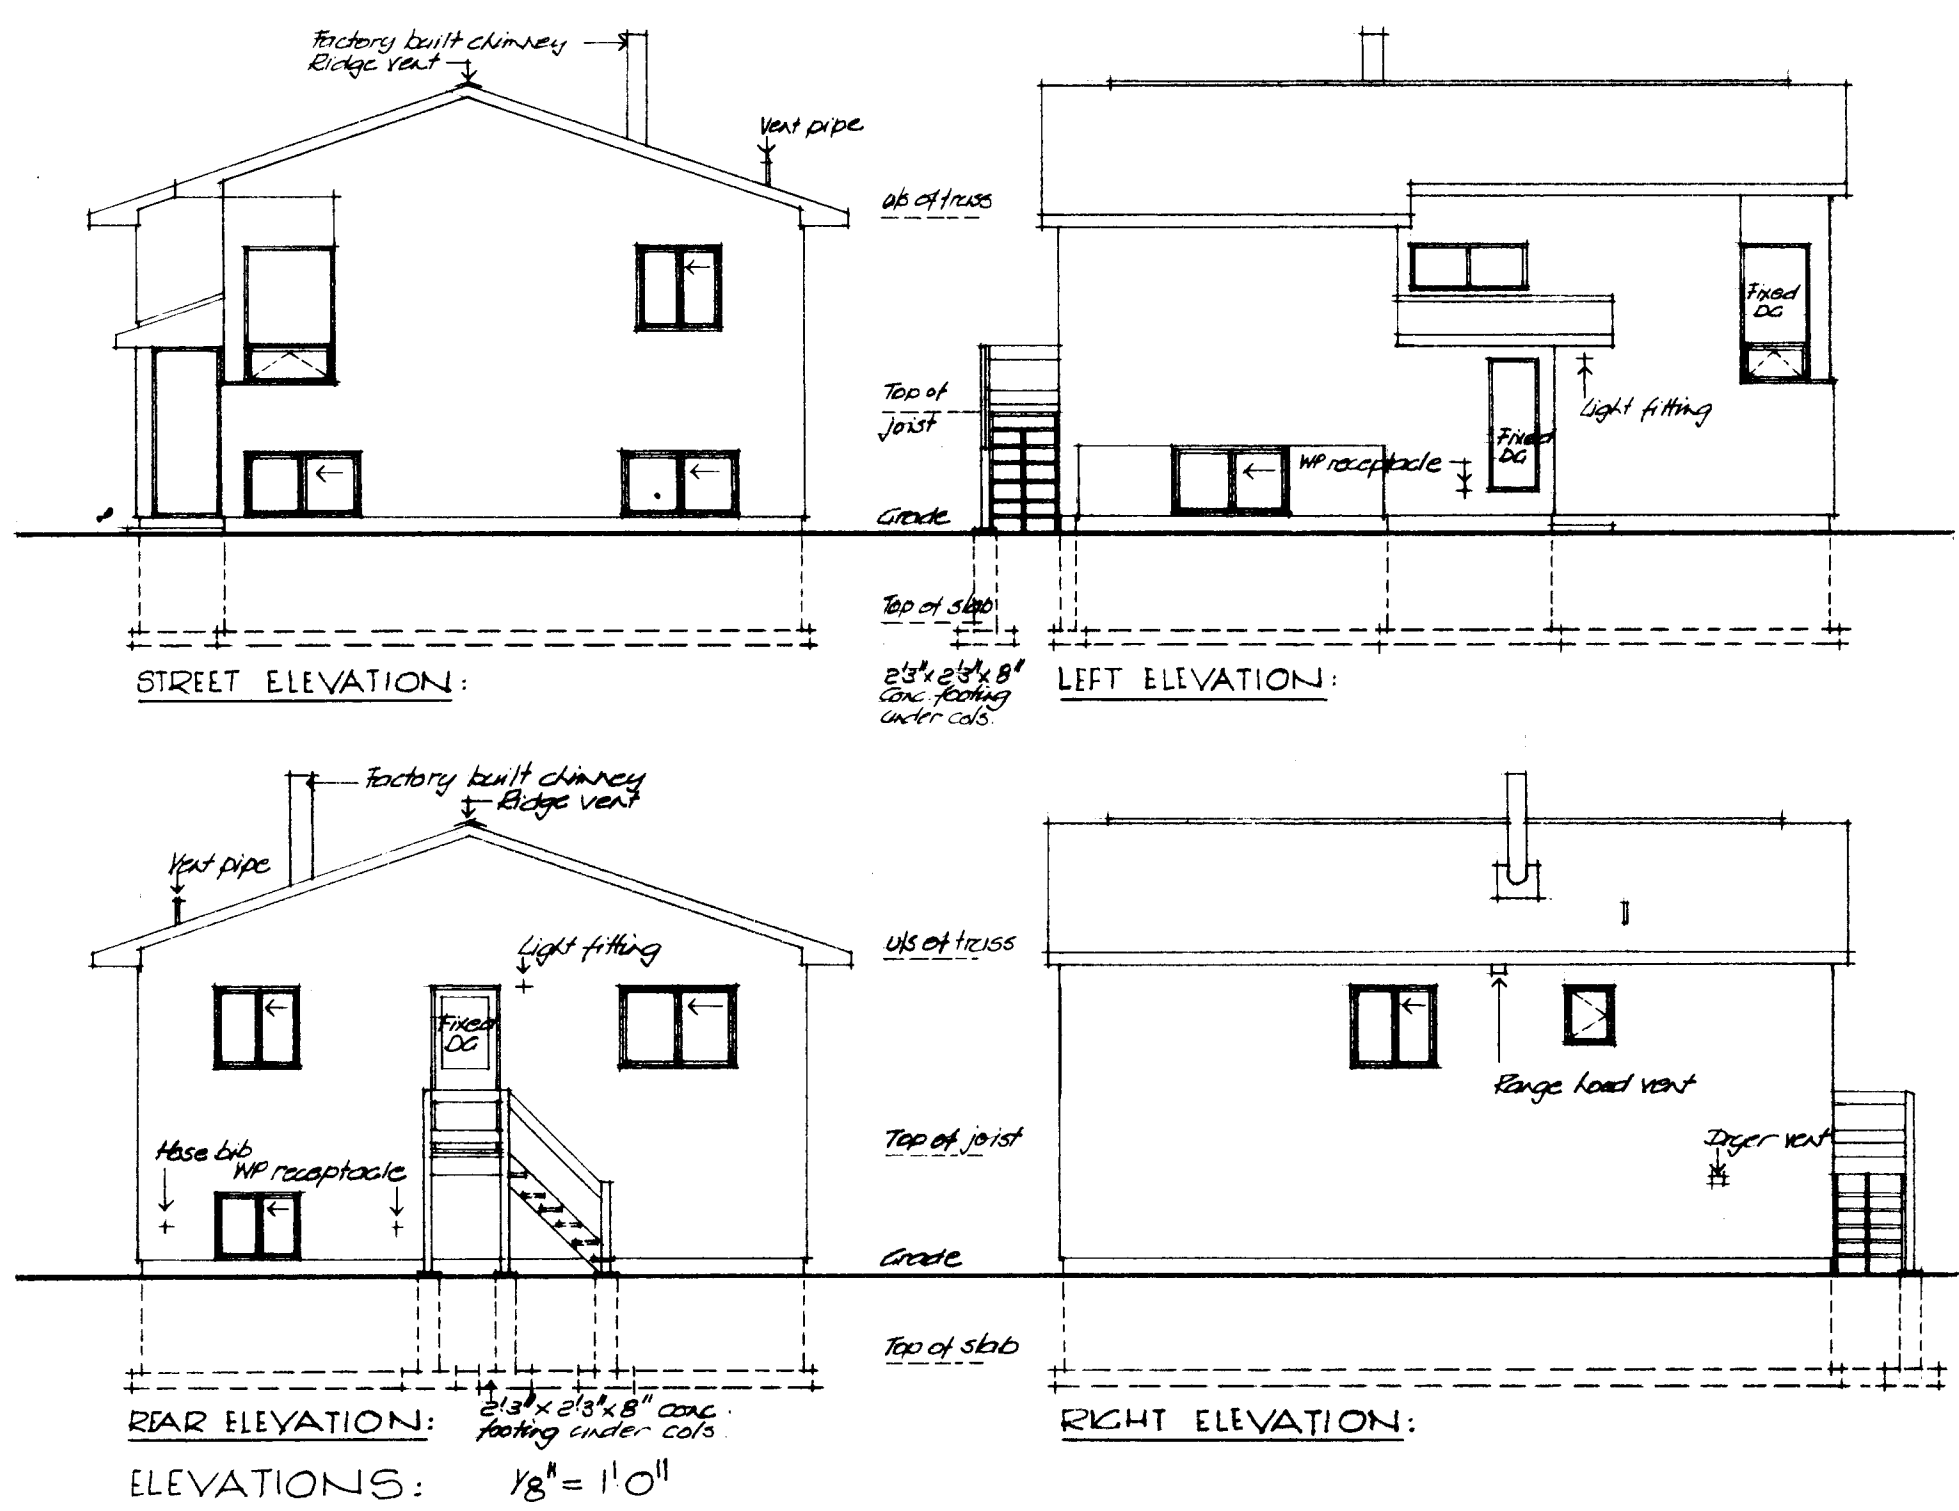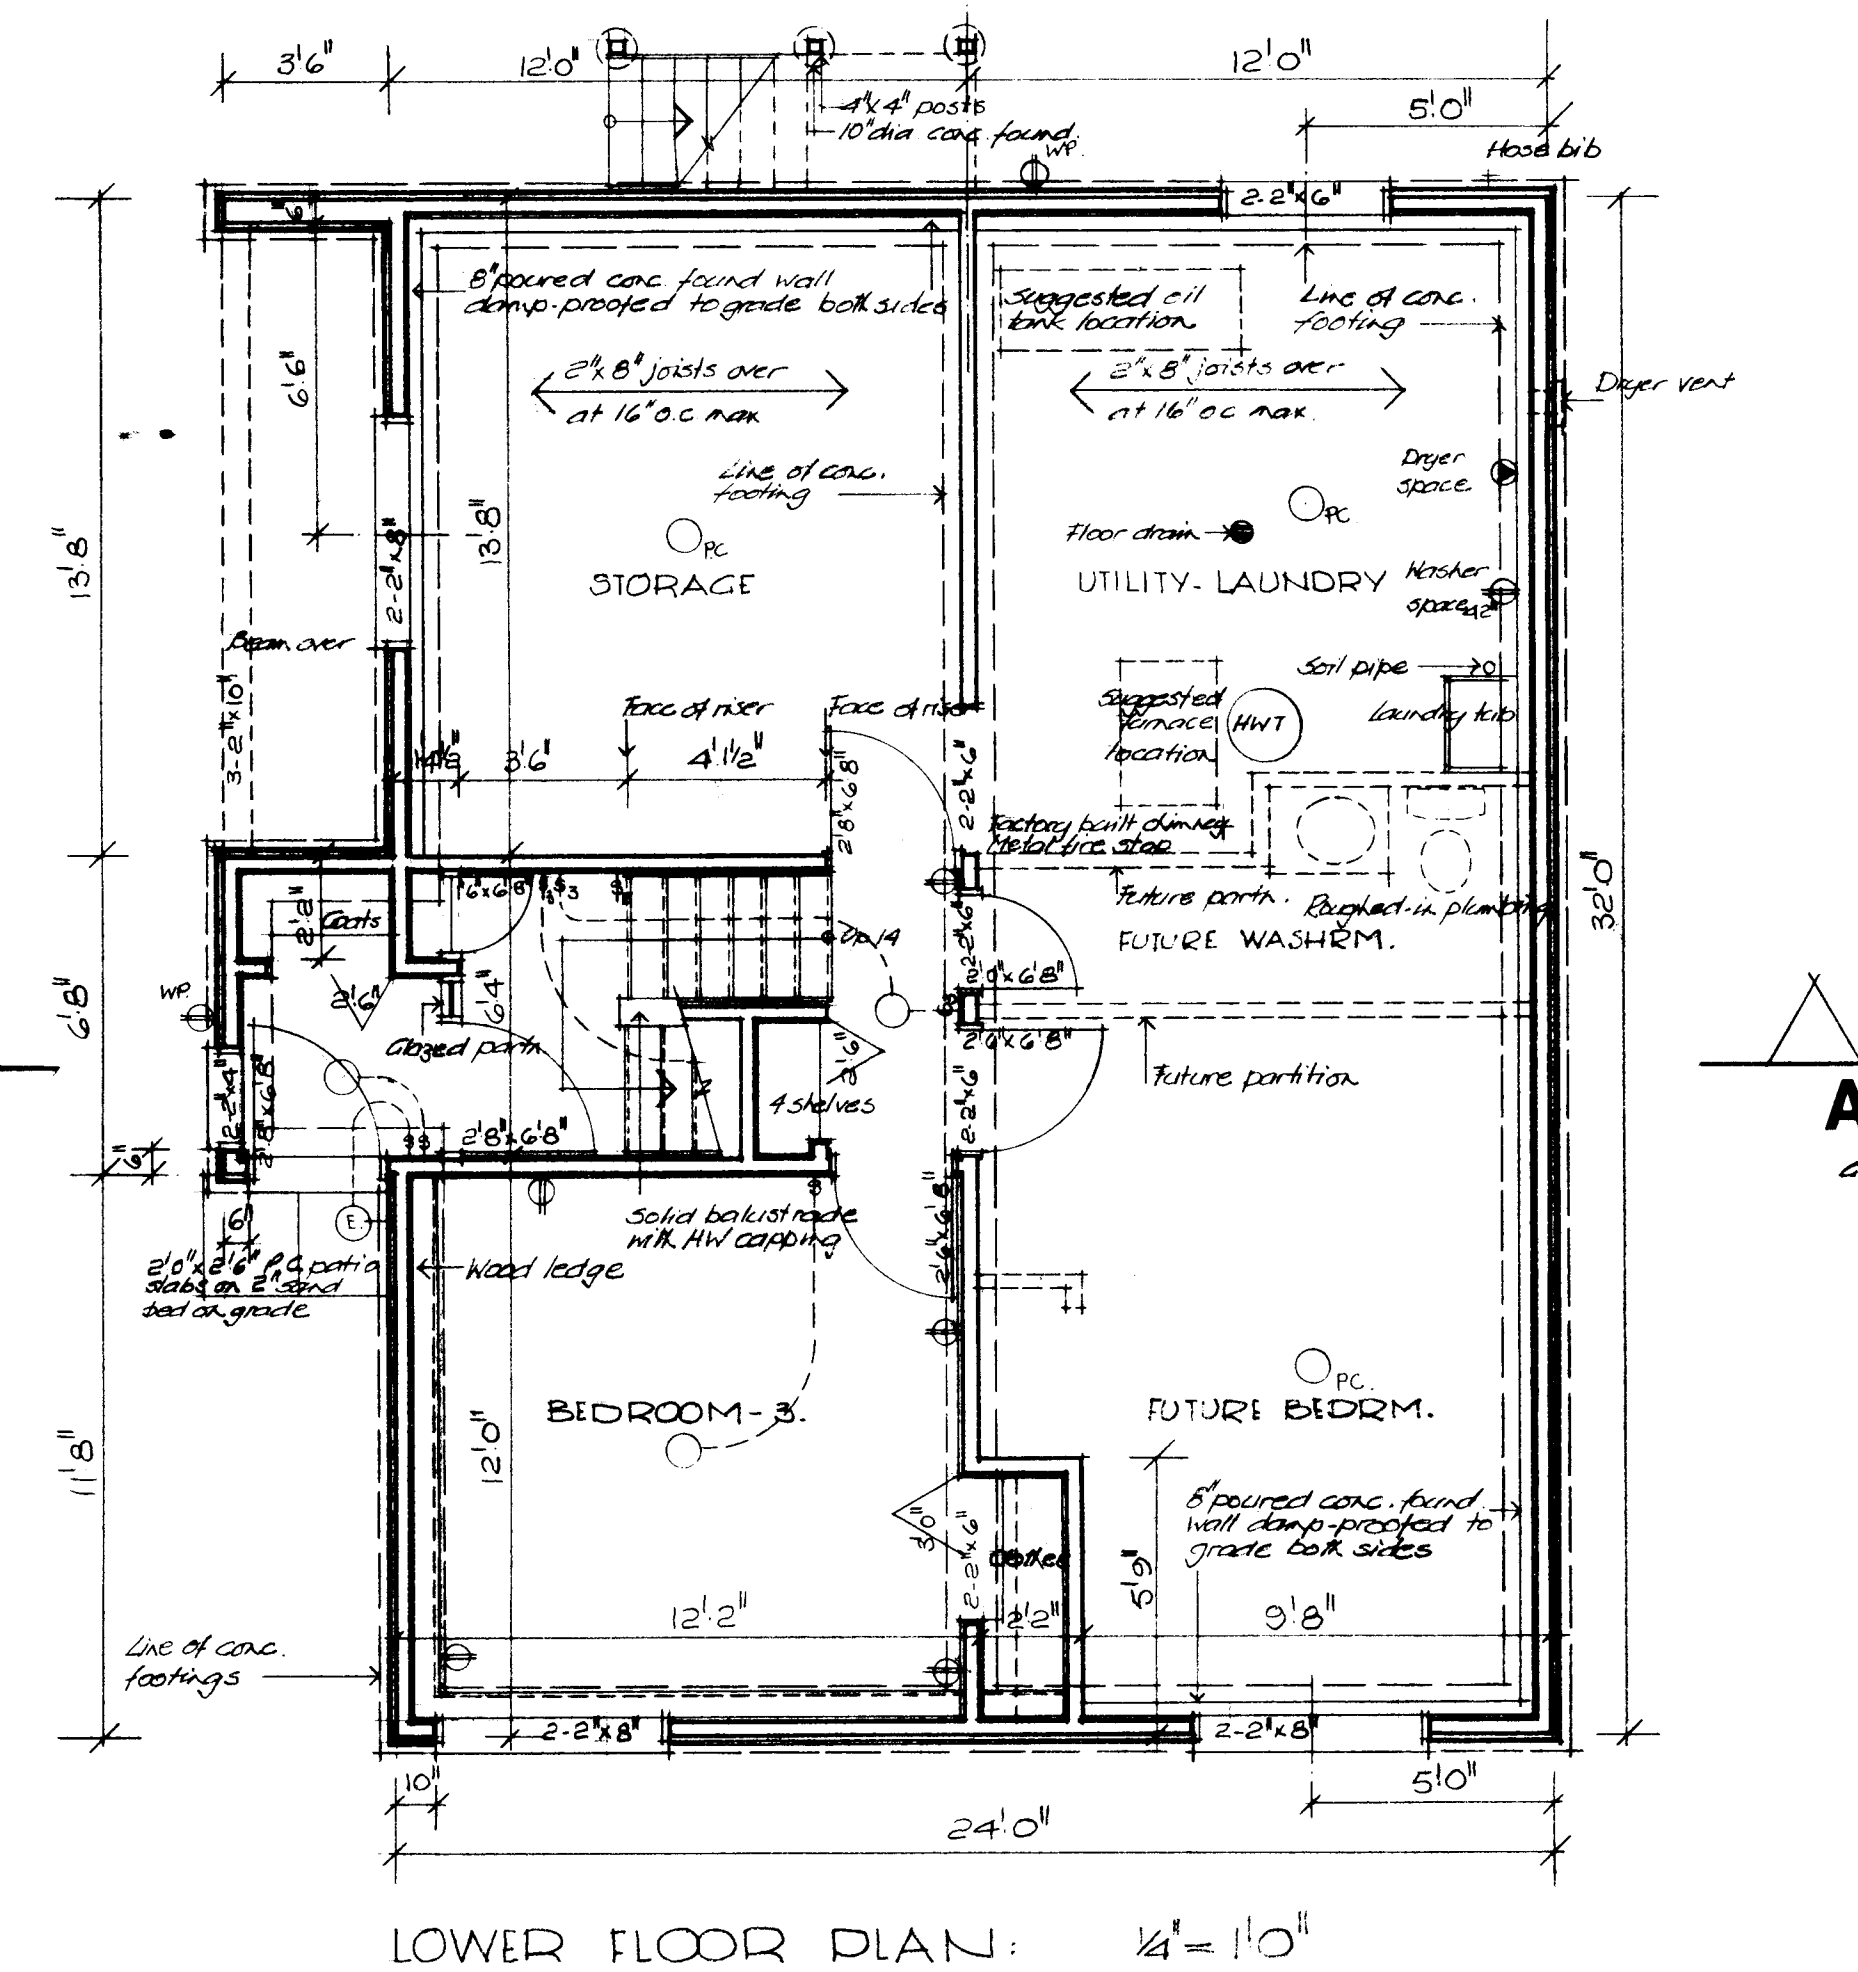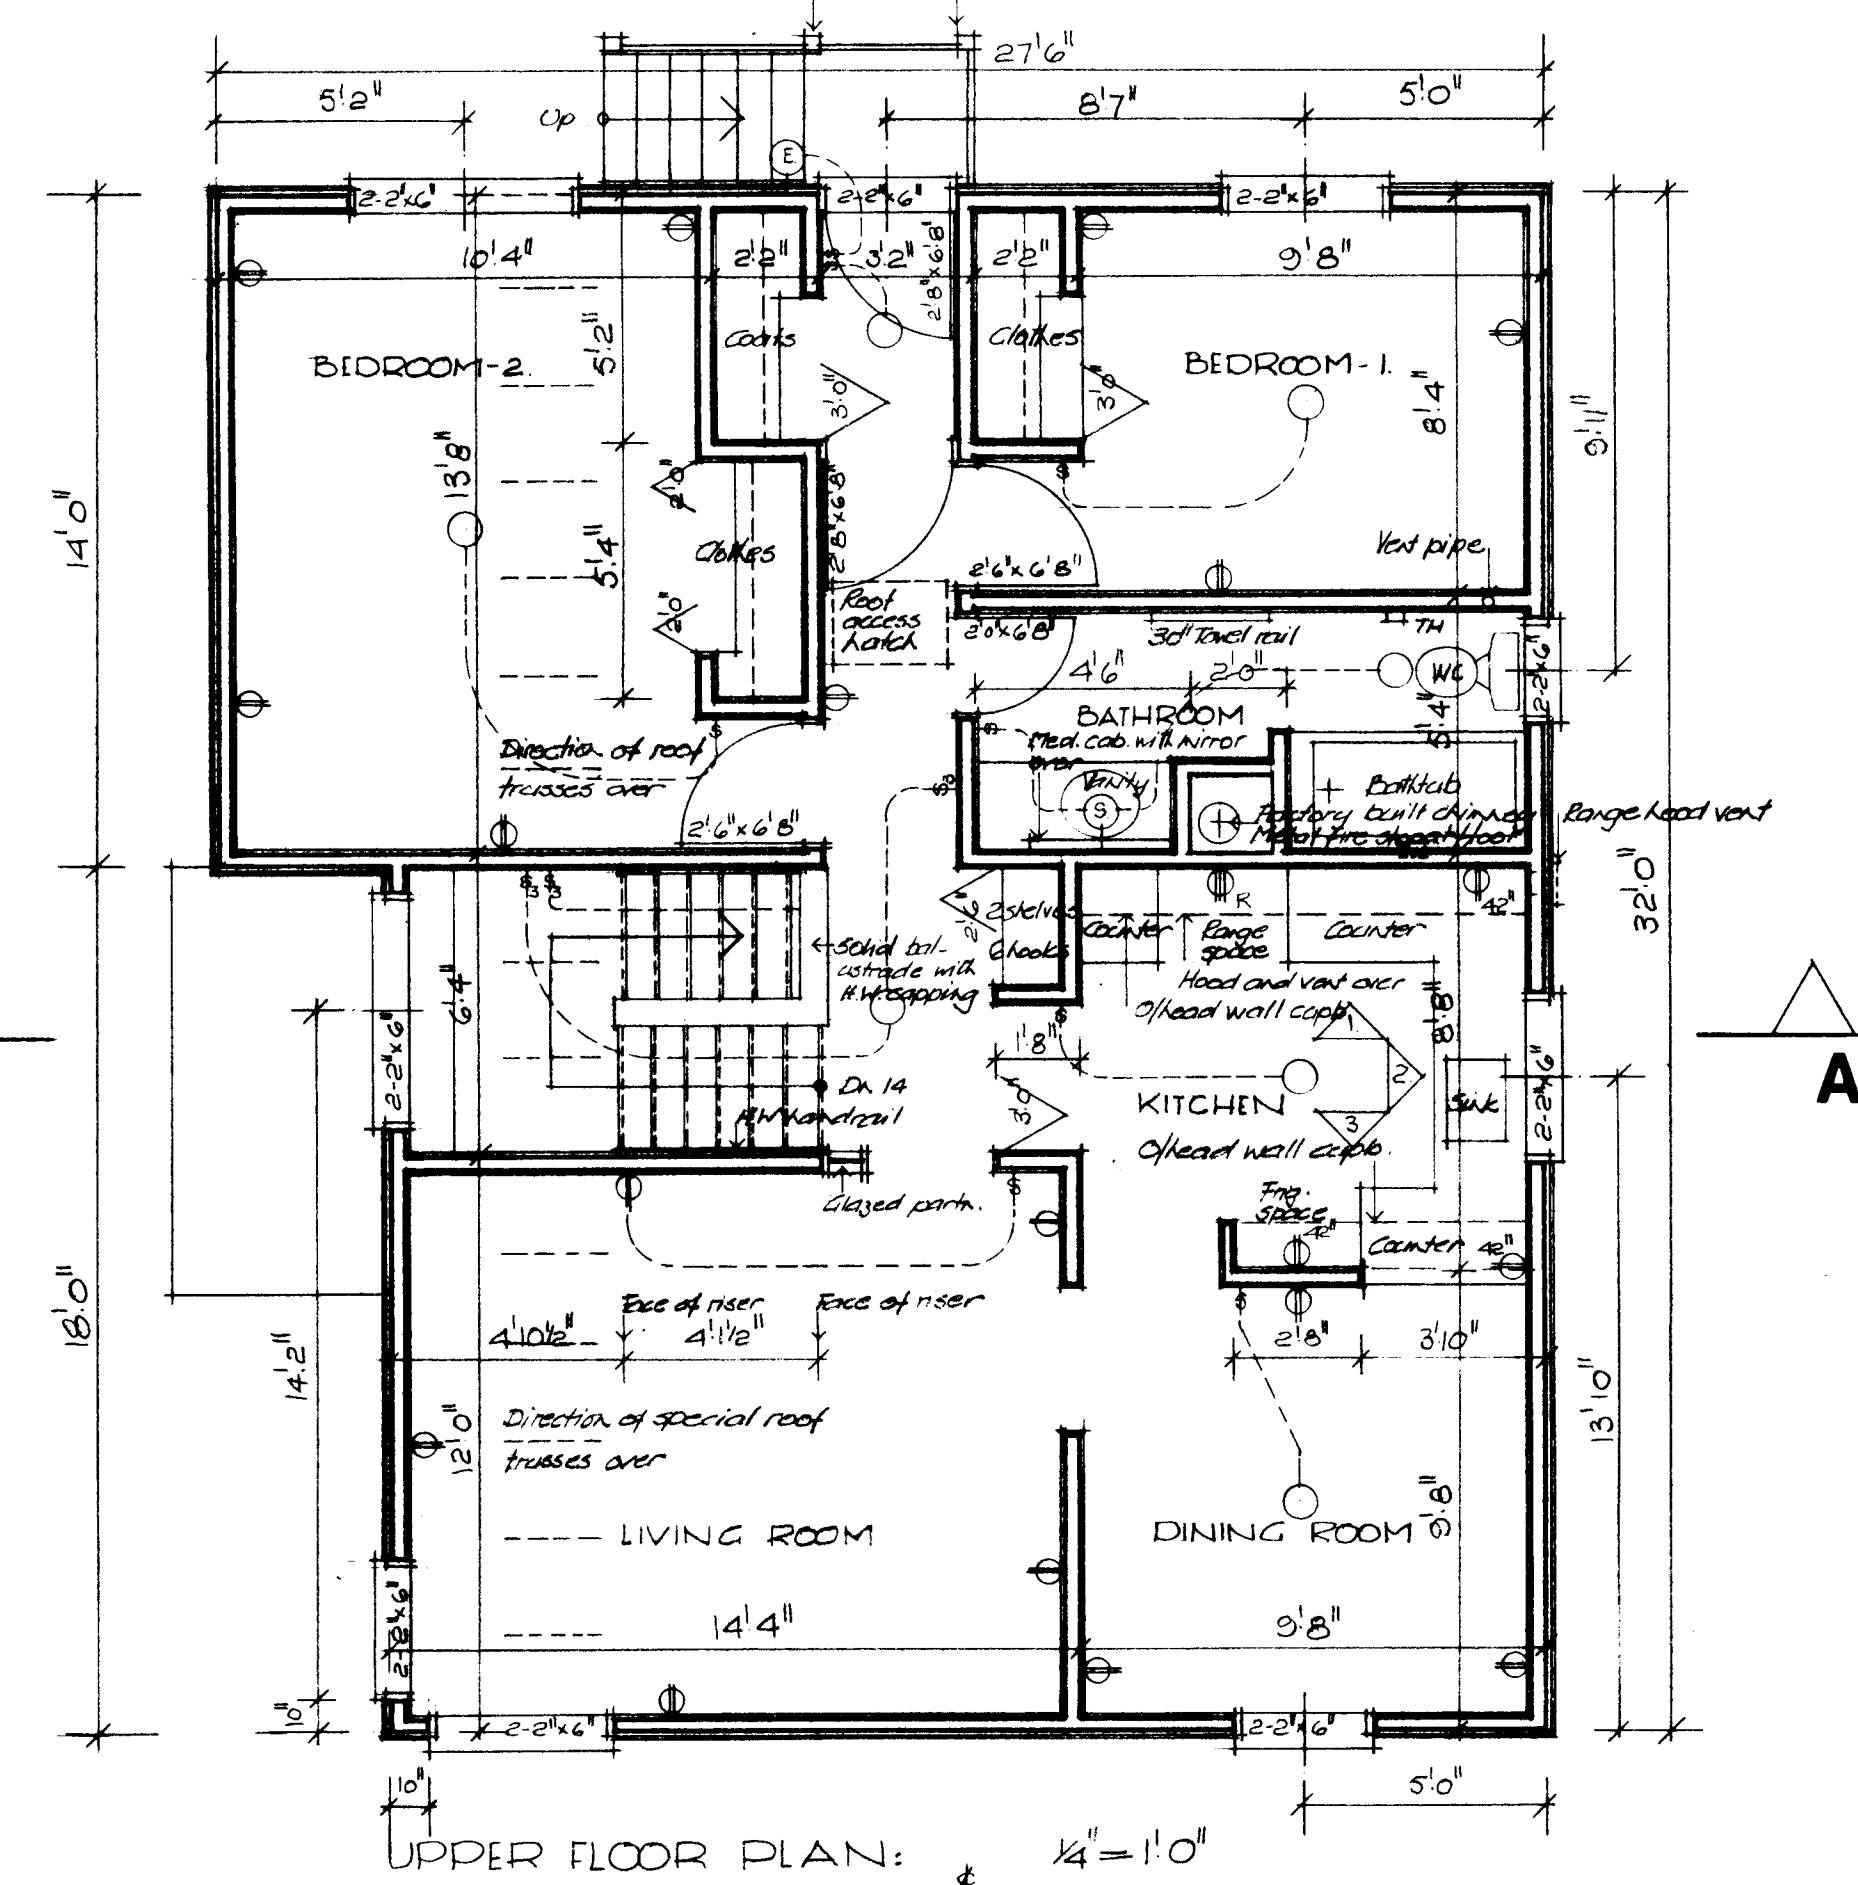


- GENERAL NOTES
1. ALL FOOTINGS AND FOUNDATIONS SHALL REST ON UNDISTURBED SOIL OR ROCK. FOOTINGS AND FOUNDATIONS MAY HAVE TO BE INCREASED TO SUIT EXISTING LOCAL SOIL CONDITIONS.
 2. DOUBLE JOISTS REQUIRED UNDER PARTITIONS RUNNING PARALLEL TO THE FLOOR JOISTS MAY BE BLOCKED APART 8" AT 4'-0" O.C. TO PERMIT THE PASSAGE OF HEATING DUCTS ETC.
 3. THE POSITION AND NUMBER OF ELECTRICAL OUTLETS MAY BE RELOCATED BUT MUST IN ALL CASES MEET THE MINIMUM REQUIREMENTS OF THE RESIDENTIAL STANDARDS AND COMPLY WITH LOCAL CODES.
 4. PROVIDE A ROD AND AT LEAST ONE SHELF IN ALL COAT AND CLOTHES CLOSETS.
 5. ALL FLOOR JOISTS ARE DESIGNED TO NO. 1 GRADE SPRUCE. ANY CHANGE OR SUBSTITUTION MUST BE APPROVED BY AUTHORITY HAVING JURISDICTION.
 6. ALL CONSTRUCTION MUST COMPLY WITH THE RESIDENTIAL STANDARDS CURRENT AT THE TIME OF CONSTRUCTION AND ANY APPLICABLE LOCAL CODES.
 7. THIS DRAWING IS INTENDED AS A GUIDE ONLY. THE FINAL CHOICE AND USE OF MATERIALS, AND METHODS AND DETAILS OF CONSTRUCTION, IS THE RESPONSIBILITY OF THE USER.
 8. Total R values must comply with current C.M.H.C. standards as applicable to location.
 9. Window sizes must conform to current C.M.H.C. standards.

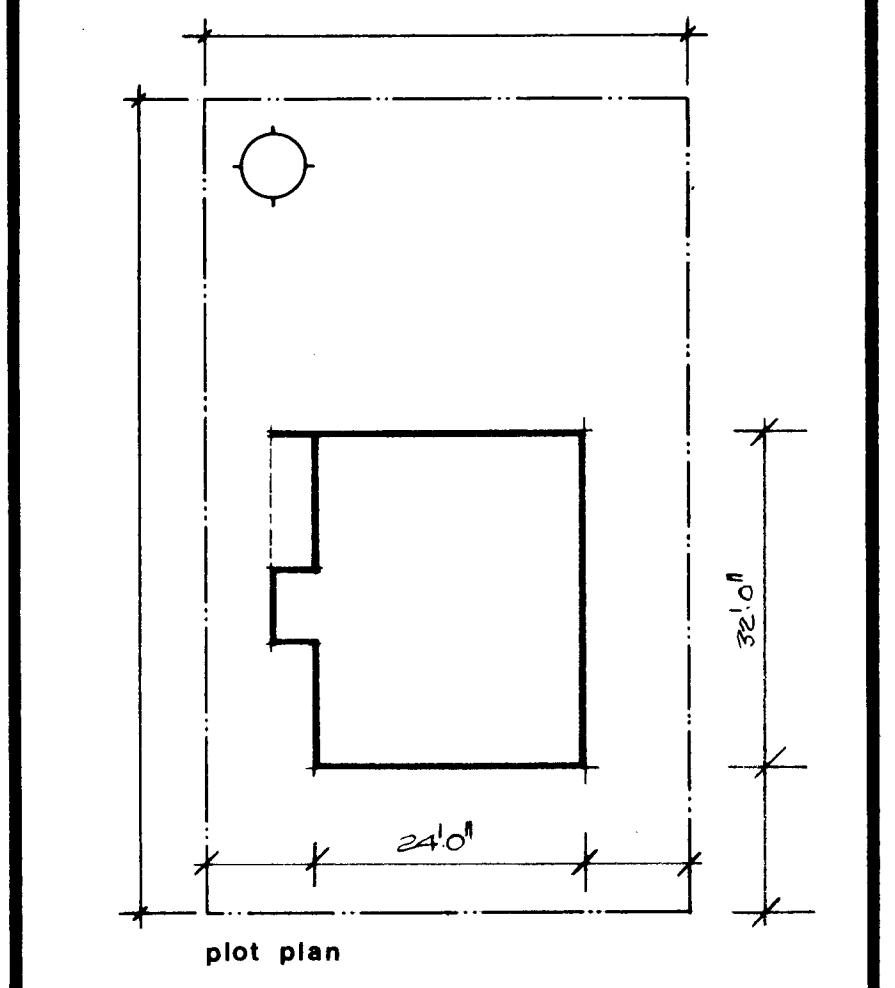


17/1/24 R.P. Bowen			
date	n.h.a. stds	chkd by	date
revisions		by	
CMHC SCHL			
Central Mortgage and Housing Corporation Société centrale d'hypothèques et de logement			
designer		C.M.H.C.	
design no.		1.10	
scale	AS NOTED		
date	MARCH 1977		
drawing no.	ONE OF ONE		

CONSTRUCTION DE L'ESCALIER EXTÉRIEUR:


Marches de 2" x 10"
Limons de 2" x 10" à 2'0" cc. max.
Poteaux de 4" x 4"
Main courante et rail intermédiaire de 1" x 6"

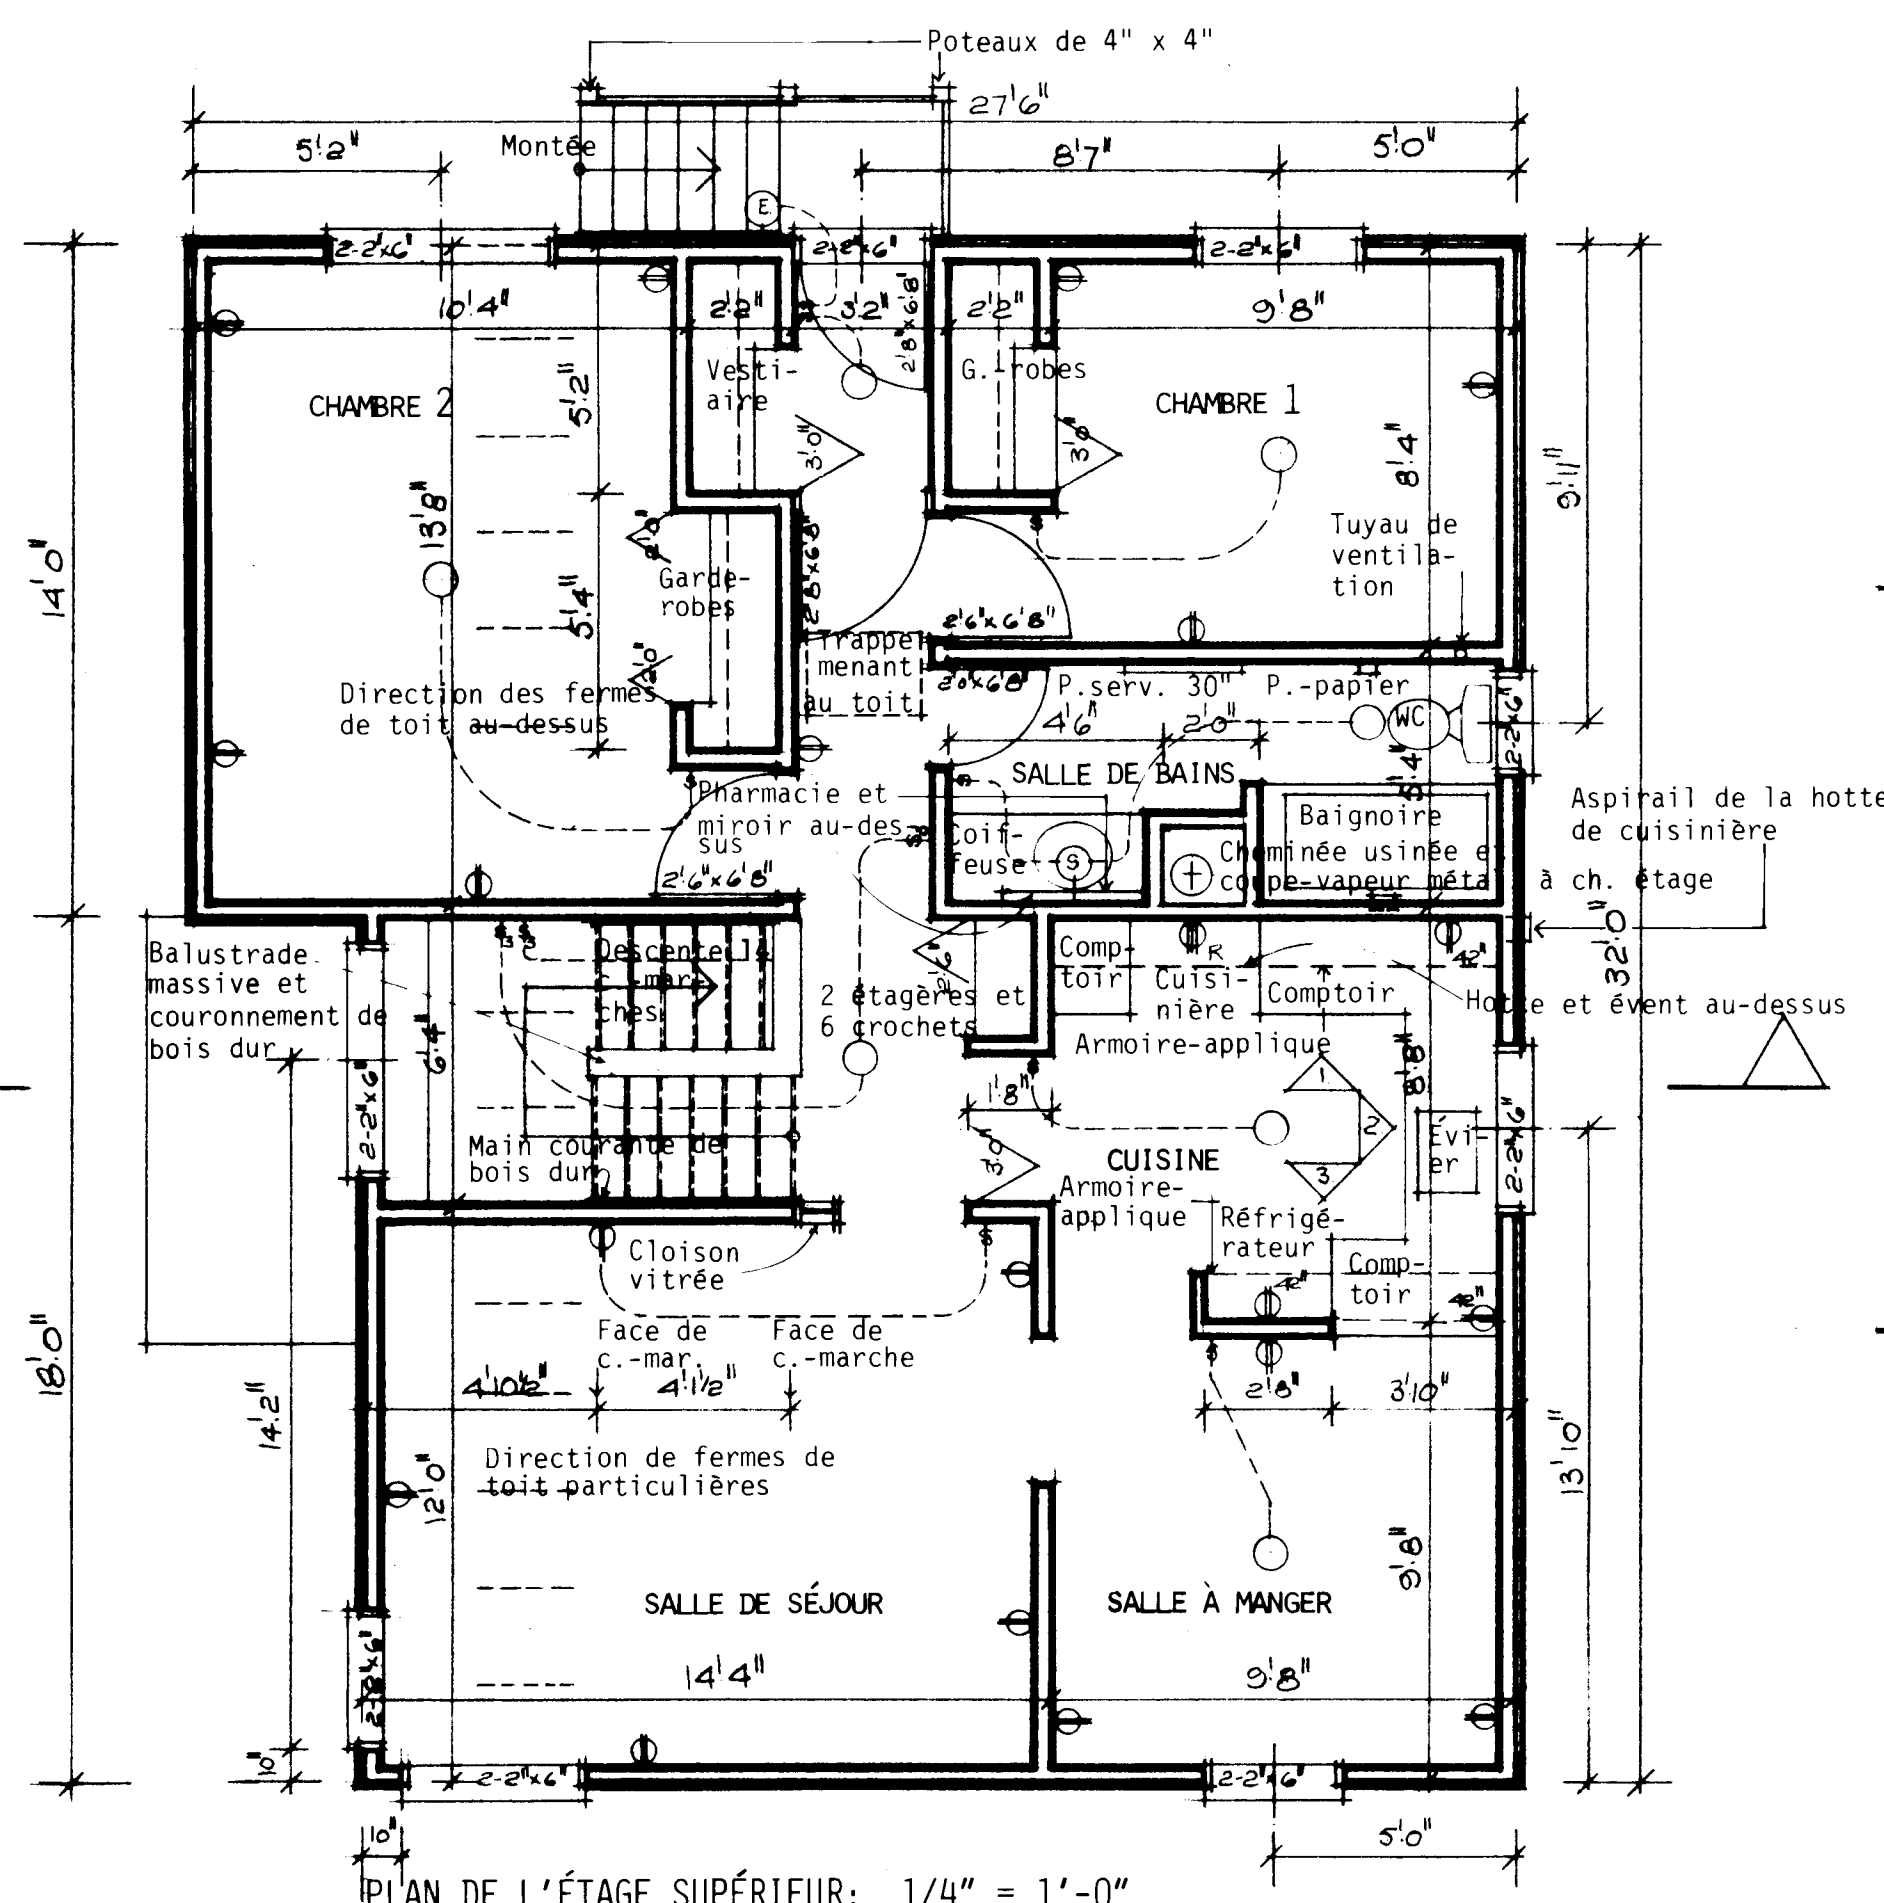


PLAN DE L'ÉTAGE SUPÉRIEUR: 1/4" = 1'-0"

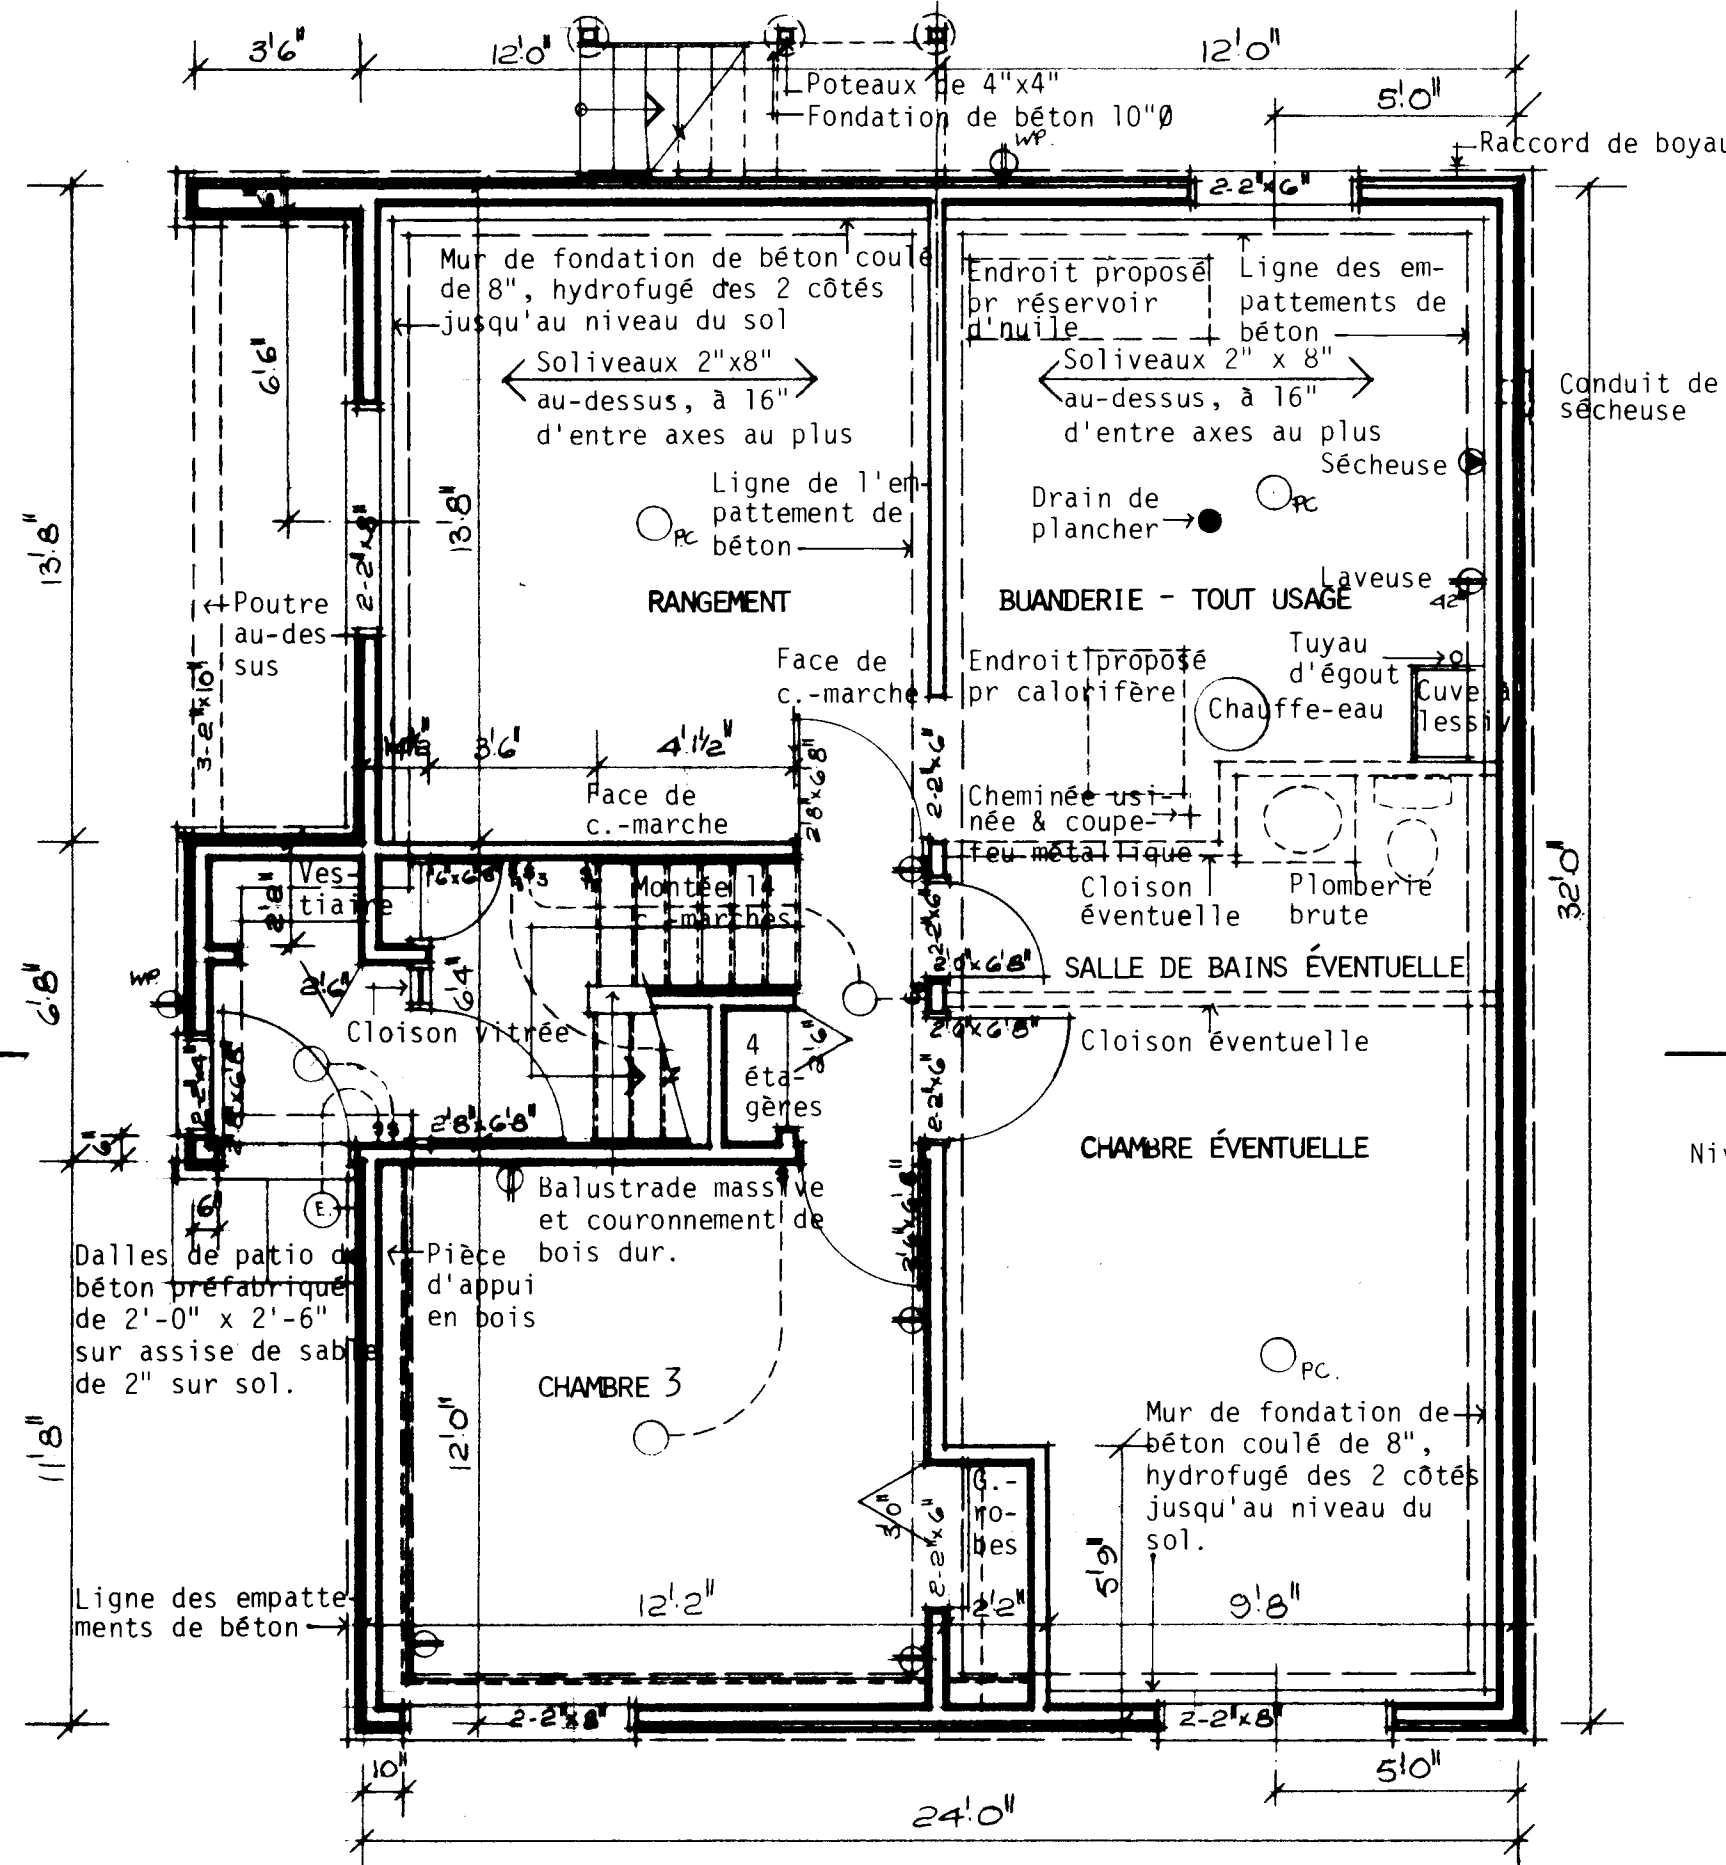


PLAN DE L'ÉTAGE INFÉRIEUR: 1/4" = 1'-0"

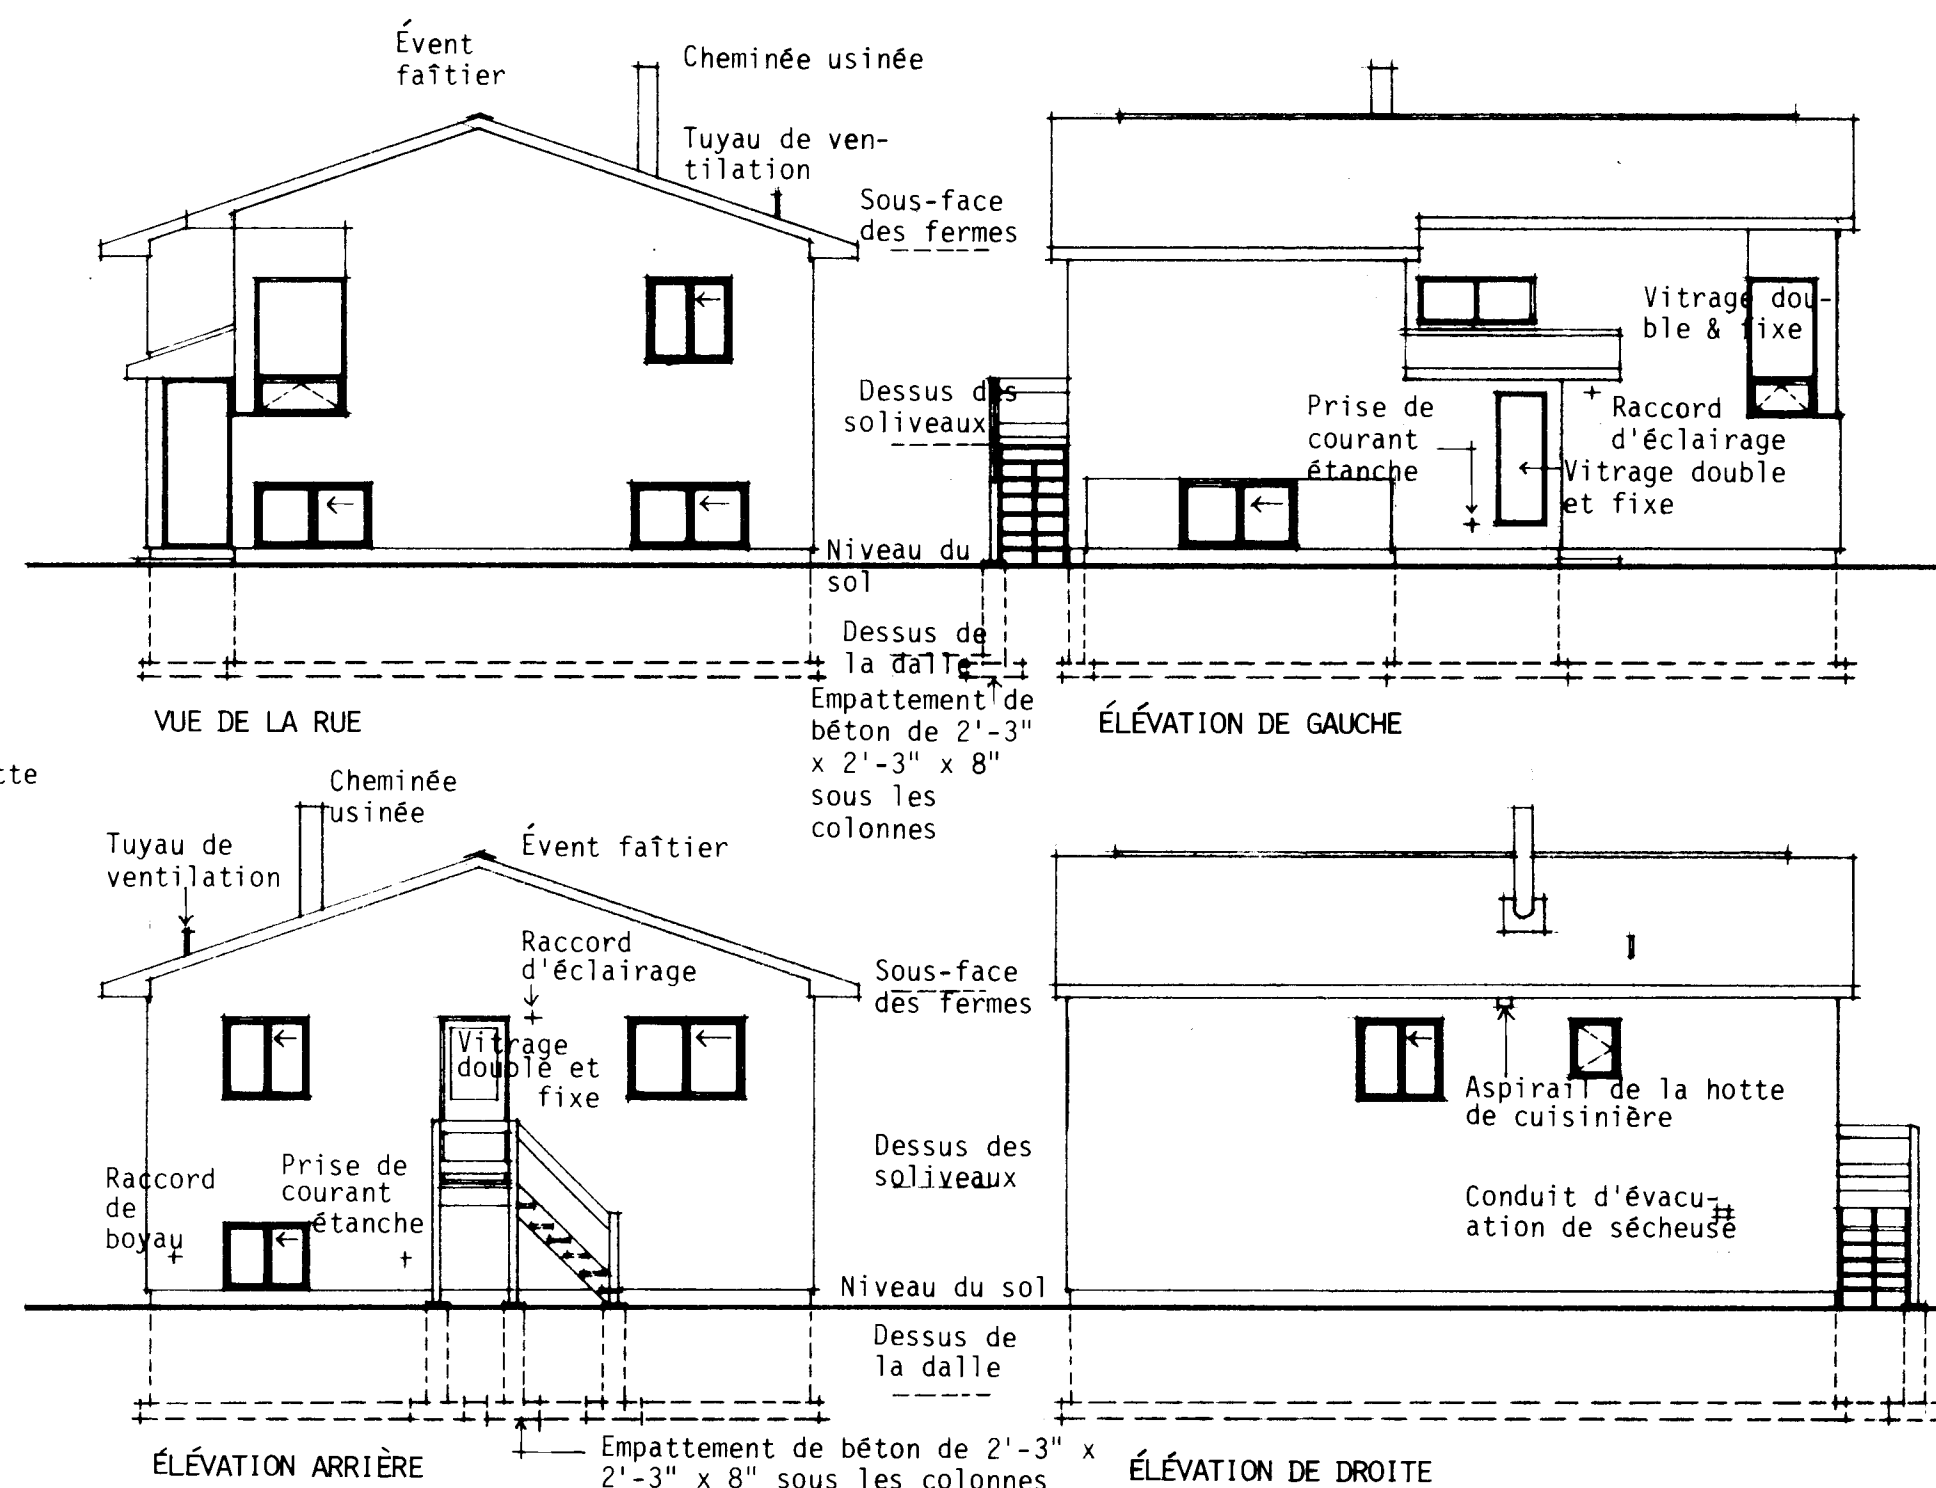


ÉLEVATIONS: 1/8" = 1'-0"

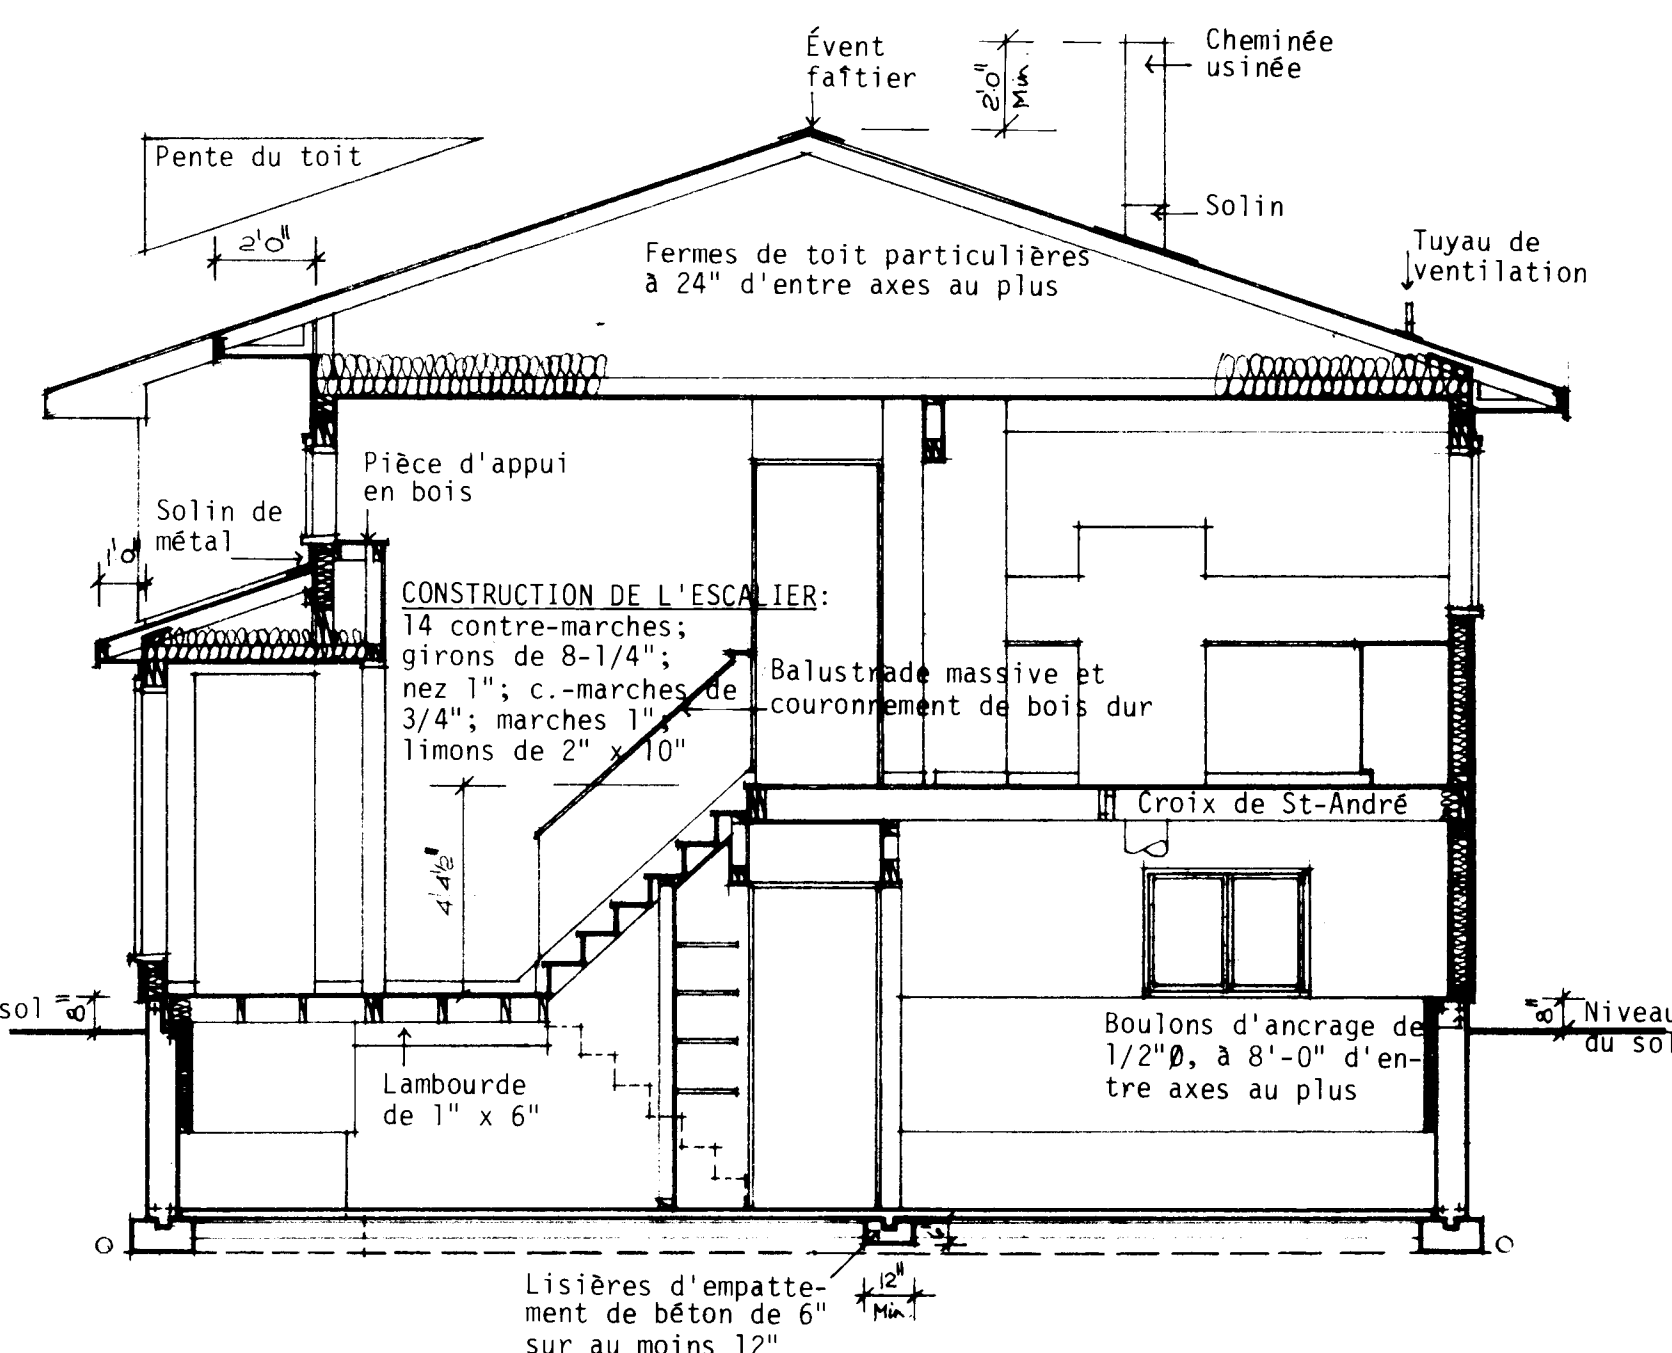


COUPE TRANSVERSALE TYPIQUE A - A: 1/4" = 1'-0"

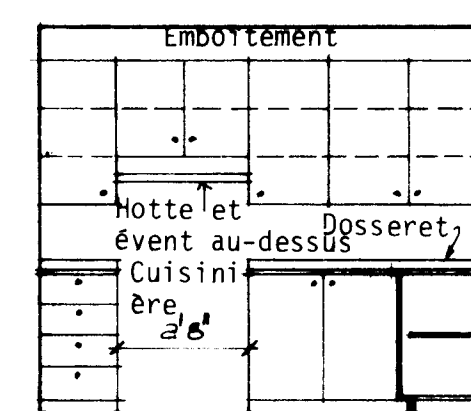

ÉLEVATION 1

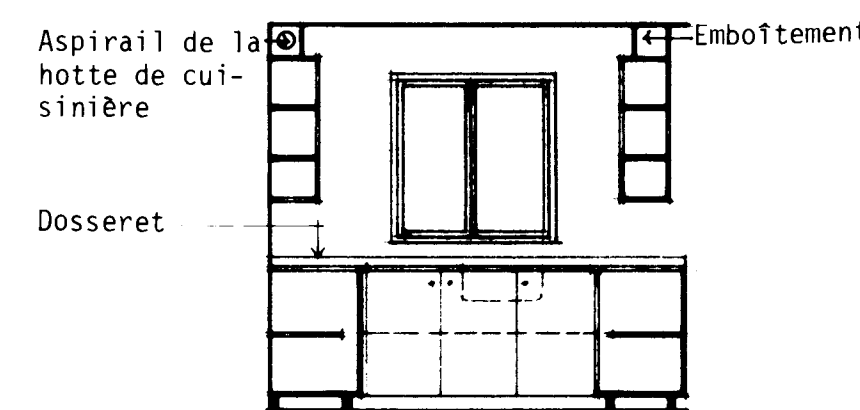


ÉLEVATION 2

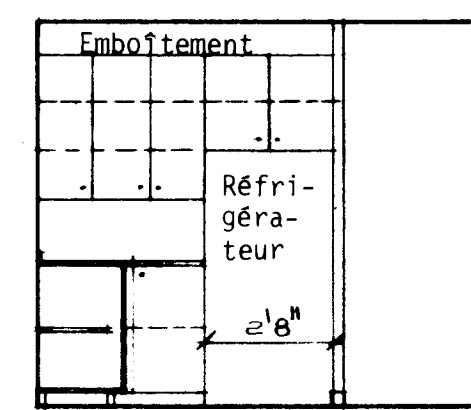

ÉLEVATION 3


ÉLEVATIONS DE LA CUISINE: 1/4" = 1'-0"

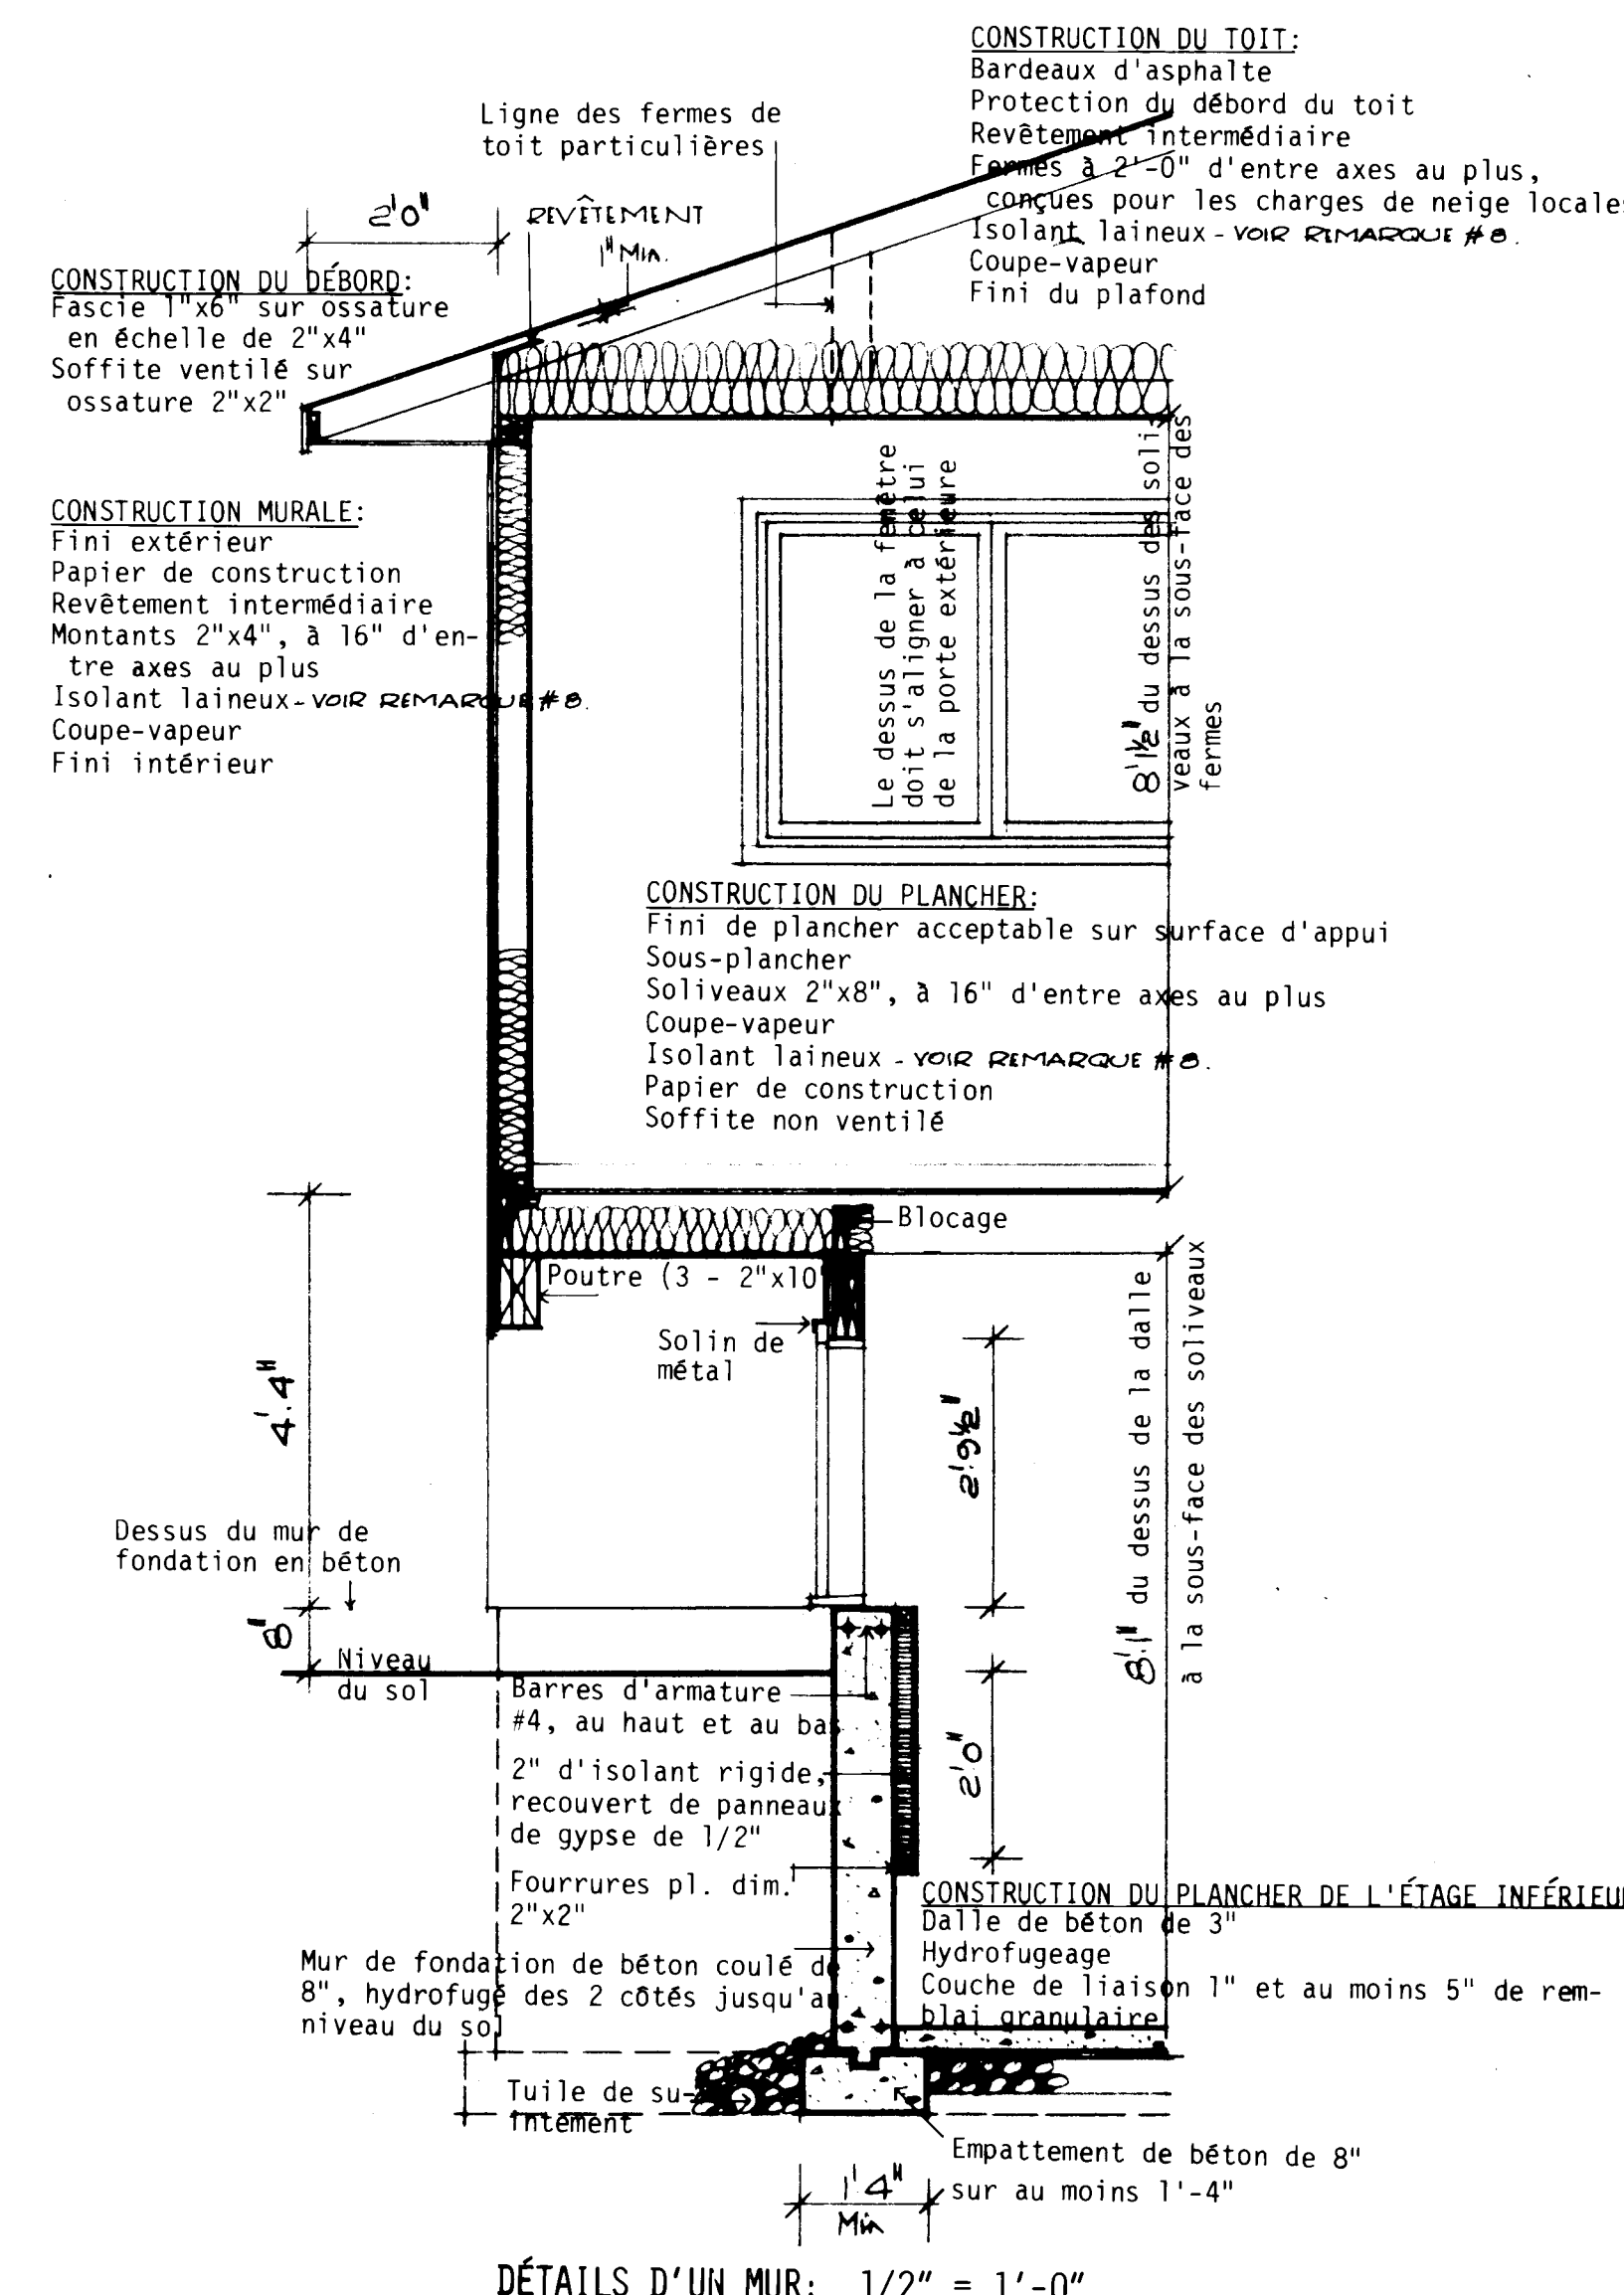

DÉTAILS D'UN MUR: 1/2" = 1'-0"

REMARQUES GÉNÉRALES

- TOUTES LES RIGOLES ET LA FONDATION DOIVENT ÊTRE PORTÉES JUSQU'À UN APPUI SOLIDE. IL PEUT ÊTRE NÉCESSAIRE D'AUGMENTER LES DIMENSIONS DES RIGOLES ET DE LA FONDATION POUR RÉPONDRE AUX CONDITIONS LOCALES DU SOL.
- LES SOLIVES DOIVENT ÊTRE JUMELÉES SOUS TOUTES LES CLOISONS QUI LEUR SONT PARALLÈLES. CES SOLIVES JUMELÉES PEUVENT ÊTRE ÉCARTÉES DE 8" PAR DES BLOCS À TOUTES LES 4'-0" C.C. POUR PERMETTRE LE PASSAGE DES CONDUITS DE CHAUFFAGE.
- L'EMPLACEMENT ET LE NOMBRE DES SORTIES ÉLECTRIQUES PEUVENT ÊTRE VARIÉS MAIS DANS TOUTS LES CAS ILS DOIVENT RÉPONDRE AUX EXIGENCES MINIMALES DES NORMES DE MAISON ET ÊTRE CONFORMES AUX CODES LOCAUX.
- IL FAUT PRÉVOIR AU MOINS UNE TABLETTE ET UNE BARRE À CINTRES DANS TOUTS LES VESTIAIRES ET LES GARDE-ROBES.
- TOUS LES SOLIVES DE PLANCHER SONT CALCULÉS APRÈS LES ÉPINETTES DE CATÉGORIE NO 1. TOUTS LES CHANGEMENTS OU SUBSTITUTIONS DOIVENT ÊTRE APPROUVÉS PAR UNE AUTORITÉ COMPÉTENTE.
- LA CONSTRUCTION DOIT ÊTRE CONFORME AUX NORMES RÉSIDENTIELLES ET À TOUT CODE LOCAL APPLICABLE.
- CETTE ÉPURE EST DESTINÉE À SERVIR DE GUIDE SEULEMENT. IL INCOMBE À L'USAGER DE DÉCIDER EN DÉFINITIVE DU CHOIX FINAL AINSI QUE DES MÉTHODES ET DES DÉTAILS DE CONSTRUCTION, DE MÊME QUE DES MATÉRIAUX.
- CONFORMÉMENT À LA LOCATION, TOUTES LES VALEURS 'R' DOIVENT CONCORDER AUX NORMES ACTUELLES DE LA SCHL.
- DIMENSIONS DES ÉLÉMENTS DOIVENT CONFORMER AUX NORMES ACTUELLES DE LA SCHL.

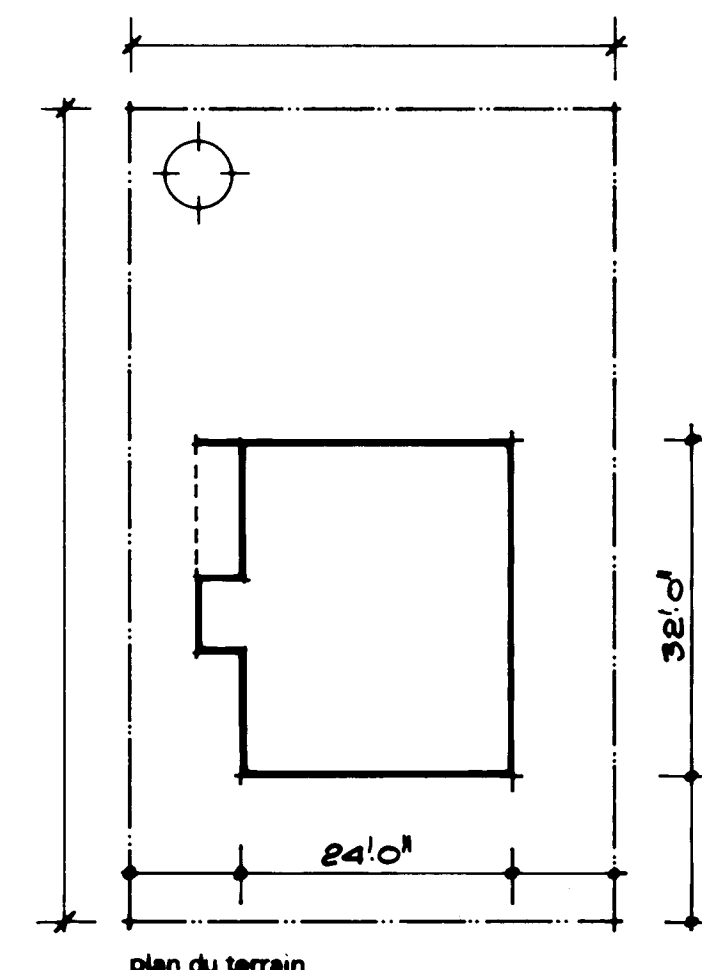

date	normes inh. vérifié par	date	revisions	par

SCHL CMHC
Société centrale d'hypothèques et de logement Central Mortgage and Housing Corporation

concepteur
S.C.H.L.
dessin no.
1.10

échelle	SILON LES INDICATIONS
date	MARS 1977
feuille no.	UN DE UN.