



Archived Content

Information identified as archived is provided for reference, research or recordkeeping purposes. It is not subject to the Government of Canada Web Standards and has not been altered or updated since it was archived. Some of this archived content is available only in one official language. Translation by CMHC can be requested and will be provided if demand is sufficient.

Contenu archivé

Le contenu identifié comme archivé est fourni à des fins de référence, de recherche ou de tenue des dossiers; il n'est pas assujetti aux normes Web du gouvernement du Canada. Aucune modification ou mise à jour n'y a été apportée depuis son archivage. Une partie du contenu archivé n'existe que dans une seule des langues officielles. La SCHL en fera la traduction dans l'autre langue officielle si la demande est suffisante.

COMPETITION SERIES

Project #: 2319 F Number of Sheets: 4
Architect: E. R. Dunlop, Ontario
1962

Number of Storeys: 1, Bungalow--carport attached
Single detached

Number of Bedrooms: 3

Fireplace? no,

Basement: -Partial--some full basement areas, some crawlspace
-Laundry

Cladding:

Primary: Brick

-

Secondary: Plywood panelling

-Accent panels

Other: N/A

Roof:

Materials: Tar and gravel,

Shape: Flat/gabled--shallow rise

Special Features: "Cathedral" ceilings

-Shallow

N/A


-

N/A

-


N/A

-

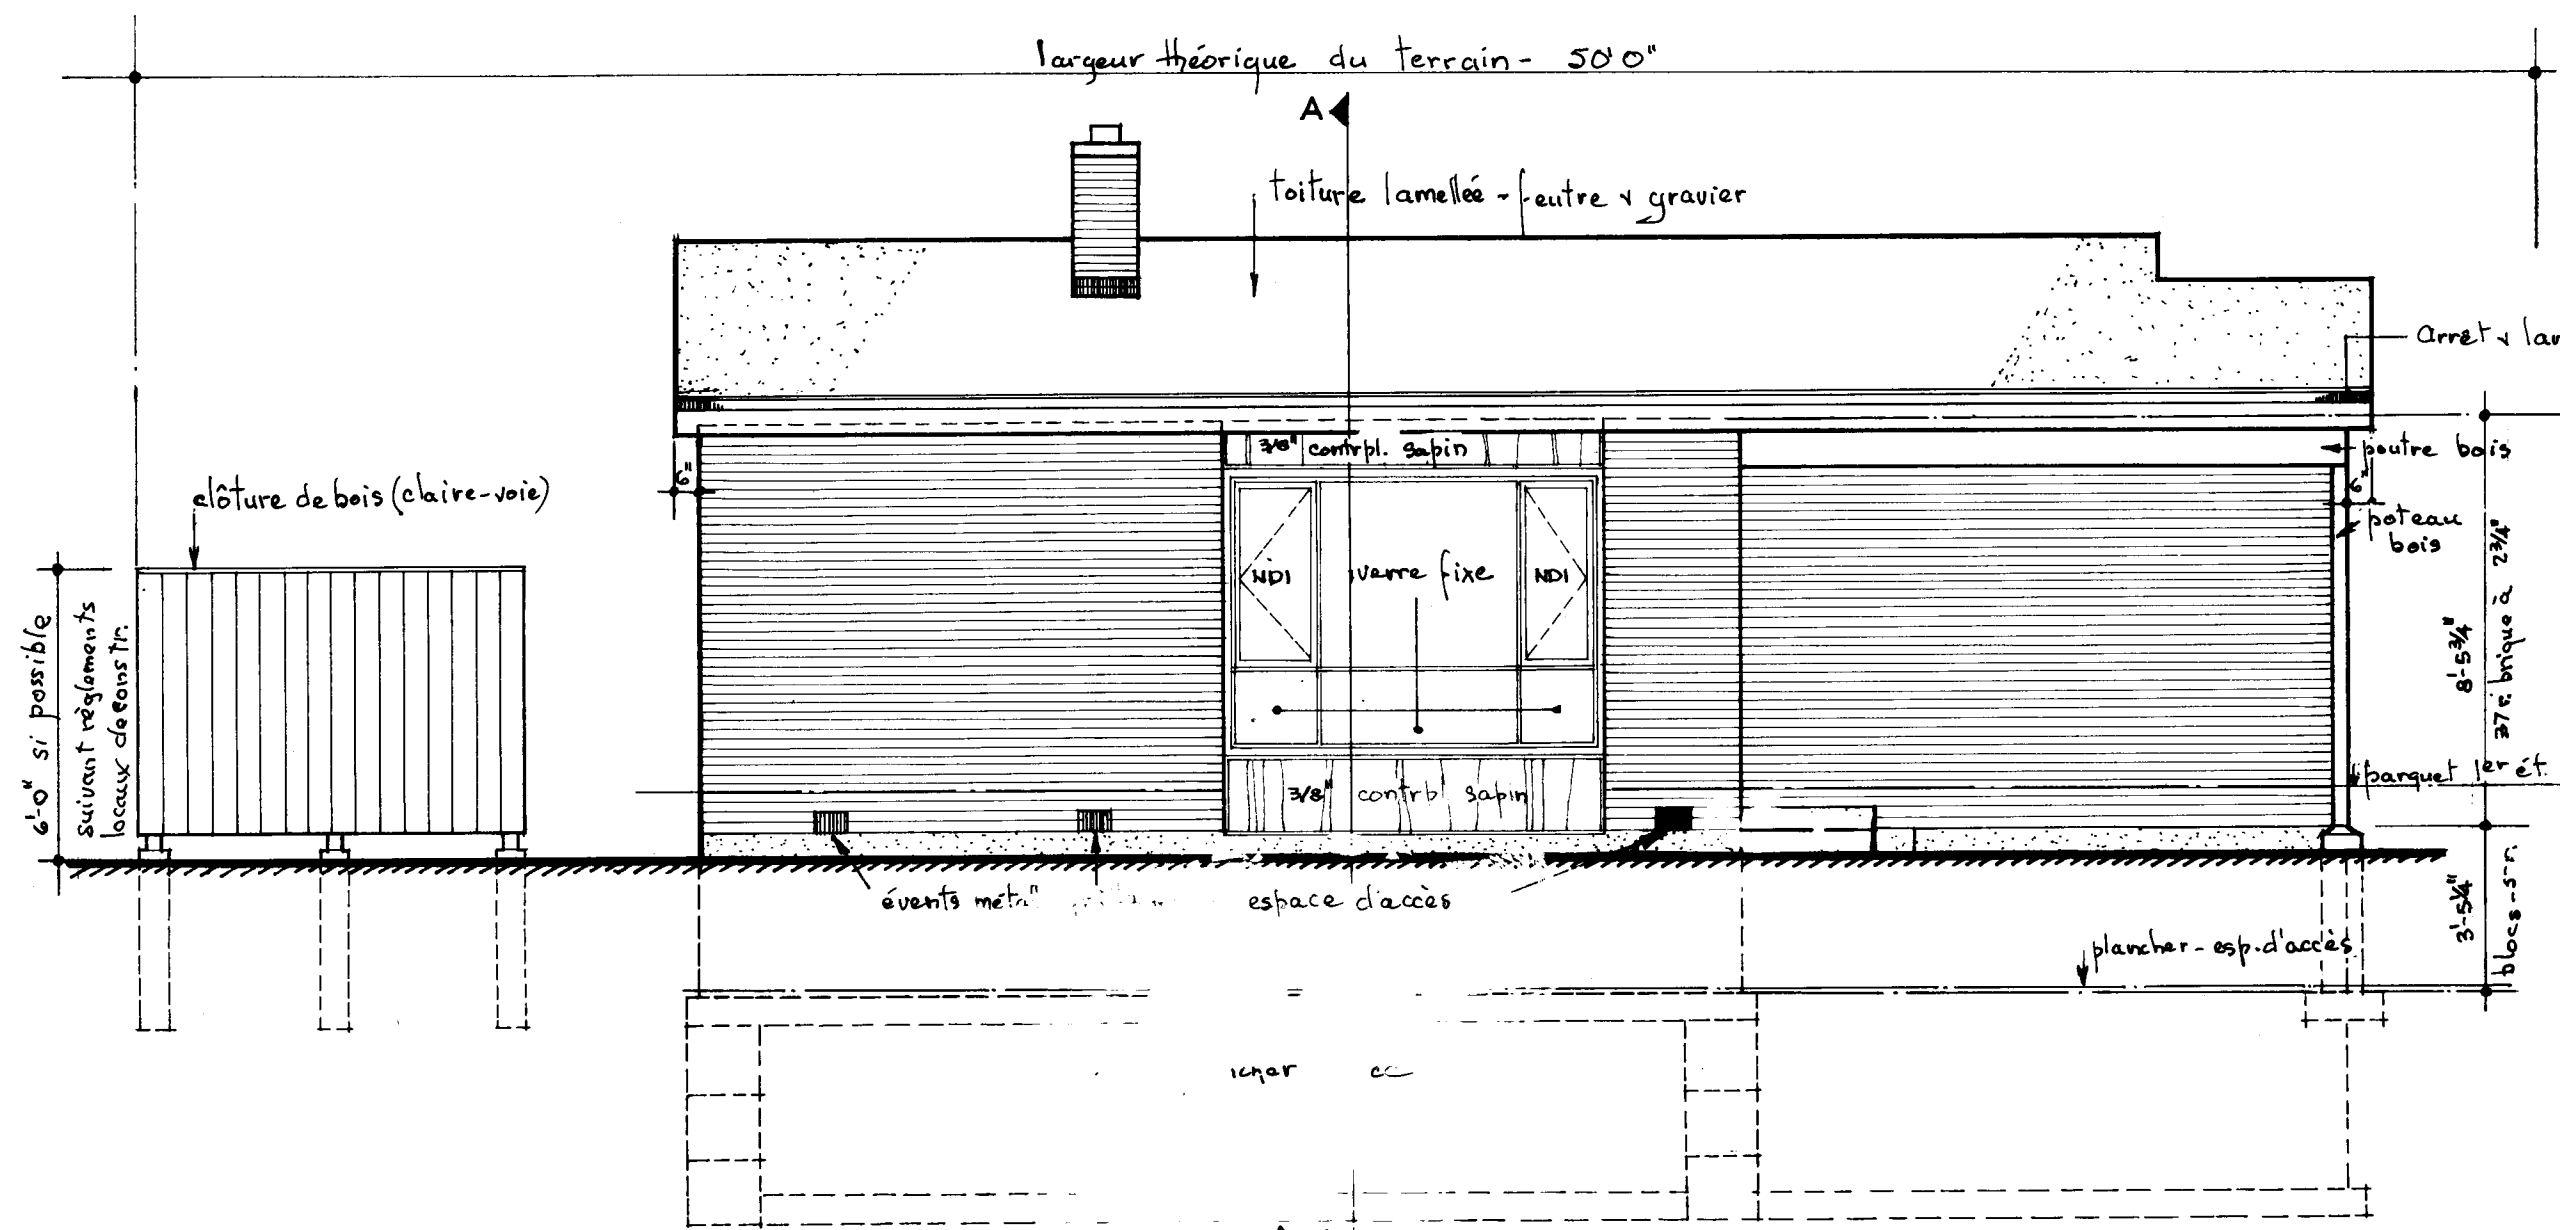


Elevation Avant

échelle : 1/4" = 1'-0"

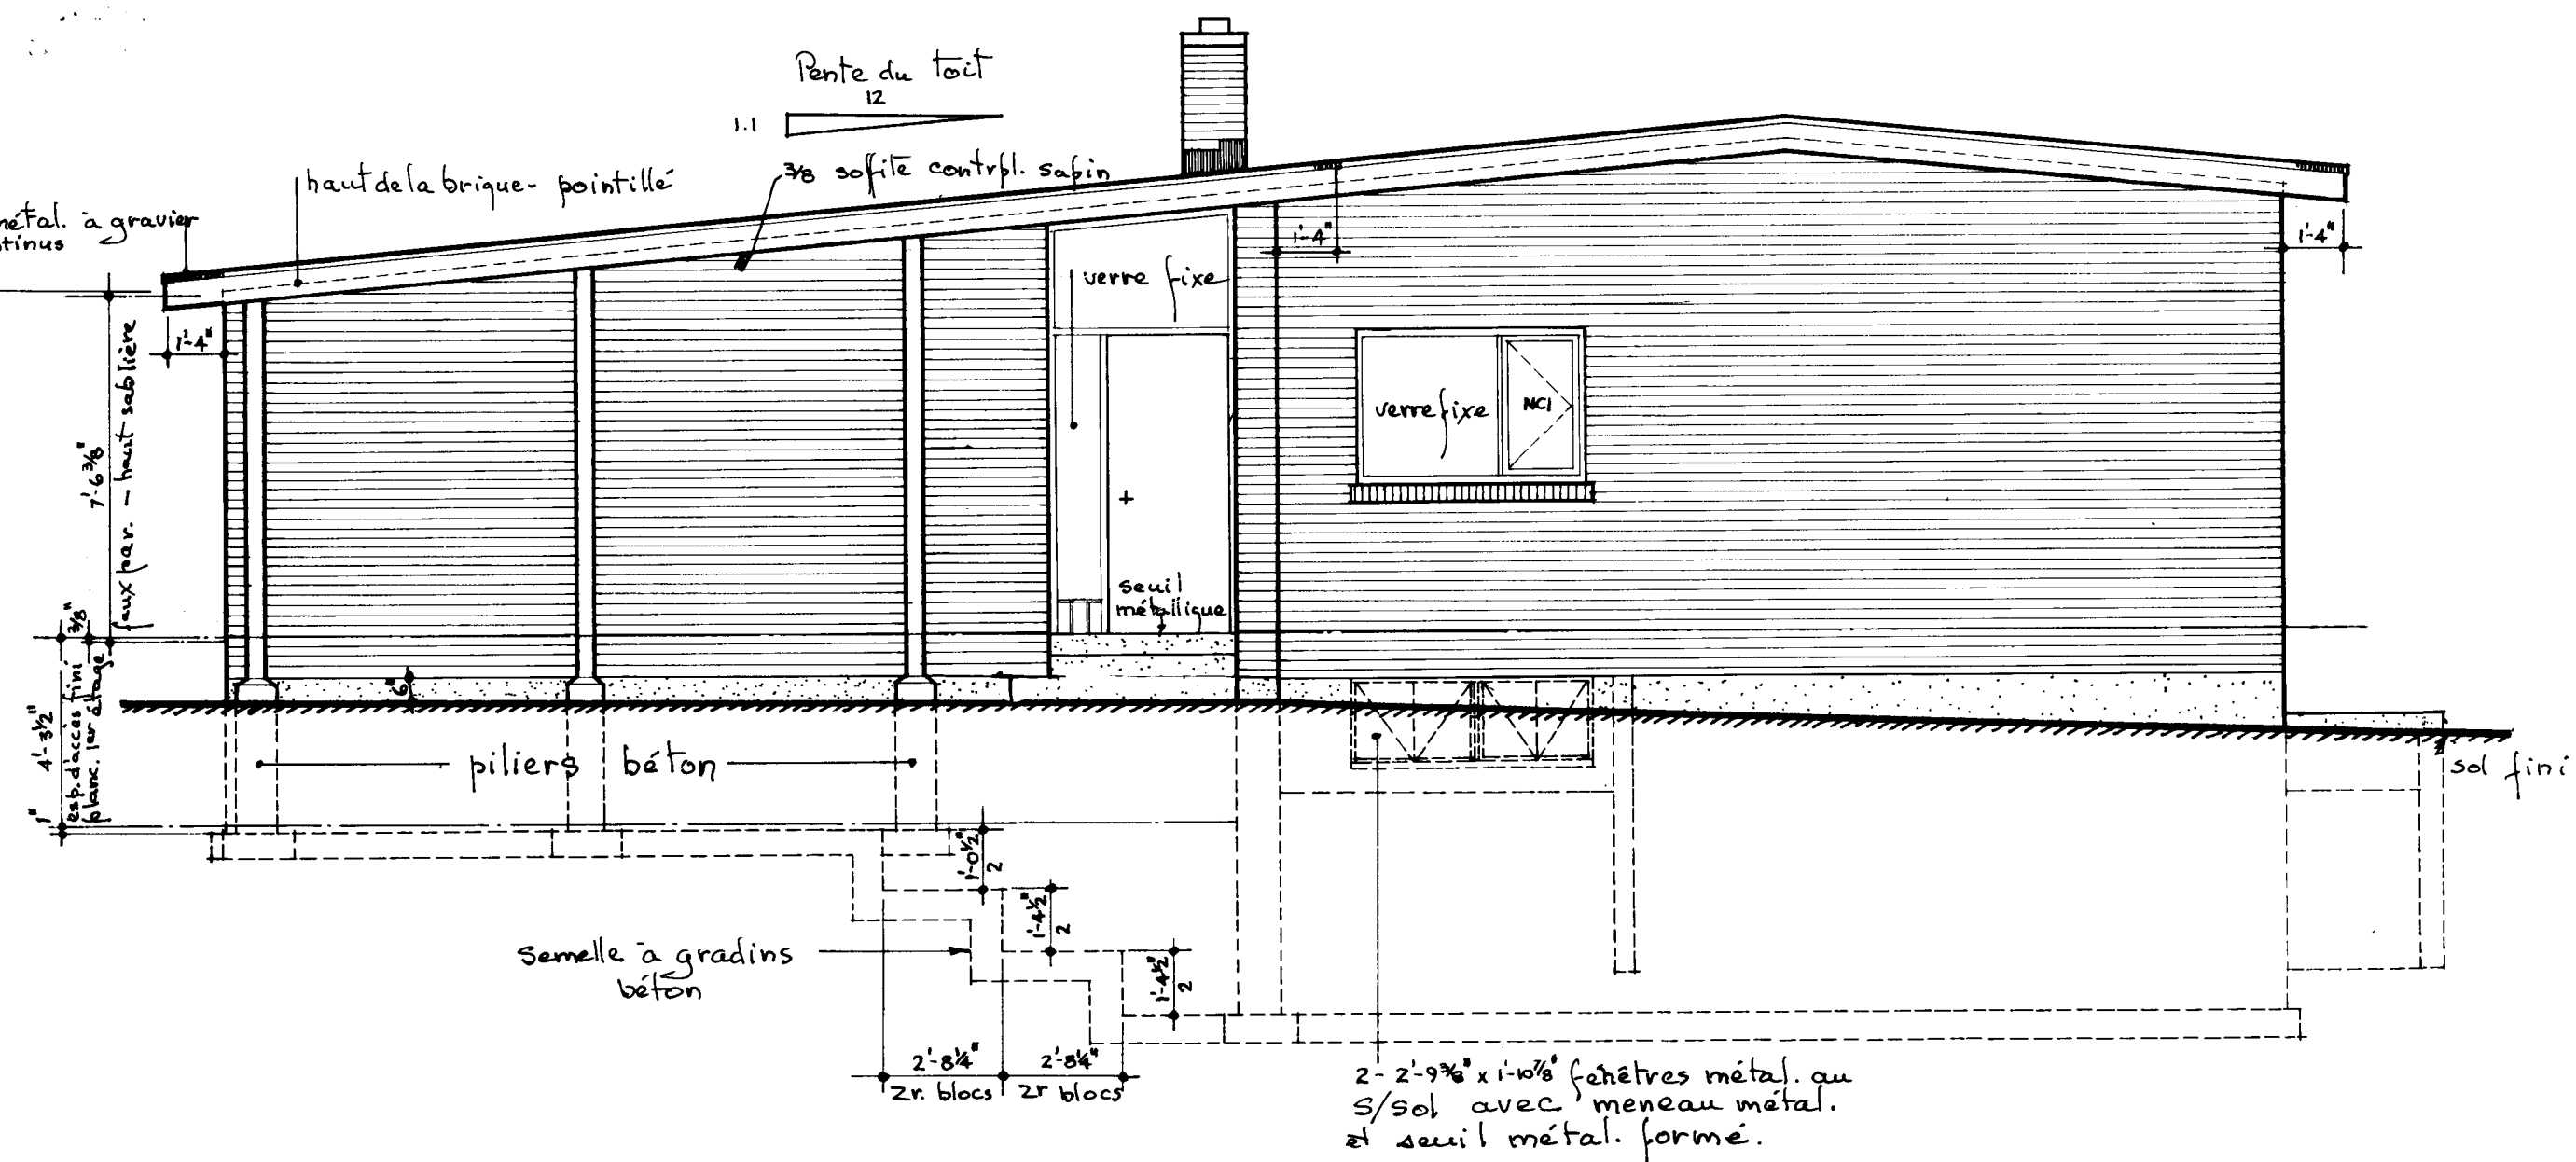


Elevation droite

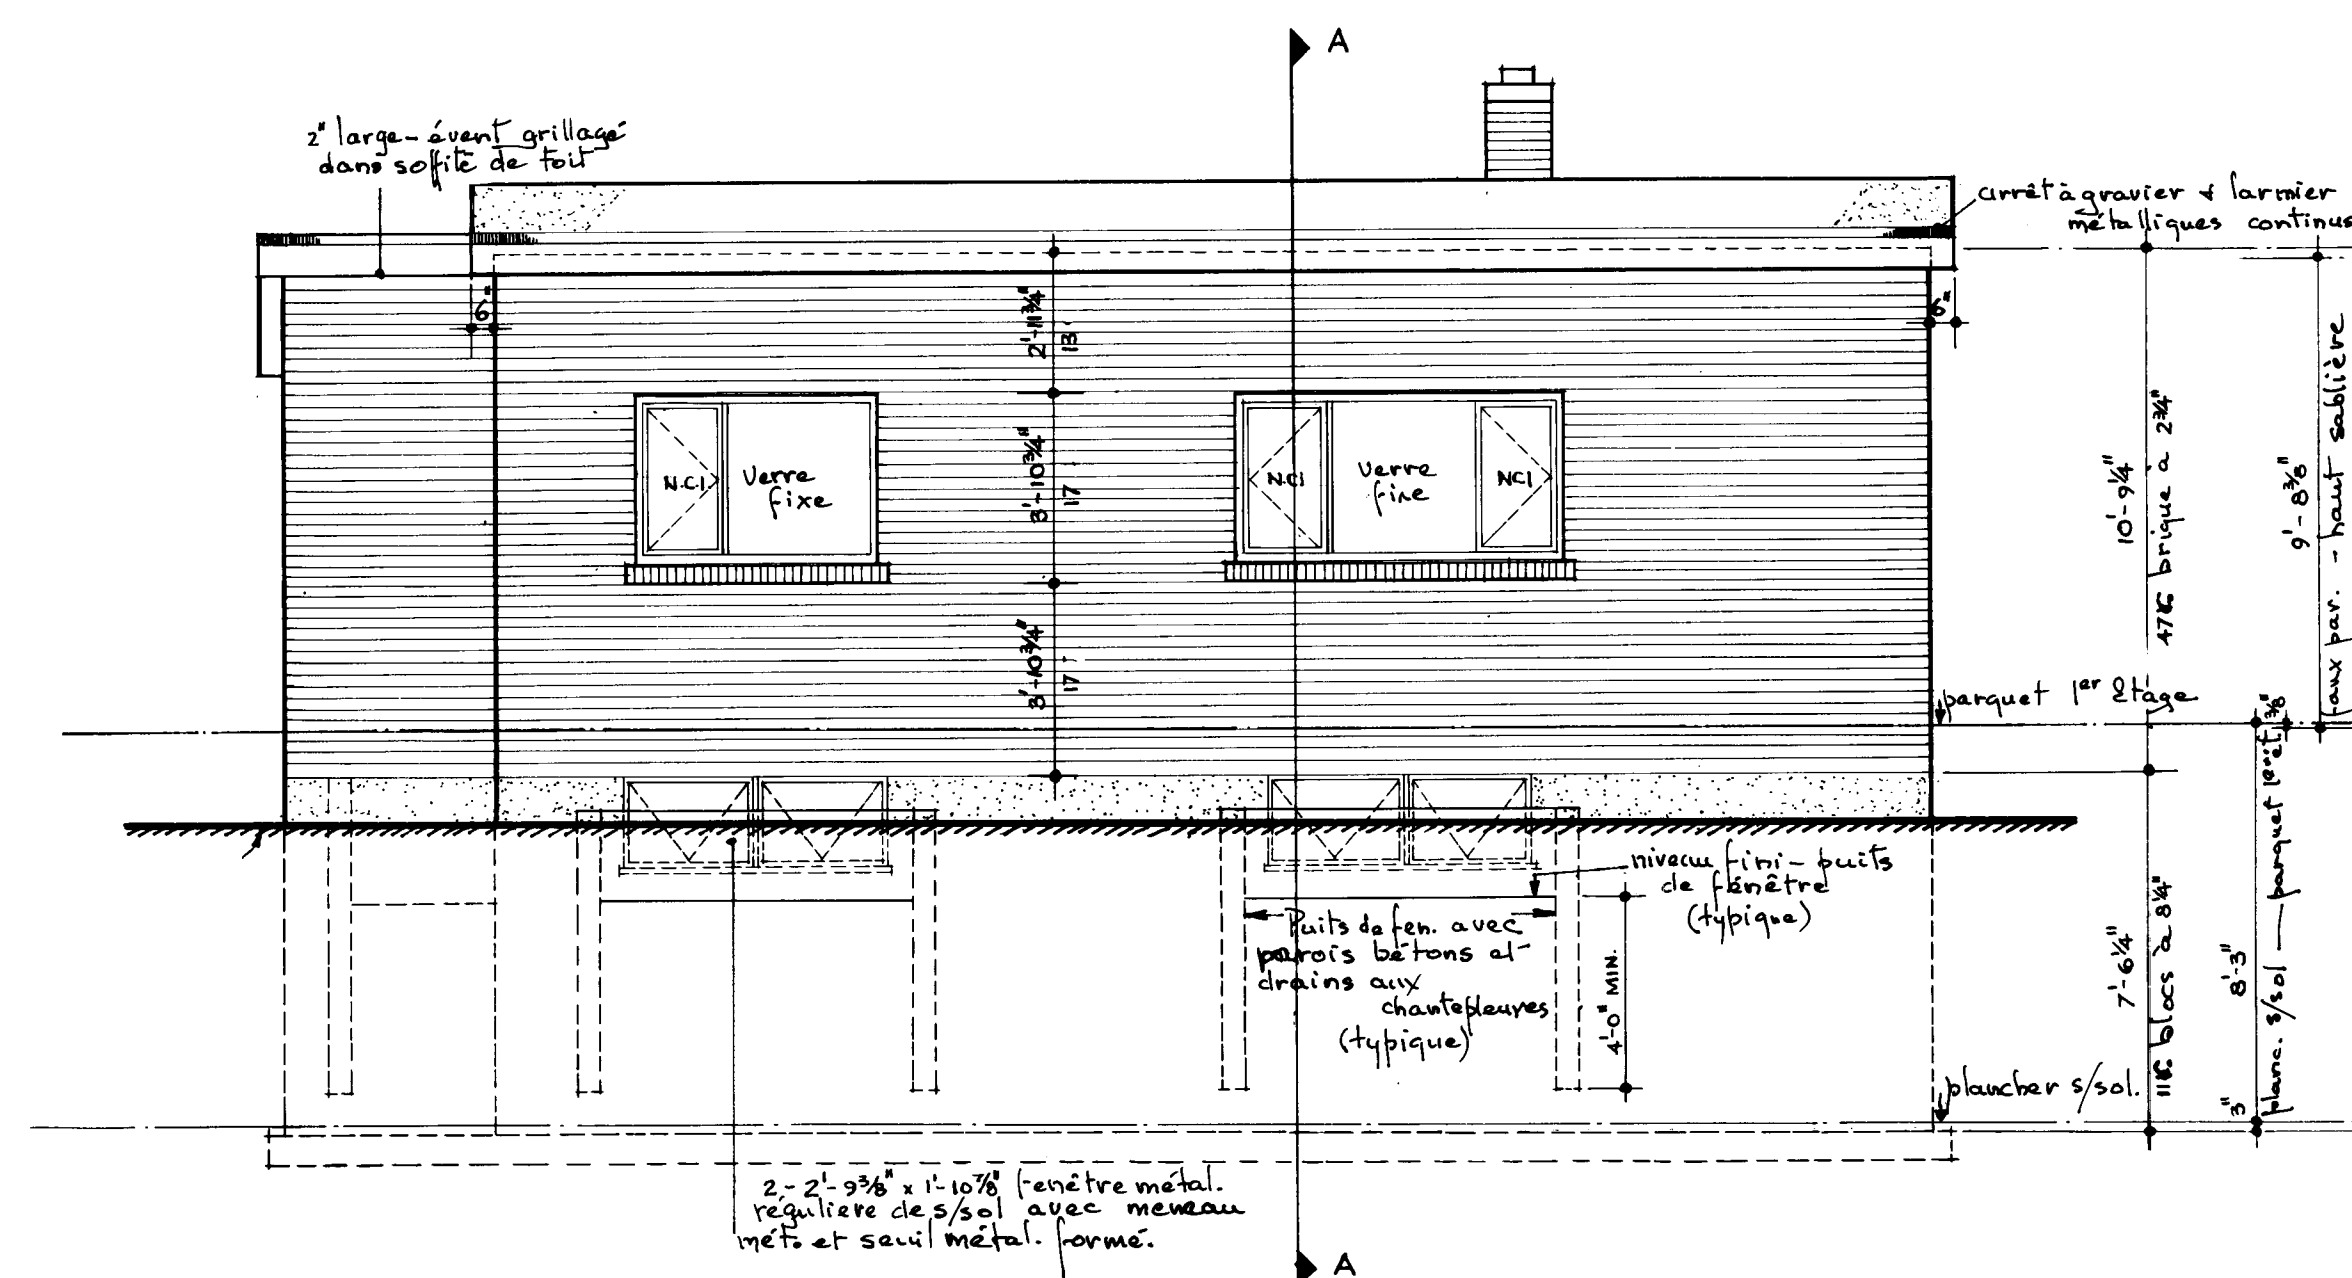

Elevation arrière

échelle - 1/4" = 1'-0"

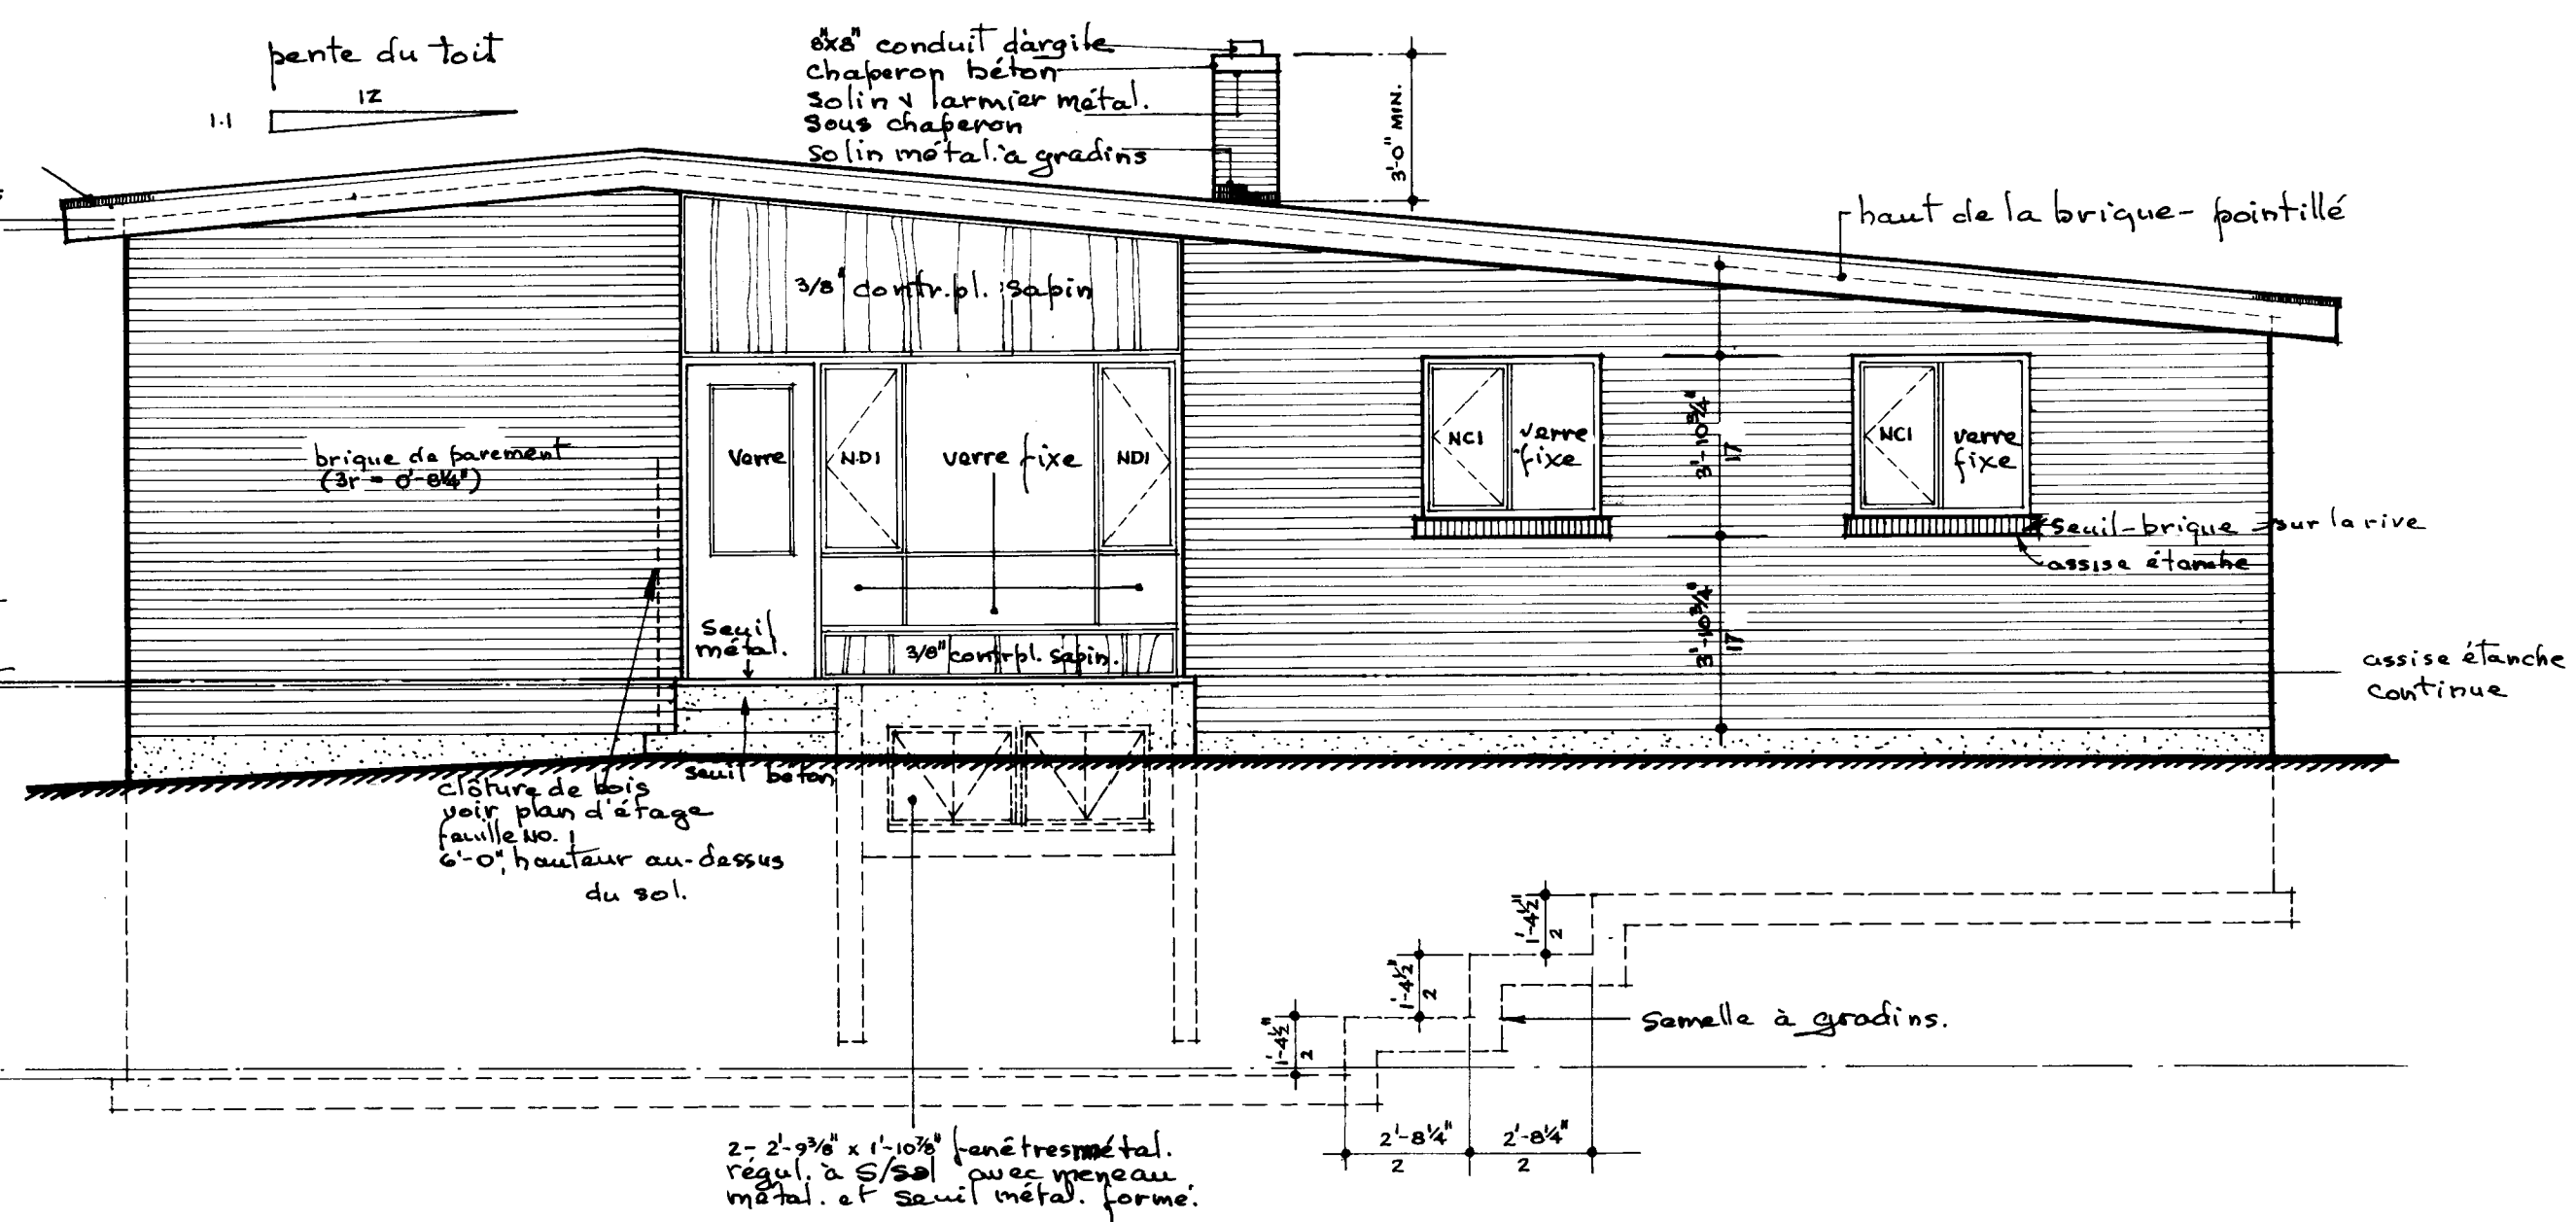



Elevation gauche

liste des fenêtres qui ouvrent

NDI - 1'-8" large x 4'-0" haut
NCI - 1'-8" large x 3'-0" haut

Fenêtres régulières métal. à battants
"roto-style" dans cadre de bois.

DATE 9/1/64		NHA. STDS. CHKO. BY		DATE 9/3/64		GENERAL REVISIONS 7	
ARCHITECT				E. DUNLOP			
DESIGN NO.				SHEET NO.			
2319 FR				2 of 4			
CENTRAL MORTGAGE AND HOUSING CORPORATION							

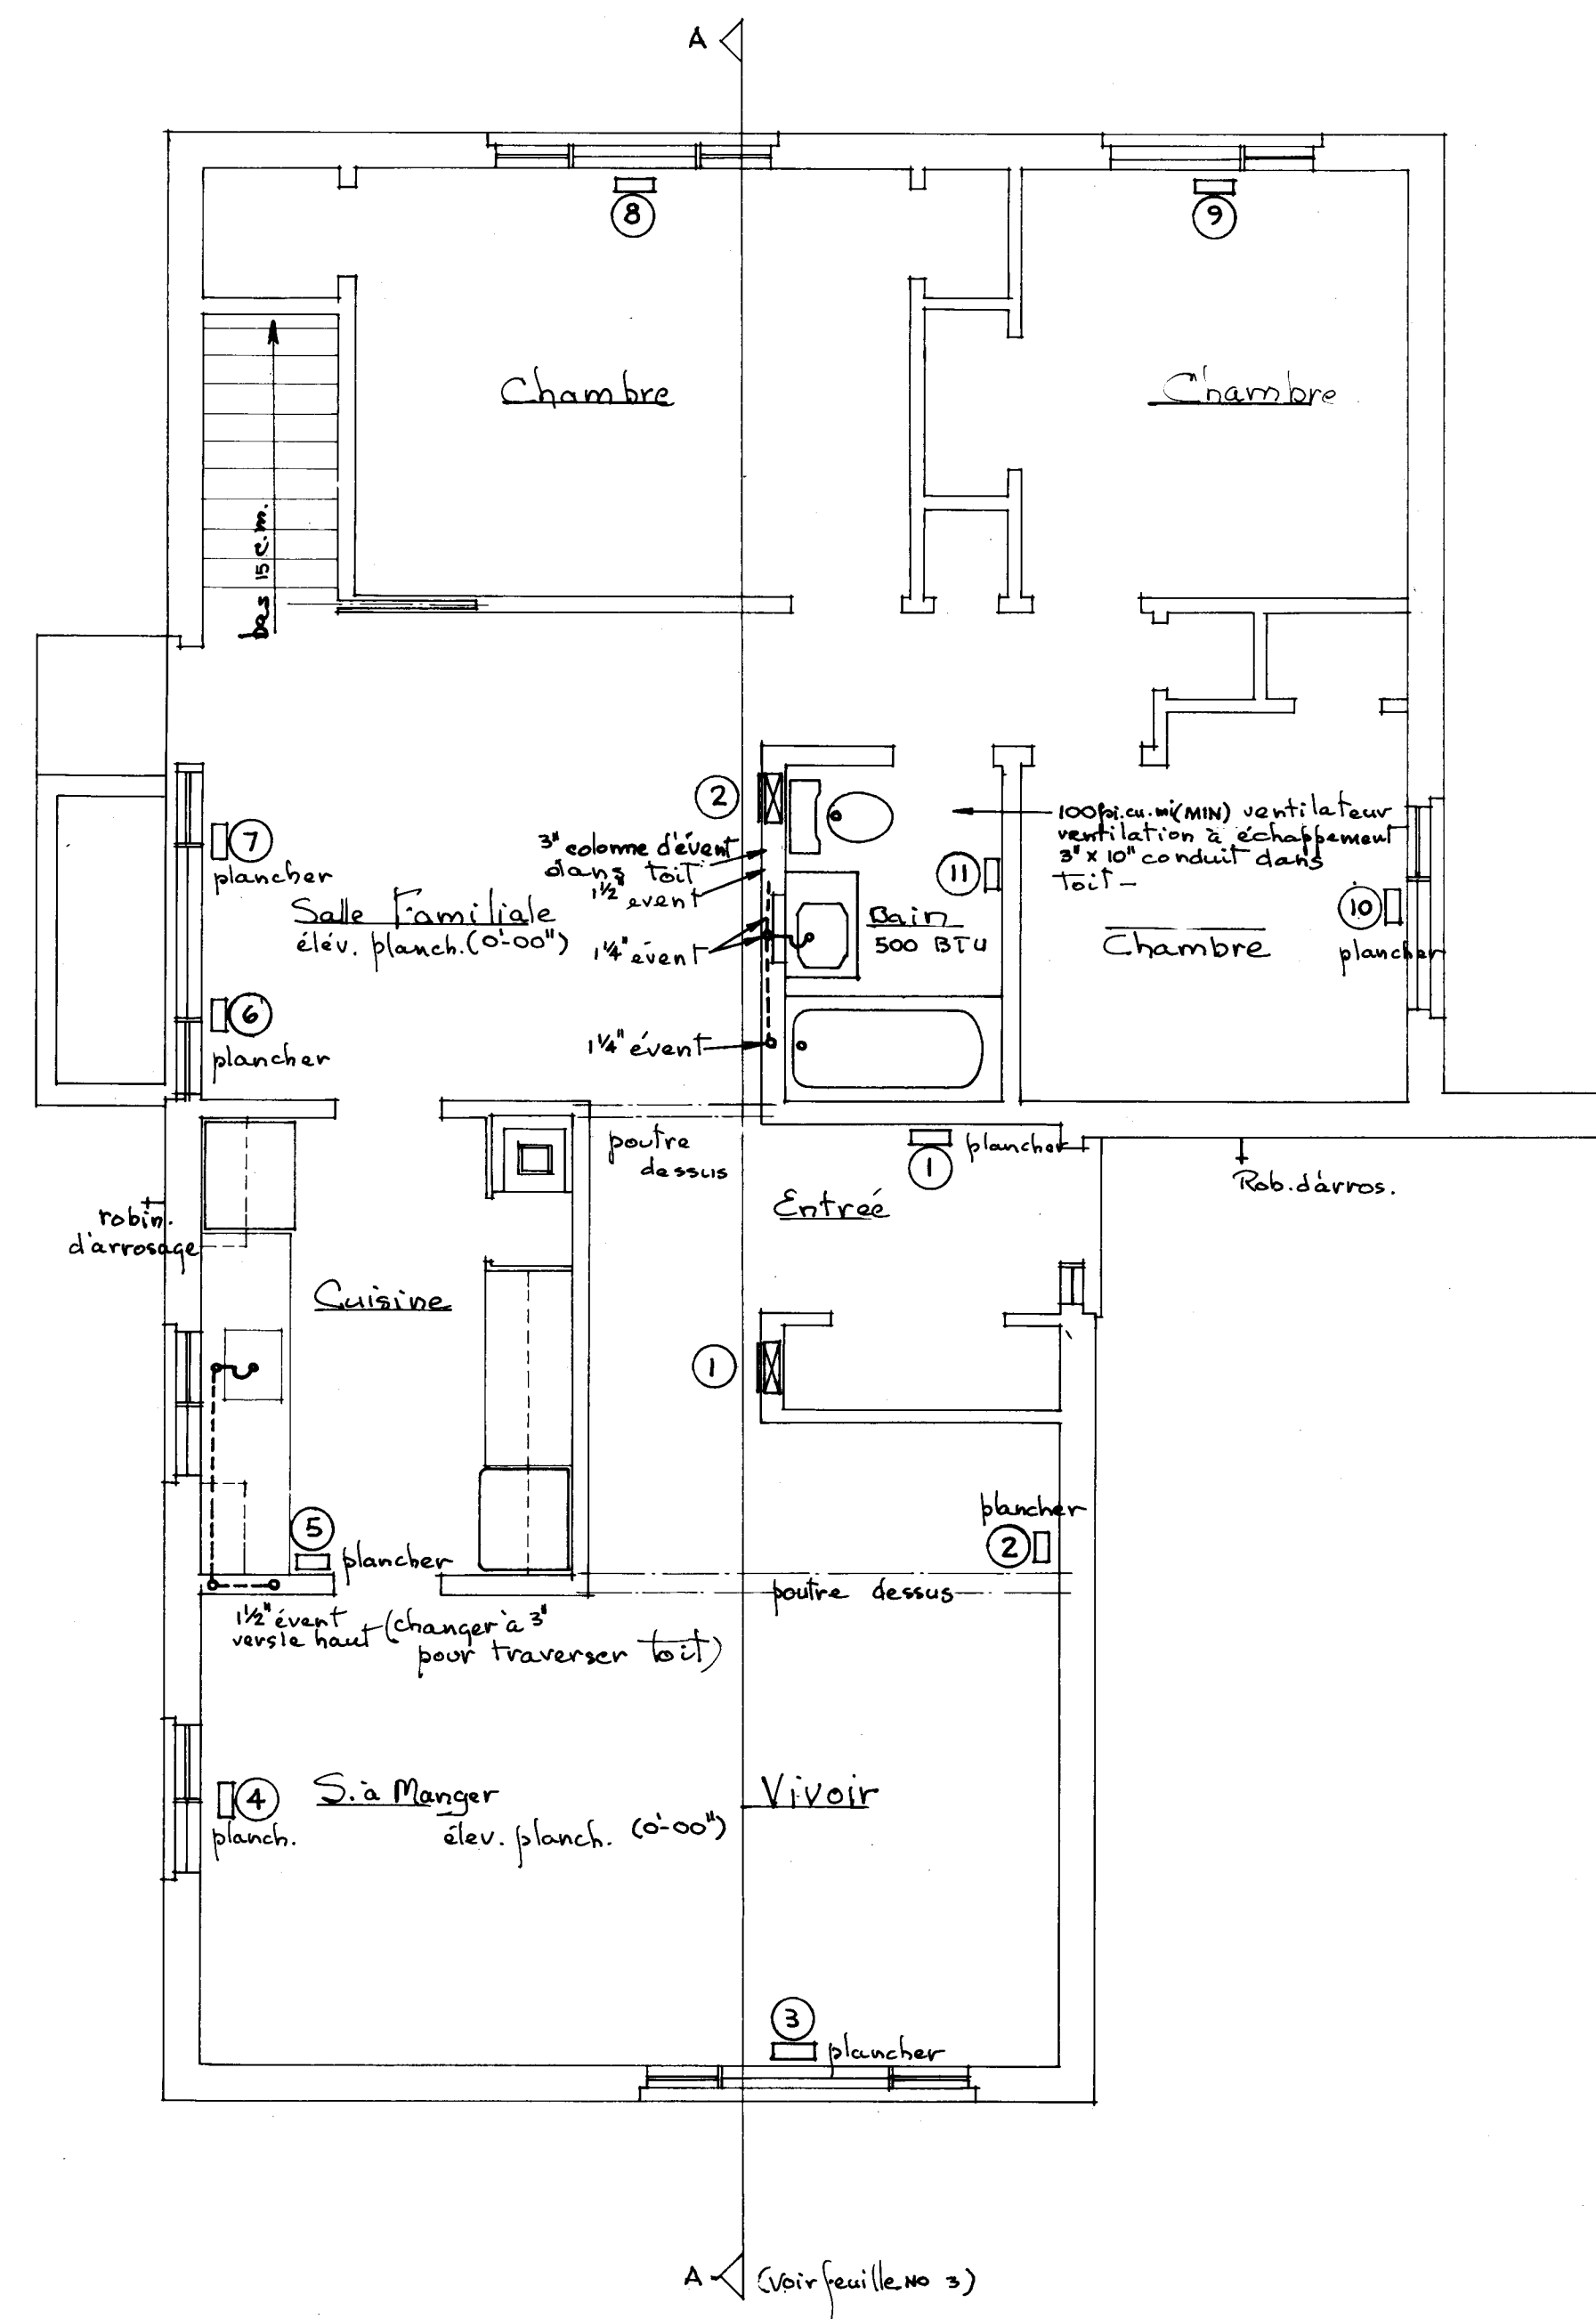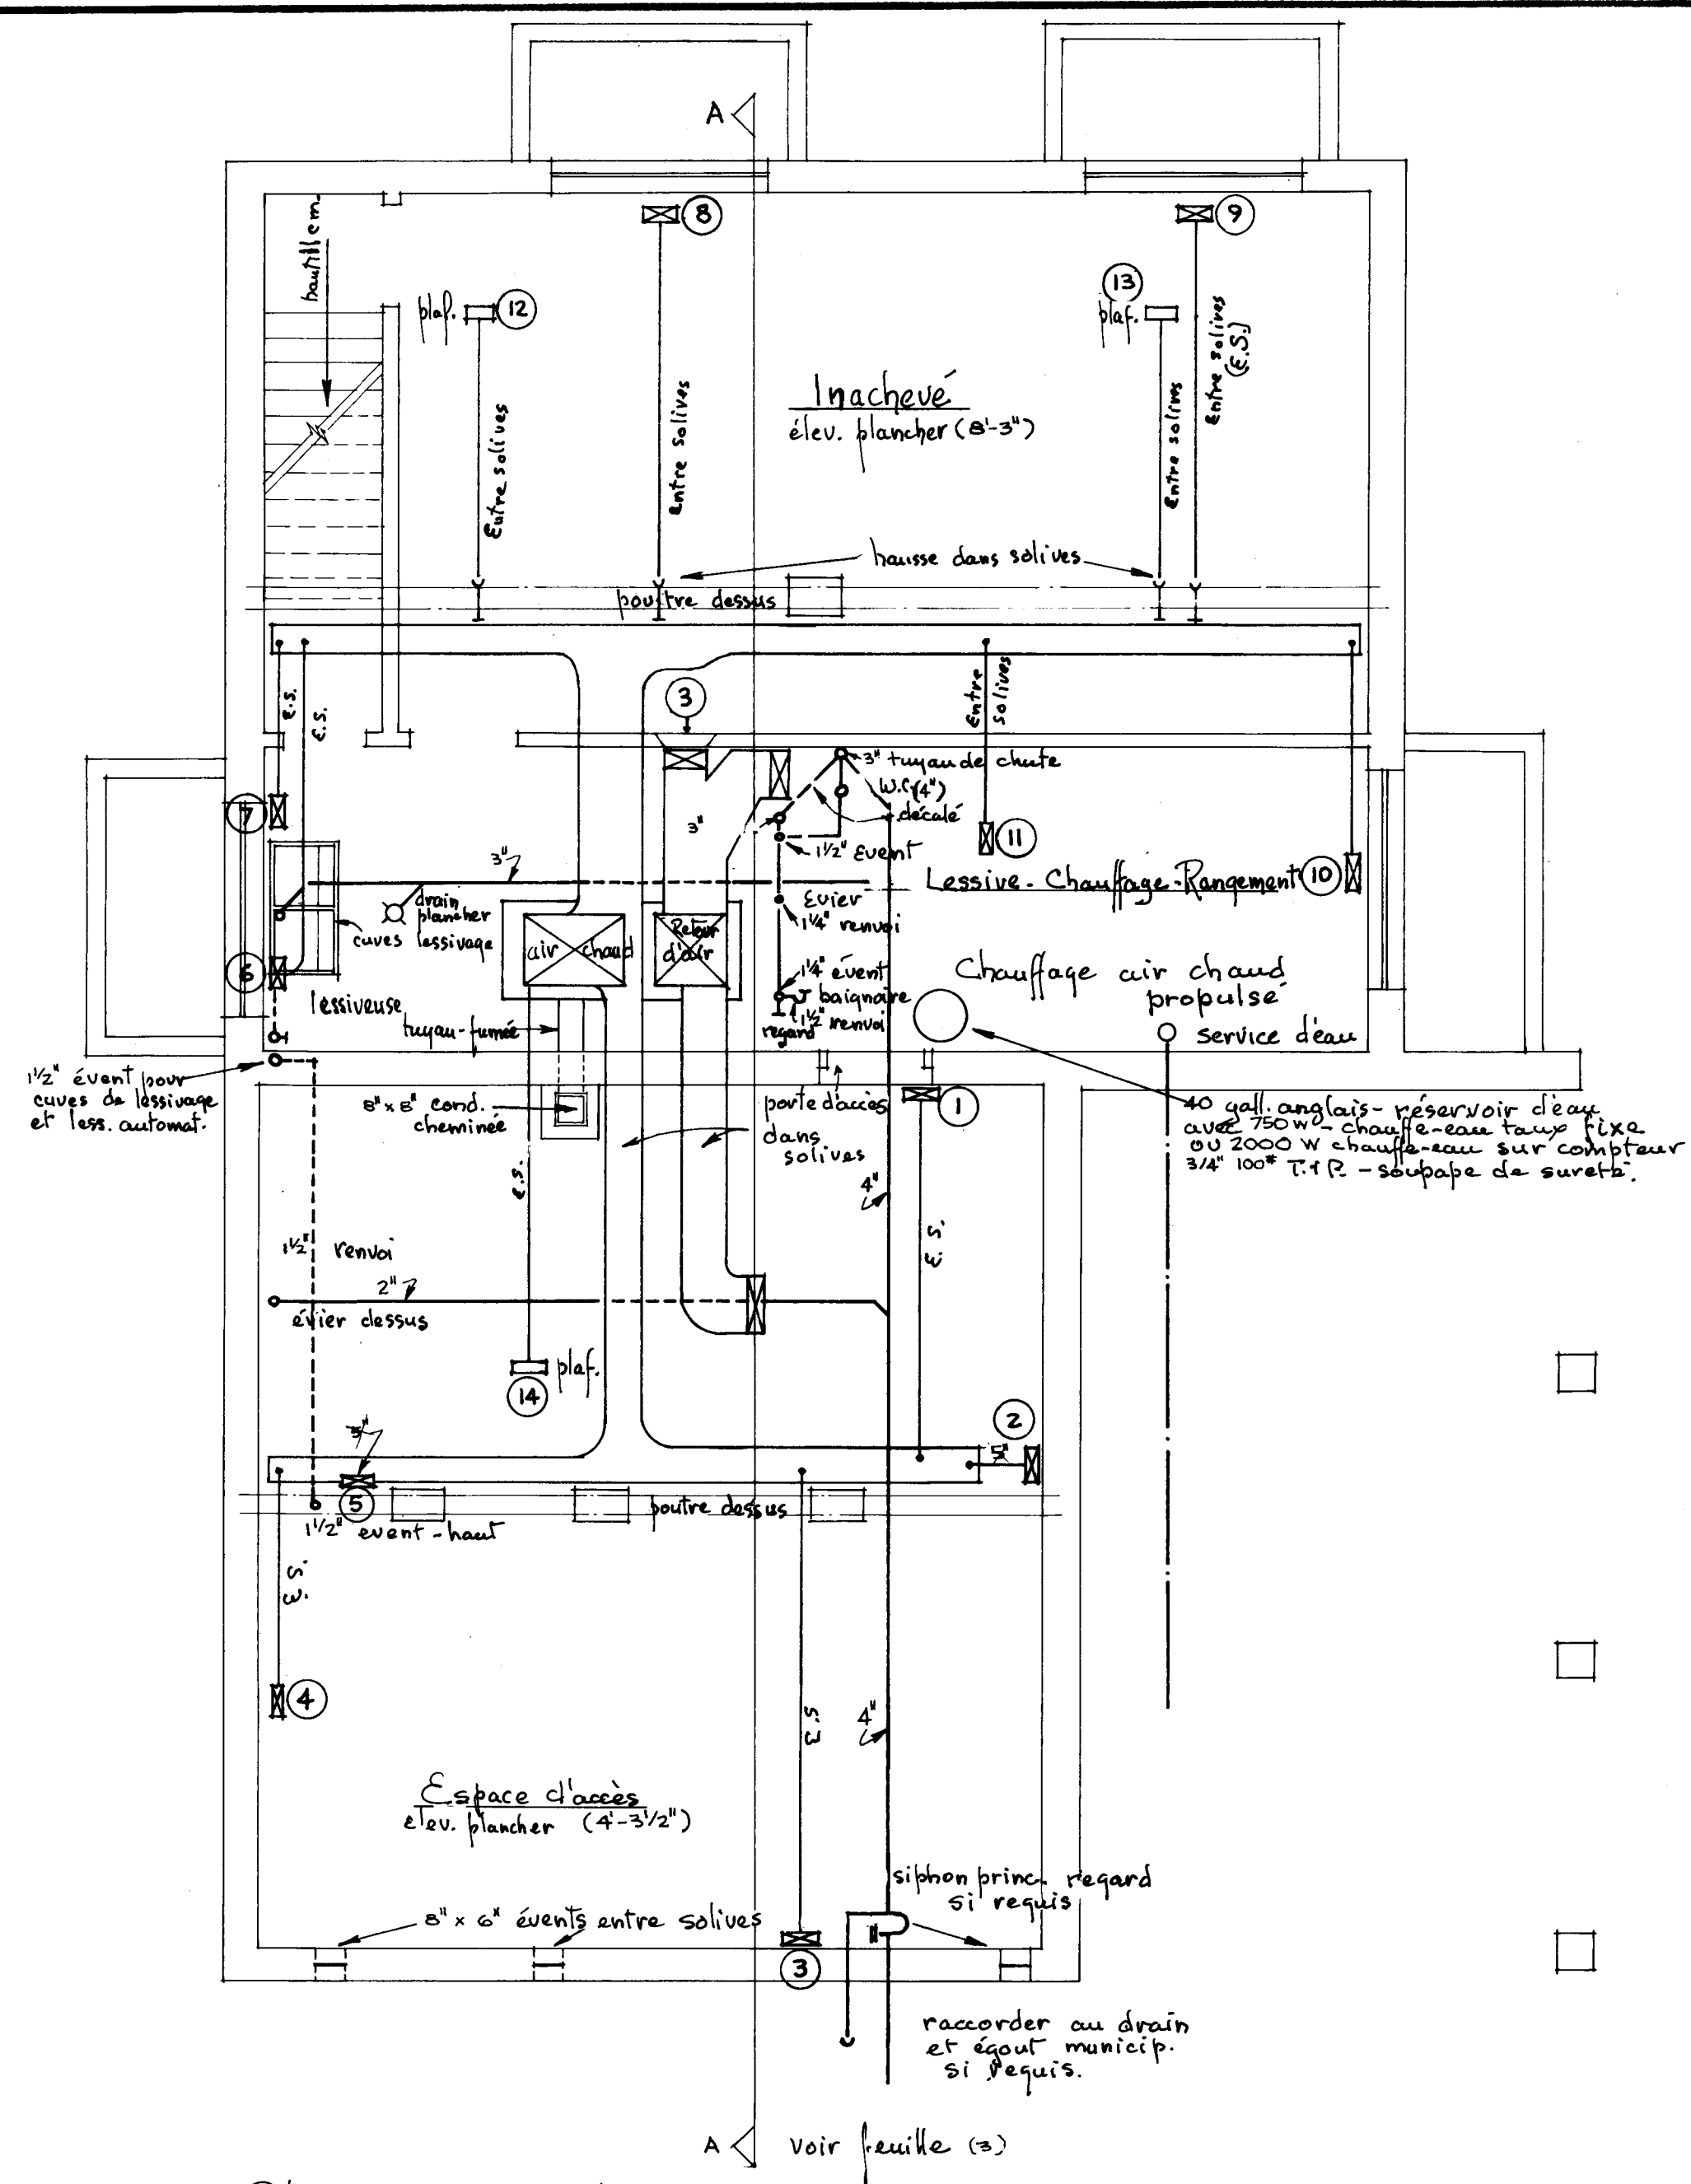

REMARQUES

CHAUFFAGE

1. INSTALLEZ UN RÉGULATEUR DANS TOUS LES BRANCHEMENTS D'APPROVISIONNEMENT ET DE RETOUR D'AIR.
ISOLEZ TOUS LES CONDUITS DANS LES ENDROITS NON CHAUFFÉS.
2. CE SYSTÈME Y COMPRIS TOUTS ACCESSOIRES OU PIÈCES QUI EN FONT PARTIE, DOIVENT ÊTRE INSTALLÉS EN STRICTE CONFORMITÉ DES CODES OU RÈGLEMENTS LOCAUX, PROVINCIAUX ET NATIONAUX QUI SONT D'APPLICATION.
3. ABRÉVIATIONS:

H. W.	RÉGISTRE ÉLEVÉ	
L. W.	RÉGISTRE BAS	
B. B.	RÉGISTRE À LA PLINTHE	
FLR.	RÉGISTRE DE PLANCHER	
CLO.	RÉGISTRE DE PLAFOND	
B. J.	CONDUIT ENTRE SOLIVES	€ S.
R. A.	RETOUT D'AIR	
S. A.	AIR CHAUD	
4. IL FAUT SUIVRE LES RECOMMANDATIONS DE LA NATIONAL WARM AIR, HEATING AND AIR CONDITIONING ASSOC. OF CANADA.

P L O M B E R I E

1. PRÉVOIR UNE TUYAUTERIE CHAUDE ET FROIDE DE 1/2" POUR TOUTS LES APPAREILS.
2. RACCORDS D'APPAREILS:
- | | RENVOI ÉVENT FROID CHAUD | | | |
|------------------|--------------------------|--------|------|------|
| W. C. | 4" | 1 1/2" | 1/2" | |
| LAVÂBO | 1 1/4" | 1 1/4" | 3/8" | 3/8" |
| ÉVIER OU CUVETTE | 1 1/2" | 1 1/4" | 1/2" | 1/2" |
3. ABRÉVIATIONS
- | | |
|-------|-----------------|
| S. W. | ARRÊT ET RENVOI |
| V. | ÉVENT |
| W. | RENOVI |
| C. O. | REGARD |
4. LE SYSTÈME DE PLOMBERIE DOIT ÊTRE INSTALLÉ CONFORMÉMENT À TOUTS LES CODES NATIONAUX, PROVINCIAUX OU LOCAUX EN VIGUEUR.