



Archived Content

Information identified as archived is provided for reference, research or recordkeeping purposes. It is not subject to the Government of Canada Web Standards and has not been altered or updated since it was archived. Some of this archived content is available only in one official language. Translation by CMHC can be requested and will be provided if demand is sufficient.

Contenu archivé

Le contenu identifié comme archivé est fourni à des fins de référence, de recherche ou de tenue des dossiers; il n'est pas assujetti aux normes Web du gouvernement du Canada. Aucune modification ou mise à jour n'y a été apportée depuis son archivage. Une partie du contenu archivé n'existe que dans une seule des langues officielles. La SCHL en fera la traduction dans l'autre langue officielle si la demande est suffisante.

COMPETITION SERIES

Project #: 2329 Both Number of Sheets: 3
Architect: J. F. Gilmour, British Columbia
1964

Number of Storeys: 1, Bungalow--carport attached
Single detached

Number of Bedrooms: 3

Fireplace? yes, in living room stacked over
2nd in basement

Basement: -Yes--unfinished
-Laundry tubs located

Cladding:

Primary: Cedar siding--vertical
-Channel siding

Secondary: Plywood panelling
-Sides

Other: Concrete block--chimney, rear wall of carport, front privacy
fence

Roof:

Materials: Tar and gravel,

Shape: Flat/gabled--shallow rise


Special Features: "Cathedral" ceilings
-Shallow

Built-in planters
-Front entry


Patio--protected on 2 or more sides
-At front entry, brick and flagstone paving, overhead joists

Built-ins
-Privacy screen at side entrance


<i>W.C. Gilmore</i>					
DATE	NHA.	STD'S.	CHKD.	BY	
ARCHITECT					
J. F. GILMOUR					
DATE					
DESIGN NO.			SHEET NO.		
2329F			1 of 3		
CENTRAL HOUSING			MORTGAGE AND CORPORATION		

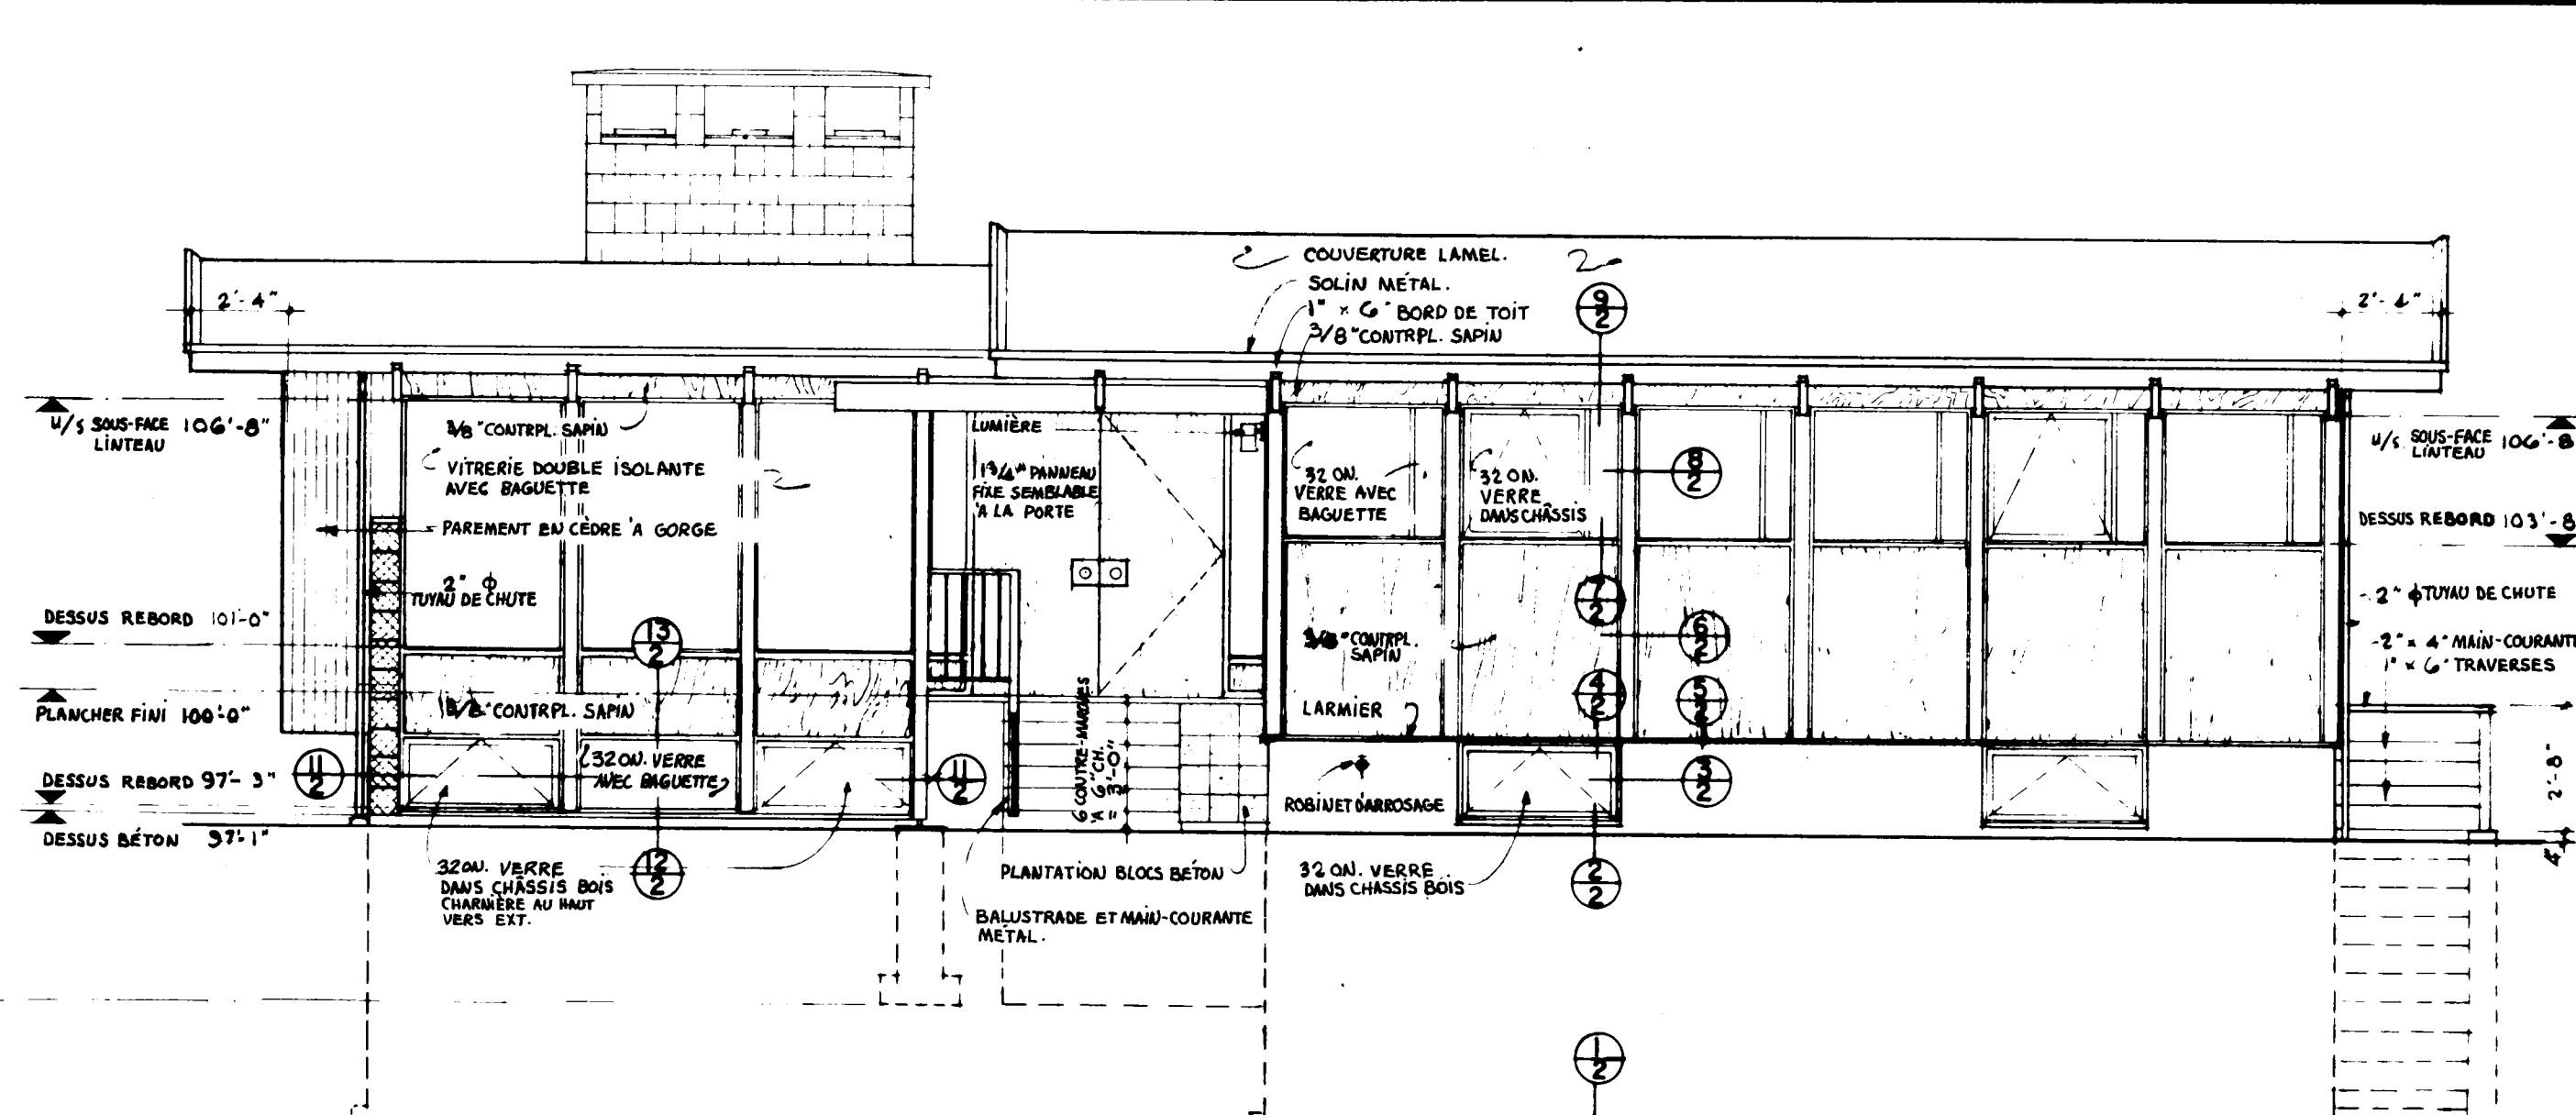


ÉLEVATION DROITE (ILLUSTRÉE SANS ABRI D'AUTO)
ÉCHELLE- $\frac{1}{4}$ = 1'-0"

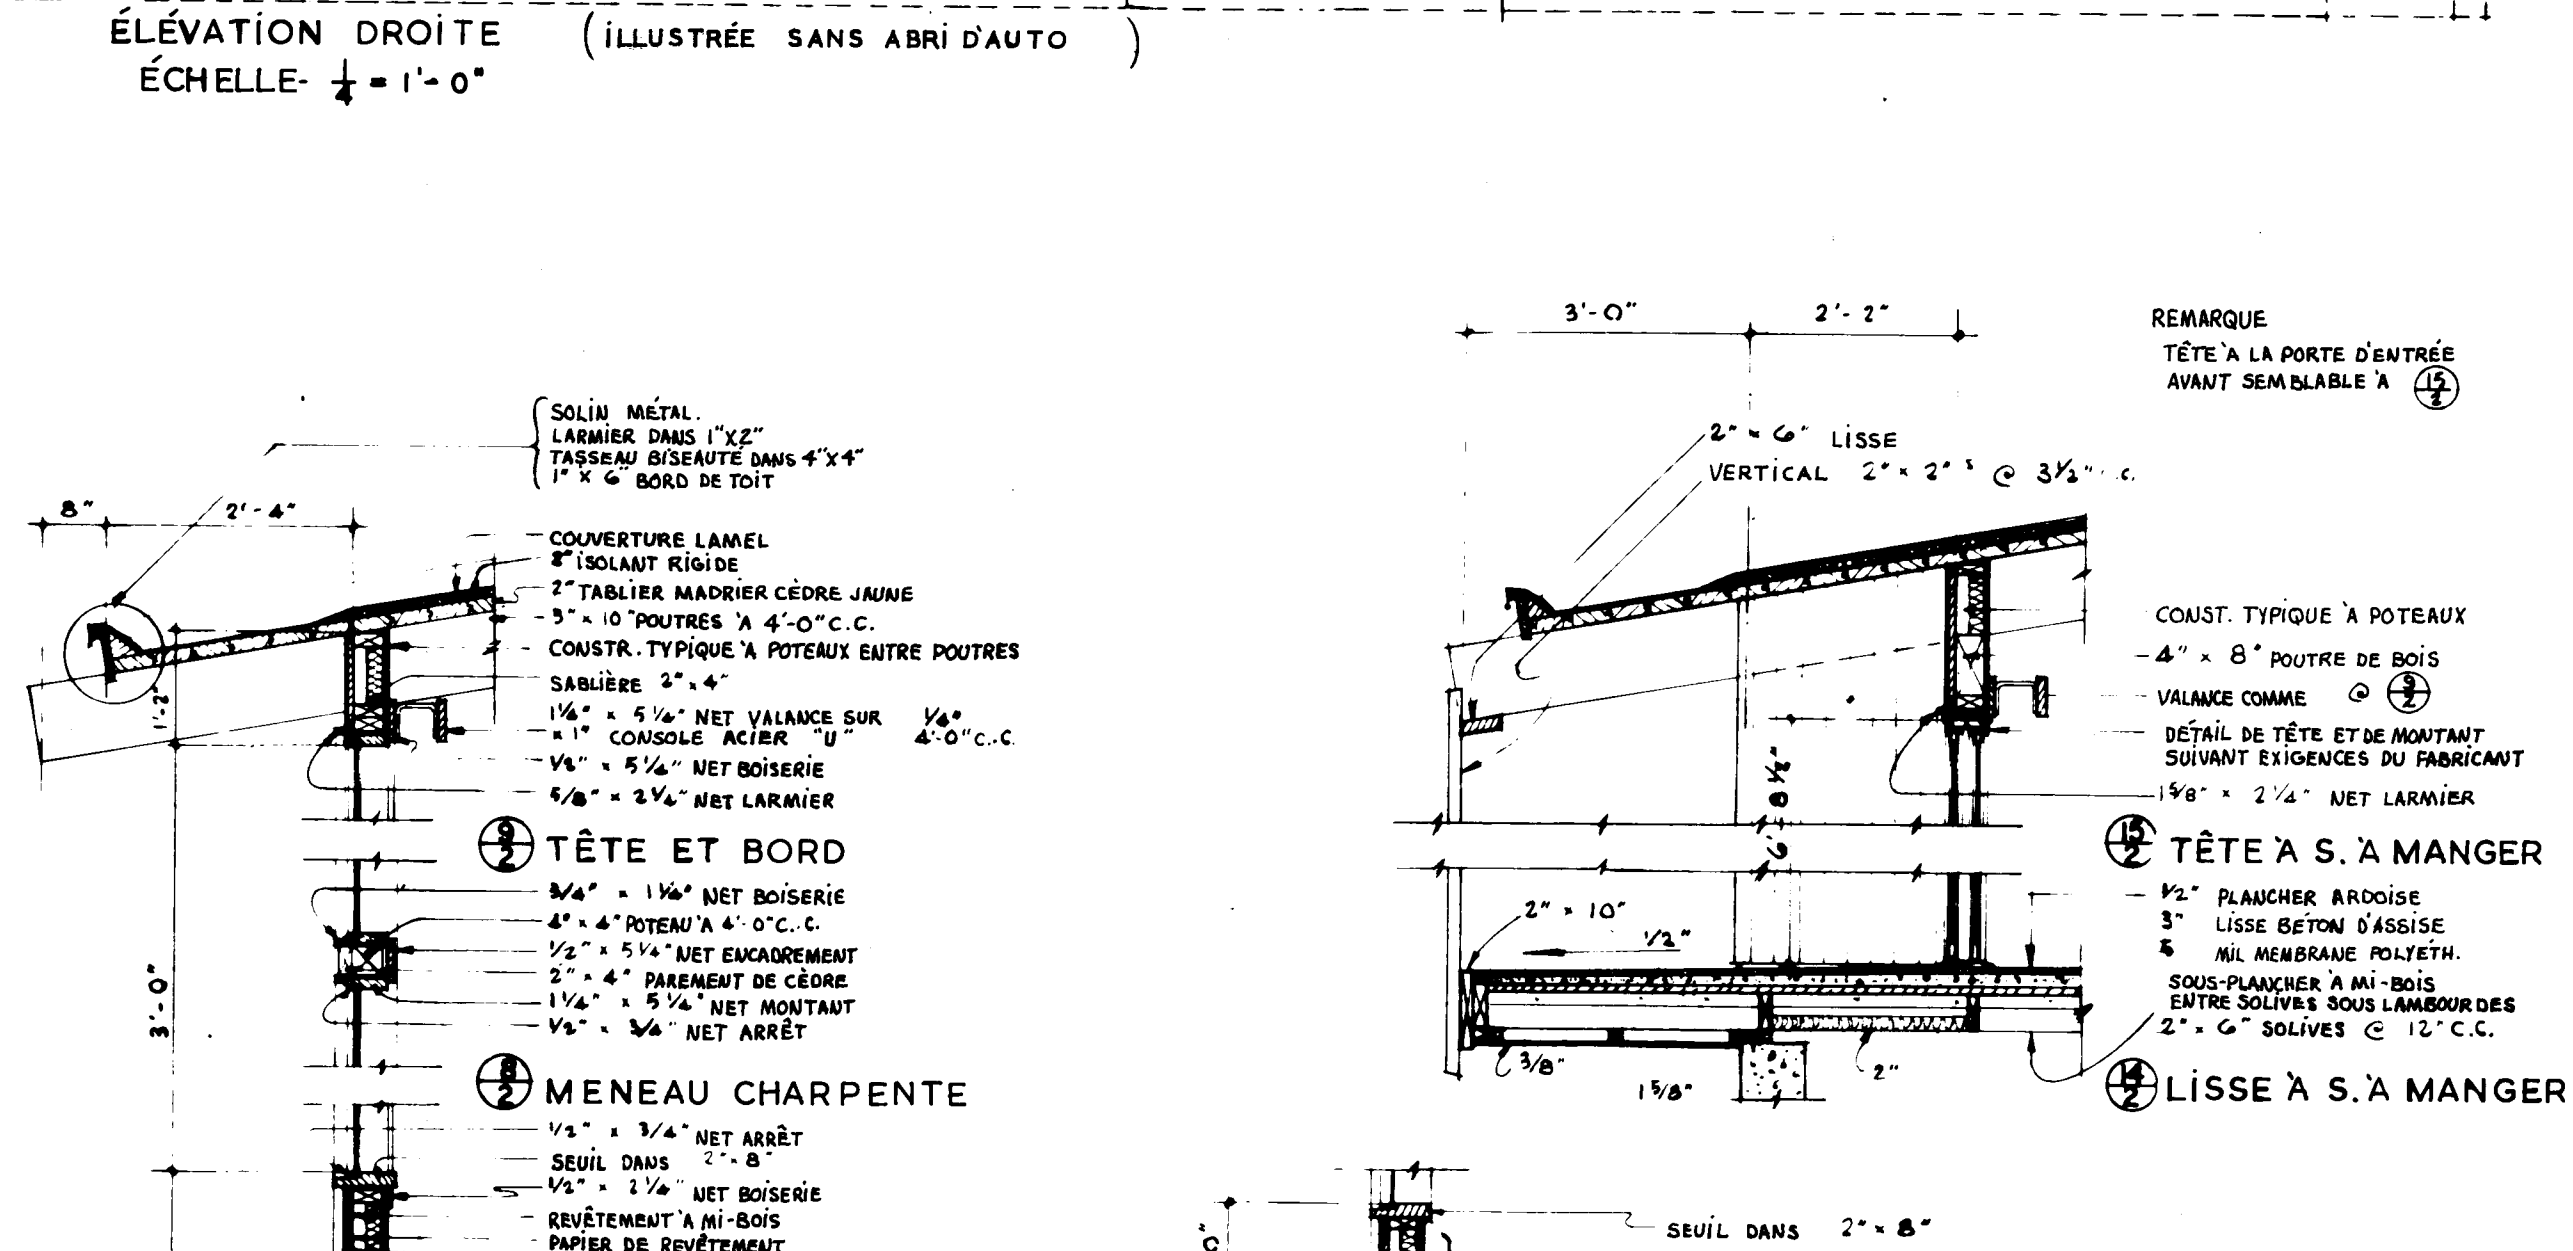

REMARQUE
TÊTE À LA PORTE D'ENTRÉE
AVANT SEMBLABLE À 15

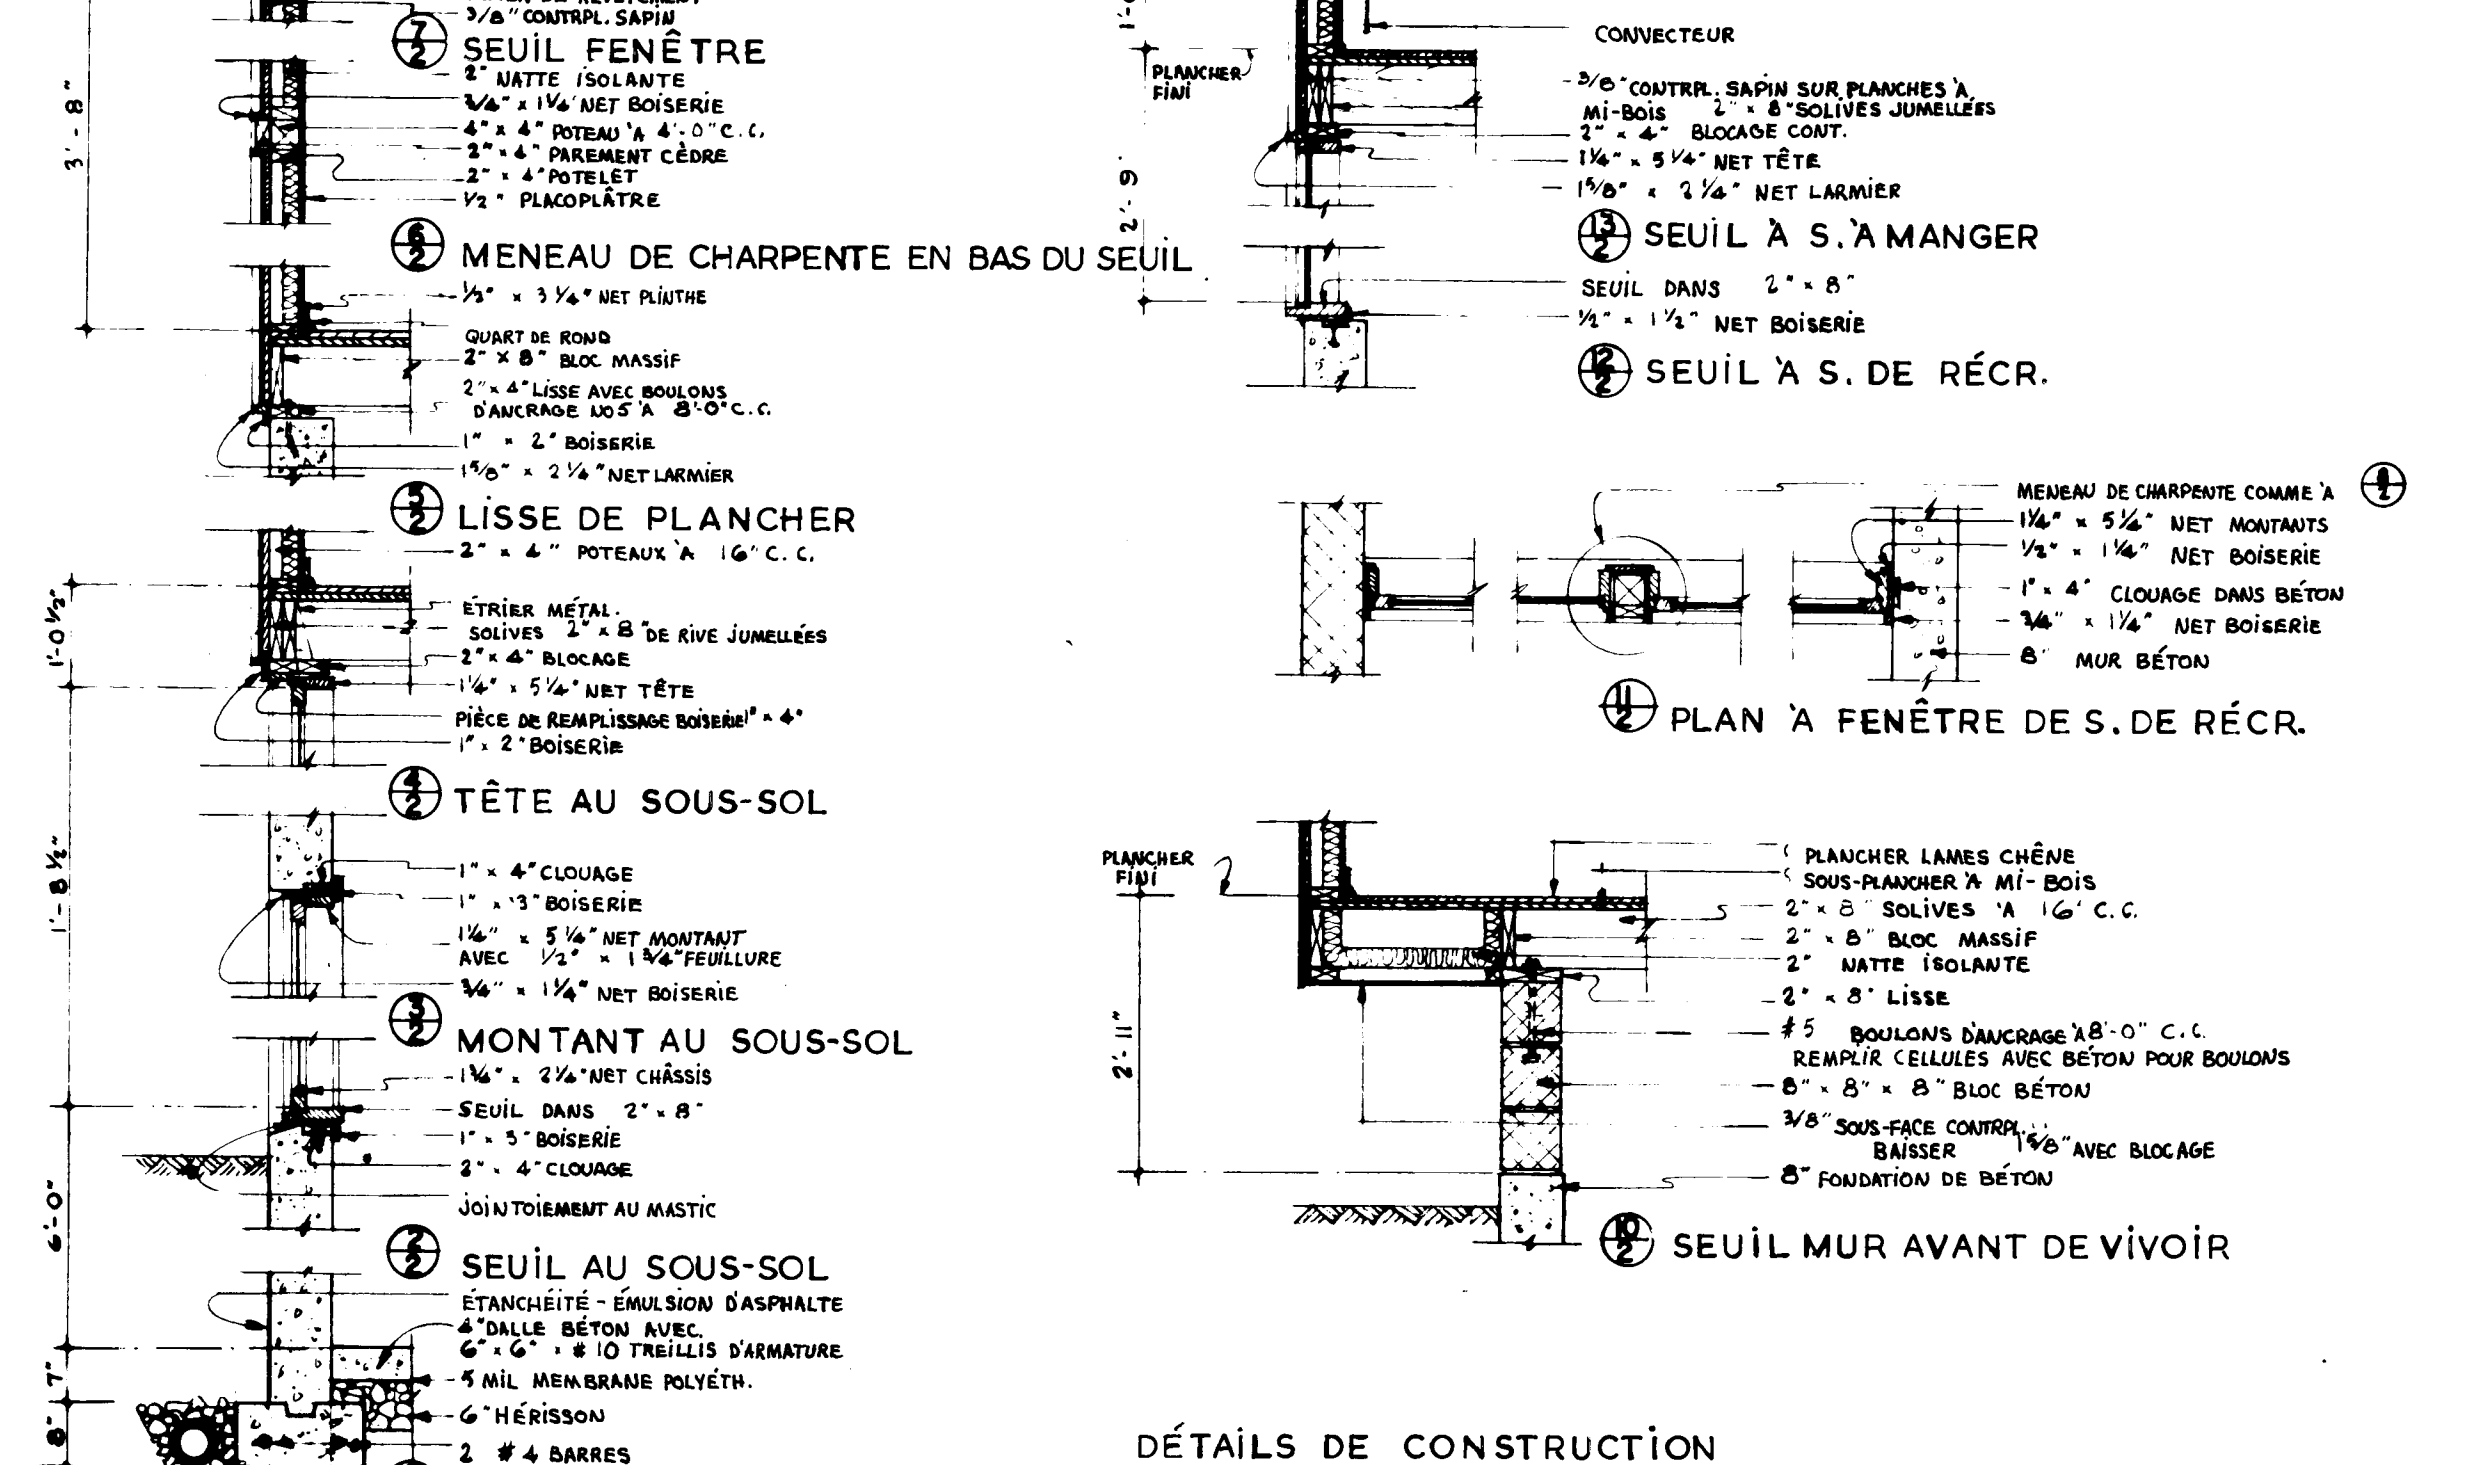


DÉTAILS DE CONSTRUCTION
ÉCHELLE $\frac{1"}{2} = 1'-0"$

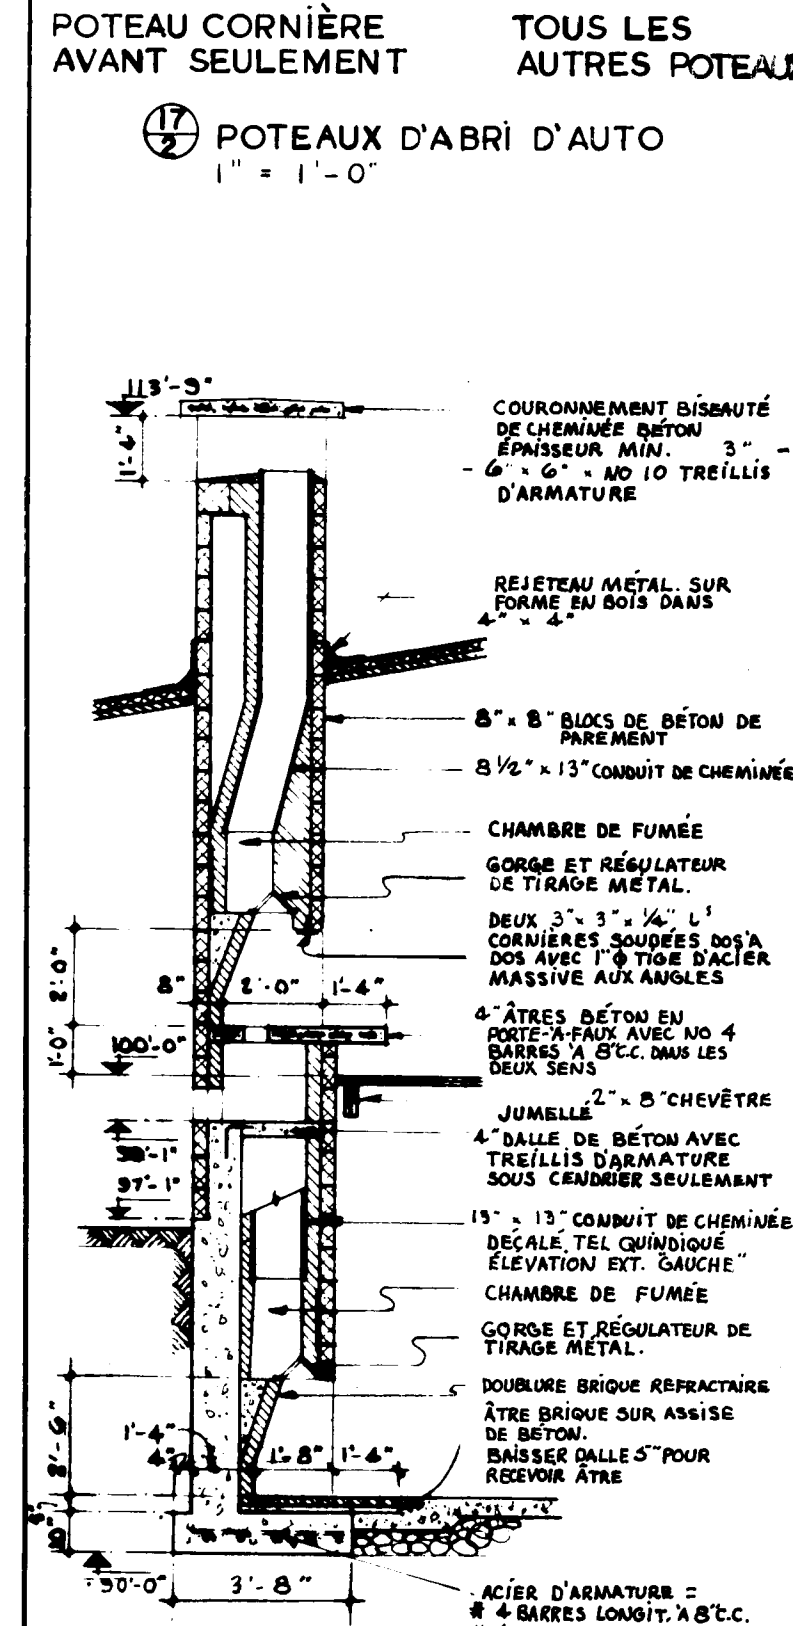


POTEAU CORNIÈRE
AVANT SEULEMENT

17
2 POTEAUX D'ABRI D'AUTO

SECTION DU FOYER

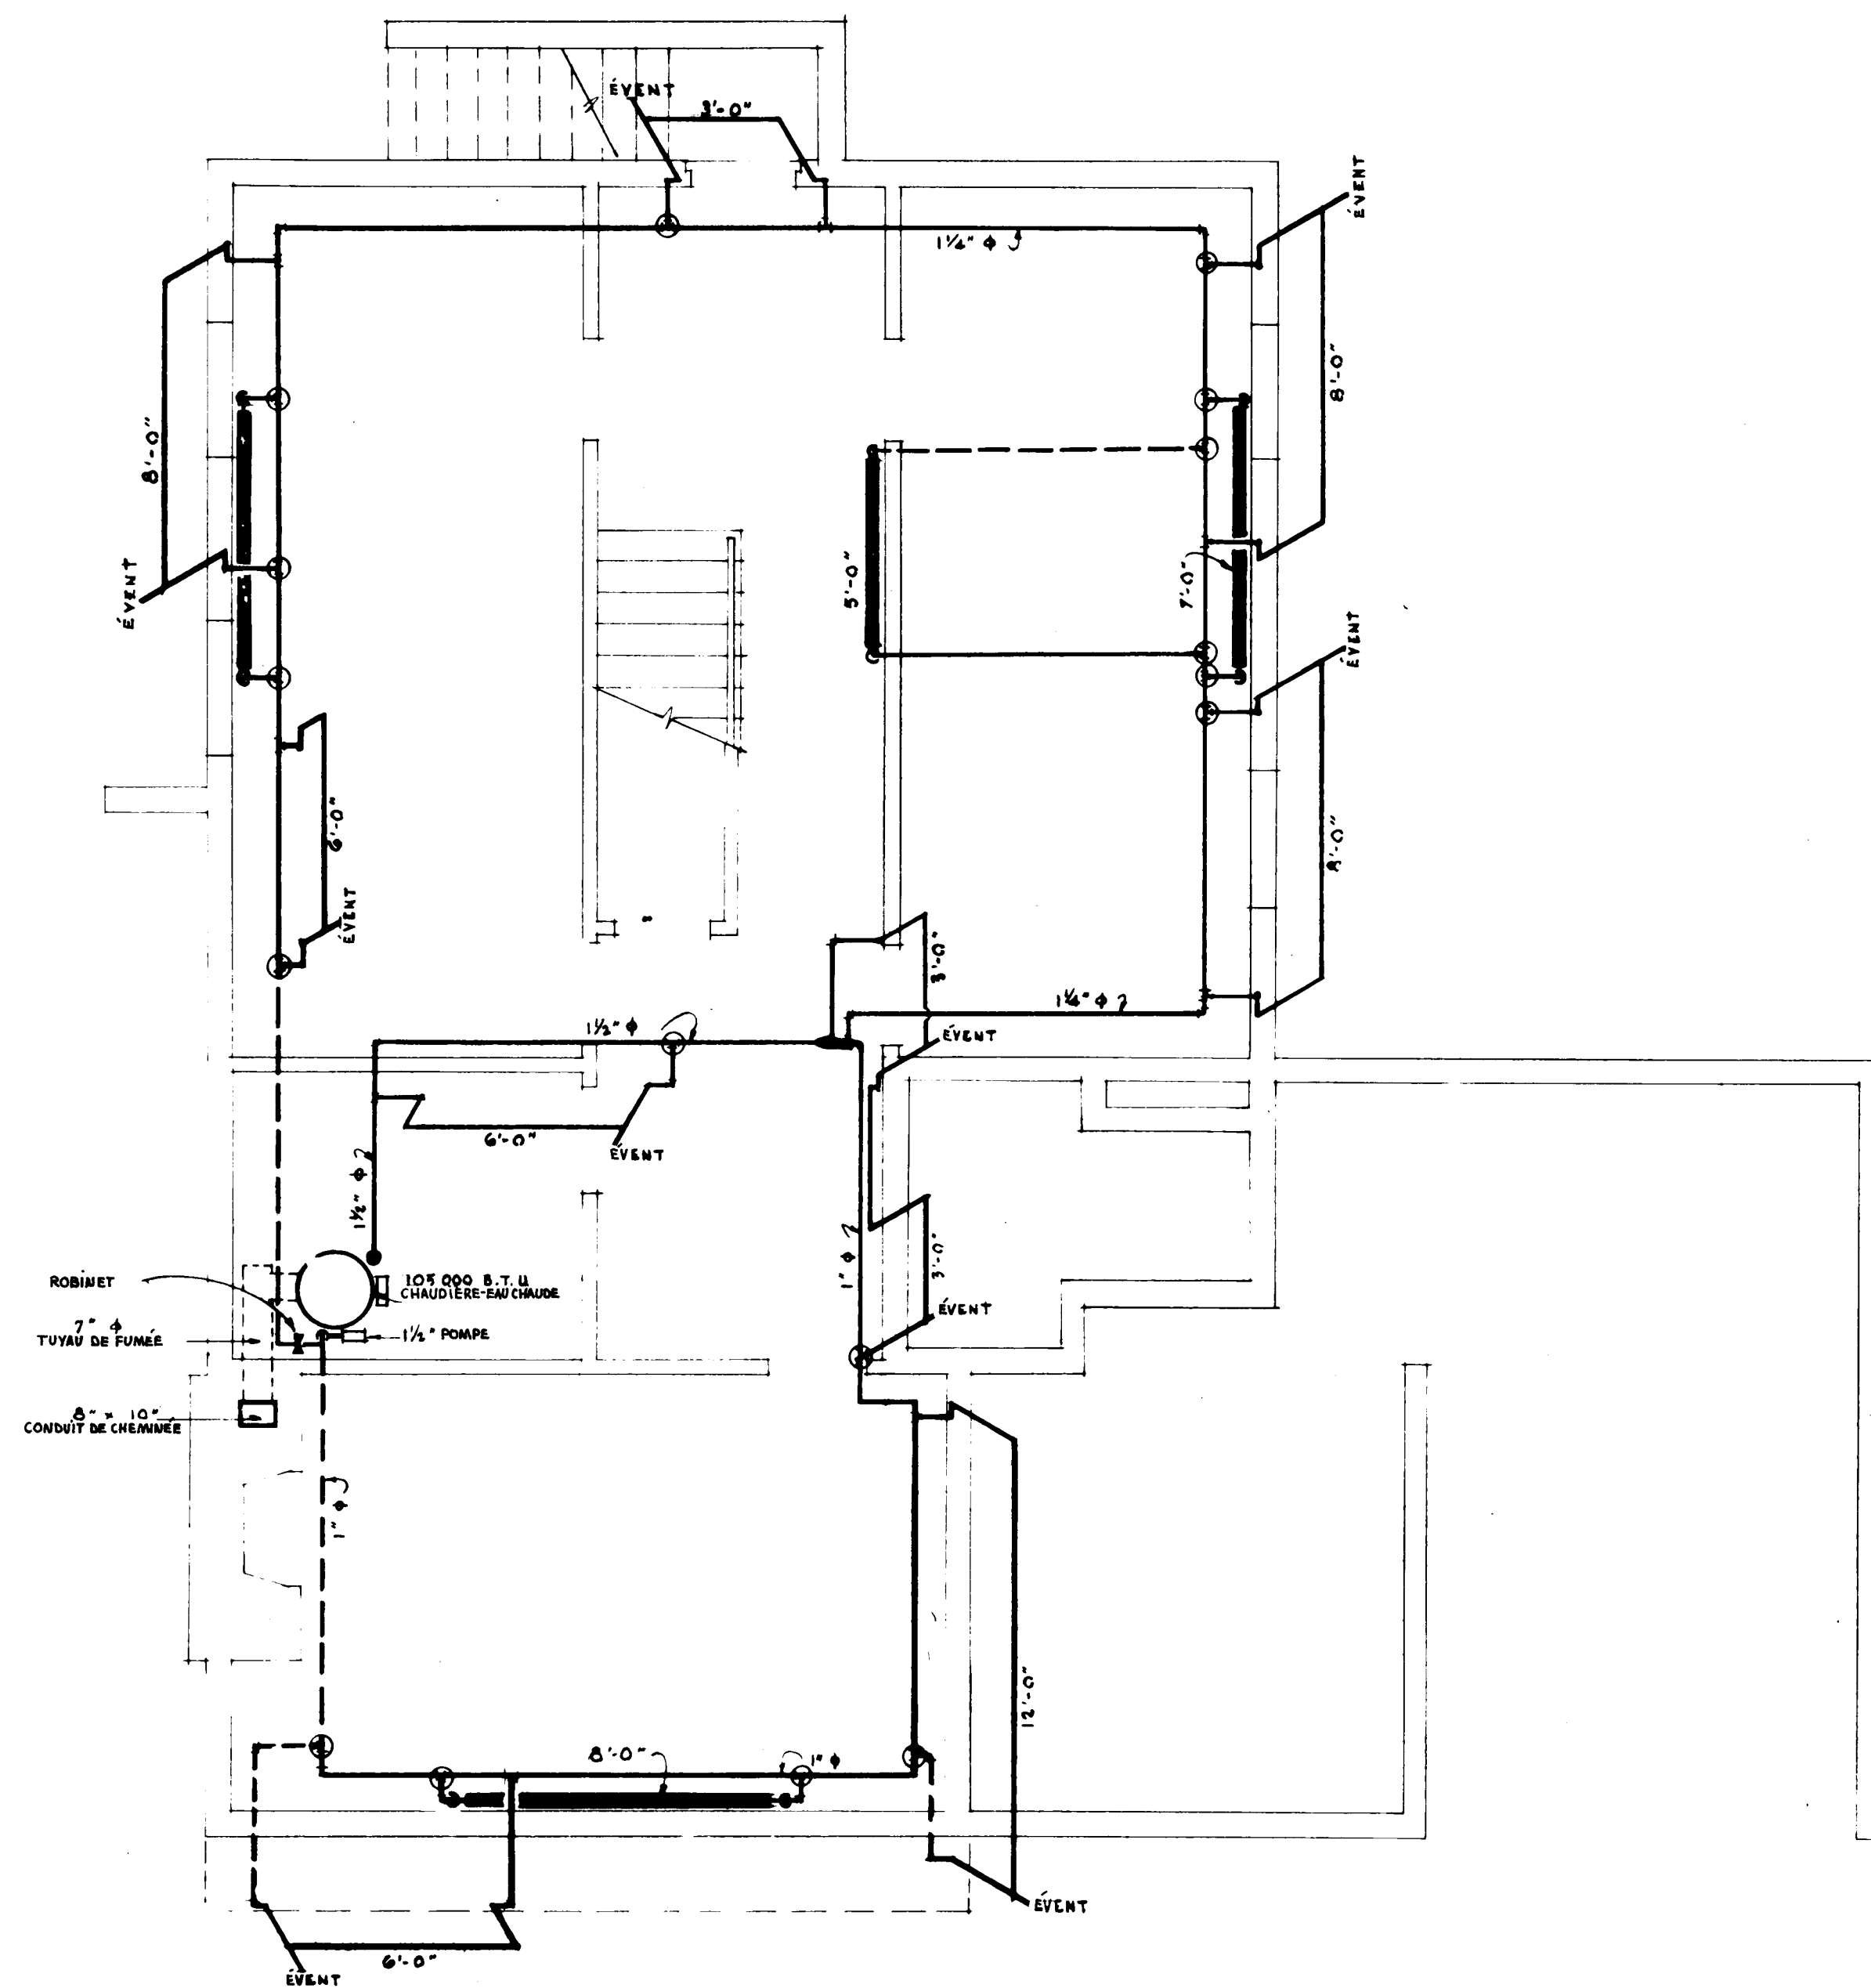

PLAN DU S/SOL

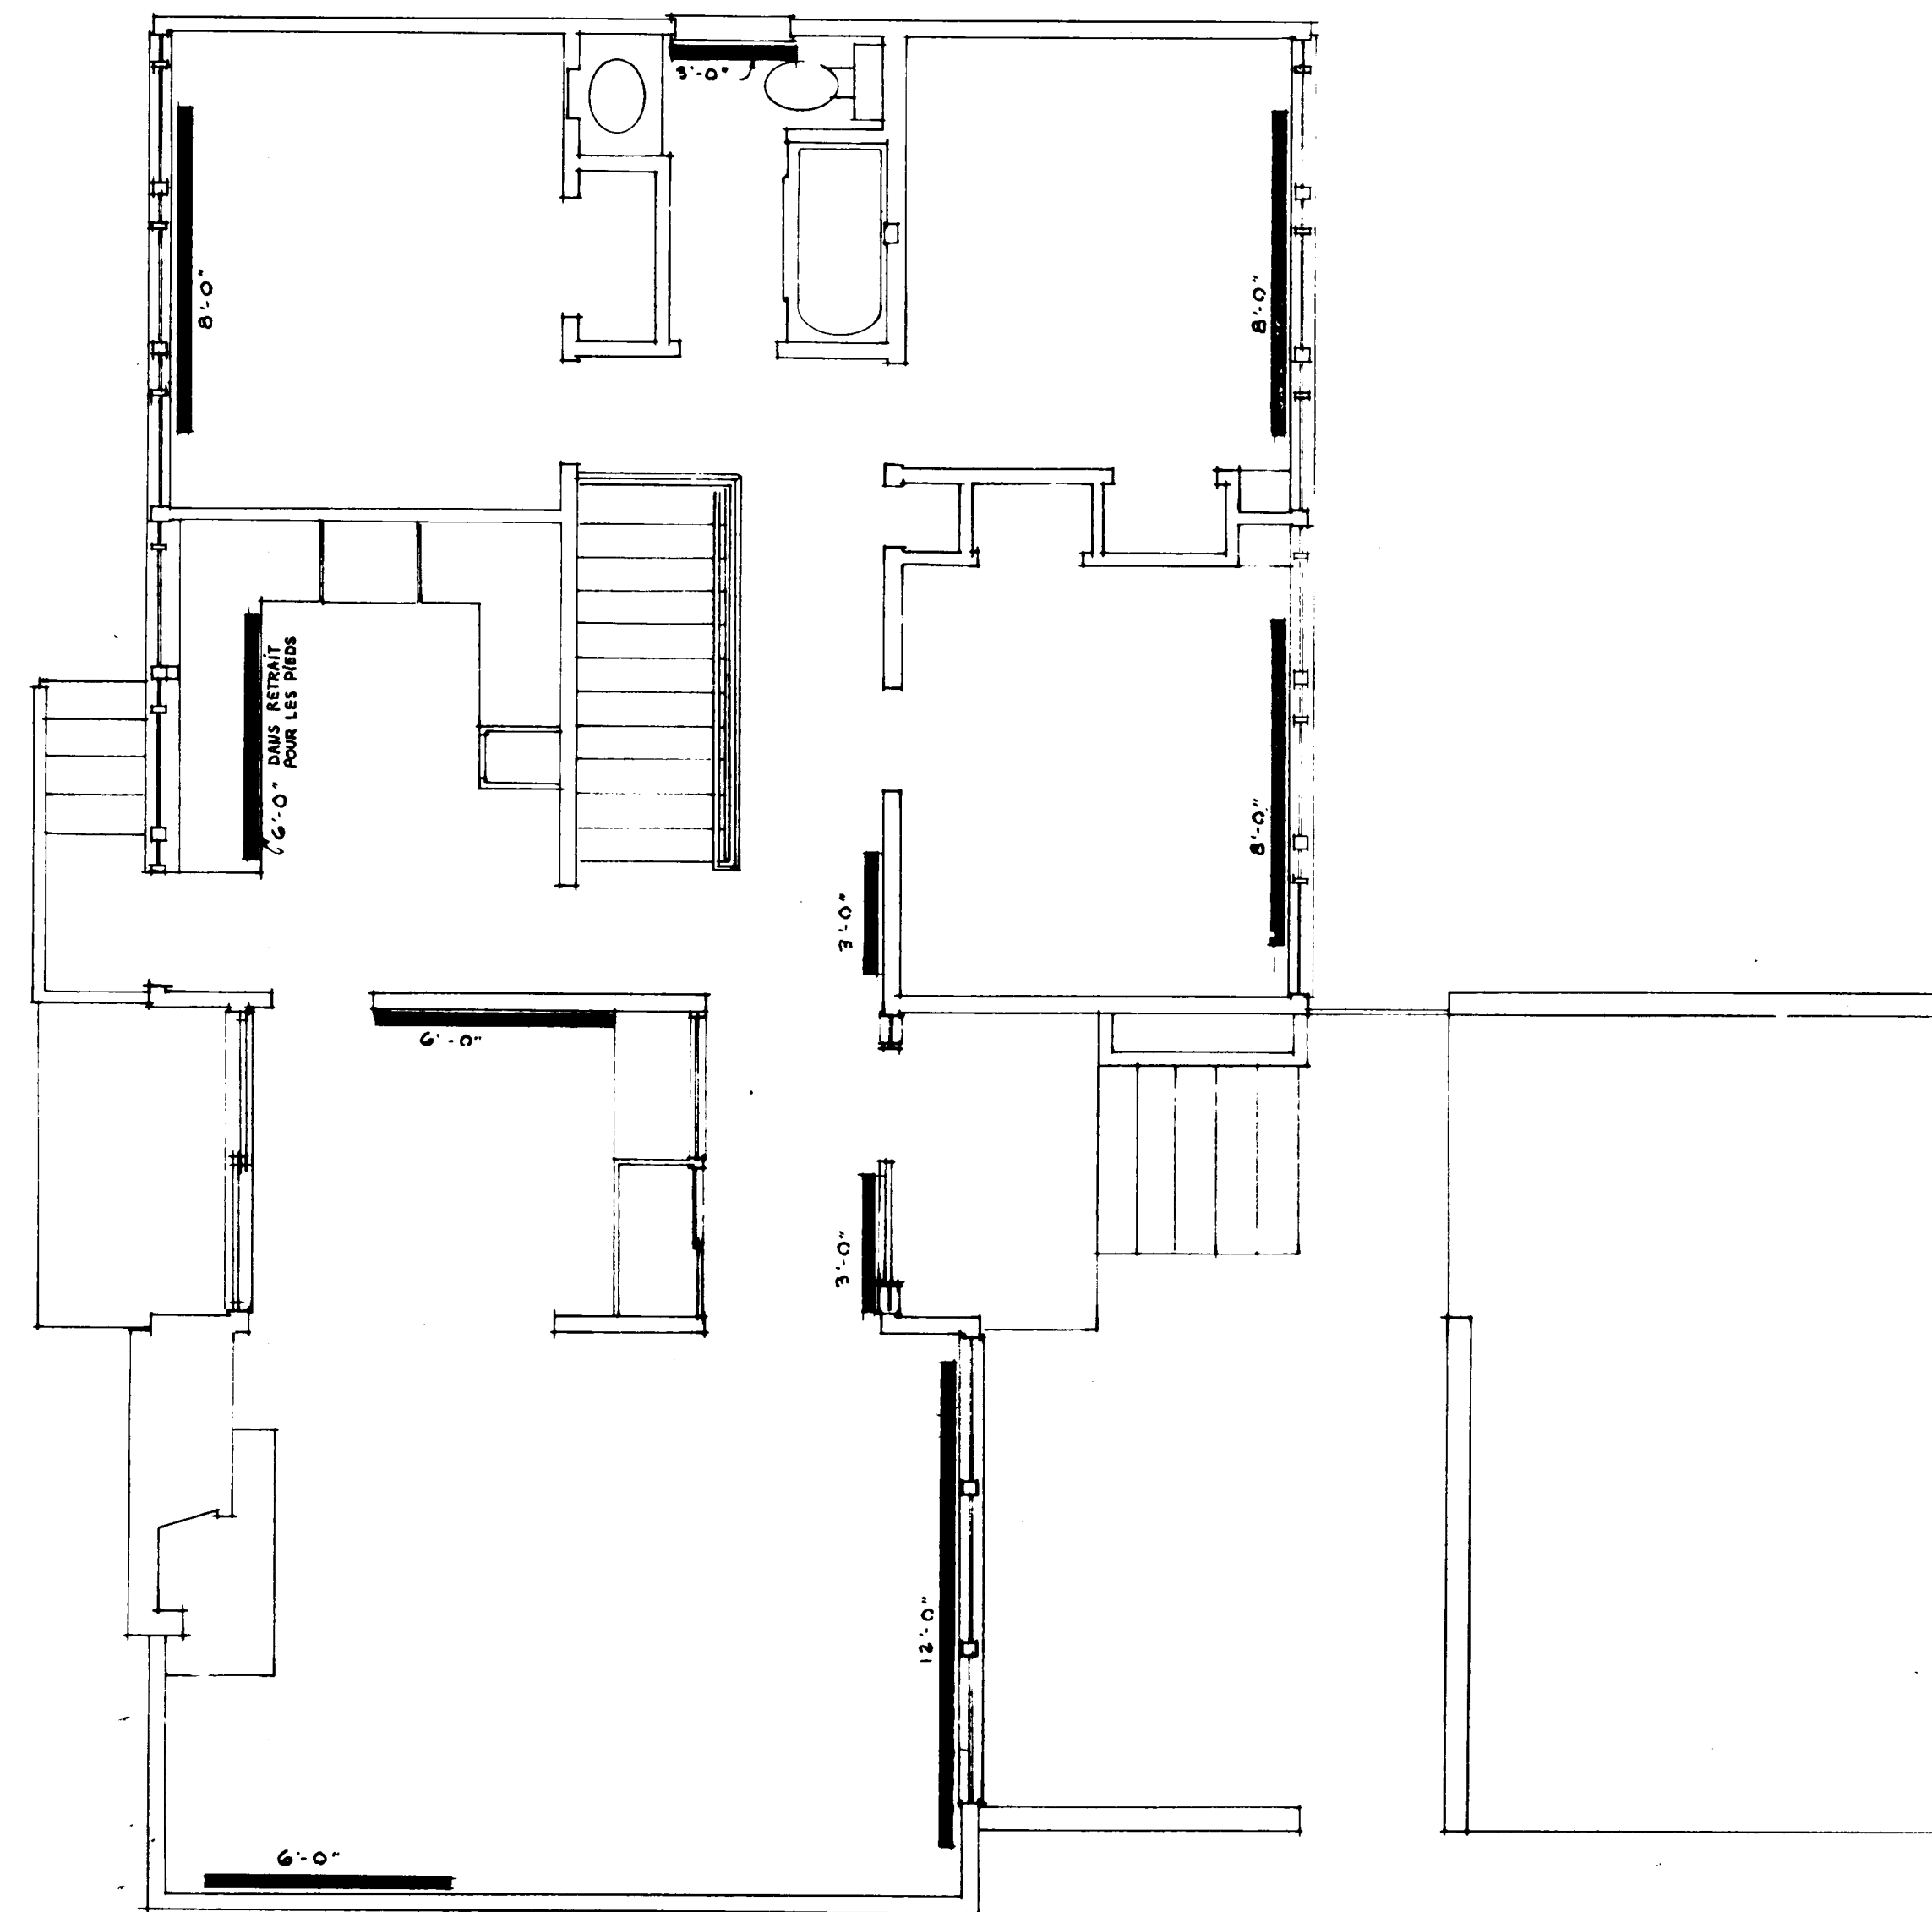

PLAN DU REZ-DE-CHAUSSEE

REMARQUE - CHAUFFAGE

TOUTES LES PLINTHES-RADIATEURS: 10 1/4"
HAUTEUR TUYAUTERIE CHAUDE - RACCORD 1/2"
SYSTÈME MONOFLOW

PARCOURS PRINCIPAUX EN TUYAUX
D'ACIER NOIR

RACCORD DE RADIATEUR CUÏVRE DUR 1/2" L

PURGEUR À TOUS LES POINTS ÉLEVÉS

TEES MONOFLOW ILLUSTRÉS ⊕

SYSTÈME CHAUFFAGE= CHAUDIÈRE EAU CHAUDE
AVEC ENVELOPPE 105,000 B.T.U. RENDEMENT
BRUT AVEC BRÛLEUR AU MAZOUT ET 3
COMMANDES, POMPE AQUAFLOW 1/2",
RÉSERVOIR D'AIR NO. 0, SOUPAGE DE
SURETÉ 3/4" 17, THÉRMALTIMÈTRE,
COMMANDE DE CHALEUR ETC.

TEMPÉRATURE TYPE EXTÉRIEURE= 0° F.

DATE		NHA. STDS. CHKD. BY		DATE		REVISIONS		BY	
				ARCHITECT					
				J. F. GILMOUR					
				DATE		DESIGN NO.		SHEET NO.	
				2329 F		3 of 3			
CENTRAL MORTGAGE AND HOUSING CORPORATION									