



Archived Content

Information identified as archived is provided for reference, research or recordkeeping purposes. It is not subject to the Government of Canada Web Standards and has not been altered or updated since it was archived. Some of this archived content is available only in one official language. Translation by CMHC can be requested and will be provided if demand is sufficient.

Contenu archivé

Le contenu identifié comme archivé est fourni à des fins de référence, de recherche ou de tenue des dossiers; il n'est pas assujetti aux normes Web du gouvernement du Canada. Aucune modification ou mise à jour n'y a été apportée depuis son archivage. Une partie du contenu archivé n'existe que dans une seule des langues officielles. La SCHL en fera la traduction dans l'autre langue officielle si la demande est suffisante.

COMPETITION SERIES

Project #: 264 Both Number of Sheets: 2
Architect: R. Dumais,
1957

Number of Storeys: 1½, Split Level--garage, provisional design
Single detached
Number of Bedrooms: 3
Fireplace? yes, in living room

Basement: -Yes--unfinished
-Front entry split level to main
house, laundry tubs located

Cladding:

Primary: Brick
-
Secondary: Plywood panelling
-Weatherboard detailing
Other: N/A

Roof:

Materials: Asphalt shingles,


Shape: Hip

Special Features: Built-in planters
-Pine box near entrance


N/A
-

N/A
-


N/A
-

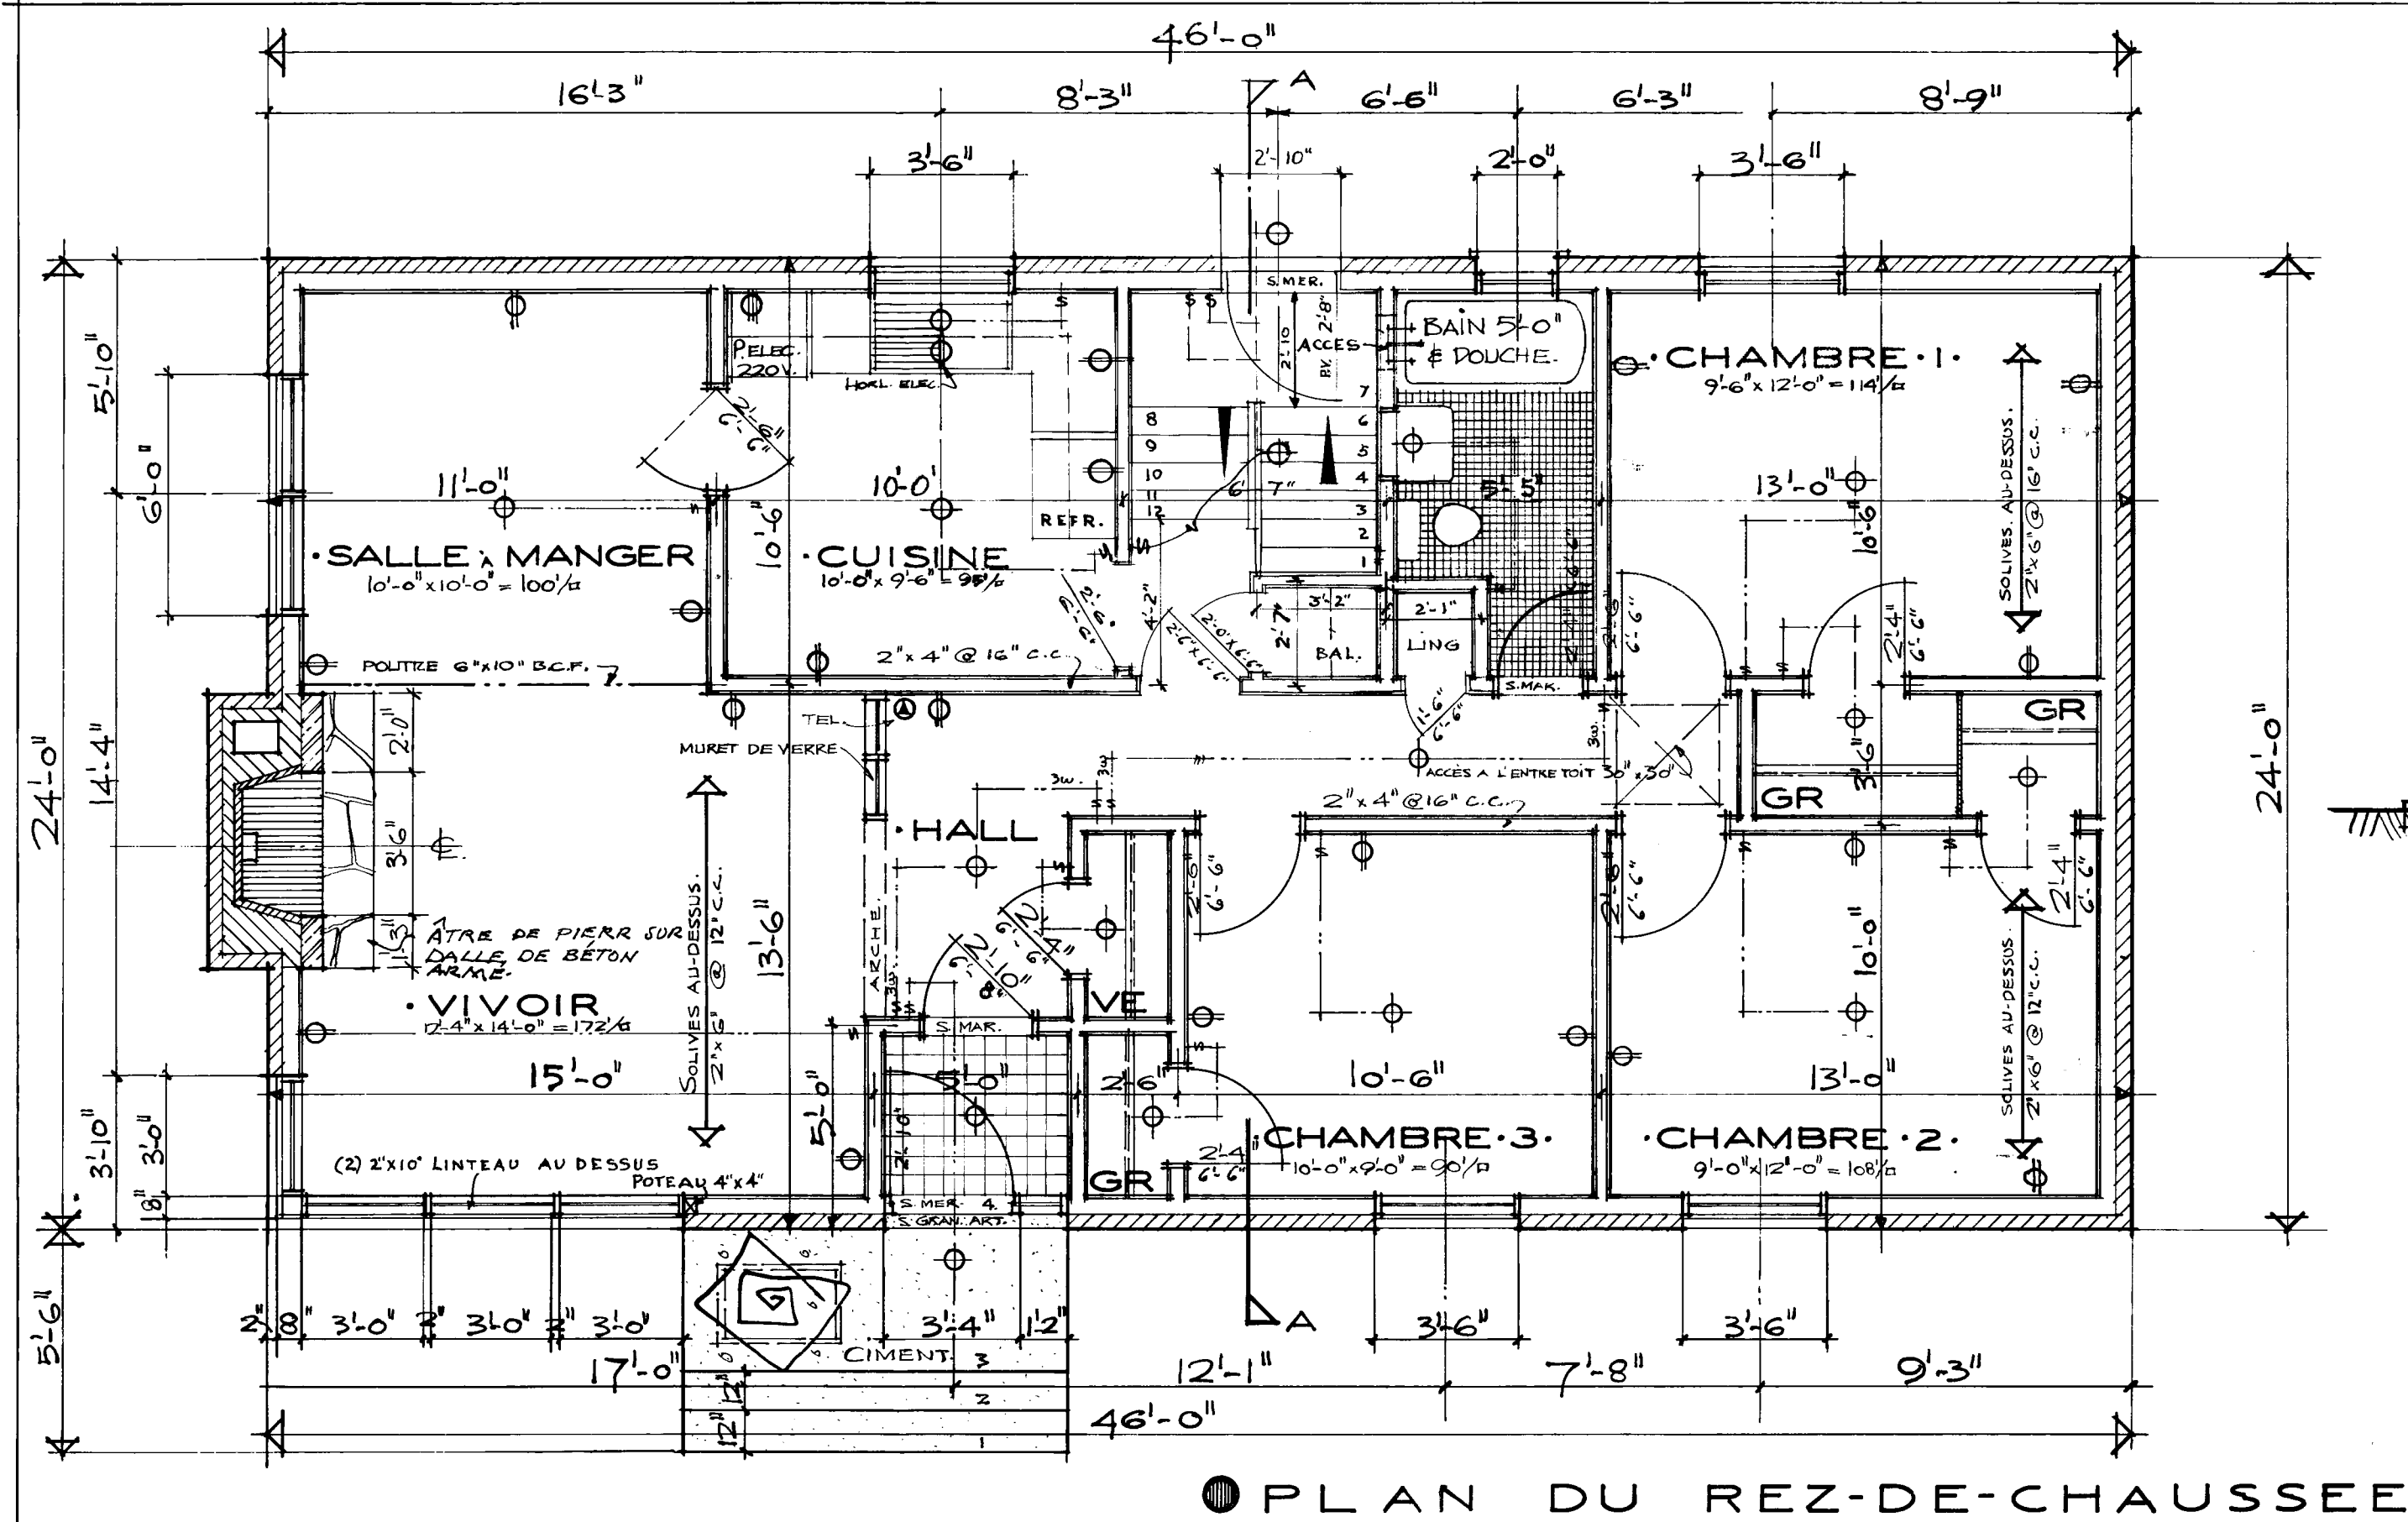


PLAN DU REZ-DE-CHAUSSEE

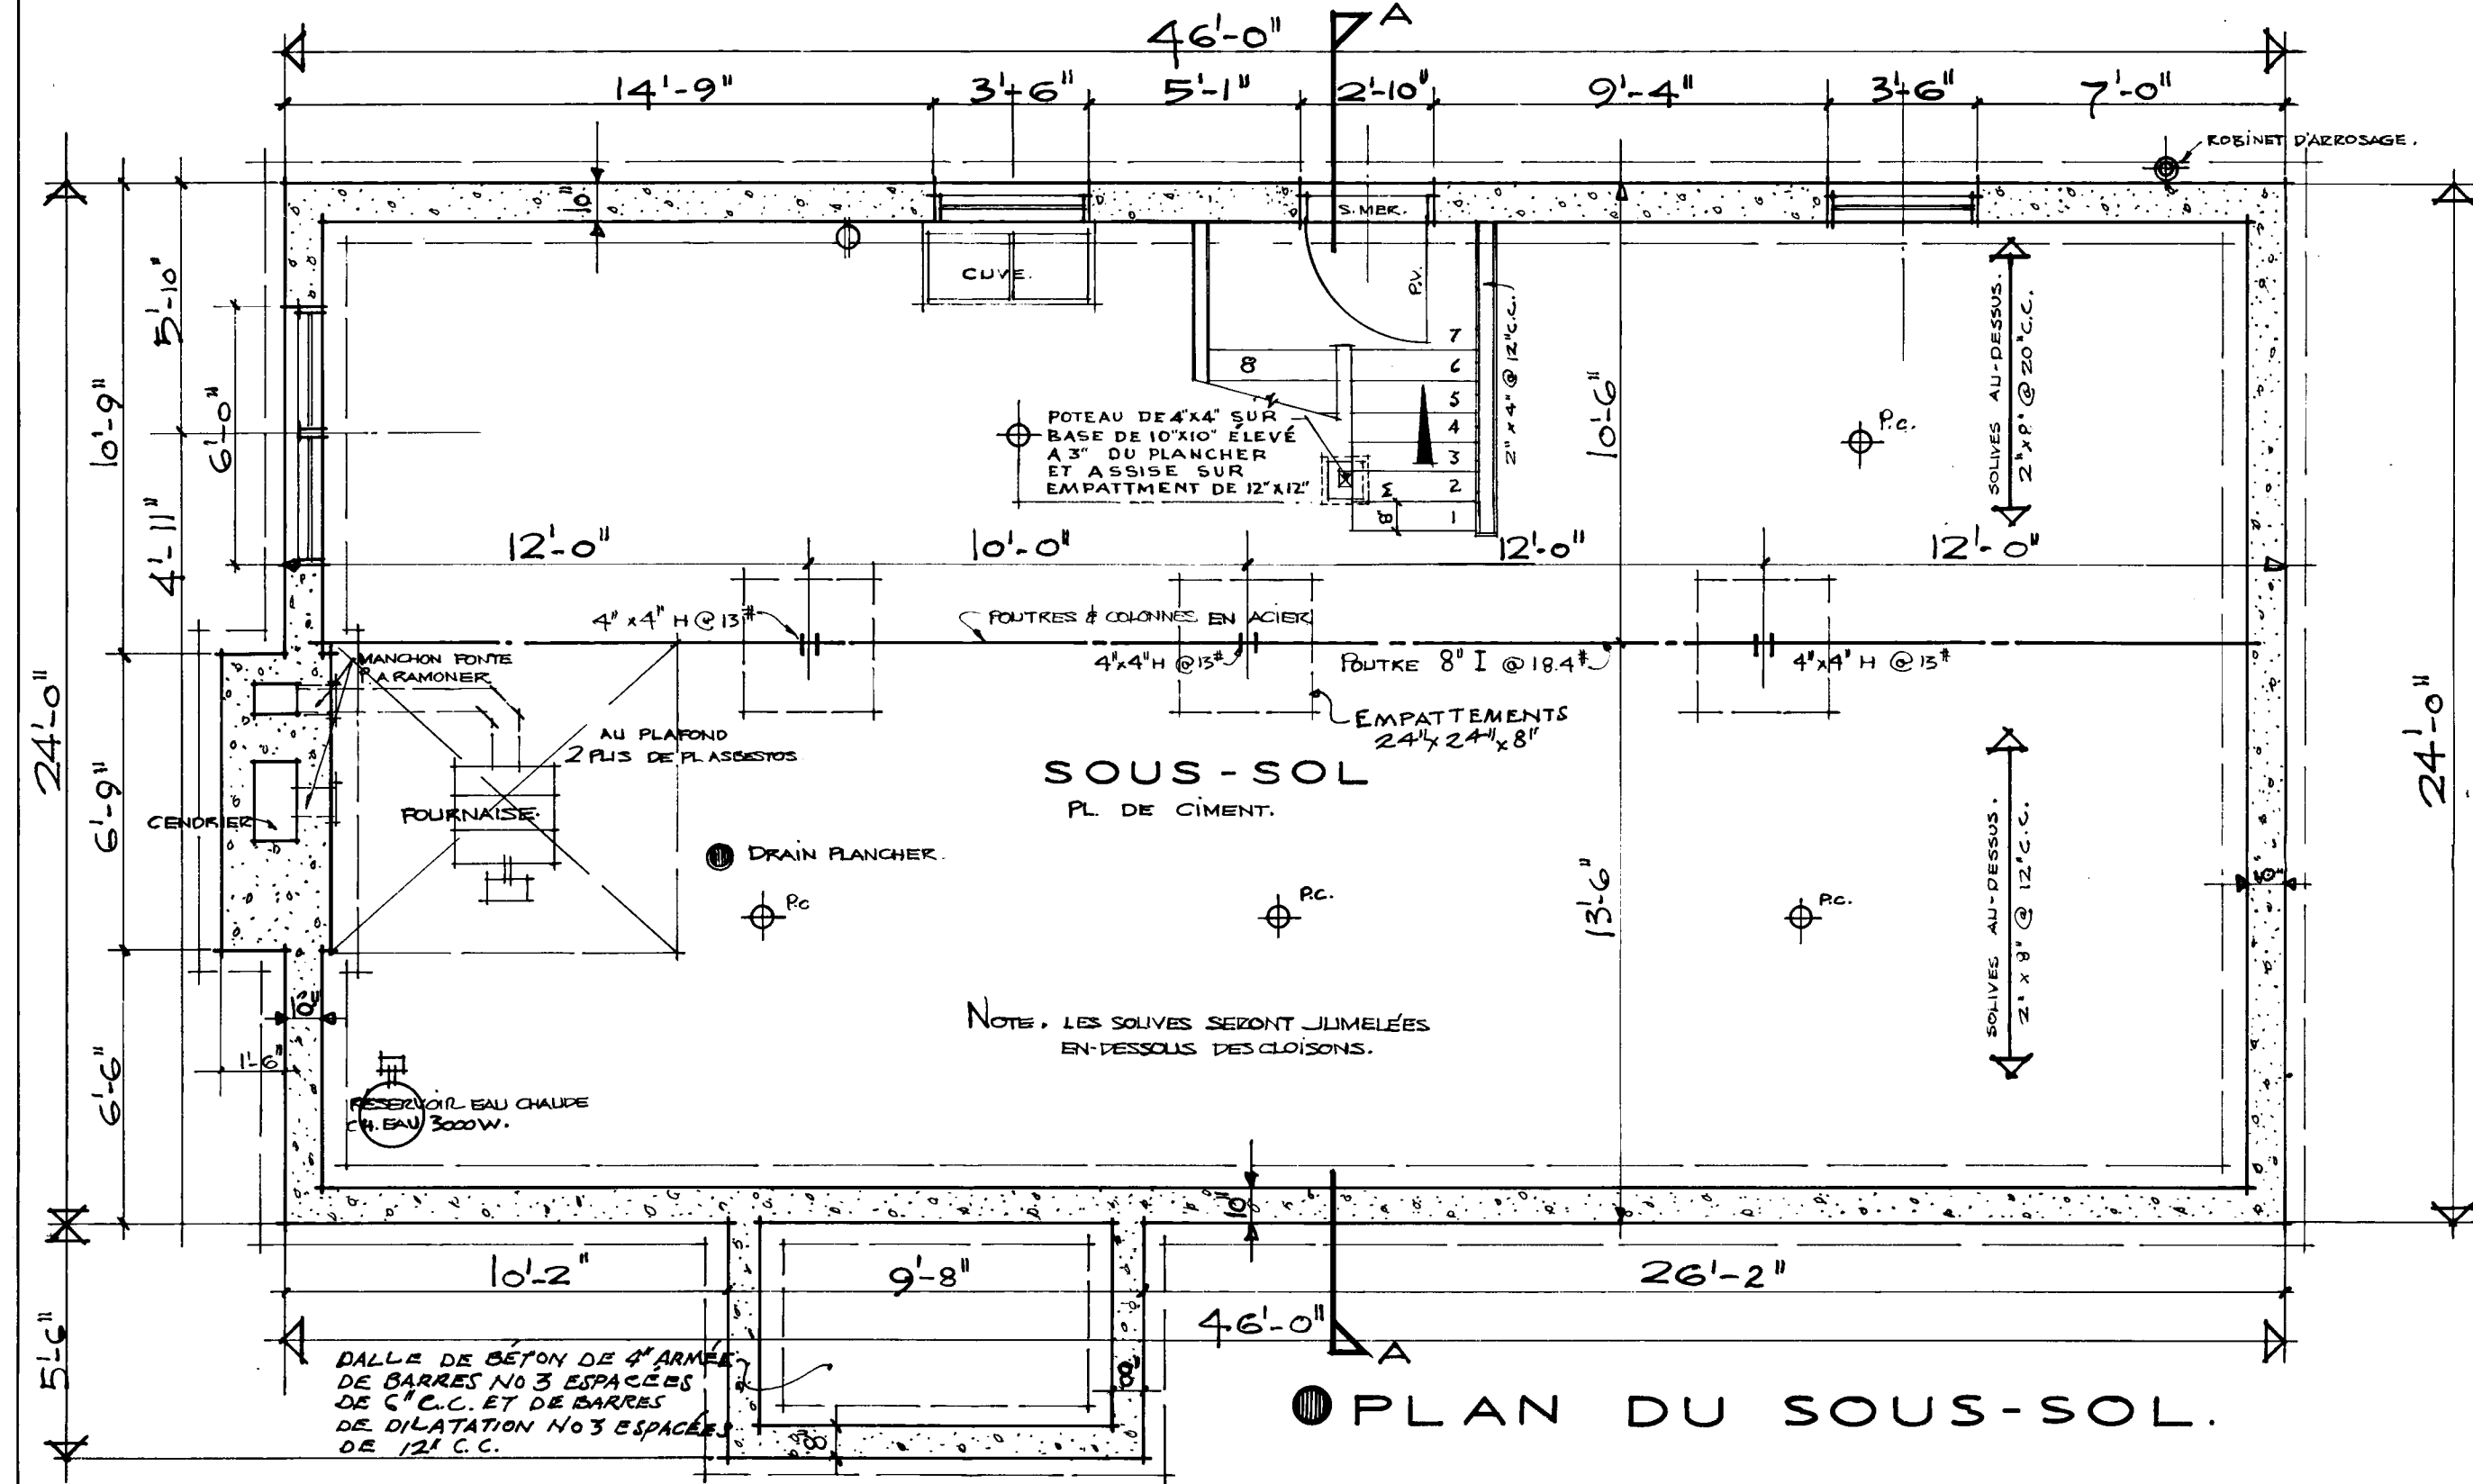


PLAN DU SOUS-SOL.

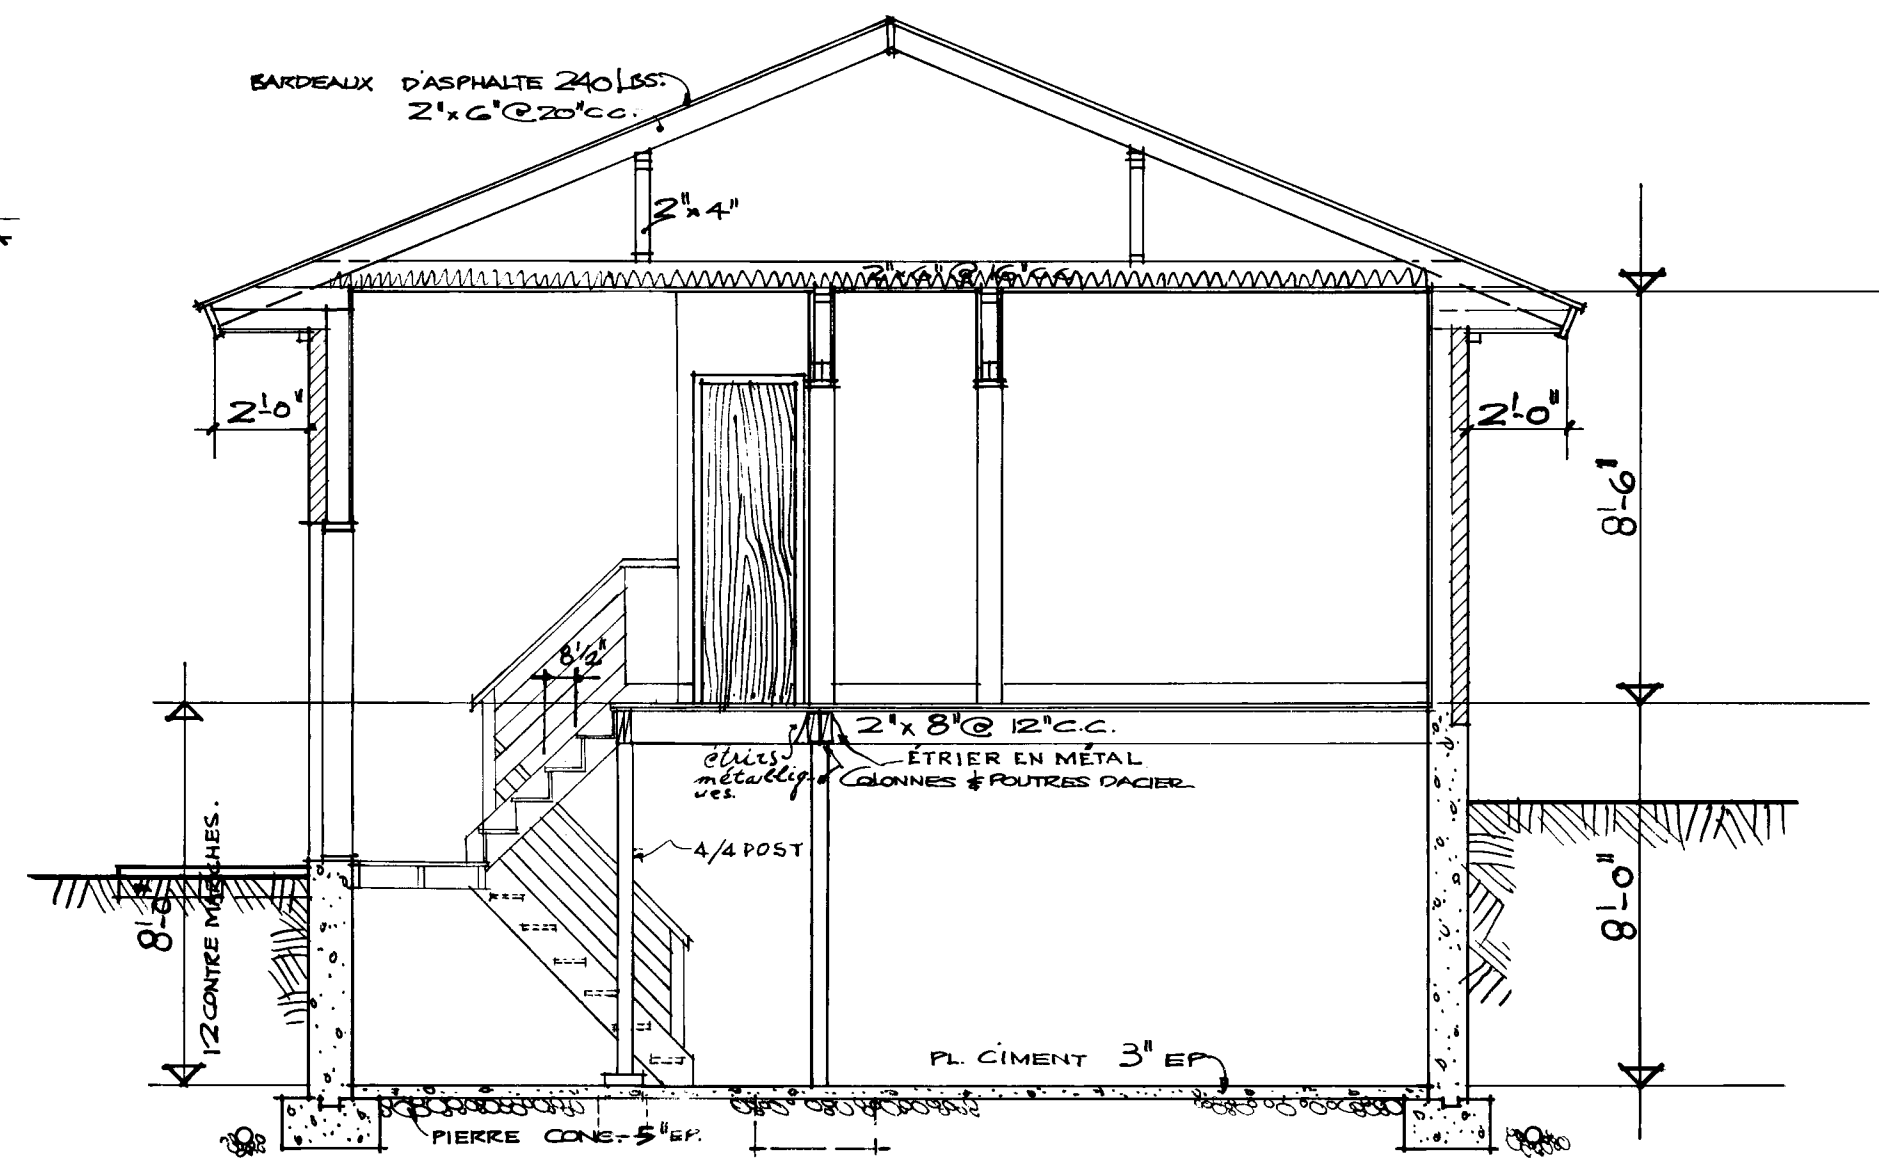


COUPE SUR L'ESCALIER. (AA)

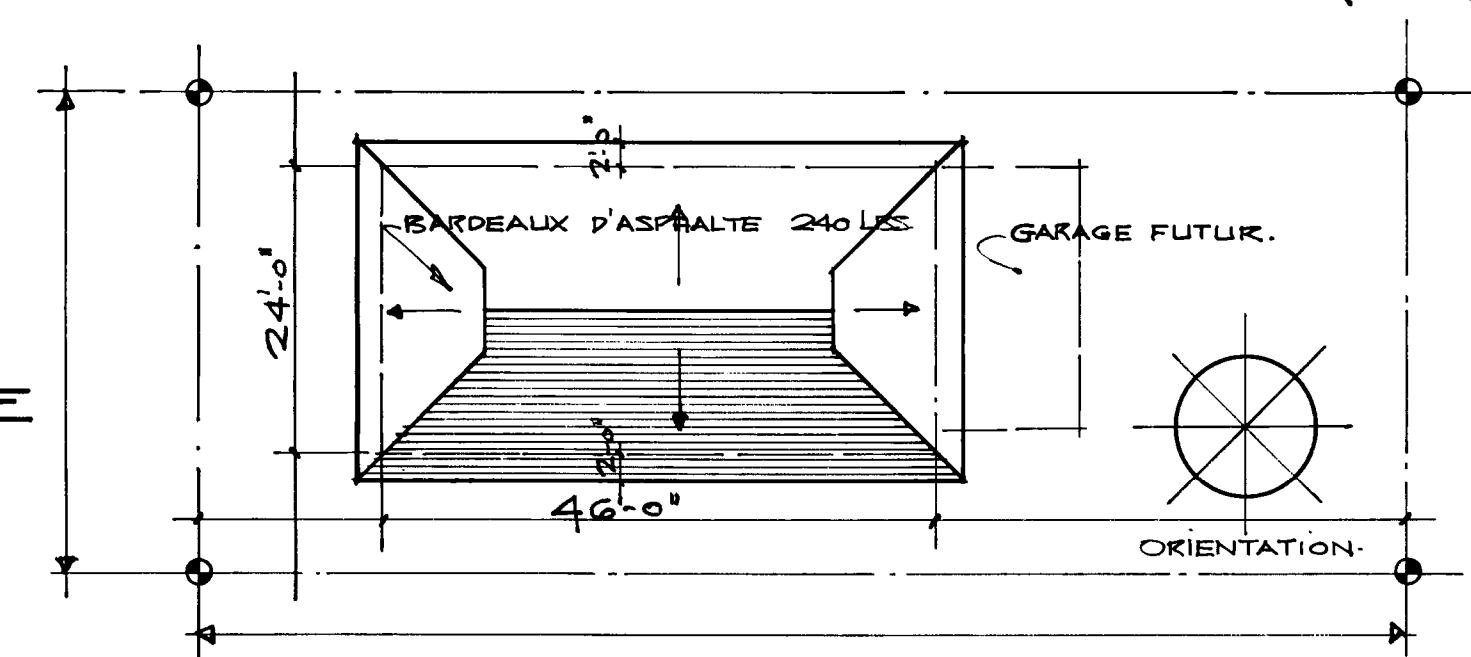

PLAN DE SITUATION.
1/16" = 1'-0"

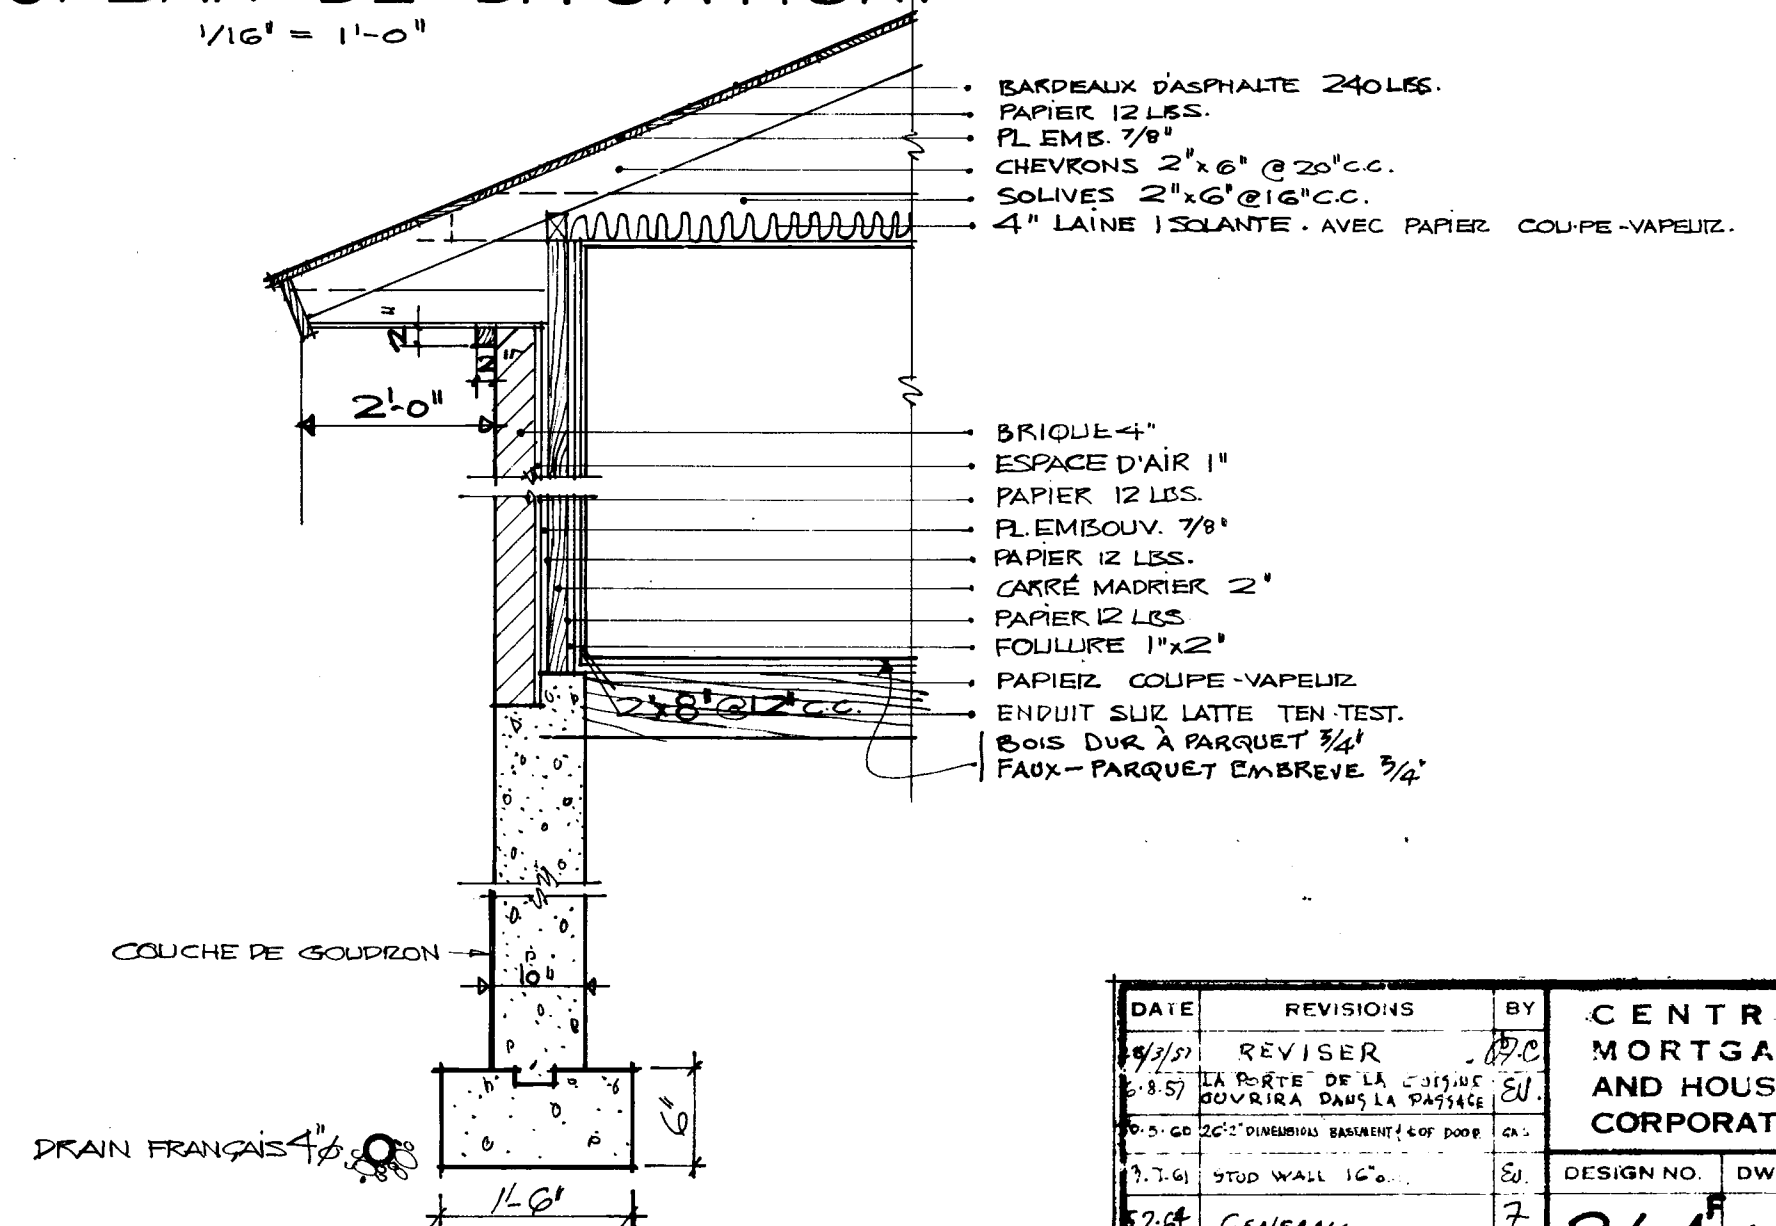


DATE	REVISIONS	BY	CENTRAL MORTGAGE AND HOUSING CORPORATION
4/9/37	REVISER	BY	
6/8/37	LA PORTE DE LA CUISINE DOUVRA DANS LA PASSAGE	BY	
7.7.41	STUD WALL 12"	BY	
5.2.41	GENERAL	BY	
			DESIGN NO. DWG. NO.
			264 1 de 2
			DATE Nov. 1936
			SCALE 1/4" = 1'-0"
			ARCH. R. DUMAIS

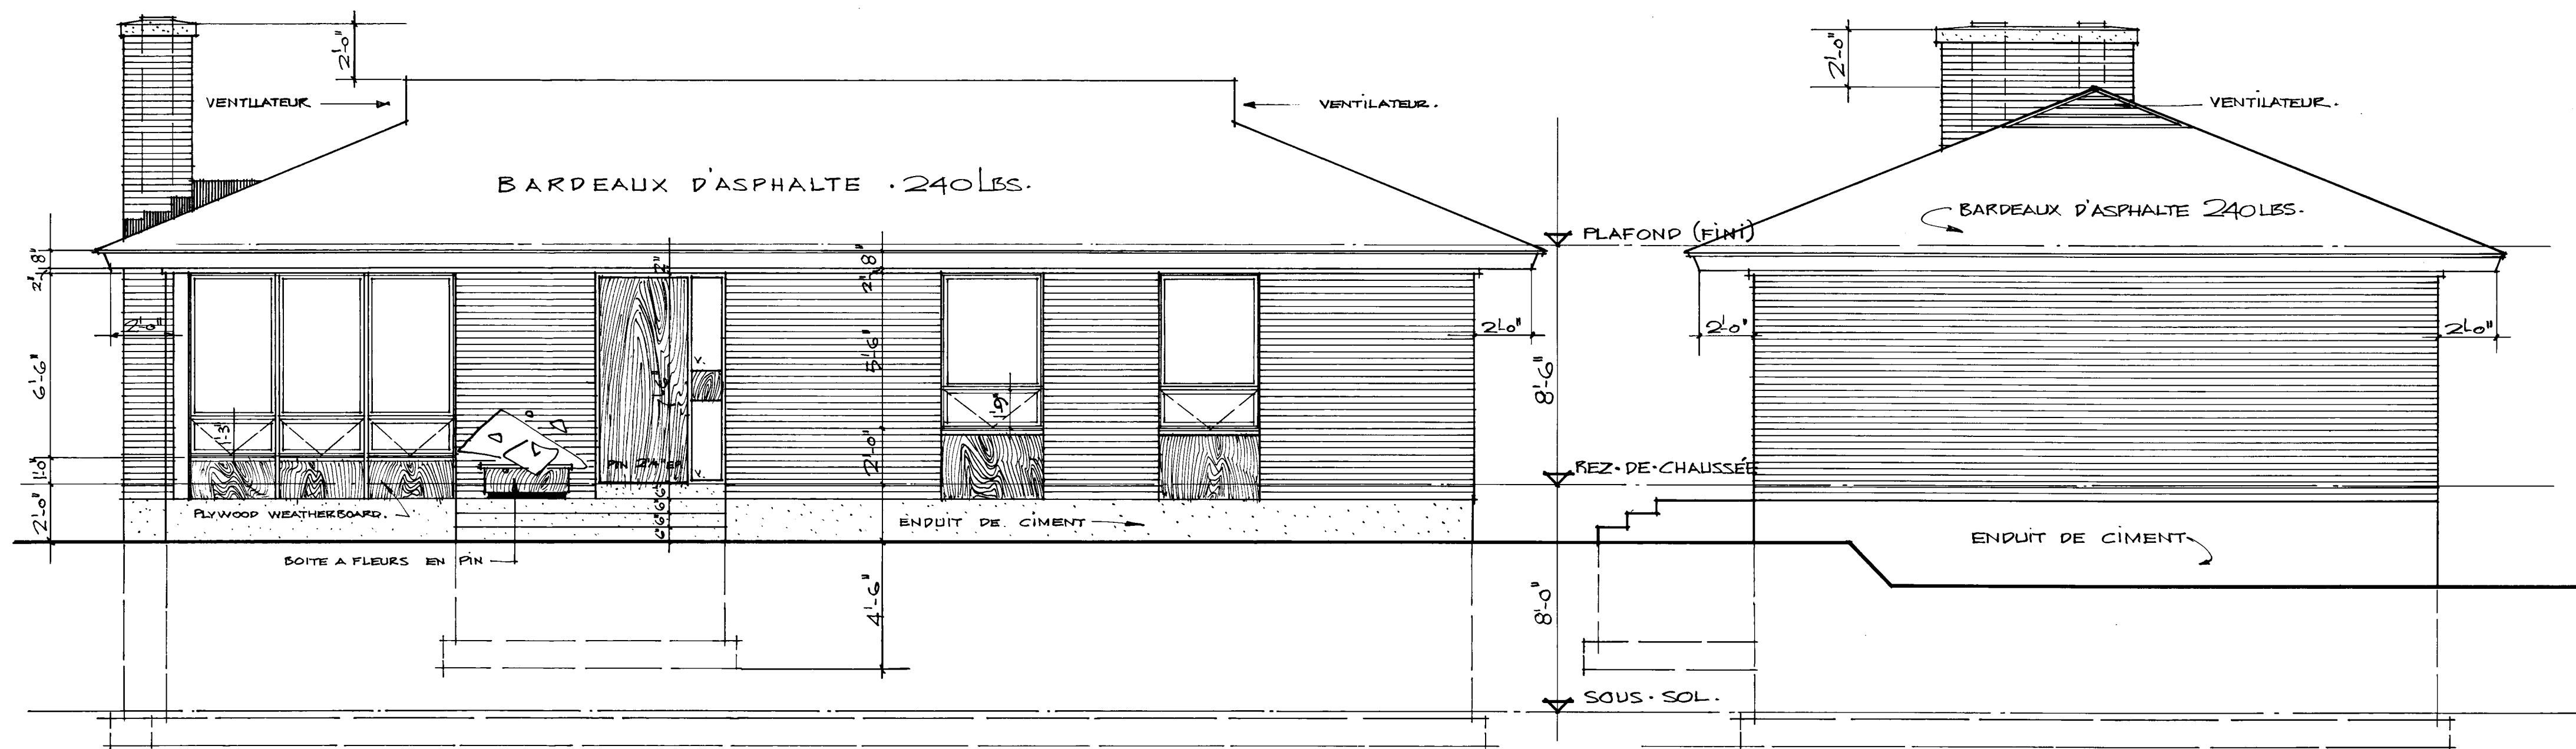

FAÇADE PRINCIPALE.

FAÇADE LATÉRALE DROITE.

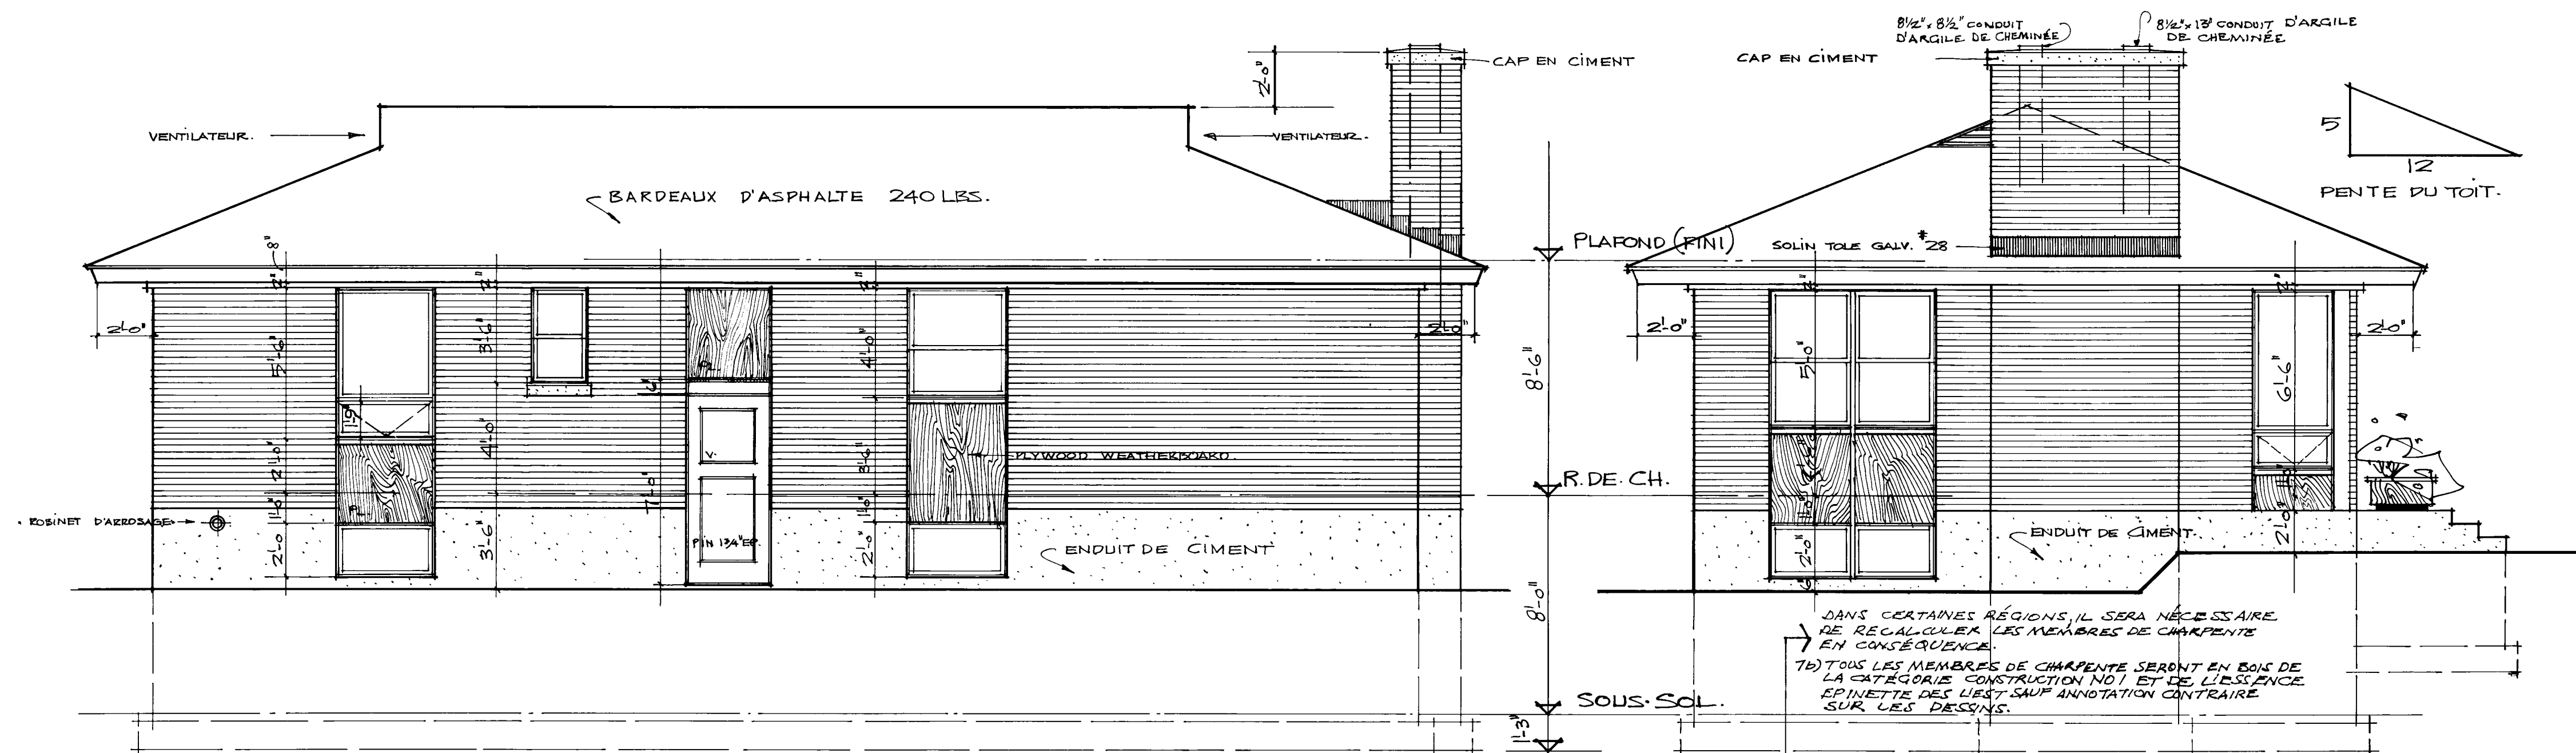

FAÇADE POSTÉRIEURE.

FAÇADE LATÉRALE GAUCHE.

REMARQUES GÉNÉRALES

1. TOUS LES EMPATTEMENTS ET LA FONDATION DOIVENT ÊTRE PORTÉS JUSQU'À UN APPUI SOLIDE ET EN BAS DU NIVEAU ACCEPTÉ LOCALEMENT POUR LA GELÉE. IL PEUT ÊTRE NÉCESSAIRE D'AUGMENTER LES DIMENSIONS DES EMPATTEMENTS ET DE LA FONDATION POUR RÉPONDRE AUX CONDITIONS LOCALES DU SOL.

2. LES SOLIVES DOIVENT ÊTRE JUMELÉES SOUS TOUTES LES CLOISONS QUI LEUR SONT PARALLÈLES. CES SOLIVES JUMELÉES PEUVENT ÊTRE ÉCARTÉES DE 8" PAR DES BLOCS À TOUTES LES 4' C.C. POUR PERMETTRE LE PASSAGE DES CONDUITS DE CHAUFFAGE.

3. DANS DE CONDITIONS NORMALES DE CHARGEMENT, LES LINTEAUX EN BOIS AU-DESSUS DES PORTES, DES FENÊTRES, ETC. DANS LES MURS EXTÉRIEURS ET INTÉRIEURS DOIVENT ÊTRE PLACÉS SUR LA RIVE.

4. L'EMPLACEMENT ET LE NOMBRE DES SORTIES ÉLECTRIQUES PEUVENT ÊTRE VARIÉS MAIS DANS TOUS LES CAS ILS DOIVENT RÉPONDRE AUX EXIGENCES MINIMALES DES NORMES DE MAISON ET ÊTRE CONFORMES AUX CODES LOCAUX.

5. IL FAUT PRÉVOIR UNE TABLETTE ET UNE BARRE À CINTRES DANS LE VESTIAIRE ET LES GARDE-ROBES.

6. IL PEUT ÊTRE NÉCESSAIRE, DANS CERTAINES LOCALITÉS D'AUGMENTER LE MATÉRIAU ISOLANT POUR ASSURER LA RÉSISTANCE VOULUE À LA TRANSMISSION DE LA CHALEUR, DANS CETTE RÉGION.

7a) TOUTS LES MEMBRES DE CHARPENTE SONT CALCULÉS POUR UNE SURCHARGE DE TOIT DE 30 LIVRES PAR PIED CARRE ADVENANT UNE CHARGE DE TOIT EN EXCÉDENT DE LA CHARGE CALCULÉE.

DATE	REVISIONS	BY	CENTRAL MORTGAGE AND HOUSING CORPORATION
5-26-64	GENERAL	7.	
			DESIGN NO. DWG. NO.
			264 2 de 2
			DATE Nov. 1956
			SCALE 1/4" = 1'-0"
			ARCH. R. DUINAIS