



Archived Content

Information identified as archived is provided for reference, research or recordkeeping purposes. It is not subject to the Government of Canada Web Standards and has not been altered or updated since it was archived. Some of this archived content is available only in one official language. Translation by CMHC can be requested and will be provided if demand is sufficient.

Contenu archivé

Le contenu identifié comme archivé est fourni à des fins de référence, de recherche ou de tenue des dossiers; il n'est pas assujéti aux normes Web du gouvernement du Canada. Aucune modification ou mise à jour n'y a été apportée depuis son archivage. Une partie du contenu archivé n'existe que dans une seule des langues officielles. La SCHL en fera la traduction dans l'autre langue officielle si la demande est suffisante.

COMPETITION SERIES

Project #: 514 F Number of Sheets: 2
Architect: R. Sellors,
1957

Number of Storeys: 2--garage attached
Single detached
Number of Bedrooms: 3
Fireplace? no,

Basement: -Yes--unfinished
-

Cladding:

Primary: Brick
-Decorative patterning at entrance
Secondary: Stucco
-Garage
Other: Vertical tongue and groove accent panel on front elevation

Roof:

Materials: Asphalt shingles,



Shape: Gable

Special Features: N/A
-



N/A
-

N/A
-


N/A
-

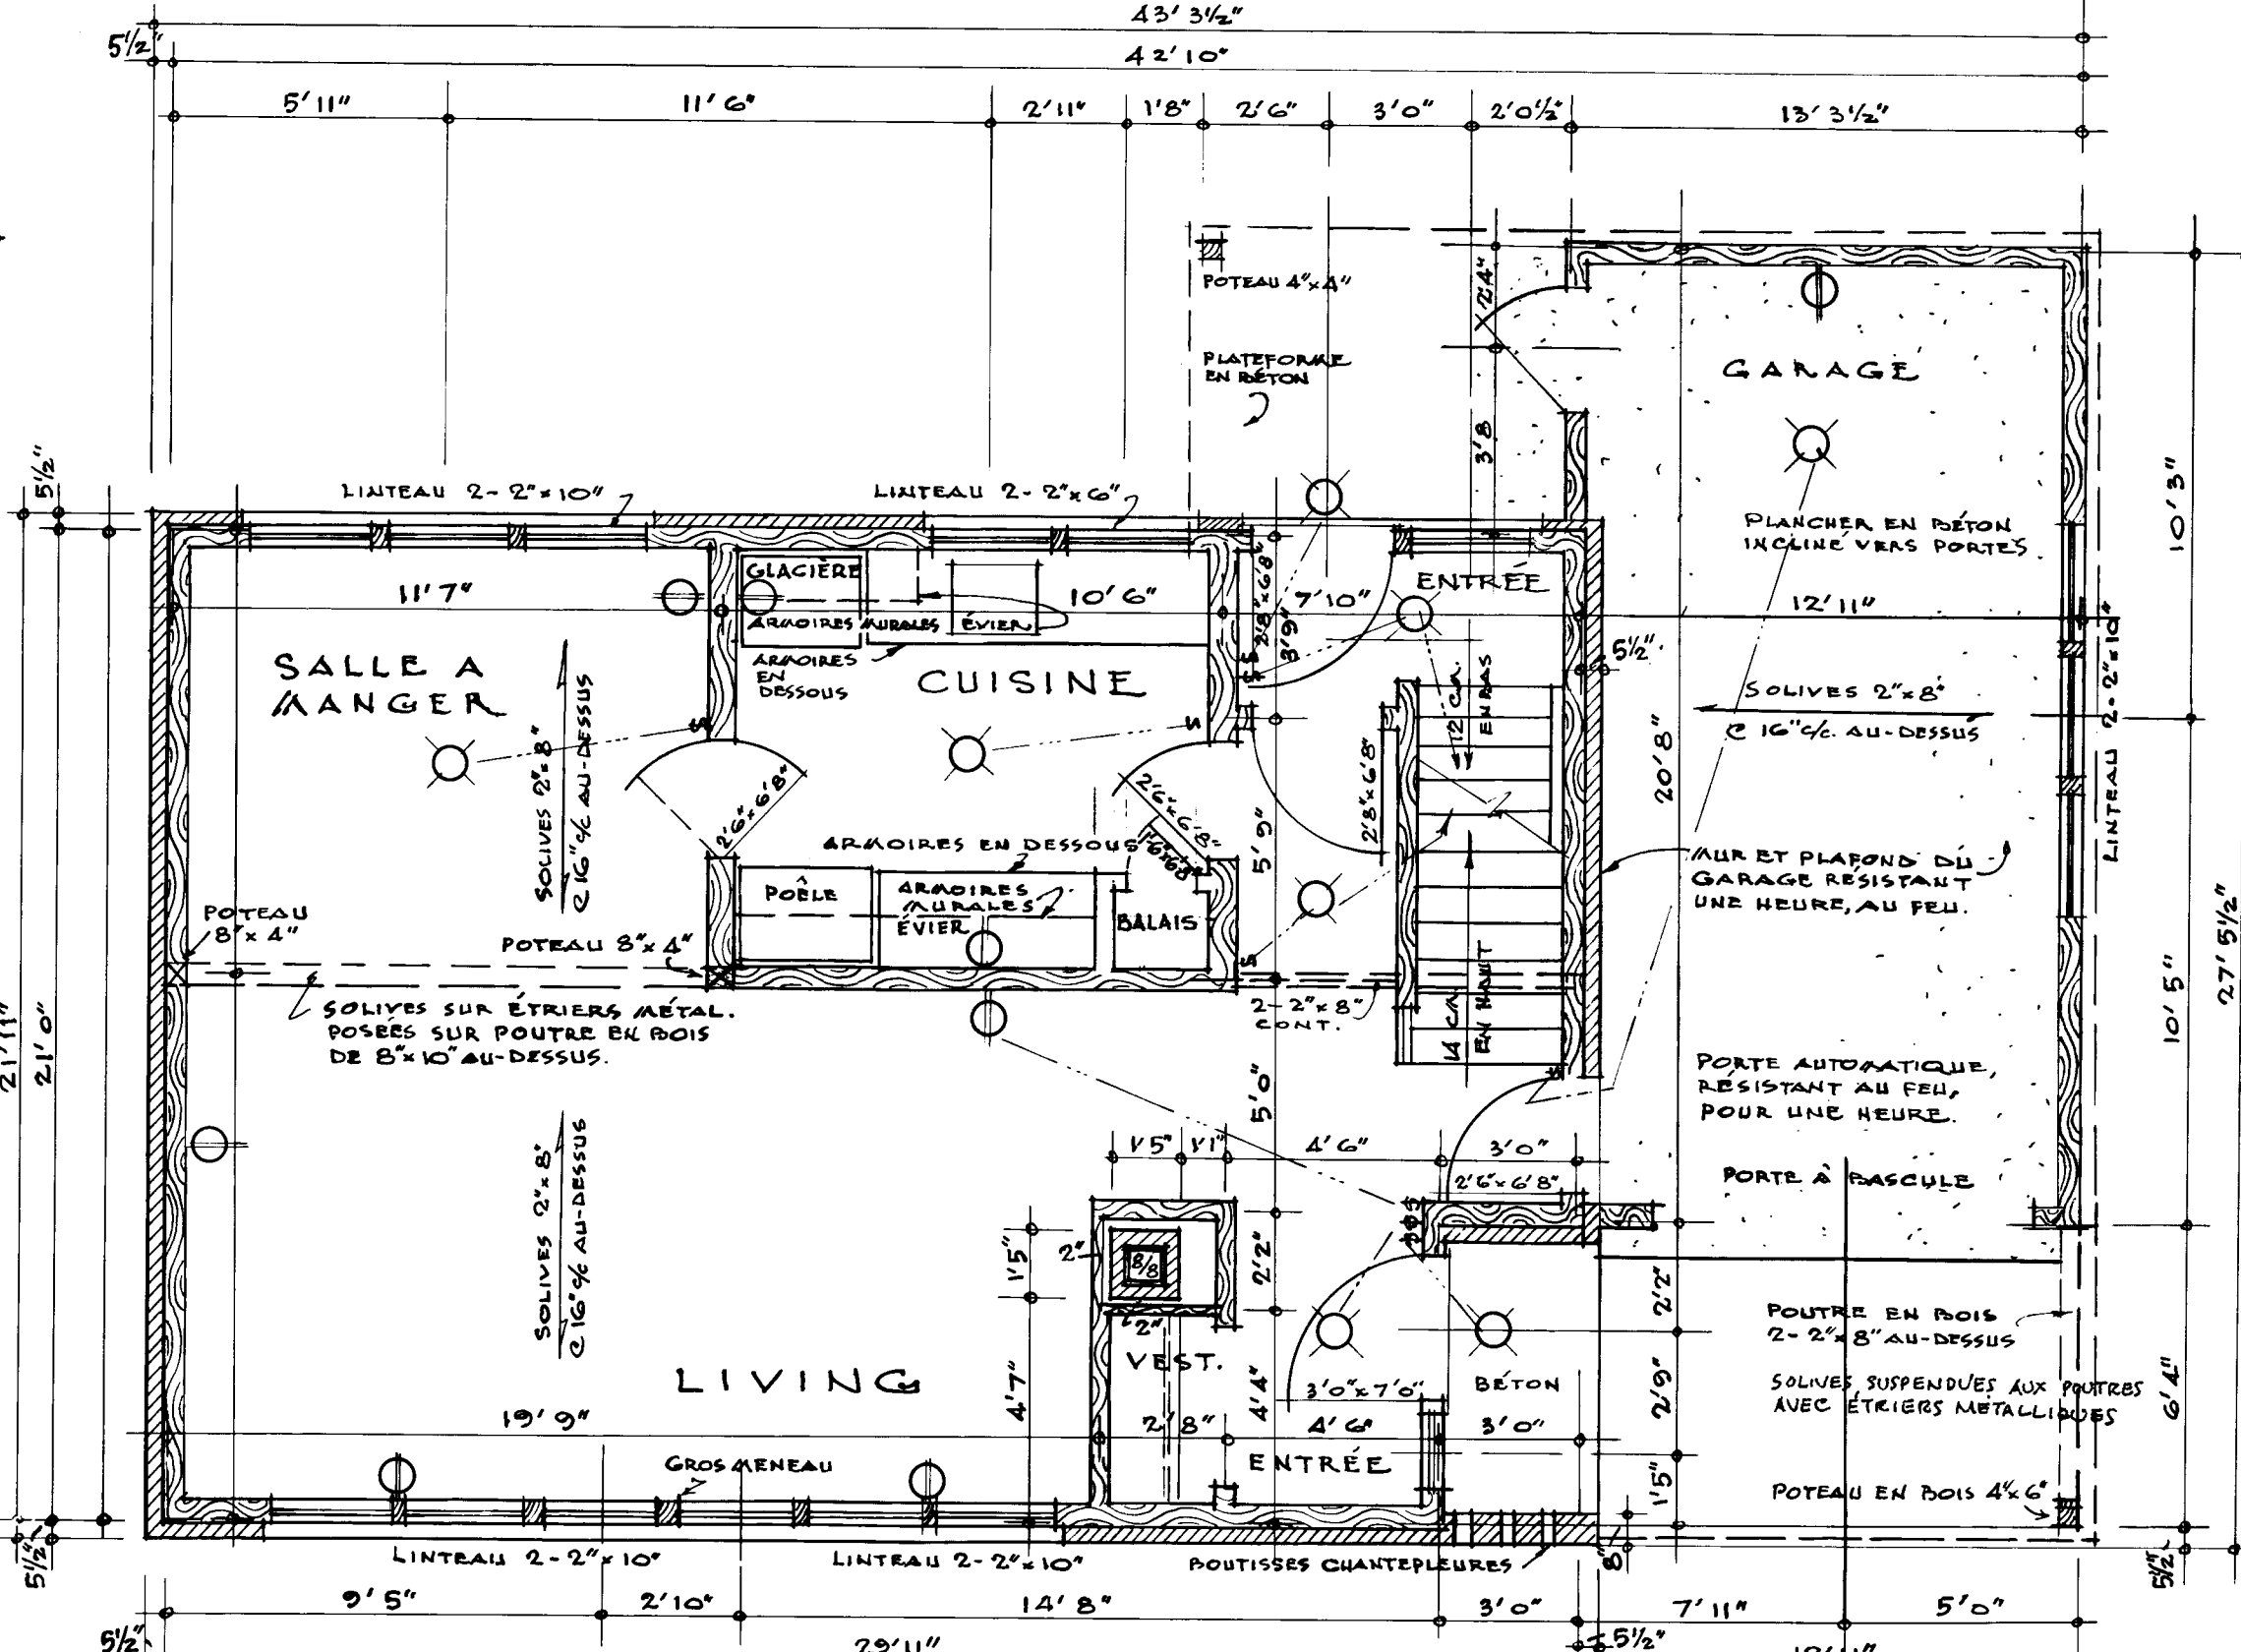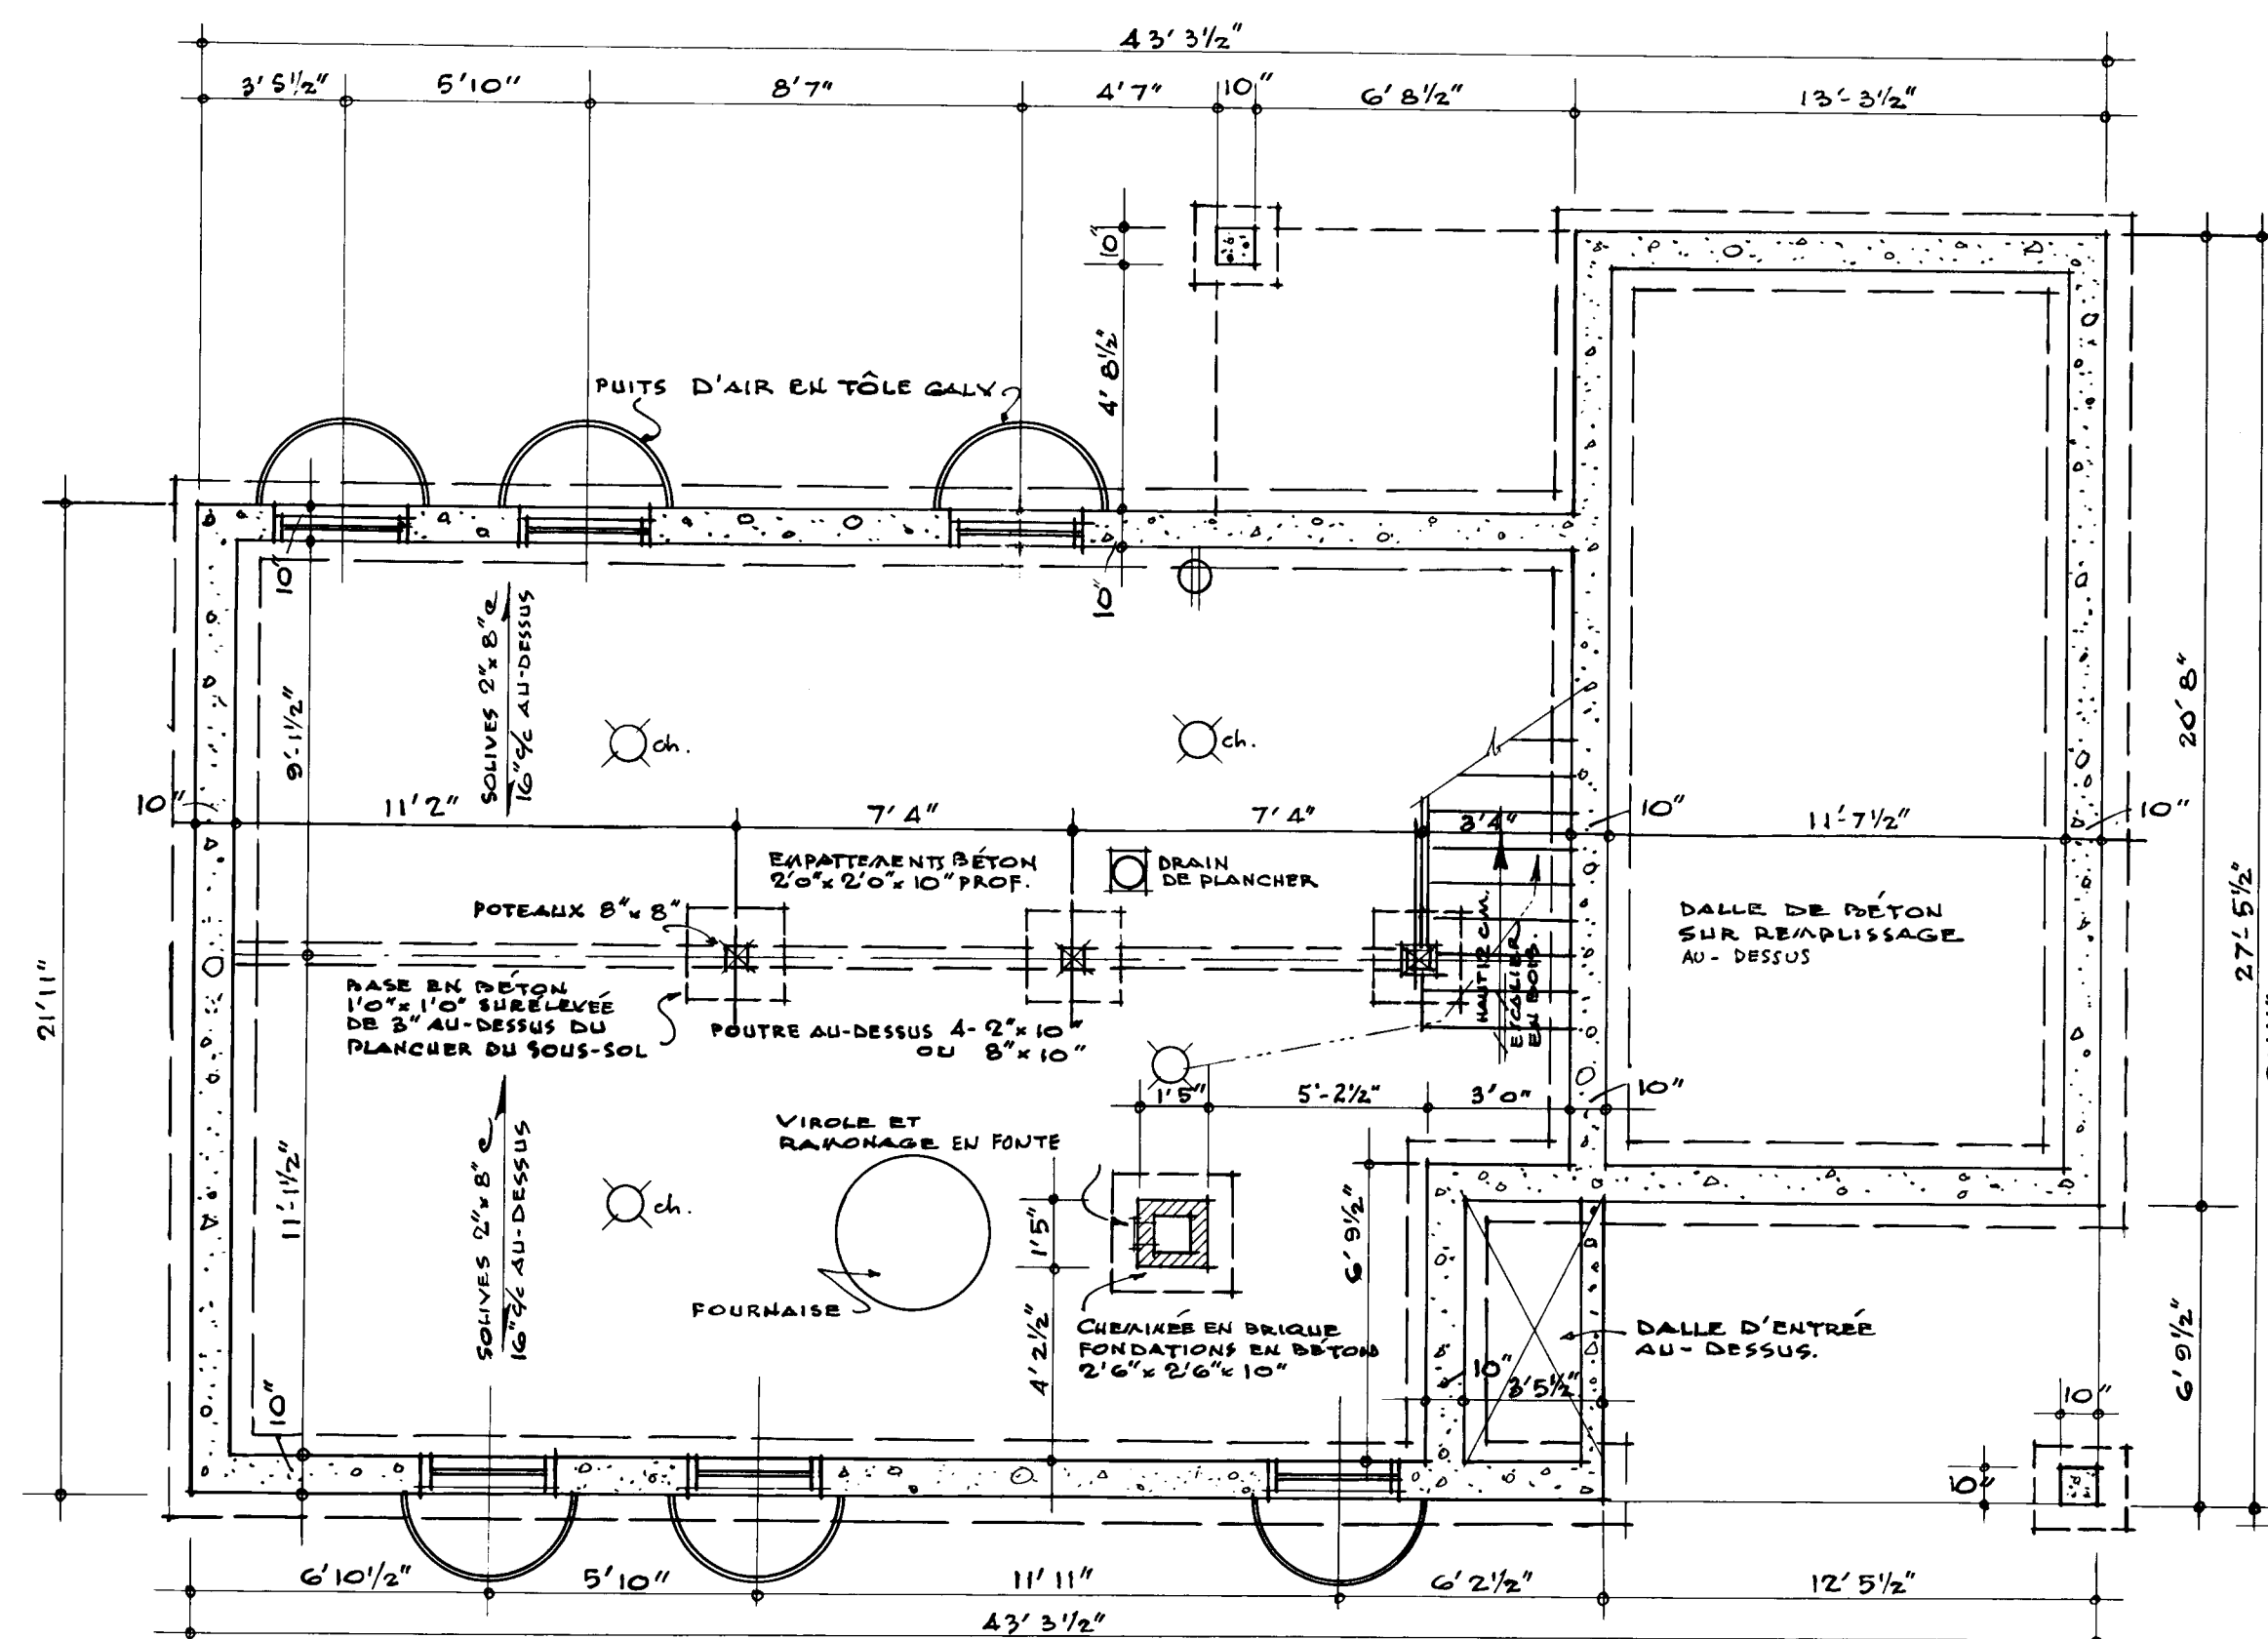


- # NOTES.
1. LES SOLIVES DOIVENT ÊTRE JUALÉES SOUS TOUTES LES CLOISONS QUI LEUR SONT PARALLÈLES.
 2. TOUTS LES LINTÉAUX DOIVENT ÊTRE PLACÉS SUR LA RIVE.
 3. LA PROFONDEUR ET LES DIMENSIONS DES EMPATEMENTS ET DES FONDATIONS, DOIVENT ÊTRE CALCULÉES POUR RÉPONDRE AUX CONDITIONS LOCALES. VOIR NORMES S.C.H.L.
 4. PRÉVOIR UNE TABLETTE ET UNE PARRE DANS CHAQUE GARDE-ROBE ET 5 TABLETTES DANS LA LINGÉRIE.

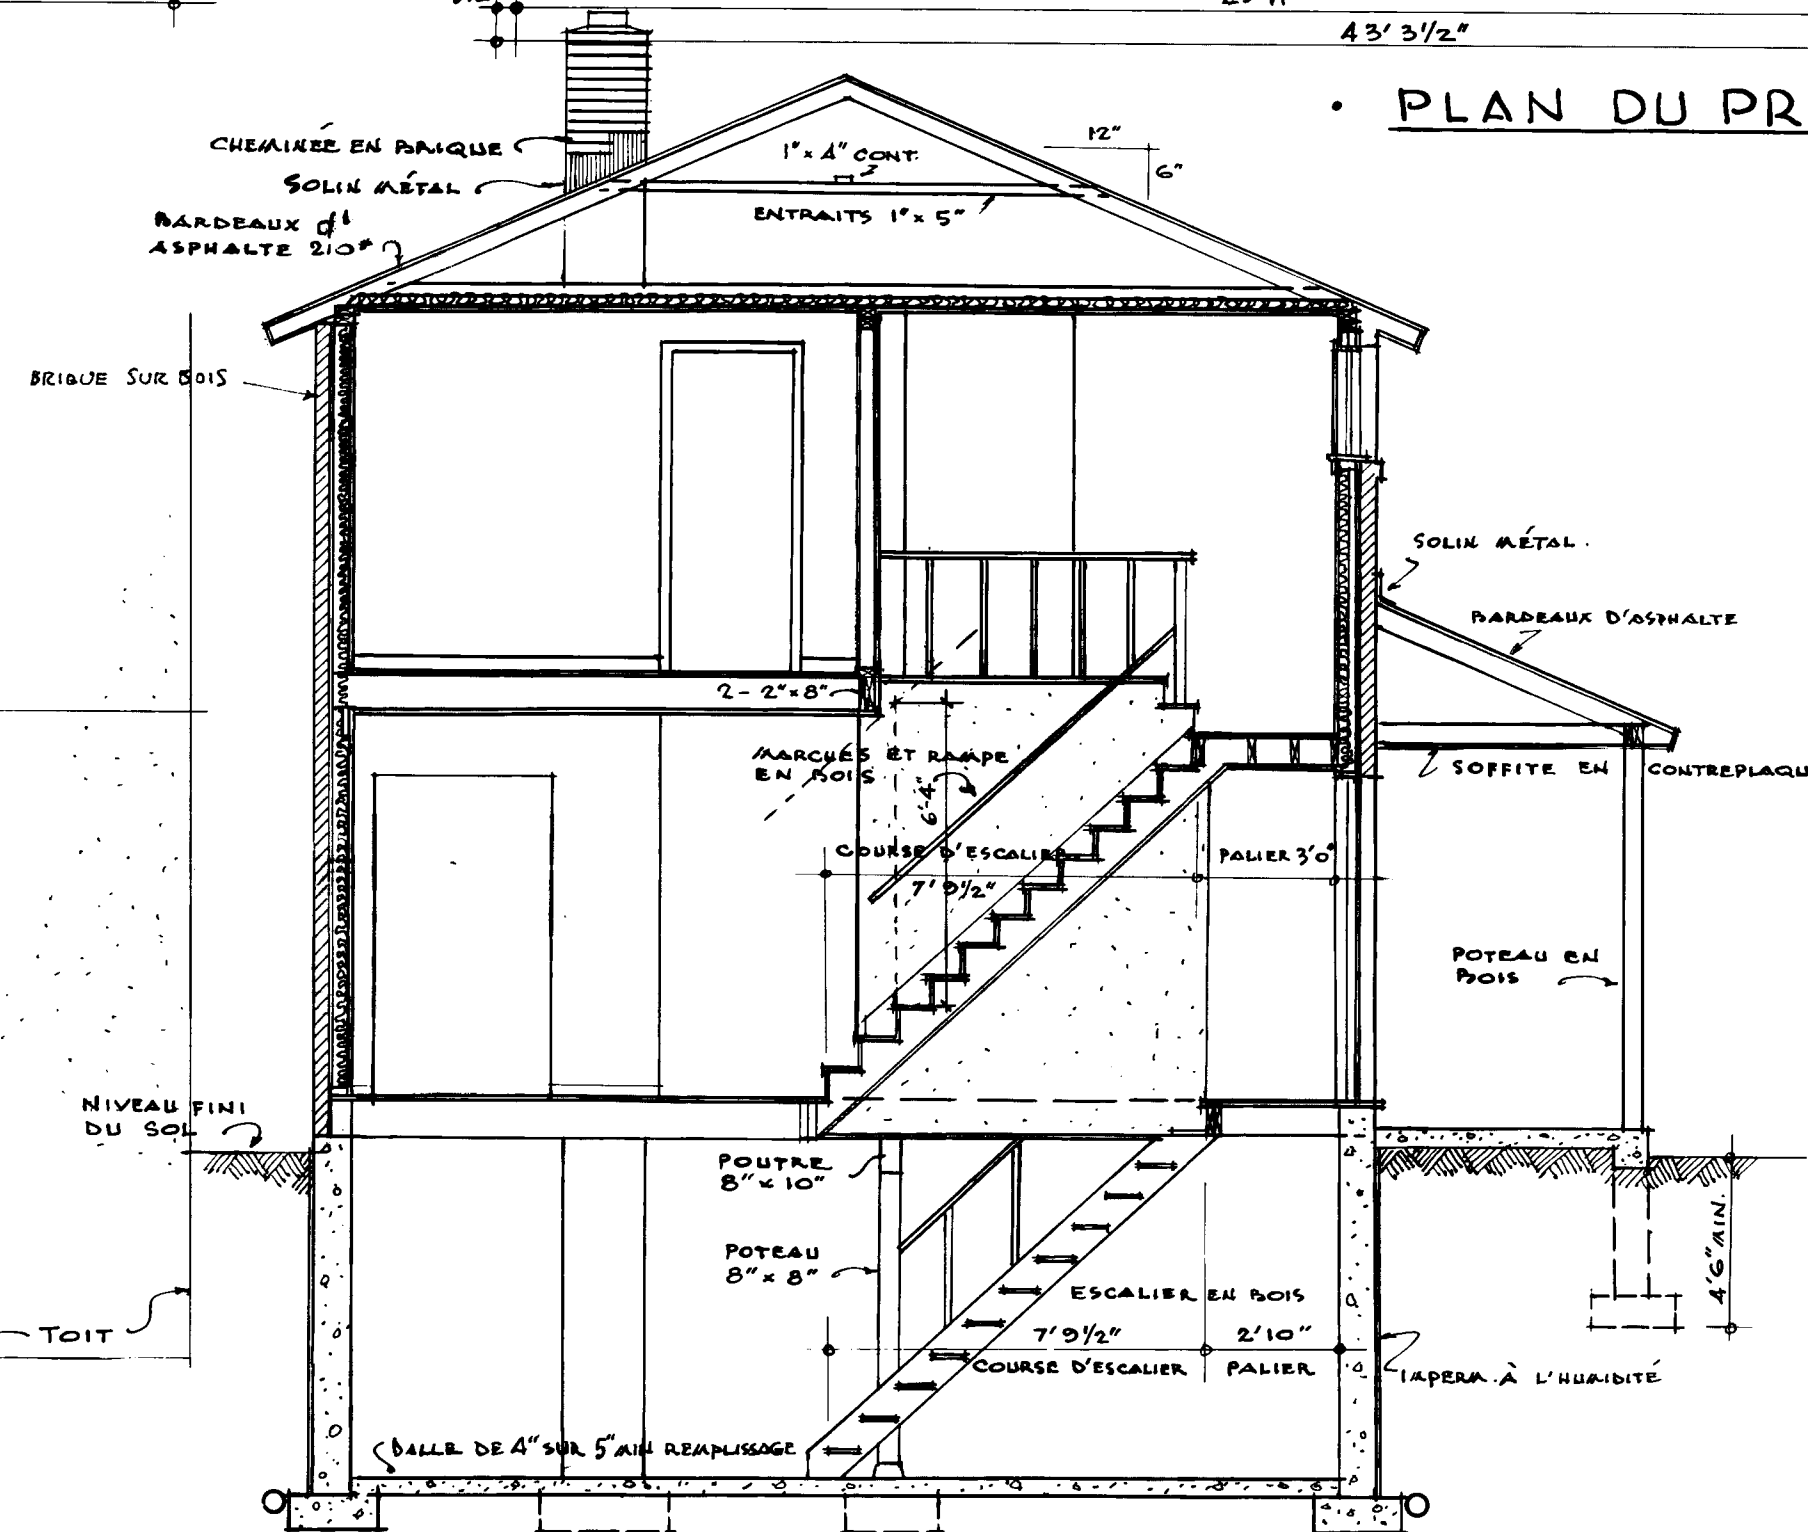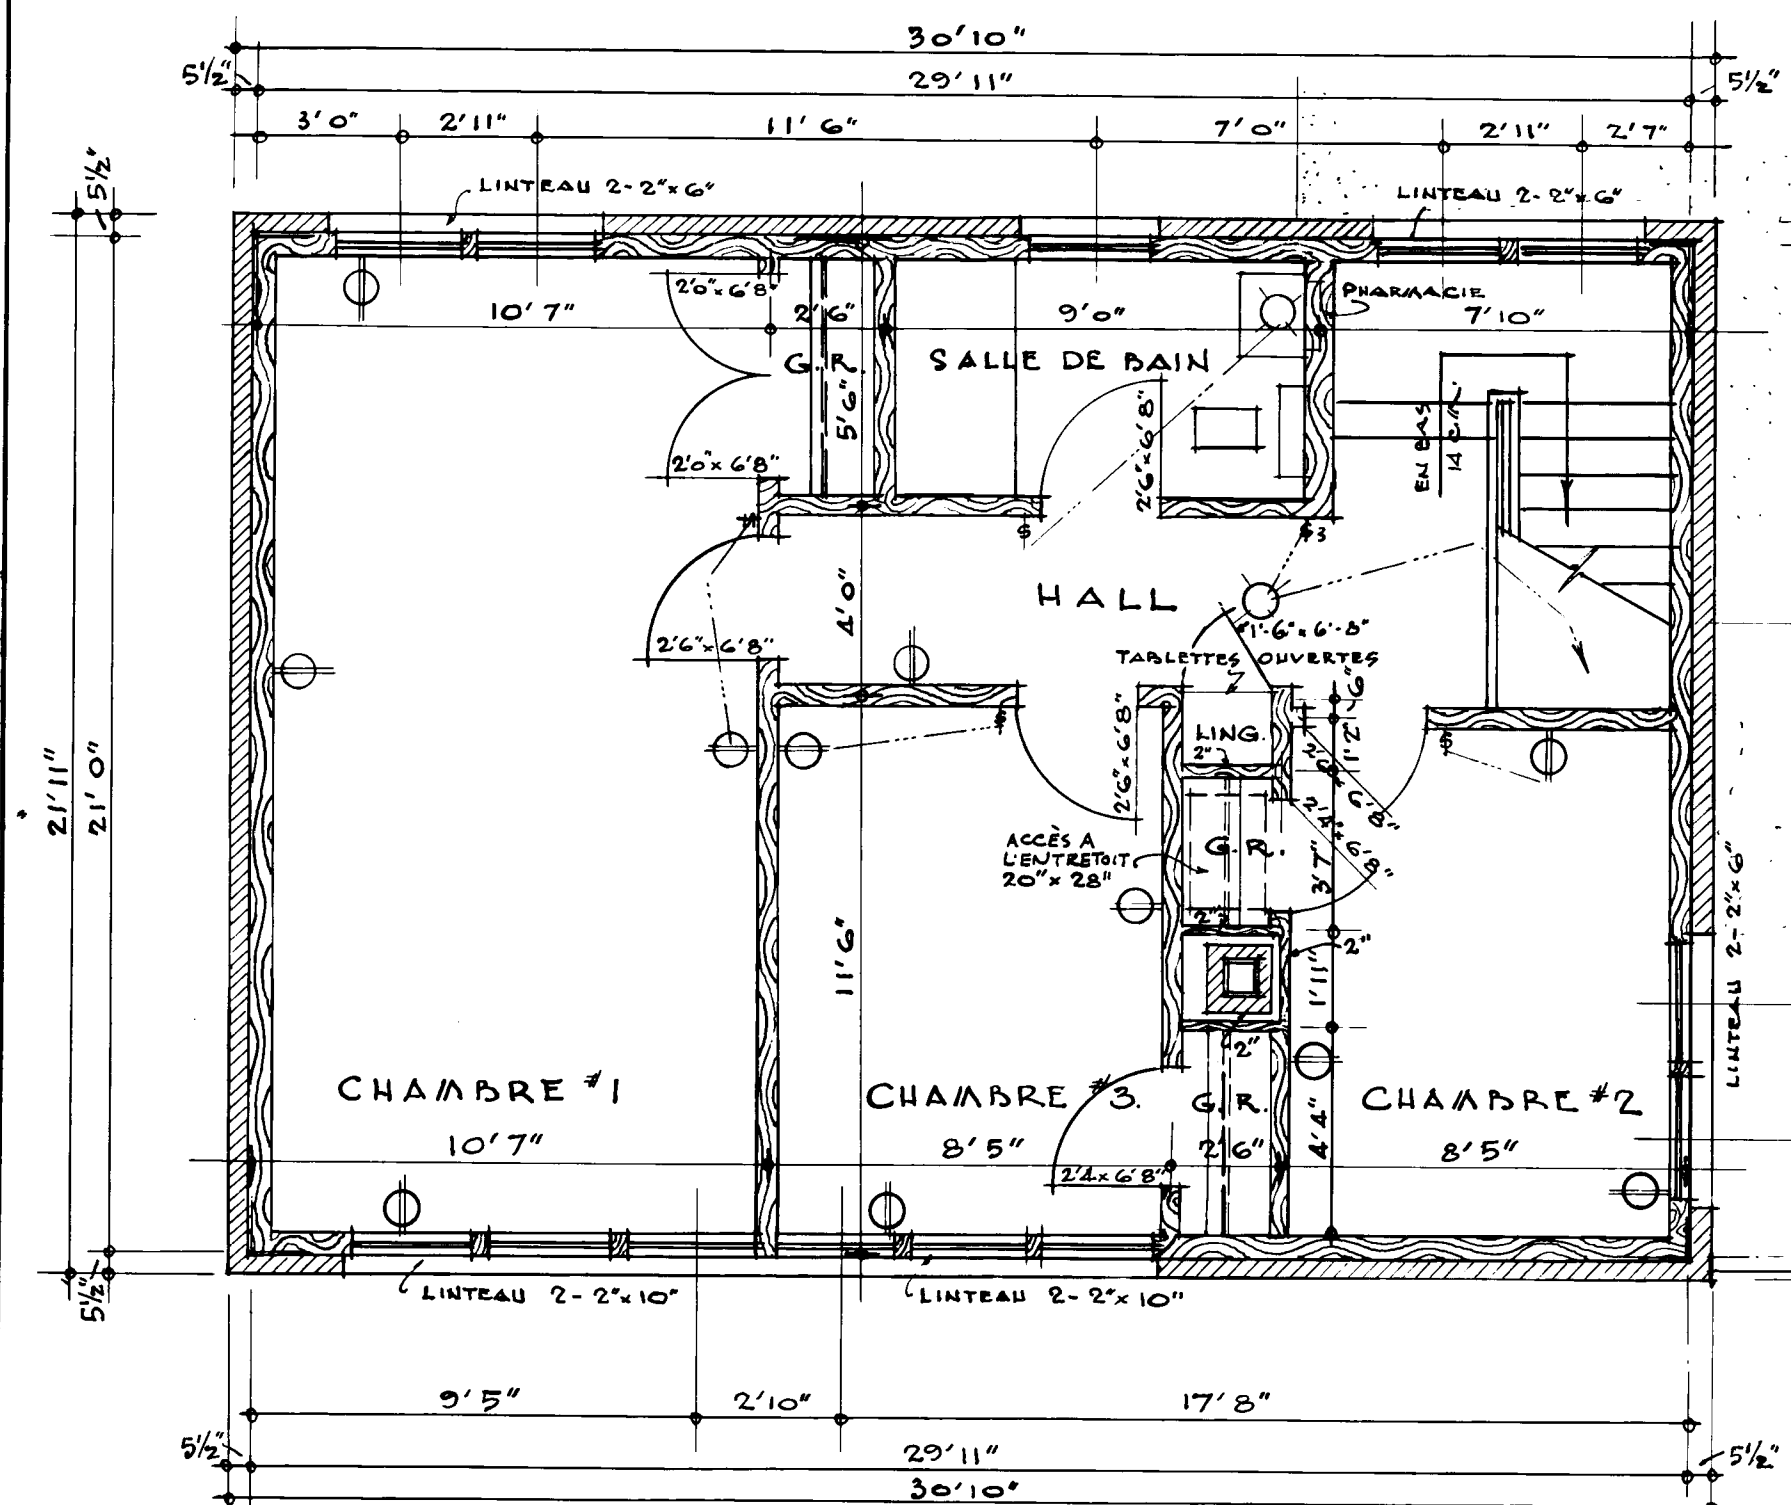


LE PROPRIÉTAIRE INSCRIRA
LES DIMENSIONS SUR LE PLAN
DU TERRAIN ET INDICHERA
L'EMPLACEMENT DU GARAGE,
(S'IL Y A LIEU) ET LES MOYENS
D'ACCÈS.
LE PROPRIÉTAIRE INDICHERA
L'ORIENTATION APPROXIMA-
TIVE.

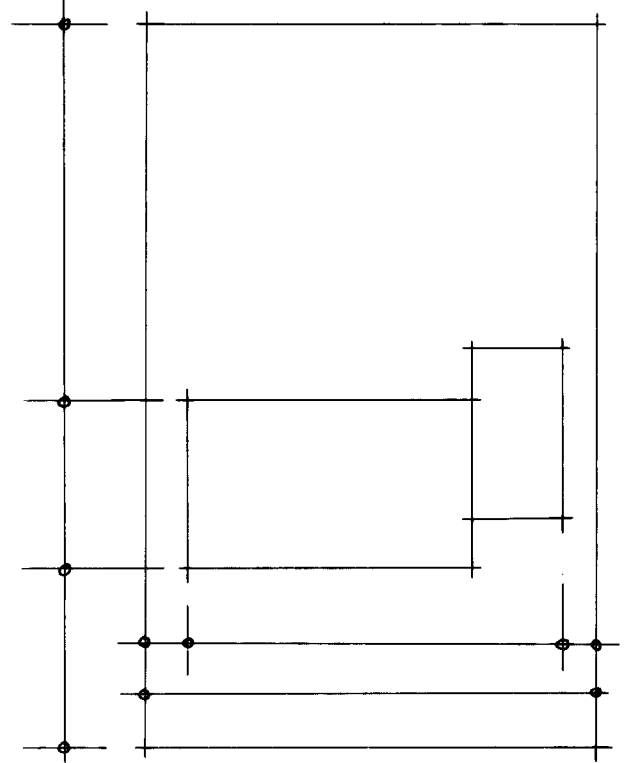


DATE	REVISIONS	BY	CENTRAL MORTGAGE AND HOUSING CORPORATION	
4/1/57	REVISED	G.S.	DESIGN NO.	DWG. NO.
7/1/62	BROOM CL. ADDED IN KITCHEN	P.B.	514F	1 de 2
			DATE JANUARY / 67	
ARCH. SELLORS			SCALE INCHES	

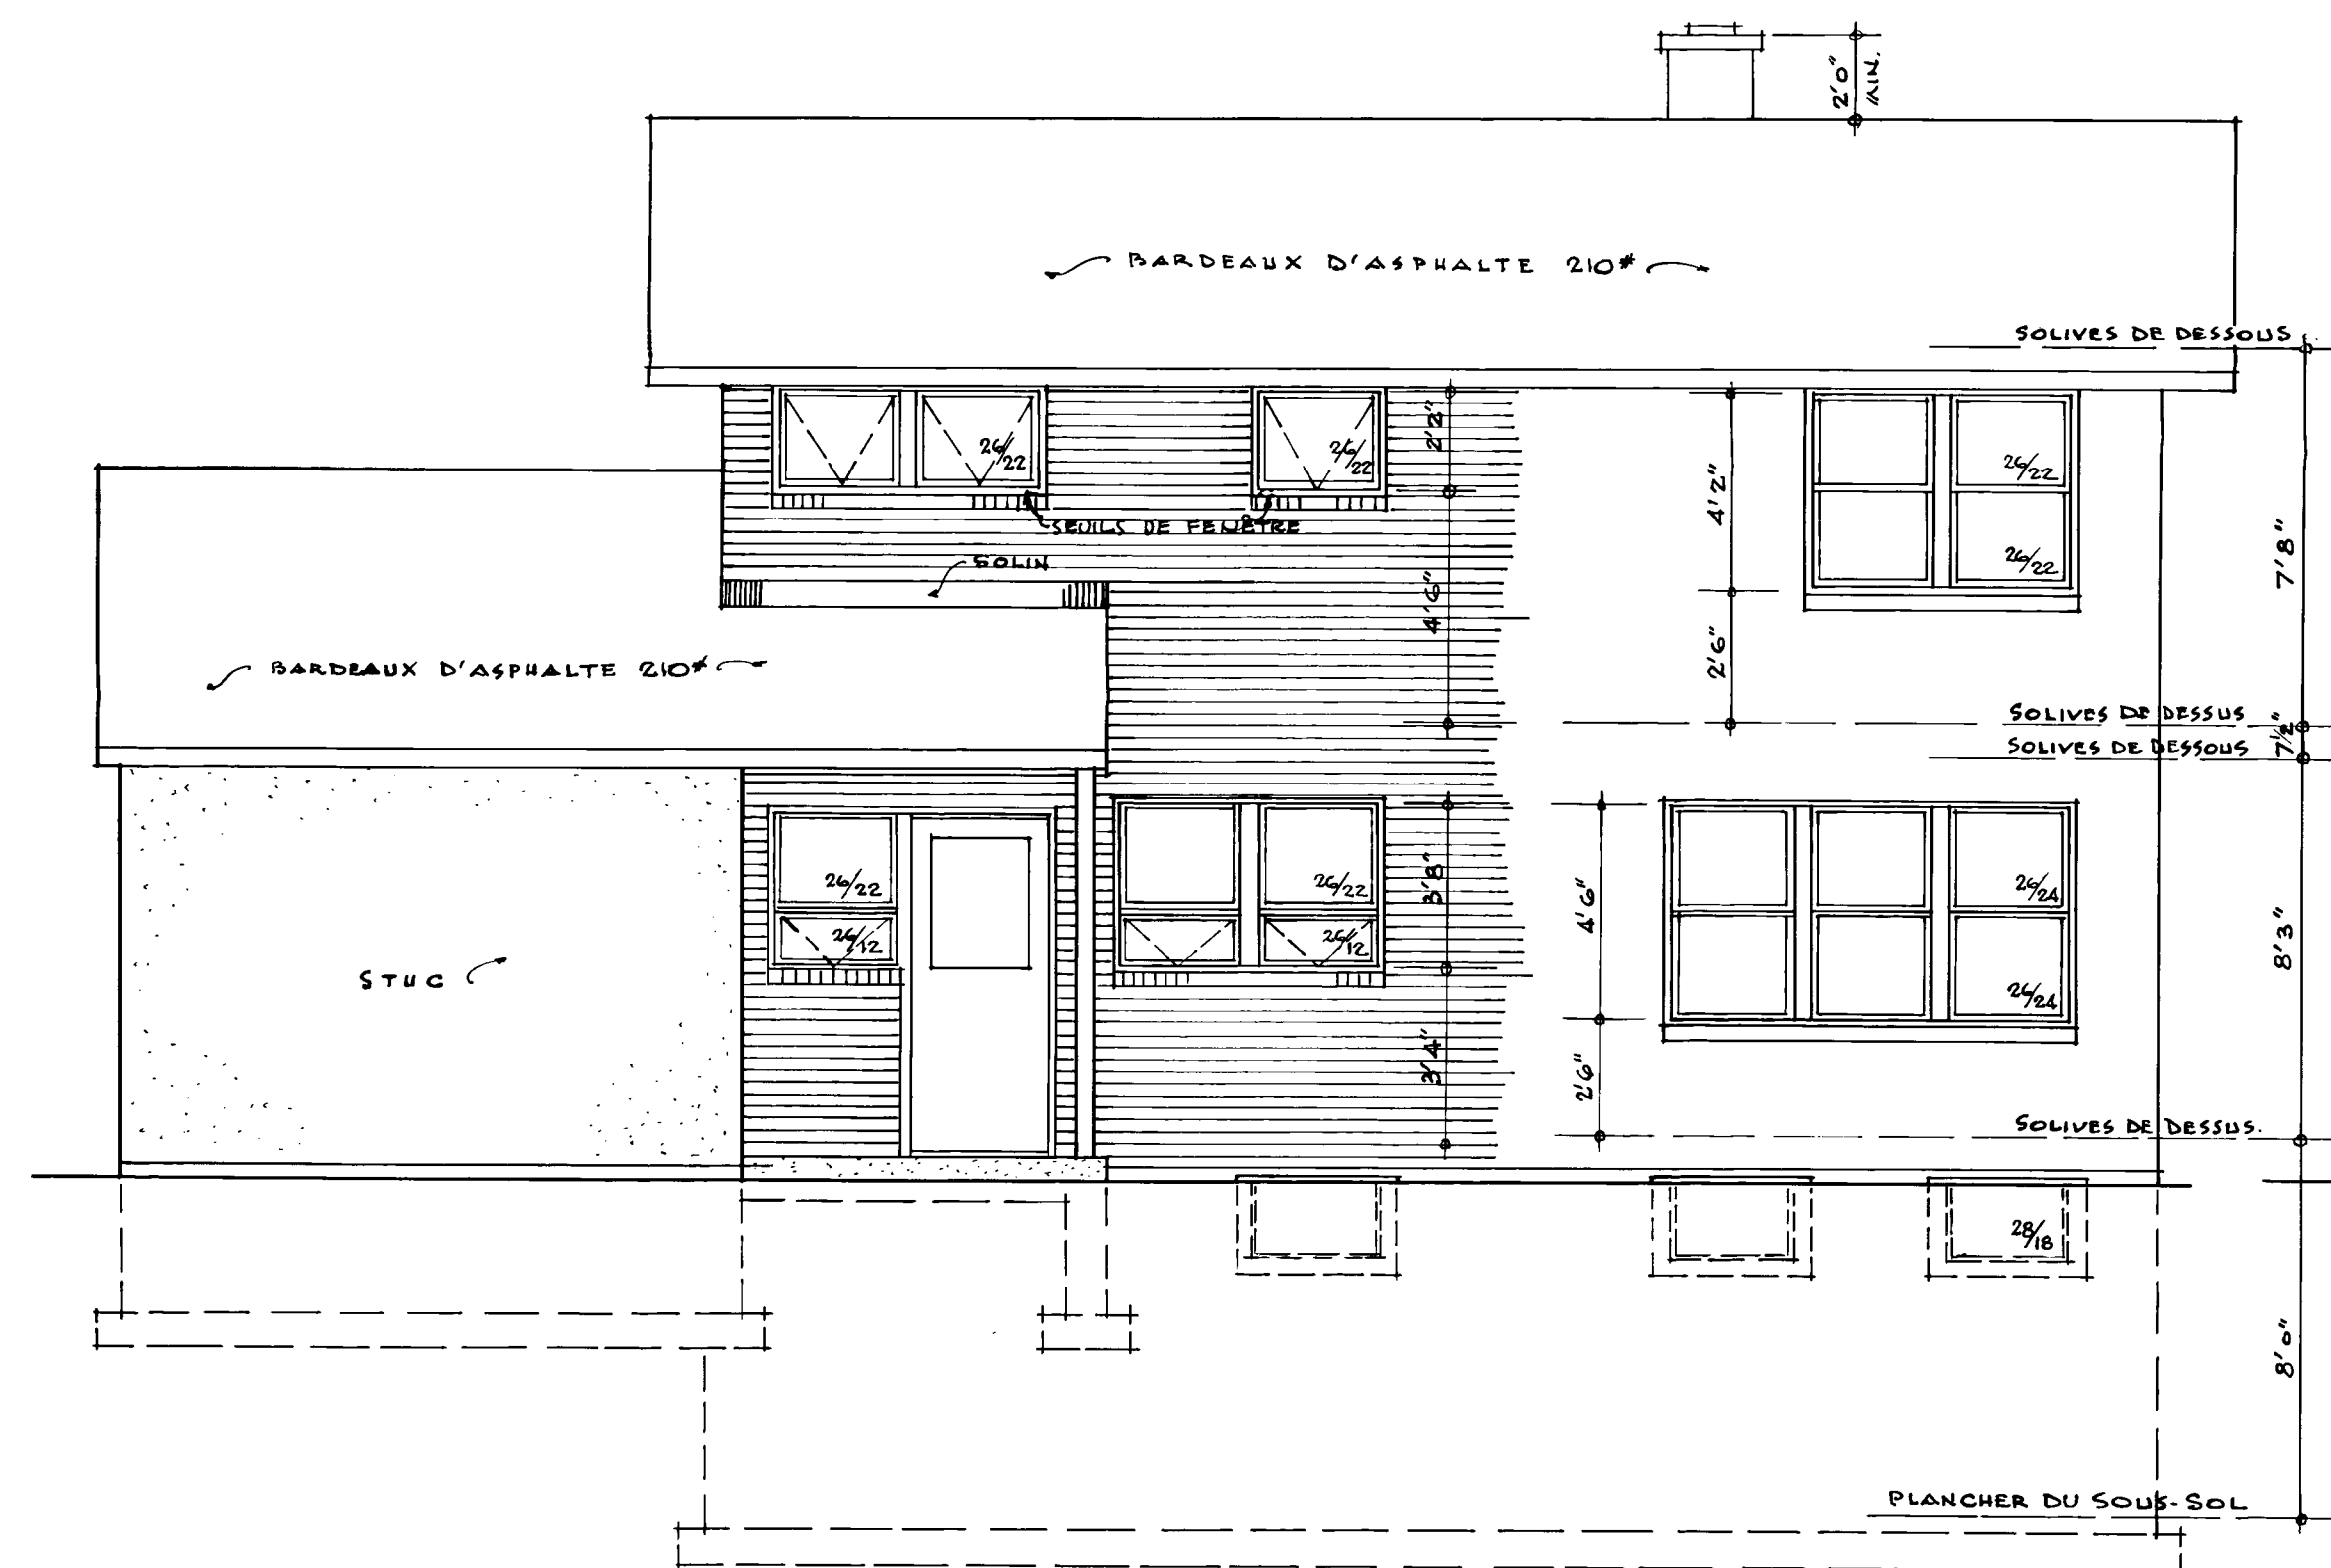


• ÉLEVATION ARRIÈRE • ÉCHELLE 1/4" = 1'0"

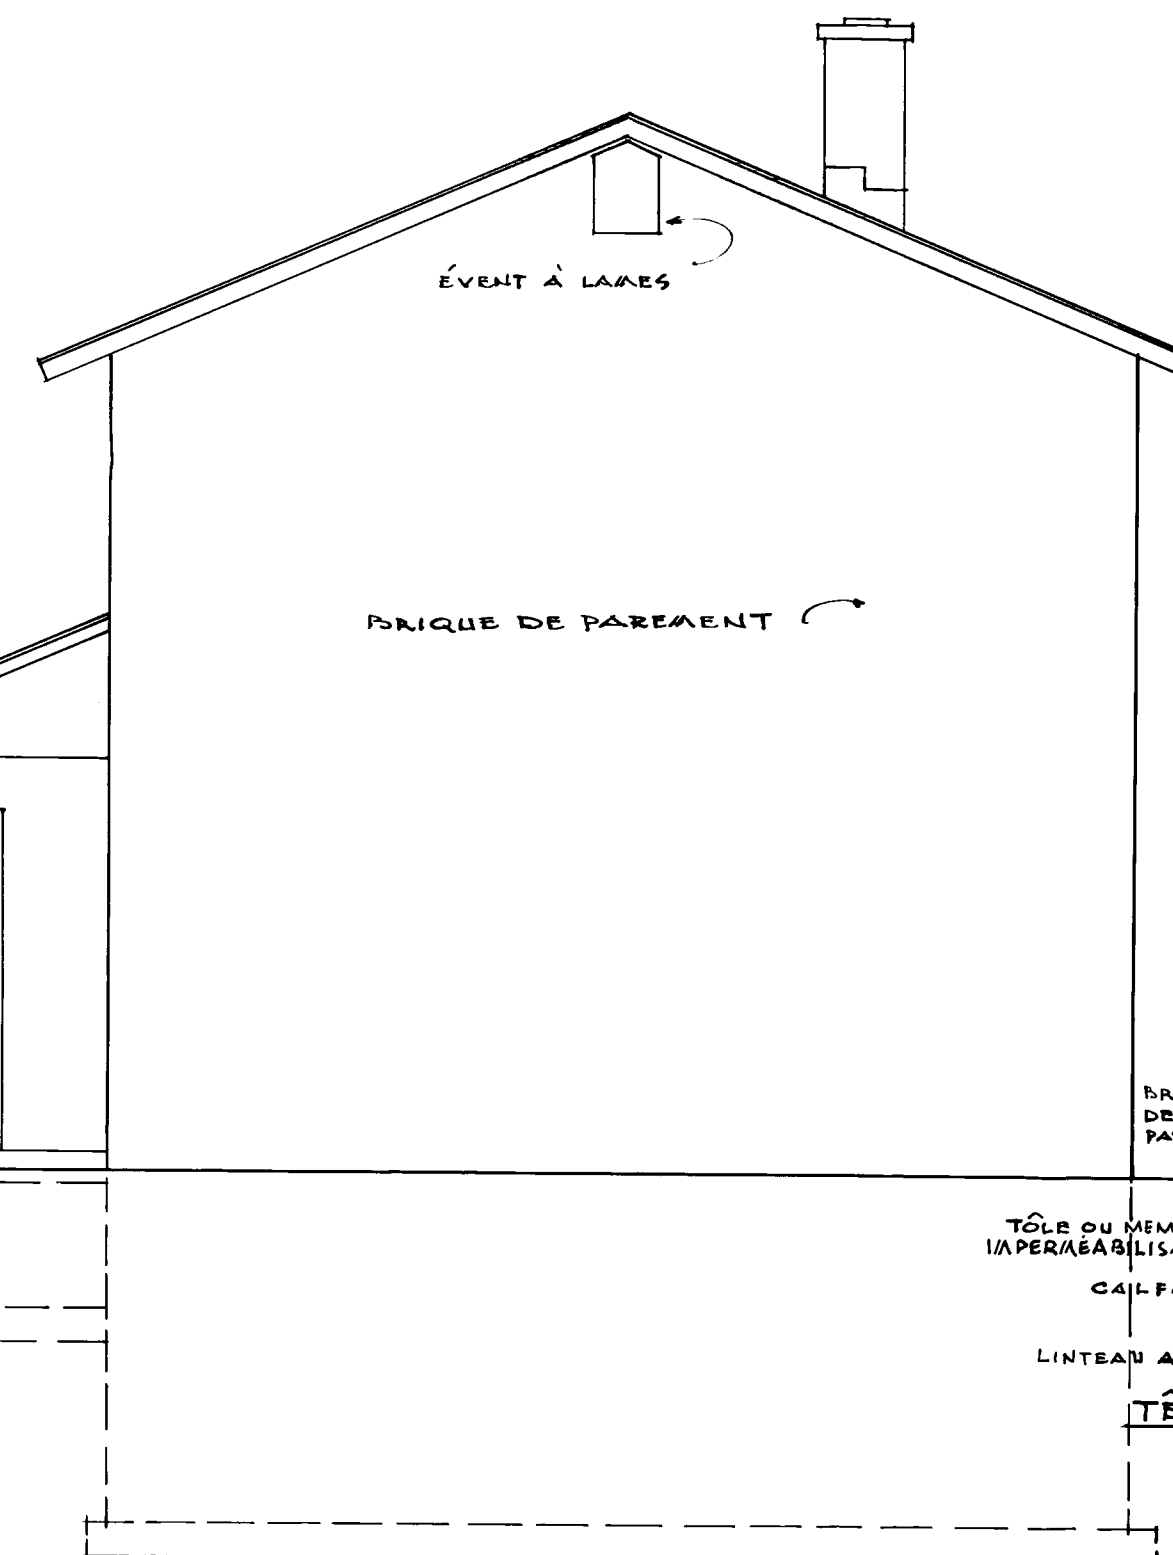


• ÉLEVATION DE CÔTÉ • ÉCHELLE 1/4" = 1'0"

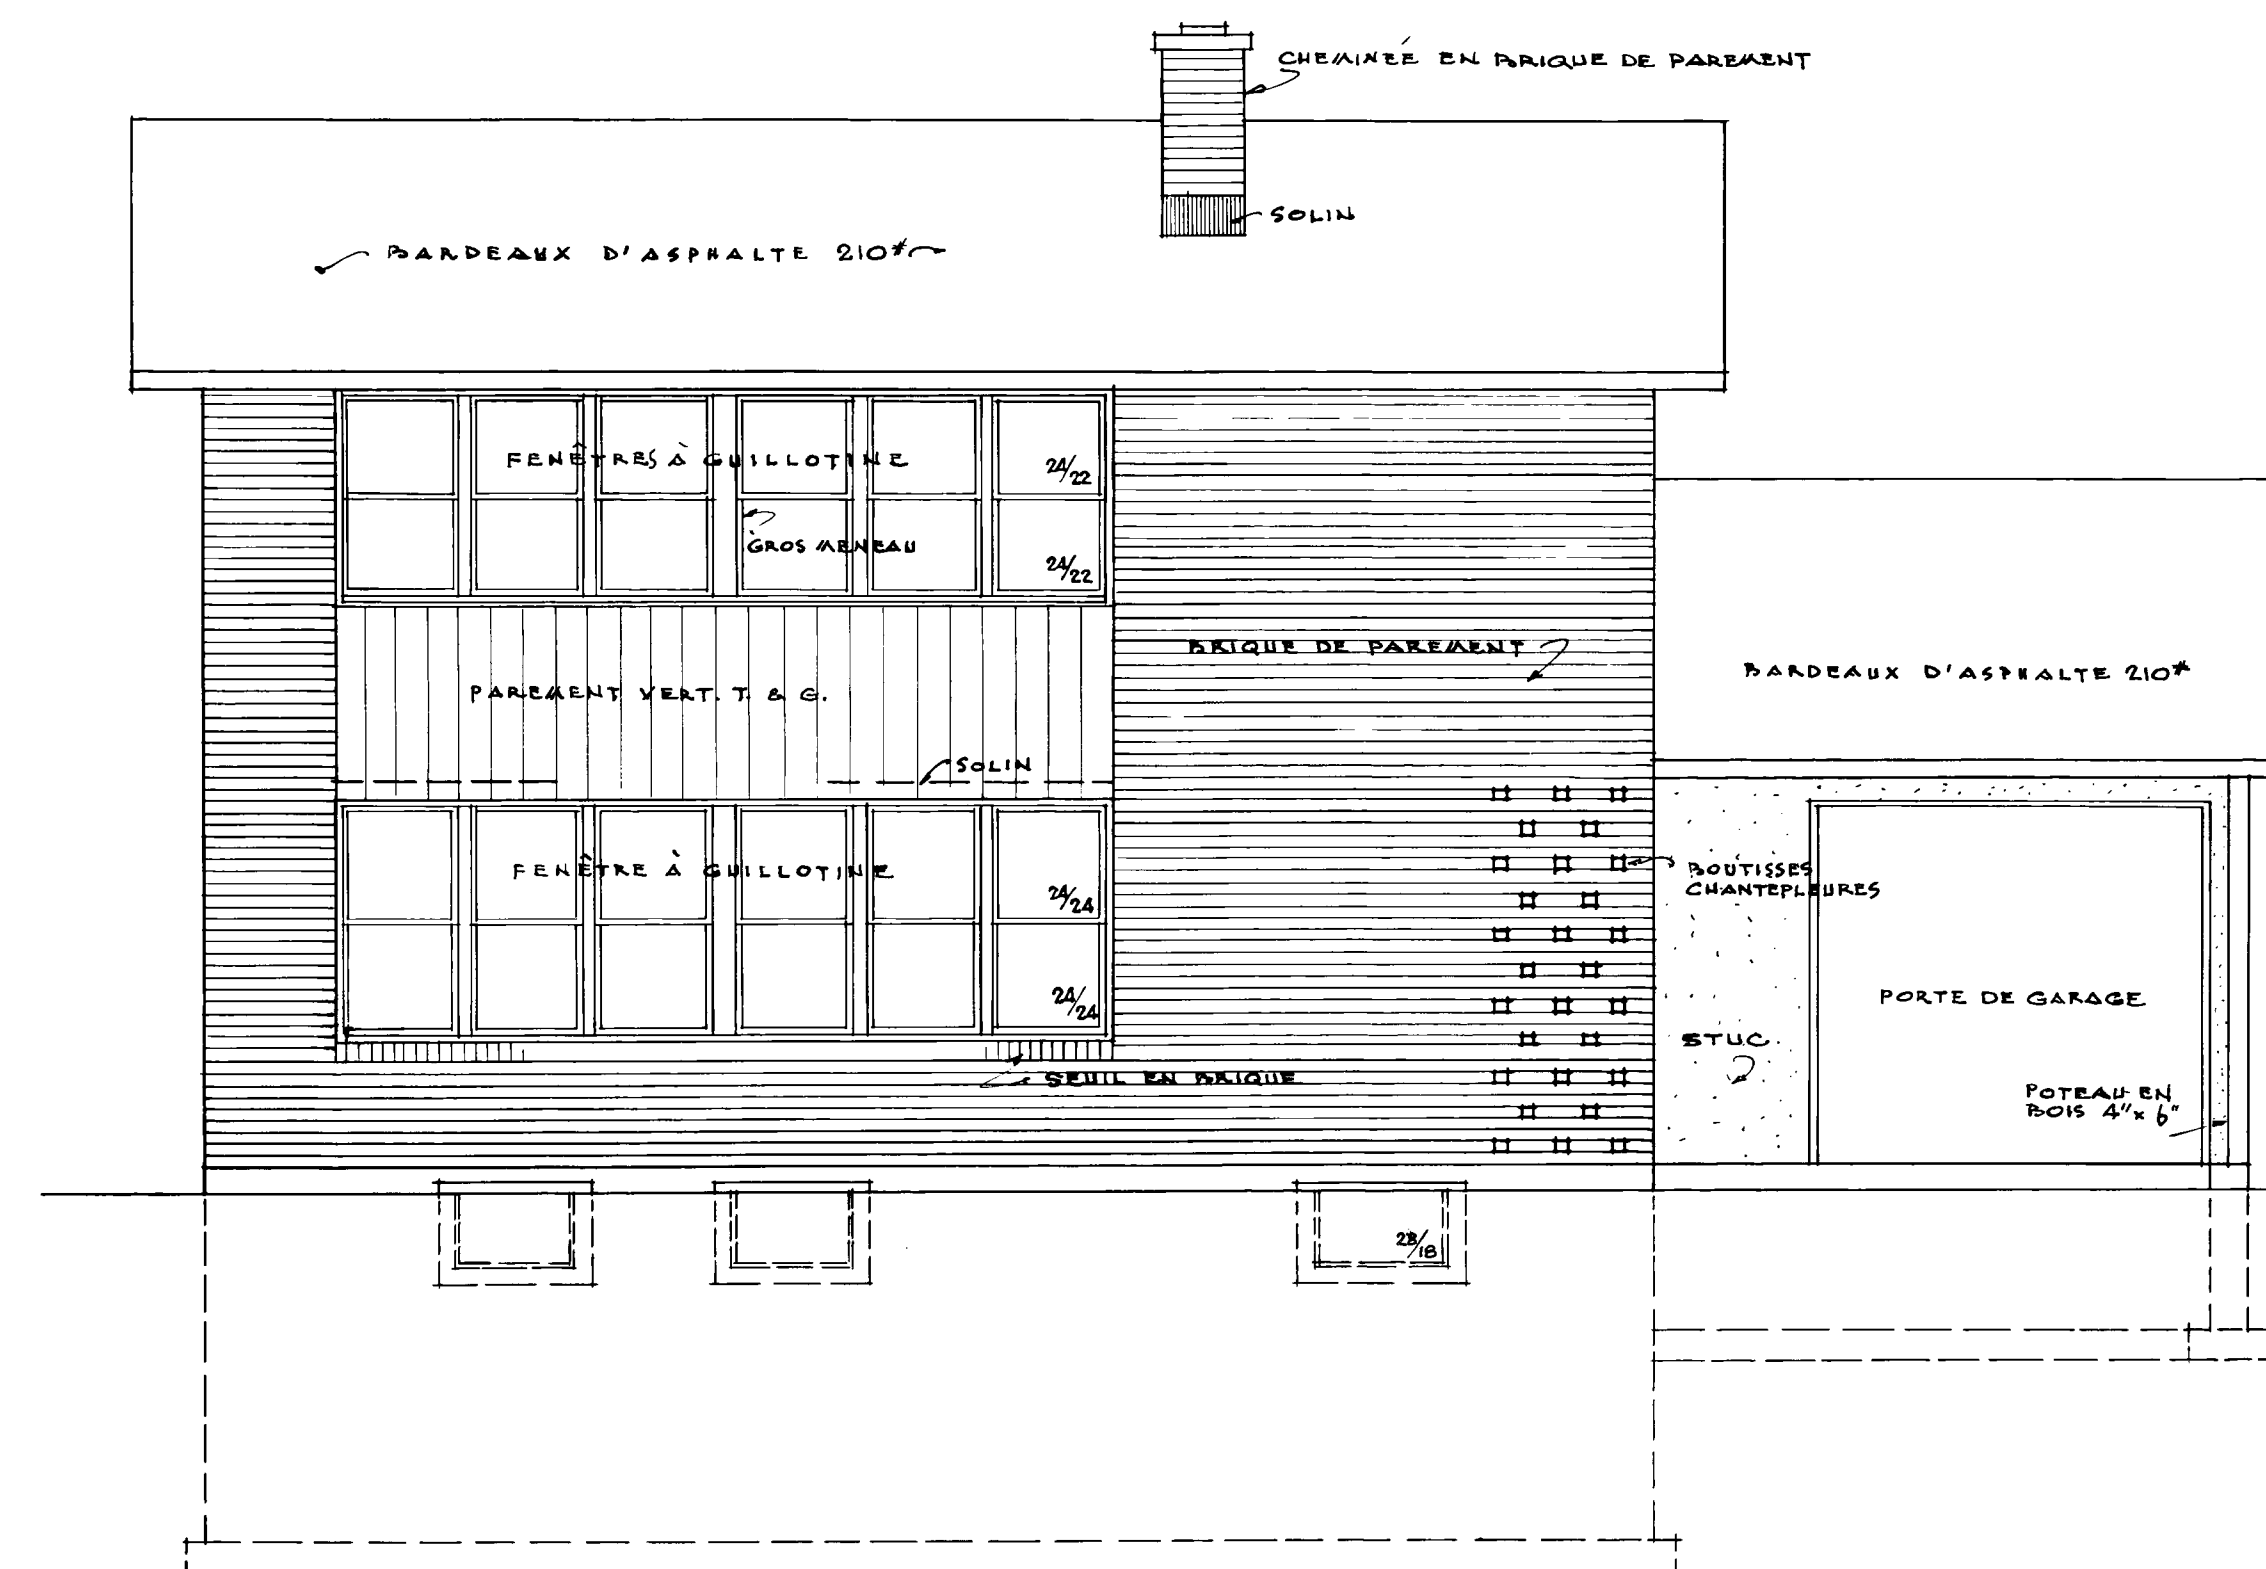

• ÉLEVATION AVANT • ÉCHELLE 1/4" = 1'0"

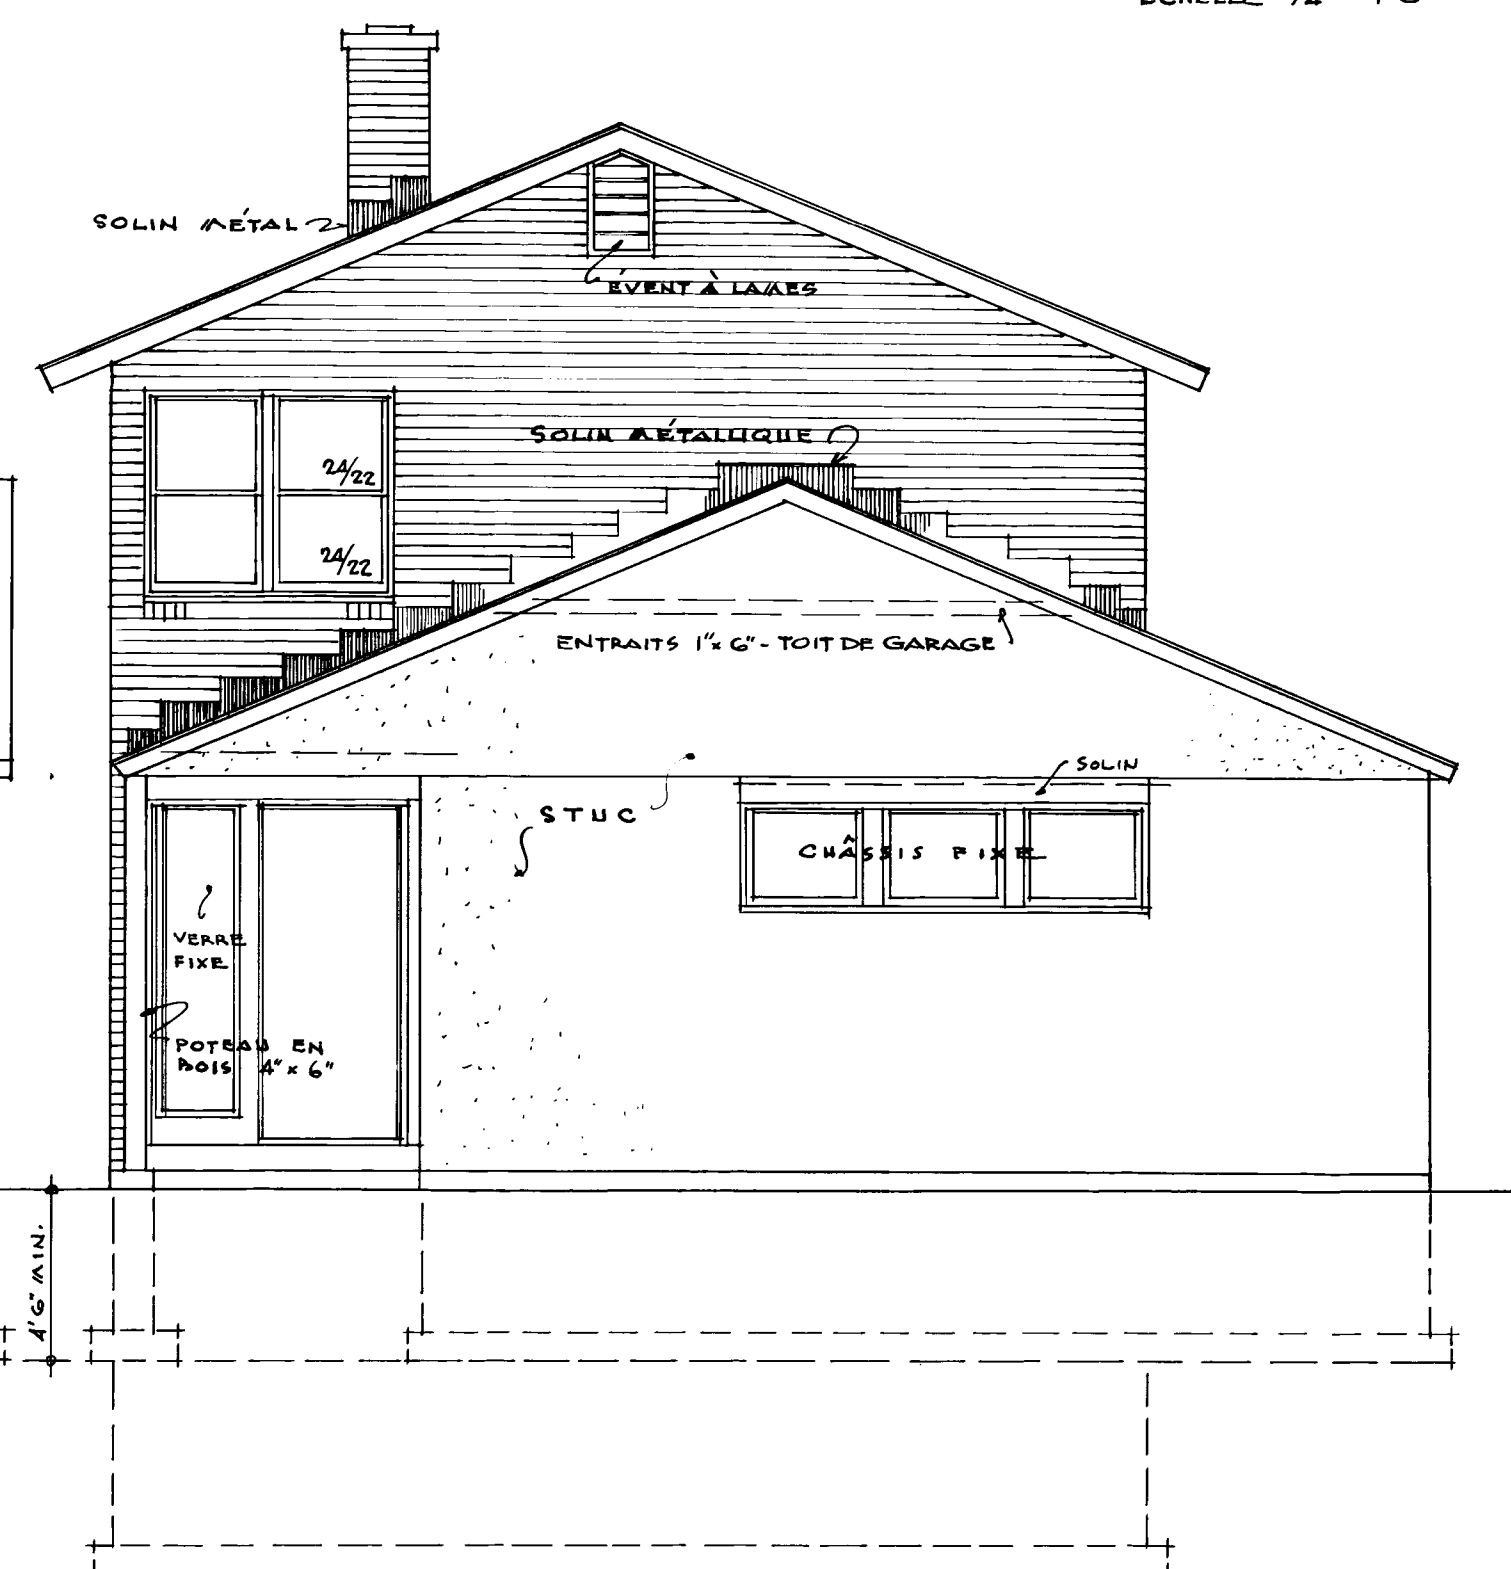

• ÉLEVATION DE CÔTÉ • ÉCHELLE 1/4" = 1'0"

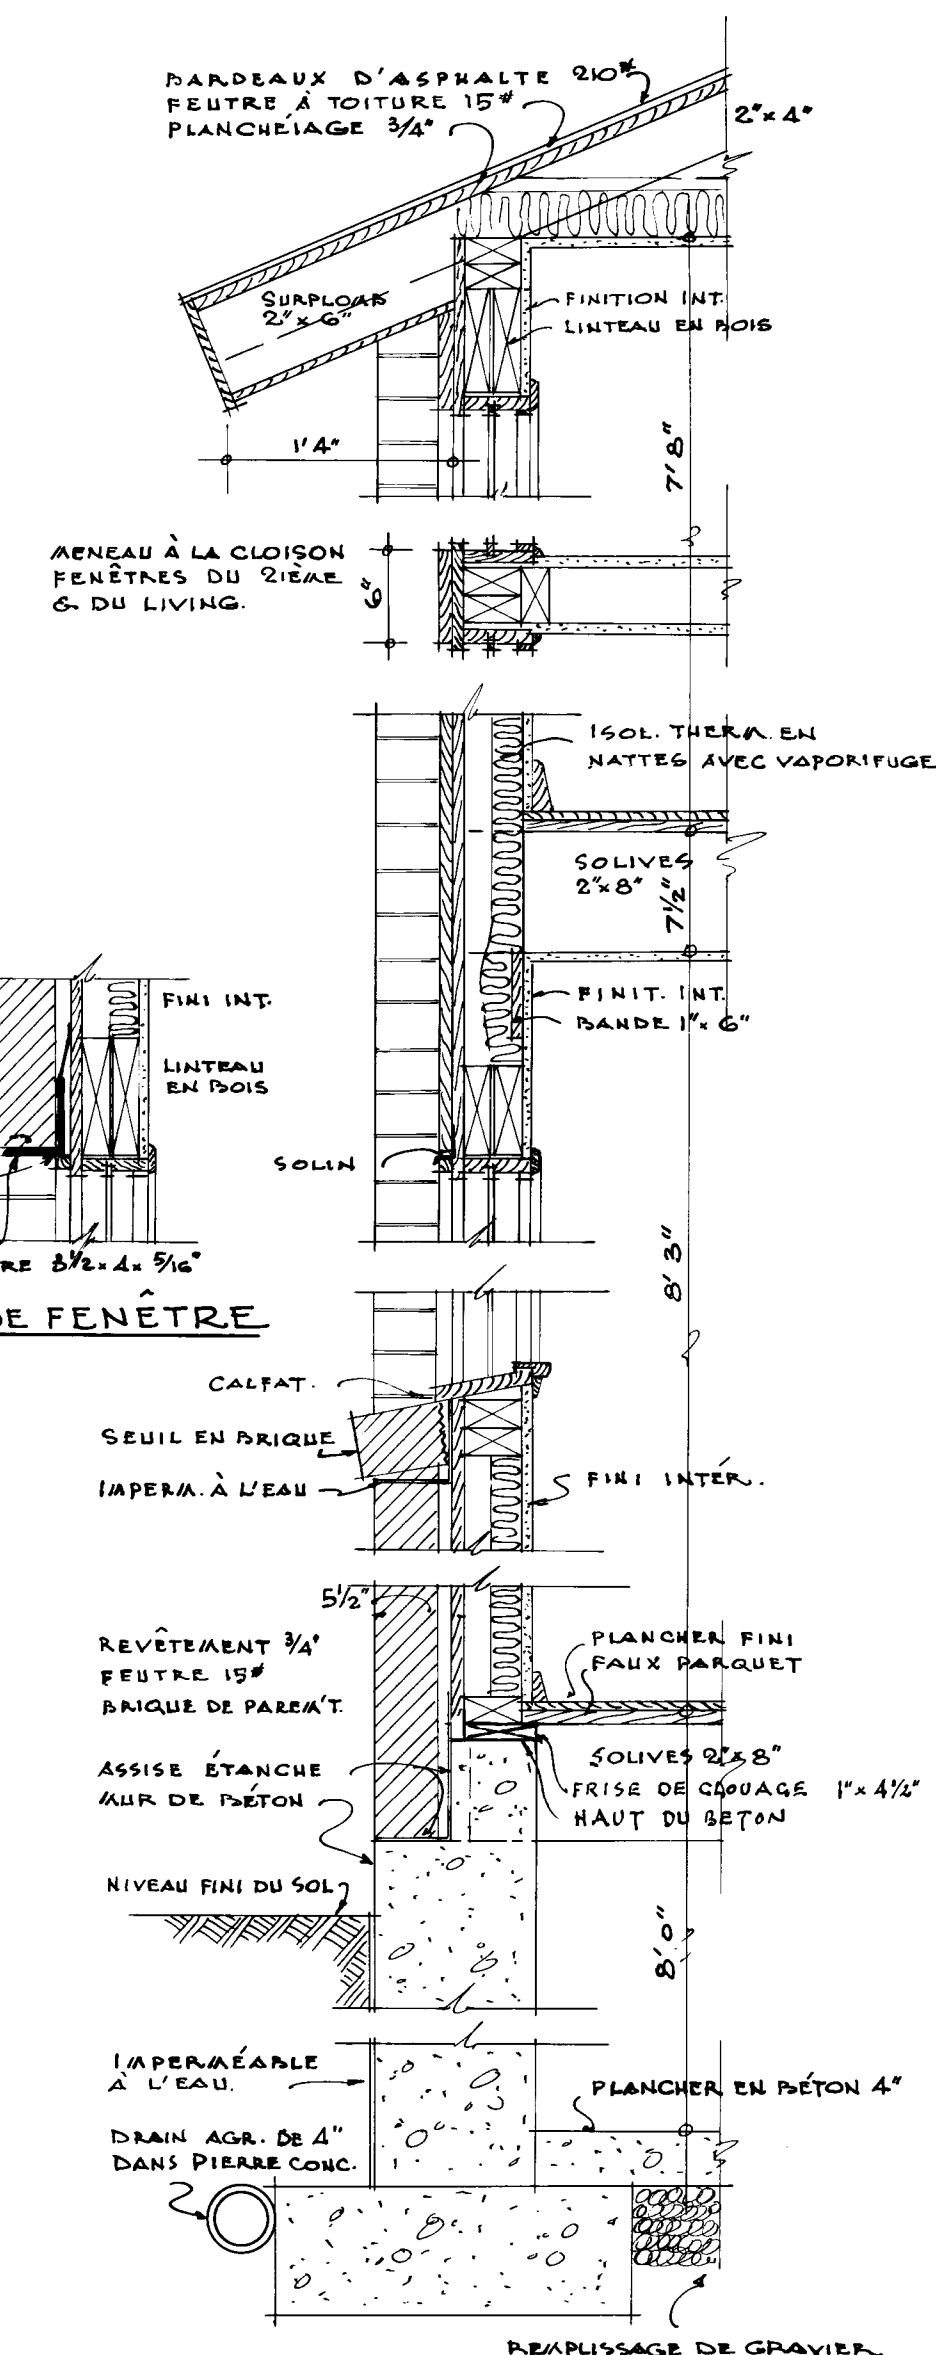

• SECTION DU MUR • ÉCHELLE 1" = 1'0"

DATE	REVISIONS	BY	CENTRAL MORTGAGE AND HOUSING CORPORATION
4/4/57	REVISED	Q.S.	
			DESIGN NO. DWG. NO.
			514 F 2 de 2
ARCH. R. SELLORS			DATE JANVIER /57
			SCALE INDICATED