



Archived Content

Information identified as archived is provided for reference, research or recordkeeping purposes. It is not subject to the Government of Canada Web Standards and has not been altered or updated since it was archived. Some of this archived content is available only in one official language. Translation by CMHC can be requested and will be provided if demand is sufficient.

Contenu archivé

Le contenu identifié comme archivé est fourni à des fins de référence, de recherche ou de tenue des dossiers; il n'est pas assujéti aux normes Web du gouvernement du Canada. Aucune modification ou mise à jour n'y a été apportée depuis son archivage. Une partie du contenu archivé n'existe que dans une seule des langues officielles. La SCHL en fera la traduction dans l'autre langue officielle si la demande est suffisante.

COMPETITION SERIES

Project #: 616 Both Number of Sheets: 3
Architect: Venchiarutti and Venchiarutti, Ontario
1964

Number of Storeys: 2--carport attached
Single detached

Number of Bedrooms: 4

Fireplace? no,

Basement: -Yes--unfinished
-Laundry tubs located

Cladding:

Primary: Brick

-Lower floor

Secondary: Cedar siding--vertical

-Upper floor, specified as cedar or aluminum

Other: N/A

Roof:

Materials: Asphalt shingles,

Shape: Gable

Special Features: Storage wall in carport

-Rear shed built with access in carport and rear yard

Built-ins


-Front entrance and carport wall, cedar screens

N/A

-


N/A

-

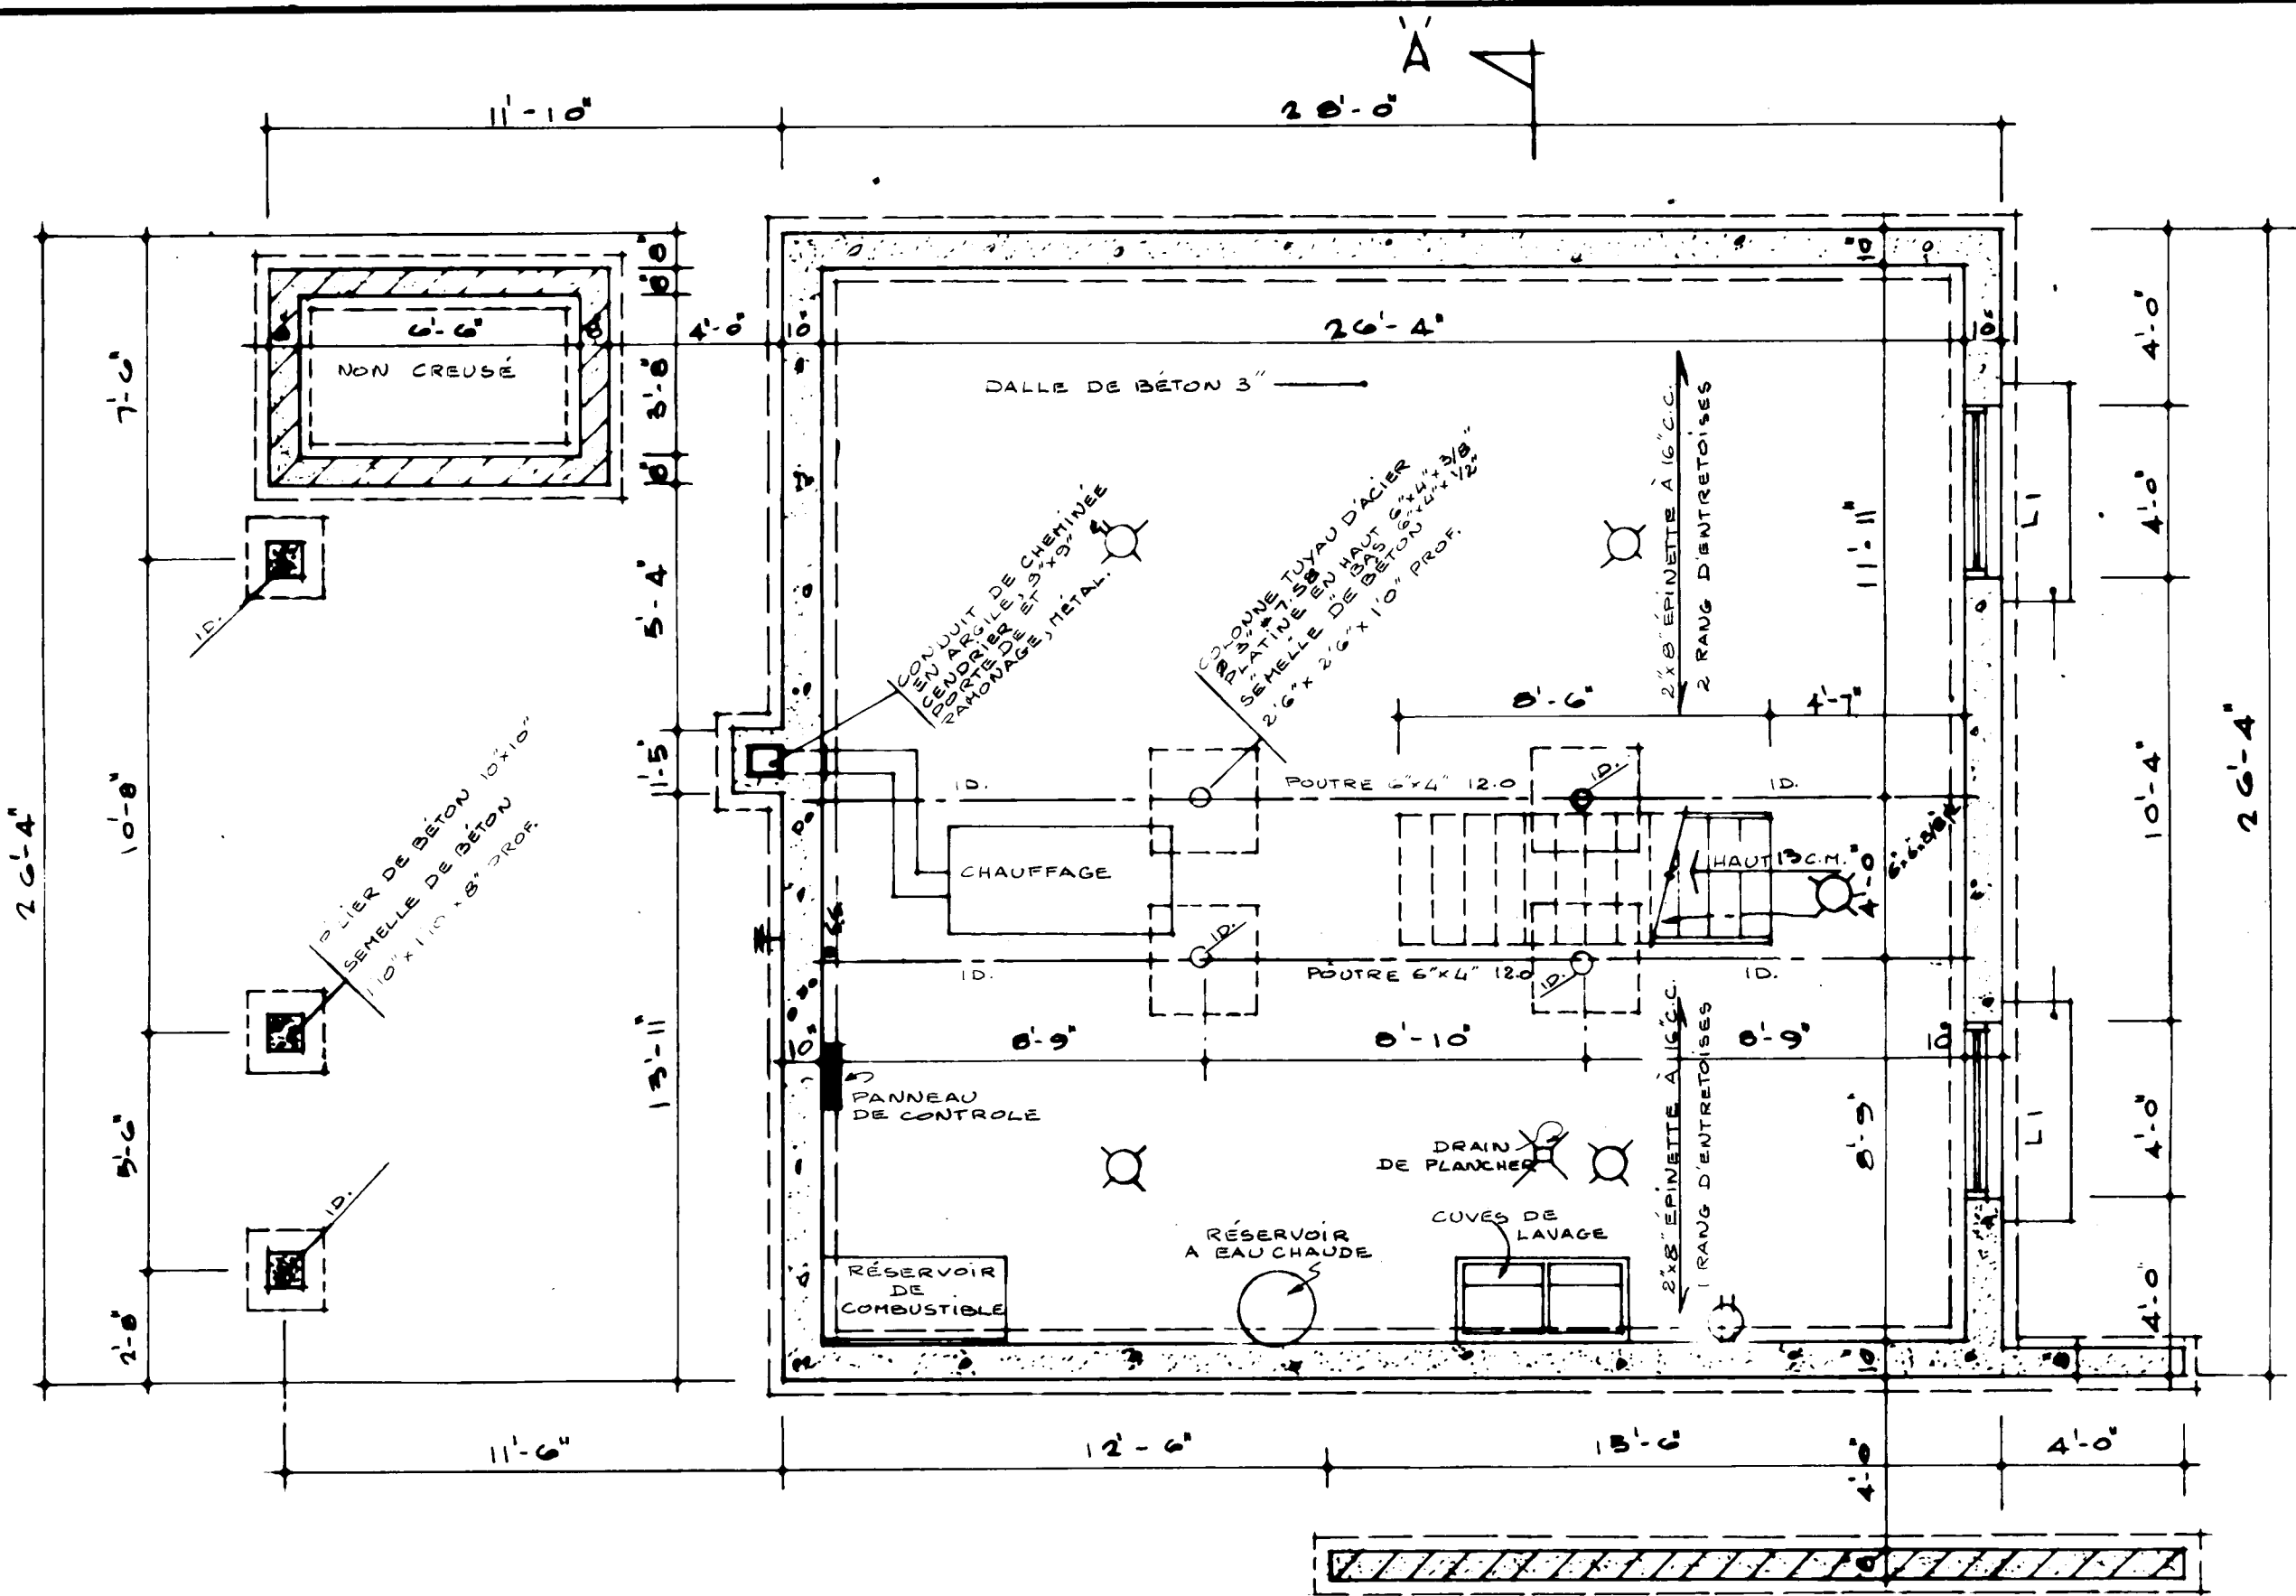

PLAN DU SOUS-SOL

ÉCHELLE 1/4"=1'0"

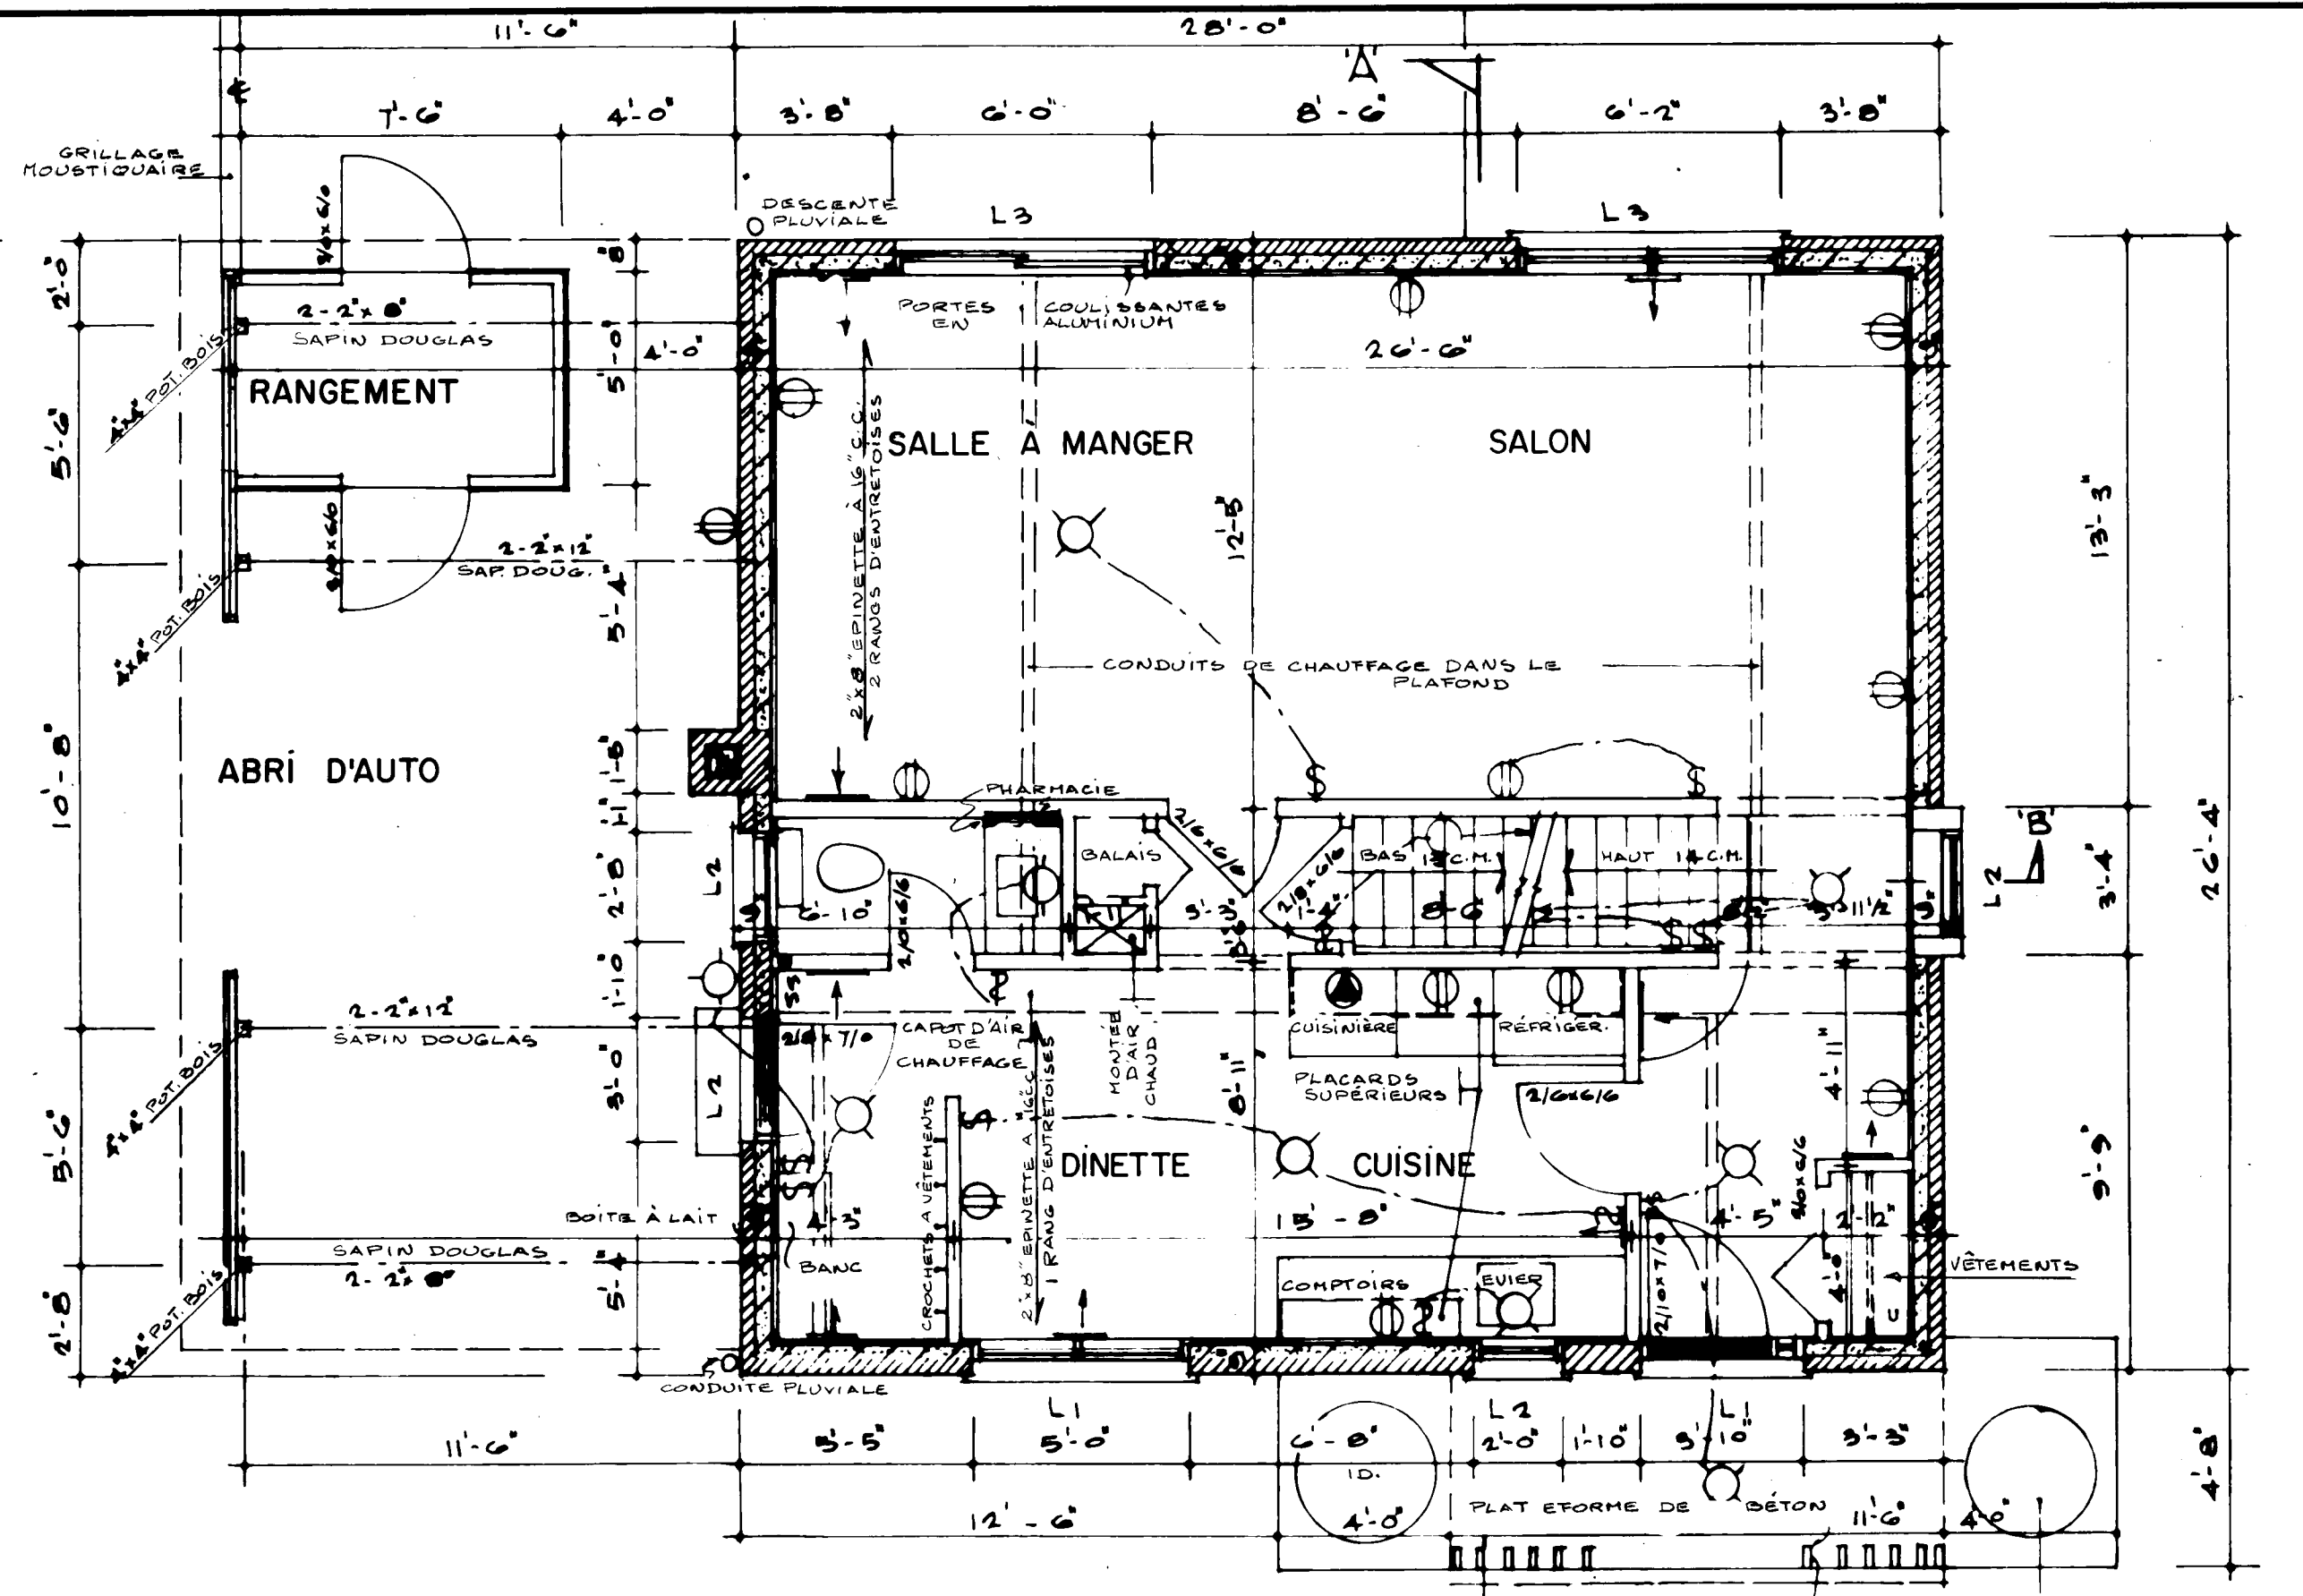


PLAN DU REZ-DE-CHAUSSÉE

ÉCHELLE 1/4"=1'0"


LINTEAUX

- L1. 2L. 4" x 3 1/2" x 5/16"
- L2. 2L. 3 1/2" x 3 1/2" x 1/4"
- L3. 2L. 5" x 3 1/2" x 5/16"
- L4. 2 - 2" x 8" SAPIN DOUGLAS
- L5. 2 - 2" x 8" ÉPINETTE

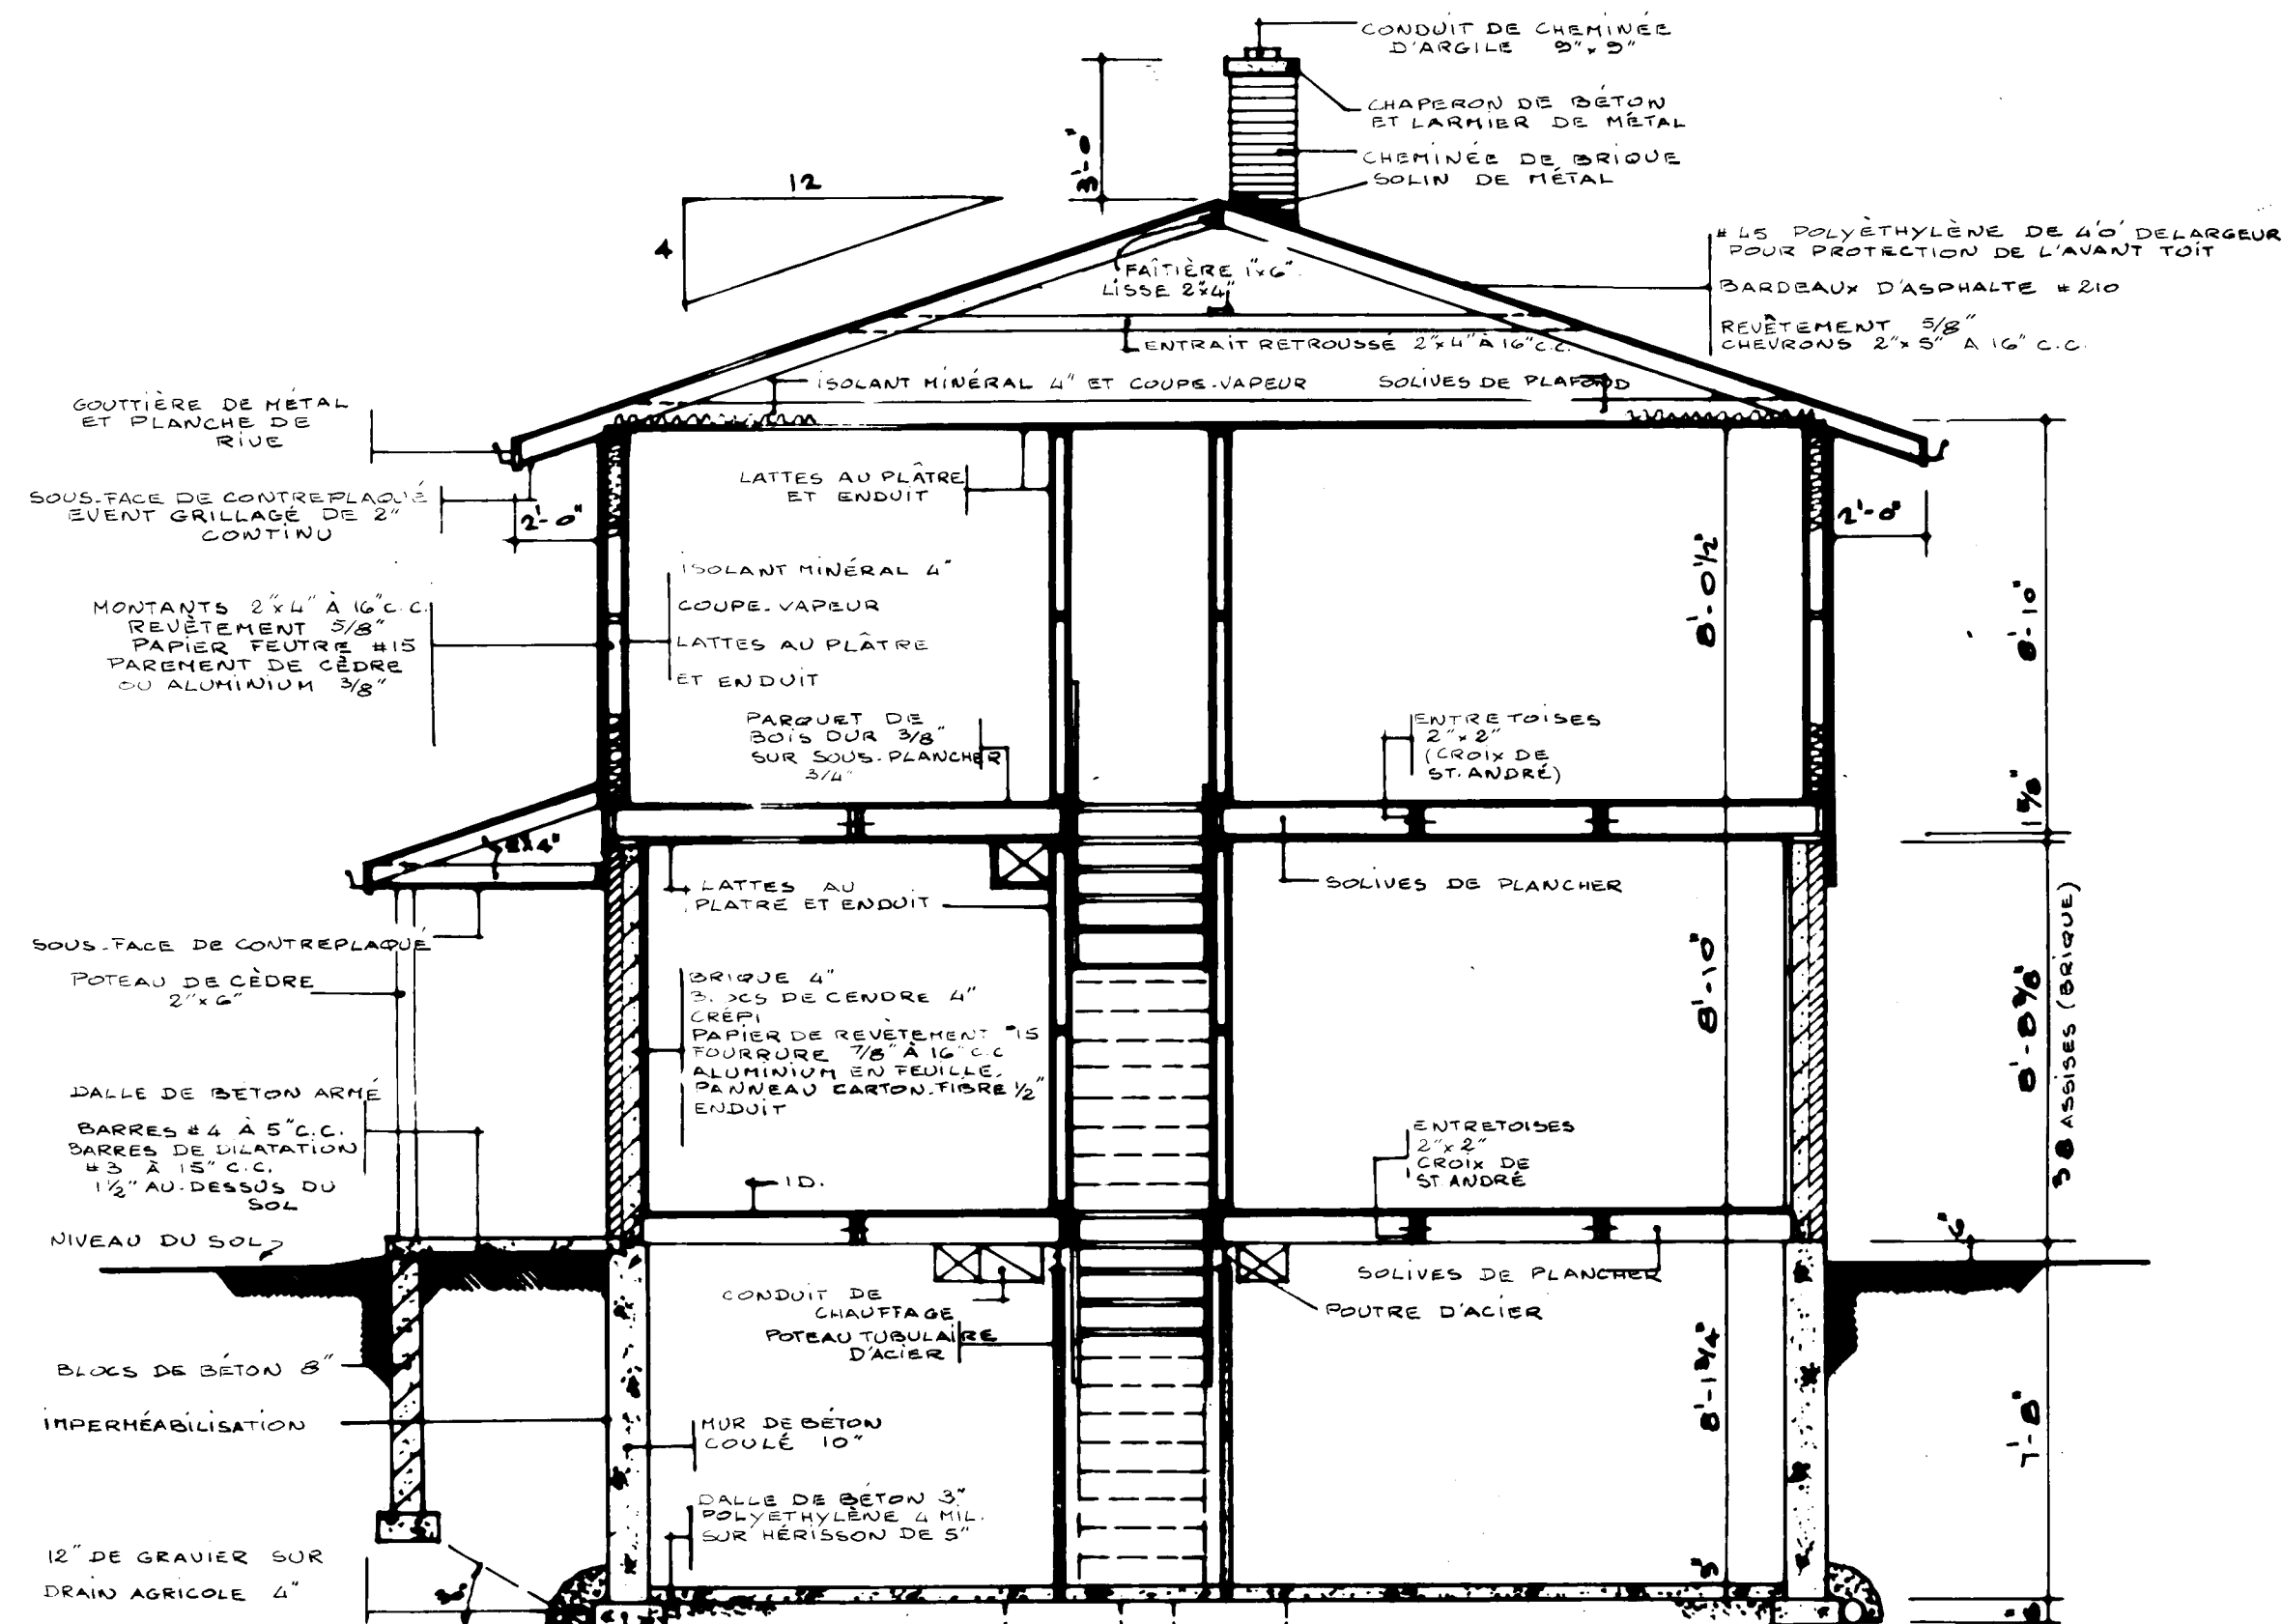

COUPE A-A

ÉCHELLE 1/4"=1'0"

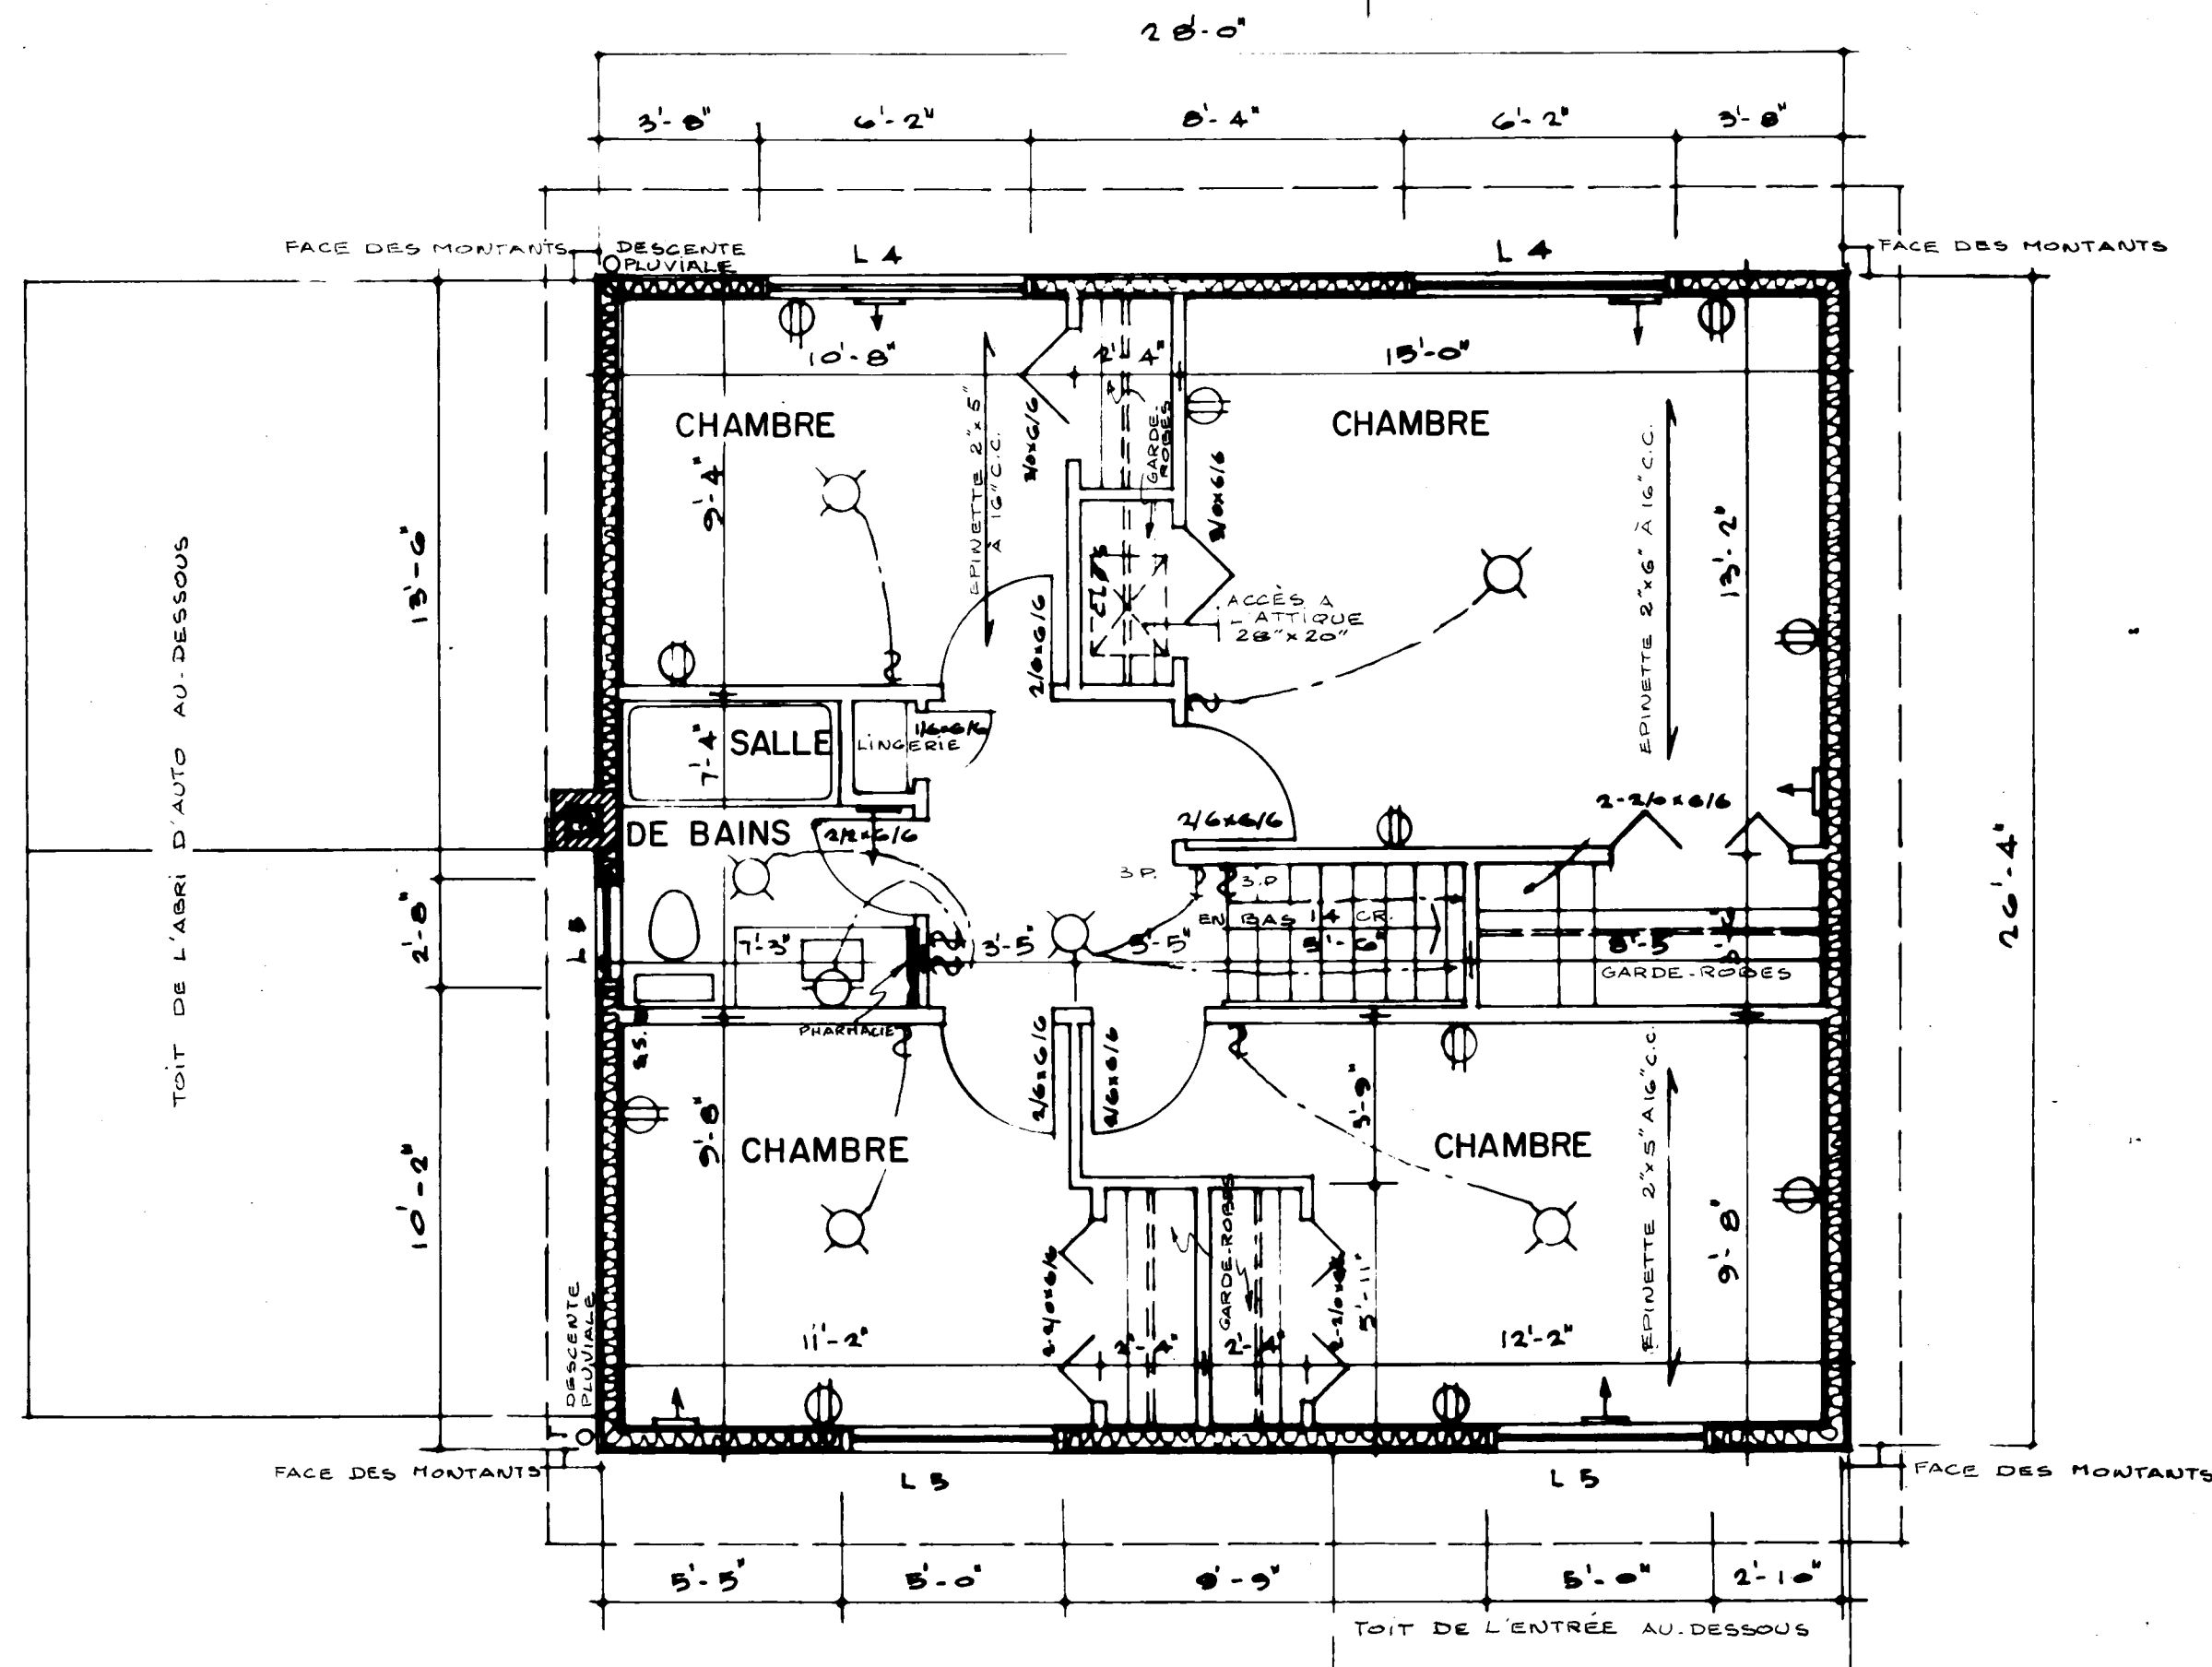


PLAN DE L'ÉTAGE

ÉCHELLE 1/4"=1'0"


REMARQUES GÉNÉRALES

1. TOUS LES EMPATTEMENTS ET LA FONDATION DOIVENT ÊTRE PORTÉS JUSQU'À UN APPUI SOLIDE ET EN BAS DU NIVEAU ACCEPTÉ LOCALEMENT POUR LA GELÉE. IL PEUT ÊTRE NÉCESSAIRE D'AUGMENTER LES DIMENSIONS DES EMPATTEMENTS ET DE LA FONDATION POUR RÉPONDRE AUX CONDITIONS LOCALES DU SOL.
2. LES SOLIVES DOIVENT ÊTRE JUMELÉES SOUS TOUTES LES CLOISONS QUI LEUR SONT PARALLÈLES. CES SOLIVES JUMELÉES PEUVENT ÊTRE ÉCARTÉES DE 8" PAR DES BLOCS À TOUTES LES 4' C.C. POUR PERMETTRE LE PASSAGE DES CONDUITS DE CHAUFFAGE.
3. DANS DES CONDITIONS NORMALES DE CHARGEMENT, LES LINTEAUX EN BOIS AU-DESSUS DES PORTES, DES FENÊTRES, ETC. DANS LES MURS EXTÉRIEURS ET INTÉRIEURS DOIVENT ÊTRE PLACÉS SUR LA RIVE.
4. L'EMPLACEMENT ET LE NOMBRE DES SORTIES ÉLECTRIQUES PEUVENT ÊTRE VARIÉS MAIS DANS TOUTES LES CAS ILS DOIVENT RÉPONDRE AUX EXIGENCES MINIMALES DES NORMES DE MAISON ET ÊTRE CONFORMES AUX CODES LOCAUX.
5. IL FAUT PRÉVOIR UNE TABLETTE ET UNE BARRE À CINTRES DANS LE VESTIAIRE ET LES GARDE-ROBES.
6. IL PEUT ÊTRE NÉCESSAIRE DANS CERTAINES LOCALITÉS D'AUGMENTER LE MATÉRIAU ISOLANT POUR ASSURER LA RÉSISTANCE VOULUE À LA TRANSMISSION DE LA CHALEUR, DANS CETTE RÉGION.
- 7a) LES MEMBRES DE CHARPENTE SONT CALCULÉS POUR UNE SURCHARGE DE TOIT DE 40 LIVRES PAR PIED CARRÉ. ADVENANT UNE CHARGE DE TOIT EN EXCÉDENT DE LA CHARGE CALCULÉE DANS CERTAINES RÉGIONS, IL SERA NÉCESSAIRE DE RECALCULER LES MEMBRES DE CHARPENTE EN CONSÉQUENCE.
- b) TOUS LES MEMBRES DE CHARPENTE SERONT EN BOIS DE LA CATÉGORIE DE CONSTRUCTION ET DE L'ESSENCE ÉPINETTE DE L'EST SAUF ANNOTATION CONTRAIRE SUR LES DESSINS.

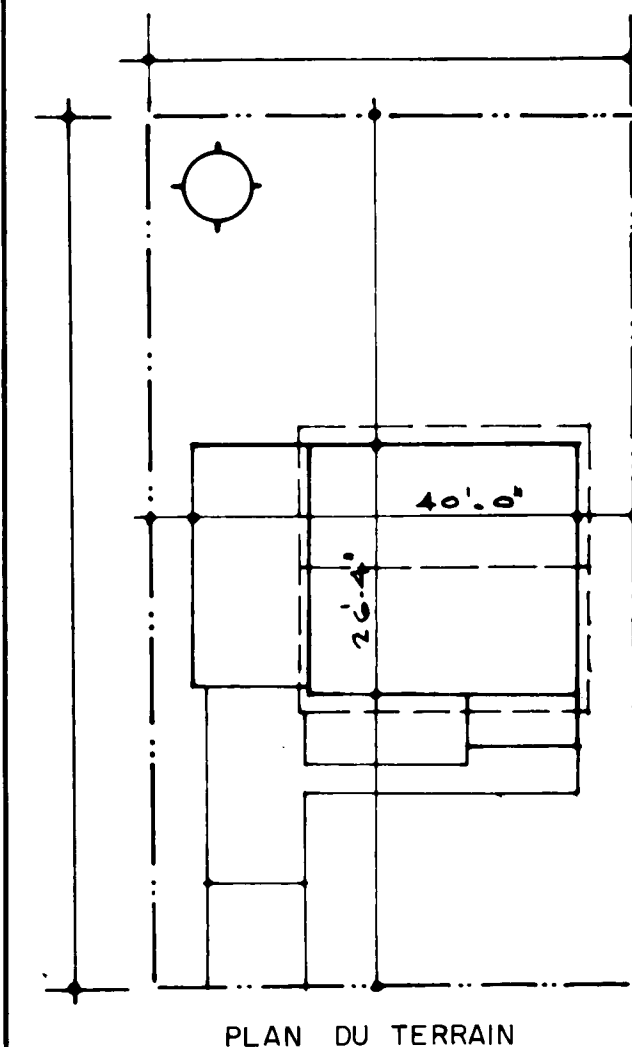

PLAN DU TERRAIN

DATE		NORMES LN H VER. PAR		DATE		REVISIONS		PAR	
ARCHITECTE VENCHIARUTTI VENCHIARUTTI DATE DESSIN N° PLANCHE N°									
616-f de 3									
SOCIÉTÉ CENTRALE D'HYPOTHEQUES ET DE LOGEMENT									

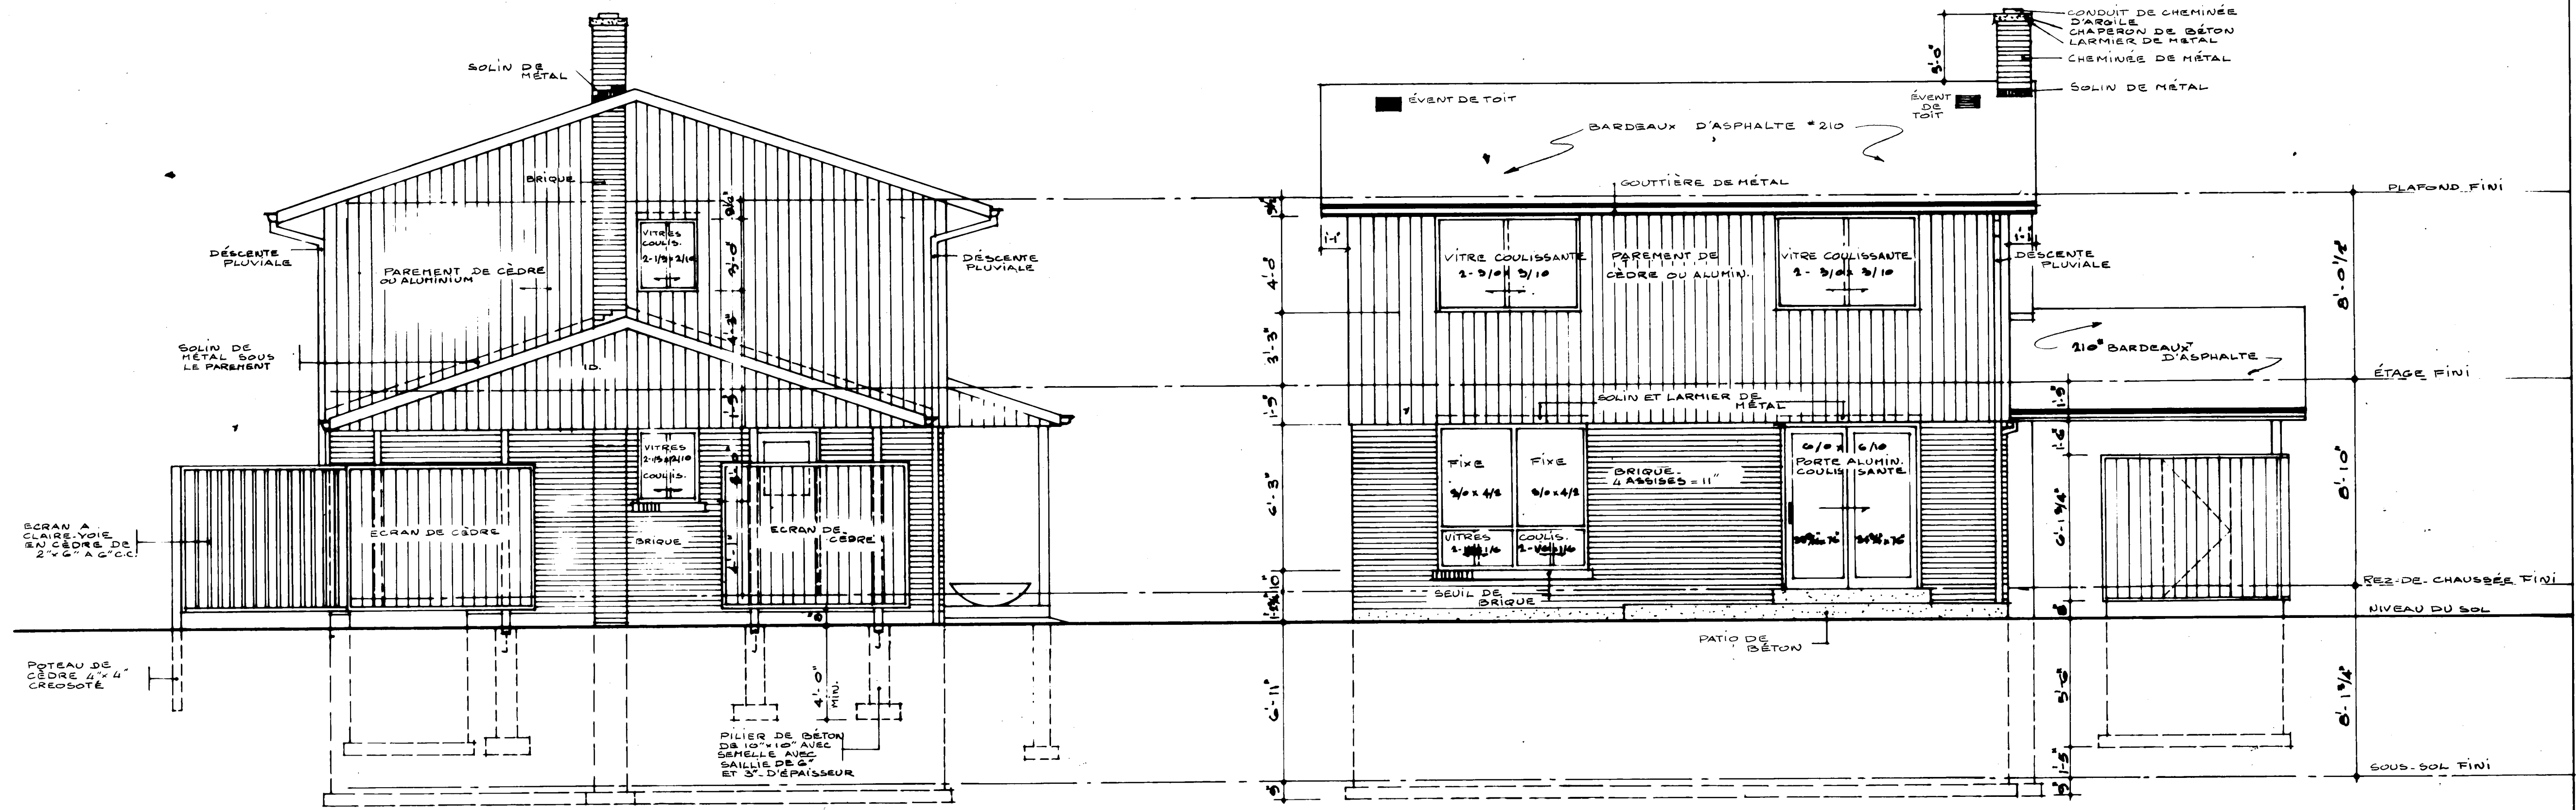


ÉLEVATION LATÉRALE

ÉCHELLE 1/4"=1'0"

ÉLEVATION ARRIÈRE

ÉCHELLE 1/4"=1'0"

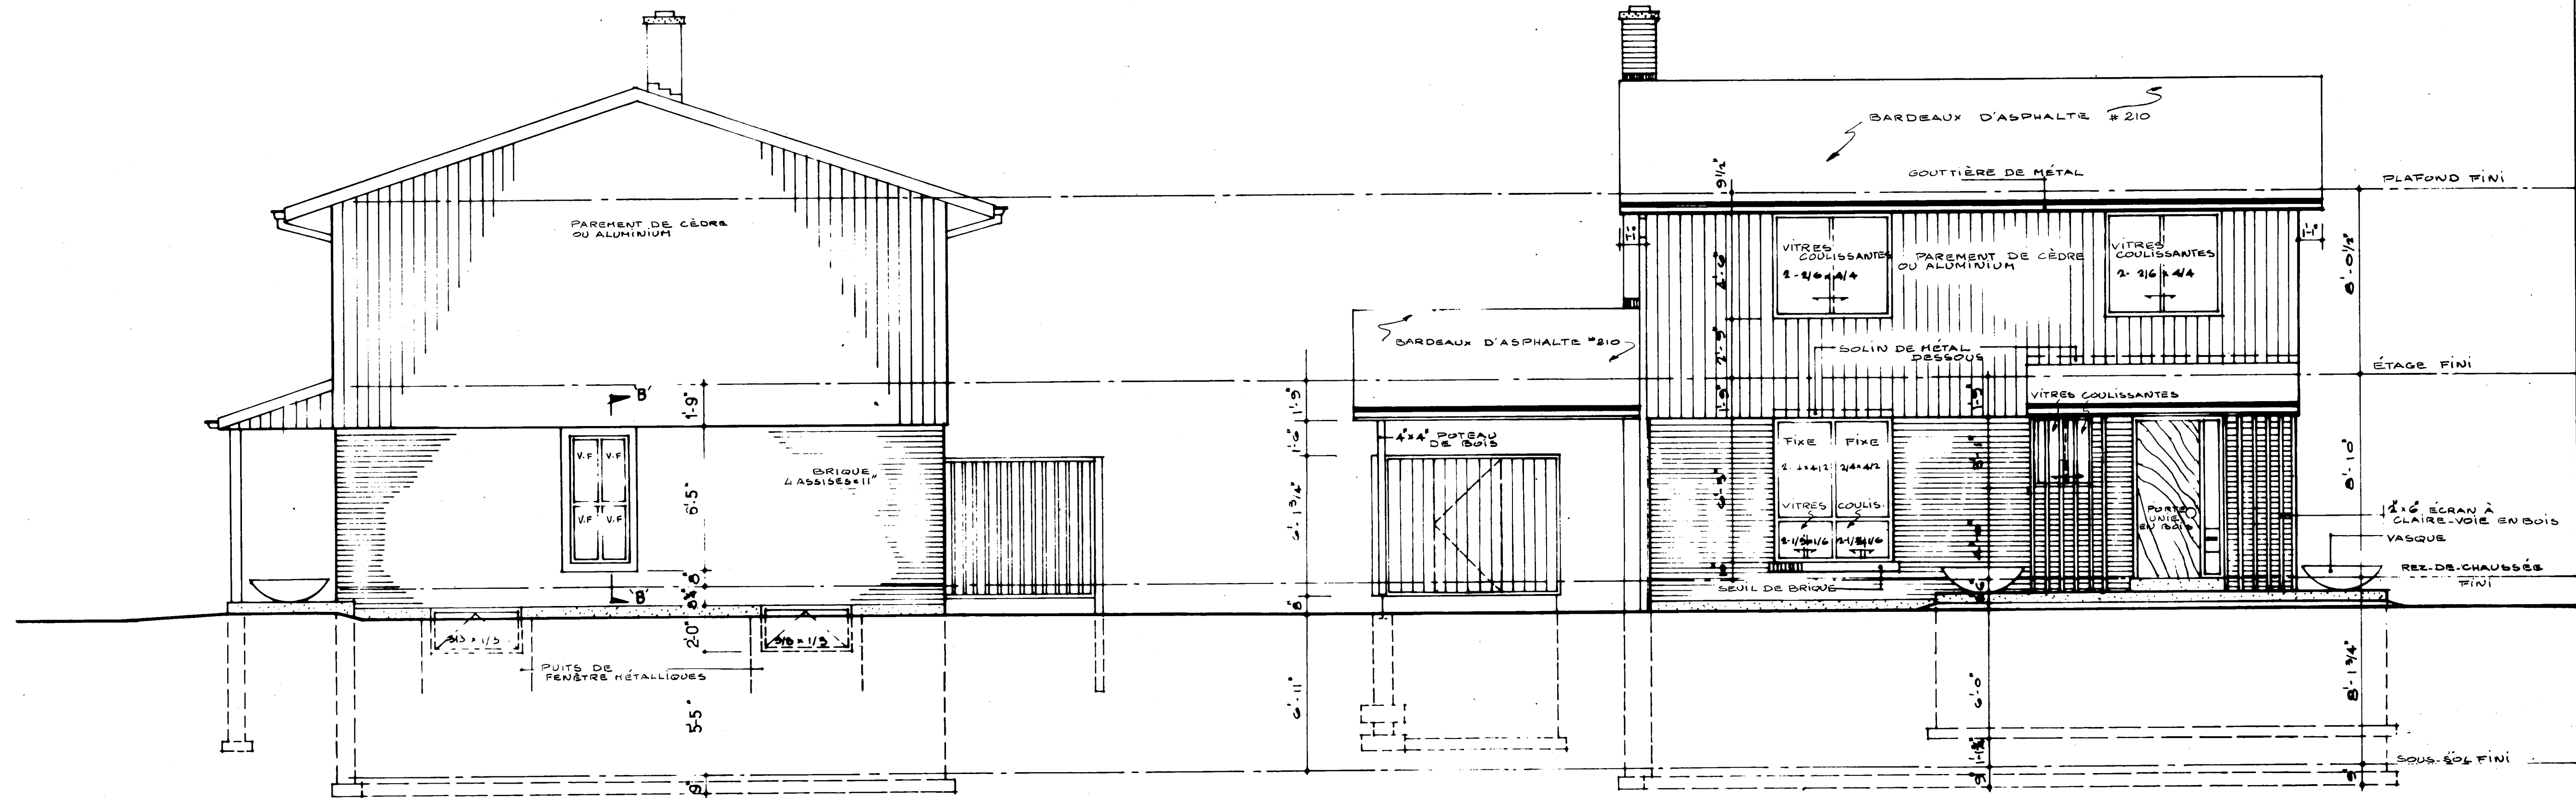


ÉLEVATION LATÉRALE

ÉCHELLE 1/4"=1'0"

ÉLEVATION AVANT

ÉCHELLE 1/4"=1'0"

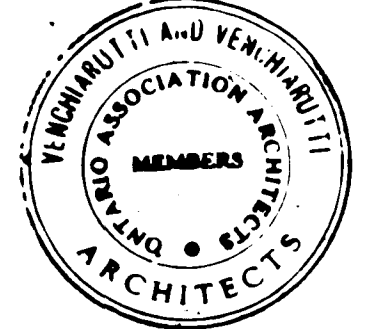DATE		NORMES LNH VER. PAR		DATE		REVISIONS		PAR	
									
ARCHITECTE VENCHIARUTTI VENCHIARUTTI									
DATE					PLANCHE N°				
DESSIN N°					616-f 3 de 3				
SOCIÉTÉ CENTRALE D'HYPOTHÈQUES ET DE LOGEMENT									