



Archived Content

Information identified as archived is provided for reference, research or recordkeeping purposes. It is not subject to the Government of Canada Web Standards and has not been altered or updated since it was archived. Some of this archived content is available only in one official language. Translation by CMHC can be requested and will be provided if demand is sufficient.

Contenu archivé

Le contenu identifié comme archivé est fourni à des fins de référence, de recherche ou de tenue des dossiers; il n'est pas assujéti aux normes Web du gouvernement du Canada. Aucune modification ou mise à jour n'y a été apportée depuis son archivage. Une partie du contenu archivé n'existe que dans une seule des langues officielles. La SCHL en fera la traduction dans l'autre langue officielle si la demande est suffisante.

COMPETITION SERIES

Project #: 770 F Number of Sheets: 3
Architect: Blake F. Pratt, Alberta
1963

Number of Storeys: 1½, Rear Split Level--carport attached
Single detached

Number of Bedrooms: 3

Fireplace? no,

Basement: -Partial--some full basement areas, some crawlspace
-

Cladding:

Primary: Brick

-

Secondary: Cedar siding--vertical
-Front accents, rear upper

Other: N/A

Roof:

Materials: Asphalt shingles, Low Slope

Shape: Flat/gabled--shallow rise

Special Features: "Cathedral" ceilings
-In high living room space


Built-in planters
-Front

N/A

-


N/A

-

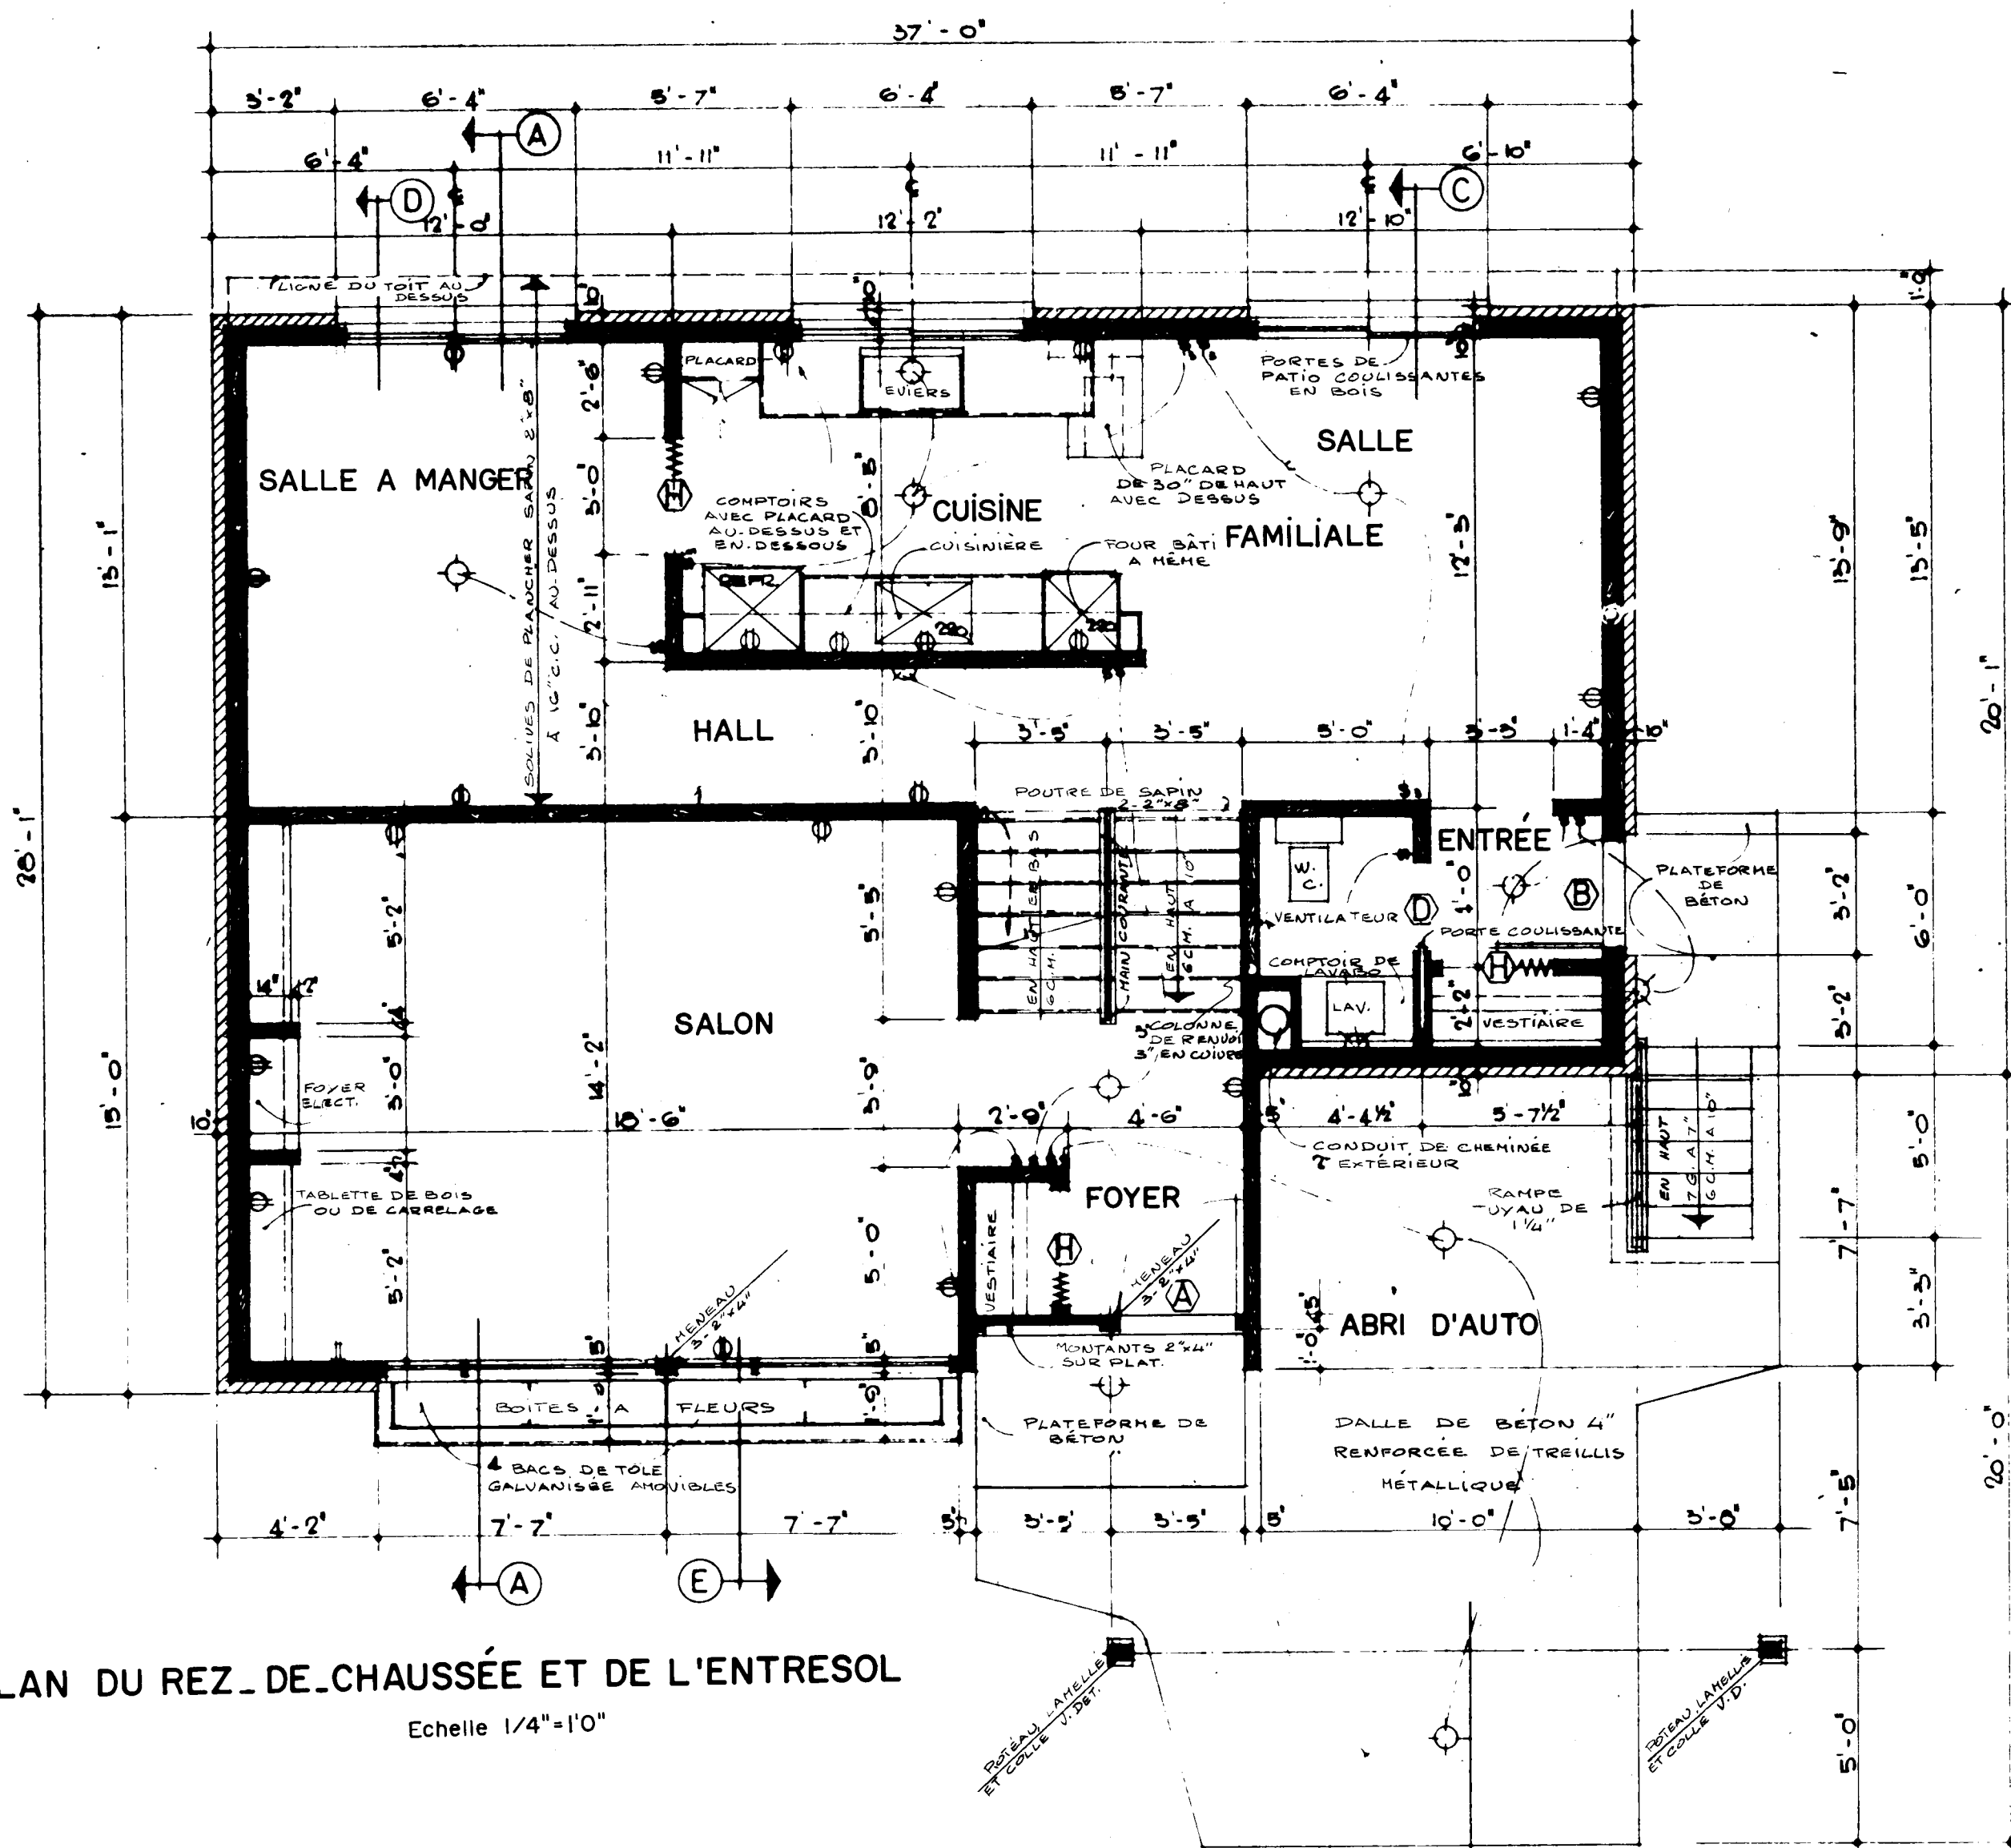


PLAN DU REZ. DE CHAUSSEE ET DE L'ENTRESOL

Echelle 1/4"=1'0"

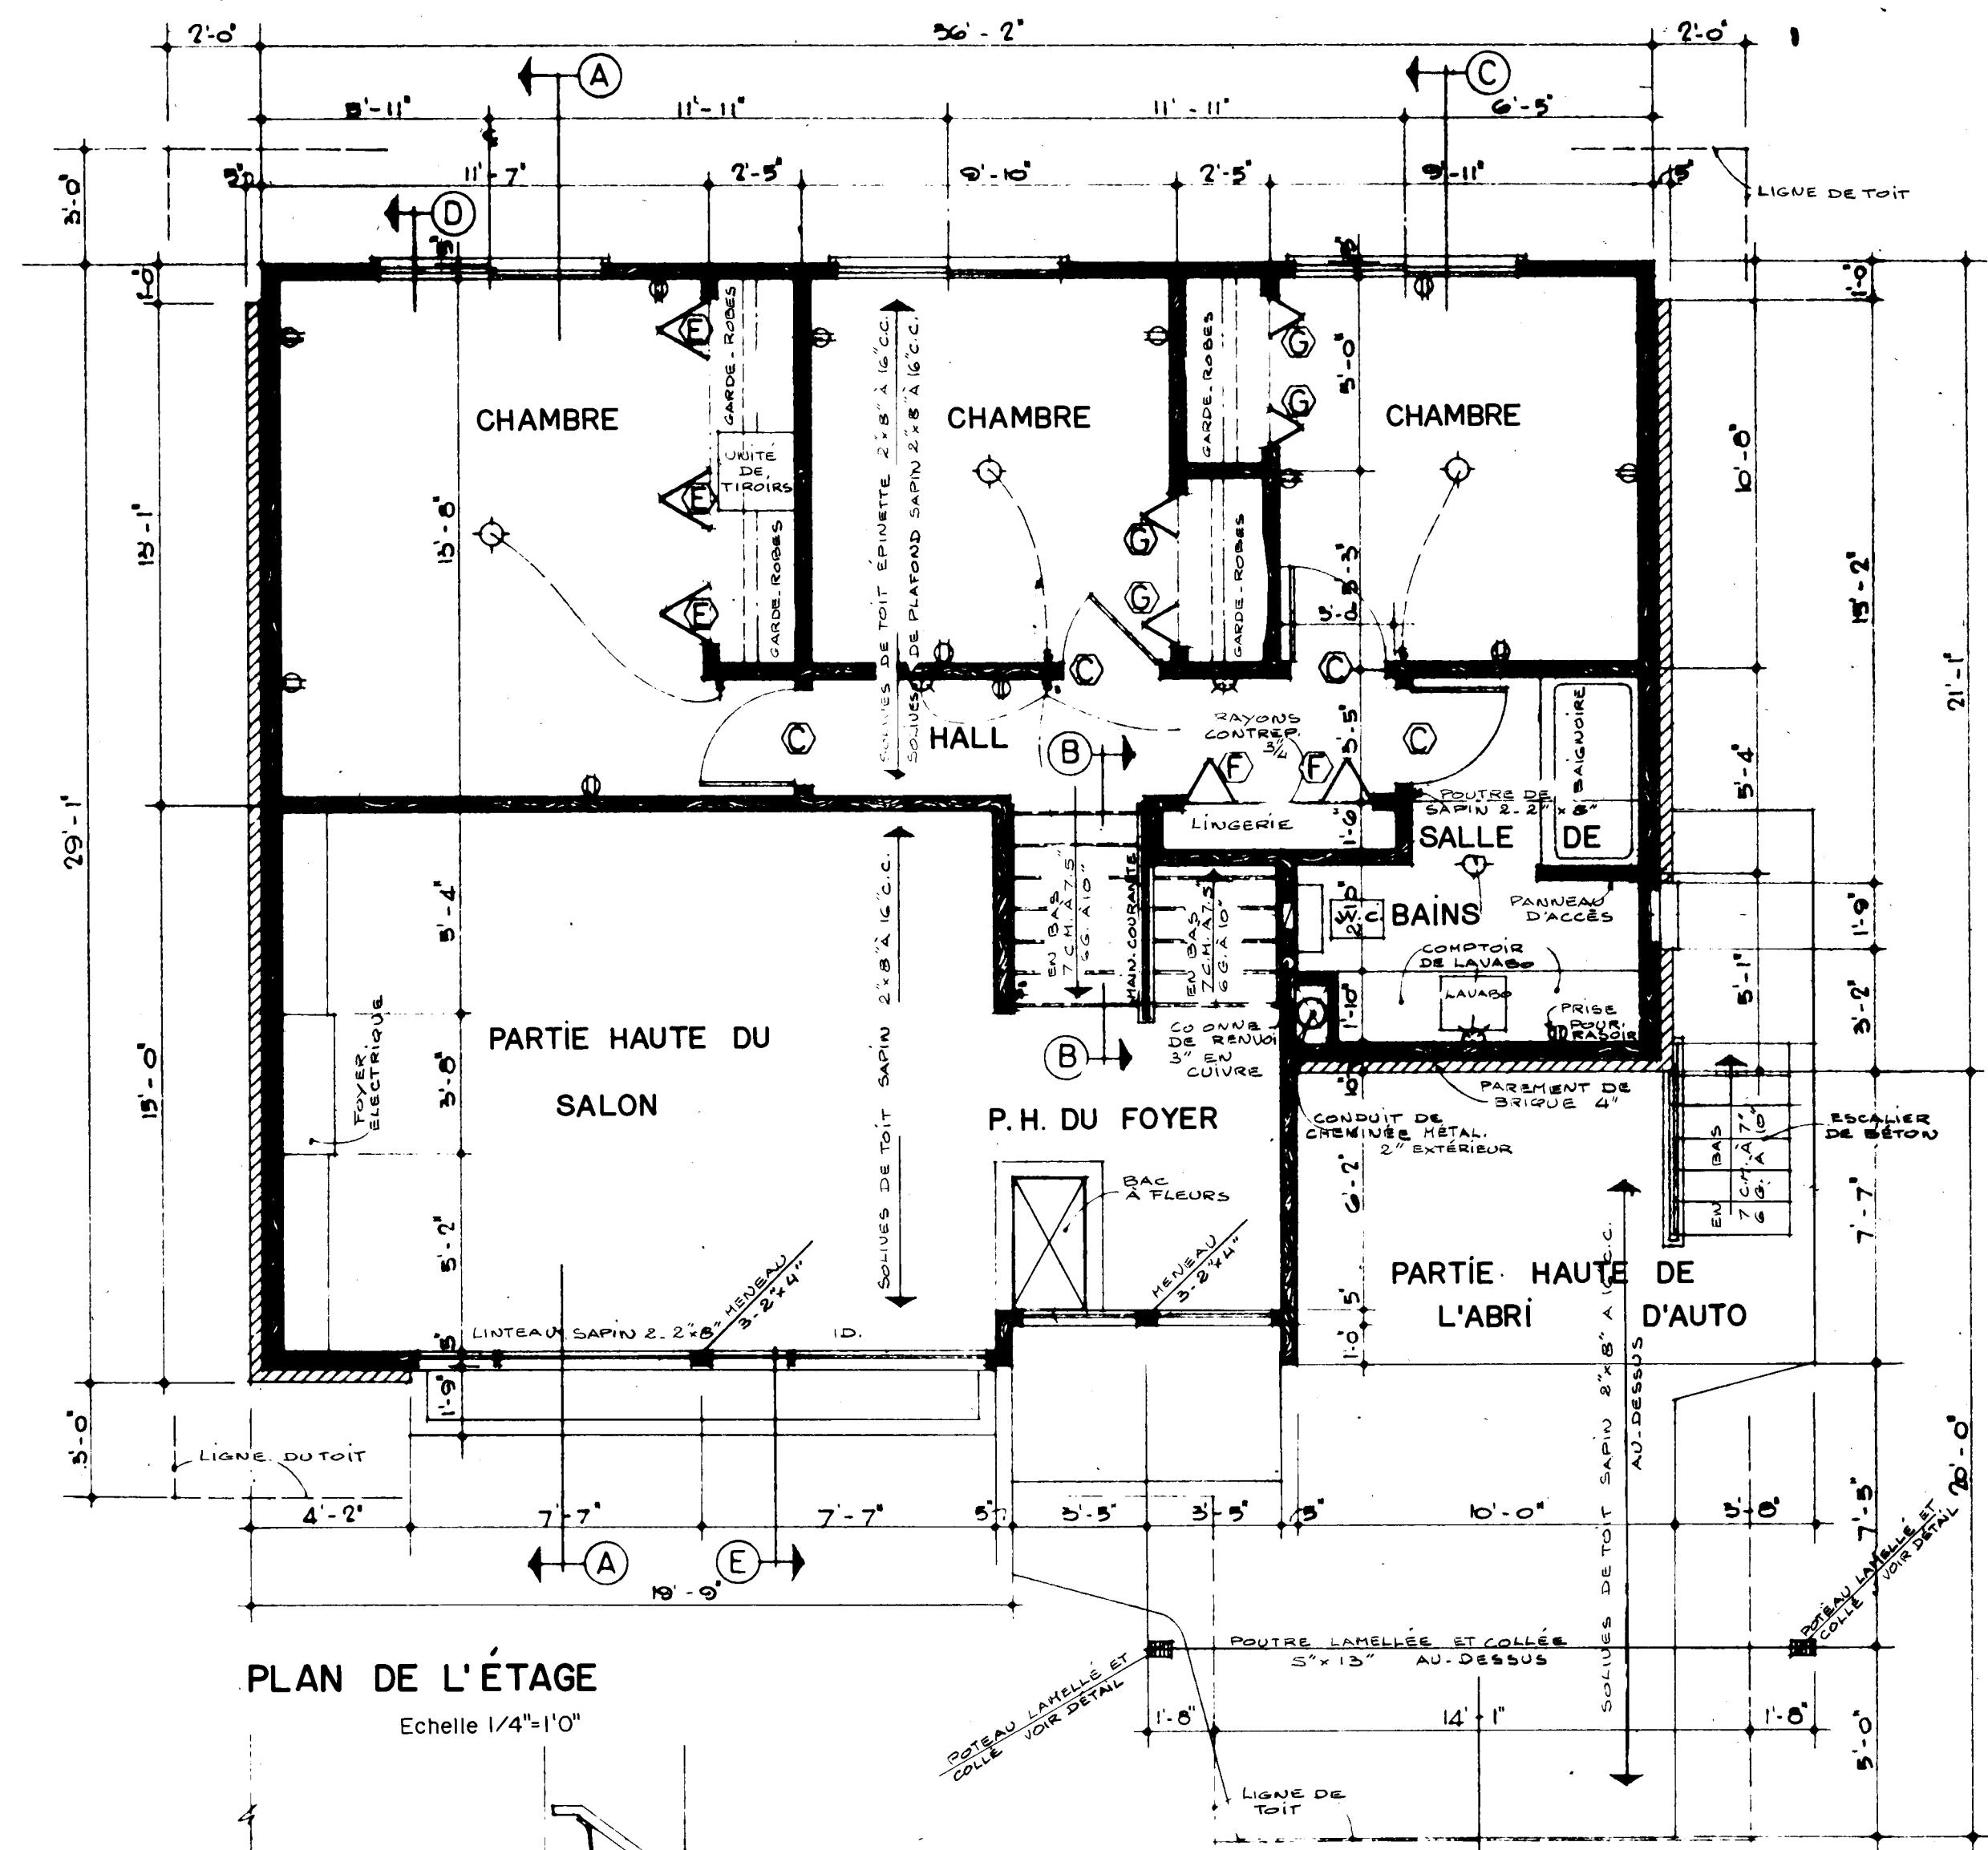


PLAN DE L'ETAGE

Echelle 1/4"=1'0"

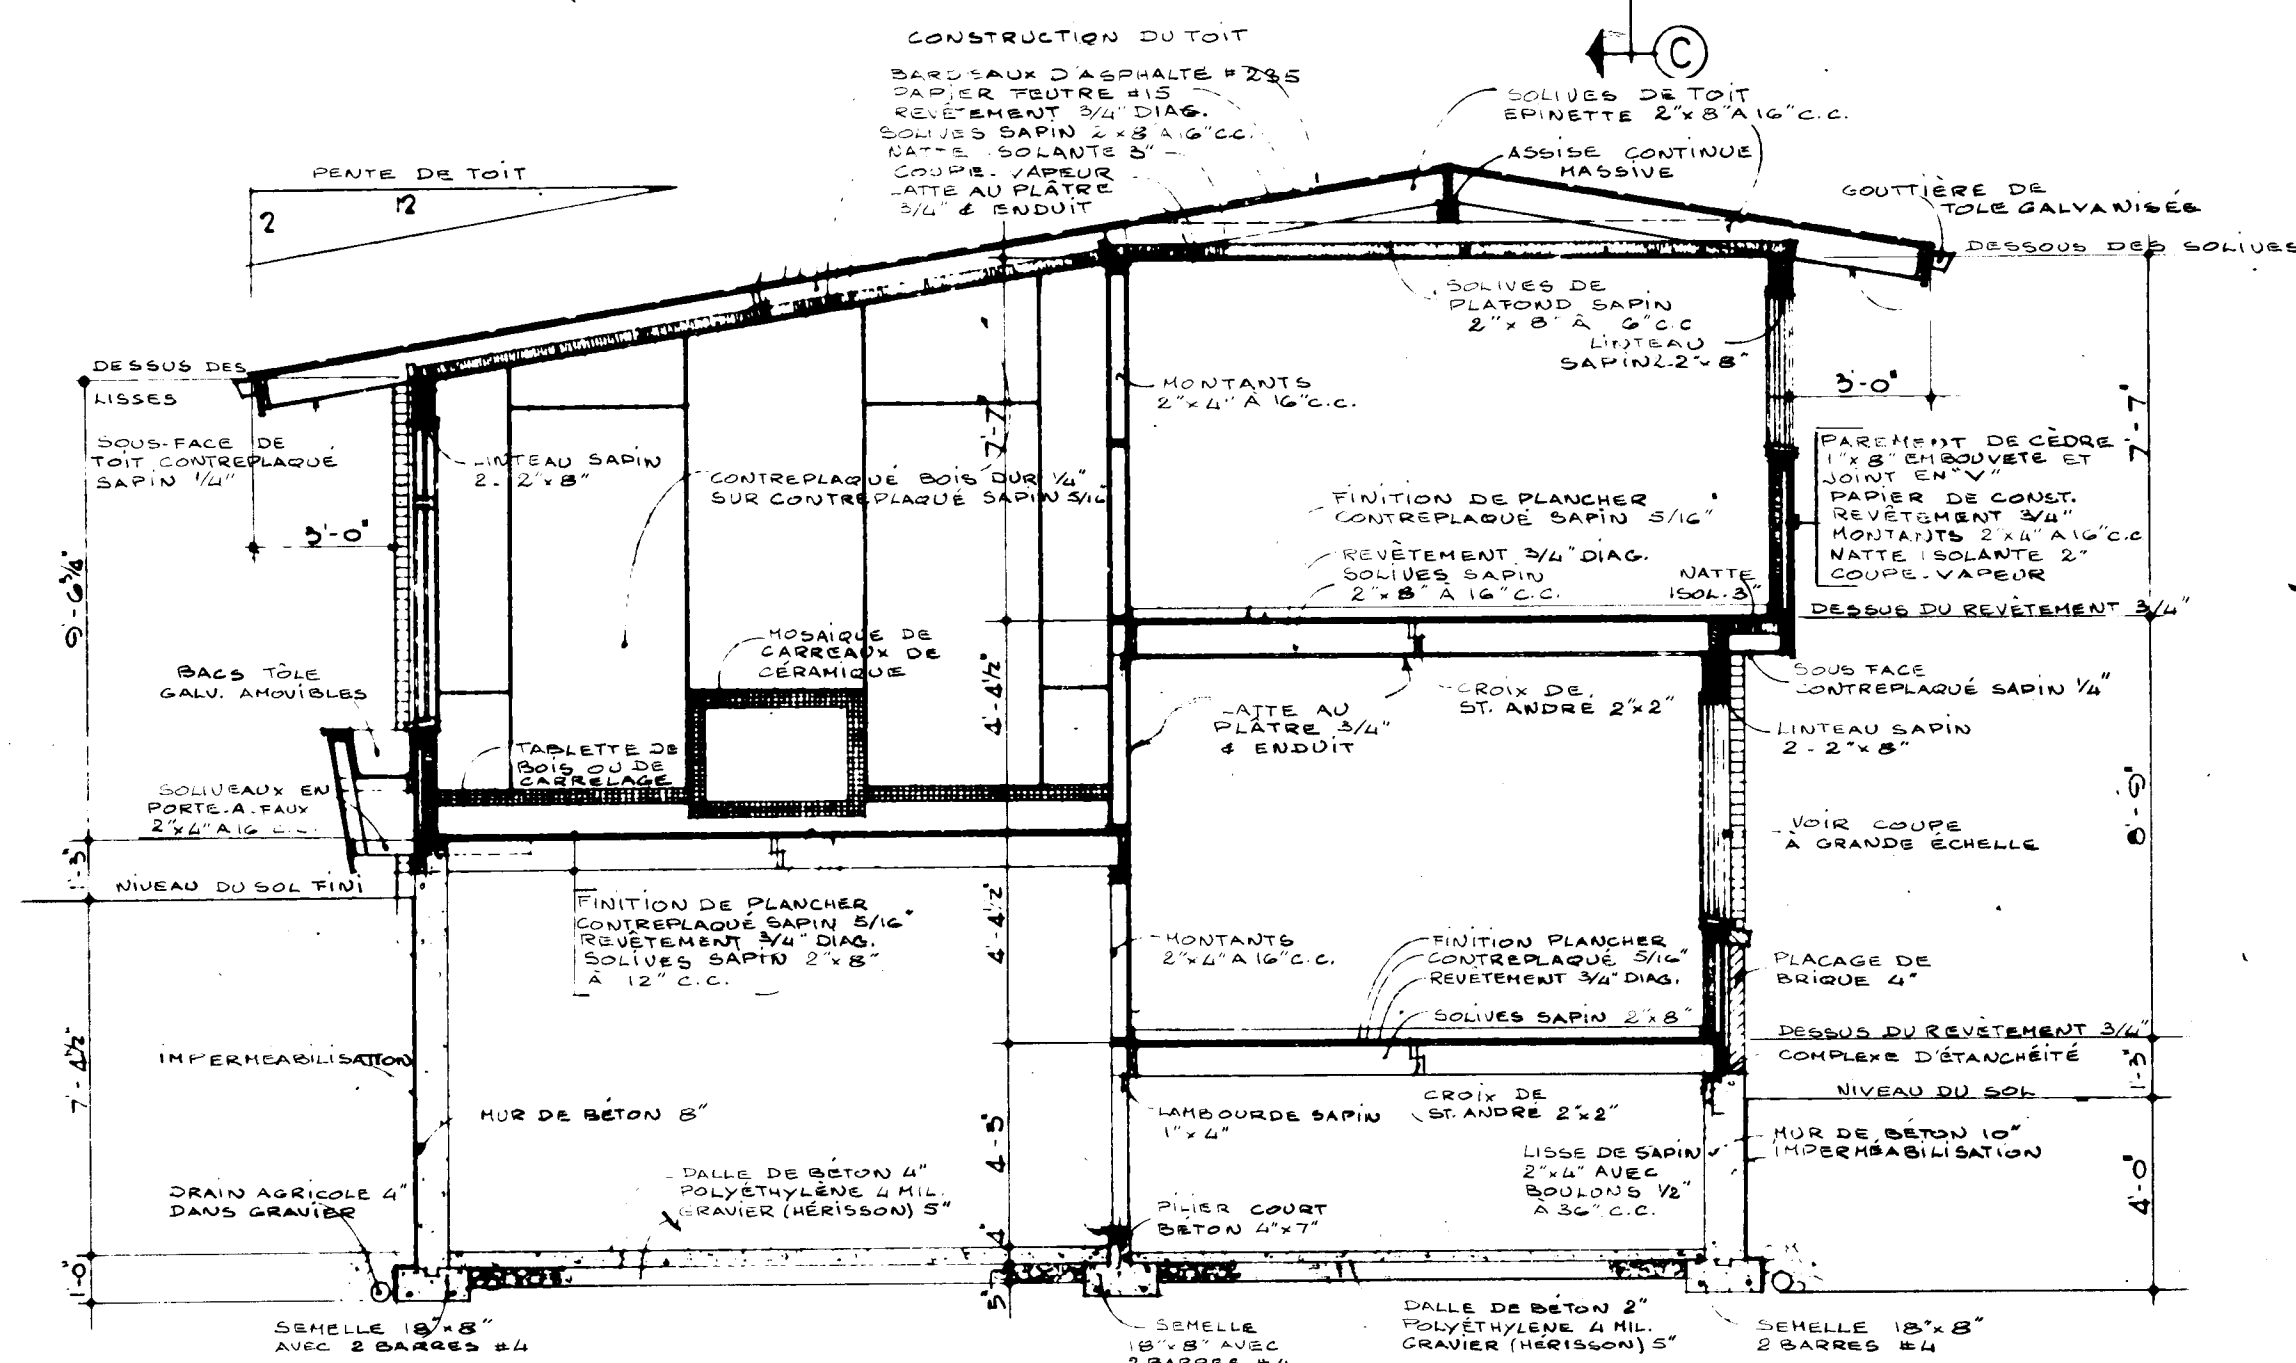

COUPE A-A

Echelle 1/4"=1'0"

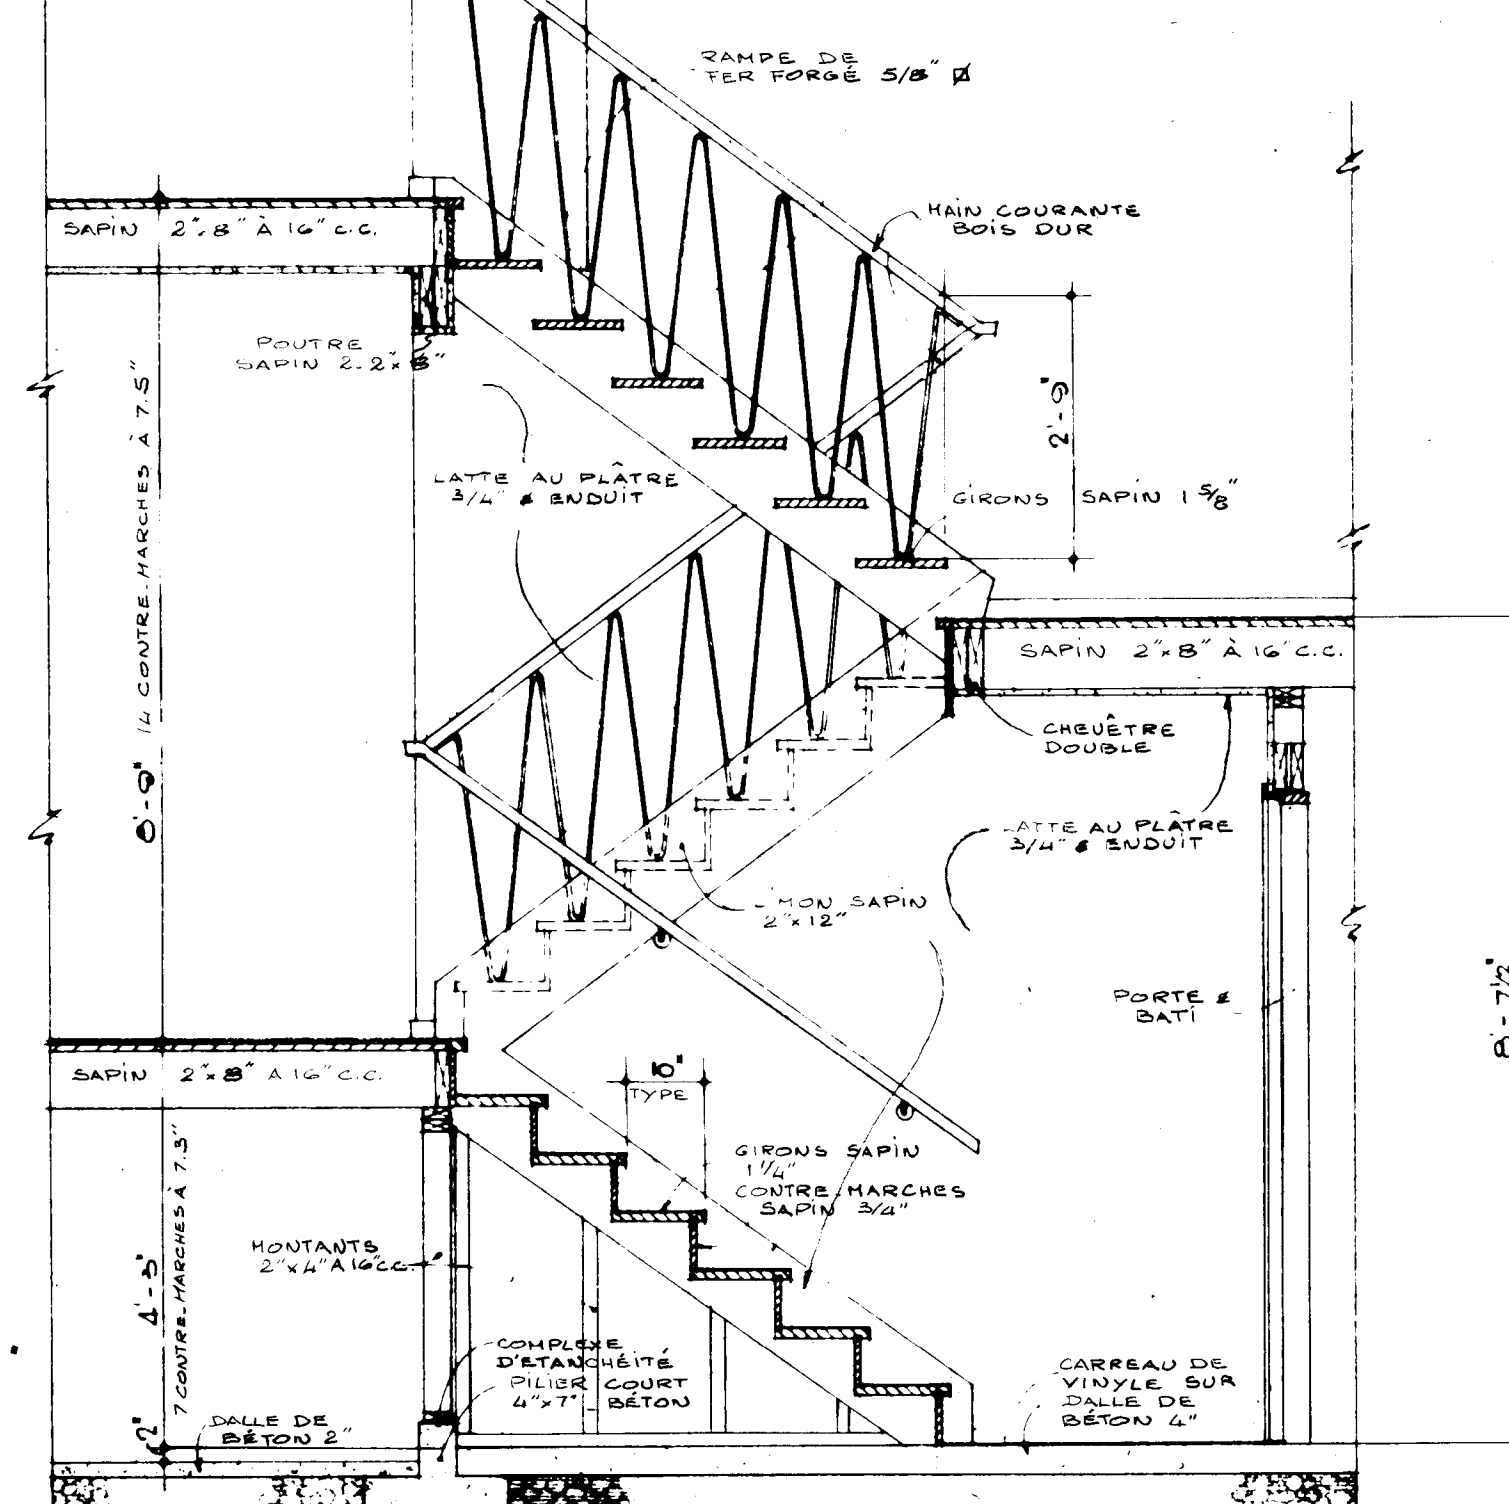

COUPE DE L'ESCALIER B-B

Echelle 1/2"=1'0"

CÉDULE DES PORTES		
REF.	DIMENSIONS	TYPE
A	3'0" x 7'0" x 1 1/4"	ÂME MASSIVE OU ISOLANTE
B	2'10" x 6'10" x 1 1/4"	ID.
C	2'6" x 6'6" x 1 1/8"	ÂME CREUSE
D	2'4" x 6'6" x 1 3/8"	ID.
E	3'0" x 6'6"	PORTES PLIANTE
F	2'6" x 6'6"	ID.
G	2'0" x 6'6"	ID.
H	3'0" x 6'6"	PORTES PLIANTE
J	2'8" x 6'6" x 1 3/8"	ÂME CREUSE

1/1/12 *Blake F. Pratt*

DATE: 1/1/12 NORMES LNH VER. PAR: *Blake F. Pratt*

ARCHITECTE: **BLAKE F. PRATT**


DATE: *1/1/12*

DESSIN N°: *770F* PLANCHE N°: *1 DE 3*


SOCIÉTÉ CENTRALE D'HYPOTHÈQUES ET DE LOGEMENT



Échelle 1/4" = 1'0"

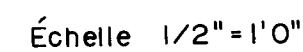


Échelle 1/2" = 1'0"

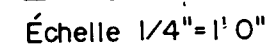


DÉTAILS DES SUPPORTS DU TOIT DE L'ABRI D'AUTO Échelle 1/2"=1'0"

- PLAN:

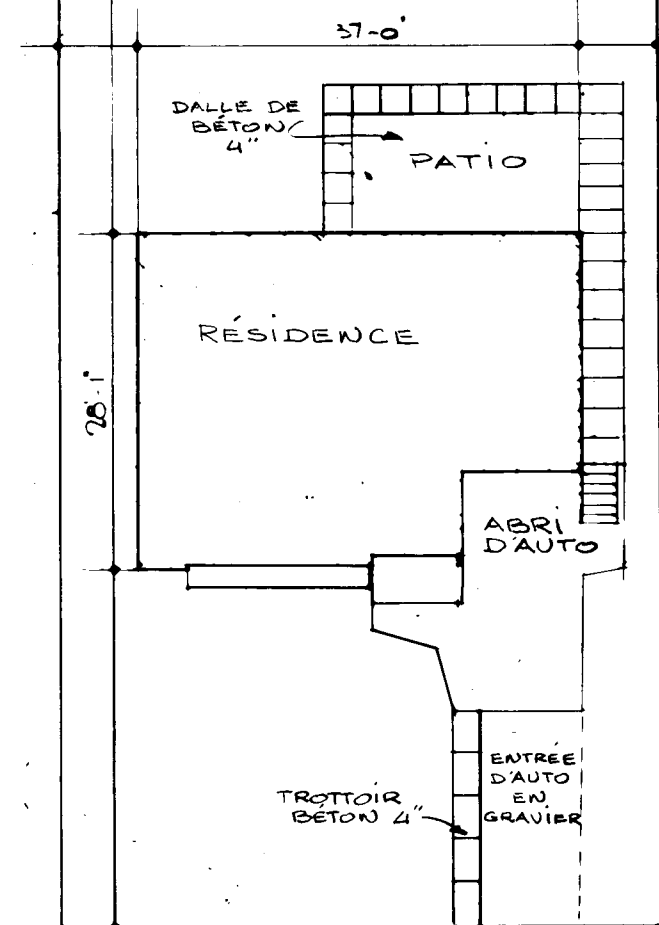


PLAN DU TERRAIN
Non à l'échelle

[illegible]

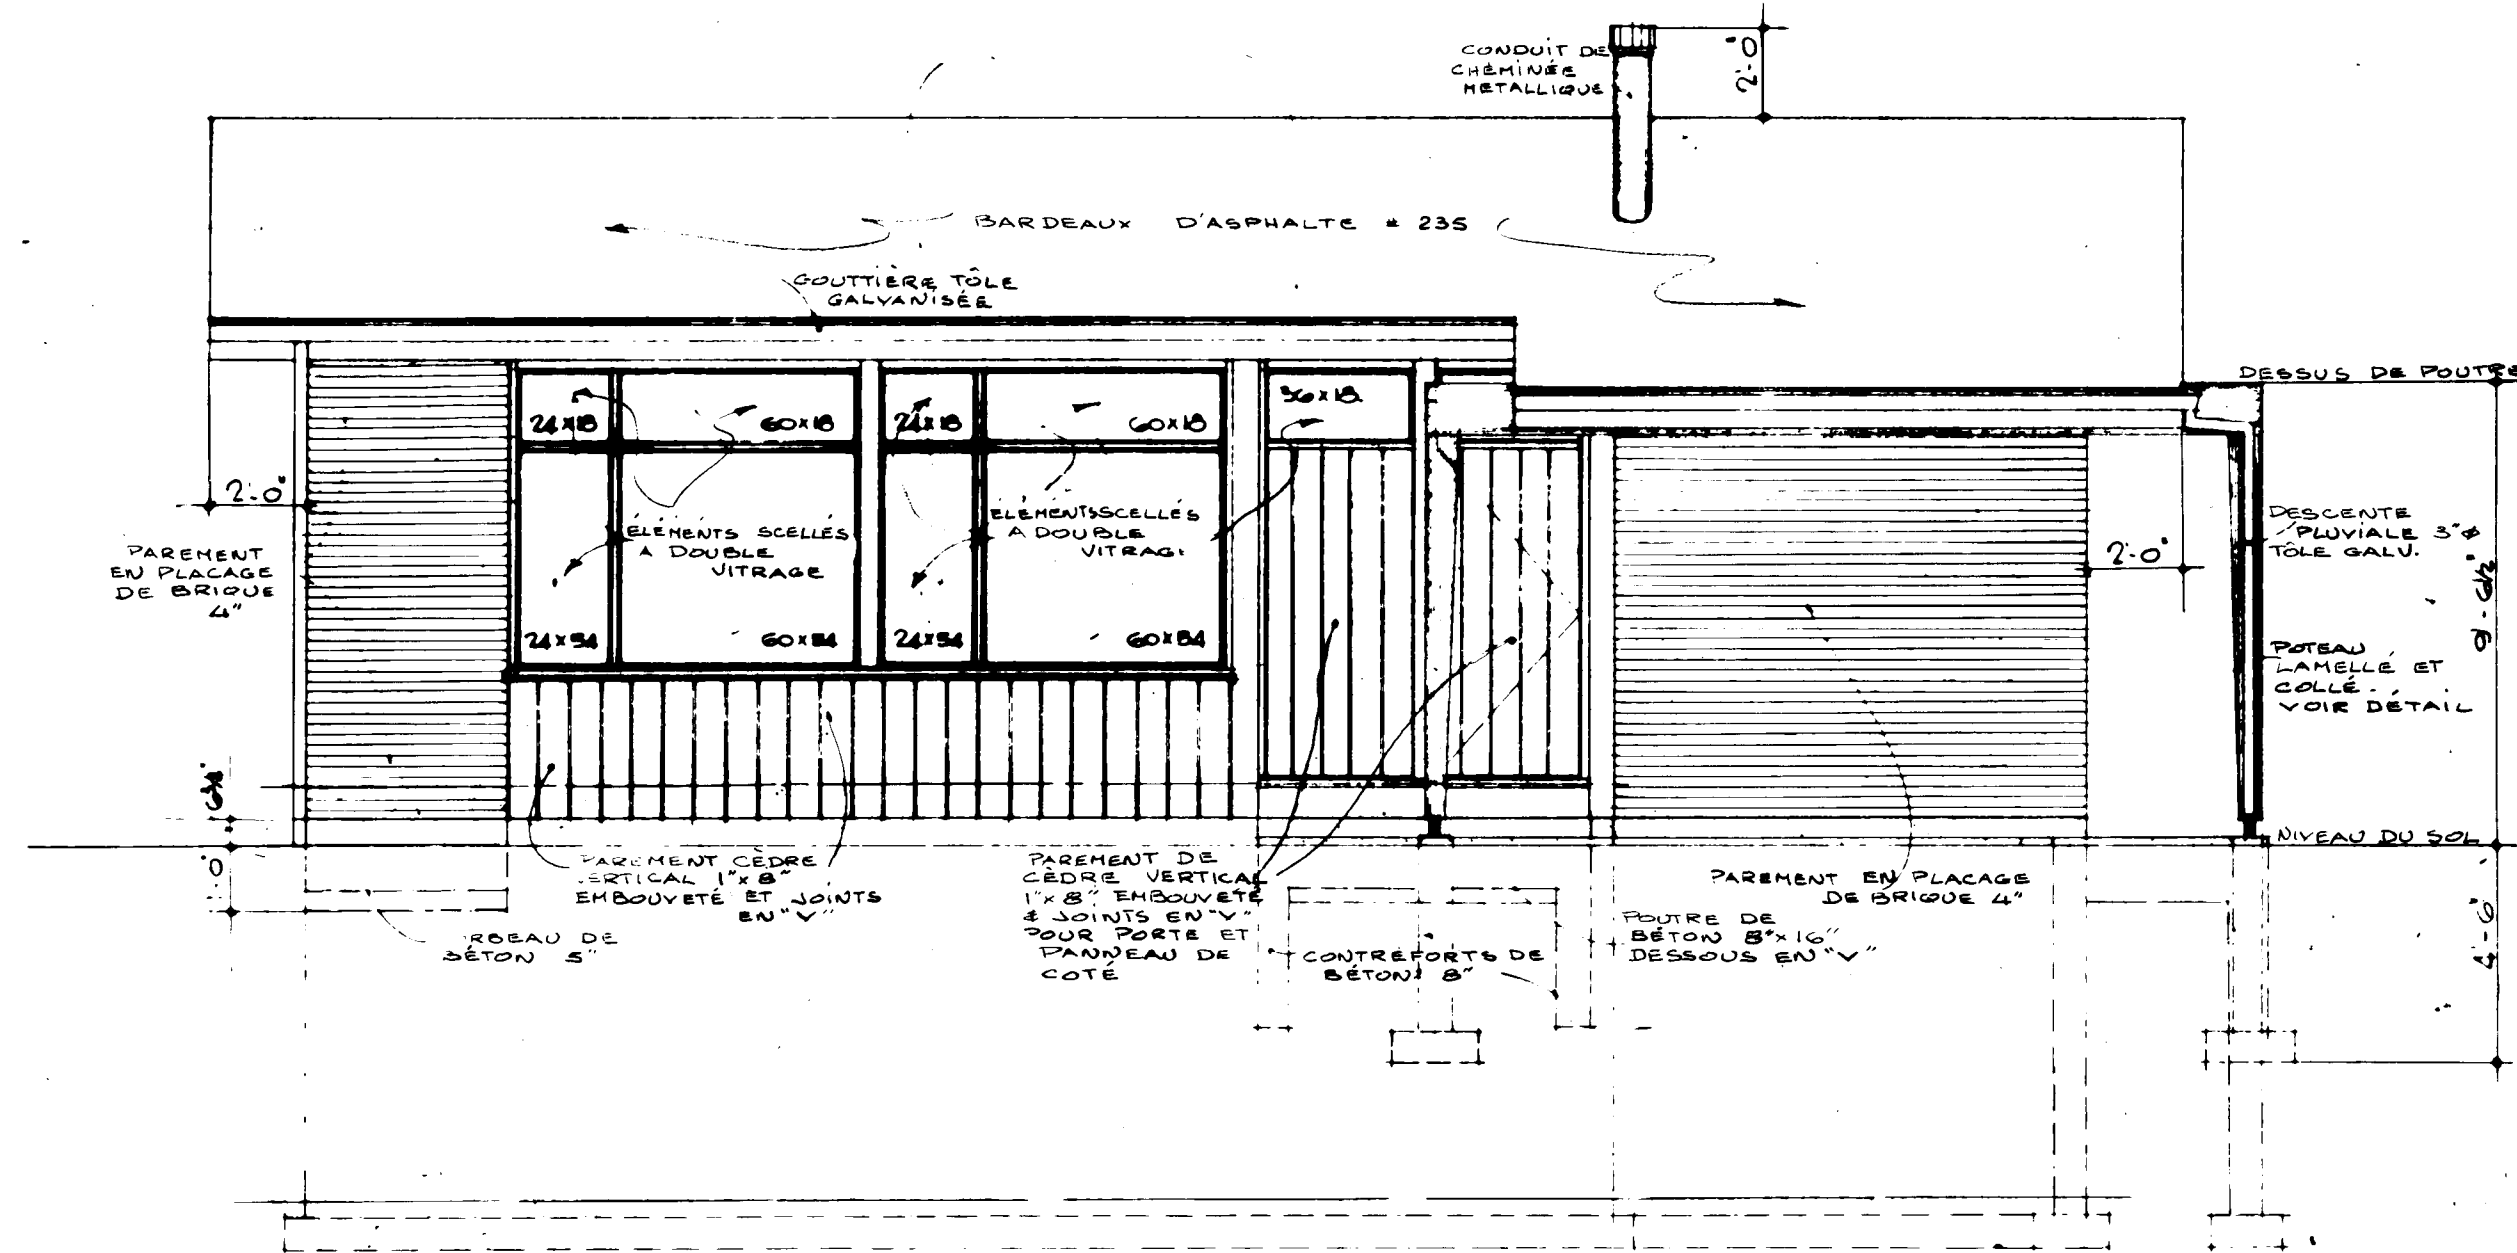


ÉLÉVATION AVANT

Échelle 1/4"=1'0"

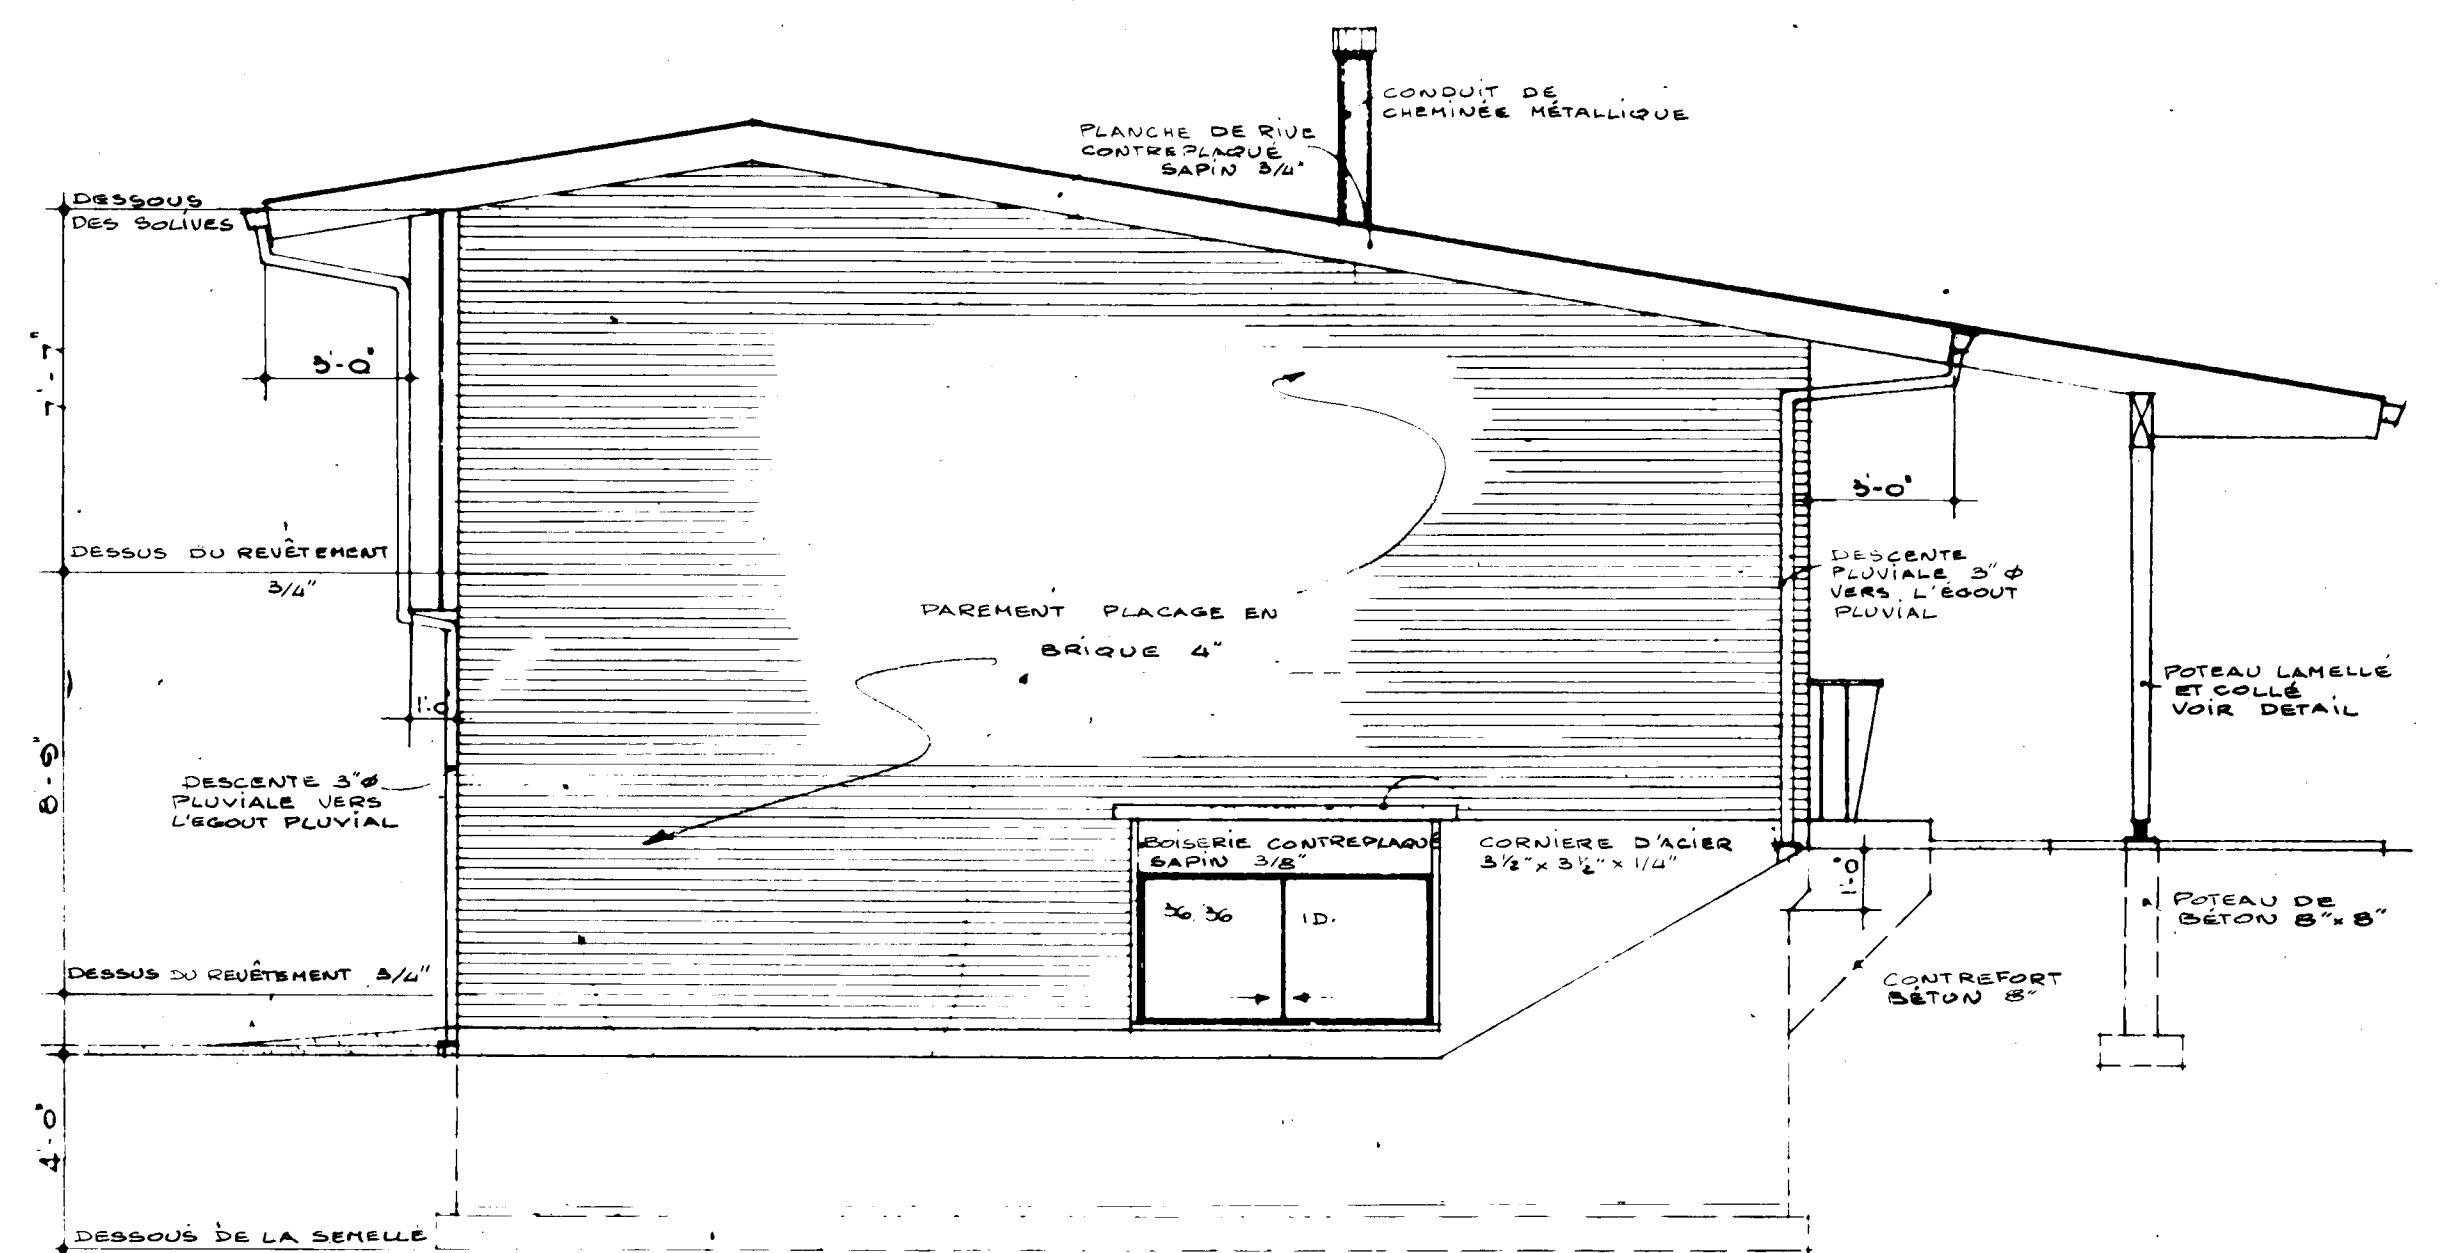


ÉLÉVATION DE GAUCHE

Échelle 1/4"=1'0"

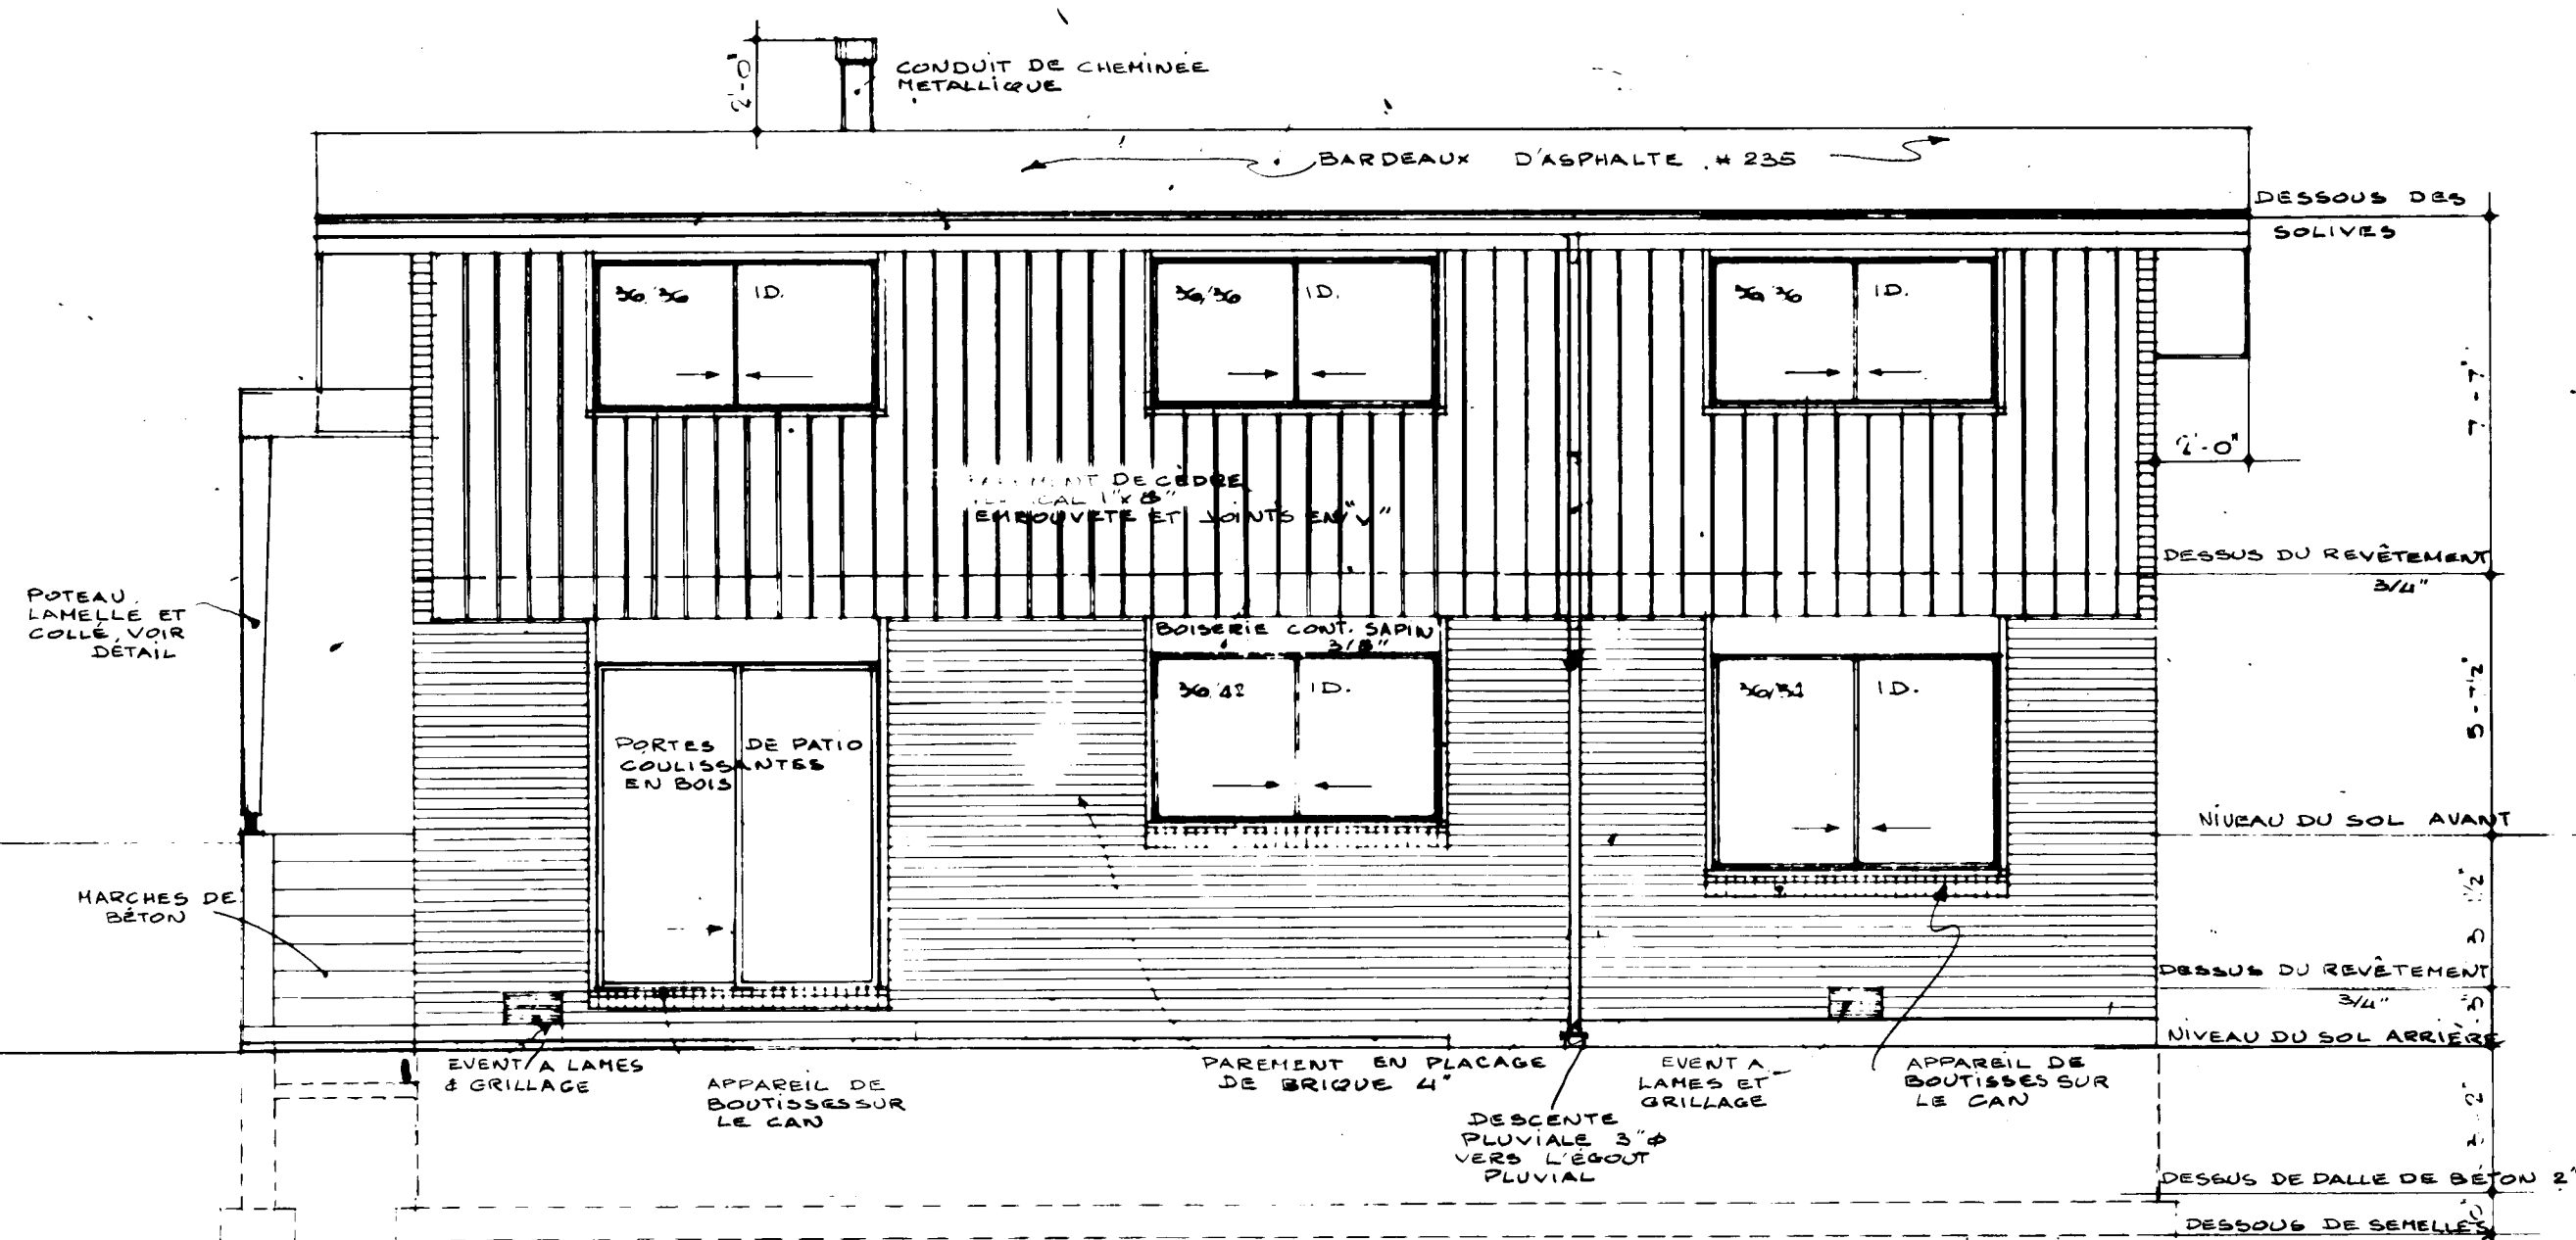

ÉLÉVATION ARRIÈRE


Échelle 1/4"=1'0"

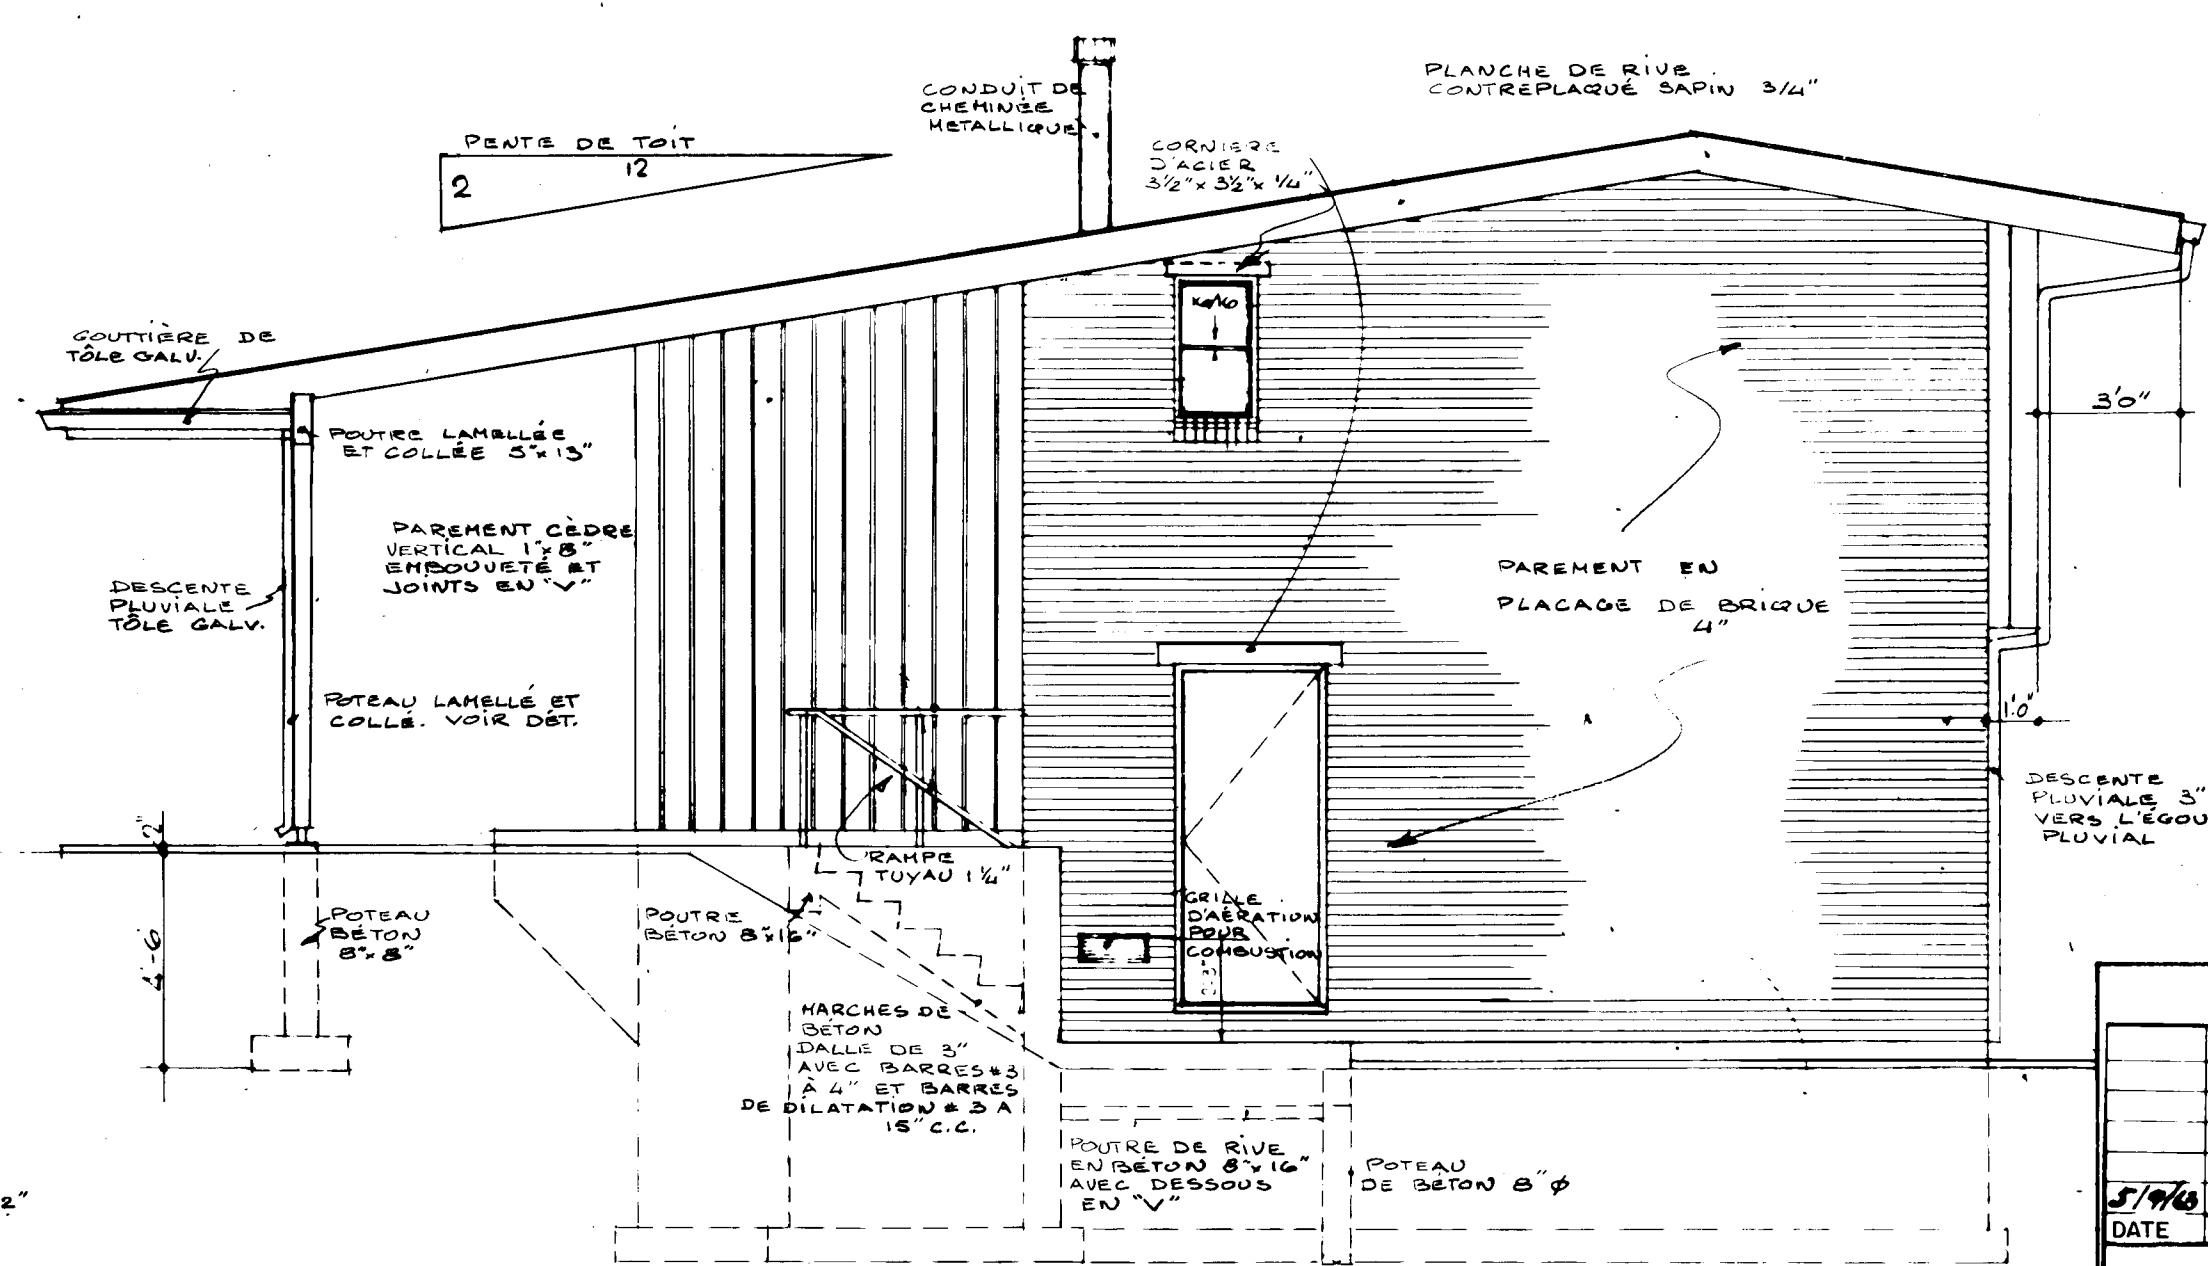

ÉLÉVATION DE DROITE


Échelle 1/4"=1'0"

DATE	NORMES LNH VER. PAR	DATE	REVISIONS	PAR
ARCHITECTE				
BLAKE F. PRATT				
DATE				
DESSIN N°		PLANCHE N°		
770 F		3 DE 3		
SOCIÉTÉ CENTRALE D'HYPOTHÈQUES ET DE LOGEMENT				

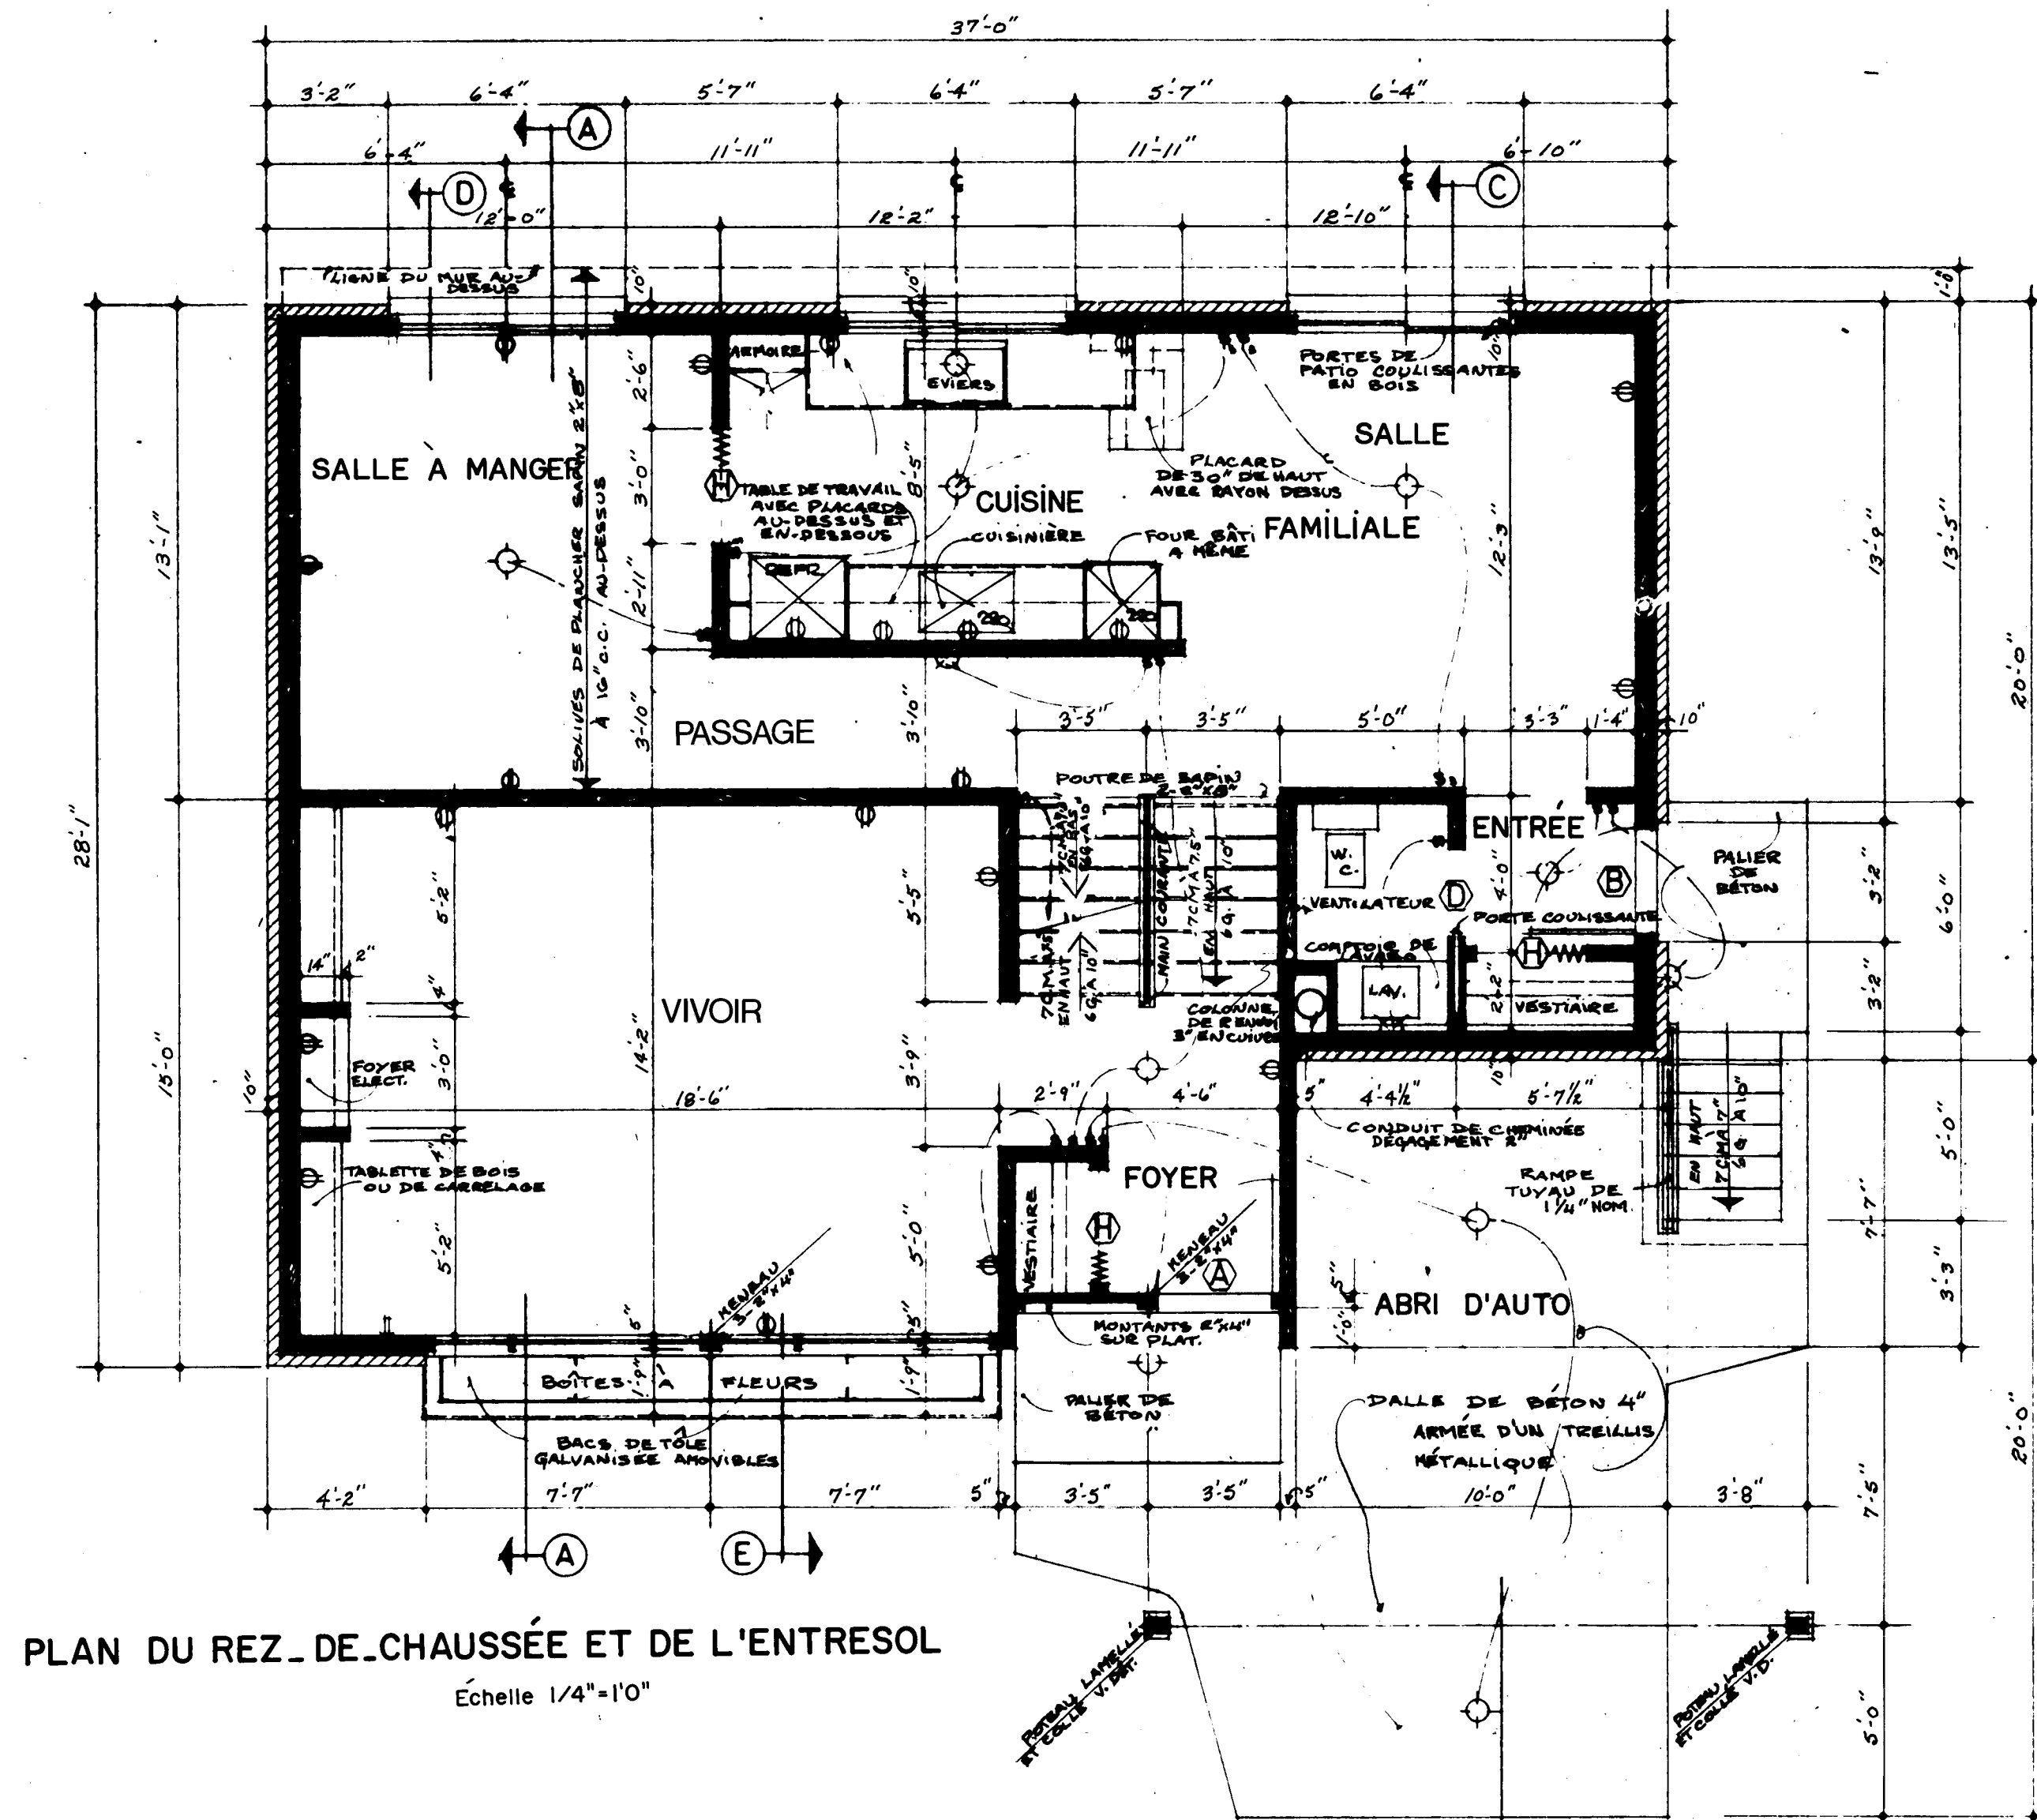


PLAN DU REZ-DE-CHAUSSEE ET DE L'ENTRESOL

Echelle 1/4"=1'0"

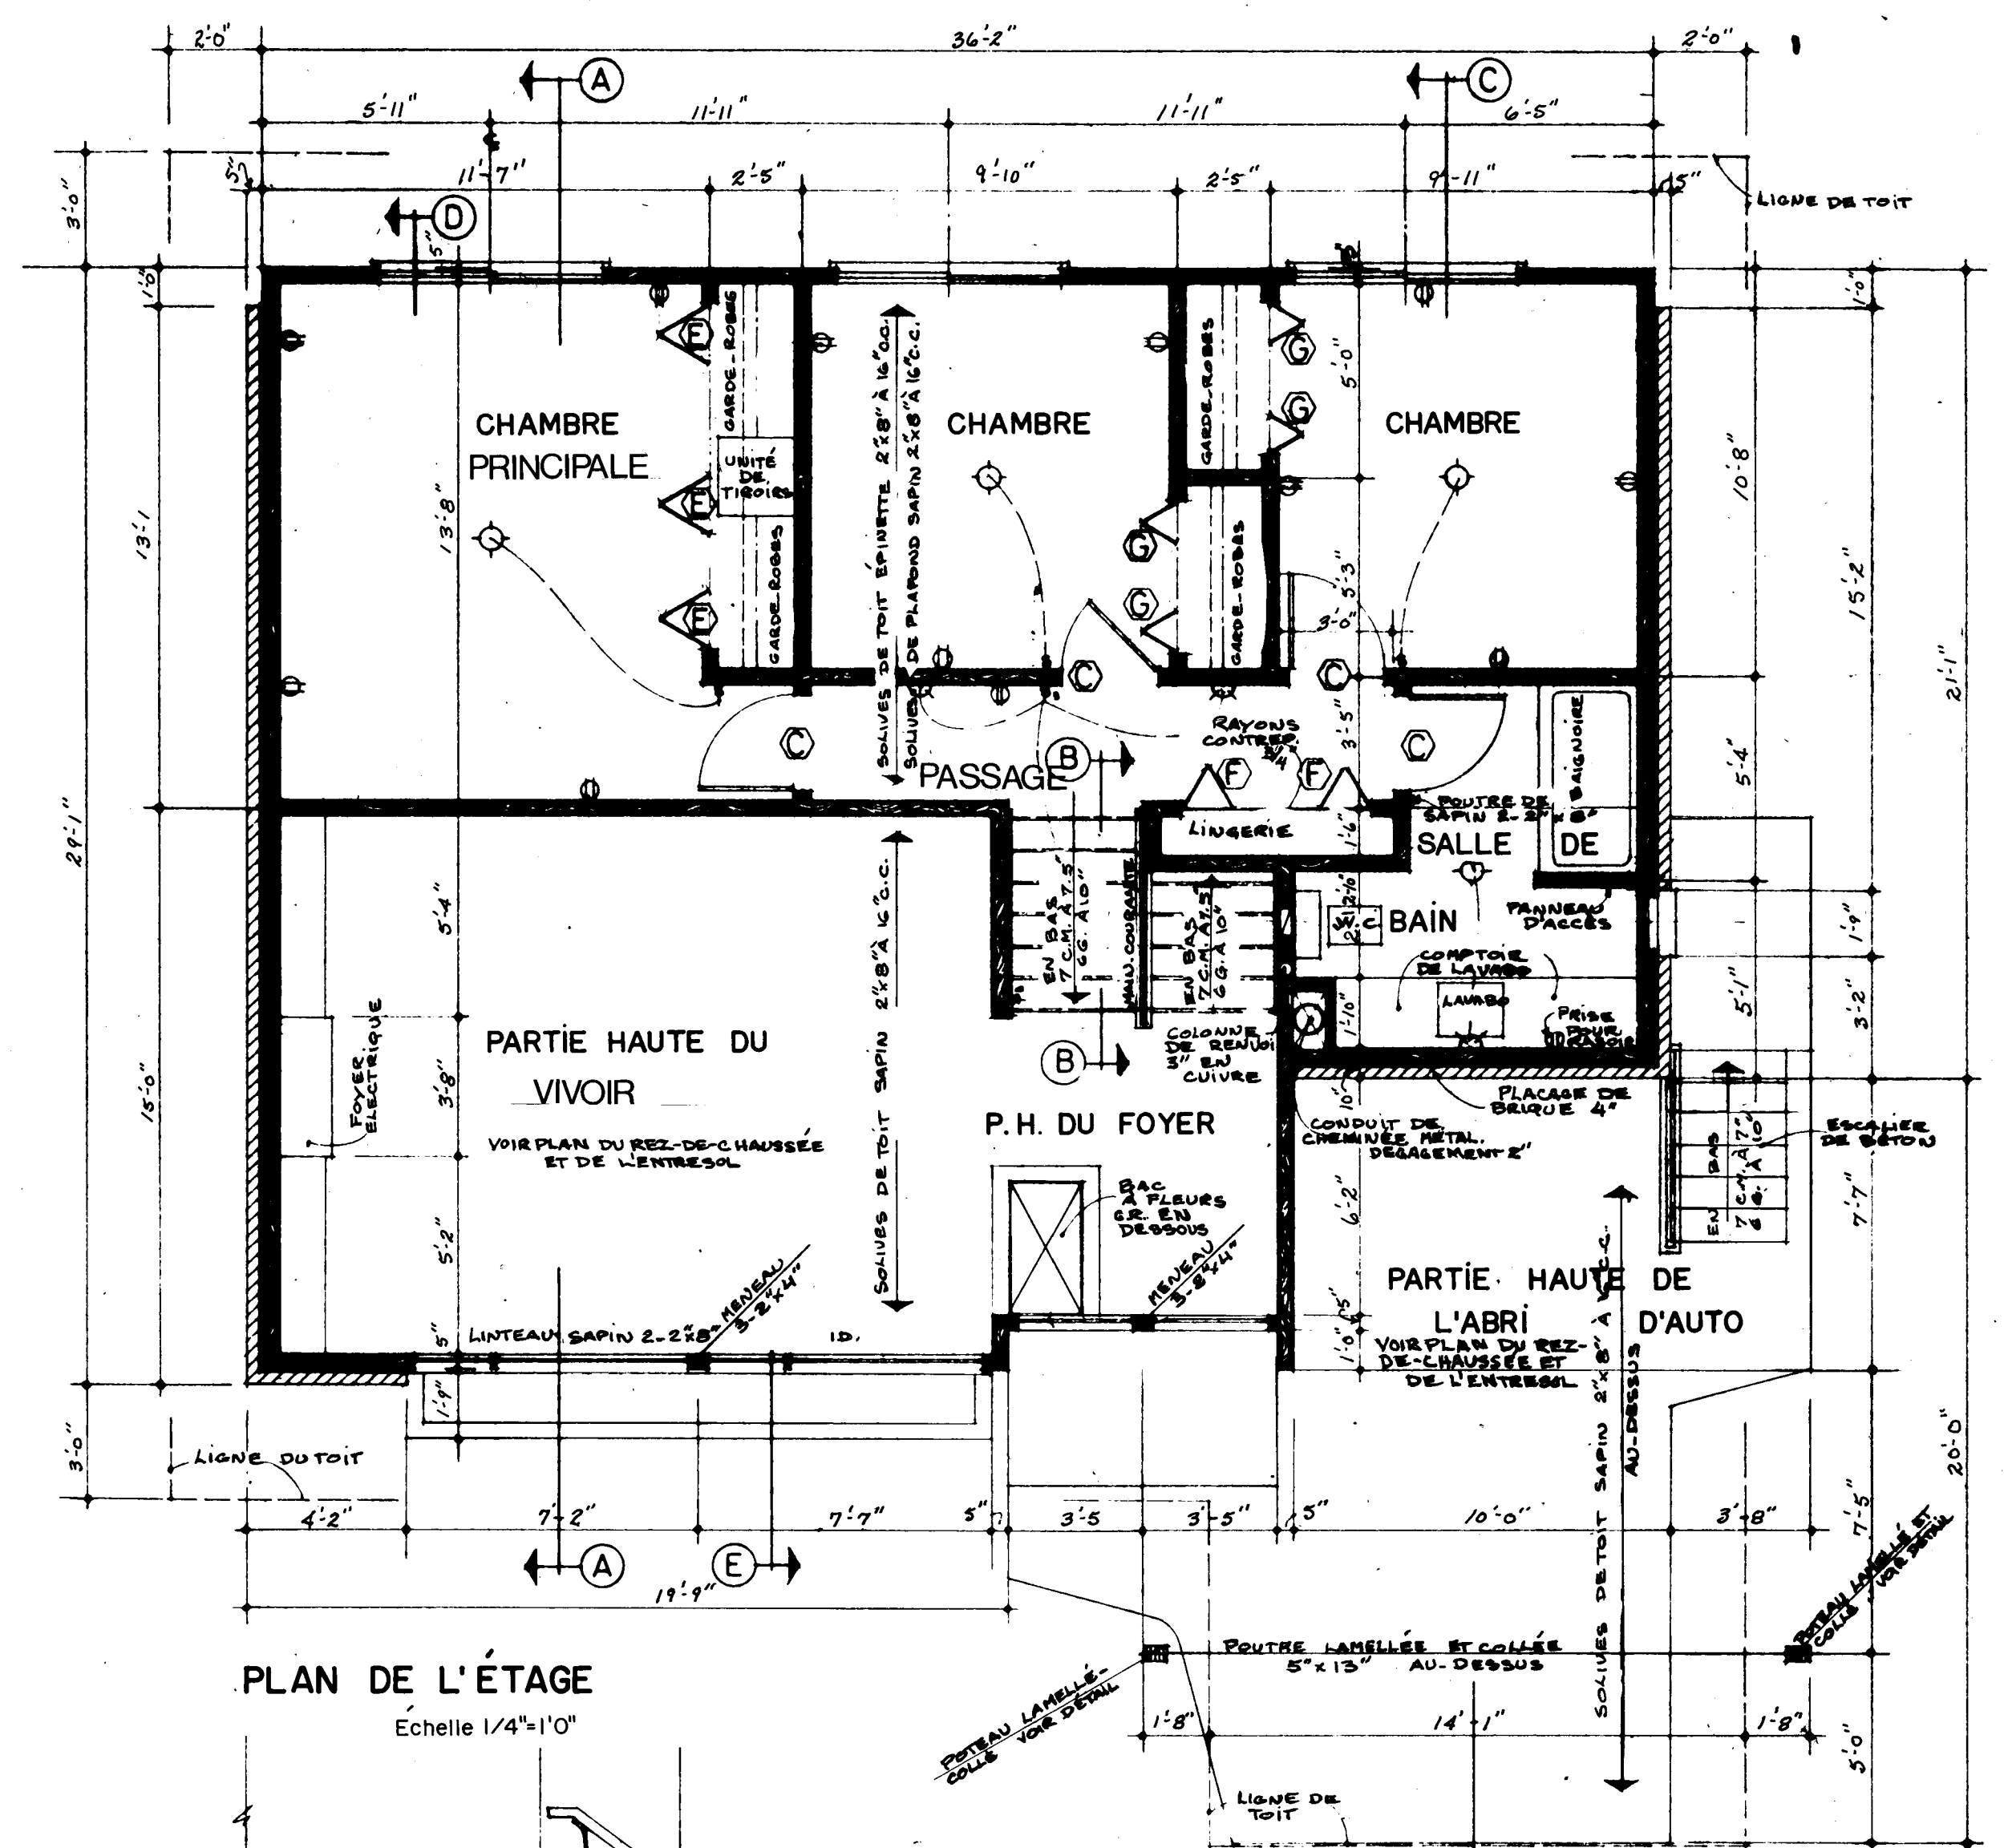


PLAN DE L'ETAGE

Echelle 1/4"=1'0"

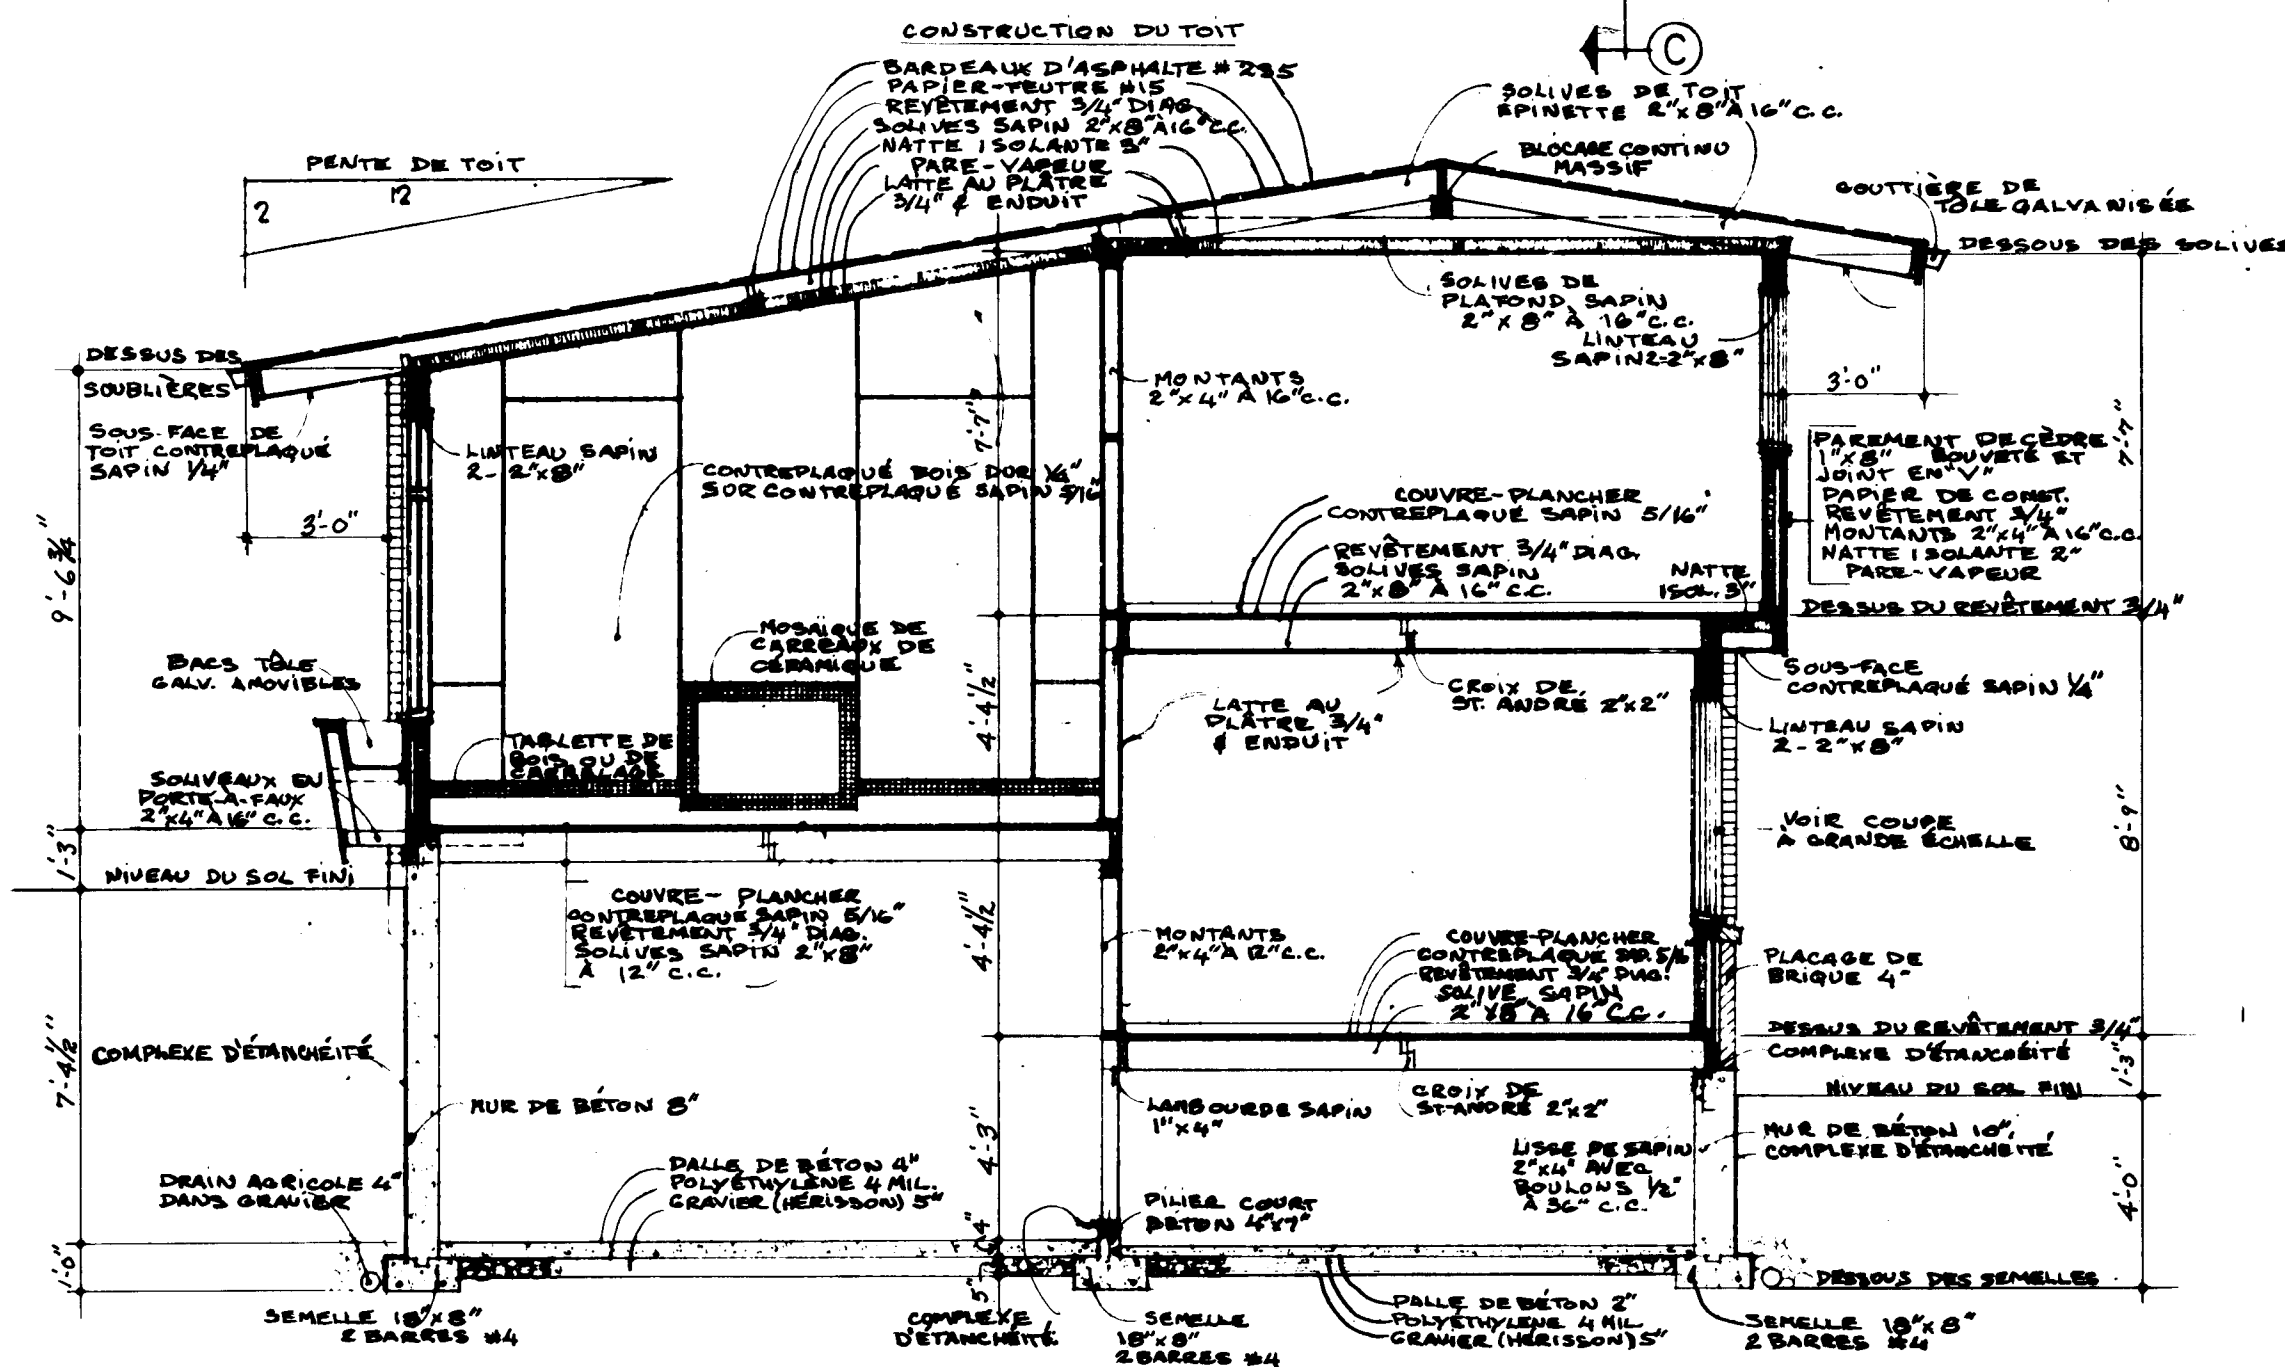

COUPE A.A.

Echelle 1/4"=1'0"

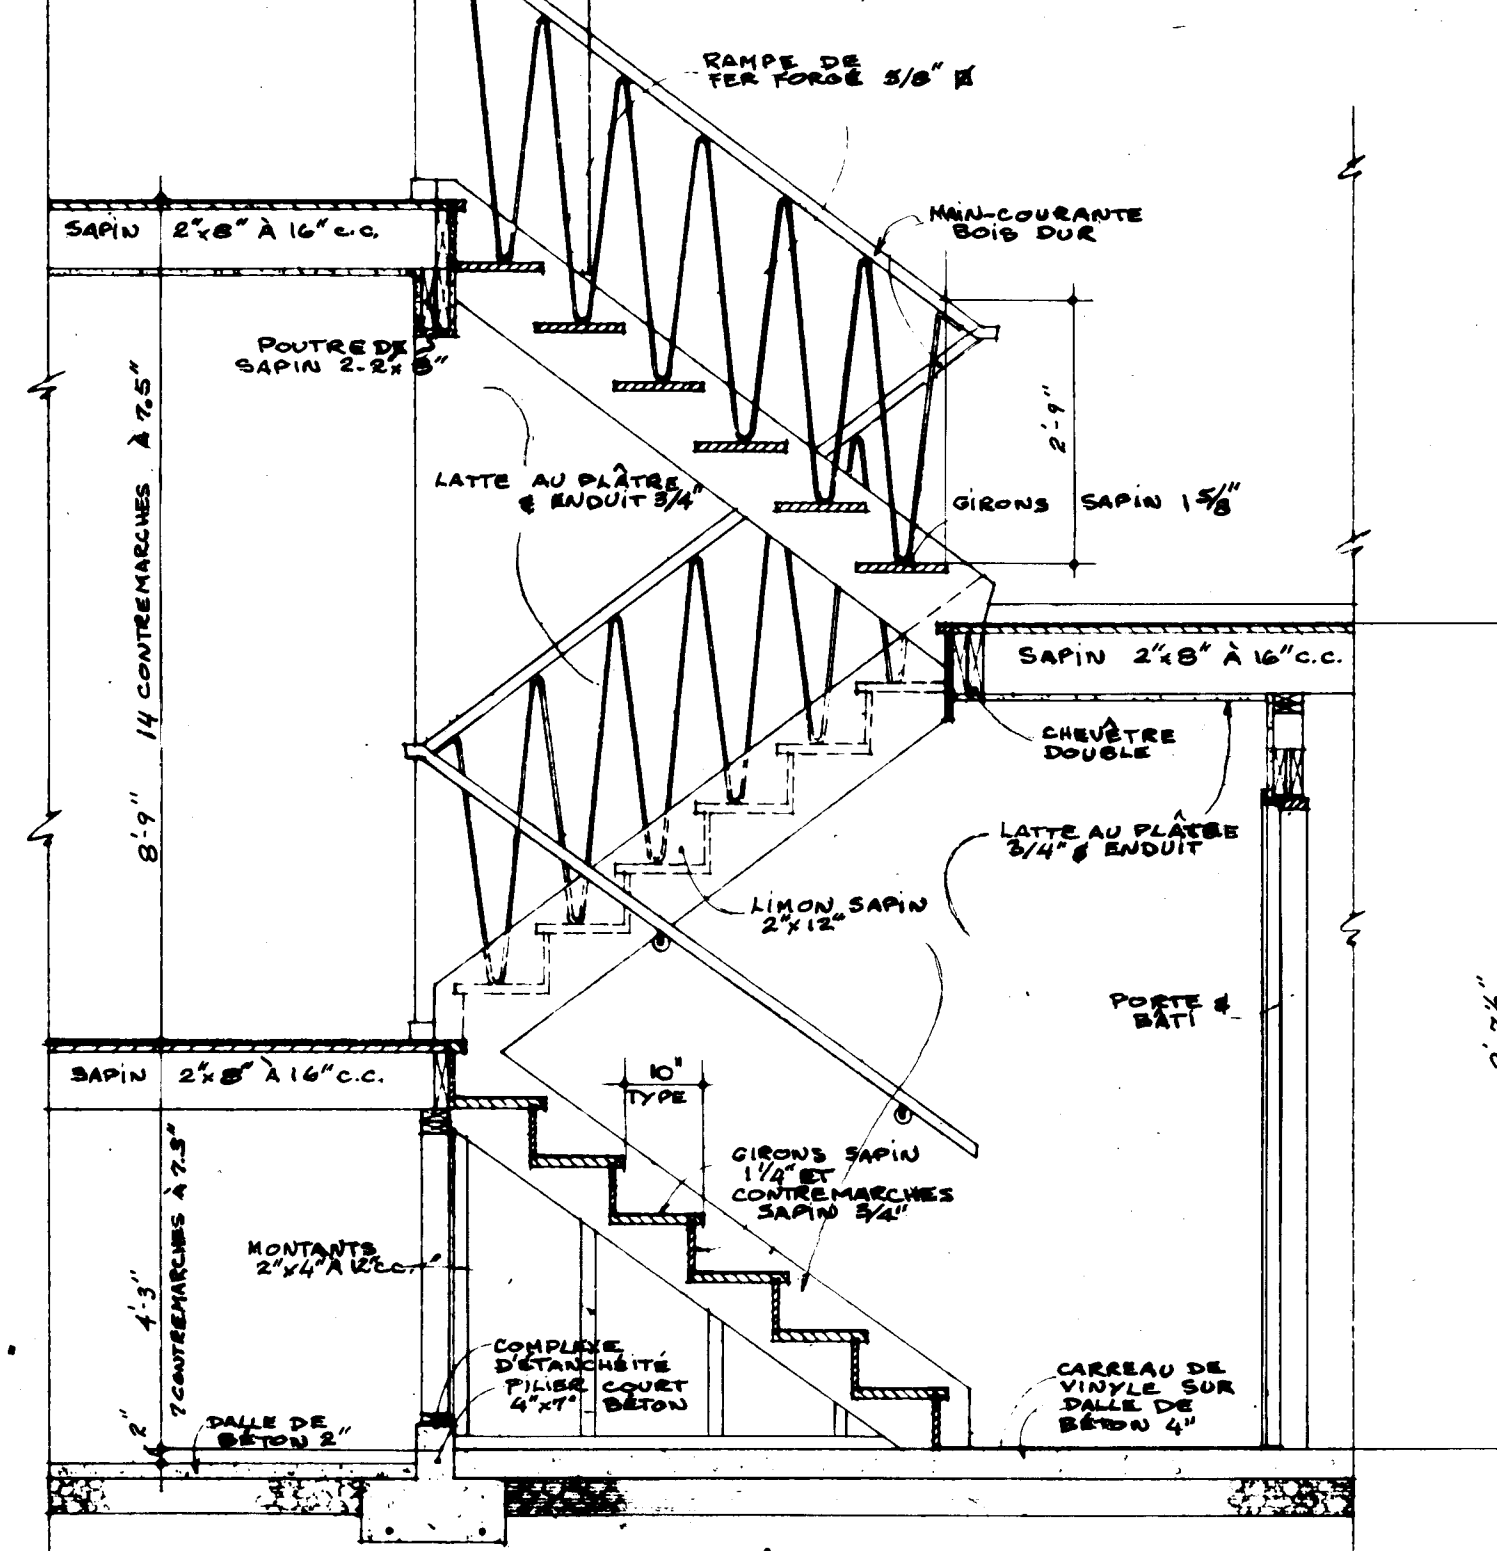


COUPE DE L'ESCALIER B.B.

Echelle 1/2"=1'0"

LISTE DES PORTES		
REF.	DIMENSIONS	TYPE
A	3/0 x 7/0 x 1 1/4"	ÂME MASSIVE OU CALORIFUGÉE
B	2/10 x 6/10 x 1 1/4"	1D.
C	2/6 x 6/6 x 1 1/8"	ÂME CREUSE
D	2/4 x 6/6 x 1 1/8"	1D.
E	3/0 x 6/6	PORTES PLANTES OU ACCORDEON
F	2/6 x 6/6	1D.
G	2/0 x 6/6	1D.
H	3/0 x 6/6	PORTES ACCORDEON
J	2/8 x 6/6 x 1 3/8"	ÂME CREUSE


19/10/66		DATE		NORMES LNH VER. PAR		DATE		REVISIONS		PAR	
						ARCHITECTE					
						BLAKE F. PRATT					
						DATE					
DESSIN N°						PLANCHE N°					
770F						1 DE 3					
SOCIÉTÉ CENTRALE D'HYPOTHÈQUES ET DE LOGEMENT											

- TOUS LES EMPATTEMENTS ET LA FONDATION DOIVENT ÊTRE PORTÉS JUSQU'À UN APPUI SOLIDE ET EN BAS DU NIVEAU ACCEPTÉ LOCALEMENT POUR LA GÉLÉE. IL PEUT ÊTRE NÉCESSAIRE D'AUGMENTER LES DIMENSIONS DES EMPATTEMENTS ET DE LA FONDATION POUR RÉPONDRE AUX CONDITIONS LOCALES DU SOL.
- LES SOLIVES DOIVENT ÊTRE JUMELÉES SOUS TOUTES LES CLOISONS QUI LEUR SONT PARALLÈLES. CES SOLIVES JUMELÉES PEUVENT ÊTRE ÉCARTÉES DE 8" PAR DES BLOCS À TOUTES LES 4" C.C. POUR PERMETTRE LE PASSAGE DES CONDUITS DE CHAUFFAGE.
- DANS DES CONDITIONS NORMALES DE CHARGEMENT, LES LITEAUX EN BOIS AU-DESSUS DES PORTES, DES FENÊTRES, ETC., DANS LES MURS EXTÉRIEURS ET INTÉRIEURS DOIVENT ÊTRE PLACÉS SUR LA RIVE.
- TOUTES LES DIMENSIONS SONT ANNOTÉES DE LA FACE EXTÉRIEURE DU REVÊTEMENT EXTÉRIEUR DANS UNE CONSTRUCTION À OSSATURE ET DE LA FACE EXTÉRIEURE DU PLACAGE DE BRIQUE JUSQU'À L'AXE DES CLOISONS INTÉRIEURES.
- L'EMPLACEMENT ET LE NOMBRE DES SORTIES ÉLECTRIQUES PEUVENT ÊTRE VARIÉS MAIS DANS TOUS LES CAS ILS DOIVENT RÉPONDRE AUX EXIGENCES MINIMALES DES NORMES DE MAISON ET ÊTRE CONFORMES AUX CODES LOCAUX.
- IL FAUT PRÉVOIR UNE TABLETTE ET UNE BARRE À CINTRES DANS LE VESTIAIRE ET LES GARDES-ROSES.
- PRÉVOIR UN ROBINET D'ARROS. À L'EXTÉRIEUR.
- TOUS LES MEMBRES DE CHARPENTE SERONT EN BOIS DE LA CATÉGORIE CONSTRUCTION NO 1 ET DE ESPÈCE PIN DOUGLAS SAUF ANNOTATION CONTRAIRE SUR LES DESSINS.
- IL PEUT ÊTRE NÉCESSAIRE DANS CERTAINES LOCALITÉS D'AUGMENTER LE MATÉRIAU ISOLANT POUR ASSURER LA RÉSISTANCE VOULUE À LA TRANSMISSION DE LA CHALEUR, DANS CETTE RÉGION.
- LES MEMBRES DE CHARPENTE SONT CALCULÉS POUR UNE SURCHARGE DE TOIT DE 50 LIVRES PAR PIED CARRÉ. ADVENANT UNE CHARGE DE TOIT EN EXCÉDENT DE LA CHARGE CALCULÉE, DANS CERTAINES RÉGIONS, IL SERA NÉCESSAIRE DE RÉCALCULER LES MEMBRES DE CHARPENTE EN CONSÉQUENCE.
- LES MEMBRES DE CHARPENTE (LAMELLES-COLES) DOIVENT ÊTRE CONFORMES À CSA 0122-1959 ET ÊTRE FABRIQUÉS PAR UNE COMPAGNIE ACCEPTABLE PAR LA S.C.H.L.
- LE CONDUIT DE COMBUSTANT DOIT ÊTRE DIMENSIONNÉ SUIVANT LES CODES LOCAUX.
- SOLINS REQUIS À LA TÊTE DE TOUTES LES FENÊTRES, SAUF CELLES DE L'ÉLEVATION ARRIÈRE, À L'ÉTAGE.
- UN COMPLEXE D'ÉTANCHÉITÉ DOIT ÊTRE ÉTABLI POUR TOUS LES LITEAUX CONSISTANT EN UNE CORNIÈRE D'ACIER.

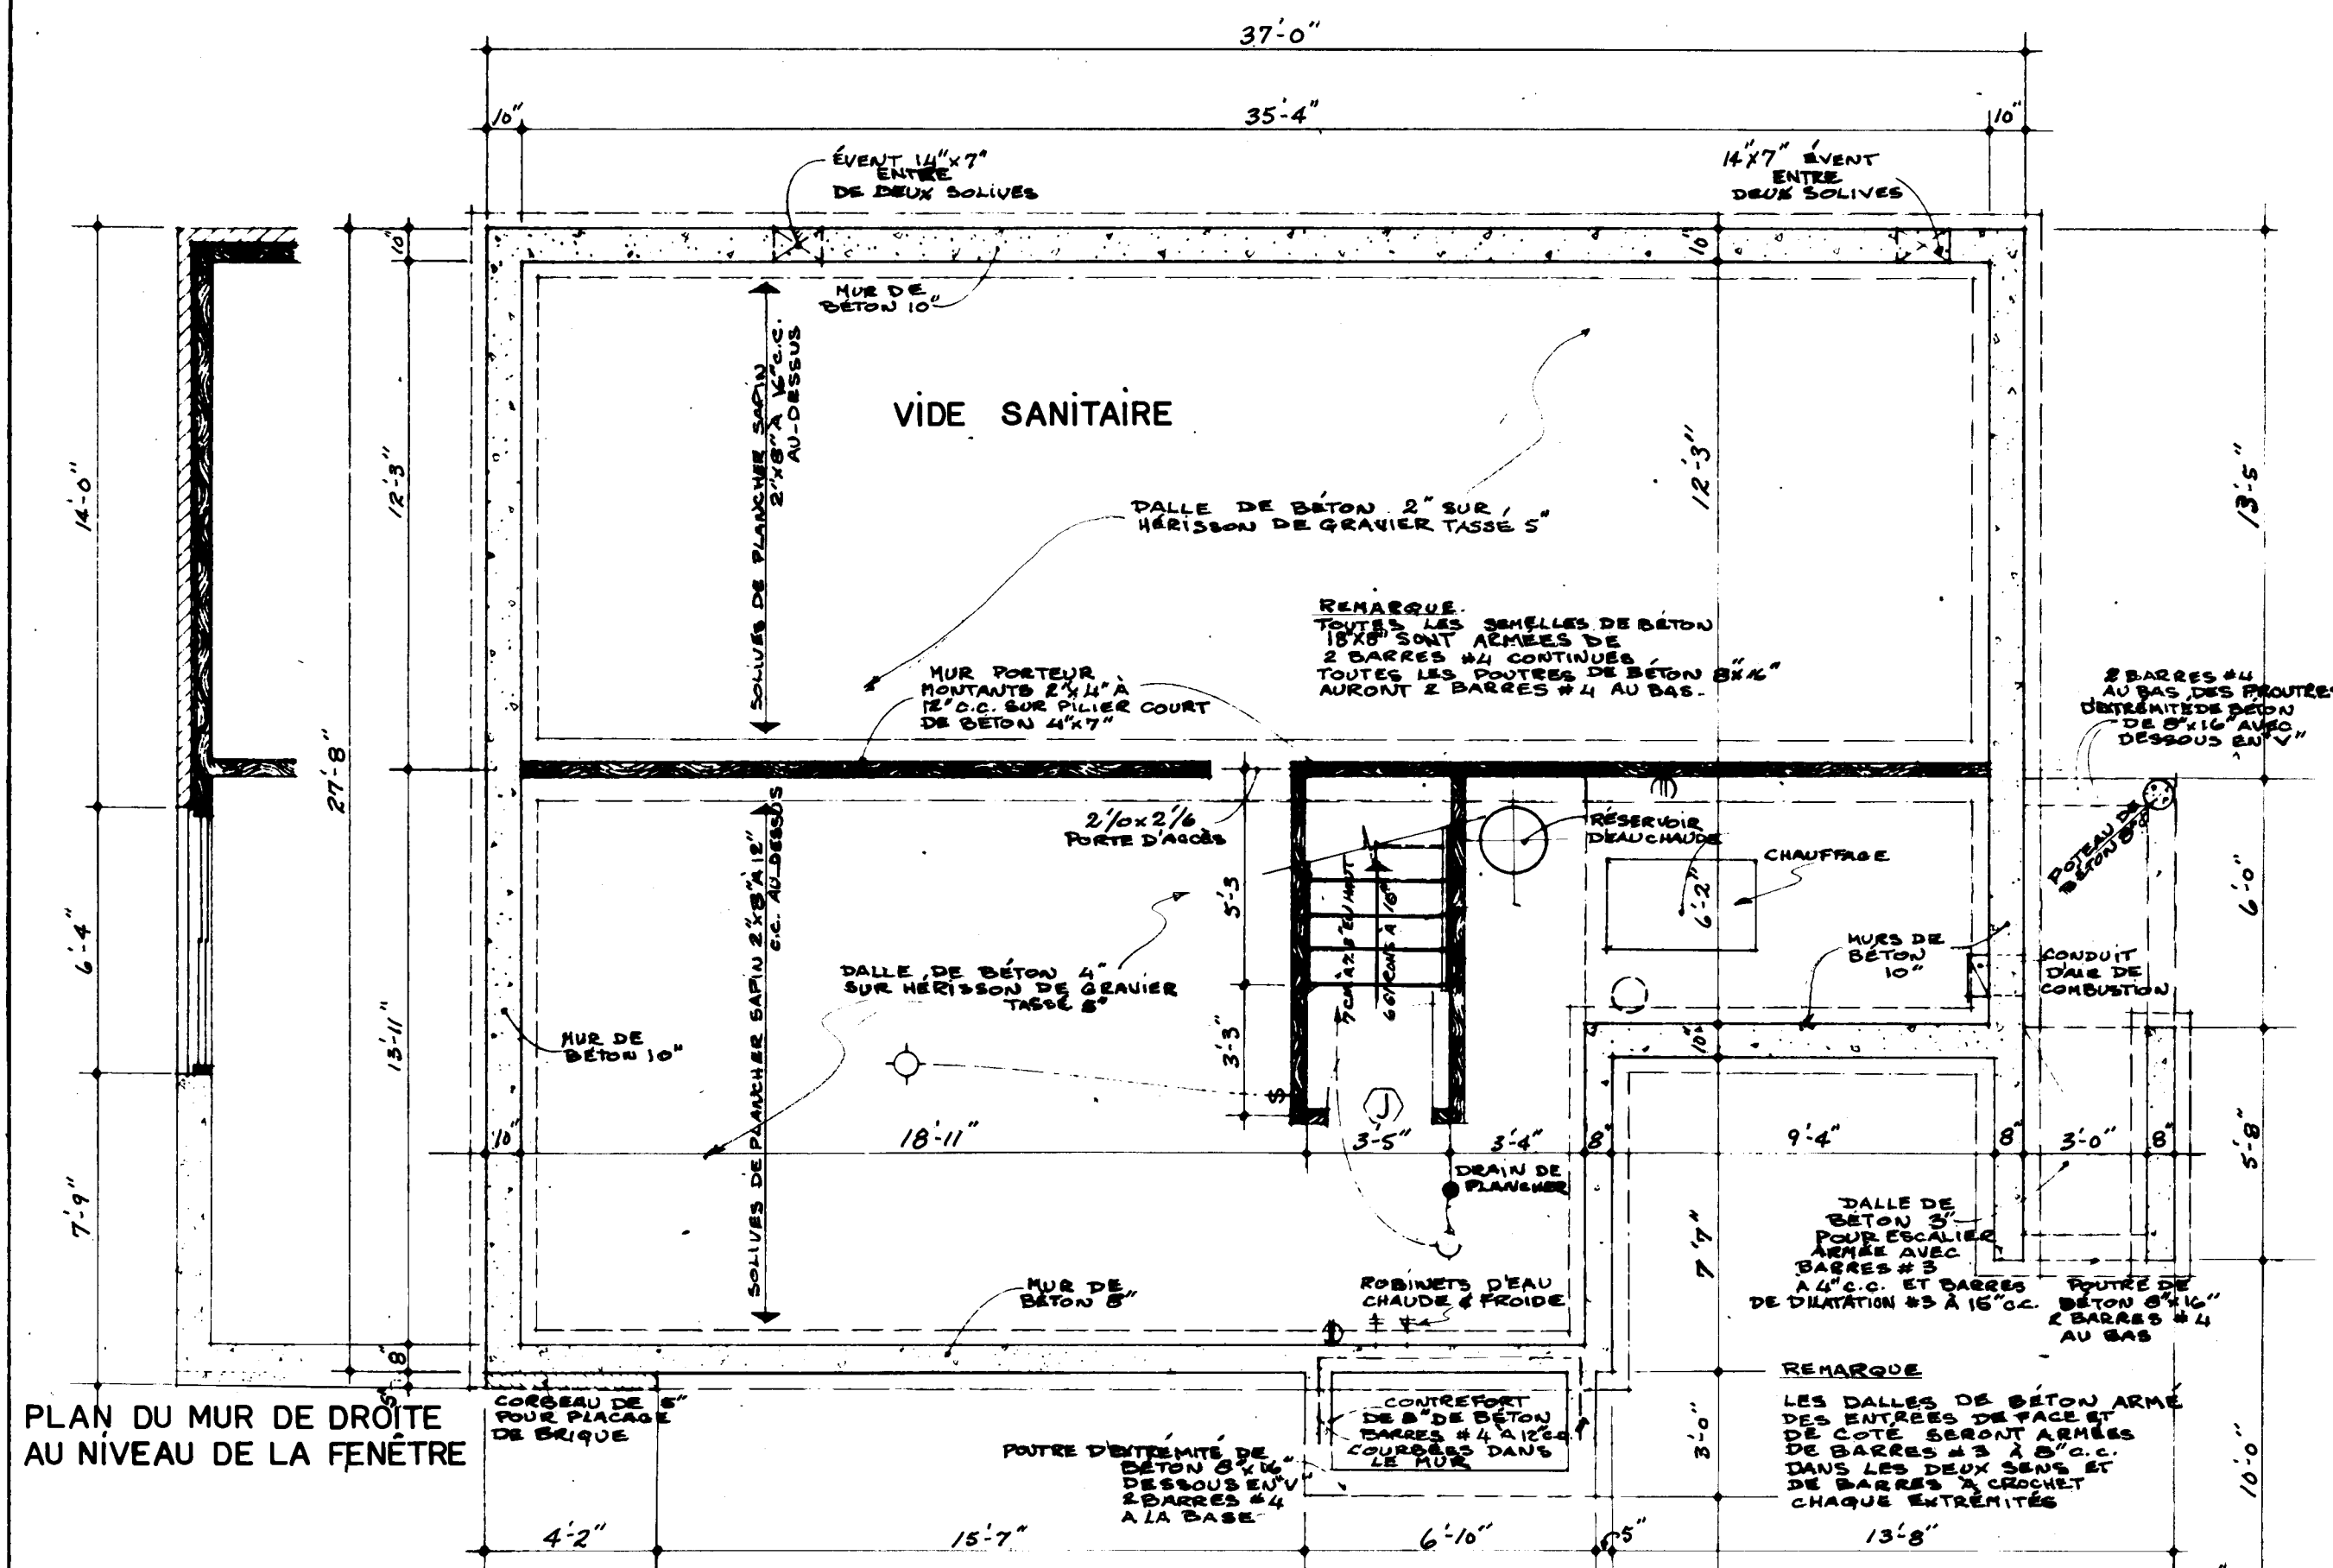

PLAN DU SOUS-SOL ET DES FONDATIONS

Échelle 1/4"=1'0"

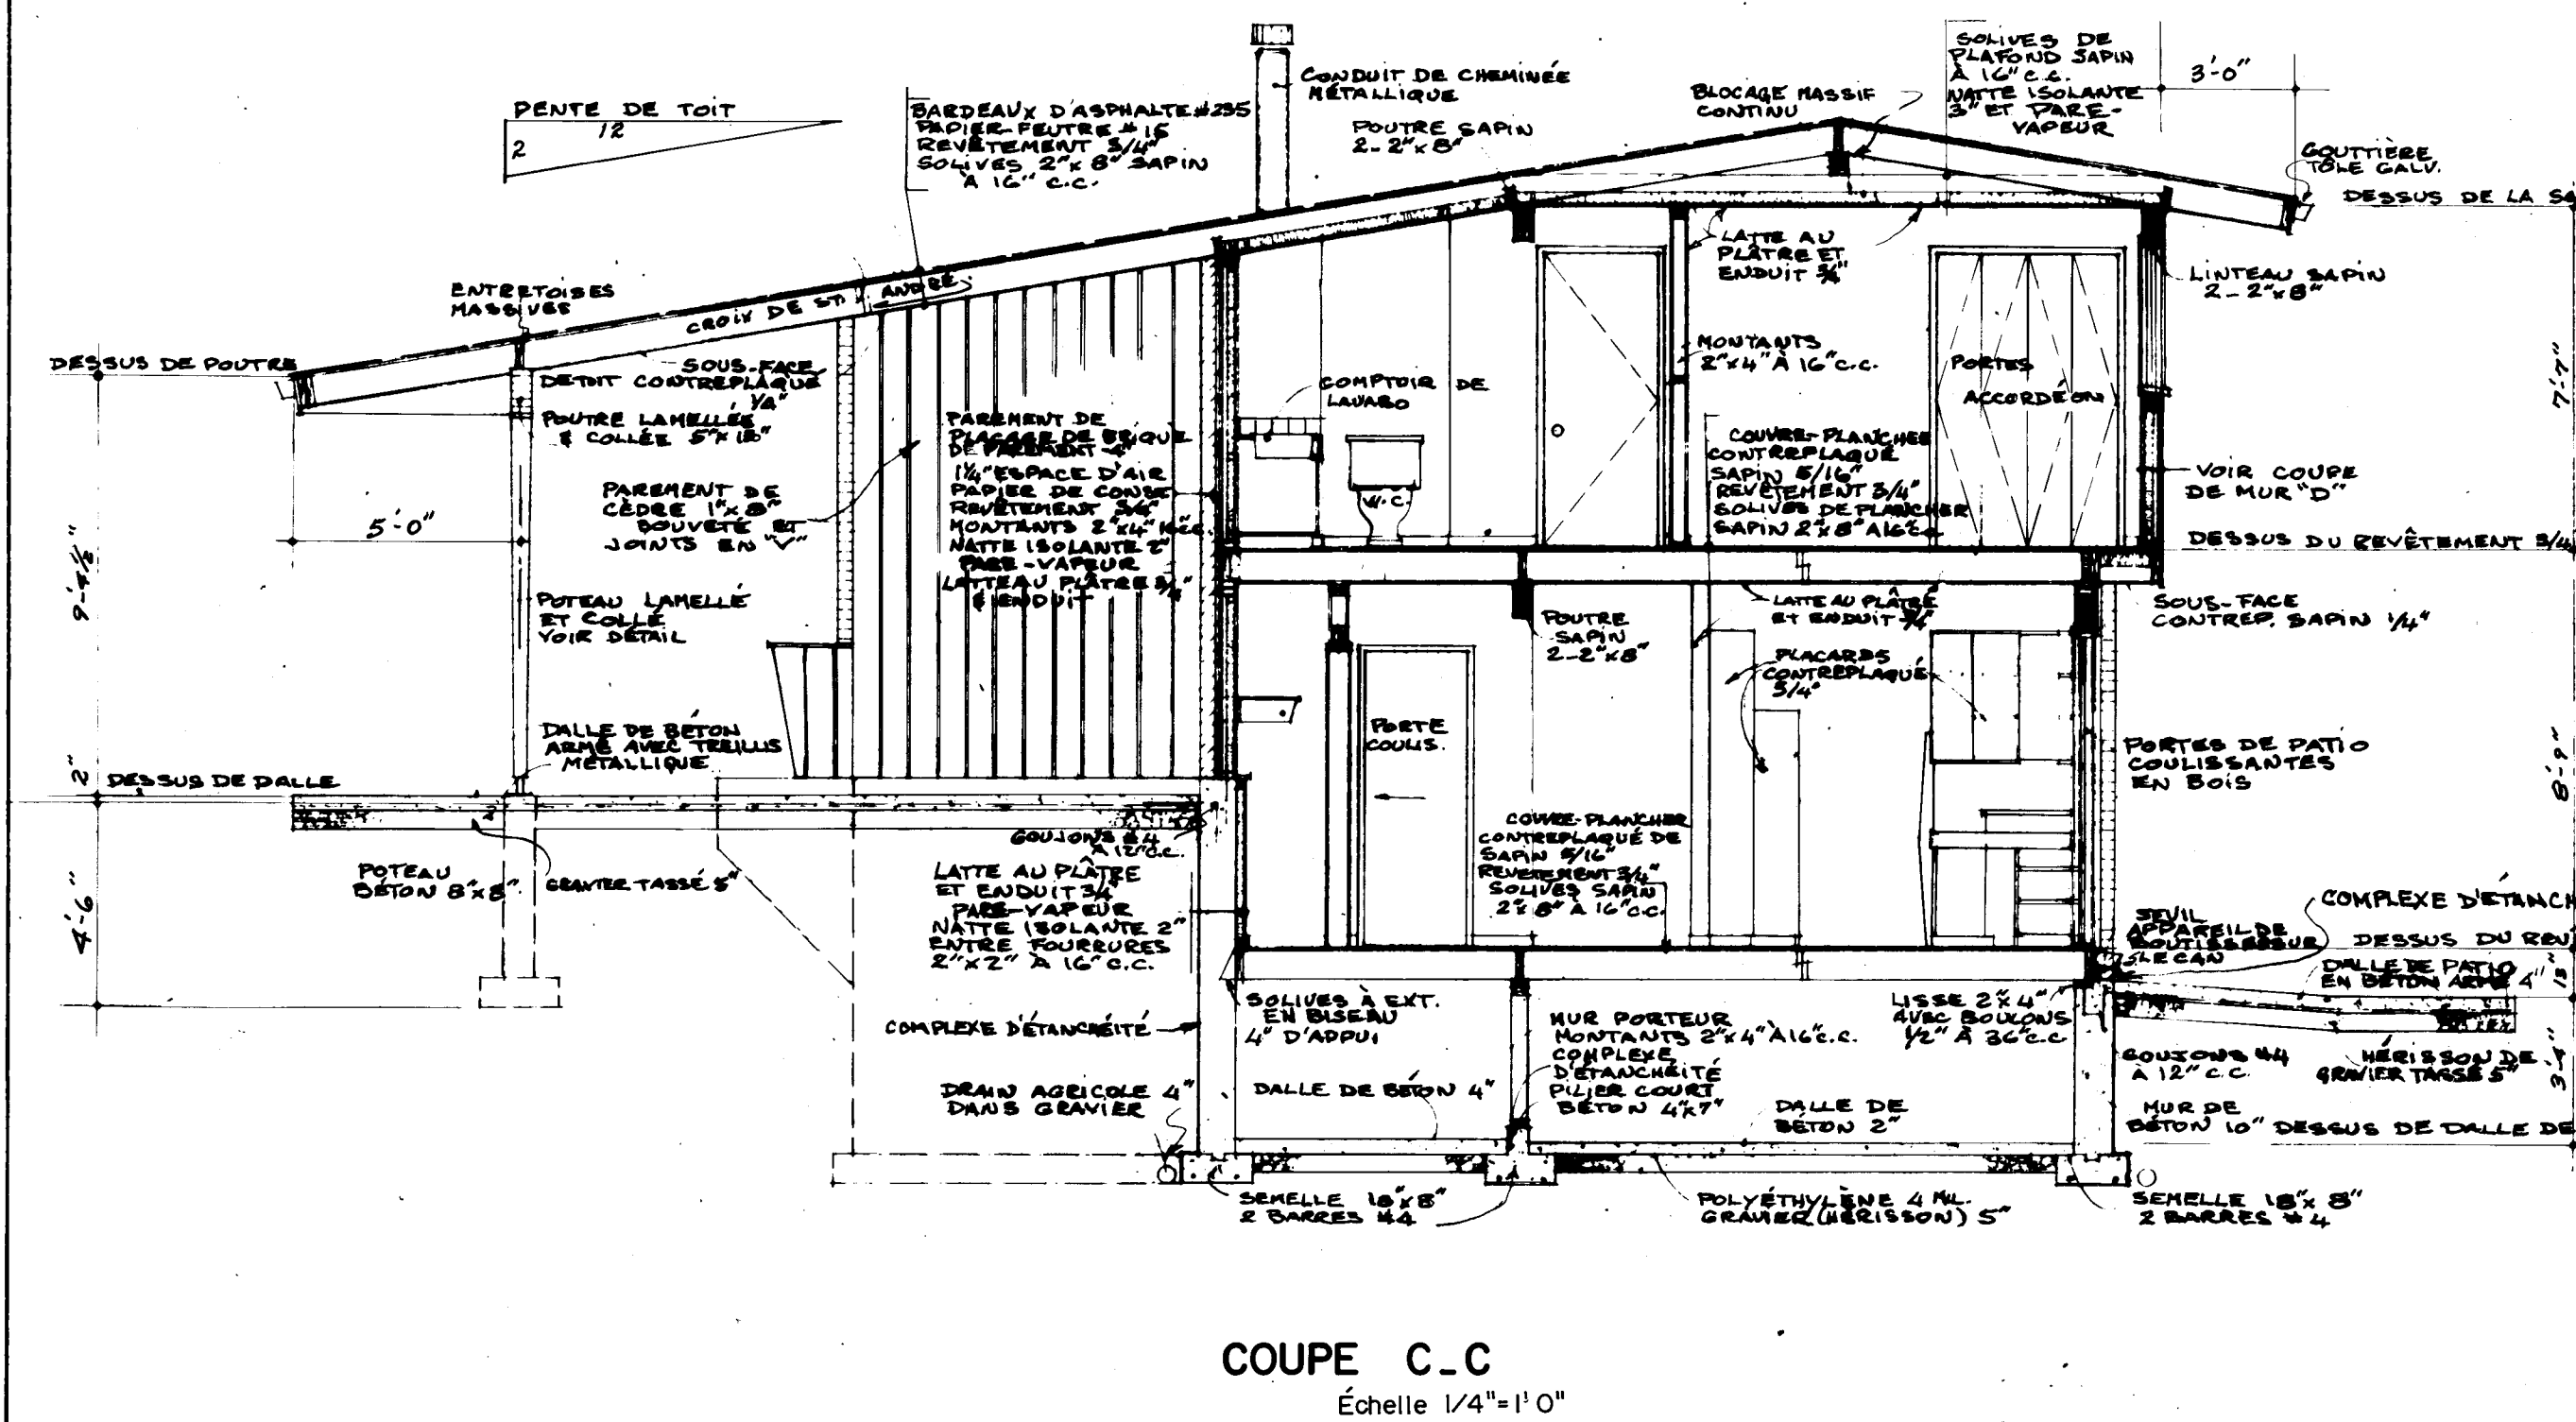



COUPE DE MUR 'D'

Échelle 1/2"=1'0"

COUPE DE MUR 'E'


Échelle 1/2"=1'0"

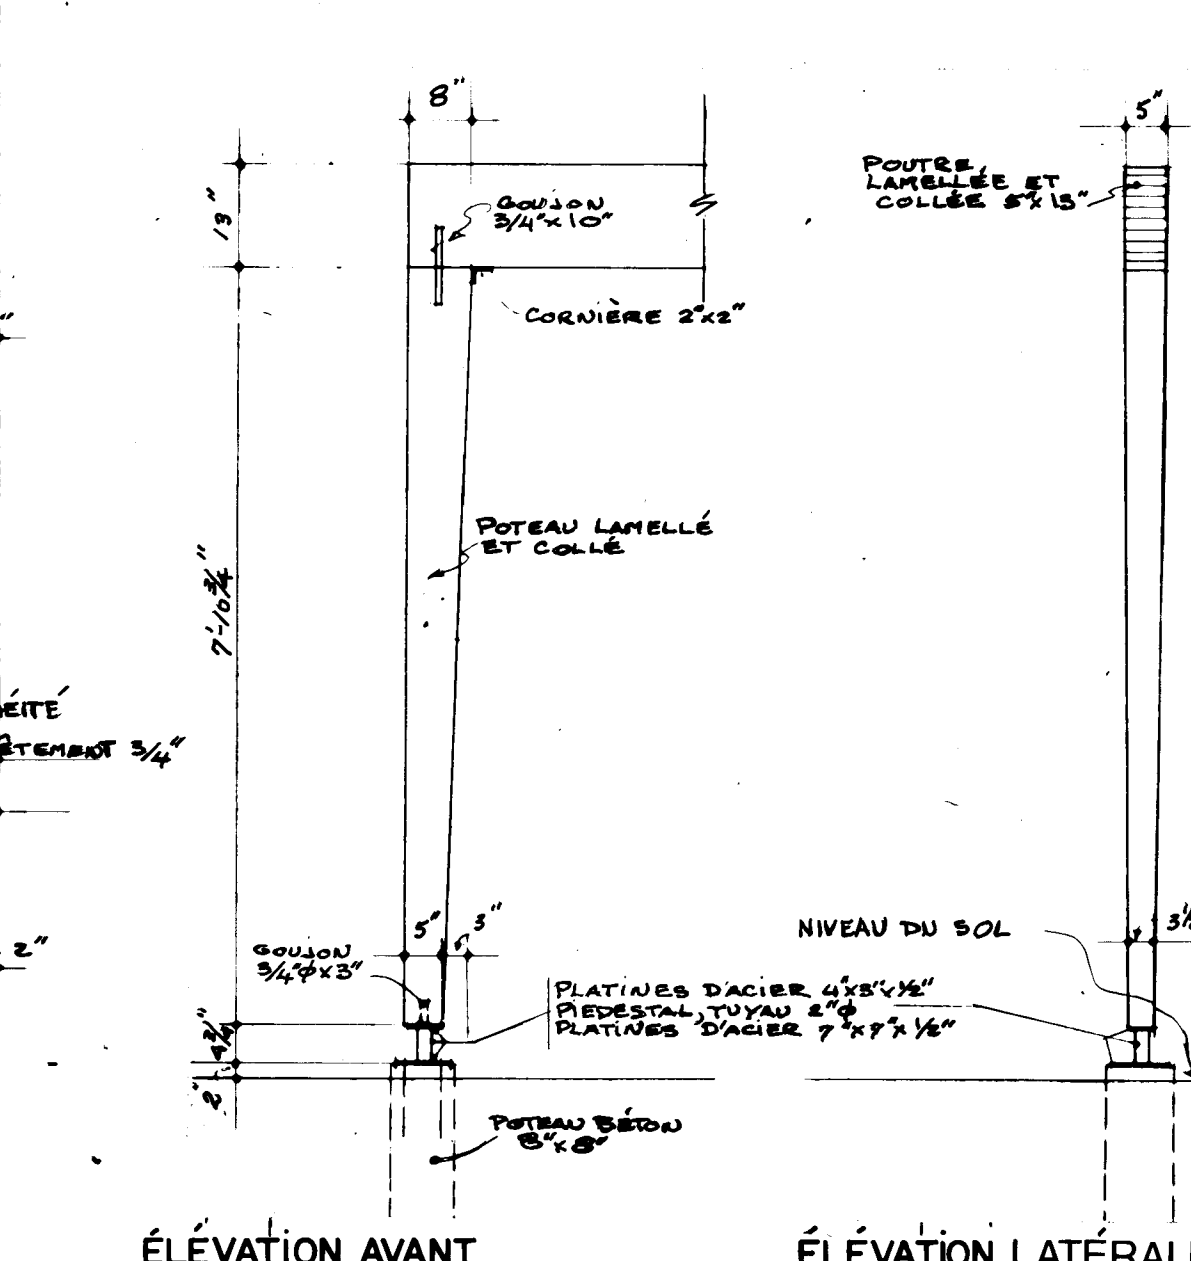

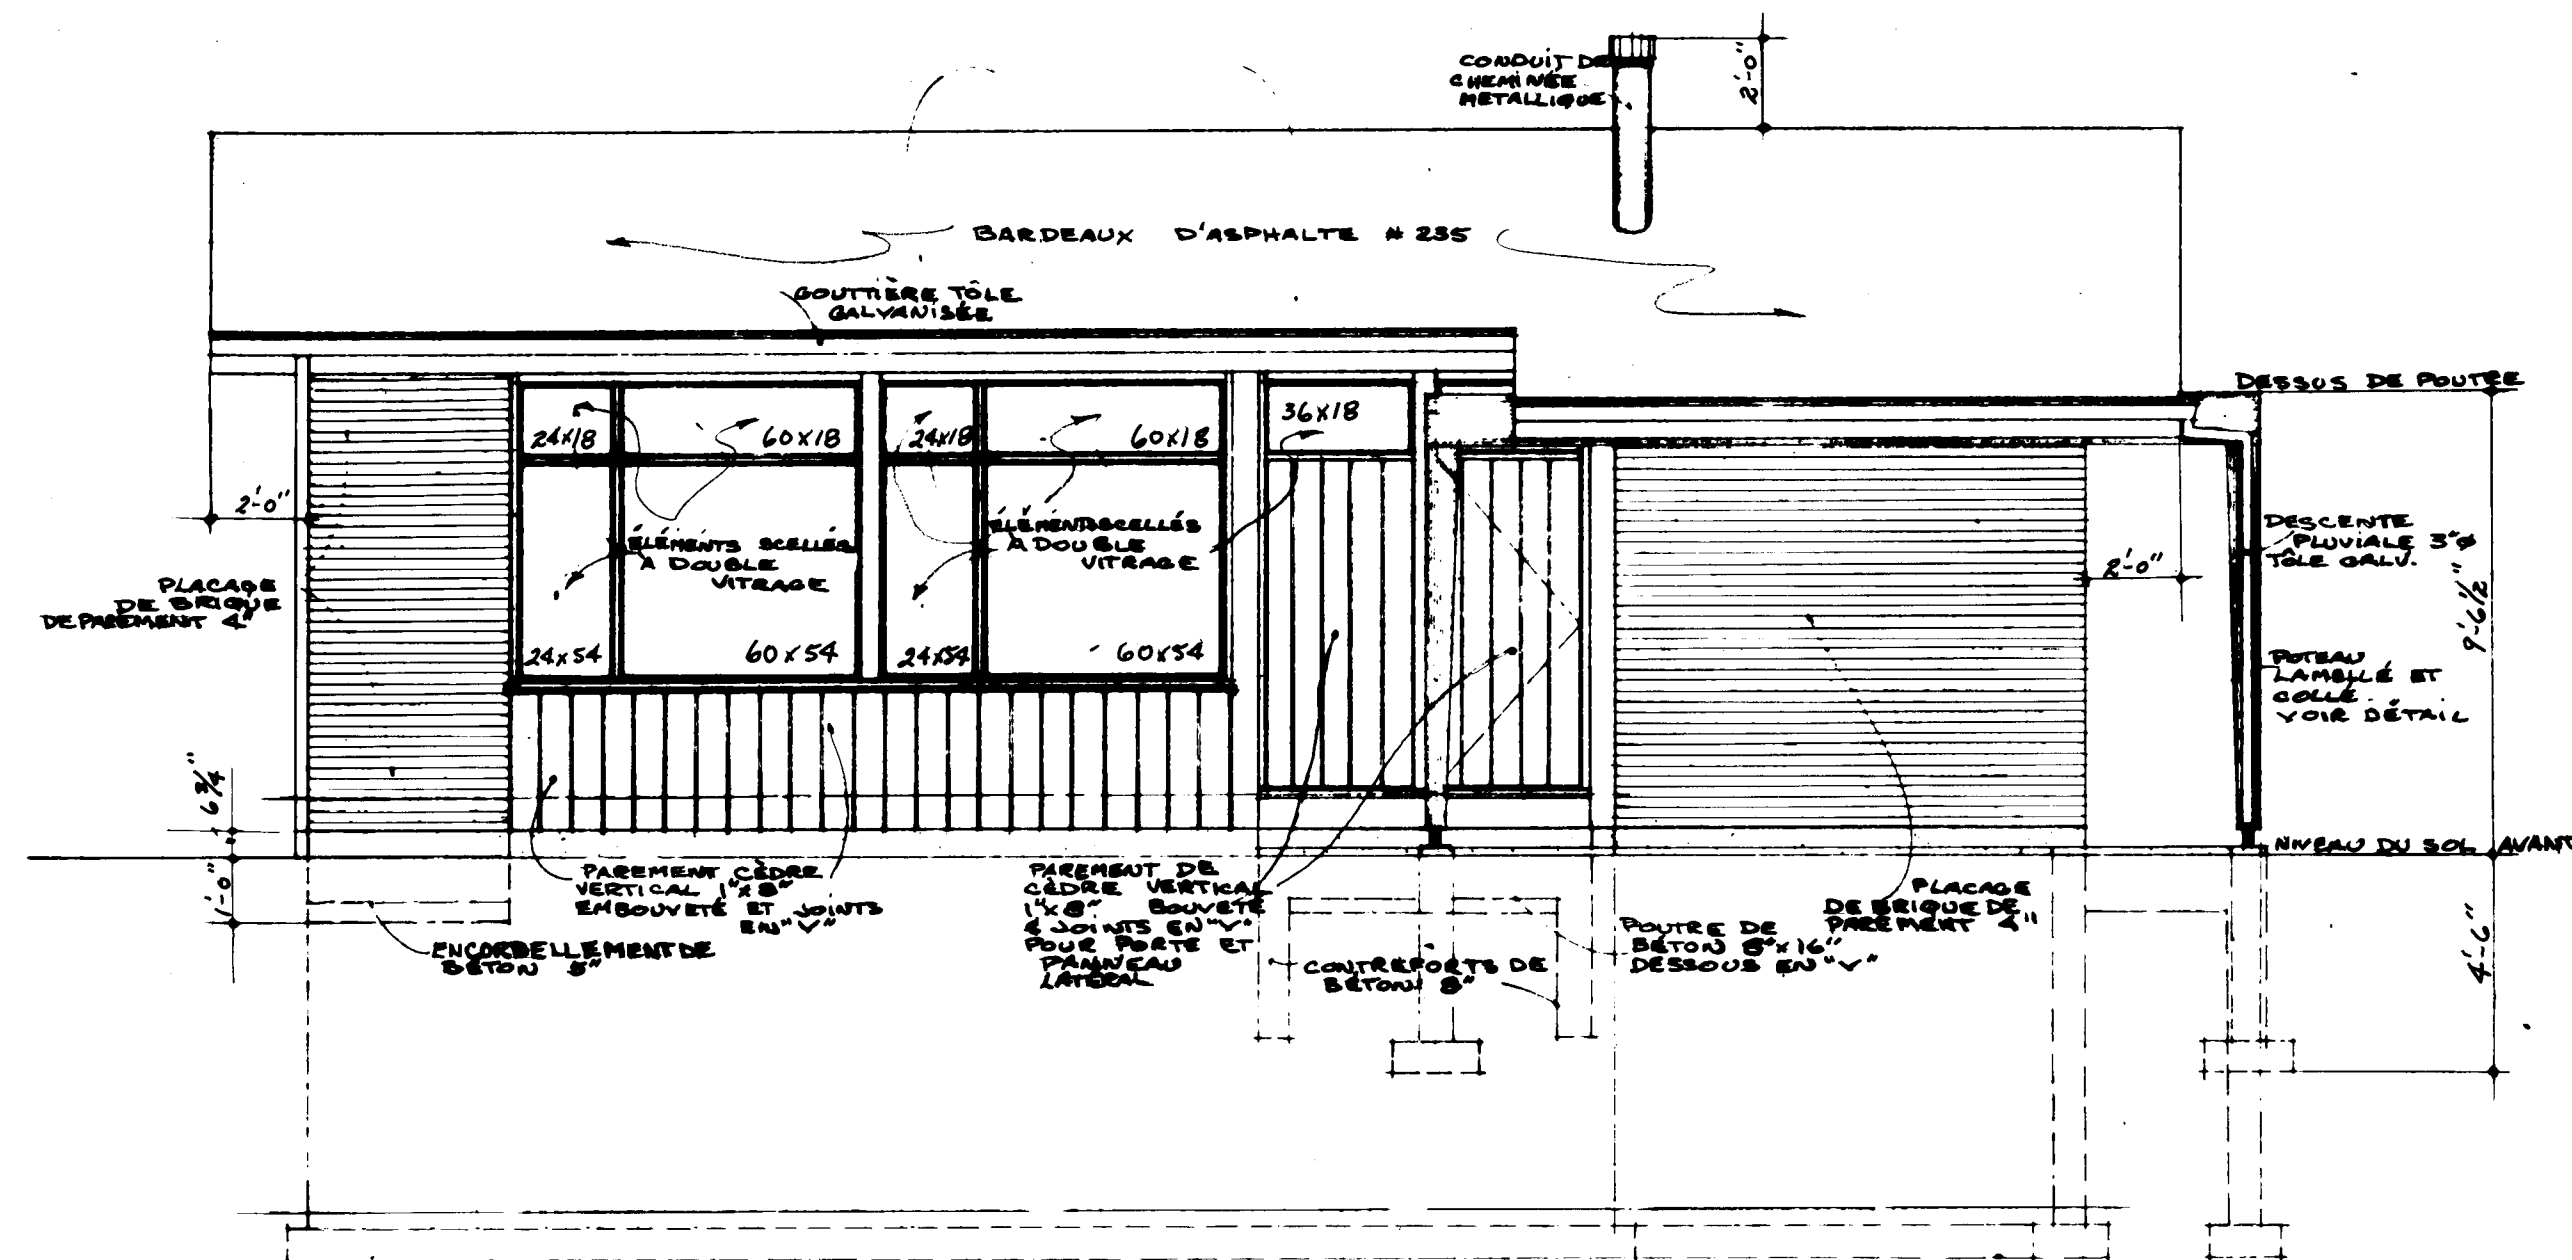


ÉLEVATION AVANT

Échelle 1/4"=1'0"

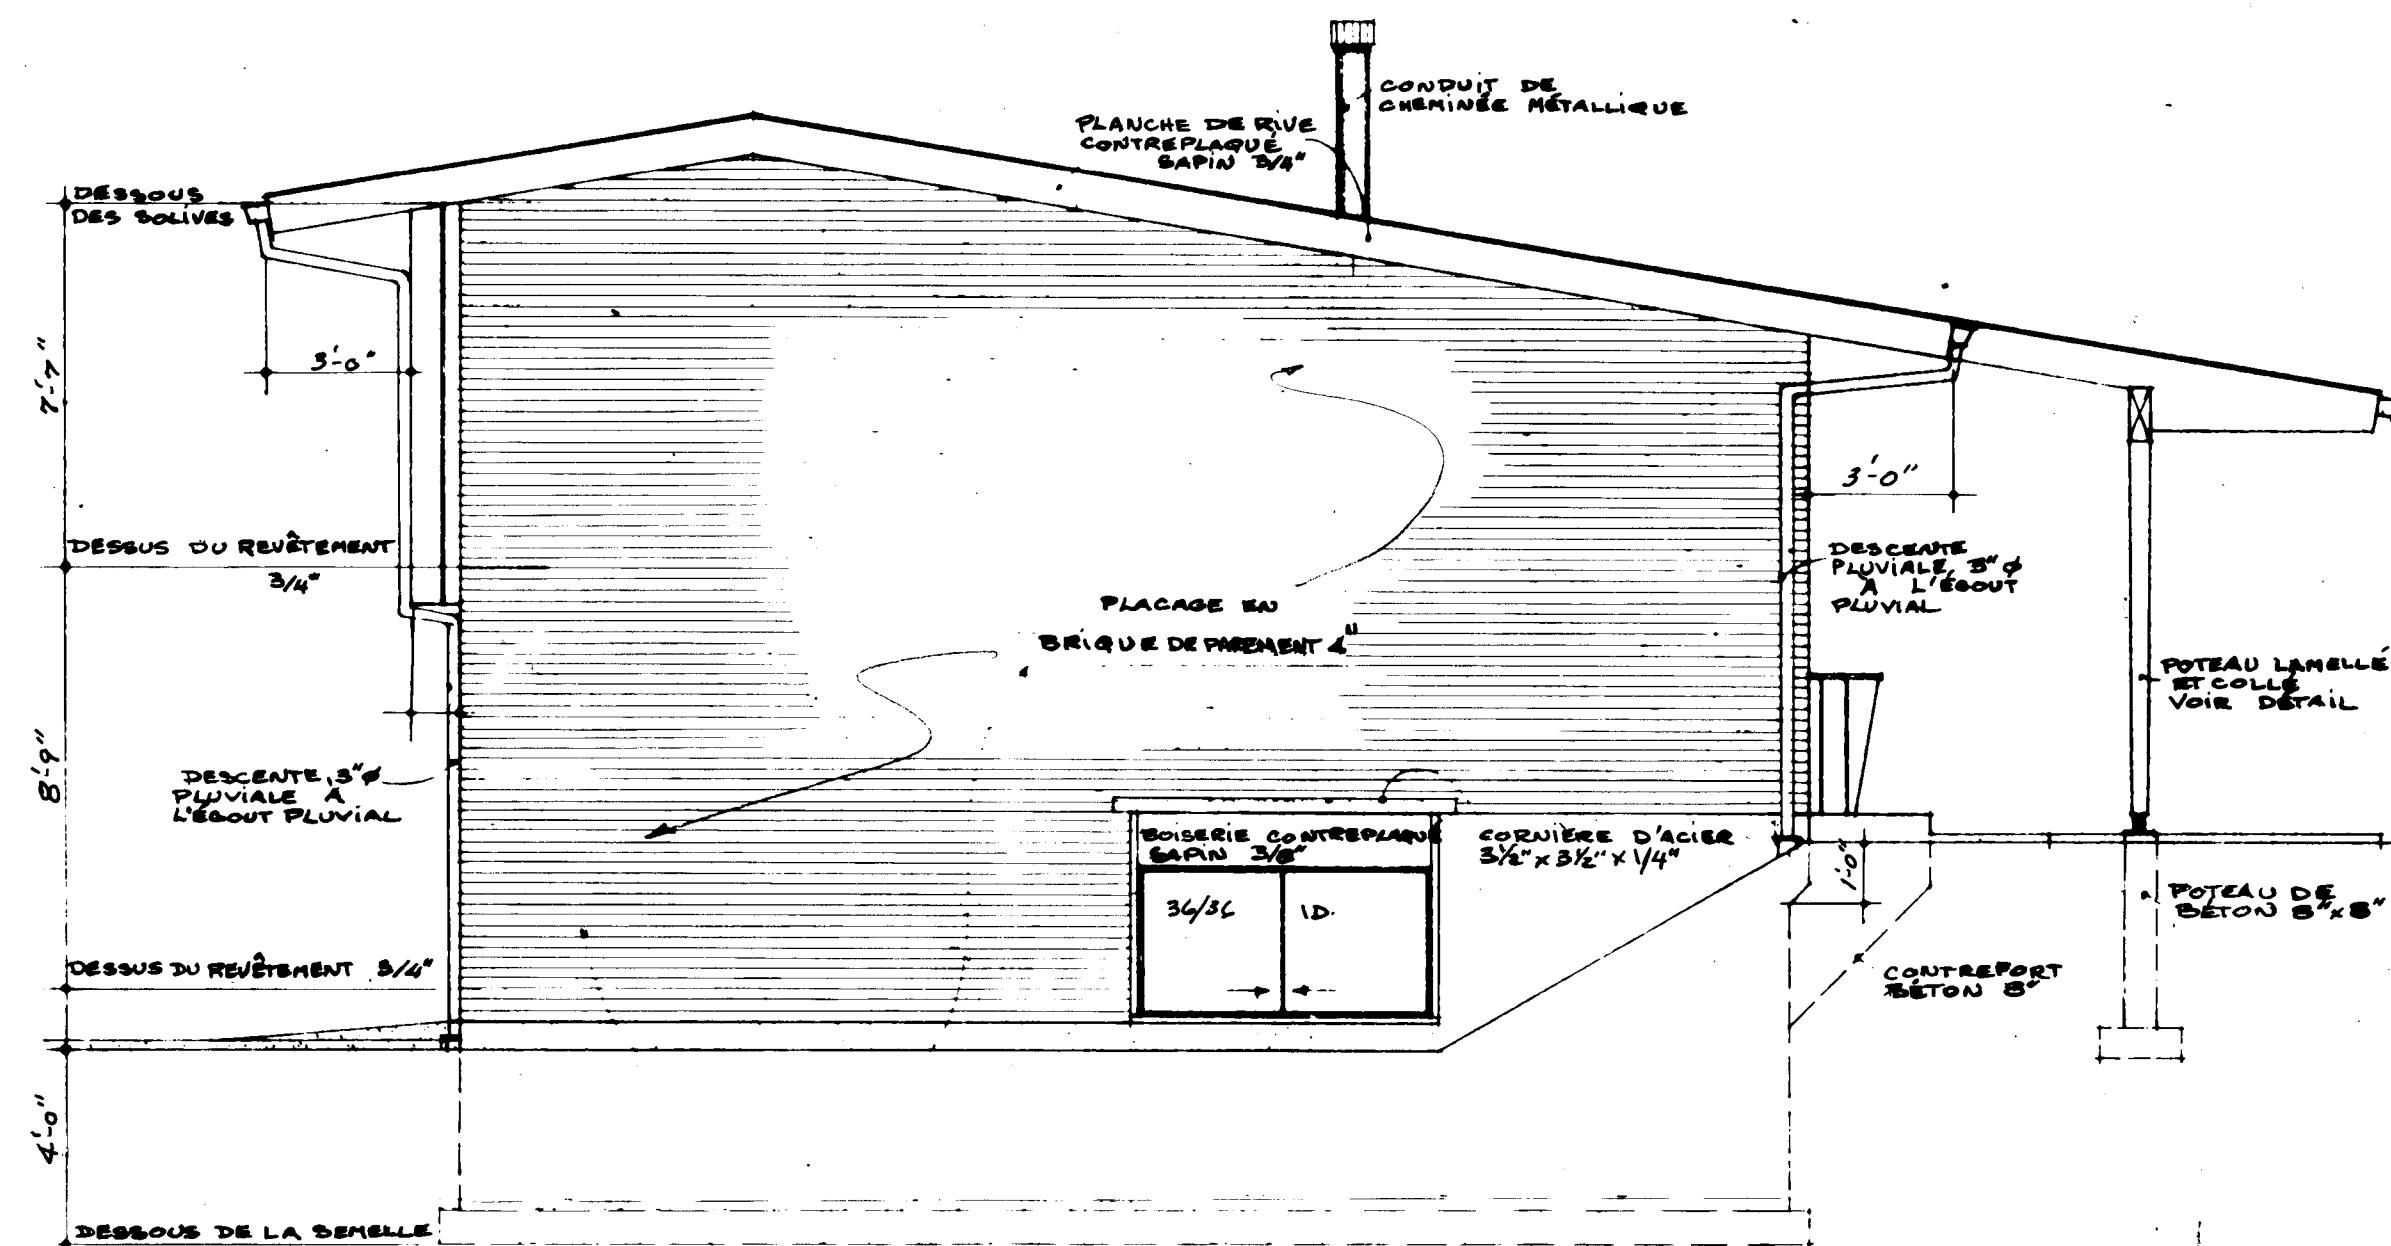


ÉLEVATION DE GAUCHE

Échelle 1/4"=1'0"

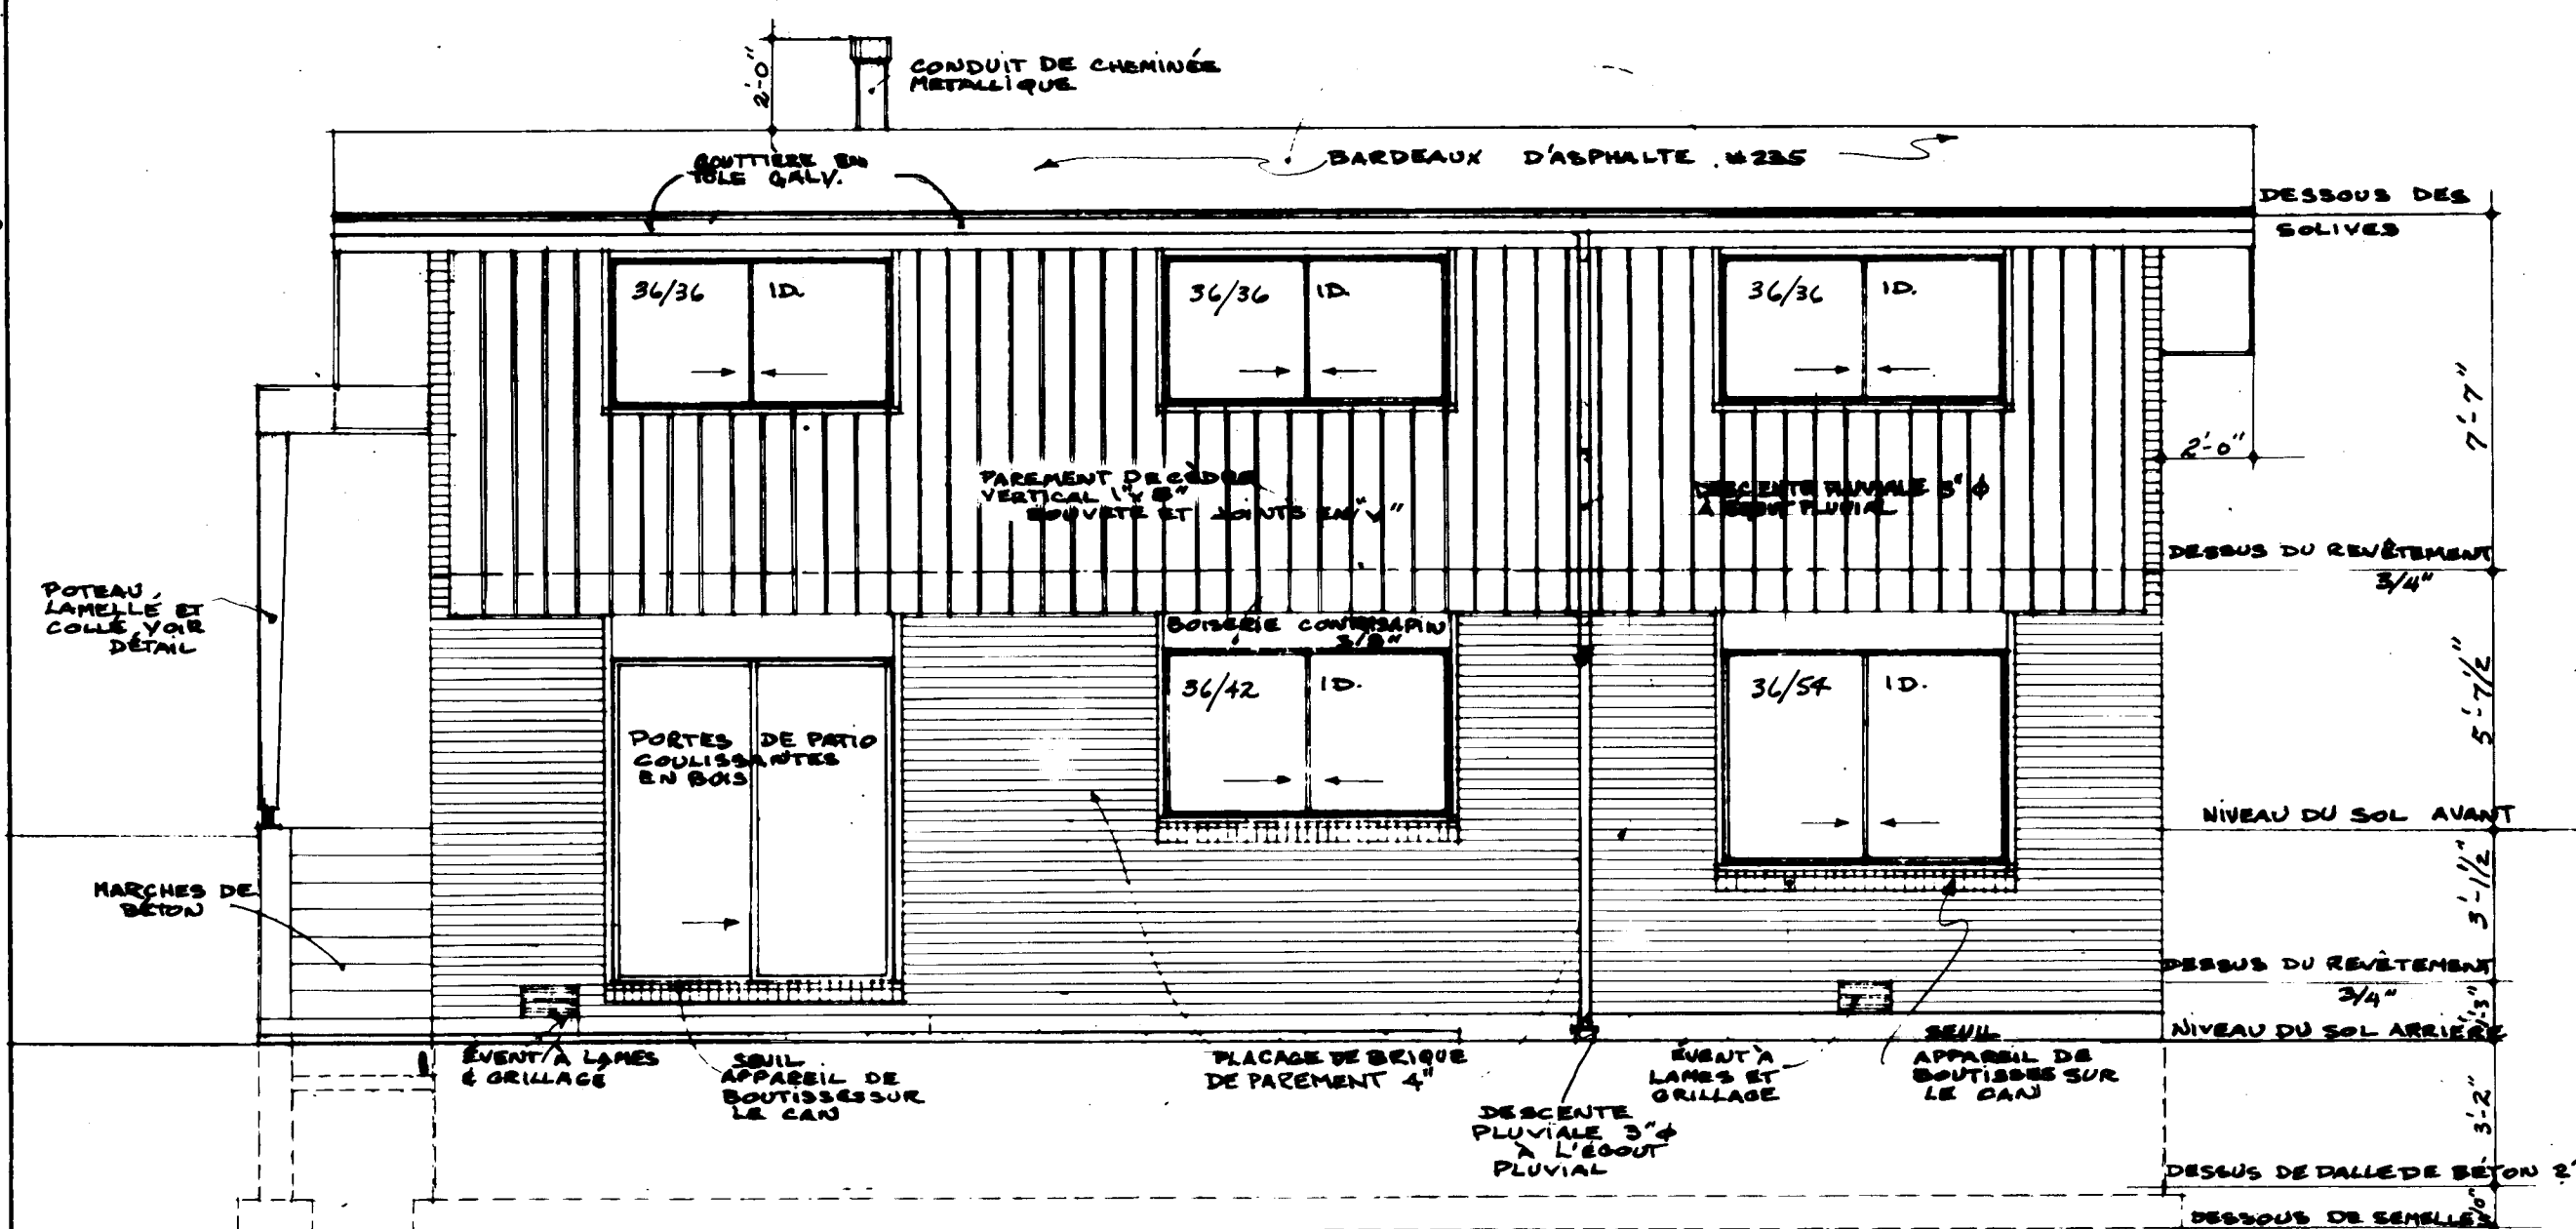

ÉLEVATION ARRIÈRE

Échelle 1/4"=1'0"

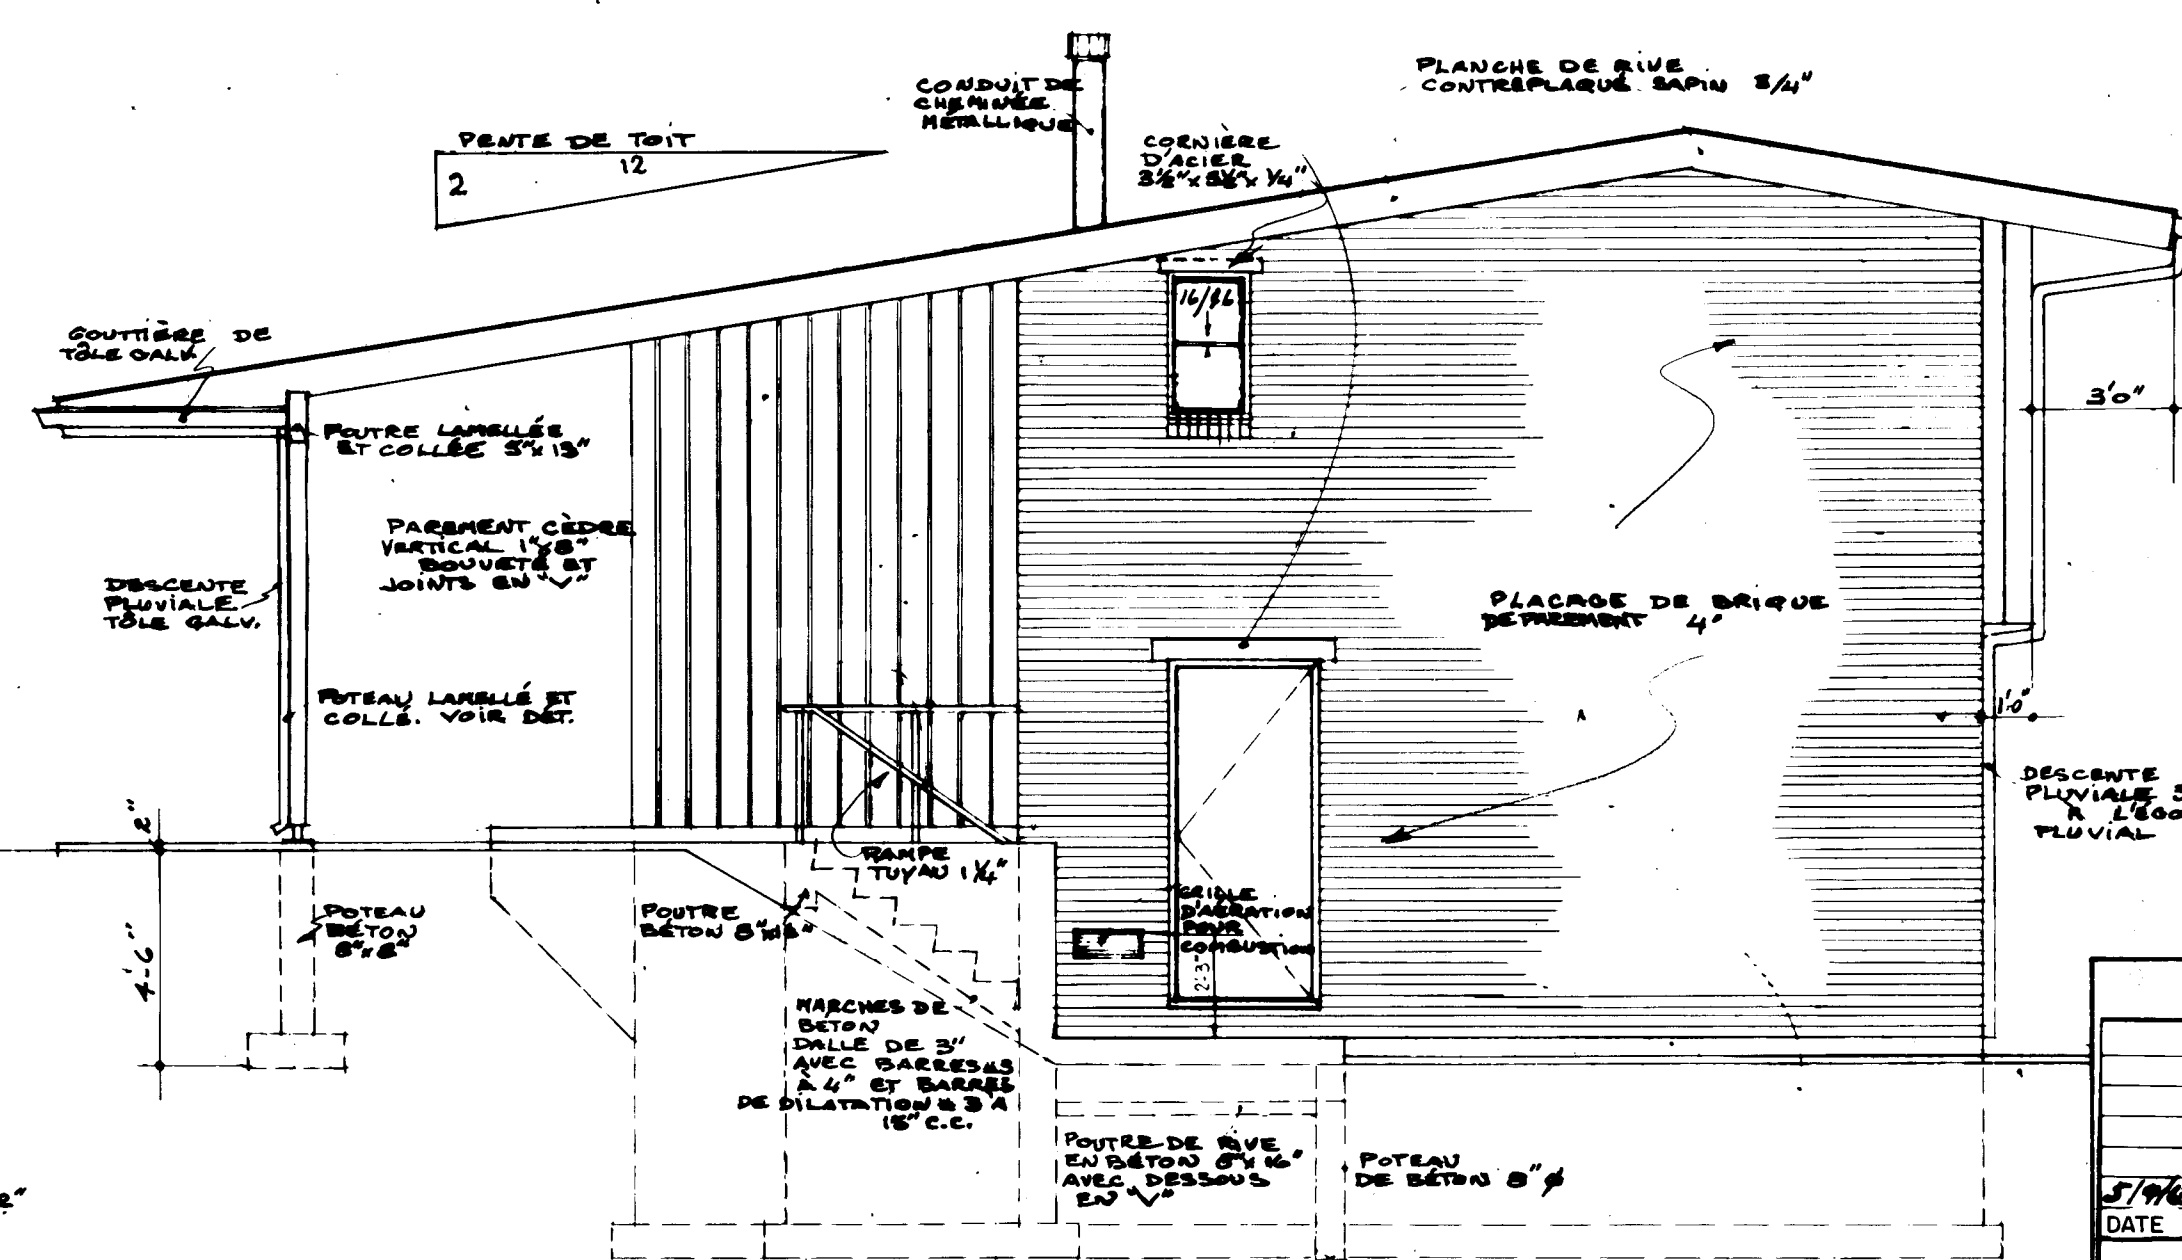

ÉLEVATION DE DROITE

Échelle 1/4"=1'0"

DATE		NORMES LN H VÉR. PAR		DATE		RÉVISIONS		PAR	
ARCHITECTE BLAKE F. PRATT									
DATE DESSIN N° 770F									
PLANCHE N° 3 DE 3									
SOCIÉTÉ CENTRALE D'HYPOTHÈQUES ET DE LOGEMENT									