



Archived Content

Information identified as archived is provided for reference, research or recordkeeping purposes. It is not subject to the Government of Canada Web Standards and has not been altered or updated since it was archived. Some of this archived content is available only in one official language. Translation by CMHC can be requested and will be provided if demand is sufficient.

Contenu archivé

Le contenu identifié comme archivé est fourni à des fins de référence, de recherche ou de tenue des dossiers; il n'est pas assujetti aux normes Web du gouvernement du Canada. Aucune modification ou mise à jour n'y a été apportée depuis son archivage. Une partie du contenu archivé n'existe que dans une seule des langues officielles. La SCHL en fera la traduction dans l'autre langue officielle si la demande est suffisante.

COMPETITION SERIES

Project #: 124 F Number of Sheets: 2

Architect: M. G. Dixon,
1956

Number of Storeys: 1, Bungalow--no car accommodation
Single detached

Number of Bedrooms: 2

Fireplace? no, In living room

Basement: -Yes--unfinished

-Laundry tubs located

Cladding:

Primary: Horizontal wood siding

-

Secondary: Vertical wood siding

-Board and batten, $\frac{1}{2}$ front

Other: Facebrick on chimney

Roof:

Materials: Asphalt shingles,

Shape: Gable

Special Features: Built-in planters

-At entrance

N/A





-

N/A

-

N/A

-

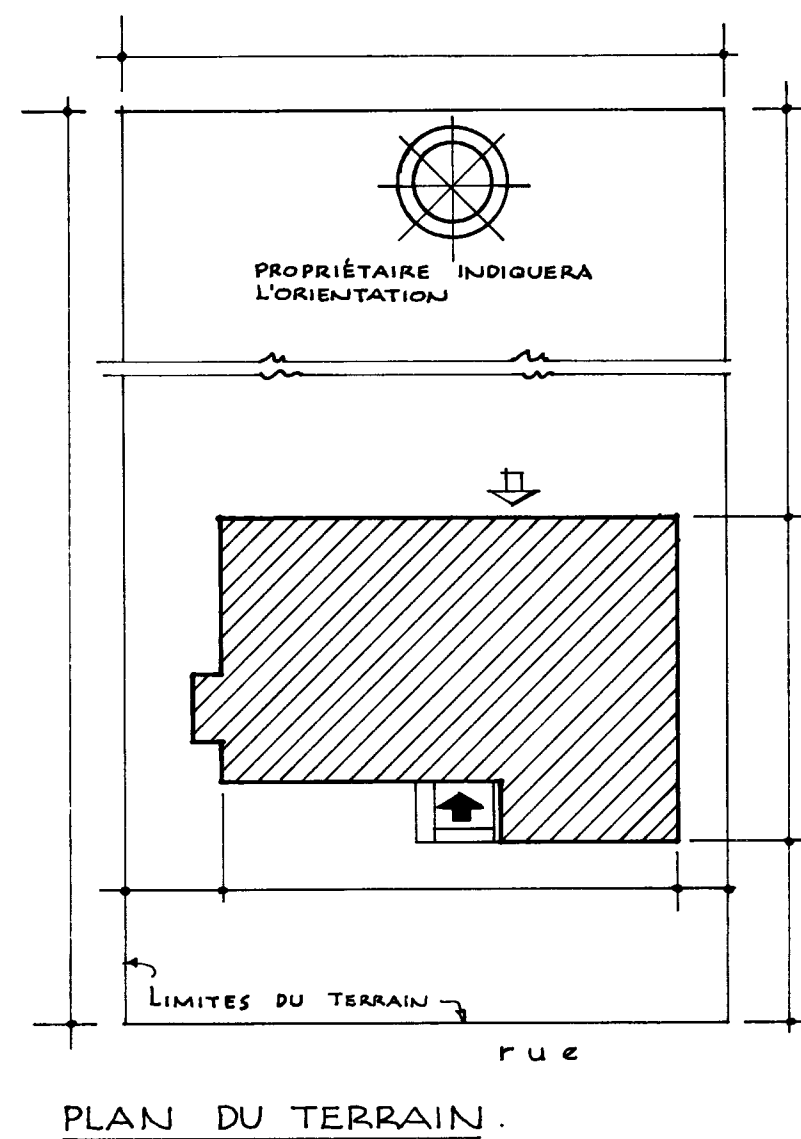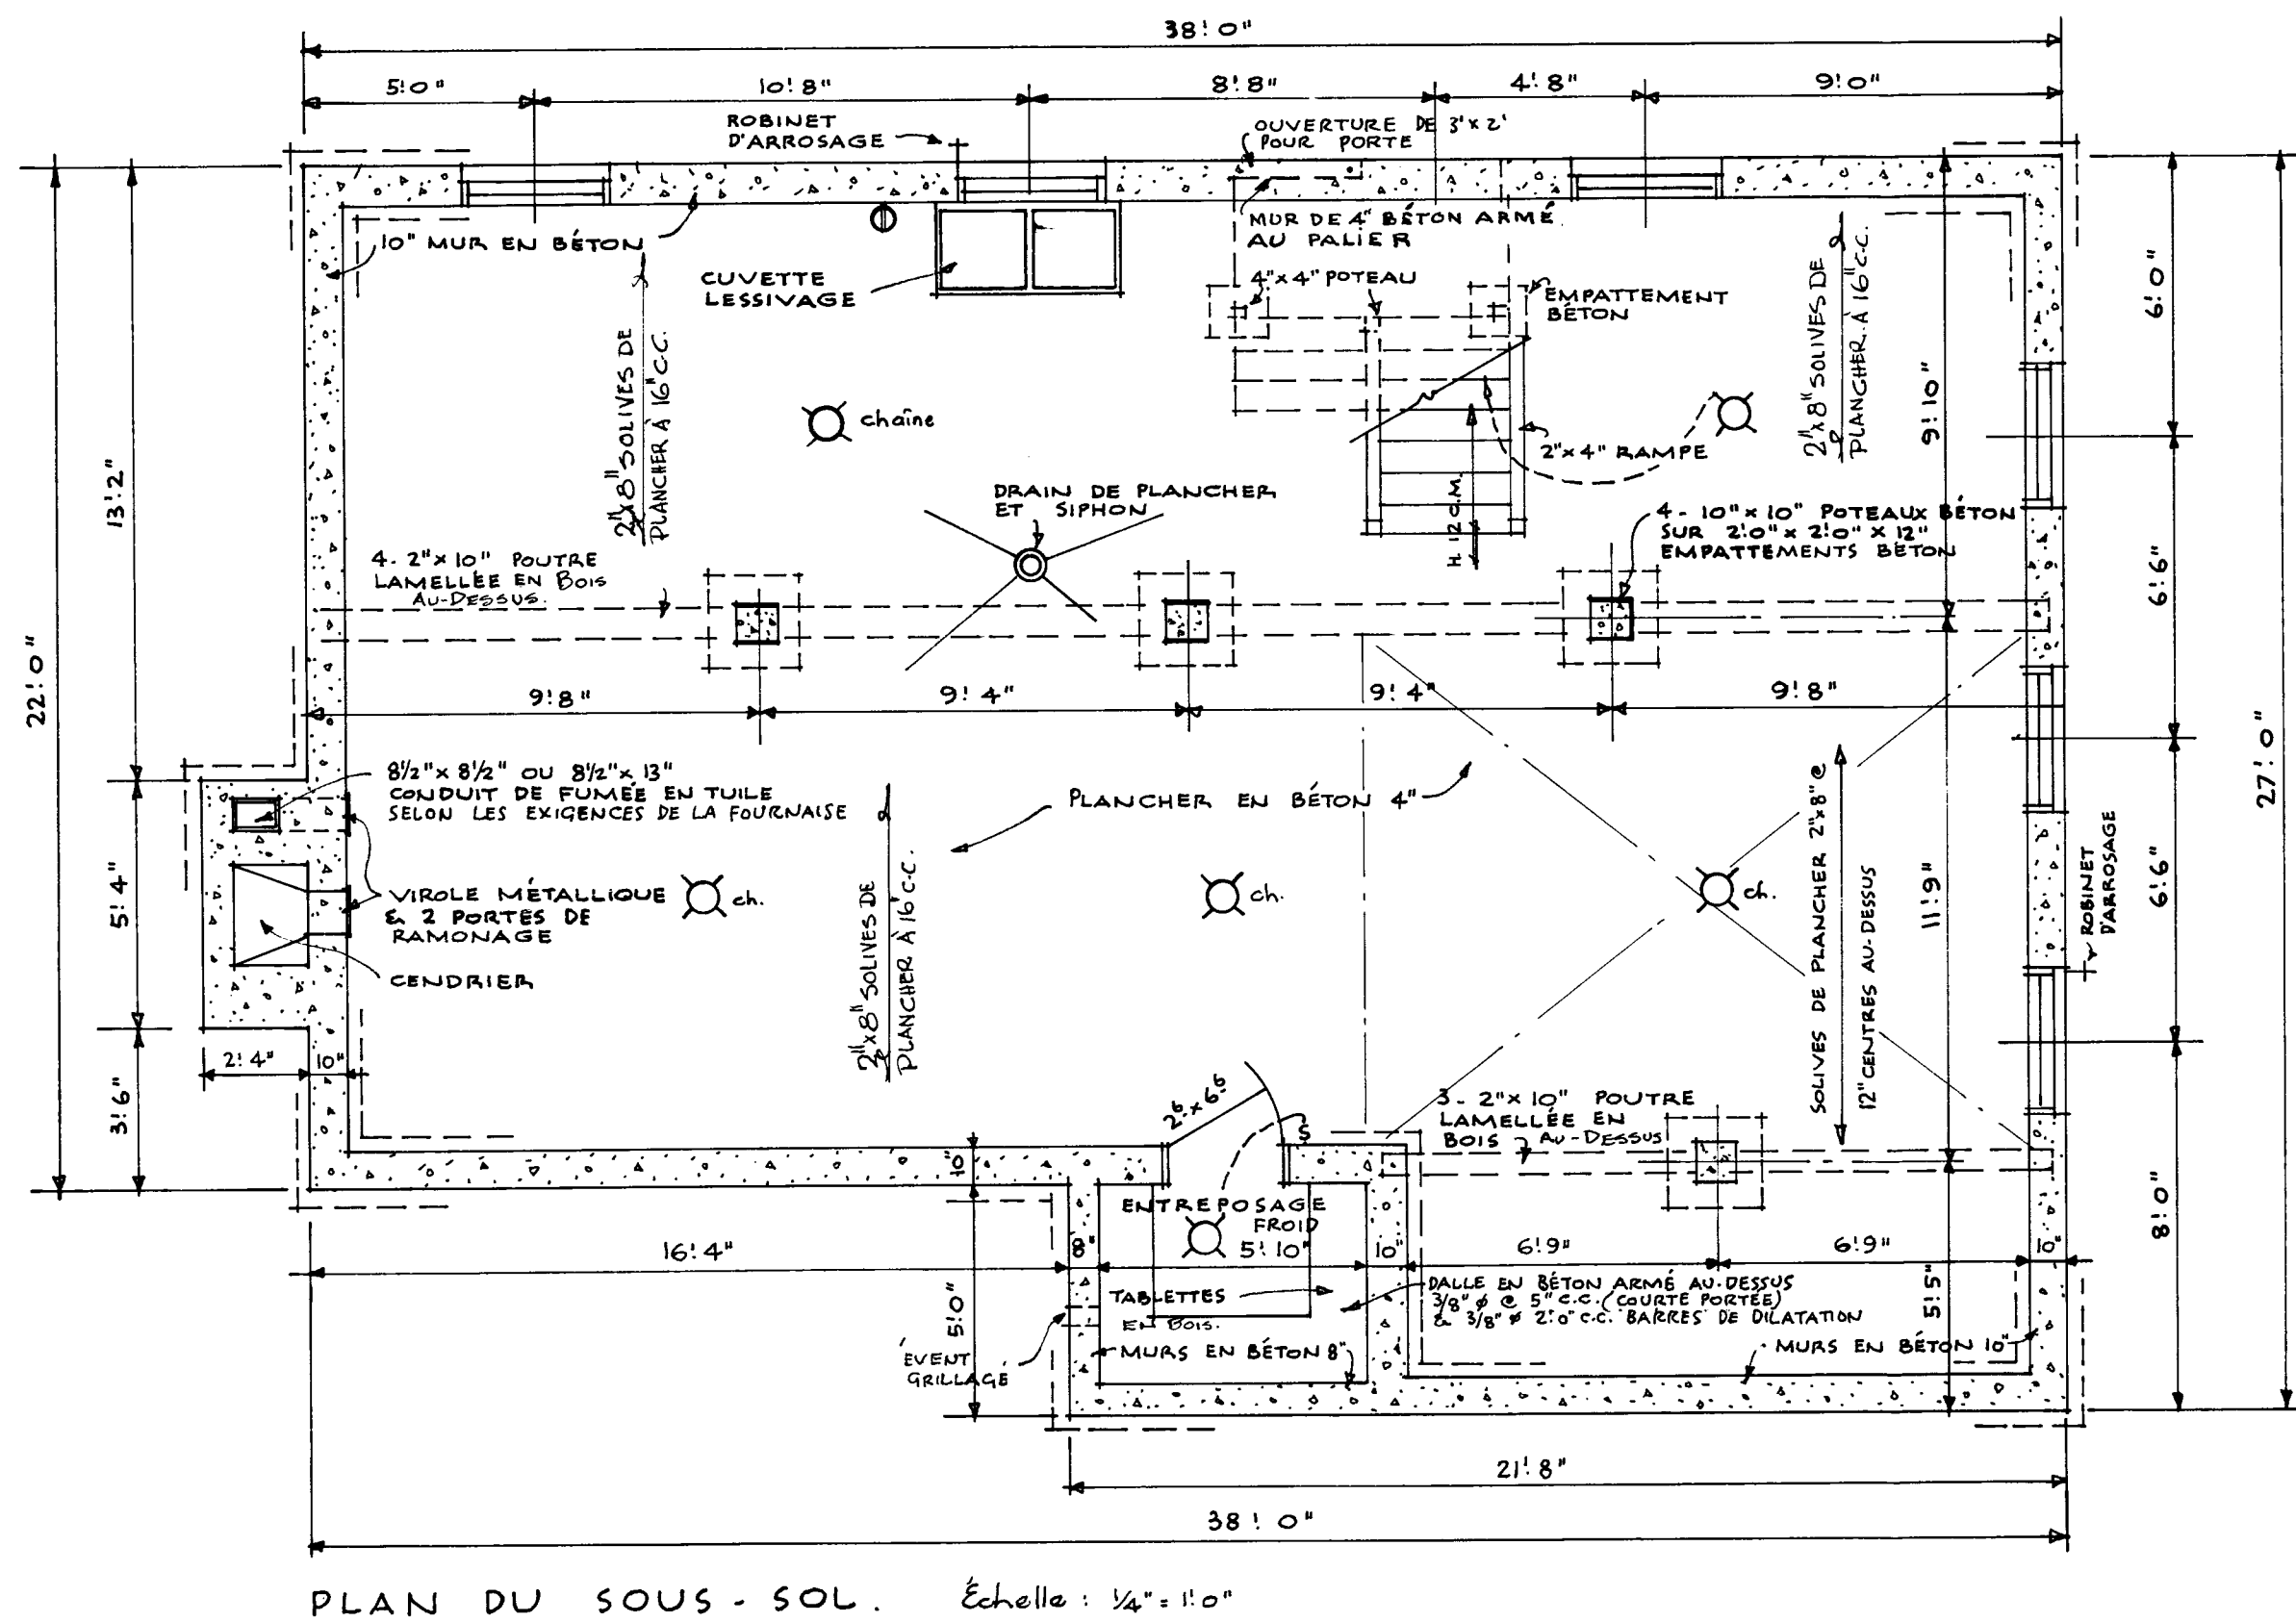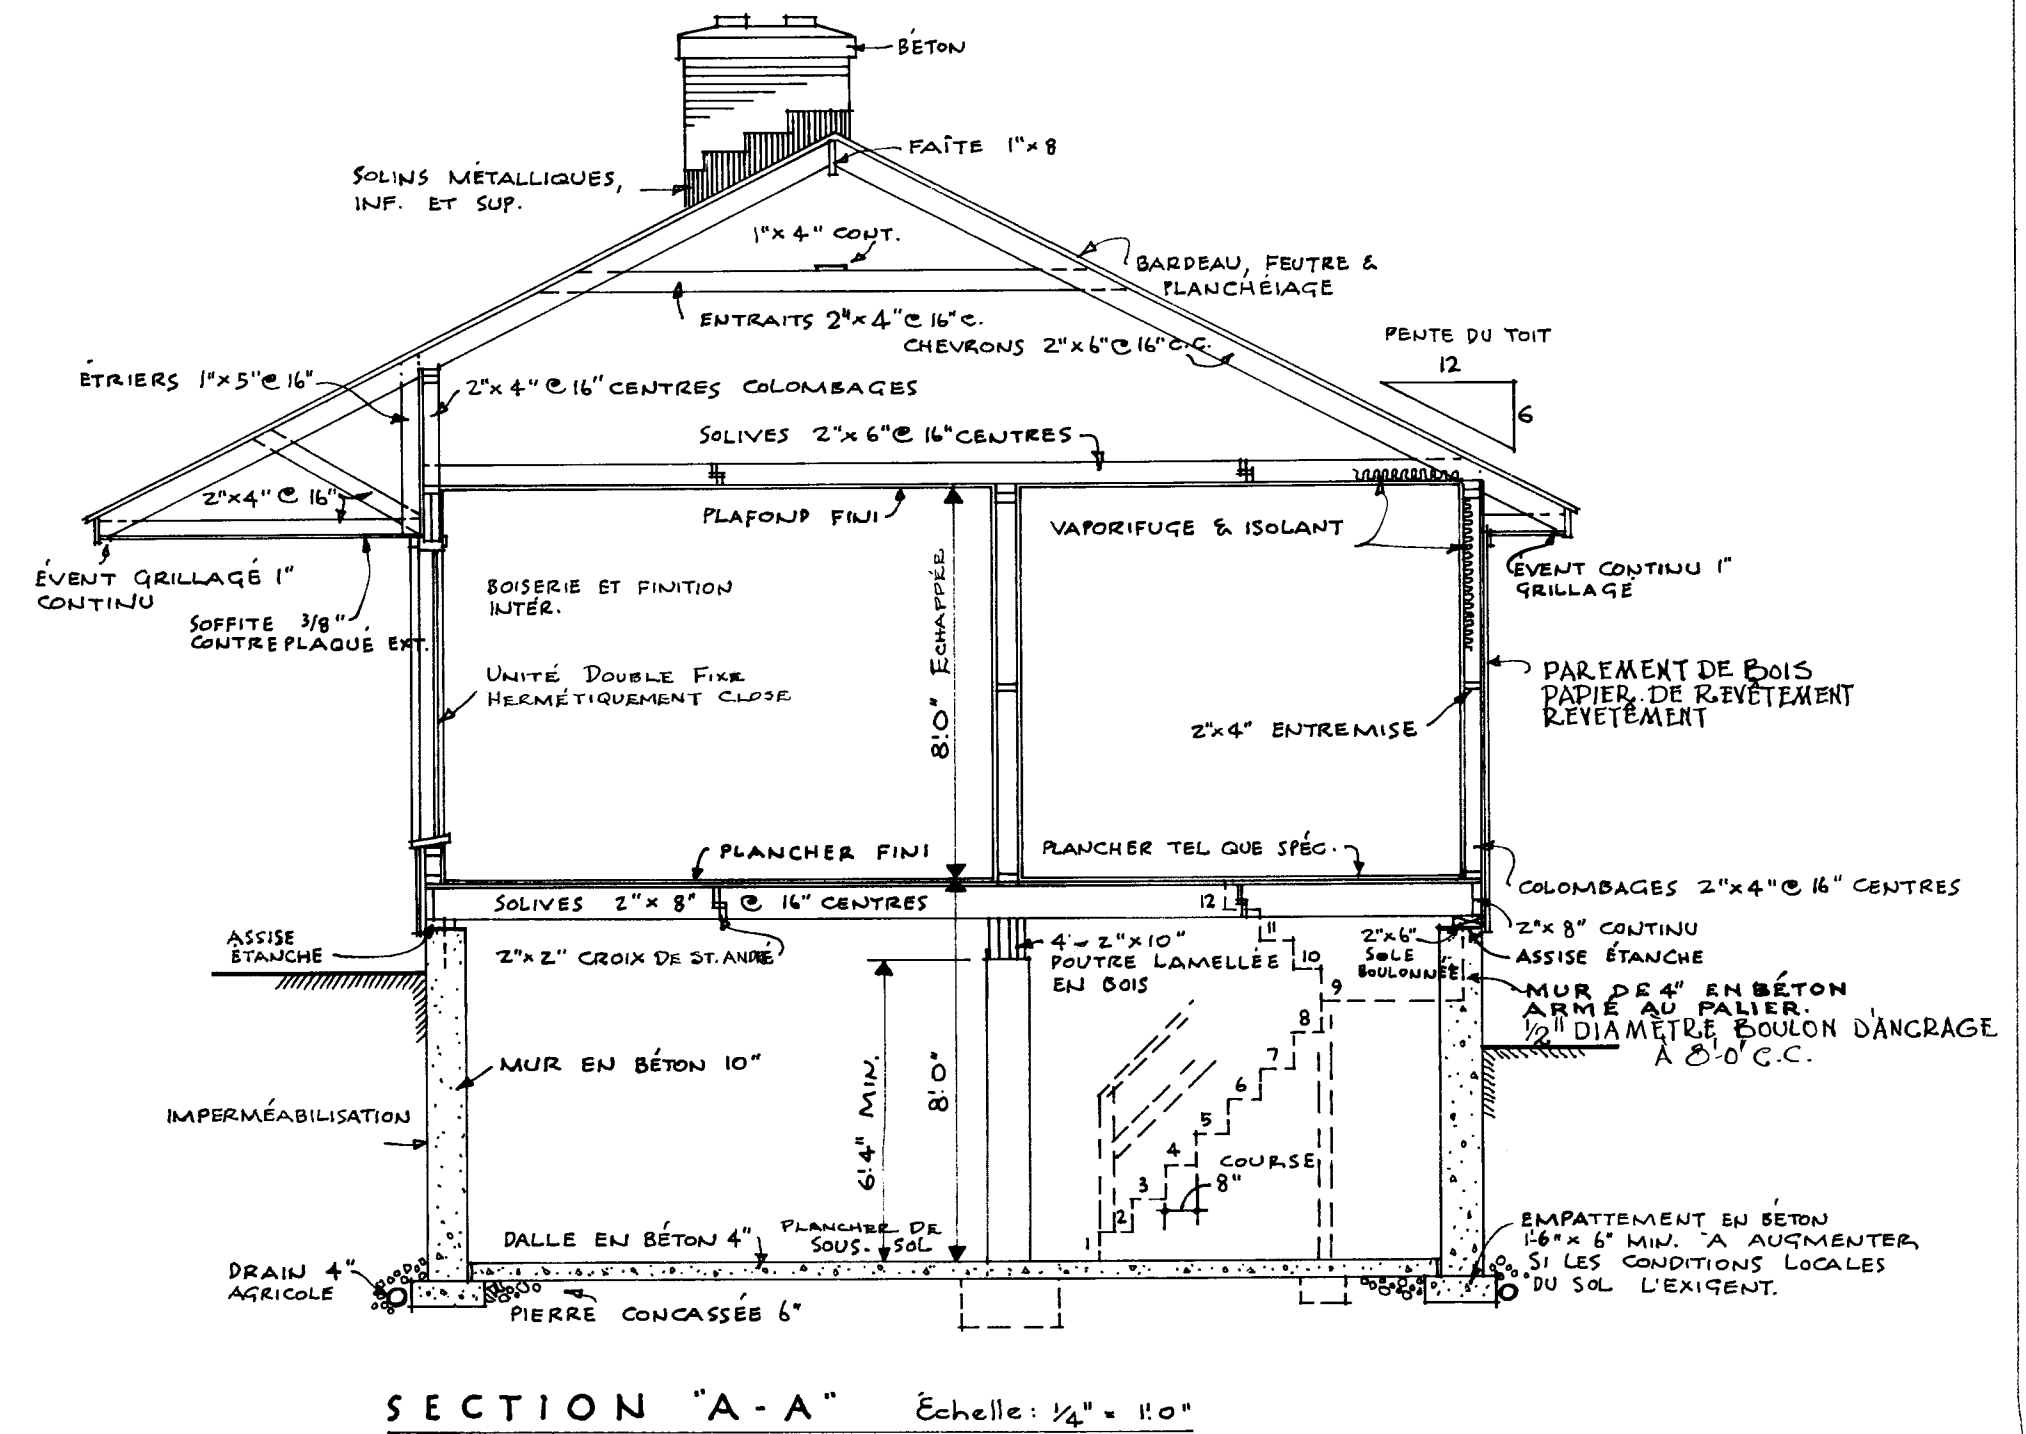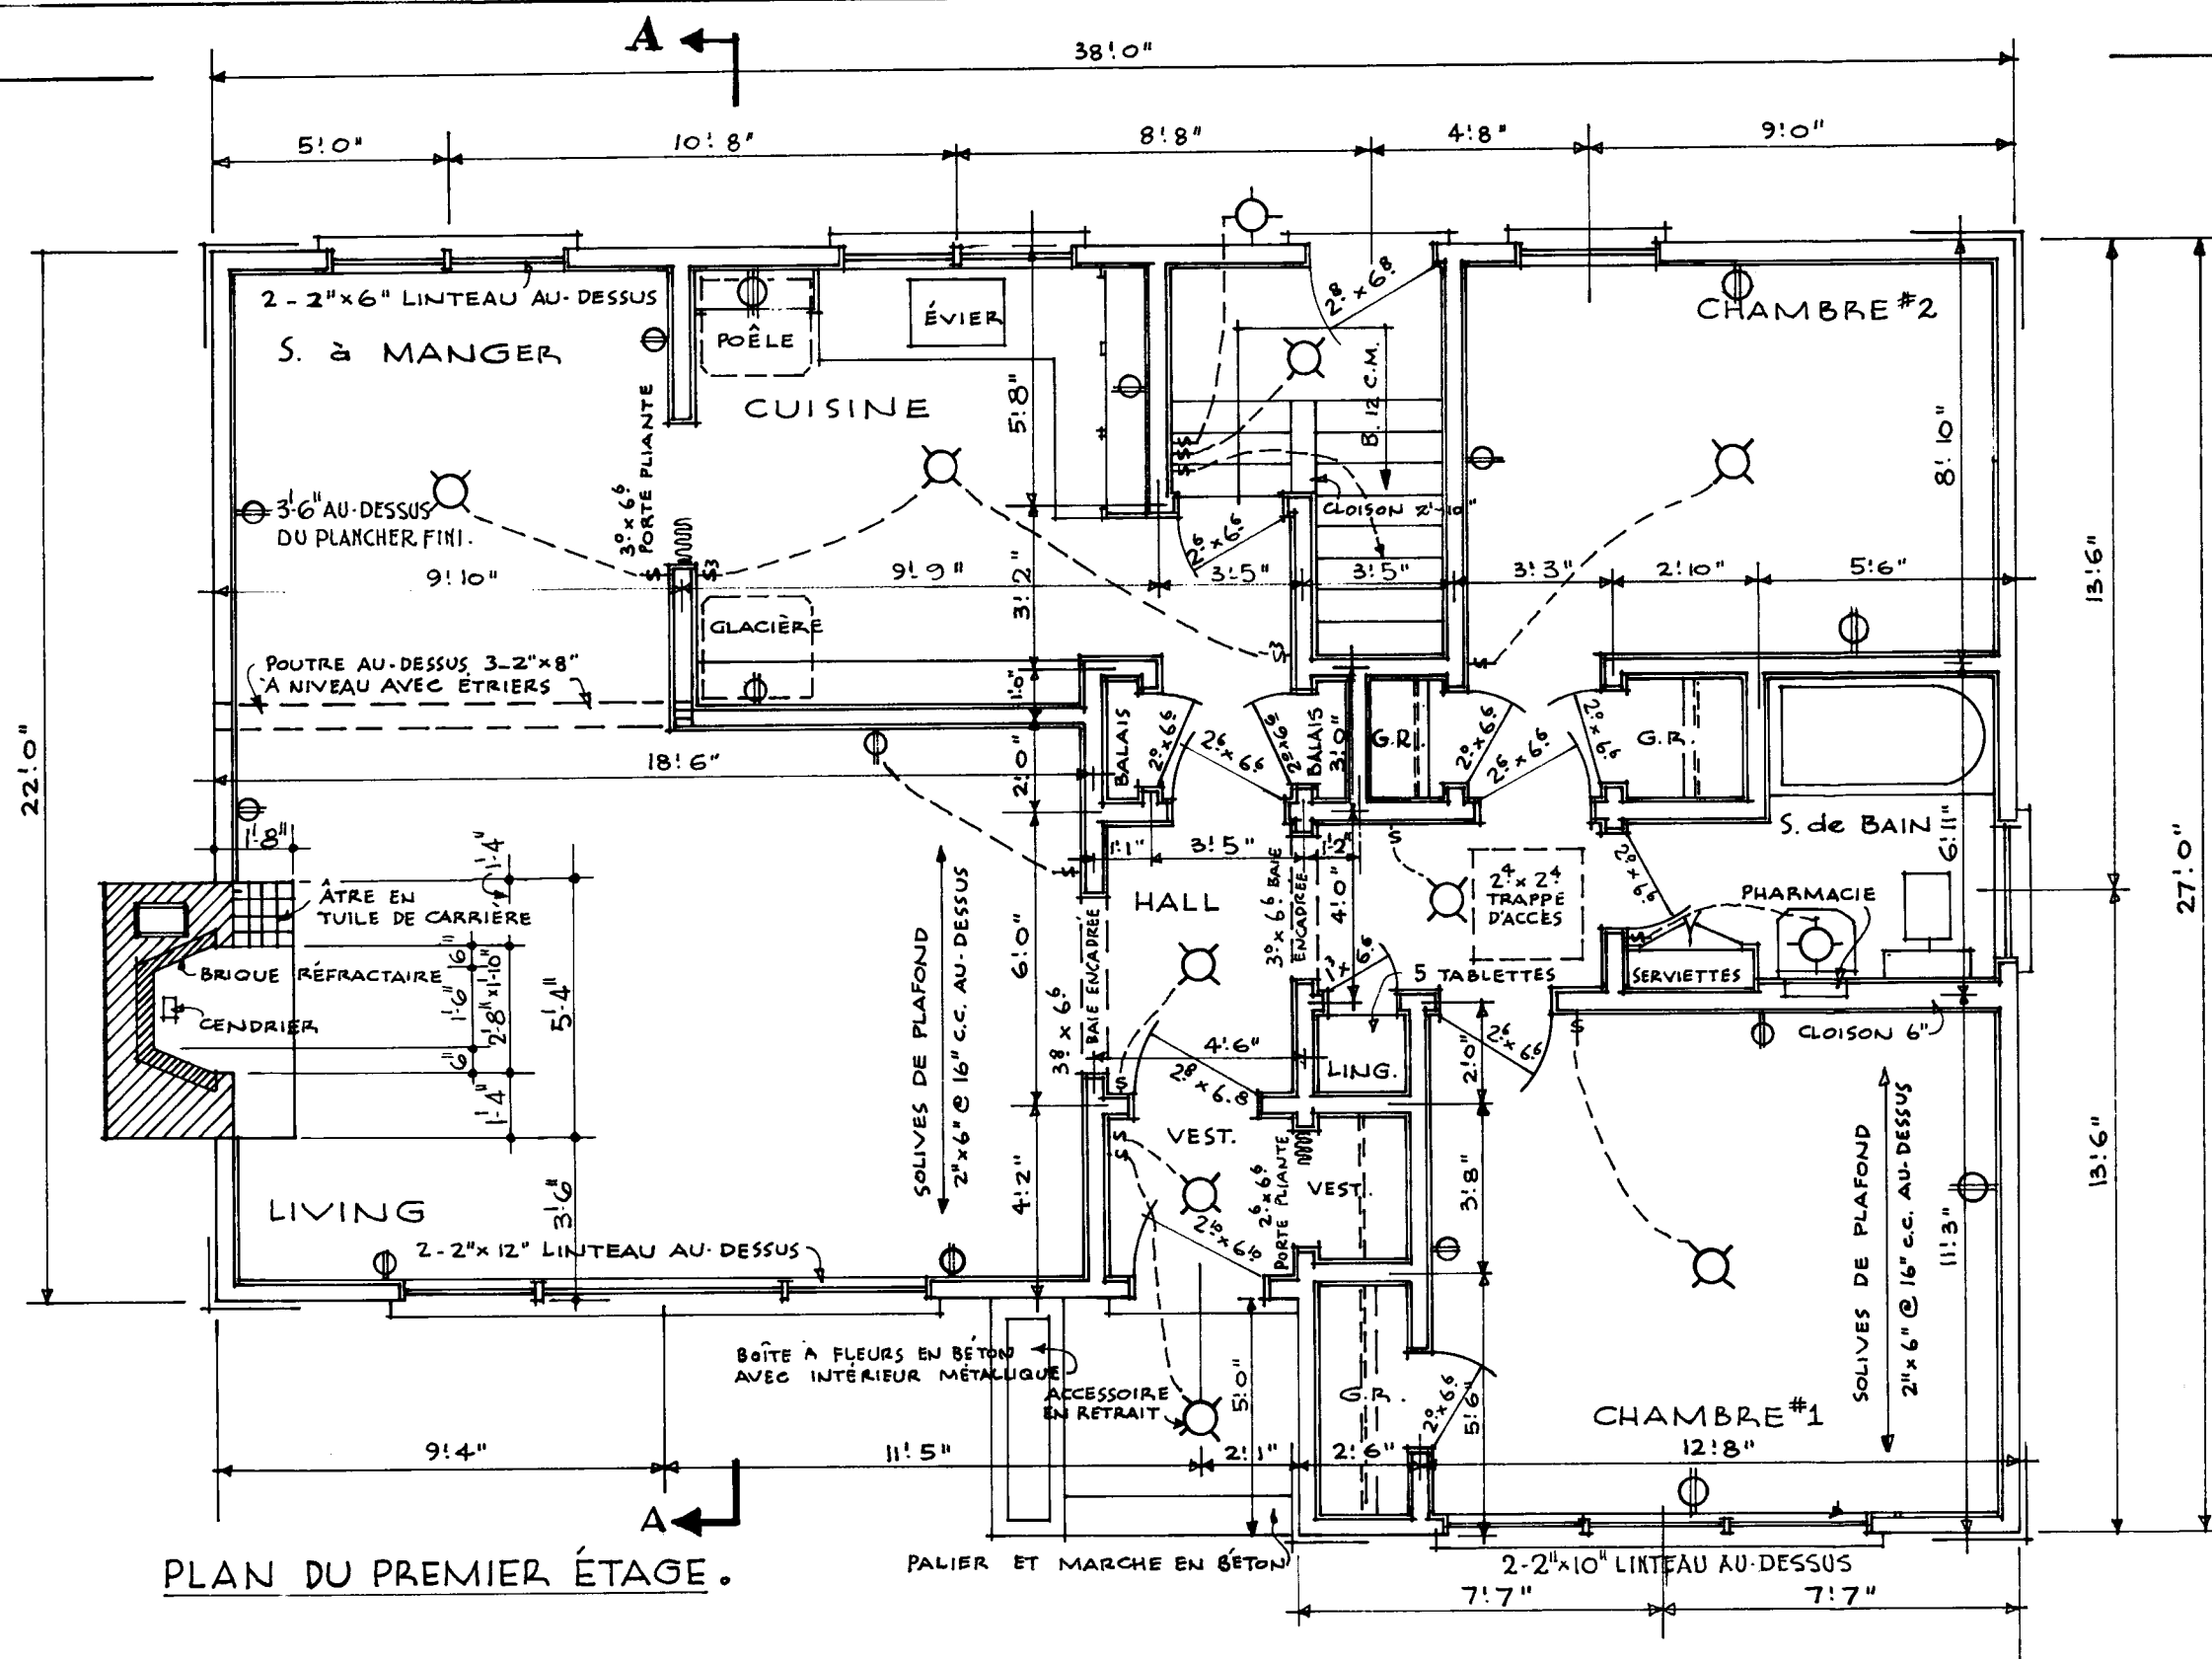

REMARQUES :

TOUTES LES DIMENSIONS INTÉRIEURES AU PREMIER ÉTAGE SONT PRISES DE LA FACE EXTÉRIEURE DES COLOMBAGES JUSQU'À L'AXE DES CLOISONS. LES SOLIVES DOIVENT ÊTRE JUMÉLÉES SOUS TOUTES LES CLOISONS QUI LEUR SONT PARALLÈLES. CES SOLIVES JUMÉLÉES PEUVENT ÊTRE ÉCARTÉES DE 8" PAR DES BLOCS À TOUTES LES 4'-0" C.C. POUR PERMETTRE LE PASSAGE DES CONDUITS DE CHAUFFAGE. PRÉVOIR 1 TABLETTE & 1 BARRE DANS CHAQUE GARDE-ROBE ET 5 TABLETTE DANS LA LINGERIE.

TOUTS LES EMPATTEMENTS ET LA FONDATION DOIVENT ÊTRE PORTÉS JUSQU'À UN APPUI SOLIDE ET EN BAS DU NIVEAU ACCEPTÉ LOCALEMENT POUR LA GÉLÉE. IL PEUT ÊTRE NÉCESSAIRE D'AUGMENTER LES DIMENSIONS DES EMPATTEMENTS ET DE LA FONDATION POUR RÉPONDRE AUX CONDITIONS LOCALES DU SOL.

DANS DES CONDITIONS NORMALES DE CHARGEMENT, LES LINTÉAUX EN BOIS AU-DESSUS DES PORTES, DES FENÊTRES, ETC DANS LES MURS EXTÉRIEURS ET INTÉRIEURS DOIVENT ÊTRE PLACÉS SUR LA RIVE.

IL PEUT ÊTRE NÉCESSAIRE DANS CERTAINES LOCALITÉS D'AUGMENTER LE MATÉRIAU ISOLANT POUR ASSURER LA RÉSISTANCE VOULUE À LA TRANSMISSION DE LA CHALEUR.

LES FENÊTRES DE STOCK PEUVENT ÊTRE SUBSTITUÉES AUX FENÊTRES INDICQUÉES À CONDITION QUE L'AIRE VITRÉE REPRÉSENTE 10% DE L'AIRE DESERVIE.

TOUTS LES MEMBRES DE CHARPENTE SERONT EN BOIS DE LA CATÉGORIE CONSTRUCTION NO 1 ET DE L'ESSENCE ÉPINETTE DE L'EST SAUF ANNOTATION CONTRAIRE SUR LES DESSINS.

AVERTISSEMENT.

CE PLAN EST DESSINÉ POUR CONSTRUCTION À PANS DE BOIS.


SI PAREMENT EN BRIQUE OU MAÇONNERIE MASSIVE EST EMPLOYÉE DIMENSIONS DOIVENT ÊTRE AUGMENTÉES DE 1'-0".

OBSERVER LES CHANGEMENTS SUR LE DESSIN.


L'EMPLACEMENT ET LE NOMBRE DES SORTIES ÉLECTRIQUES PEUVENT ÊTRE VARIÉS MAIS DANS TOUTS LES CAS ILS DOIVENT RÉPONDRE AUX EXIGENCES MINIMALES DES NORMES DE MAISON ET ÊTRE CONFORMES AUX CODES LOCAUX.

LES MEMBRES DE CHARPENTE SONT CALCULÉS POUR UNE SURCHARGE DE TOIT DE 30 LIVRES PAR PIED CARRÉ. ADVENANT UNE CHARGE EN EXCÉDENT DE LA CHARGE CALCULÉE DANS CERTAINES RÉGIONS LES MEMBRES DE CHARPENTE EN CONSÉQUENCE.


DATE	REVISIONS	PAR	CENTRAL MORTGAGE AND HOUSING CORPORATION
2/2/57	REVISED	AC	
3/2/63	BEDROOM CLOSET ADDED	RUB	DESIGN NO. 124F DWG. NO. 1 de 2
7/6/66	UPDATED TO 1965 HOUSING BIDS	RUE	
ARCH. M.G. DIXON.	DATE Nov. 1956	SCALE 1/4" = 1'-0"	

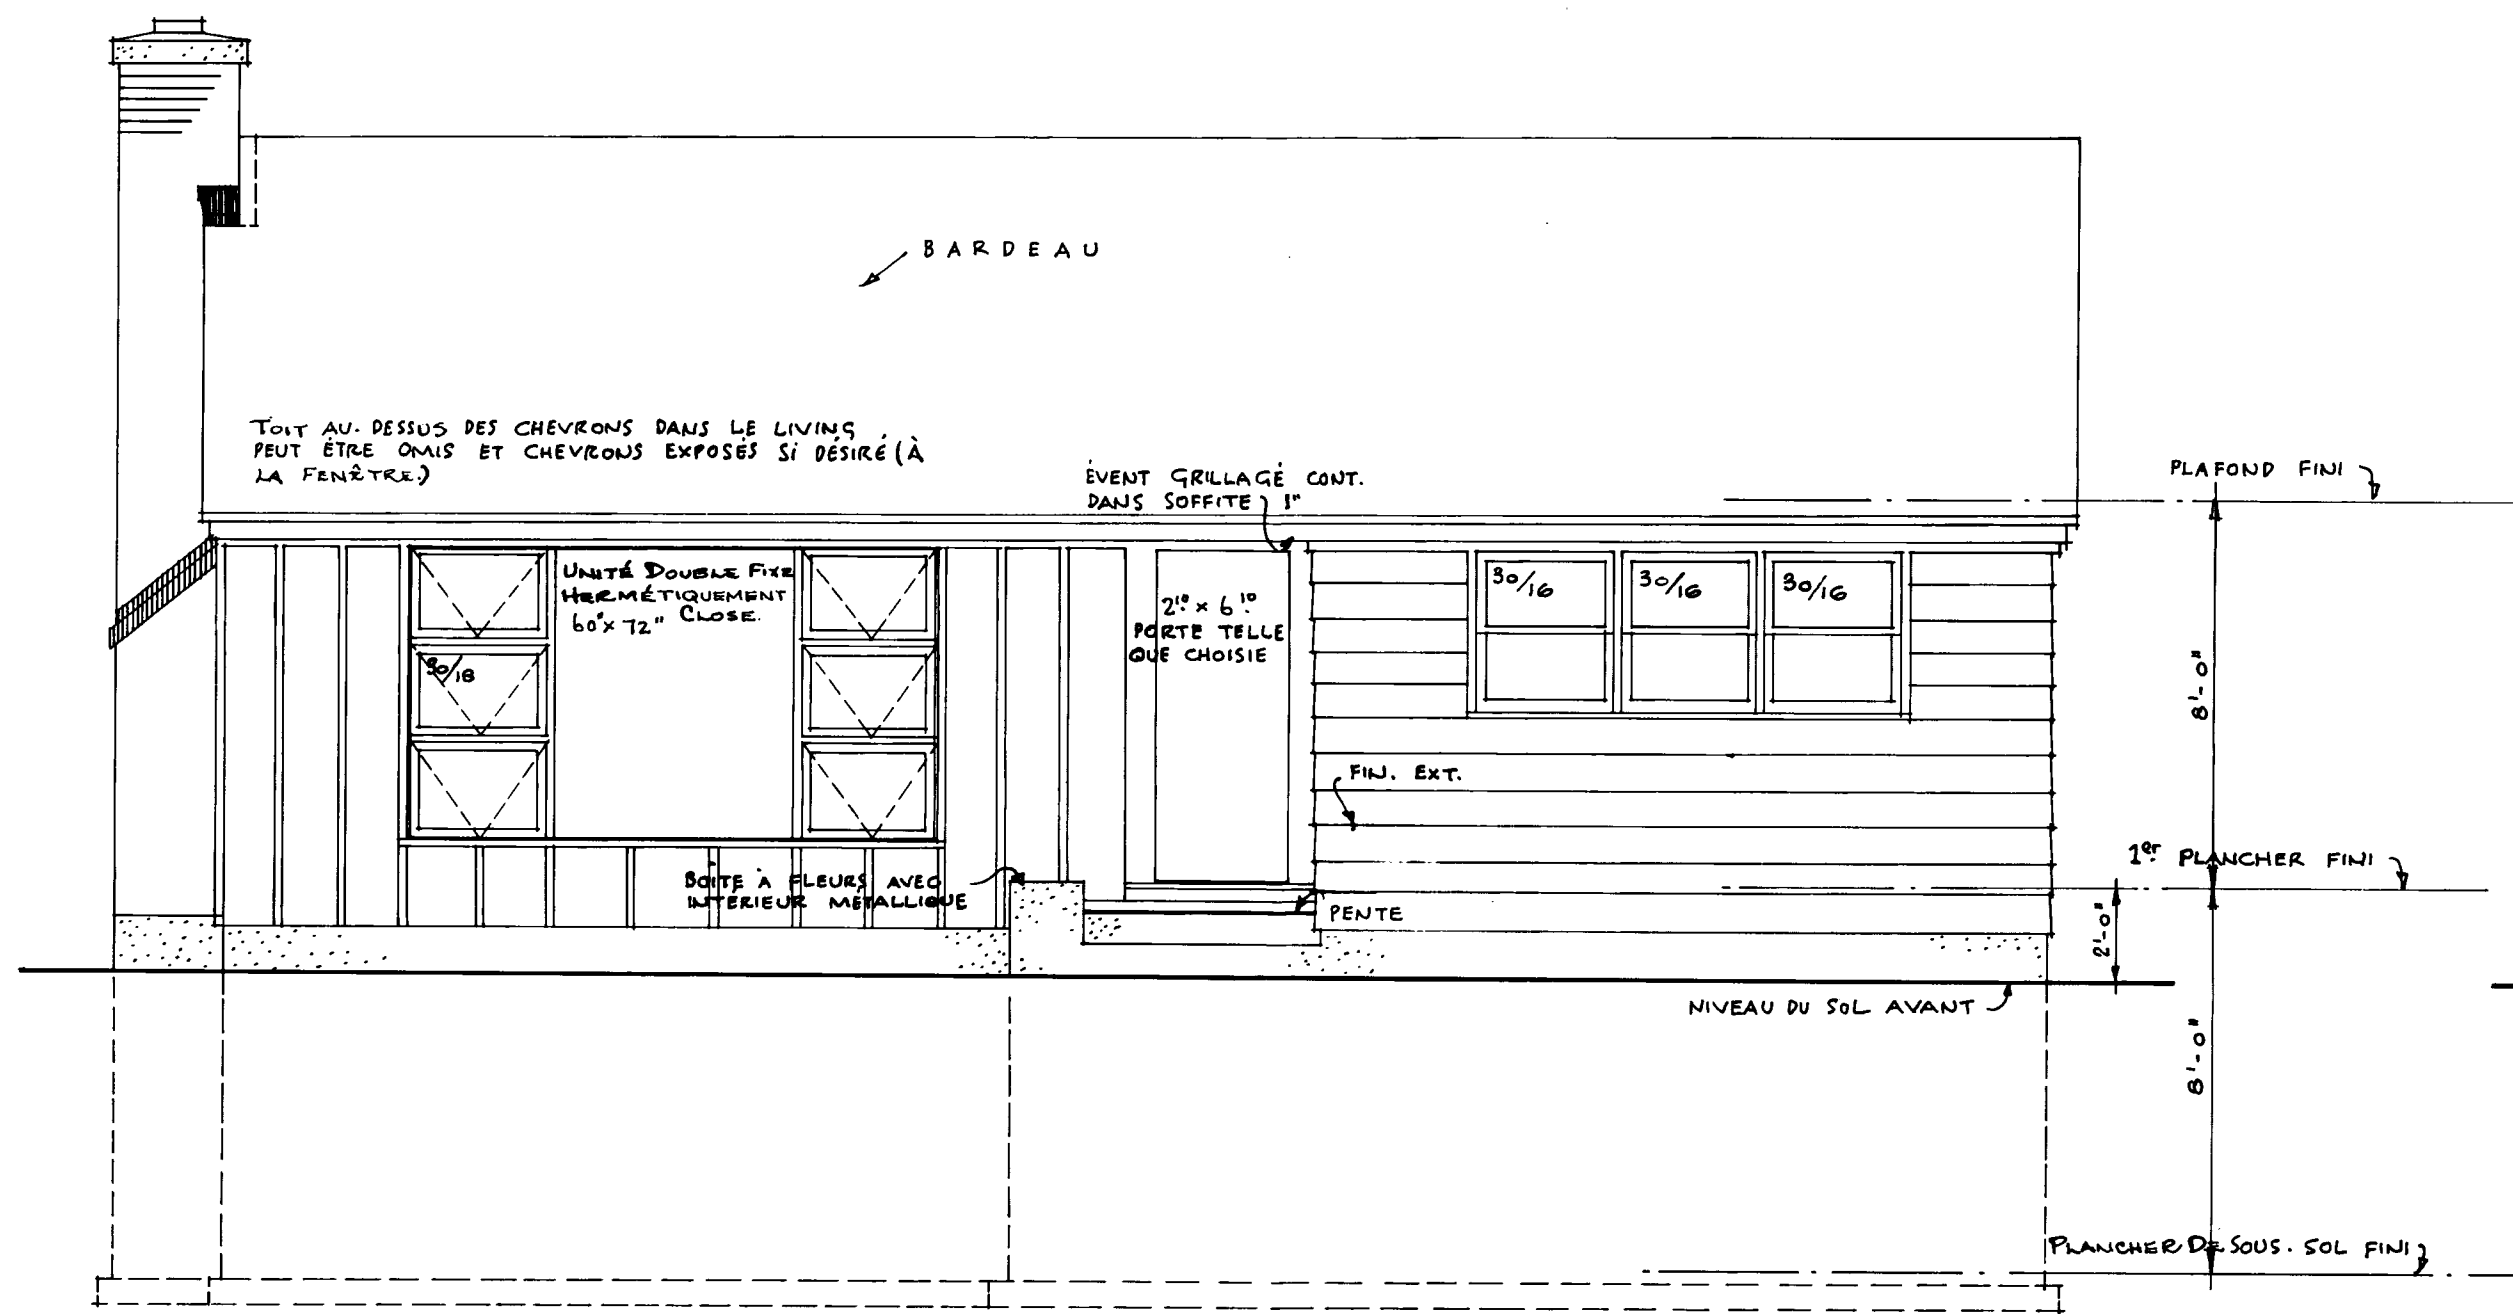

ÉLÉVATION AVANT : Échelle : 1/4" = 1'-0"

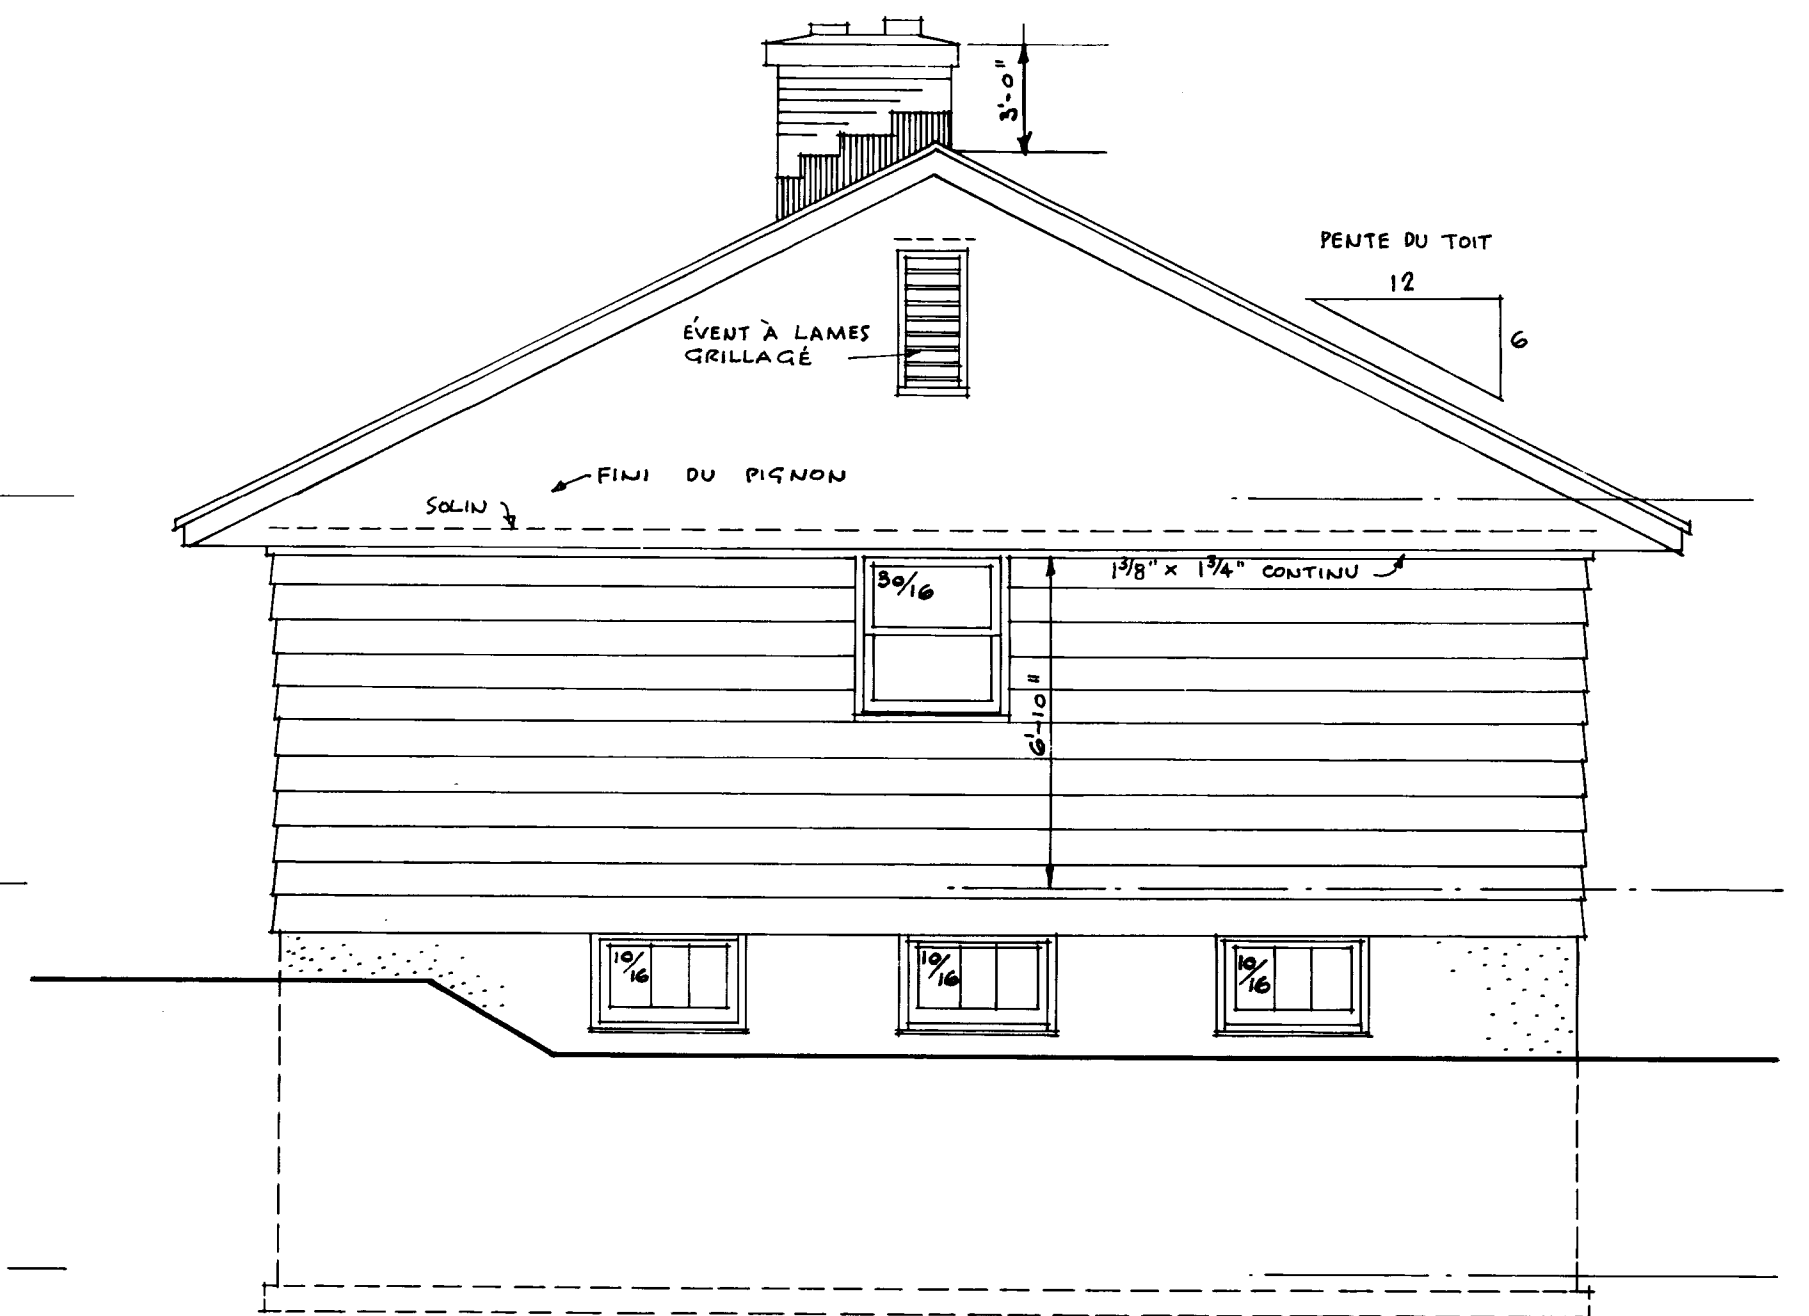


ÉLÉVATION DROITE : Échelle : 1/4" = 1'-0"

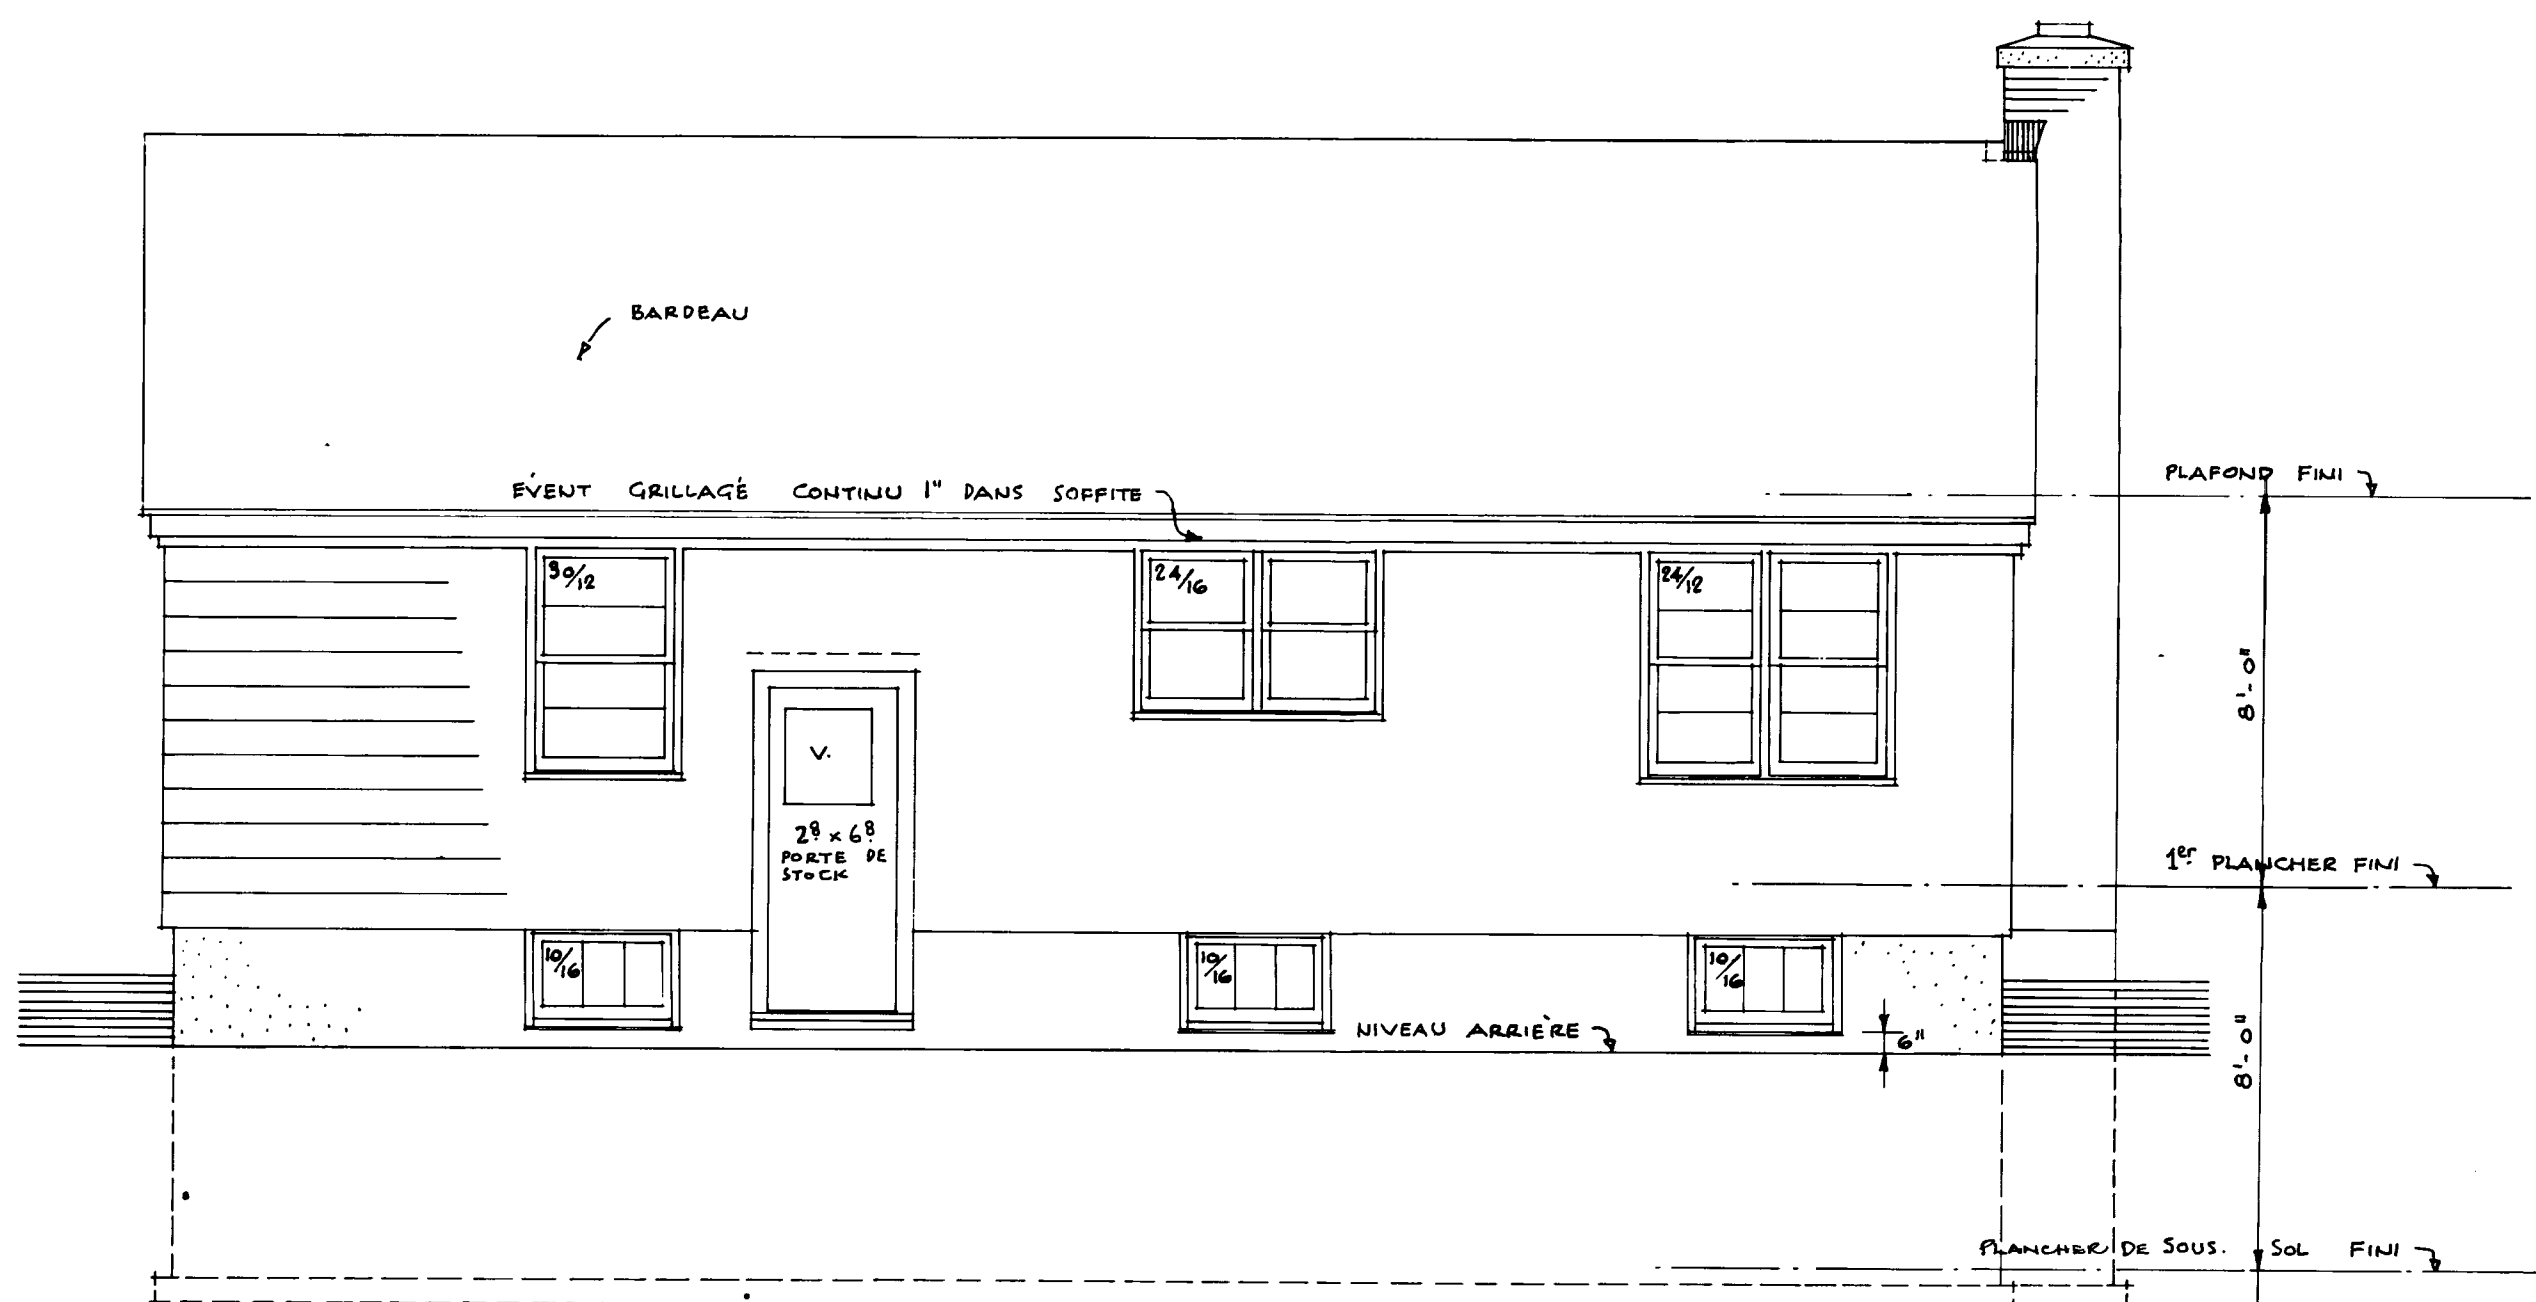

ÉLÉVATION ARRIÈRE

EMPATTEMENTS DE LA FONDATION DOIVENT ÊTRE PORTÉS JUSQU'À UN APPUI SOLIDE ET AU-DELA DE LA LIGNE DE GÉLÉE ÉTABLIE DANS LA RÉGION.

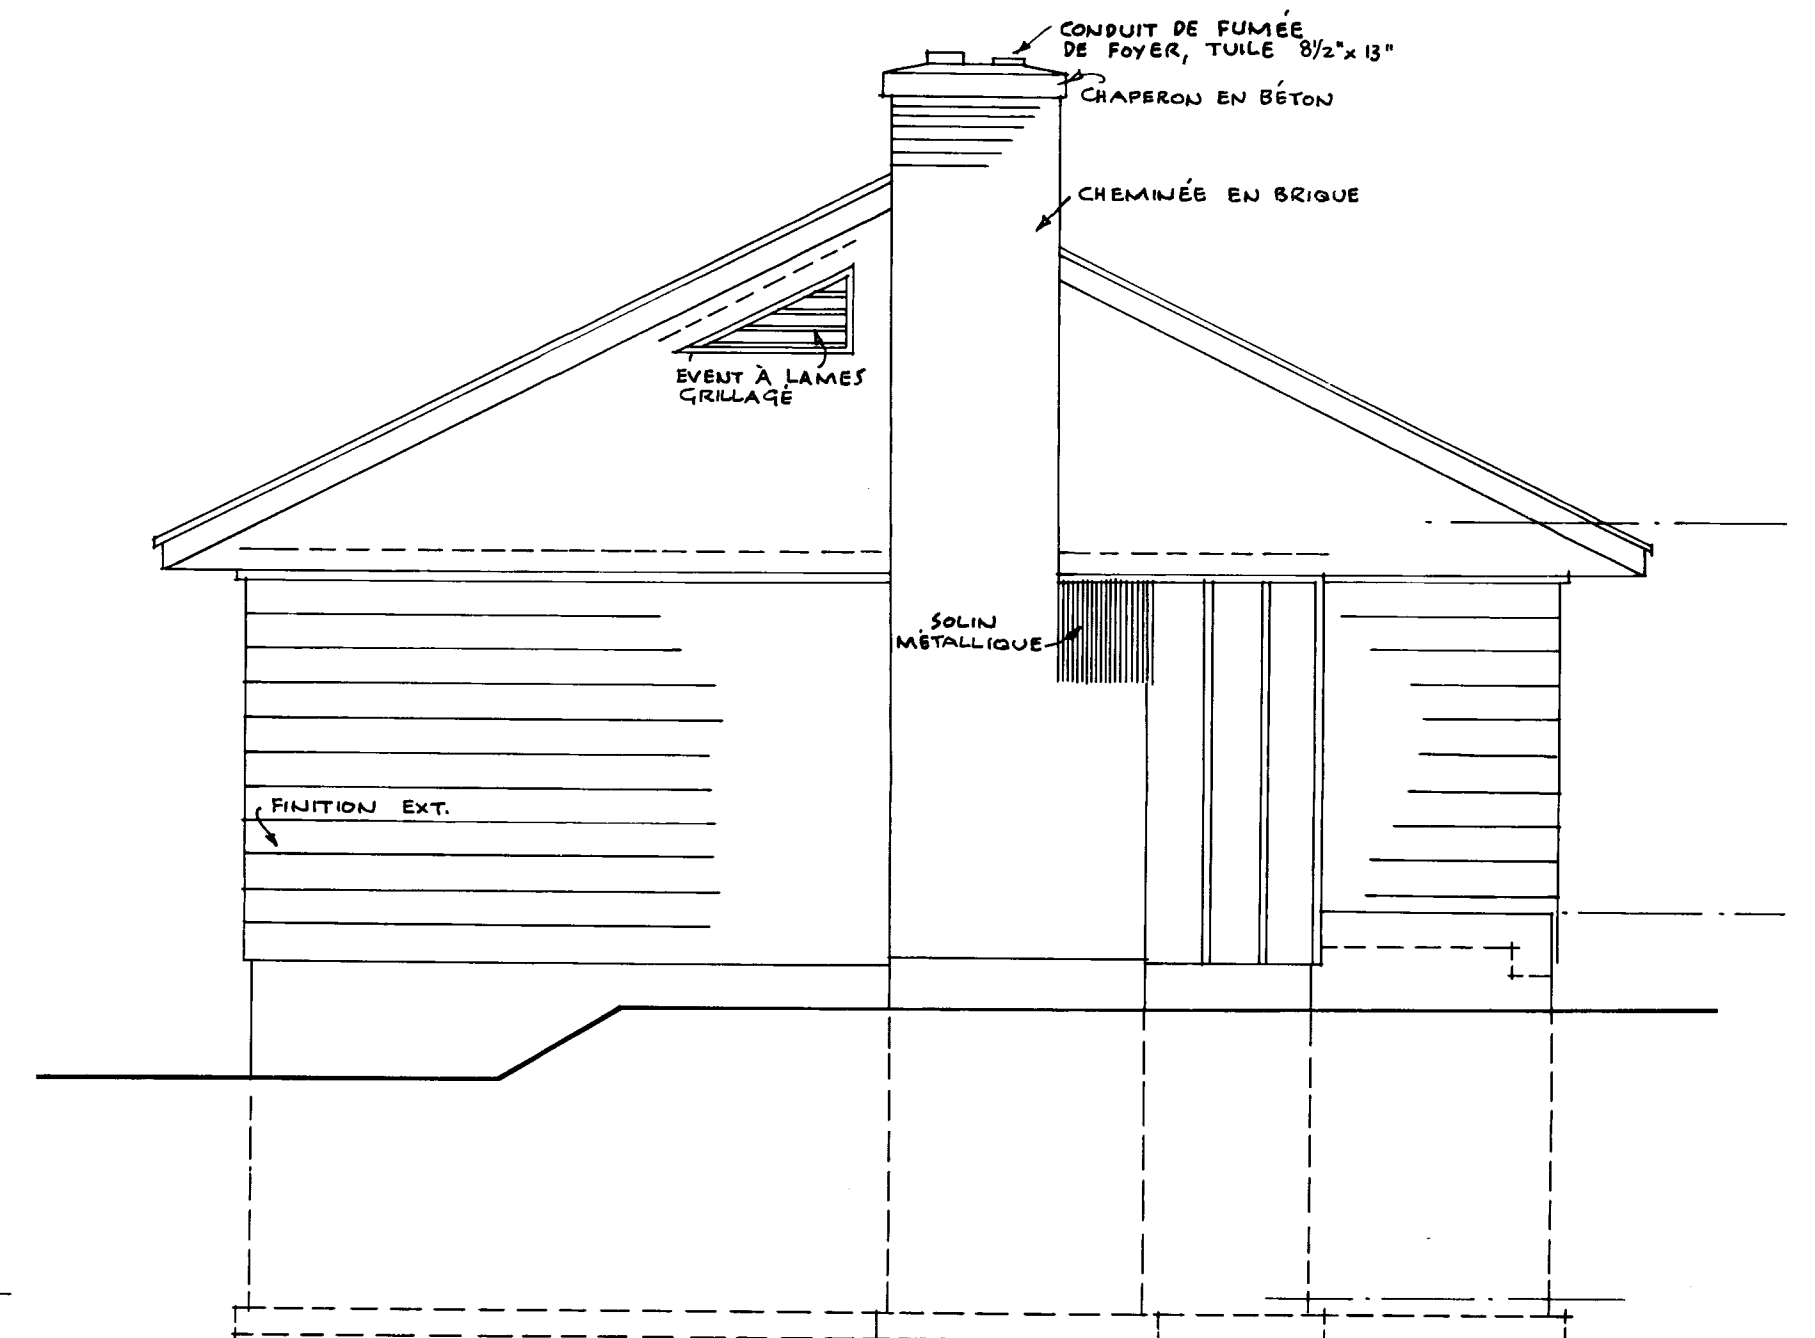

ÉLÉVATION GAUCHE.

DATE	REVISIONS	BY	CENTRAL MORTGAGE AND HOUSING CORPORATION	
22/3/57	REVISED	G.S.	DESIGN NO.	DWG. NO.
7/6/60	UPDATED TO MEET HOUSING SLOS	W.B.	124F	2 de 2
ARCH. M. G. DIXON.			DATE Nov. 1956	SCALE 1/4" = 1'-0"