



Archived Content

Information identified as archived is provided for reference, research or recordkeeping purposes. It is not subject to the Government of Canada Web Standards and has not been altered or updated since it was archived. Some of this archived content is available only in one official language. Translation by CMHC can be requested and will be provided if demand is sufficient.

Contenu archivé

Le contenu identifié comme archivé est fourni à des fins de référence, de recherche ou de tenue des dossiers; il n'est pas assujetti aux normes Web du gouvernement du Canada. Aucune modification ou mise à jour n'y a été apportée depuis son archivage. Une partie du contenu archivé n'existe que dans une seule des langues officielles. La SCHL en fera la traduction dans l'autre langue officielle si la demande est suffisante.

COMPETITION SERIES

Project #: 133 Both Number of Sheets: 2
Architect: CMHC, in-house,
1954

Number of Storeys: 1, Bungalow--no car accommodation
Single detached

Number of Bedrooms: 2

Fireplace? no,

Basement: -Crawlspace
-

Cladding:

Primary: Horizontal siding, unspecified
-

Secondary: N/A
-

Other: Facebrick on chimney

Roof:

Materials: Asphalt shingles,



Shape: Gable

Special Features: Large attic space with disappearing stair
-

N/A
-


N/A
-

N/A
-

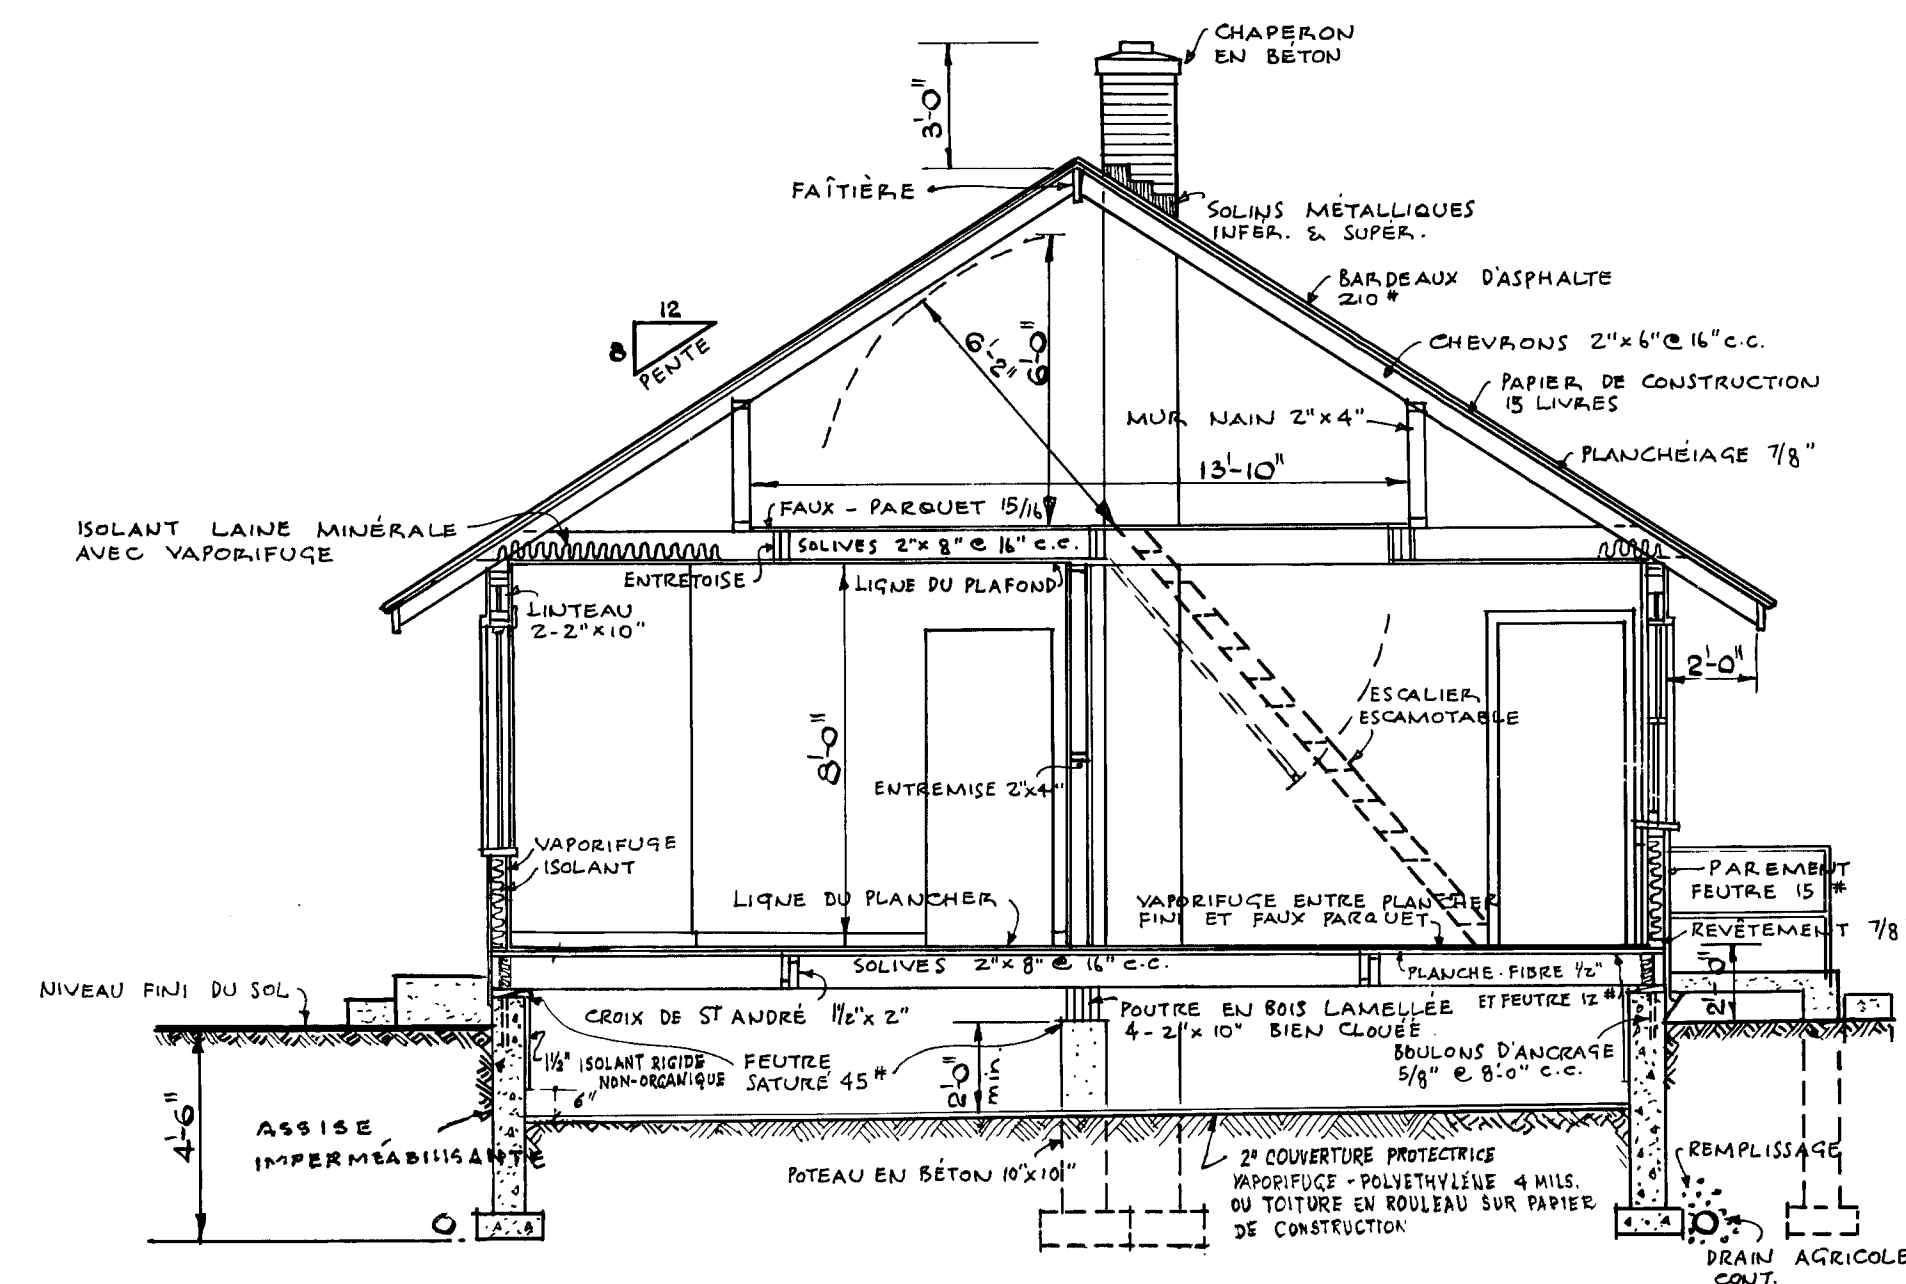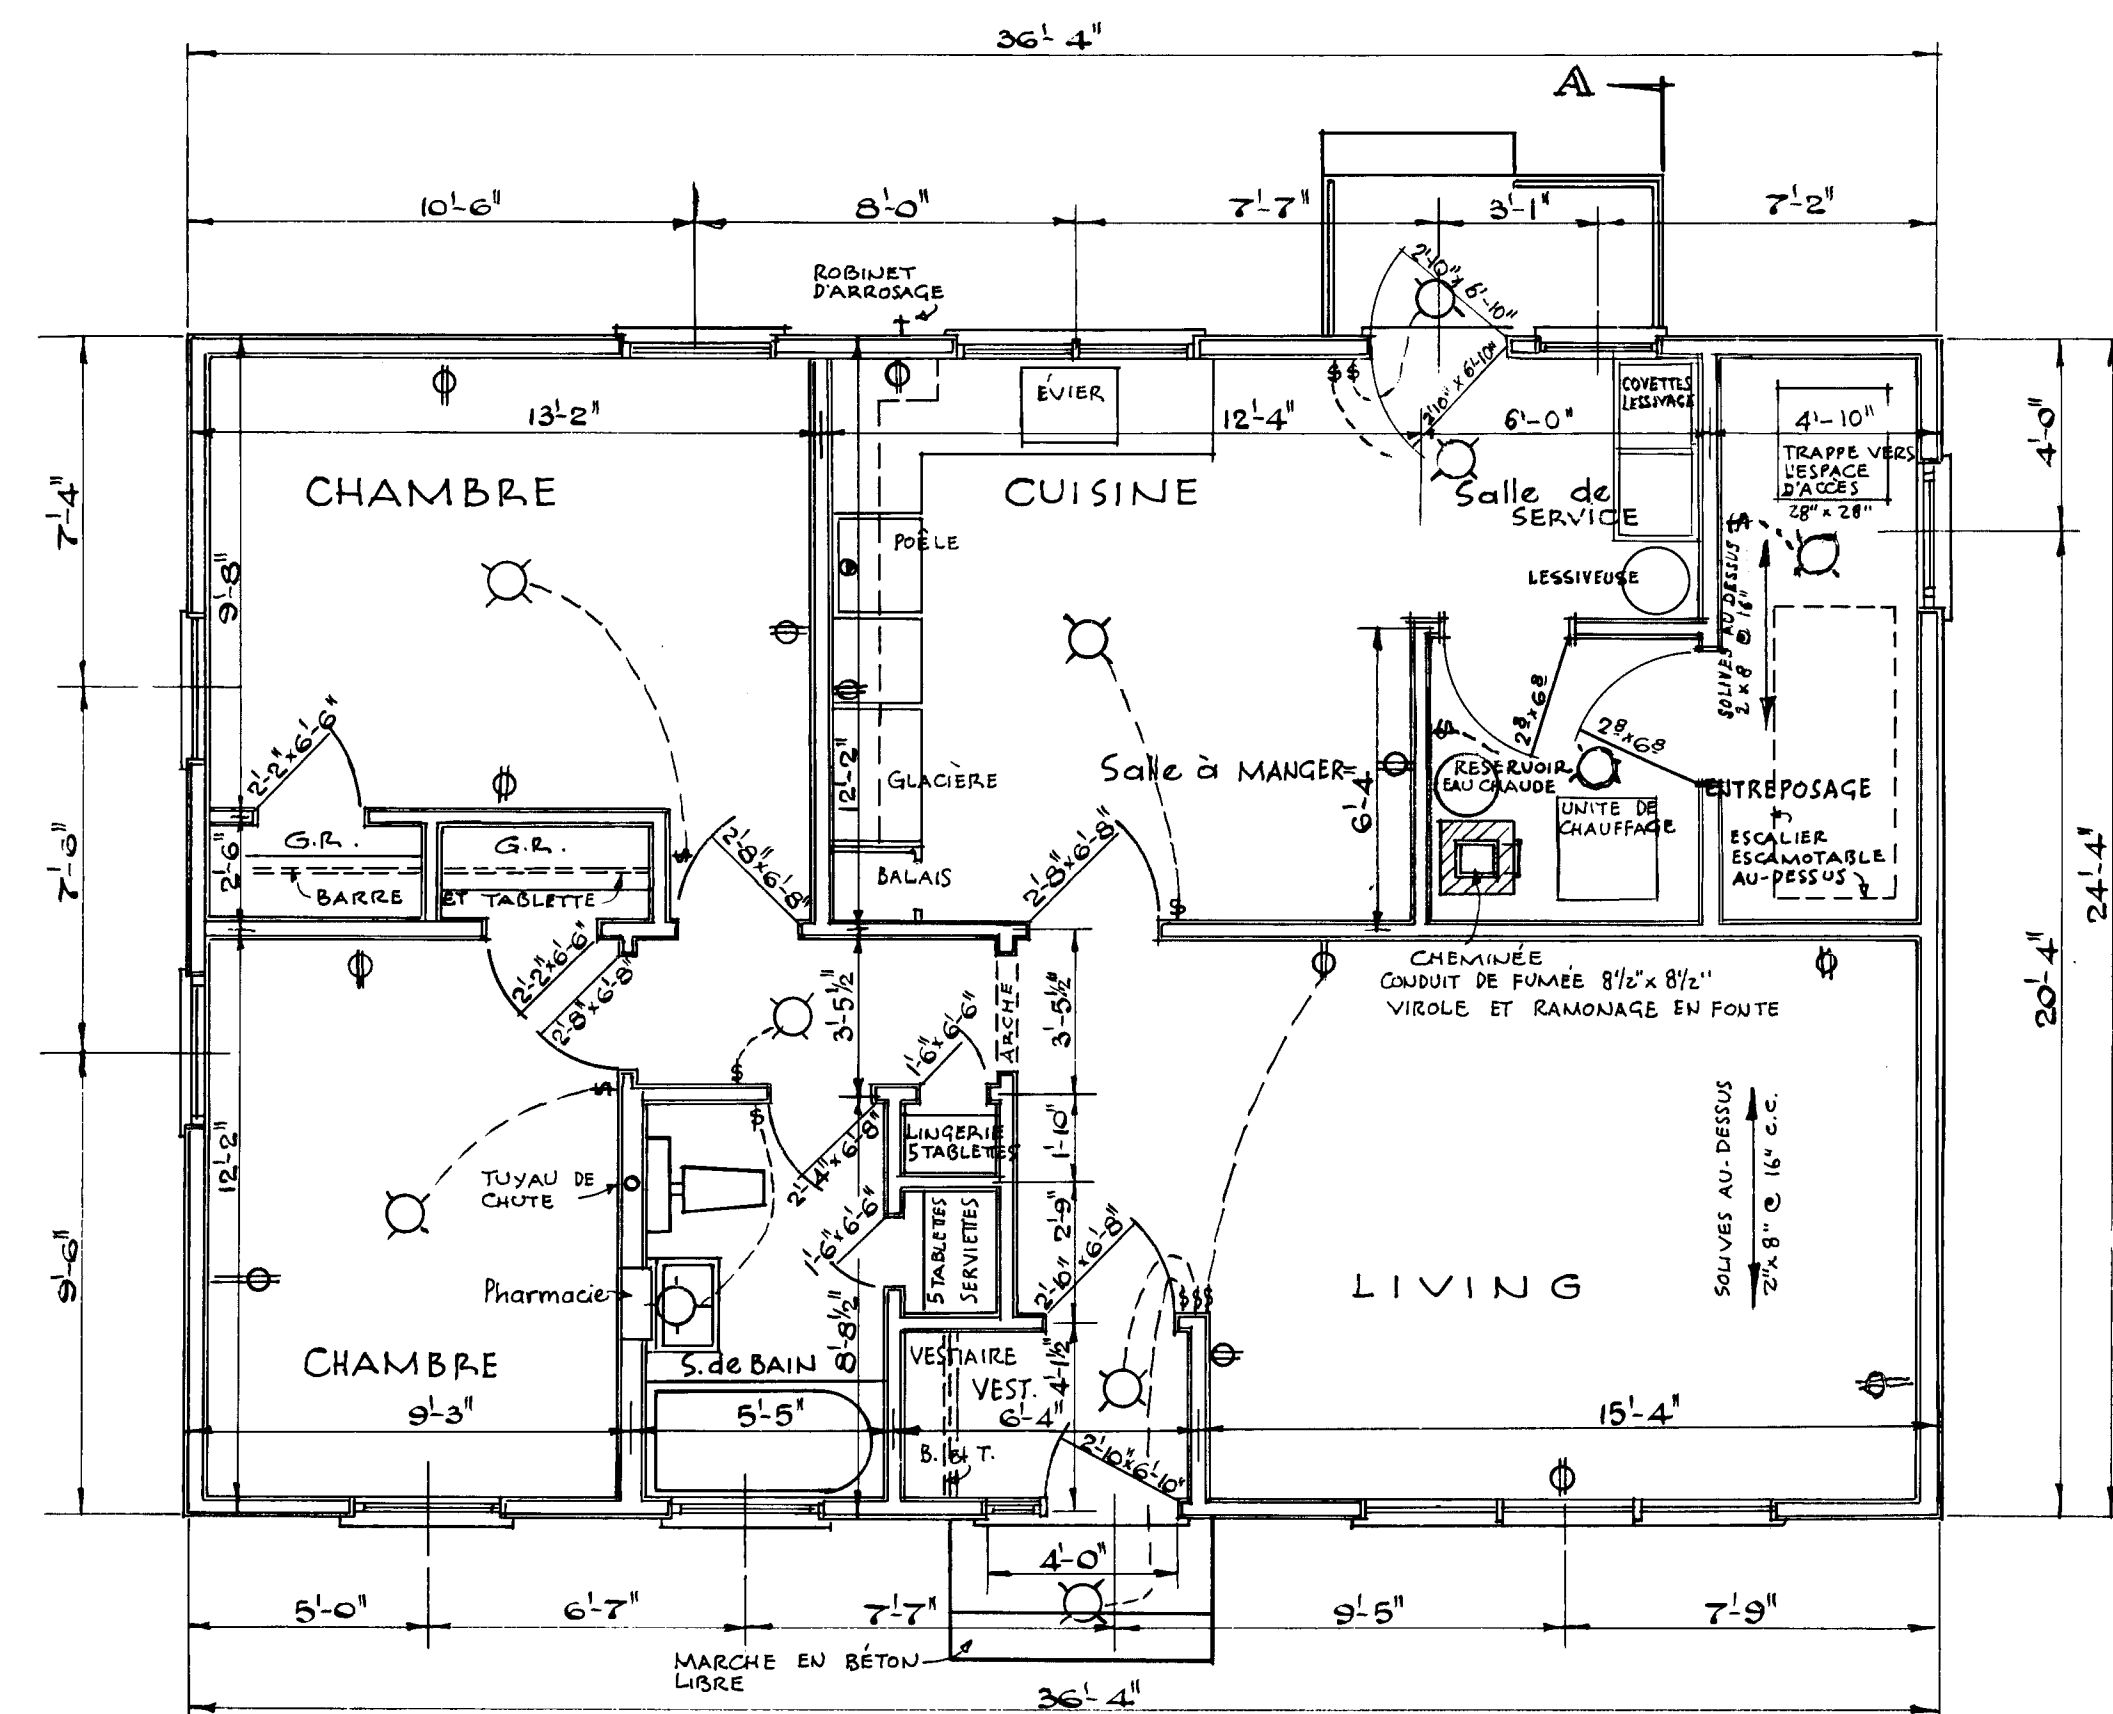

REMARKS:


1. TOUTES LES DIMENSIONS SONT PRISES DE LA FACE EXTERIEURE DES COLOMBAGES JUSQU'À L'AXE DES CLOISONS.
2. TOUS LES EMPATTEMENTS DE LA FONDATION DOIVENT ÊTRE PORTÉS JUSQU'À UN APPUI SOLIDE ET EN BAS DU NIVEAU ACCEPTÉ LOCALEMENT POUR LA GÉLÉE. LES EMPATTEMENTS DOIVENT ÊTRE AUGMENTÉS AU BESOIN POUR RÉPONDRE AUX CONDITIONS LOCALES DU SOL. VOIR NORMES
3. TOUS LES LINTEAUX DOIVENT ÊTRE PLACÉS SUR LA RIVE.
4. PRÉVOIR UNE TABLETTE ET UNE BARRE DANS CHAQUE GARDE-ROBE ET TABLETTES DANS LA LINGERIE.
5. LES SOLIVES DOIVENT ÊTRE JUMELÉES SOUS TOUTES LES CLOISONS QUI LEUR SONT PARALLÈLES.
6. D'AUTRES FENÊTRES DE DIMENSION DE STOCK PEUVENT ÊTRE SUBSTITUÉES À CONDITION QUE L'AIRE VITRÉE AIT AU MINIMUM 10% DE L'AIRE DE LA PIÈCE DESSERVIE.
7. SOMMET DE TOUTS LES CHÂSSIS À 6'10" AU-DESSUS DU PLANCHER FINI.
8. L'EMPLACEMENT ET LE NOMBRE DES SORTIES ÉLECTRIQUES PEUVENT ÊTRE VARIÉS MAIS DANS TOUTS LES CAS ILS DOIVENT RÉPONDRE AUX EXIGENCES MINIMALES DES NORMES DE MAISON ET ÊTRE CONFORMES AUX CODES LOCAUX.
9. IL PEUT ÊTRE NÉCESSAIRE DANS CERTAINES LOCALITÉS D'AUGMENTER LE MATÉRIAU ISOLANT POUR ASSURER LA RÉSISTANCE VOULUE À LA TRANSMISSION DE LA CHALEUR, DANS CETTE RÉGION.
10. LES MEMBRES DE CHARPENTE SONT CALCULÉS POUR UNE SURCHARGE DE TOIT DE 30 LIVRES PAR PIED CARRÉ, ADVENANT UNE CHARGE DE TOIT EN EXCÉDENT DE LA CHARGE CALCULÉE DANS CERTAINES RÉGIONS, IL SERA NÉCESSAIRE DE RECALCULER LES MEMBRES DE CHARPENTE EN CONSÉQUENCE.
11. TOUTS LES MEMBRES DE CHARPENTE SERONT EN BOIS DE LA CATÉGORIE CONSTRUCTION N° 1 ET DE L'ESSENCE ÉPINETTE DE L'EST SAUF ANNOTATION CONTRAIRE SUR LES DESSINS.

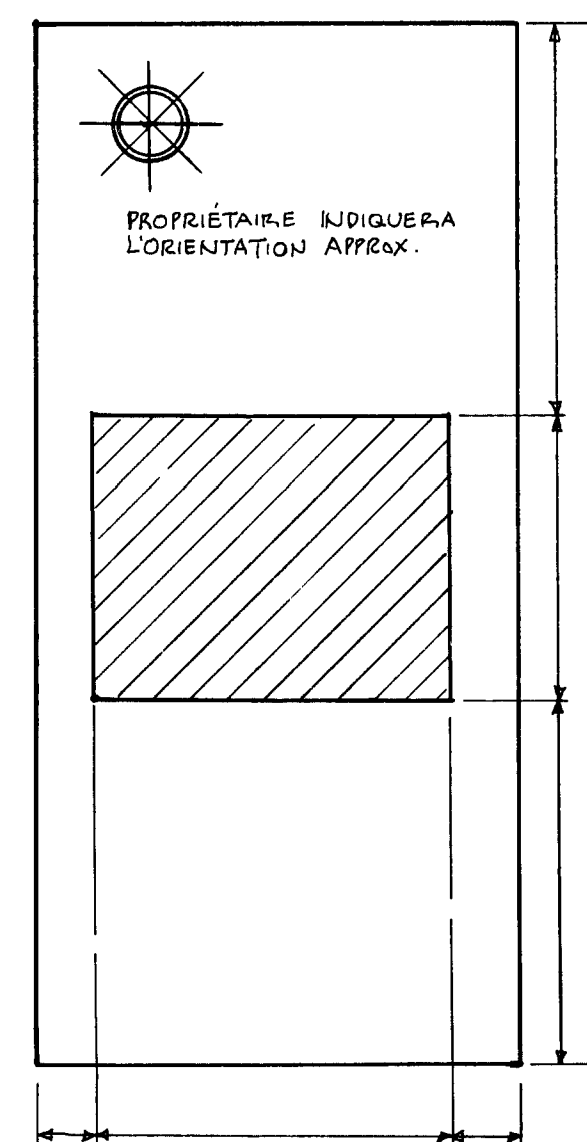

PLAN DU TERRAIN
aucune échelle.


REMARQUE :

LE PROPRIÉTAIRE INSCRIRA LES DIMENSIONS
SUR LE PLAN DU TERRAIN ET INDICHERA
L'EMPLACEMENT DU GARAGE (S'IL Y A LIEU) ET
LES MOYENS D'ACCÈS.

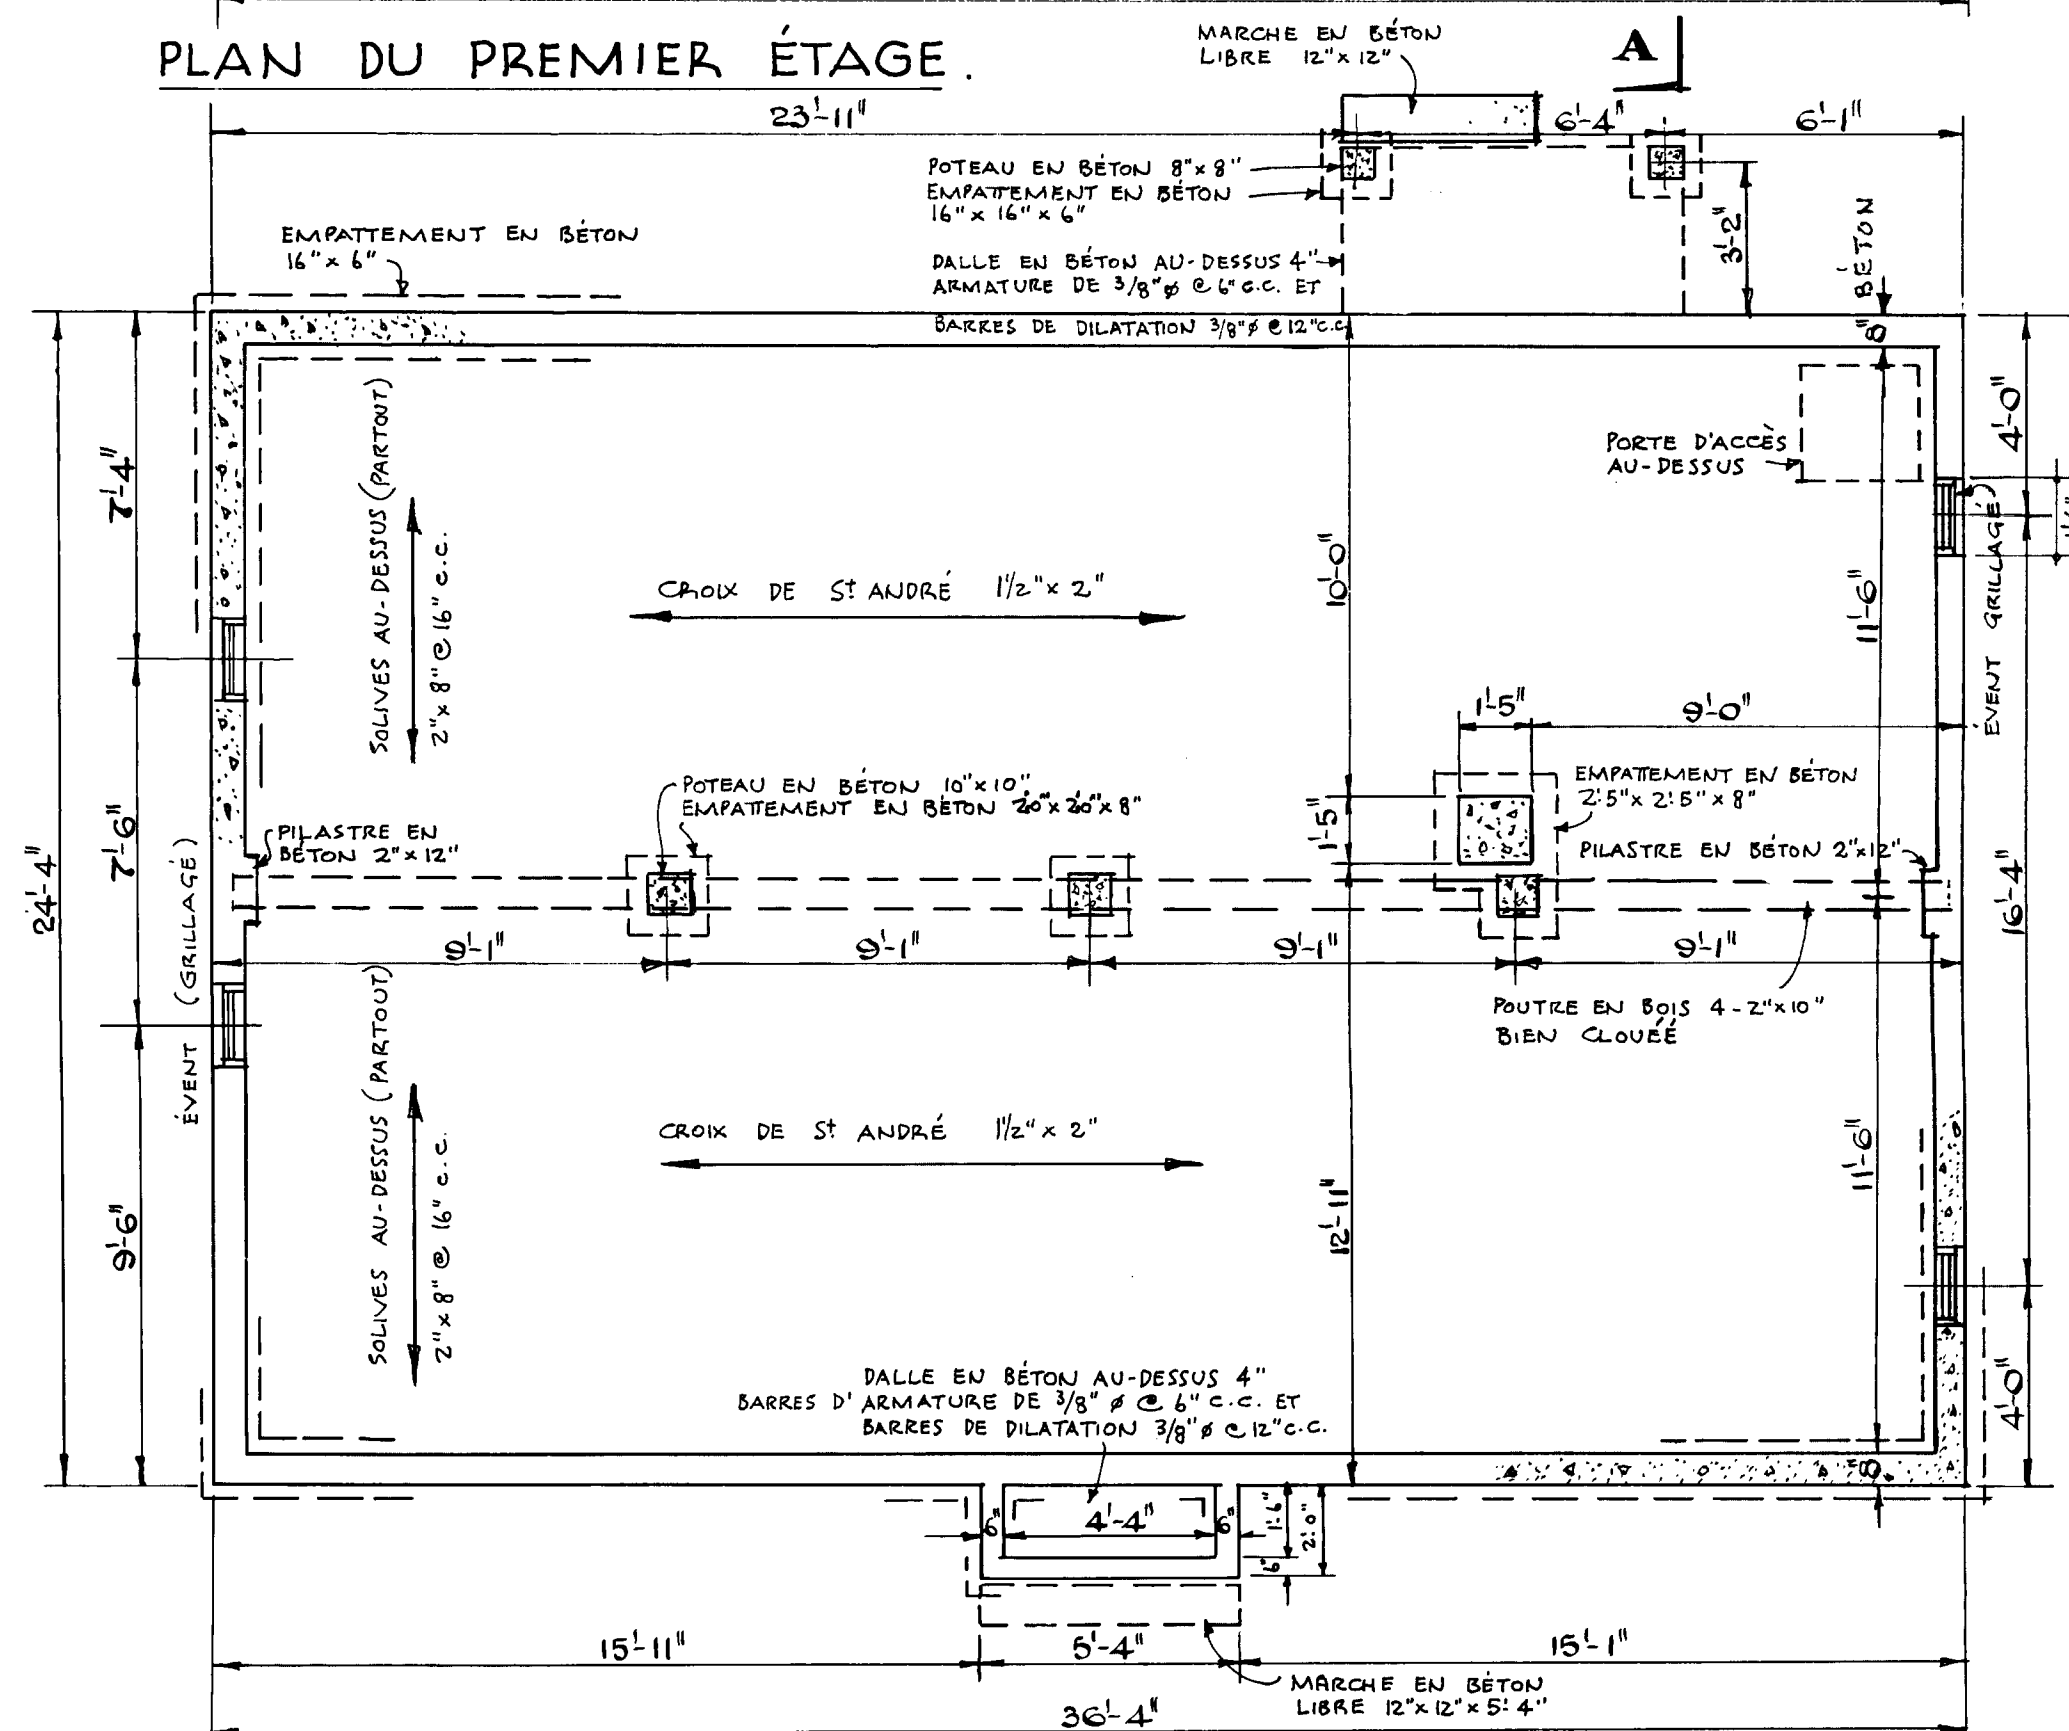

PLAN DE FONDATION.

DATE	REVISOR	GENERAL MOR	GE
2/4/97	RS 16D	MOR	GE
7-24-0	ADDITION BETWEEN UTILITY	AND	NU
5/27/03	AND FURNACE RMS-ADDED	AND	ON
7-6-0	410 J.E.Z.	AND	NO
		33F	de 2
PLAN DE	S.C.H.L.	SCALE 1/4" = 1'-0"	192

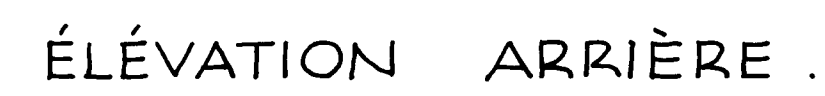

DATE	REVISIONS	BY	CENTRAL MORTGAGE AND HOUSING CORPORATION	
4/9/51	REVISER	SC	DESIGN NO.	DWG. NO.
12-4-61	REVISER	AD	133 F	2 de 2
PLAN DE S.C.H.L.			DATE JANVIER 1957	
			SCALE 1/8" = 1'-0"	