



Archived Content

Information identified as archived is provided for reference, research or recordkeeping purposes. It is not subject to the Government of Canada Web Standards and has not been altered or updated since it was archived. Some of this archived content is available only in one official language. Translation by CMHC can be requested and will be provided if demand is sufficient.

Contenu archivé

Le contenu identifié comme archivé est fourni à des fins de référence, de recherche ou de tenue des dossiers; il n'est pas assujetti aux normes Web du gouvernement du Canada. Aucune modification ou mise à jour n'y a été apportée depuis son archivage. Une partie du contenu archivé n'existe que dans une seule des langues officielles. La SCHL en fera la traduction dans l'autre langue officielle si la demande est suffisante.

COMPETITION SERIES

Project #: 218 Both Number of Sheets: 2
Architect: Henry Fleiss, Ontario
1962

Number of Storeys: 1, Bungalow--no car accommodation
Single detached

Number of Bedrooms: 3

Fireplace? no,

Basement: -Yes--unfinished
-Laundry tubs located

Cladding:

Primary: Brick

-

Secondary: Vertical wood siding

-

Other: N/A

Roof:

Materials: Asphalt shingles,

Shape: Gable

Special Features: "Cathedral" ceilings
-In living room only: special truss formation

N/A



-

N/A




-


N/A

-

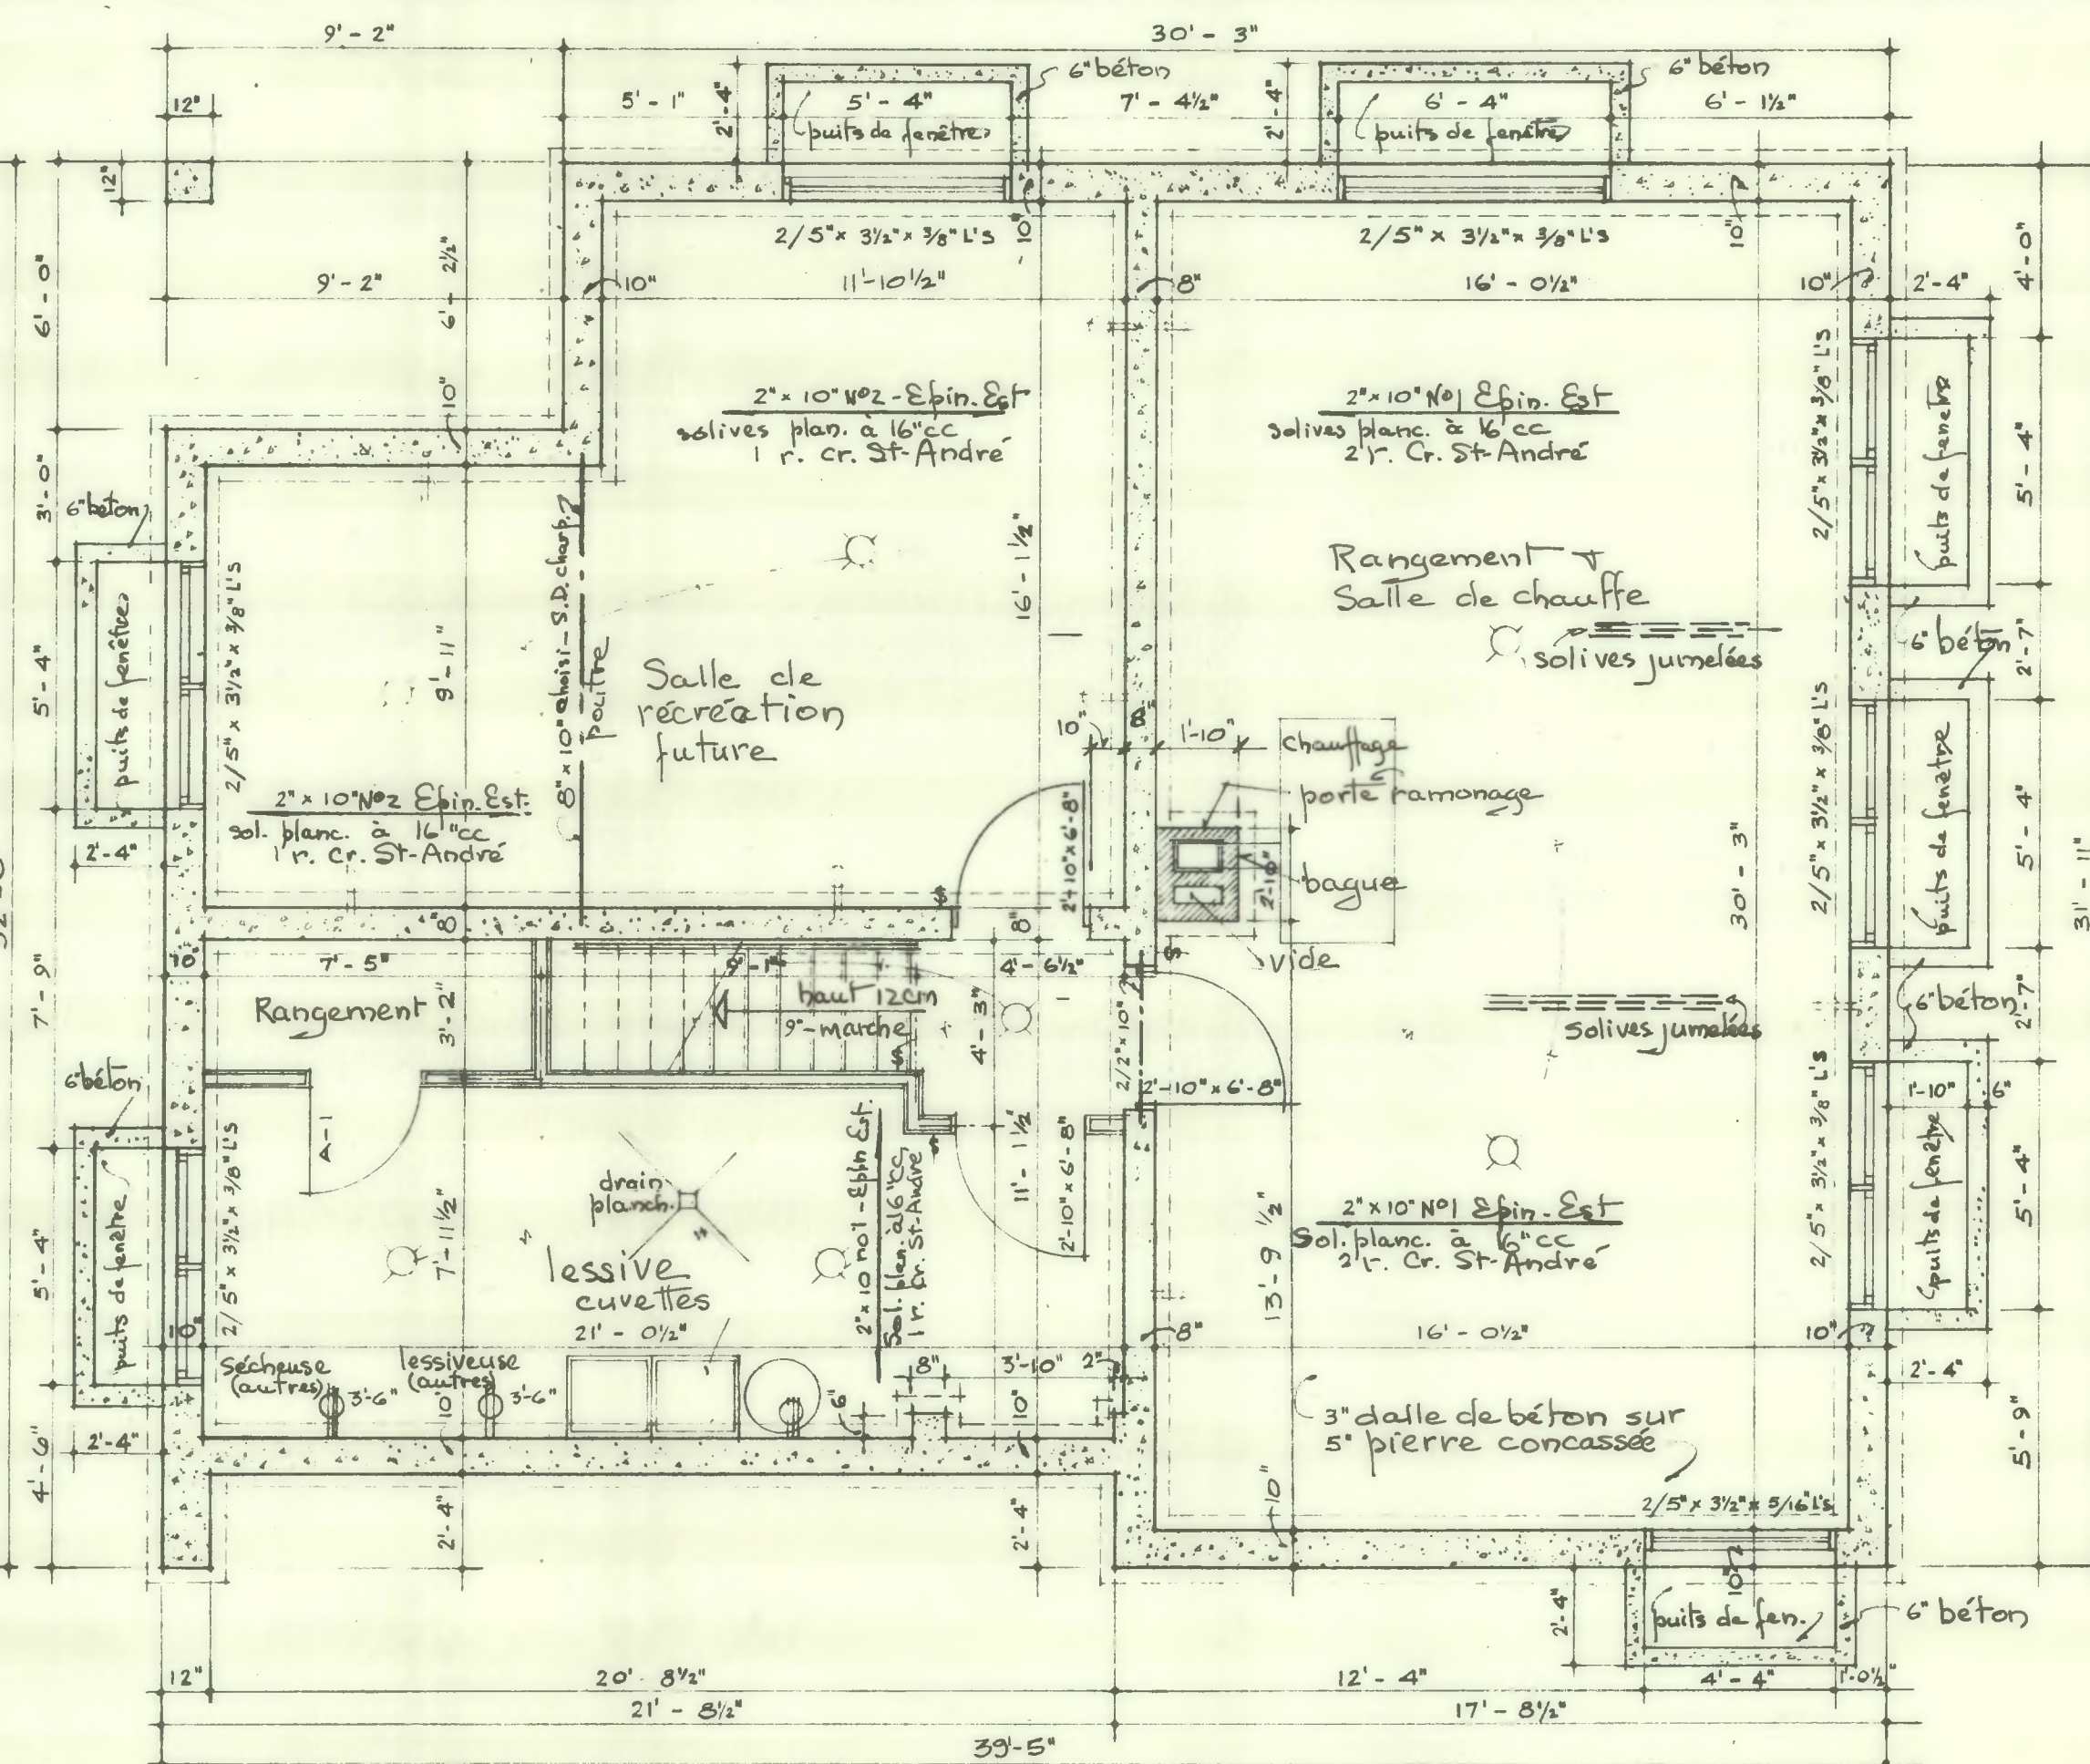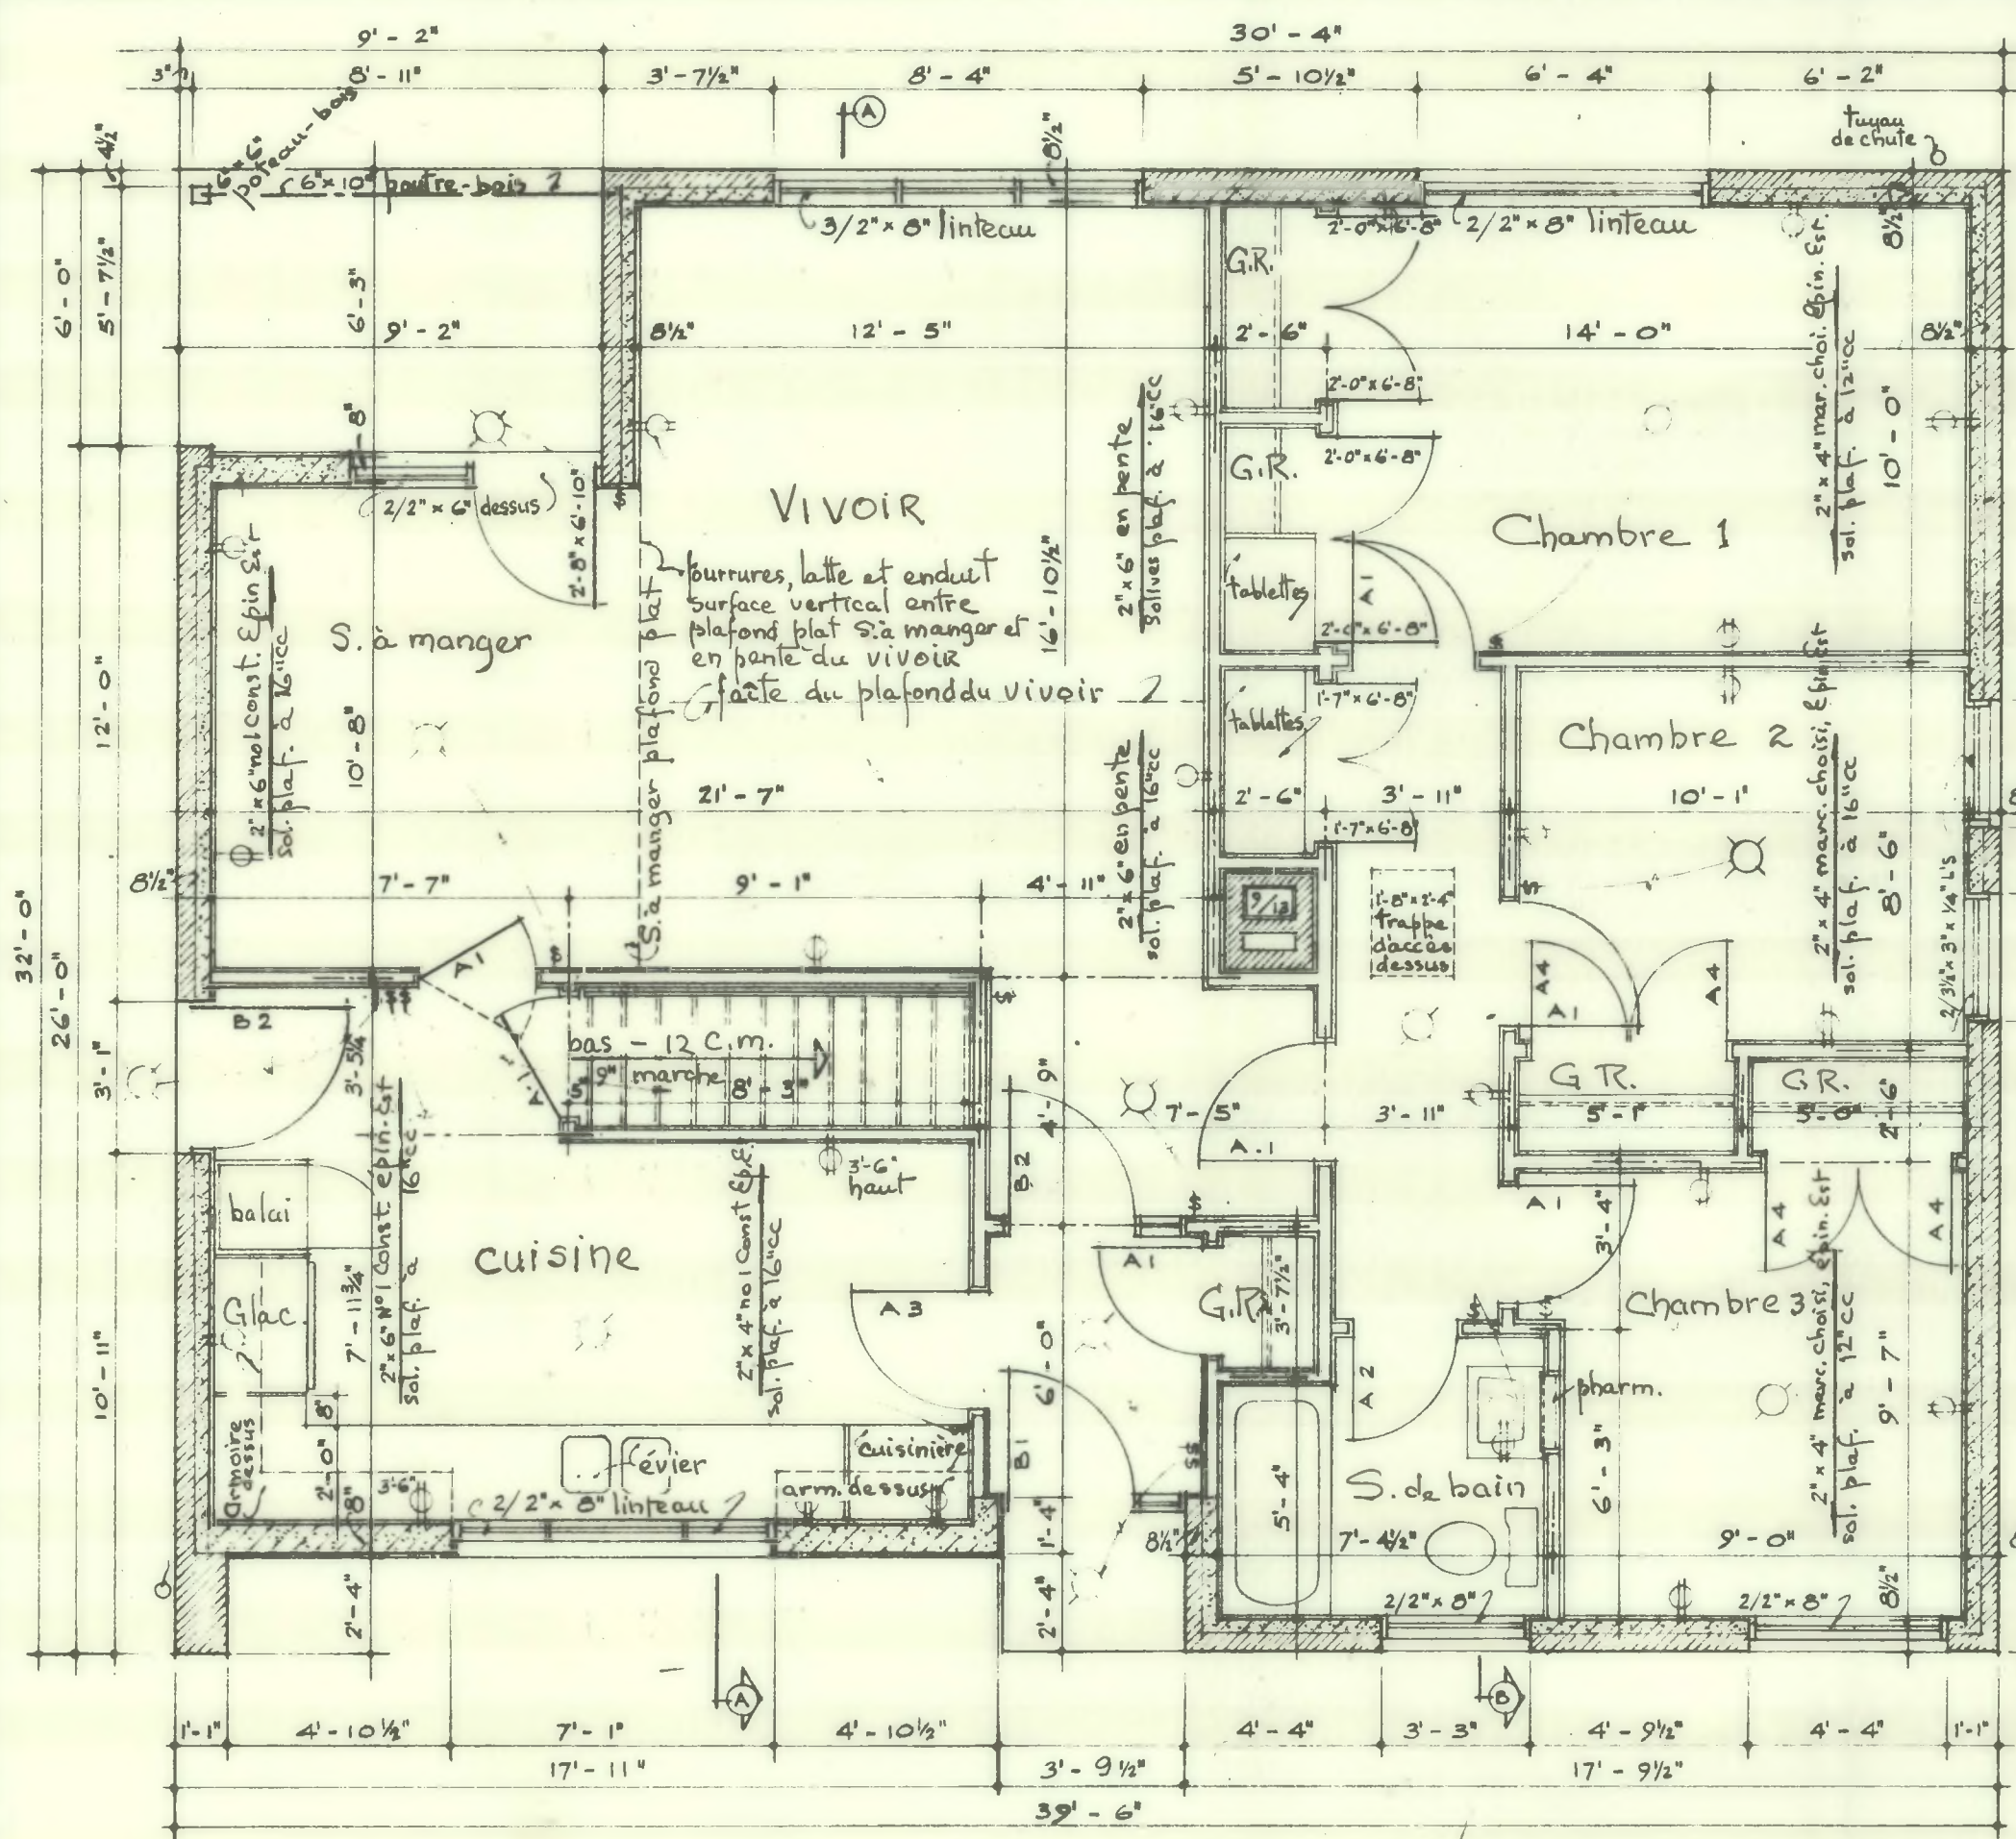


LES SOLIVES DOIVENT ÊTRE JUMELÉES SOUS TOUTES LES CLOISONS QUI LEUR SONT PARALLÈLES. TOUS LES LITEAUX AU-DESSUS DES OUVERTURES DOIVENT ÊTRE PLACÉS SUR LA RIVE. PRÉVOIR UNE TABLETTE ET UNE BARRE DANS CHAQUE GARDE-ROBE ET 5 TABLETTES DANS LA LINGÈRIE. TOUT MATÉRIAU ACCEPTABLE AUX TERMES DES NORMES DE MAISON (C.N.R.) SERA ACCEPTÉ. LA PROFONDEUR ET LES DIMENSIONS DES EMPATTEMENTS ET DES FONDATIONS DOIVENT ÊTRE CALCULÉES POUR RÉPONDRE AUX CONDITIONS LOCALES DU SOL. LES CHANGEMENTS DOIVENT ÊTRE INDiquÉS SUR LES PLANS. SI L'ON EMPLOIE DES BLOCS DE BÉTON POUR LES MURS DE FONDATION, IL FAUT POSER UN CRÉPI DE 1/2 POUCE ET LES RENDRE HYDROFUGES SUR LA FACE EXTÉRIEURE. LA CHARPENTE DU TOIT EST CALCULÉE POUR UNE SURCHARGE DE 40 LIV./PI. CAR. ADVENANT DES SURCHARGES PLUS FORTES, LES MEMBRURES DOIVENT ÊTRE CALCULÉES EN CONSÉQUENCE. IL FAUDRA AUGMENTER L'ÉPAISSEUR DU MATÉRIAU ISOLANT DANS CERTAINS ENDROITS POUR QU'ELLE SOIT CONFORME AUX EXIGENCES. ABRÉVIATIONS: FL. - PARQUET CLG. JTS. - SOLIVES DE PLAFOND CONT. - CONTINU CUP'BD - ARMOIRE BR. CL. - ARMOIRE À BALAIS D. F. - SAPIN DOUGLAS SEL. MER. - MARCHANDE DE CHOIX N°1 CONST. - CONSTRUCTION N°1 E. SPR. - ÉPINETTE DE L'EST.

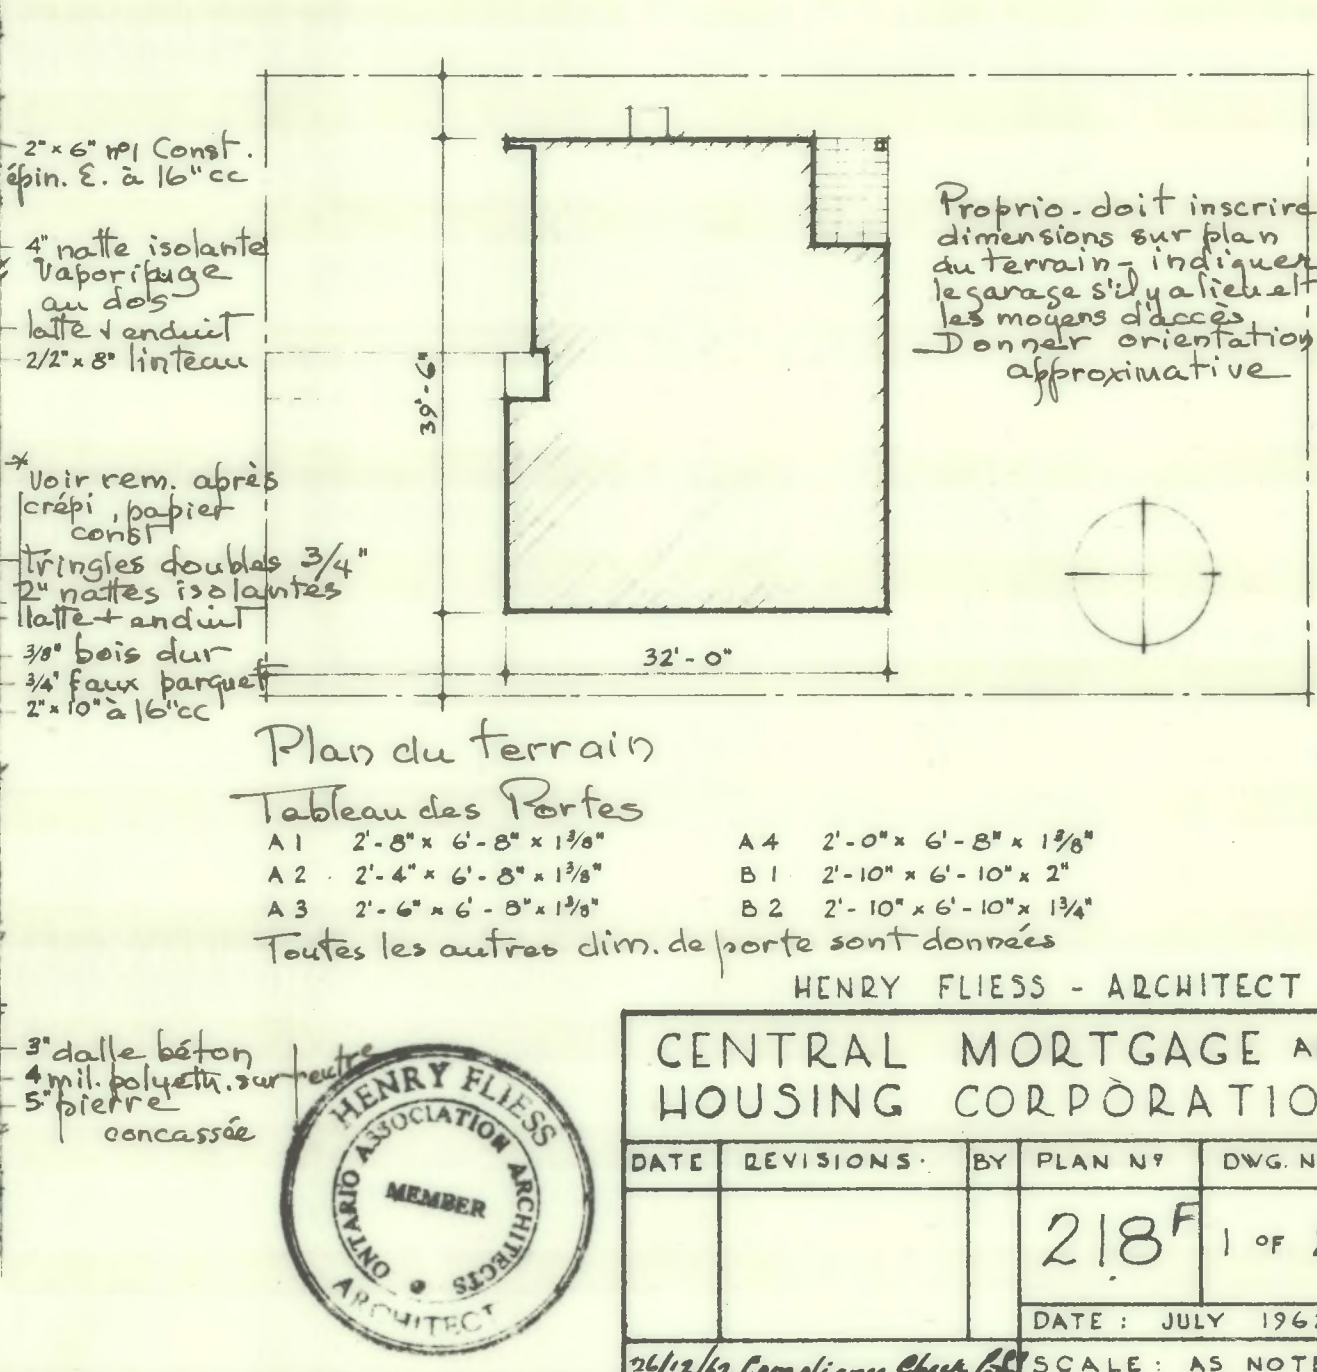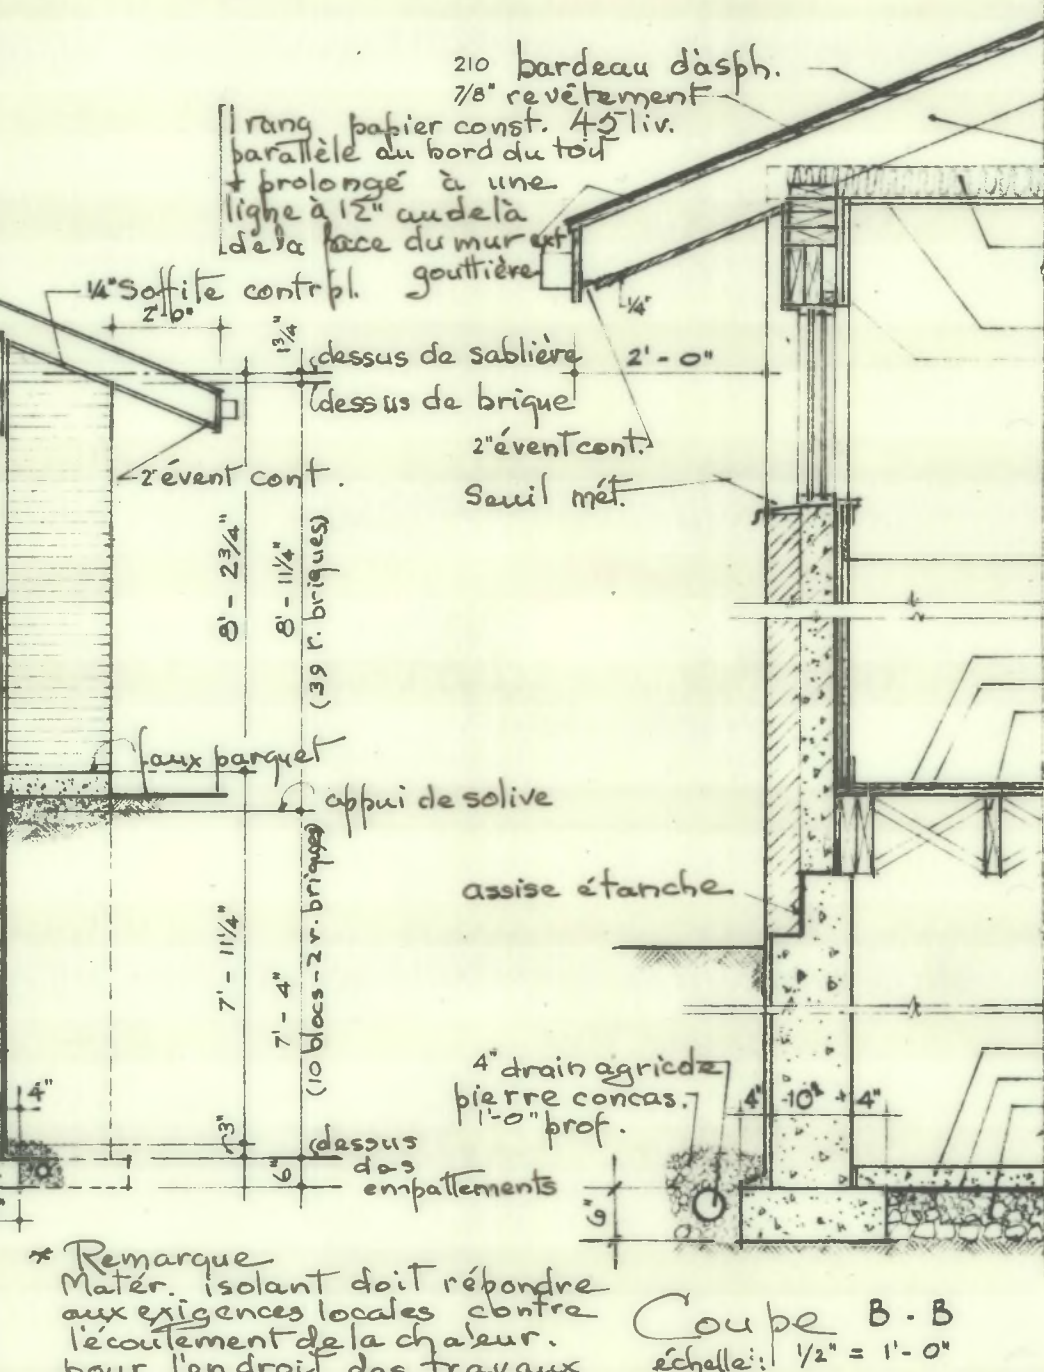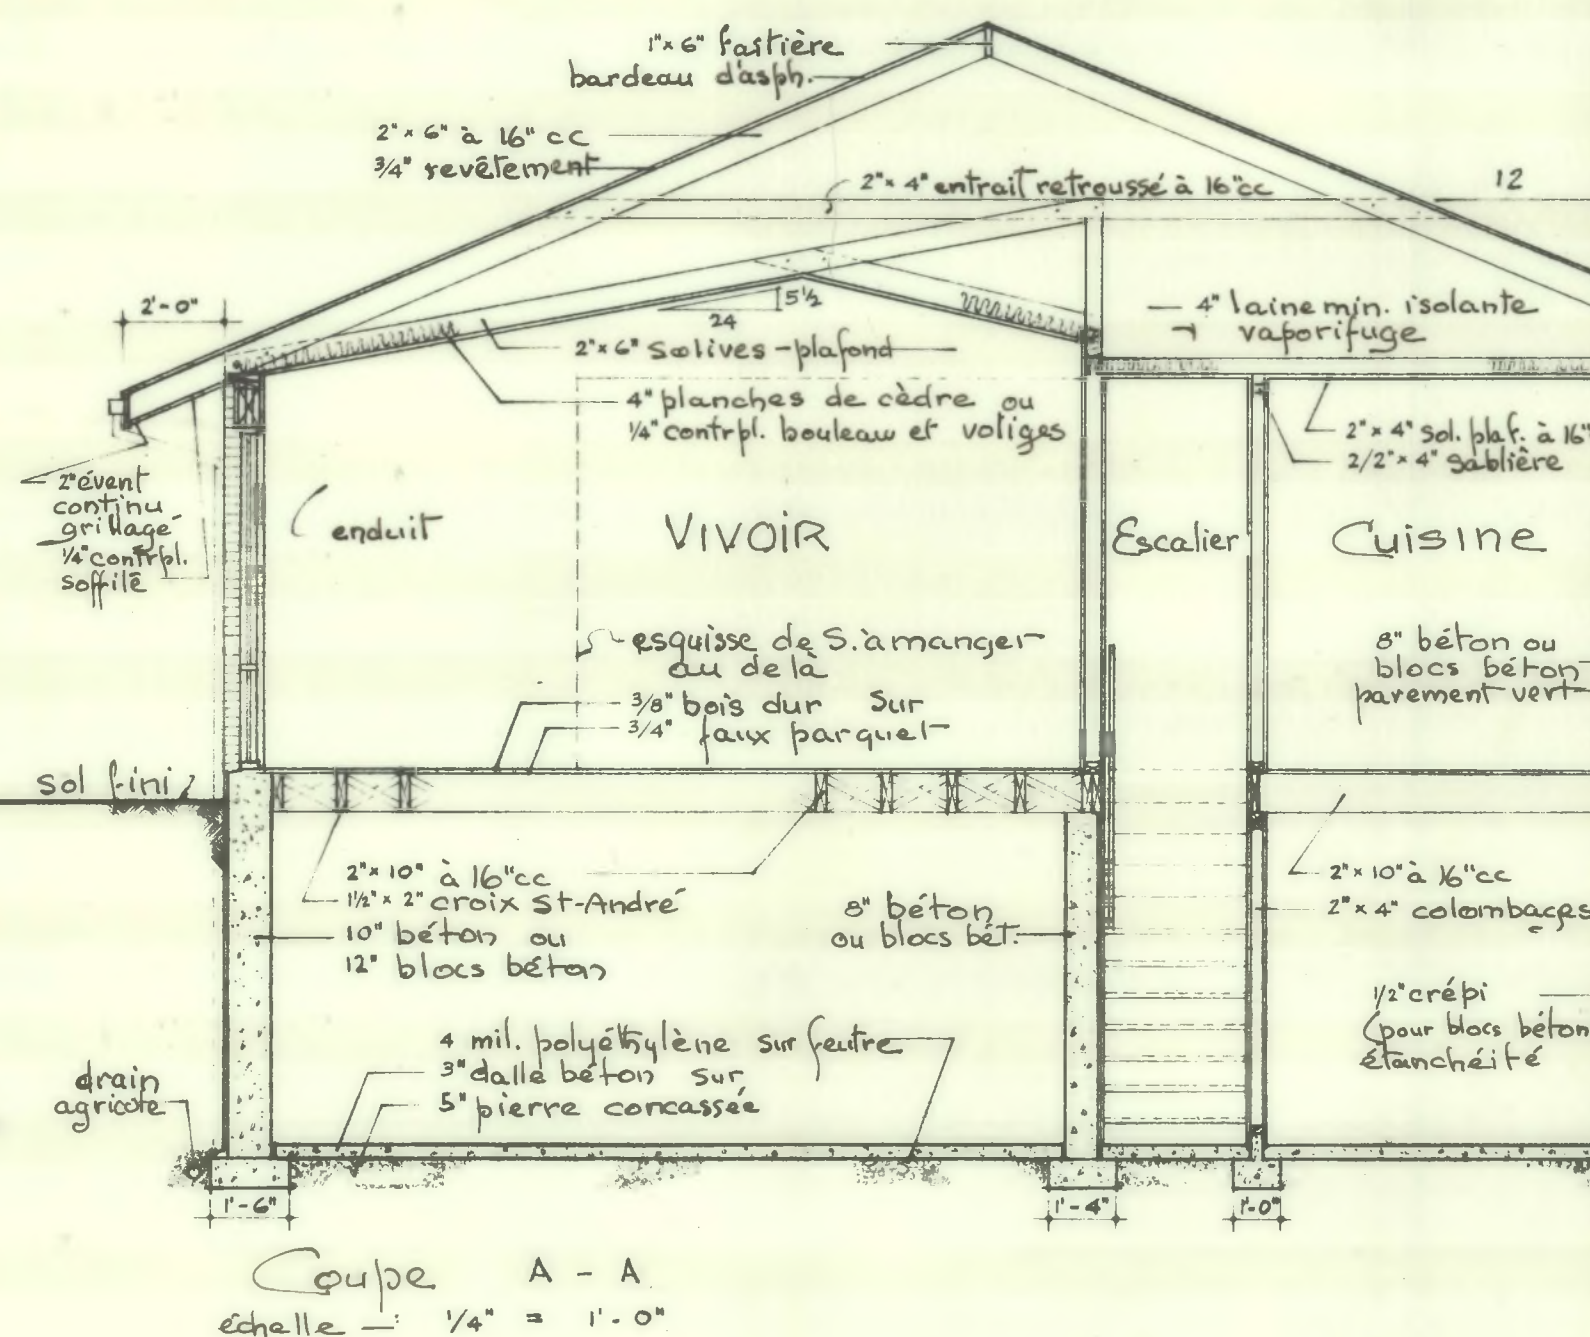


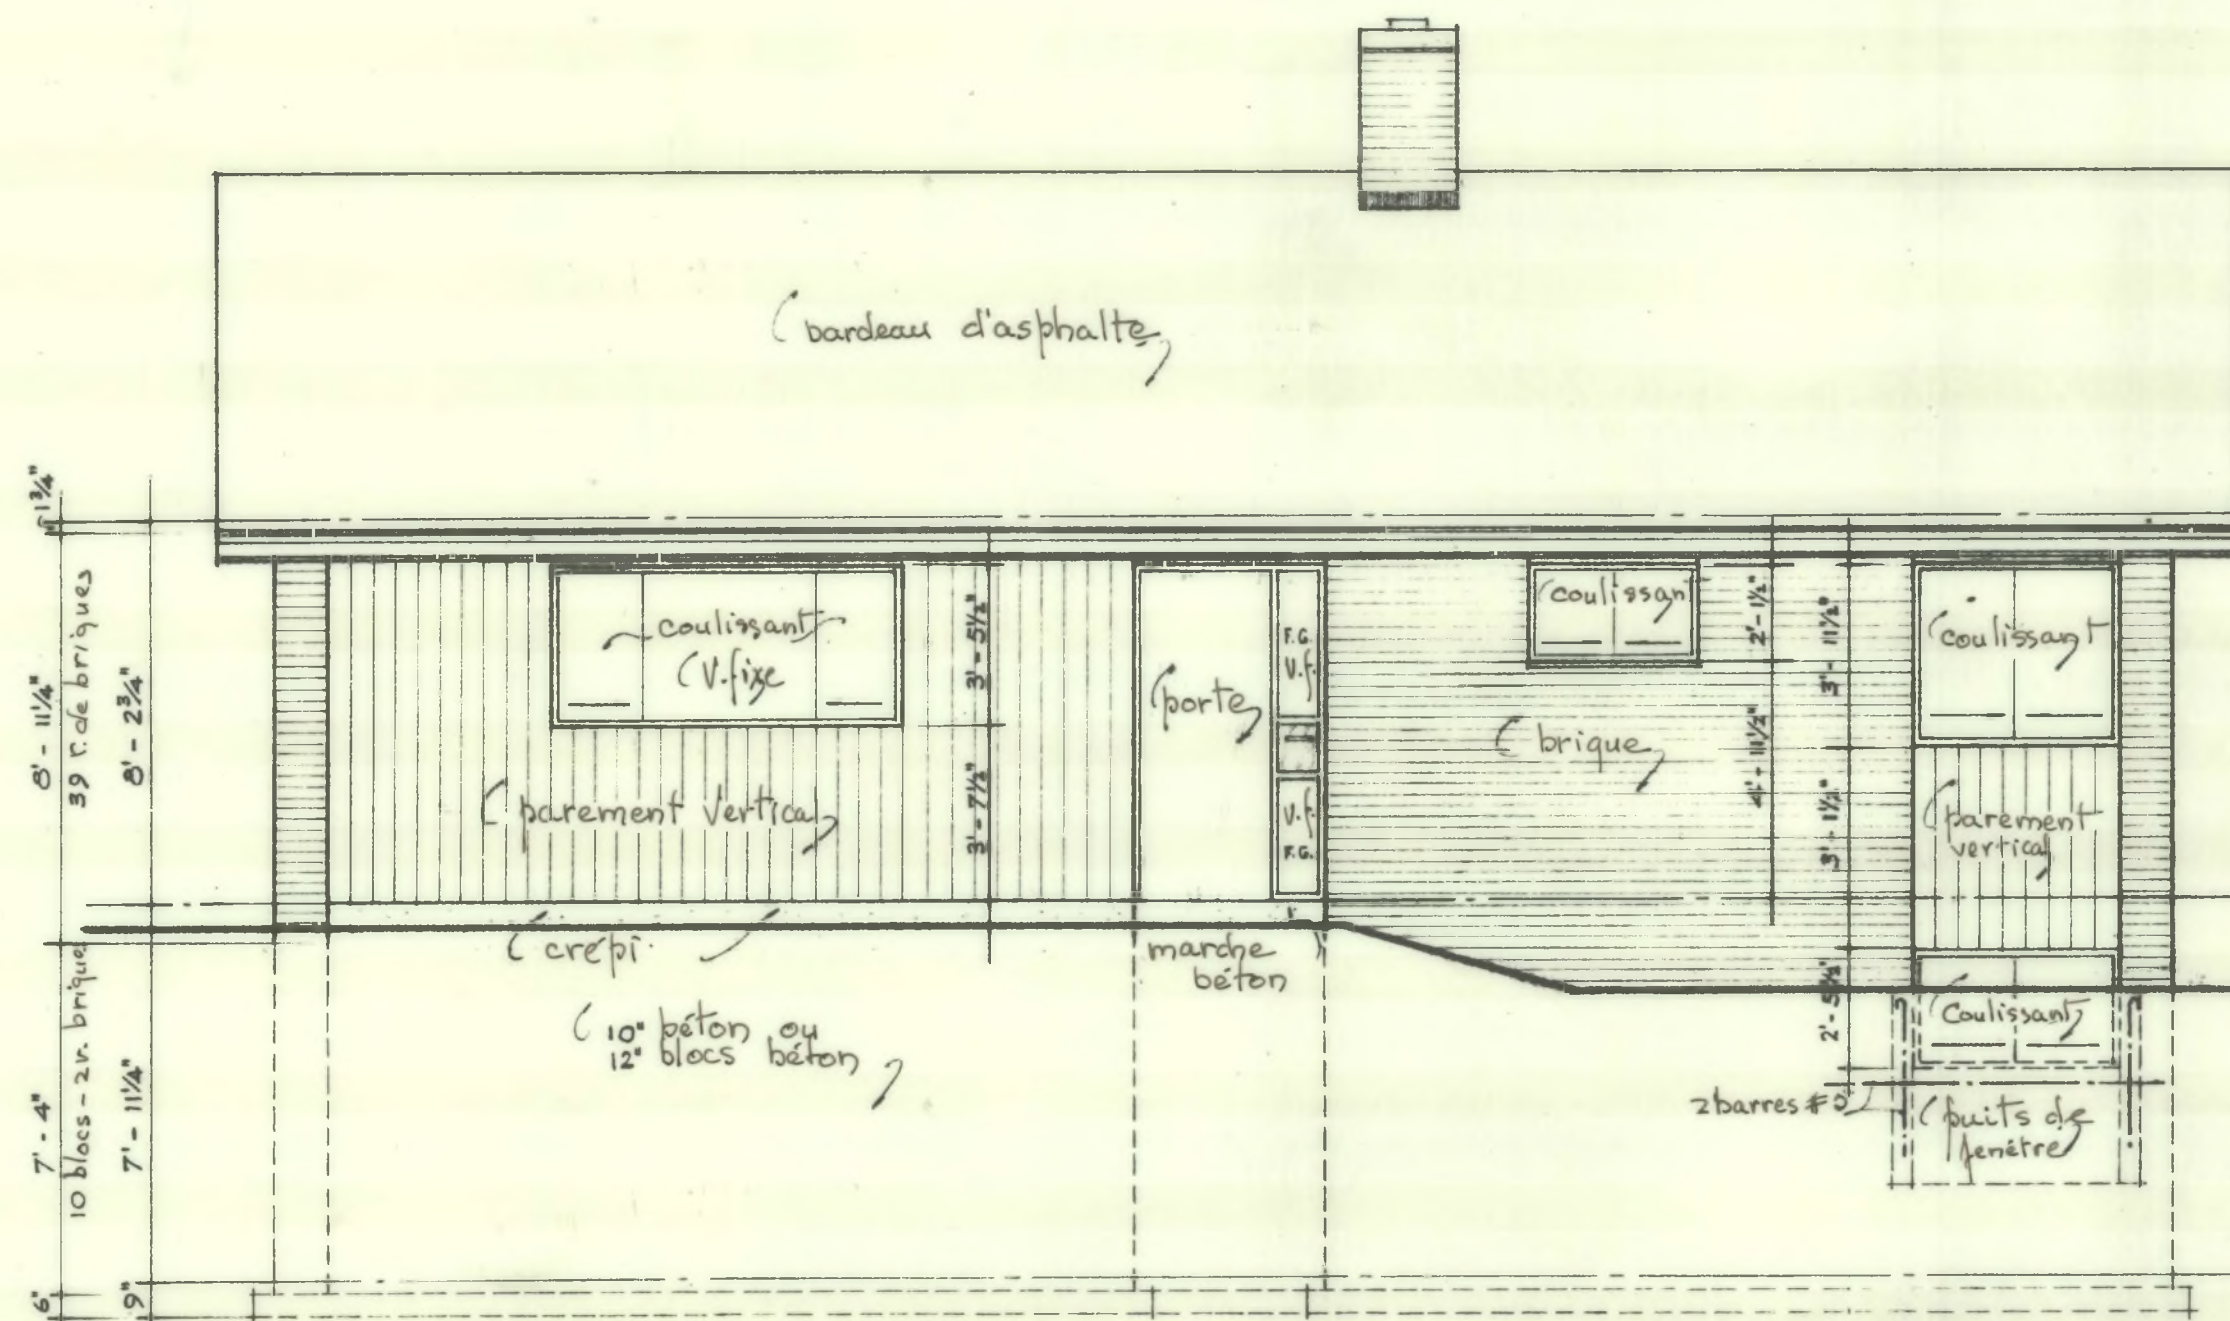


Élévation Avant

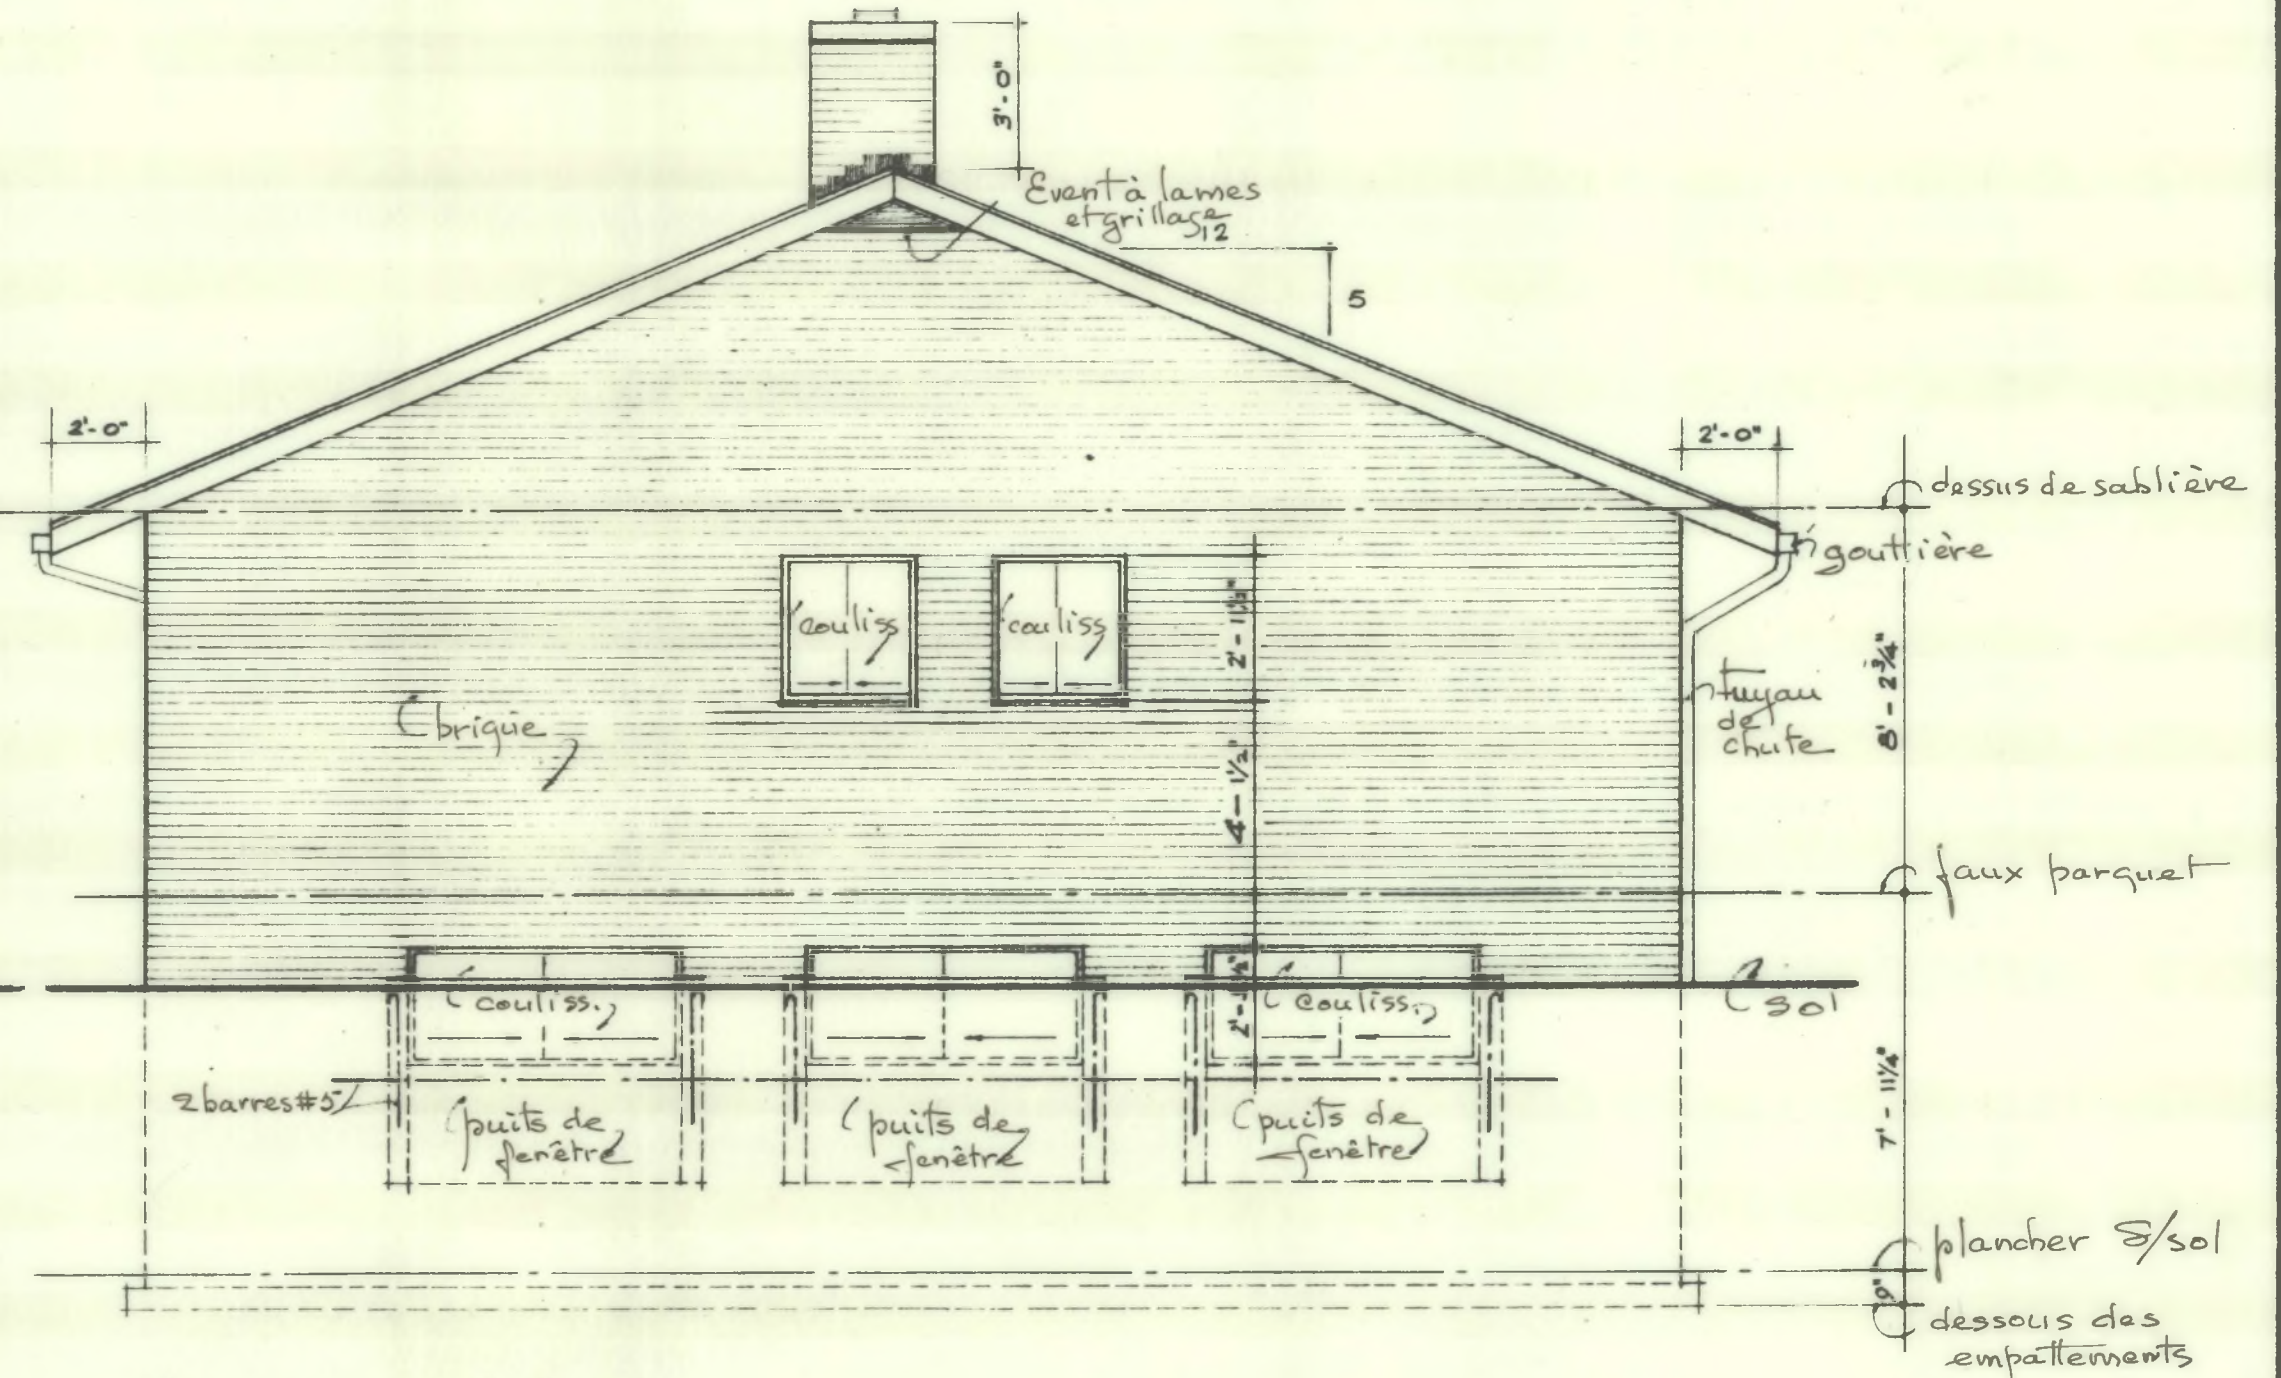

Élévation latérale

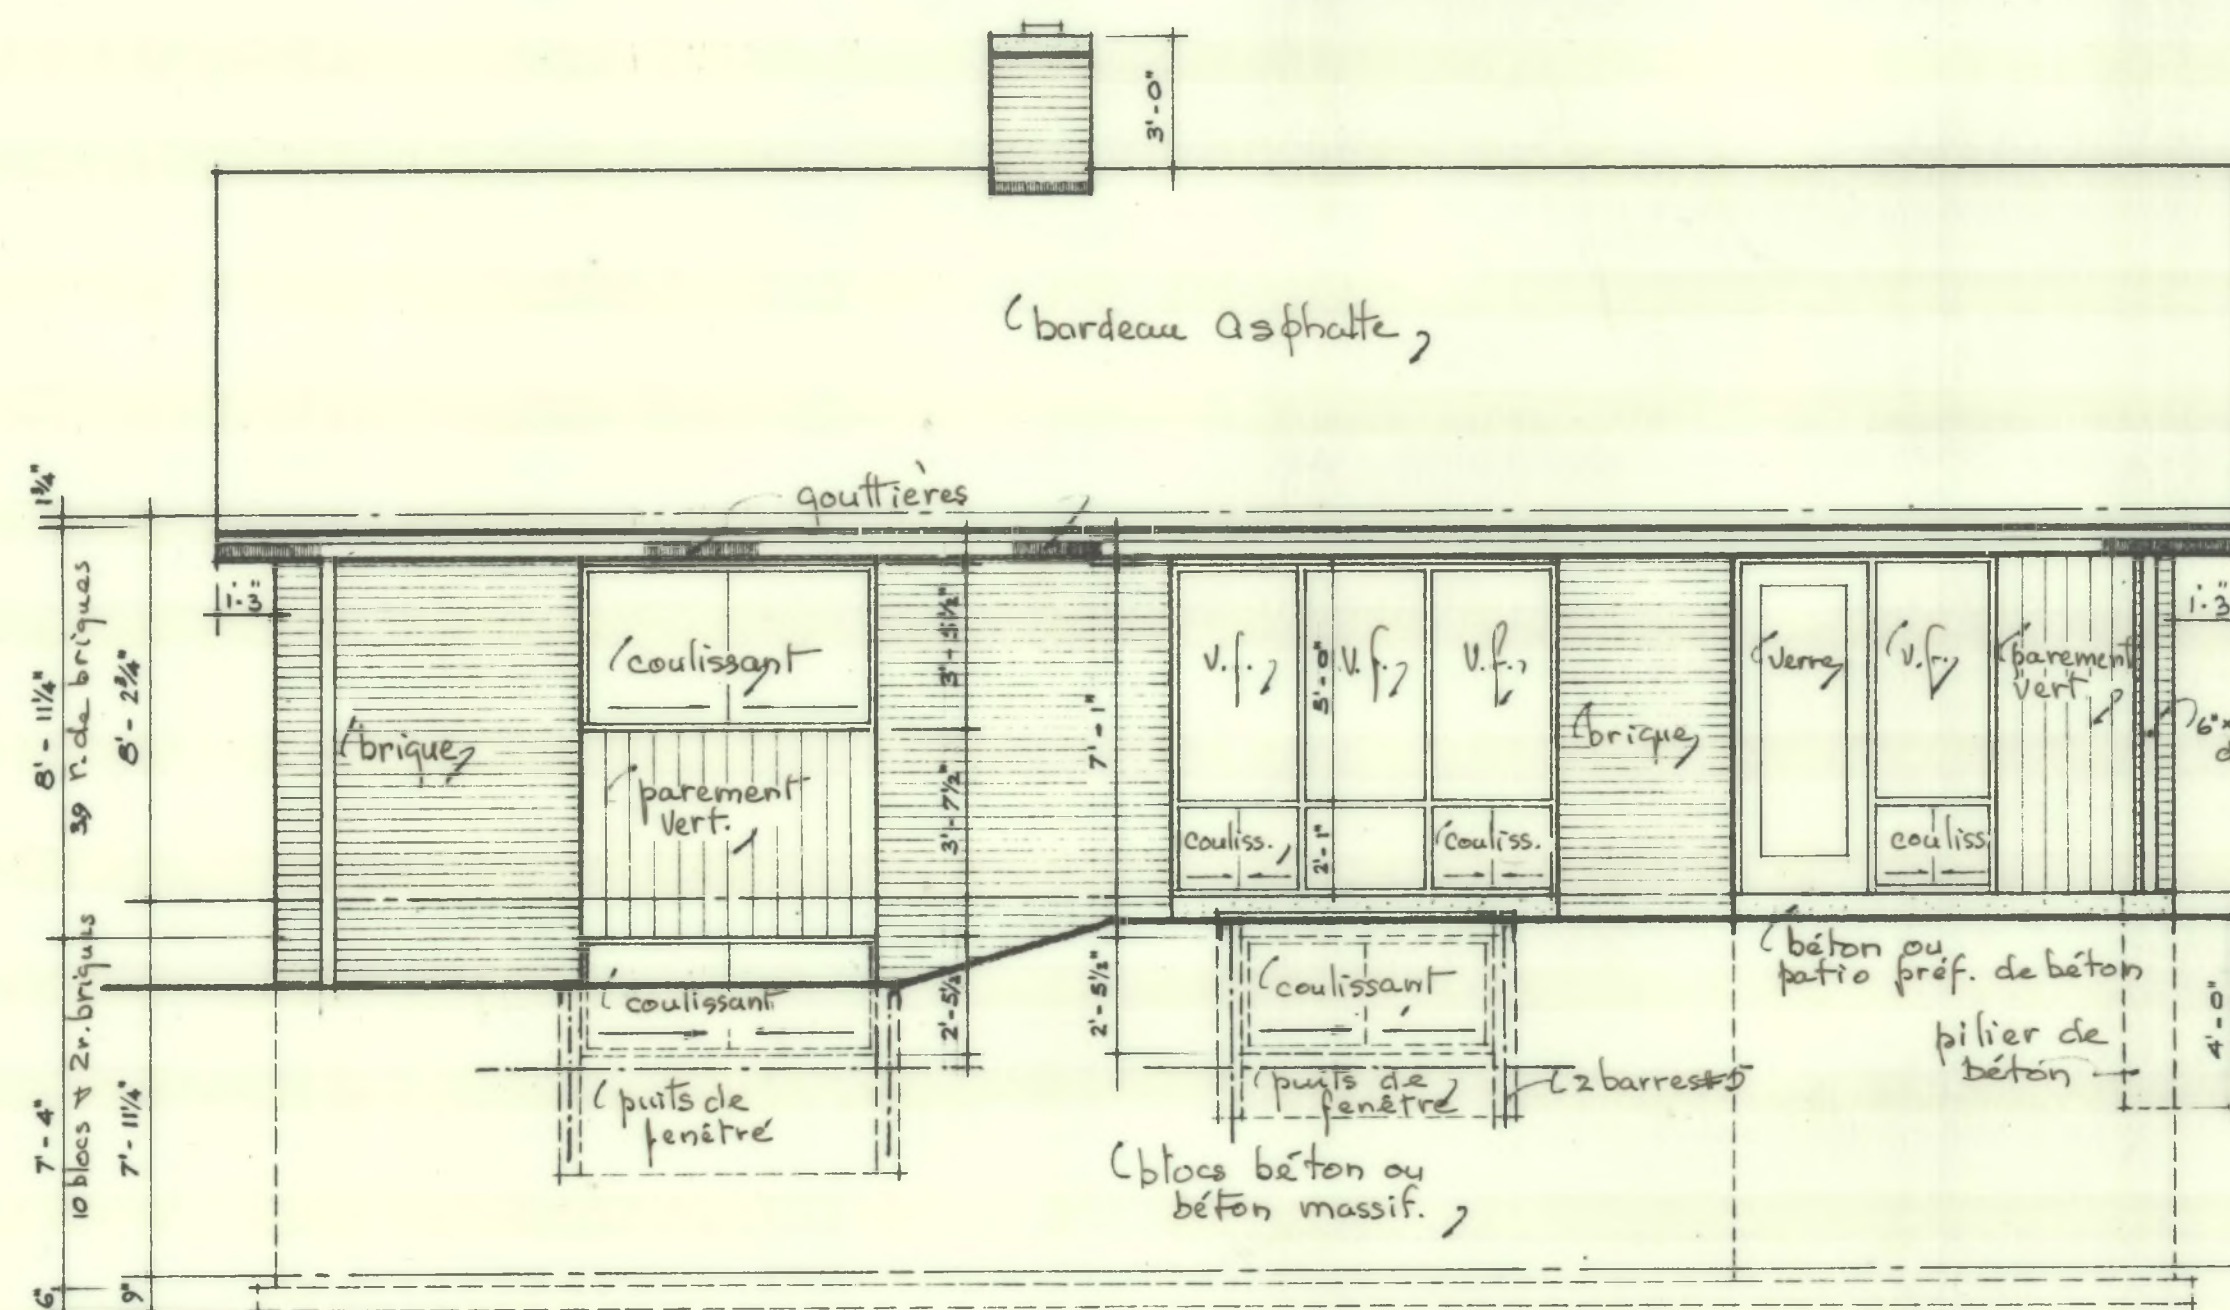

Élévation Arrière

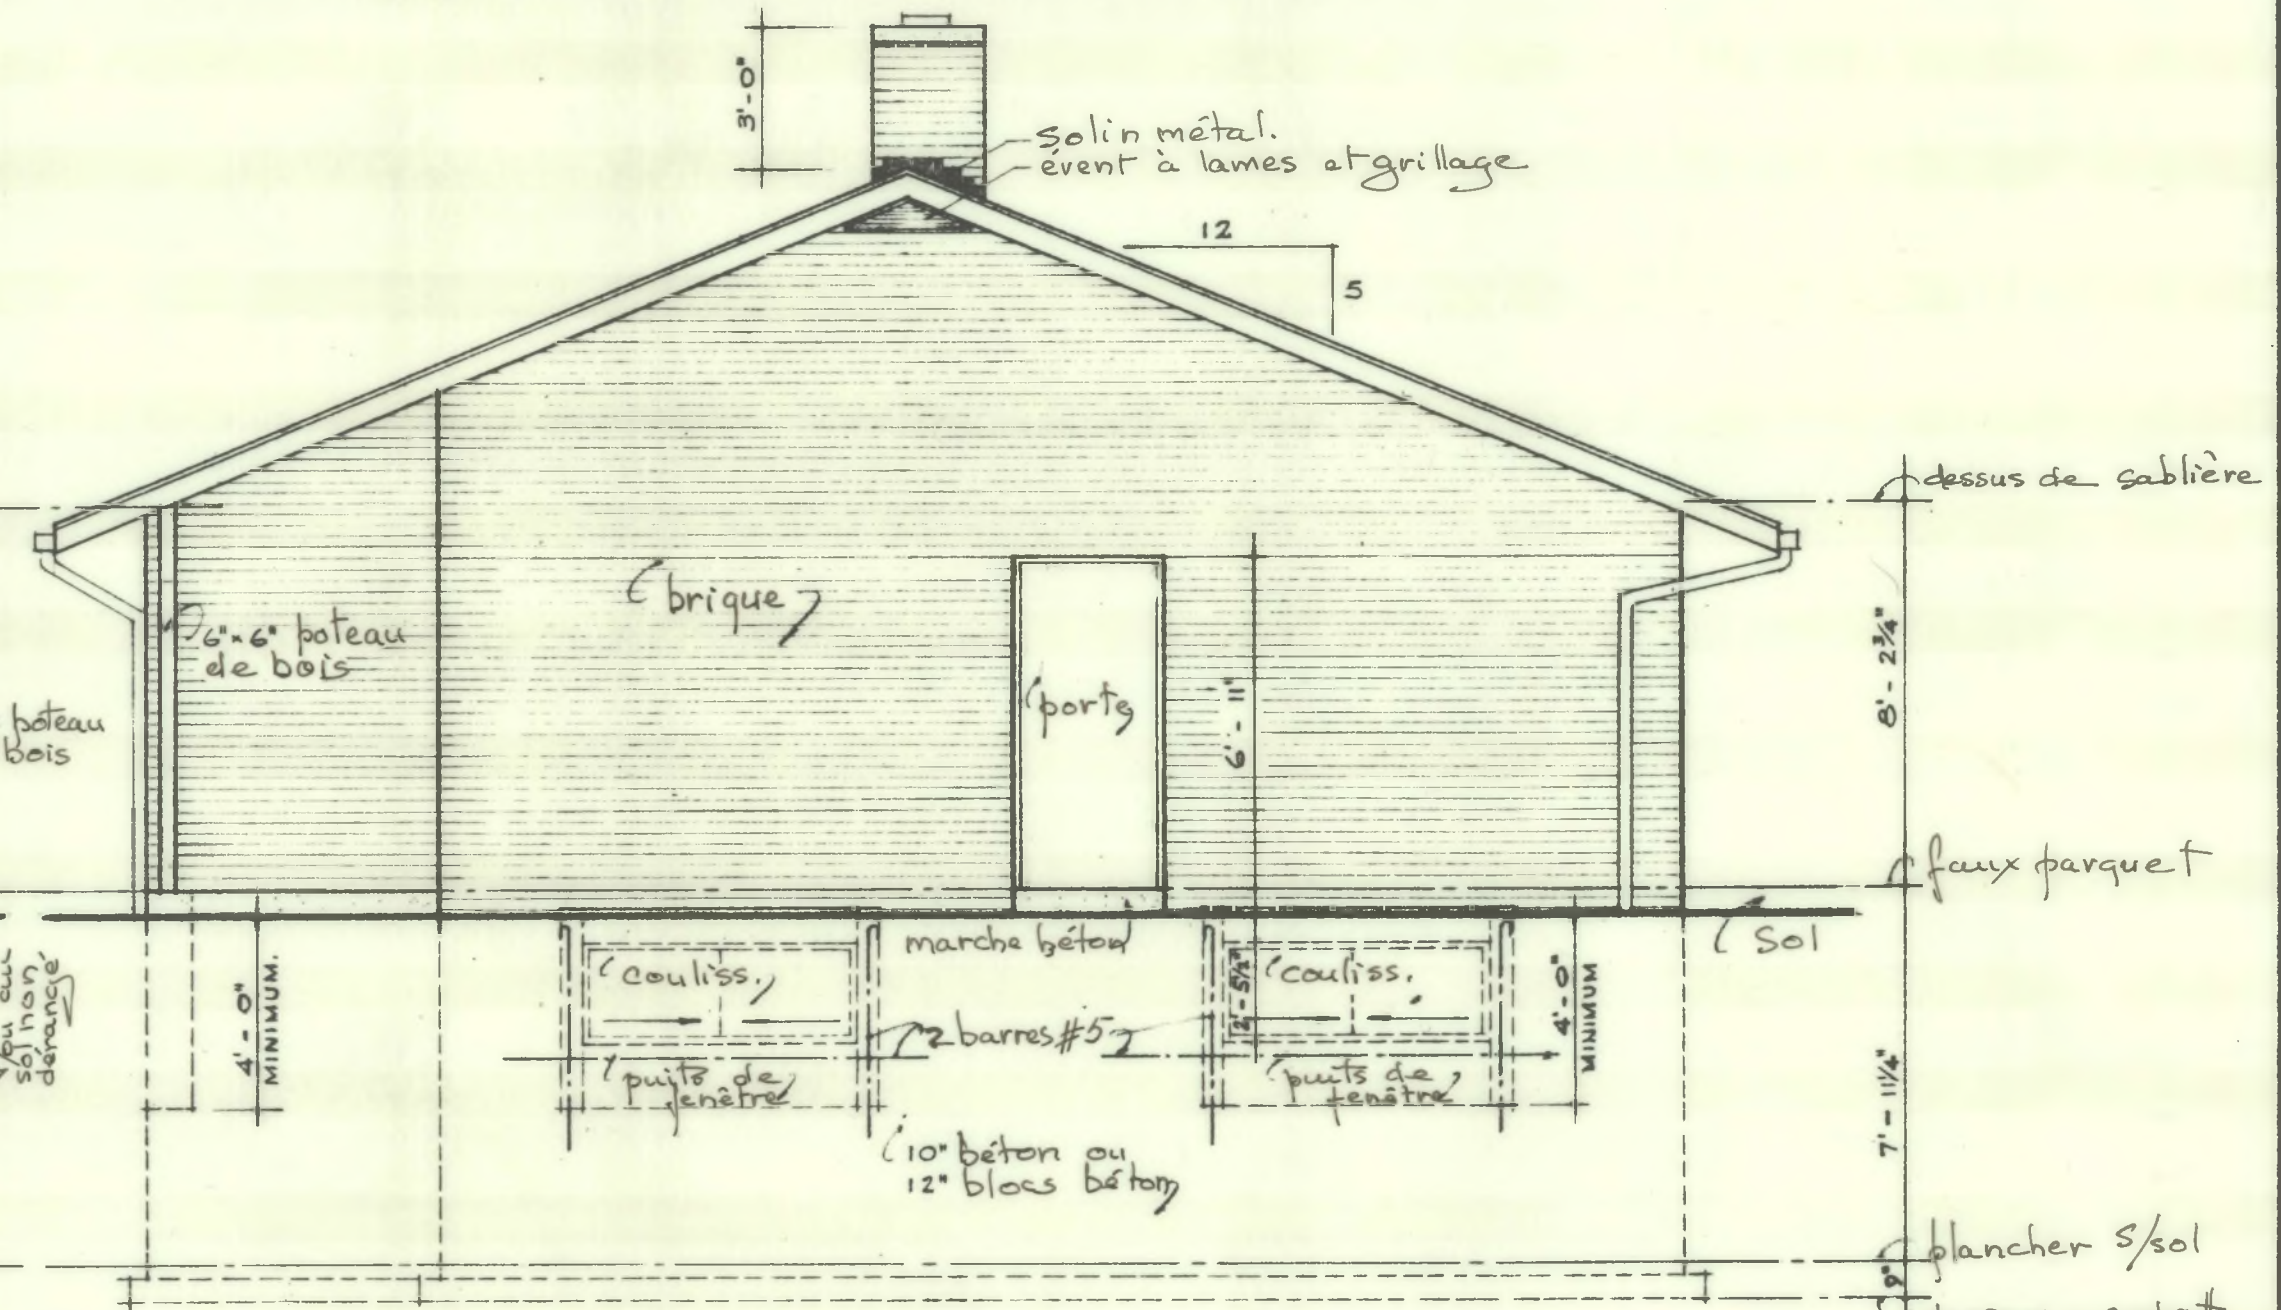

Élévation latérale

Remarque
2 barres #5 doivent être employées comme armature
autour des fenêtres de S/sol, lorsque la fondation
est de béton massif, tel qu'il est indiqué sur les élévations.
Fondations de béton massif doit être
armée de barres #3 à 18\"/>



HENRY FLIESS - ARCHITECT

CENTRAL MORTGAGE AND
HOUSING CORPORATION

DATE	REVISIONS	BY	PLAN N°	DWG. N°
			218F	2 OF 2
DATE: JULY 1962				SCALE: 1/4" = 1'-0"

26/10/62 Compliance Check 255