



Archived Content

Information identified as archived is provided for reference, research or recordkeeping purposes. It is not subject to the Government of Canada Web Standards and has not been altered or updated since it was archived. Some of this archived content is available only in one official language. Translation by CMHC can be requested and will be provided if demand is sufficient.

Contenu archivé

Le contenu identifié comme archivé est fourni à des fins de référence, de recherche ou de tenue des dossiers; il n'est pas assujetti aux normes Web du gouvernement du Canada. Aucune modification ou mise à jour n'y a été apportée depuis son archivage. Une partie du contenu archivé n'existe que dans une seule des langues officielles. La SCHL en fera la traduction dans l'autre langue officielle si la demande est suffisante.

COMPETITION SERIES

Project #: 2304 Both Number of Sheets: 2
Architect: Polson & Munro, Ontario
1959

Number of Storeys: 1½, Split Level--no car accommodation
Single detached

Number of Bedrooms: 3

Fireplace? yes, in living room

Basement: -Yes--unfinished
-Laundry tubs located

Cladding:

Primary: Brick
-8½"
Secondary: Vertical wood siding
-Accents, material unspecified
Other: N/A

Roof:






Materials: Asphalt shingles,
Shape: Gable

Special Features: Built-ins
-Wood screen along stairs--open to dining room

N/A
-

N/A
-

N/A
-

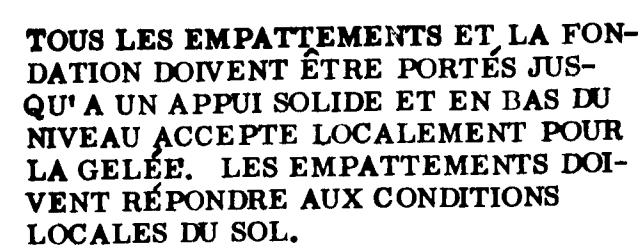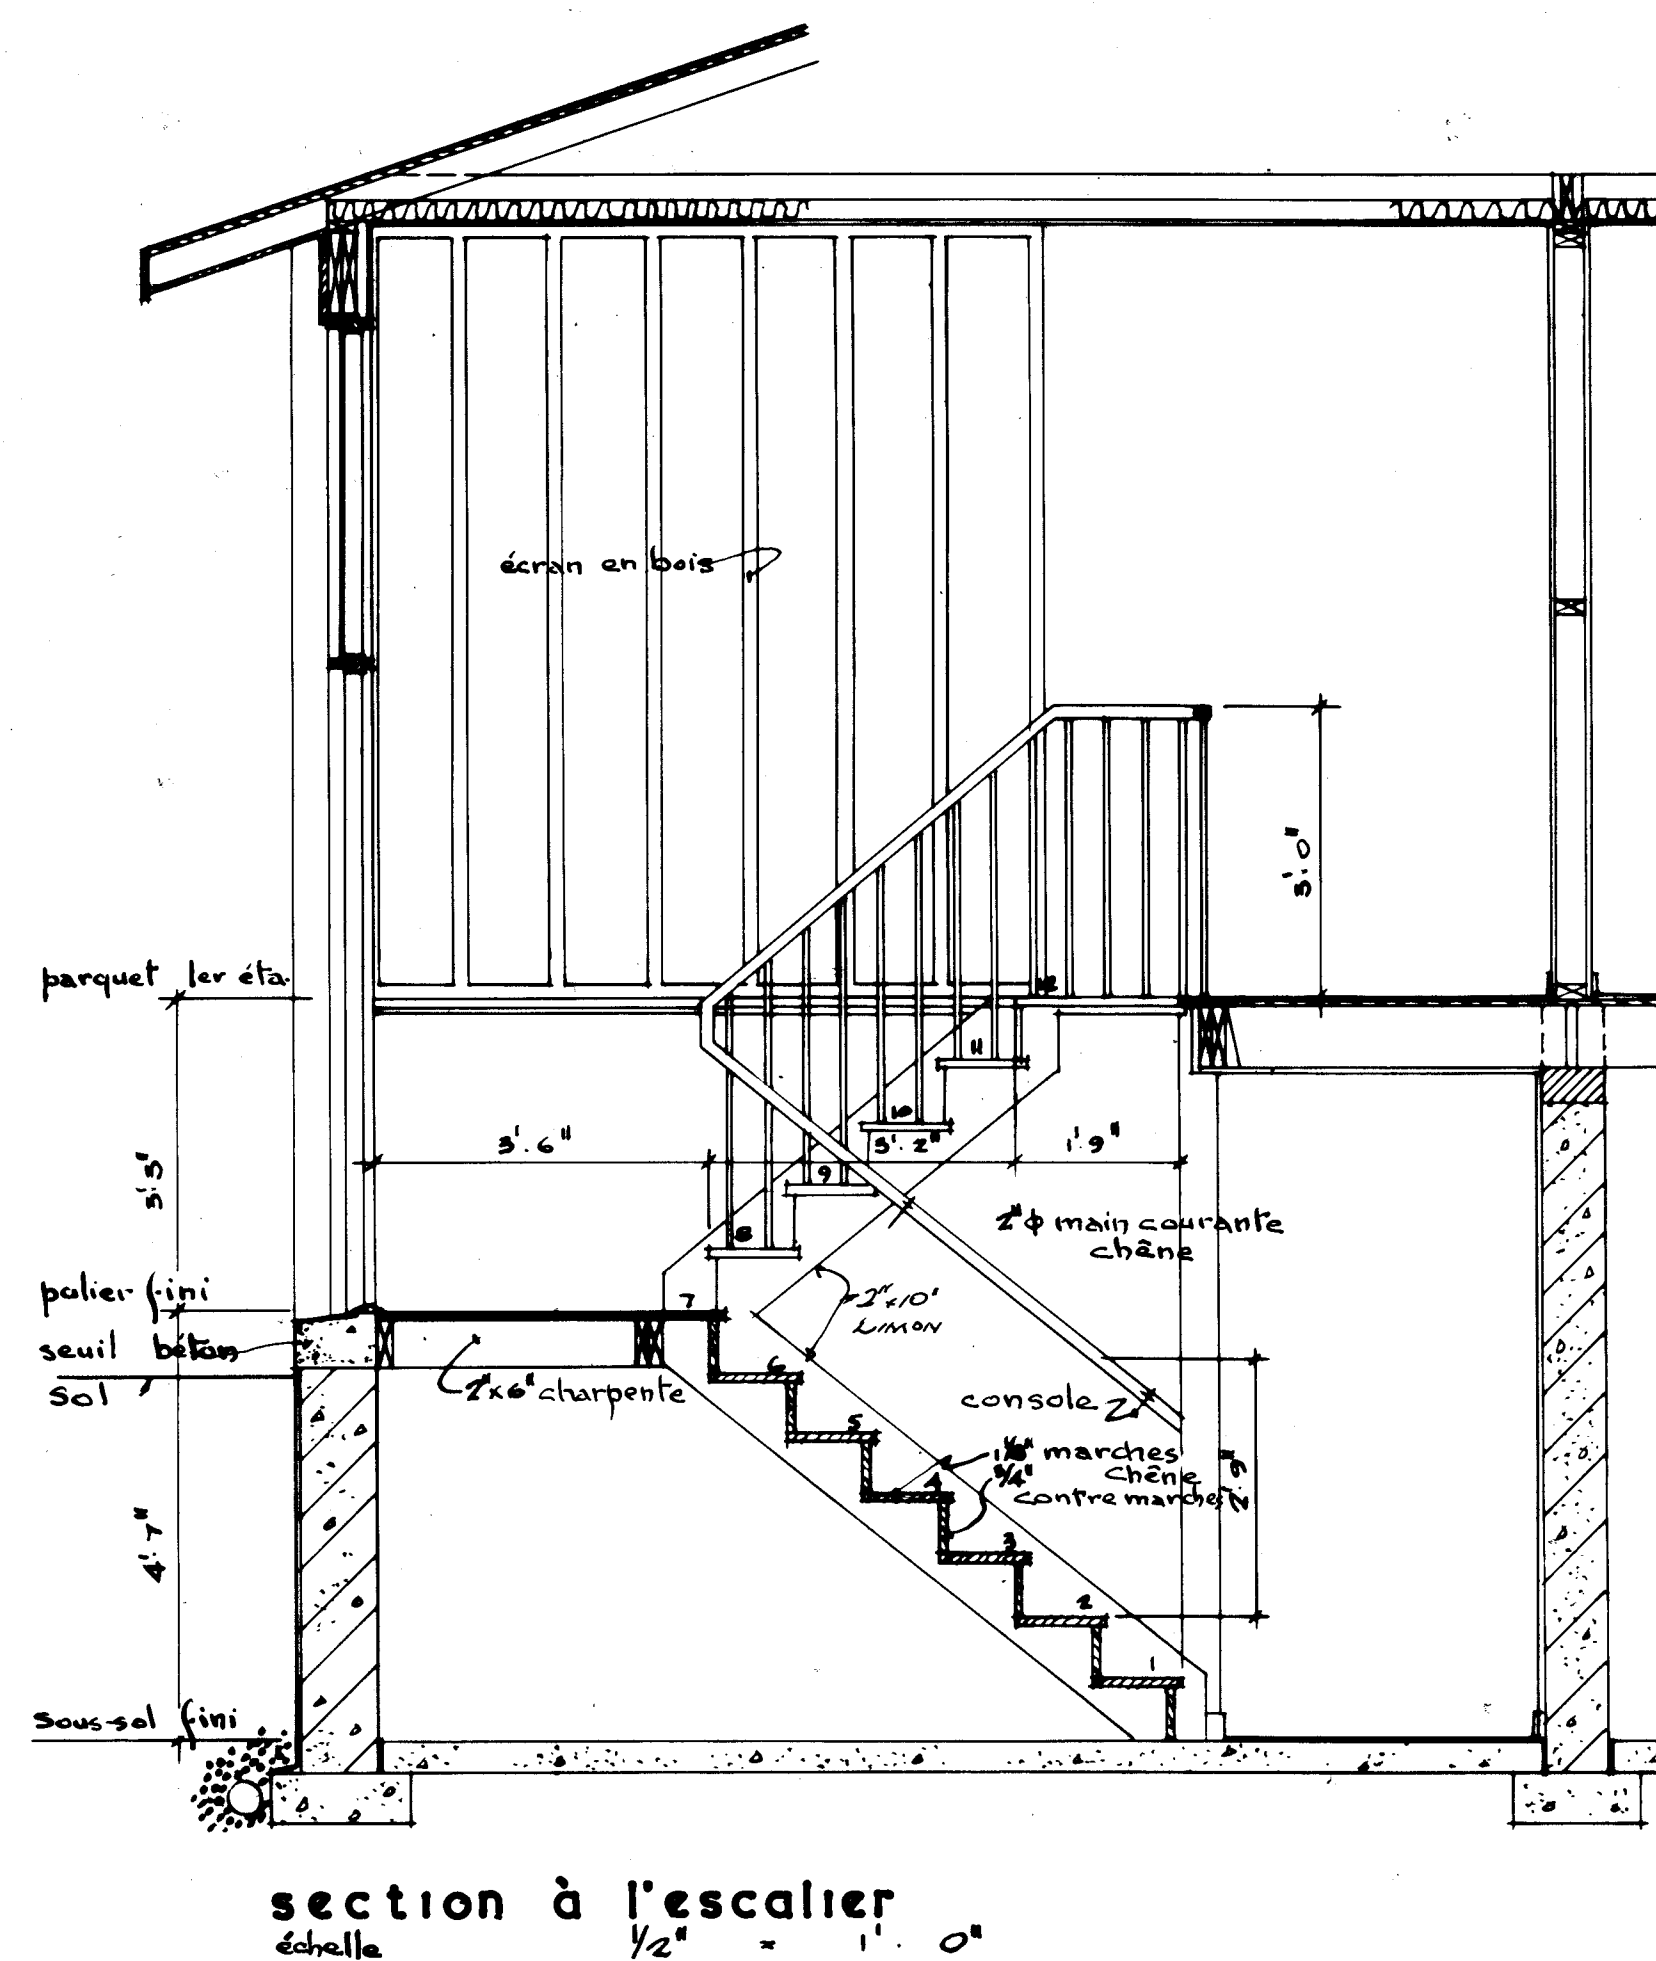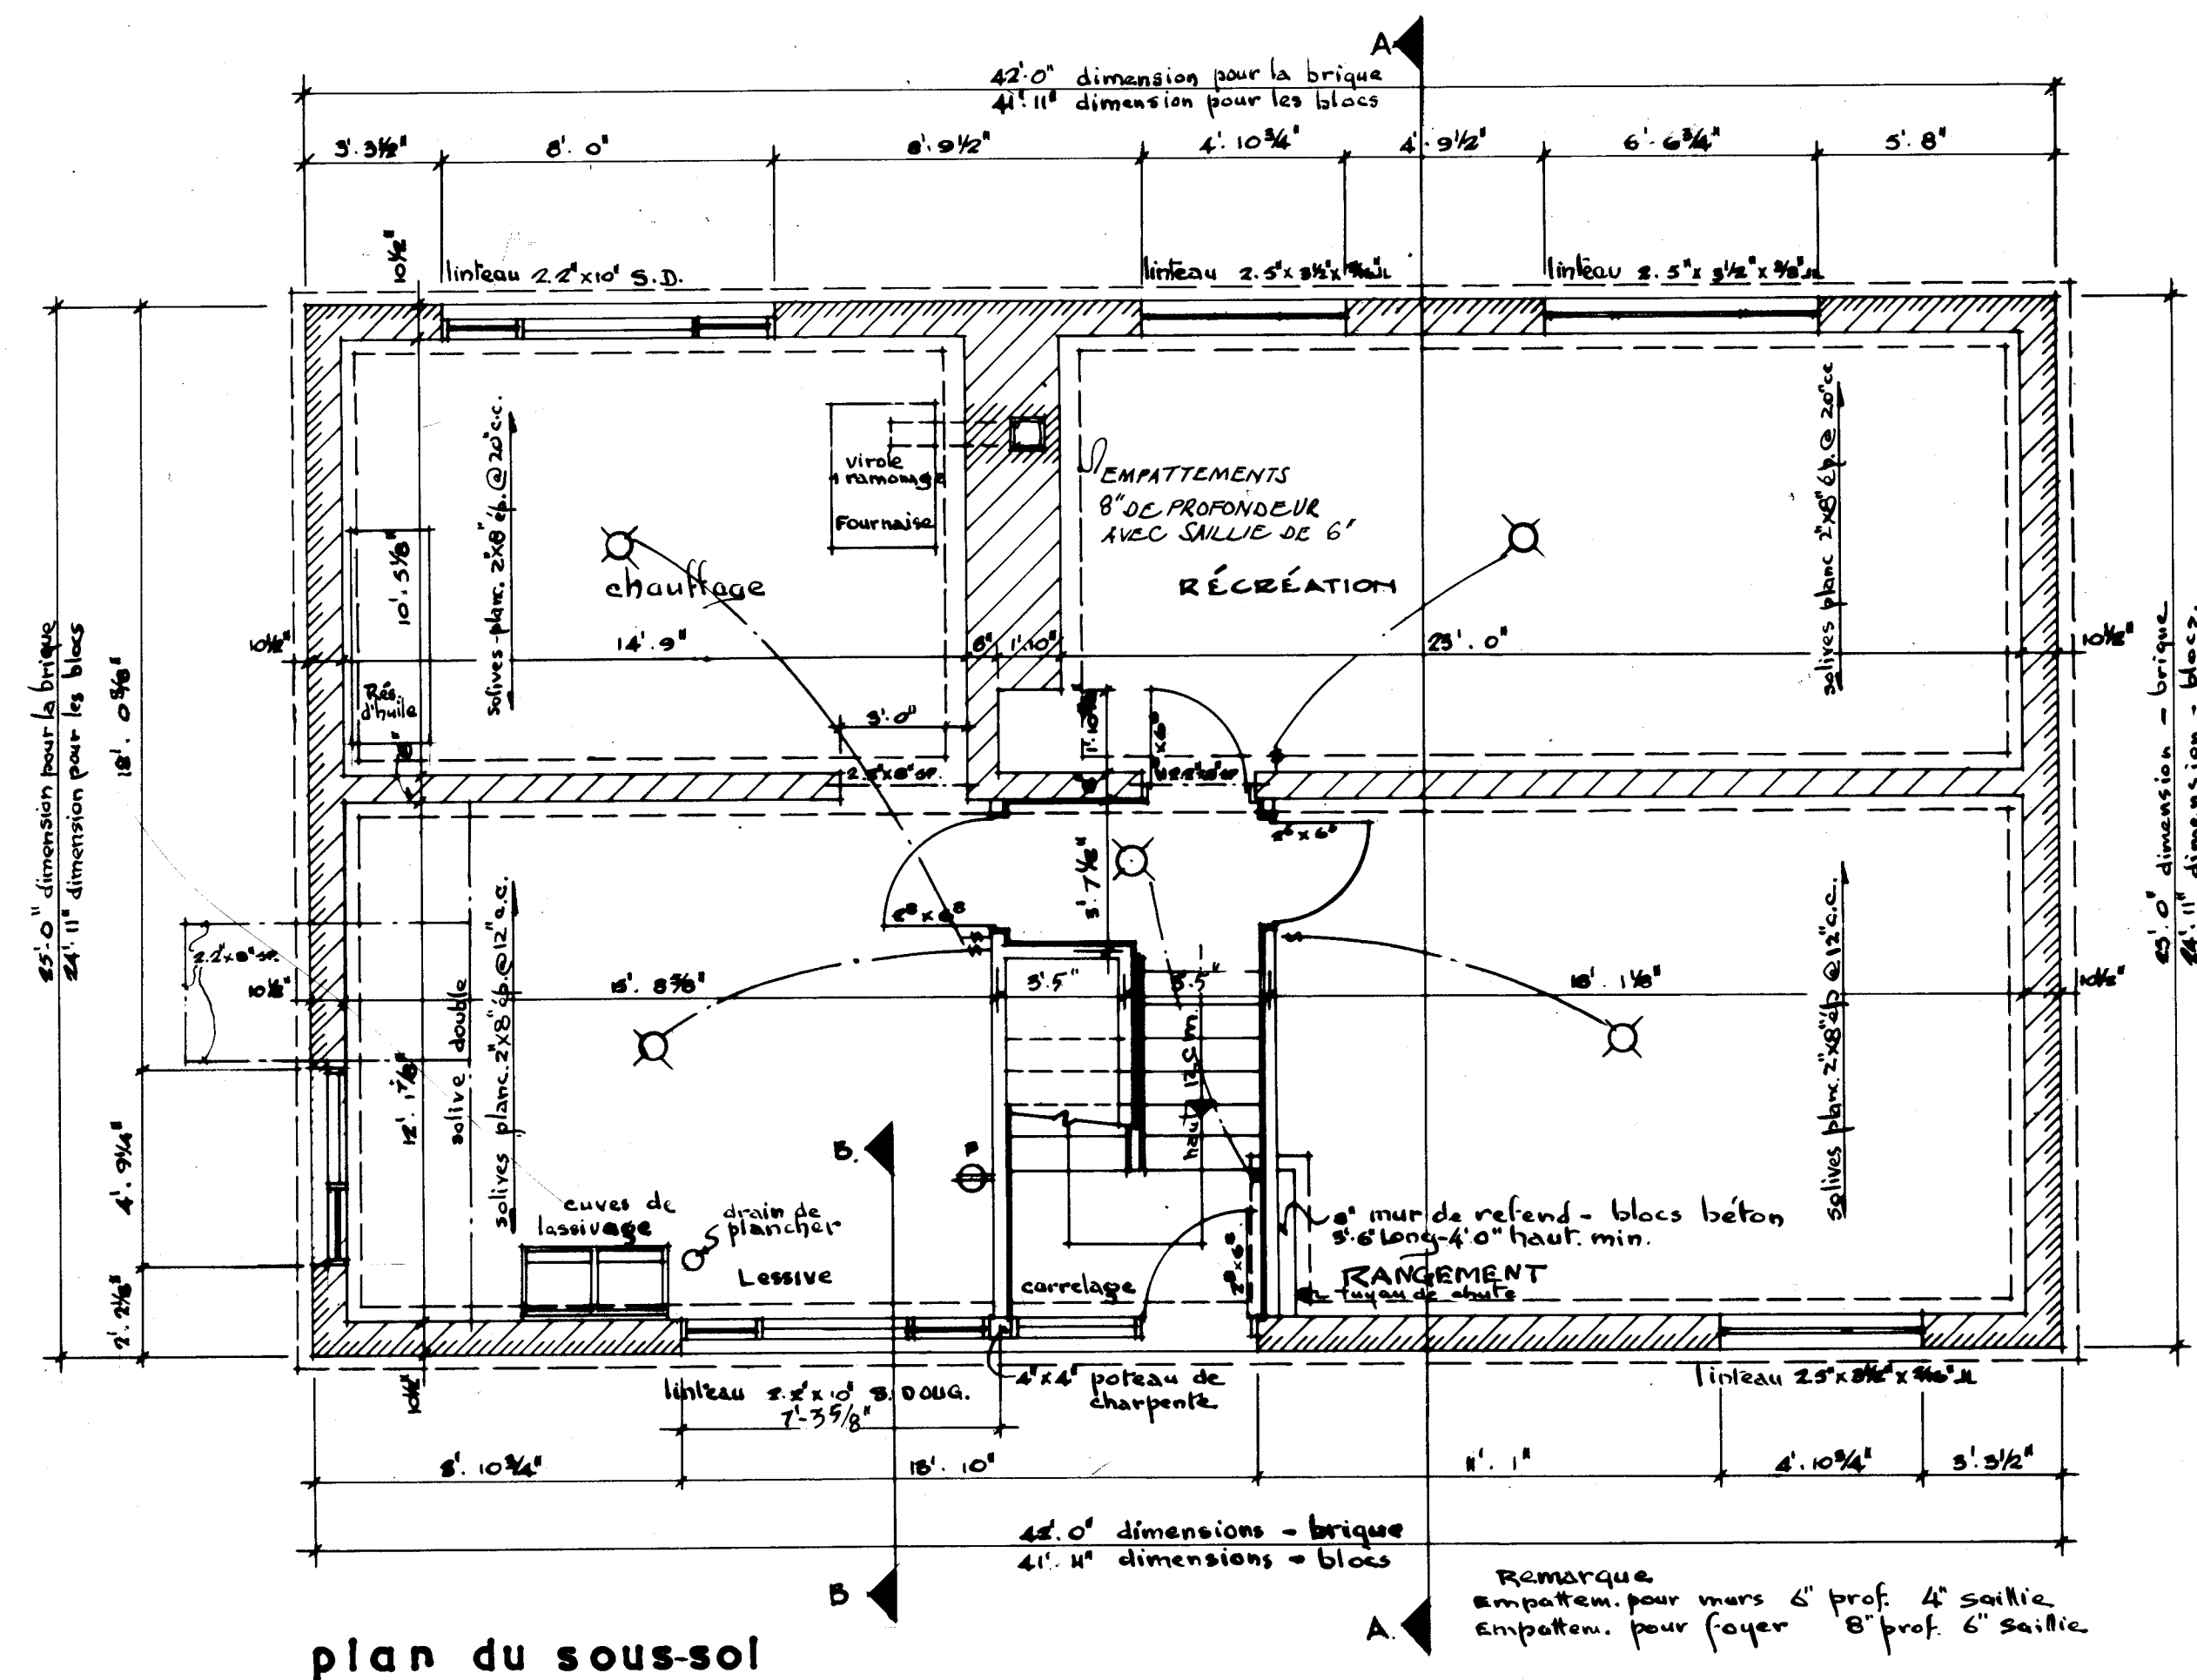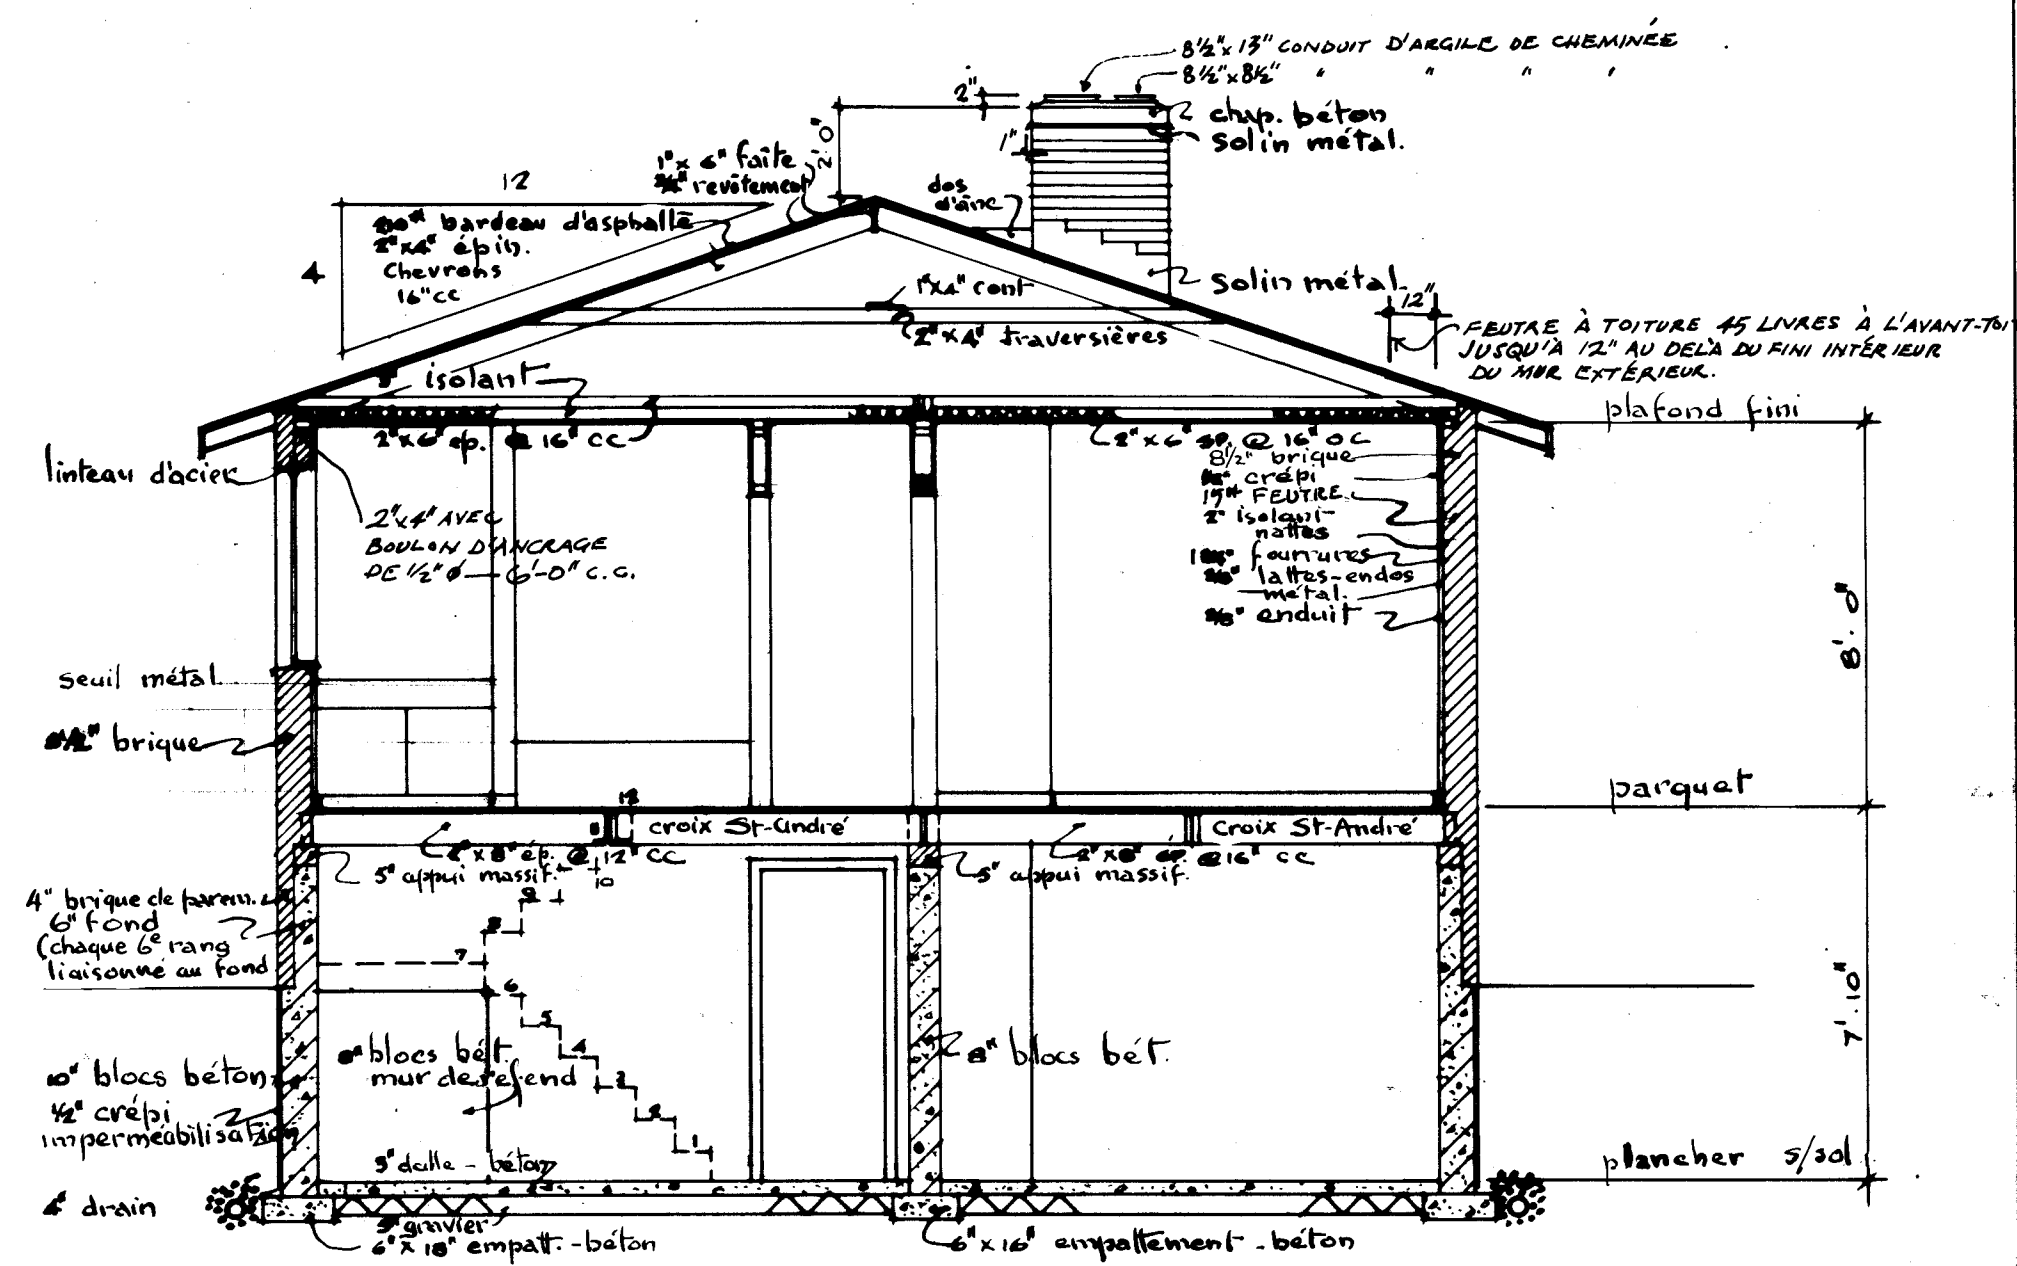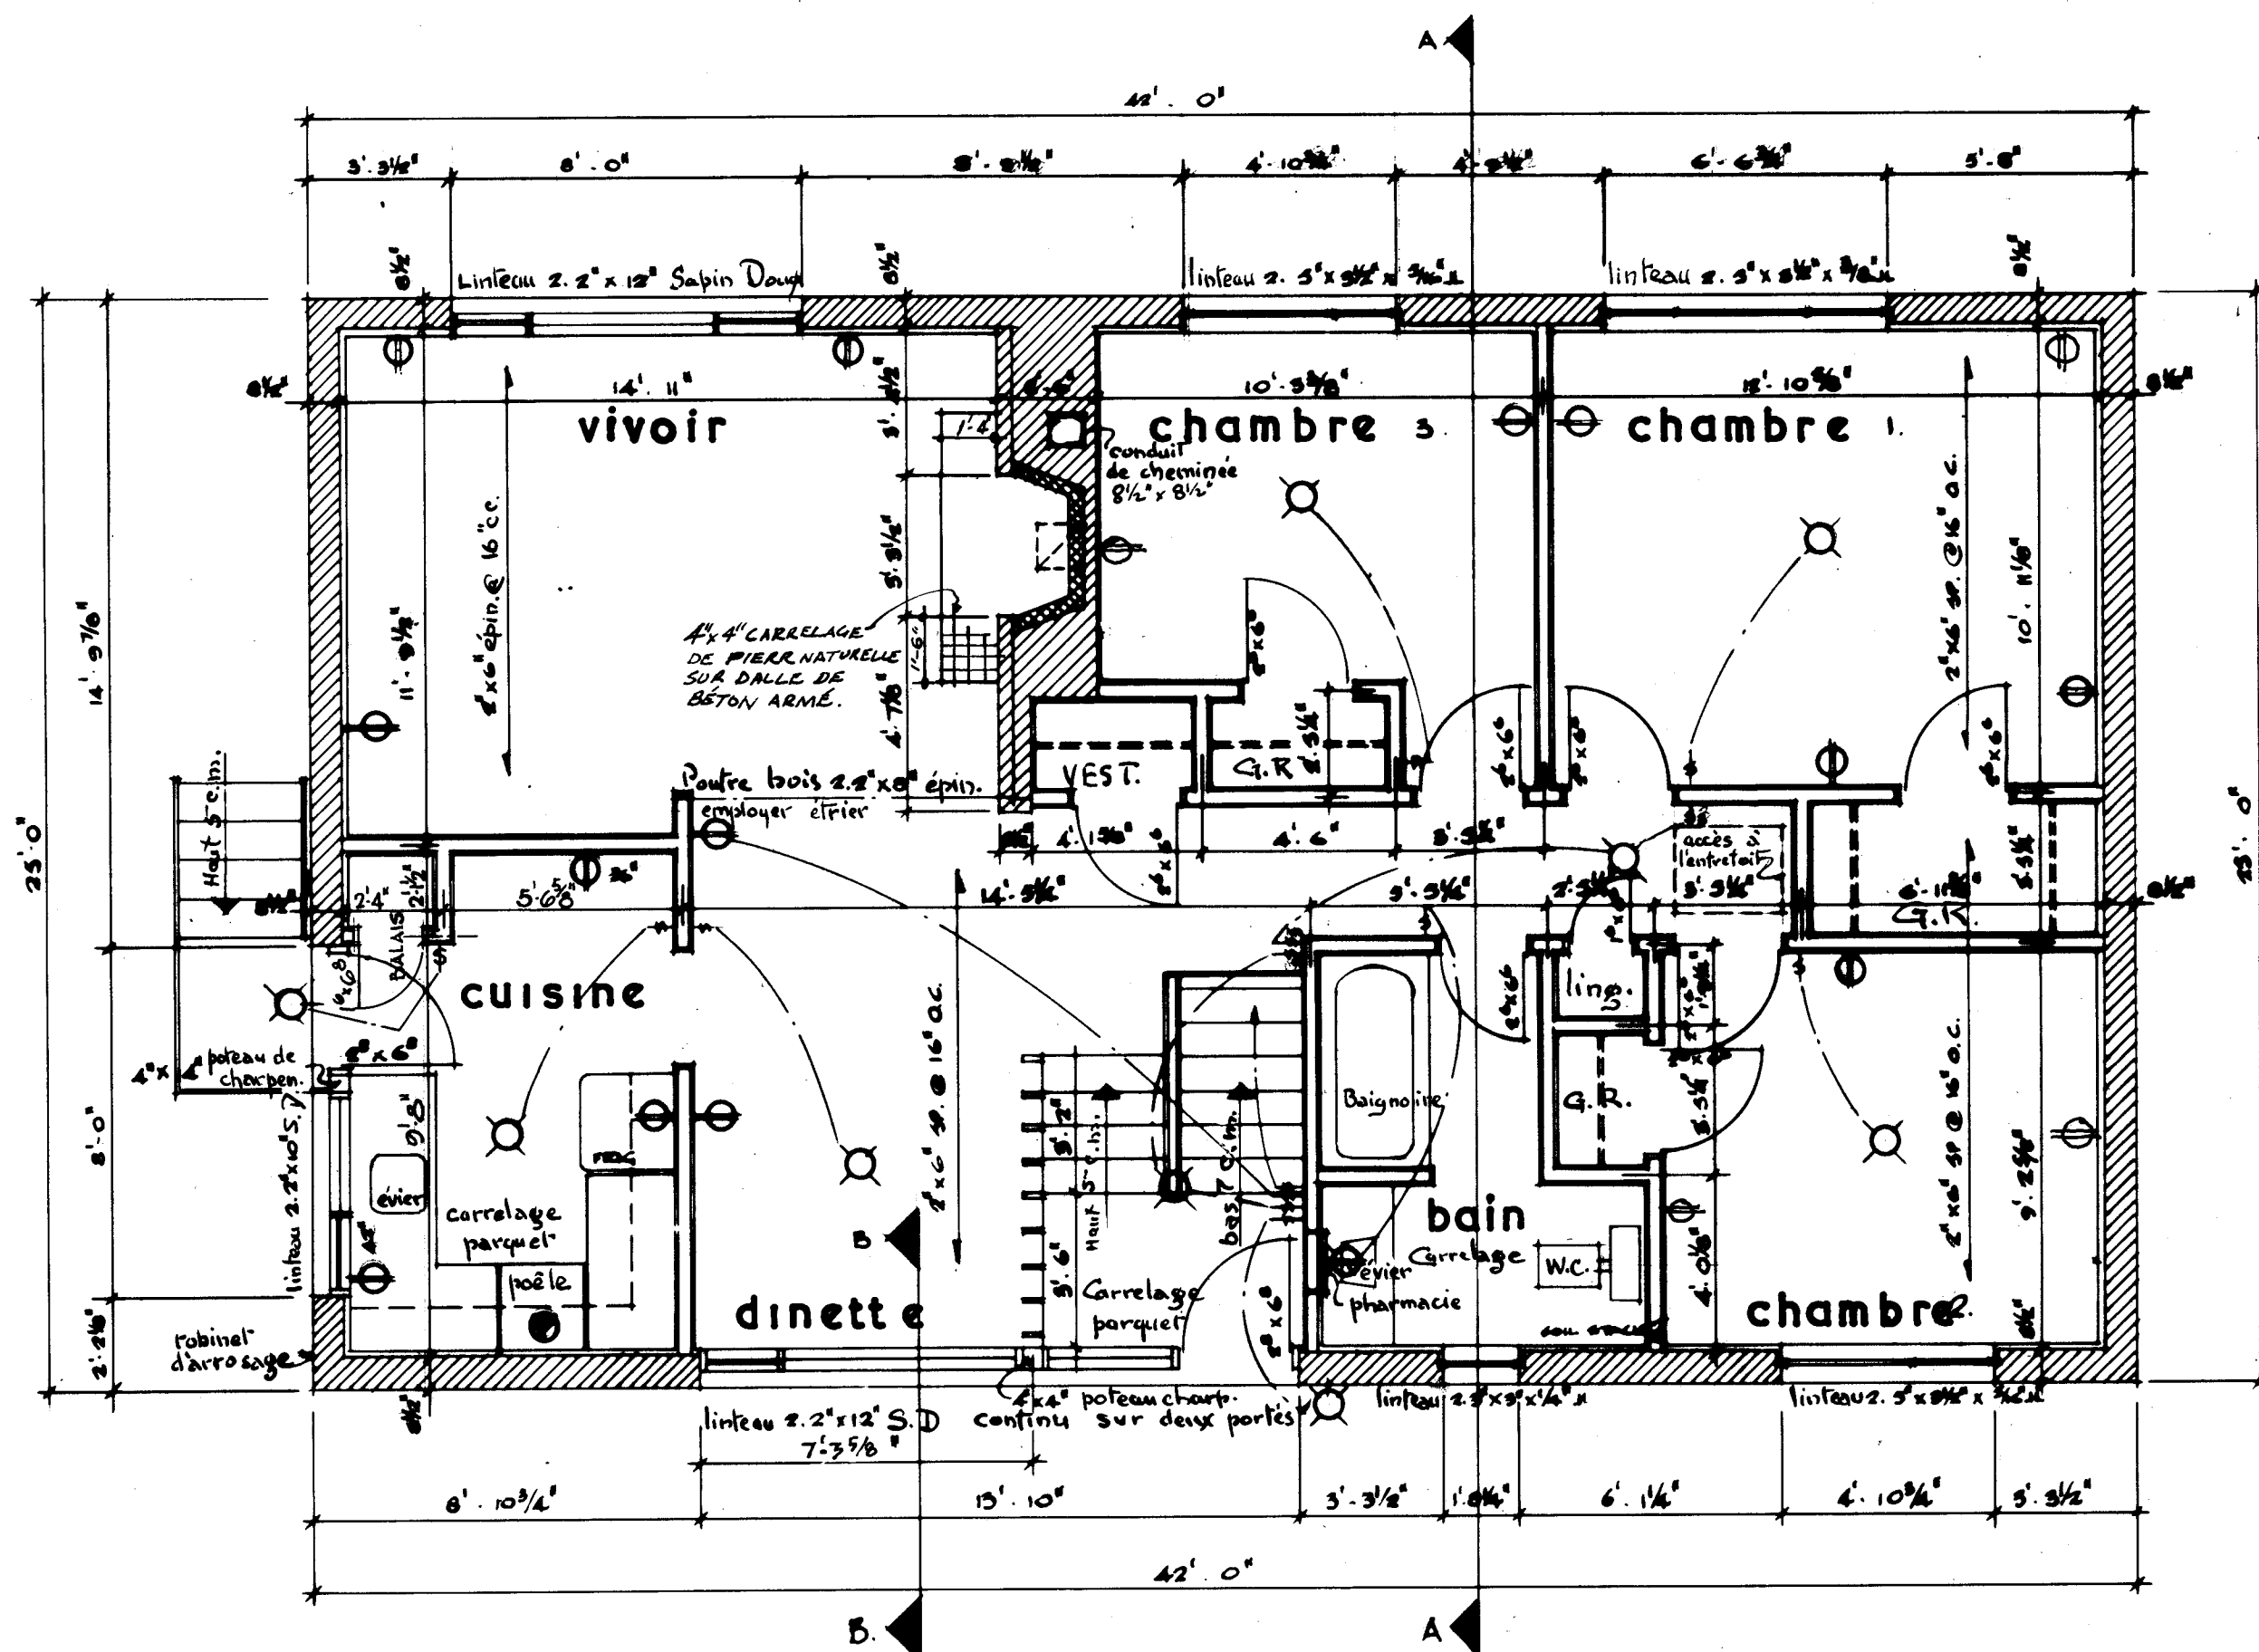

LES SOLIVES DOIVENT ÊTRE JUMELÉES
SOUS TOUTES LES CLOISONS QUI LEUR
SONT PARALLÈLES. CES SOLIVES JU-
MELÉES PEUVENT ÊTRE ÉCARTÉES DE
8' PAR DES BLOCS À TOUTS LES 4' C.C.
POUR PERMETTRE LE PASSAGE DES
CONDUITS DE CHAUFFAGE.

TOUS LES LINTEAUX EN BOIS AU-DESSUS
DES PORTES, DES FENÊTRES, ETC.
DANS LES MURS EXTÉRIEURS ET INTÉ-
RIEURS DOIVENT ÊTRE PLACÉS SUR LA
RIVE.

TOUTES LES DIMENSIONS NOTÉES SONT PRISES DE LA FACE EXTÉRIEURE DES COLOMBAGES DANS LE CAS DE LA CONSTRUCTION À PANS DE BOIS, EN BRIQUE OU EN PIERRE PLAQUÉES SUR BOIS, ET DE LA FACE EXTÉRIEURE DE LA MAÇONNERIE MASSIVE JUSQU'À L'AXE DES CLOISONS INTÉRIEURES.

L'EMPLACEMENT ET LE NOMBRE DES SORTIES
ÉLECTRIQUES PEUVENT ÊTRE VARIÉS MAIS DANS TOUTES LES
CAS ILS DOIVENT RÉPONDRE AUX EXIGENCES MINIMALES
DES NORMES DE MAISON ET ÊTRE CONFORMES AUX CODES LOCAUX
PRÉVOIR UN ROBINET D'ARROSEMENT.


IL FAUT PRÉVOIR UNE TABLETTE ET UNE BARRE
DANS LE VESTIAIRE ET LES GARDE-ROBES.

IL PEUT ÊTRE NÉCESSAIRE DANS CERTAINES LOCALITÉS
D'AUGMENTER LE MATÉRIAU ISOLANT POUR ASSURER LA
RÉSISTANCE VOULUE À LA TRANSMISSION DE LA CHALEUR,
DANS CETTE RÉGION.

LES MEMBRES DE CHARPENTE SONT CALCULÉS POUR UNE SURCHARGE DE TOIT DE 80 LIVRES PAR PIED CARRE, AVOINANT UNE CHARGE DE TOIT EN EXCÉDENT DE LA CHARGE CALCULÉE. DANS CERTAINES RÉGIONS, IL SERA NÉCESSAIRE DE RECALCULER LES MEMBRES DE CHARPENTE EN CONSÉQUENCE.

TOUS LES MEMBRES DE CHARPENTE SERONT EN BOIS
DE LA CATEGORIE CONSTRUCTION NO 1 ET
DE L'ESSENCE EPINETTE DE L'EST SAUF ANNOTATION
CONTRAIRE SUR LES DESSINS.

Le propriétaire doit inscrire les dimensions et l'orientation

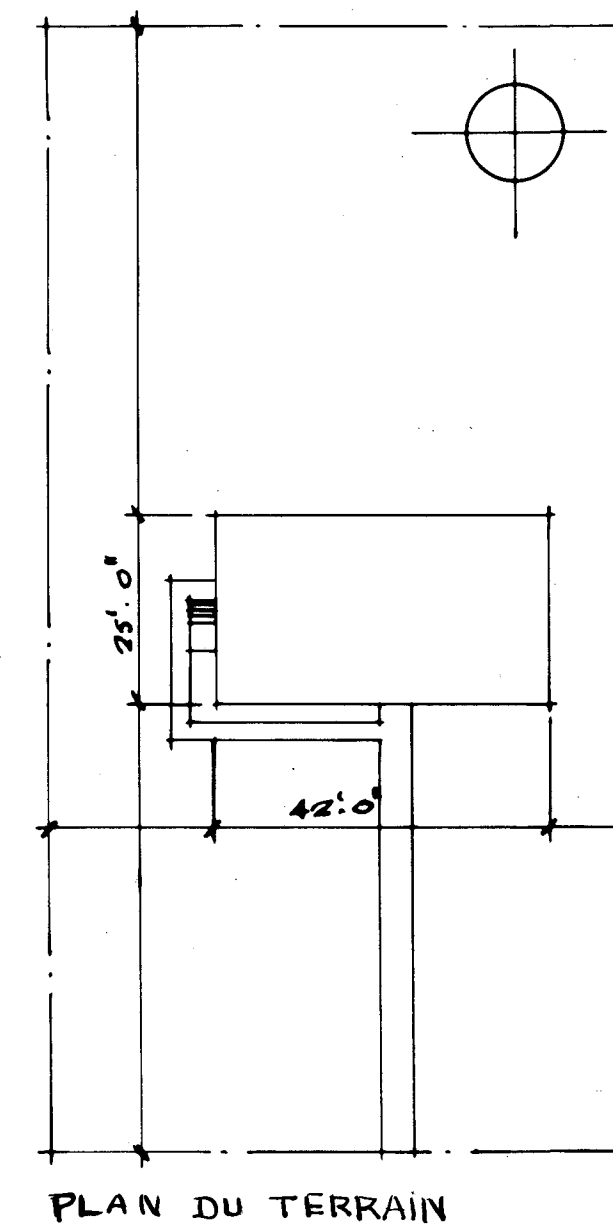

63-60 GENERAL 7
BROOM CLOSET ADDED
11/8/59 IN KITCHEN RUC
[Signature]


DATE	NHA.	STDS.	CHECKED BY	DATE	REVISIONS	BY

EDWARD D. MUNRO
MEMBER
ONTARIO ASSOCIATION OF ARCHITECTS
ARCHITECT


POLSON & MUNRO

DATE 5 AUGUST 1959	
DRAWING NO.	SHEET NO.
2304FR	1 of 2


CENTRAL MORTGAGE AND HOUSING CORPORATION

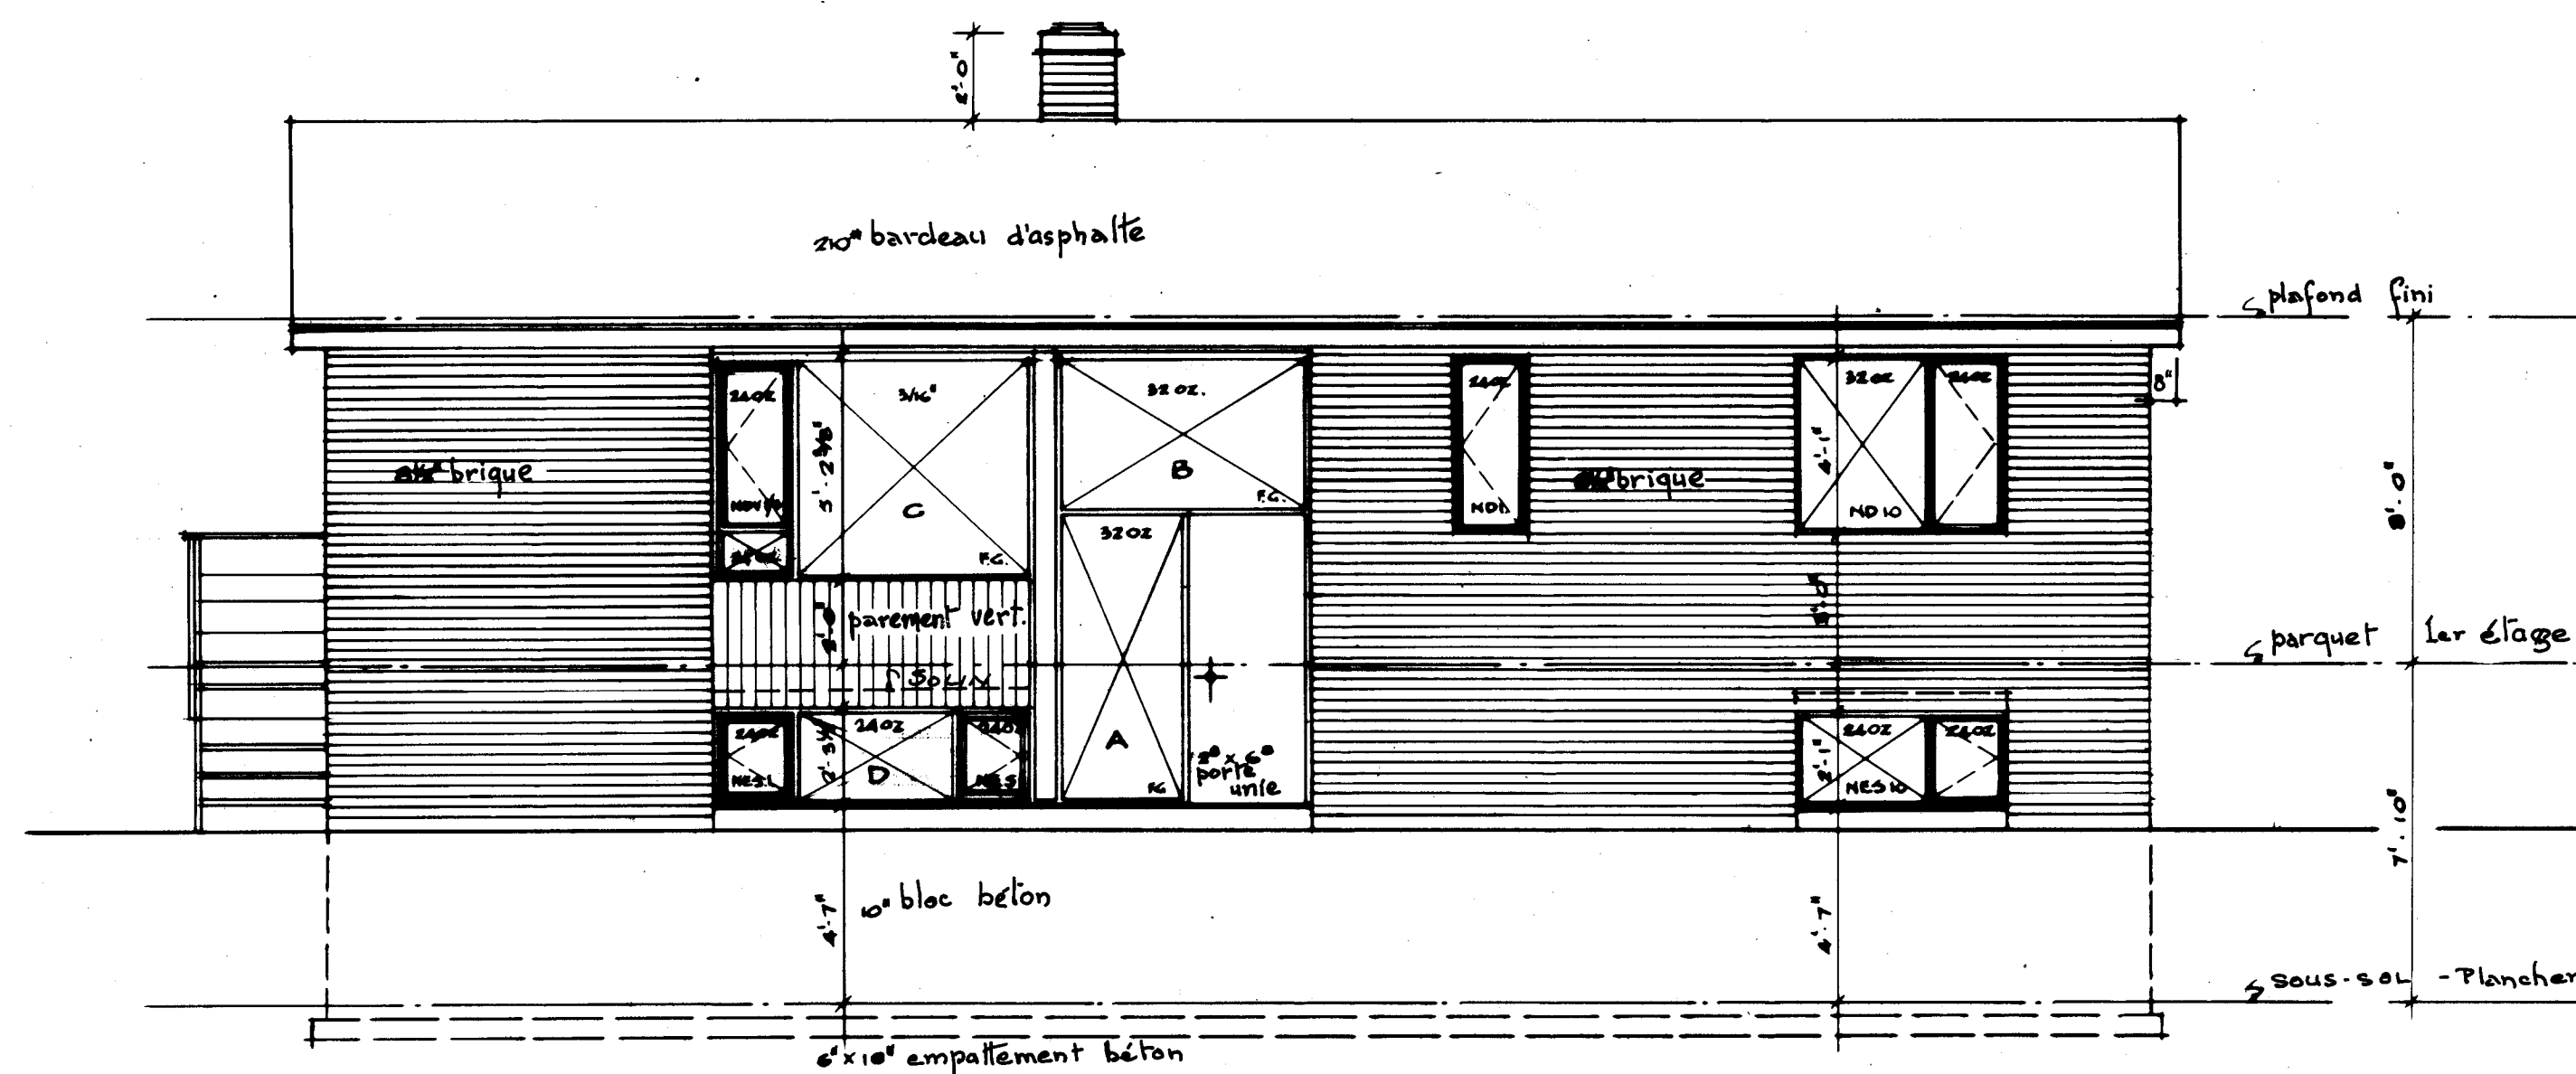

ÉLEVATION AVANT

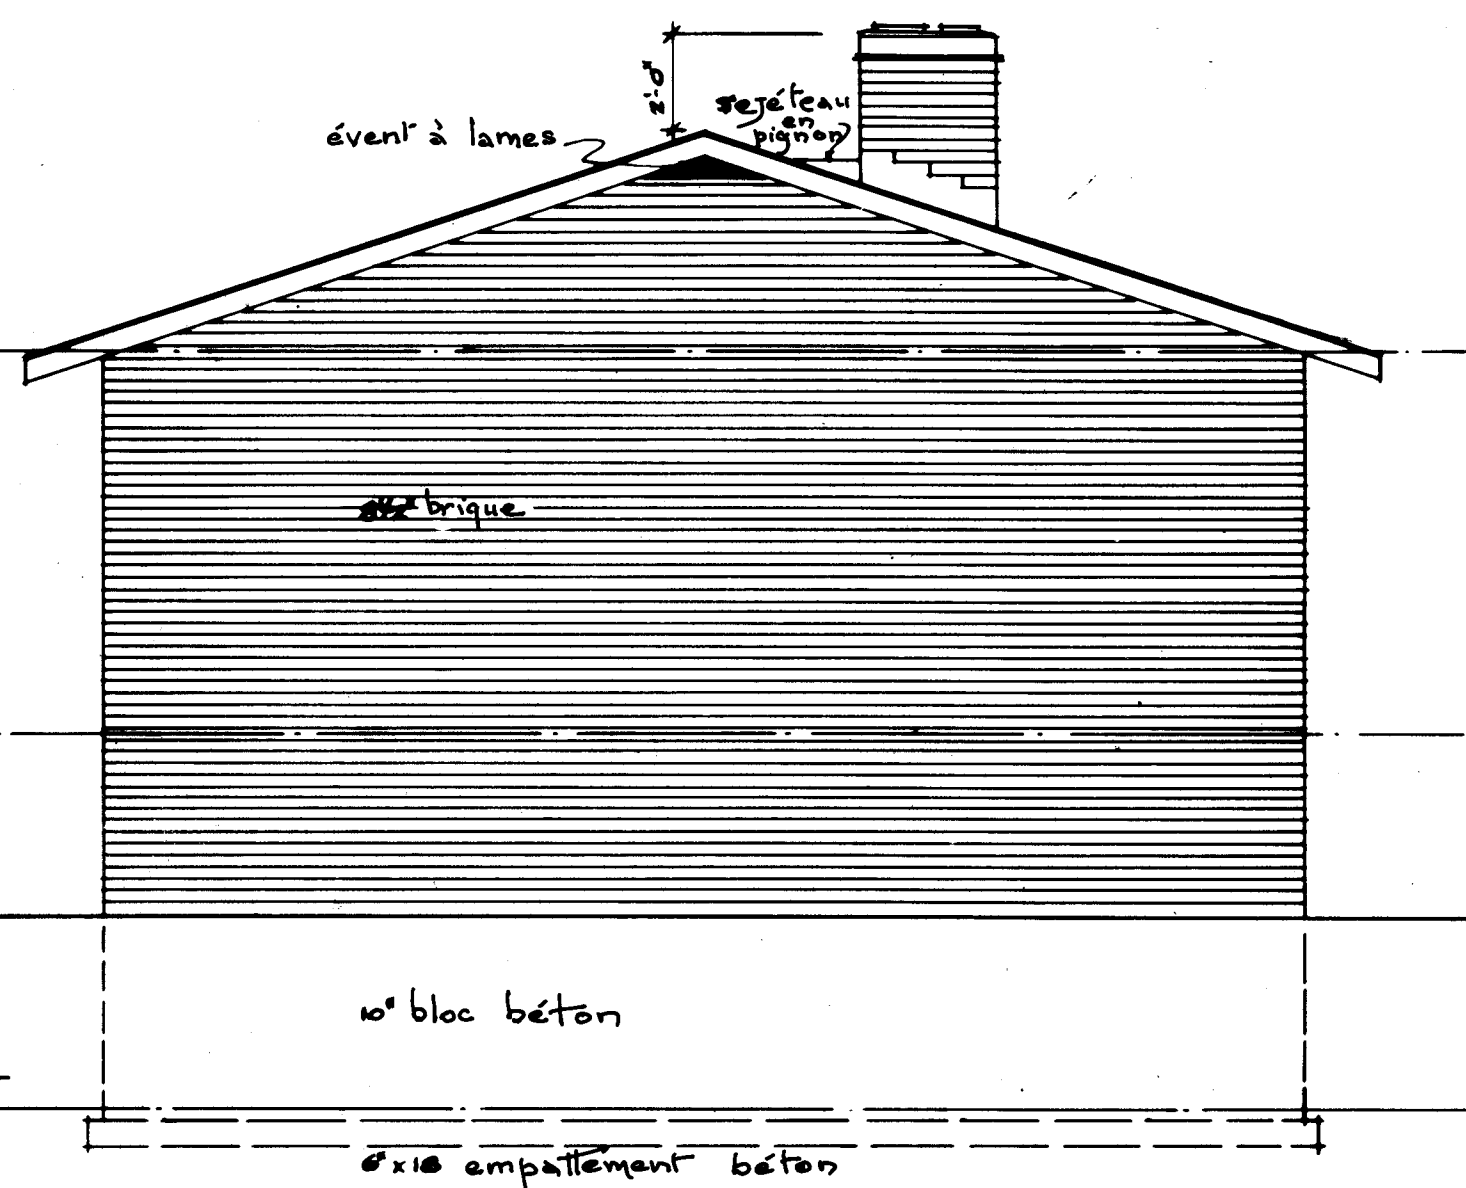

ÉLEVATION LATÉRALE

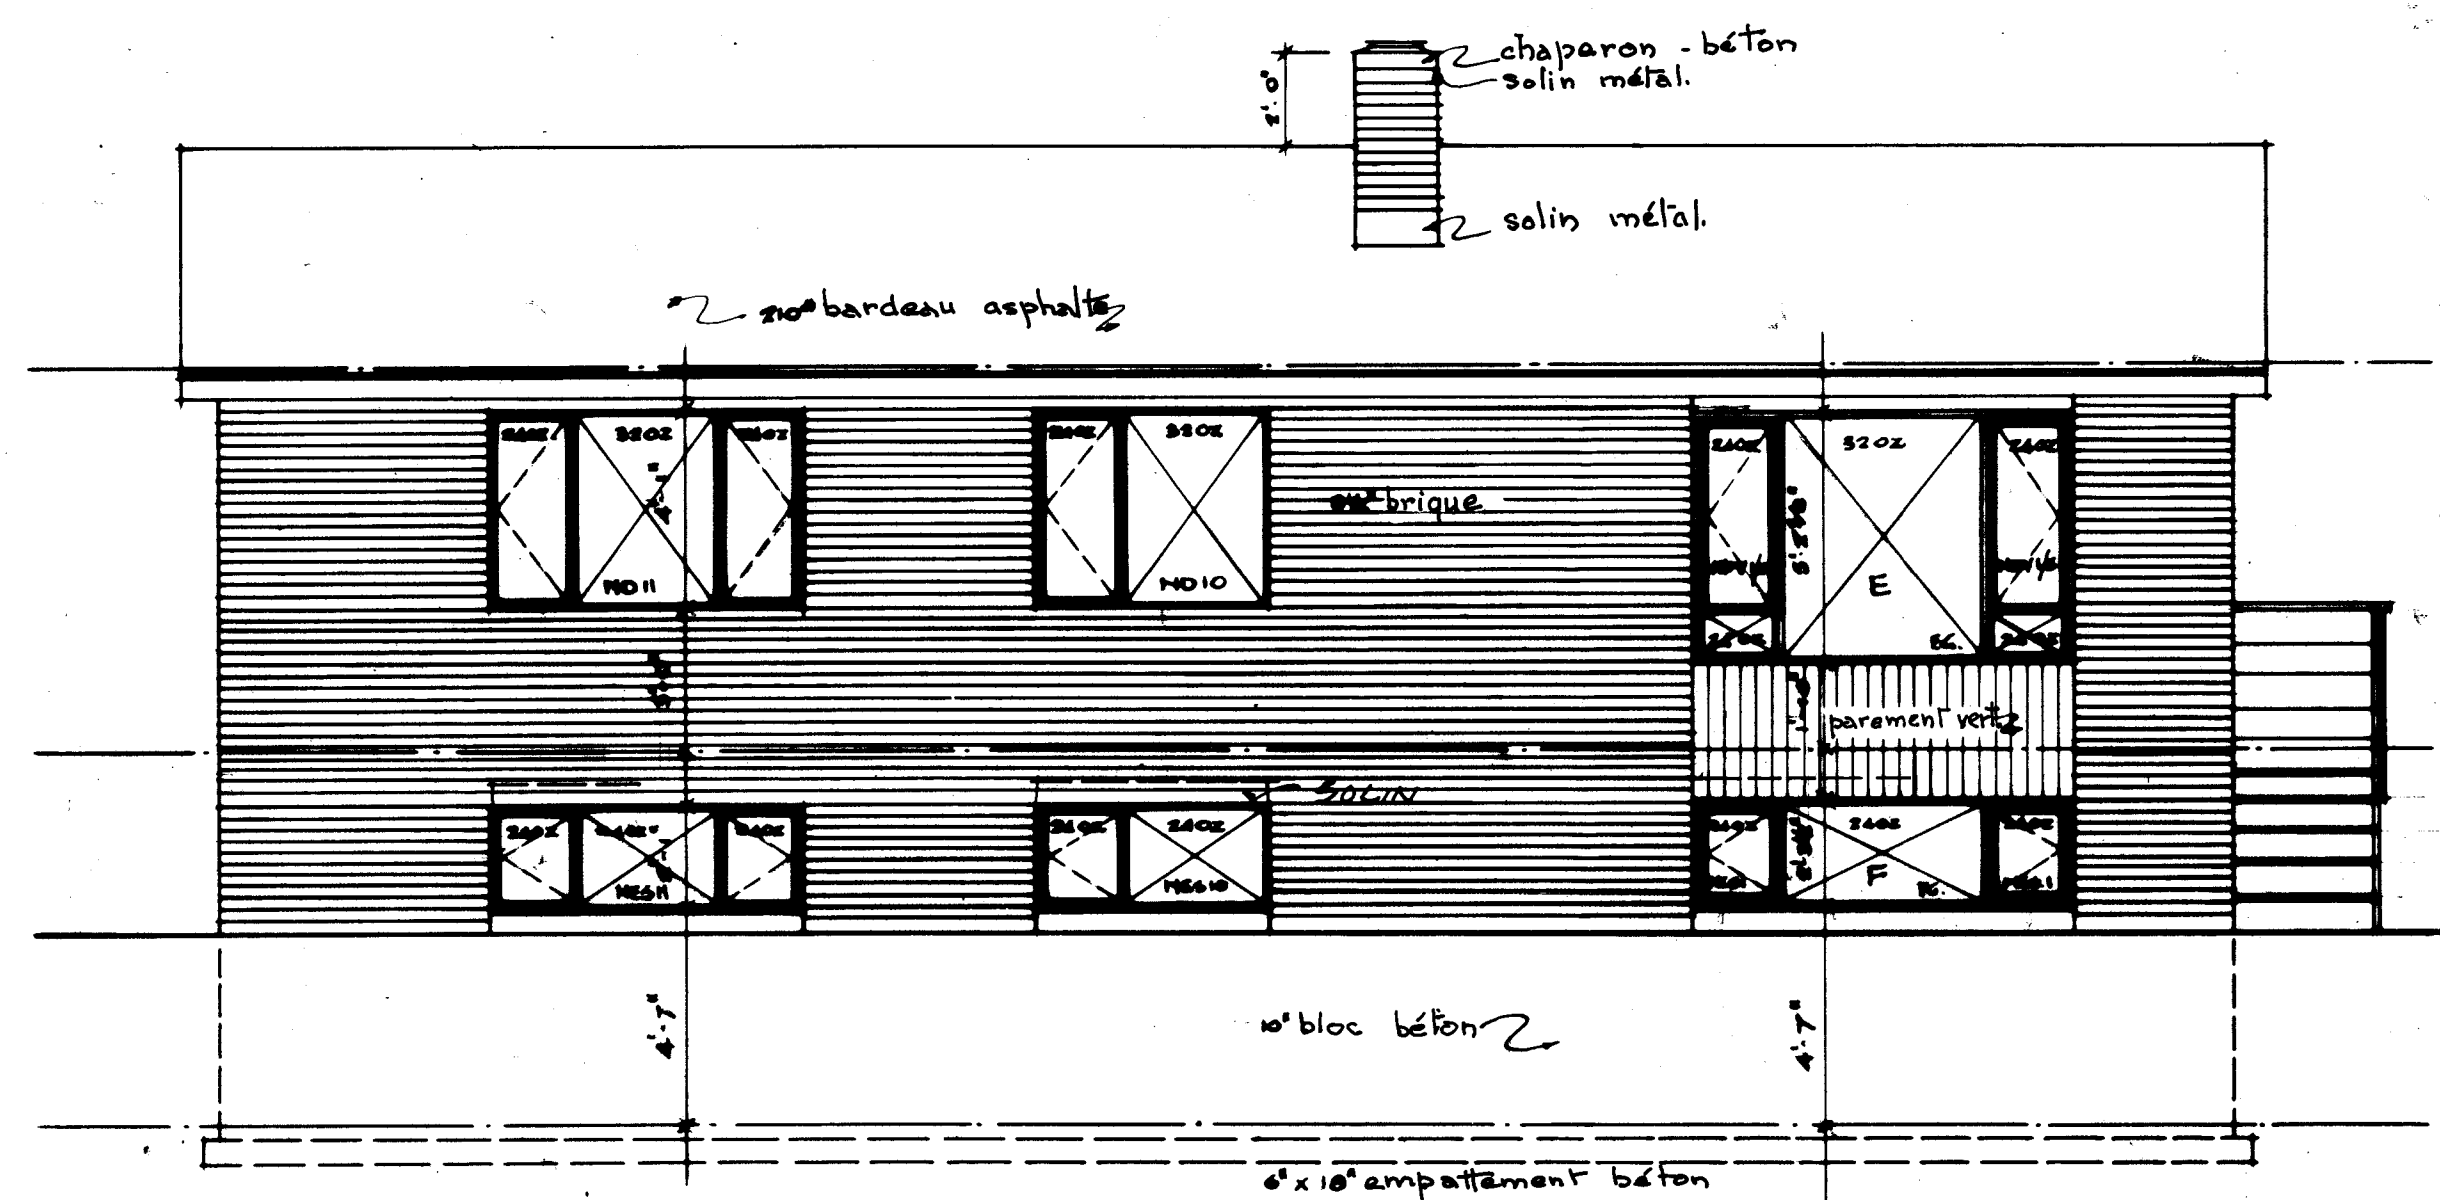

ÉLEVATION ARRIÈRE


Tableau - dimensions des fenêtres + vitres

Fenêtre	dimension génér.		chassis mobile
	hauteur	largeur	hauteur largeur
ND 10	4' 0"	4' 10 1/2"	3' 11" 1' 7"
ND I	4' 0"	1' 8"	3' 11" 1' 7"
ND II	4' 0"	0' 6 1/2"	3' 11" 1' 7"
NDV 1/2	4' 11 3/8"	1' 8"	3' 11" 1' 7"
NCI	3' 0 3/4"	1' 8"	2' 11 3/8" 1' 7"
NES I	2' 0 3/4"	1' 8"	1' 11 3/4" 1' 7"
NES 10	2' 0 3/4"	4' 10 1/2"	1' 11 3/4" 1' 7"
NES II	2' 0 3/4"	6' 6 1/2"	1' 11 3/4" 1' 7"

Verre		chassis mobile		Verre fixe	
	hauteur		largeur	hauteur	largeur
	3'.9 1/4"		1'.5 1/4"	3'.10 1/4"	3'.2"
	3'.9 1/4"		1'.5 1/4"		
	3'.9 1/4"		1'.5 1/4"		
	3'.9 1/4"		1'.5 1/4"	3'.10 1/4"	3'.2"
	2'.9 3/8"		1'.5 1/4"	11 1/2"	1'.6 1/4"
	1'.10"		1'.5 1/4"		
	1'.10"		1'.5 1/4"		
	1'.10"		1'.5 1/4"	1'.11"	3'.2"
				1'.11"	3'.2"

verre	fixe dans hauteur	cadre en bois largeur
A	6'. 6 1/4"	3'. 1 3/8"
B	4'. 7 1/8"	5'. 10"
C	4'. 10 1/8"	5'. 6"
D	2'. 0 1/4"	2'. 9"
E	4'. 10 1/8"	4'. 2 1/4"
F	2'. 0 1/4"	4'. 2 1/4"
G	2'. 11 3/8"	2'. 9"
H	2'. 0 3/4"	2'. 9"

ÉLEVATION LATÉRALE

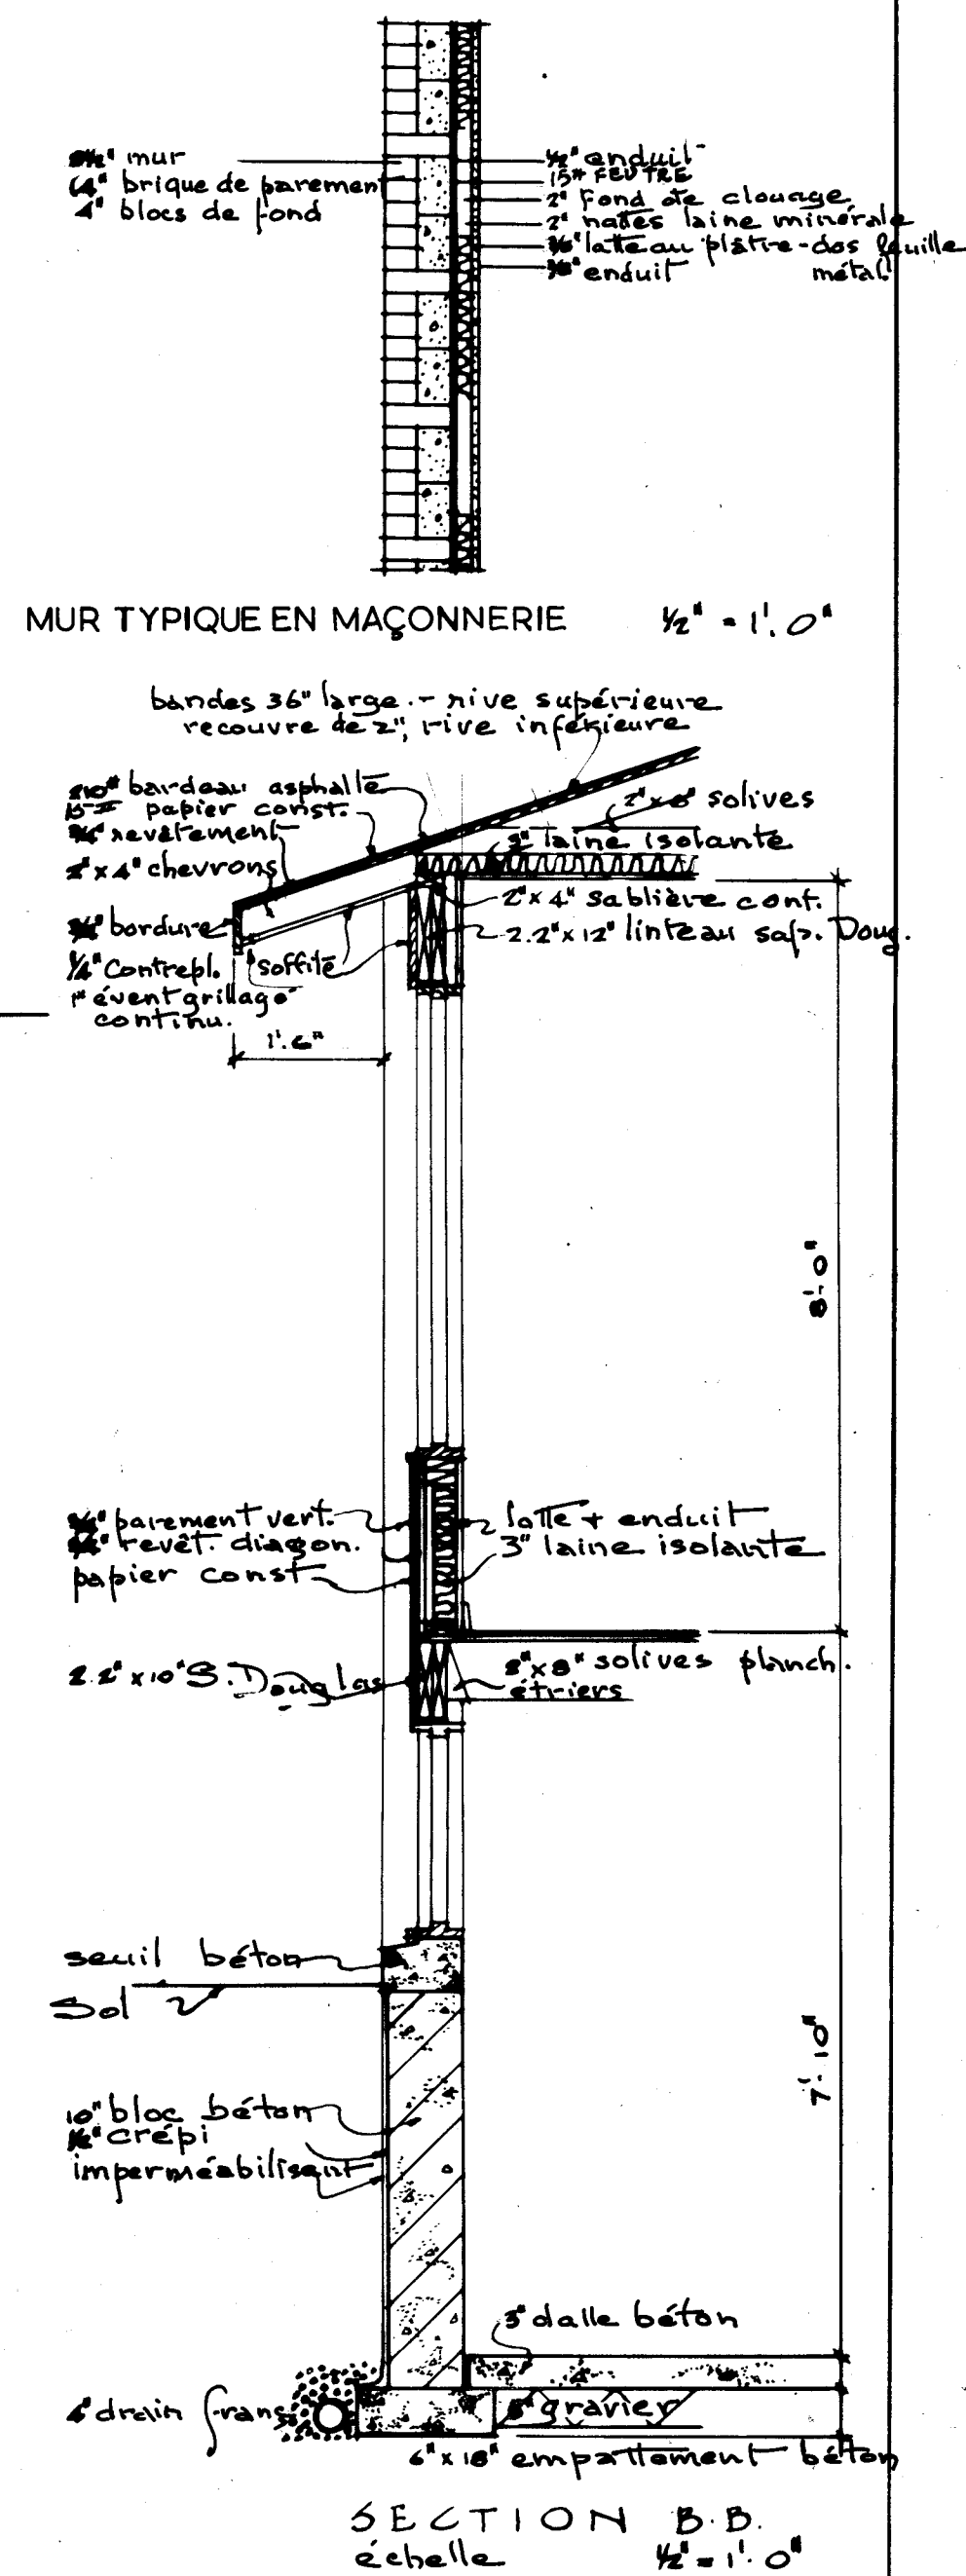

SECTION B.B.
échelle 1/2" = 1' 0"



DATE 5 AUGUST 1966		DESIGN NO. 2304FR		SHEET NO. 2 de 2	
CENTRAL MORTGAGE AND HOUSING CORPORATION					