



Archived Content

Information identified as archived is provided for reference, research or recordkeeping purposes. It is not subject to the Government of Canada Web Standards and has not been altered or updated since it was archived. Some of this archived content is available only in one official language. Translation by CMHC can be requested and will be provided if demand is sufficient.

Contenu archivé

Le contenu identifié comme archivé est fourni à des fins de référence, de recherche ou de tenue des dossiers; il n'est pas assujetti aux normes Web du gouvernement du Canada. Aucune modification ou mise à jour n'y a été apportée depuis son archivage. Une partie du contenu archivé n'existe que dans une seule des langues officielles. La SCHL en fera la traduction dans l'autre langue officielle si la demande est suffisante.

COMPETITION SERIES

Project #: 2307 Both Number of Sheets: 2
Architect: Papineau, Gerin-Lajoie, Leblanc,
1959

Number of Storeys: 1½, Split Level--no car accommodation
Single detached

Number of Bedrooms: 3

Fireplace? no,

Basement: -Yes--unfinished
-Laundry tub located

Cladding:

Primary: Cedar siding--vertical
-Sunken batten, rez finish

Secondary: Asbestos board panelling
-Can be substituted

Other: Cement finish--large section of foundation wall exposed;
stair rail of horizontal wood siding; facebrick on chimney

Roof:

Materials: Tar and gravel, flat roof on carport

Shape: Flat/gabled--shallow rise

Special Features: "Cathedral" ceilings
-

Balcony(ies)
-Small, rear, off living room

Interior cedar panelling
-Or other wood, in entrance hall

N/A
-

TOUS LES EMPATTEMENTS ET LA FONDATION DOIVENT ÊTRE PORTÉS JUSQU'À UN APPUI SOLIDE ET EN L'AS DU NIVEAU ACCEPTÉ LOCALEMENT POUR LA COTE. IL PEUT ÊTRE NÉCESSAIRE D'AUGMENTER LES DIMENSIONS DES EMPATTEMENTS ET DE LA FONDATION POUR RÉPONDRE AUX CONDITIONS LOCALES DU SOL.

LES SOLIVES DOIVENT ÊTRE JUMELÉES SOUS TOUT LES CLOISONS QUI LEUR SONT PARALLÈLES. CES SOLIVES JUMELÉES PEUVENT ÊTRE ÉCARTÉES DE 8" PAR DES BLOCS À TOUTS LES 4' C.C. POUR PERMETTRE LE PASSAGE DES CONDUITS DE CHAUFFAGE.

DANS DES CONDITIONS NORMALES DE CHARGEMENT, LES LINTEAUX EN BOIS AU-DESSUS DES PORTES, DES FENÊTRES ETC. DANS LES MURS EXTÉRIEURS ET INTÉRIEURS DOIVENT ÊTRE PLACÉS SUR L'ARIVE.








L'EMPLACEMENT ET LE NOMBRE DES SORTIES ÉLECTRIQUES PEUVENT ÊTRE VARIÉS MAIS DANS TOUT LES CAS ILS DOIVENT RÉPONDRE AUX EXIGENCES MINIMALES DES NORMES DE MAISON ET ÊTRE CONFORMES AUX COTES LOCALES.

IL FAUT PRÉVOIR UNE TABLETTE ET UNE BARE À CINTRE DANS LE VESTIBULE ET LES GARD-ROBES.


IL PEUT ÊTRE NÉCESSAIRE DANS CERTAINES LOCALITÉS D'AUGMENTER LE MATÉRIAU ISOLANT POUR ASSURER LA RÉSISTANCE VOULUE À LA TRANSMISSION DE LA CHALEUR DANS CETTE RÉGION.

LES MEMBRES DE CHARPENTE SONT CALCULÉS POUR UNE SURCHARGE DE TOIT DE 30 LIBRES PAR PIED CARRÉ. ADVENANT UNE CHARGE DE TOIT EN EXCÉDENT DE LA CHARGE CALCULÉE DANS CERTAINES RÉGIONS, IL SERA NÉCESSAIRE DE RECALCULER LES MEMBRES DE CHARPENTE EN CONSÉQUENCE.


TOUS LES MEMBRES DE CHARPENTE SERONT EN BOIS DE LA CATÉGORIE CONSTRUCTION N°1 ET DE L'ESSENCE ÉPINETTE DE L'EST SOUT ANNOTATION CONTRAIRE S'IL LES DÉSSINS.

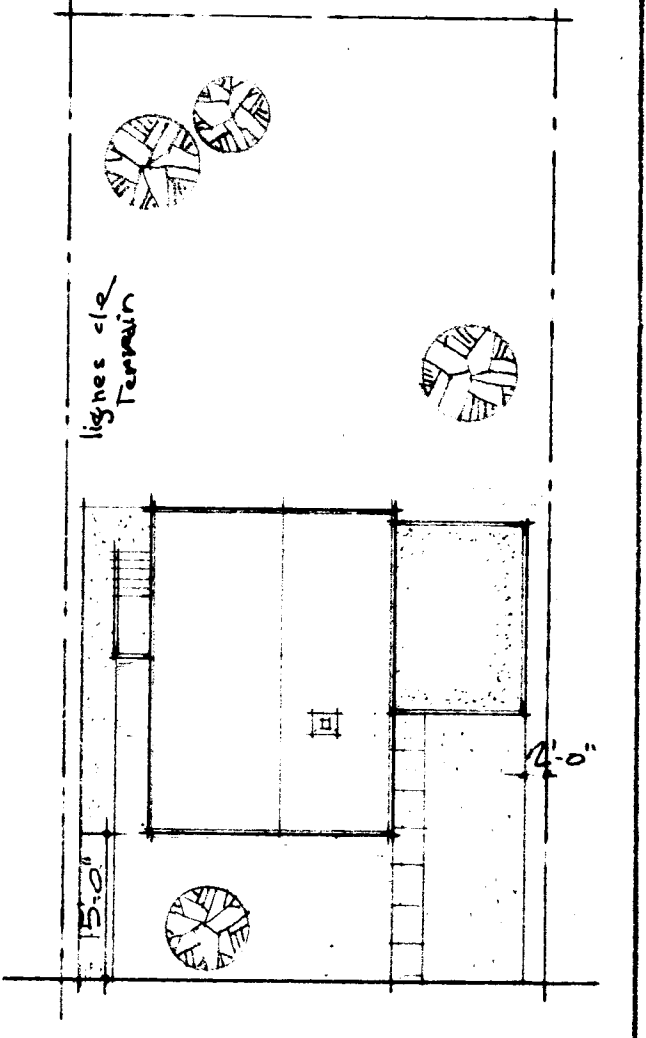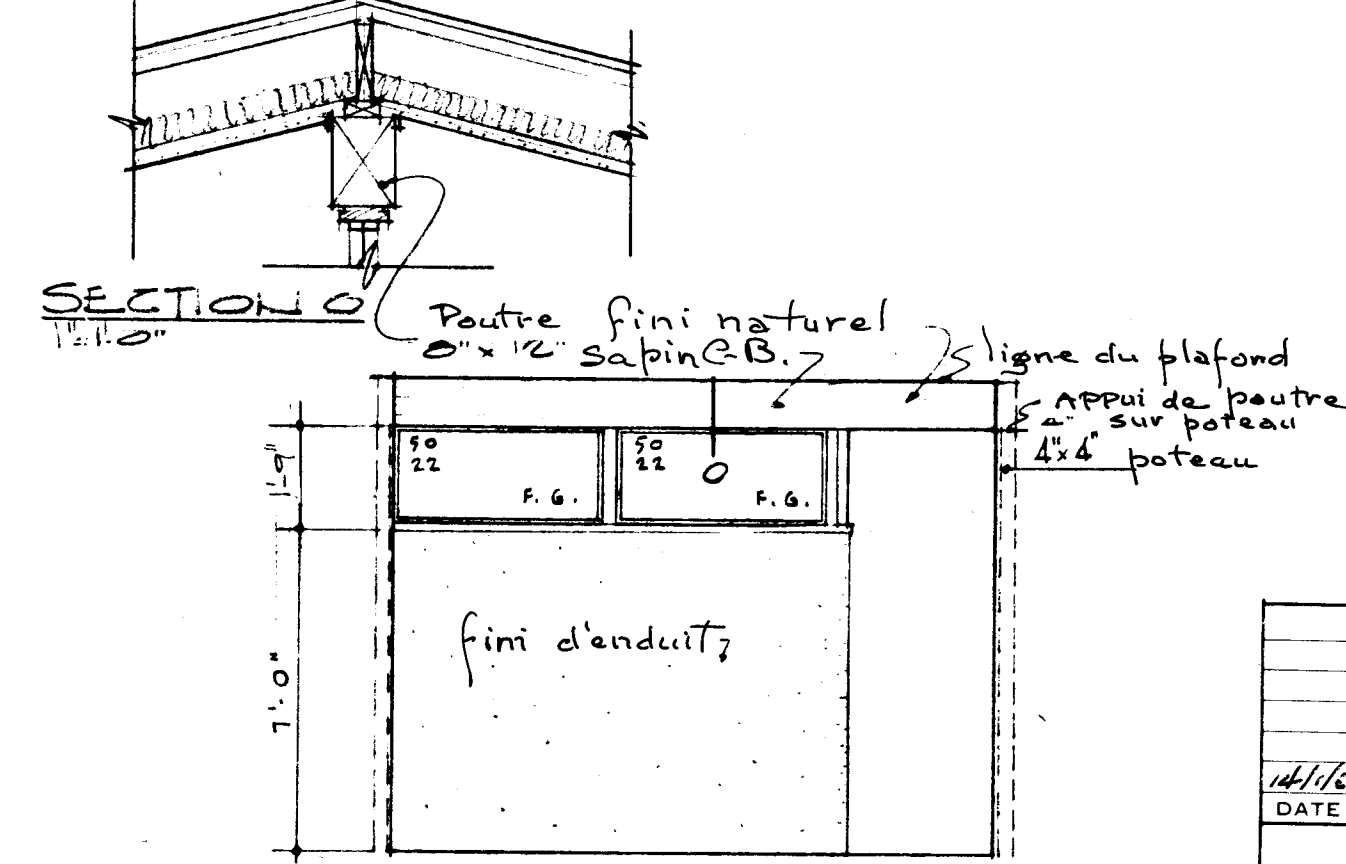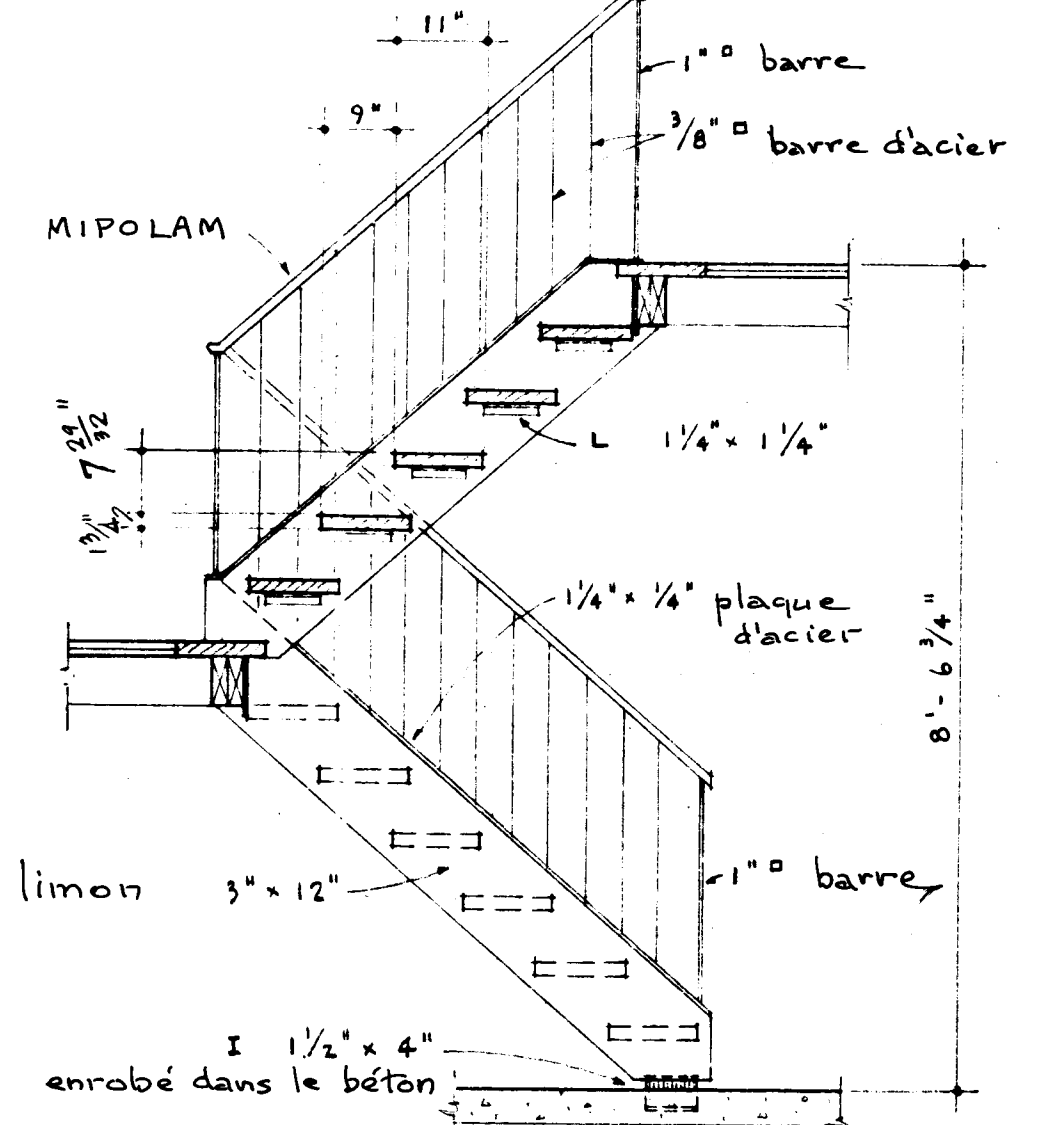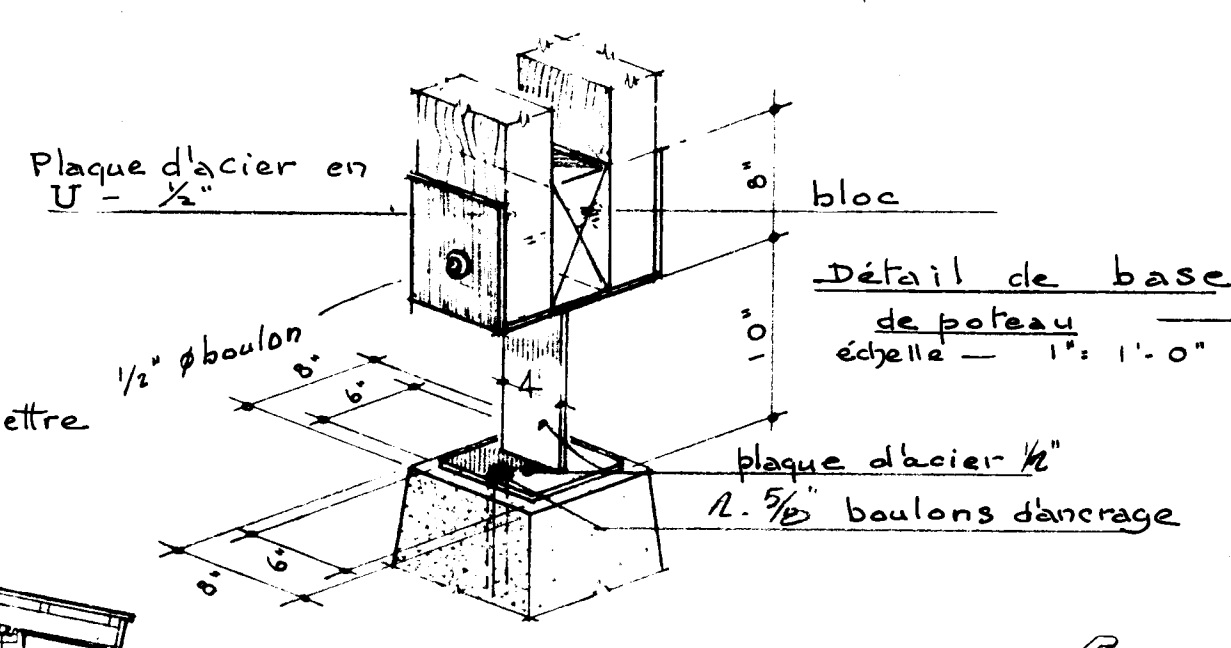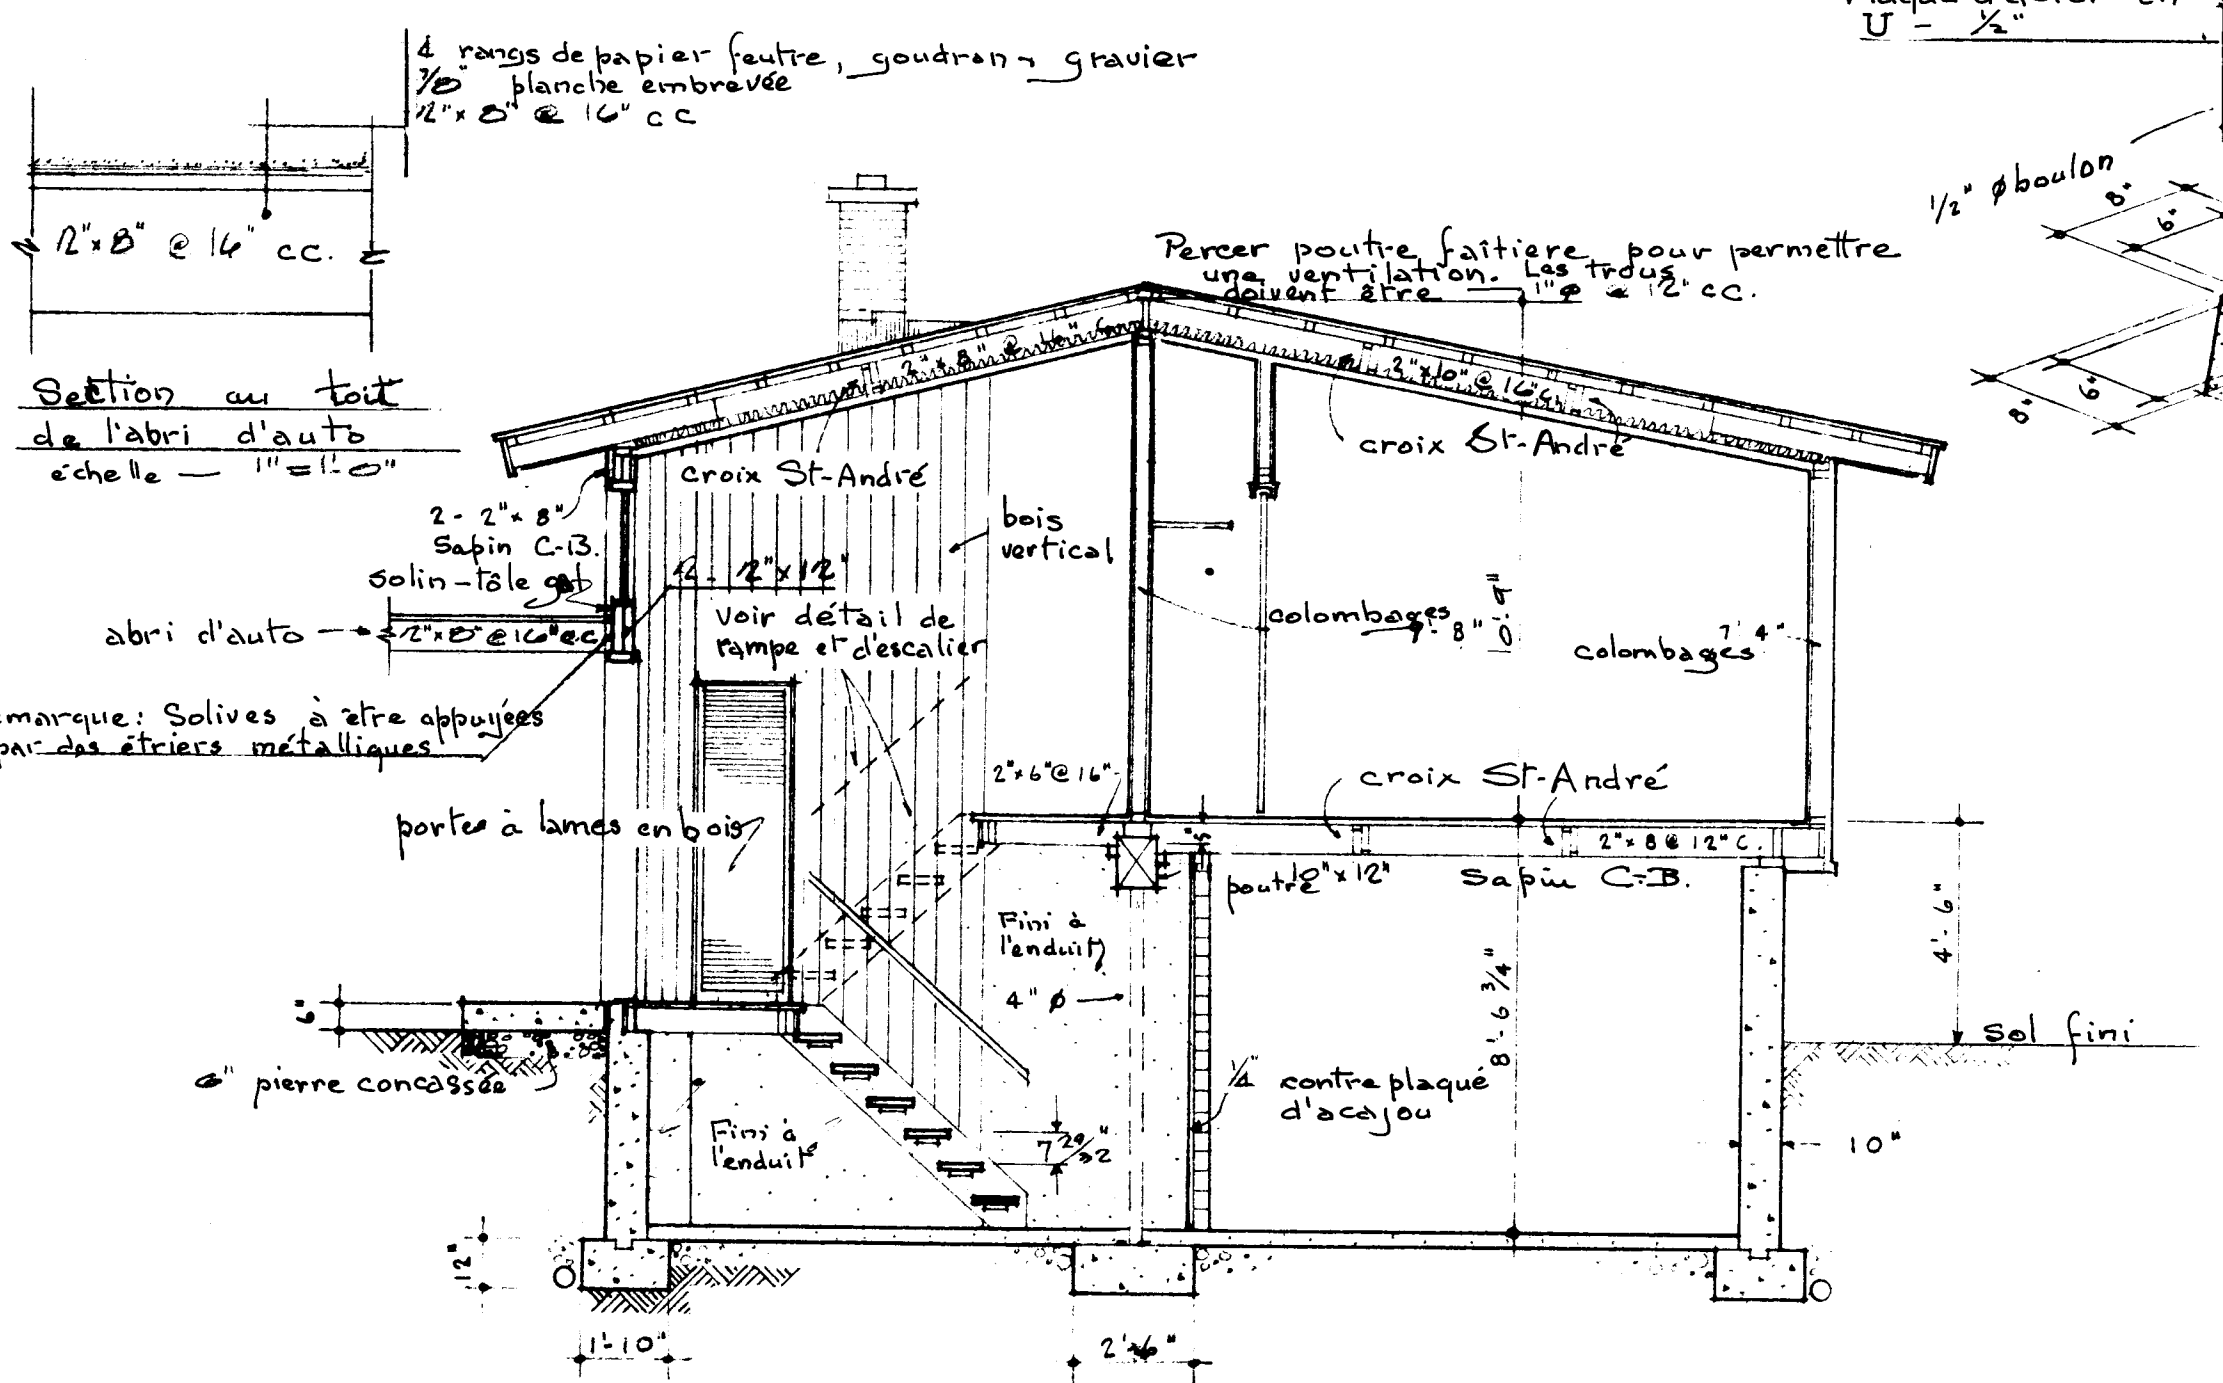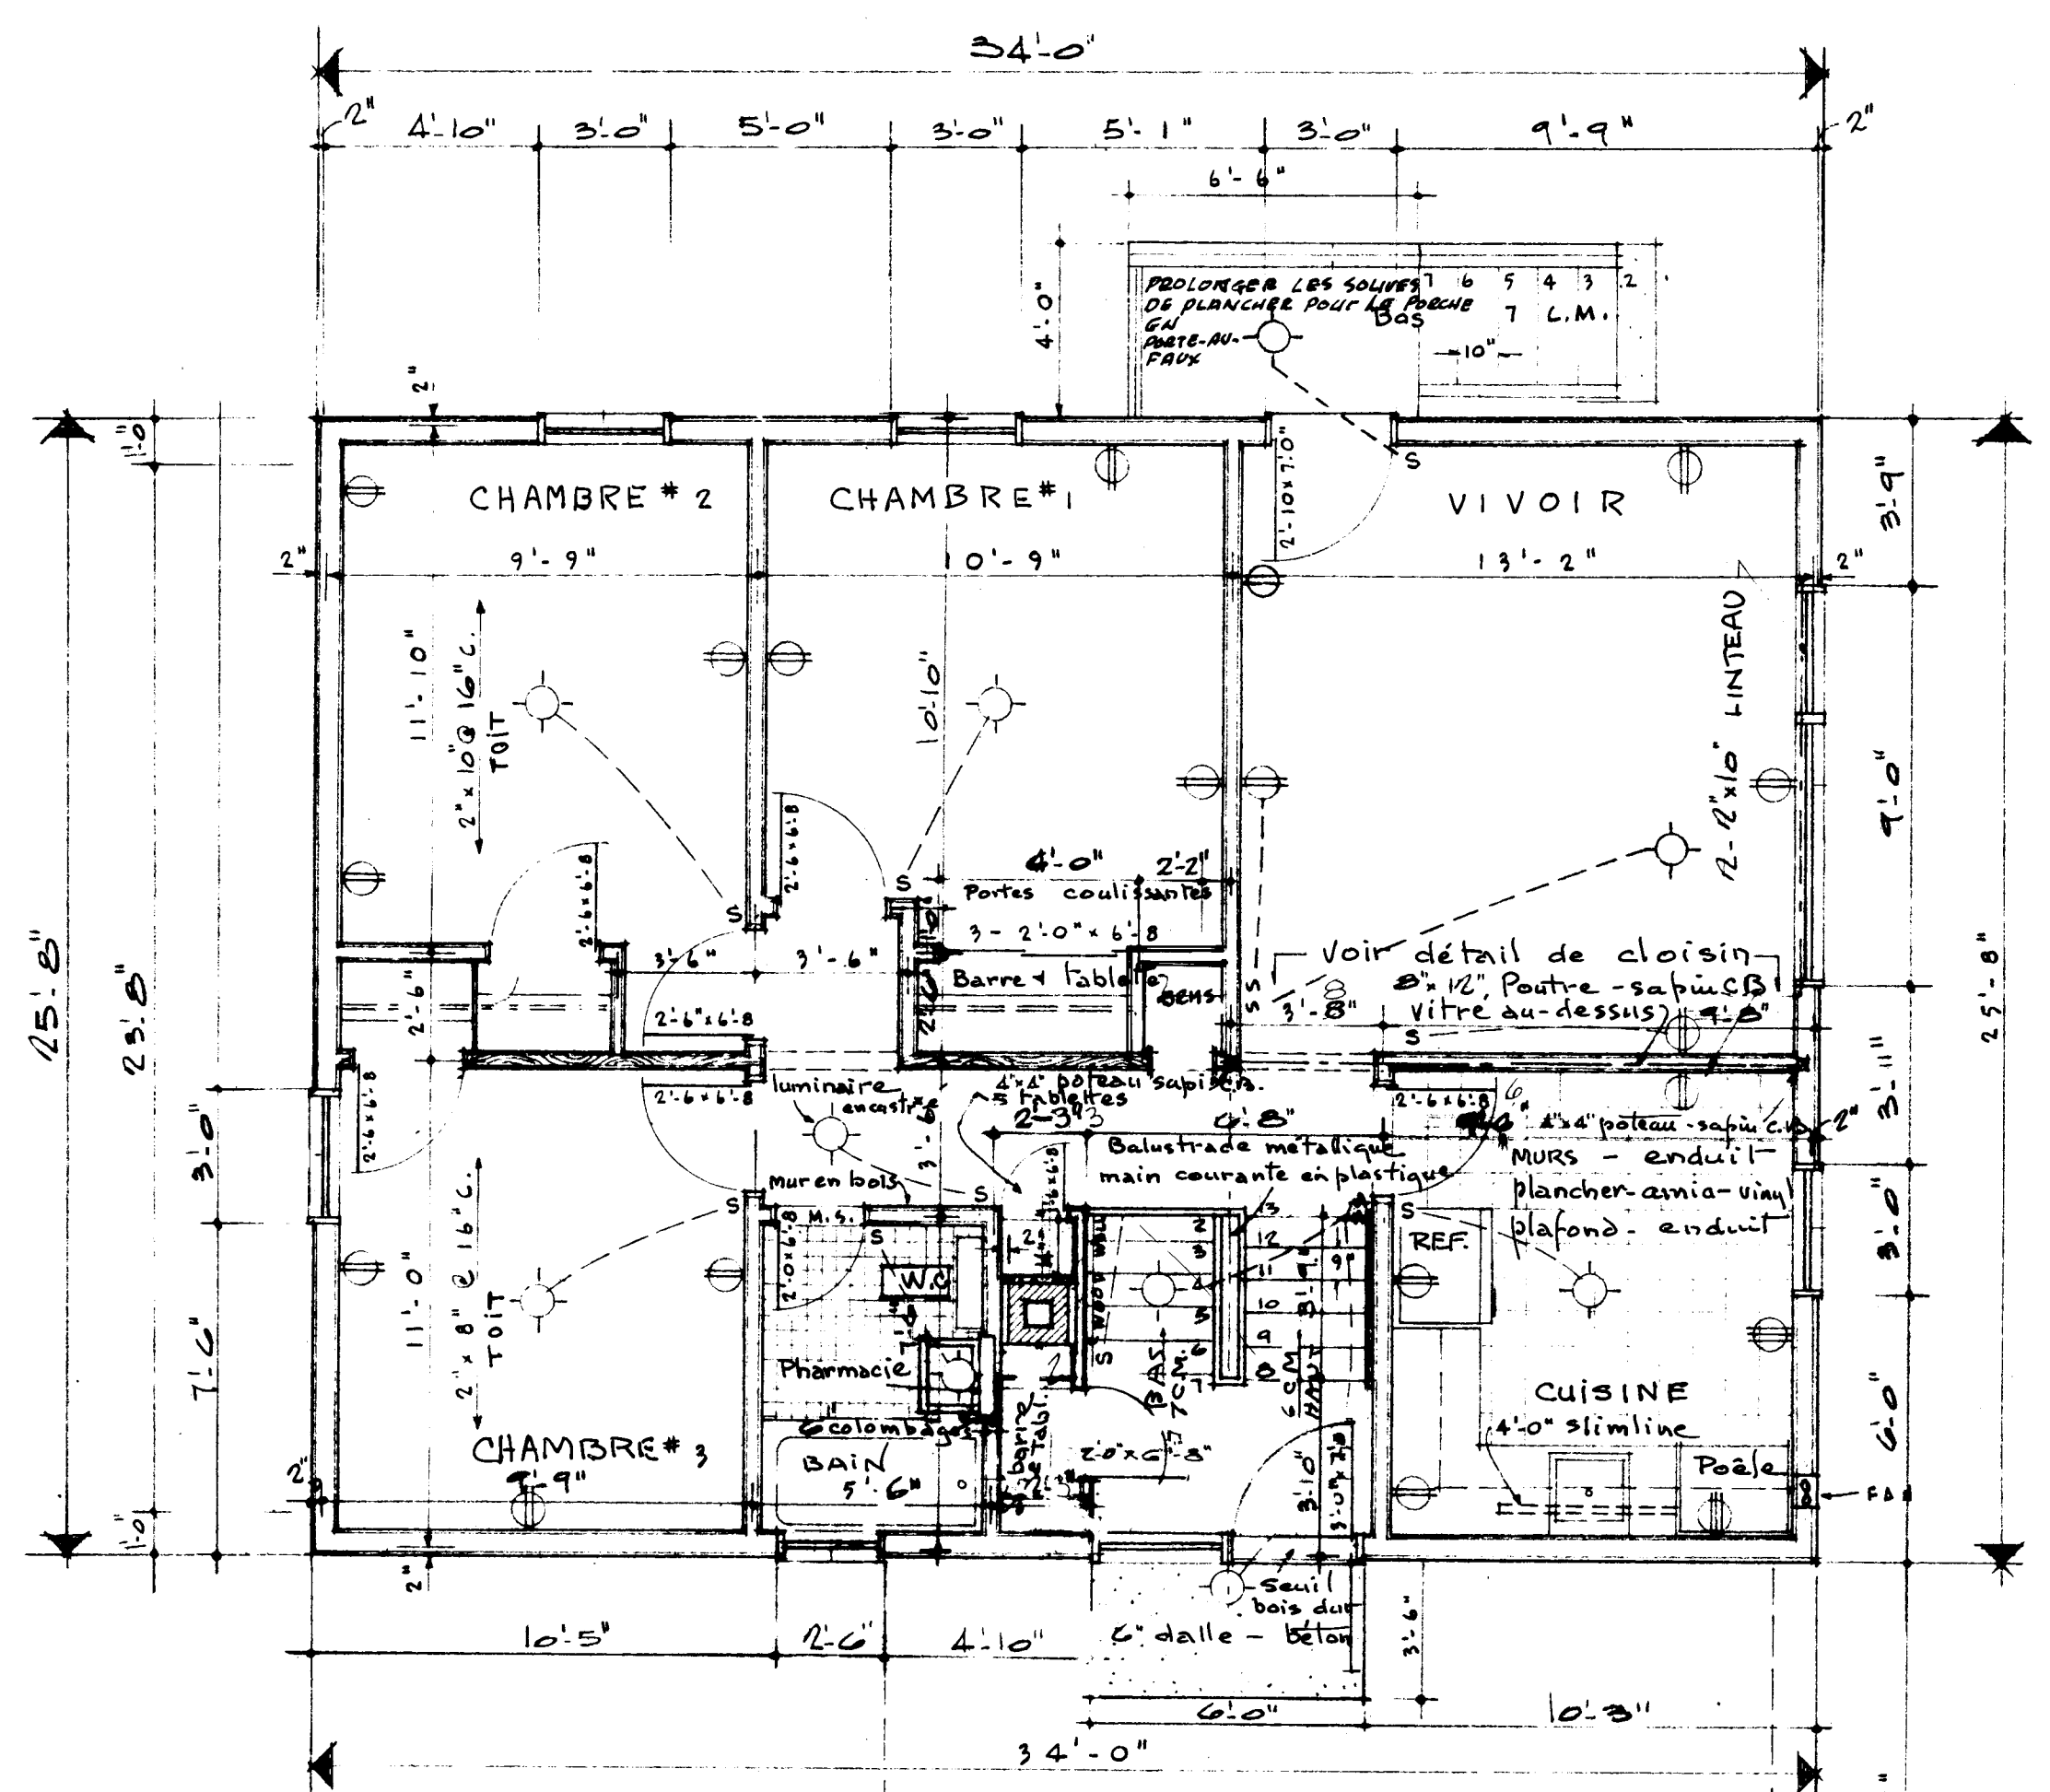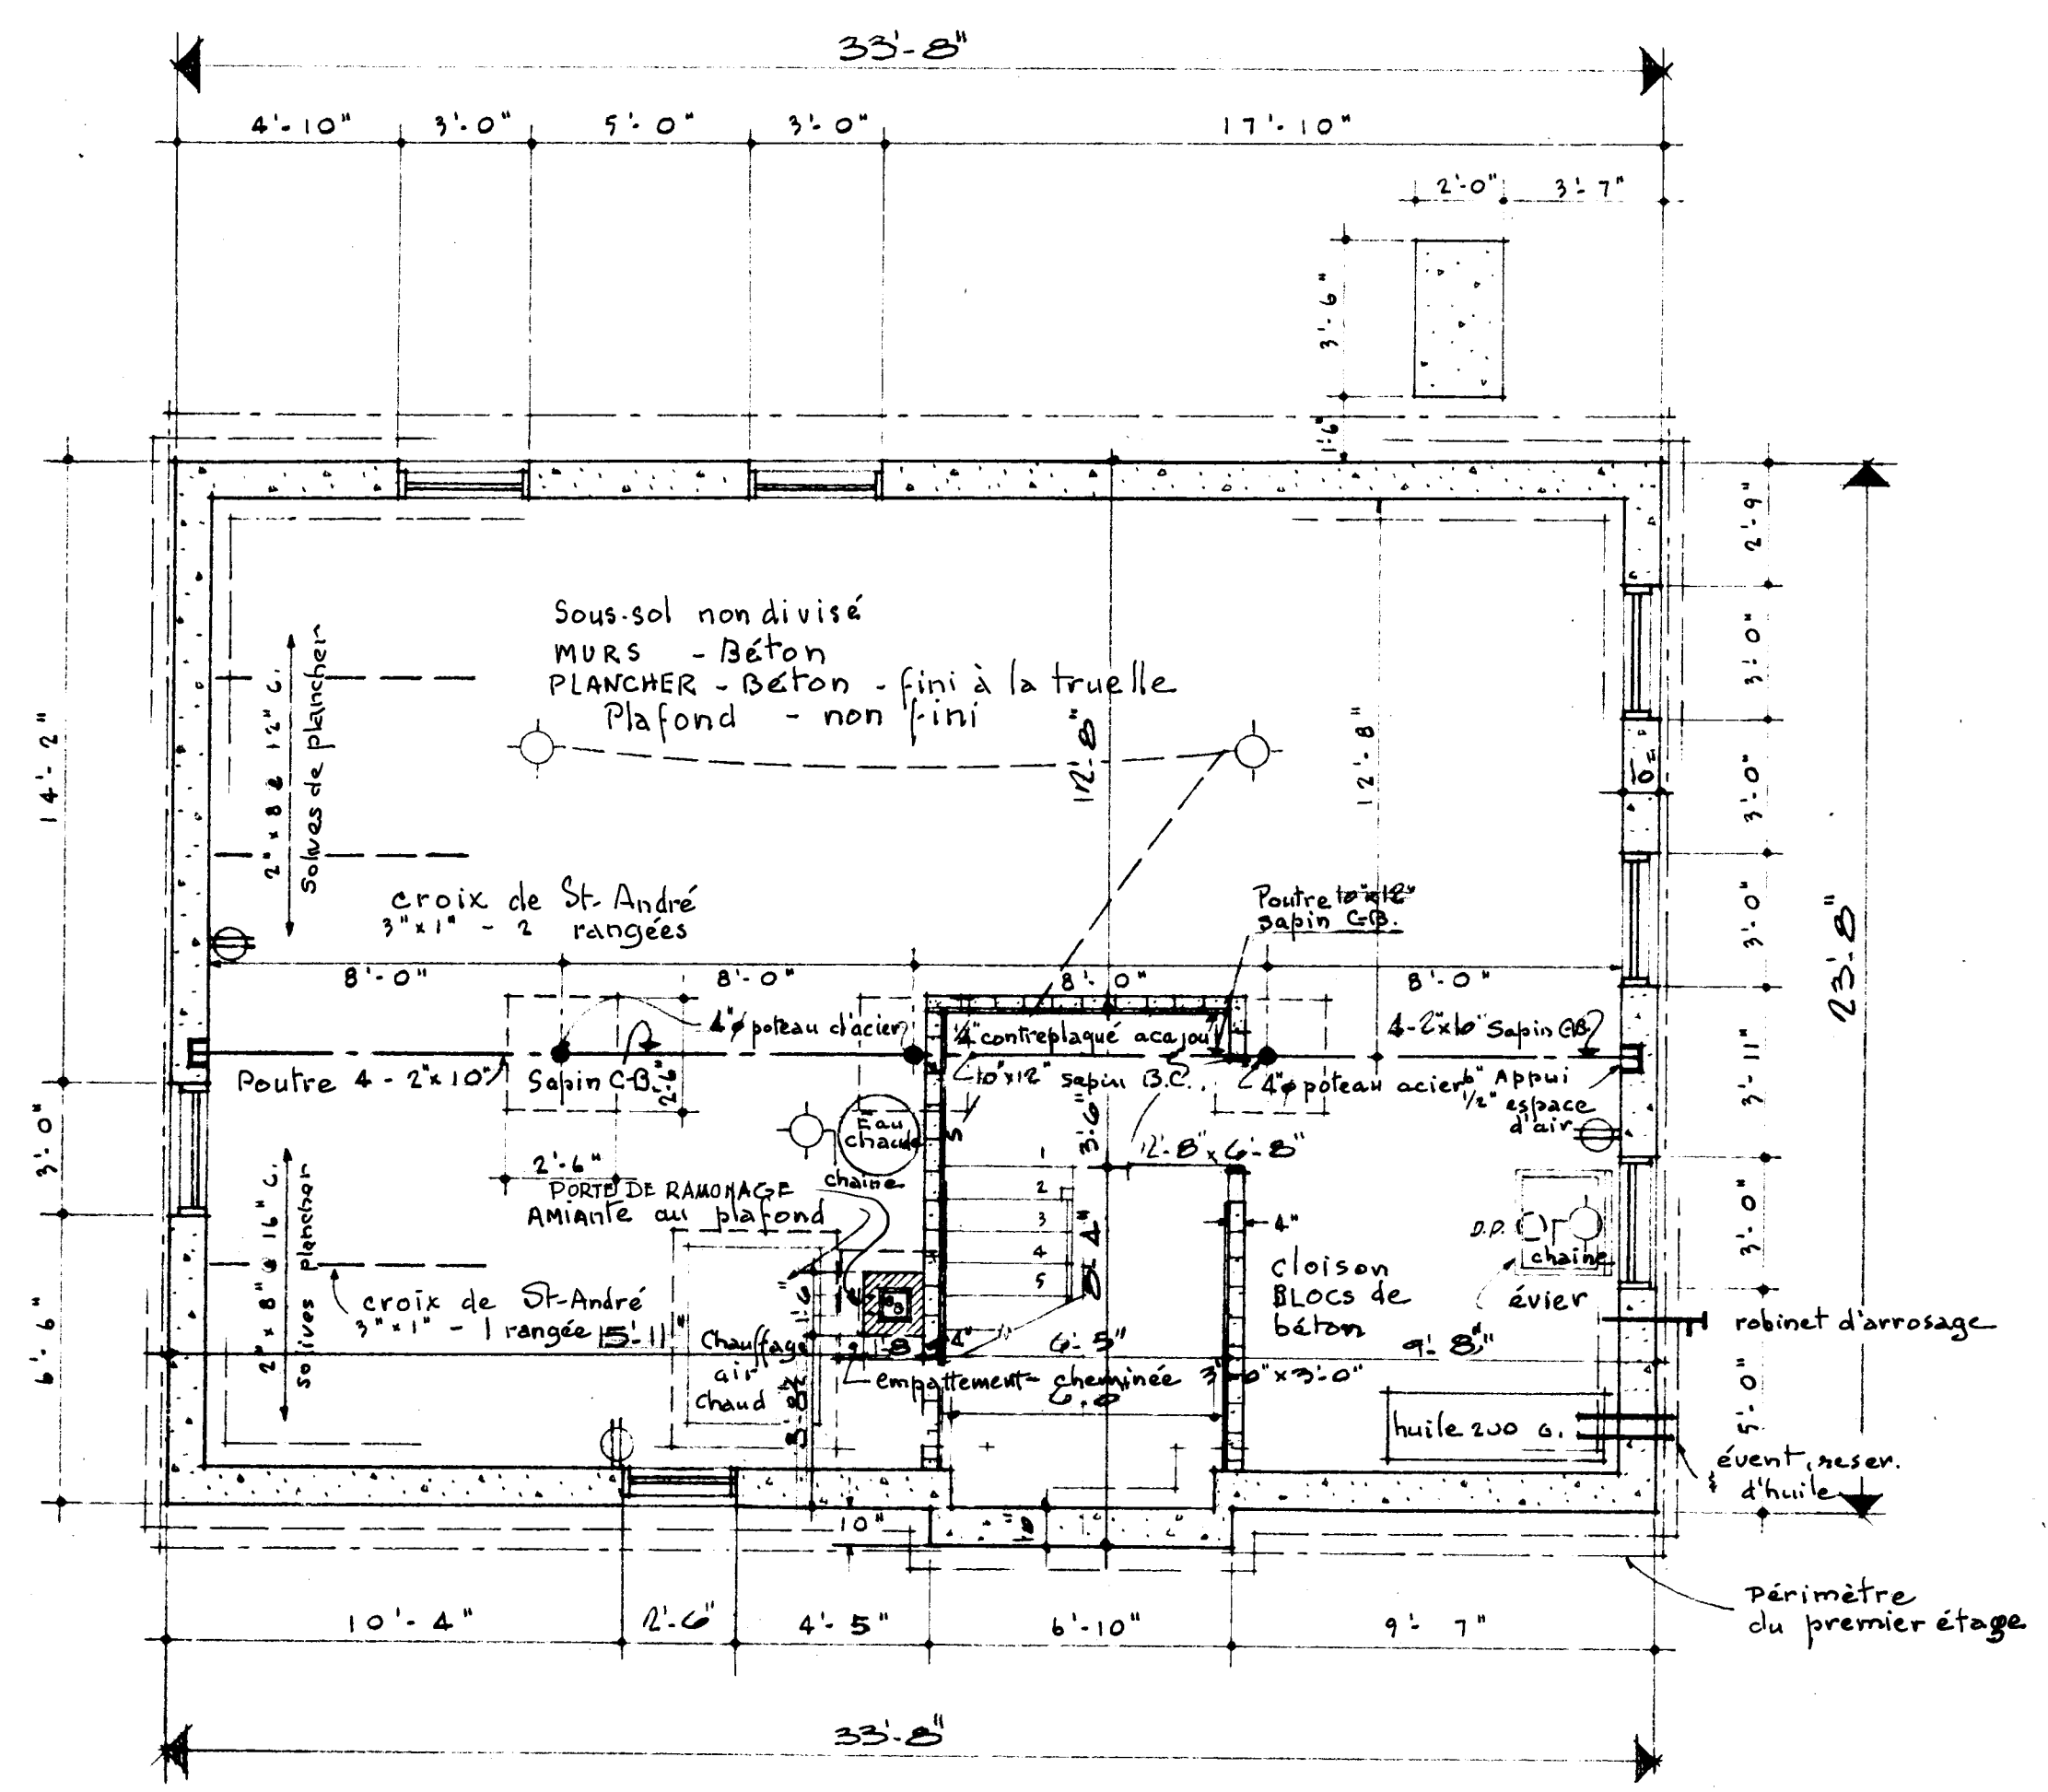


14/1/14		14/1/14	
DATE		NHA	
STDS		CHKD BY	
DATE		REVISIONS	
BY		ARCHITECT	
PAPINEAU		GERIN-LAJOIE	
LEBLANC		DATE	
DESIGN NO.		SHEET NO.	
2307Fr		1 de 2	
CENTRAL MORTGAGE AND HOUSING CORPORATION			

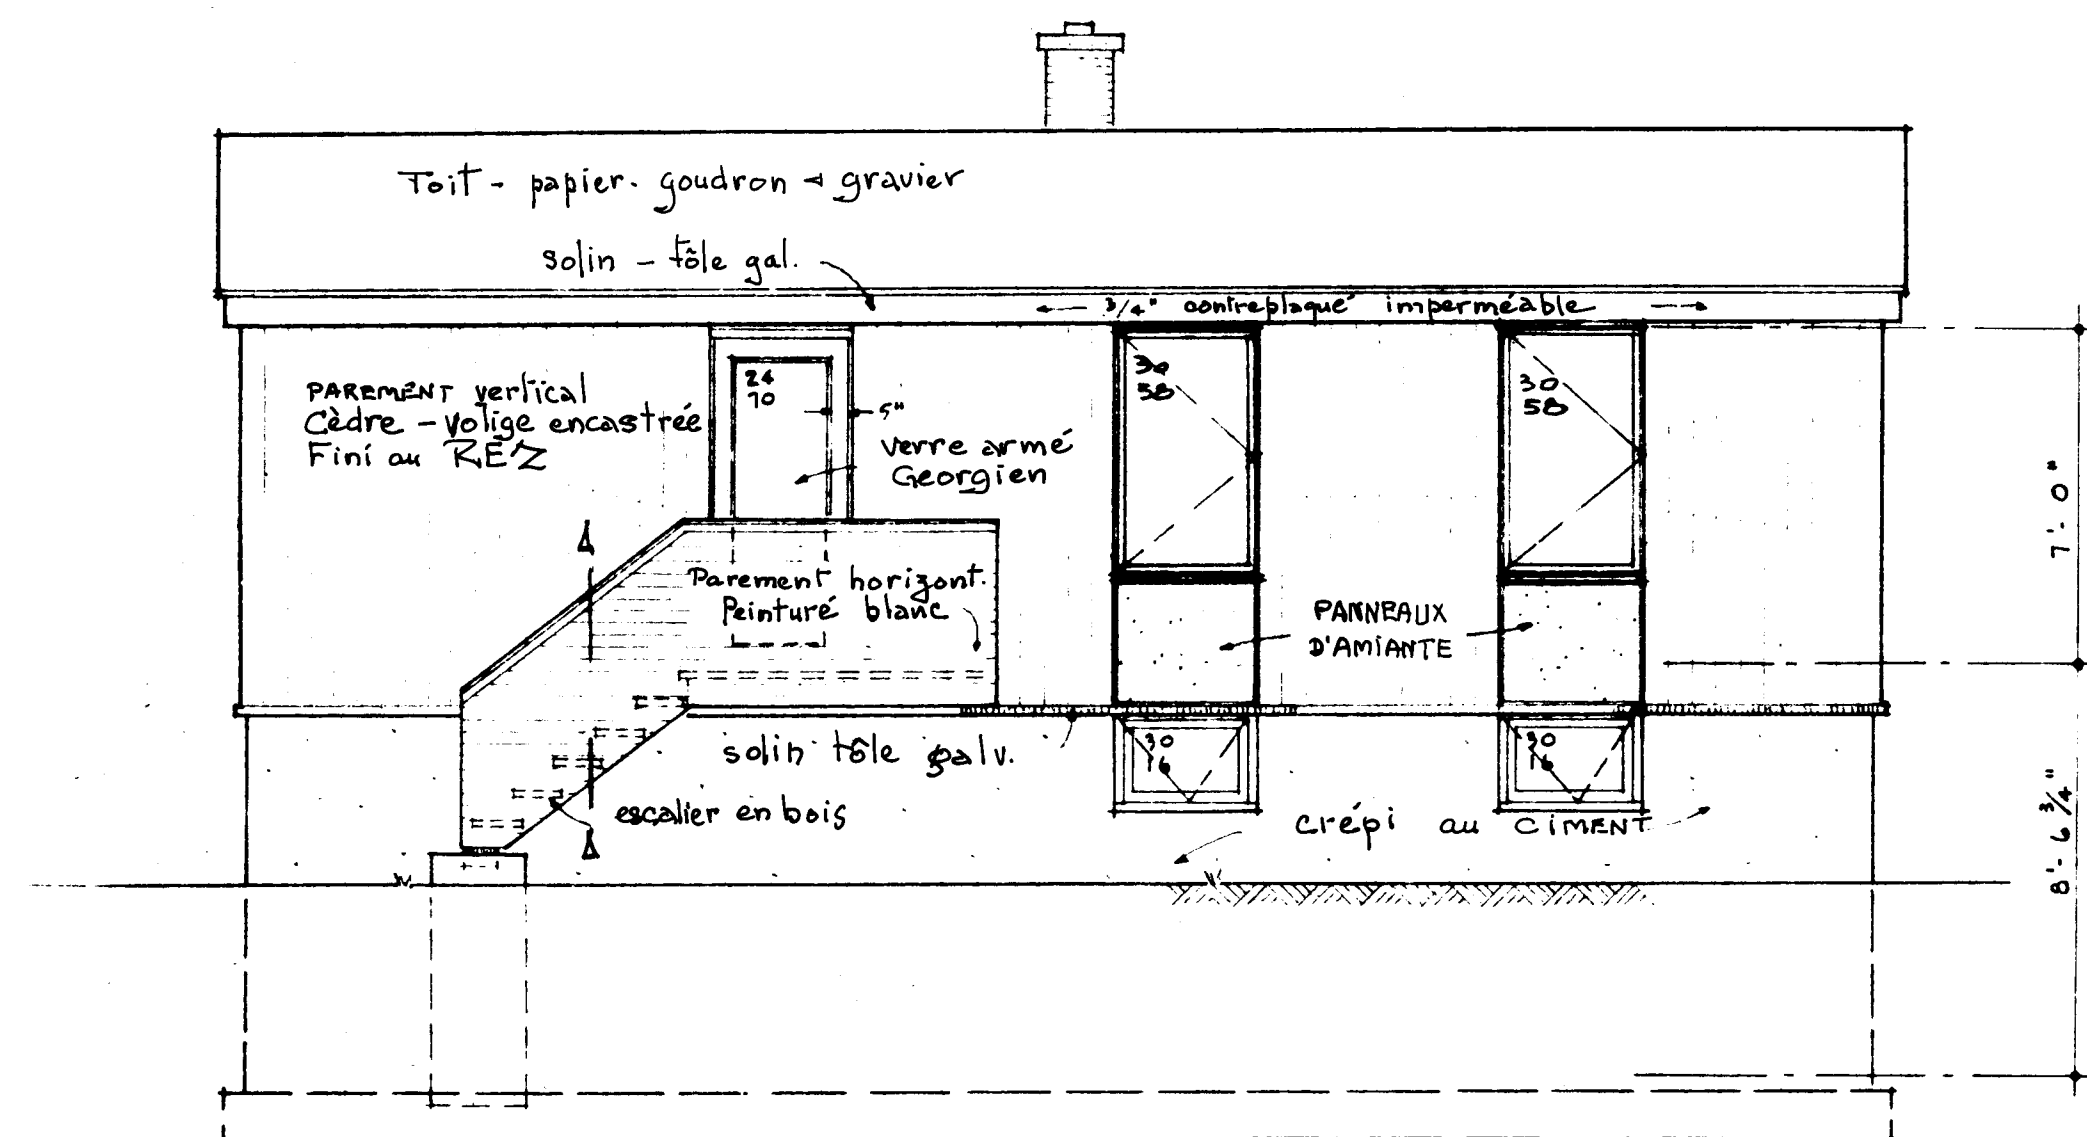


ÉLEVATION GAUCHE

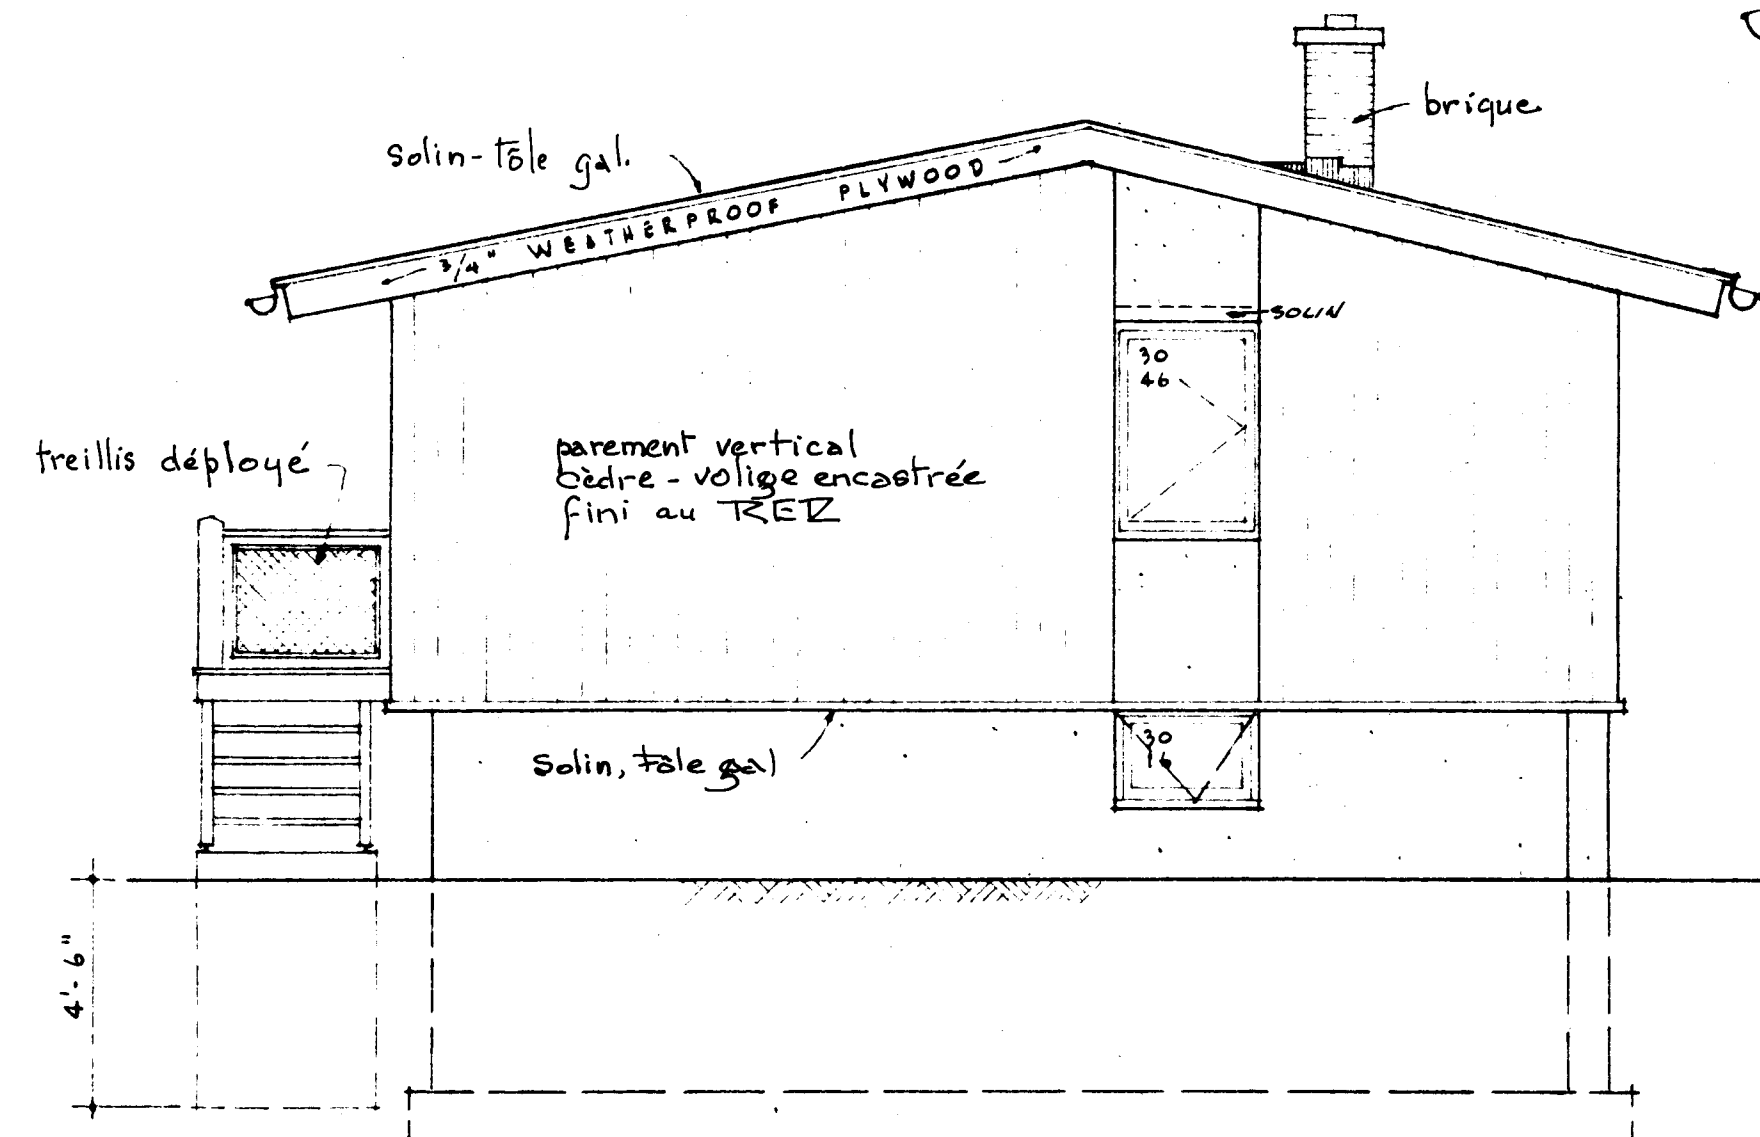


ÉLEVATION AVANT

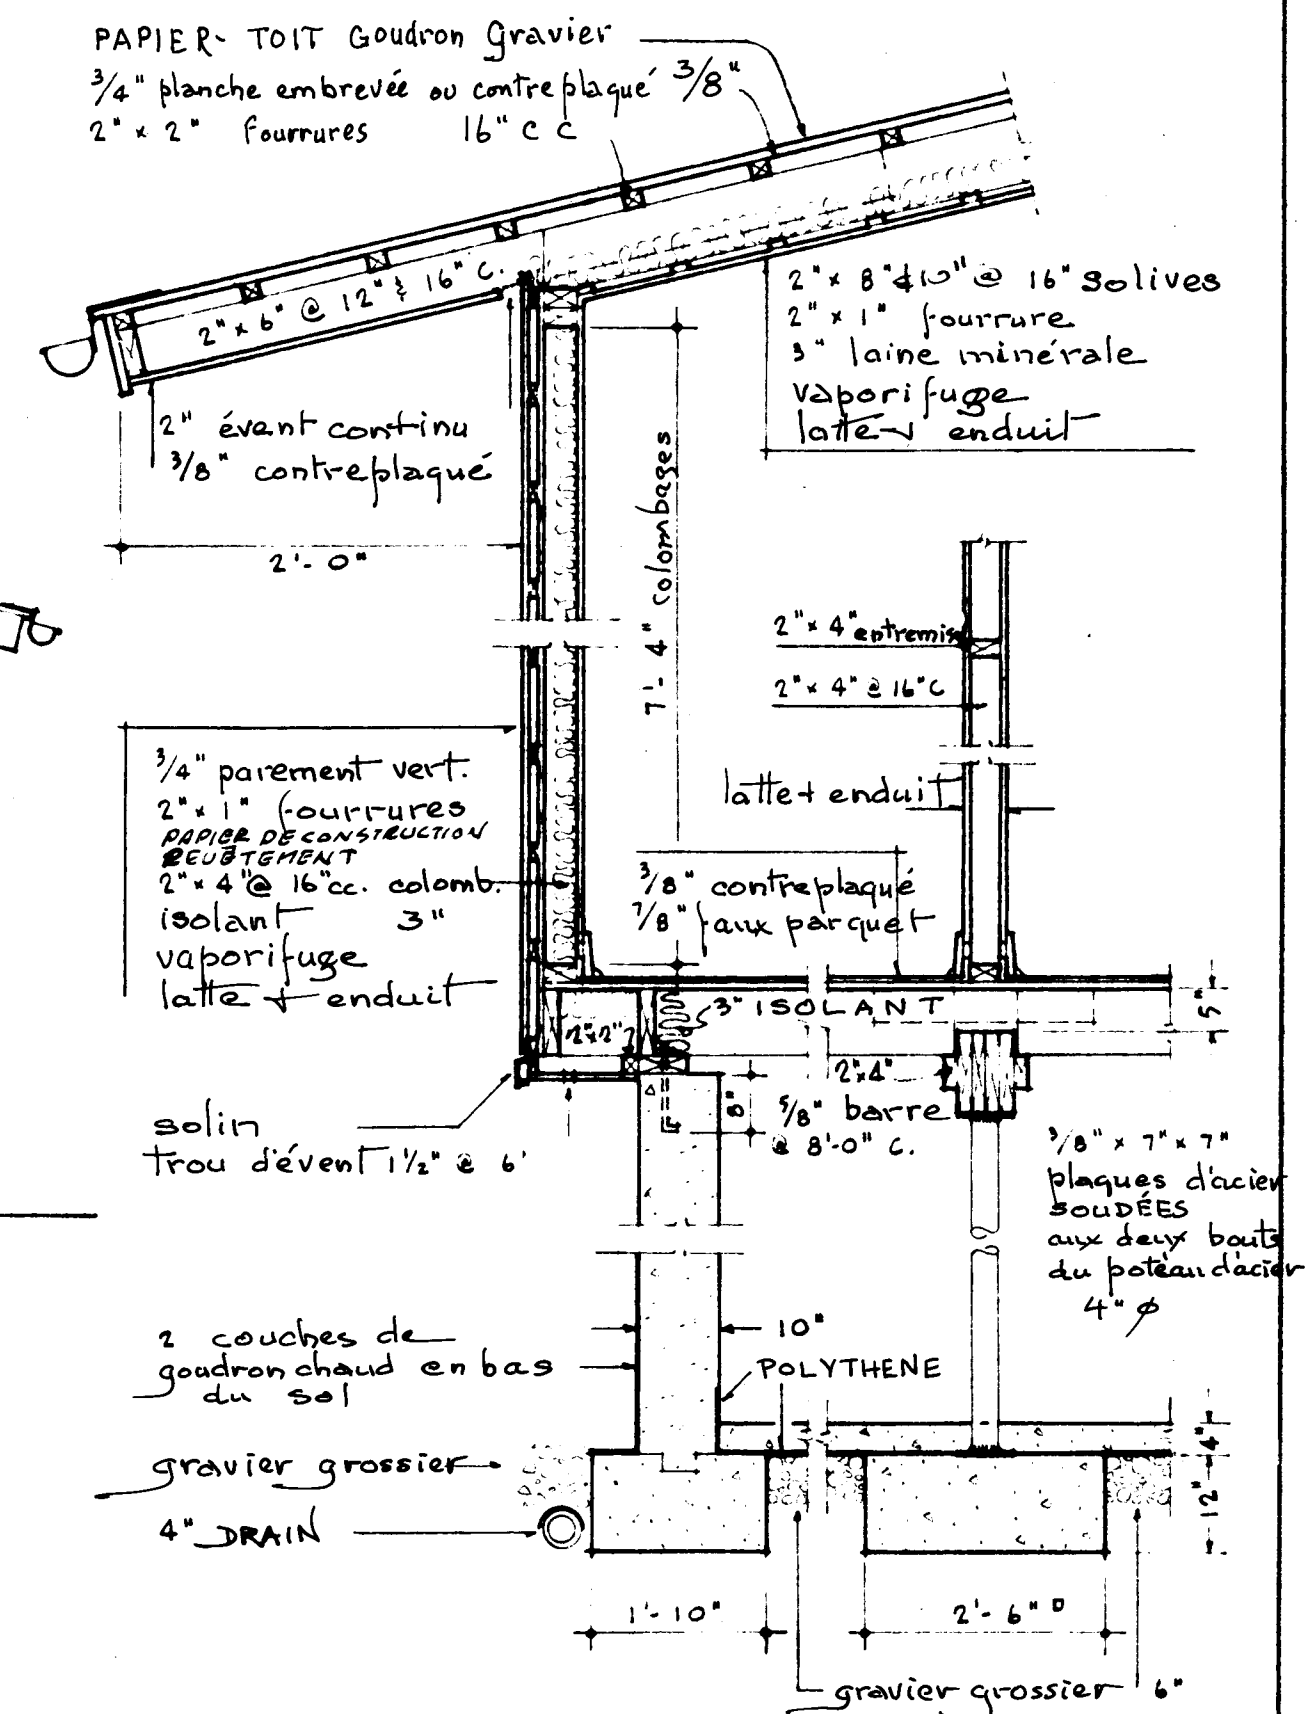

SECTION
échelle - 1/2" = 1'-0"

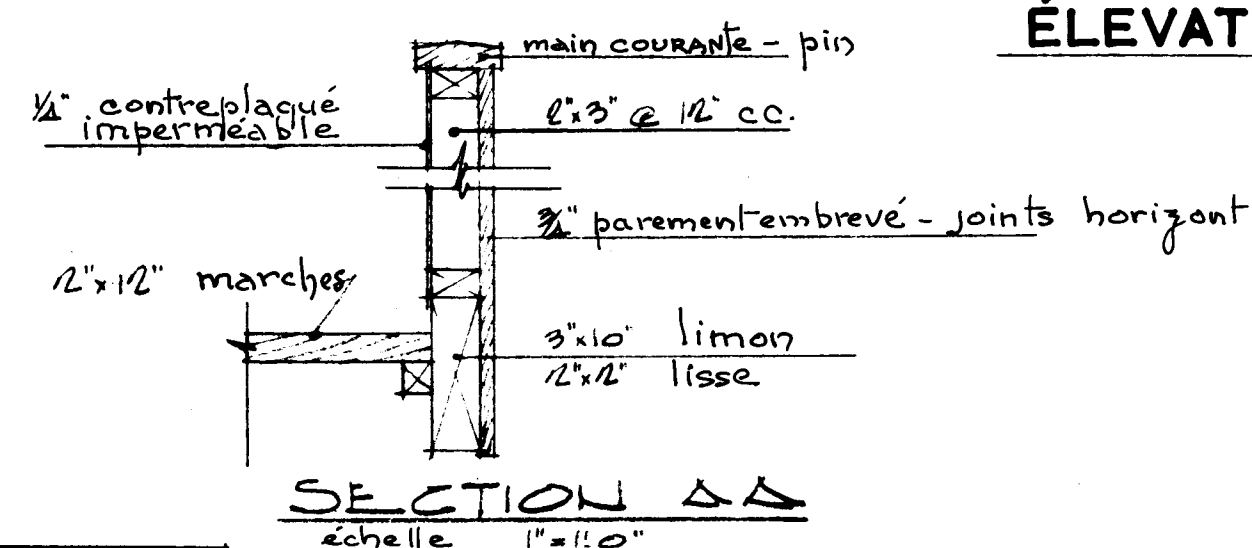


SECTION AA
échelle - 1" = 1'-0"

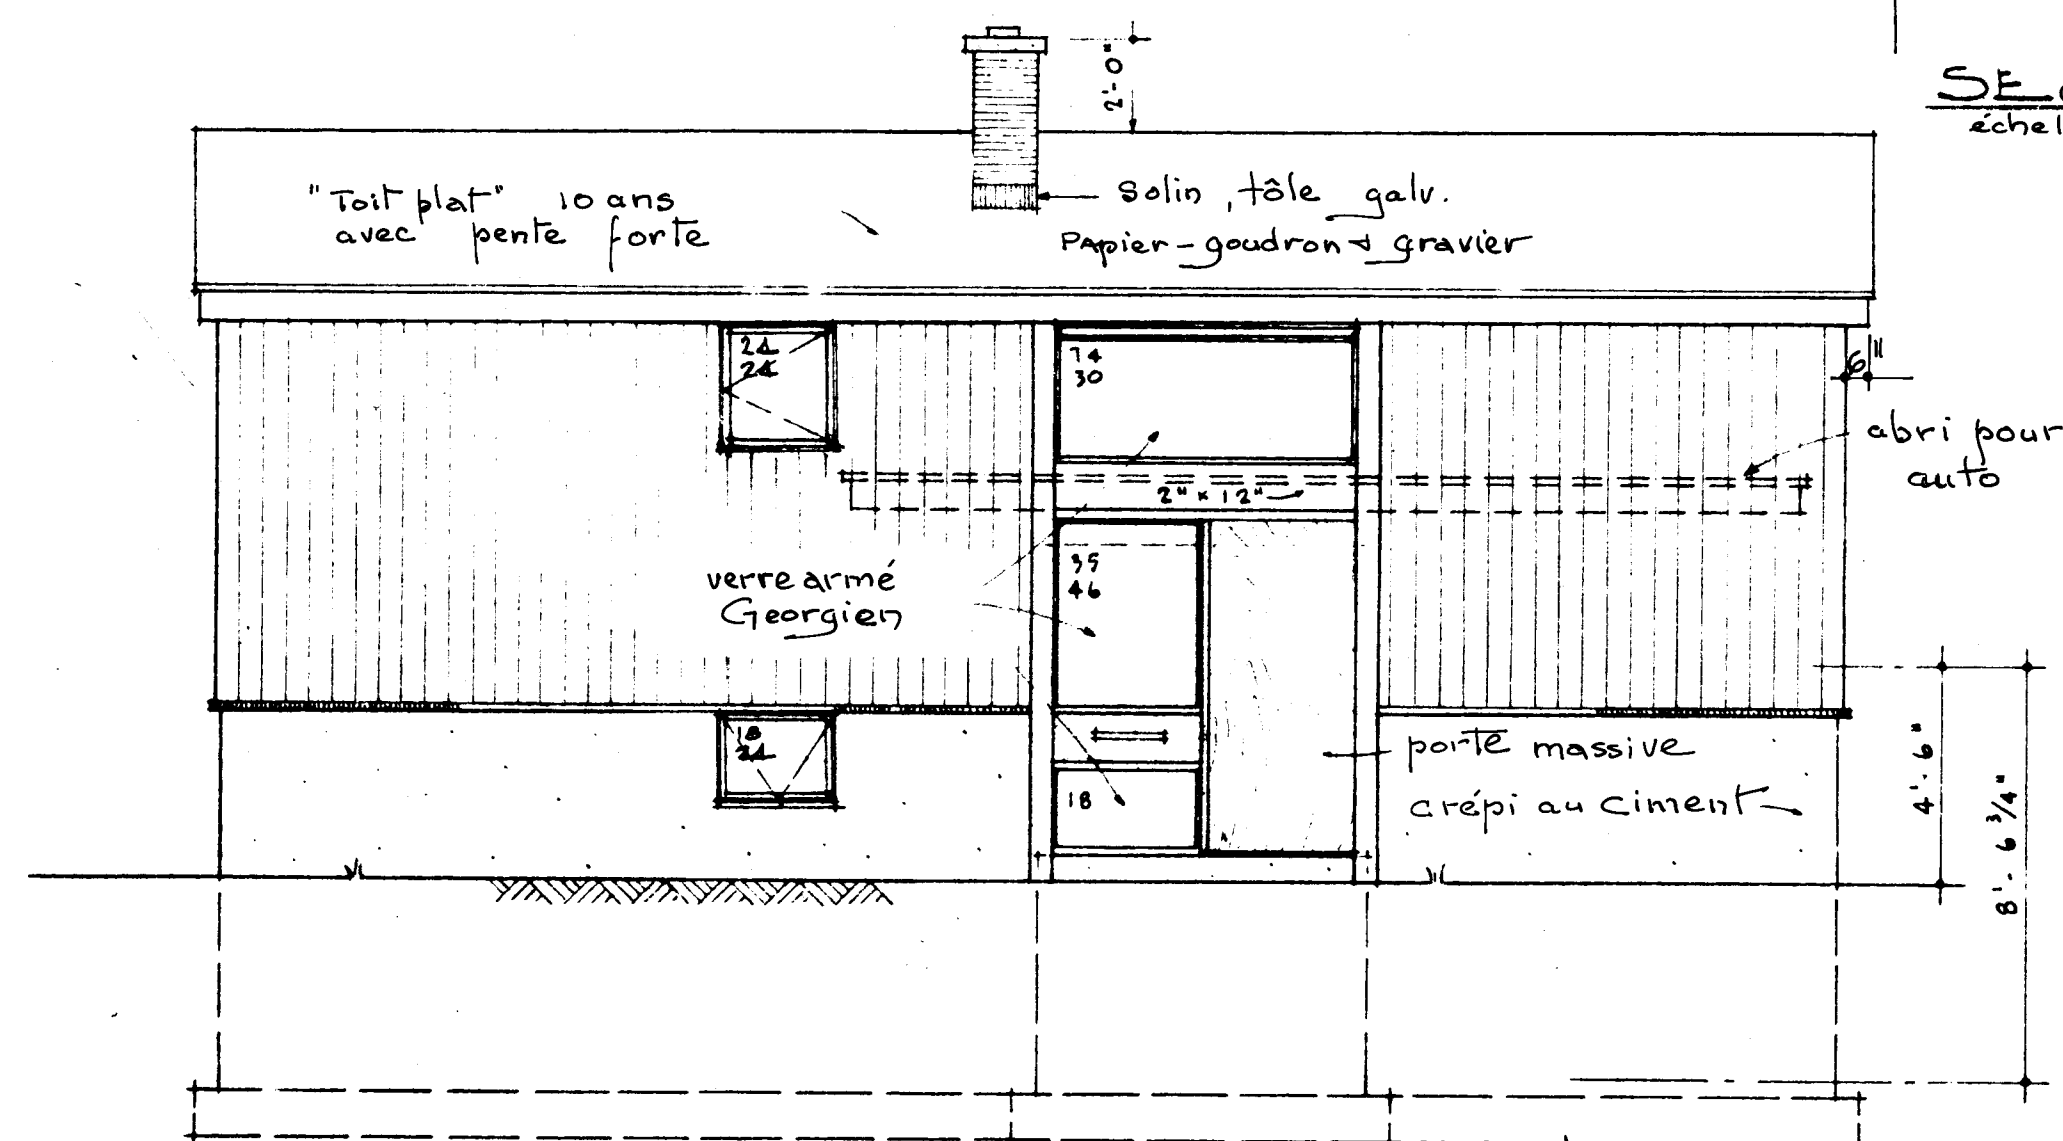


ÉLEVATION DROITE

échelle - 1/4" = 1'-0"

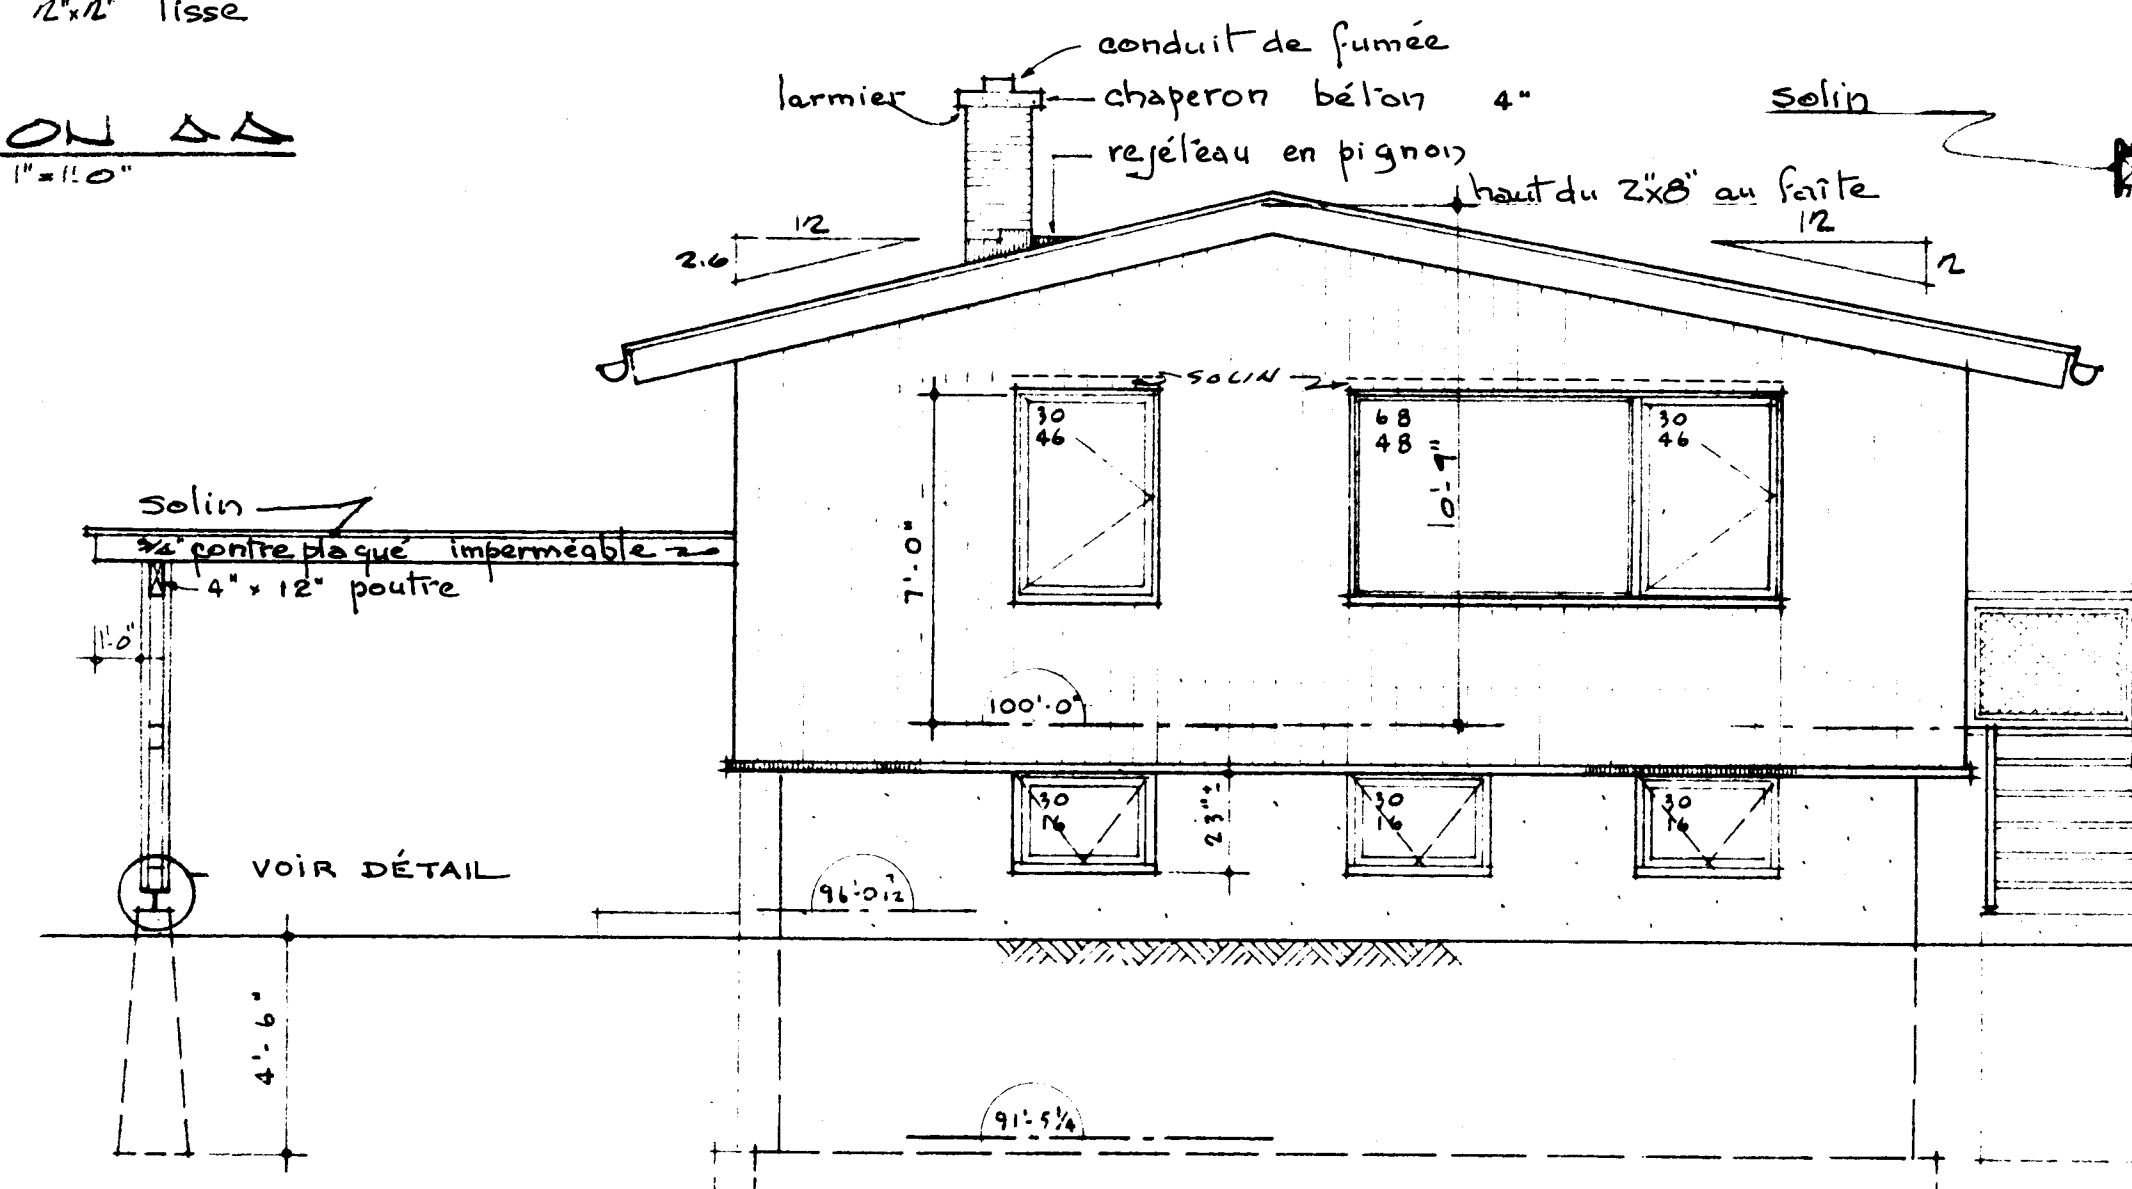

ÉLEVATION ARRIÈRE

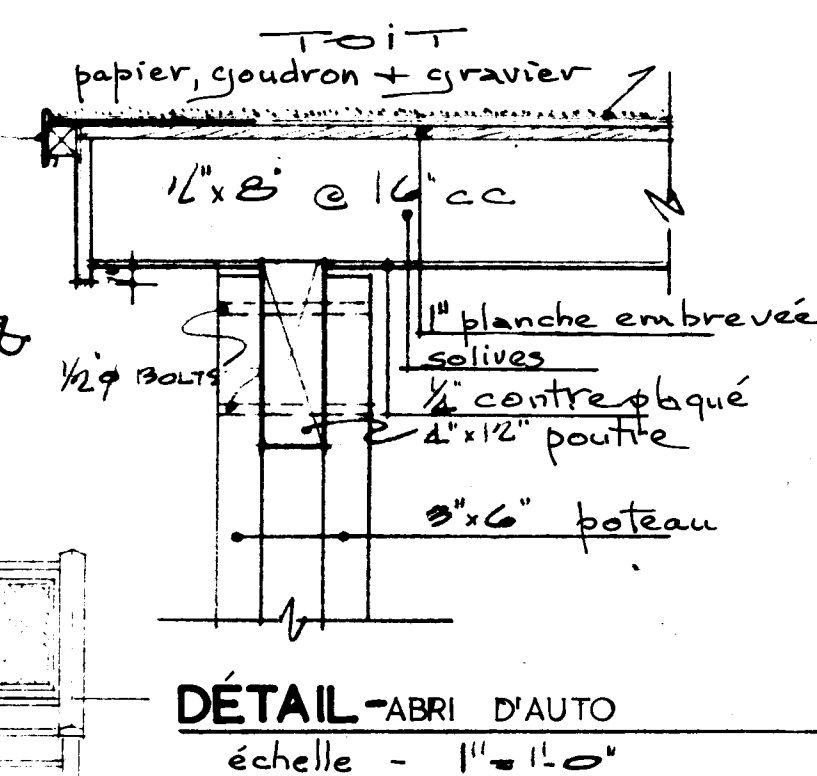

DÉTAIL - ABRI D'AUTO
échelle - 1" = 1'-0"
