



Archived Content

Information identified as archived is provided for reference, research or recordkeeping purposes. It is not subject to the Government of Canada Web Standards and has not been altered or updated since it was archived. Some of this archived content is available only in one official language. Translation by CMHC can be requested and will be provided if demand is sufficient.

Contenu archivé

Le contenu identifié comme archivé est fourni à des fins de référence, de recherche ou de tenue des dossiers; il n'est pas assujéti aux normes Web du gouvernement du Canada. Aucune modification ou mise à jour n'y a été apportée depuis son archivage. Une partie du contenu archivé n'existe que dans une seule des langues officielles. La SCHL en fera la traduction dans l'autre langue officielle si la demande est suffisante.

COMPETITION SERIES

Project #: 2311 Both Number of Sheets: 2
Architect: A. W. McPhalen,
1959

Number of Storeys: 1, Bungalow--garage attached
Single detached

Number of Bedrooms: 3

Fireplace? yes, in living room

Basement: -Yes--unfinished
-Laundry tubs located

Cladding:

Primary: Brick

-

Secondary: Plywood panelling
-Accents, painted

Other: N/A

Roof:

Materials: Asphalt shingles,

Shape: Gables--2 at right angles

Special Features: Built-in planters
-At entrance

N/A




-

N/A




-

N/A

-

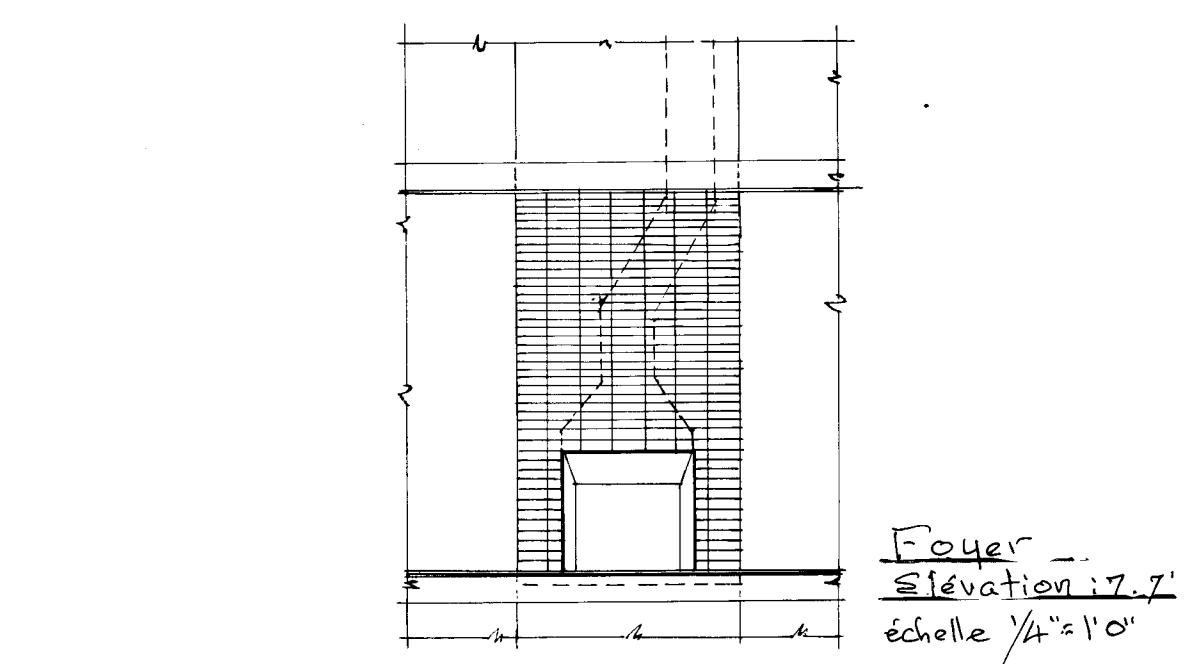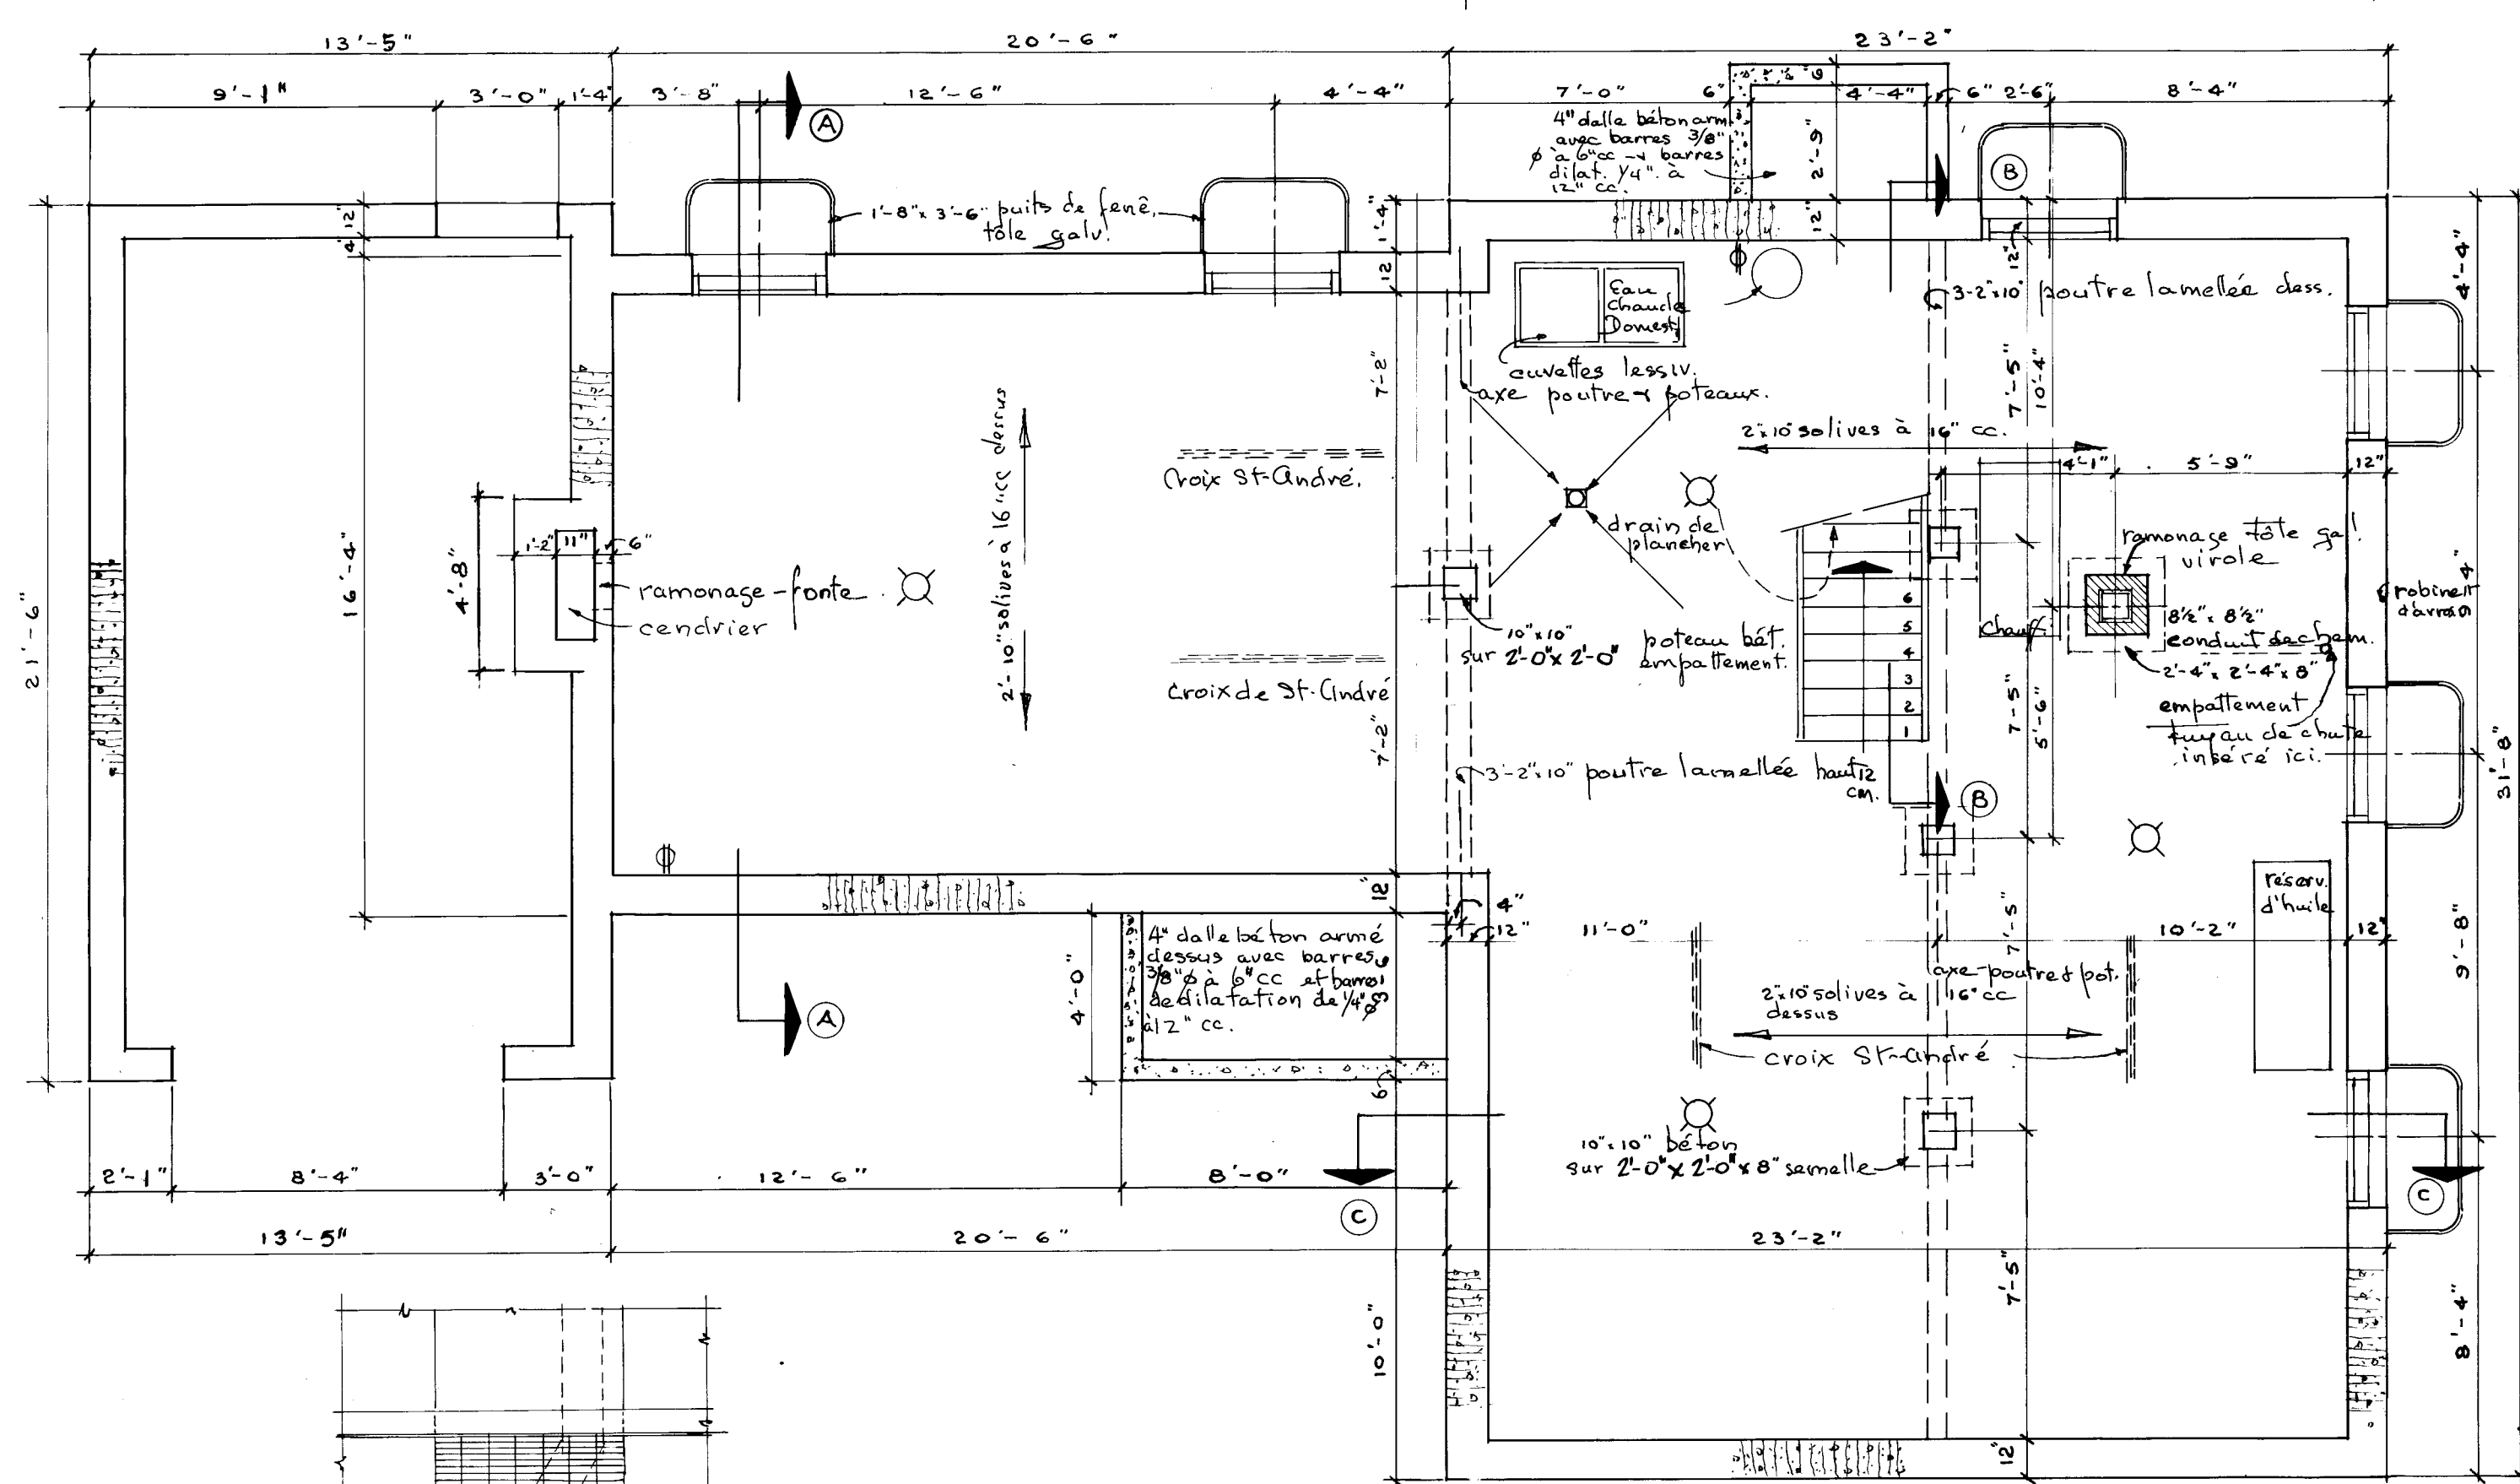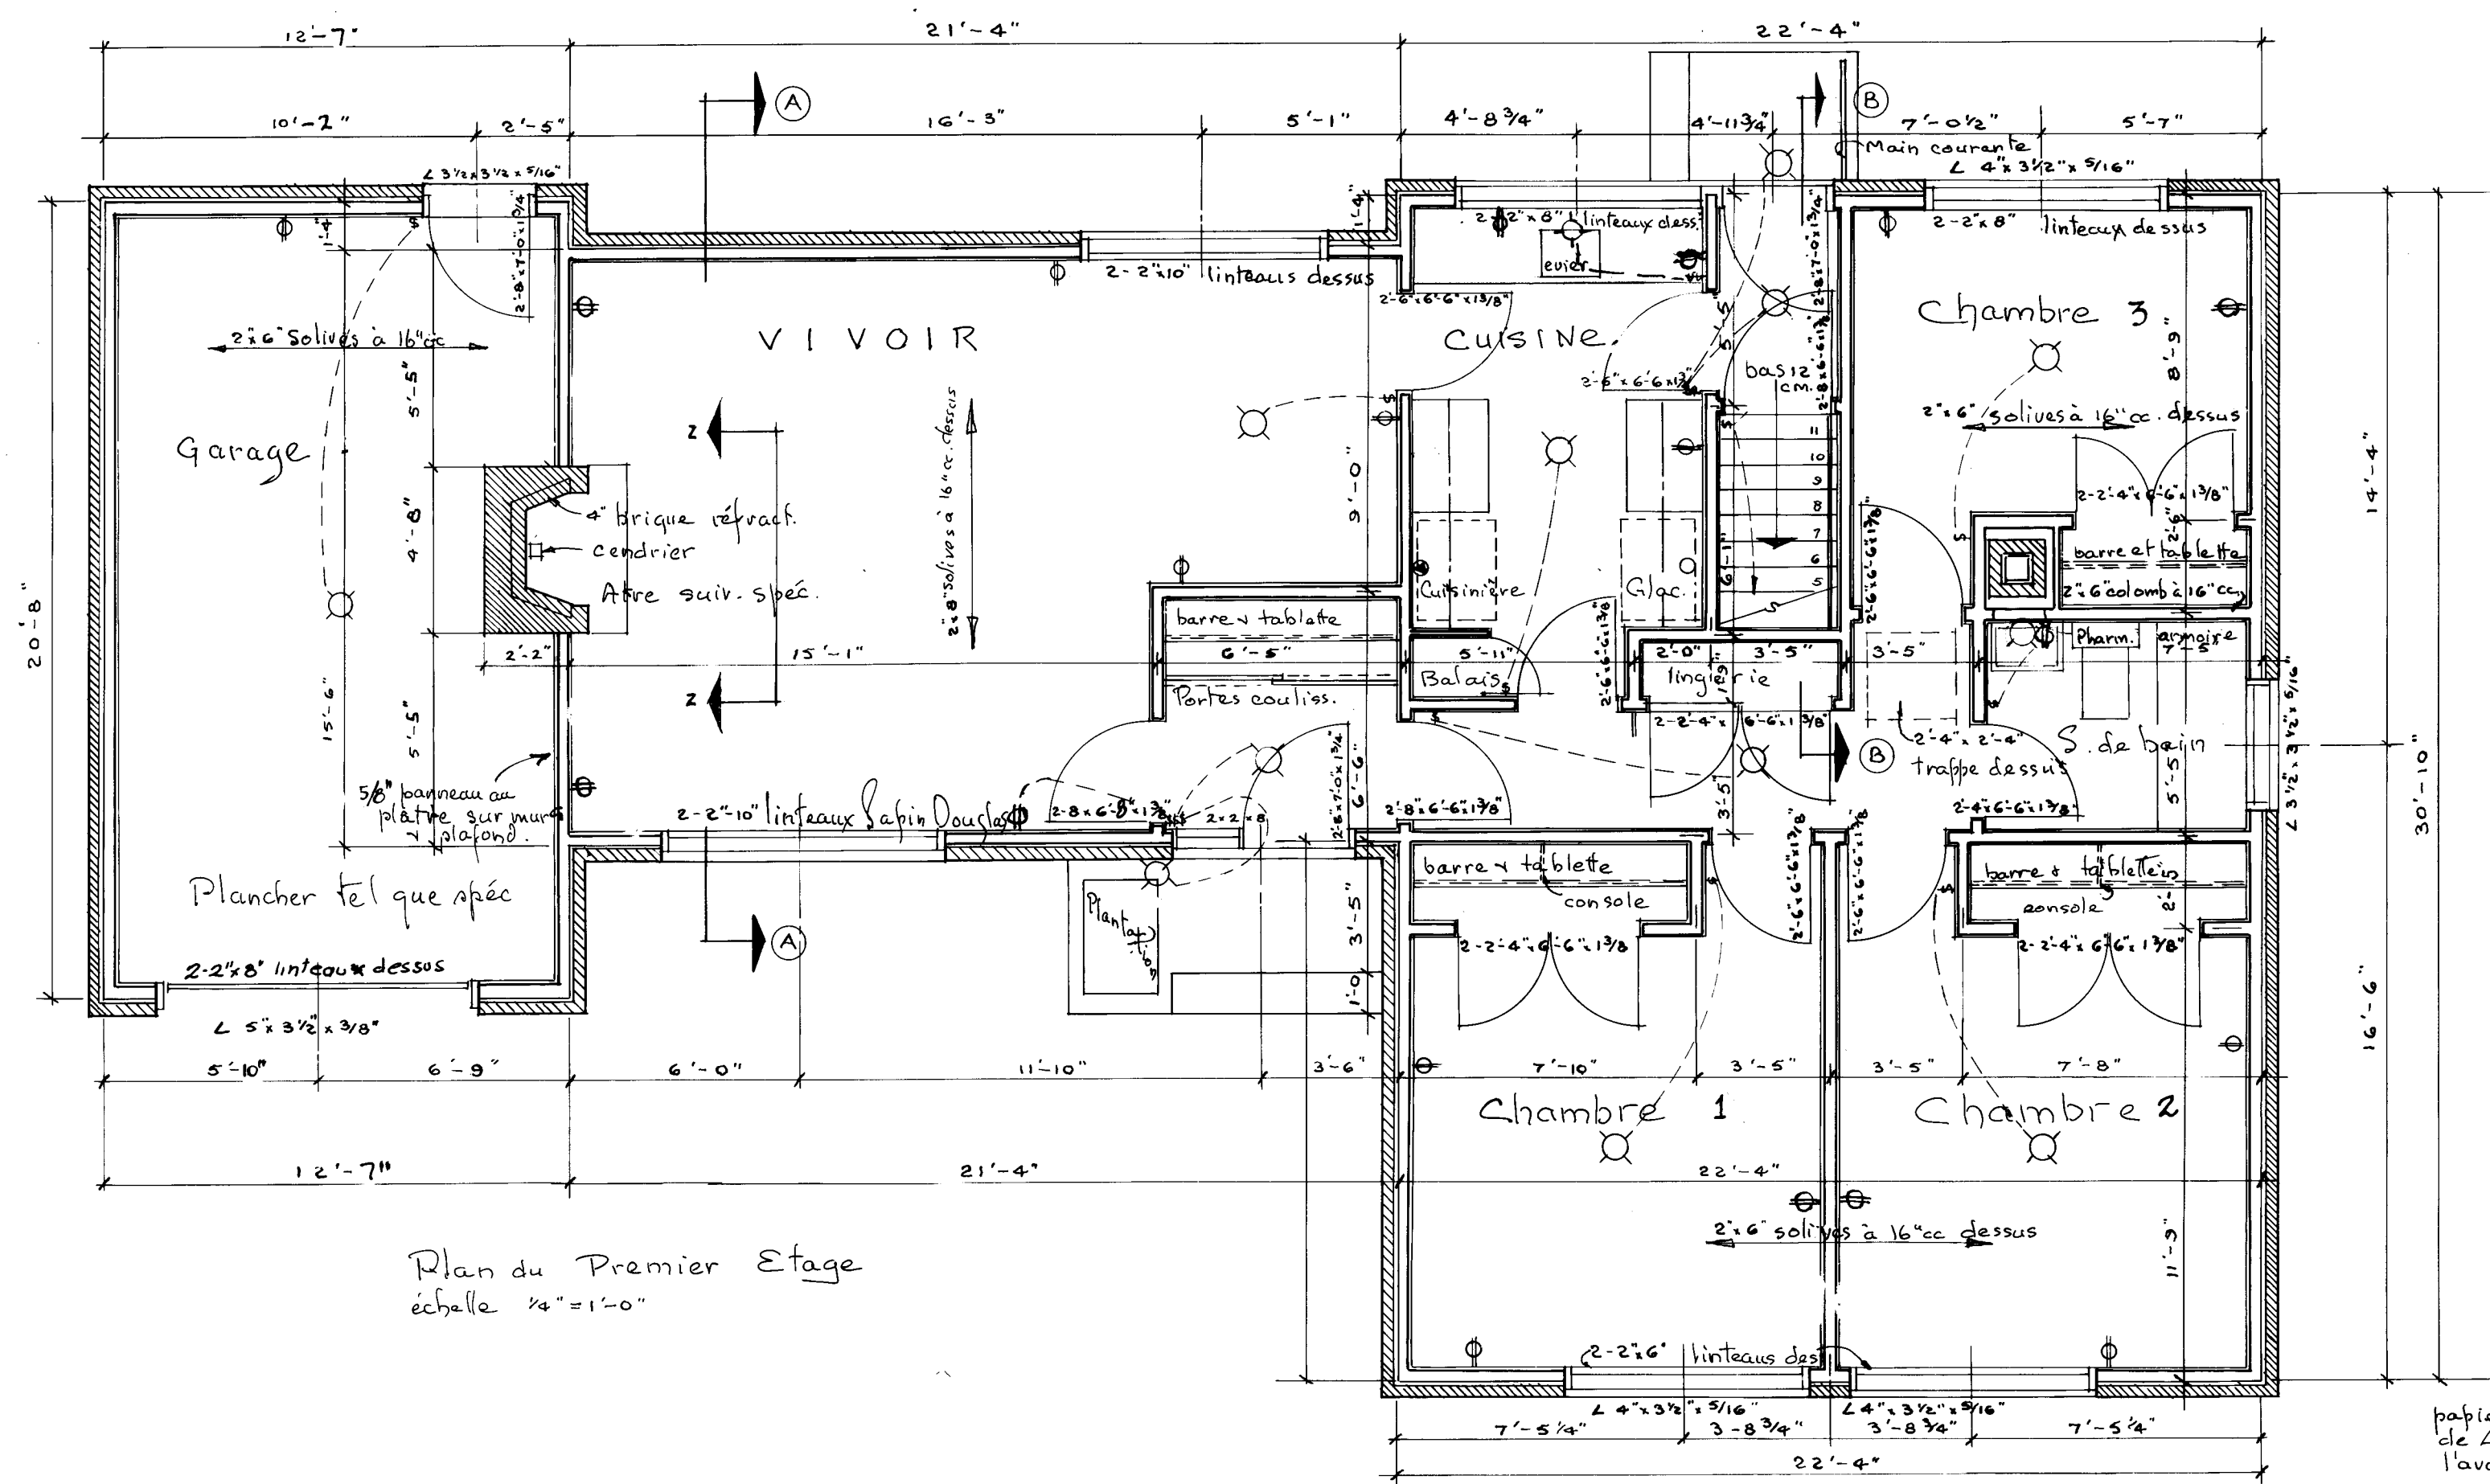

Plan - S/Sol
échelle 1/4" = 1'-0"

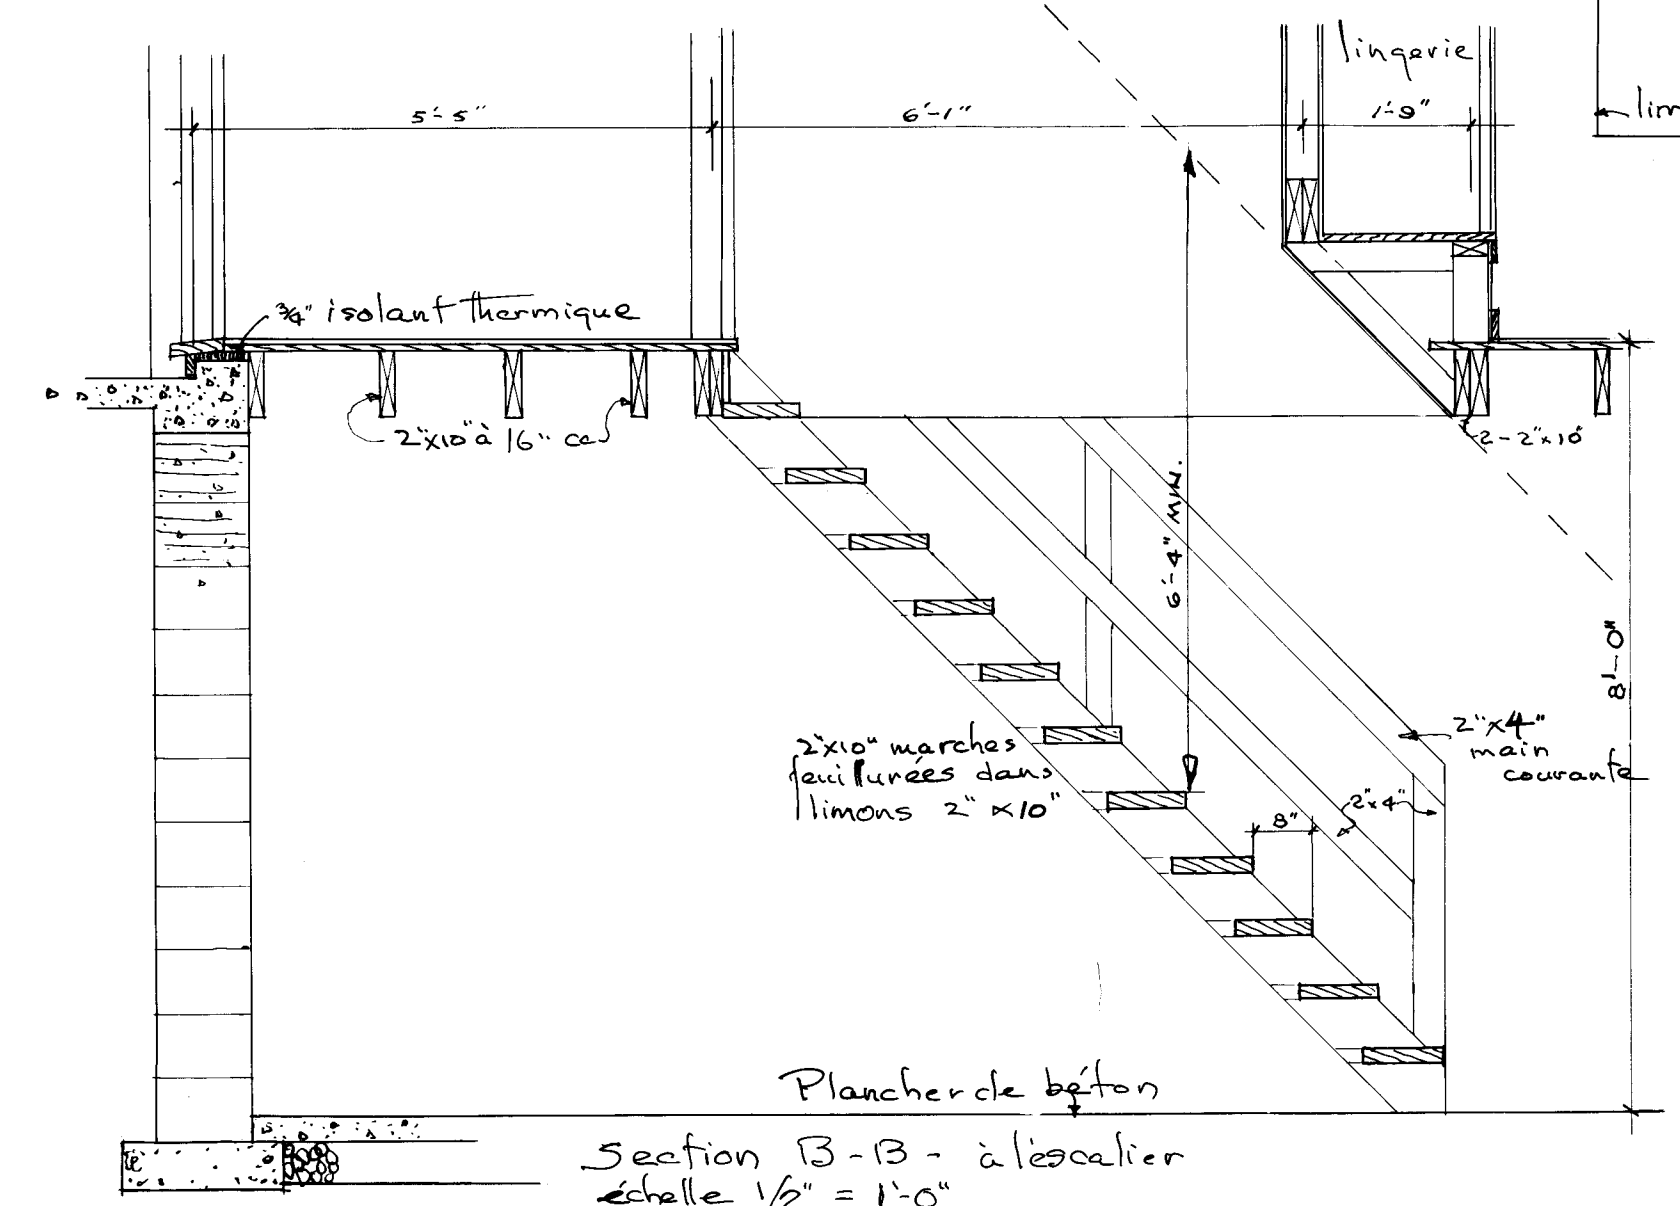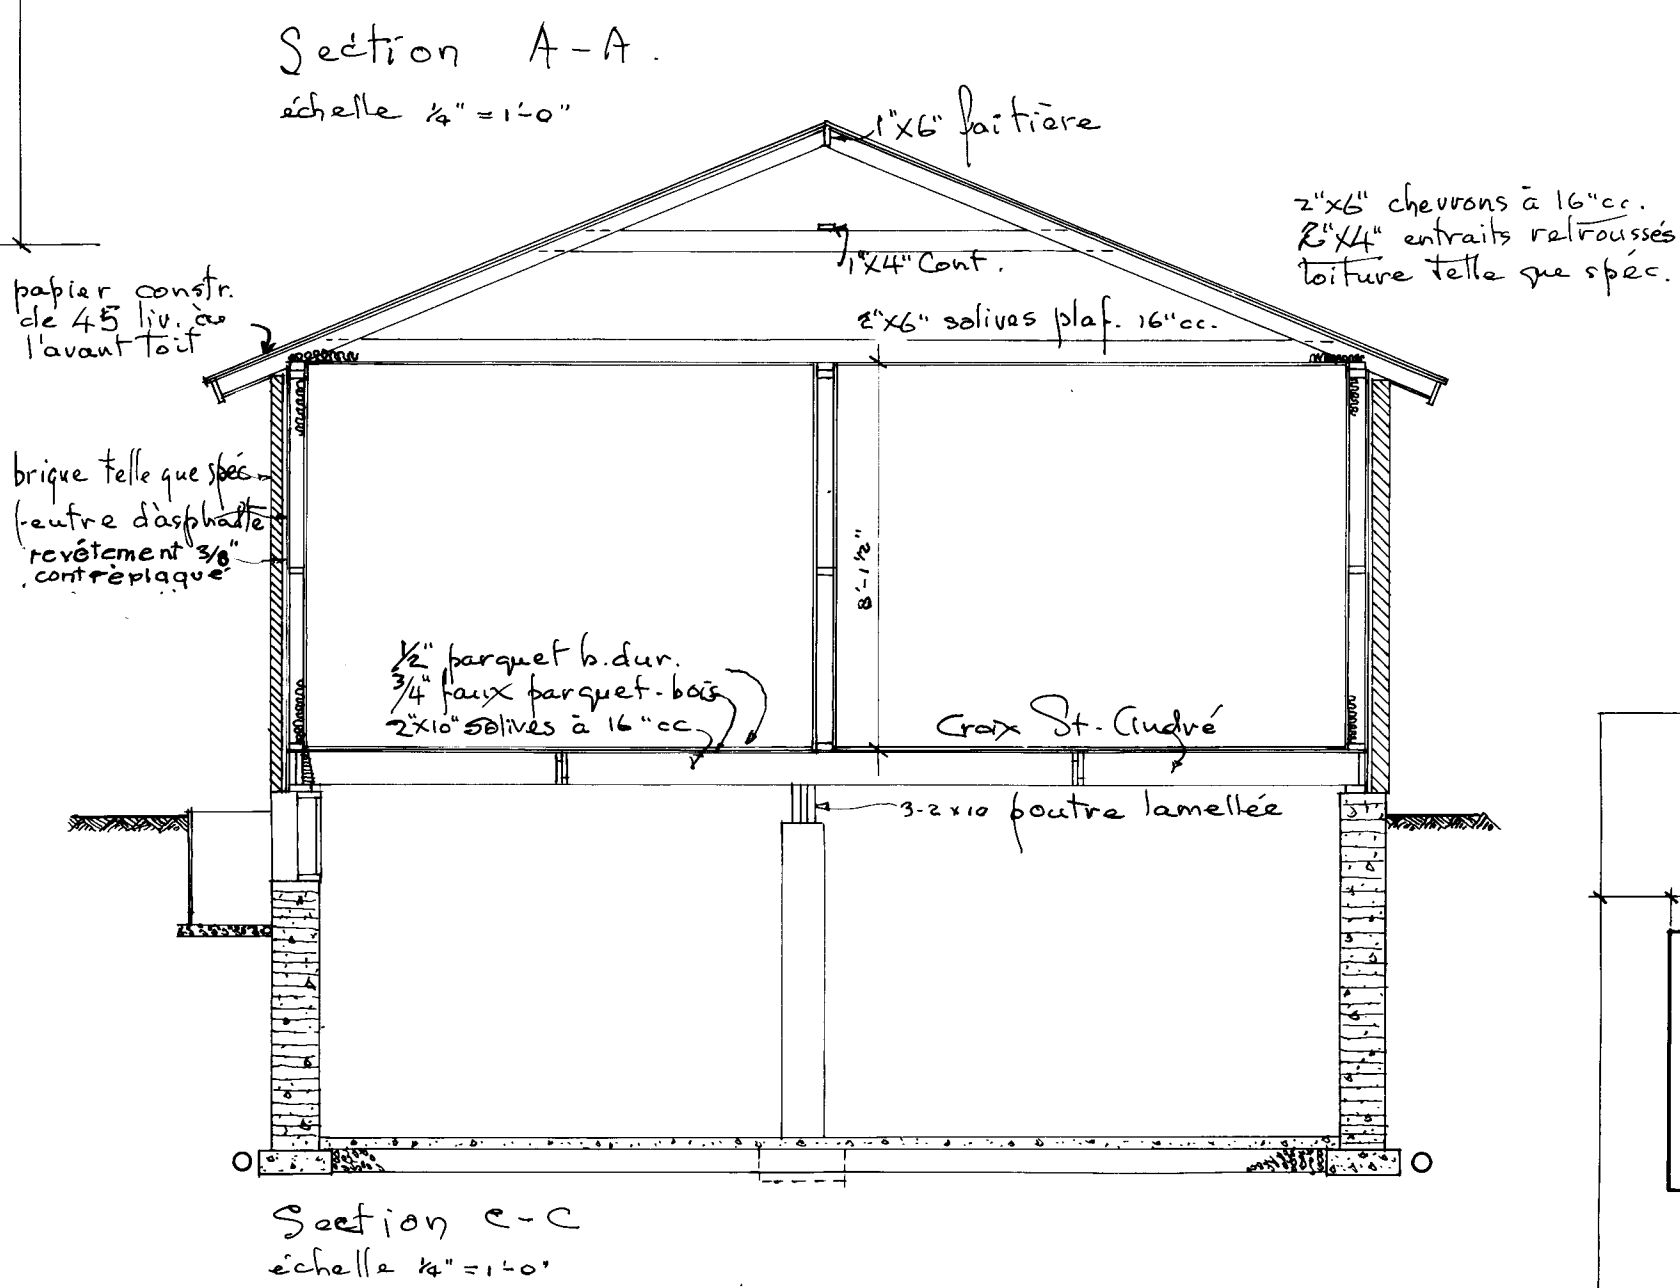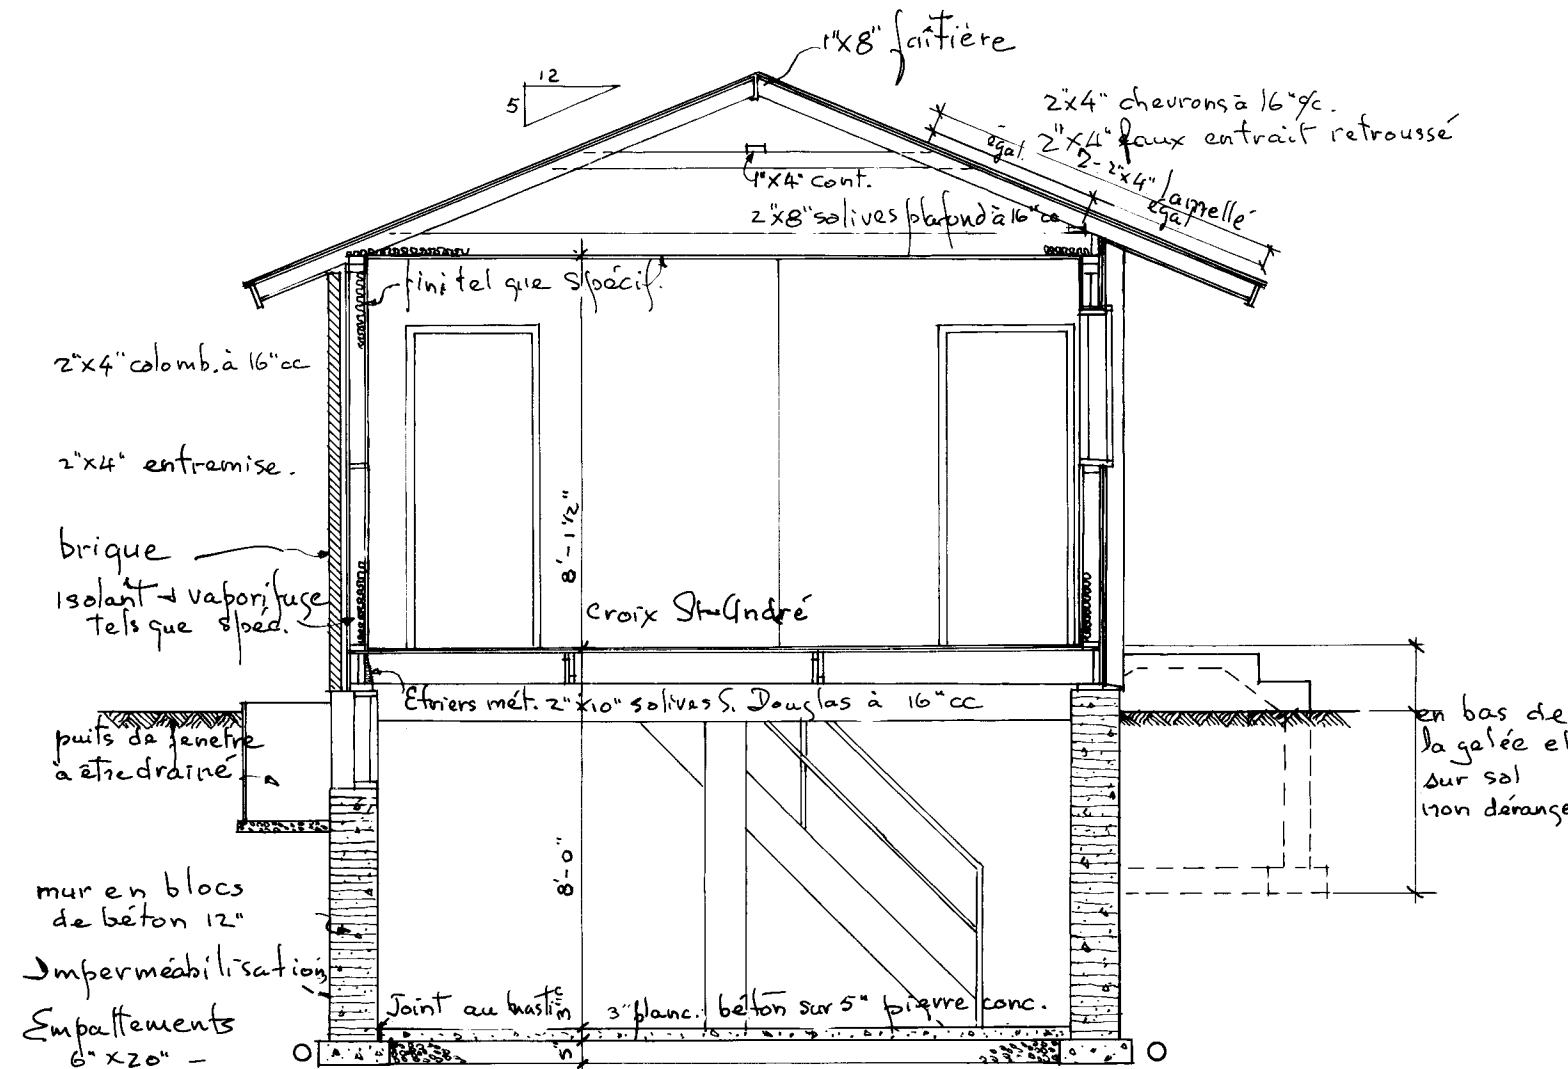

TOUS LES EMPATTEMENTS ET LA FONDATION DOIVENT ÊTRE PORTÉS JUSQU'À UN APPUI SOLIDE ET EN BAS DU NIVEAU ACCEPTÉ LOCALEMENT POUR LA GELÉE. LES EMPATTEMENTS DOIVENT RÉPONDRE AUX CONDITIONS LOCALES DU SOL.

LES SOLIVES DOIVENT ÊTRE JUMELÉES SOUS TOUTES LES CLOISONS QUI LEUR SONT PARALLÈLES. CES SOLIVES JUMELÉES PEUVENT ÊTRE ÉCARTÉES DE 8" PAR DES BLOCS À TOUTES LES 4' C.C. POUR PERMETTRE LE PASSAGE DES CONDUITS DE CHAUFFAGE.

TOUS LES LINTEAUX EN BOIS AU-DESSUS DES PORTES, DES FÊTRES, ETC. DANS LES MURS EXTÉRIEURS ET INTÉRIEURS DOIVENT ÊTRE PLACÉS SUR LA RIVE.

TOUTES LES DIMENSIONS NOTÉES SONT PRISES DE LA FACE EXTÉRIÈRE DES COLOMBAGES DANS LE CAS DE LA CONSTRUCTION À PANS DE BOIS, EN BRIQUE OU EN PIERRE PLAQUÉES SUR BOIS, ET DE LA FACE EXTÉRIÈRE DE LA MAÇONNERIE MASSIVE JUSQU'À L'AXE DES CLOISONS INTÉRIÈRES.

L'EMPLACEMENT ET LE NOMBRE DES SORTIES ÉLECTRIQUES PEUVENT ÊTRE VARIÉS MAIS DANS TOUS LES CAS ILS DOIVENT RÉPONDRE AUX EXIGENCES MINIMALES DES NORMES DE MAISON ET ÊTRE CONFORMES AUX CODES LOCAUX.

TOUTES LES FENÊTRES DOIVENT ÊTRE GARNIES DE CHASSIS DE VENTILATION À DOUBLE VITRERIE LESQUELLES DOIVENT ÊTRE GARNIES D'UN COUPE-BISE ET D'UN MOUSTIQUE.


DES CORNIÈRES D'ACIER DE 3/8" x 3/8" x 1/4" DOIVENT ÊTRE INSTALLÉES COMME LINTEAU AU-DESSUS DE TOUTES LES OUVERTURES DE FENÊTRE DE CAVÉ ET DE TOUTES LES OUVERTURES AU PREMIER ÉTAGE, QUI PORTENT DES ASSISES DE BRIQUE, SAUF SPECIFICATION CONTRAIRE.

IL PEUT ÊTRE NÉCESSAIRE DANS CERTAINES LOCALITÉS D'AJOUTER LE MATÉRIAU ISOLANT POUR ASSURER LA RÉSISTANCE VOULUE À LA TRANSMISSION DE LA CHALEUR, DANS CETTE RÉGION.

IL FAUT PRÉVOIR UNE TABLETTE ET UNE BARRE À CINTRES DANS LE VESTIAIRE ET LES GARDE-ROBES.

LES MEMBRES DE CHARPENTE SONT CALCULÉS POUR UNE SURCHARGE DE TOIT DE 30 LIVRES PAR PIED CARRÉ, ADVENANT UNE CHARGE DE TOIT EN EXCÉDENT DE LA CHARGE CALCULÉE CERTAINES RÉGIONS, IL SERA NÉCESSAIRE DE RECALCULER LES MEMBRES CHARPENTE EN CONSÉQUENCE.


TOUS LES MEMBRES DE CHARPENTE SERONT EN BOIS DE LA CATÉGORIE CONSTRUCTION MOI ET DE LIÈSSE ÉPINETTE DE L'EST SAUF ANNOTATION CONTRAIRE SUR LES DESSINS.

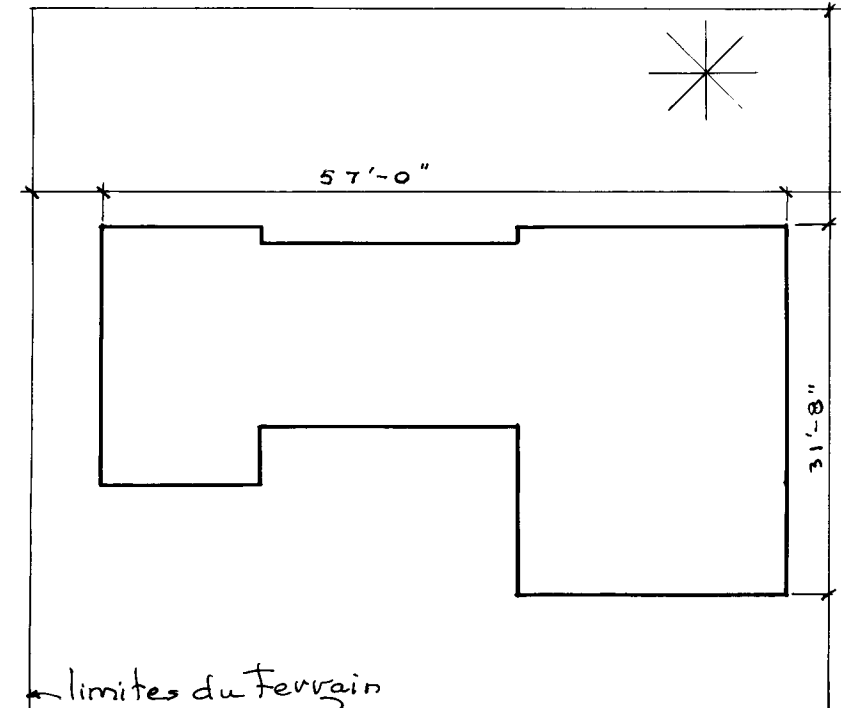


Plan de terrain
échelle 1" = 16'-0"

Remarque: Ce dessin annule tous les autres avis avant 27 août 1959


24.2.60 GENERAL	7
24.7.62 GENERAL REVISIONS	21
24.6.60 GENERAL REVISIONS	21
24.3.59 FIREPLACE DETAILS ADDED	24
DATE	NHA STDS CHKD BY DATE 3/10/60
ARCHITECT	A.V. McPHALEN
DATE	DESIGN NO
SHEET NO.	2311 1 of 2
CENTRAL MORTGAGE AND HOUSING CORPORATION	

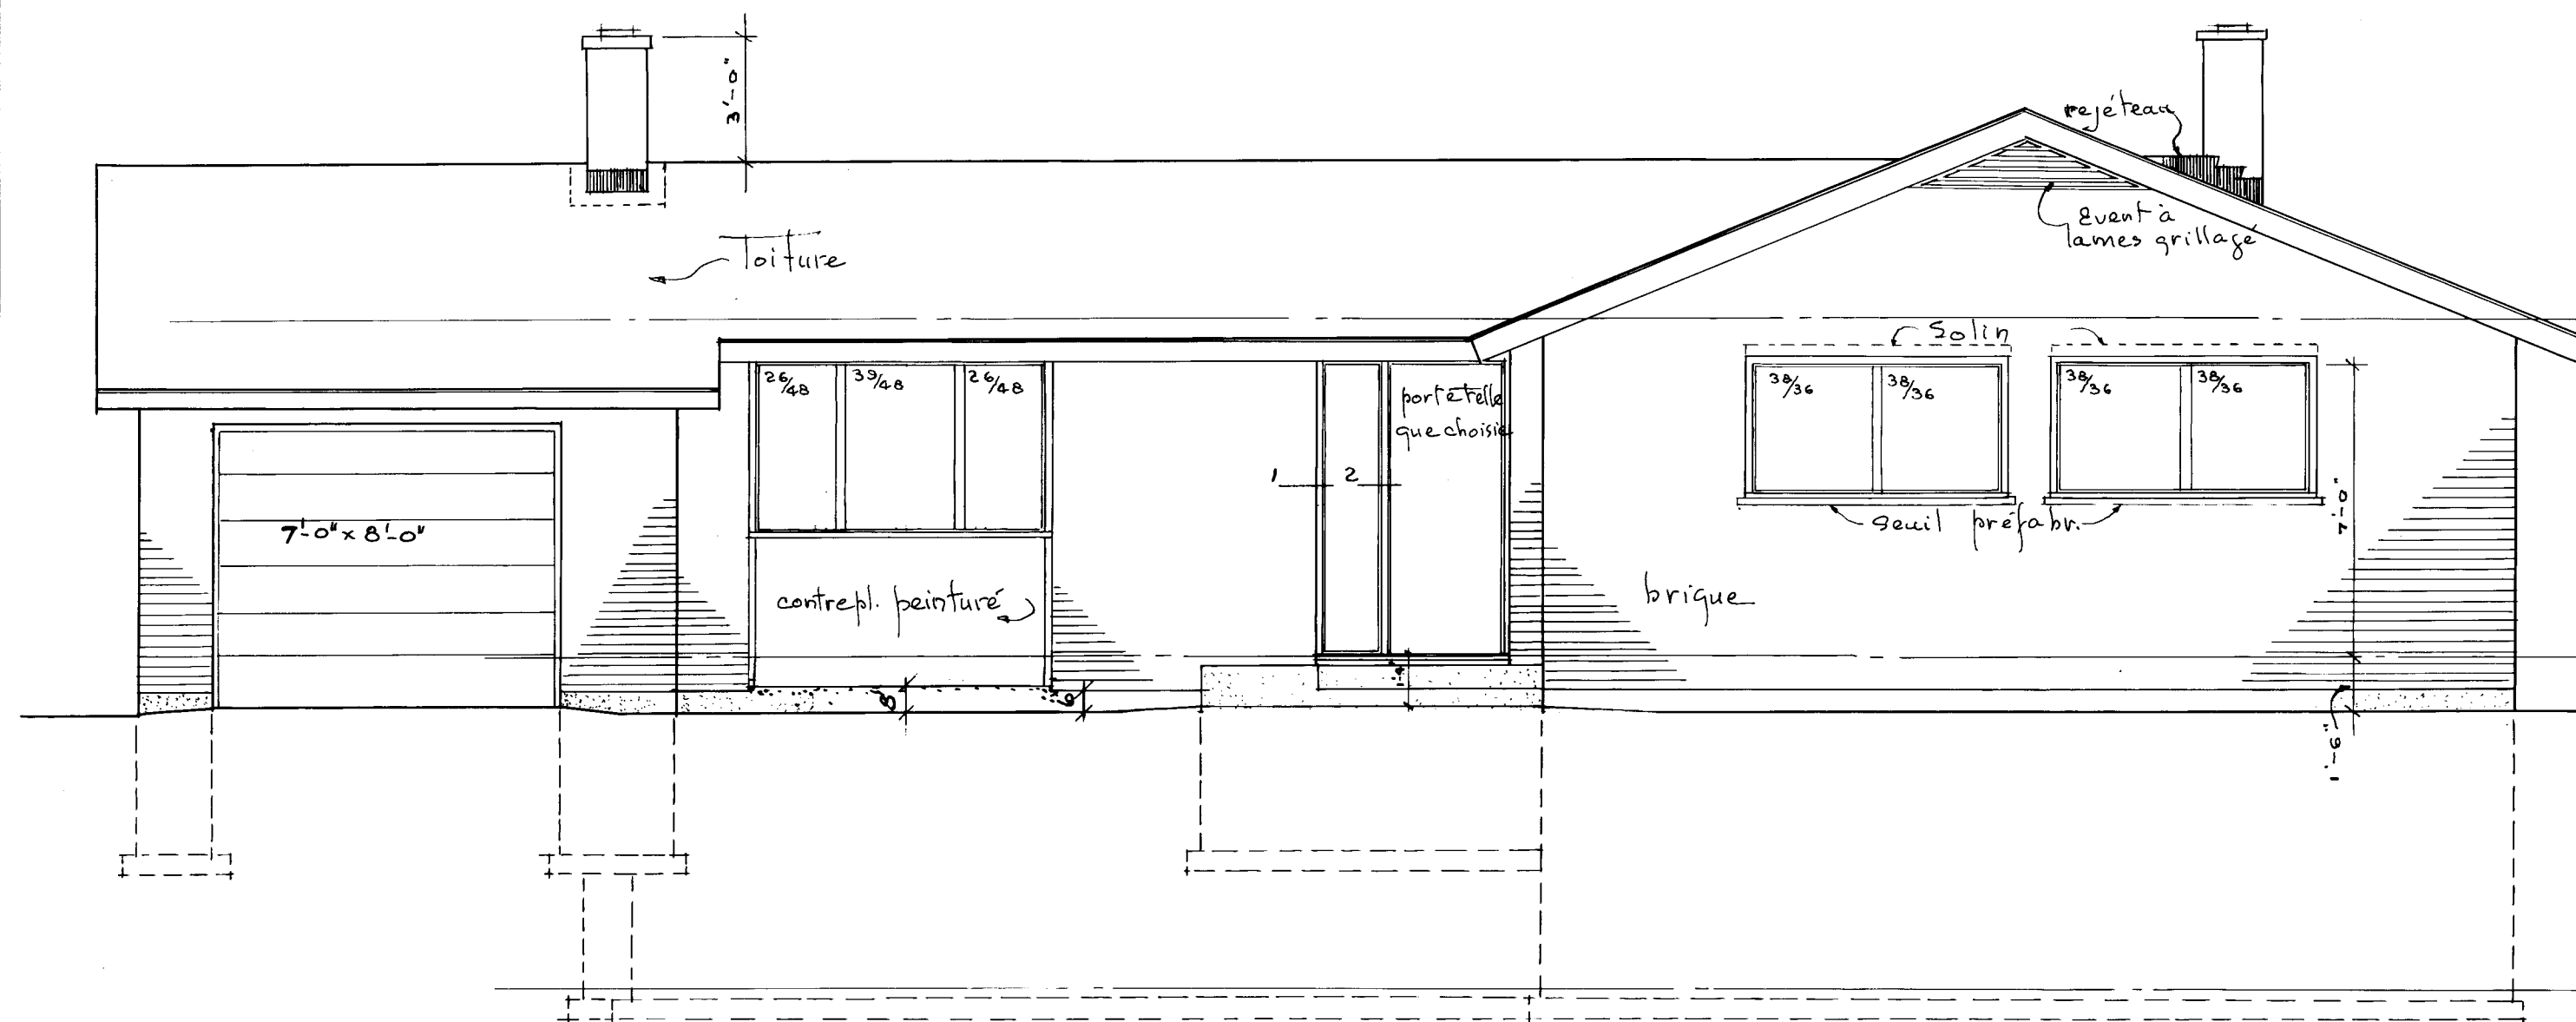


Elevation Avant

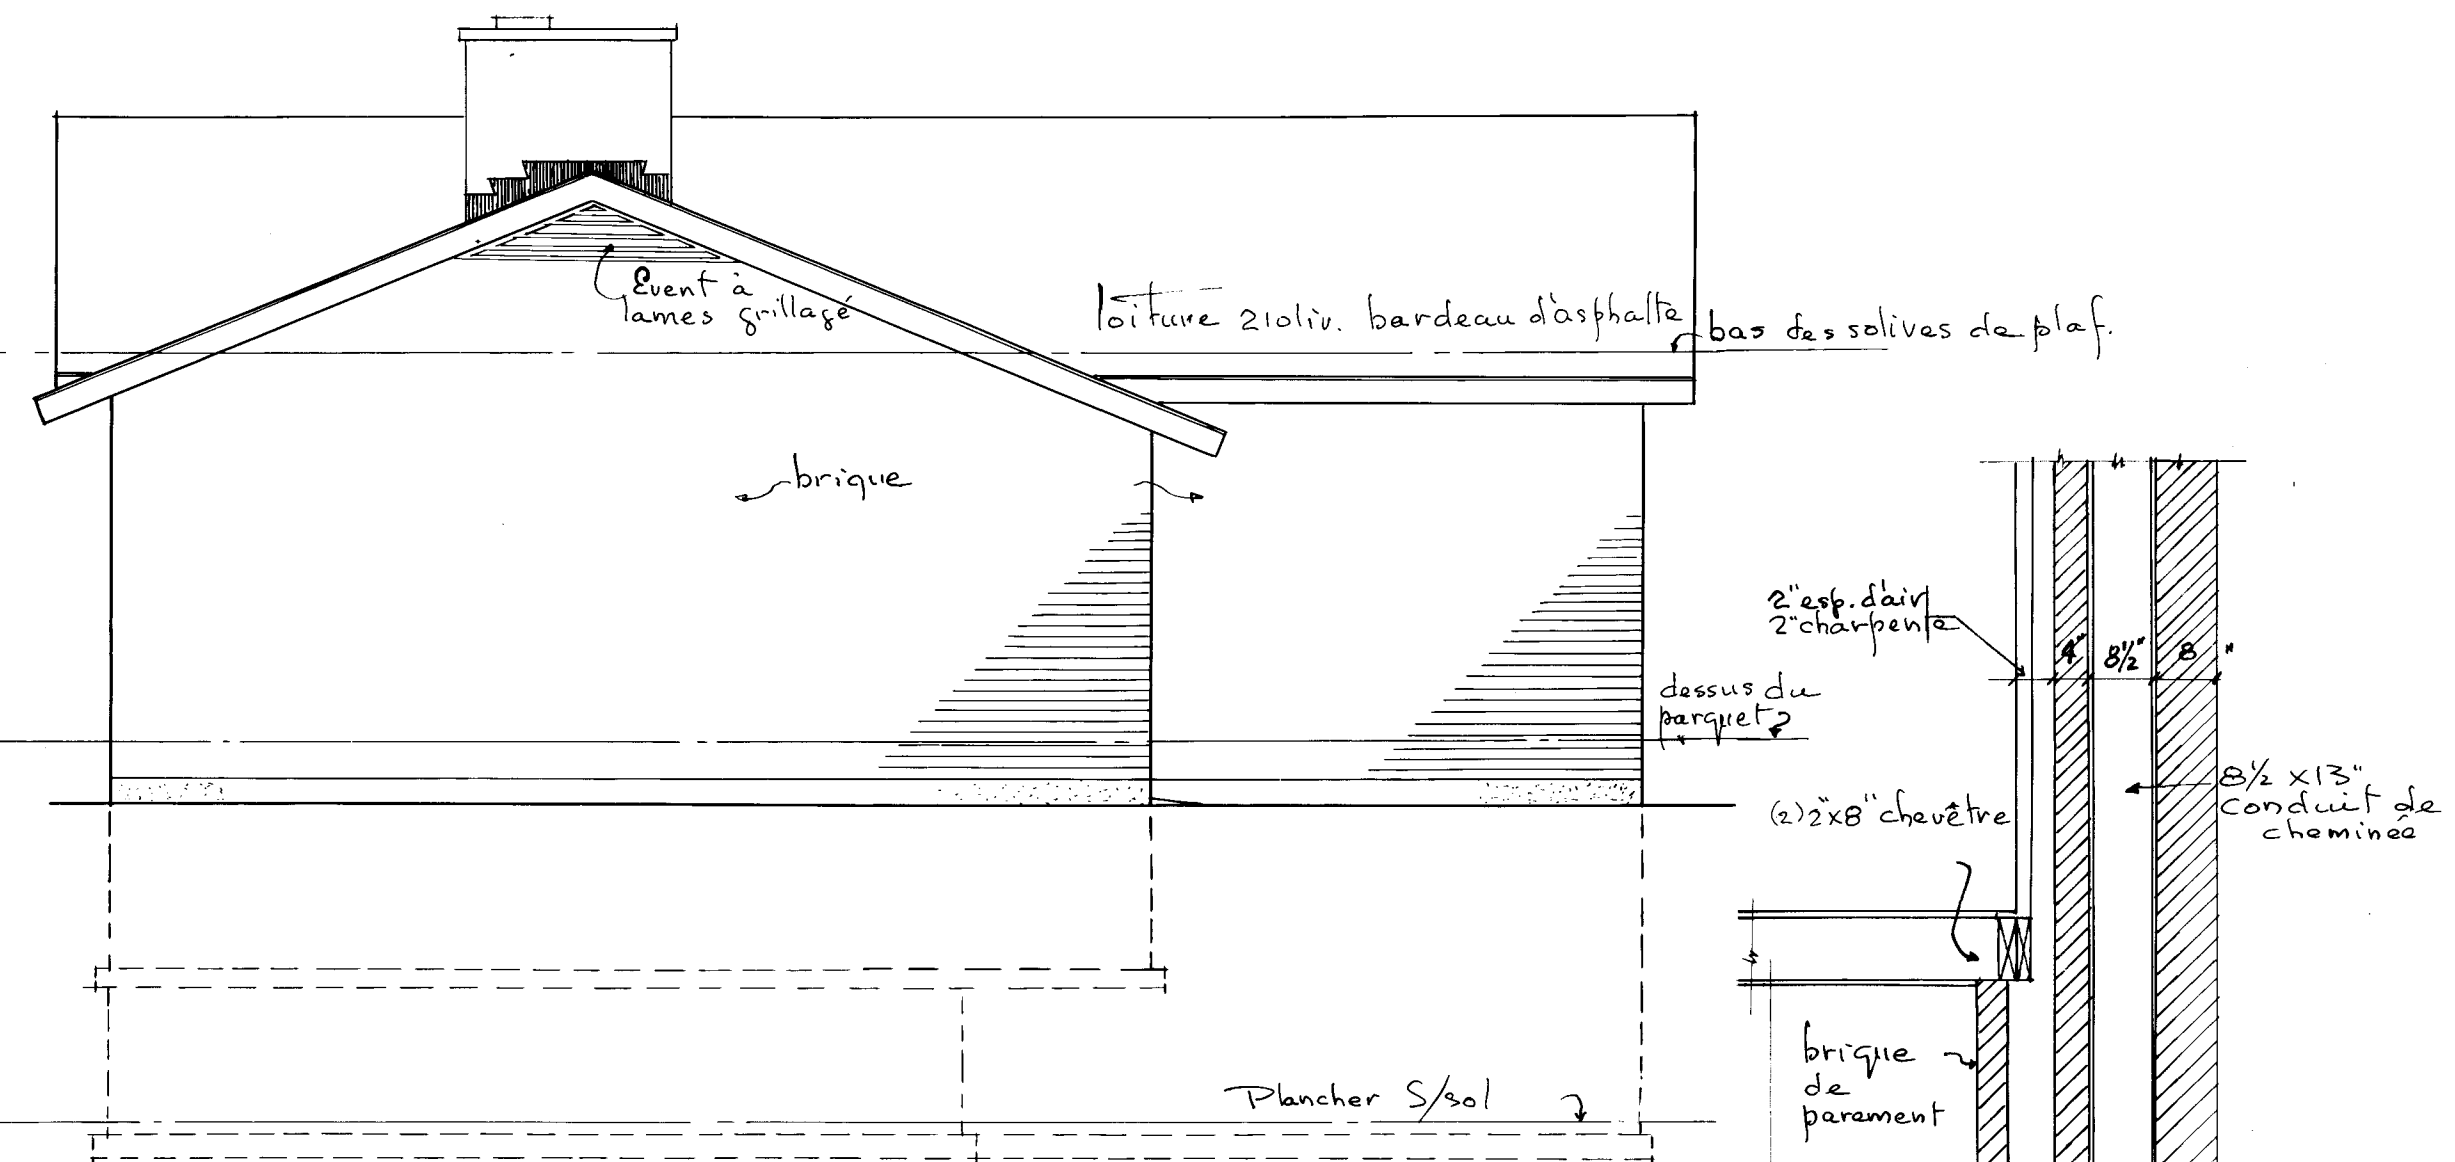

Elevation gauche


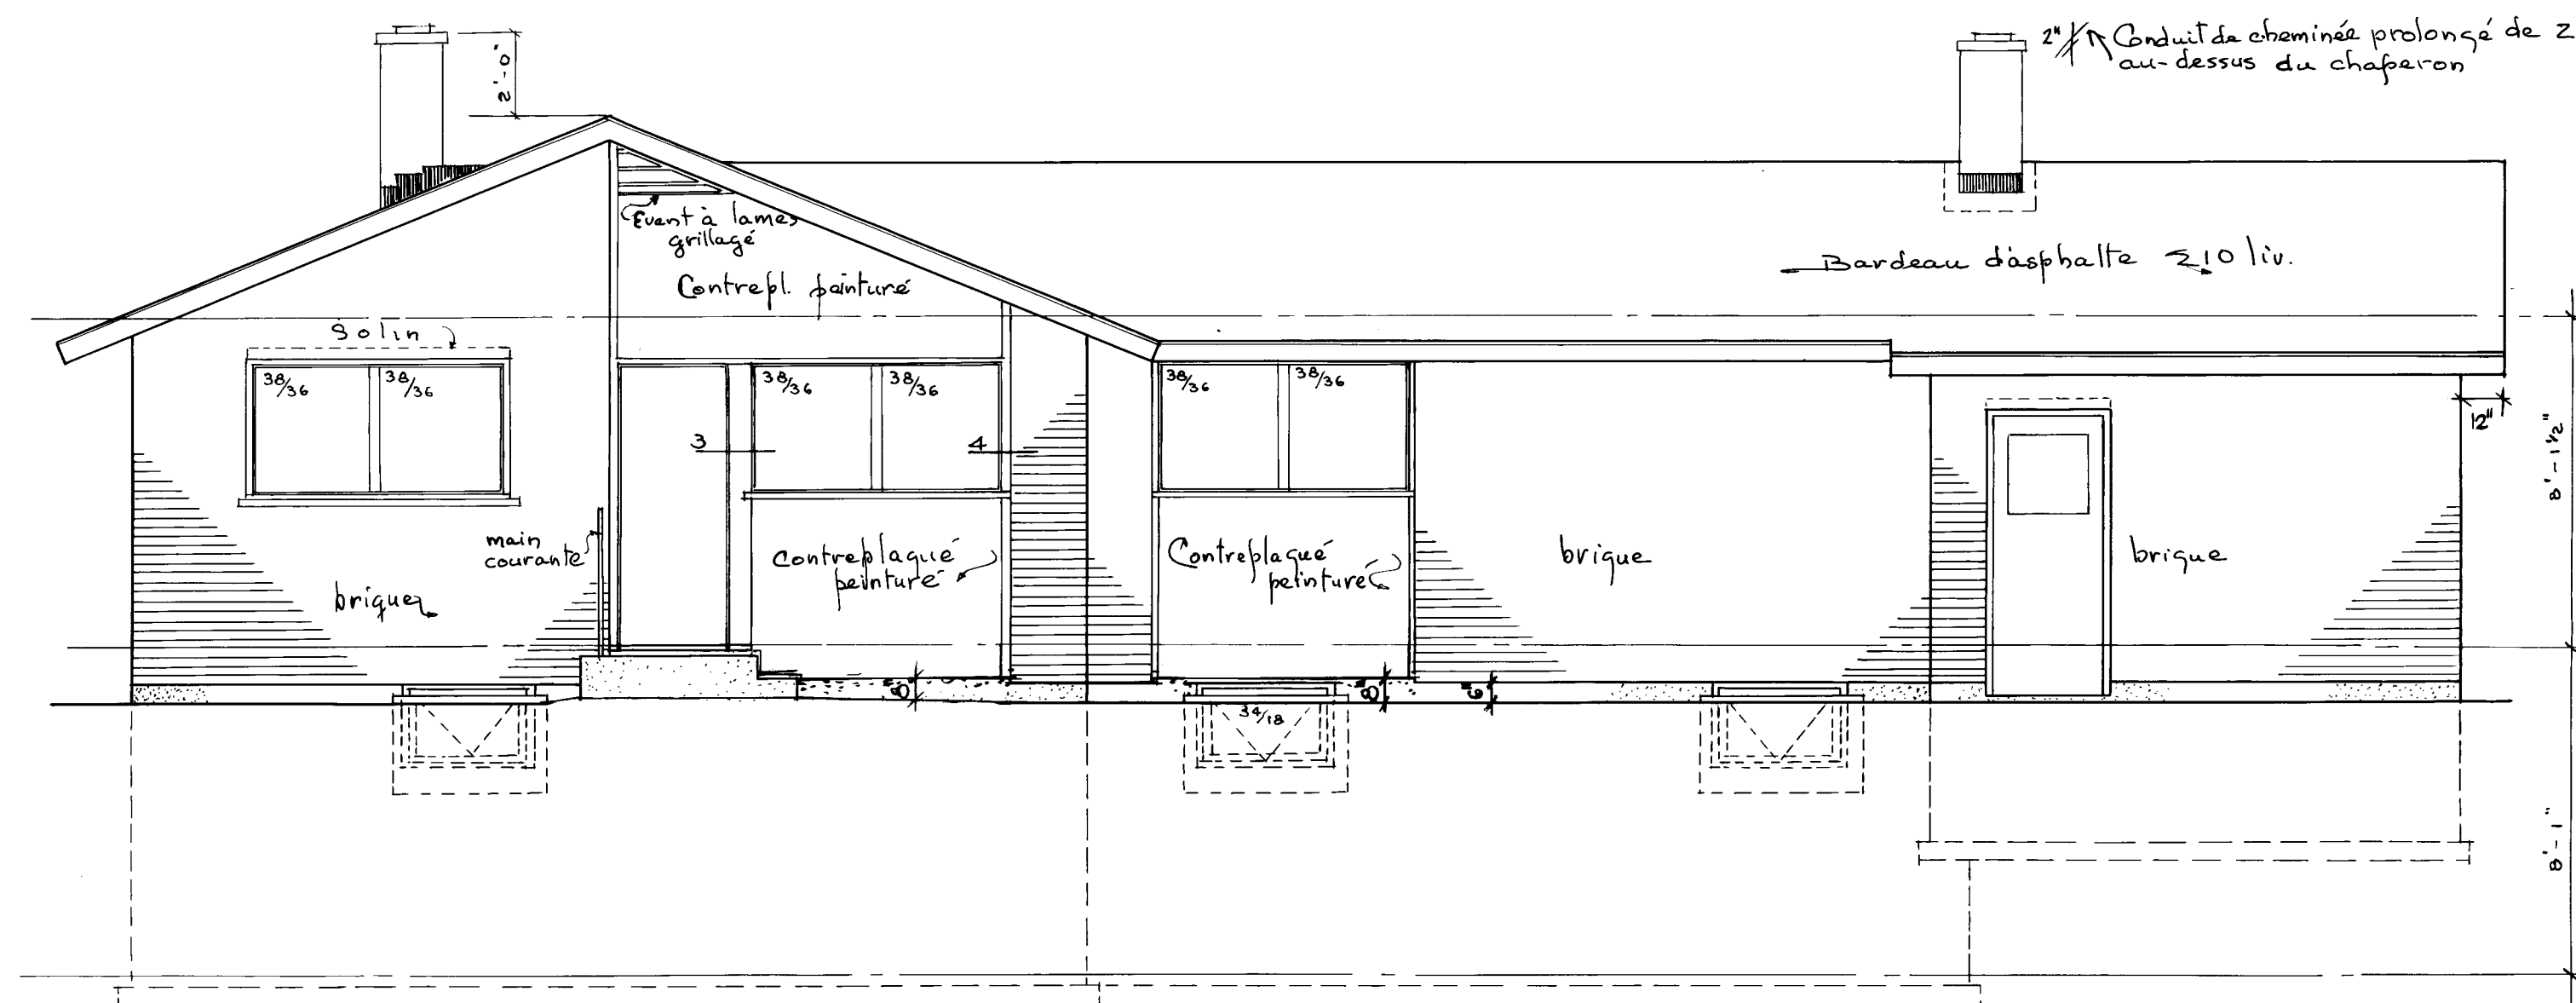


Elevation Arrière

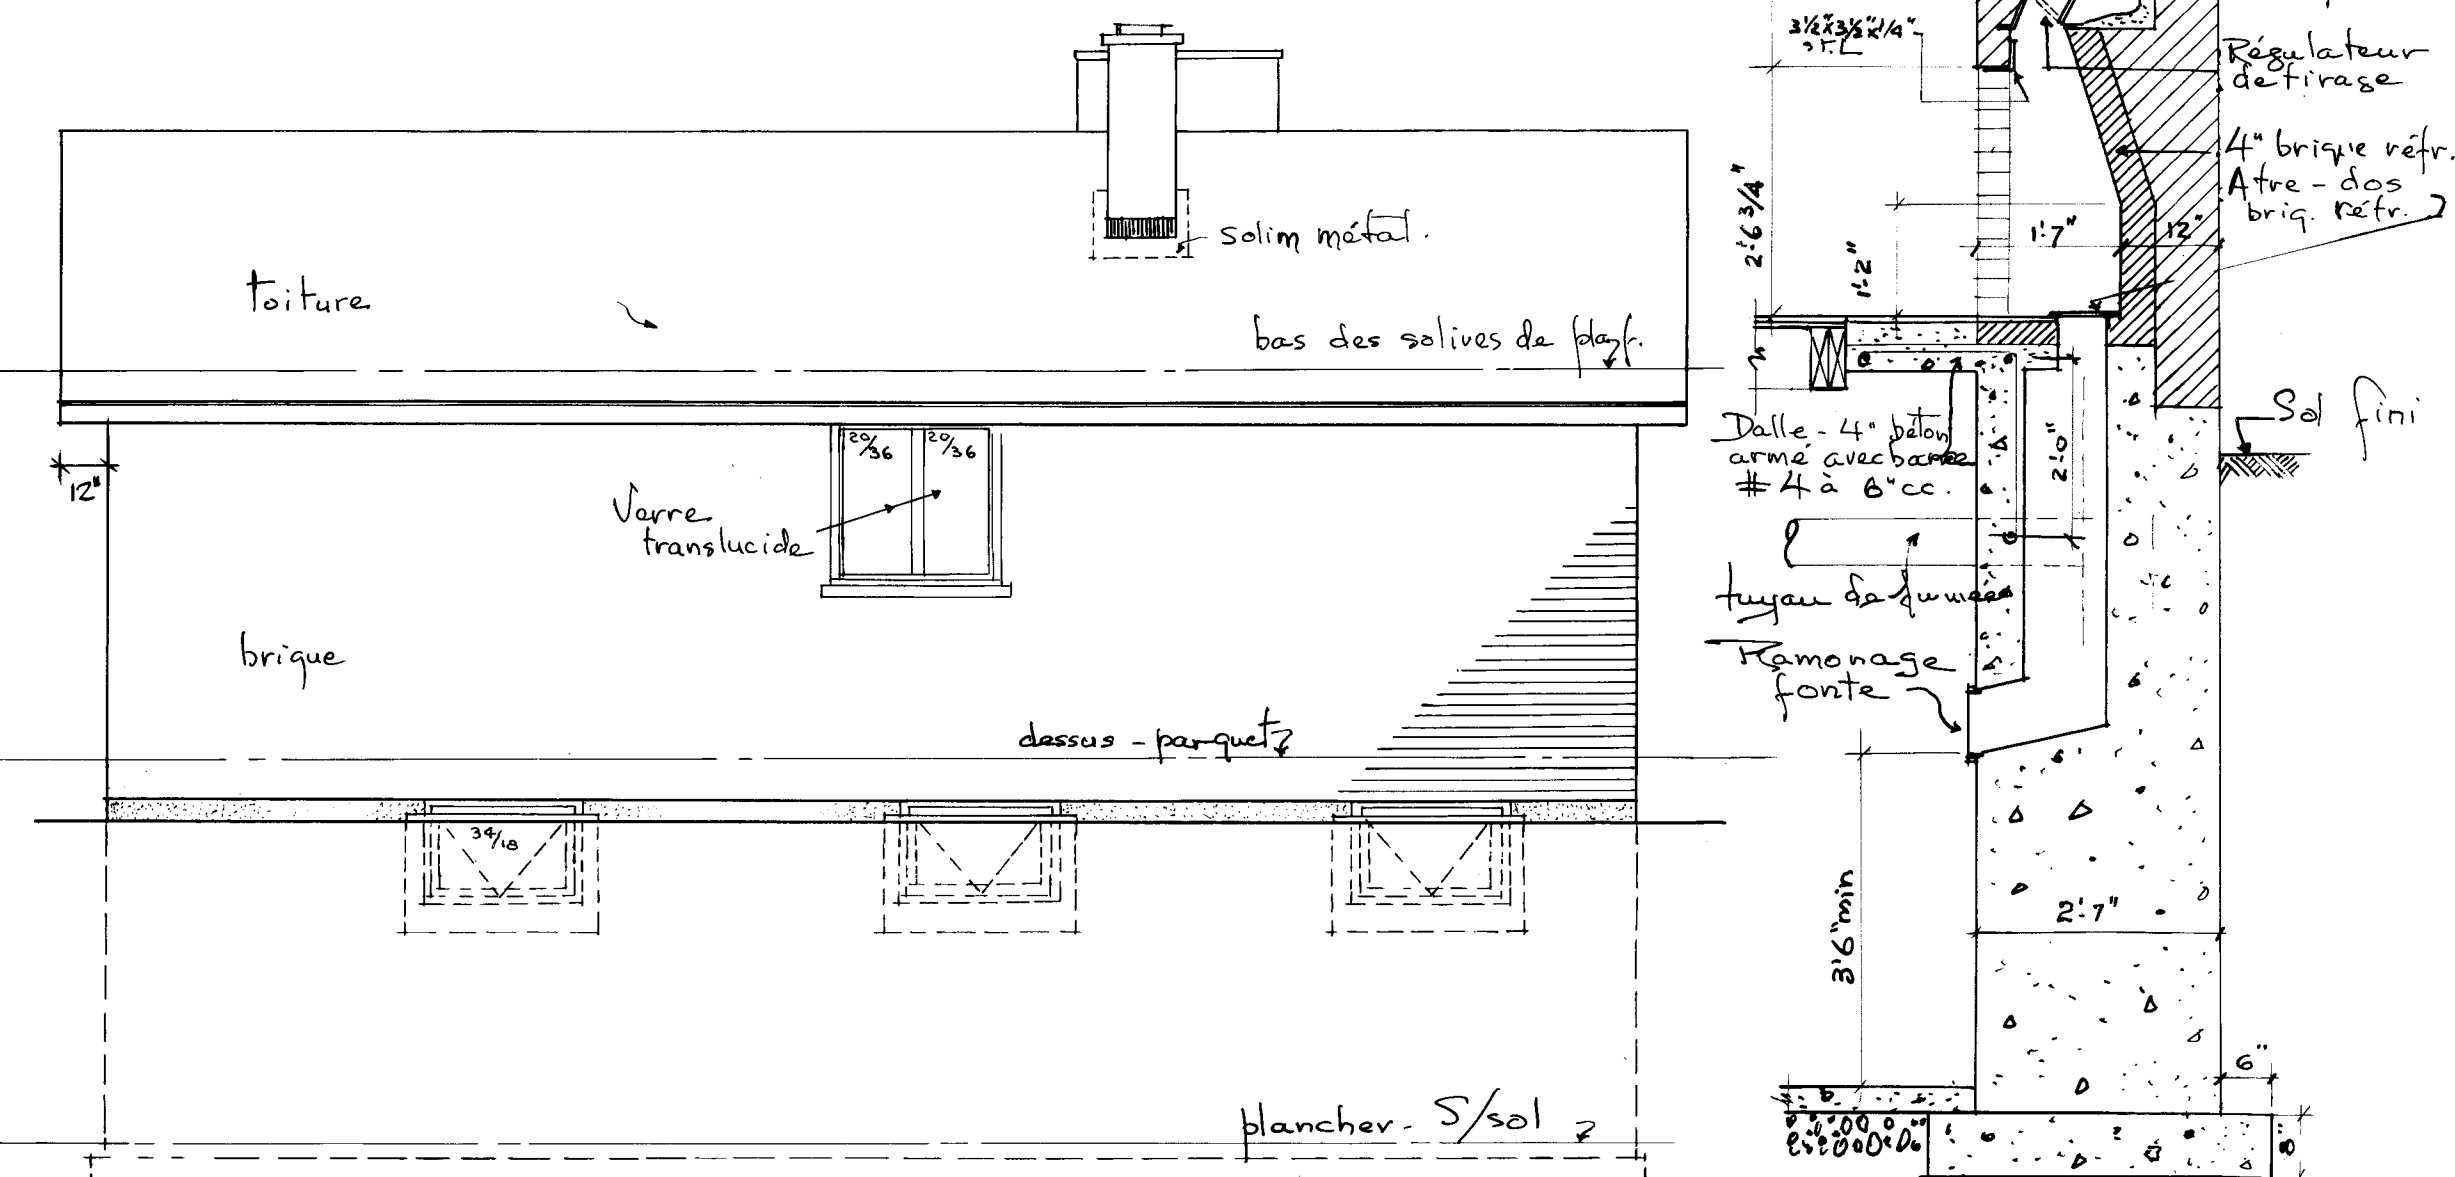


Elevation droite

Section au foyer

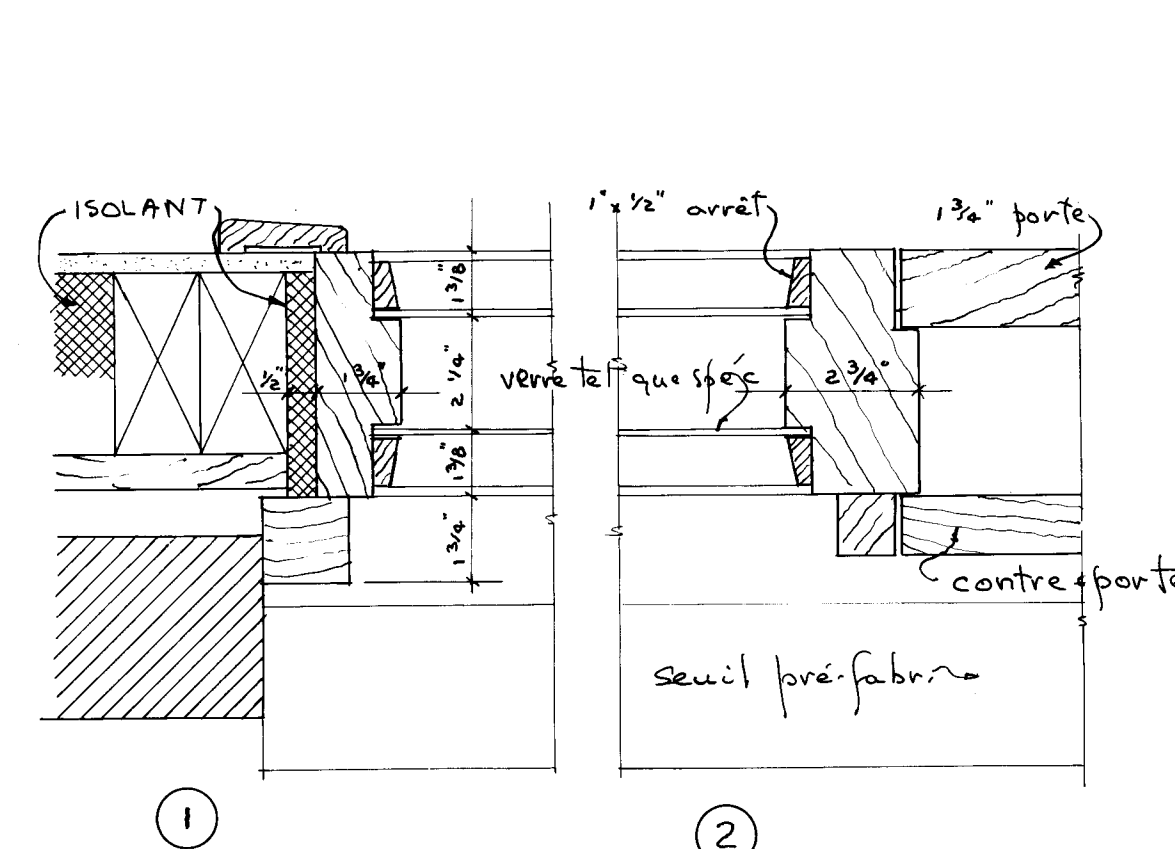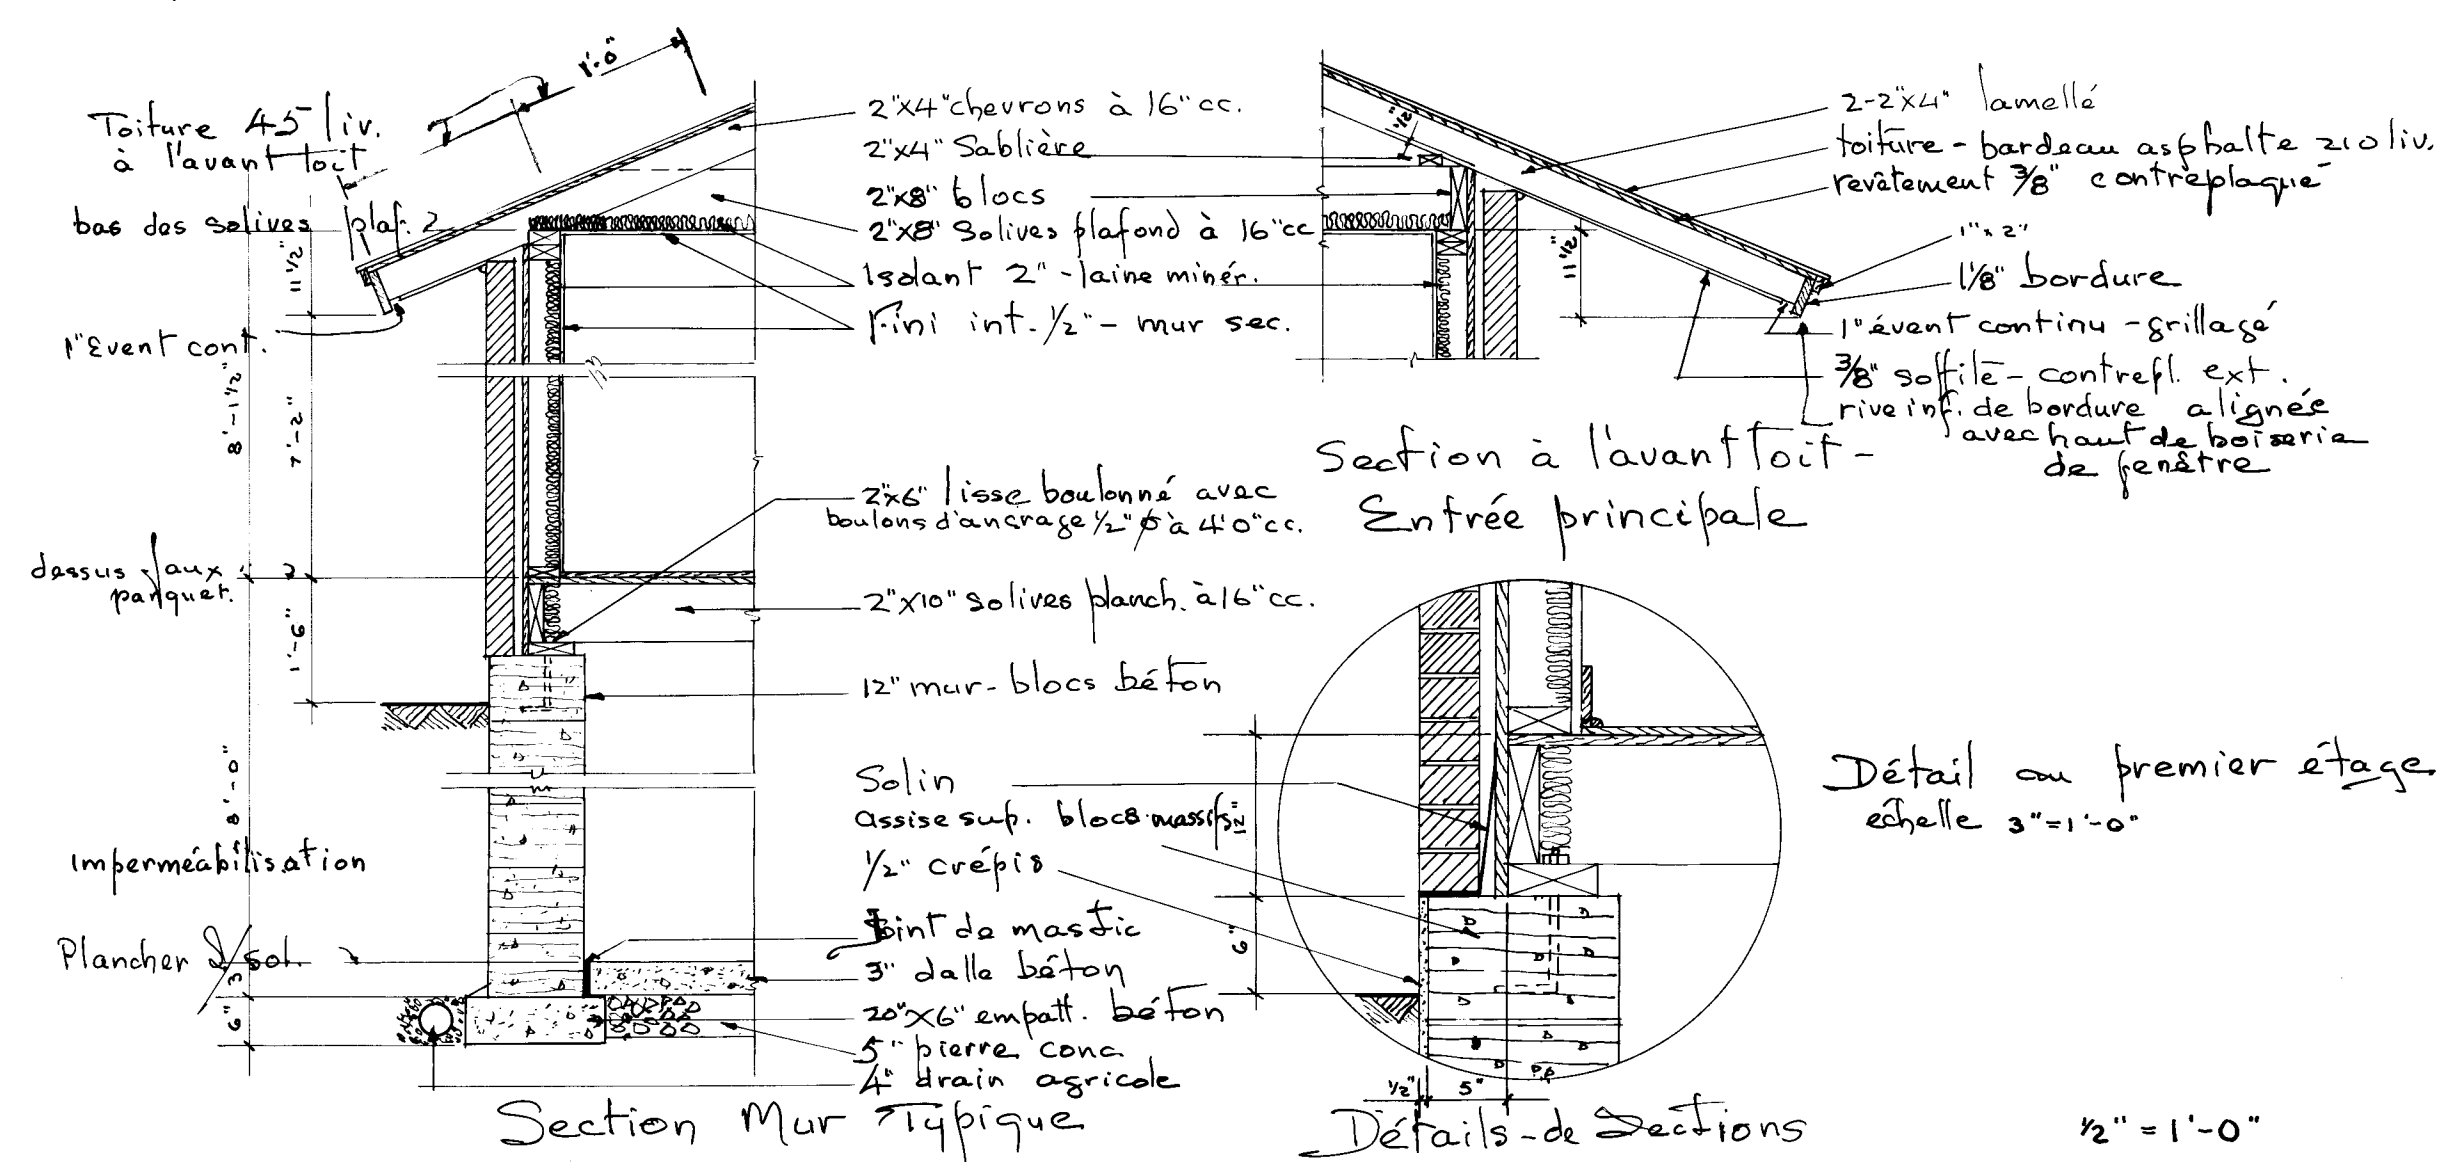

Détails - porte d'entrée
échelle 3" = 1'-0"

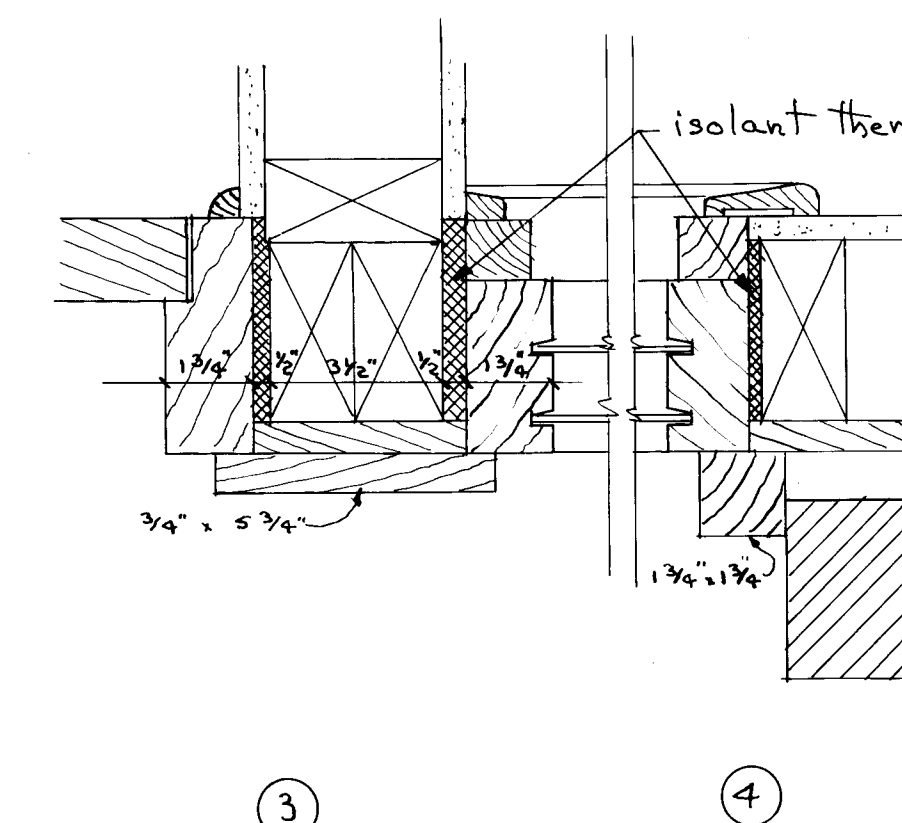

Détail porte arrière

Remarque: Le dessus annule tous les autres émis avant le 27 août 59

21.2.62 GENERAL	2
6.7.62 GENERAL REVISIONS	
24.6.60 GENERAL REVISIONS	
1.9.59 FIREPLACE DETAILS ADDED	24/6/62
DATE INHA STDS CHKD BY	DATE SPEC BY
ARCHITECT	
A.W. McPHALEN	
DATE	
DESIGN NO	SHEET NO
2311	2 OF 2
CENTRAL MORTGAGE AND HOUSING CORPORATION	