



Archived Content

Information identified as archived is provided for reference, research or recordkeeping purposes. It is not subject to the Government of Canada Web Standards and has not been altered or updated since it was archived. Some of this archived content is available only in one official language. Translation by CMHC can be requested and will be provided if demand is sufficient.

Contenu archivé

Le contenu identifié comme archivé est fourni à des fins de référence, de recherche ou de tenue des dossiers; il n'est pas assujéti aux normes Web du gouvernement du Canada. Aucune modification ou mise à jour n'y a été apportée depuis son archivage. Une partie du contenu archivé n'existe que dans une seule des langues officielles. La SCHL en fera la traduction dans l'autre langue officielle si la demande est suffisante.

COMPETITION SERIES

Project #: 2313 Both Number of Sheets: 3
Architect: J. L. Blatherwick, Ontario
1960

Number of Storeys: 1, Bungalow--carport attached
Single detached

Number of Bedrooms: 3

Fireplace? yes, in living room, 2nd stacked
in basement

Basement: -Yes--unfinished
-Laundry tubs located

Cladding:

Primary: Cedar siding--vertical
-1" x 8" "V"--joint tongue and groove
Secondary: N/A
-
Other: Facebrick on chimney

Roof:

Materials: Tar and gravel,

Shape: Flat/gabled--shallow rise

Special Features: "Cathedral" ceilings
-Shallow


Built-ins
-Room divider/shelves--living room

N/A


-

N/A




-

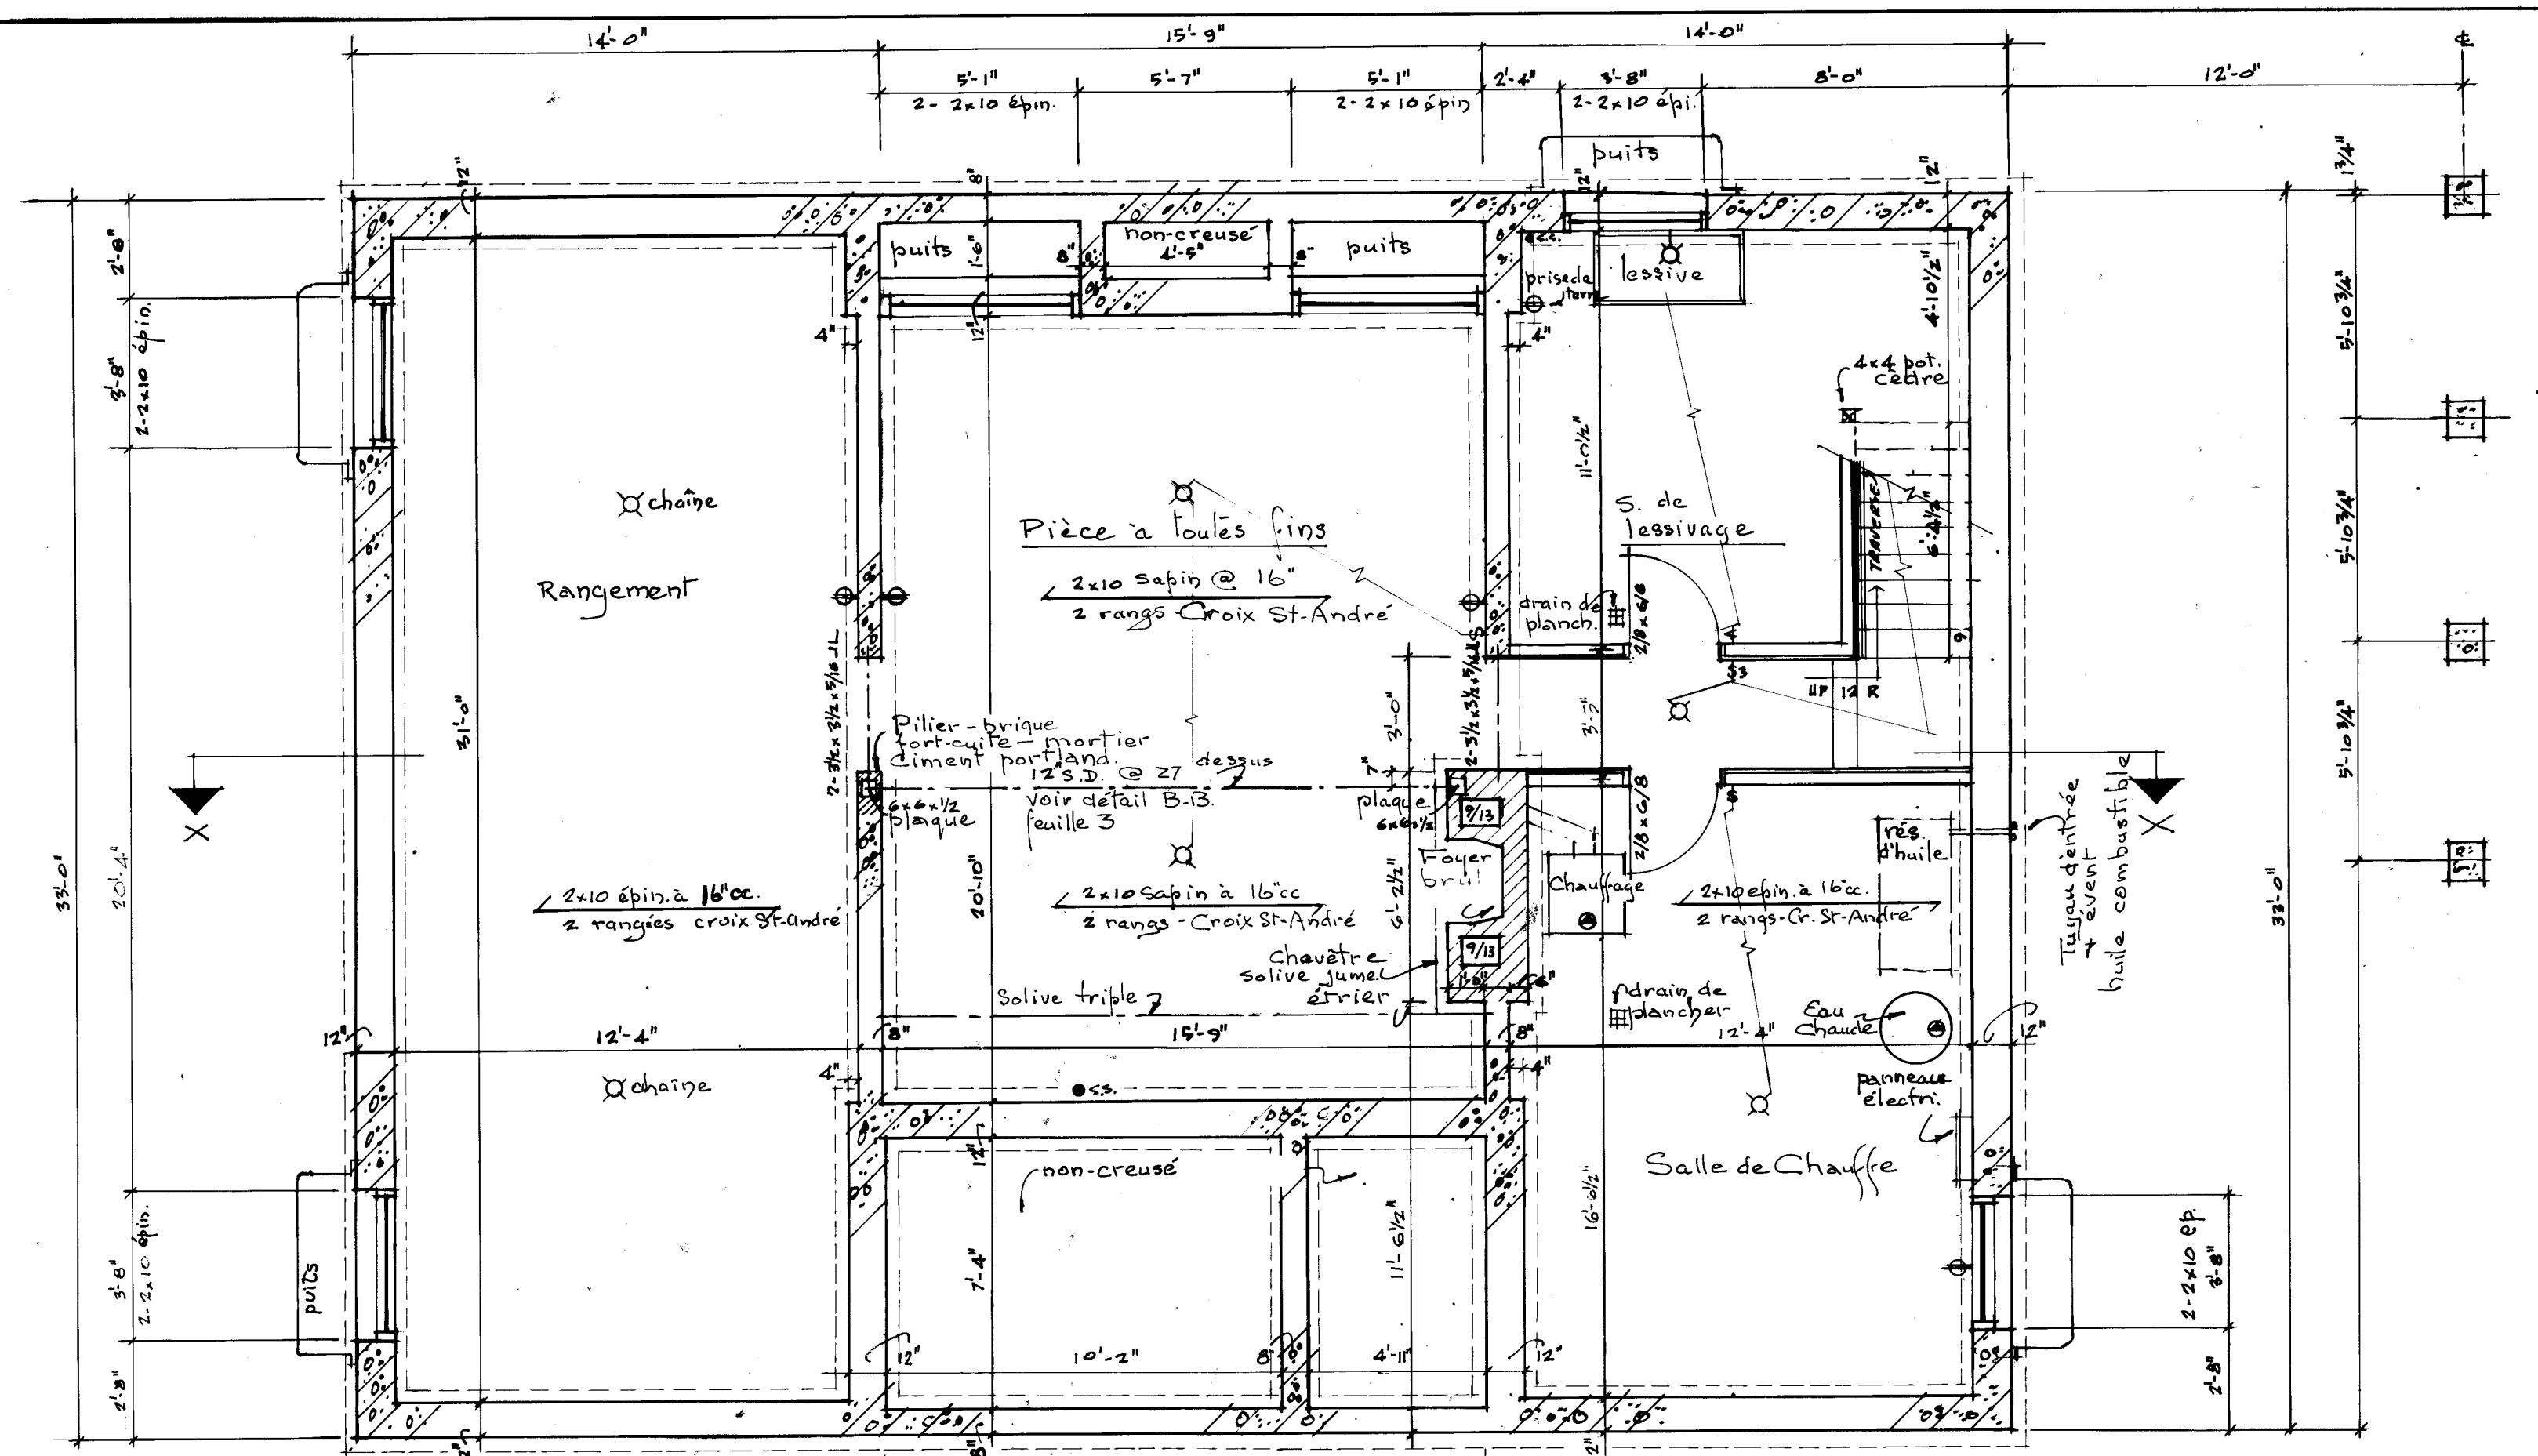

Plan Sous-Sol
échelle - 1/4" = 1'-0"

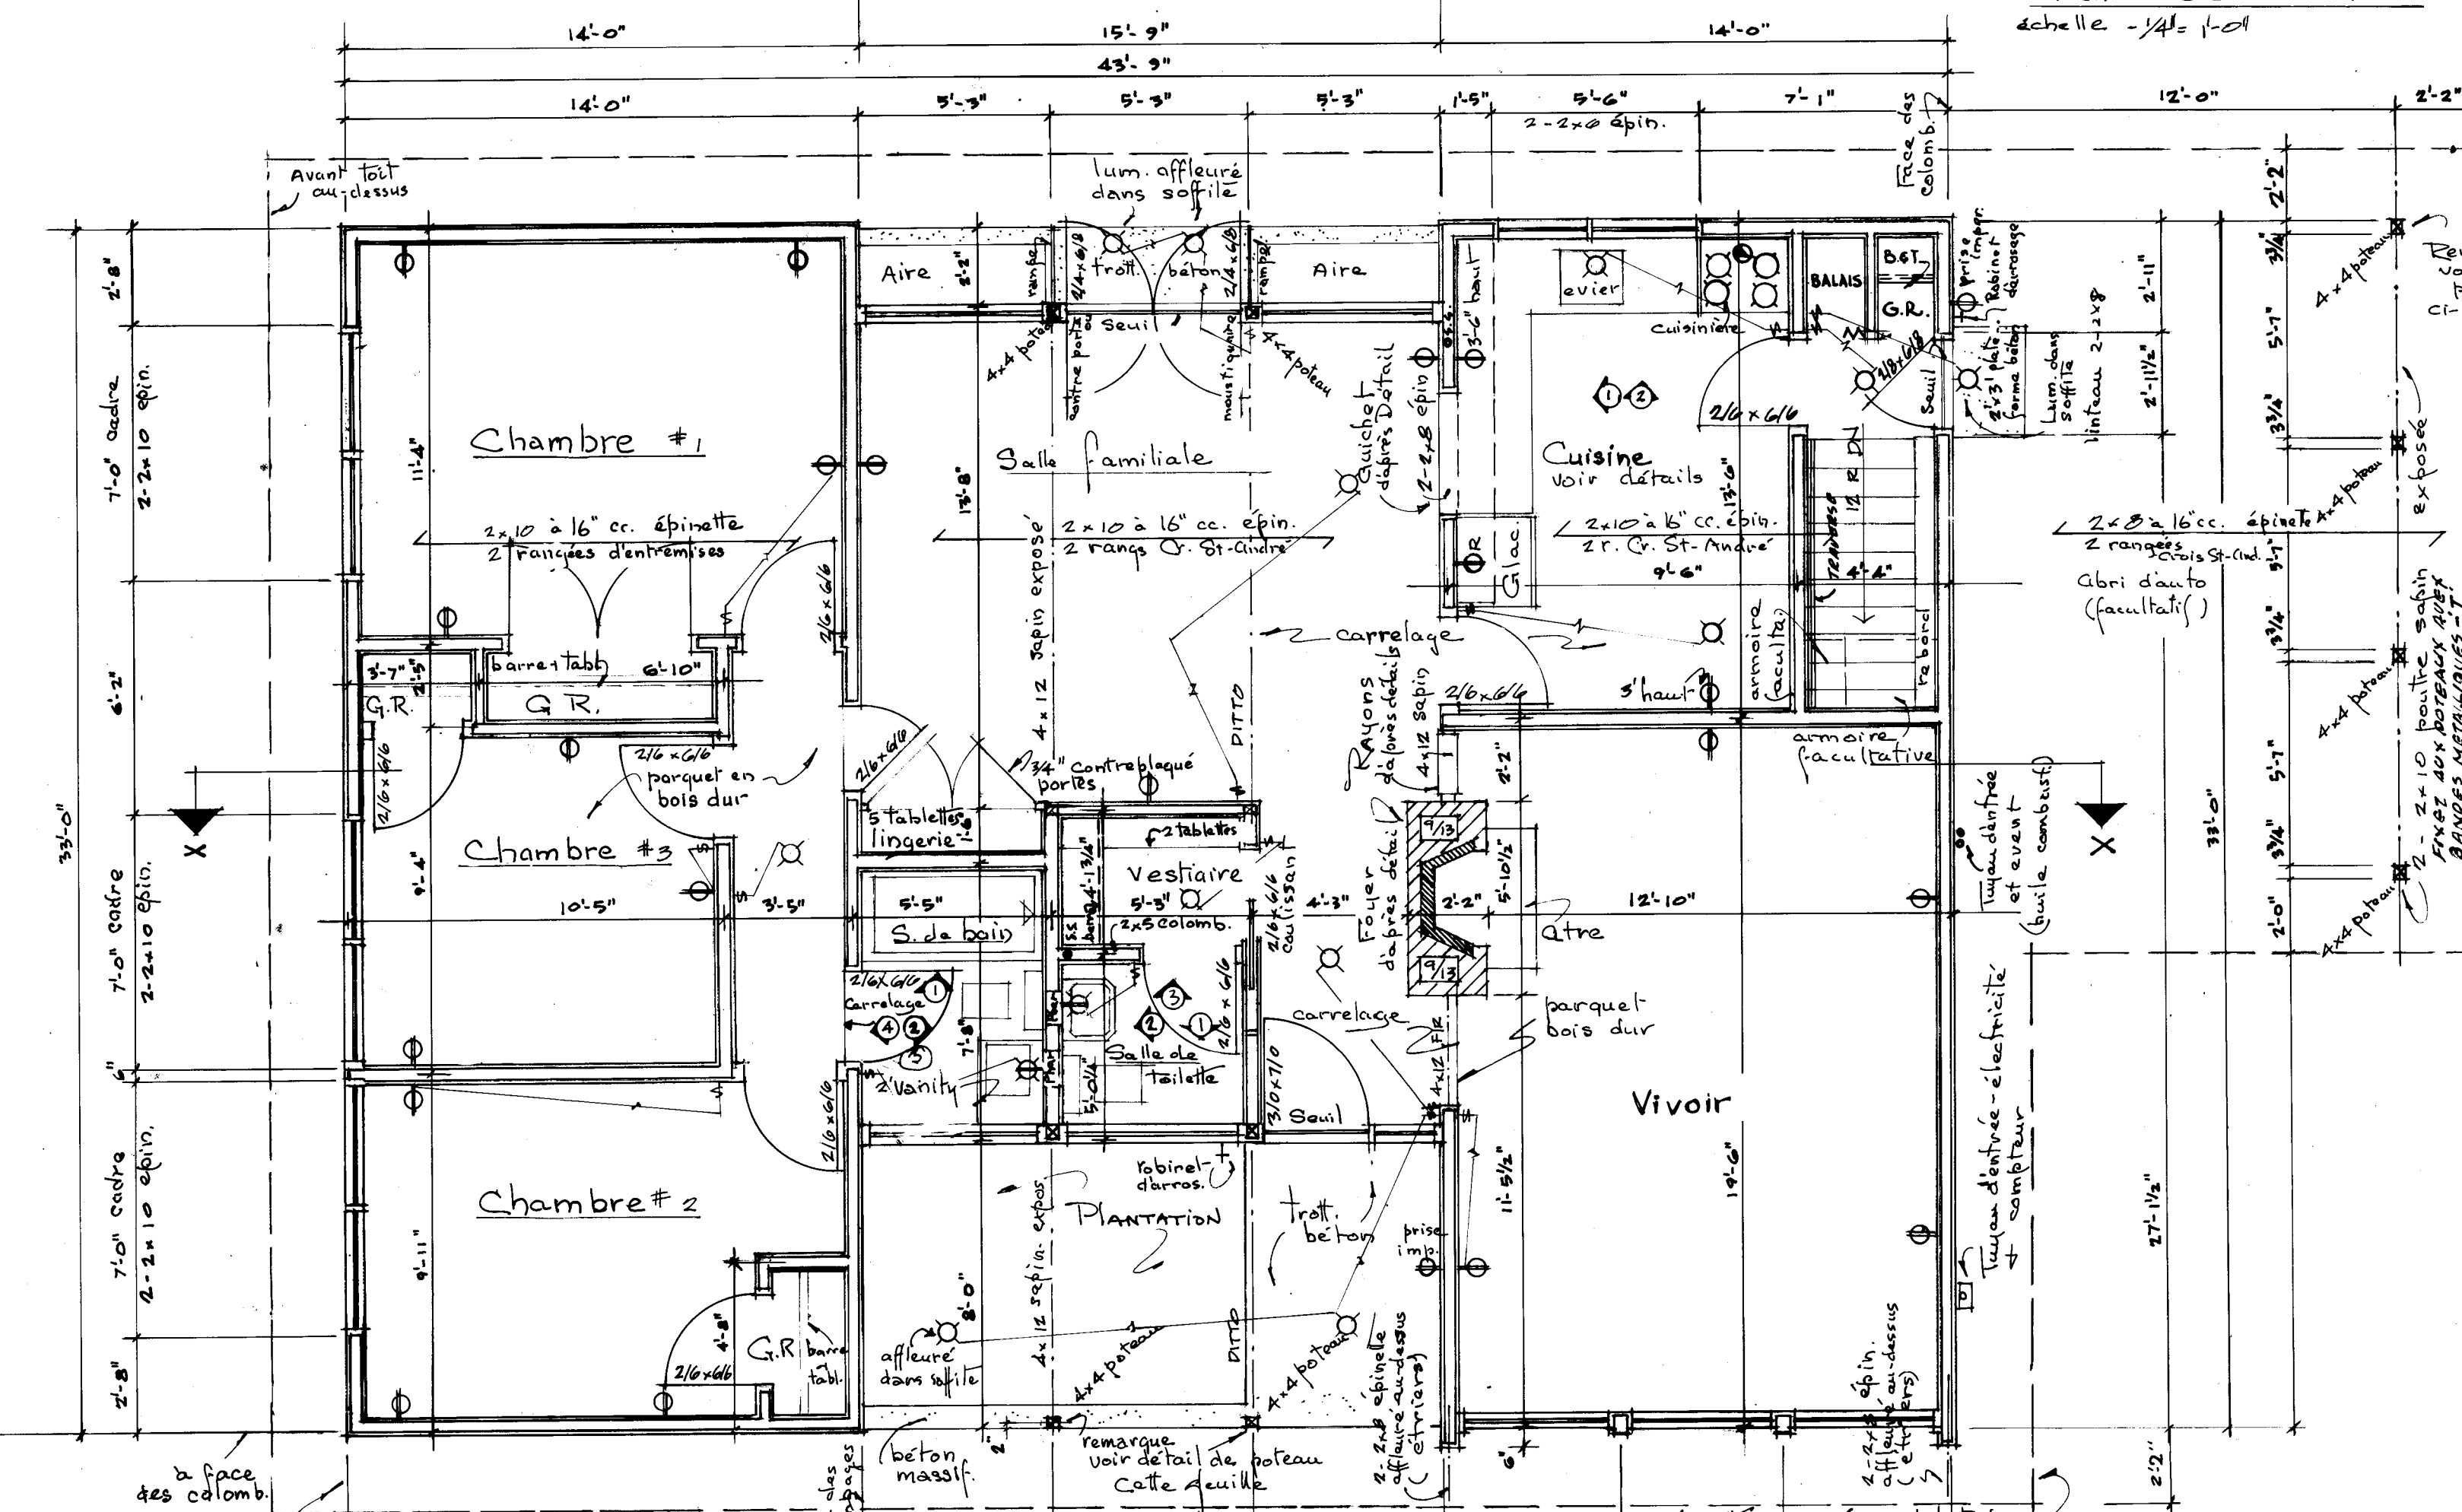

Plan du Premier Etage
échelle 1/4" = 1'-0"

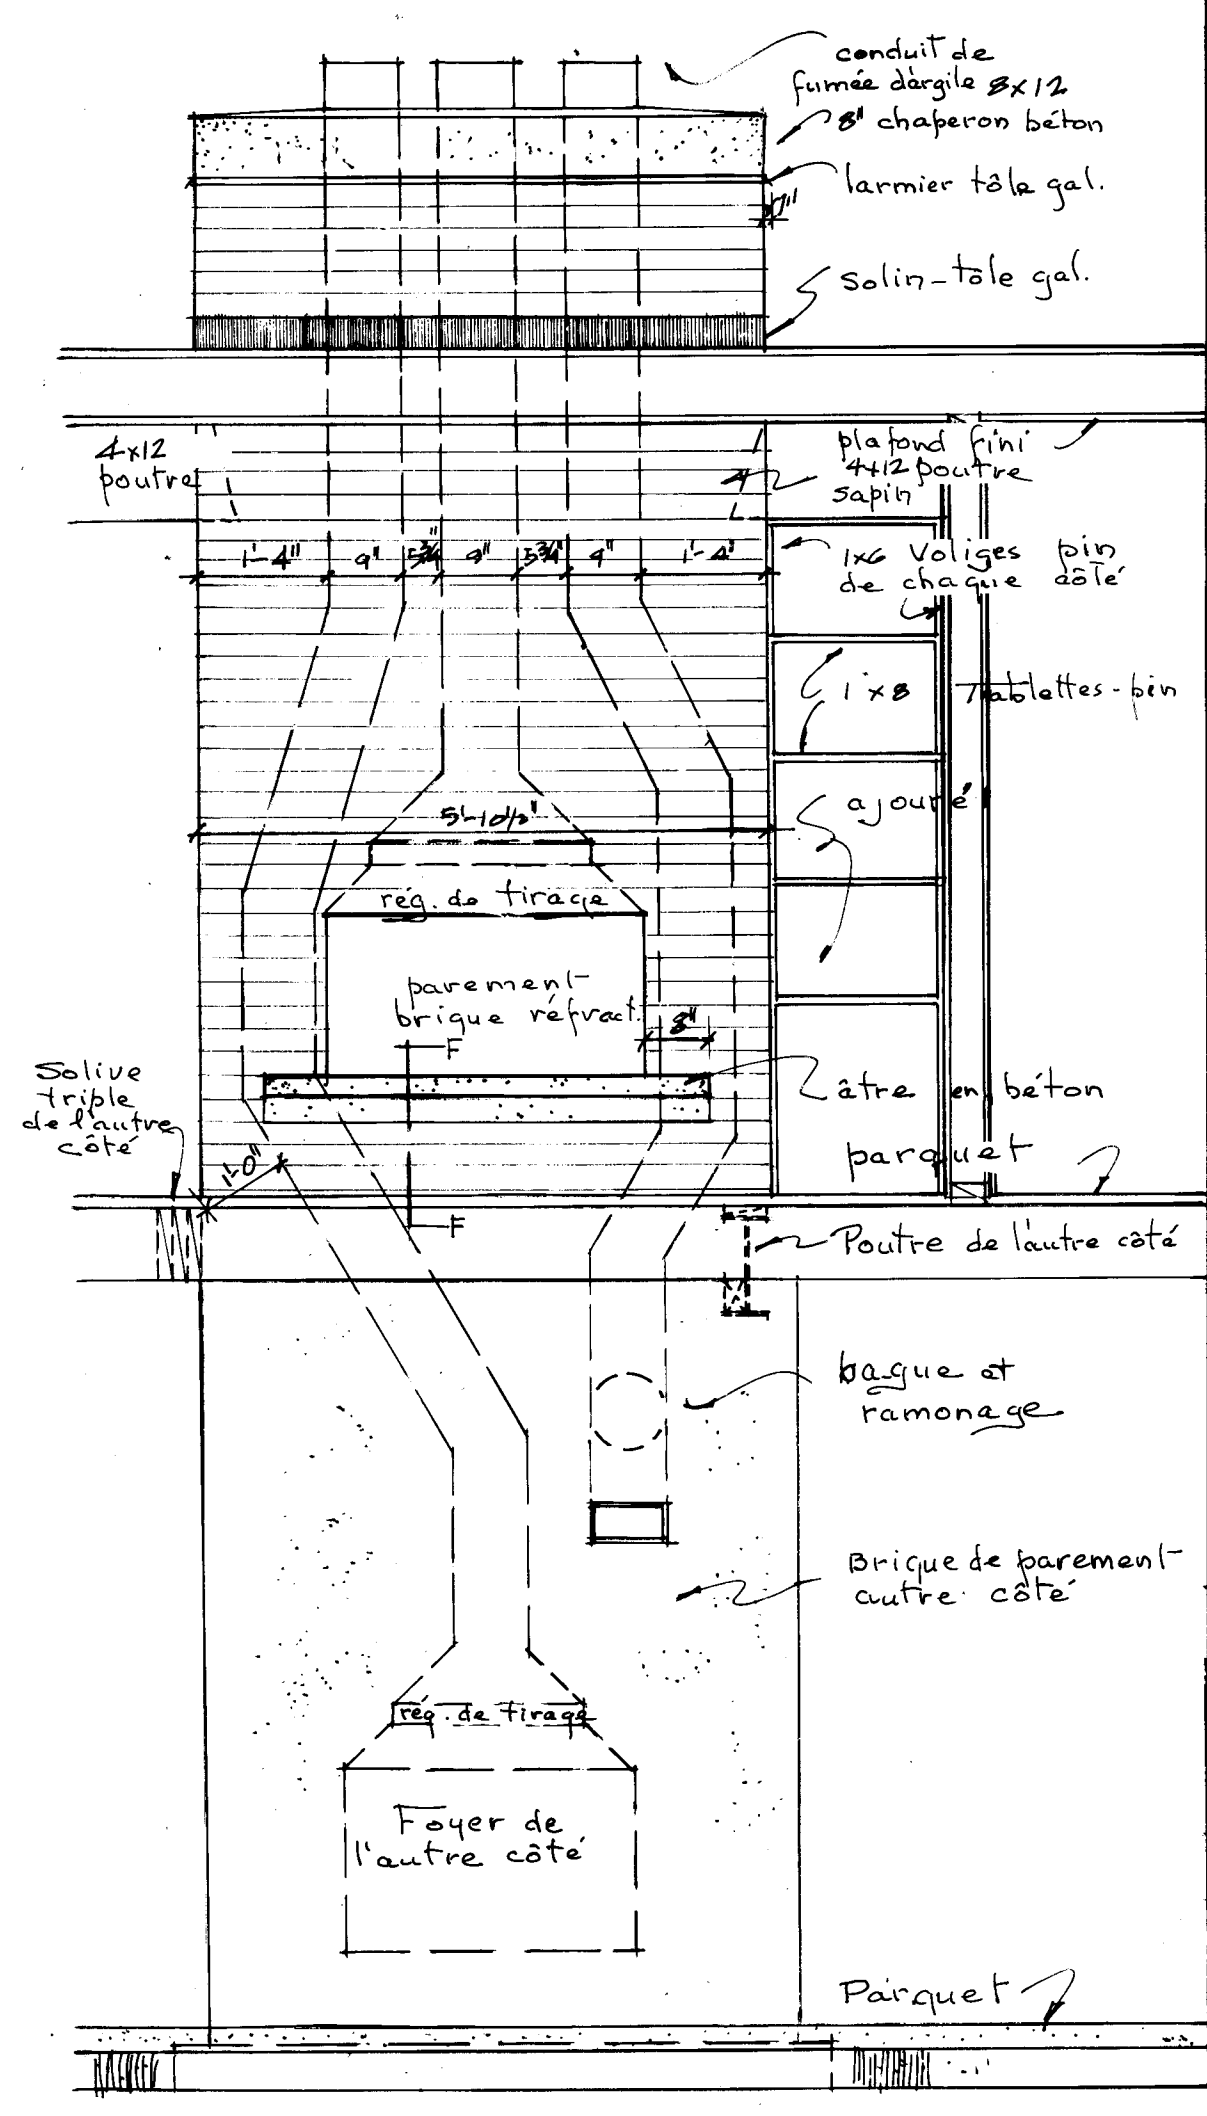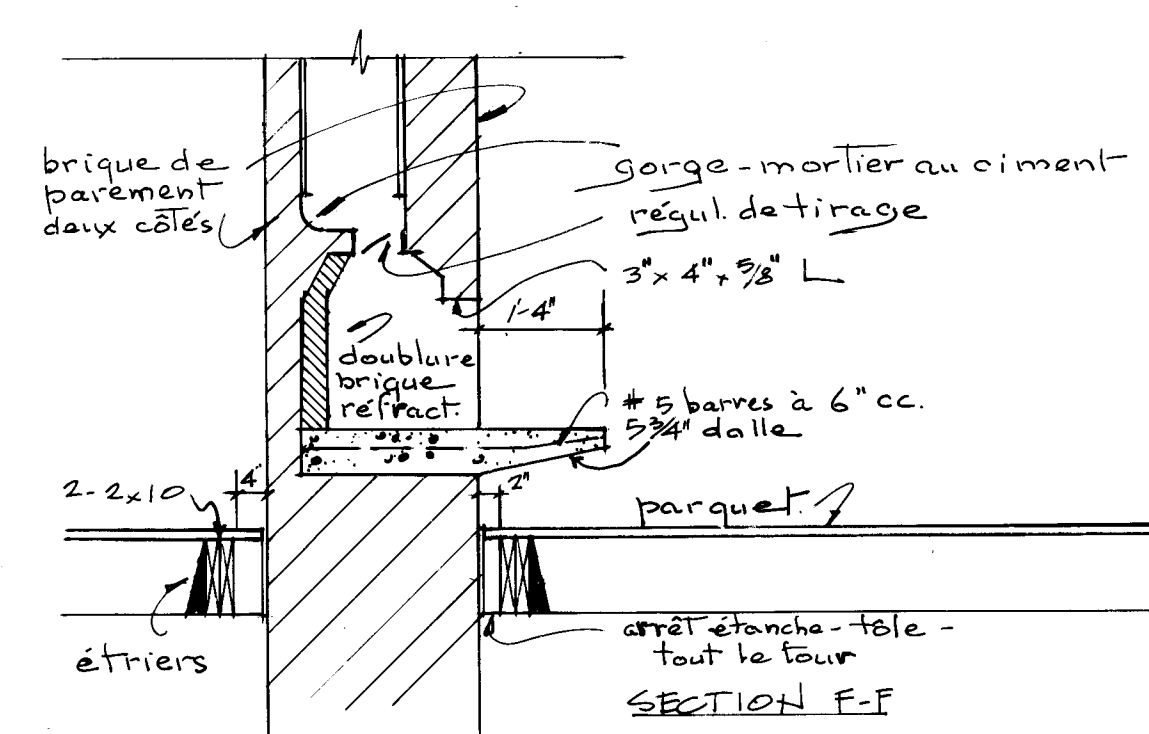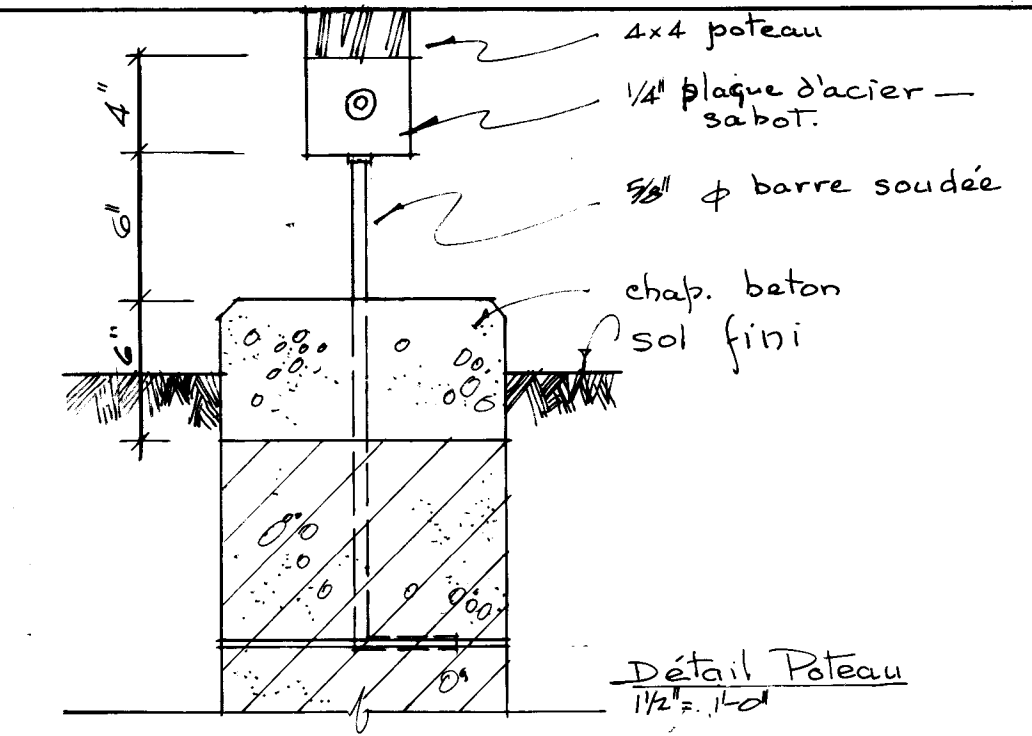

TOUS LES EMPATTEMENTS ET LA FONDATION DOIVENT ÊTRE PORTÉS JUSQU'À UN APPUI SOLIDE ET EN BAS DU NIVEAU ACCEPTÉ LOCALEMENT POUR LA GÉLÉE. IL PEUT ÊTRE NÉCESSAIRE D'INCRÉMENTER LES DIMENSIONS DES EMPATTEMENTS ET DE LA FONDATION POUR RÉPONDRE AUX CONDITIONS LOCALES DU SOL.

LES SOLIVES DOIVENT ÊTRE JUMELÉES SOUS TOUTES LES CLOISONS QUI LEUR SONT PARALLÈLES. CES SOLIVES JUMELÉES PEUVENT ÊTRE ÉCARTÉES DE 8\"/>


DANS DES CONDITIONS NORMALES DE CHARGEMENT LES LINTÉLUX EN BOIS AU-DESSUS DES PORTES, DES PÉNÈTRES ETC. DANS LES MURS EXTÉRIEURS ET INTÉRIEURS DOIVENT ÊTRE PLACÉS SUR LA RIVE.

L'EMPLACEMENT ET LE NOMBRE DES SORTIES ÉLECTRIQUES PEUVENT ÊTRE VARIÉS MAIS DANS TOUS LES CAS ILS DOIVENT RÉPONDRE AUX EXIGENCES MINIMALES DES NORMES DE MAISON ET ÊTRE CONFORMES AUX CODES LOCAUX.

IL FAUT PRÉVOIR UNE TACLETTE ET UNE BARRE À CINTRES DANS LE VESTIAIRE ET LES GARDE-ROBES.


IL PEUT ÊTRE NÉCESSAIRE DANS CERTAINES LOCALITÉS D'INCRÉMENTER LE MATÉRIAU ISOLANT POUR ASSURER LA RÉSISTANCE VOULUE À LA TRANSMISSION DE LA CHALEUR, DANS CETTE RÉGION LES MEMBRES DE CHARPENTE SONT CALCULÉS POUR UNE SURCHARGE DÉTOIT DE 30\"/>

TOUS LES MEMBRES DE CHARPENTE SONT EN BOIS DE LA CATÉGORIE CONSTRUCTION N°1 ET DE L'ESSENCE ÉPINETTE DE L'EST SOUT ANNOTATIONS CONTRAIRES SUR LES DESSINS.

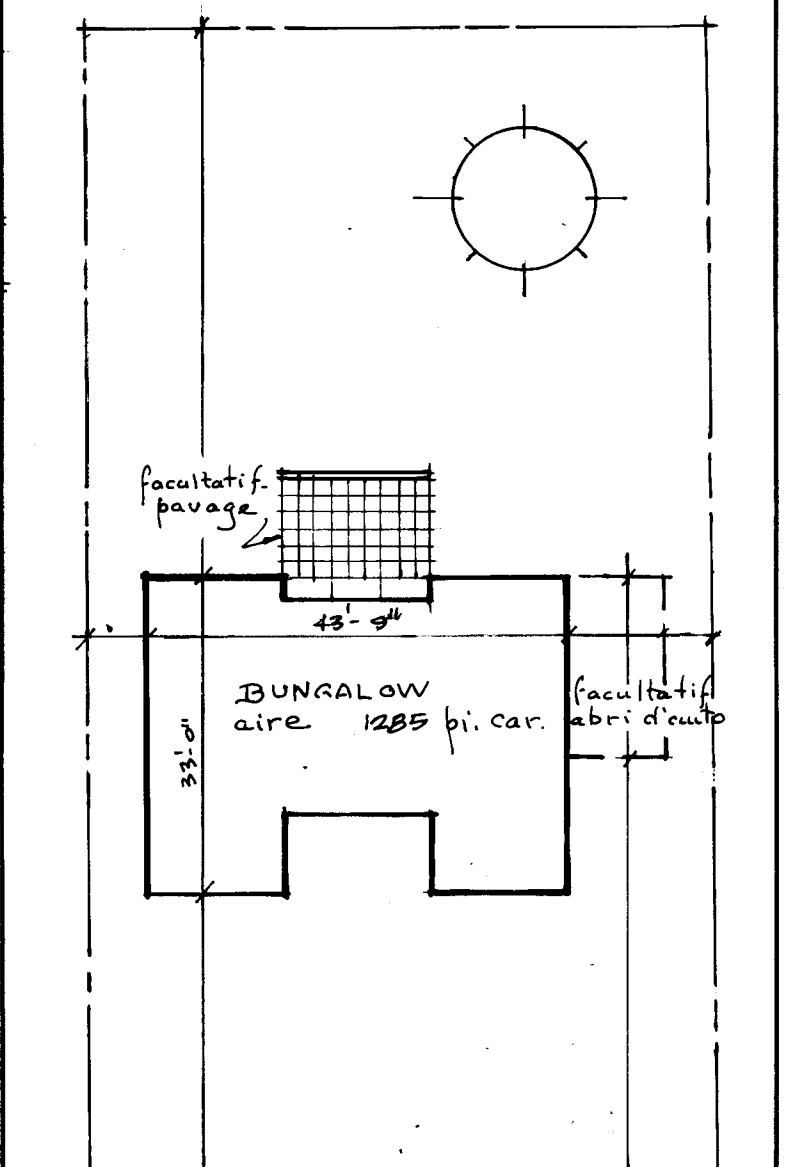


Plan du Terrain
Non à l'échelle

DATE	NHA	STDS	CHKD.	BY	DATE	REVISIONS	BY
24/4/66					11/9/62	OFF KITCHEN	RUB
ARCHITECT				J.L. BLATHERWICK			
DATE				2313 FR.			
DESIGN NO.				SHEET NO.			
2313				1 de 3			
CENTRAL MORTGAGE AND HOUSING CORPORATION							

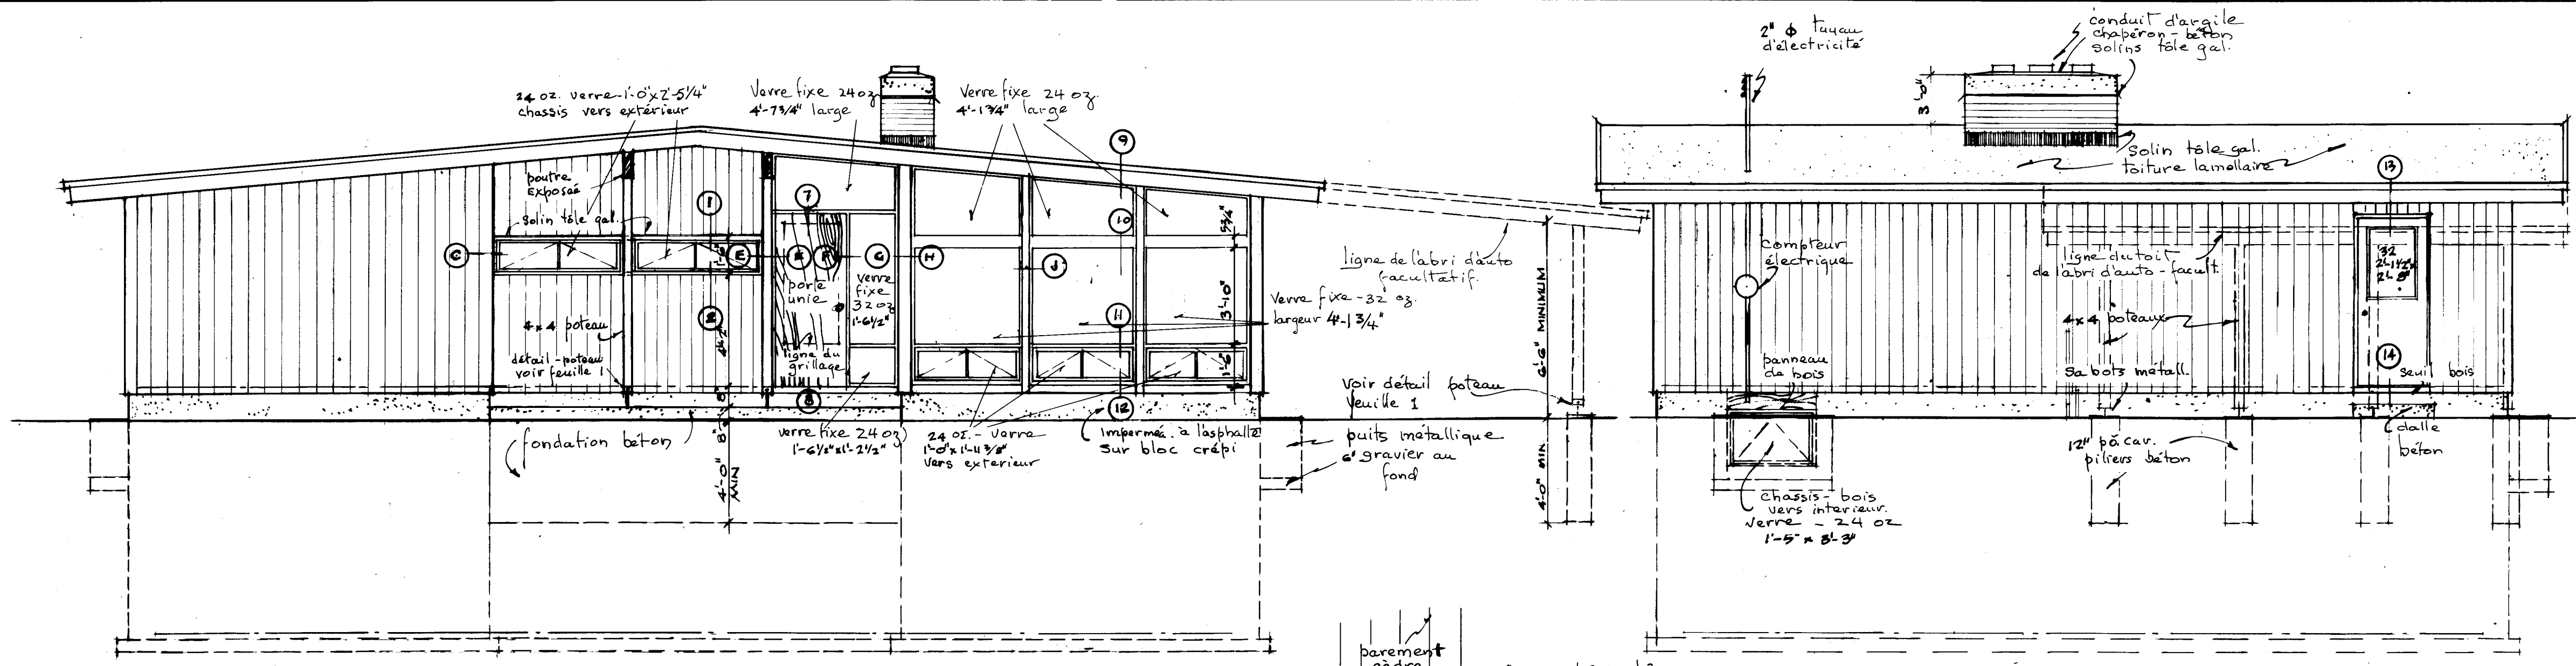


ÉLEVATION AVANT


ÉLEVATION DROITE

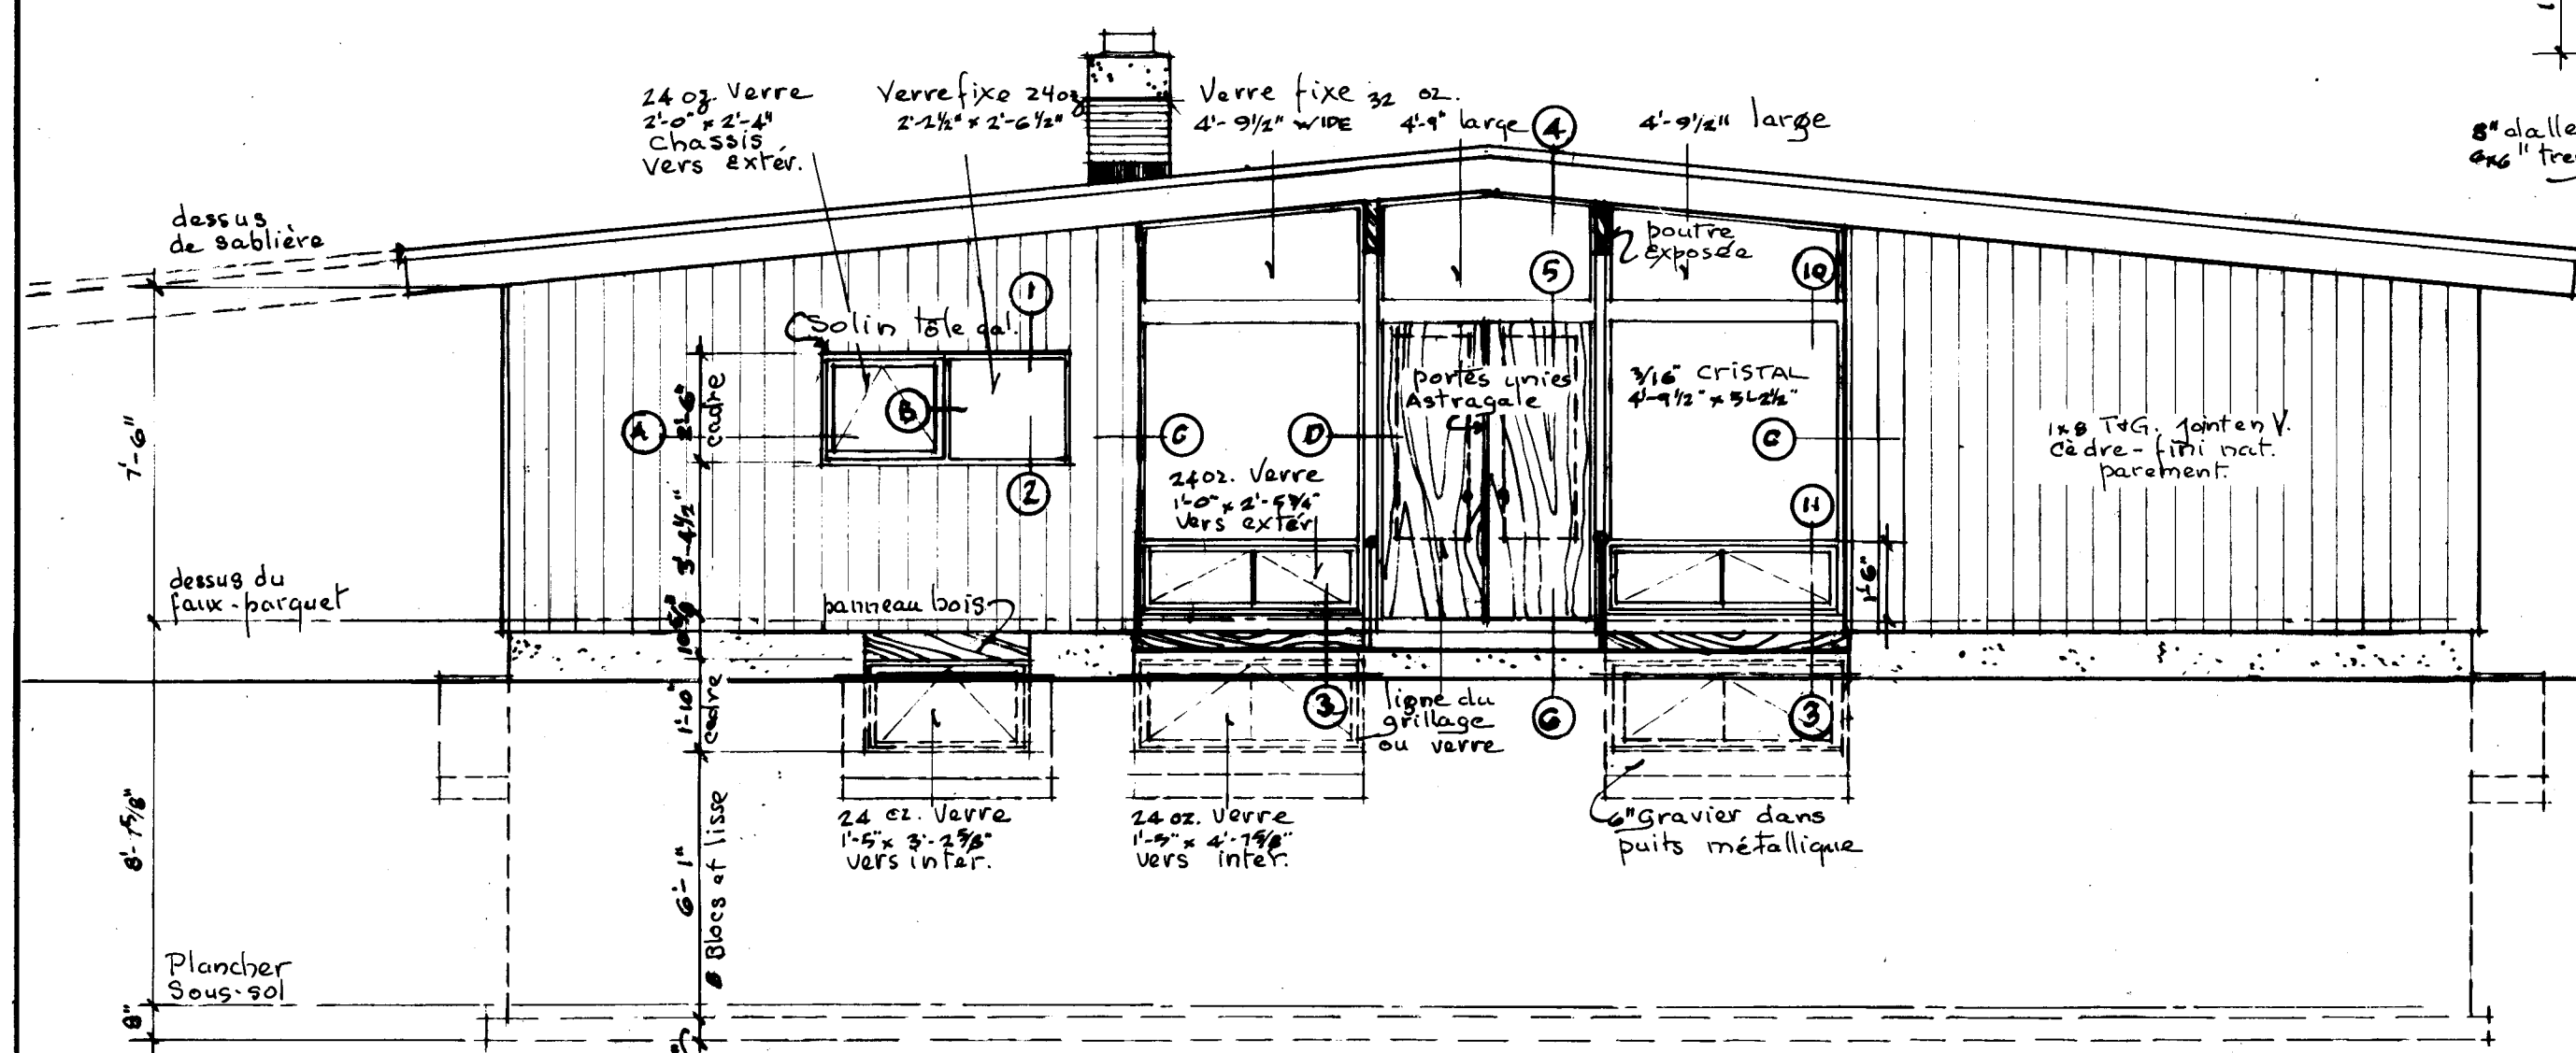

ÉLEVATION ARRIÈRE

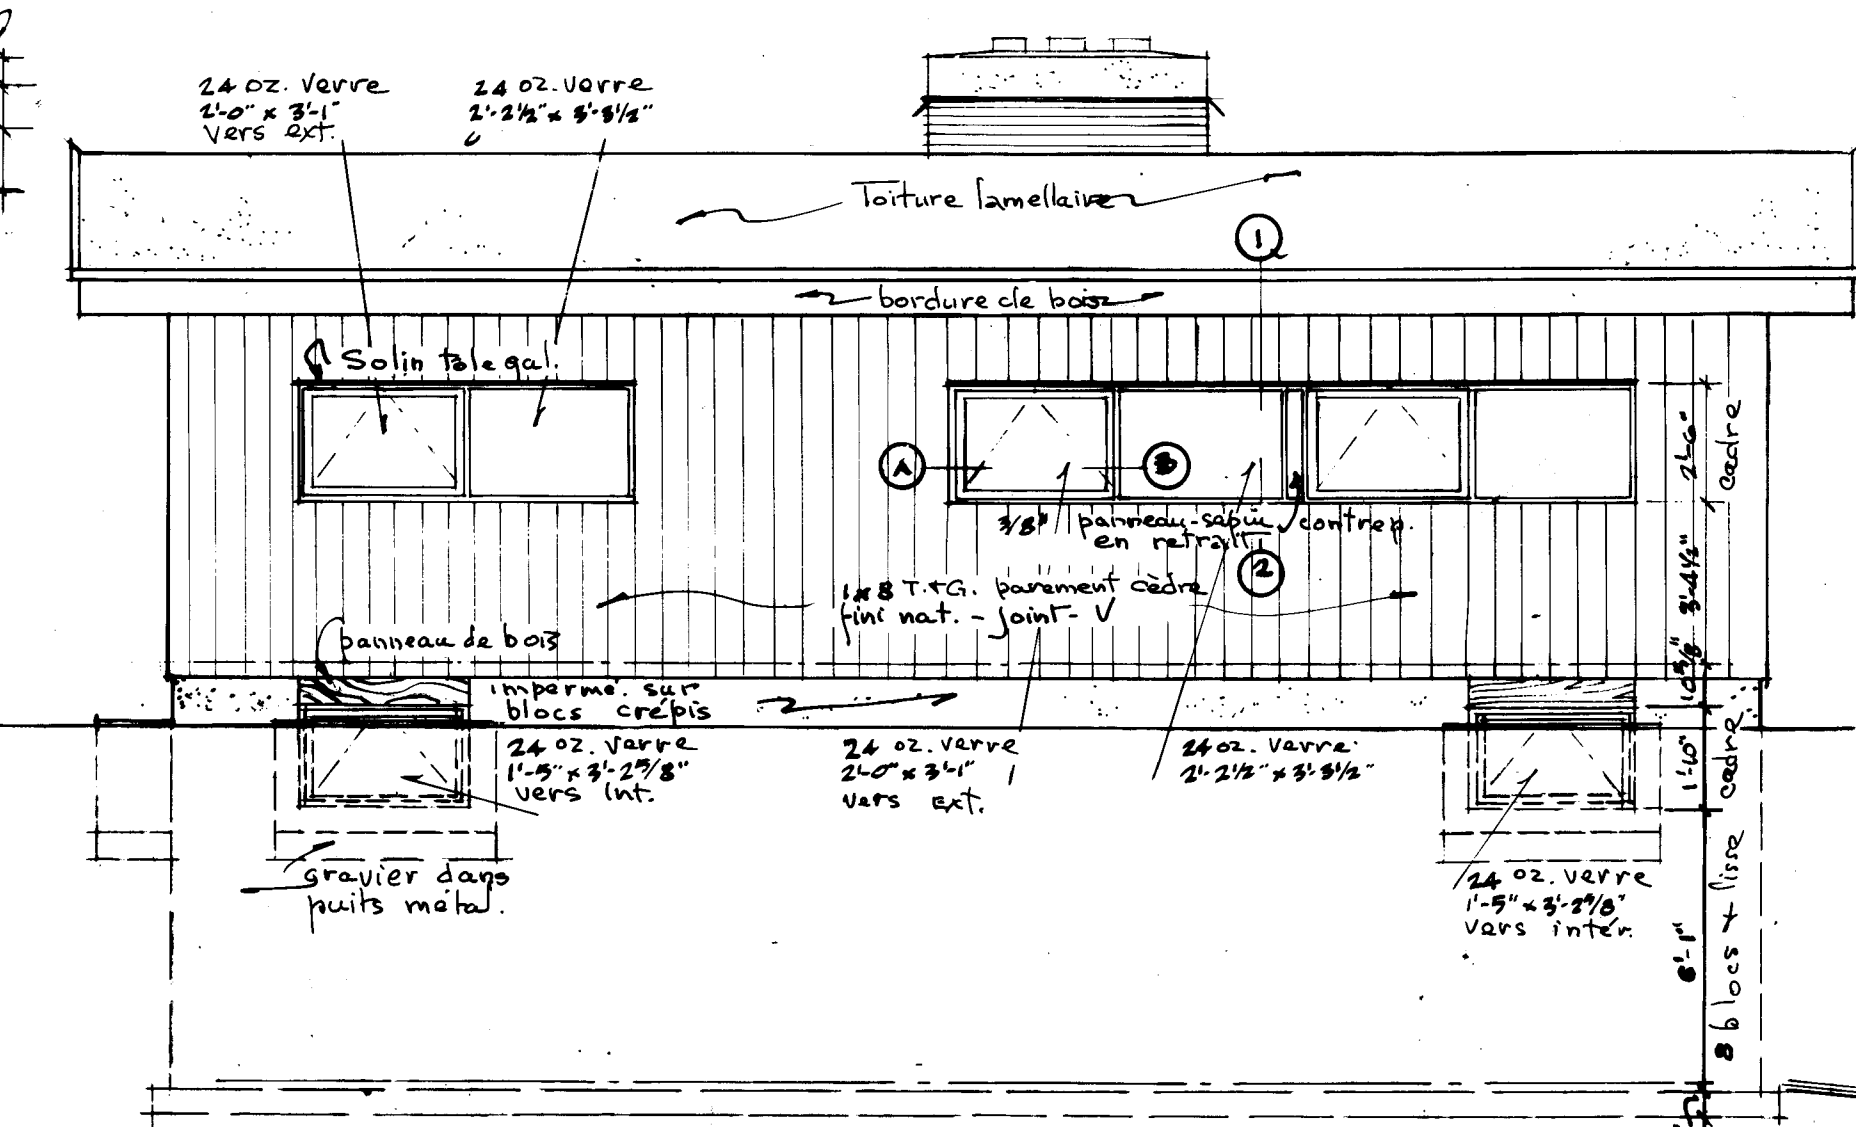

ÉLEVATION GAUCHE

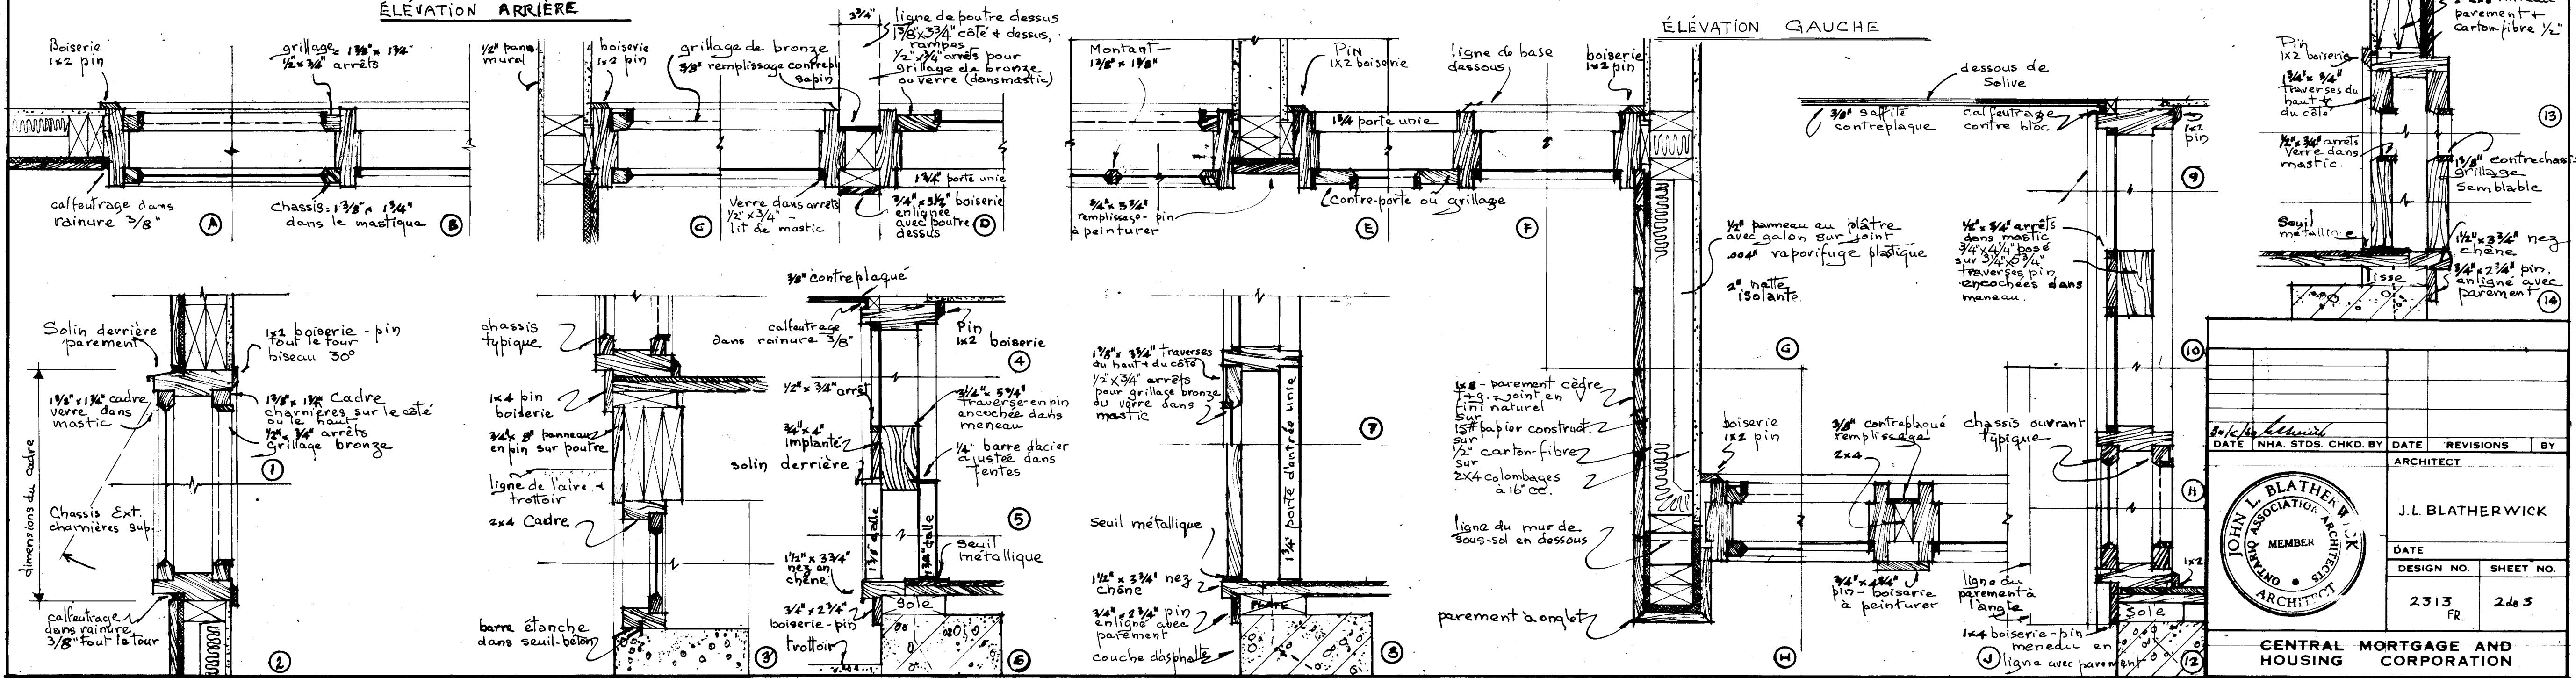










DATE	NHA. STDS. CHKD. BY	DATE	REVISIONS	BY
8/1/64	Blatherwick			

JOHN L. BLATHERWICK
MEMBER
ARCHITECT

J.L. BLATHERWICK

DATE
DESIGN NO. 2313
SHEET NO. 2d3

CENTRAL MORTGAGE AND HOUSING CORPORATION

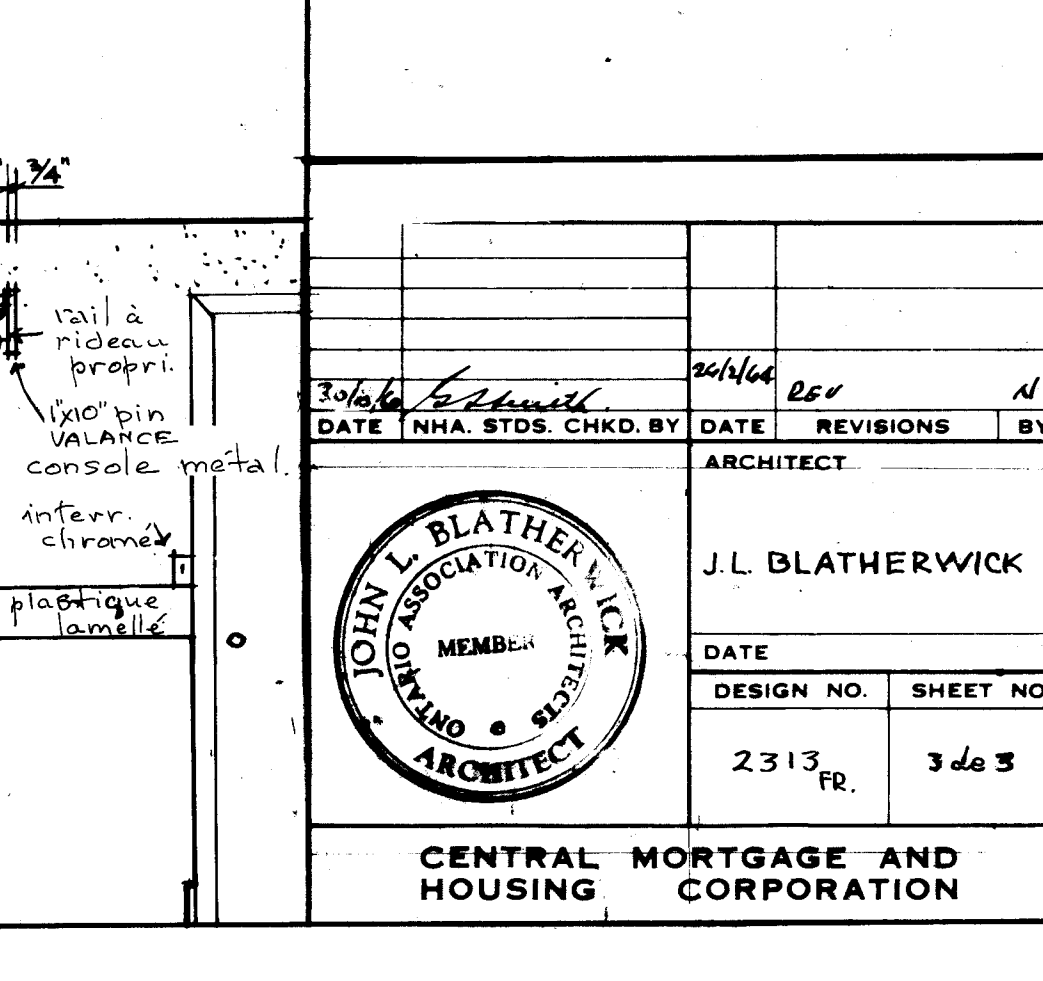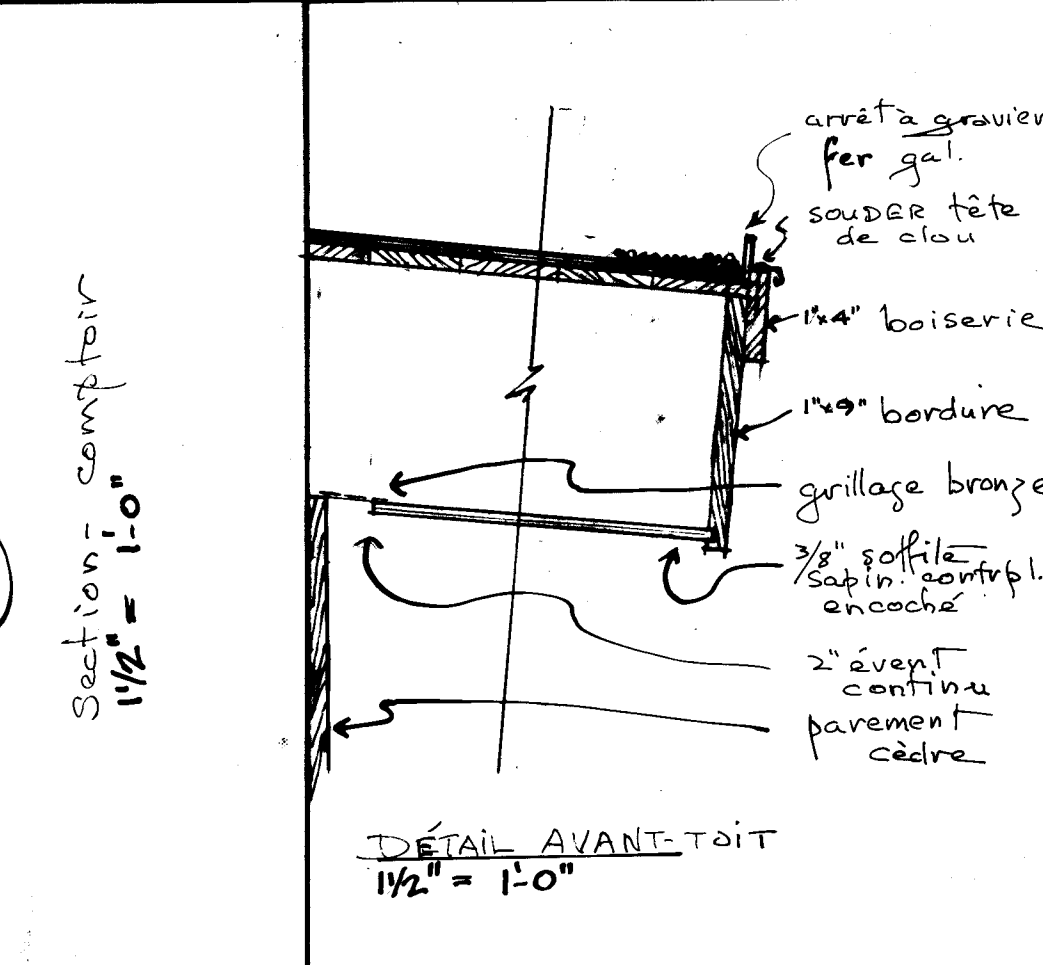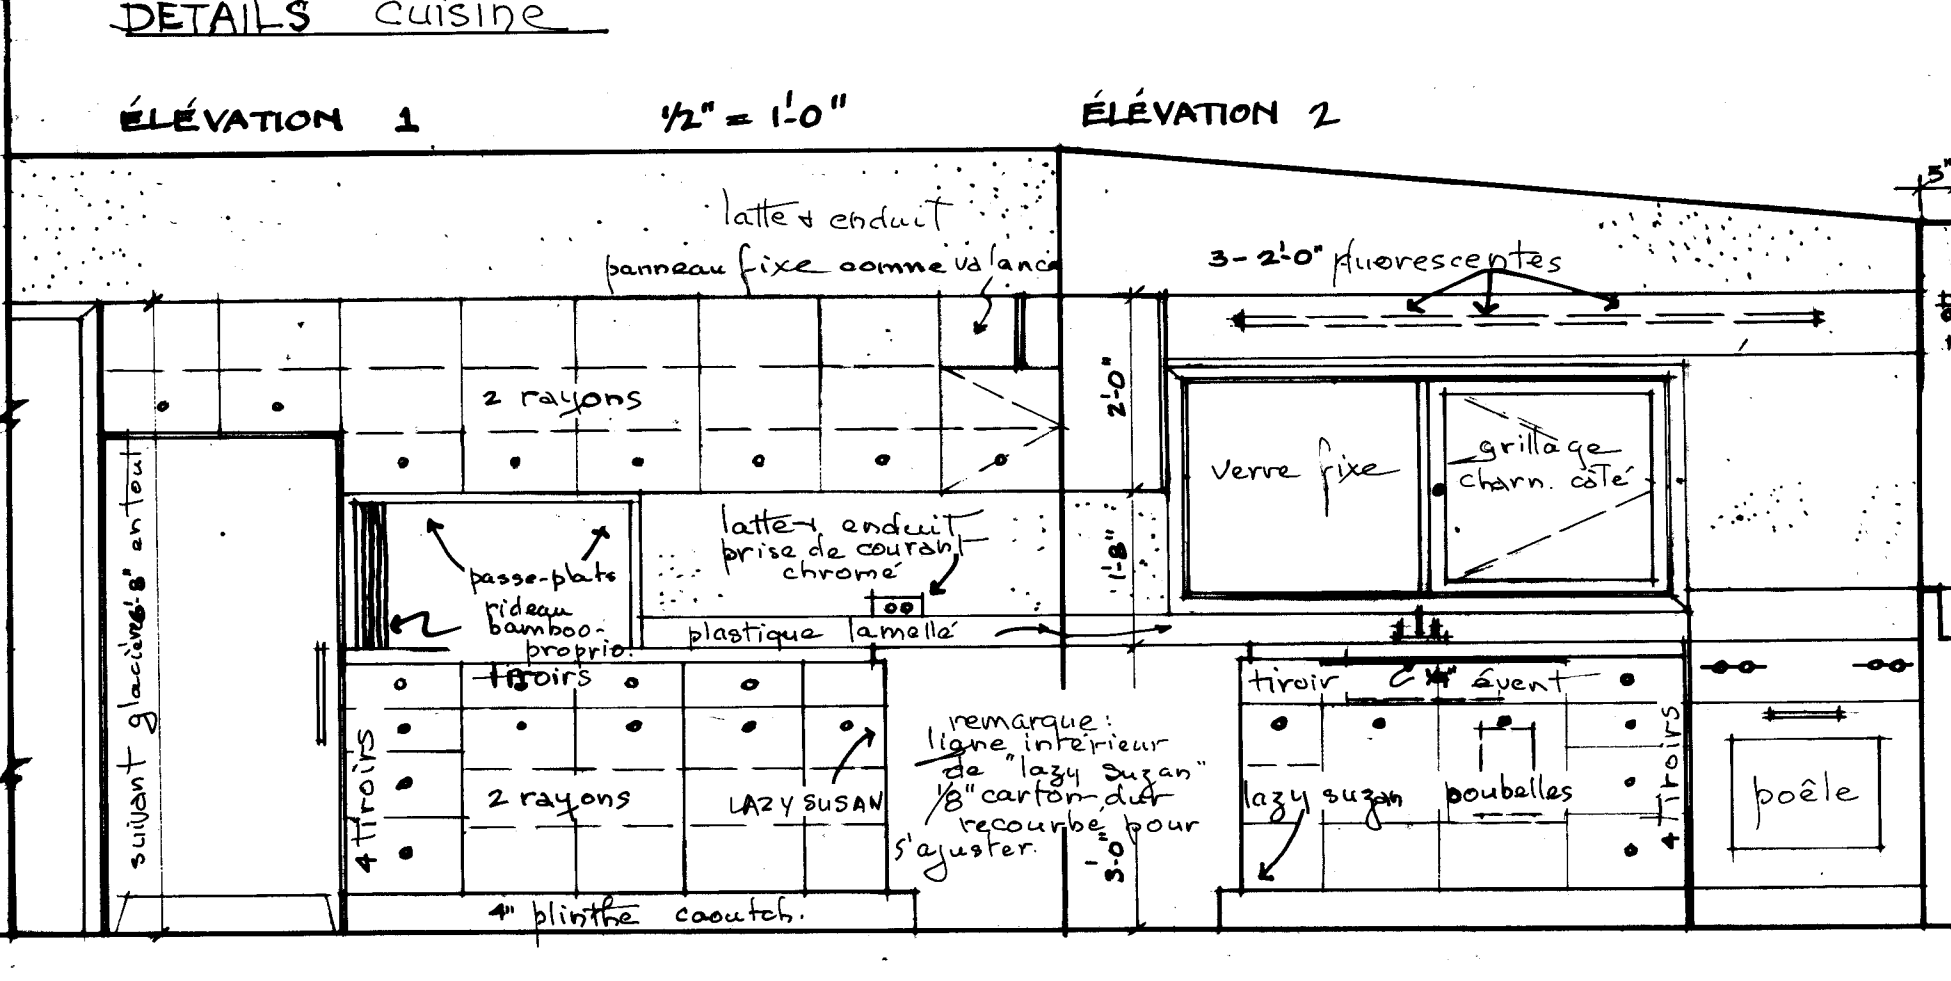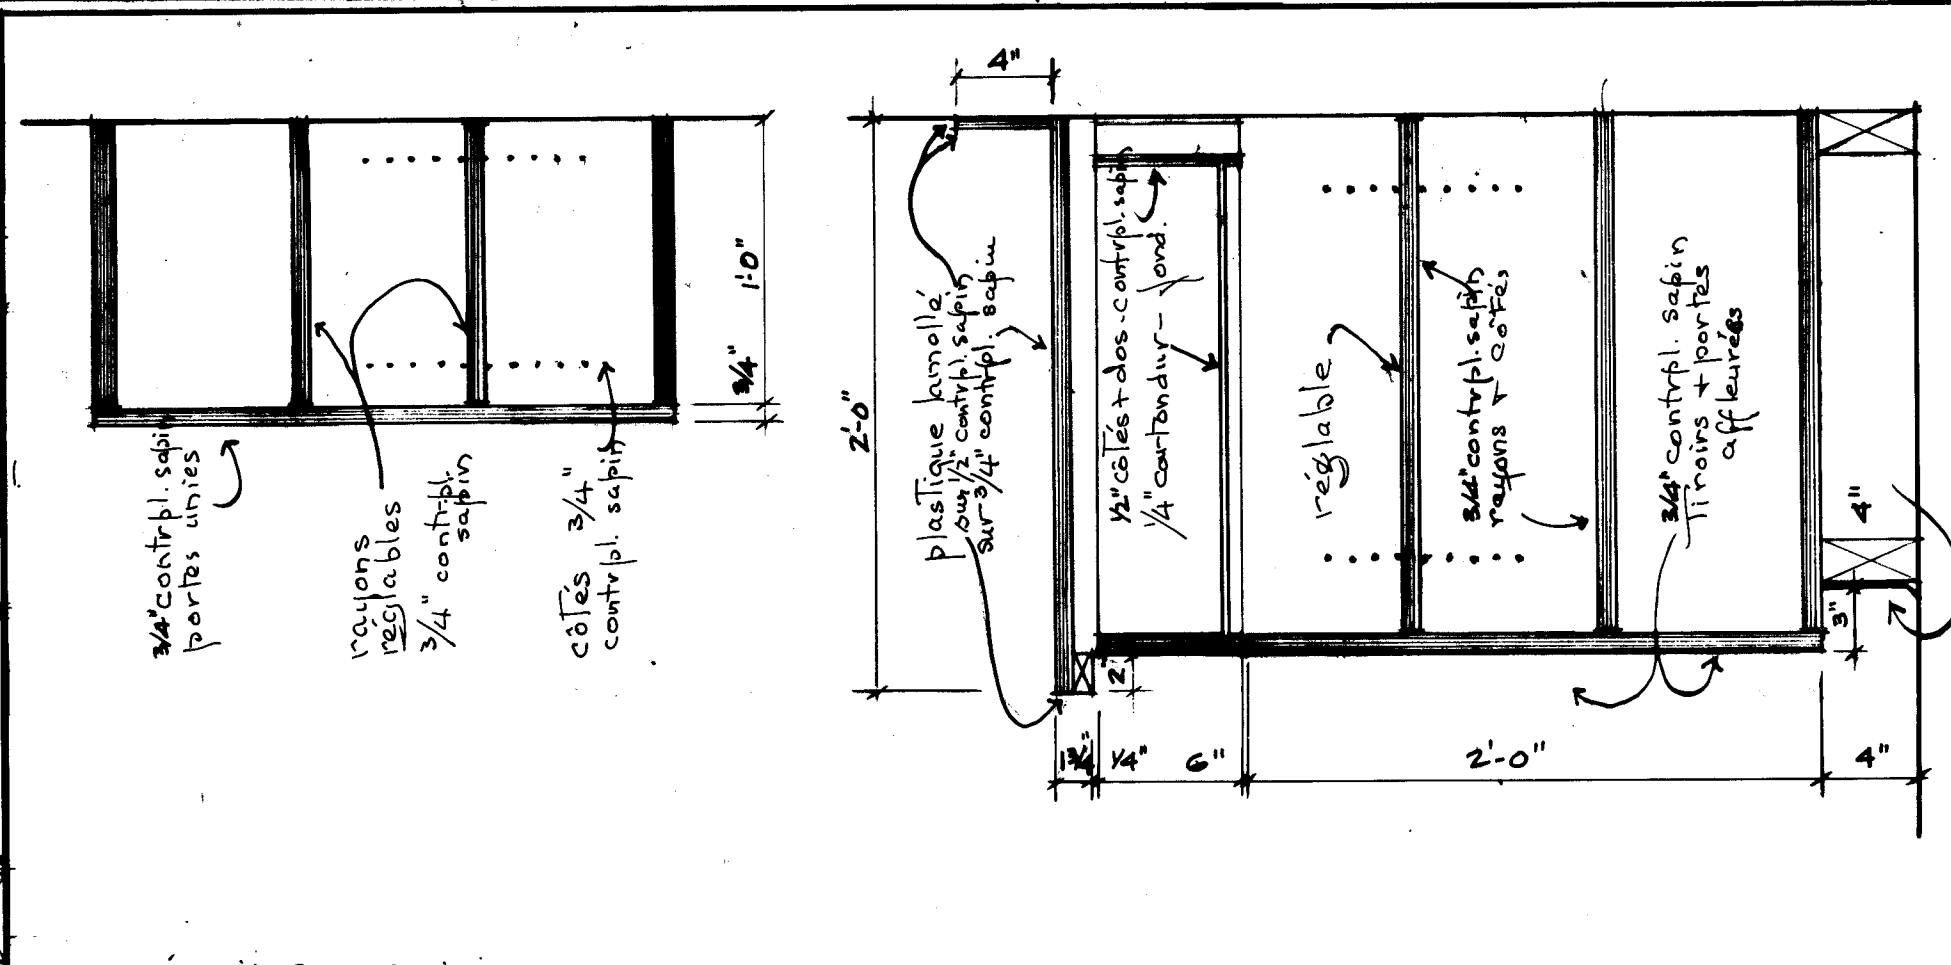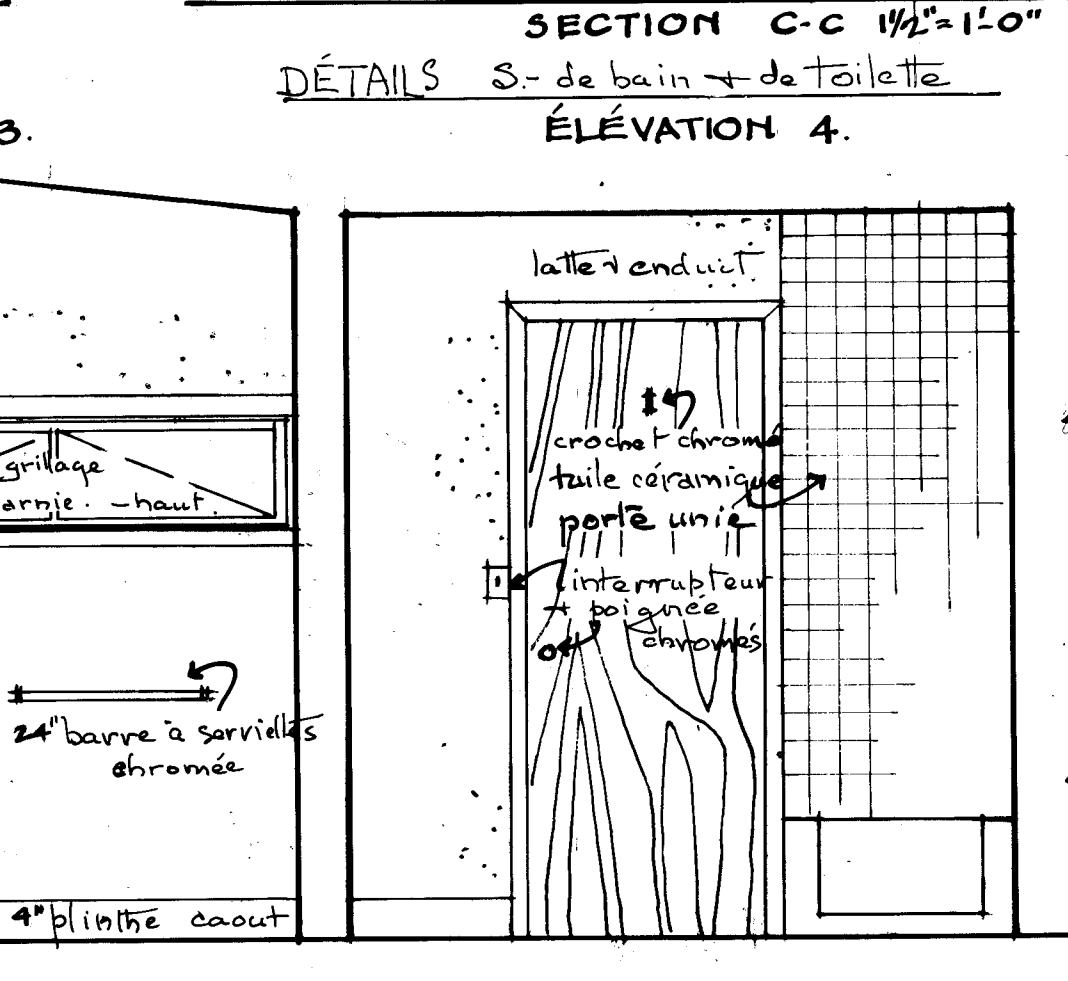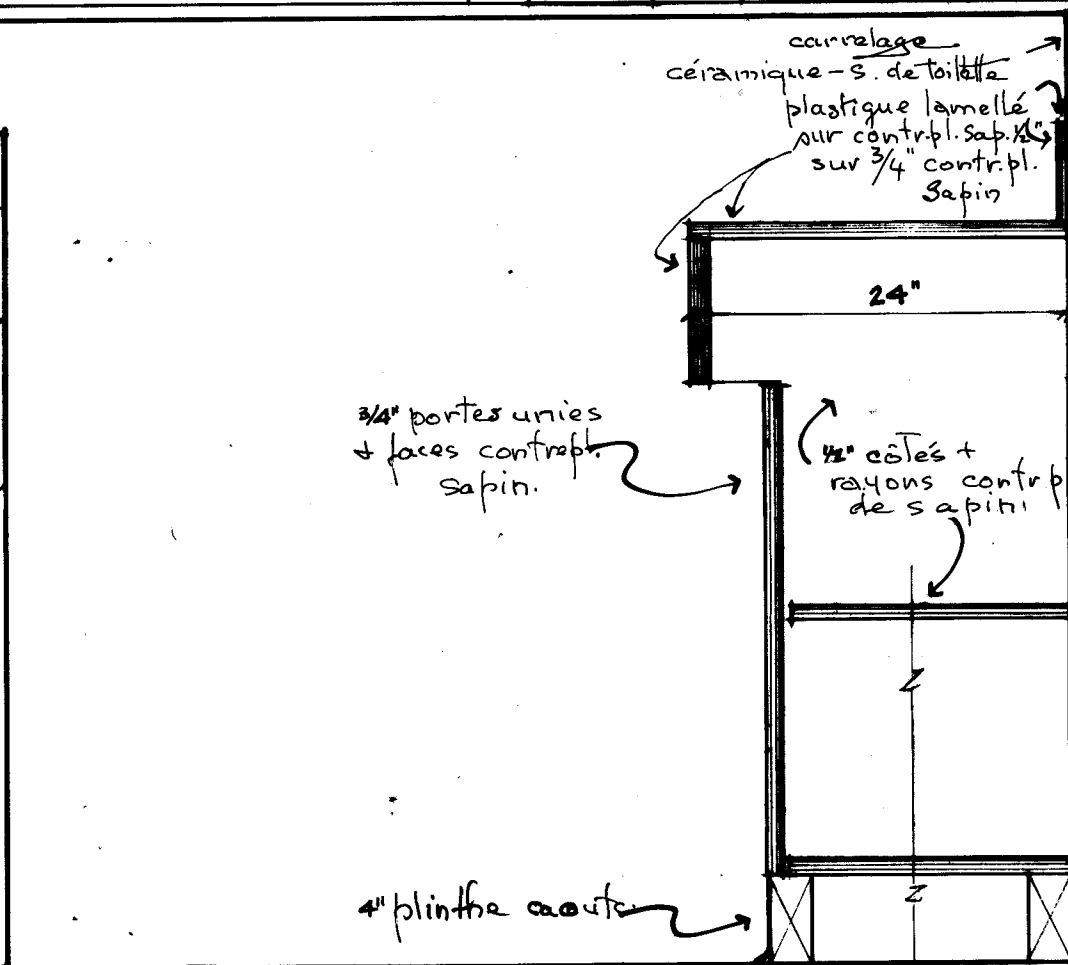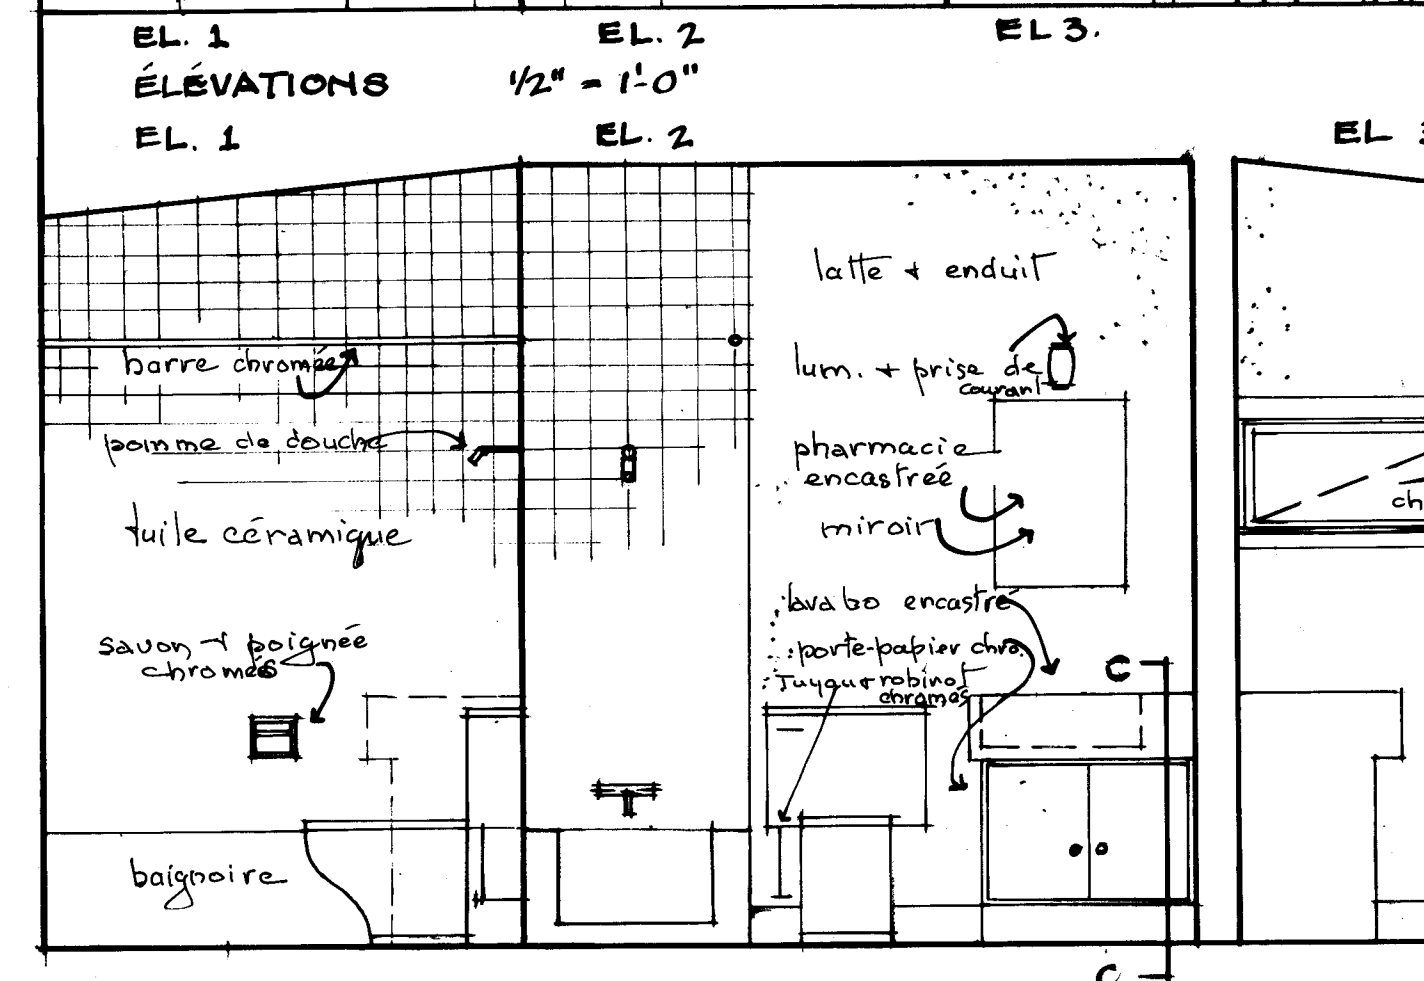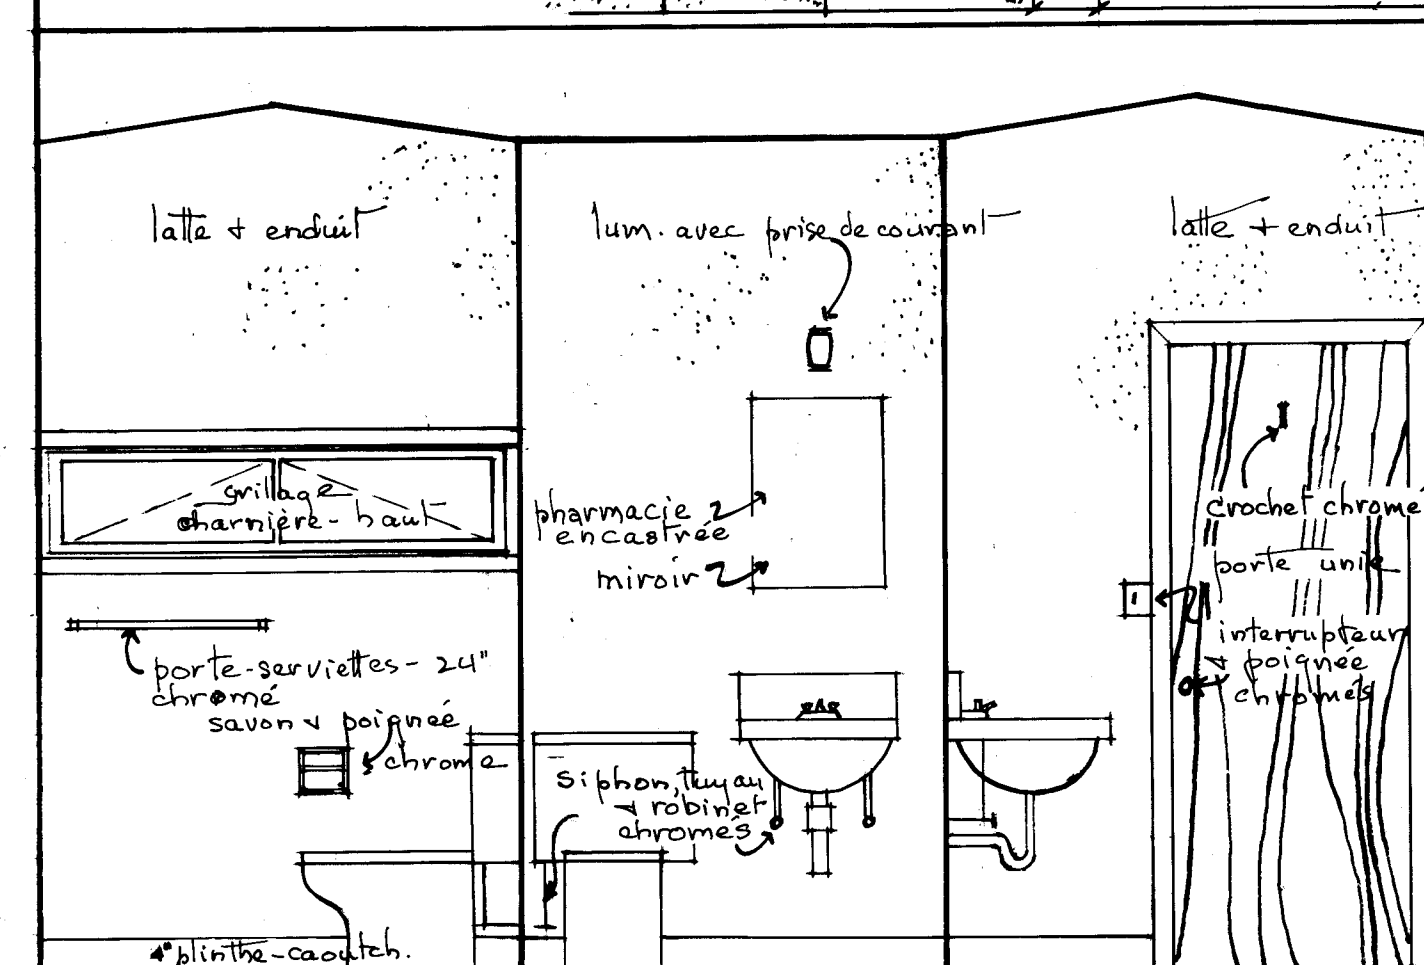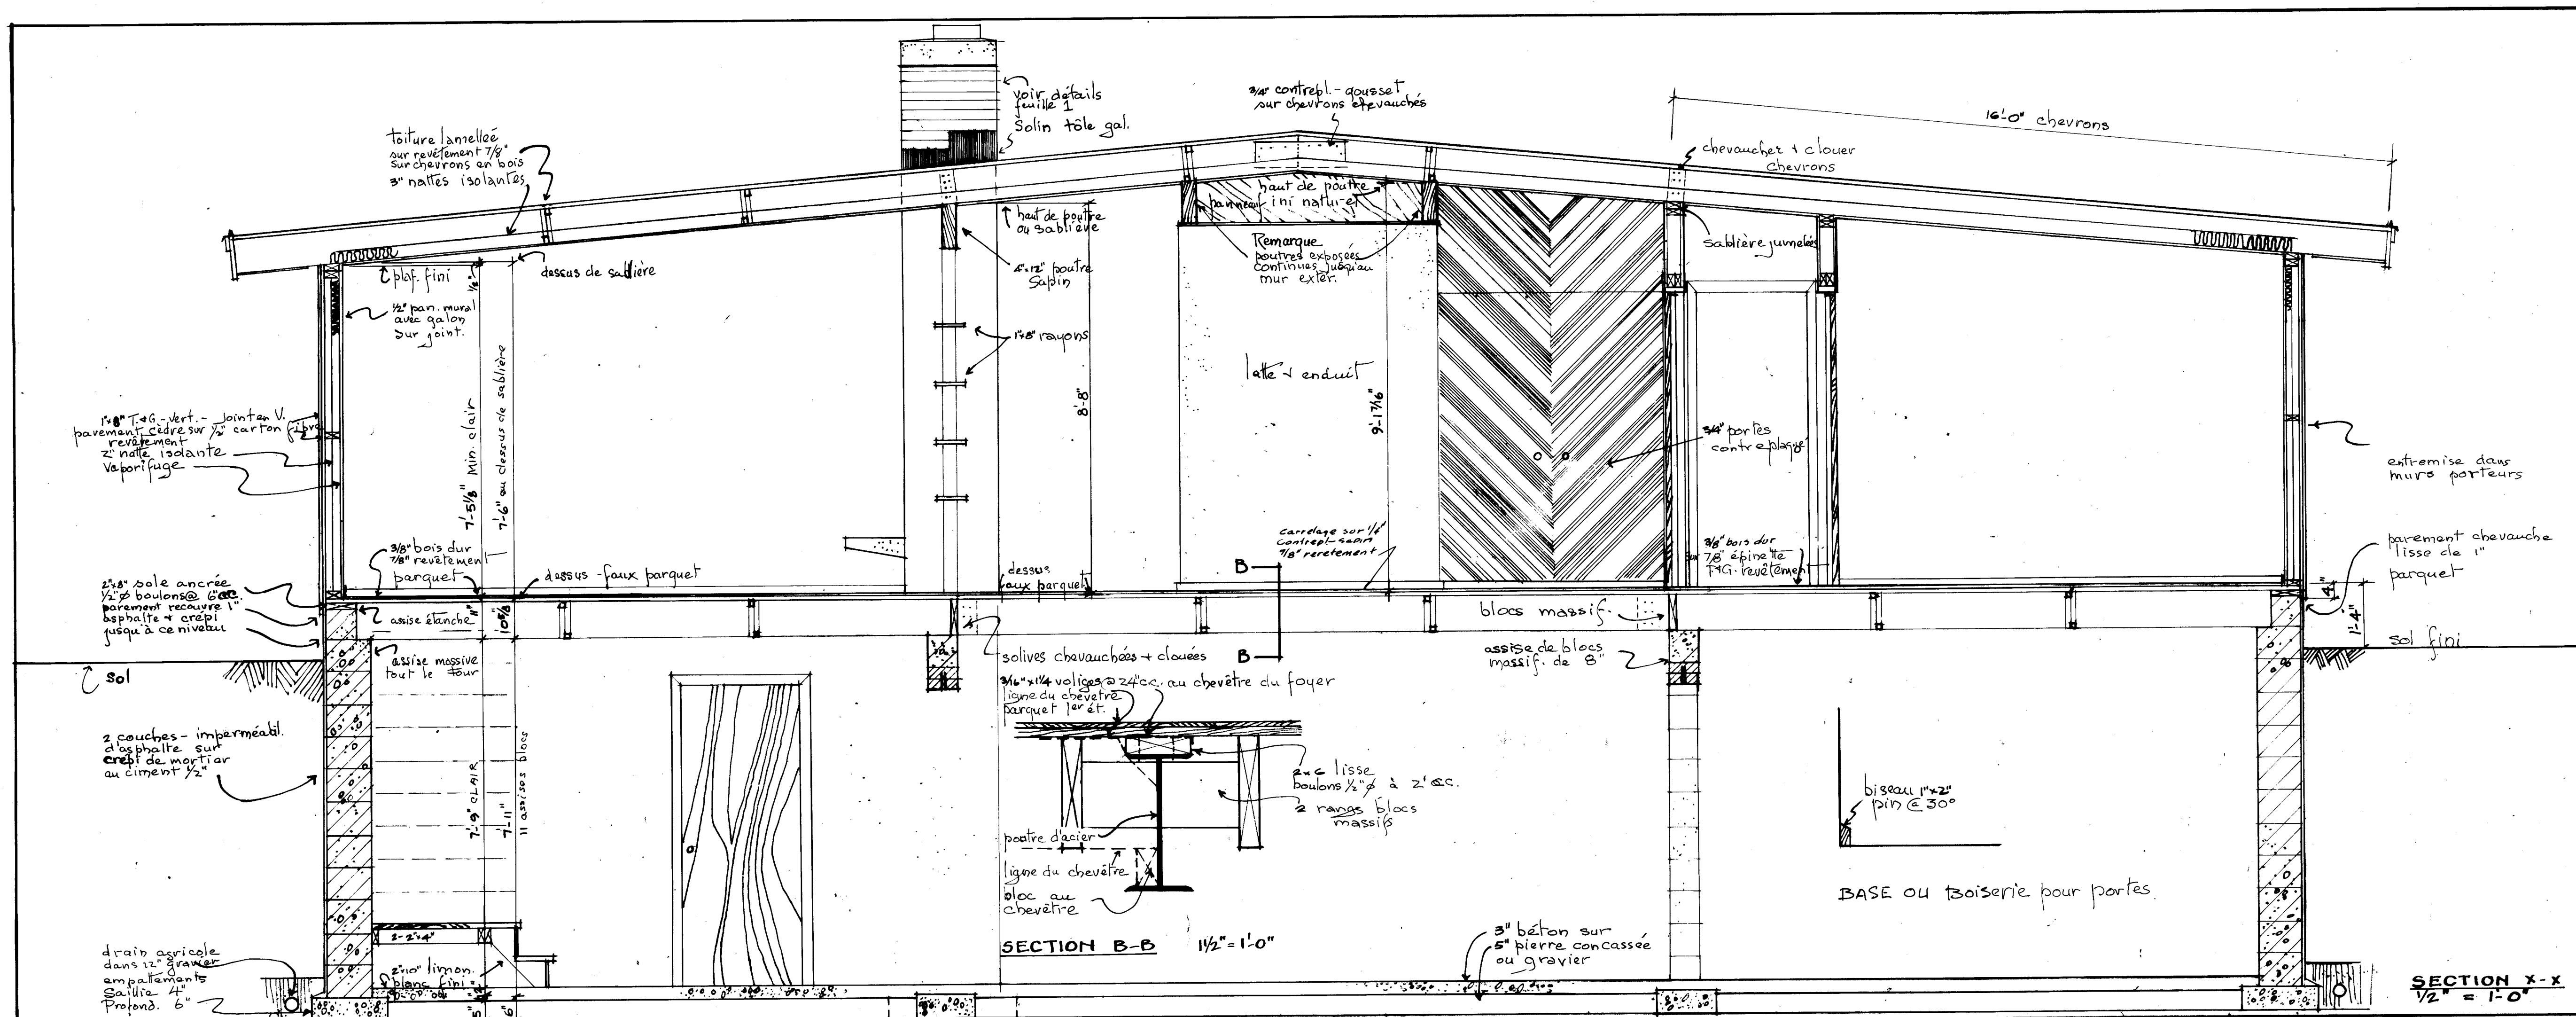

DATE	NHA	STDS	CHKD	BY	DATE	REVISIONS	BY
3/10/64	3/10/64	3/10/64	3/10/64	3/10/64	3/10/64	3/10/64	3/10/64
ARCHITECT							
J.L. BLATHERWICK							
DATE							
DESIGN NO.							
SHEET NO.							
2313 FR. 3 de 3							
CENTRAL MORTGAGE AND HOUSING CORPORATION							