



Archived Content

Information identified as archived is provided for reference, research or recordkeeping purposes. It is not subject to the Government of Canada Web Standards and has not been altered or updated since it was archived. Some of this archived content is available only in one official language. Translation by CMHC can be requested and will be provided if demand is sufficient.

Contenu archivé

Le contenu identifié comme archivé est fourni à des fins de référence, de recherche ou de tenue des dossiers; il n'est pas assujetti aux normes Web du gouvernement du Canada. Aucune modification ou mise à jour n'y a été apportée depuis son archivage. Une partie du contenu archivé n'existe que dans une seule des langues officielles. La SCHL en fera la traduction dans l'autre langue officielle si la demande est suffisante.

COMPETITION SERIES

Project #: 2315 Both Number of Sheets: 2
Architect: Critchley & Delean, Ontario
1963

Number of Storeys: 1, Bungalow--no car accommodation
Single detached

Number of Bedrooms: 3
Fireplace? yes, in living room

Basement: -Yes--unfinished
-Laundry tubs located

Cladding:

Primary: Vertical wood siding
-1" x 2" battens on 3/8" exterior ply
Secondary: Plywood panelling
-Accent below windows--no battens
Other: Facebrick on chimney

Roof:


Materials: Asphalt shingles,
Shape: Gable

Special Features: N/A
-


N/A
-

N/A
-


N/A
-

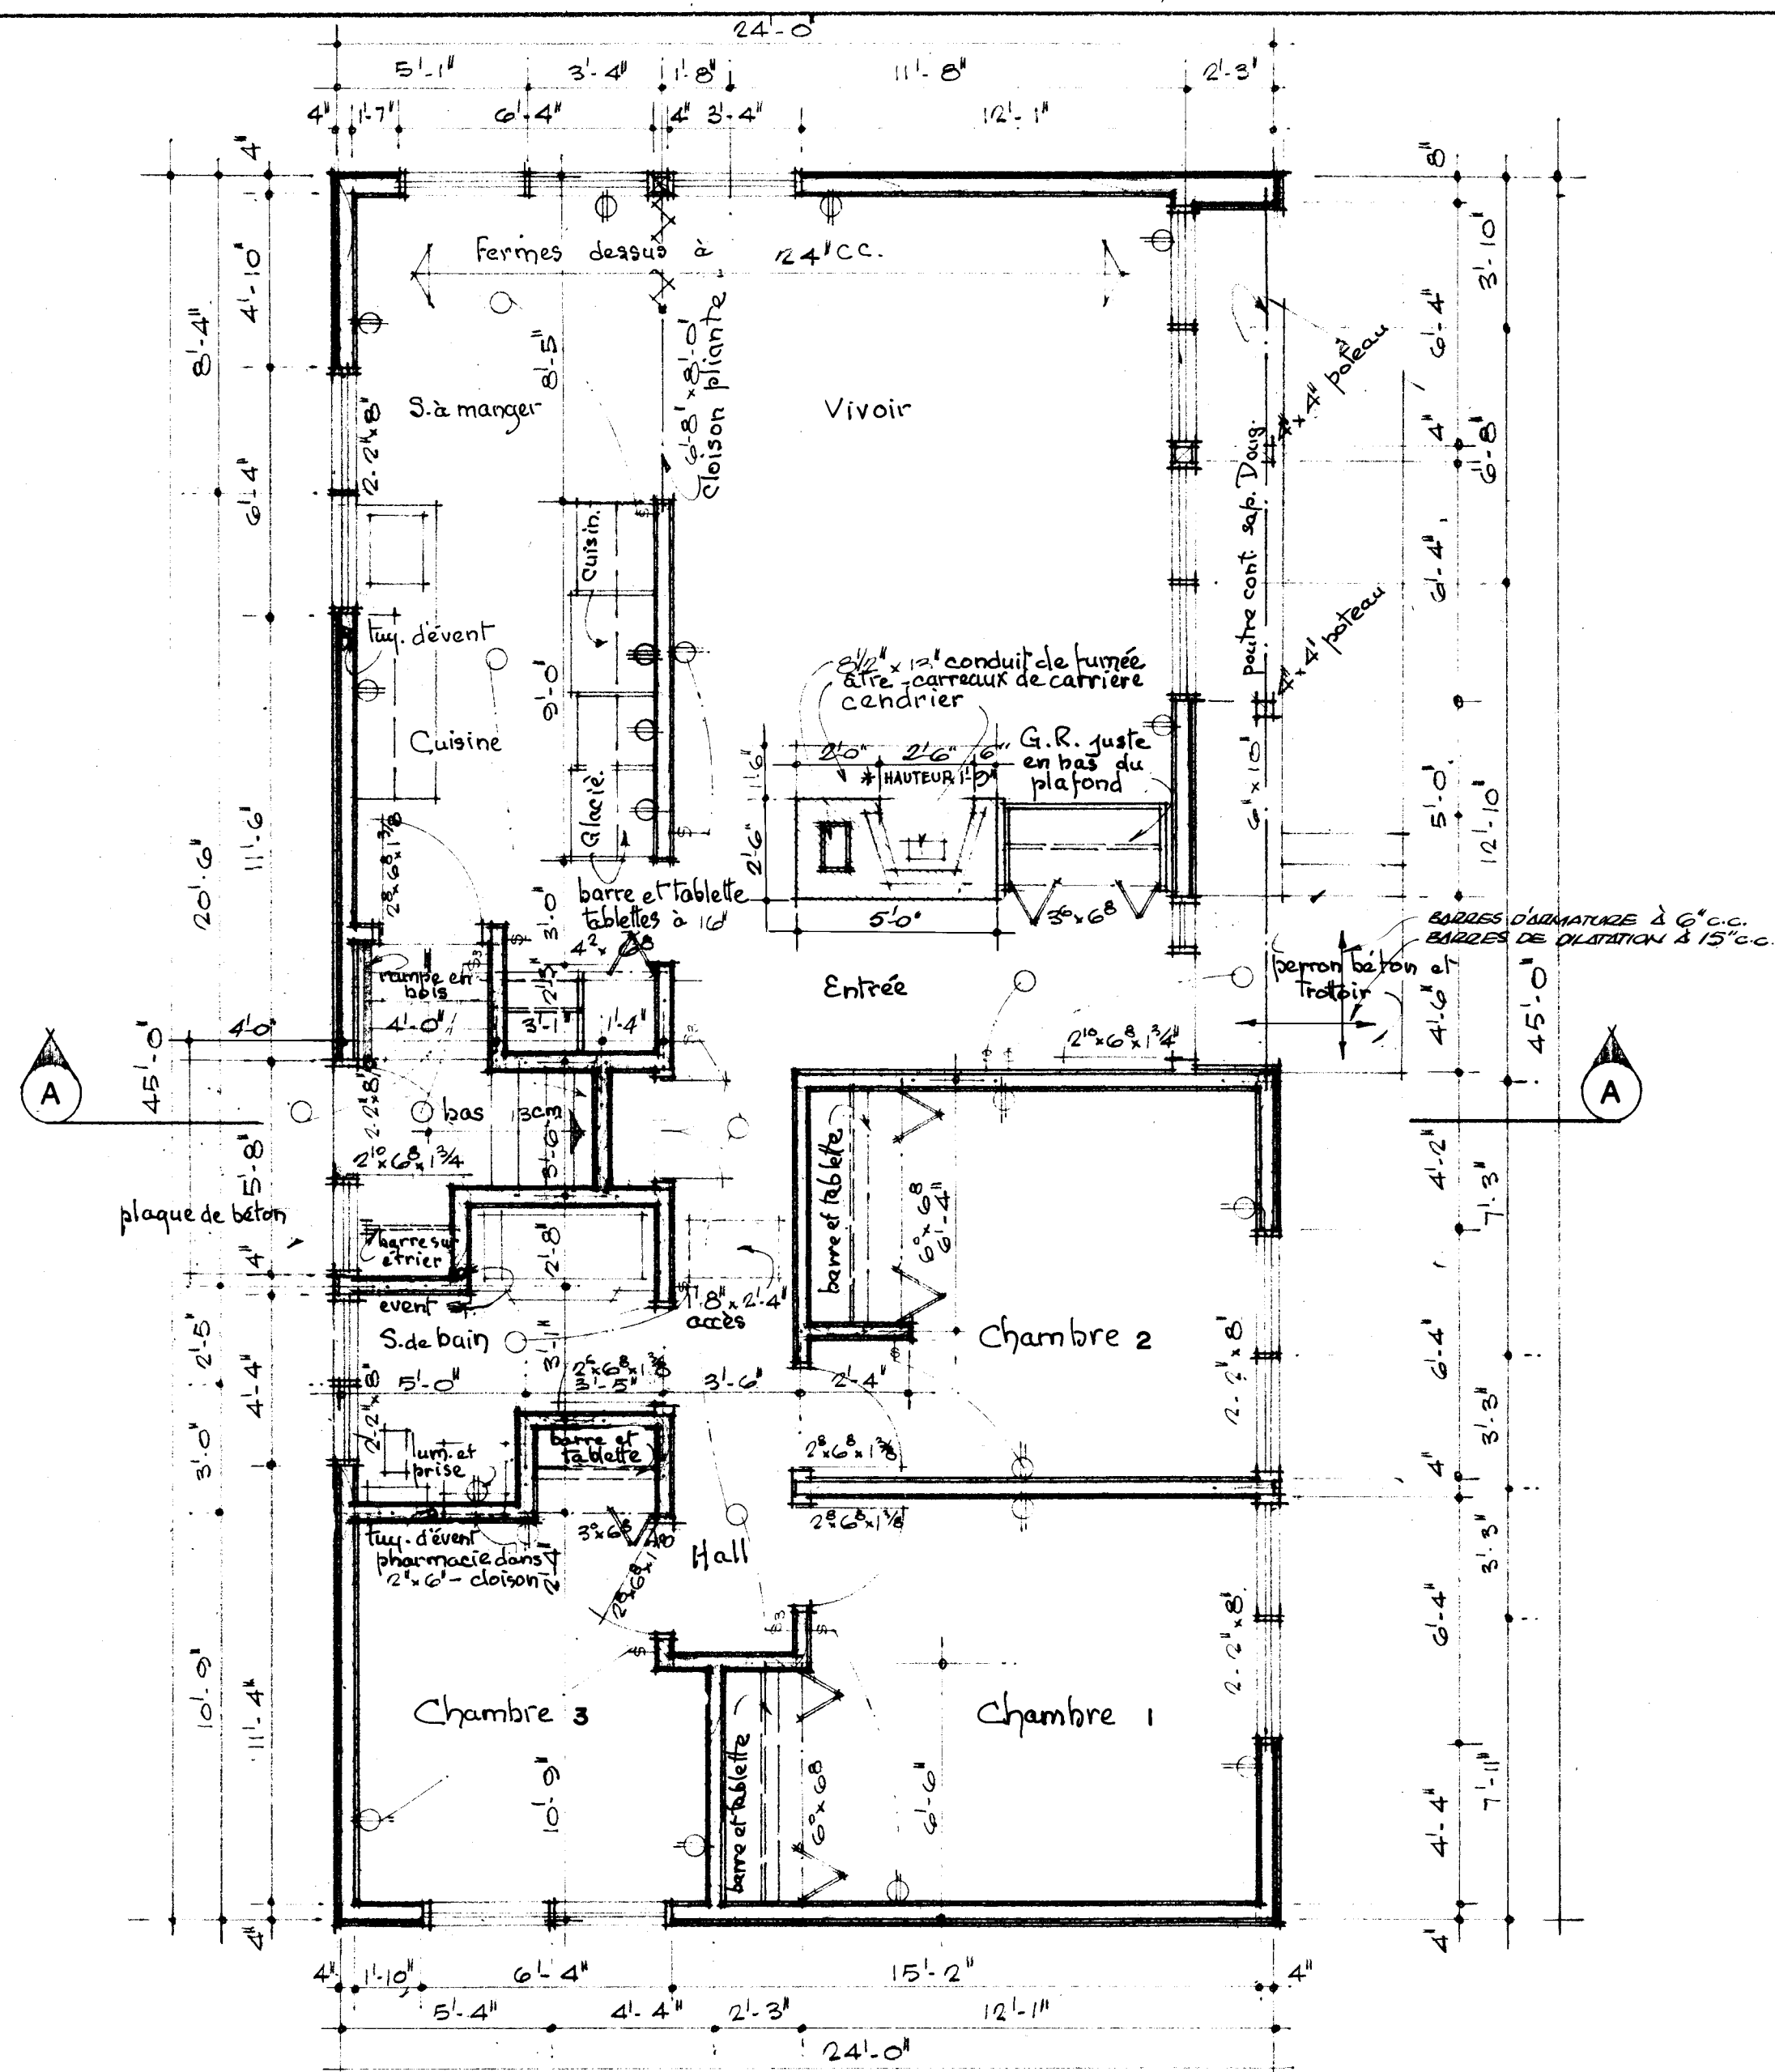


Plan d'étage 1/4" = 1'-0"

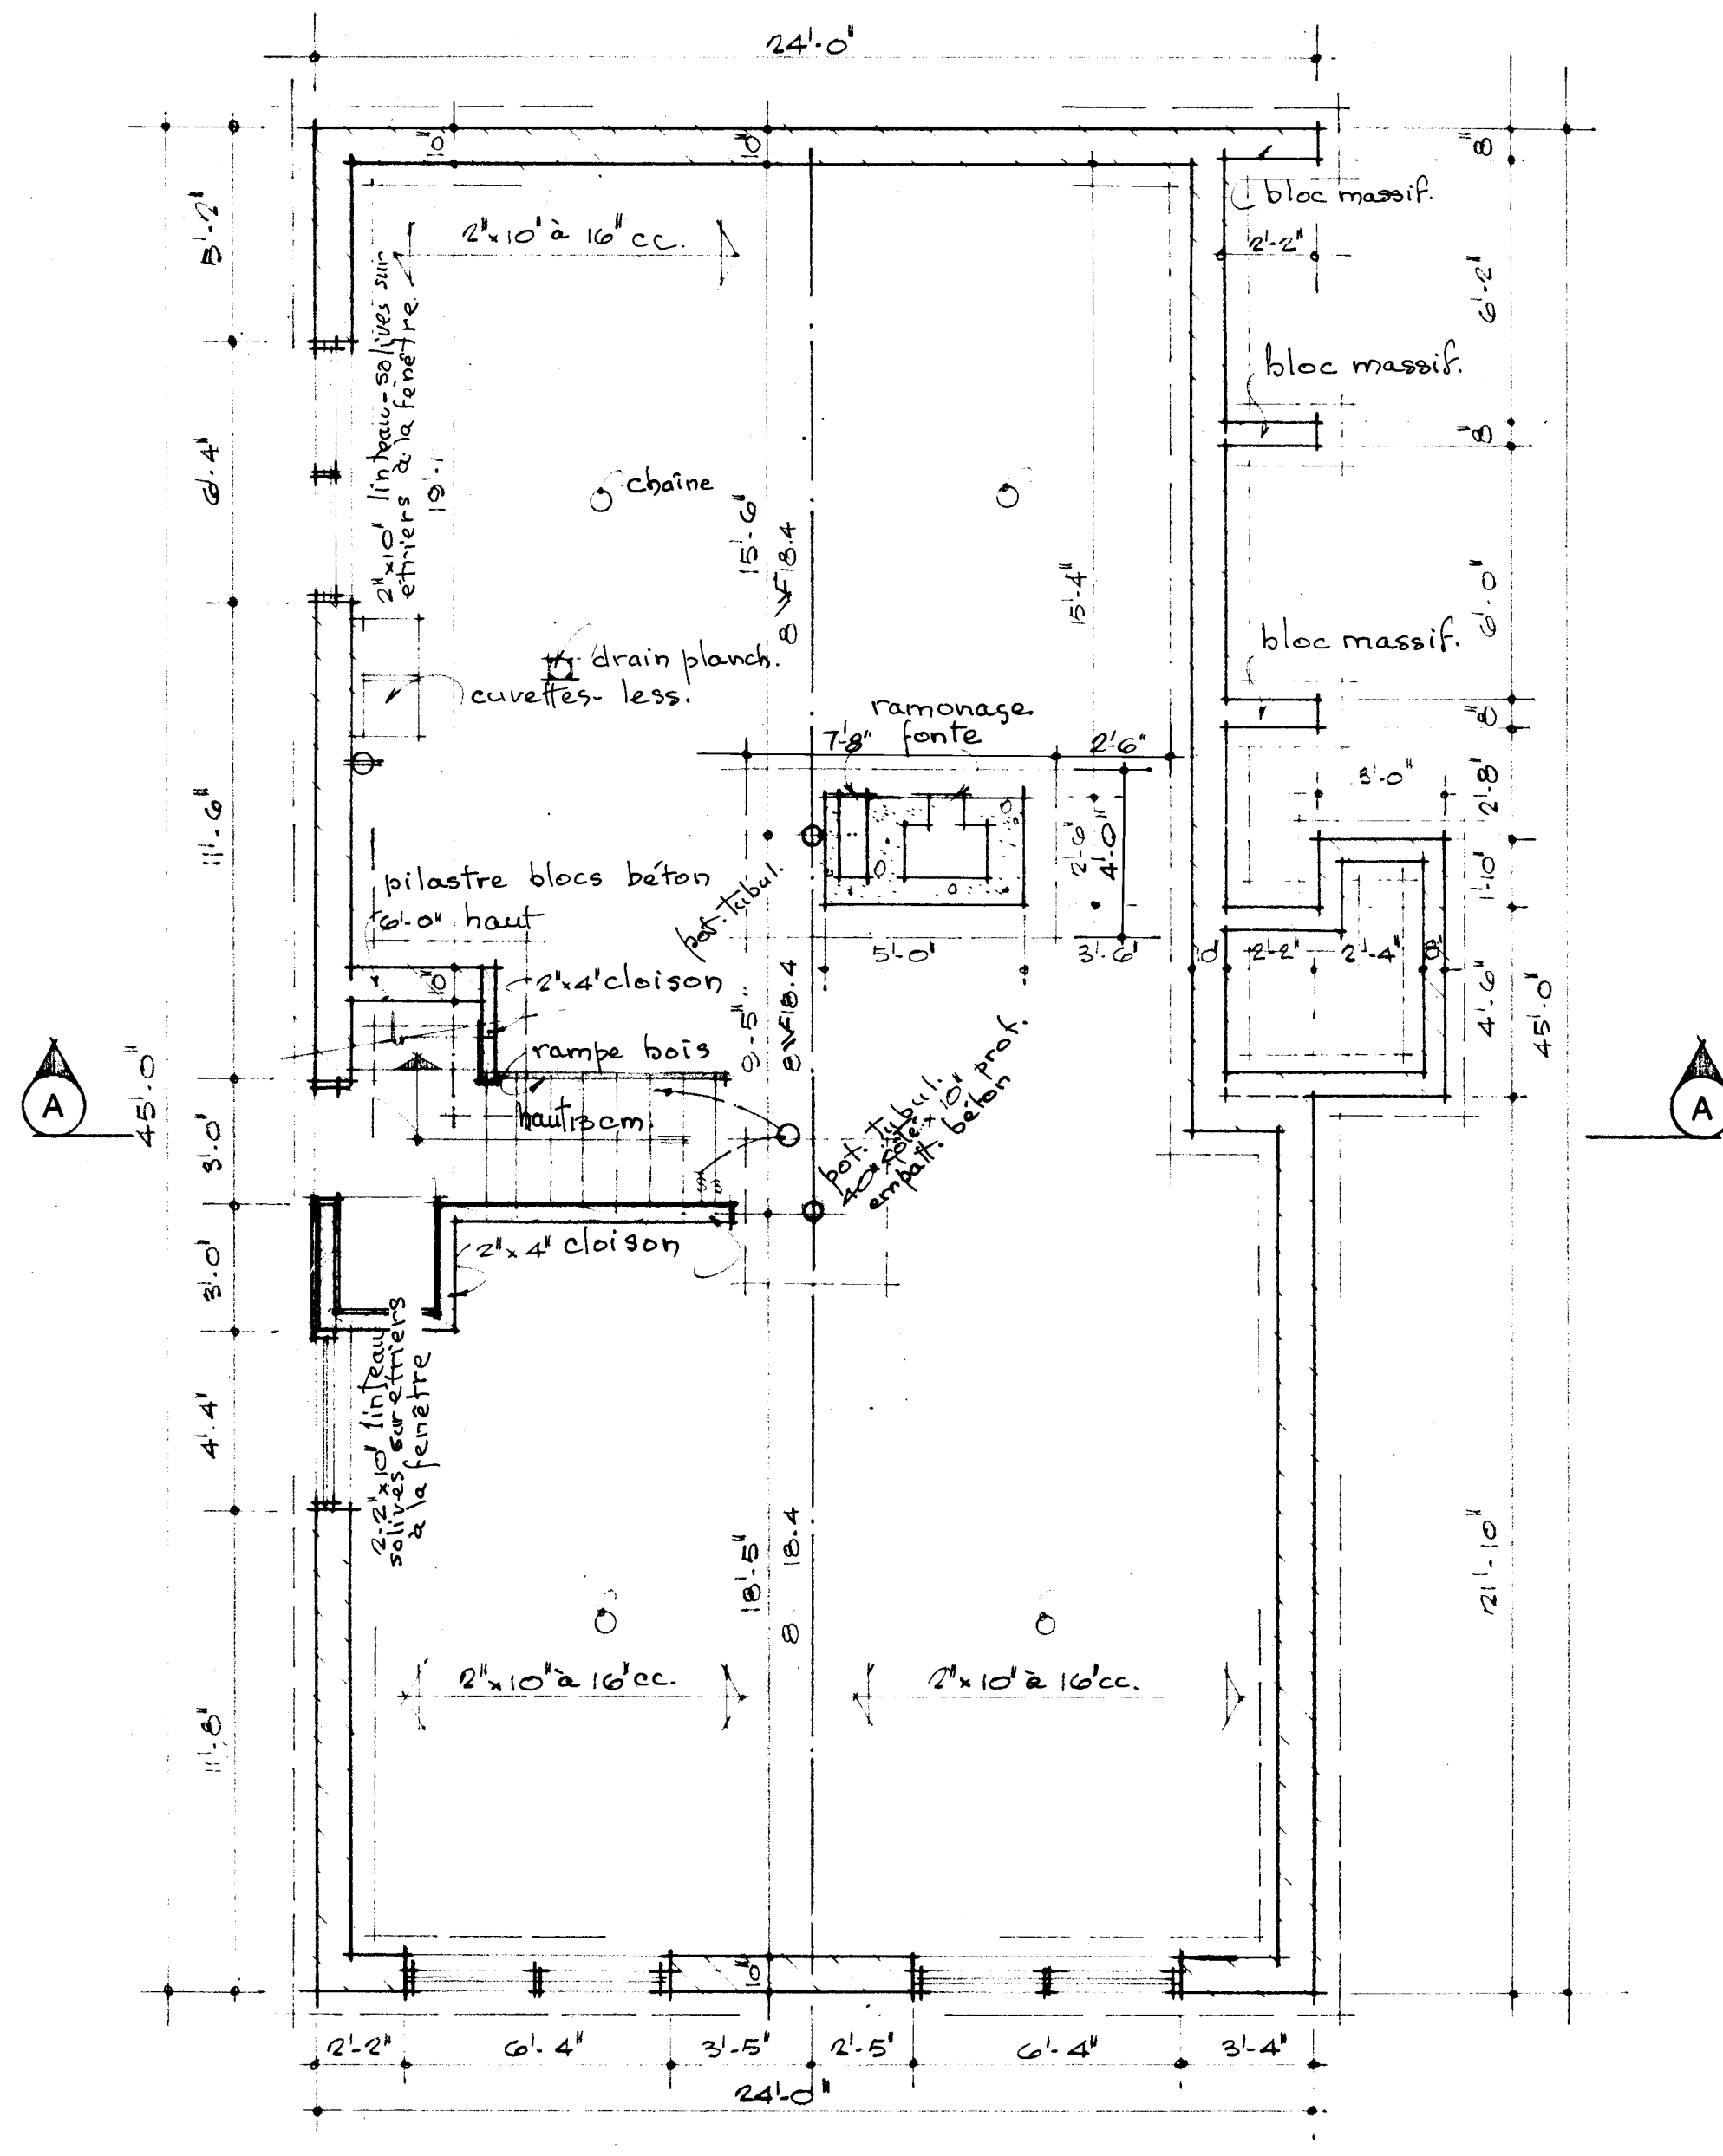

Plan de fondation 1/4" = 1'-0"

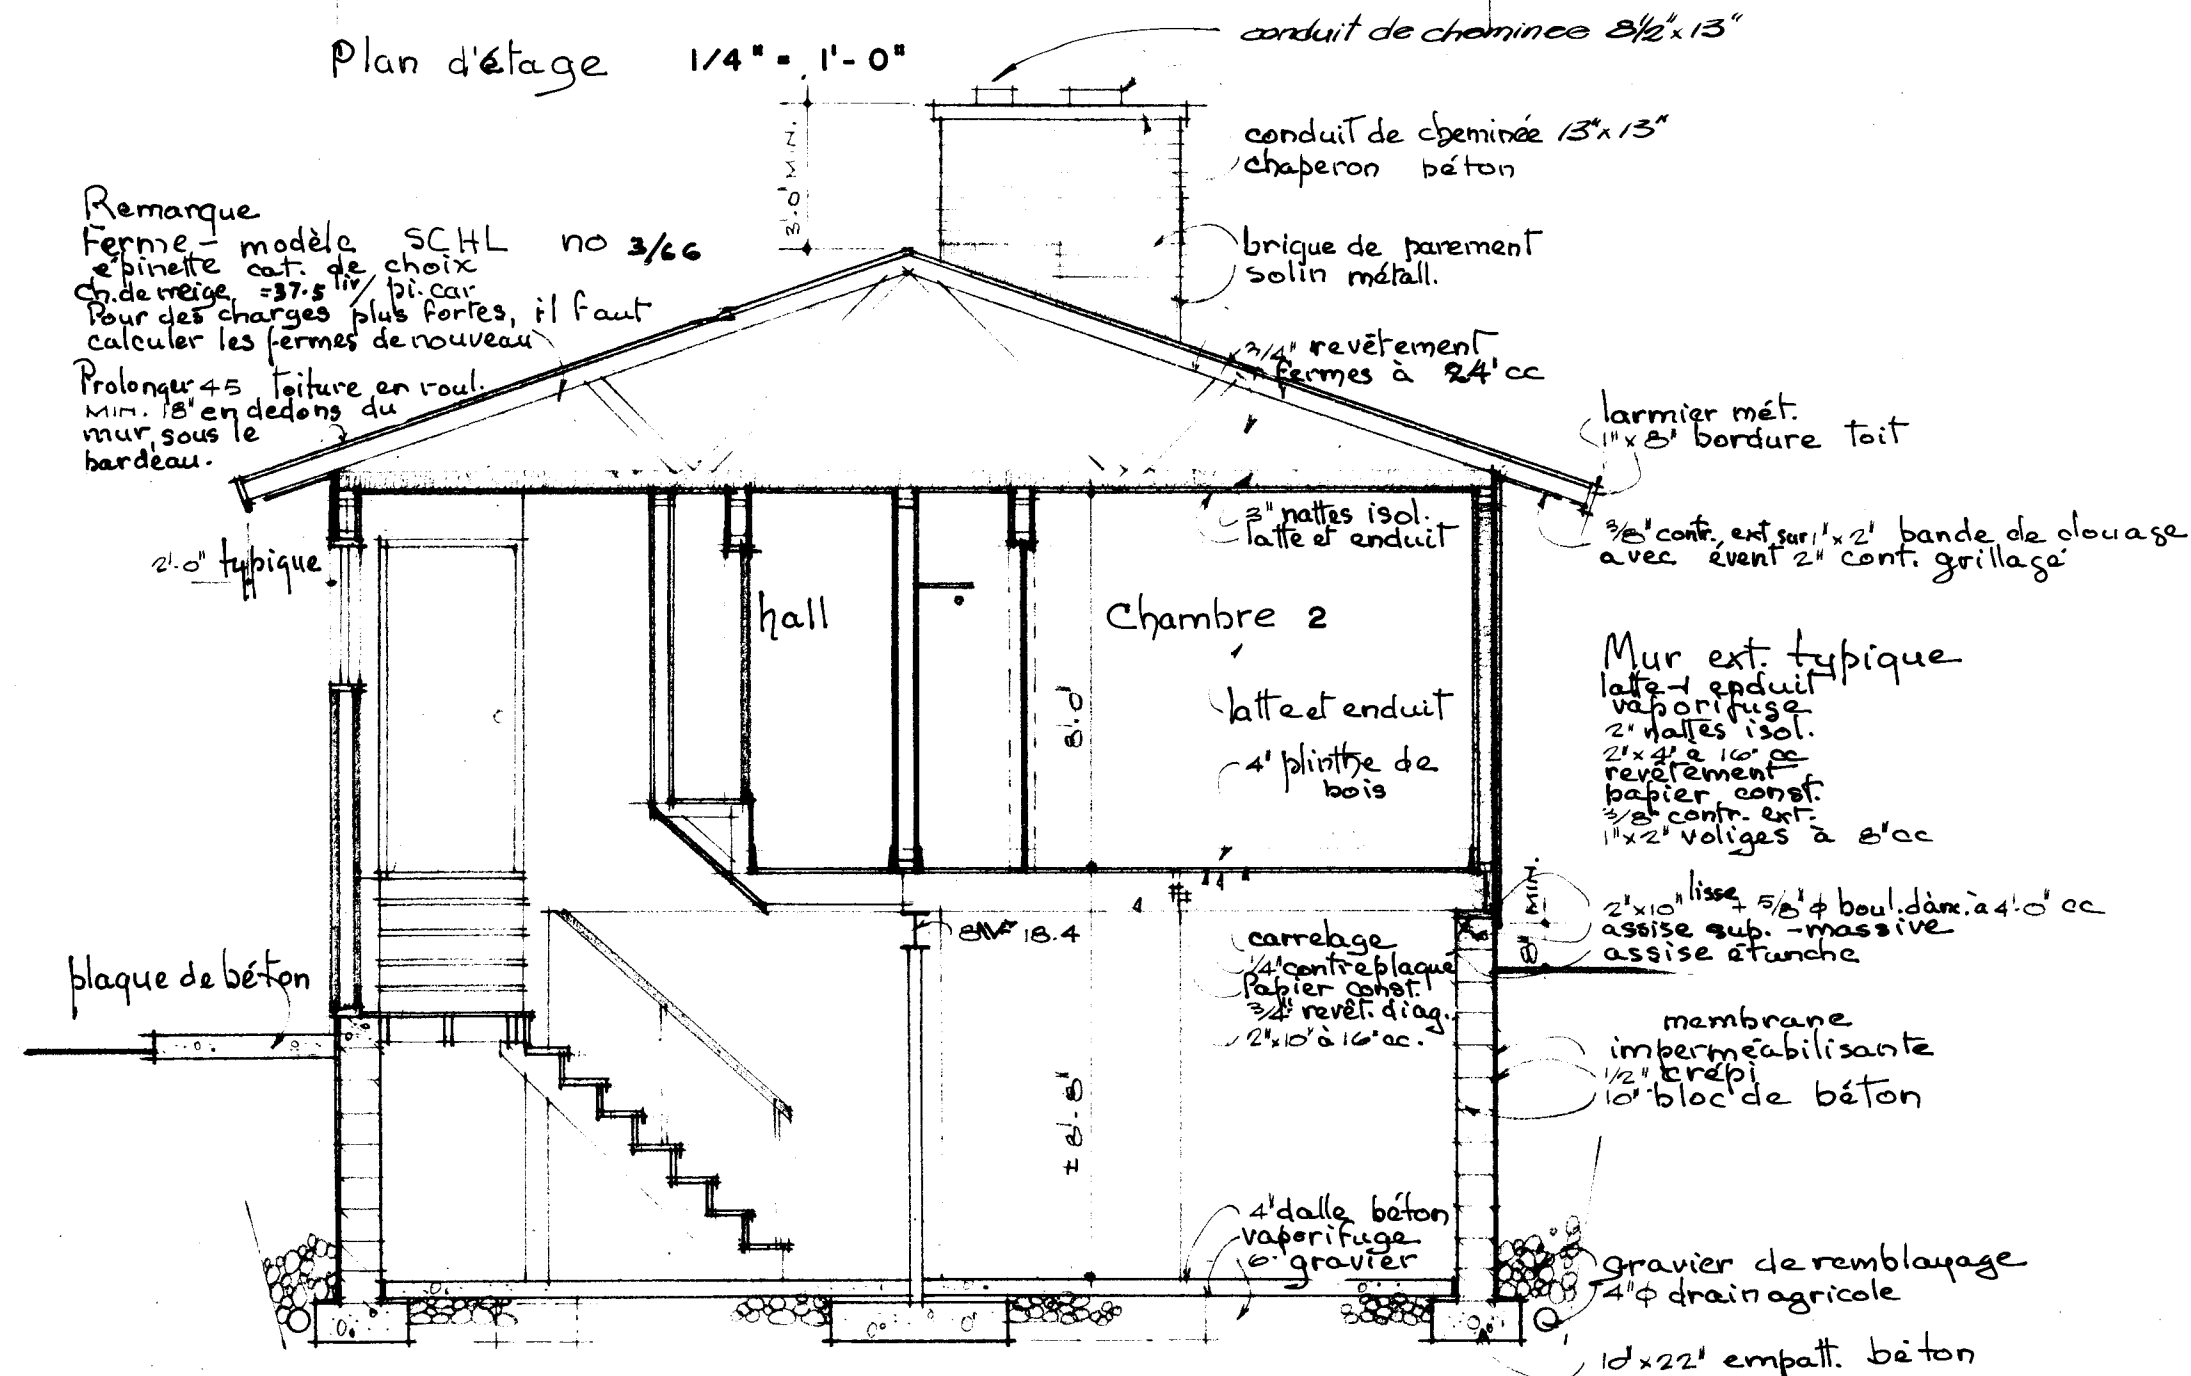


Coupe 'A-A' 1/4" = 1'-0"

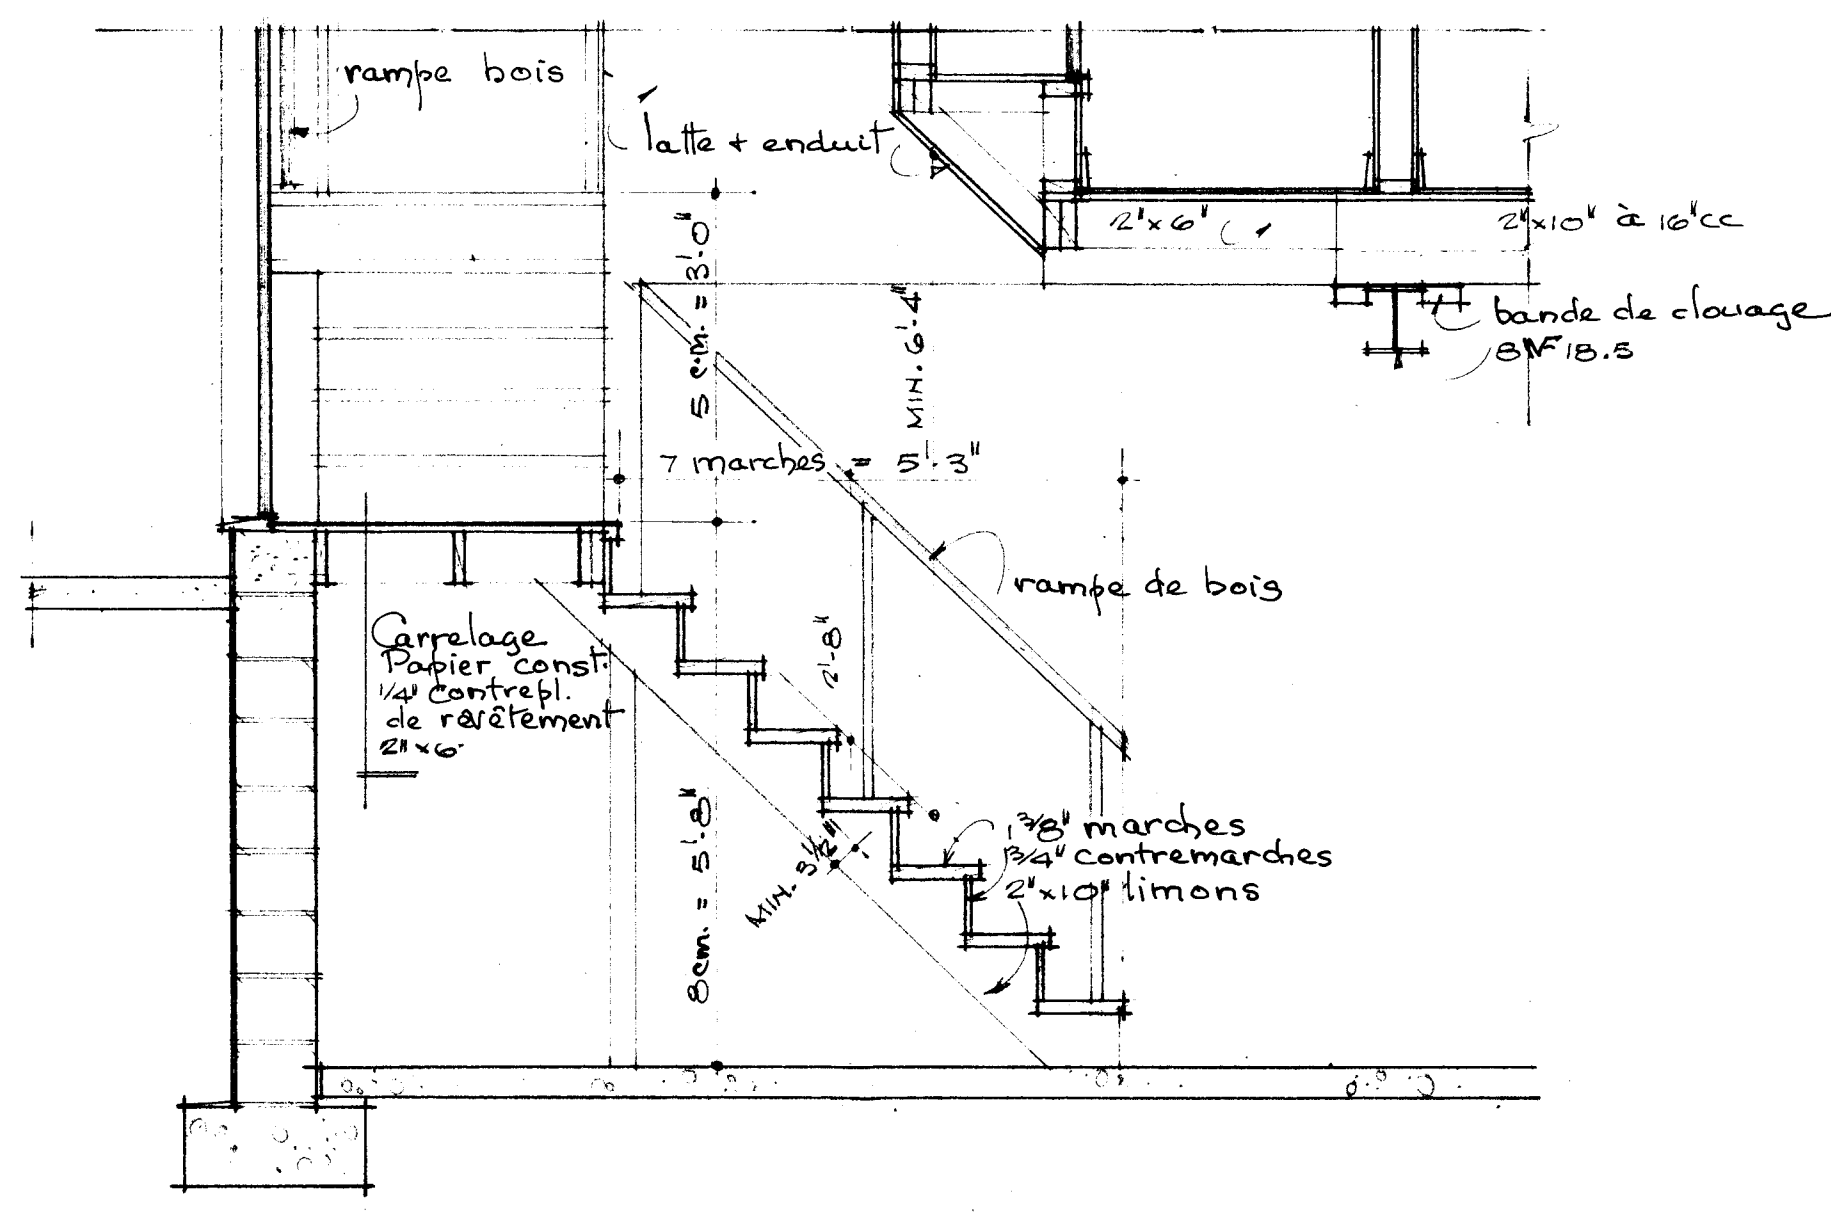


Detail escalier 1/2" = 1'-0"

1. TOUS LES EMPATTEMENTS ET LA FONDATION DOIVENT ÊTRE PORTÉS JUSQU'À UN APPUI SOLIDE ET EN BAS DU NIVEAU ACCEPTÉ LOCALEMENT POUR LA GÉLÉE. LES EMPATTEMENTS DOIVENT RÉPONDRE AUX CONDITIONS LOCALES DU SOL.
2. LES SOLIVES DOIVENT ÊTRE JUMELÉES SOUS TOUTES LES CLOISONS QUI LEUR SONT PARALLÈLES. CES SOLIVES JUMELÉES PEUVENT ÊTRE ÉCARTÉES DE 8" PAR DES BLOCS À TOUTES LES 4' C.C. POUR PERMETTRE LE PASSAGE DES CONDUITS DE CHAUFFAGE.
3. TOUTS LES LINTEAUX EN BOIS AU-DESSUS DES PORTES, DES FENÊTRES, ETC. DANS LES MURS EXTÉRIEURS ET INTÉRIEURS DOIVENT ÊTRE PLACÉS SUR LA RIVE DANS DES CONDITIONS NORMALES DE CHARGEMENT.
4. L'EMPLACEMENT ET LE NOMBRE DES SORTIES ÉLECTRIQUES PEUVENT ÊTRE VARIÉS MAIS DANS TOUT LES CAS ILS DOIVENT RÉPONDRE AUX EXIGENCES MINIMALES DES NORMES DE MAISON ET ÊTRE CONFORMES AUX CODES LOCAUX.
5. IL FAUT PRÉVOIR UNE TABLETTE ET UNE BARRE À CINTRES DANS LE VESTAIRE ET LES GARDE-ROBES.
6. IL PEUT ÊTRE NÉCESSAIRE DANS CERTAINES LOCALITÉS D'AUGMENTER LE MATÉRIAU ISOLANT POUR ASSURER LA RÉSISTANCE VOULUE À LA TRANSMISSION DE LA CHALEUR, DANS CETTE RÉGION.
7. a) LES MEMBRES DE CHARPENTE SONT CALCULÉS POUR UNE SURCHARGE DE TOIT DE 37.5 LIVRES PAR PIED CARRÉ, ADJOINANT UNE CHARGE DE TOIT EN EXCÉDENT DE LA CHARGE CALCULÉE DANS CERTAINES RÉGIONS, IL SERA NÉCESSAIRE DE RECALCULER LES MEMBRES DE CHARPENTE EN CONSÉQUENCE.
b) TOUT LES MEMBRES DE CHARPENTE SERONT EN BOIS DE LA CATÉGORIE CONSTRUCTION NO. 1 ET DE L'ESSENCE ÉPINETTE DE L'EST SAUF ANNOTATION CONTRAIRE SUR LES DESSINS.

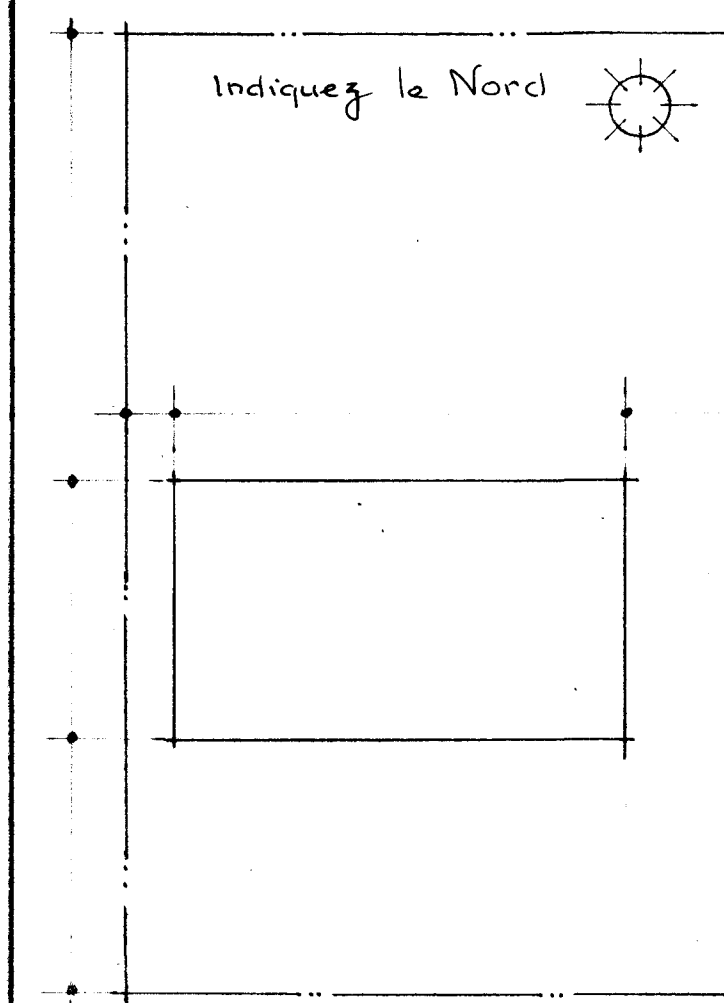


Plan du Terrain non à l'échelle


8/3/63 <i>Admitt</i> DATE NHA STDS. CHKD. BY		11/2/64 <i>TRUSS 3/66</i> DATE REVISIONS NO. 9.	
CRITCHLEY & DELEAN ARCHITECTS MEMBERS ASSOCIATION ARCHITECTS		CRITCHLEY & DELEAN ARCHITECTS DATE DESIGN NO. SHEET NO. 2315F 1/2	
CENTRAL MORTGAGE AND HOUSING CORPORATION			

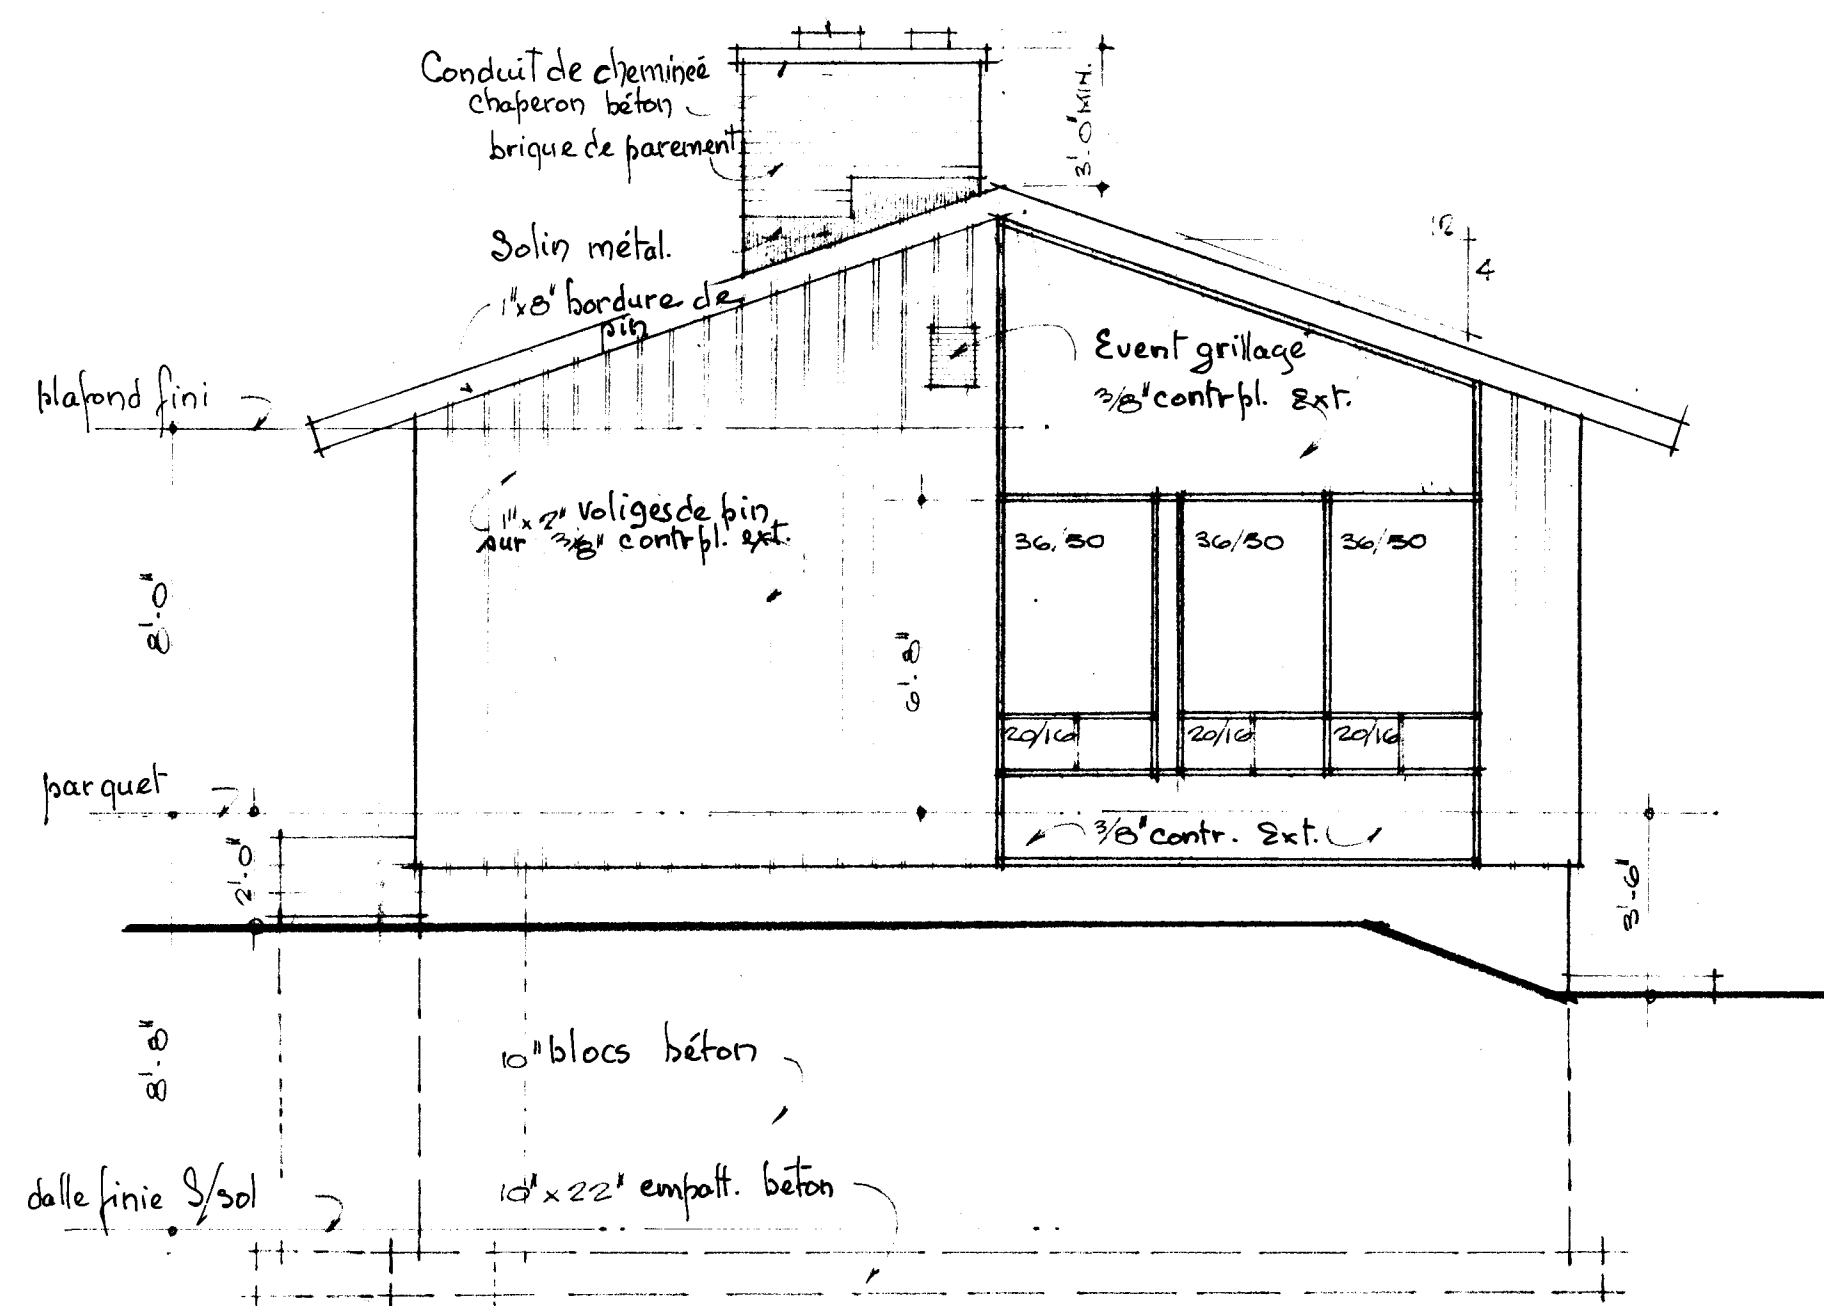


Côté droit

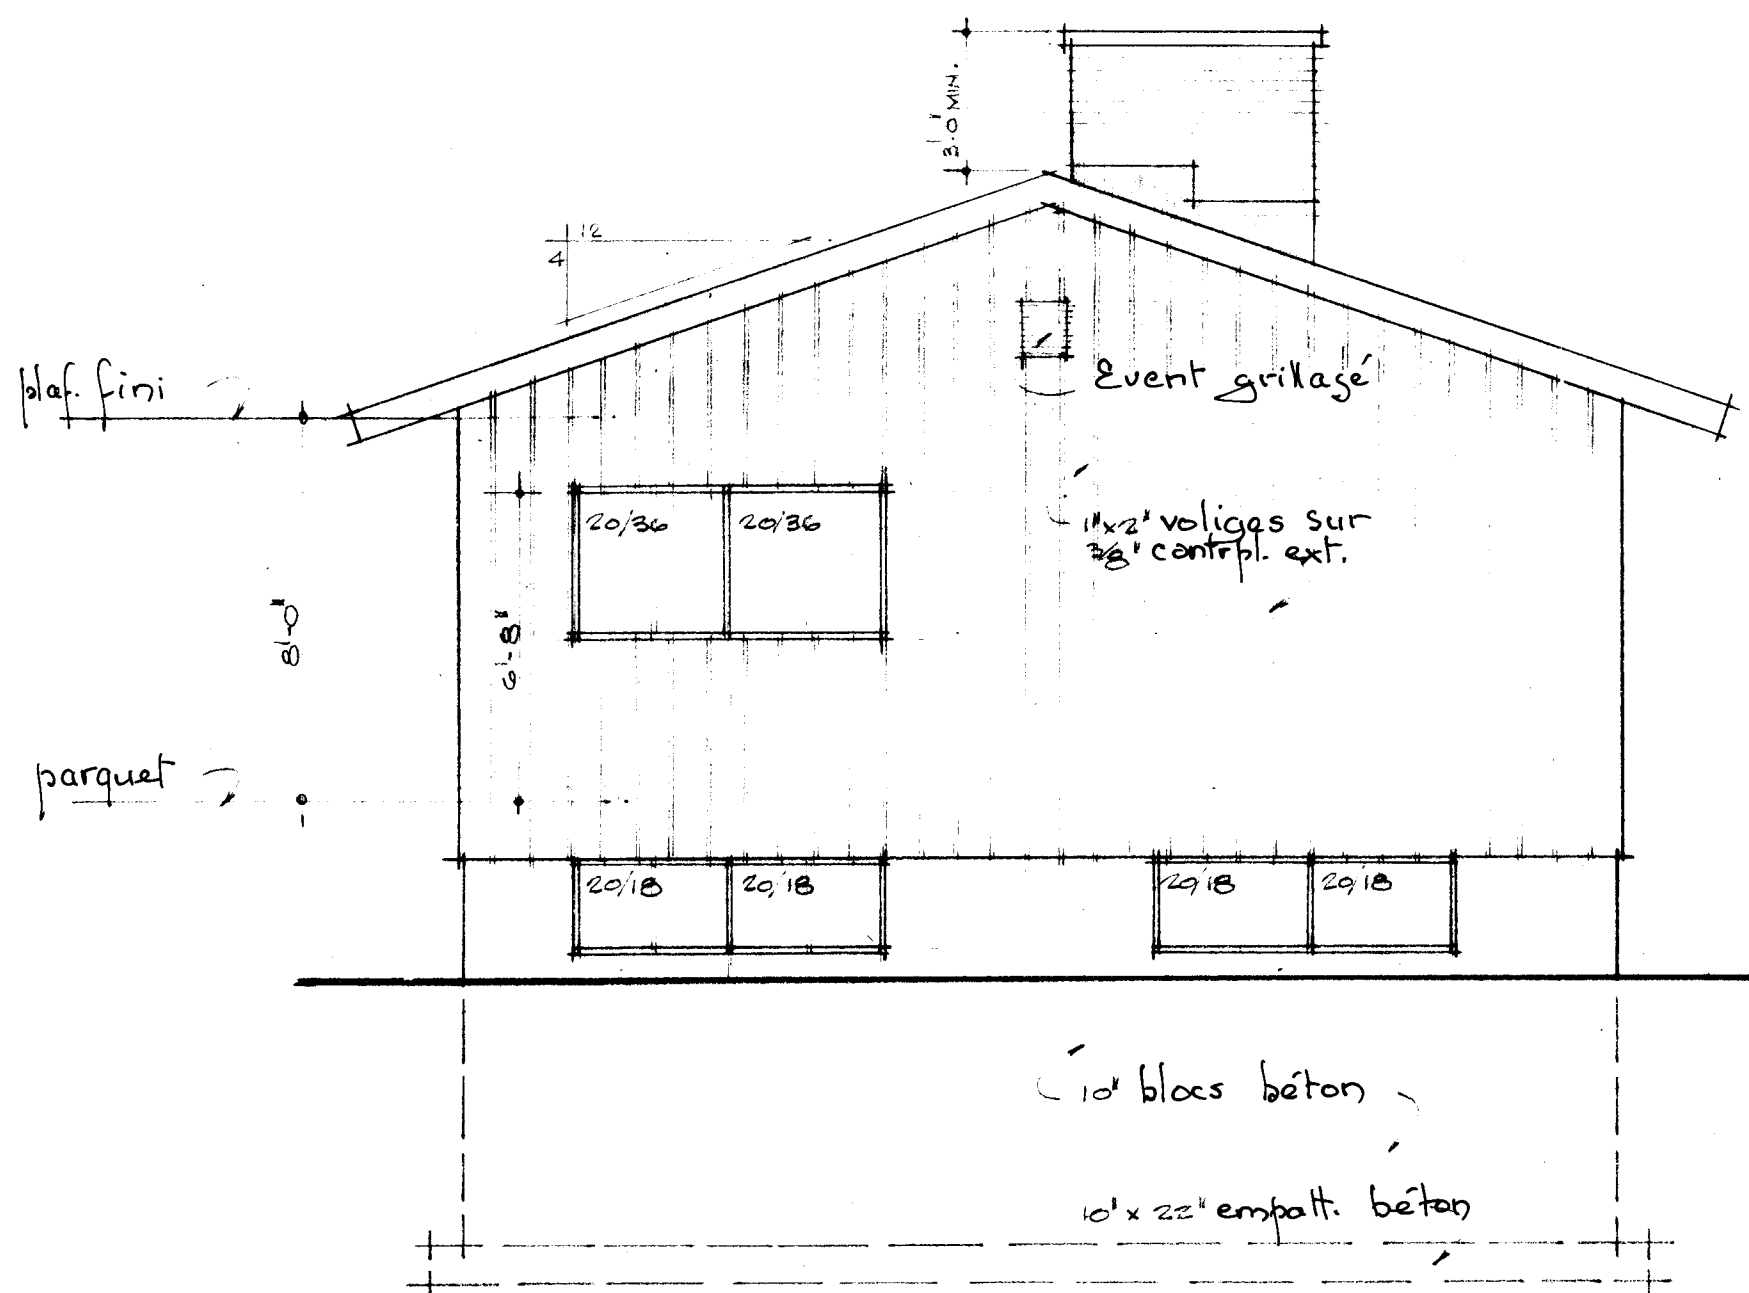


Côté gauche

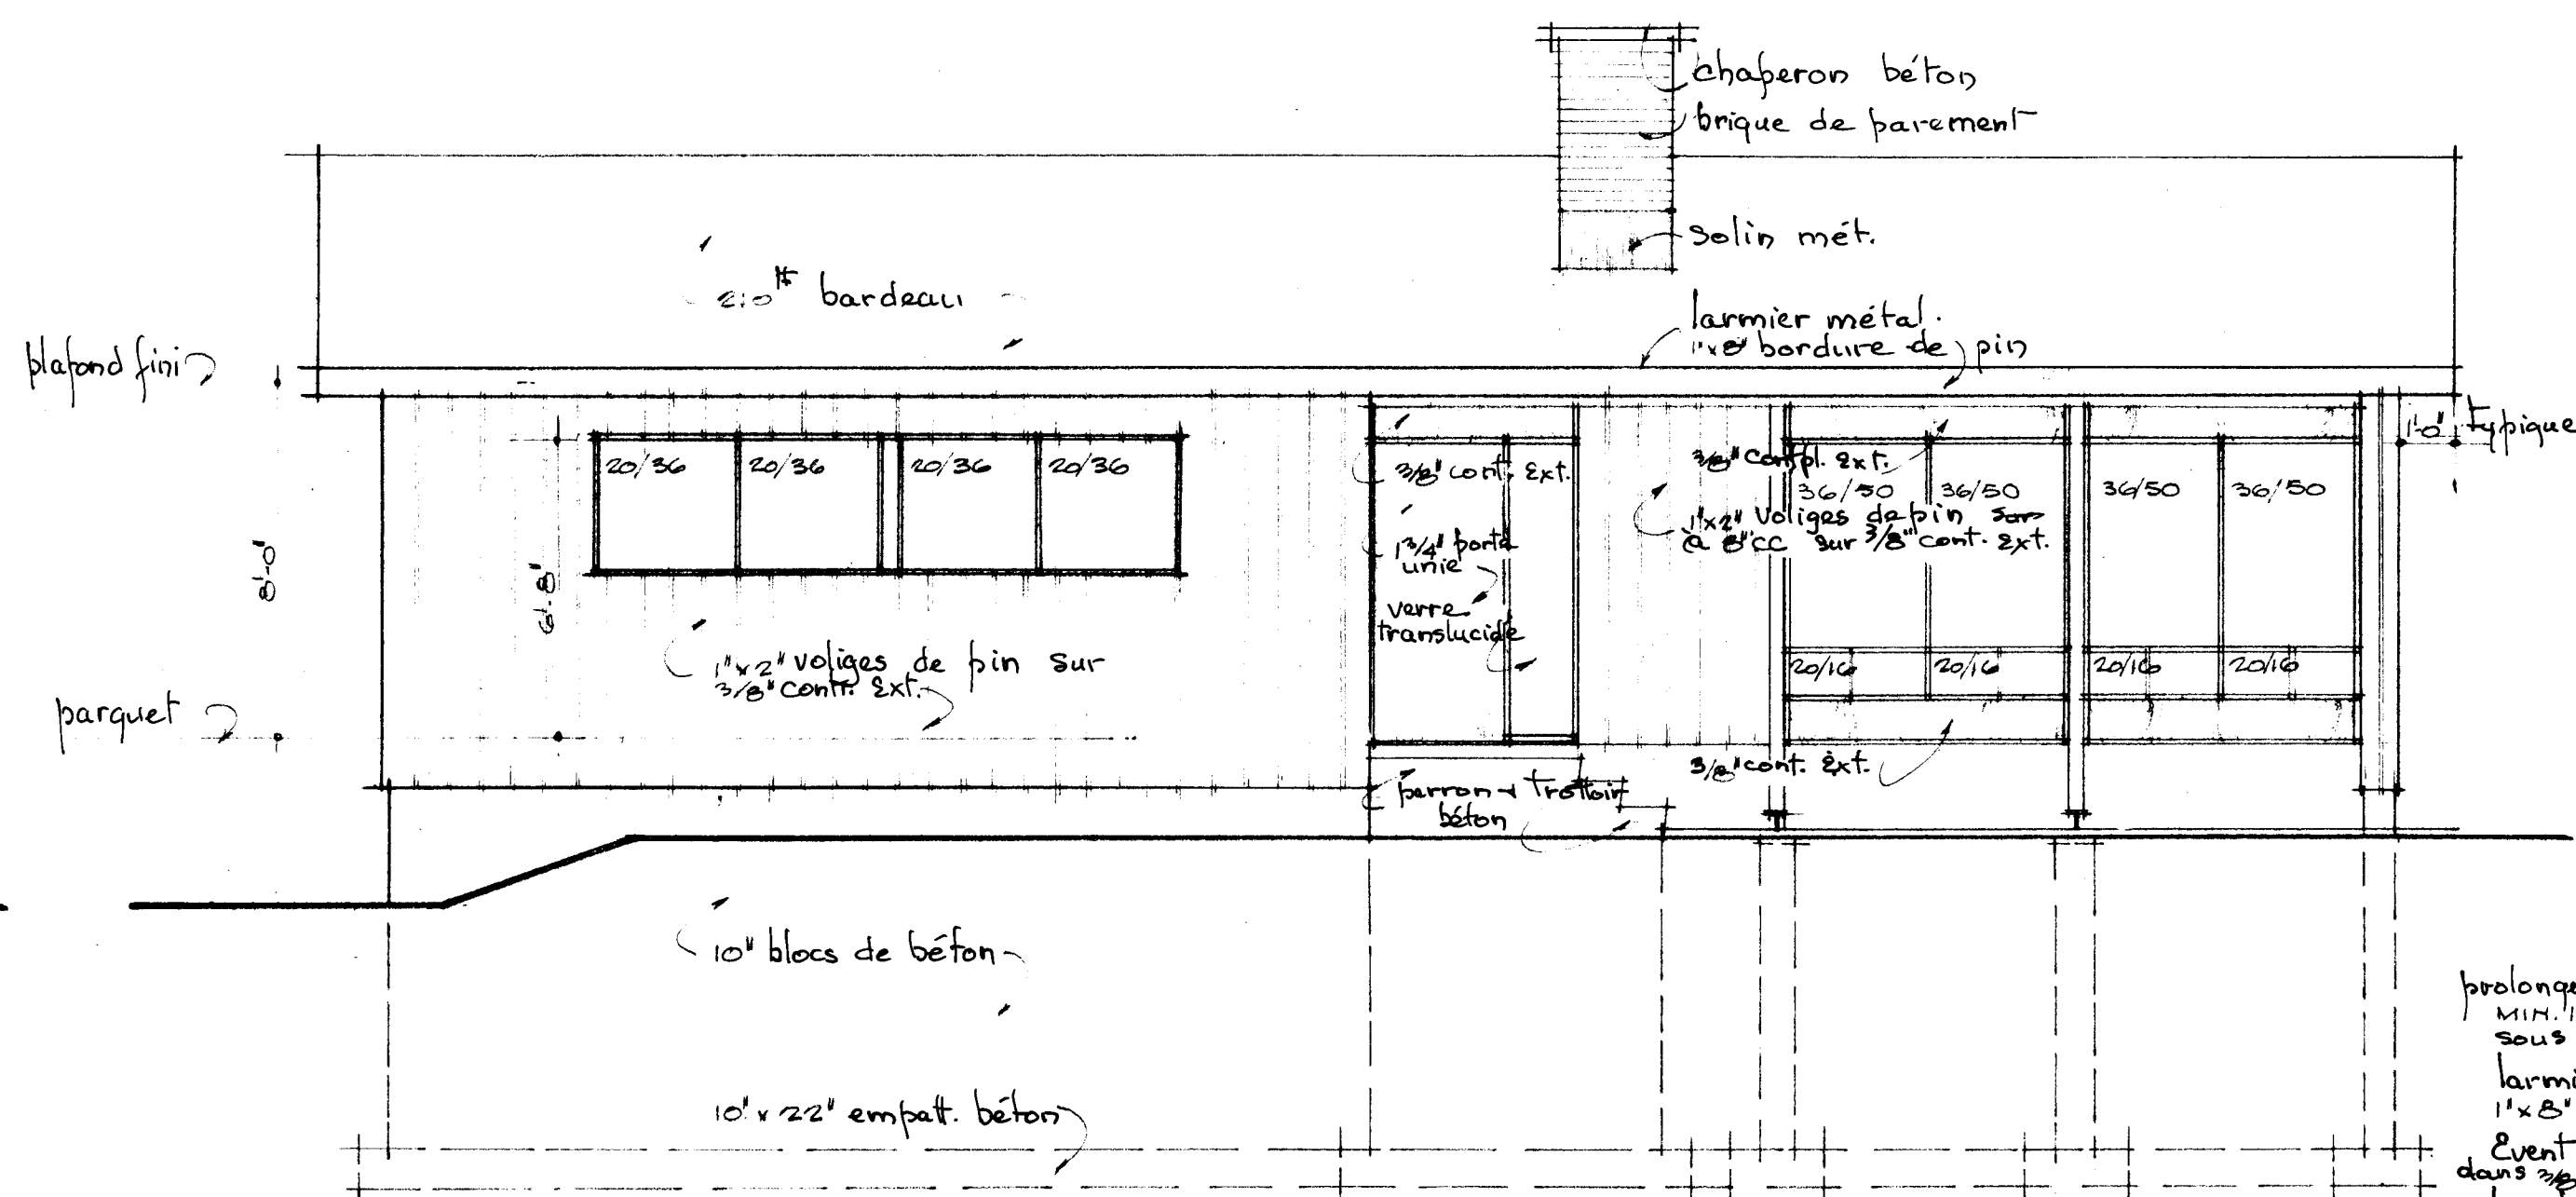


Façade

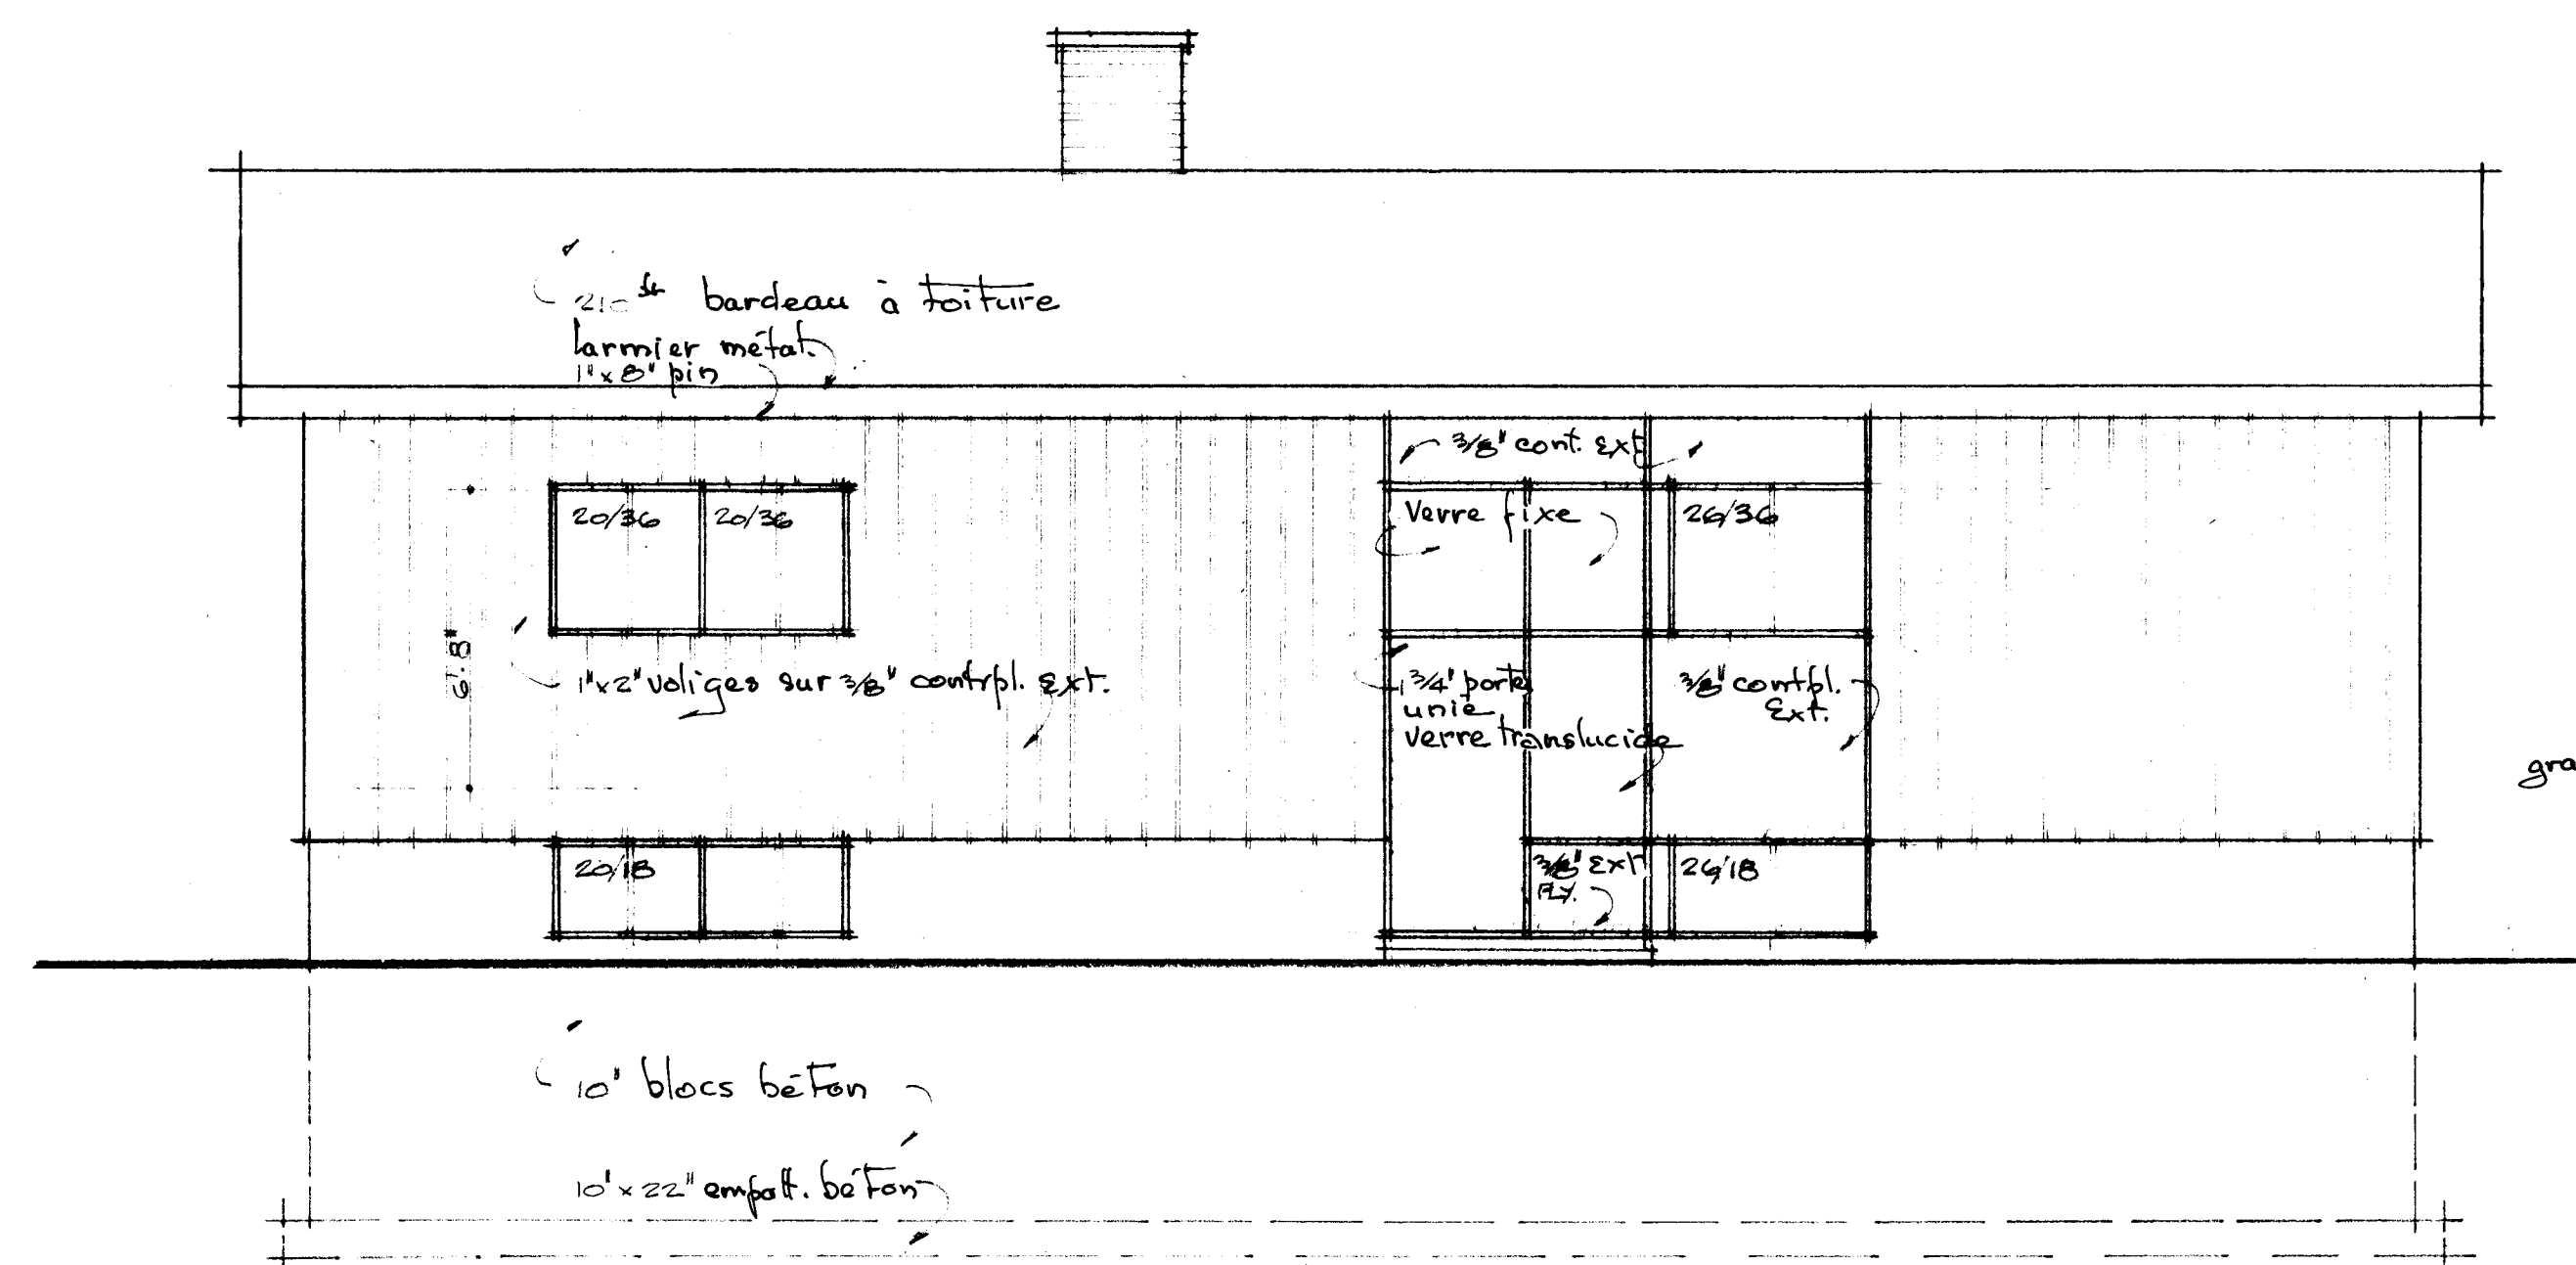

Arrière 1/4\" = 1'-0"

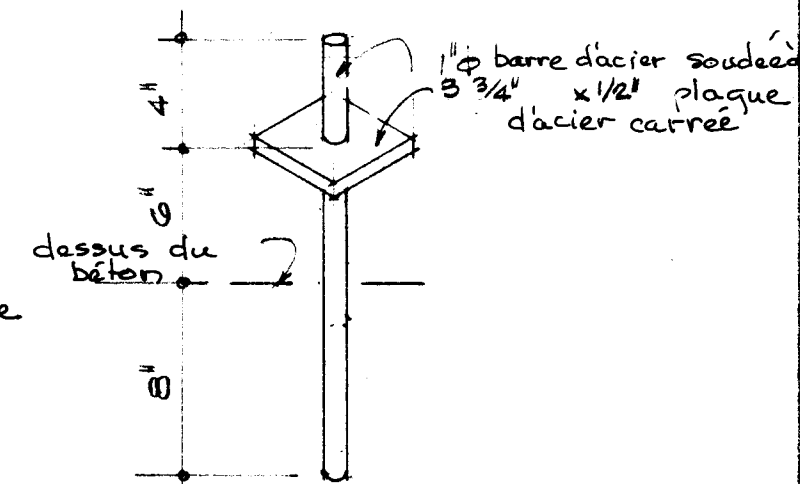

Détail du sabot métallique aux poteaux de bois

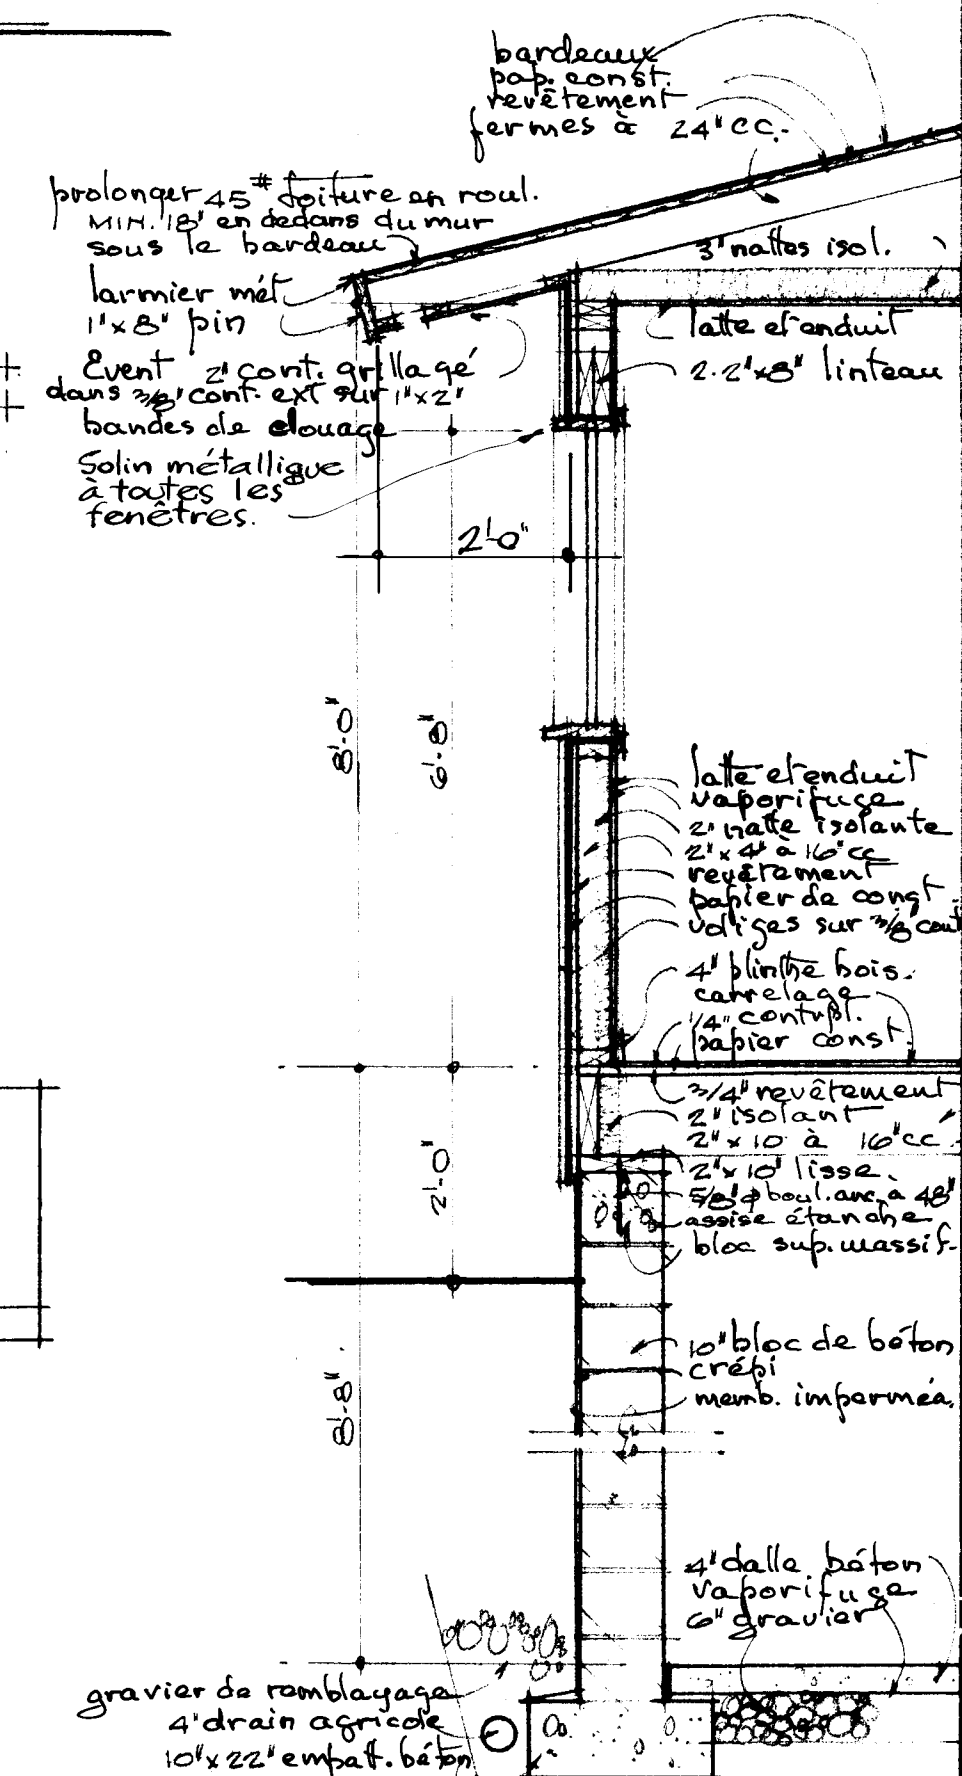

Coupe Typique 1/2\" = 1'-0"

8/13/64	<i>J. M. ...</i>	1/12/64	GENERAL REVISIONS	K6
DATE	NHA, STDS. CHKD. BY	DATE	REVISIONS	BY
ARCHITECT				
CRITCHLEY + DELEAN				
DATE				
DESIGN NO.		SHEET NO.		
2315F		2 of 2		
CENTRAL MORTGAGE AND HOUSING CORPORATION				