



Archived Content

Information identified as archived is provided for reference, research or recordkeeping purposes. It is not subject to the Government of Canada Web Standards and has not been altered or updated since it was archived. Some of this archived content is available only in one official language. Translation by CMHC can be requested and will be provided if demand is sufficient.

Contenu archivé

Le contenu identifié comme archivé est fourni à des fins de référence, de recherche ou de tenue des dossiers; il n'est pas assujetti aux normes Web du gouvernement du Canada. Aucune modification ou mise à jour n'y a été apportée depuis son archivage. Une partie du contenu archivé n'existe que dans une seule des langues officielles. La SCHL en fera la traduction dans l'autre langue officielle si la demande est suffisante.

COMPETITION SERIES

Project #: 2316 Both Number of Sheets: 2
Architect: Koyander & Wright, British Columbia
1962

Number of Storeys: 1, Bungalow--no car accommodation
Single detached

Number of Bedrooms: 4

Fireplace? yes, in living room, stacked over
2nd in recreation room

Basement: -Yes--provisional designs to finish
-Laundry tubs located; 4th bedroom,
study, bath, storage

Cladding:

Primary: Cedar siding--vertical

-

Secondary: Plywood panelling
-Accents, $\frac{1}{2}$ " ply

Other: Stucco accent panels, rear (2 storey rear, ground slopes
from front) and side entrance; facebrick on chimney

Roof:

Materials: Tar and gravel,

Shape: Flat/gabled--shallow rise

Special Features: "Cathedral" ceilings
-Shallow

Balcony(ies)






-Rear, off living room, protected 3 sides, pergola above

Covered patio

-Rear, under balcony and projecting bedroom and dining room

Main floor laundry room

-Area is optional for laundry or breakfast nook, basement 2nd

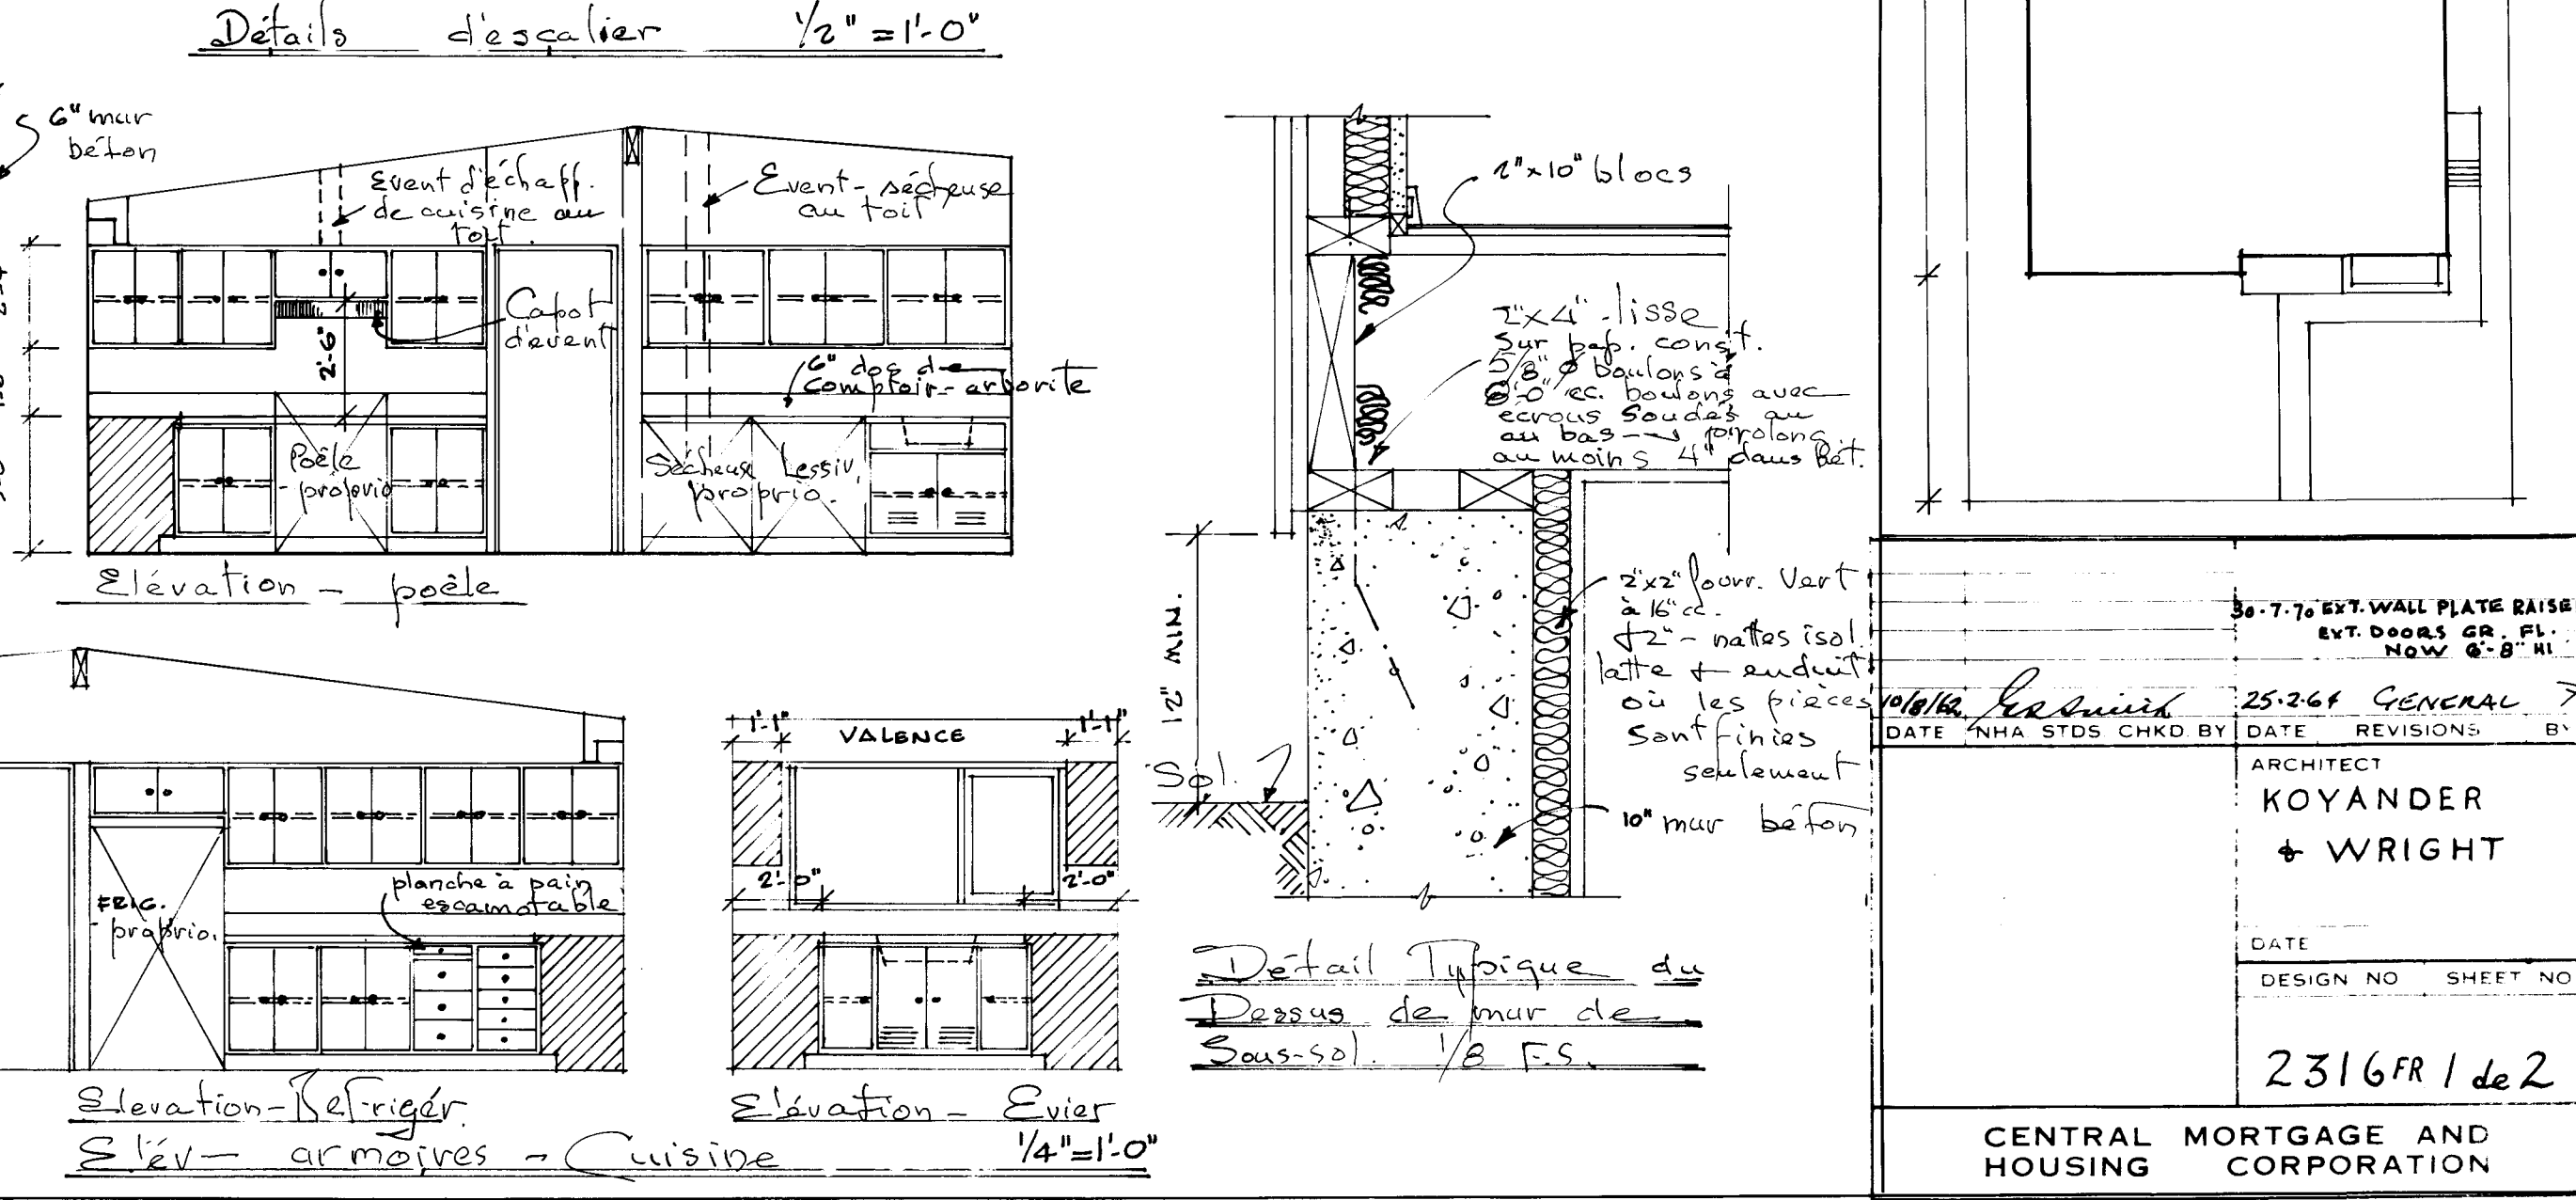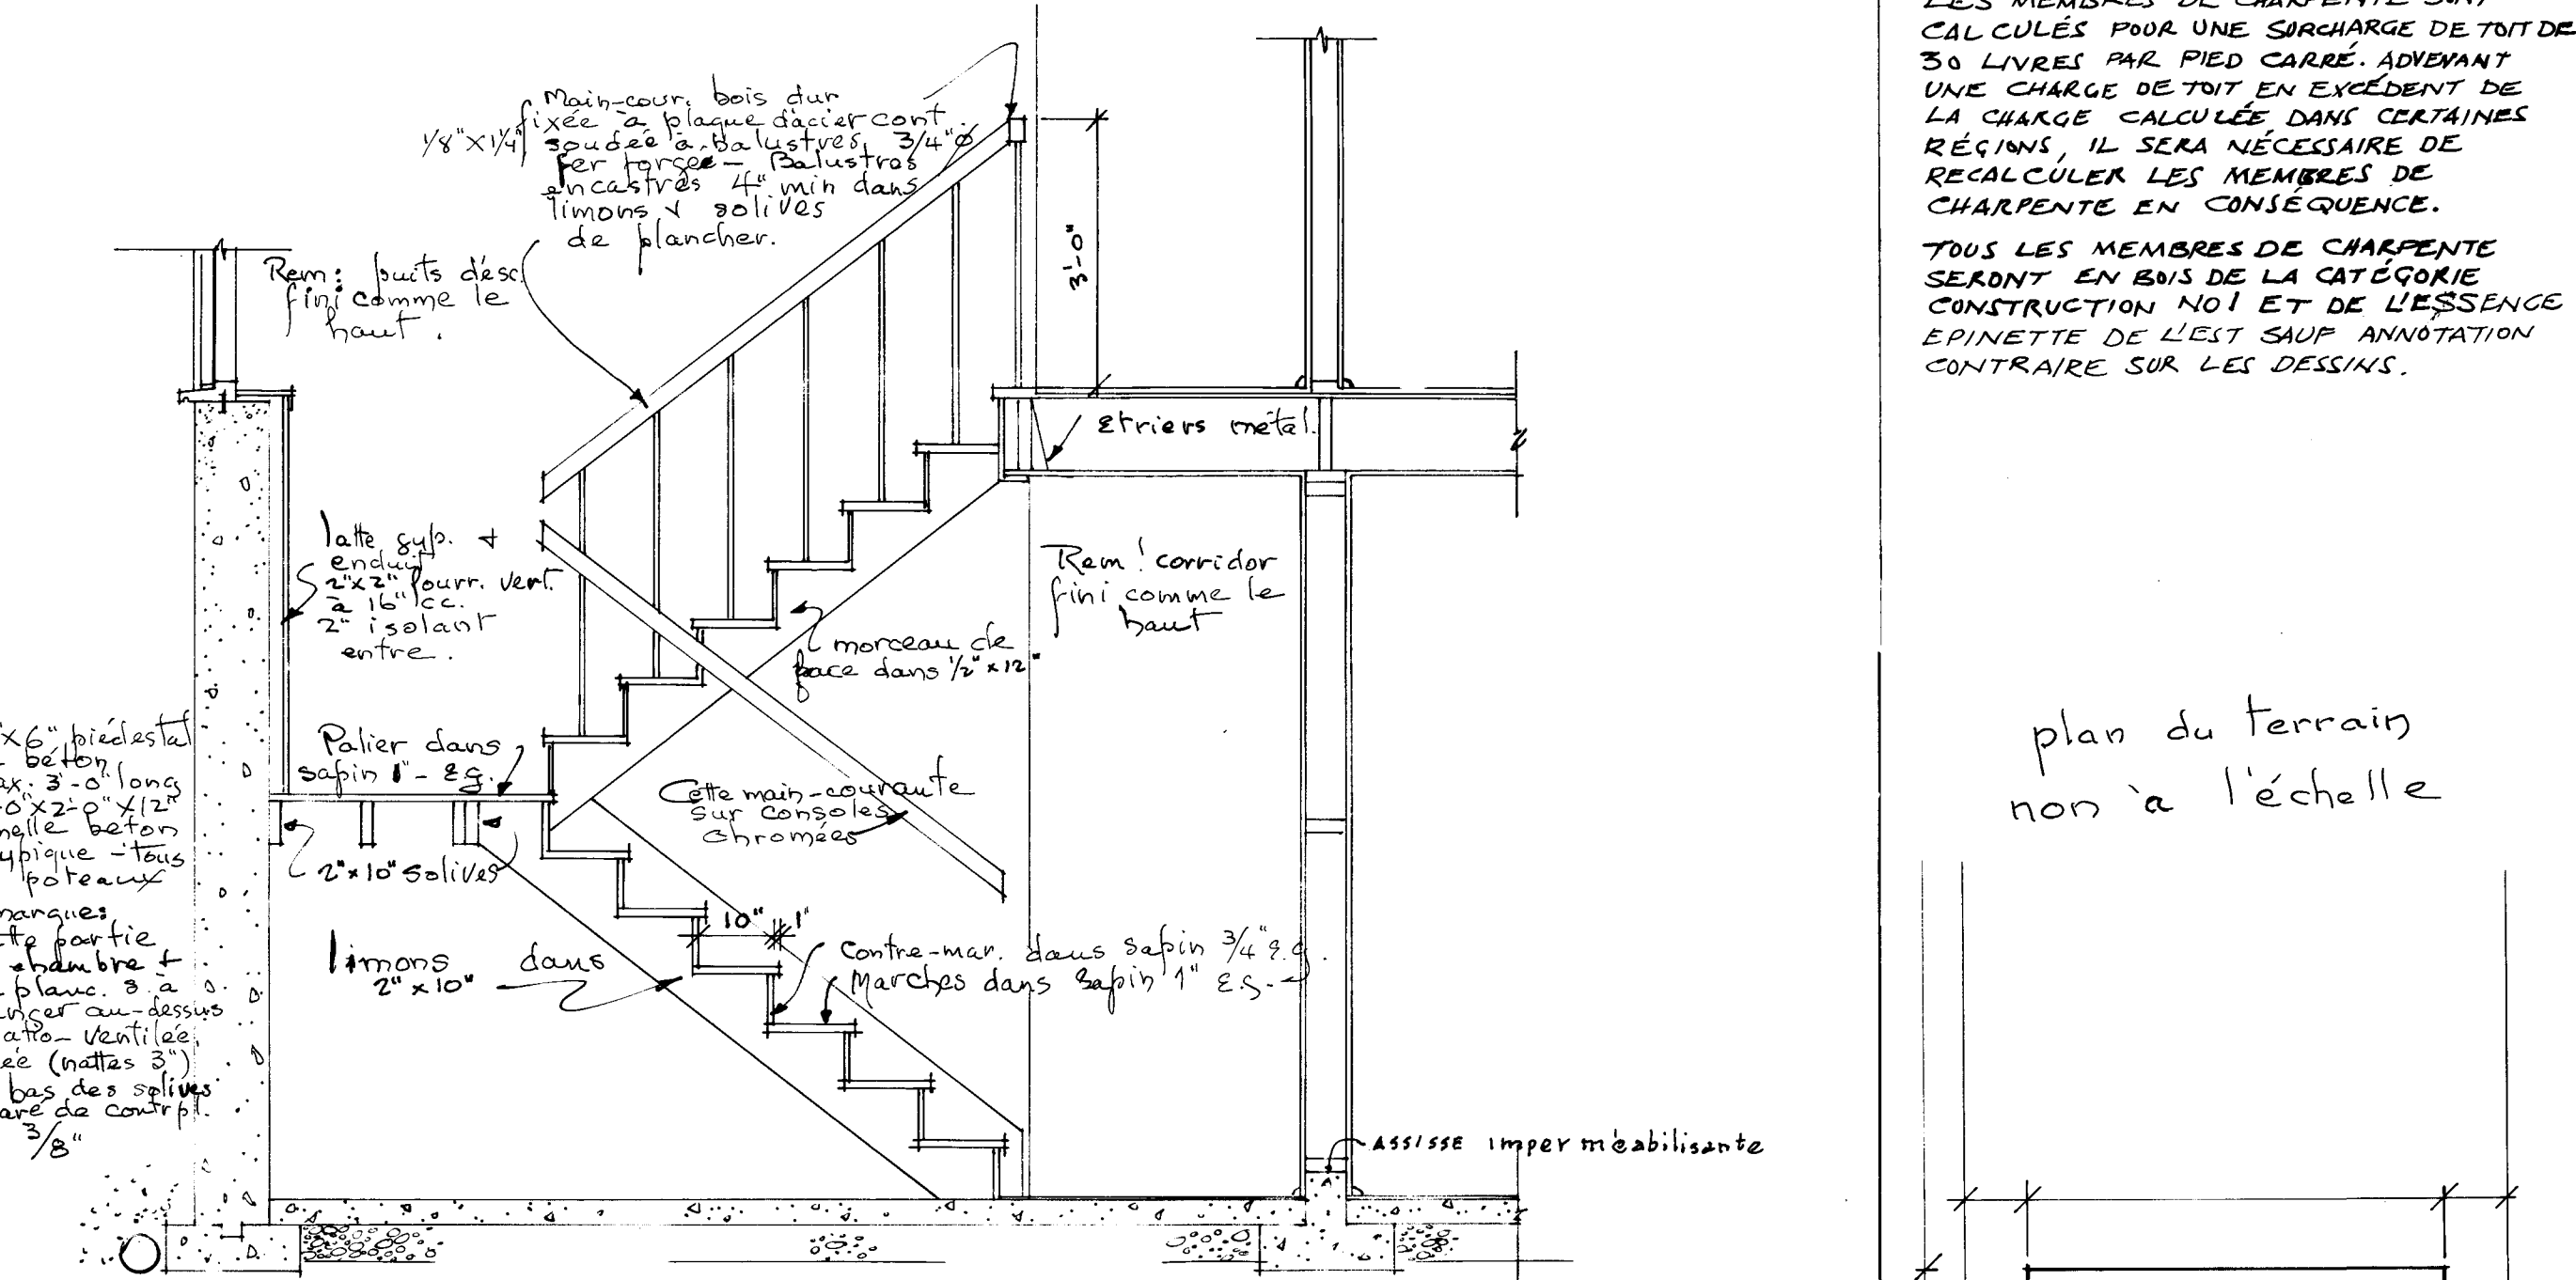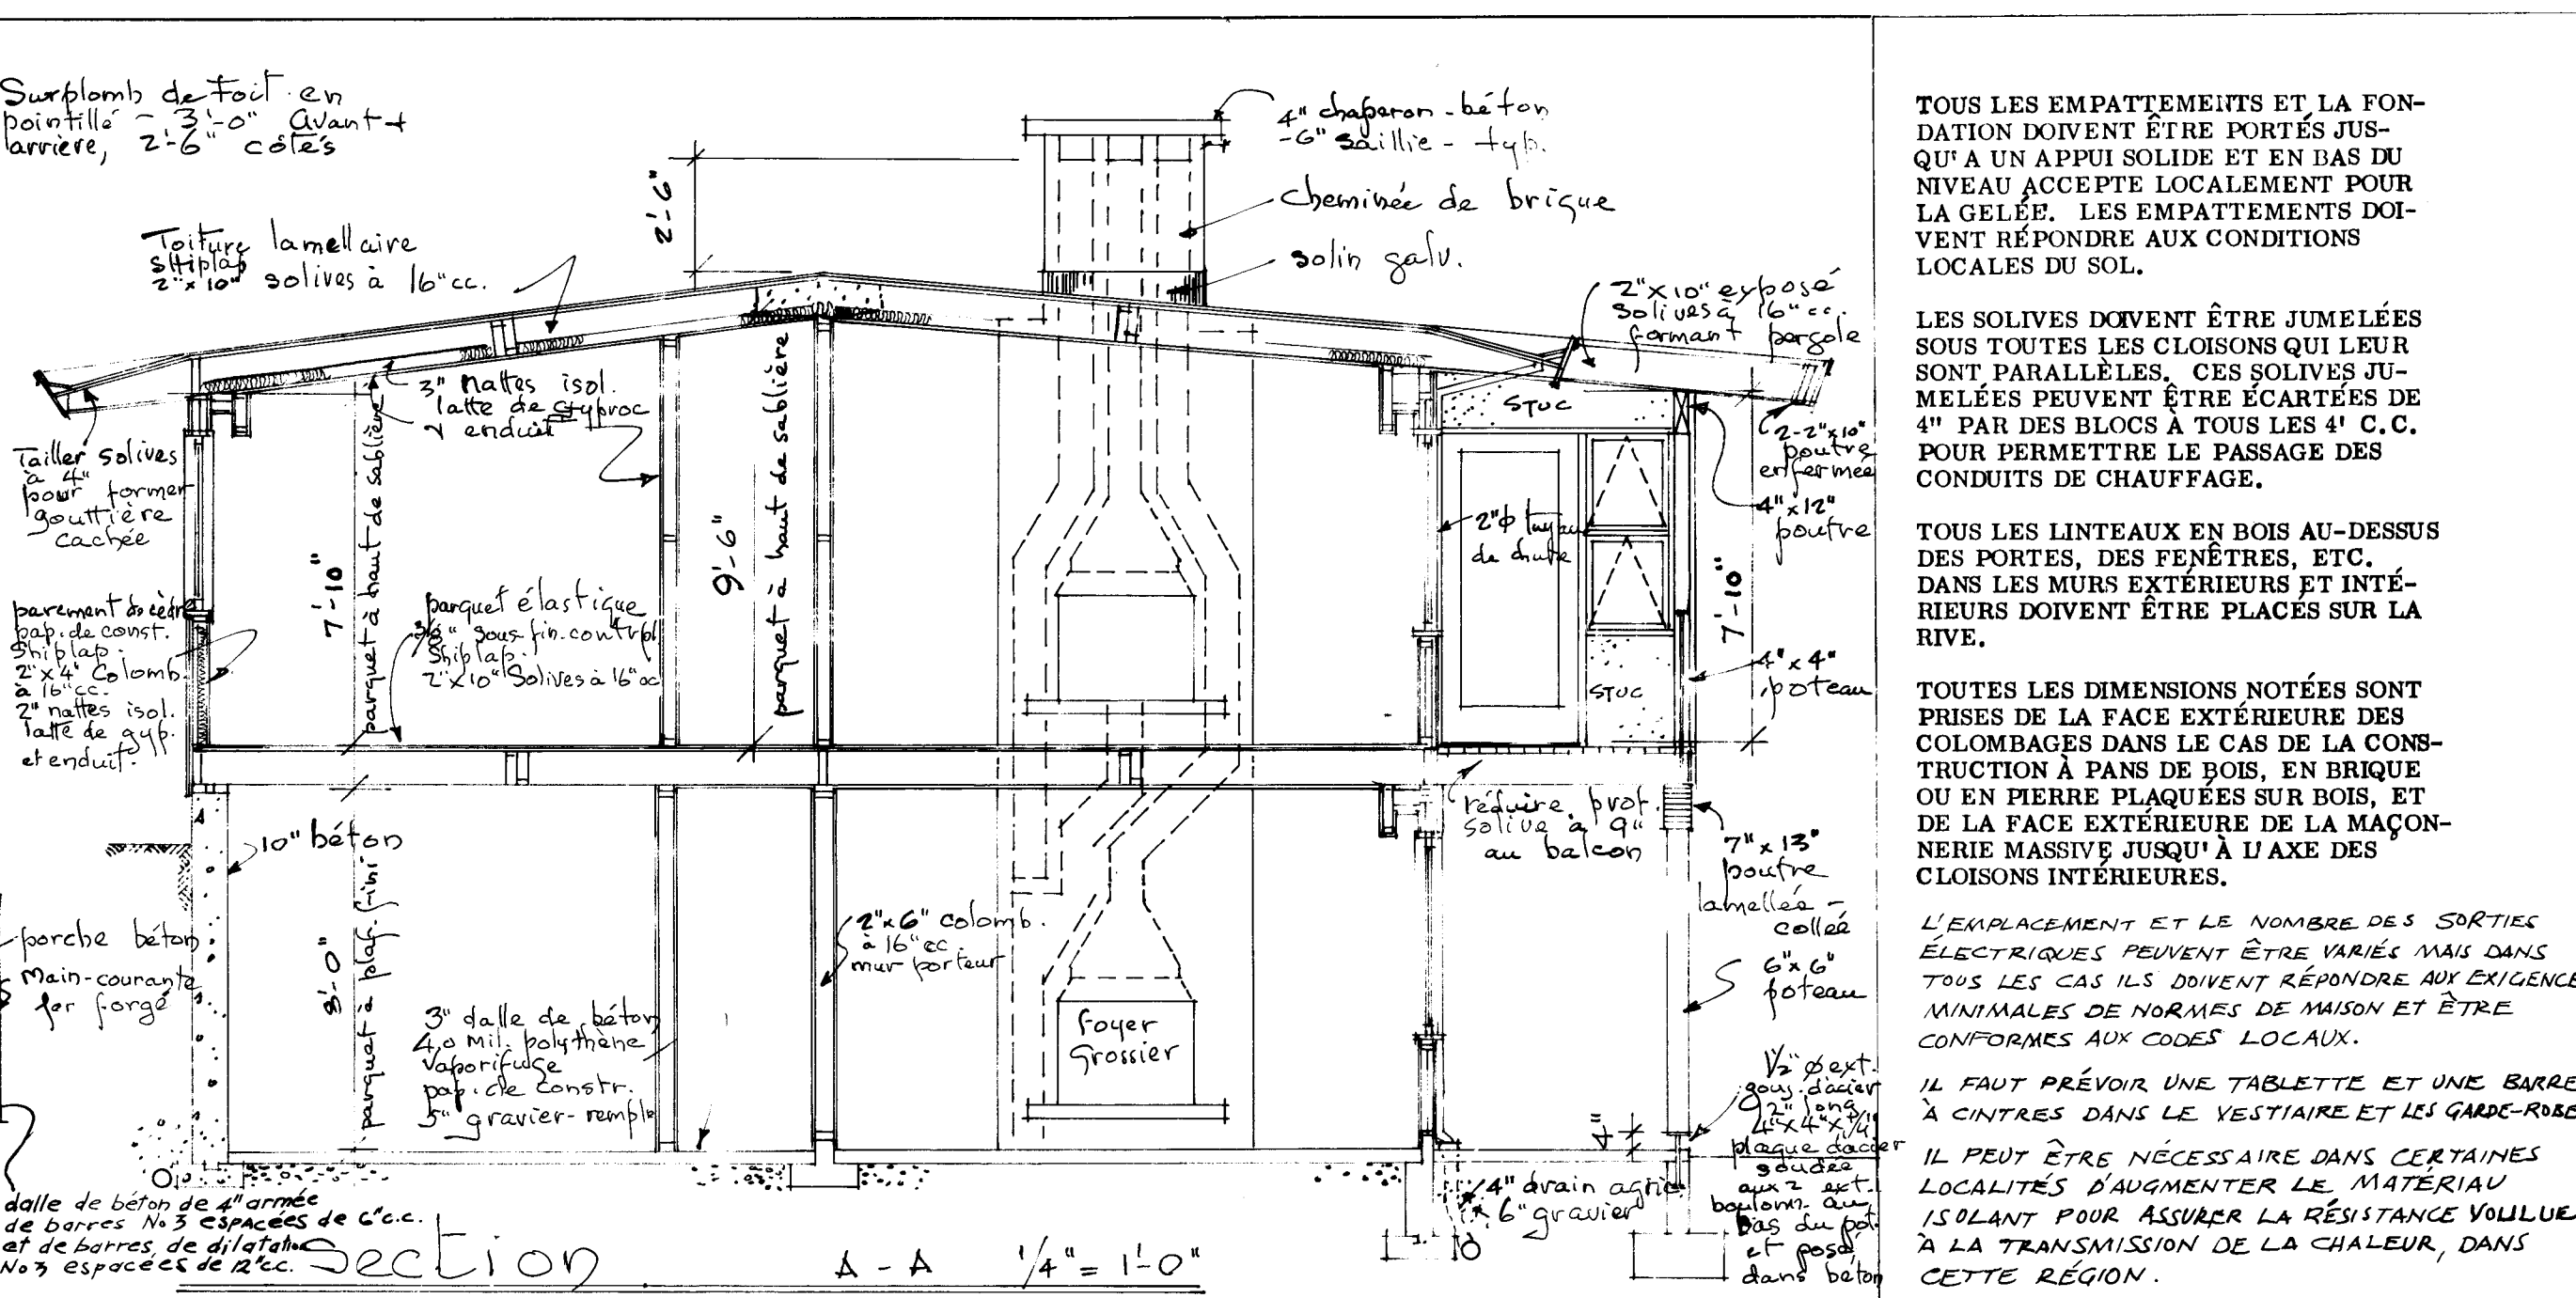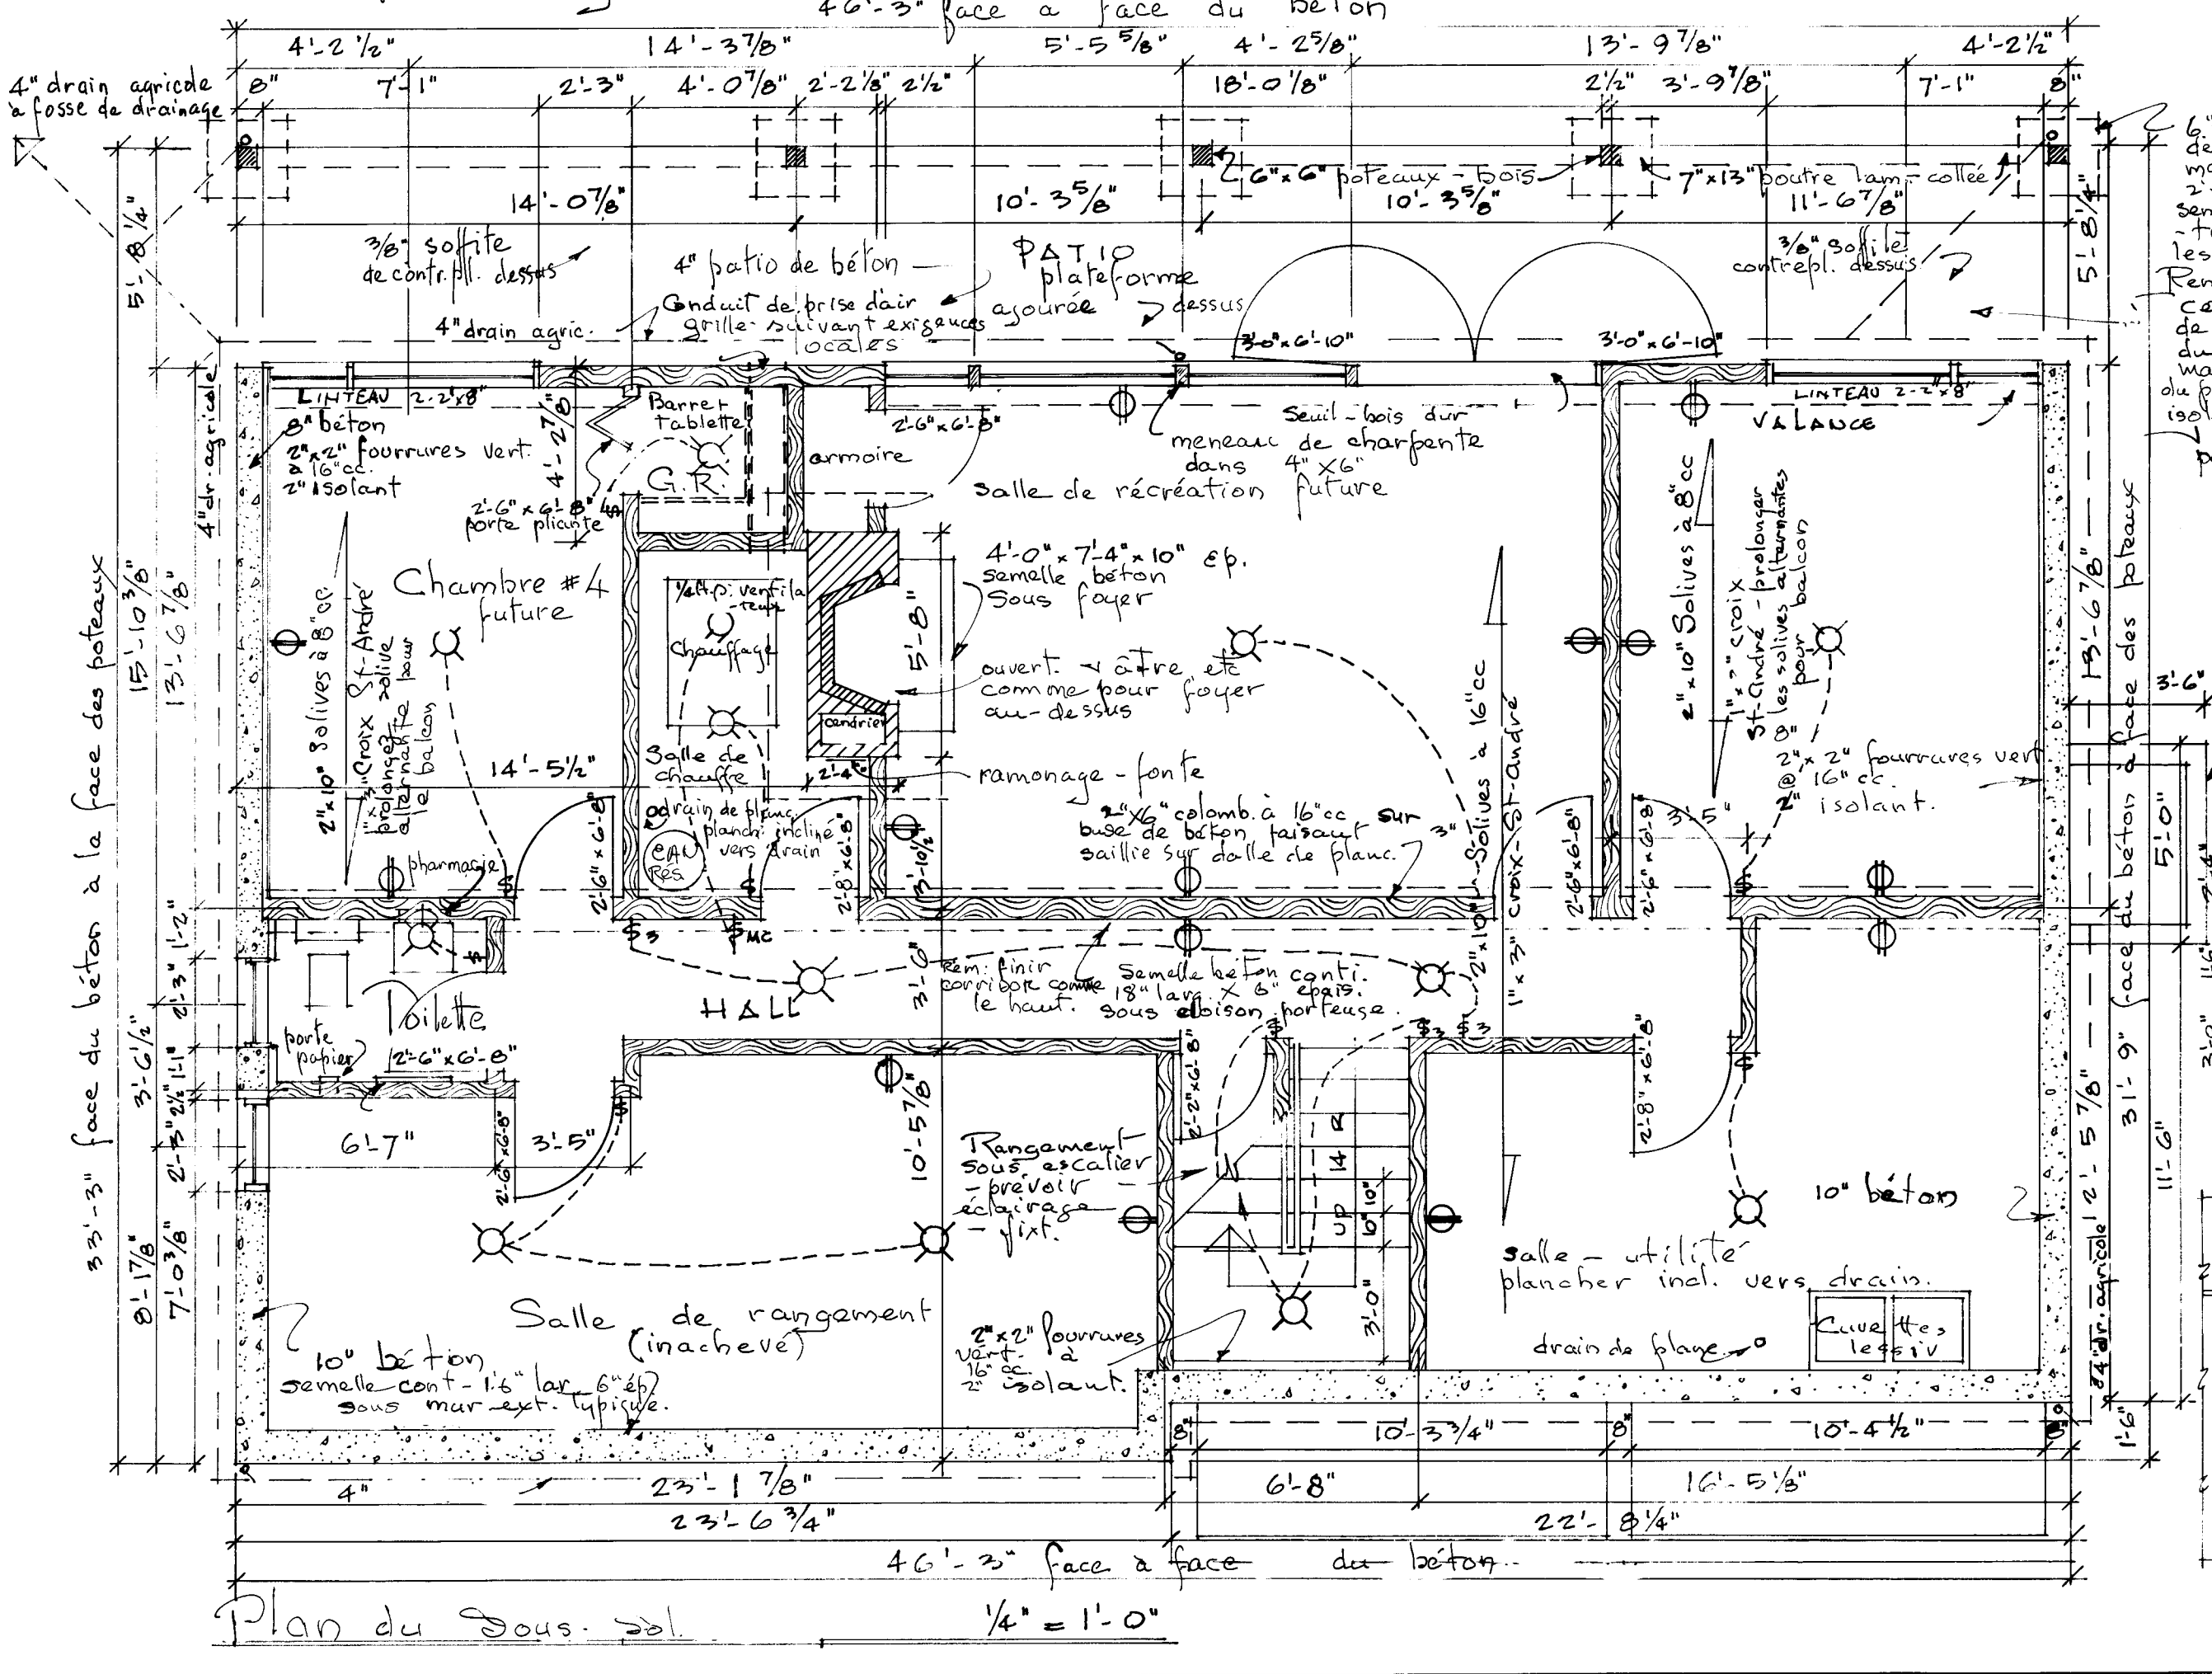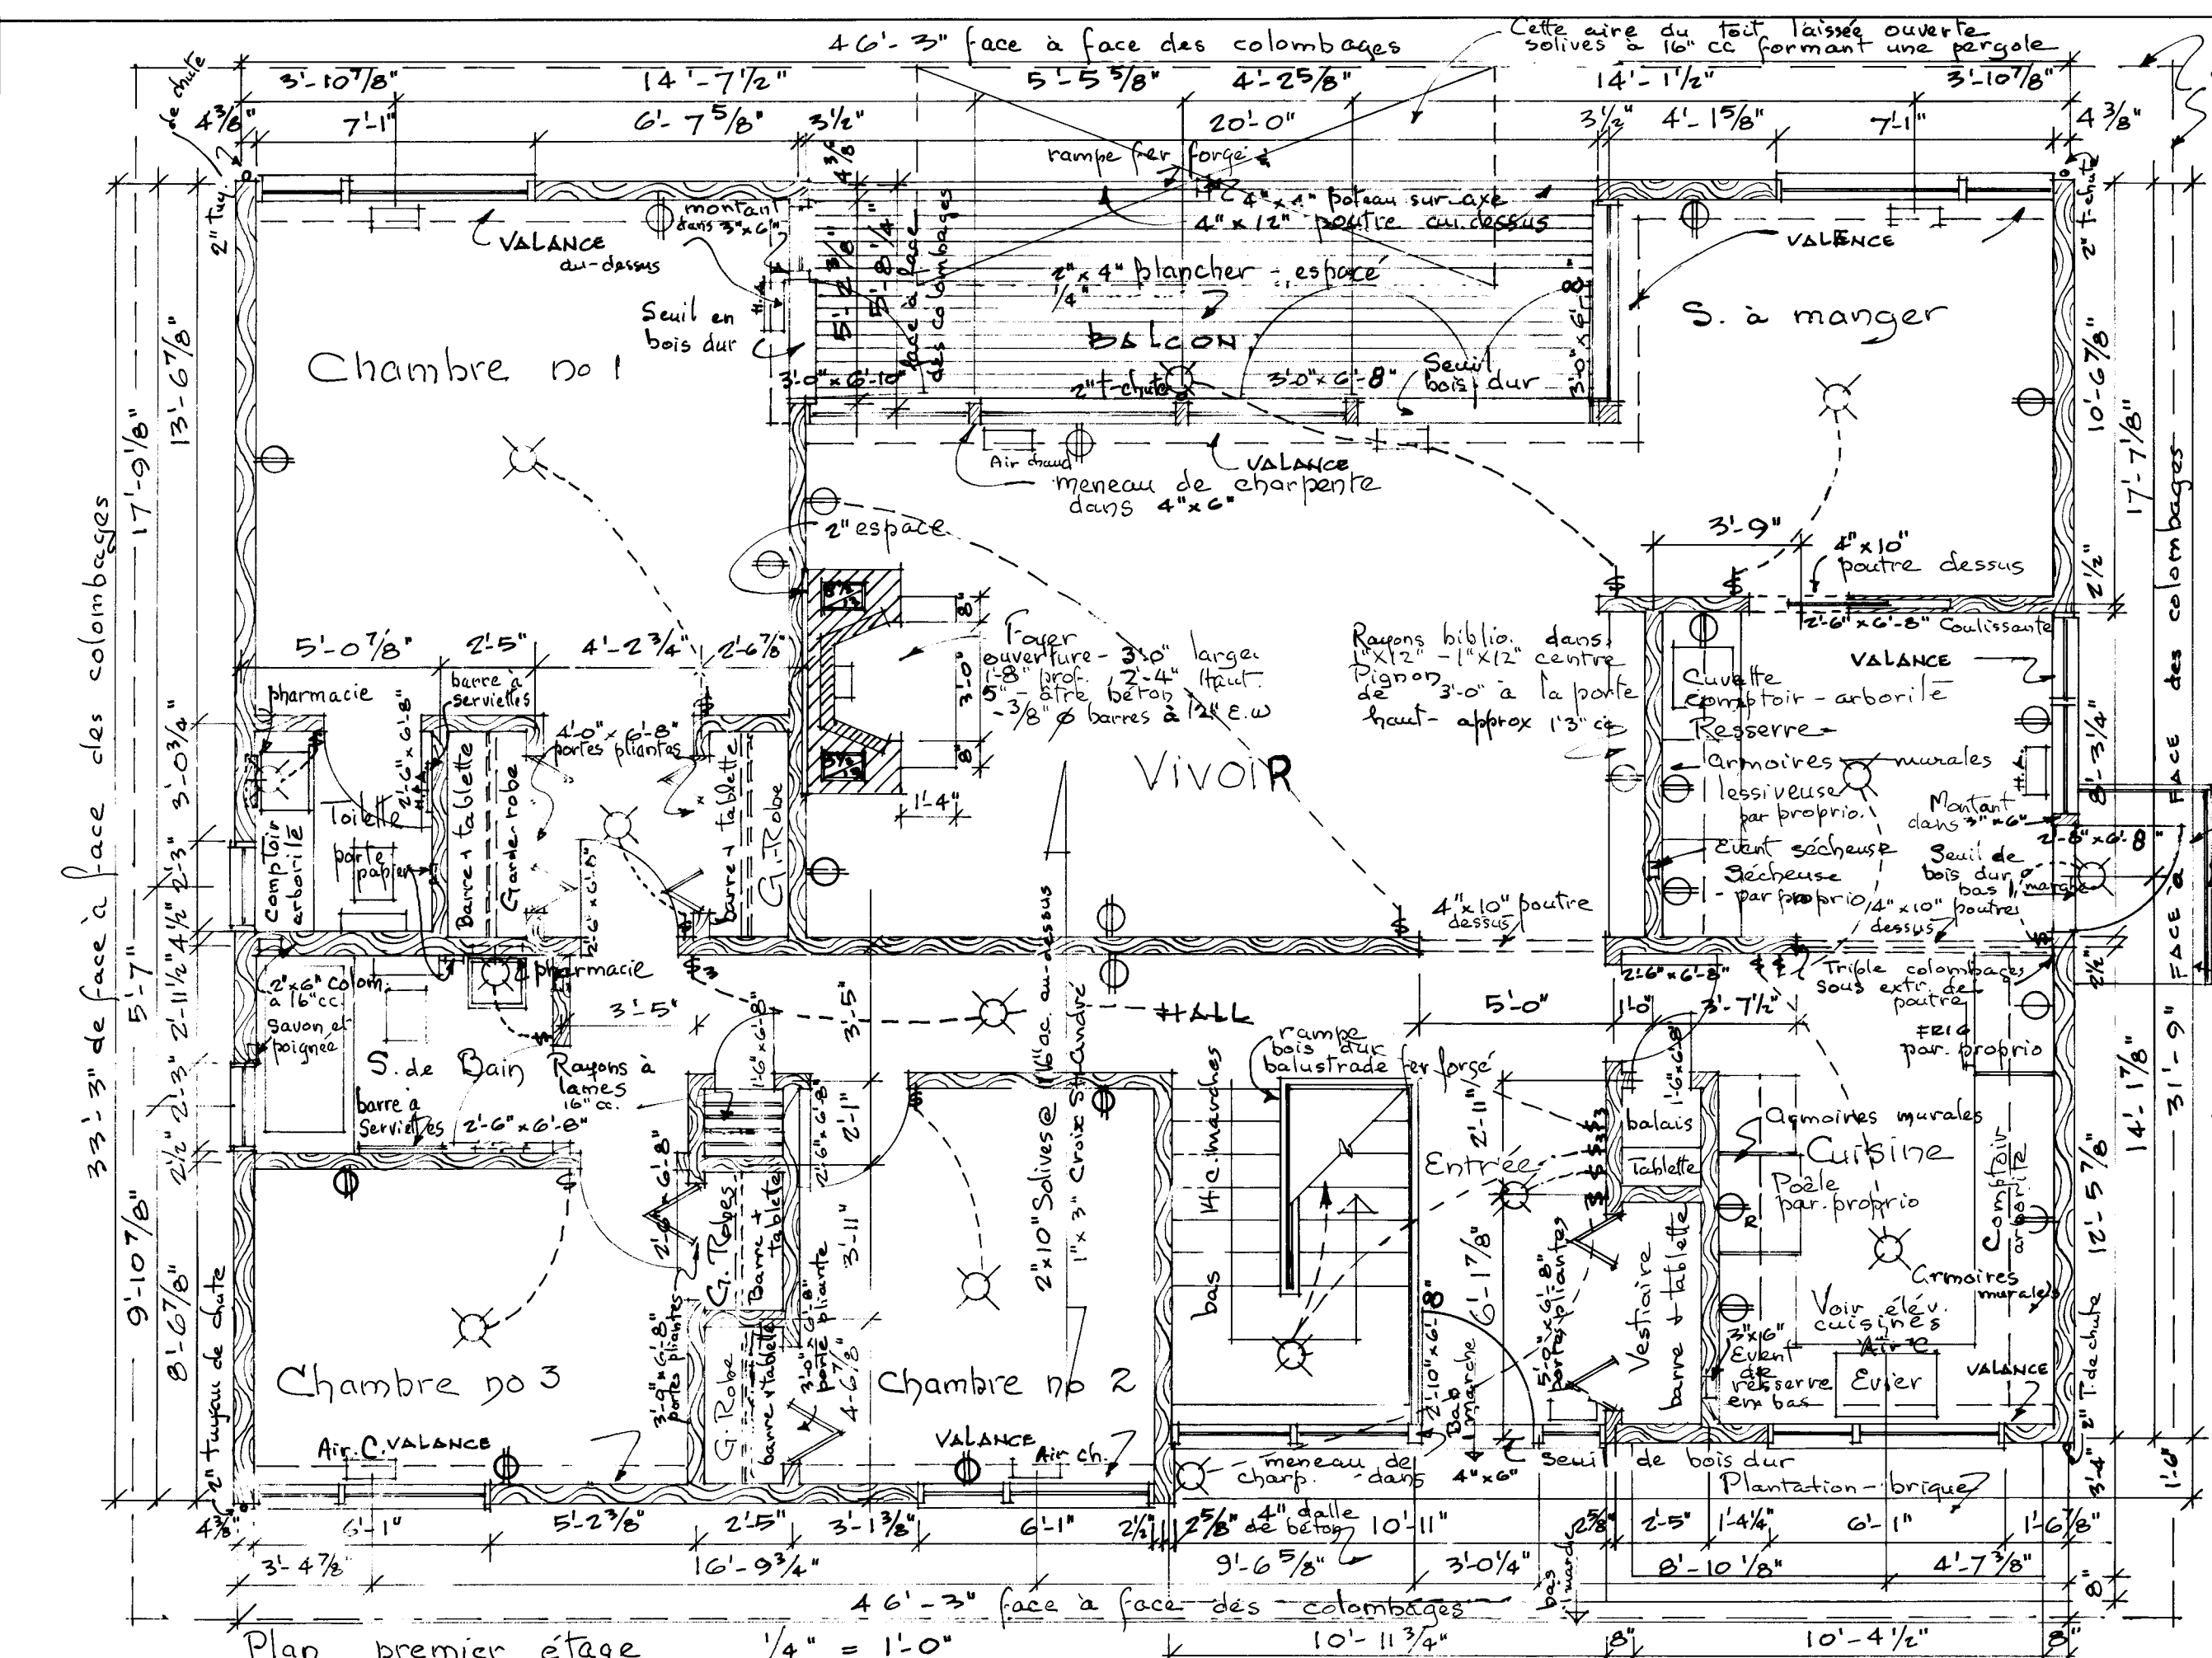

TOUS LES EMPATTEMENTS ET LA FONDATION DOIVENT ÊTRE PORTÉS JUSQU'À UN APPUI SOLIDE ET EN BAS DU NIVEAU ACCEPTÉ LOCALEMENT POUR LA GÉLÉE. LES EMPATTEMENTS DOIVENT RÉPONDRE AUX CONDITIONS LOCALES DU SOL.

LES SOLIVES DOIVENT ÊTRE JUMELÉES SOUS TOUTES LES CLOISONS QUI LEUR SONT PARALLÈLES. CES SOLIVES JUMELÉES PEUVENT ÊTRE ÉCARTÉES DE 4" PAR DES BLOCS À TOUTES LES 4" C.C. POUR PERMETTRE LE PASSAGE DES CONDUITS DE CHAUFFAGE.

TOUS LES LINTEAUX EN BOIS AU-DESSUS DES PORTES, DES FENÊTRES, ETC. DANS LES MURS EXTÉRIEURS ET INTÉRIEURS DOIVENT ÊTRE PLACÉS SUR LA RIVE.

TOUTES LES DIMENSIONS NOTÉES SONT PRISES DE LA FACE EXTÉRIÈRE DES COLOMBAGES DANS LE CAS DE LA CONSTRUCTION À PANS DE BOIS, EN BRIQUE OU EN PIERRE PLAQUÉES SUR BOIS, ET DE LA FACE EXTÉRIÈRE DE LA MAÇONNERIE MASSIVE JUSQU'À L'AXE DES CLOISONS INTÉRIEURES.

L'EMPLACEMENT ET LE NOMBRE DES SORTIES ÉLECTRIQUES PEUVENT ÊTRE VARIÉS MAIS DANS TOUS LES CAS ILS DOIVENT RÉPONDRE AUX EXIGENCES MINIMALES DE NORMES DE MAISON ET ÊTRE CONFORMES AUX CODES LOCAUX.

IL FAUT PRÉVOIR UNE TABLETTE ET UNE BARRE À CINTRES DANS LE VESTIAIRE ET LES GARDE-ROBES.

IL PEUT ÊTRE NÉCESSAIRE DANS CERTAINES LOCALITÉS D'AUGMENTER LE MATÉRIAU ISOLANT POUR ASSURER LA RÉSISTANCE VOULUE À LA TRANSMISSION DE LA CHALEUR, DANS CETTE RÉGION.

LES MEMBRES DE CHARPENTE SONT CALCULÉS POUR UNE SURCHARGE DE TOIT DE 30 LIVRES PAR PIED CARRÉ. ADVENANT UNE CHARGE DE TOIT EN EXCÉDENT DE LA CHARGE CALCULÉE DANS CERTAINES RÉGIONS, IL SERA NÉCESSAIRE DE RECALCULER LES MEMBRES DE CHARPENTE EN CONSÉQUENCE.

TOUS LES MEMBRES DE CHARPENTE SERONT EN BOIS DE LA CATÉGORIE CONSTRUCTION NO 1 ET DE L'ESSENCE ÉPINETTE DE L'EST SAUF ANNOTATION CONTRAIRE SUR LES DESSINS.

plan du terrain non à l'échelle

25-361 GENERAL 7
DATE: MAY 2005 CHKD BY: DATE: REVISIONS: B
ARCHITECT: KOYANDER & WRIGHT
DATE: DESIGN NO: SHEET NO:
2316FR 1 de 2
CENTRAL MORTGAGE AND HOUSING CORPORATION

