



Archived Content

Information identified as archived is provided for reference, research or recordkeeping purposes. It is not subject to the Government of Canada Web Standards and has not been altered or updated since it was archived. Some of this archived content is available only in one official language. Translation by CMHC can be requested and will be provided if demand is sufficient.

Contenu archivé

Le contenu identifié comme archivé est fourni à des fins de référence, de recherche ou de tenue des dossiers; il n'est pas assujetti aux normes Web du gouvernement du Canada. Aucune modification ou mise à jour n'y a été apportée depuis son archivage. Une partie du contenu archivé n'existe que dans une seule des langues officielles. La SCHL en fera la traduction dans l'autre langue officielle si la demande est suffisante.

LES MEMBRES DE CHARPENTE SONT CALCULÉS POUR UNE SURCHARGE DE TOIT DE 50 LIVRES PAR PIED CARRÉ. ADJOINT À UNE CHARGE DE TOIT EN EXCÉDENT DE LA CHARGE CALCULÉE, DANS CERTAINES RÉGIONS, IL SERA NÉCESSAIRE DE RECALCULER LES MEMBRES DE CHARPENTE EN CONSÉQUENCE.

TOUS LES MEMBRES DE CHARPENTE SERONT EN BOIS DE LA CATÉGORIE CONSTRUCTION N°1 ET DE L'ESSECE EPINETTE DE L'EST SAUF ANNOTATION CONTRAIRE SUR LES DESSINS.

TOUS LES EMPATTEMENTS ET LA FONDATION DOIVENT ÊTRE PORTÉS JUSQU'À UN APPUI SOLIDE ET EN BAS DU NIVEAU ACCEPTÉ LOCALEMENT POUR LA GELÉE. LES EMPATTEMENTS DOIVENT RÉPONDRE AUX CONDITIONS LOCALES DU SOL.

LES SOLIVES DOIVENT ÊTRE JUMELÉES SOUS TOUTES LES CLOISONS QUI LEUR SONT PARALLÈLES. CES SOLIVES JUMELÉES PEUVENT ÊTRE ÉCARTÉES DE 8" PAR DES BLOCS À TOUTES LES 4' C.C. POUR PERMETTRE LE PASSAGE DES CONDUITS DE CHAUFFAGE.

TOUS LES LINTEAUX EN BOIS AU-DESSUS DES PORTES, DES FENÊTRES, ETC. DANS LES MURS EXTÉRIEURS ET INTÉRIEURS DOIVENT ÊTRE PLACÉS SUR LA RIVE, D'UNES CONDITIONS NORMALES DE CHARGEMENT.

TOUTES LES DIMENSIONS NOTÉES SONT PRISES DE LA FACE EXTÉRIEURE DES COLOMBAGES DANS LE CAS DE LA CONSTRUCTION À PANS DE BOIS, EN BRIQUE OU EN PIERRE PLACÉES SUR BOIS, ET DE LA FACE EXTÉRIEURE DE LA MAÇONNERIE MASSIVE JUSQU'À L'AXE DES CLOISONS INTÉRIEURES.

L'EMPLACEMENT ET LE NOMBRE DES SORTIES ÉLECTRIQUES PEUVENT ÊTRE VARIÉS MAIS DANS TOUTES LES CAS, IL DOIVENT RÉPONDRE AUX EXIGENCES MINIMALES DES NORMES DE MAISON ET ÊTRE CONFORMES AUX CODES LOCAUX.

IL FAUT PRÉVOIR UNE TABLETTE ET UNE BARRE À CINTRES DANS LE VESTIAIRE ET LES GARDE-ROBES.


IL PEUT ÊTRE NÉCESSAIRE DANS CERTAINES LOCALITÉS D'AUGMENTER LE MATÉRIAU ISOLANT POUR ASSURER LA RÉSISTANCE VOULUE À LA TRANSMISSION DE LA CHALEUR, DANS CETTE RÉGION.

PRÉVOIR UNE PHARMACIE AVEC MIROIR AU-DESSUS DE L'ÉVIER DANS LA SALLE DE BAIN.

IL FAUT INSTALLER UN SOLIN AU-DESSUS DE TOUTES LES OUVERTURES DANS LES MURS EXTÉRIEURS LORSQUE CES OUVERTURES NE SONT PAS PROTÉGÉES PAR UNE SAILLIE DE L'AVANT-TOIT D'AU MOINS 1'4".

PRÉVOIR UN ROBINET D'ARROSAGE AVEC RACCORDEMENT.

Proprio. indiquera orientation approx. et inscriera dimensions aux limites terrain.

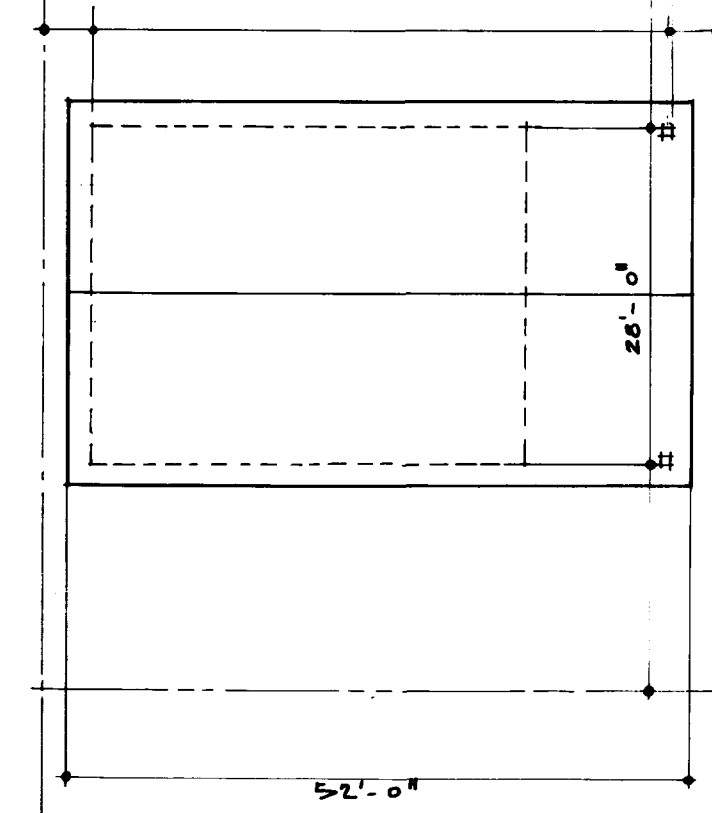

Plan du Terrain.

1/13/64 GEN. REV

20/1/64 GENERAL 7

DATE NHA. STDS. CHKD. BY DATE REVISIONS BY

ARCHITECT


S. A. GITTERMAN

DATE

DESIGN NO. SHEET NO.


2317FR 1 de 2

CENTRAL MORTGAGE AND HOUSING CORPORATION

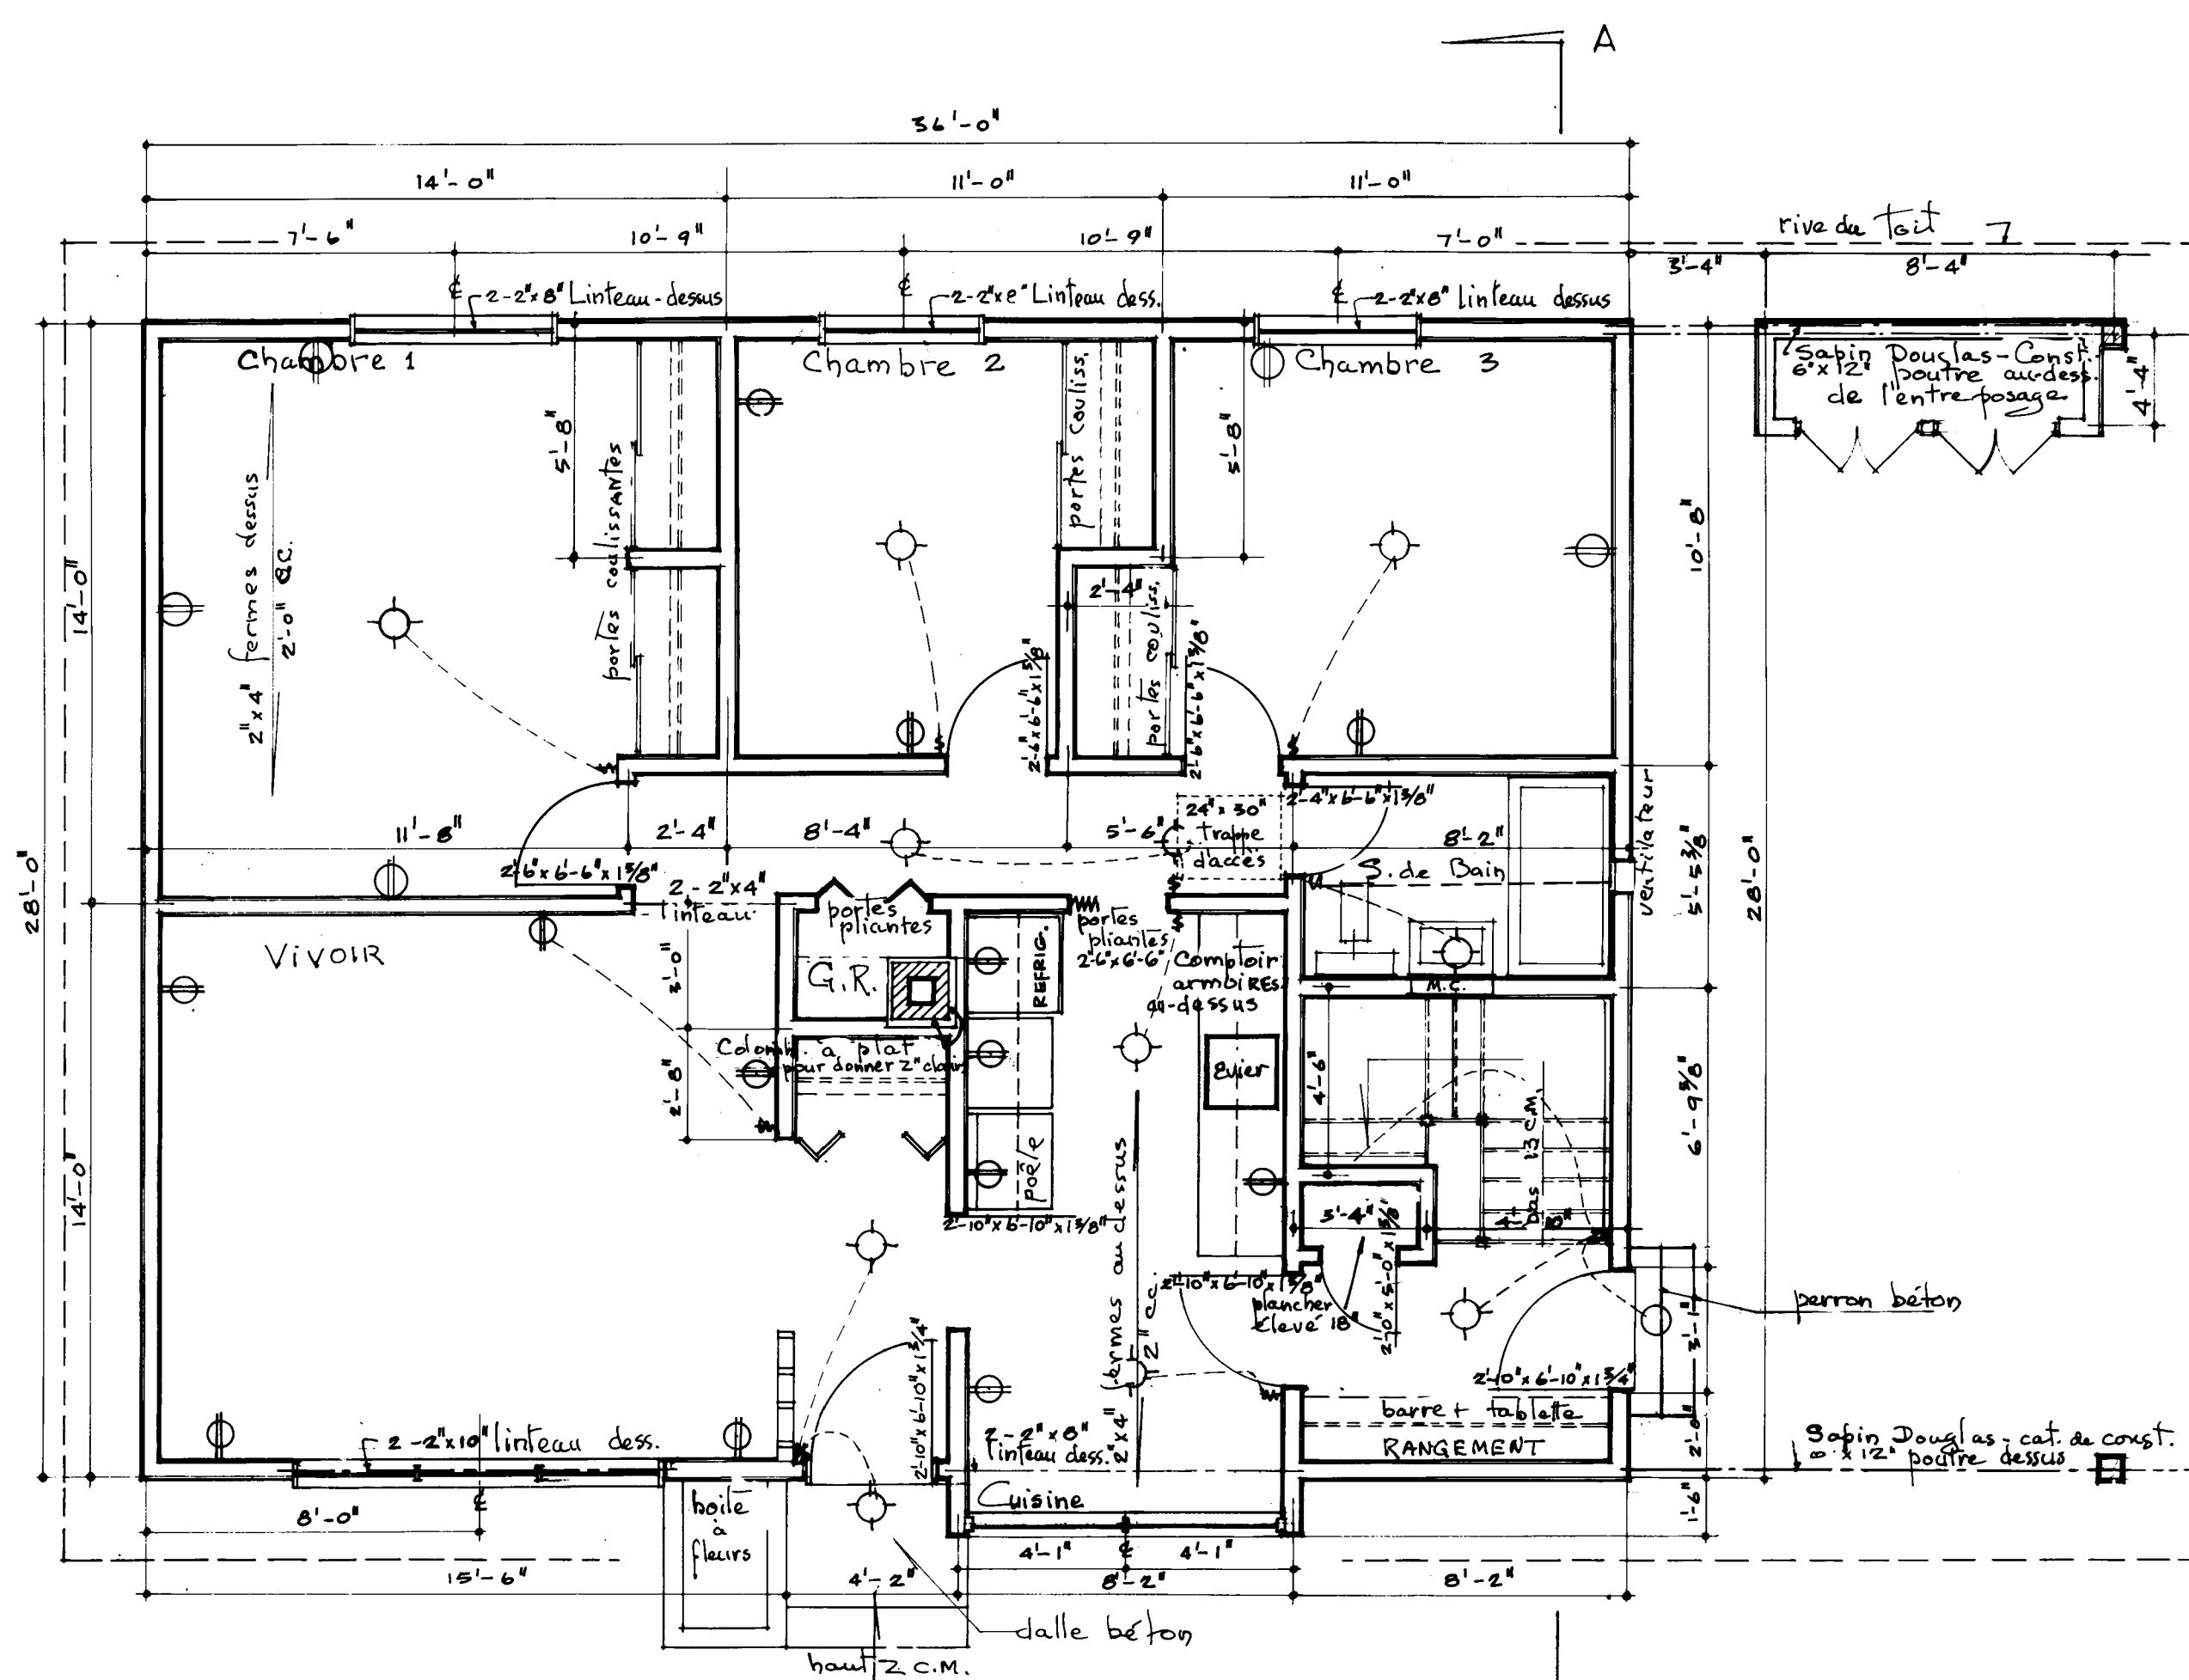


Plan d'Etage

échelle 1/4" - 1'-0"

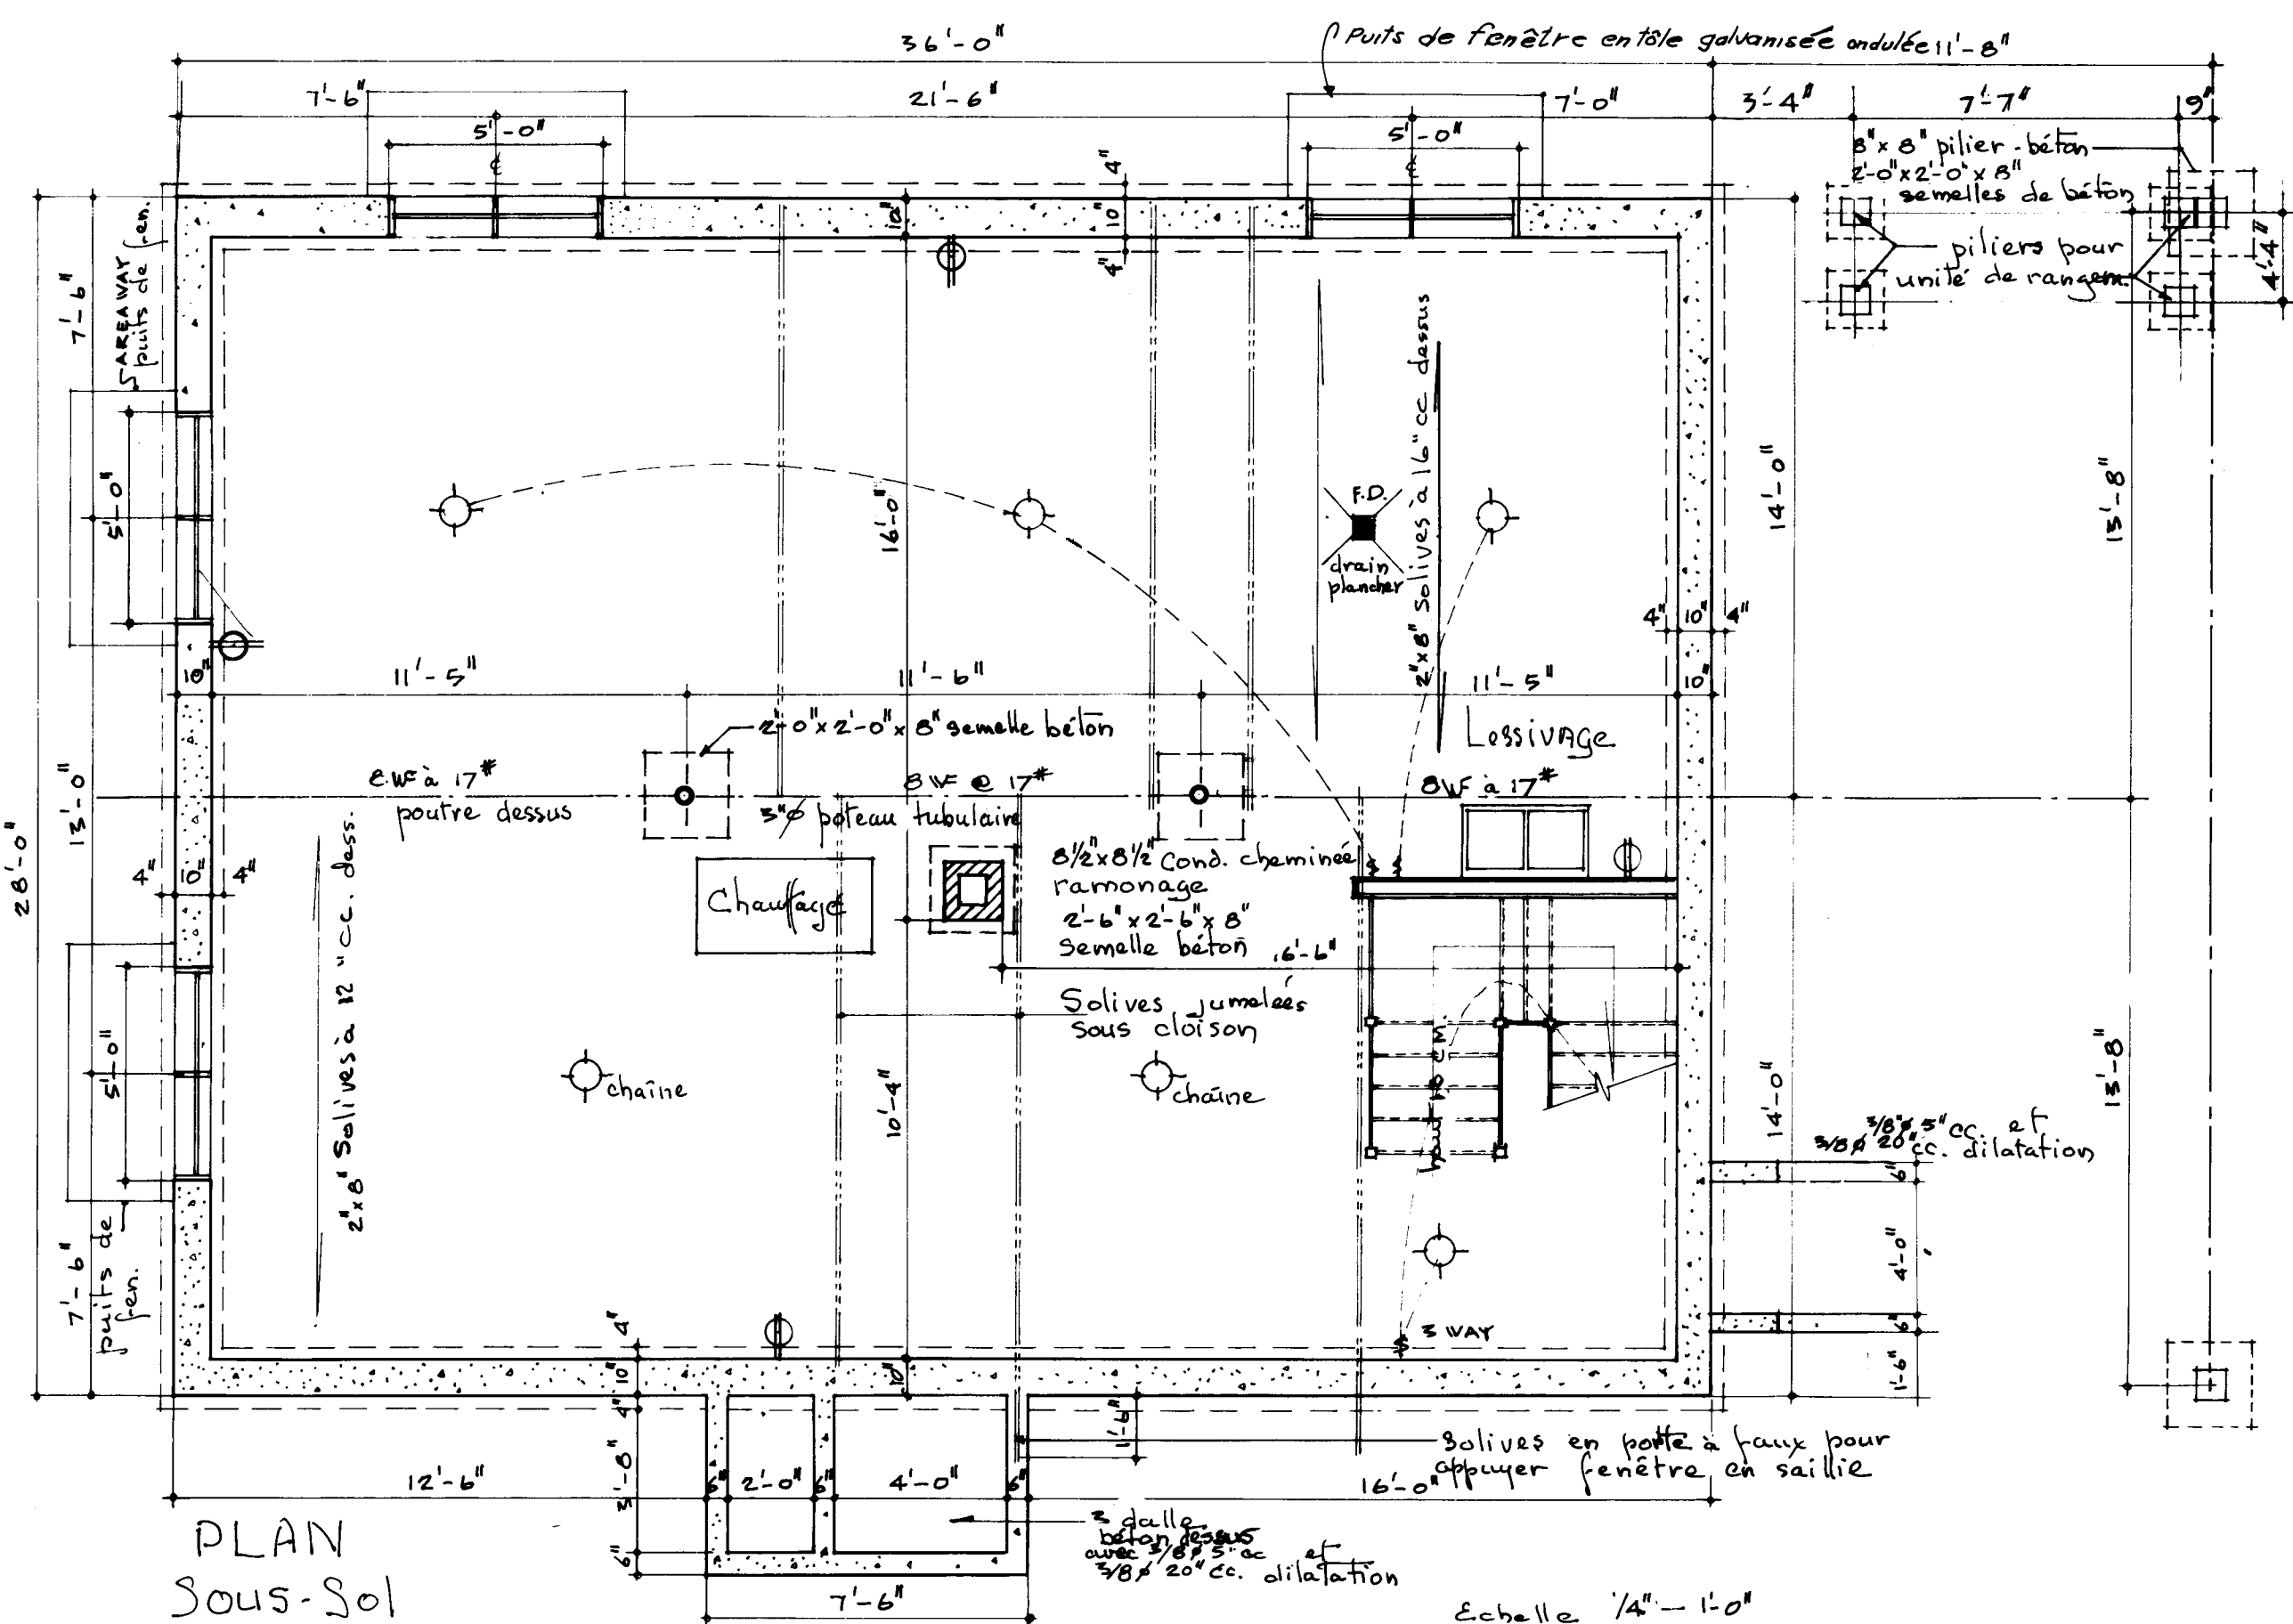


PLAN Sous-Sol

échelle 1/4" - 1'-0"

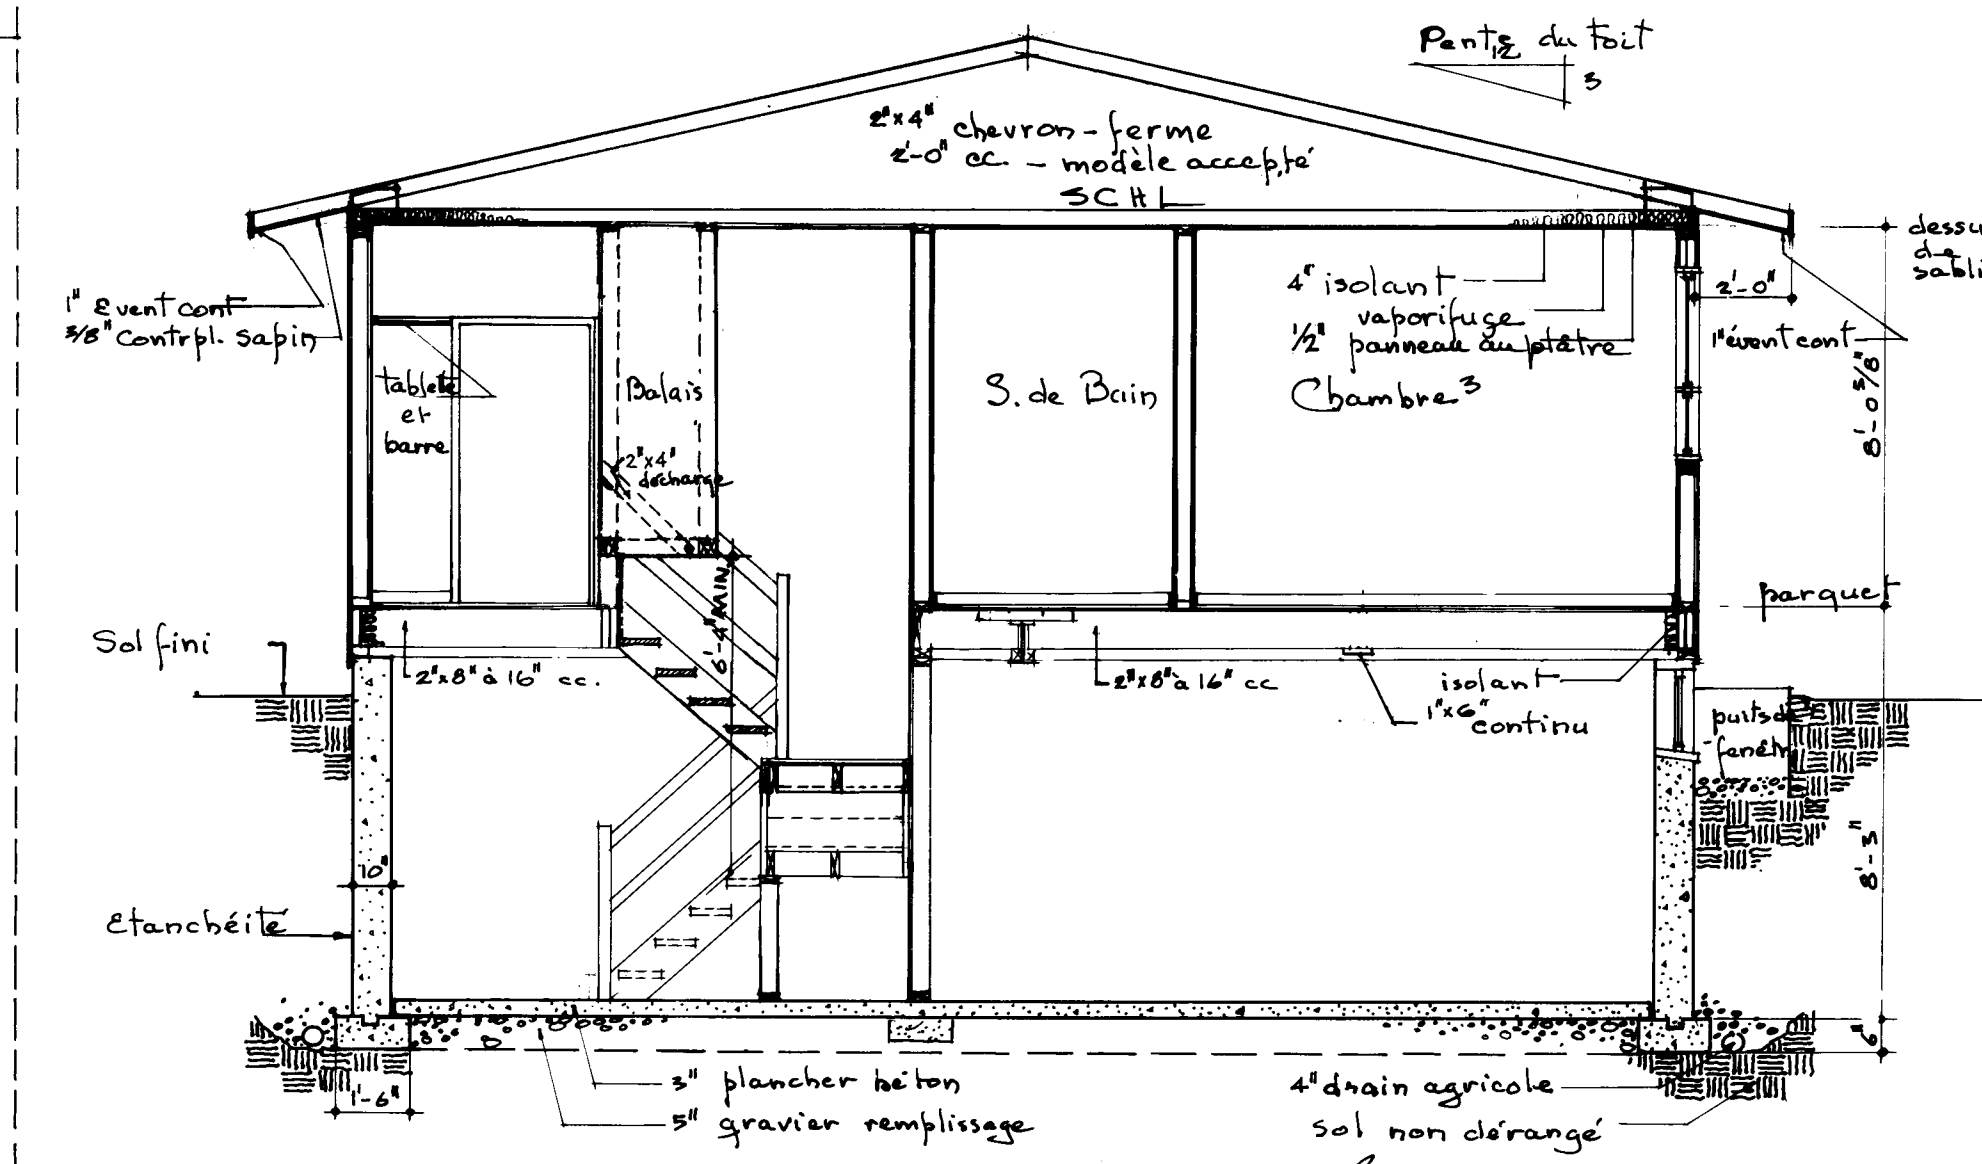


SECTION AA

1/4" - 1'-0"

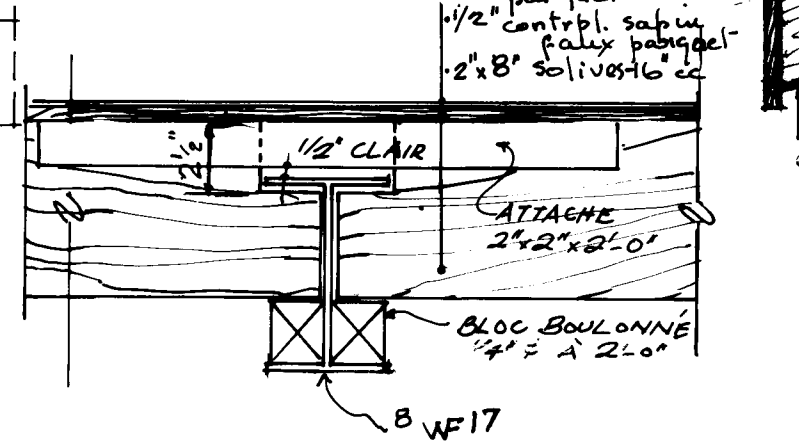






Solives de plancher assemblées à poutre WF - Détail


échelle 1 1/2" - 1'-0"

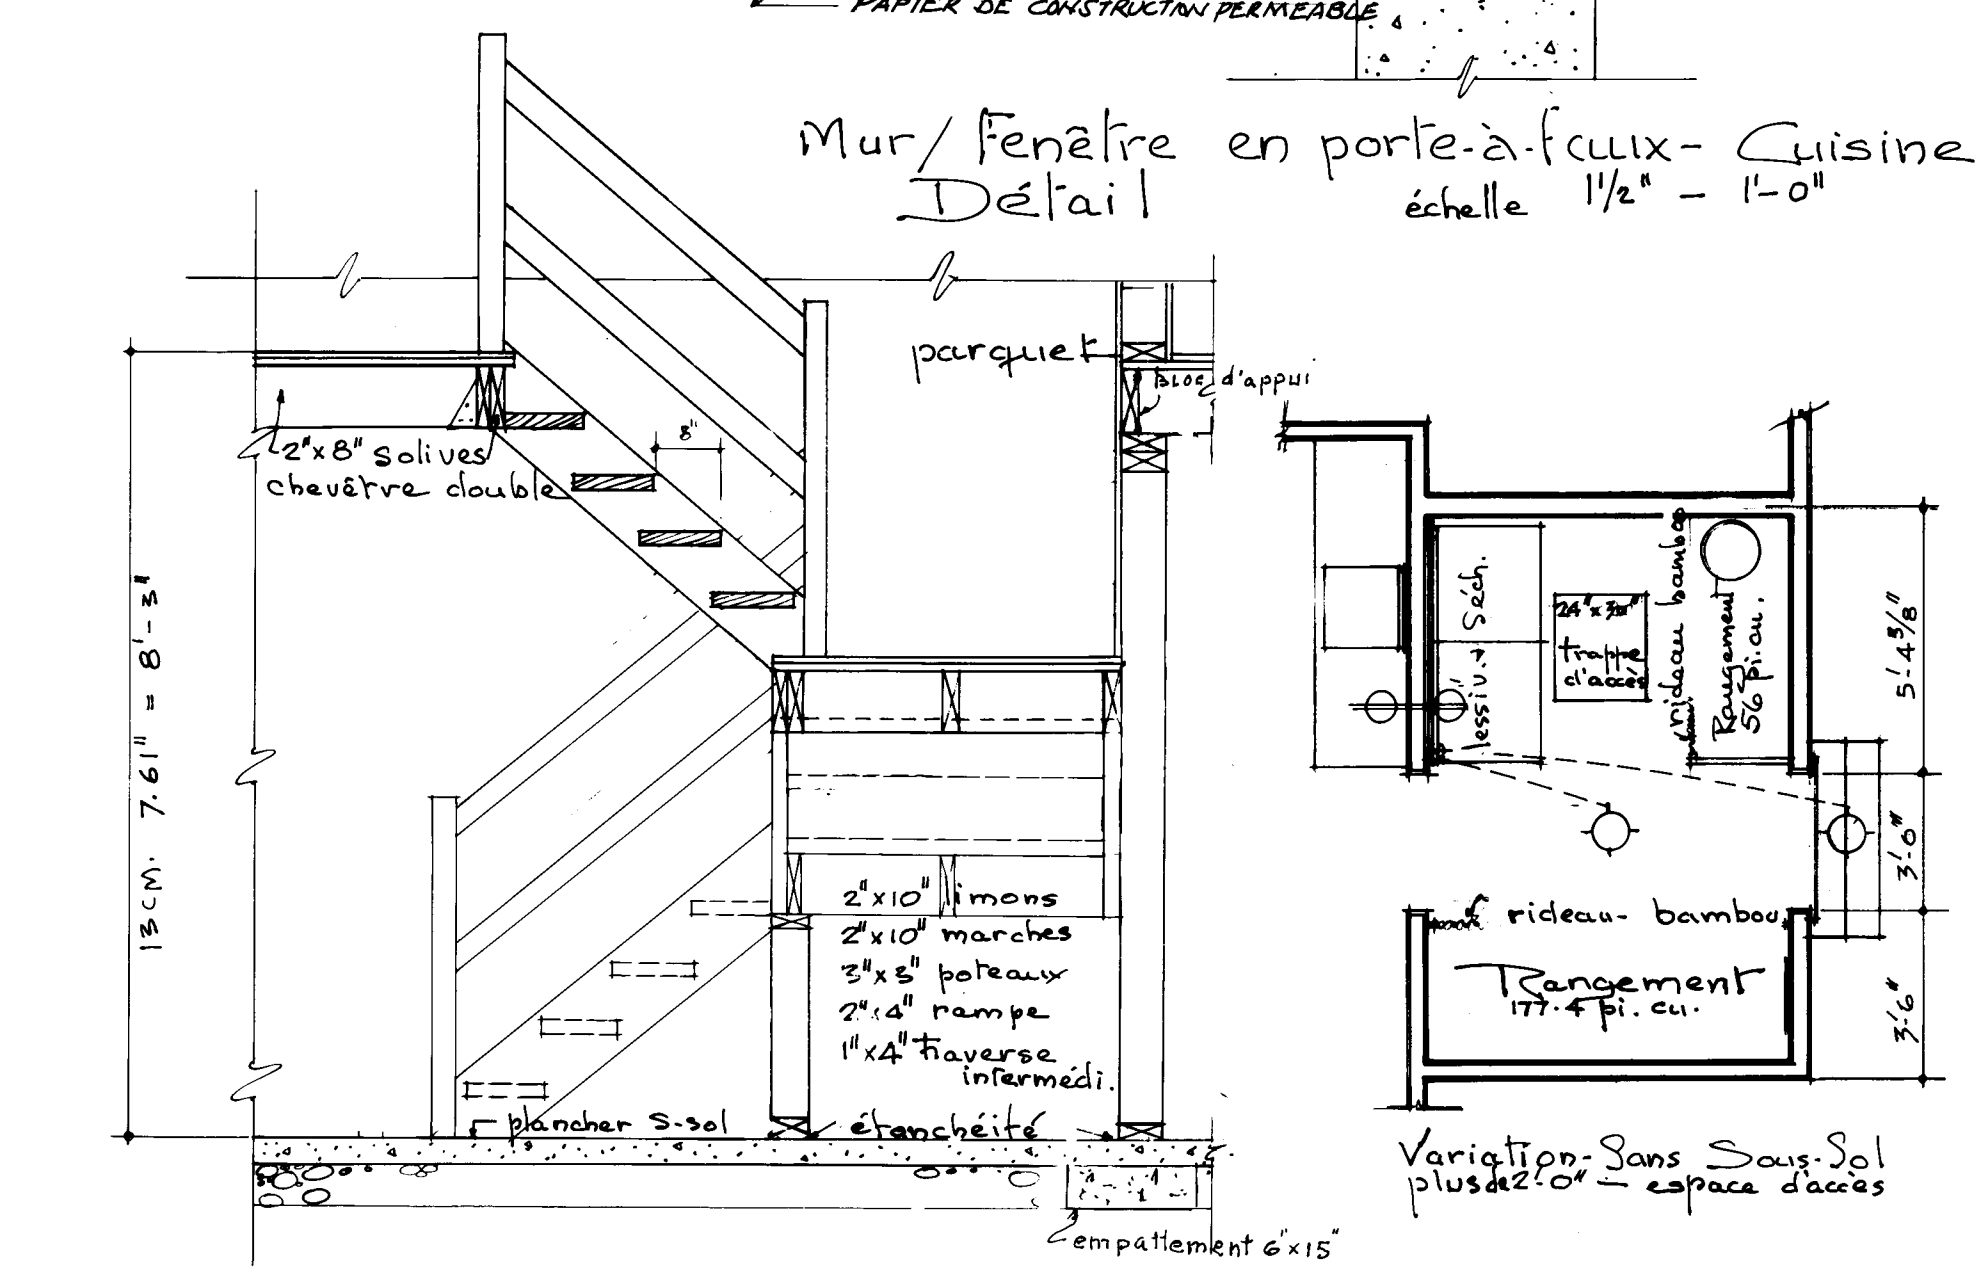

Escalier Détail

échelle - 1/2" - 1'-0"

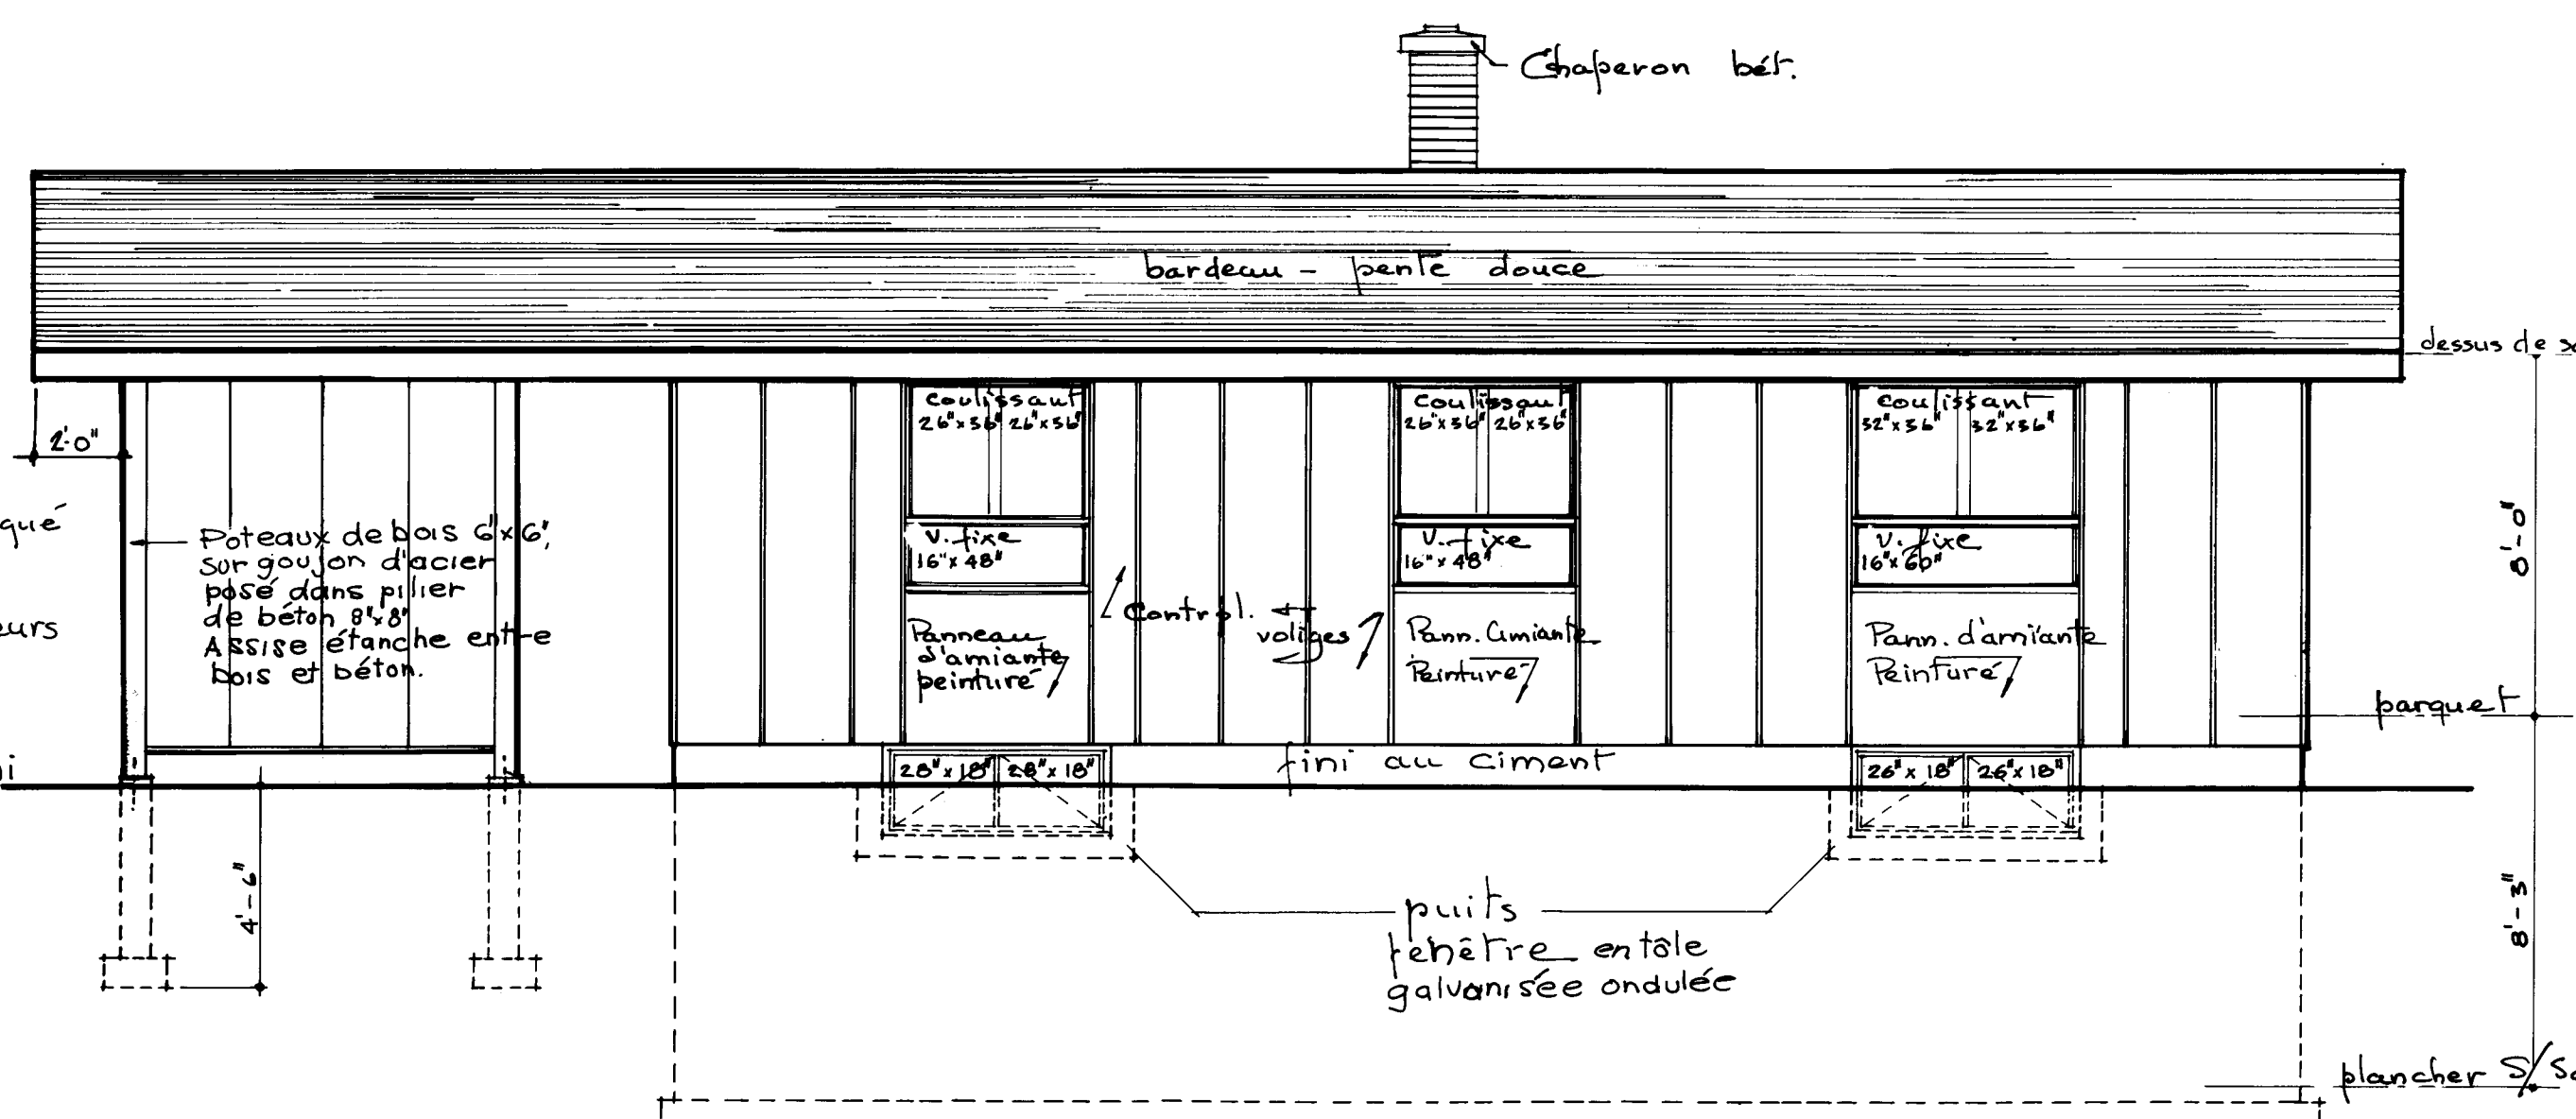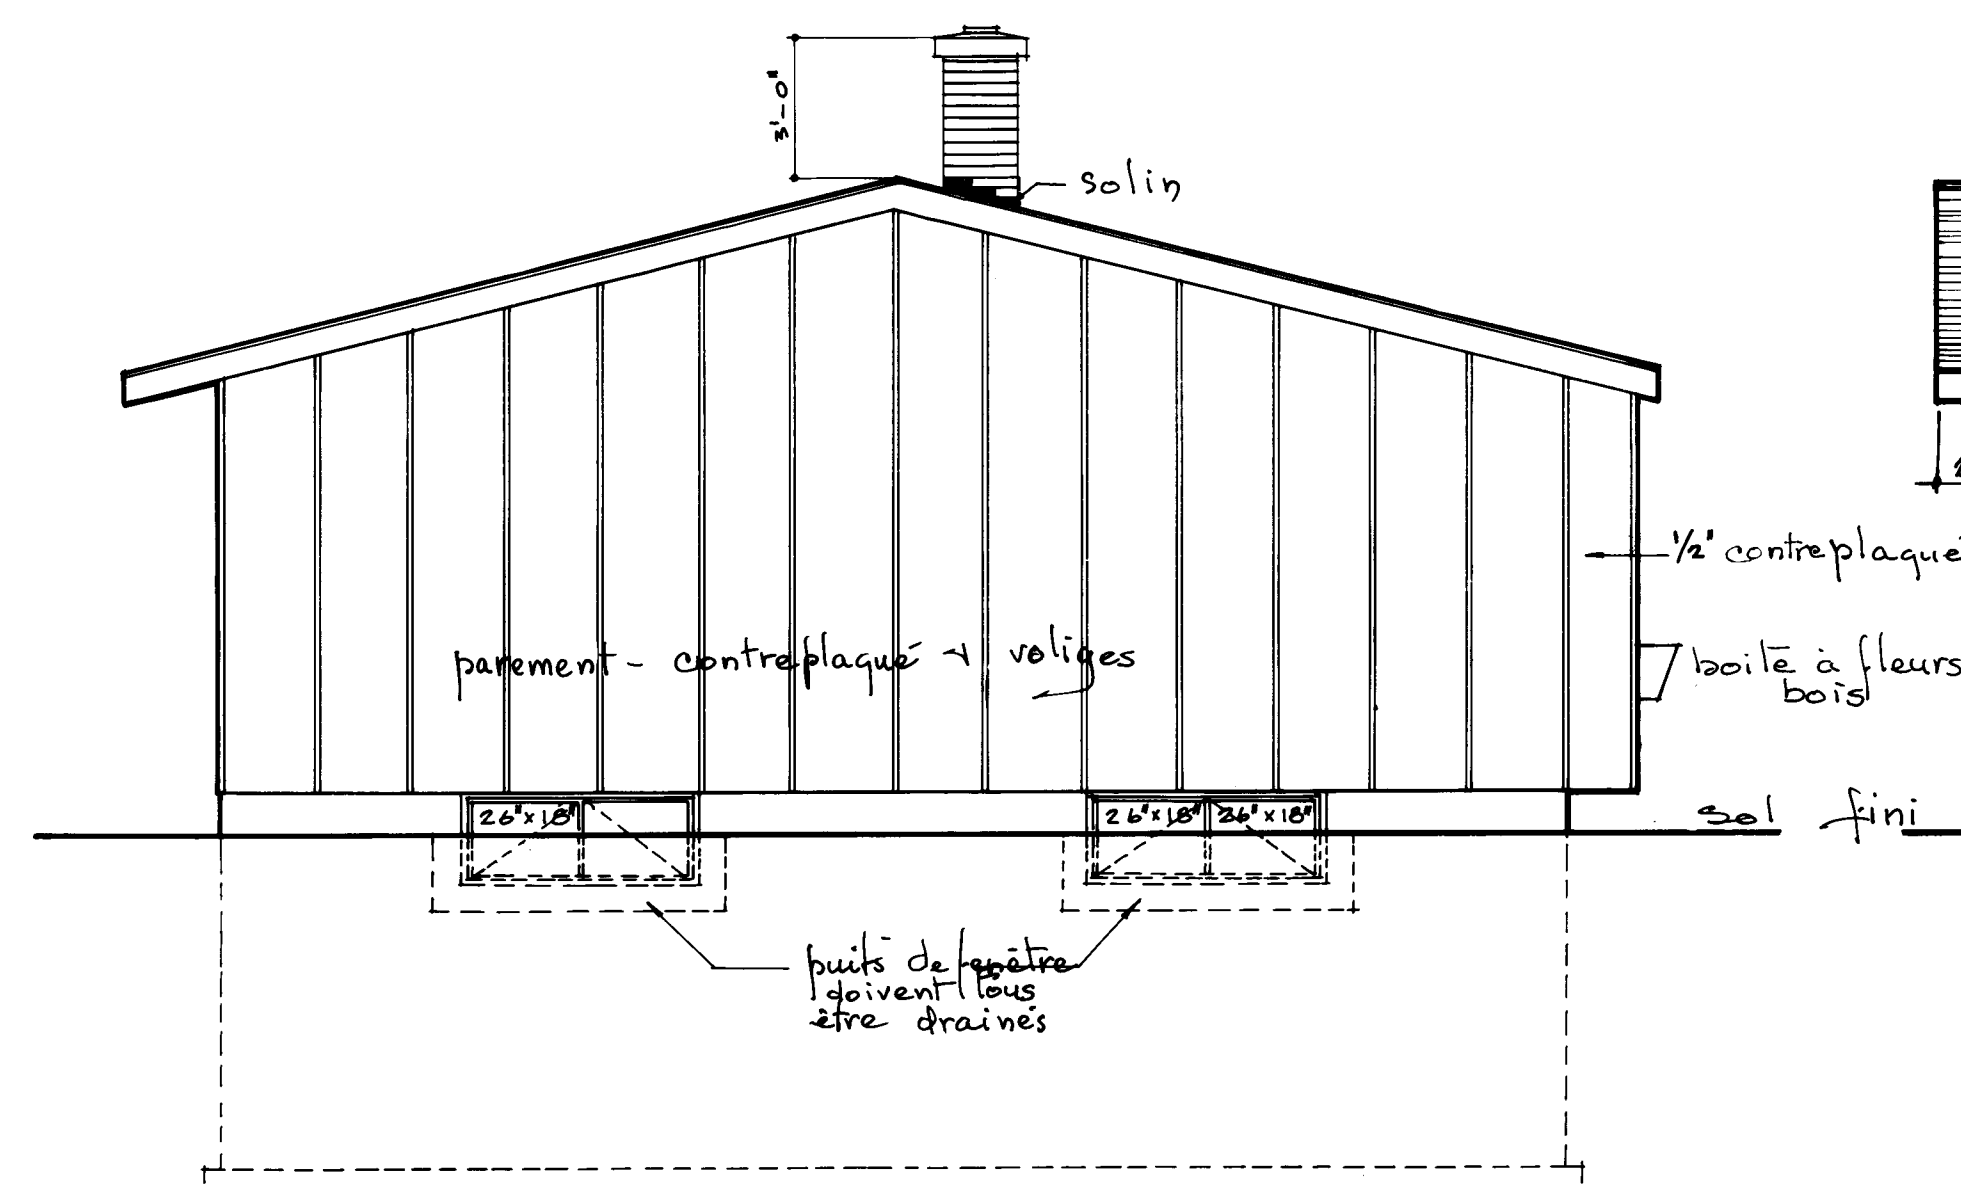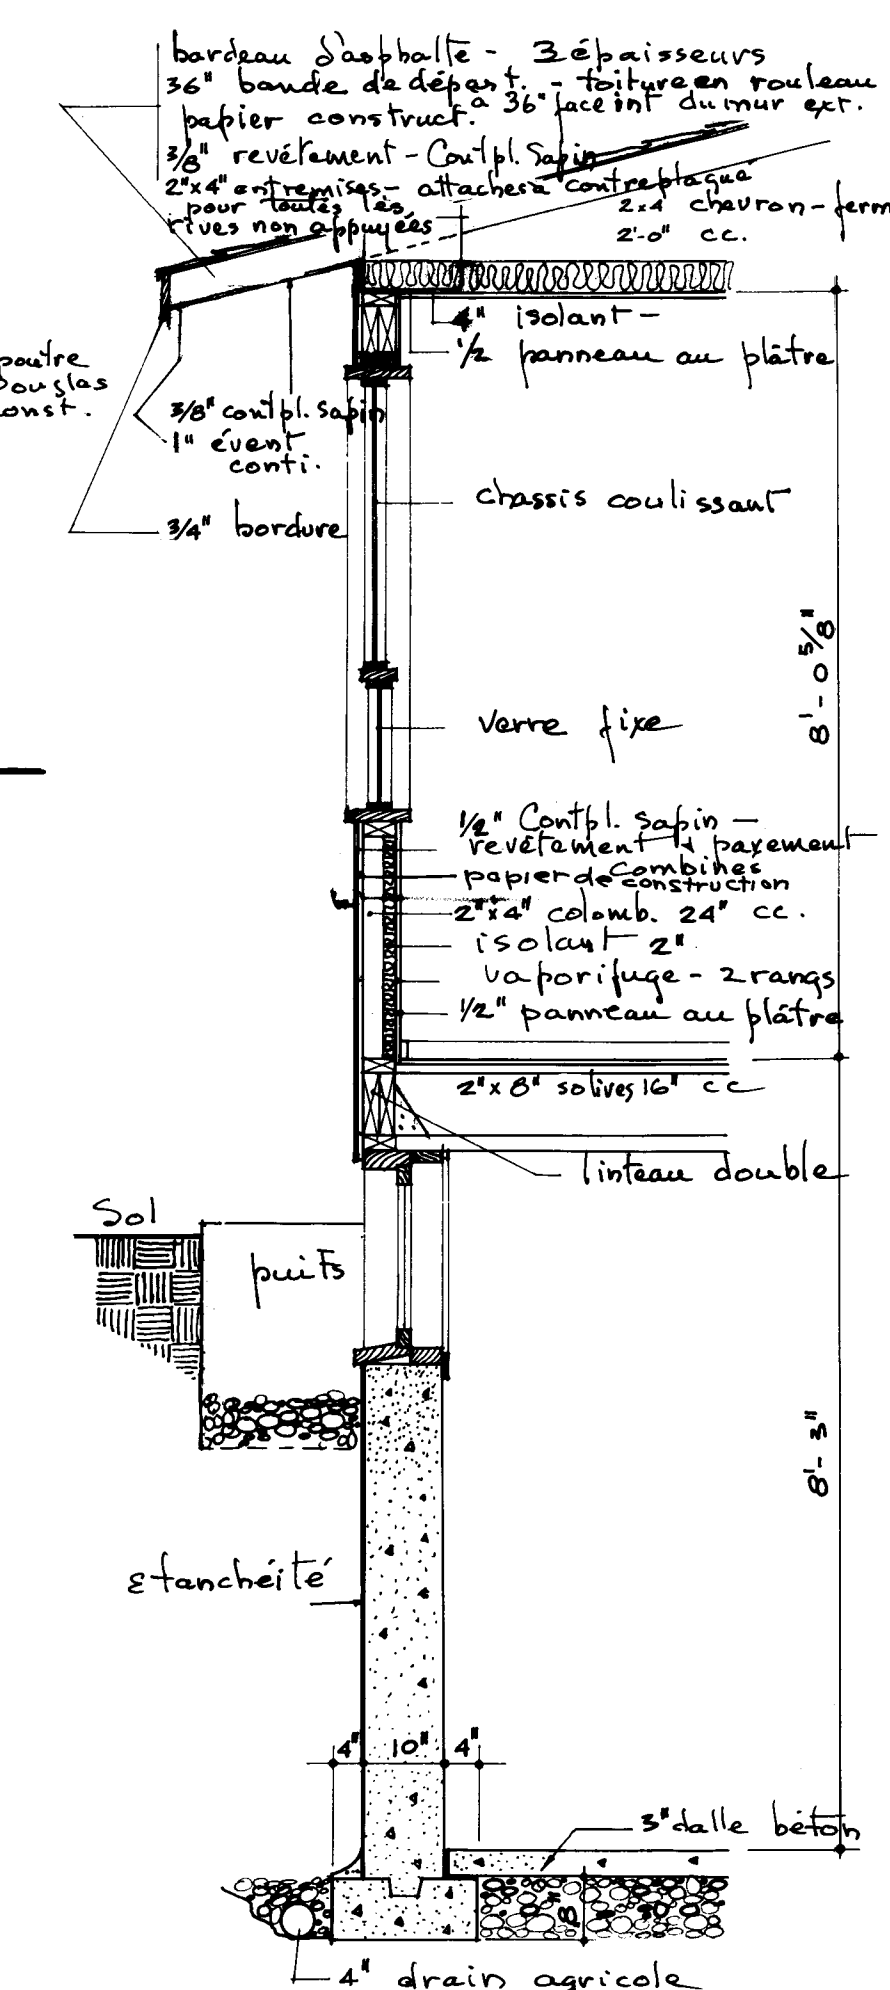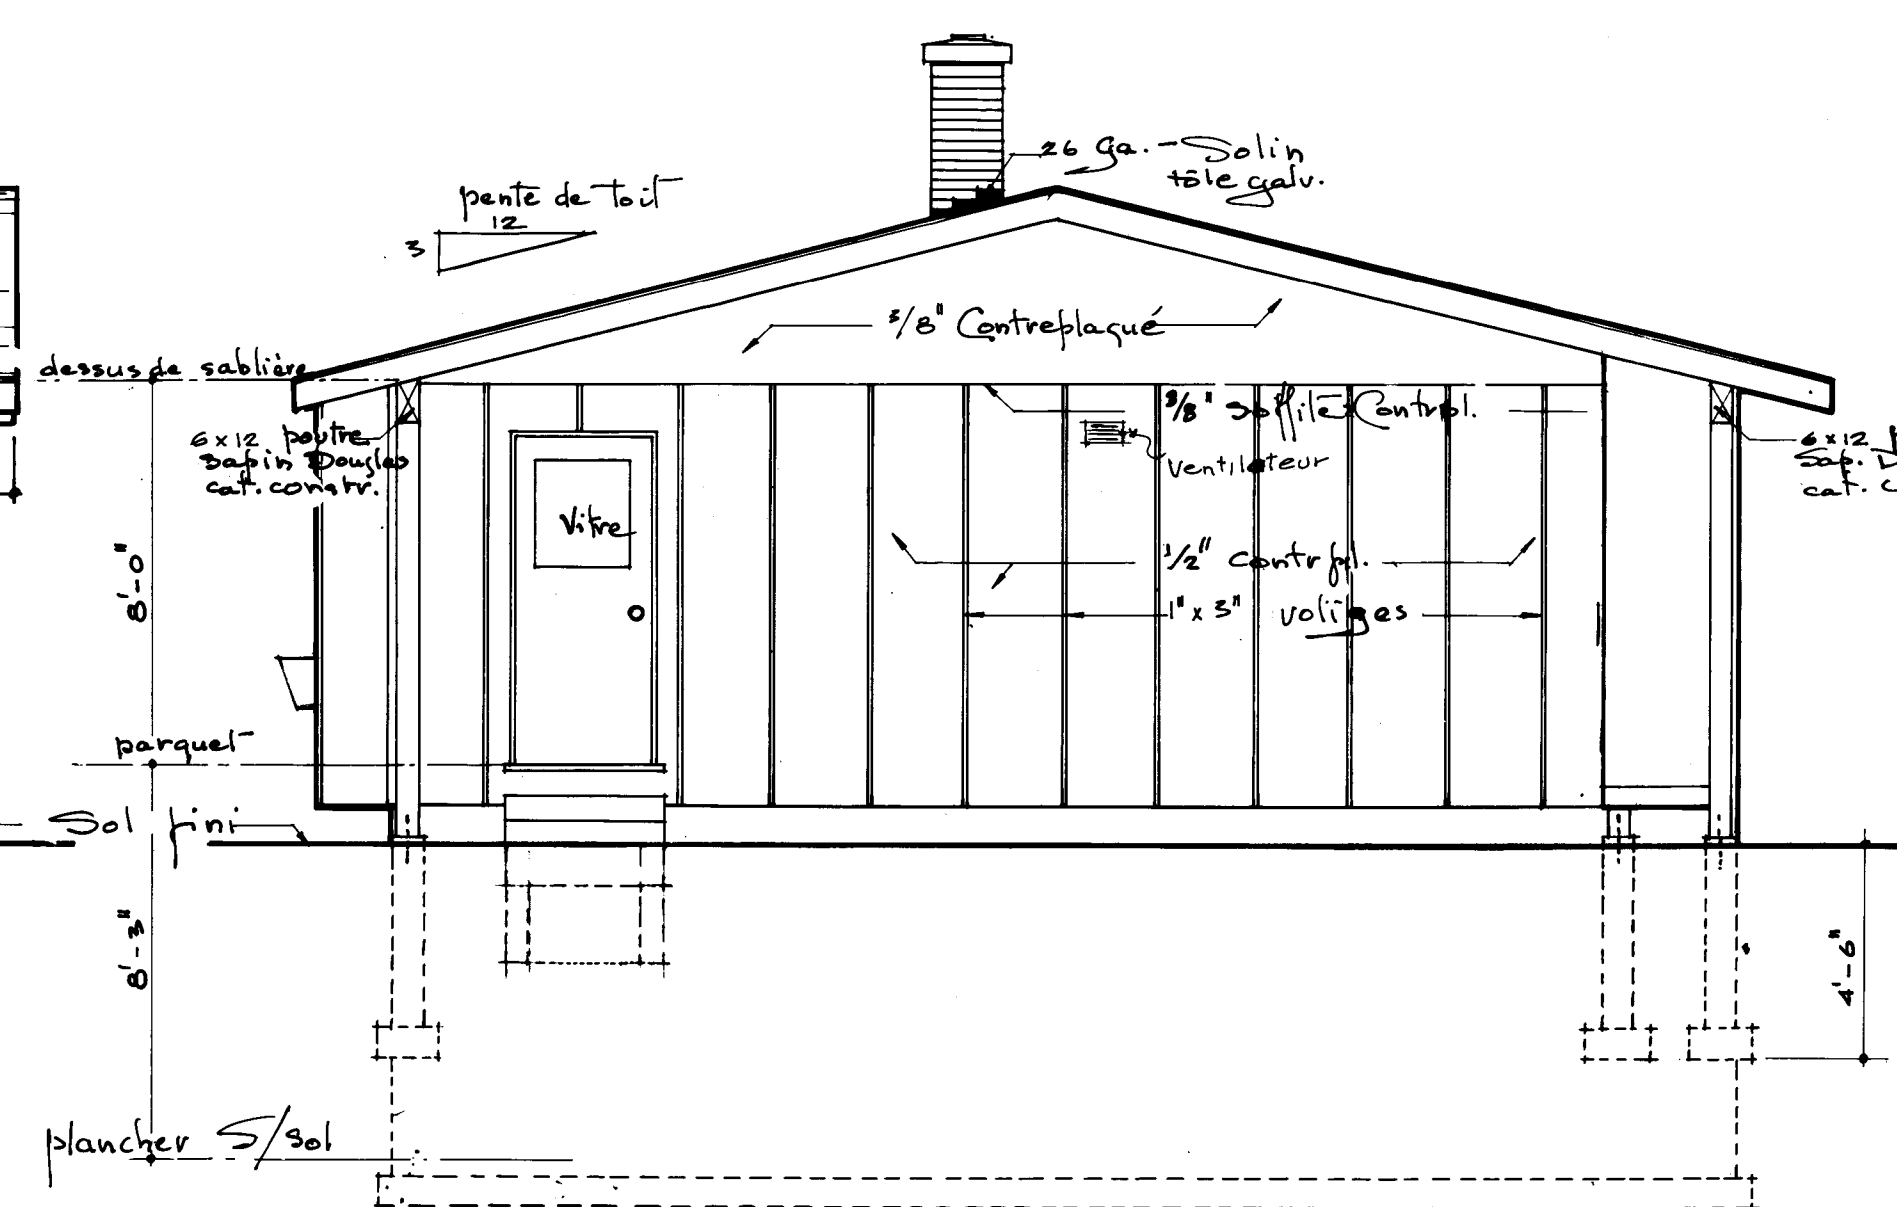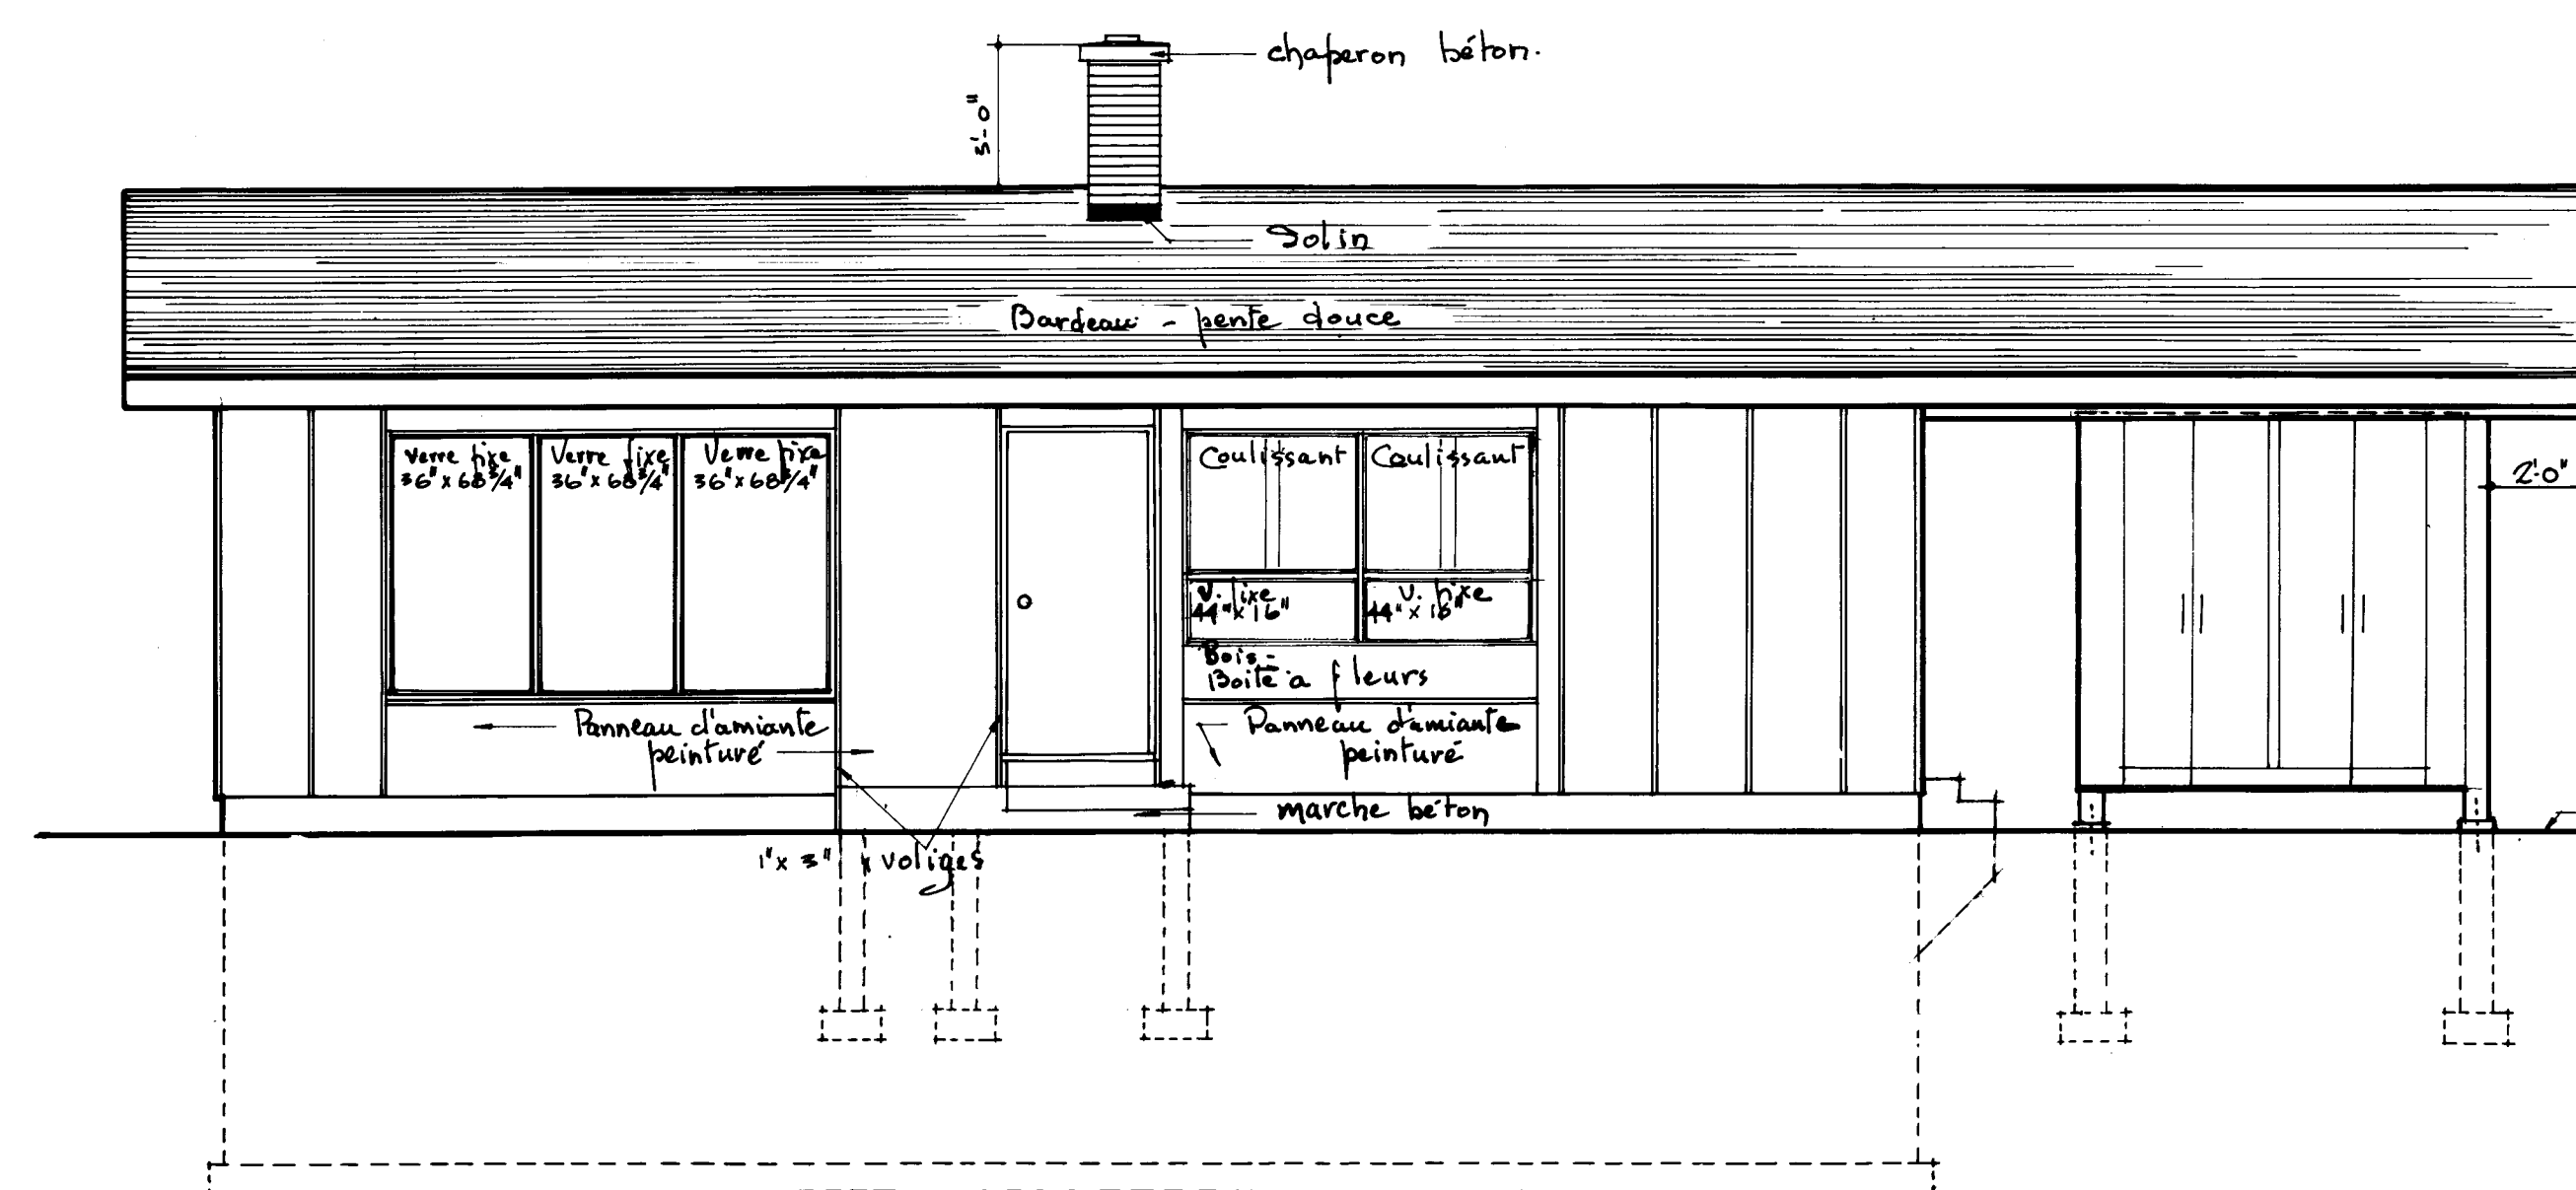
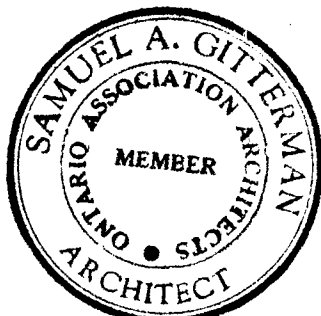
<i>J. Giff</i>			
		28/1/68	GENERAL 7
DATE	NMA. STDS. CHKD. BY	DATE	REVISONS
			BY
		ARCHITECT	
		S. A. GITTERMAN	
		DATE	
		DESIGN NO.	SHEET NO.
		2317FR	2da2
CENTRAL HOUSING		MORTGAGE AND CORPORATION	