



# Archived Content

Information identified as archived is provided for reference, research or recordkeeping purposes. It is not subject to the Government of Canada Web Standards and has not been altered or updated since it was archived. Some of this archived content is available only in one official language. Translation by CMHC can be requested and will be provided if demand is sufficient.

# Contenu archivé

Le contenu identifié comme archivé est fourni à des fins de référence, de recherche ou de tenue des dossiers; il n'est pas assujetti aux normes Web du gouvernement du Canada. Aucune modification ou mise à jour n'y a été apportée depuis son archivage. Une partie du contenu archivé n'existe que dans une seule des langues officielles. La SCHL en fera la traduction dans l'autre langue officielle si la demande est suffisante.

COMPETITION SERIES

Project #: 2318 Both                      Number of Sheets: 2  
Architect: S. A. Gitterman, Ontario  
1962

Number of Storeys: 1, Bungalow--carport attached  
Single detached

Number of Bedrooms: 3

Fireplace? no,

Basement: -Yes--unfinished  
-Laundry tubs located

Cladding:

Primary: Vertical wood siding  
-1" x 2" battens on ply  
Secondary: Asbestos board panelling  
-Painted, can be substituted for other accent panels  
Other: Facebrick on chimney

Roof:

Materials: Asphalt shingles, low slope

Shape: Gable

Special Features: Built-ins  
-Privacy screen built as back wall of carport

N/A


-

N/A


-

N/A

-

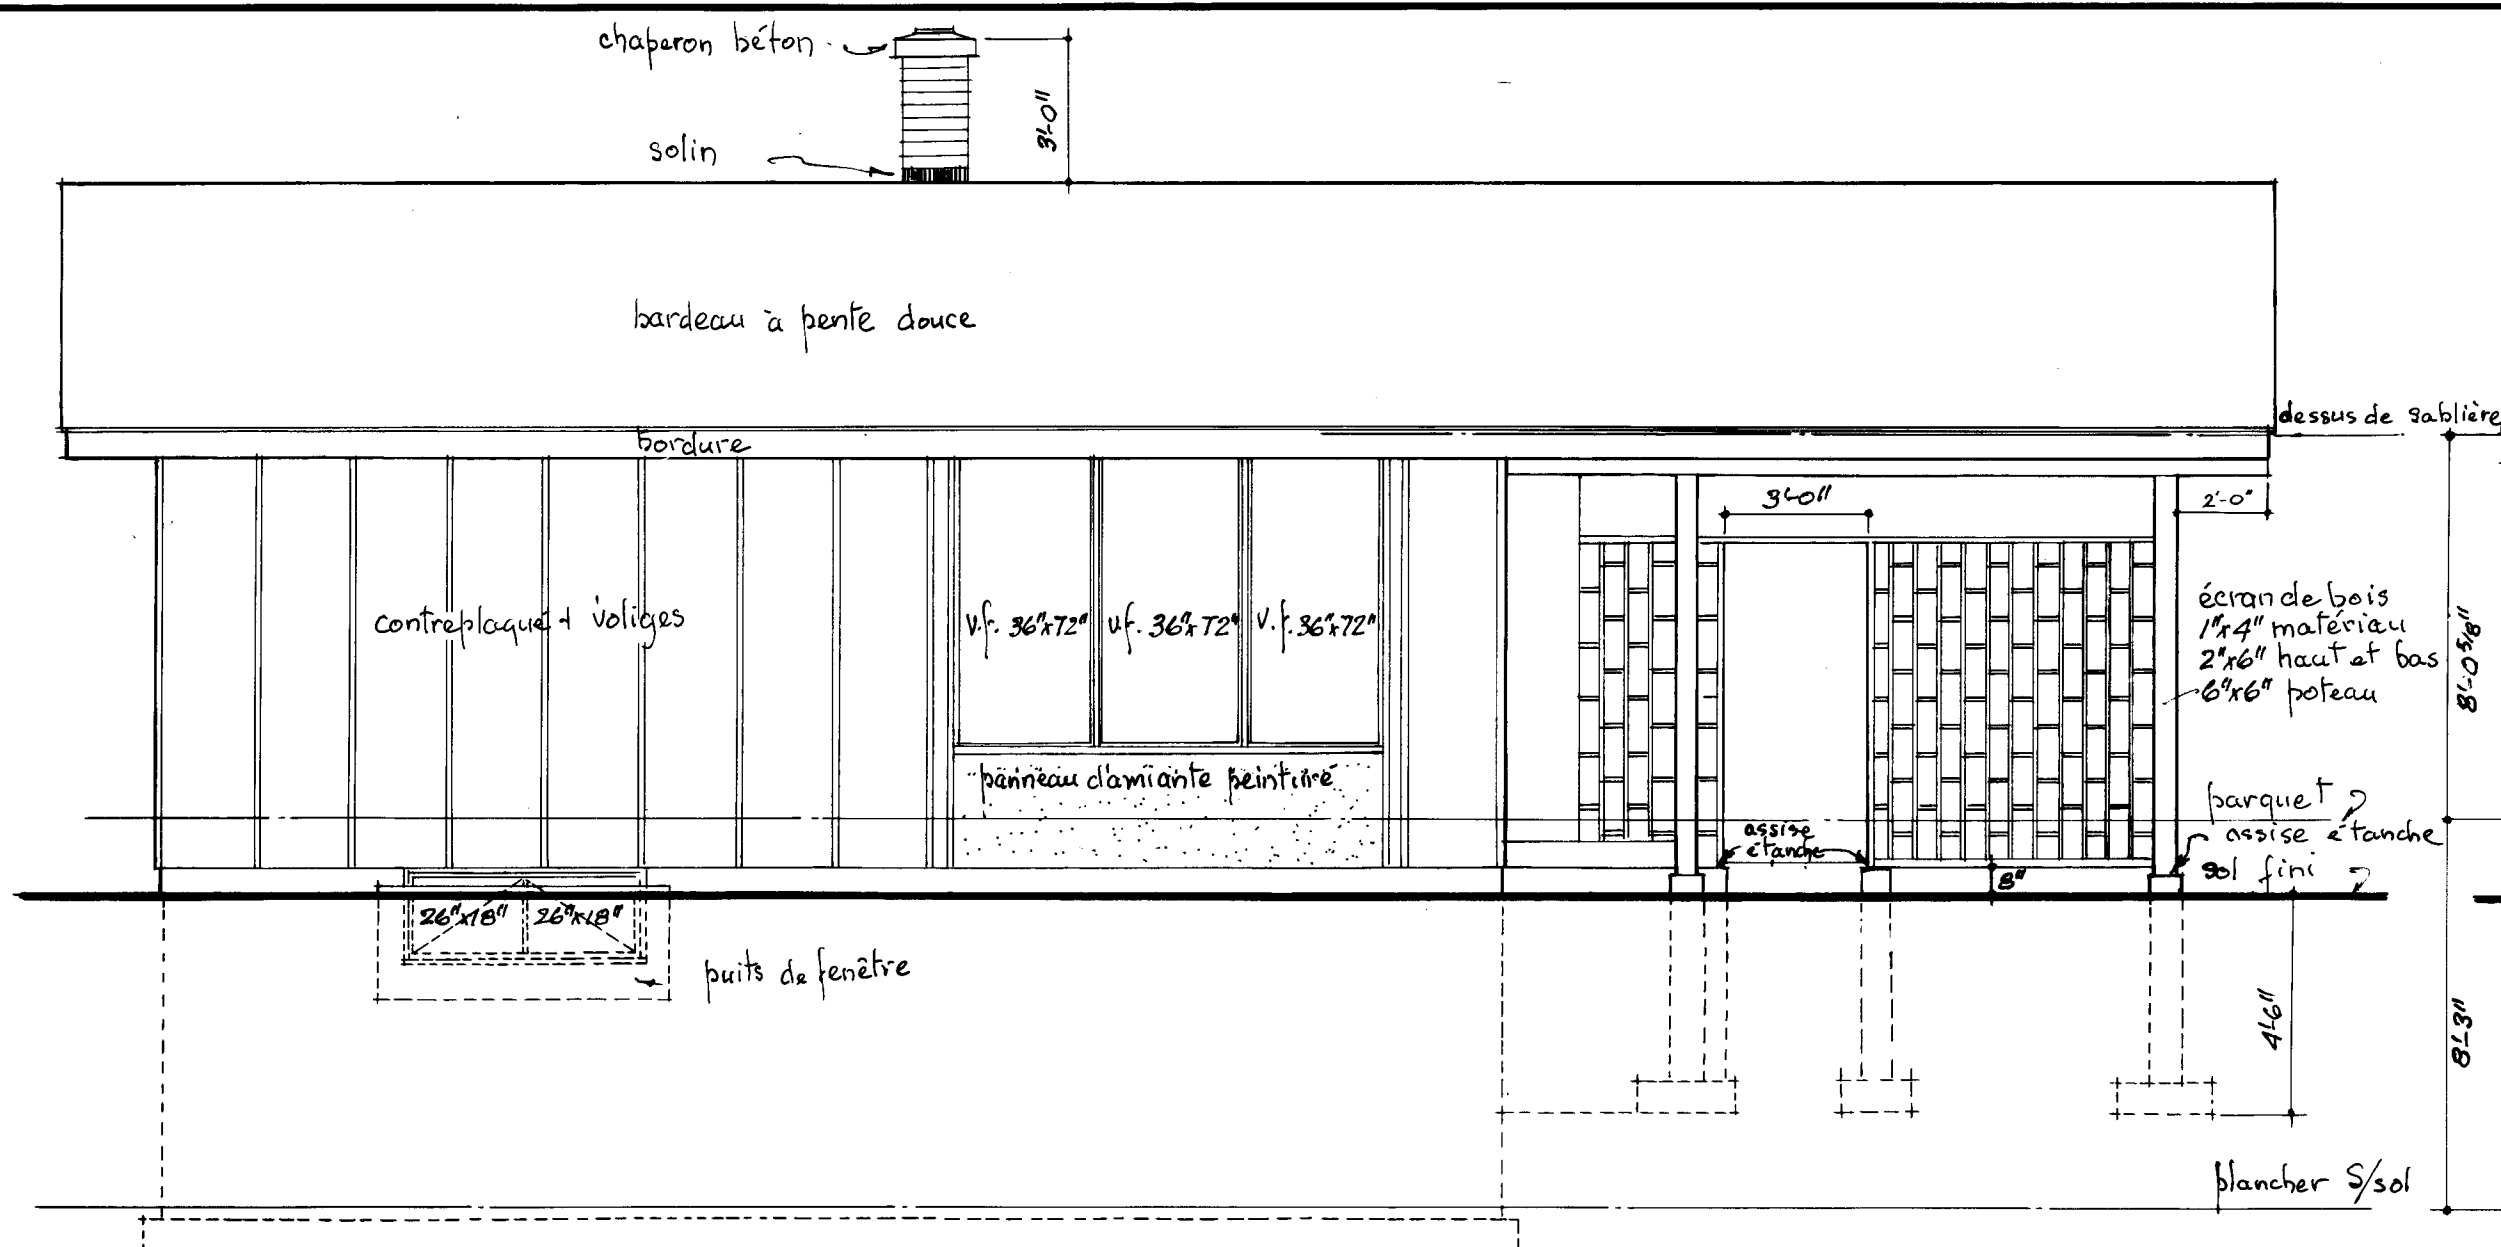


Elevation Avant  
échelle 1/4"=1'-0"

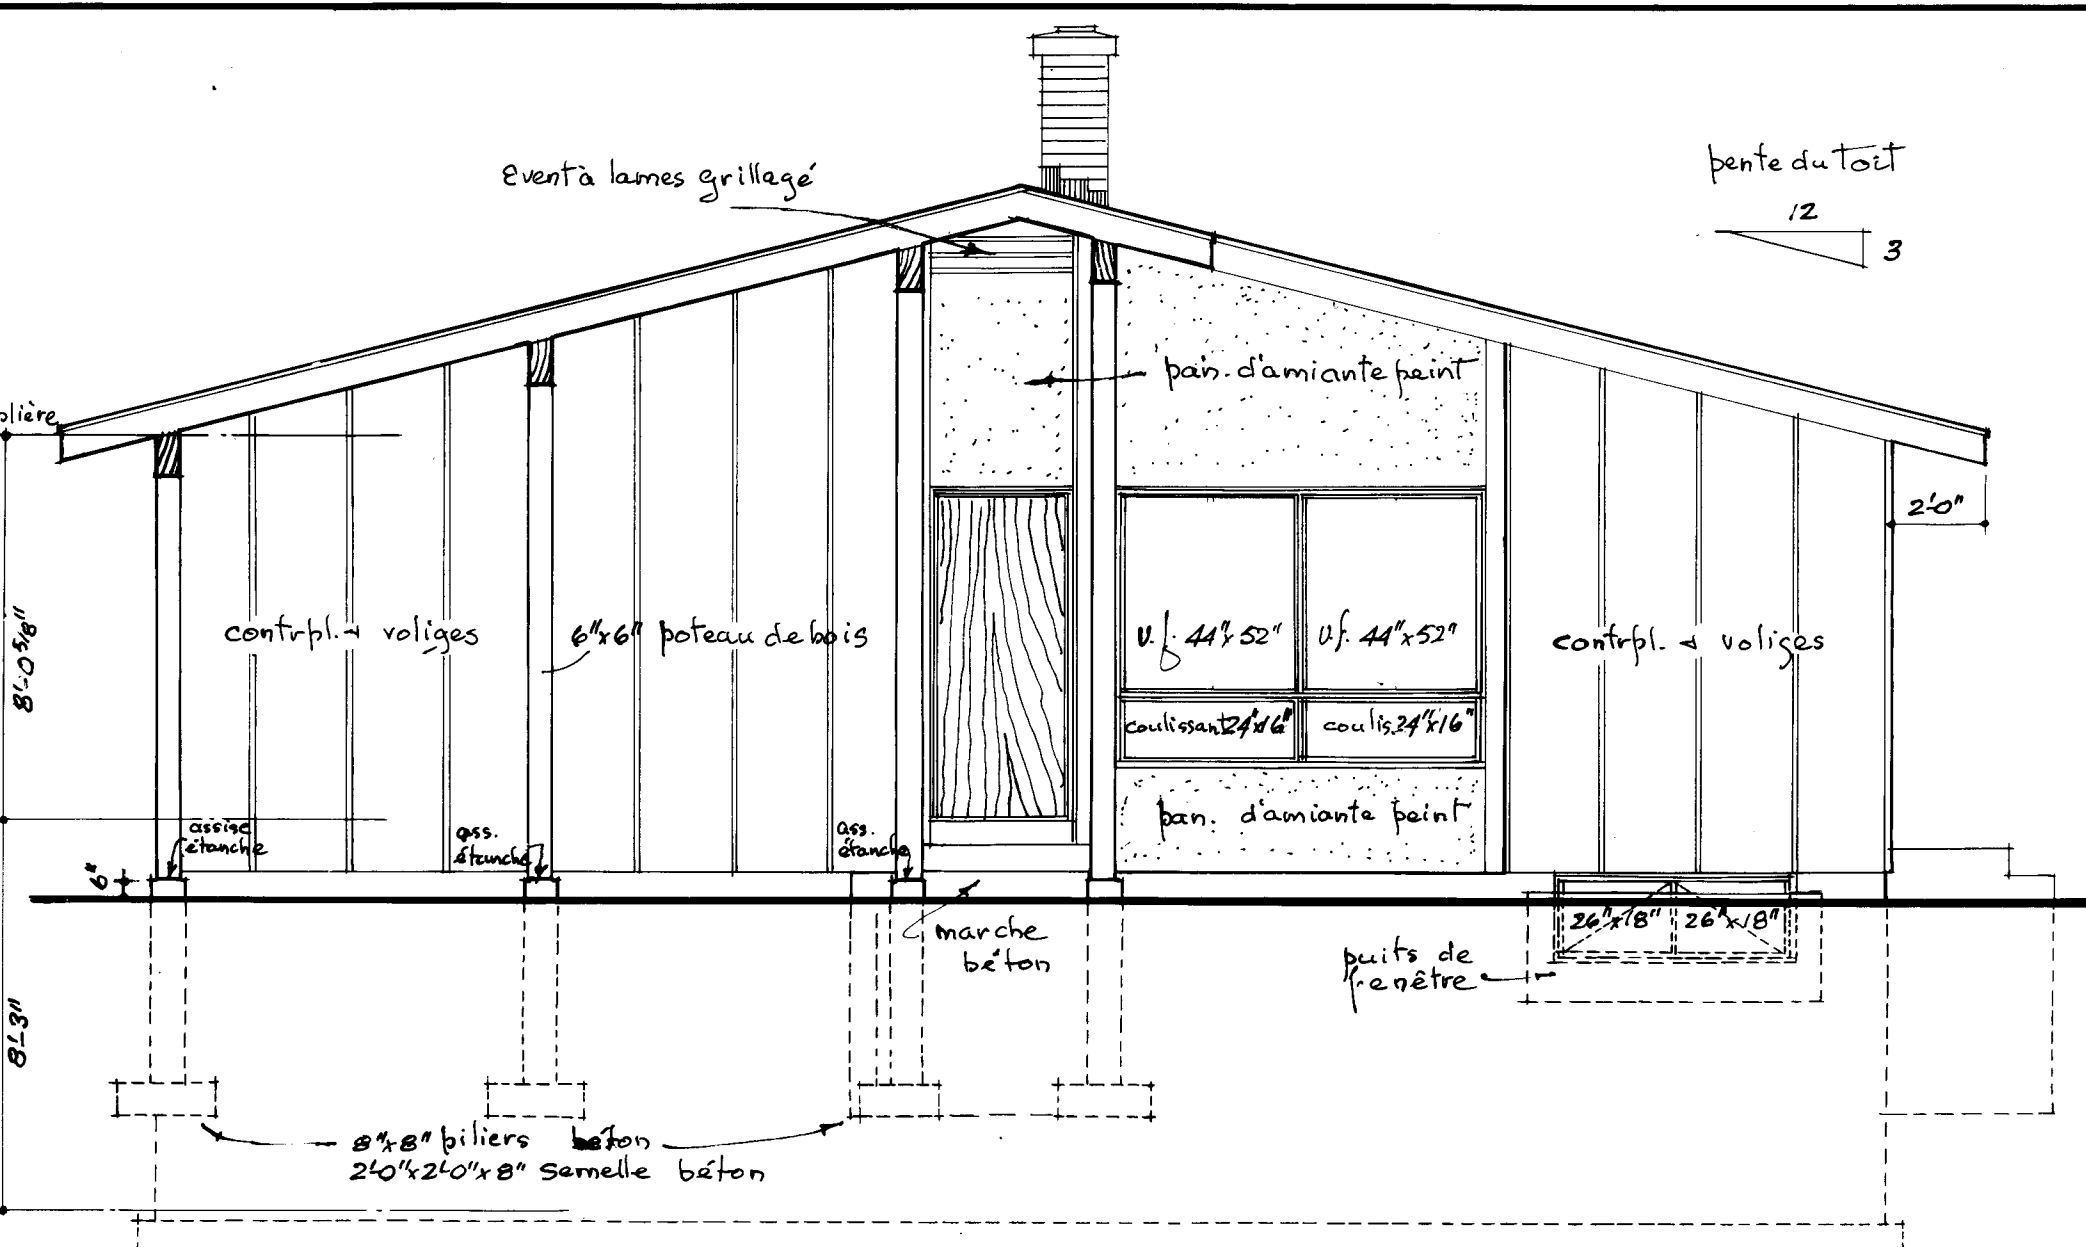


Elevation latérale (droite)  
échelle 1/4"=1'-0"

IL PEUT ÊTRE NÉCESSAIRE DANS CERTAINES LOCALITÉS D'AUGMENTER LE MATÉRIAU ISOLANT POUR ASSURER LA RÉSISTANCE VOULUE À LA TRANSMISSION DE LA CHALEUR, DANS CETTE RÉGION.

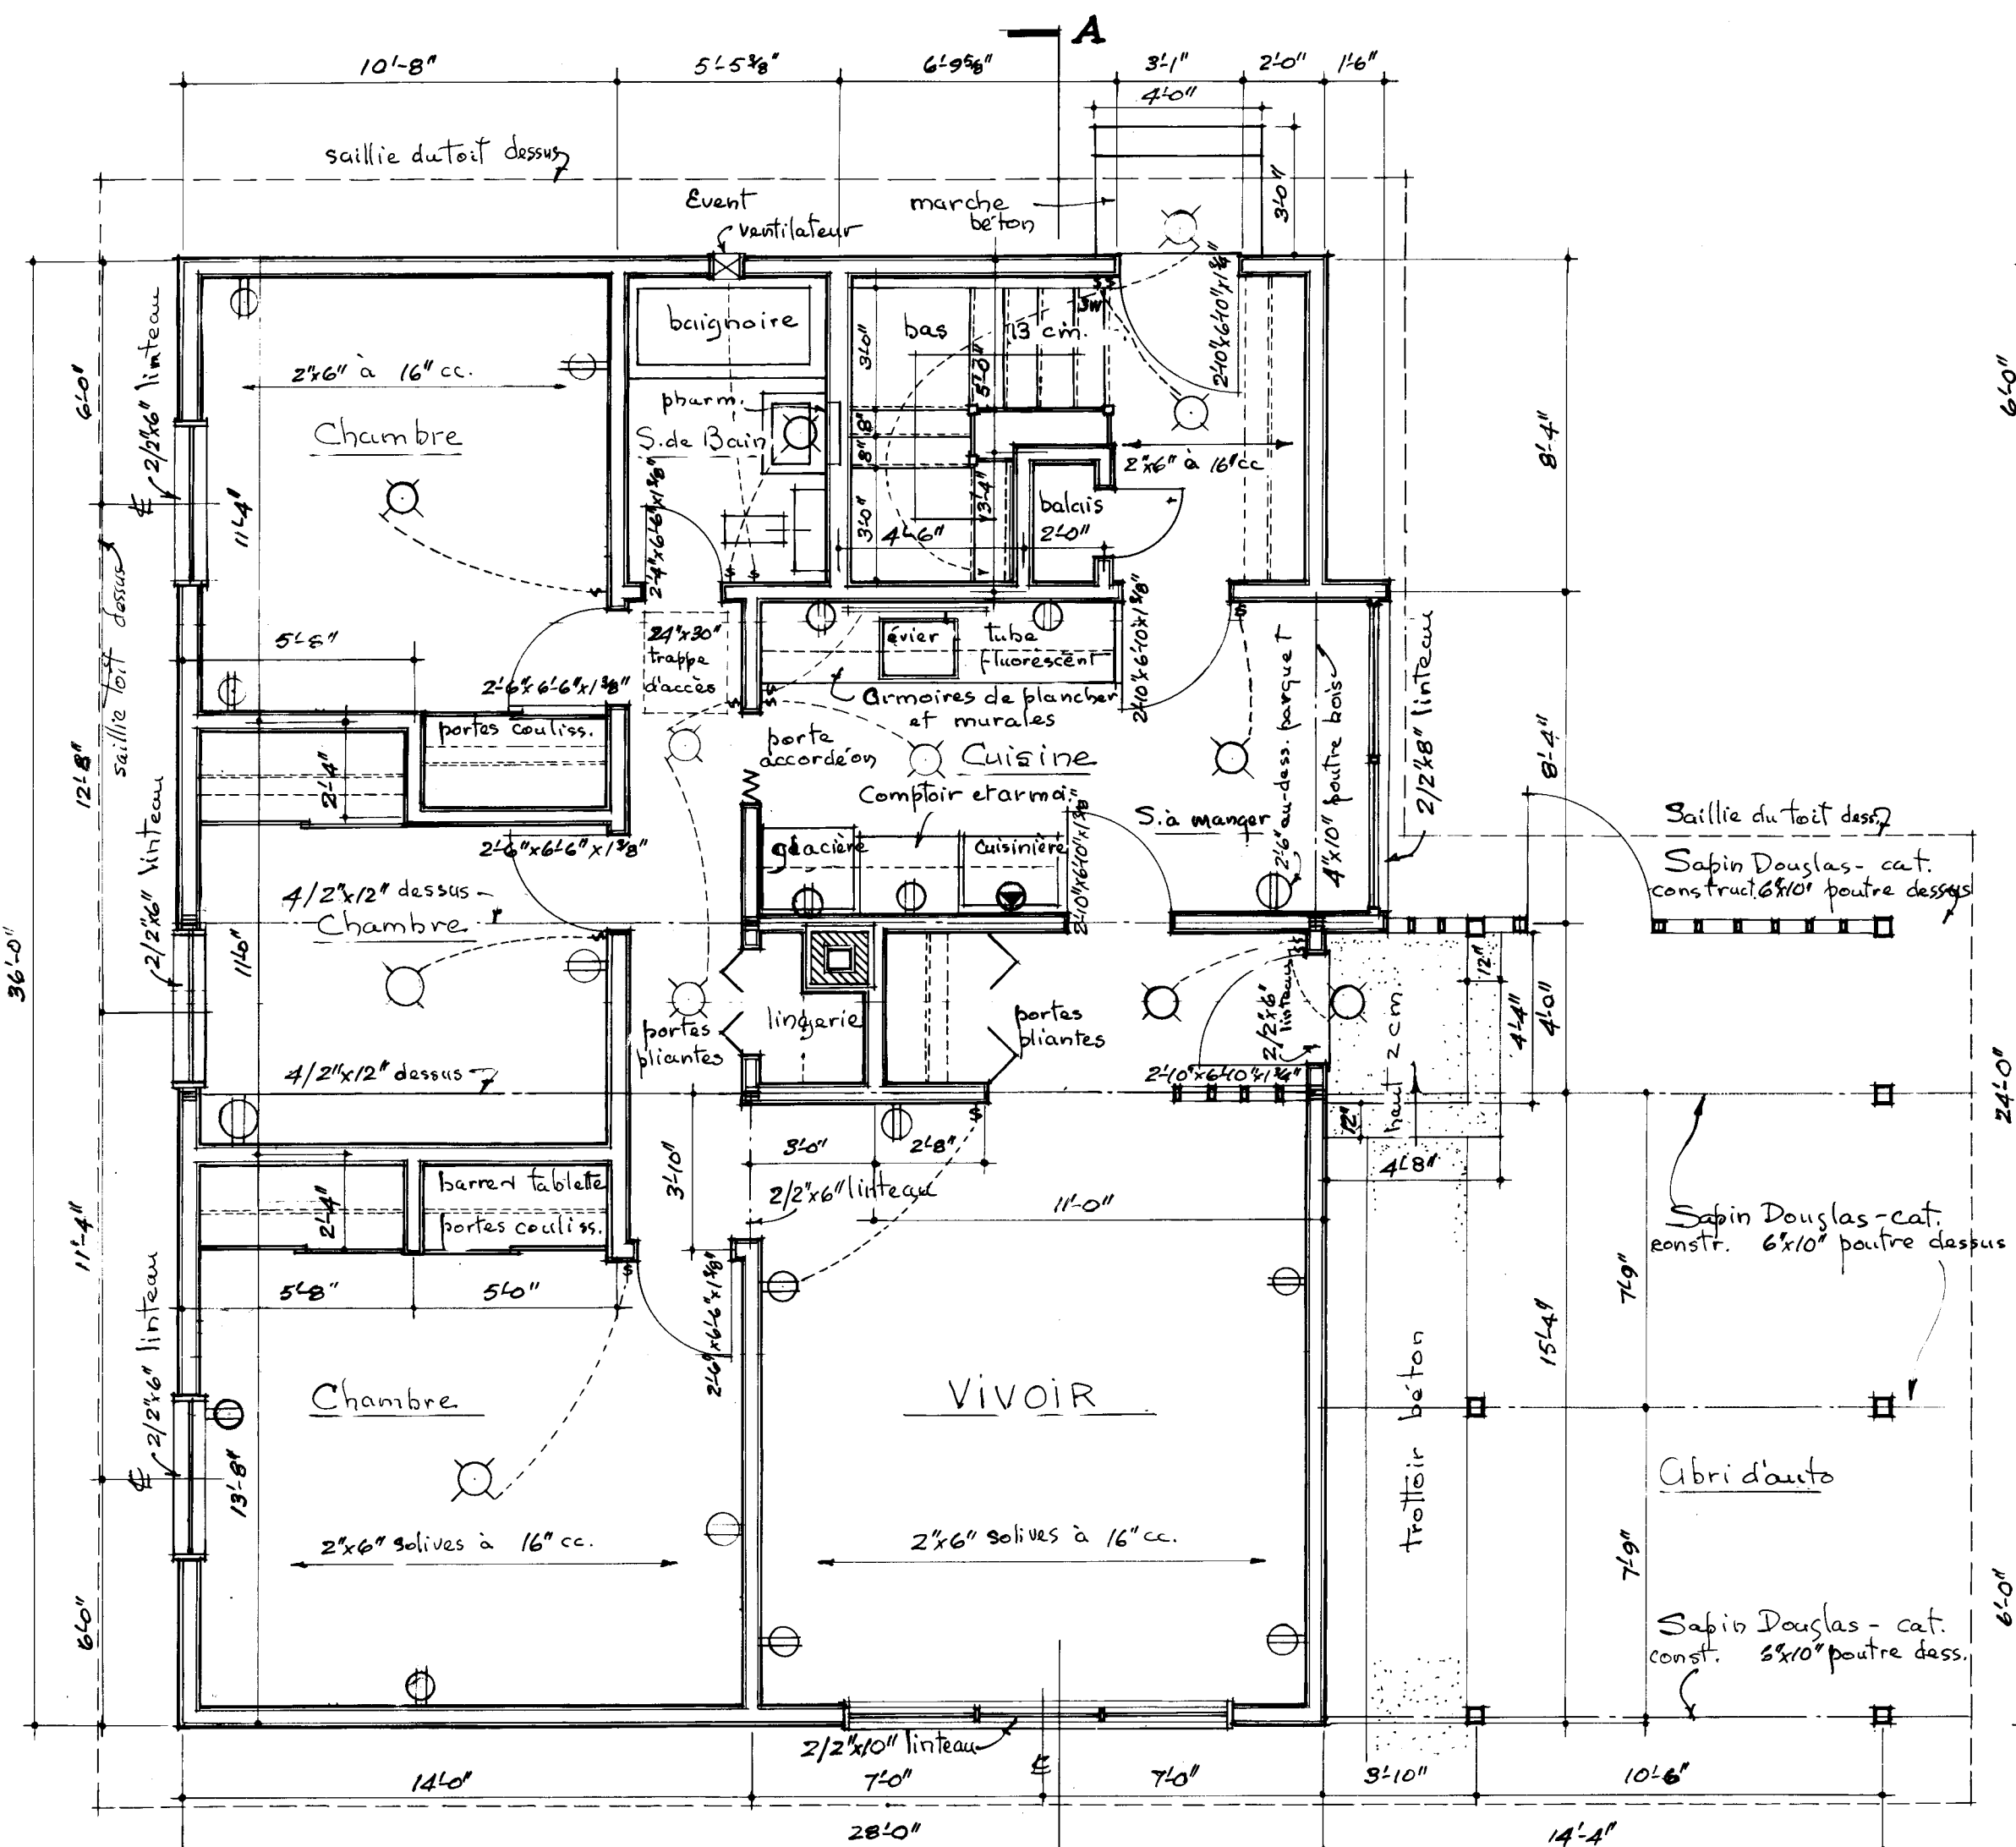

Plan d'Étage  
échelle 1/4"=1'-0"

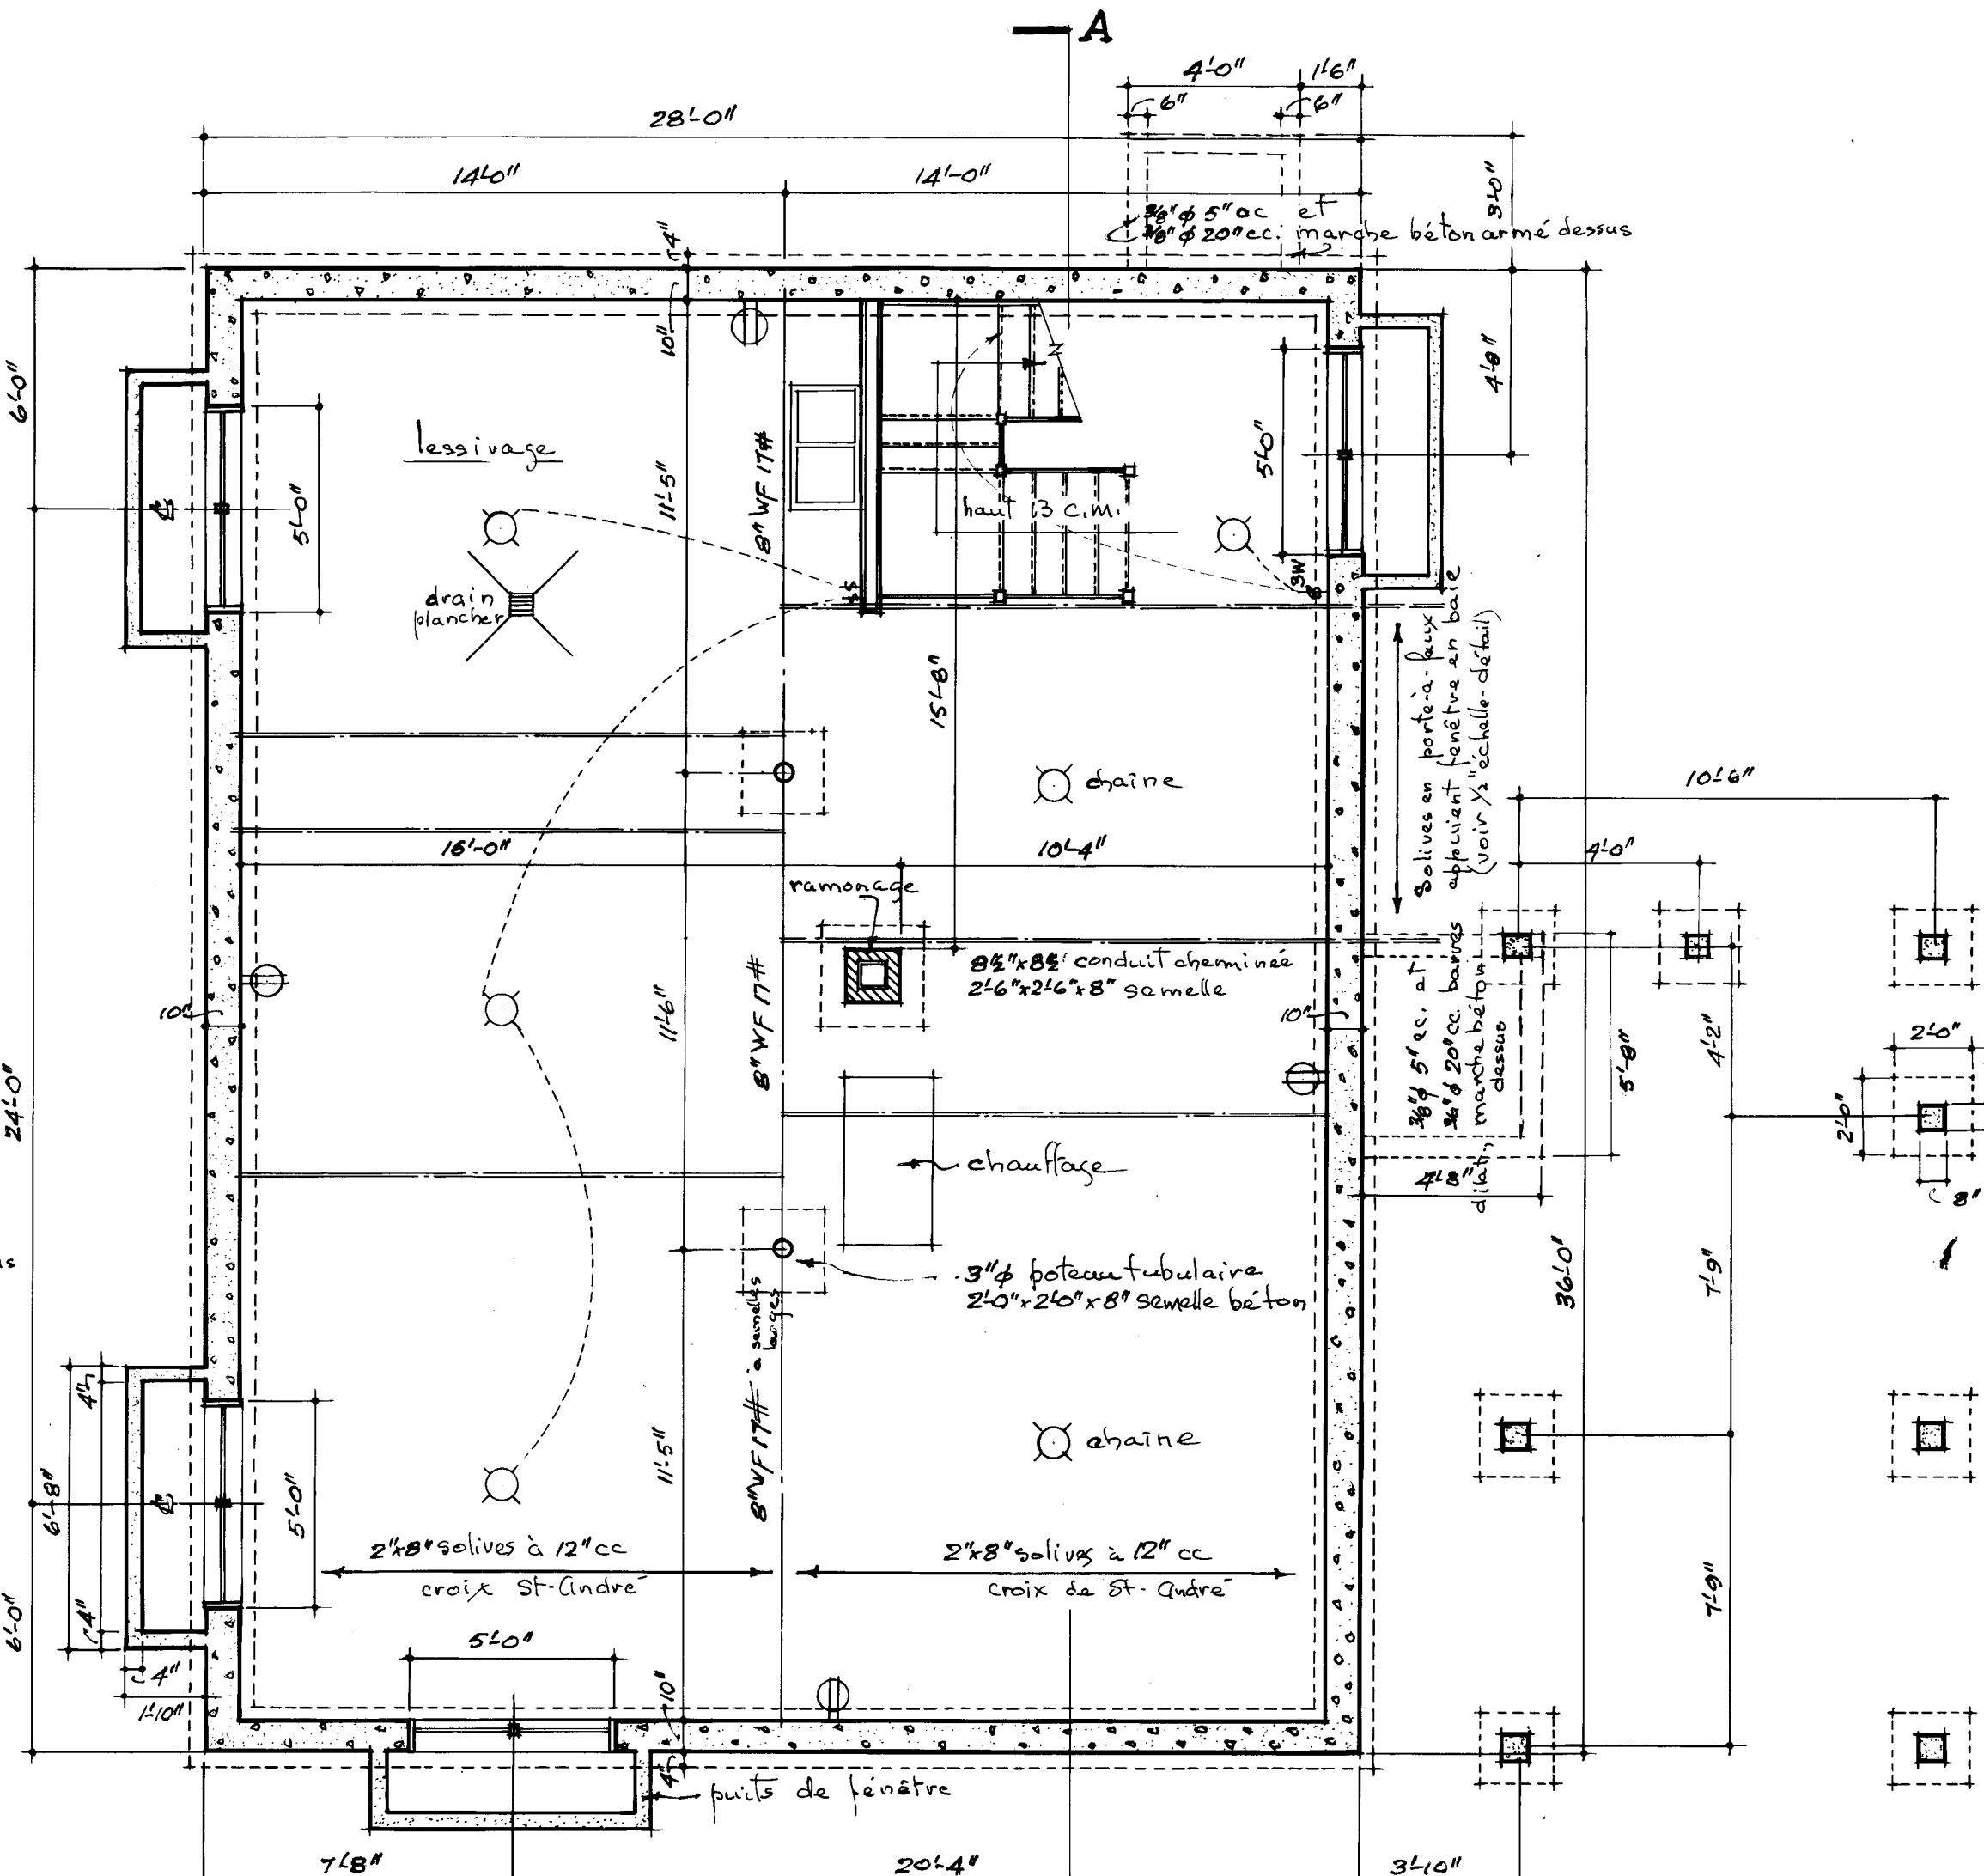

Plan du S/sol  
échelle 1/4"=1'-0"

TOUS LES EMPATTEMENTS ET LA FONDATION DOIVENT ÊTRE PORTÉS JUSQU'À UN APPUI SOLIDE ET EN BAS DU NIVEAU ACCEPTÉ LOCALEMENT POUR LA GÉLÉE. LES EMPATTEMENTS DOIVENT RÉPONDRE AUX CONDITIONS LOCALES DU SOL.

LES SOLIVES DOIVENT ÊTRE JUMELÉES SOUS TOUTES LES CLOISONS QUI LEUR SONT PARALLÈLES. CES SOLIVES JUMELÉES PEUVENT ÊTRE ÉCARTÉES DE 8" PAR DES BLOCS À TOUTES LES 4" C.C. POUR PERMETTRE LE PASSAGE DES CONDUITS DE CHAUFFAGE.

TOUS LES LINTEAUX EN BOIS AU-DESSUS DES PORTES, DES FENÊTRES, ETC. DANS LES MURS EXTÉRIEURS ET INTÉRIEURS DOIVENT ÊTRE PLACÉS SUR LA RIVE.

TOUTES LES DIMENSIONS NOTÉES SONT PRISES DE LA FACE EXTÉRIÈRE DES COLOMBAGES DANS LE CAS DE LA CONSTRUCTION À PANS DE BOIS, EN BRIQUE OU EN PIERRE PLAQUÉE SUR BOIS, ET DE LA FACE EXTÉRIÈRE DE LA MAÇONNERIE MASSIVE JUSQU'À L'AXE DES CLOISONS INTÉRIÈRES.

L'EMPLACEMENT ET LE NOMBRE DE SORTIES ÉLECTRIQUES INDICÉES SUR LES PLANS DOIVENT RÉPONDRE AUX NORMES MINIMUMS DE CONSTRUCTION DE C.N.R. CELLES-CI PEUVENT ÊTRE CHANGÉES POUR RÉPONDRE AU GÔUT PARTICULIER DE CHACUN MAIS ELLES DOIVENT ÊTRE CONFORMES AUX RÈGLEMENTS PROVINCIAUX.

PRÉVOIR UNE TABLETTE ET UNE BARRE DANS CHAQUE GARDE-ROBE ET 4 TABLETTES DANS LA LINGÈRIE.

PRÉVOIR UNE PHARMACIE AVEC MIROIR AU-DESSUS DE L'ÉVIER DANS LA SALLE DE BAIN.


IL FAUT INSTALLER UN SOLIN AU-DESSUS DE TOUTES LES OUVERTURES DANS LES MURS EXTÉRIEURS LORSQUE CES OUVERTURES NE SONT PAS PROTÉGÉES PAR UNE SAILLIE DE L'AVANT-TOIT D'AU MOINS 1'-4".

LES SURCHARGES EMPLOYÉES POUR LES CALCULS DE CHARPENTE = 40 LIV./PI.CAR. ADVENANT DES SURCHARGES PLUS FORTES, LES MEMBRURES DOIVENT ÊTRE CALCULÉES EN CONSÉQUENCE.

PRÉVOIR UN ROBINET D'ARROSAGE AVEC RACCORDEMENT.


TOUS LES MEMBRES DE CHARPENTE SERONT EN BOIS DE LA CATÉGORIE CONSTRUCTION N°1 ET DE L'ESSENCE ÉPINETTE DE L'EST SAUF ANNOTATION CONTRAIRE SUR LES DESSINS. PRÉVOIR UNE SORTIE ÉLECTRIQUE CONVENABLE COMBINÉE À L'APPAREIL D'ÉCLAIRAGE.

Proprio doit indiquer orientation approx et inscrire les dimensions aux limites du terrain

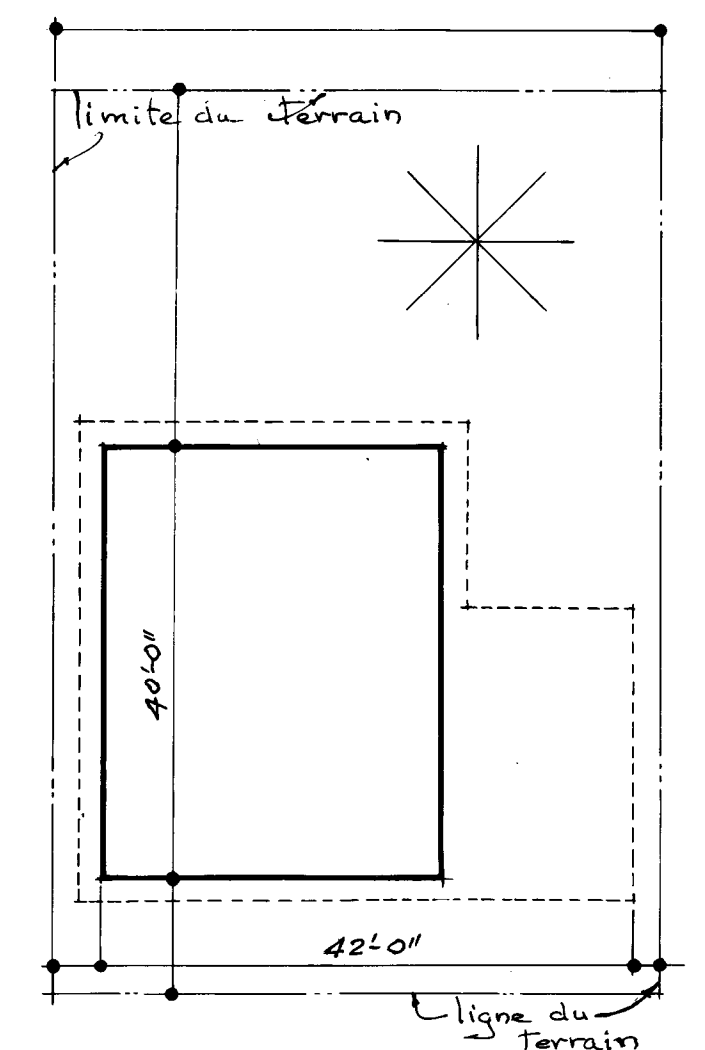


Plan du Terrain


|                                          |  |               |  |               |  |
|------------------------------------------|--|---------------|--|---------------|--|
| DATE 10/10/68                            |  | DATE 10/10/68 |  | DATE 10/10/68 |  |
| KHA STDS                                 |  | CHKD BY       |  | GENERAL       |  |
| DATE                                     |  | DATE          |  | DATE          |  |
| REVISIONS                                |  | REVISIONS     |  | REVISIONS     |  |
| BY                                       |  | BY            |  | BY            |  |
| ARCHITECT                                |  |               |  |               |  |
| S.A. GITTERMAN                           |  |               |  |               |  |
| DATE                                     |  |               |  |               |  |
| DESIGN NO.                               |  | SHEET NO.     |  |               |  |
| 2318 F                                   |  | 1 of 2        |  |               |  |
| CENTRAL MORTGAGE AND HOUSING CORPORATION |  |               |  |               |  |

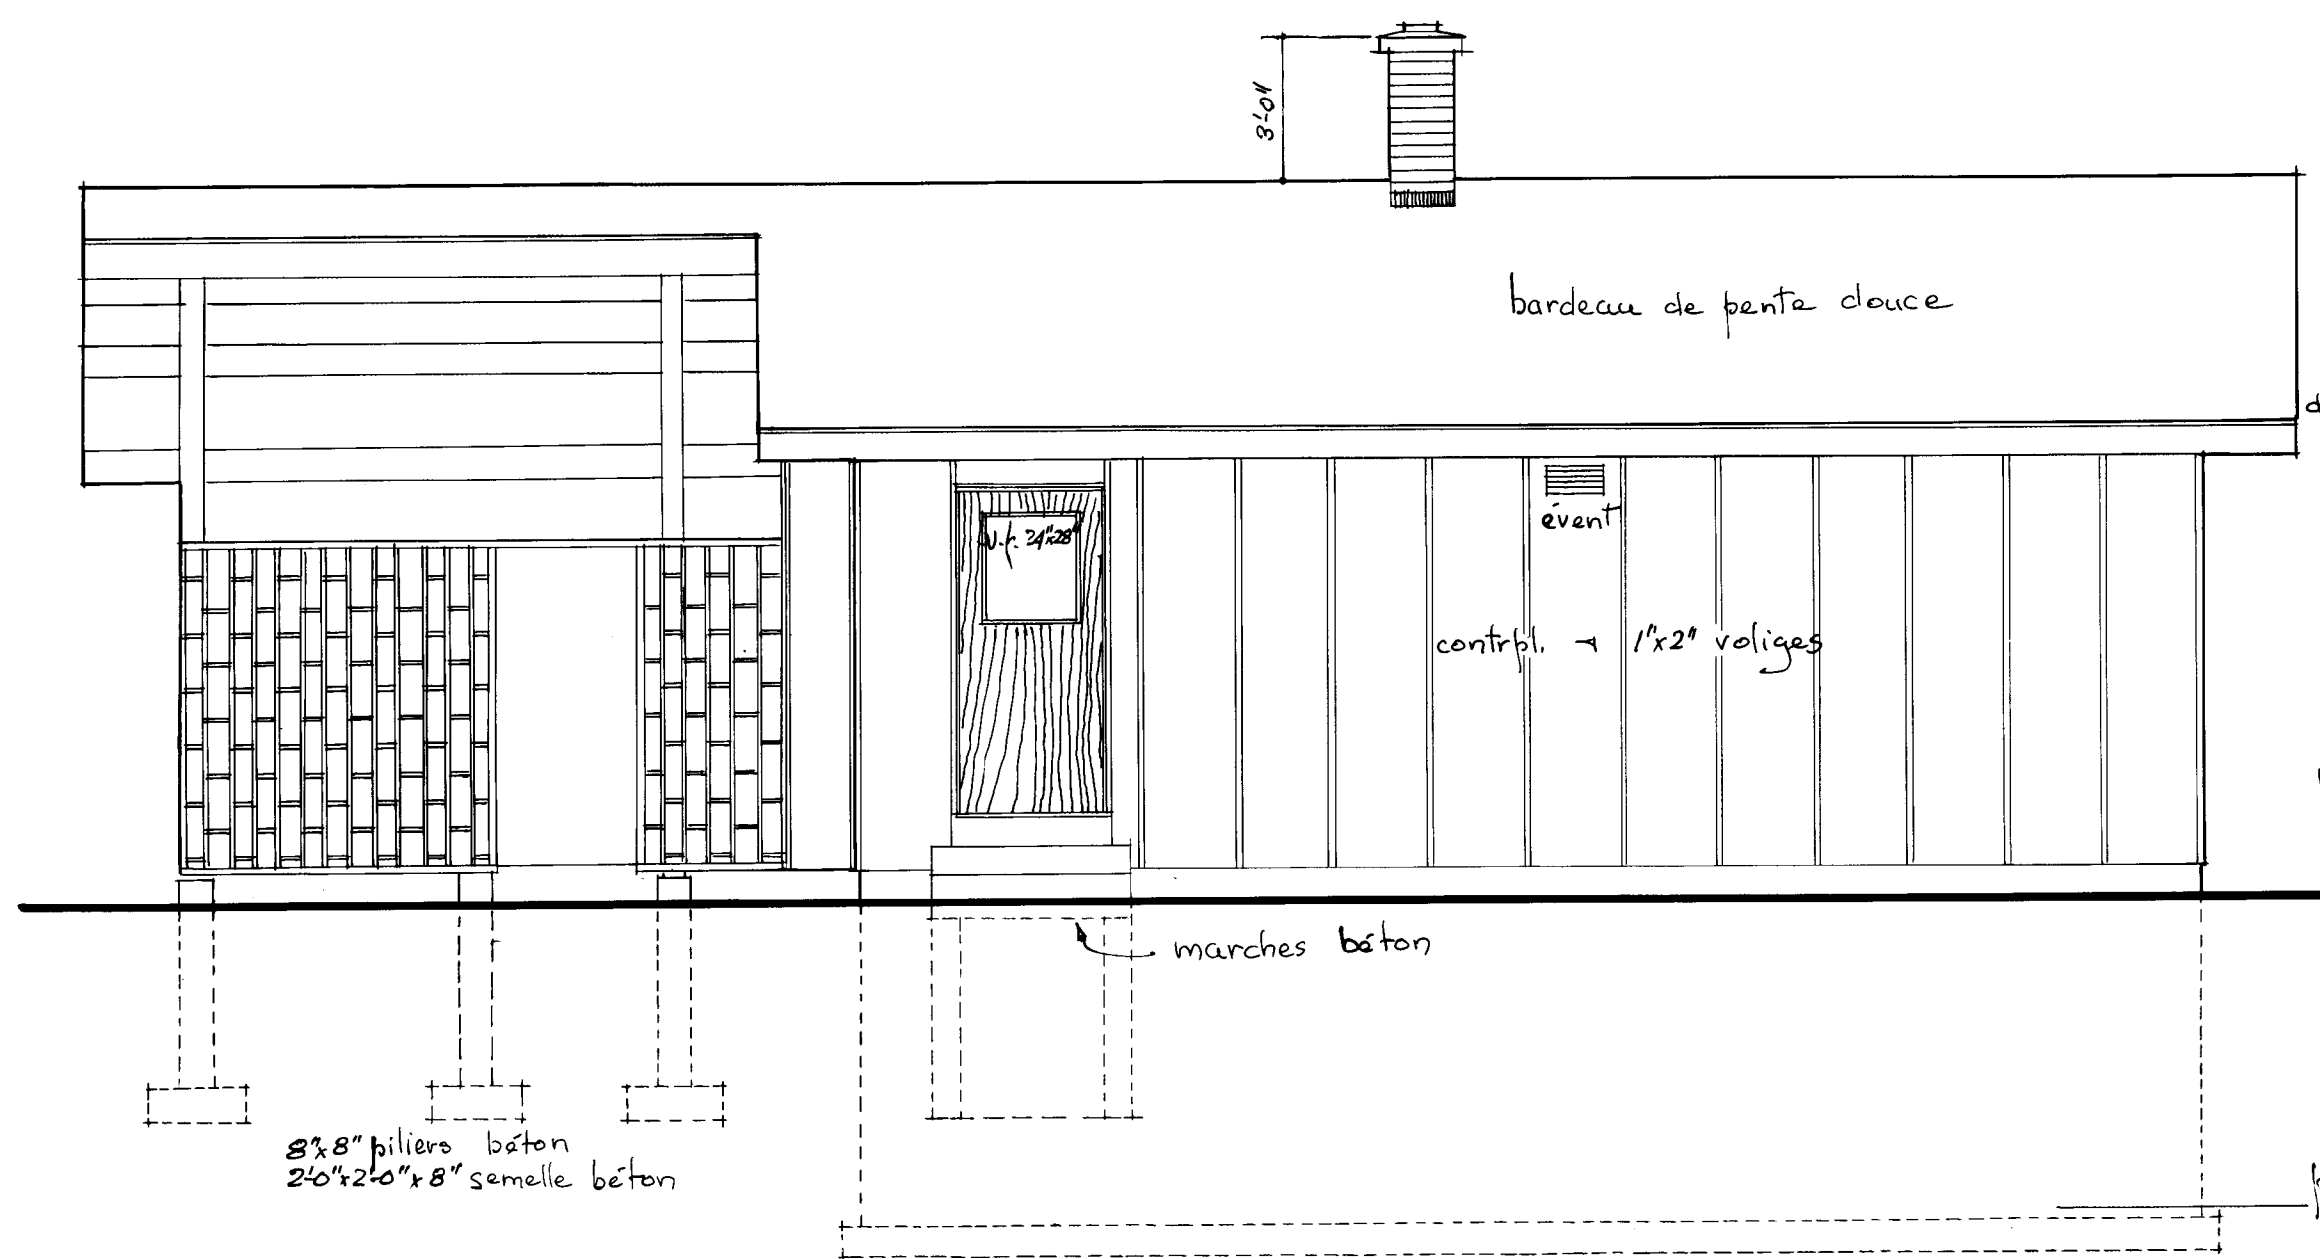


Elevation Arrière  
échelle 1/4" = 1'-0"

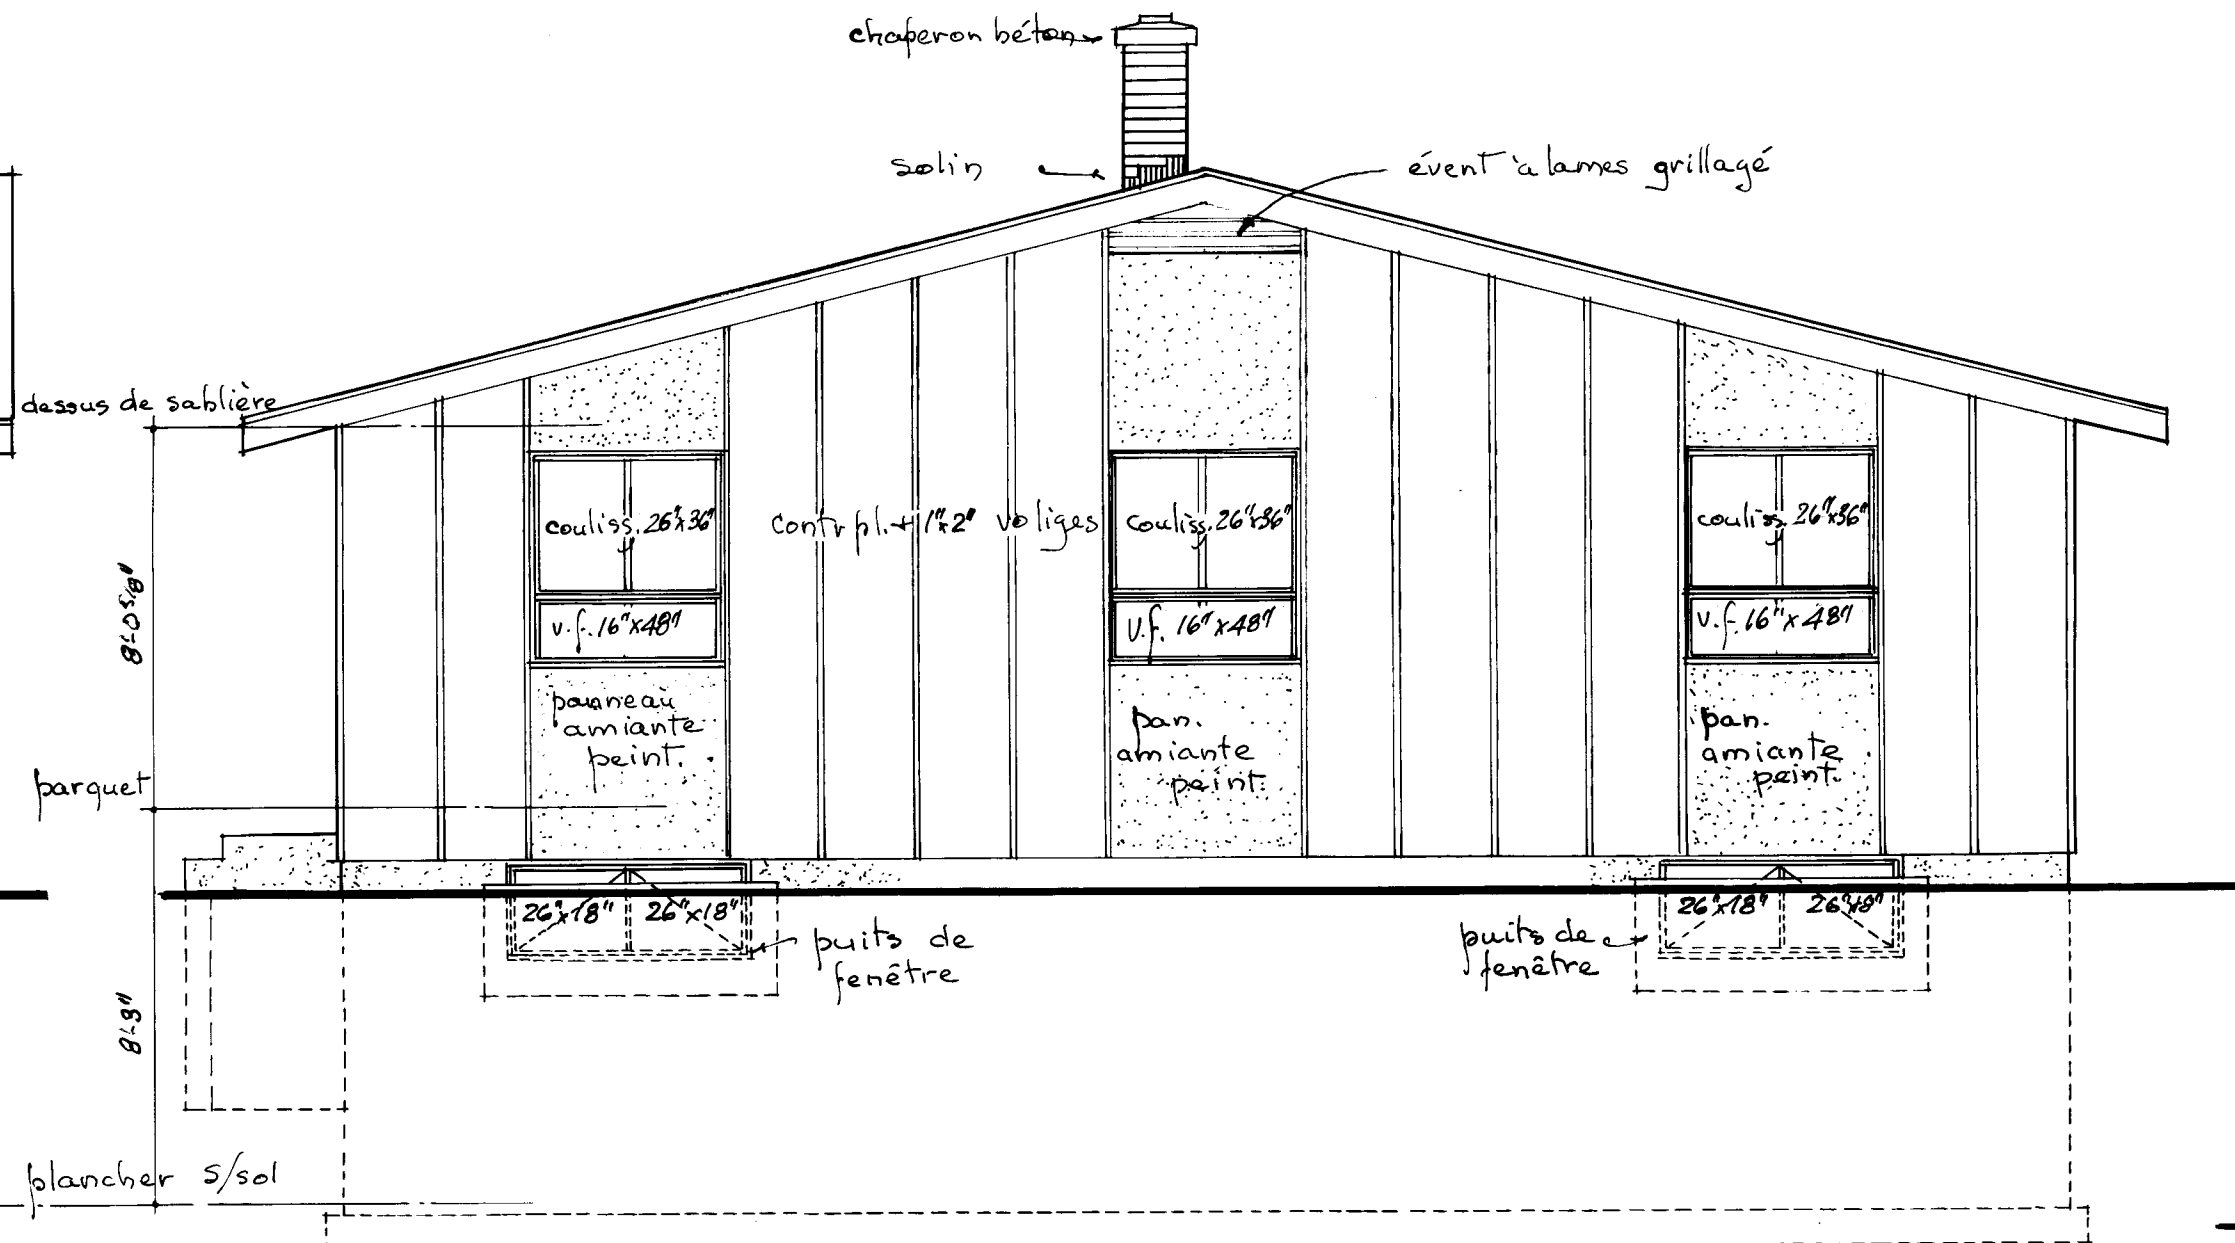



Elevation latérale (gauche)  
échelle 1/4" = 1'-0"

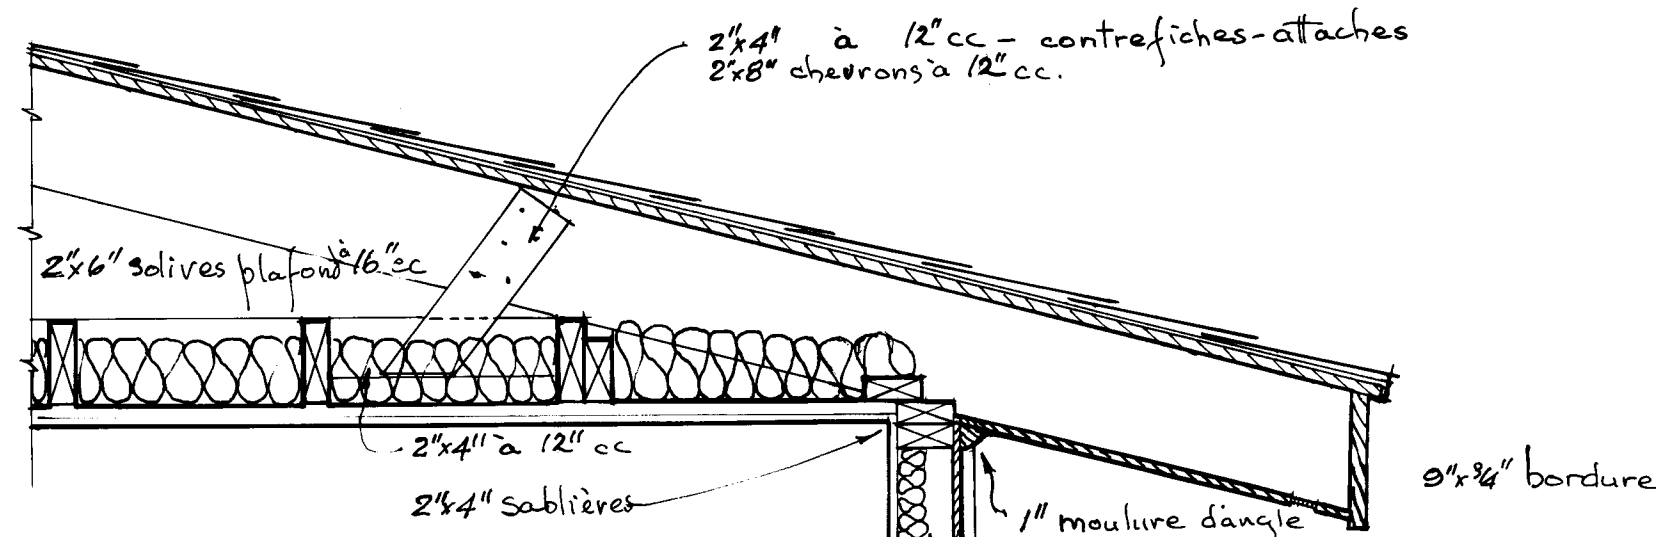


Détail des murs extérieurs + avant-toits  
échelle 1" = 1'-0"

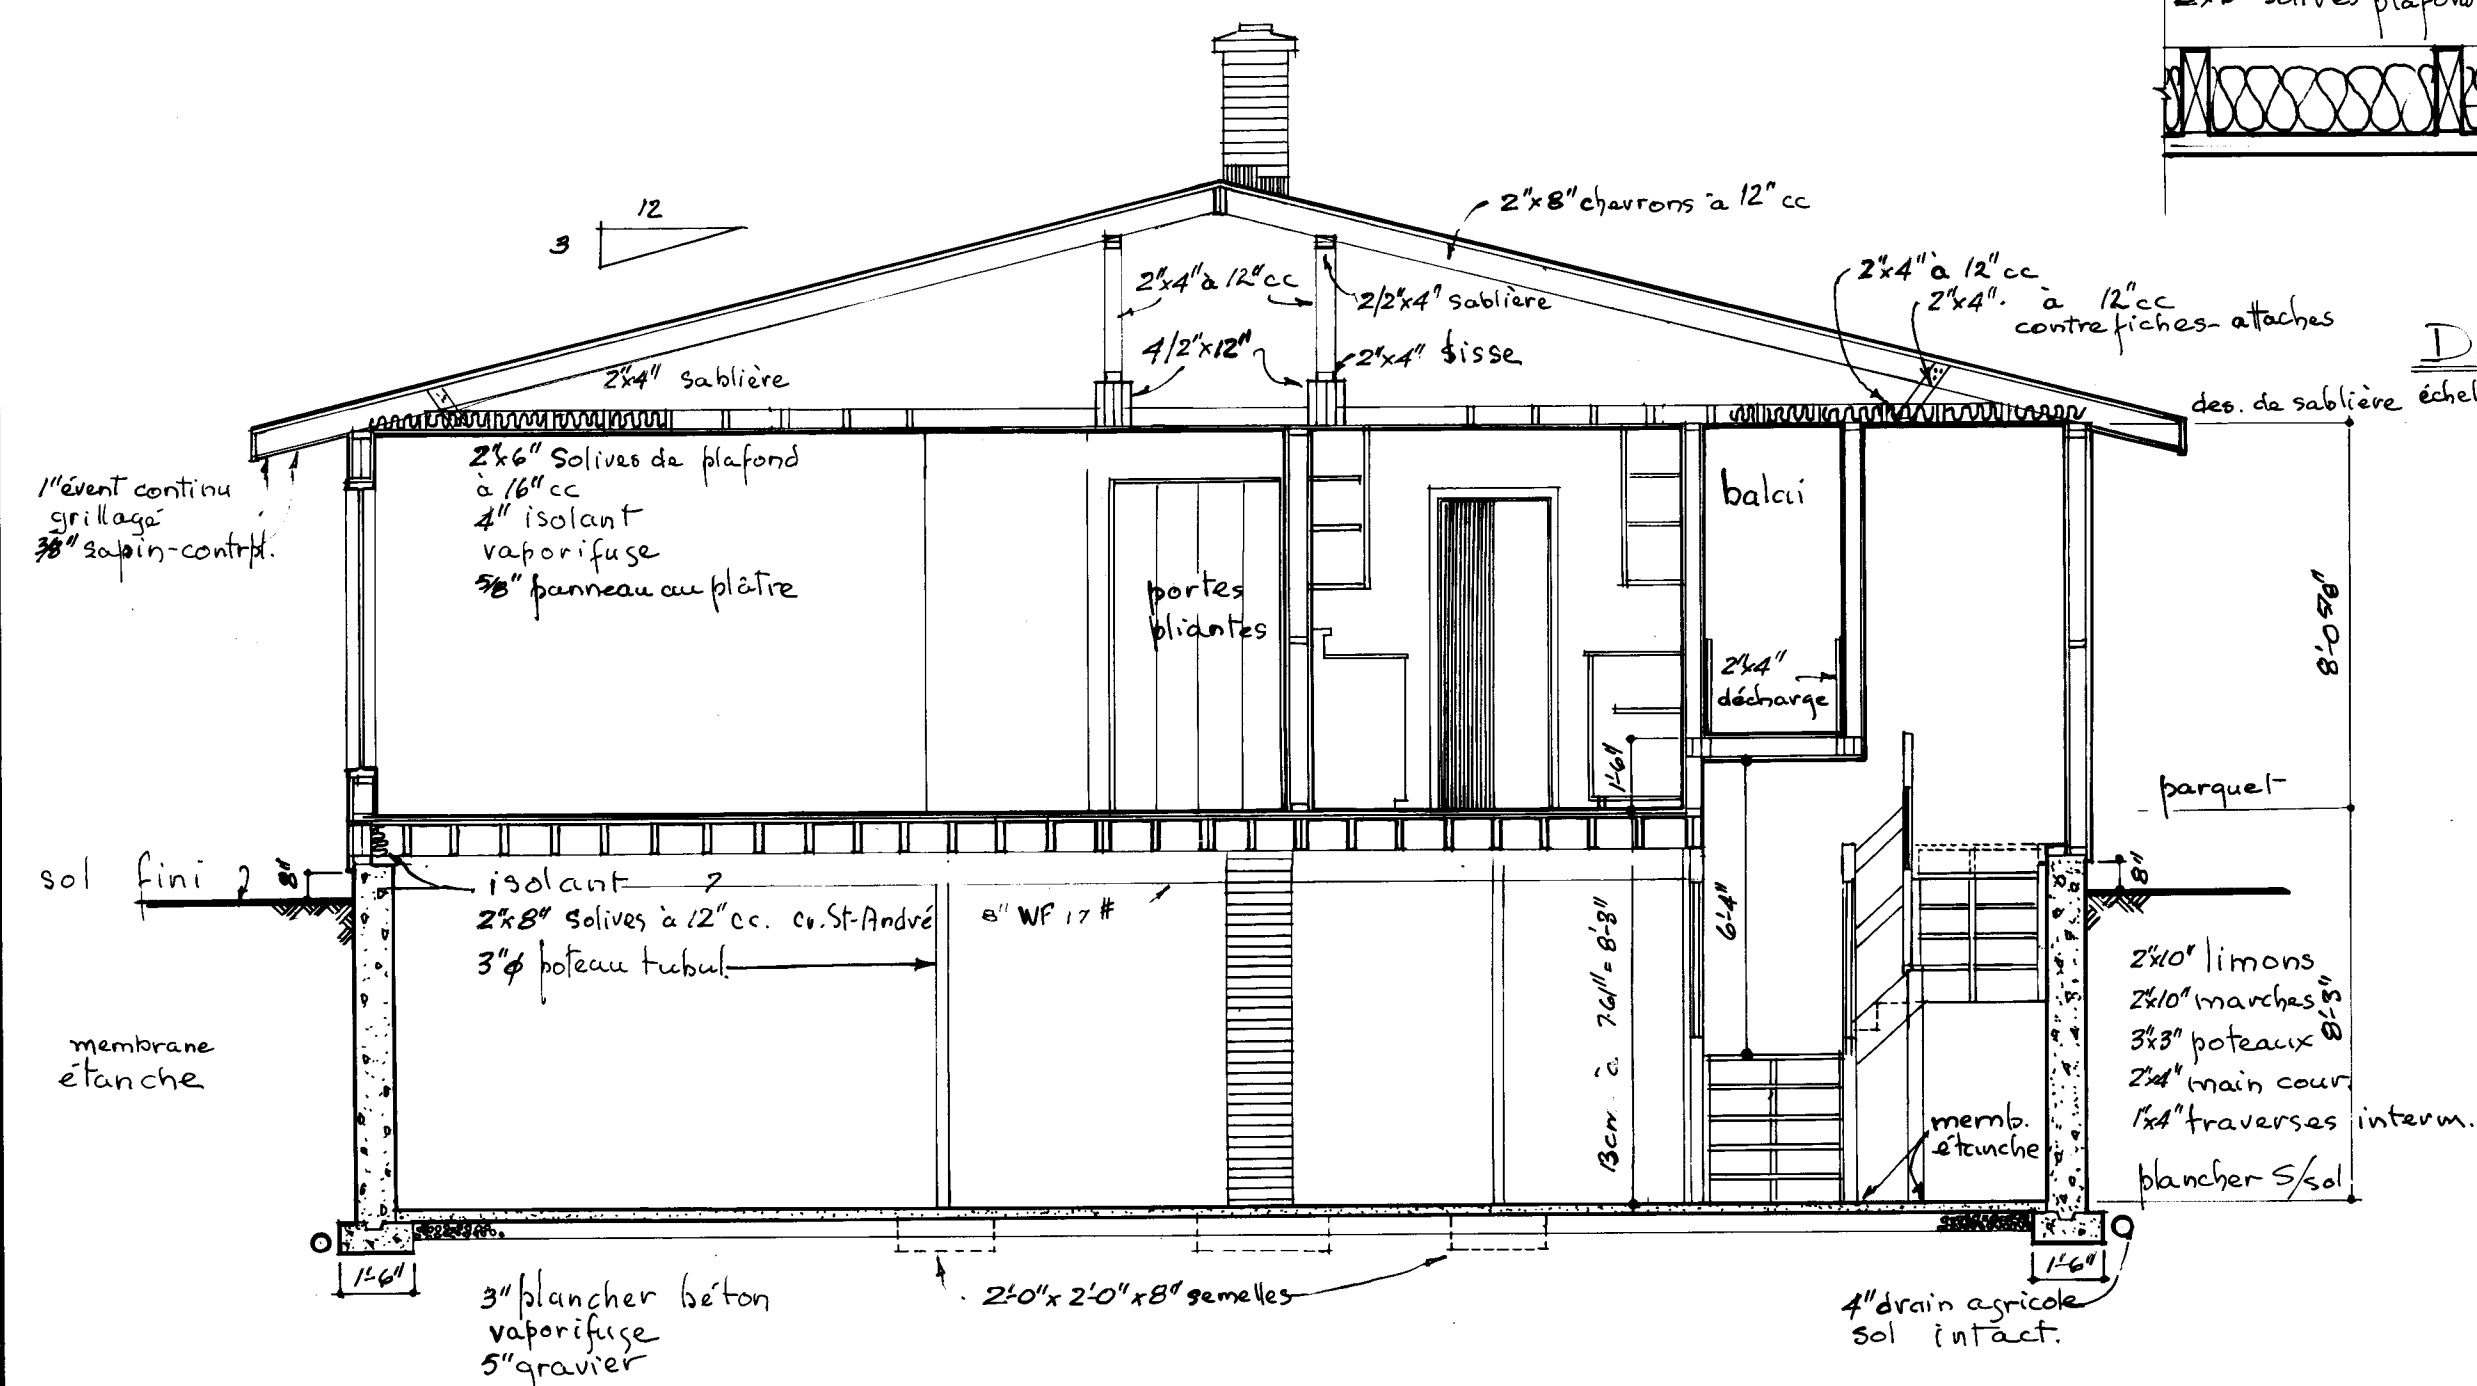


Coupe A-A

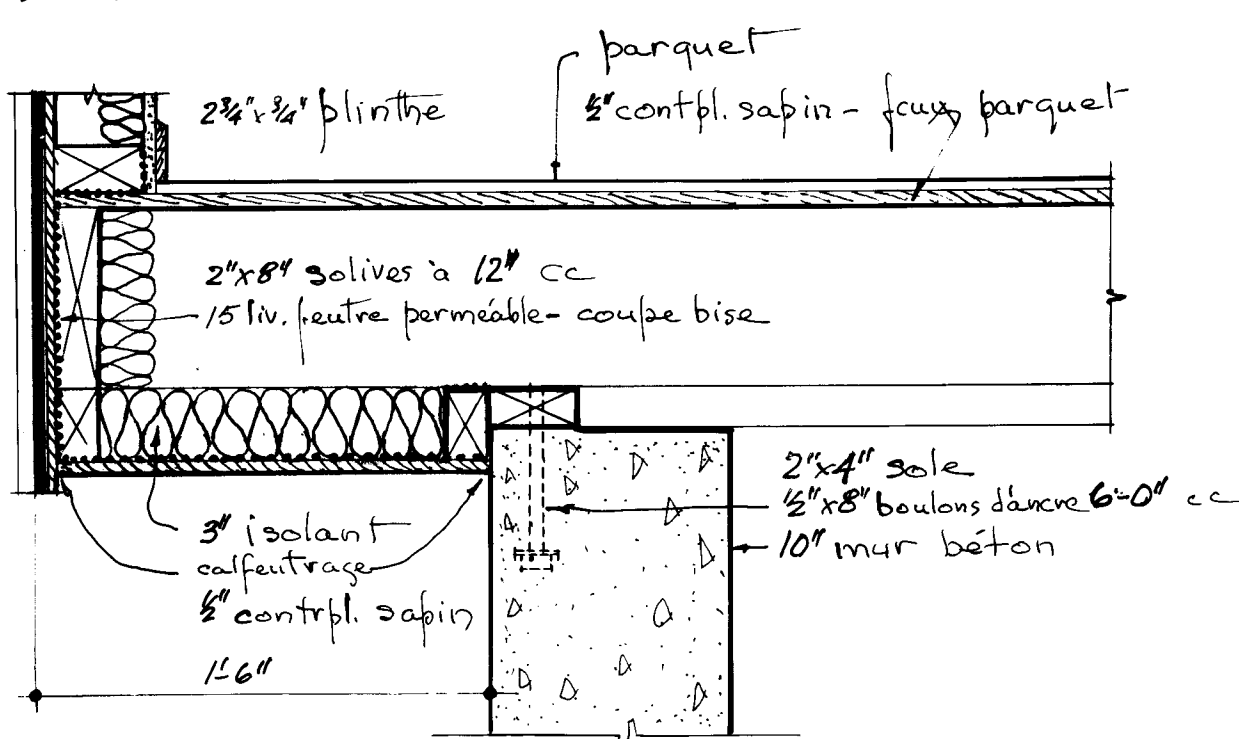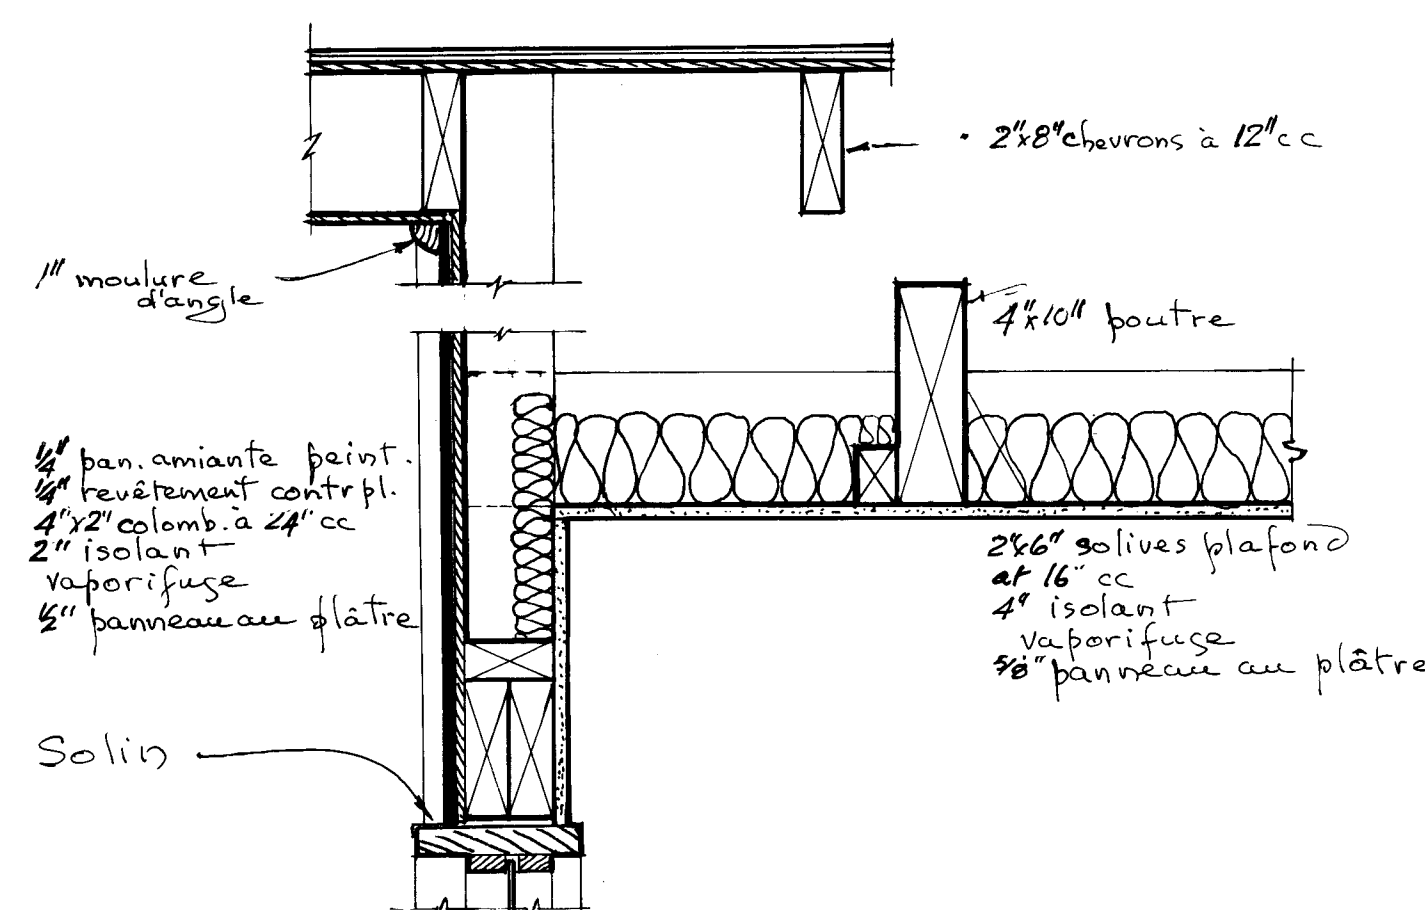

Détail de fenêtre de cuisine - en porte-à-faux  
échelle 1 1/2" = 1'-0"

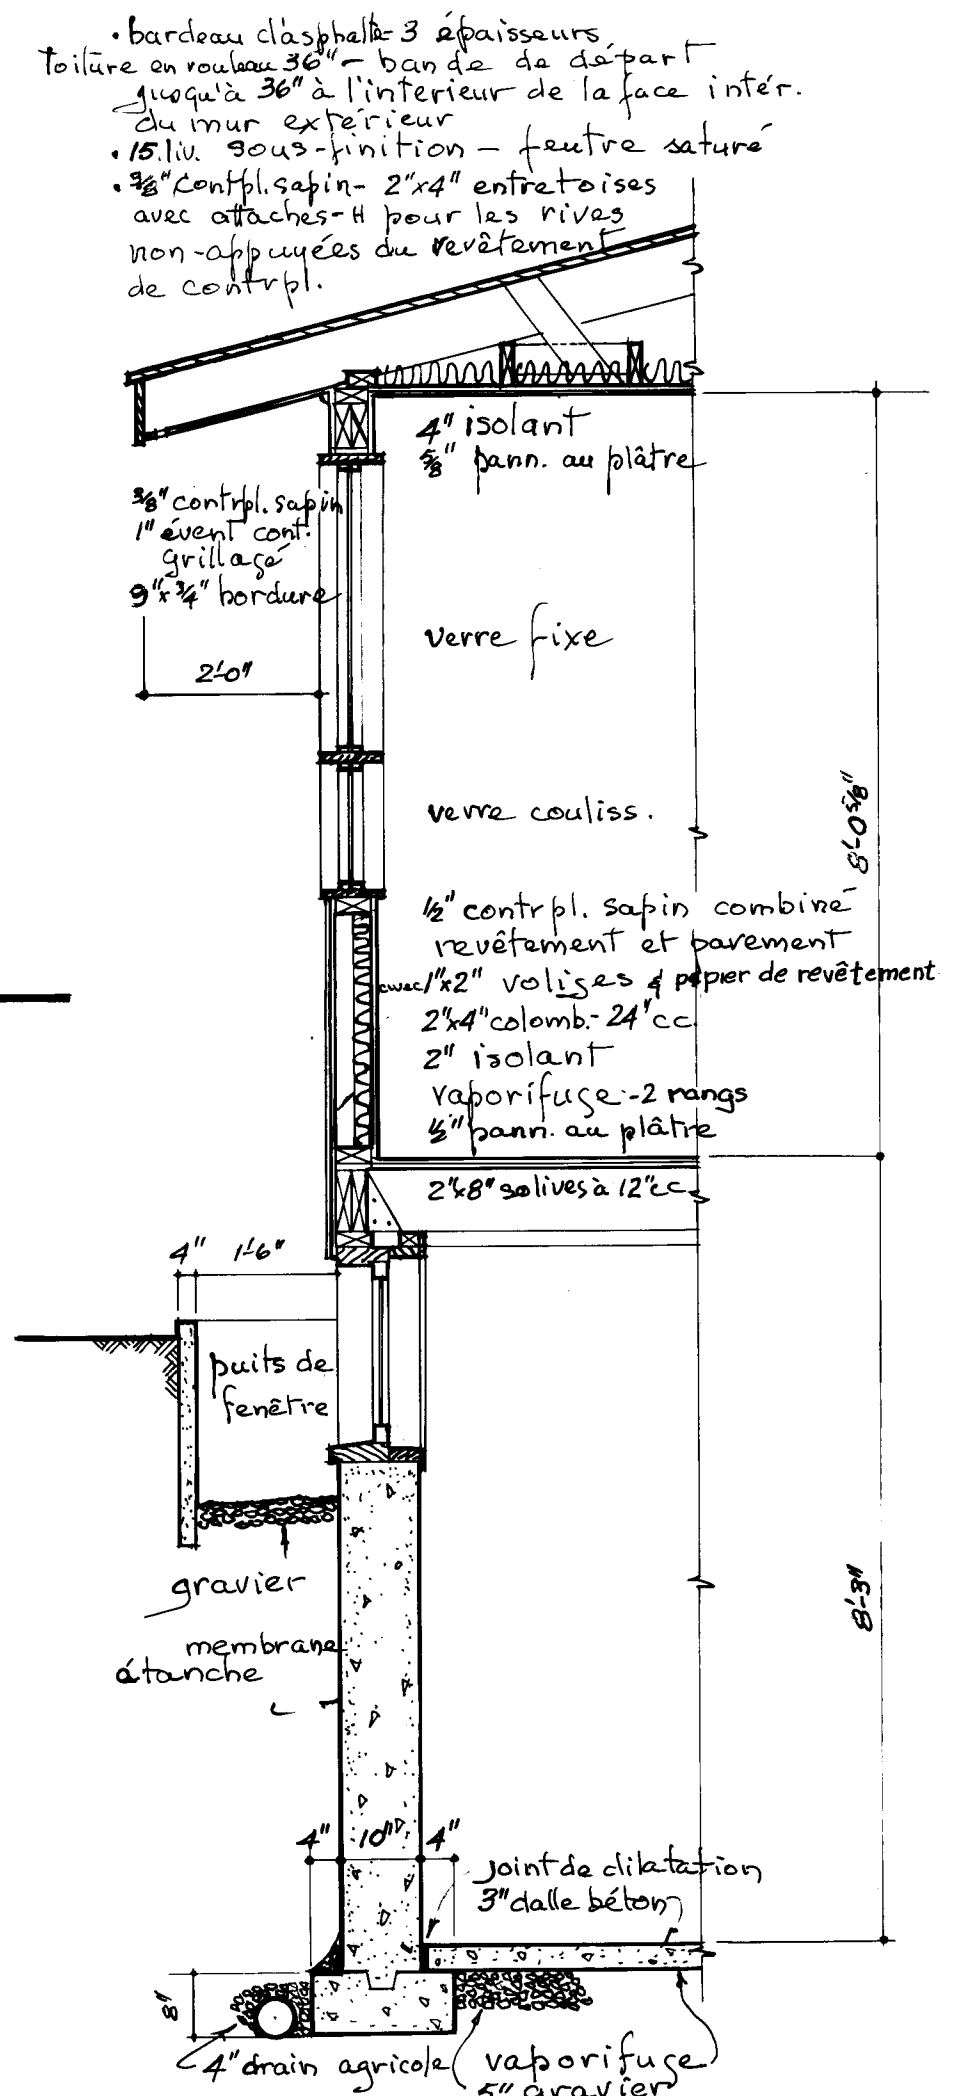

Coupe de mur typique  
échelle 1/2" = 1'-0"

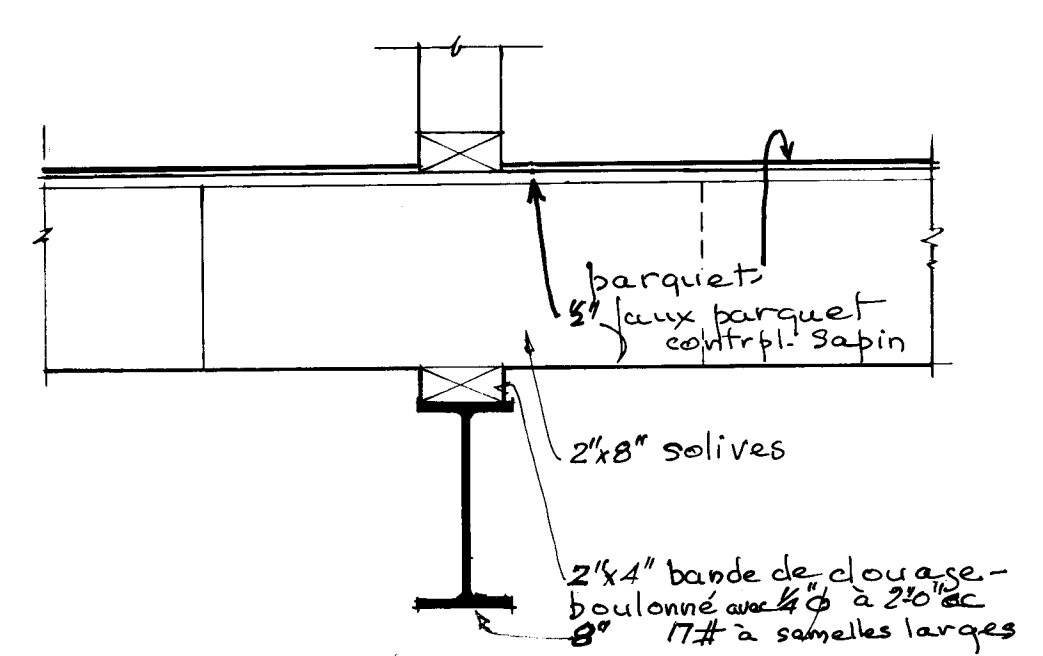

Charpente - solive de plancher  
dans poutre à semelles larges - détail  
échelle 1 1/2" = 1'-0"

|                                                            |  |                                      |  |
|------------------------------------------------------------|--|--------------------------------------|--|
| 10/1/69 General<br>DATE NHA STDS CHKO BY DATE REVISIONS BY |  | 10/1/69 General<br>DATE REVISIONS BY |  |
| S.A. GITTERMAN<br>ARCHITECT                                |  | S.A. GITTERMAN<br>ARCHITECT          |  |
| DESIGN NO. 2318 F                                          |  | SHEET NO. 2 of 2                     |  |
| CENTRAL MORTGAGE AND HOUSING CORPORATION                   |  |                                      |  |