



Archived Content

Information identified as archived is provided for reference, research or recordkeeping purposes. It is not subject to the Government of Canada Web Standards and has not been altered or updated since it was archived. Some of this archived content is available only in one official language. Translation by CMHC can be requested and will be provided if demand is sufficient.

Contenu archivé

Le contenu identifié comme archivé est fourni à des fins de référence, de recherche ou de tenue des dossiers; il n'est pas assujetti aux normes Web du gouvernement du Canada. Aucune modification ou mise à jour n'y a été apportée depuis son archivage. Une partie du contenu archivé n'existe que dans une seule des langues officielles. La SCHL en fera la traduction dans l'autre langue officielle si la demande est suffisante.

COMPETITION SERIES

Project #: 2334 F Number of Sheets: 2
Architect: J. Bryan Crawley, Manitoba
1965

Number of Storeys: 1, Bungalow--carport attached
Single detached

Number of Bedrooms: 3

Fireplace? no,

Basement: -Yes--unfinished
-

Cladding:

Primary: Cedar siding--vertical
-1" x 6"

Secondary: Plywood panelling
-On side of clerestorey window shed

Other: N/A

Roof:

Materials: Tar and gravel, shed roof on clerestorey extension

Shape: Flat


Special Features: Patio--protected on 2 or more sides
-Rear, wall of house extended to protect 3rd side

Main floor laundry room
-


Skylights

-Clerestorey windows into bedroom hall


N/A
-

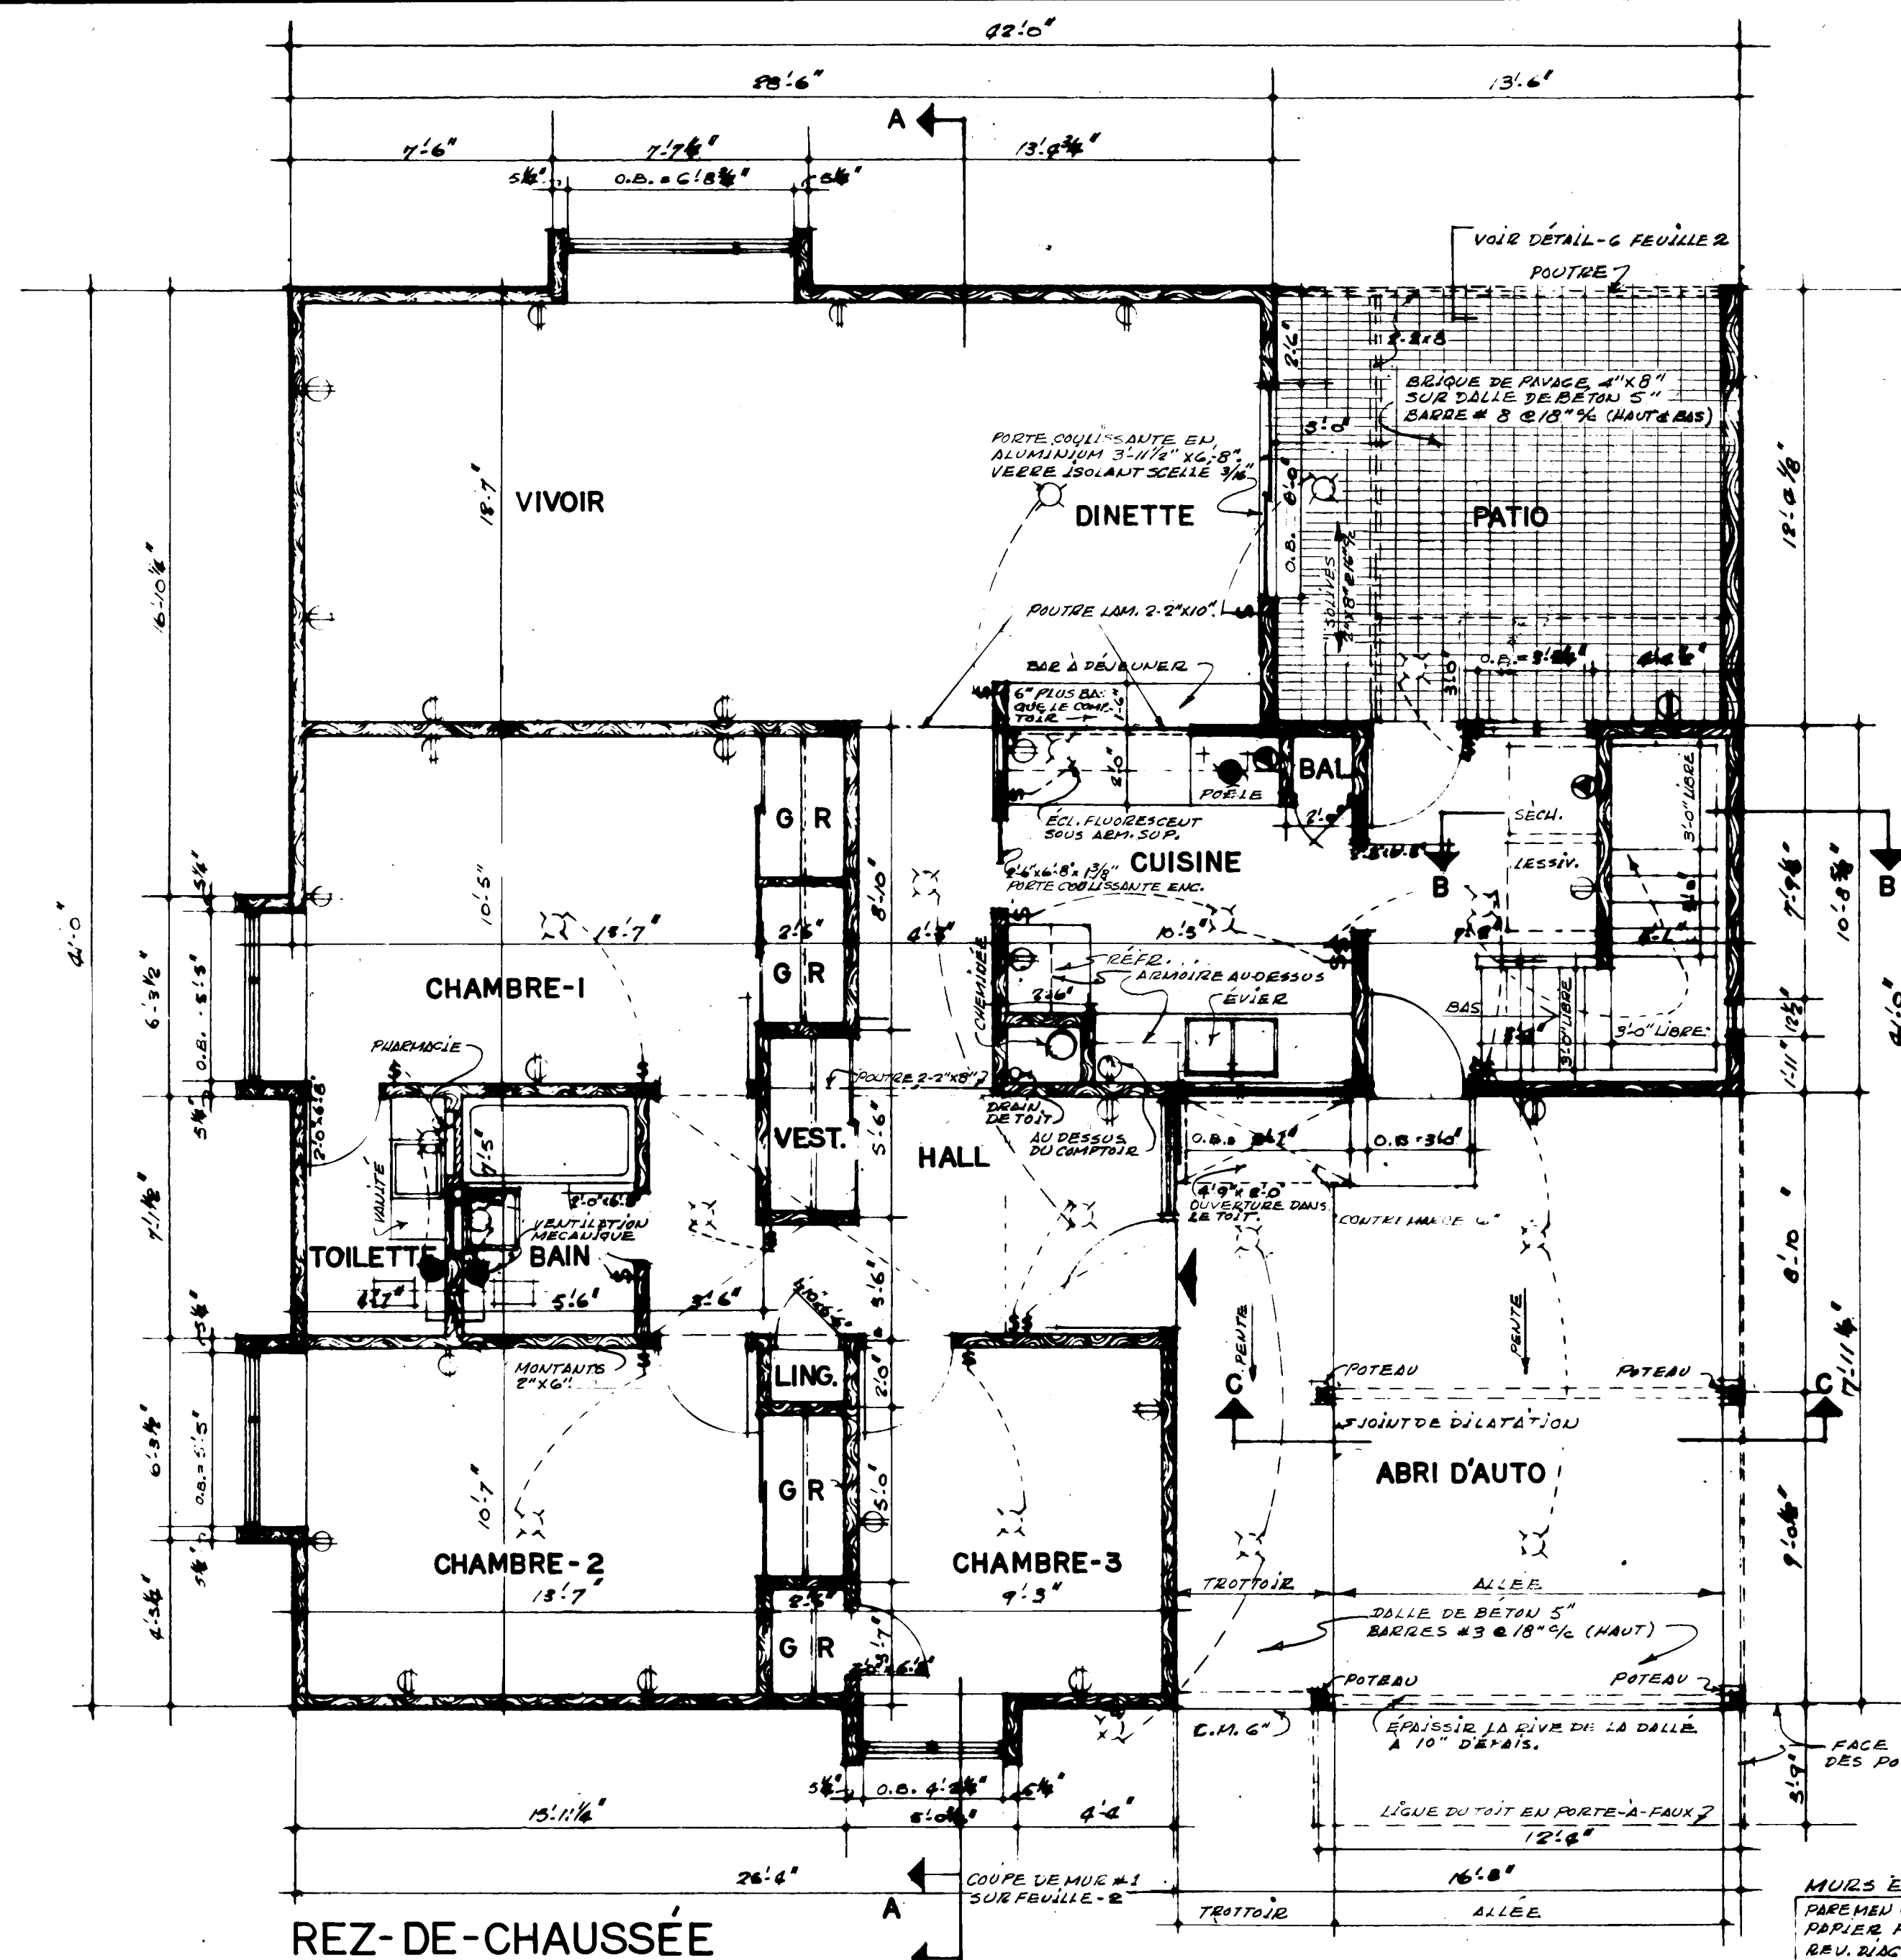


REZ-DE-CHAUSSEE
1/4"=1'-0"

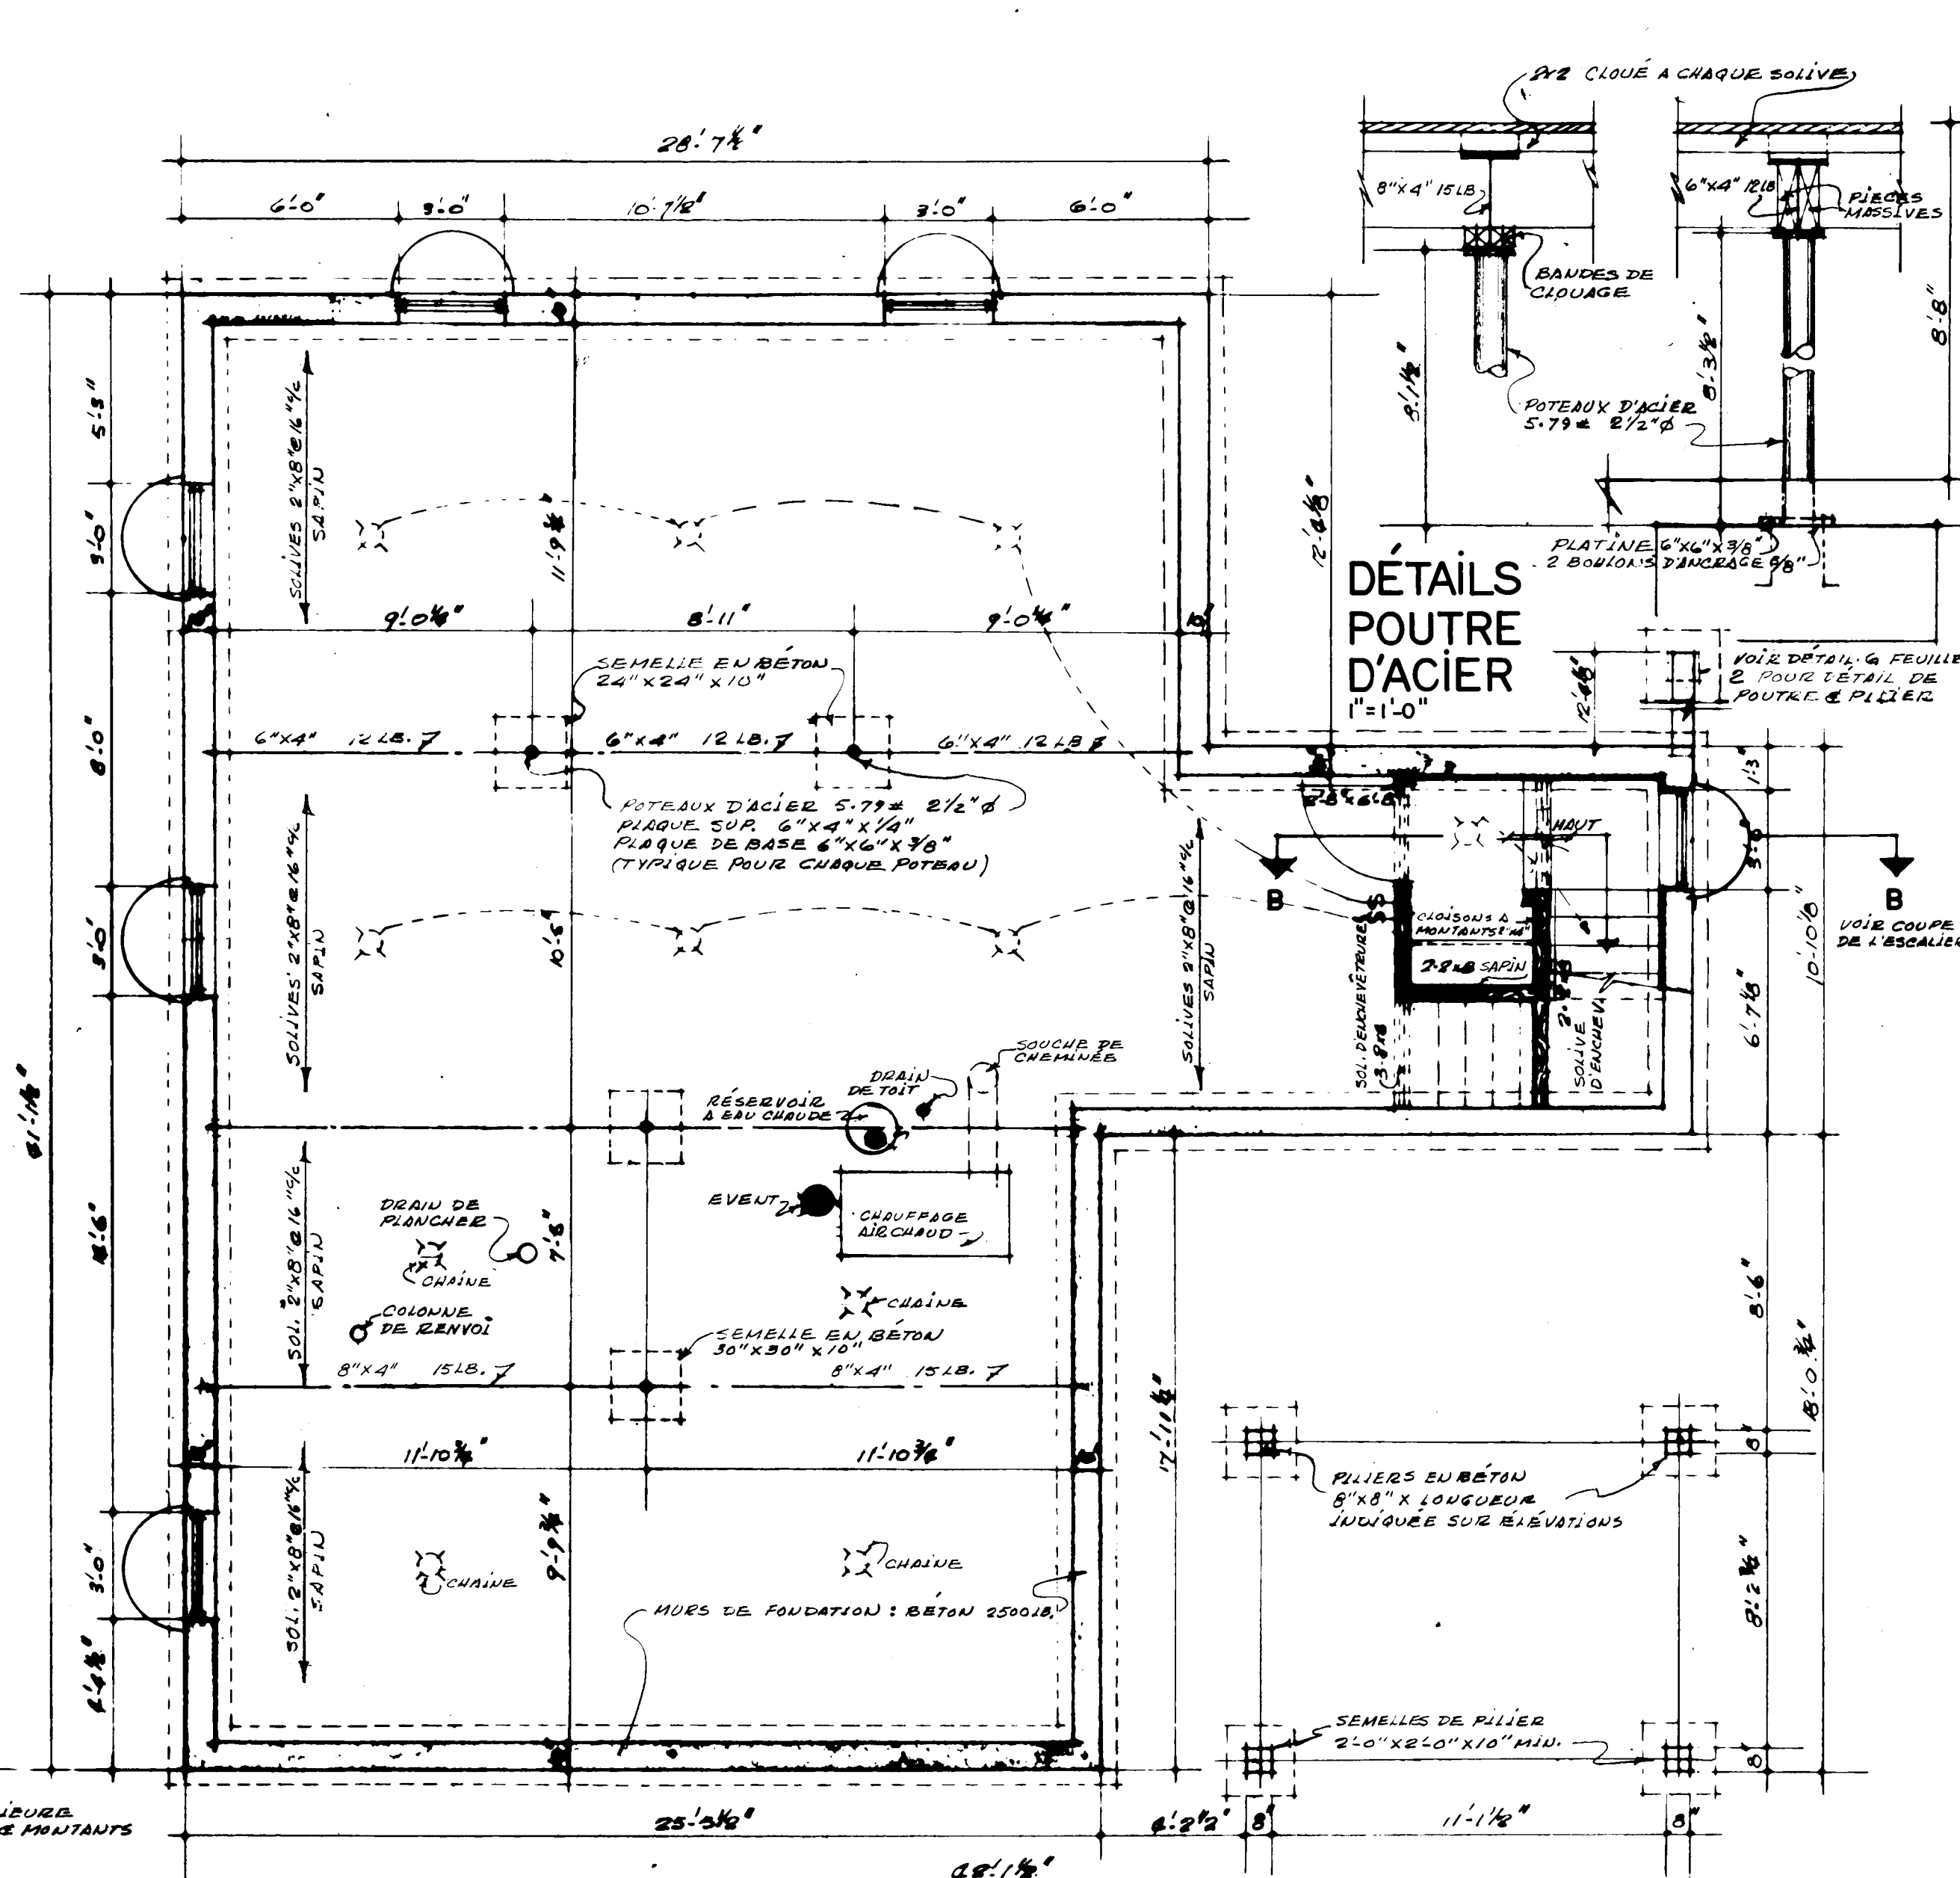

DÉTAILS
POTEAU
D'ACIER
1"=1'-0"

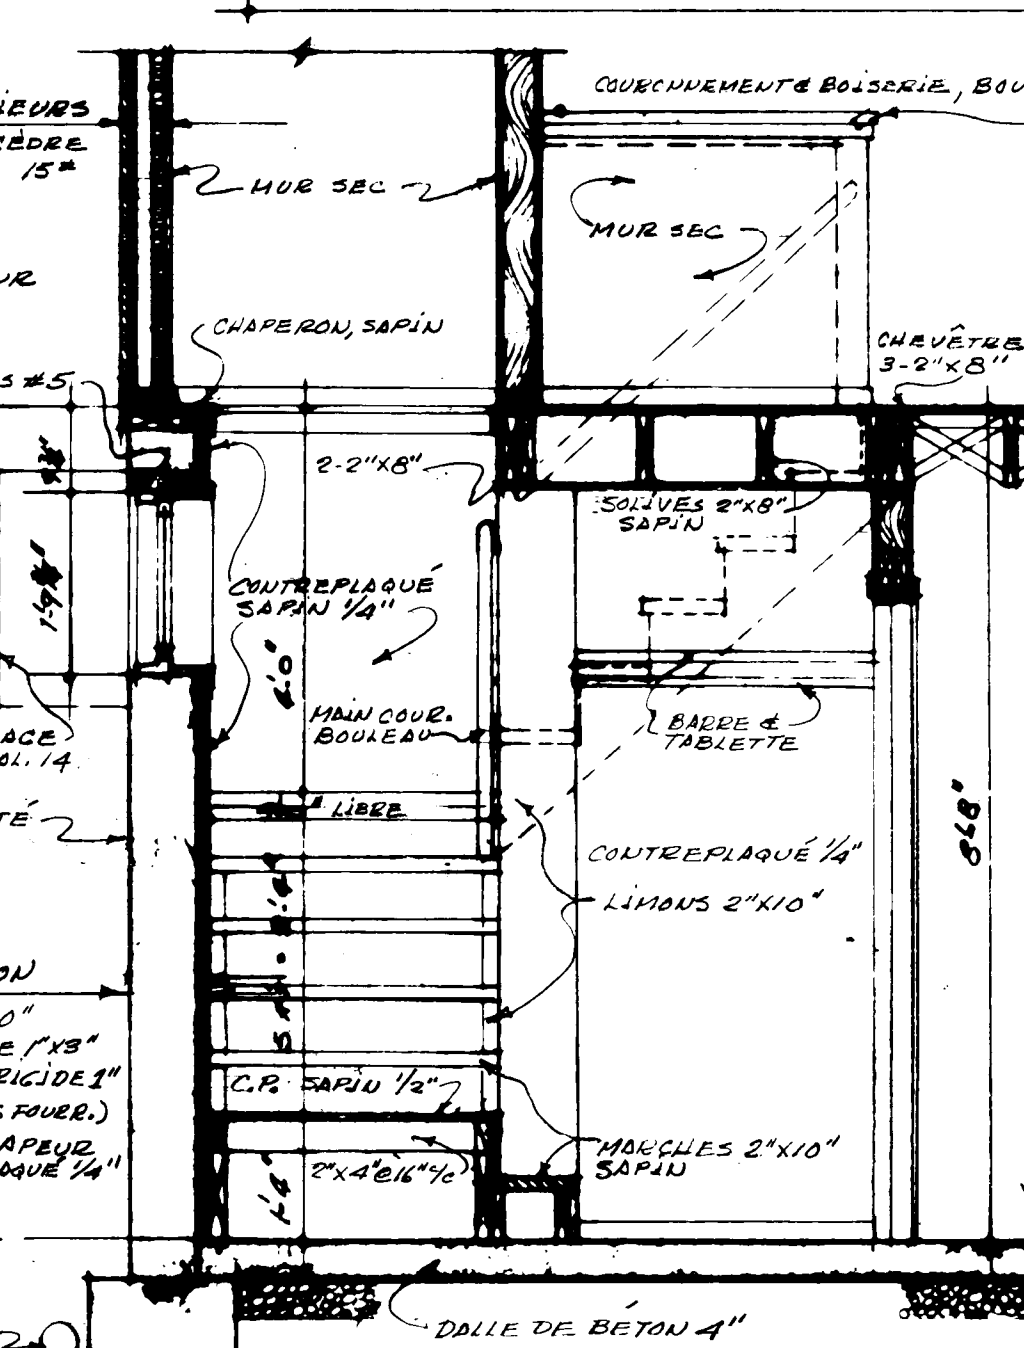


ESCALIER COUPE B-B 1/2"=1'-0"

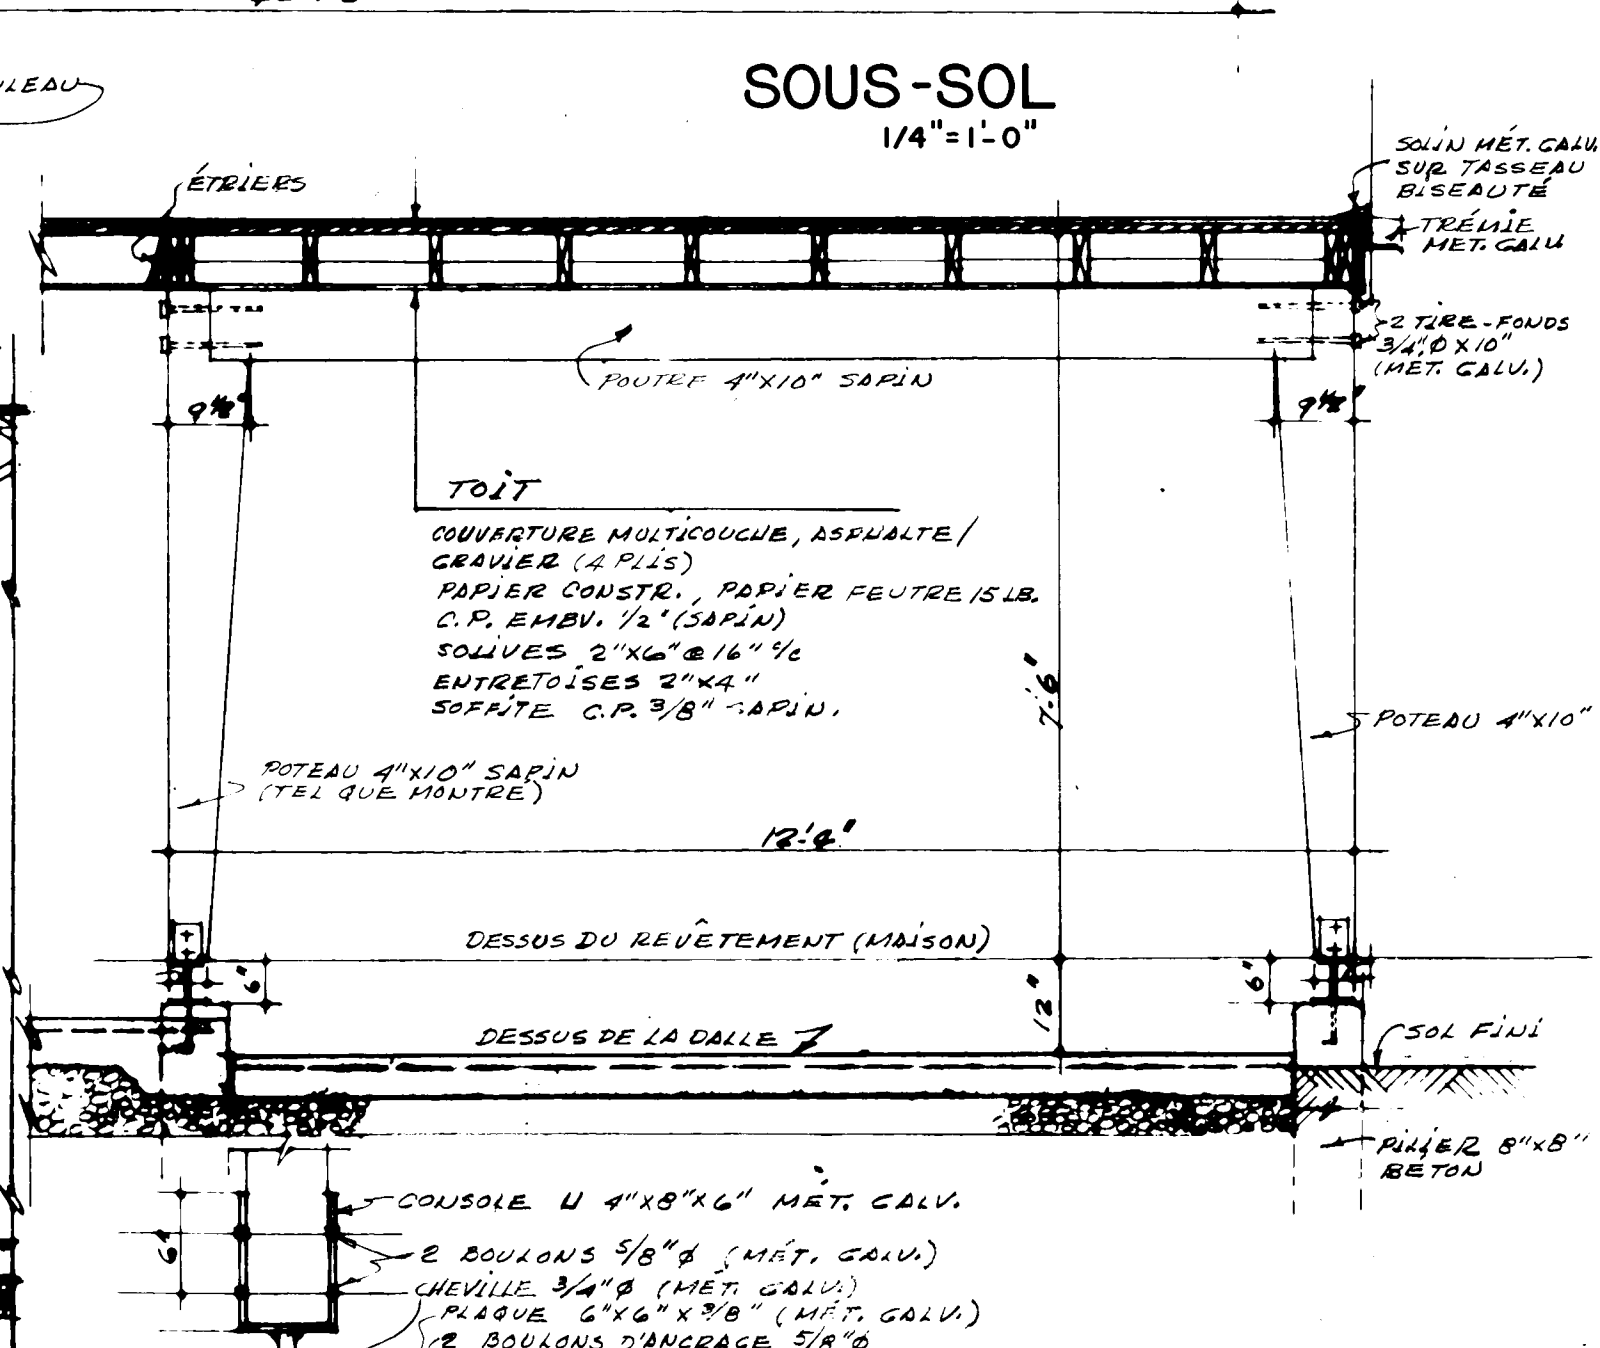

ABRI D'AUTO-COUPÉ C-C
1/2"=1'-0"

- REMARQUES GÉNÉRALES
1. TOUS LES EMPATTEMENTS ET LA FONDATION DOIVENT ÊTRE PORTÉS JUSQU'À UN APPUI SOLIDE ET EN BAS DU NIVEAU ACCEPTÉ LOCALEMENT POUR LA GÉLÉE. IL PEUT ÊTRE NÉCESSAIRE D'AUGMENTER LES DIMENSIONS DES EMPATTEMENTS ET DE LA FONDATION POUR RÉPONDRE AUX CONDITIONS LOCALES DU SOL.
 2. LES SOLIVES DOIVENT ÊTRE JUMELÉES SOUS TOUTES LES CLOISONS QUI LEUR SONT PARALLÈLES. CES SOLIVES JUMELÉES PEUVENT ÊTRE ÉCARTÉES DE 8" PAR DES BLOCS À TOUTS LES 4' C.C. POUR PERMETTRE LE PASSAGE DES CONDUITS DE CHAUFFAGE.
 3. DANS DES CONDITIONS NORMALES DE CHARGEMENT, LES LINTEAUX EN BOIS AU-DESSUS DES PORTES, DES FENÊTRES, ETC. DANS LES MURS EXTÉRIEURS ET INTÉRIEURS DOIVENT ÊTRE PLACÉS SUR LA RIVE.
 4. L'EMPLACEMENT ET LE NOMBRE DES SORTIES ÉLECTRIQUES PEUVENT ÊTRE VARIÉS MAIS DANS TOUTS LES CAS ILS DOIVENT RÉPONDRE AUX EXIGENCES MINIMALES DES NORMES DE MAISON ET ÊTRE CONFORMES AUX CODES LOCAUX.
 5. IL FAUT PRÉVOIR UNE TABLETTE ET UNE BARRE À CINTRES DANS LE VESTIAIRE ET LES GARDE-ROBES.
 6. IL PEUT ÊTRE NÉCESSAIRE DANS CERTAINES LOCALITÉS D'AUGMENTER LE MATÉRIAU ISOLANT POUR ASSURER LA RÉSISTANCE VOULUE À LA TRANSMISSION DE LA CHALEUR, DANS CETTE RÉGION.
 - 7a) LES MEMBRES DE CHARPENTE SONT CALCULÉS POUR UNE SURCHARGE DE TOIT DE 40 LIVRES PAR PIED CARRÉ. ADVENANT UNE CHARGE DE TOIT EN EXCÉDENT DE LA CHARGE CALCULÉE DANS CERTAINES RÉGIONS, IL SERA NÉCESSAIRE DE RECALCULER LES MEMBRES DE CHARPENTE EN CONSÉQUENCE.
 - b) TOUS LES MEMBRES DE CHARPENTE SERONT EN BOIS DE LA CATÉGORIE DE CONSTRUCTION ET DE L'ESSENCE SAPIN DOUGLAS SAUF ANNOTATION CONTRAIRE SUR LES DESSINS.
 8. PRÉVOIR UN ROBINET D'ARROSAGE
 9. LES GARDE-ROBES, EN L'OCCURRENCE, DOIVENT ÊTRE MUNITES DE DEUX PORTES COULISSANTES À AME CREUSE, 6'-6" HAUT.


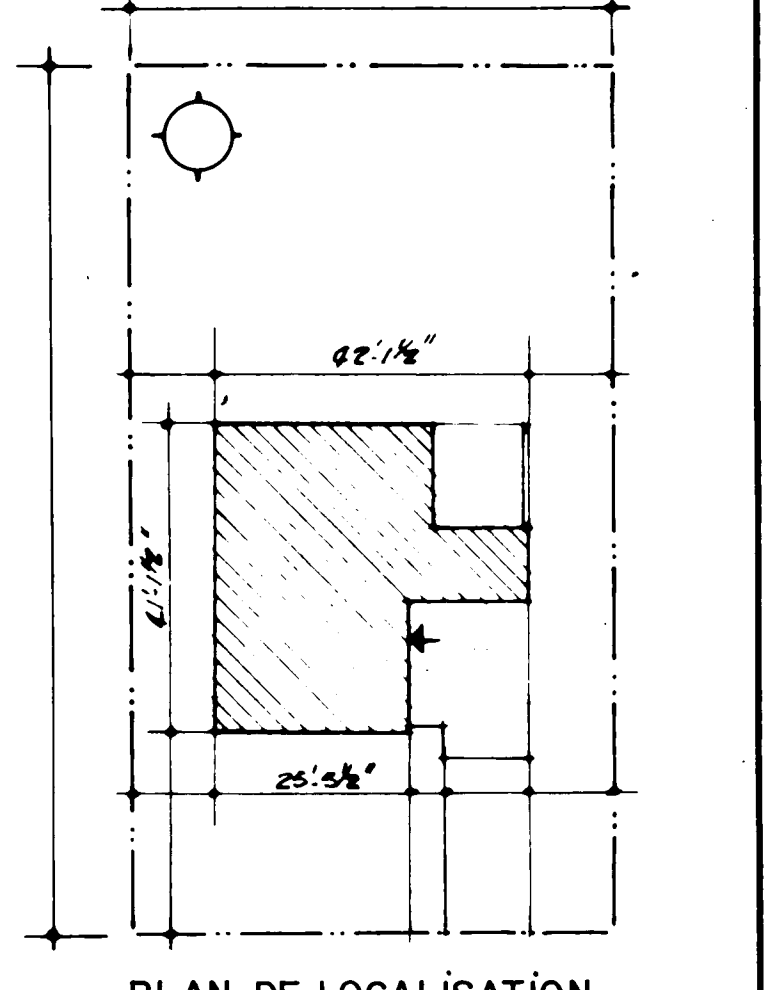


PLAN DE LOCALISATION

DATE		NORMES L.N.H. VÉRIFIÉES PAR		DATE	REVISIONS	PAR
ARCHITECTE		J. BRYAN CRAWLEY				
DESIGN NO.		FEUILLE NO.				
2334f		1 de 2				
SOCIÉTÉ CENTRALE D'HYPOTHÈQUES ET DE LOGEMENT						



DÉTAIL-4 ← COUPE-1

→ DÉTAIL-7

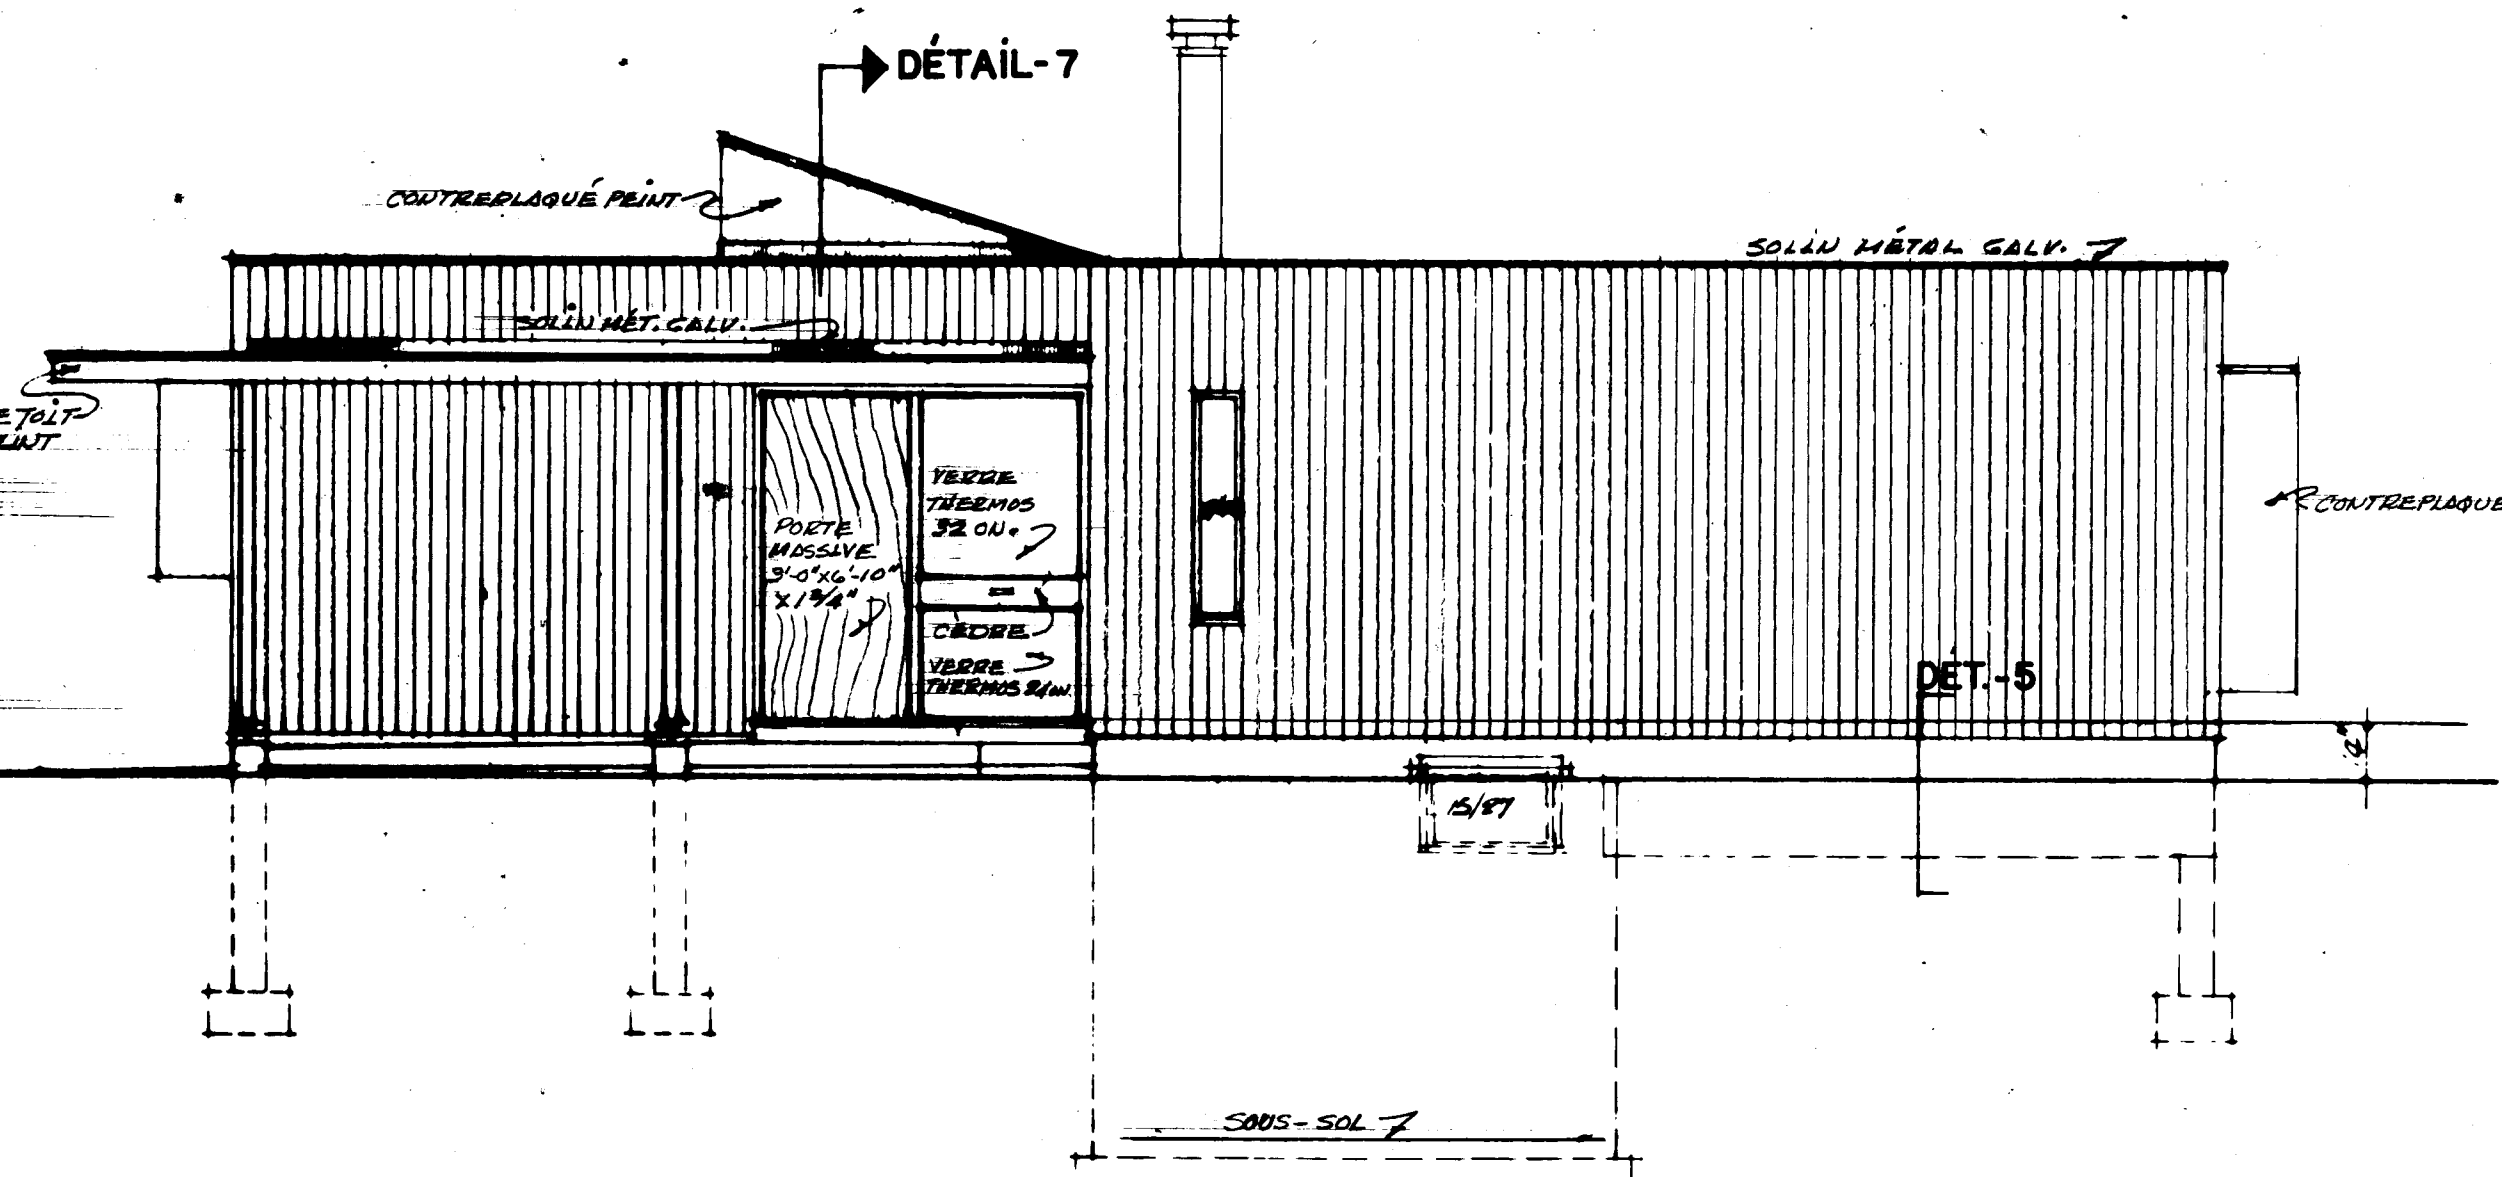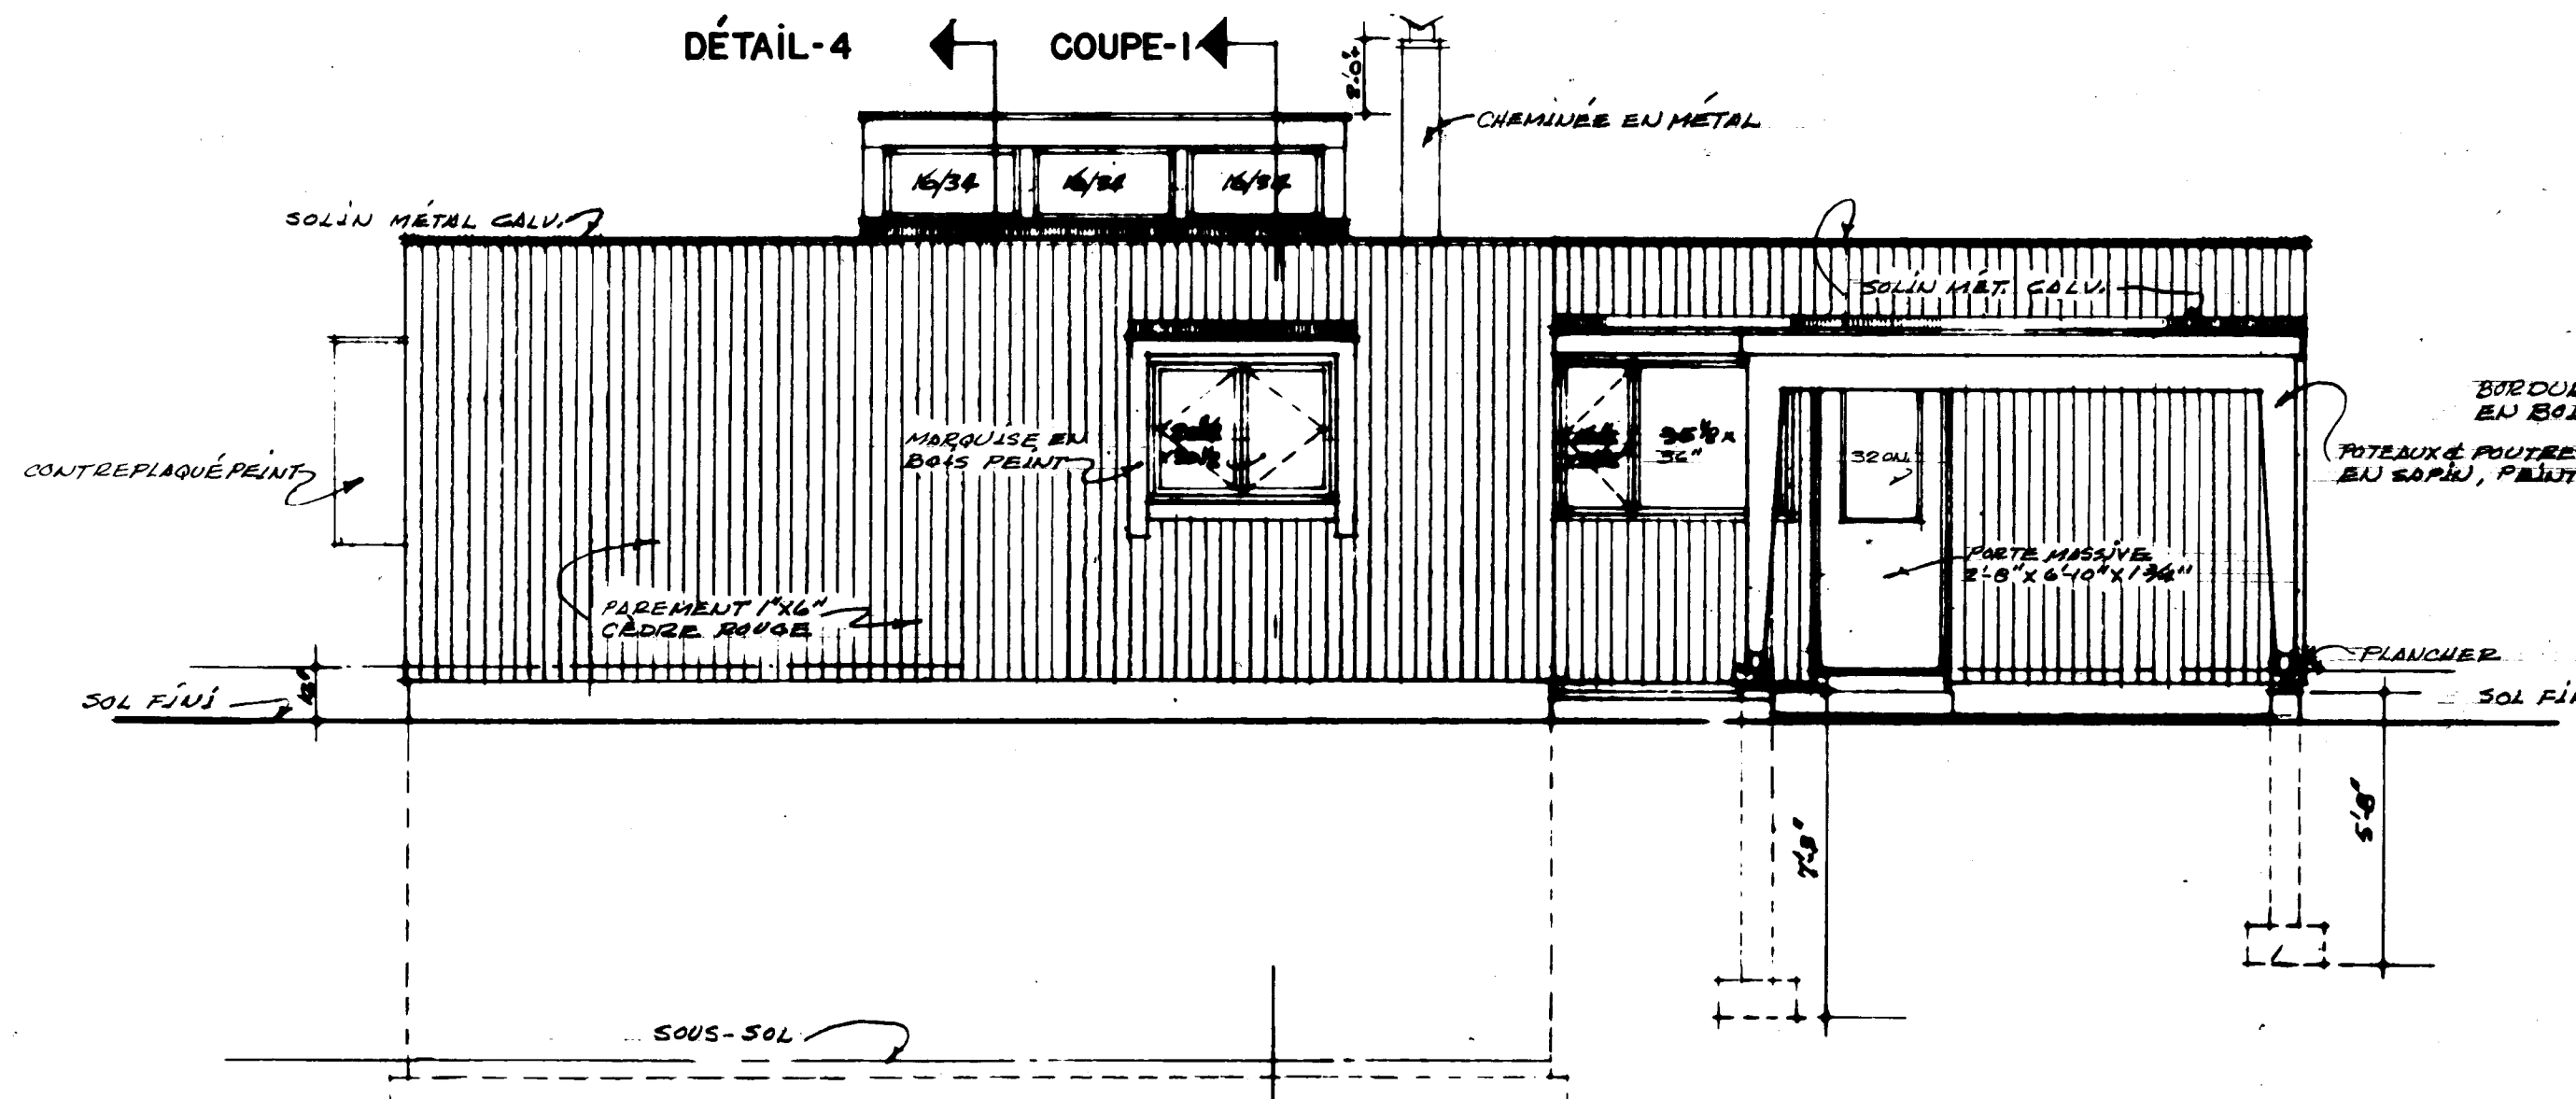





ÉLEVATION AVANT
1/4"=1'-0"

ÉLEVATION DE DROITE
1/4"=1'-0"

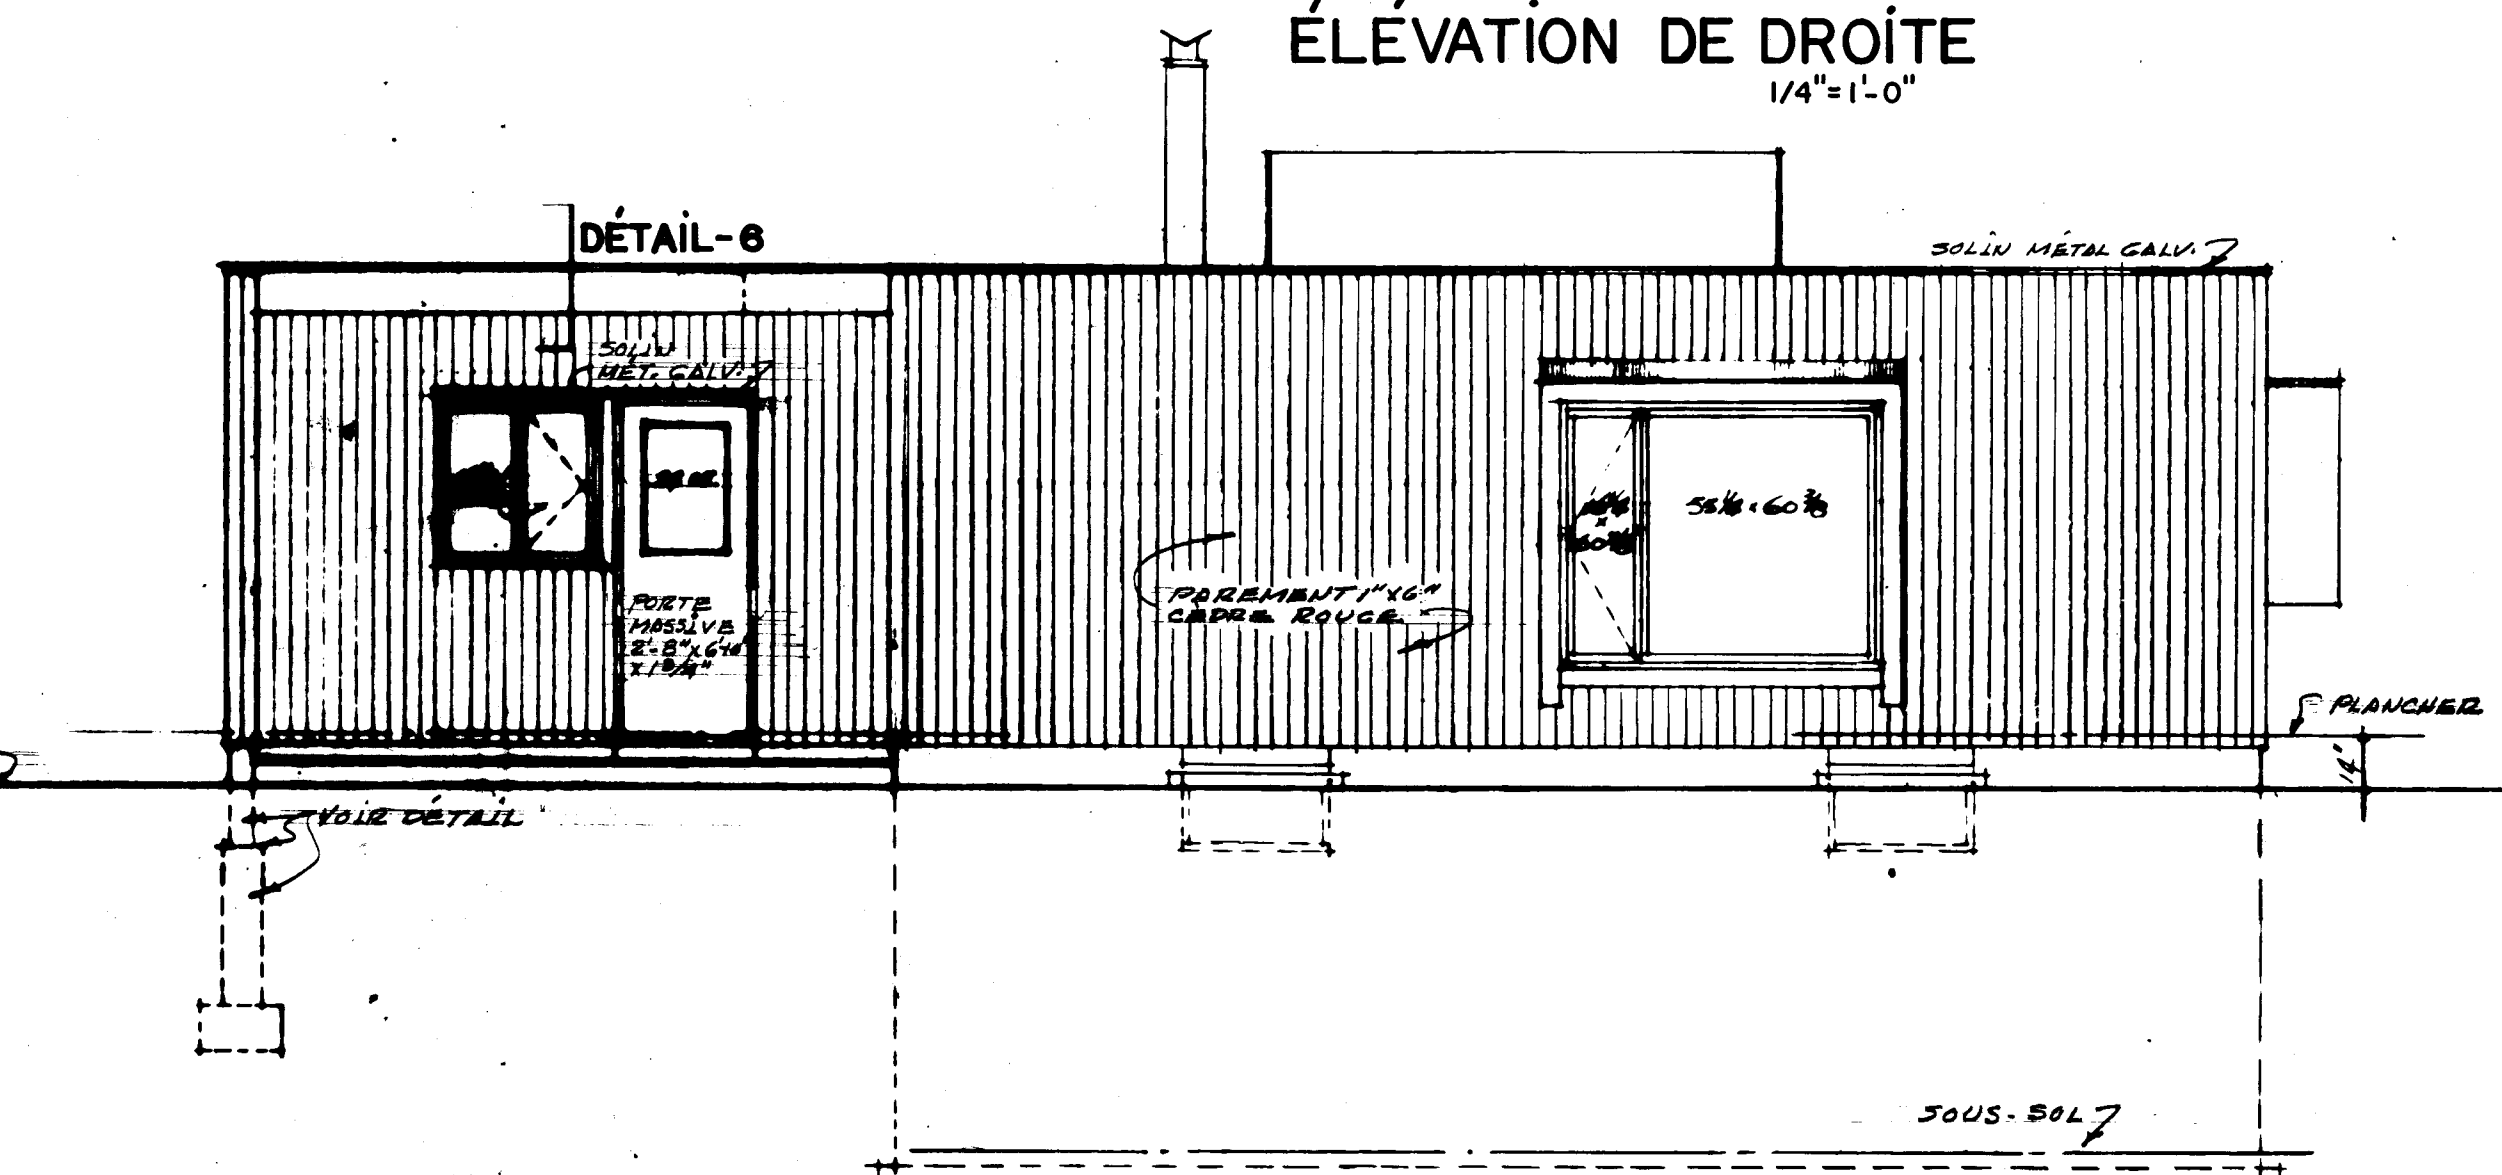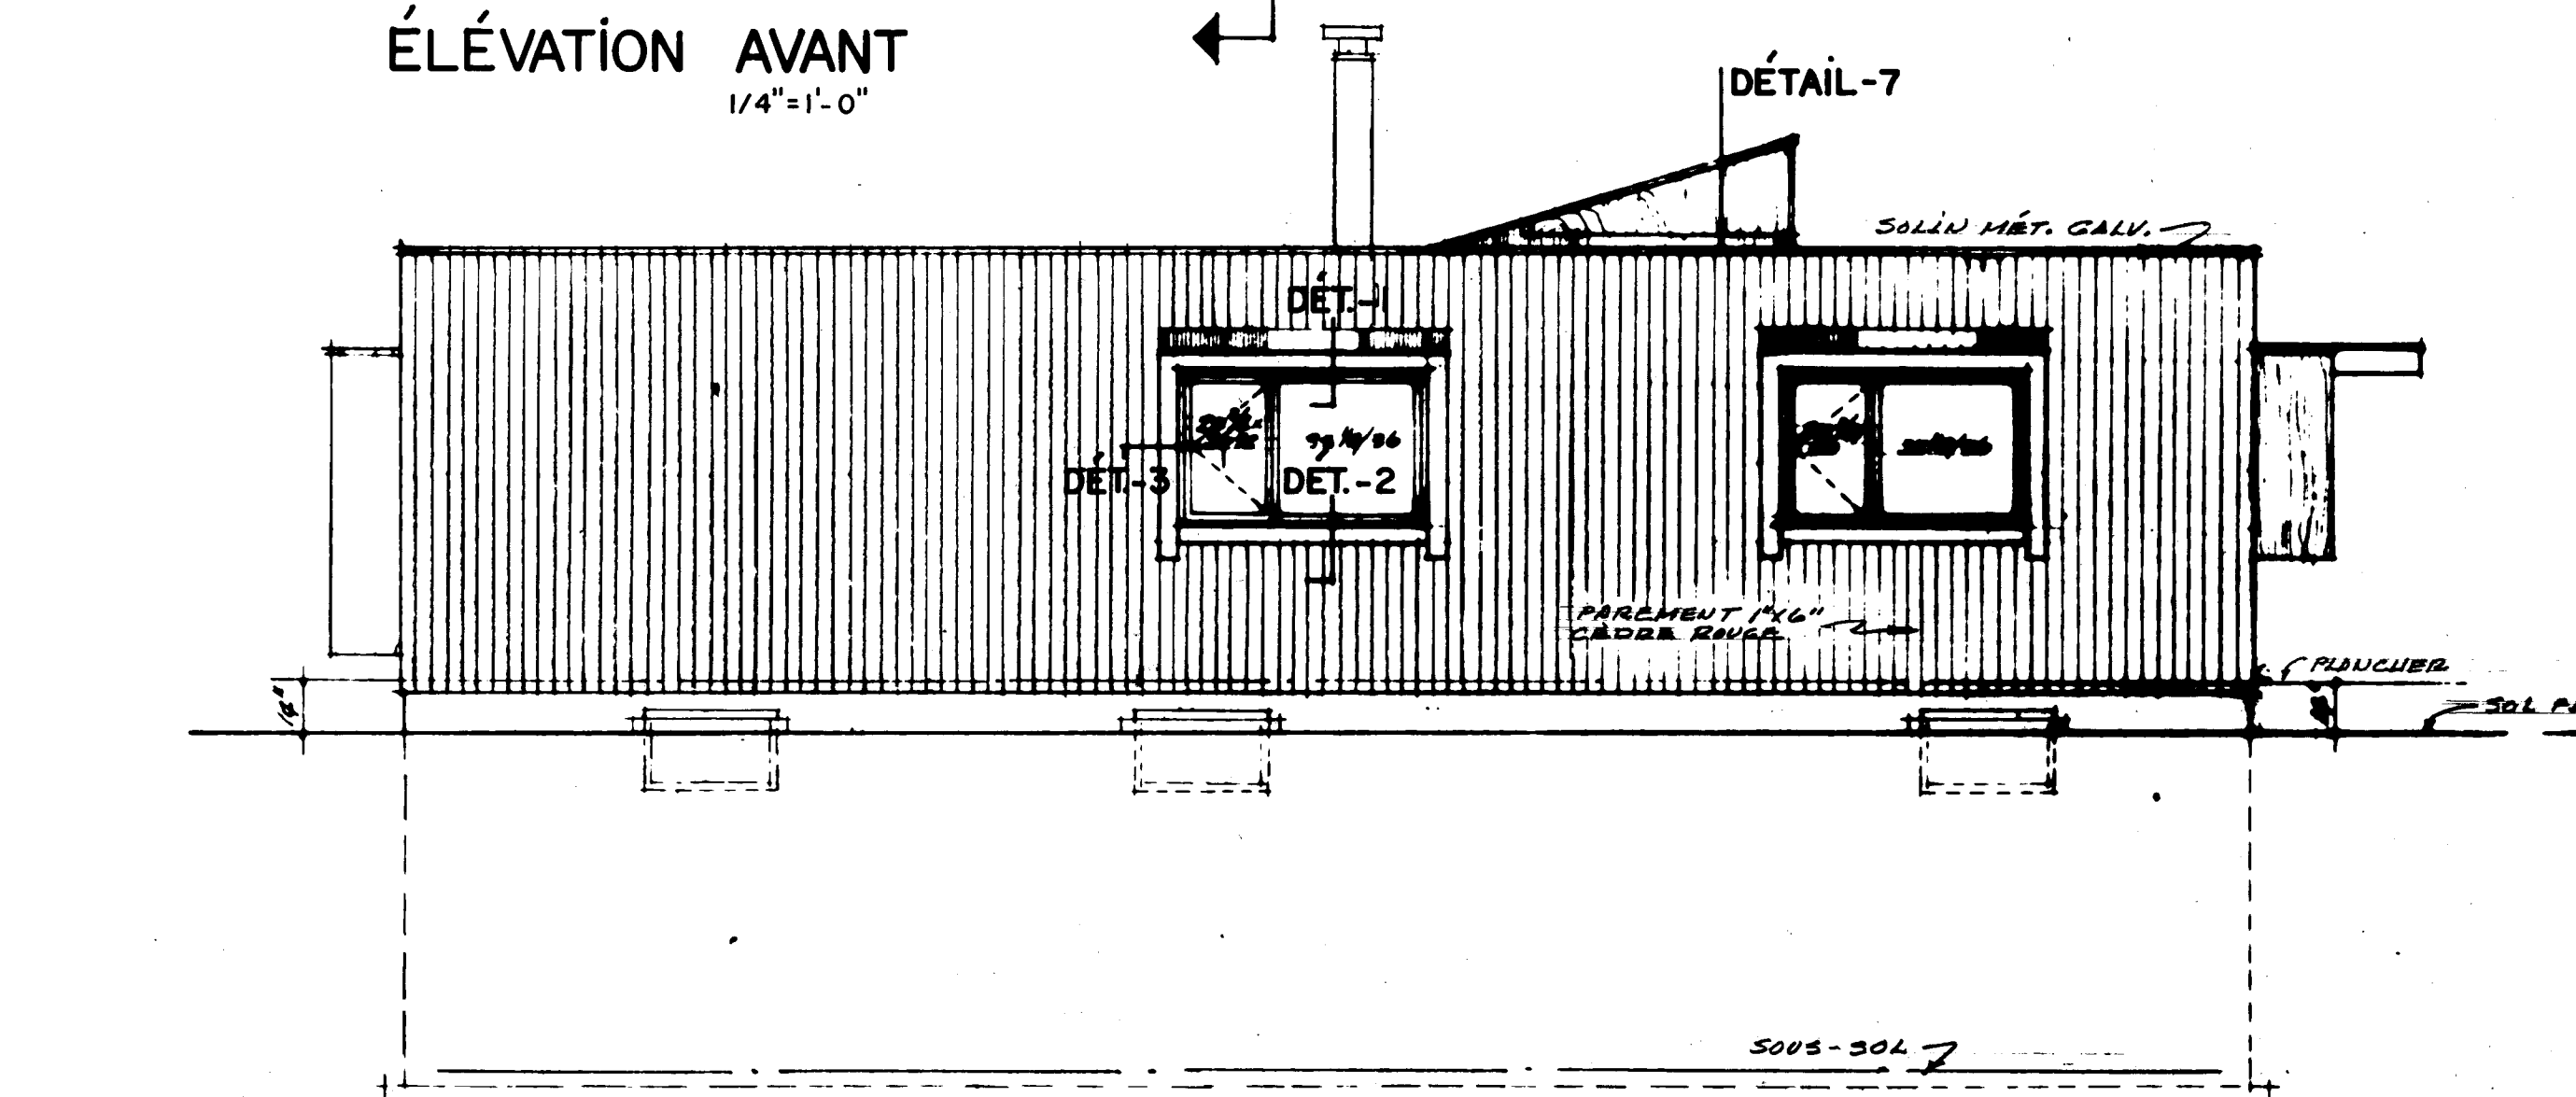

ÉLEVATION DE GAUCHE
1/4"=1'-0"


ÉLEVATION ARRIÈRE
1/4"=1'-0"

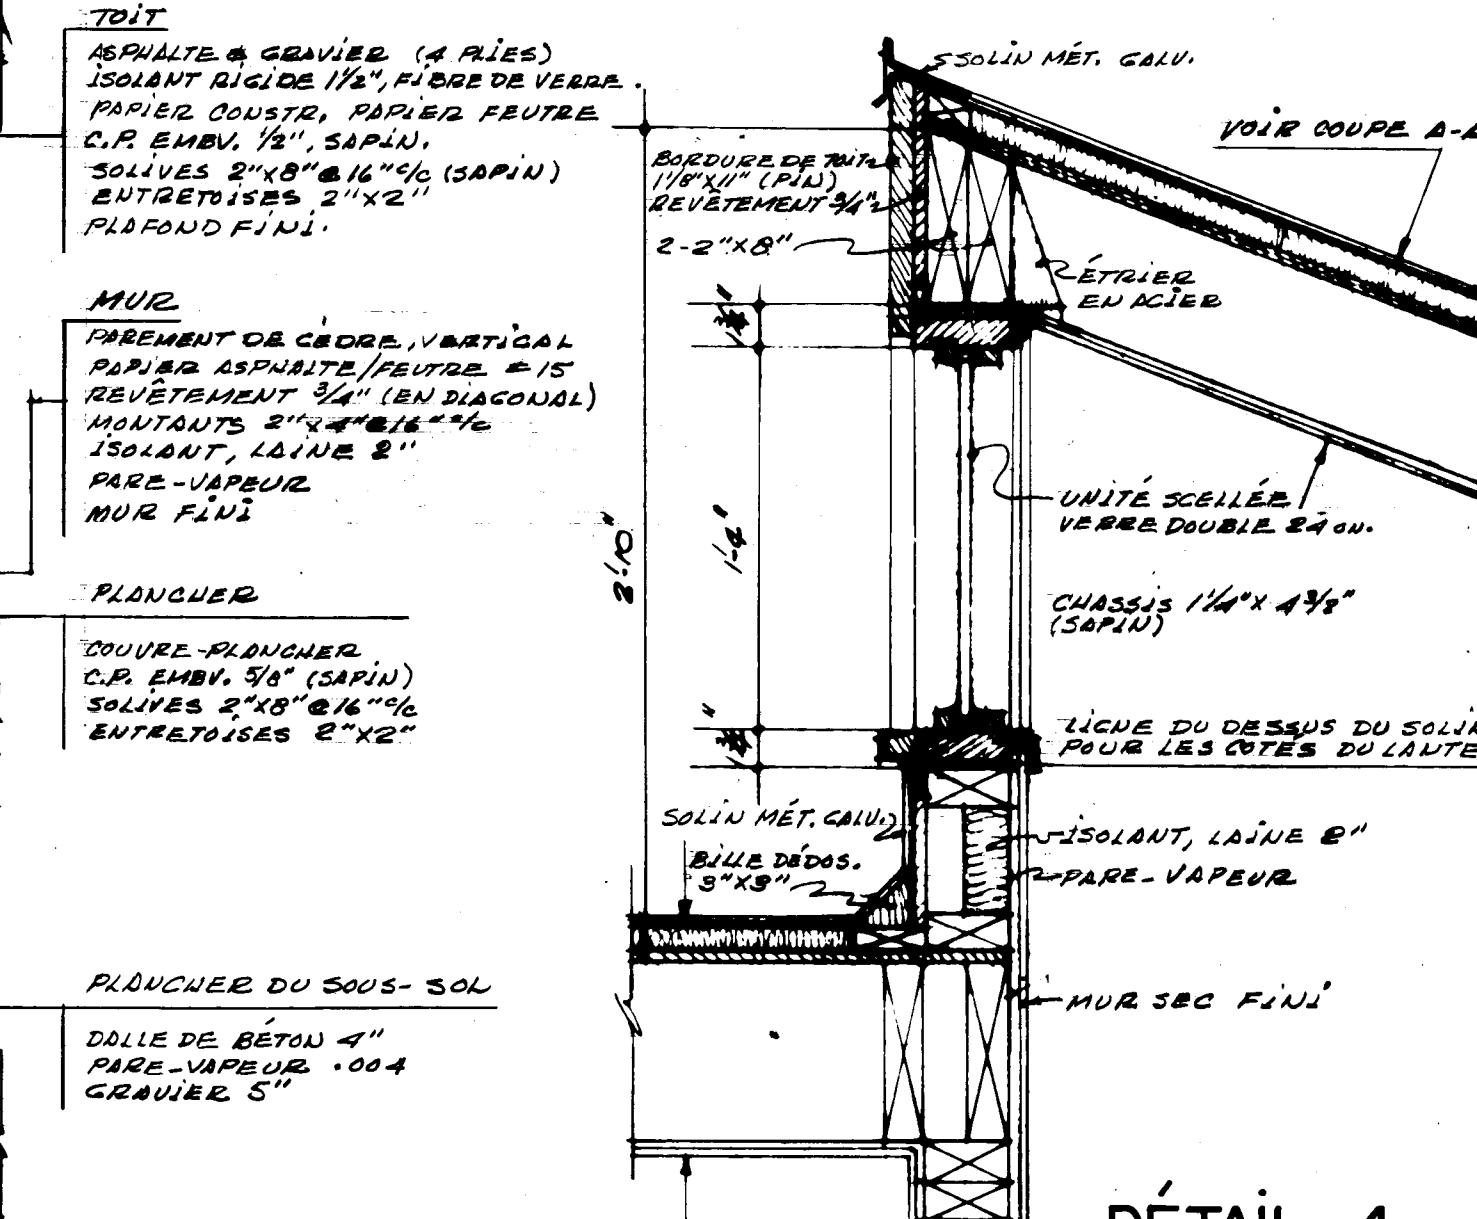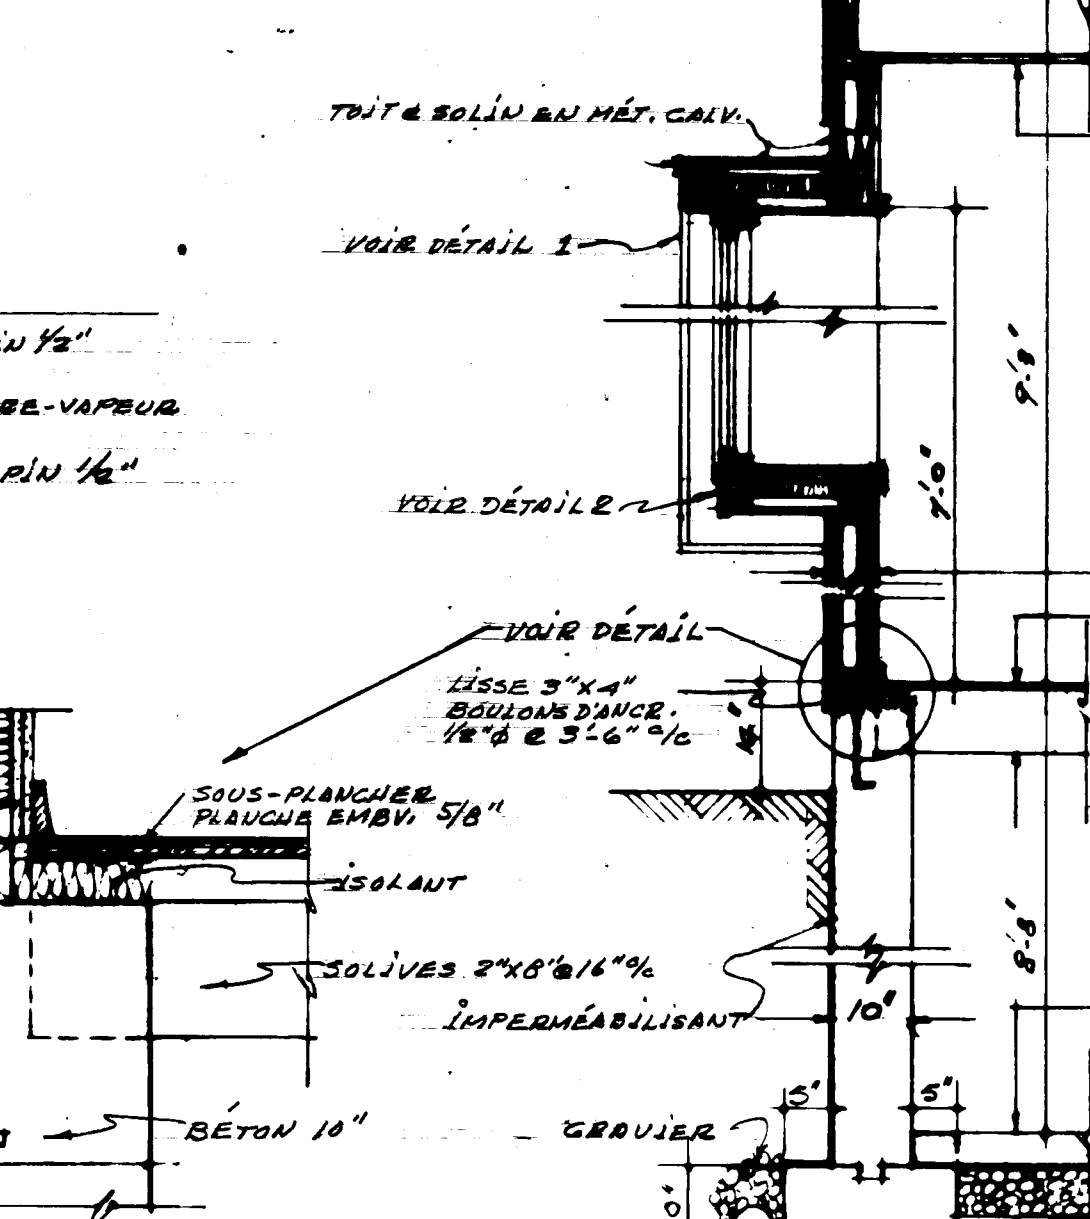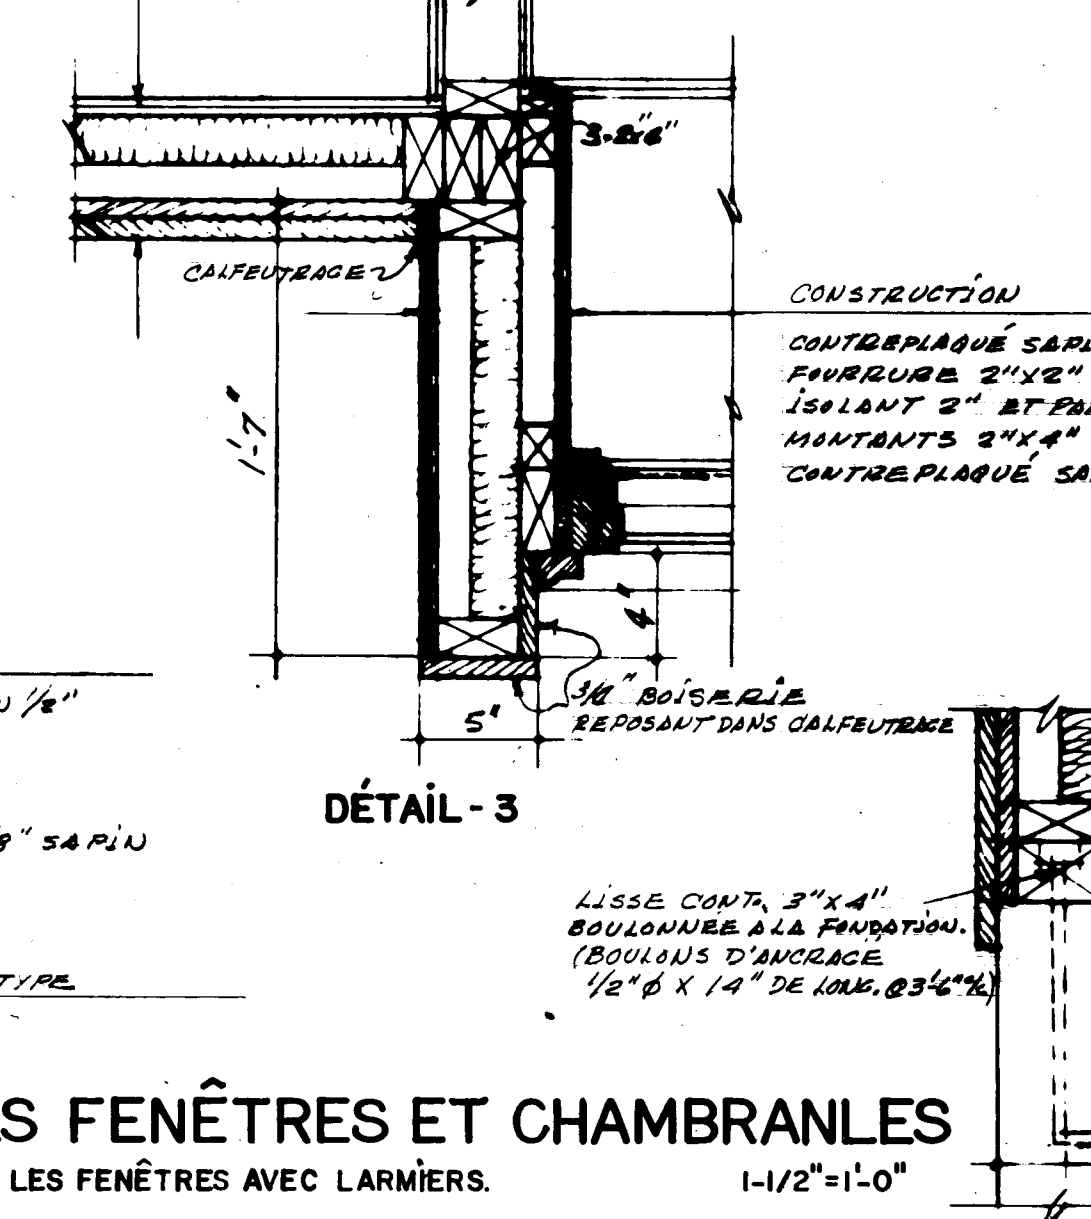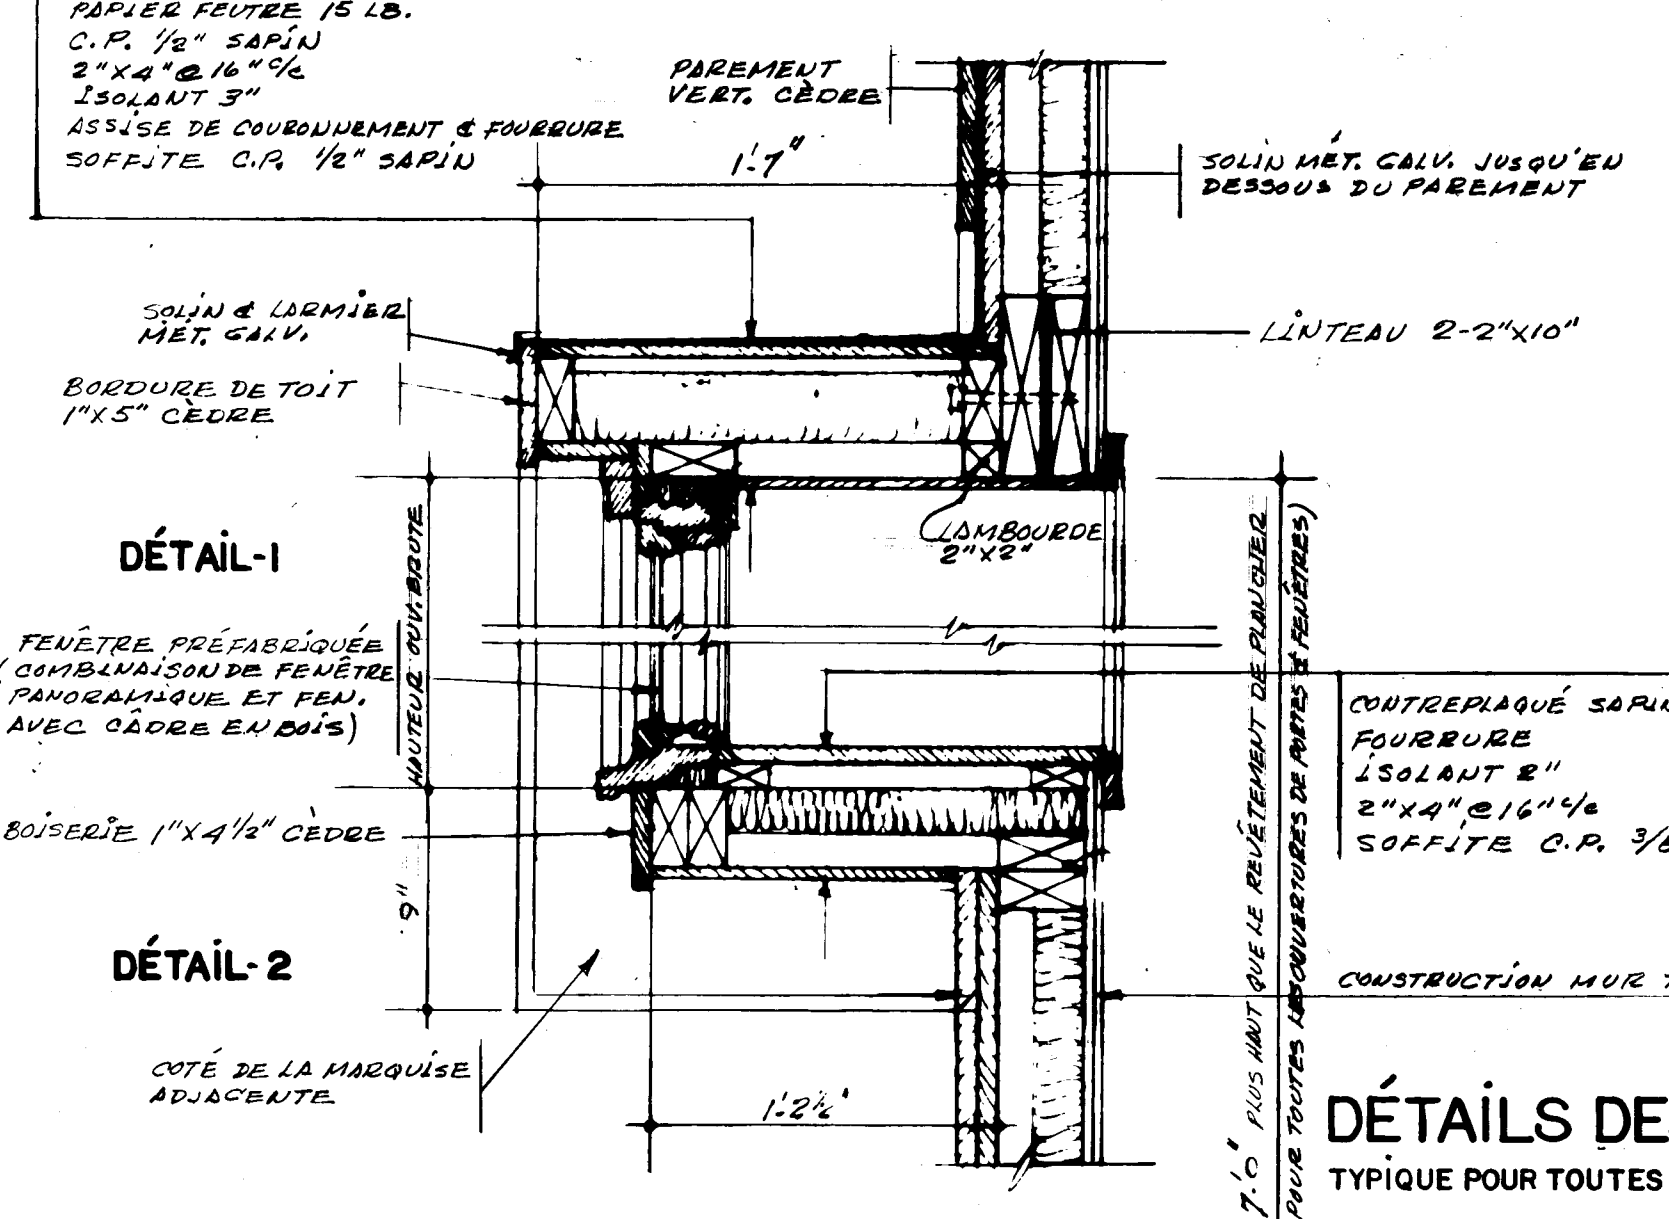


DÉTAILS DES FENÊTRES ET CHAMBRANLES
TYPIQUE POUR TOUTES LES FENÊTRES AVEC L'ARMIERES.
1-1/2"=1'-0"

COUPE DE MUR - I
1/2"=1'-0"


- PREVOIR ASSISE ETANCHE SOUS CHAQUE LISSE DE CLOISON A MONTANT AU SOUS-SOL.
- TOUTES LES PORTES INTERIEURES DOIVENT MESURER 2'-6" x 6'-8" x 1 3/8" SAUF INDICATION CONTRAIRE.
- TOUTES LES DIMENSIONS NOTEES AU PLAN DU REZ-DE-CHAUSSEE SONT PRISES DE LA FACE EXTERIEURE DES MURS EXTERIEURS JUSQU'A L'AXE DES CLOISONS INTERIEURES.

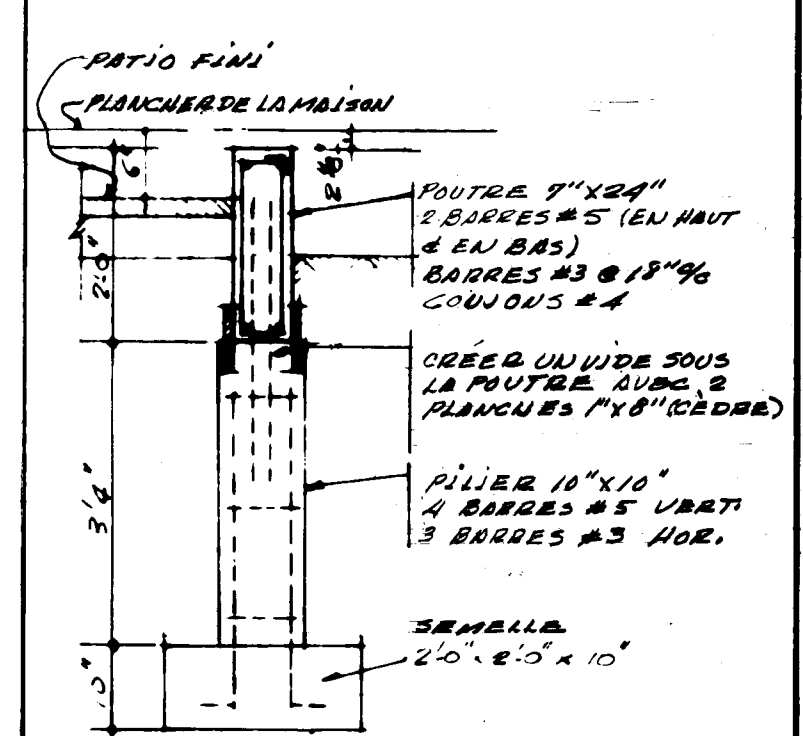

DÉTAIL-5
1/2"=1'-0"

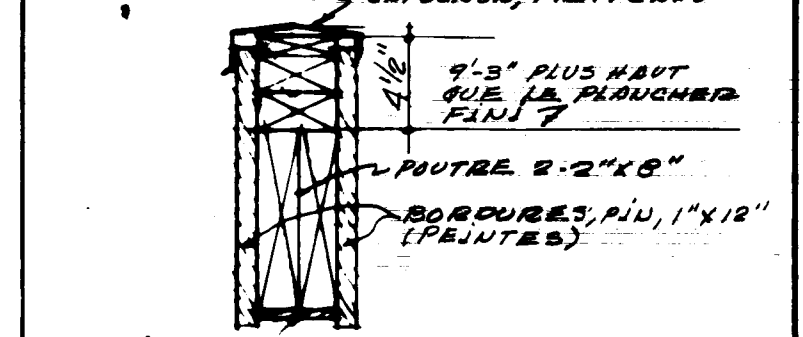

DÉTAIL-6
1-1/2"=1'-0"

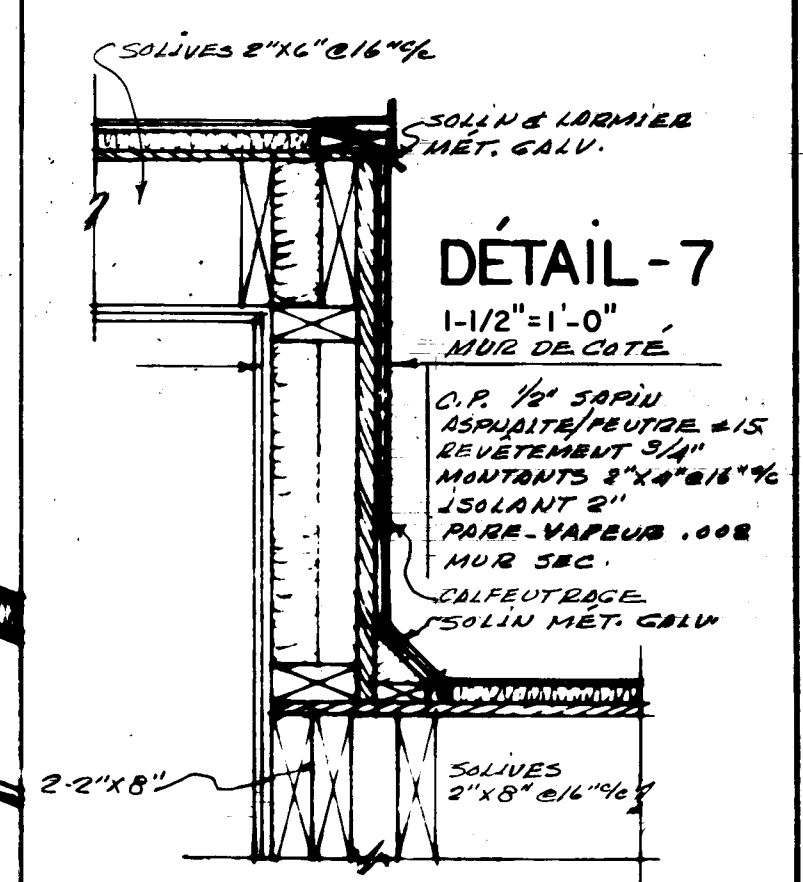

SOCIÉTÉ CENTRALE
D'HYPOTHÈQUES ET DE LOGEMENT