



Archived Content

Information identified as archived is provided for reference, research or recordkeeping purposes. It is not subject to the Government of Canada Web Standards and has not been altered or updated since it was archived. Some of this archived content is available only in one official language. Translation by CMHC can be requested and will be provided if demand is sufficient.

Contenu archivé

Le contenu identifié comme archivé est fourni à des fins de référence, de recherche ou de tenue des dossiers; il n'est pas assujetti aux normes Web du gouvernement du Canada. Aucune modification ou mise à jour n'y a été apportée depuis son archivage. Une partie du contenu archivé n'existe que dans une seule des langues officielles. La SCHL en fera la traduction dans l'autre langue officielle si la demande est suffisante.

COMPETITION SERIES

Project #: 2343 Both Number of Sheets: 3
Architect: Pratt, Lindgren, Snider, Tomcej & Associate, Manitoba
1973

Number of Stores: 1, Bungalow--carport attached
Single detached

Number of Bedrooms: 3
Fireplace? yes, in living room stacked over
2nd in basement

Basement: -Yes--unfinished
-

Cladding:

Primary: Cedar siding--vertical
-Front and rear
Secondary: Brick
-Sides
Other: N/A

Roof:



Materials: Tar and gravel, shed roof with asphalt shingle
shingles for clerestorey
Shape: Flat

Special Features: Covered patio
-Rear off dining/kitchen, 2 sides house, 1 side wall protects

Skylights
-Clerestorey window roof extension over bathrooms

Built-ins
-Brick walls provide front yard privacy from neighbours

N/A
-

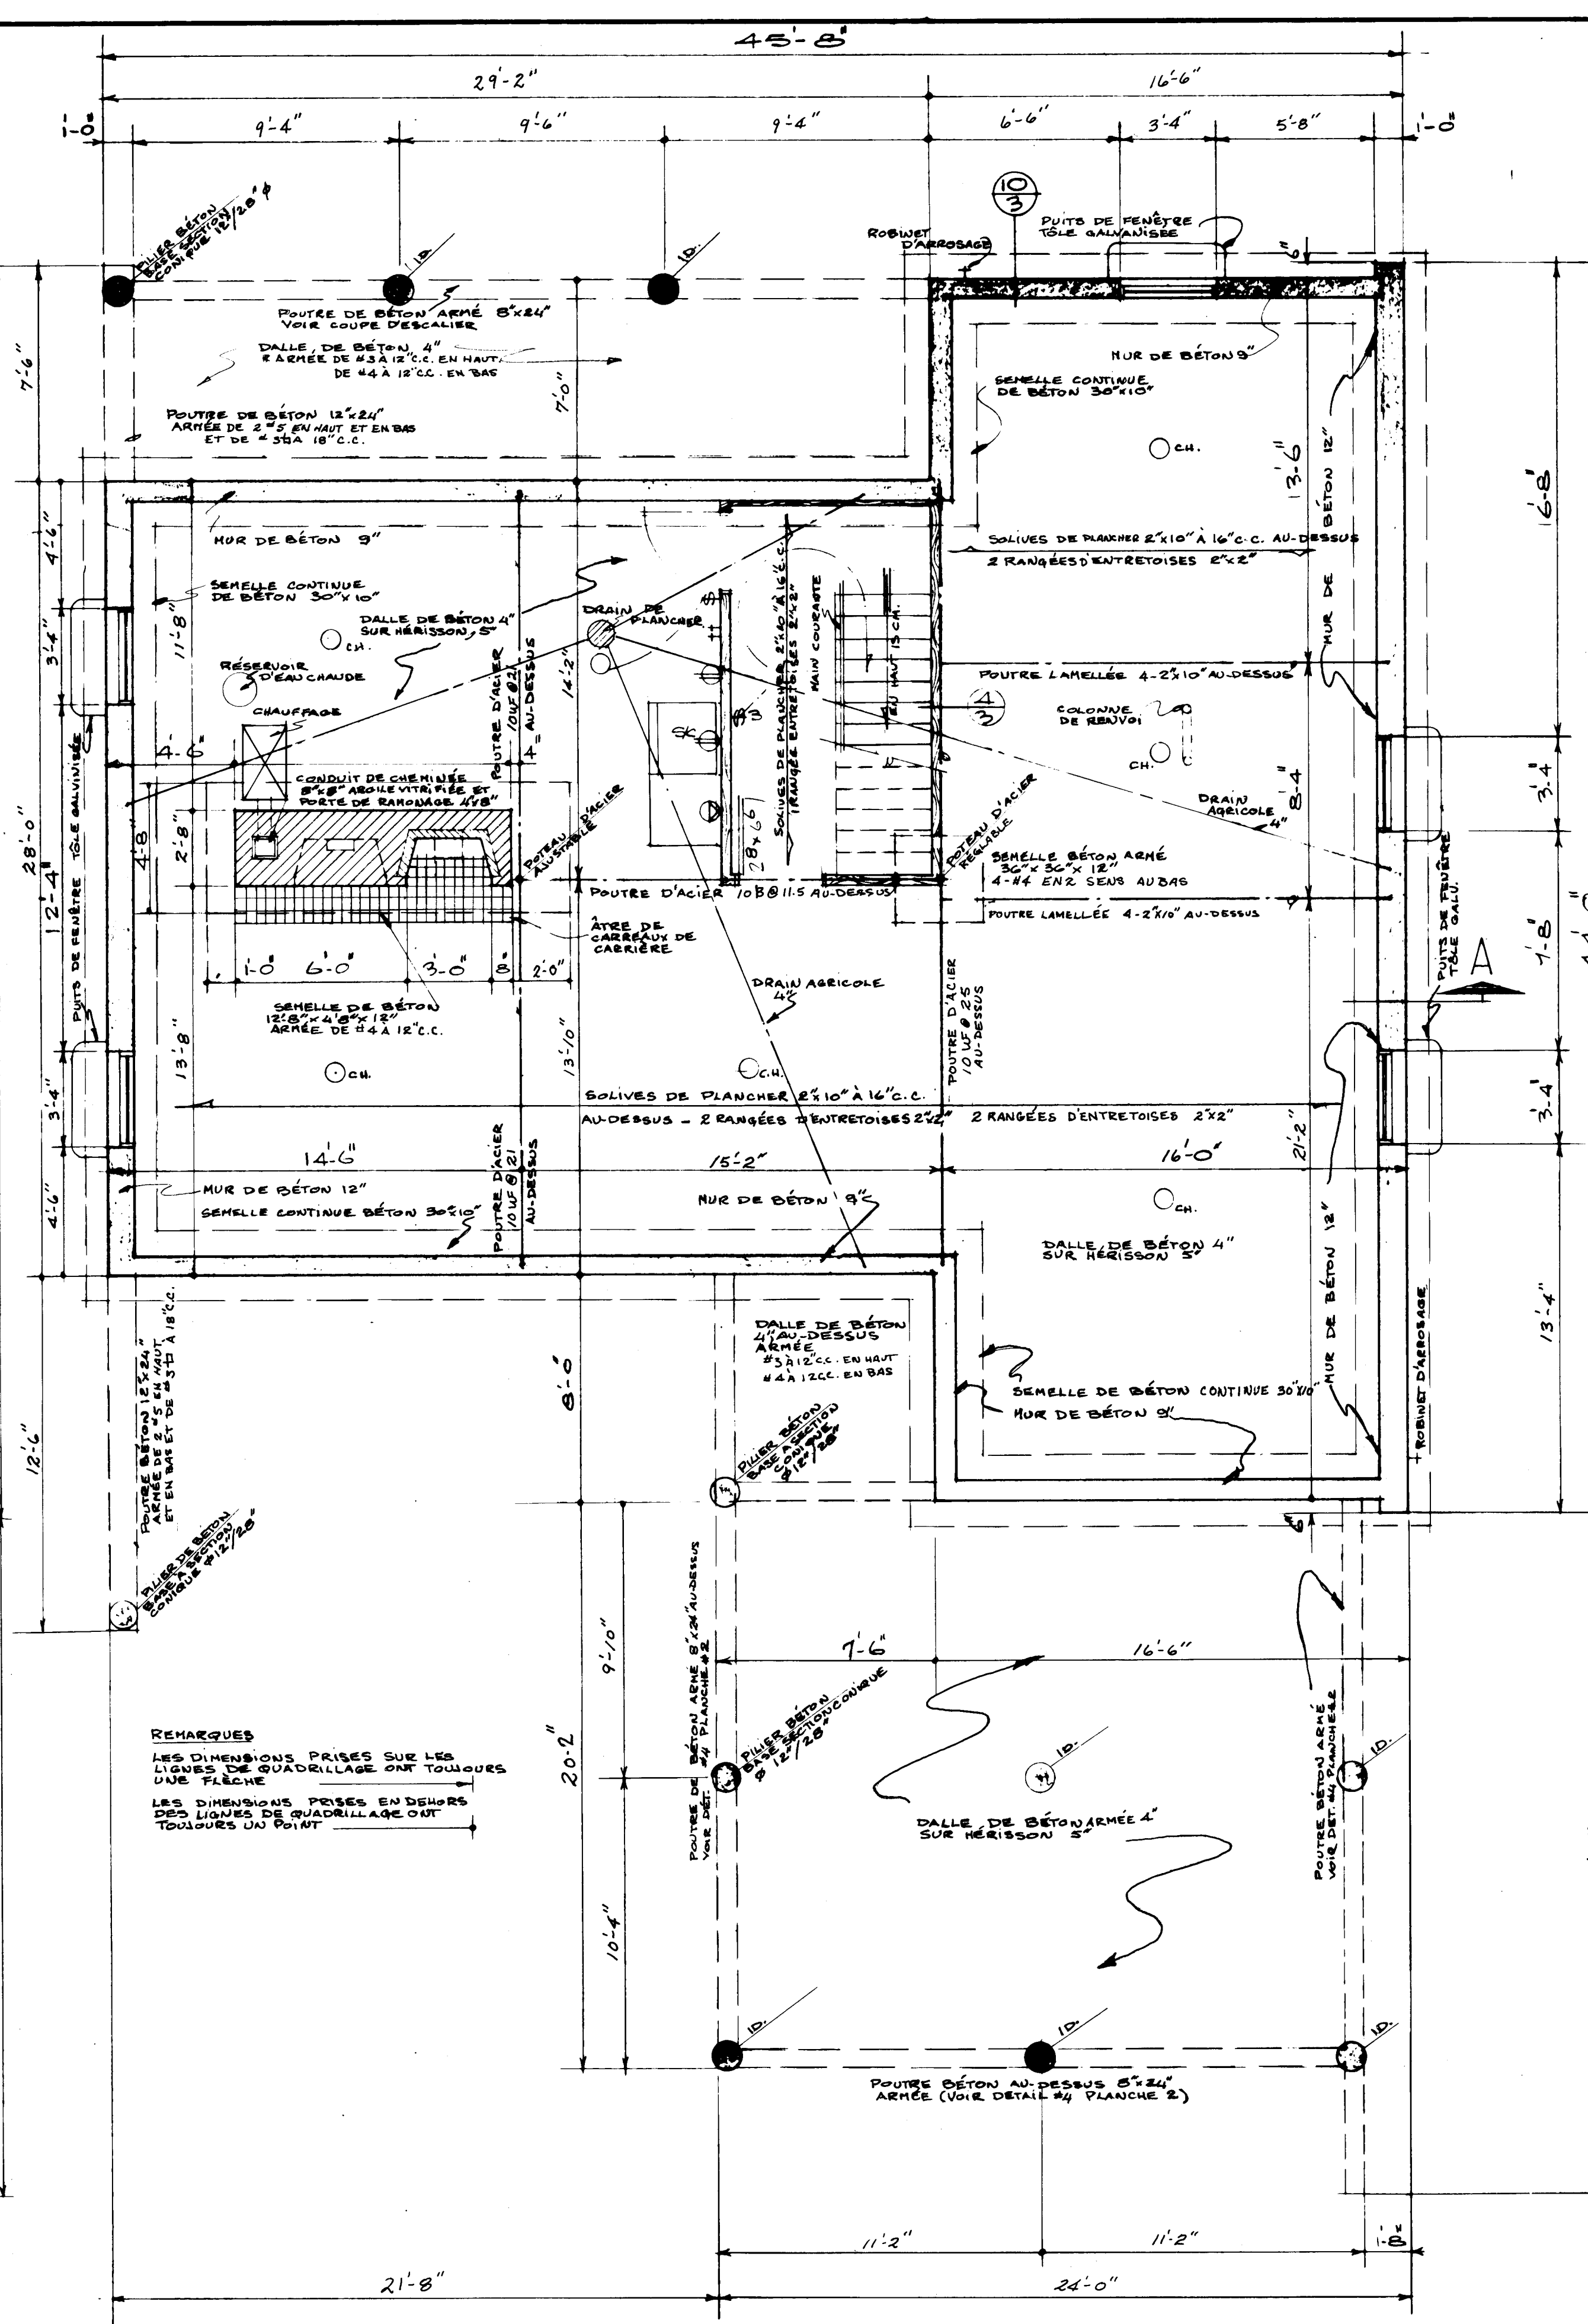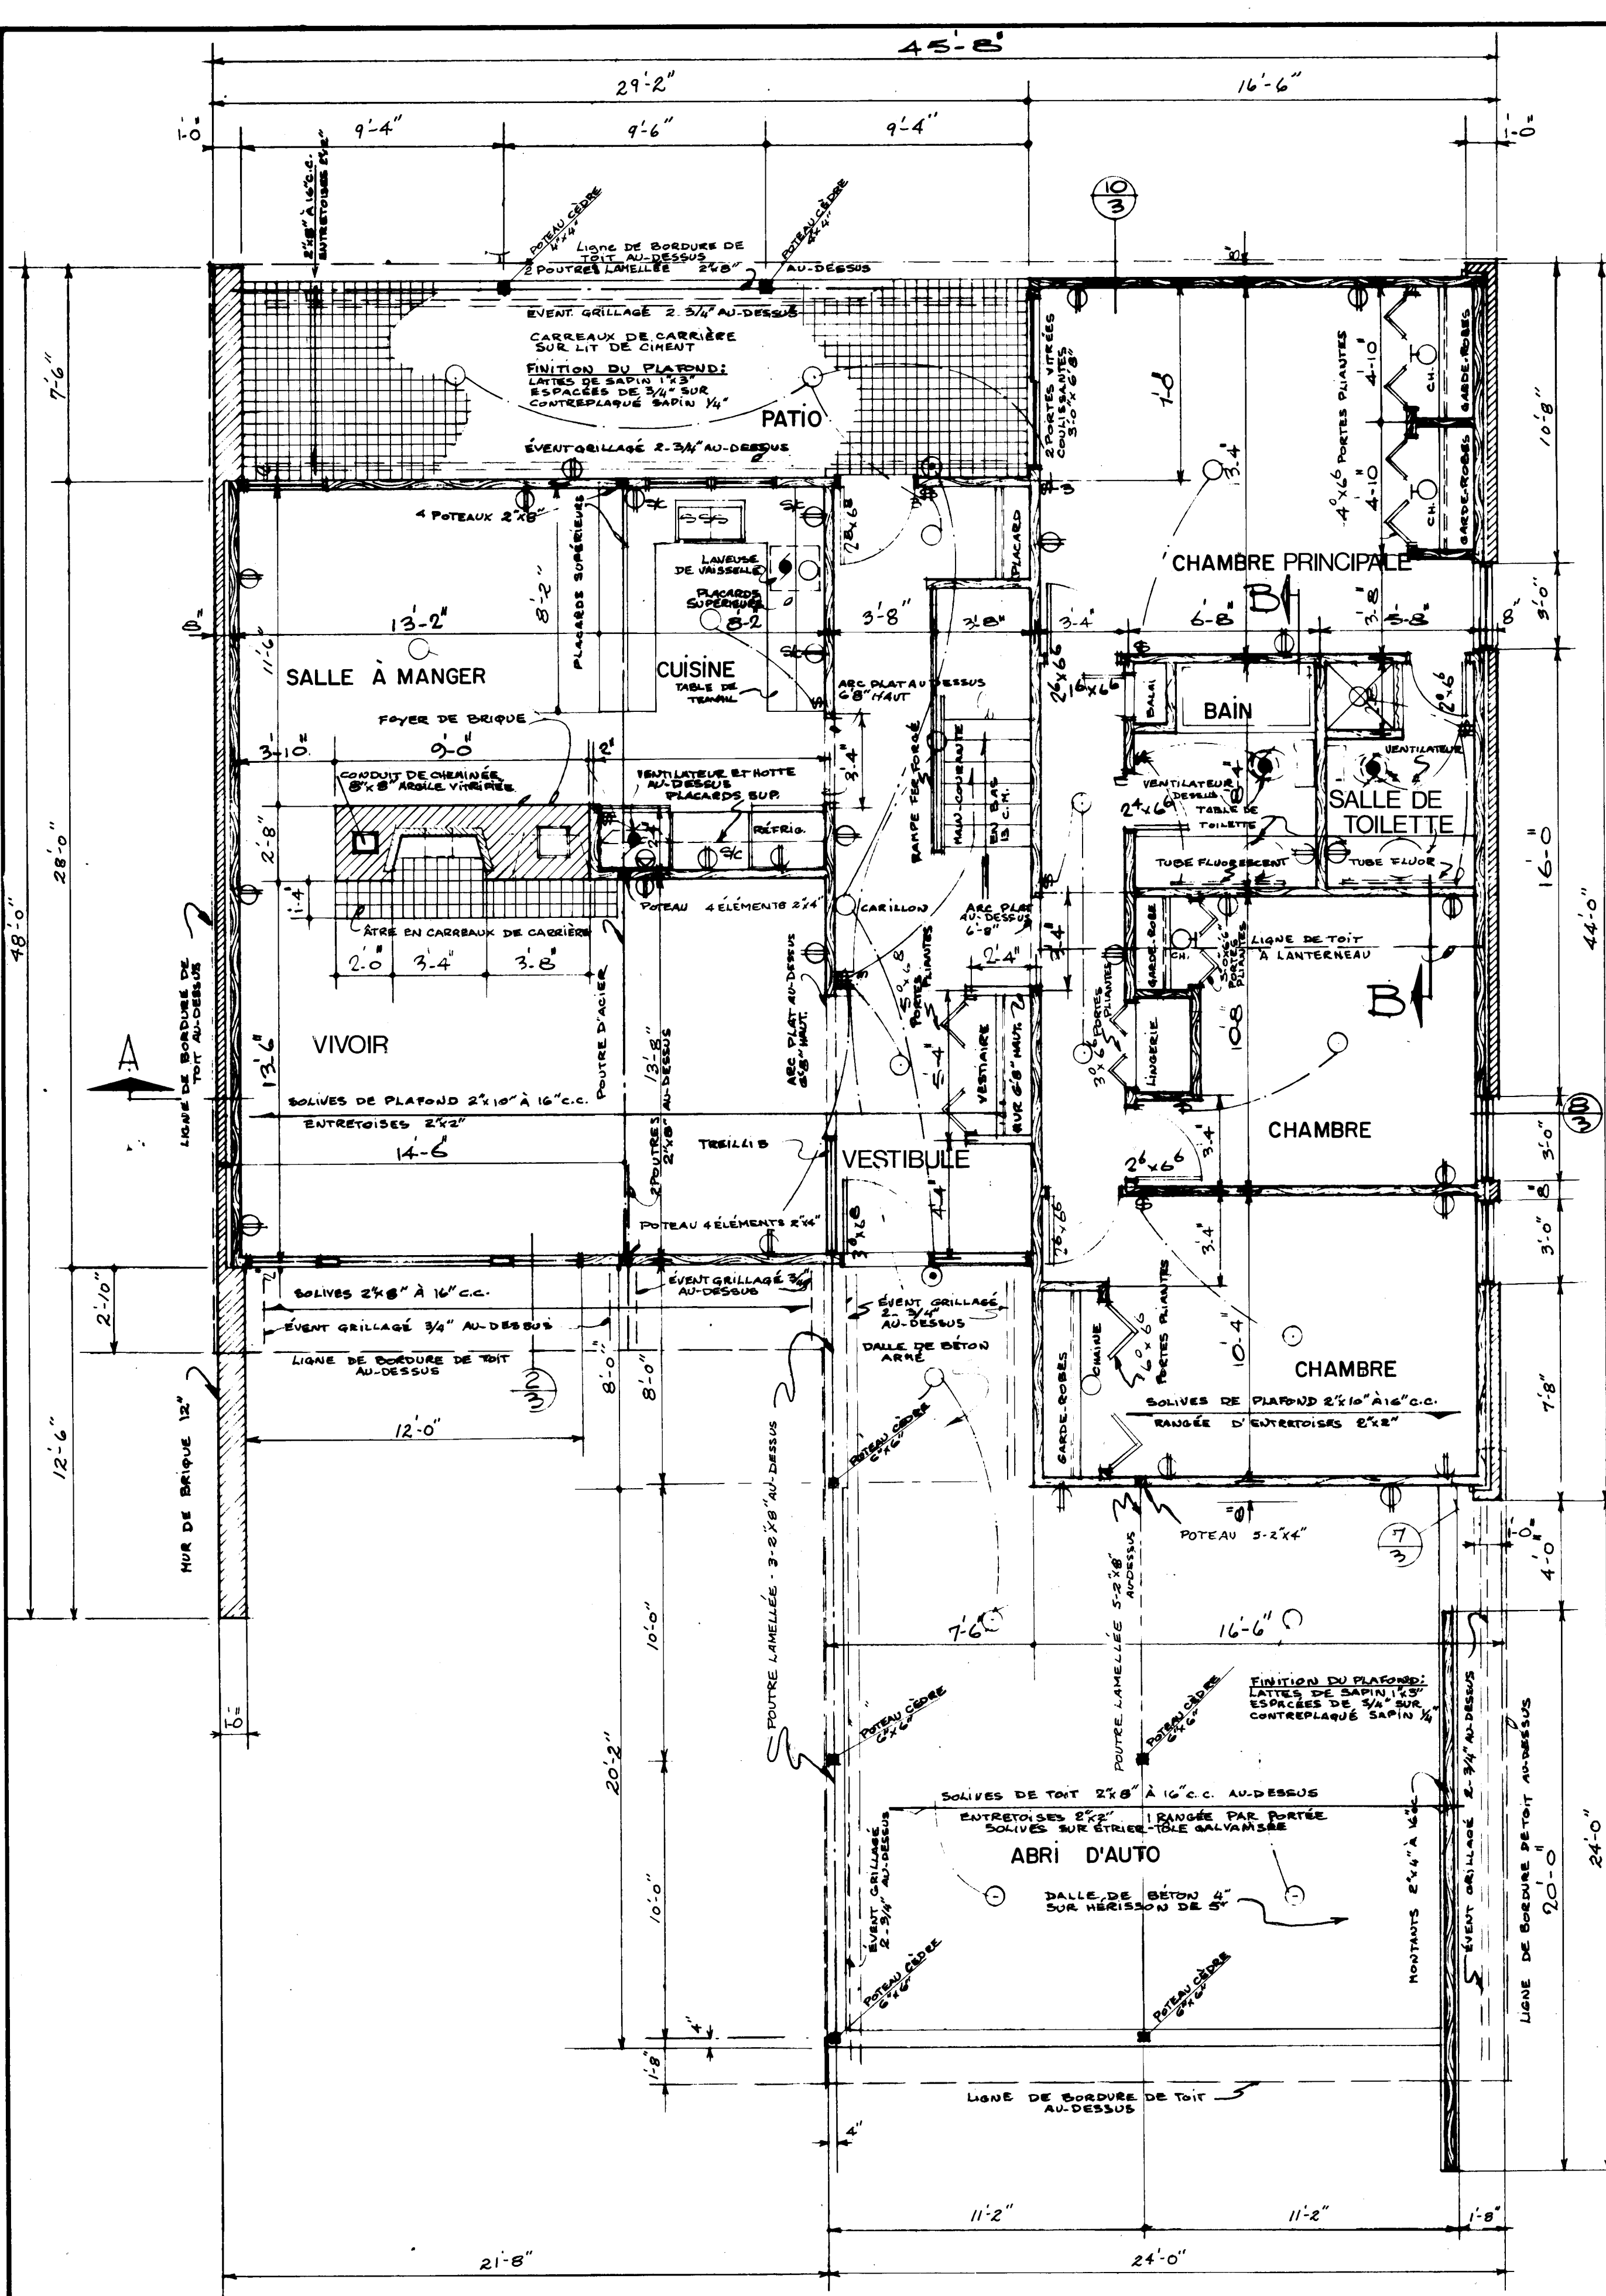

REMARQUES GÉNÉRALES

- TOUS LES EMPATTEMENTS ET LA FONDATION DOIVENT ÊTRE PORTÉS JUSQU'À UN APPUI SOLIDE ET EN BAS DU NIVEAU ACCEPTÉ LOCALEMENT POUR LA GÉLÉE. IL PEUT ÊTRE NÉCESSAIRE D'AUGMENTER LES DIMENSIONS DES EMPATTEMENTS ET DE LA FONDATION POUR RÉPONDRE AUX CONDITIONS LOCALES DU SOL.
- LES SOLIVES DOIVENT ÊTRE JUMEEES SOUS TOUTES LES CLOISONS QUI LEUR SONT PARALLÈLES. CES SOLIVES JUMEEES PEUVENT ÊTRE ÉCARTES DE 8" PAR DES BLOCS À TOUTES LES 4' C.C. POUR PERMETTRE LE PASSAGE DES CONDUITS DE CHAUFFAGE.
- DANS DES CONDITIONS NORMALES DE CHARGEMENT, LES LINTEAUX EN BOIS AU-DESSUS DES PORTES, DES FENÊTRES, ETC., DANS LES MURS EXTÉRIEURS ET INTÉRIEURS DOIVENT ÊTRE PLACÉS SUR LA RIVE.
- L'EMPLACEMENT ET LE NOMBRE DES SORTIES ÉLECTRIQUES PEUVENT ÊTRE VARIÉS MAIS DANS TOUTES LES CAS ILS DOIVENT RÉPONDRE AUX EXIGENCES MINIMALES DES NORMES DE MAISON ET ÊTRE CONFORMES AUX CODES LOCAUX.
- IL FAUT PRÉVOIR UNE TABLETTE ET UNE BARRE À CINTRES DANS LE VESTIBULE ET LES GARDE-ROBES.
- IL PEUT ÊTRE NÉCESSAIRE DANS CERTAINES LOCALITÉS D'AUGMENTER LE MATÉRIAU ISOLANT POUR ASSURER LA RÉSISTANCE VOULUE À LA TRANSMISSION DE LA CHALEUR, DANS CETTE RÉGION.


a) LES MEMBRES DE CHARPENTE SONT CALCULÉS POUR UNE SURCHARGE DE TOIT DE 40 LIVRES PAR PIED CARRÉ, ADVENANT UNE CHARGE DE TOIT EN EXCÉDENT DE LA CHARGE CALCULÉE DANS CERTAINES RÉGIONS, IL SERA NÉCESSAIRE DE RECALCULER LES MEMBRES DE CHARPENTE EN CONSÉQUENCE.

b) TOUTS LES MEMBRES DE CHARPENTE SERONT EN BOIS DE LA CATÉGORIE CONSTRUCTION ET DE L'ESSENCE SAPIN DU DOUGLAS SAUF ANNOTATION CONTRAIRE SUR LES DESSINS.

c) LES MURS DE FONDATION ET LES SEMELLES SONT CALCULÉS POUR RÉPONDRE AUX EXIGENCES DE LA VILLE DE LA RIVIÈRE ROUGE. AILLEURS, CES ÉLÉMENTS FONCTIONNELS DOIVENT ÊTRE CONFORMES AUX NORMES RESIDENTIELLES.


Implantation

3/15/67
DATE NORMES LNH VER. PAR
ARCHITECTES
PRATT, LINDGREN
SNIDER, TOMCEJ & ASSOCIATE.
DATE
DESSIN N° 2343F
PLANCHE 1de 3
SOCIÉTÉ CENTRALE D'HYPOTHÈQUES ET DE LOGEMENT

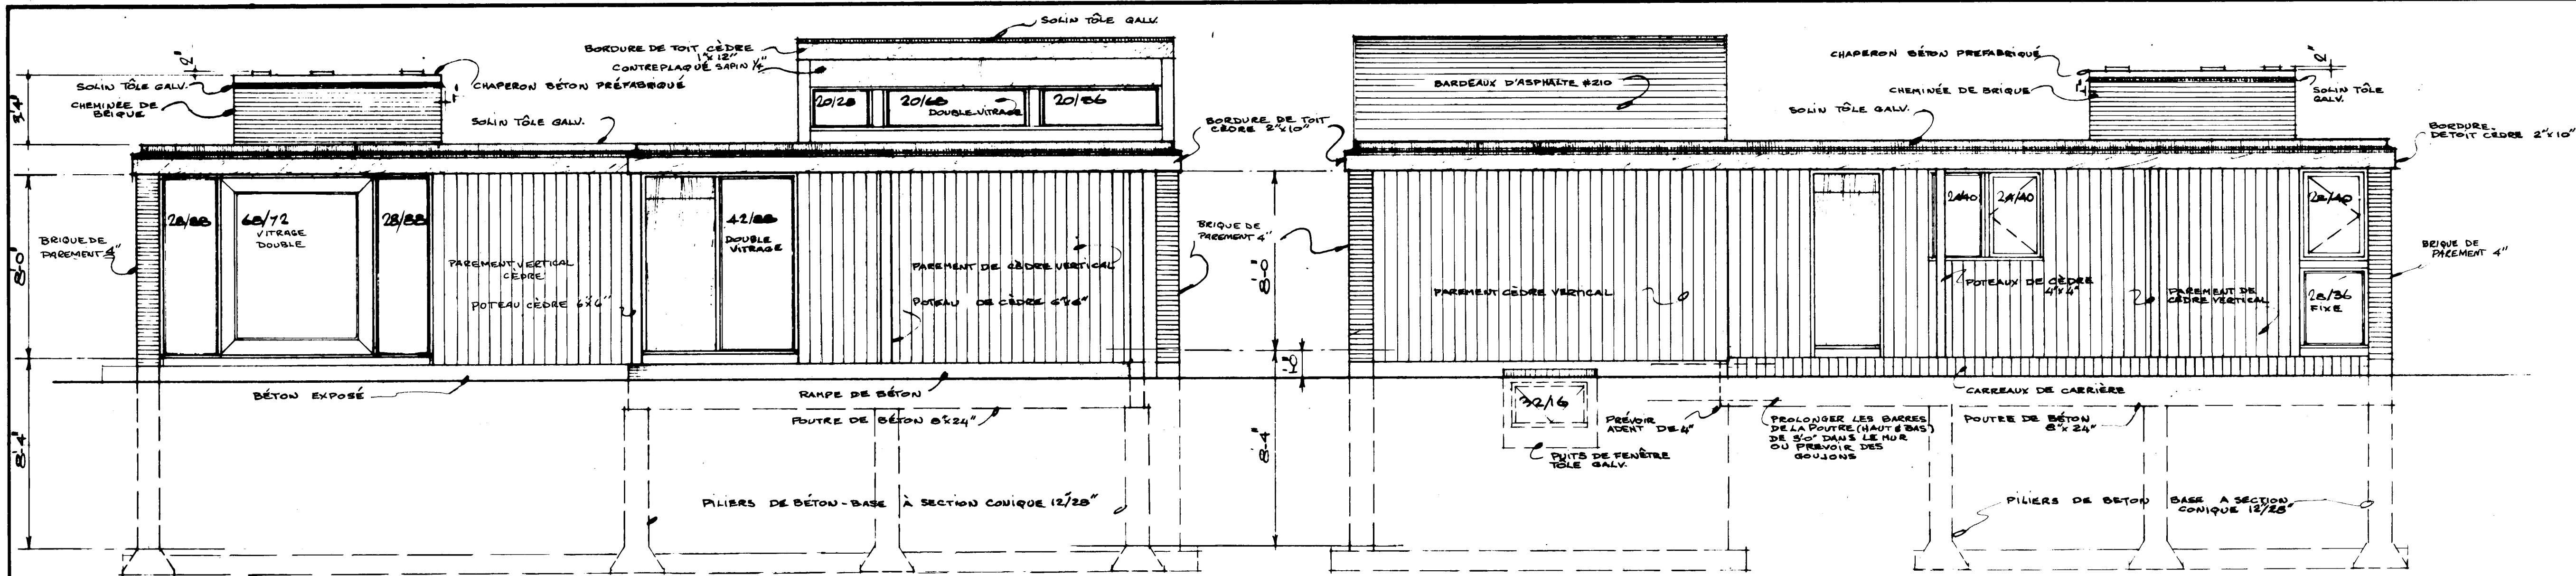


ÉLEVATION AVANT Échelle 1/4"=1'0"




ÉLEVATION ARRIÈRE Échelle 1/4"=1'0"

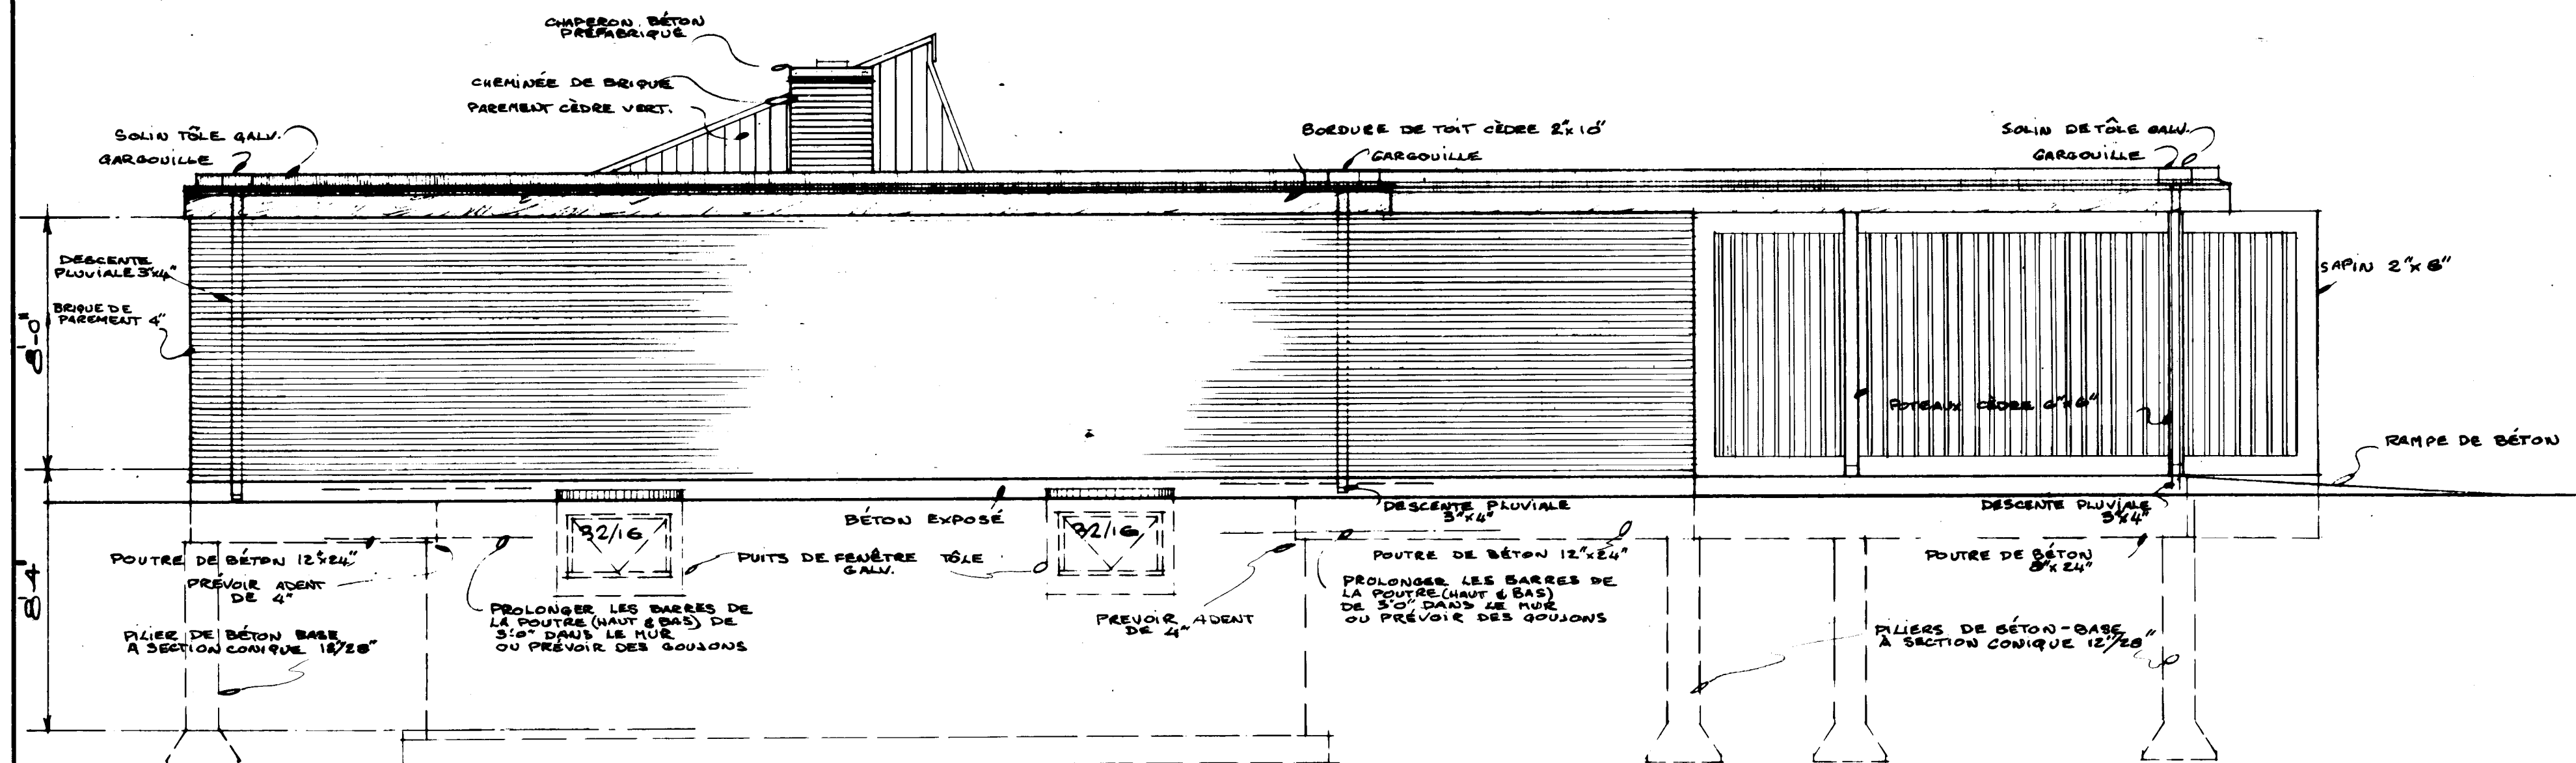

ÉLEVATION DE GAUCHE Échelle 1/4"=1'0"

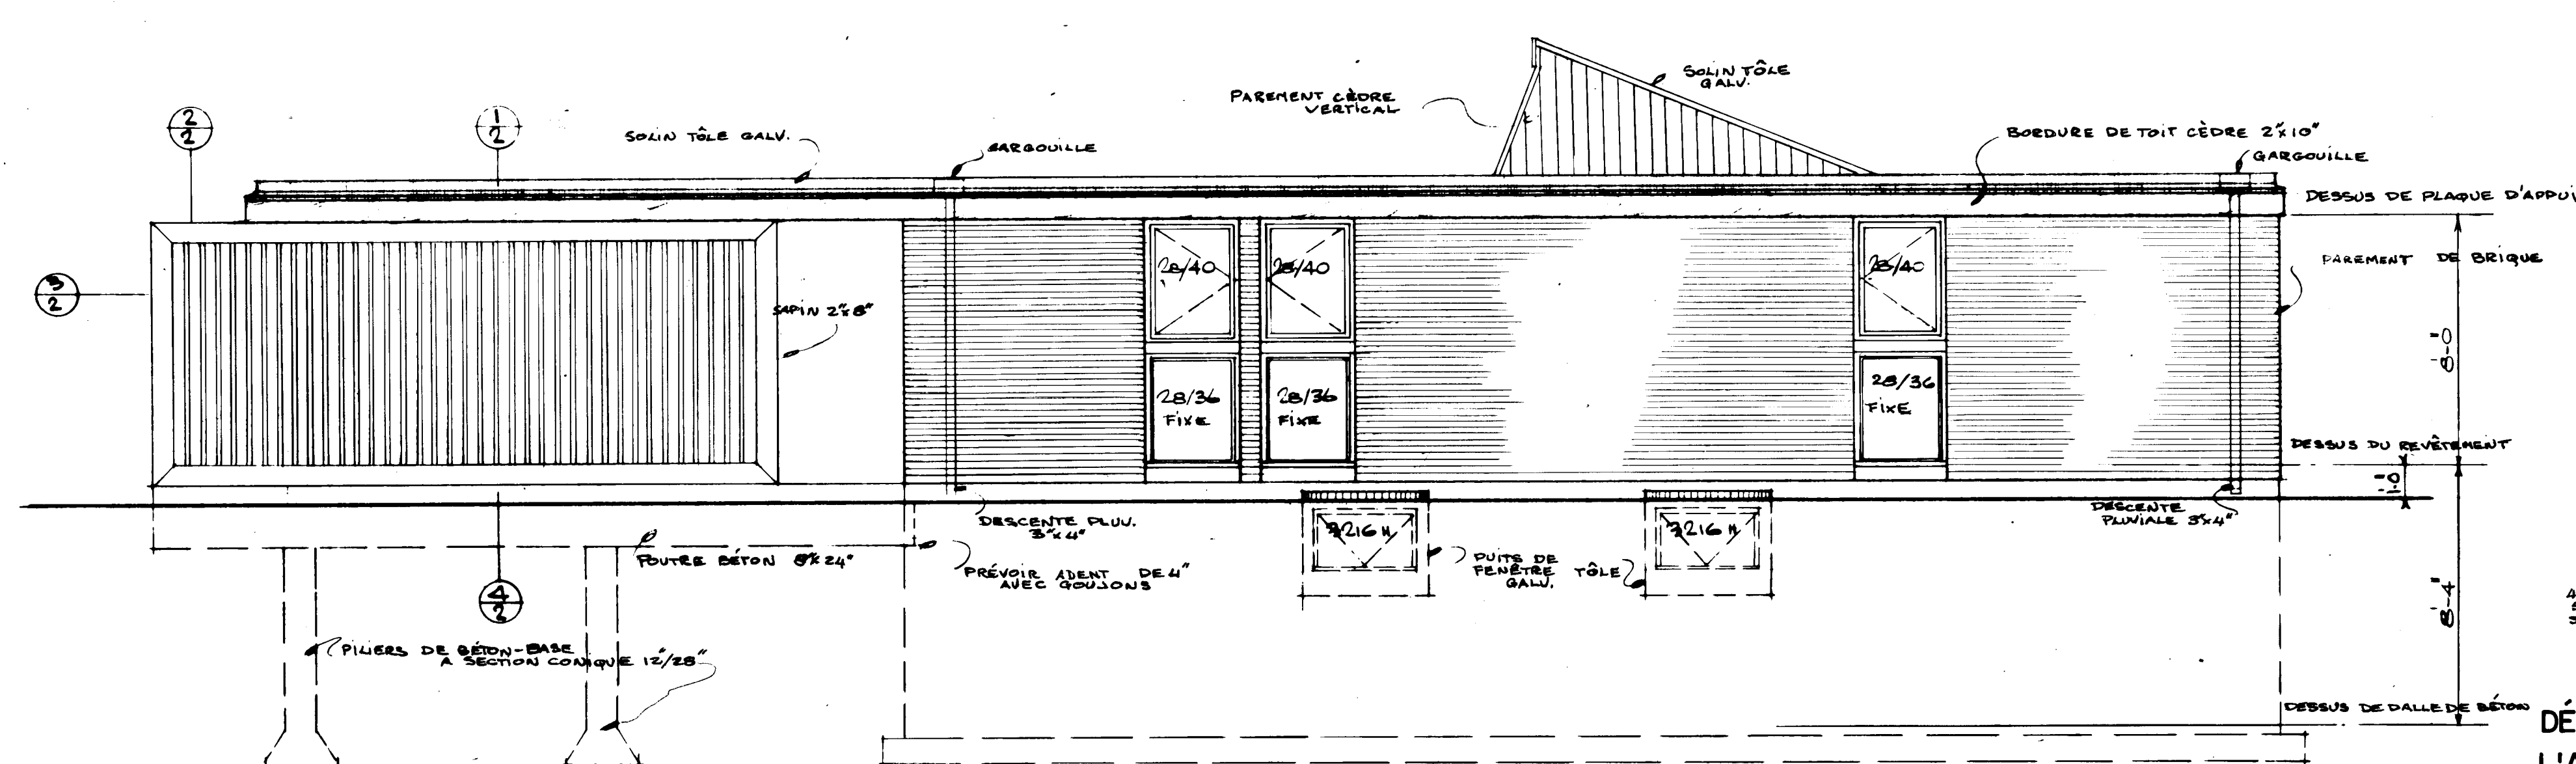


ÉLEVATION DE DROITE Échelle 1/4"=1'0"

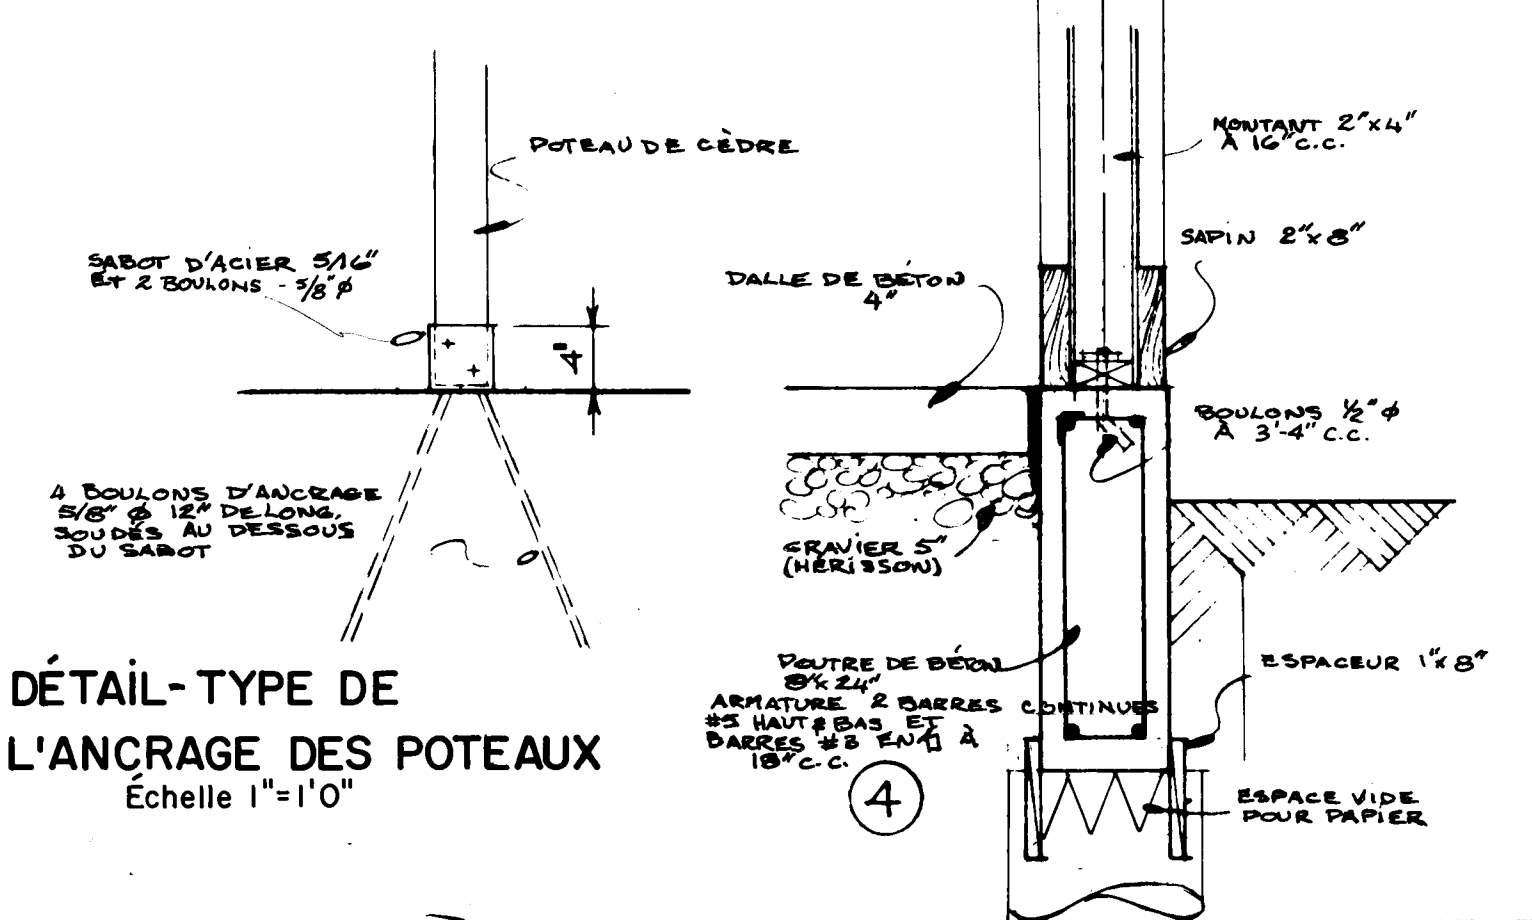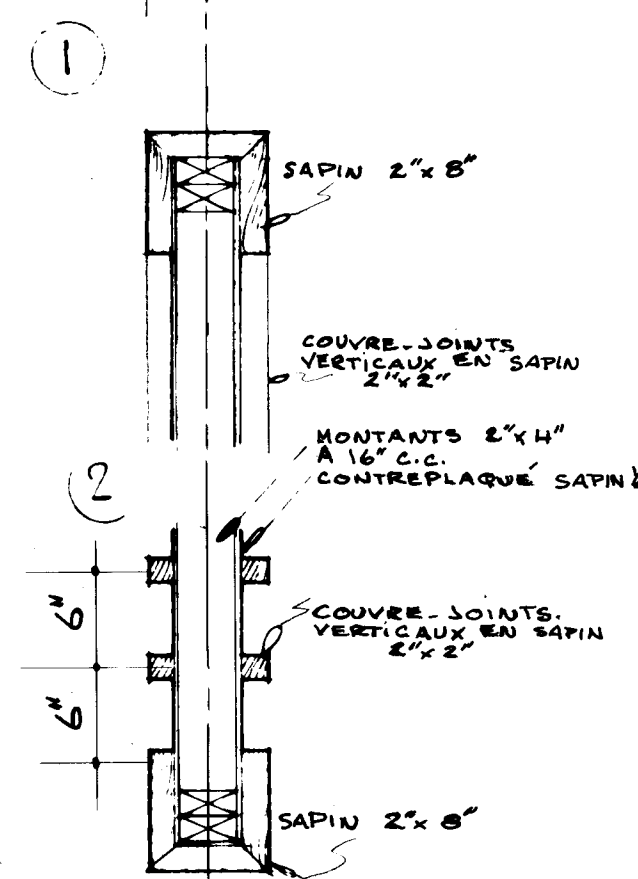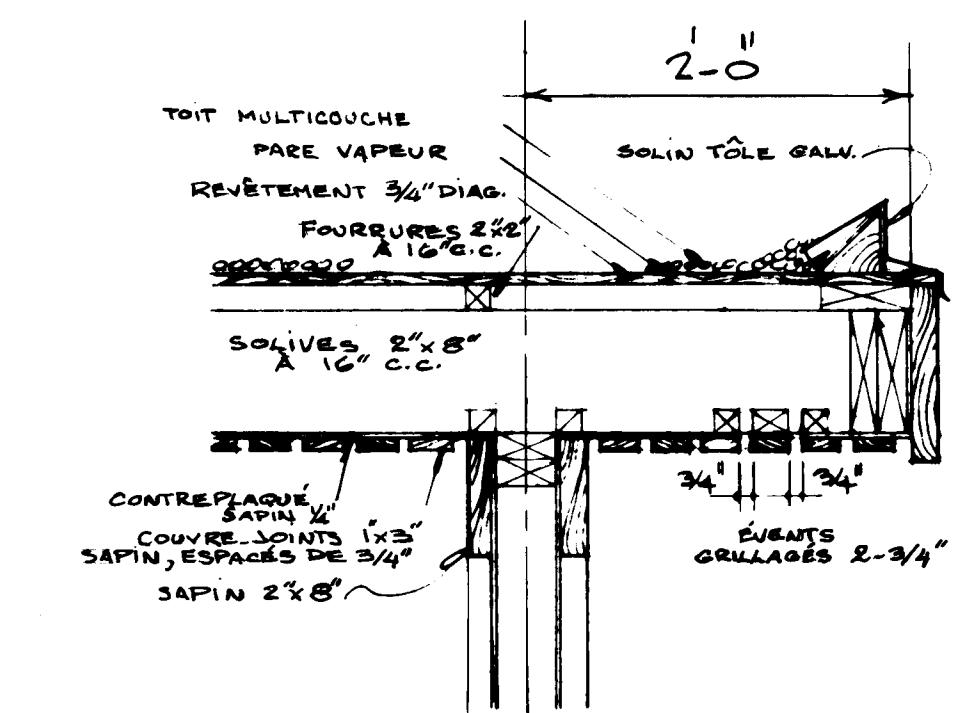


DÉTAIL-TYPE DE L'ANCRAGE DES POTEAUX Échelle 1"=1'0"



DATE 5/15/60		NORMES L.N.H. VER. PAR		DATE		REVISIONS		PAR	
ARCHITECTES PRATT, LINDGREN, SNIDER, TOMCEJ, & ASSOCIATE.									
PROVINCE OF MANITOBA PRATT LINDGREN SNIDER TOMCEJ & ASSOCIATE REGISTERED ARCHITECTS									
DATE		DESSIN N°		PLANCHE		2434 F		2de 3	
SOCIÉTÉ CENTRALE D'HYPOTHÈQUES ET DE LOGEMENT									

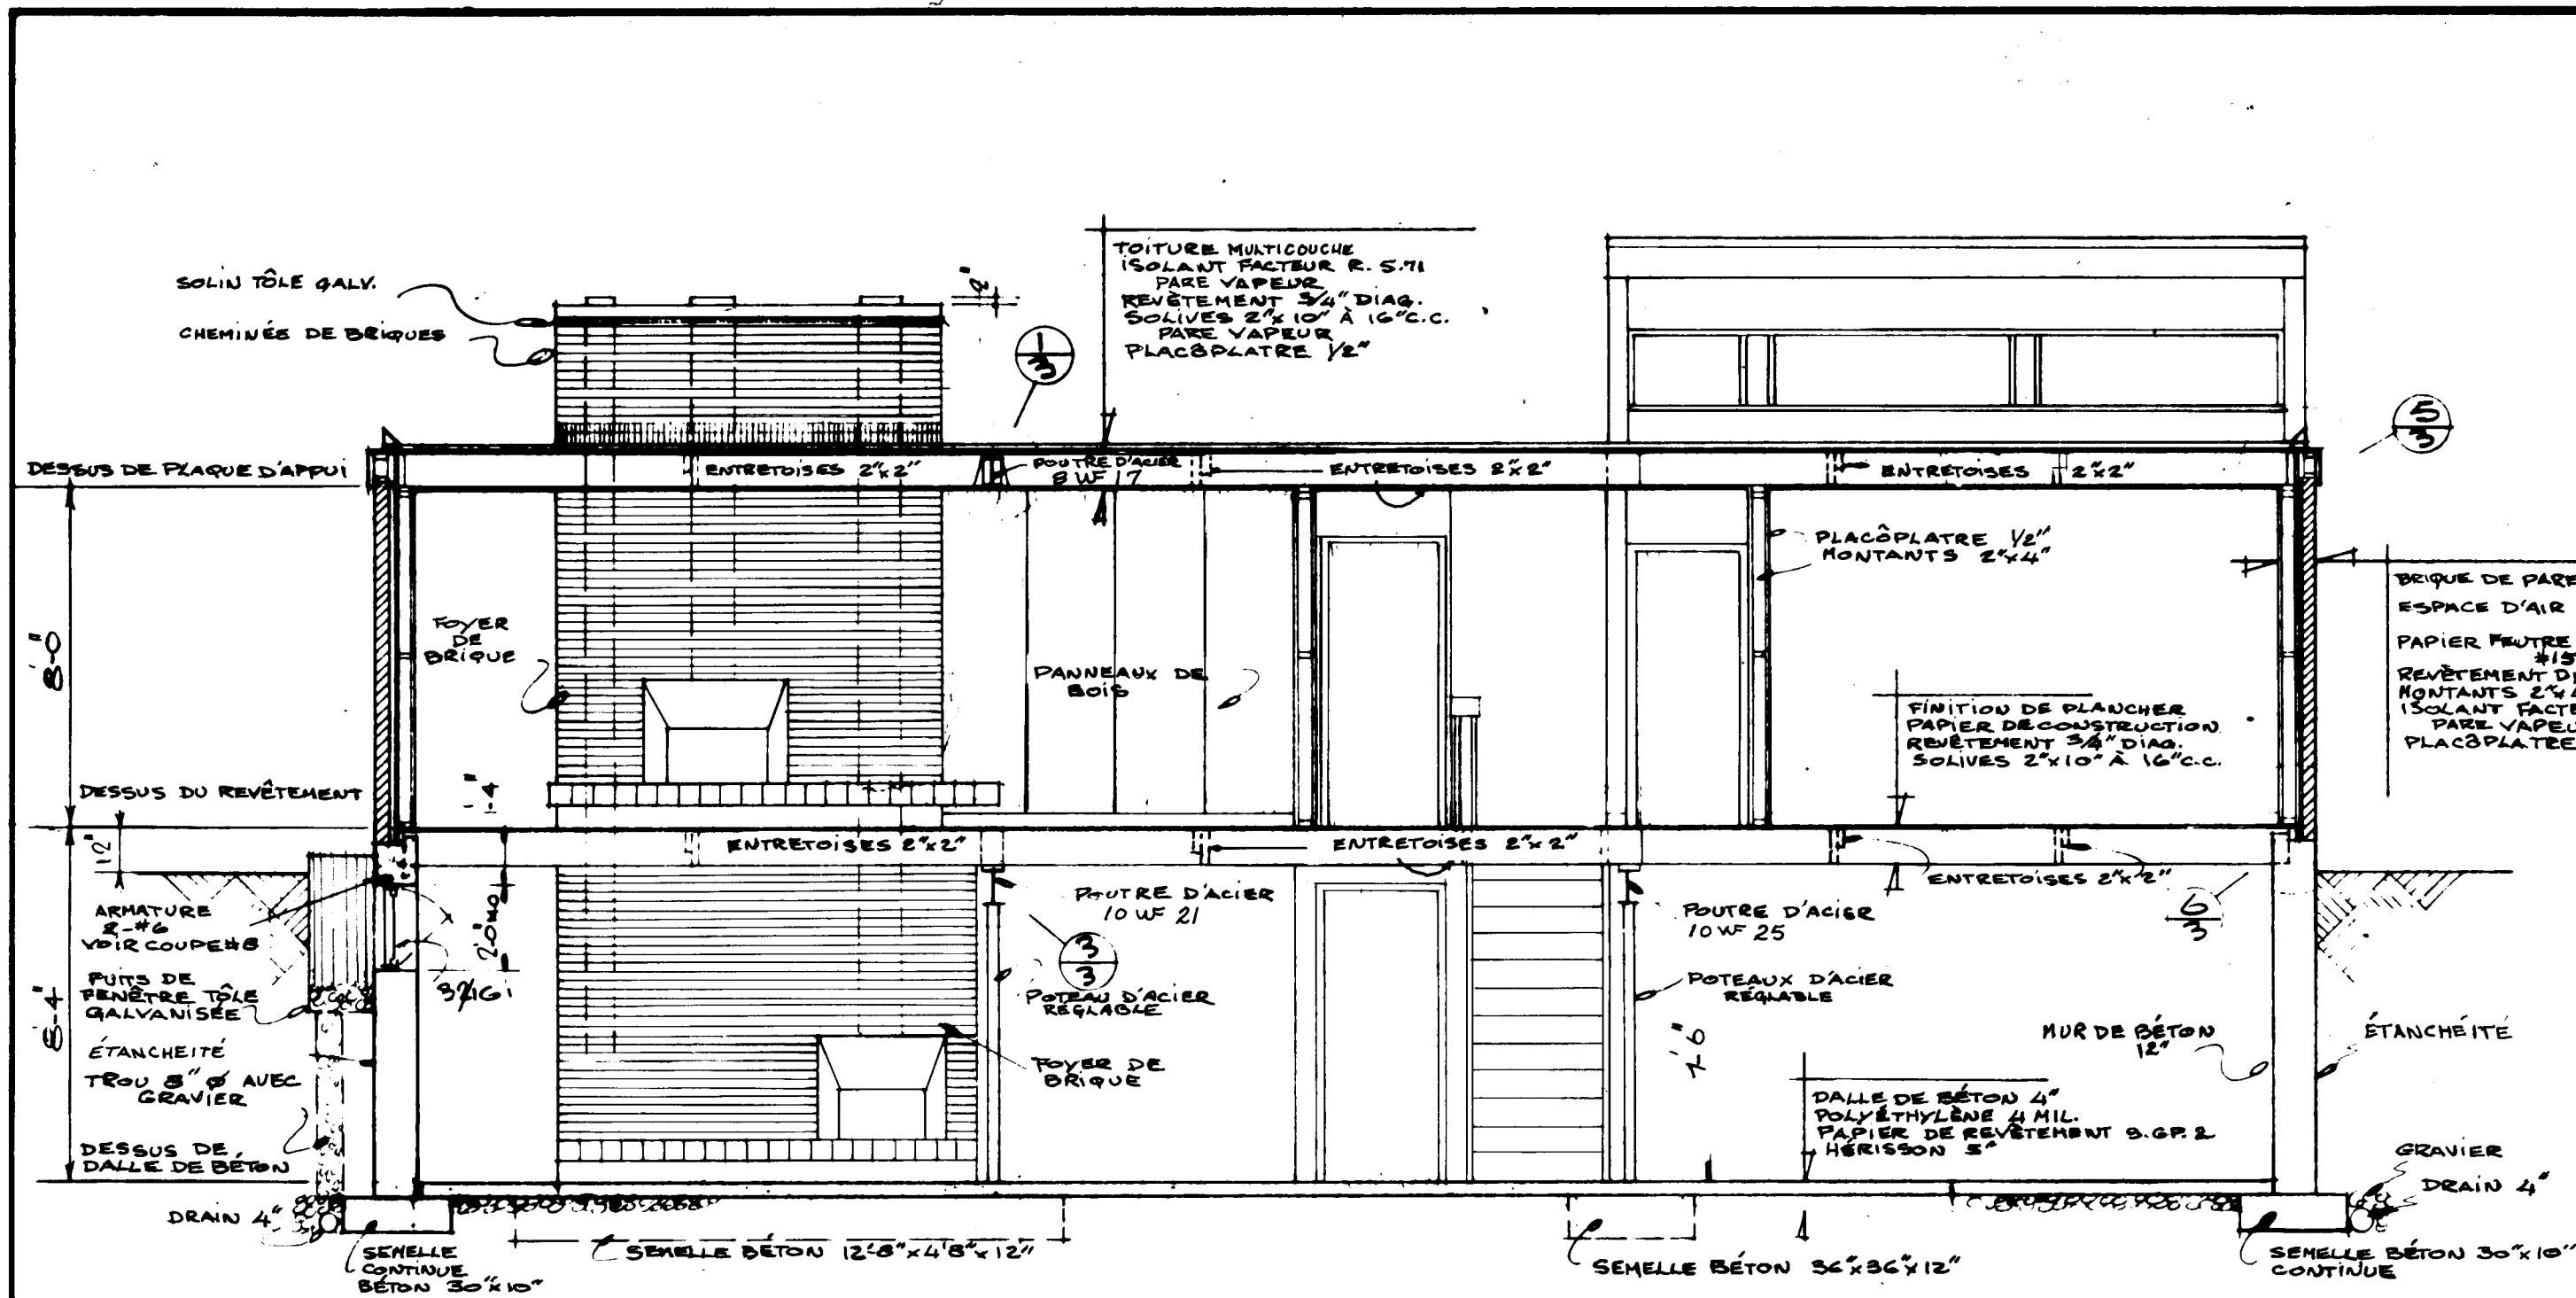

COUPE DU BÂTIMENT A-A Échelle 1/4"=1'0"

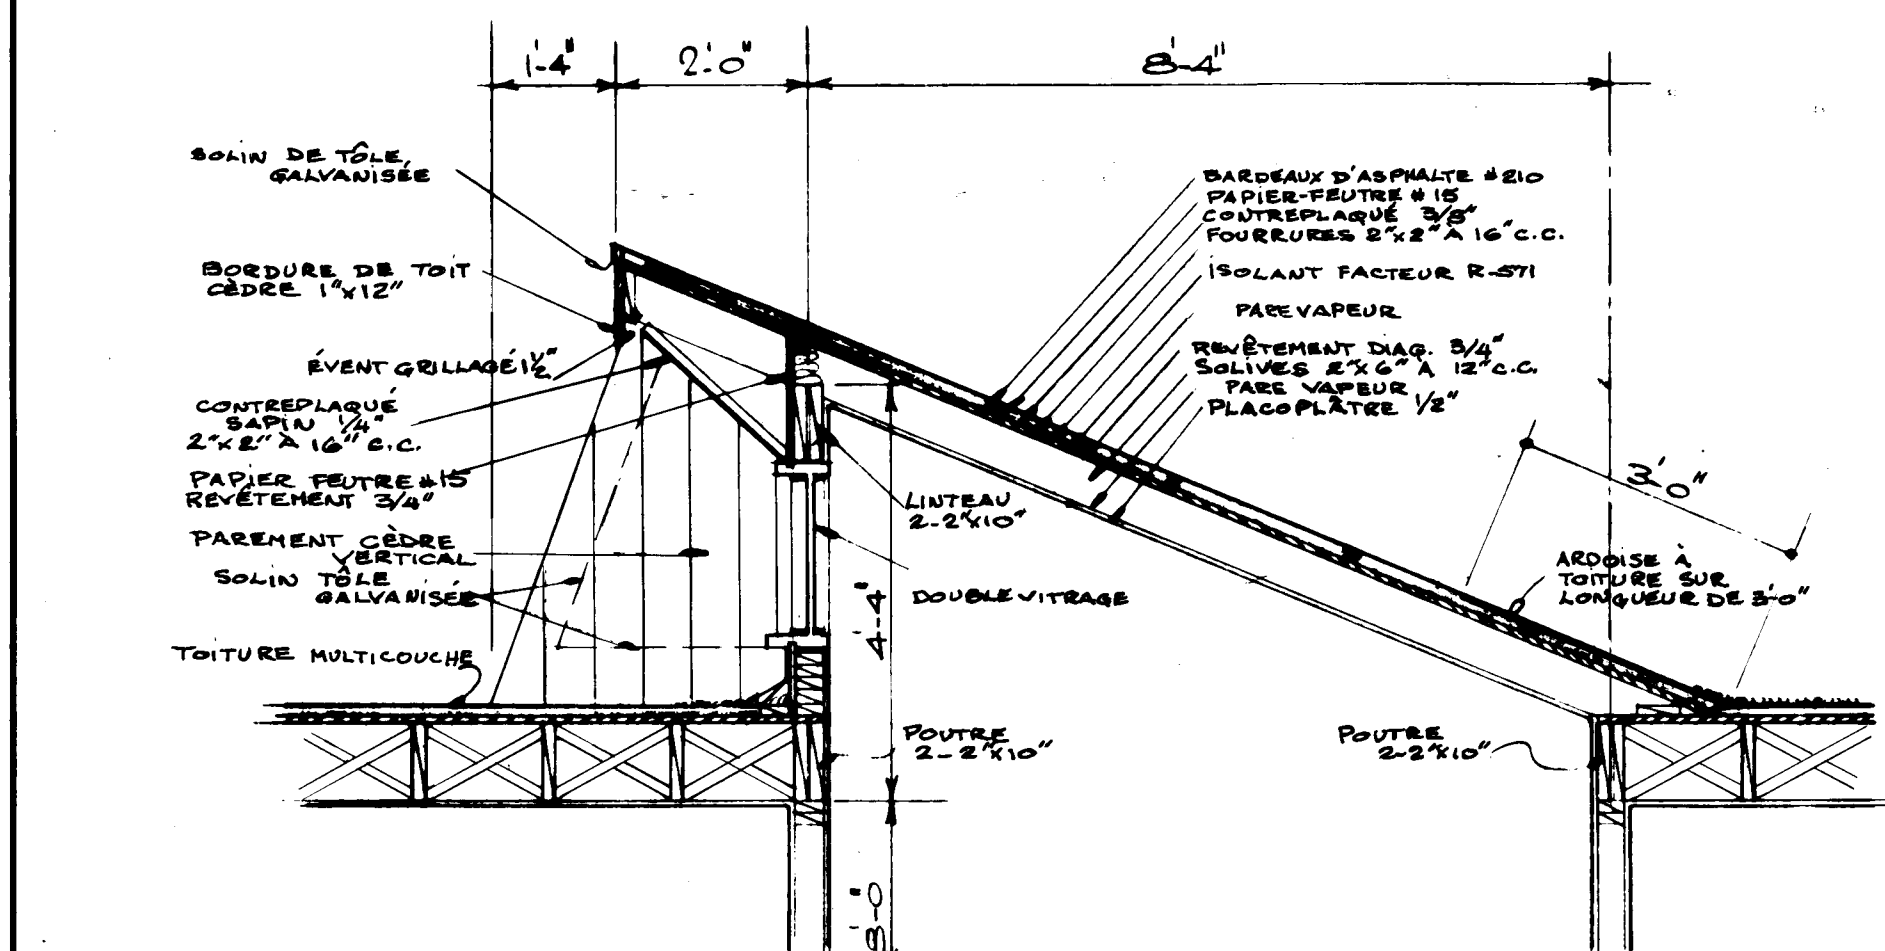


COUPE DE LUCARNE FAÎTIÈRE B-B Échelle 1/2"=1'0"

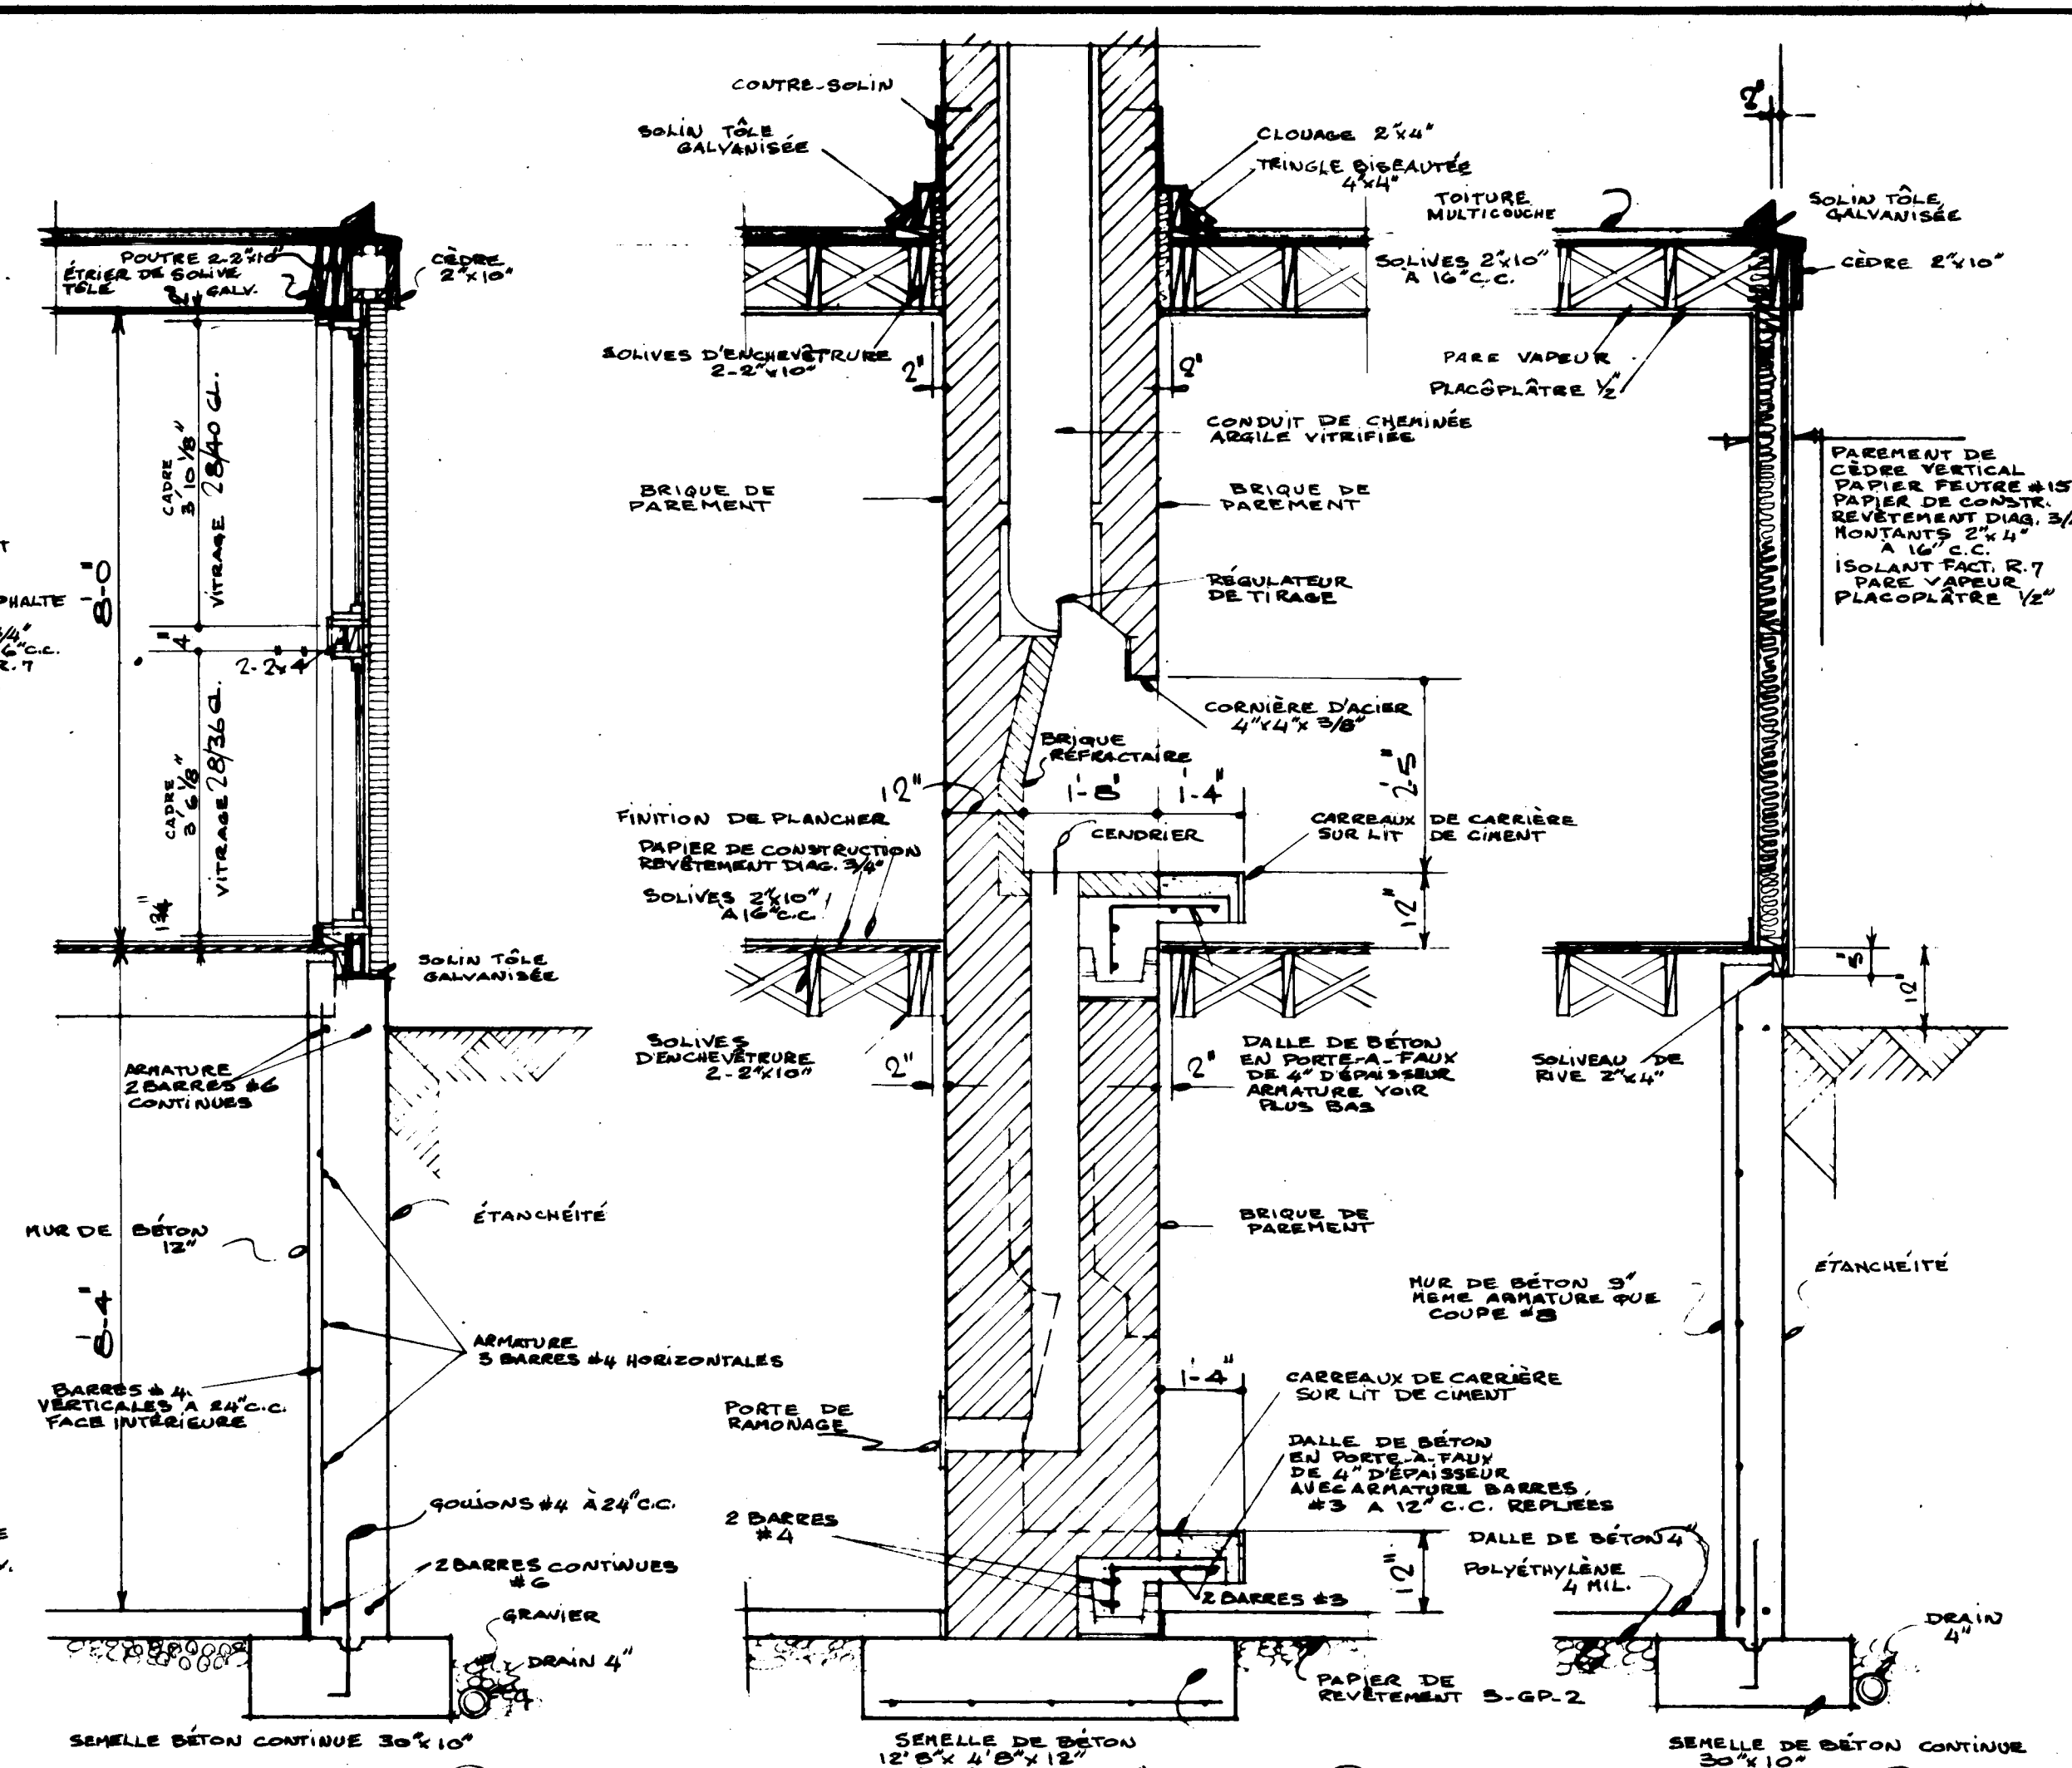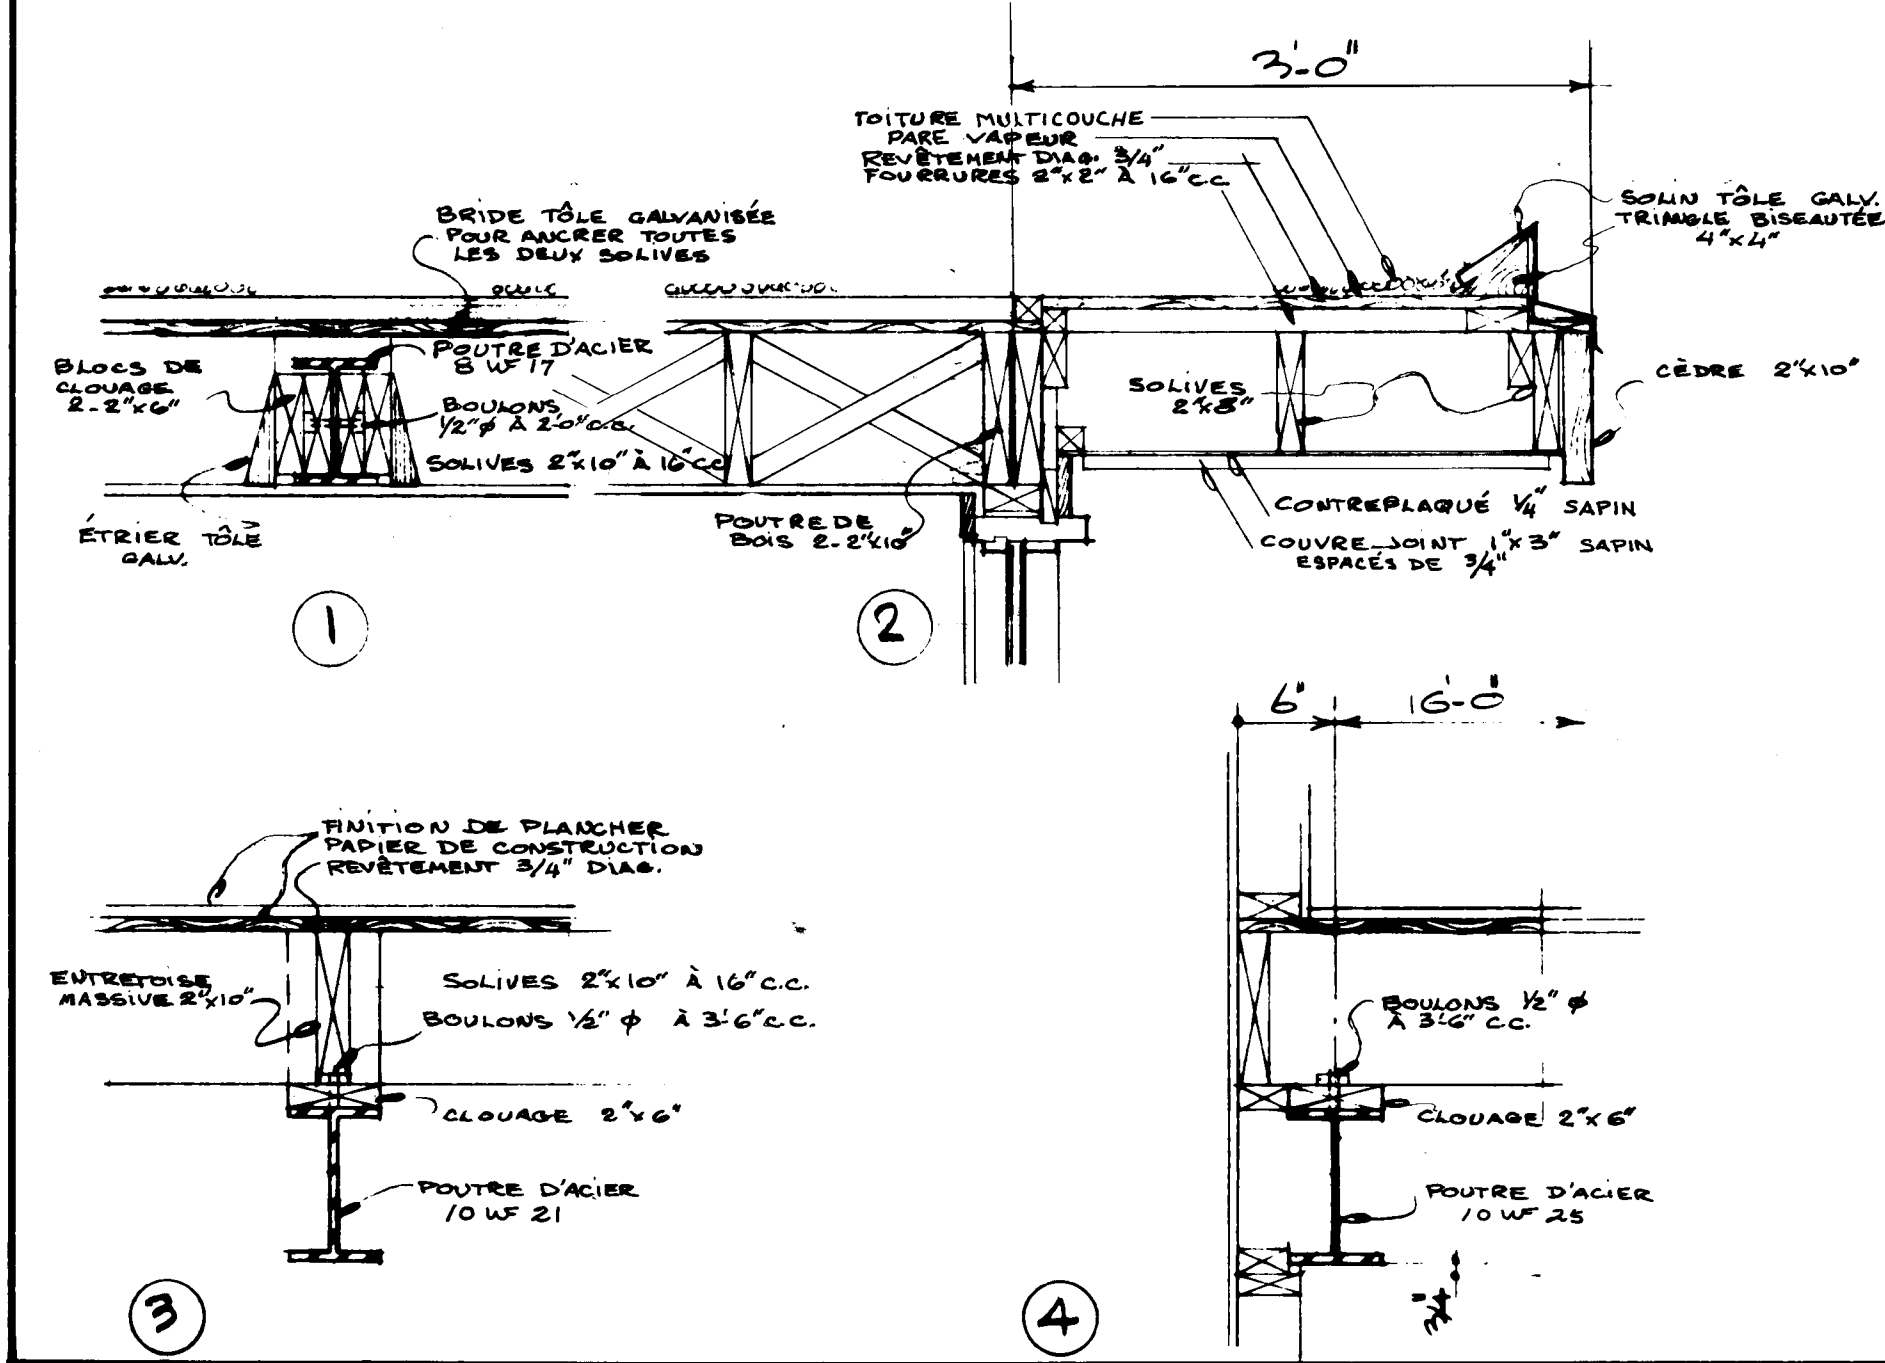

COUPE DE FENÊTRE Échelle 1/2"=1'0"

COUPE DU FOYER Échelle 1/2"=1'0"

COUPE DE MUR Échelle 1/2"=1'0"

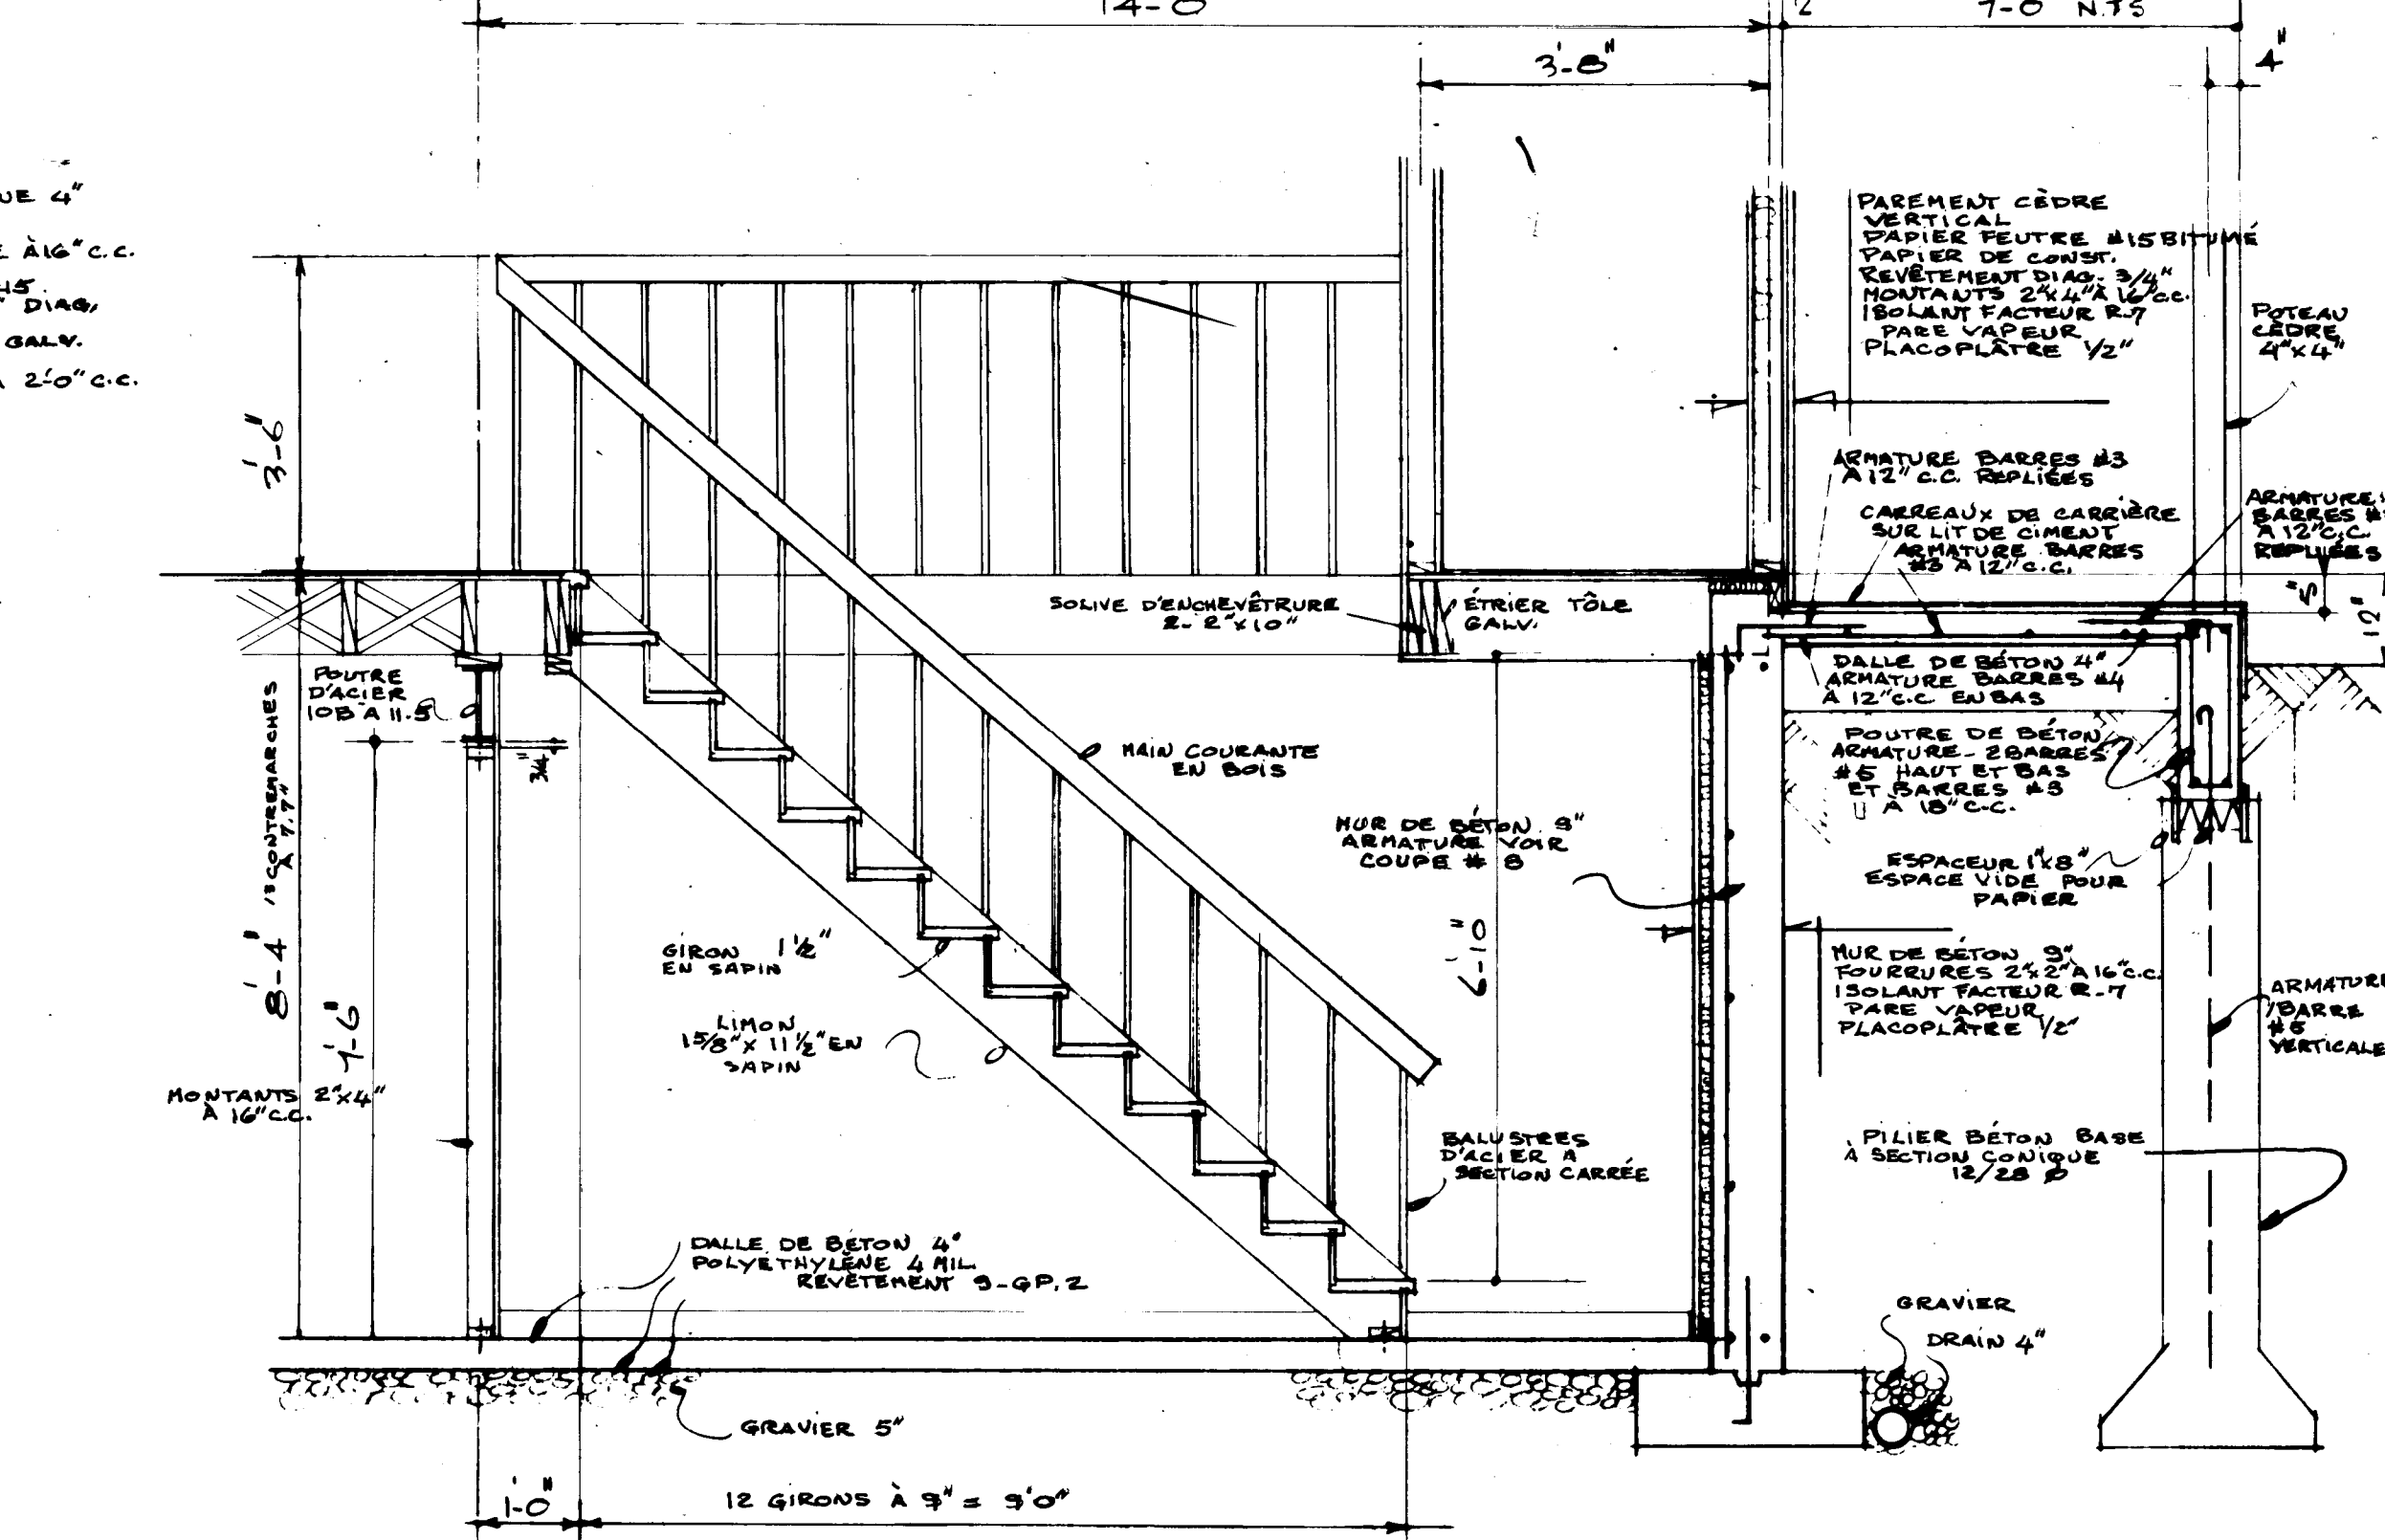

COUPE DE L'ESCALIER Échelle 1/2"=1'0"

DATE 3/13/66		NORMES L.N.H.V.R. PAR		DATE REVISIONS		PAR	
ARCHITECTES PRATT, LINDGREN, SNIDER, TOMCEJ, & ASSOCIATE.							
DATE		DESSIN N°		PLANCHE N°			
		2343 F		3de3			
SOCIÉTÉ CENTRALE D'HYPOTHÈQUES ET DE LOGEMENT 							