



Archived Content

Information identified as archived is provided for reference, research or recordkeeping purposes. It is not subject to the Government of Canada Web Standards and has not been altered or updated since it was archived. Some of this archived content is available only in one official language. Translation by CMHC can be requested and will be provided if demand is sufficient.

Contenu archivé

Le contenu identifié comme archivé est fourni à des fins de référence, de recherche ou de tenue des dossiers; il n'est pas assujéti aux normes Web du gouvernement du Canada. Aucune modification ou mise à jour n'y a été apportée depuis son archivage. Une partie du contenu archivé n'existe que dans une seule des langues officielles. La SCHL en fera la traduction dans l'autre langue officielle si la demande est suffisante.

COMPETITION SERIES

Project #: 257 F Number of Sheets: 2
Architect: M. G. Dixon, Ontario
1957

Number of Storeys: 1, Bungalow--no car accommodation
Single detached

Number of Bedrooms: 3
Fireplace? yes, In living room

Basement: -Yes--unfinished
-Laundry tubs located

Cladding:

Primary: Horizontal siding, unspecified
-
Secondary: Vertical wood siding
- $\frac{1}{2}$ front
Other: Facebrick on chimney

Roof:

Materials: Asphalt shingles,


Shape: Gable

Special Features: Built-in planters
-Stone, along front

N/A
-


N/A
-

N/A
-

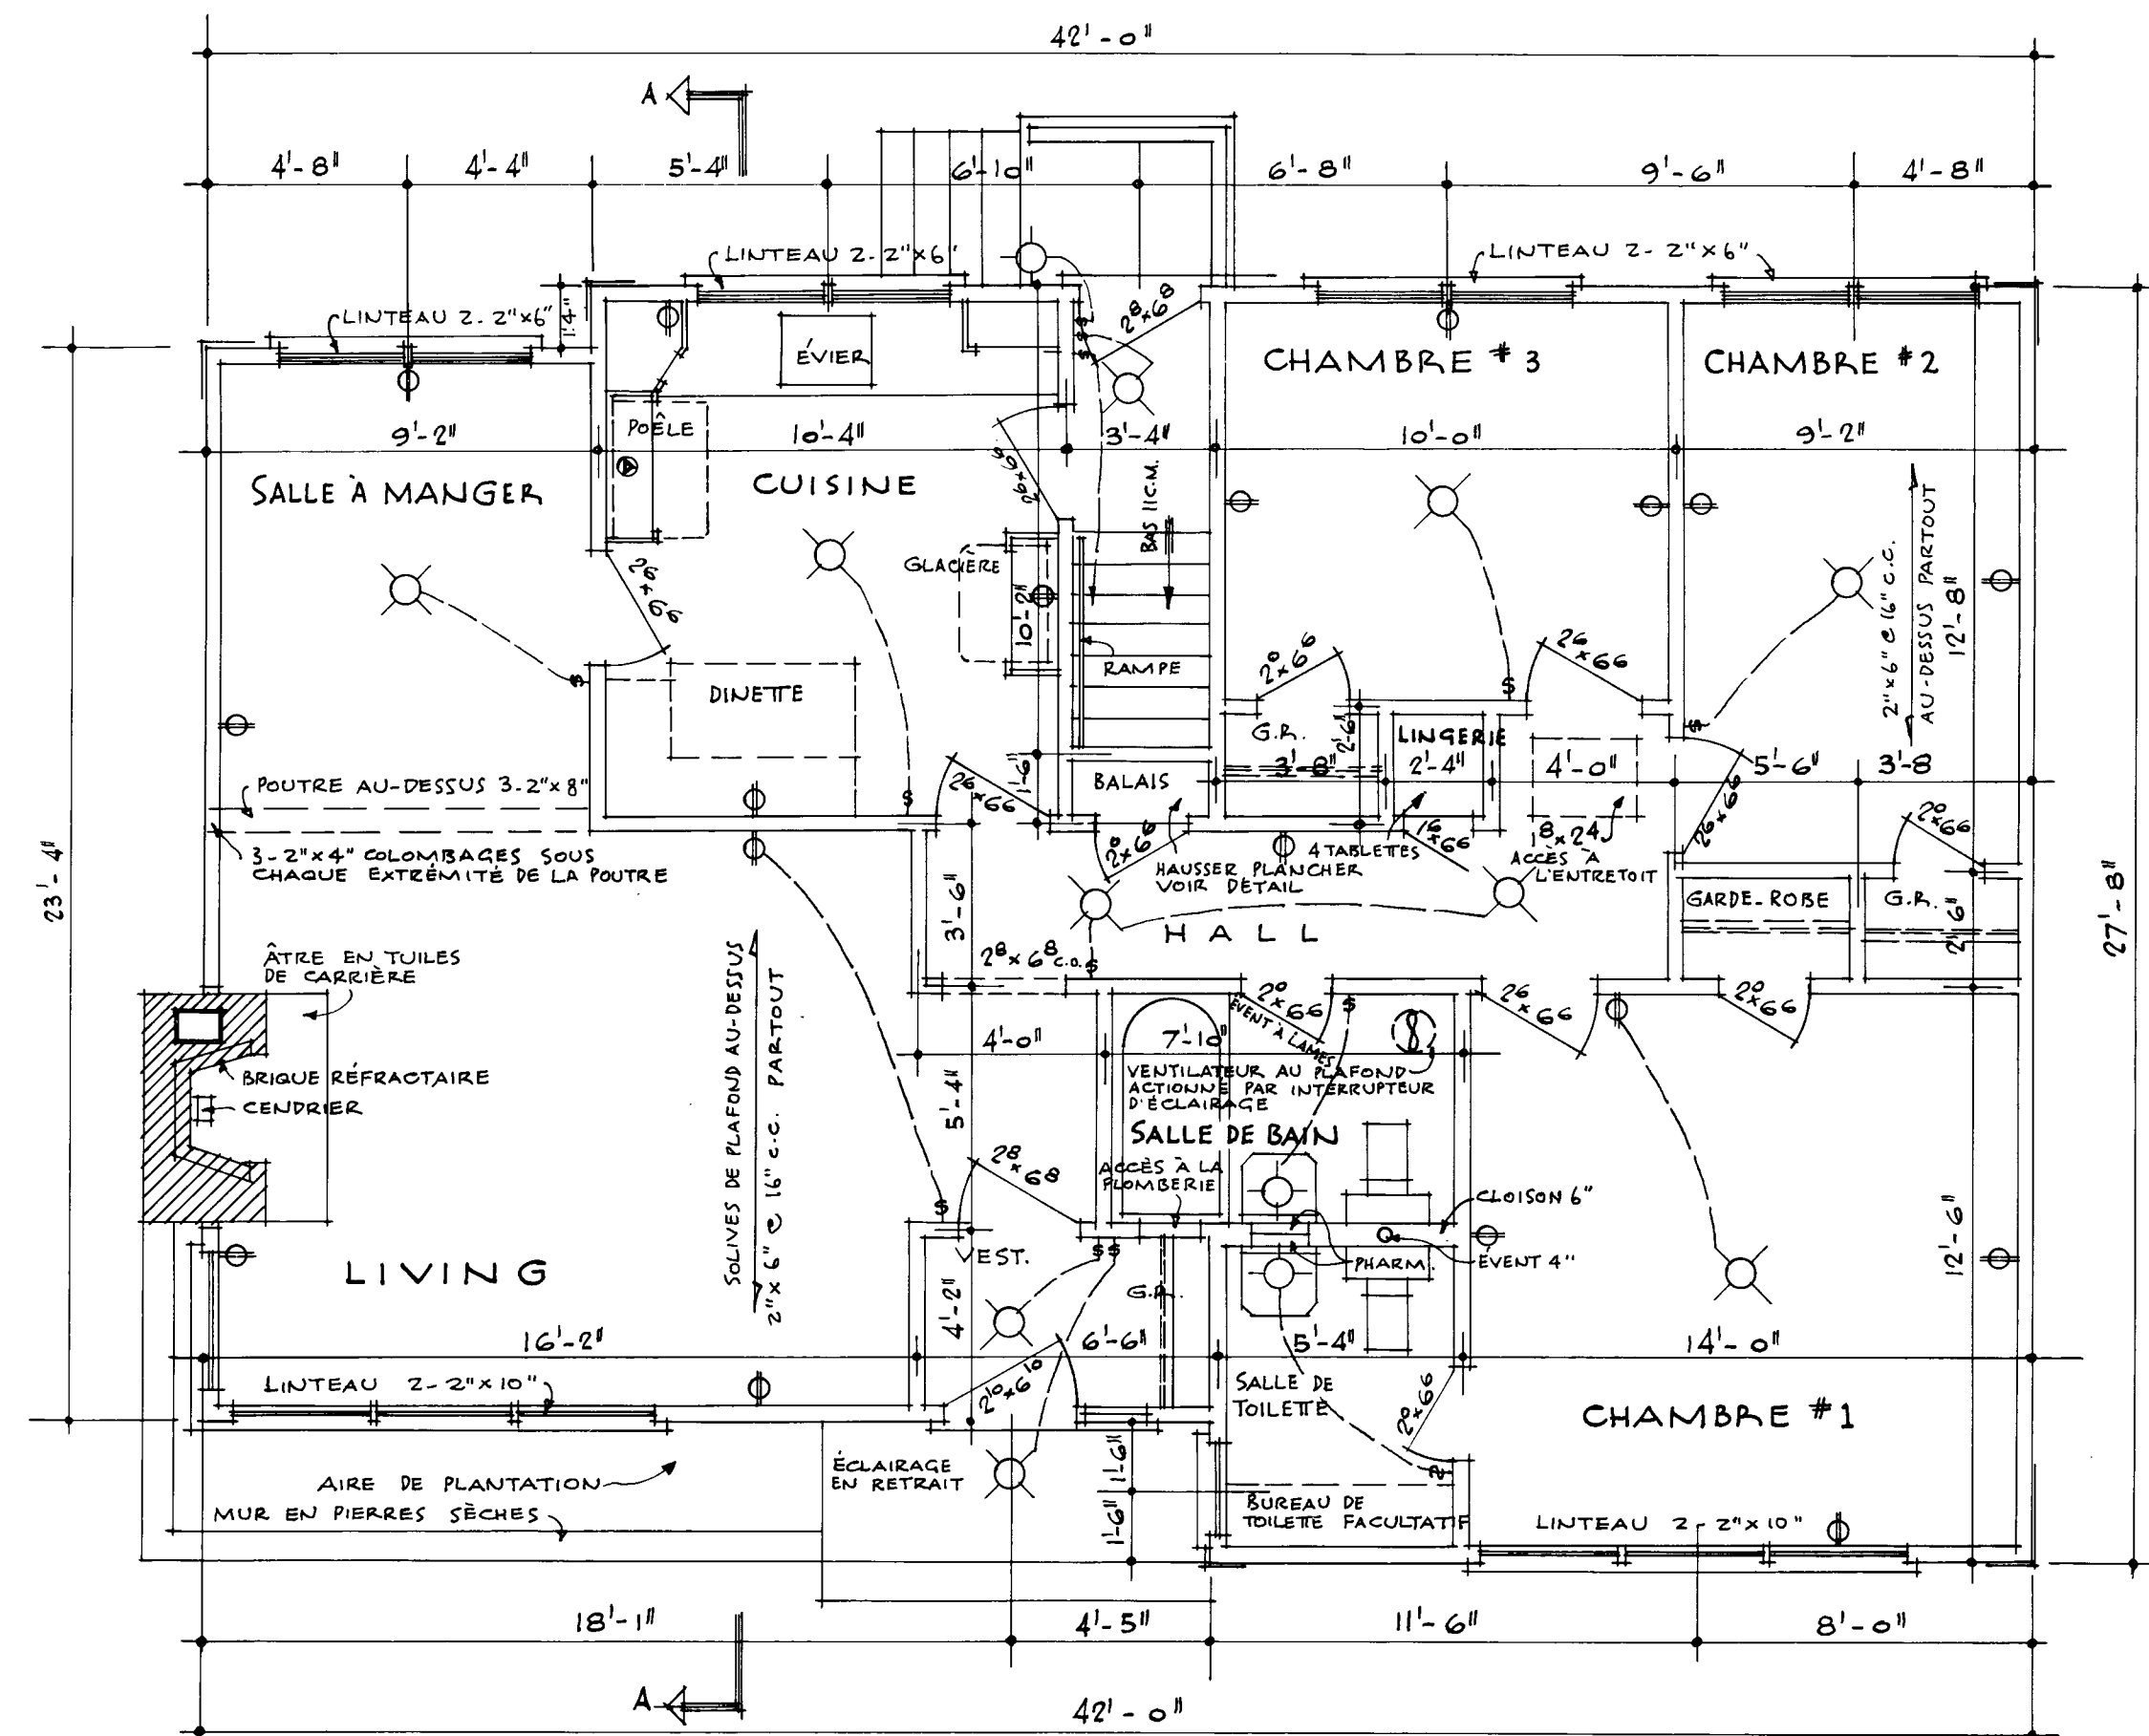


PLAN DU PREMIER ÉTAGE. Échelle: 1/4" = 1'-0"


DIMENSIONS INDICUÉES PRÉVALENT SUR DIMENSIONS À L'ÉCHELLE.

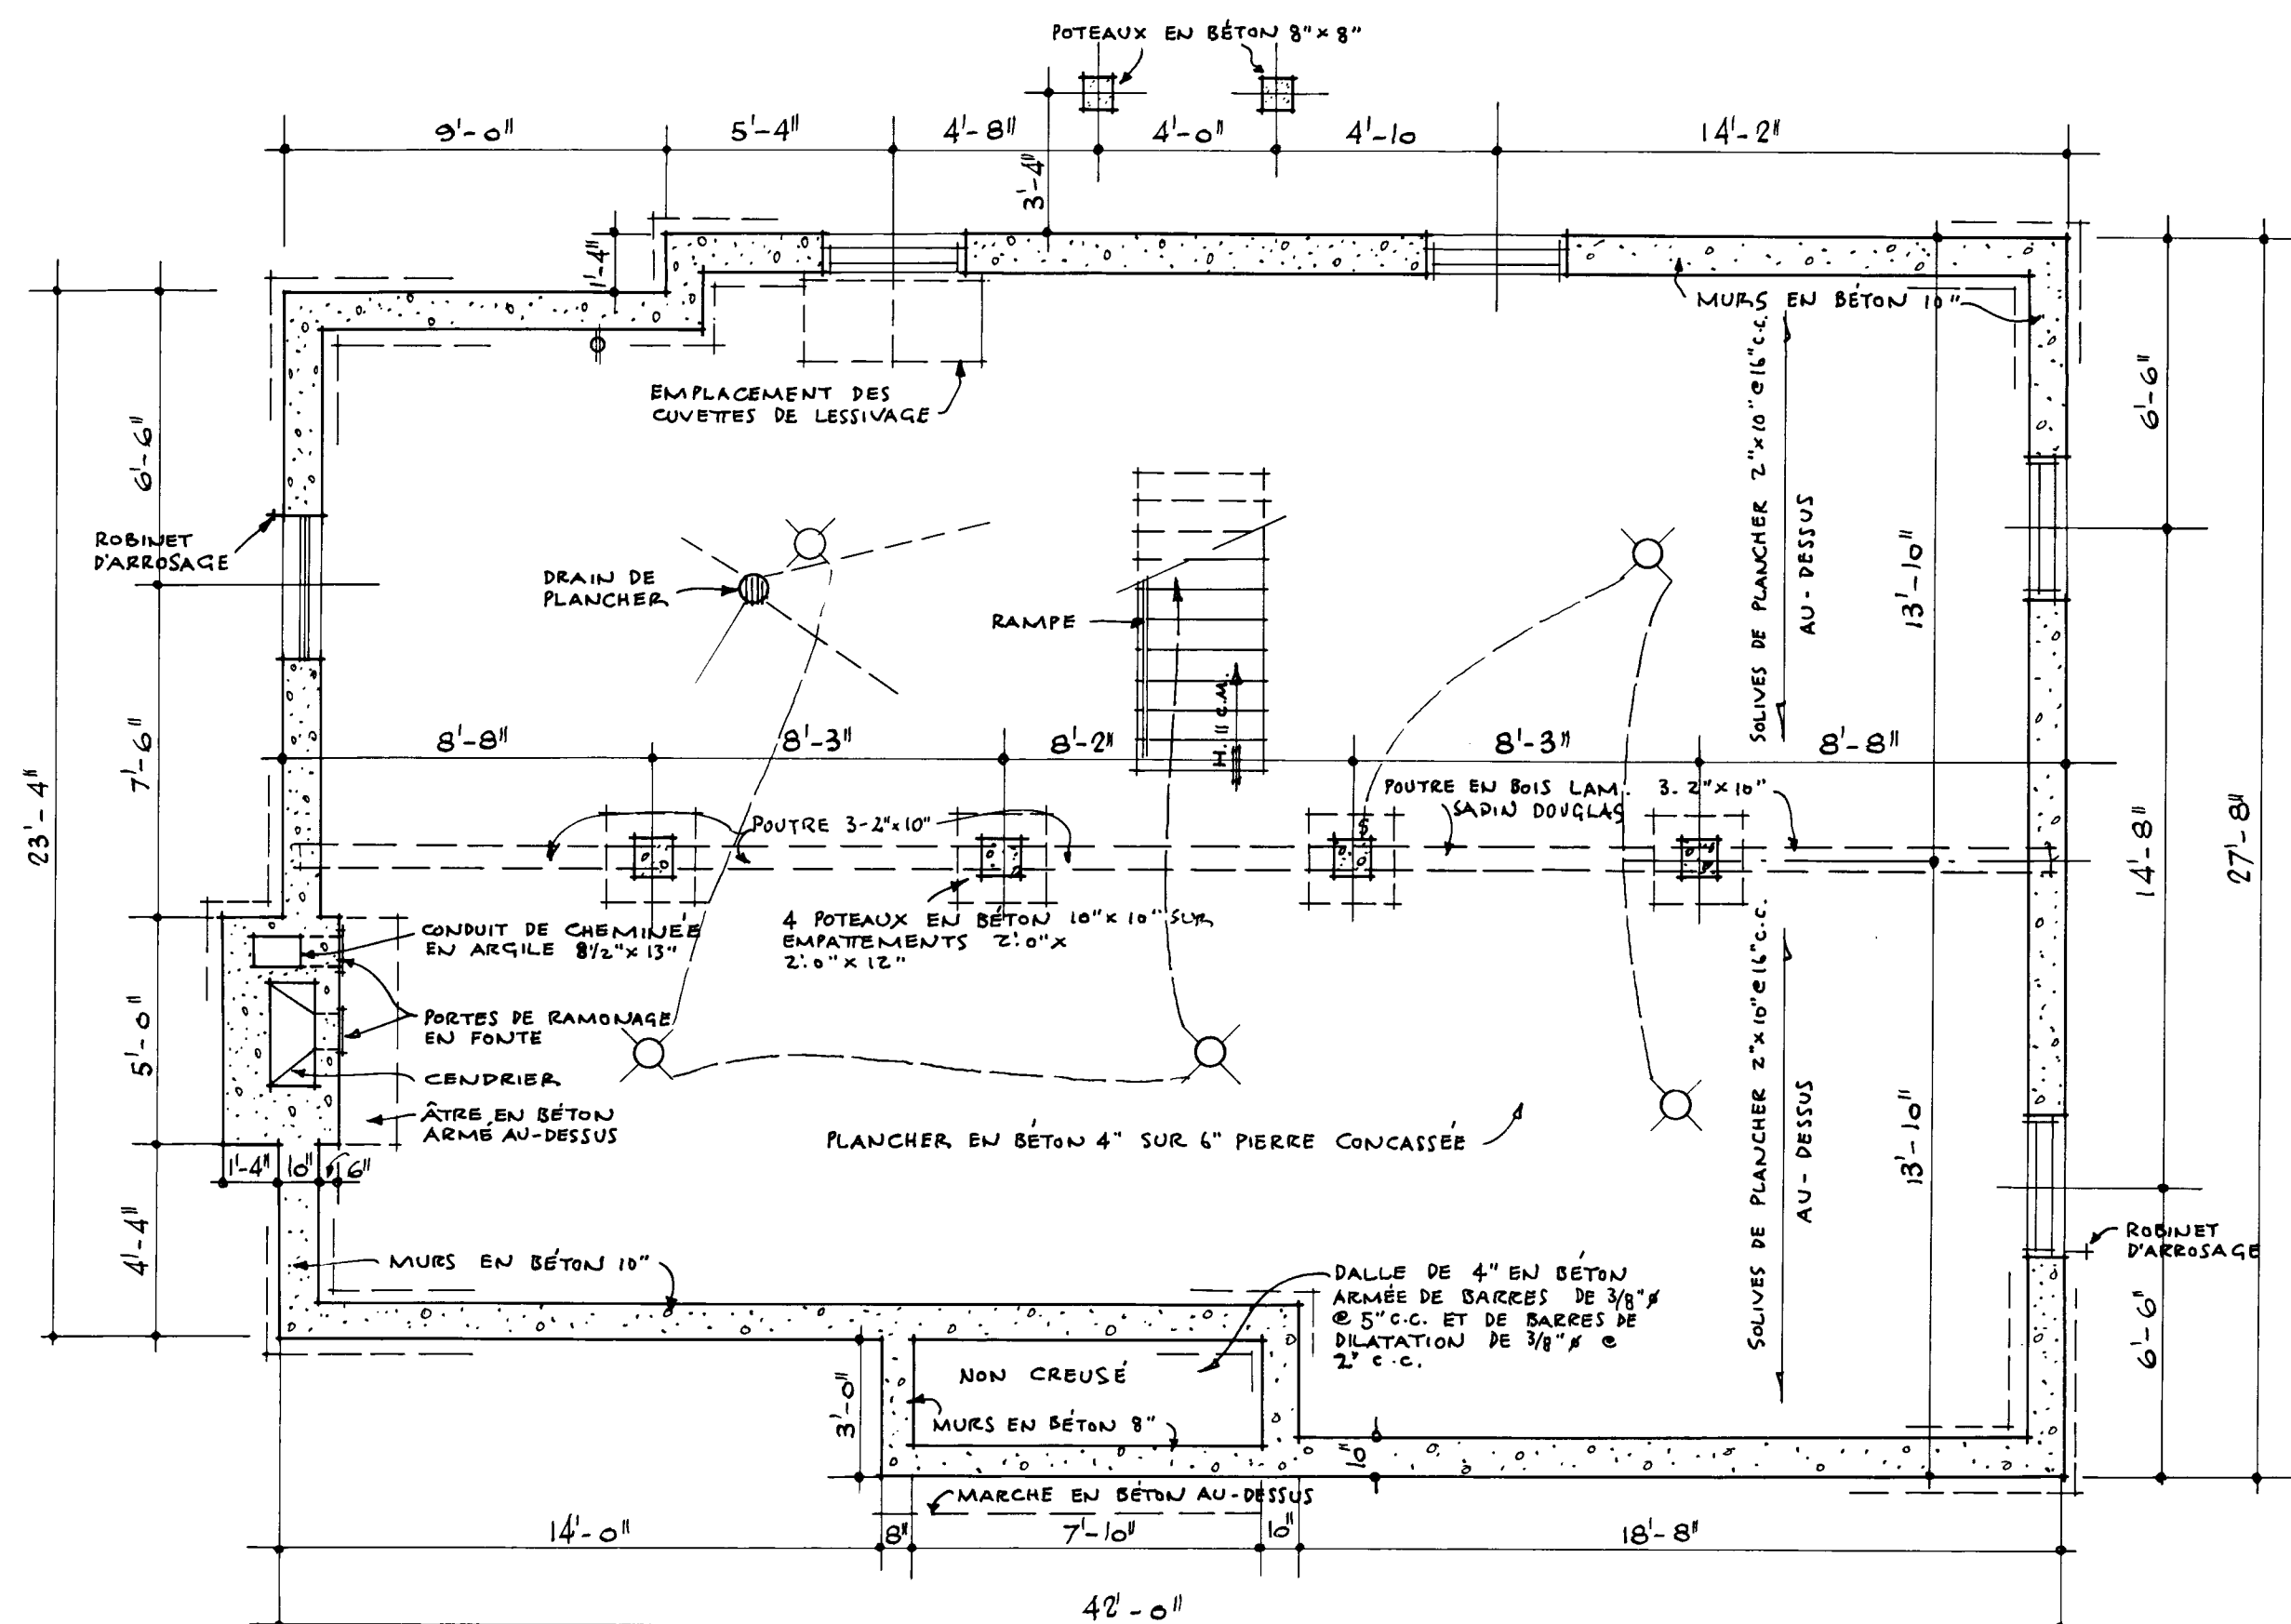

PLAN DE LA CAVE. Échelle: 1/4" = 1'-0"

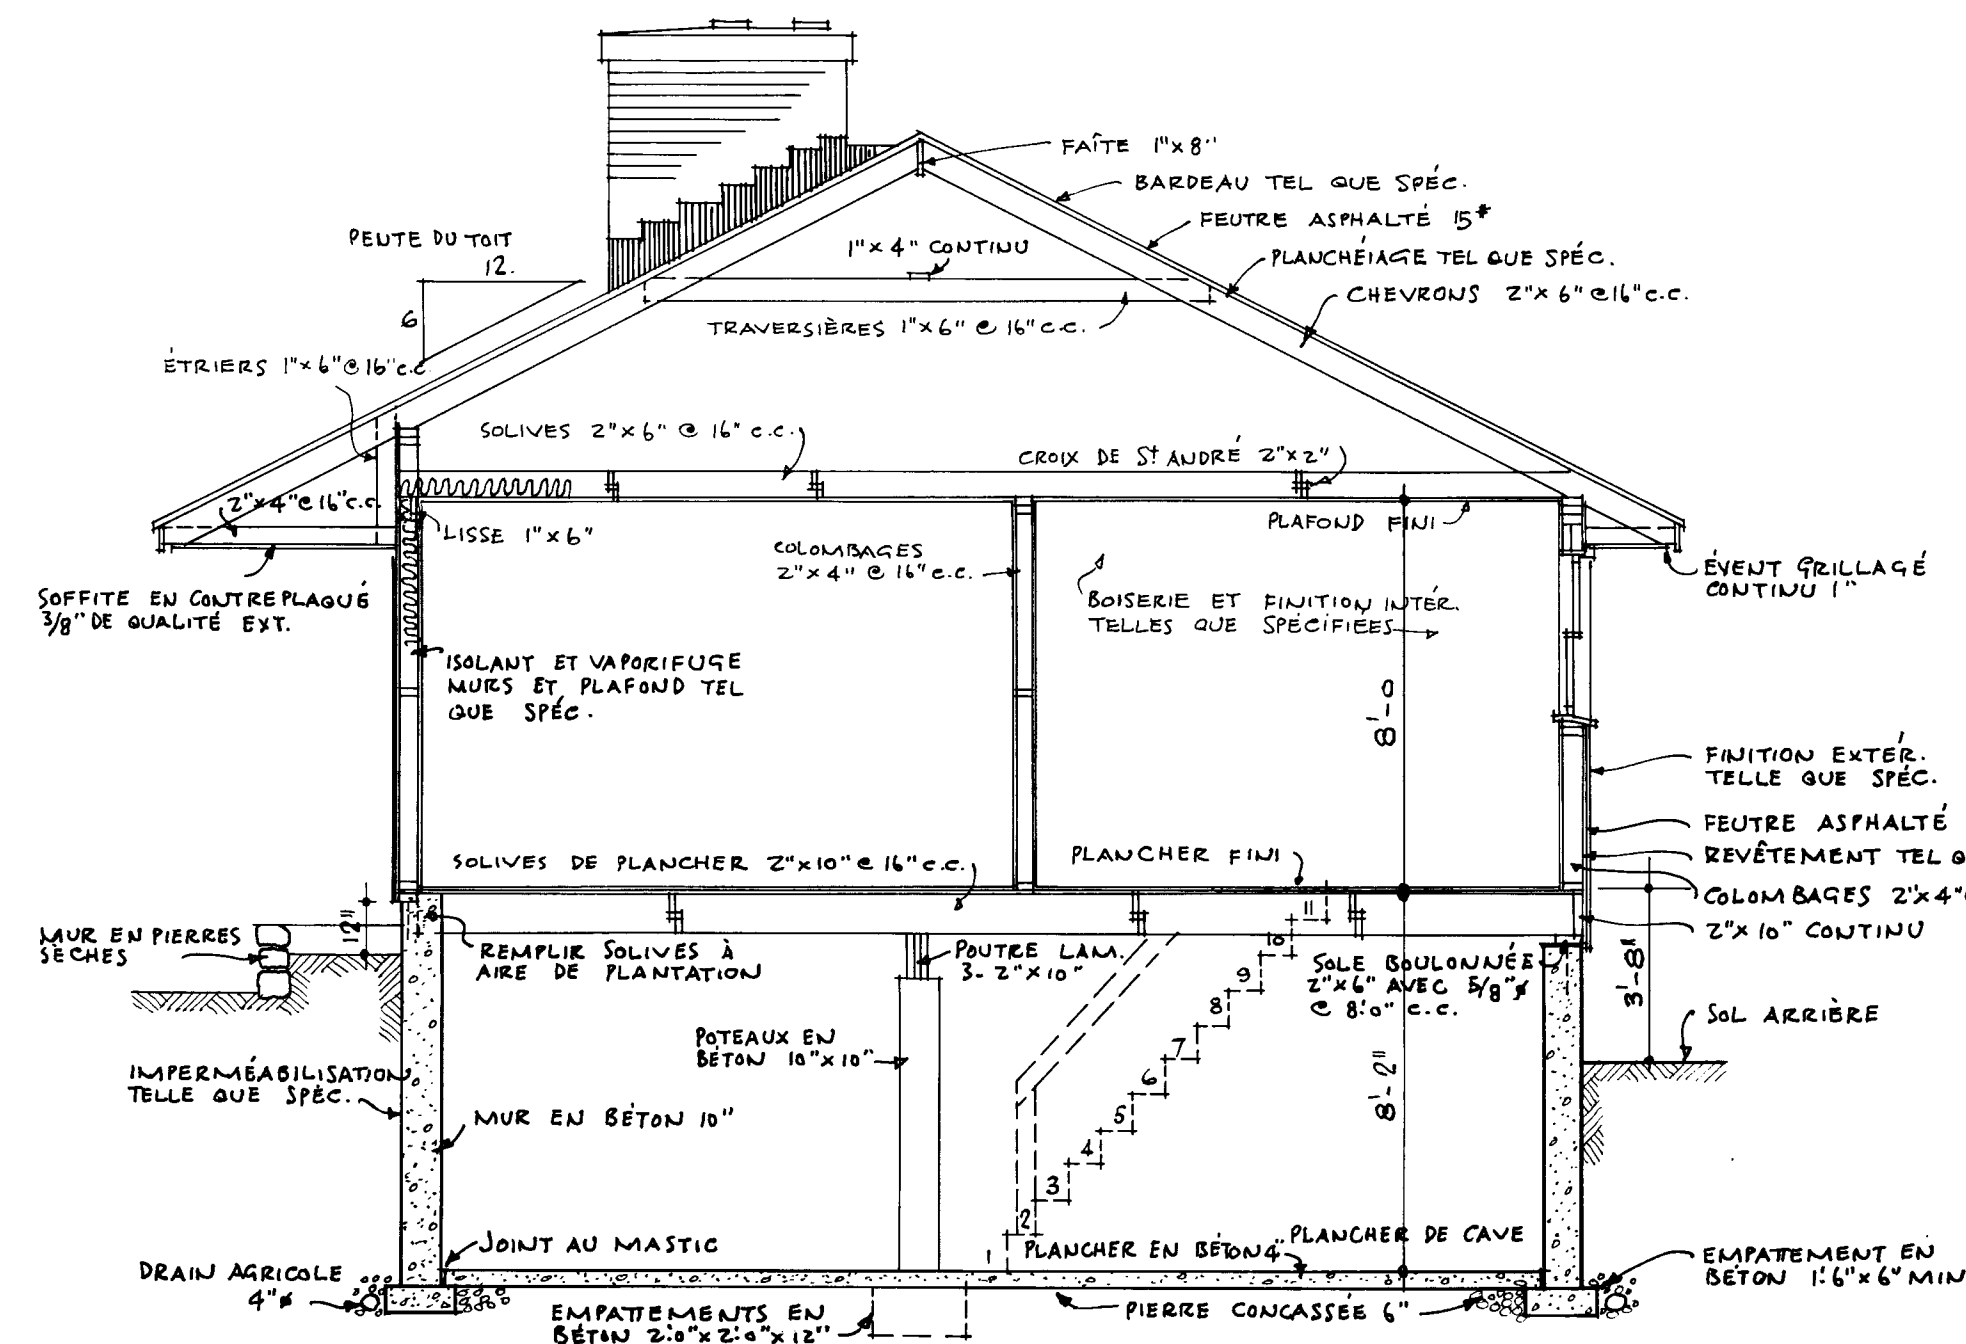


SECTION "A-A" Échelle: 1/4" = 1'-0"

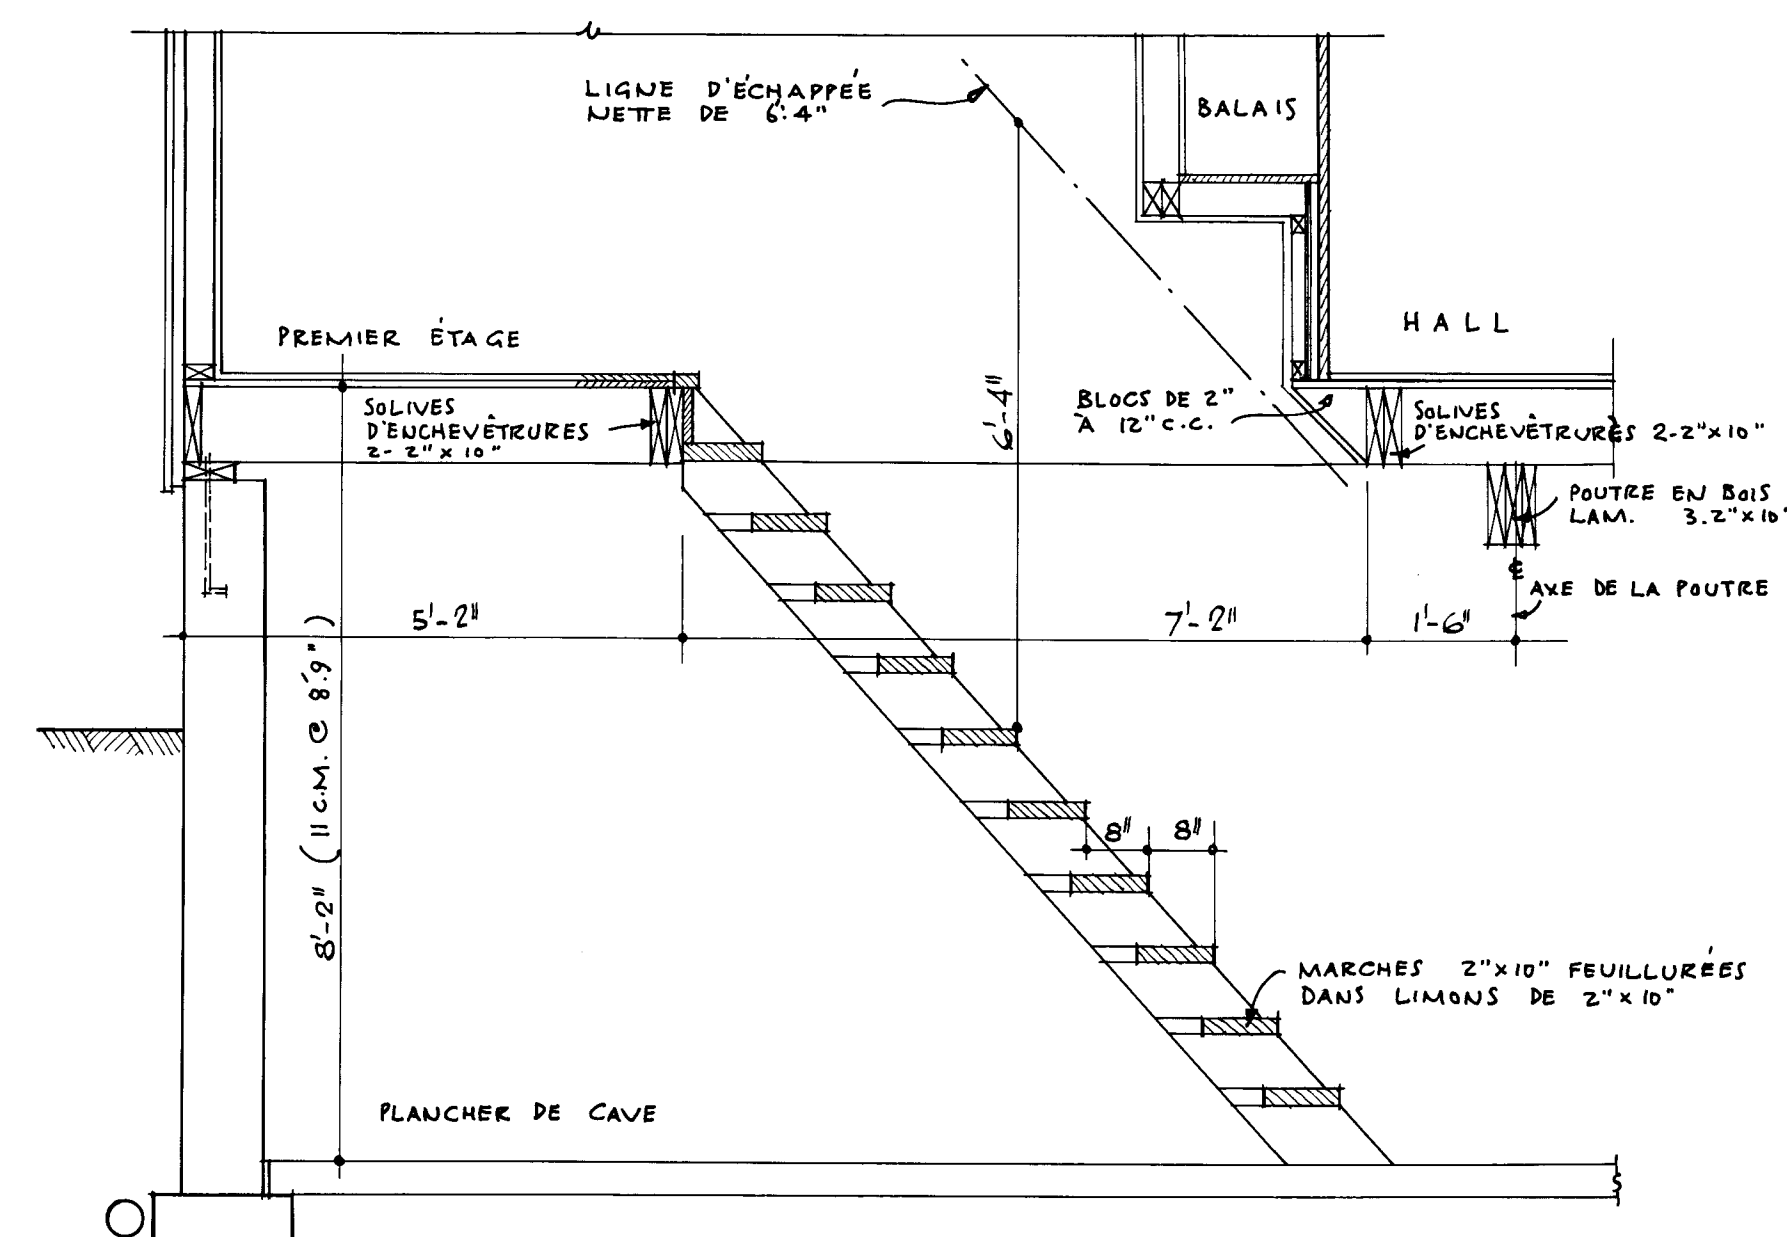

SECTION A L'ESCALIER Échelle: 1/2" = 1'-0"


REMARQUES:

1. TOUS LES EMPATEMENTS ET LA FONDATION DOIVENT ÊTRE PORTÉS JUSQU'À UN APPUI SOLIDE ET EN BAS DU NIVEAU ACCEPTÉ LOCALEMENT POUR LA GÉLÉE. LES EMPATEMENTS DOIVENT ÊTRE AUGMENTÉS AU BESOIN POUR RÉPONDRE AUX CONDITIONS LOCALES DU SOL.
2. LES SOLIVES DOIVENT ÊTRE JUMELÉES SOUS TOUTES LES CLOISONS QUI LEUR SONT PARALLÈLES. CES SOLIVES JUMELÉES PEUVENT ÊTRE ÉCARTÉES PAR DES BLOCS DE 4" À TOUTES LES 4' CENTRE POUR PERMETTRE LE PASSAGE DES CONDUITS DE CHAUFFAGE.
3. TOUS LES LINTEAUX EN BOIS AU-DESSUS DES PORTES, DES FENÊTRES, ETC. DANS LES MURS EXTÉRIEURS ET INTÉRIEURS DOIVENT ÊTRE PLACÉS SUR LA RIVE.
4. TOUTES LES DIMENSIONS NOTÉES SONT PRISES DE LA FACE EXTÉRIEURE DES COLOMBAGES DANS LE CAS DE LA CONSTRUCTION À PANS DE BOIS EN BRIQUE OU EN PIERRE PLÂTRÉES SUR BOIS, ET DE LA FACE EXTÉRIEURE DE LA MAÇONNERIE MASSIVE JUSQU'À L'AXE DES CLOISONS INTÉRIEURES.
5. L'EMPLACEMENT ET LE NOMBRE DE SORTIES ÉLECTRIQUES INDICUÉES SUR LES PLANS DOIVENT RÉPONDRE AUX NORMES DE CONSTRUCTION MINIMA S.C.H.L. CEUX-CI PEUVENT ÊTRE CHANGÉS POUR RÉPONDRE AU GÔÛT PARTICULIER DE CHACUN MAIS ILS DOIVENT ÊTRE CONFORMES AUX RÈGLEMENTS PROVINCIAUX.
6. LES FENÊTRES DE STOCK PEUVENT ÊTRE SUBSTITUÉES AUX FENÊTRES INDICUÉES À CONDITION QUE L'AIRE VITRÉE ET L'AIRE DE VENTILATION RÉPONDENT AUX NORMES S.C.H.L.
7. PRÉVOIR UNE TABLETTE ET UNE BARRE DANS CHAQUE GARDE-ROBE, ET 4 TABLETTE DANS LA LINGÈRIE.
8. DIMENSIONS INDICUÉES PRÉVALENT SUR DIMENSIONS À L'ÉCHELLE.

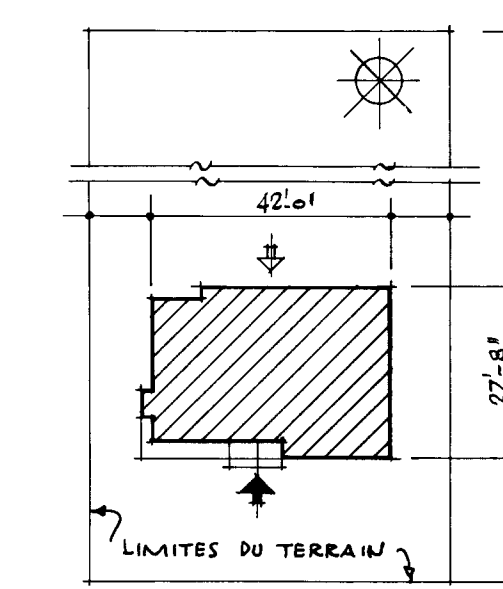


PLAN DU TERRAIN. Échelle: 1/32" = 1'-0"

DATE	REVISIONS	BY	CENTRAL MORTGAGE AND HOUSING CORPORATION
			DESIGN NO. DWG. NO.
			257F 1-2
			DATE: JANVIER /57
			SCALE: INDICHER

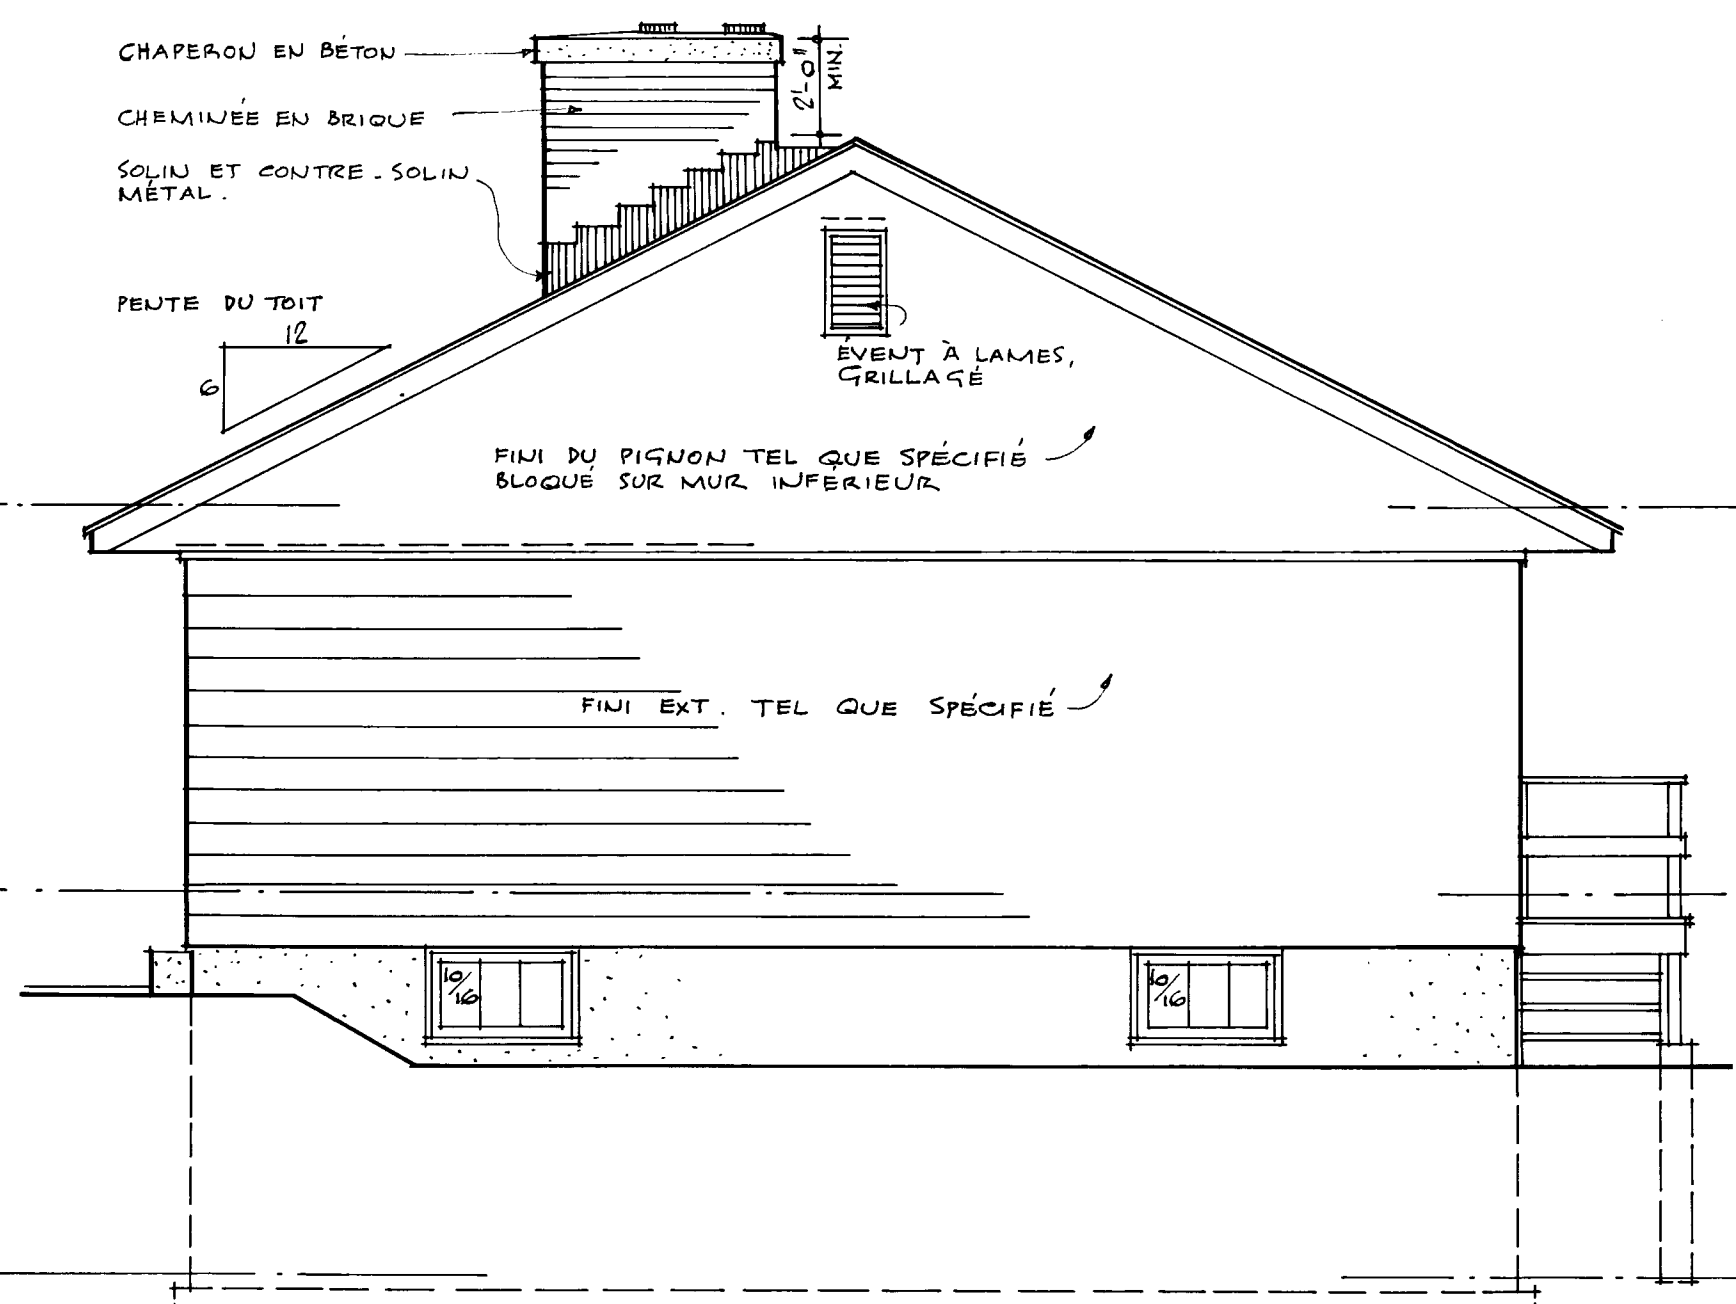


Échelle: $\frac{1}{4}" = 1'0"$

ÉLÉVATION DROITE .

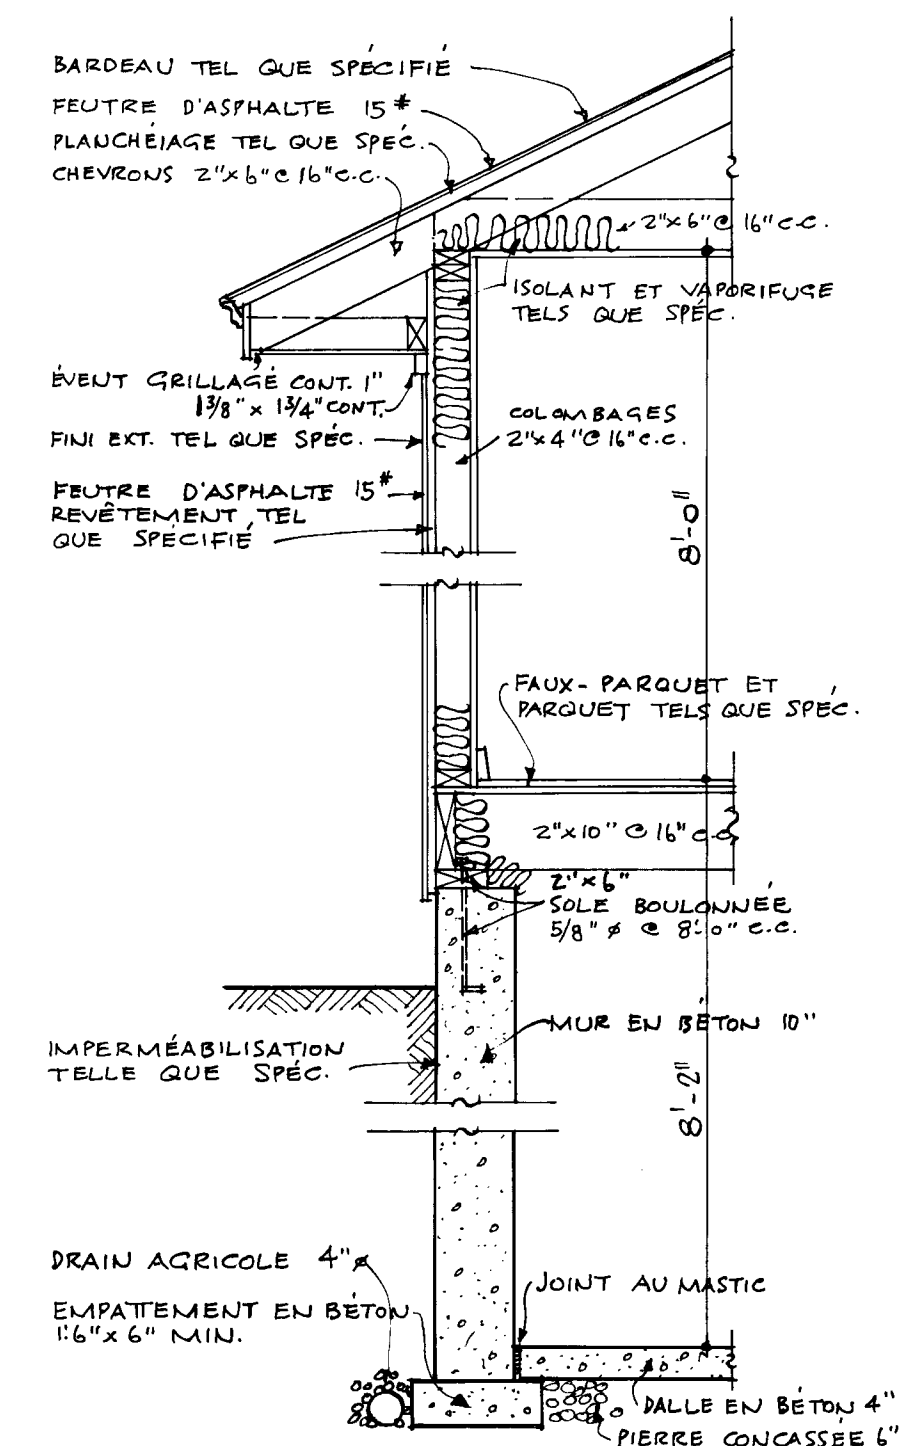

SECTION DU MUR. $\frac{1}{2}'' = 1'-0''$

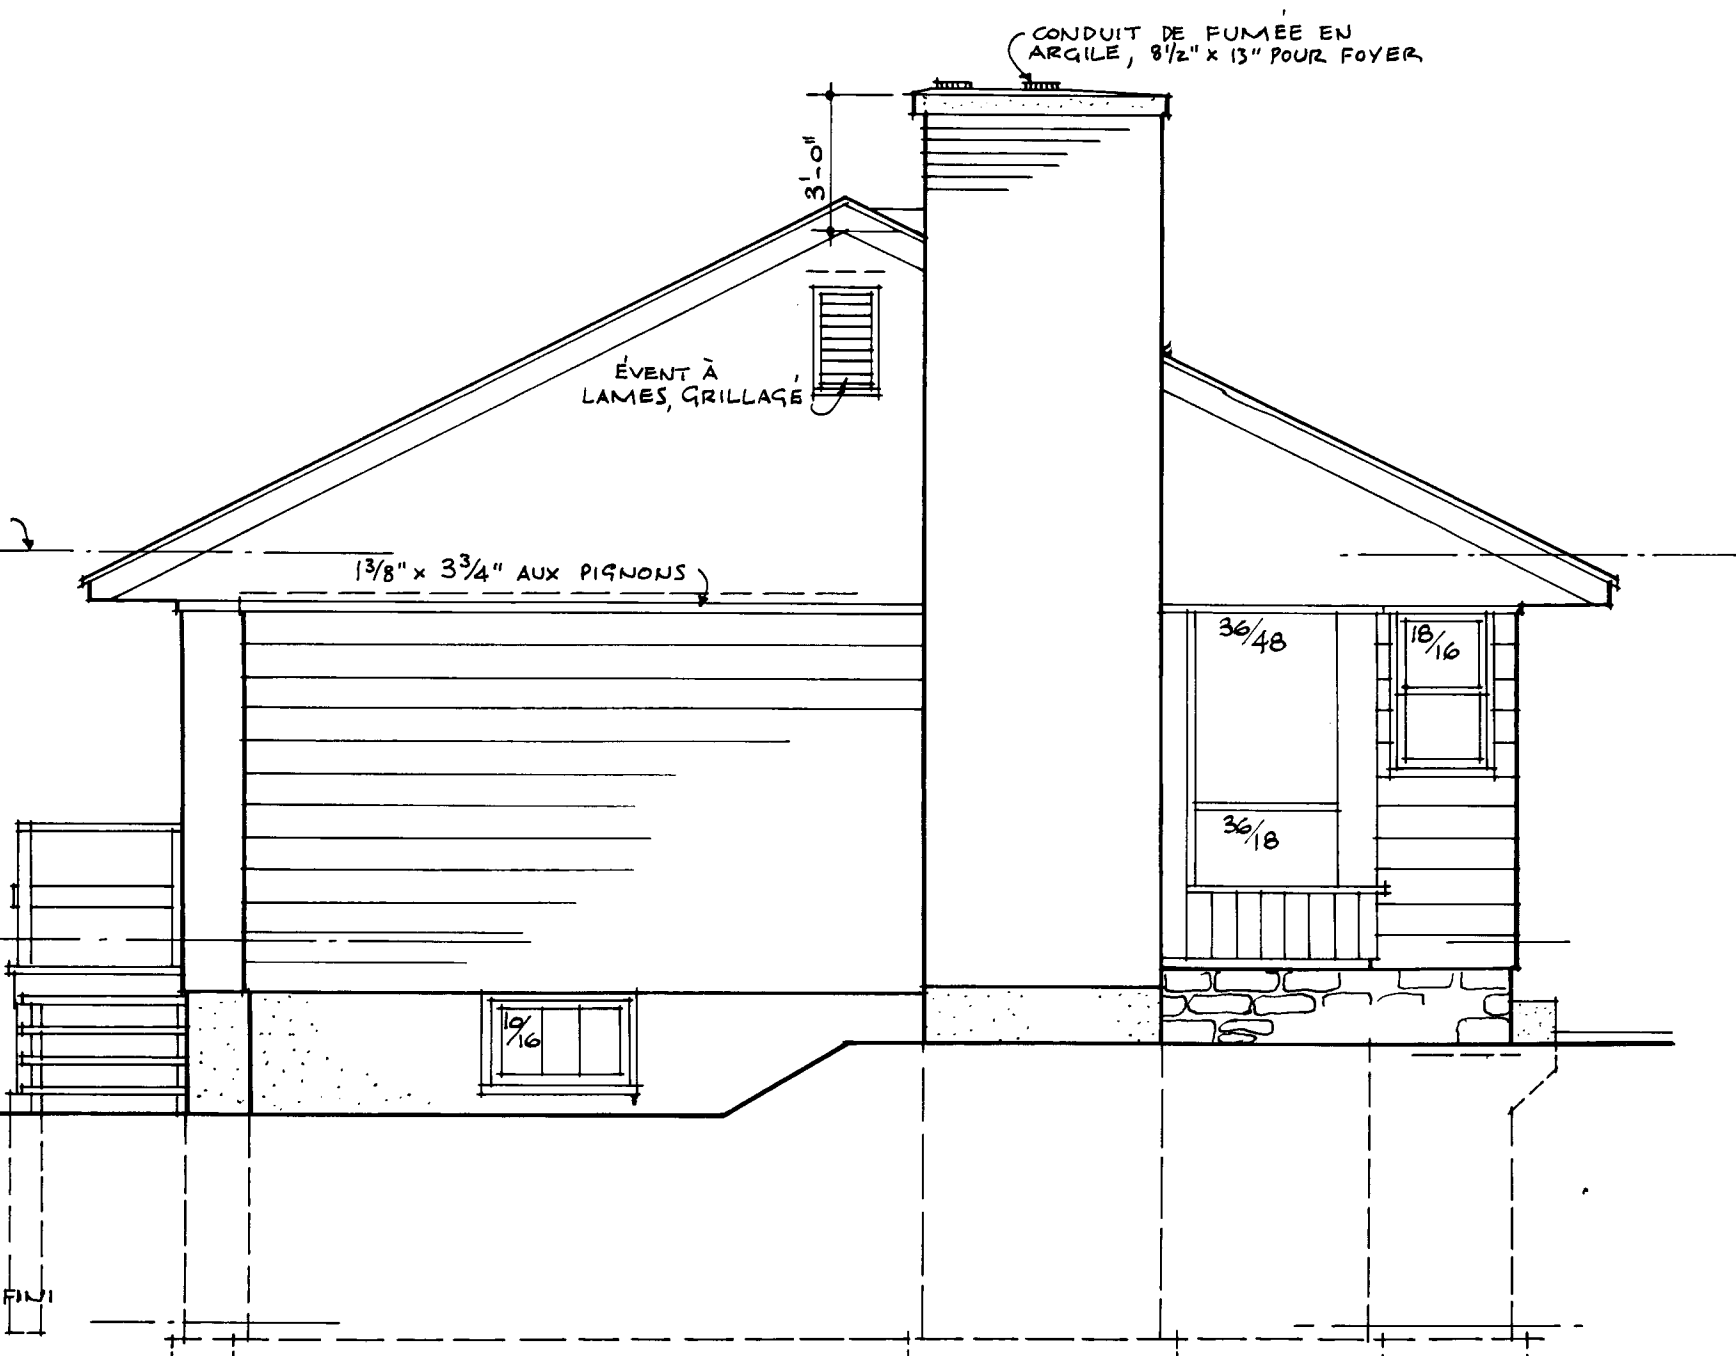

Echelle : $1/4" = 1.0"$

ÉLEVATION GAUCHE

DATE	REVISED BY	CENTRAL MORTGAGE AND HOUSING CORPORATION	
		DESIGN NO.	DWG. NO.
		257F	2 de 2
ARCH. M. DIXON		DATE JANUARY 57	
		SCALE INDIVIER	