



Archived Content

Information identified as archived is provided for reference, research or recordkeeping purposes. It is not subject to the Government of Canada Web Standards and has not been altered or updated since it was archived. Some of this archived content is available only in one official language. Translation by CMHC can be requested and will be provided if demand is sufficient.

Contenu archivé

Le contenu identifié comme archivé est fourni à des fins de référence, de recherche ou de tenue des dossiers; il n'est pas assujetti aux normes Web du gouvernement du Canada. Aucune modification ou mise à jour n'y a été apportée depuis son archivage. Une partie du contenu archivé n'existe que dans une seule des langues officielles. La SCHL en fera la traduction dans l'autre langue officielle si la demande est suffisante.

COMPETITION SERIES

Project #: 260 Both Number of Sheets: 2
Architect: Wilson & Newton, Ontario
1956

Number of Storeys: 1½, Split Level--no car accommodation
Single detached

Number of Bedrooms: 3

Fireplace? yes, in living room

Basement: -Yes--unfinished
-Front entry split level to main
house, laundry tubs located

Cladding:

Primary: Horizontal wood siding
-Clapboards

Secondary: Vertical wood siding
-3/8" weatherply with ½" x 2" battens in gable ends

Other: Facebrick on chimney

Roof:

Materials: Asphalt shingles,


Shape: Gable

Special Features: N/A
-


N/A
-

N/A
-


N/A
-

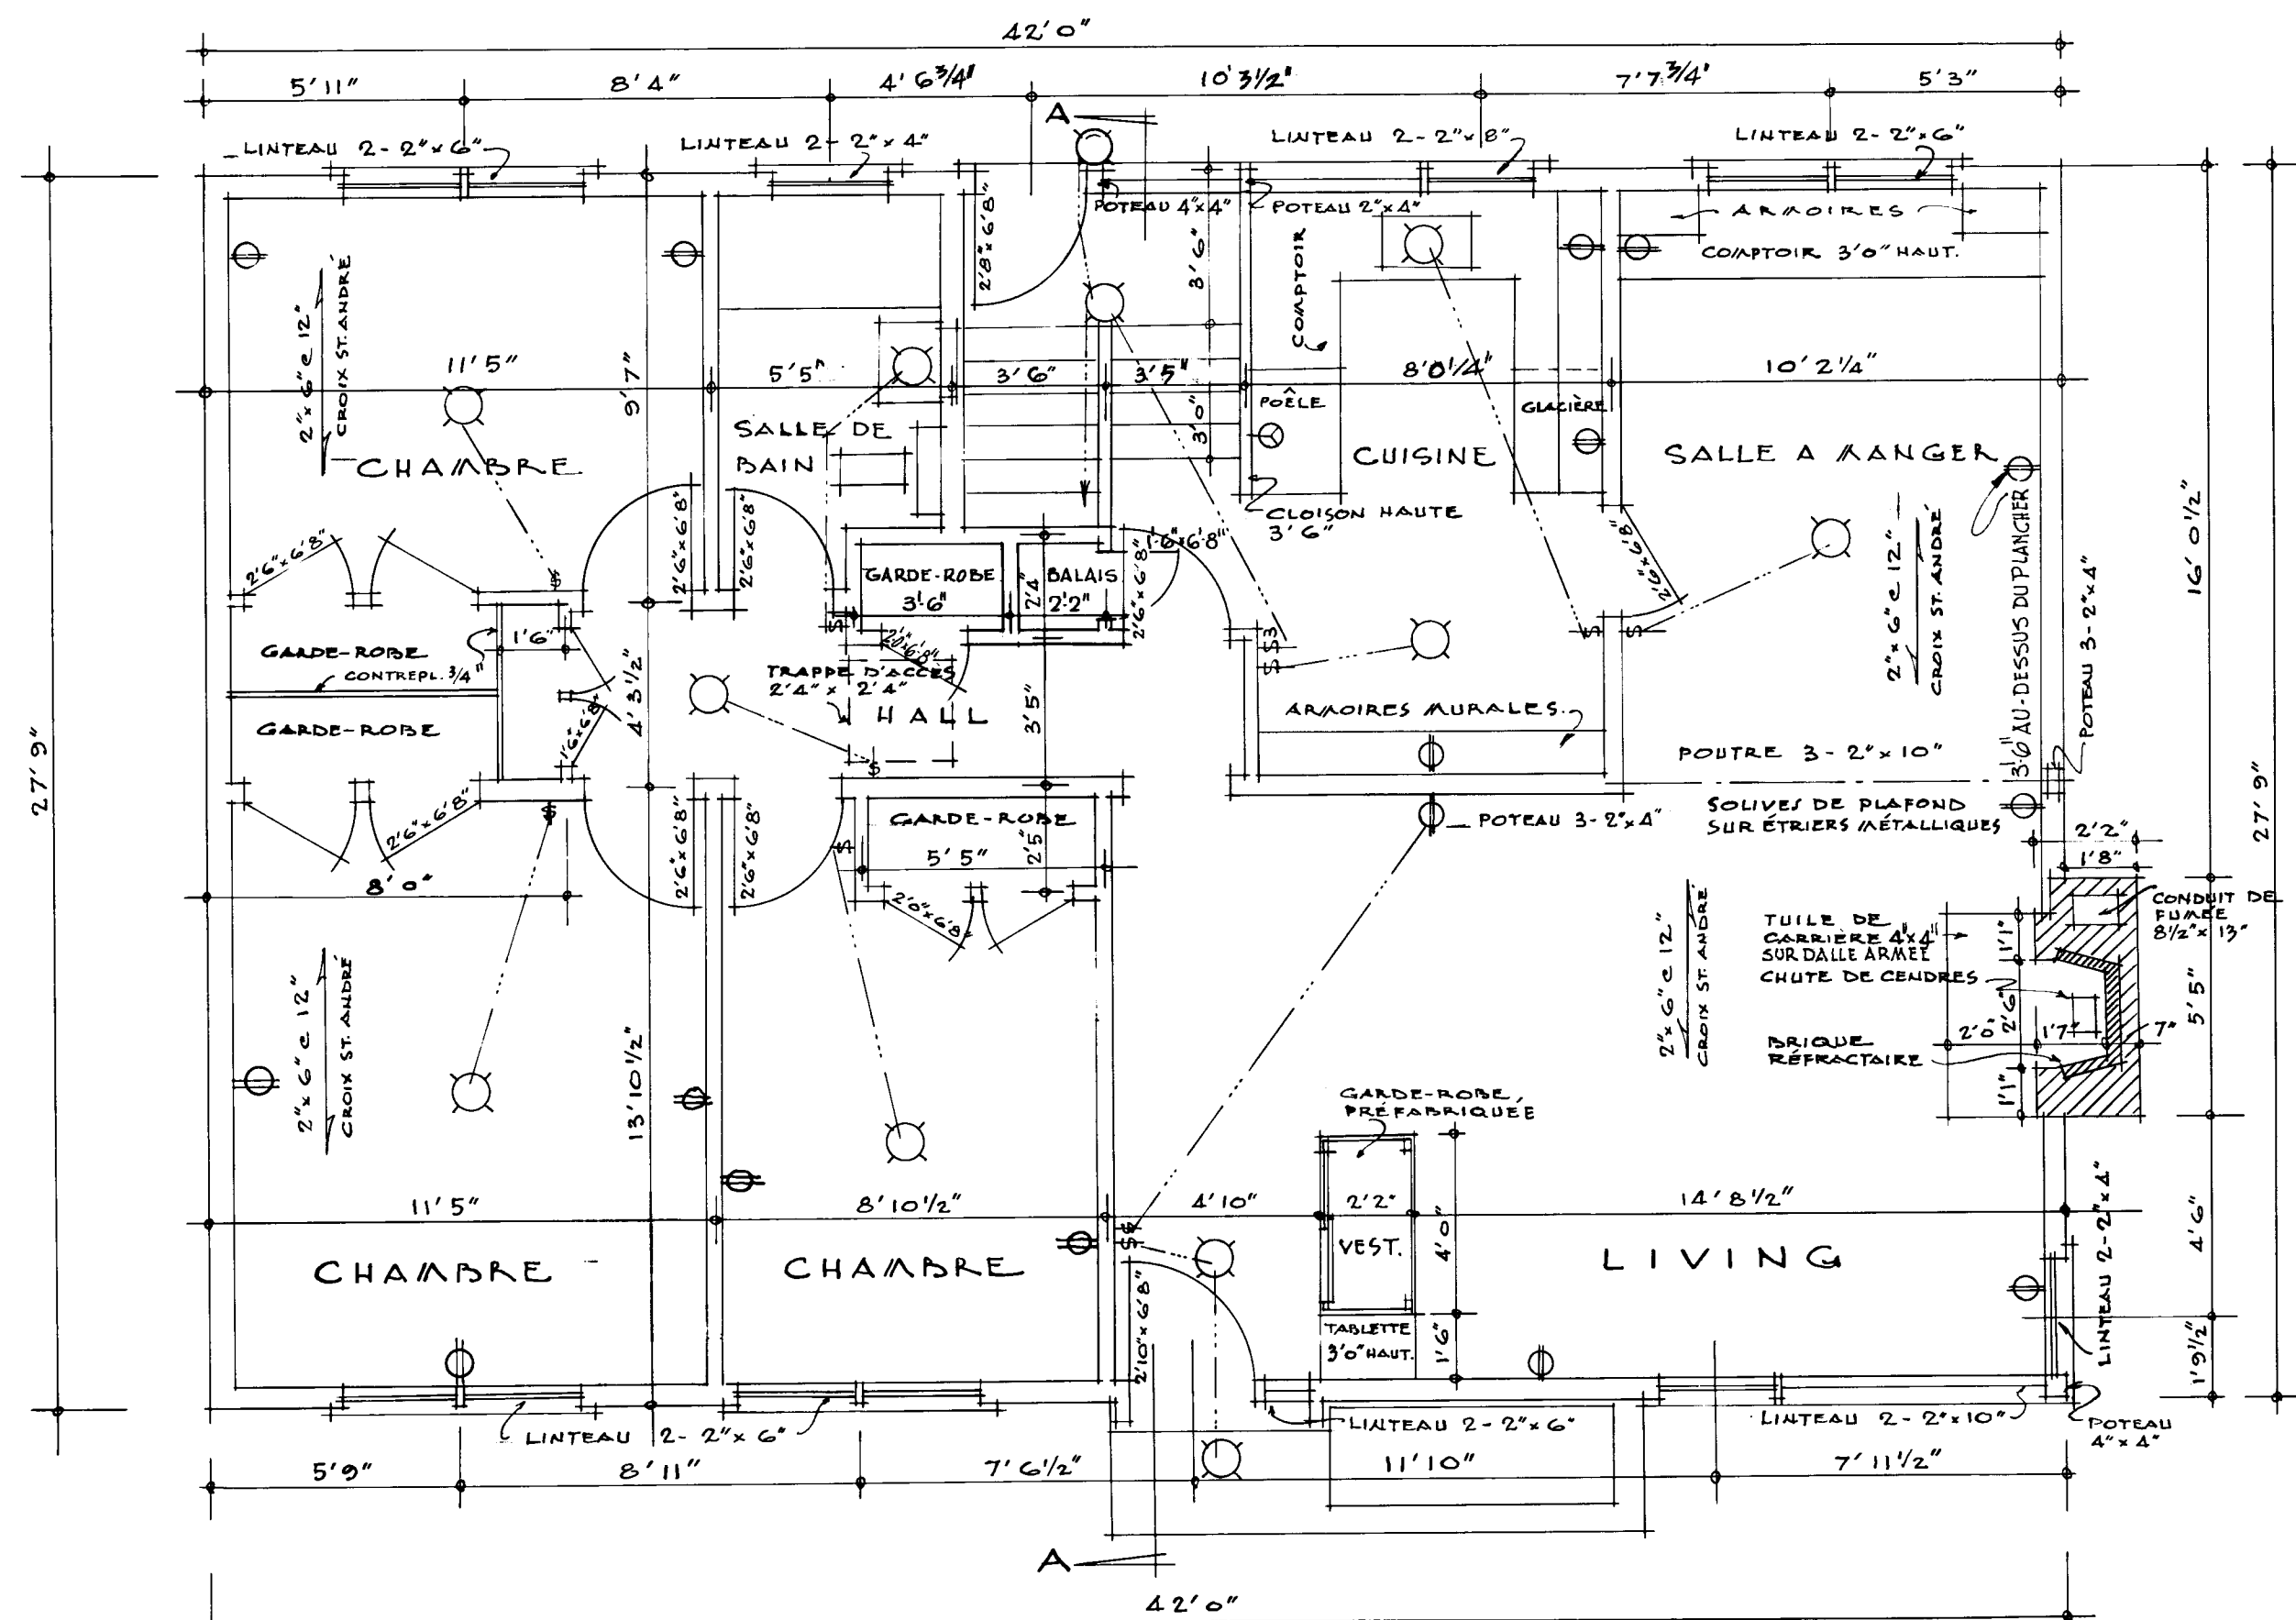


• PLAN DU PREMIER ÉTAGE

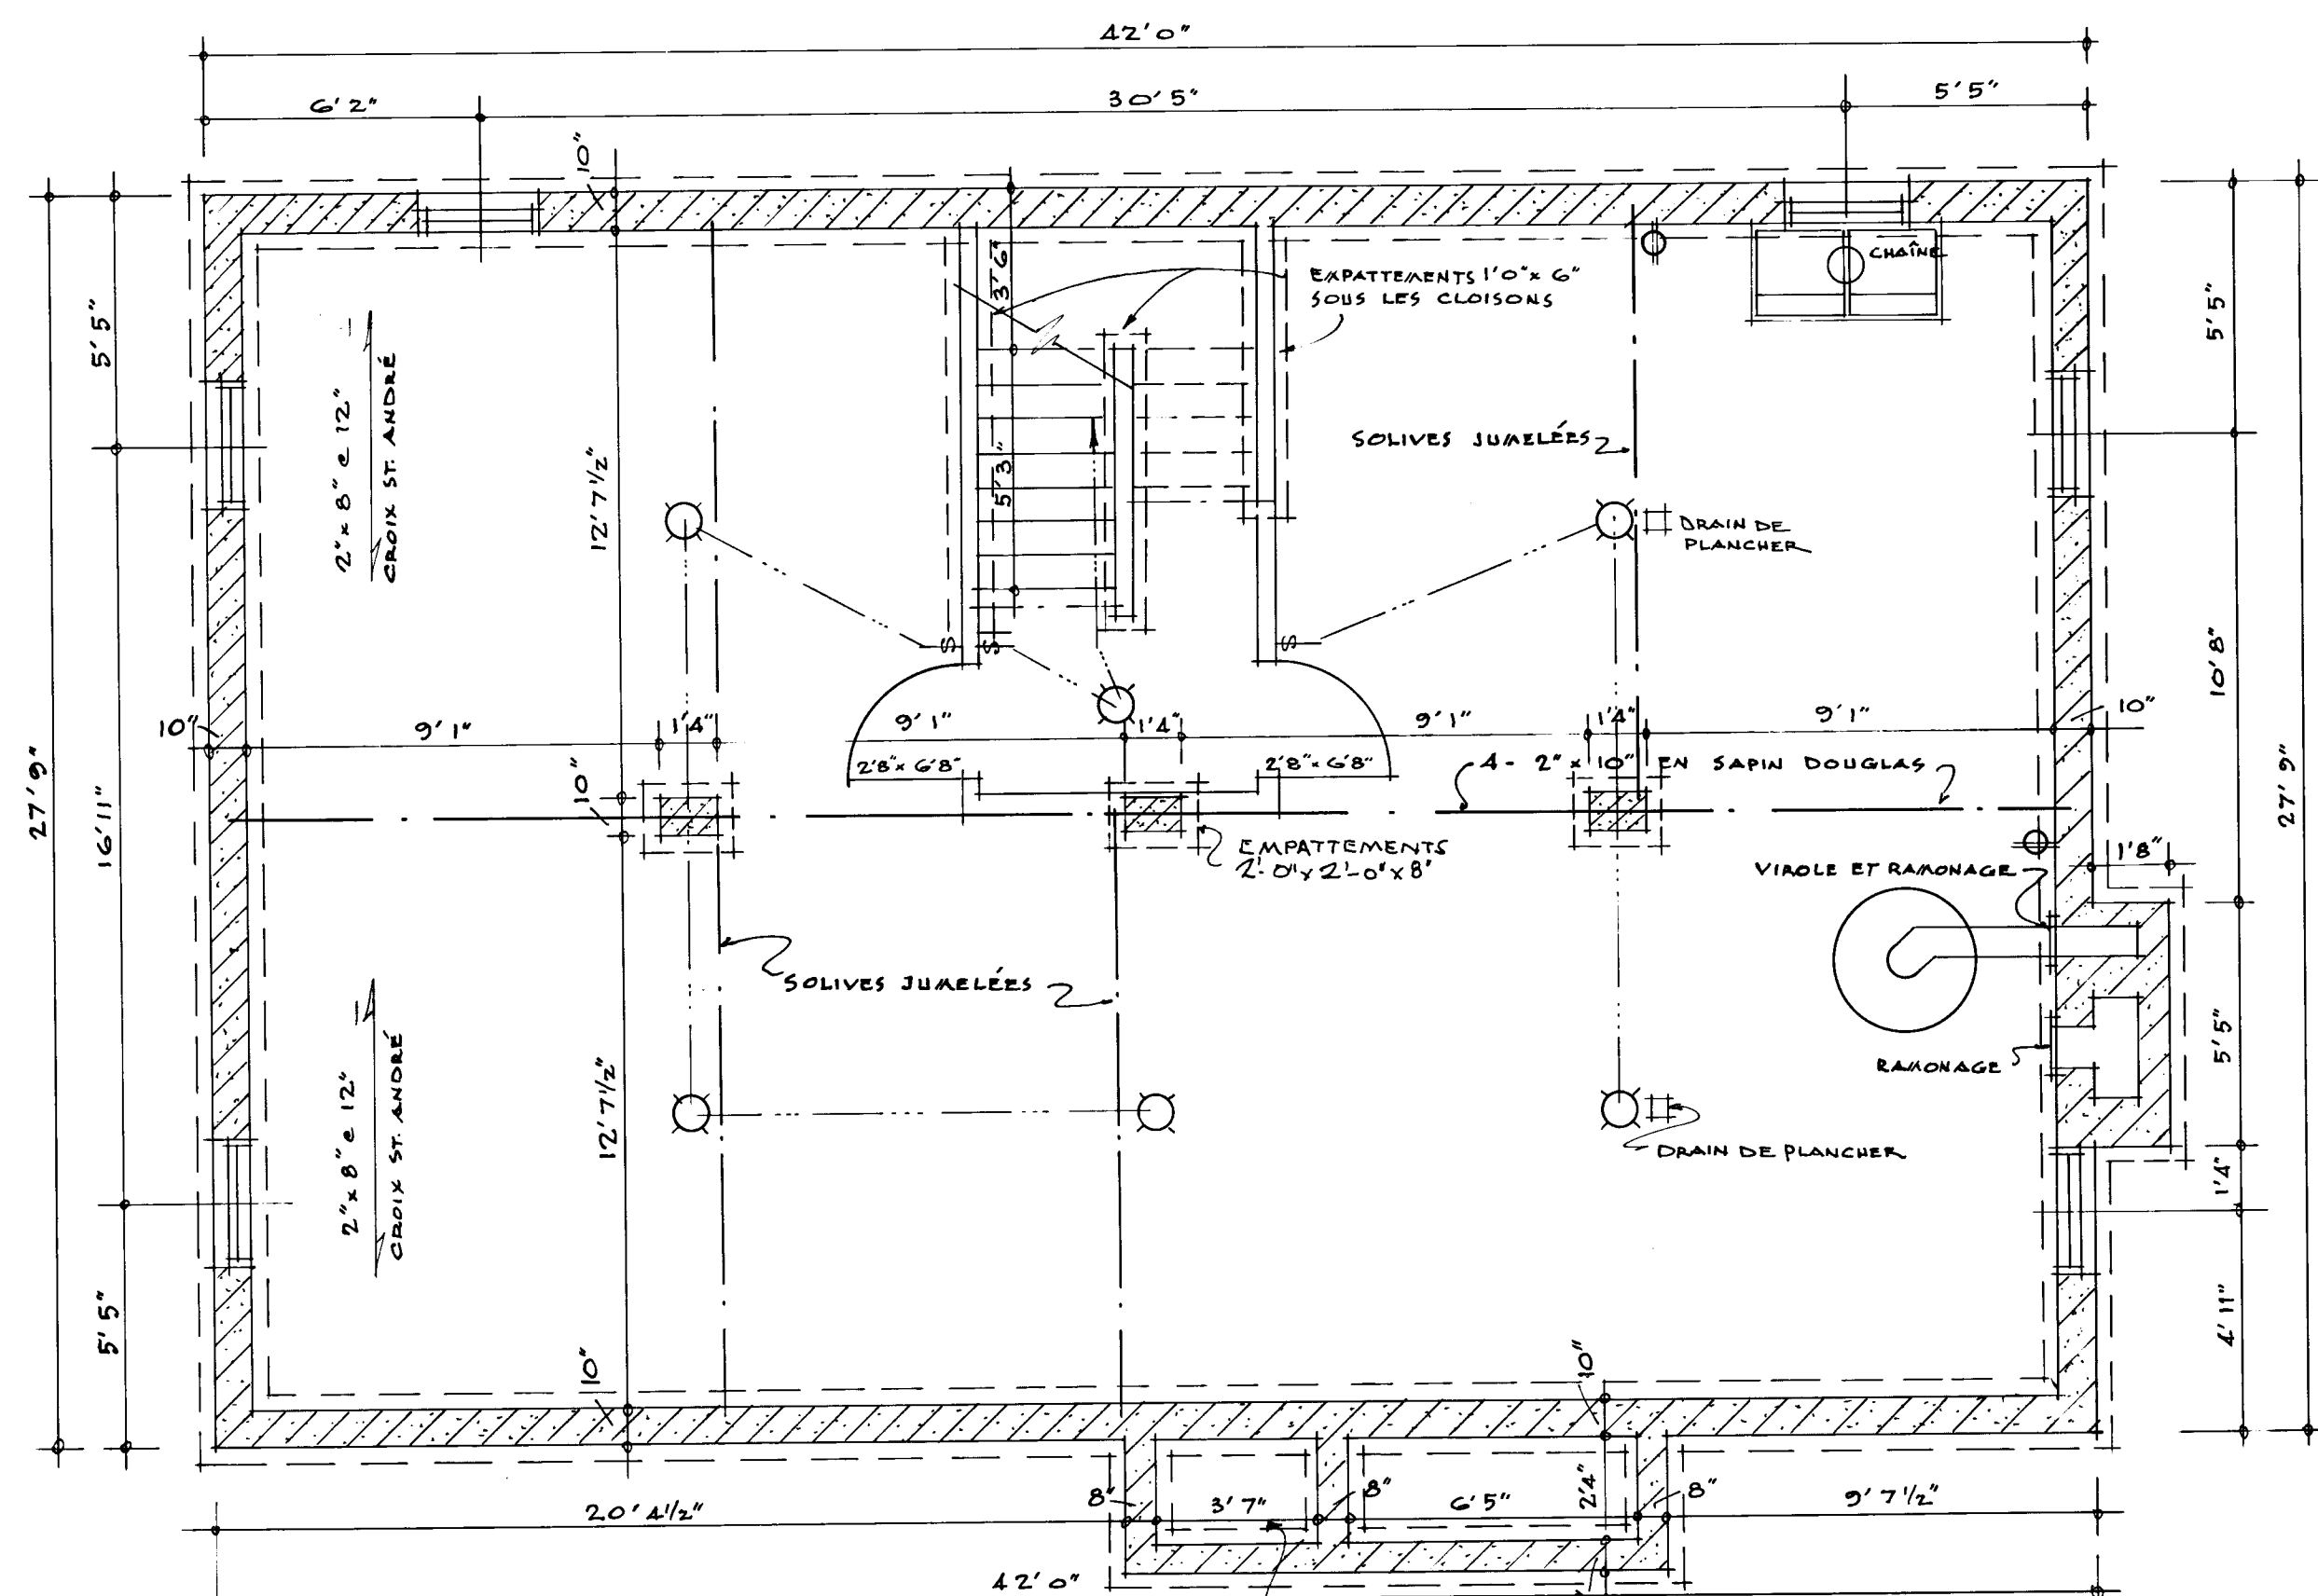


• PLAN DU SOUS-SOL

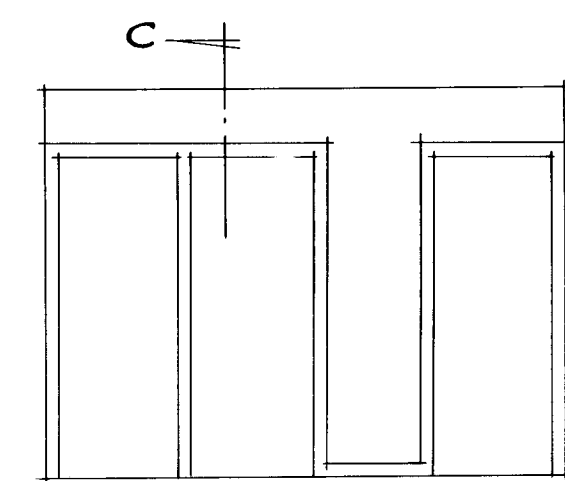


ÉLEVATION DANS CHAMBRE AVANT ÉCHELLE 1/4" = 1'-0"

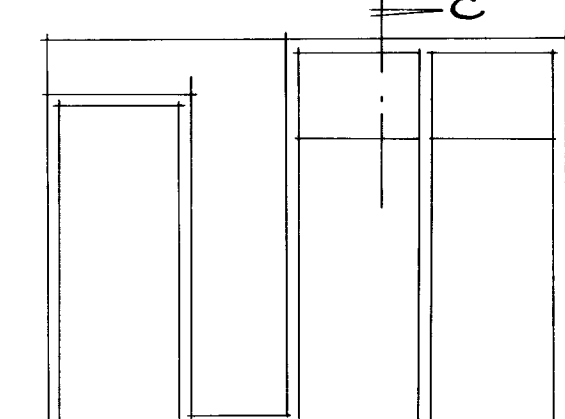


ÉLEVATION DANS CHAMBRE ARRIÈRE ÉCHELLE 1/4" = 1'-0"

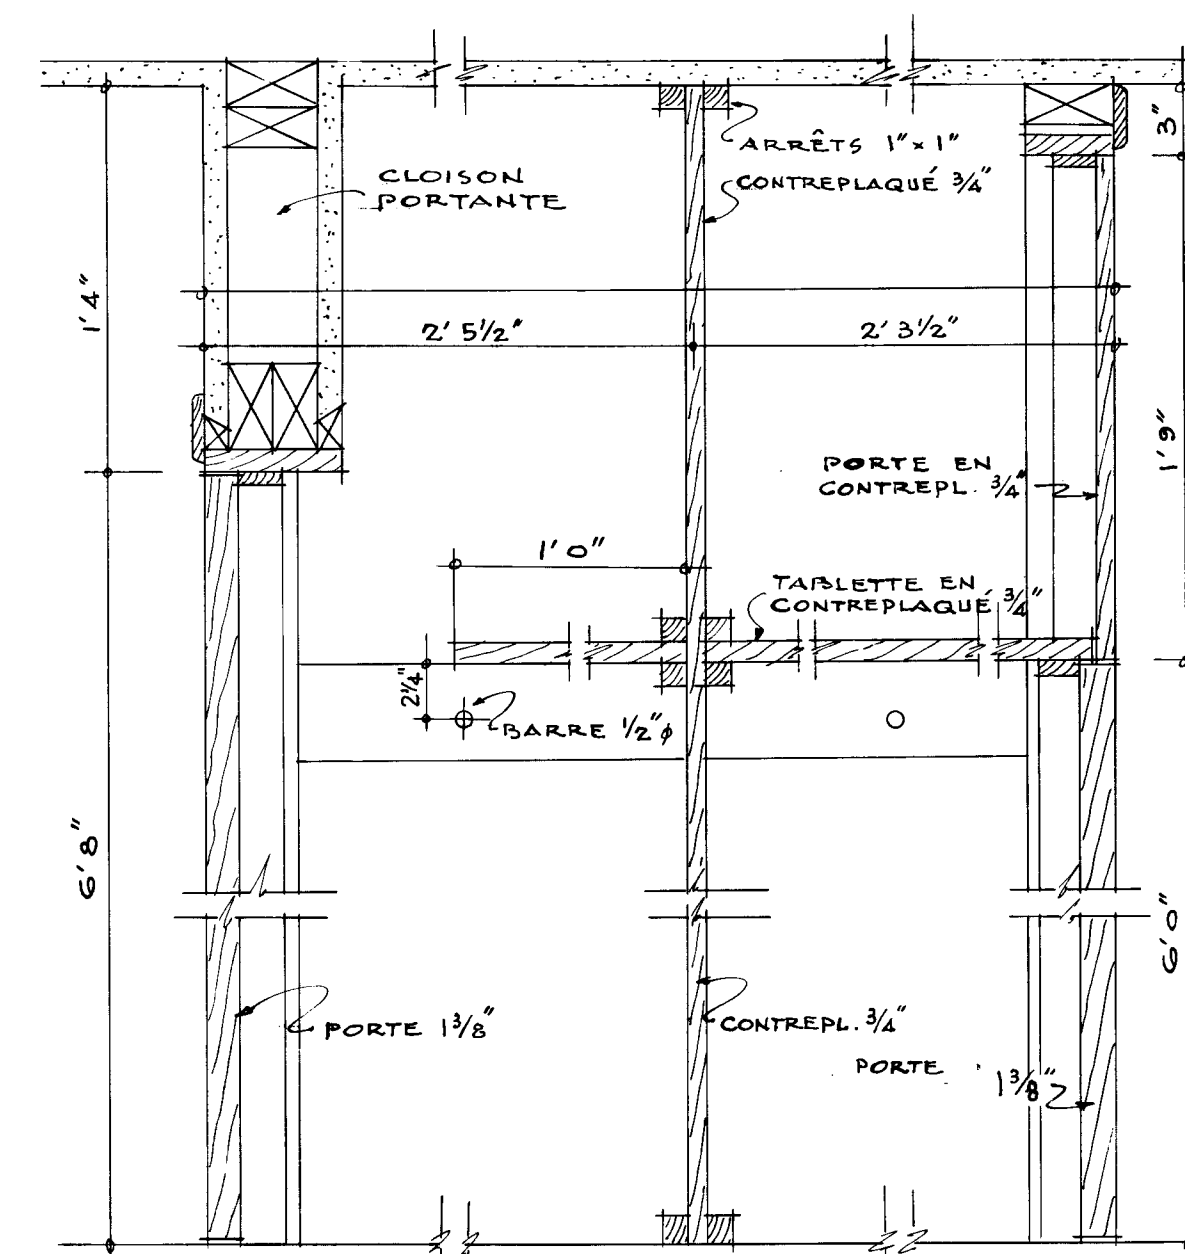

SECTION À "C" ÉCHELLE 1/2" = 1'-0"

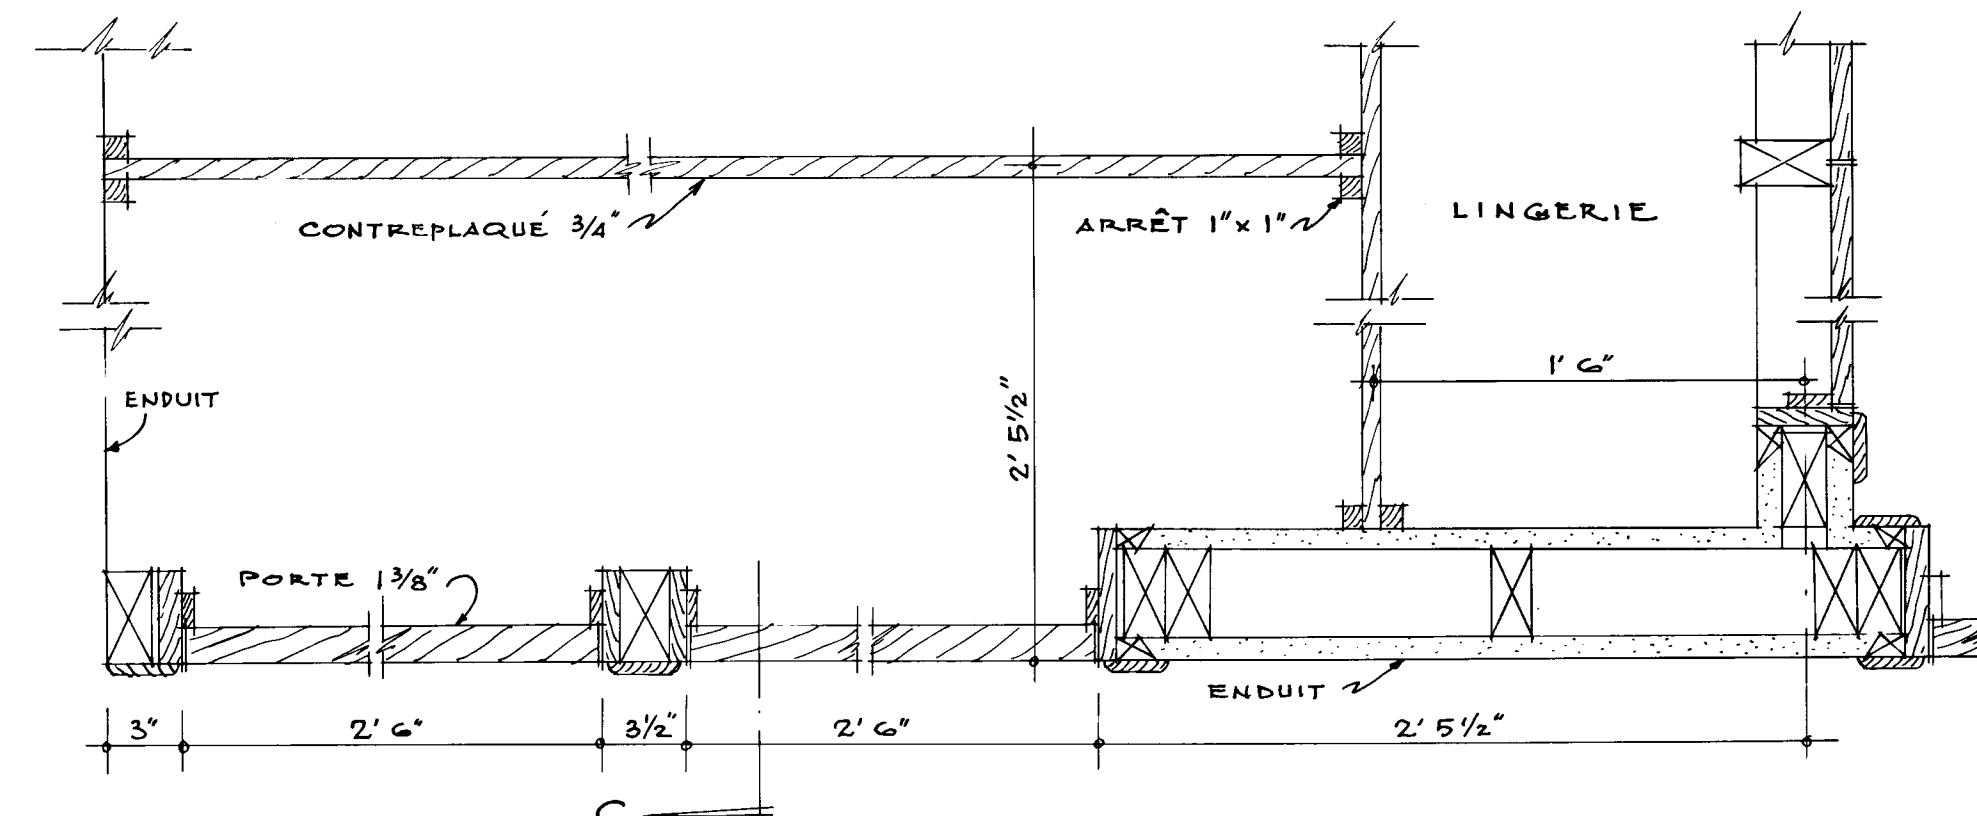

PLAN À LA CHAMBRE AVANT ET AUX LINGIERIES ÉCHELLE 1/2" = 1'-0"

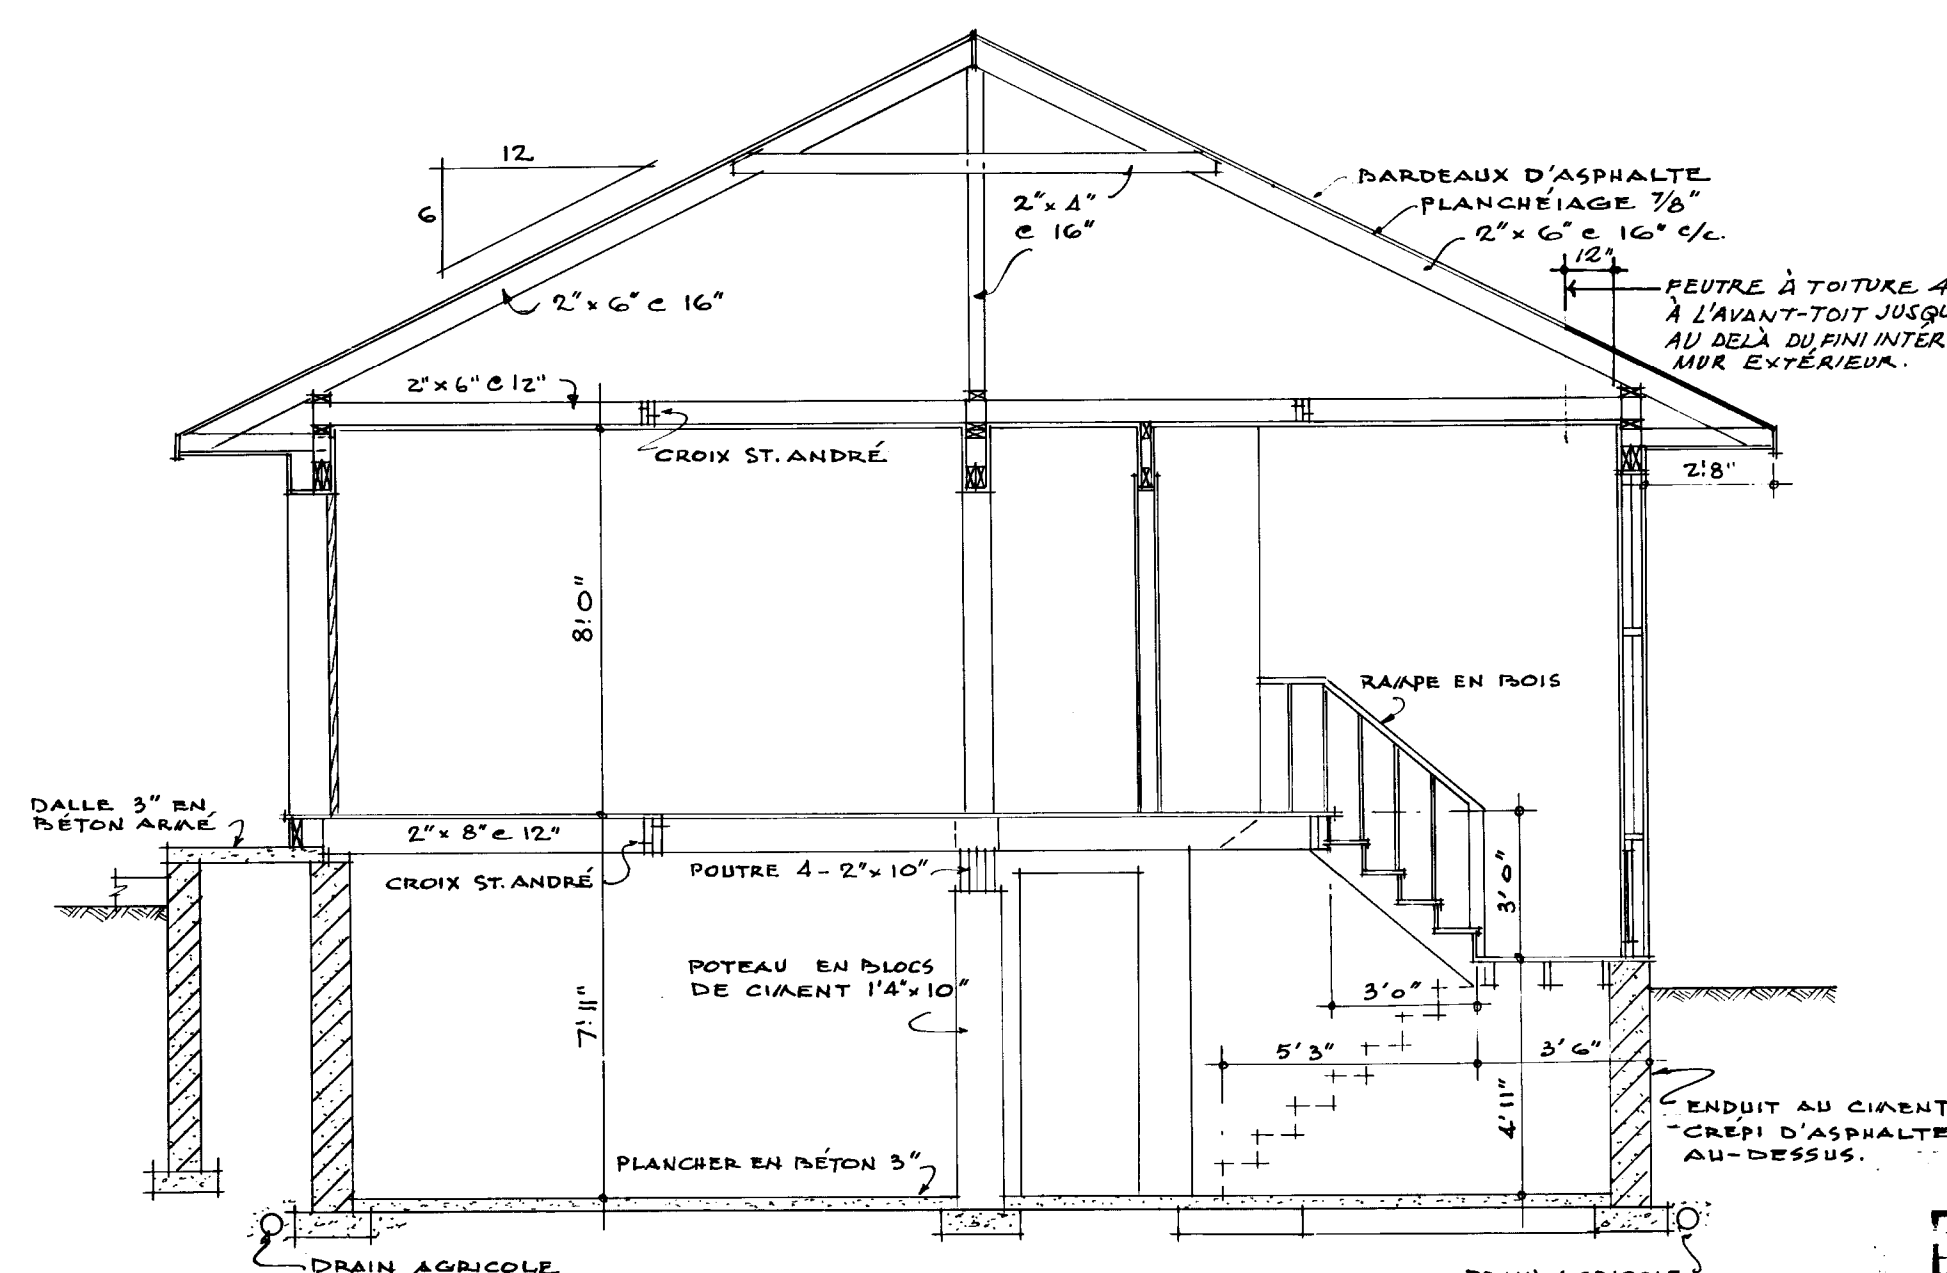

SECTION À "A-A"

NOTES

TOUS LES EMPATTEMENTS DE LA FONDATION DOIVENT ÊTRE PORTÉS JUSQU'À UN APPUI SOLIDE ET EN BAS DU NIVEAU ACCEPTÉ LOCALEMENT POUR LA GÉLÉE. LES EMPATTEMENTS DOIVENT ÊTRE AUGMENTÉS AU BESOIN POUR RÉPONDRE AUX CONDITIONS LOCALES DU SOL.

LES SOLIVES DOIVENT ÊTRE JUAILÉES SOUS TOUTES LES CLOISONS QUI LEUR SONT PARALLÈLES. CES SOLIVES JUAILÉES PEUVENT ÊTRE ÉCARTÉES DE 8" PAR DES BLOCS À TOUTES LES 4'-0" POUR PERMETTRE LE PASSAGE DES CONDUITS DE CHAUFFAGE.

TOUS LES LINTEAUX EN BOIS AU-DESSUS DES PORTES, DES FENÊTRES, ETC. DANS LES MURS EXTÉRIEURS ET INTÉRIEURS DOIVENT ÊTRE PLACÉS SUR LA RIVE.

TOUTES LES DIMENSIONS, NOTÉES SONT PRISES DE LA FACE EXTÉRIÈRE DU REVÊTEMENT JUSQU'À L'AXE DES CLOISONS INTÉRIEURES.


L'EMPLACEMENT ET LE NOMBRE DES SORTIES ÉLECTRIQUES PEUVENT ÊTRE VARIÉS MAIS DANS TOUTES LES CAS ILS DOIVENT RÉPONDRE AUX EXIGENCES MINIMALES DES NORMES DE MAISON ET ÊTRE CONFORMES AUX CODES LOCAUX.

IL FAUT PRÉVOIR UNE TABLETTE UNE BARRE À CINTRES DANS LES VESTIAIRE ET LES GARDE-ROBES.

IL PEUT ÊTRE NÉCESSAIRE DANS CERTAINES LOCALITÉS D'AUGMENTER LE MATÉRIEL ISOLANT POUR ASSURER LA RÉSISTANCE VOULUE À LA TRANSMISSION DE LA CHALEUR, DANS CETTE RÉGION.

LES MEMBRES DE CHARPENTE, SONT CALCULÉS POUR UNE SURCHARGE DE TOIT DE 30 LIVRES PAR PIED CARRÉ. ADVENANT UNE CHARGE DE TOIT EN EXCÉDENT DE LA CHARGE CALCULÉE DANS CERTAINES RÉGIONS, IL SERA NÉCESSAIRE DE RECALCULER LES MEMBRES DE CHARPENTE EN CONSÉQUENCE.

TOUS LES MEMBRES DE CHARPENTE SERONT EN BOIS DE LA CATÉGORIE CONSTRUCTION NO. 1 ET DE L'ESSENCE ÉPINETTE DE L'EST SAUF ANNOTATION CONTRAIRE SUR LES DESSINS.

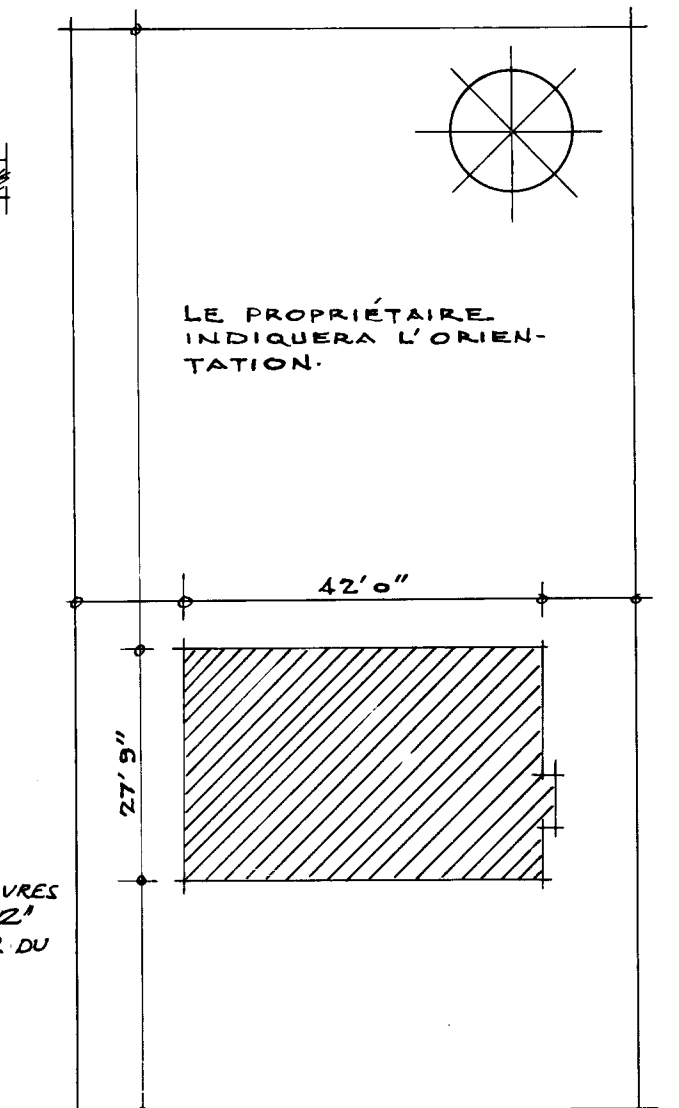

PLAN DU TERRAIN AUCUNE ÉCHELLE.

REVISÉ	BY	CENTRAL MORTGAGE AND HOUSING CORPORATION
2/9/62	RJB	DESIGN NO. DWG. NO.
2/16/62	GENERAL	260F 1d.2
ARCH. WILSON & NEWTON	DATE JANVIER 1957	SCALE 1/4" = 1'-0"

DATE	REVISIONS	BY	CENTRAL MORTGAGE AND HOUSING CORPORATION	
6-26-64	GENERAL	F	DESIGN NO.	DWG NO.
			260F	2 de 2
ARCH. WILSON & NEWTON			DATE JANUARY 1957	
			SCALE 1/4" = 1'-0"	