



Archived Content

Information identified as archived is provided for reference, research or recordkeeping purposes. It is not subject to the Government of Canada Web Standards and has not been altered or updated since it was archived. Some of this archived content is available only in one official language. Translation by CMHC can be requested and will be provided if demand is sufficient.

Contenu archivé

Le contenu identifié comme archivé est fourni à des fins de référence, de recherche ou de tenue des dossiers; il n'est pas assujéti aux normes Web du gouvernement du Canada. Aucune modification ou mise à jour n'y a été apportée depuis son archivage. Une partie du contenu archivé n'existe que dans une seule des langues officielles. La SCHL en fera la traduction dans l'autre langue officielle si la demande est suffisante.

COMPETITION SERIES

Project #: 261 Both Number of Sheets: 2
Architect: Wilson & Newton, Ontario
1956

Number of Storeys: 1½, Split Level--no car accommodation
Single detached
Number of Bedrooms: 3
Fireplace? yes, in living room

Basement: -Yes--unfinished
-Front entry split level to main
house, laundry tubs located

Cladding:

Primary: Brick
-
Secondary: Vertical wood siding
-Weatherply siding with wood battens in gable ends
Other: Horizontal wood siding and plywood panelling details

Roof:

Materials: Asphalt shingles,
Shape: Gable

Special Features: N/A

N/A

-

N/A

-

N/A

-

REMARQUES :

TOUS LES EMPATTEMENTS ET LA FONDATION DOIVENT ÊTRE PORTÉS JUSQU'À UN APPUI SOLIDE ET EN BAS DU NIVEAU ACCEPTÉ LOCALEMENT POUR LA GÉLÉE. LES EMPATTEMENTS DOIVENT ÊTRE AUGMENTÉS AU BESOIN POUR RÉPONDRE AUX CONDITIONS LOCALES DU SOL.


LES SOLIVES DOIVENT ÊTRE JUMELÉES SOUS TOUTES LES CLOISONS QUI LEUR SONT PARALLÈLES. CES SOLIVES JUMELÉES PEUVENT ÊTRE ÉCARTÉES PAR DES BLOCS DE 4" À TOUTS LES 4' CENTRE POUR PERMETTRE LE PASSAGE DES CONDUITS DE CHAUFFAGE.

TOUS LES LINTEAUX EN BOIS AU-DESSUS DES PORTES, DES FENÊTRES, ETC. DANS LES MURS EXTÉRIEURS ET INTÉRIEURS DOIVENT ÊTRE PLACÉS SUR LA RIVE.


L'EMPLACEMENT ET LE NOMBRE DE SORTIES ÉLECTRIQUES INDUQUES SUR LES PLANS DOIVENT RÉPONDRE AUX NORMES DE CONSTRUCTION MINIMUM S.C.H.L. CEUX-CI PEUVENT ÊTRE CHANGÉS POUR RÉPONDRE AU GÔUT PARTICULIER DE CHACUN MAIS ILS DOIVENT ÊTRE CONFORMES AUX RÈGLEMENTS PROVINCIAUX.

LES FENÊTRES DE STOCK PEUVENT ÊTRE SUBSTITUÉES AUX FENÊTRES INDUQUES À CONDITION QUE L'AIRE VITRÉE ET L'AIRE DE VENTILATION RÉPONDENT AUX NORMES S.C.H.L.


PRÉVOIR UNE TABLETTE ET UNE BARRE DANS CHAQUE GARDE-ROBE ET 4 TABLETTES DANS LA LINGÈRIE.

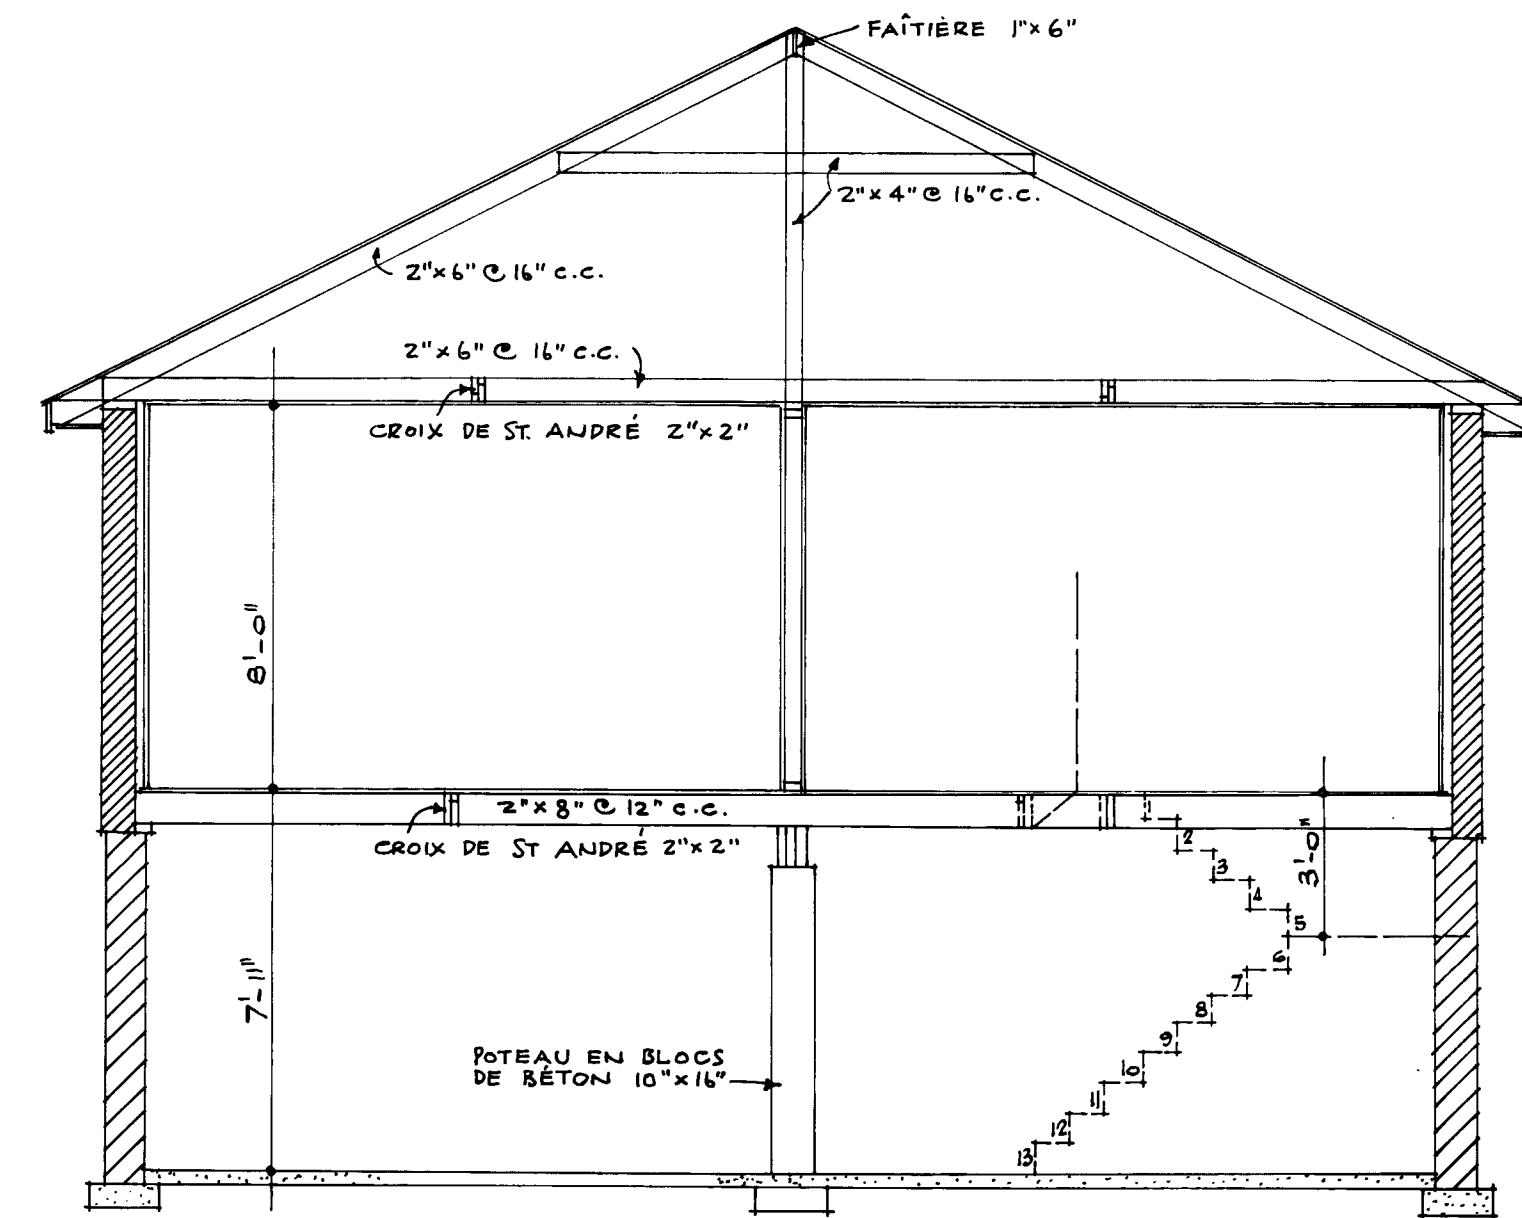


SECTION "A-A" 1/4" = 1'0"

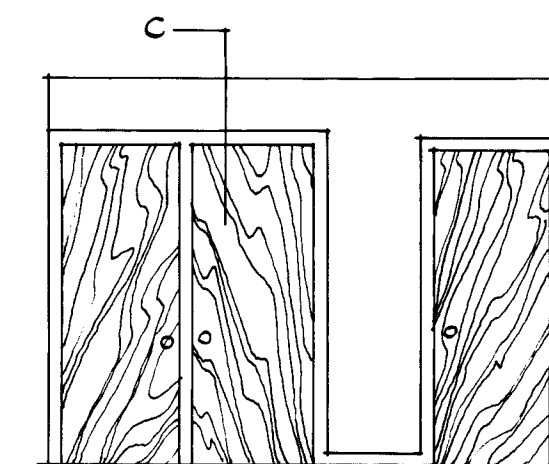

ÉLEVATION DANS CHAMBRE AVANT. 1/4" = 1'0"

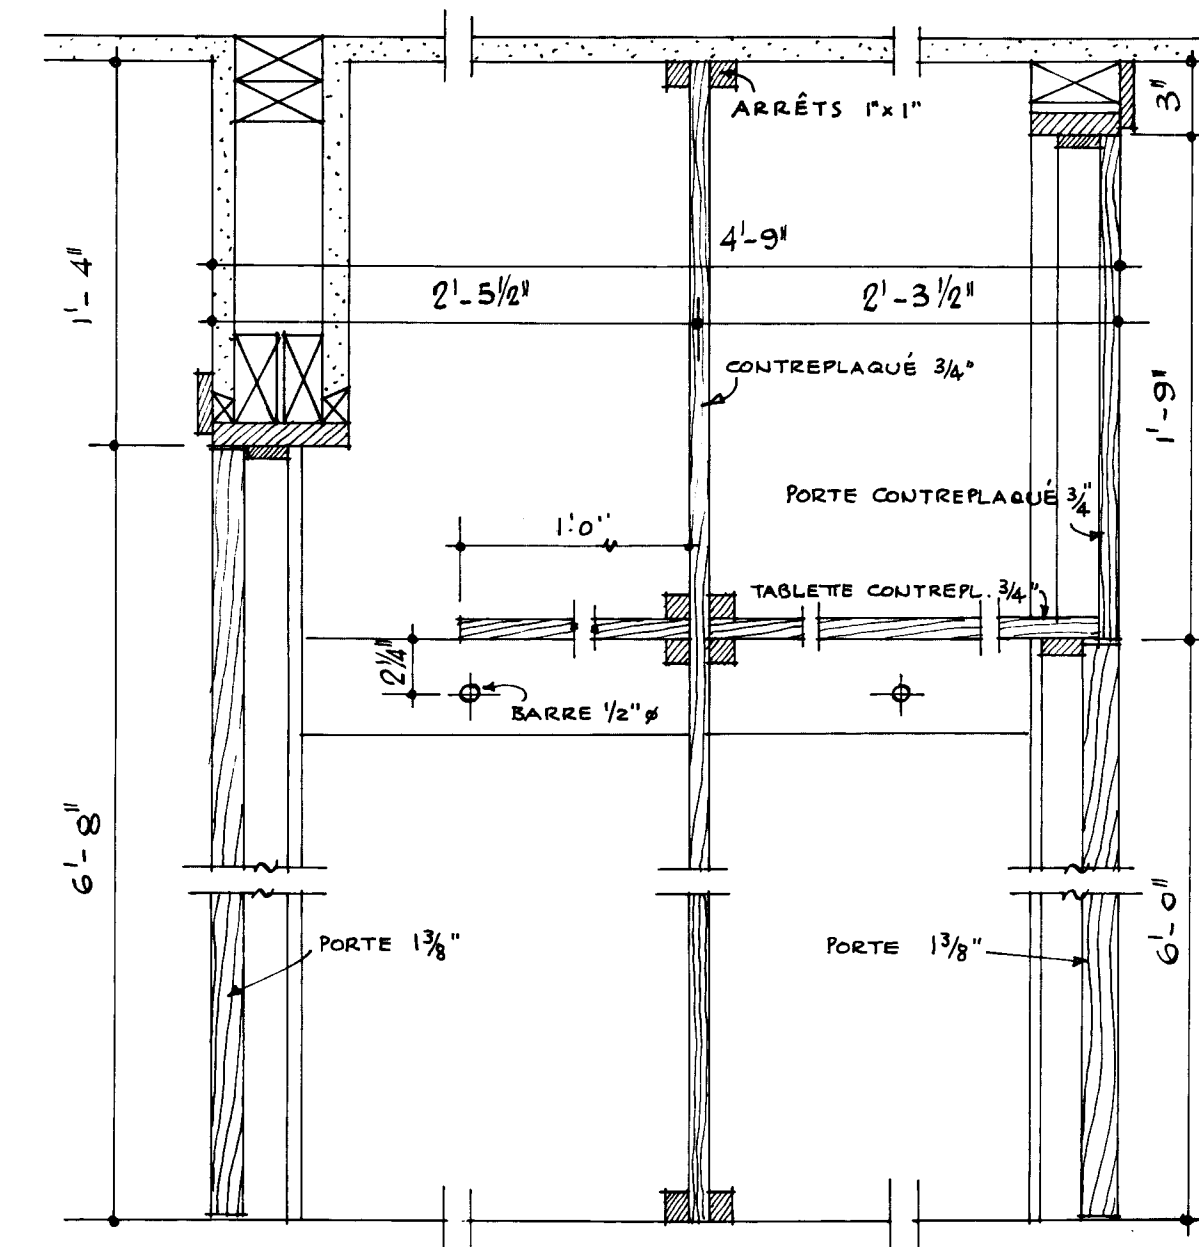


SECTION C.C. 1 1/2" = 1'0"

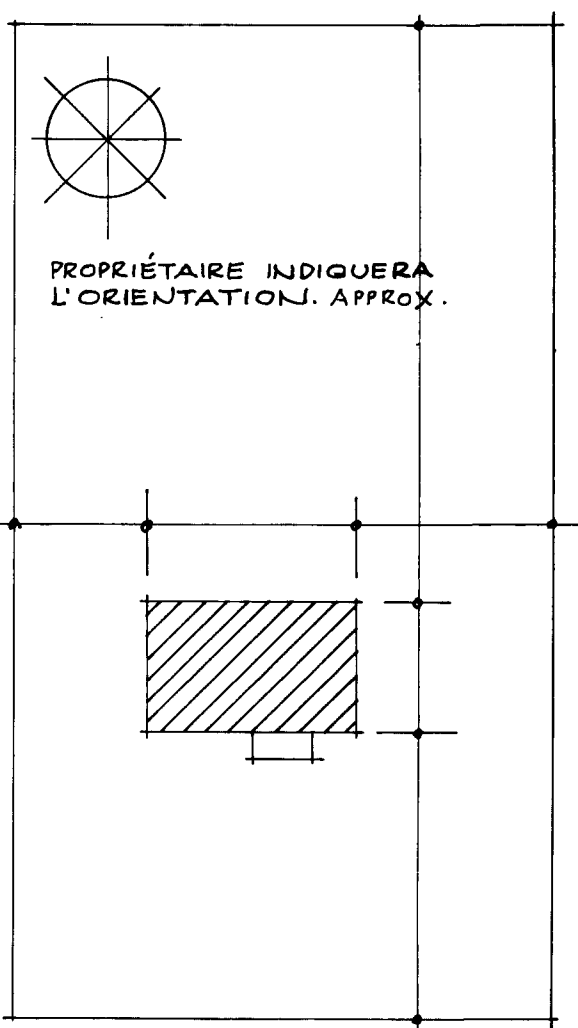

PLAN DU TERRAIN.


LE PROPRIÉTAIRE INSCRIRA LES DIMENSIONS SUR LE PLAN DU TERRAIN ET INDICHERA L'EMPLACEMENT DU GARAGE (S'IL Y A LIEU) ET LES MOYENS D'ACCÈS.

DATE	REVISIONS	BY	CENTRAL MORTGAGE AND HOUSING CORPORATION
			DESIGN NO. DWG. NO.
			261F 1dc2
			DATE JANVIER /87
			SCALE INDICER
			ARCH. WILSON & NEWTON

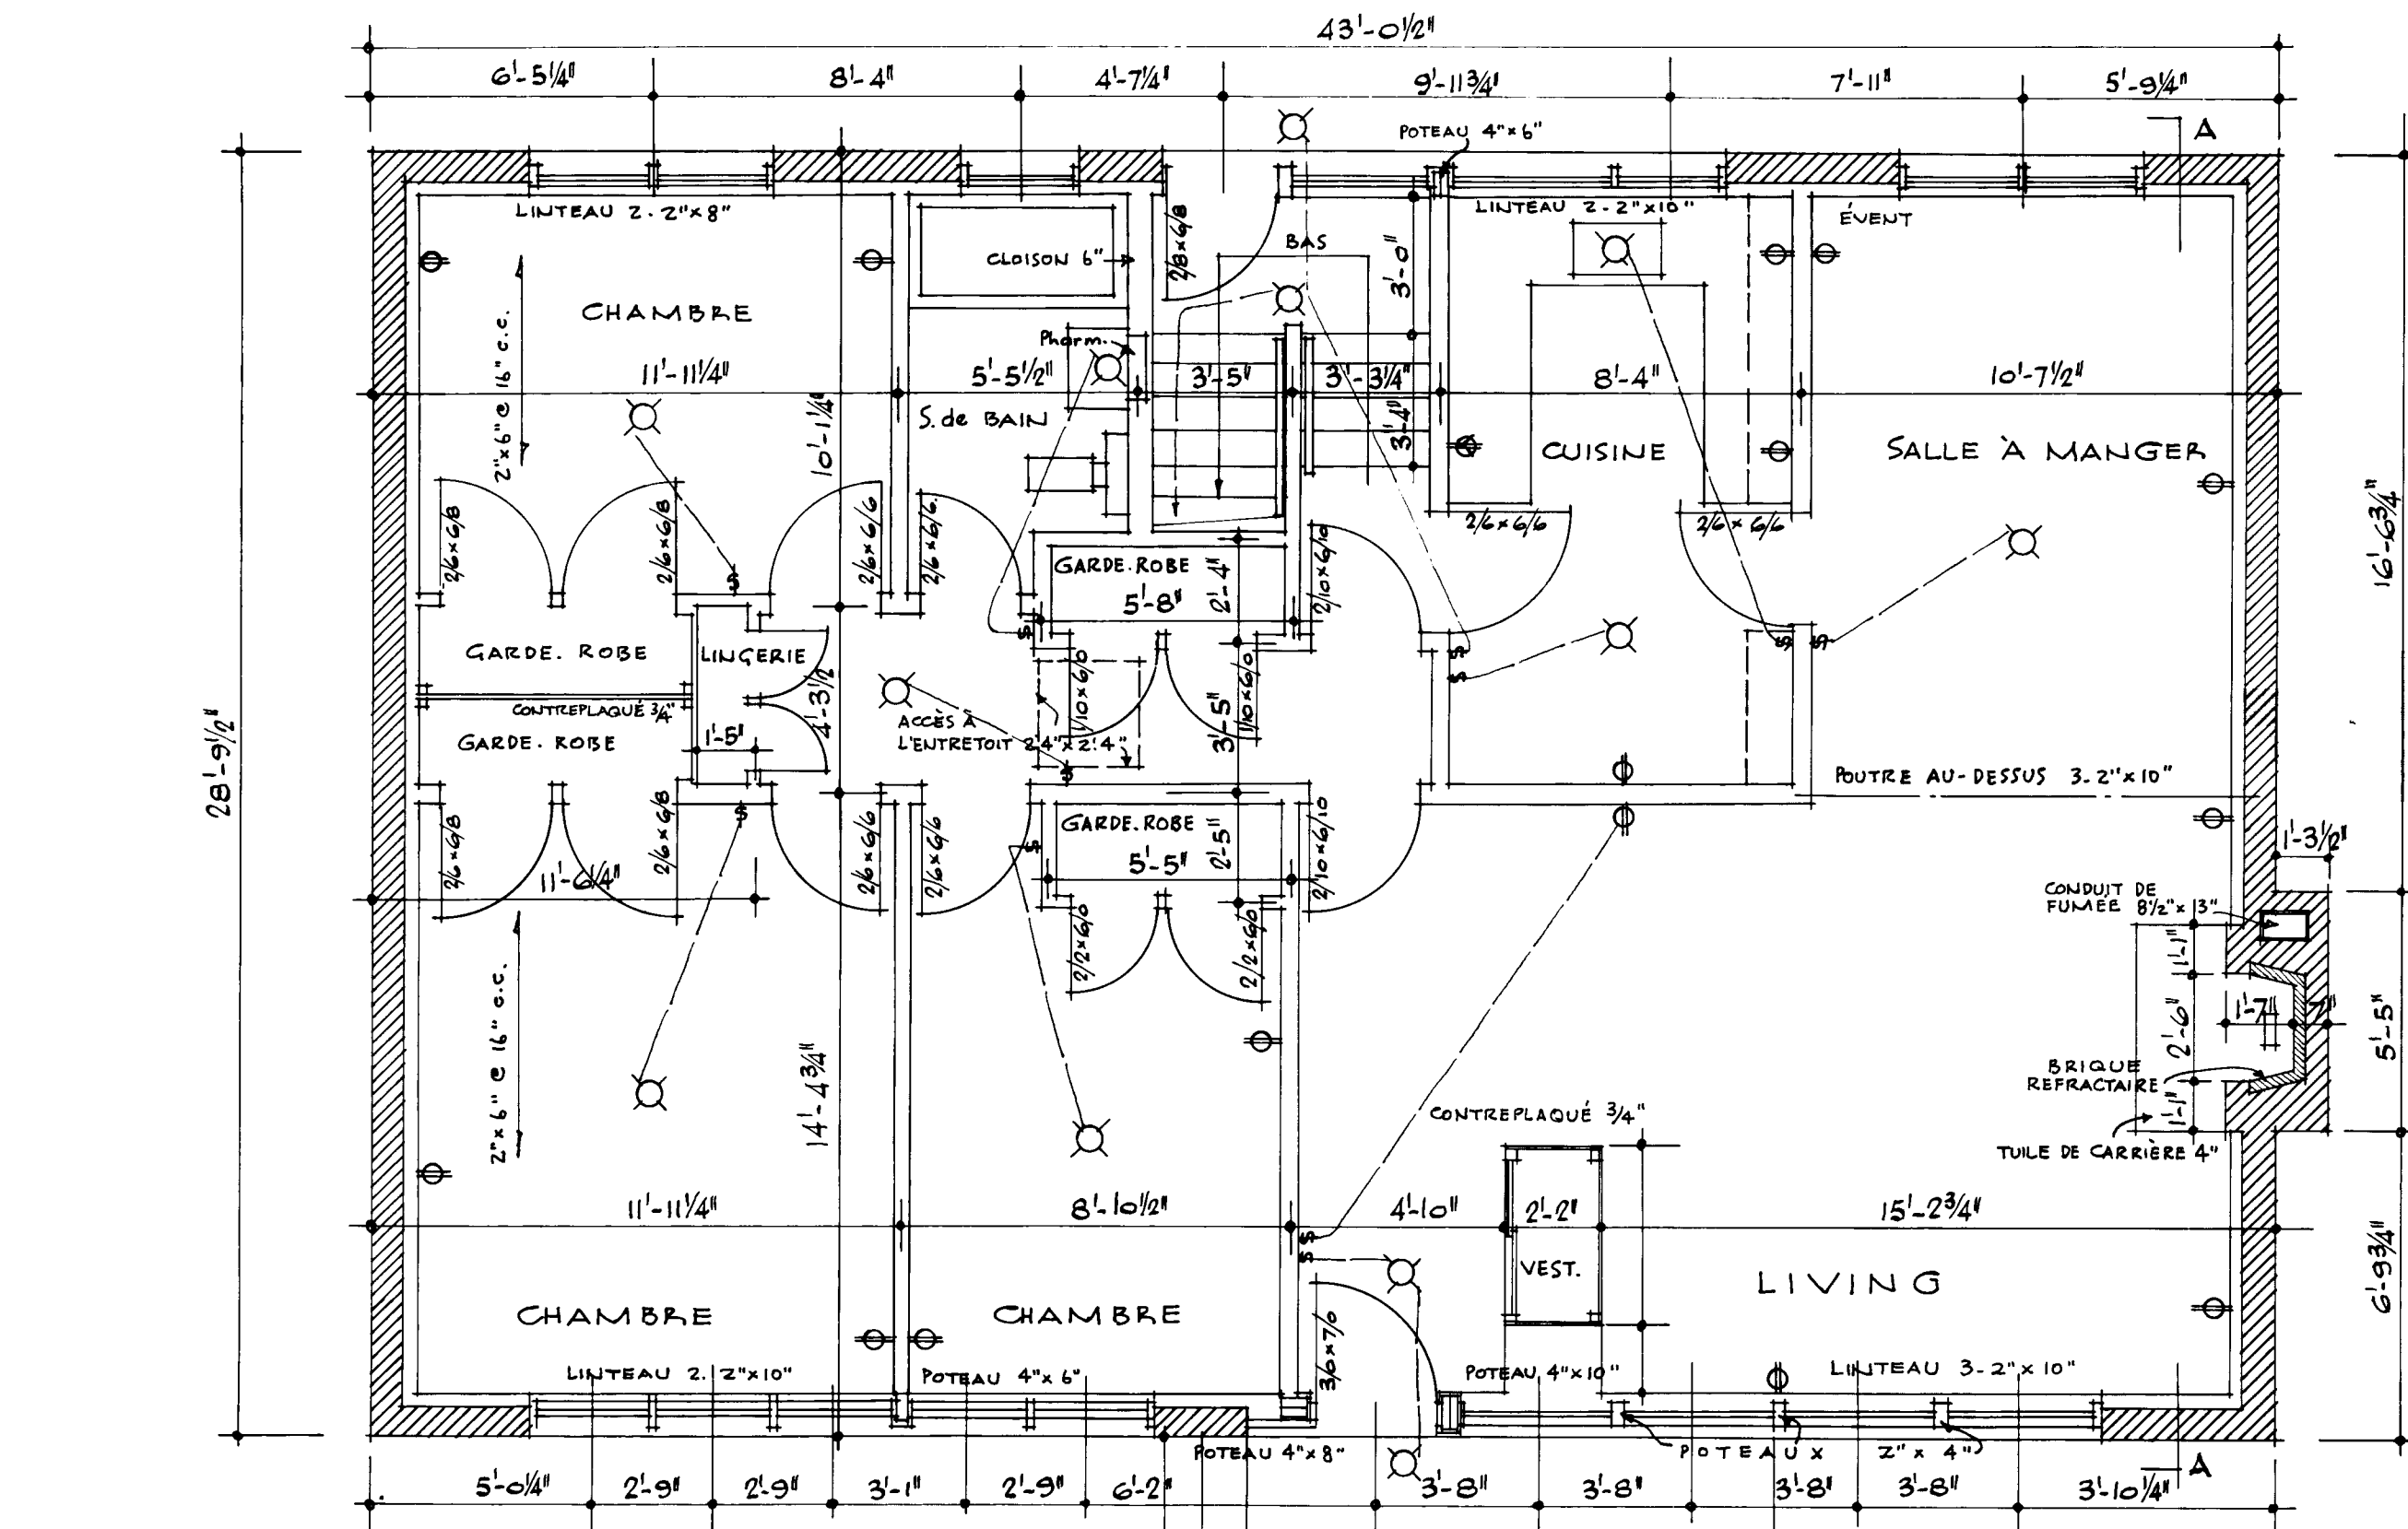


PLAN DU 1er ÉTAGE. 1/4" = 1'0"


TOUTES LES DIMENSIONS SONT PRISES DE LA FACE EXTÉRIÈRE DE LA BRIQUE JUSQU'À L'AXE DES CLOISONS.

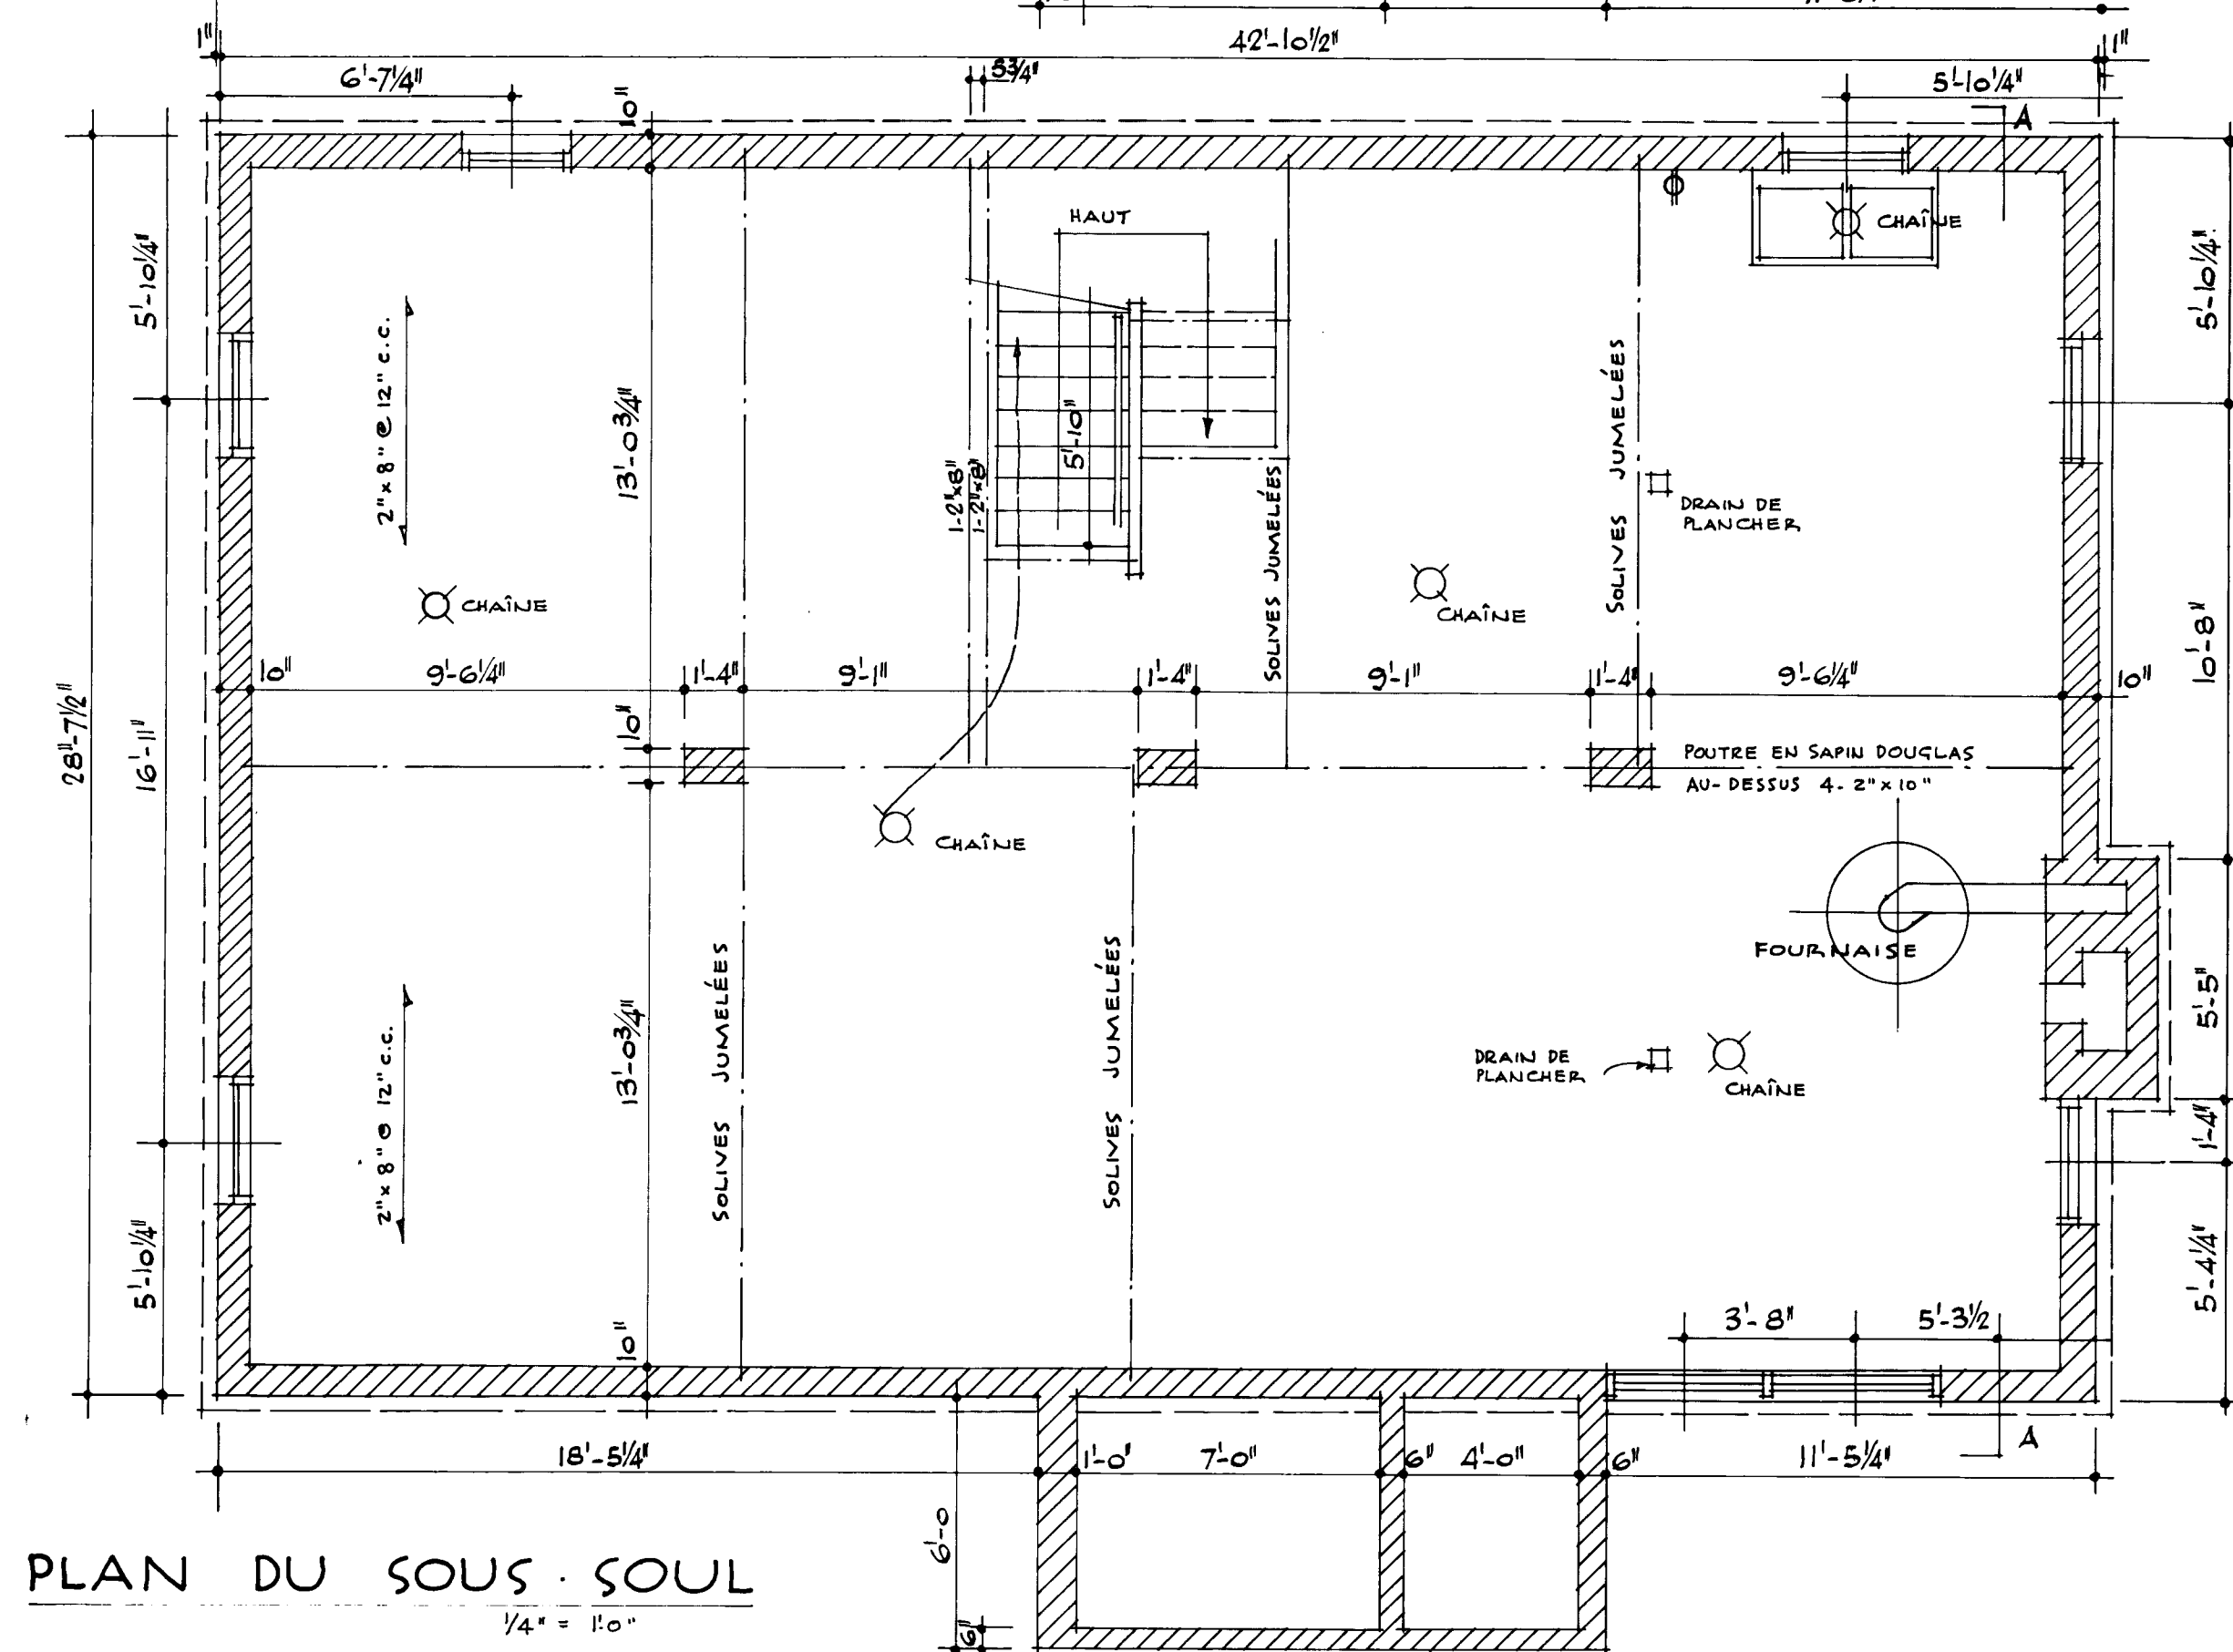


PLAN DU SOUS-SOUL 1/4" = 1'0"

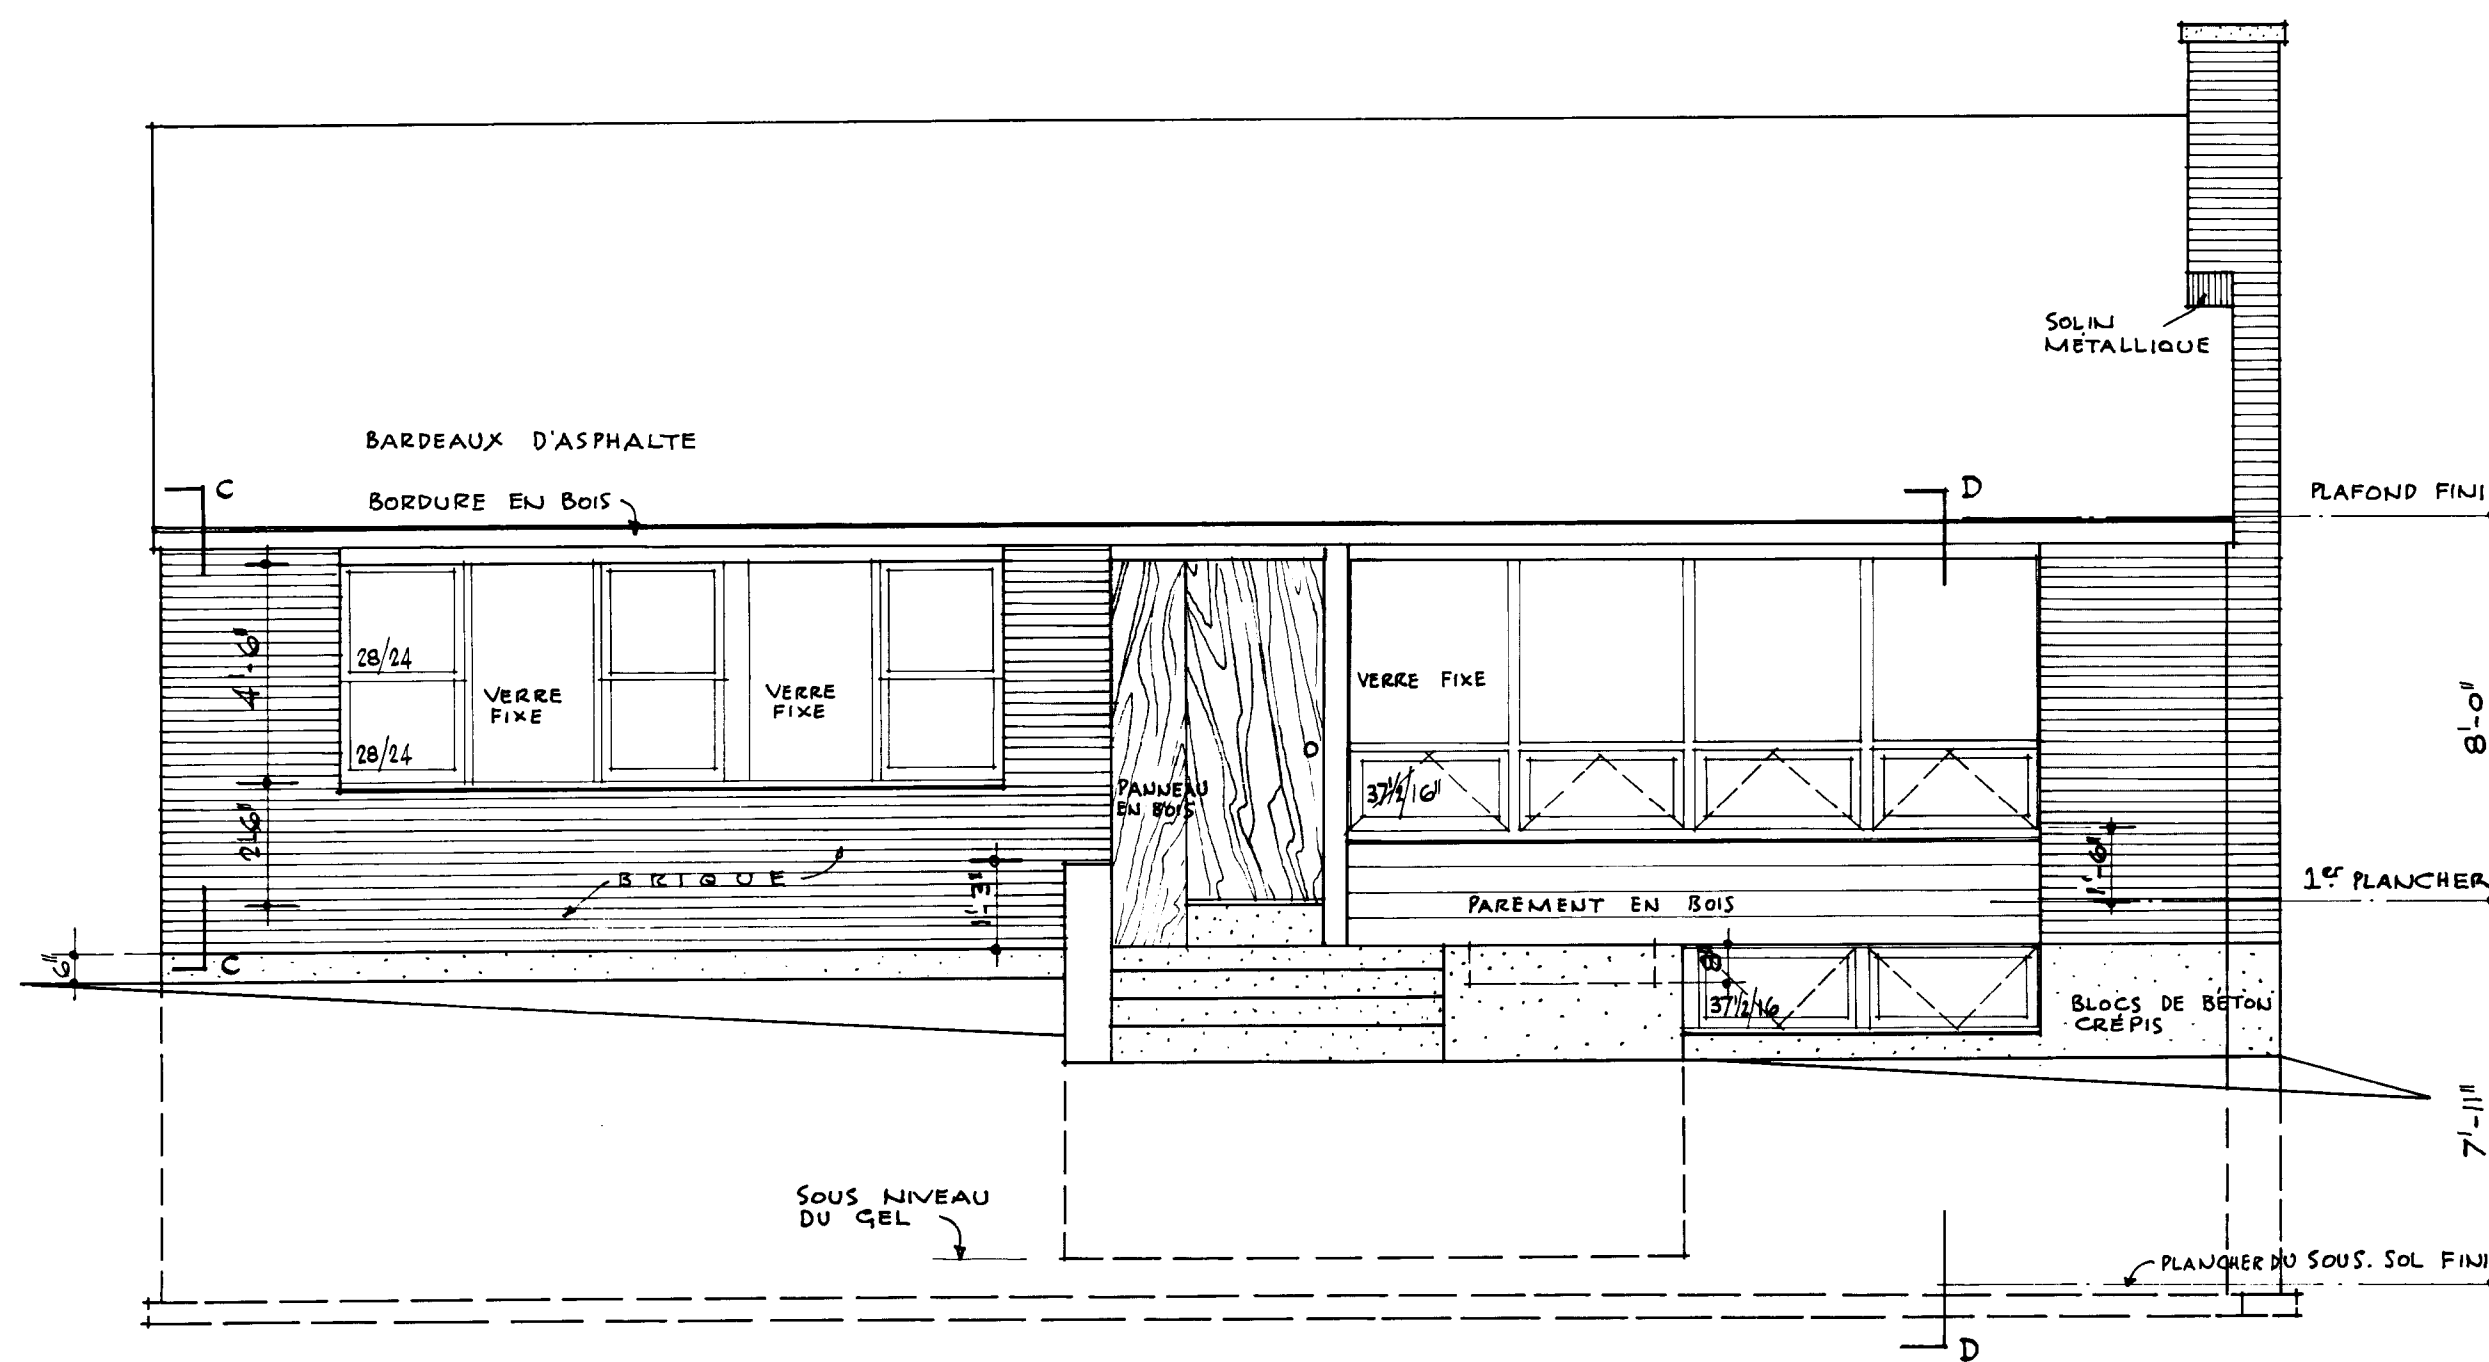


ÉLEVATION AVANT.

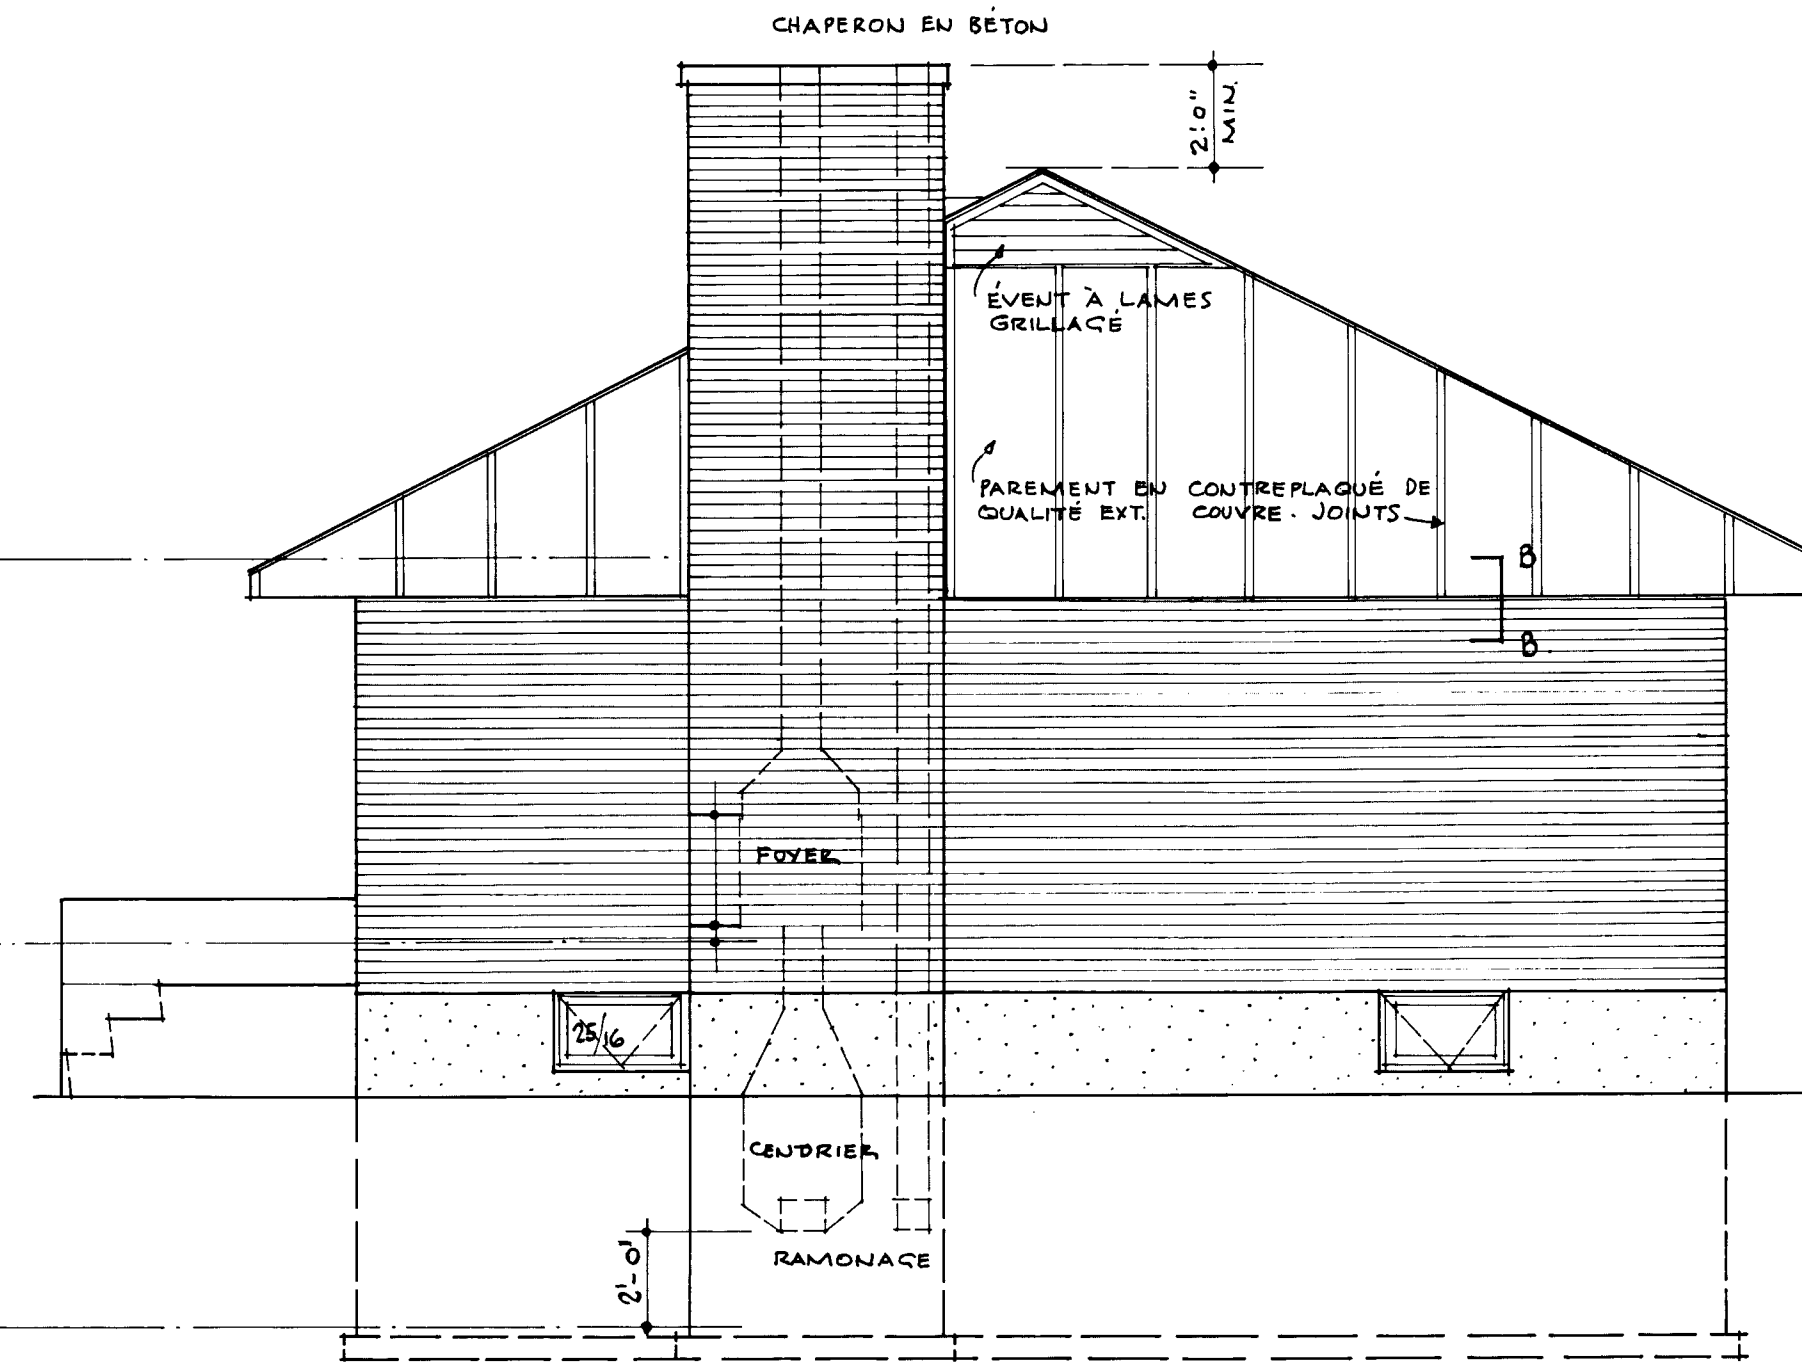

ÉLEVATION DROITE.

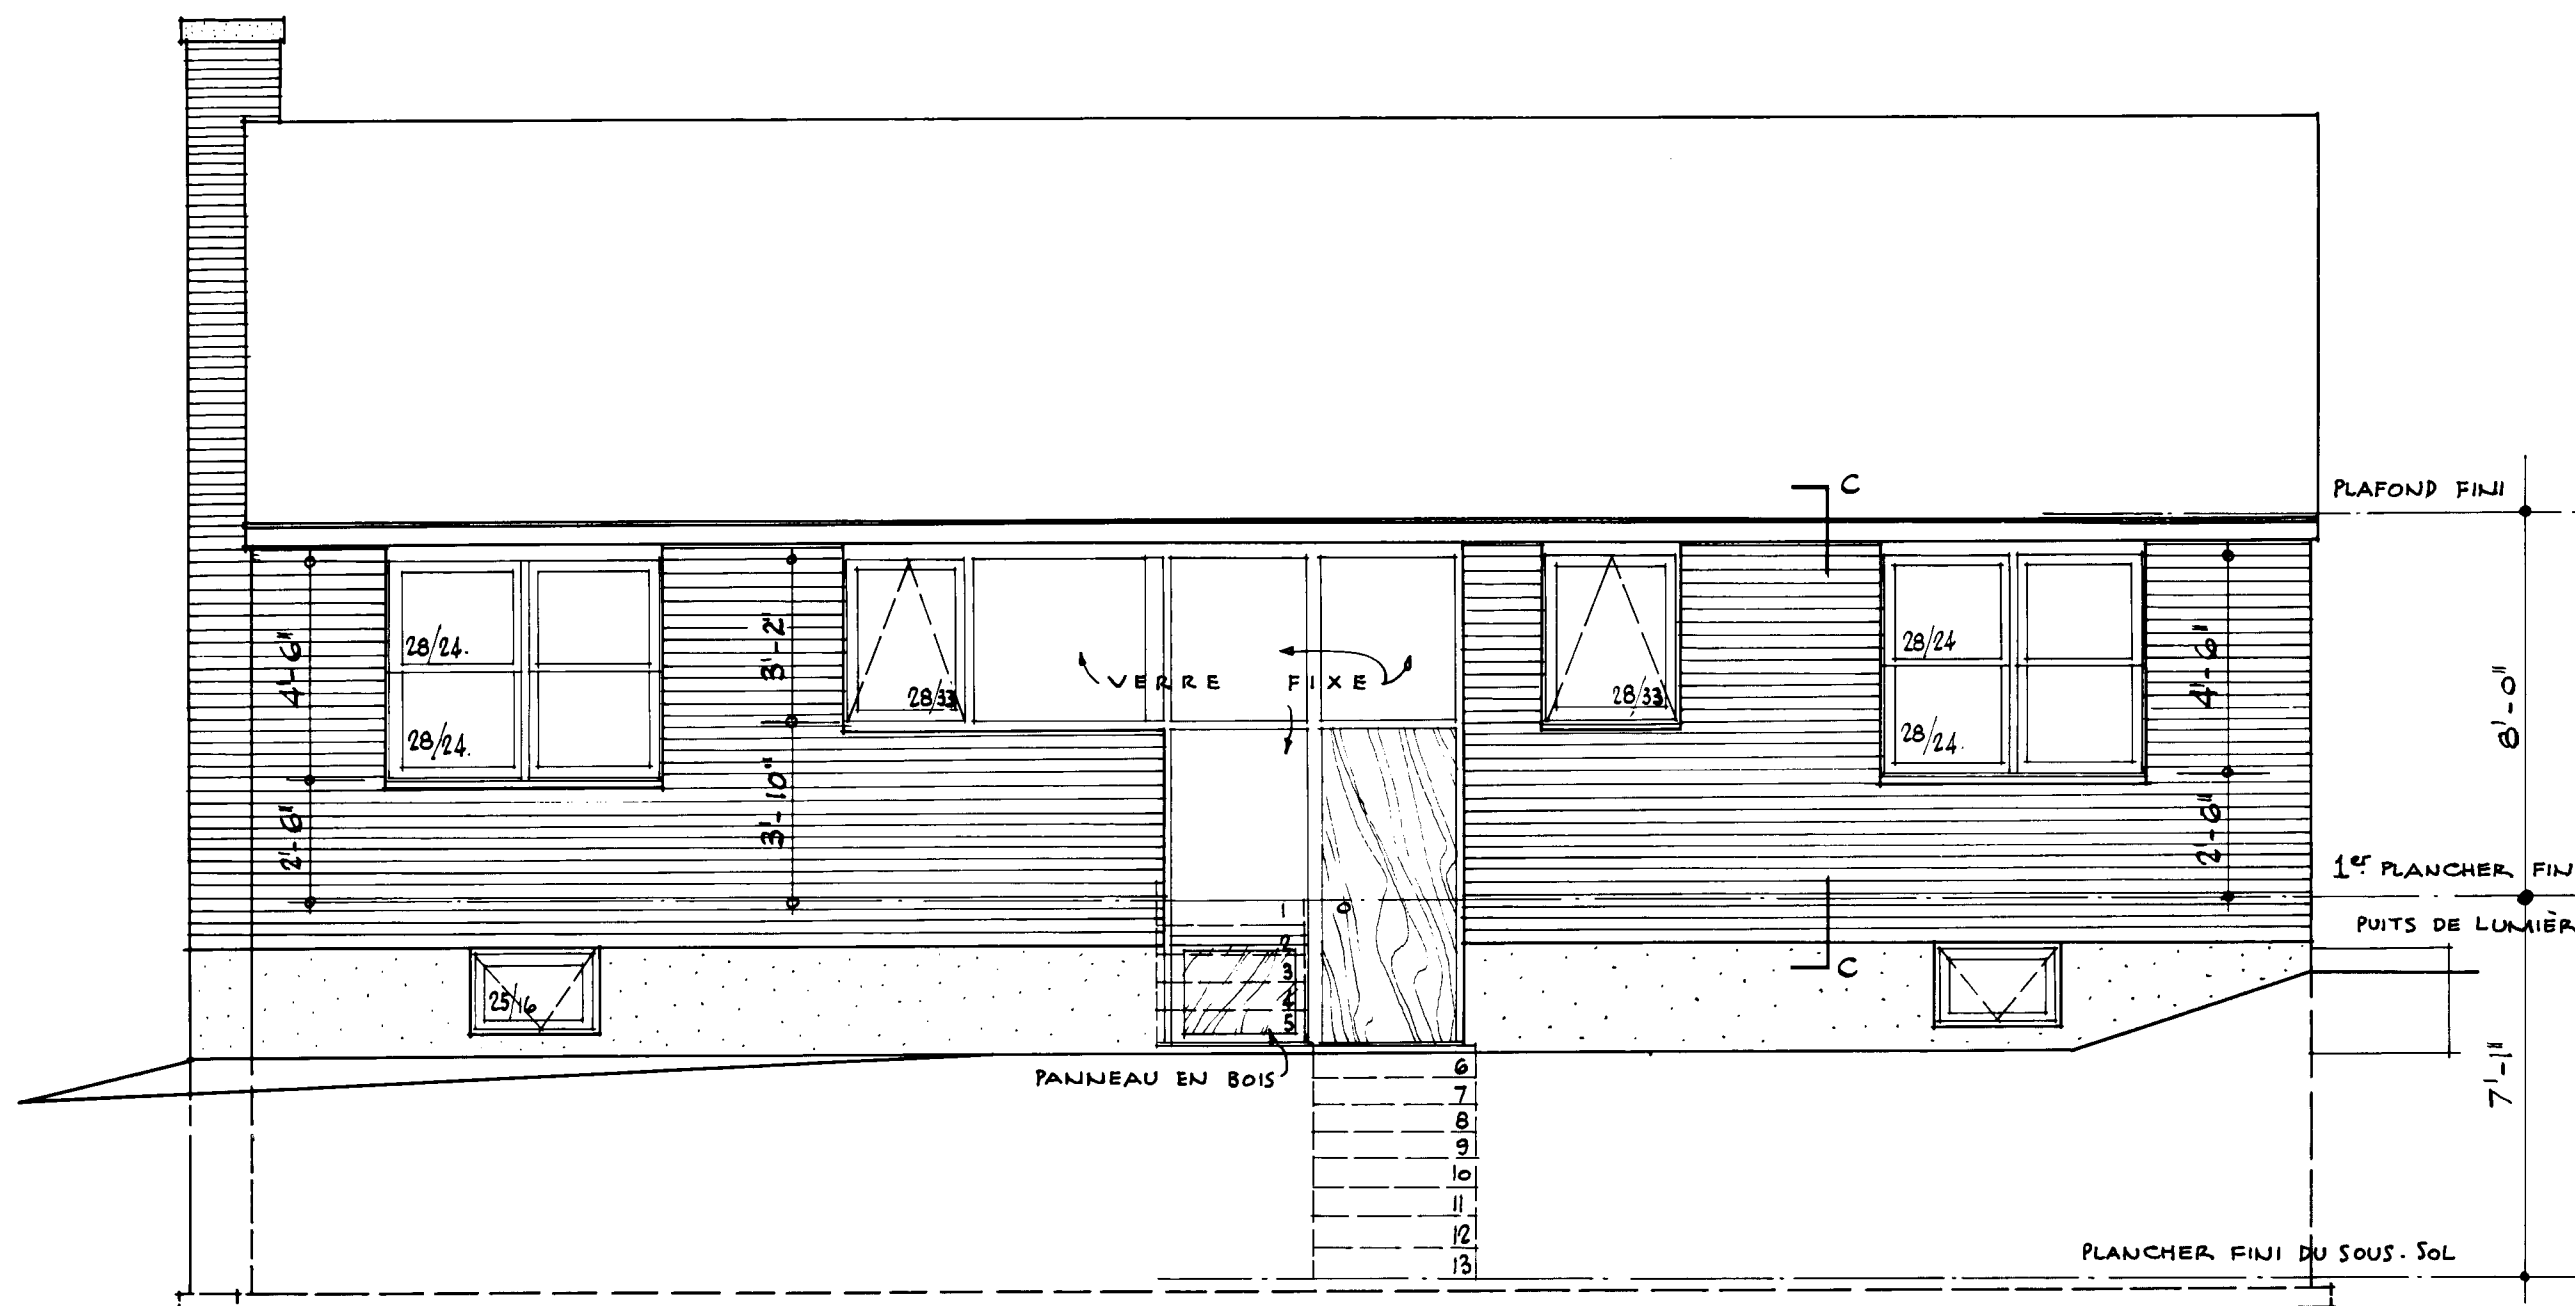

ÉLEVATION ARRIÈRE.

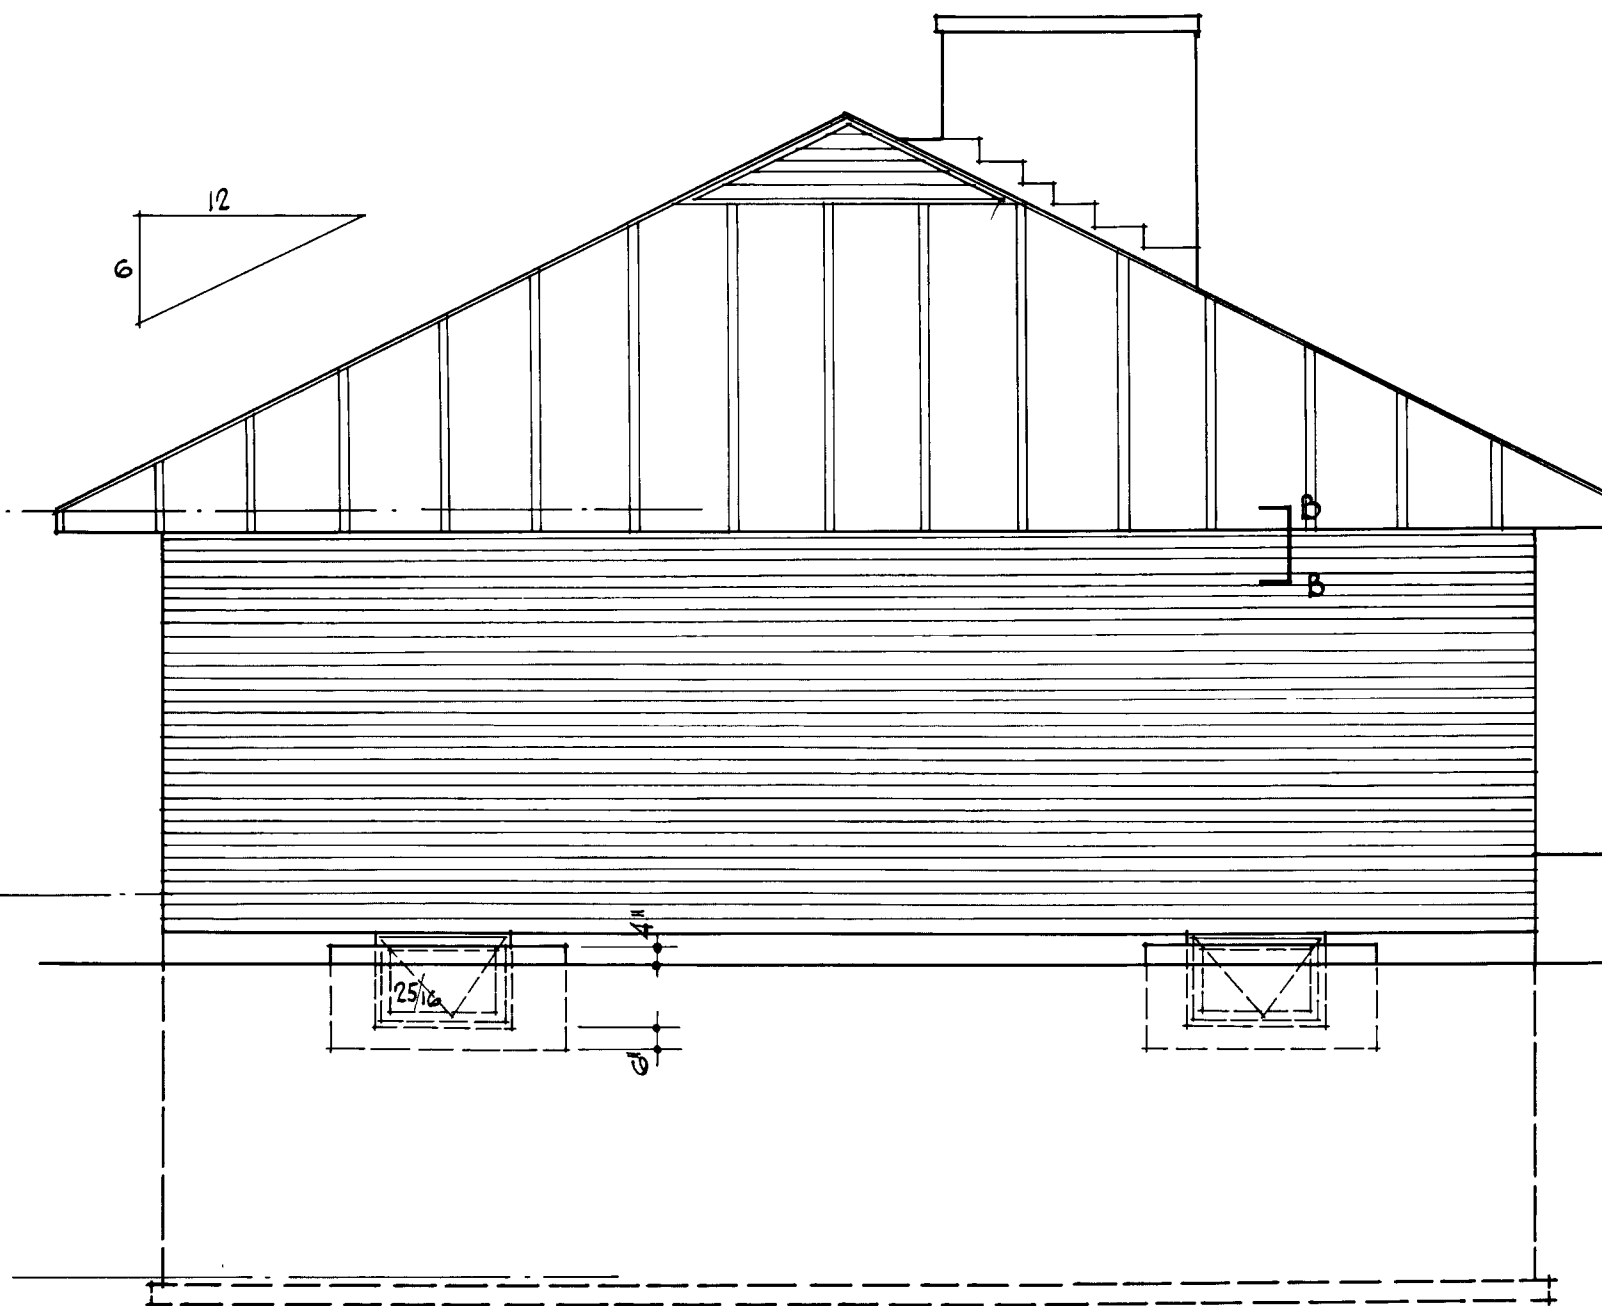

ÉLEVATION GAUCHE.

COLONNAGES 2"x4" @ 16" c.c.
REVÊTEMENT 3/4"
PAPIER DE CONSTRUCTION
CONTREPLAQUÉ DE QUAL. EXT. 3/8"
COUVRE - JOINTS 1/2" x 2"
2" x 6"

BORDURE DE TOIT 1" x 8"
ÉVENT GRILLAGE CONT. 1"
BASE DE CLOUAGE 2" x 4"
FIXÉE AUX CHEVREUX
CONTREPLAQUÉ DE QUAL. EXT. 3/8"
LATE ET ENDUIT
VAPORIFUGE
FOURRURE 7/8" x 1 3/4"
FEUTRE D'ASPHALTE
CRÉPI 1/2"
BRIQUE 8"
PLANCHER FINI
FAUX PARQUET 3/4"
BASE DE CLOUAGE 2" x 4"
2" x 8" @ 12" c.c. SOLIVES

SECTION C-C

LATE ET ENDUIT
VAPORIFUGE
ISOLANT EN LAINE MINÉRALE 3"
SOLIVES 2" x 6" @ 16" c.c.
CHEVREUX 2" x 6" @ 16" c.c.
PLANCHÉAGE 3/4"
FEUTRE 15"
BARDEAUX D'ASPHALTE
210"

SURFACE DE BRIQUE
LITEAU 3" 2" x 10"
JEU DE 1/4" MIN.

SOLIVES D'ENCHEVÊTURE 2" x 6"
LIGNE D'ENDUIT

LITEAU 2" 2" x 10"
ÉTRIER MÉTALLIQUE
COLONNAGES 2" x 6"
VAPORIFUGE
ISOLANT EN LAINE MIN. 3"
REVÊTEMENT 3/4"
PAPIER DE CONSTRUCTION
PAREMENT

JEU DE 1/4" MIN.
TRAVERSE ET JAMBAGE 2" x 6"

NIVEAU DU SOL FINI
MUR EN BLOCS DE BÉTON DE 10"
CRÉPI AU CIMENT 1/2"
2 COUCHES D'ASPHALTE CHAUD
APPLIQUÉES À LA BROUSSE

SECTION D-D

DRAIN AGRICOLE 4" #
REMPLEISSAGE GRAVIER OU
PIERRE CONCASSÉE

DATE	REVISIONS	BY	CENTRAL MORTGAGE AND HOUSING CORPORATION
			DESIGN NO. DWG. NO.
			261F 2d2
			DATE JANVIER /57
			SCALE INDICER

ARCHWILSON & NEWTON