



Archived Content

Information identified as archived is provided for reference, research or recordkeeping purposes. It is not subject to the Government of Canada Web Standards and has not been altered or updated since it was archived. Some of this archived content is available only in one official language. Translation by CMHC can be requested and will be provided if demand is sufficient.

Contenu archivé

Le contenu identifié comme archivé est fourni à des fins de référence, de recherche ou de tenue des dossiers; il n'est pas assujéti aux normes Web du gouvernement du Canada. Aucune modification ou mise à jour n'y a été apportée depuis son archivage. Une partie du contenu archivé n'existe que dans une seule des langues officielles. La SCHL en fera la traduction dans l'autre langue officielle si la demande est suffisante.

COMPETITION SERIES

Project #: 262 Both Number of Sheets: 2
Architect: Wilson & Newton, Ontario
1956

Number of Storeys: 1½, Split Level--no car accommodation
Single detached

Number of Bedrooms: 3
Fireplace? yes, in living room

Basement: -Yes--unfinished
-Front entry split level to main
house, laundry tubs located

Cladding:
Primary: Brick
-
Secondary: Vertical wood siding
-3/8" weatherply and ½" x 2" wood battens in gable ends
Other: Horizontal wood siding and plywood panel detailing


Roof:
Materials: Asphalt shingles,
Shape: Gable

Special Features: N/A
-

N/A
-



N/A
-

N/A
-

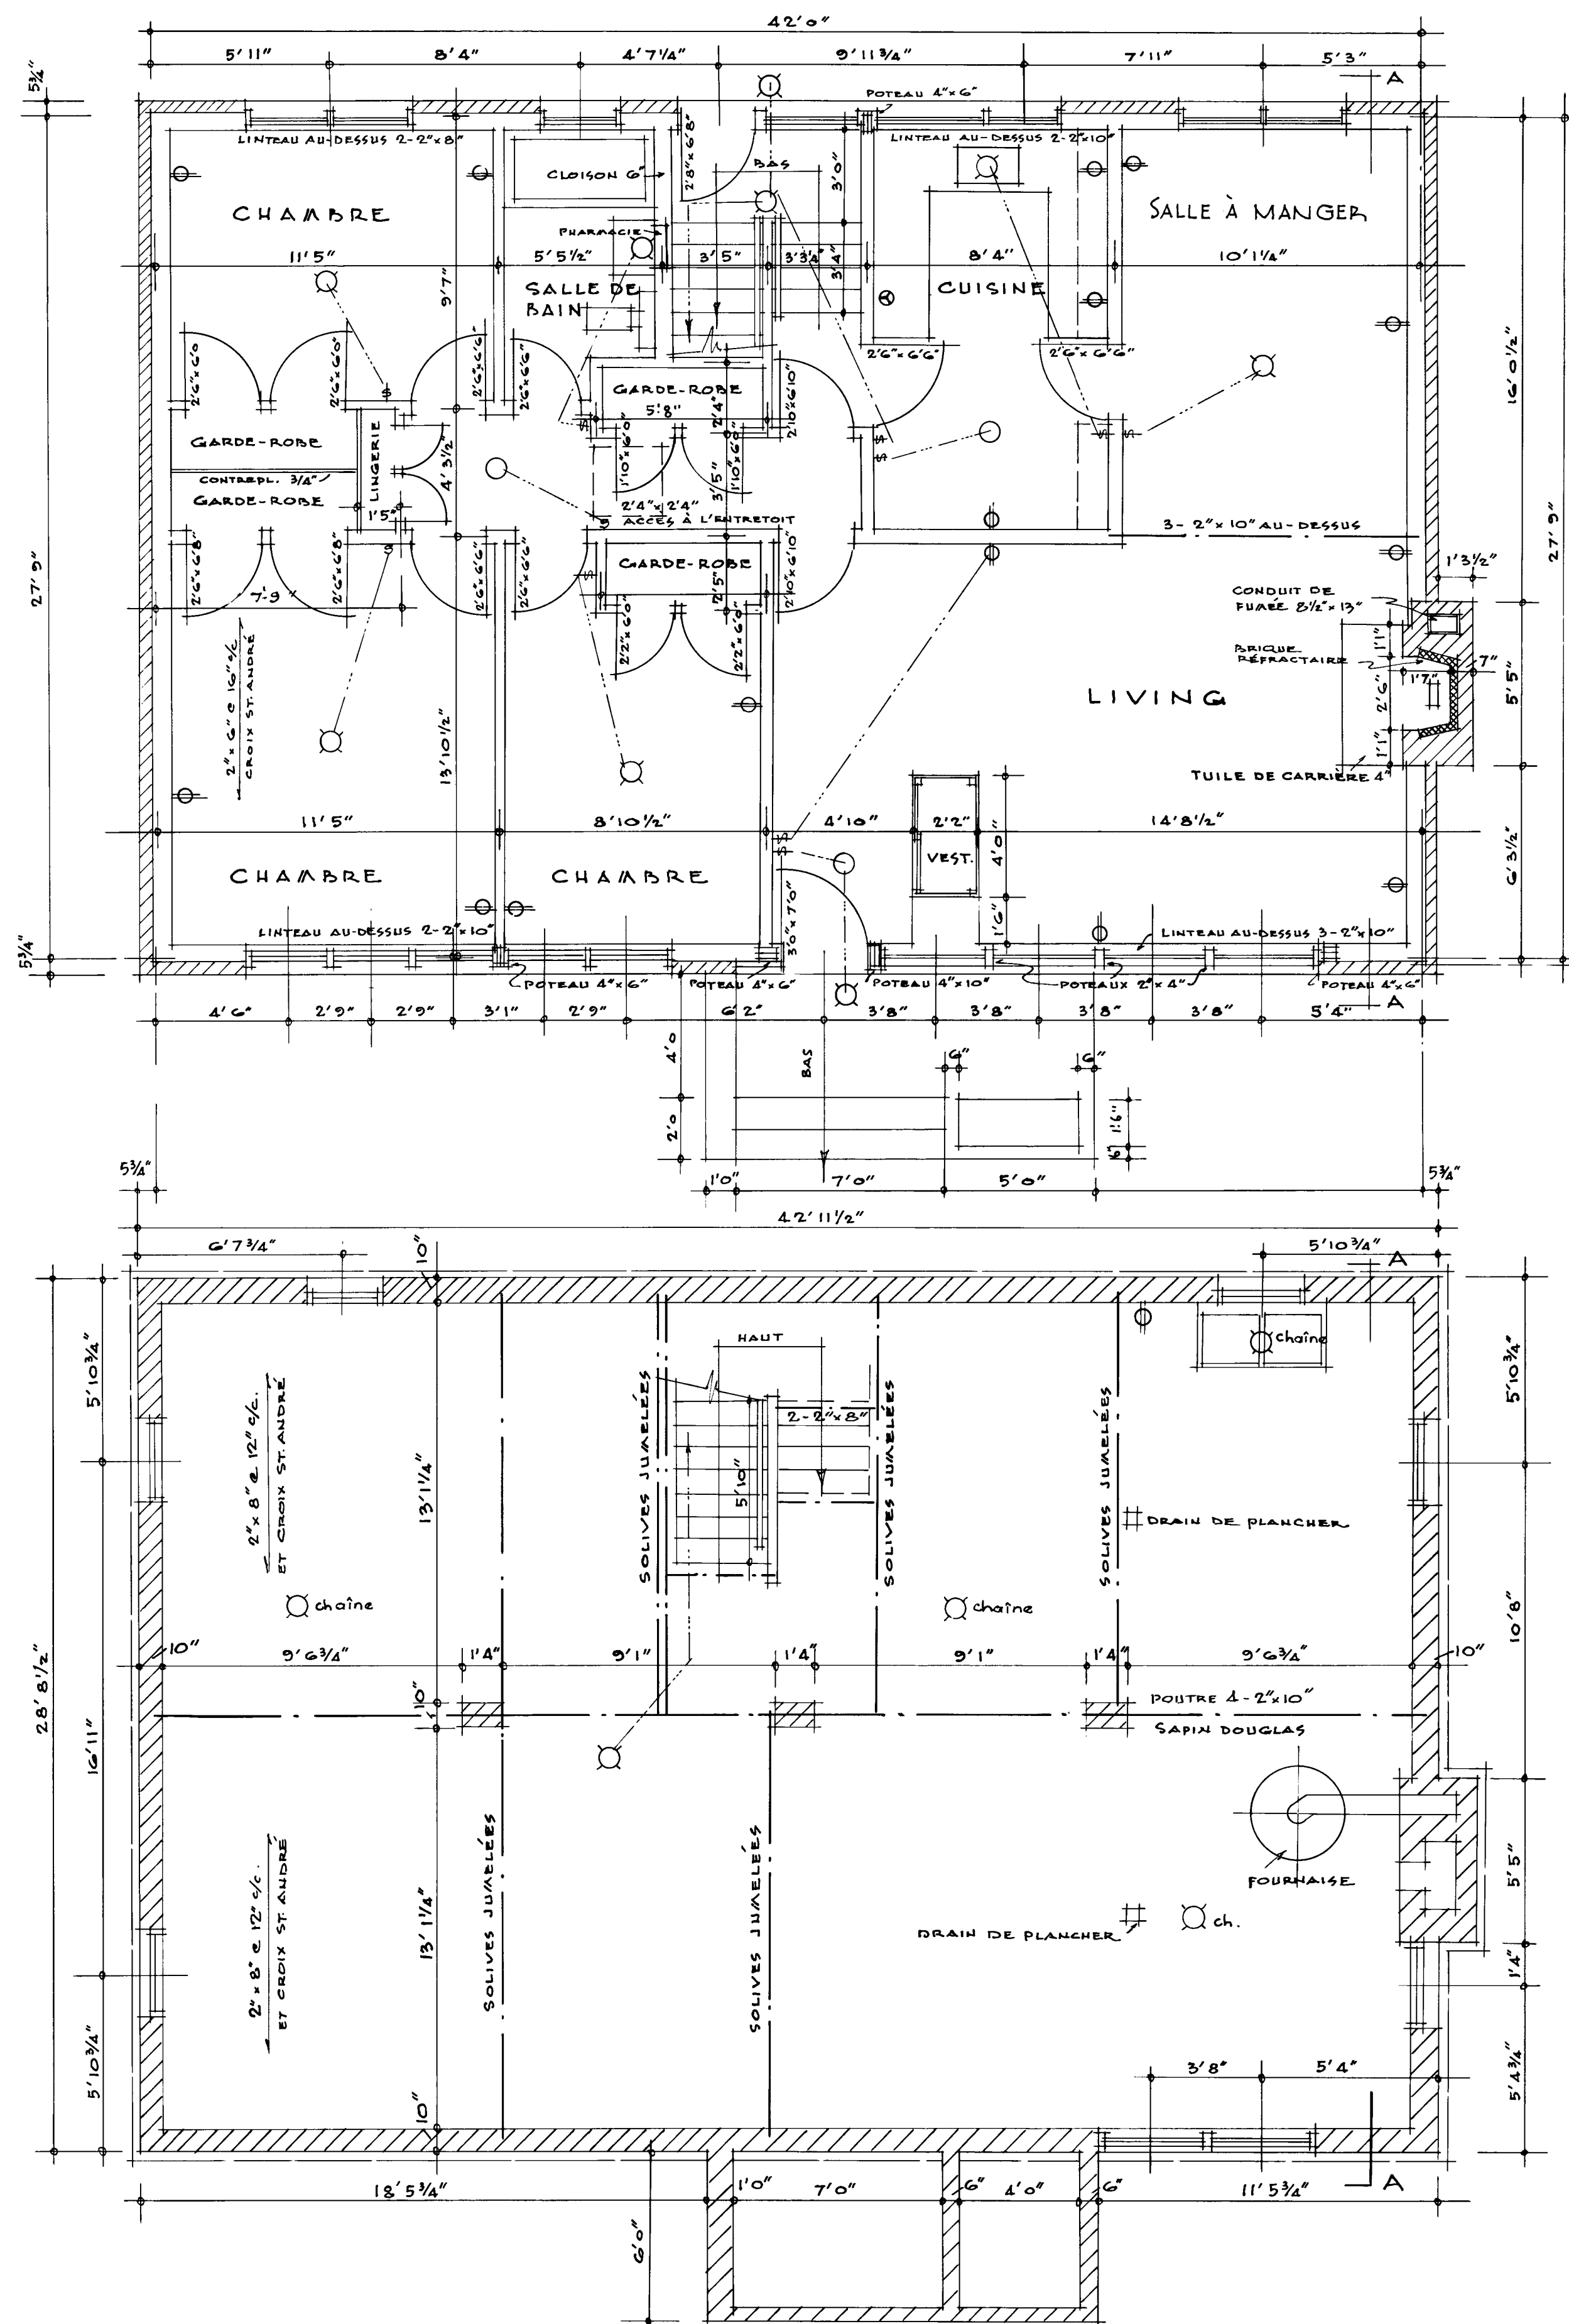


PLAN DU PREMIER ÉTAGE

NOTE: TOUTES LES DIMENSIONS SONT PRISES DE LA FACE EXTÉRIEURE DES COLONNAGES JUSQU'À L'AXE DES COLOMNAGES

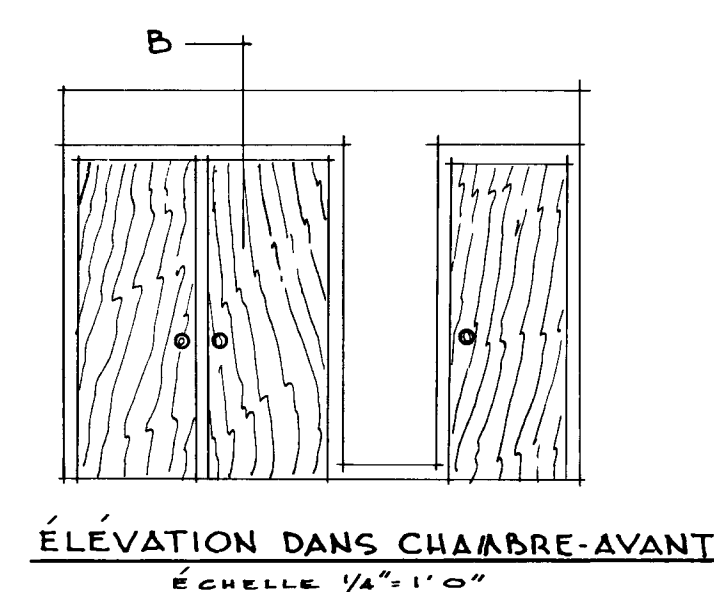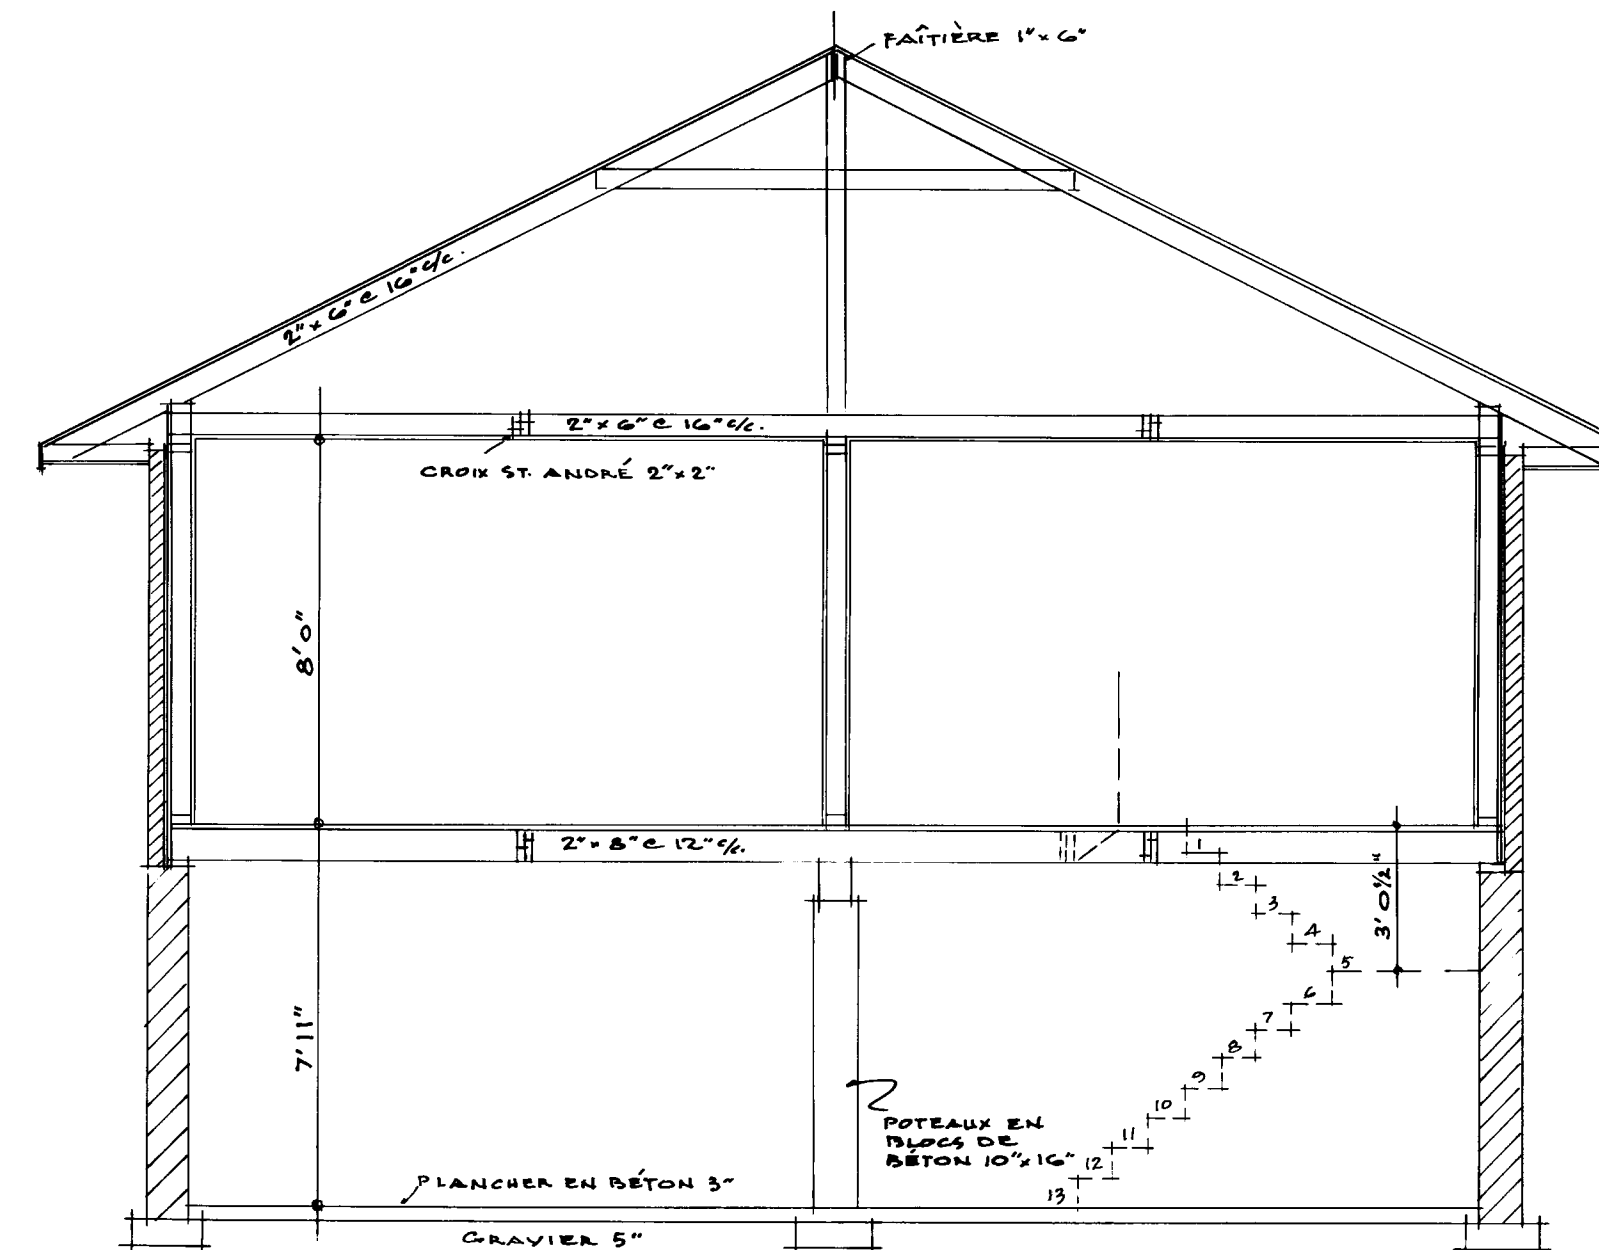


PLAN DU SOUS-SOL

ÉCHELLE 1/4" = 1'-0"

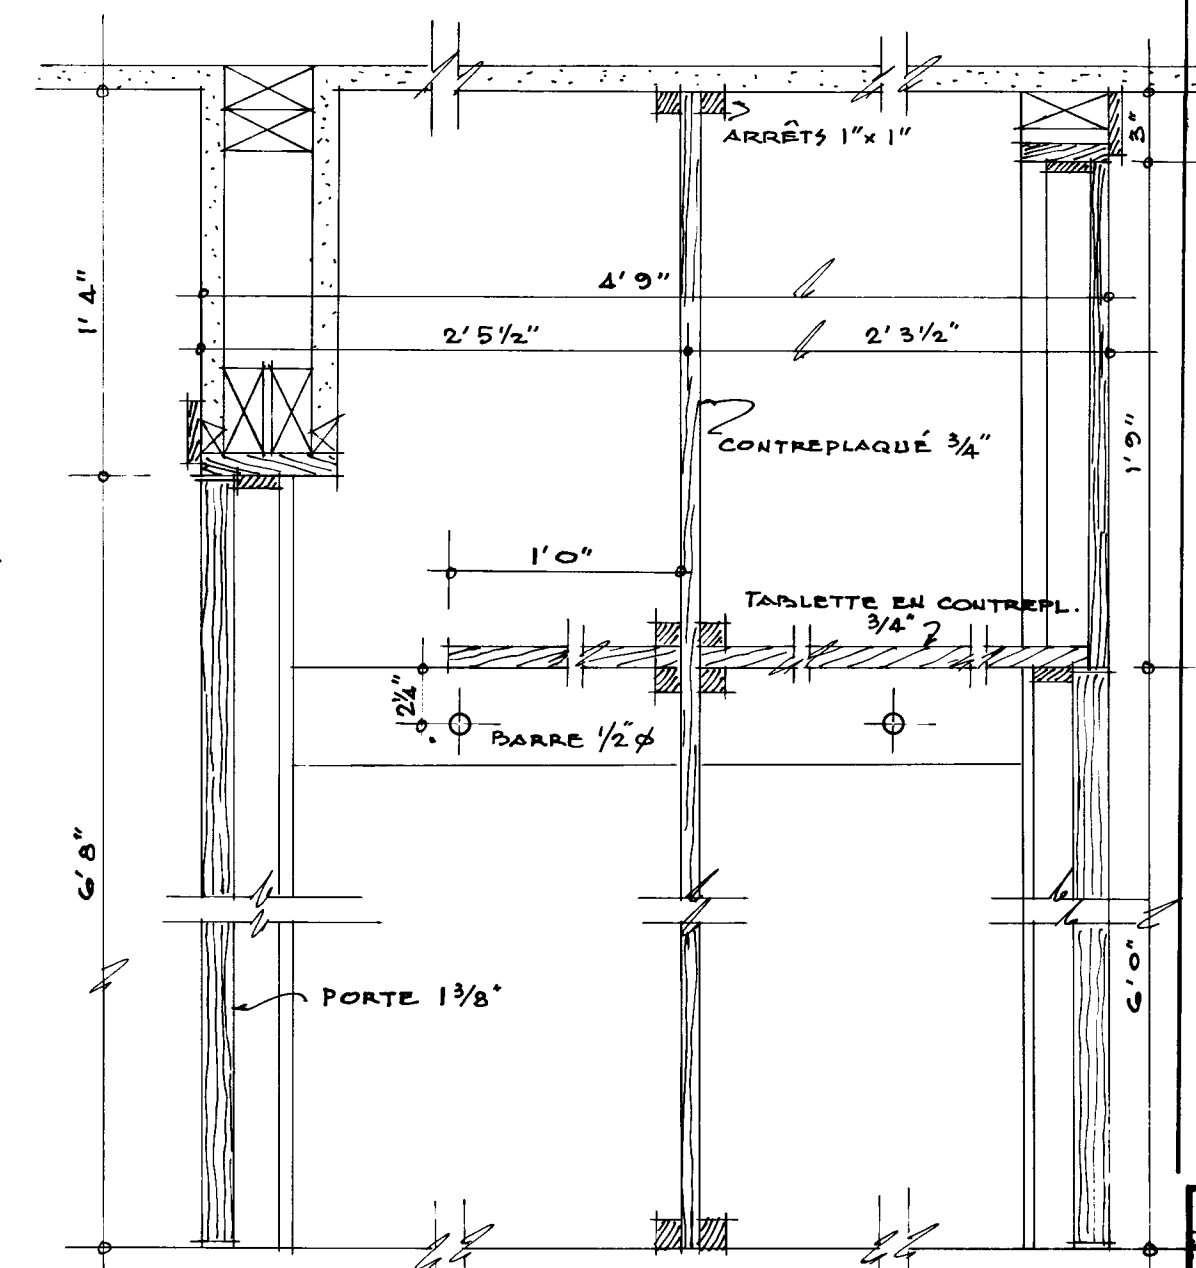

NOTES


- 1- TOUTS LES ÉPATEMENTS ET LA FONDATION DOIVENT ÊTRE PORTÉS JUSQU'À UN APPUI SOLIDE ET EN BAS DU NIVEAU ACCEPTÉ LOCALEMENT POUR LA GELÉE. LES ÉPATEMENTS DOIVENT ÊTRE AUGMENTÉS AU BESOIN POUR RÉPONDRE AUX CONDITIONS LOCALES DU SOL.
- 2- LES SOLIVES DOIVENT ÊTRE JUAILLÉES SOUS TOUTES LES CLOISONS QUI LEUR SONT PARALLÈLES. CES SOLIVES JUAILLÉES PEUVENT ÊTRE ÉCARTÉES DE 4" PAR DES BLOCS À TOUTS LES 4'-0" CENTRE POUR PERMETTRE LE PASSAGE DES CONDUITS DE CHAUFFAGE.
- 3- TOUTS LES LINTEAUX EN BOIS AU-DESSUS DES PORTES, DES FENÊTRES, ETC. DANS LES MURS EXTÉRIEURS ET INTÉRIEURS DOIVENT ÊTRE PLACÉS SUR LA RIVE.
- 4- L'EMPLACEMENT ET LE NOMBRE DE SORTIES ÉLECTRIQUES INDICÉES SUR LES PLANS DOIVENT RÉPONDRE AUX NORMES DE CONSTRUCTION MINIMUM S.C.H.L. CEUX-CI PEUVENT ÊTRE CHANGÉS POUR RÉPONDRE AU GÔUT PARTICULIER DE CHACUN MAIS ILS DOIVENT ÊTRE CONFORMES AUX RÈGLEMENTS PROVINCIAUX.
- 5- LES FENÊTRES DE STOCK PEUVENT ÊTRE SUBSTITUÉES AUX FENÊTRES INDICÉES À CONDITION QUE L'AIR VITRE ET L'AIR DE VENTILATION RÉPONDENT AUX NORMES S.C.H.L.
- 6- PRÉVOIR UNE TABLETTE ET UNE BARRE DANS CHAQUE GARDE-ROBE ET 4 TABLETTES DANS LA LINGÈRIE.

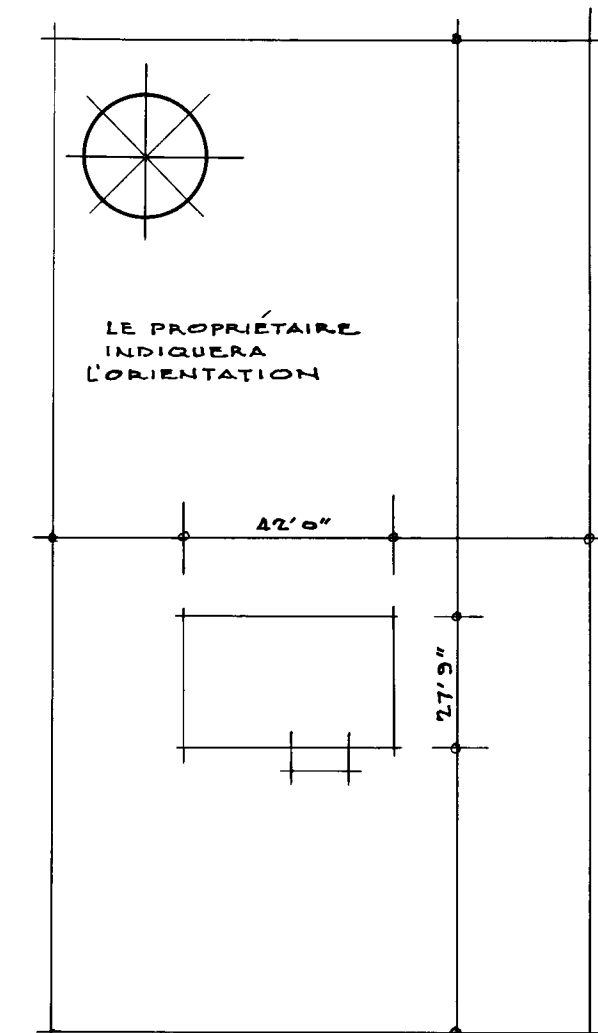


PLAN DU TERRAIN

LE PROPRIÉTAIRE INSCRIRA LES DIMENSIONS SUR LE PLAN DU TERRAIN ET INDICHERA L'EMPLACEMENT DU GARAGE (S'IL Y A LIEU) ET LES MOYENS D'ACCÈS.


DATE	REVISIONS	BY	CENTRAL MORTGAGE AND HOUSING CORPORATION
2/1/57	REVISED	EL	
			DESIGN NO. DWG NO.
			262 F 1 de 2
ARCH	WILSON & NEWTON		DATE JANVIER-1957
			SCALE INDICUÉE

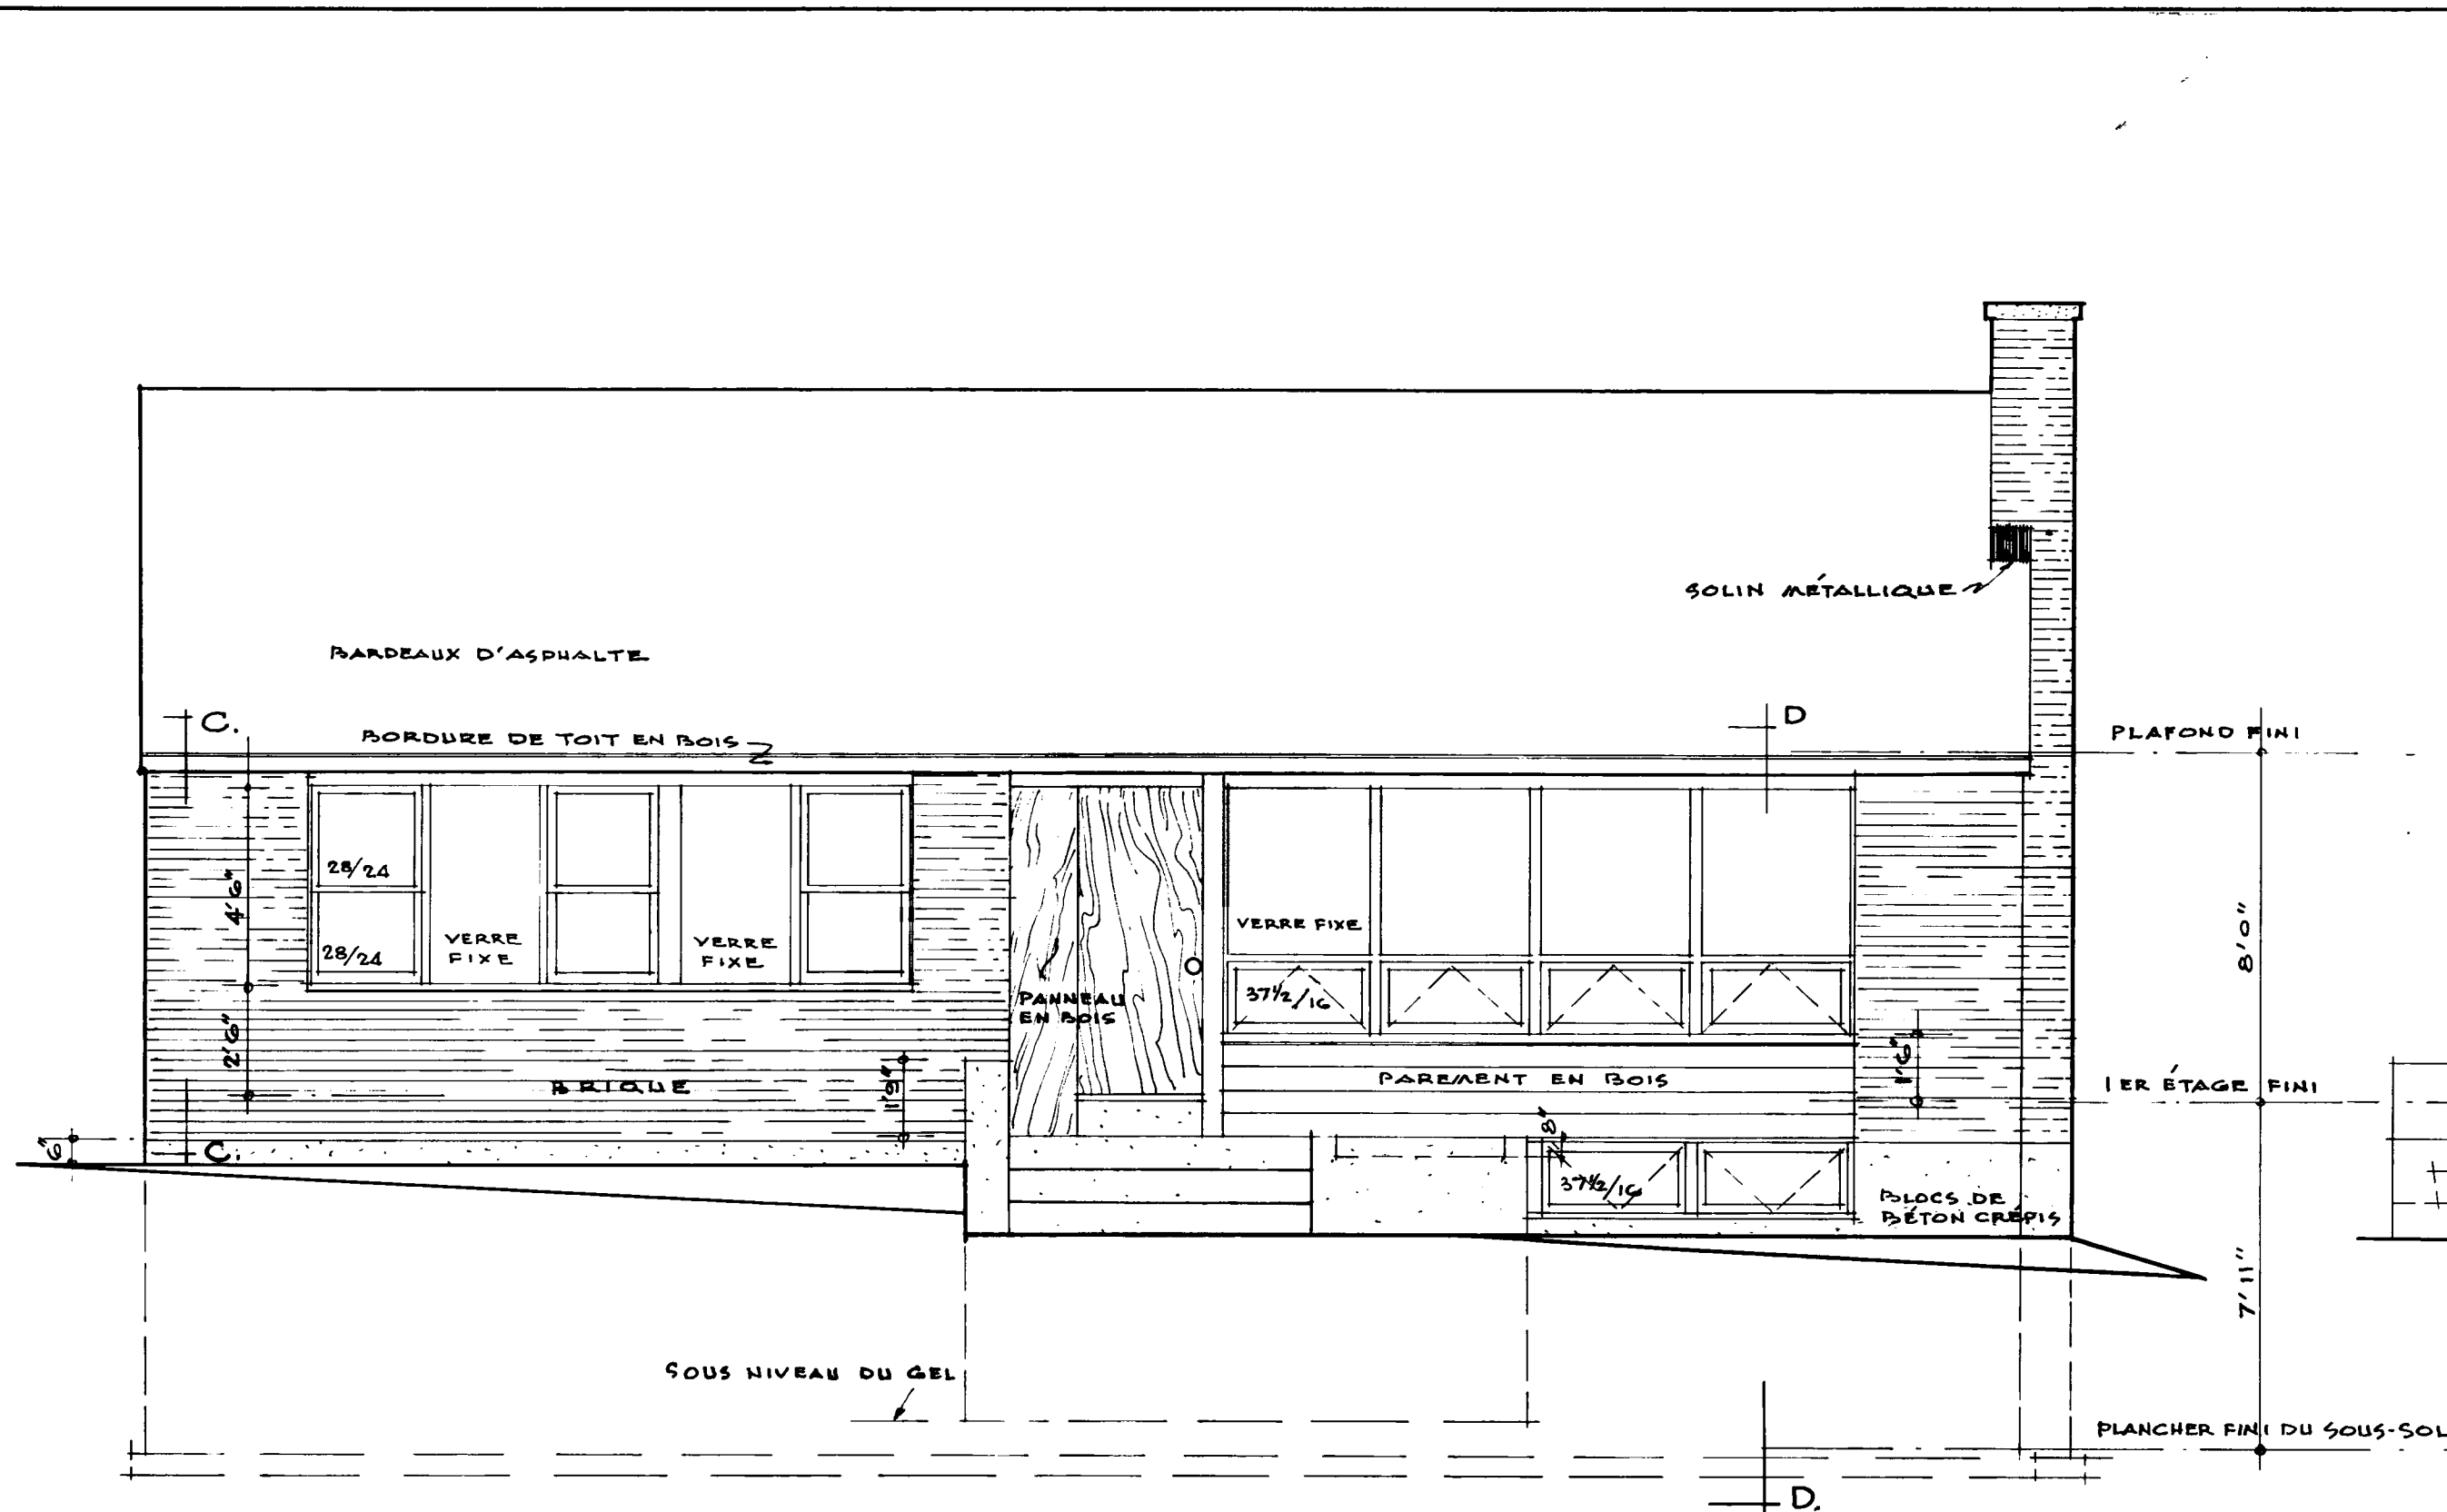


• ÉLEVATION AVANT •

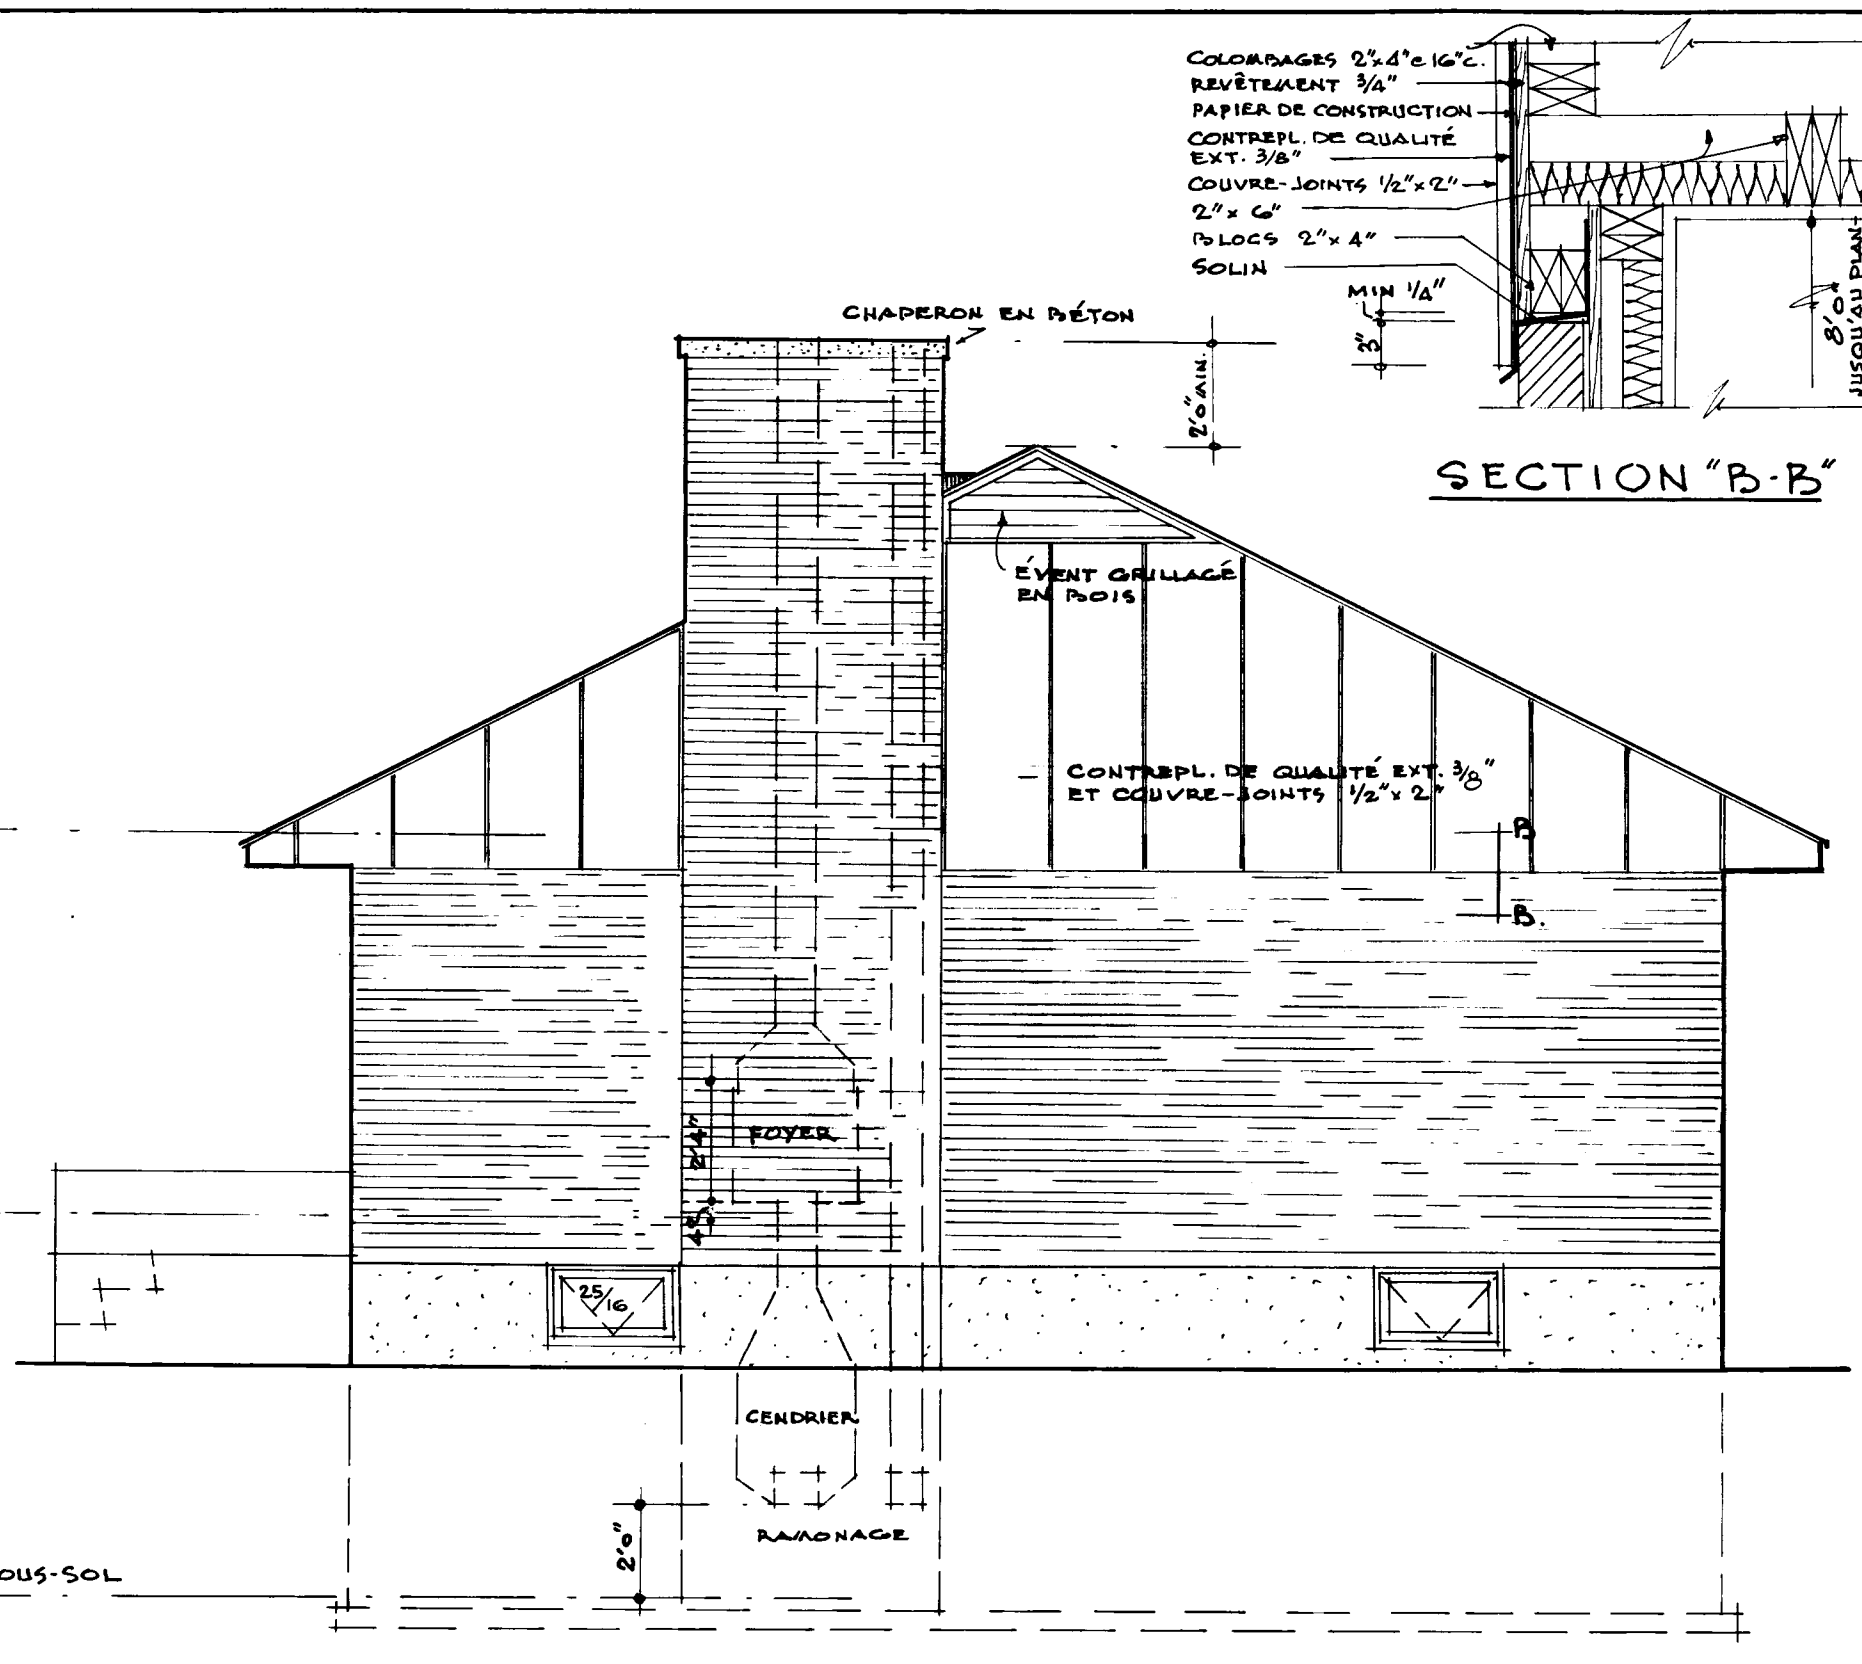


• ÉLEVATION DROITE •

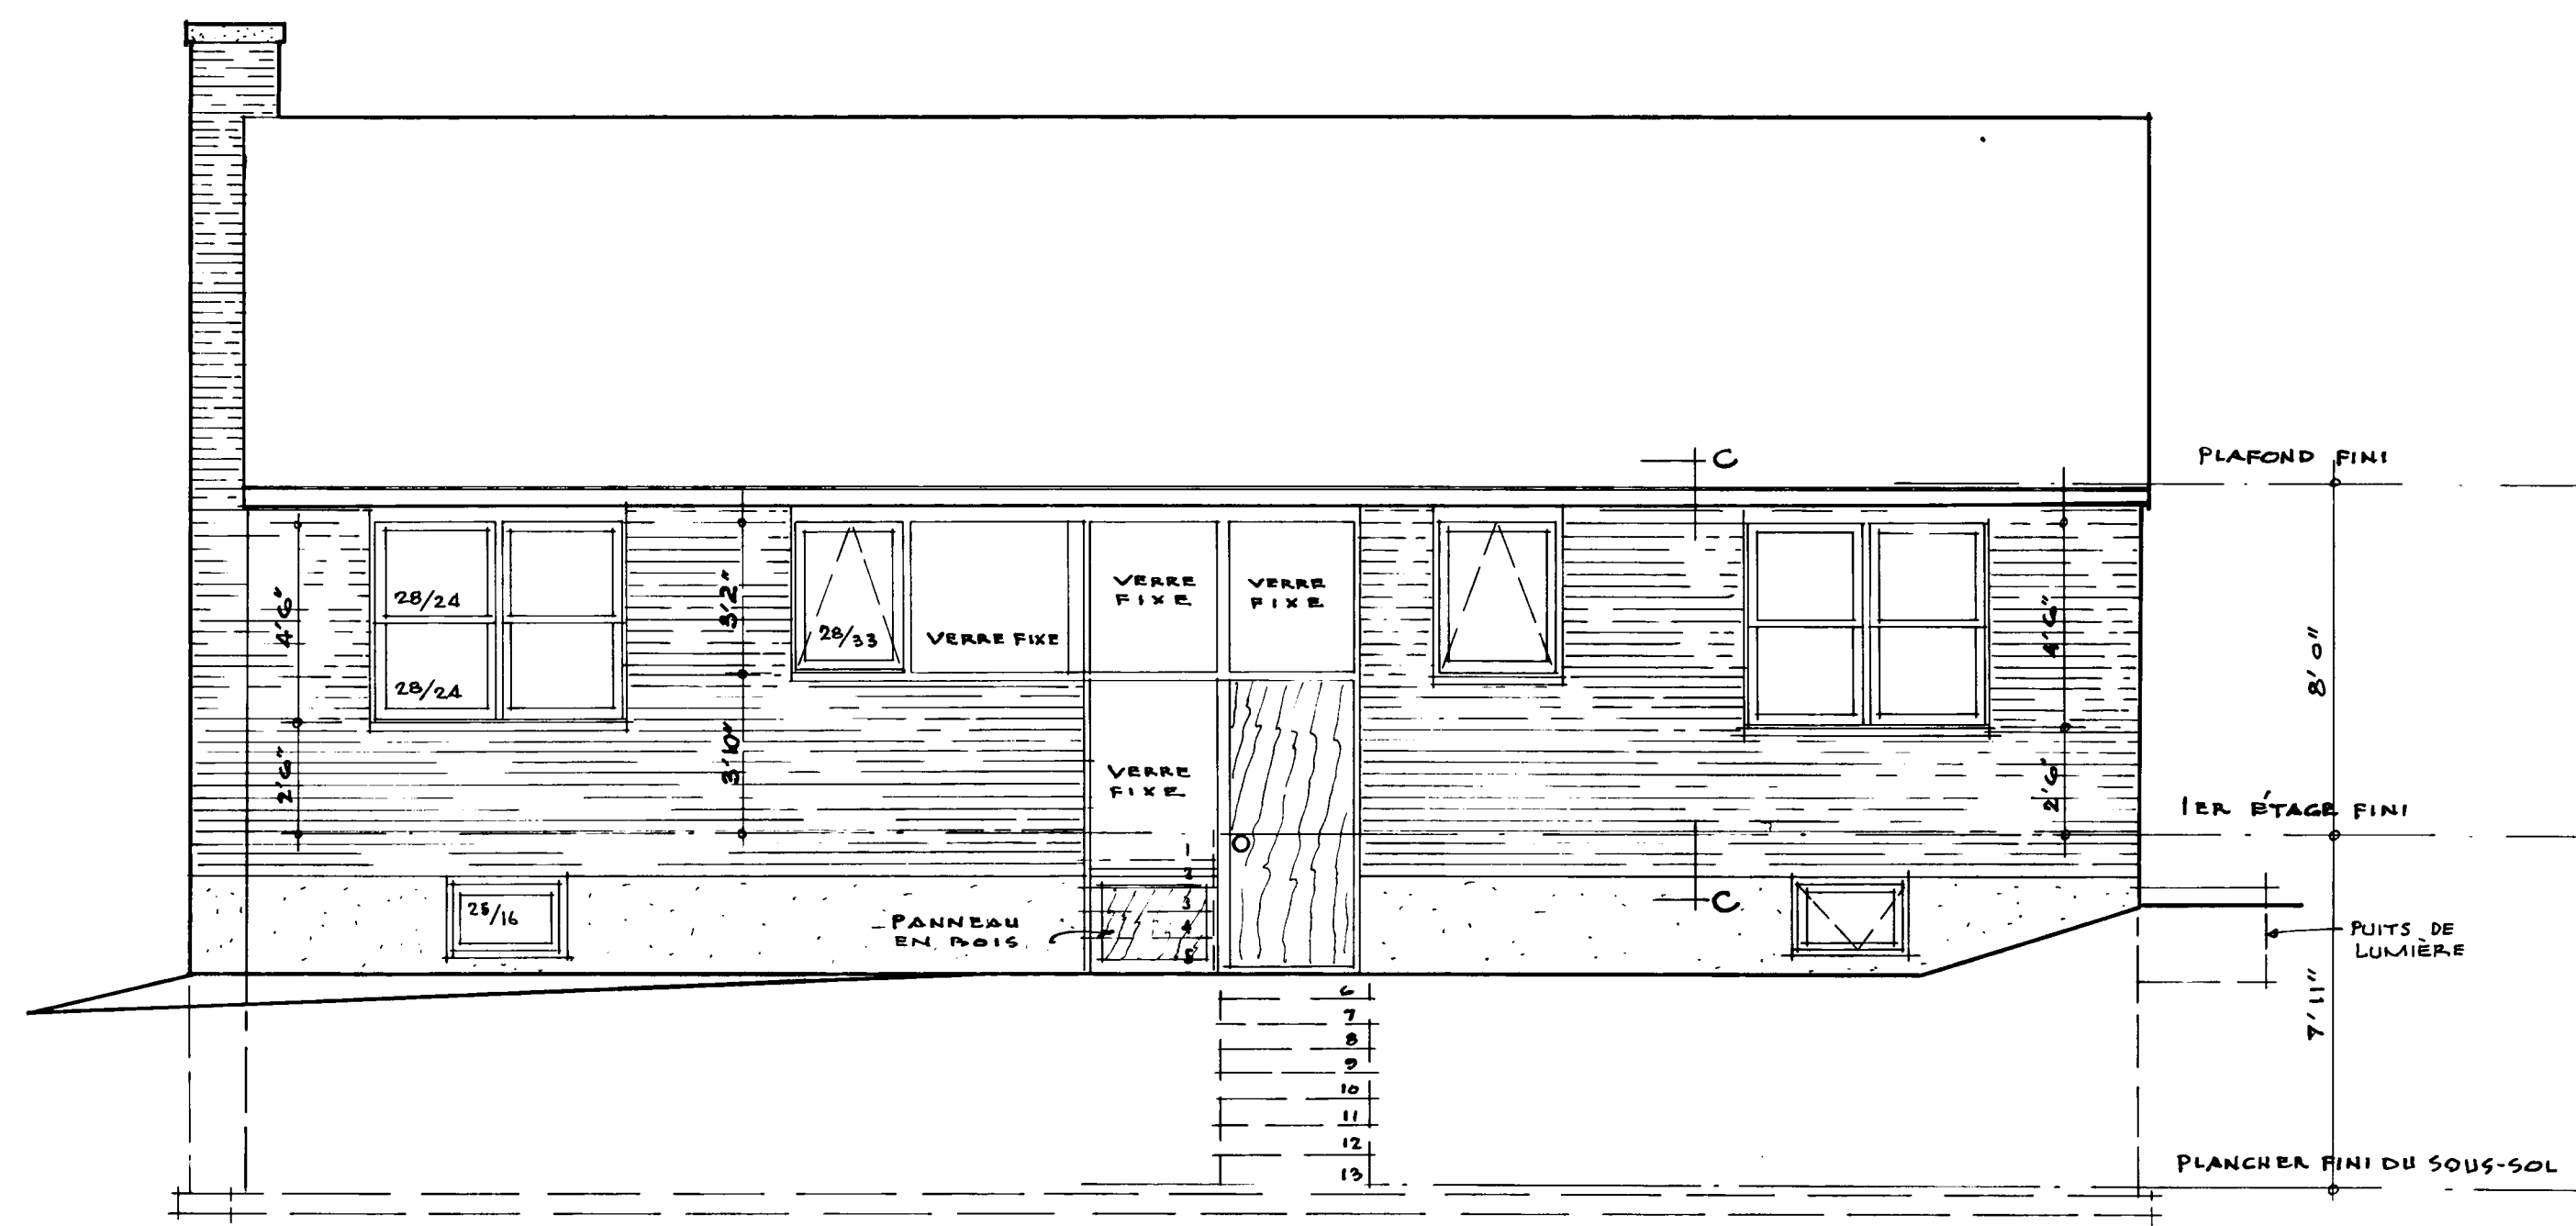


• ÉLEVATION ARRIÈRE •

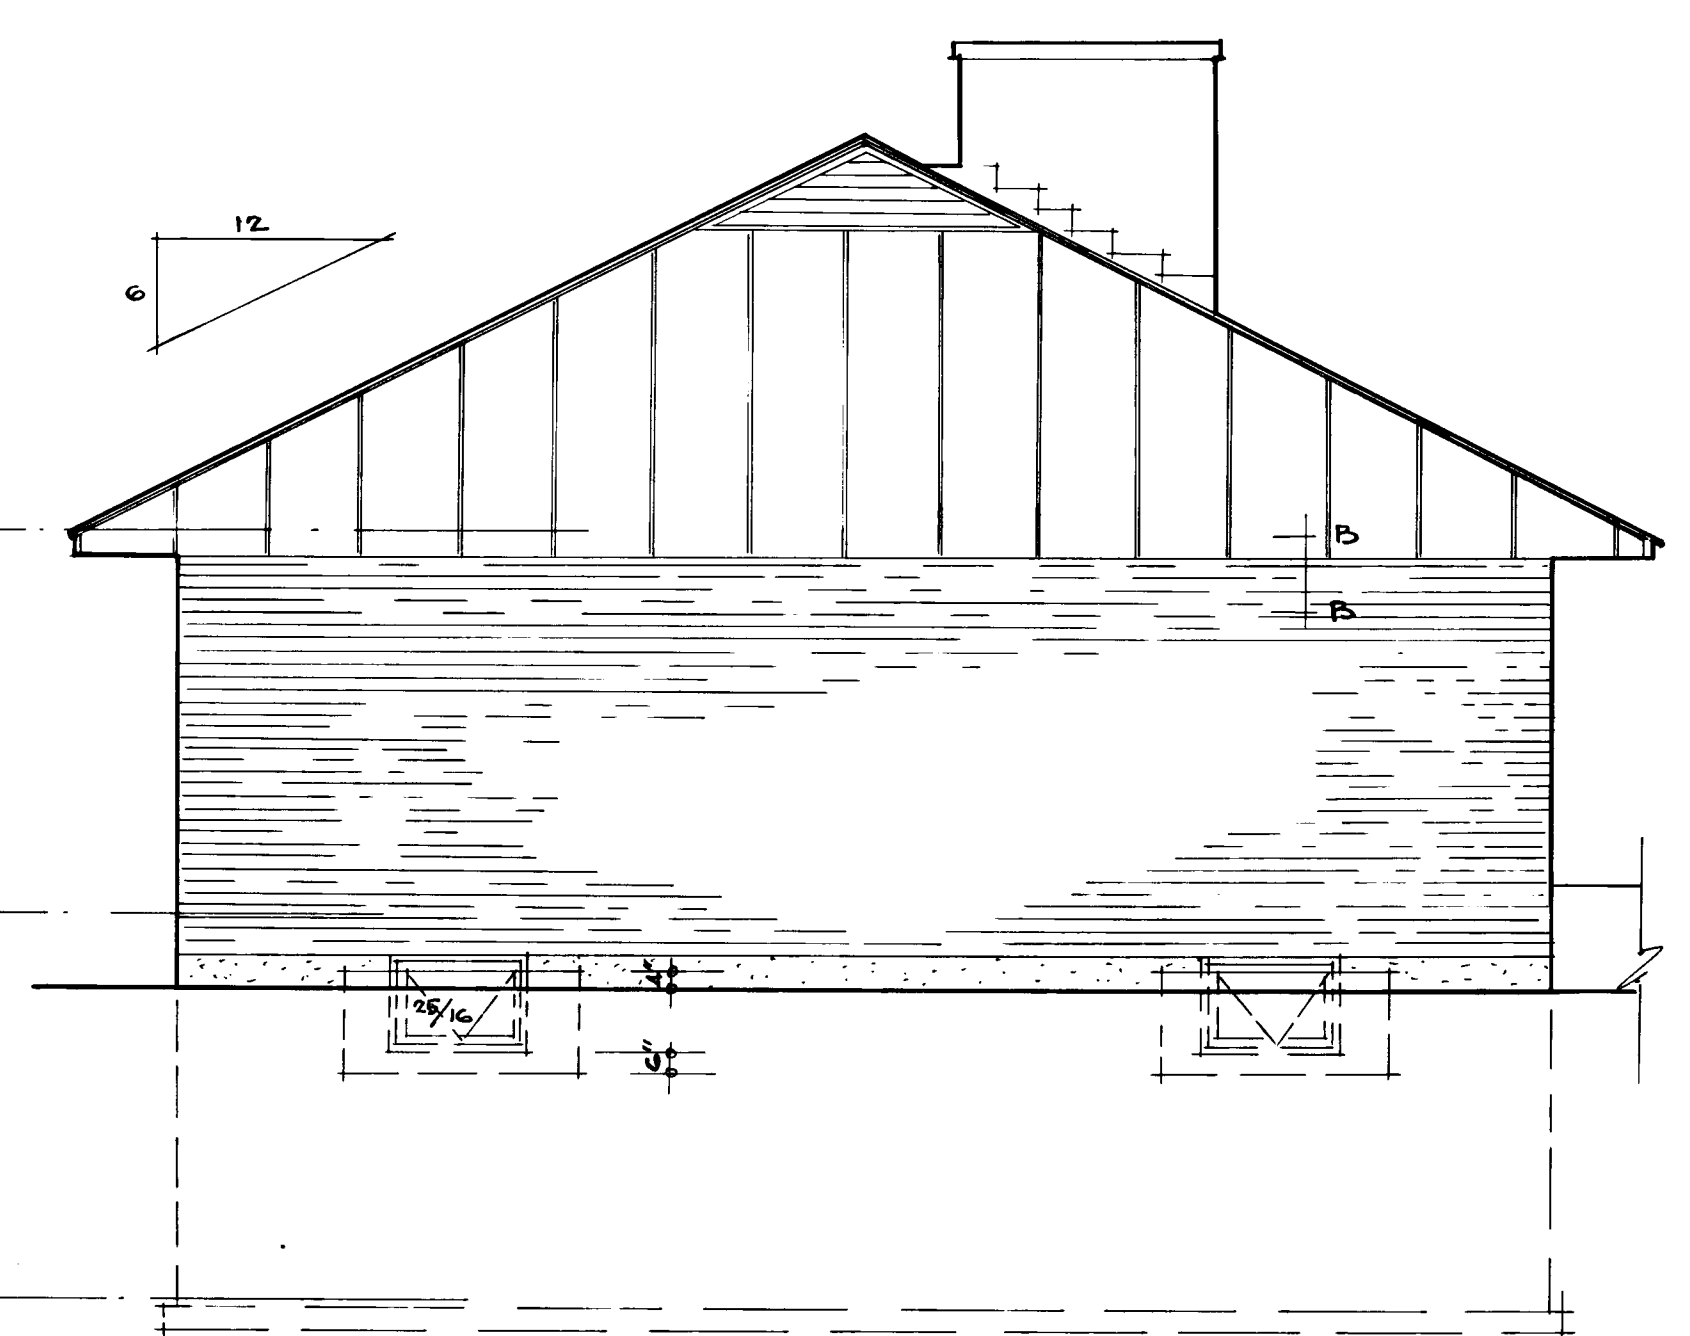


• ÉLEVATION GAUCHE •

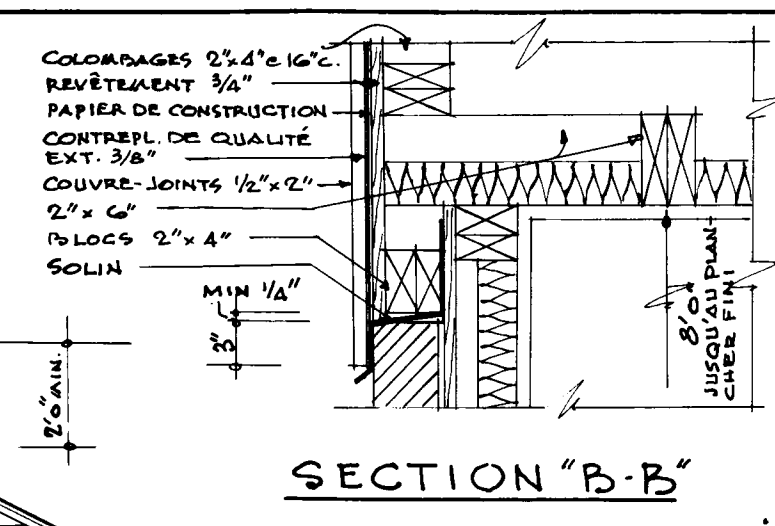

SECTION "B-B"

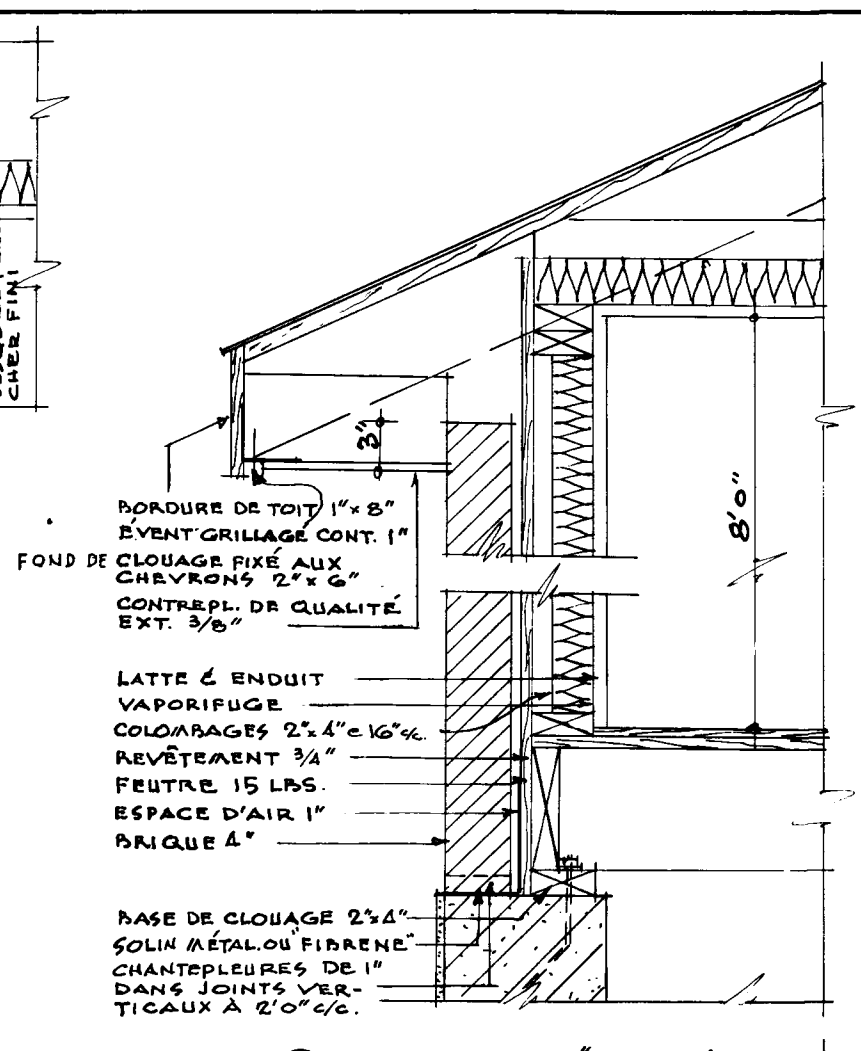

SECTION "C-C"

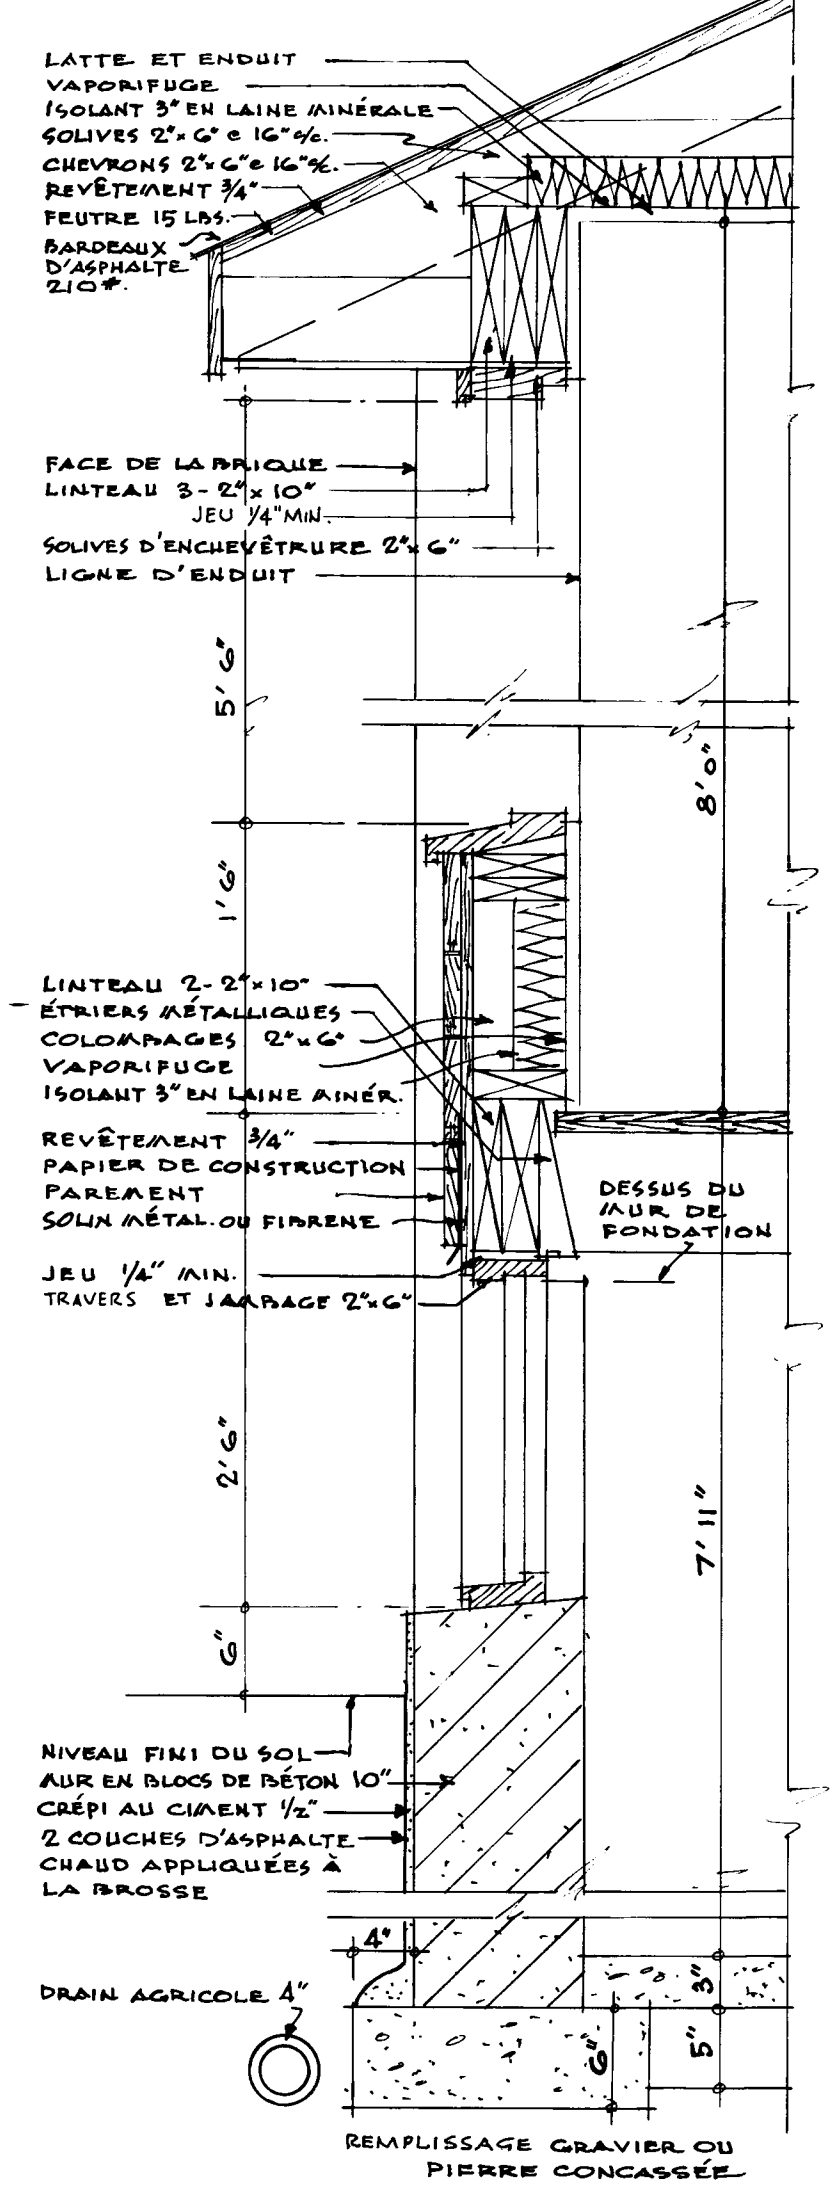

• SECTION "D-D" •

DATE	REVISIONS	BY	CENTRAL MORTGAGE AND HOUSING CORPORATION	
			DESIGN NO.	DWG. NO.
			262F	2 de 2
ARCH. WILSON & NEWTON			DATE JANUARY-1957	
			SCALE INDICATED	