



Archived Content

Information identified as archived is provided for reference, research or recordkeeping purposes. It is not subject to the Government of Canada Web Standards and has not been altered or updated since it was archived. Some of this archived content is available only in one official language. Translation by CMHC can be requested and will be provided if demand is sufficient.

Contenu archivé

Le contenu identifié comme archivé est fourni à des fins de référence, de recherche ou de tenue des dossiers; il n'est pas assujetti aux normes Web du gouvernement du Canada. Aucune modification ou mise à jour n'y a été apportée depuis son archivage. Une partie du contenu archivé n'existe que dans une seule des langues officielles. La SCHL en fera la traduction dans l'autre langue officielle si la demande est suffisante.

COMPETITION SERIES

Project #: 267 Both Number of Sheets: 2
Architect: M.G. Dixon, Ontario
1956

Number of Storeys: 1, Bungalow--carport attached
Single detached

Number of Bedrooms: 3

Fireplace? yes, in living room/dining room;
open 2 sides at 90°

Basement: -Yes--unfinished
-Laundry tubs located

Cladding:

Primary: Vertical wood siding
-4" x 3/4" channel siding

Secondary: N/A

Other: Facebrick on chimney

Roof:

Materials: Asphalt shingles,

Shape: Gable


Special Features: Built-in planters
-At entrance

"Cathedral" ceilings
-Living/dining room only


Skylights
-2 plexiglass roof domes in kitchen

N/A


-

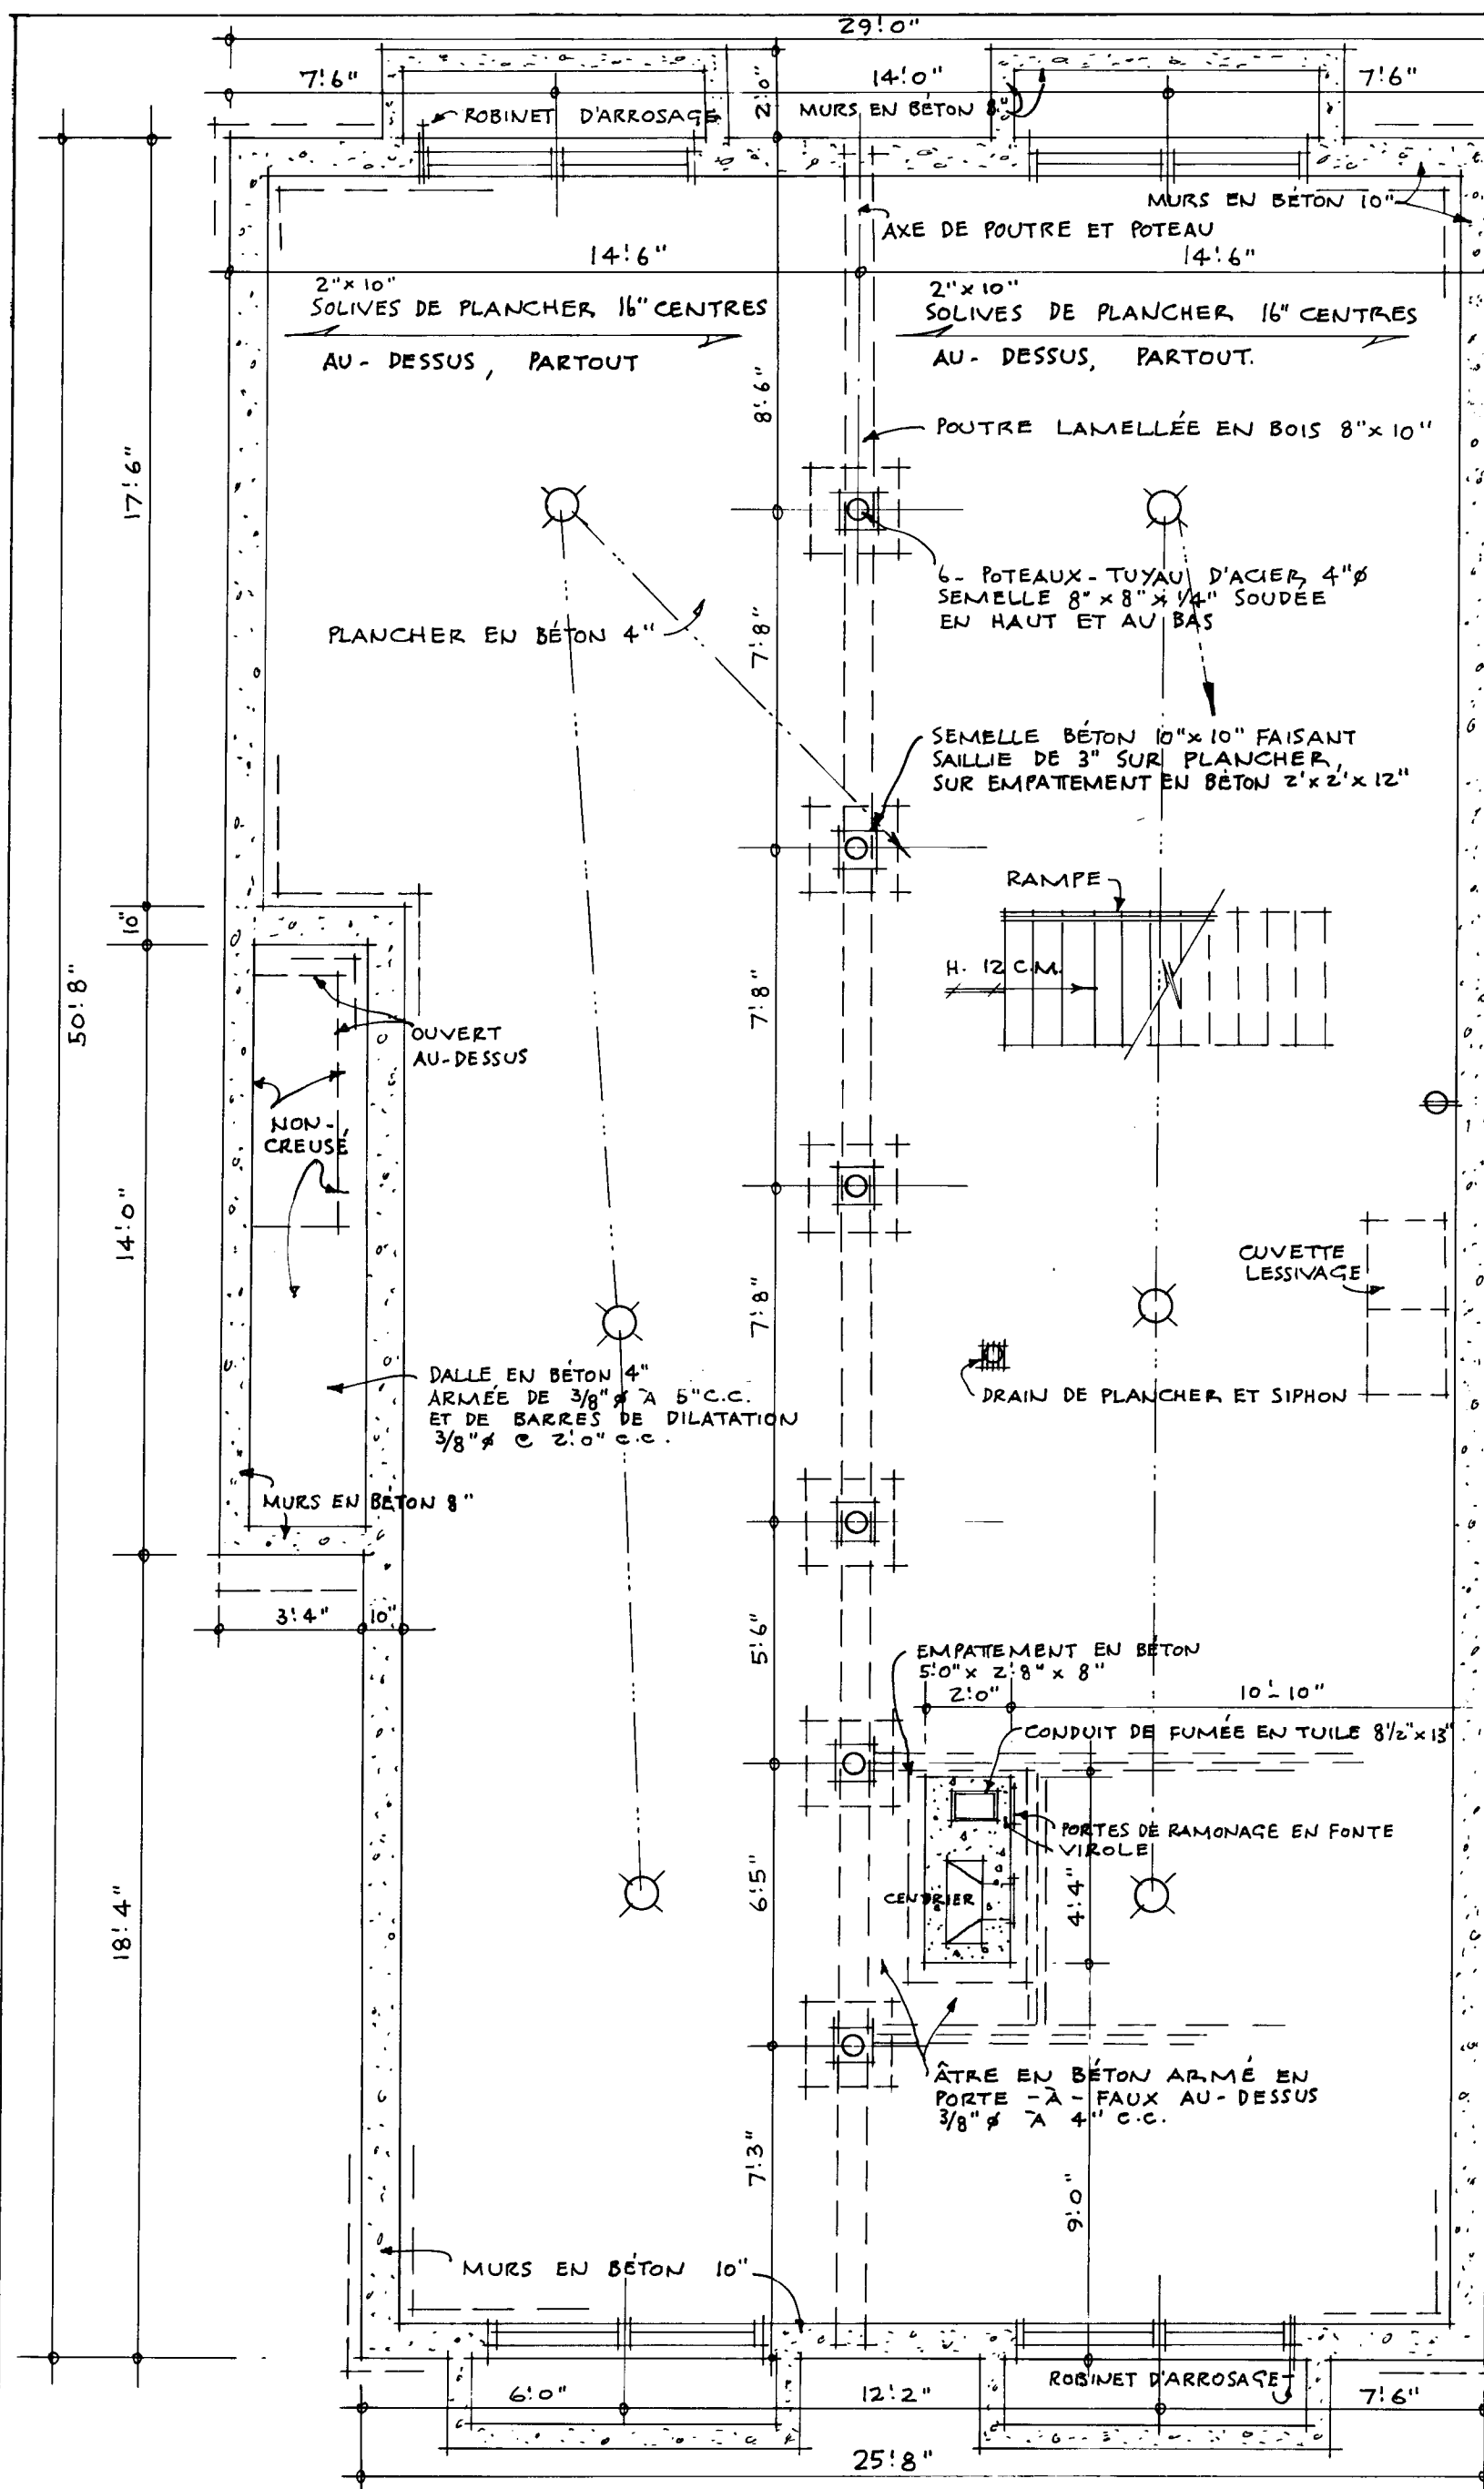


PLAN DU SOUS-SOL. Échelle: 1/4" = 1'0"

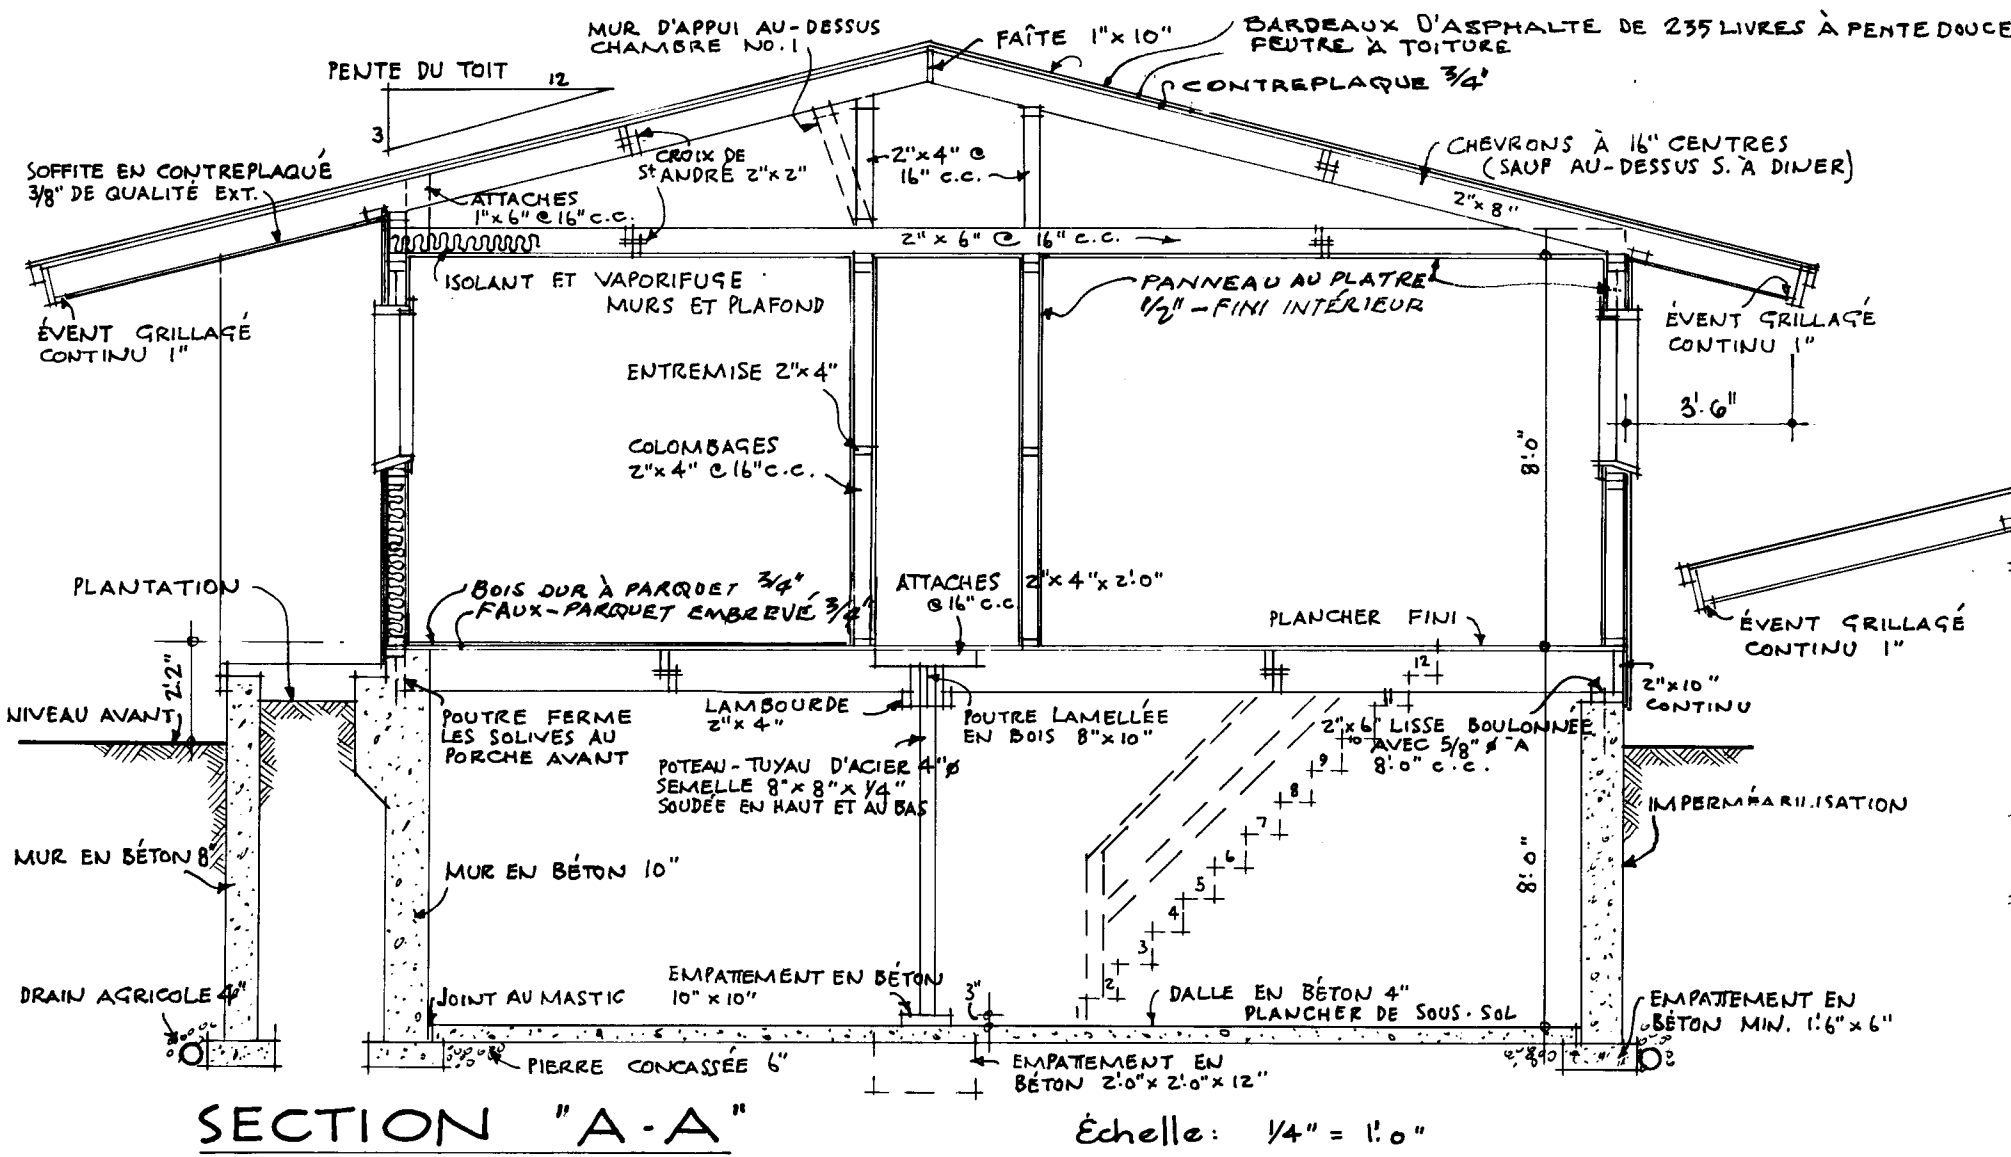

SECTION "A-A" Échelle: 1/4" = 1'0"

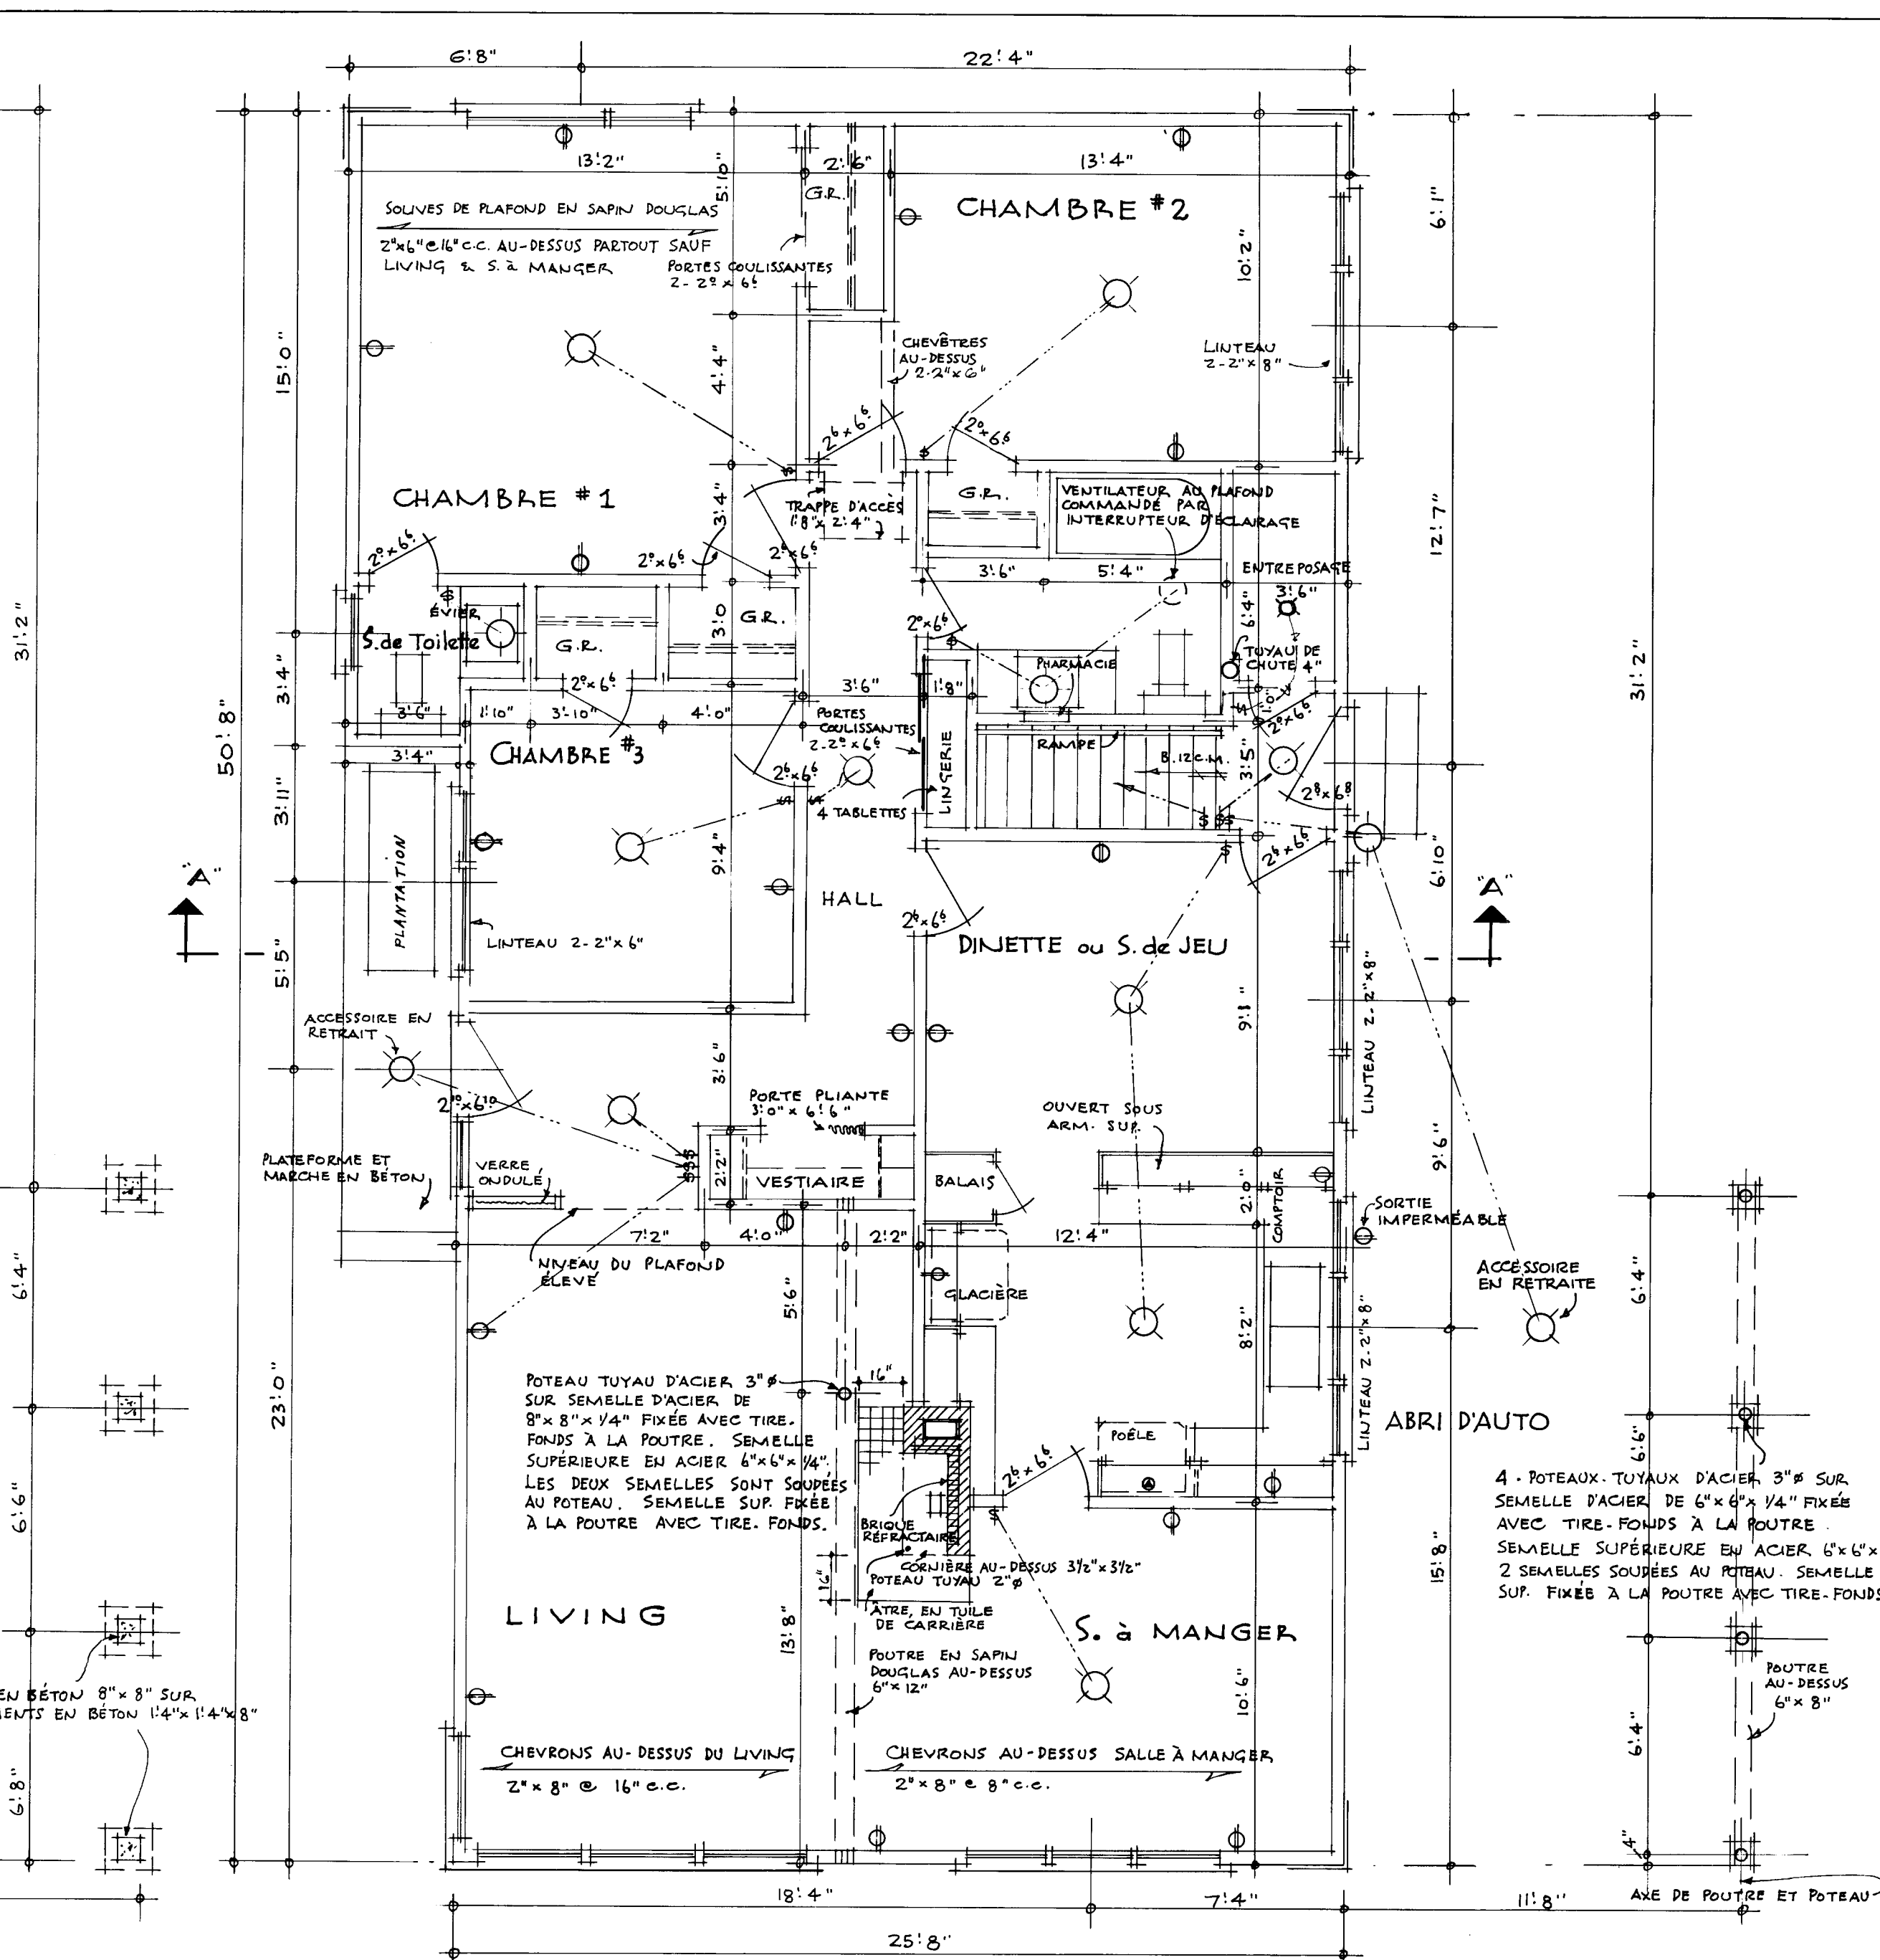

PLAN DU 1er ÉTAGE.

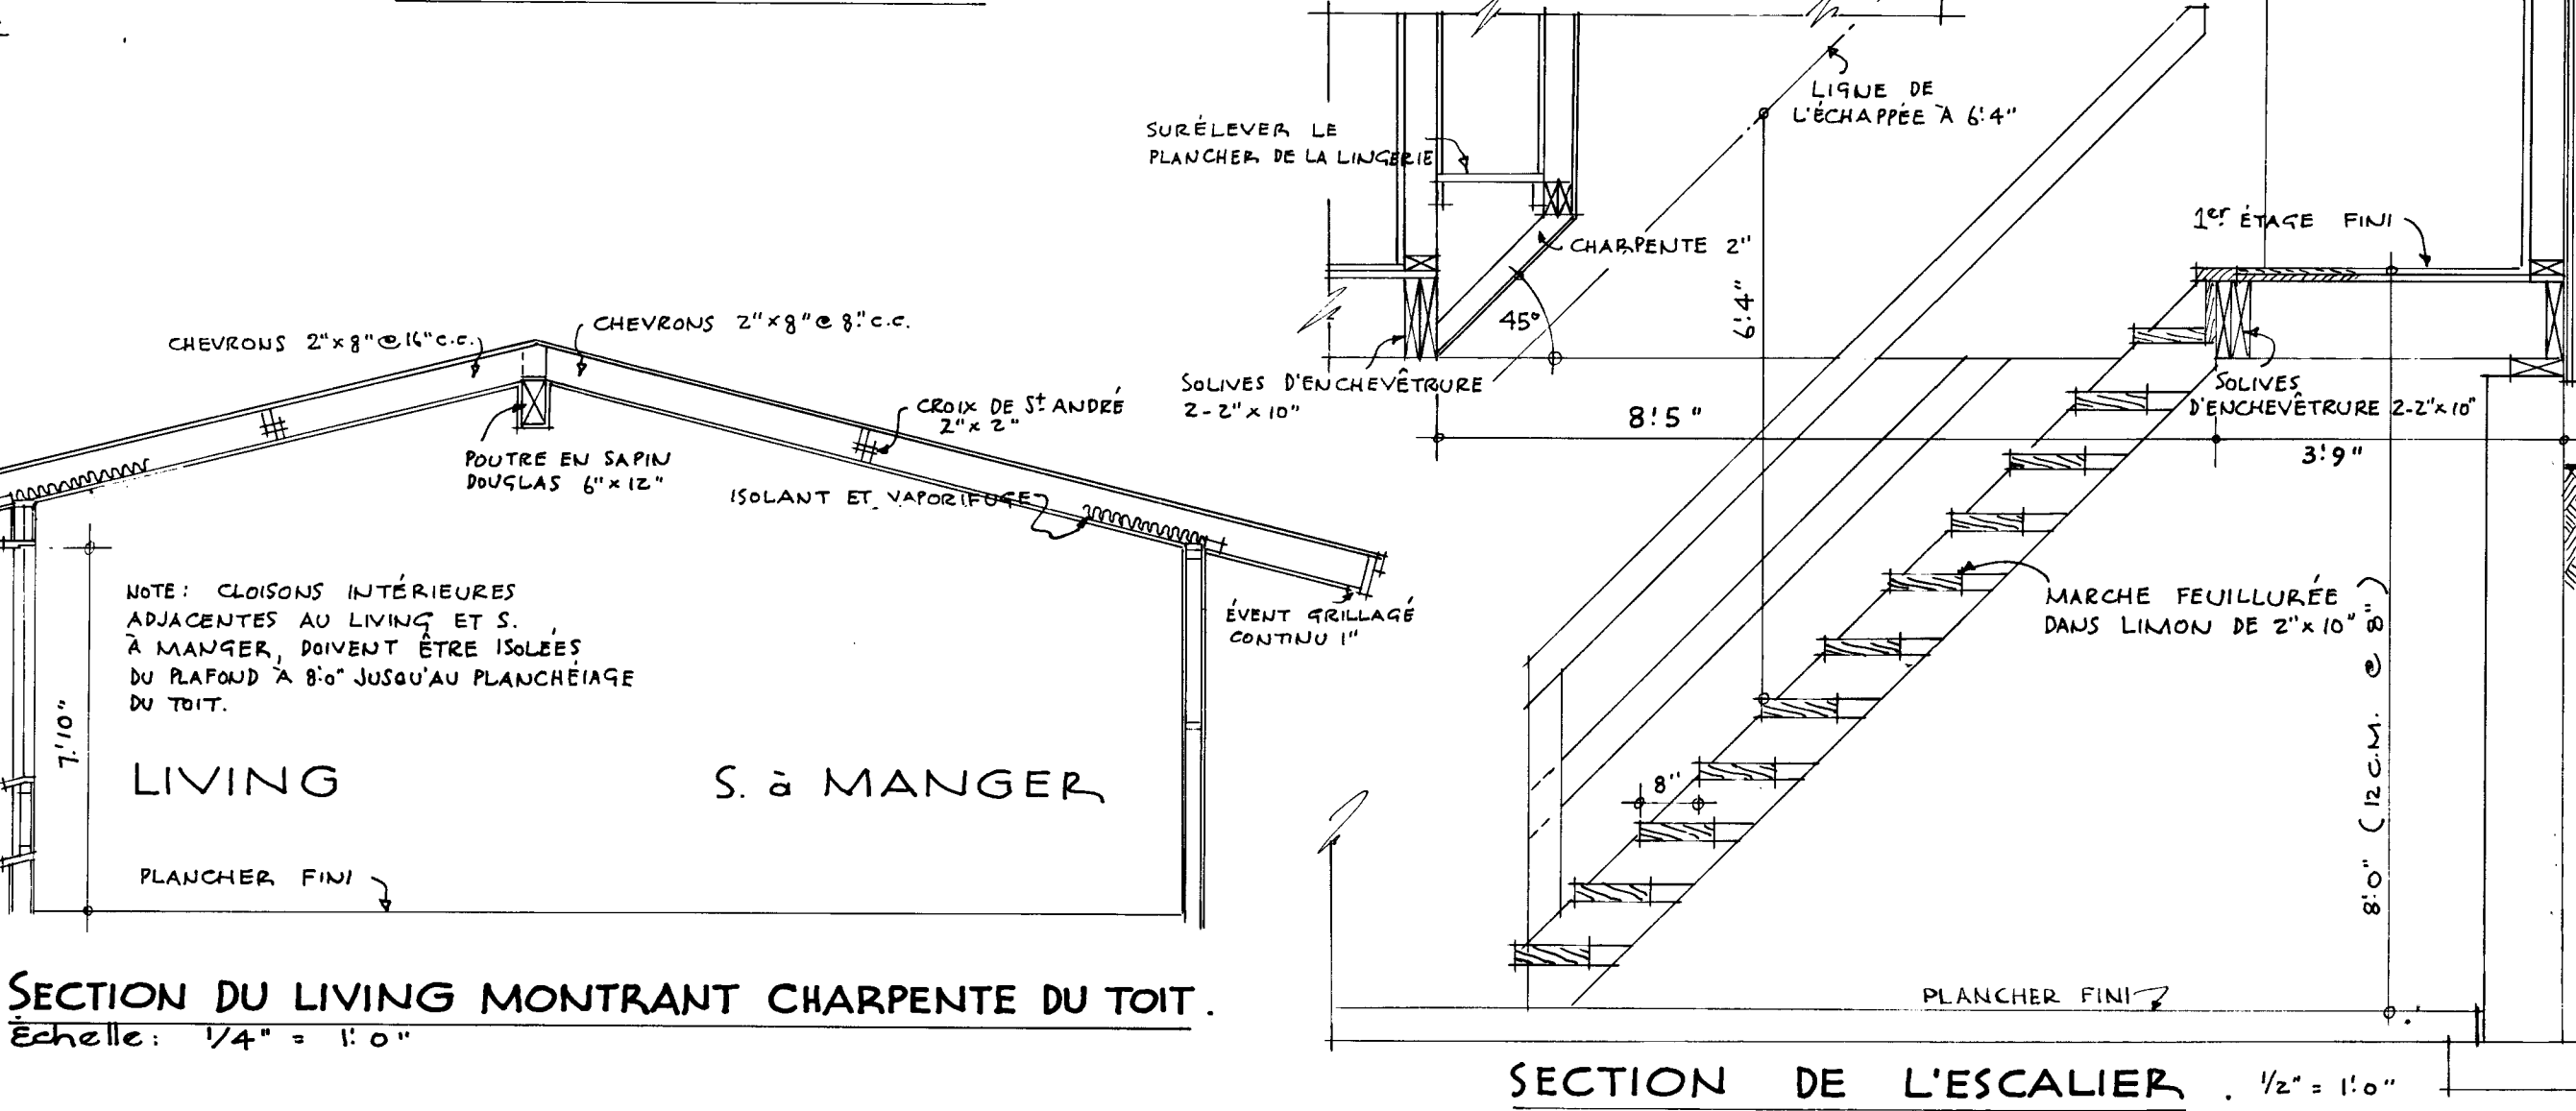


SECTION DU LIVING MONTRANT CHARPENTE DU TOIT. Échelle: 1/4" = 1'0"

SECTION DE L'ESCALIER. 1/2" = 1'0"


REMARQUES:

1. TOUS LES EMPATTEMENTS ET LA FONDATION DOIVENT ÊTRE PORTÉS JUSQU'À UN APPUI SOLIDE ET EN BAS DU NIVEAU ACCEPTÉ LOCALEMENT POUR LA GELÉE. LES EMPATTEMENTS DOIVENT ÊTRE AUGMENTÉS AU BESOIN POUR RÉPONDRE AUX CONDITIONS LOCALES DU SOL.
2. LES SOLIVES DOIVENT ÊTRE JUMELÉES SOUS TOUTES LES CLOISONS QUI LEUR SONT PARALLÈLES. CES SOLIVES JUMELÉES PEUVENT ÊTRE ÉCARTÉES PAR DES BLOCS À TOUTS LES 4' À CENTRE POUR PERMETTRE LE PASSAGE DES CONDUITS DE CHAUFFAGE.
3. TOUTS LES LINTEAUX EN BOIS AU-DESSUS DES PORTES, DES FENÊTRES, ETC. DANS LES MURS EXTÉRIEURS ET INTÉRIEURS DOIVENT ÊTRE PLACÉS SUR LA RIVE.
4. TOUTES LES DIMENSIONS NOTÉES SONT PRISES DE LA FACE EXTÉRIEURE DES COLONNAGES DANS LE CAS DE LA CONSTRUCTION À PANS DE BOIS, EN BRIQUE OU EN PIERRE PLAQUÉES SUR BOIS, ET DE LA FACE EXTÉRIEURE DE LA MAÇONNERIE MASSIVE JUSQU'À L'AXE DES CLOISONS INTÉRIEURES.
5. L'EMPLACEMENT ET LE NOMBRE DES SORTIES ÉLECTRIQUES PEUVENT ÊTRE VARIÉS MAIS DANS TOUTS LES CAS ILS DOIVENT RÉPONDRE AUX EXIGENCES MINIMALES DES NORMES DE MAISON ET ÊTRE CONFORMES AUX CODES LOCAUX.
6. IL FAUT PRÉVOIR UNE TABLETTE ET UNE BARRE À CINTRES DANS LE VESTIAIRE ET LES GARDE-ROBES.
7. IL PEUT ÊTRE NÉCESSAIRE DANS CERTAINES LOCALITÉS D'AUGMENTER LE MATÉRIAU ISOLANT POUR ASSURER LA RÉSISTANCE VOULUE À LA TRANSMISSION DE LA CHALEUR DANS CETTE RÉGION.
8. LES MEMBRES DE CHARPENTE SONT CALCULÉS POUR UNE SURCHARGE DE TOIT DE 30 LIVRES PAR PIED CARRÉ. AVANTANT UNE CHARGE DE TOIT EN EXCÉDENT DE LA CHARGE CALCULÉE DANS CERTAINES RÉGIONS, IL SERA NÉCESSAIRE DE RECALCULER LES MEMBRES DE CHARPENTE EN CONSÉQUENCE.
9. TOUTS LES MEMBRES DE CHARPENTE SERONT EN BOIS DE LA CATÉGORIE CONSTRUCTION NO. 1 ET DE L'ESSENCE ÉPINETTE DE L'EST SAUF ANNOTATION CONTRAIRE SUR LES DESSINS.

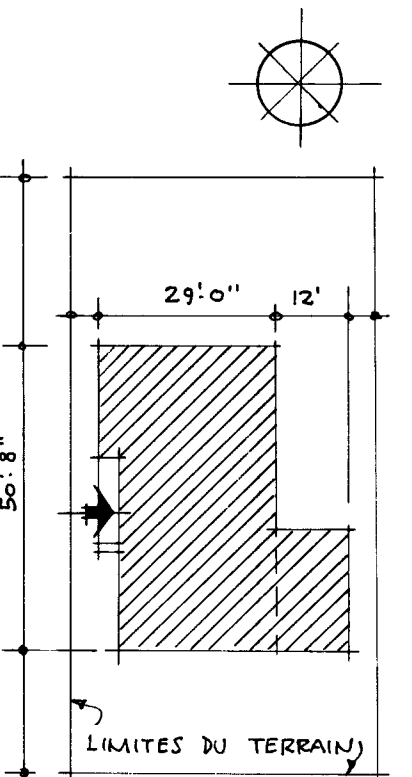


PLAN DU TERRAIN. Échelle: 1/32" = 1'0"

DATE	REVISIONS	BY	CENTRAL MORTGAGE AND HOUSING CORPORATION
2/12/63	OLDING DOOR DELETED IN S.B.R.D.S.	RIB	
6.2.64	GENERAL	7	
			DESIGN NO. DWG. NO.
			267F 1 de 2
ARCH. M.G. DIXON			DATE JANUARY 1957
			SCALE 1/4" = 1'0"

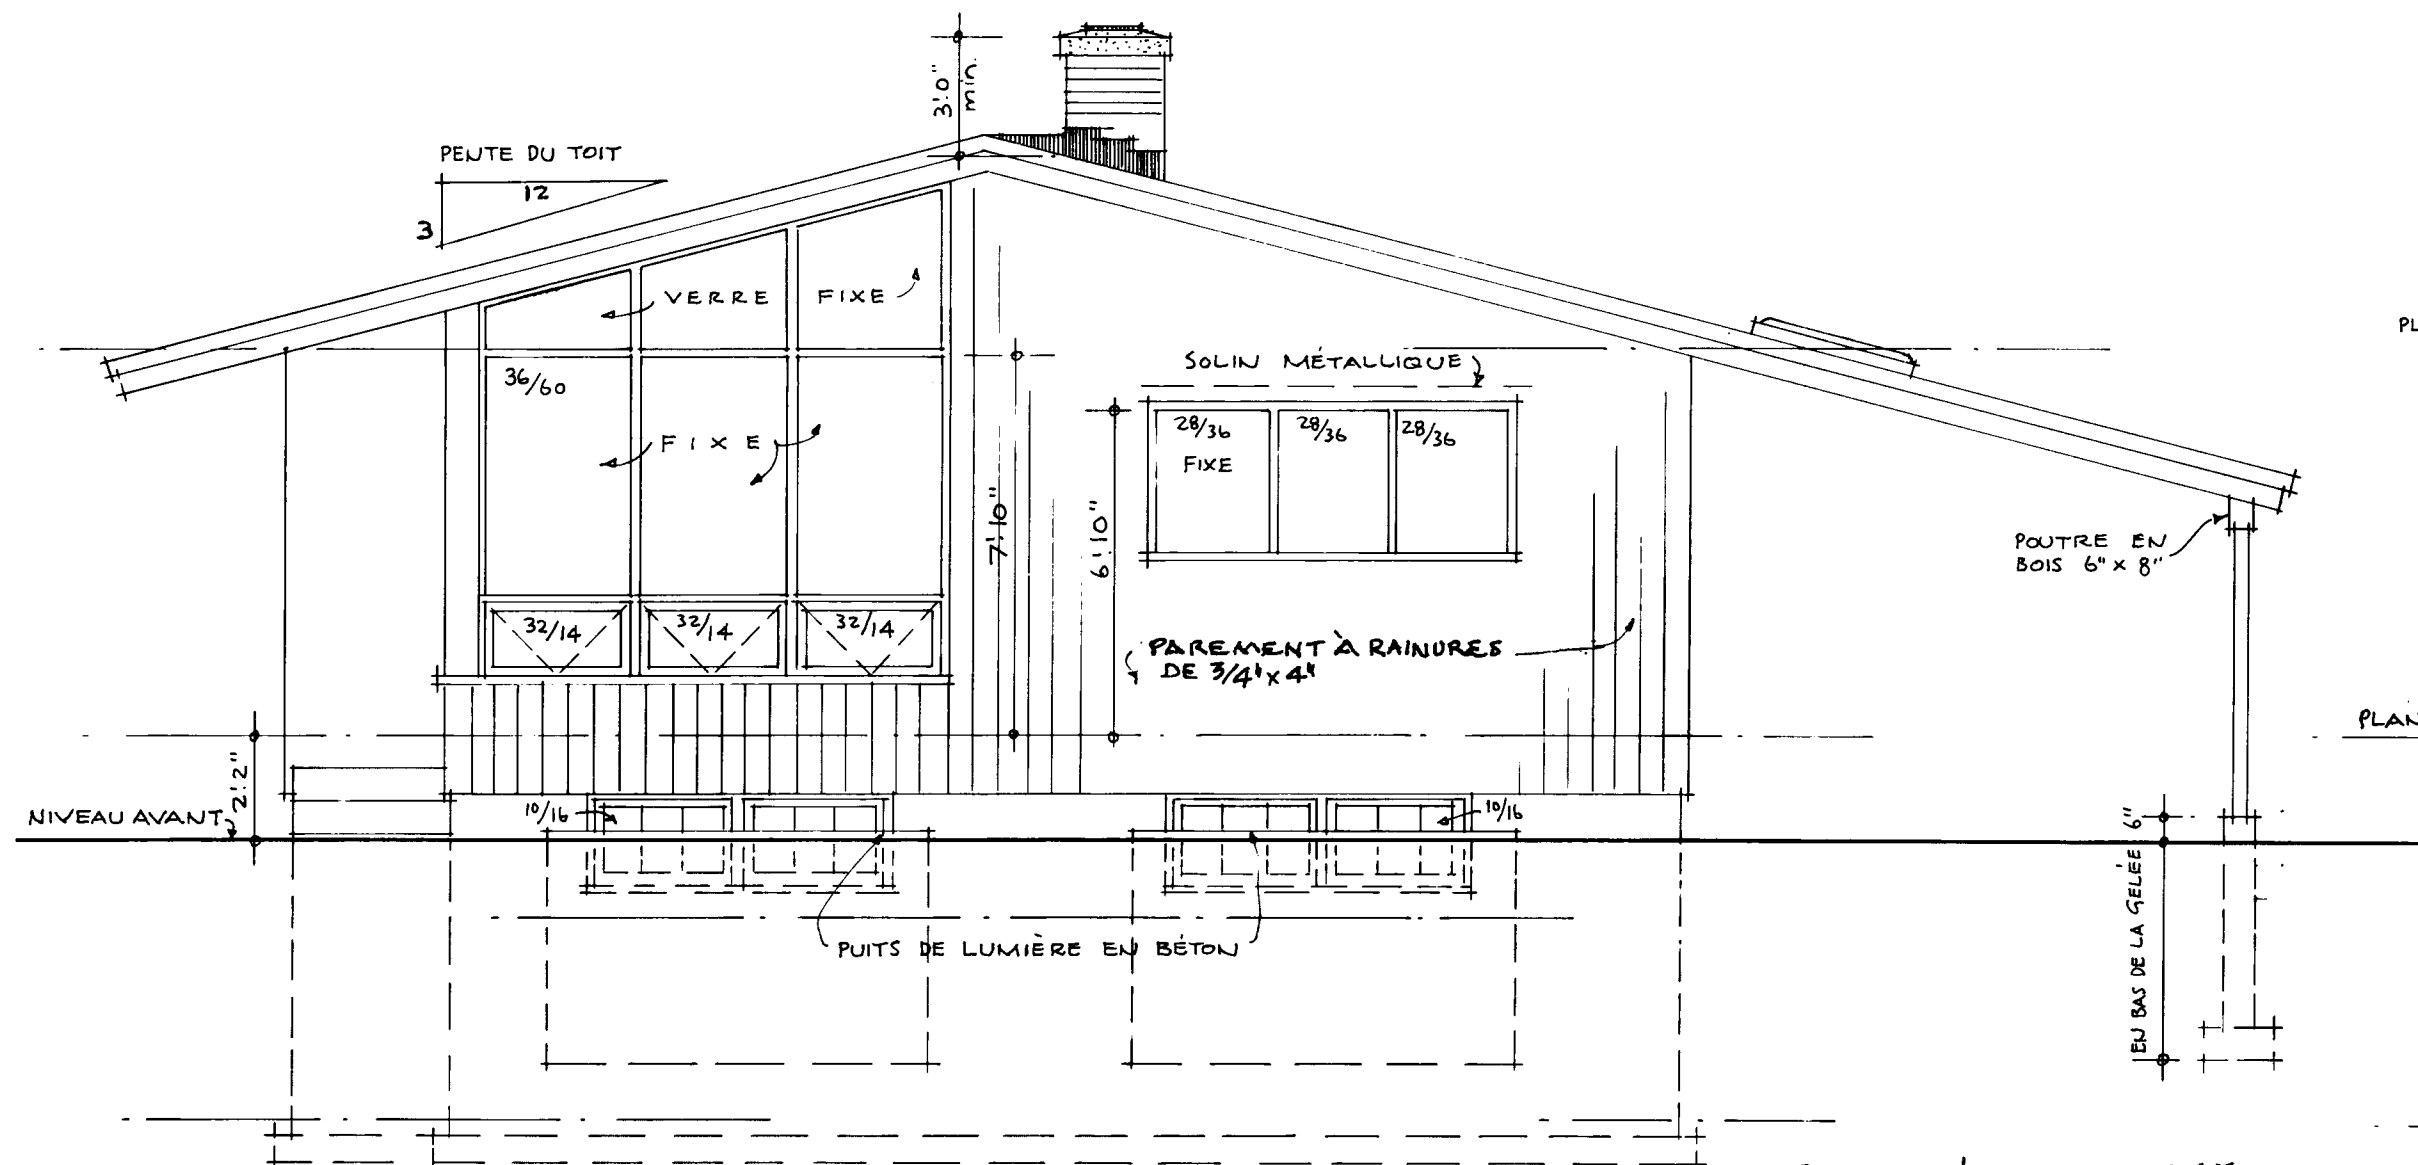


ÉLEVATION AVANT.

Échelle: 1/4" = 1'0"

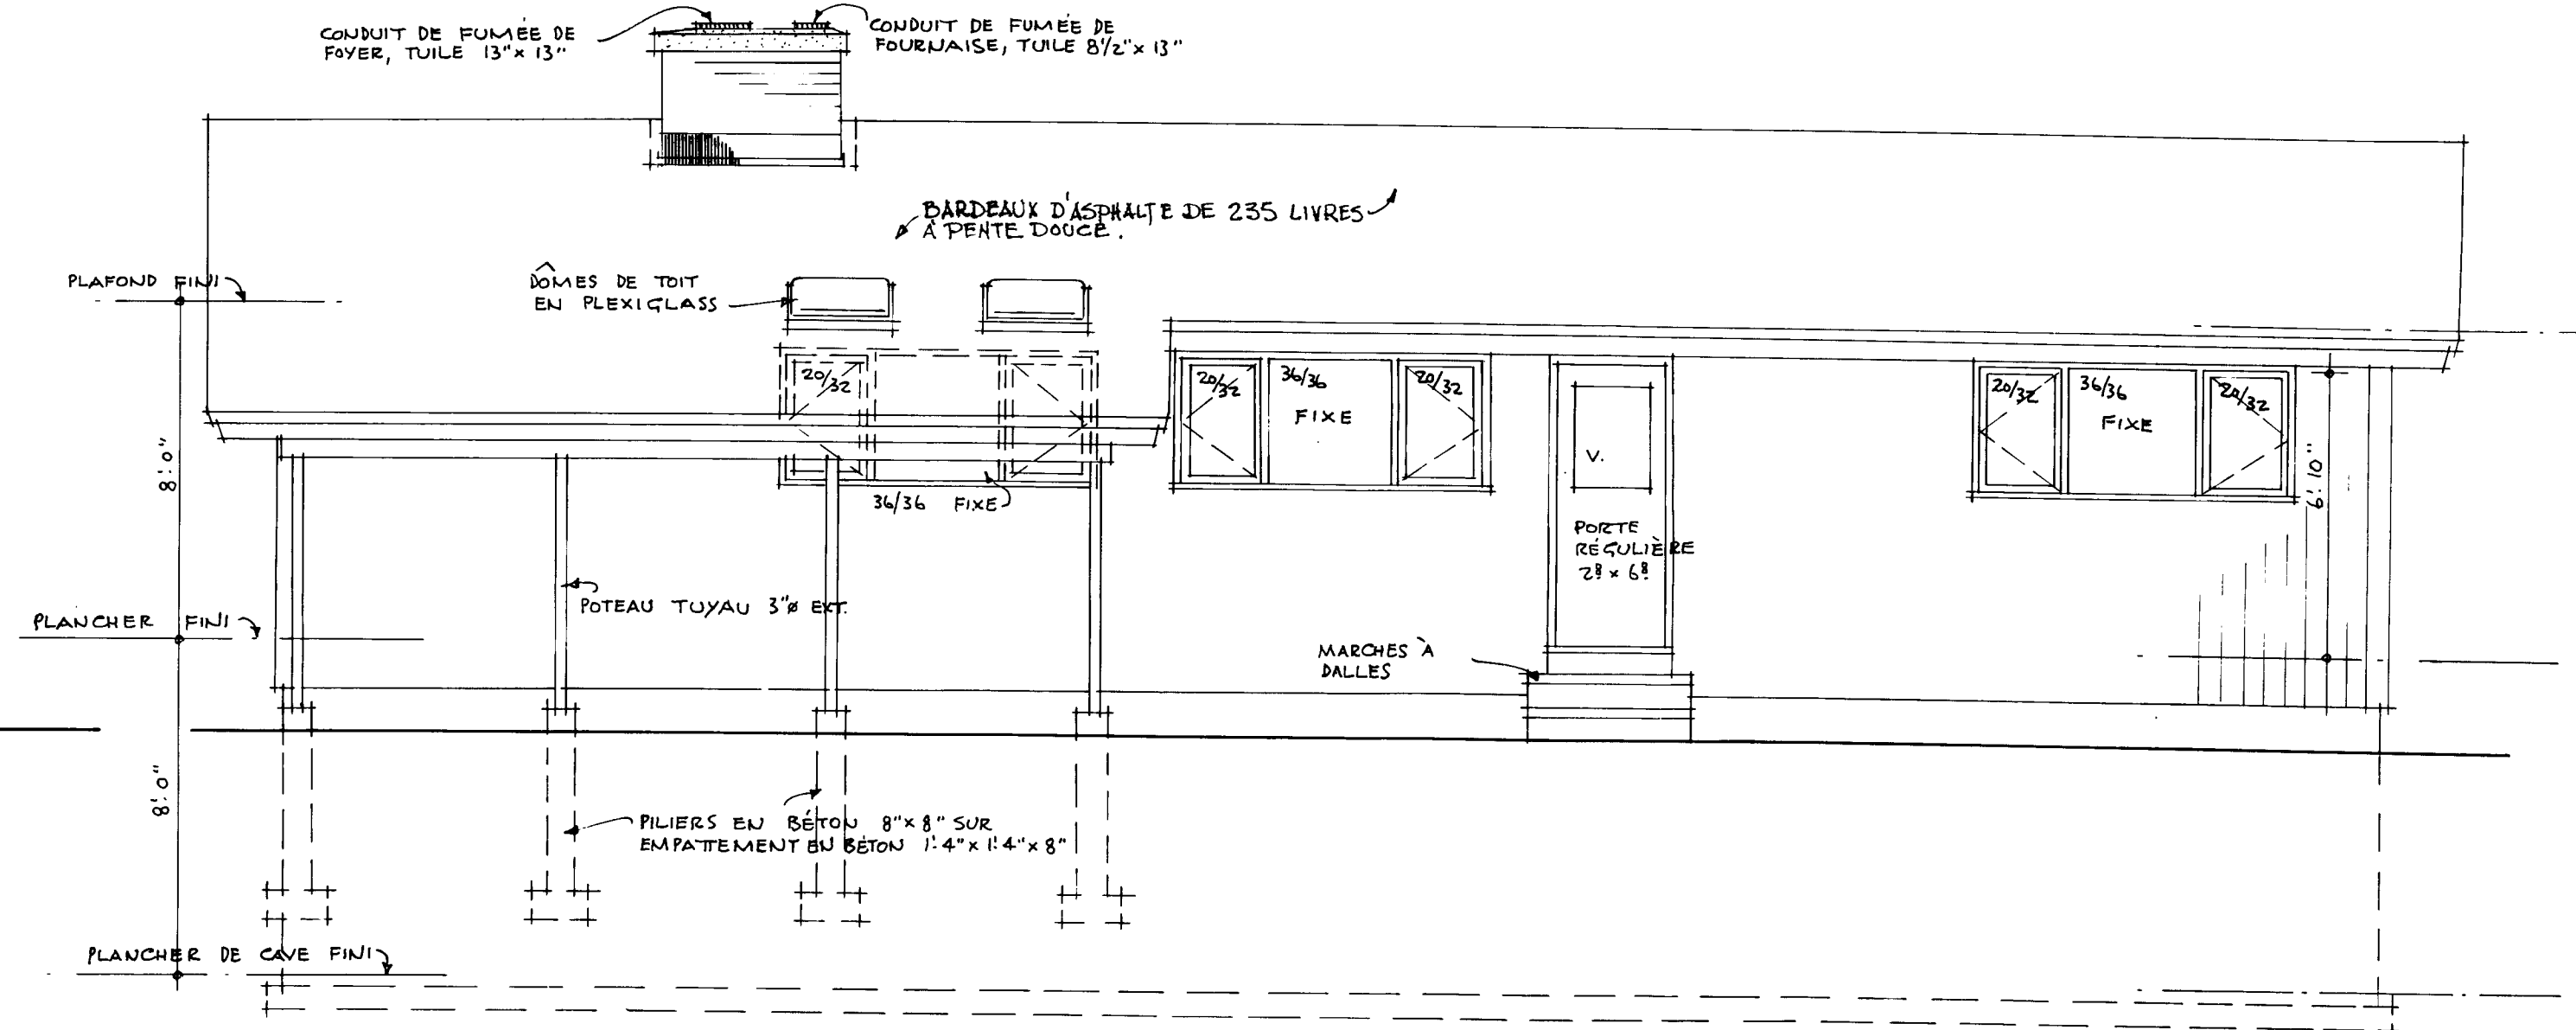


ÉLEVATION DROITE.

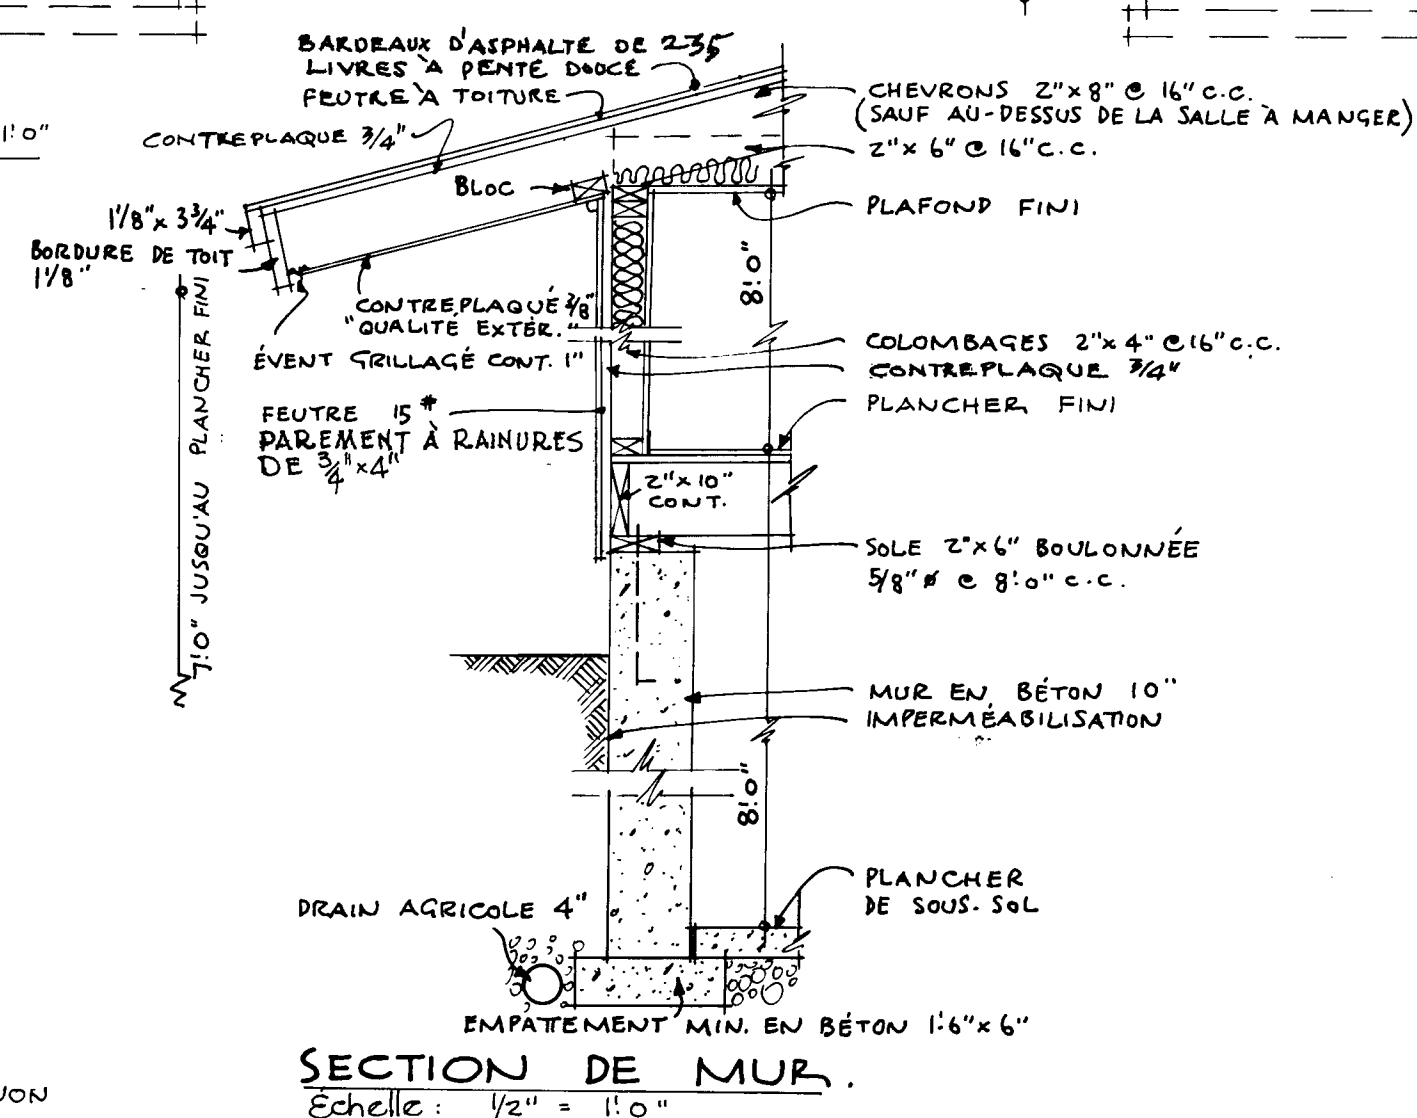


SECTION DE MUR.

Échelle: 1/2" = 1'0"

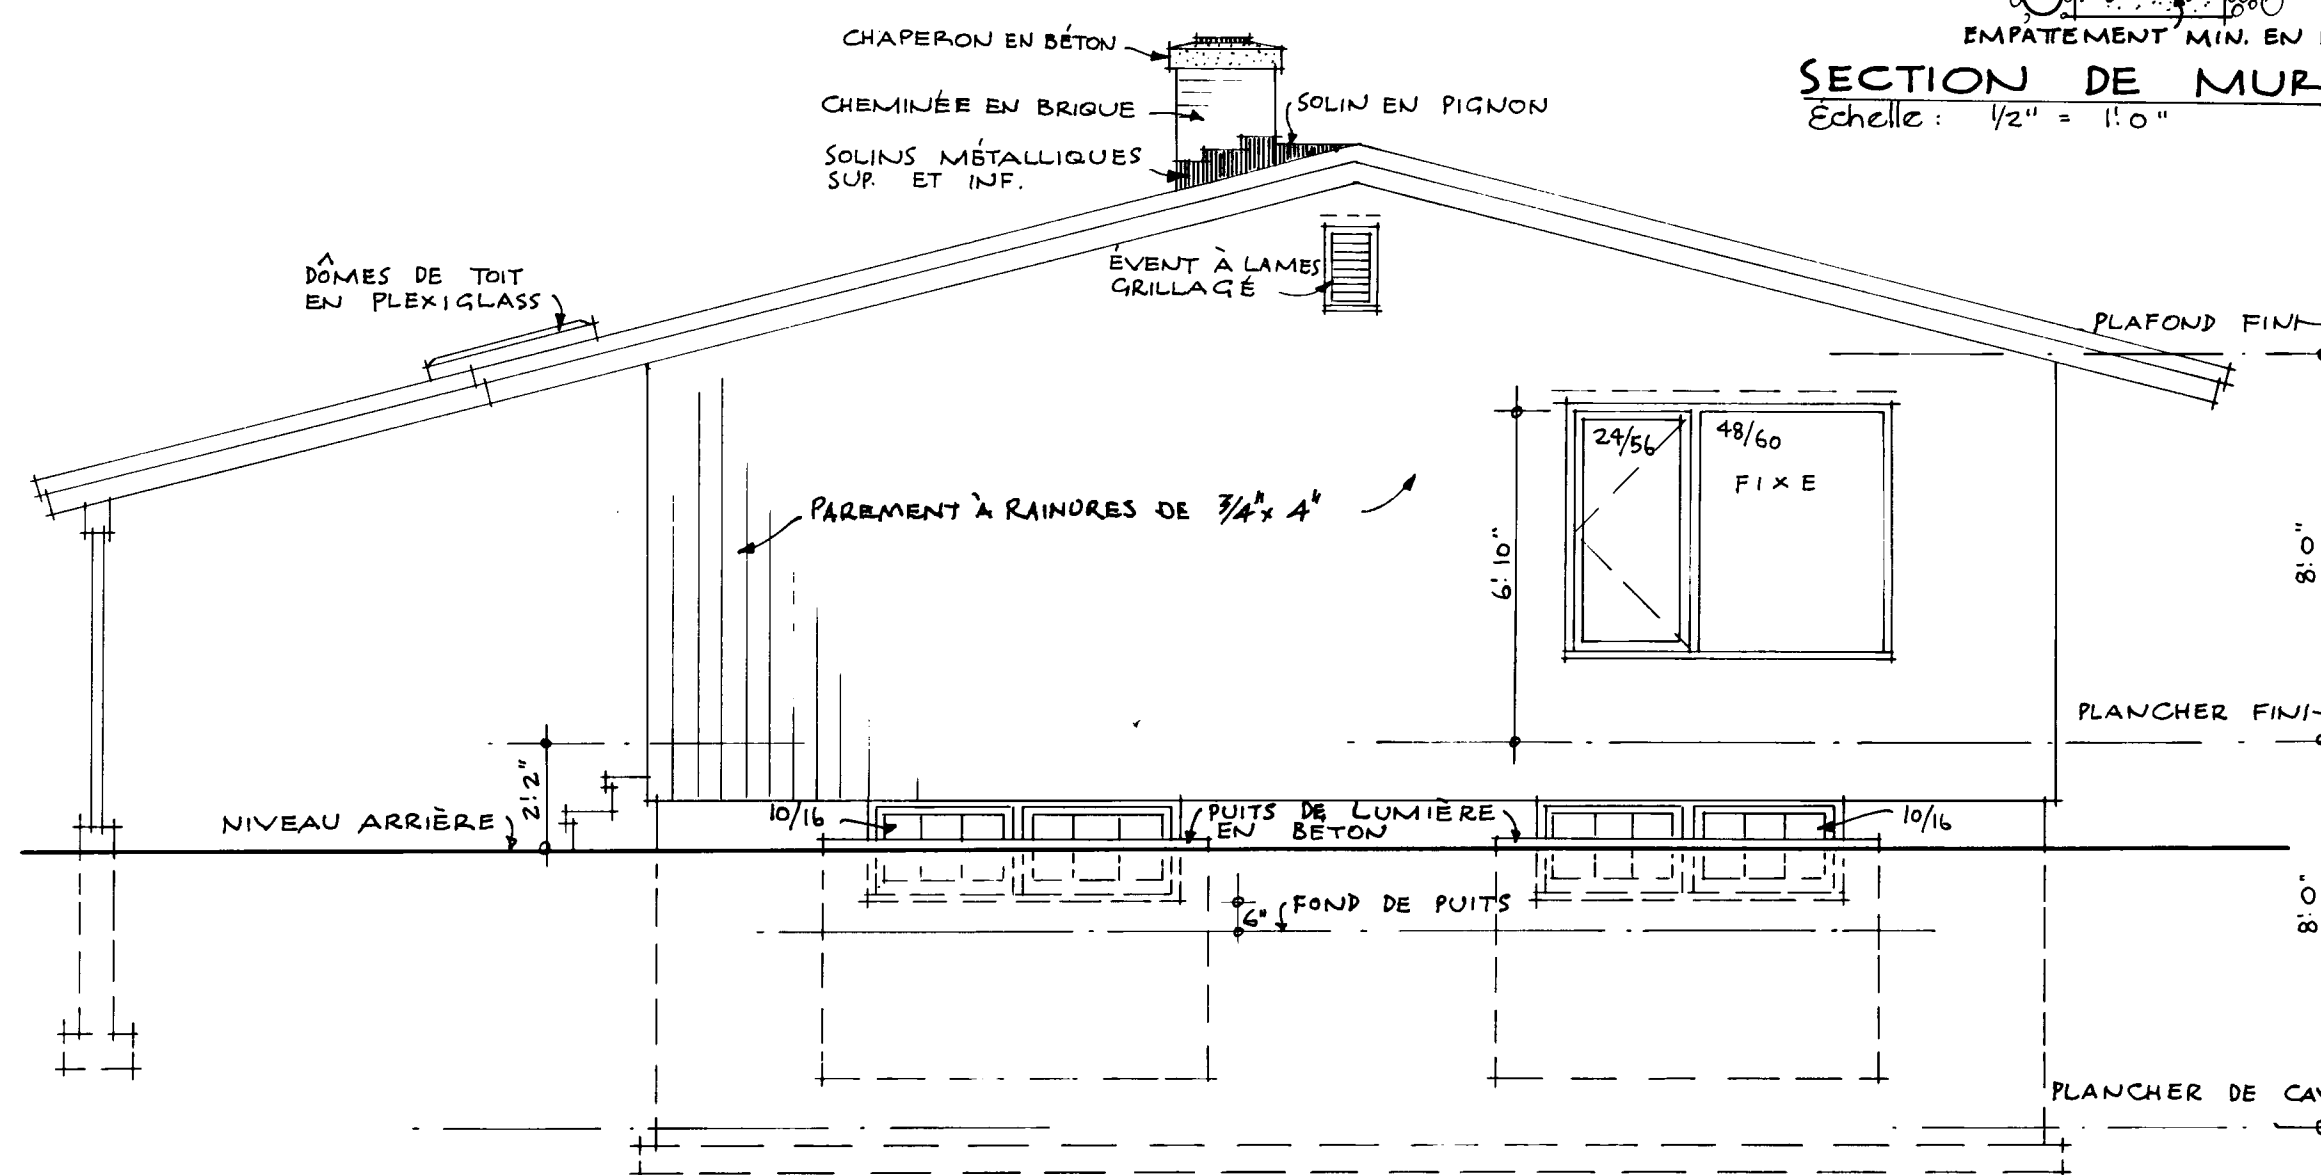

ÉLEVATION ARRIÈRE

Échelle: 1/4" = 1'0"

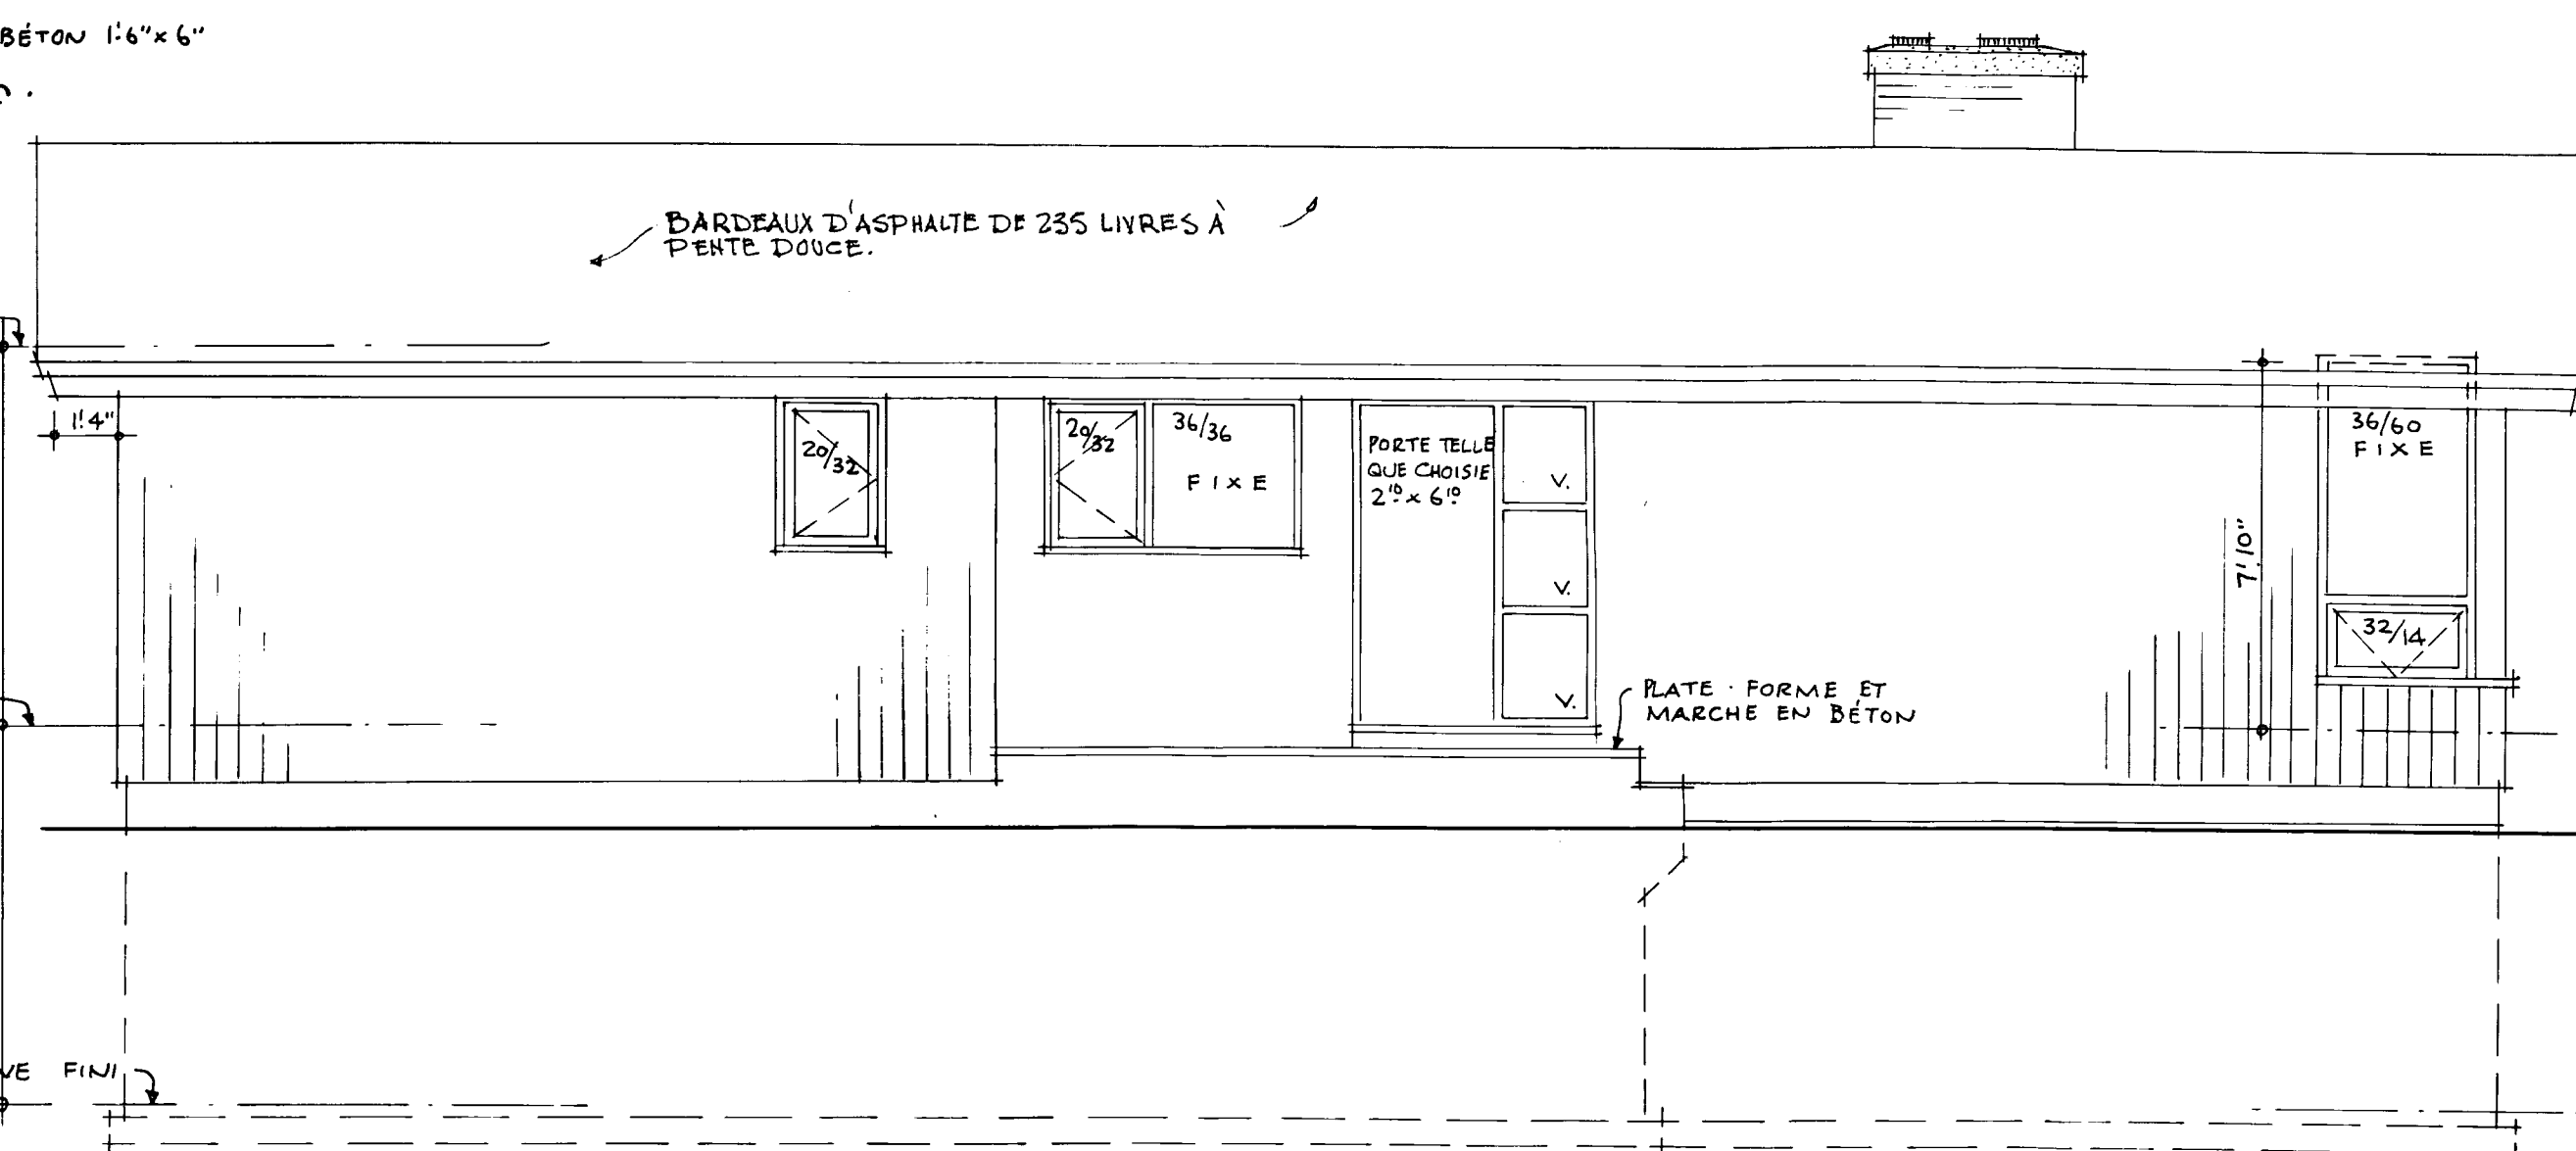

ÉLEVATION GAUCHE.

DATE	REVISIONS	BY	CENTRAL MORTGAGE AND HOUSING CORPORATION
6-2-57	GENERAL	7	
			DESIGN NO. DWG. NO.
			267F 2 de 2
			DATE JANVIER 1957
			SC: E 1/4" = 1'0"
ARCH. M.G.DIXON			