



Archived Content

Information identified as archived is provided for reference, research or recordkeeping purposes. It is not subject to the Government of Canada Web Standards and has not been altered or updated since it was archived. Some of this archived content is available only in one official language. Translation by CMHC can be requested and will be provided if demand is sufficient.

Contenu archivé

Le contenu identifié comme archivé est fourni à des fins de référence, de recherche ou de tenue des dossiers; il n'est pas assujéti aux normes Web du gouvernement du Canada. Aucune modification ou mise à jour n'y a été apportée depuis son archivage. Une partie du contenu archivé n'existe que dans une seule des langues officielles. La SCHL en fera la traduction dans l'autre langue officielle si la demande est suffisante.

COMPETITION SERIES

Project #: 269 F Number of Sheets: 2

Architect: M. G. Dixon,
1957

Number of Storeys: 1, Bungalow--no car accommodation
Single detached

Number of Bedrooms: 3

Fireplace? yes, In living/dining room

Basement: -Yes--unfinished
-Laundry tubs located

Cladding:

Primary: Brick

-

Secondary: Horizontal siding, unspecified

-In gable ends

Other: N/A

Roof:

Materials: Asphalt shingles,

Shape: Gable

Special Features: Built-in planters
-Front entrance

N/A


-

N/A


-

N/A


-

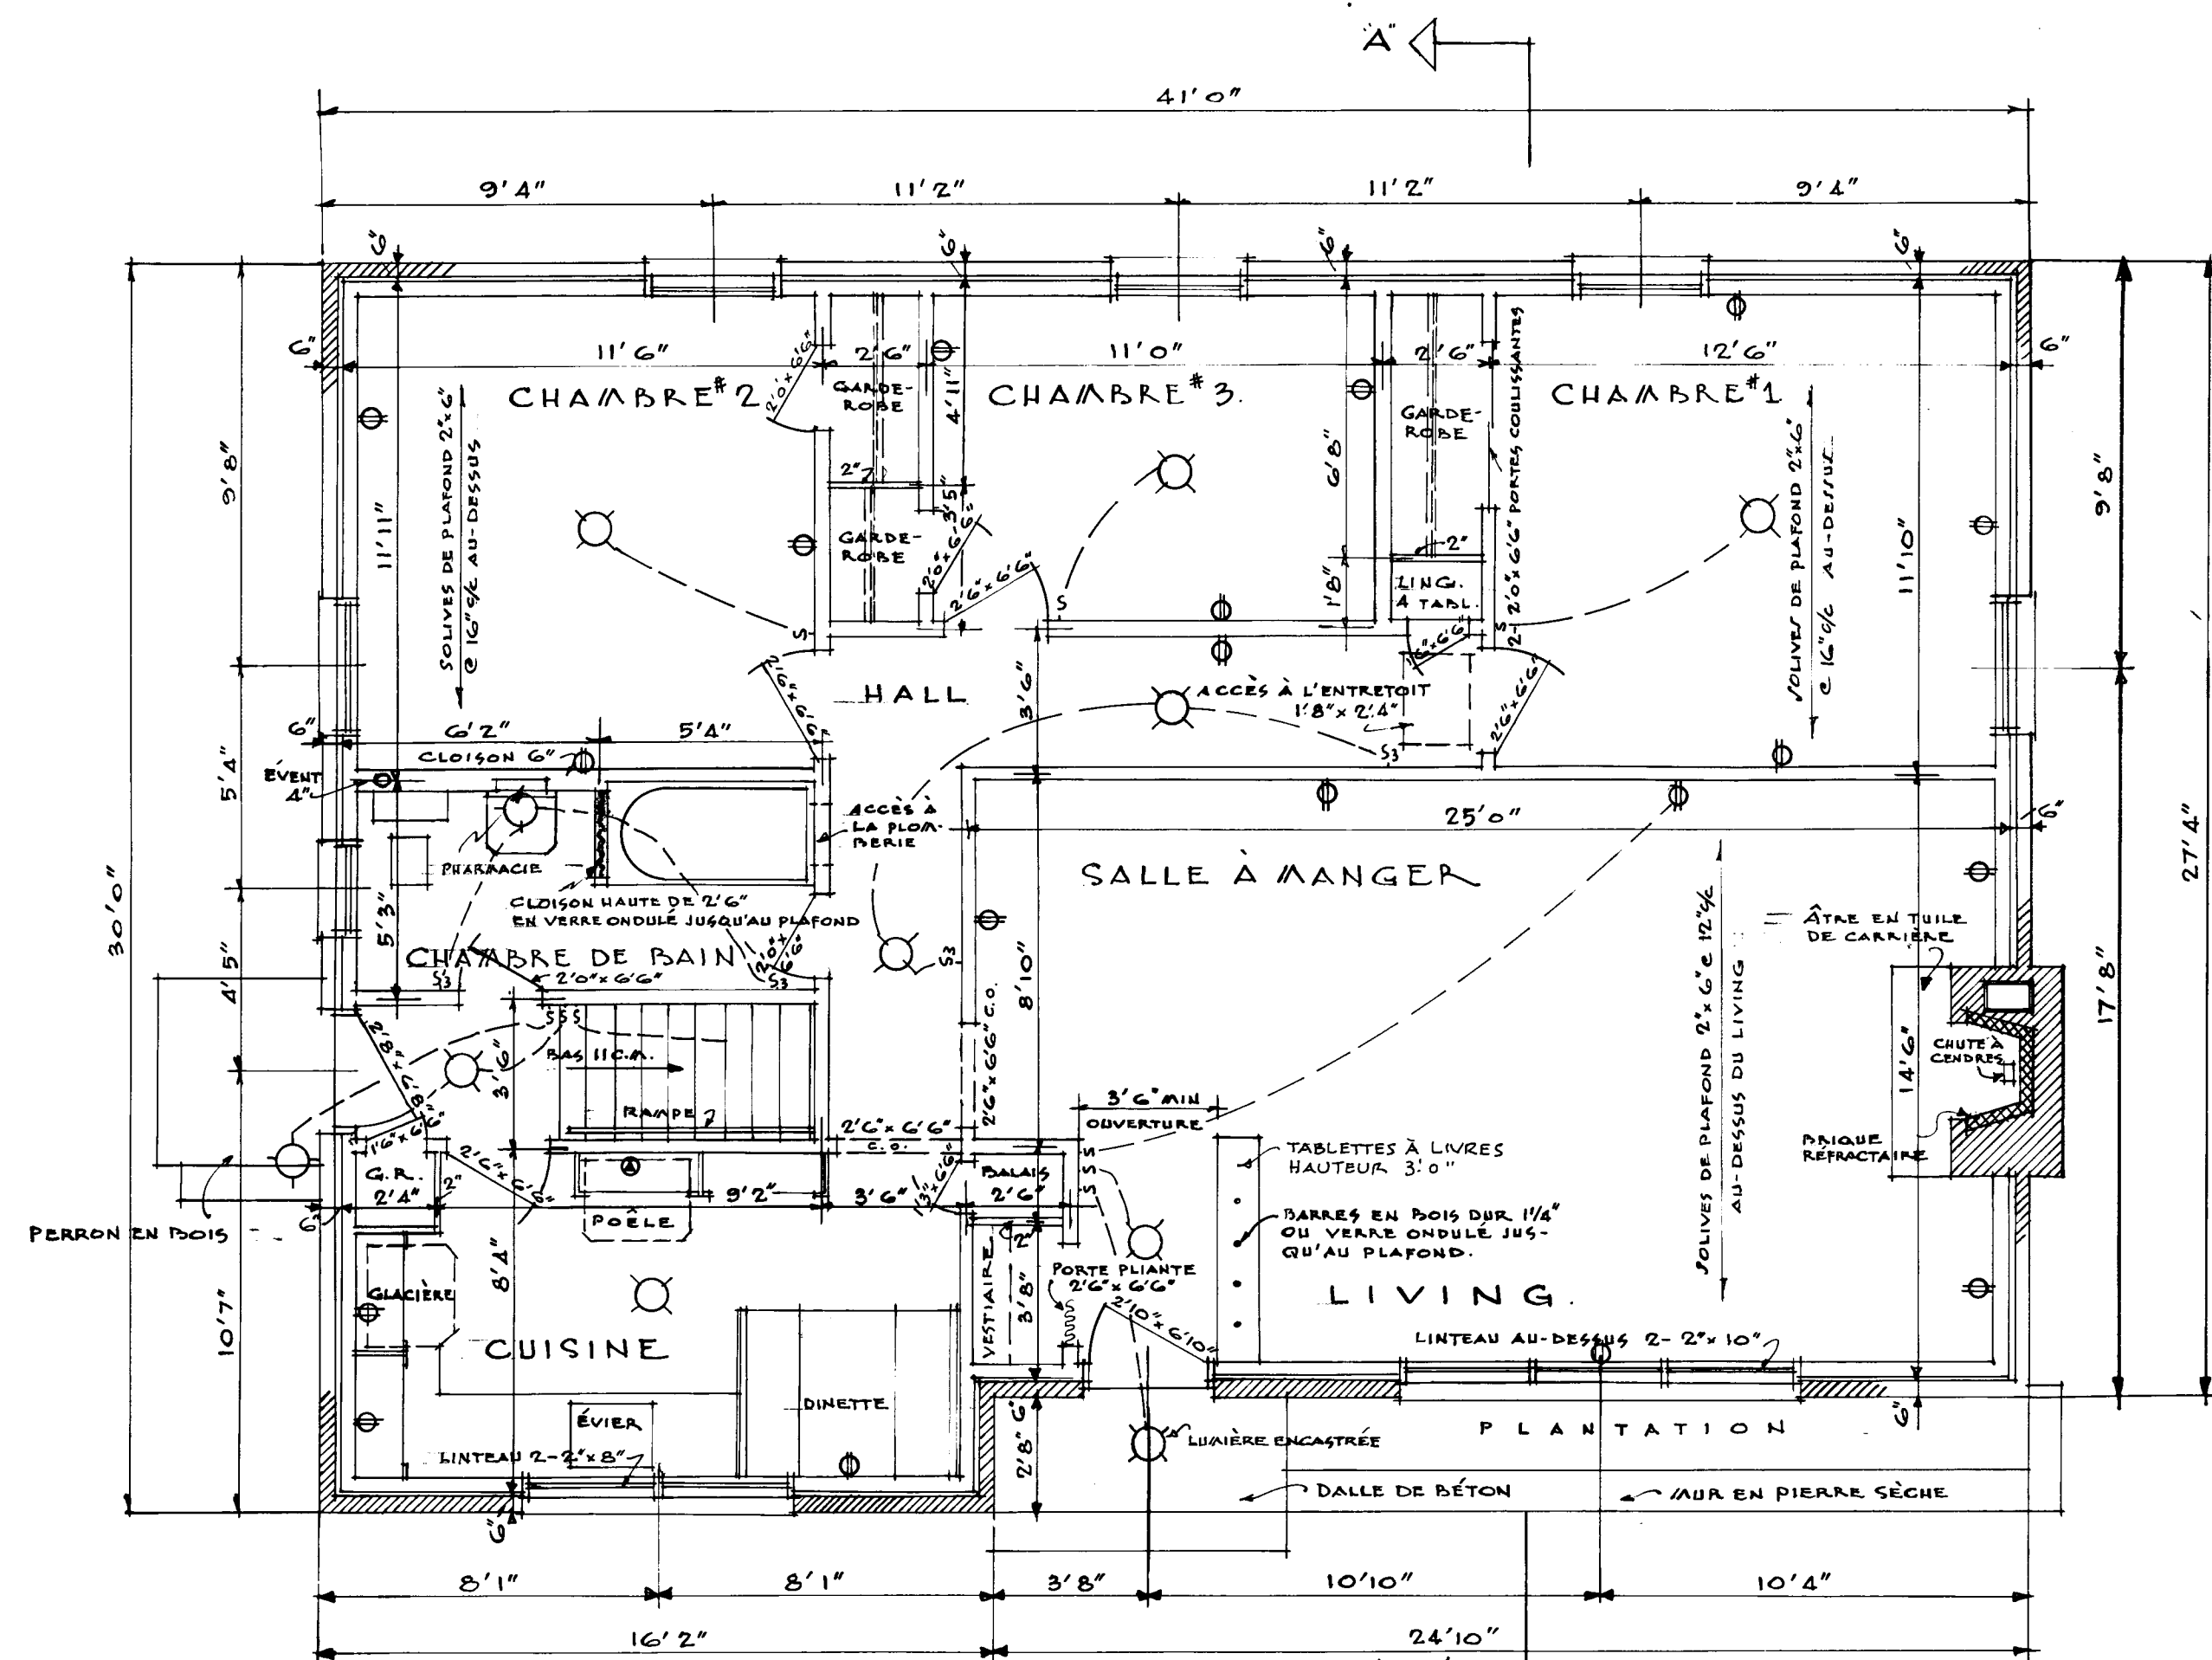


° PLAN DU PREMIER ÉTAGE • ÉCHELLE 1/4" = 1'0"

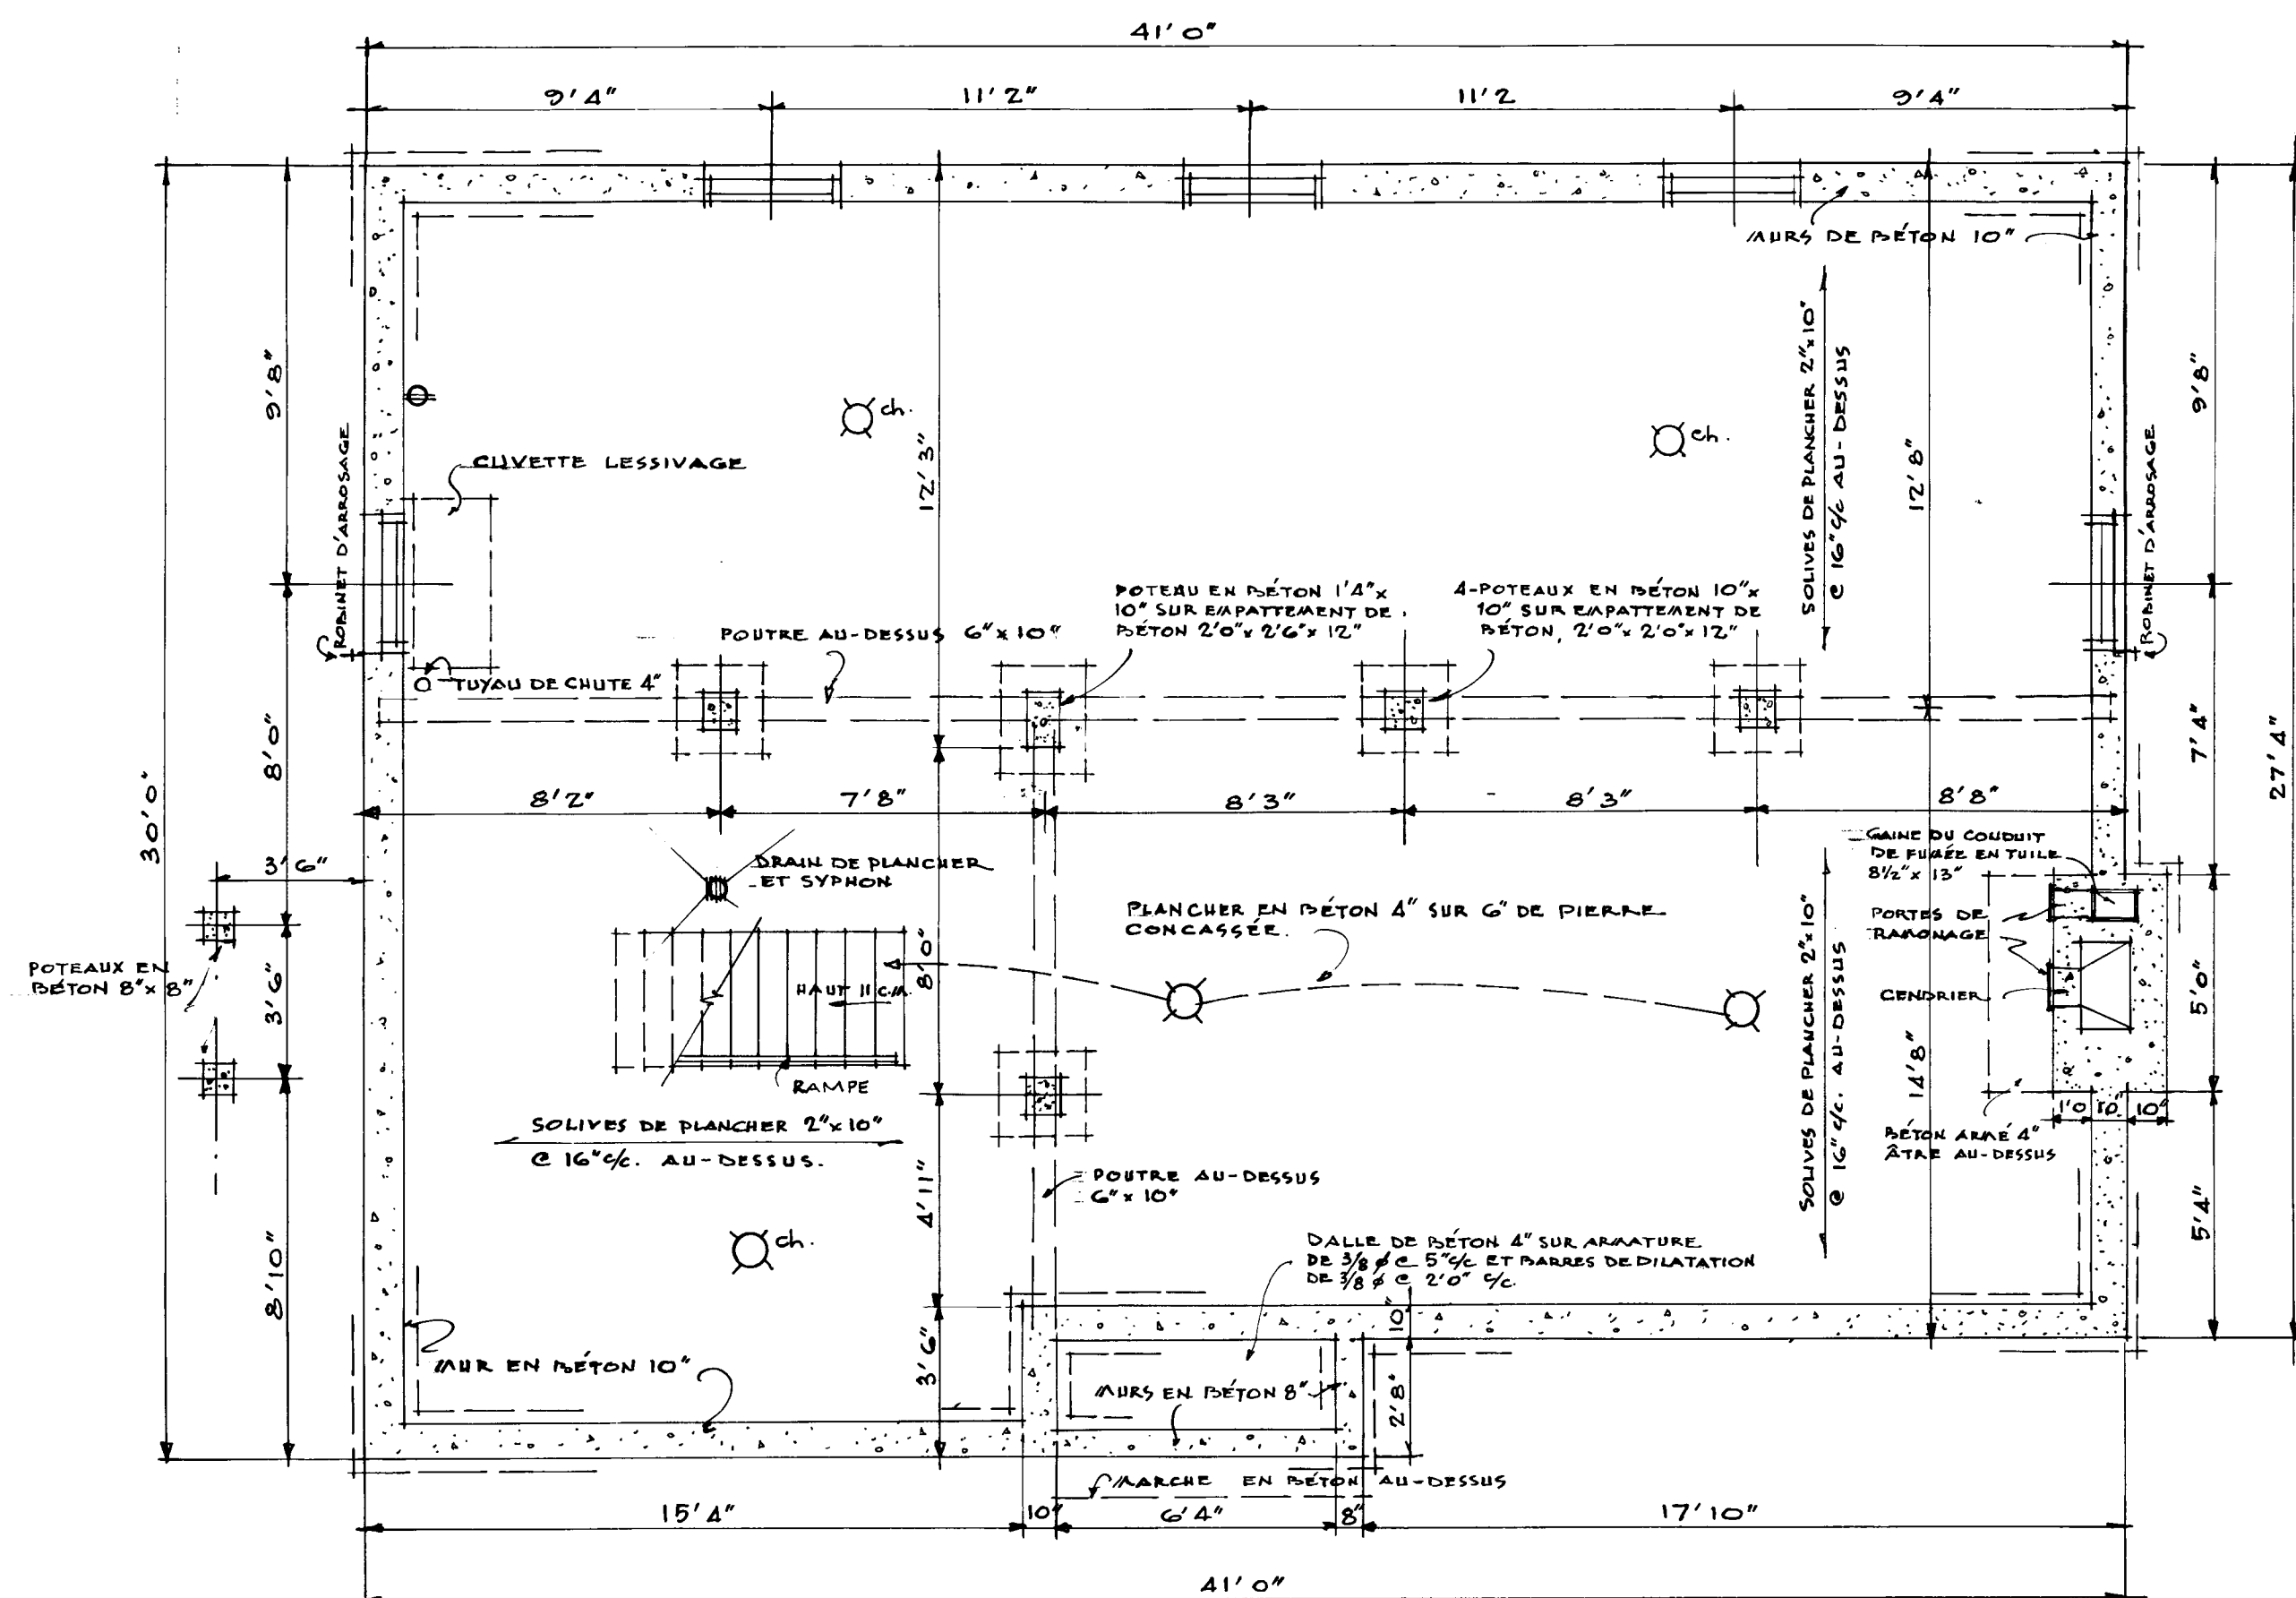

° PLAN DU SOUS-SOL • ÉCHELLE 1/4" = 1'0"

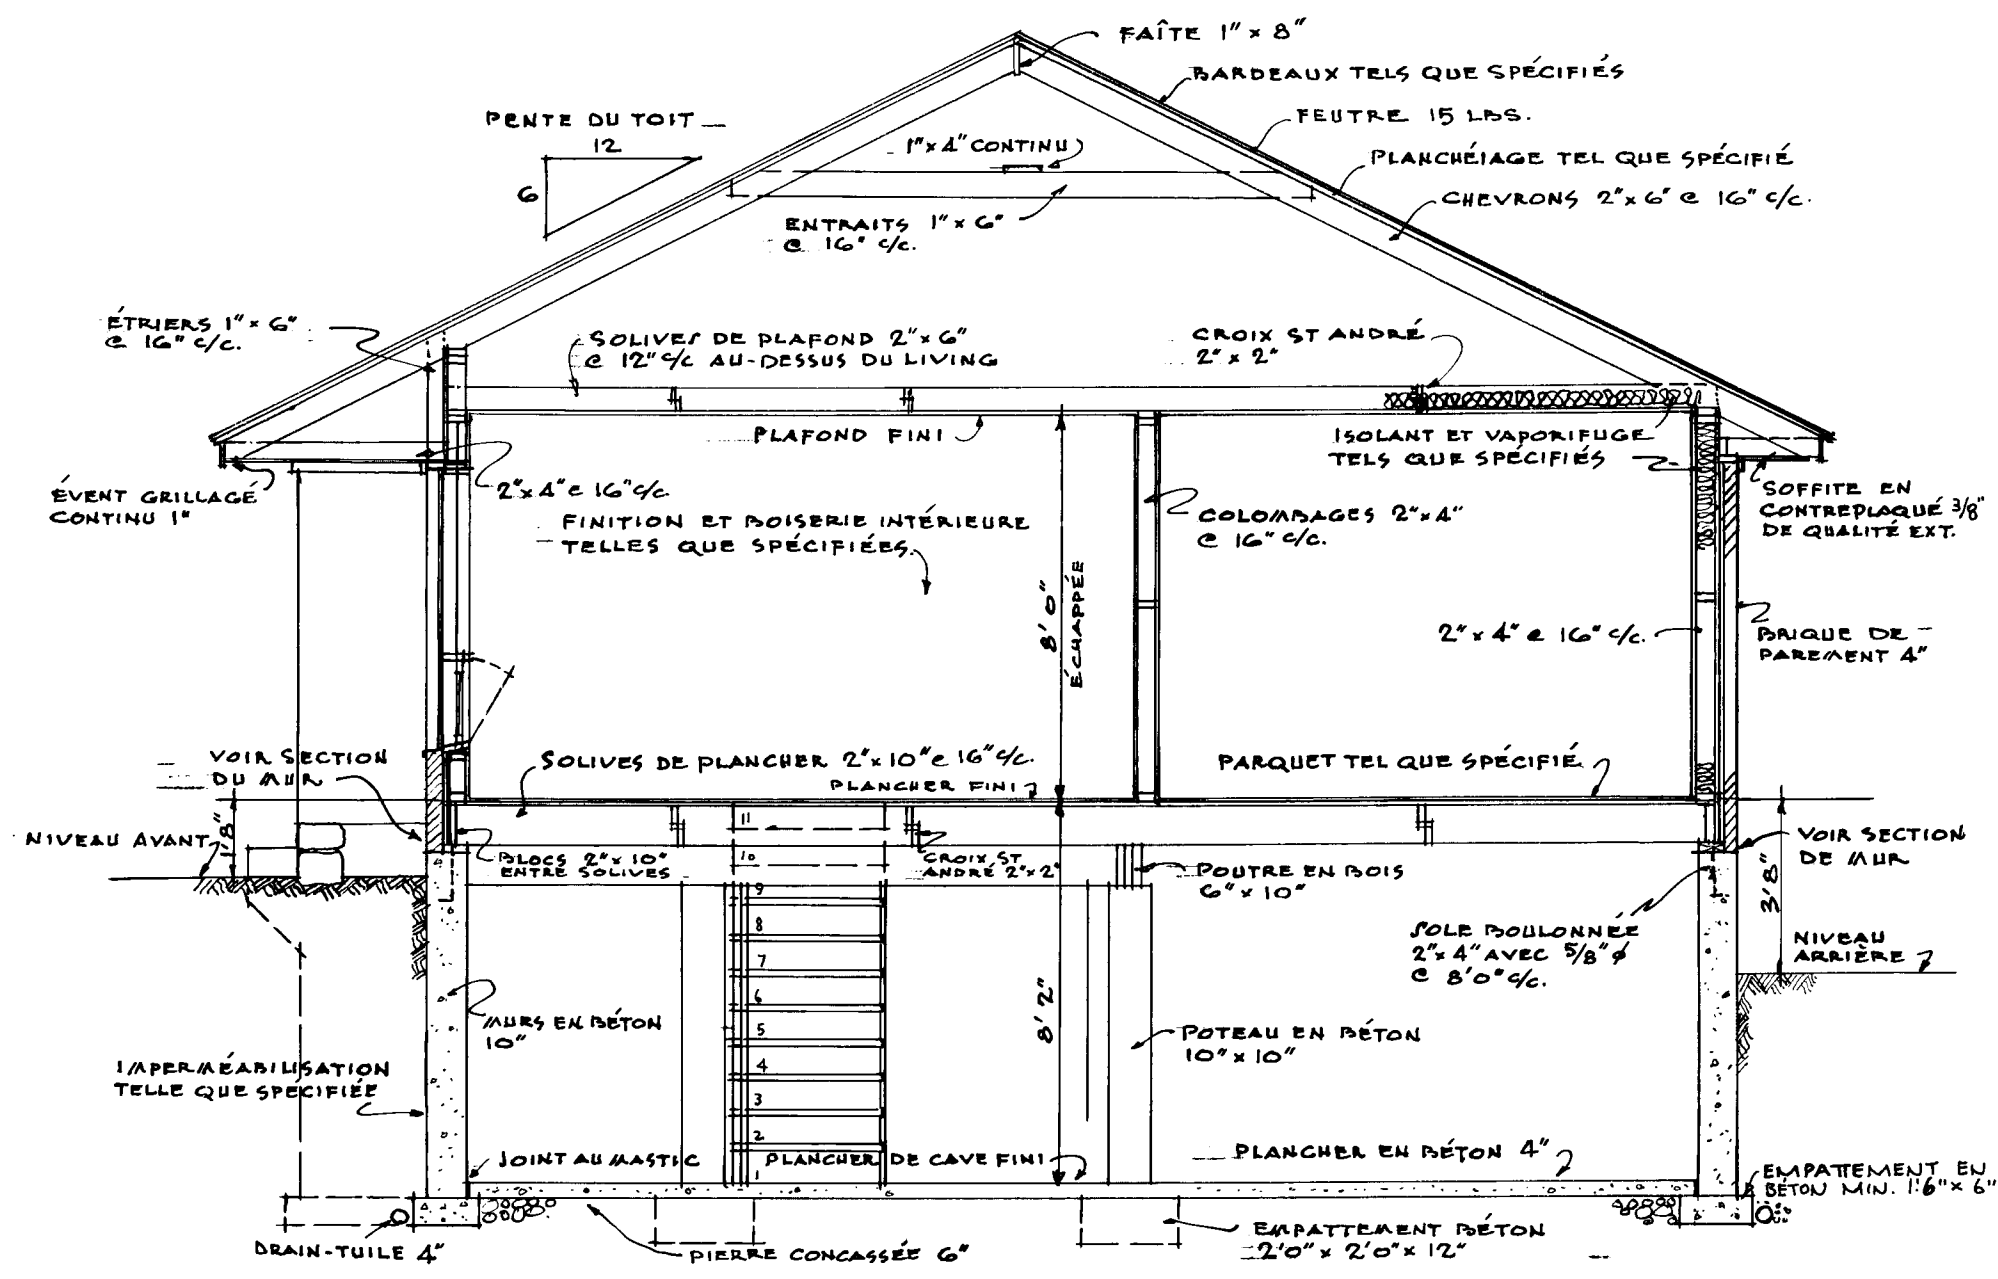


° SECTION "A-A" • ÉCHELLE 1/4" = 1'0"

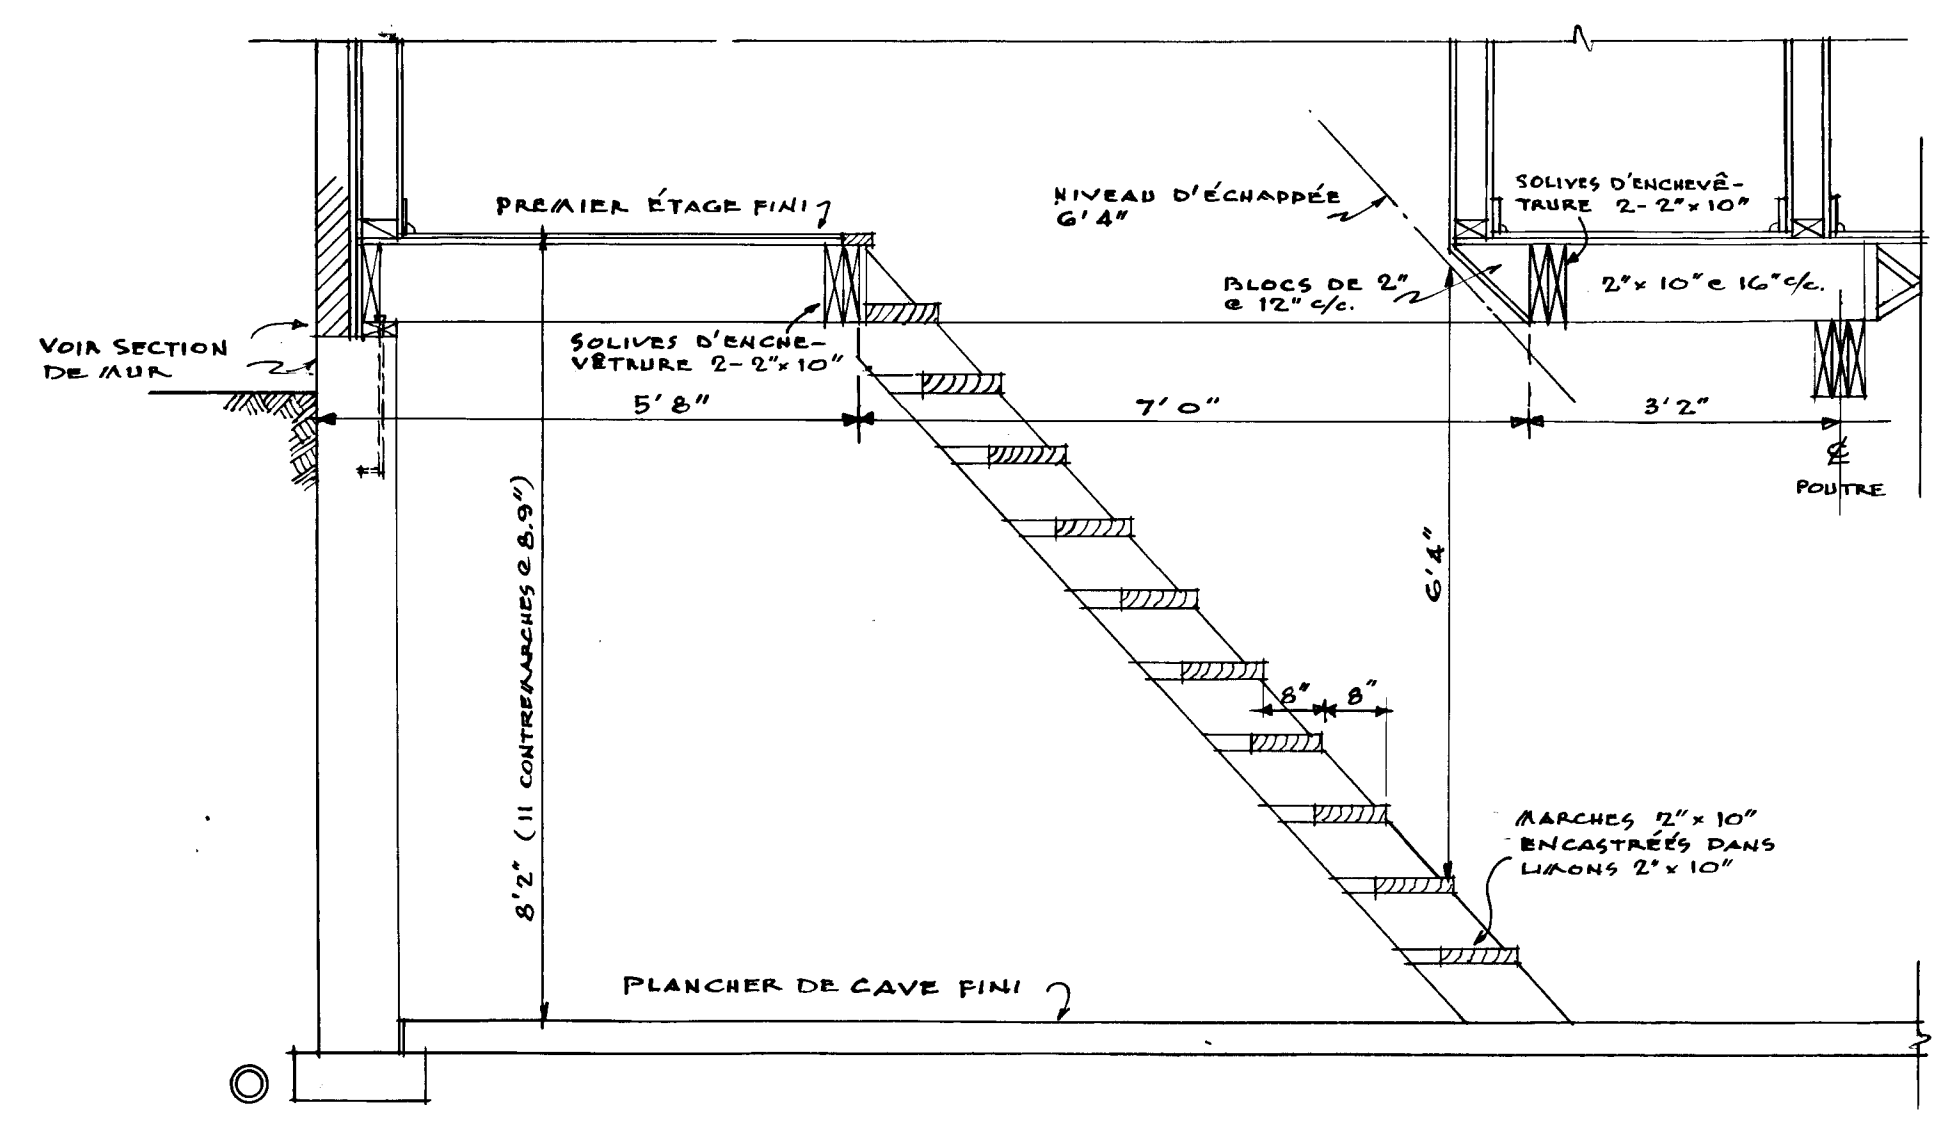

° SECTION DE L'ESCALIER • ÉCHELLE 1/2" = 1'0"


° NOTES °

1. TOUS LES EMPATEMENTS ET LA FONDATION DOIVENT ÊTRE PORTÉS JUSQU'À UN APPUI SOLIDE EN BAS DU NIVEAU ACCEPTÉ LOCALEMENT POUR LA GELÉE. LES EMPATEMENTS DOIVENT ÊTRE AUGMENTÉS AU BESOIN POUR RÉPONDRE AUX CONDITIONS LOCALES DU SOL.
2. LES SOLIVES DOIVENT ÊTRE JUALÉES SOUS TOUTES LES CLOISONS QUI LEUR SONT PARALLÈLES. CES SOLIVES JUALÉES PEUVENT ÊTRE ÉCARTÉES DE 4" PAR DES BLOCS À TOUTS LES 4'0" CENTRE-POUR-PERMETTRE LE PASSAGE DES CONDUITS DE CHAUFFAGE.
3. TOUS LES LITEAUX EN BOIS AU-DESSUS DES PORTES, DES FENÊTRES, ETC. DANS LES MURS EXTERIEURS ET INTERIEURS DOIVENT ÊTRE PLACÉS SUR LA RIVE.
4. TOUTES LES DIMENSIONS NOTÉES SONT PRISES DE LA FACE EXTERIEURE DES COLOMBAGES, DANS LE CAS DE LA CONSTRUCTION À PAN DE BOIS, EN BRIQUE OU EN PIERRE PLAQUÉE SUR BOIS, ET DE LA FACE EXTERIEURE DE LA MAÇONNERIE MASSIVE, JUSQU'À L'AXE DES CLOISONS INTERIEURES.
5. L'EMPLACEMENT ET LE NOMBRE DE SORTIES ÉLECTRIQUES INDICÉES SUR LES PLANS, DOIVENT RÉPONDRE AUX NORMES DE CONSTRUCTION MINIMA S.C.H.L. CEUX-CI PEUVENT ÊTRE CHANGÉS POUR RÉPONDRE AU GÔÛT PARTICULIER DE CHACUN, MAIS ILS DOIVENT ÊTRE CONFORMES AUX RÈGLEMENTS PROVINCIAUX.
6. LES FENÊTRES DE STOCK PEUVENT ÊTRE SUBSTITUÉES AUX FENÊTRES INDICÉES À CONDITION QUE L'AIRE VITRÉE ET L'AIRE DE VENTILATION RÉPONDENT AUX NORMES S.C.H.L.
7. PRÉVOIR UNE TABLETTE ET UNE BARRE DANS CHAQUE GARDE-ROBE ET 4 TABLETTES DANS LA LINGERIE.

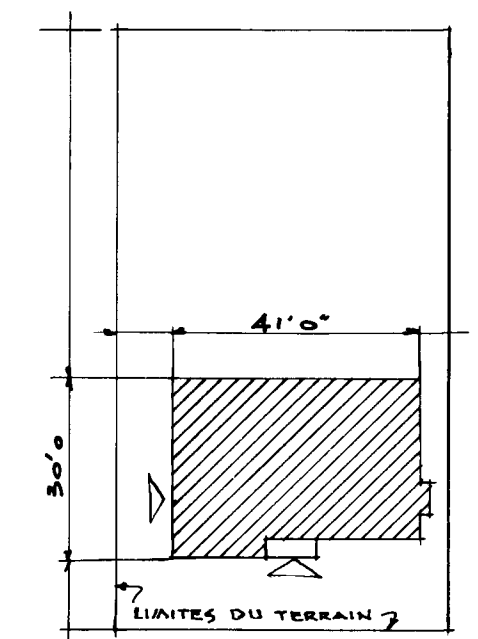


° PLAN DU TERRAIN • ÉCHELLE 1/32" = 1'0"


DATE	REVISIONS	BY	CENTRAL MORTGAGE AND HOUSING CORPORATION
1/3/57	REVISED	G.S.	DESIGN NO. 269F 1 de 2
ARCH. M.C. DIXON			DATE JANVIER 1957 SCALE 1/4" = 1'0"

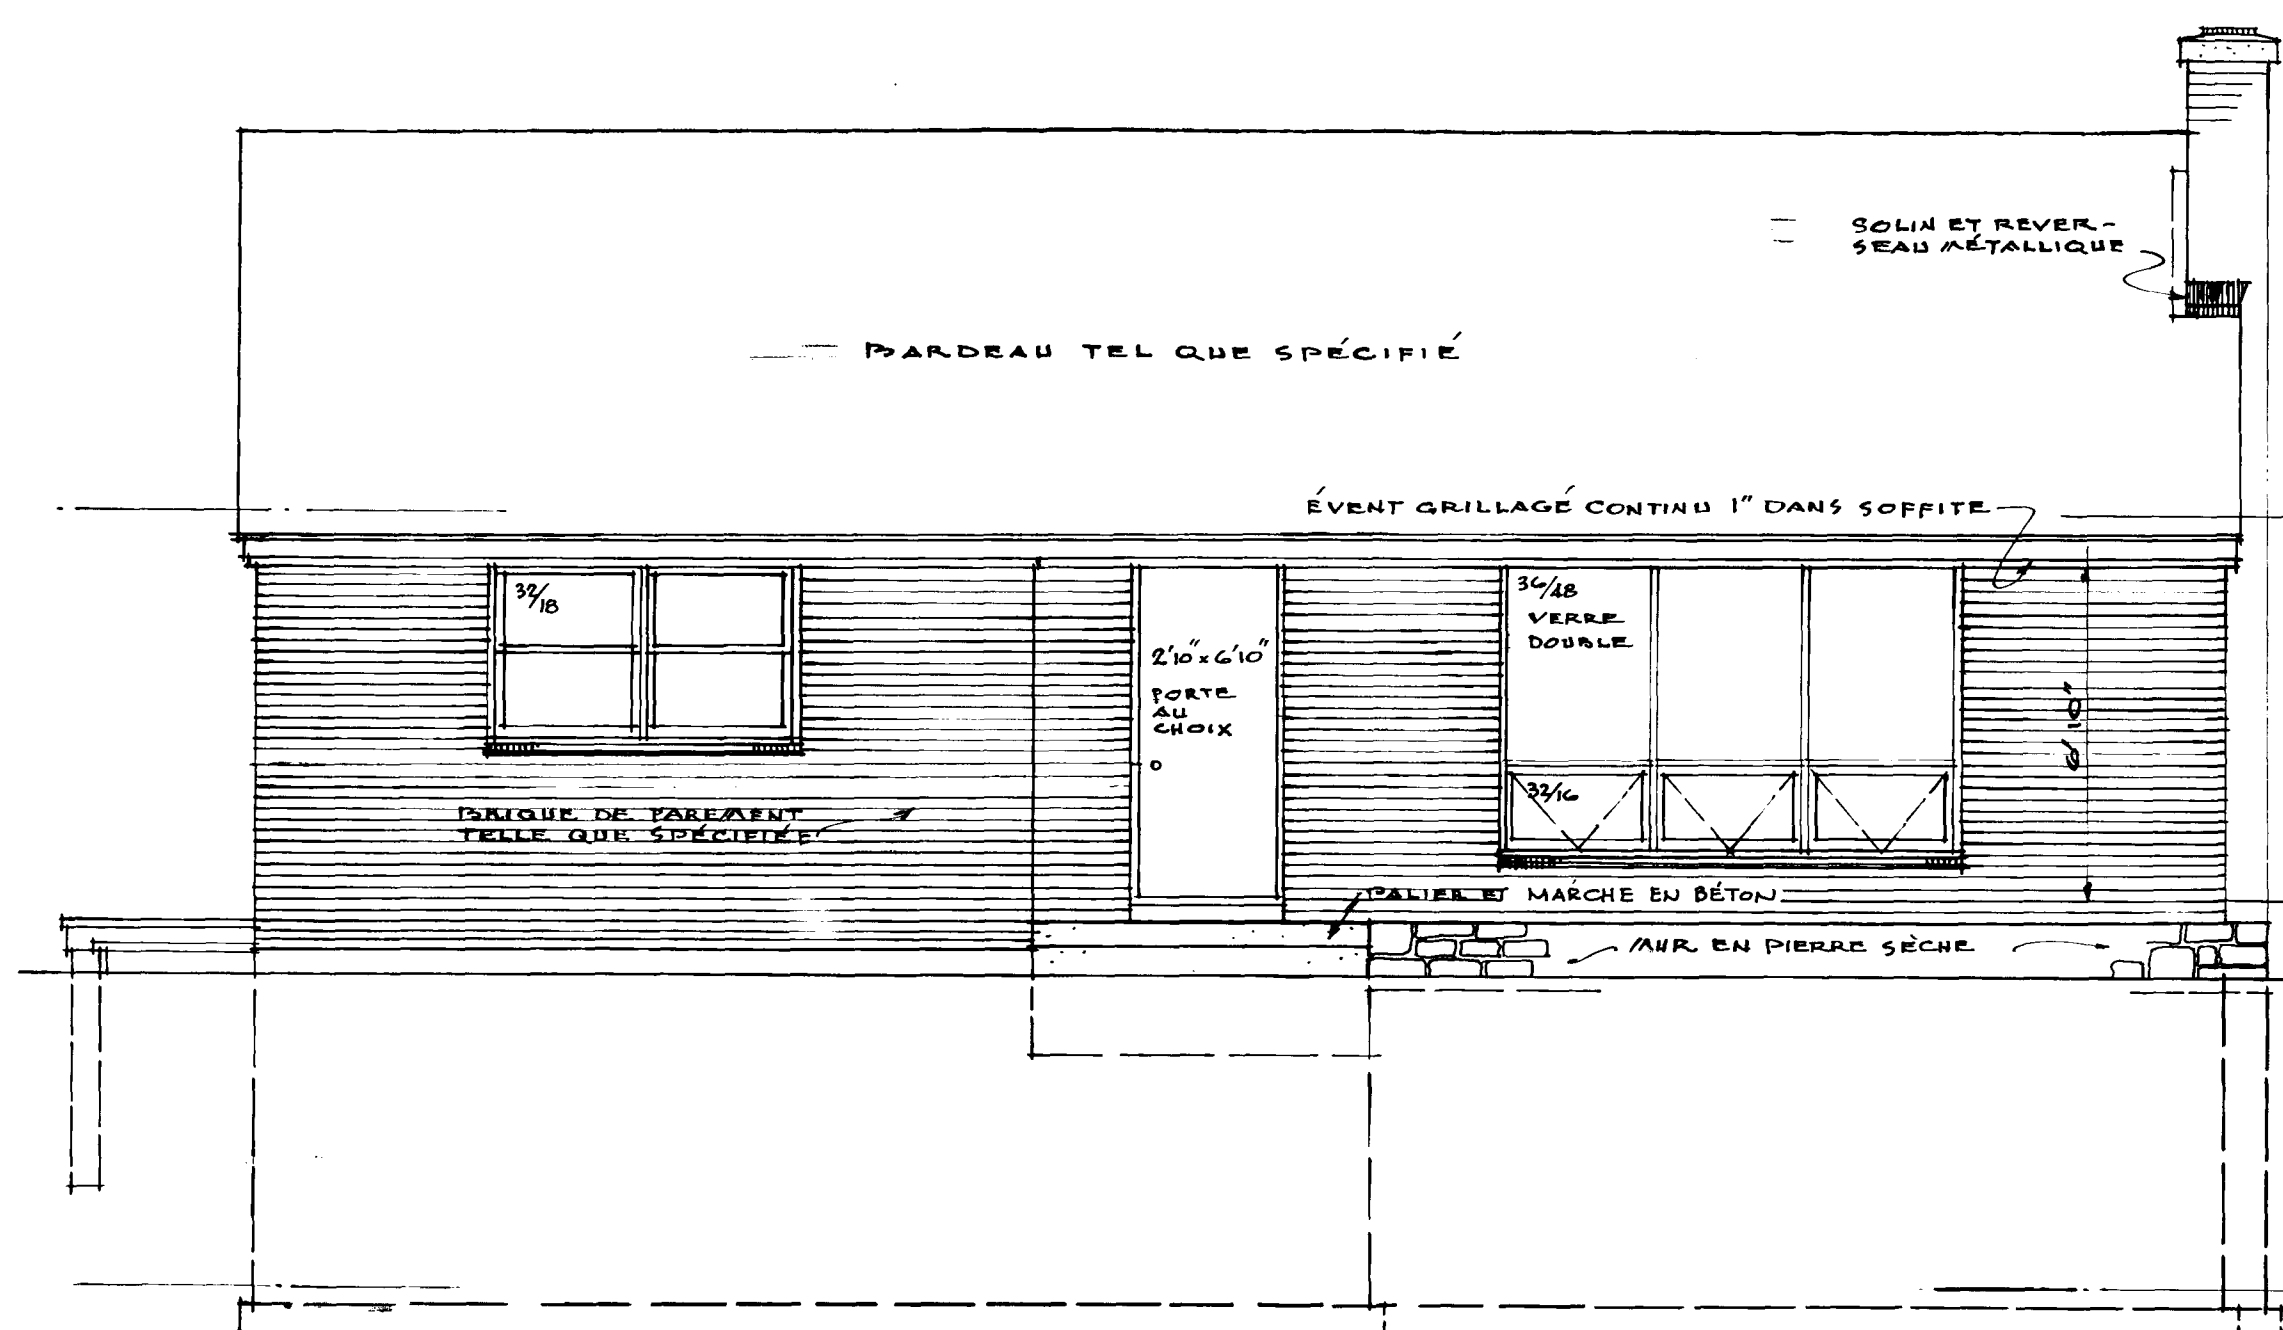


• ÉLEVATION AVANT • ÉCHELLE 1/4" = 1'0"

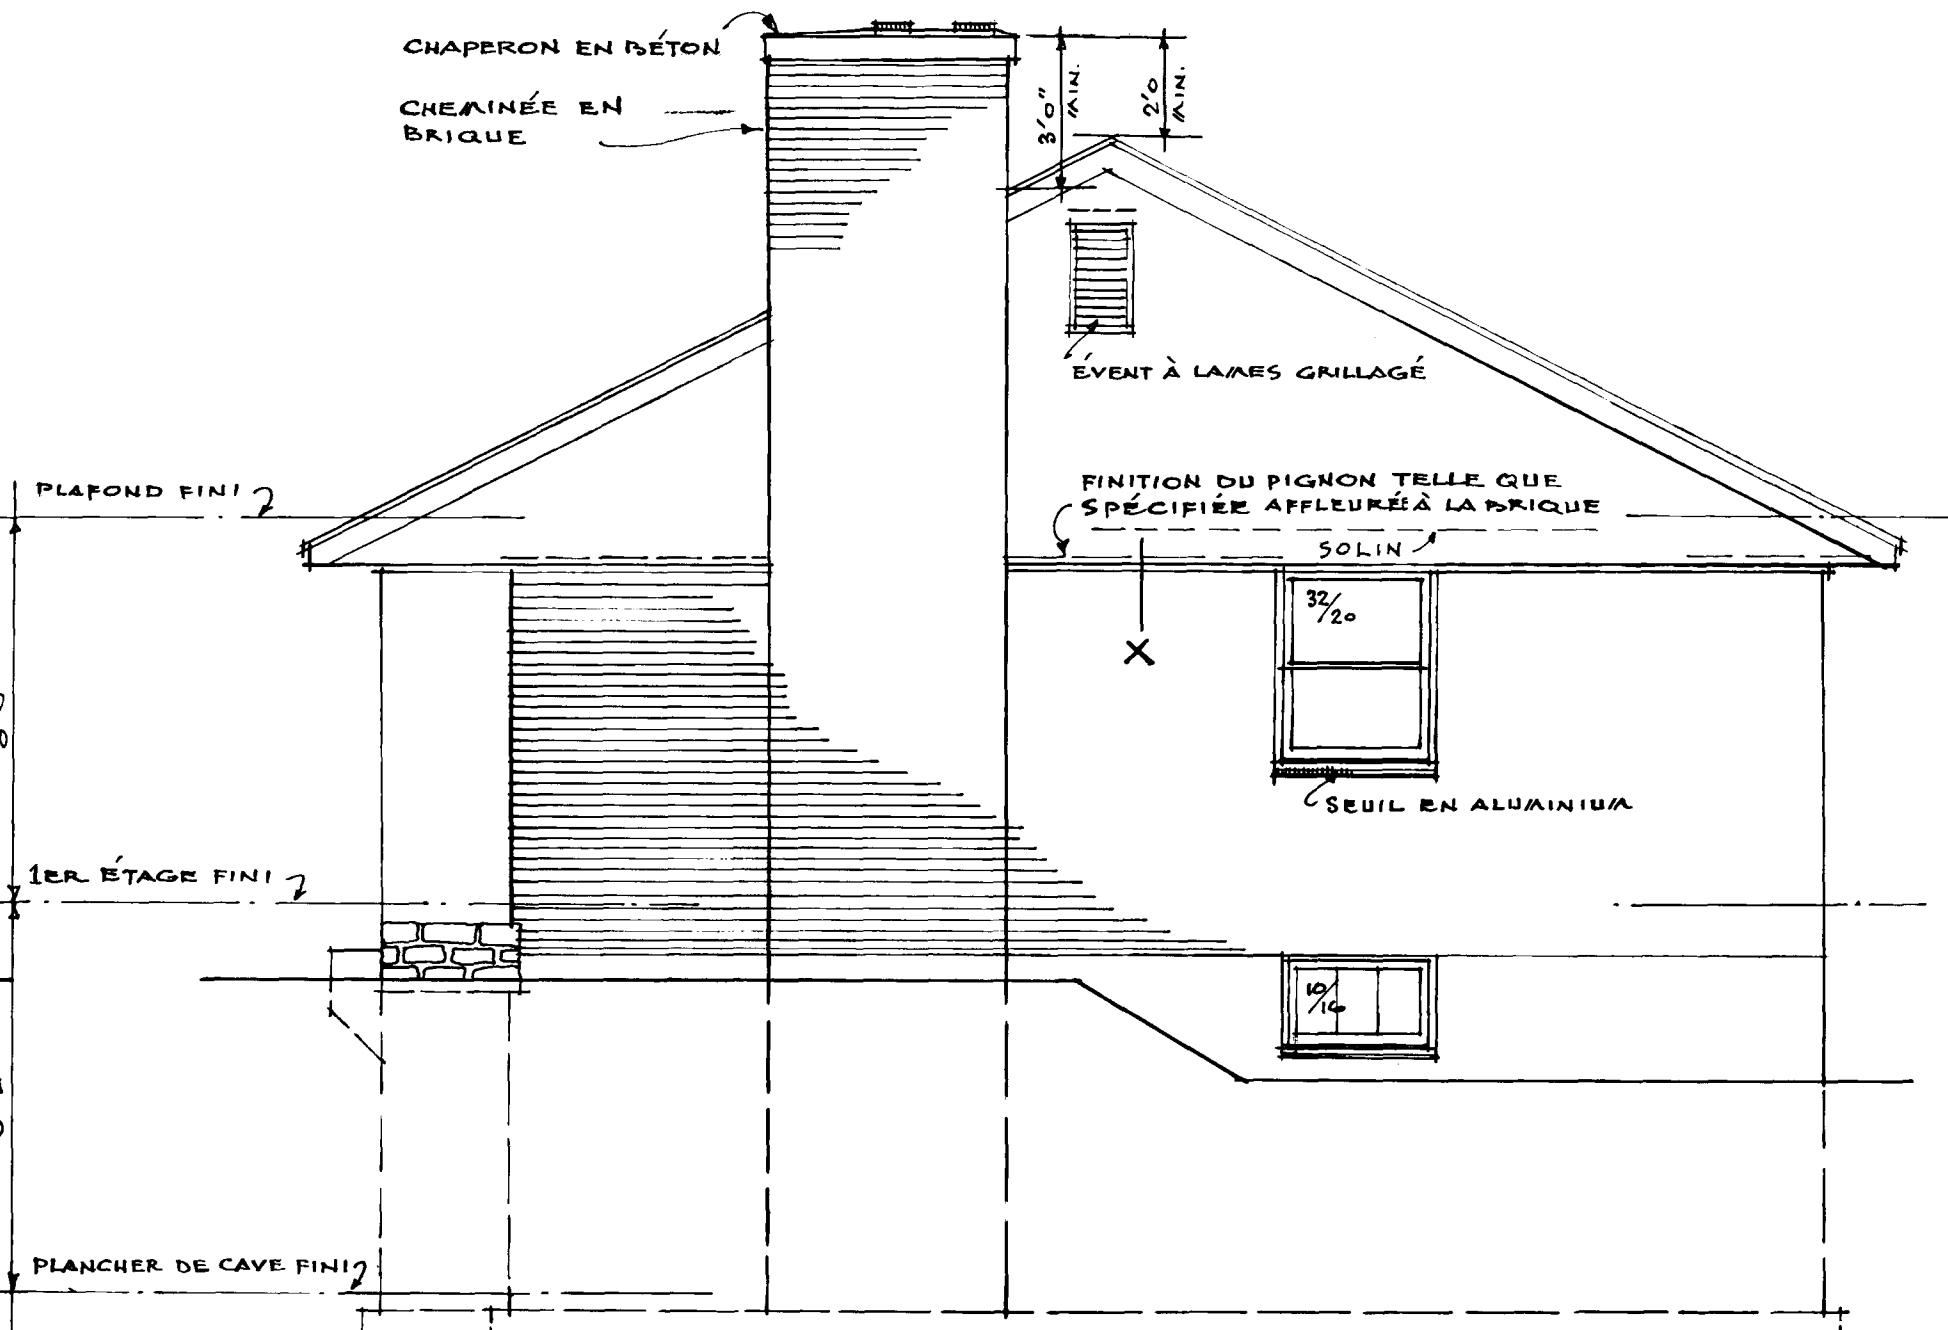


• ÉLEVATION DROITE •

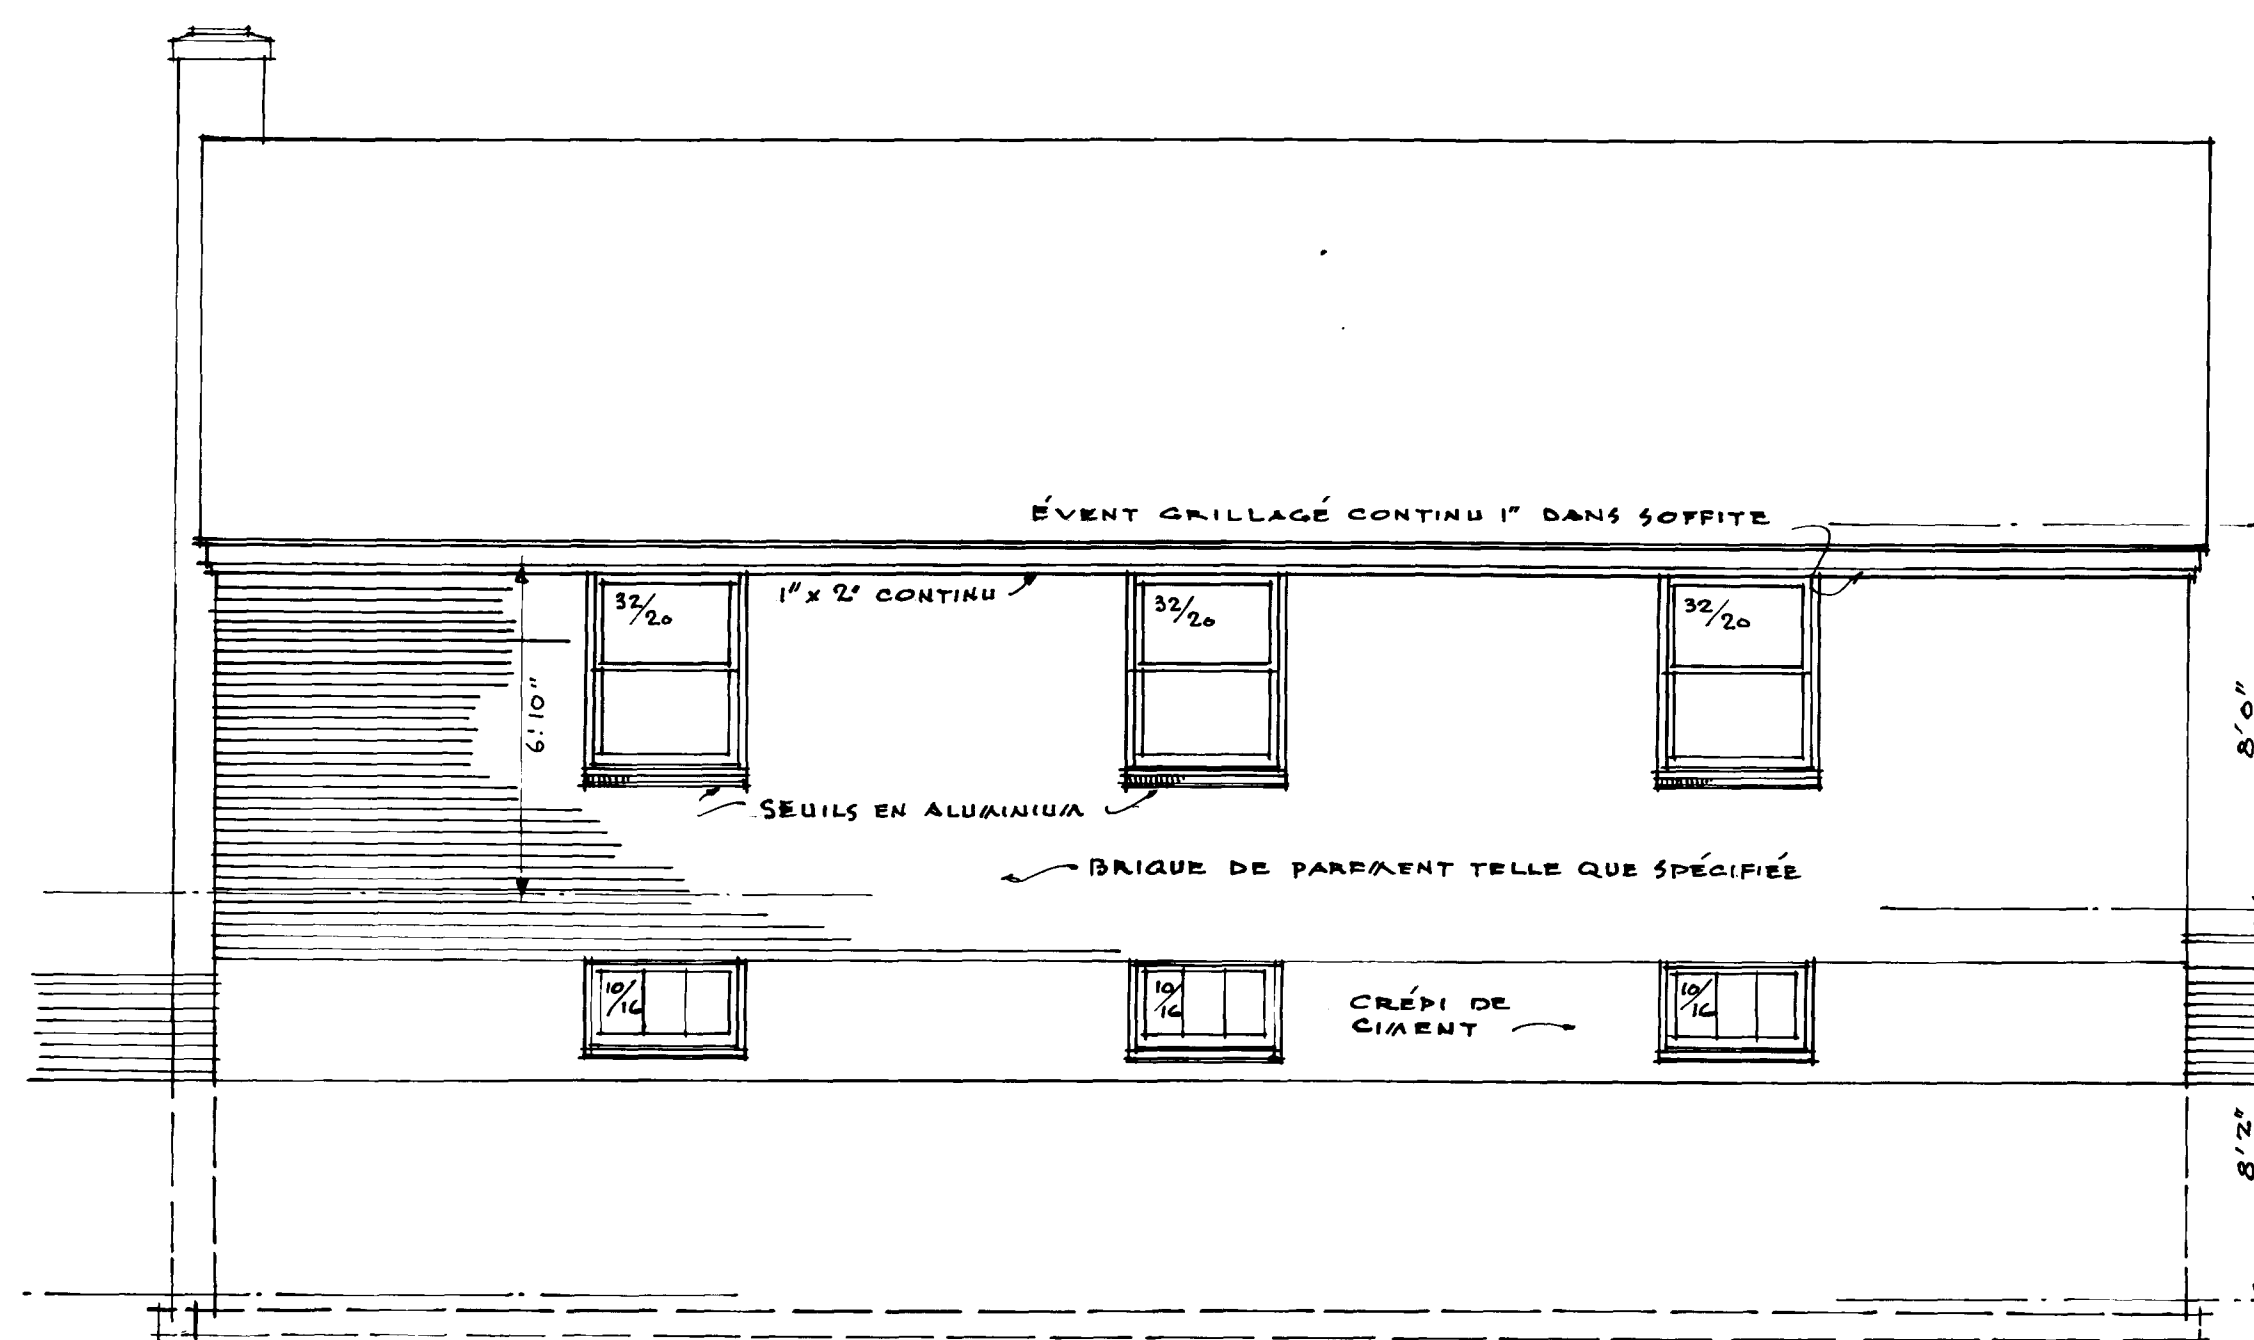


• ÉLEVATION ARRIÈRE • ÉCHELLE 1/4" = 1'0"

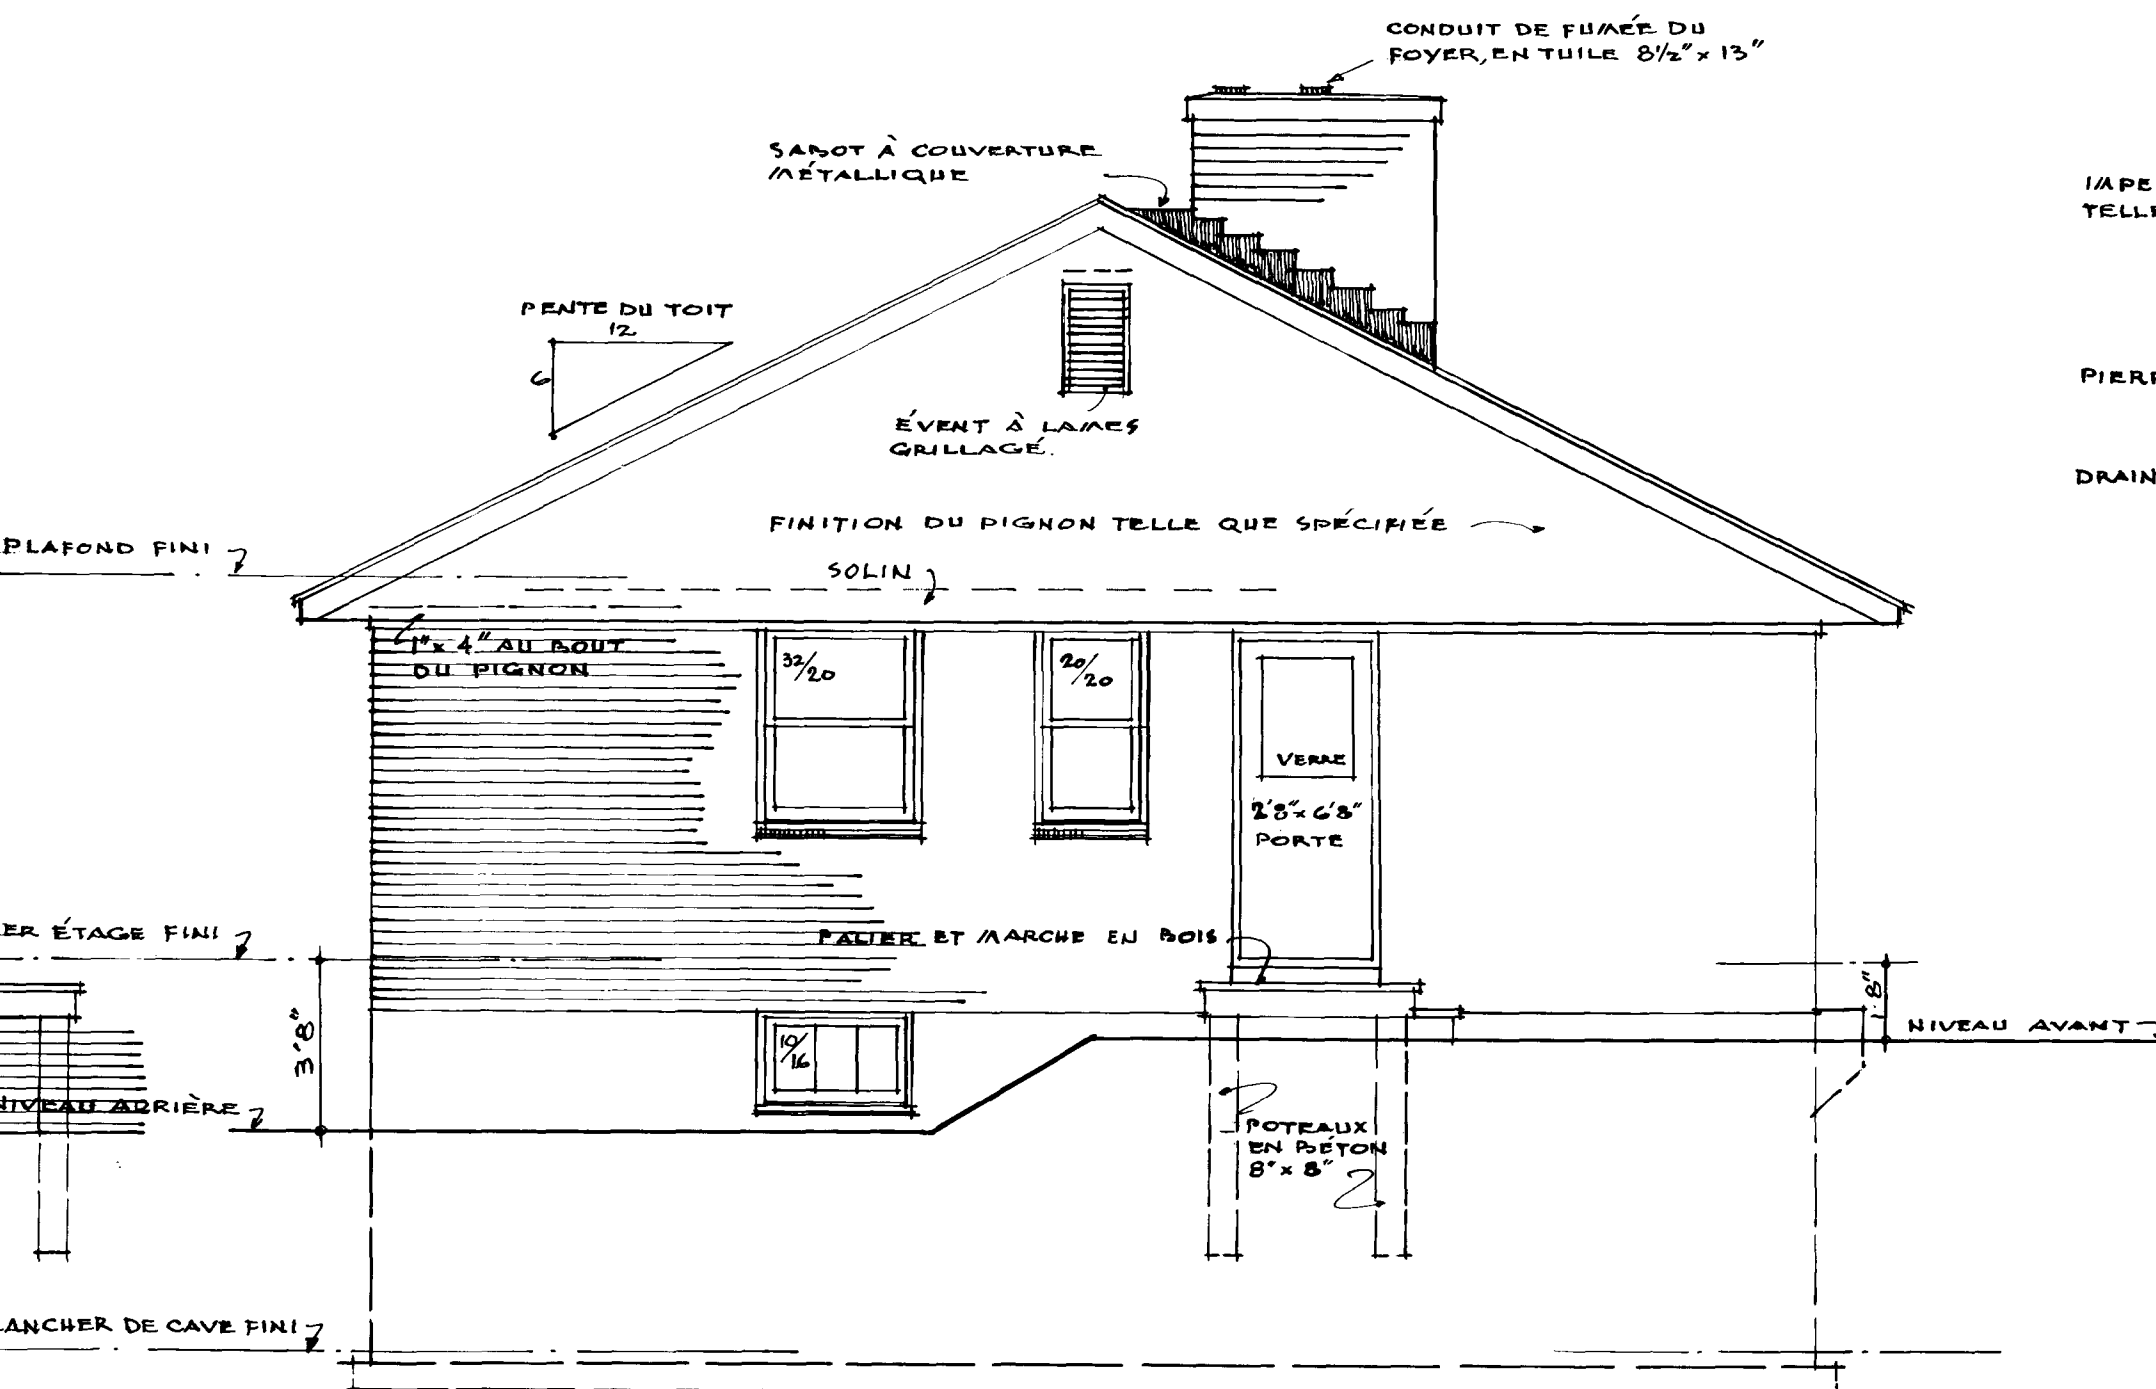

• ÉLEVATION GAUCHE •

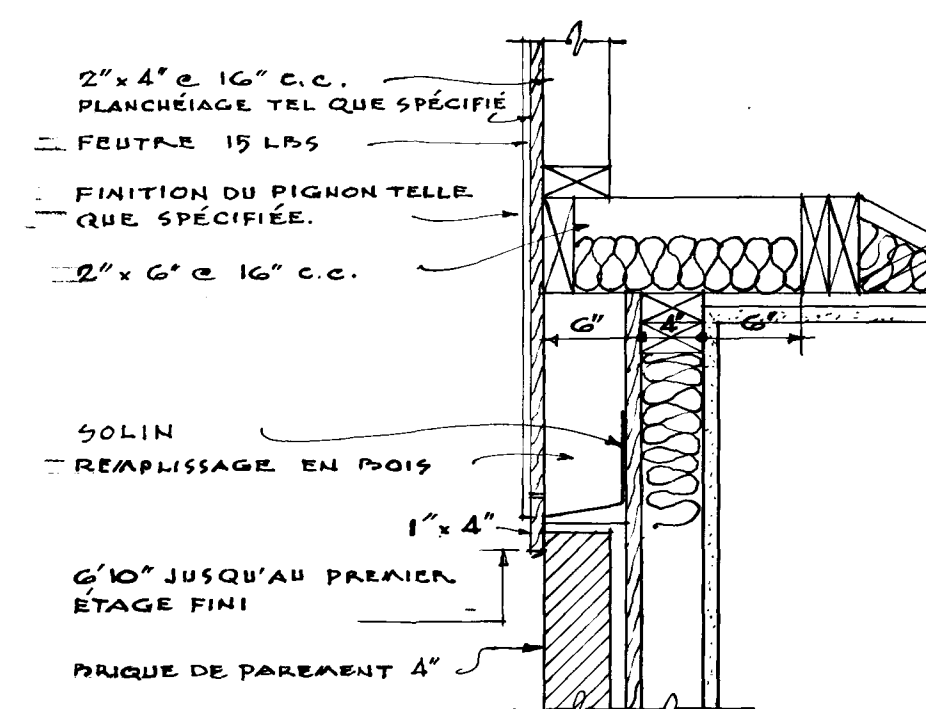

SECTION "X" À TRAVERS LE PIGNON • ÉCHELLE 1" = 1'0"

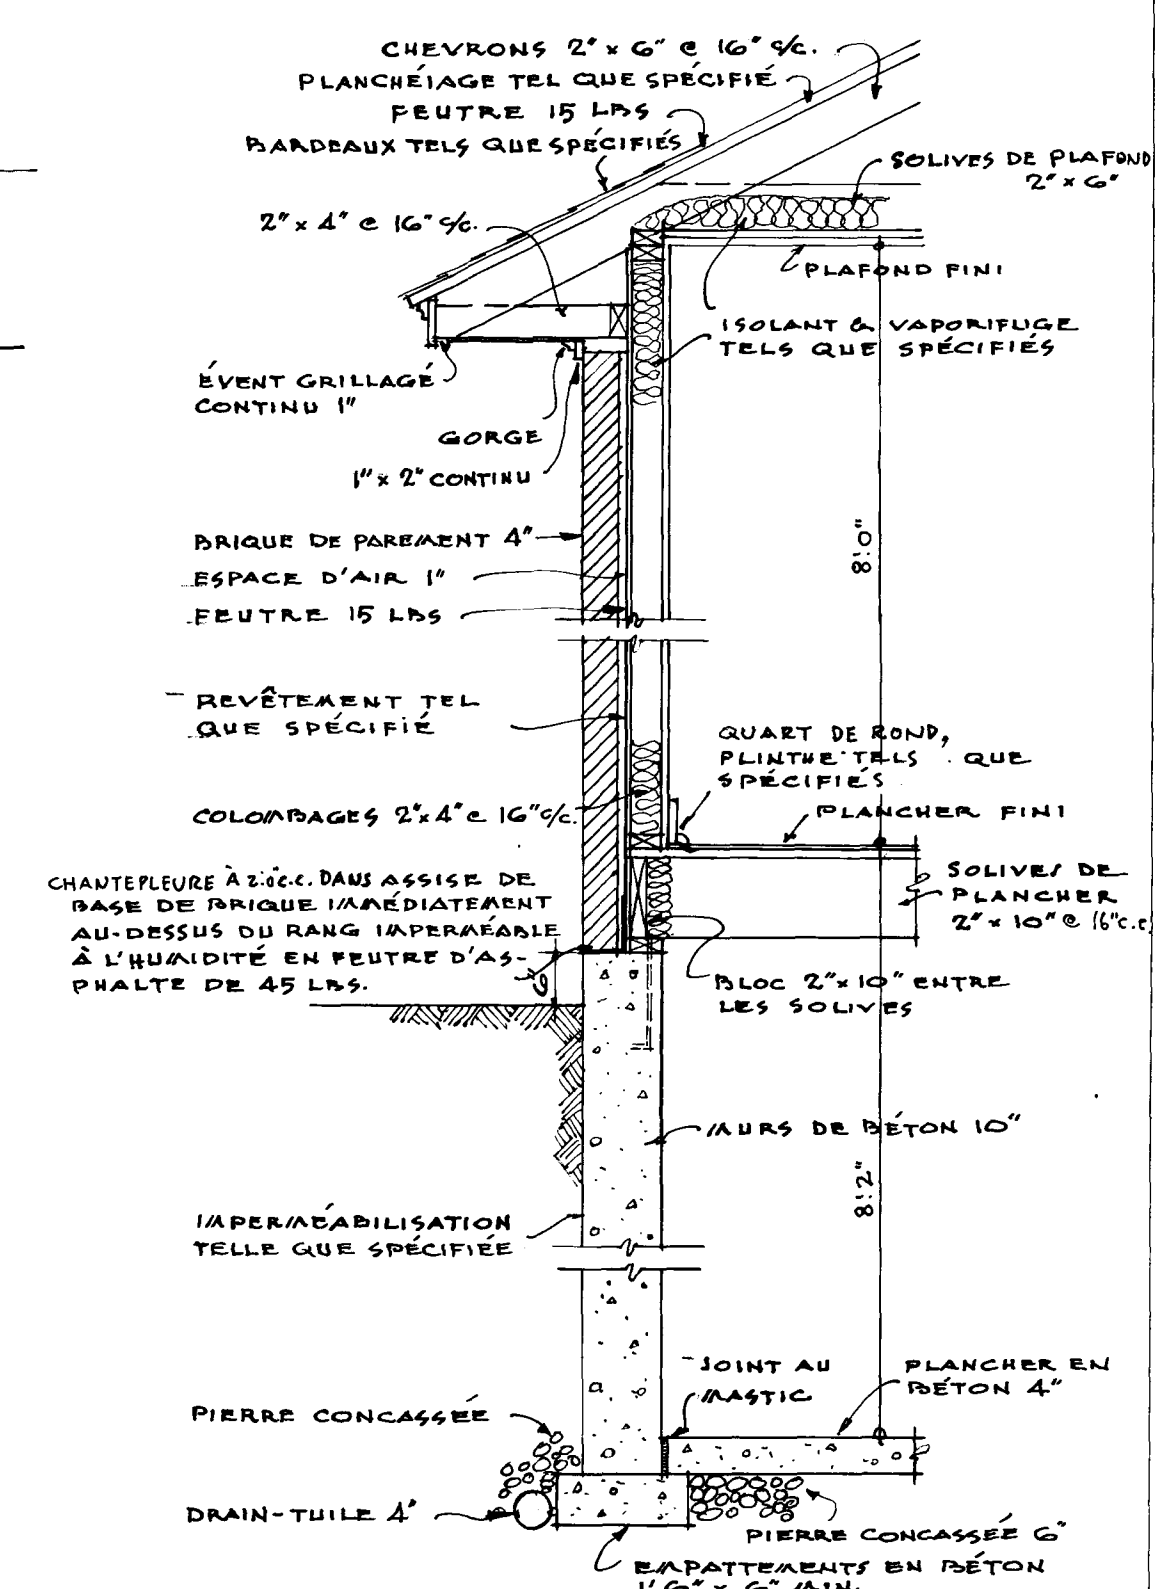

SECTION DU MUR • ÉCHELLE 1/2" = 1'0"

DATE	REVISIONS	BY	CENTRAL MORTGAGE AND HOUSING CORPORATION
5/1/57	REVISED	G.S.	
			DESIGN NO. DWG. NO.
			269 F 2 de 2
ARCH. M.G.DIXON.			DATE JANVIER 1957
			SCALE INDICUÉE

261