



Archived Content

Information identified as archived is provided for reference, research or recordkeeping purposes. It is not subject to the Government of Canada Web Standards and has not been altered or updated since it was archived. Some of this archived content is available only in one official language. Translation by CMHC can be requested and will be provided if demand is sufficient.

Contenu archivé

Le contenu identifié comme archivé est fourni à des fins de référence, de recherche ou de tenue des dossiers; il n'est pas assujetti aux normes Web du gouvernement du Canada. Aucune modification ou mise à jour n'y a été apportée depuis son archivage. Une partie du contenu archivé n'existe que dans une seule des langues officielles. La SCHL en fera la traduction dans l'autre langue officielle si la demande est suffisante.

COMPETITION SERIES

Project #: 270 F Number of Sheets: 2
Architect: Gilleland & Strutt,
1957

Number of Storeys: 1, Bungalow--no car accommodation
Single detached

Number of Bedrooms: 3

Fireplace? yes, in living room

Basement: -Partial--some full basement areas, some crawlspace
-Laundry tubs located

Cladding:

Primary: Brick

-

Secondary: Horizontal siding, unspecified

-In gable ends, 1/2 front, central wall rear

Other: N/A

Roof:

Materials: * Asphalt shingles, _

Shape: Gable

Special Features: "Cathedral" ceilings
-In sunken living room

Built-in planters







-At front entrance, fieldstone; interior--living room, brick

Skylights

-Clerestorey window shed added over living room


N/A

-

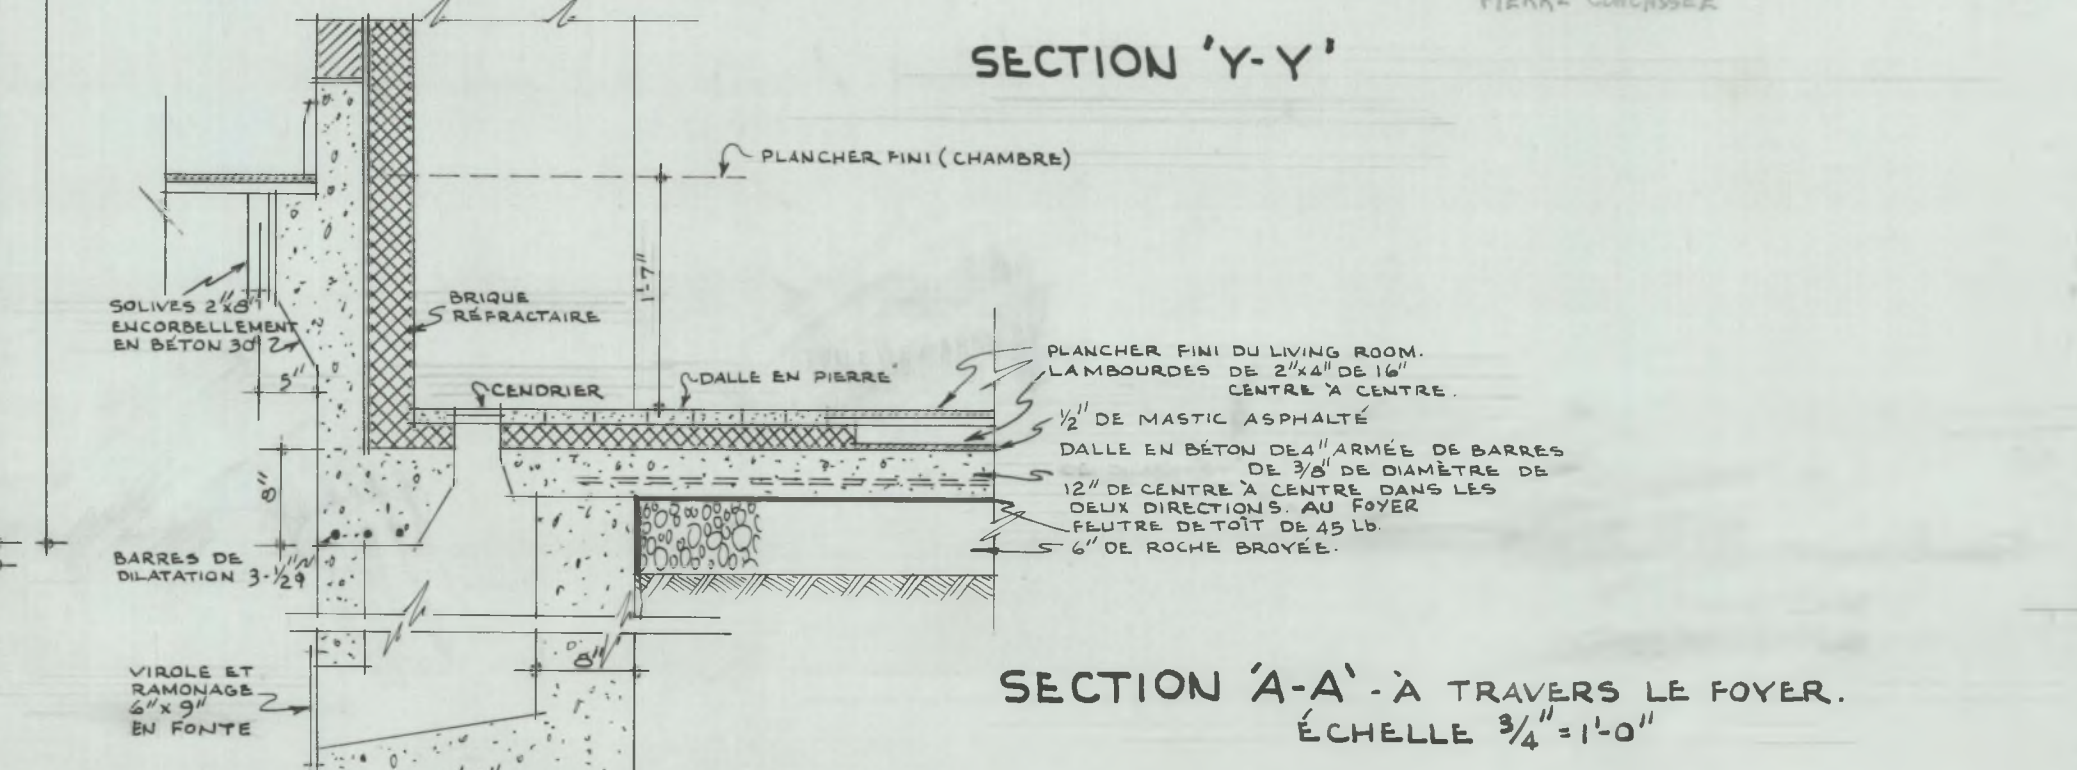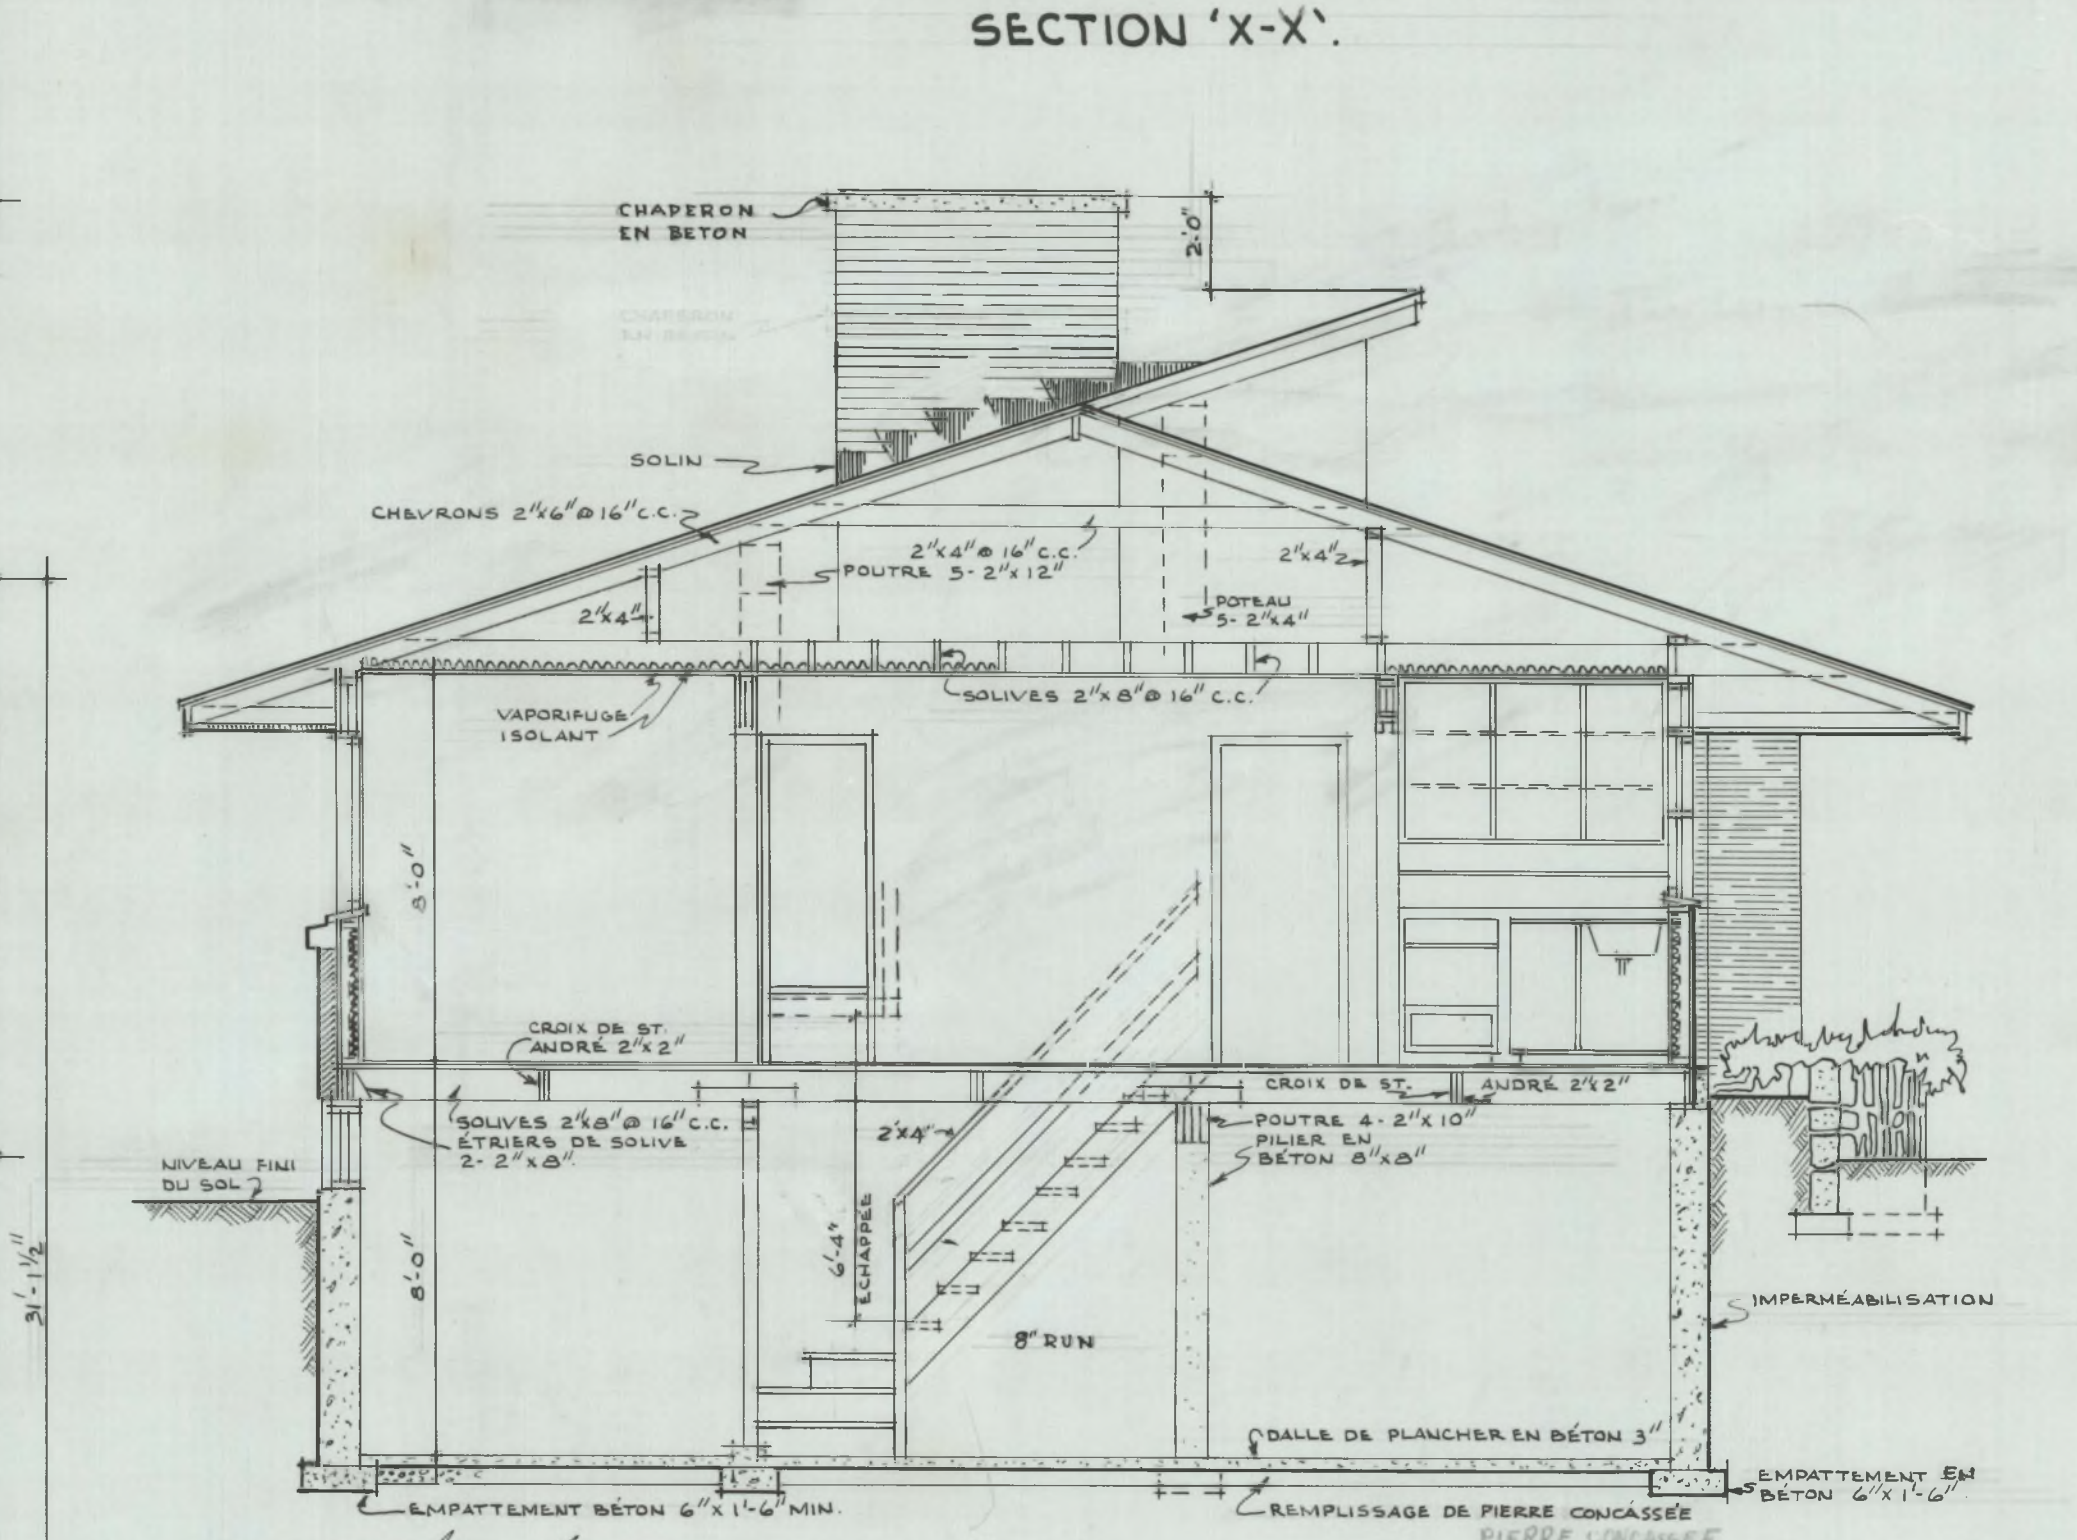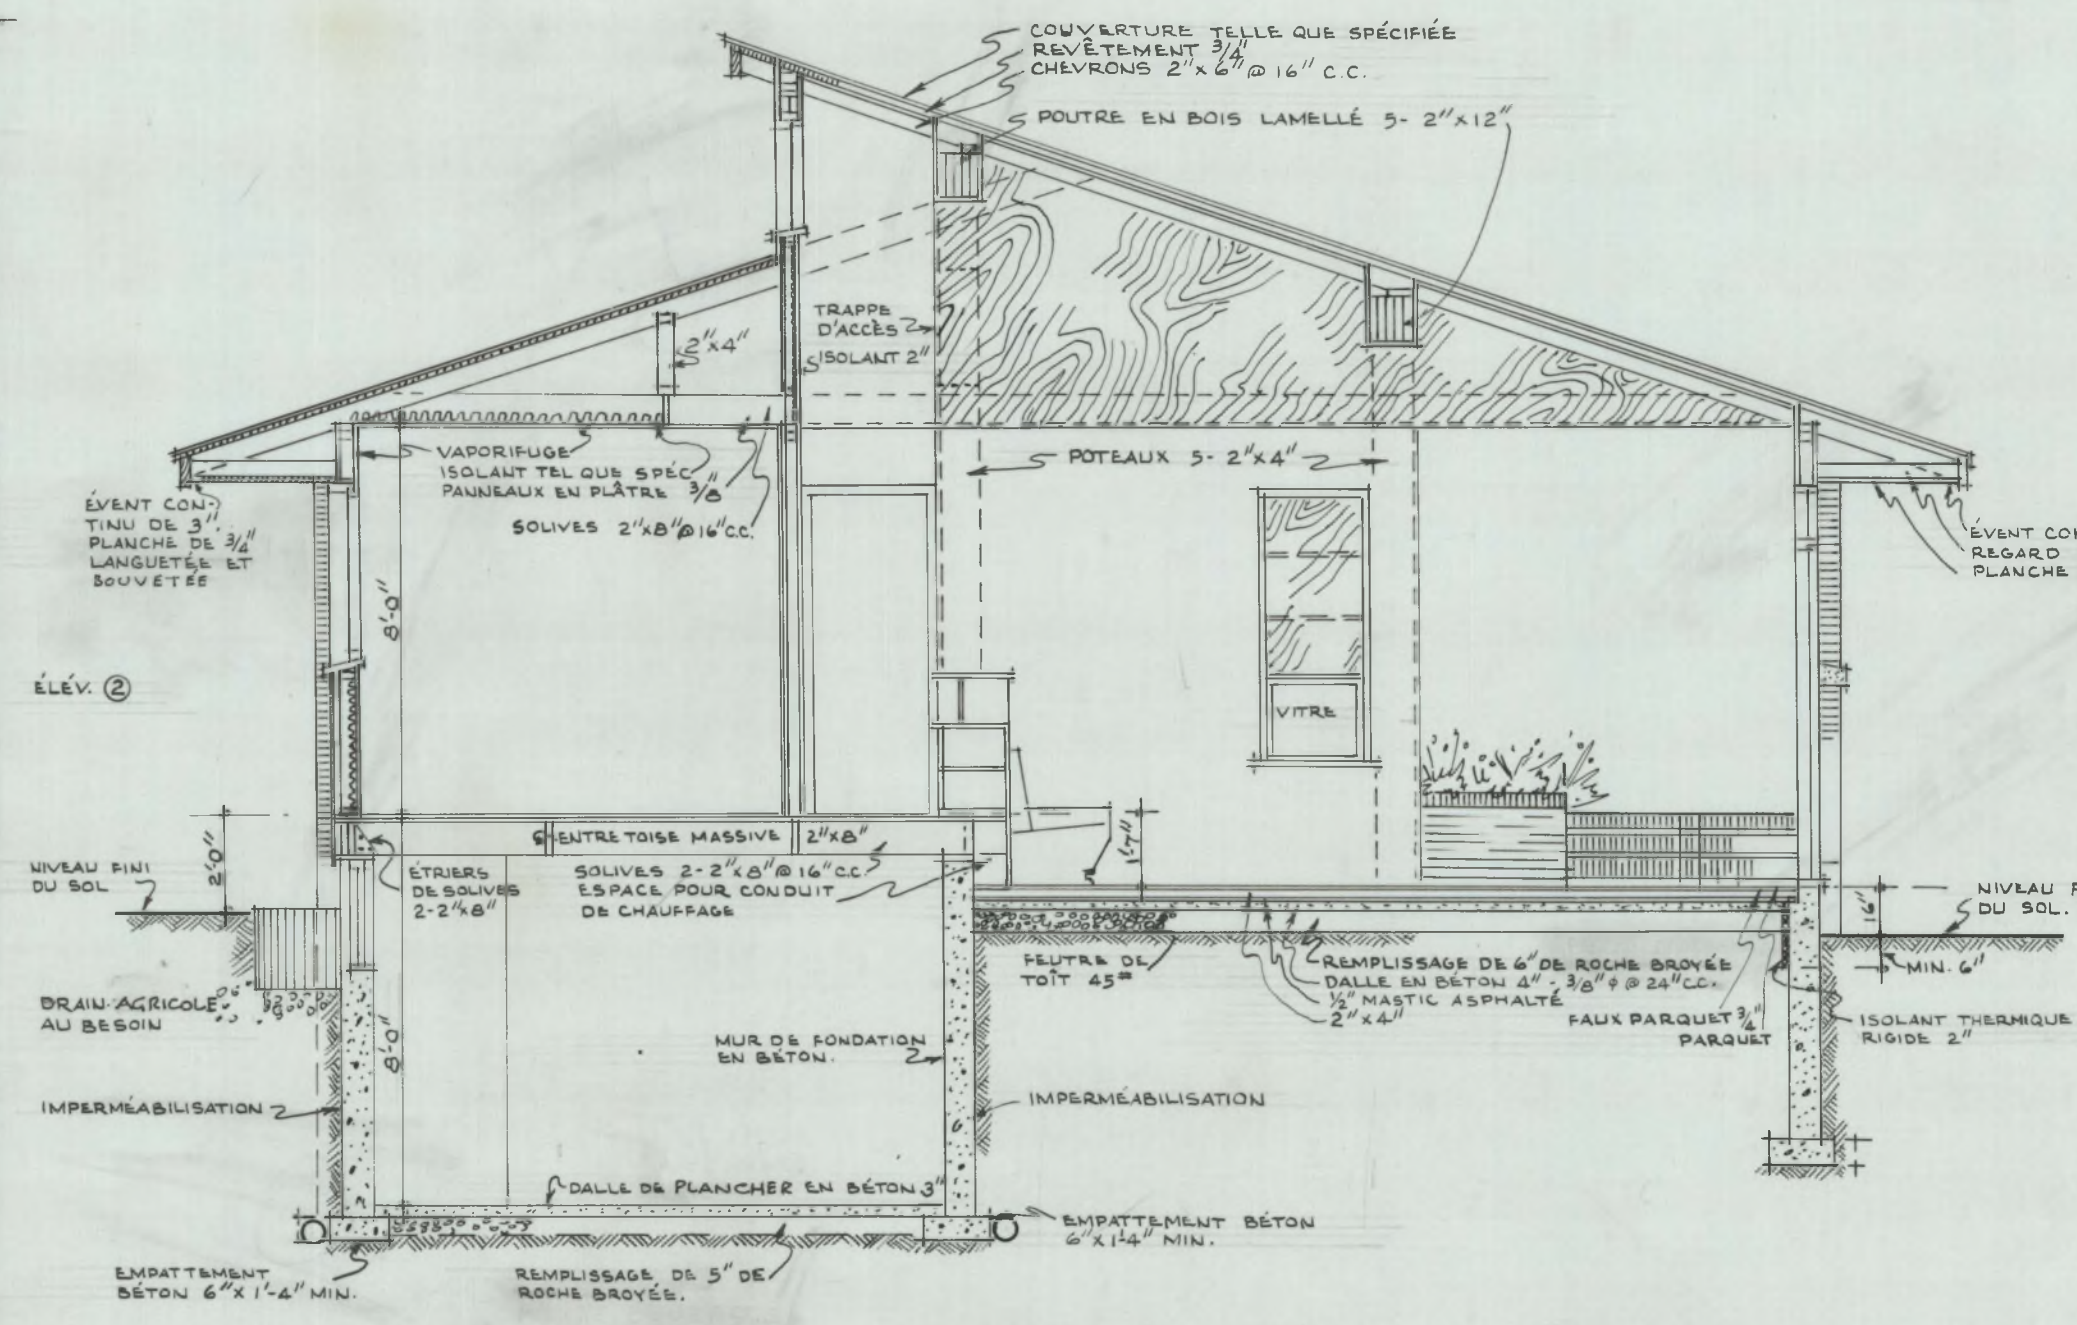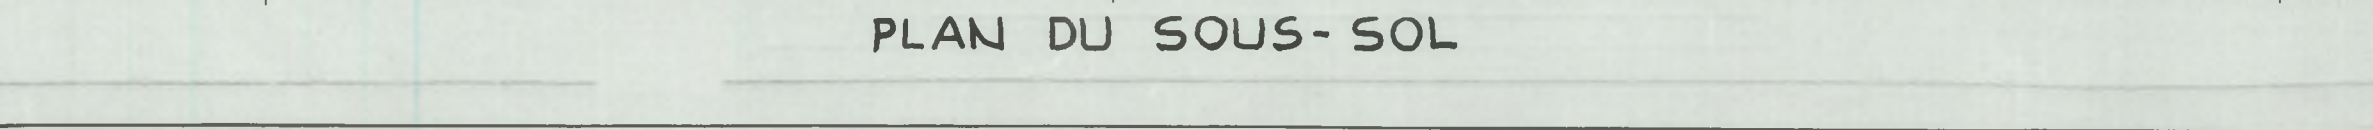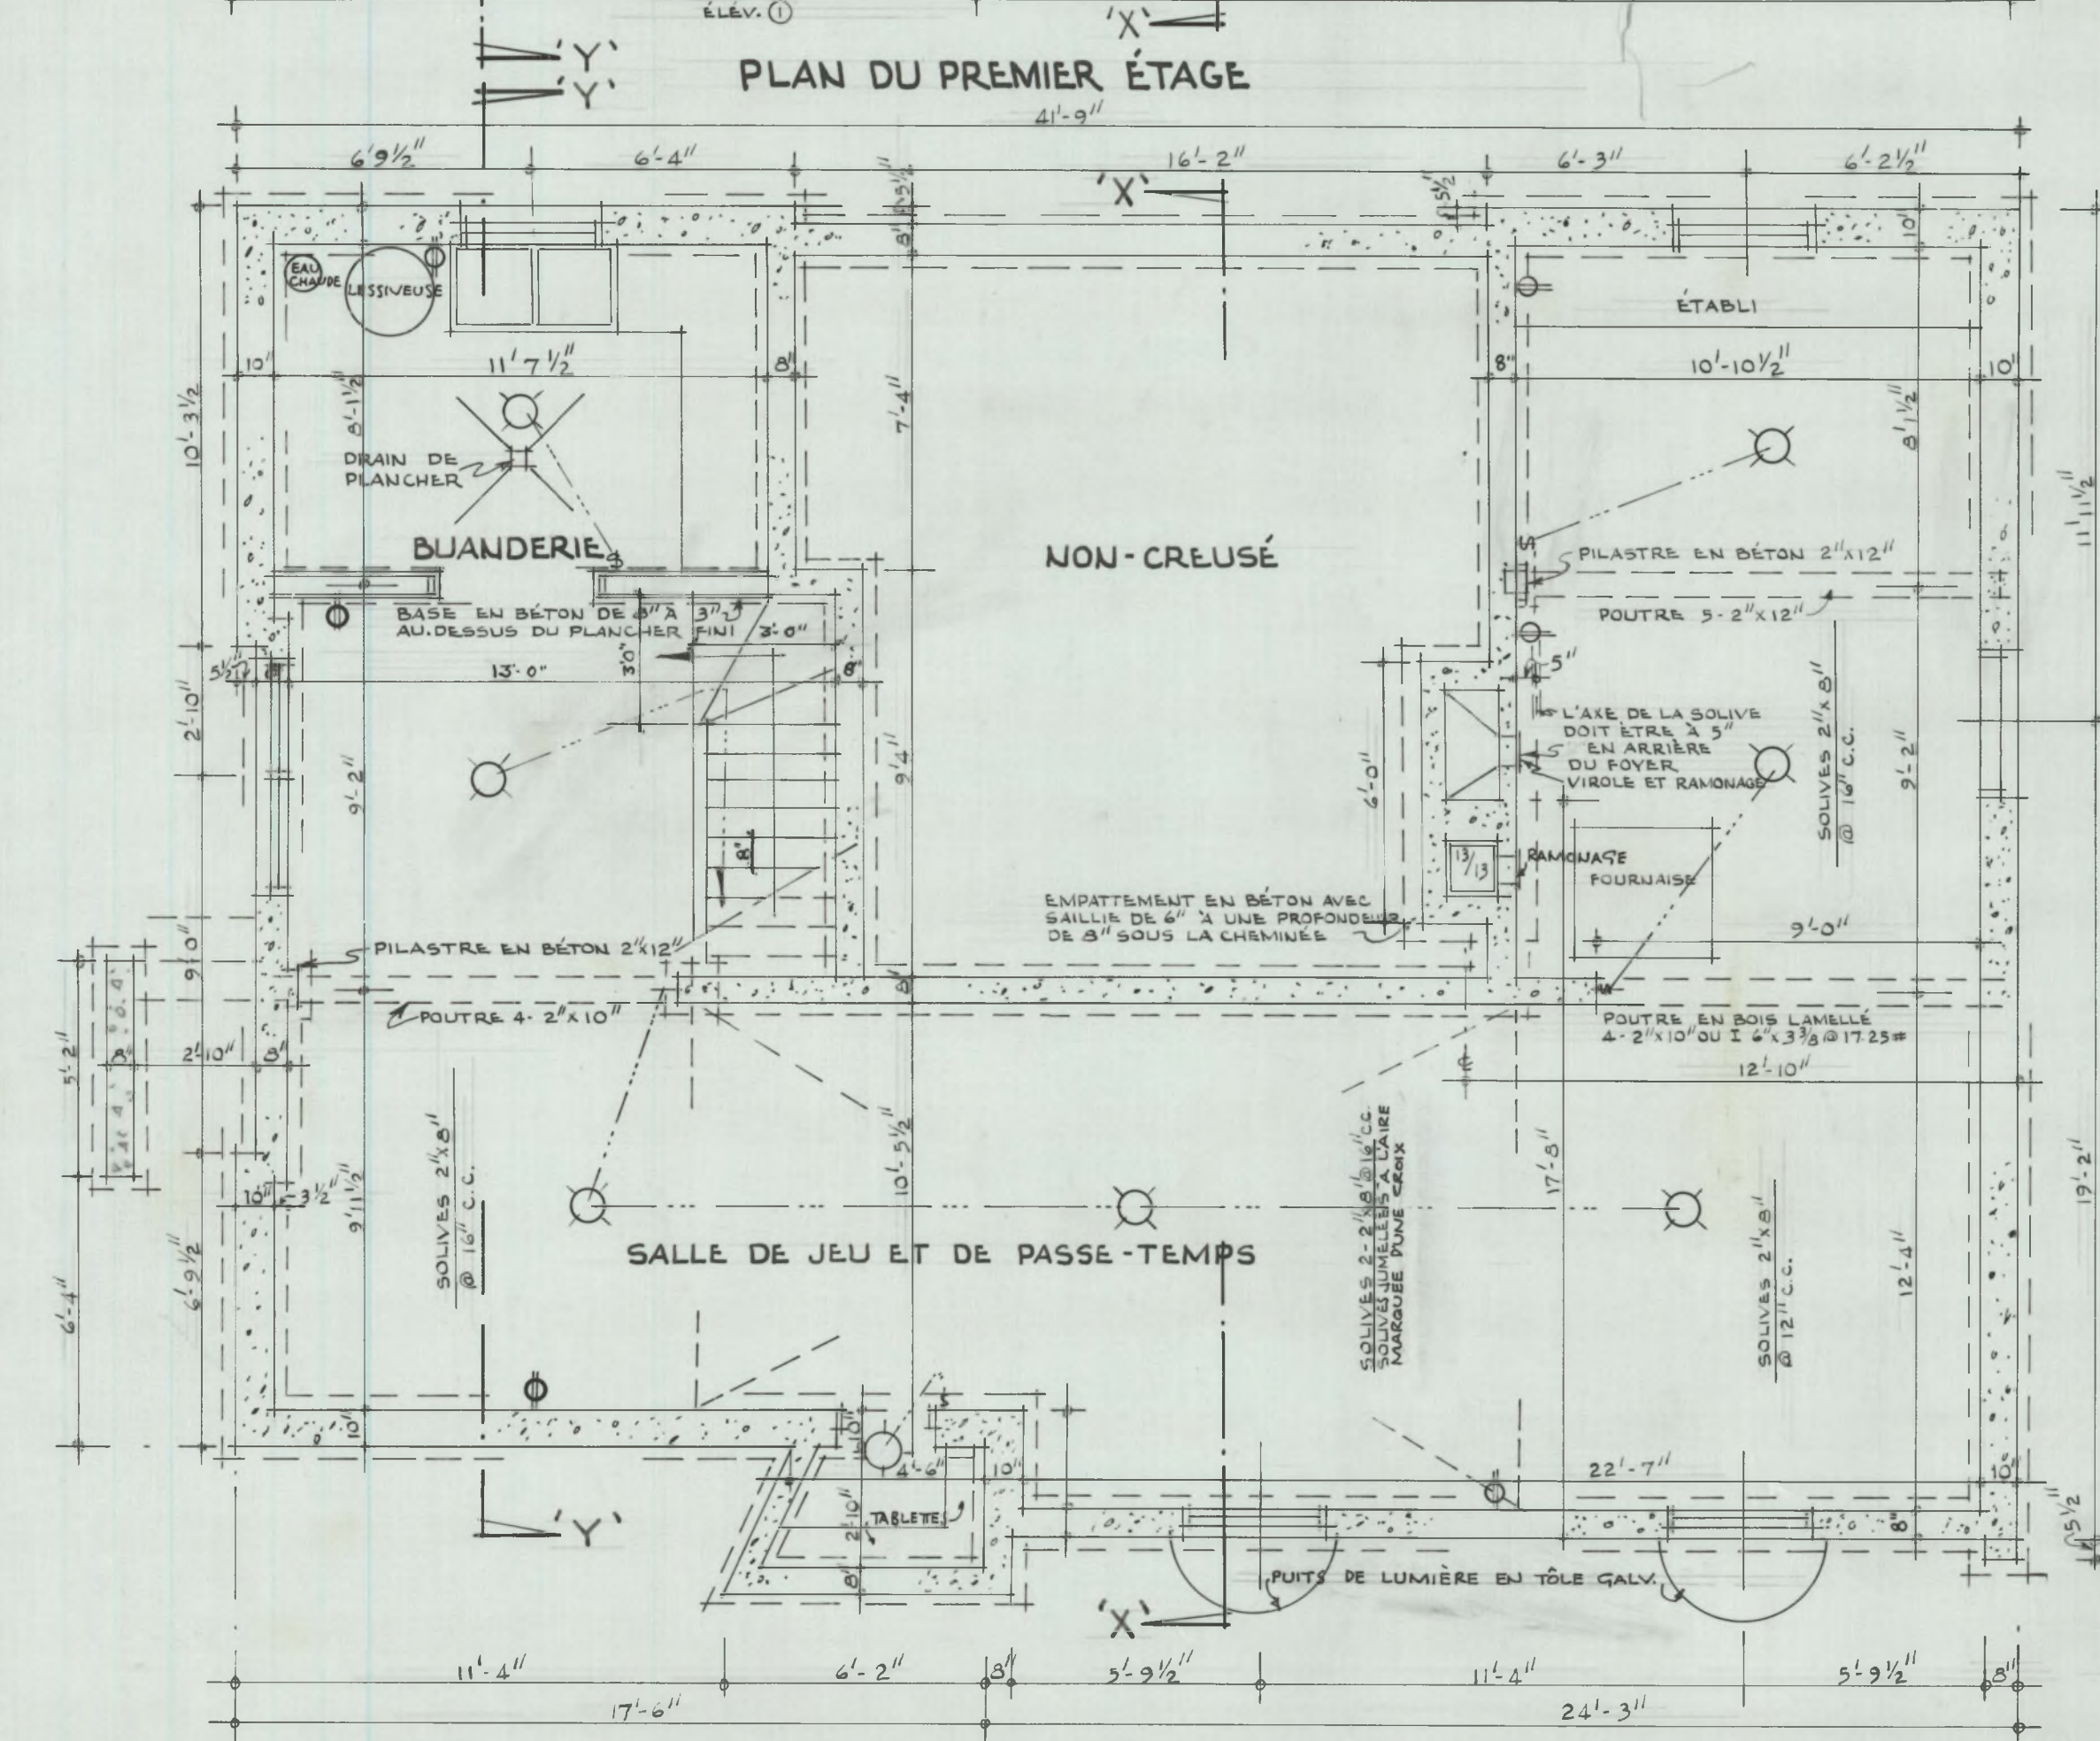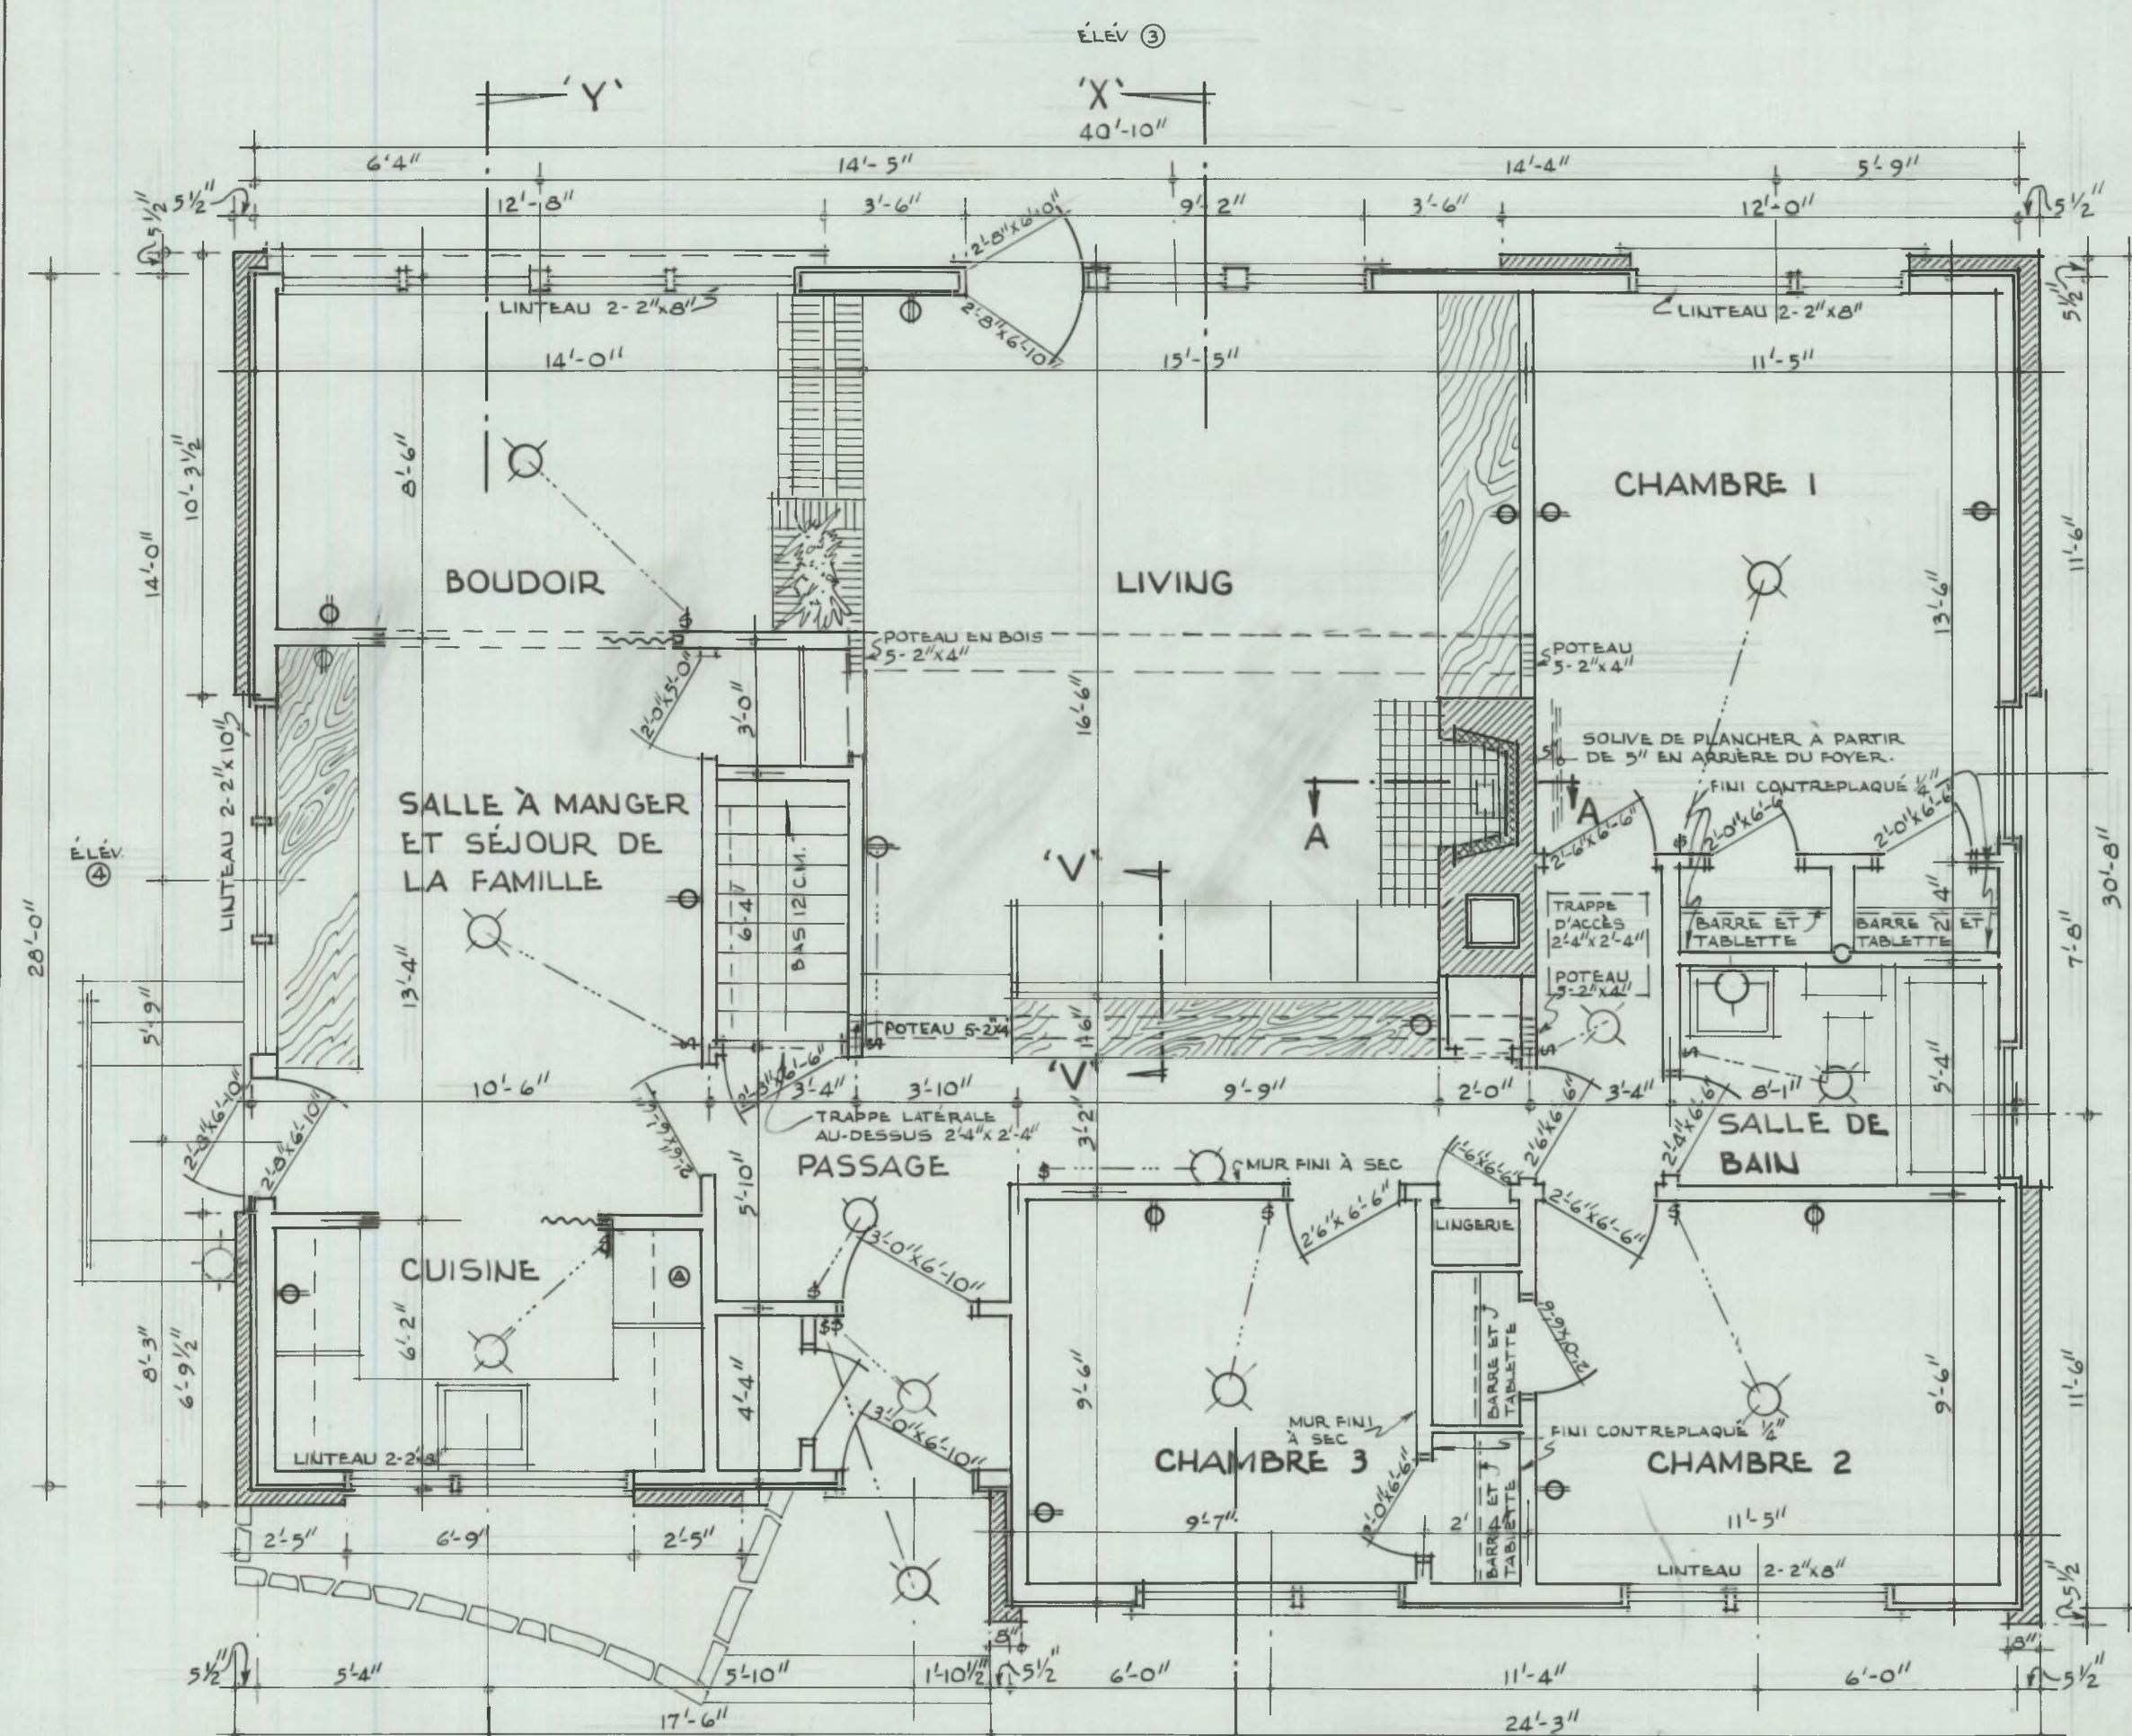

NOTES





1. TOUS LES EMPATTEMENTS DE LA FONDATION DOIVENT ÊTRE PORTÉS JUSQU'À UN APPUI SOLIDE ET EN BAS DU NIVEAU ACCEPTÉ LOCALEMENT POUR LA GELÉE. LES EMPATTEMENTS DOIVENT ÊTRE AUGMENTÉS AU BESOIN POUR RÉPONDRE AUX CONDITIONS LOCALES DU SOL.
2. LES SOLIVES DOIVENT ÊTRE JUMELÉES SOUS TOUTES LES CLOISONS QUI LEUR SONT PARALLÈLES. LES SOLIVES JUMELÉES PEUVENT ÊTRE ÉCARTÉES DE 4" PAR DES BLOCS À TOUTS LES 4' À CENTRE POUR PERMETTRE LE PASSAGE DES CONDUITS DE CHAUFFAGE.
3. TOUS LES LINTEAUX EN BOIS AU-DESSUS DES PORTES, DES FENÊTRES ETC. DANS LES MURS EXTÉRIEURS ET INTÉRIEURS DOIVENT ÊTRE PLACÉS SUR LA RIVE.
4. TOUTES LES DIMENSIONS NOTÉES SONT PRISES DE LA FACE EXTÉRIÈRE DES COLOMBAGES DANS LE CAS DE LA CONSTRUCTION À PANS DE BOIS, DU BRICOLÉ EN PIERRE PLAQUÉES SUR BOIS, ET DE LA FACE EXTÉRIÈRE DE LA MAÇONNERIE MASSIVE JUSQU'À L'AXE DES CLOISONS INTÉRIÈURES.
5. L'EMPLACEMENT ET LE NOMBRE DE SORTIES ÉLECTRIQUES INDICUÉES SUR LES PLANS DOIVENT RÉPONDRE AUX NORMES DE CONSTRUCTION MINIMA S.C.H.L. CELLES-CI PEUVENT ÊTRE CHANGÉES POUR RÉPONDRE AU GÔÛT PARTICULIER DE CHACUN MAIS ILS DOIVENT ÊTRE CONFORMES AUX RÉGLEMENTS PROVINCIAUX.
6. LES FENÊTRES DE STOCK PEUVENT ÊTRE SUBSTITUÉES AUX FENÊTRES INDICUÉES À CONDITION QUE L'AIR VITRÉ ET L'AIR DE VENTILATION RÉPONDENT AUX NORMES S.C.H.L.
7. PRÉVOIR UNE TABLETTE ET UNE BARRE DANS CHAQUE GARDE ROPE ET 4 TABLETTES DANS LA LINGÈRIE.

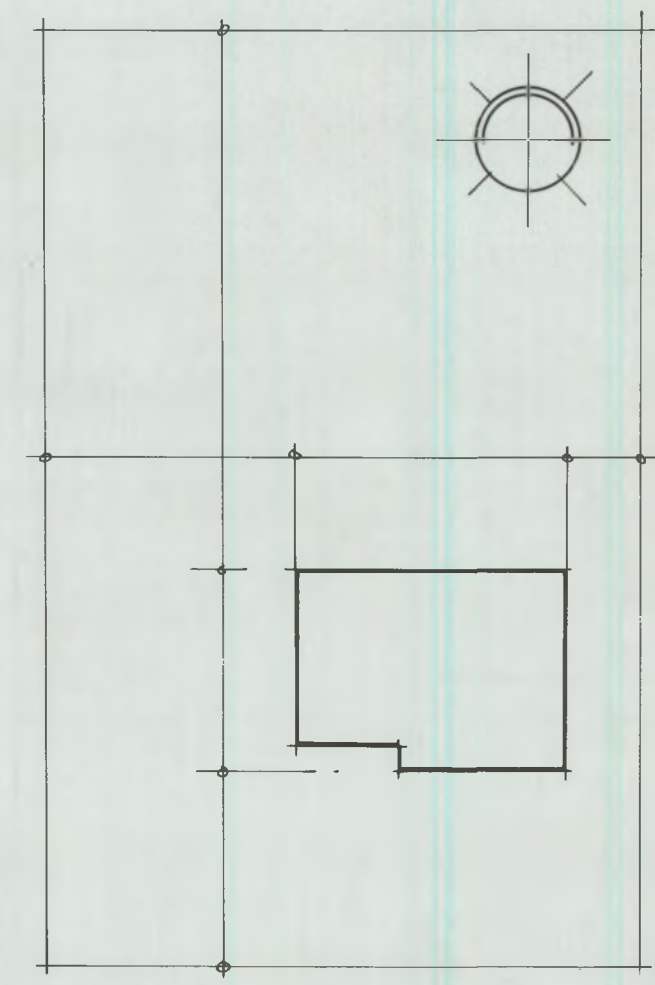

PLAN DU TERRAIN

DEMANDEUR INSCRIRA LES DIMENSIONS SUR LE PLAN DU TERRAIN ET INDICHERA L'EMPLACEMENT DU GARAGE ET LES MOYENS D'ACCÈS. IL INDICHERA APPROXIMATIVEMENT LE NORD.

DATE	REVISIONS	BY	CENTRAL MORTGAGE AND HOUSING CORPORATION
2/2/57	REVISER	AC	
			DESIGN NO. DWG. NO.
			270 F 1 de 2
ARCH GILLELAND & SMITH	DATE JANVIER 1957	SCALE INDICUÉE	

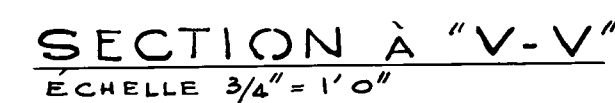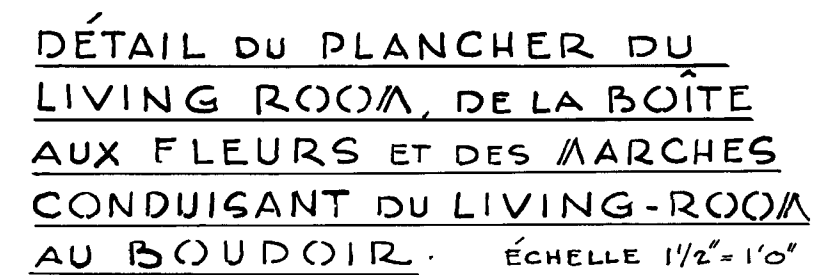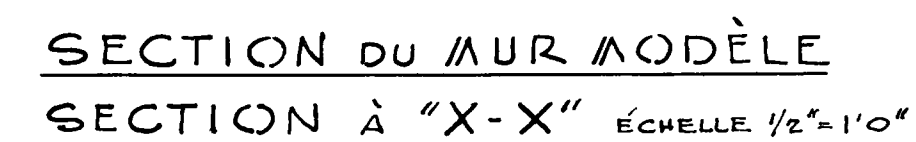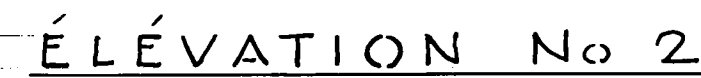

TE	DATE	BY	CENTRAL MORTGAGE AND HOUSING CORPORATION
24/47	REVISER	ABC	DESIGNING
			ING NO.
			270F 2 de 2
APPROVED BY	GILLELAND & STRUTT	SCALE	JANUARY 1954
			INDIQUEE