



Archived Content

Information identified as archived is provided for reference, research or recordkeeping purposes. It is not subject to the Government of Canada Web Standards and has not been altered or updated since it was archived. Some of this archived content is available only in one official language. Translation by CMHC can be requested and will be provided if demand is sufficient.

Contenu archivé

Le contenu identifié comme archivé est fourni à des fins de référence, de recherche ou de tenue des dossiers; il n'est pas assujéti aux normes Web du gouvernement du Canada. Aucune modification ou mise à jour n'y a été apportée depuis son archivage. Une partie du contenu archivé n'existe que dans une seule des langues officielles. La SCHL en fera la traduction dans l'autre langue officielle si la demande est suffisante.

COMPETITION SERIES

Project #: 273 F Number of Sheets: 3
Architect: Dennis Peters,
1957

Number of Storeys: 1, Bungalow--no car accommodation
Single detached

Number of Bedrooms: 3

Fireplace? yes, in living room, stacked over
2nd in basement

Basement: -Yes--unfinished
-Laundry tubs located

Cladding:

Primary: Brick

-

Secondary: Vertical wood siding
-Accent panels, $\frac{3}{4}$ " x $\frac{3}{4}$ " battens

Other: N/A

Roof:

Materials: Asphalt shingles,

Shape: Hip

Special Features: N/A

-

N/A

-

N/A


-

N/A


-

REMARQUES


1. TOUS LES EMPATTEMENTS ET LA FONDATION DOIVENT ÊTRE PORTÉS JUSQU'À UN APPUI SOLIDE ET EN BAS DU NIVEAU ACCEPTÉ LOCALEMENT POUR LA GELÉE. LES EMPATTEMENTS DOIVENT ÊTRE AUGMENTÉS AU BESOIN POUR RÉPONDRE AUX CONDITIONS LOCALES DU SOL.
2. LES SOLIVES DOIVENT ÊTRE JUVELÉES SOUS TOUTES LES CLOISONS QUI LEUR SONT PARALLÈLES. CES SOLIVES JUVELÉES PEUVENT ÊTRE É-CARTÉES DE 4" PAR DES BLOCS À TOUTES LES 4' 0" CENTRE, POUR PERMETTRE LE PASSAGE DES CONDUITS DE CHAUFFAGE, ETC.
3. TOUTES LES LINTEAUX EN BOIS AU-DESSUS DES PORTES, DES FENÊTRES ETC., DANS LES AURS EXTÉRIEURES ET INTÉRIEURES DOIVENT ÊTRE PLACÉS SUR LA RIVE.
4. TOUTES LES DIMENSIONS NOTÉES SONT PRISES DE LA FACE EXTÉRIÈRE DES COLOMBAGES DANS LE CAS DE LA CONSTRUCTION À PANS DE BOIS. ET DE LA FACE EXTÉRIÈRE DE LA MAÇONNERIE MASSIVE OU PLAQUÉE JUSQU'À L'AXE DES CLOISONS INTÉRIEURES.
5. L'EMPLACEMENT ET LE NOMBRE DE SORTIES ÉLECTRIQUES INDICUÉES SUR LES PLANS DOIVENT RÉPONDRE AUX NORMES DE CONSTRUCTION MINIMA S.C.H.L. CEUX-CI PEUVENT ÊTRE CHANGÉS POUR RÉPONDRE AU GÔÛT PARTICULIER DE CHACUN MAIS ILS DOIVENT ÊTRE CONFORMES AUX RÈGLEMENTS PROVINCIAUX.
6. LES FENÊTRES DE STOCK PEUVENT ÊTRE SUBSTITUÉES AUX FENÊTRES INDICUÉES À CONDITION QUE L'AIRE VITRÉE ET L'AIRE DE VENTILATION RÉPONDENT AUX NORMES S.C.H.L.
7. PRÉVOIR UNE TABLETTE ET UNE BARRE DANS CHAQUE GARDE-ROBE ET 4 TABLETTES DANS LA LINGERIE.
8. LES SOLIVES DE PLANCHER DEVRONT AVOIR 2 RANGS D'ENTRETOISES ENTRE LES SOLIVES DE PORTÉE SUPÉRIEURE À 12' 0".
9. SOLIN REQUIS SOUS SEUIL JOINTÉ DES FENÊTRES.

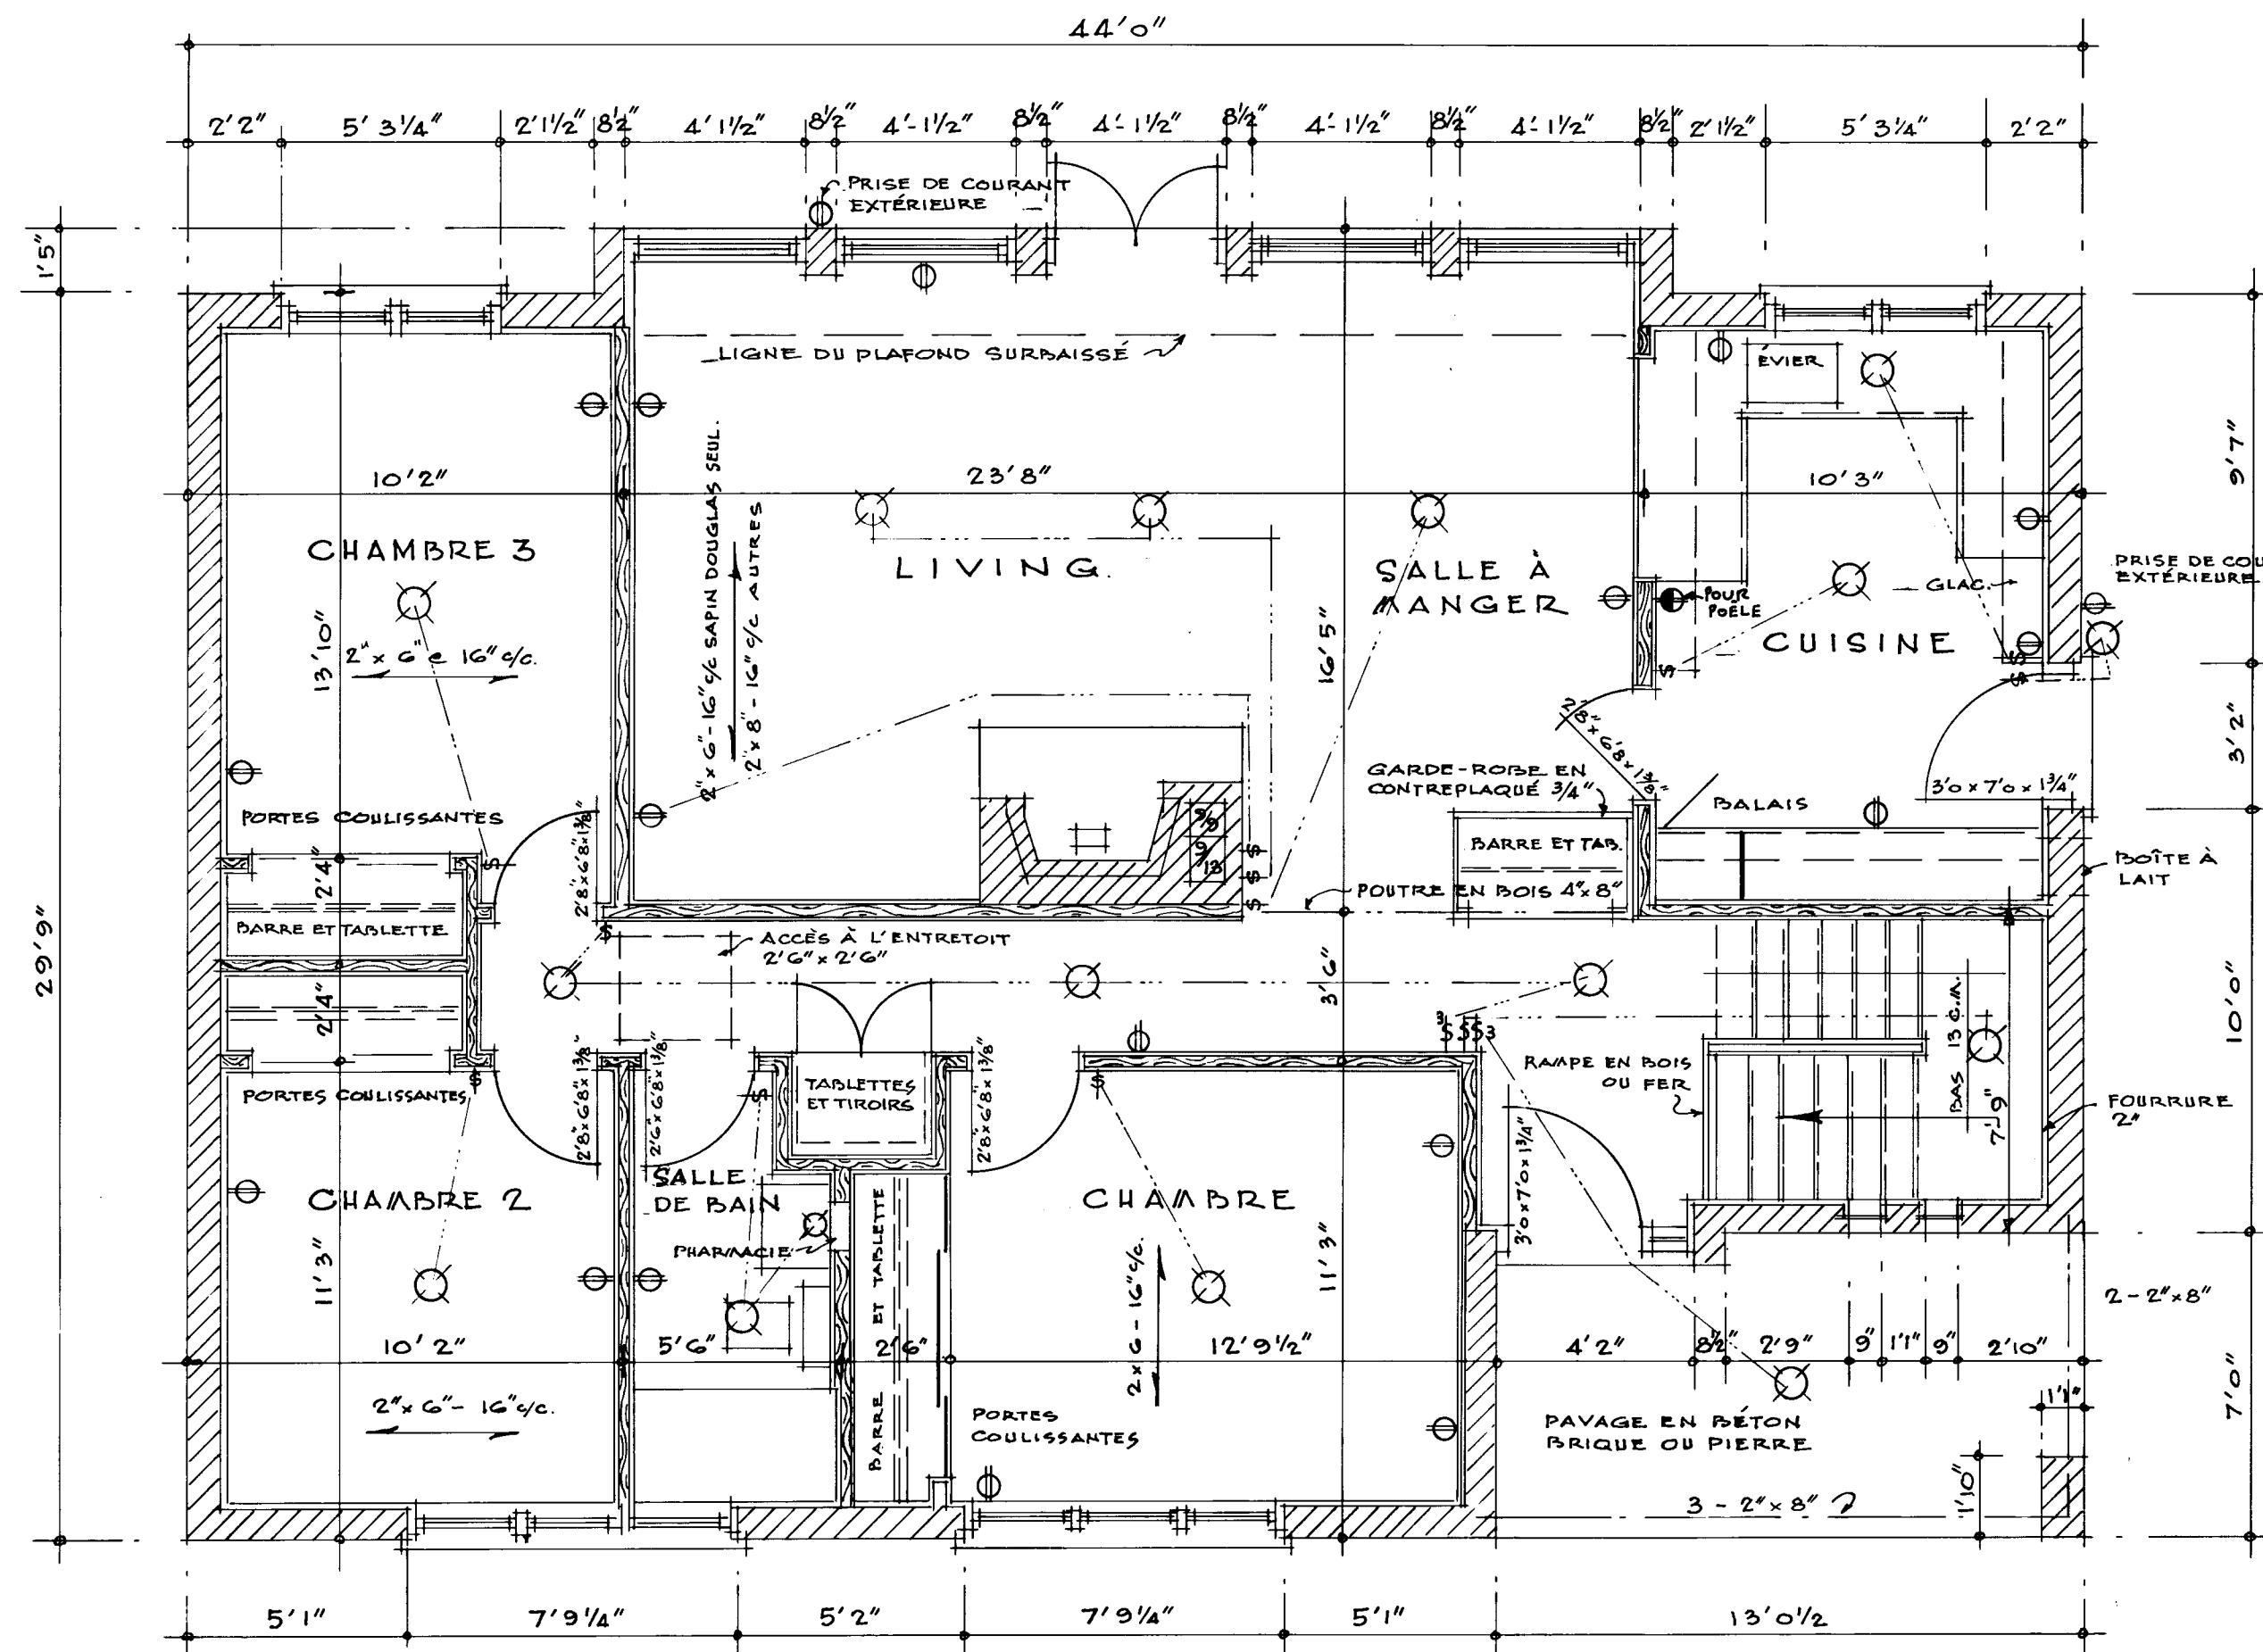


PLAN DU PREMIER ÉTAGE ÉCHELLE 1/4" = 1'0"

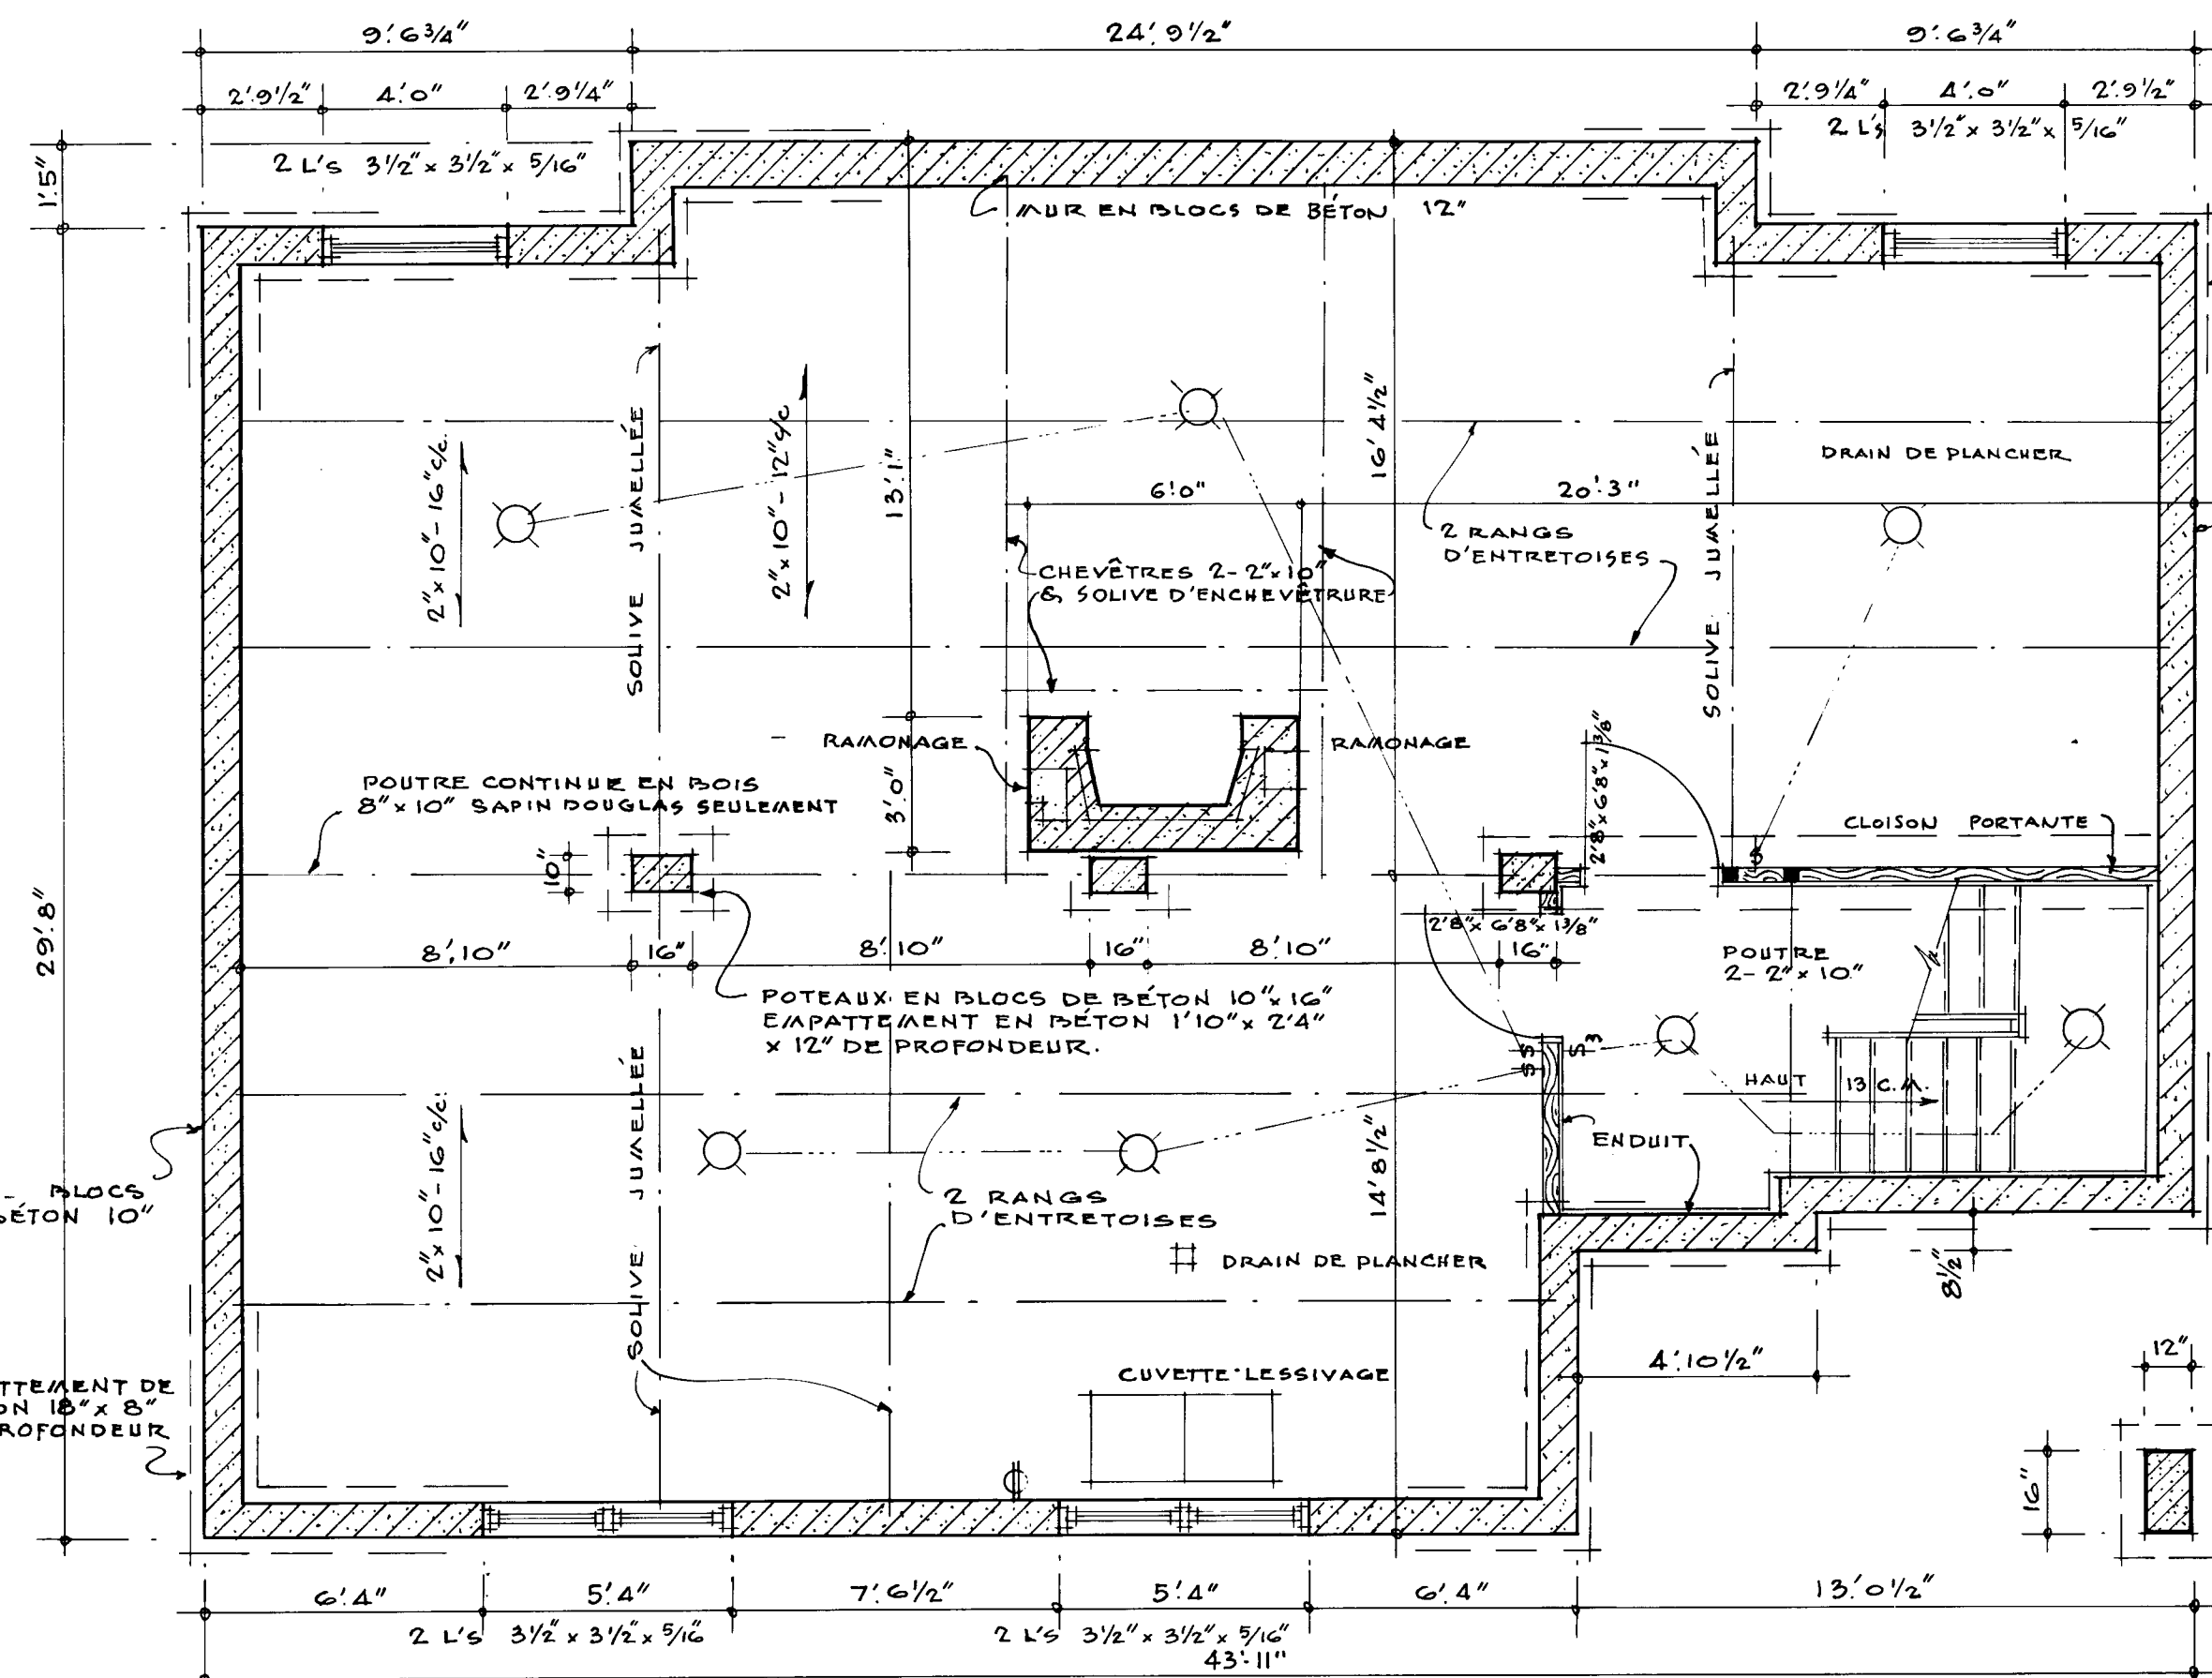


PLAN DU SOUS-SOL ÉCHELLE 1/4" = 1'0"

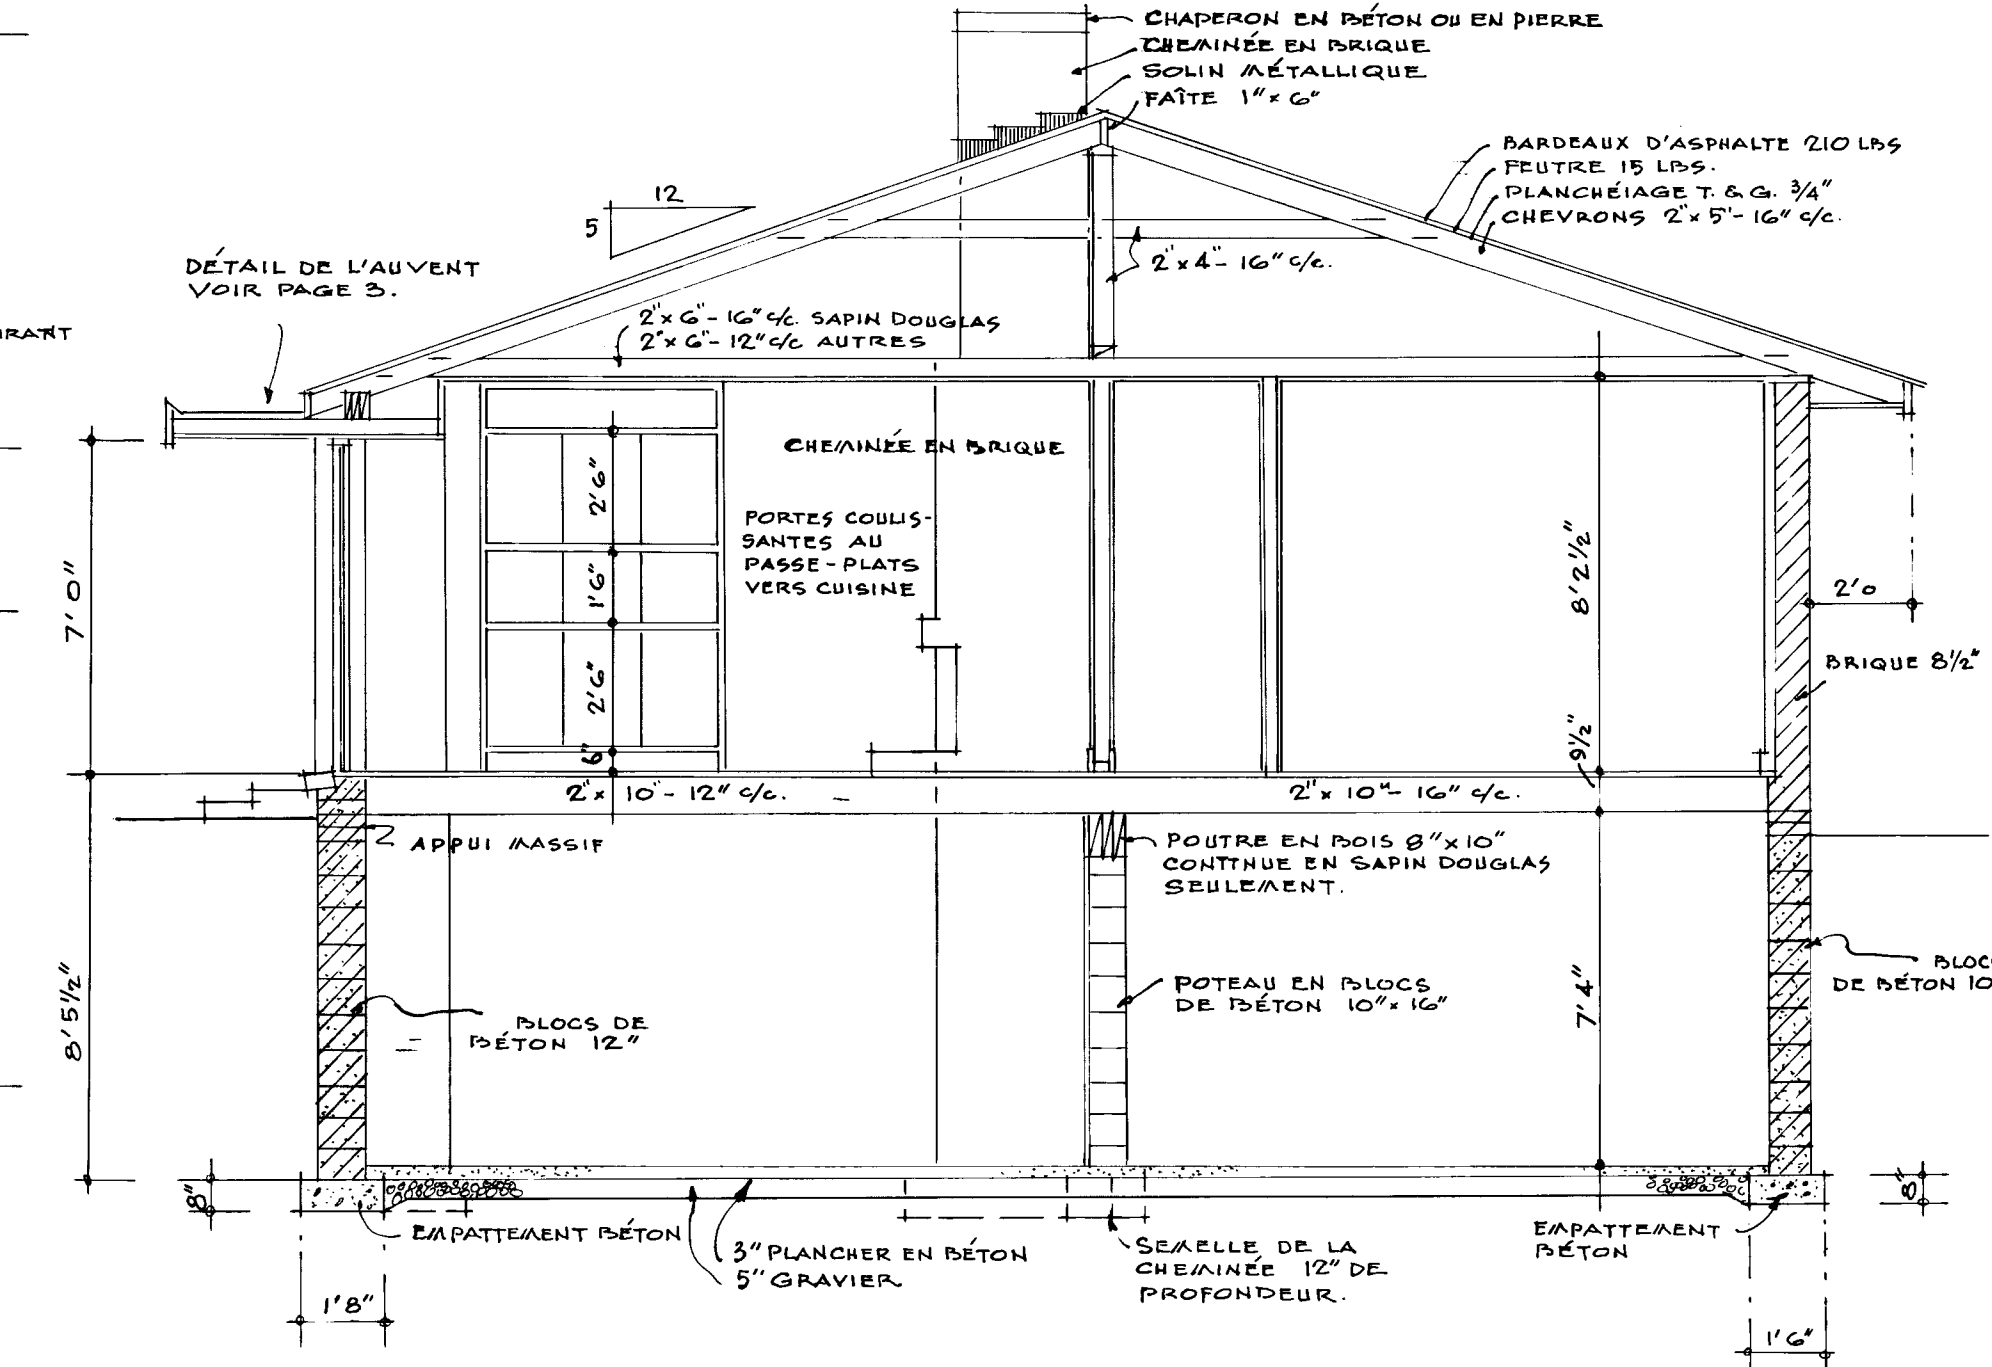

SECTION ÉCHELLE 1/4" = 1'0"

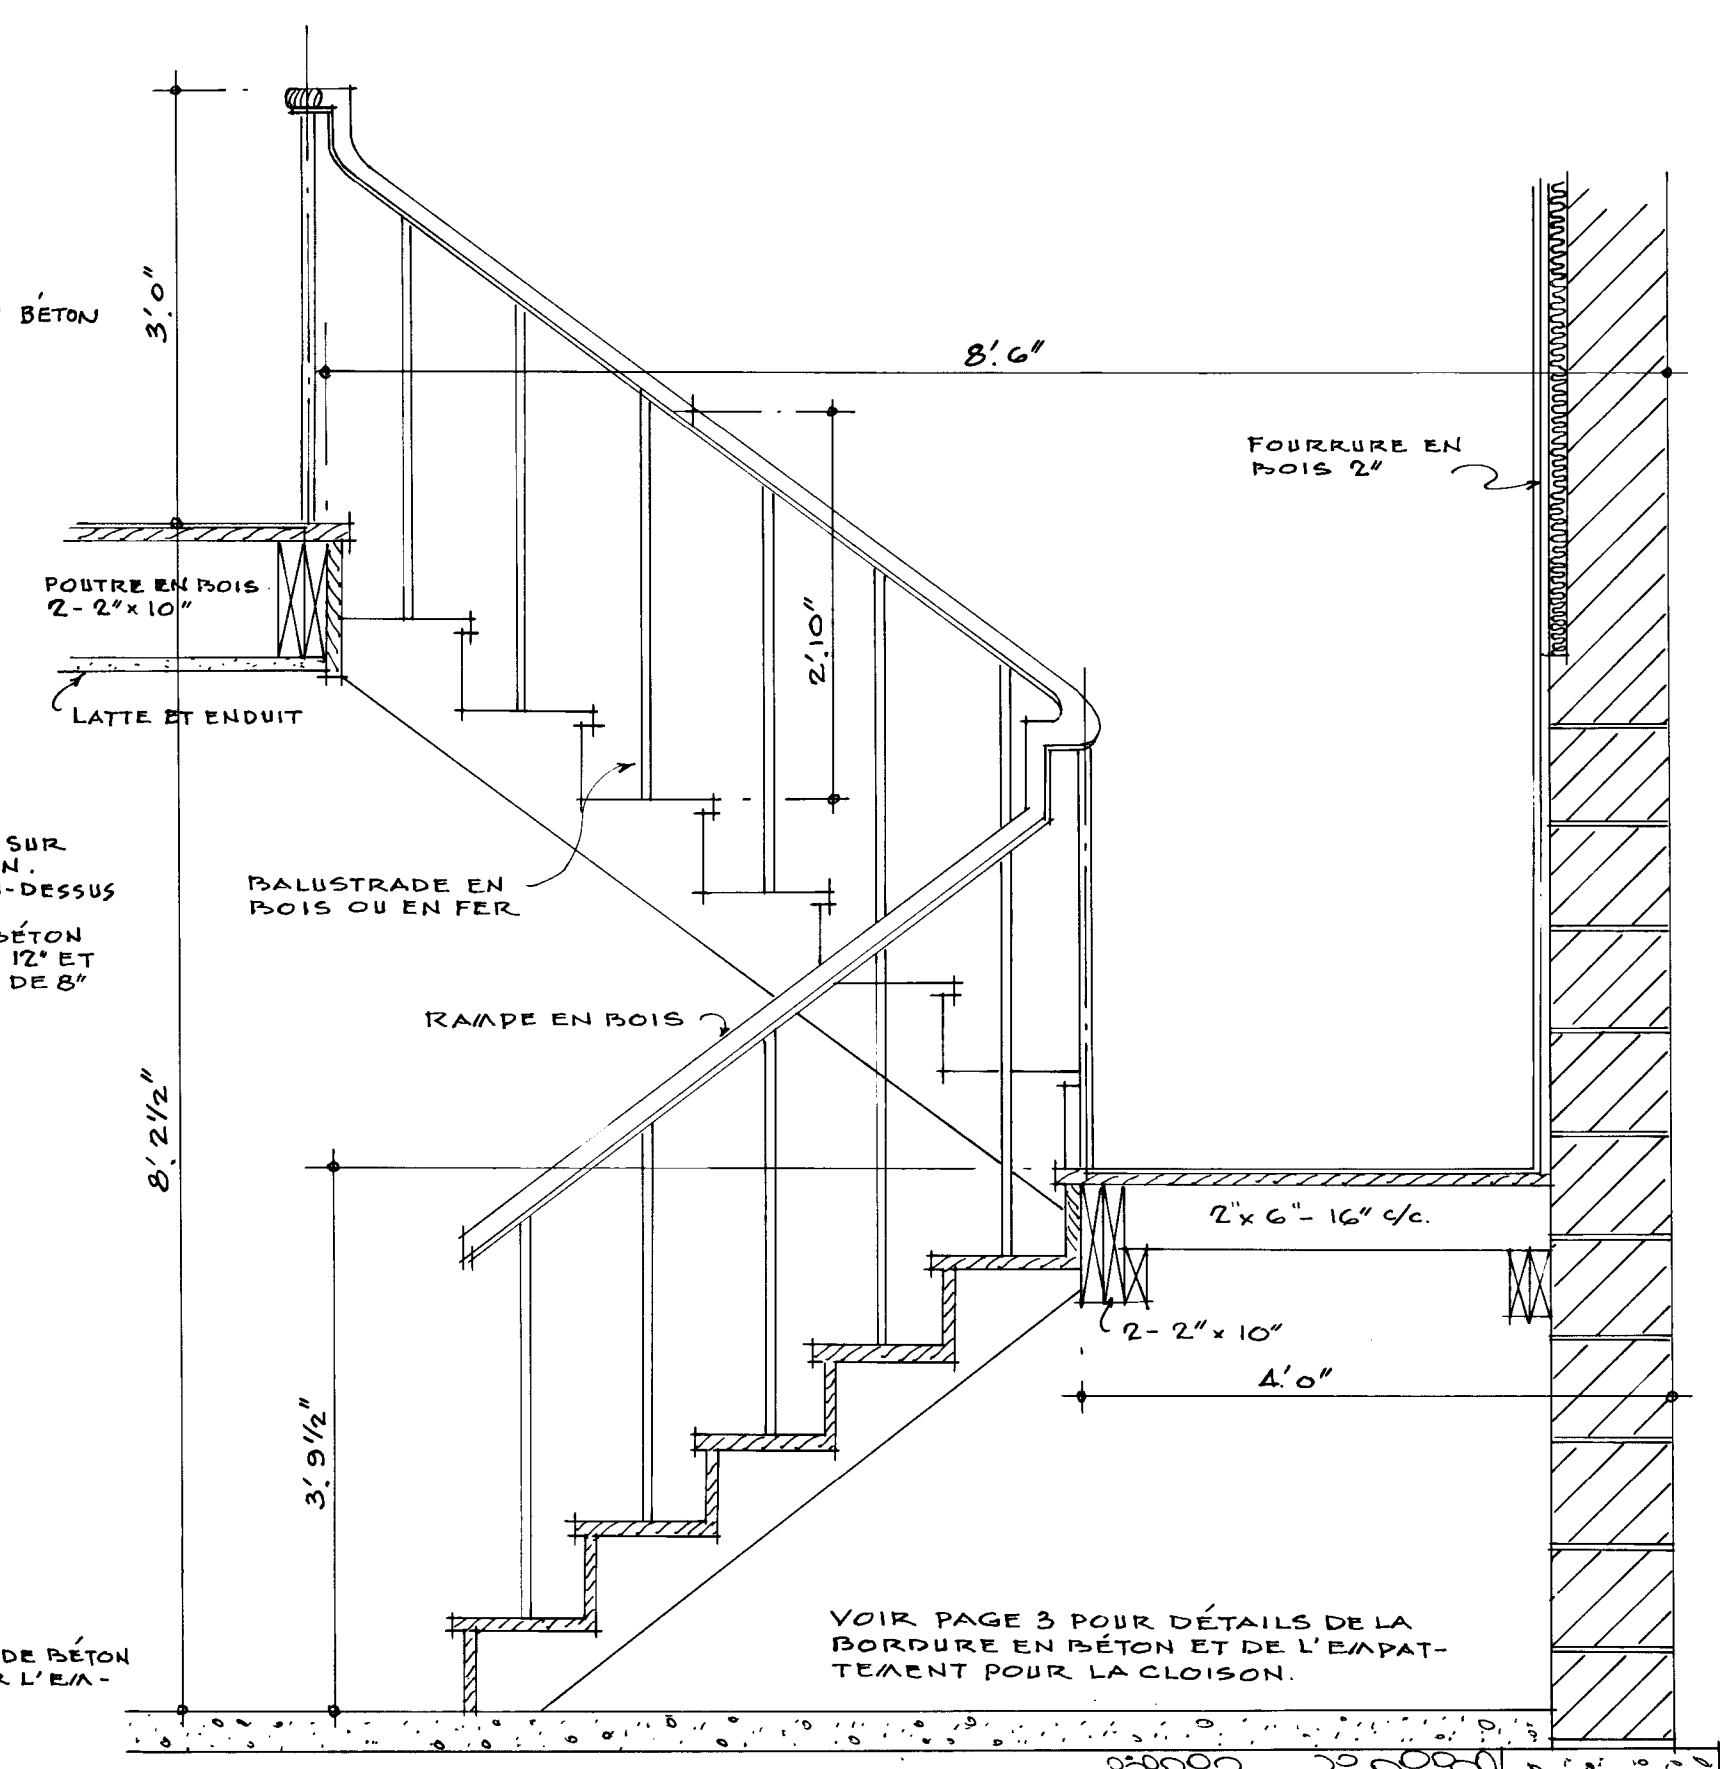


DÉTAIL DE L'ESCALIER ÉCHELLE 3/4" = 1'0"

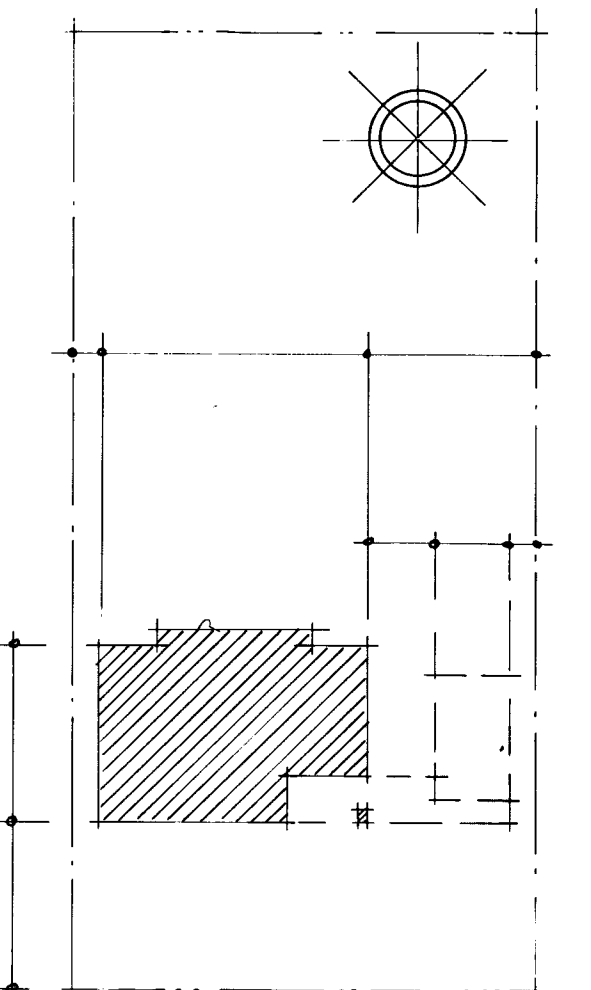


PLAN DU TERRAIN ÉCHELLE 1/32" = 1'0"


DATE	REVISIONS	BY	CENTRAL MORTGAGE AND HOUSING CORPORATION
			DESIGN NO. 273F DWG. NO. 1 de 3
			DATE JANVIER 1957
			SCALE INDICUÉ
			ARCH. DENNIS PETERS

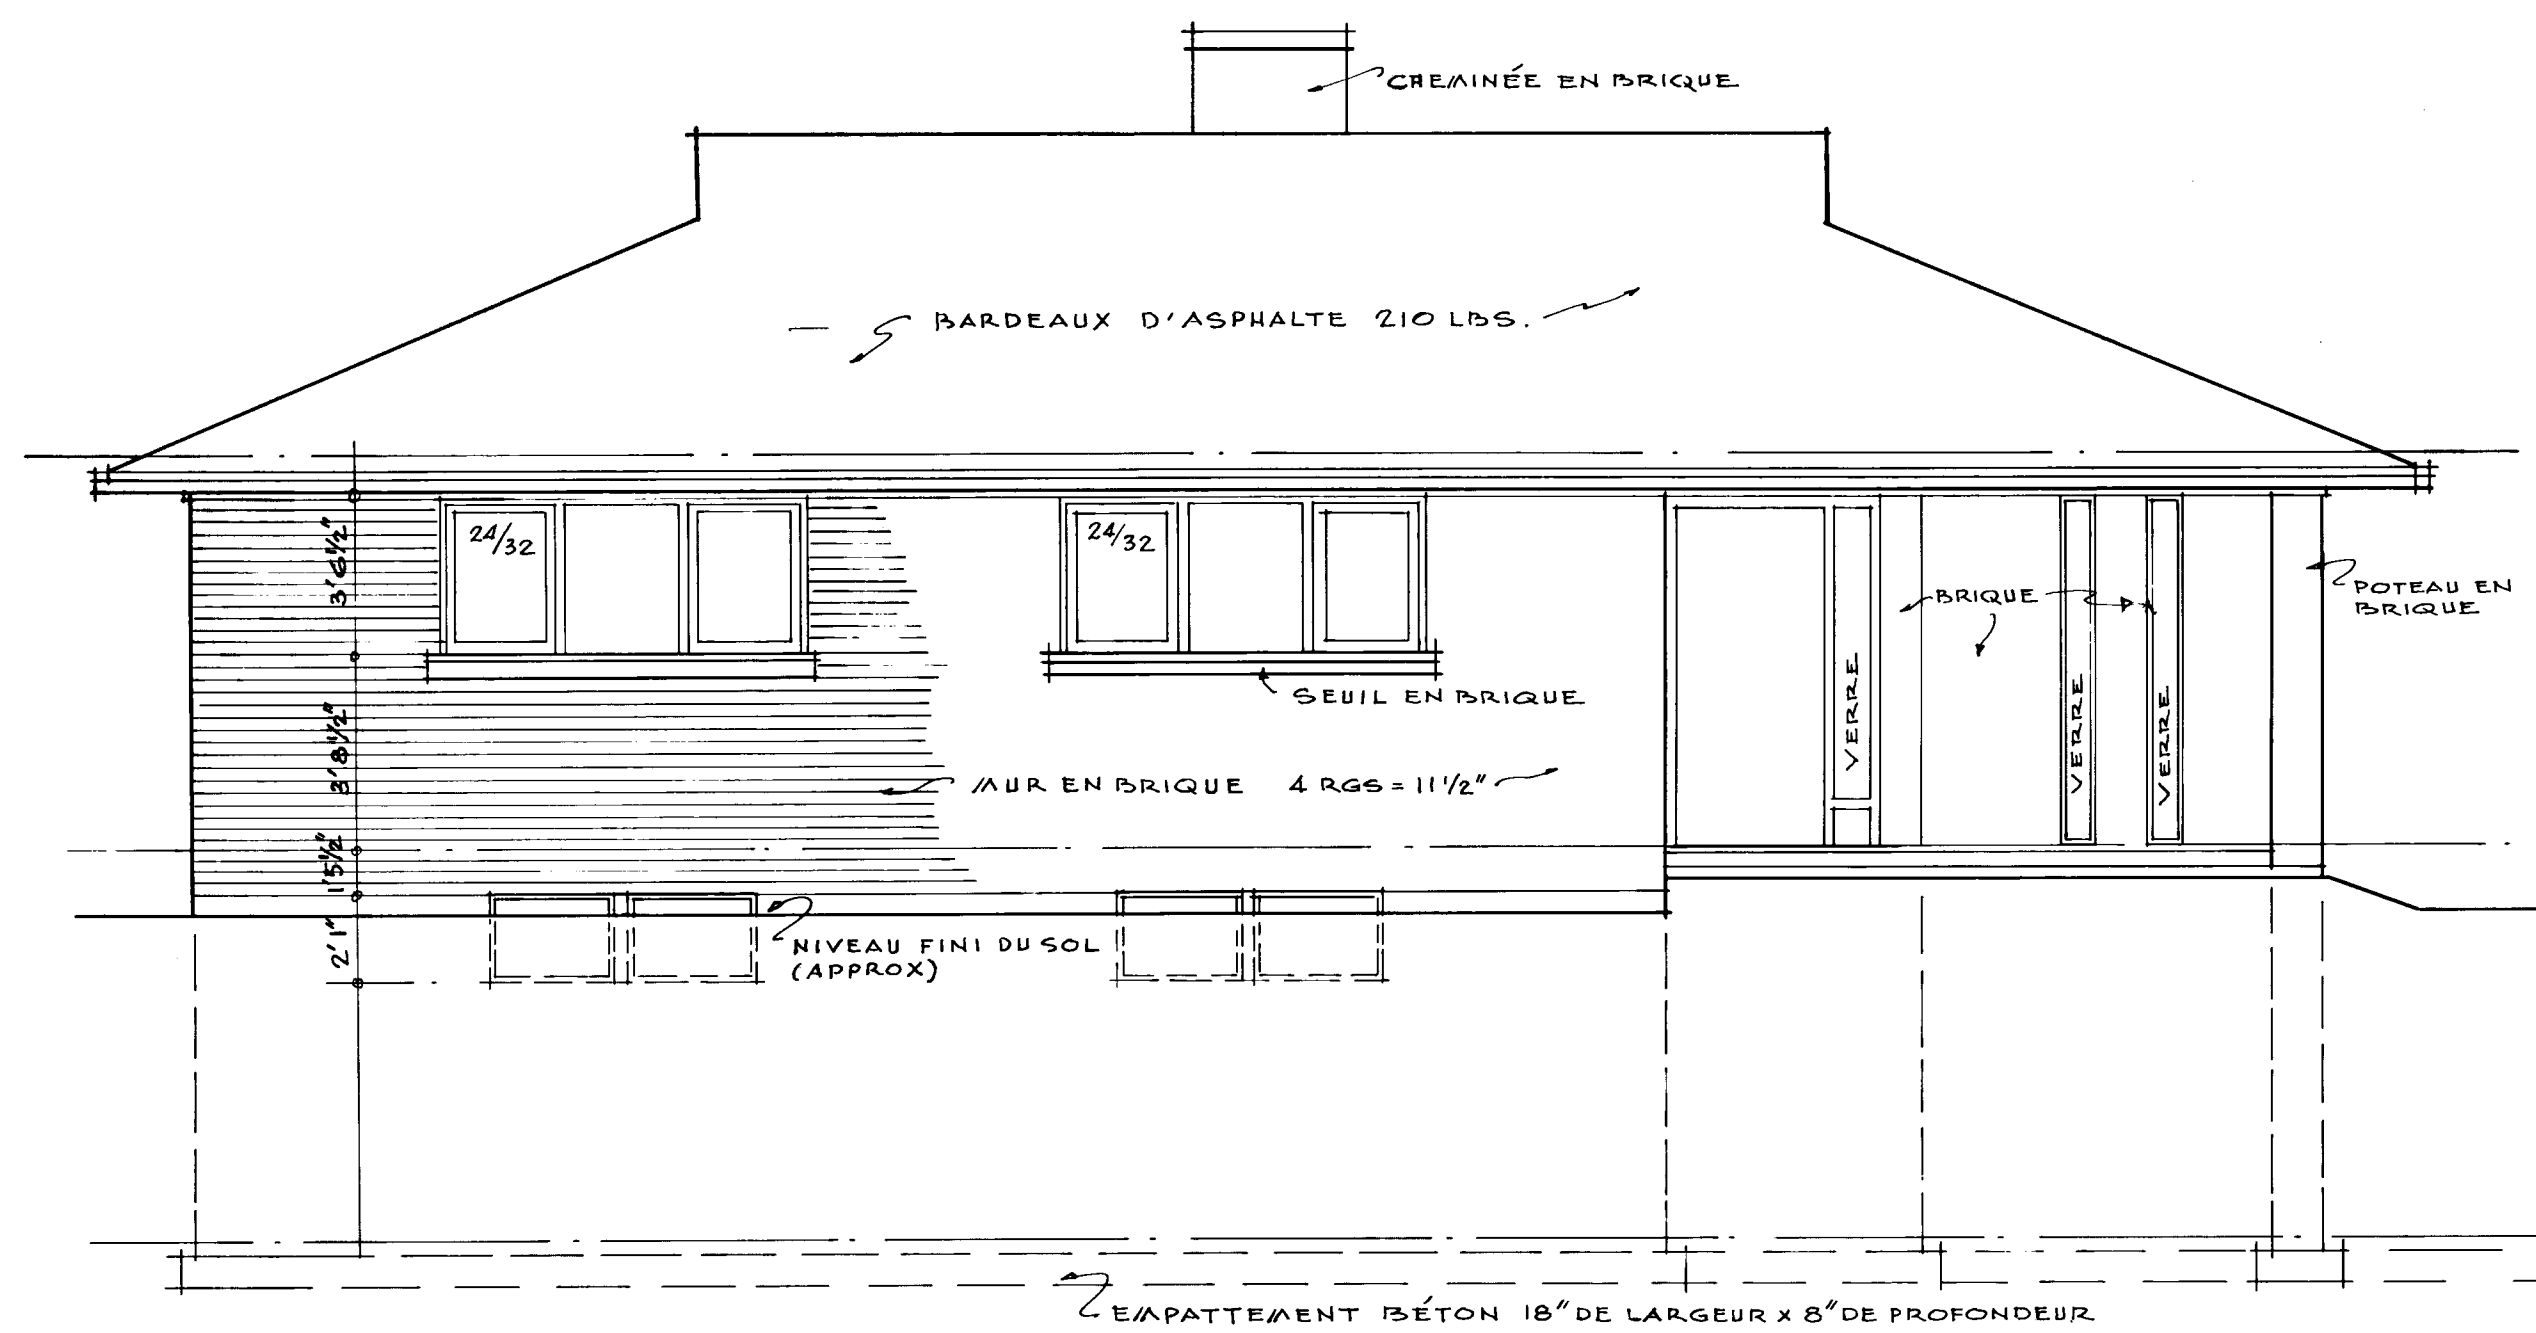


ÉLEVATION AVANT • ÉCHELLE: 1/4" = 1'0"

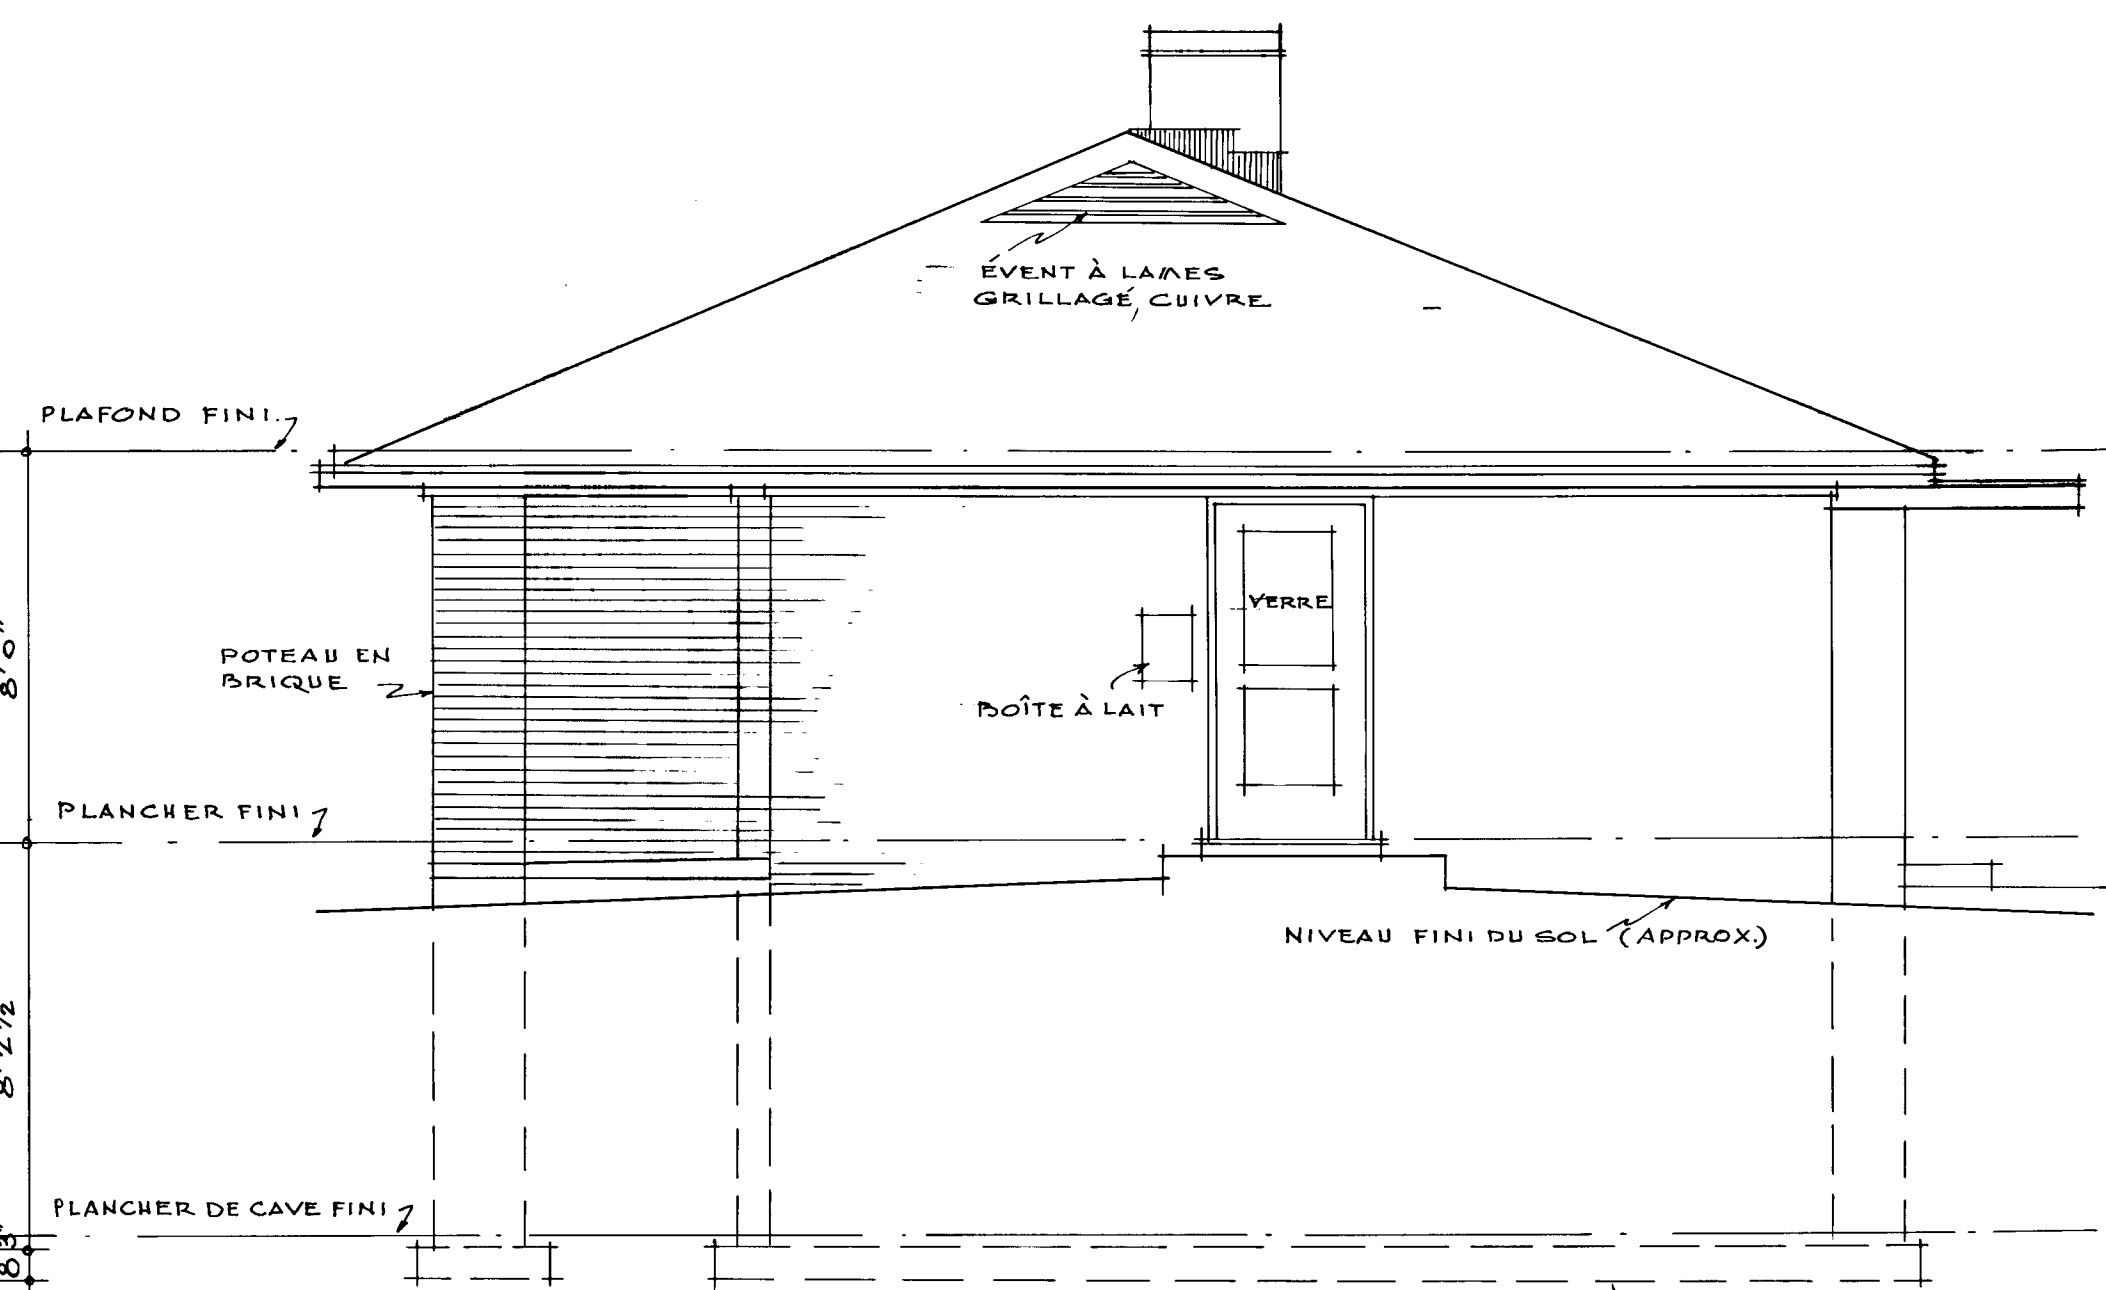

ÉLEVATION DE CÔTÉ • ÉCHELLE: 1/4" = 1'0"

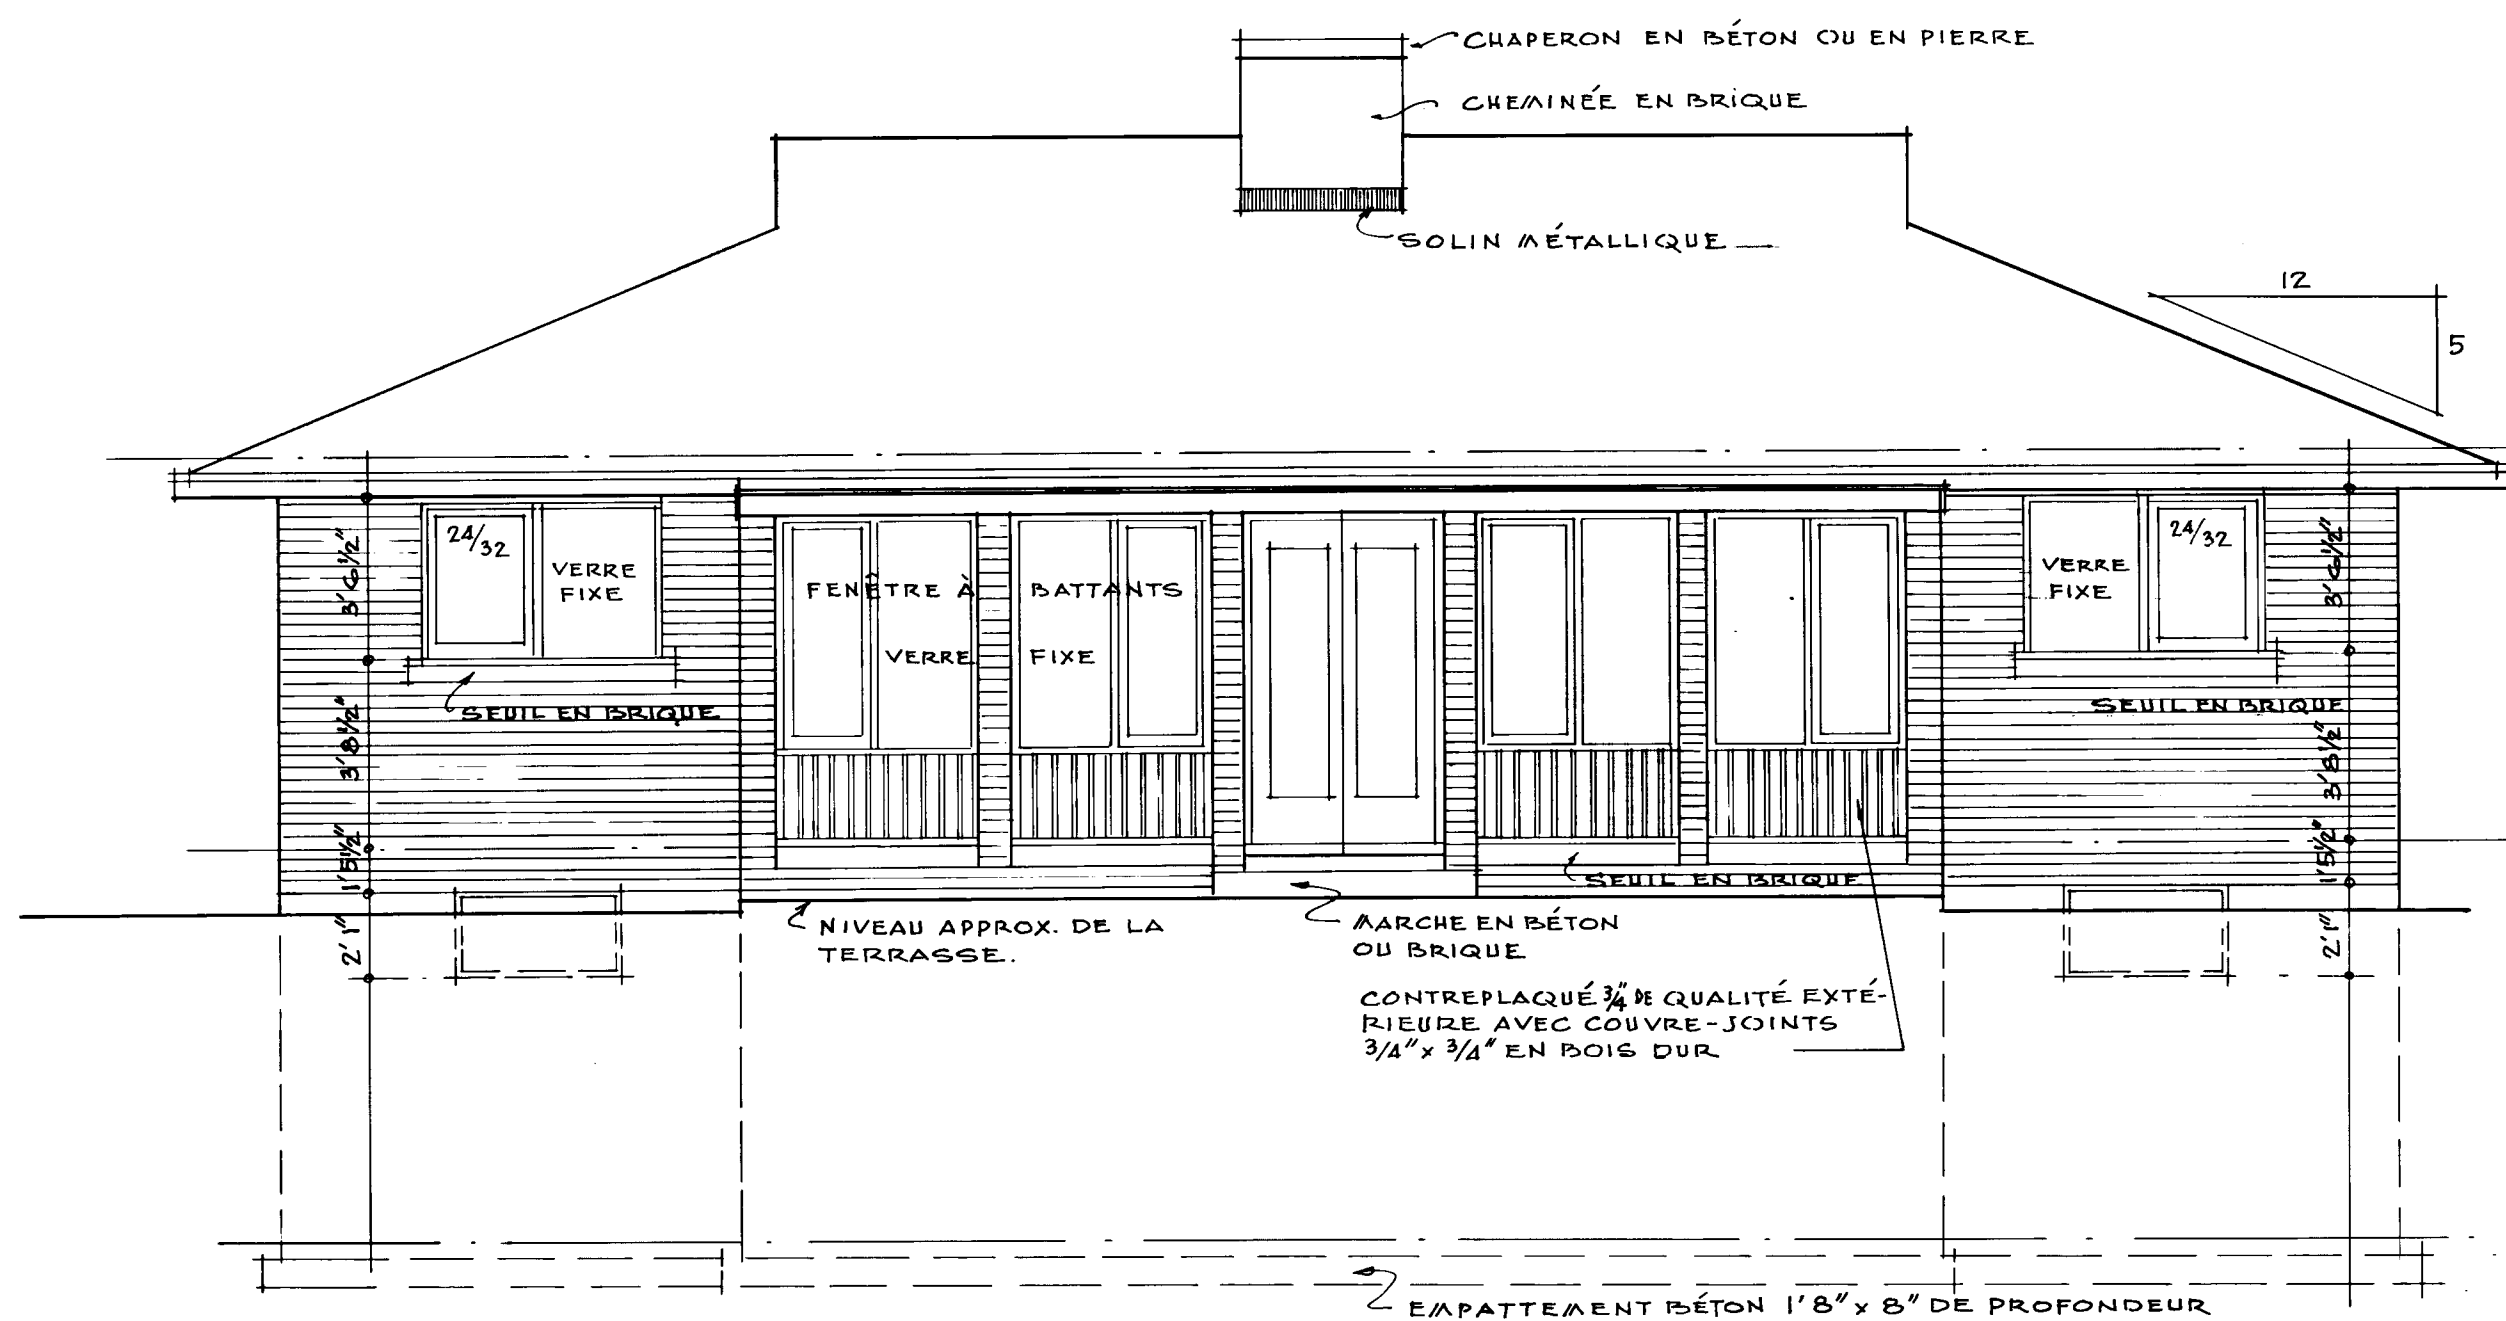


ÉLEVATION ARRIÈRE • ÉCHELLE: 1/4" = 1'0"

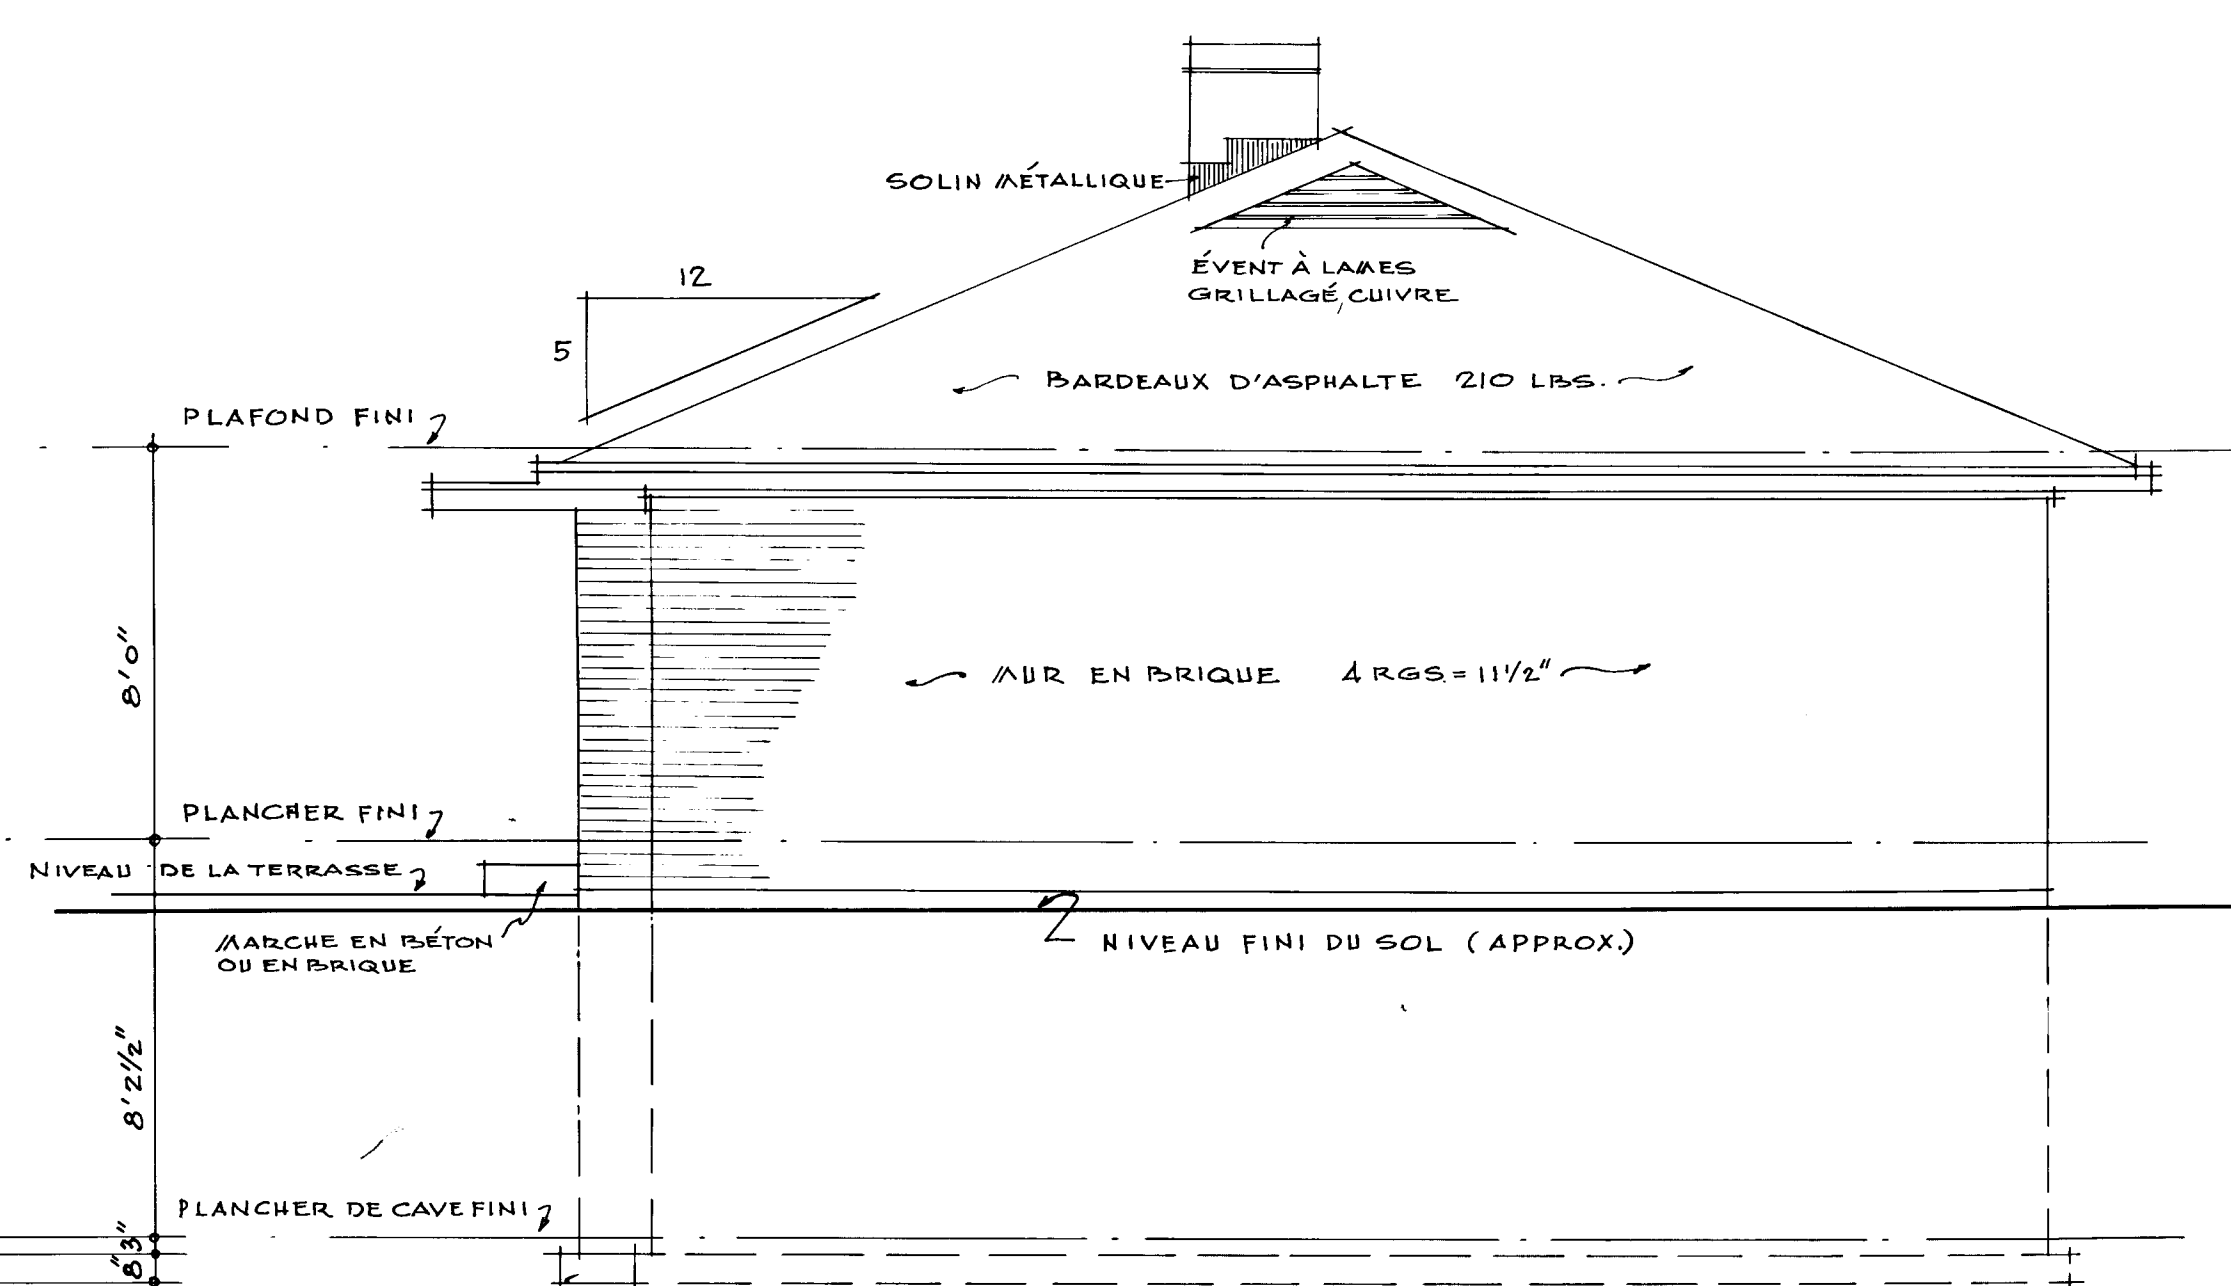


ÉLEVATION DE CÔTÉ • ÉCHELLE: 1/4" = 1'0"

DATE	REVISIONS	BY	CENTRAL MORTGAGE AND HOUSING CORPORATION	
			DESIGN NO.	DWG. NO.
			273F	2d.3
			DATE JANVIER 1957	SCALE 1/4" = 1'0"
			ARCH. DENNIS PETERS	

BARDEAUX D'ASPHALTE 210 LBS.
FEUTRE 15 LBS.
PLANCHÉIAGE T. & G. 3/4"

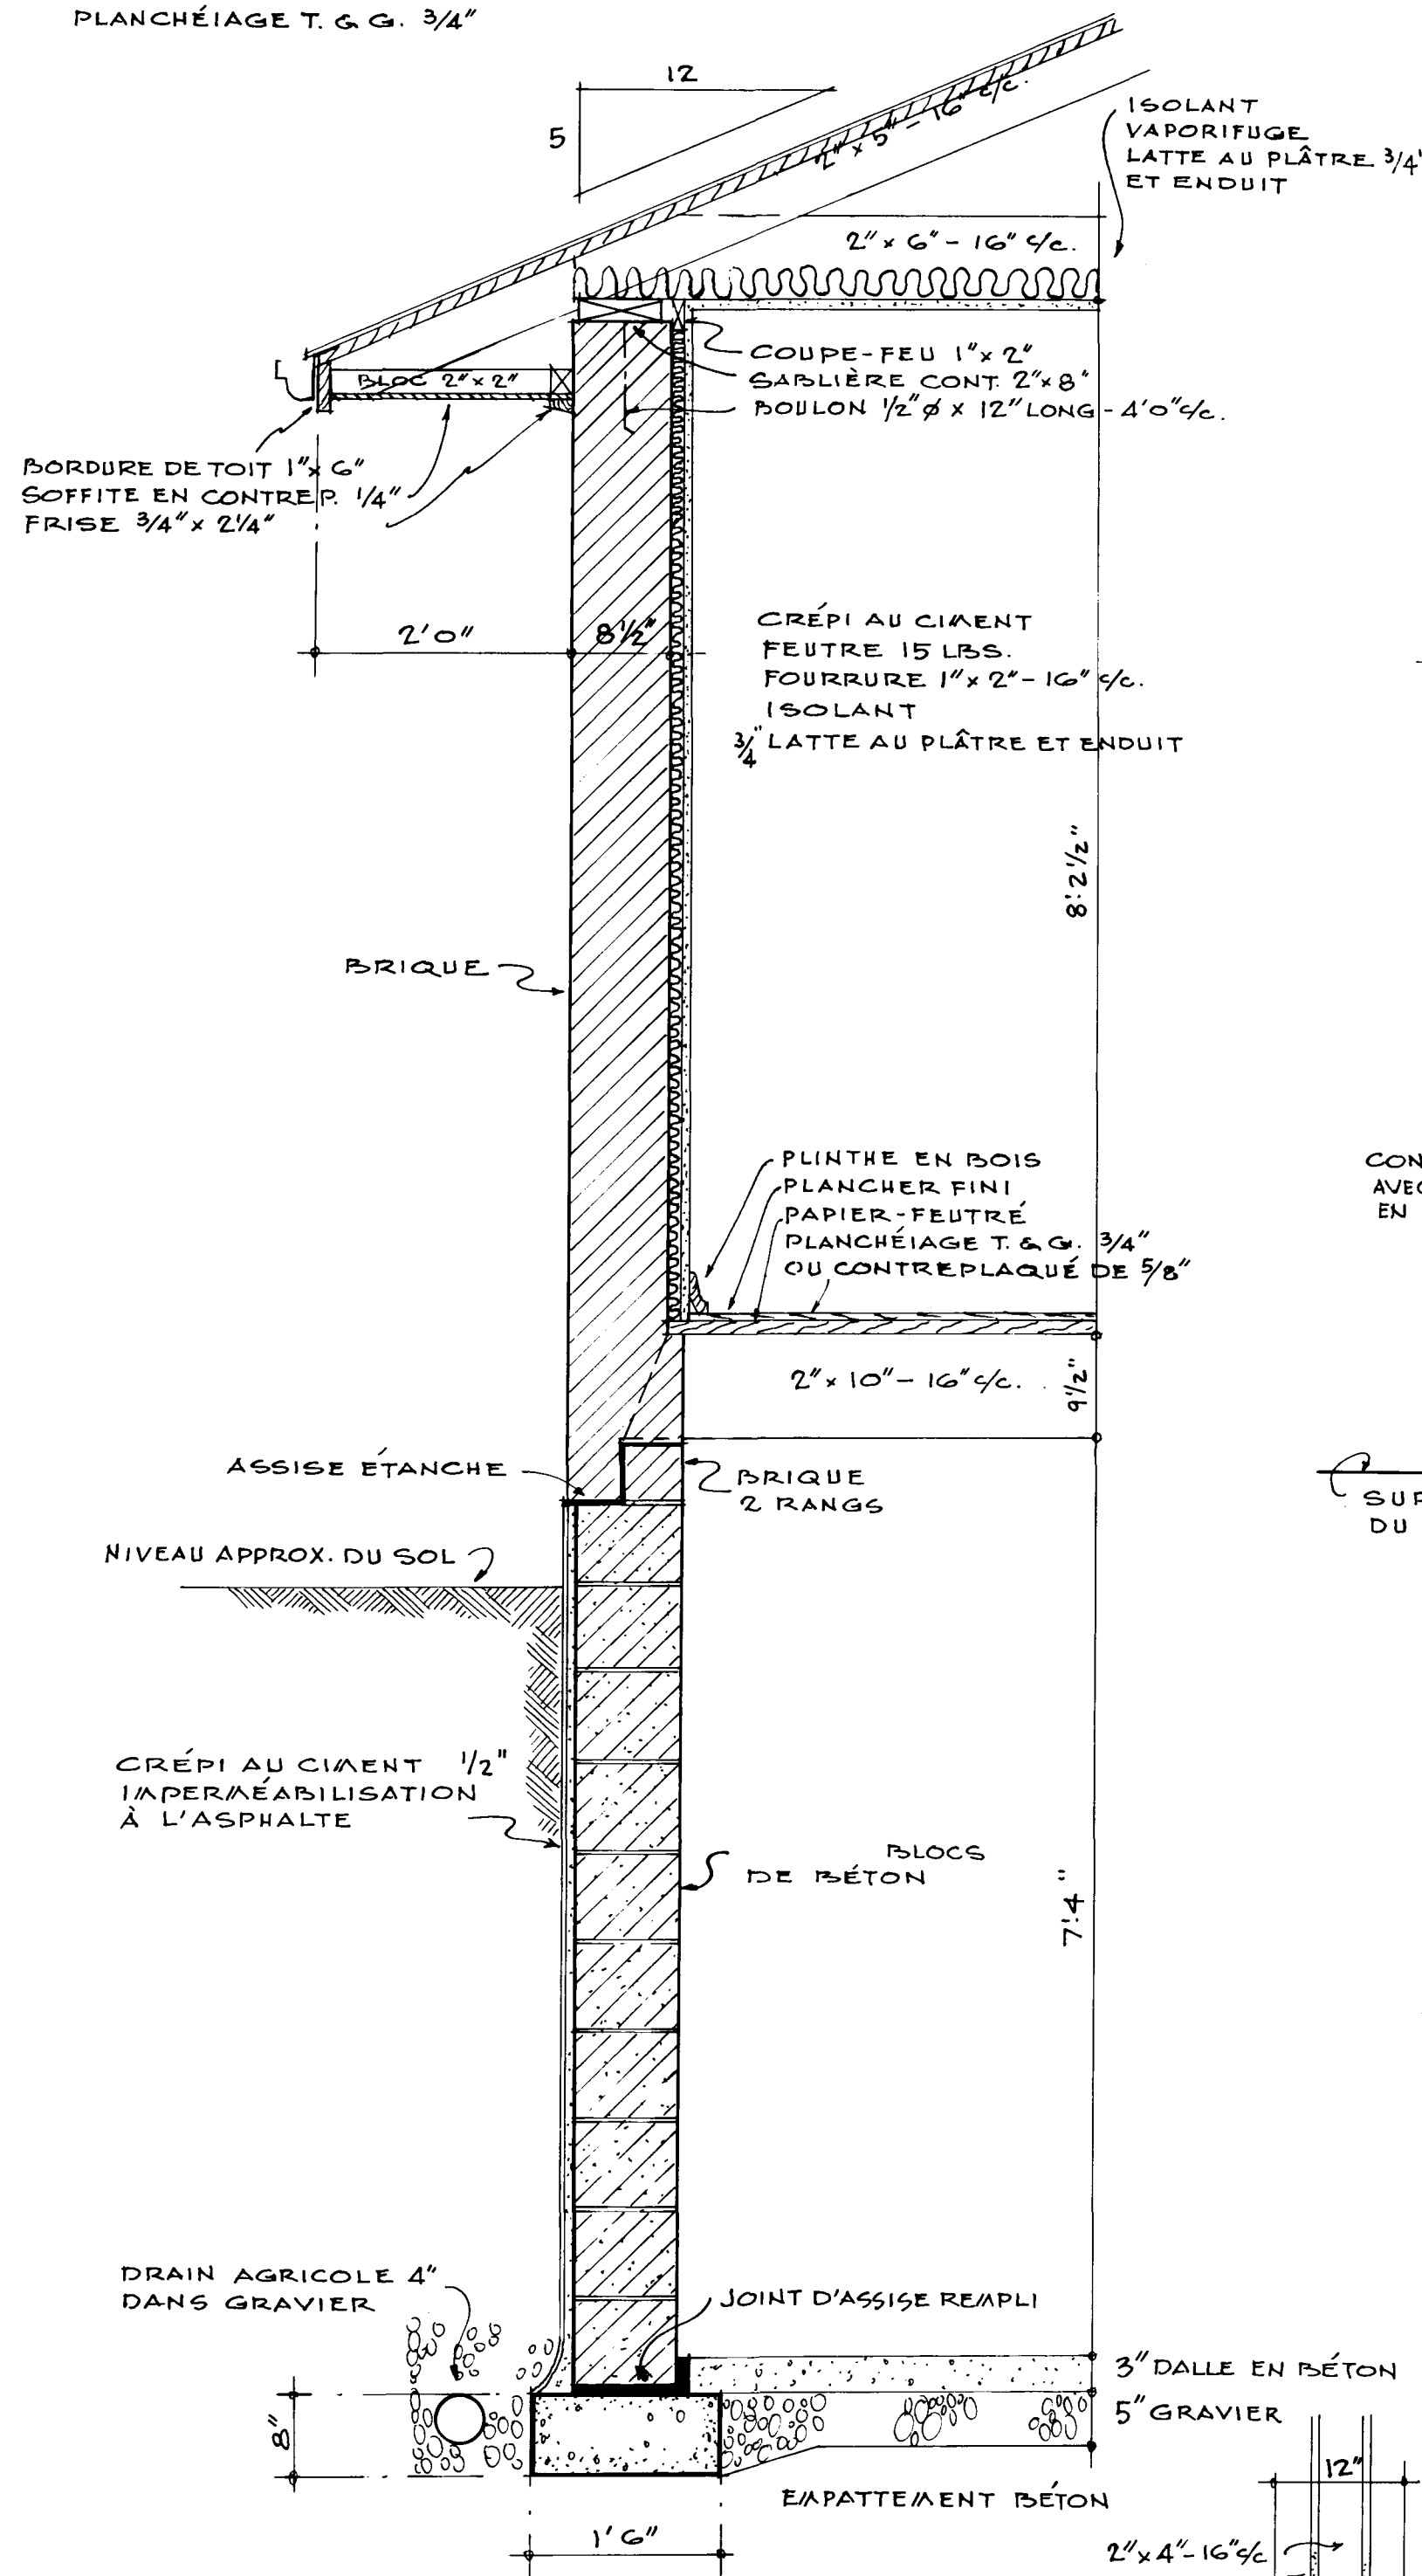


SECTION TYPIQUE DU MUR
EXTERIEUR ÉCHELLE 3/4" = 1'0"

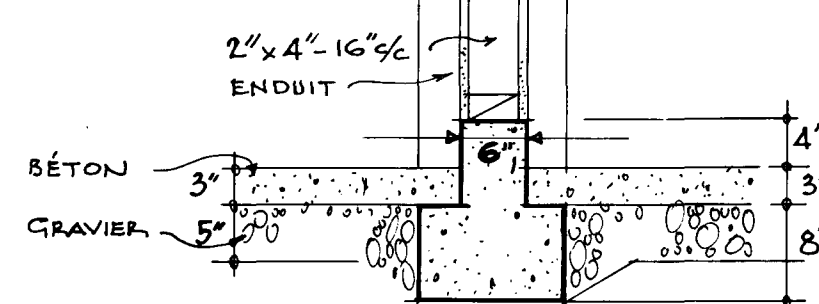


DÉTAIL DE L'EMPATTEMENT POUR
CLOISON PORTEUSE À L'ESCALIER
ÉCHELLE: 3/4" = 1'0"

BARDEAUX D'ASPHALTE 210 LBS.
FEUTRE 15 LBS.
PLANCHÉIAGE T. & G. 3/4"

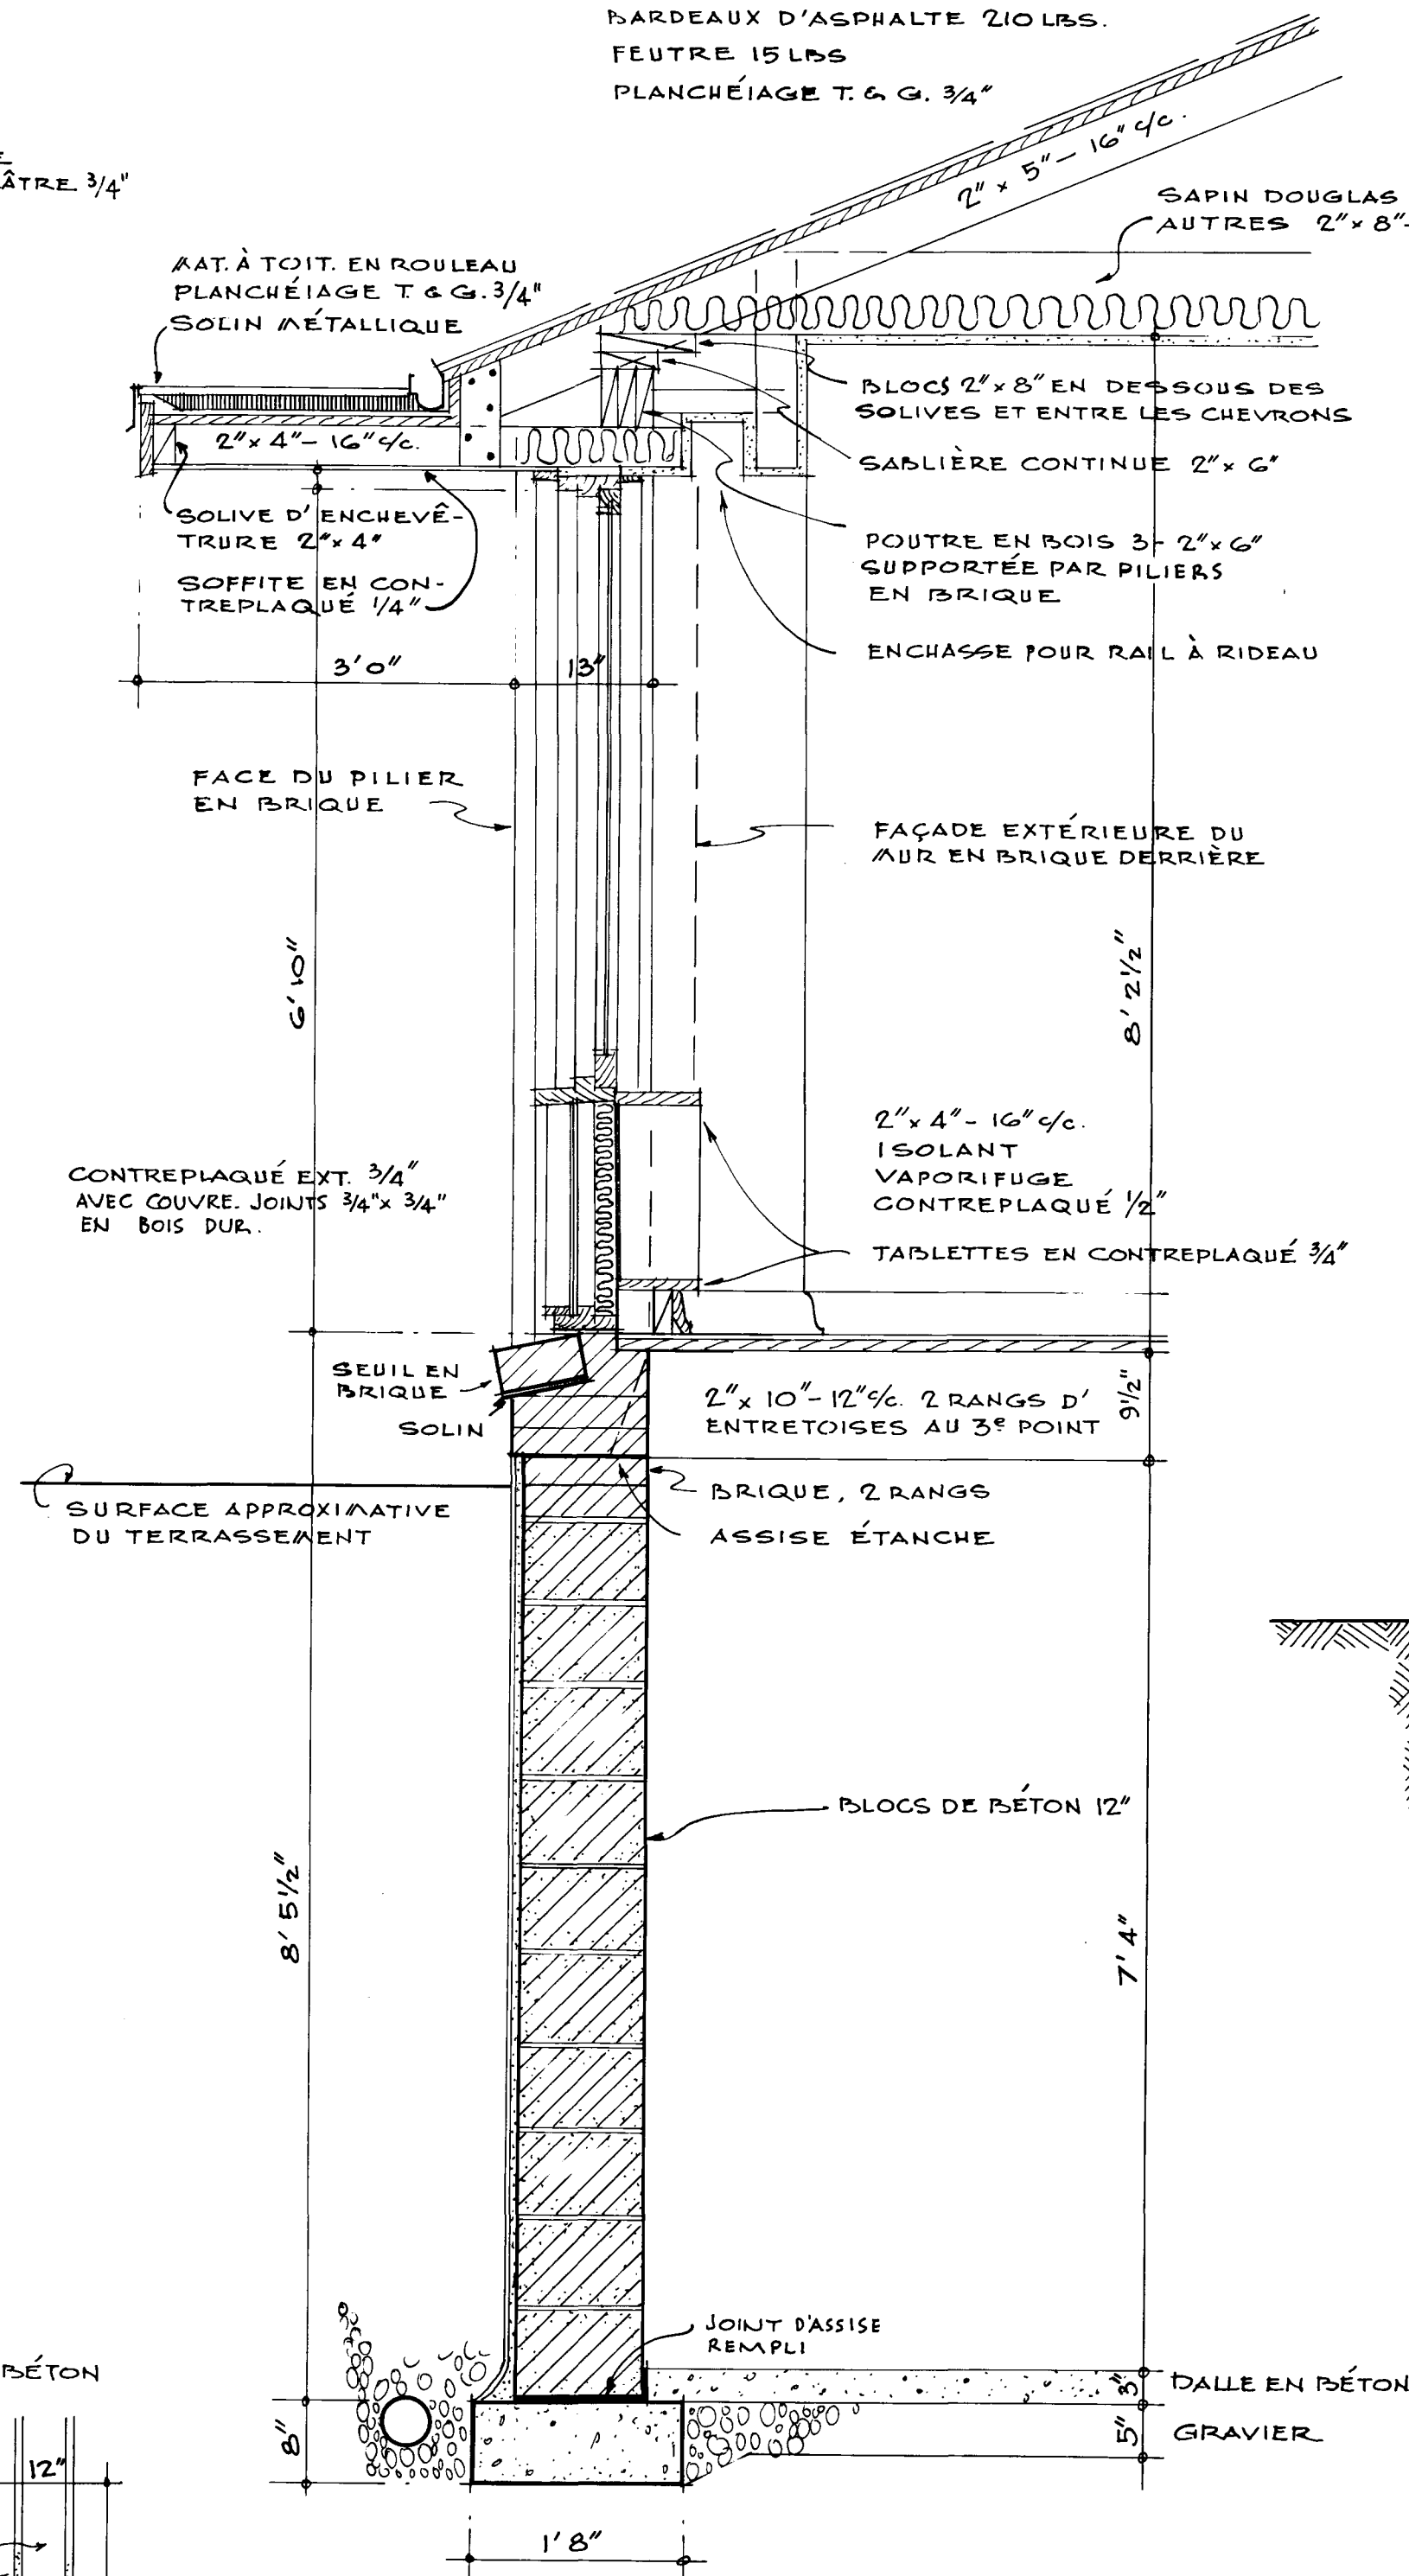

SECTION AU MUR VITRÉ
DU LIVING ÉCHELLE 3/4" = 1'0"

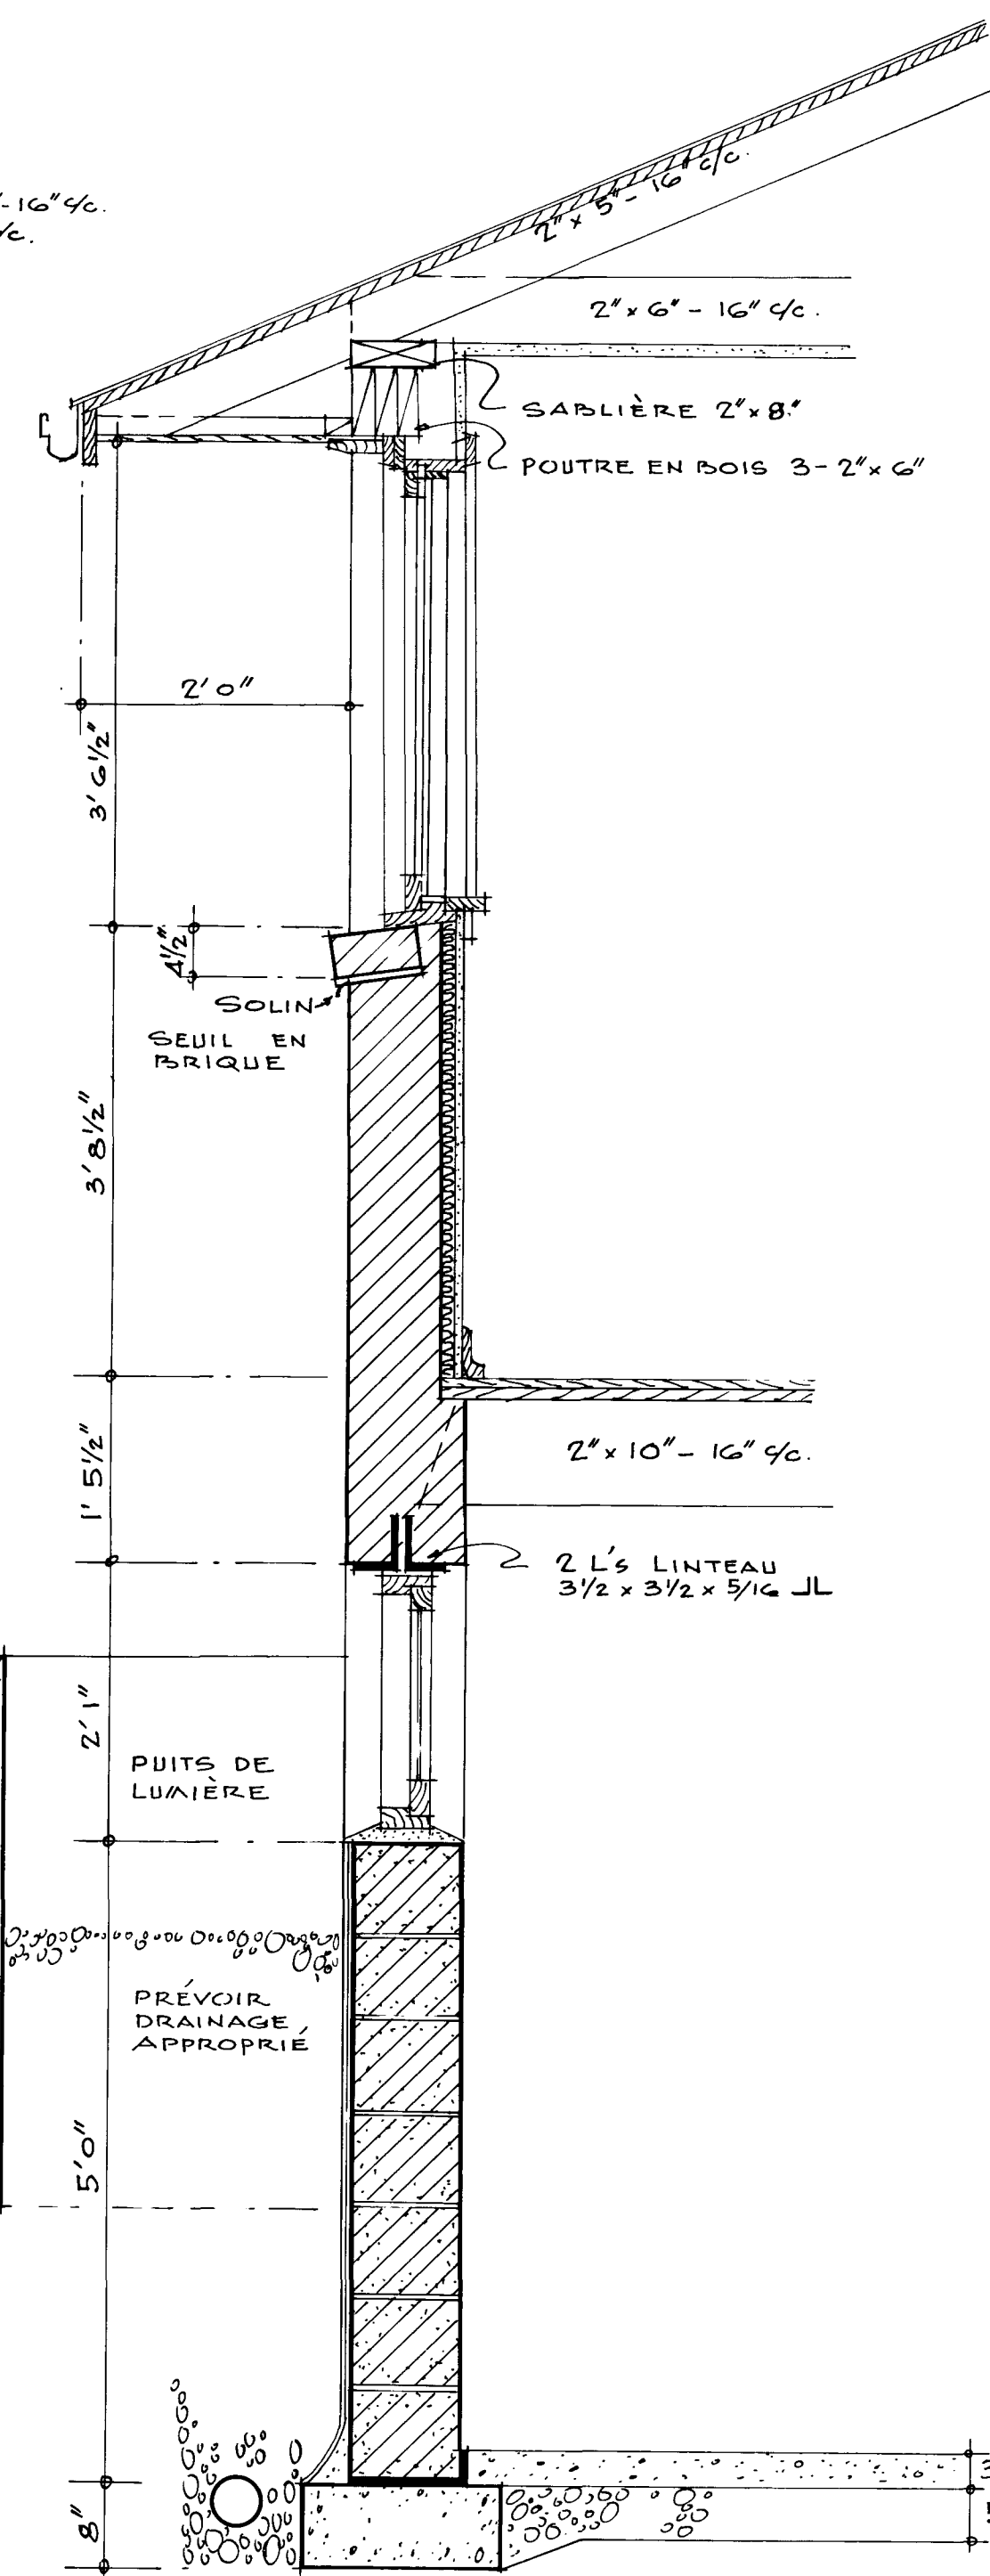

SECTION DE FENÊTRE
ÉCHELLE: 3/4" = 1'0"

DATE	REVISIONS	BY	CENTRAL
4/7/67	REVISER	RE	MORTGAGE
			AND HOUSING
			CORPORATION
			273F 3 de 3
			DATE JANVIER 1967
			SCALE 3/4" = 1'0"
			ARCH DENNIS PETERS