



# Archived Content

Information identified as archived is provided for reference, research or recordkeeping purposes. It is not subject to the Government of Canada Web Standards and has not been altered or updated since it was archived. Some of this archived content is available only in one official language. Translation by CMHC can be requested and will be provided if demand is sufficient.

# Contenu archivé

Le contenu identifié comme archivé est fourni à des fins de référence, de recherche ou de tenue des dossiers; il n'est pas assujéti aux normes Web du gouvernement du Canada. Aucune modification ou mise à jour n'y a été apportée depuis son archivage. Une partie du contenu archivé n'existe que dans une seule des langues officielles. La SCHL en fera la traduction dans l'autre langue officielle si la demande est suffisante.

COMPETITION SERIES

Project #: 274 Both                      Number of Sheets: 3  
Architect: Chomick,  
1957

Number of Storeys: 1, Bungalow--carport attached  
Single detached

Number of Bedrooms: 3  
Fireplace? yes, in living room stacked over  
2nd in basement

Basement: -Yes--provisional designs to finish  
-Laundry tubs located

Cladding:

Primary: Vertical wood siding  
-  
Secondary: N/A  
-  
Other: Facebrick on chimney

Roof:


Materials: Tar and gravel,  
  
Shape: Flat/gabled--shallow rise

Special Features: "Cathedral" ceilings  
-Shallow

Built-in planters  
-Front entrance


Storage wall in carport  
-Side wall

Deck(s)  
-One at rear off living/dining room

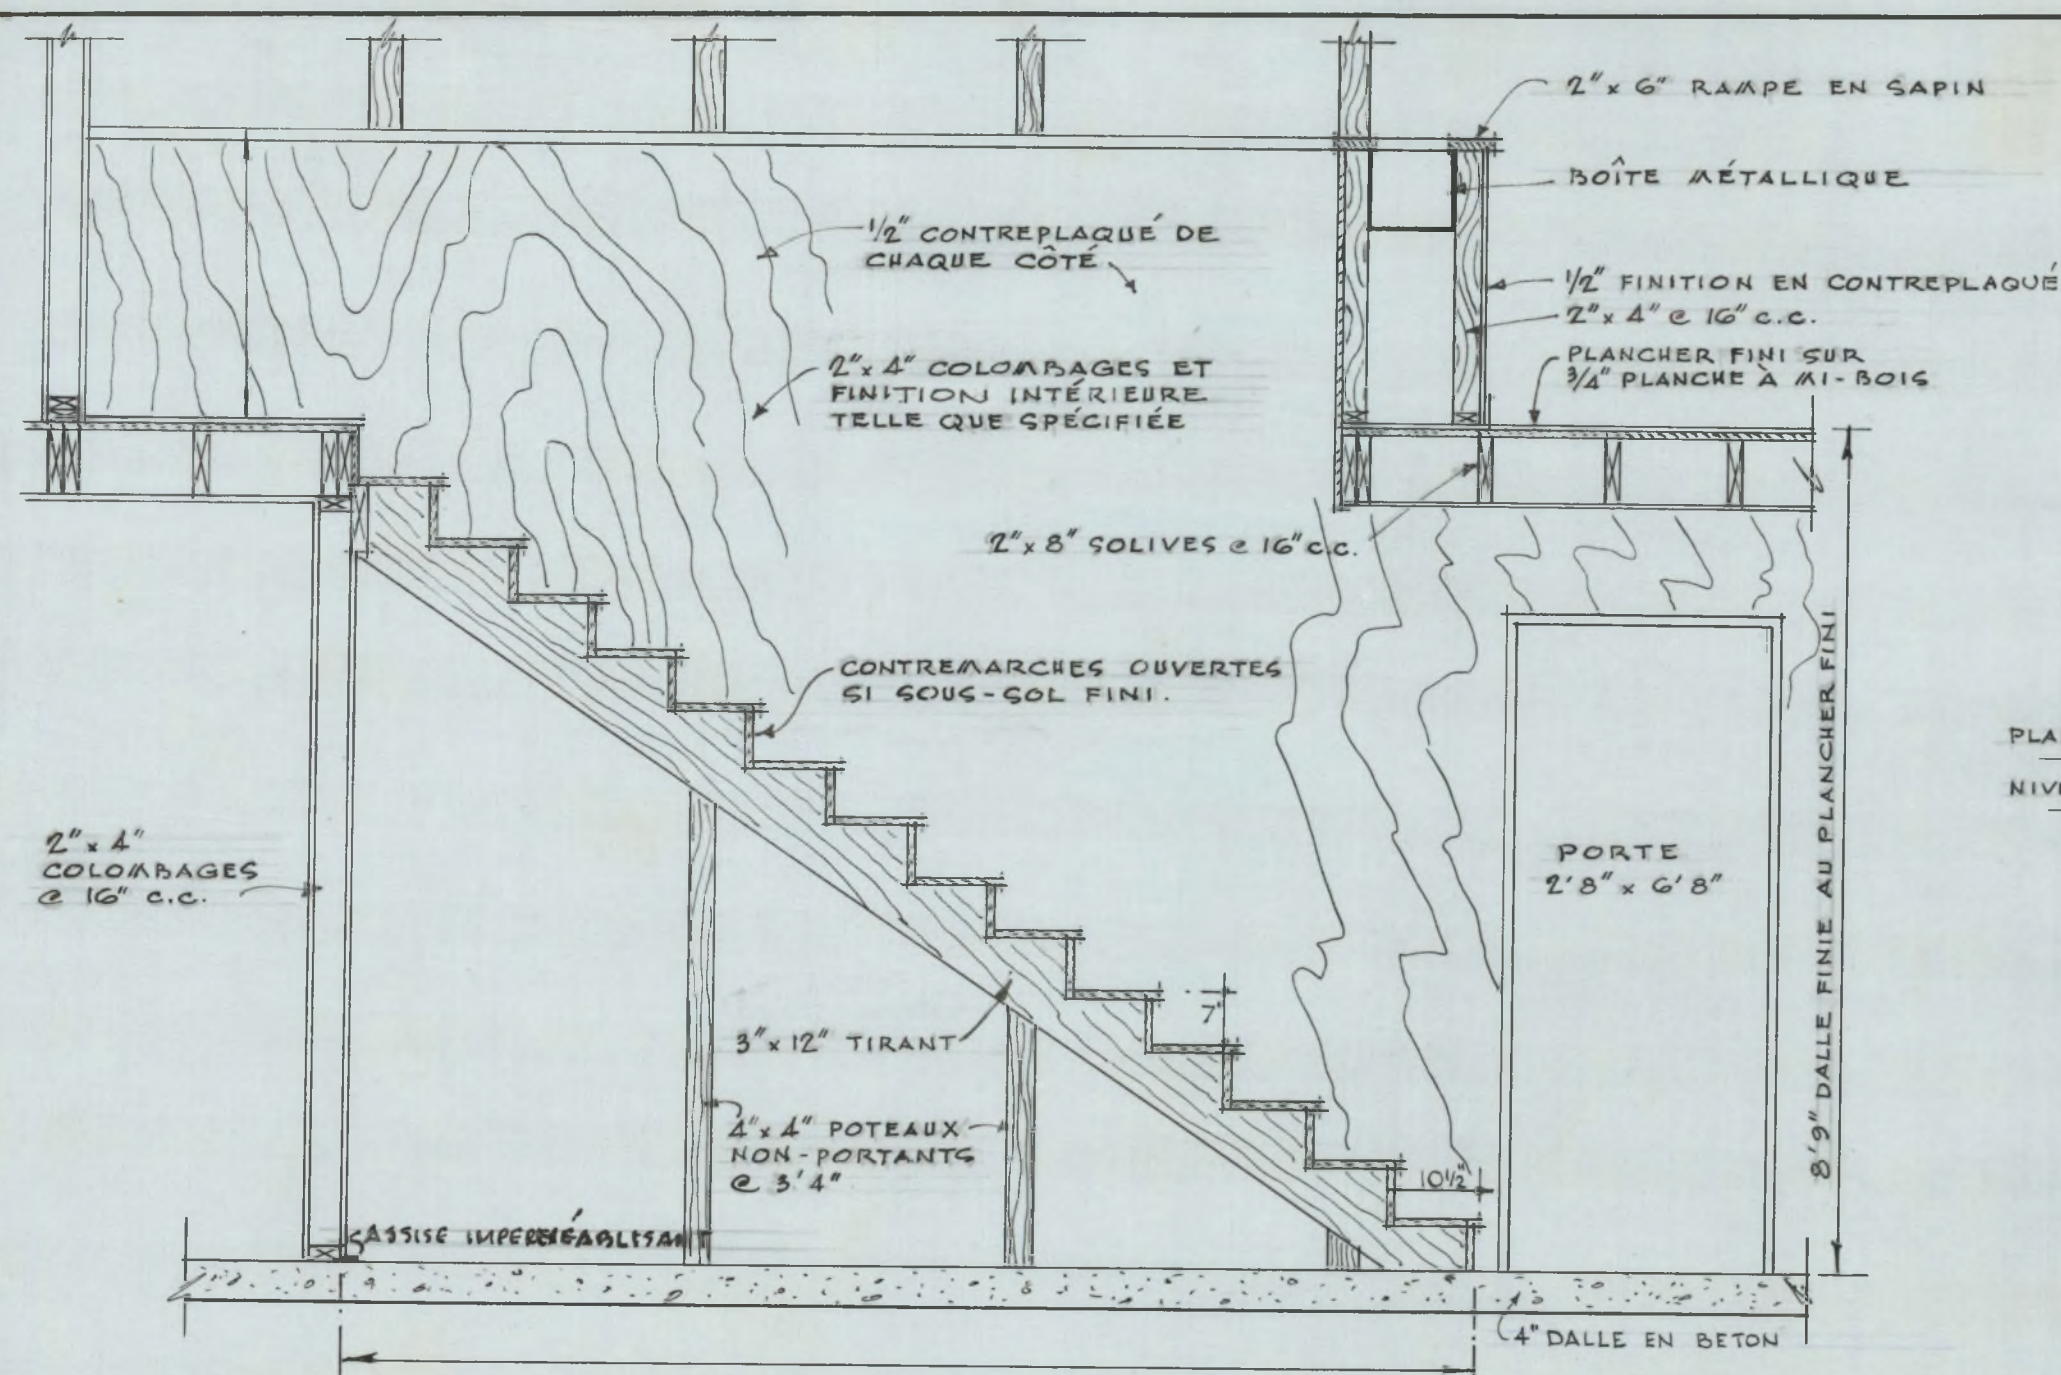


SECTION À TRAVERS L'ESCALIER

ÉCHELLE 1/2" = 1' 0"

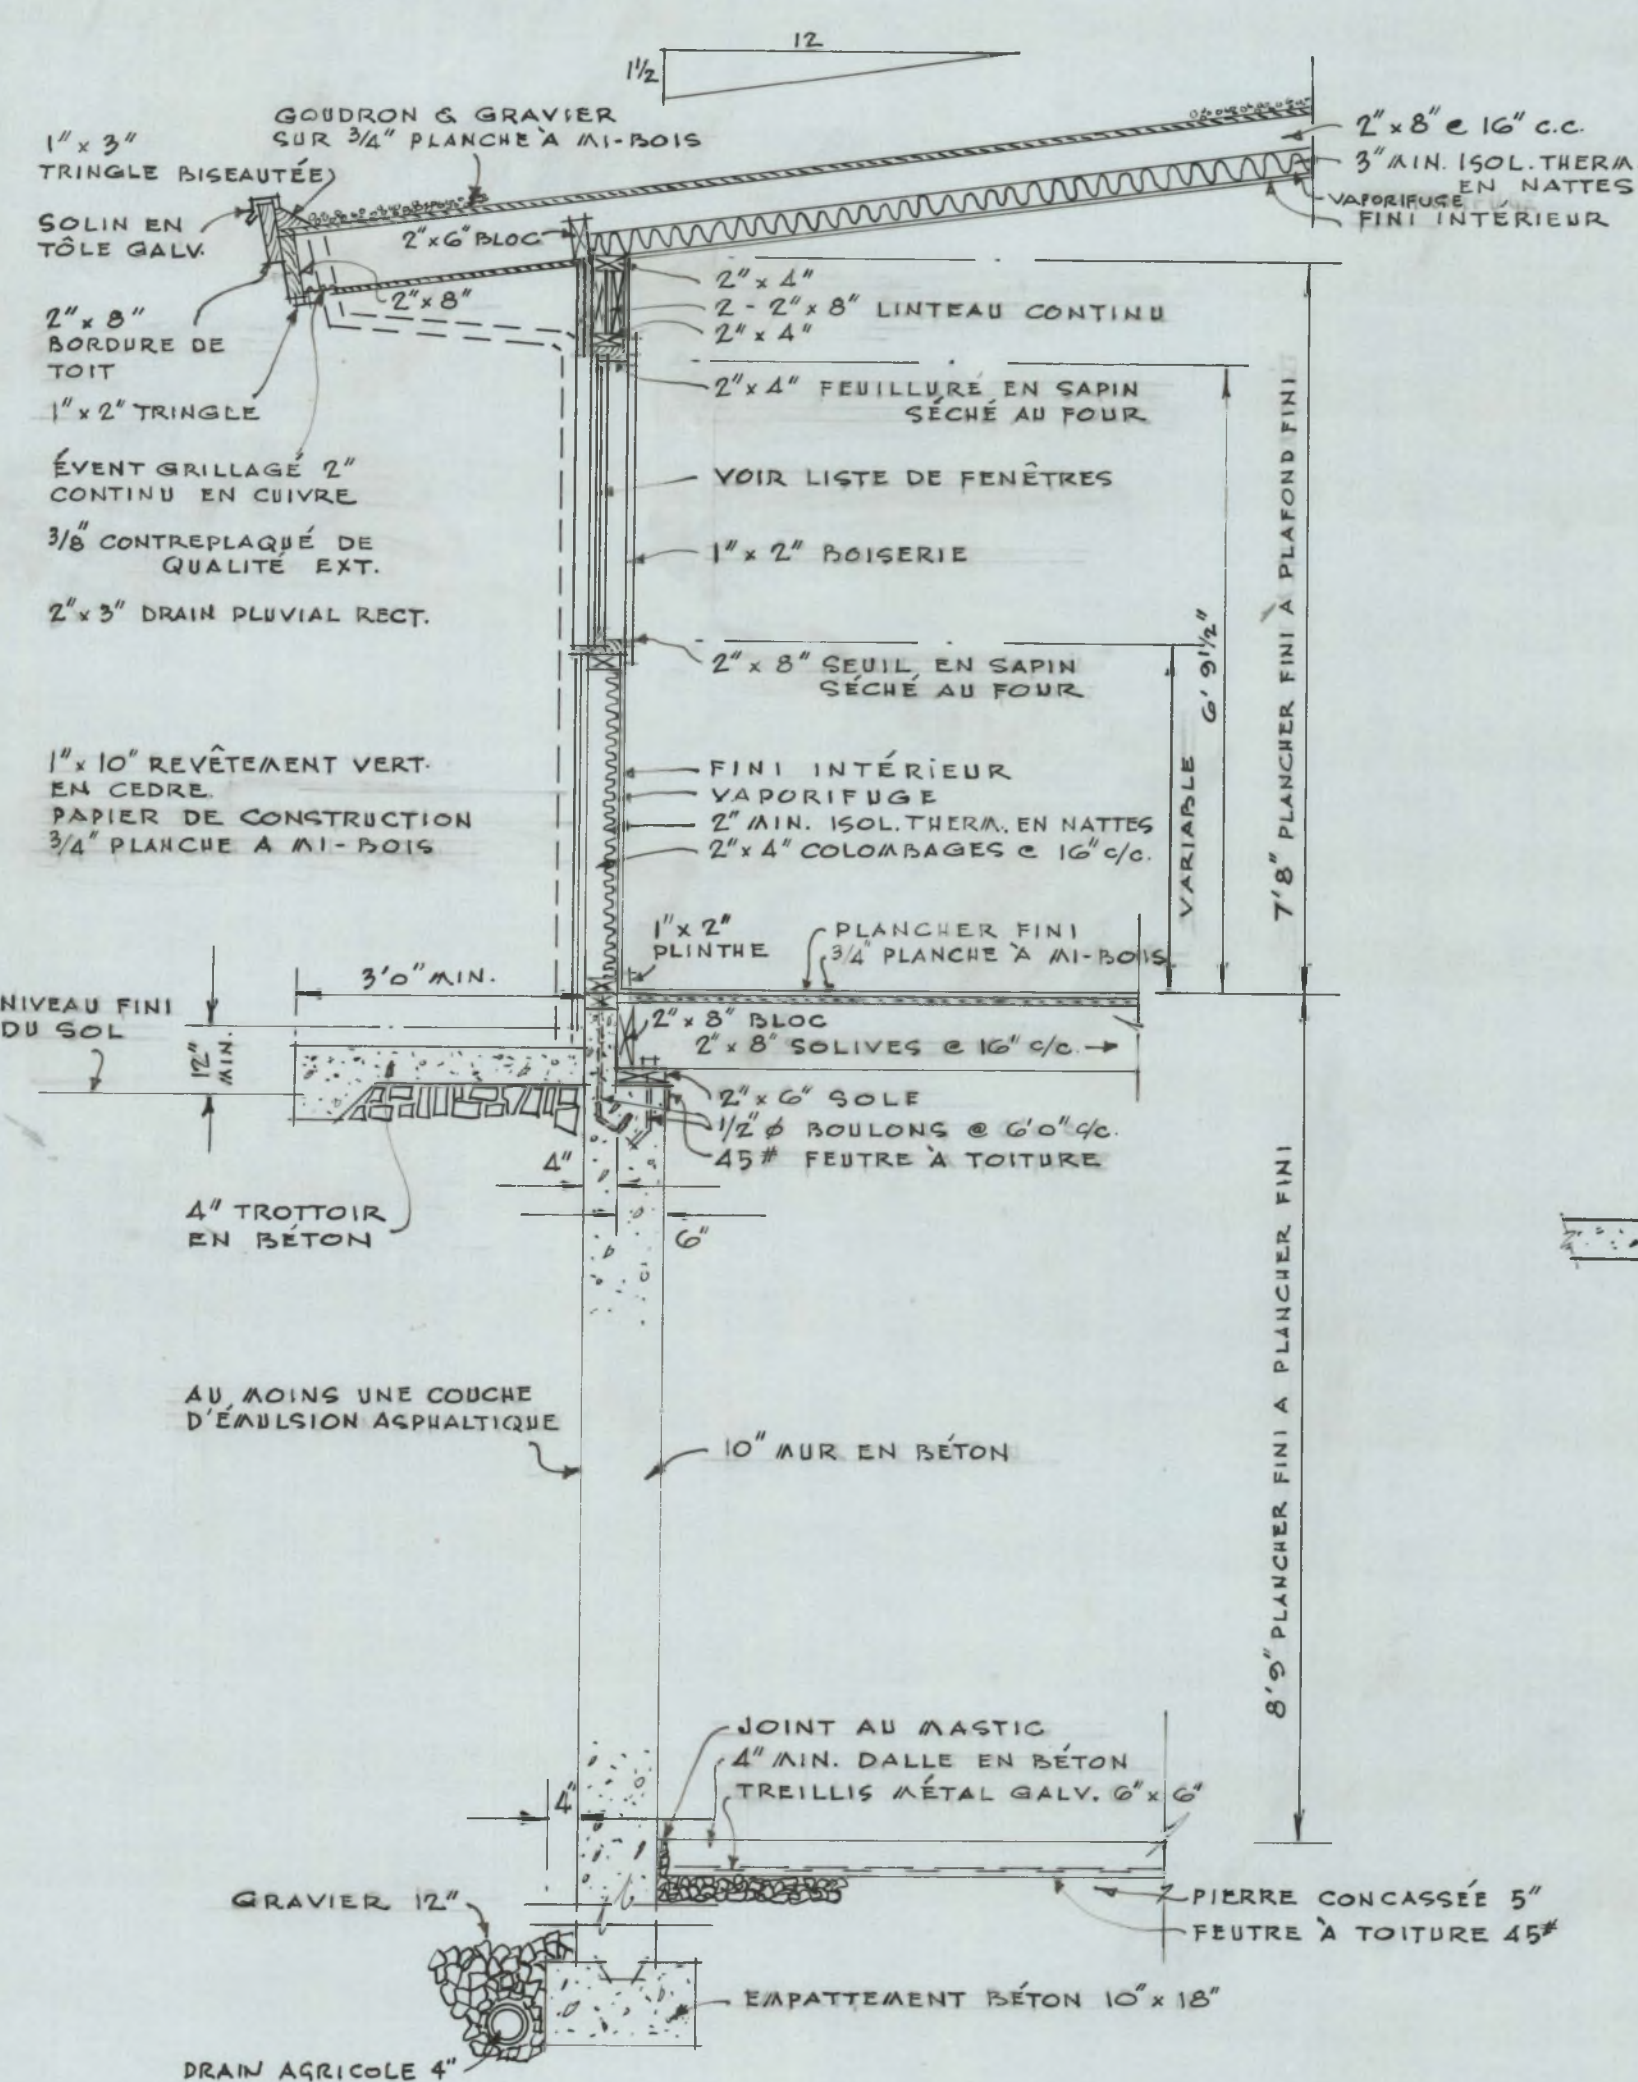


SECTION TYPIQUE DU MUR

ÉCHELLE 1/2" = 1' 0"

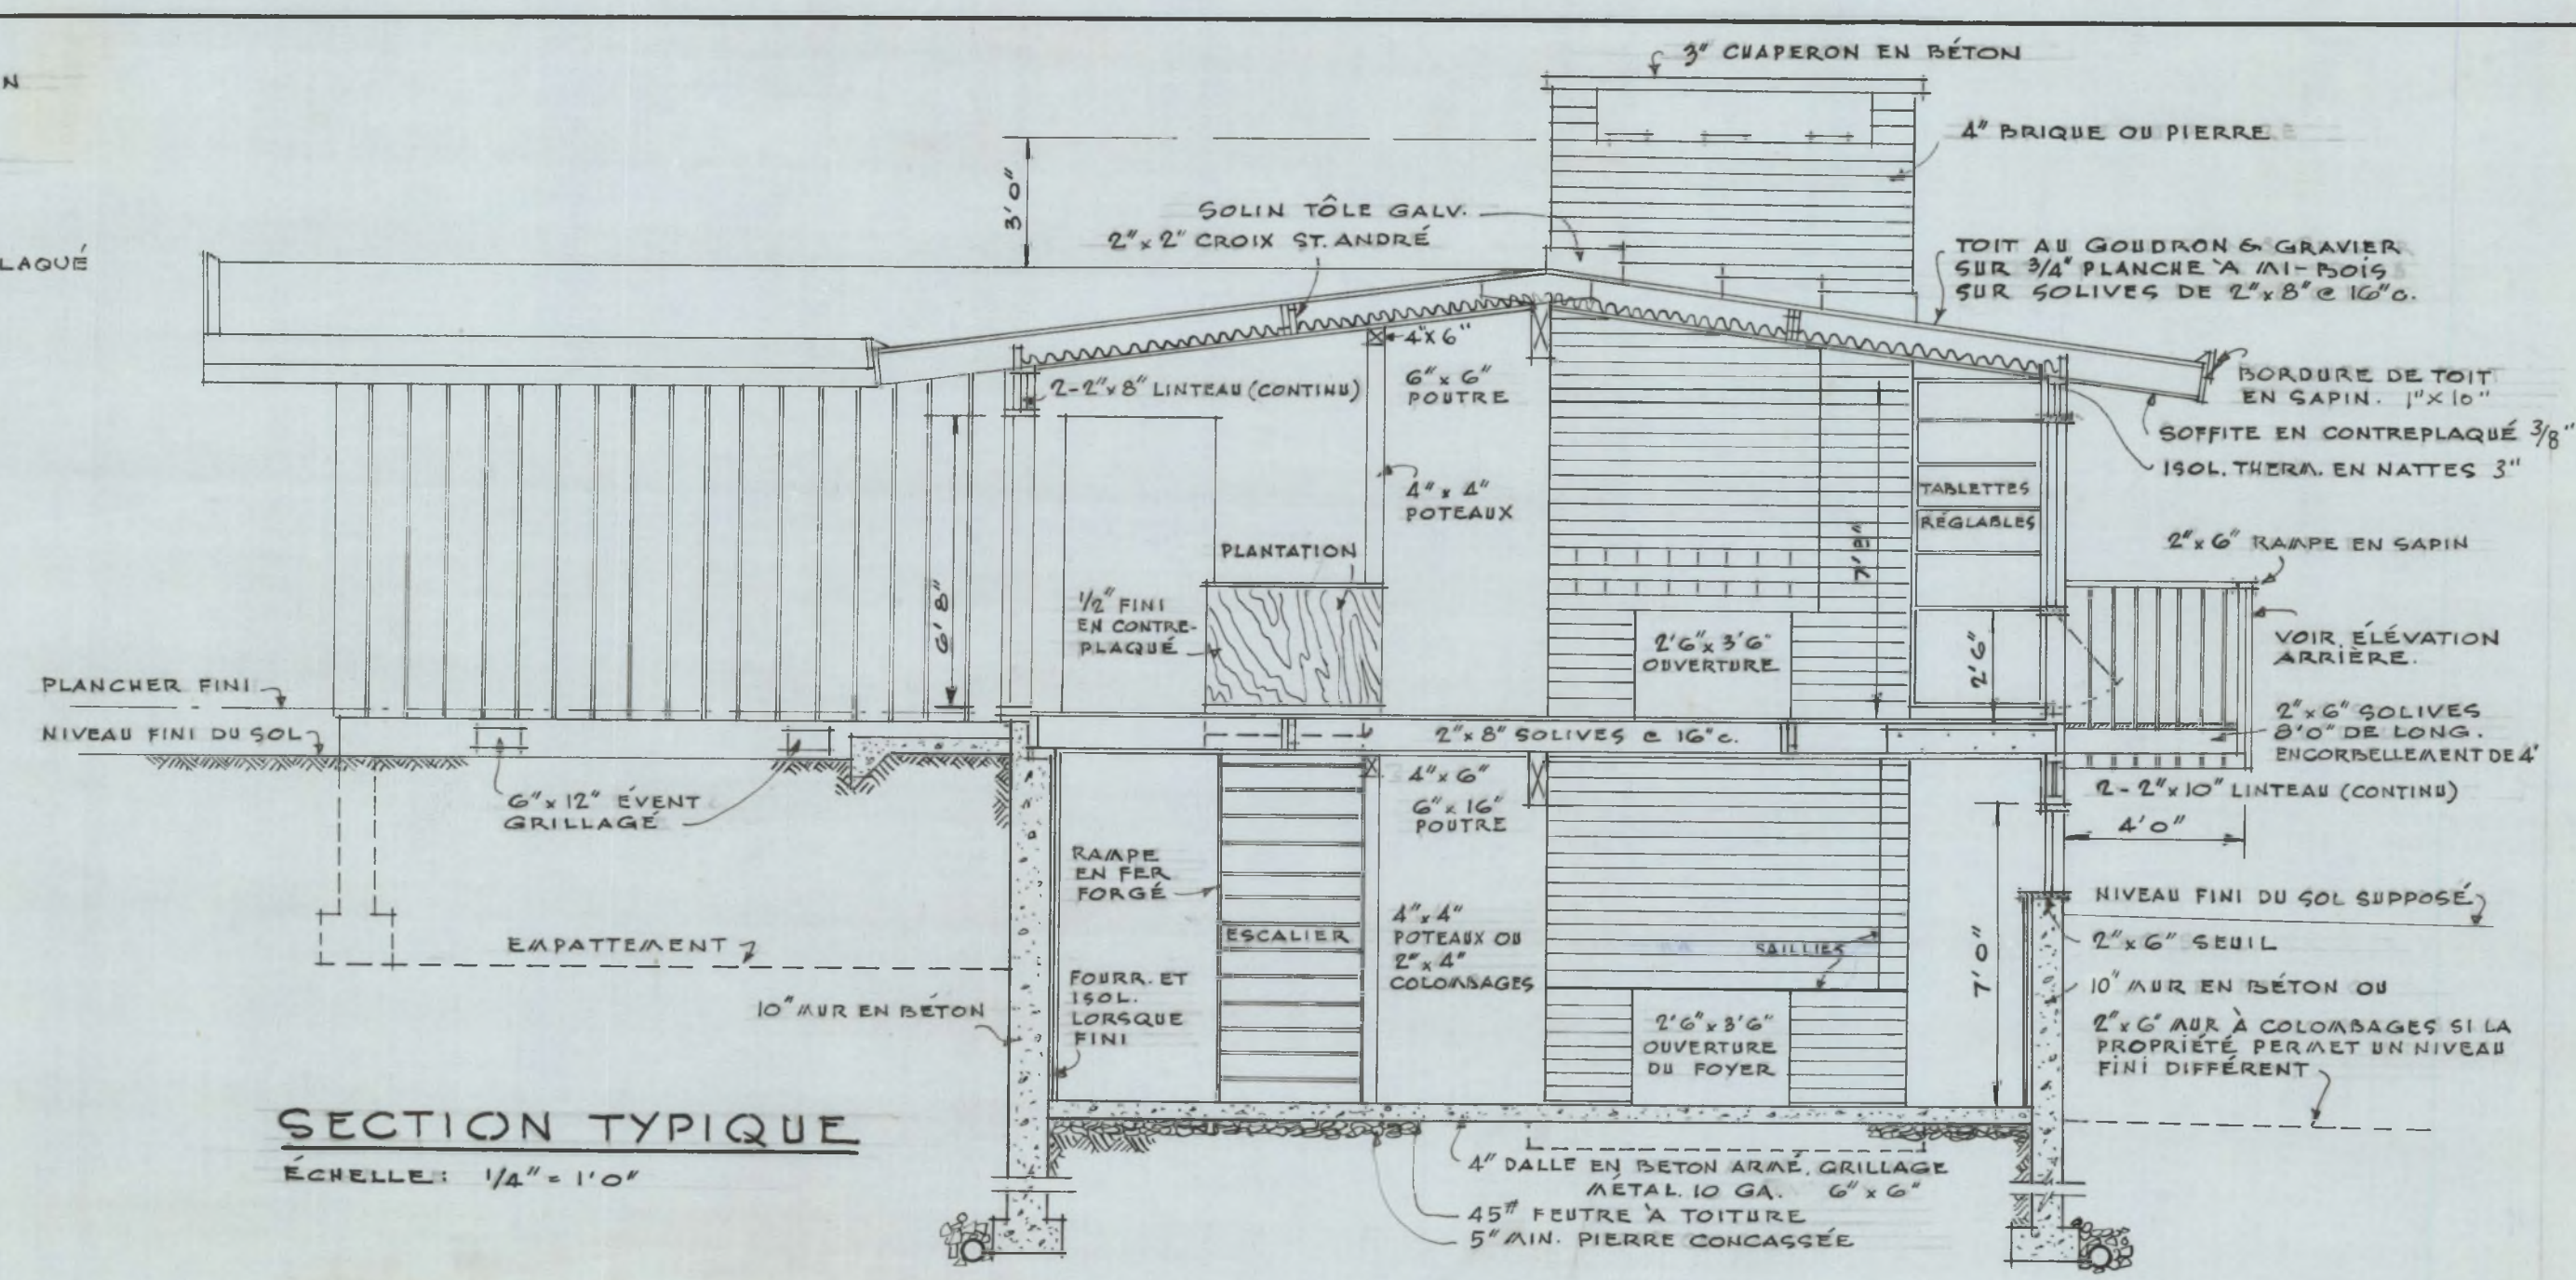

SECTION TYPIQUE


ÉCHELLE 1/4" = 1' 0"

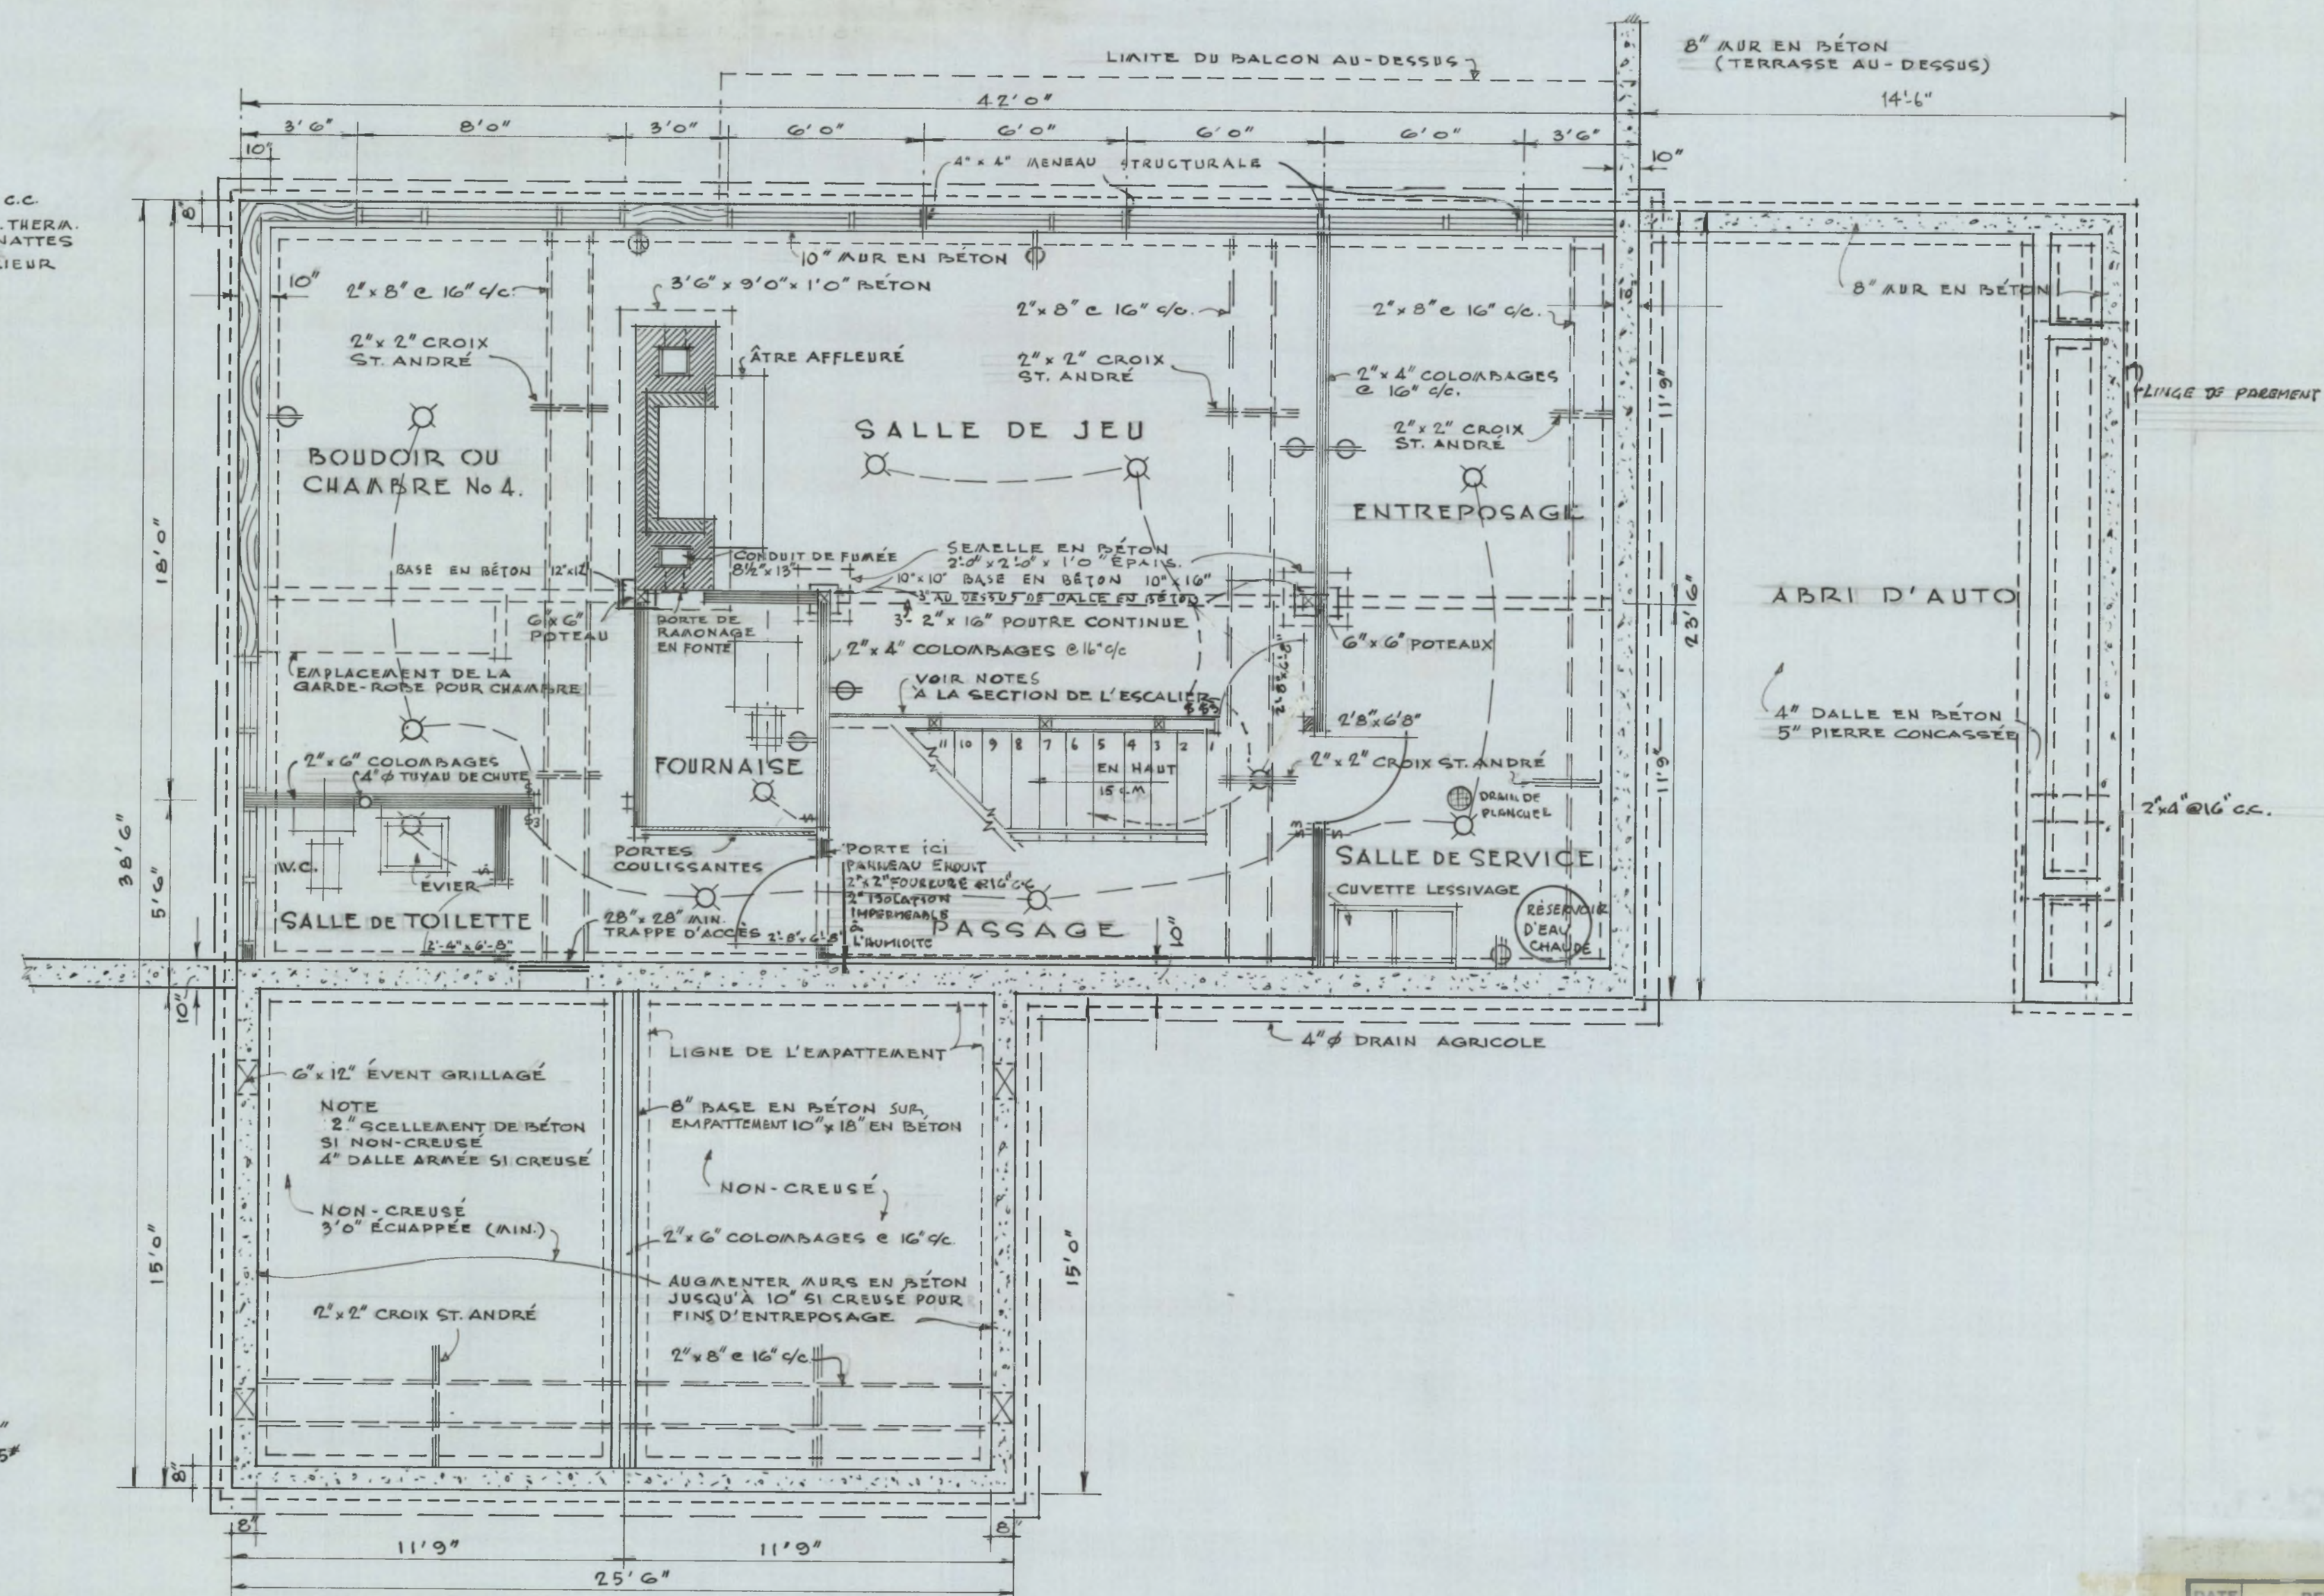

DÉVELOPPEMENT FUTUR DU SOUS-SOL


ÉCHELLE 1/4" = 1' 0"

| DATE     | REVISIONS         | BY  | CENTRAL MORTGAGE AND HOUSING CORPORATION |
|----------|-------------------|-----|------------------------------------------|
| 11/3/57  | REVISE            | 2-5 |                                          |
| 12-10-58 | WALL SECT REVISED | 10  |                                          |
| 12/6/61  | Cor               | 4   |                                          |
|          |                   |     | DESIGN NO. DWG. NO.                      |
|          |                   |     | 274 <sup>F</sup> 1 de 3                  |
|          |                   |     | DATE JANVIER 1957                        |
|          |                   |     | SCALE 1/4" & 1/2" = 1' 0"                |
|          |                   |     | ARCH. A. CHOMICK                         |

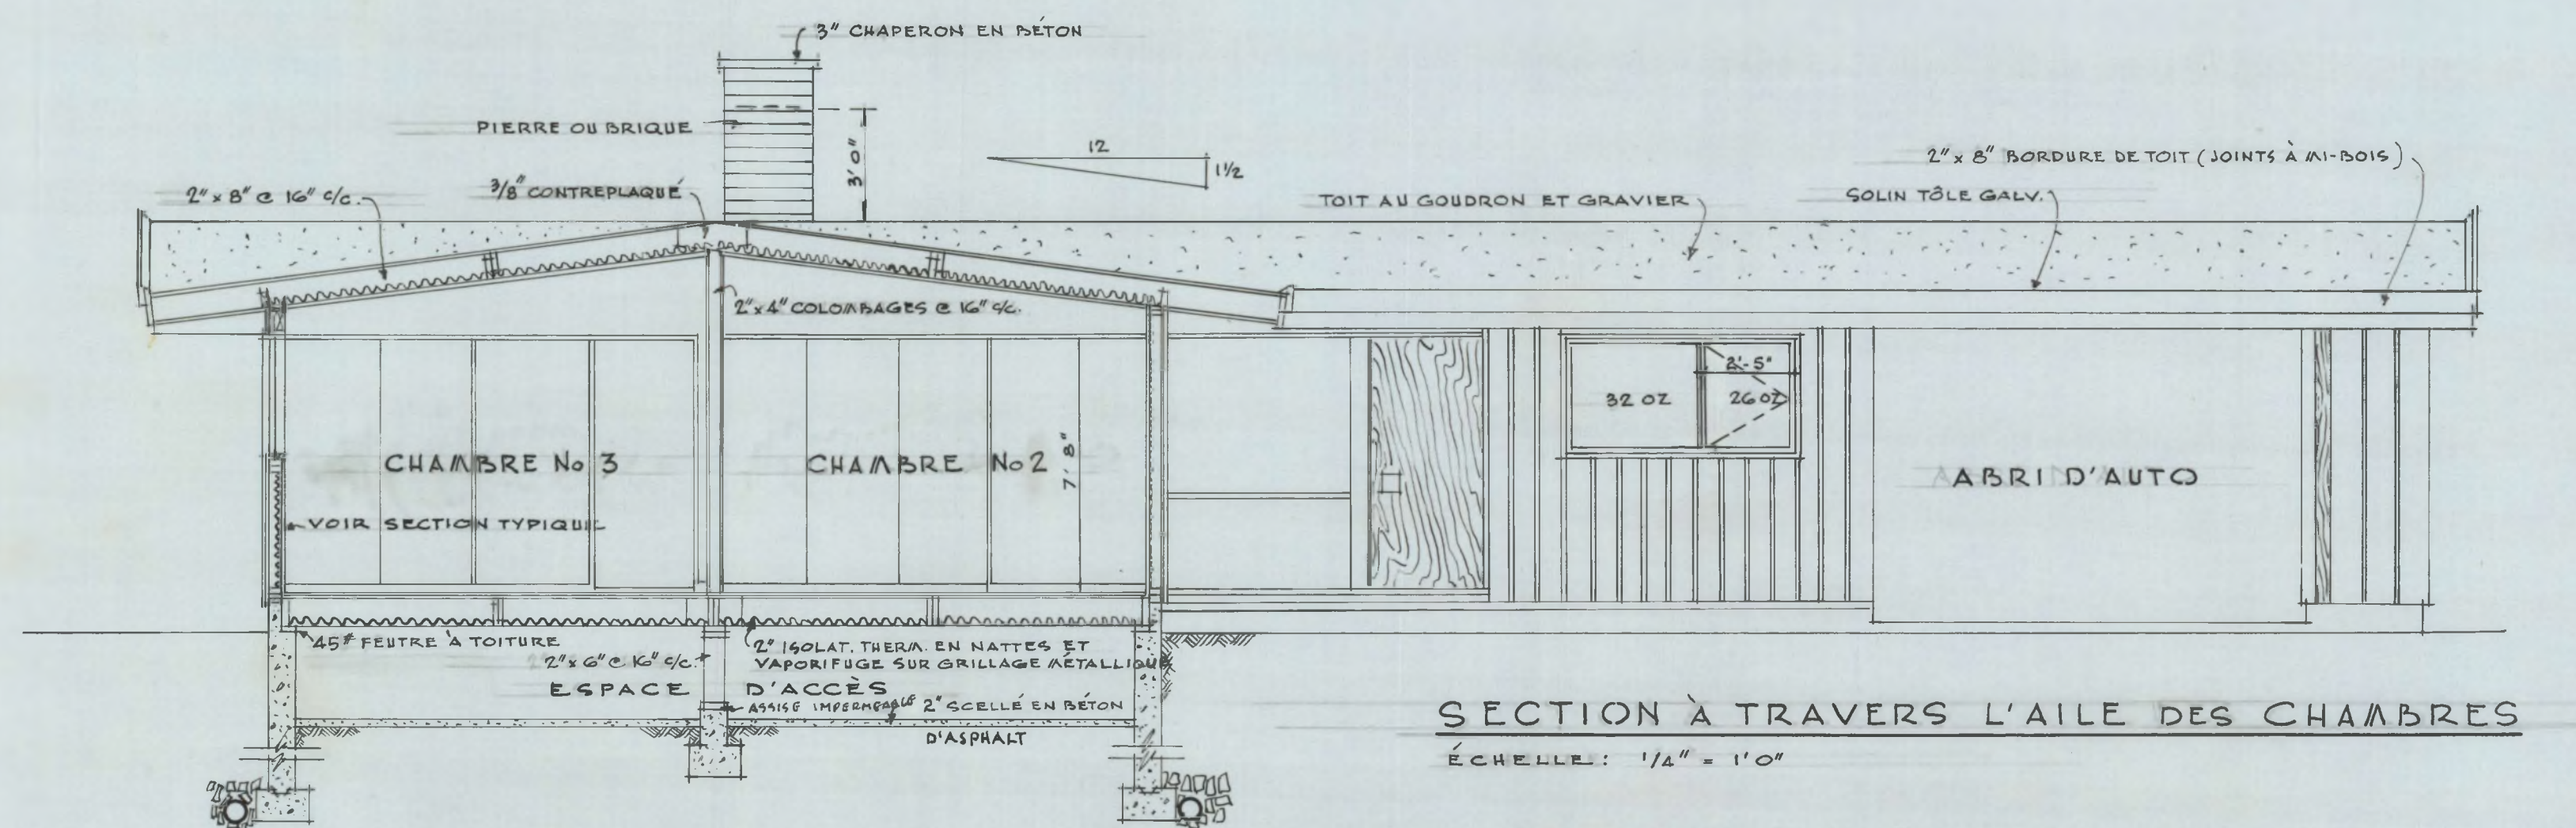

SECTION À TRAVERS L'AILE DES CHAMBRES

ÉCHELLE: 1/4" = 1'0"

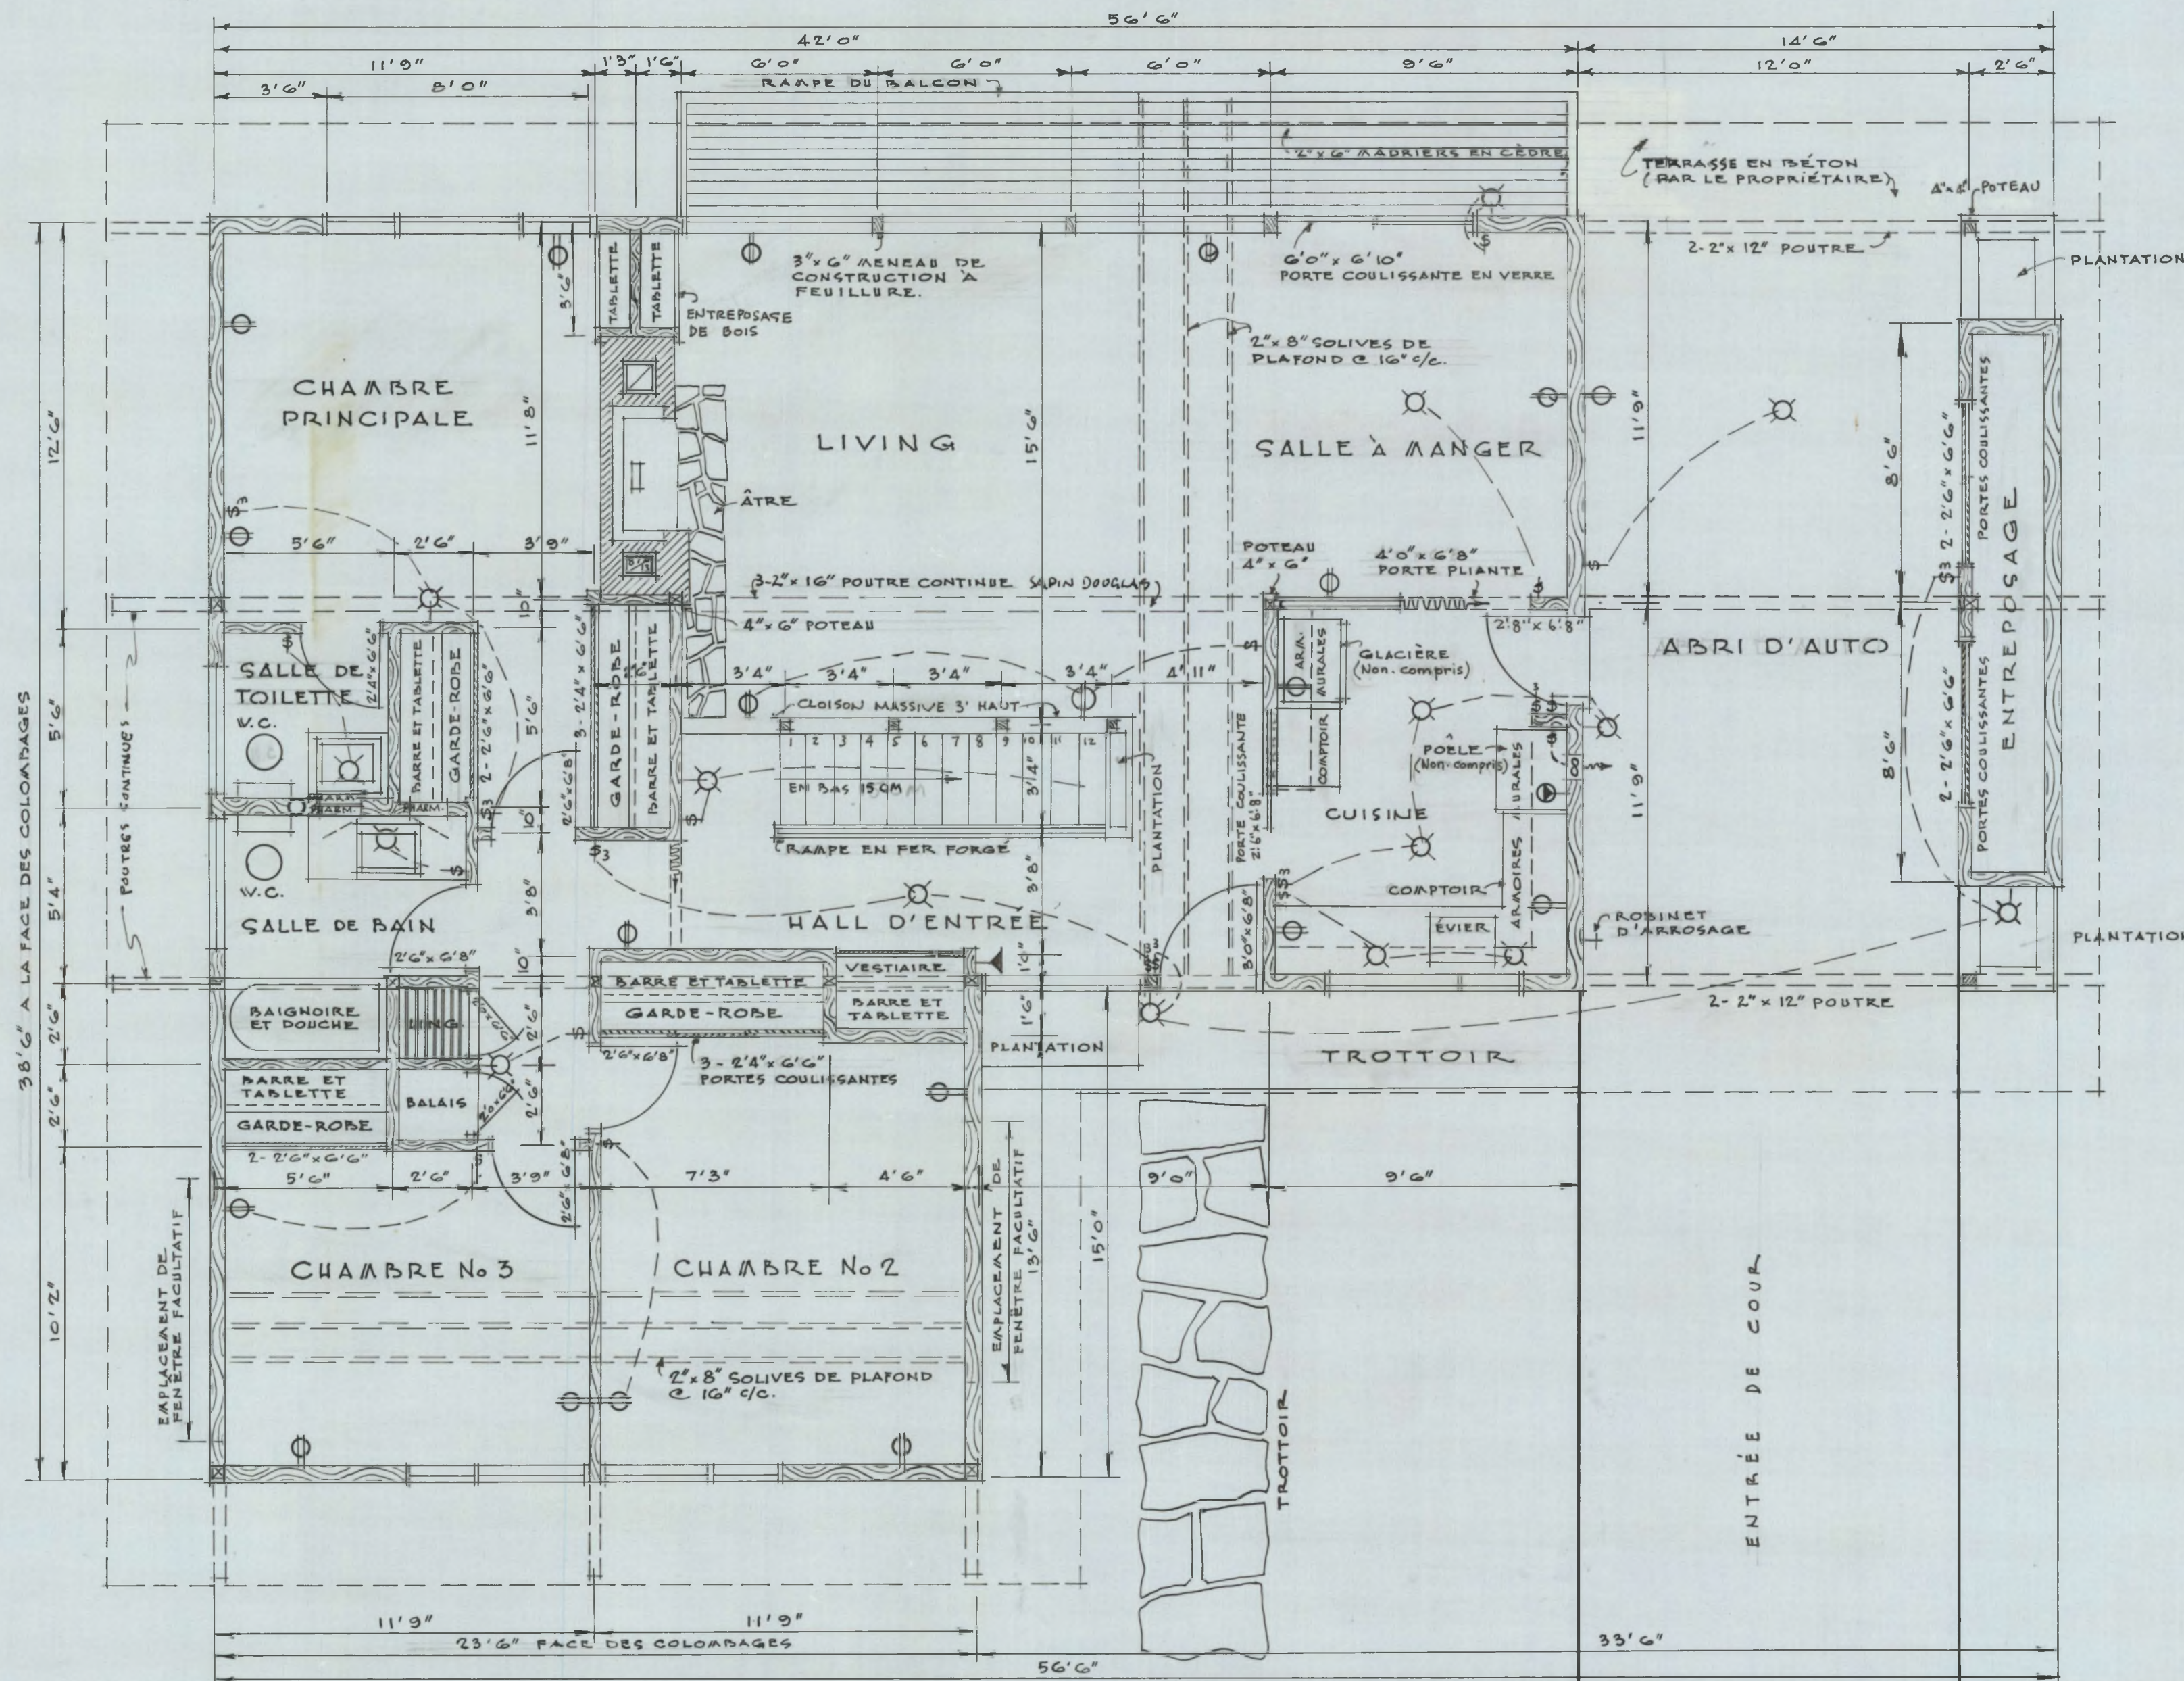


PLAN DU PREMIER ÉTAGE

ÉCHELLE 1/4" = 1'0"

# NOTES:


1. TOUS LES EMPATTEMENTS DE LA FONDATION DOIVENT ÊTRE PORTÉS JUSQU'À UN APPUI SOLIDE ET EN BAS DU NIVEAU. ACCÉPTE LOCALEMENT POUR LA GÉLÉE. LES EMPATTEMENTS DOIVENT ÊTRE AUGMENTÉS AU BESOIN POUR RÉPONDRE AUX CONDITIONS LOCALES DU SOL.
2. LES SOLIVES DOIVENT ÊTRE JUCELÉES SOUS TOUTES LES CLOISONS QUI LEUR SONT PARALLÈLES. CES SOLIVES JUCELÉES PEUVENT ÊTRE ÉCARTÉES 8' PAR DES BLOCS À TOUTES LES 4'0" À CENTRE POUR PERMETTRE DES CONDUITS DE CHAUFFAGE, DANS DES CONDITIONS NORMALES.
3. TOUTS LES LINTEAUX EN BOIS AU-DESSUS DES PORTES, DES FENÊTRES, ETC. DANS LES MURS EXTÉRIEURS ET INTÉRIEURS DOIVENT ÊTRE PLACÉS SUR LA RIVE.
4. TOUTES LES DIMENSIONS NOTÉES SONT PRISES DE LA FACE EXTÉRIÈRE DES COLOMBAGES DANS LE CAS DE LA CONSTRUCTION À PAN DE BOIS, EN BRIQUE OU EN PIERRE PLAQUÉE SUR BOIS, ET DE LA FACE EXTÉRIÈRE DE LA MAÇONNERIE MASSIVE JUSQU'À L'AXE DES CLOISONS INTÉRIÈURES.
5. L'EMPLACEMENT ET LE NOMBRE DE SORTIES ÉLECTRIQUES INDiquÉES SUR LES PLANS, DOIVENT RÉPONDRE AUX NORMES DE CONSTRUCTION MINIMA S.C.H.L. CELLES-CI PEUVENT ÊTRE CHANGÉES POUR RÉPONDRE AU GÔUT PARTICULIER DE CHACUN MAIS ILS DOIVENT ÊTRE CONFORMES AUX RÈGLEMENTS PROVINCIAUX.
6. LES FENÊTRES DE STOCK PEUVENT ÊTRE SUBSTITUÉES AUX FENÊTRES INDiquÉES À CONDITION QUE L'AIRE VITRÉE ET L'AIRE DE VENTILATION RÉPONDENT AUX NORMES S.C.H.L.
7. PRÉVOIR UNE TABLETTE ET UNE BARRE DANS CHAQUE GARDE-ROBE ET 4 TABLETTES DANS LA LINGERIE.
8. SI LE PLANCHER DU SOUS-SOL N'EST PAS FINI, IL FAUT PRÉVOIR UNE PORTE DE 2'-8" x 6'-8" AU PIED DE L'ESCALIER.

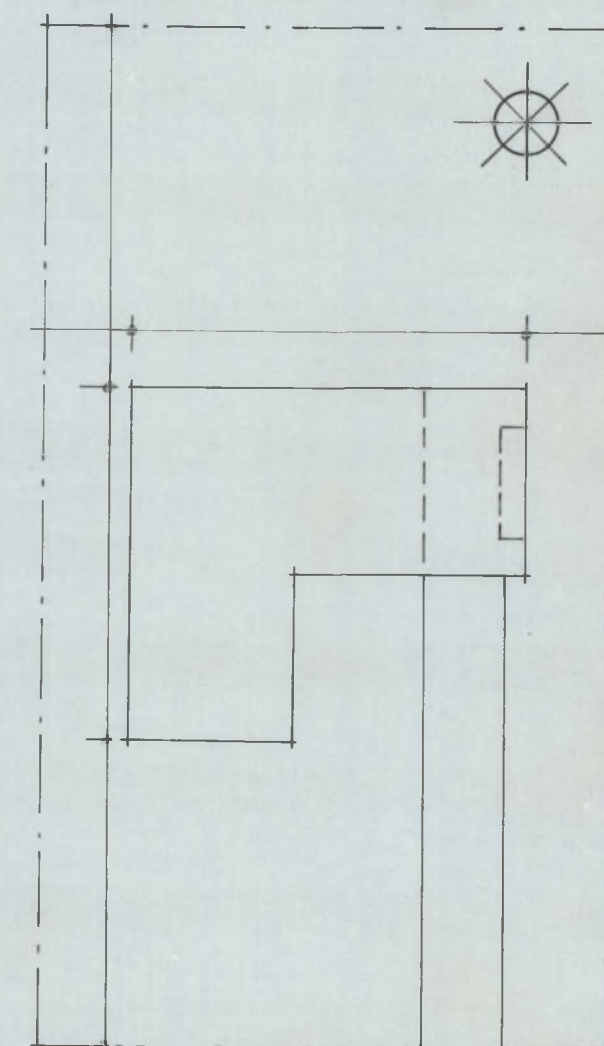


PLAN DU TERRAIN.

9. IL PEUT ÊTRE NÉCESSAIRE DANS CERTAINES LOCALITÉS D'AUGMENTER LE MATÉRIAU ISOLANT POUR ASSURER LA RÉSISTANCE VOULUE À LA TRANSMISSION DE LA CHALEUR DANS CETTE RÉGION.
10. LES MEMBRES DE CHARPENTE SONT CALCULÉS POUR UNE SURCHARGE DE TOIT DE 30 LIVRES PAR PIED CARRÉ. ADVENANT UNE CHARGE DE TOIT EN EXCÉDENT DE LA CHARGE CALCULÉE DANS CERTAINES RÉGIONS, IL SÉRA NÉCESSAIRE DE RECALCULER LES MEMBRES DE CHARPENTE EN CONSÉQUENCE.
11. TOUTS LES MEMBRES DE CHARPENTE SONT EN BOIS DE LA CATÉGORIE CONSTRUCTION NO 1 ET DE LA ESSENCE PINETTE DE L'EST SAUF ANNOTATION CONTRAIRE SUR LES DESSINS.


| DATE             | REVISIONS | BY   | CENTRAL MORTGAGE AND HOUSING CORPORATION |
|------------------|-----------|------|------------------------------------------|
| 9/3/57           | REVISED   | G.S. |                                          |
| 1/3/64           | REV       | N    |                                          |
|                  |           |      | DESIGN NO. DWG NO.                       |
|                  |           |      | 274 F 2de 3                              |
| ARCH: A. CHOMICK |           |      | DATE JANVIER 1957                        |
|                  |           |      | SCALE 1/4" = 1'0"                        |

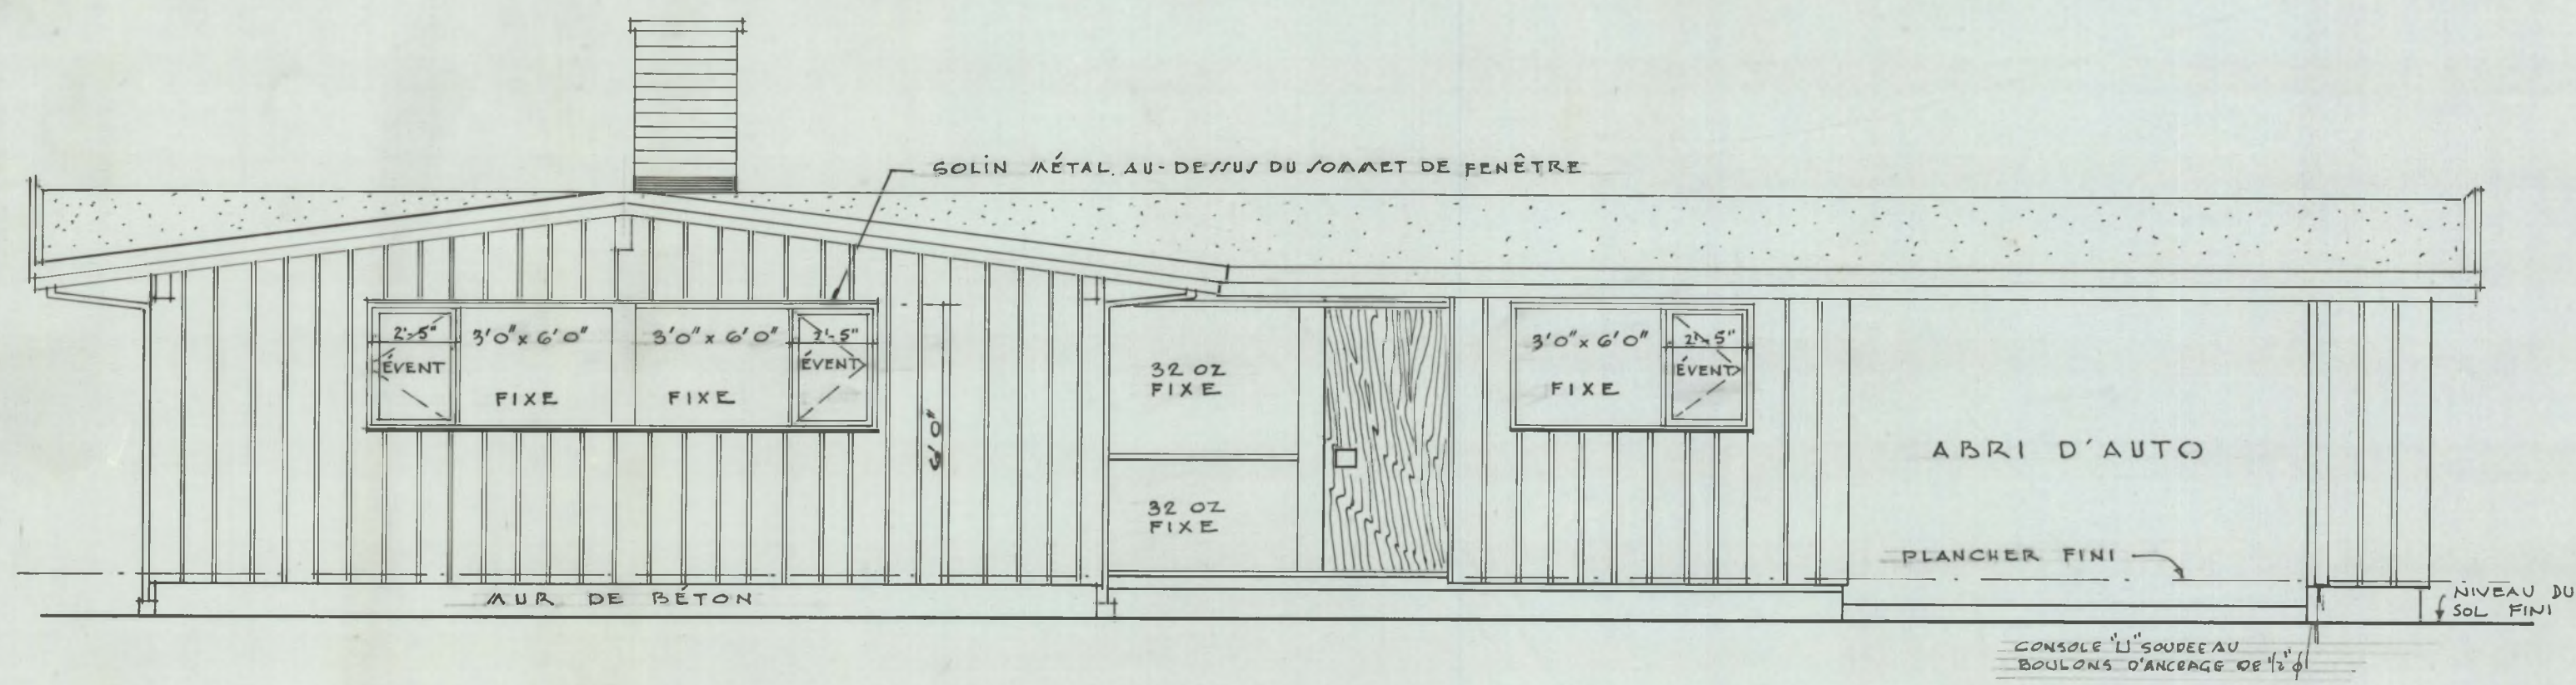


ÉLEVATION AVANT (RUE)  
ÉCHELLE 1/4" = 1'0"

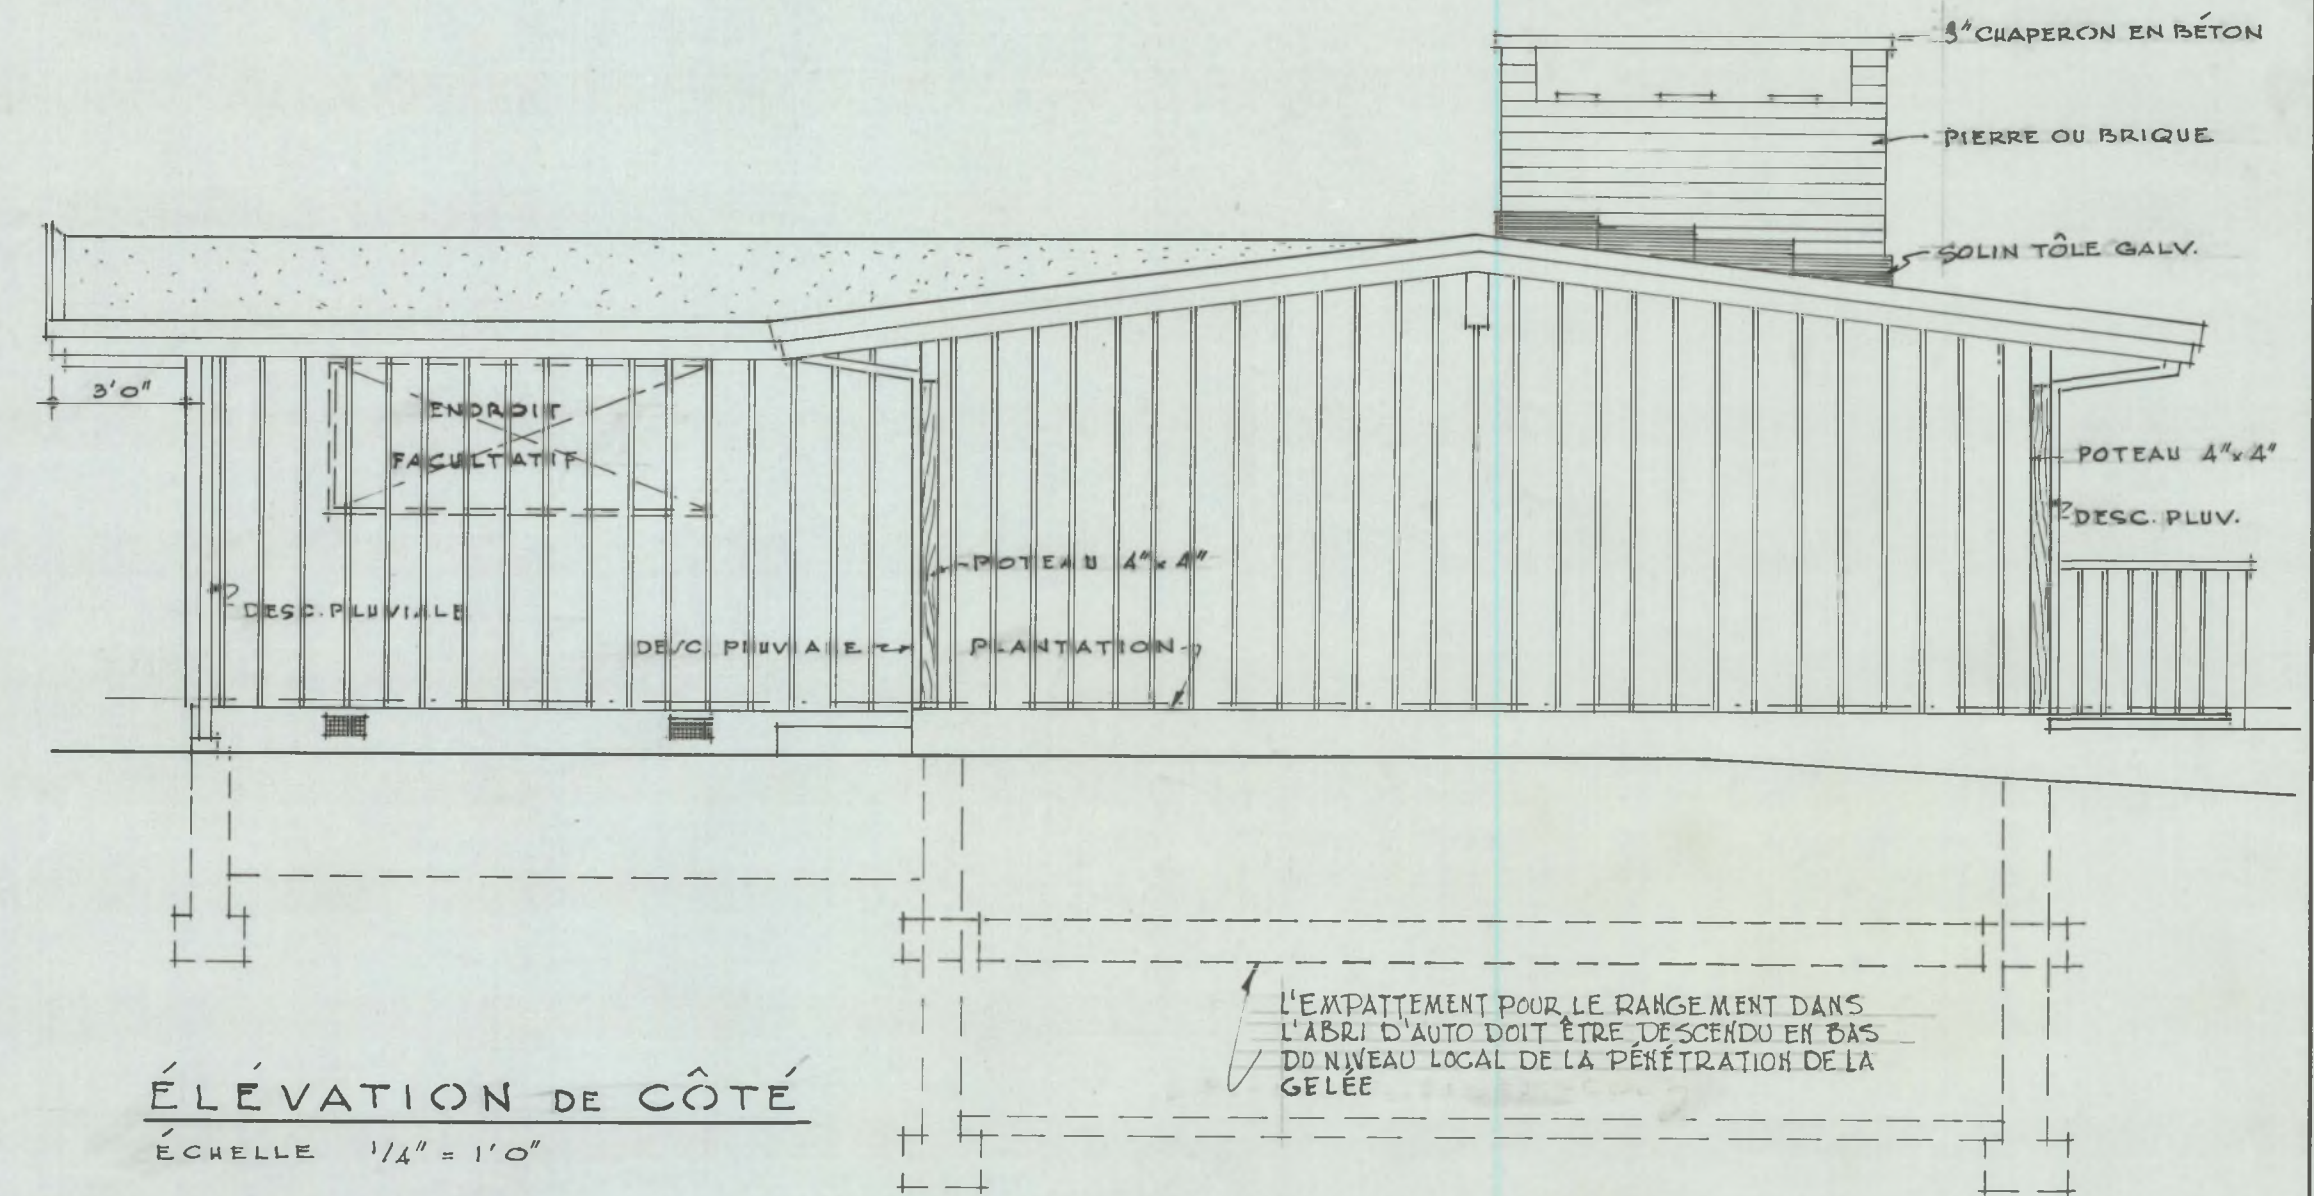

ÉLEVATION DE CÔTÉ  
ÉCHELLE 1/4" = 1'0"

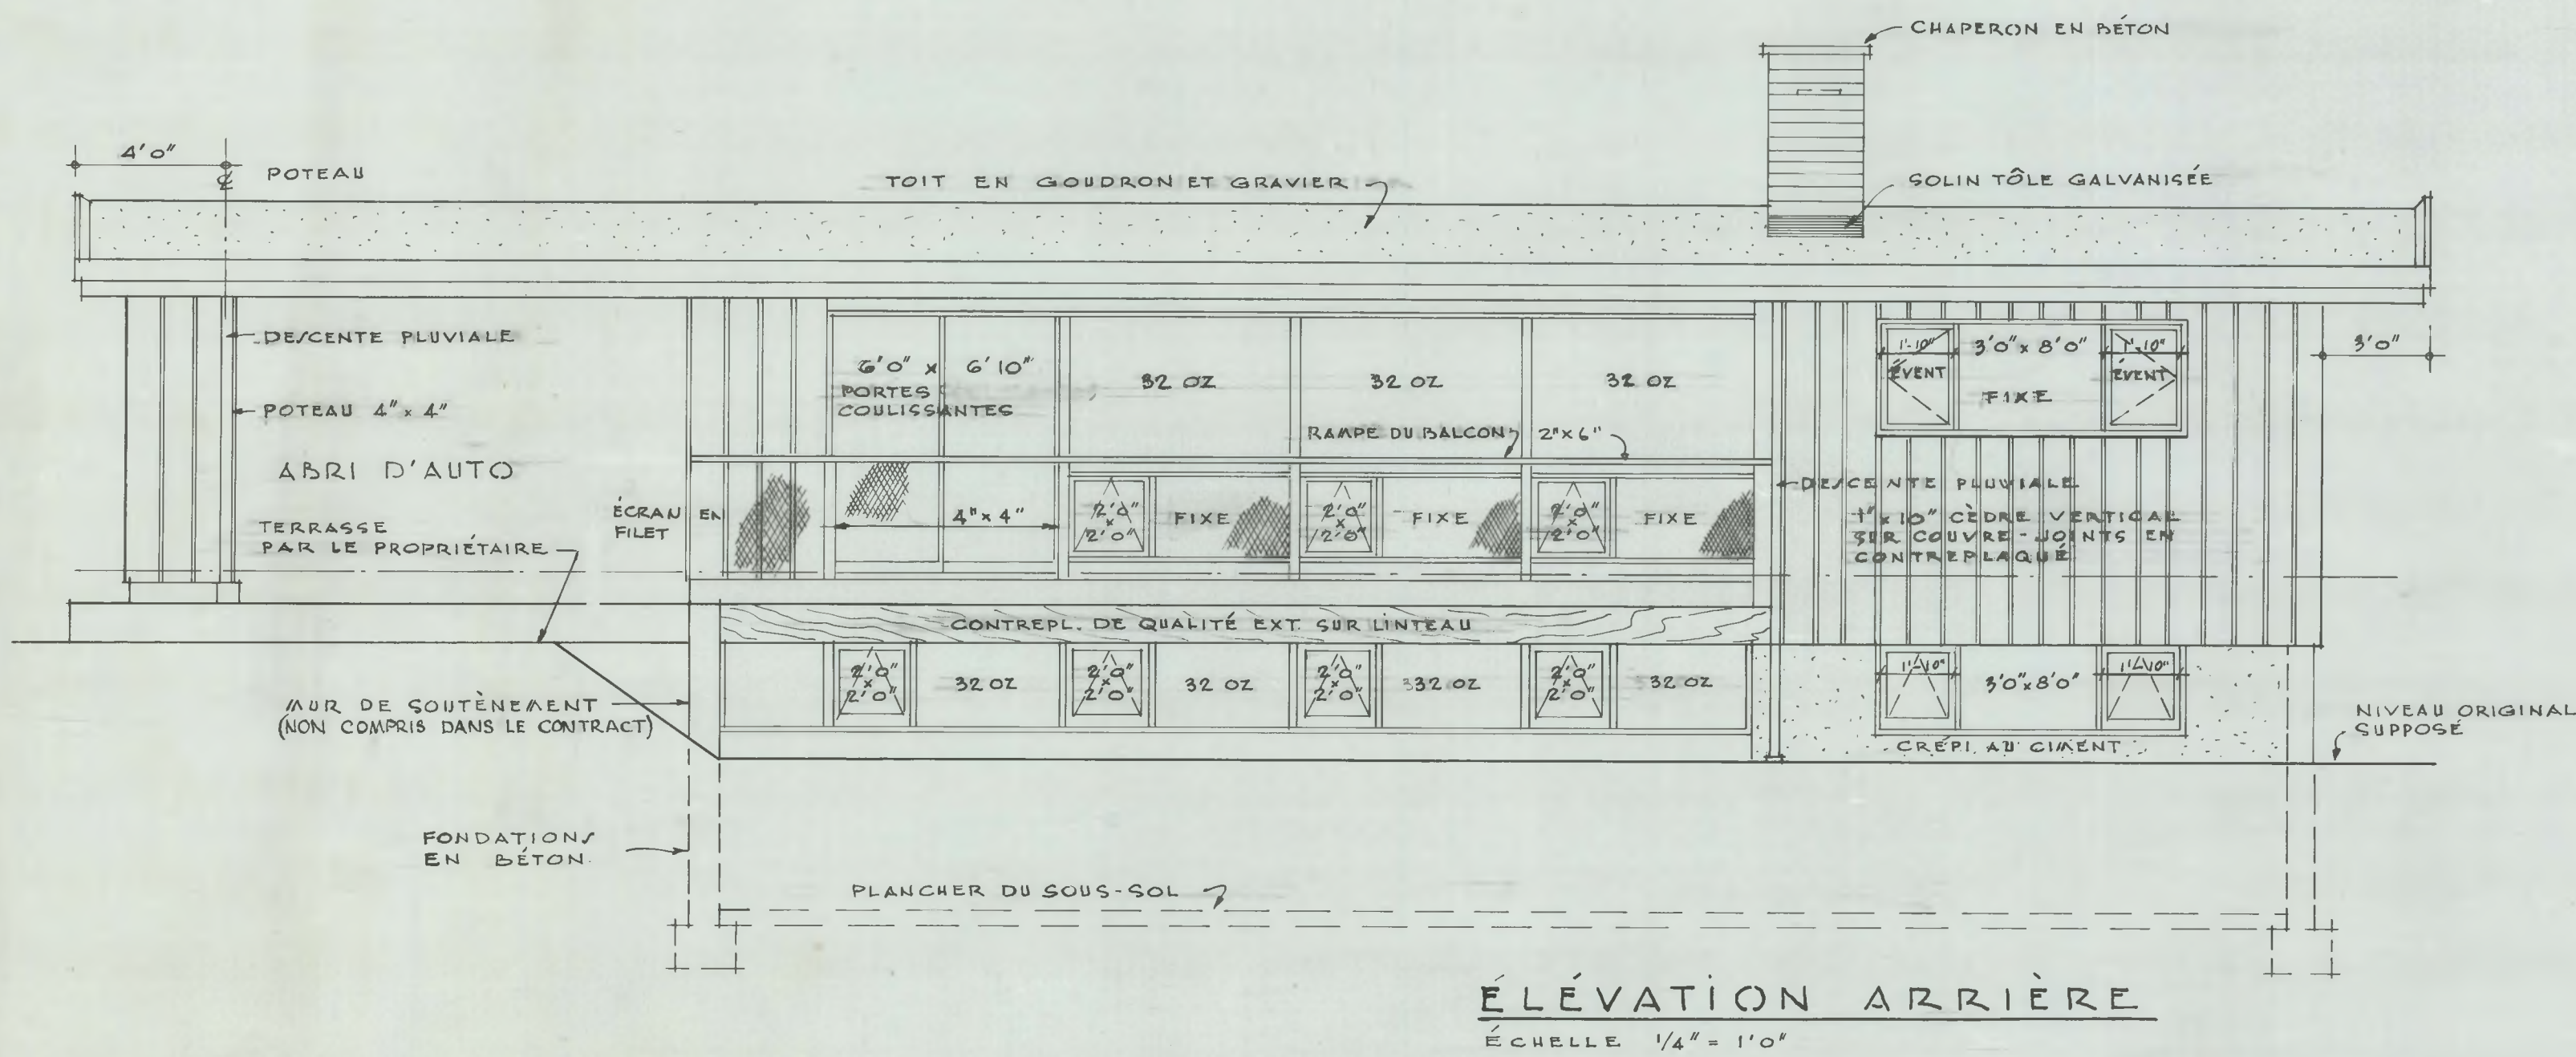

ÉLEVATION ARRIÈRE  
ÉCHELLE 1/4" = 1'0"

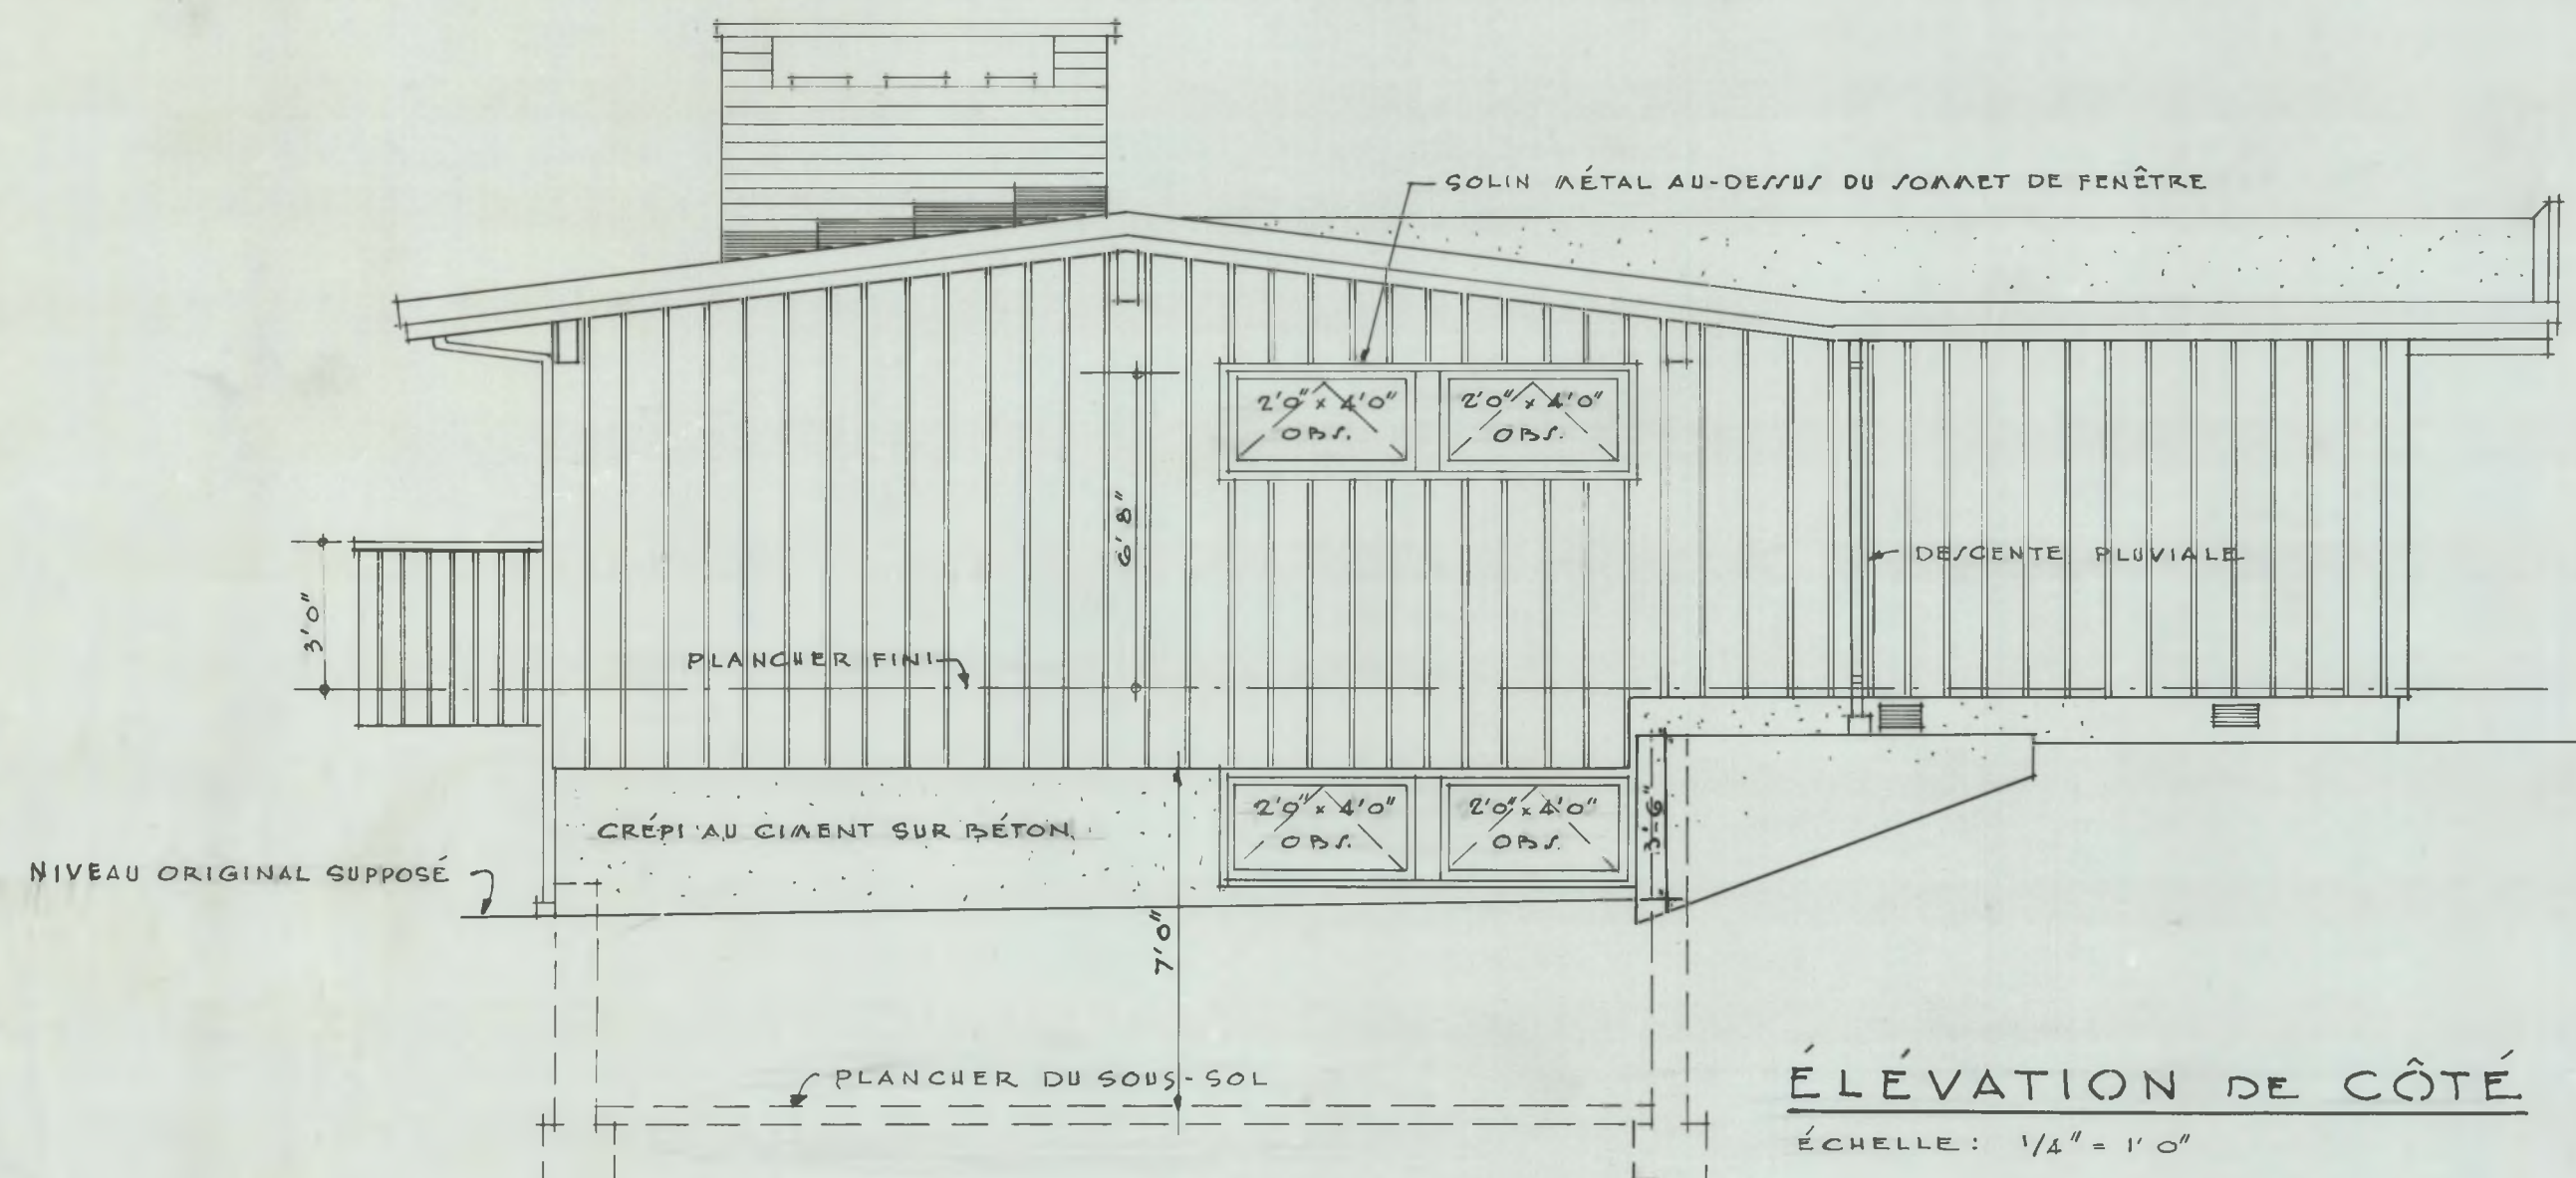

ÉLEVATION DE CÔTÉ  
ÉCHELLE 1/4" = 1'0"

| DATE             | REVISIONS | BY   | CENTRAL MORTGAGE AND HOUSING CORPORATION |
|------------------|-----------|------|------------------------------------------|
| 2/13/97          | REVISED   | Q.S. |                                          |
| 7/3/04           | Rev.      | N.   |                                          |
|                  |           |      | DESIGN NO. DWG. NO.                      |
|                  |           |      | 274F 3d & 3                              |
| ARCH. A. CHOMICK |           |      | DATE JANUARY 1967                        |
|                  |           |      | SCALE 1/4" = 1'0"                        |