



Archived Content

Information identified as archived is provided for reference, research or recordkeeping purposes. It is not subject to the Government of Canada Web Standards and has not been altered or updated since it was archived. Some of this archived content is available only in one official language. Translation by CMHC can be requested and will be provided if demand is sufficient.

Contenu archivé

Le contenu identifié comme archivé est fourni à des fins de référence, de recherche ou de tenue des dossiers; il n'est pas assujéti aux normes Web du gouvernement du Canada. Aucune modification ou mise à jour n'y a été apportée depuis son archivage. Une partie du contenu archivé n'existe que dans une seule des langues officielles. La SCHL en fera la traduction dans l'autre langue officielle si la demande est suffisante.

COMPETITION SERIES

Project #: 285 Both Number of Sheets: 3
Architect: J. L. Blatherwick, Ontario
1958

Number of Storeys: 1, Bungalow--carport attached
Single detached

Number of Bedrooms: 3

Fireplace? yes, prefabricated, in living/
dining room

Basement: -Yes--unfinished
-Laundry tubs located

Cladding:

Primary: Cedar siding--vertical
-

Secondary: Plywood panelling
-Accent panels

Other: Facebrick on chimney

Roof:

Materials: Tar and gravel,


Shape: Flat/gabled--shallow rise

Special Features: "Cathedral" ceilings
-Shallow


Patio--protected on 2 or more sides
-Open patio with provision for fence--side entrance

N/A
-


N/A

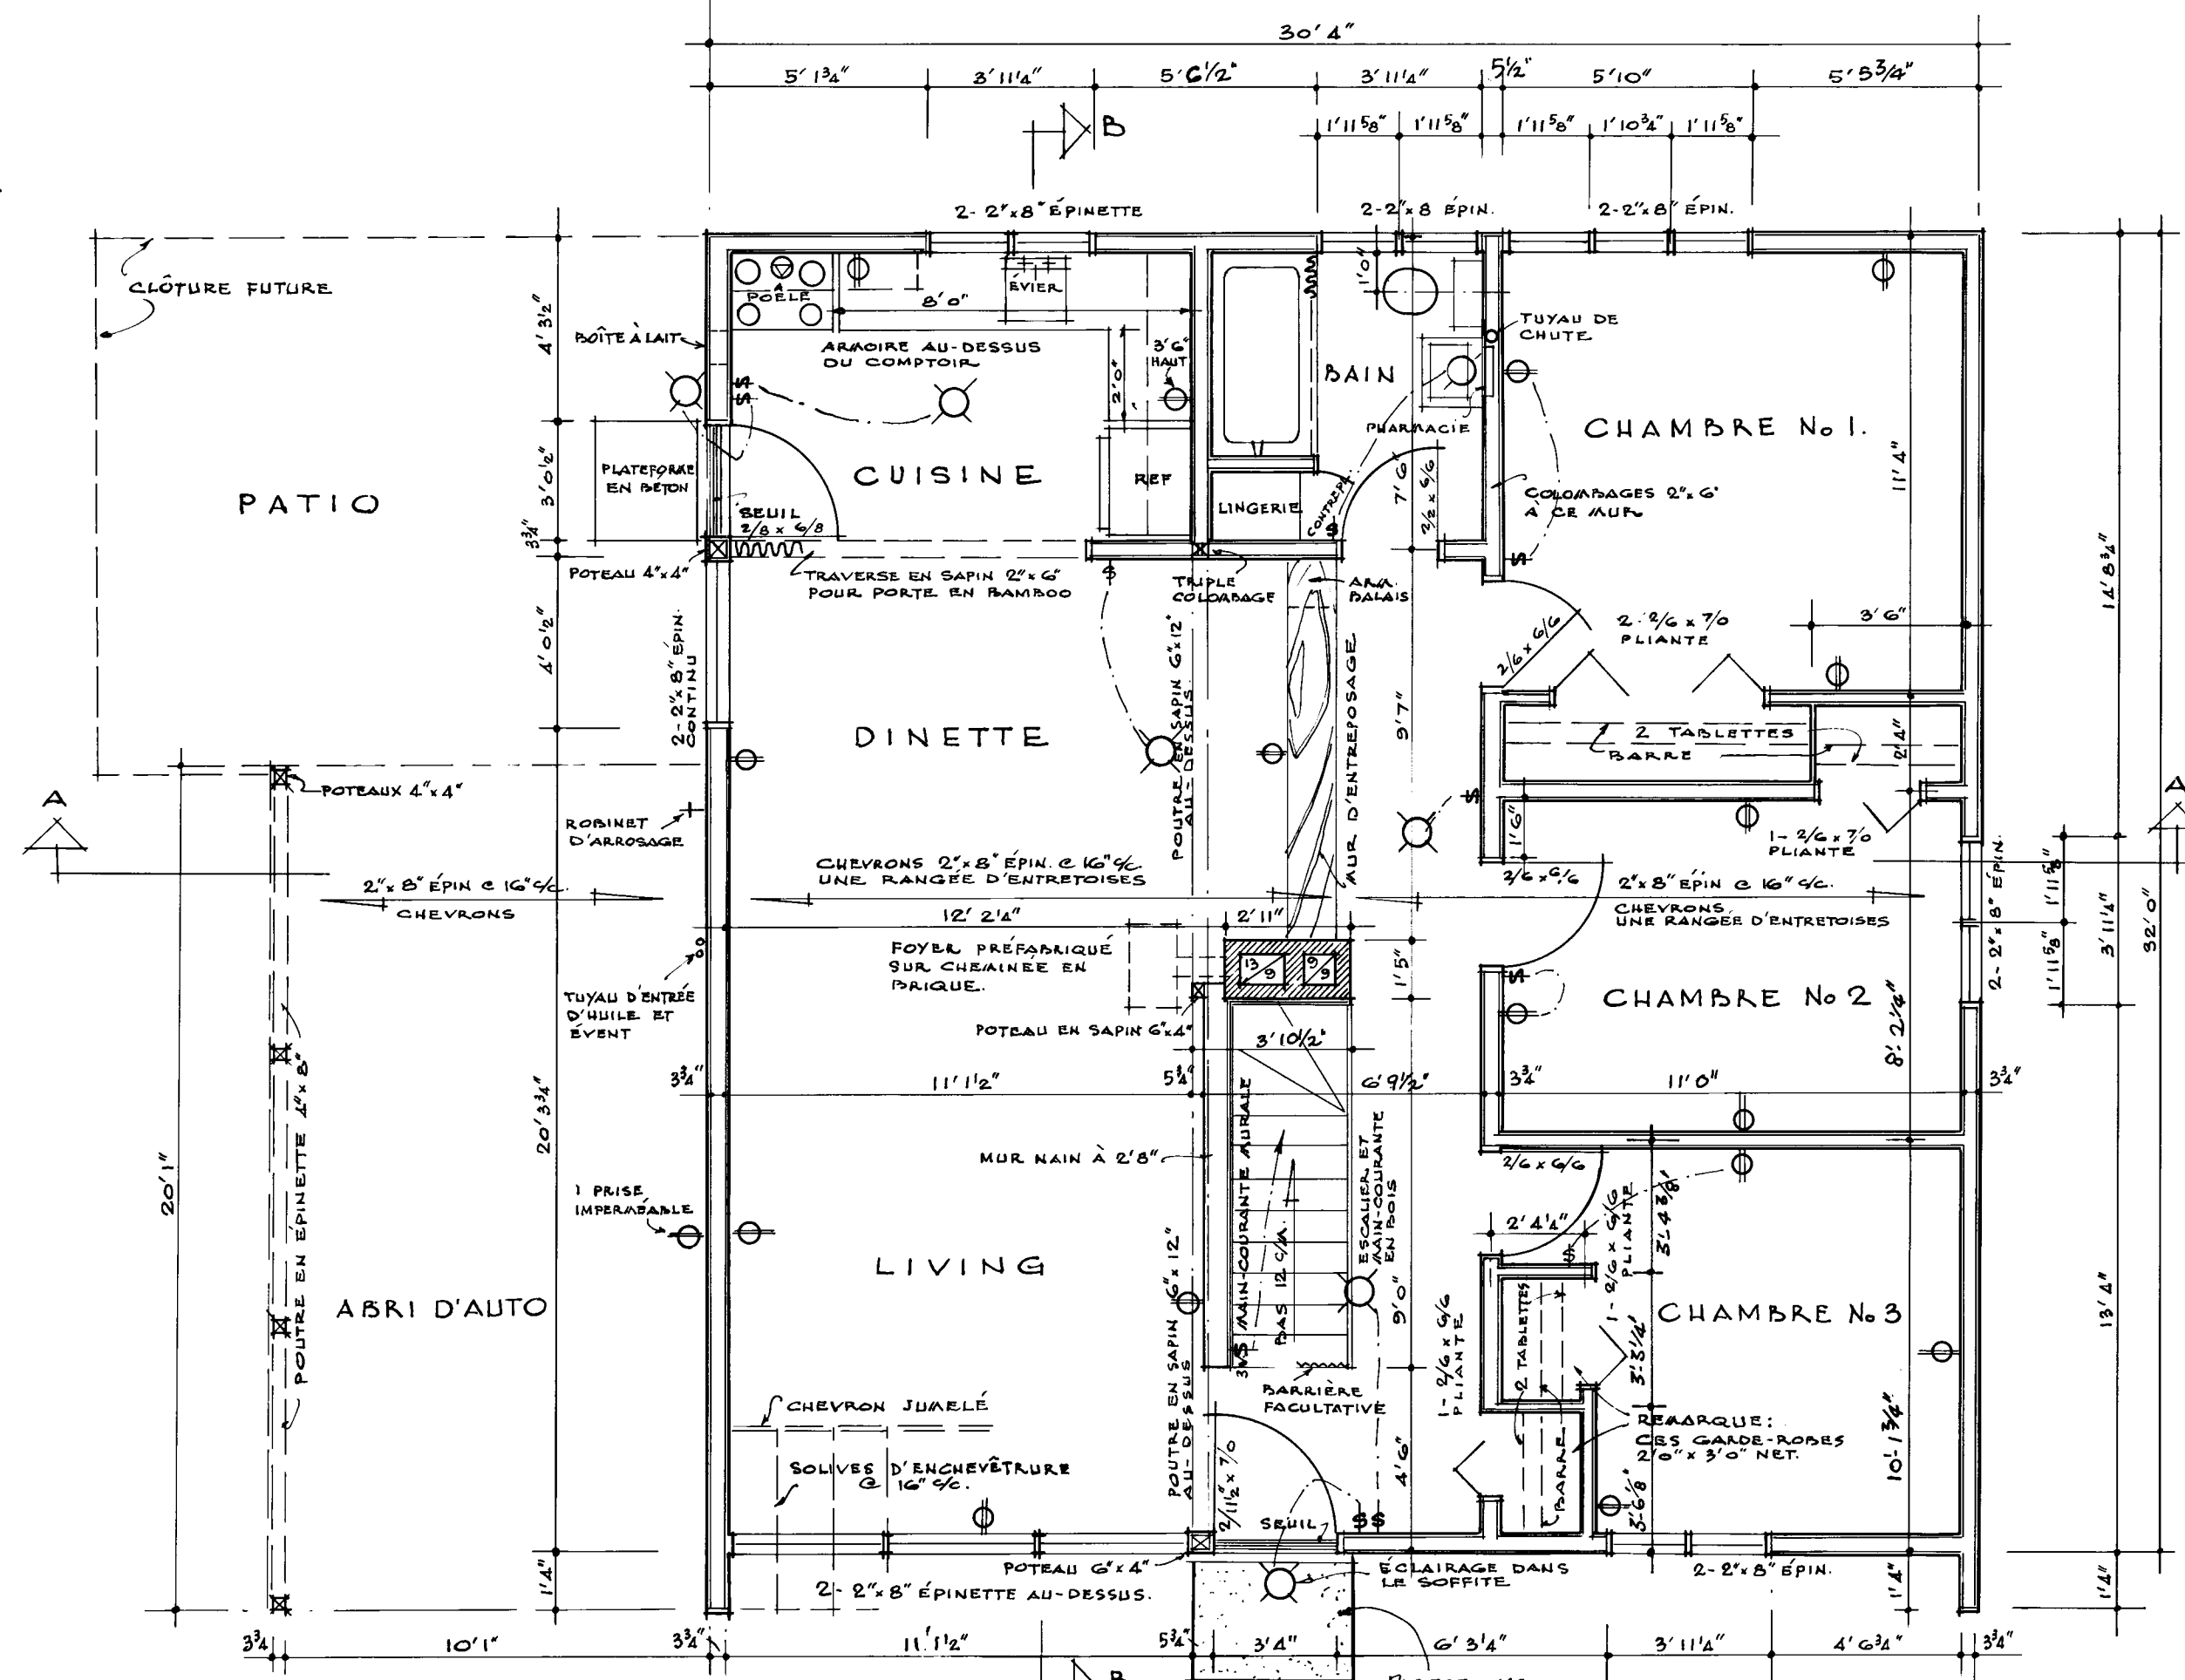


• PLAN DU PREMIER ETAGE •
ECHELLE: 1/4" = 1'0"

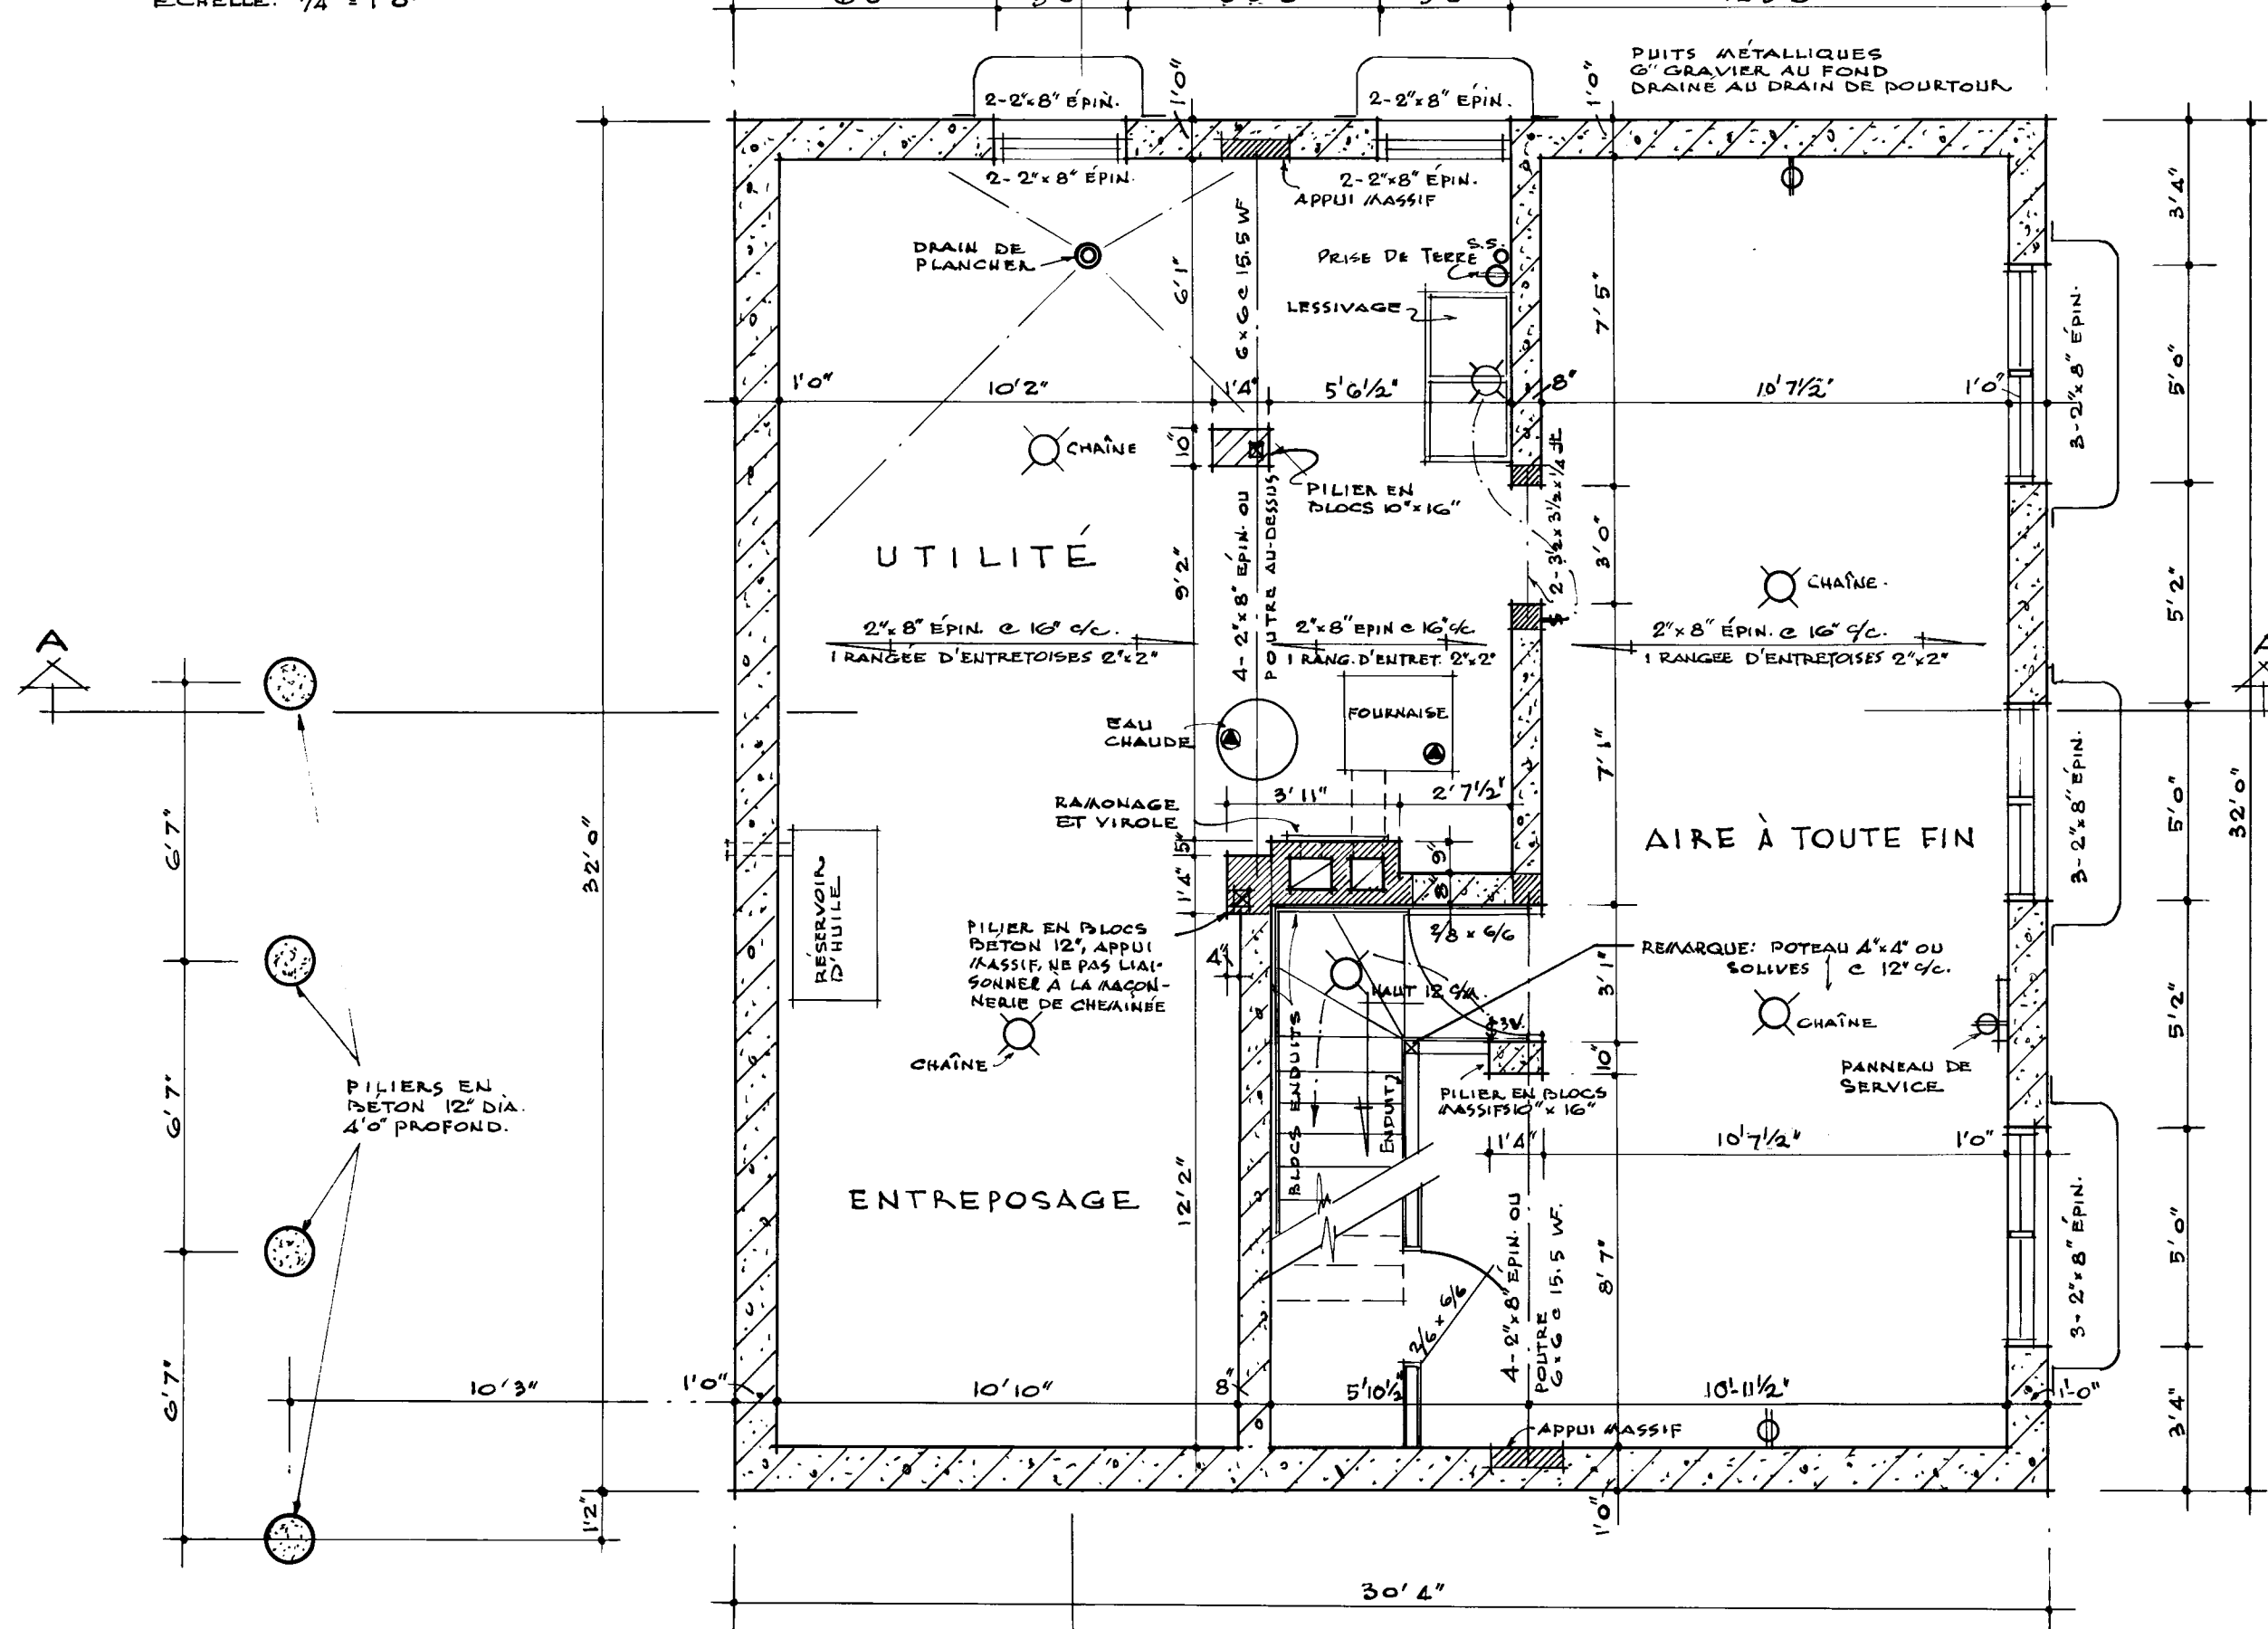

• PLAN DU SOUS-SOL •
ECHELLE: 1/4" = 1'0"

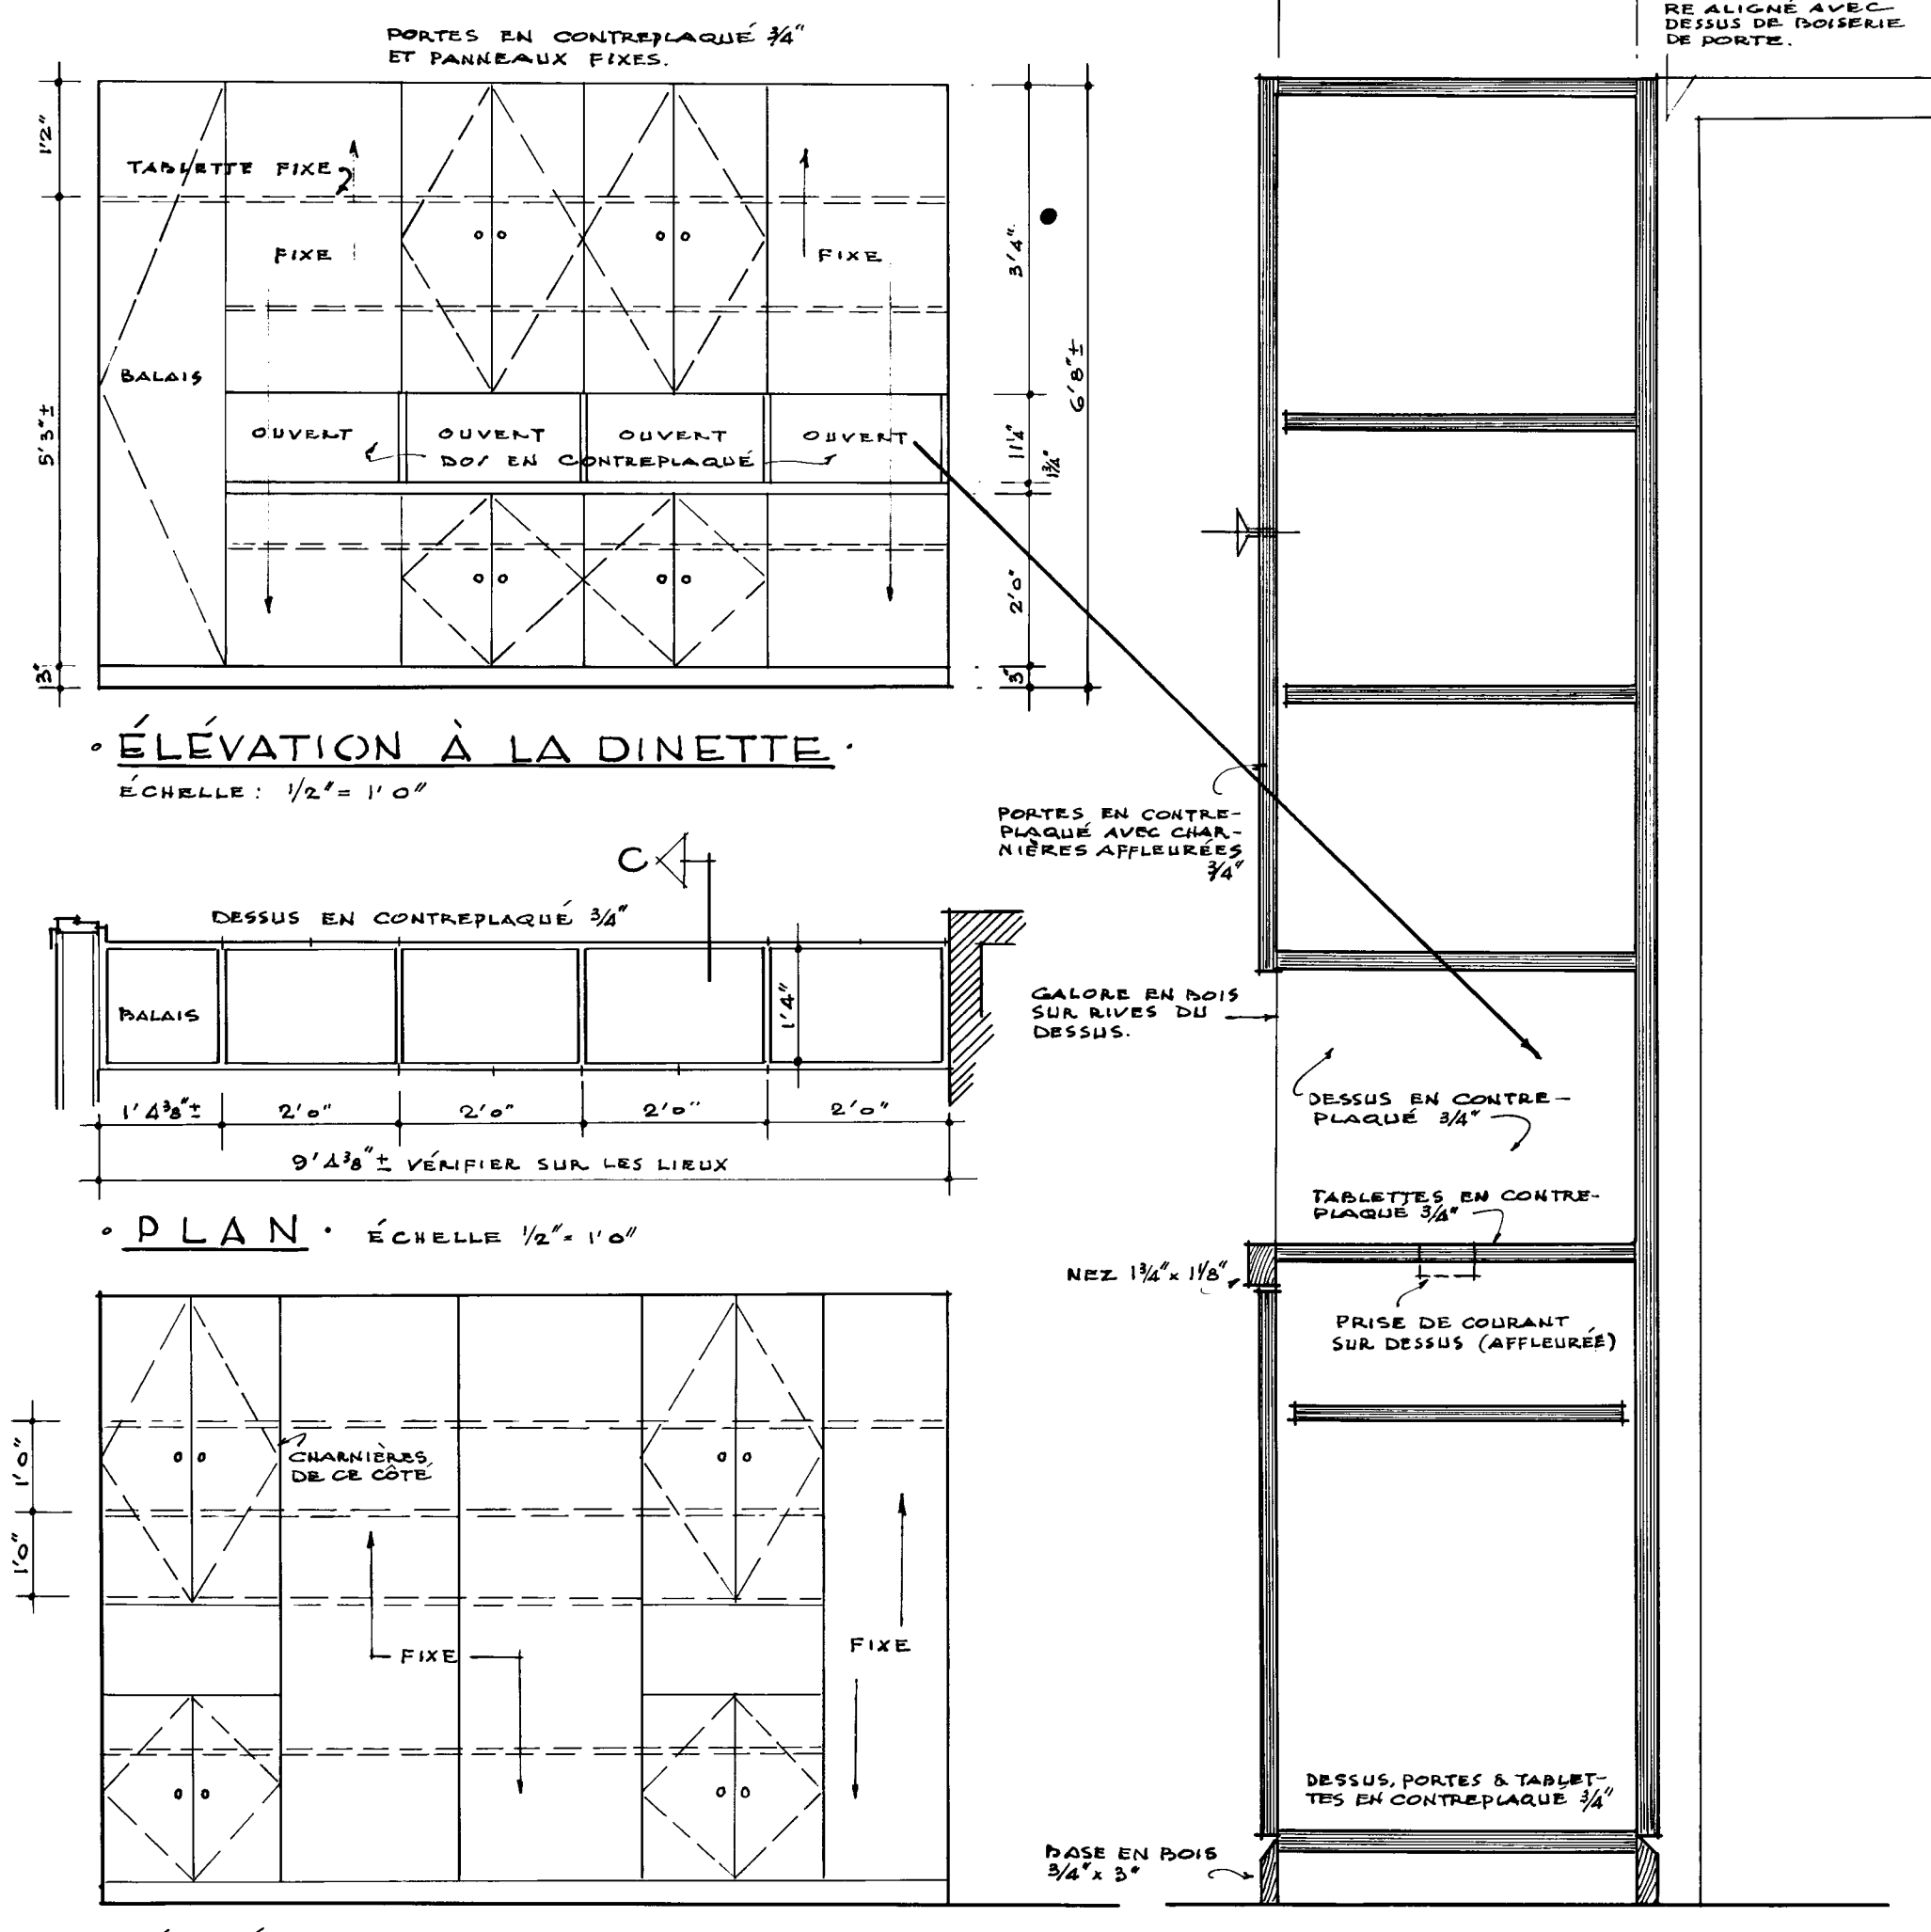


• ELEVATION A LA DINETTE •
ECHELLE: 1/2" = 1'0"

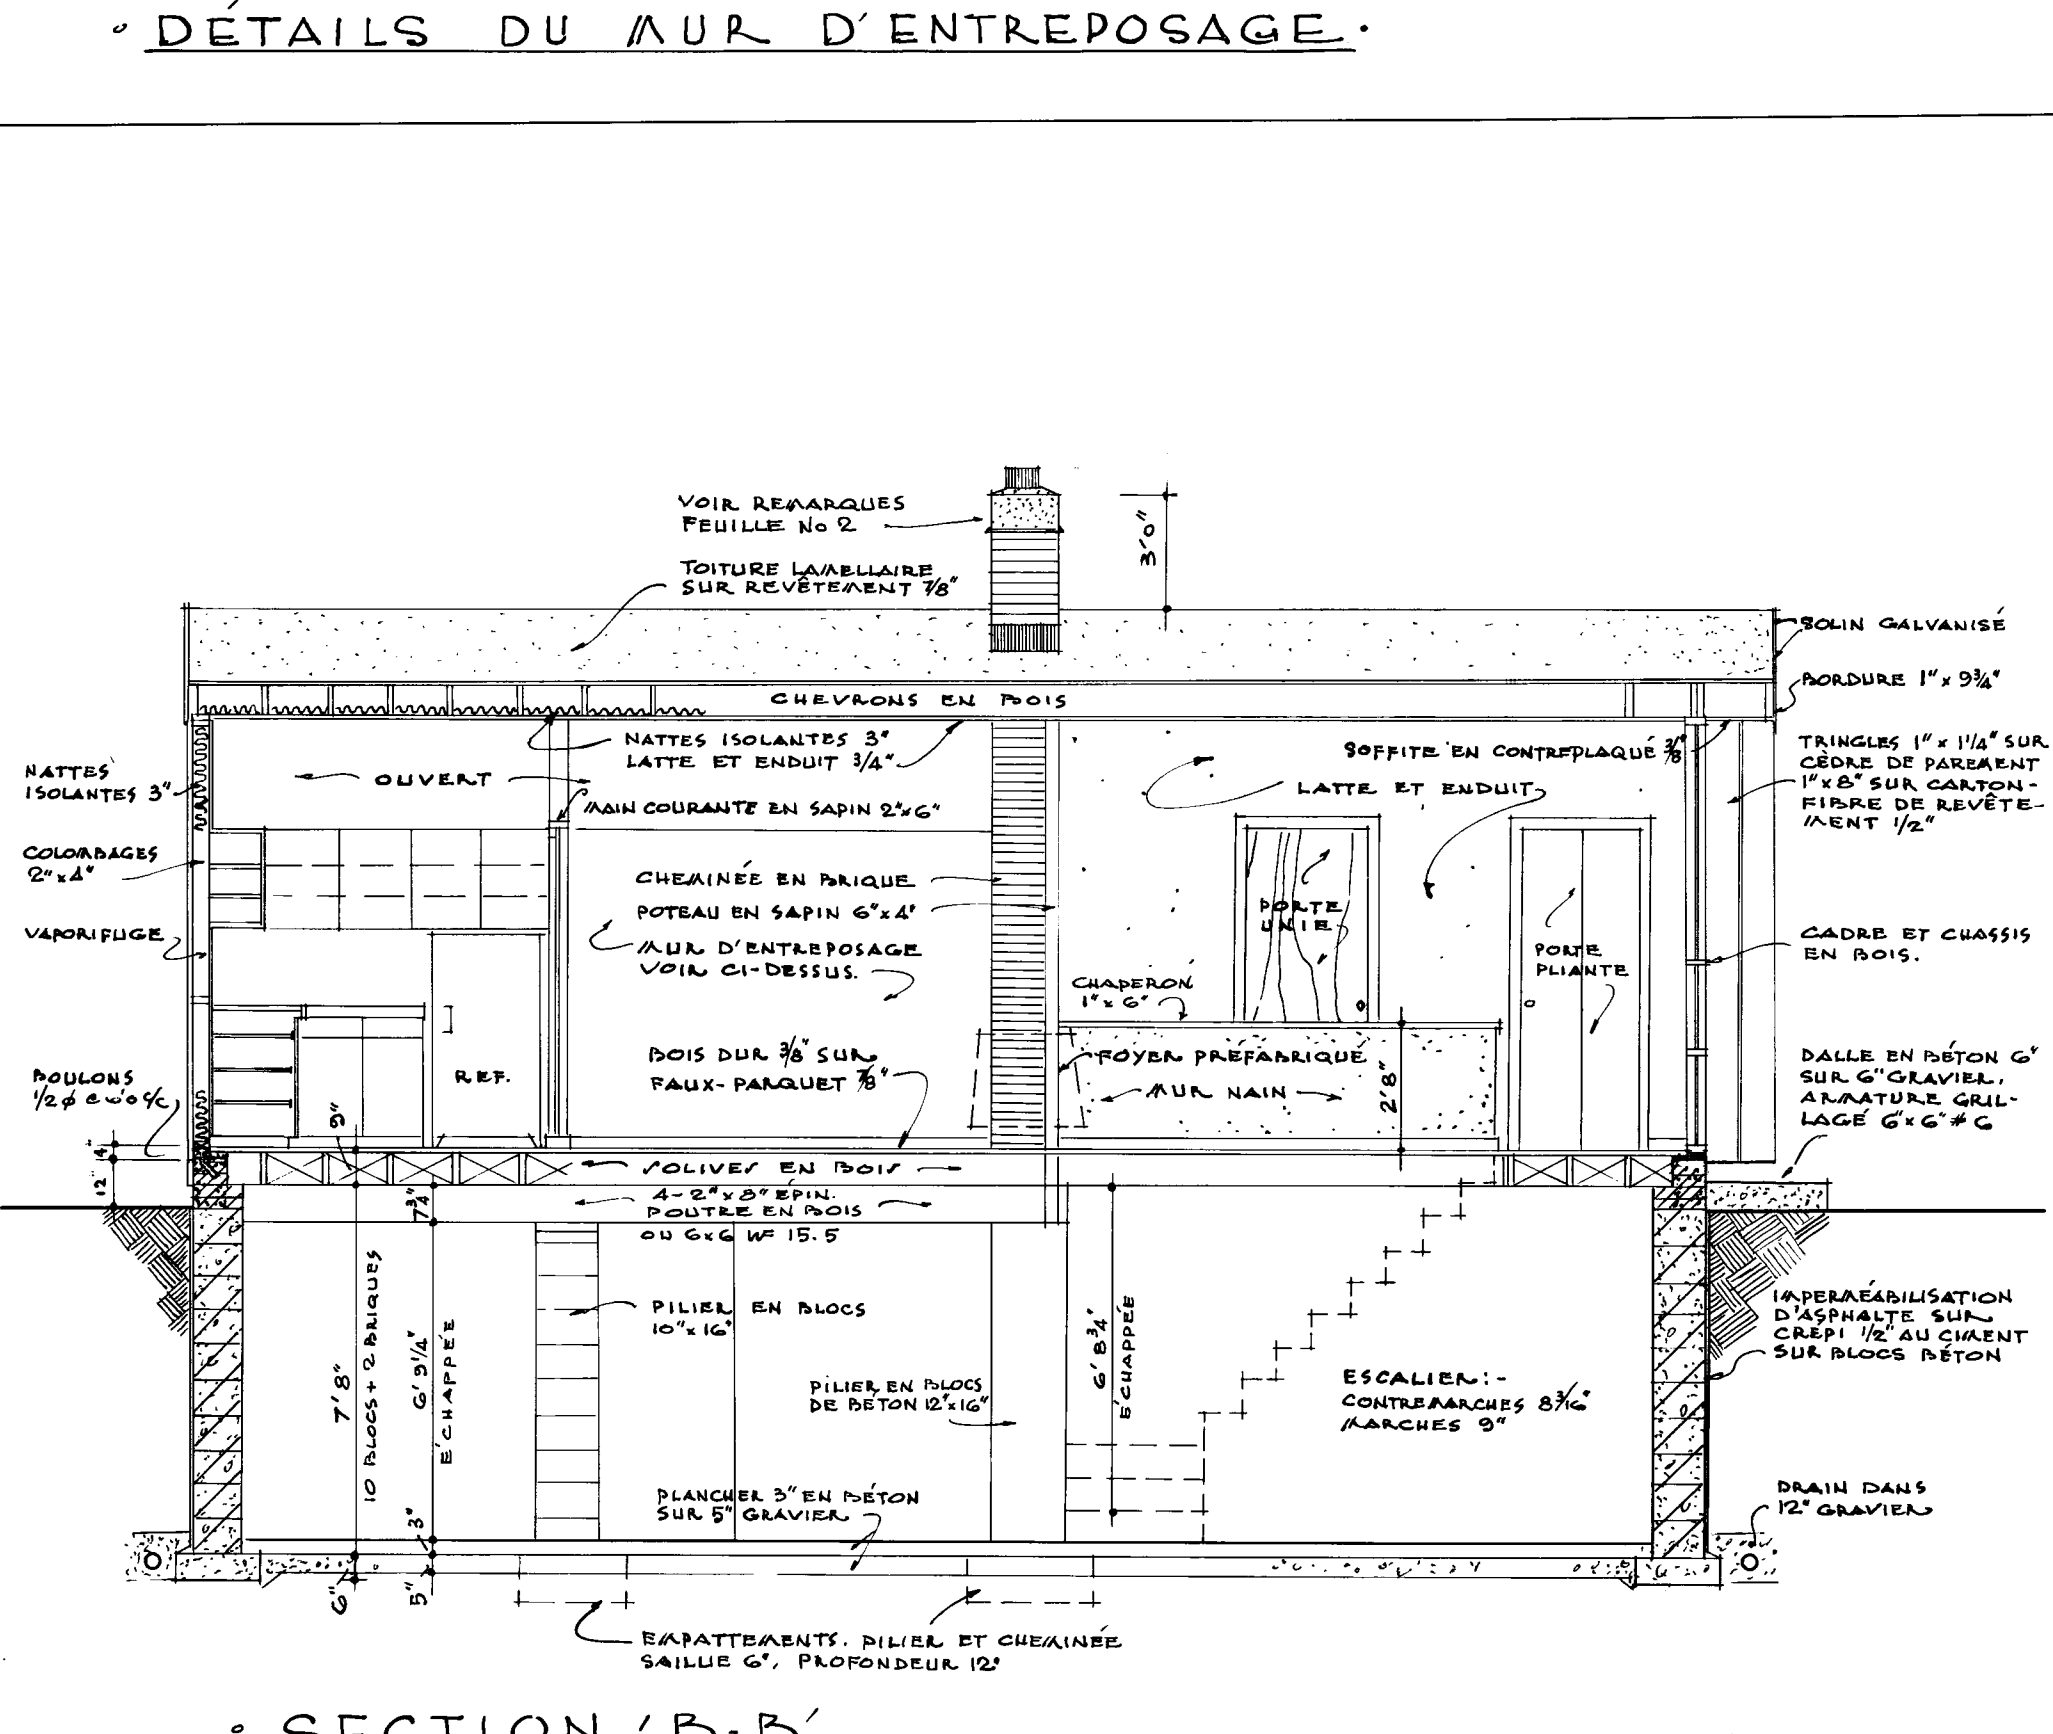


• ELEVATION AU HALL •
ECHELLE: 1/2" = 1'0"

- REMARQUES.
1. TOUS LES EMPATTEMENTS ET LA FONDATION DOIVENT ETRE PORTES JUSQU'A UN APPUI SOLIDE ET EN BAS DU NIVEAU ACCEPTE LOCALEMENT POUR LA GELEE. IL PEUT ETRE NECESSAIRE D'AUGMENTER LES DIMENSIONS DES EMPATTEMENTS ET DE LA FONDATION POUR REpondre AUX CONDITIONS LOCALES DU SOL.
 2. LES SOLIVES DOIVENT ETRE JUMEEES SOUS TOUTES LES CLOISONS QUI LEUR SONT PARALLELES. CES SOLIVES JUMEEES PEUVENT ETRE ECARTEES PAR DES BLOCS DE 4" A TOUS LES 4' DE CENTRE A CENTRE. POUR PERMETTRE LE PASSAGE DES CONDUITS DE CHAUFFAGE.
 3. TOUS LES LINTEAUX EN BOIS AU-DESSUS DES PORTES, DES FENETRES, ETC., DANS LES MURS EXTERIEURS ET INTERIEURS DOIVENT ETRE PLACES SUR LA RIVE.
 4. TOUTES LES DIMENSIONS SONT PRISES DE LA FACE EXTERIEURE DES COLOMNAGES JUSQU'A L'AXE DES CLOISONS.
 5. L'EMPLACEMENT ET LE NOMBRE DES SORTIES ELECTRIQUES PEUVENT ETRE VARIES MAIS DANS TOUTES LES CAS ILS DOIVENT REpondre AUX EXIGENCES MINIMALES DES NORMES DE MAISON ET ETRE CONFORMES AUX CODES LOCAUX.
 6. IL FAUT PREVOIR UNE TABLETTE ET UNE BARRE A CINTRES DANS LE VESTIAIRE ET LES GARDE-ROBES.
 7. IL PEUT ETRE NECESSAIRE DANS CERTAINES LOCALITES D'AUGMENTER LE MATERIAU ISOLANT POUR ASSURER LA RESISTANCE VOULEE A LA TRANSMISSION DE LA CHALEUR, DANS CETTE REGION.
 8. IL FAUT PREVOIR UN ESPACE DE 2" AU PLANCHER AUTOUR DE LA CHEMINEE. LES CLOISONS EN BOIS DOIVENT ETRE ESPACEES DE 1" DE LA PAROI DE LA CHEMINEE.
 9. LES MEMBRES DE CHARPENTE SONT CALCULES POUR UNE SURCHARGE DE TOIT DE 30 LIVRES PAR PIED CARRE. ADJOINANT UNE CHARGE DE TOIT EN EXCEDENT DE LA CHARGE CALCULEE DANS CERTAINES REGIONS, IL SERA NECESSAIRE DE RECALCULER LES MEMBRES DE CHARPENTE EN CONSQUENCE.
 - 9b) TOUTES LES MEMBRES DE CHARPENTE SERONT EN BOIS DE LA CATEGORIE CONSTRUCTION No. 1. ET DE L'ESSENCE EPINETTE DE L'EST SAUF ANNOTATION CONTRAIRE SUR LES DESSINS.

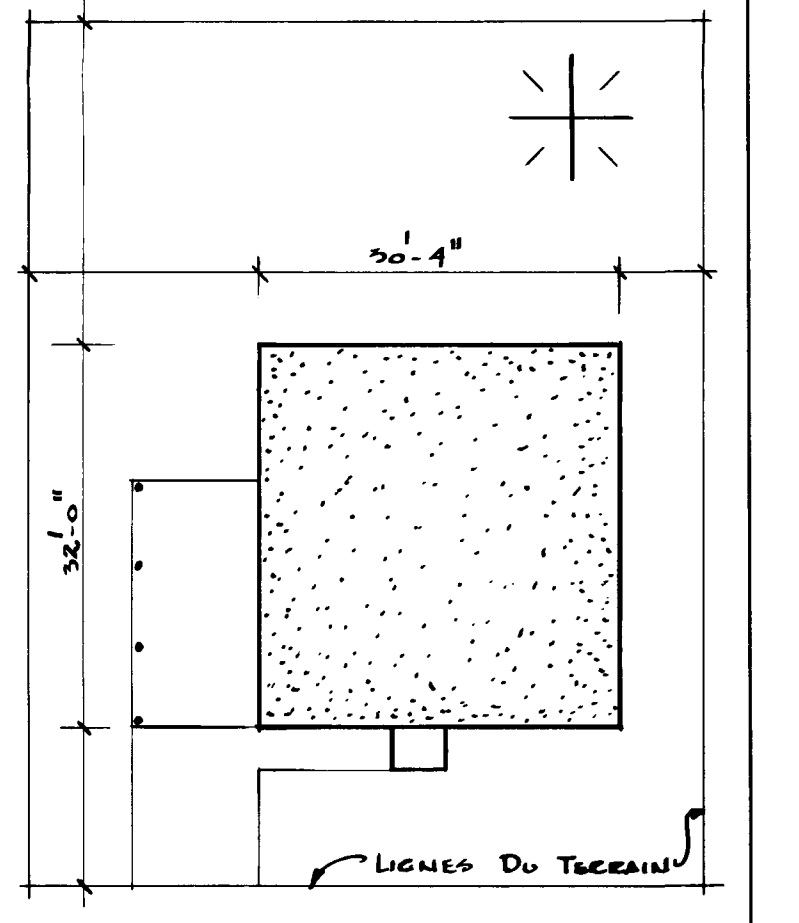


PLAN DU TERRAIN
ECHELLE: 1/16" = 1'0"


21.166 GENERAL		7
31-5-C DETAIL "D" & BORDURE DE FONDATION		CA 3
DATE	NHA. STDS. CHKD. BY	DATE
14.8.58	V. Koz...	
ARCHITECT		
J.L. BLATHERWICK		
DATE Août, 1958		
DESIGN NO. SHEET NO.		
285F 1 de 3		
CENTRAL MORTGAGE AND HOUSING CORPORATION		

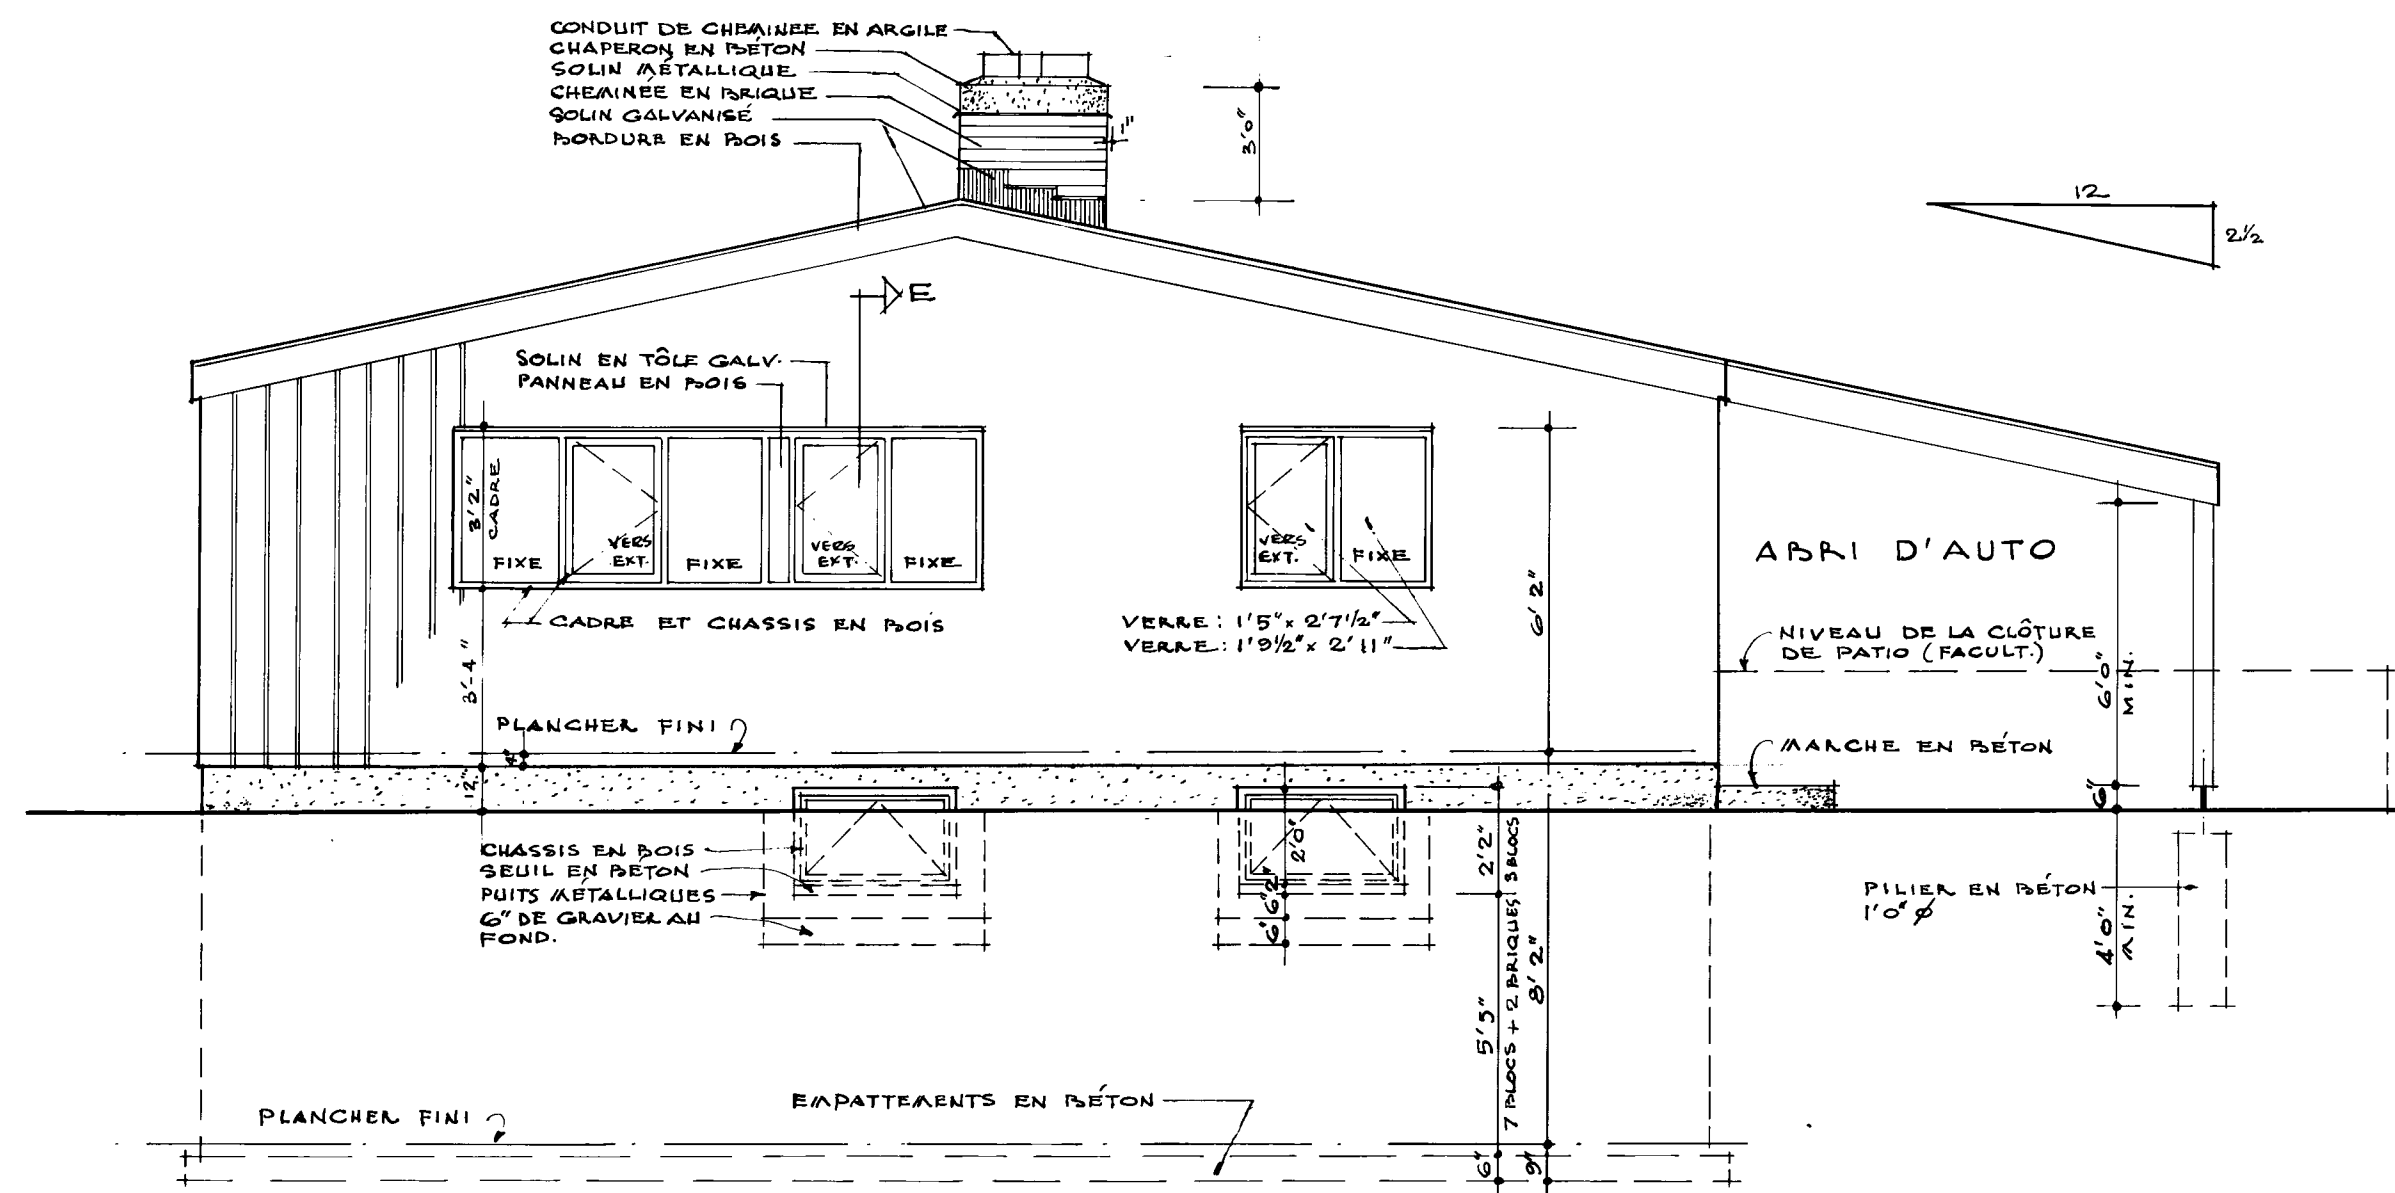


• ÉLEVATION ARRIÈRE • ÉCHELLE: 1/4" = 1'0"

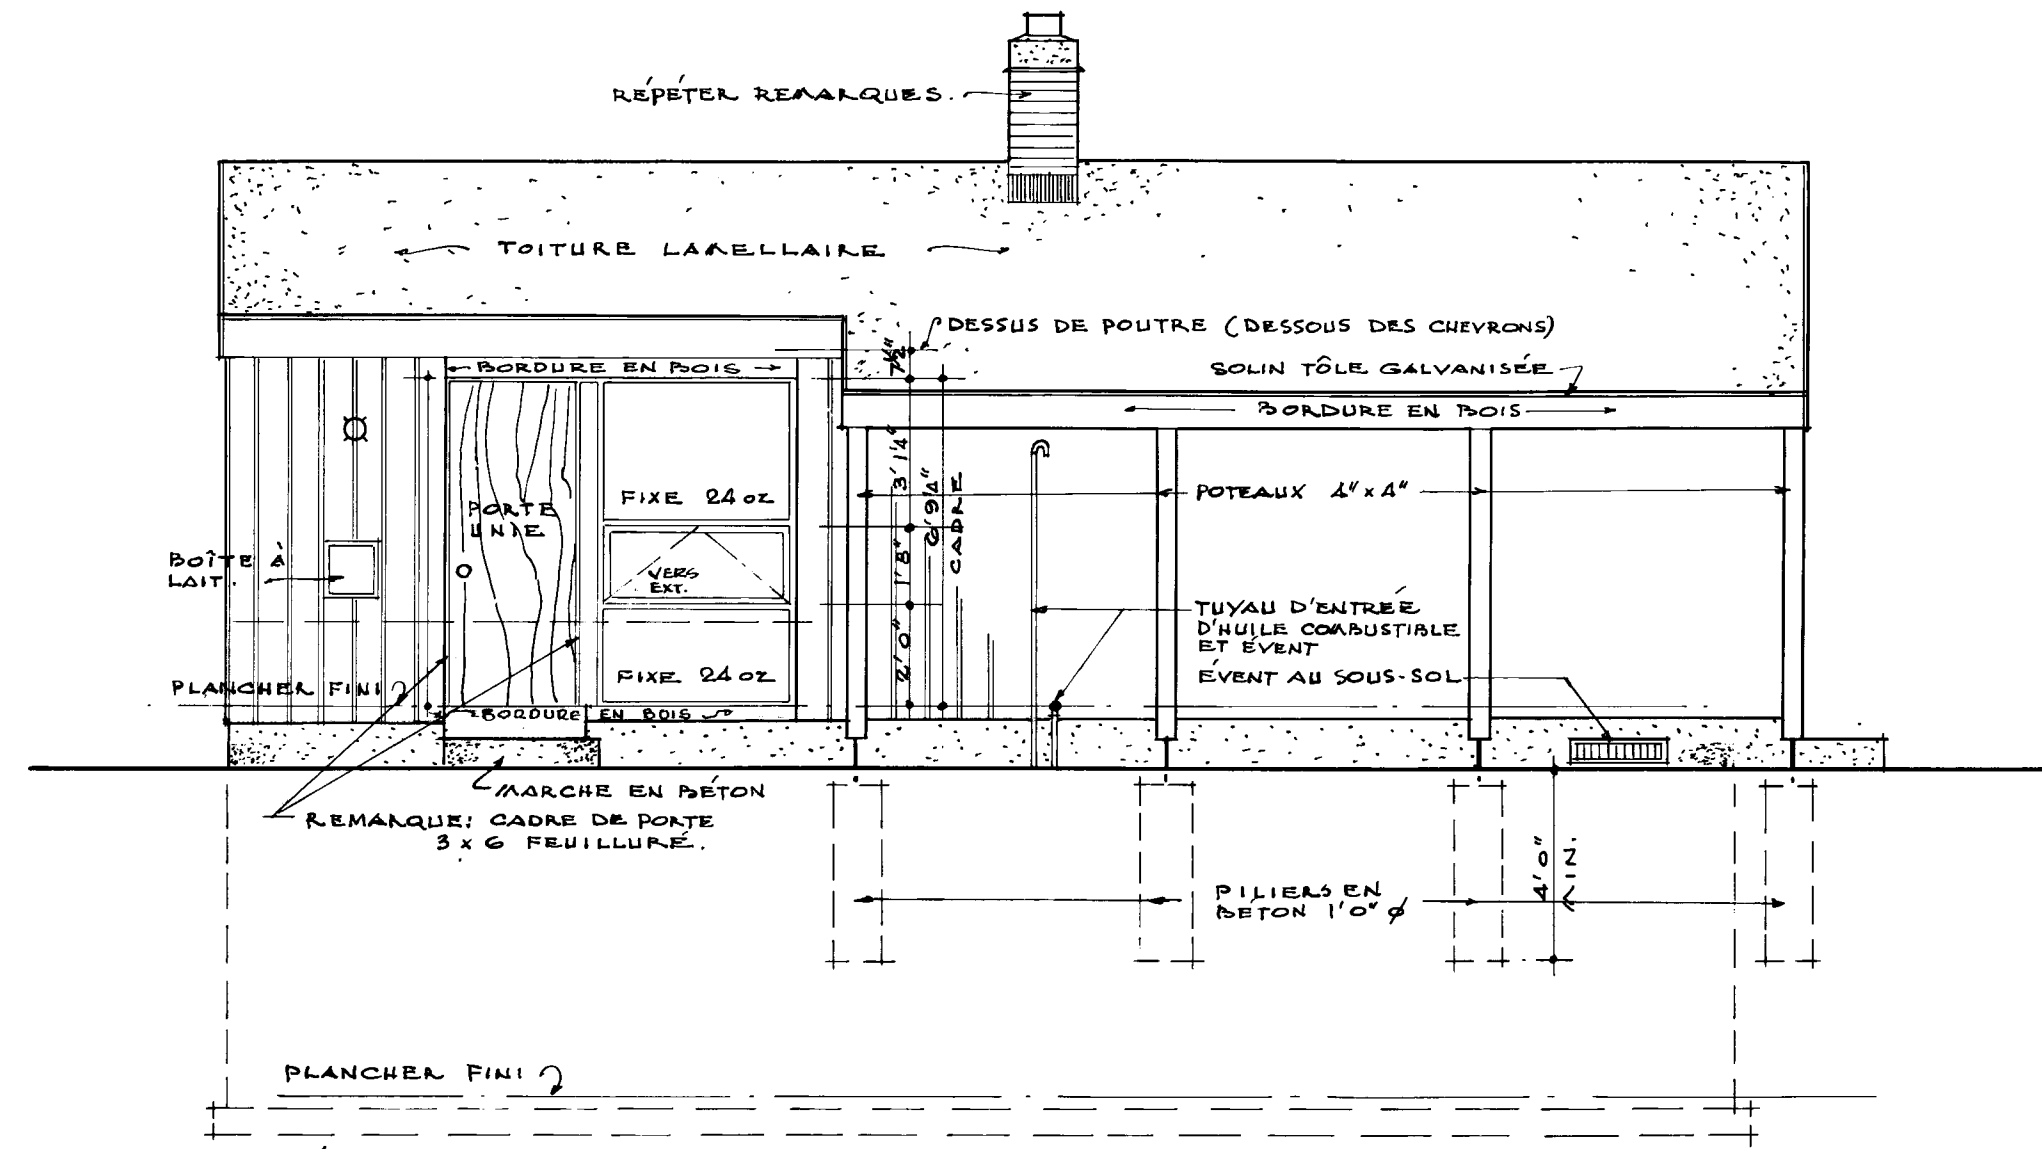


• ÉLEVATION GAUCHE • ÉCHELLE: 1/4" = 1'0"

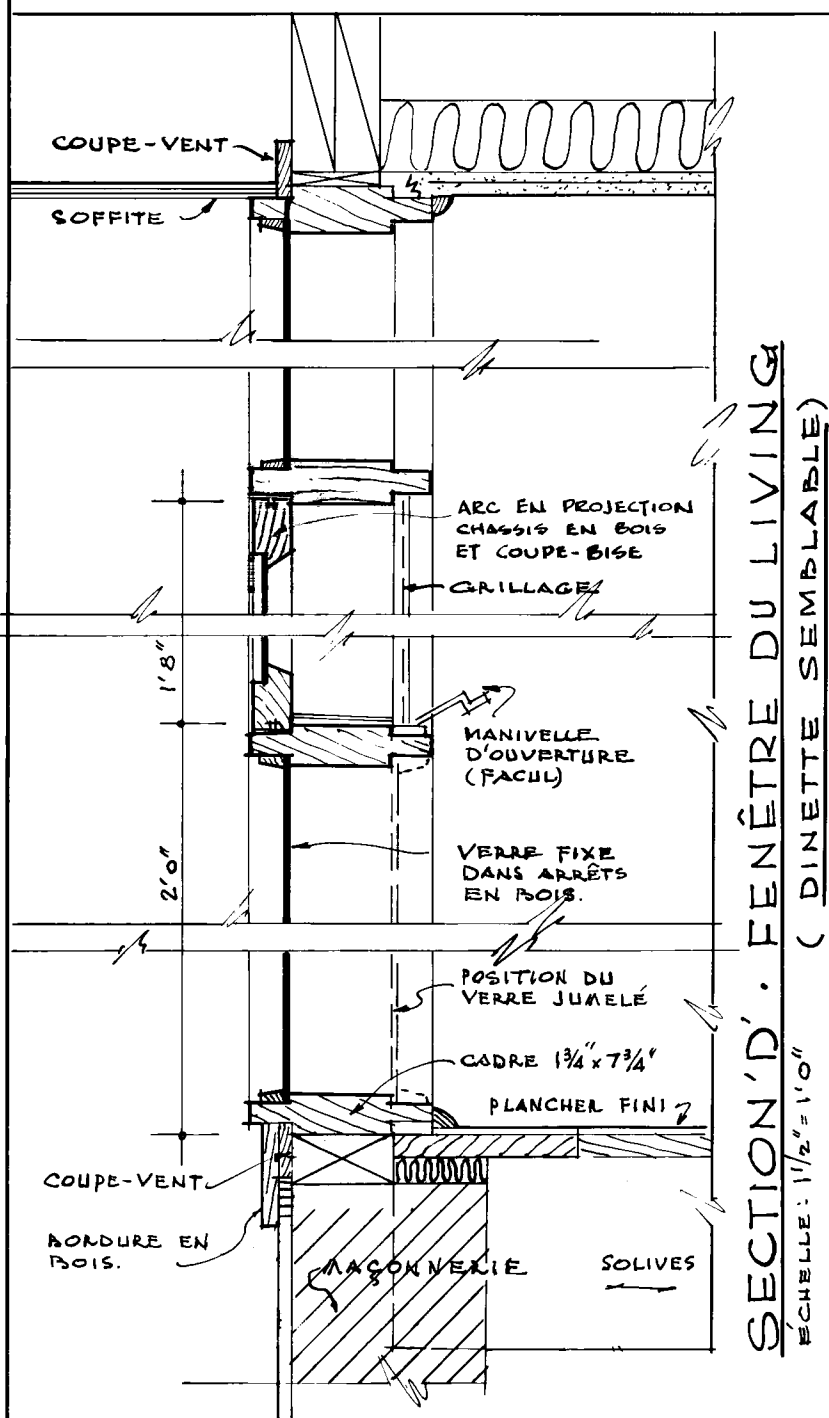


SECTION D' - FENÊTRE DU LIVING (DINETTE SEMBLABLE)
ÉCHELLE: 1/2" = 1'0"

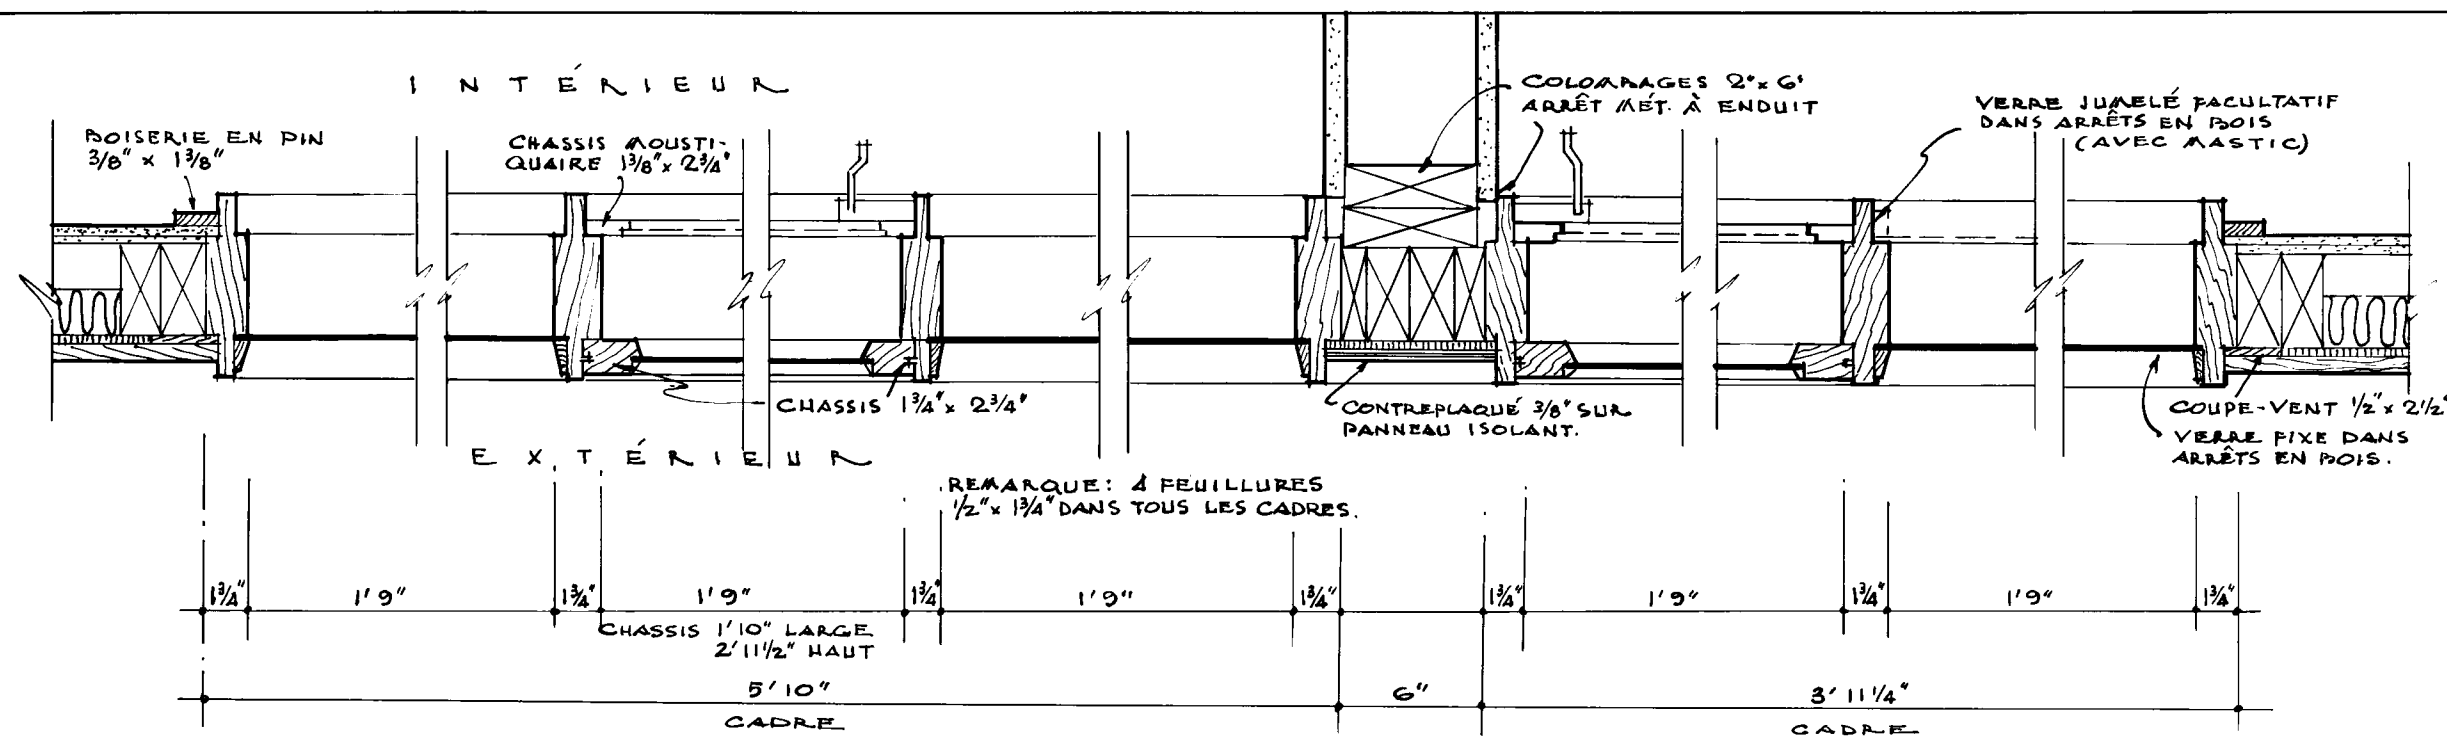


(TYPIQUE)
• DÉTAIL DE FENÊTRES À LA CHAMBRE & SALLE DE BAIN, ÉLEV. ARRIÈRE •
ÉCHELLE: 1 1/2" = 1'0"

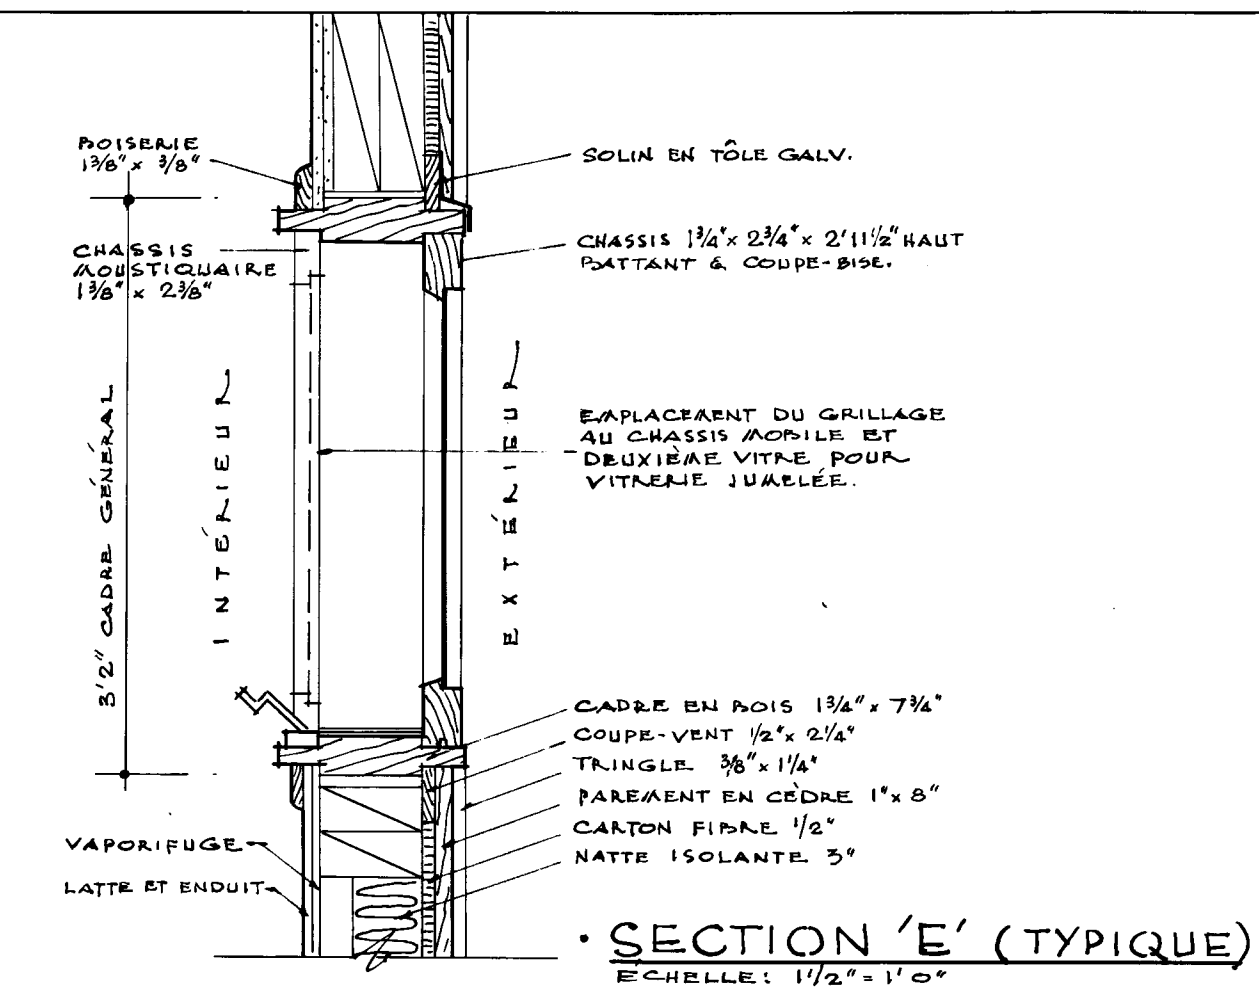

• SECTION 'E' (TYPIQUE)
ÉCHELLE: 1 1/2" = 1'0"

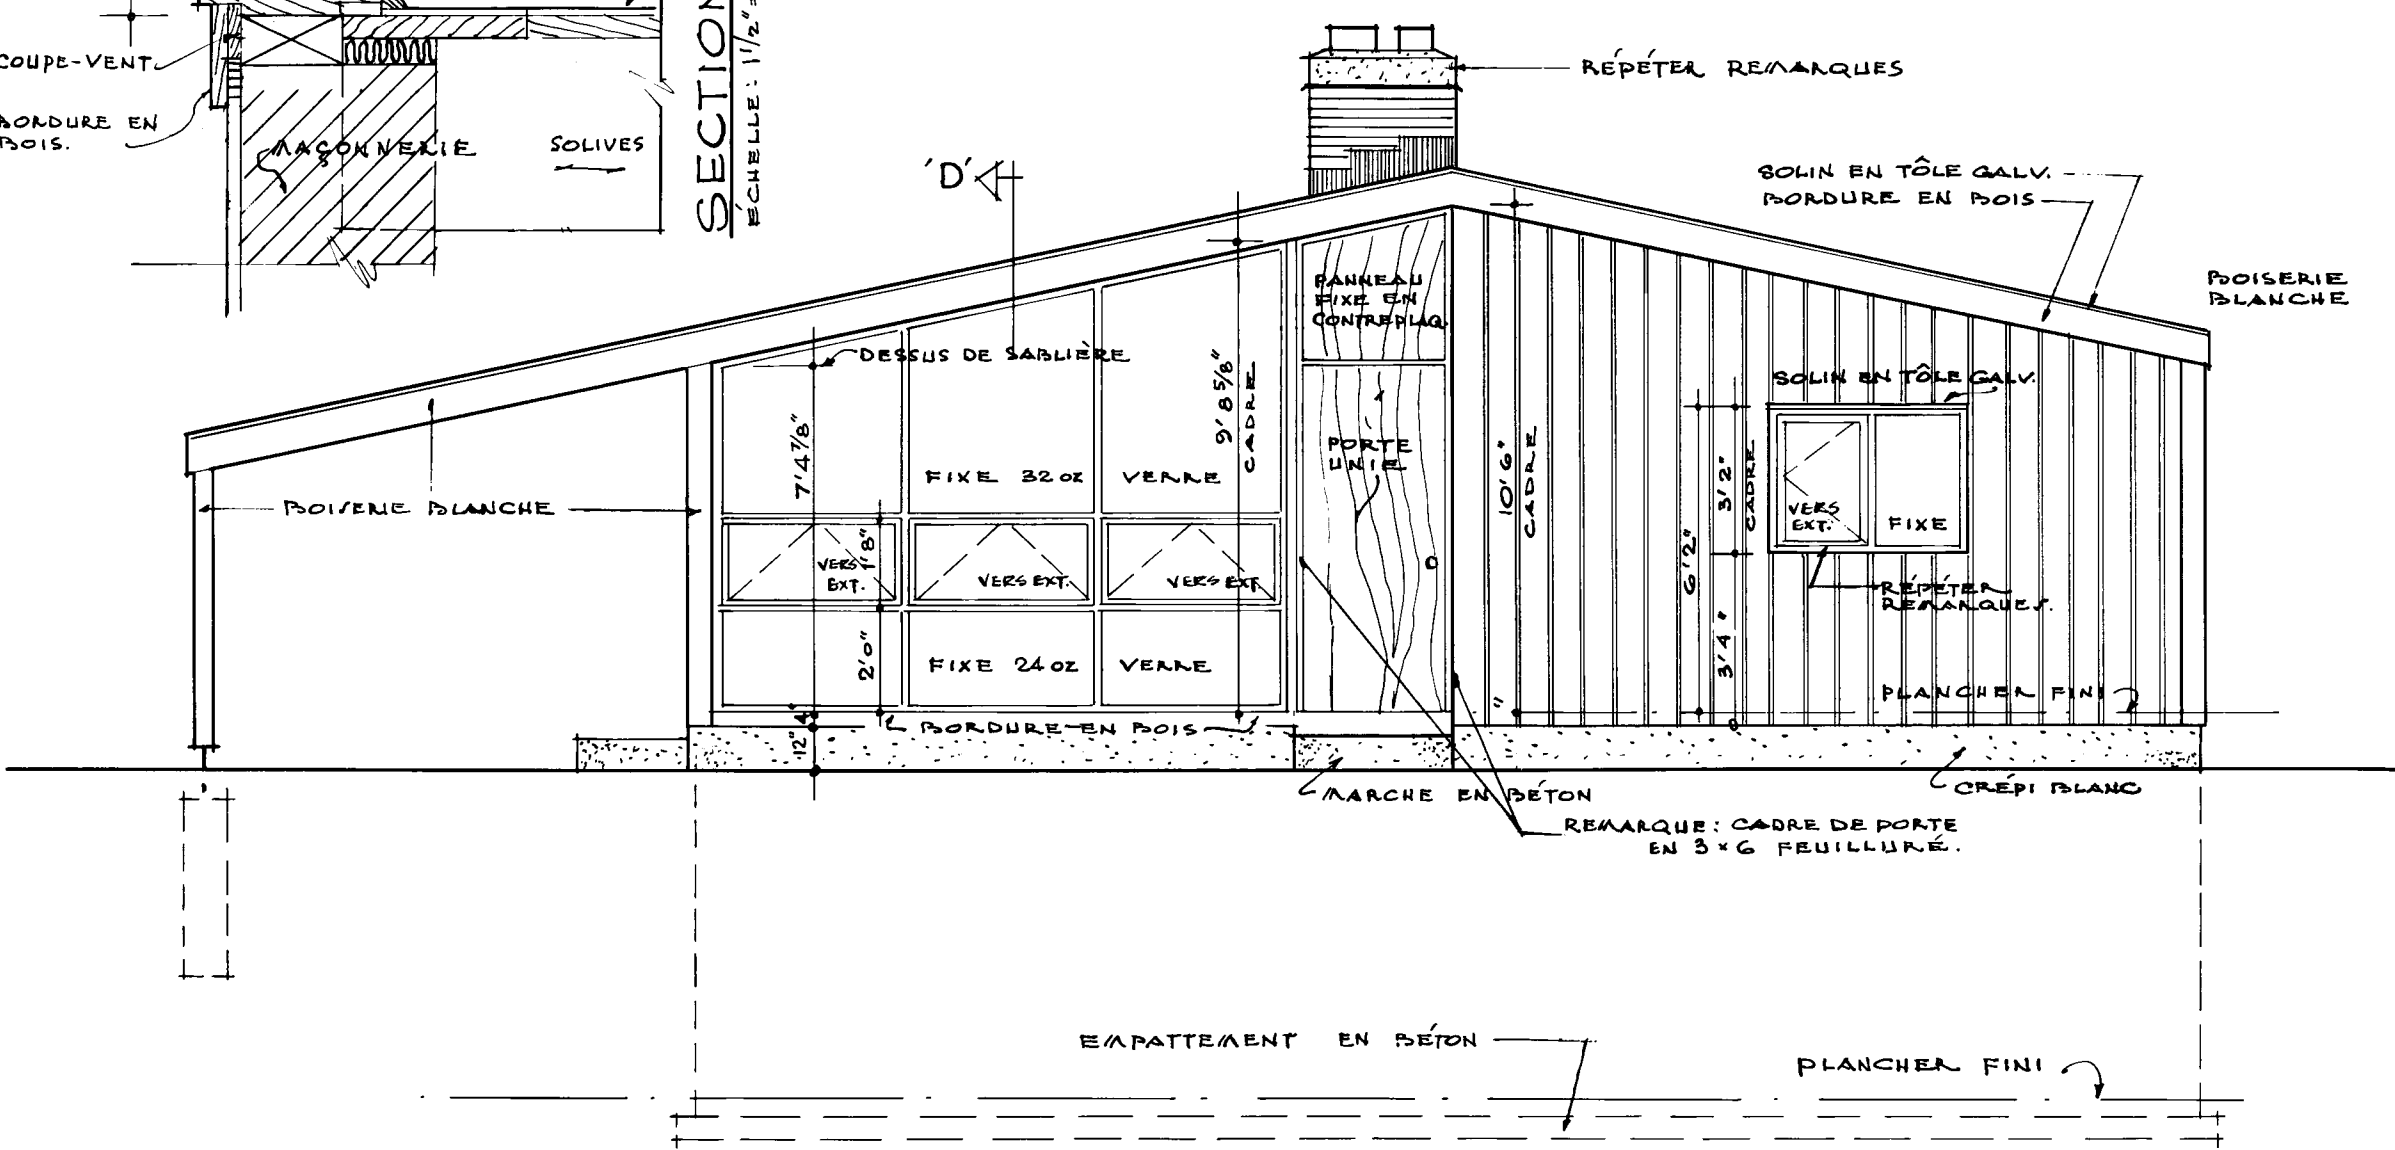

• ÉLEVATION AVANT • ÉCHELLE: 1/4" = 1'0"

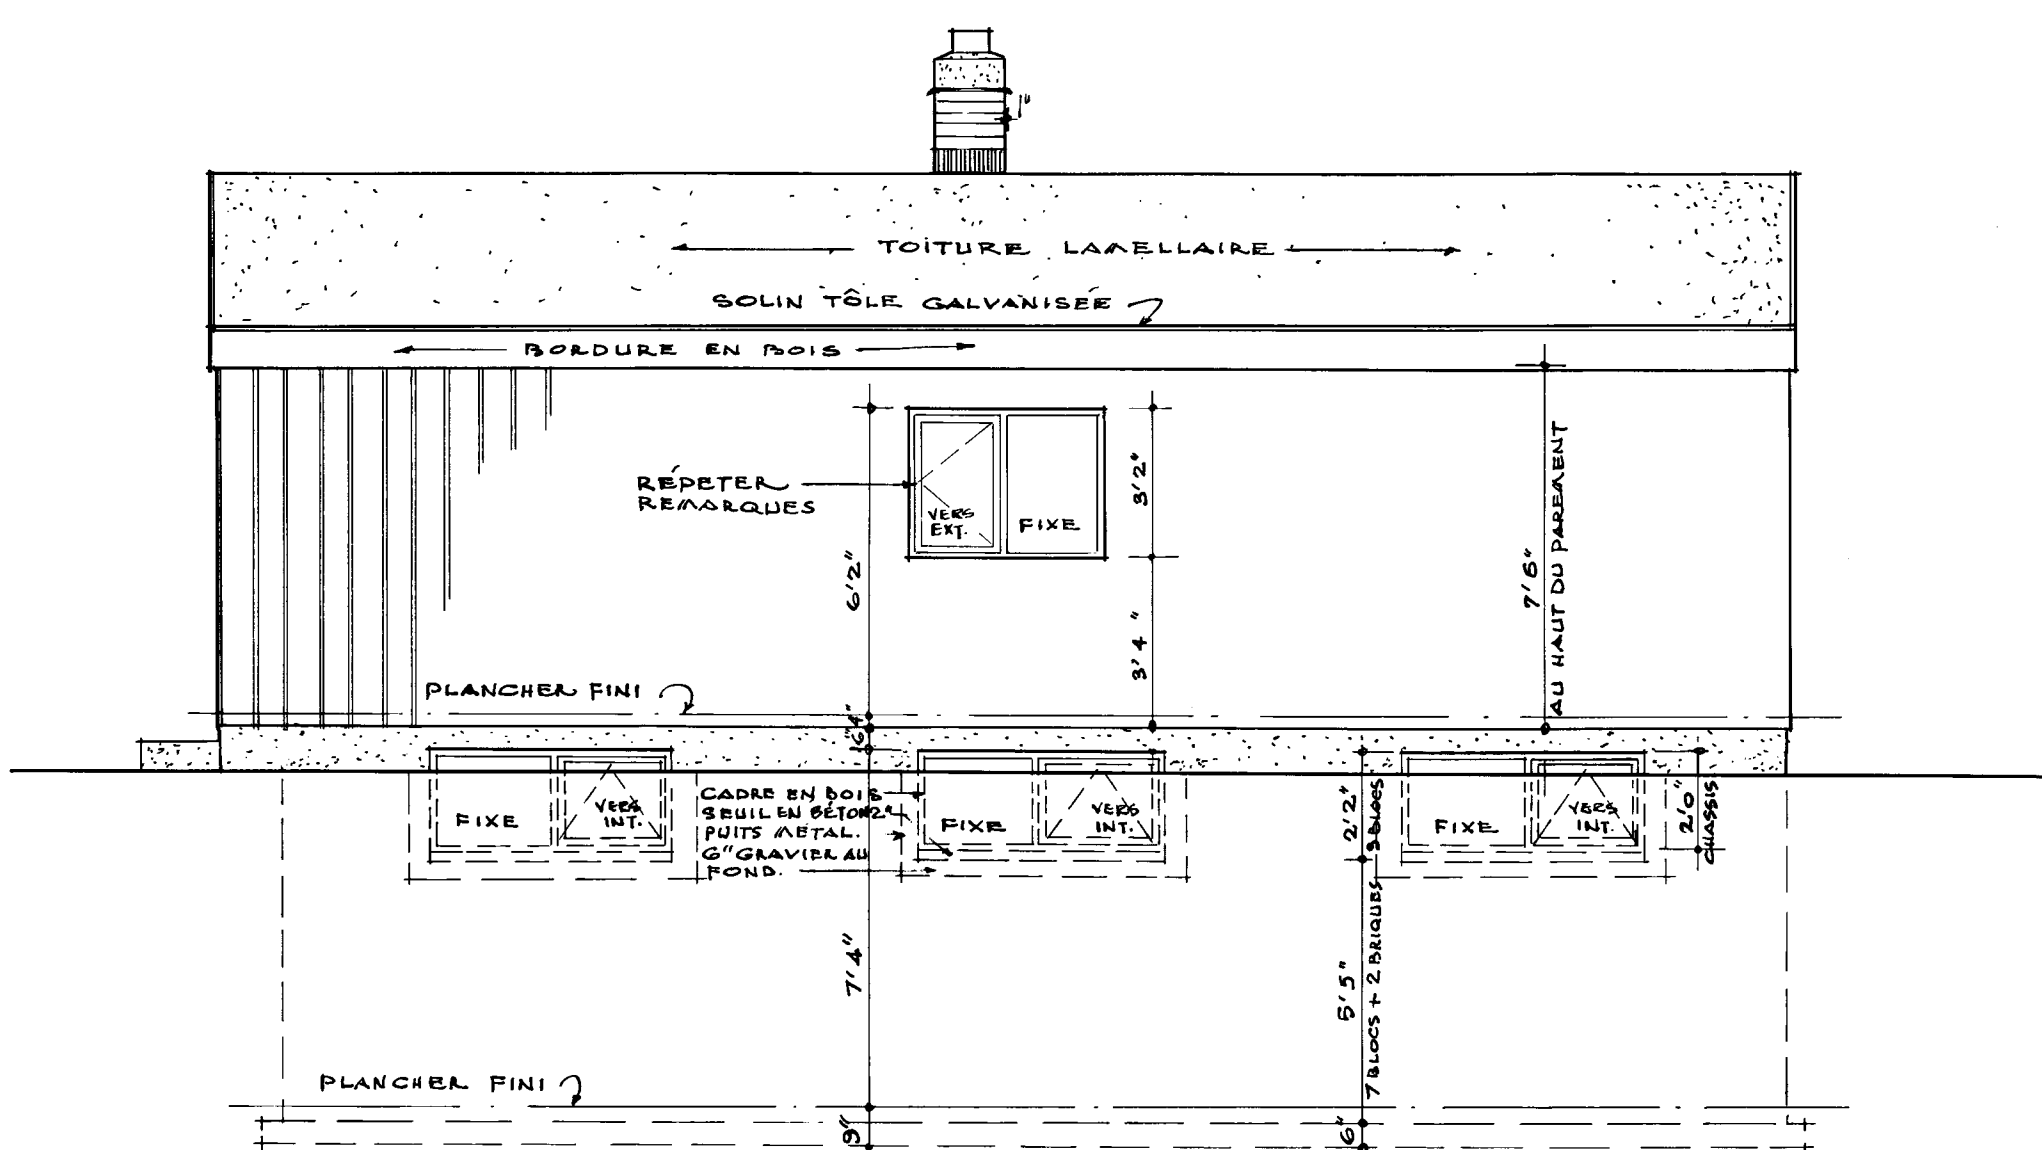

• ÉLEVATION DROITE • ÉCHELLE: 1/4" = 1'0"

		21.10.58 GENERAL 7	
14.8.58 V. Kozak		31-5-60 PRODUCE OF EMISSION GAS	
DATE	NHA. STDS. CHKD. BY	DATE	REVISIONS BY
		ARCHITECT	
		J.L. BLATHERNICK	
		DATE Aout, 1958	
		DESIGN NO.	SHEET NO.
		285F	2 de 3
CENTRAL MORTGAGE AND HOUSING CORPORATION			

