



Archived Content

Information identified as archived is provided for reference, research or recordkeeping purposes. It is not subject to the Government of Canada Web Standards and has not been altered or updated since it was archived. Some of this archived content is available only in one official language. Translation by CMHC can be requested and will be provided if demand is sufficient.

Contenu archivé

Le contenu identifié comme archivé est fourni à des fins de référence, de recherche ou de tenue des dossiers; il n'est pas assujéti aux normes Web du gouvernement du Canada. Aucune modification ou mise à jour n'y a été apportée depuis son archivage. Une partie du contenu archivé n'existe que dans une seule des langues officielles. La SCHL en fera la traduction dans l'autre langue officielle si la demande est suffisante.

COMPETITION SERIES

Project #: 292 Both Number of Sheets: 2
Architect: R. Whiteley, Ontario
1958

Number of Storeys: 1, Bungalow--carport, provisional design
Single detached

Number of Bedrooms: 3

Fireplace? no,

Basement: -Yes--unfinished
-Laundry tubs located

Cladding:

Primary: Brick
-4" brick (or 8½" masonry)
Secondary: Vertical wood siding
-
Other: Screened louvred vents under some windows

Roof:






Materials: Asphalt shingles,
Shape: Gable

Special Features: Covered patio
-At front entrance, if no carport is built

N/A
-

N/A
-

N/A
-

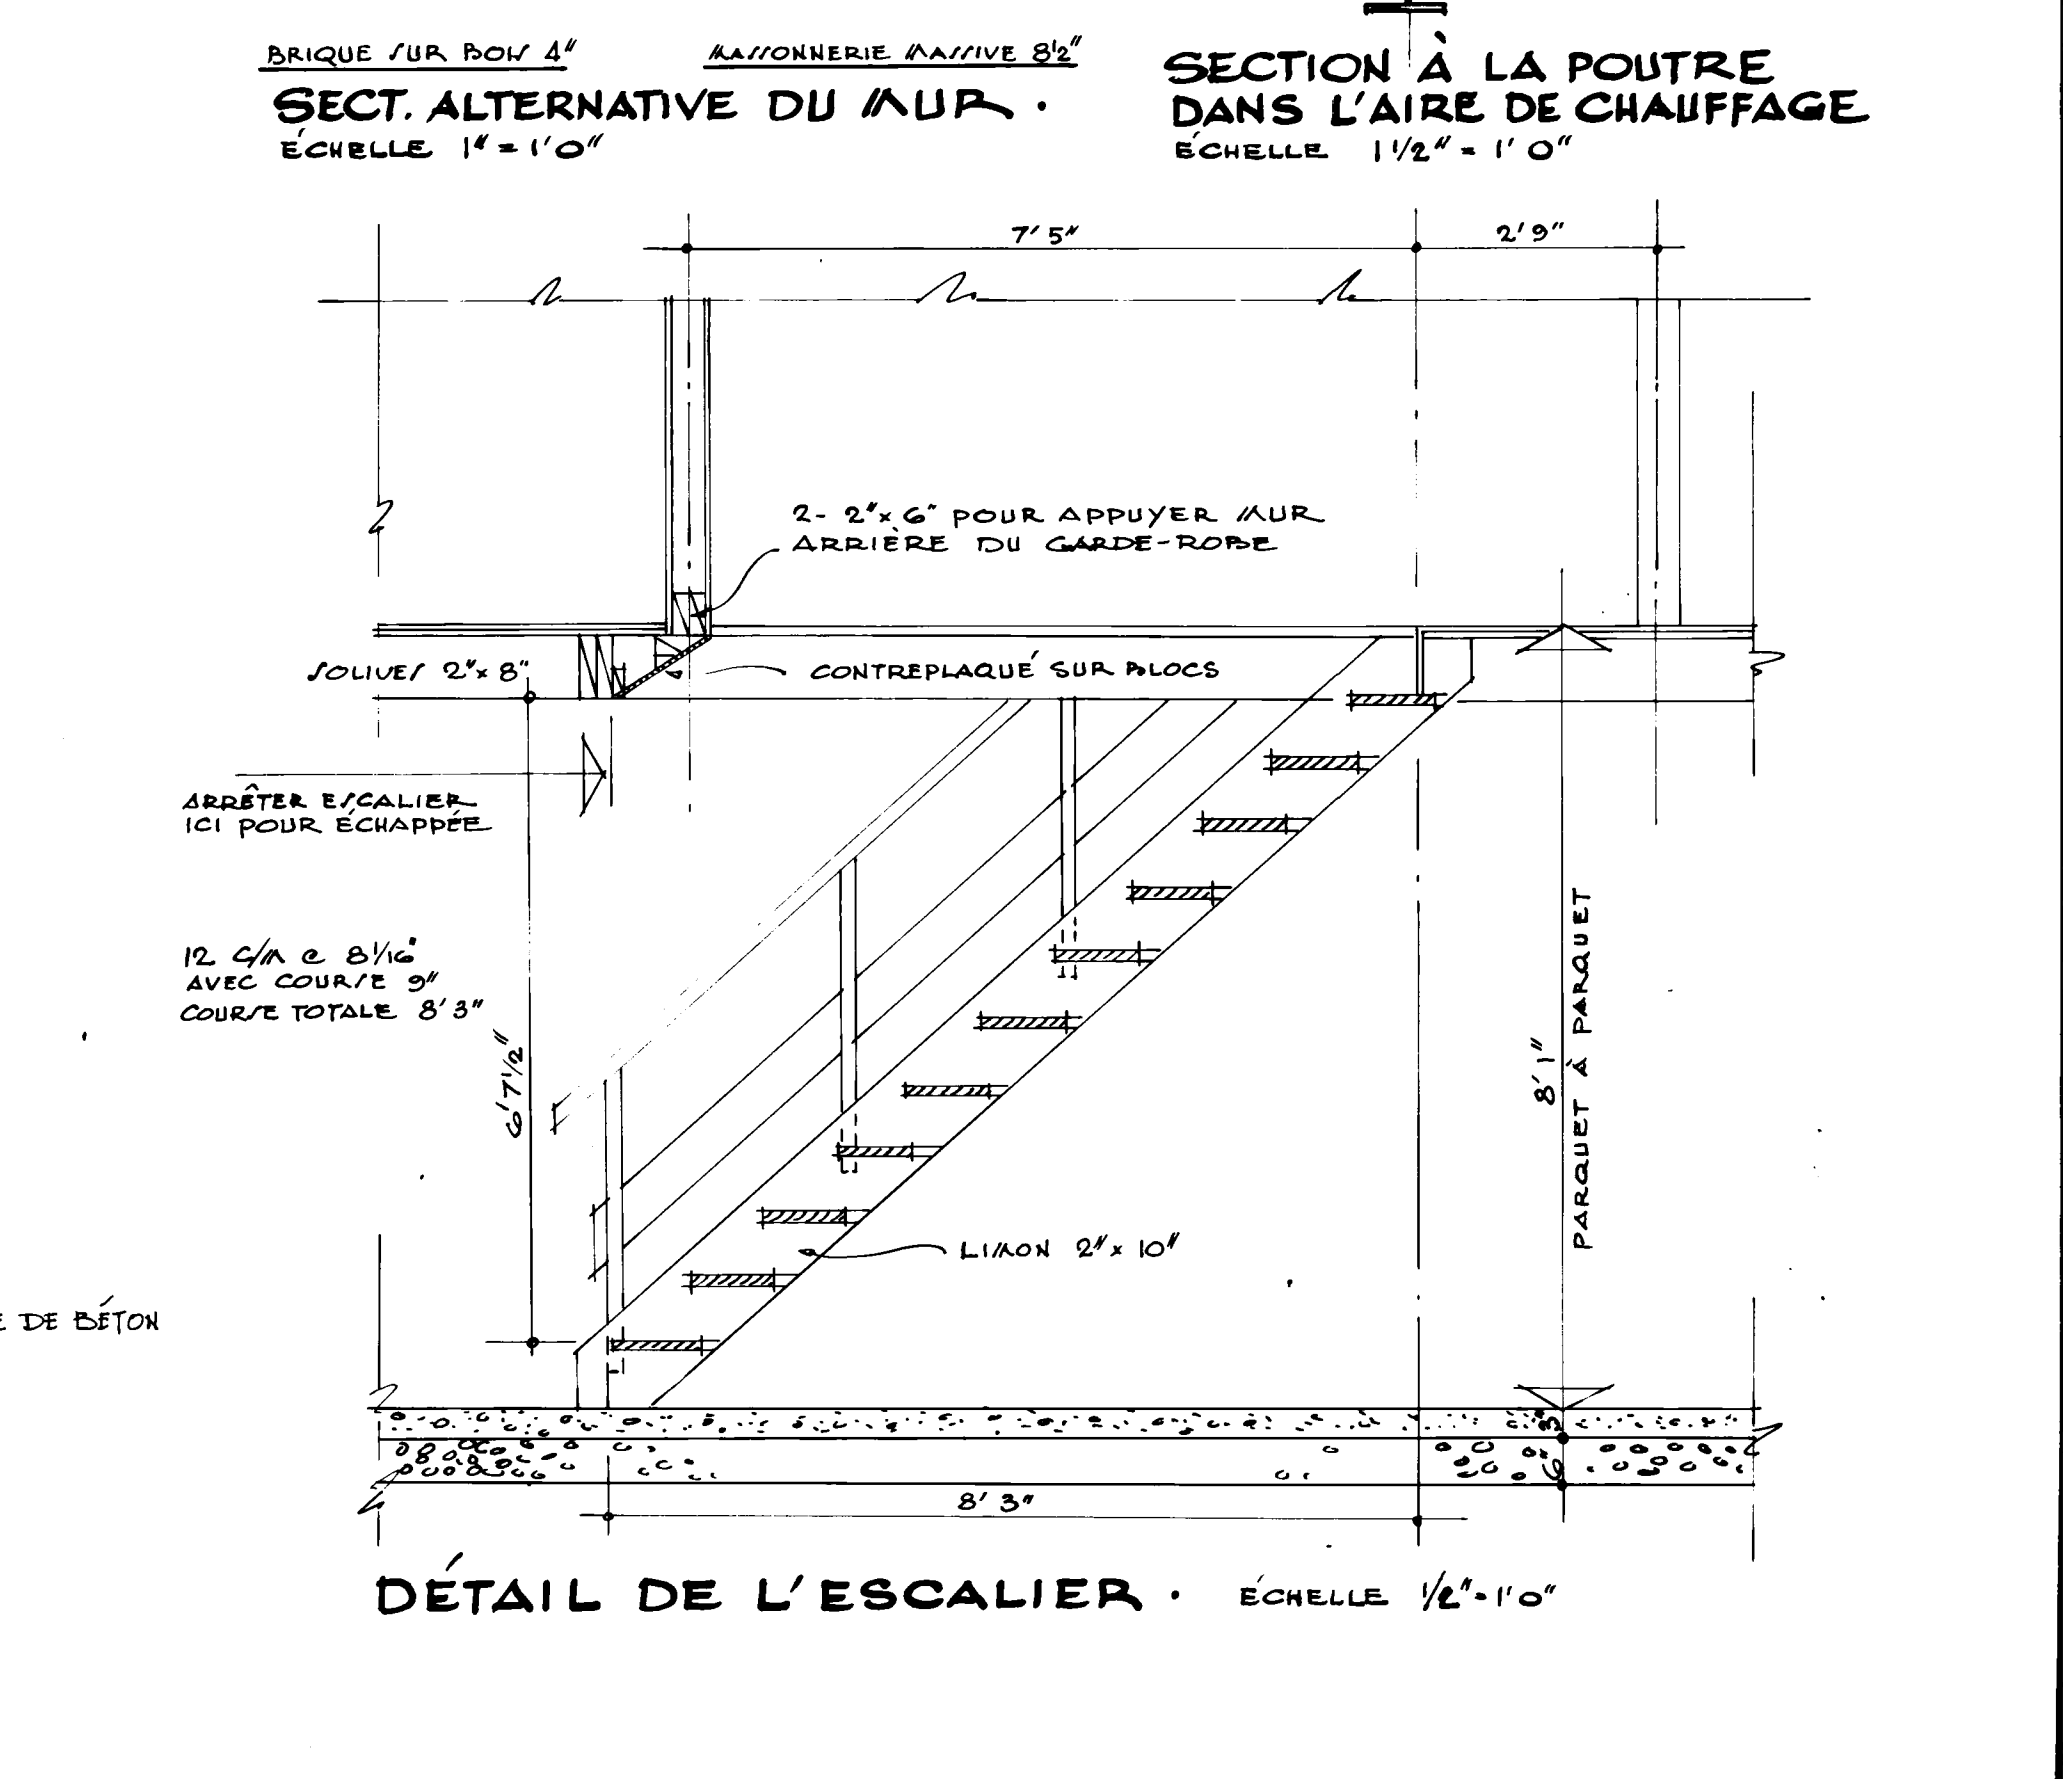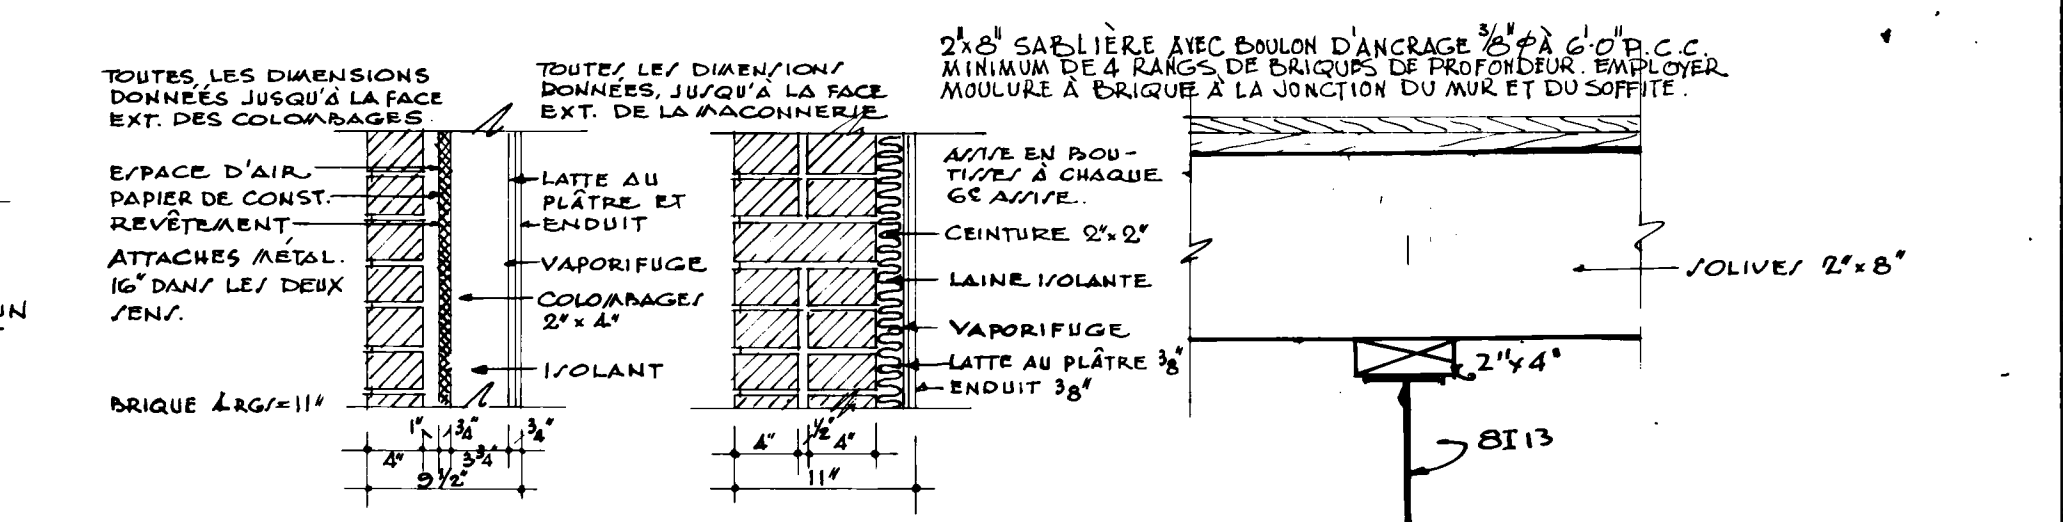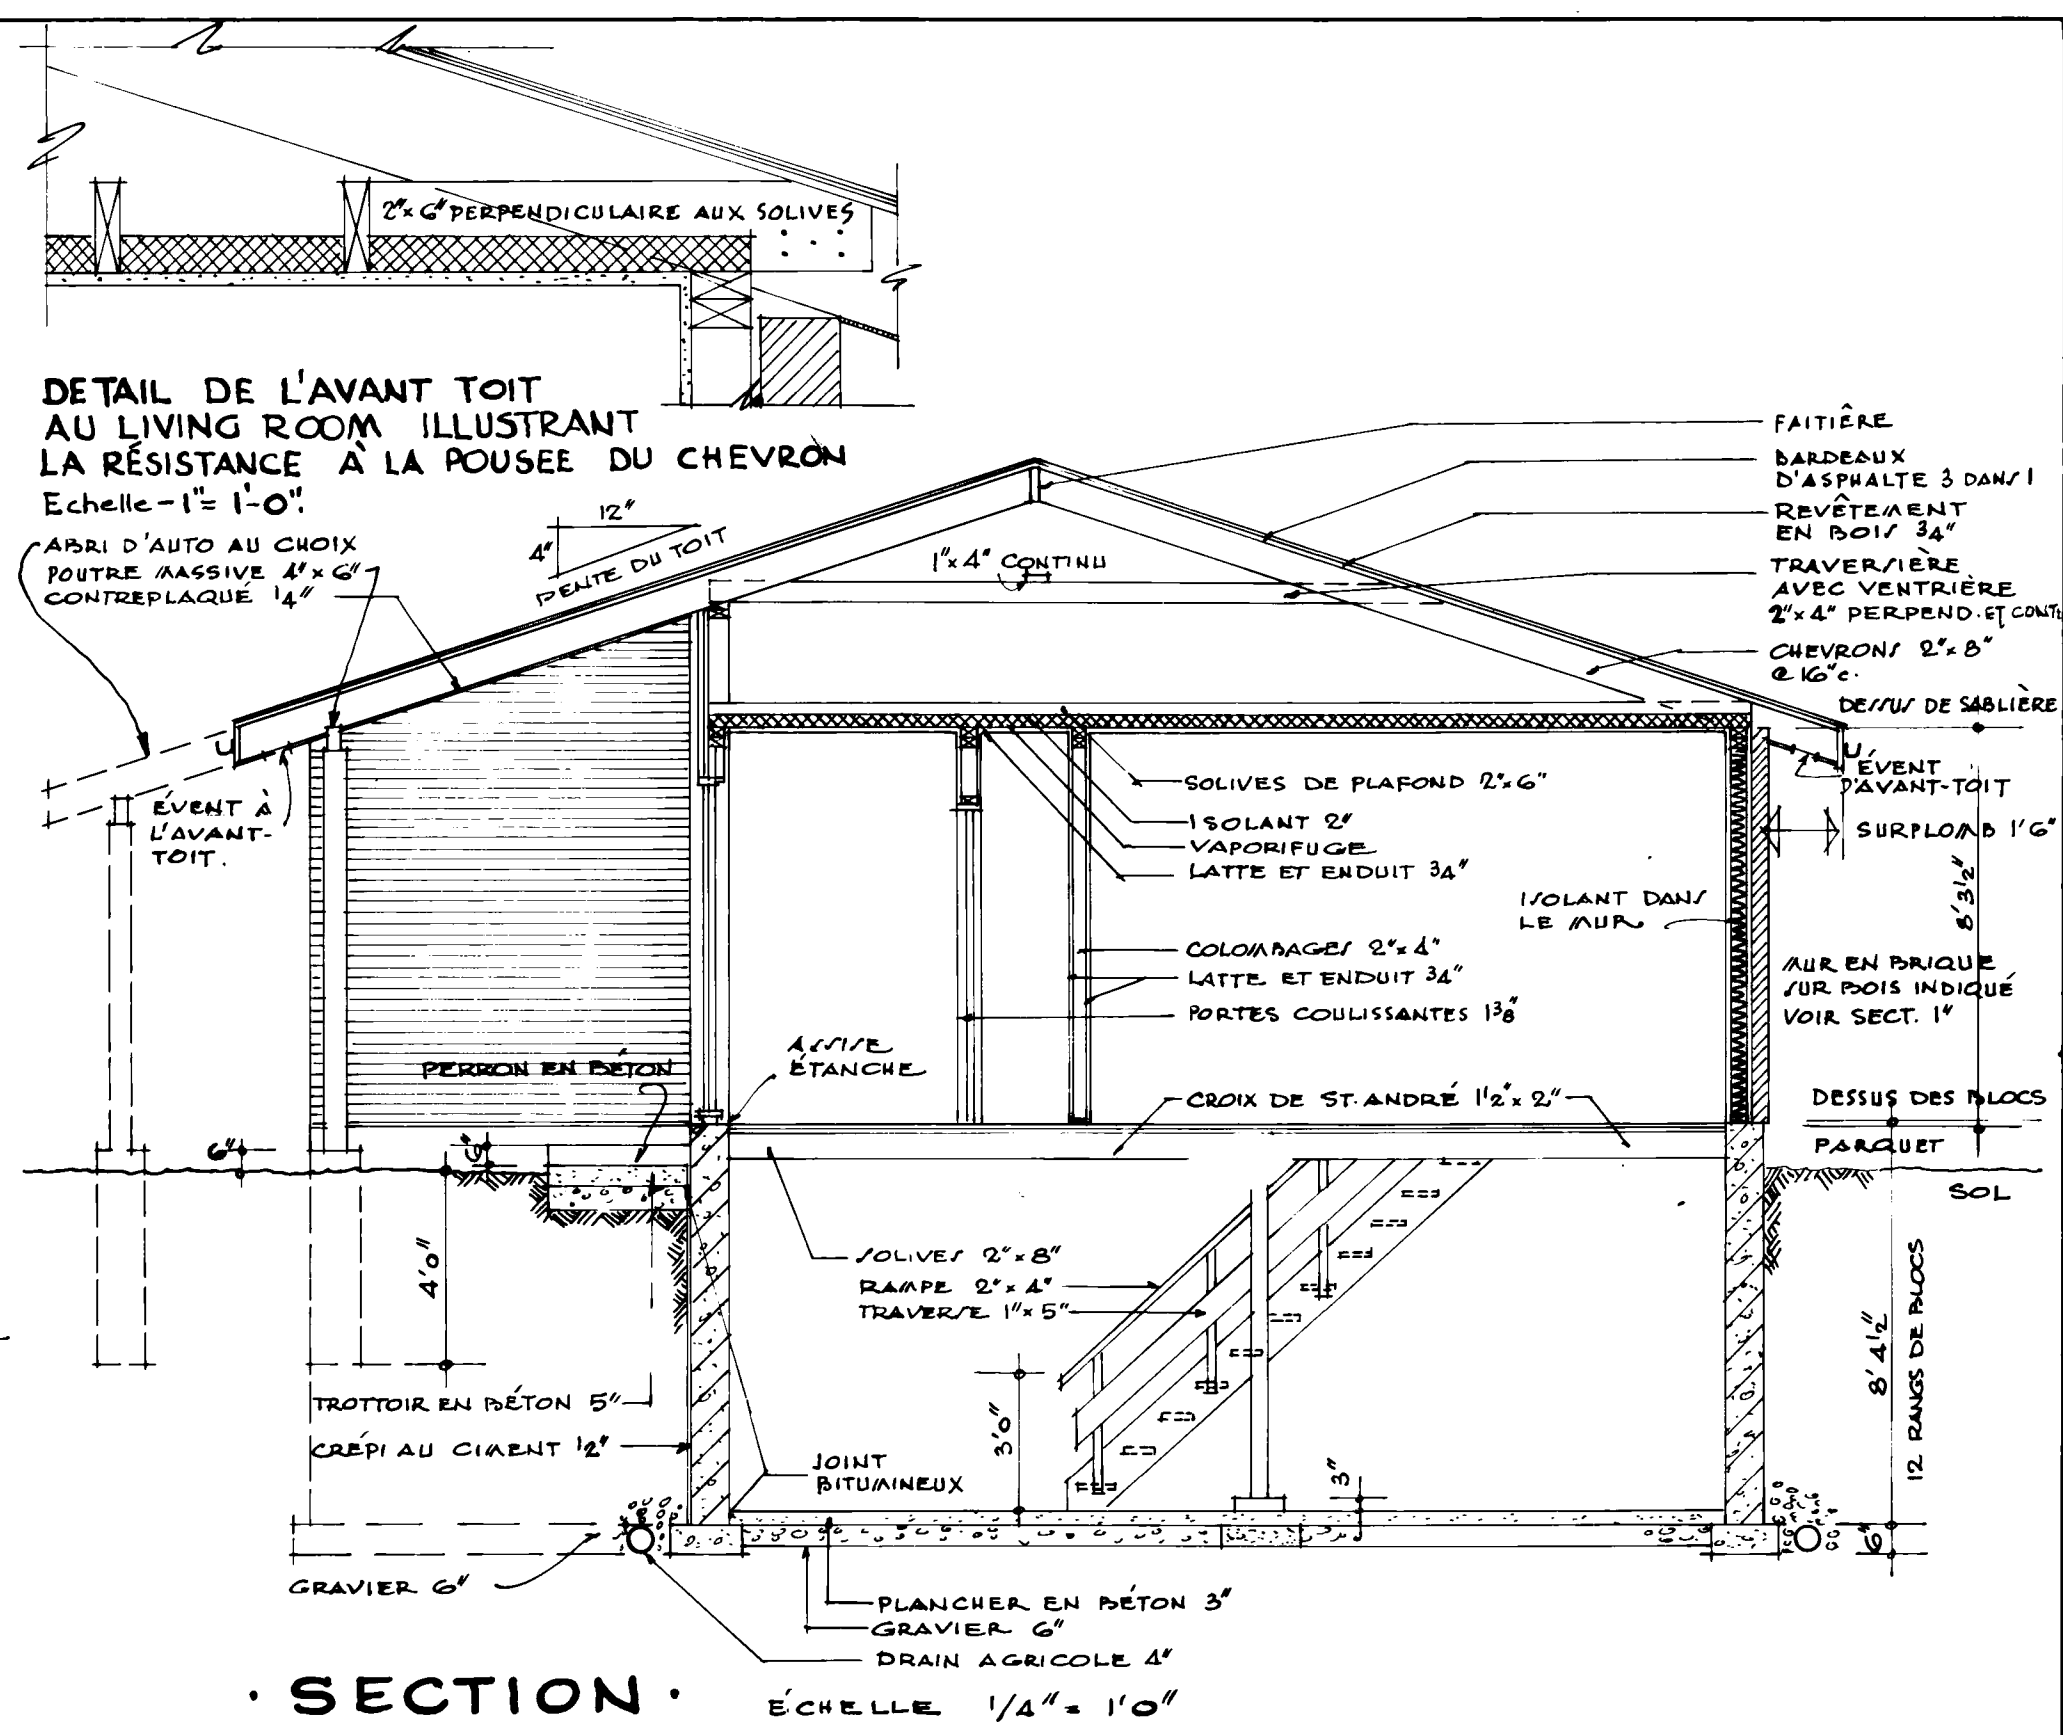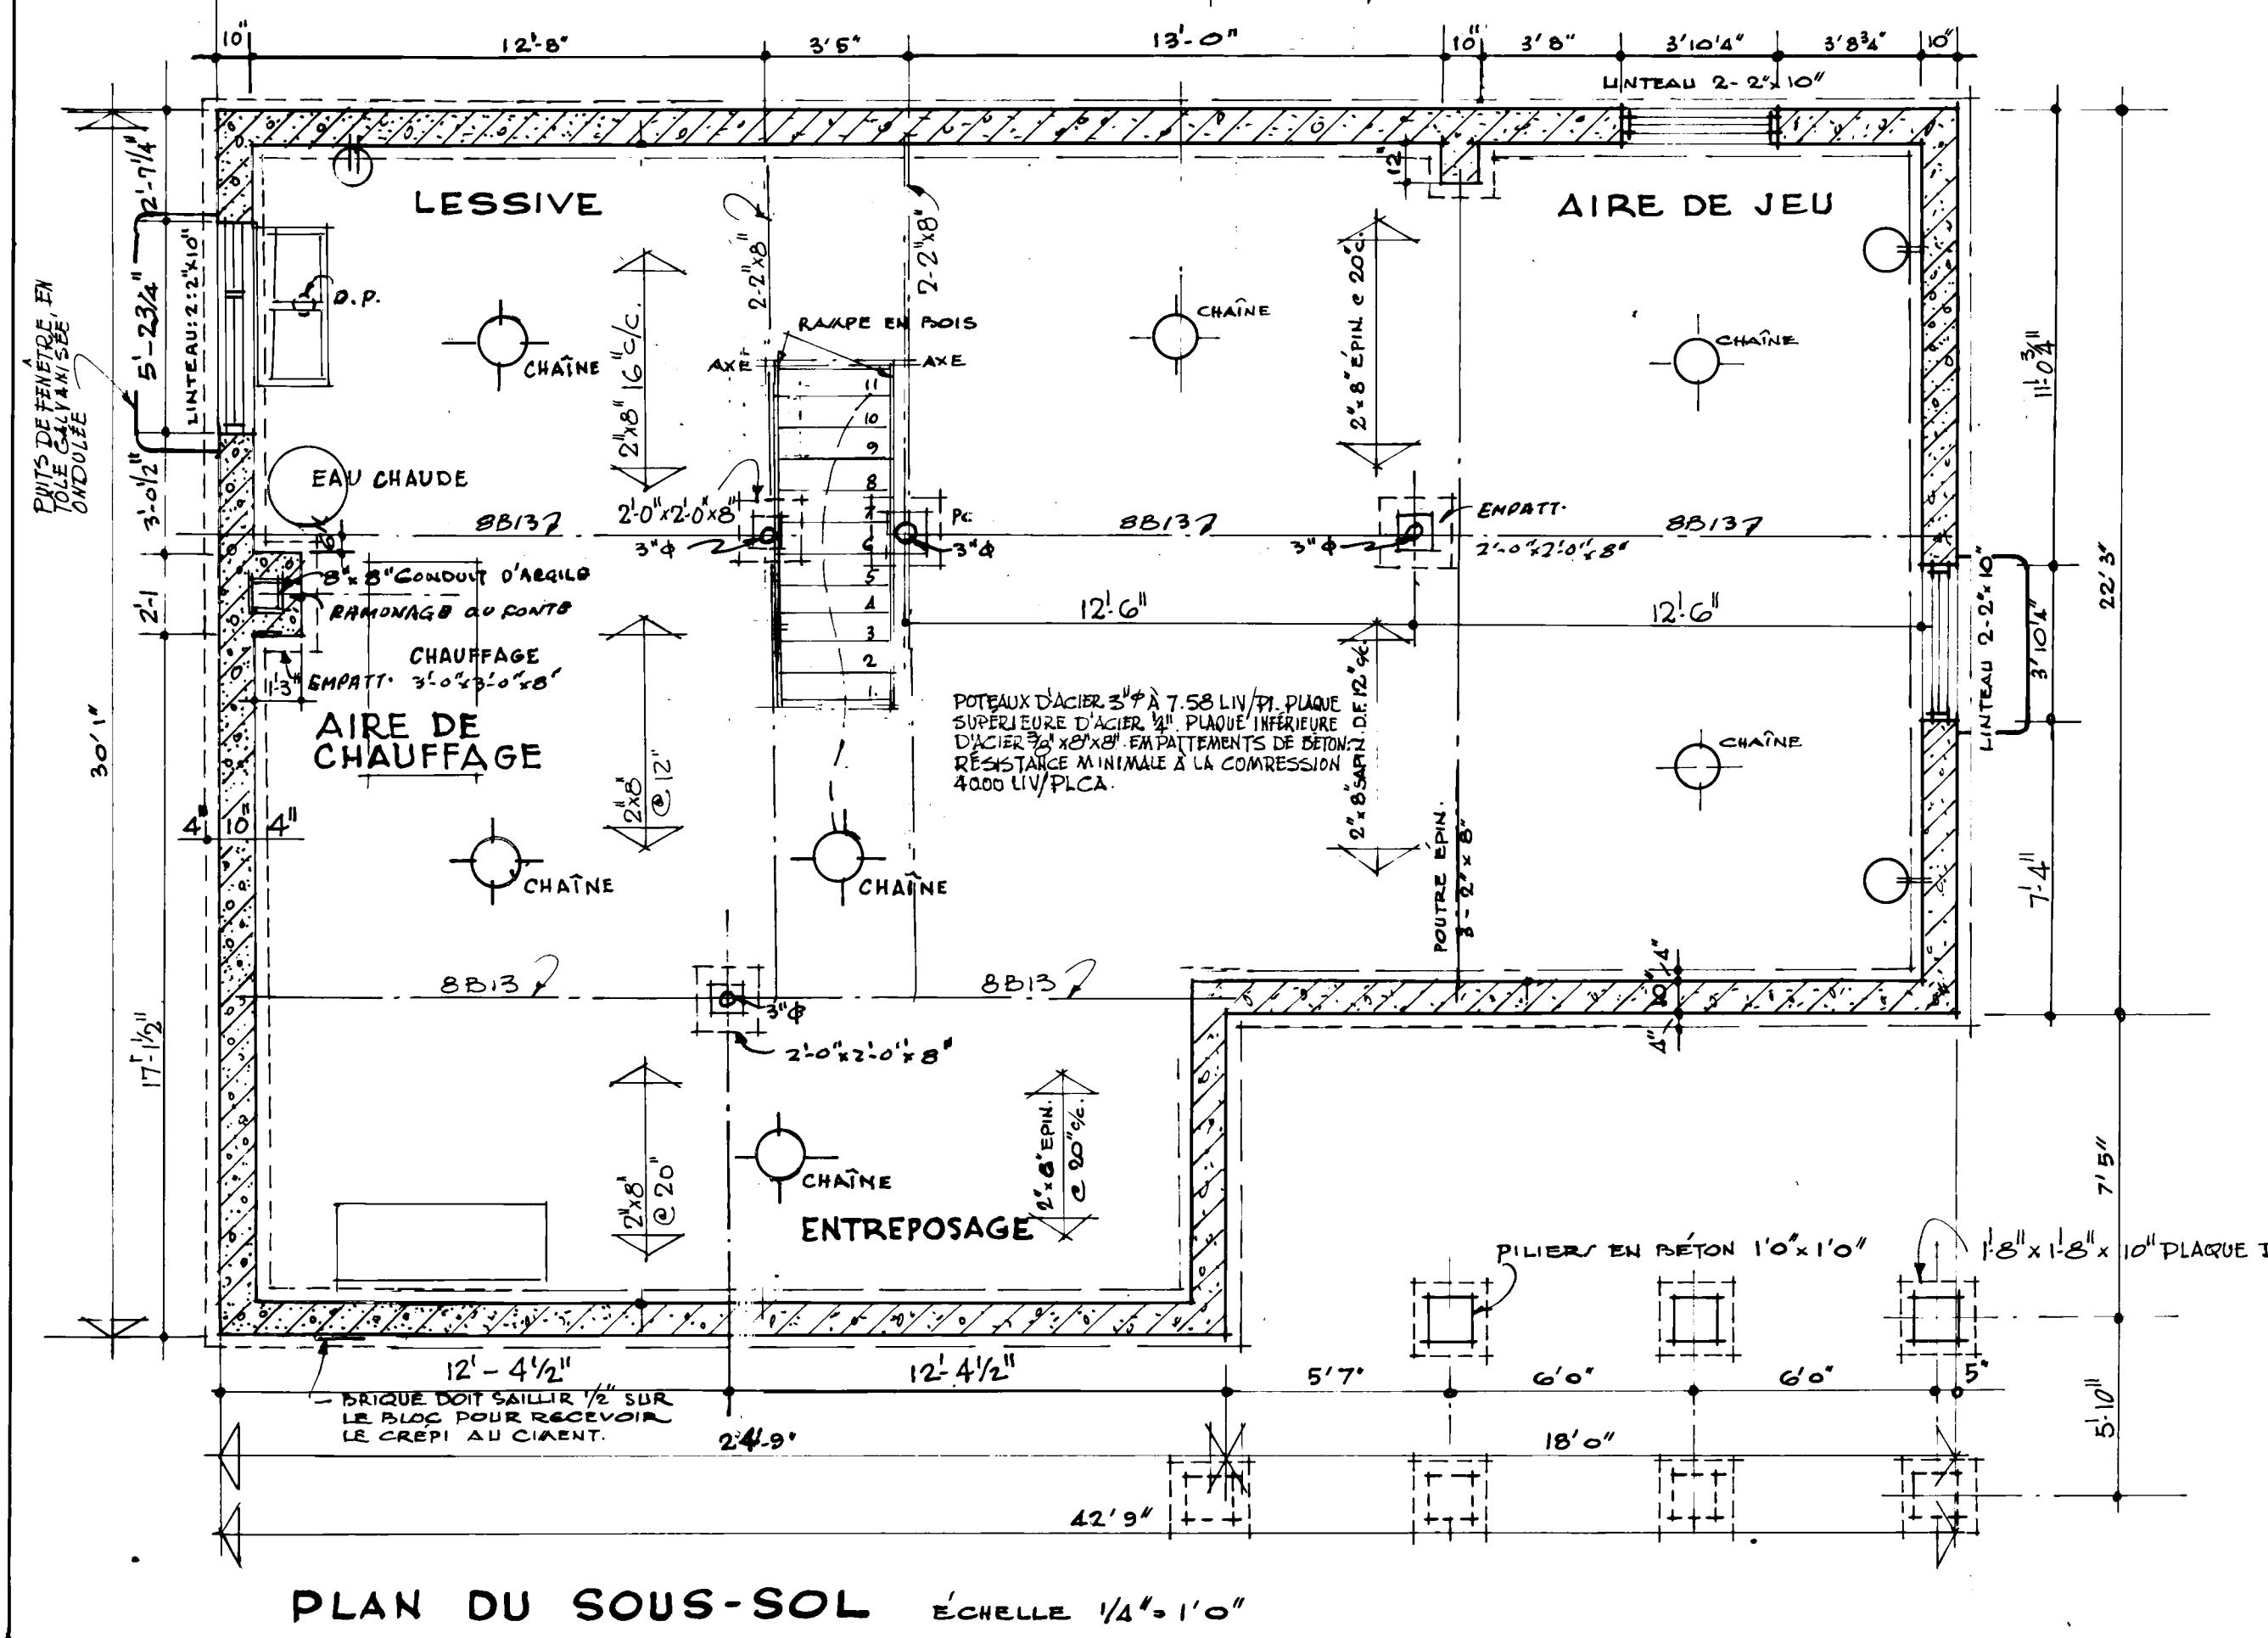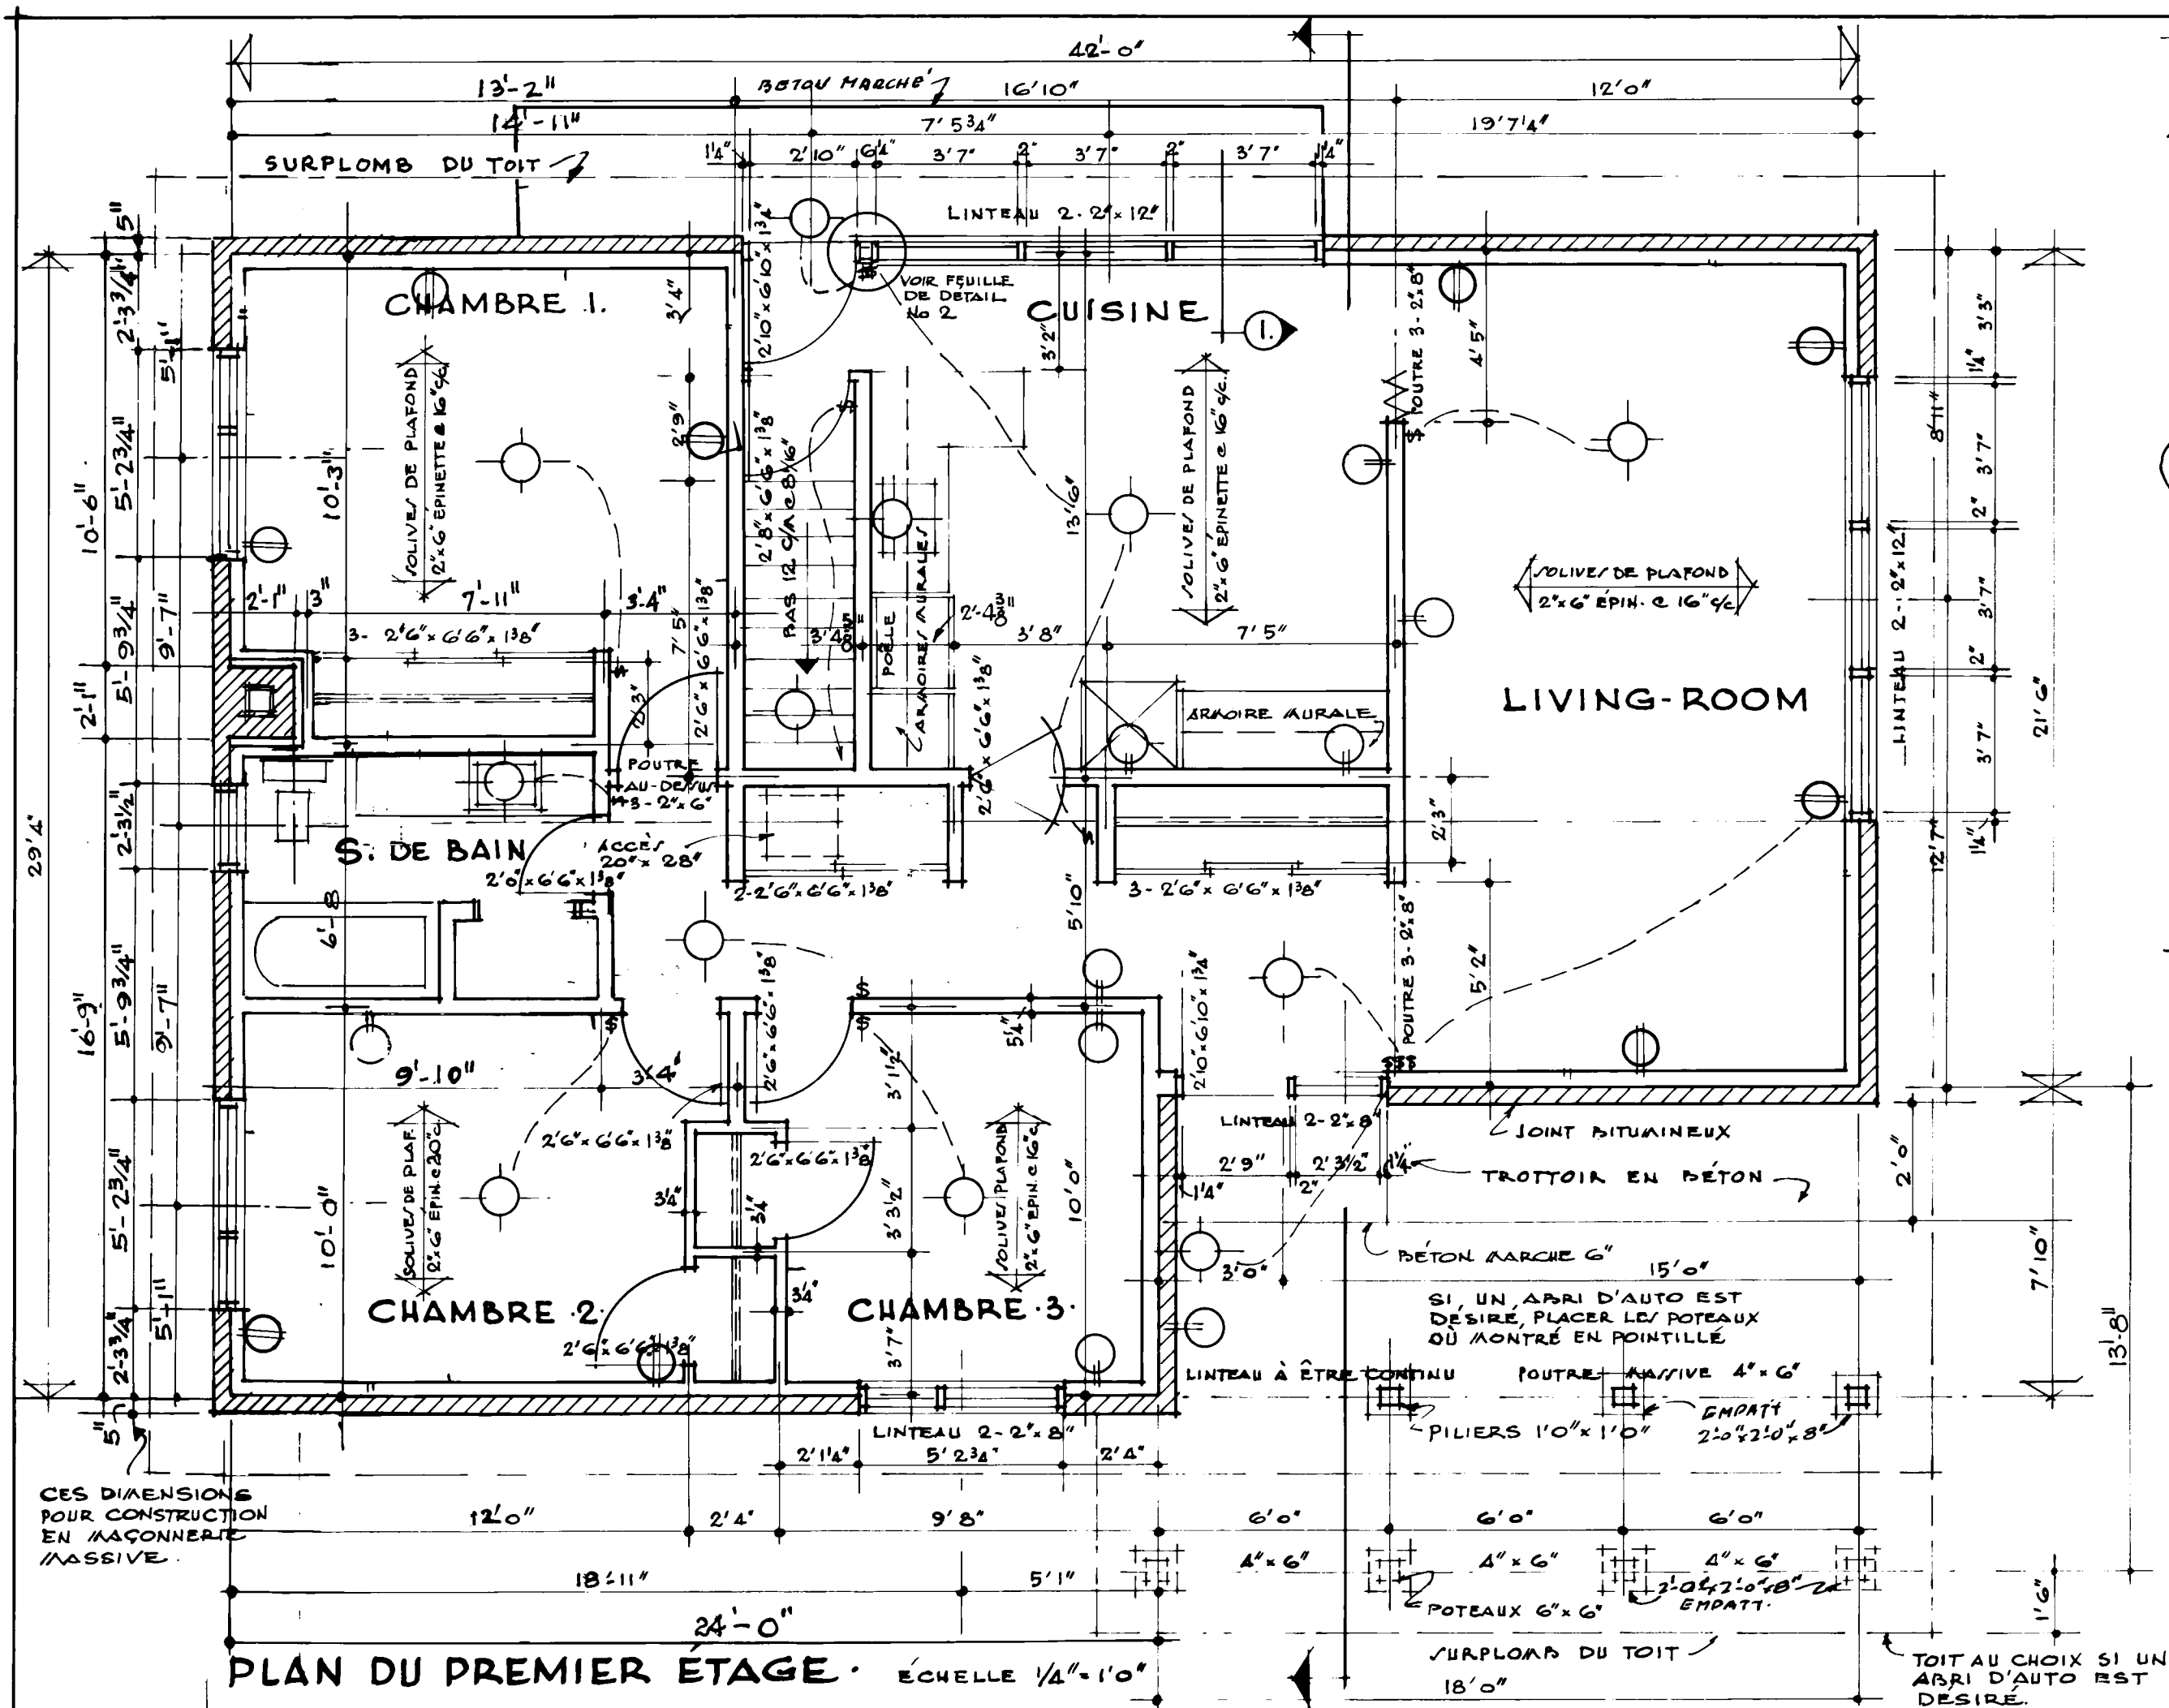

REMARQUES :-

- TOUS LES EMPATTEMENTS ET LA FONDATION DOIVENT ÊTRE PORTÉS JUSQU'À UN APPUI SOLIDE ET EN BAS DU NIVEAU ACCEPTÉ LOCALEMENT POUR LA GELEE. IL PEUT ÊTRE NÉCESSAIRE D'AUGMENTER LES DIMENSIONS DES EMPATTEMENTS ET DE LA FONDATION POUVRANT AUX CONDITIONS LOCALES DU SOL.
- LES SOLIVES DOIVENT ÊTRE JUALÉES SOUS TOUTES LES CLOISONS QUI LEUR SONT PARALLÈLES. CES SOLIVES JUALÉES PEUVENT ÊTRE ÉCARTÉES DE 8" PAR DES BLOCS À TOUTS LES 4' DE CENTRE À CENTRE POUR PERMETTRE LE PASSAGE DES CONDUITS DE CHAUFFAGE.
- DANS DES CONDITIONS NORMALES DE CHARGEMENT, LES LINTÉAUX EN BOIS AU-DESSUS DES PORTES, DES FENÊTRES ETC. DANS DES MURS EXTÉRIEURS ET INTÉRIEURS DOIVENT ÊTRE PLACÉS SUR LA BÈGE.


L'EMPLACEMENT ET LE NOMBRE DES SORTIES ÉLECTRIQUES PEUVENT ÊTRE VARIÉS MAIS DANS TOUTS LES CAS ILS DOIVENT RÉPONDRE AUX EXIGENCES MINIMALES DES NORMES DE MAISON ET ÊTRE CONFORMES AUX CODES LOCAUX.

IL FAUT PRÉVOIR UNE TOILETTE ET UNE BARRE À CINTRES DANS LE VESTIBULE ET LES GARDE-ROBES.

IL PEUT ÊTRE NÉCESSAIRE DANS CERTAINES LOCALITÉS D'AUGMENTER LE MATÉRIAU ISOLANT POUR ASSURER LA RÉSISTANCE VOLUE À LA TRANSMISSION DE LA CHALEUR, DANS CETTE RÉGION.


LES MEMBRES DE CHARPENTE SONT CALCULÉS POUR UNE SURCHARGE DE TOIT DE 30" PAR PIED CARRÉ. ADJOINT À UNE CHARGE DE TOIT EN EXCÉDENT DE LA CHARGE CALCULÉE DANS CERTAINES RÉGIONS, IL SERA NÉCESSAIRE DE RECALCULER LES MEMBRES DE CHARPENTE EN CONSÉQUENCE.

TOUTS LES MEMBRES DE CHARPENTE SERONT EN BOIS DE LA CATÉGORIE CONSTRUCTION NO. 1 ET DE L'ESSENCE ÉPINETTE DE L'EST SAUF ANNOTATION CONTRAIRE SUR LES DESSINS.

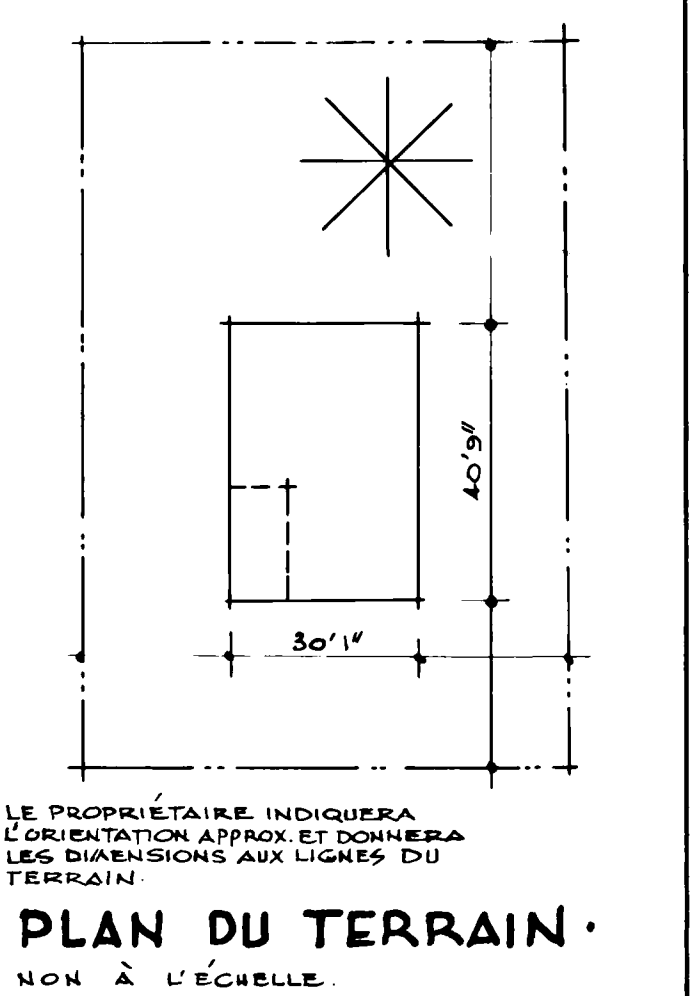


24/5/59		R. WHITELEY	
DATE		ARCHITECT	
NHA. STDS. CHKD. BY		DATE	
REVISIONS		BY	
292F-1 de 2		CENTRAL MORTGAGE AND HOUSING CORPORATION	


PLAN ③

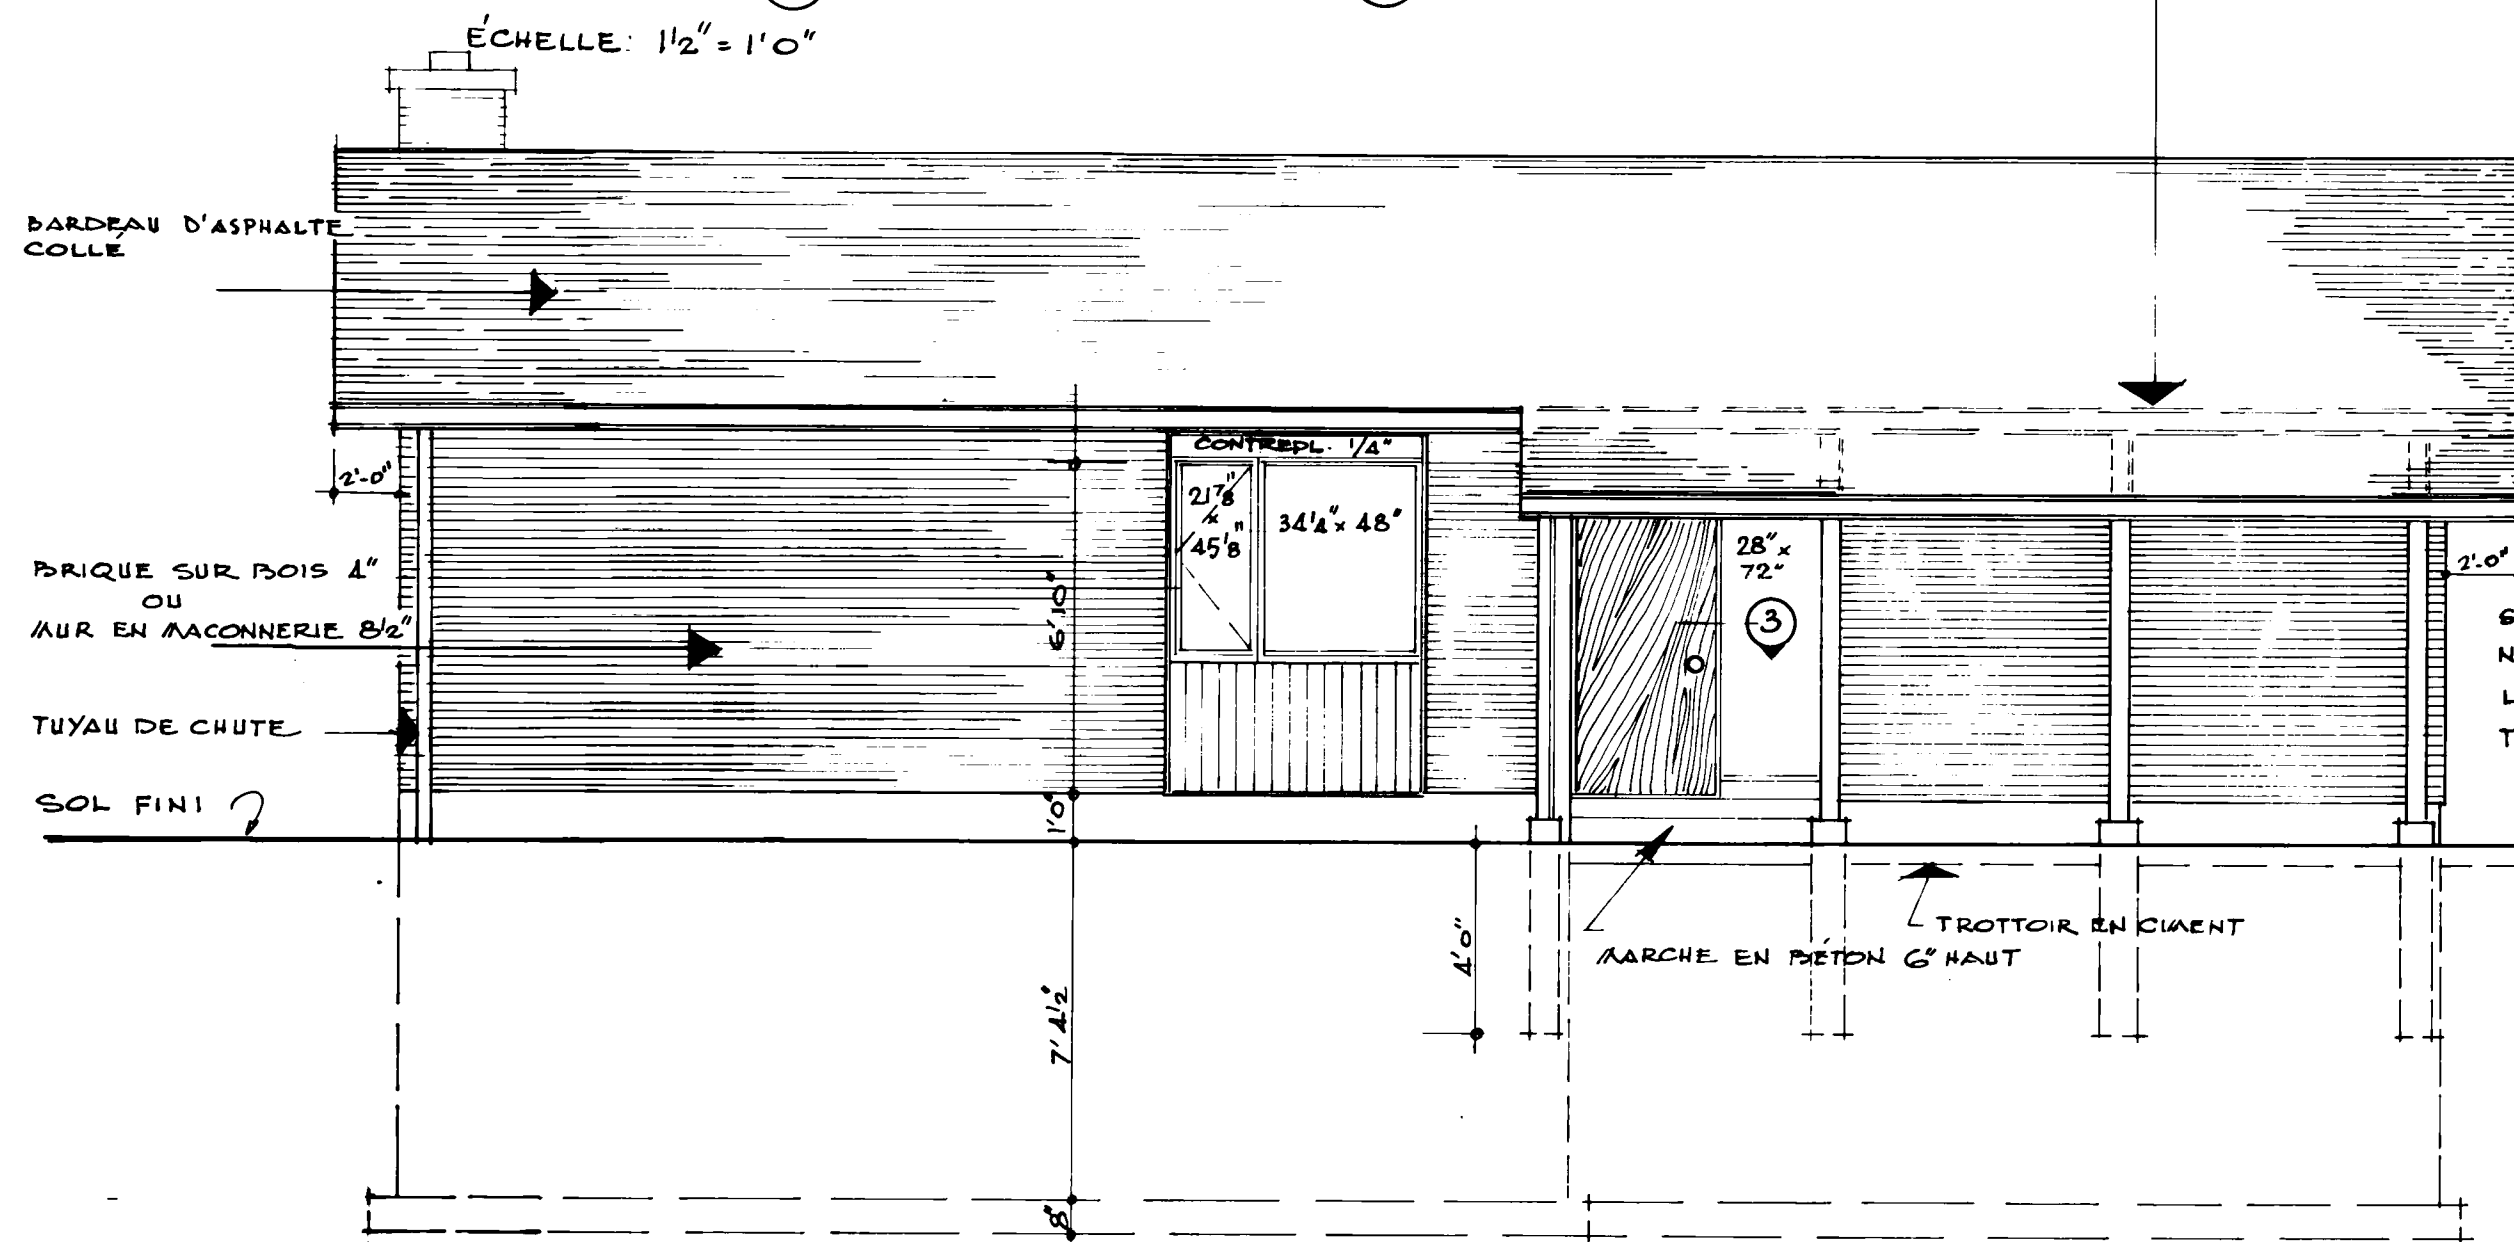


ÉLEVATION LATÉRALE. ÉCHELLE 1/4" = 1'0"

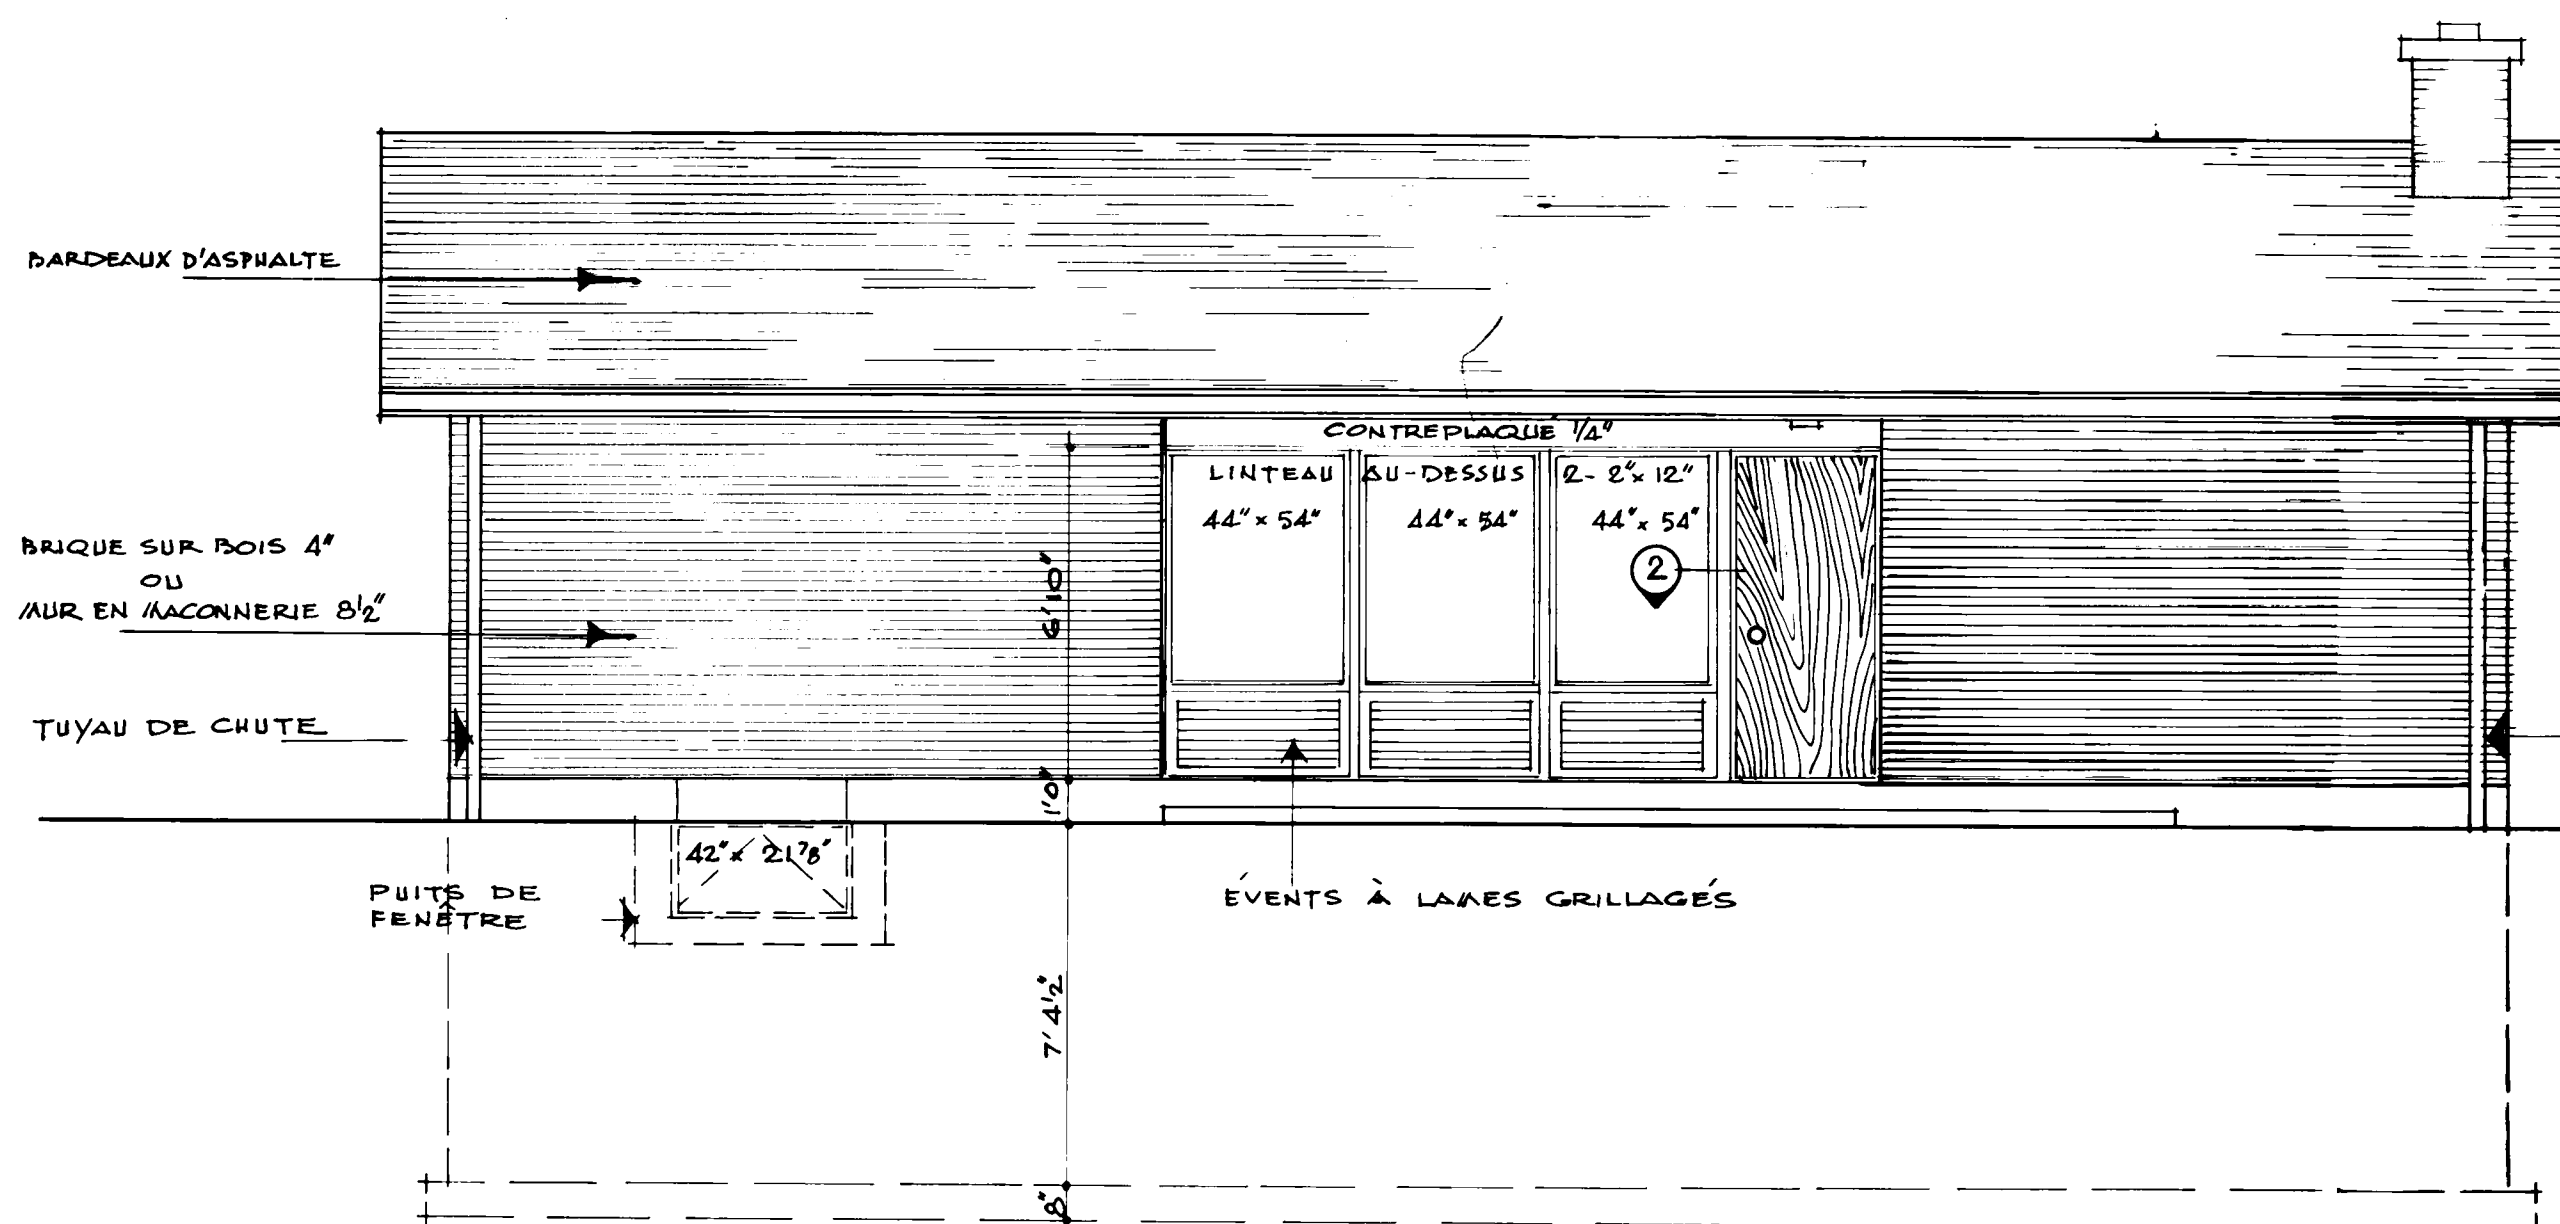


ÉLEVATION LATÉRALE. ÉCHELLE: 1/4" = 1'0"

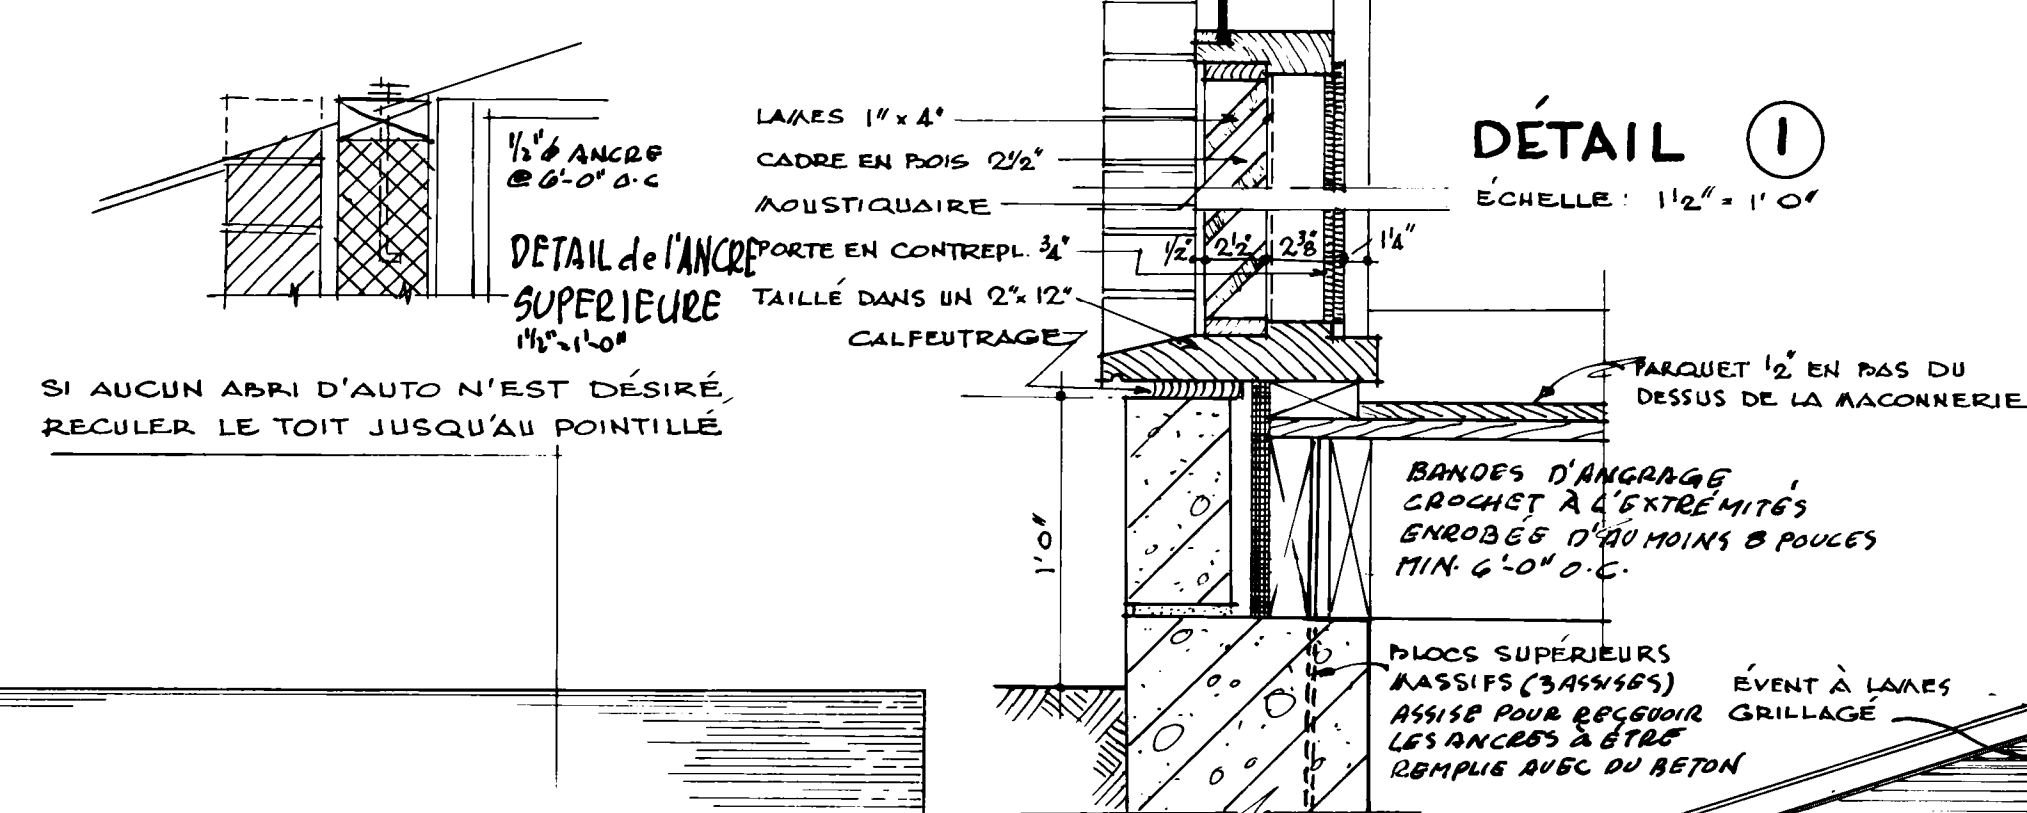


DÉTAIL (1)

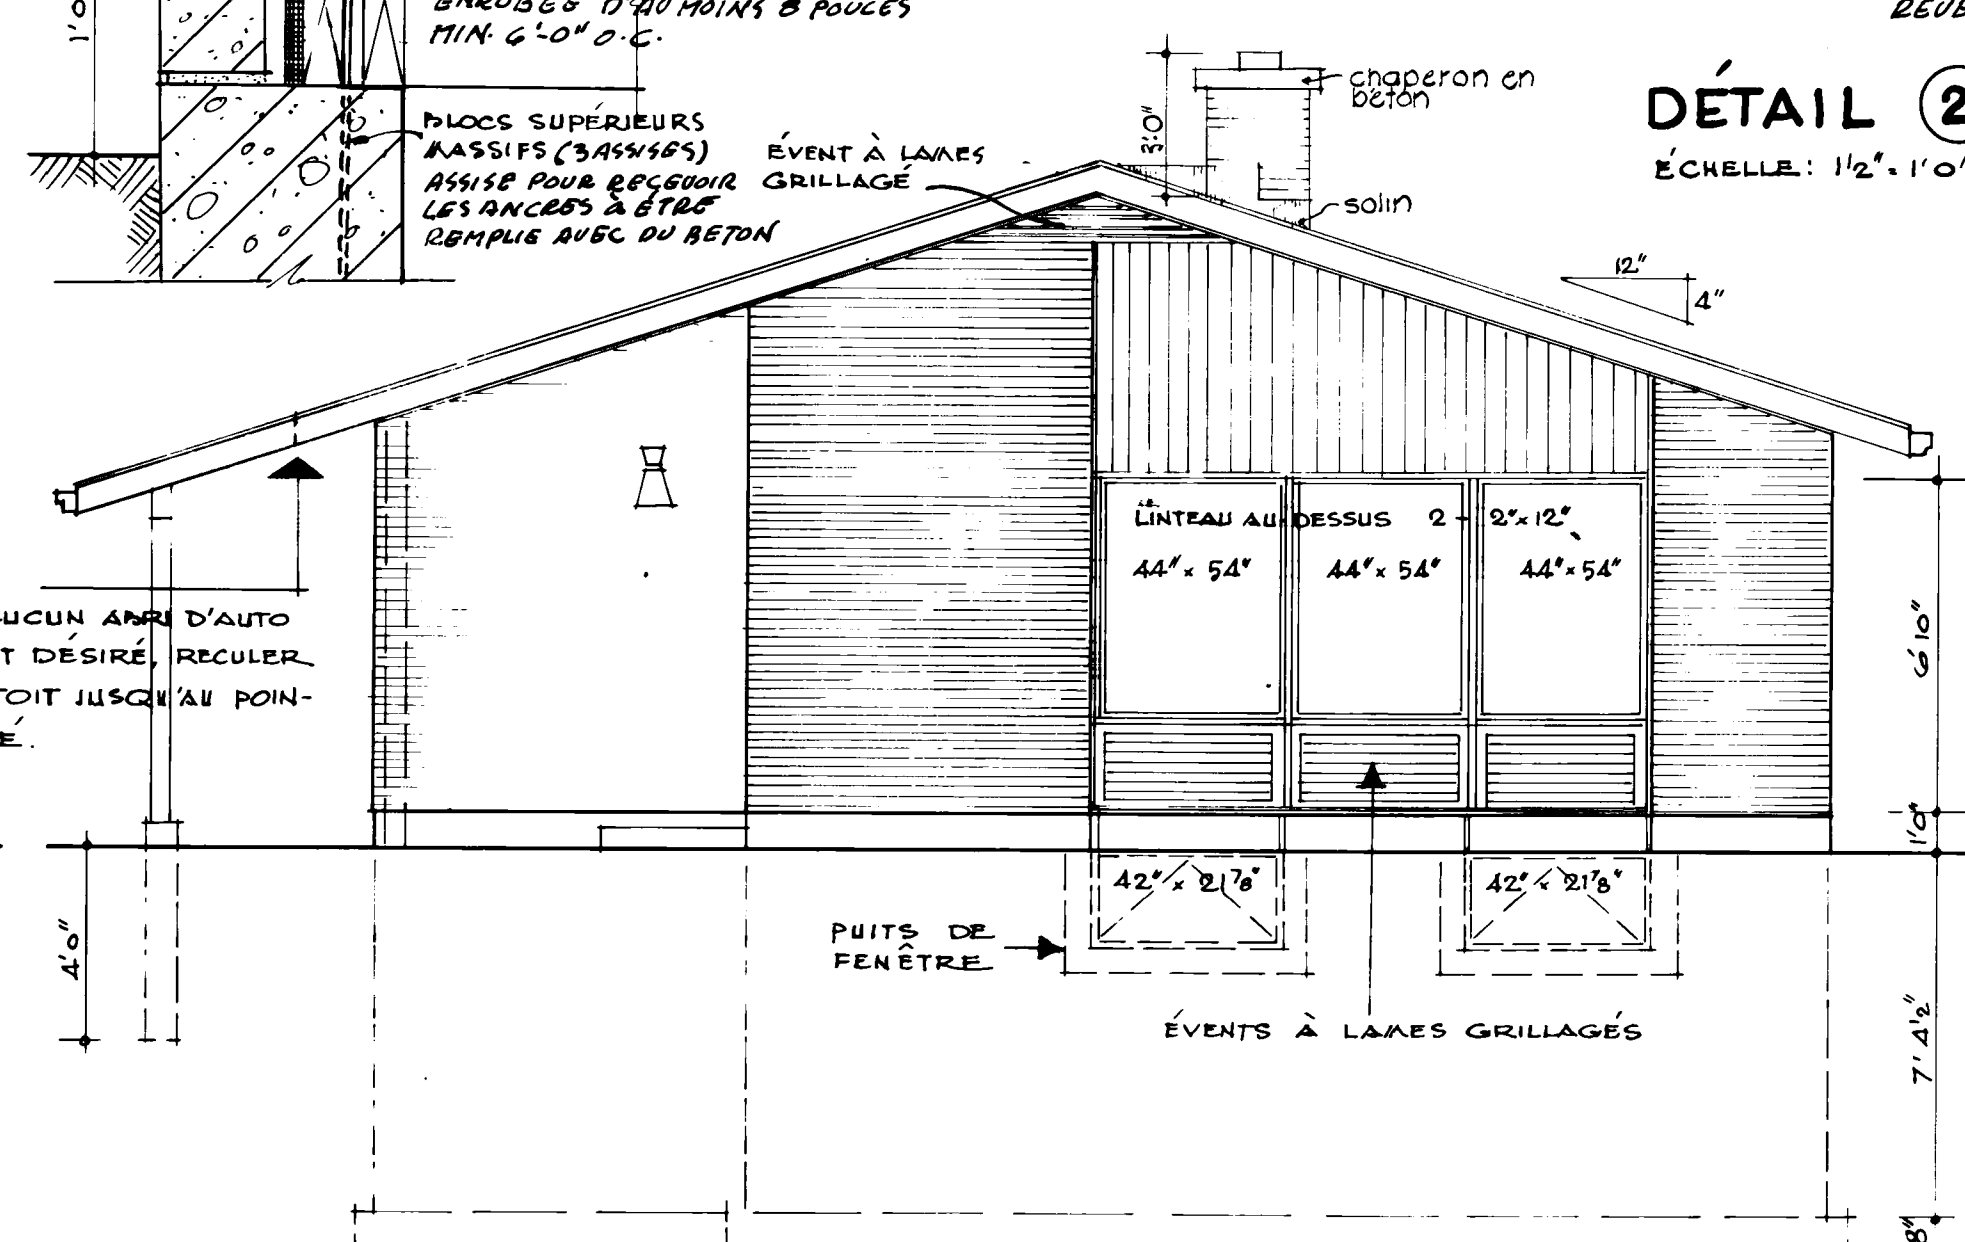


ÉLEVATION AVANT · ÉCHELLE 1/4" = 1'0"

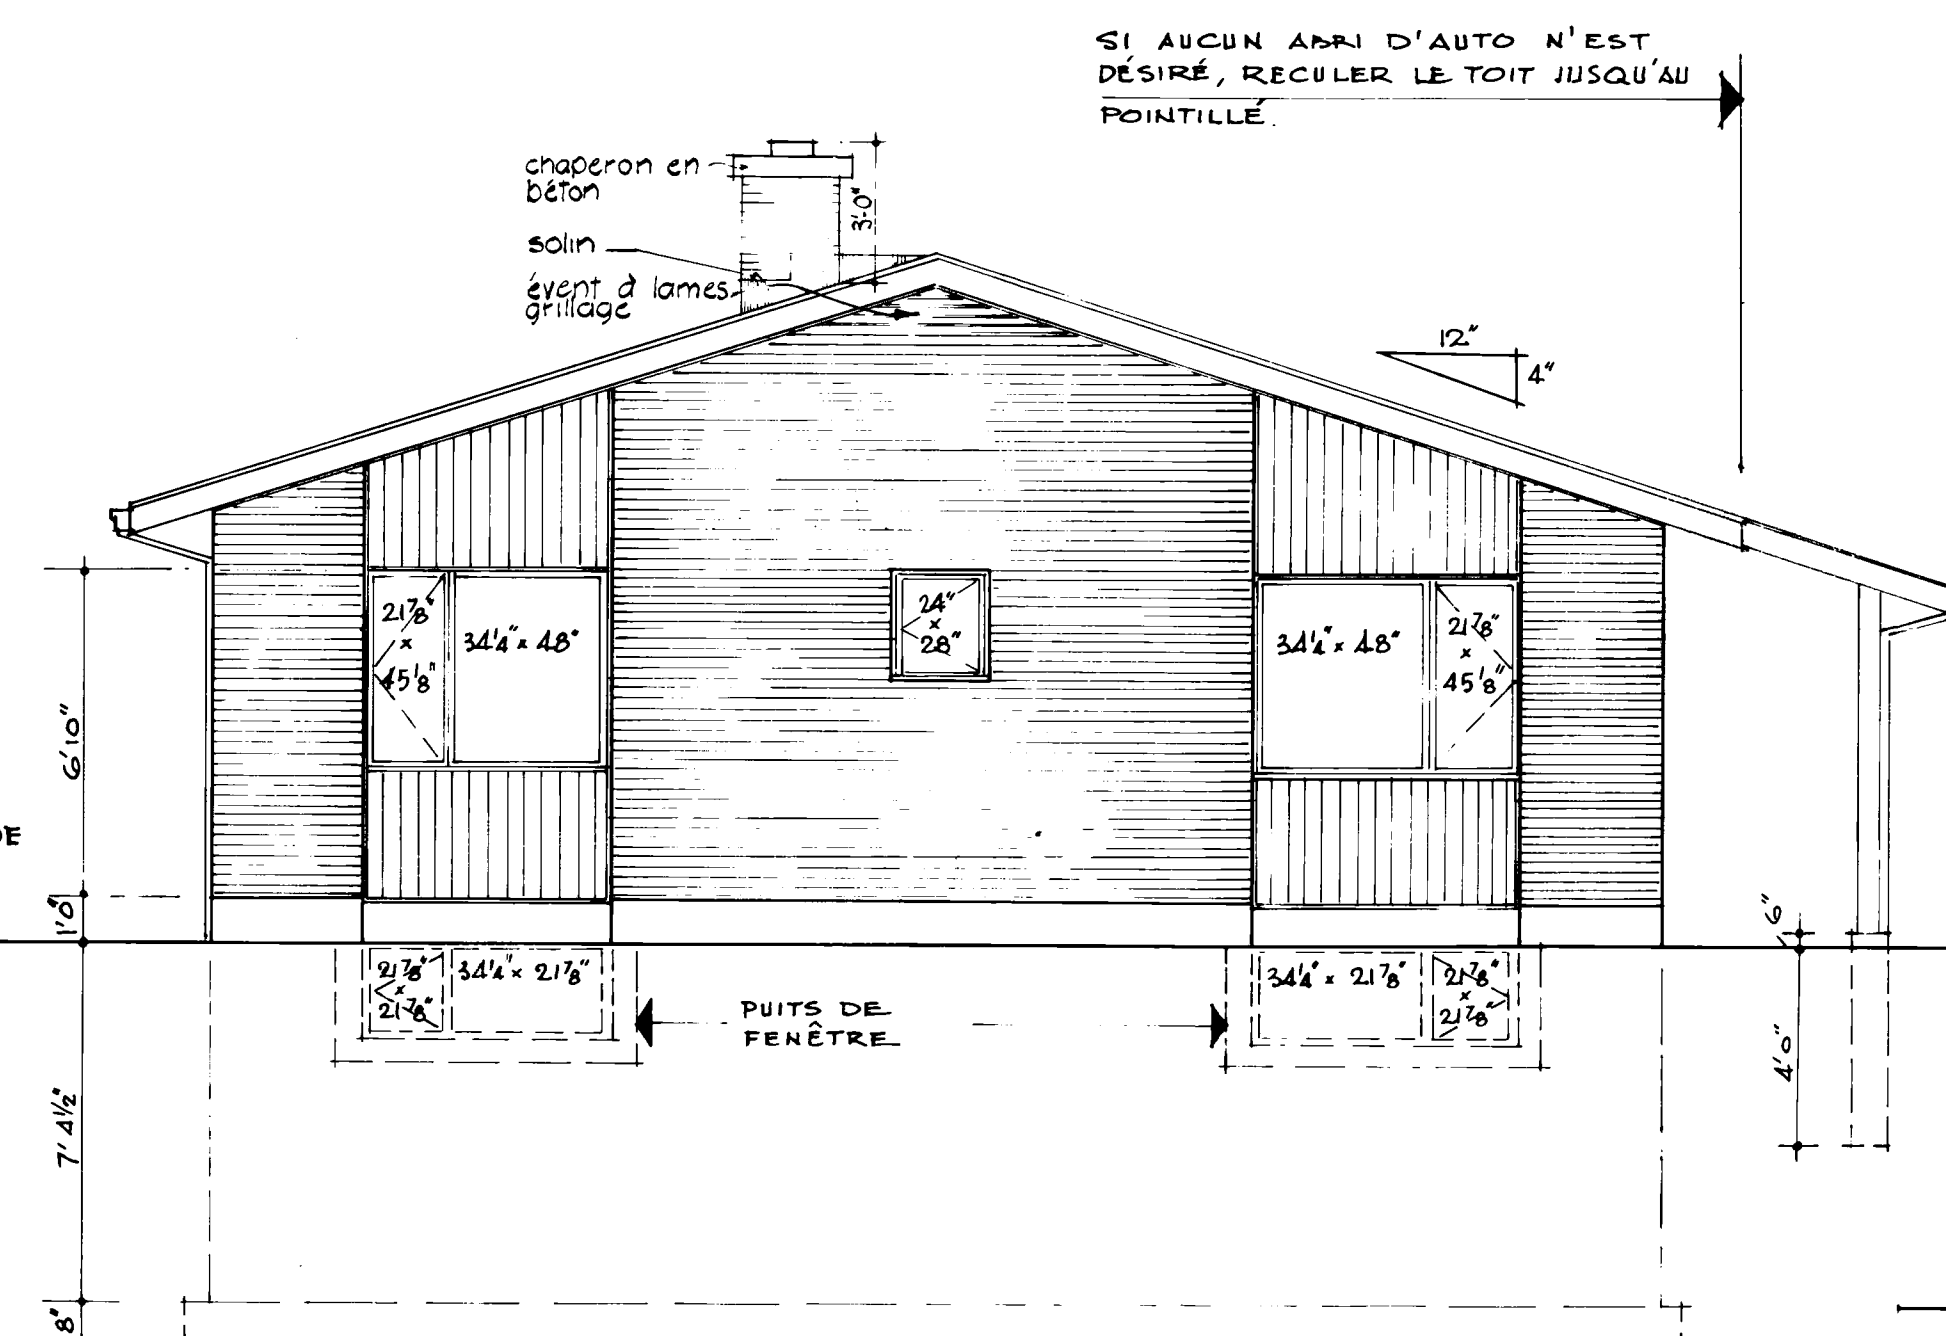

ÉLEVATION ARRIÈRE · ÉCHELLE 1/4" = 1'0"

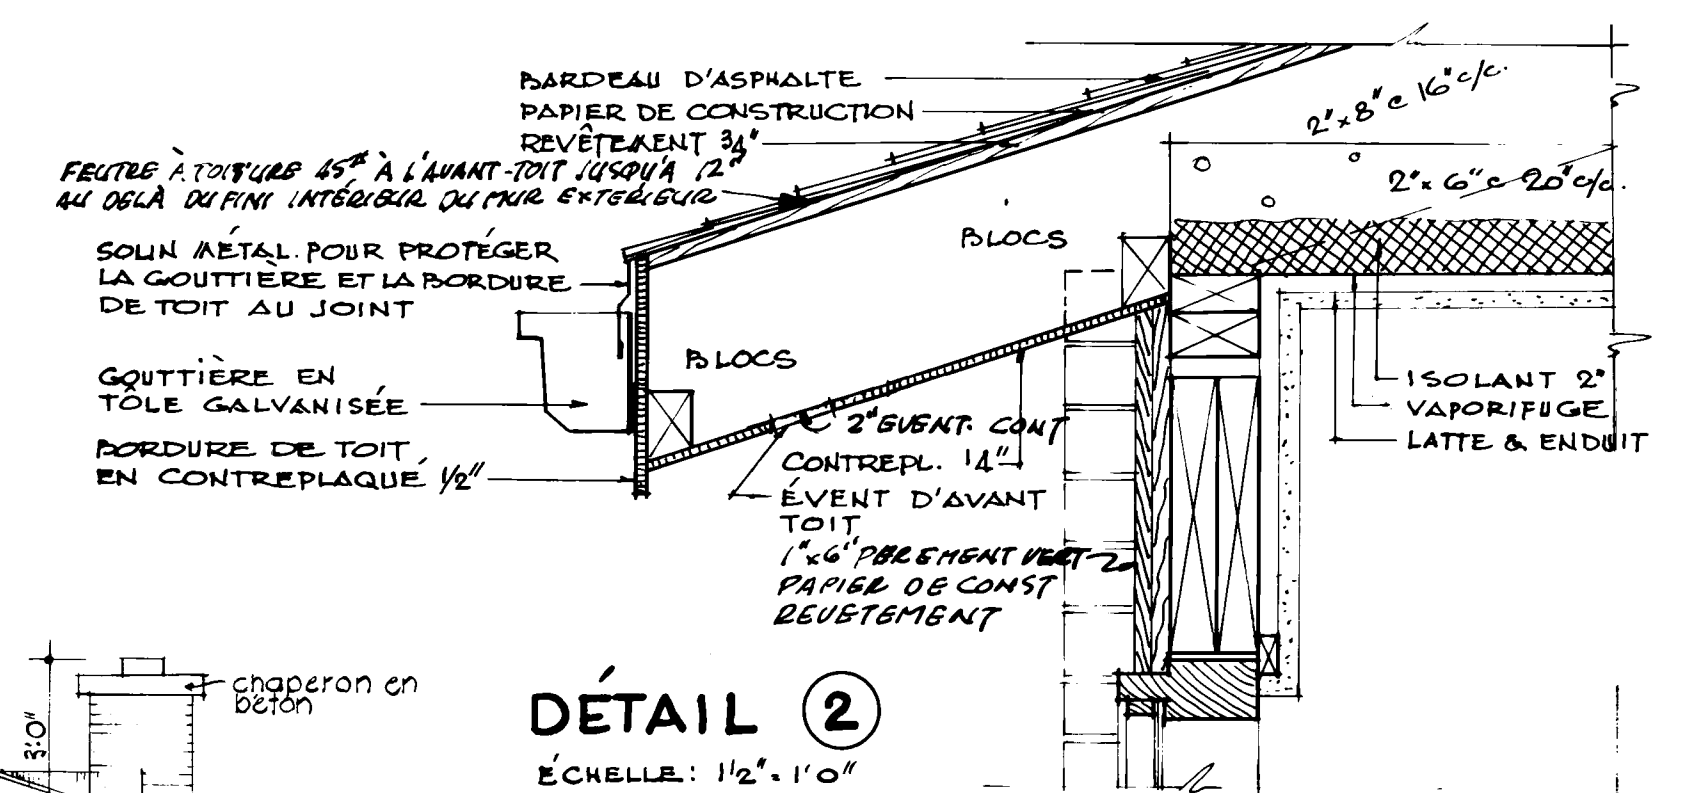

DÉTAIL (2)

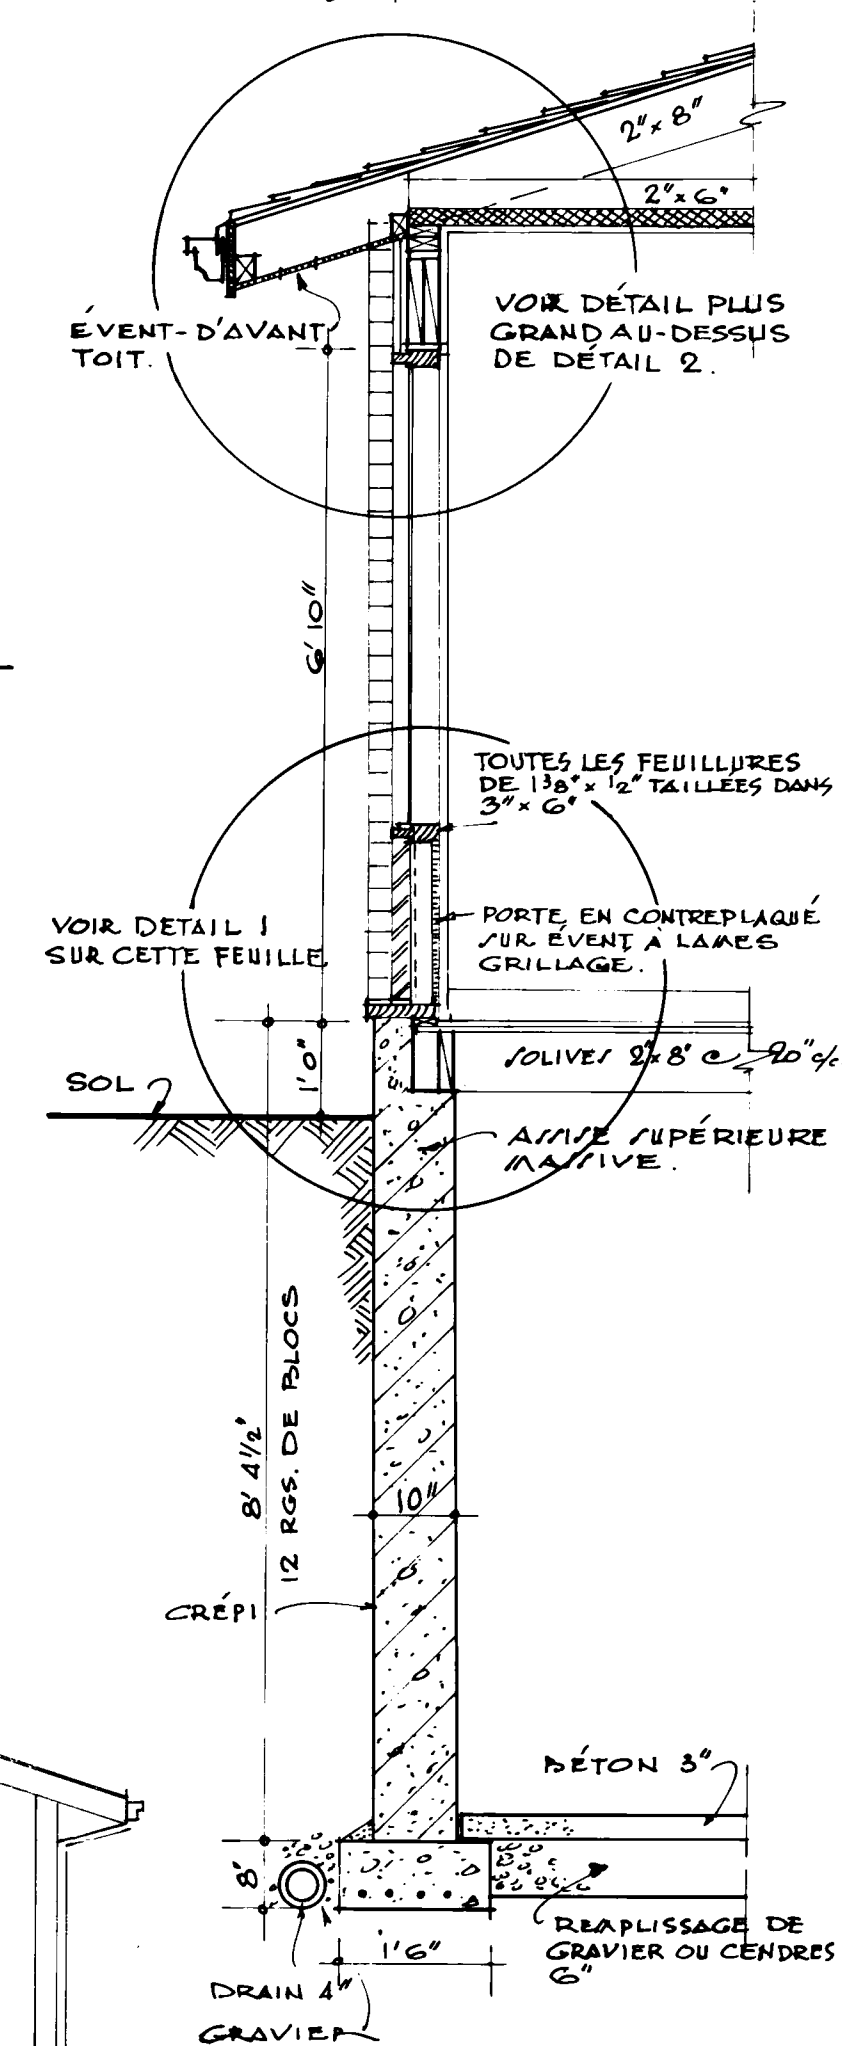

SECT. DU MUR
Echelle: 1/2" = 1'0"

JAN 8/59	V. Kozarely				TMAY 20 TH 1960 62 LARKIN	RW
DATE	NHA	STDS	CHKD BY	DATE	REVISIONS	BY
ARCHITECT						
R. WHITELEY						
DATE JAN 6 1959						
DESIGN NO SHEET NO						
292F 2 d 2						
CENTRAL HOUSING			MORTGAGE AND CORPORATION			