



Archived Content

Information identified as archived is provided for reference, research or recordkeeping purposes. It is not subject to the Government of Canada Web Standards and has not been altered or updated since it was archived. Some of this archived content is available only in one official language. Translation by CMHC can be requested and will be provided if demand is sufficient.

Contenu archivé

Le contenu identifié comme archivé est fourni à des fins de référence, de recherche ou de tenue des dossiers; il n'est pas assujéti aux normes Web du gouvernement du Canada. Aucune modification ou mise à jour n'y a été apportée depuis son archivage. Une partie du contenu archivé n'existe que dans une seule des langues officielles. La SCHL en fera la traduction dans l'autre langue officielle si la demande est suffisante.

COMPETITION SERIES

Project #: 296 Both Number of Sheets: 2
Architect: /
1958

Number of Storeys: 1, Bungalow--carport attached
Single detached

Number of Bedrooms: 3

Fireplace? no,

Basement: -Yes--unfinished
-Laundry tubs located

Cladding:

Primary: Vertical wood siding

Secondary: Stucco,
-Accent panels

Other: Facebrick on chimney

Roof:

Materials: Tar and gravel, Flat roof on carport

Shape: Gable




Special Features: N/A }

N/A






N/A }

N/A

1. TOUTES LES EMPALEMENTS DE LA FONDATION DOIVENT ÊTRE PORTÉS JUSQU'À UN APPUI SOLIDE ET EN BAS DU NIVEAU ACCEPTÉ LOCALEMENT POUR LA GELEE. LES EMPALEMENTS DOIVENT ÊTRE AUGMENTÉS AU BESOIN POUR RÉPONDRE AUX CONDITIONS LOCALES DU SOL.
2. LES SOLIVES DOIVENT ÊTRE JUMÉLÉES SOUS TOUTES LES CLOISONS QUI LEUR SONT PARALLÈLES. CES SOLIVES JUMÉLÉES PEUVENT ÊTRE EMPLOYÉES DANS TOUTES LES SÉRIES, À LA DIRECTION CENTRALE POUR PERMETTRE LE PASSAGE DES CONDUITS DE CHAUFFAGE.
3. TOUTS LES LITEAUX EN BOIS AU-DESSUS DES PORTES, DES FENÊTRES, ETC., DANS LES MURS EXTERIEURS ET INTERIEURS DOIVENT ÊTRE PLACÉS SUR LA RIVE.
4. TOUTES LES DIMENSIONS, NOTÉES SONT VALEURS MINIMALES. LES EXPÉRIENCES DE COLONNAGES DANS LE CAS DE LA CONSTRUCTION À PANS DE BOIS, EN BARIQUE OU EN PIERRE, PLAQUAGES SUR POIS, ET DE LA FACE EXTERIEURE, DE LA MACONNERIE, MUSQUE JUSQU'À LA DIRECTION CLOISONS INTERIEURES.
5. L'EMPLACEMENT ET LE NOMBRE DE SORTIES ELECTRIQUES INDIQUEES SUR LES PLANS, DOIVENT RÉPONDRE AU NORMES DE CONSTRUCTION MINIMA C.N.R. CELLES-CI PEUVENT ÊTRE CHANGÉES POUR RÉPONDRE AU BESOIN PARTICULIER DE CHACUN MAIS ILS DOIVENT ÊTRE CONFORMES AUX RÈGLEMENTS PROVINCIAUX.
6. PRÉVOIR UNE TABLETTE ET UNE PAREE DANS CHAQUE GARDE-ROBE ET À TABLETTE DANS LA LINGERIE.
7. PRÉVOIR ROBINET D'ARROSAGE.

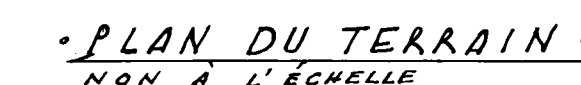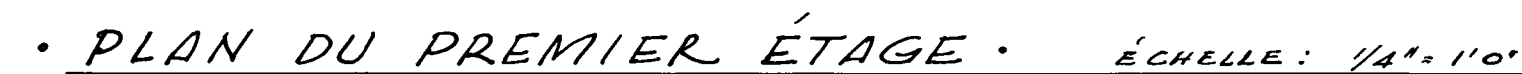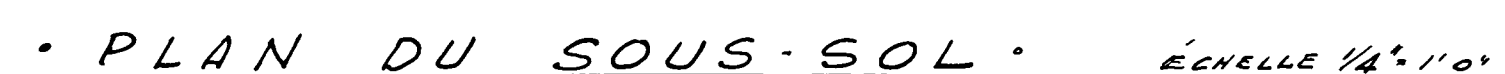

27/11/98	V. Kozlovsky				
DATE	NHA	STDS.	CHKD. BY	DATE	REVISIONS
				PLAN DE LA SOCIÉTÉ CENTRALE D'HYPOTHEQUES ET DE LOGEMENT	
				DATE	27 NOV, '98
				DESIGN NO.	SHEET NO.
				296F	I de 2
CENTRAL MORTGAGE AND HOUSING CORPORATION					

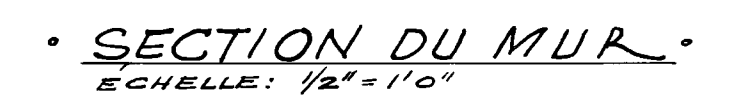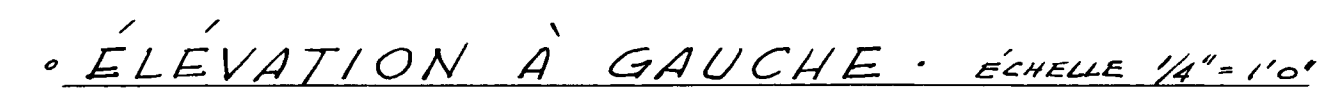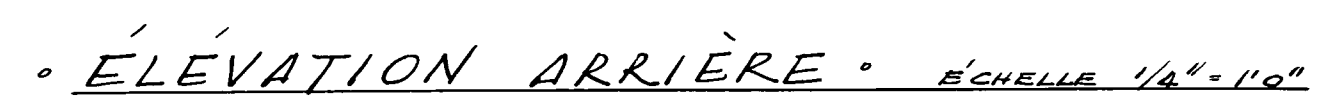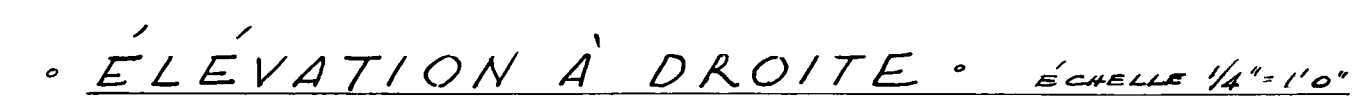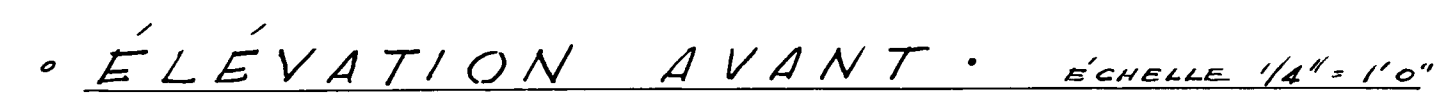

296^F 2 de 2