



# Archived Content

Information identified as archived is provided for reference, research or recordkeeping purposes. It is not subject to the Government of Canada Web Standards and has not been altered or updated since it was archived. Some of this archived content is available only in one official language. Translation by CMHC can be requested and will be provided if demand is sufficient.

# Contenu archivé

Le contenu identifié comme archivé est fourni à des fins de référence, de recherche ou de tenue des dossiers; il n'est pas assujéti aux normes Web du gouvernement du Canada. Aucune modification ou mise à jour n'y a été apportée depuis son archivage. Une partie du contenu archivé n'existe que dans une seule des langues officielles. La SCHL en fera la traduction dans l'autre langue officielle si la demande est suffisante.

COMPETITION SERIES

Project #: 314 Both                      Number of Sheets: 2  
Architect: CMHC, in-house,  
1952

Number of Storeys: 2--no car accommodation  
Single detached

Number of Bedrooms: 3

Fireplace? no,

Basement: -Yes--unfinished  
-Laundry tubs located

Cladding:

Primary: Horizontal siding, unspecified

Secondary: Vertical wood siding  
-Material to match horizontal siding, in gable ends

Other: Facebrick on chimney

Roof:

Materials: Asphalt shingles,

Shape: Gable

Special Features: Easily accessible storage in roof space  
-From 2nd storey bedrooms in lower part of gable

N/A


-

N/A


-

N/A


-

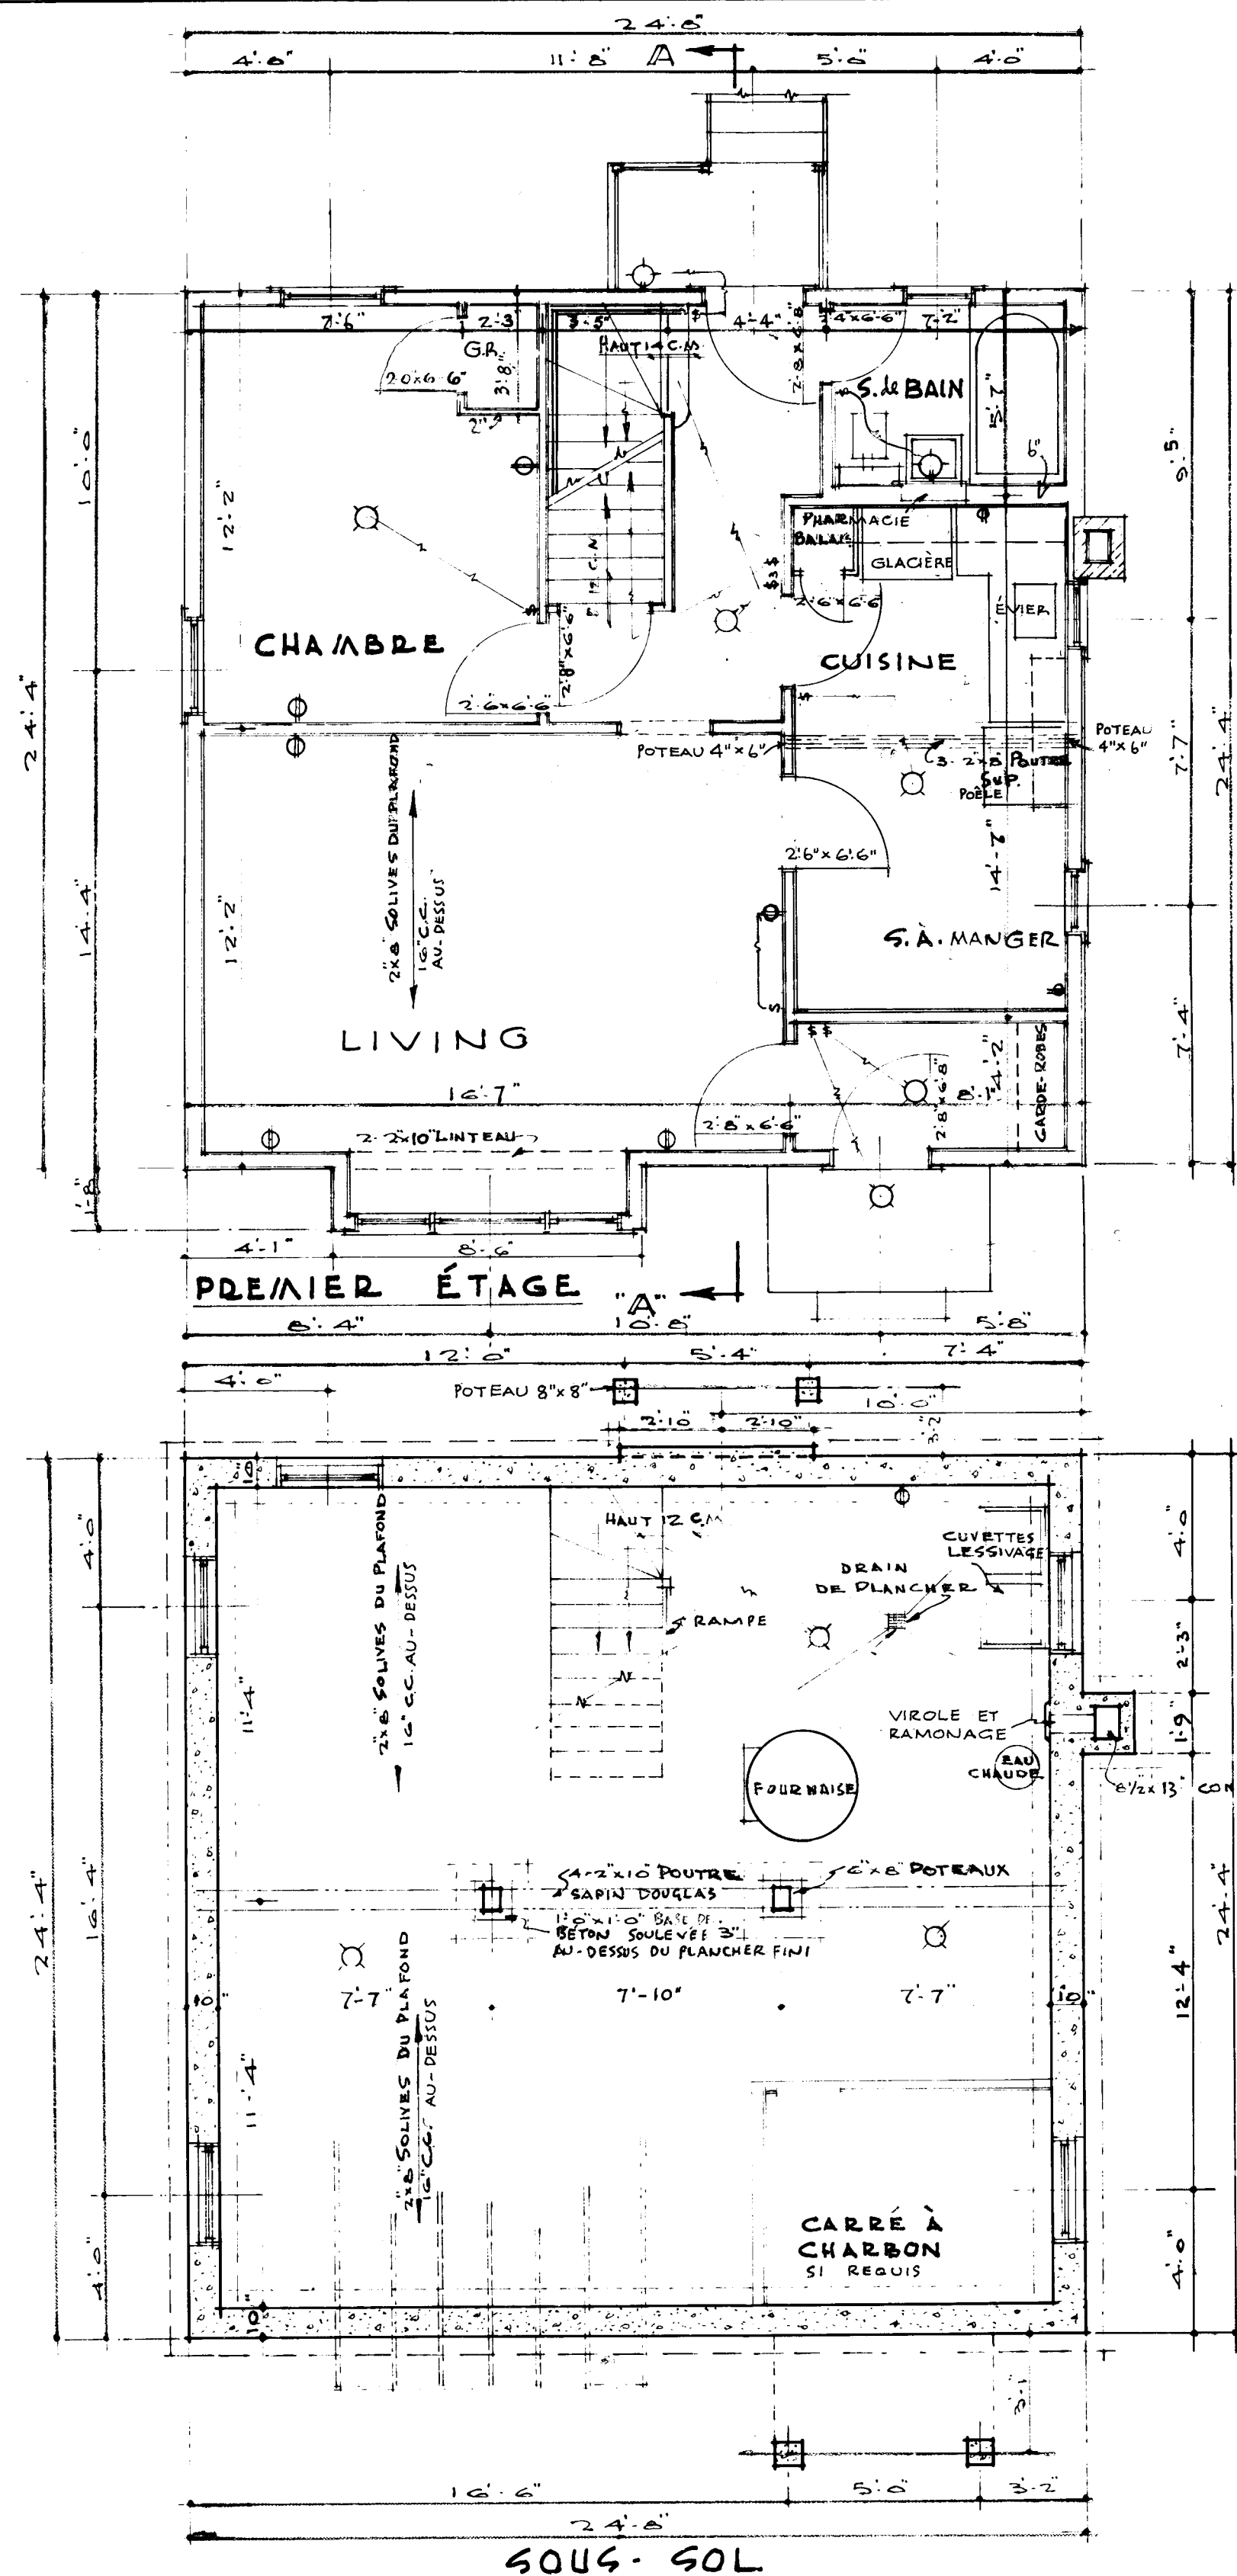

ÉCHELLE 1/4" = 1'-0"

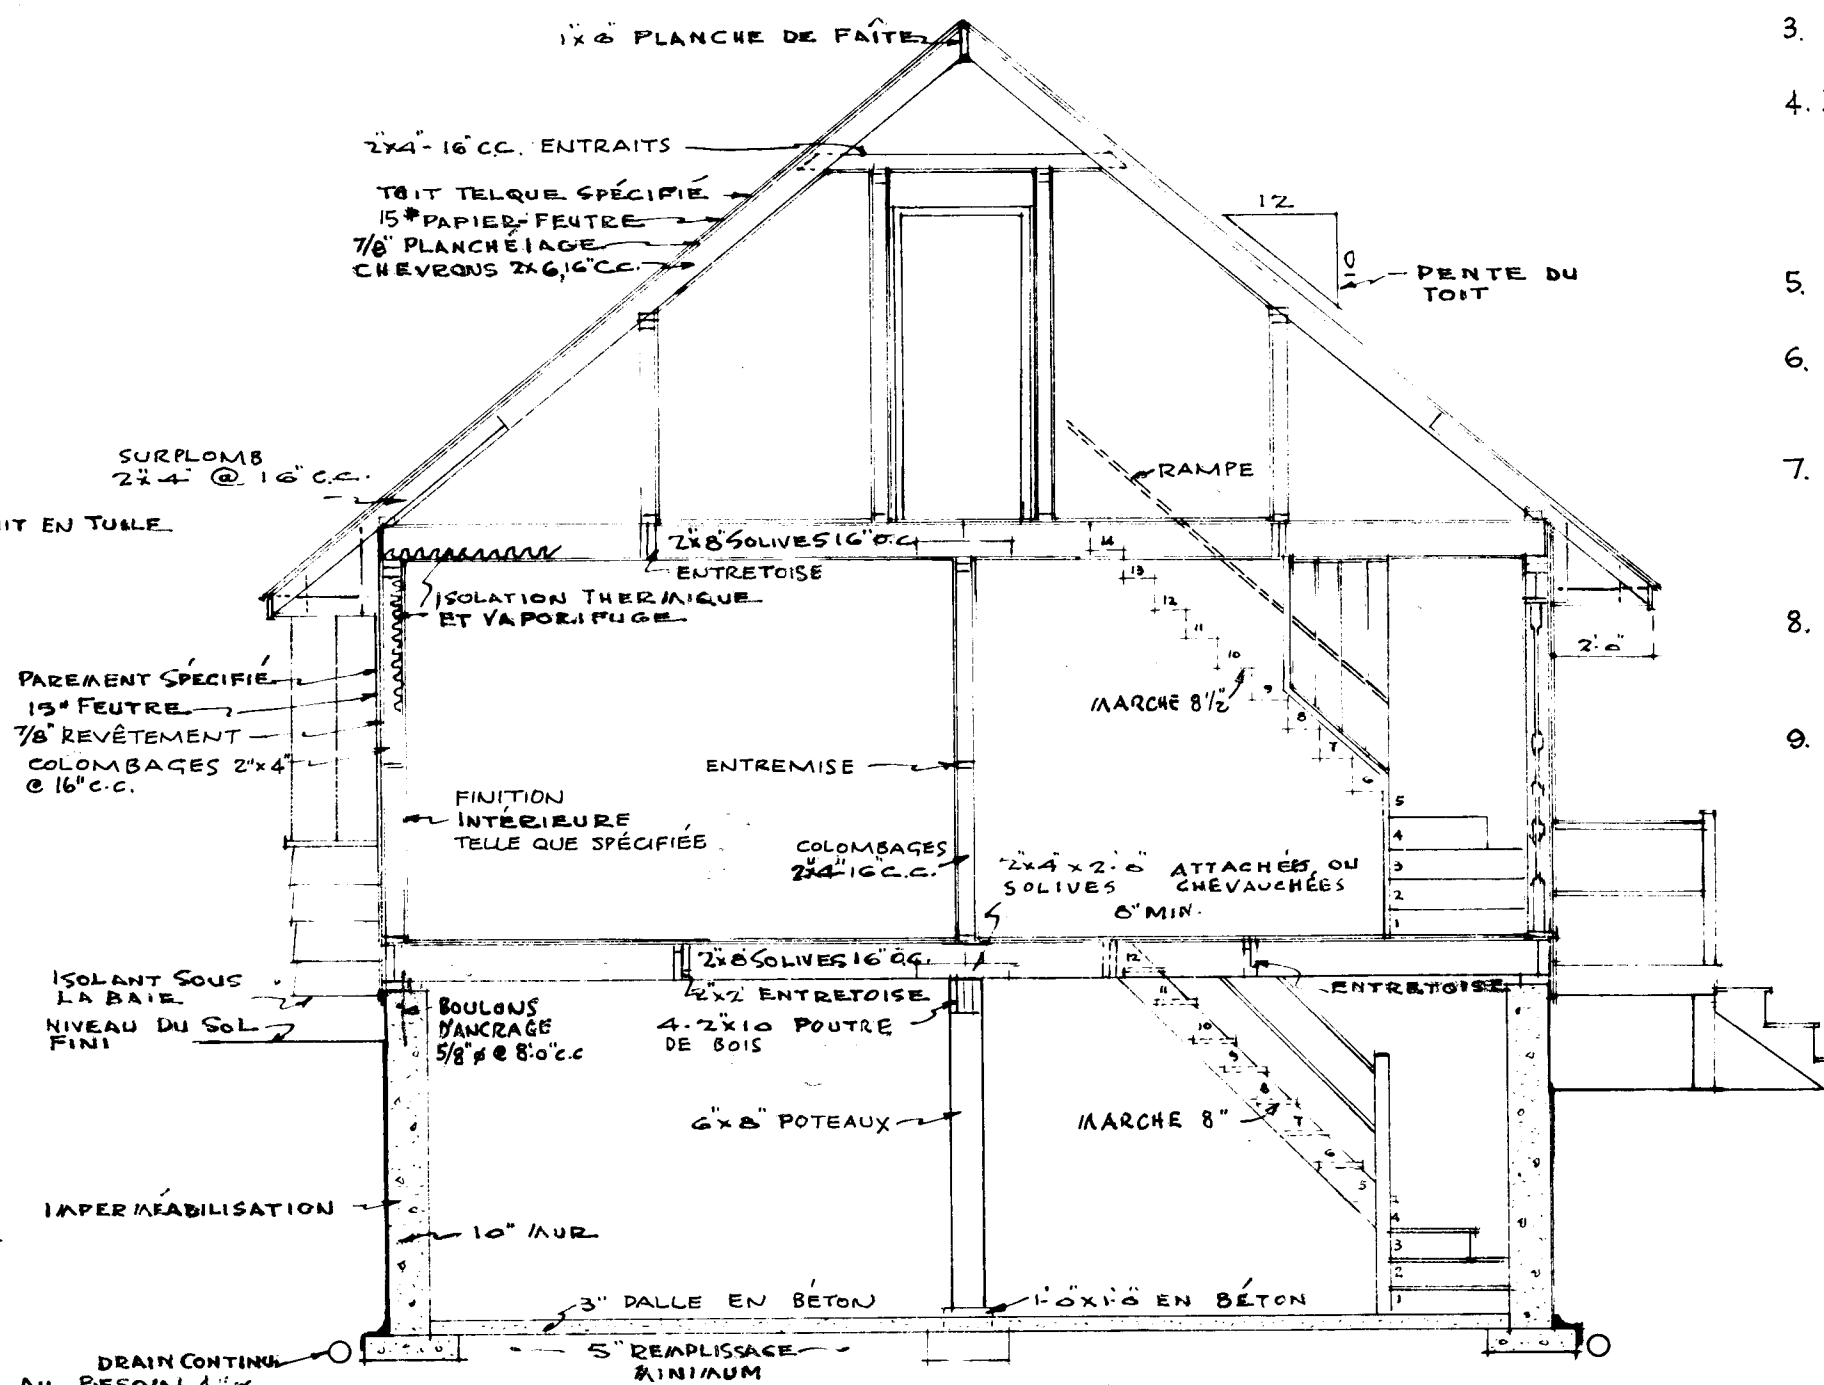

ÉCHELLE 1/4" = 1'-0"

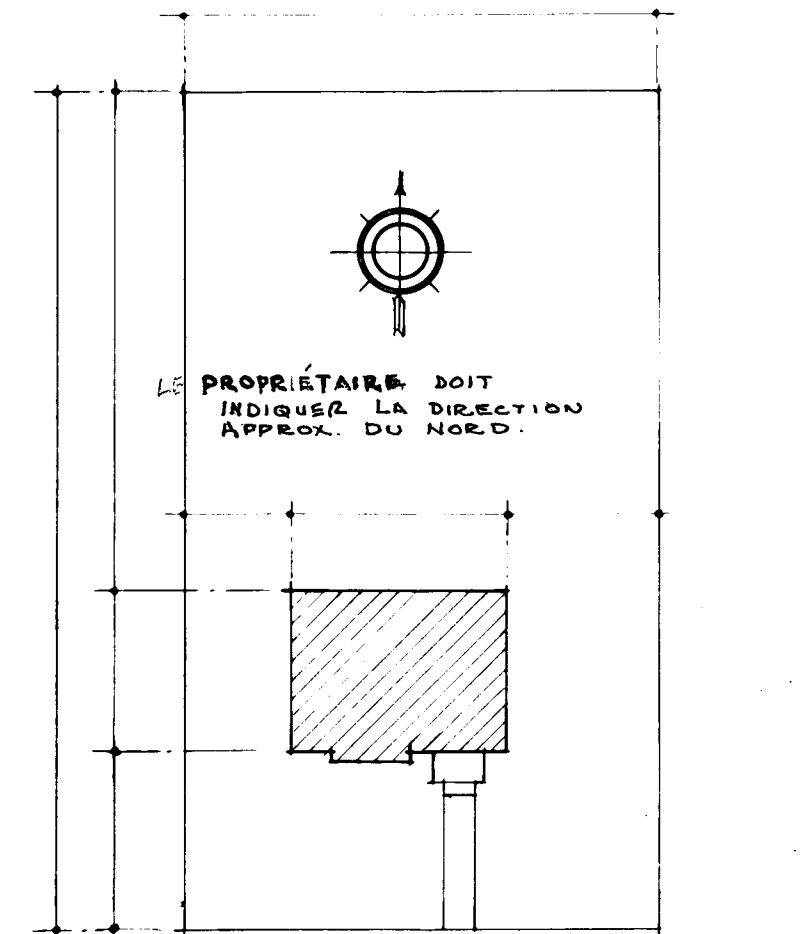


LE PROPRIÉTAIRE DOIT INDiquer LA DIRECTION APPROX. DU NORD.


LE PROPRIÉTAIRE DOIT INSCRIRE LES DIMENSIONS SUR LE PLAN DU TERRAIN ET INDiquer L'EMPLACEMENT DU GARAGE ET SES ISSUES S'IL Y A LIEU

1. LINTEAUX POSÉS SUR LA RIVE AU-DESSUS DES BAIES
2. SOLIVES JUMELÉES SOUS LES CLOISONS PARALLÈLES AUX SOLIVES DU PLANCHER. SI NÉCESSAIRE SOLIVES JUMELÉES ESPACÉES DE 4" POUR CONDUIT D'AIR CHAUD,
3. TABLETTE ET BARRE DANS TOUTES LES GARDE-ROBES-5 TABLETTES DANS LINGERIE.
4. DIMENSIONS DES EMPATTEMENTS DOIVENT ÊTRE AUGMENTÉES SI LES CONDITIONS LOCALES DU SOL L'EXIGENT (VOIR "NORMES") EMPATTEMENTS EN BAS DU NIVEAU DE LA GÉLÉE, SUR UN SOL SOLIDE.
5. EMBLACEMENT DES PRISES DE COURANT DOIT ÊTRE INDIQUE (VOIR "NORMES")
6. SI LE DEUXIÈME ÉTAGE N'EST PAS FINI INSTALLER UNE PORTE DE 2'8" x 6'9" AU BAS DE L'ESCALIER.
7. TOUTES LES DIMENSIONS INTÉRIEURES SONT PRISES DE LA FACE EXTÉRIEURE DES CLOISONS JUSQU'AU CENTRE DES CLOISONS INTÉRIEURES
8. VOIR NORMES DE CONSTRUCTION, SI D'AUTRES GENRES DE POTEAUX SONT EMPLOYÉS AU LIEU DES POTEAUX EN BOIS.
9. LA RAMPE ET LA MAIN-COURANTE SERONT AMOVIBLES POUR FACILITER LE DÉMÉNAGEMENT DE MOBILES.


| SOCIÉTÉ CENTRALE D'HYPOTHÈQUES DE LOGEMENT |           |     |                      |
|--------------------------------------------|-----------|-----|----------------------|
| DATE                                       | REVISIONS | PAR | PLAN NO DESIGN NO    |
| 4/1/57                                     | REVISE    | 0.5 | 314-102              |
| 6-8-57                                     | AMOVIBLES | 0.5 |                      |
|                                            |           |     | DATE: JUIN 1952      |
|                                            |           |     | ÉCHELLE 1/4" = 1'-0" |

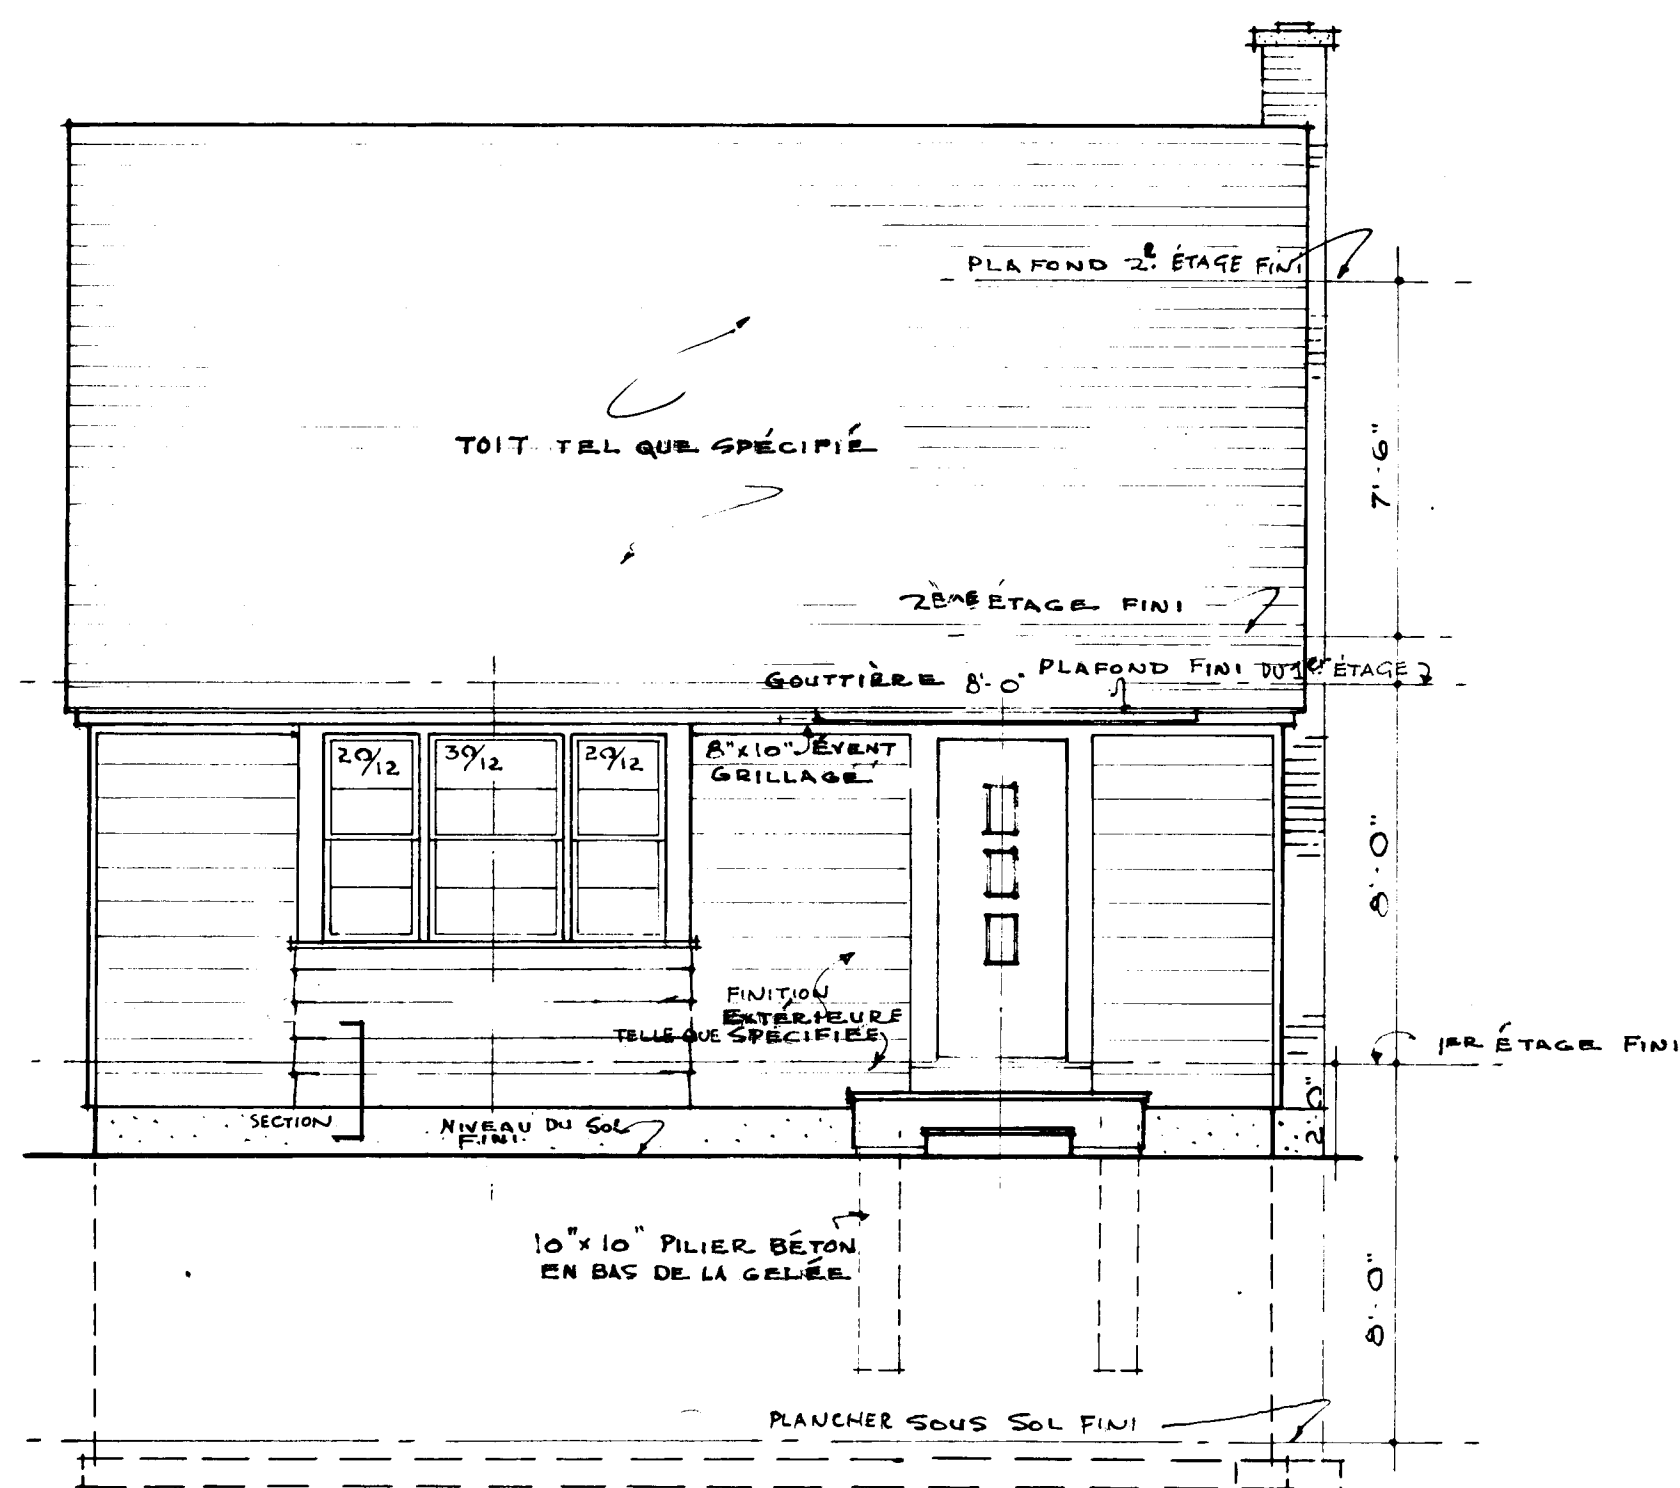


ELEVATION AVANT

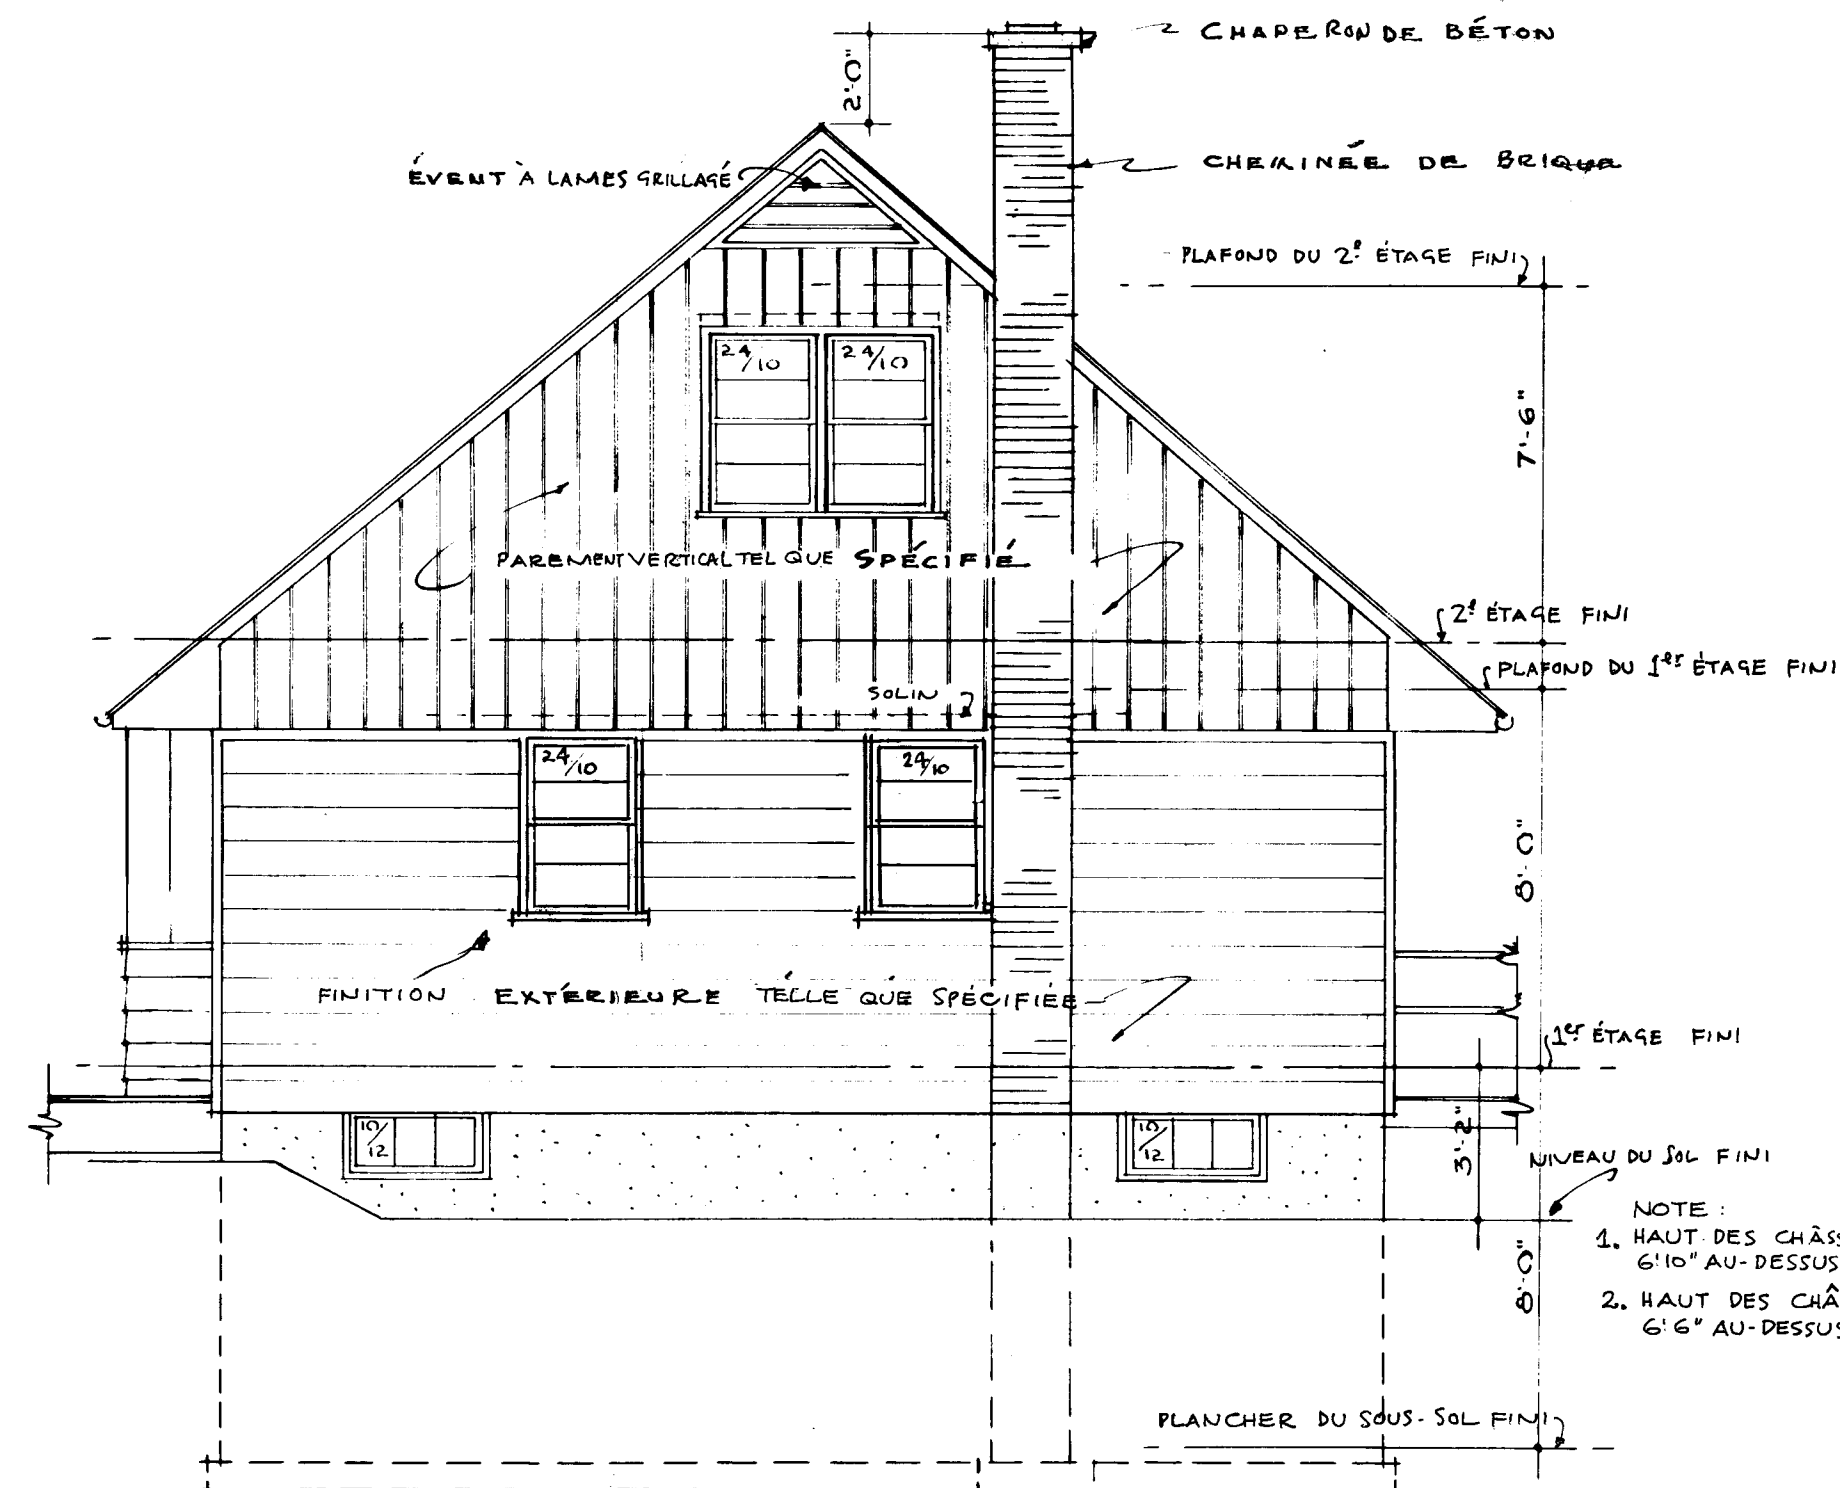


CÔTÉ DROIT

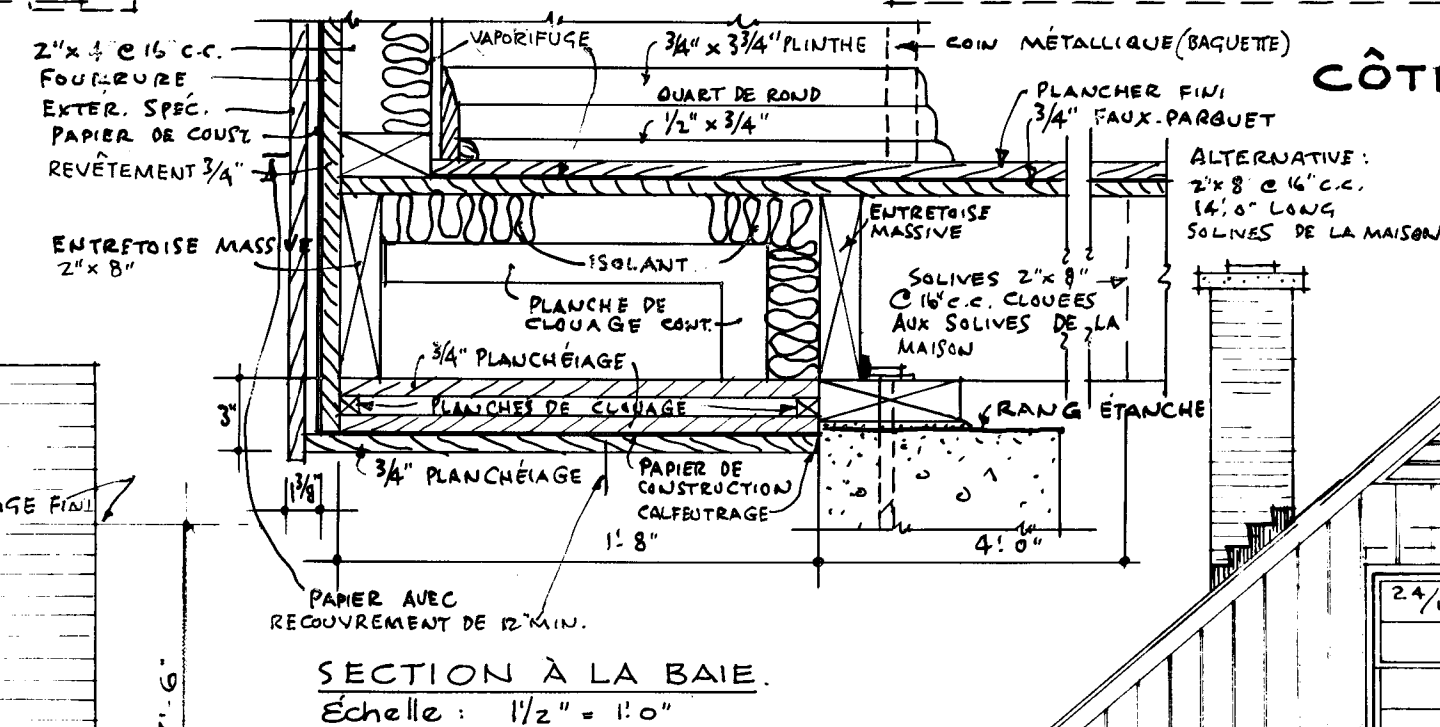

SECTION À LA BAIE.  
Echelle: 1 1/2" = 1'-0"

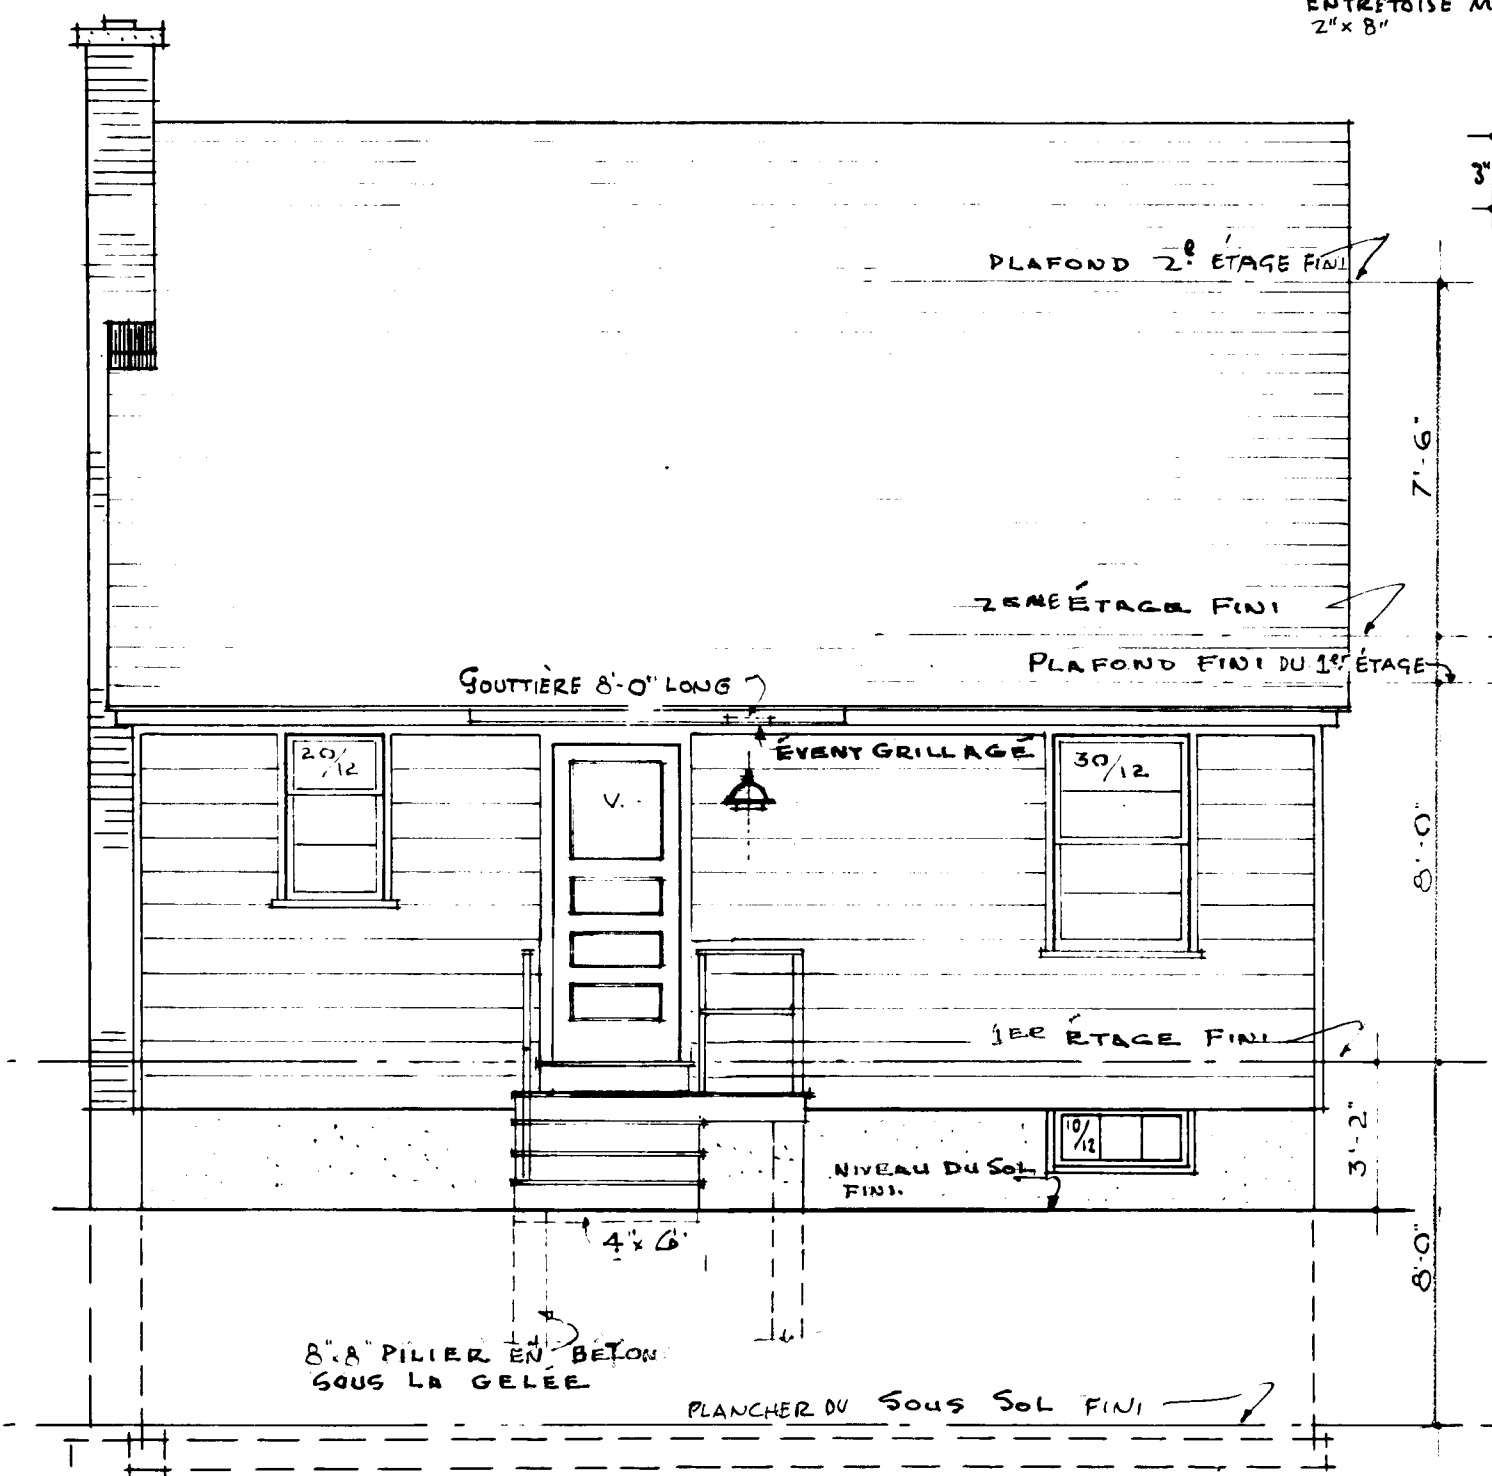

ELEVATION ARRIÈRE

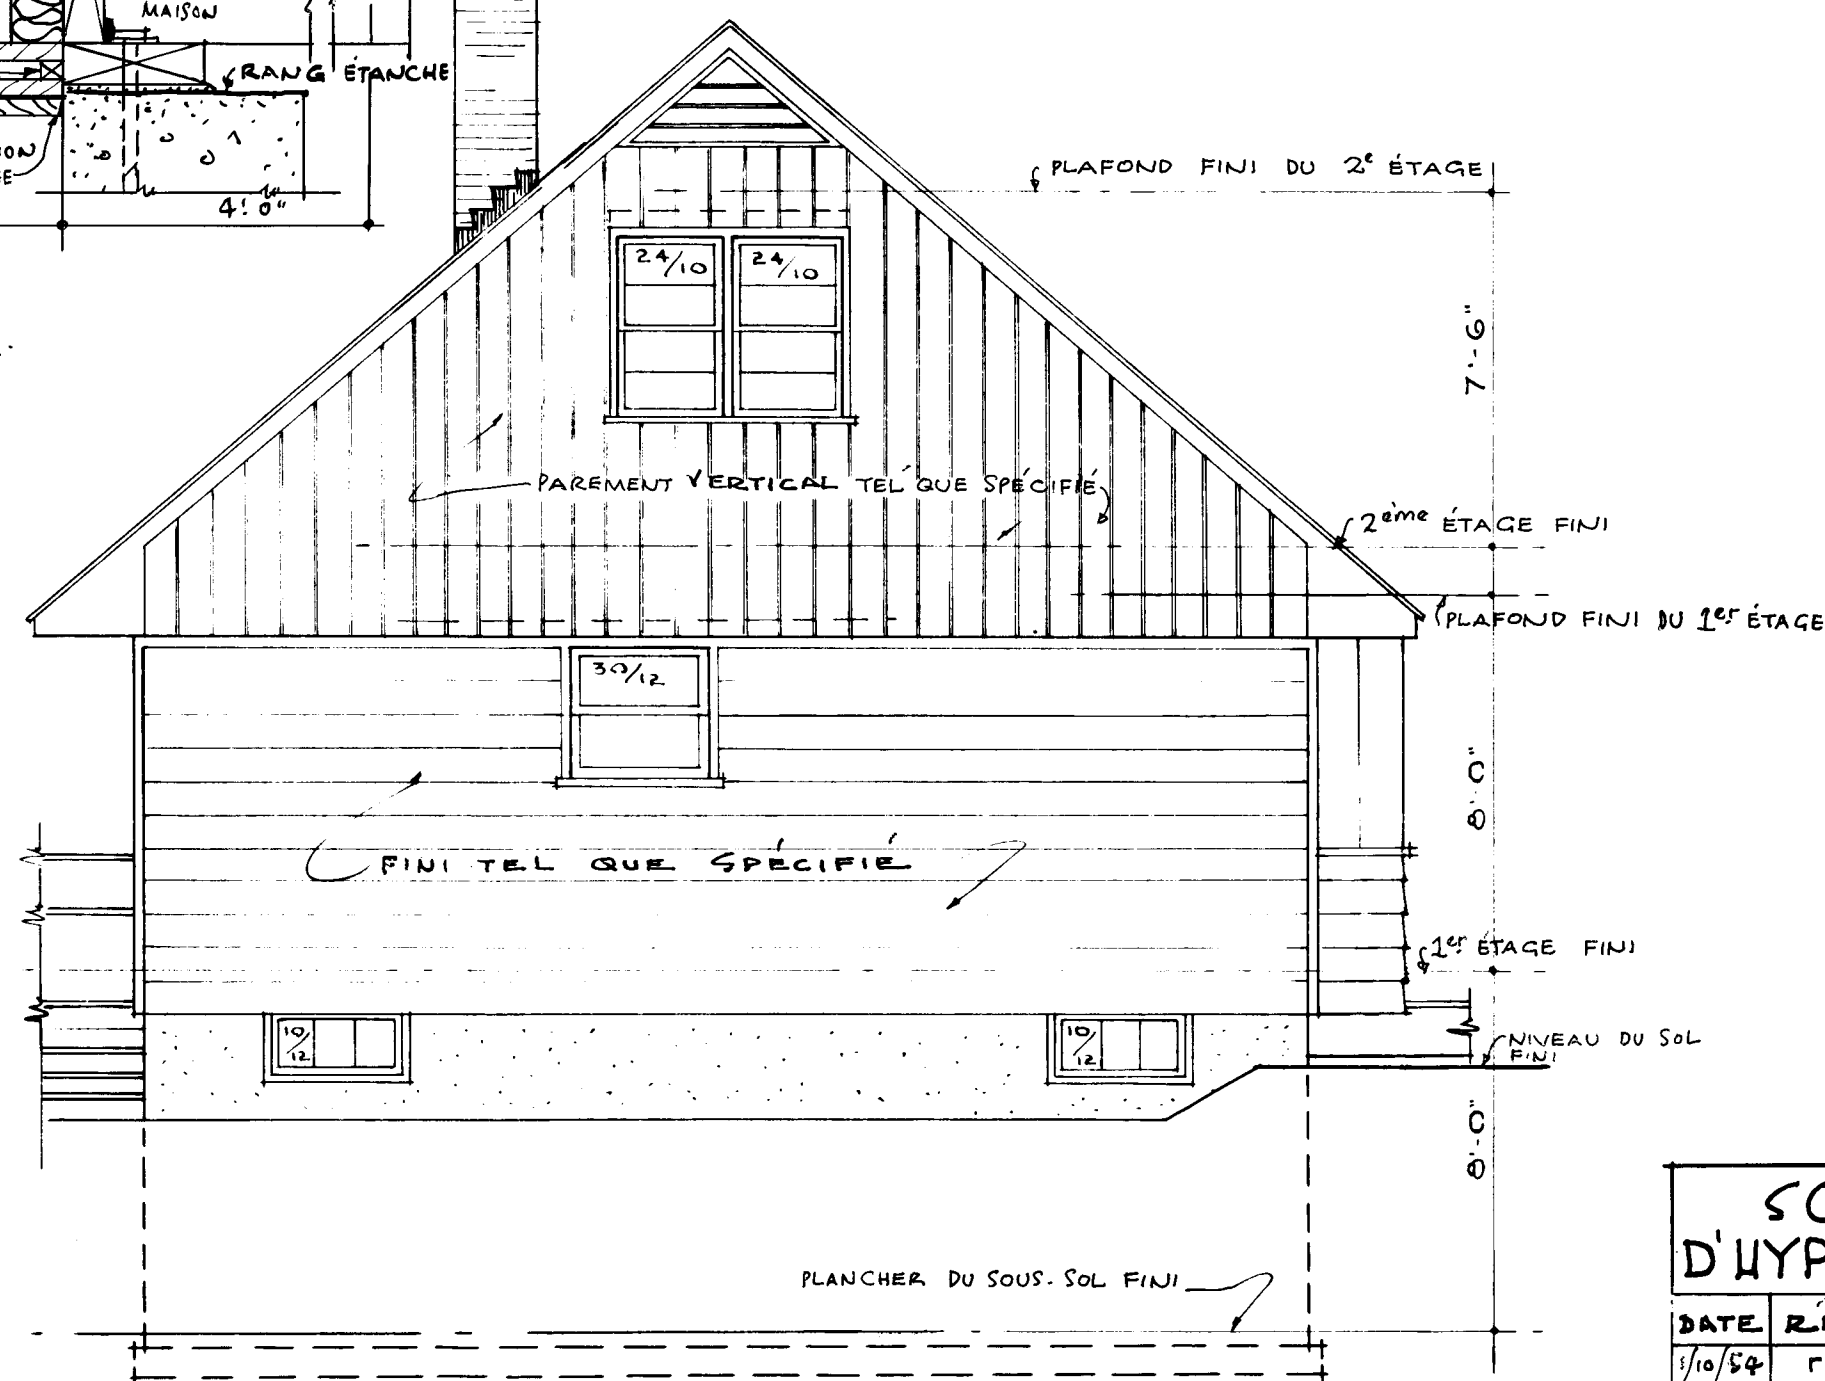

CÔTÉ GAUCHE

| SOCIÉTÉ CENTRALE<br>D'HYPOTHÈQUES <sup>et</sup> LOGEMENT |           |      |                      |           |
|----------------------------------------------------------|-----------|------|----------------------|-----------|
| DATE                                                     | RÉVISIONS | PAGE | PLAN NO              | DESSIN NO |
| 1/10/54                                                  | REVISE    | 65   | 314F                 | 2 DE 2    |
| 2.12.54                                                  | REVISE    | 67   |                      |           |
| 4.2.57                                                   | REVISE    | 85   |                      |           |
|                                                          |           |      | DATE JUIN 1952       |           |
|                                                          |           |      | ECHELLE 1/4" = 1'-0" |           |