



Archived Content

Information identified as archived is provided for reference, research or recordkeeping purposes. It is not subject to the Government of Canada Web Standards and has not been altered or updated since it was archived. Some of this archived content is available only in one official language. Translation by CMHC can be requested and will be provided if demand is sufficient.

Contenu archivé

Le contenu identifié comme archivé est fourni à des fins de référence, de recherche ou de tenue des dossiers; il n'est pas assujetti aux normes Web du gouvernement du Canada. Aucune modification ou mise à jour n'y a été apportée depuis son archivage. Une partie du contenu archivé n'existe que dans une seule des langues officielles. La SCHL en fera la traduction dans l'autre langue officielle si la demande est suffisante.

REMARQUES :

LES SOLIVES DOIVENT ÊTRE JUMÉES SOUS TOUTES LES CLOISONS QUI LEUR SONT PARALLÈLES.


TOUTS LES LITEAUX AU-DESSUS DES OUVERTURES DOIVENT ÊTRE PLACÉS SUR LA RIVE PRÉVOIR UNE TABLETTE ET UNE BARRE DANS CHAQUE GARDE-ROBE ET 5 TABLETTE DANS LA LINGÈRIE.

SI LE DEUXIÈME N'EST PAS FINI, PRÉVOIR PORTE DE 2'8" x 6'8" AU PIED DE L'ESCALIER. TOUTES LES DIMENSIONS SONT PRISES DE LA FACE EXTÉRIÈRE DES COLONNAGES JUSQU'À L'AXE DES CLOISONS SAUF SPÉCIFICATION CONTRAIRE.

LES SORTIES ÉLECTRIQUES INDICUÉES SONT DES SUGGESTIONS SEULEMENT. VOIR NORMES DE SCH.L.

VOIR FEUILLE D'ÉLEVATIONS POUR DIMENSIONS DES FENÊTRES.

EMPATEMENTS À ÊTRE AUGMENTÉS SI REQUIS PAR CONDITIONS LOCALES DU SOL. VOIR NORMES DE CONSTRUCTION (SCH.L.)

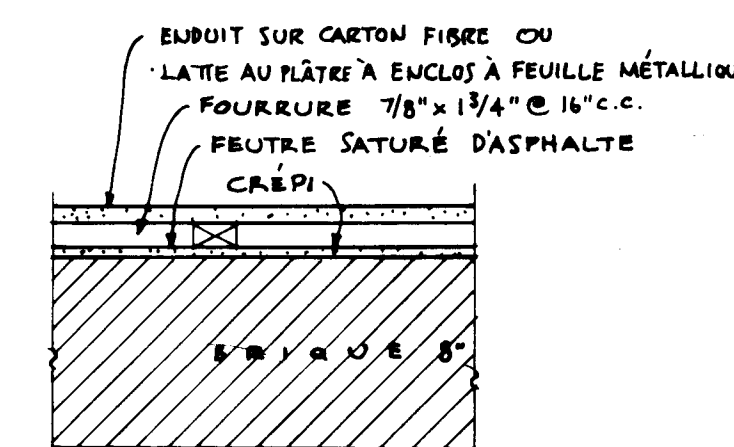


CONSTRUCTION DU MUR EN BRIQUE.


LE PROPRIÉTAIRE INSCRIRA L'ORIENTATION APPROXIMATIVE.




LE PROPRIÉTAIRE INSCRIRA LES DIMENSIONS SUR LE PLAN DU TERRAIN ET INDICHERA L'EMPLACEMENT DU GARAGE (S'IL Y A LIEU) ET LES MOYENS D'ACCÈS.

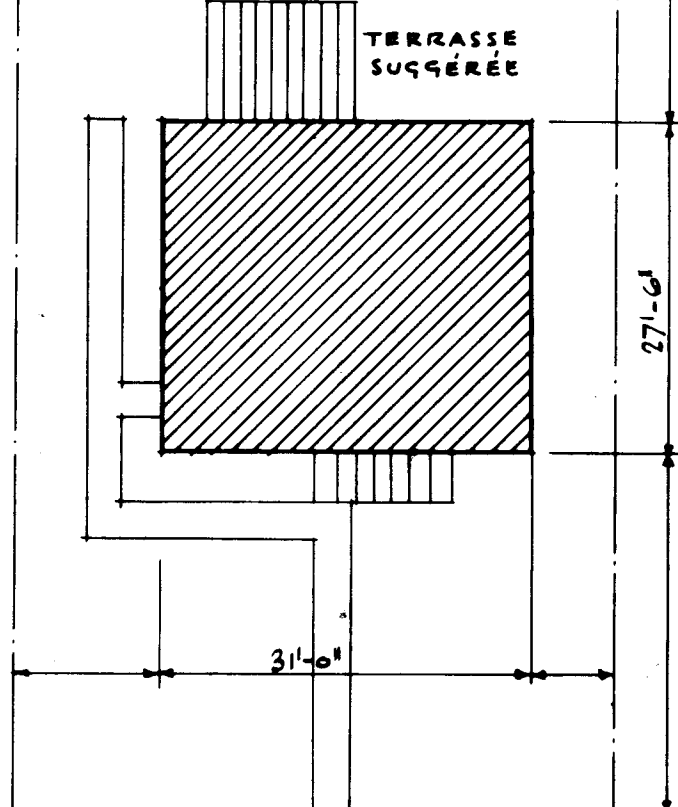


PLAN DU TERRAIN.

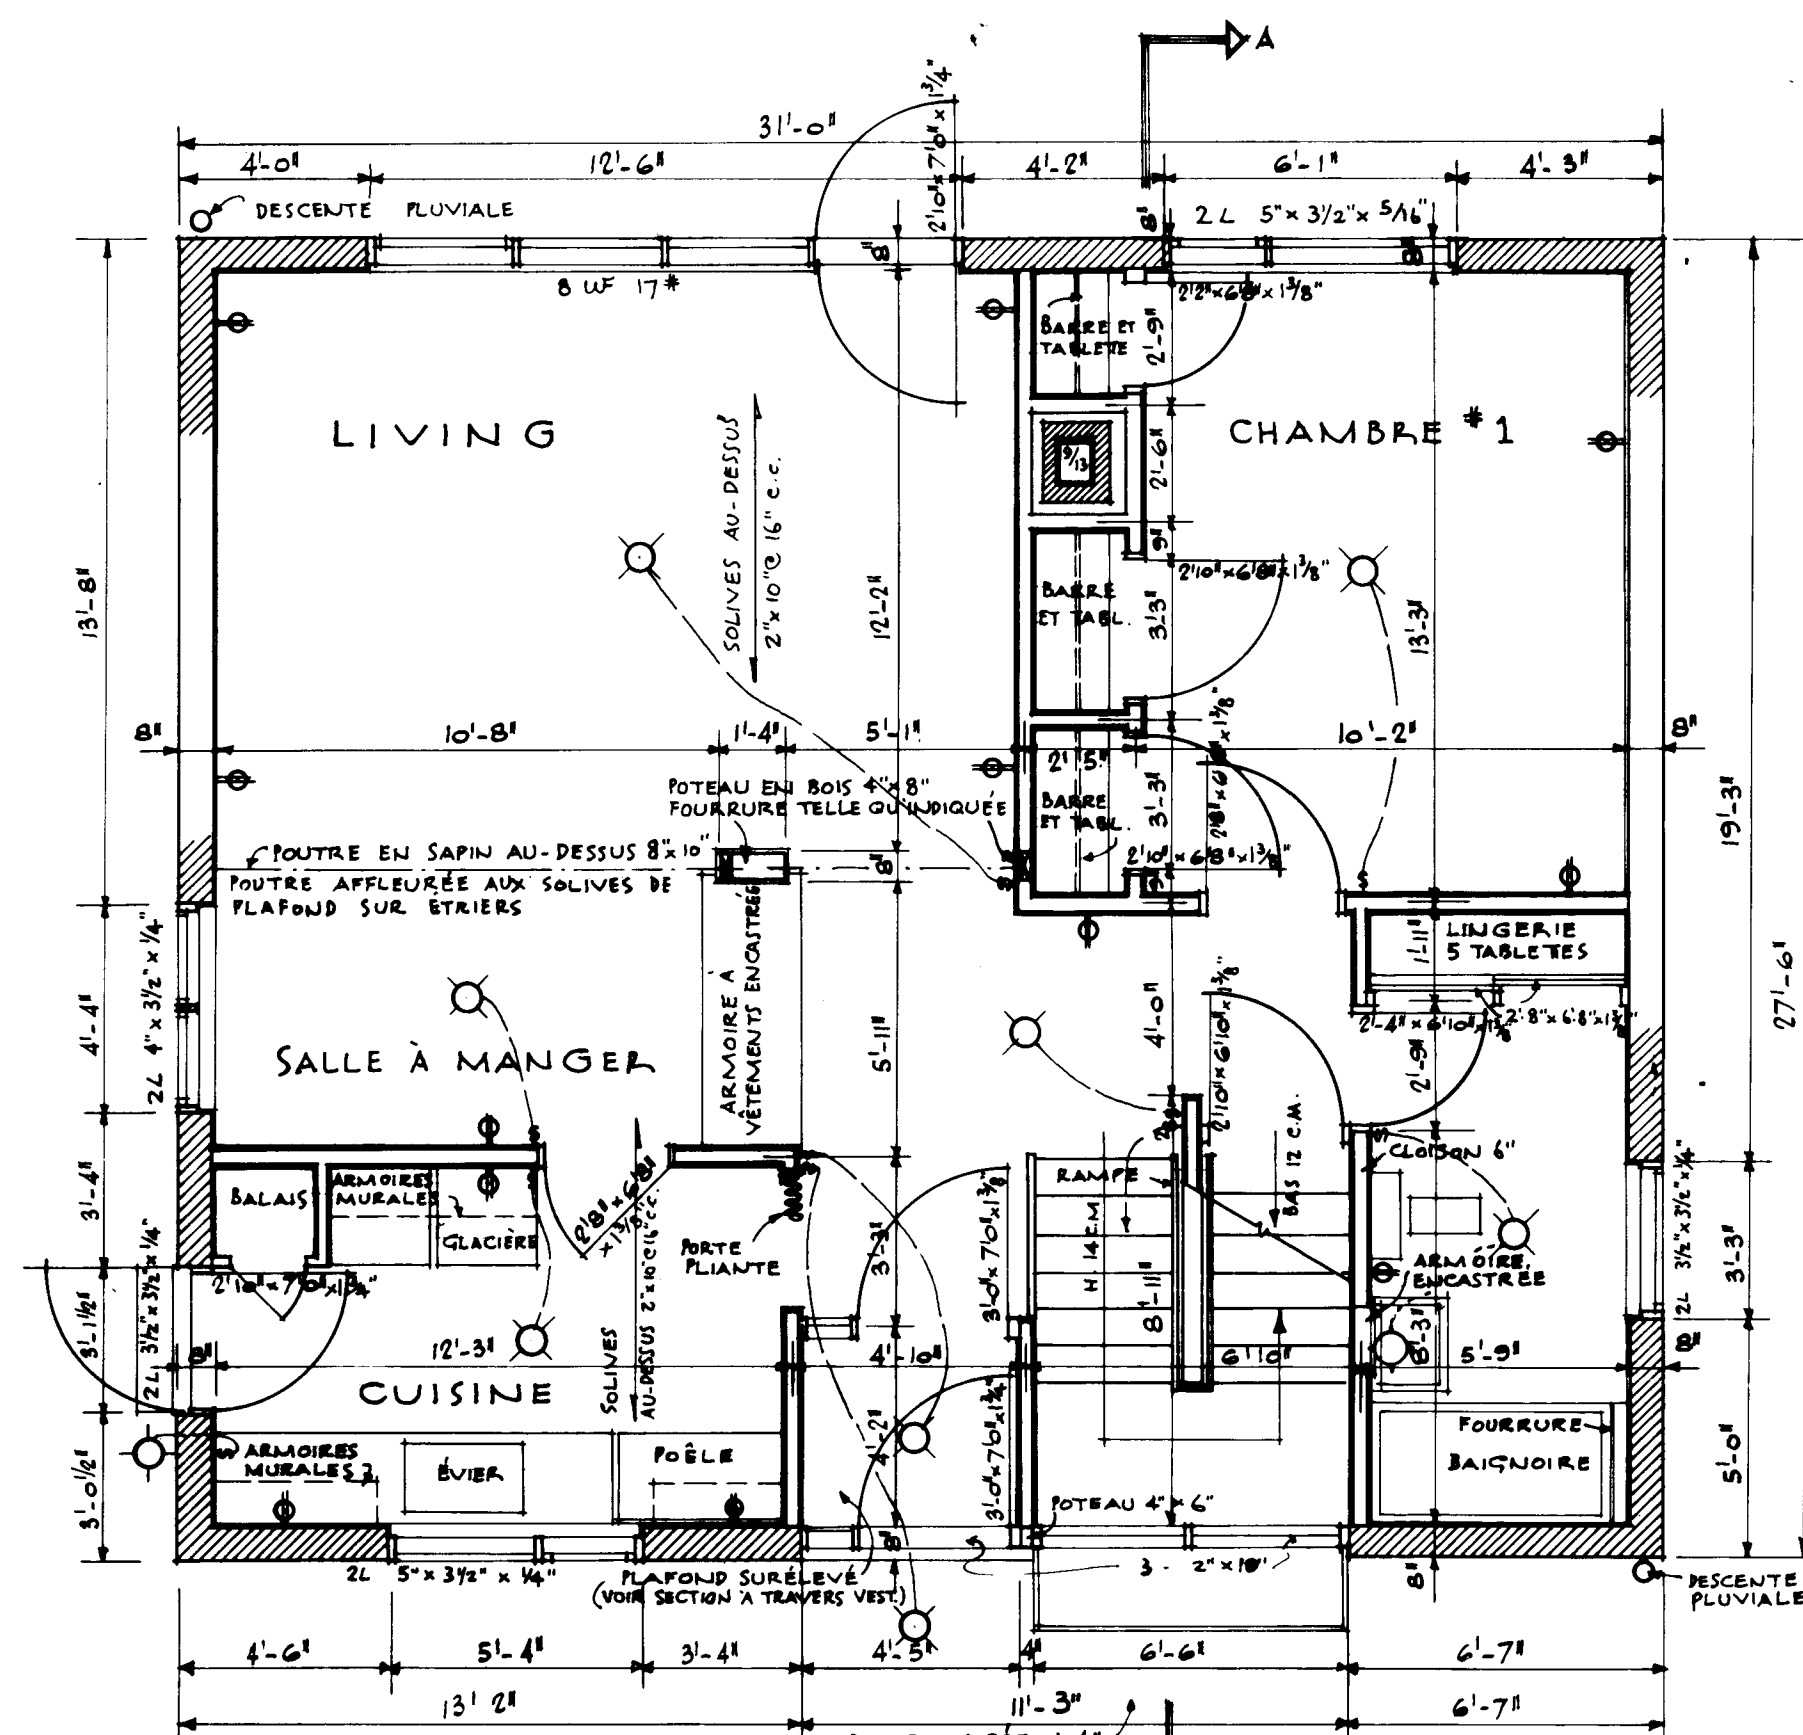


PLAN DU PREMIER ÉTAGE. 1/4" = 1'-0"

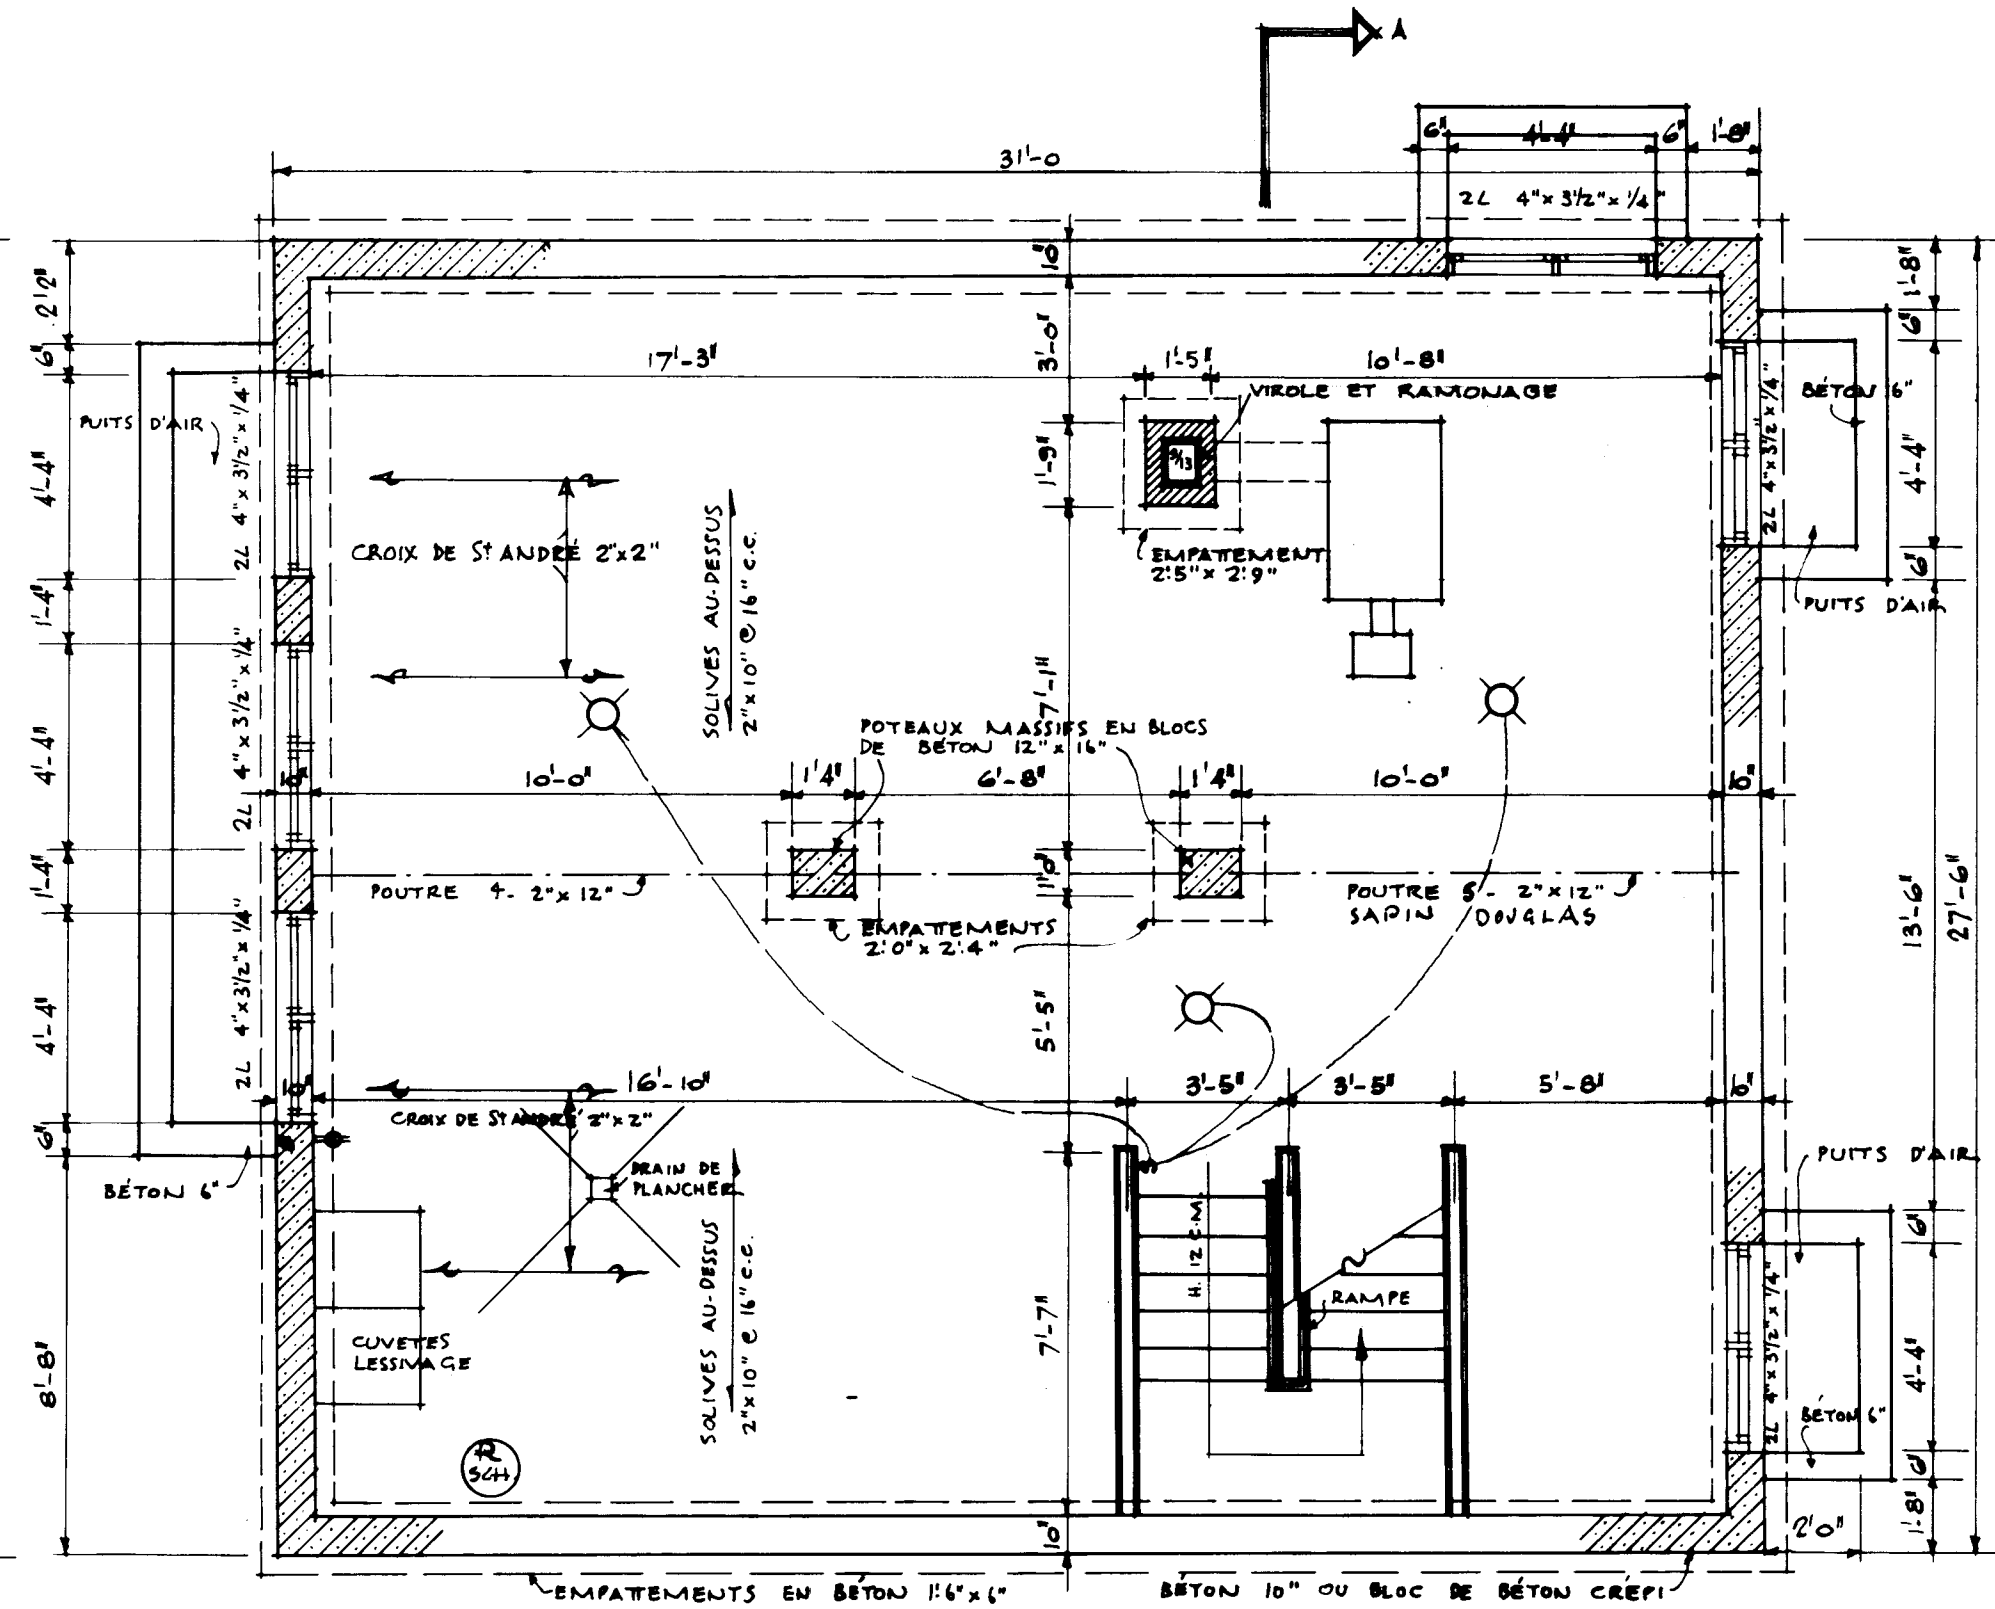

PLAN DU SOUS-SOL.
Échelle: 1/4" = 1'-0"

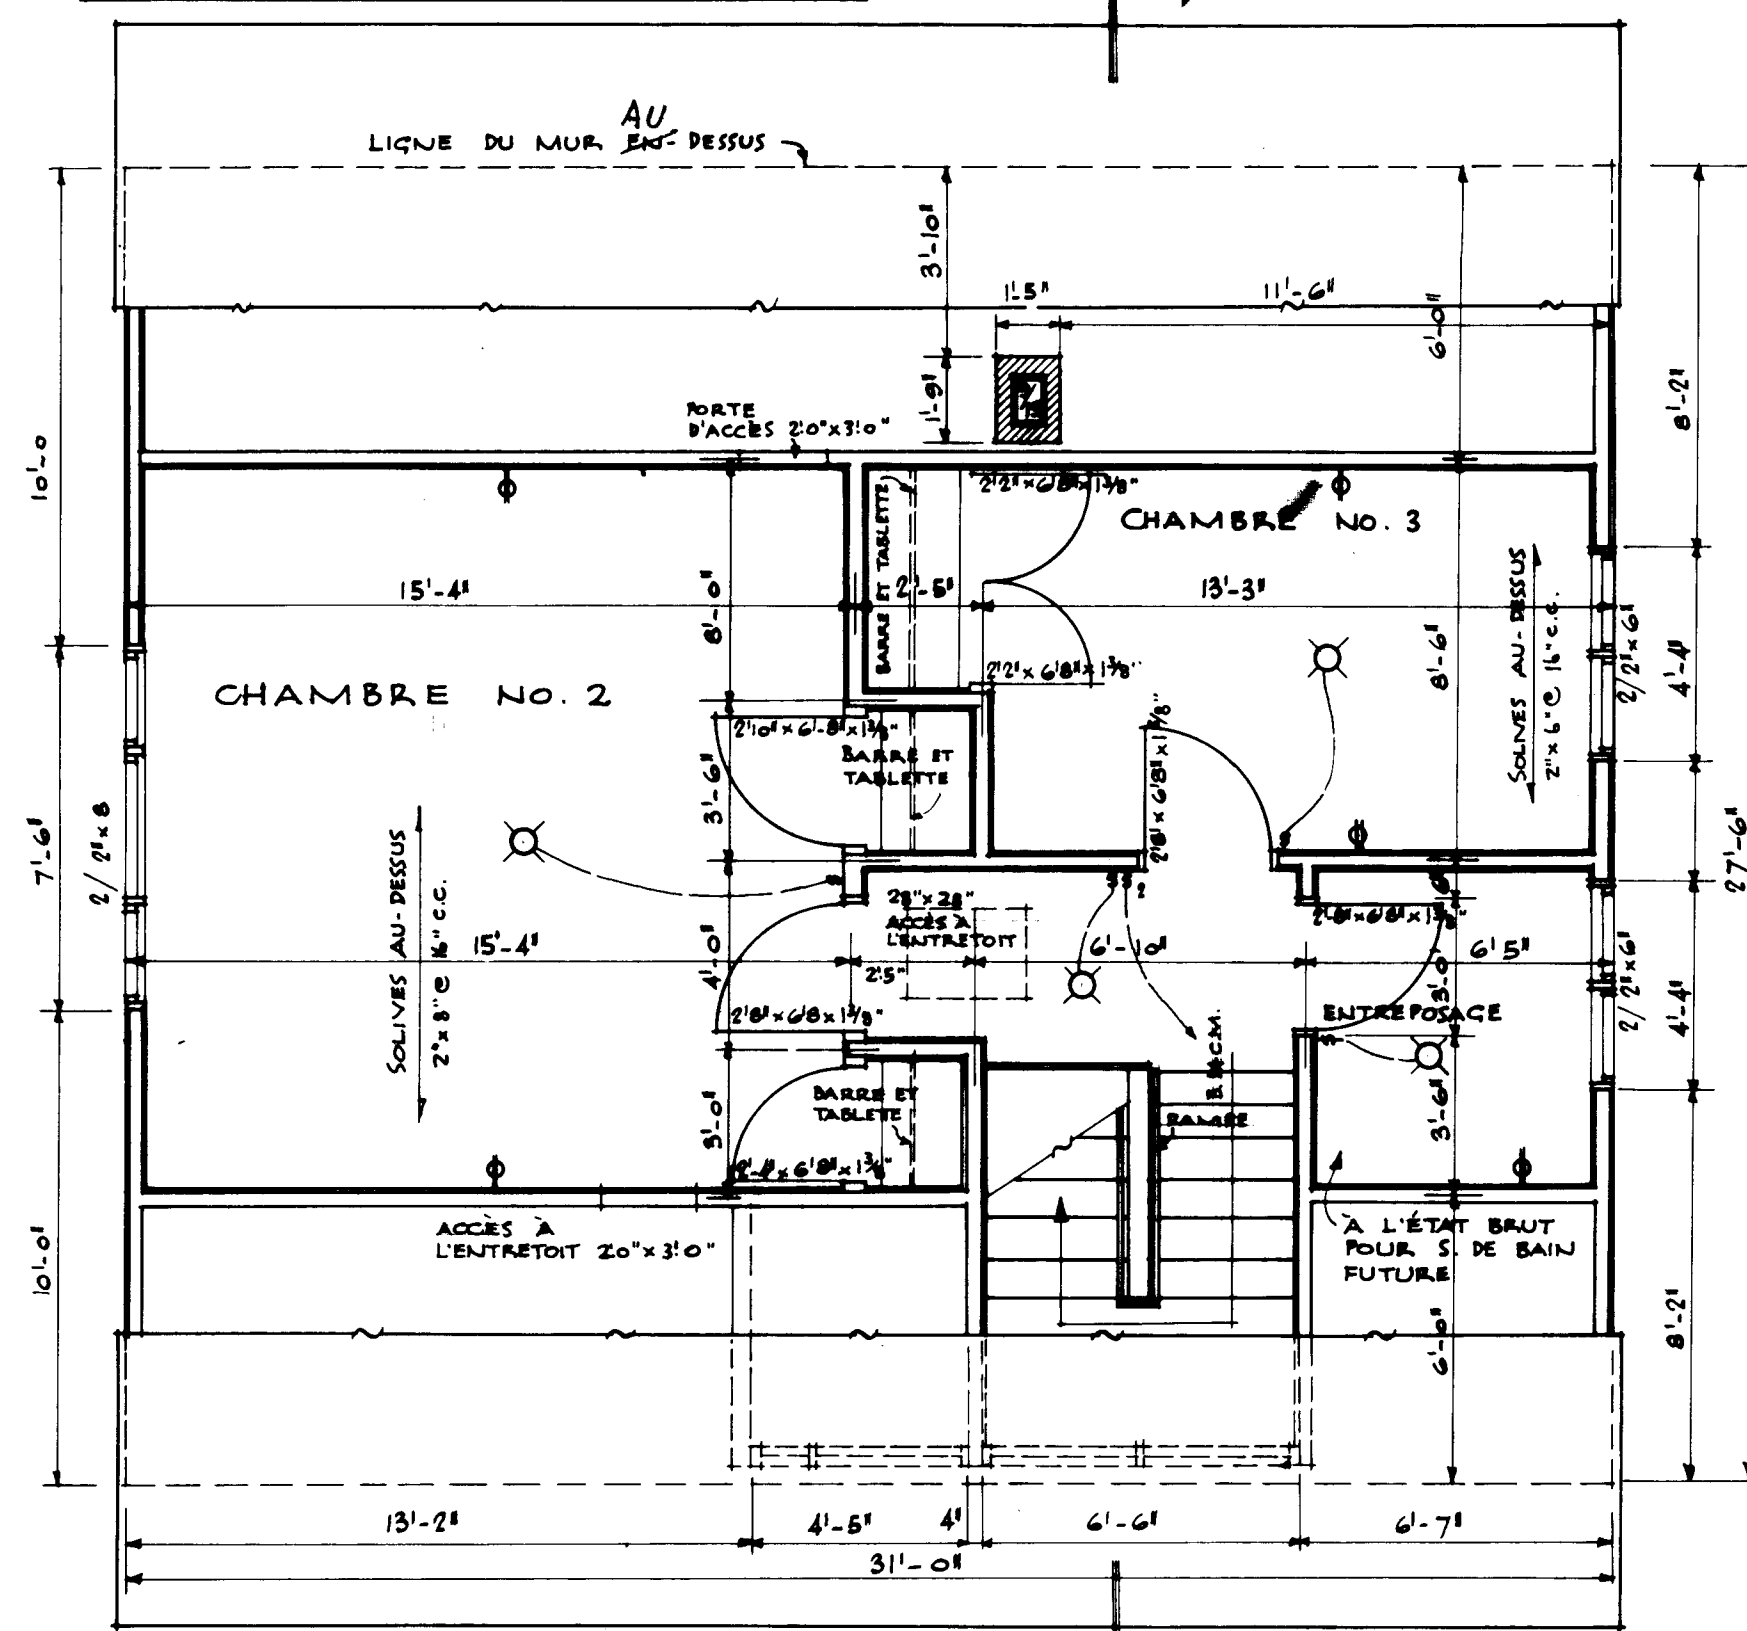


PLAN DU DEUXIÈME ÉTAGE.

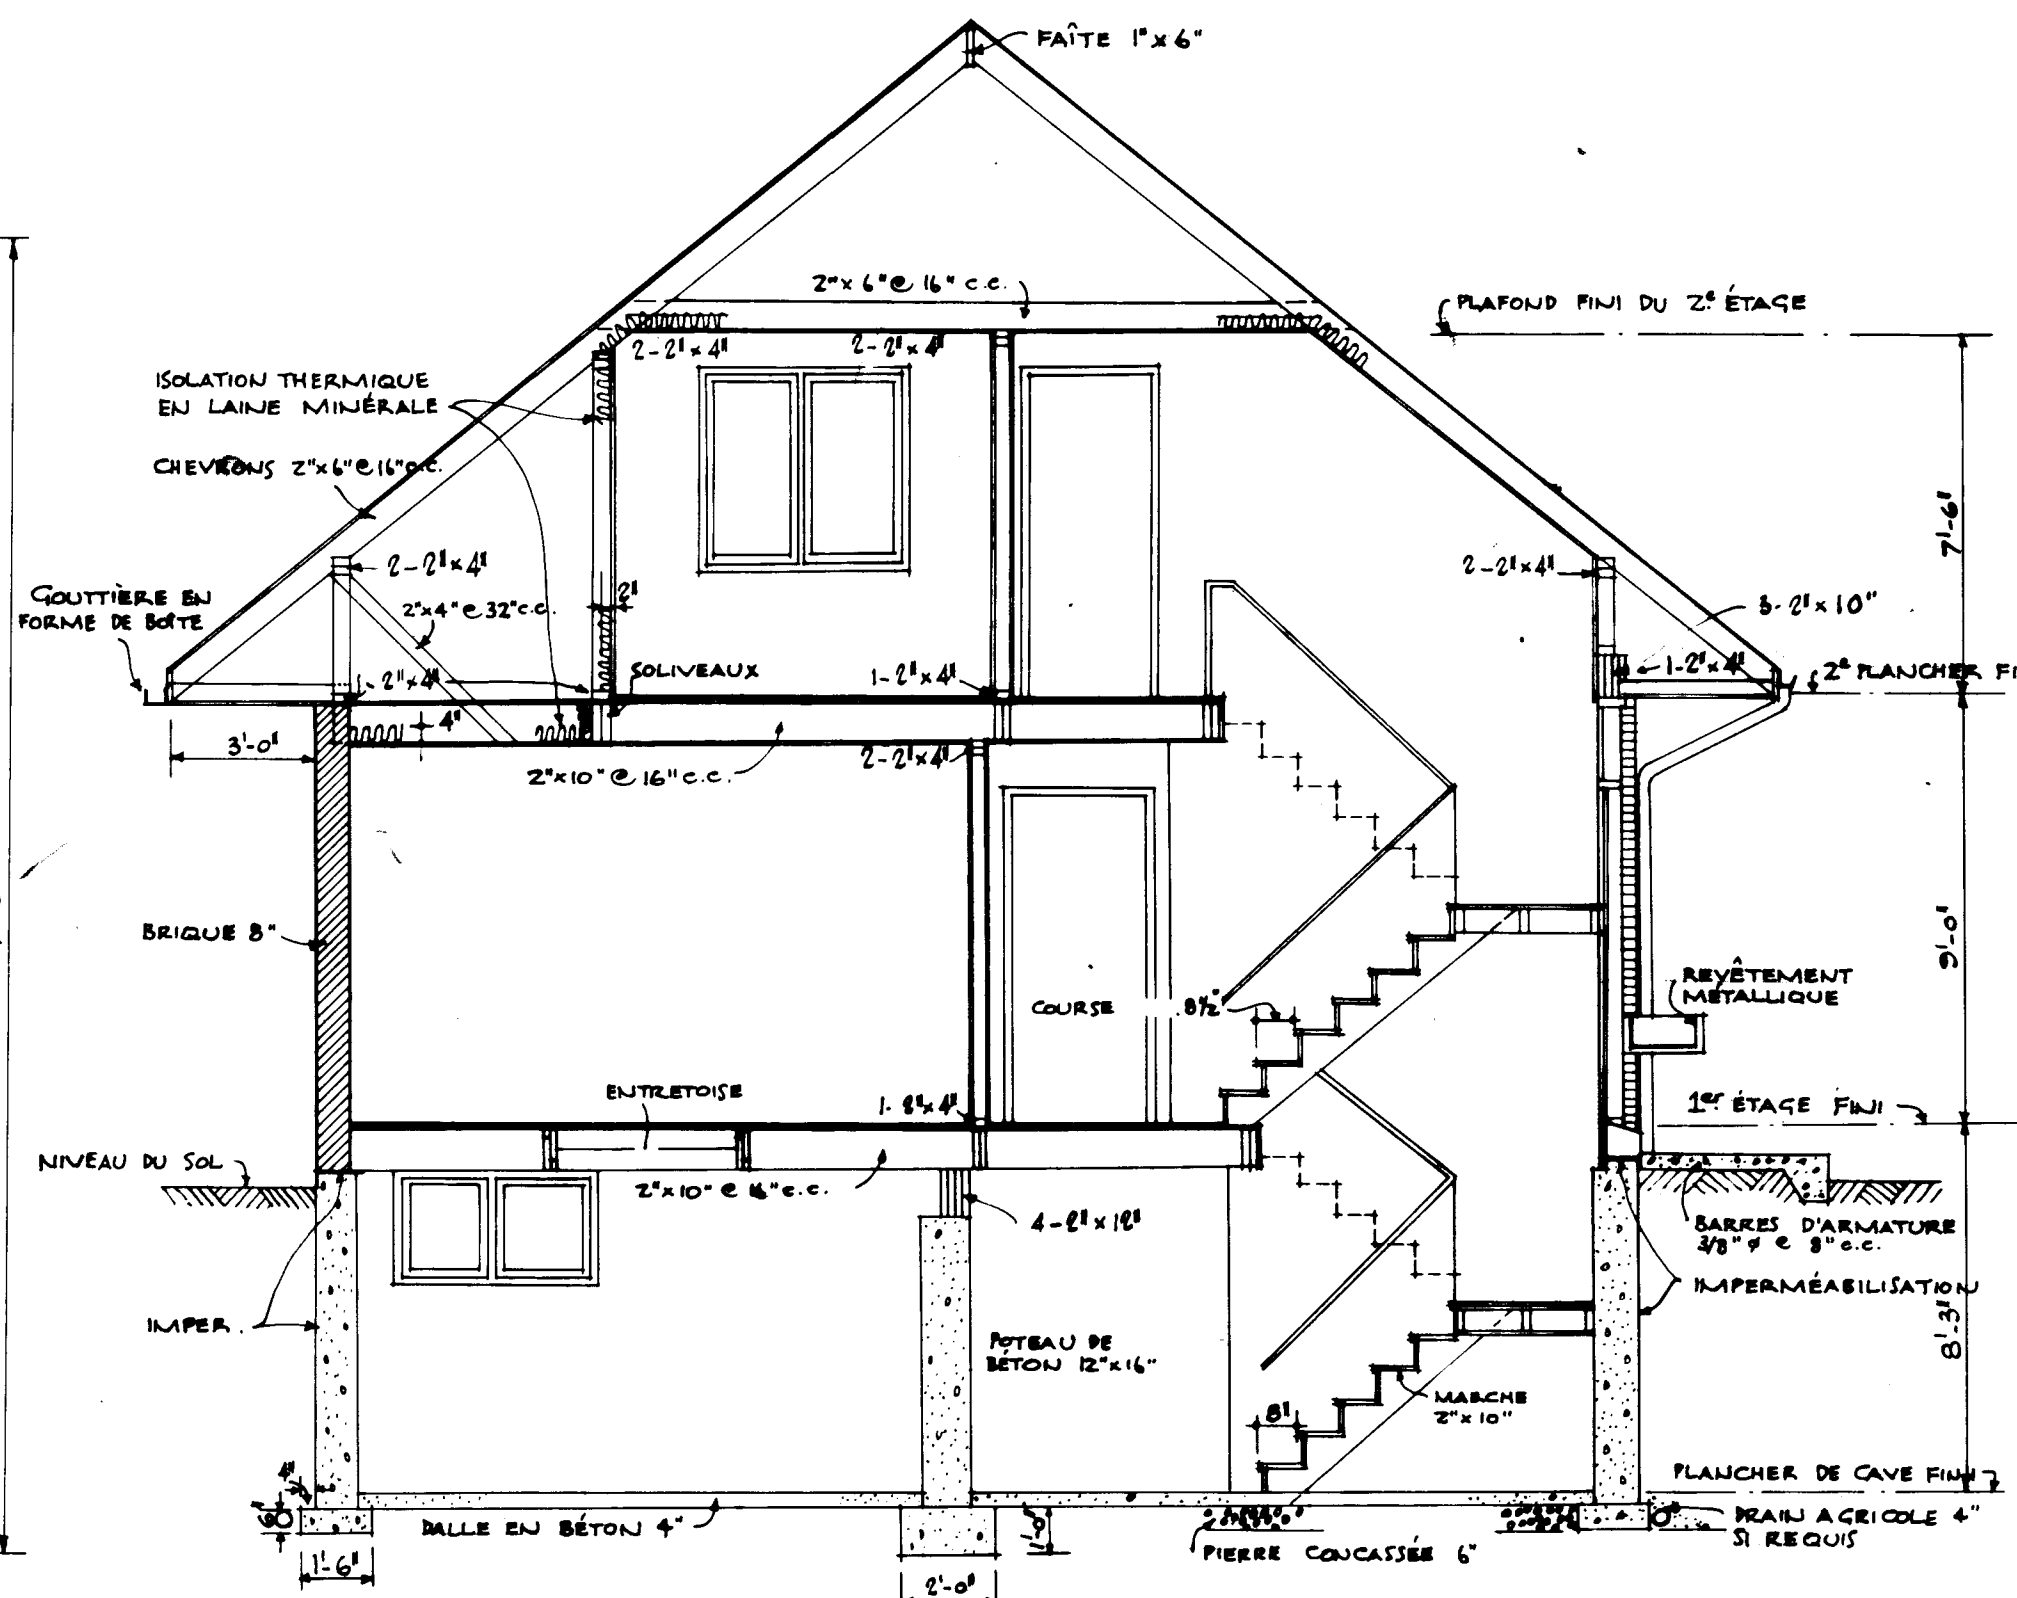


SECTION "A-A"
Échelle: 1/4" = 1'-0"


DATE	REVISIONS	BY	CENTRAL MORTGAGE AND HOUSING CORPORATION
10/3/57	REVISED	G.S.	
			DESIGN NO. DWG. NO.
			316F 1d.2
ARCH. H. FLEISS			DATE JANVIER 1957
			SCALE 1/4" = 1'-0"

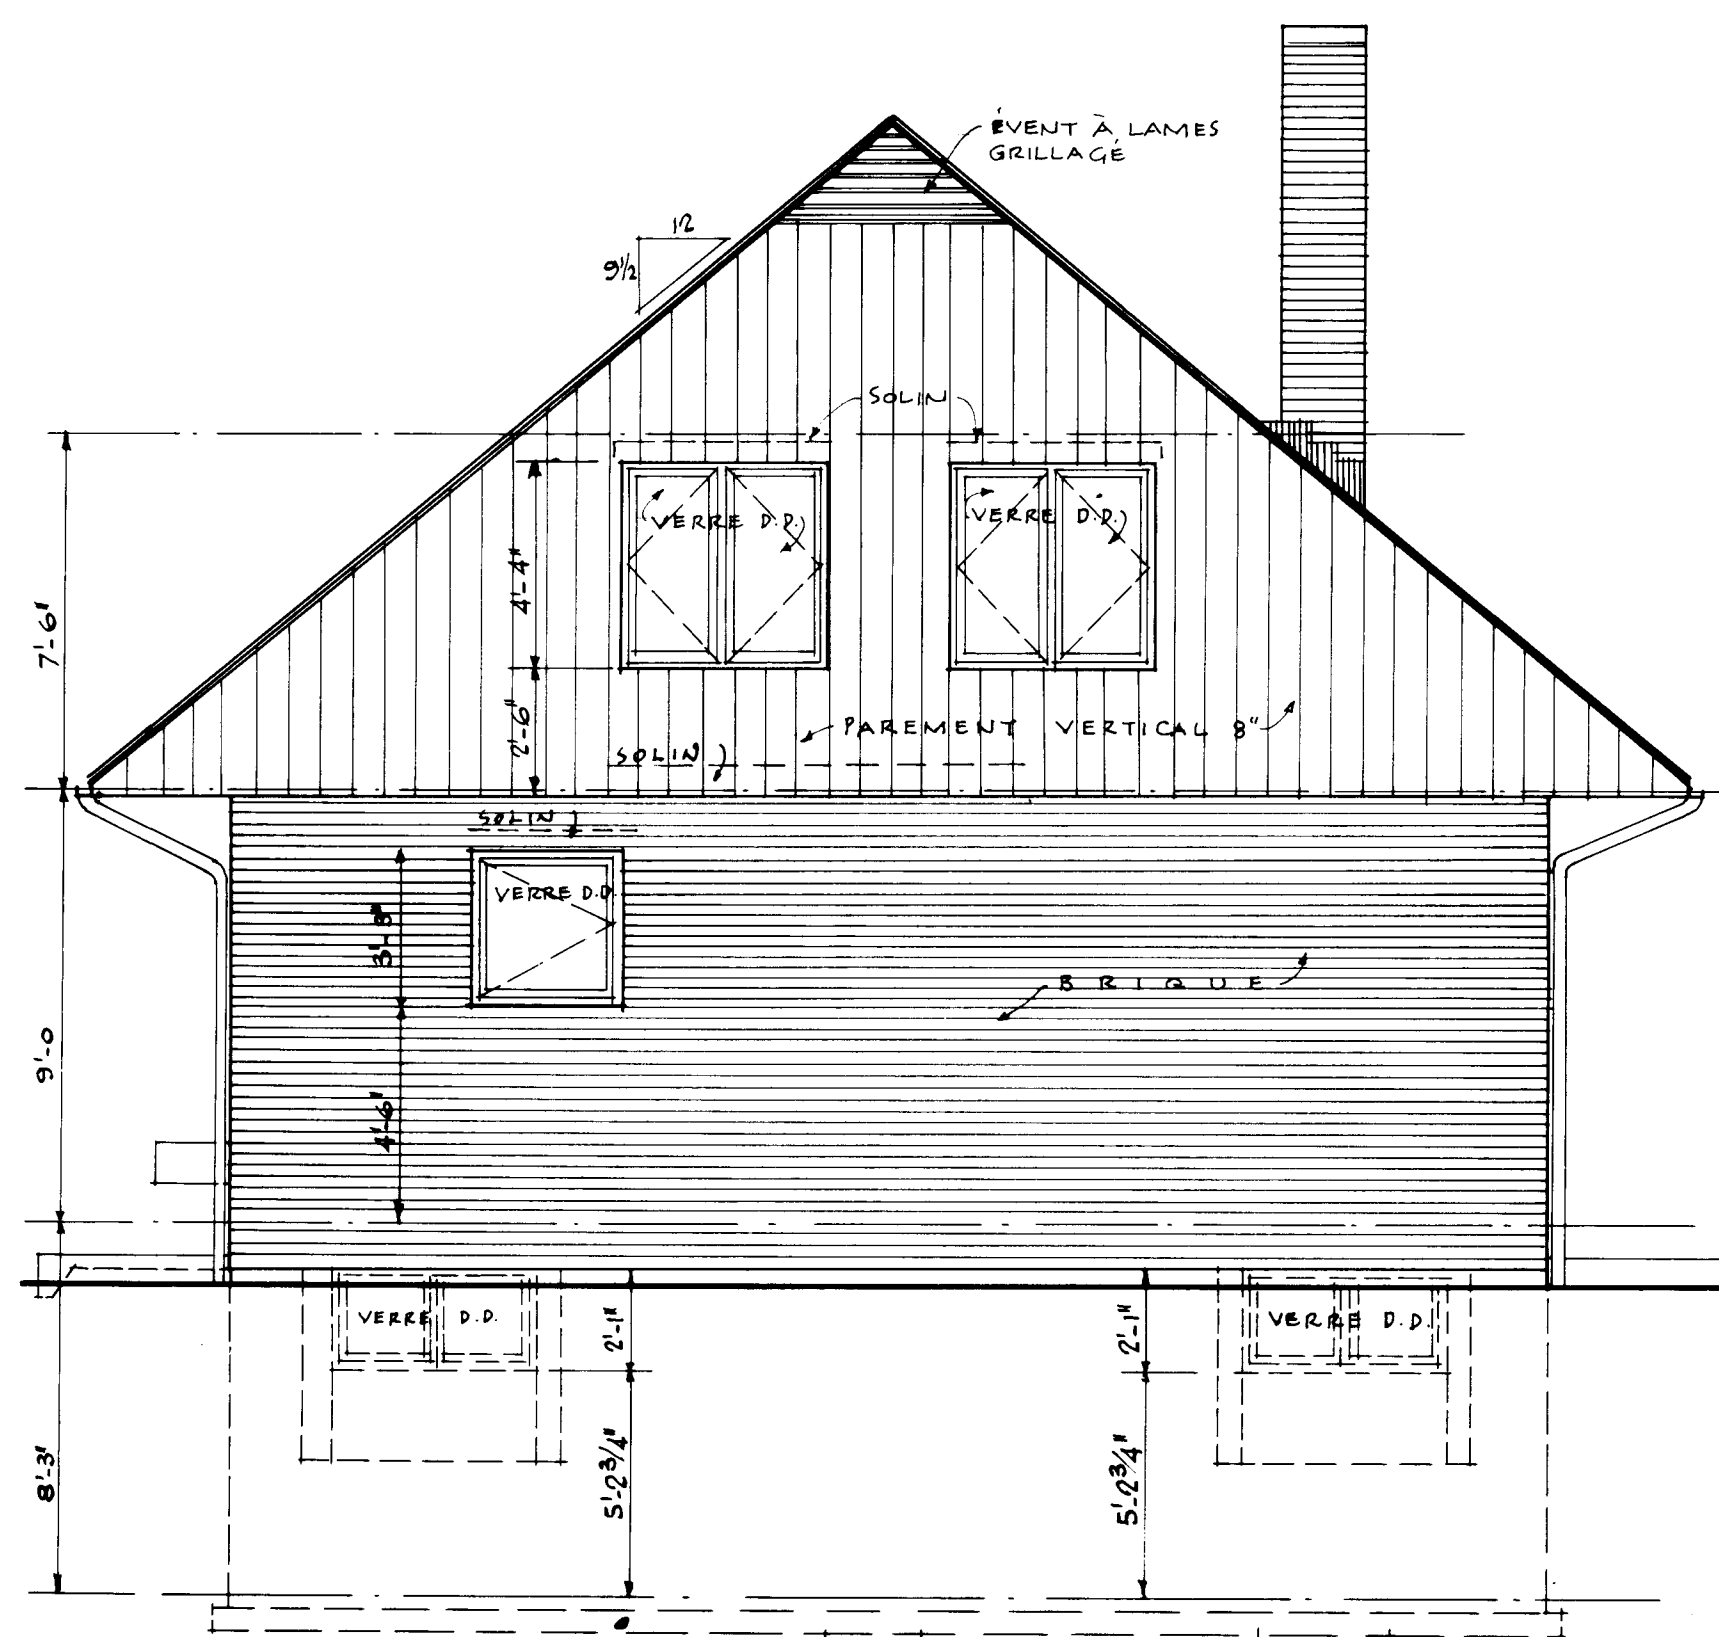


ÉLEVATION DE CÔTÉ

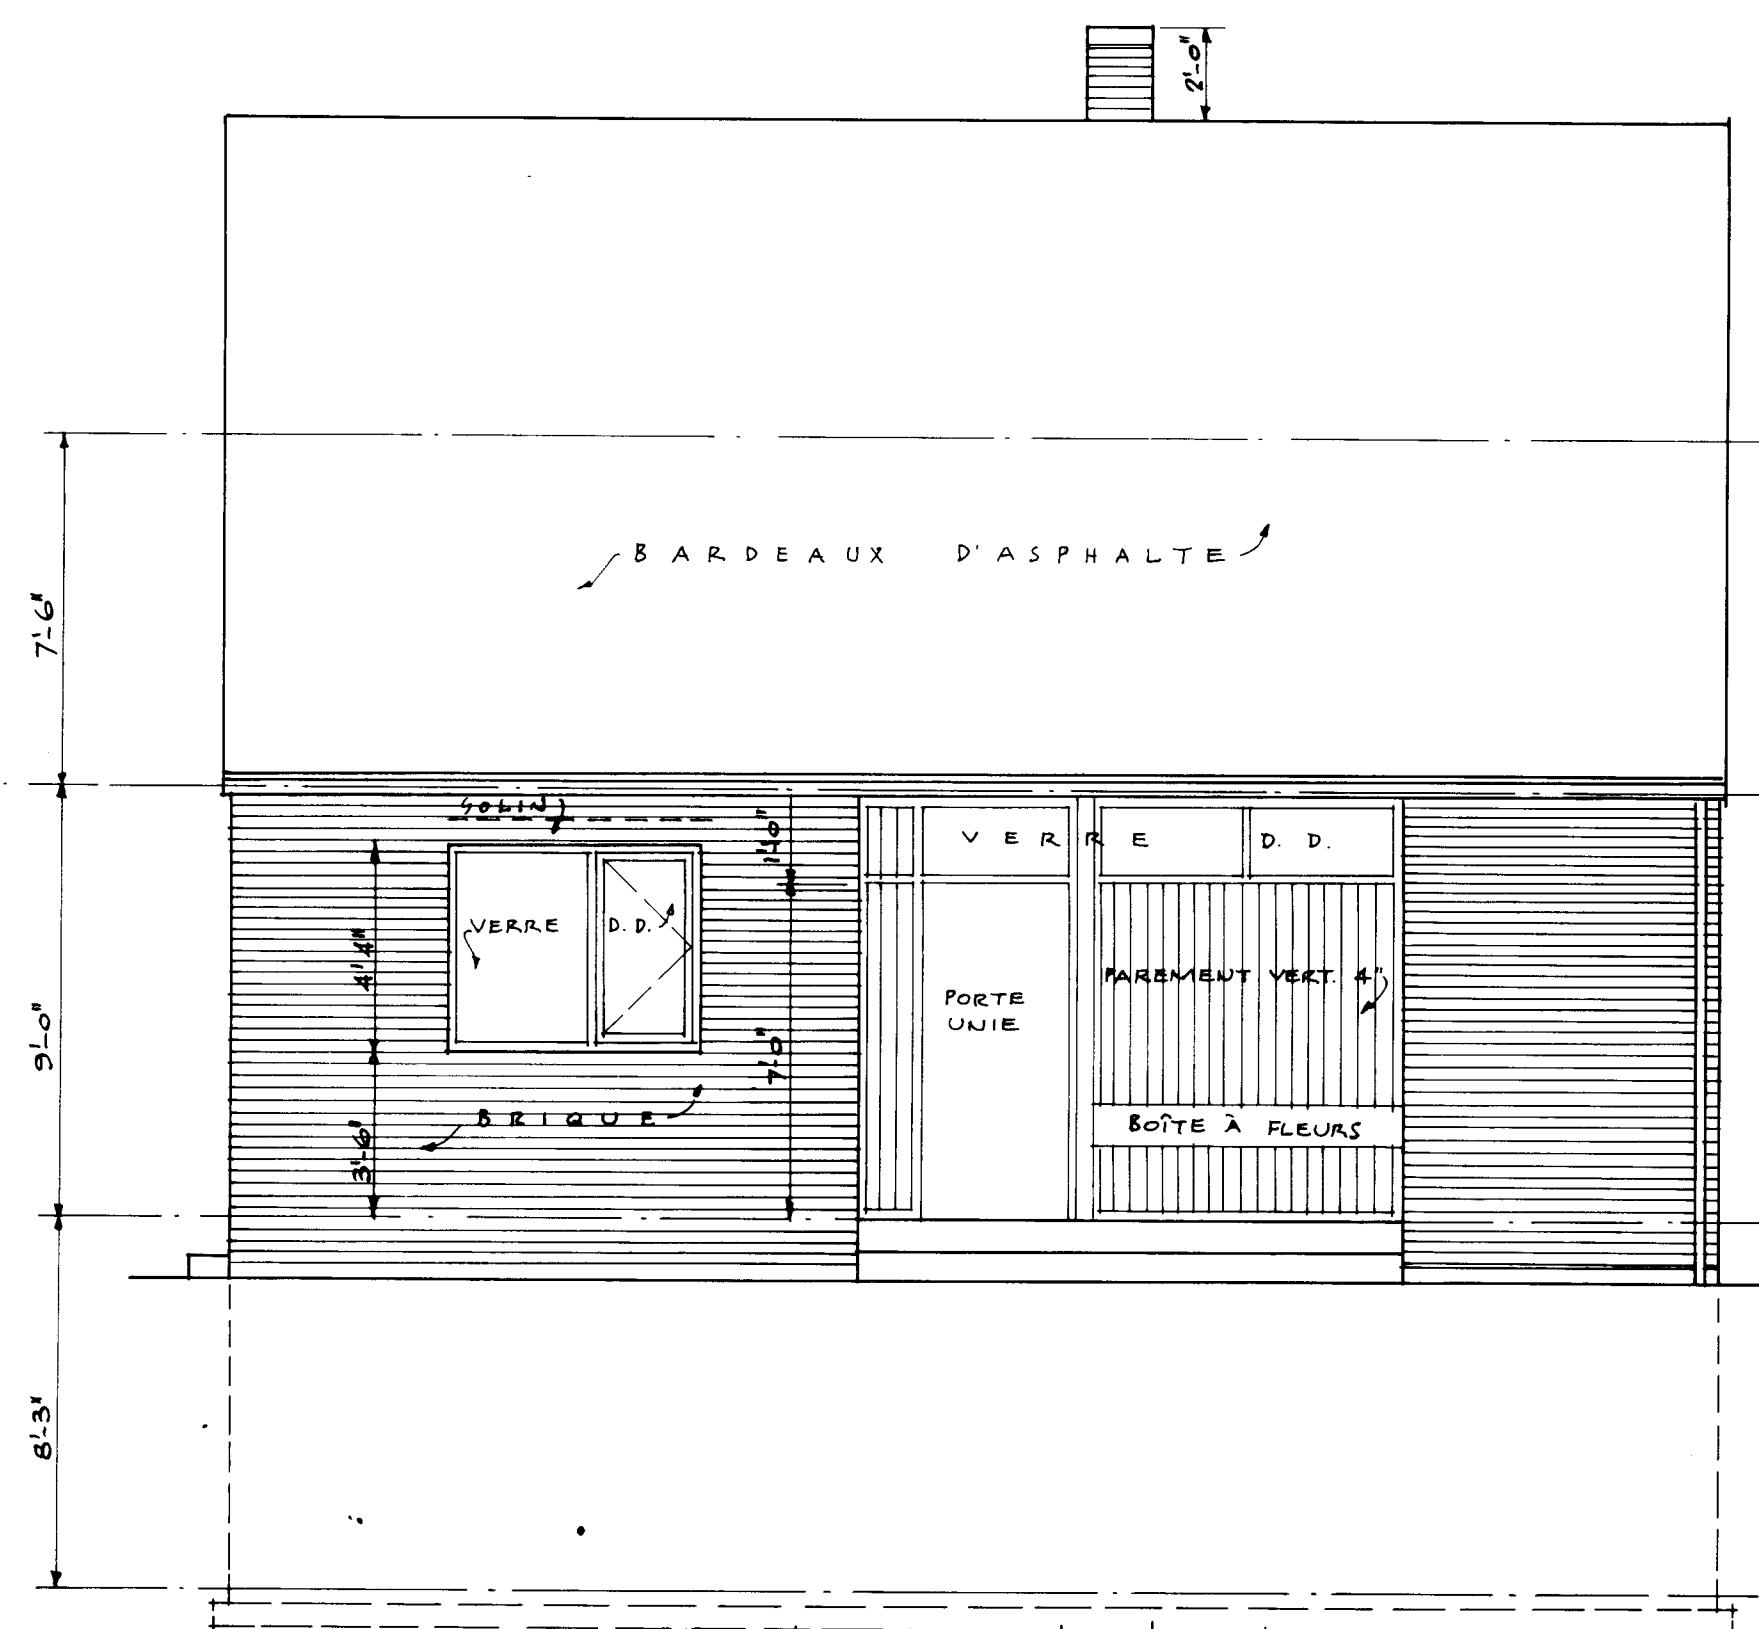

ÉLEVATION AVANT

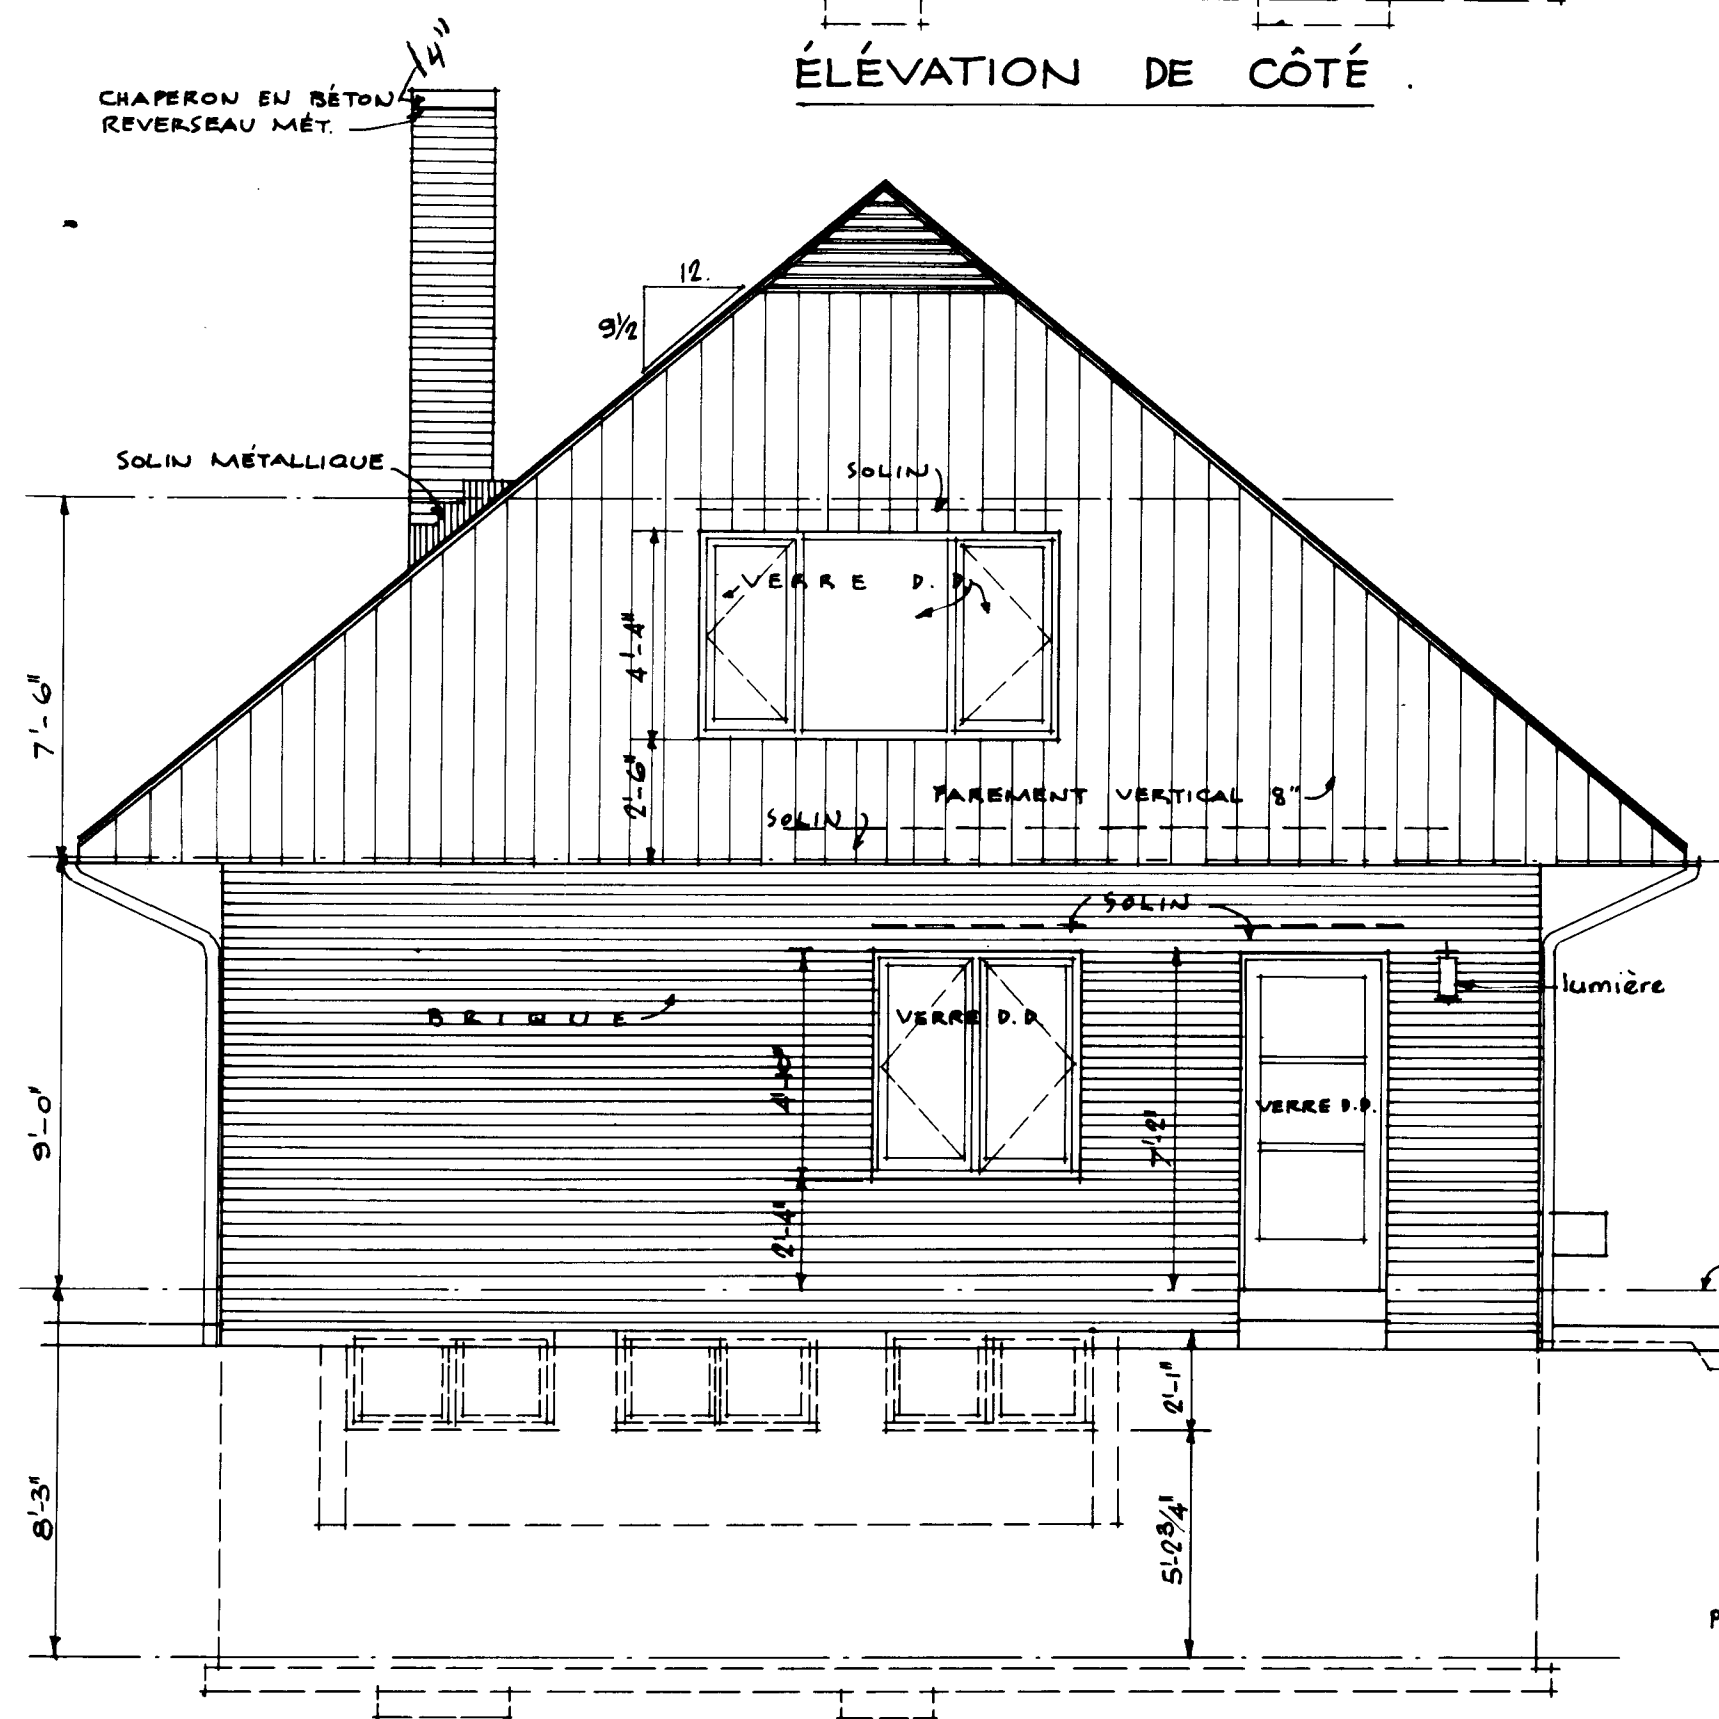


ÉLEVATION DE CÔTÉ


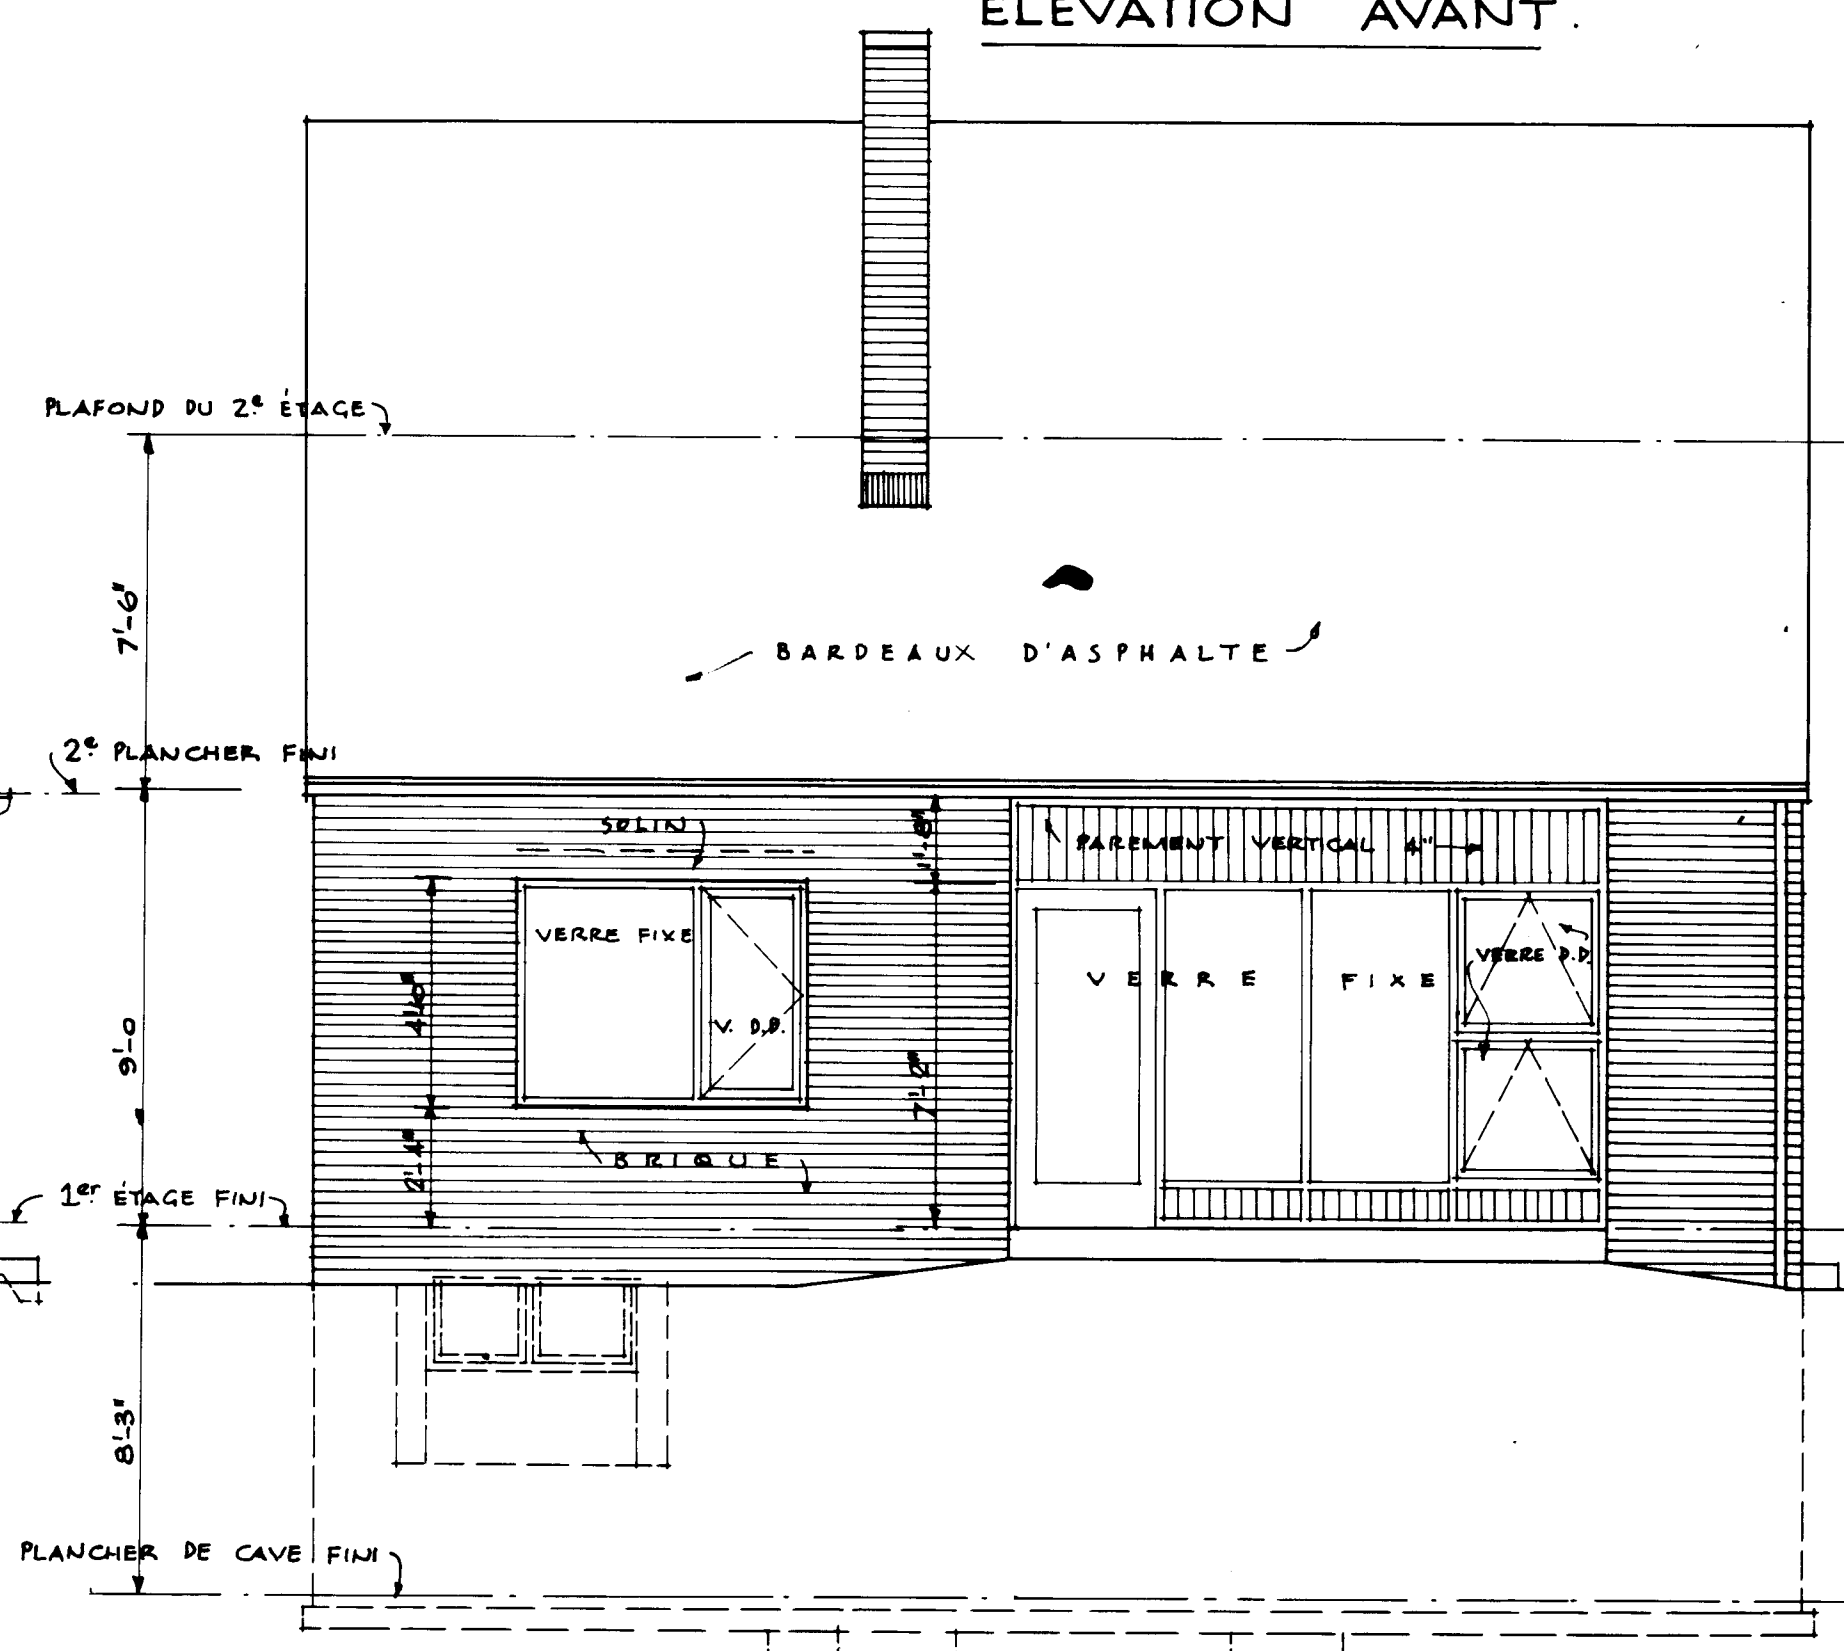


ÉLEVATION ARRIÈRE

Échelle des élévations: 1/4" = 1'0"

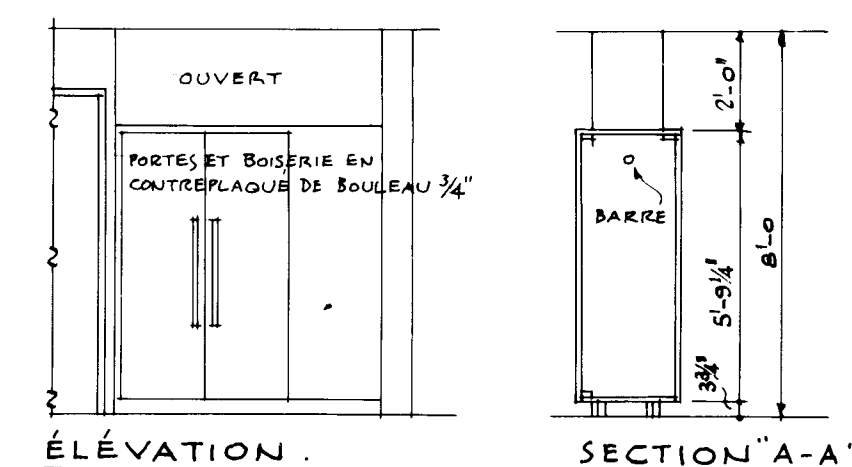

DÉTAILS DE L'ARMOIRE ENCASTRÉE DU HALL AVANT. Échelle: 1/4" = 1'0"

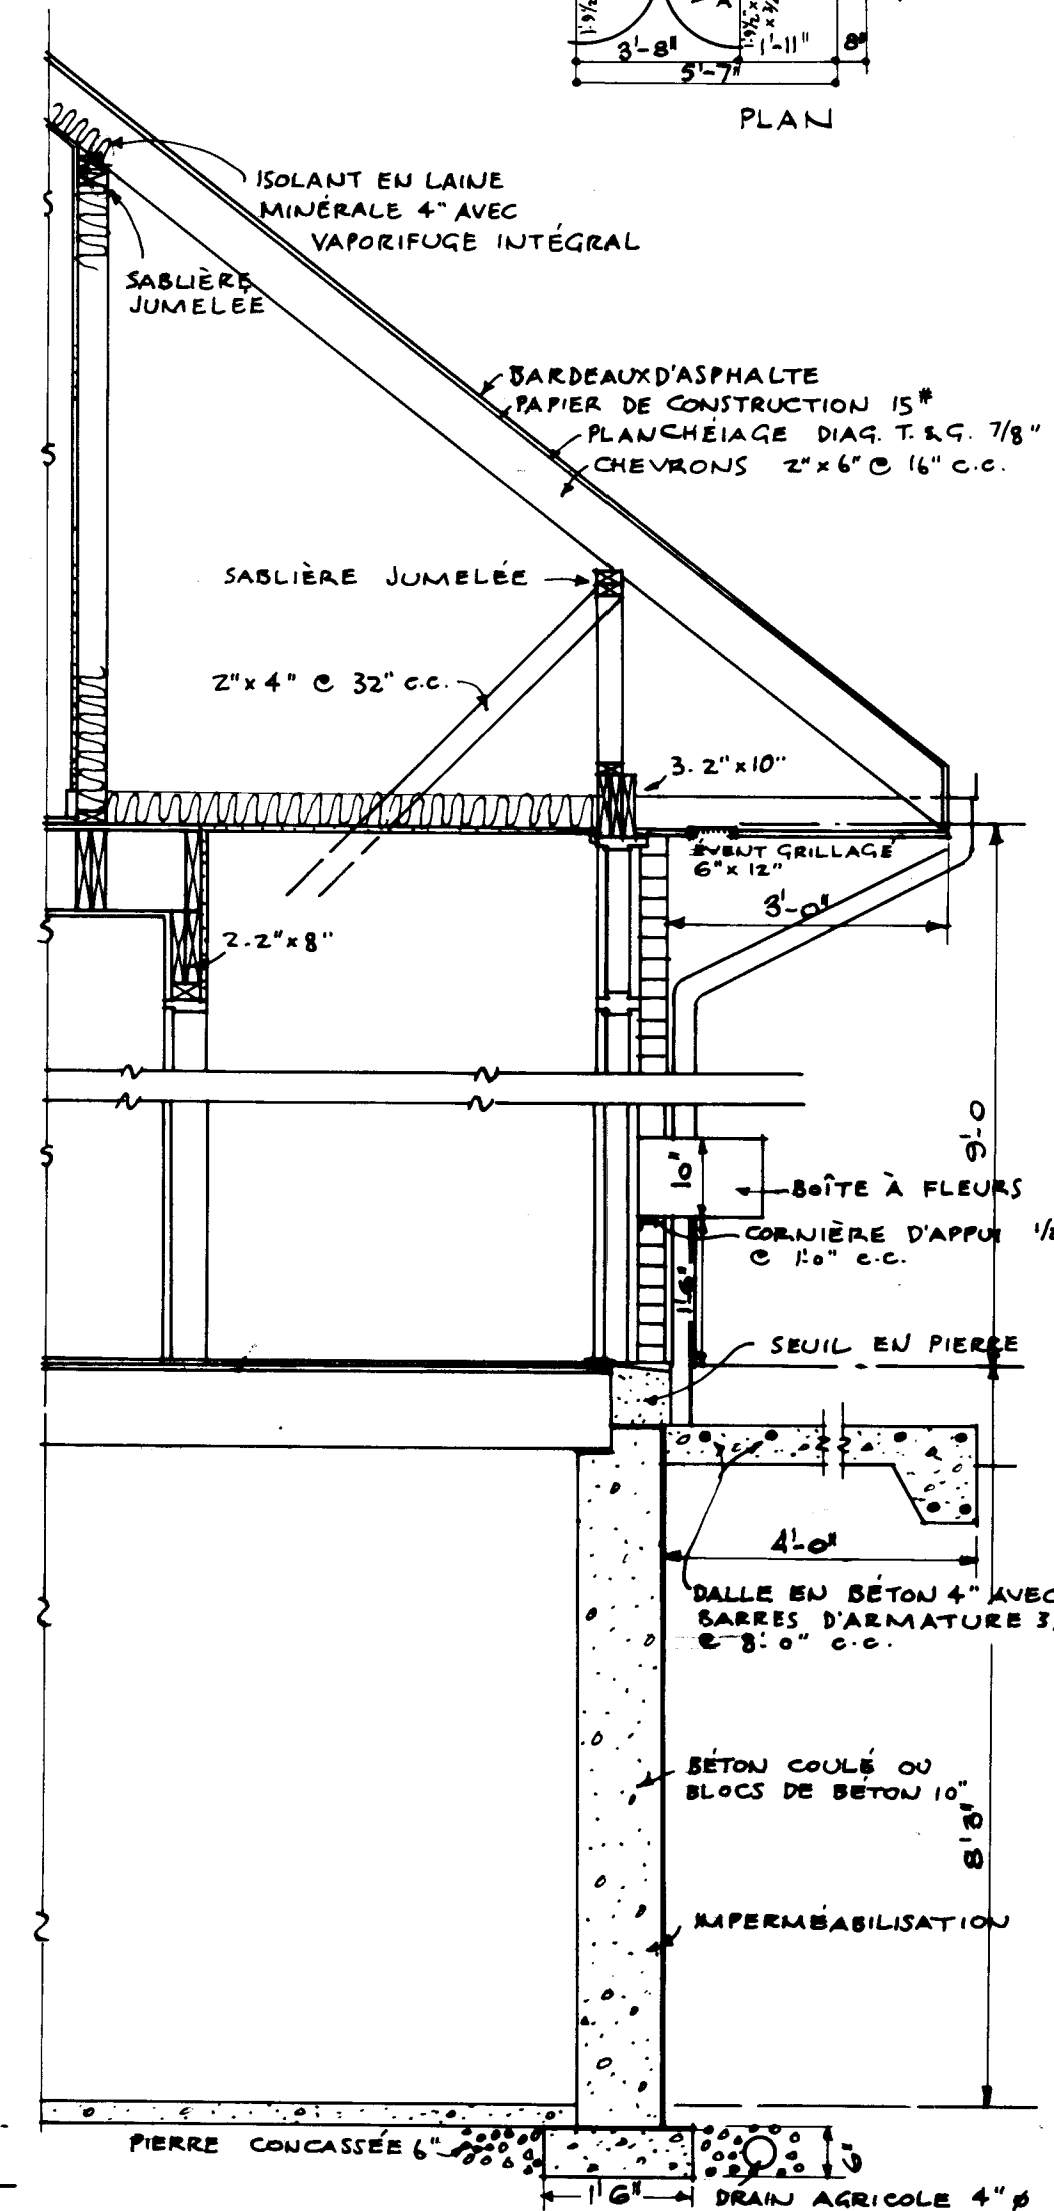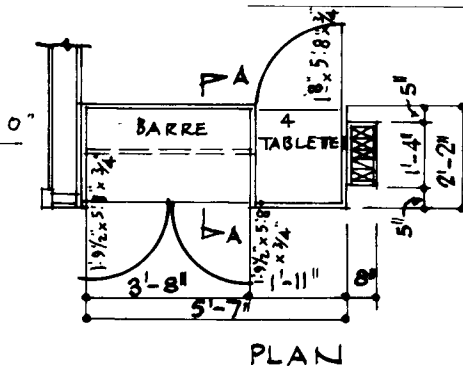

SECTION À TRAVERS VESTIBULE. Échelle: 1/2" = 1'0"

REMARQUE:

LES FENÊTRES DE STOCK PEUVENT ÊTRE SUBSTITUÉES AUX FENÊTRES INDICUÉES À CONDITION QUE L'AIRE VITRÉE AIT UN MINIMUM DE 10% DE LA SURFACE DE PLANCHER DRESSÉE.

DATE	REVISIONS	BY	CENTRAL MORTGAGE AND HOUSING CORPORATION
26/3/57	REVISED	G.S.	
			DESIGN NO. DWG. NO.
			316F 2 de 2
ARCH. H. FLIESS			DATE JANVIER 1957
			SCALE INDICUÉE