



Archived Content

Information identified as archived is provided for reference, research or recordkeeping purposes. It is not subject to the Government of Canada Web Standards and has not been altered or updated since it was archived. Some of this archived content is available only in one official language. Translation by CMHC can be requested and will be provided if demand is sufficient.

Contenu archivé

Le contenu identifié comme archivé est fourni à des fins de référence, de recherche ou de tenue des dossiers; il n'est pas assujetti aux normes Web du gouvernement du Canada. Aucune modification ou mise à jour n'y a été apportée depuis son archivage. Une partie du contenu archivé n'existe que dans une seule des langues officielles. La SCHL en fera la traduction dans l'autre langue officielle si la demande est suffisante.

COMPETITION SERIES

Project #: 319 F Number of Sheets: 2
Architect: L. F. Gauer,
1957

Number of Storeys: 2--no car accommodation
Single detached
Number of Bedrooms: 3
Fireplace? yes, In living room

Basement: -Yes--unfinished
-Laundry tubs located

Cladding:

Primary: Brick
-
Secondary: Horizontal siding, unspecified
-
Other: N/A

Roof:

Materials: Asphalt shingles,

Shape: Gable--saltbox shape

Special Features: "Cathedral" ceilings
-In living room with upper floor lookover

Built-in planters
-Front entry

N/A

-

N/A


-

NOTES


1. TOUS LES EMPALEMENTS ET LA FONDATION DOIVENT ÊTRE PORTÉS JUSQU'À UN APPUI SOLIDE ET EN BAS DU NIVEAU ACCEPTÉ, LOCALEMENT POUR LA GÉLÉE. LES EMPALEMENTS DOIVENT ÊTRE AUGMENTÉS AU BESOIN POUR RÉPONDRE AUX CONDITIONS LOCALES DU SOL.
2. LES SOLIVES DOIVENT ÊTRE JUMELÉES SOUS TOUTES LES CLOISONS QUI LEUR SONT PARALLÈLES, CES SOLIVES JUMELÉES PEUVENT ÊTRE ÉCARTÉES DE 4" PAR DES BLOCS À TOUTS LES 4'0" CENTRE POUR PERMETTRE LE PASSAGE DES CONDUITS DE CHAUFFAGE.
3. TOUTS LES LITEAUX EN BOIS AU-DESSUS DES PORTES, DES FÊNÊTRES, ETC, DANS LES MURS EXTÉRIEURS ET INTÉRIEURS DOIVENT ÊTRE PLACÉS SUR LA RIVE.
4. TOUS LES DIMENSIONS NOTÉES SONT PRISES DE LA FACE EXTÉRIEURE DES COLONNAGES. DANS LE CAS DE LA CONSTRUCTION À PANS DE BOIS, EN BRIQUE OU EN PIERRE PLAQUÉE SUR BOIS, ET DE LA FACE EXTÉRIEURE DE LA MAÇONNERIE MASSIVE JUSQU'À L'AXE DES CLOISONS INTÉRIEURES.
5. L'EMPALEMENT ET LE NOMBRE DE SORTIES ÉLECTRIQUES INDICQUÉES SUR LES PLANS DOIVENT RÉPONDRE AUX NORMES DE CONSTRUCTION. LES CÂBLES ÉLECTRIQUES PEUVENT ÊTRE CHANGÉES POUR RÉPONDRE AU GOÛT PARTICULIER DE CHACUN, MAIS ILS DOIVENT ÊTRE CONFORMES AUX RÈGLEMENTS PROVINCIAUX.
6. LES FÊNÊTRES DE STOCK PEUVENT ÊTRE SUBSTITUÉES AUX FÊNÊTRES INDICQUÉES À CONDITION QUE L'AIRE VITRÉE ET L'AIRE DE VENTILATION RÉPONDENT AUX NORMES S.C.H.L.
7. PRÉVOIR UNE TABLETTE ET UNE BARRE DANS CHAQUE GARDE-ROBE ET 4 TABLETTES DANS LA LINGÈRIE.

L É G E N D E


-  ACCESS. ÉCLAIRAGE AU PLAFOND.
 PRISE DE COURANT DOUBLE AU-
 DESSUS PLINTHE.
 INTERRUPTEUR ÉLECT. À 4'0" AU-
 DESSUS DU PLANCHER.
 GRILLE PRISE D'AIR FROID
 GRILLE D'AIR CHAUD.

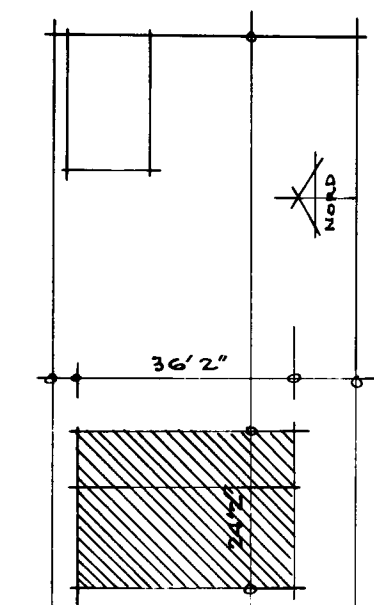


PLAN DU TERRAIN.

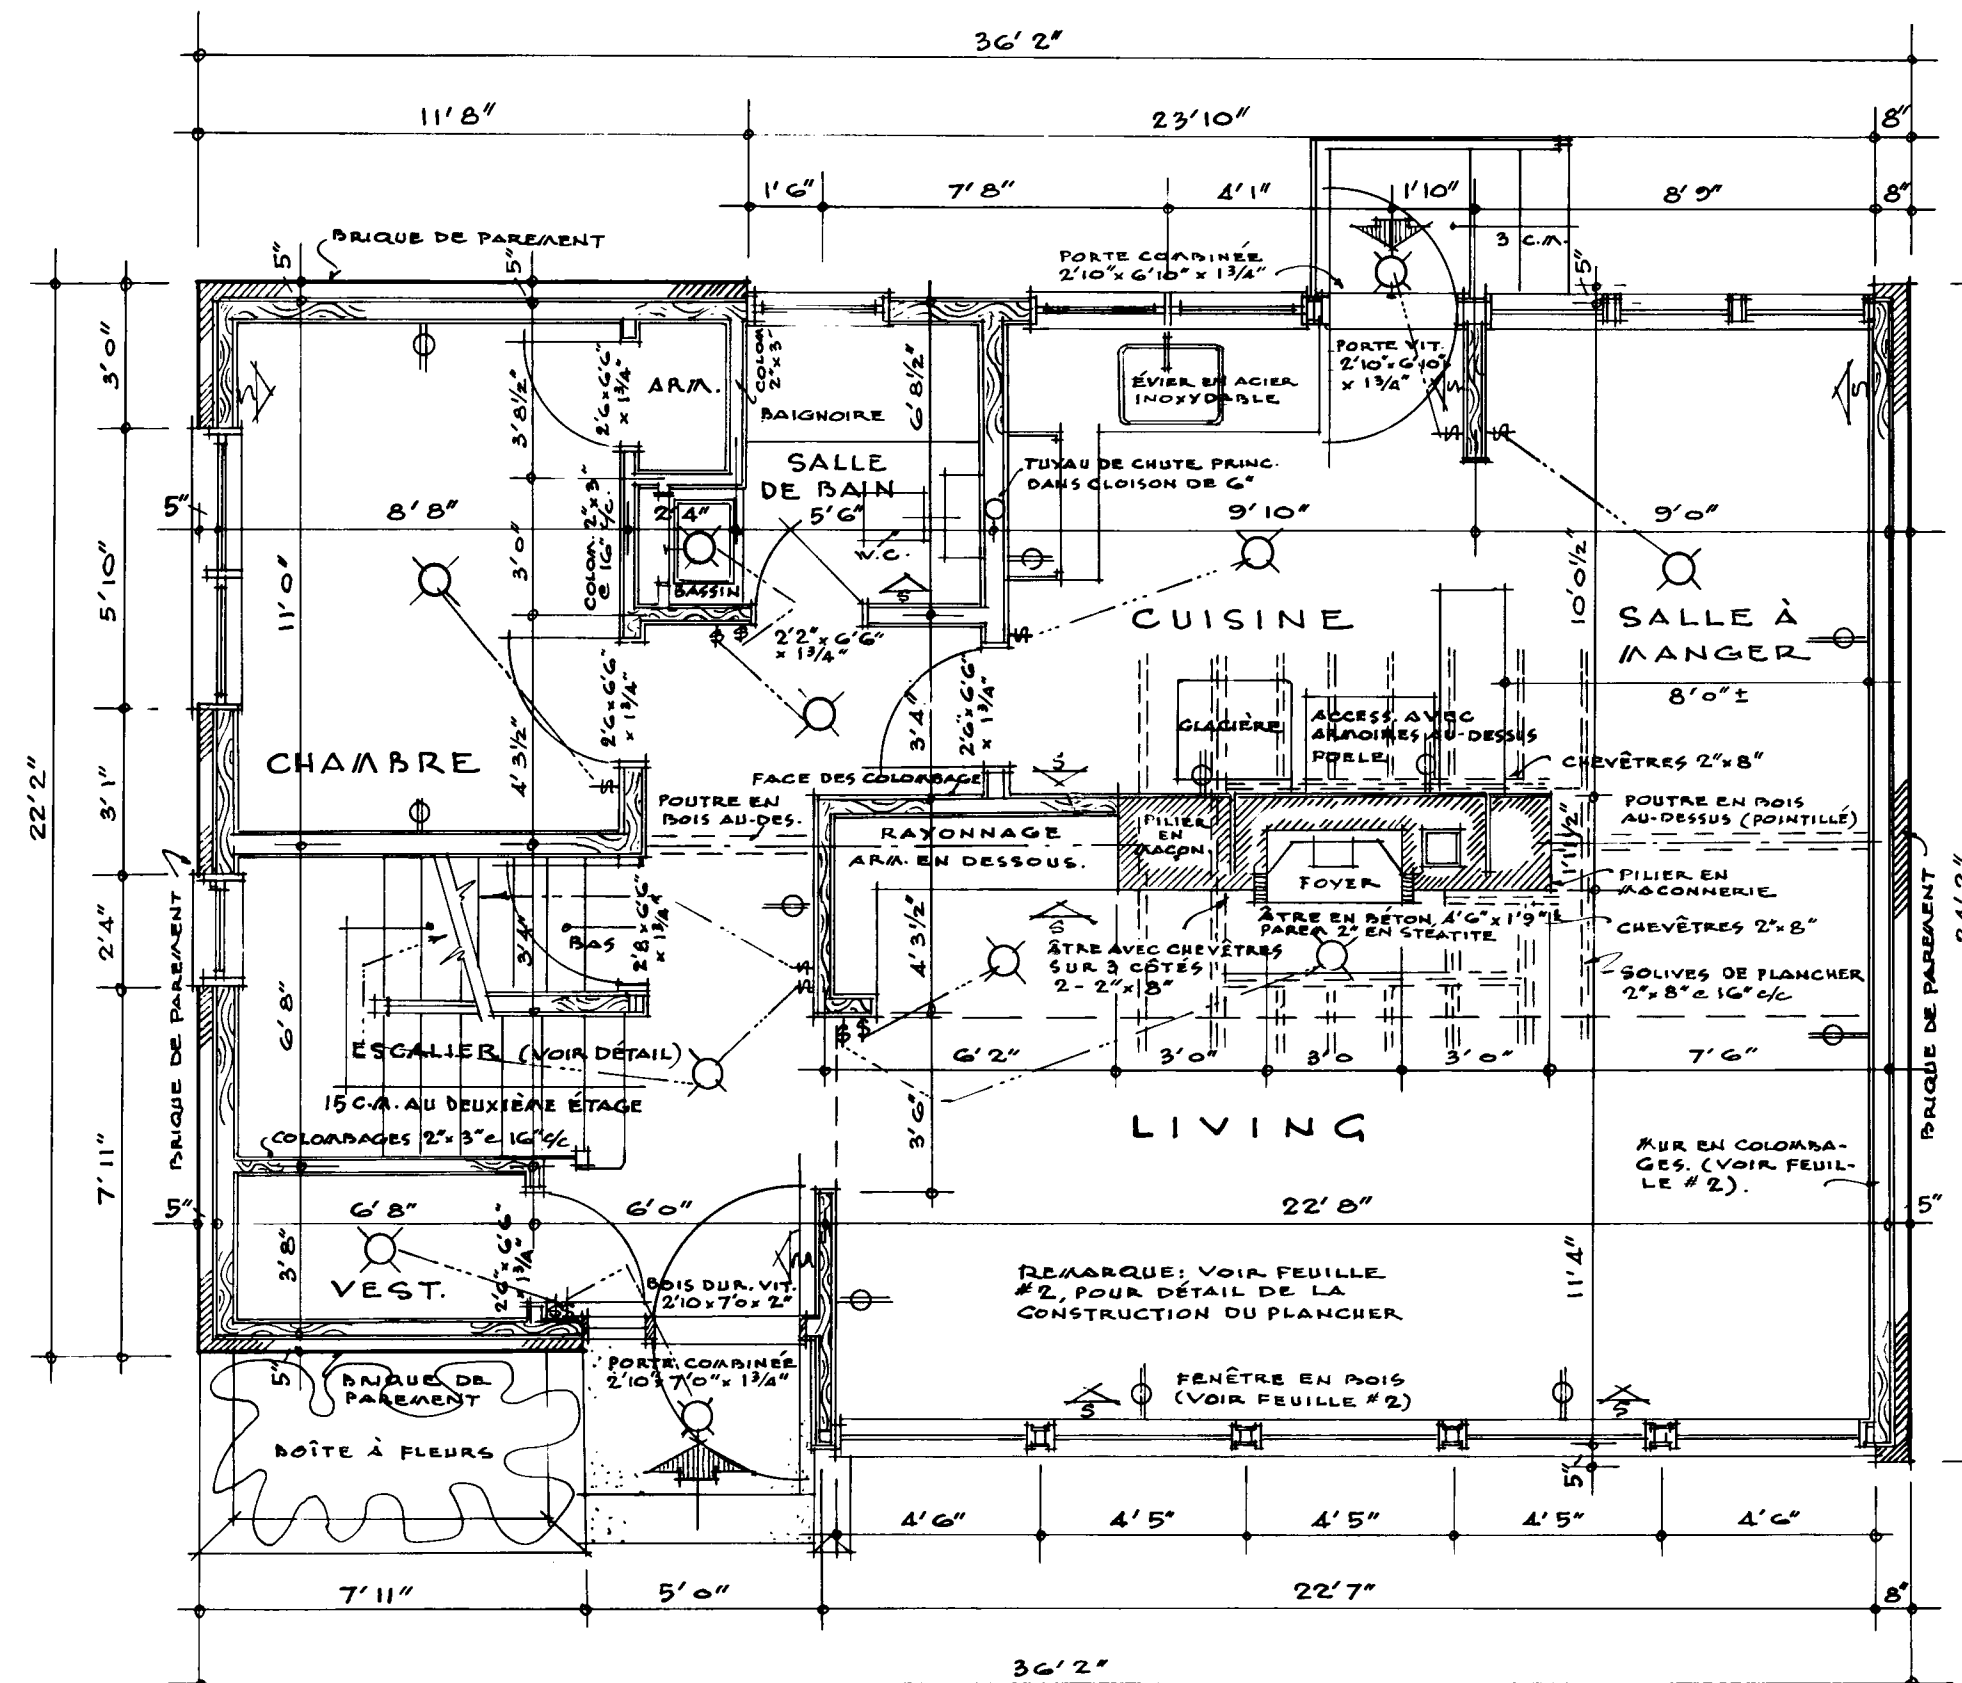


• PLAN DU PREMIER ÉTAGE • ÉCHELLE $\frac{1}{4}" = 1'0"$

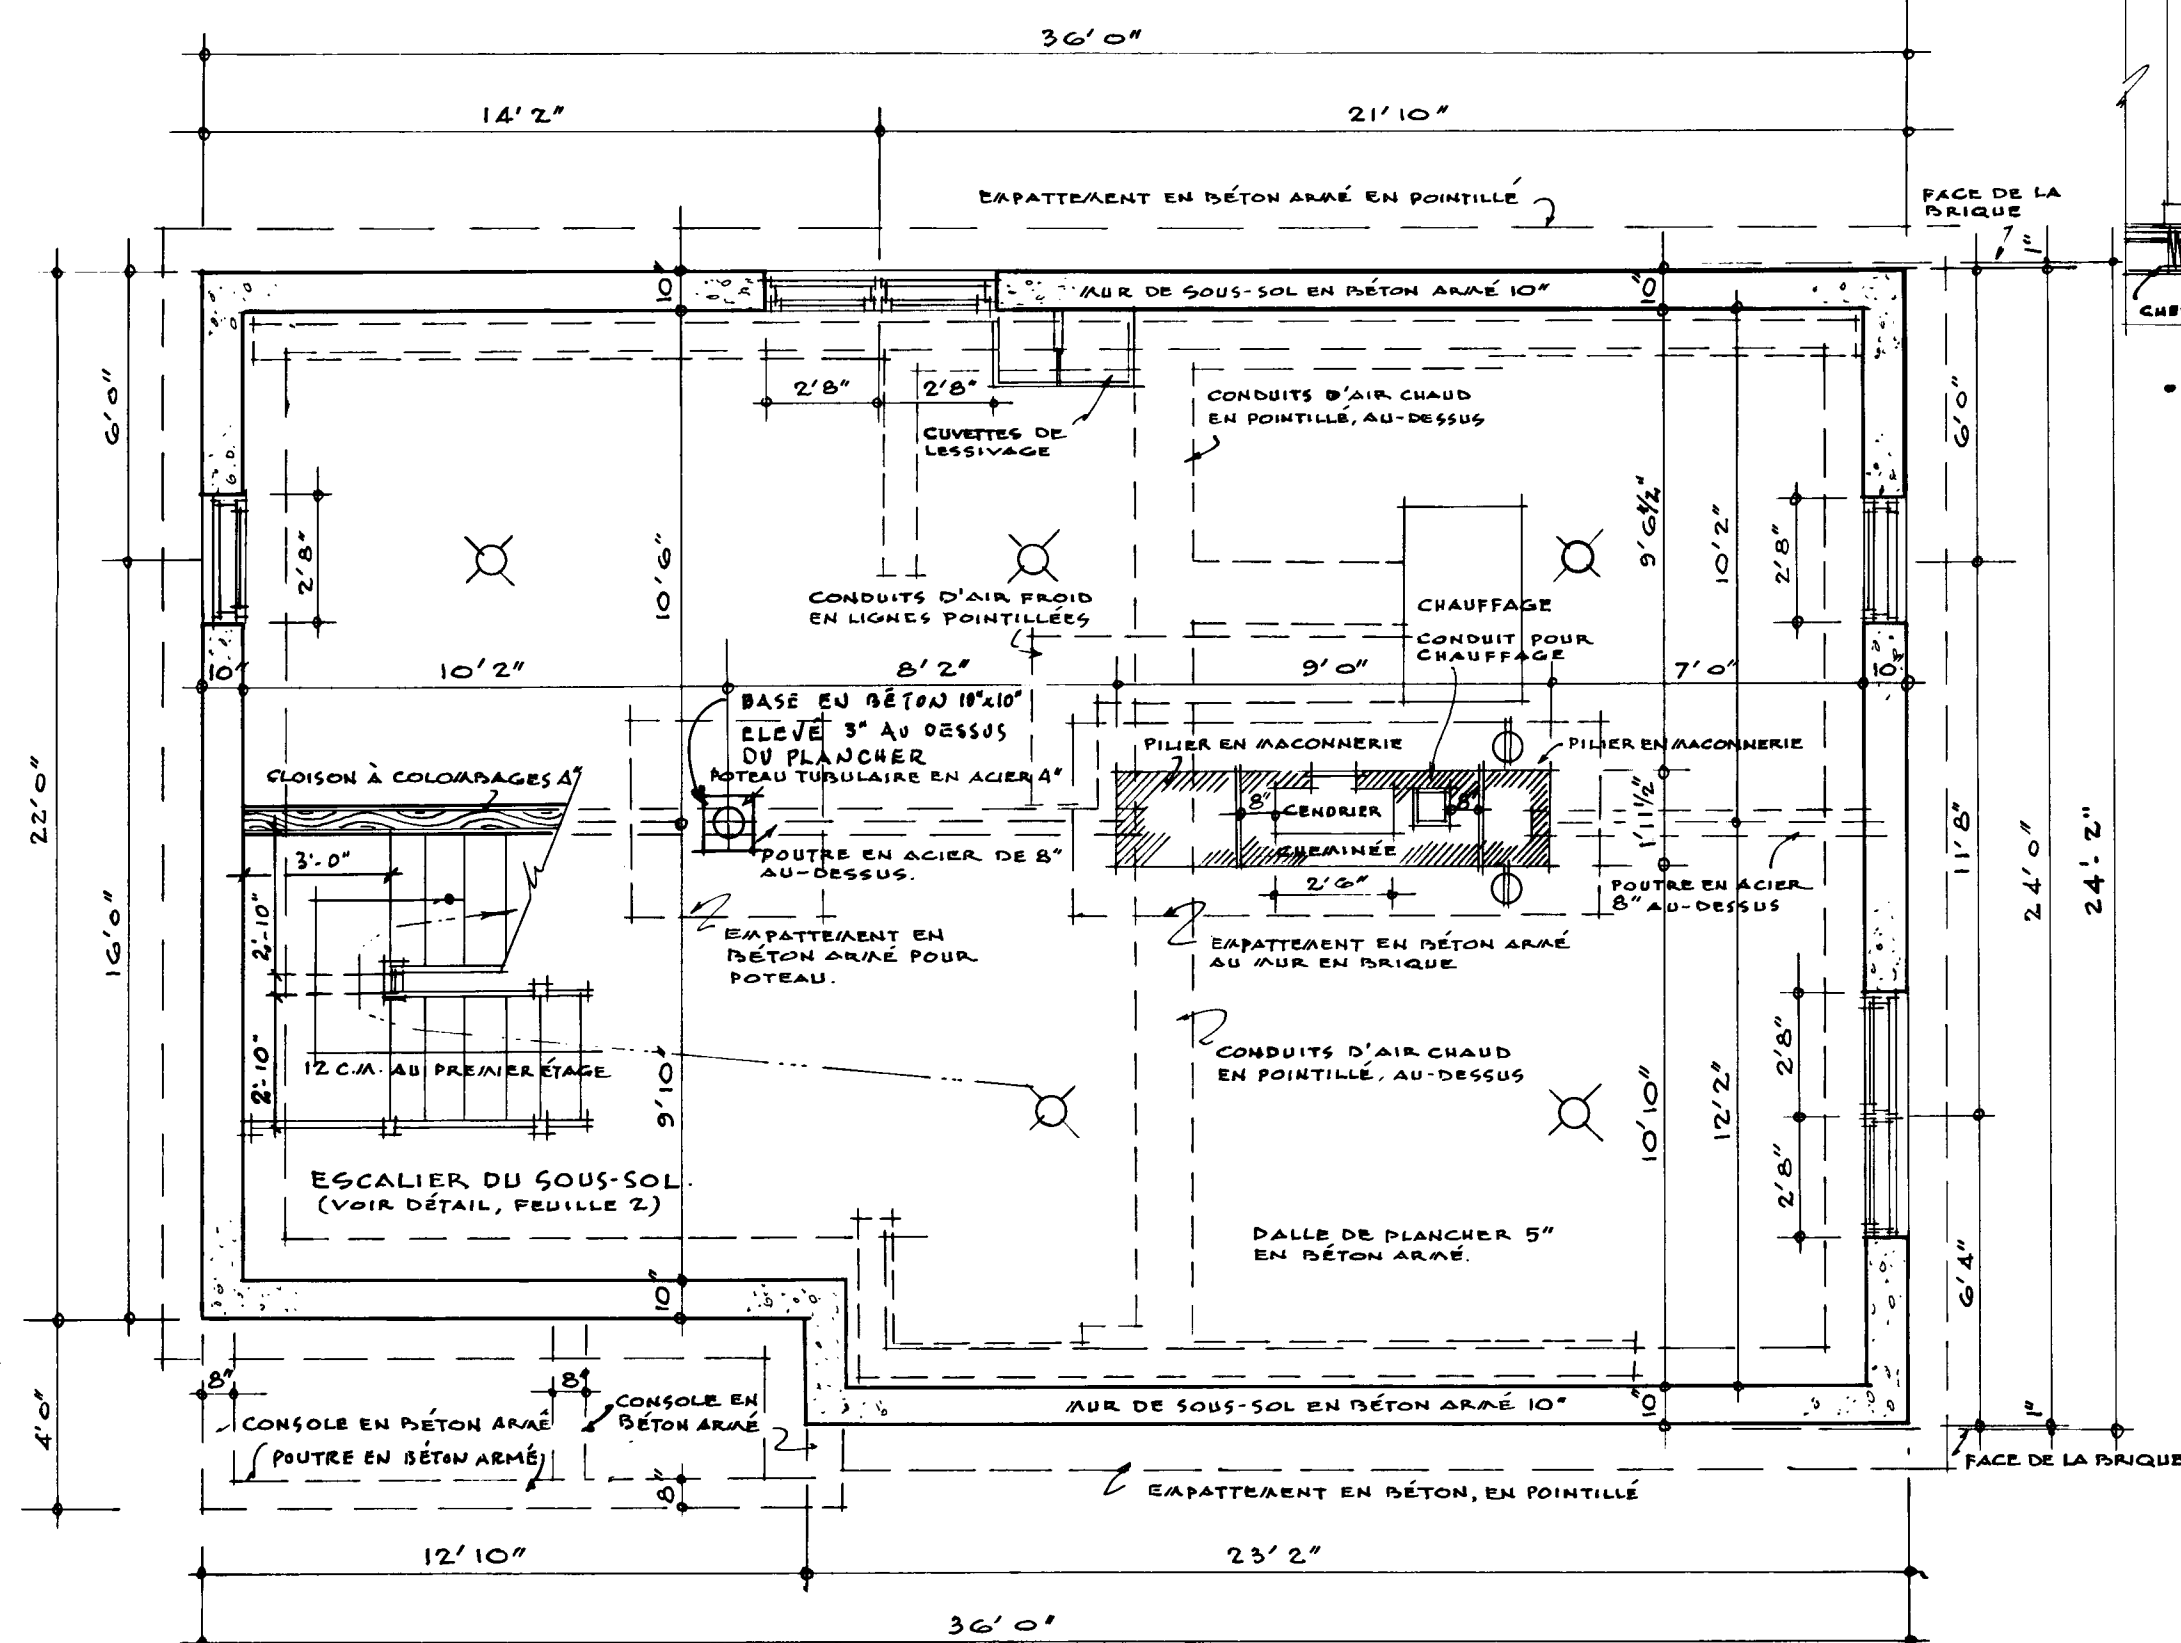

• PLAN DU SOUS-SOL. ÉCHELLE 1/4" = 1'0"

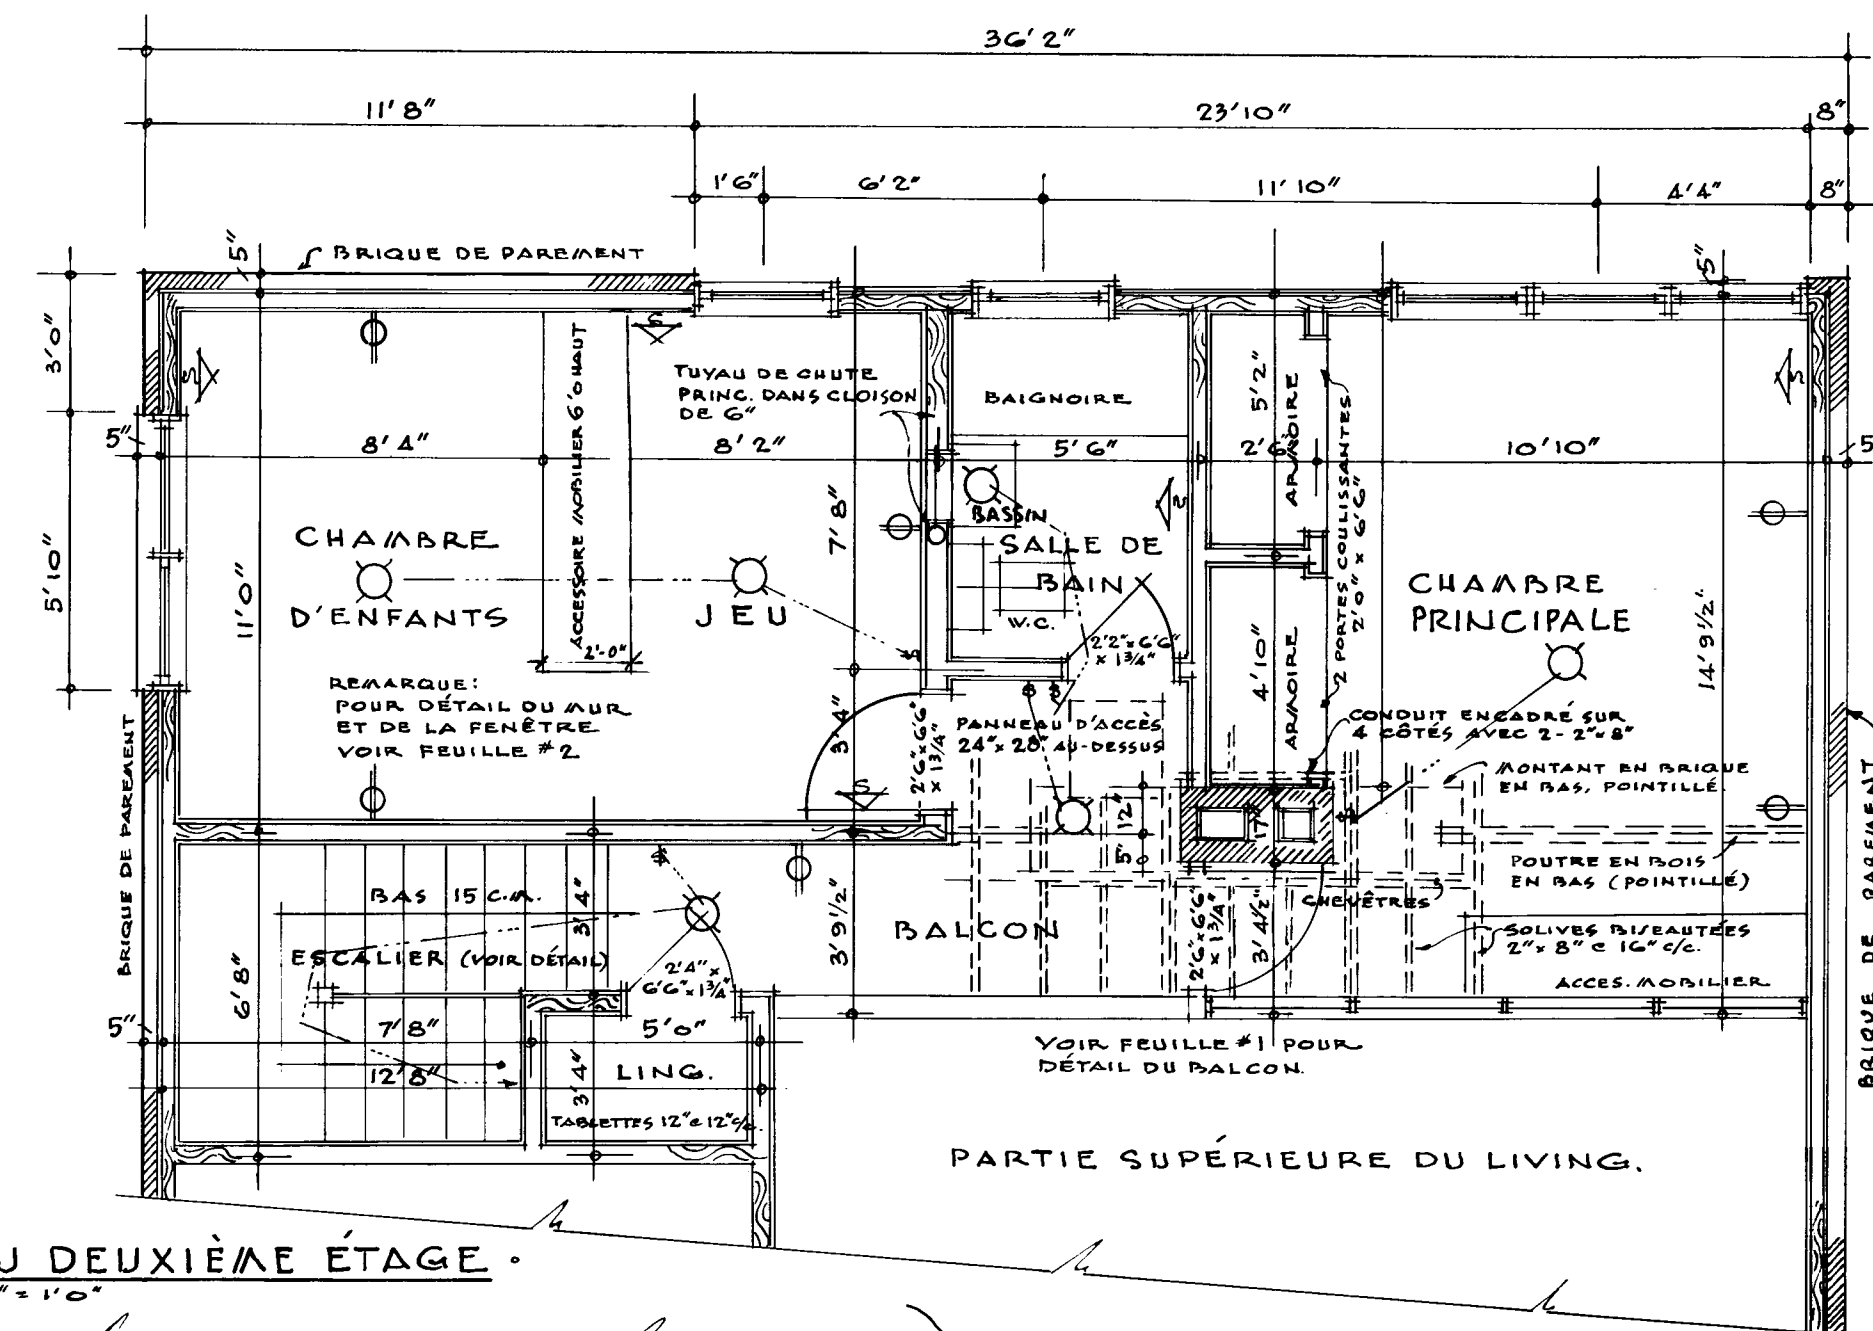

• PLAN DU DEUXIÈME ÉTAGE •
ÉCHELLE 1/4" = 1'0"

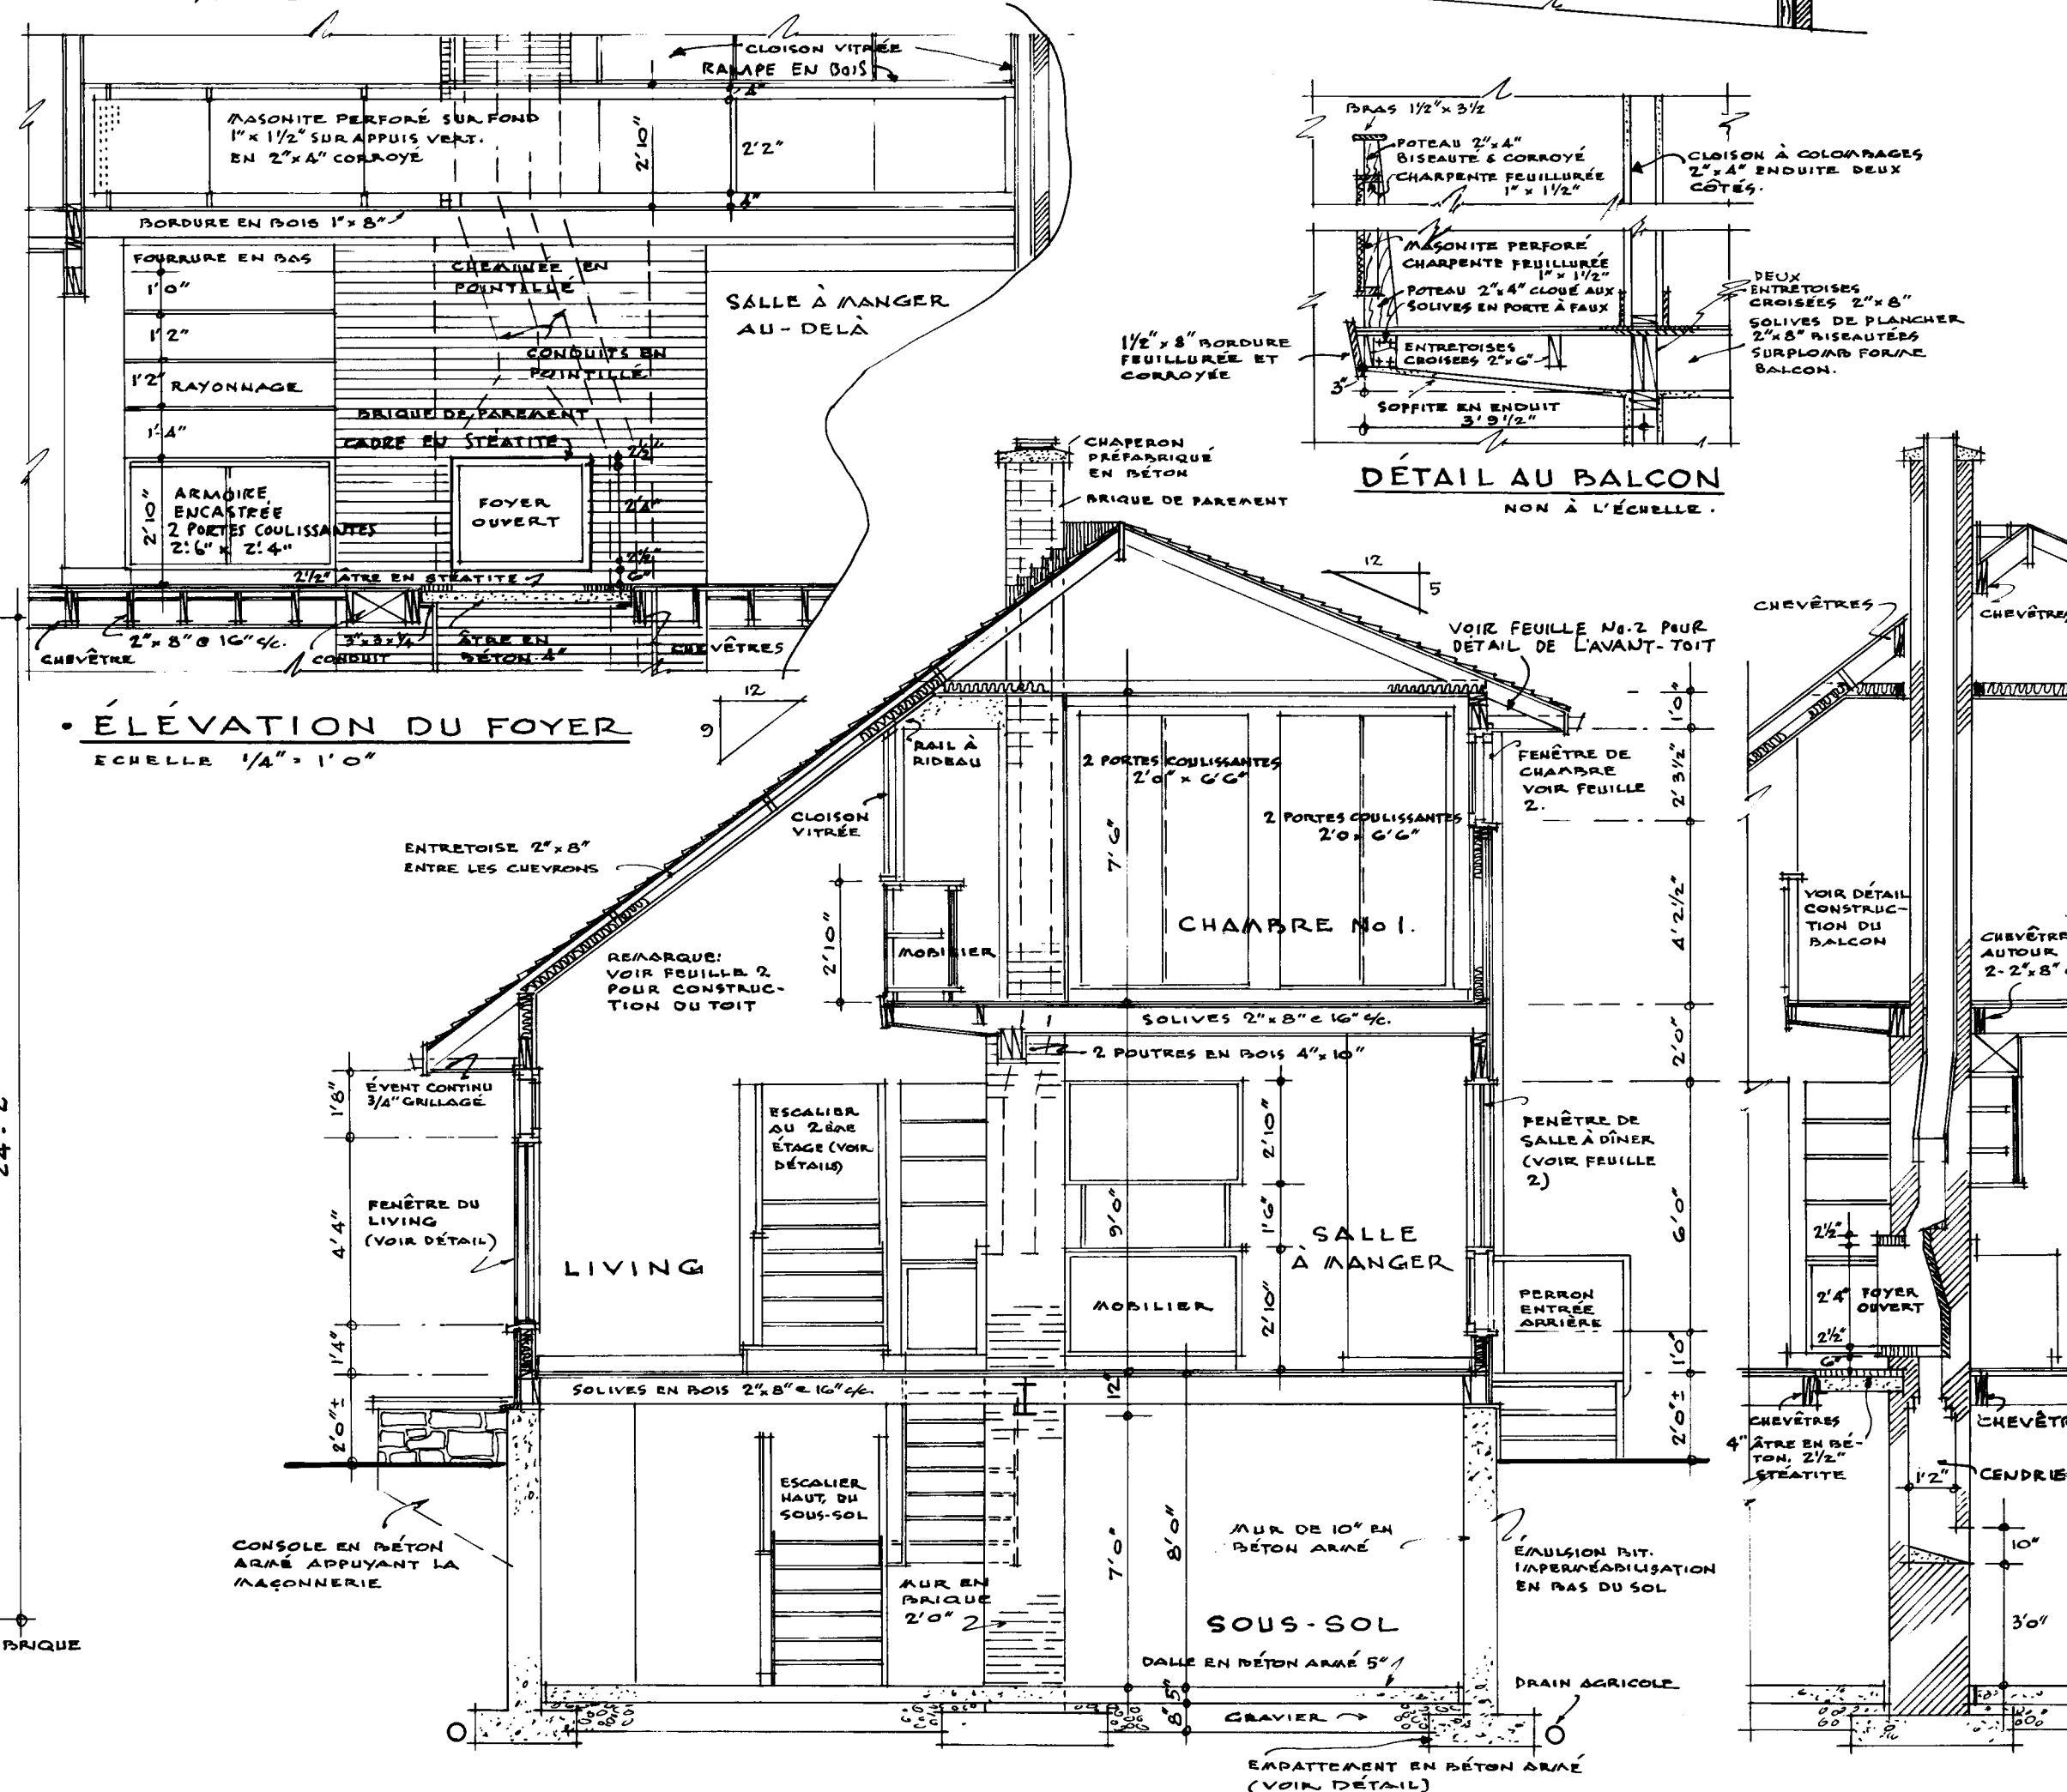


• SECTION • ÉCHELLE 1/4" = 1'0


REMARQUE: POUR CONSTRUCTION NON DÉCRITE DANS
CETTE SECTION, VOIR FEUILLE #2.

SECTION AU
FOYER ÉCHELLE 1/4" = 1'0"


DATE	REVISIONS	BY	CENTRAL MORTGAGE AND HOUSING CORPORATION	
9/4/57	REVISED	A.S.	DESIGN NO.	DWG. NO.
			319 F	1 de 2
ARCH. L.F. GAUER			DATE JANVIER /57 SCALE INDIQUEE	

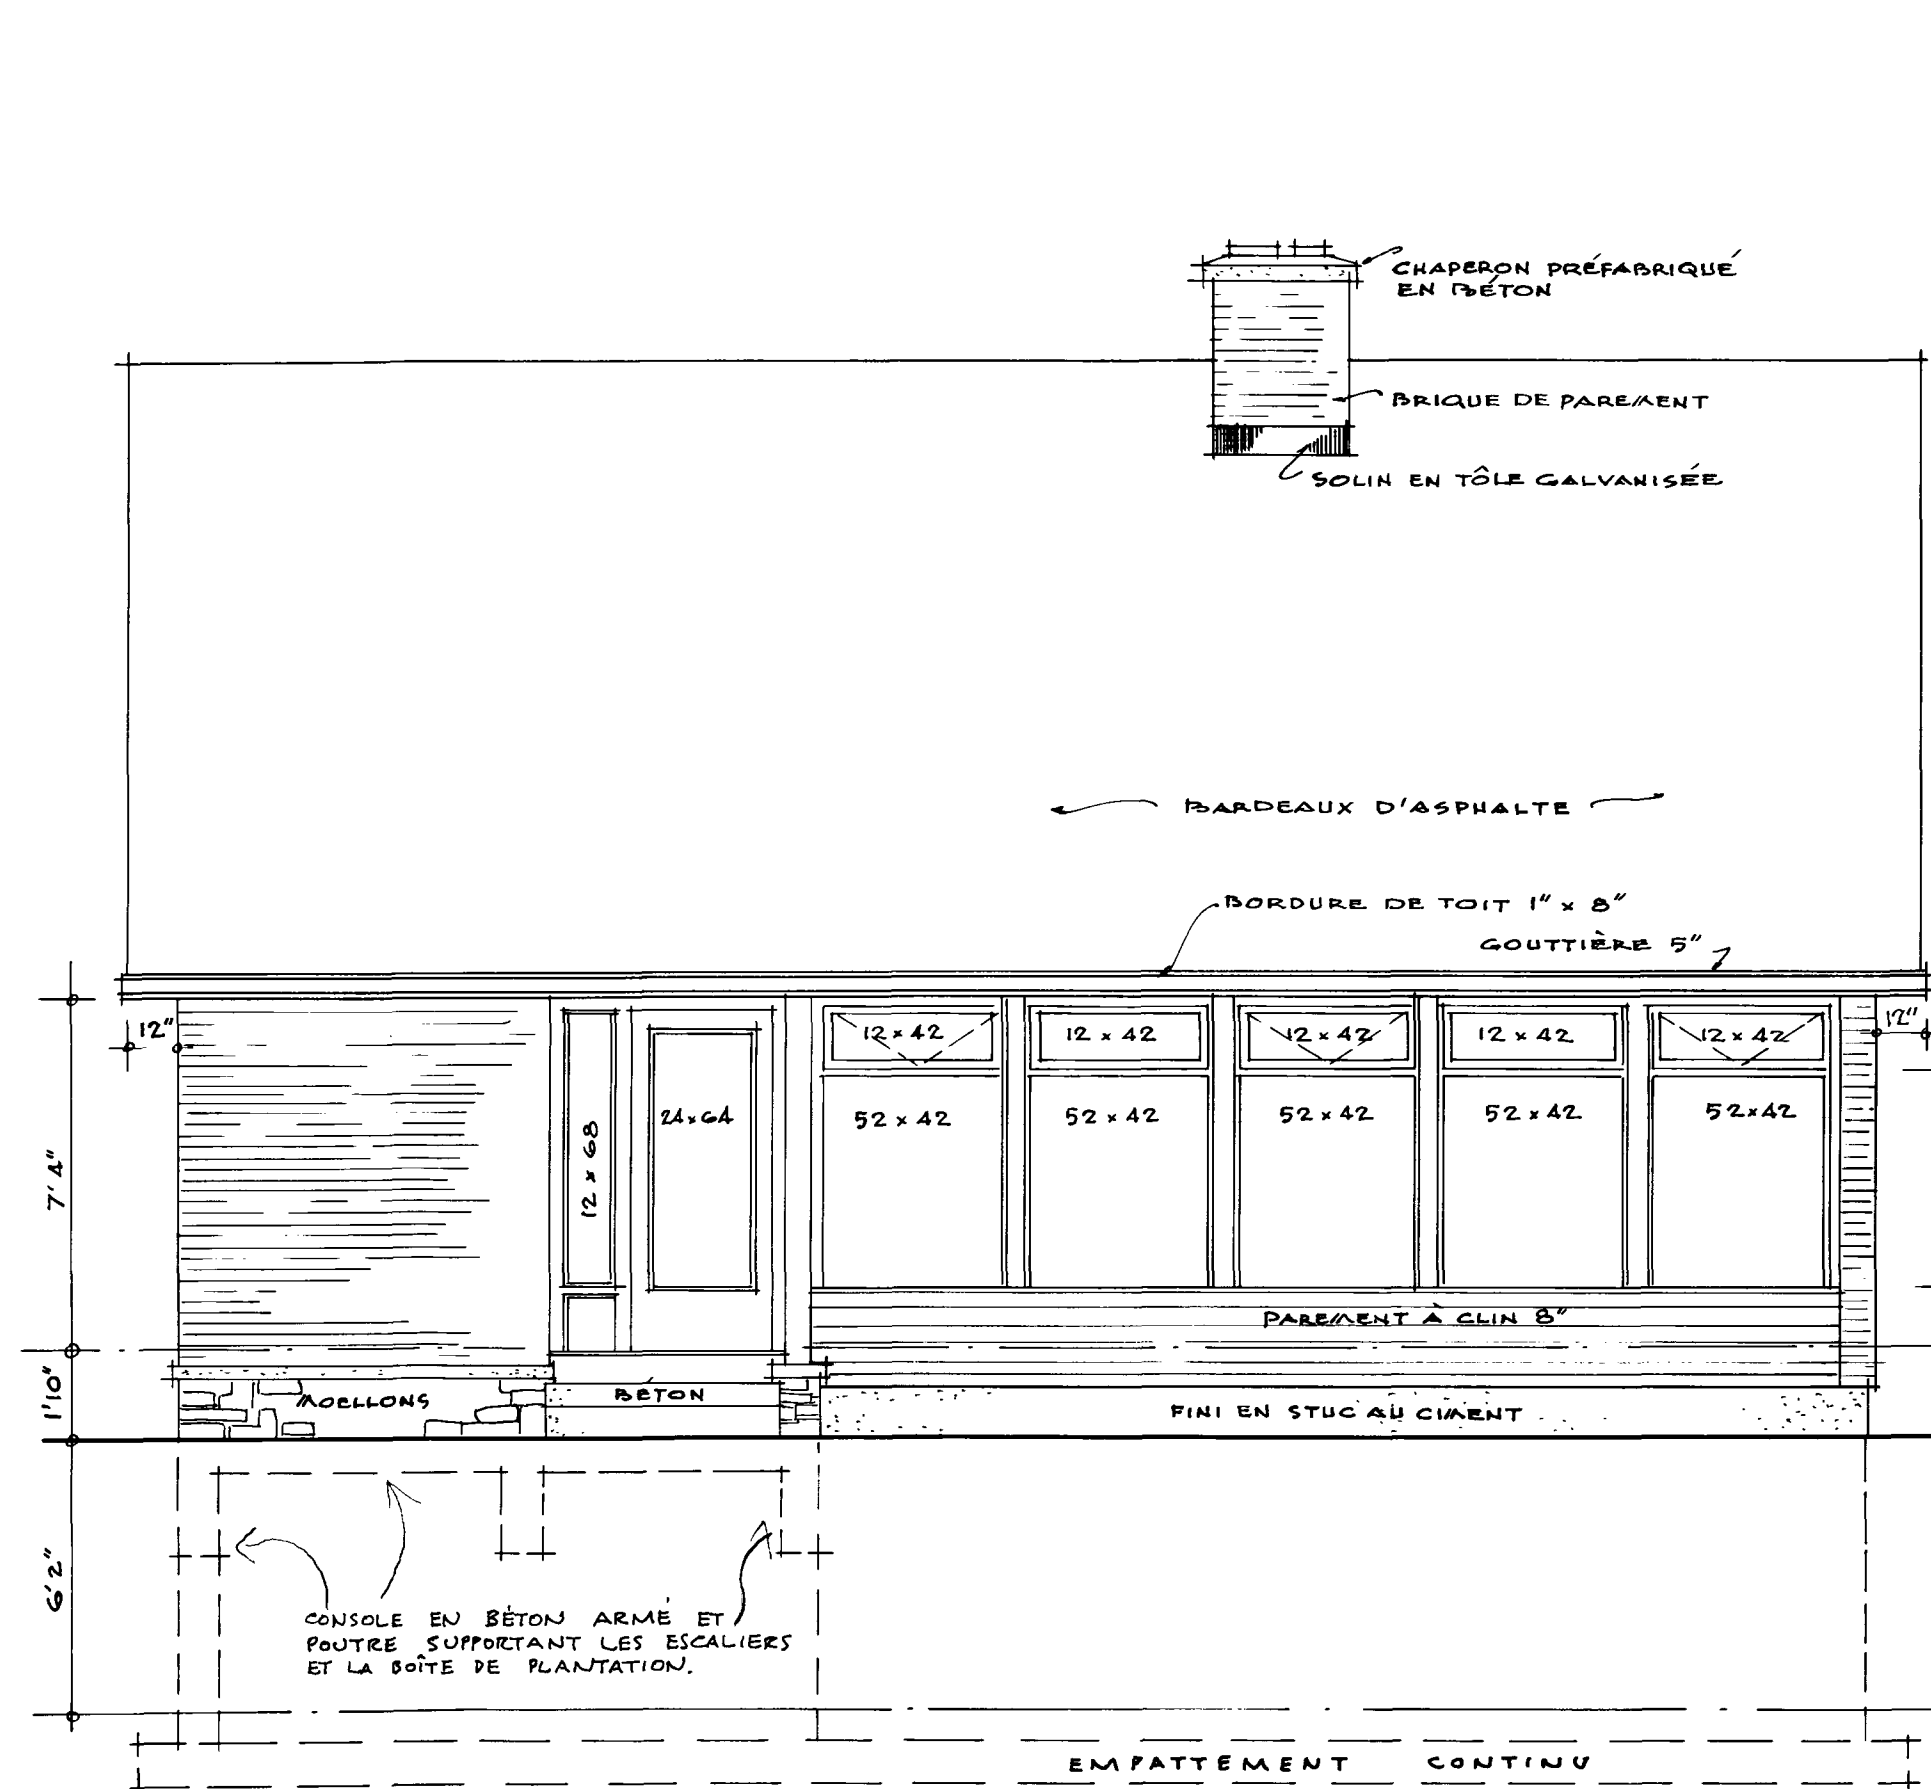


• ÉLEVATION AVANT • ÉCHELLE 1/4" = 1'0"

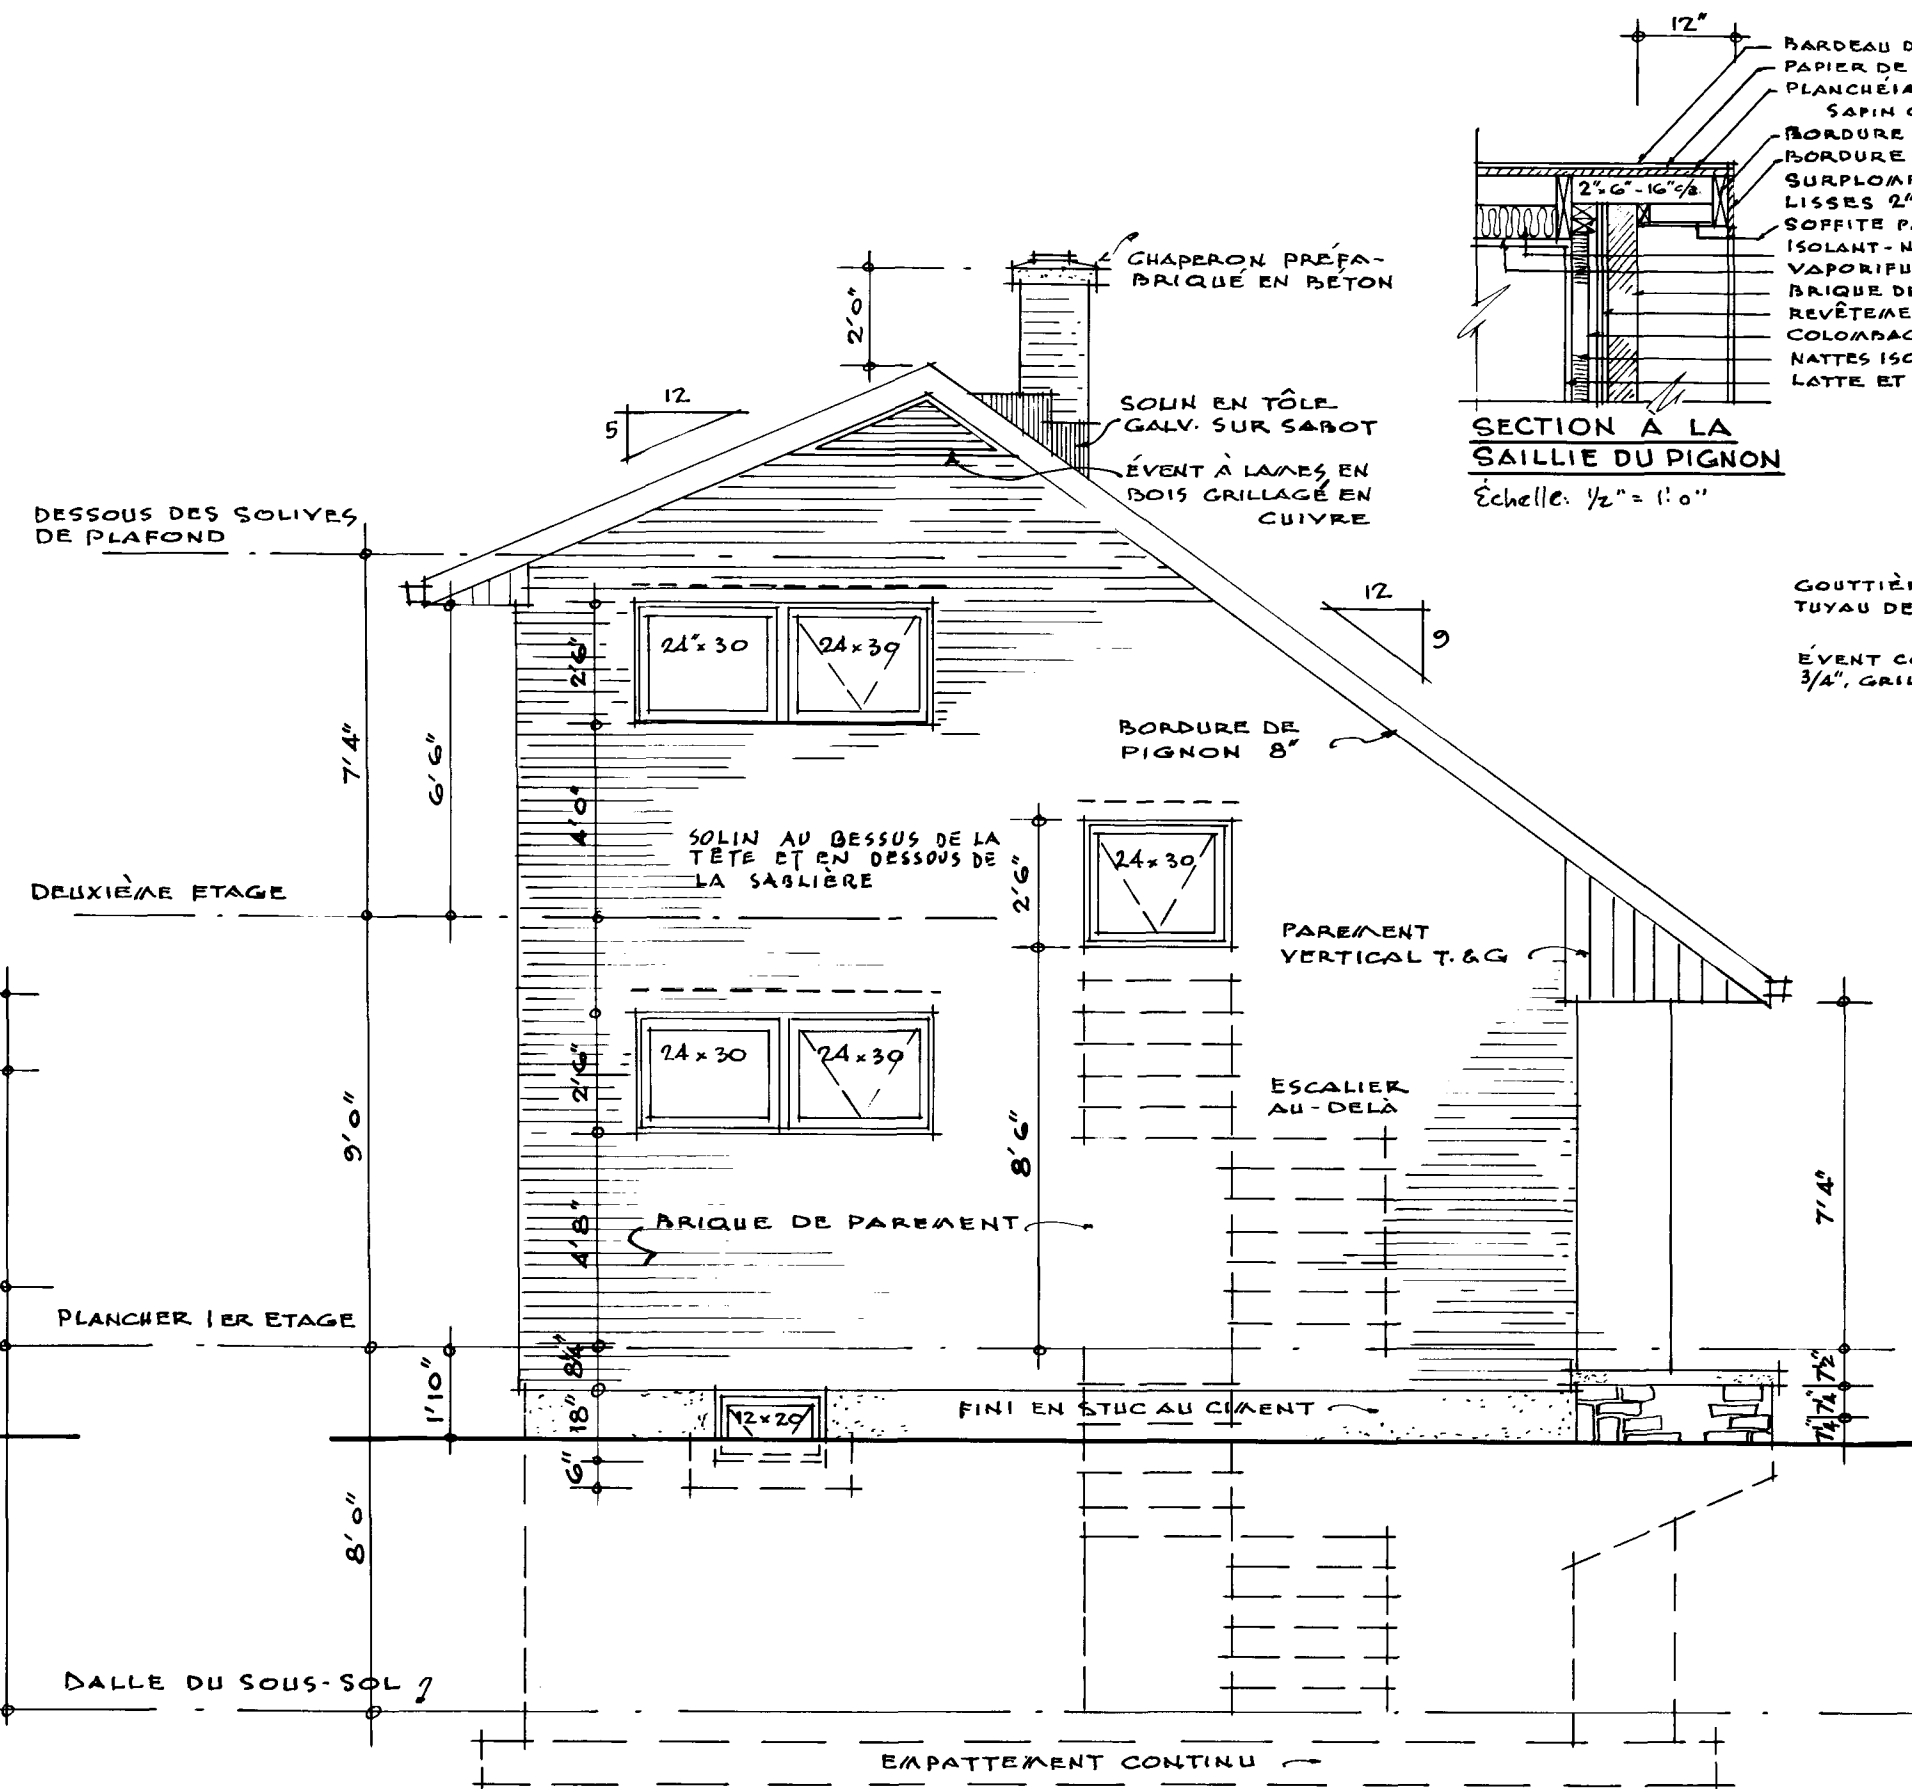


• ÉLEVATION DROITE • ÉCHELLE 1/4" = 1'0"

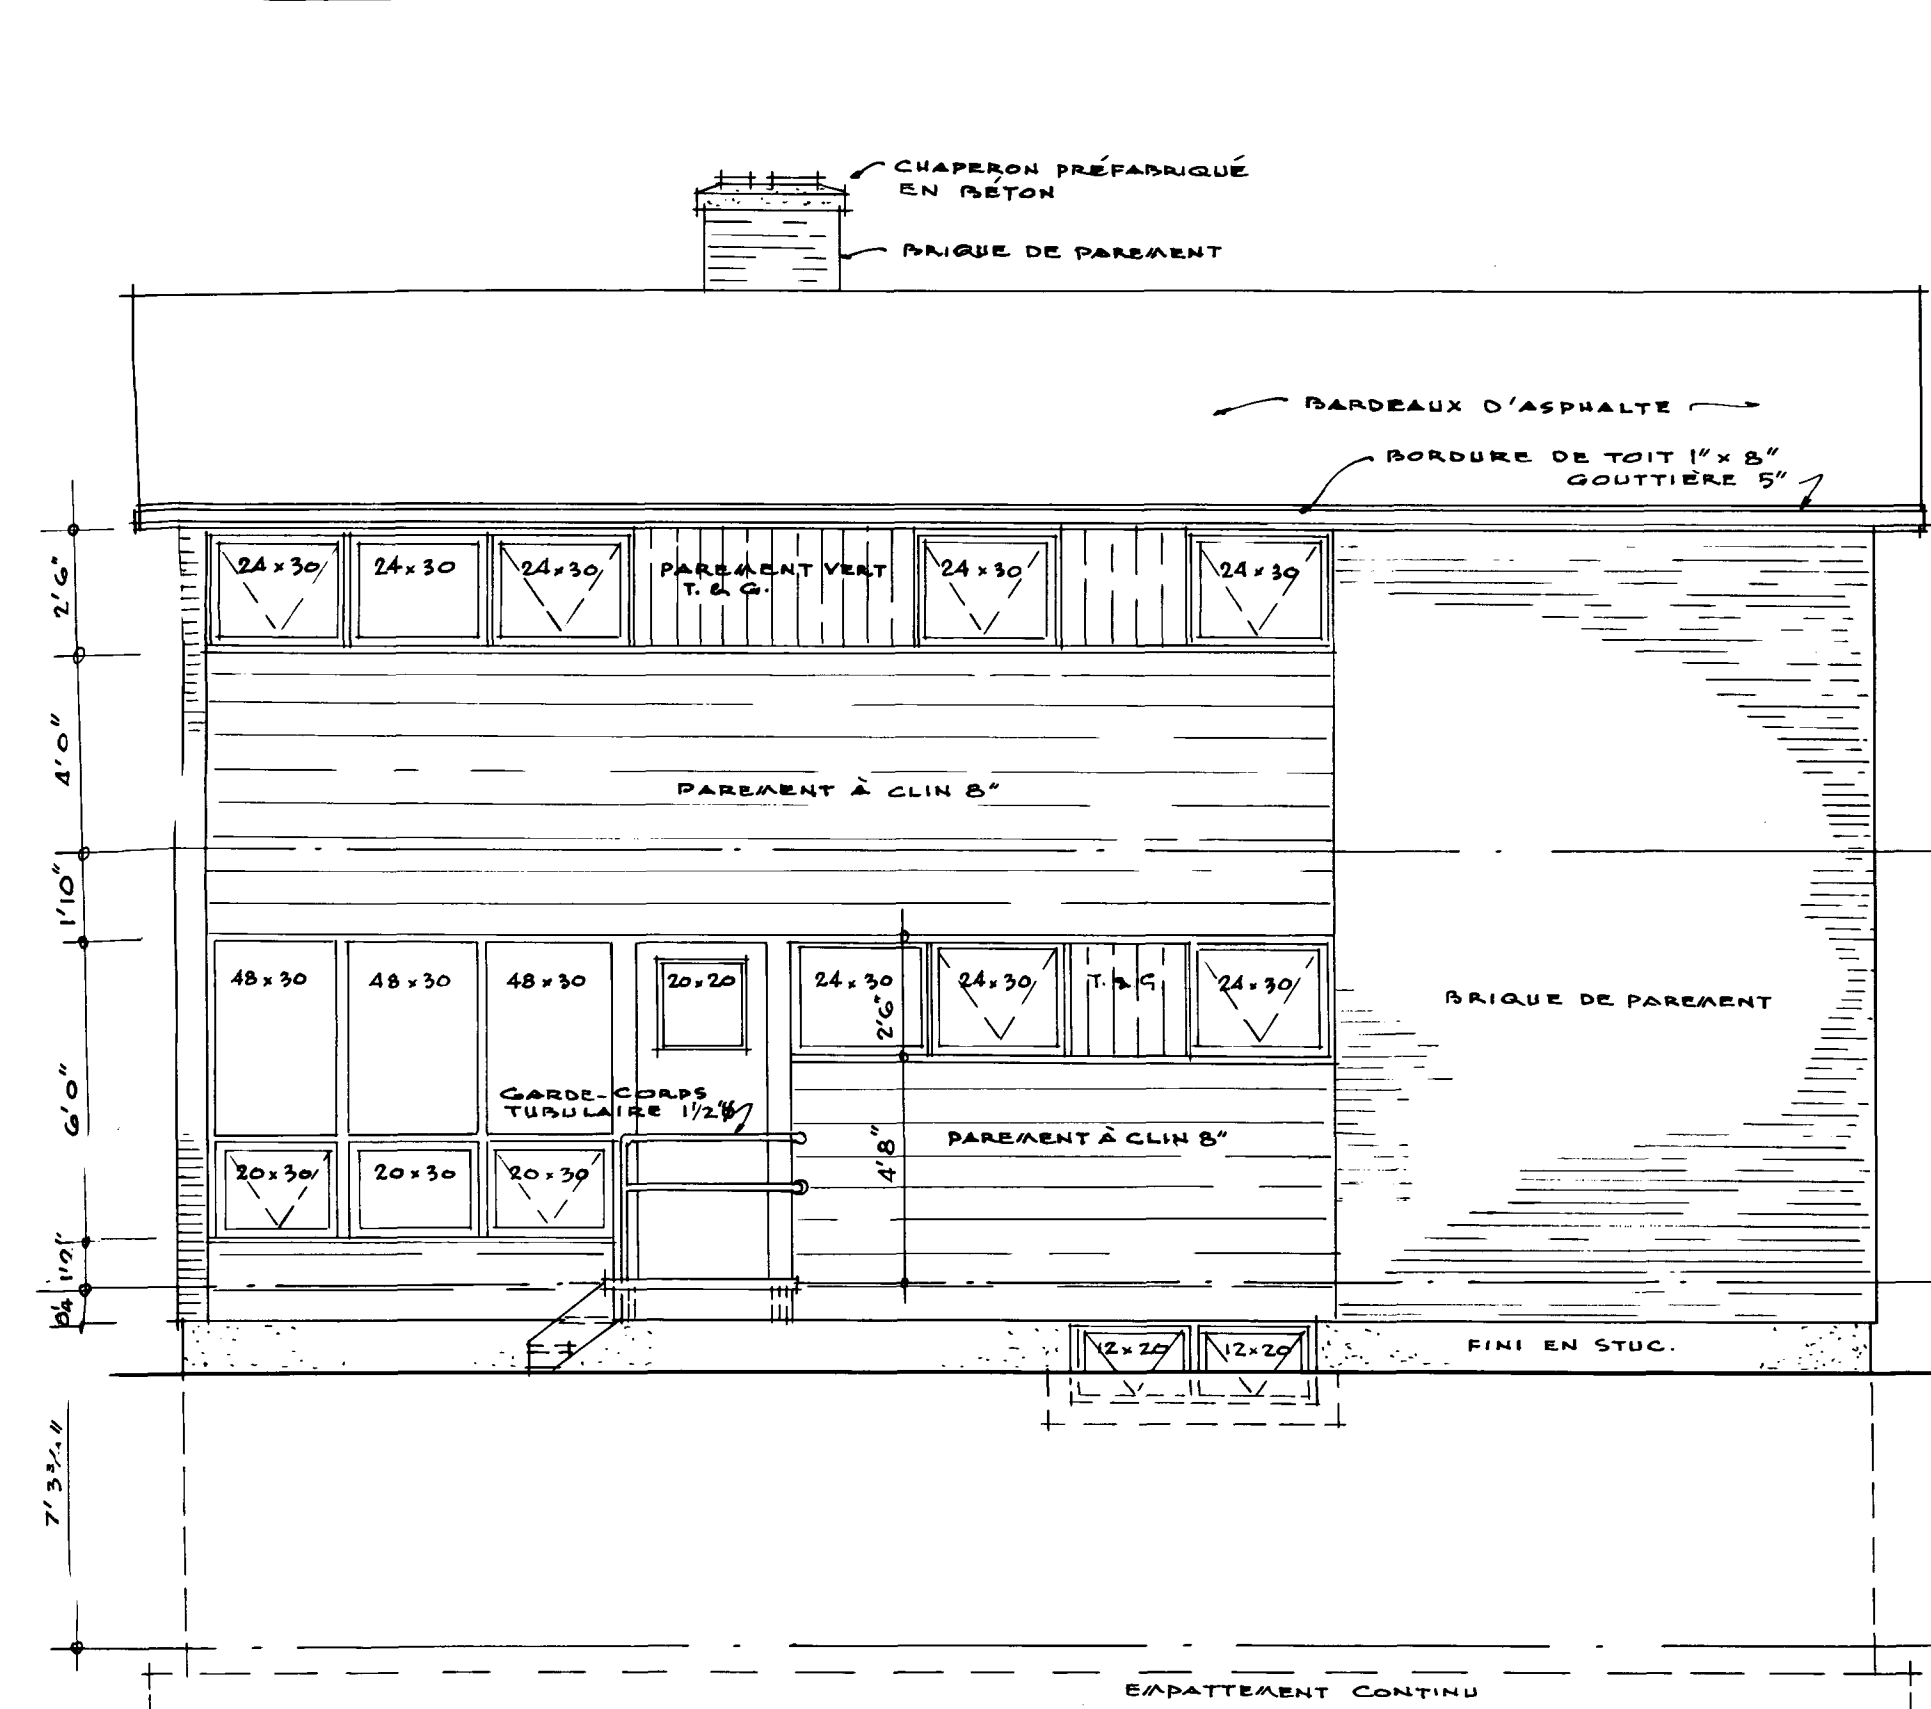


• ÉLEVATION ARRIÈRE • ÉCHELLE 1/4" = 1'0"

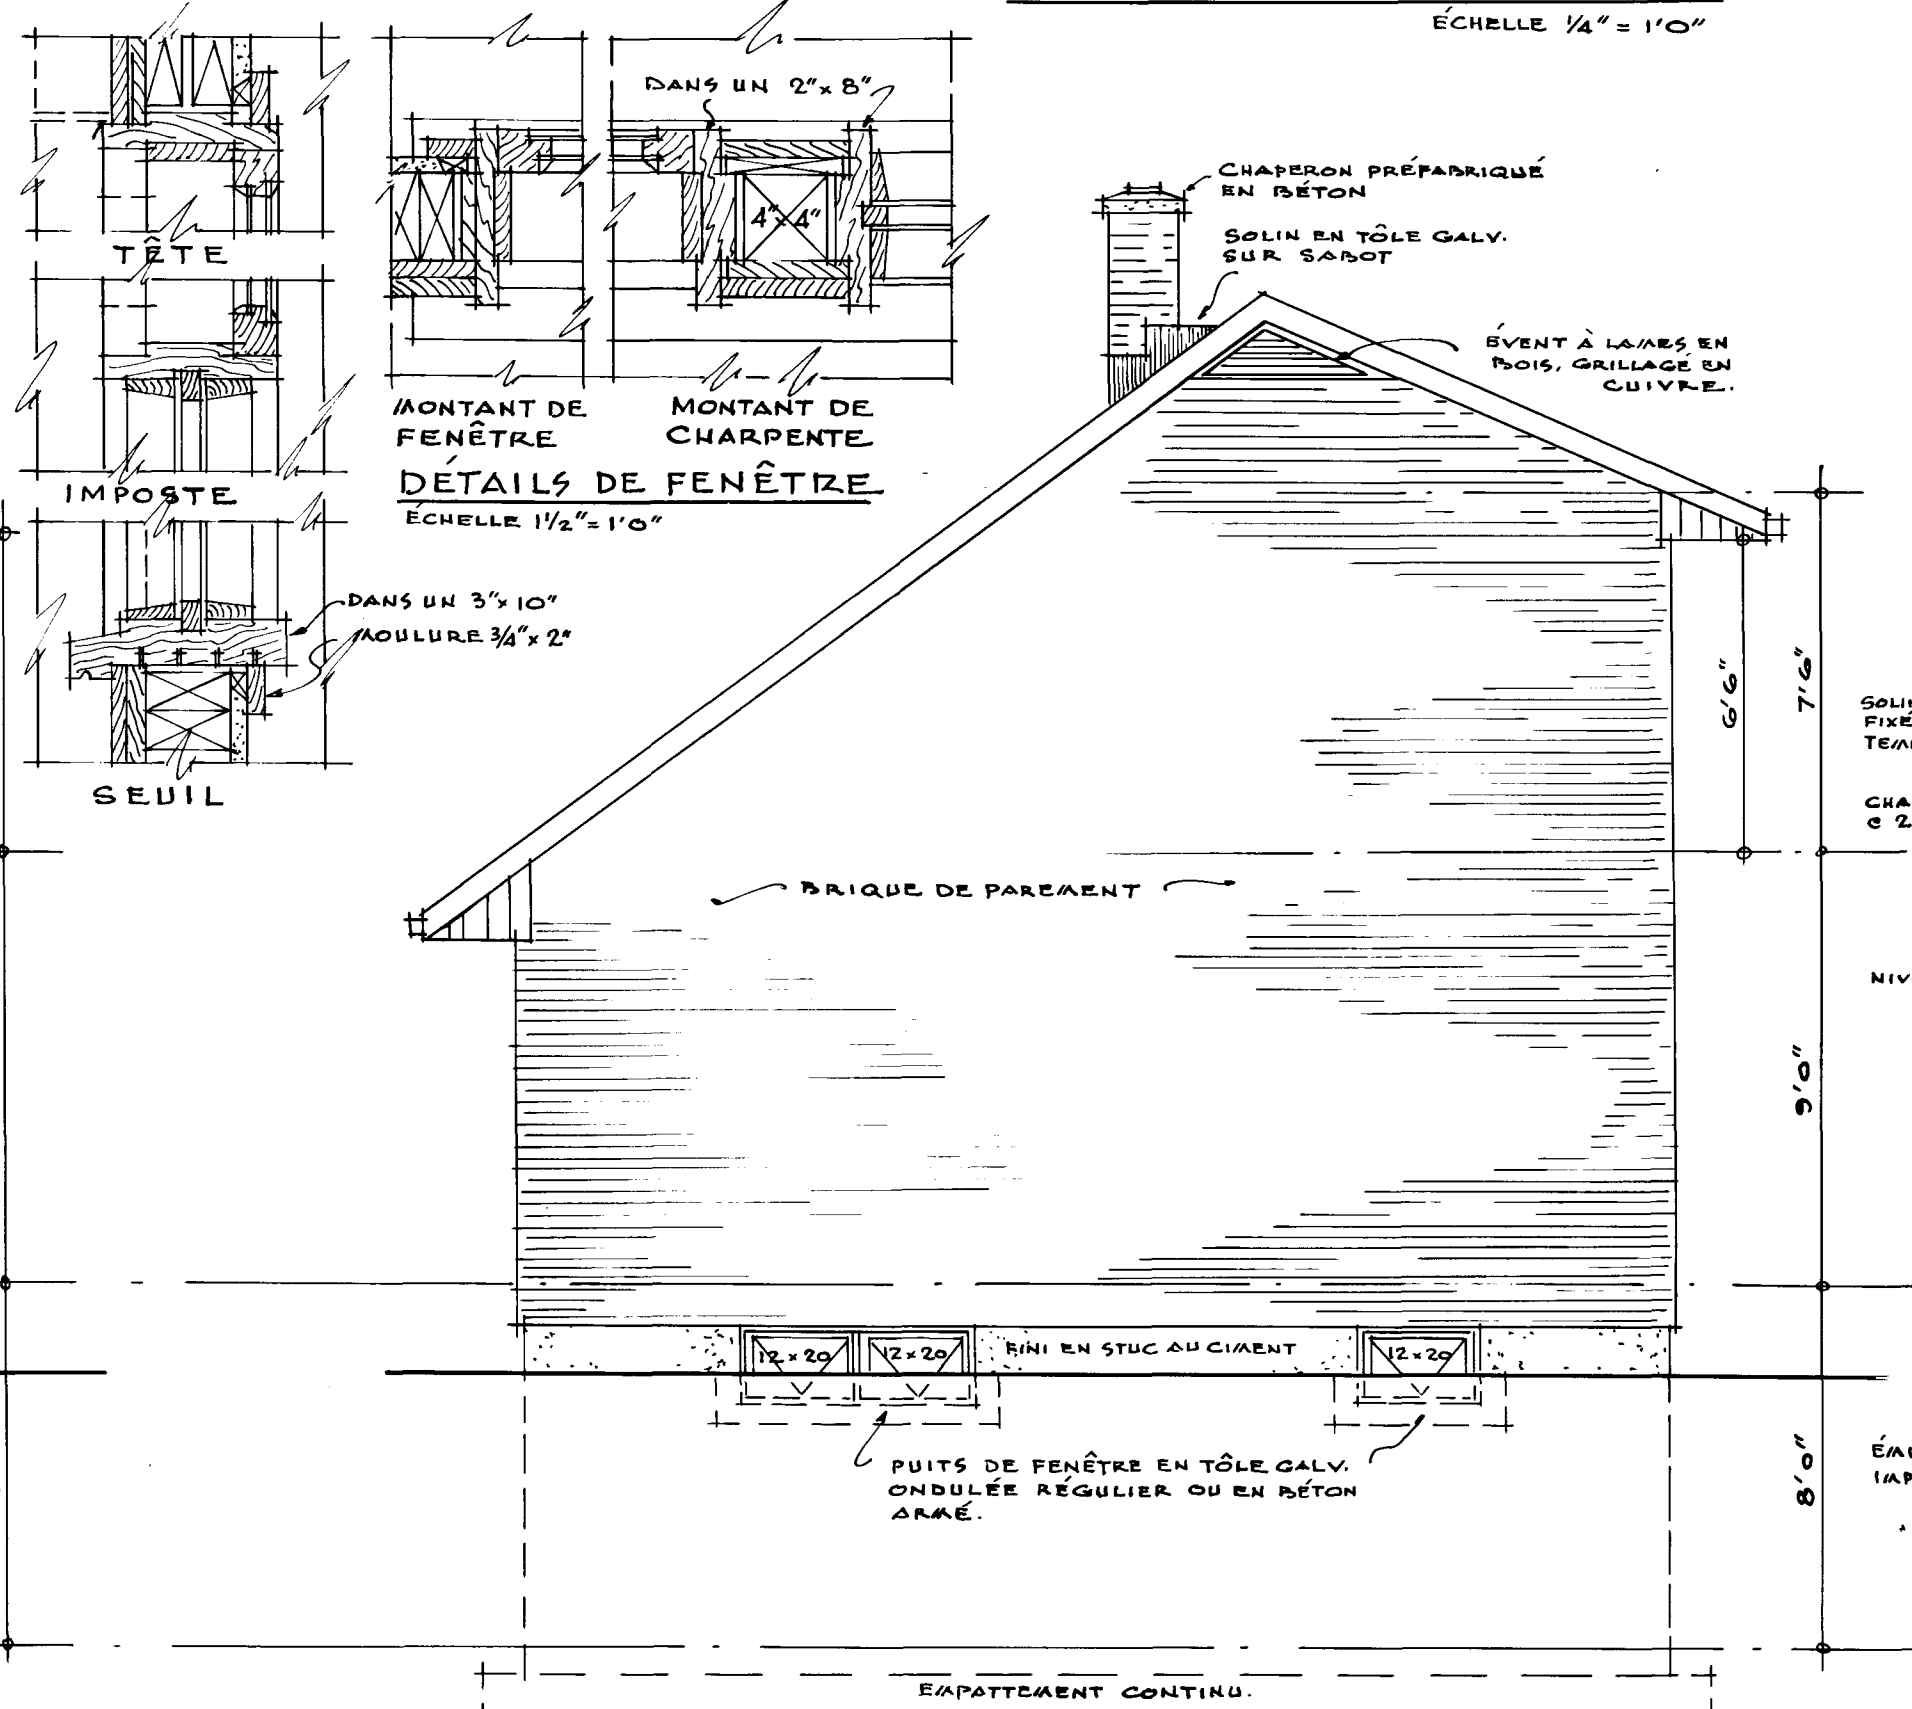

• ÉLEVATION GAUCHE • ÉCHELLE 1/4" = 1'0"

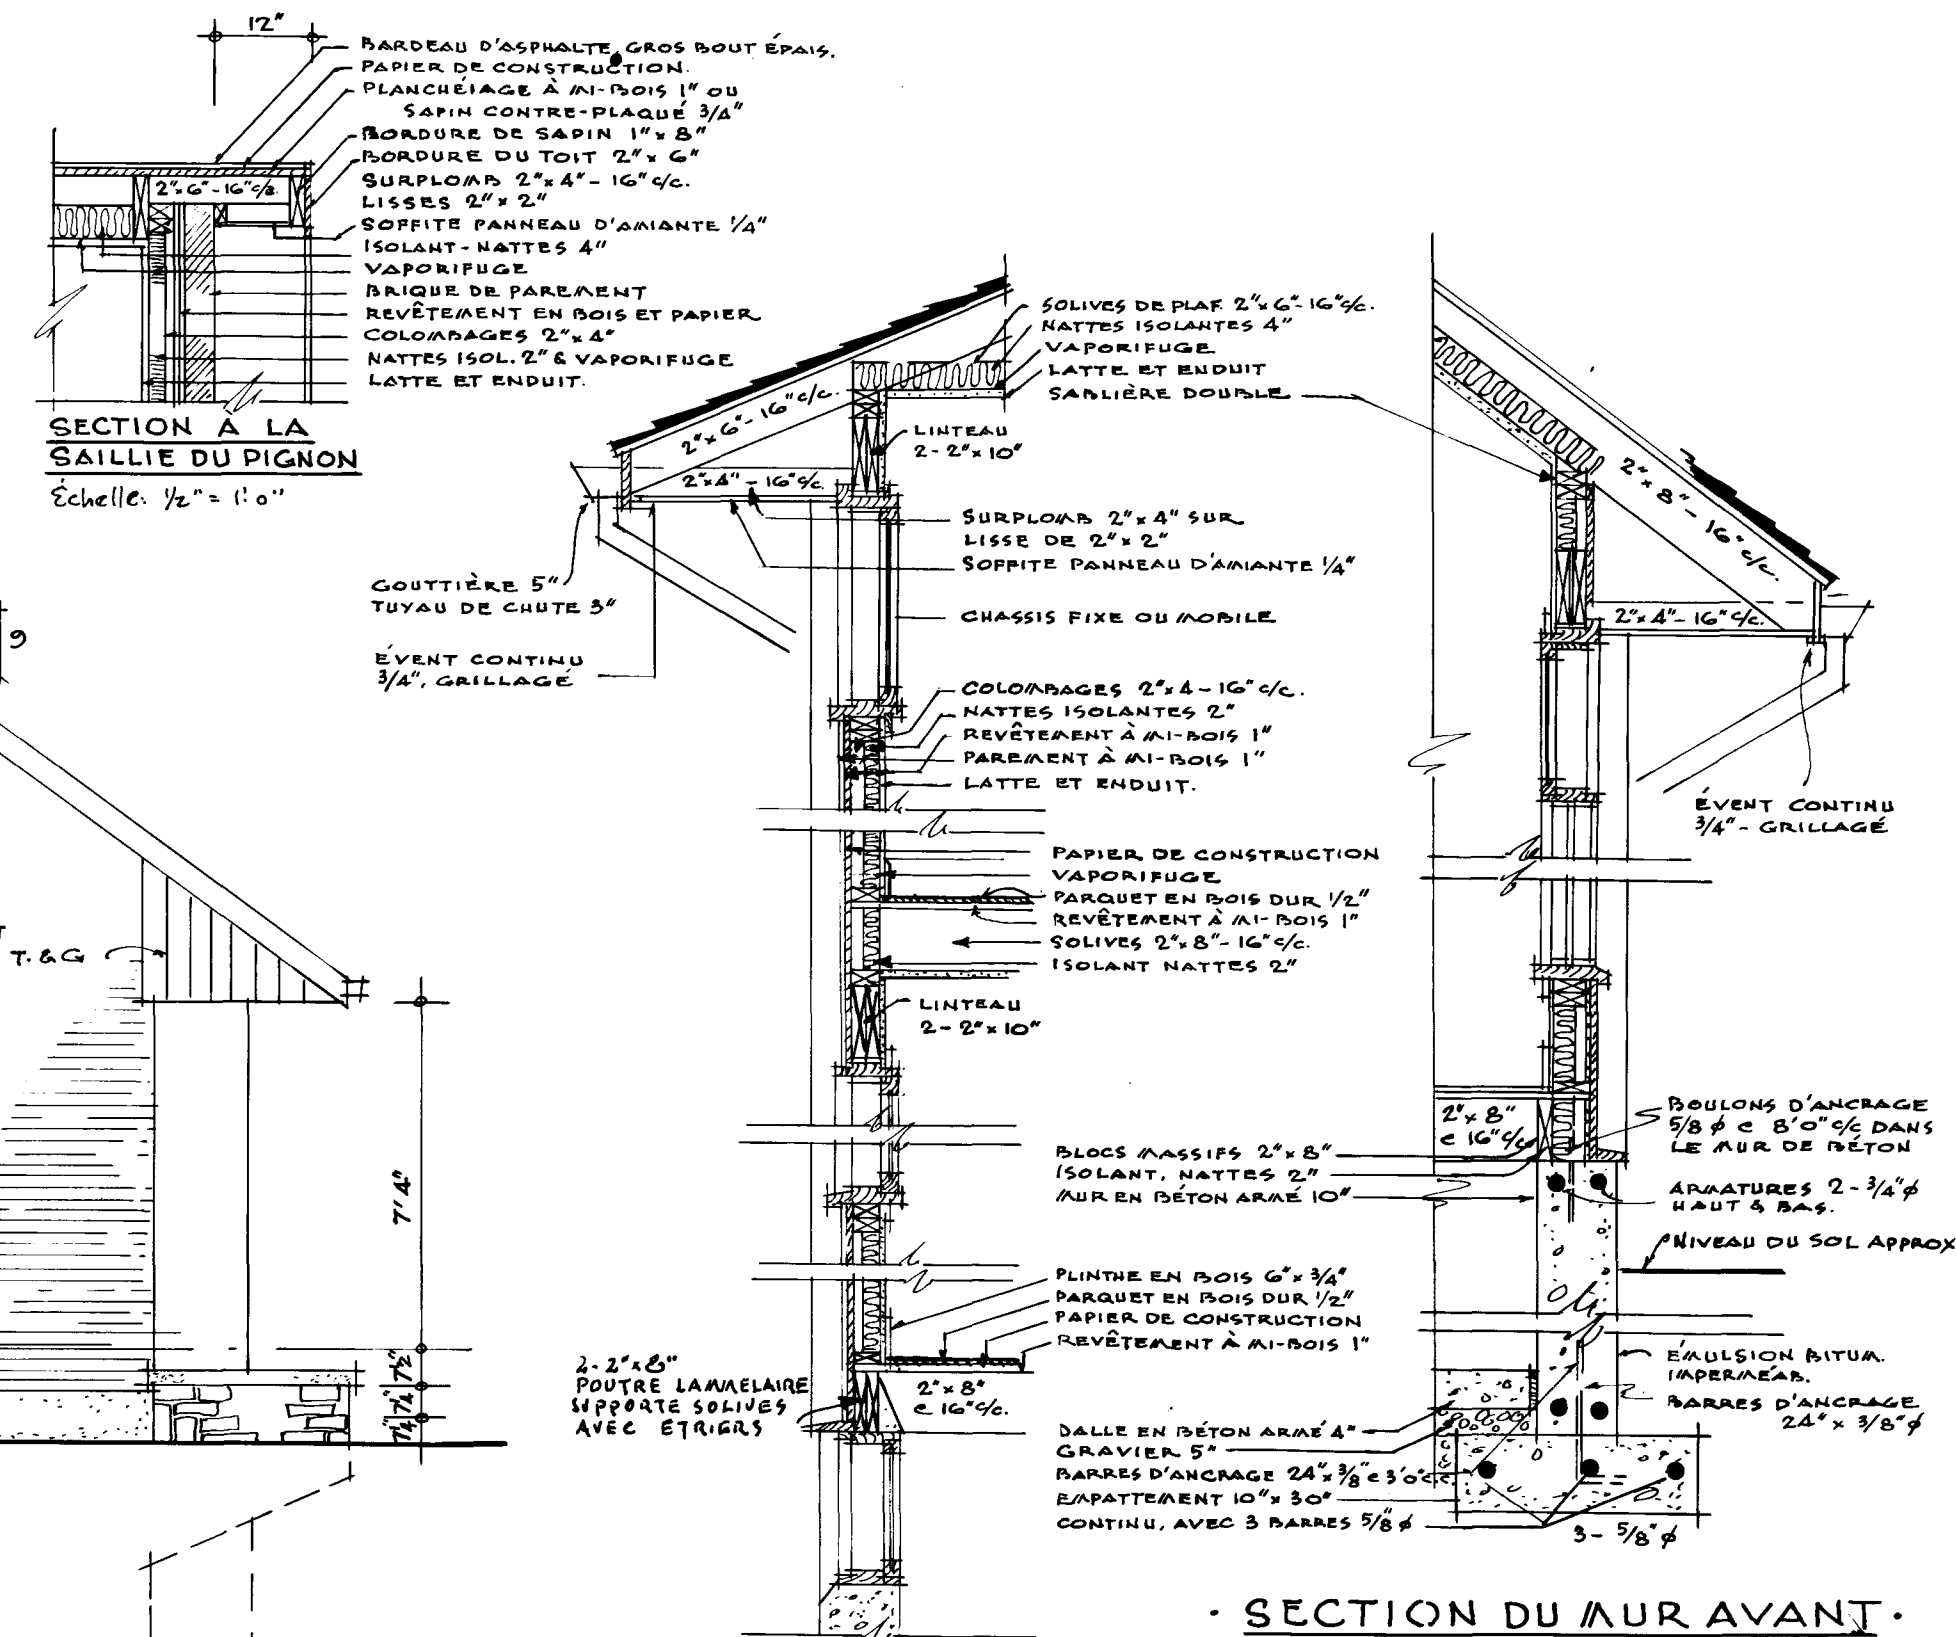

• SECTION DU MUR AVANT • ÉCHELLE 1/2" = 1'0"

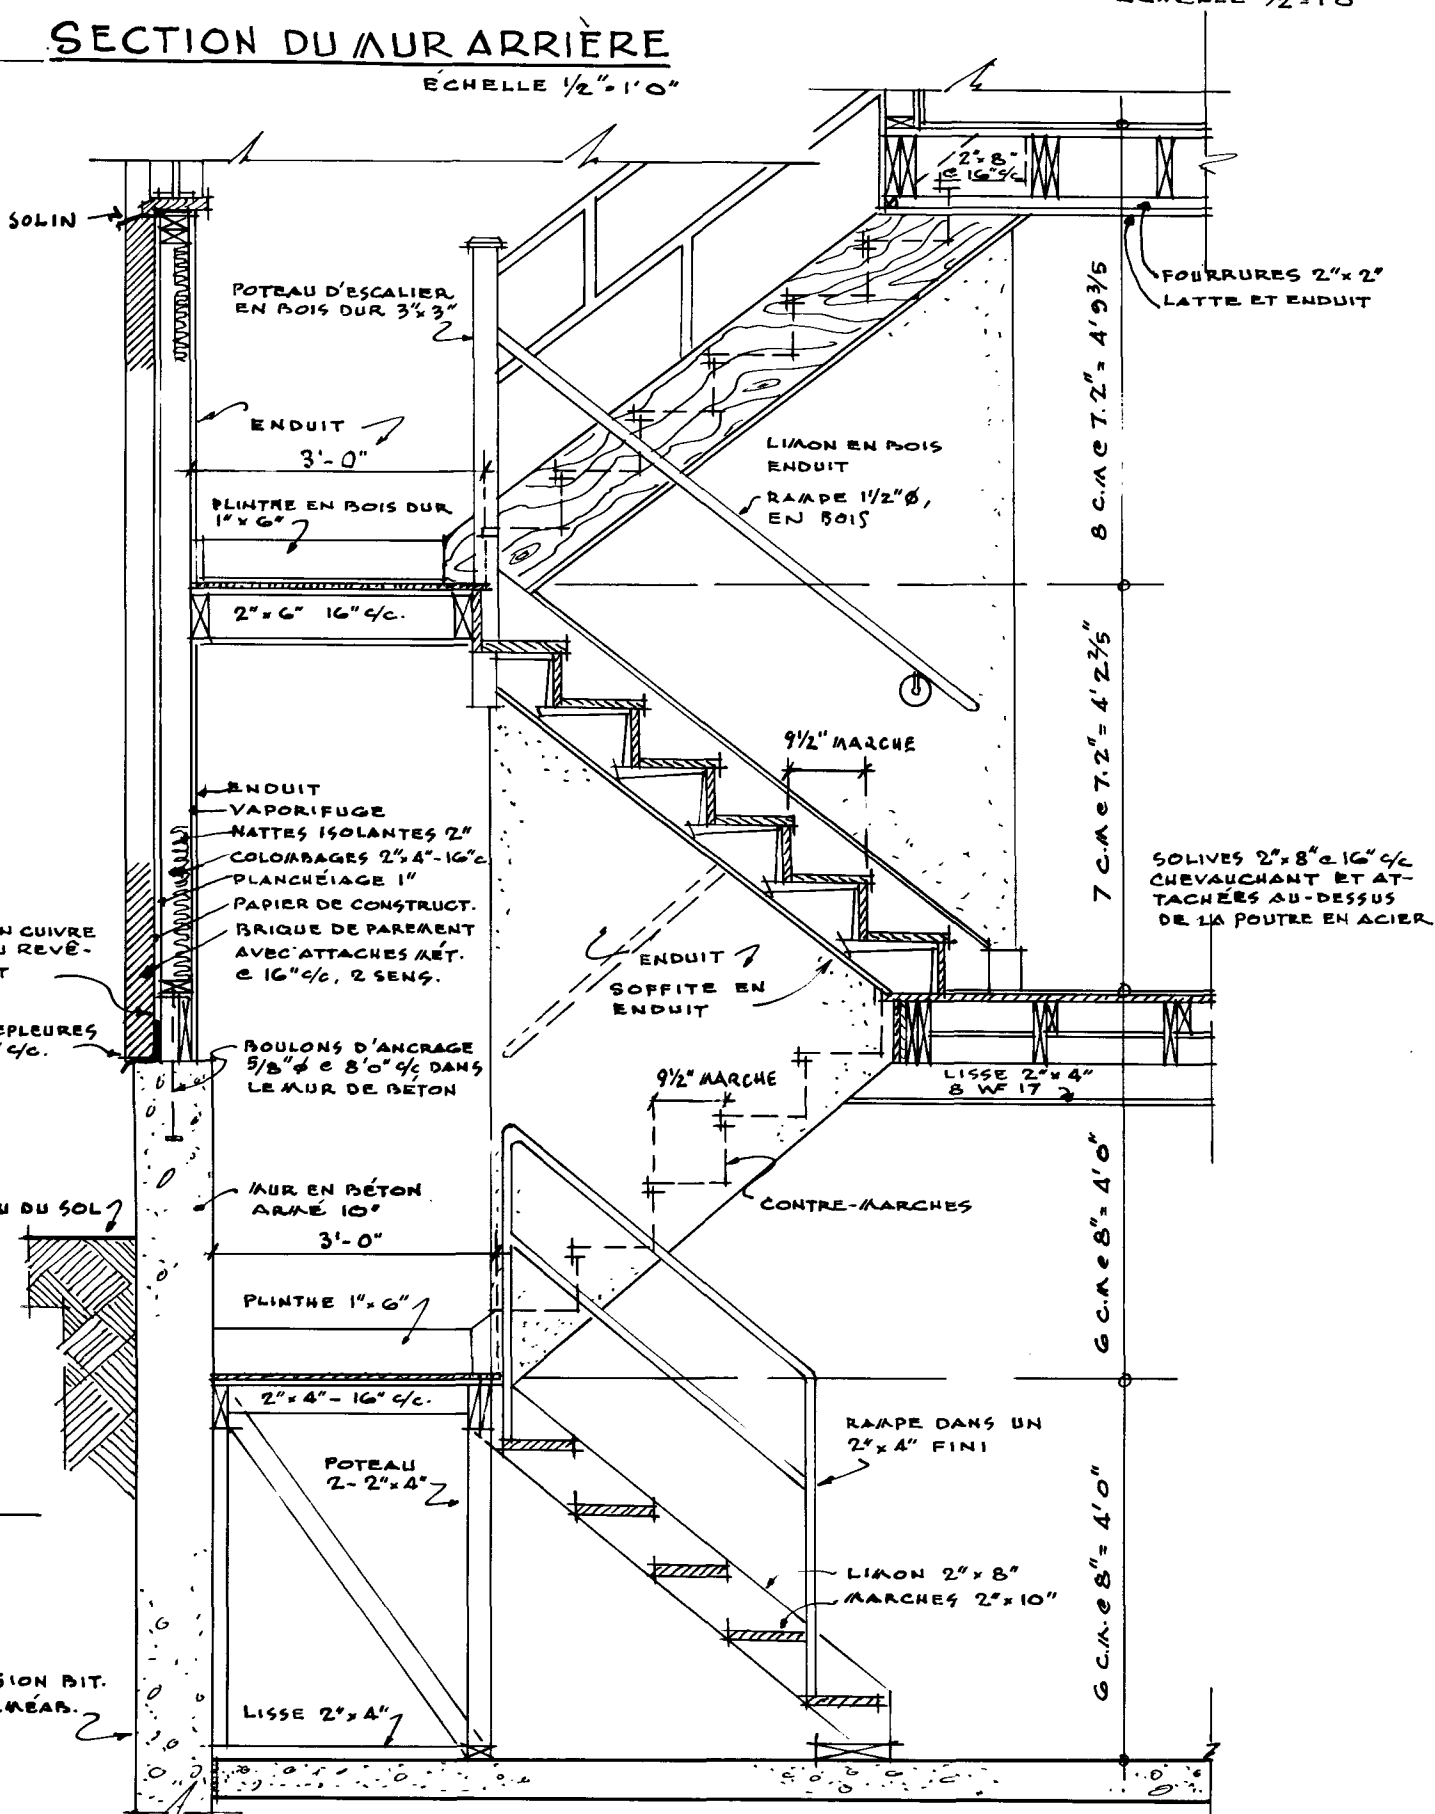

SECTION AUX ESCALIERS ÉCHELLE 1/2" = 1'0"

DATE	REVISIONS	BY	CENTRAL MORTGAGE AND HOUSING CORPORATION
4/57	REVISED		
			DWG. NO.
			319 2 22
ARCH. L.F. GROER			REVISED 1/57
			REVISED 1/57