



Archived Content

Information identified as archived is provided for reference, research or recordkeeping purposes. It is not subject to the Government of Canada Web Standards and has not been altered or updated since it was archived. Some of this archived content is available only in one official language. Translation by CMHC can be requested and will be provided if demand is sufficient.

Contenu archivé

Le contenu identifié comme archivé est fourni à des fins de référence, de recherche ou de tenue des dossiers; il n'est pas assujetti aux normes Web du gouvernement du Canada. Aucune modification ou mise à jour n'y a été apportée depuis son archivage. Une partie du contenu archivé n'existe que dans une seule des langues officielles. La SCHL en fera la traduction dans l'autre langue officielle si la demande est suffisante.

COMPETITION SERIES

Project #: 400 Both Number of Sheets: 3
Architect: Henry Fliess, Ontario
1951

Number of Storeys: 2--no car accommodation
Single detached

Number of Bedrooms: 4

Fireplace? no,

Basement: -Yes--unfinished
-Laundry tubs located

Cladding:

Primary: Horizontal siding, unspecified
-6"

Secondary: Vertical wood siding
-10", with triangular battens, gable ends and dormer

Other: Facebrick on chimney

Roof:

Materials: Asphalt shingles,


Shape: Gable

Special Features: Dormer window(s)
-One at rear


Easily accessible storage in roof space
-From bedrooms in low section of gables

Built-ins
-Built-in dining room buffet/room divider


N/A
-

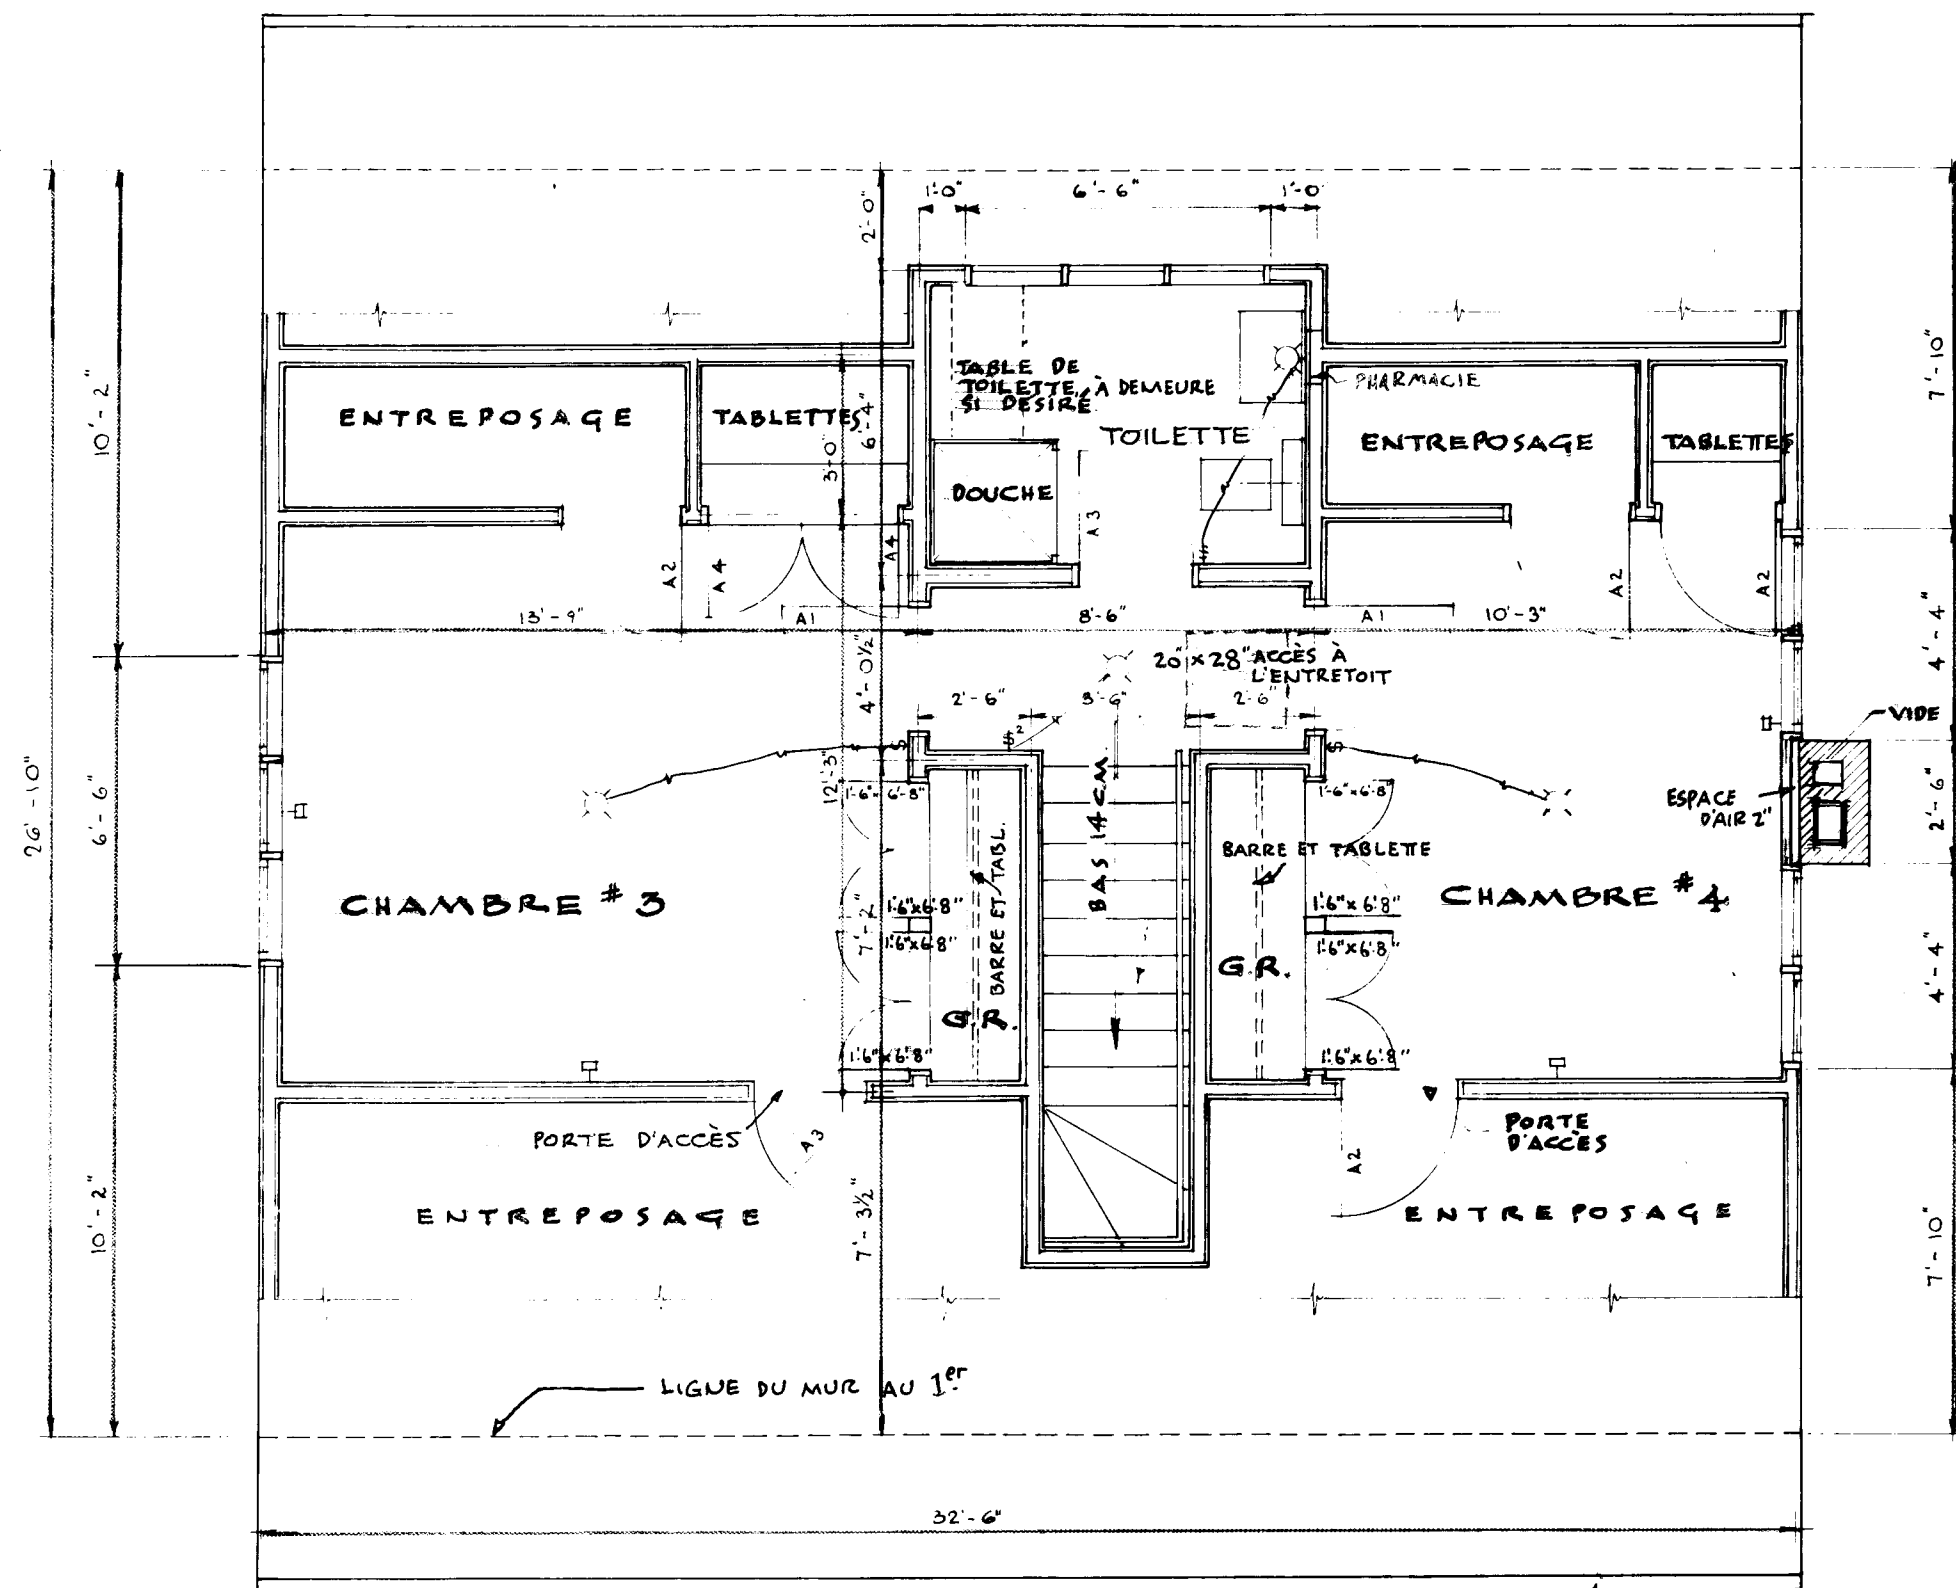


PLAN DU DEUXIÈME ÉTAGE

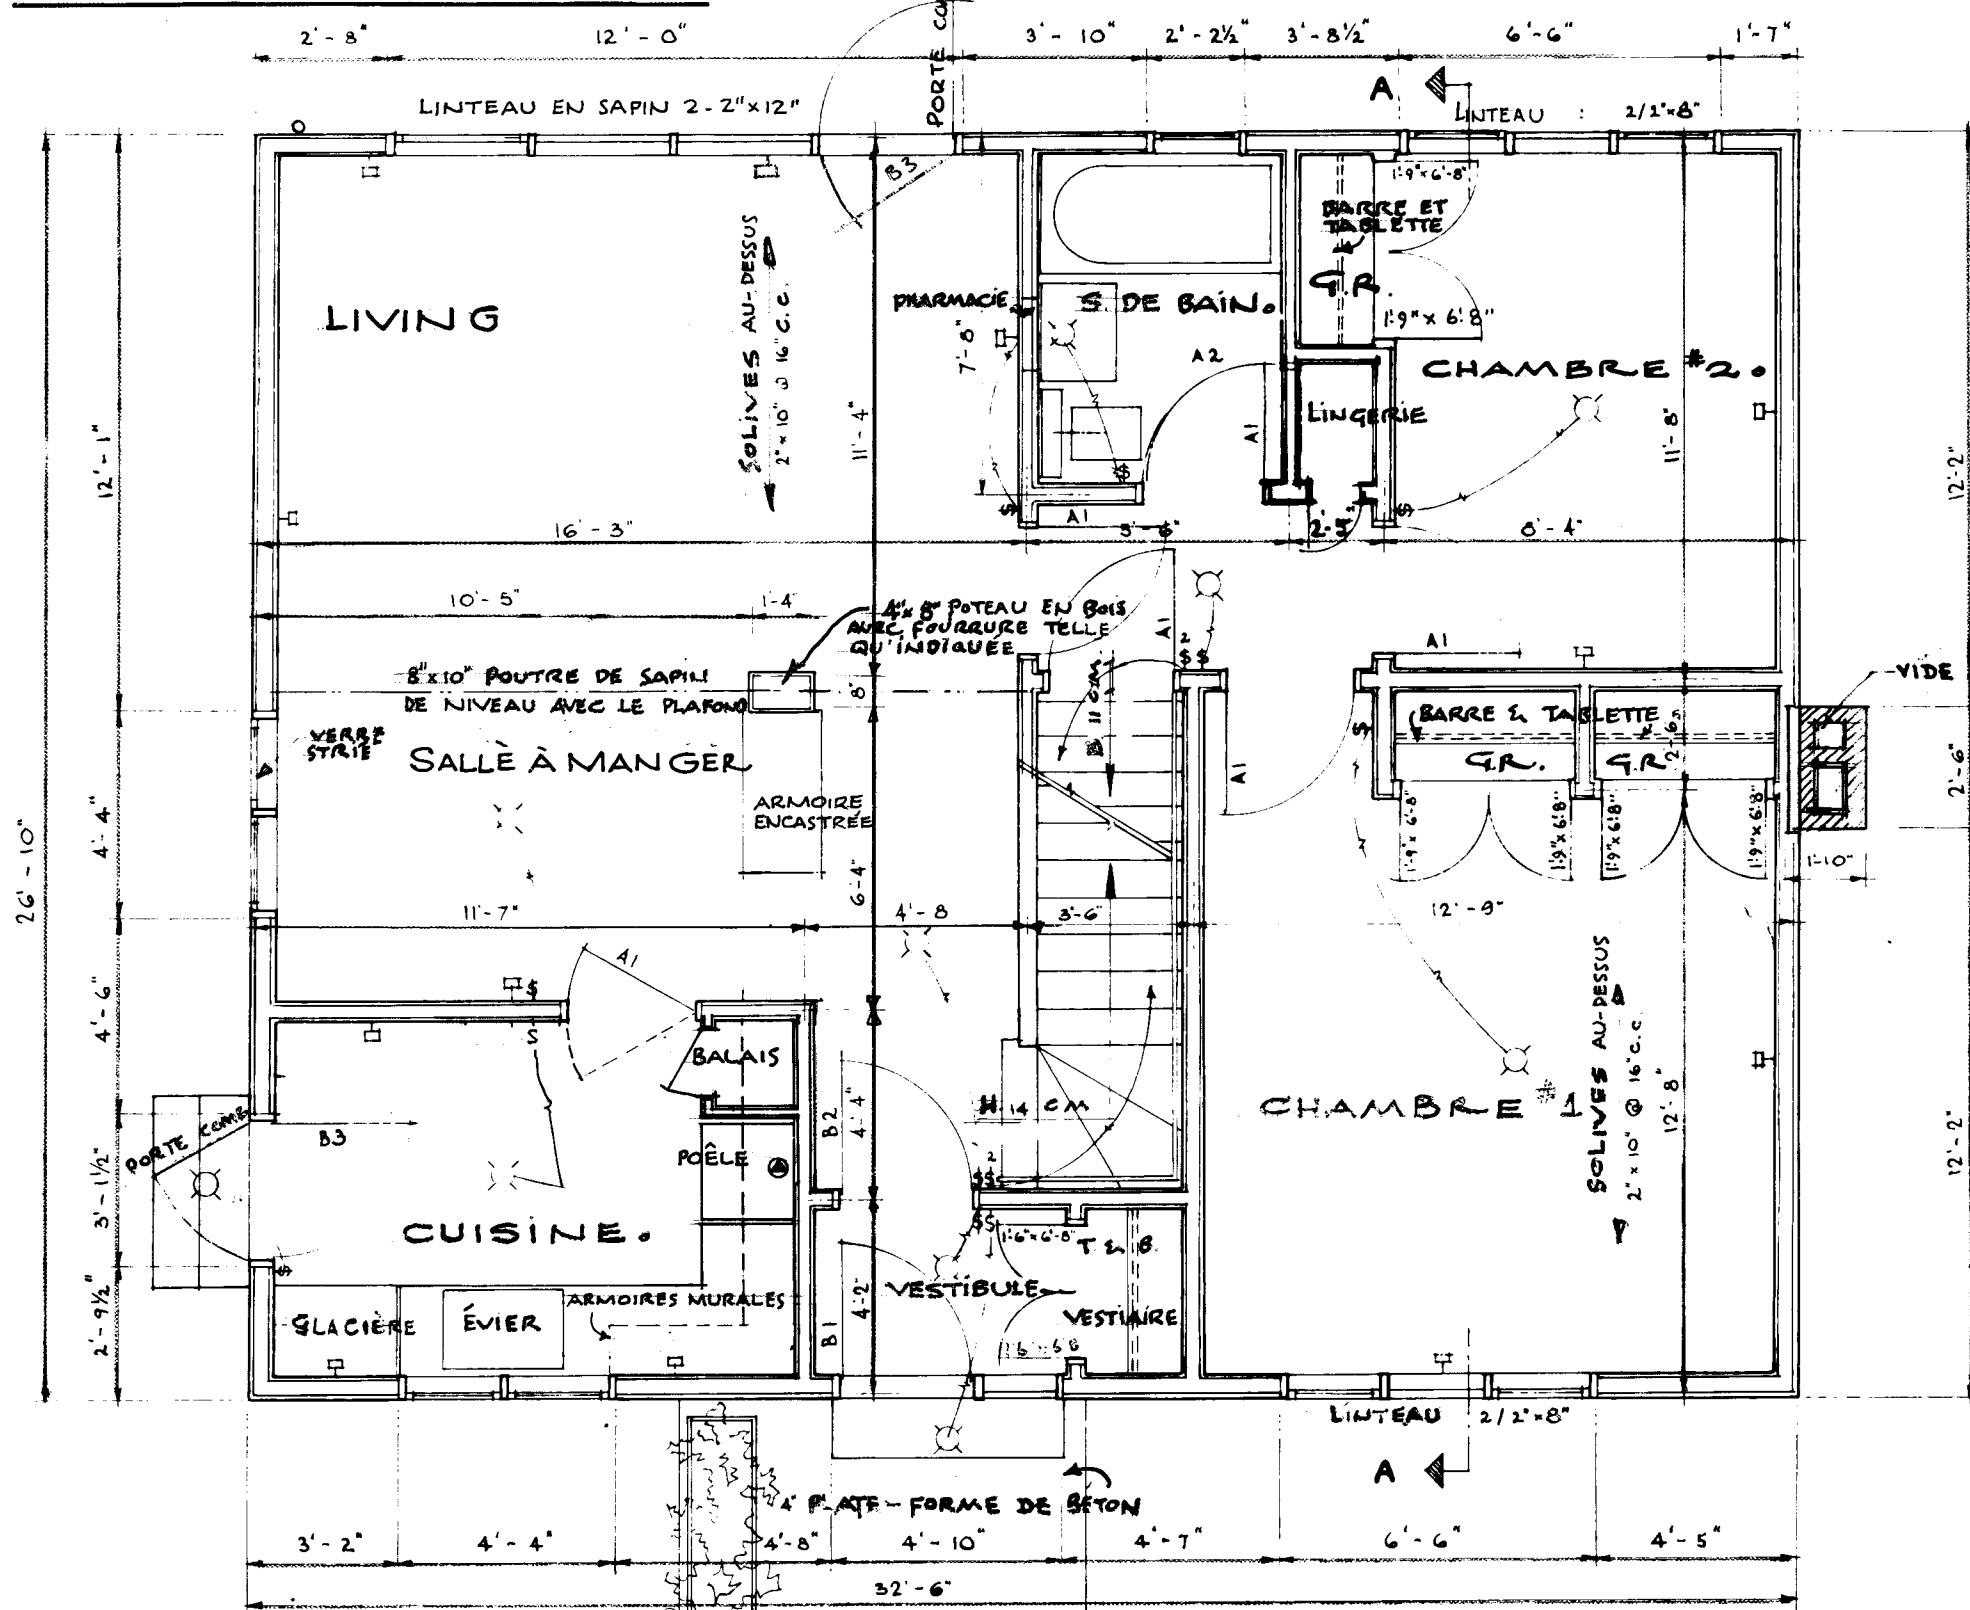

PLAN DU PREMIER ÉTAGE

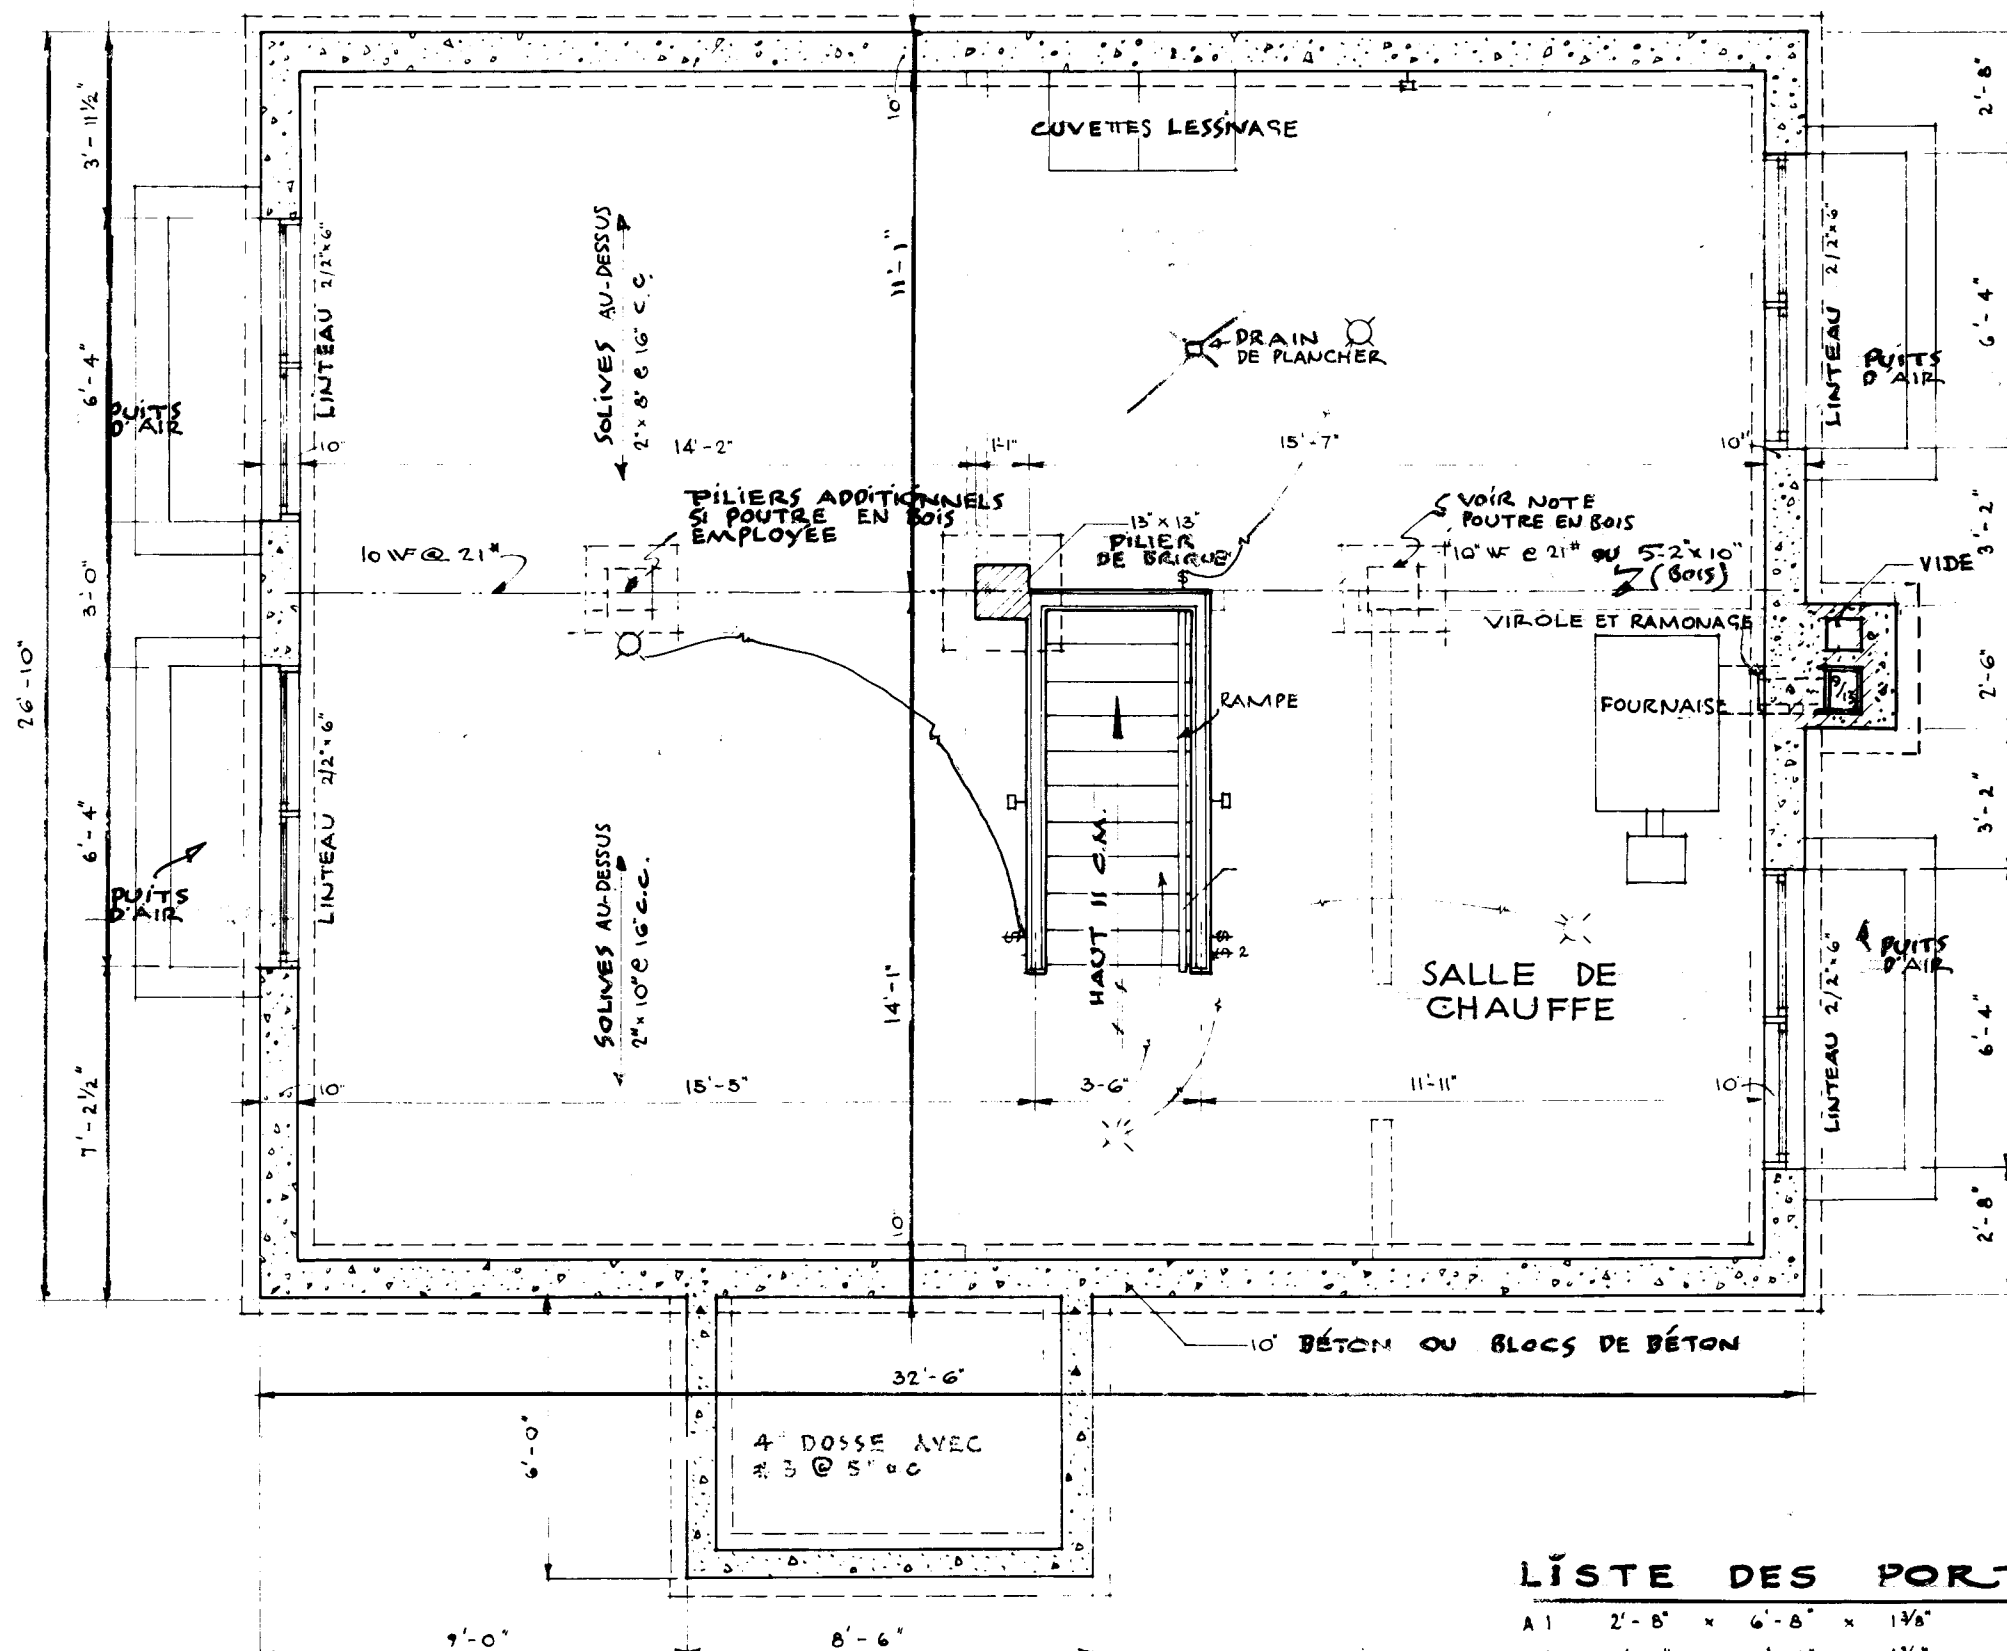

PLAN DU SOUS-SOL

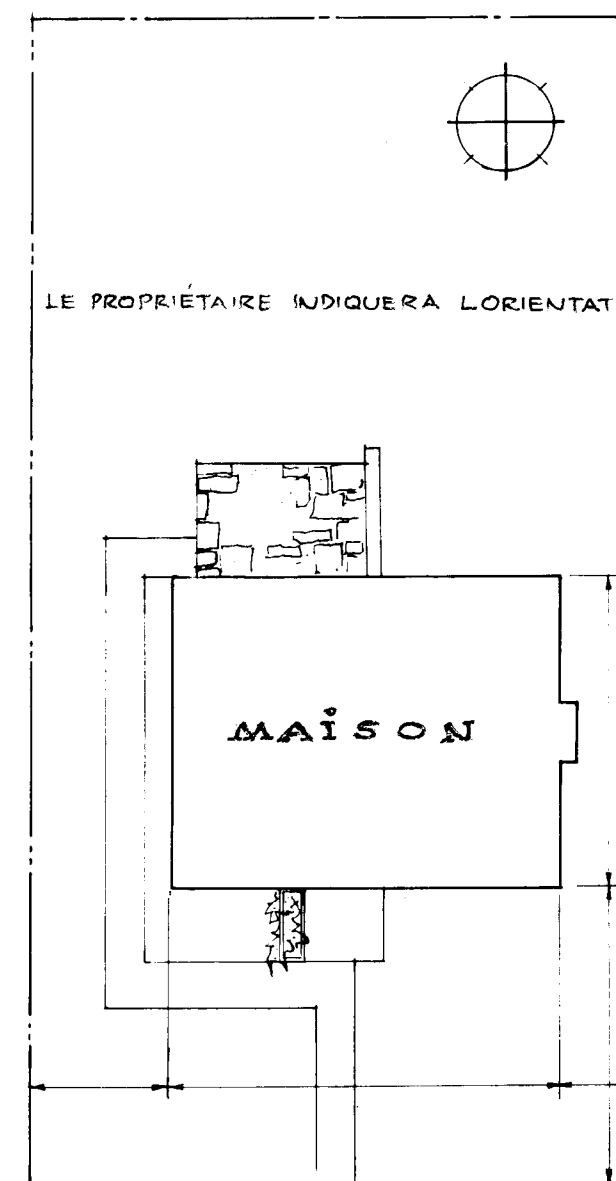

PLAN DU TERRAIN

LE PROPRIÉTAIRE DOIT INSCRIRE LES DIMENSIONS SUR LE PLAN DU TERRAIN ET INDIQUER L'EMPLACEMENT DU GARAGE ET SES ISSUES, S'IL Y A LIEU.

LISTE DES PORTES.

A1	2'-8" x 6'-8" x 1 1/2"
A2	2'-6" x 6'-8" x 1 1/2"
A3	2'-4" x 6'-8" x 1 1/2"
A4	2'-0" x 6'-8" x 1 1/2"
B1	2'-10" x 7'-0" x 2"
B2	2'-10" x 7'-0" x 1 1/2"
B3	2'-10" x 7'-0" x 1 1/4"

VITRÉES

AUTRES DIMENSIONS DES PORTES SONT DONNÉES. OU ÉPAISSEUR DES PORTES N'EST PAS INDICÉE, EMPLOYER 1 3/8" D'ÉPAISSEUR

REMARQUES :


EMPLOYER VERRE À GLACE 1/4" OU INDIQUÉ, AILLEURS VERRE DOUBLE DE 24 OZ (MIN.).
 LINTEAUX SUR LA RIVE, AU-DESSUS DES BAIES
 SOLIVES JUMÉLÉES SOUS LES CLOISONS QUI LEUR SONT PARALLÈLES.
 TABLETTE ET BARRE DANS TOUTES LES GARDE-ROBES. 5 TABLETTES DANS LINGÈRE
 TOUTES LES DIMENSIONS INTÉRIEURES SONT PRISES DE LA FACE EXTÉRIEURE DES COLOMBAGES JUSQU'AU CENTRE DES CLOISONS INTÉRIEURES

• ÉCHELLE DES PLANS DE PLANCHERS 1/4" = 1'-0" LE PLAN DU TERRAIN EST 1/16" = 1'-0"


HENRY FLESS - ARCHITECTE

SOCIÉTÉ CENTRALE D'HYPOTHÈQUES DE LOGEMENT


DATE	REVISIONS	PAR	PLAN NO.	DESSIN NO.
1/10/54	REVISE	CS	400F	1 DE 3
1/12/54	REVISE	CS		
Jan 57	REVISE	CS		
7/1/57	REVISE	CS		
DATE: JUIN 1952			ÉCHELLE 1/4" = 1'-0"	

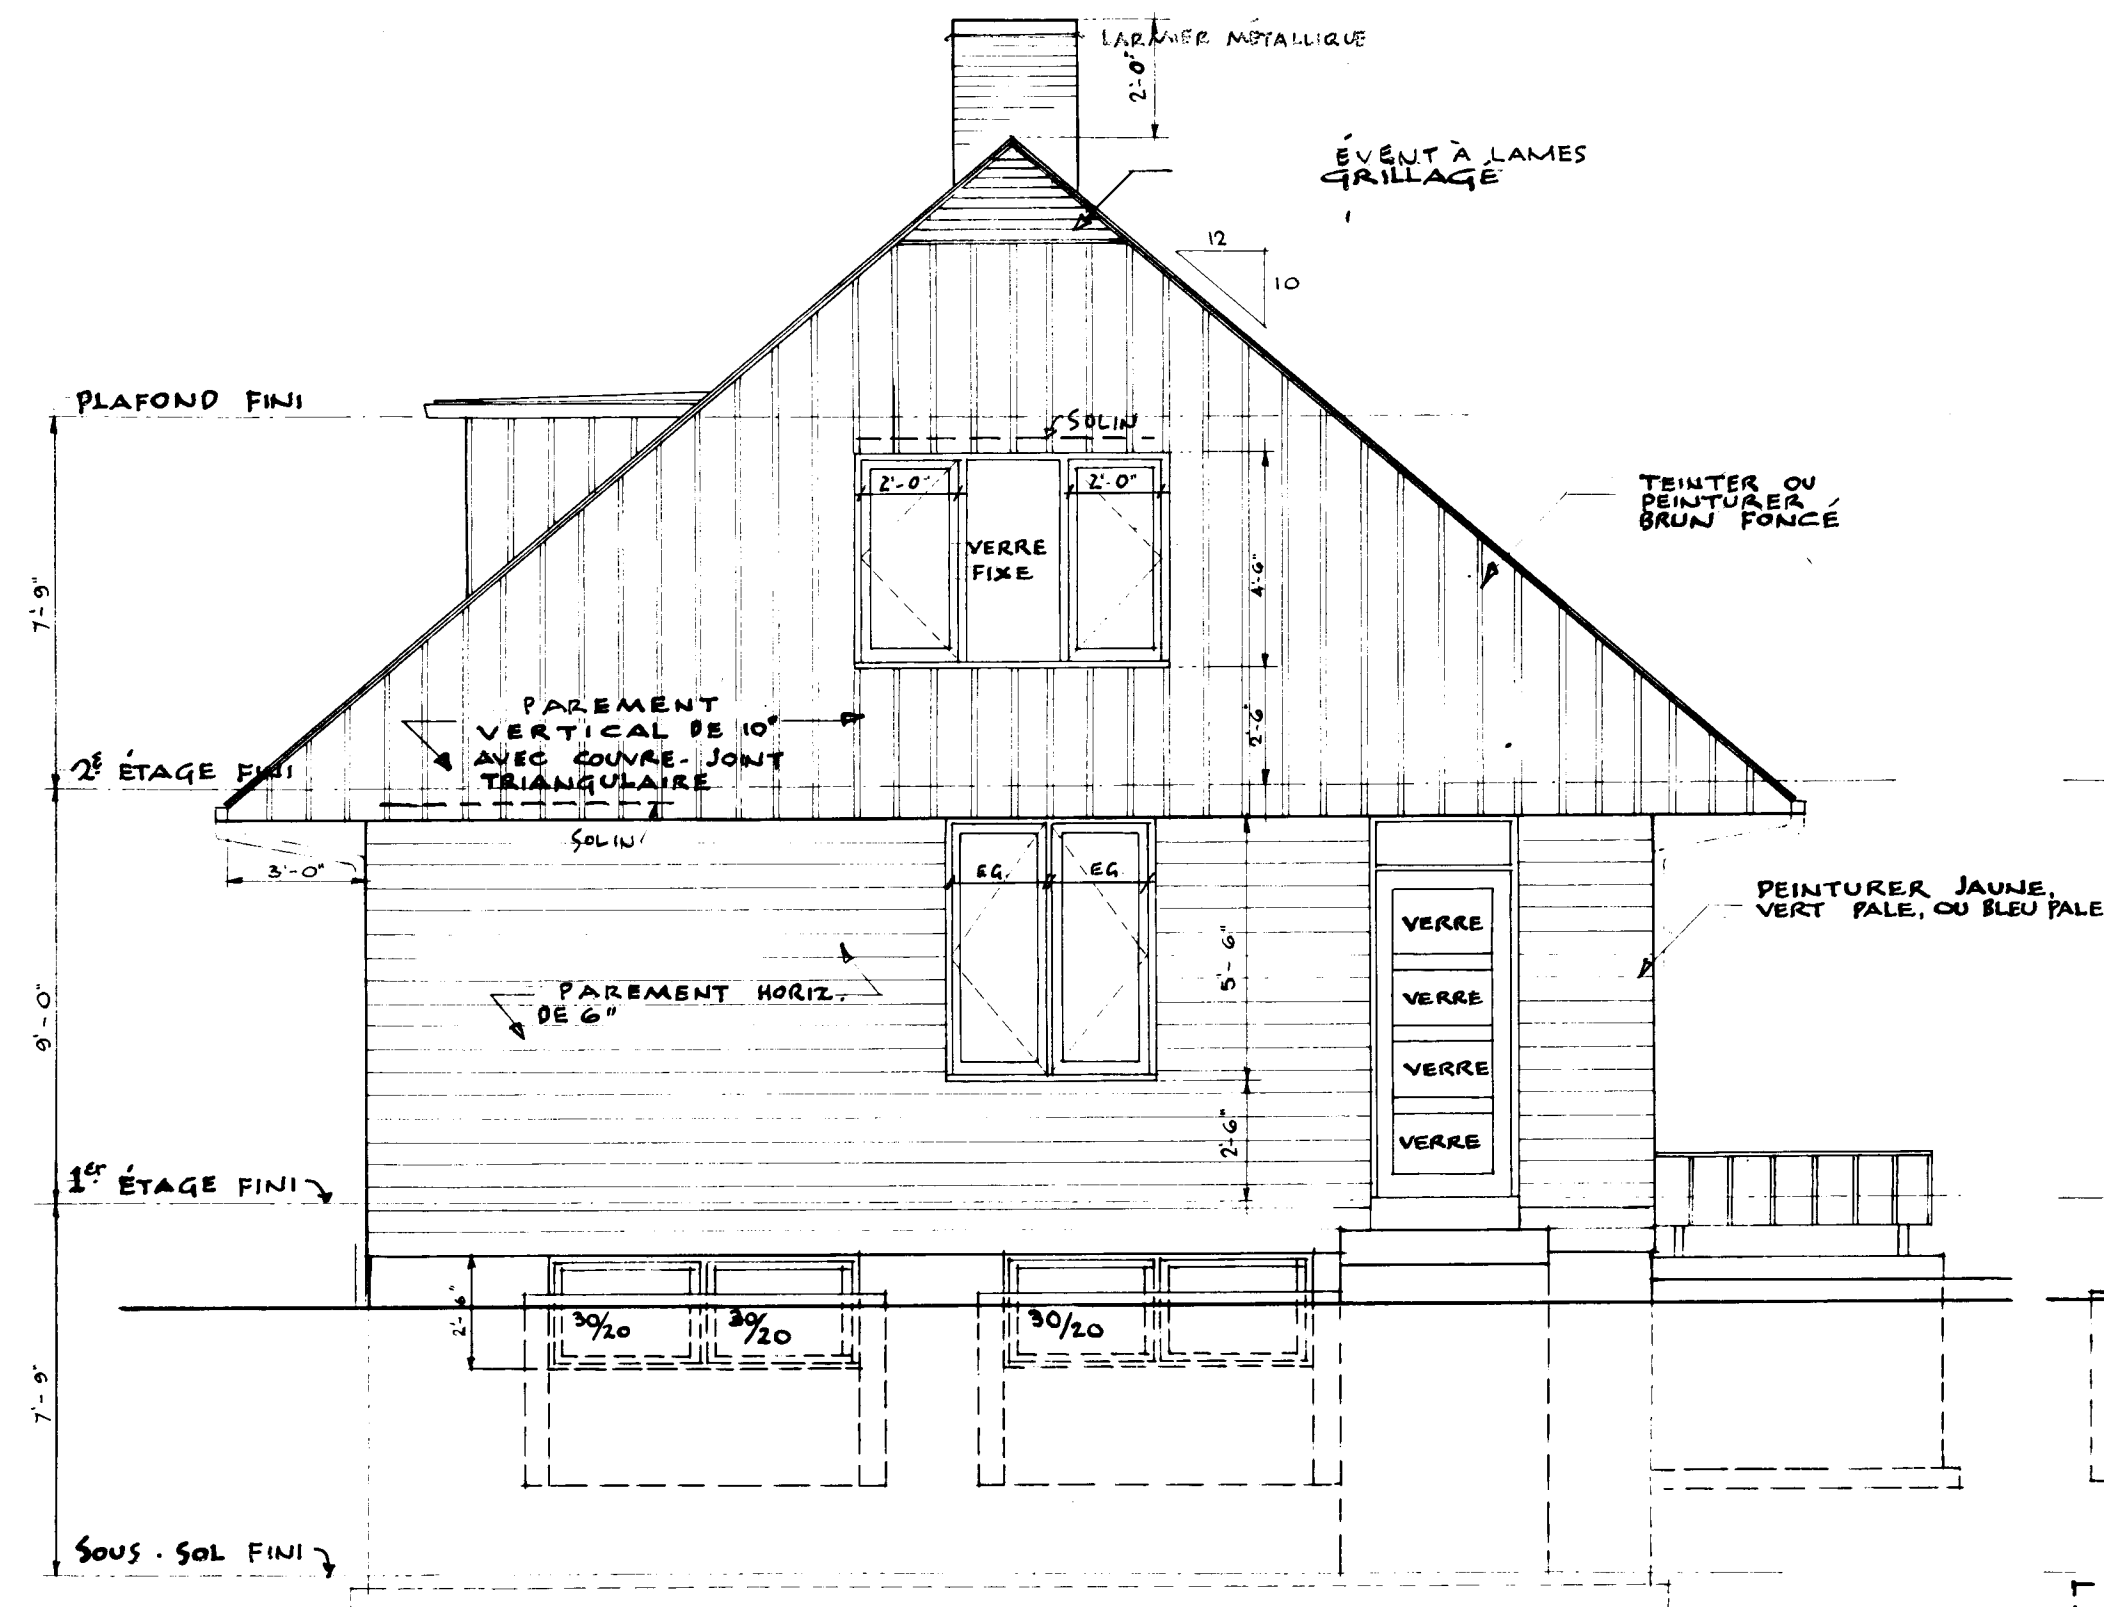


ELEVATION LATÉRALE

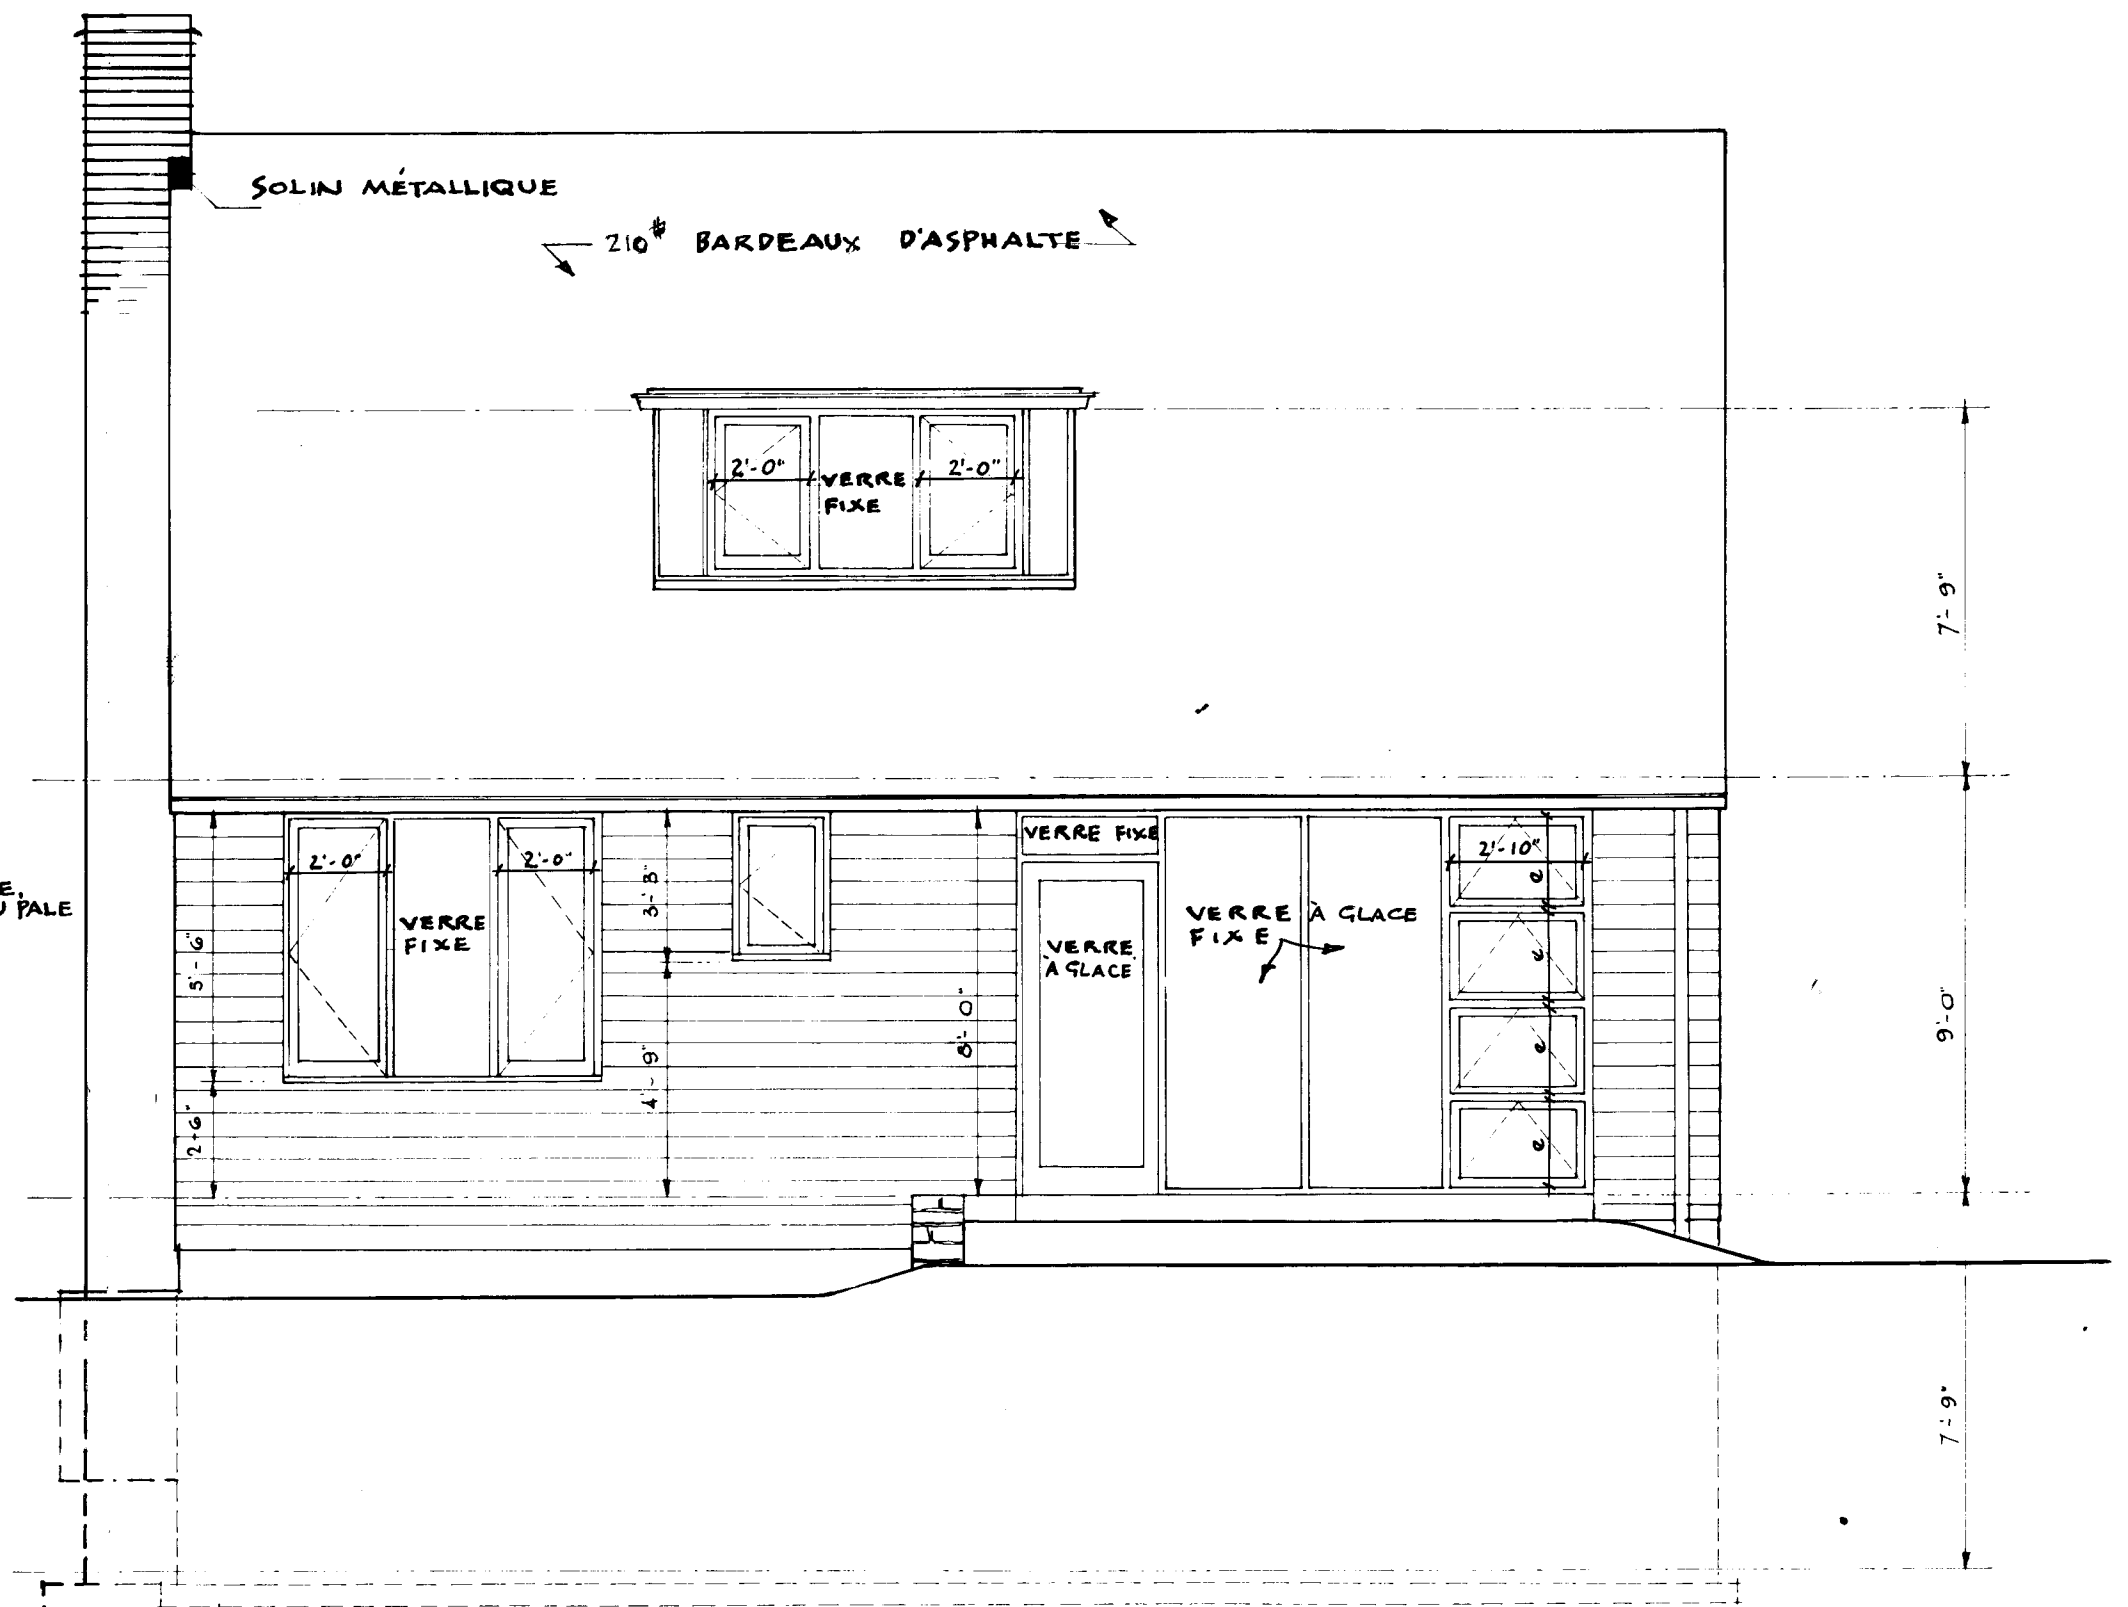

ELEVATION ARRIÈRE

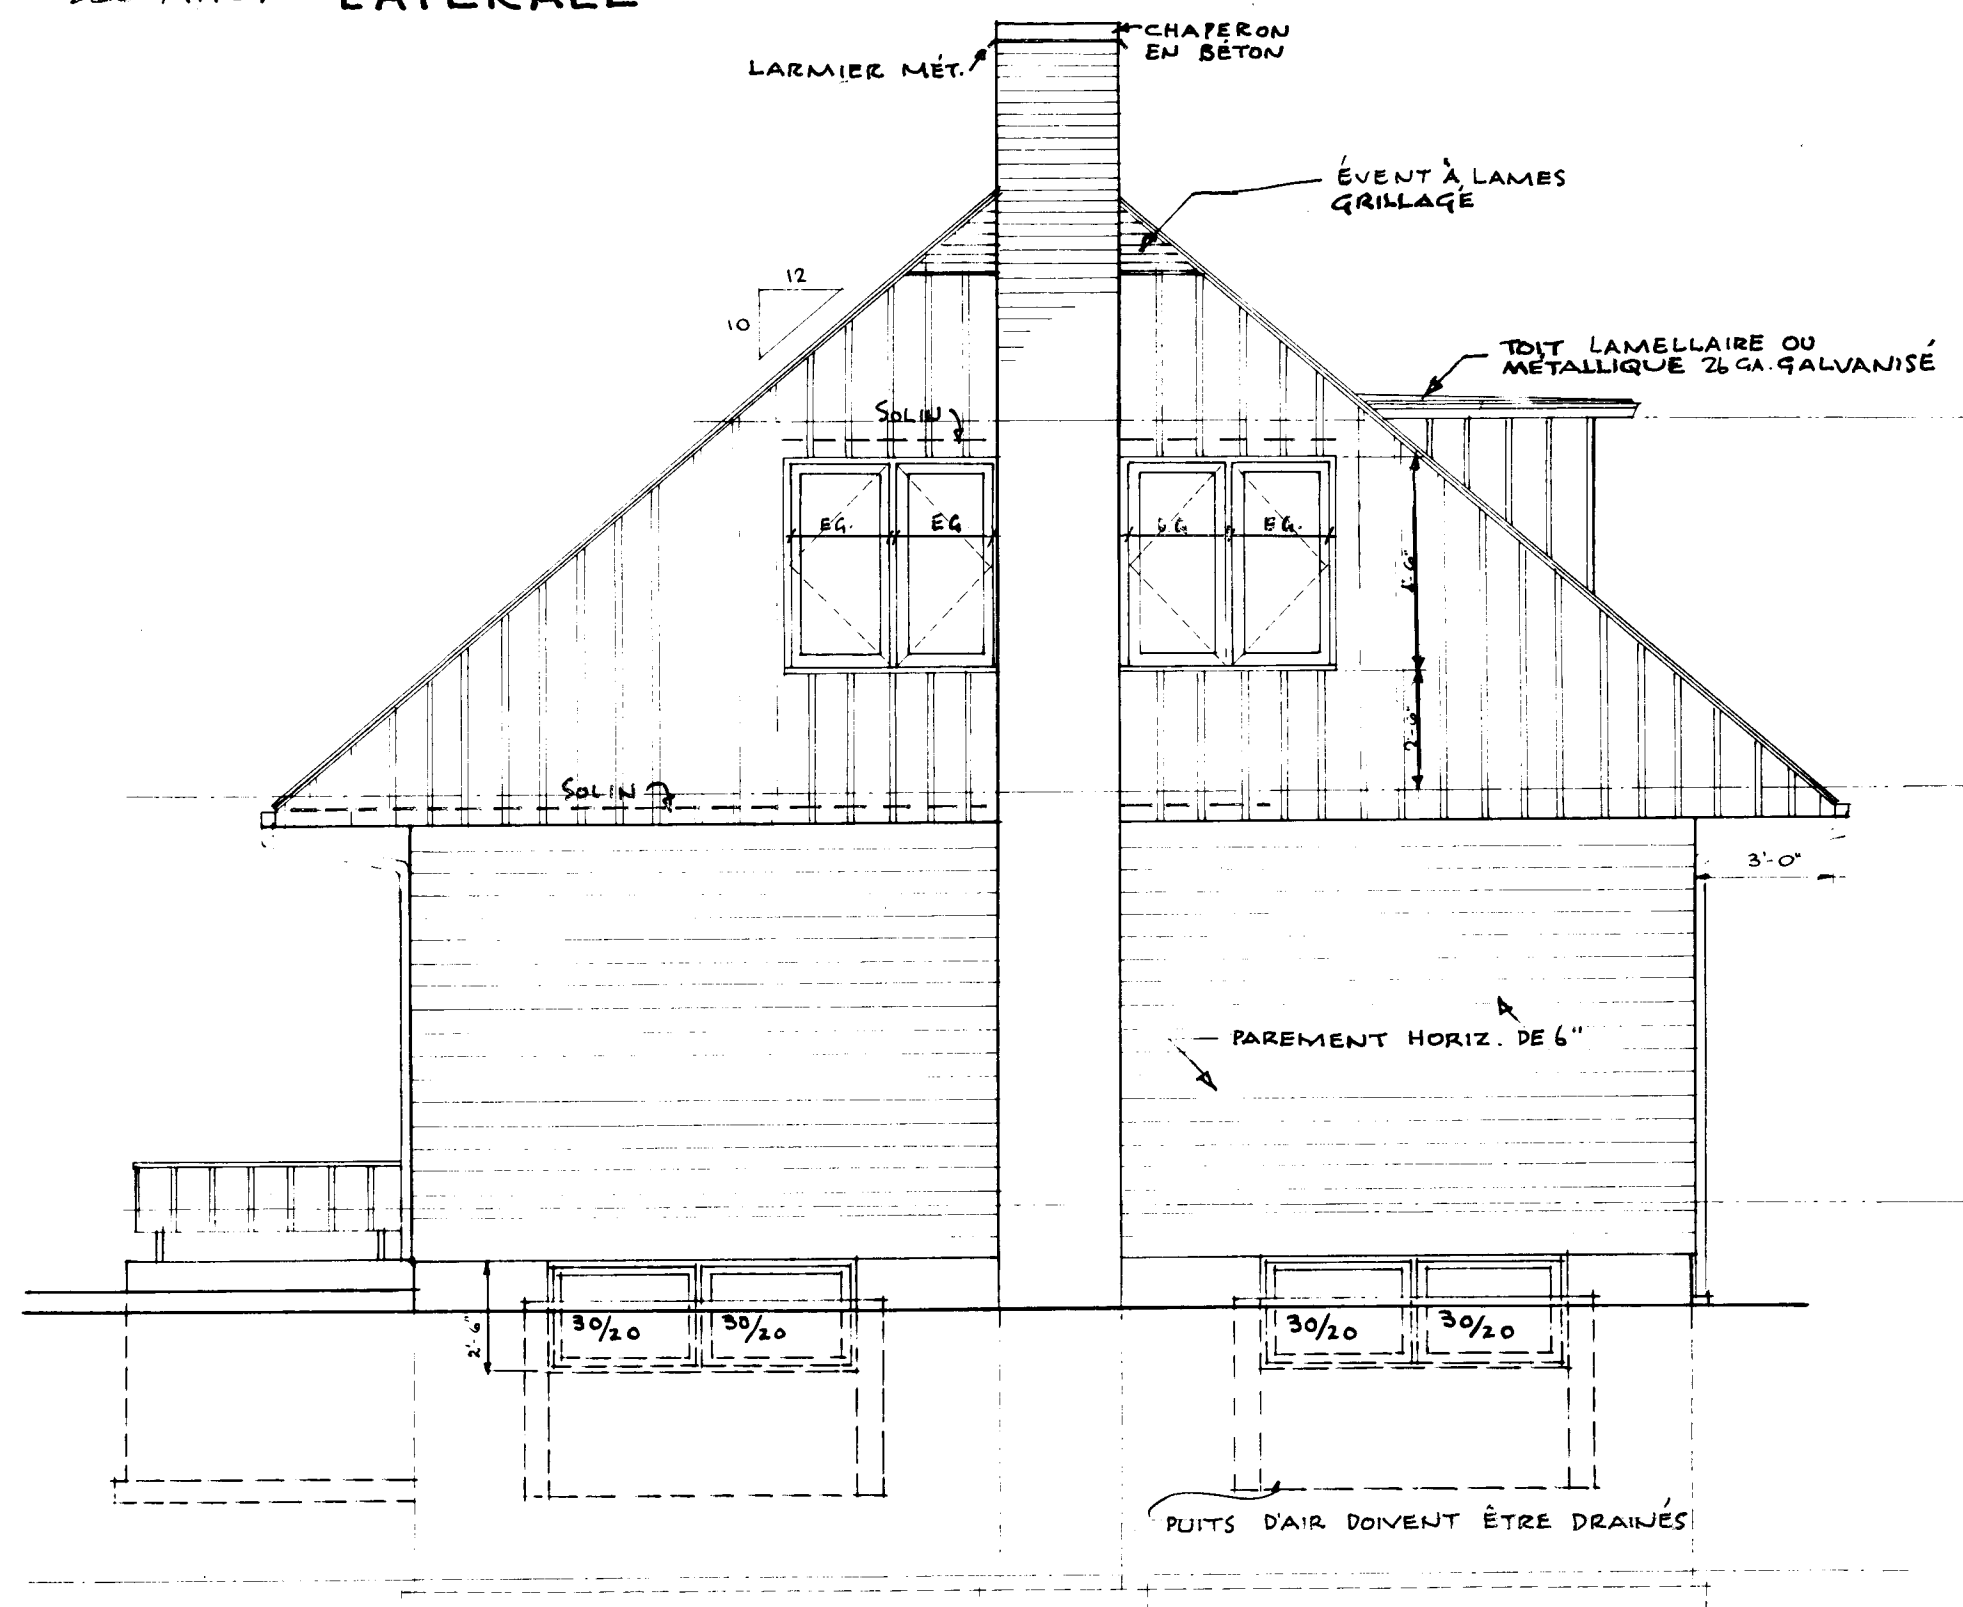

ELEVATION LATÉRALE

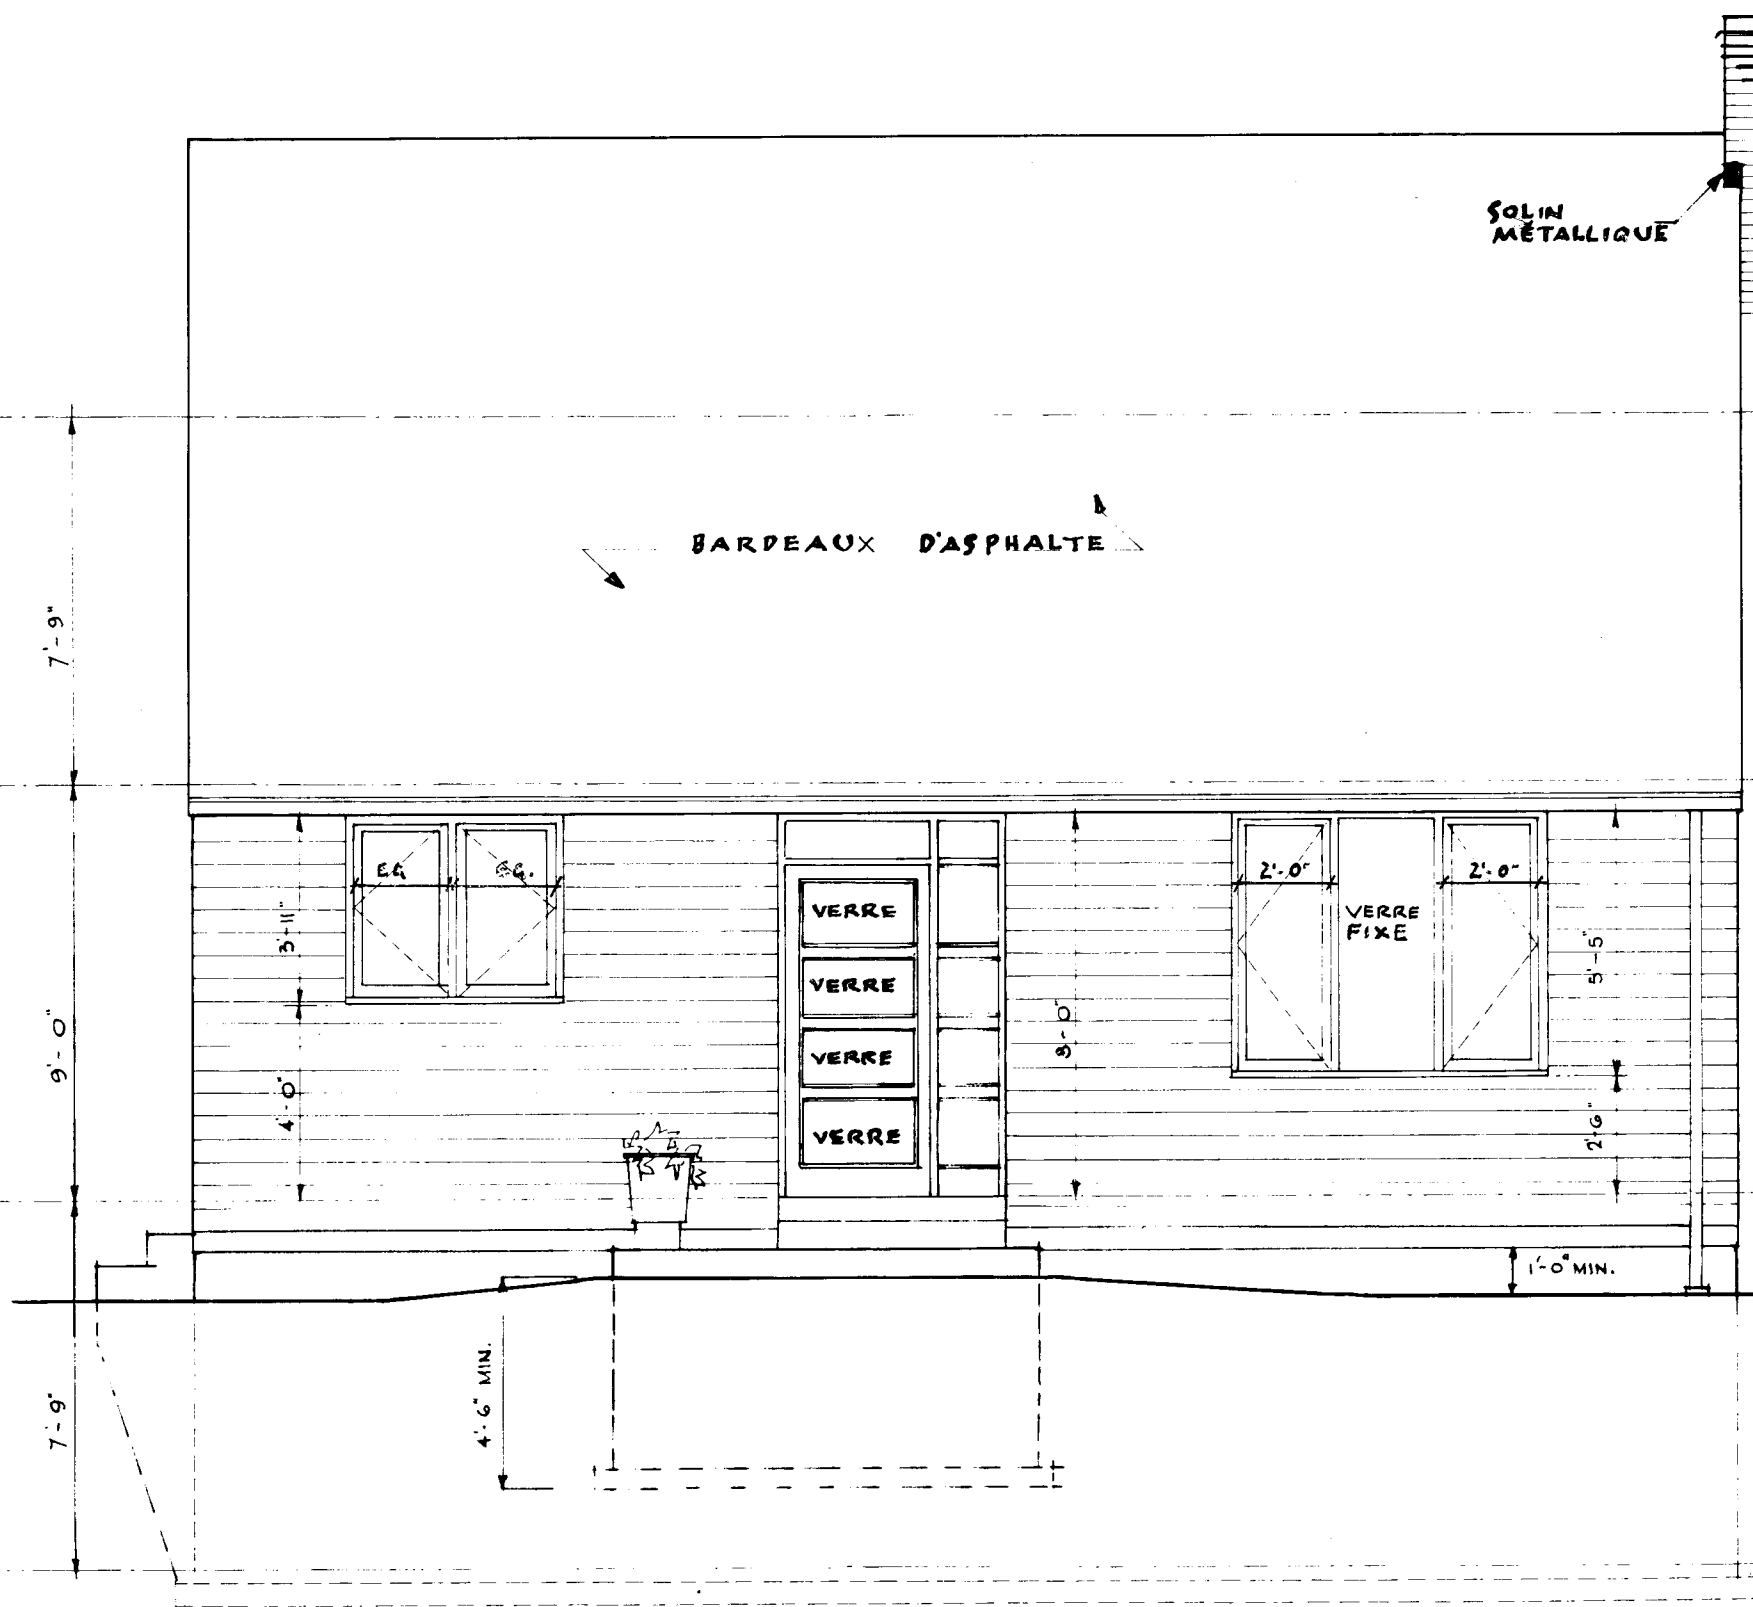

ELEVATION AVANT

NOTES:


DIMENSIONS DES EMPATTEMENTS DOIVENT ÊTRE CALCULÉES POUR RÉPONDRE AUX CONDITIONS LOCALES DU SOL.

TOUT MATÉRIAU RÉPONDANT AUX EXIGENCES DES NORMES DE CONSTRUCTION S.C.H.L., SERA ACCEPTÉ.

LES COULEURS SONT SUGGÉRÉES SEULEMENT ET PEUVENT ÊTRE CHANGÉES À VOLONTÉ.


HENRY FLESS - ARCHITECTE

SOCIÉTÉ CENTRALE D'HYPOTHÈQUES DE LOGEMENT				
DATE	RÉVISIONS	PAR	PLAN NO.	DESSIN NO.
1/10/54	révisé	GS	400F	2 DE 3
1/17/54	révisé	GS		
20/5/57	révisé	GS		
21/9/57	révisé	GS		
DATE: JUIN 1952			ÉCHELLE 1/4" = 1'-0"	

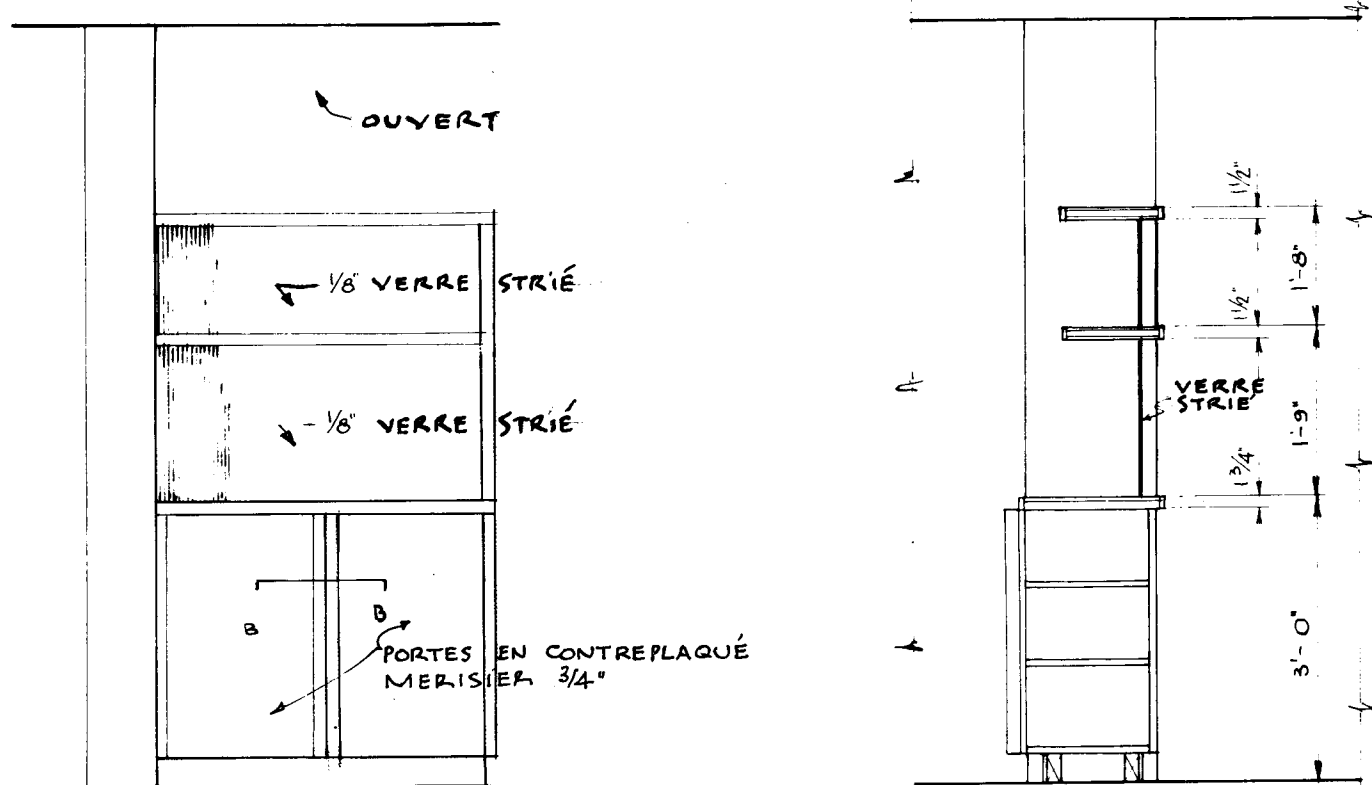


ÉLEVATION . SECTION .
DÉTAIL DU BUFFET DE LA SALLE À DINER.

ÉCHELLE : 1/2" = 1'-0"

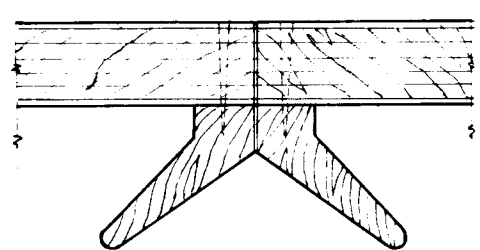


SECTION "B-B" AUX
POIGNÉES DE MERISIER
(1/2 grandeur naturelle)

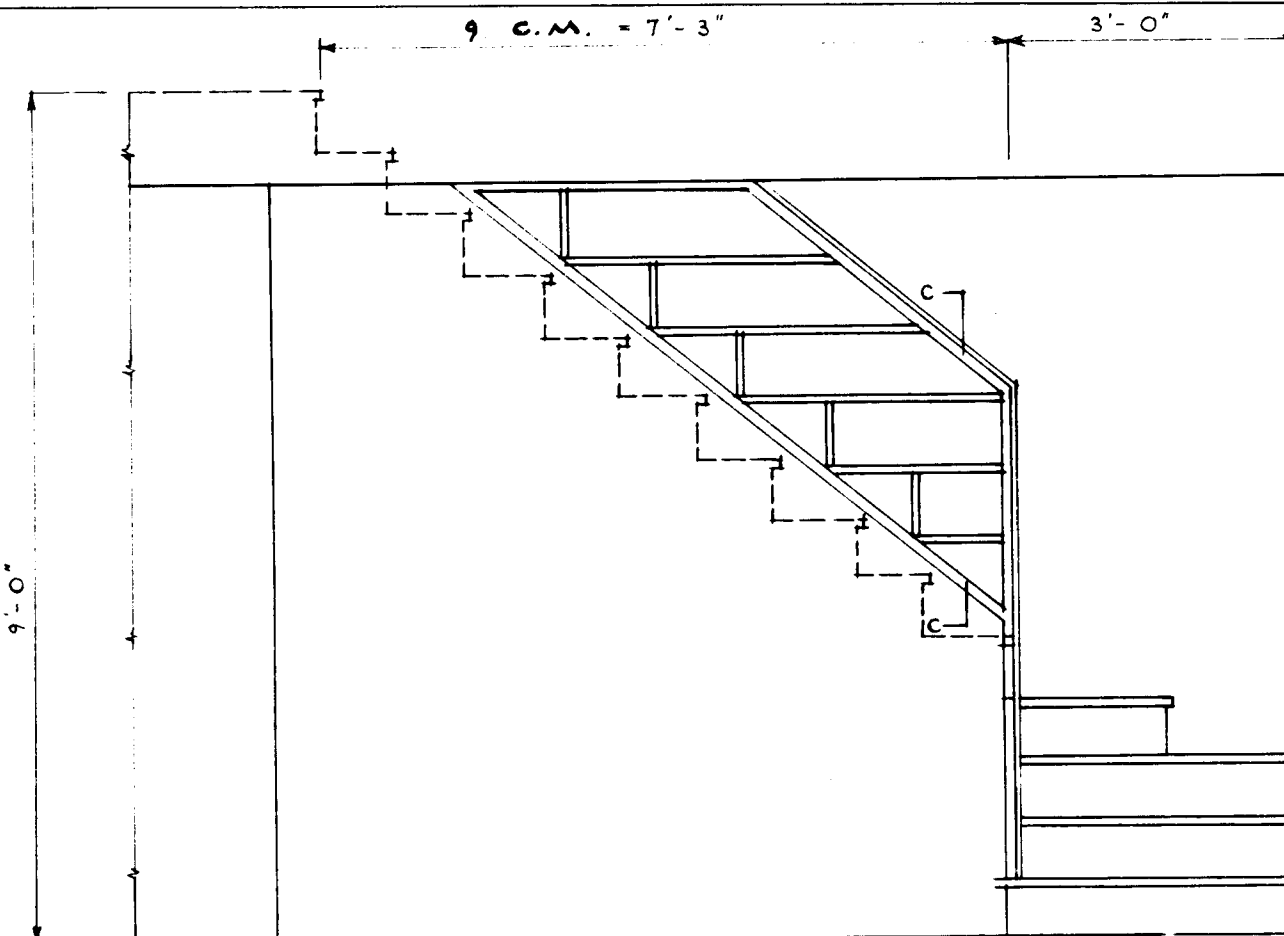


ÉLEVATION .
DÉTAIL DE L'ESCALIER.


ÉCHELLE : 1/2" = 1'-0"

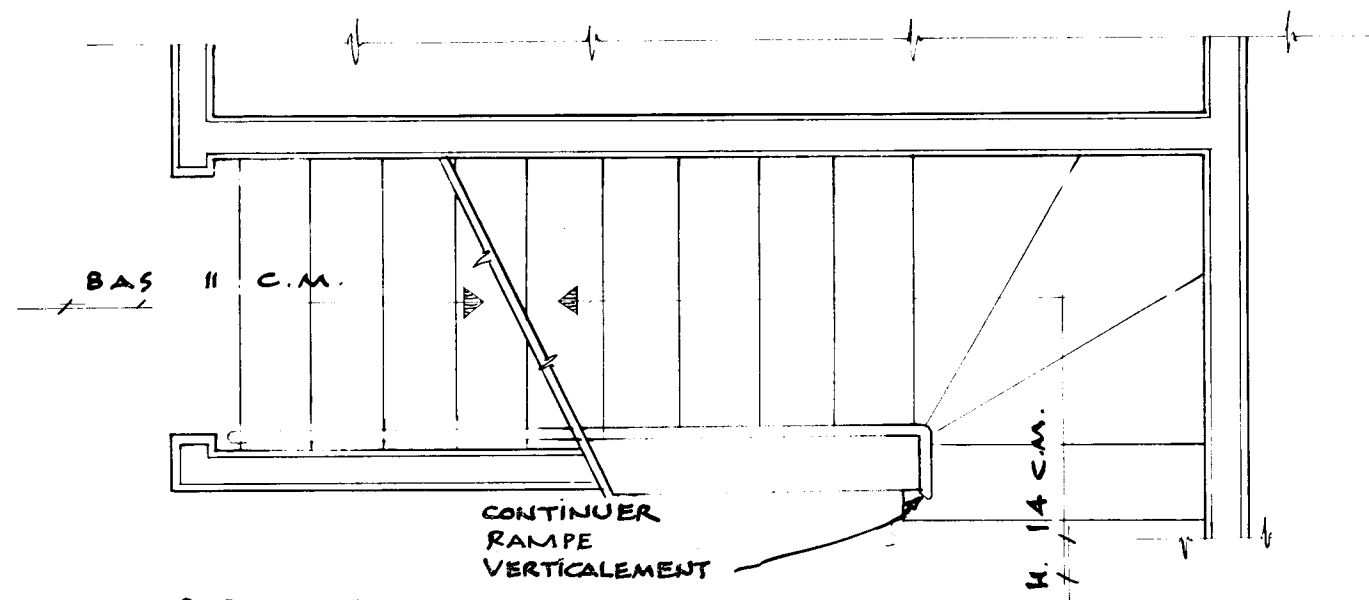

PLAN .

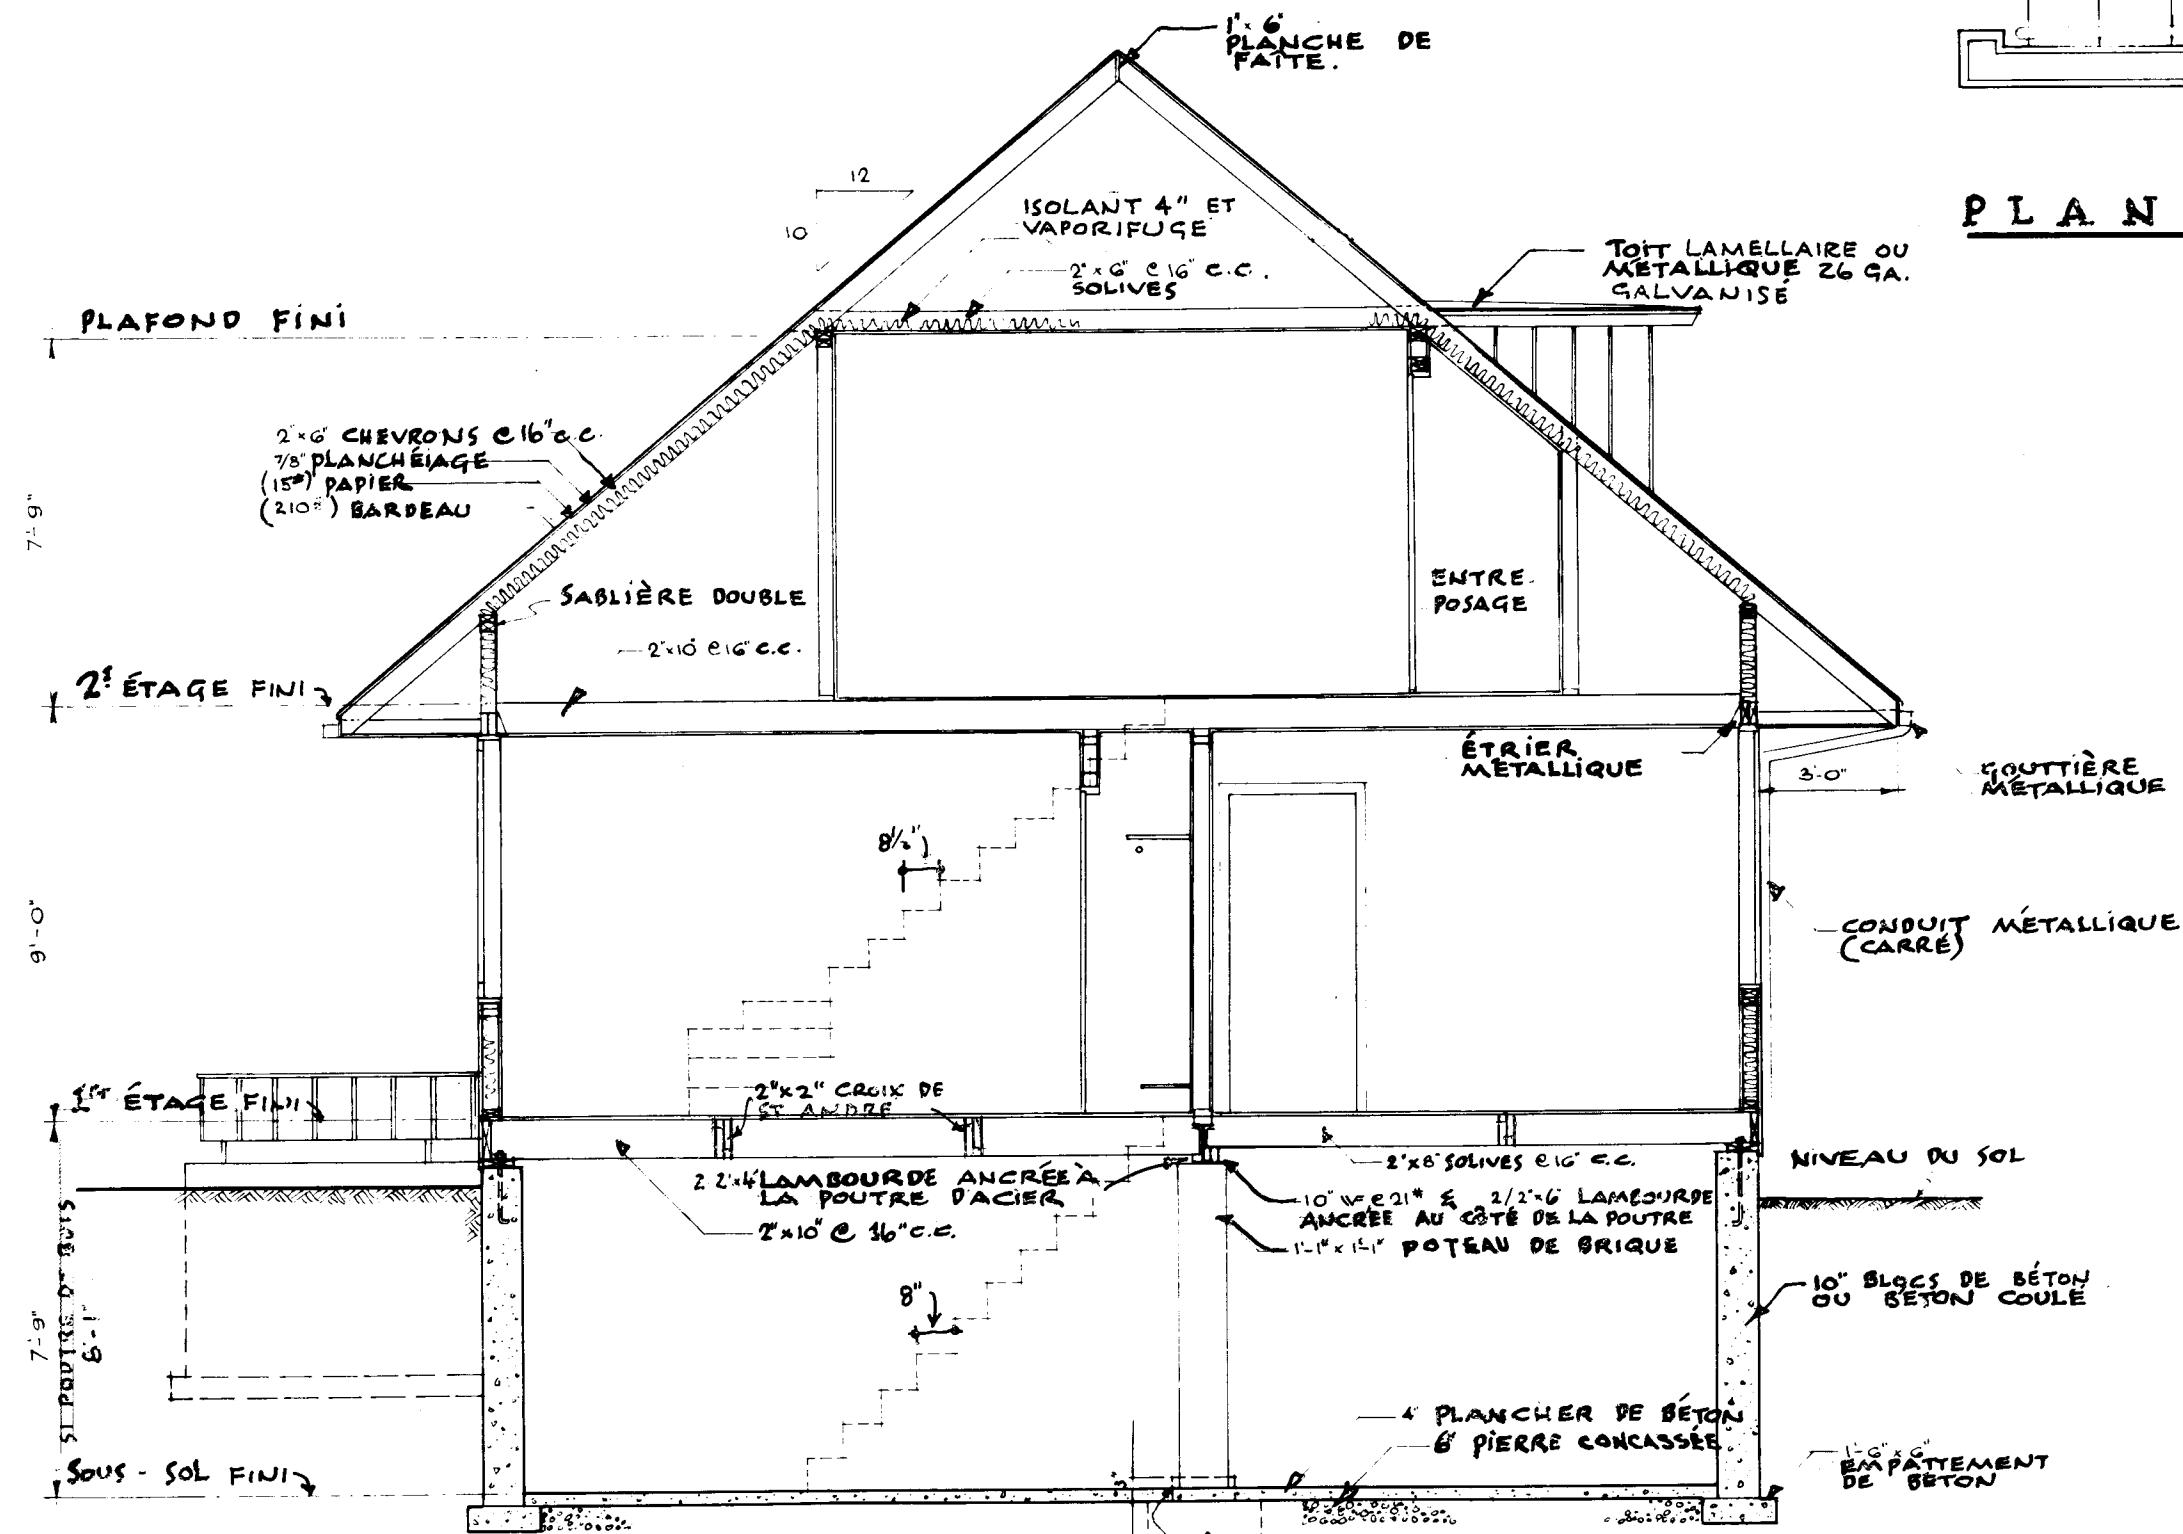


SECTION "A-A"

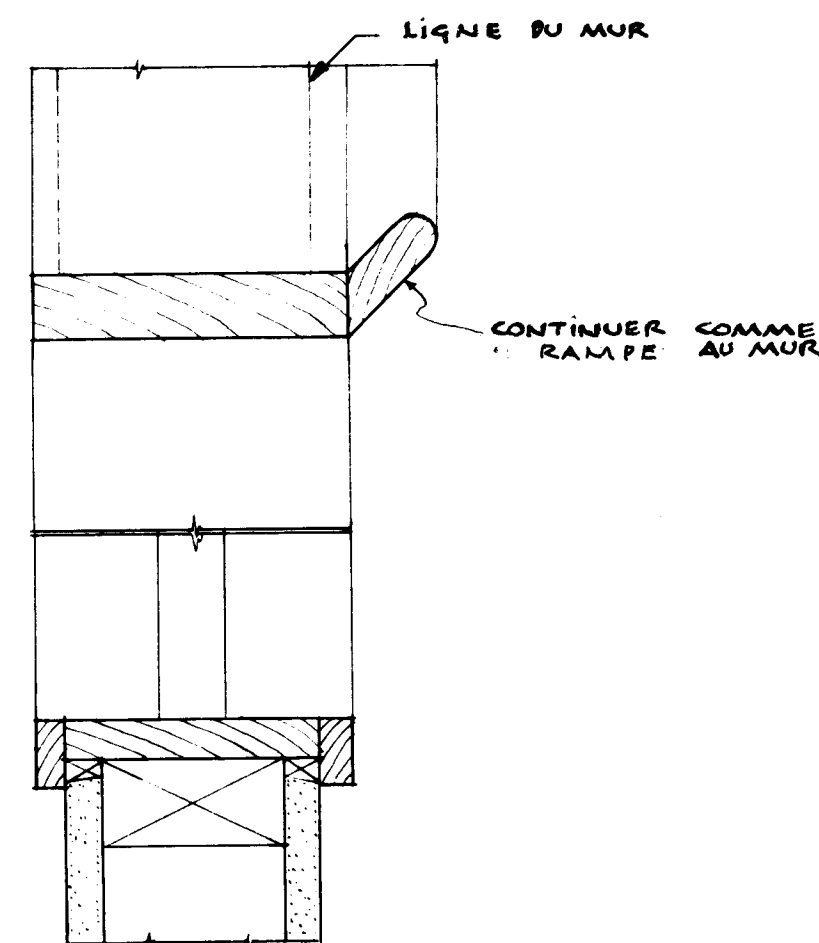

SECTION "C-C"

ÉCHELLE : 3" = 1'-0"

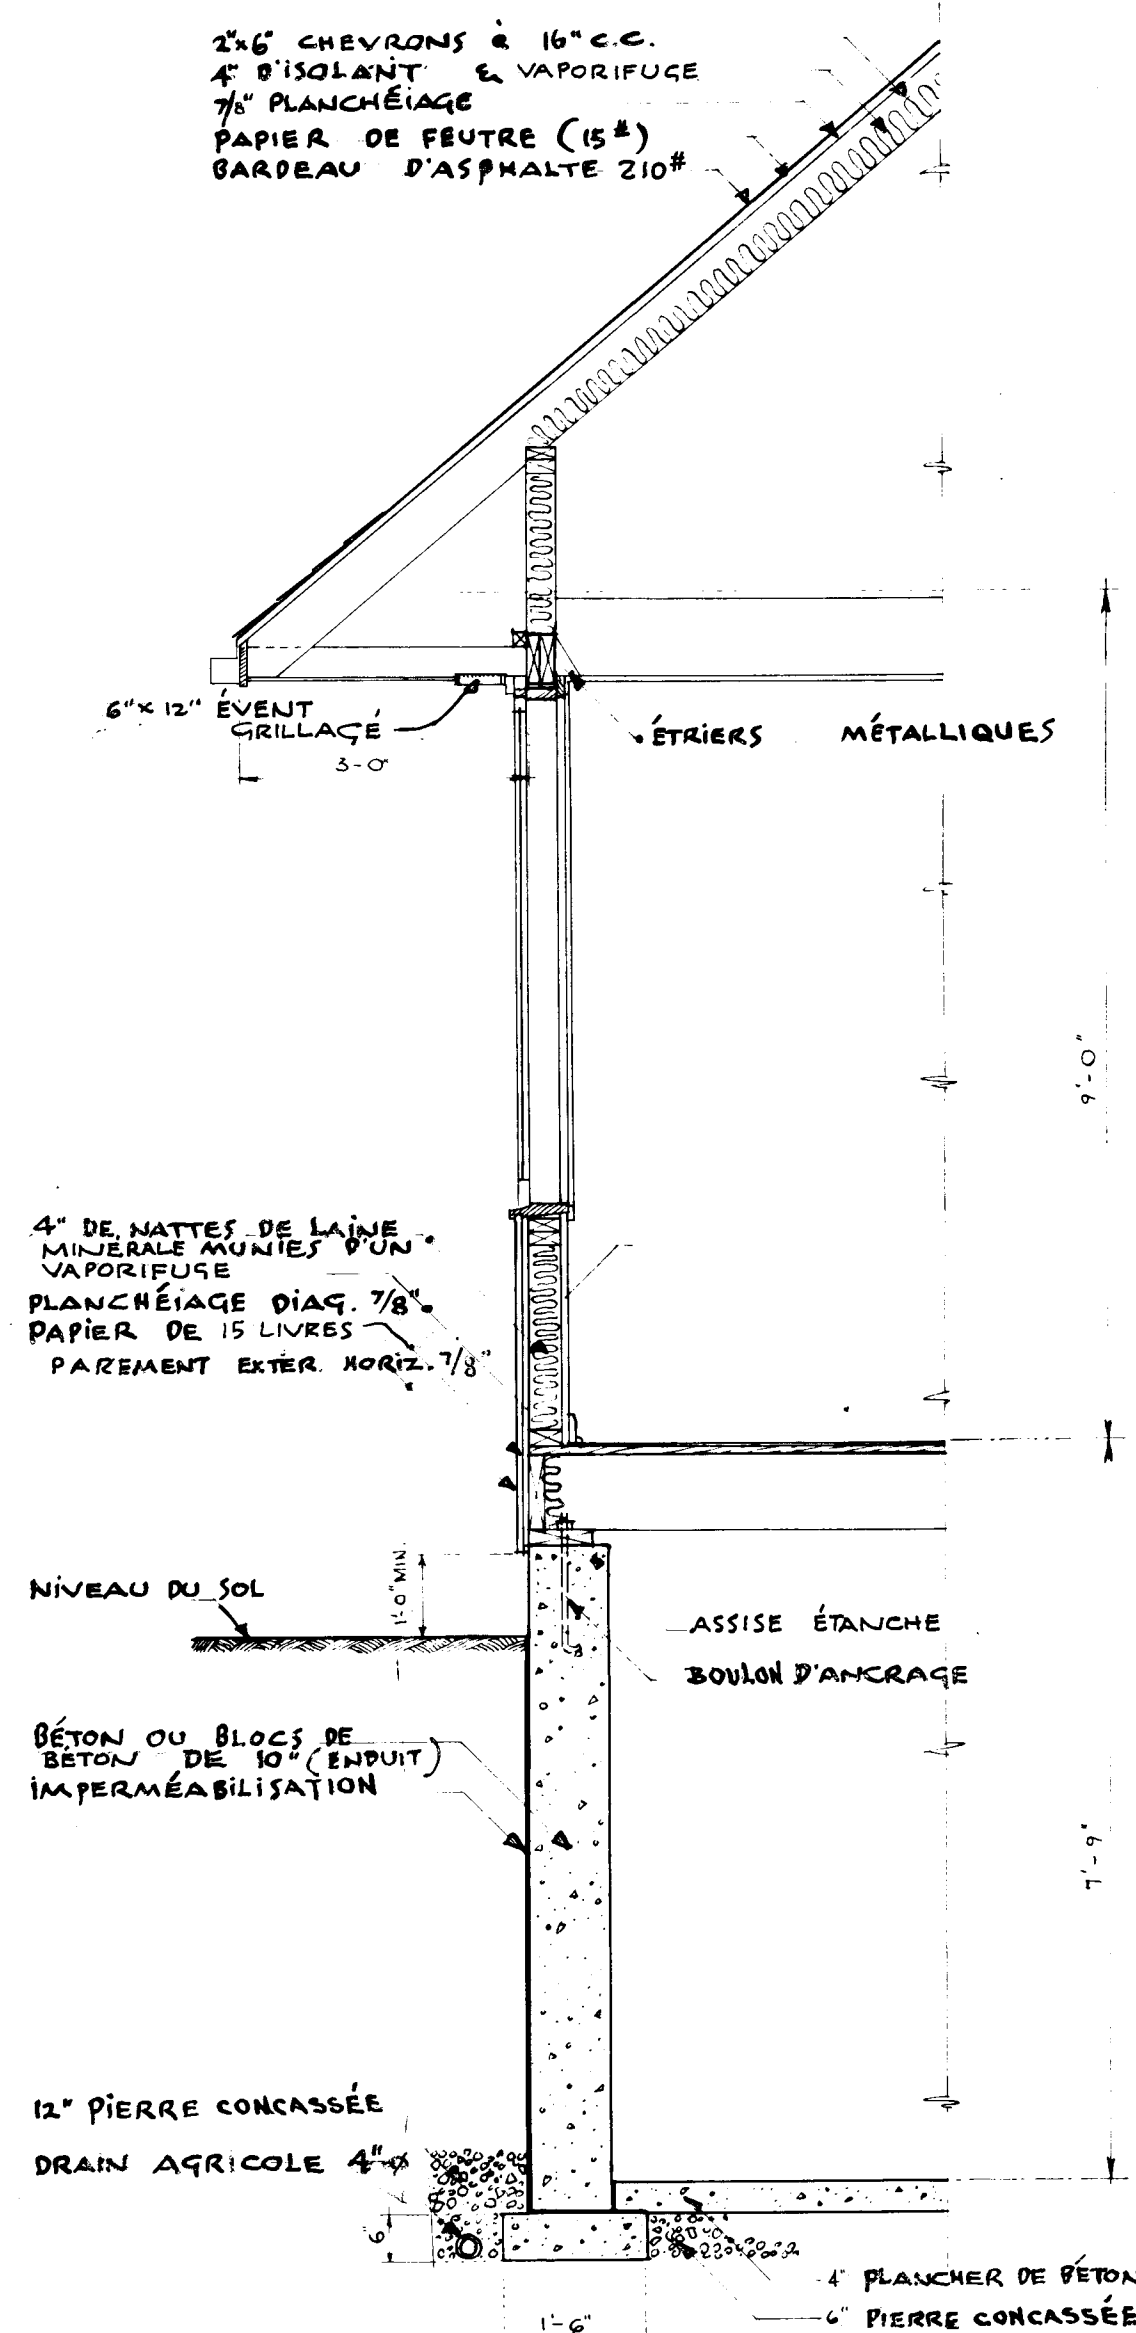

DÉTAIL DU MUR EXTÉRIEUR.

ÉCHELLE : 1/2" = 1'-0"

HENRY FLEISS - ARCHITECTE.

SOCIÉTÉ CENTRALE D'HYPOTHEQUES ^{et} de LOGEMENT					
DATE	RÉVISIONS	PAR	PLAN NO.	DESSIN NO.	
1/10/54 1/12/54	révisé 2. <i>revise</i>	55 47	400F	3 DE 3	
20/1/57	révisé	85			
21/3/57	REVISE	85			
			DATE : JUIN 1952		
			ECHELLE : 1/4" = 1'-0"		