



# Archived Content

Information identified as archived is provided for reference, research or recordkeeping purposes. It is not subject to the Government of Canada Web Standards and has not been altered or updated since it was archived. Some of this archived content is available only in one official language. Translation by CMHC can be requested and will be provided if demand is sufficient.

# Contenu archivé


Le contenu identifié comme archivé est fourni à des fins de référence, de recherche ou de tenue des dossiers; il n'est pas assujéti aux normes Web du gouvernement du Canada. Aucune modification ou mise à jour n'y a été apportée depuis son archivage. Une partie du contenu archivé n'existe que dans une seule des langues officielles. La SCHL en fera la traduction dans l'autre langue officielle si la demande est suffisante.




[illegible]

PLAN DU 2002 . 201


SECTION "A.A."

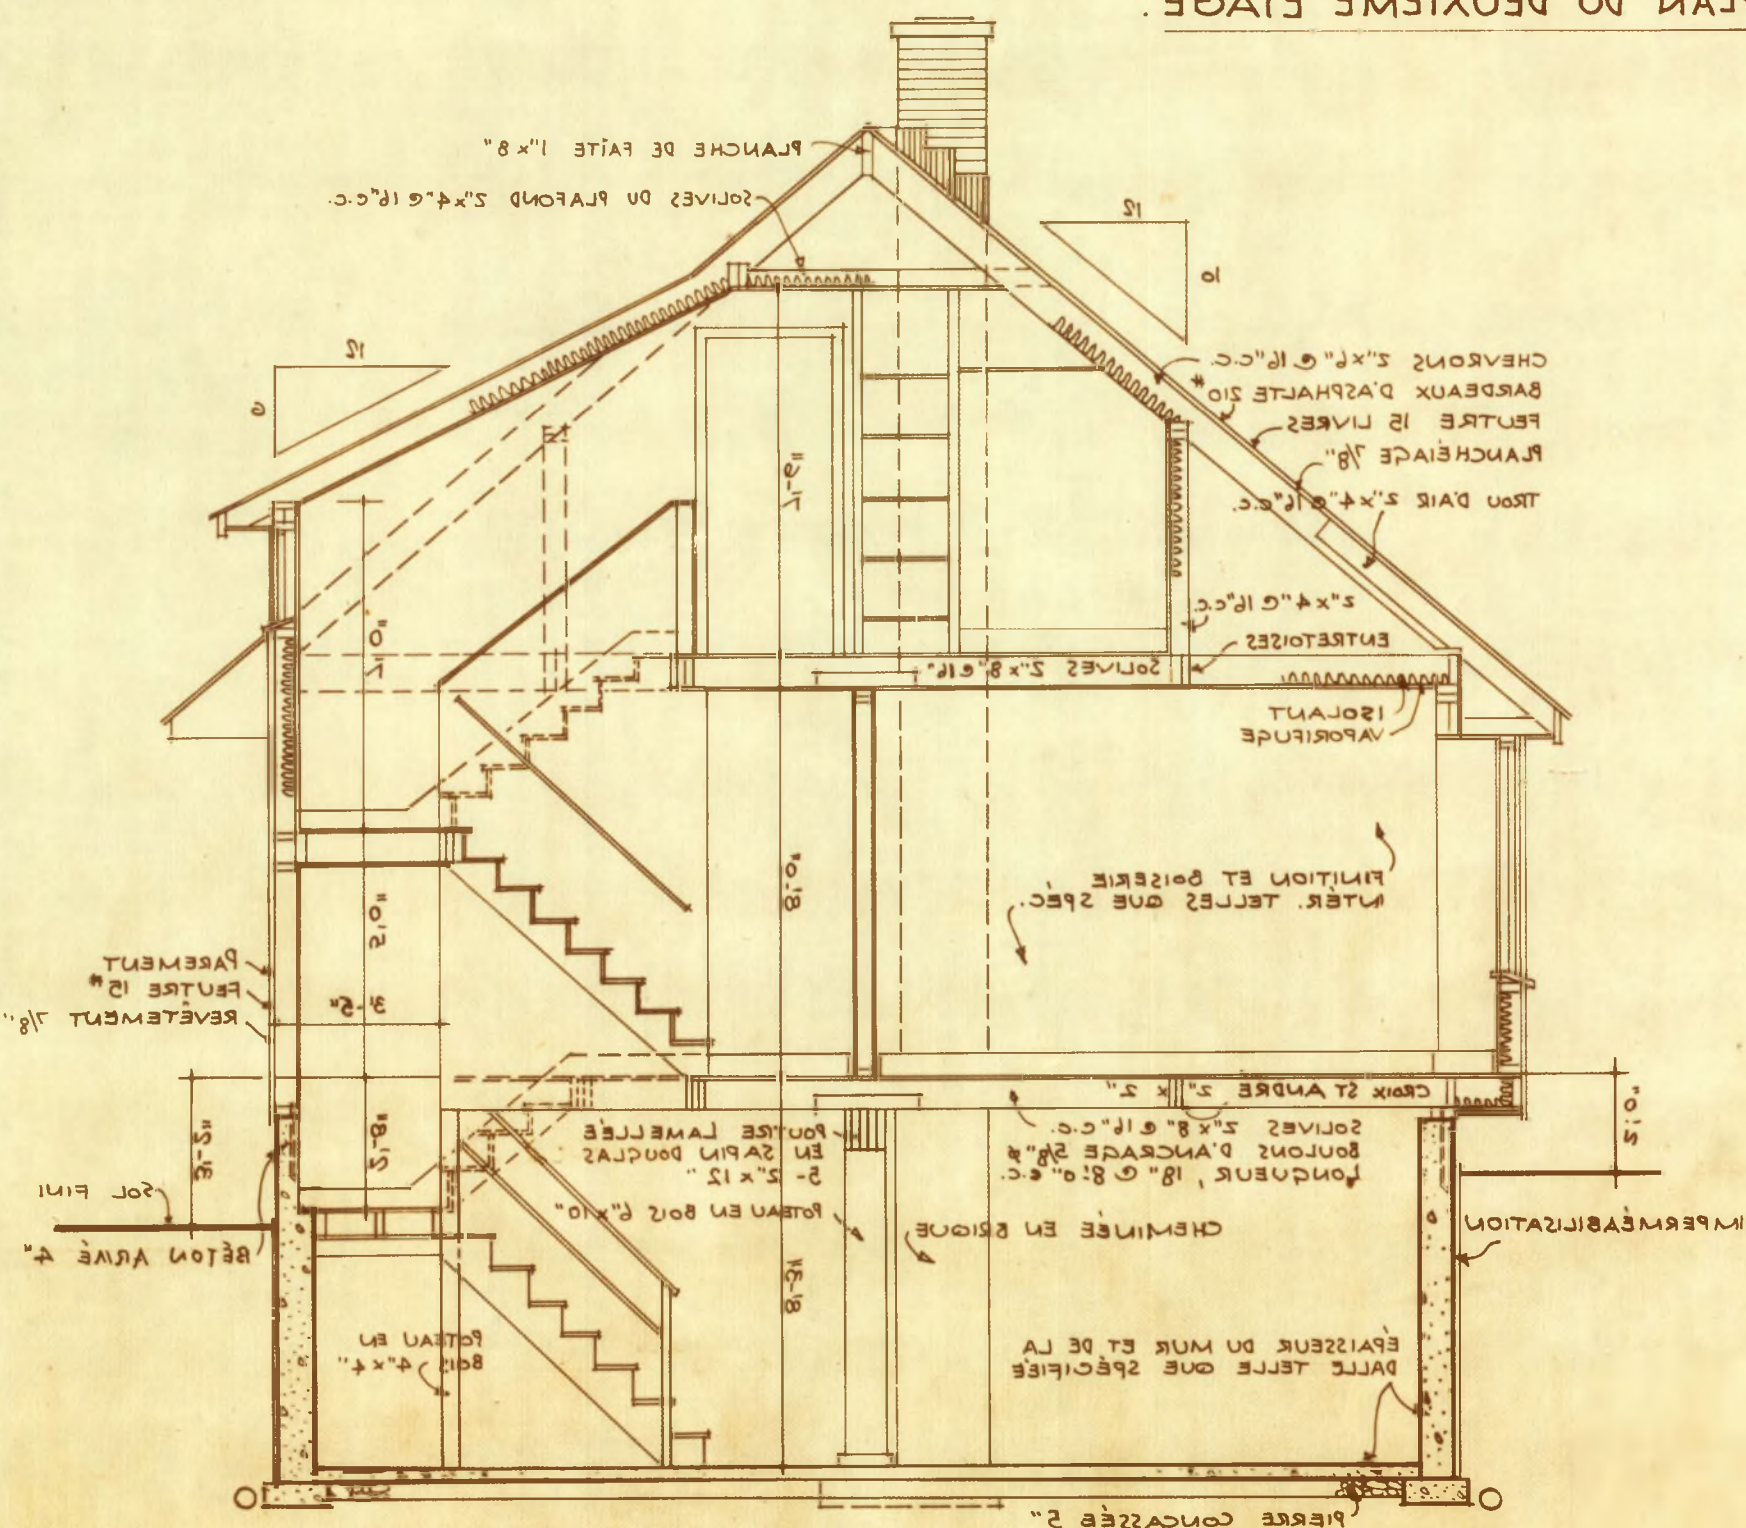

PLAN DU DEUXIÈME ÉTAGE.

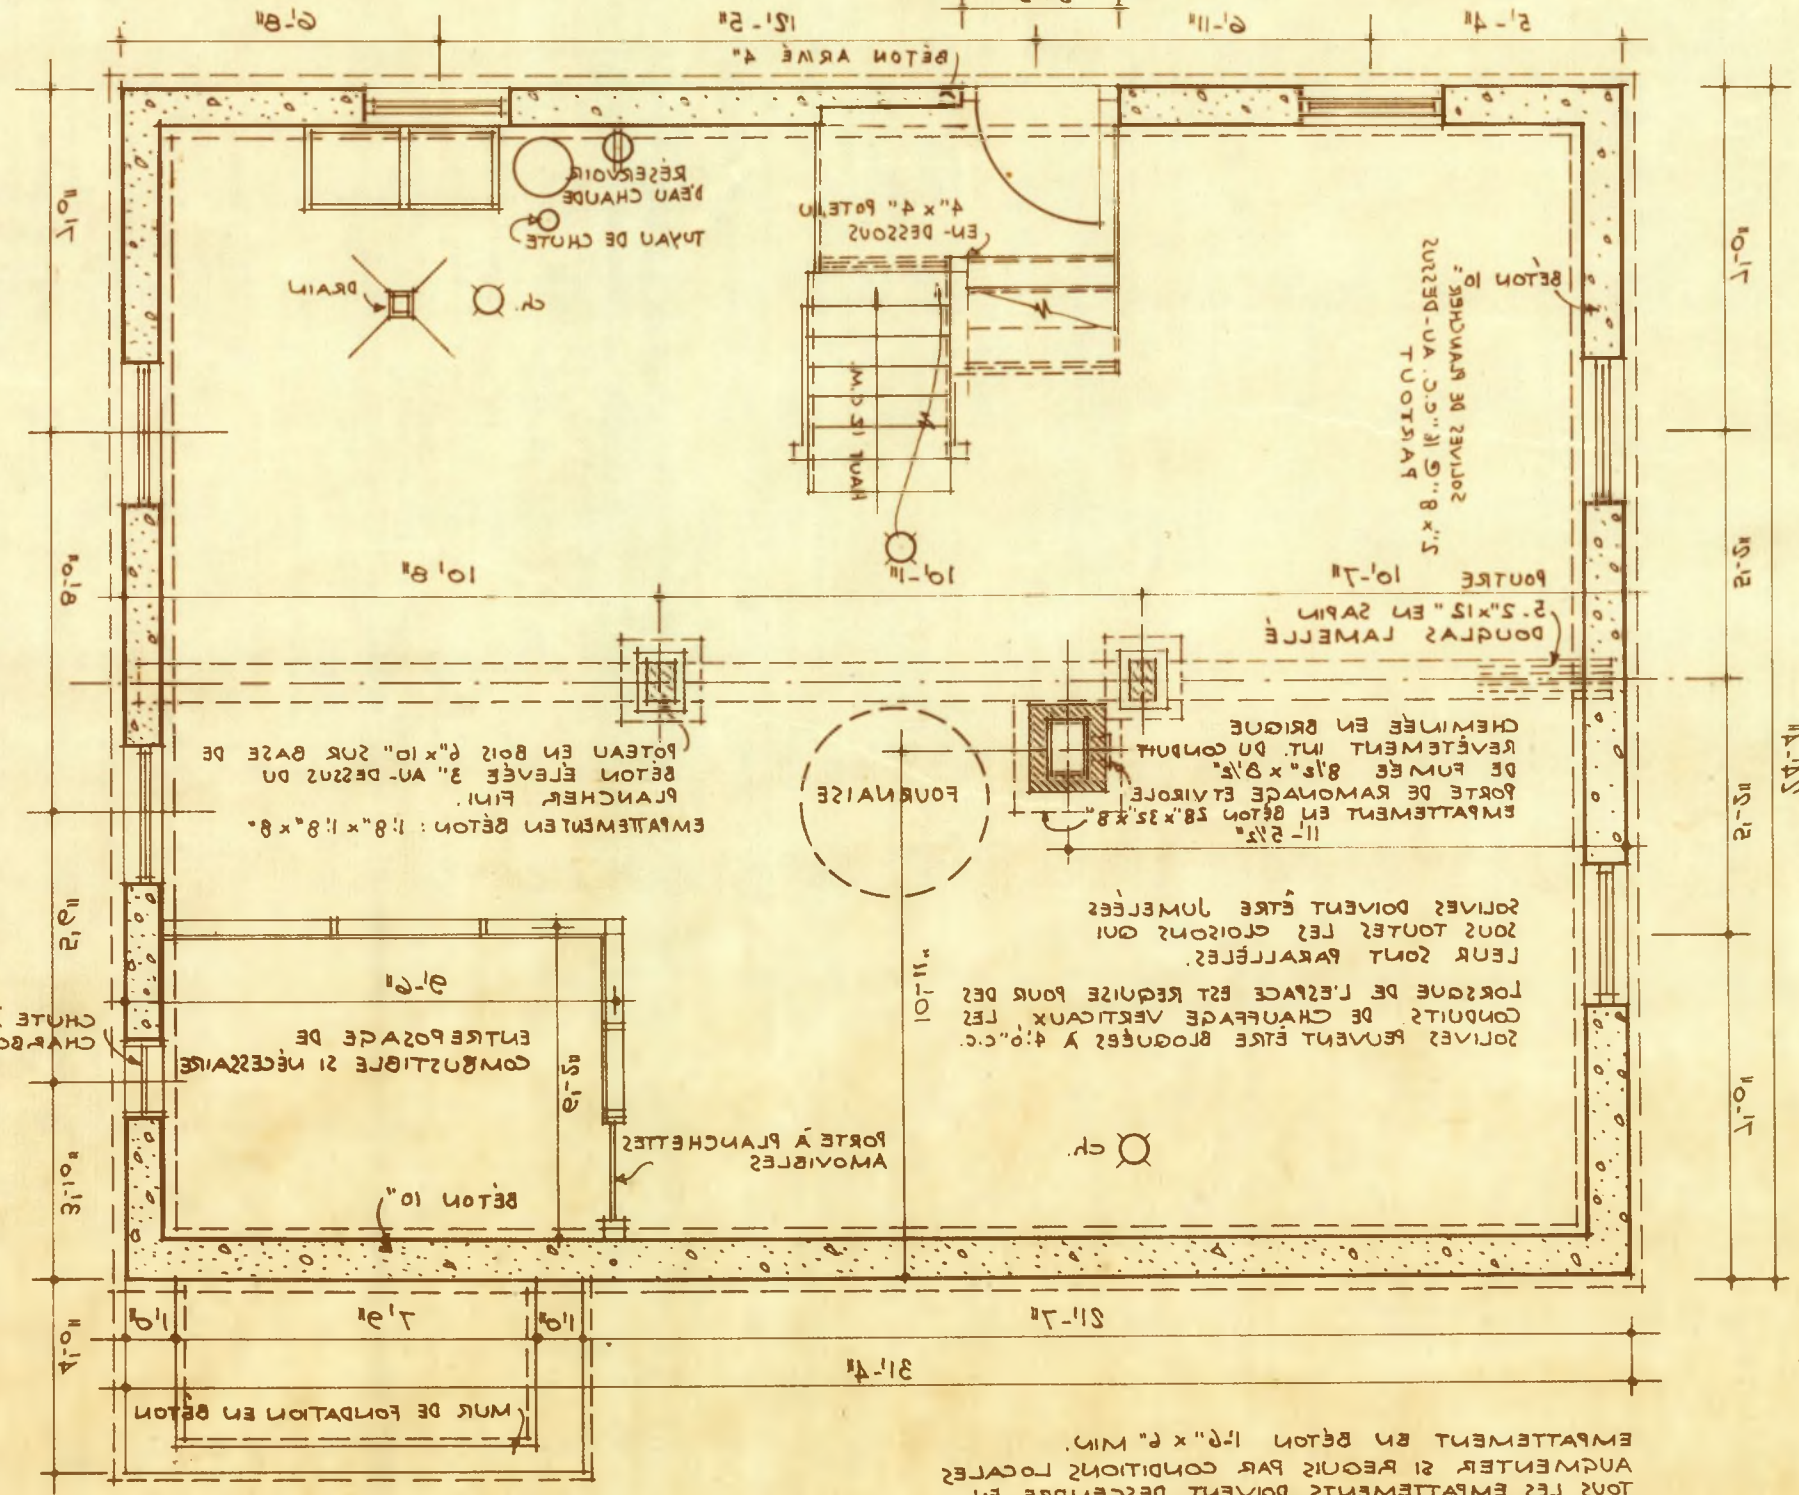

PLAN DU PREMIER ÉTAGE

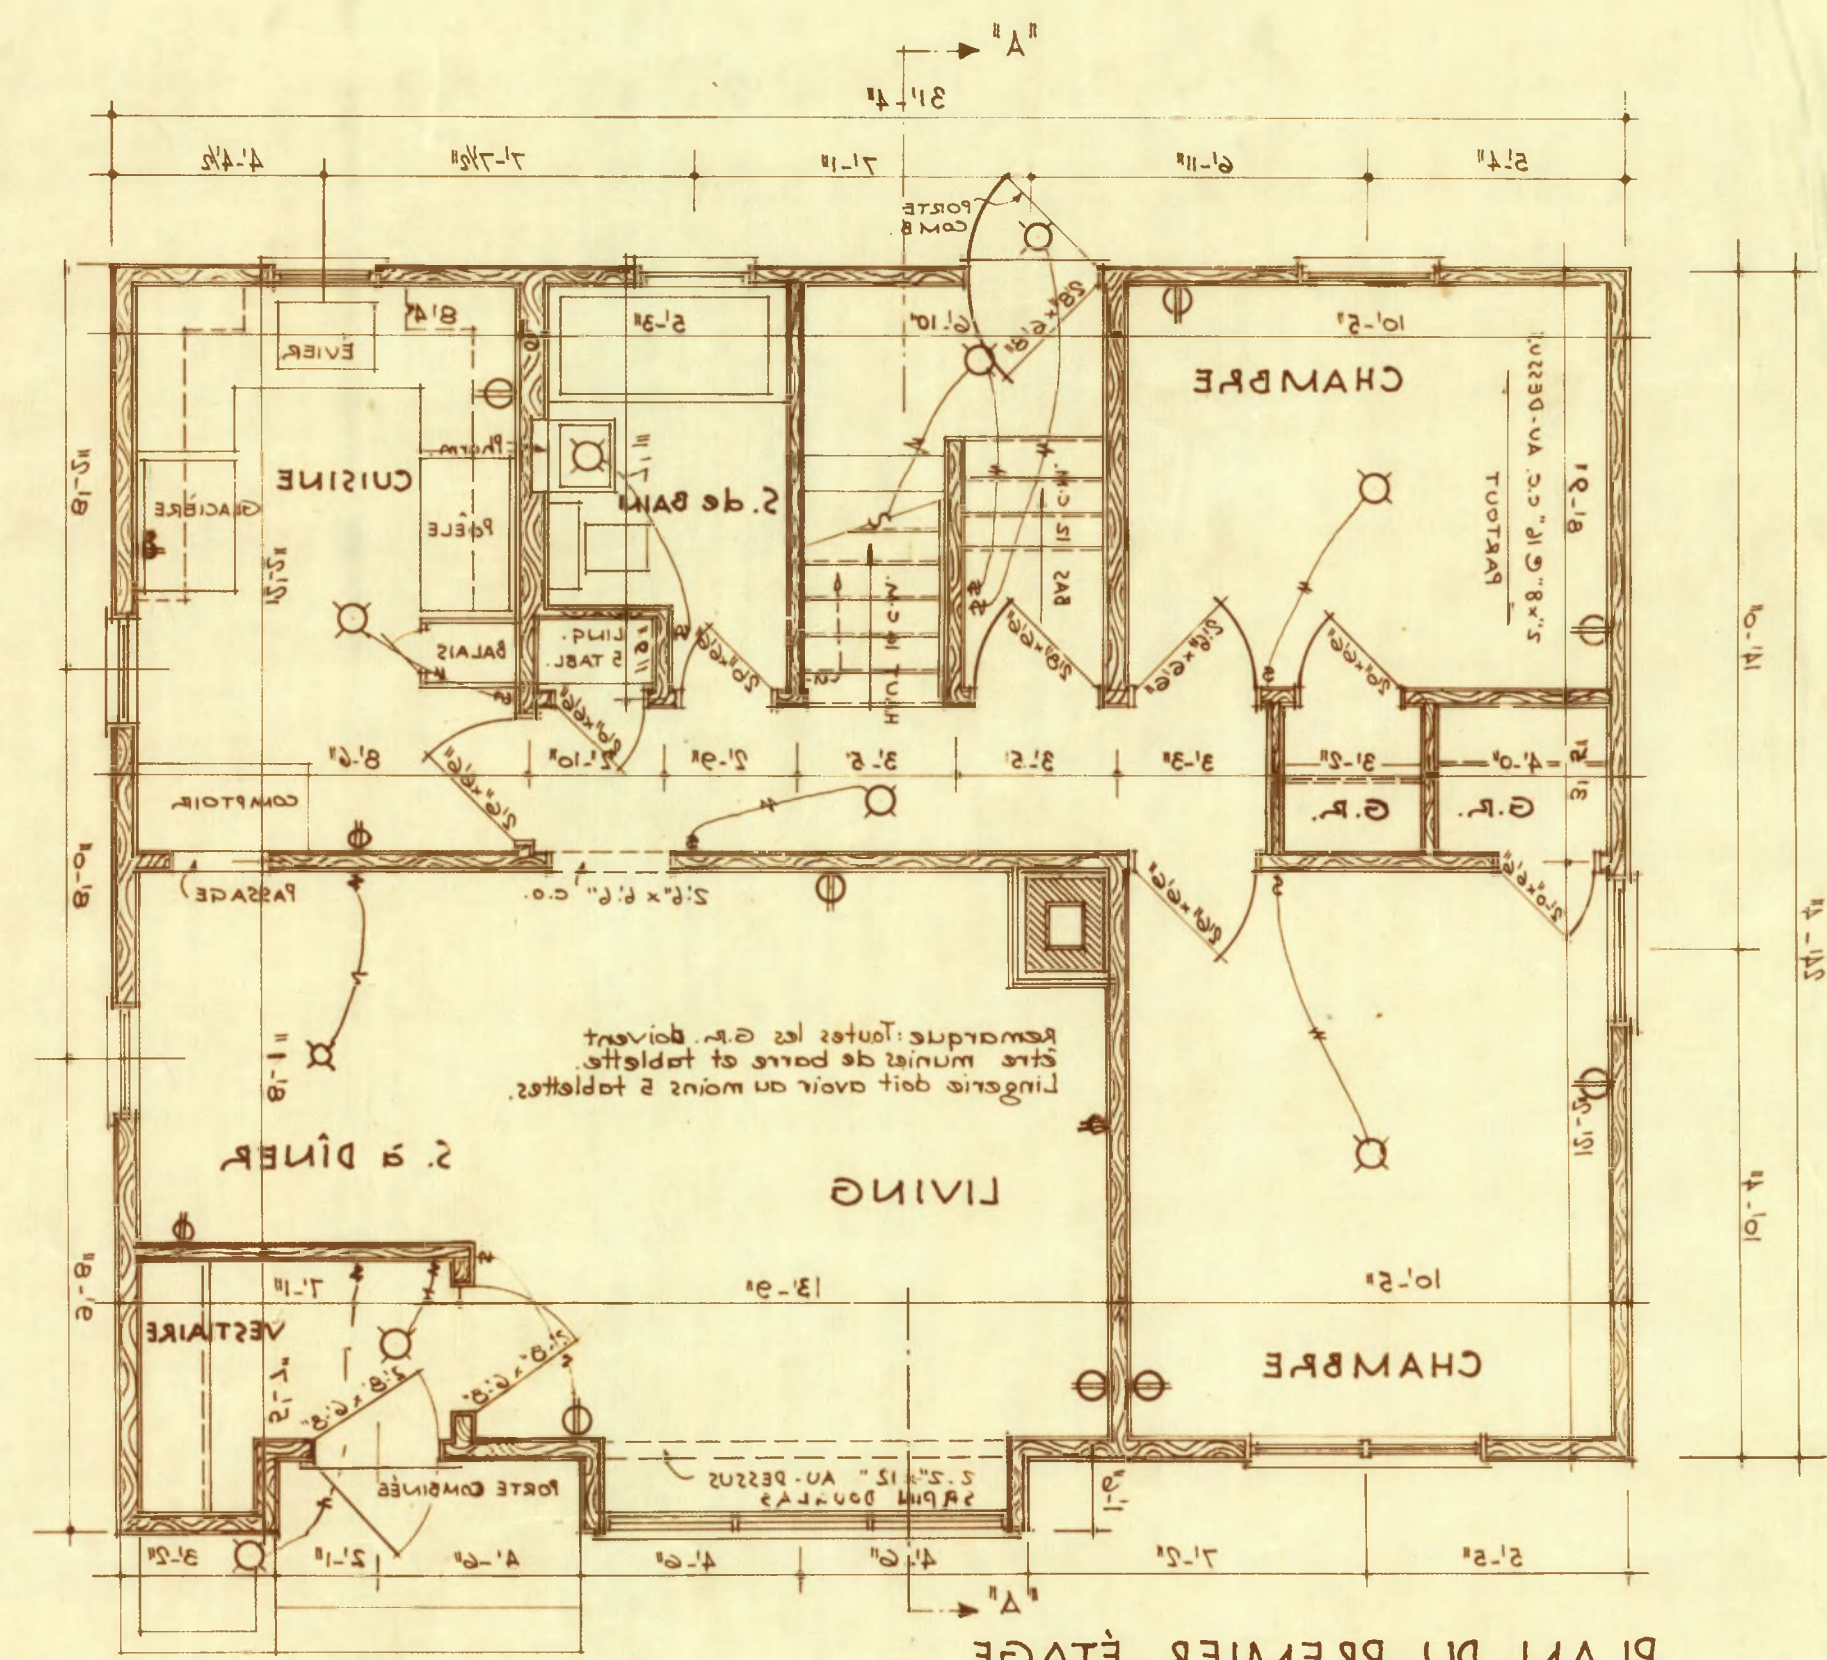[illegible]

MAISON

PROPRIÉTÉ INDIVISE

ORIENTATION

LE PROJET DE CONSTRUCTION

DIMENSIONS SUR LE PLAN DU


TERREIN ET INDIVIDUALISATION

PLACEMENT DU GARA GE, D'IL


Y NEU ET LES MOYENS D'ACCÈS

[illegible]




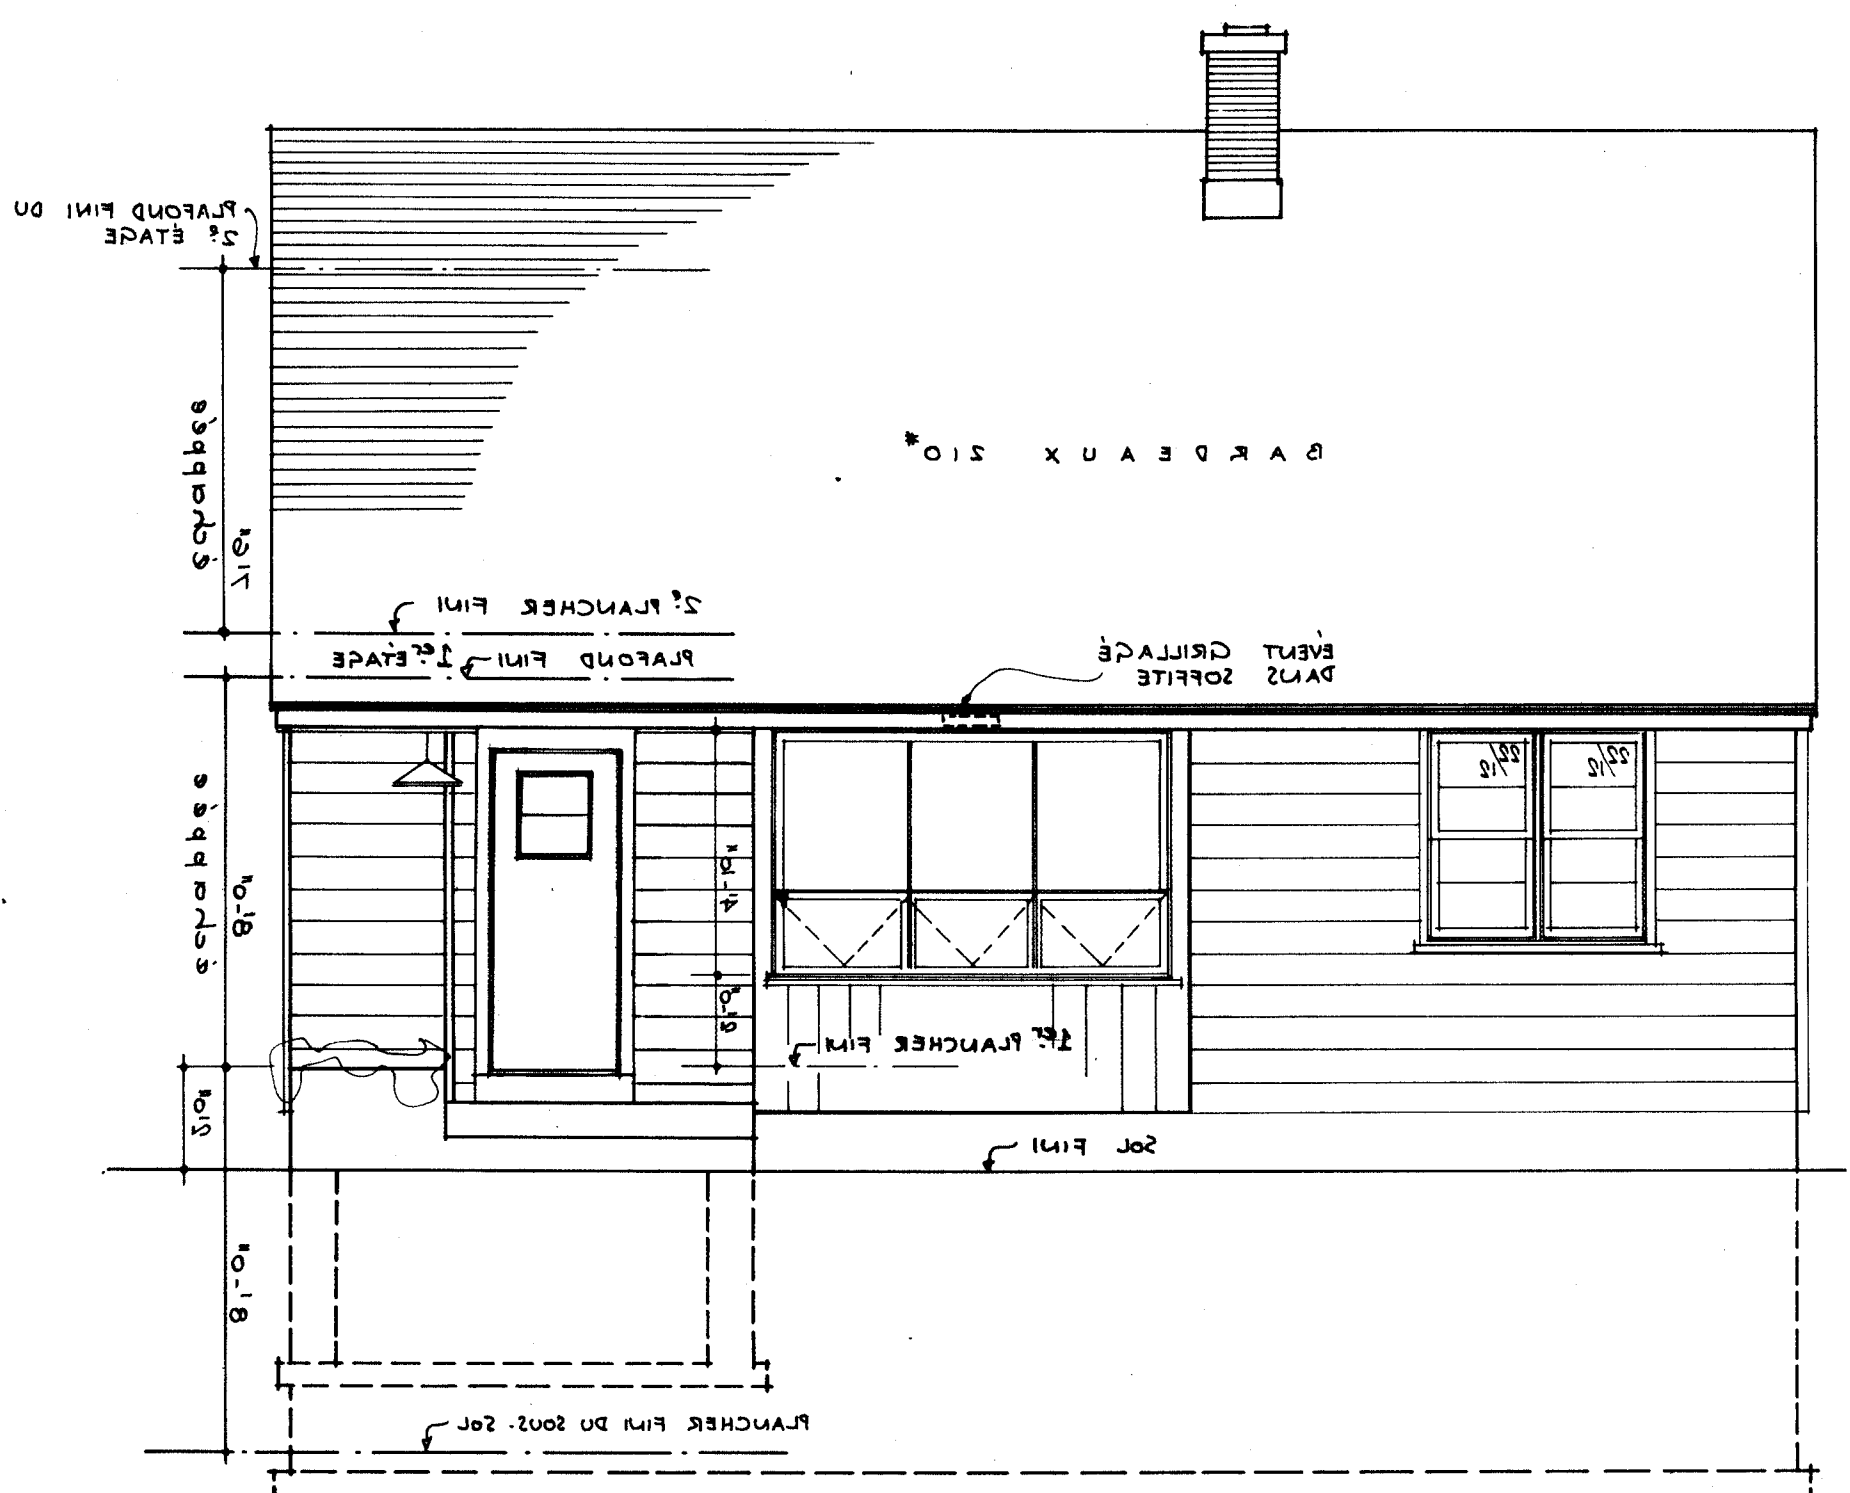


ÉLEVATION AVANT

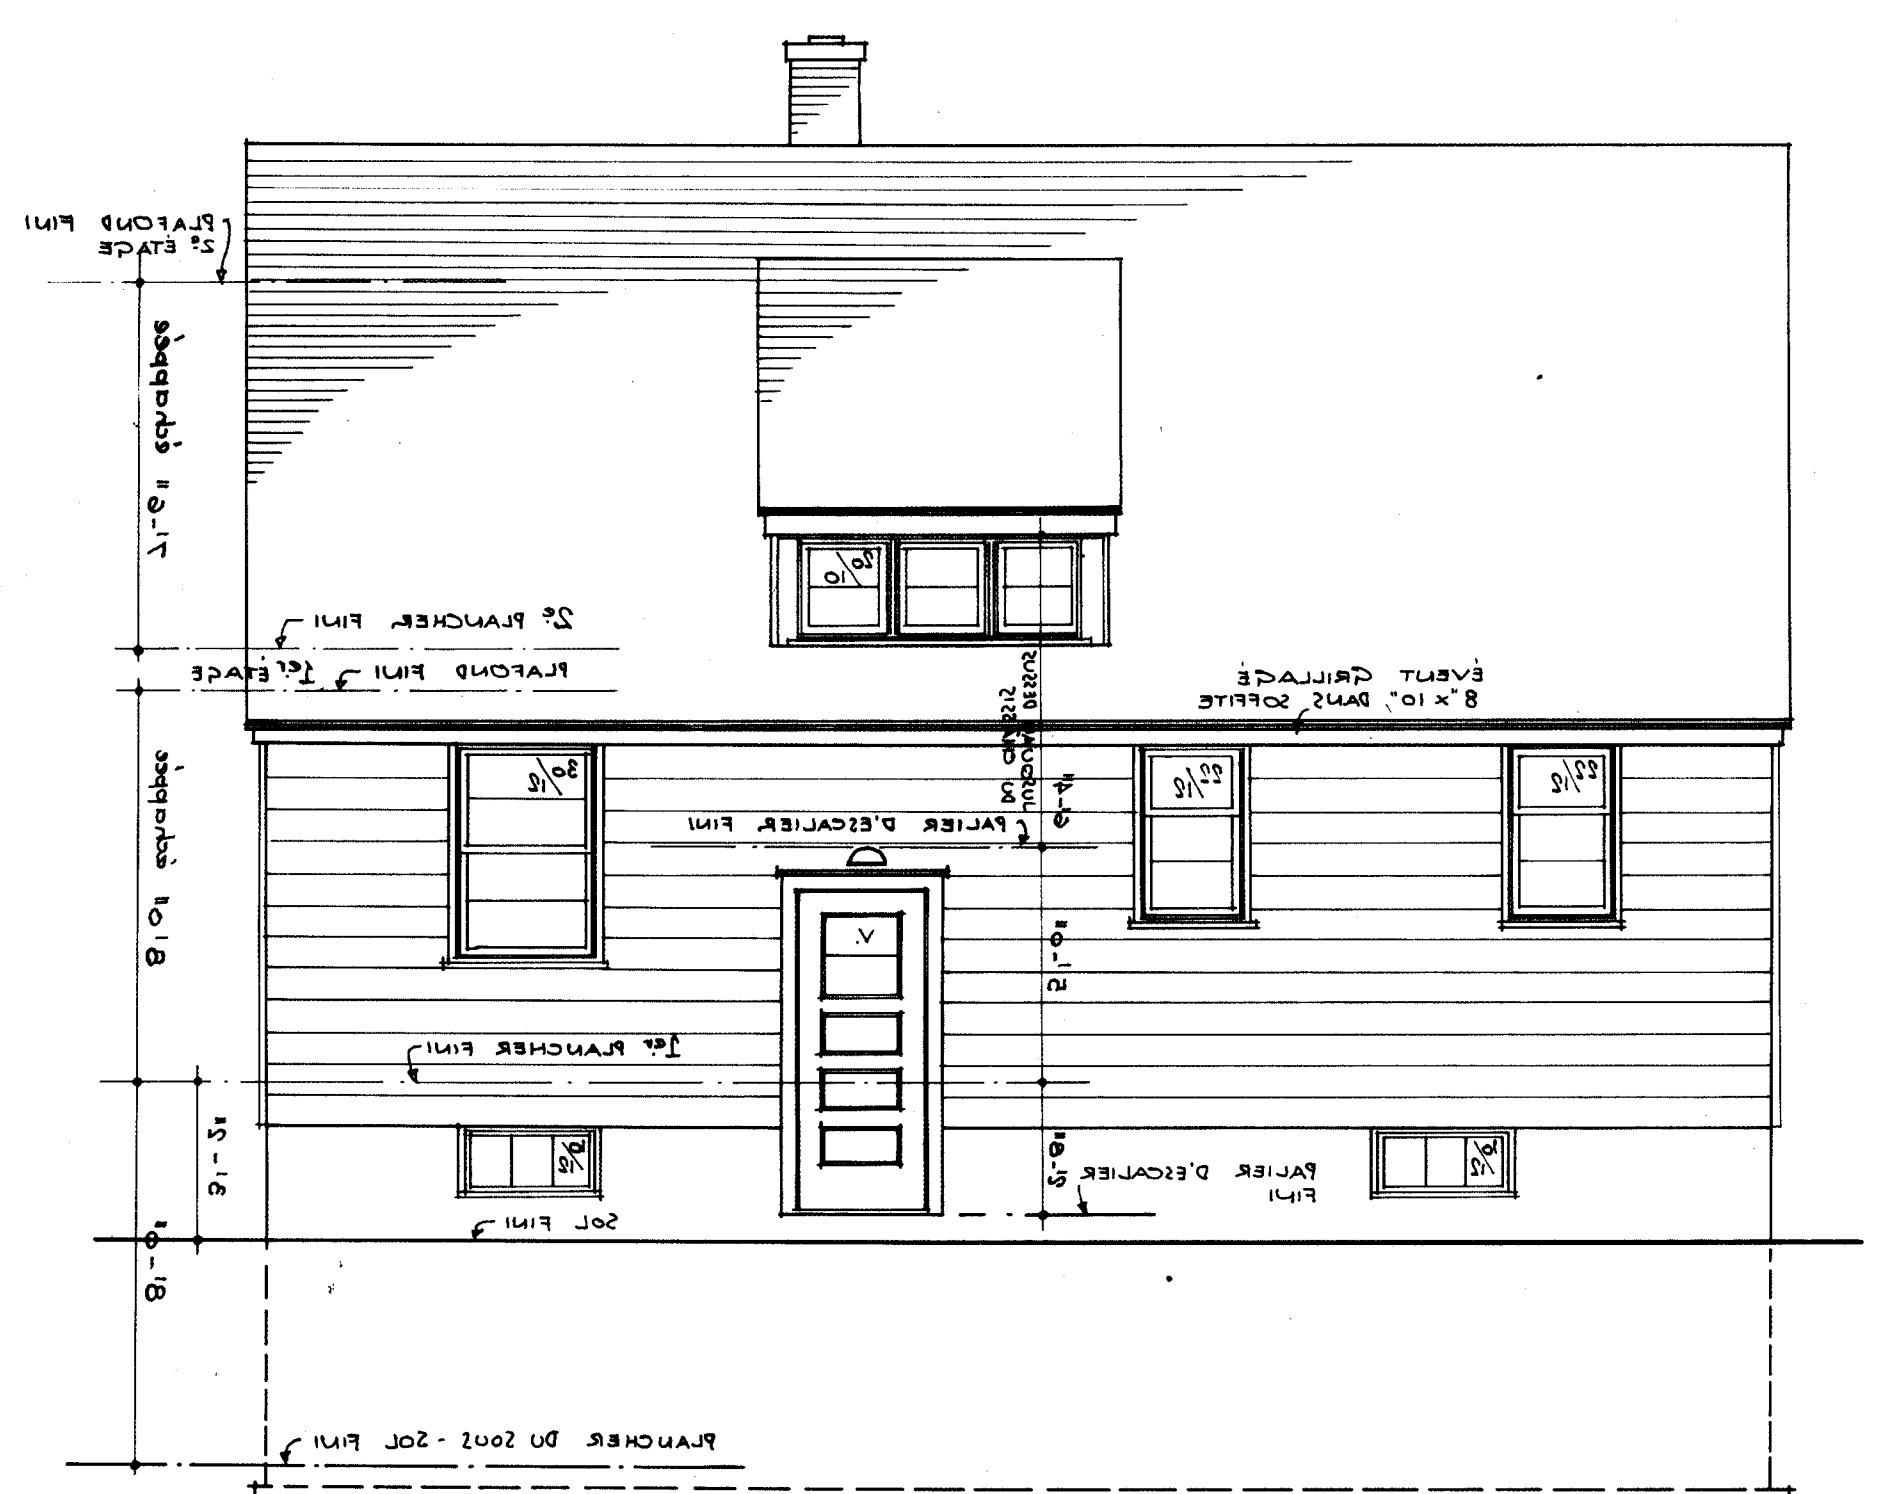

ÉLEVATION ARRIÈRE

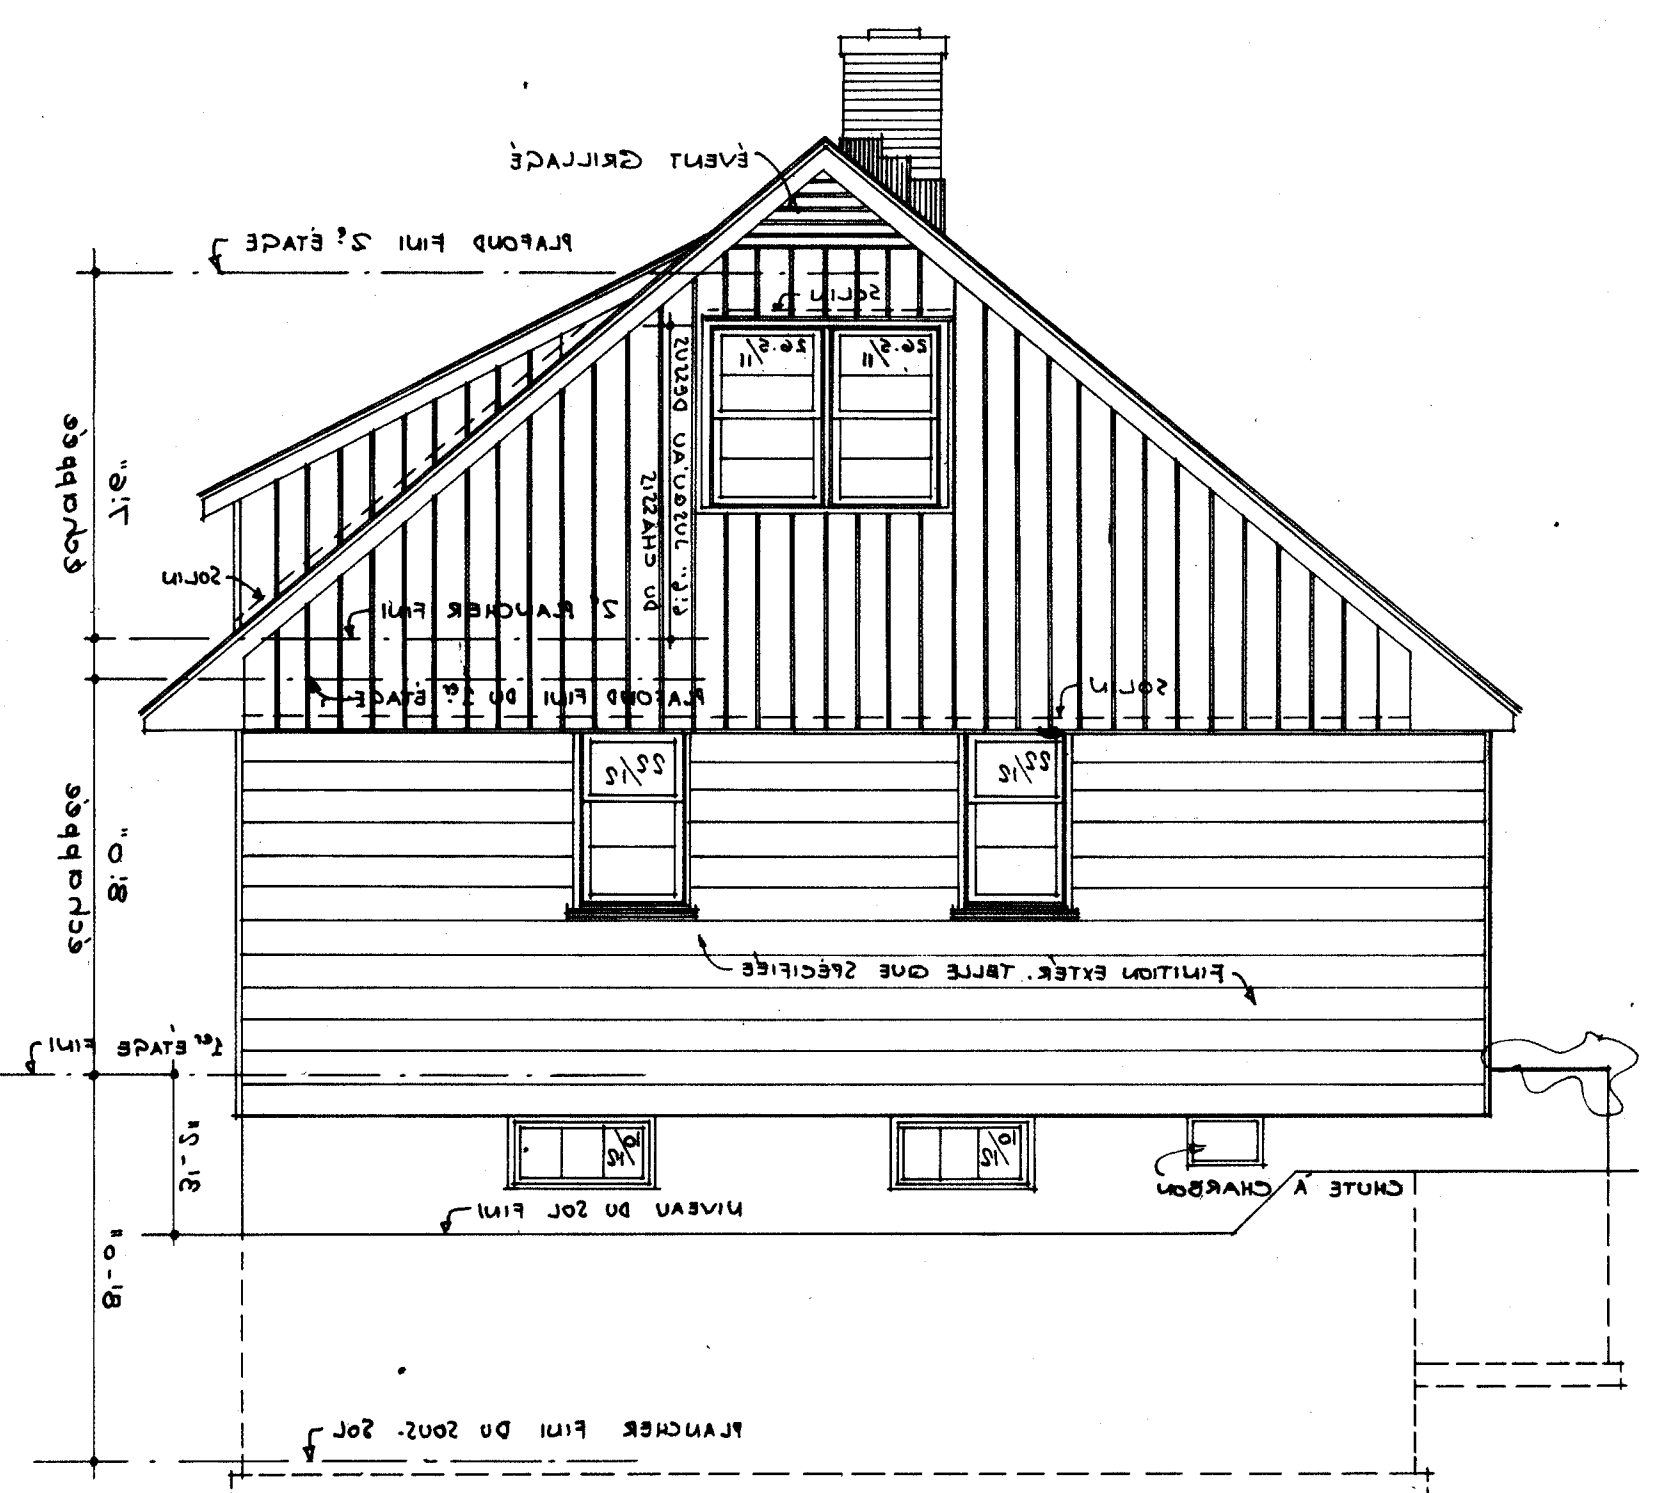

ÉLEVATION DROITE

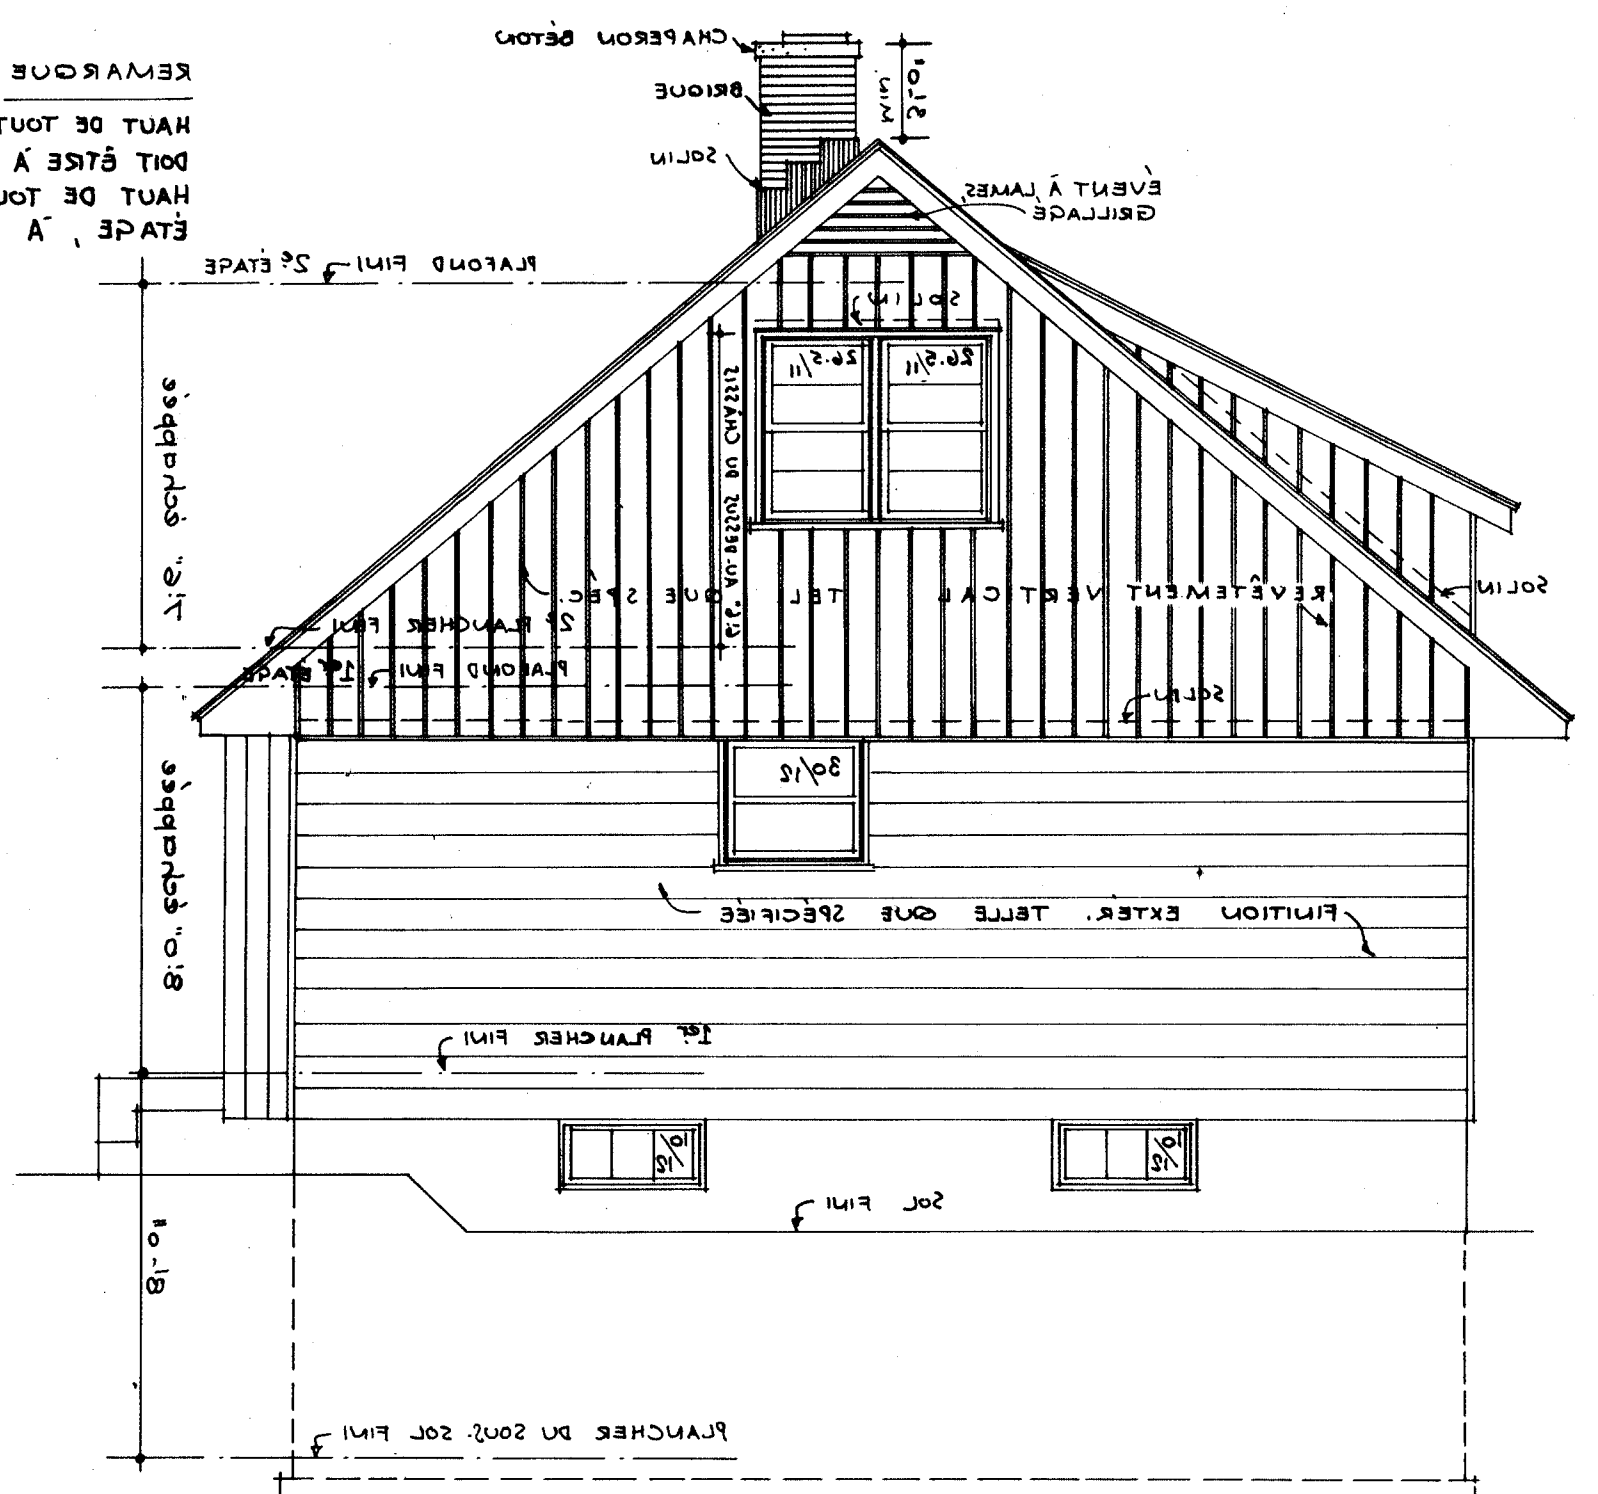

ÉLEVATION GAUCHE

REMARQUE :  
HAUT DE TOUTES LES FENÊTRES DU 1er ÉTAGE  
DOIT ÊTRE À G. 10" DU PLANCHER FINI.  
HAUT DE TOUTES LES FENÊTRES DU 2e  
ÉTAGE À G. 6" DU PLANCHER FINI.

|                    |             |                                          |
|--------------------|-------------|------------------------------------------|
| DATE               | REVISIONS   | BY                                       |
| 12/15              | REVISED     | C.S.                                     |
| DATE               | DESIGN NO.  | DWG. NO.                                 |
| Dec 1920           | 415         | 545                                      |
| SCALE 1/8" = 1'-0" | DESIGNED BY | C.M.H.C.                                 |
|                    |             | CENTRAL MORTGAGE AND HOUSING CORPORATION |