



Archived Content

Information identified as archived is provided for reference, research or recordkeeping purposes. It is not subject to the Government of Canada Web Standards and has not been altered or updated since it was archived. Some of this archived content is available only in one official language. Translation by CMHC can be requested and will be provided if demand is sufficient.

Contenu archivé

Le contenu identifié comme archivé est fourni à des fins de référence, de recherche ou de tenue des dossiers; il n'est pas assujetti aux normes Web du gouvernement du Canada. Aucune modification ou mise à jour n'y a été apportée depuis son archivage. Une partie du contenu archivé n'existe que dans une seule des langues officielles. La SCHL en fera la traduction dans l'autre langue officielle si la demande est suffisante.

COMPETITION SERIES

Project #: 517 F Number of Sheets: 2
Architect: R. Sellors,
1956

Number of Storeys: 2--garage attached
Single detached

Number of Bedrooms: 3

Fireplace? no,

Basement: -Yes--unfinished
-

Cladding:

Primary: Cedar siding--vertical
-1" x 6" board and batten--upper floor
Secondary: Stucco
-Lower floor
Other: N/A

Roof:

Materials: Asphalt shingles,





Shape: Gable

Special Features: N/A
-

N/A
-

N/A
-

N/A
-

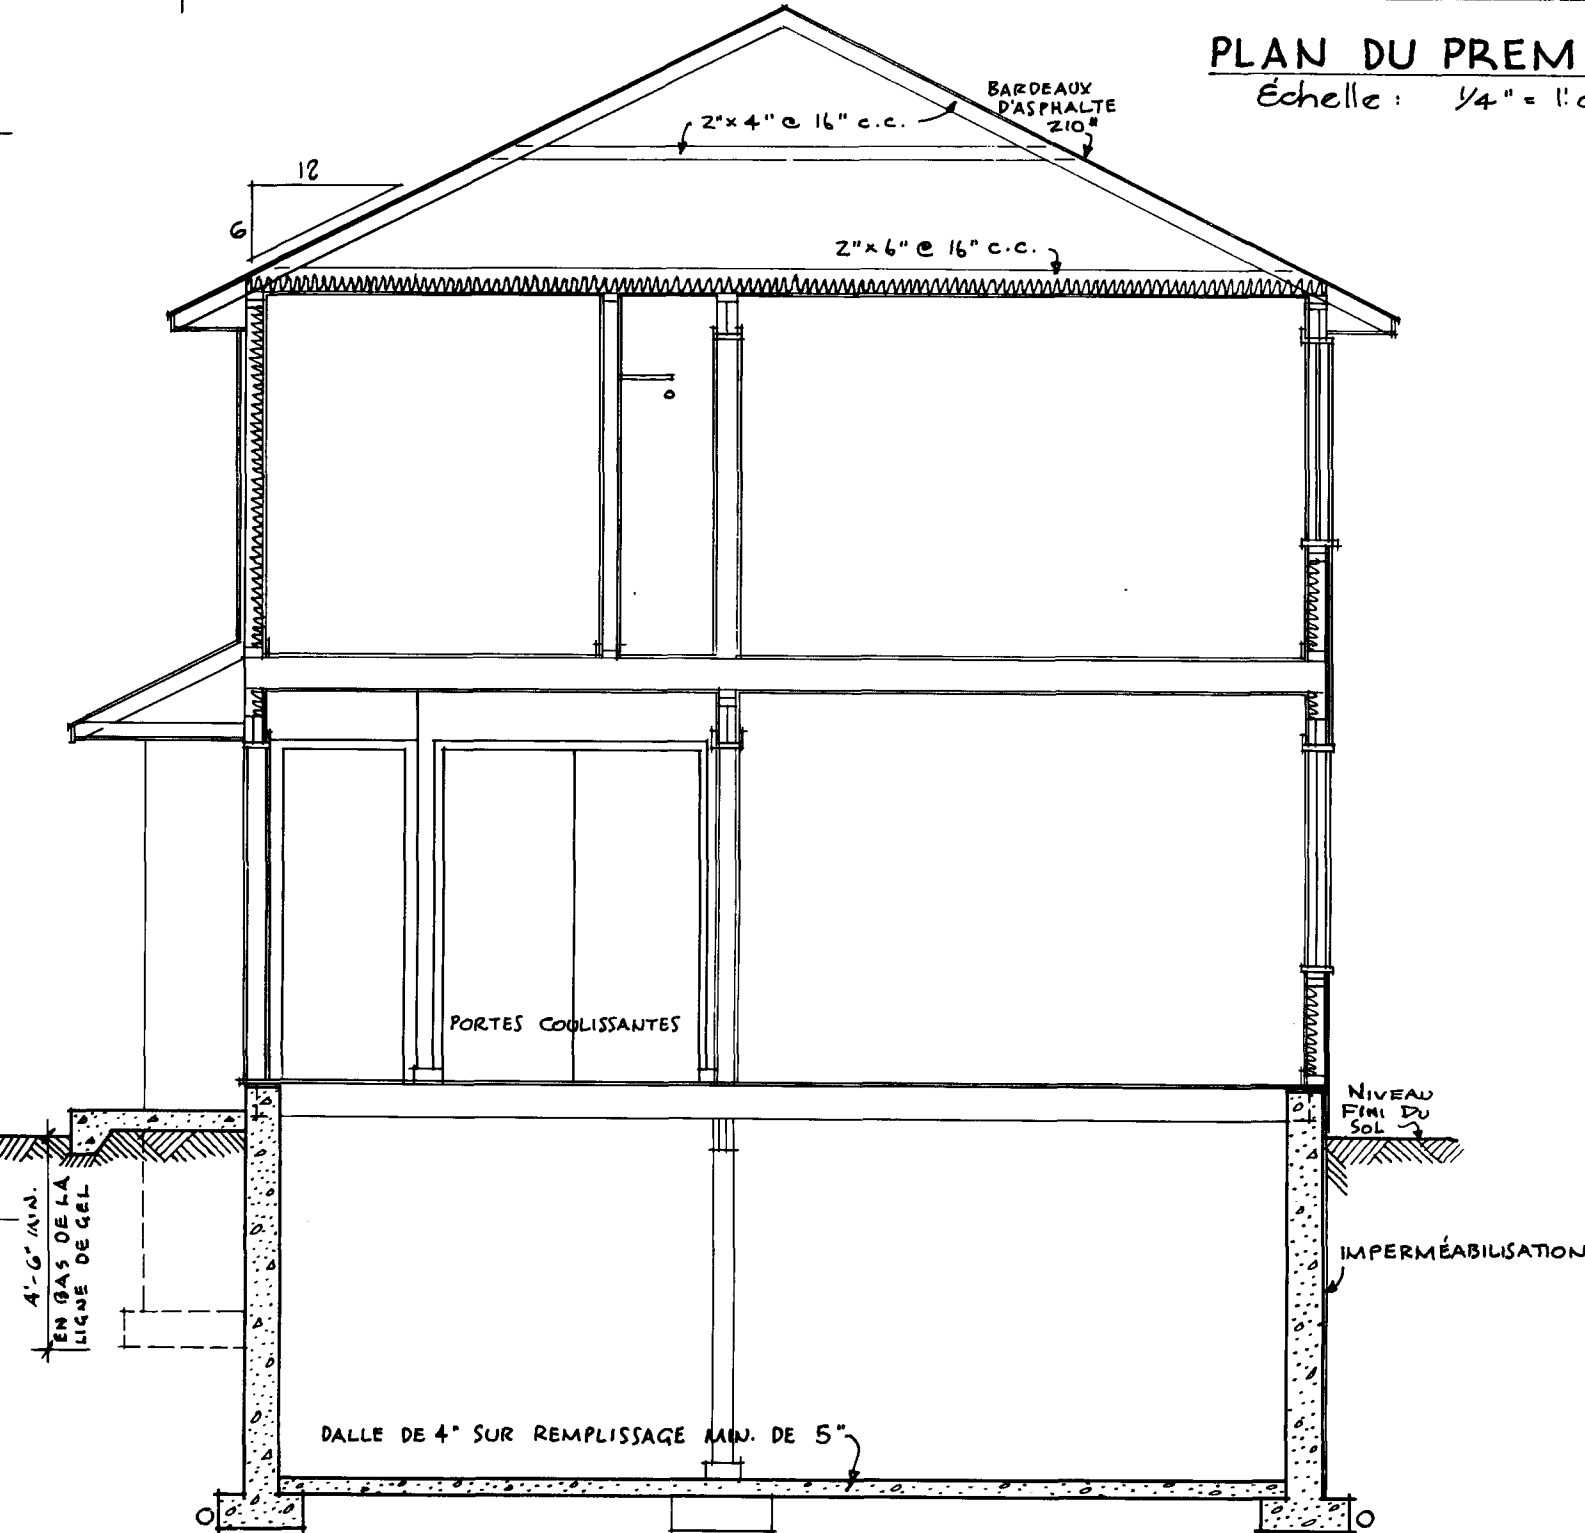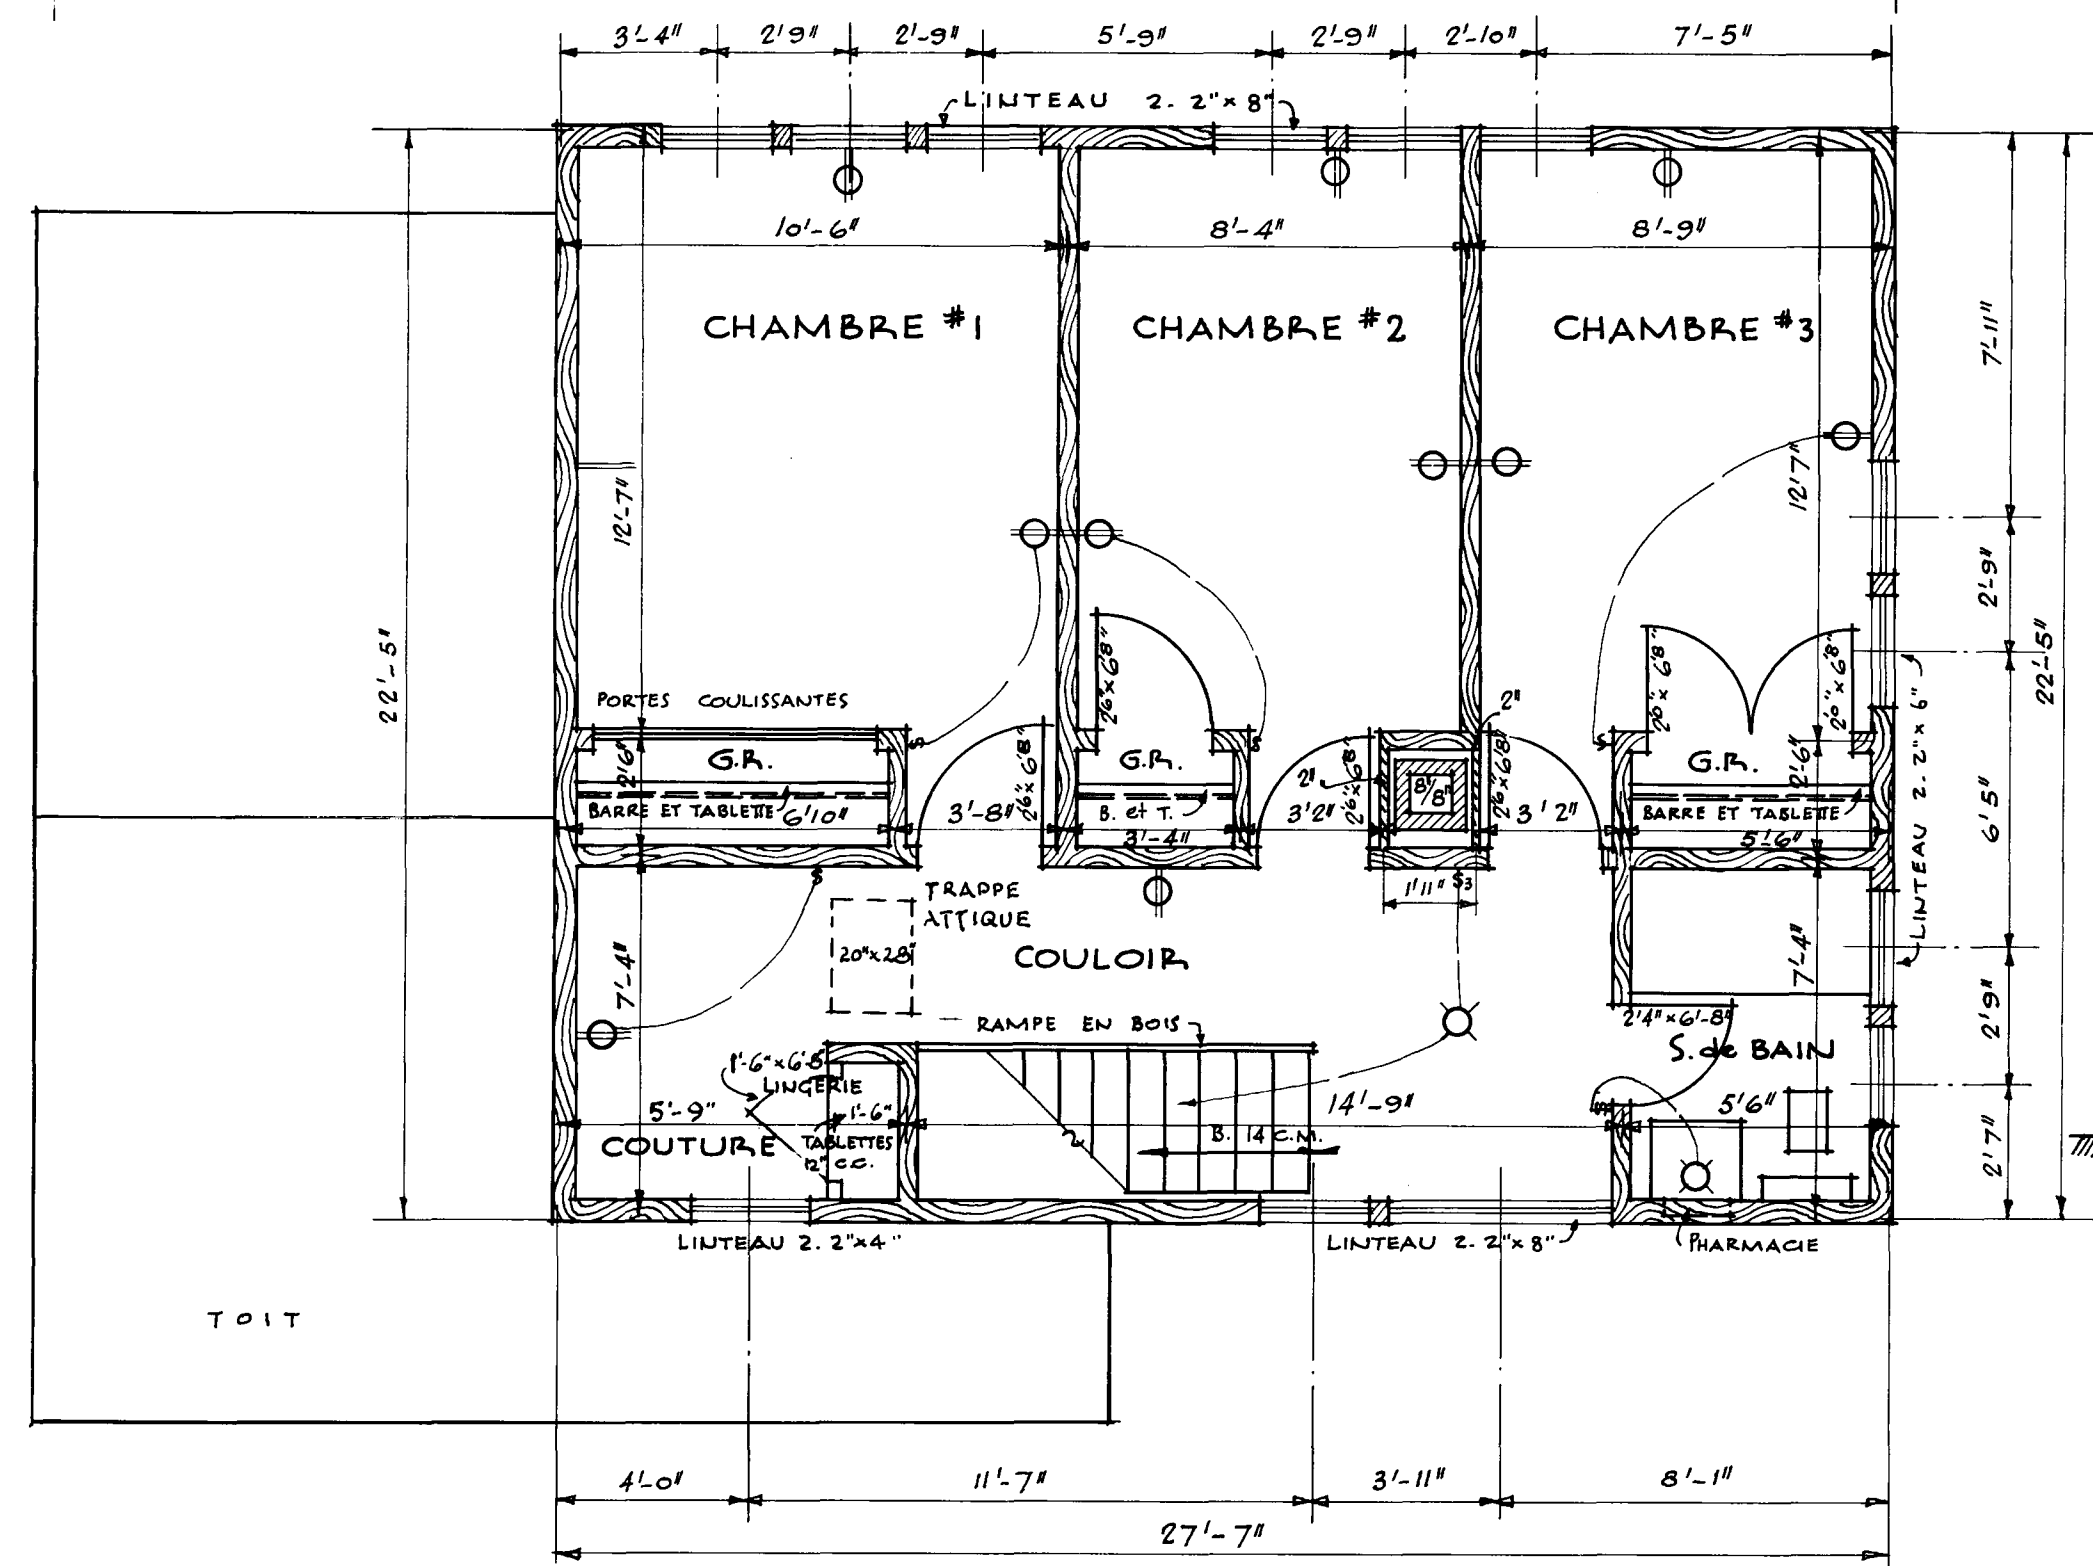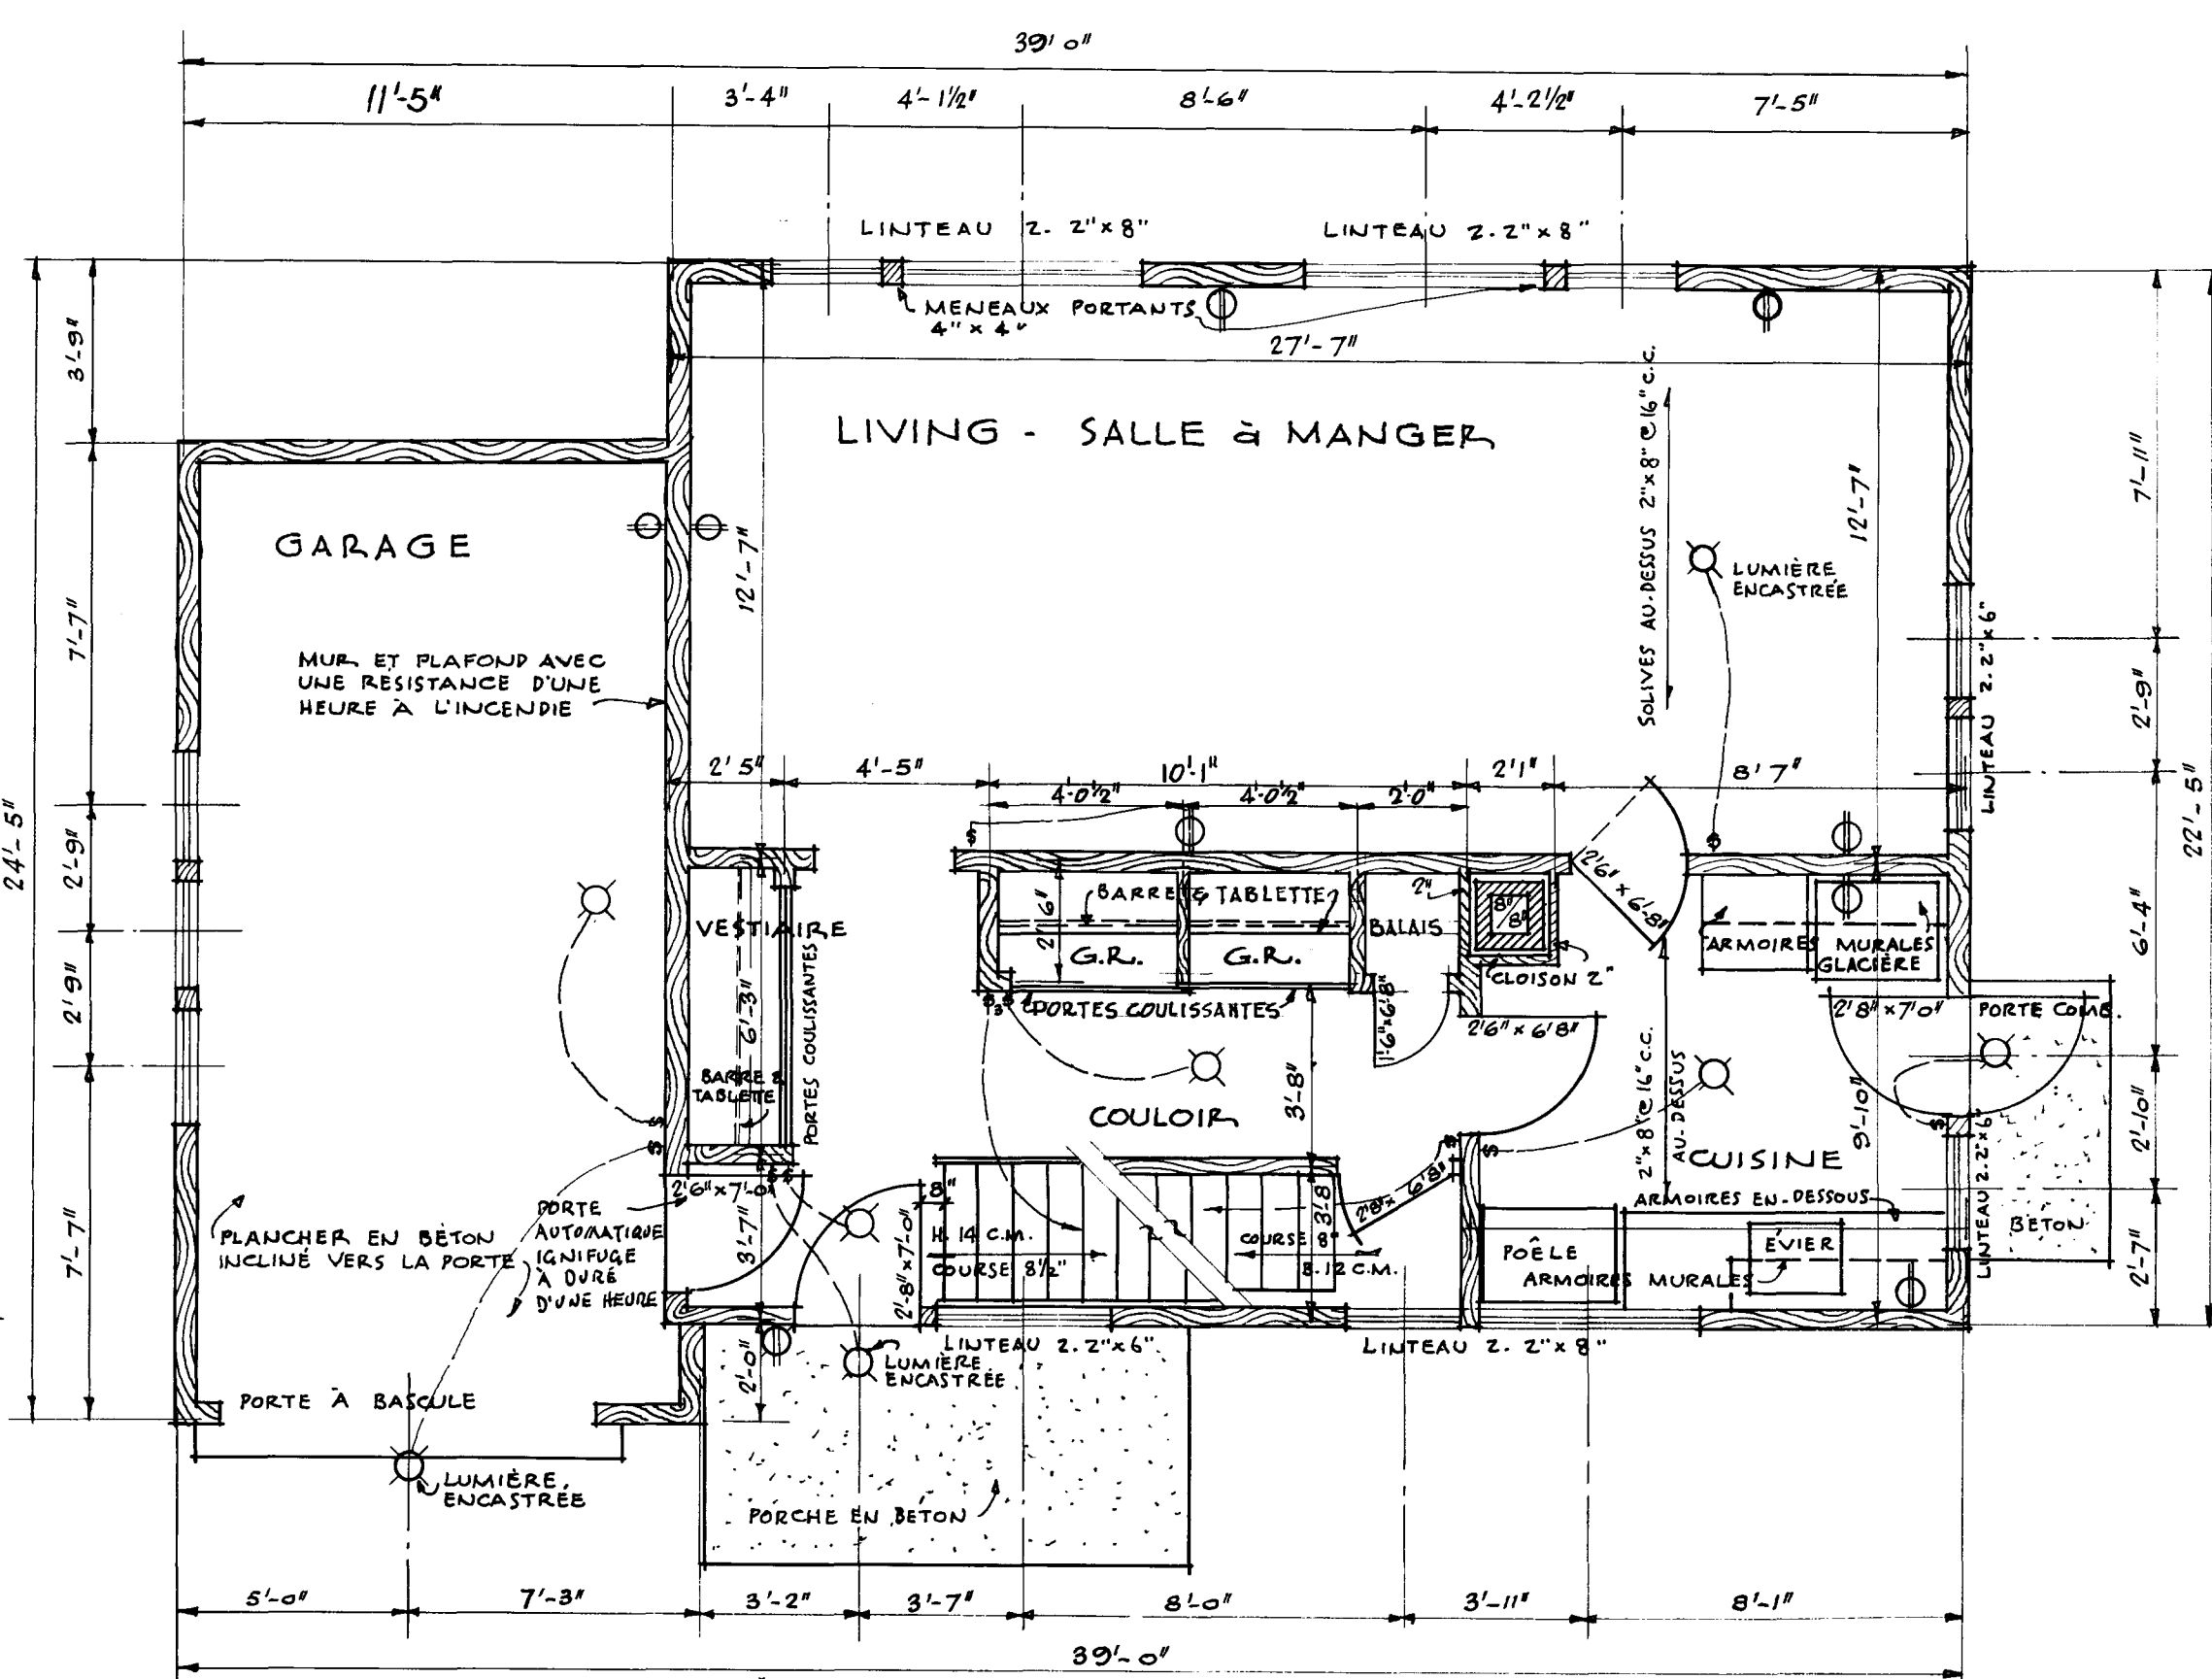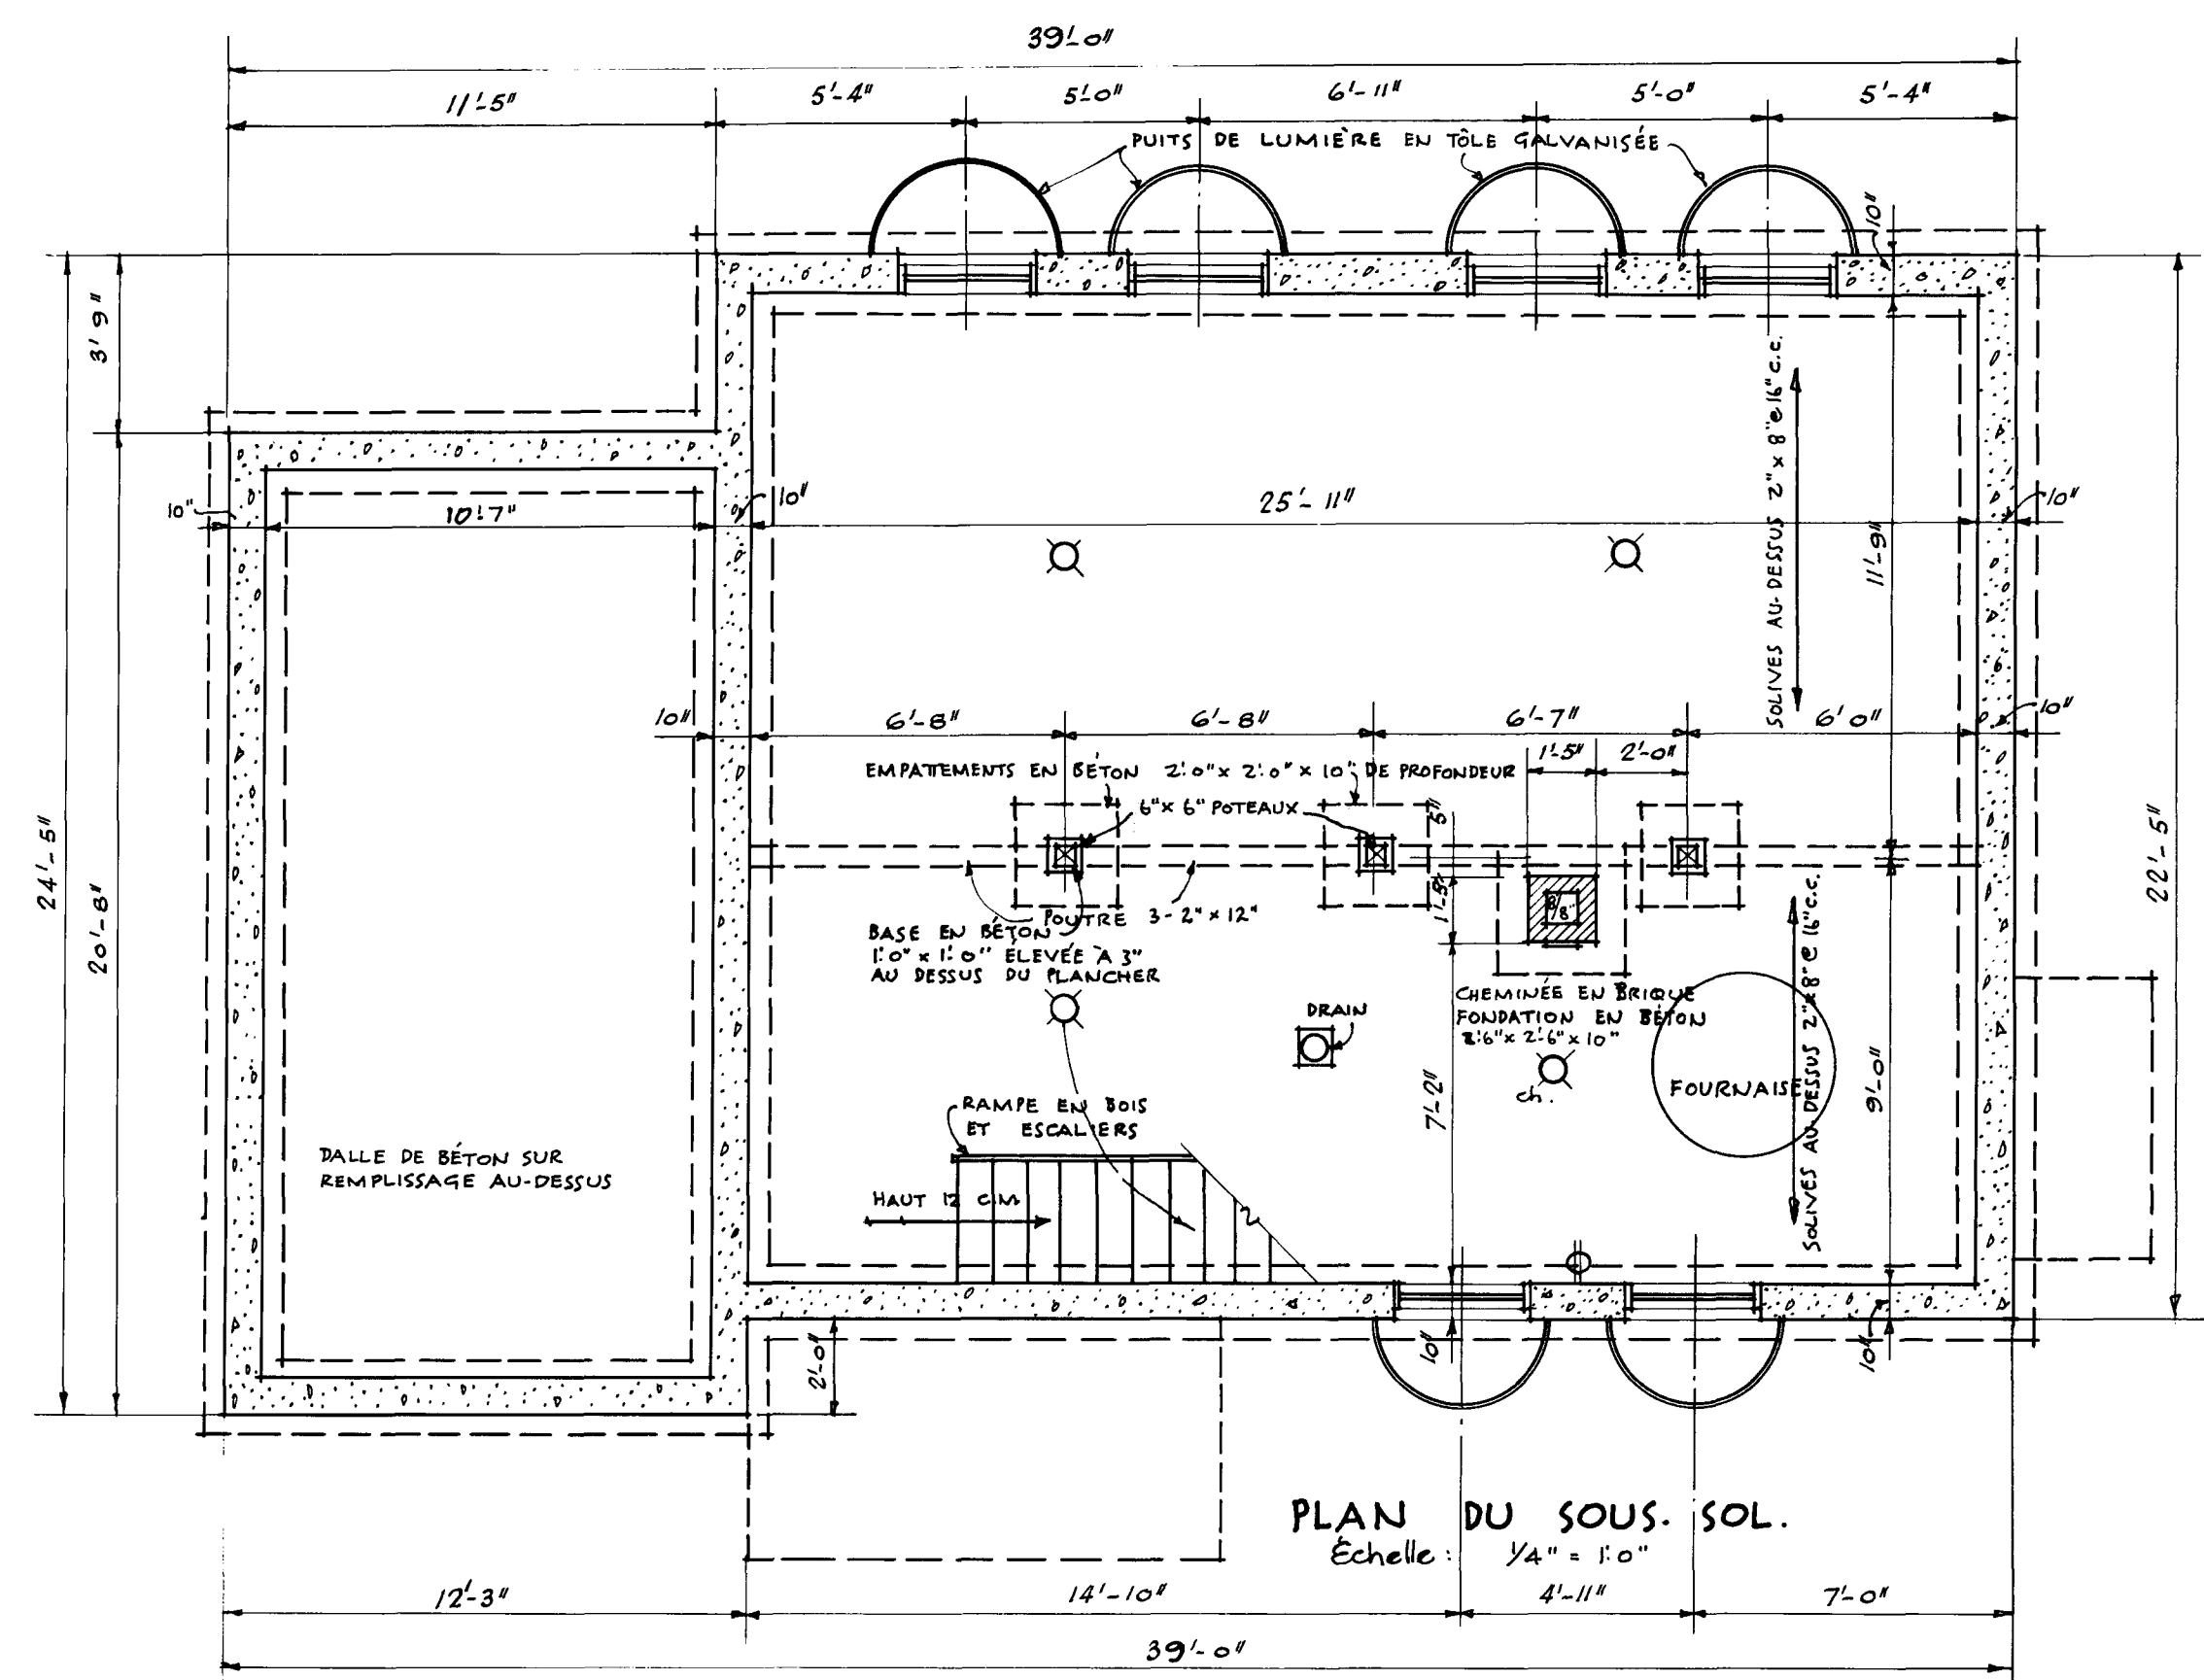



REMARQUES :

1. LES SOLIVES DOIVENT ÊTRE JUMELÉES SOUS TOUTES LES CLOISONS QUI LEUR SONT PARALLÈLES .
2. TOUS LES LINTEAUX DOIVENT ÊTRE PLACÉS SUR LA RIVE.
3. LA PROFONDEUR ET LES DIMENSIONS DES EMPATTEMENTS ET DES FONDATIONS DOIVENT ÊTRE AUGMENTÉES SI LES CONDITIONS LOCALES L'EXIGENT , VOIR NORMES DE CONSTRUCTIONS.
4. PRÉVOIR UNE TABLETTE ET UNE BARRÉ DANS CHAQUE GARDE. ROBE ET 5 TABLETTES DANS LA LINGERIE.


LE PROPRIÉTAIRE INSCRIRA LES DIMENSIONS
SUR LE PLAN DU TERRAIN ET INDIQUERA
LES MOYENS D'ACCÈS.

PROPRIÉTAIRE INDICHERA L'ORIENTATION.

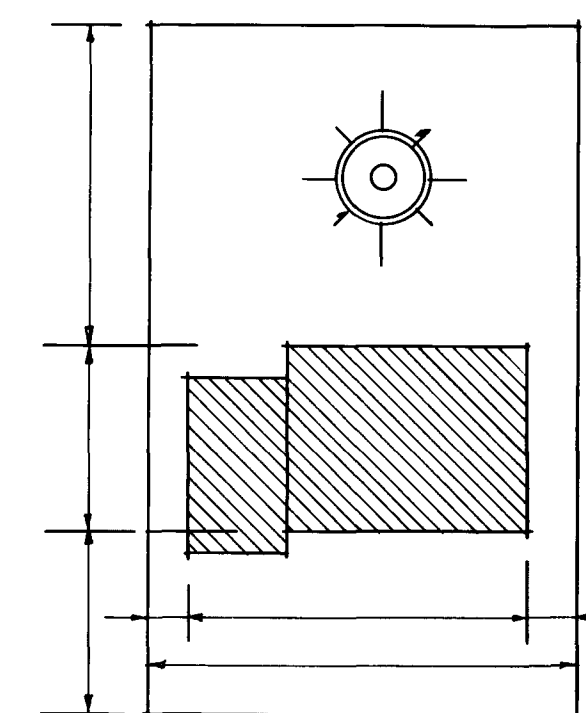


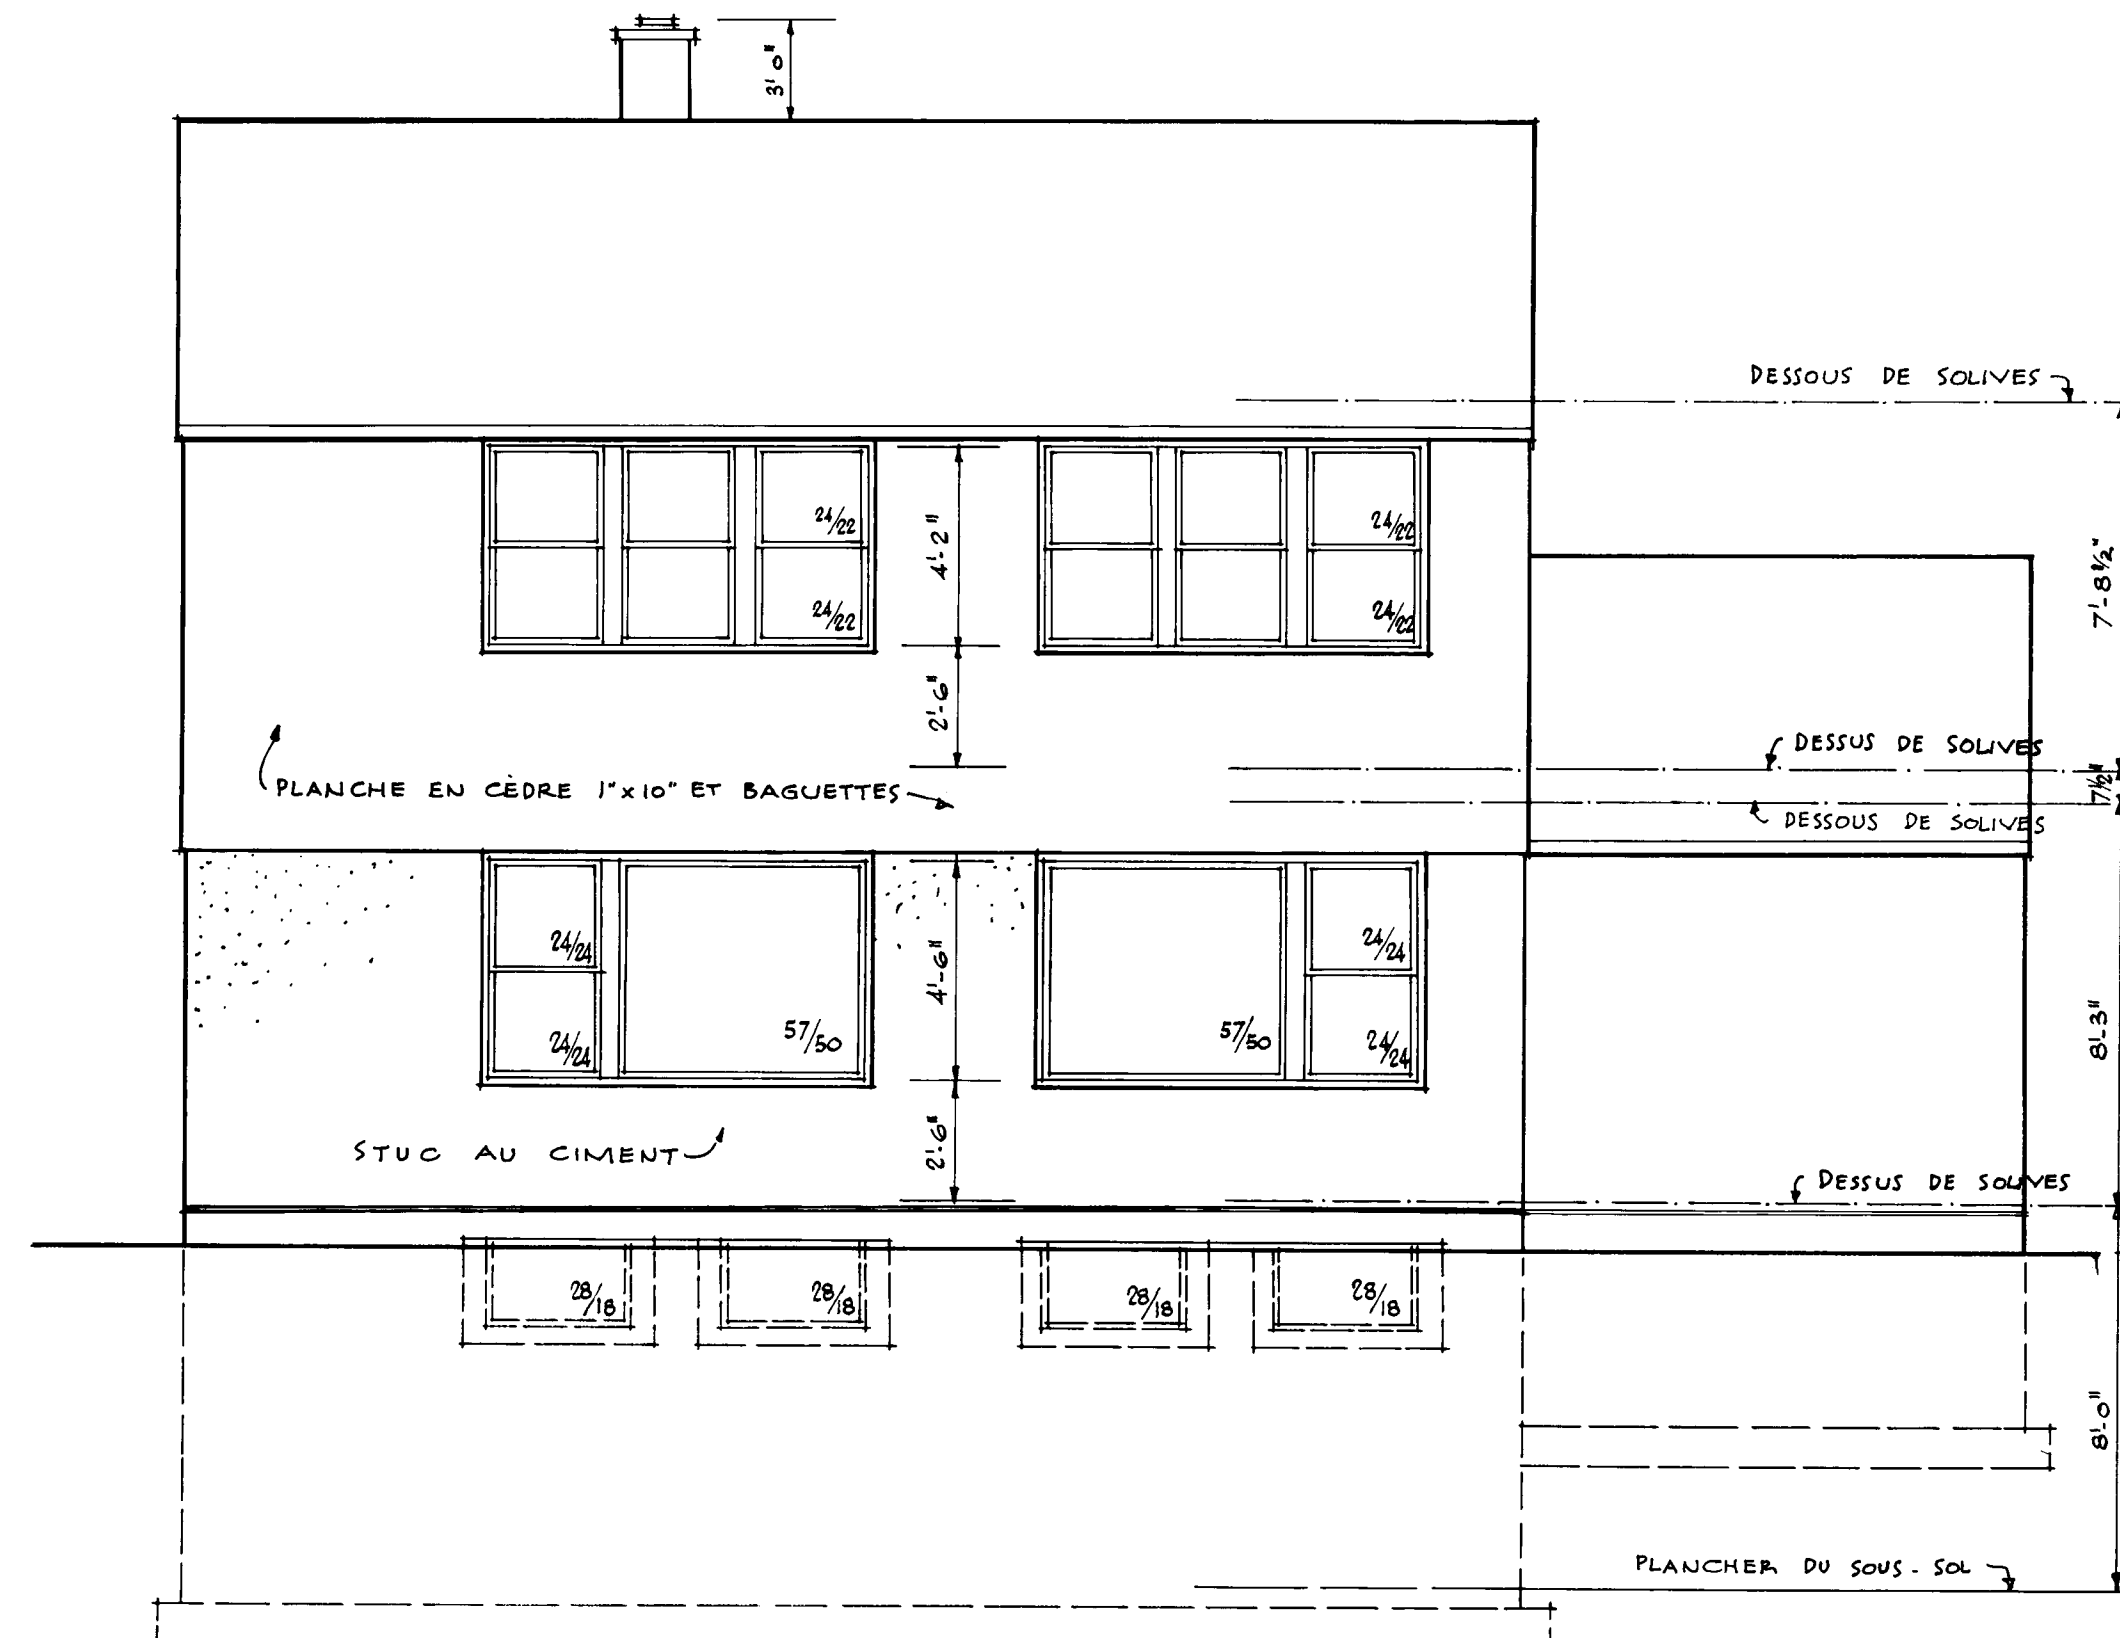


ÉLEVATION ARRIÈRE.
Echelle: 1/4" = 1'0"

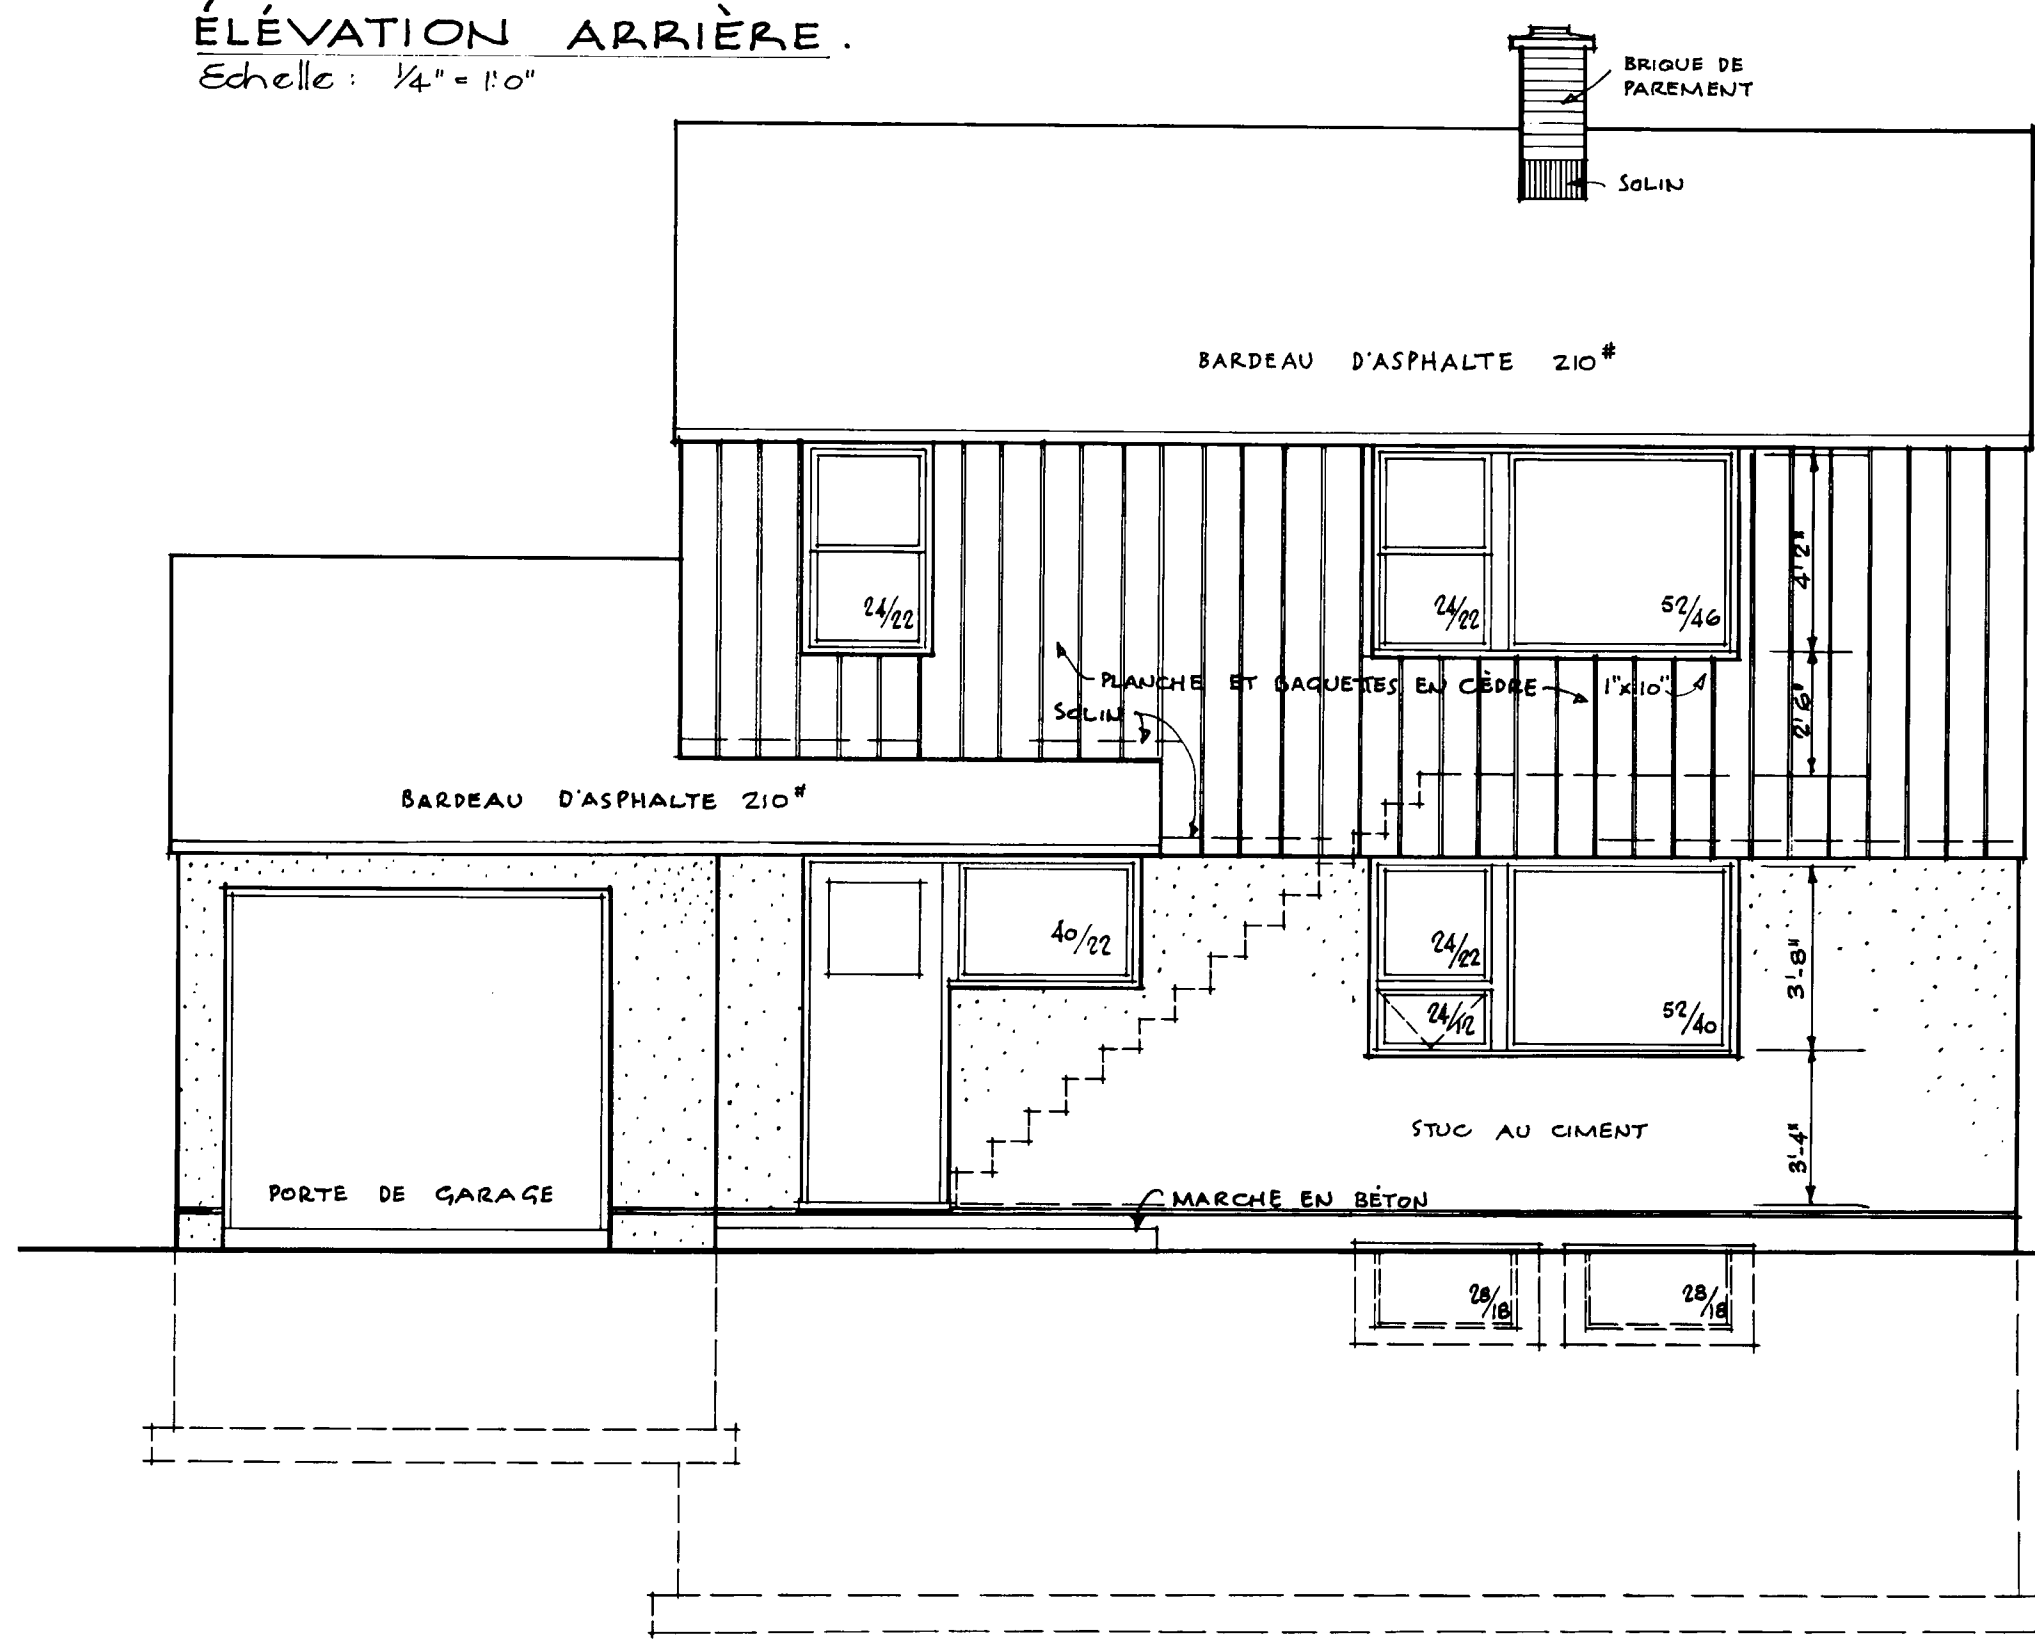


ÉLEVATION AVANT.
Echelle: 1/4" = 1'0"

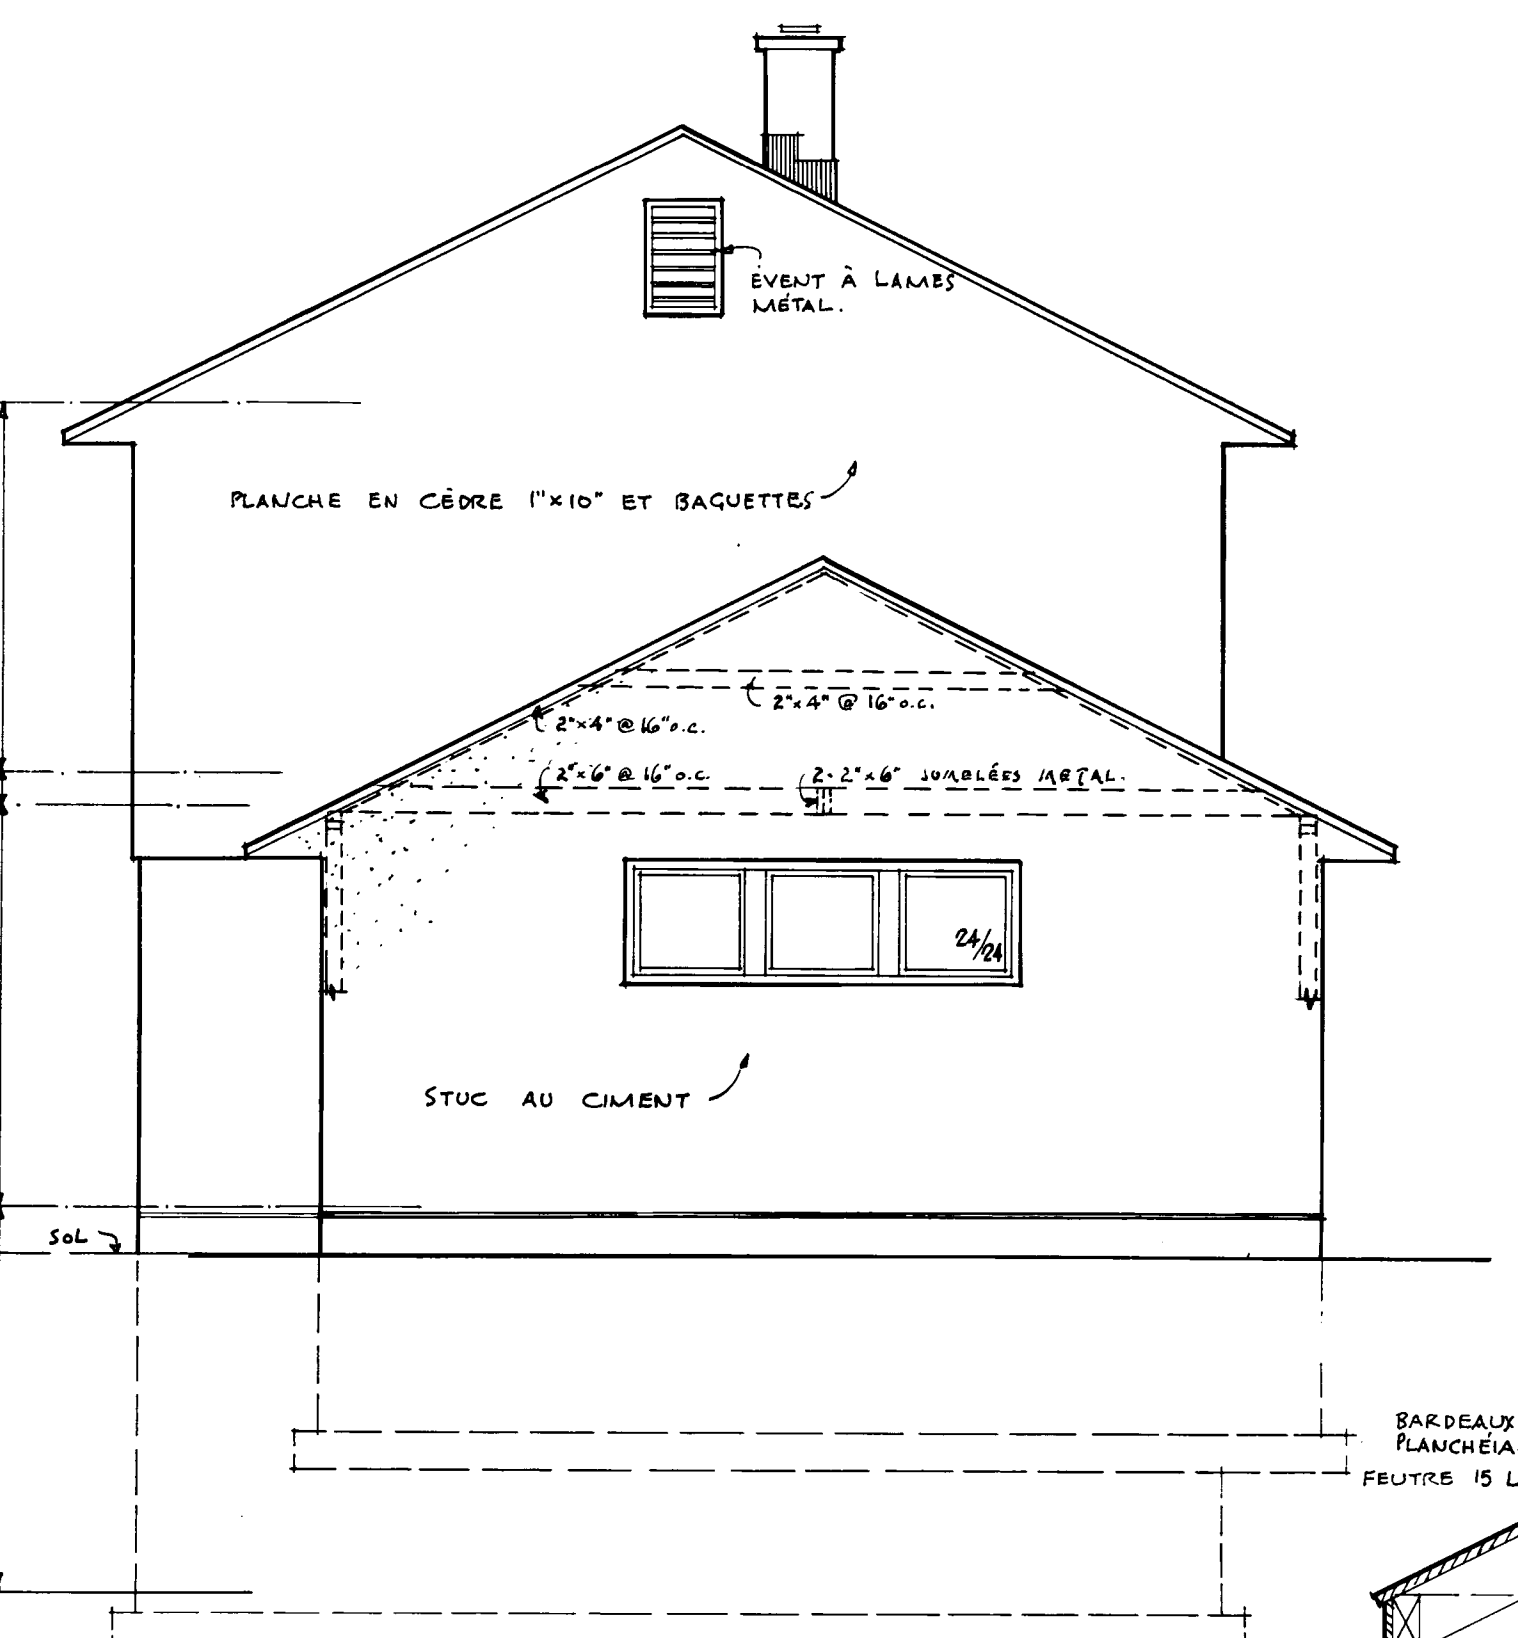

ÉLEVATION DE CÔTÉ
Echelle: 1/4" = 1'0" (GAUCHE)

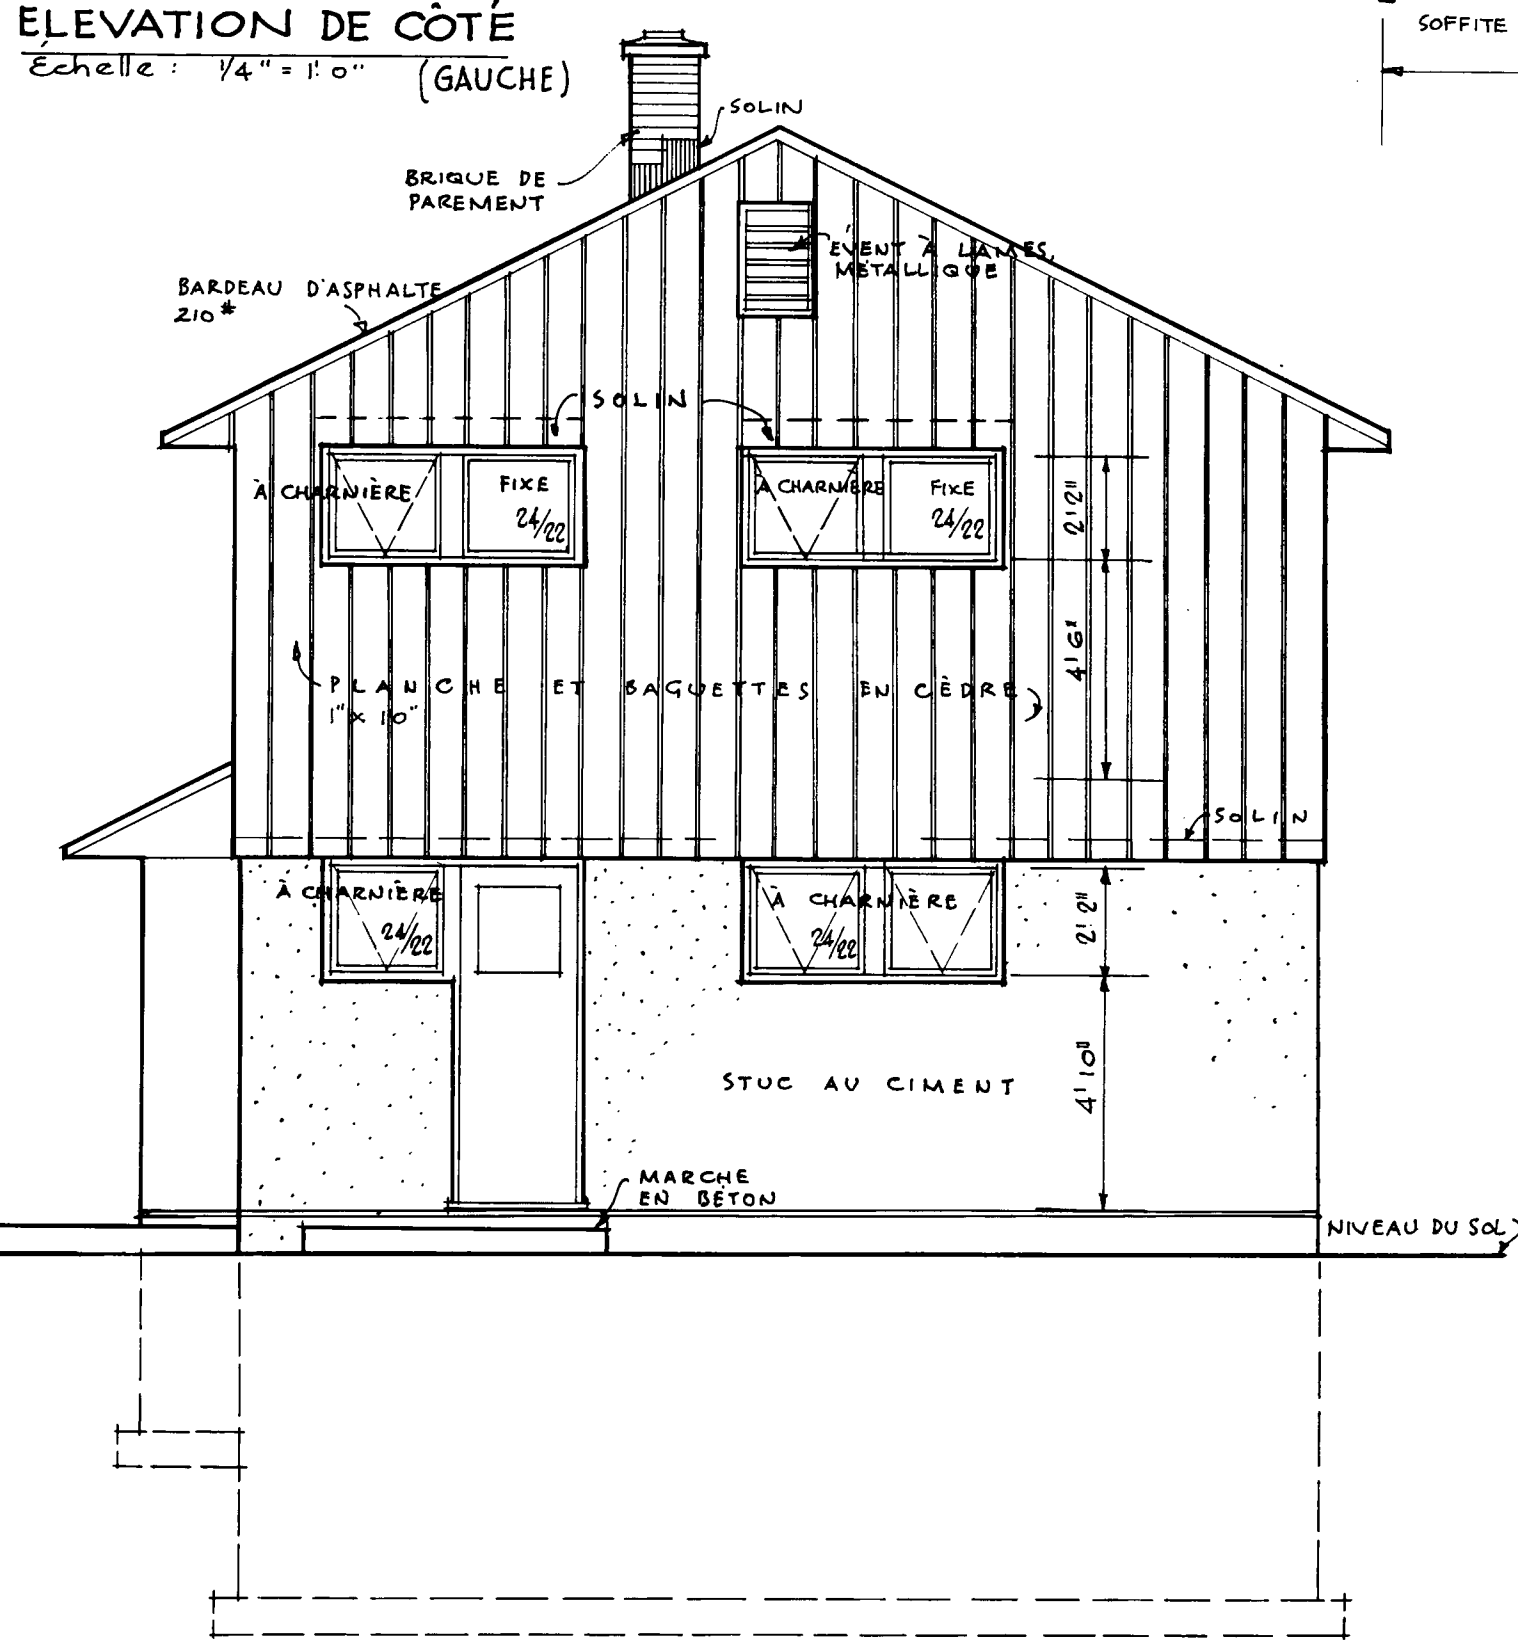

ÉLEVATION DE CÔTÉ.
Echelle: 1/4" = 1'0"

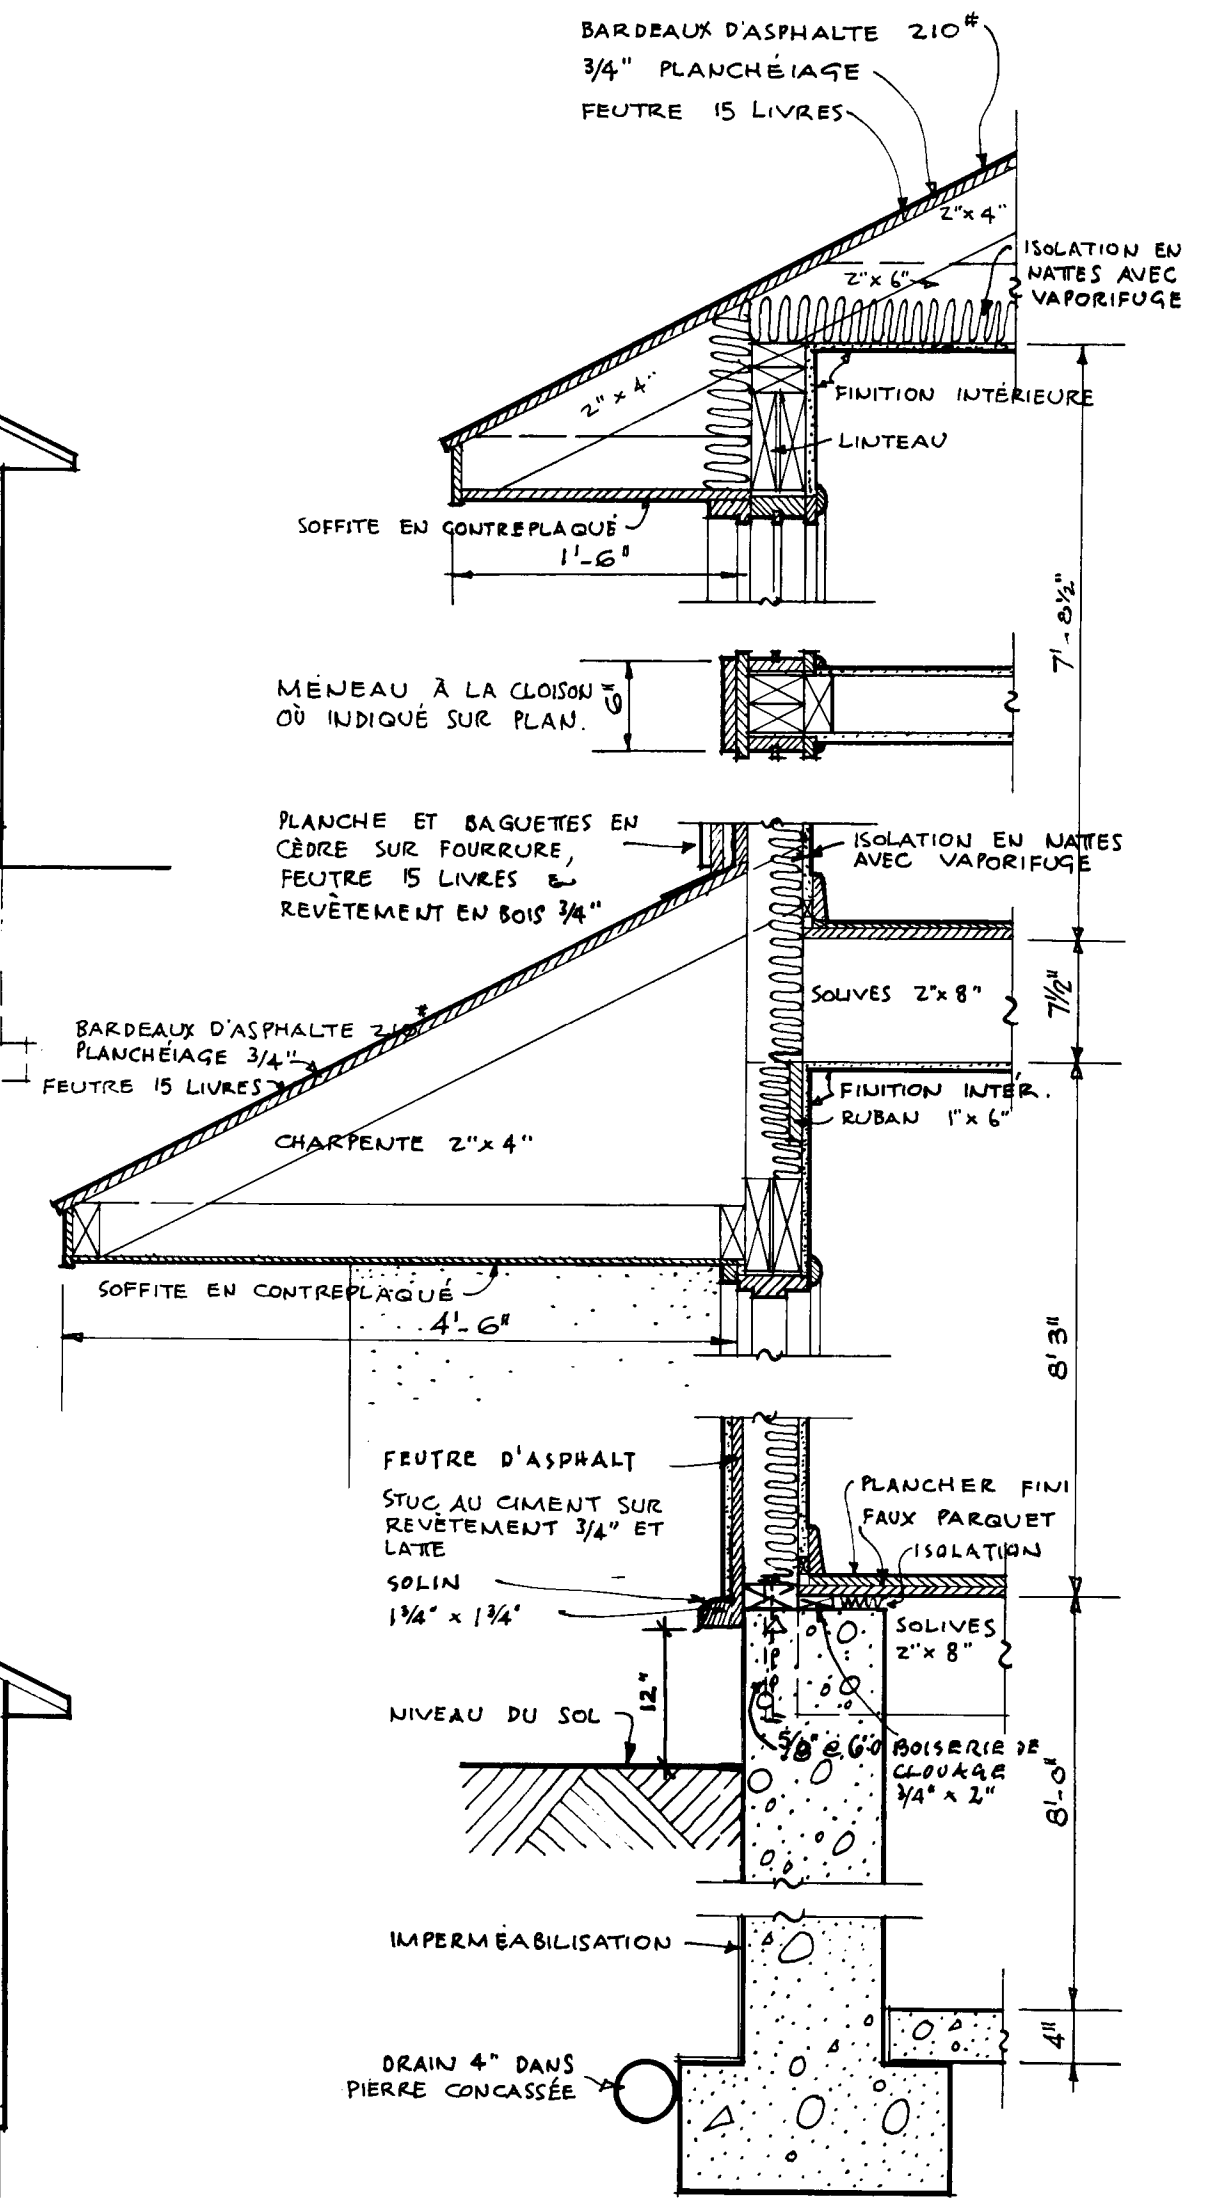

SECTION de MUR.
Echelle: 1" = 1'0"

DATE	REVISIONS	BY
2/14/57	REVISED	H-2
ARCH. R. SELLERS		

CENTRAL MORTGAGE AND HOUSING CORPORATION	DESIGN NO. 517	PLAN NO. 2 of 2
	DATE Dec. 1956	SCALE As Shown