



# Archived Content

Information identified as archived is provided for reference, research or recordkeeping purposes. It is not subject to the Government of Canada Web Standards and has not been altered or updated since it was archived. Some of this archived content is available only in one official language. Translation by CMHC can be requested and will be provided if demand is sufficient.

# Contenu archivé

Le contenu identifié comme archivé est fourni à des fins de référence, de recherche ou de tenue des dossiers; il n'est pas assujéti aux normes Web du gouvernement du Canada. Aucune modification ou mise à jour n'y a été apportée depuis son archivage. Une partie du contenu archivé n'existe que dans une seule des langues officielles. La SCHL en fera la traduction dans l'autre langue officielle si la demande est suffisante.

COMPETITION SERIES

Project #: 527 Both                      Number of Sheets: 3  
Architect: David L. Sawtell, with Forrest W. Sunter,  
1959

Number of Storeys: 2--carport attached  
single detached

Number of Bedrooms: 3  
Fireplace? yes, in living room

Basement: -Yes--unfinished  
-

Cladding:

Primary: Brick  
-  
Secondary: Plywood panelling  
-Front accents, rear facade and carport walls  
Other: N/A

Roof:

Materials: Asphalt shingles, flat roof on carport  
  
Shape: Gable

Special Features: Built-in planters  
-Front entrance and rear patio  
  
Patio--protected on 2 or more sides  
-Rear, off living/dining room, brick wall of house extended

N/A

-

N/A

-

## REMARQUES

TOUS LES EMPATEMENTS ET LA FONDATION DOIVENT ÊTRE PORTÉS JUSQU'À UN APPUI SOLIDE ET EN BAS DU NIVEAU ACCÈTE LOCALEMENT POUR LA GELÉE. LES EMPATEMENTS DOIVENT ÊTRE AUGMENTÉS AU BESOIN, POUR RÉPONDRE AUX CONDITIONS LOCALES DU SOL.

LES SOLIVES DOIVENT ÊTRE JUMELÉES SOUS TOUTES LES CLOISONS QUI LEUR SONT PARALLÈLES. CES SOLIVES JUMELÉES PEUVENT ÊTRE ÉCARTÉES DE 4" PAR DES BLOCS À TOUTS LES 4' DE CENTRE À CENTRE POUR PERMETTRE LE PASSAGE DES CONDUITS DE CHAUFFAGE.

TOUS LES LINTEAUX EN BOIS AU-DESSUS DES PORTES, DES FENÊTRES, ETC., DANS LES MURS EXTÉRIEURS ET INTÉRIEURS DOIVENT ÊTRE PLACÉS SUR LA RIVE.

TOUTES LES DIMENSIONS NOTÉES SONT PRISES DE LA FACE EXTÉRIEURE DES COLOMBAGES DANS LE CAS DE LA CONSTRUCTION À PANS DE BOIS, EN BRIQUE OU EN PIERRE PLAQUÉES SUR BOIS, ET DE LA FACE EXTÉRIEURE DE LA MAÇONNERIE MASSIVE JUSQU'À L'AXE DES CLOISONS INTÉRIEURES.


L'EMPLACEMENT ET LE NOMBRE DE SORTIES ÉLECTRIQUES INDICUÉS SUR LES PLANS DOIVENT RÉPONDRE AUX NORMES DE CONSTRUCTION DE C.M.A. CELLES-CI PEUVENT ÊTRE CHANGÉES POUR RÉPONDRE AU GOÛT PARTICULIER DE CHACUN, MAIS ELLES DOIVENT ÊTRE CONFORMES AUX RÉGLEMENTS PROVINCIAUX.

PRÉVOIR UNE TABLETTE ET UNE BARRE DANS CHAQUE GARDE-ROBE ET (4) TABLETTES DANS LA LINGÈRE.


TOUTES LES POUTRES INDICUÉES DOIVENT ÊTRE EN SAPIN DOUGLAS.

LES LINTEAUX QUI APPUYENT LE BRIQUETAGE DOIVENT ÊTRE UNE CORNIÈRE EN ACIER MOYEN, 5" x 3" x 3/8".

TOUTES LES DIMENSIONS DE FENÊTRE INDICUÉES SONT JUSQU'À L'OUVERTURE BRUTE.

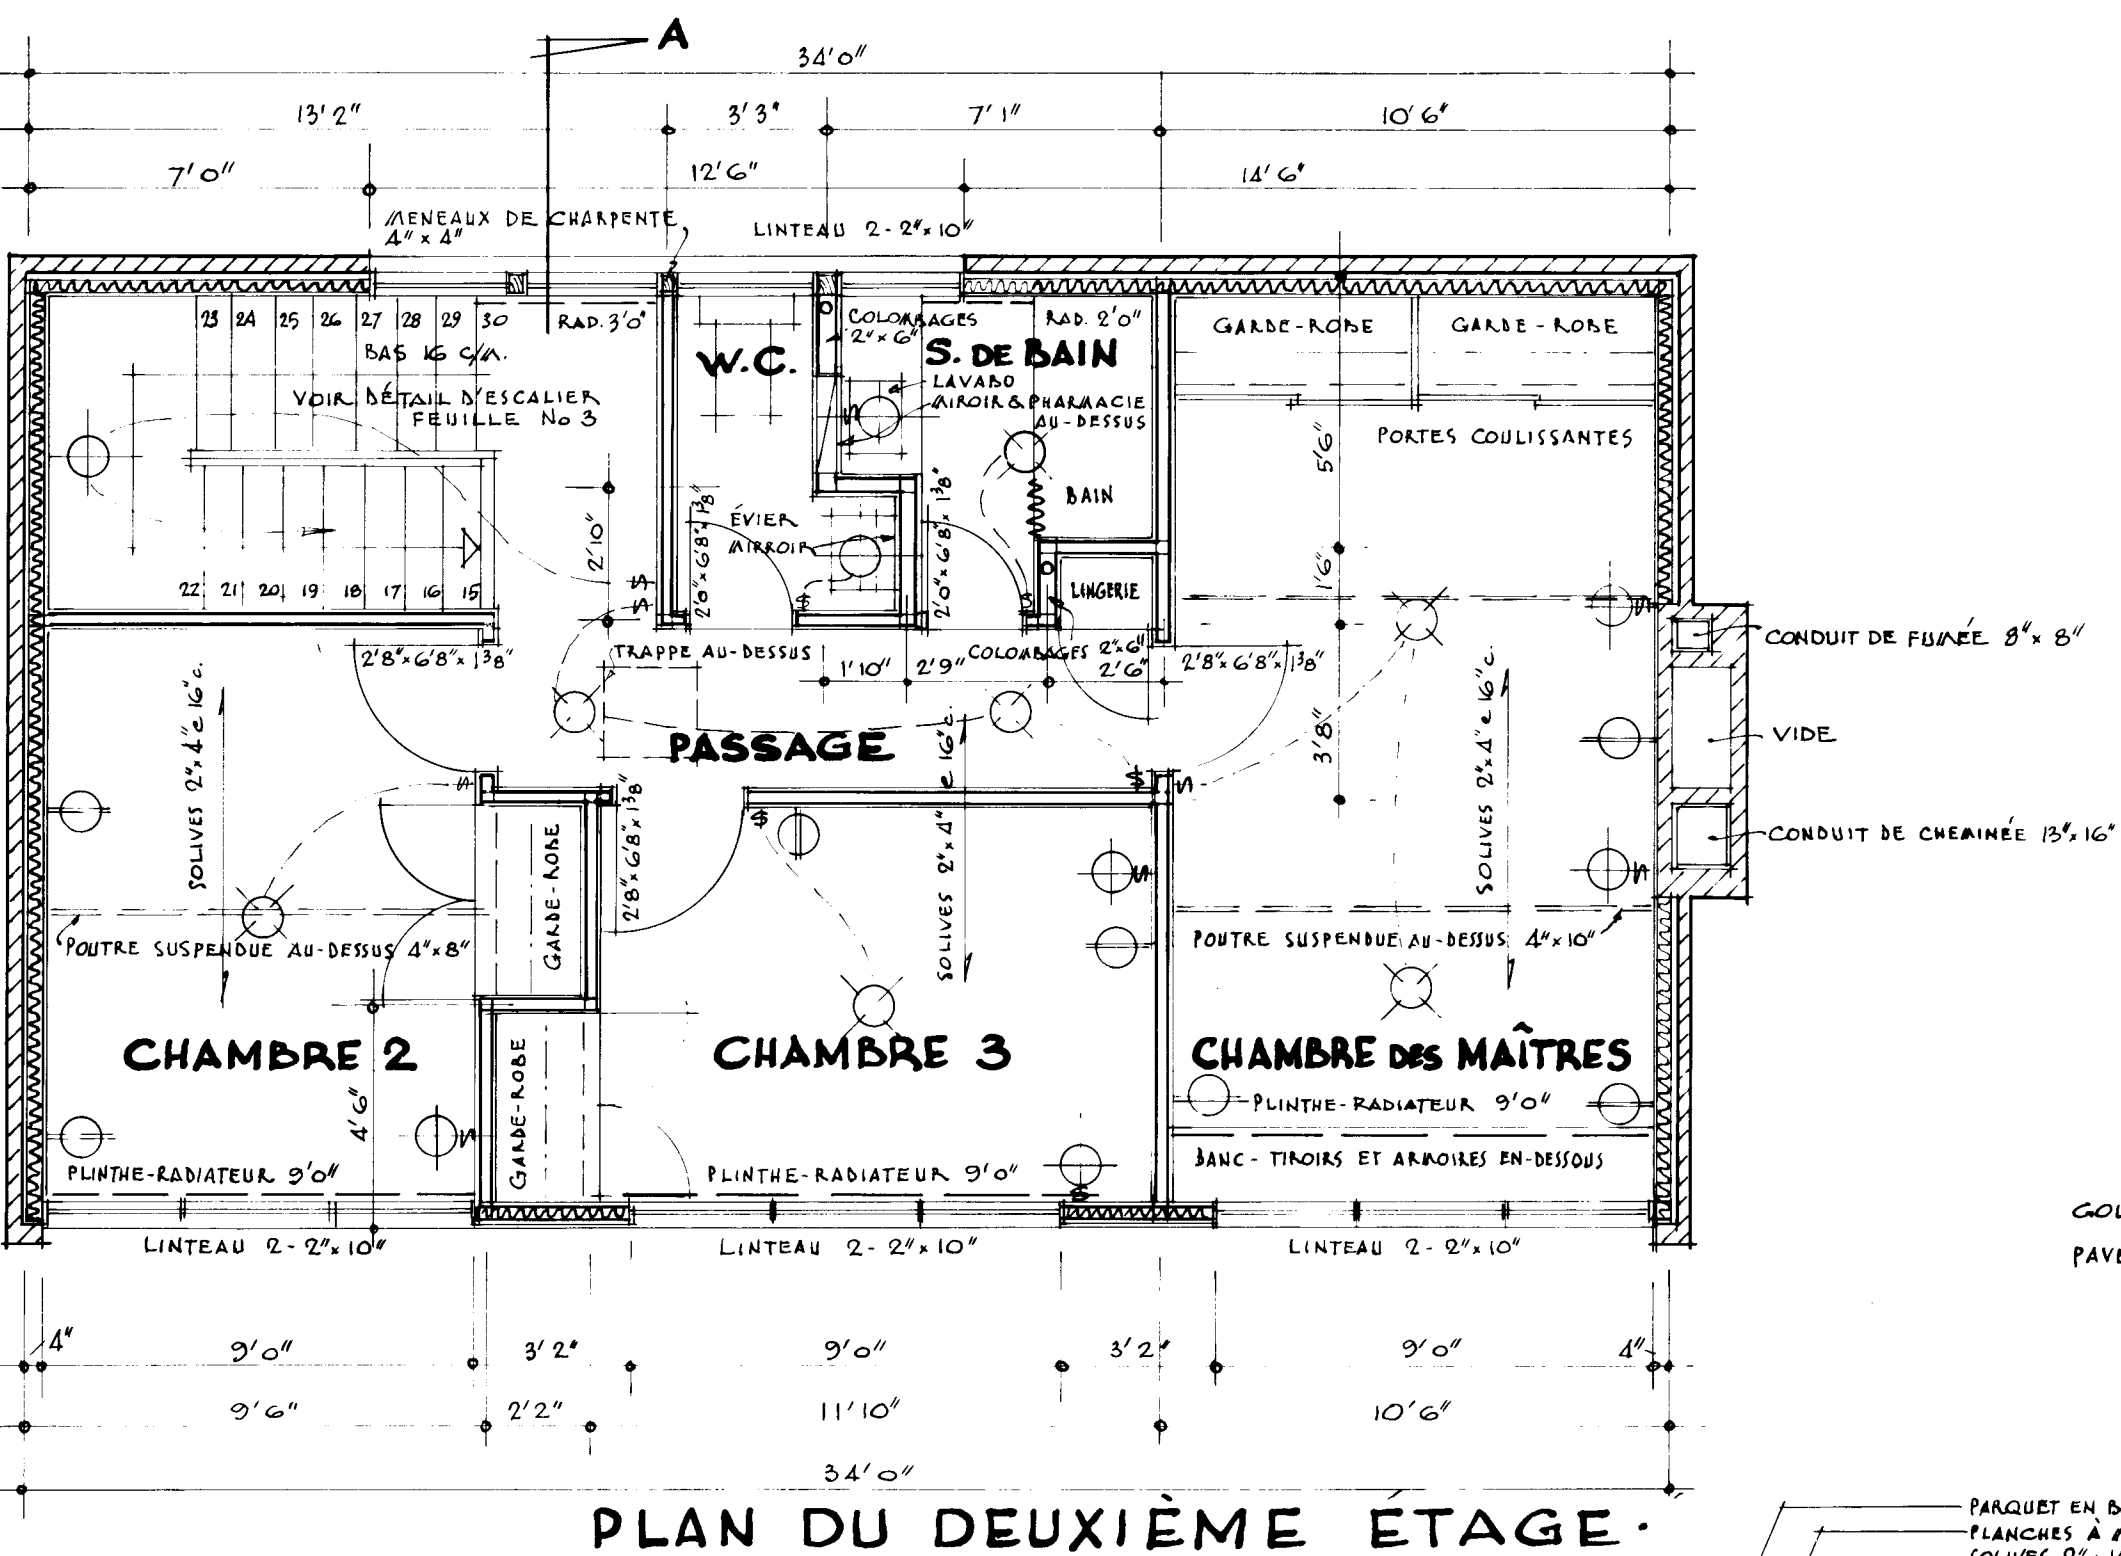

PLAN DU DEUXIÈME ÉTAGE.

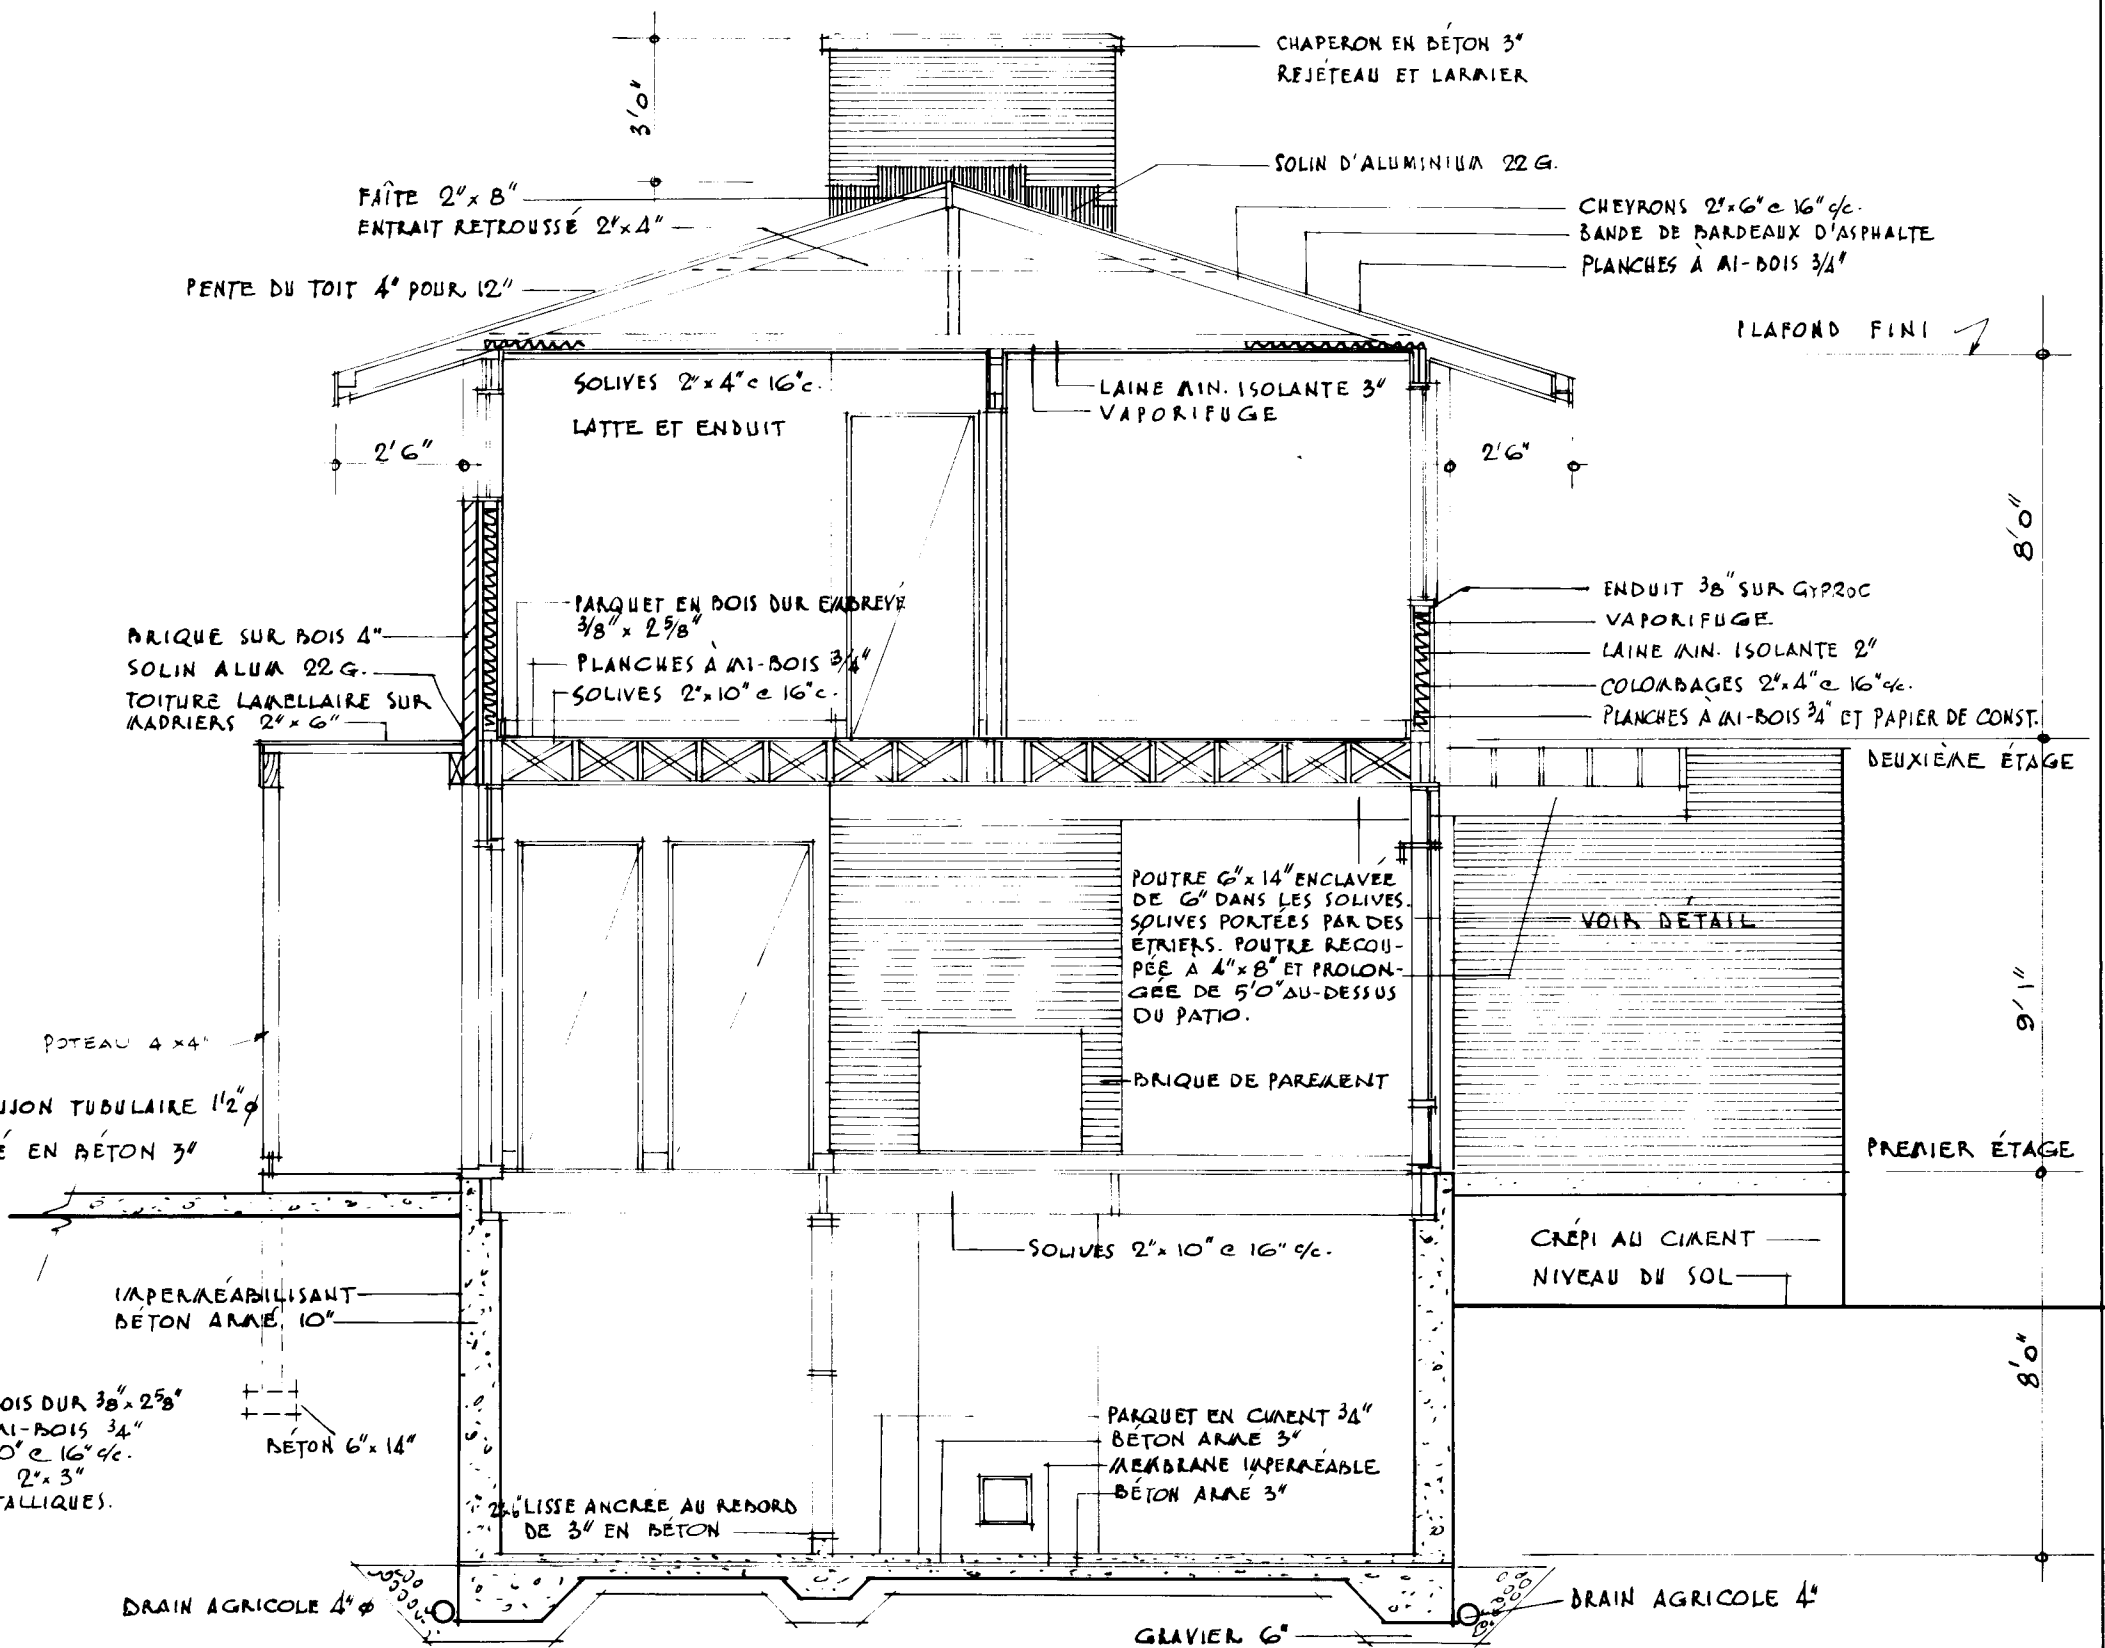

SECTION A-A



### • BÉTON ARMÉ

|                      |                                       |                         |
|----------------------|---------------------------------------|-------------------------|
| MUR DU SOUS-SOL      | FACE EXT.                             | FACE INT.               |
| HORIZ.               | BARRÉS 3/8" c. 18" c/c.               | BARRÉS 3/8" c. 18" c/c. |
| VERT.                | BARRÉS 3/8" c. 10" c/c.               | BARRÉS 3/8" c. 18" c/c. |
| PLANCHER DU SOUS-SOL | TREILLIS MÉTALLIQUE SOUDÉ 6" c. - 8/8 |                         |
| EMPATEMENTS          | BARRÉS TEL QU'INDIQUÉ 3 - 3/8         |                         |
| BALLE DE L'ÂTRE      | VOIR DÉTAIL DU FOYER - FEUILLE No 3   |                         |


REMARQUE:  
LES BARRÉS D'ARMATURE À LA FACE EXT. DOIVENT ÊTRE REPLIÉS DANS LA SAILLIE QUI APPUIE LA BRIQUE.

### DÉTAIL À LA POUTRE - LIVING RM.

ÉCHELLE: 1/2" = 1'0"

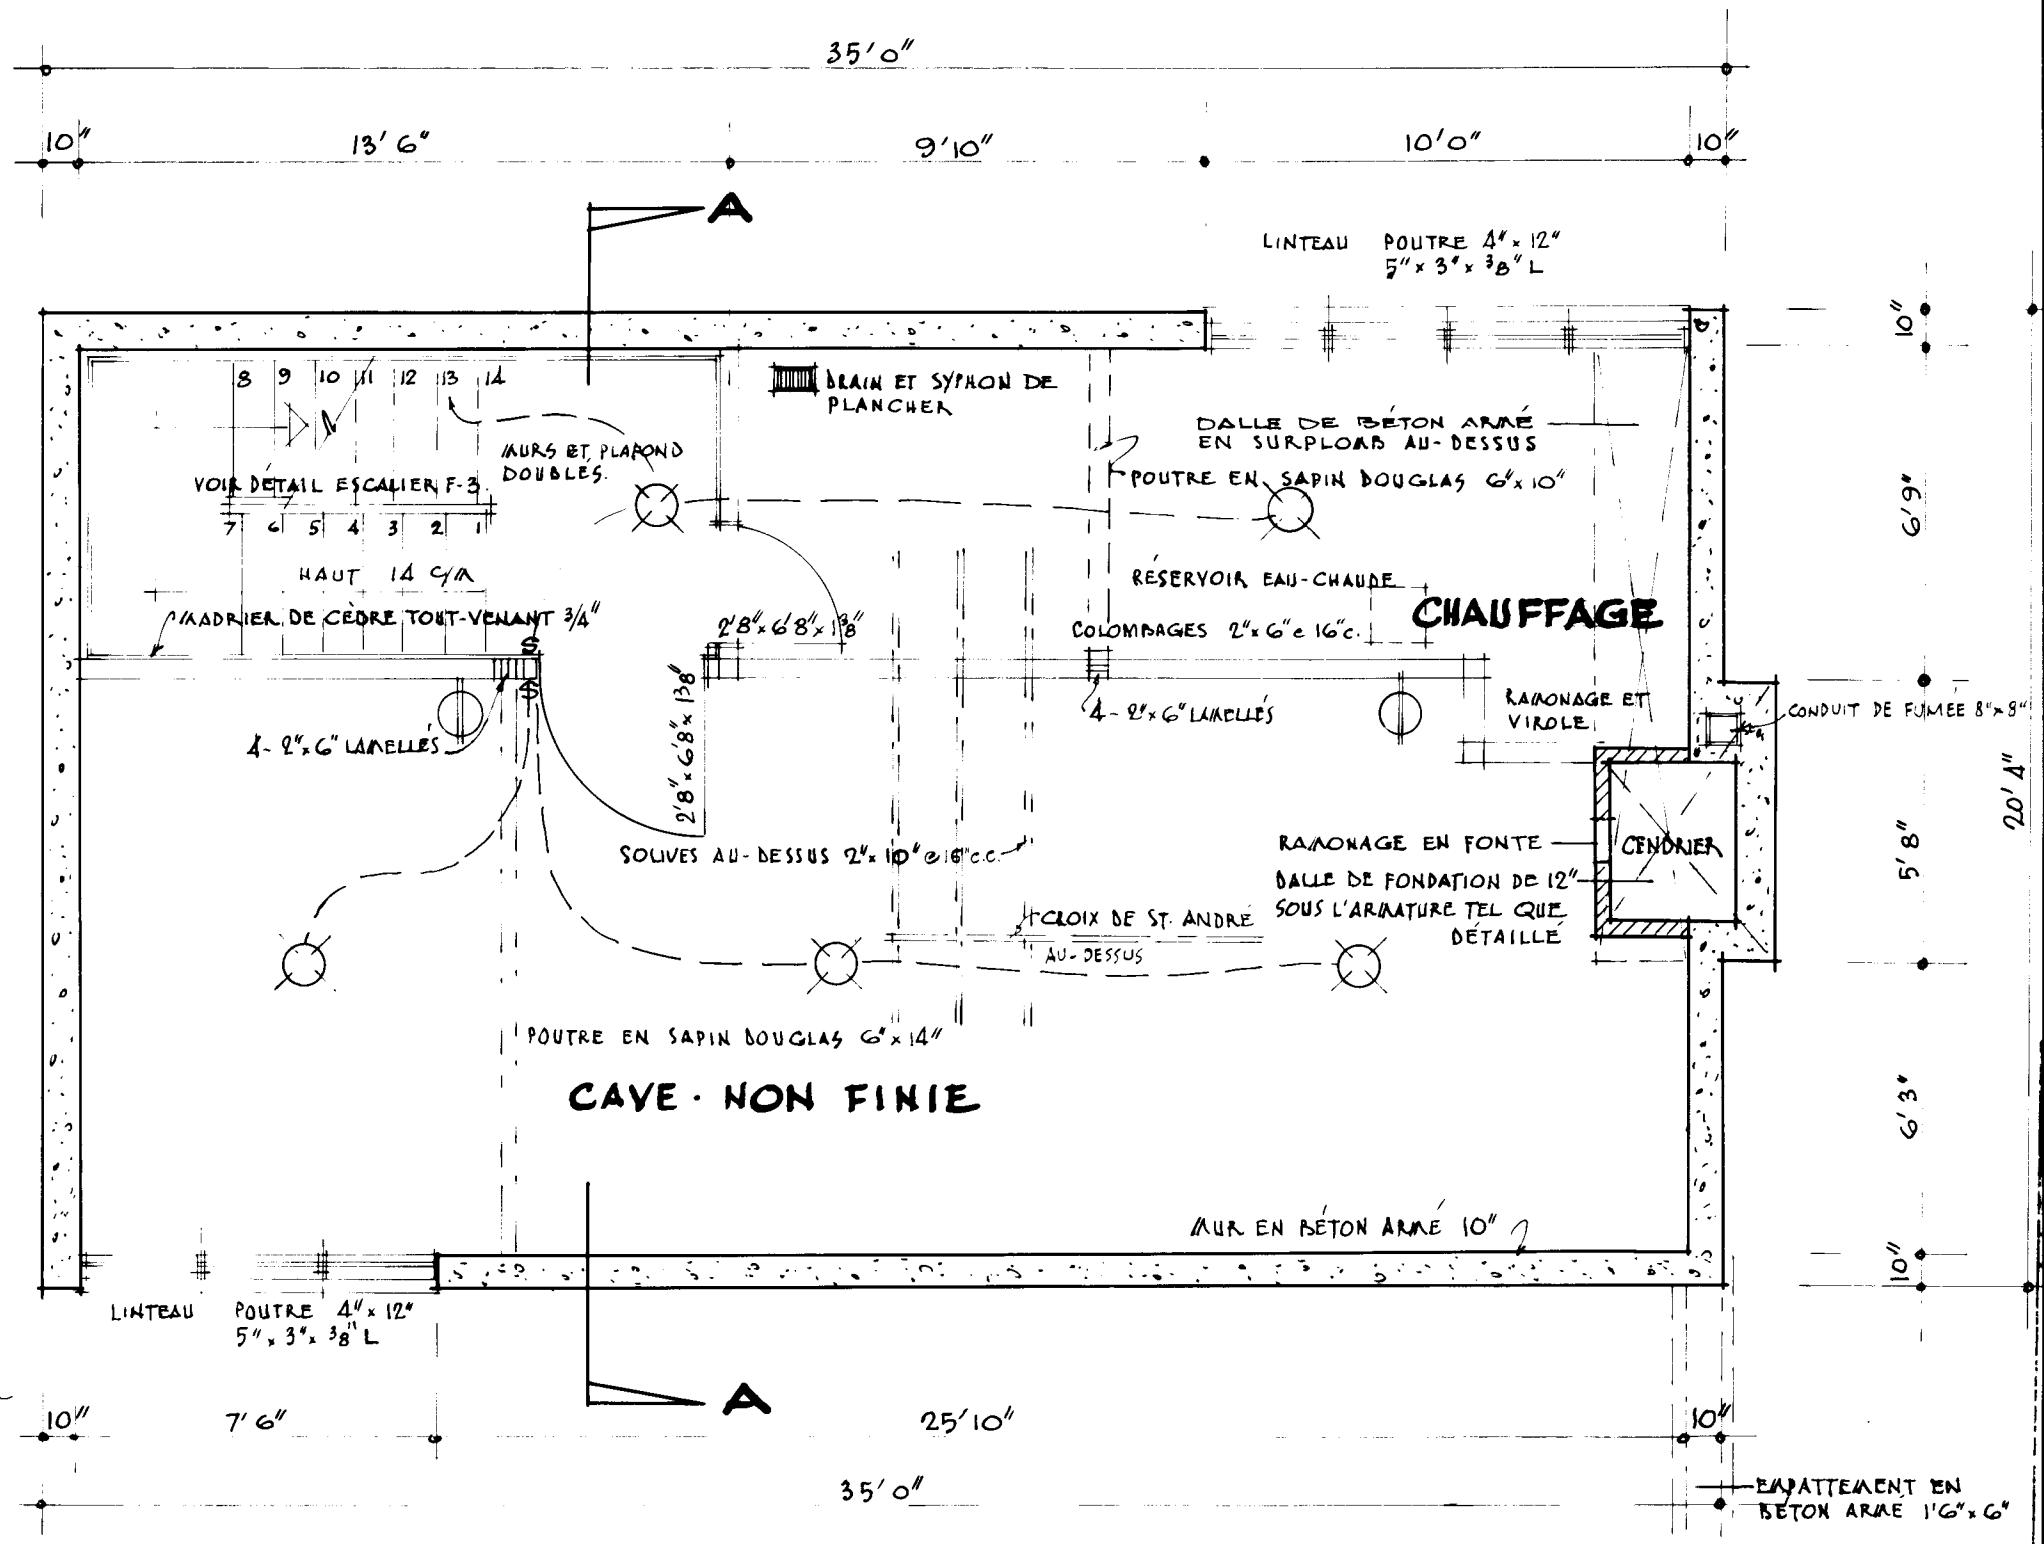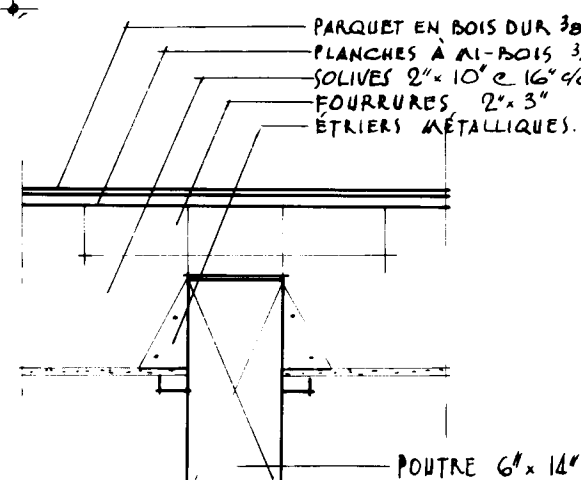


PLAN DE LA CAVE

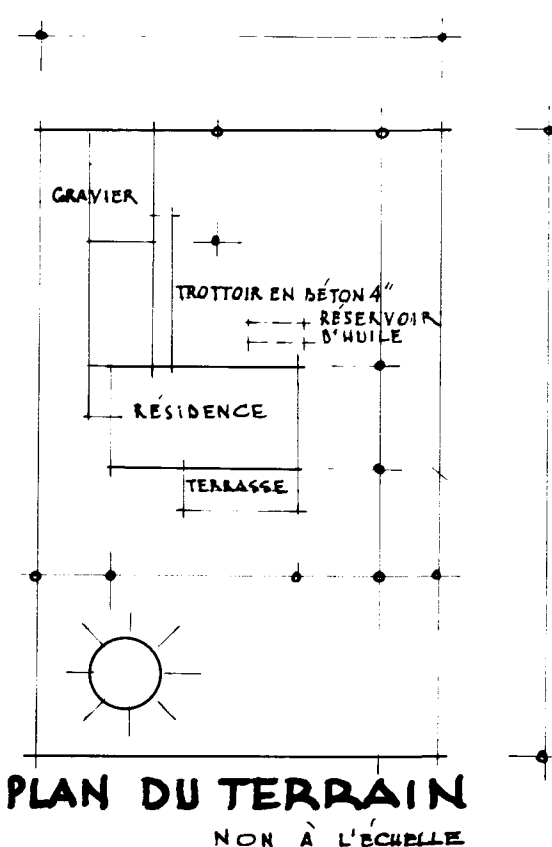


PLAN DU TERRAIN  
NOM À L'ÉCHELLE

|          |            |         |                                          |           |
|----------|------------|---------|------------------------------------------|-----------|
| JAN 5/59 | V. Kaseley | DATE    | REVISIONS                                | B.        |
| DATE     | NHA STDS   | CHKD BY | ARCHITECT                                |           |
|          |            |         | DAVID L. SAWTELL                         |           |
|          |            |         | DESSINATEUR                              |           |
|          |            |         | FORREST W. SUNTER                        |           |
|          |            |         | DATE JAN 6 1959                          |           |
|          |            |         | DESIGN NO.                               | SHRFT NO. |
|          |            |         | 527F                                     | 1 de 3    |
|          |            |         | CENTRAL MORTGAGE AND HOUSING CORPORATION |           |


PLAN DU PREMIER ÉTAGE

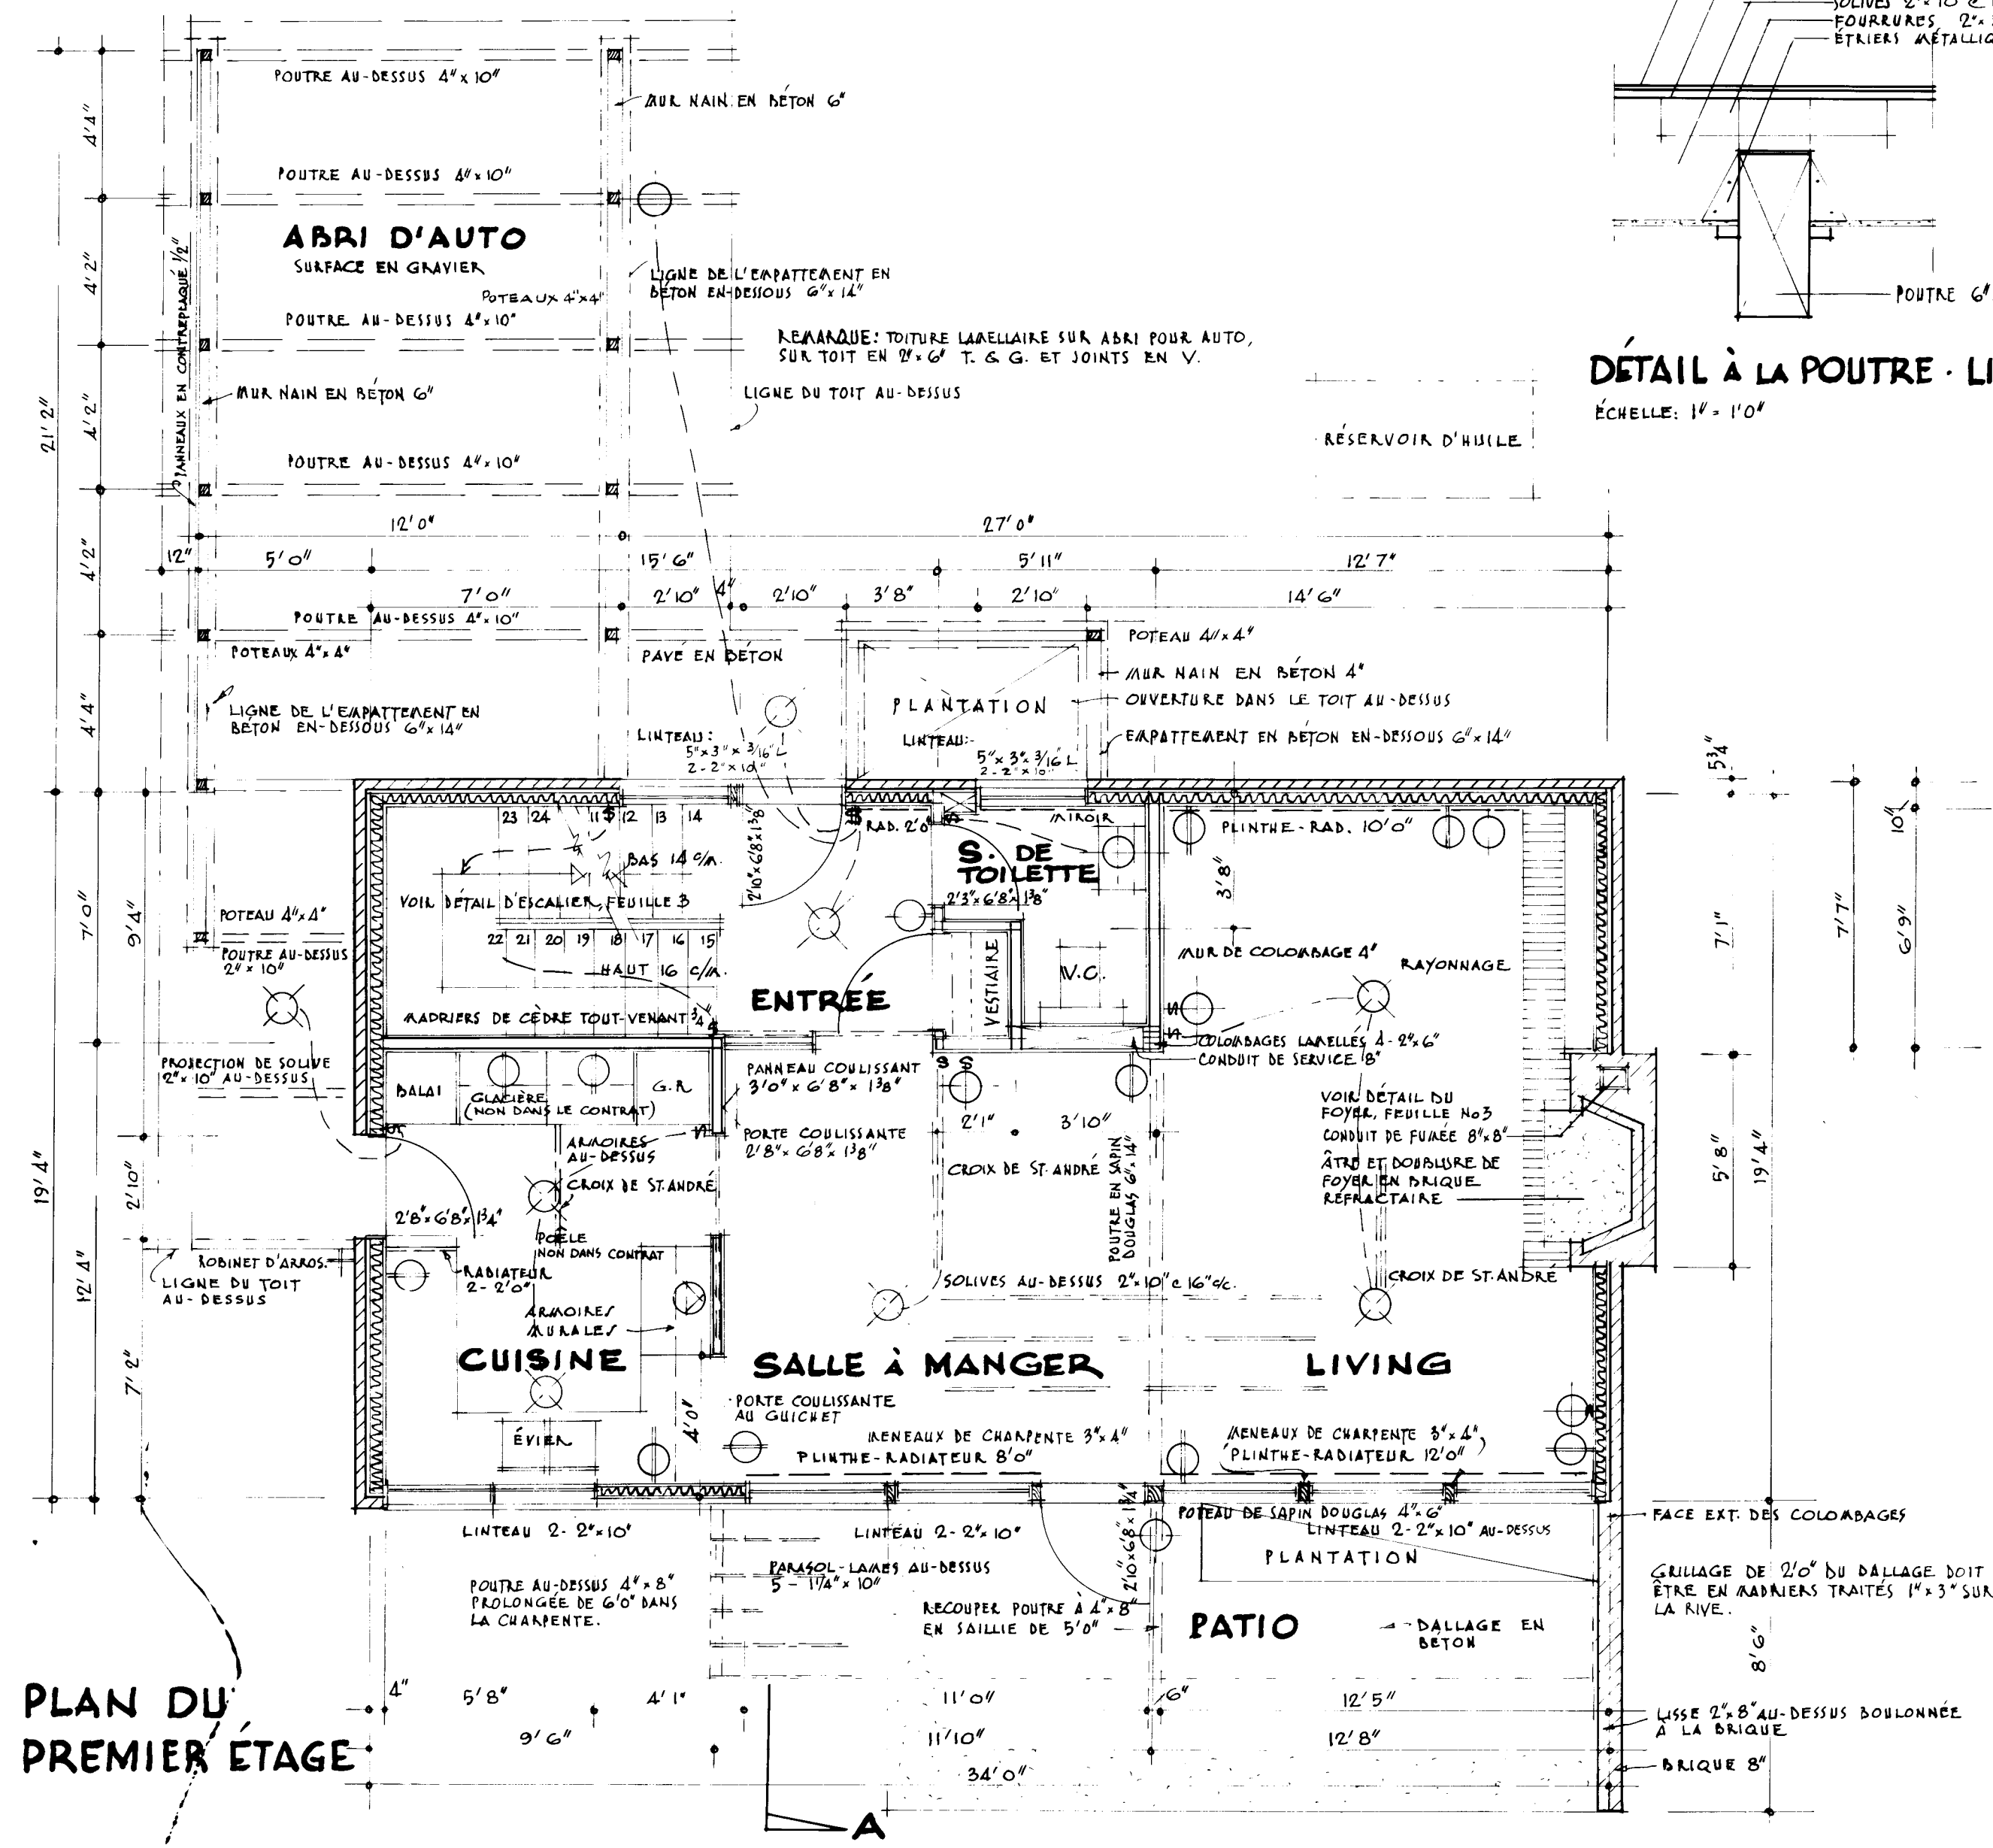




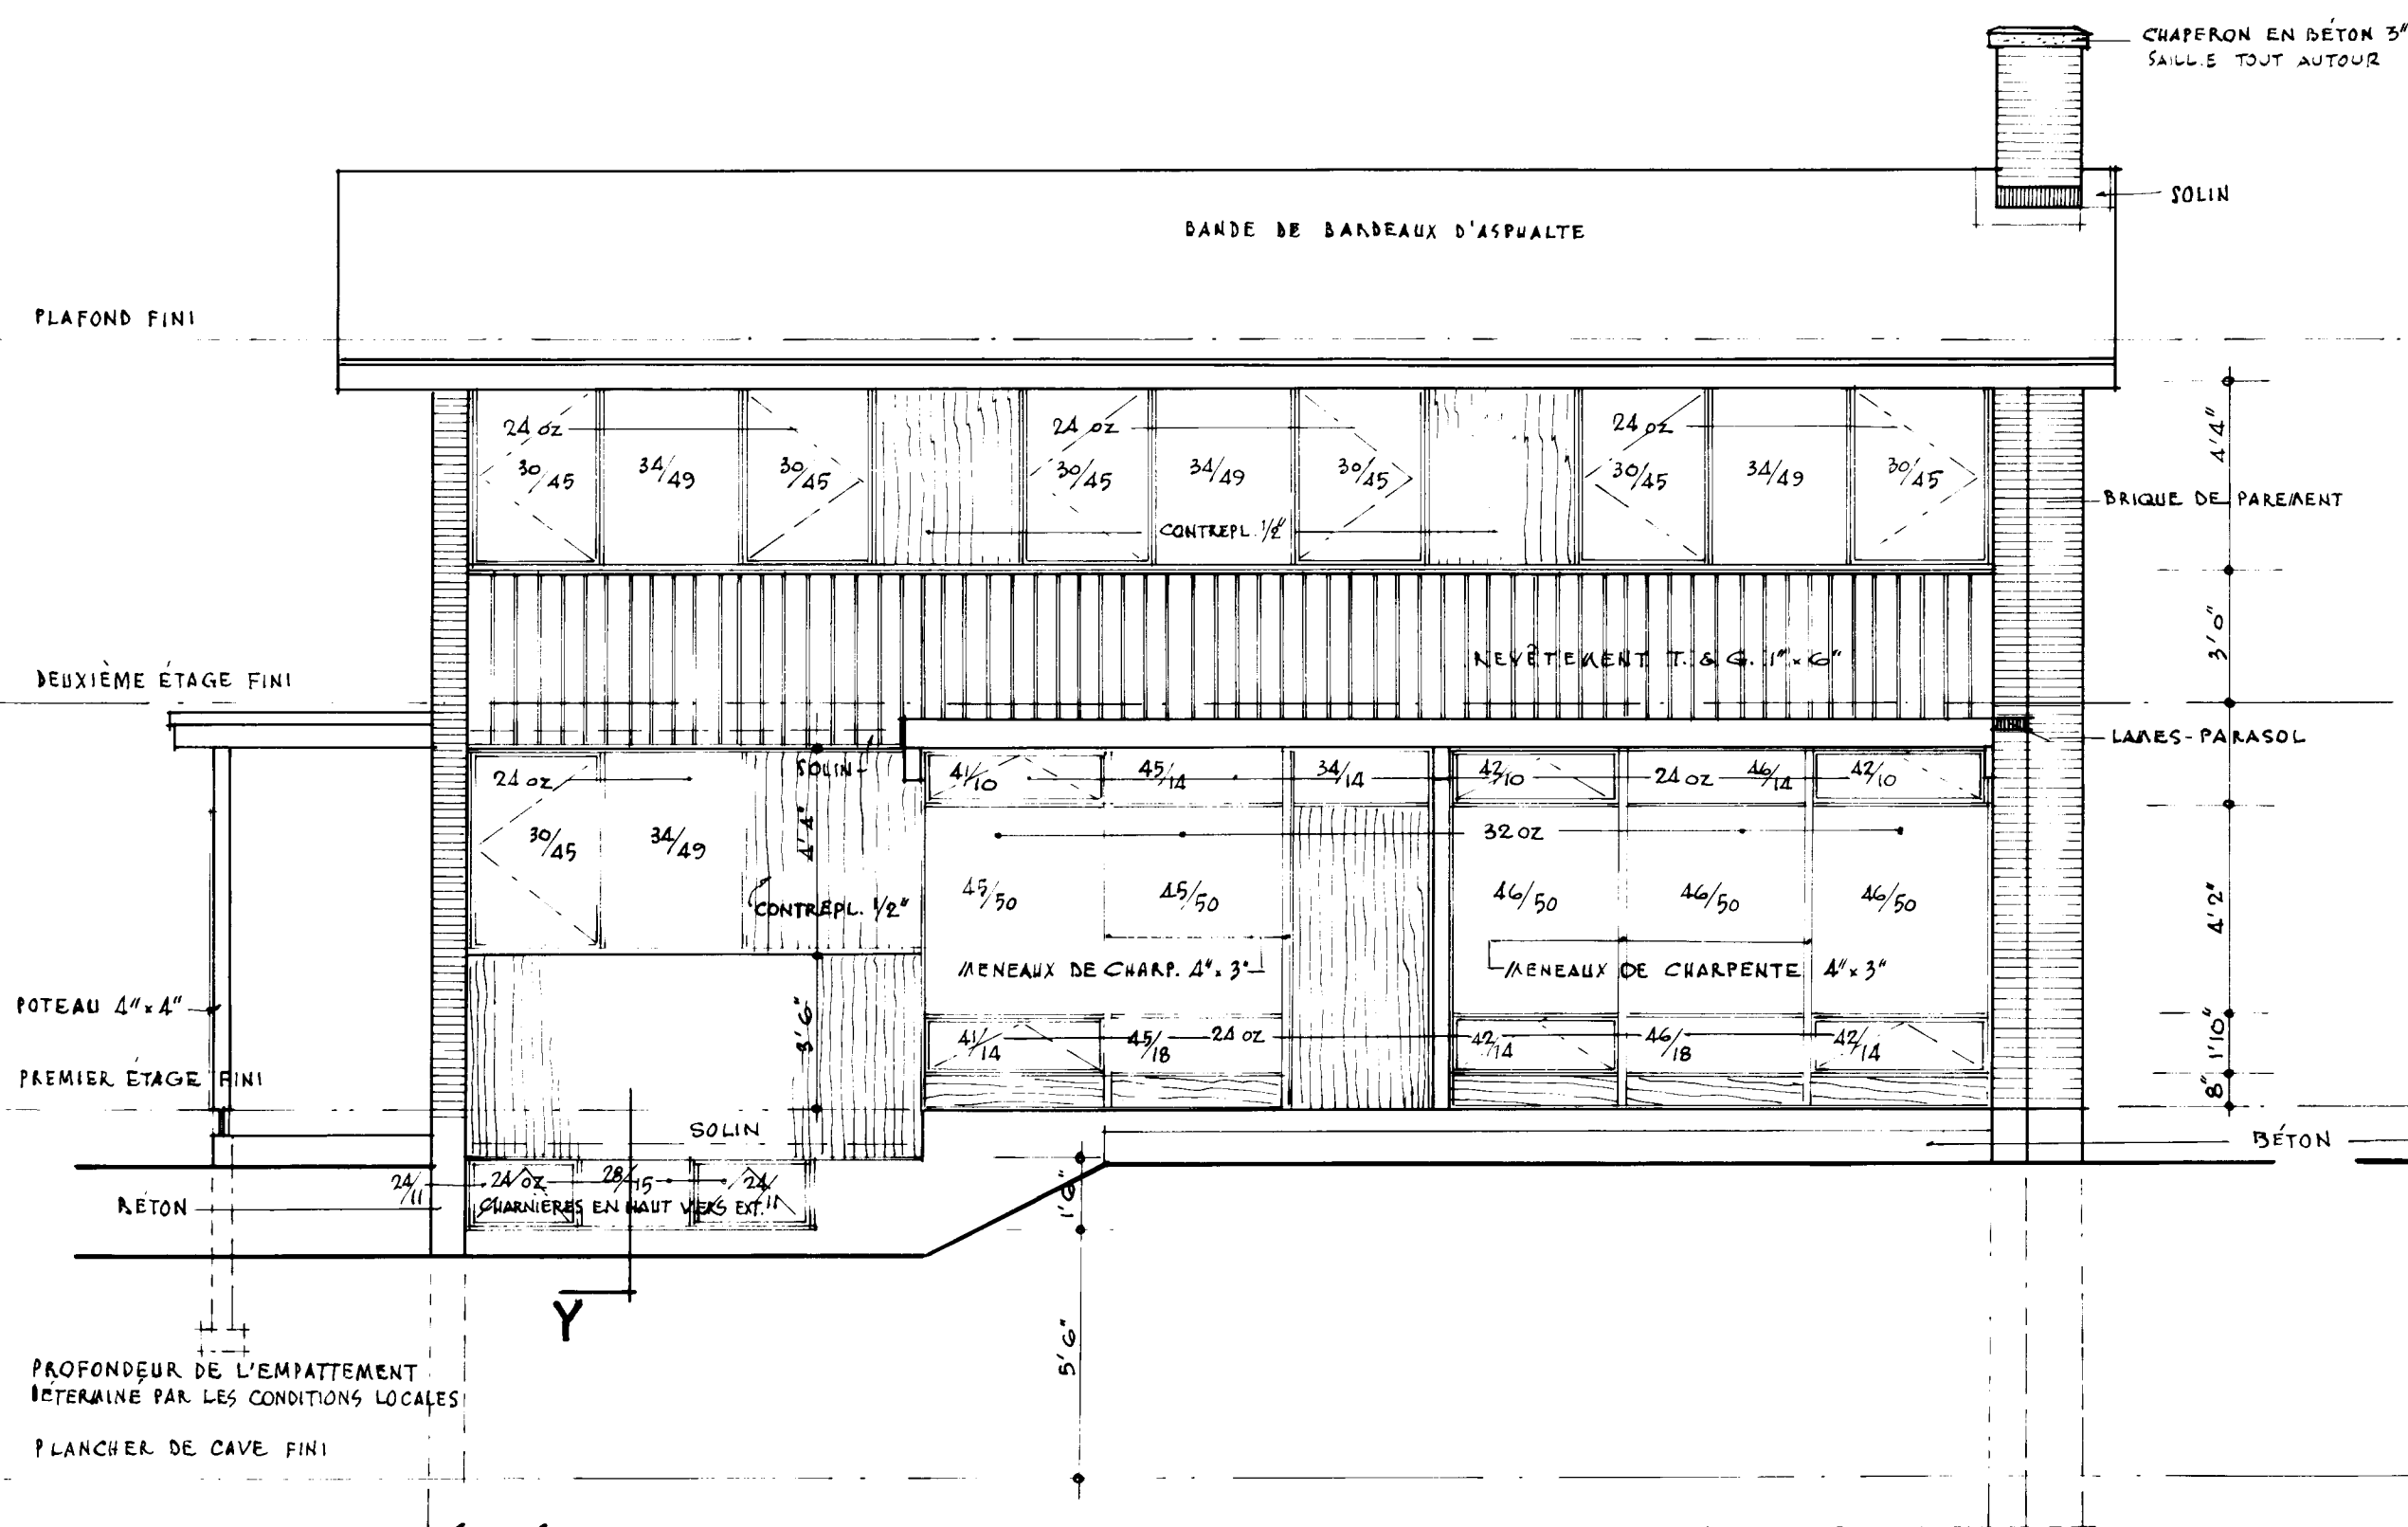




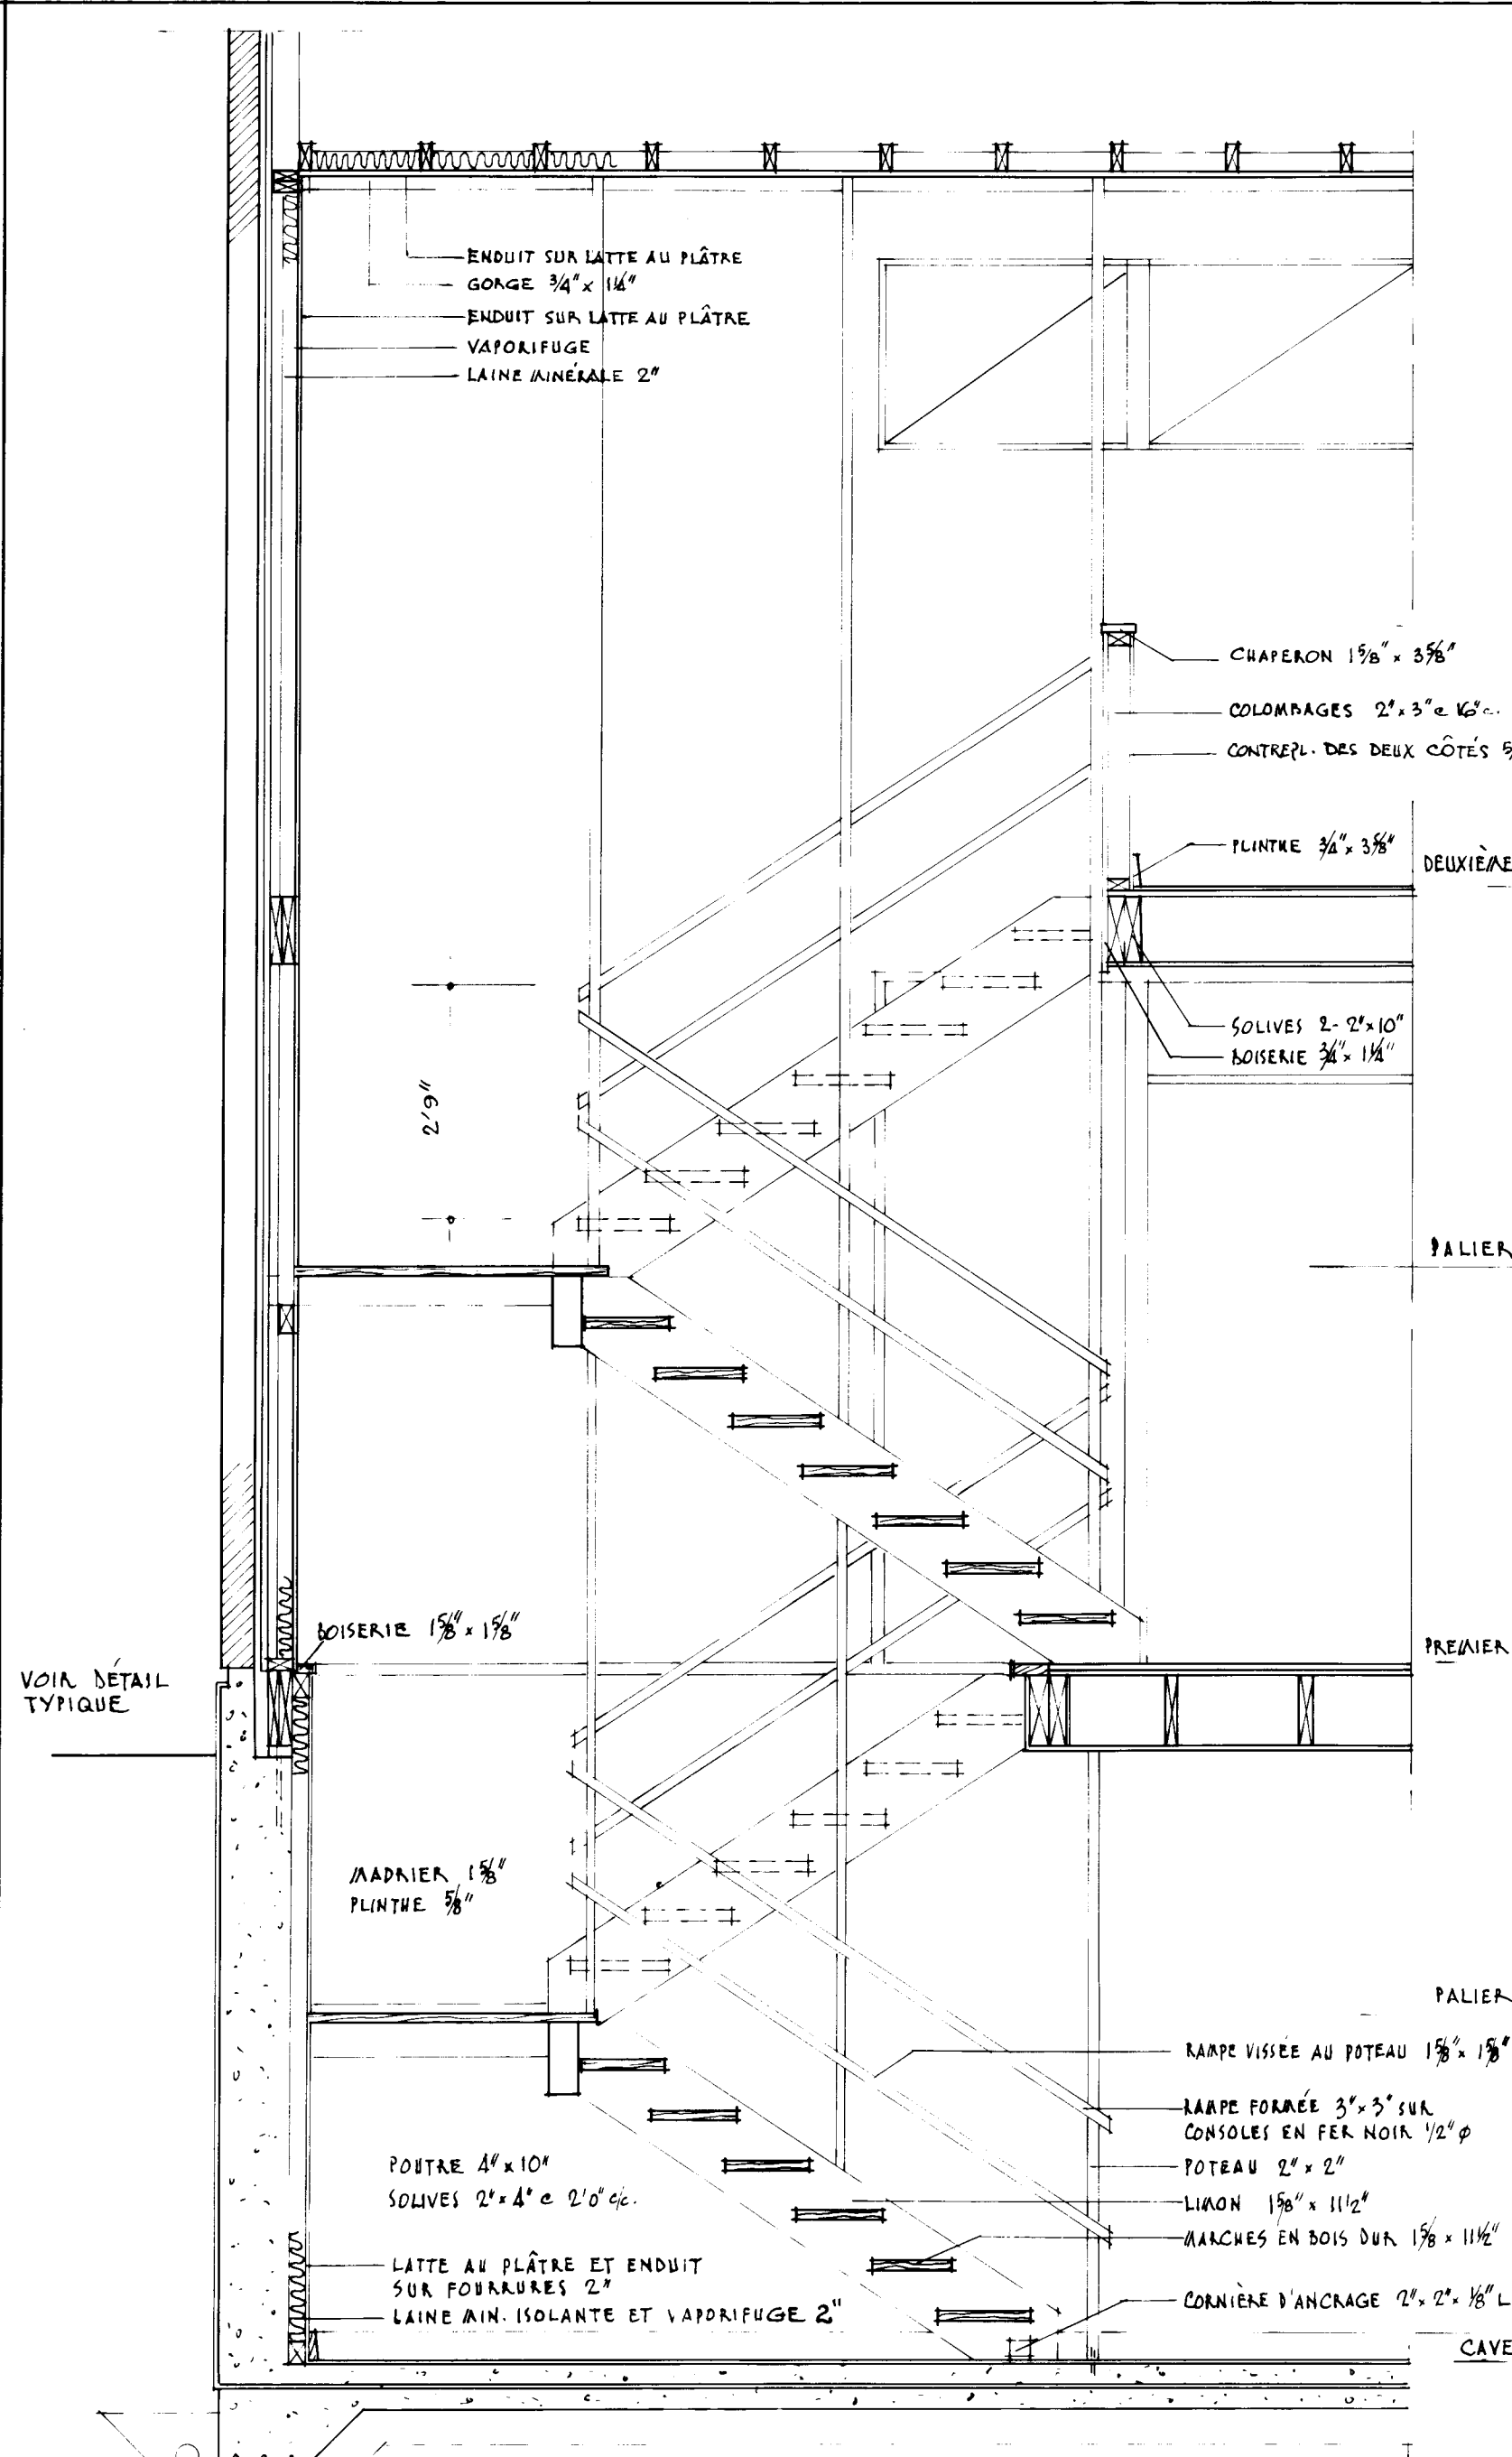


SECTION À L'ESCALIER 'B'

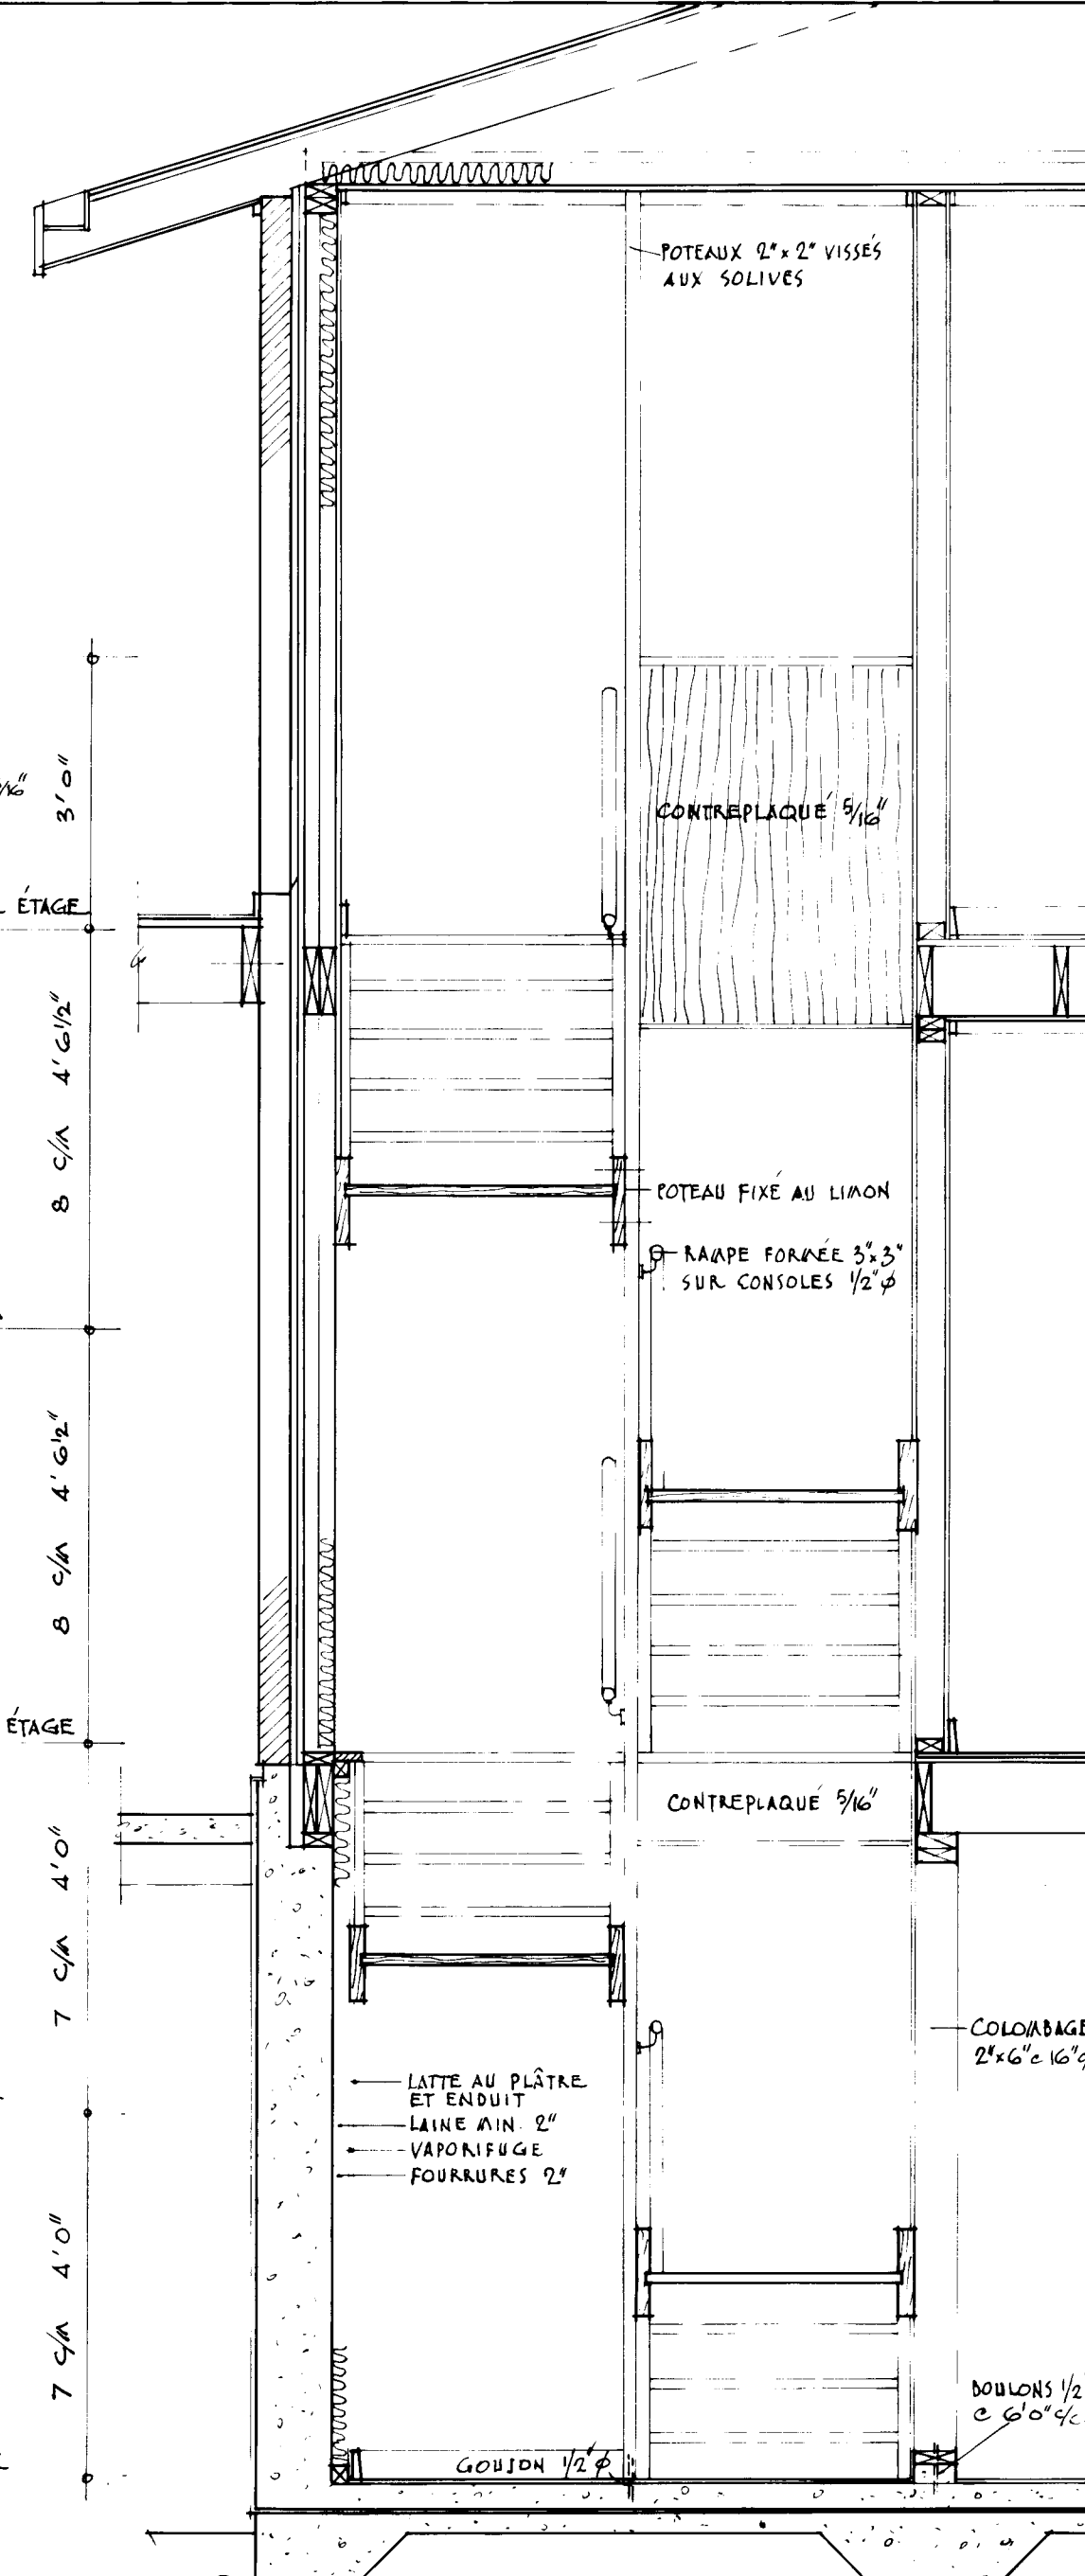


SECT. À L'ESCALIER 'C'

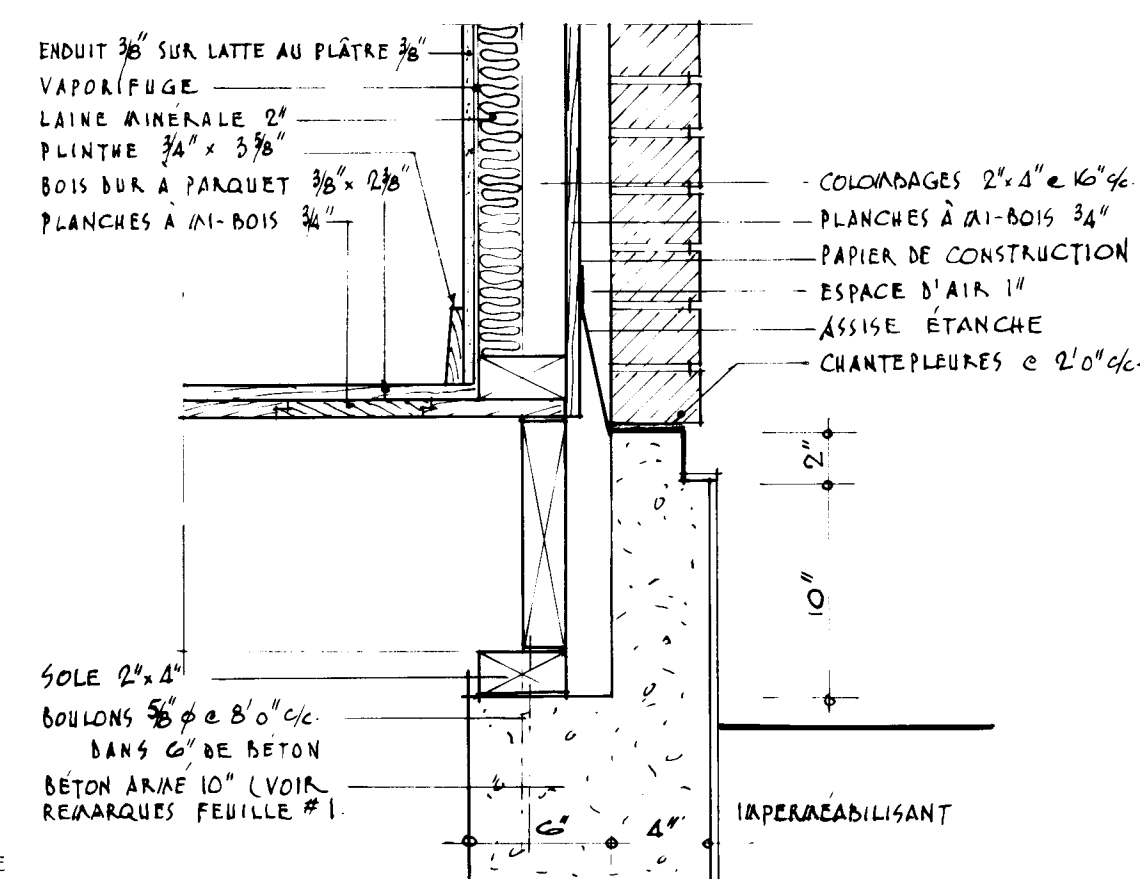


DÉTAIL TYPIQUE · DESSUS DU MUR DU SOUS-SOL ÉCHELLE 1/2" = 1'0"

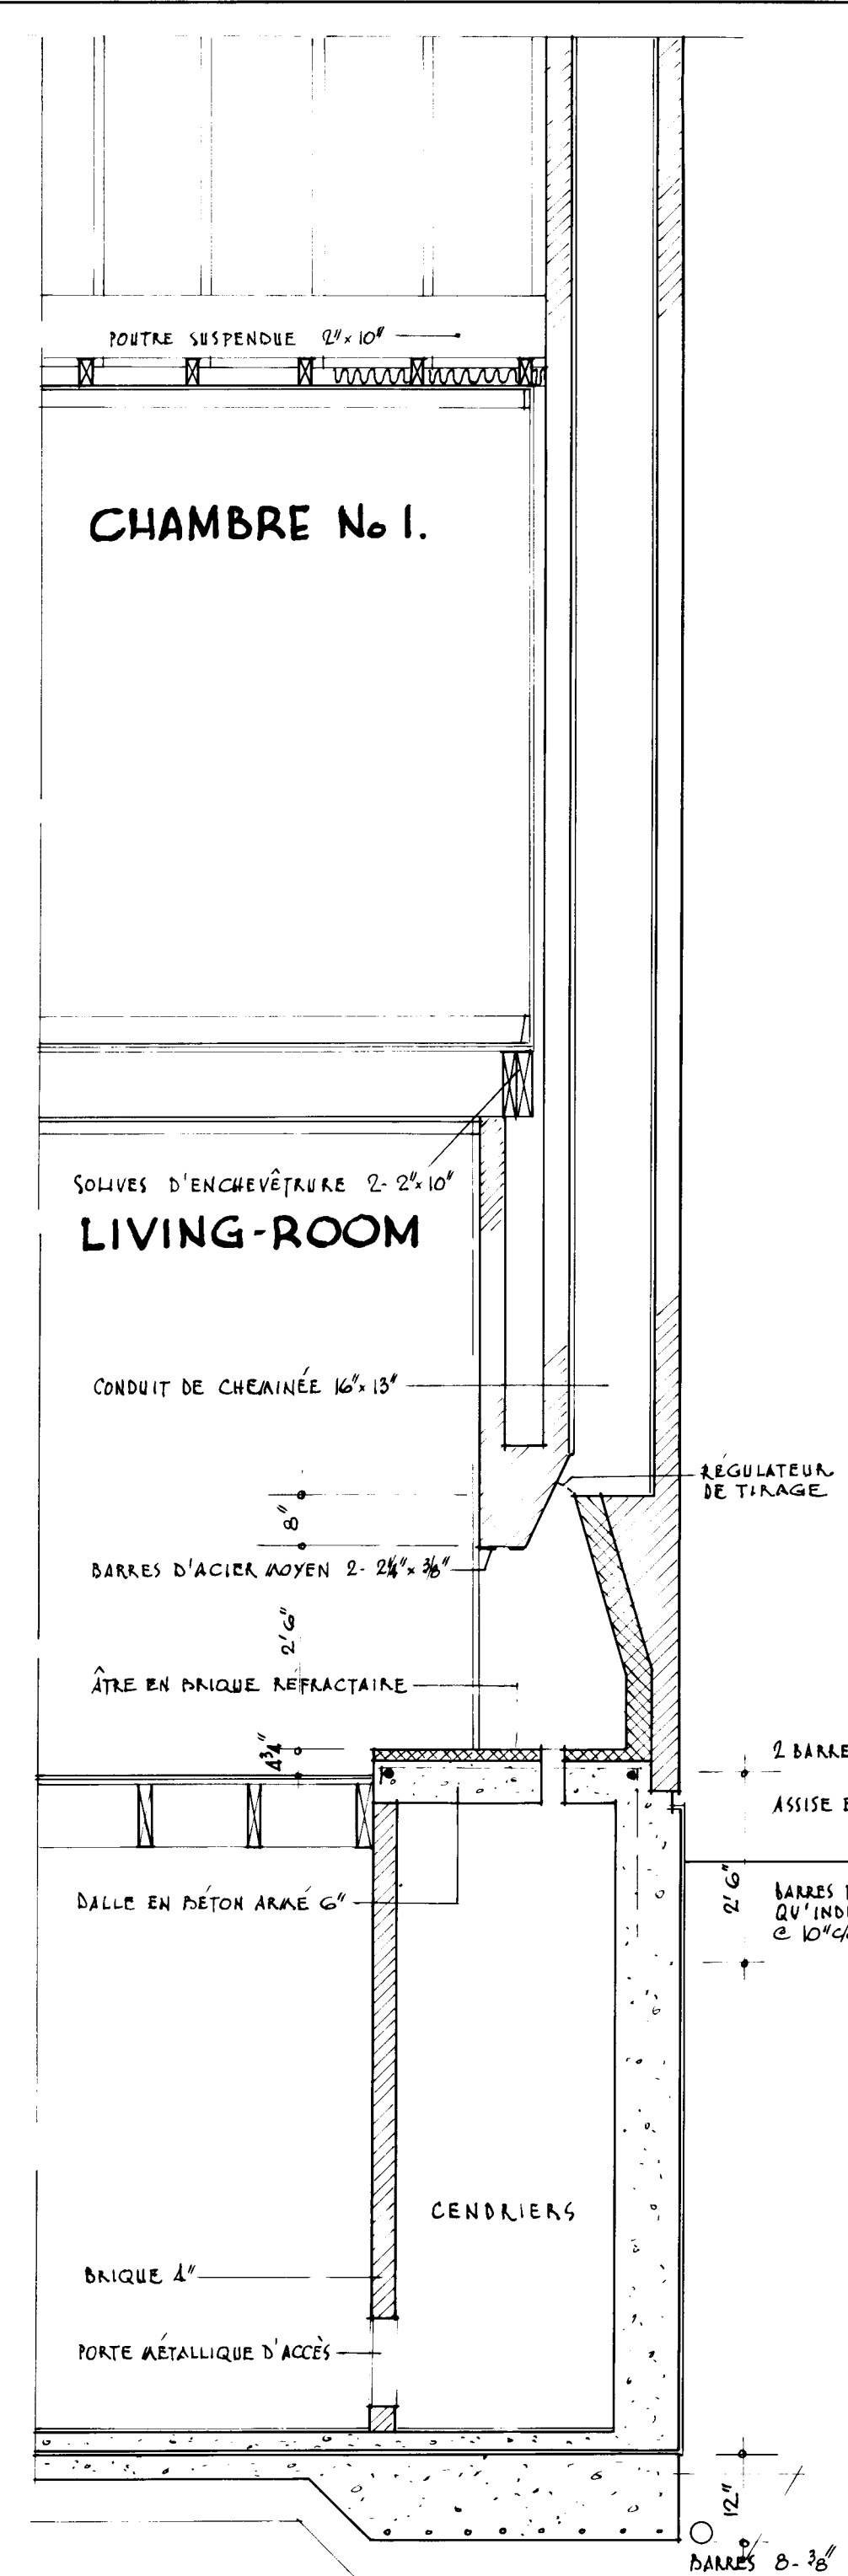


SECTION AU FOYER

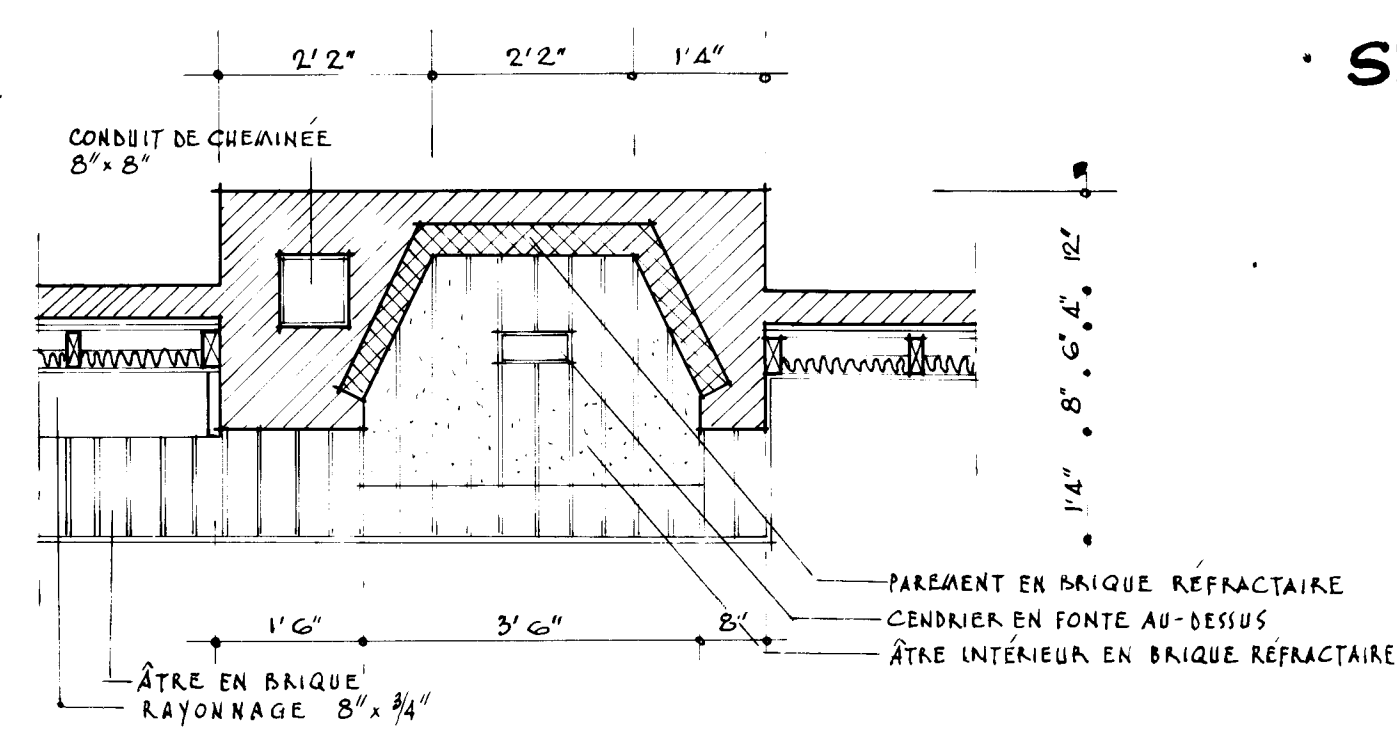

PLAN DU FOYER ÉCHELLE 1/2" = 1'0"

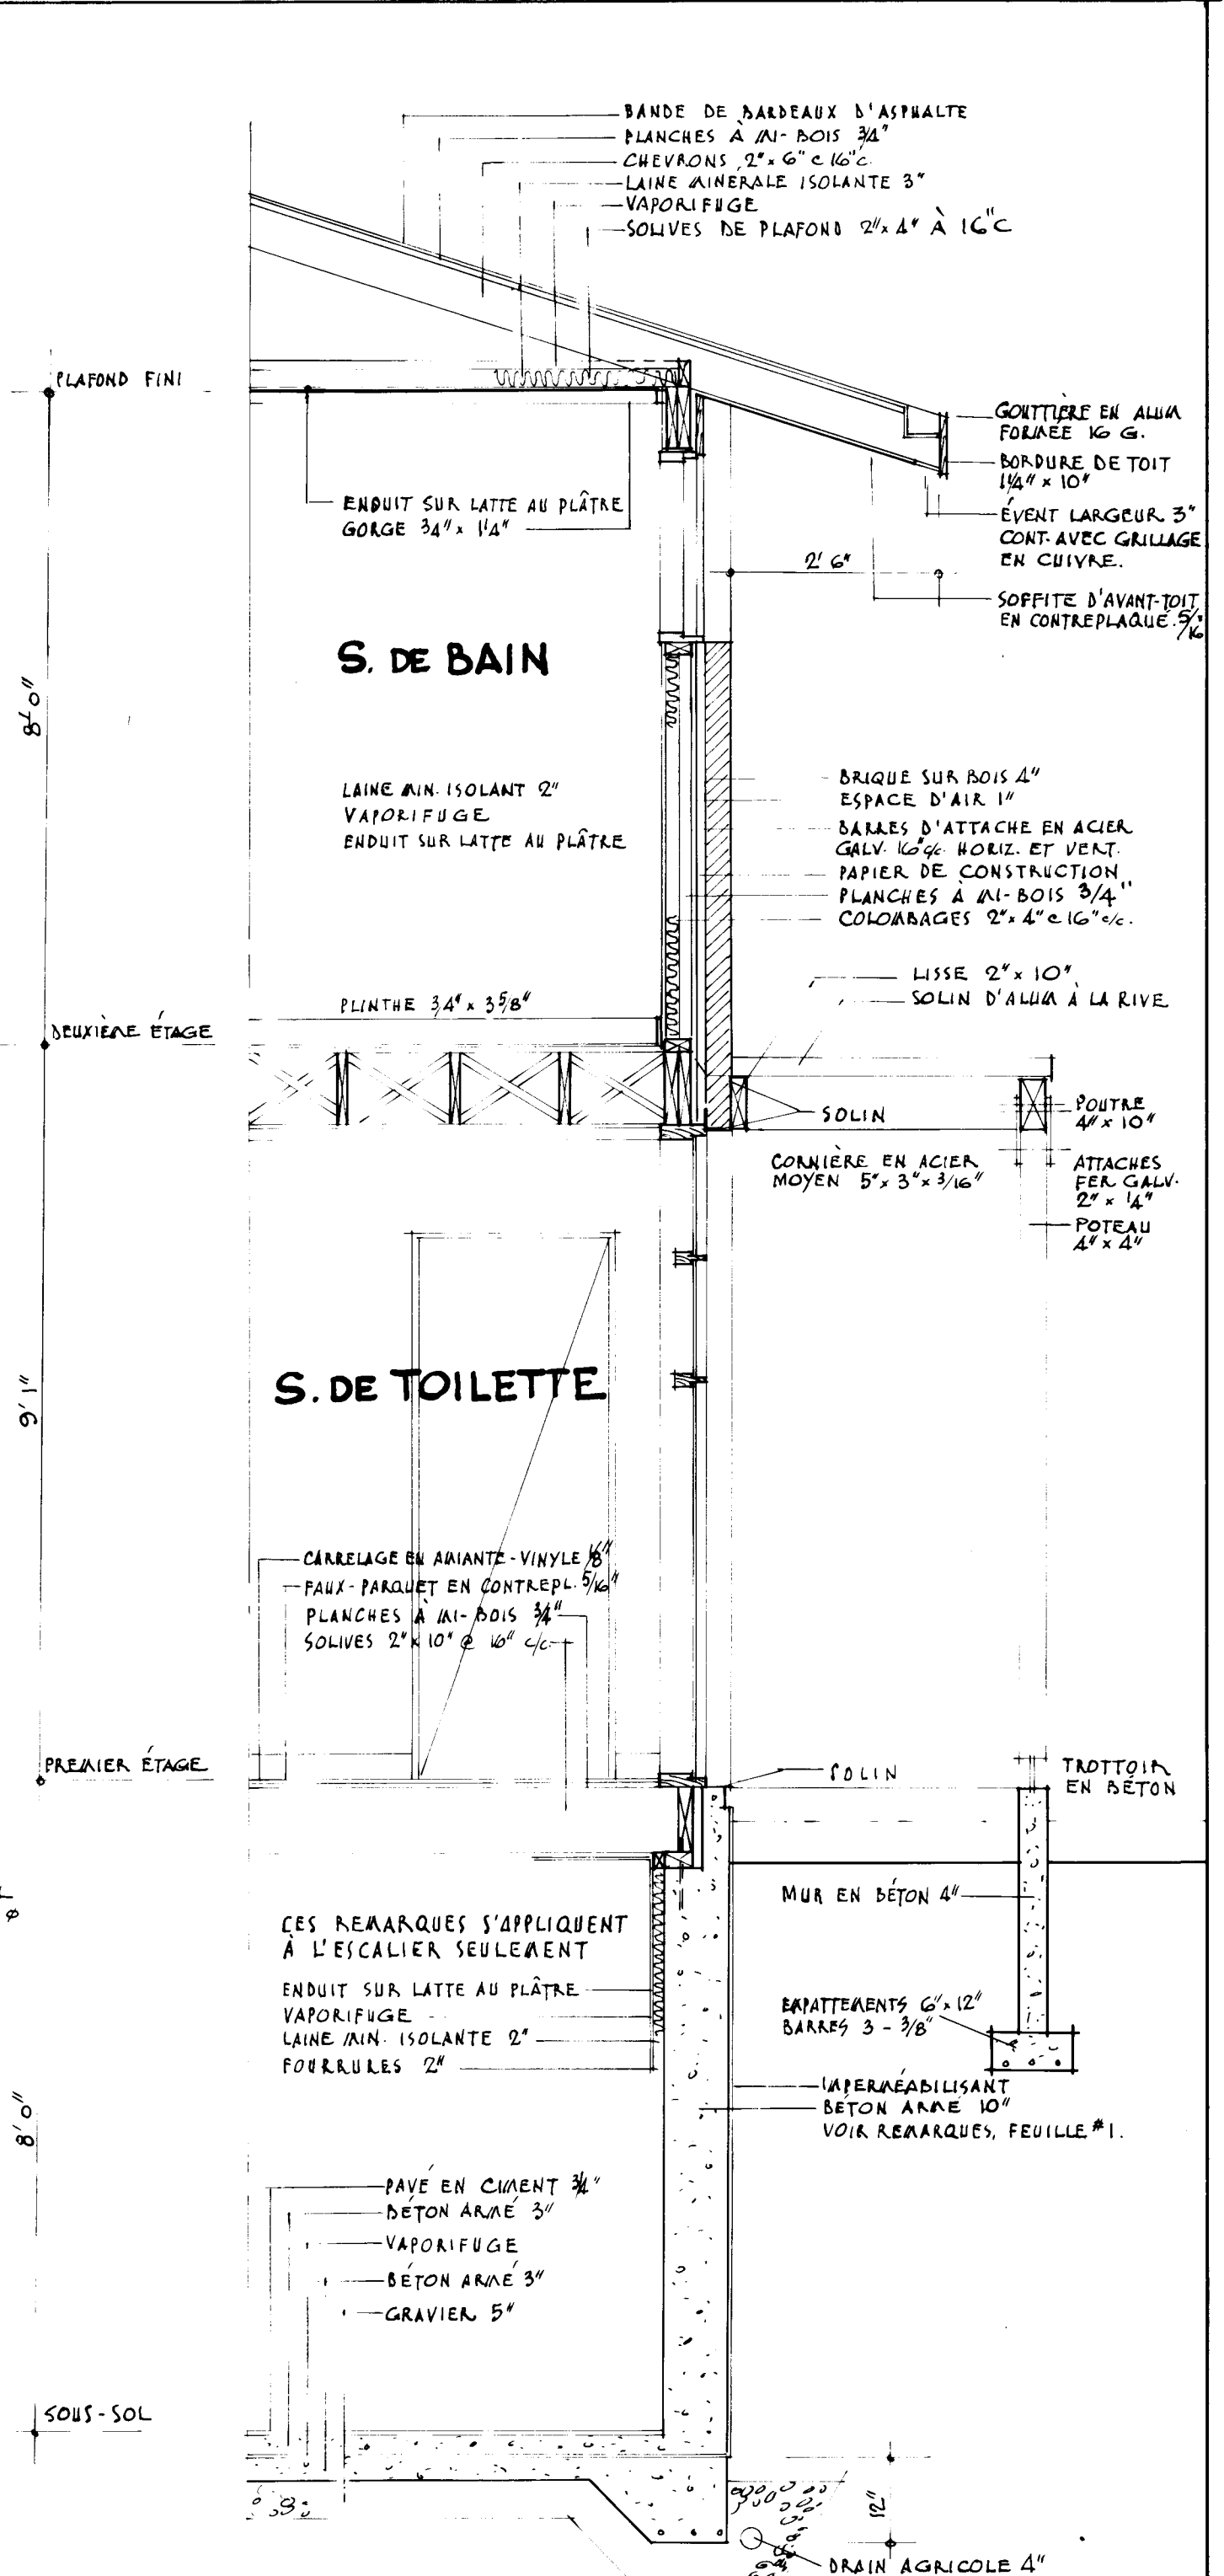

SECTION TYPIQUE DE MUR ÉCHELLE 1/2" = 1'0"

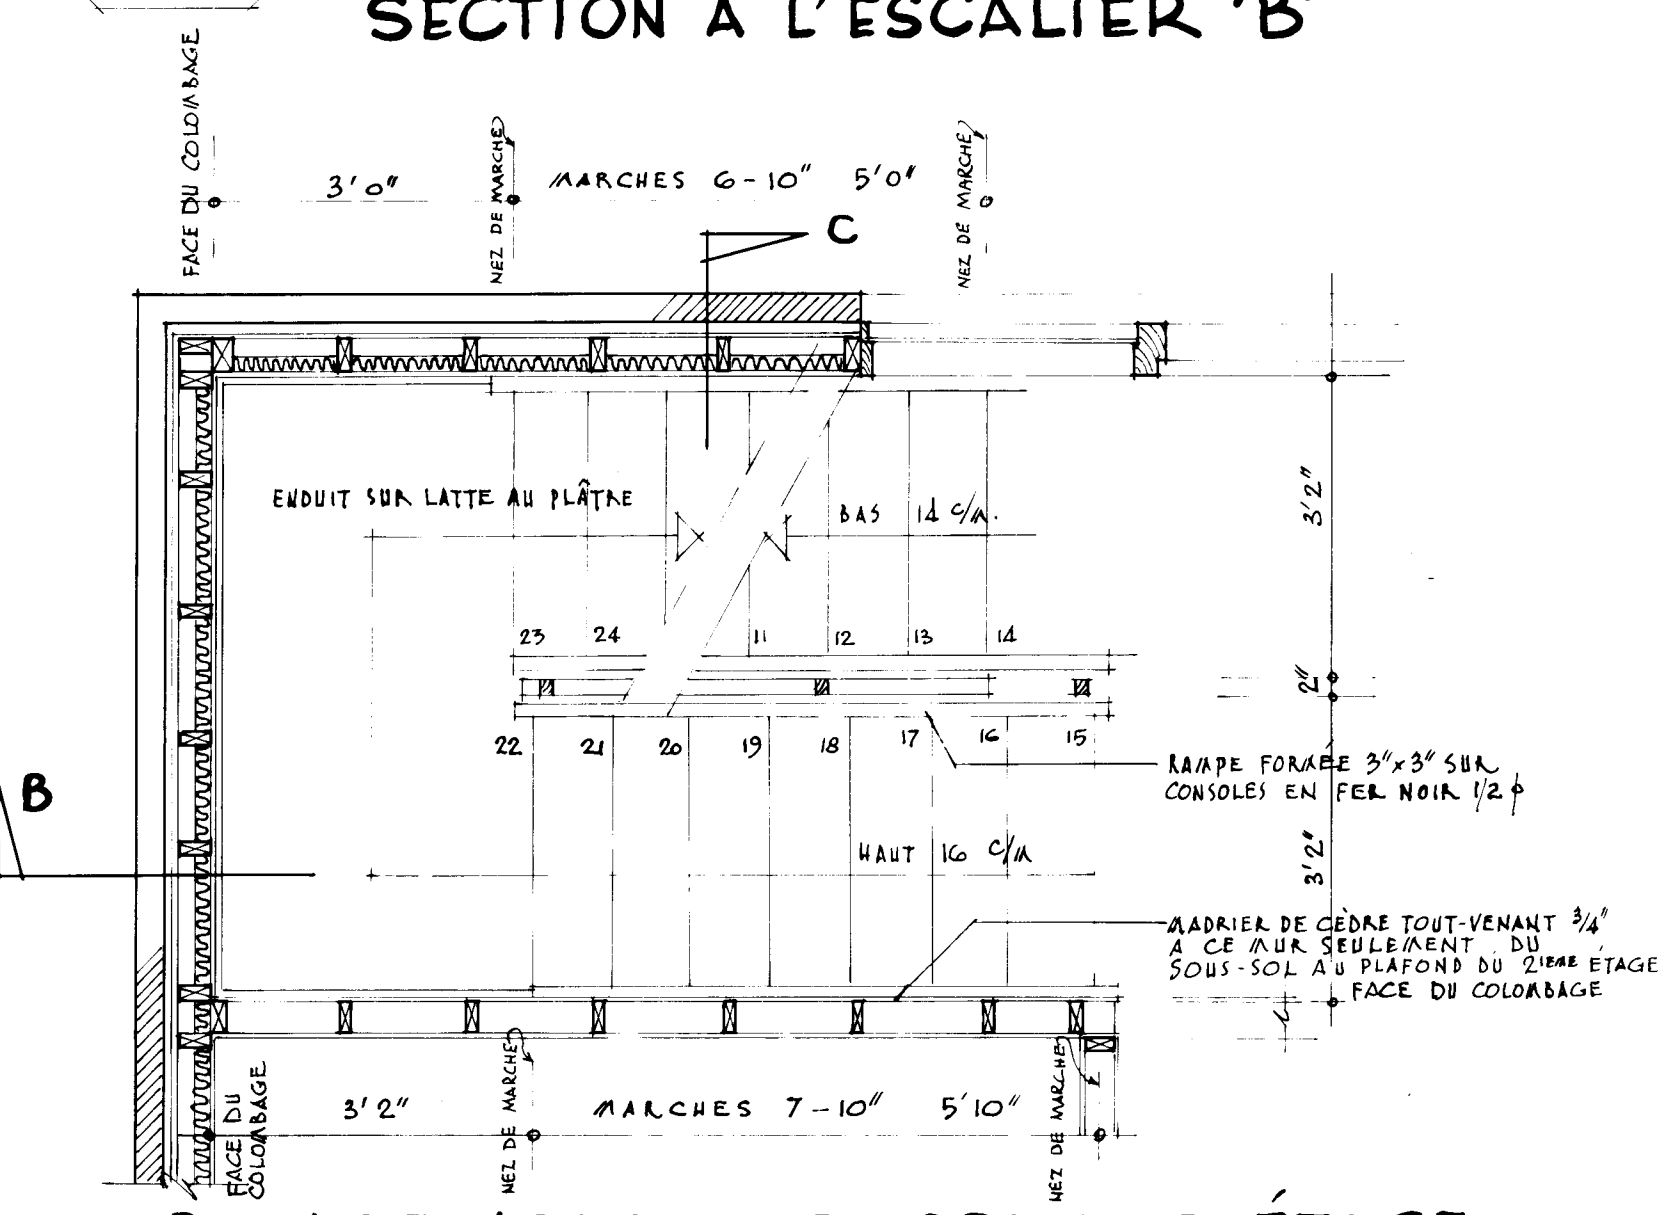

PLAN DE L'ESCALIER · PREMIER ÉTAGE ÉCHELLE 1/2" = 1'0"

|                                          |     |                 |           |           |
|------------------------------------------|-----|-----------------|-----------|-----------|
| JAN 5/59 V. Kozly                        |     | DATE            | REVISIONS | P.        |
| DATE                                     | NHA | STDS            | CHKD BY   | ARCHITECT |
| DAVID L. SAWTELL                         |     | DESSINATEUR     |           |           |
| FORREST W. SUNTER                        |     | DATE JAN 6 1959 |           |           |
| DESIGN NO.                               |     | SHEET NO.       |           |           |
| 527F                                     |     | 3 de 3          |           |           |
| CENTRAL MORTGAGE AND HOUSING CORPORATION |     |                 |           |           |