



Archived Content

Information identified as archived is provided for reference, research or recordkeeping purposes. It is not subject to the Government of Canada Web Standards and has not been altered or updated since it was archived. Some of this archived content is available only in one official language. Translation by CMHC can be requested and will be provided if demand is sufficient.

Contenu archivé

Le contenu identifié comme archivé est fourni à des fins de référence, de recherche ou de tenue des dossiers; il n'est pas assujetti aux normes Web du gouvernement du Canada. Aucune modification ou mise à jour n'y a été apportée depuis son archivage. Une partie du contenu archivé n'existe que dans une seule des langues officielles. La SCHL en fera la traduction dans l'autre langue officielle si la demande est suffisante.

COMPETITION SERIES

Project #: 529 F Number of Sheets: 2
Architect: Critchley & Delean, Ontario
1963

Number of Storeys: 2--carport attached
Single detached

Number of Bedrooms: 3

Fireplace? yes, In living room

Basement: -Yes--unfinished
-Laundry tubs located

Cladding:

Primary: Brick
-Lower and chimney
Secondary: Vertical wood siding
-Box joint, upper
Other: Stucco accent panels on front

Roof:

Materials: Asphalt shingles, Flat roof on carport

Shape: Gable

Special Features: Storage wall in carport

N/A





-

N/A

-

N/A

-

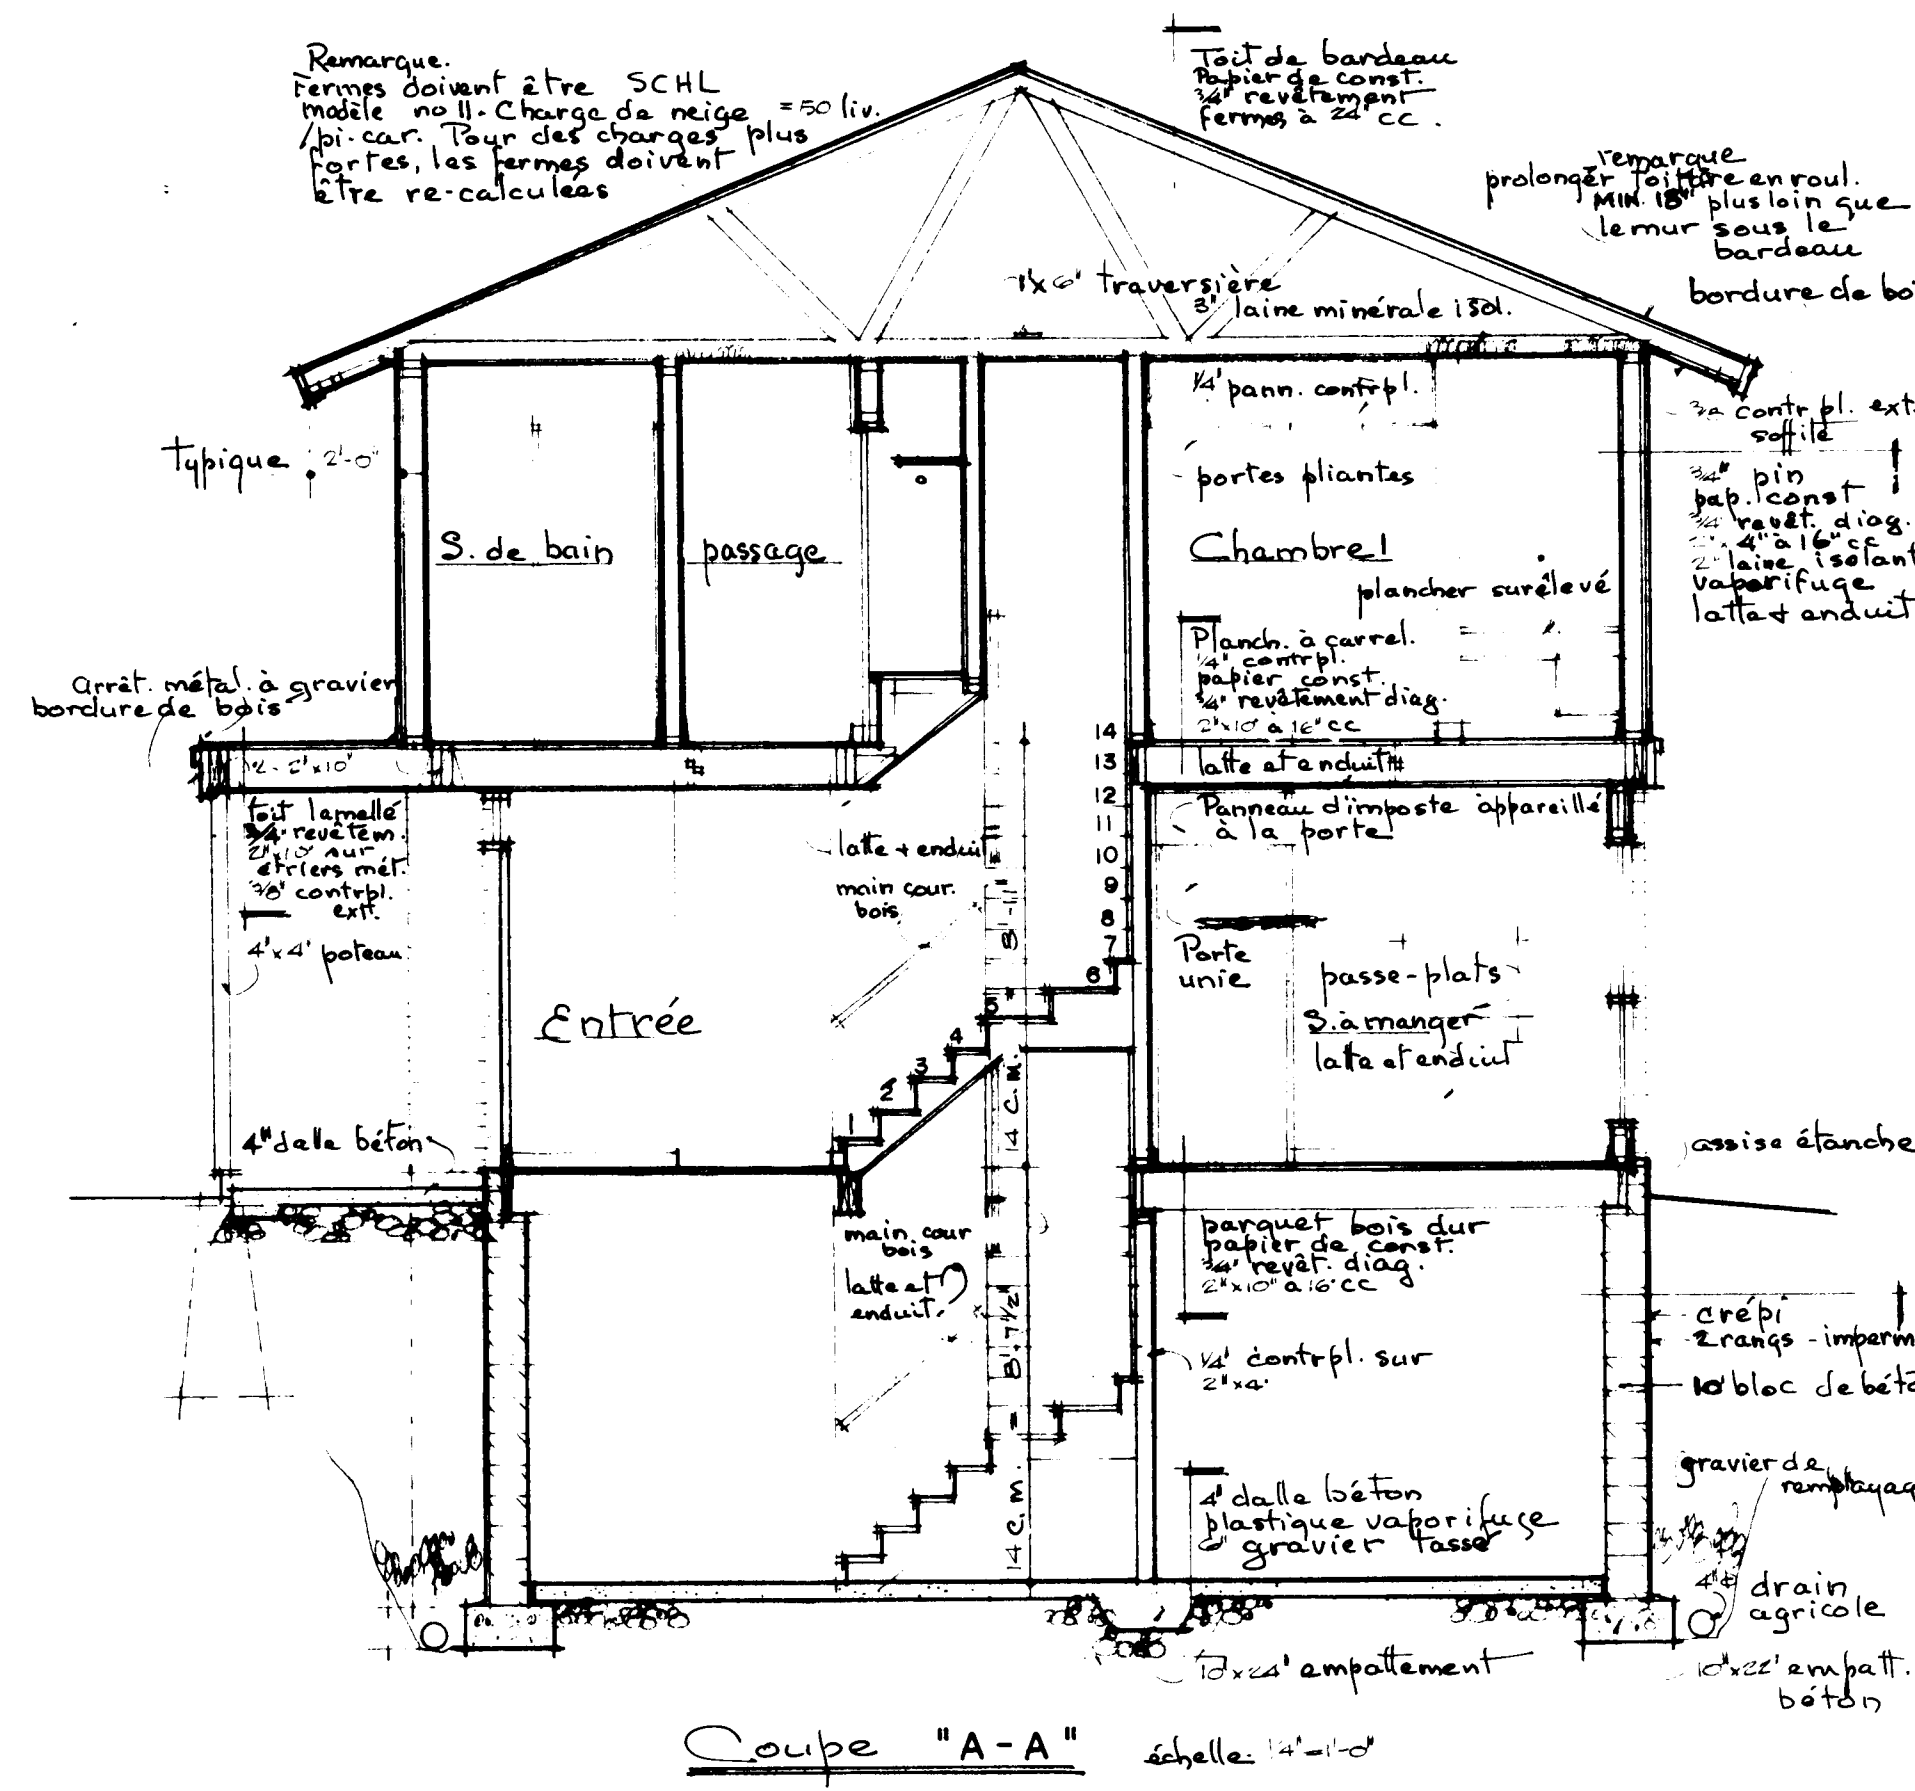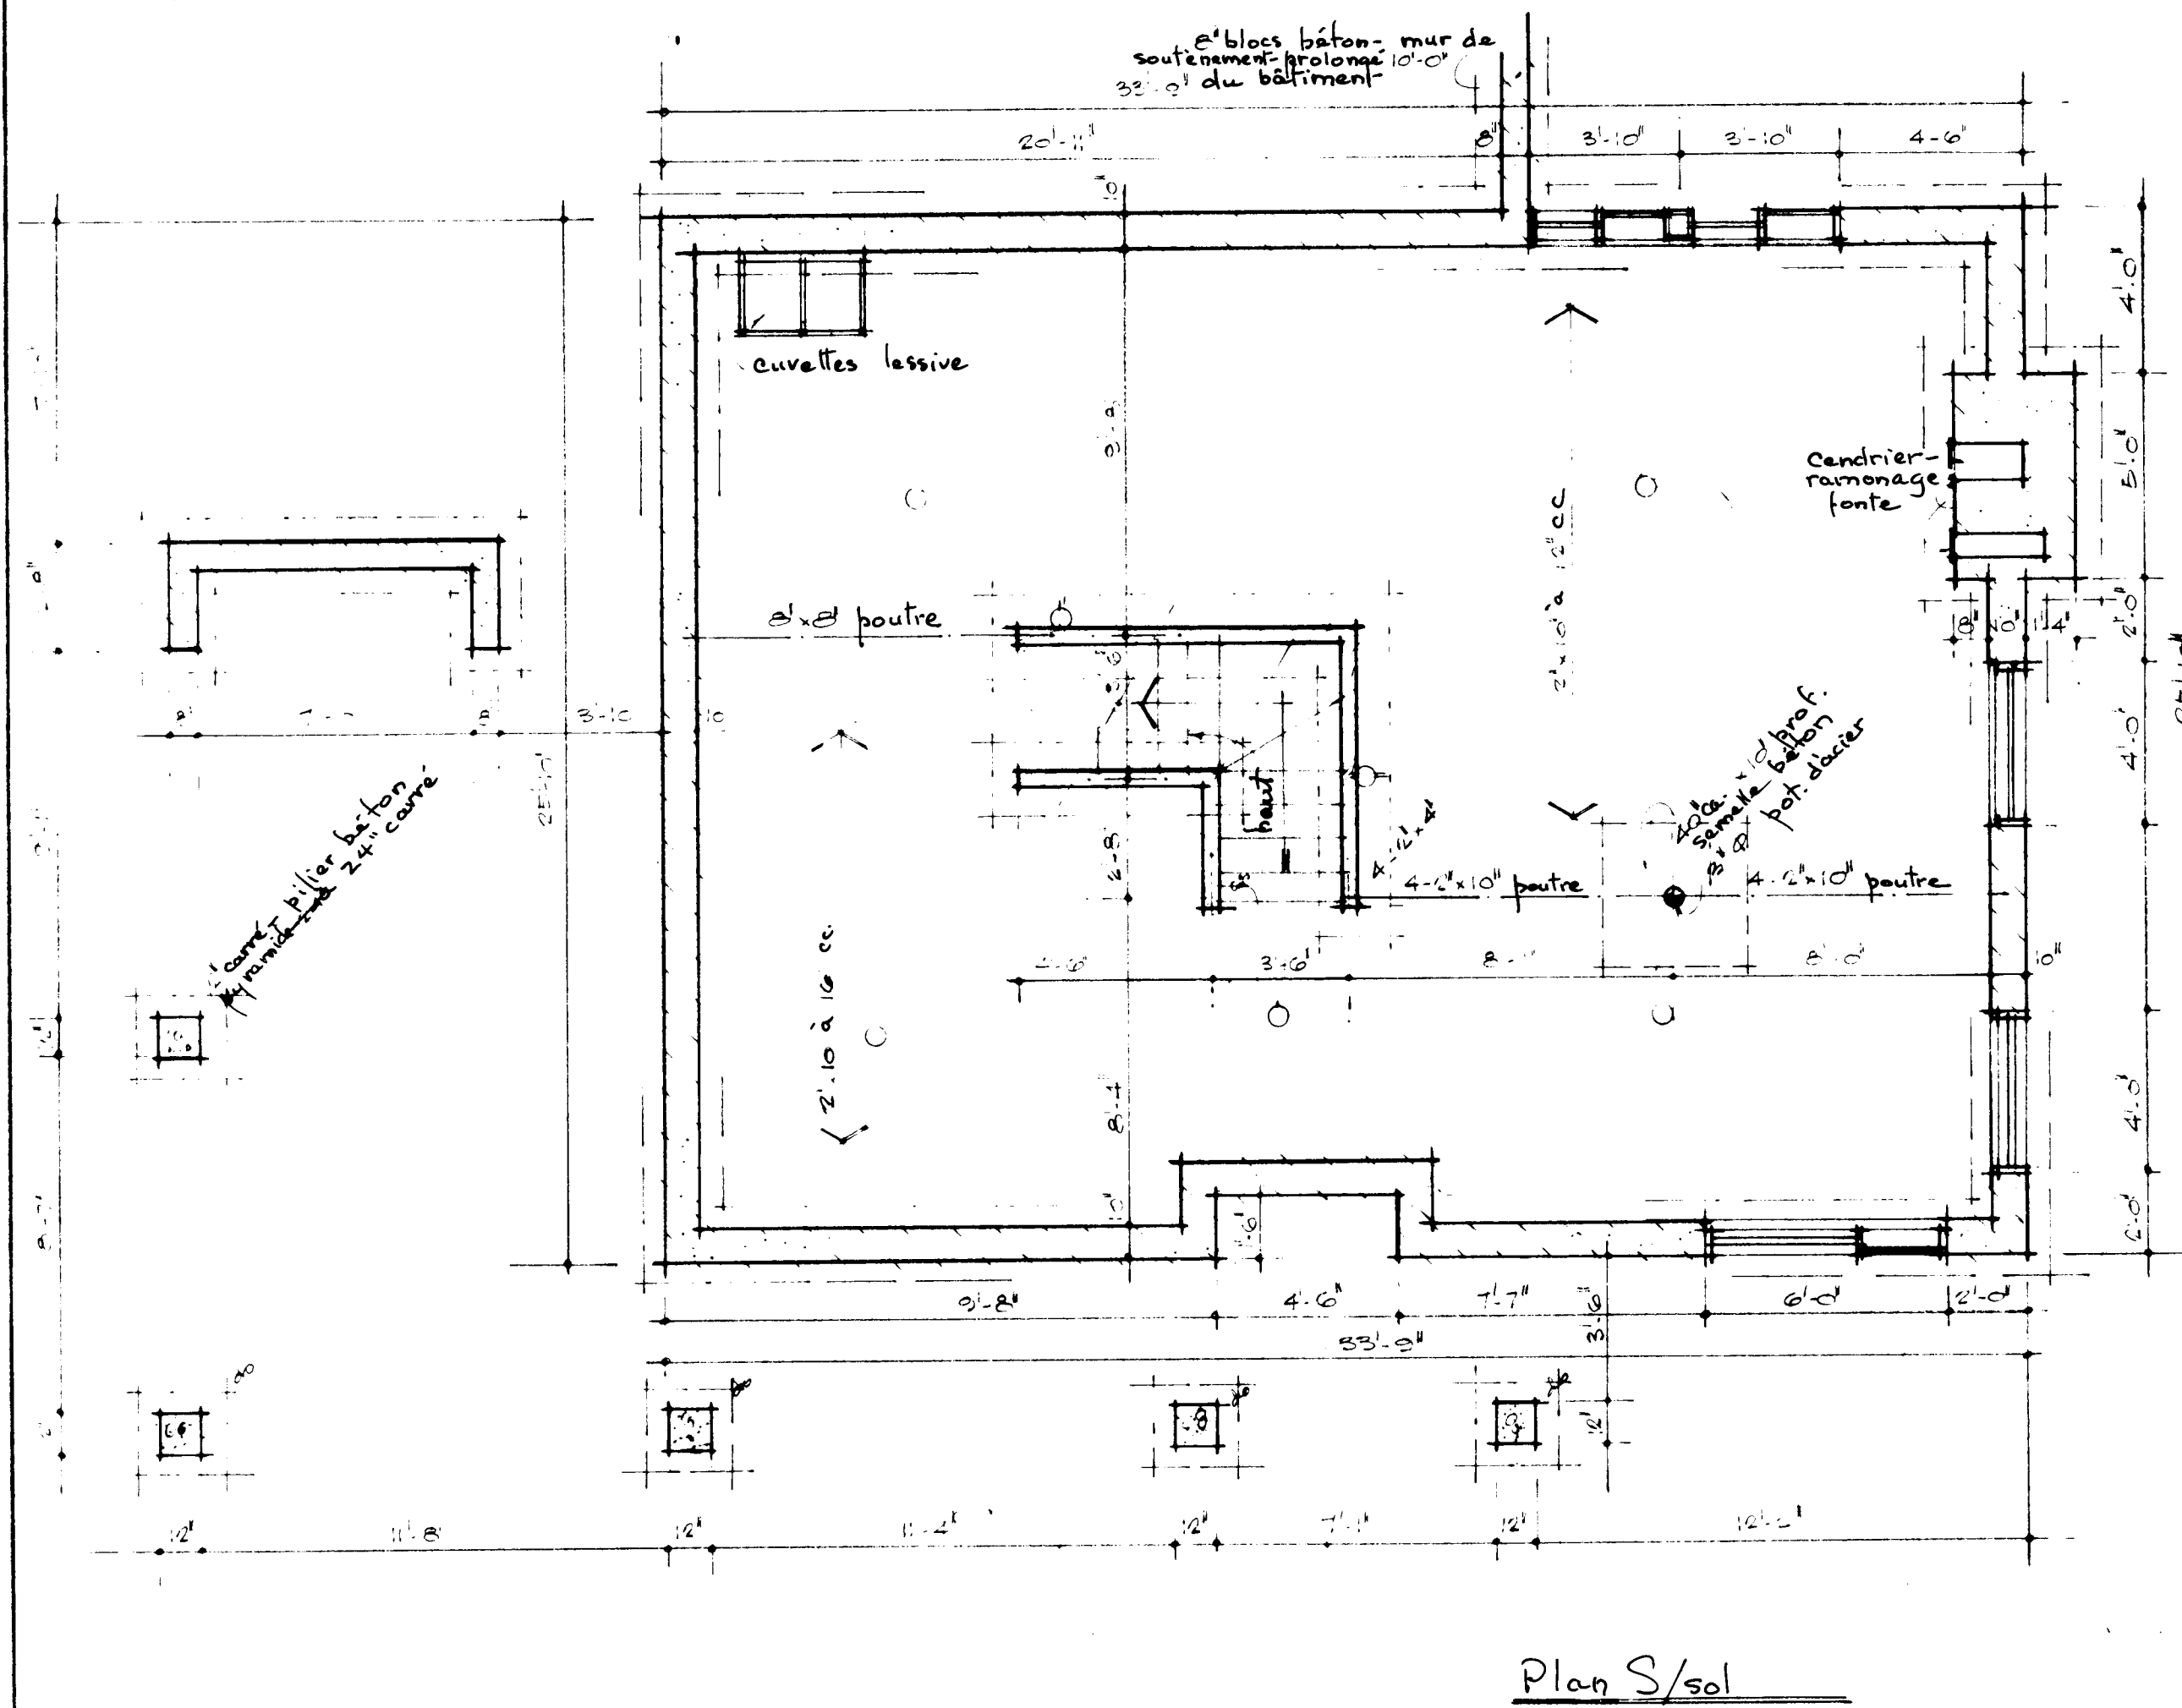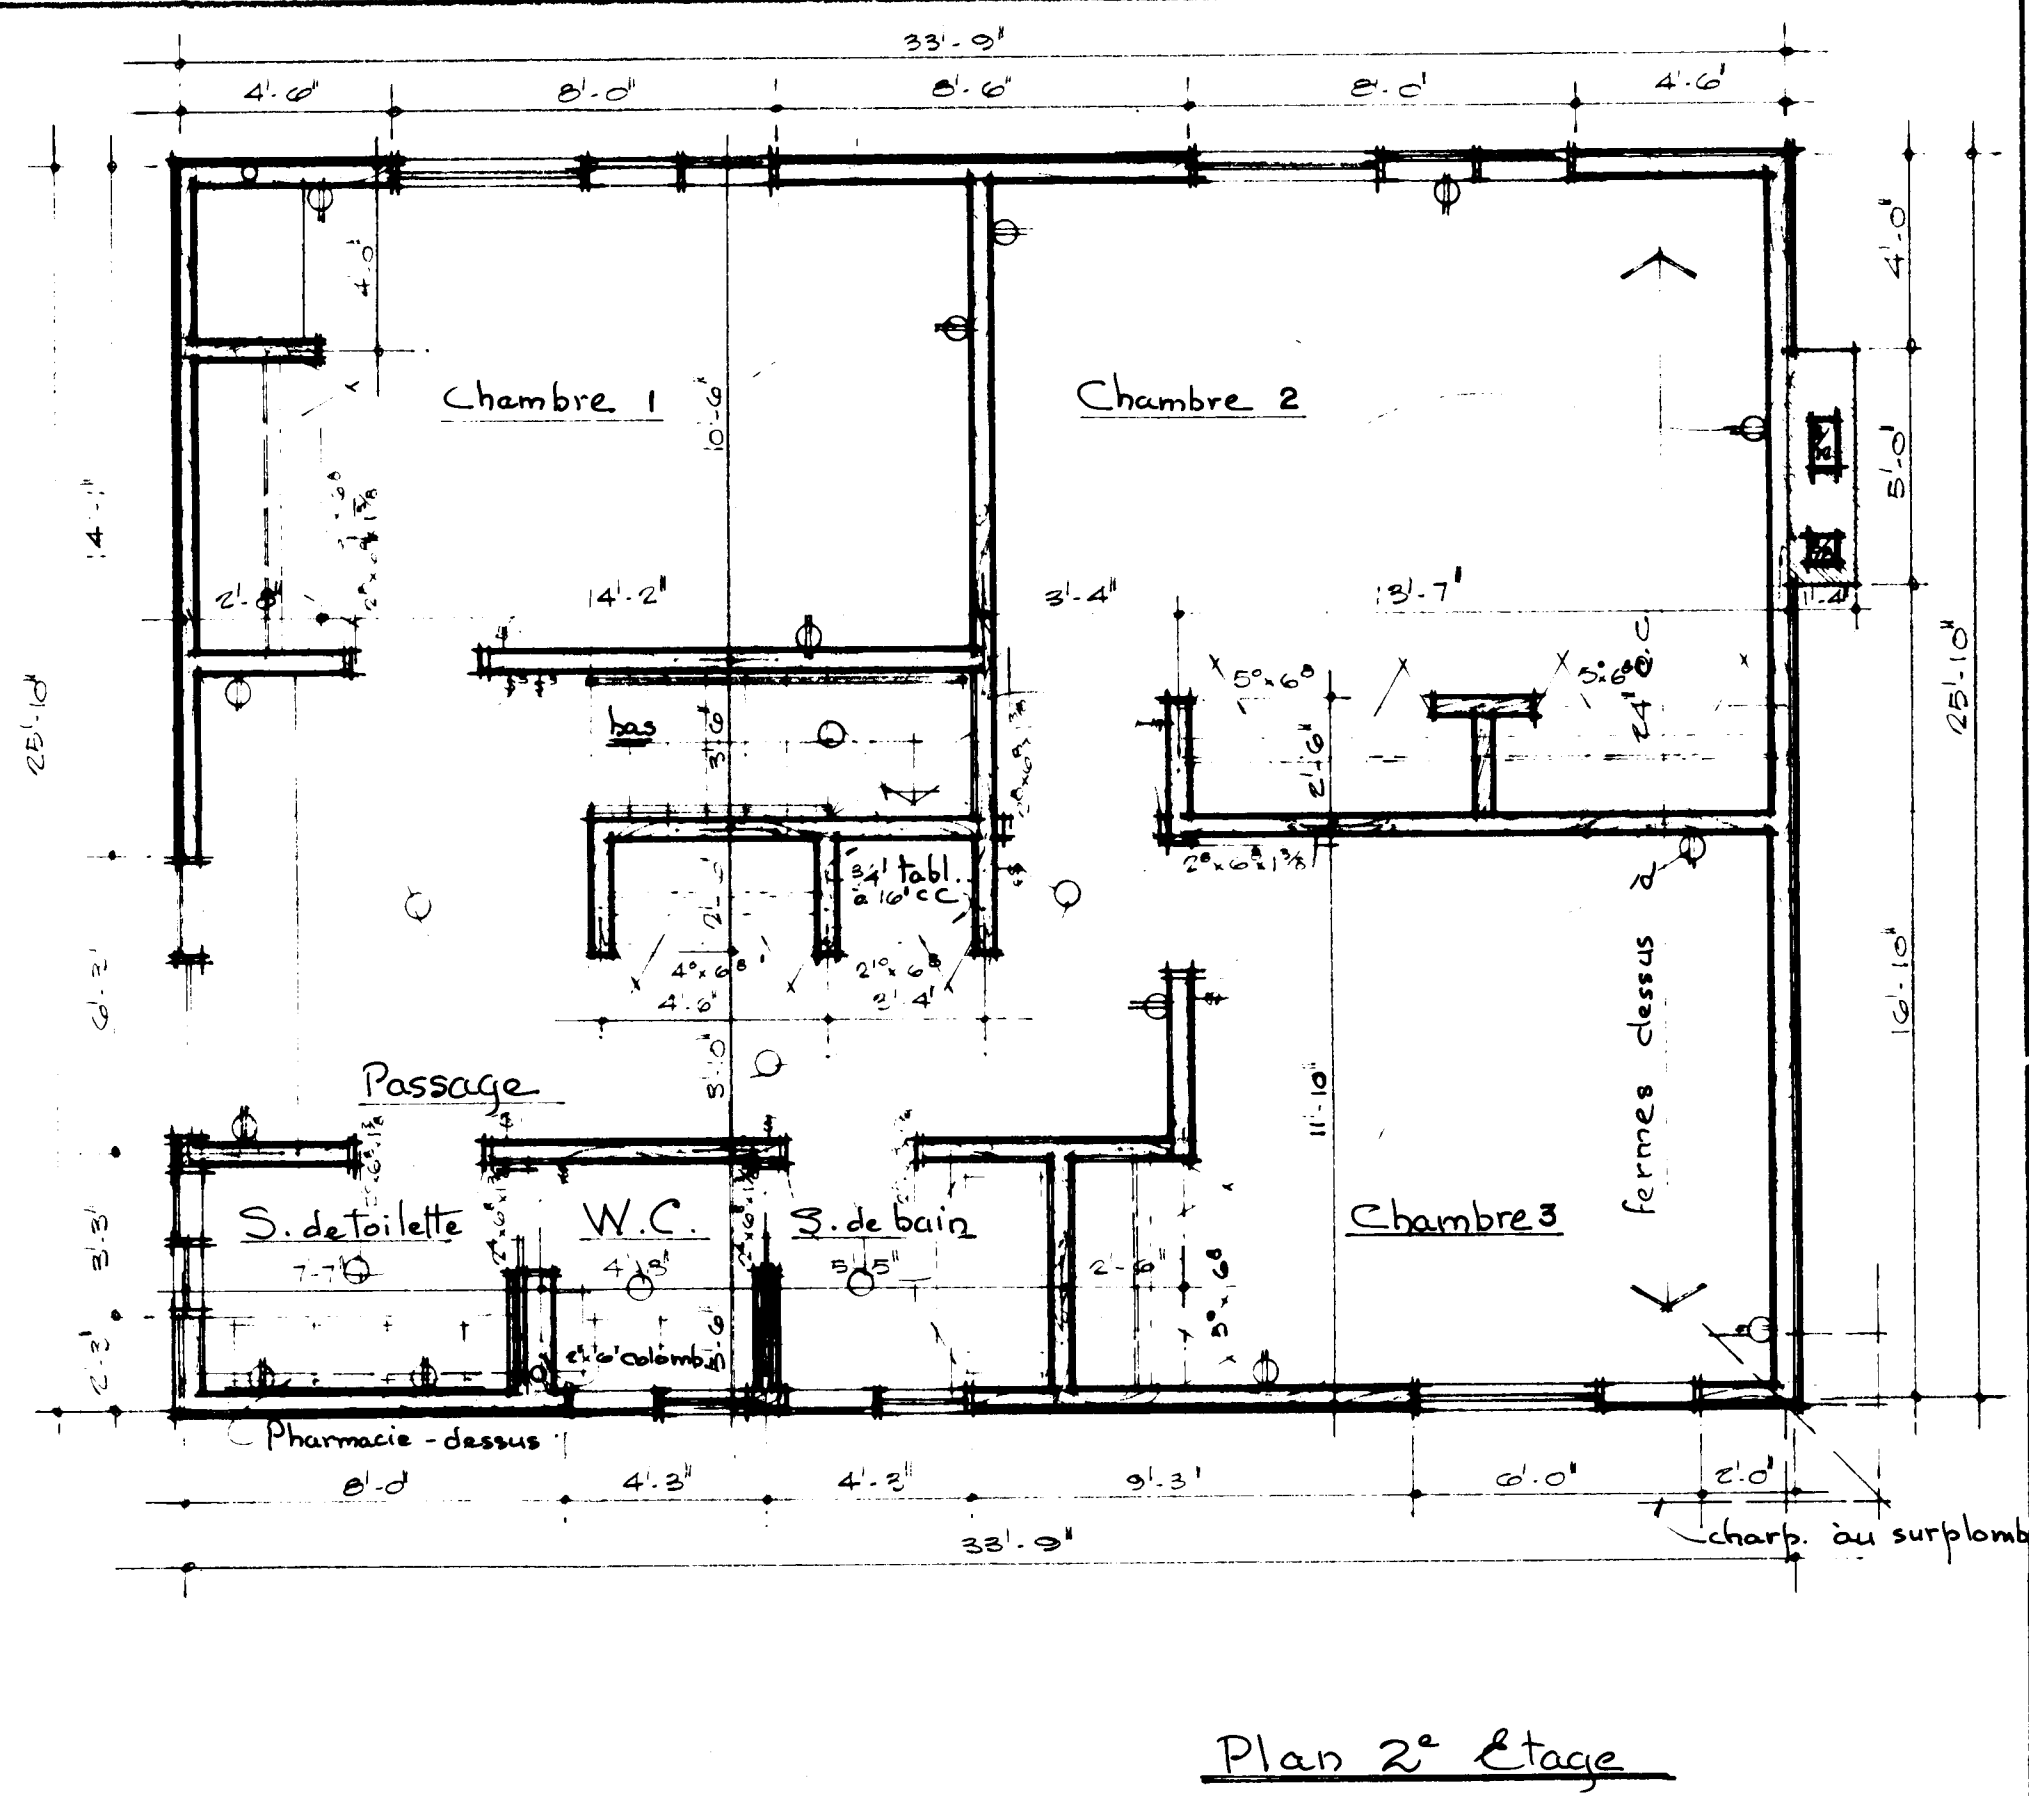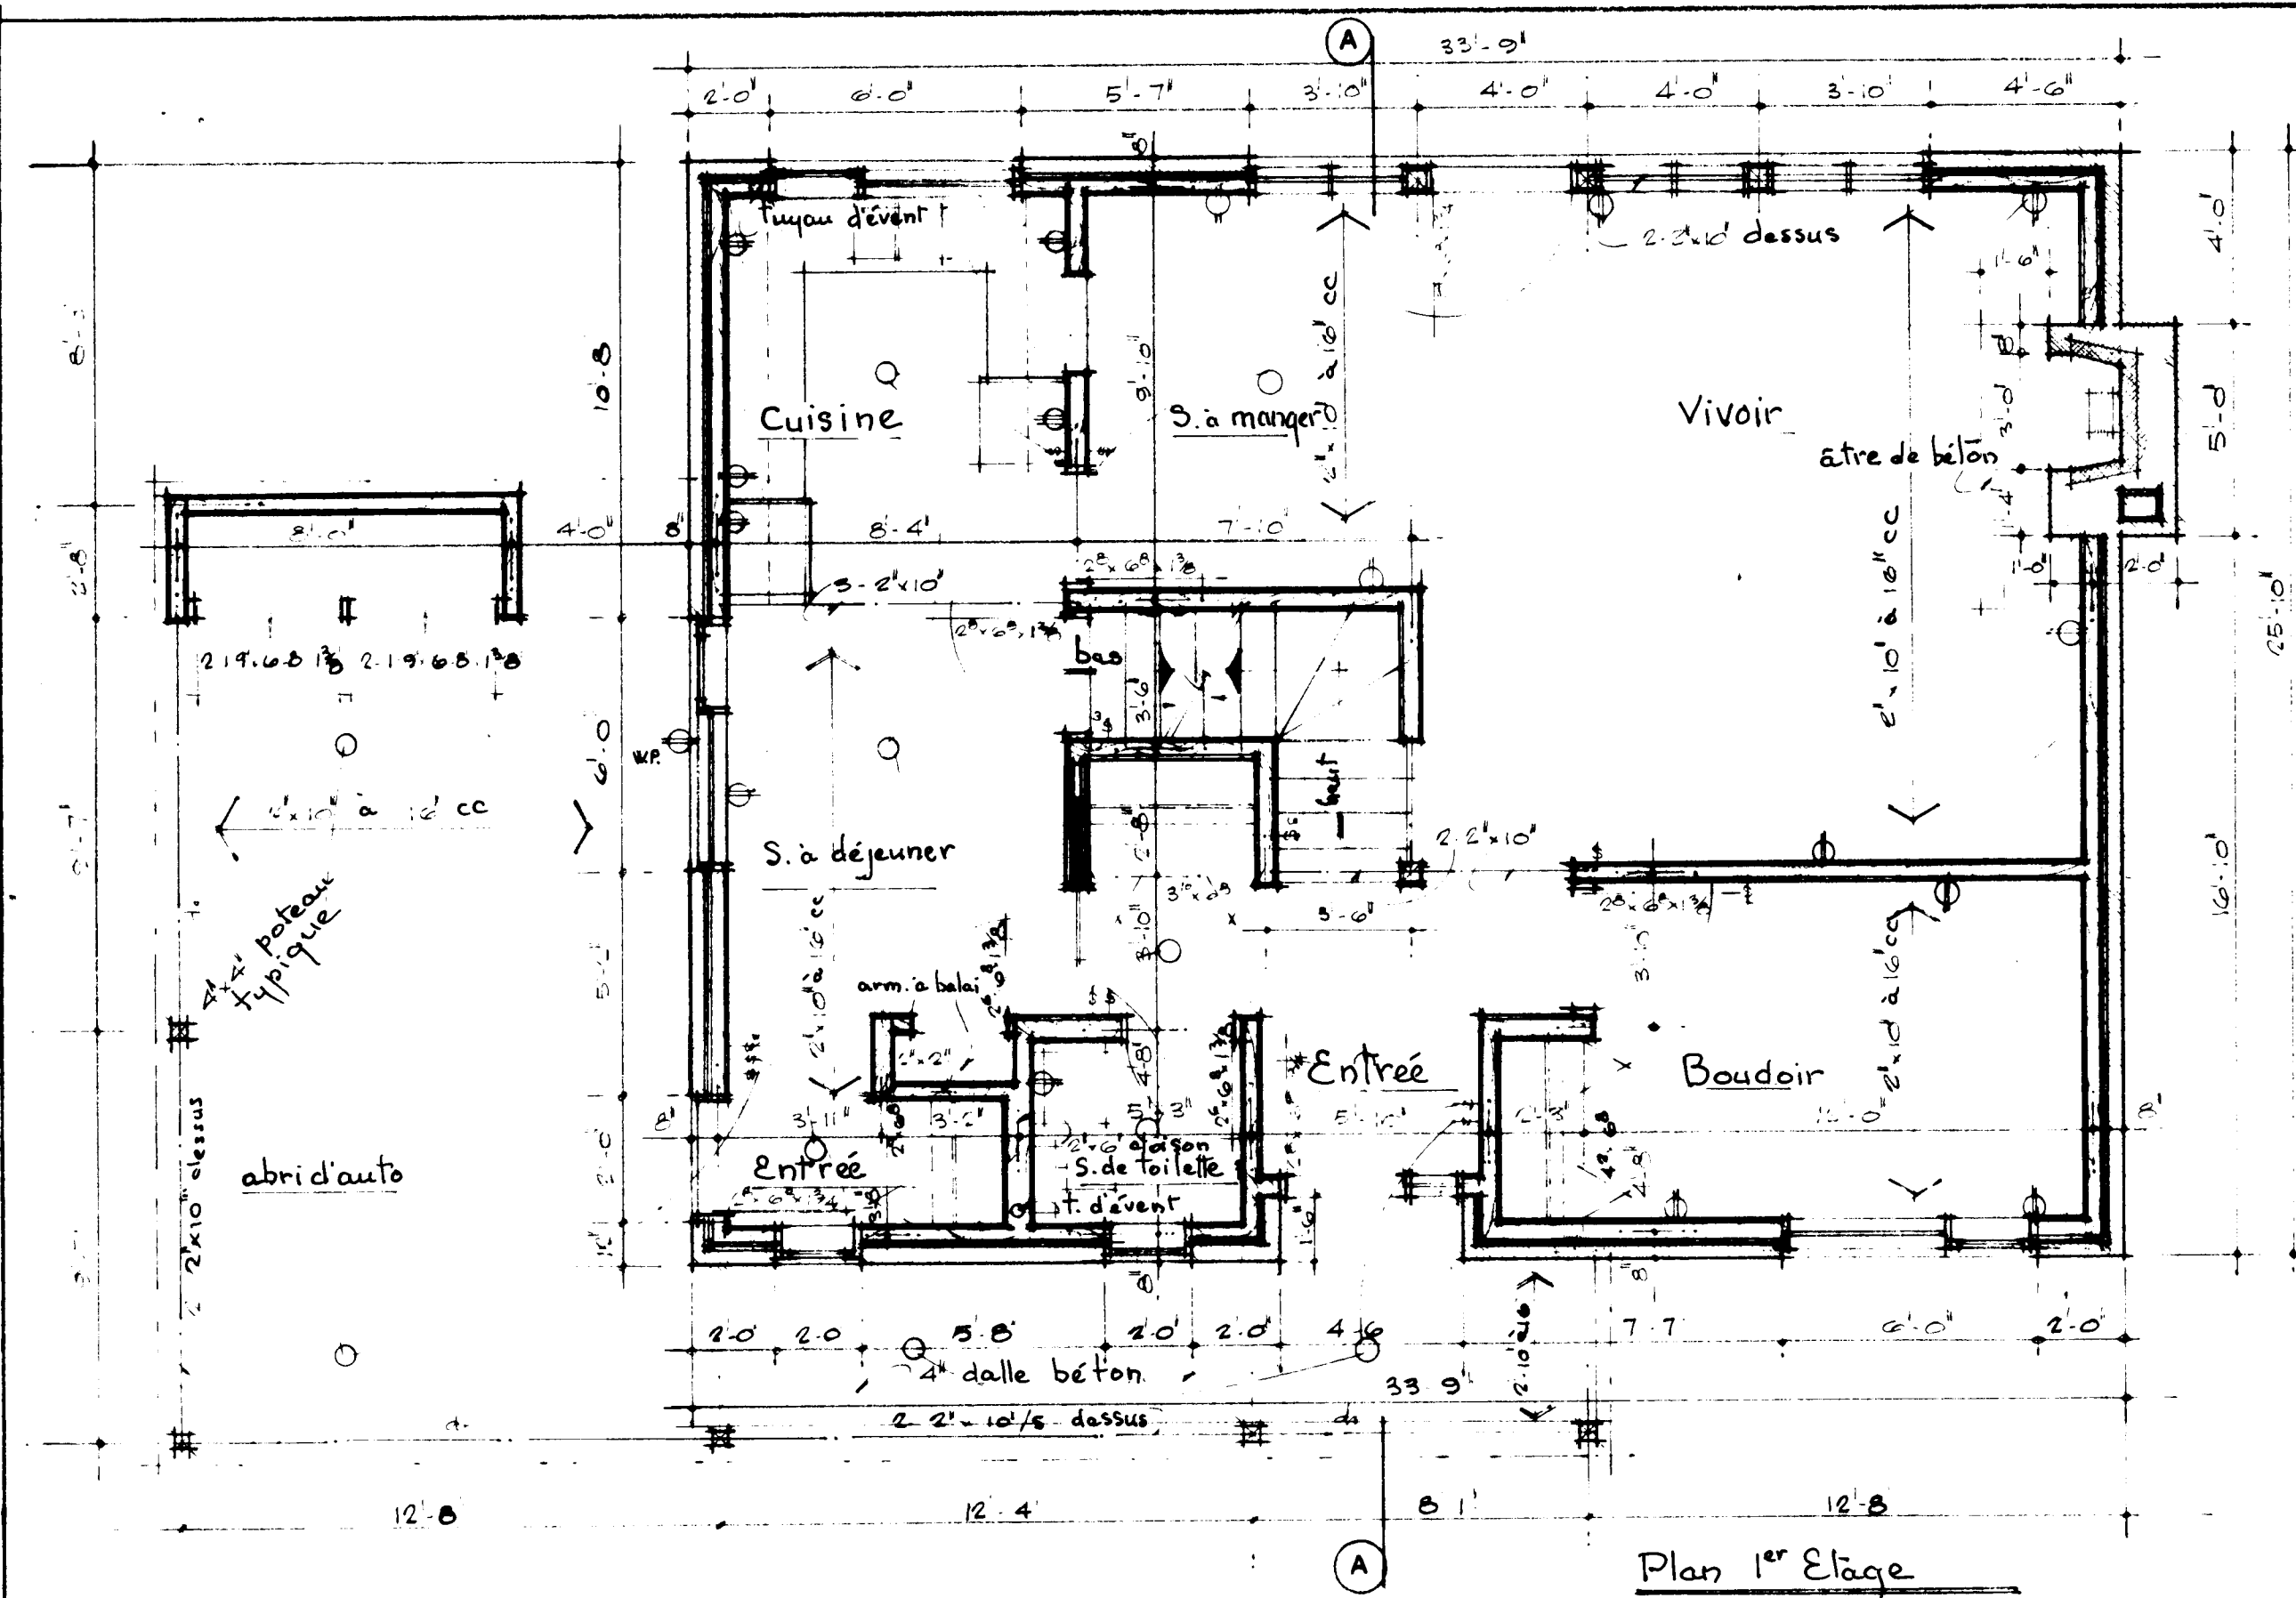

TOUS LES EMPATTEMENTS ET LA FONDATION DOIVENT ÊTRE PORTÉS JUSQU'À UN APPUI SOLIDE ET EN BAS DU NIVEAU ACCEPTÉ LOCALEMENT POUR LA GÉLÉE. LES EMPATTEMENTS DOIVENT RÉPONDRE AUX CONDITIONS LOCALES DU SOL.

LES SOLIVES DOIVENT ÊTRE JUMELÉES SOUS TOUTES LES CLOISONS QUI LEUR SONT PARALLÈLES. CES SOLIVES JUMELÉES PEUVENT ÊTRE ÉCARTÉES DE 4" PAR DES BLOCS À TOUTS LES 4' C.C. POUR PERMETTRE LE PASSAGE DES CONDUITS DE CHAUFFAGE.

TOUS LES LINTEAUX EN BOIS AU-DESSUS DES PORTES, DES FENÊTRES, ETC. DANS LES MURS EXTÉRIEURS ET INTÉRIEURS DOIVENT ÊTRE PLACÉS SUR LA RIVE.

TOUTES LES DIMENSIONS NOTÉES SONT PRISES DE LA FACE EXTÉRIÈRE DES COLOMBAGES DANS LE CAS DE LA CONSTRUCTION À PANS DE BOIS, EN BRIQUE OU EN PIERRE PLAQUÉES SUR BOIS, ET DE LA FACE EXTÉRIÈRE DE LA MAÇONNERIE MASSIVE JUSQU'À L'AXE DES CLOISONS INTÉRIÈURES.


L'EMPLACEMENT ET LE NOMBRE DE SORTIES ÉLECTRIQUES INDICUÉES SUR LES PLANS DOIVENT RÉPONDRE AUX NORMES MINIMUMS DE CONSTRUCTION DE C.N.R. CELLES-CI PEUVENT ÊTRE CHANGÉES POUR RÉPONDRE AU GÔÛT PARTICULIER DE CHACUN MAIS ELLES DOIVENT ÊTRE CONFORMES AUX RÈGLEMENTS PROVINCIAUX.

PRÉVOIR UNE TABLETTE ET UNE BARRE DANS CHAQUE GARDE-ROBE ET 4 TABLETTES DANS LA LINGERIE.


PRÉVOIR UN ROBINET D'ARROSAGE AVEC RACCORDEMENT.

SI LE SECOND ÉTAGE DOIT ÊTRE LAISSÉ INACHEVÉ, IL FAUT PRÉVOIR UNE PORTE DE 2'-8" X 6'-8" AU PIED OU AU HAUT DE L'ESCALIER.


TOUTE LA CHARPENTE DOIT ÊTRE DE L'ÉPINETTE DE LA QUALITÉ DE CHOIX, SAUF SPECIFICATION CONTRAIRE.

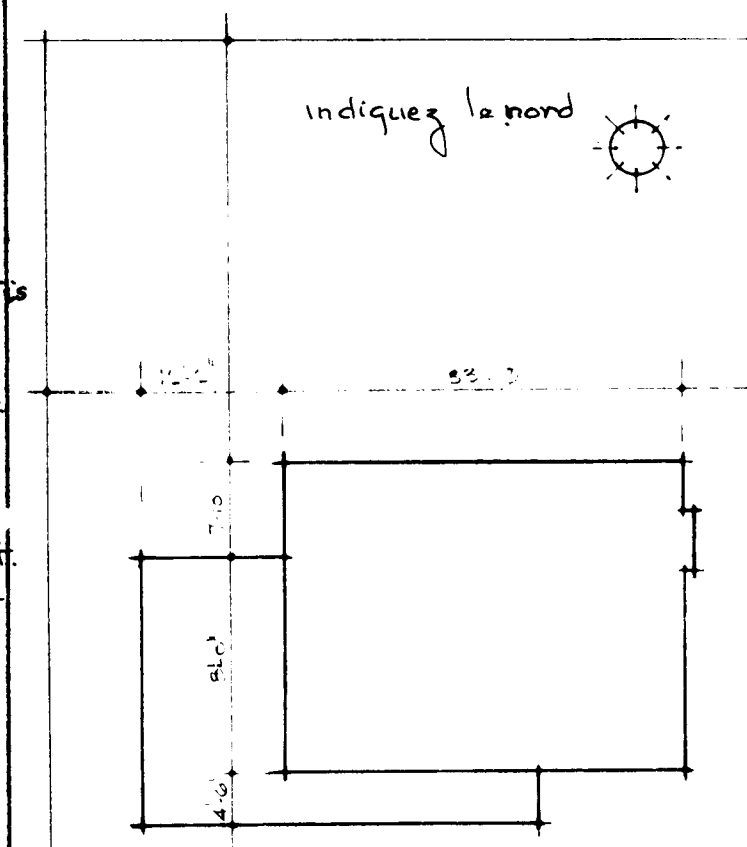


DATE: 1/1/63		DATE: 1/1/63		DATE: 1/1/63	
DESIGN NO: 529 F		SHEET NO: 1 of 2			
CENTRAL MORTGAGE AND HOUSING CORPORATION					

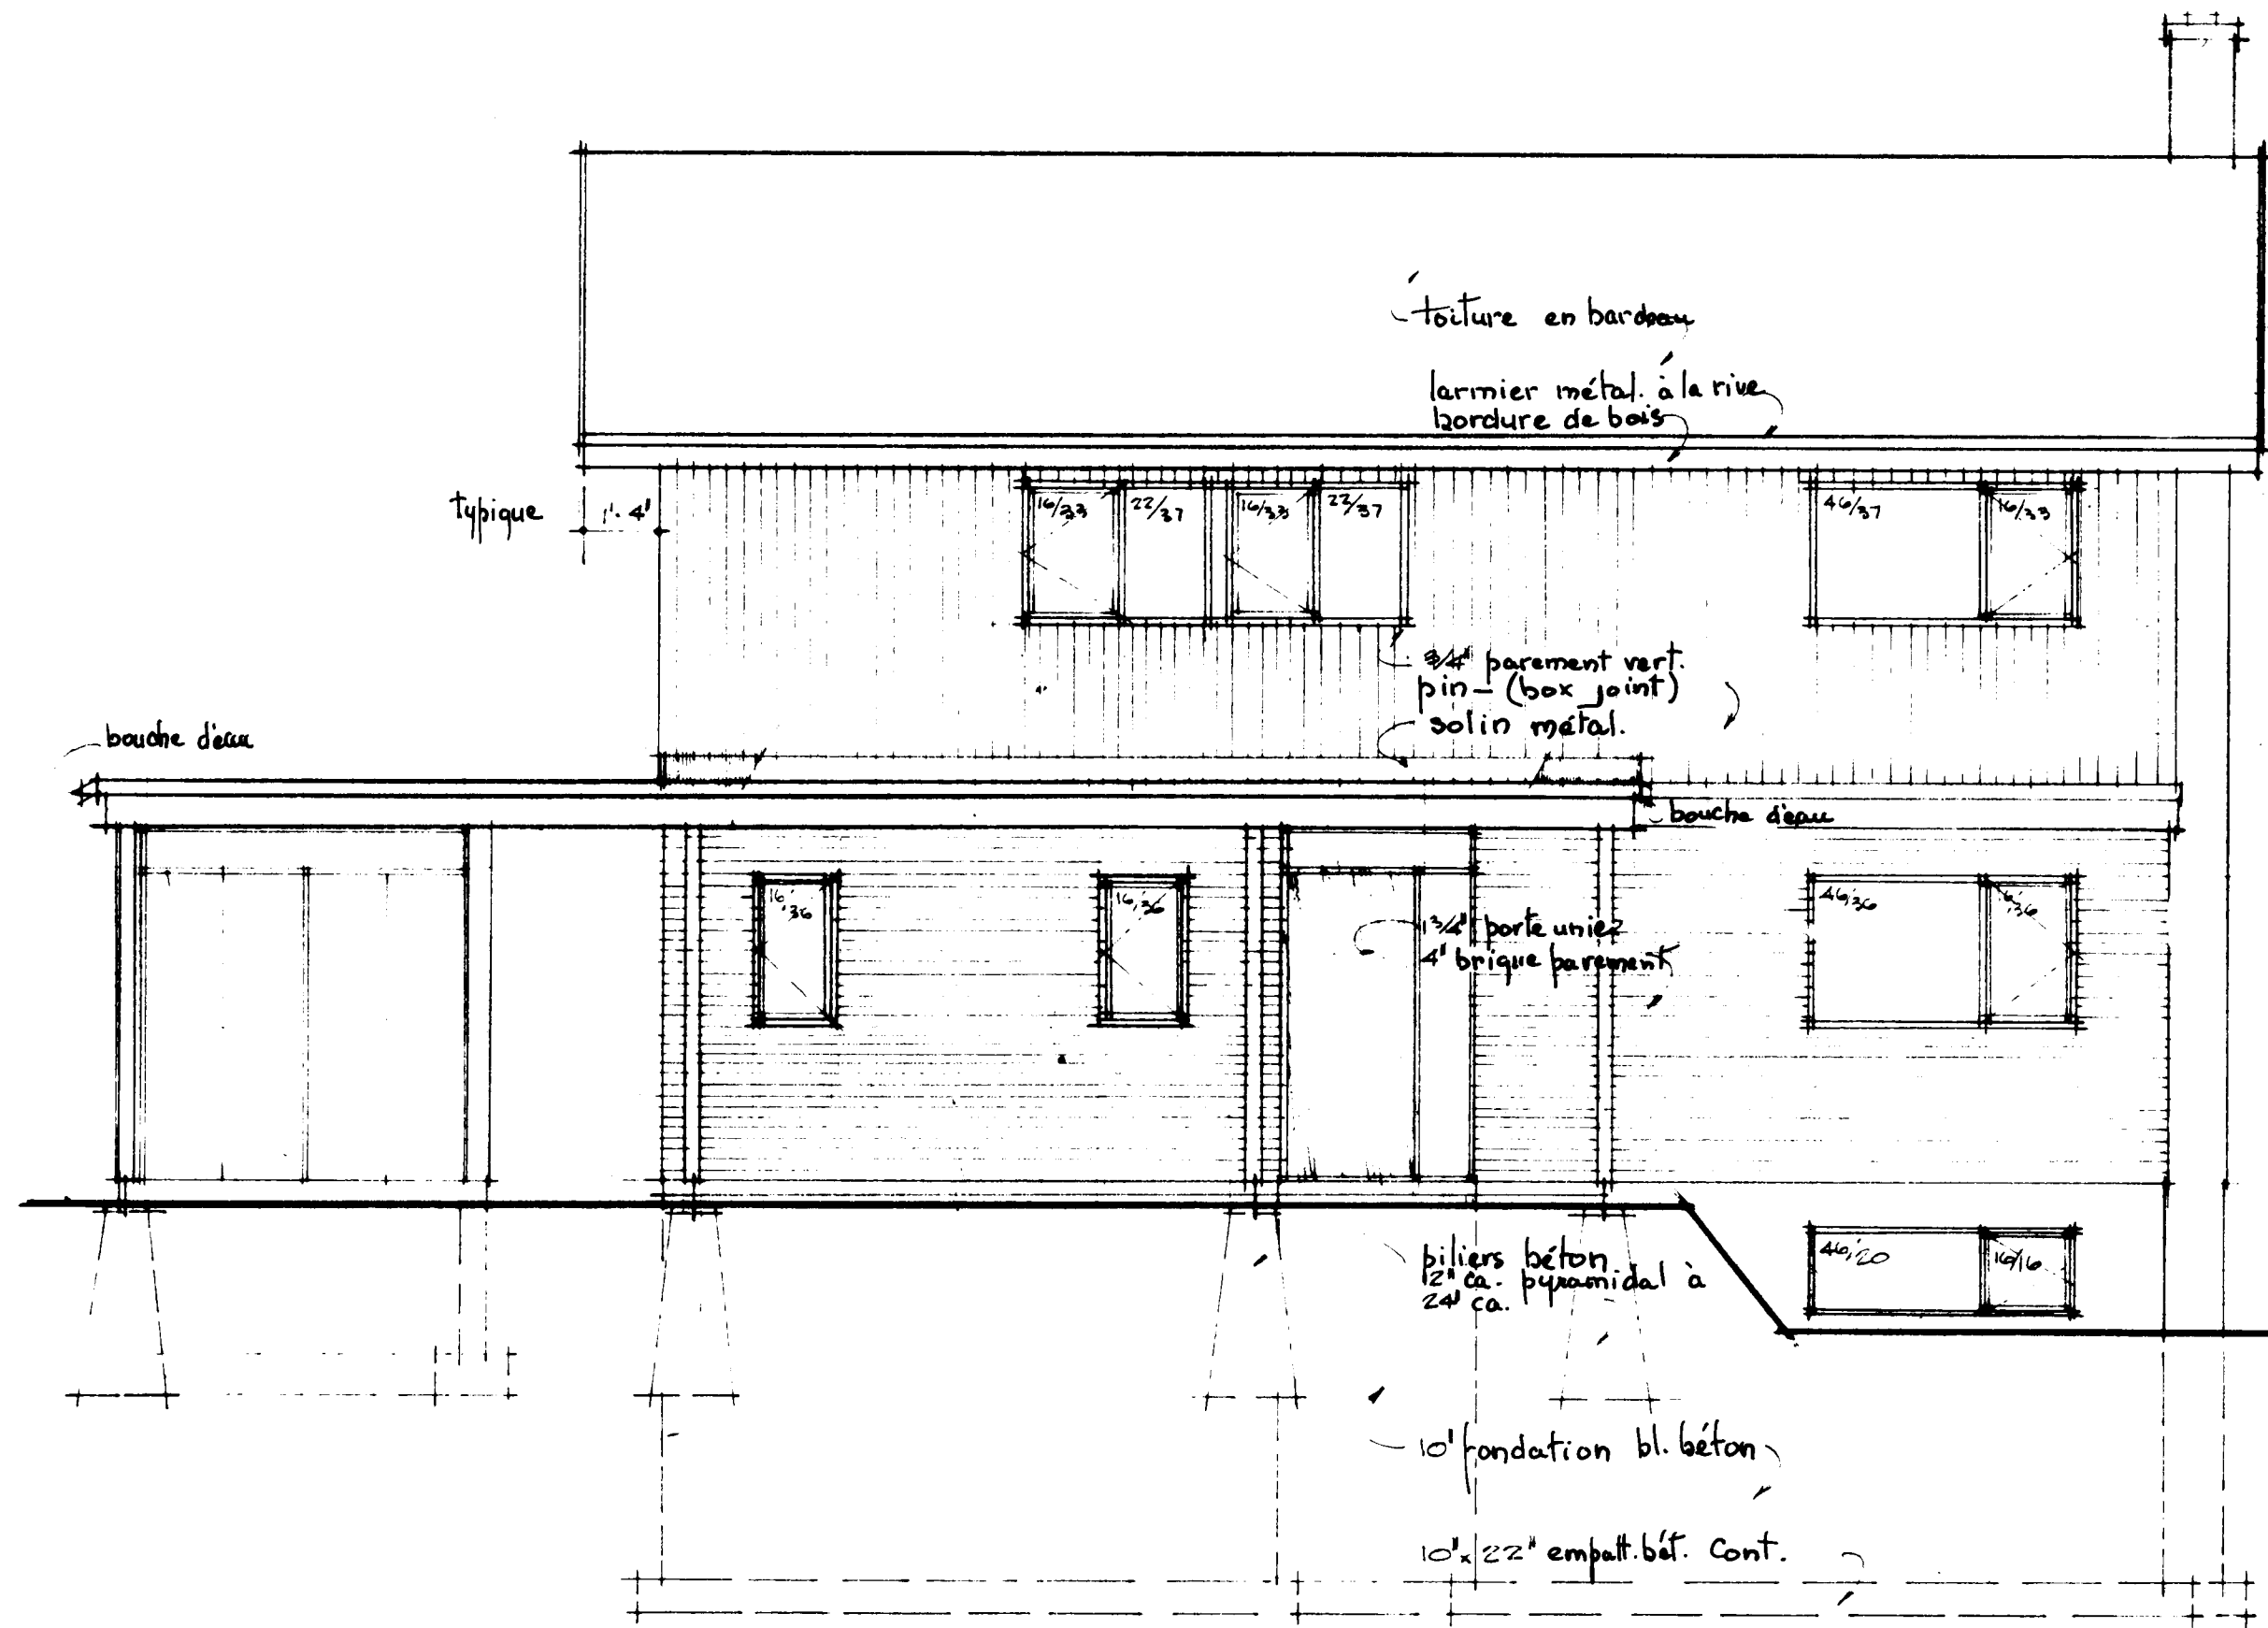


Elevation Avant

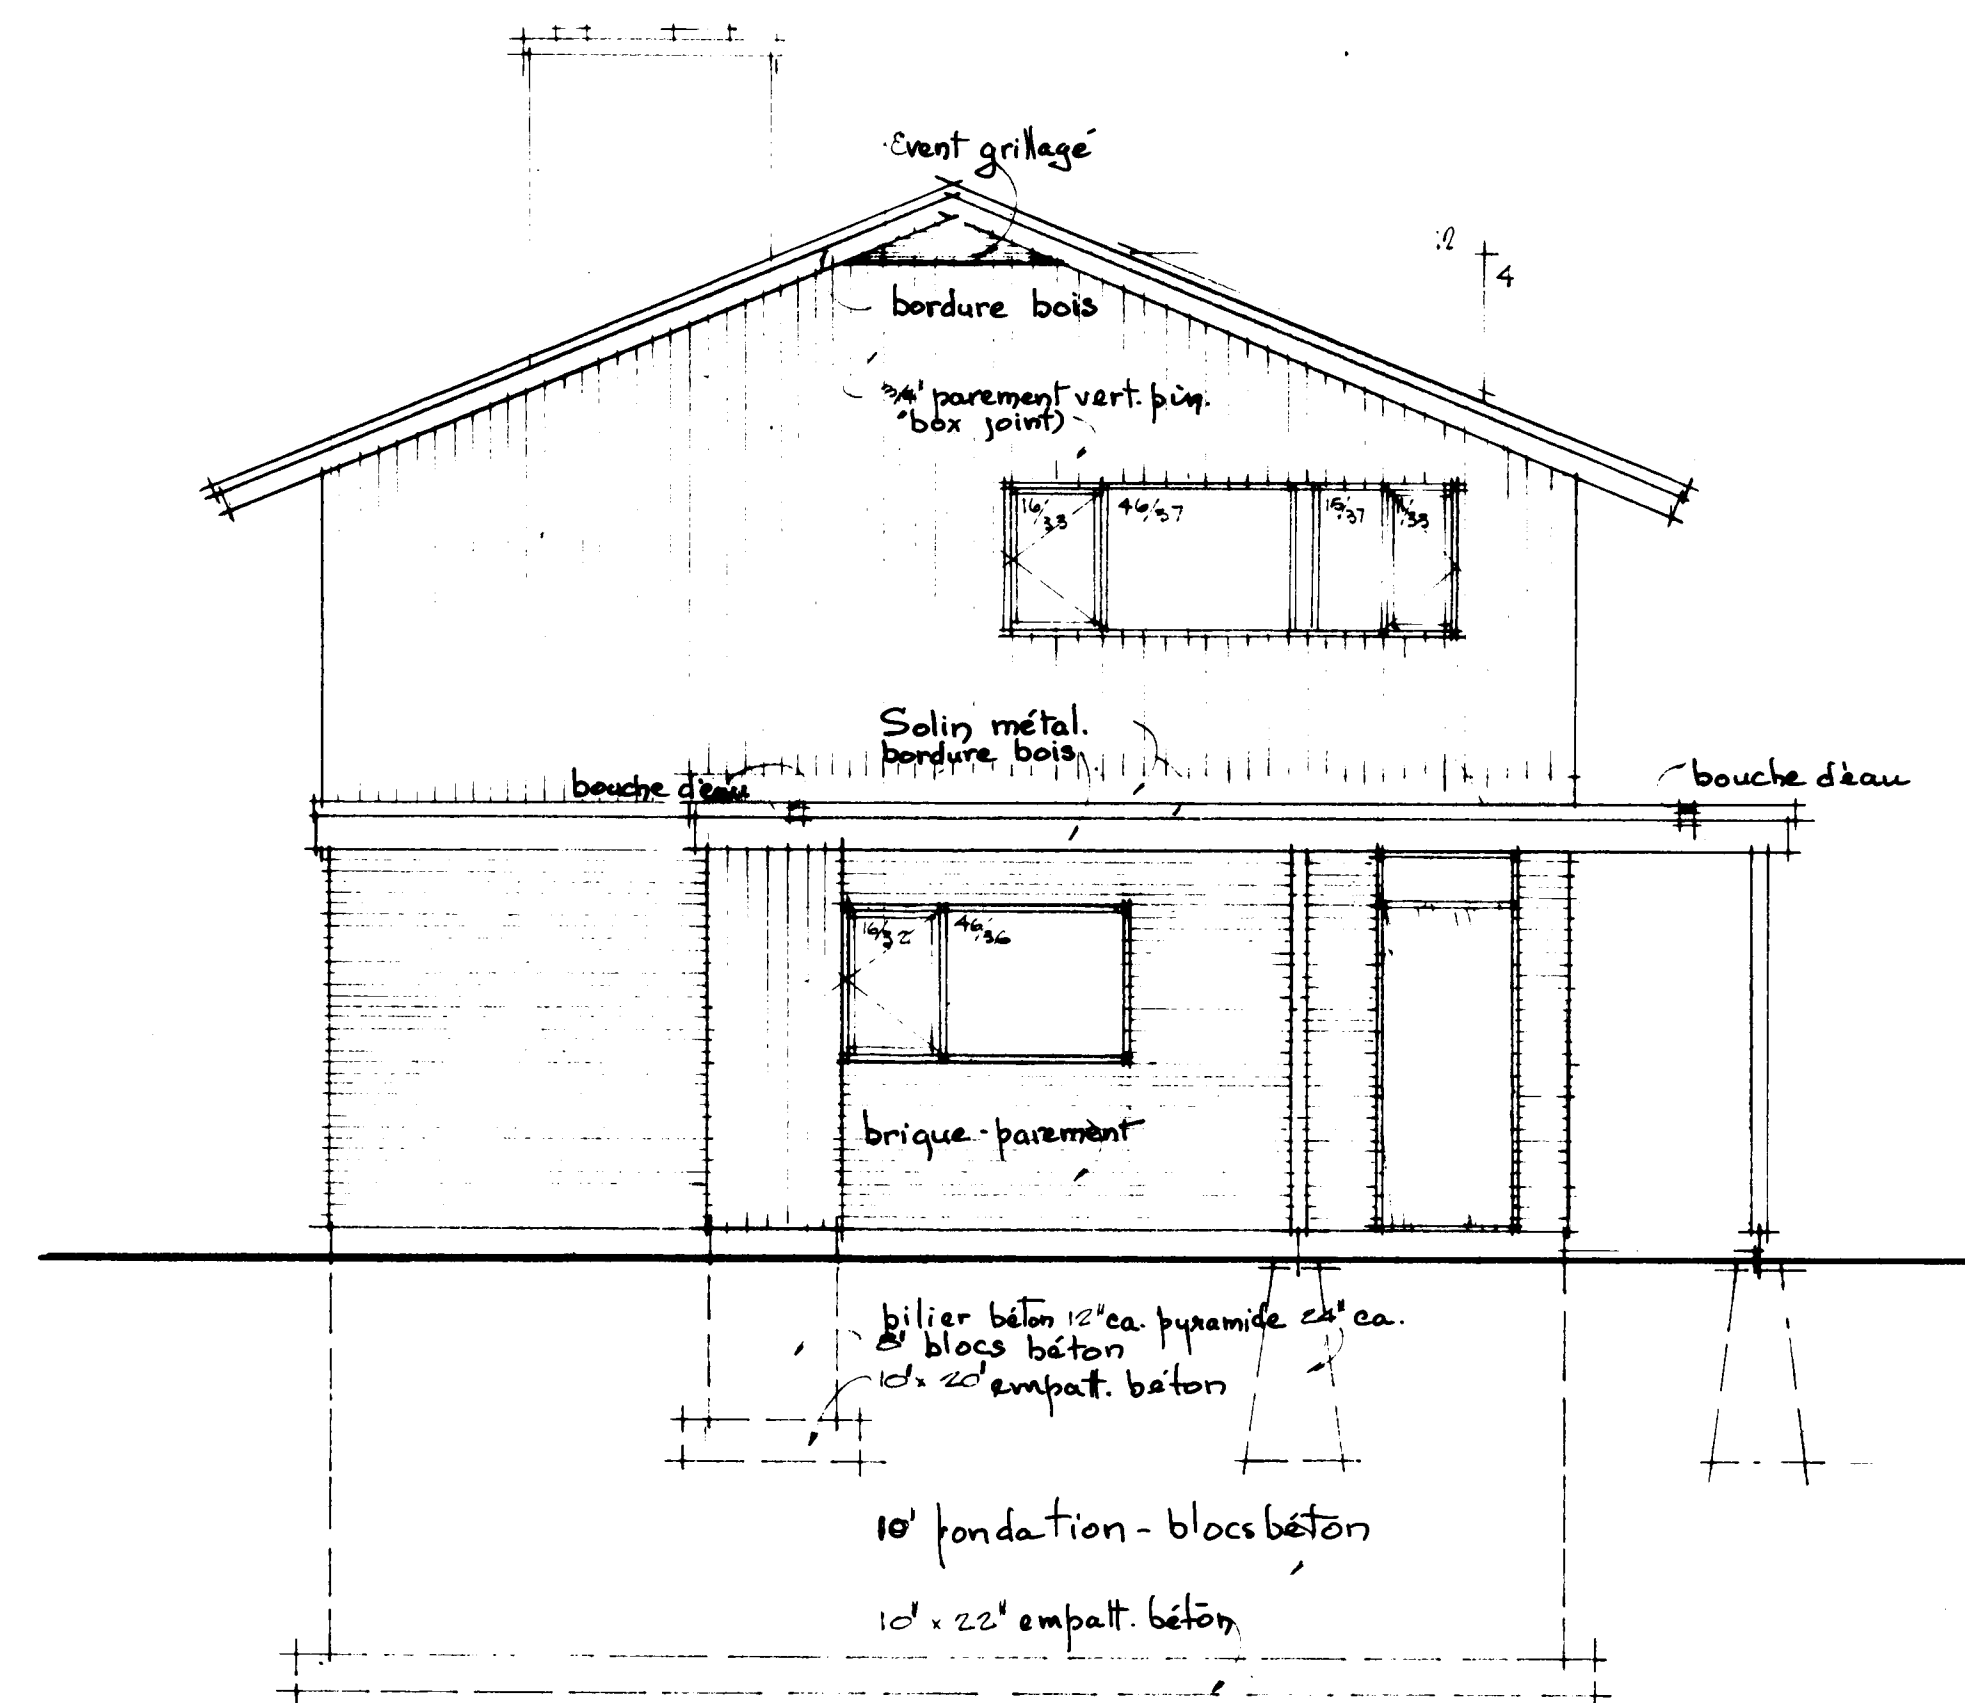


Elevation Gauche

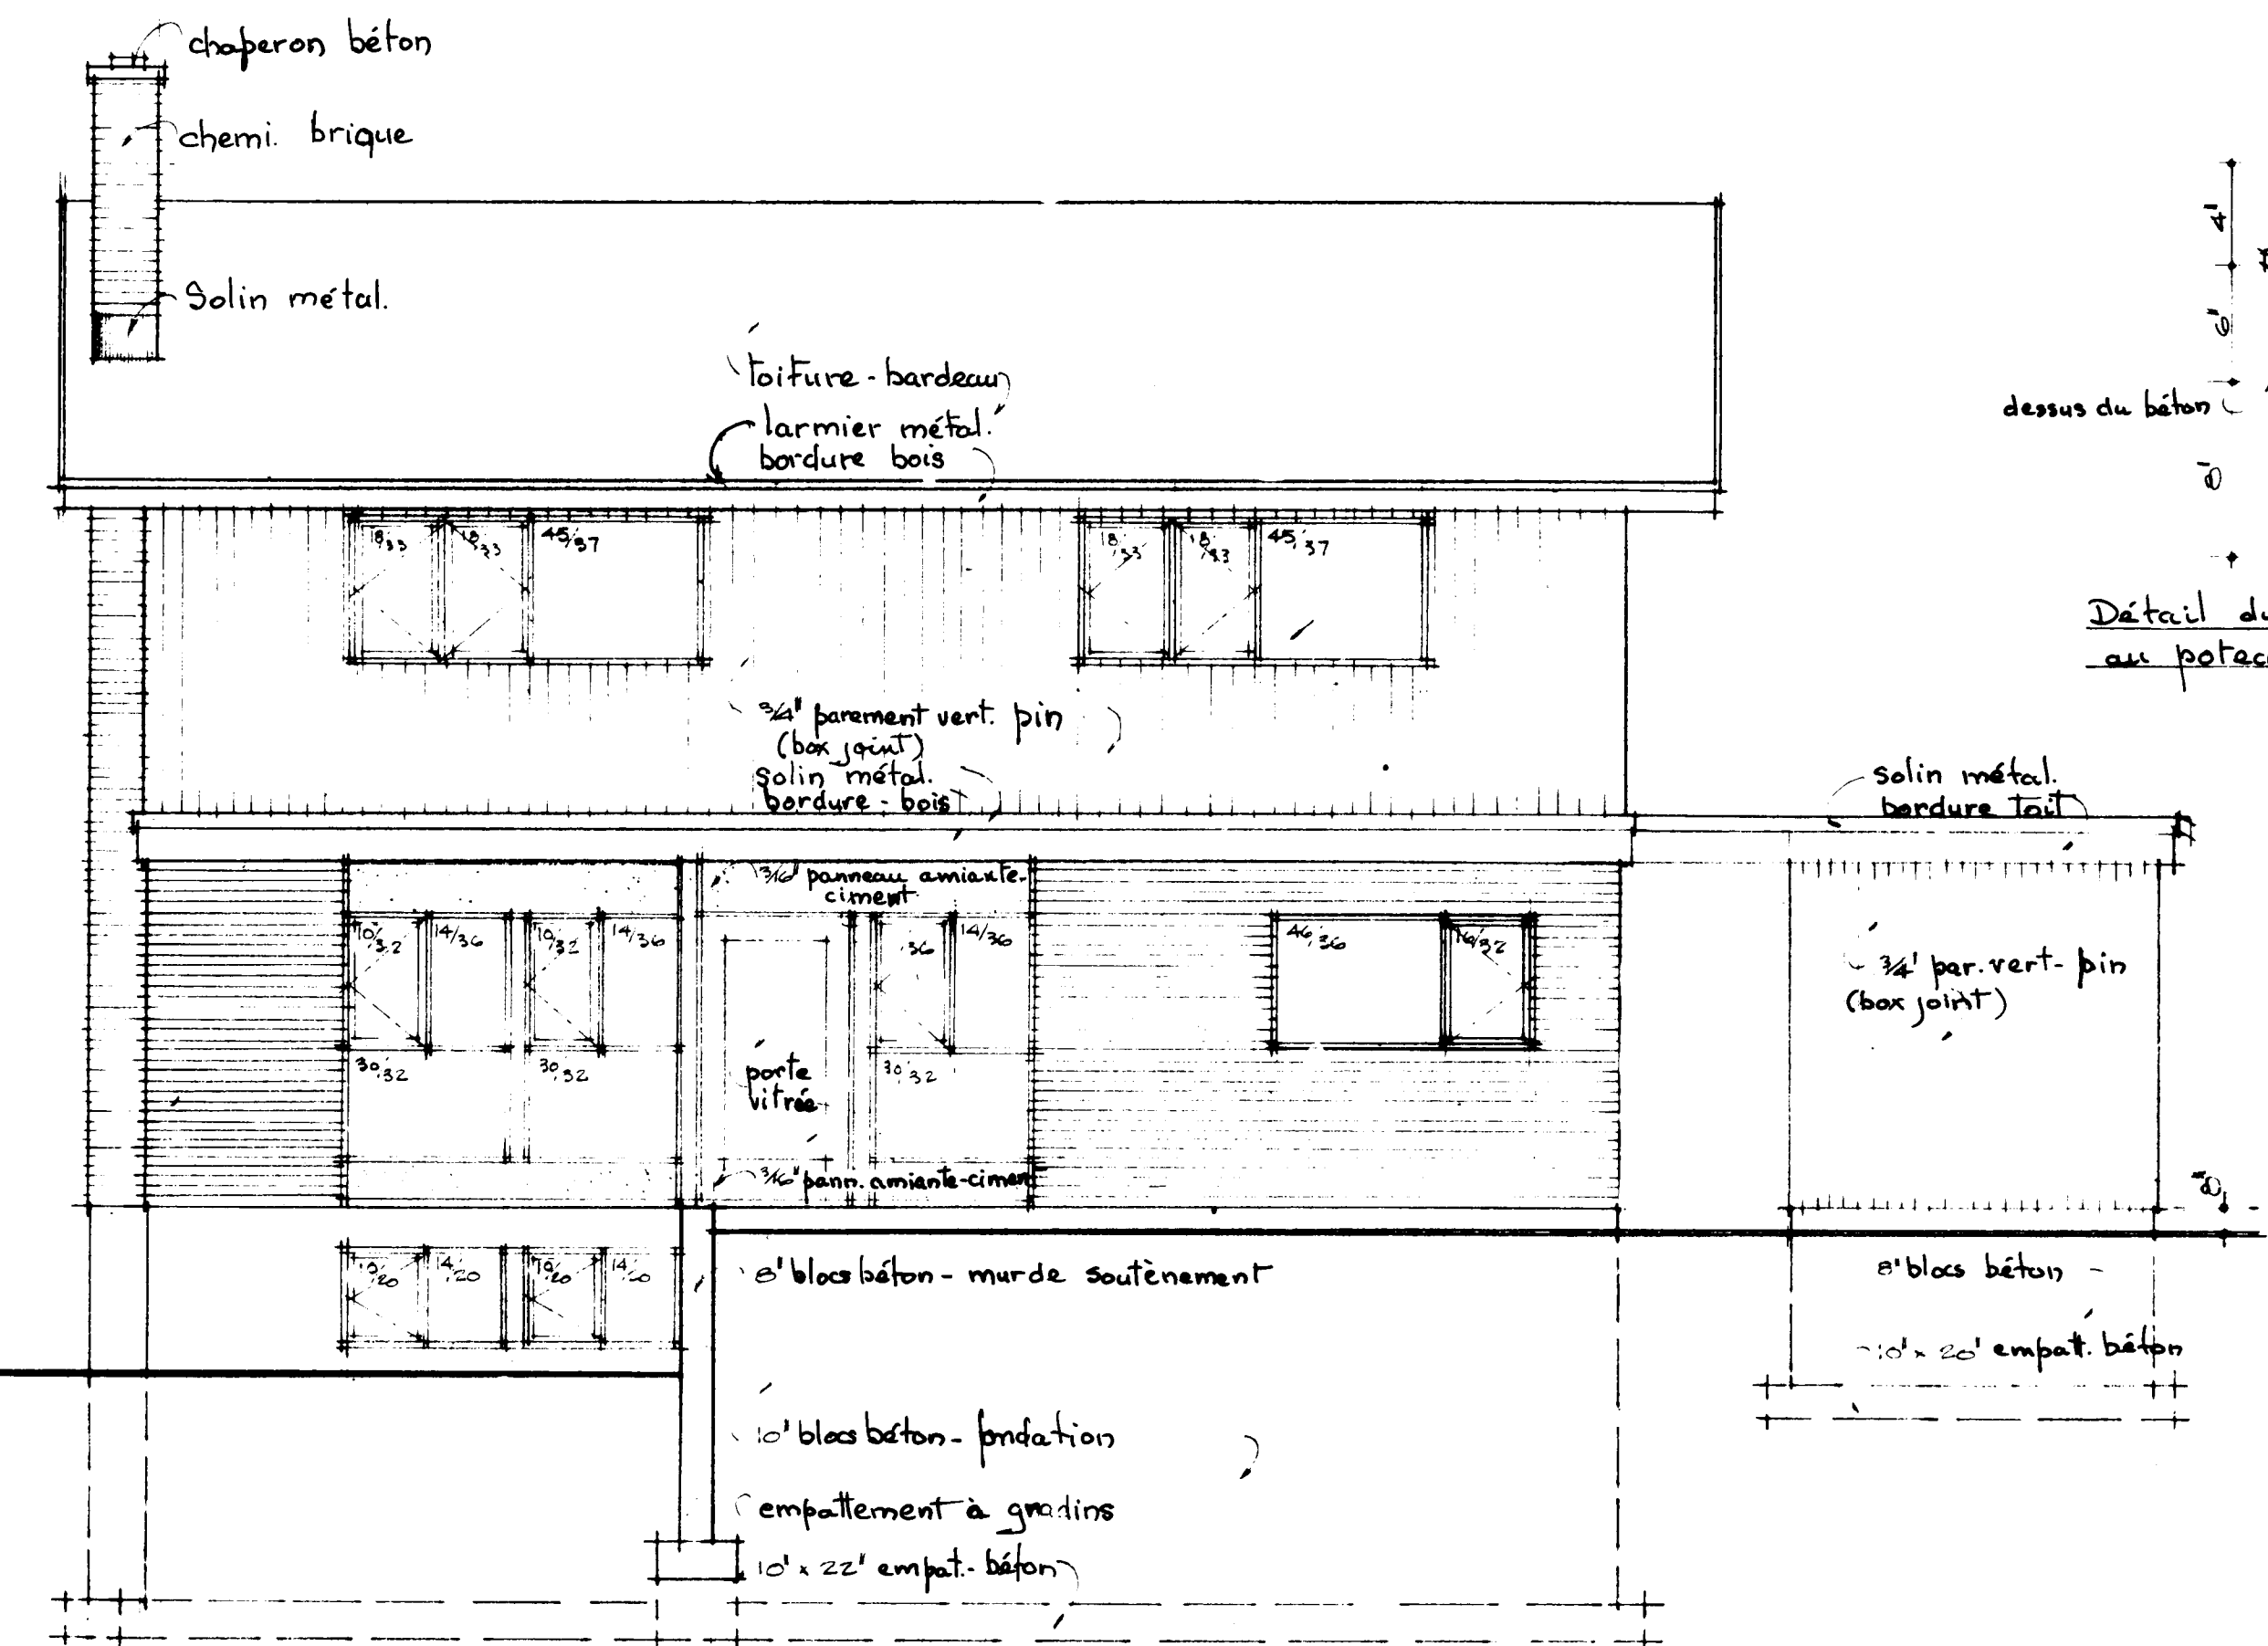


Elevation Arrière

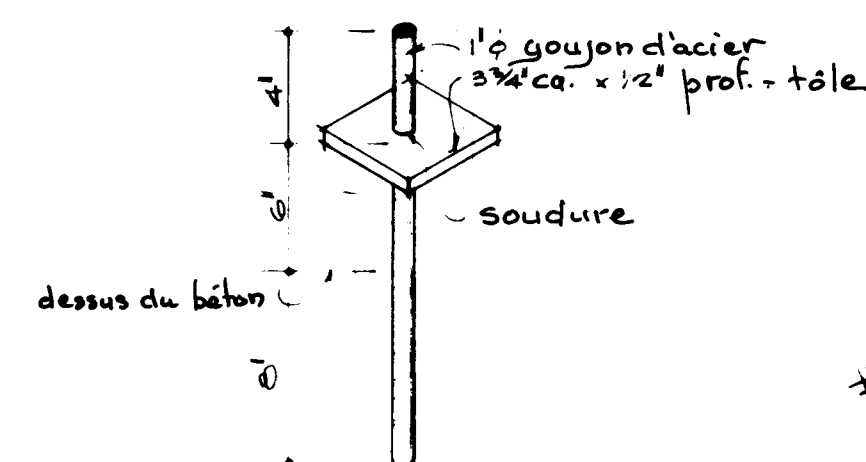

Détail du sabot d'acier au potacou de bois

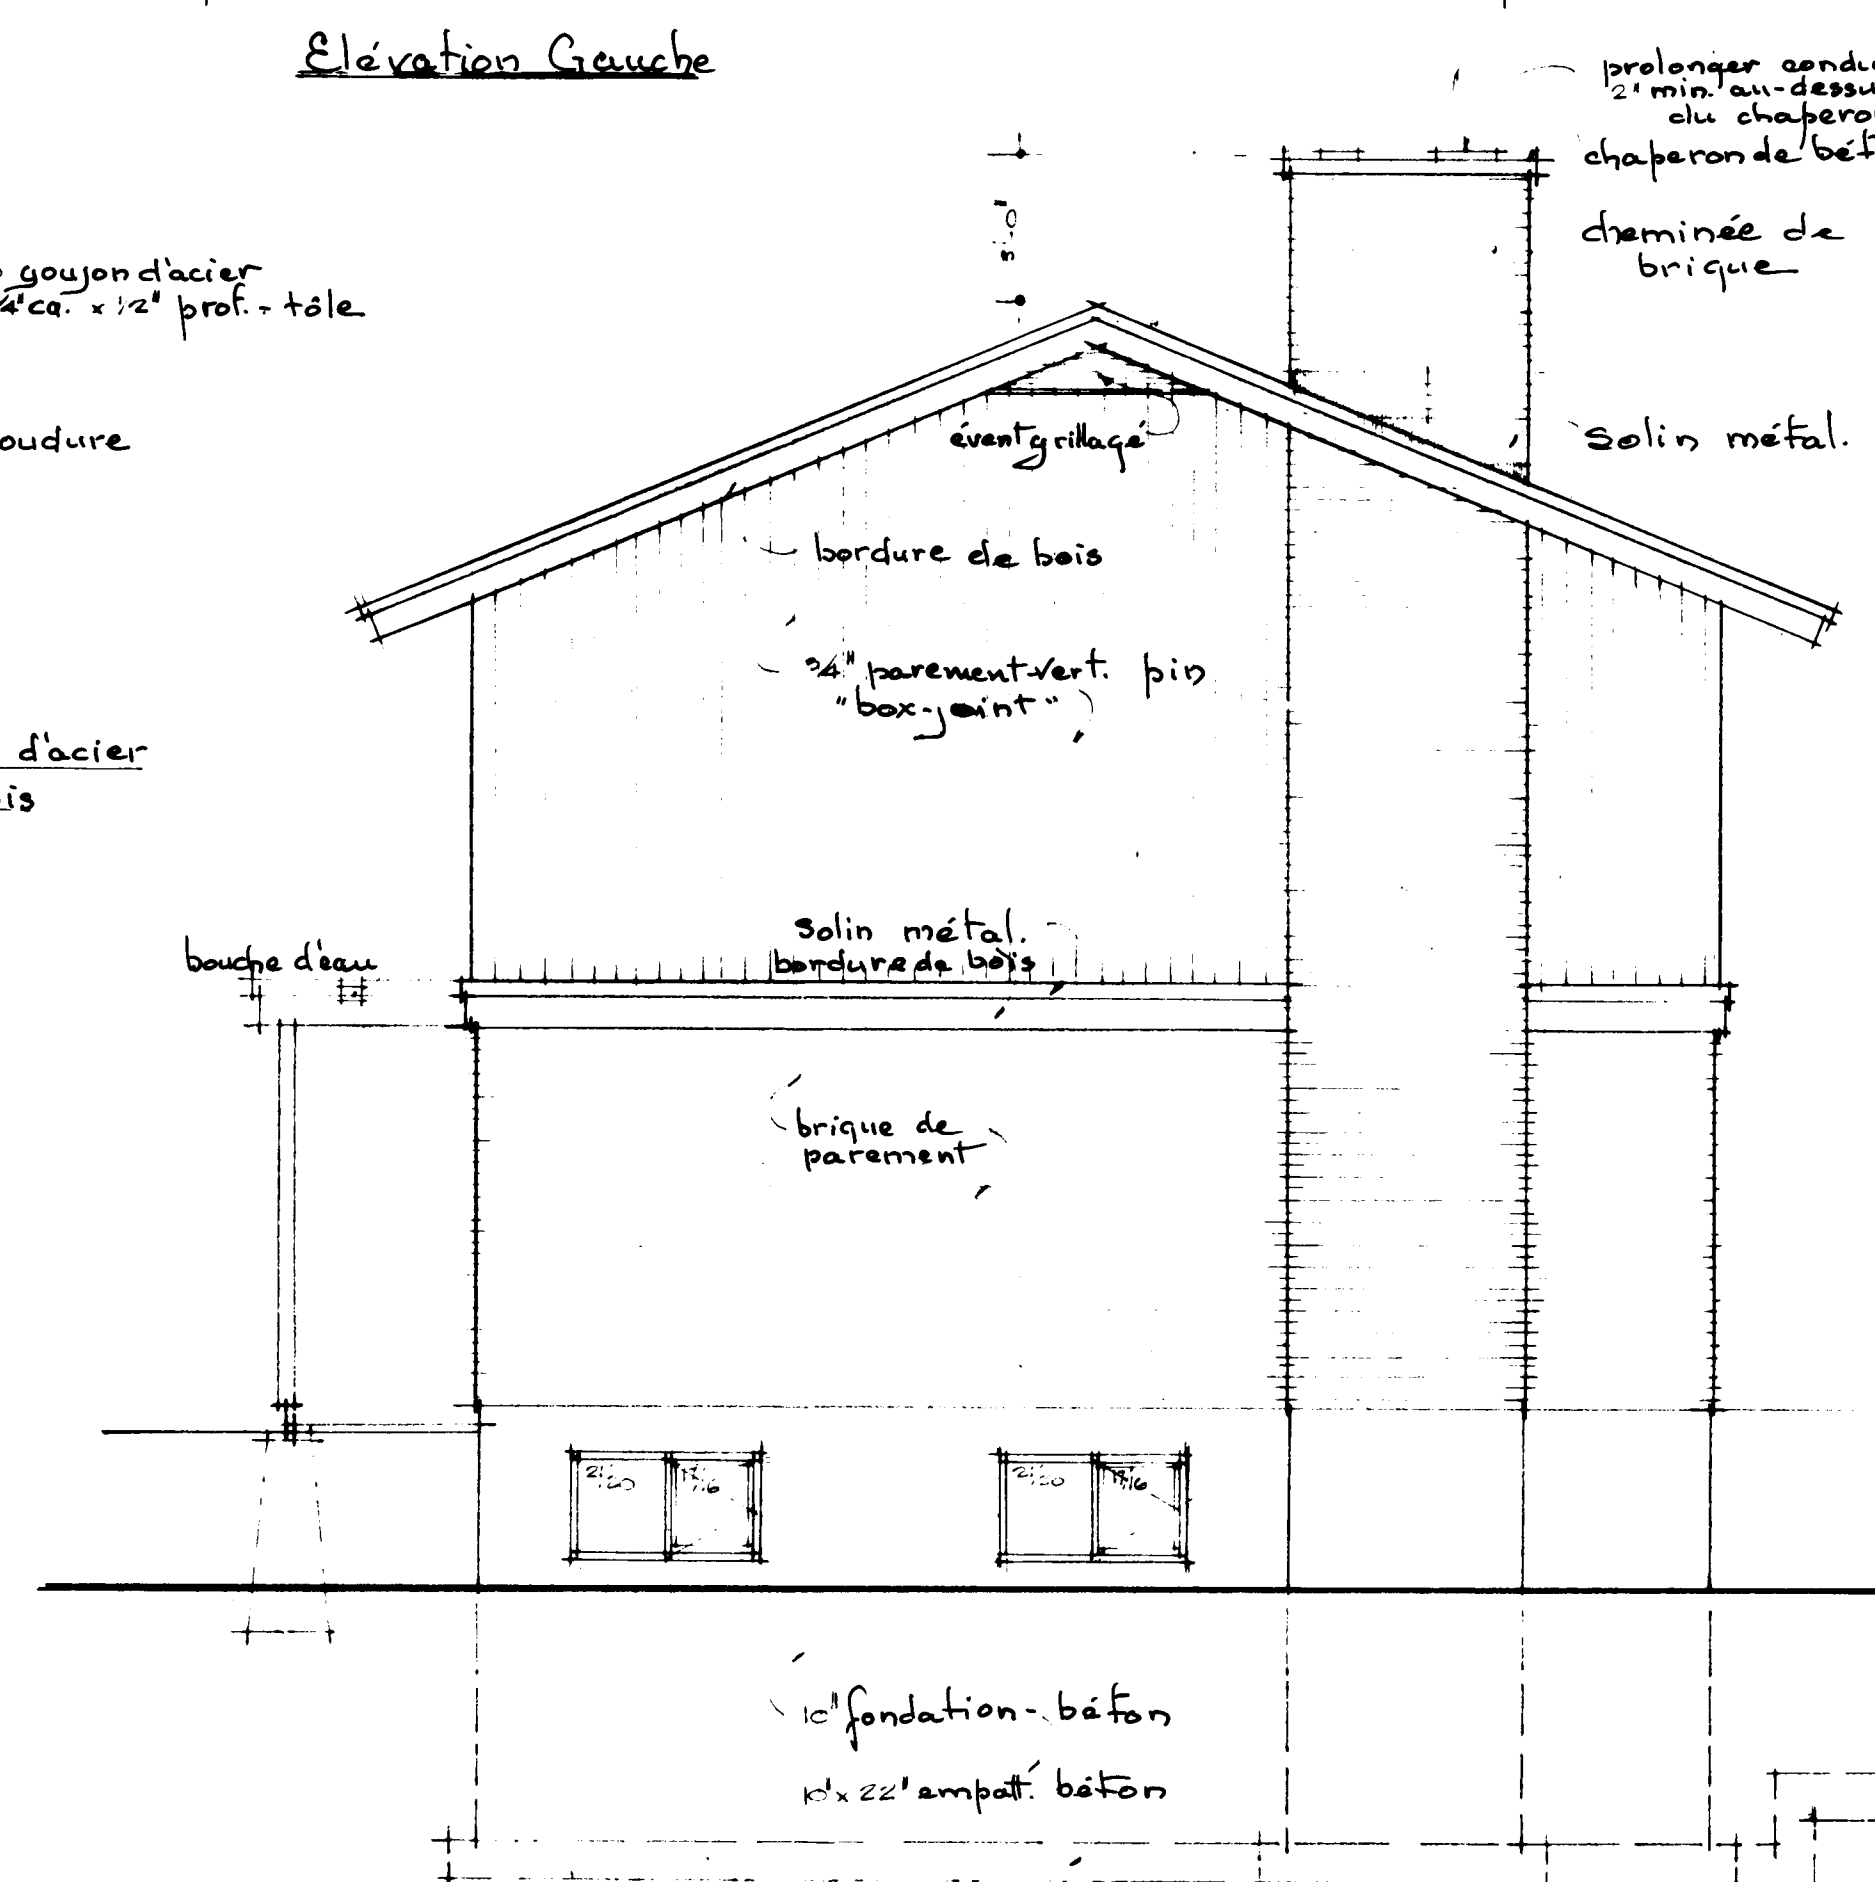

Elevation droite 1/4\"/>

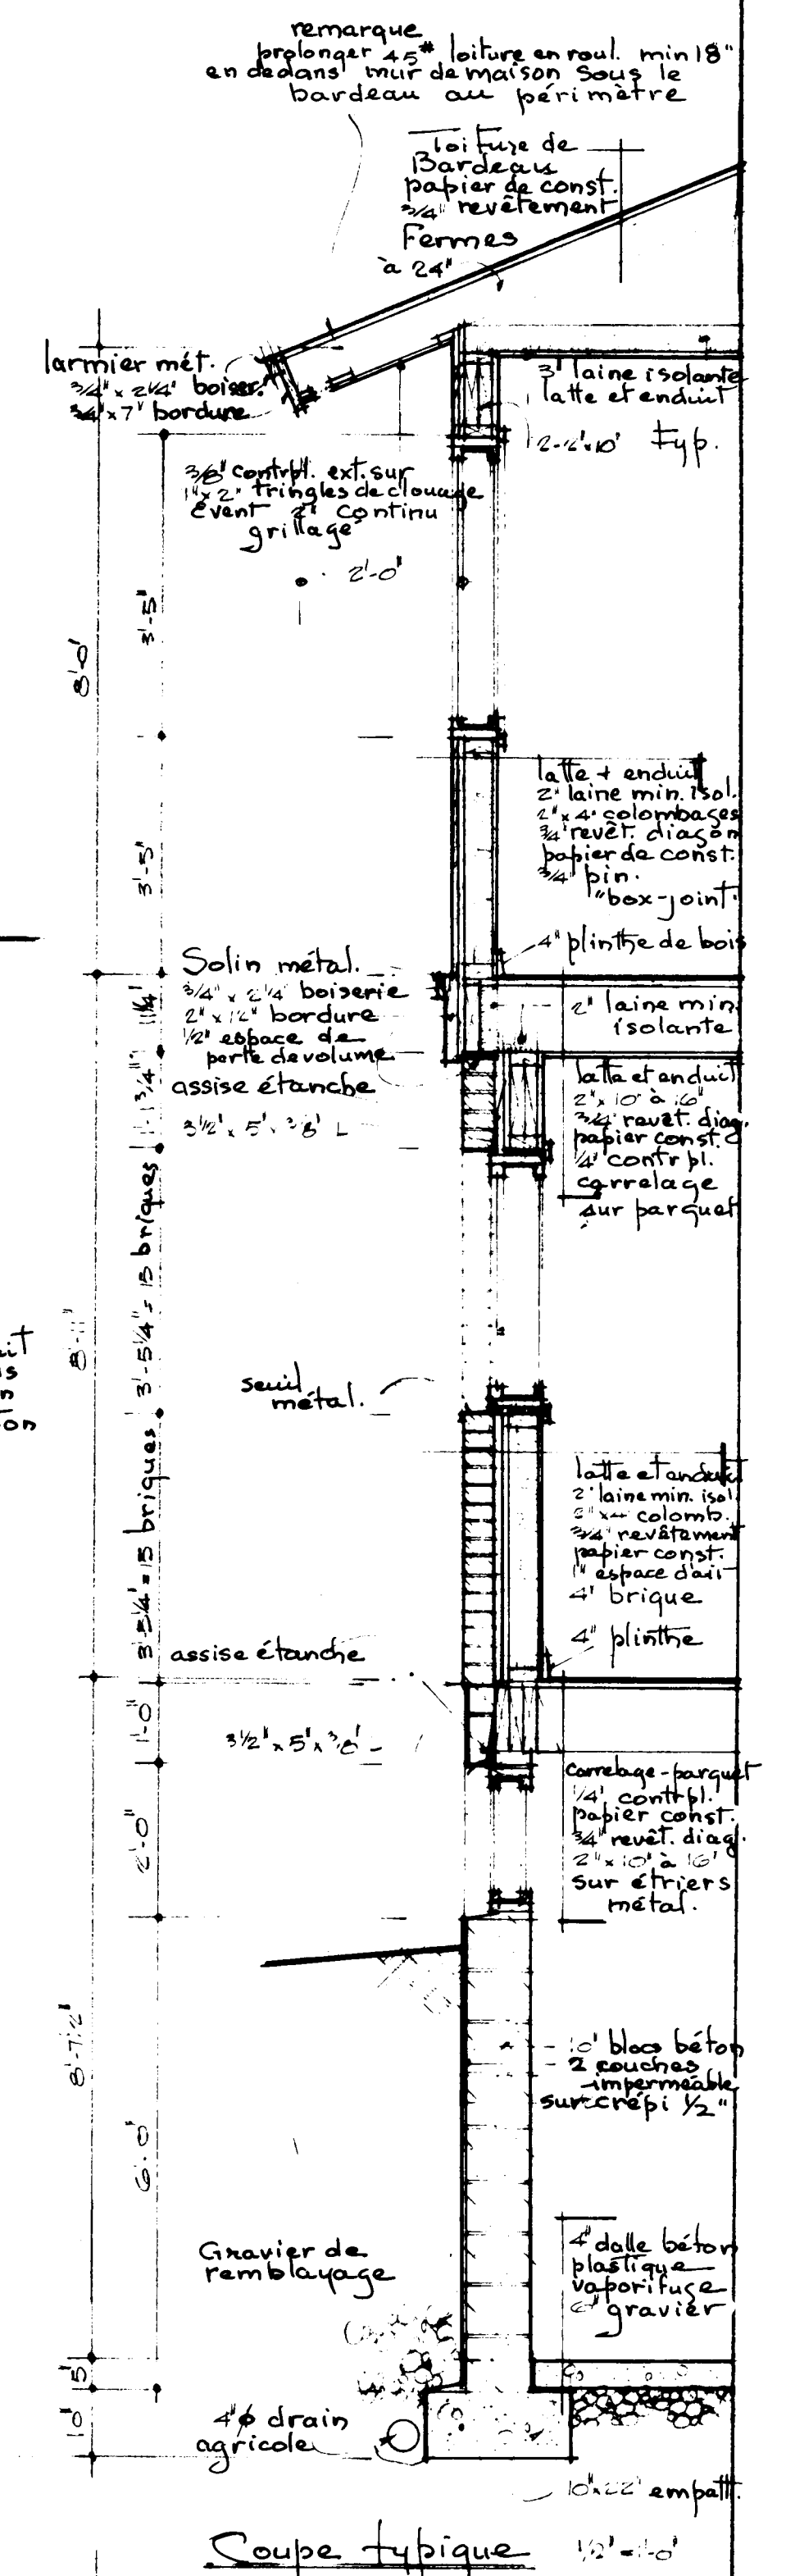

Coupe typique 1/2\"/>

01/1/13 <i>Asquith</i>		DATE	NHA	STDS	CHKD	BY	REVISIONS	BY
		ARCHITECT						
		CRITCHLEY + DELEAN						
DATE		DESIGN NO.		SHEET NO.				
		529 F		2 of 2				
CENTRAL MORTGAGE AND HOUSING CORPORATION								