



Archived Content

Information identified as archived is provided for reference, research or recordkeeping purposes. It is not subject to the Government of Canada Web Standards and has not been altered or updated since it was archived. Some of this archived content is available only in one official language. Translation by CMHC can be requested and will be provided if demand is sufficient.

Contenu archivé

Le contenu identifié comme archivé est fourni à des fins de référence, de recherche ou de tenue des dossiers; il n'est pas assujetti aux normes Web du gouvernement du Canada. Aucune modification ou mise à jour n'y a été apportée depuis son archivage. Une partie du contenu archivé n'existe que dans une seule des langues officielles. La SCHL en fera la traduction dans l'autre langue officielle si la demande est suffisante.

COMPETITION SERIES

Project #: 533 Both Number of Sheets: 3
Architect: D. G. Hallford, Ontario
1964

Number of Storeys: 2--carport attached
Single detached

Number of Bedrooms: 3
Fireplace? yes, in living room

Basement: -Partial--some full basement areas, some crawlspace
-Laundry tubs located

Cladding:

Primary: Brick
-
Secondary: Cedar shingles
-
Other: Vertical cedar siding accent panels: 1" x 4" "V"-joint

Roof:

Materials: Cedar shingles,





Shape: Gable--saltbox shape

Special Features: "Cathedral" ceilings
-In living/dining room

Built-in planters
-Along front and side

Patio--protected on 2 or more sides
-Rear and side areas protected by brick walls

N/A
-

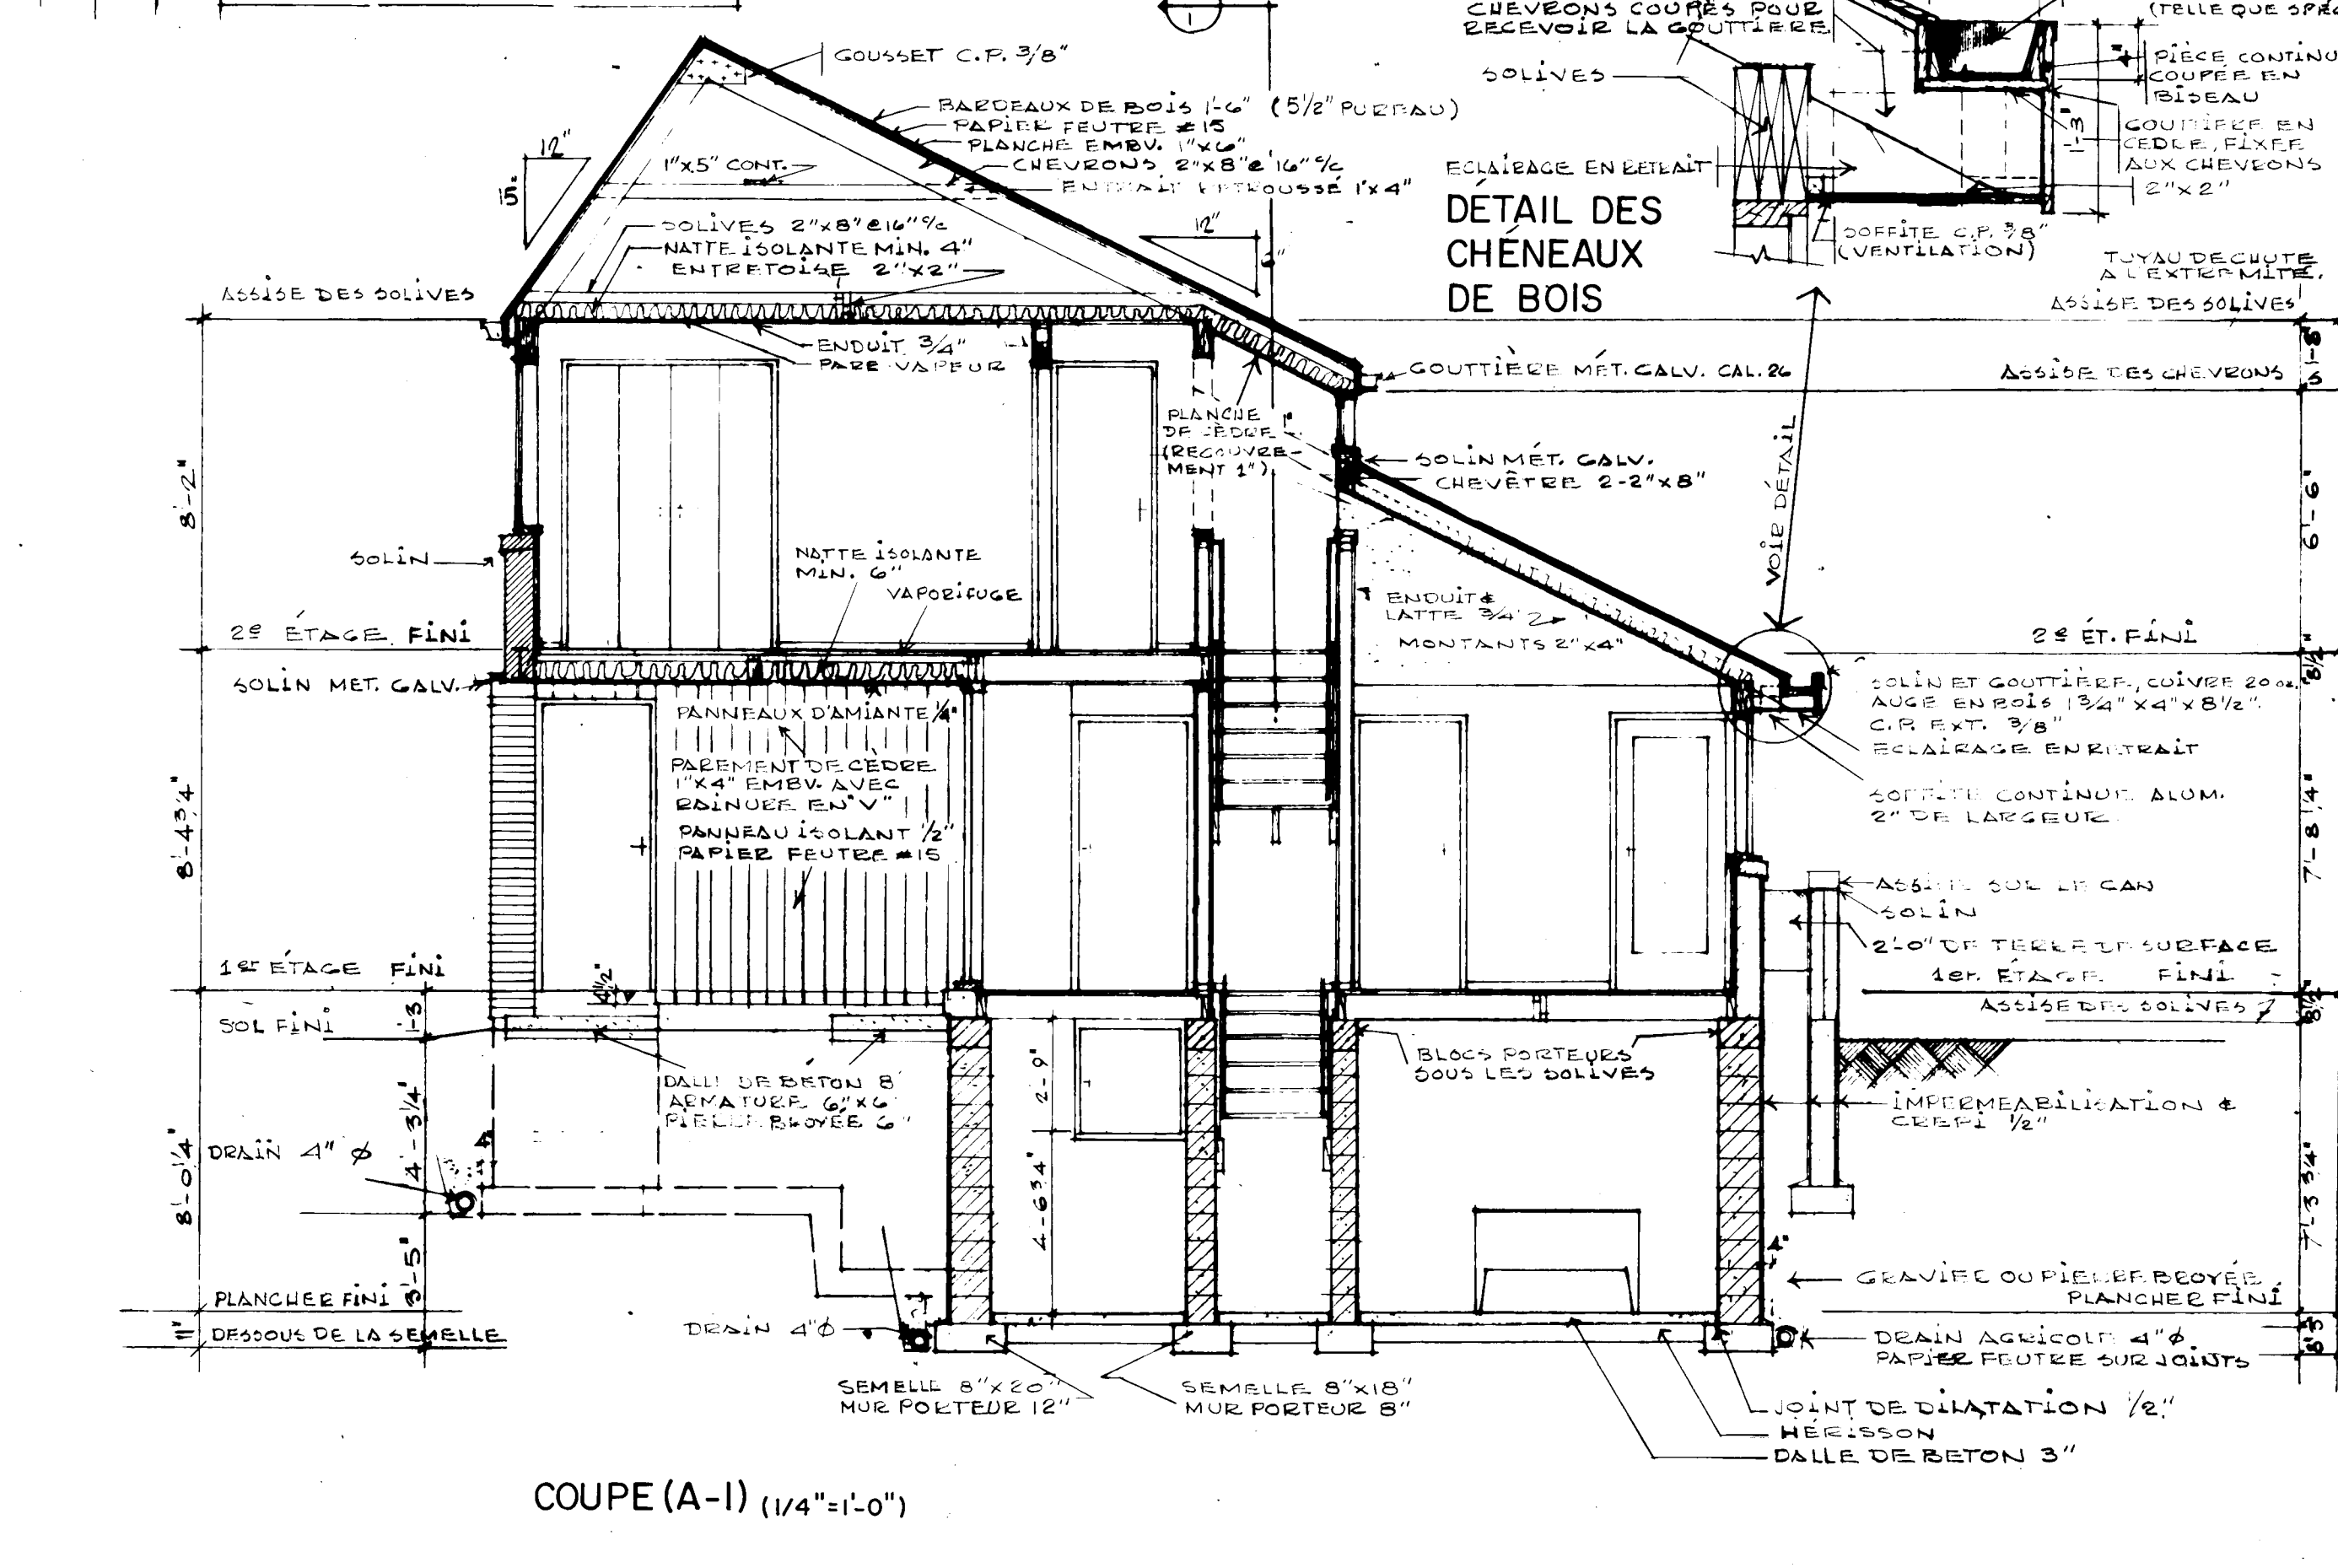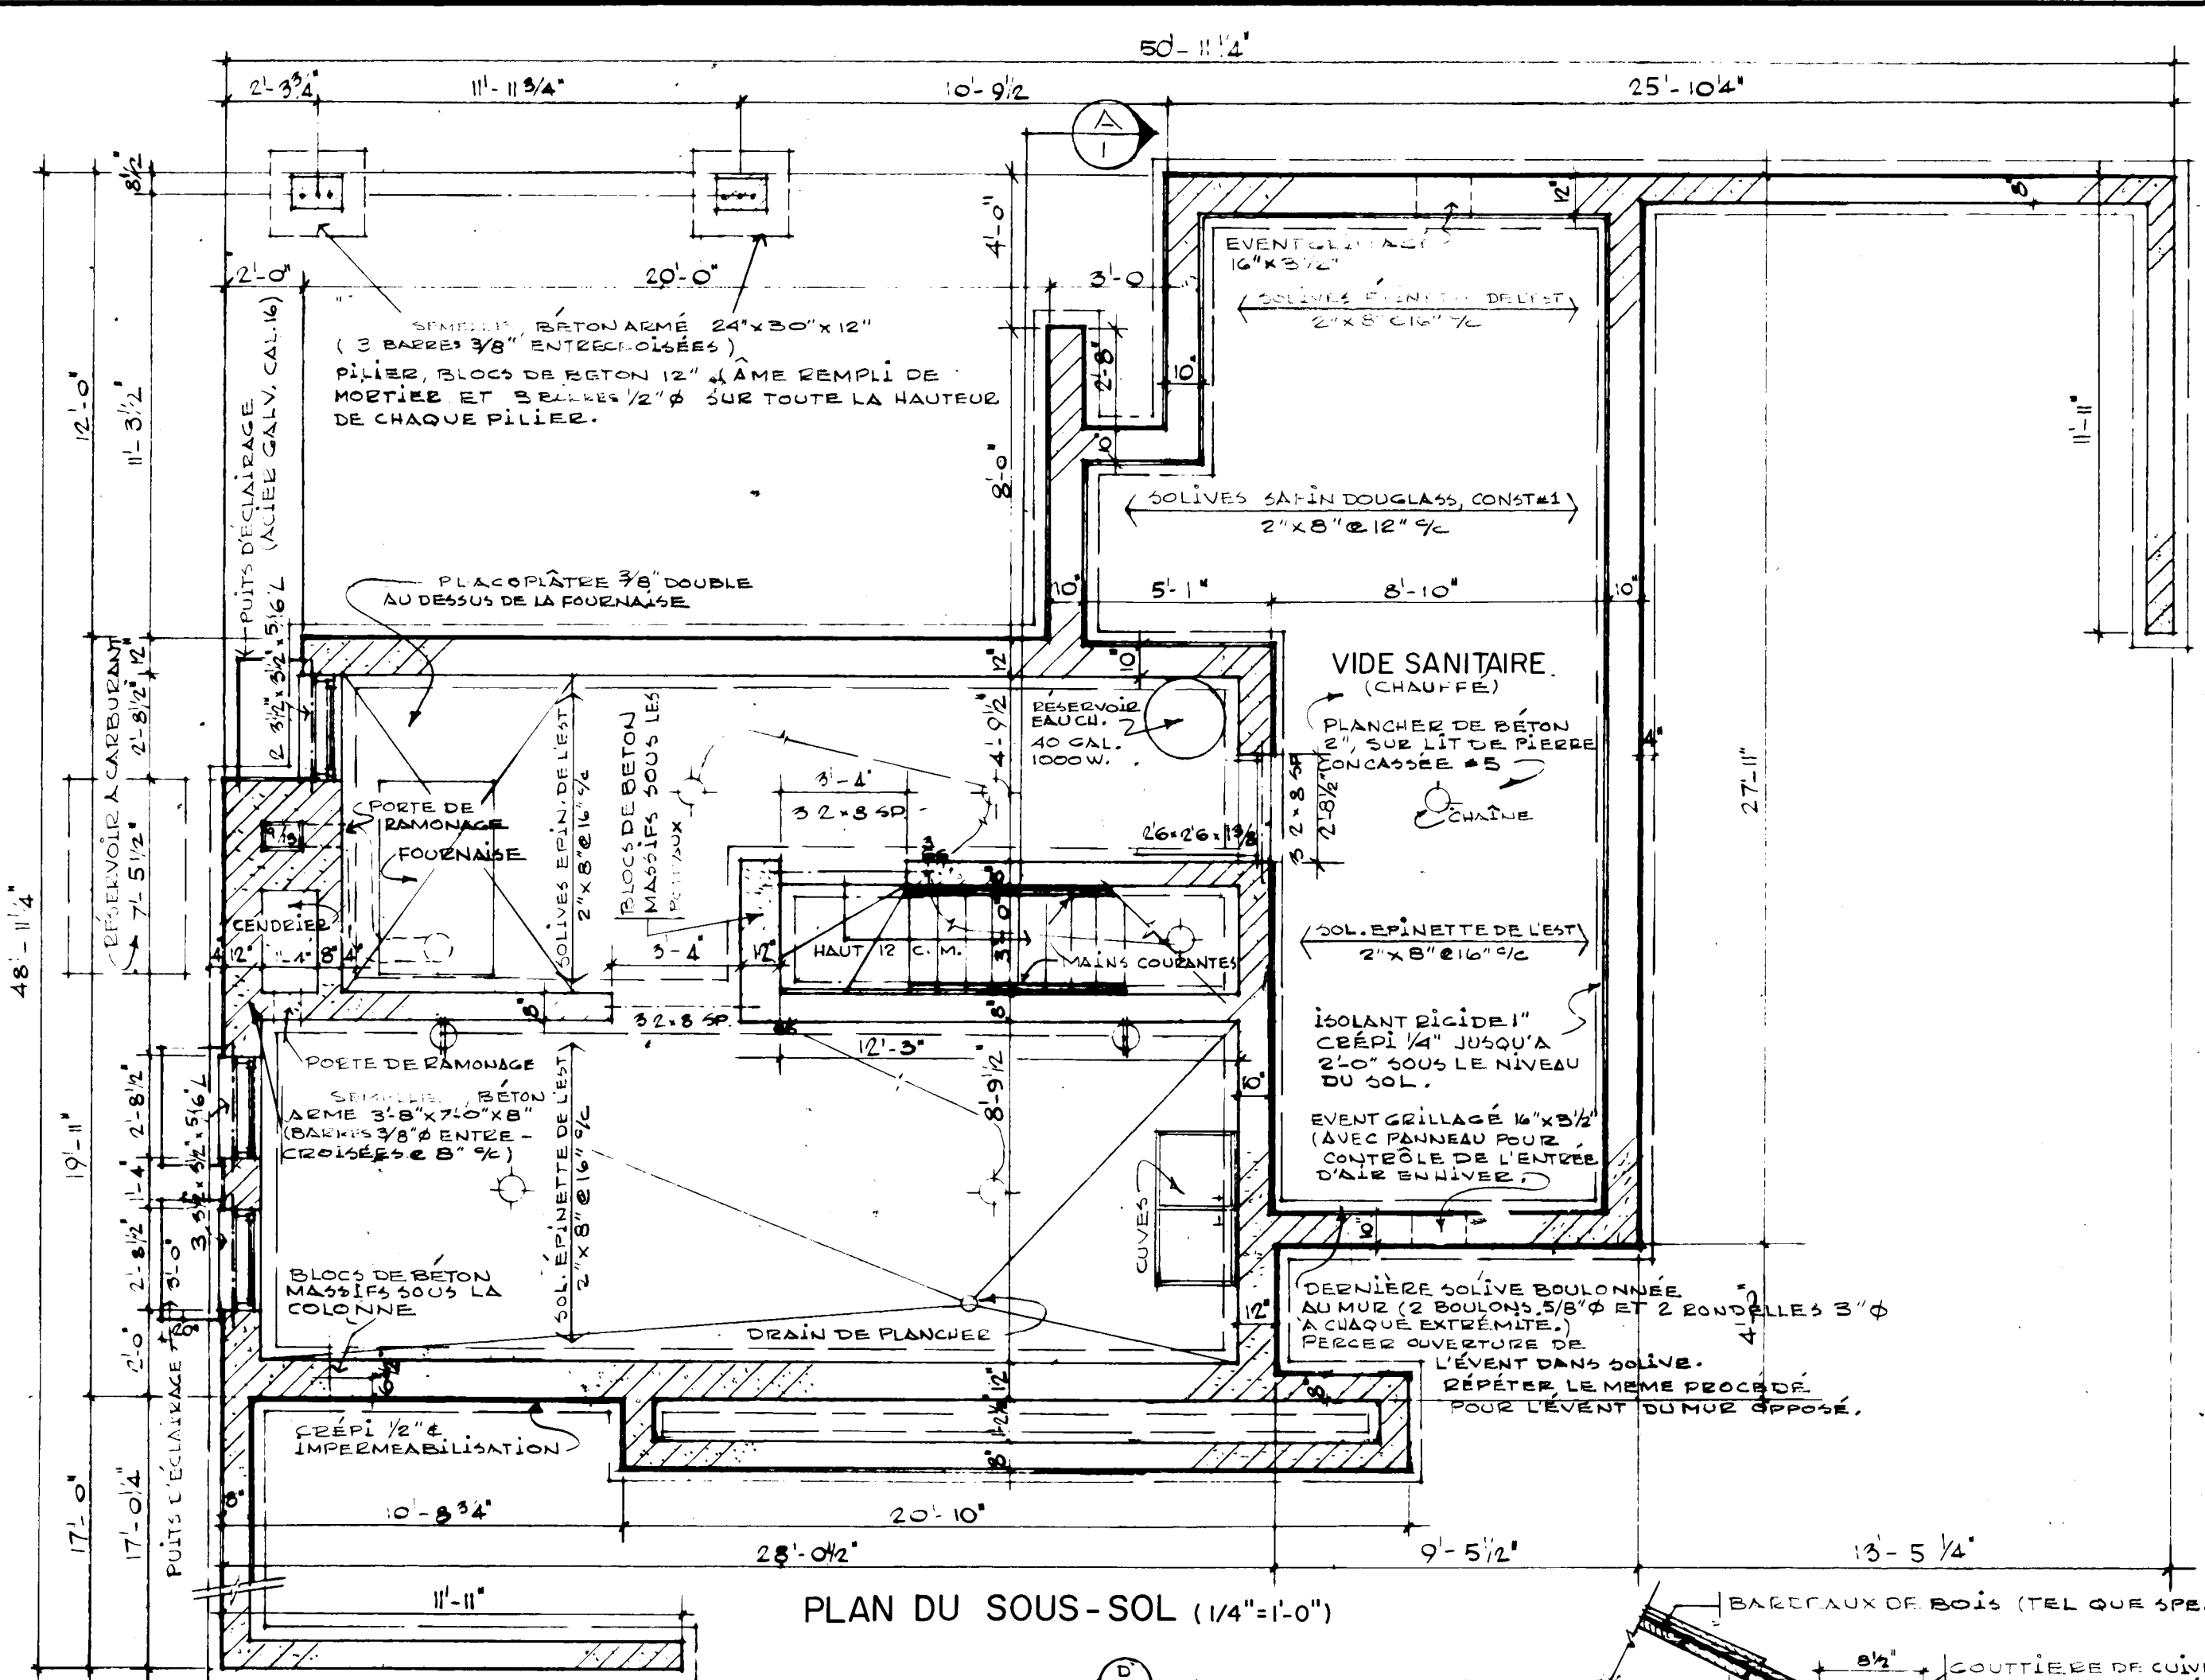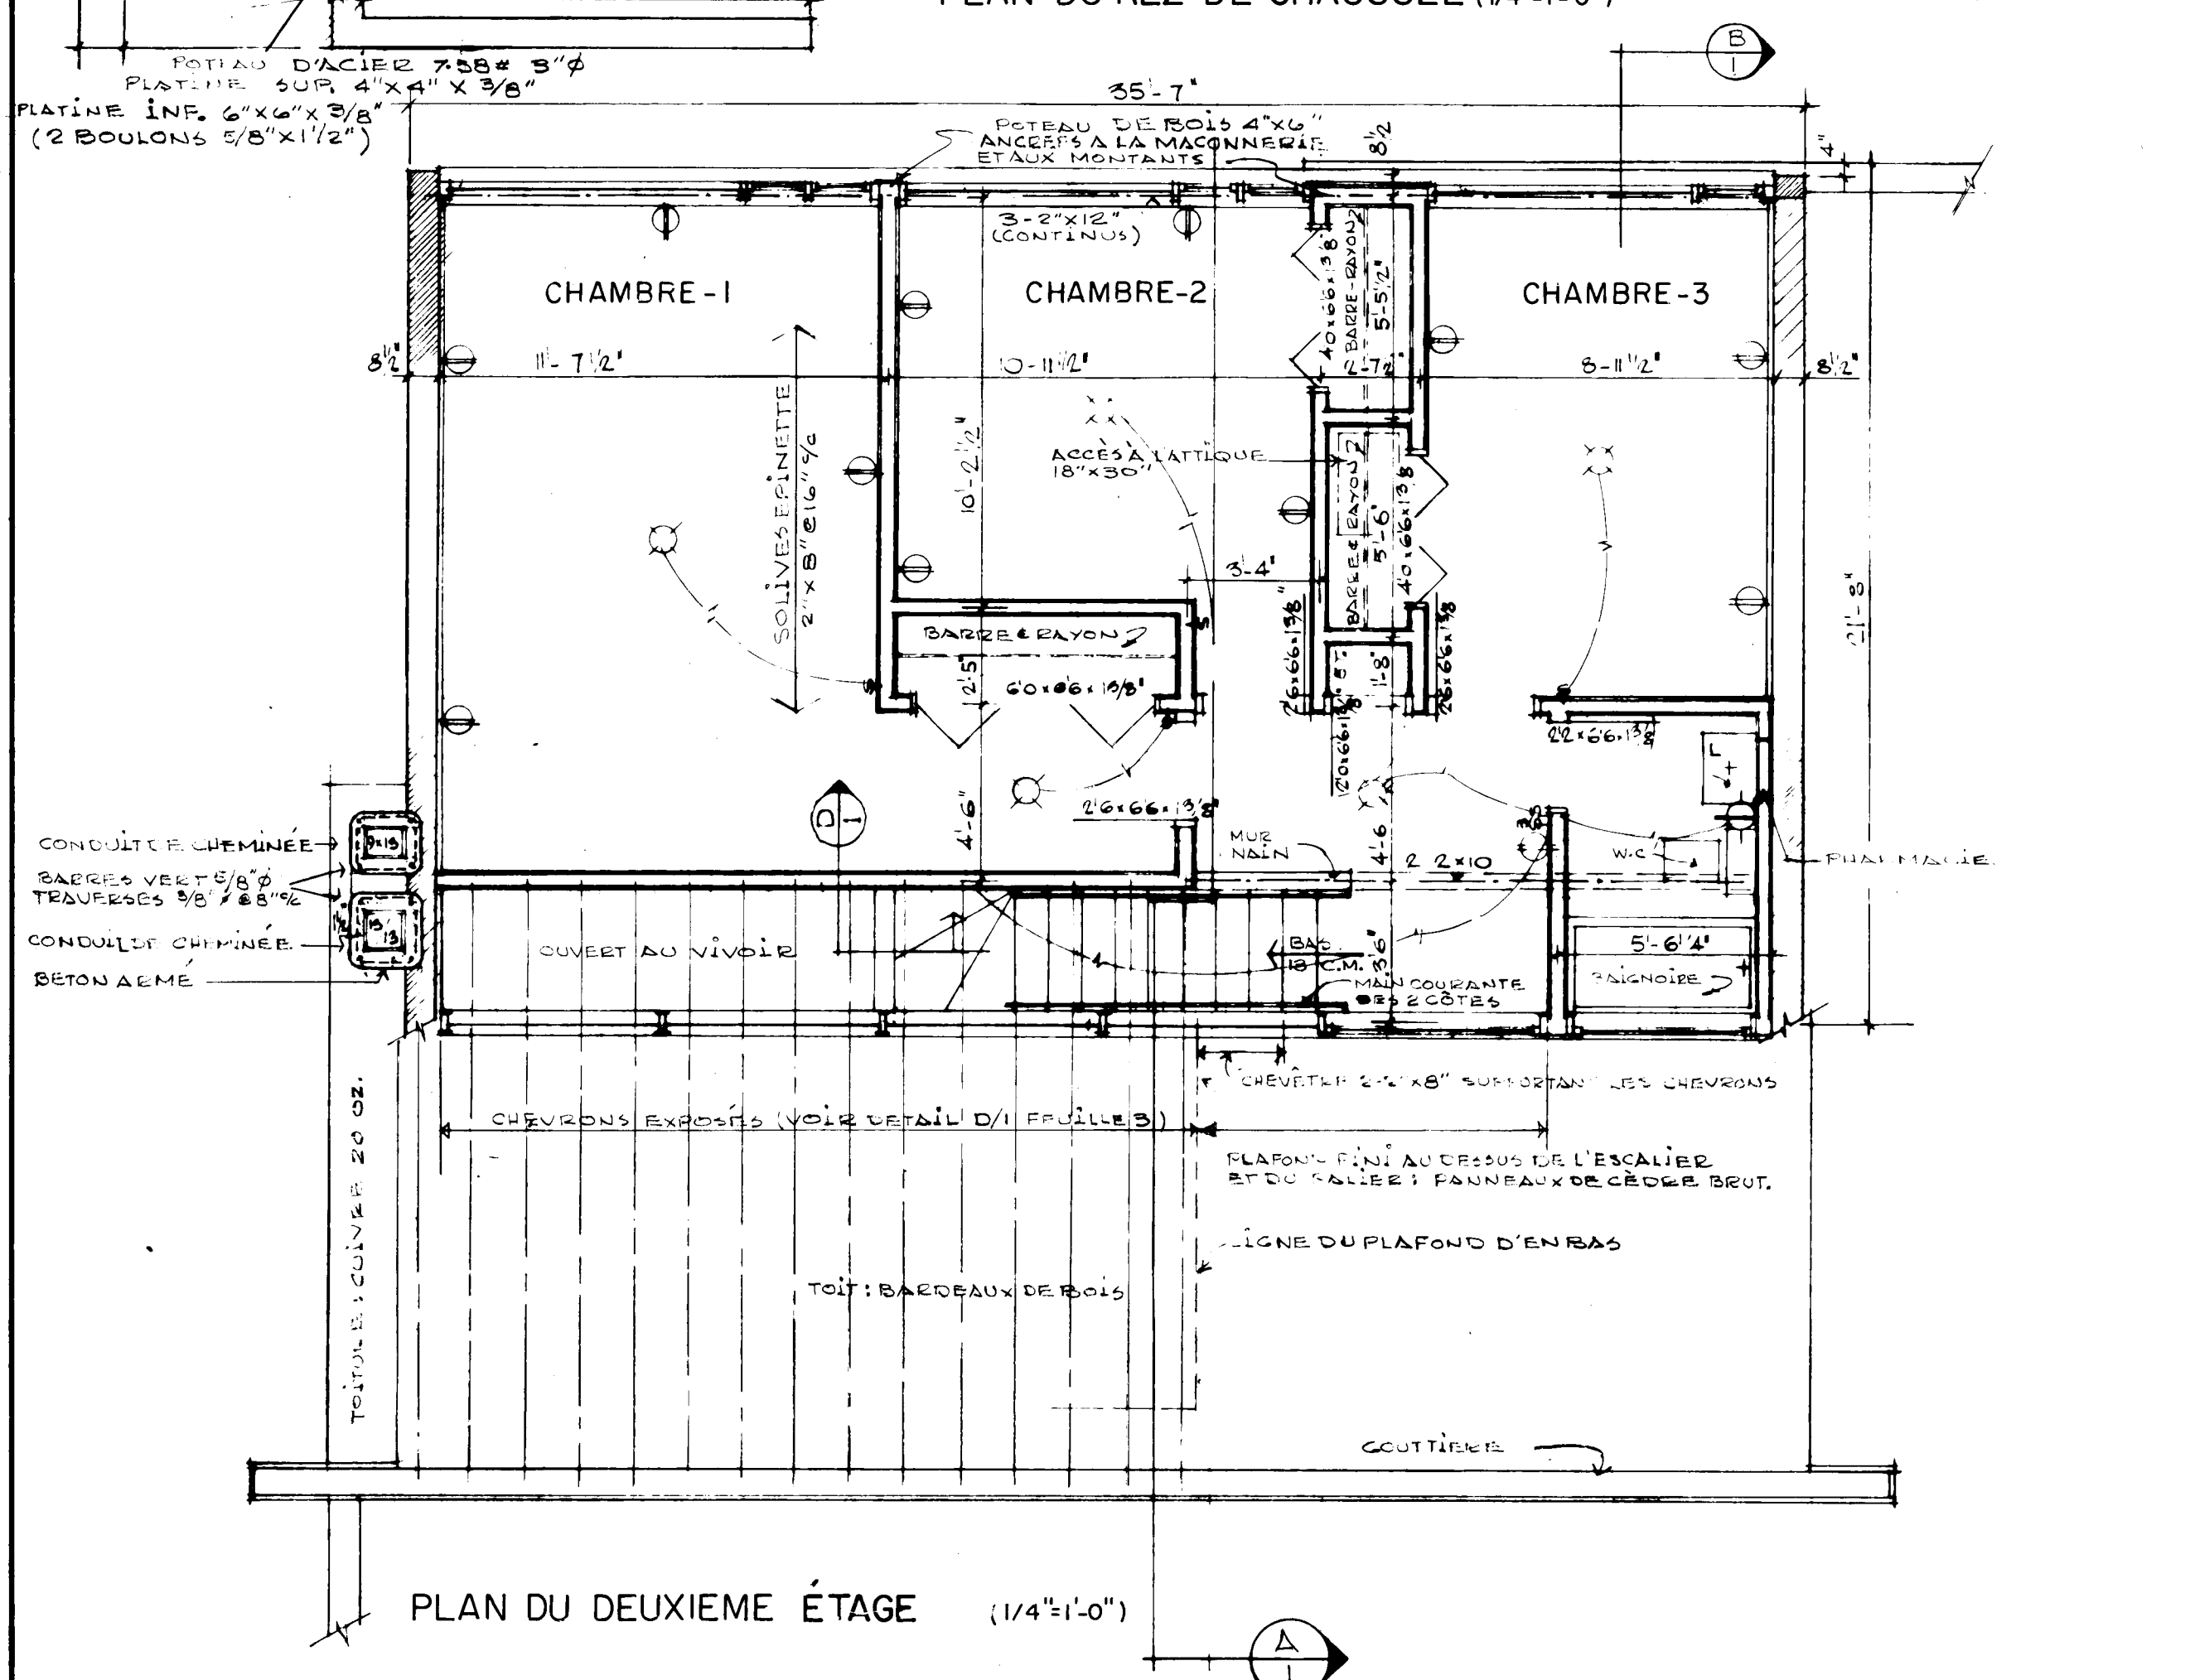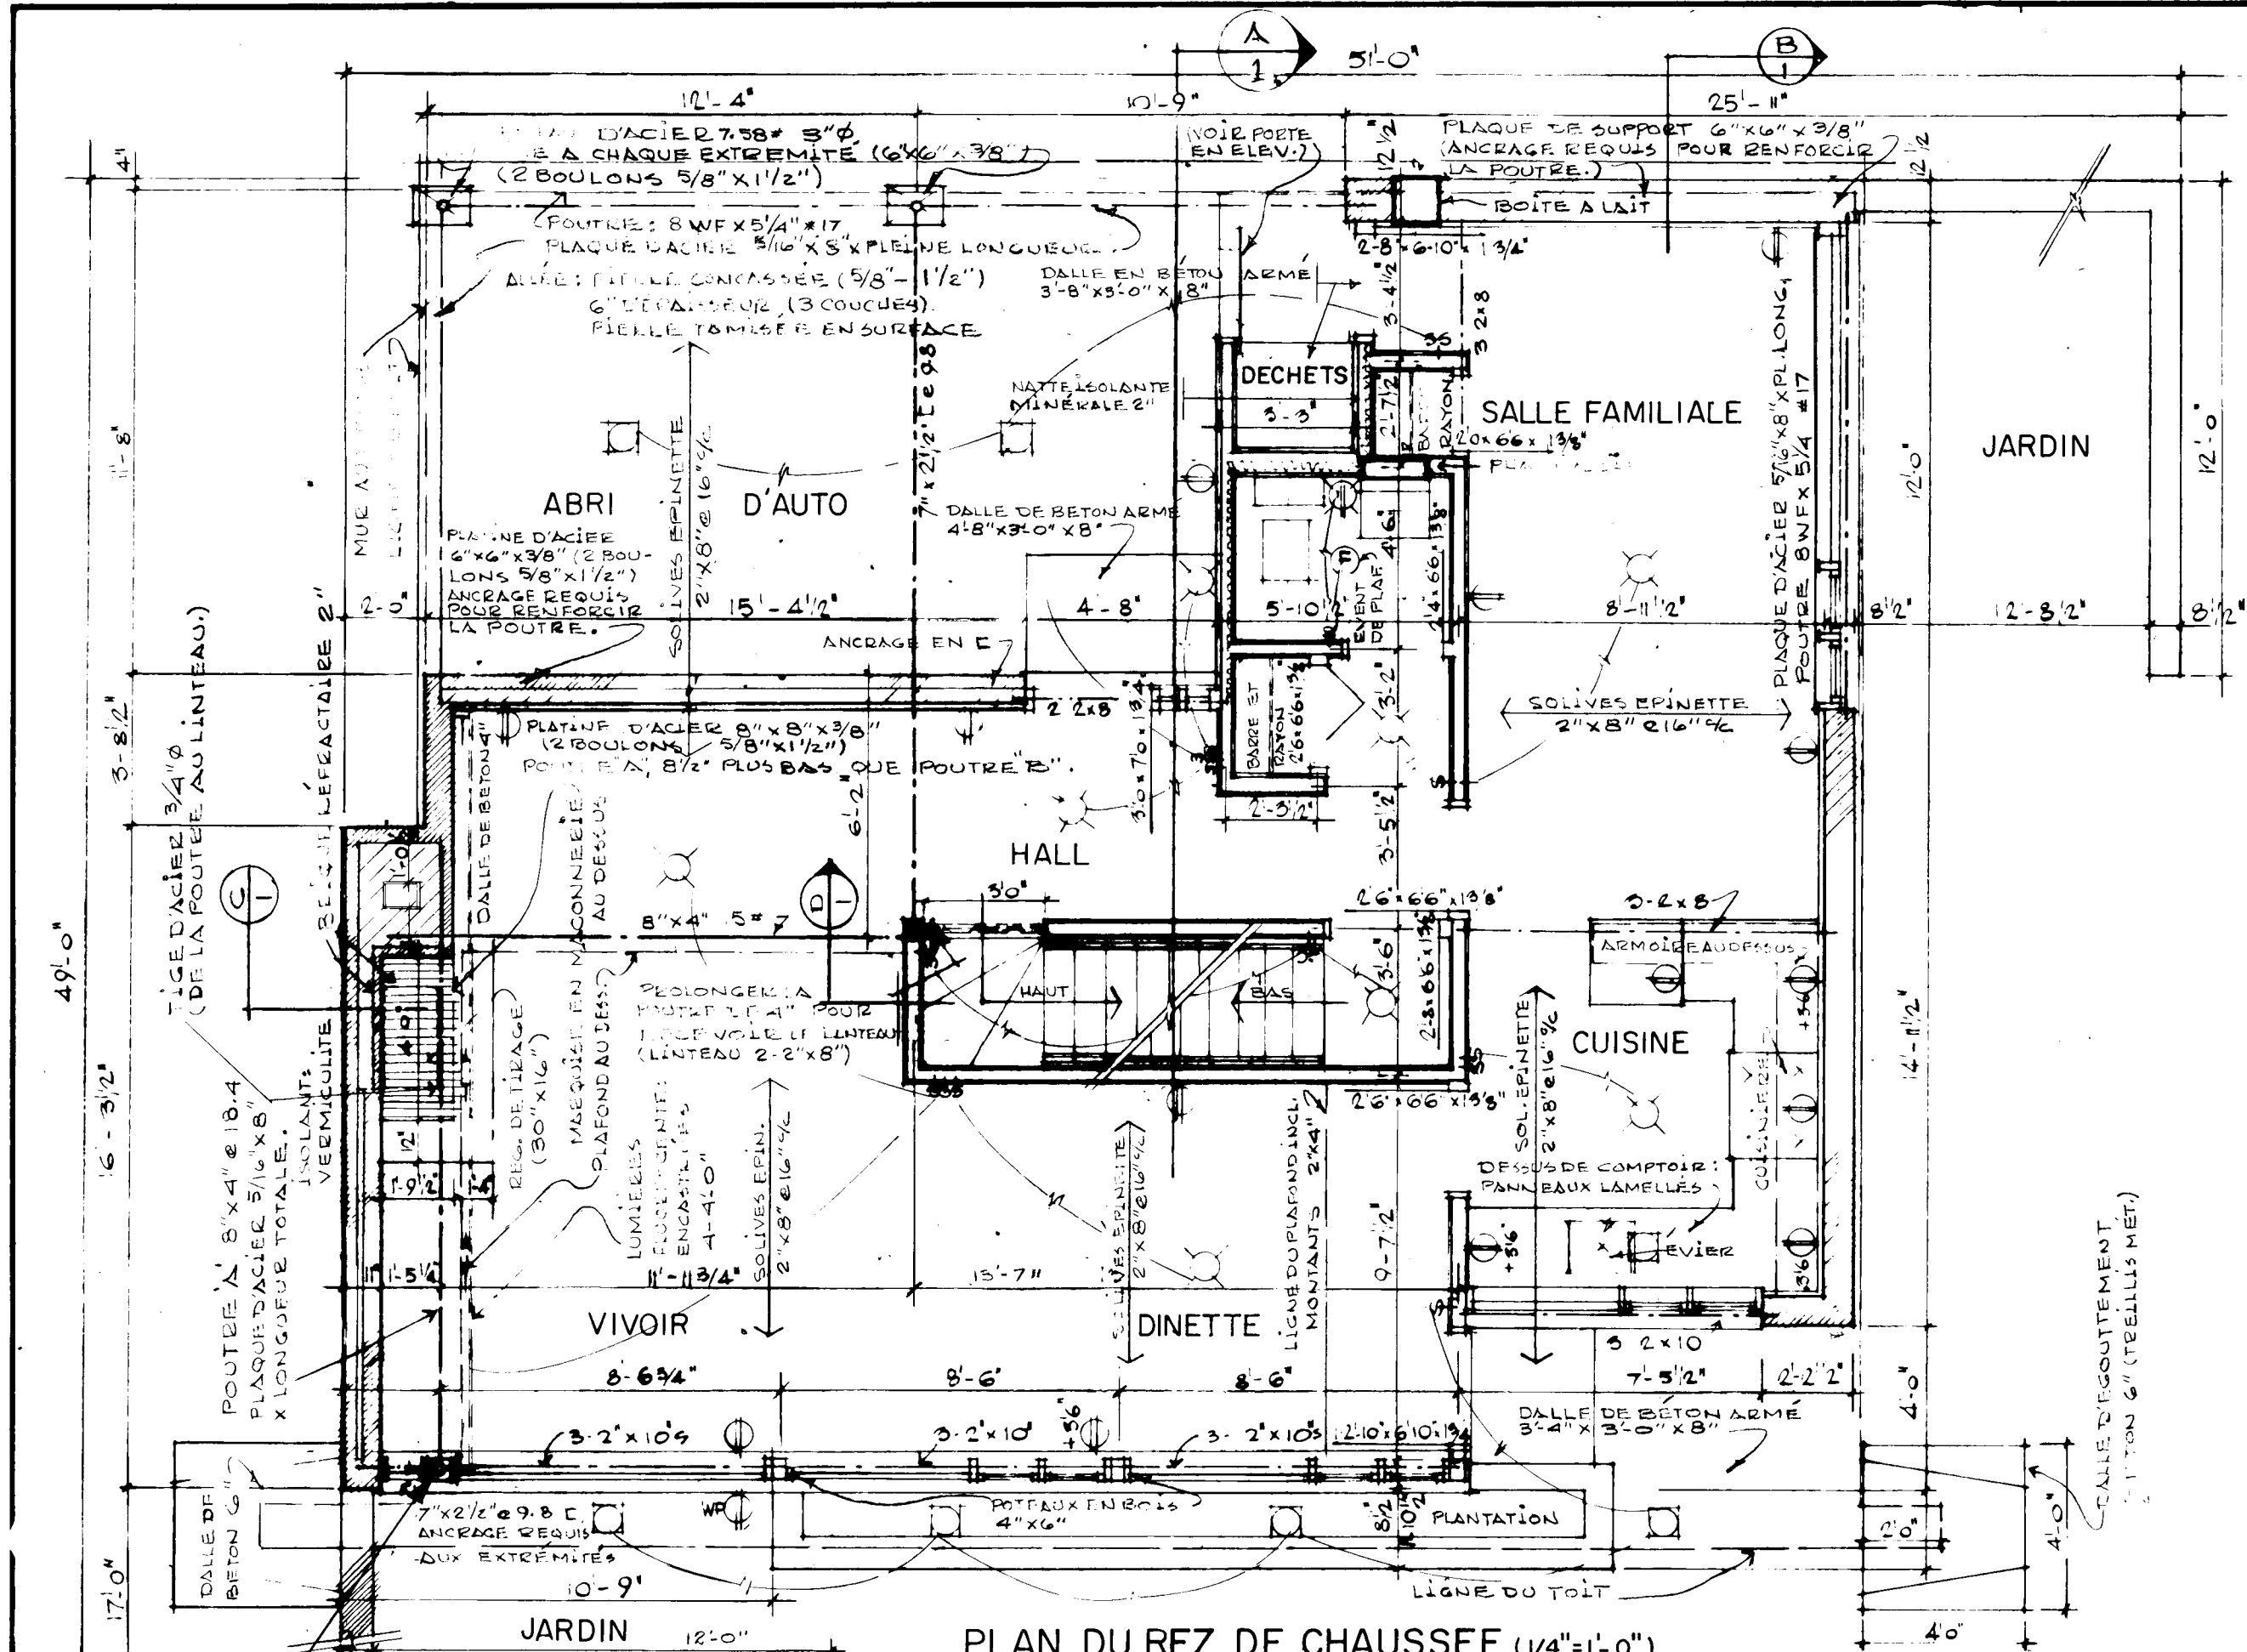

REMARQUES GÉNÉRALES

- TOUS LES EMPATTEMENTS ET LA FONDATION DOIVENT ÊTRE PORTÉS JUSQU'À UN APPUI SOLIDE ET EN BAS DU NIVEAU ACCÉDÉ LOCALEMENT POUR LA GÉLÉE. IL PEUT ÊTRE NECESSAIRE D'AUGMENTER LES DIMENSIONS DES EMPATTEMENTS ET DE LA FONDATION POUR RÉPONDRE AUX CONDITIONS LOCALES DU SOL.
- LES SOLIVES DOIVENT ÊTRE JUMELÉES SOUS TOITES LES CLOISONS QUI LEUR SONT PARALLÈLES. CES SOLIVES JUMELÉES PEUVENT ÊTRE ÉCARTÉS DE 2" PAR DES BLOCS À TOUTES LES 16" C.C. POUR PERMETTRE LE PASSAGE DES CONDUITS DE CHAUFFAGE.
- DANS DES CONDITIONS NORMALES DE CHARGEMENT, LES LINTEAUX EN BOIS AU-DESSUS DES PORTES, DES FENÊTRES, ETC. DANS LES MURS EXTÉRIEURS ET INTÉRIEURS DOIVENT ÊTRE PLACÉS SUR LA RIVE.
- L'EMPLACEMENT ET LE NOMBRE DES SORTIES ÉLECTRIQUES PEUVENT ÊTRE VARIÉS MAIS DANS TOUTES LES CAS ILS DOIVENT RÉPONDRE AUX EXIGENCES MINIMALES DES NORMES DE MAISON ET ÊTRE CONFORMES AUX CODES LOCAUX.
- IL FAUT PRÉVOIR UNE TABLETTE ET UNE BARRIÈRE À CINTRES DANS LE VESTIBULE ET LES GARDE-ROBES.
- IL PEUT ÊTRE NECESSAIRE DANS CERTAINES LOCALITÉS D'AUGMENTER LE MATÉRIAU ISOLANT POUR ASSURER LA RÉSISTANCE VOULUE À LA TRANSMISSION DE LA CHALEUR, DANS CETTE RÉGION.
- LES DIMENSIONS DE CHARPENTE SONT CALCULÉES POUR UNE SURCHARGE DE TOIT DE 40 LIVRES PAR PIED CARRÉ. ADVENANT UNE CHARGE DE TOIT EN EXCÉDENT DE LA CHARGE CALCULÉE DANS CERTAINES RÉGIONS, IL SERA NECESSAIRE DE RECALCULER LES MEMBRES DE CHARPENTE EN CONSÉQUENCE.
- TOUS LES MEMBRES DE CHARPENTE SERONT EN BOIS DE LA CATÉGORIE No. 1 CONSTRUCTION - ET DE L'ESSENCE ÉPINETTE DE L'EST, SAUF ANNOTATION CONTRAIRE SUR LES DESSINS.

PLAN D'IMPLANTATION (1"=30')


Architectural site plan showing the house's footprint on a lot. It includes dimensions for the lot and the house, and a north arrow.

DATE: 10/1/64 **VERIFIÉ PAR:** [Signature] **DATE:** [] **REVISIONS:** [] **PAR:** []


ARCHITECTE: D.G. HALLFORD

DATE: [] **DESSIN NO.:** 533f **FEUILLE NO.:** 1/3


SOCIÉTÉ CENTRALE D'HYPOTHÈQUES ET DE LOGEMENT

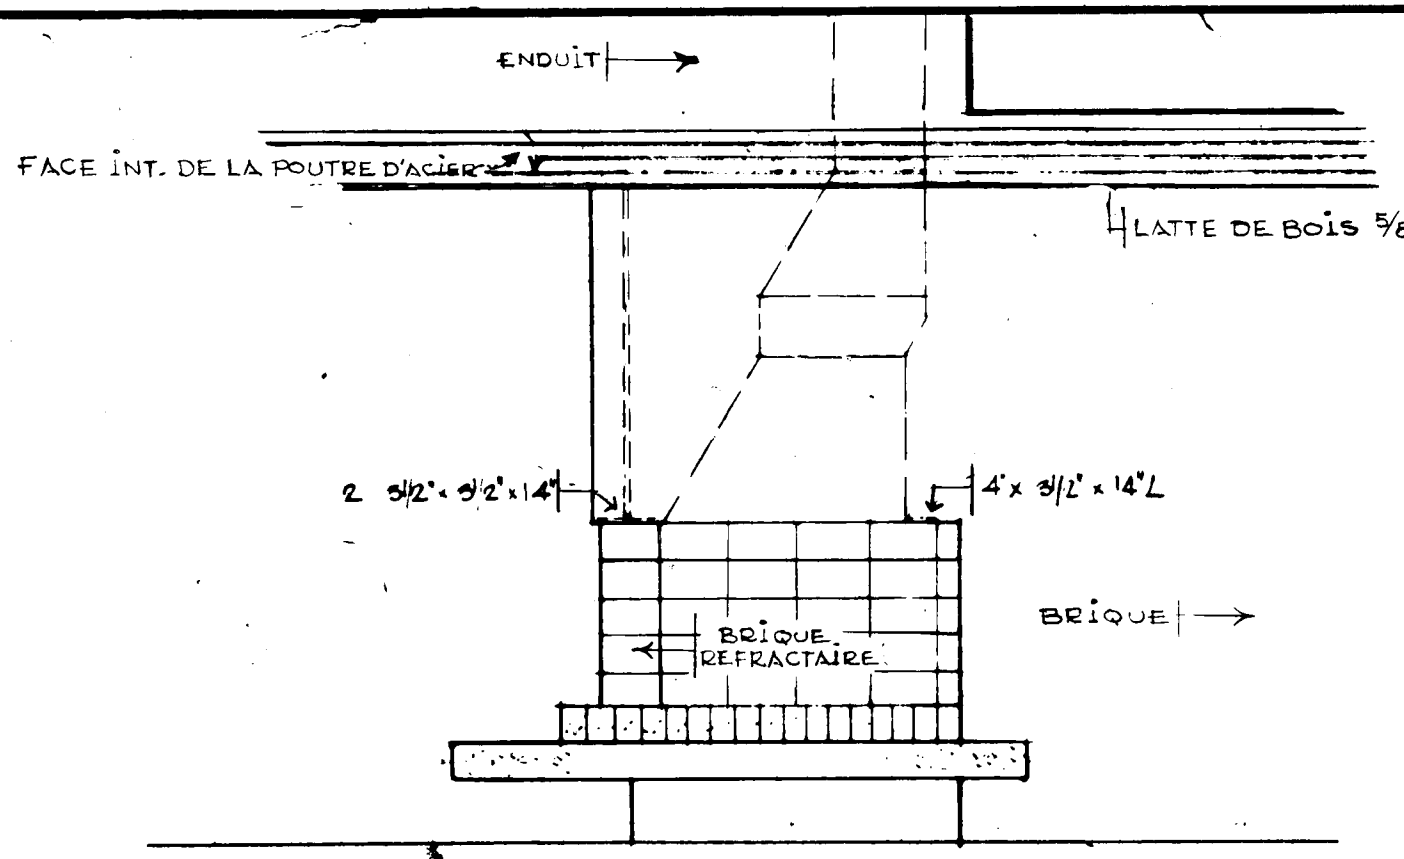


ÉLEVATION DU FOYER (1/2"=1'-0")

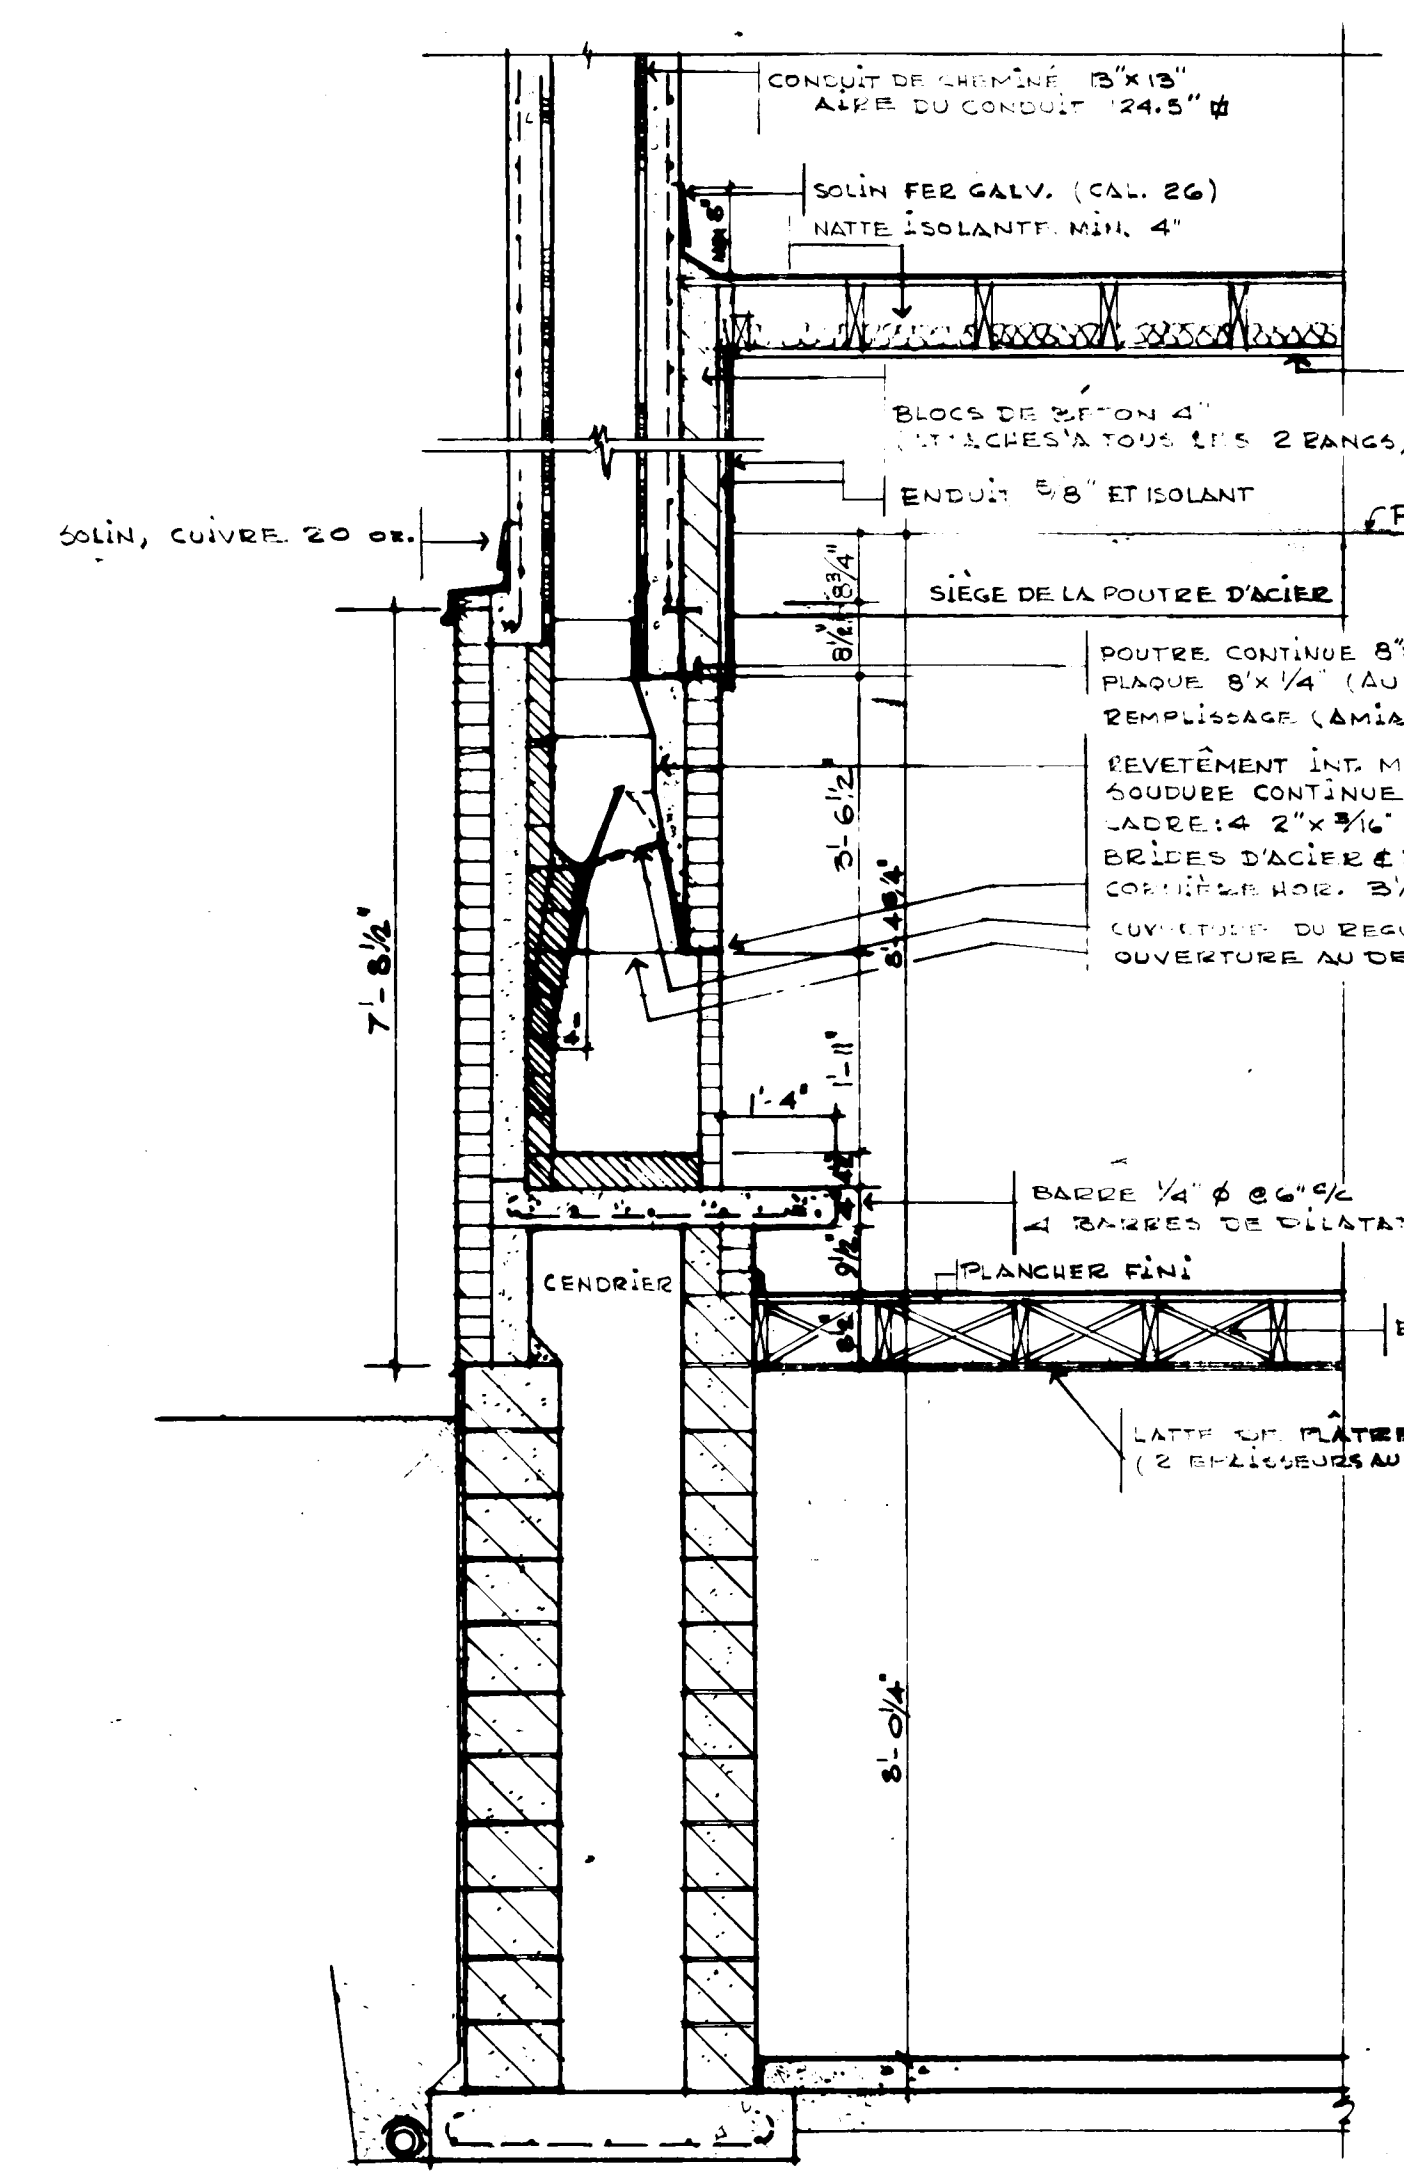

COUPE DU FOYER (1/2"=1'-0")

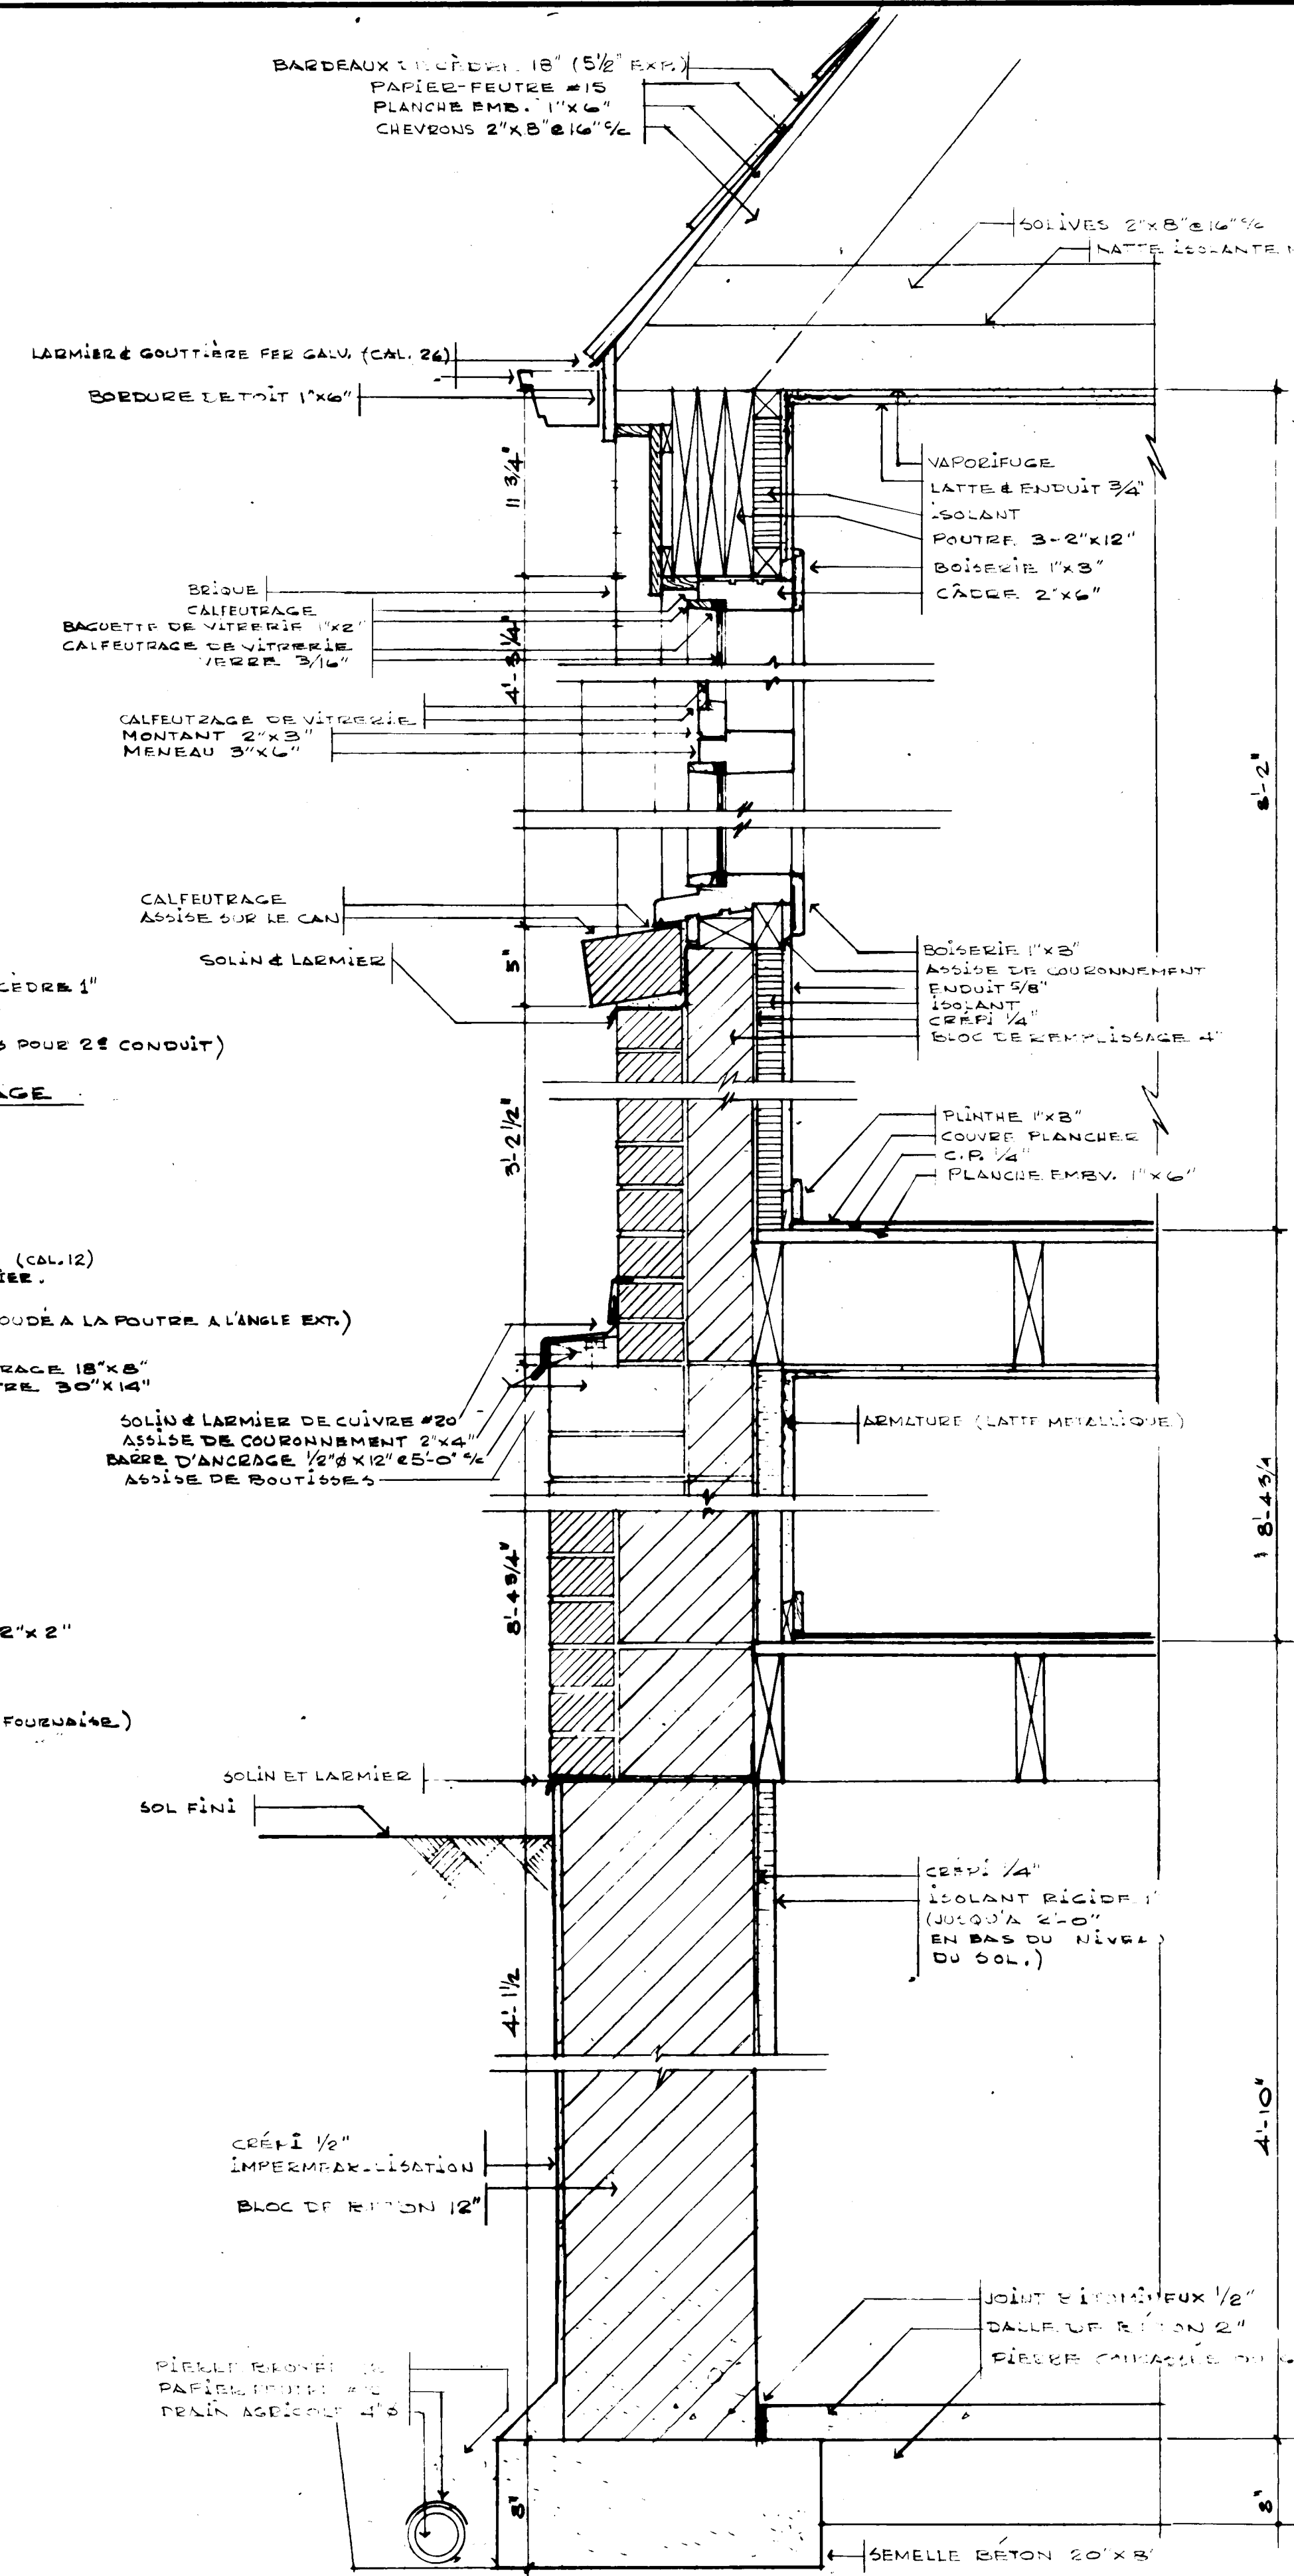

COUPE ET DÉTAIL DE MUR (1/2"=1'-0")

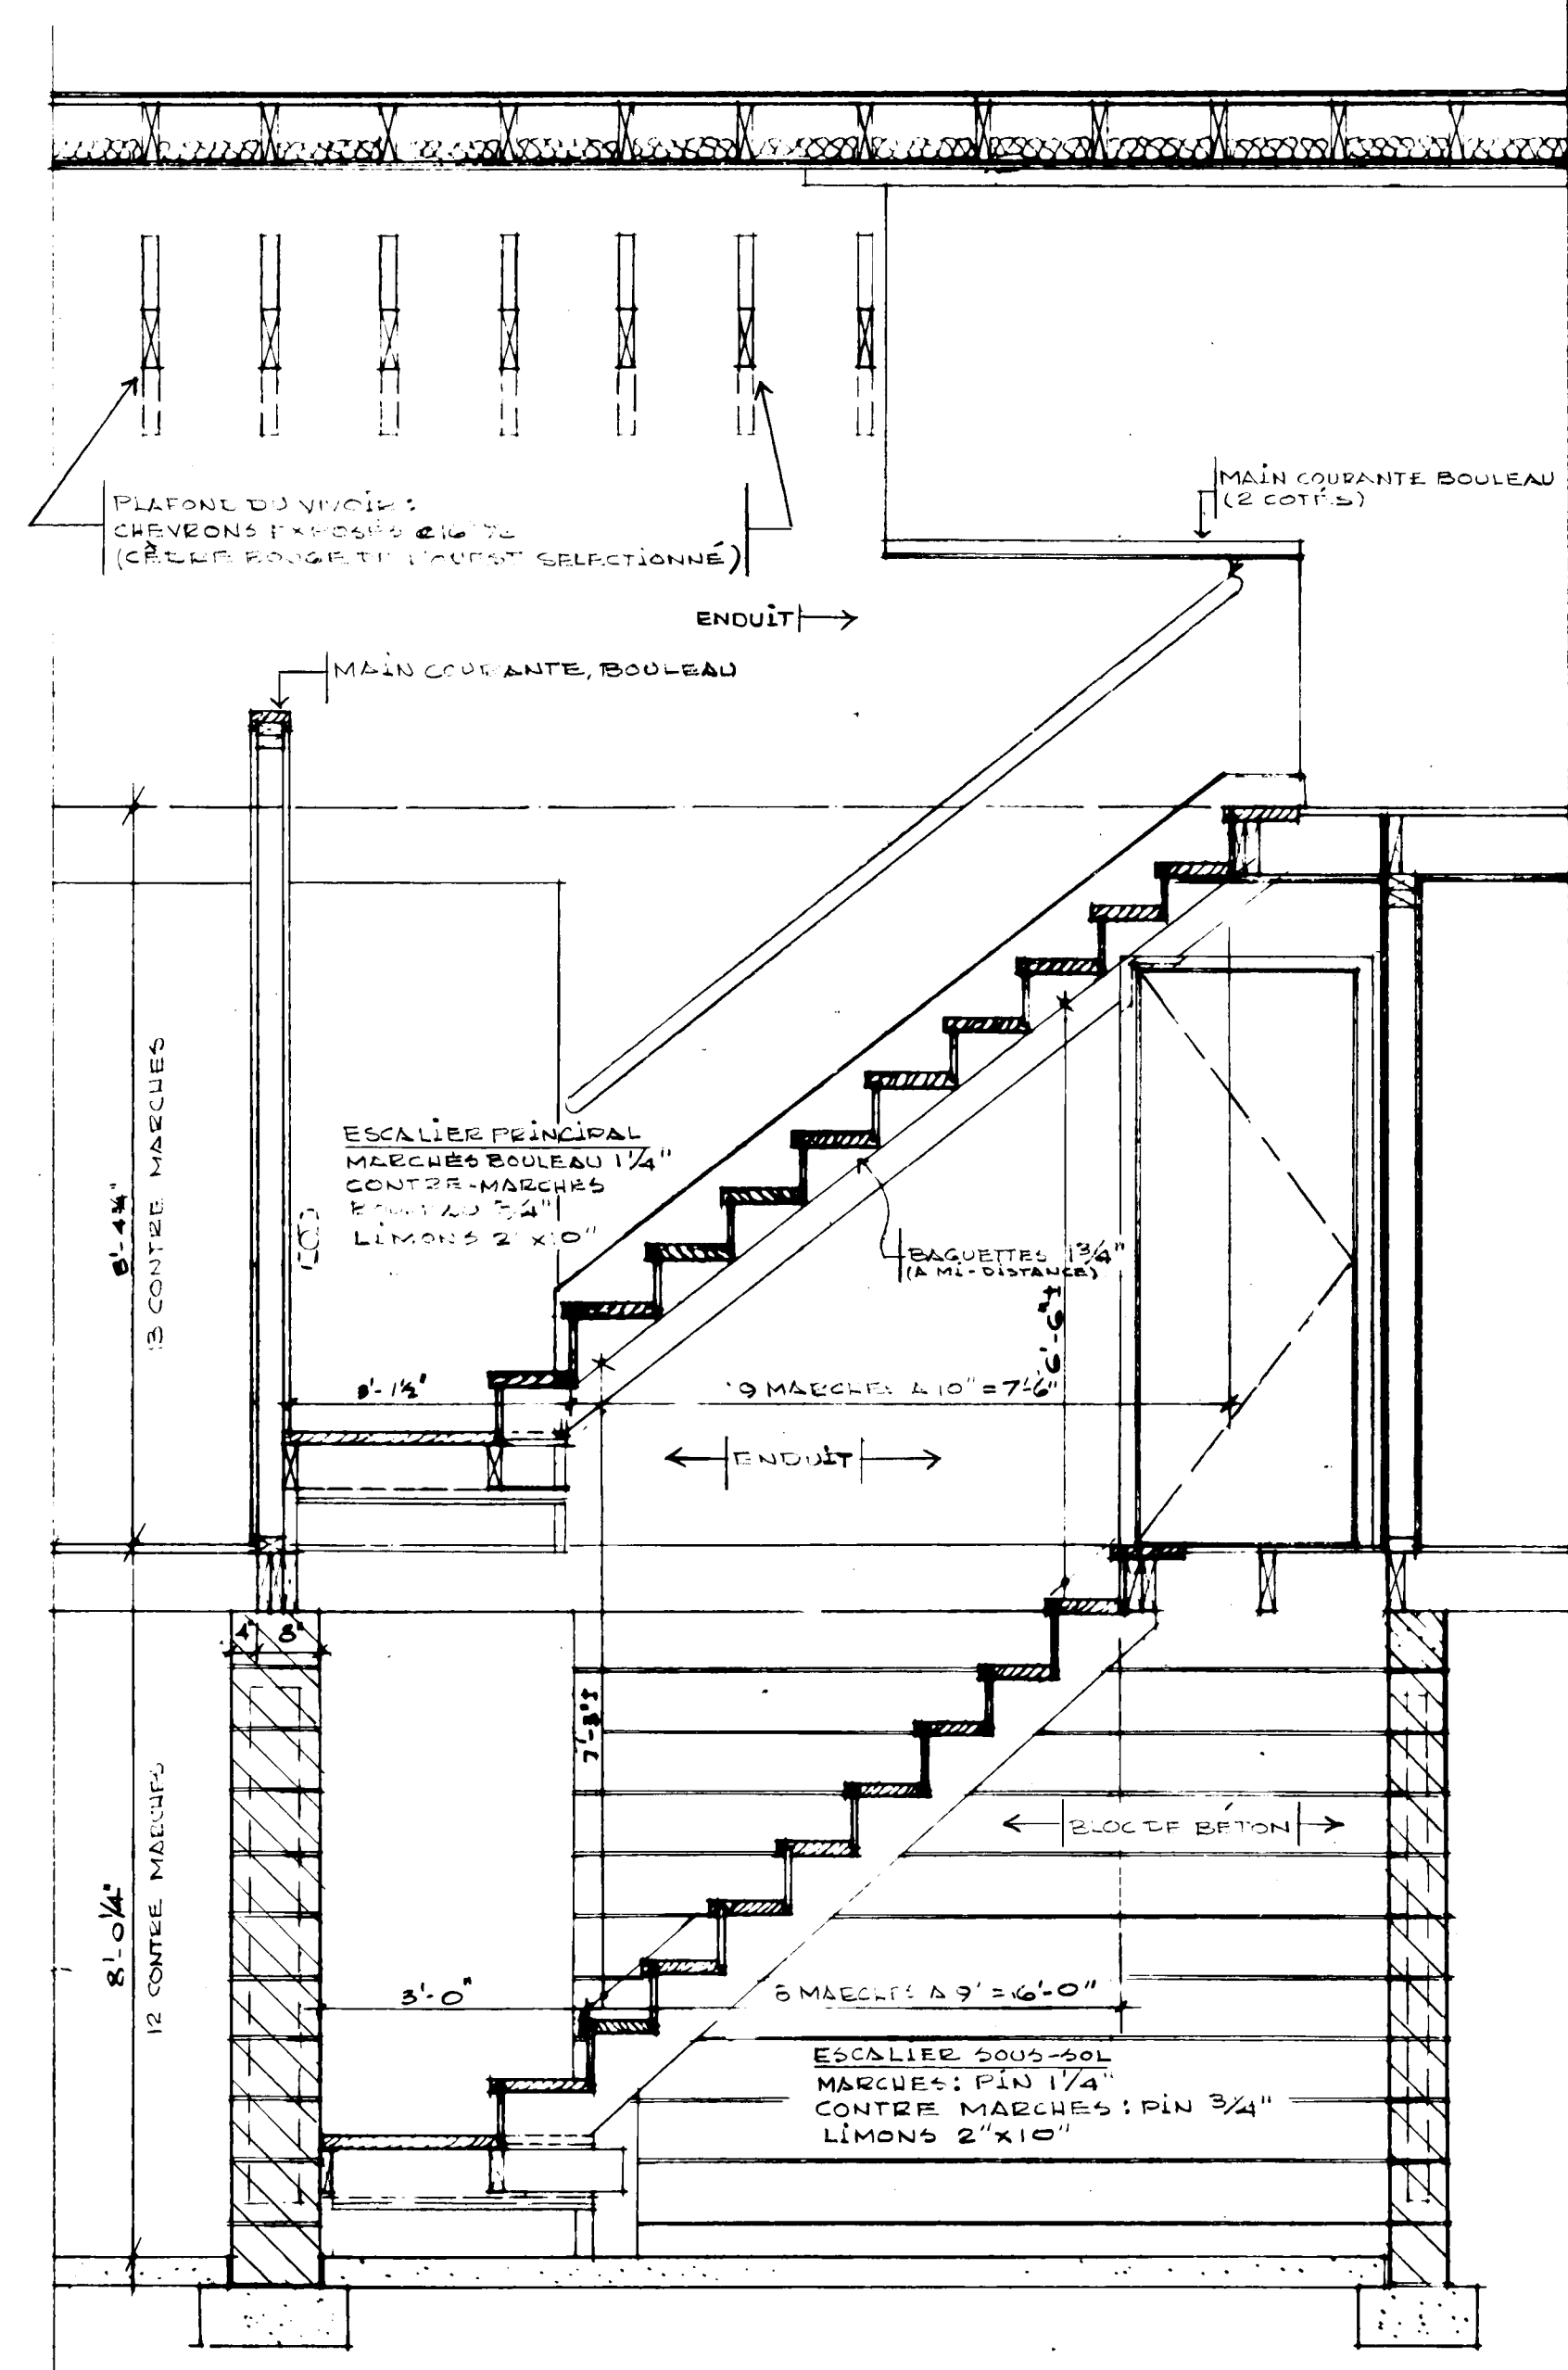

COUPE DU PUIT D'ESCALIER
1/2"=1'-0"

DATE		VERIFIÉ PAR		DATE		REVISIONS		PAR	
 D.G. HALLFORD ARCHITECTE DATE DESSIN NO. 533f FEUILLE NO. 3/3									
SOCIÉTÉ CENTRALE D'HYPOTHÈQUES ET DE LOGEMENT									