



Archived Content

Information identified as archived is provided for reference, research or recordkeeping purposes. It is not subject to the Government of Canada Web Standards and has not been altered or updated since it was archived. Some of this archived content is available only in one official language. Translation by CMHC can be requested and will be provided if demand is sufficient.

Contenu archivé

Le contenu identifié comme archivé est fourni à des fins de référence, de recherche ou de tenue des dossiers; il n'est pas assujetti aux normes Web du gouvernement du Canada. Aucune modification ou mise à jour n'y a été apportée depuis son archivage. Une partie du contenu archivé n'existe que dans une seule des langues officielles. La SCHL en fera la traduction dans l'autre langue officielle si la demande est suffisante.

COMPETITION SERIES

Project #: 601 Both Number of Sheets: 2
Architect: CMHC, in-house,
1956

Number of Storeys: 2--no car accommodation
Single detached

Number of Bedrooms: 4
Fireplace? yes, in living room

Basement: -Yes---unfinished
-Laundry tubs located

Cladding:

Primary: Vertical wood siding
-Not specified as wood, material may be substituted
Secondary: Plywood panelling
-Panels may be substituted in finishing for stucco or other
Other: Facebrick on chimney

Roof:


Materials: Tar and gravel,
Shape: Flat/gabled--shallow rise

Special Features: N/A


N/A

N/A


N/A

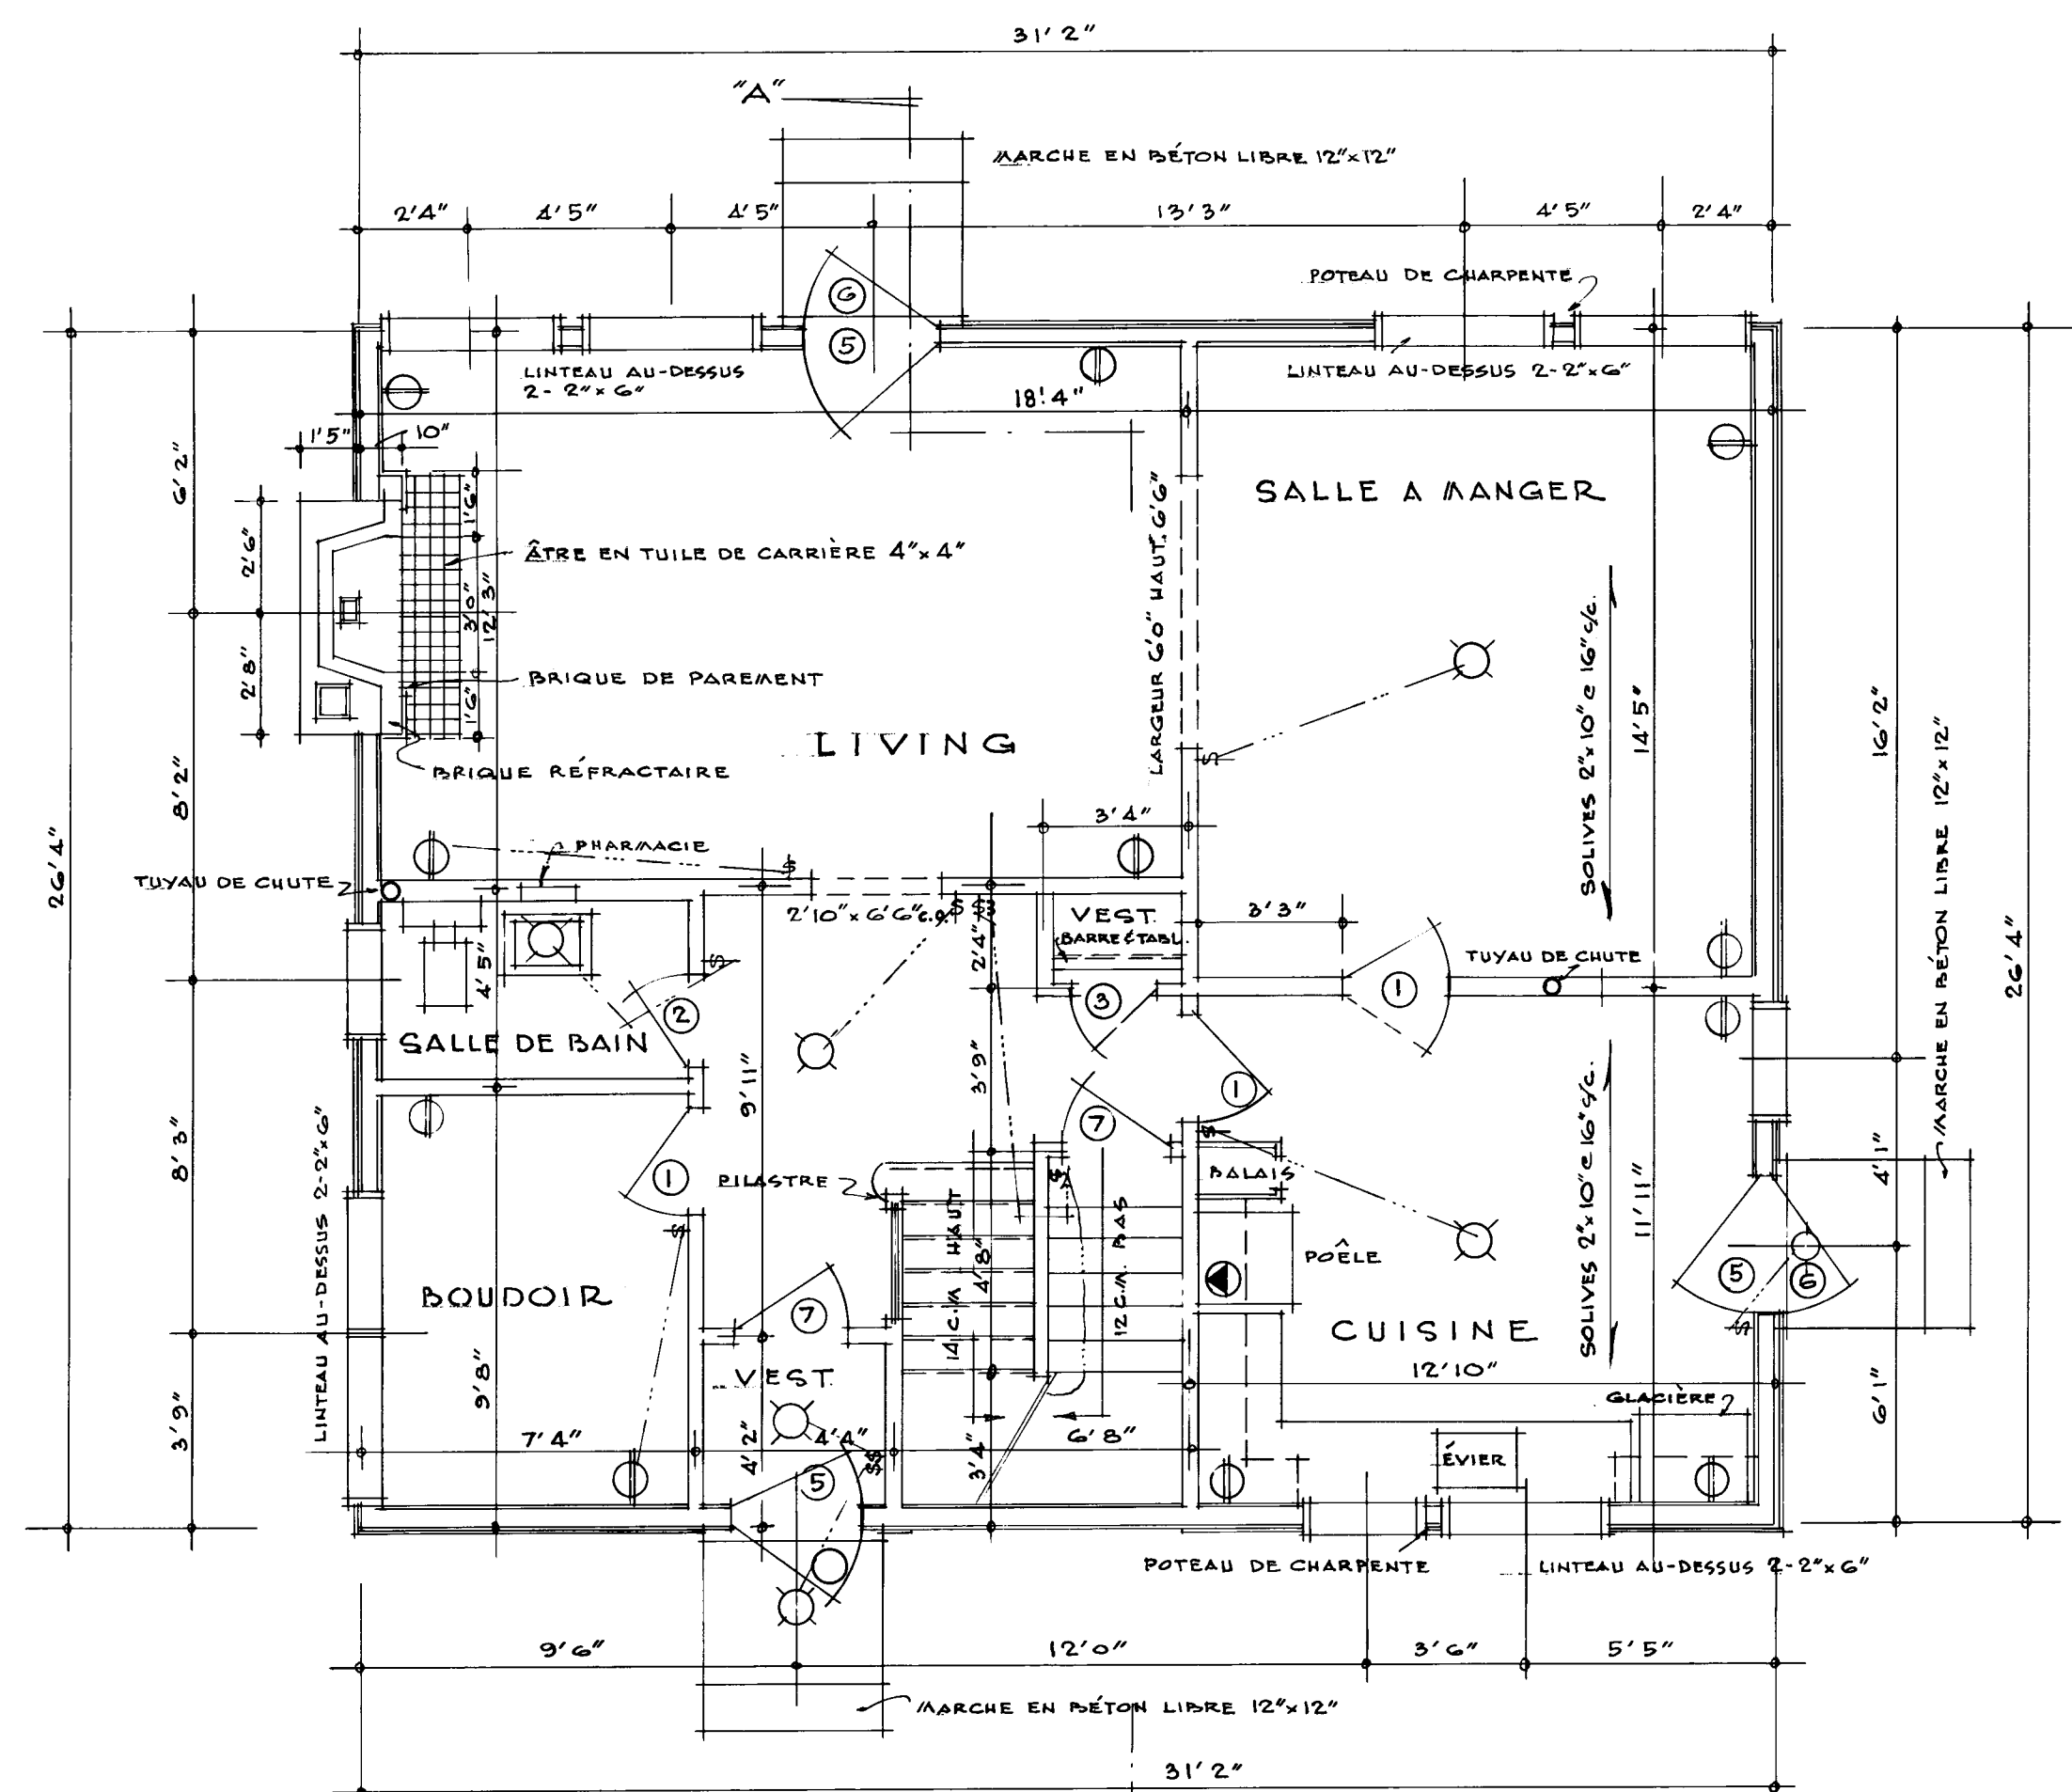


• PLAN DU PREMIER ÉTAGE •

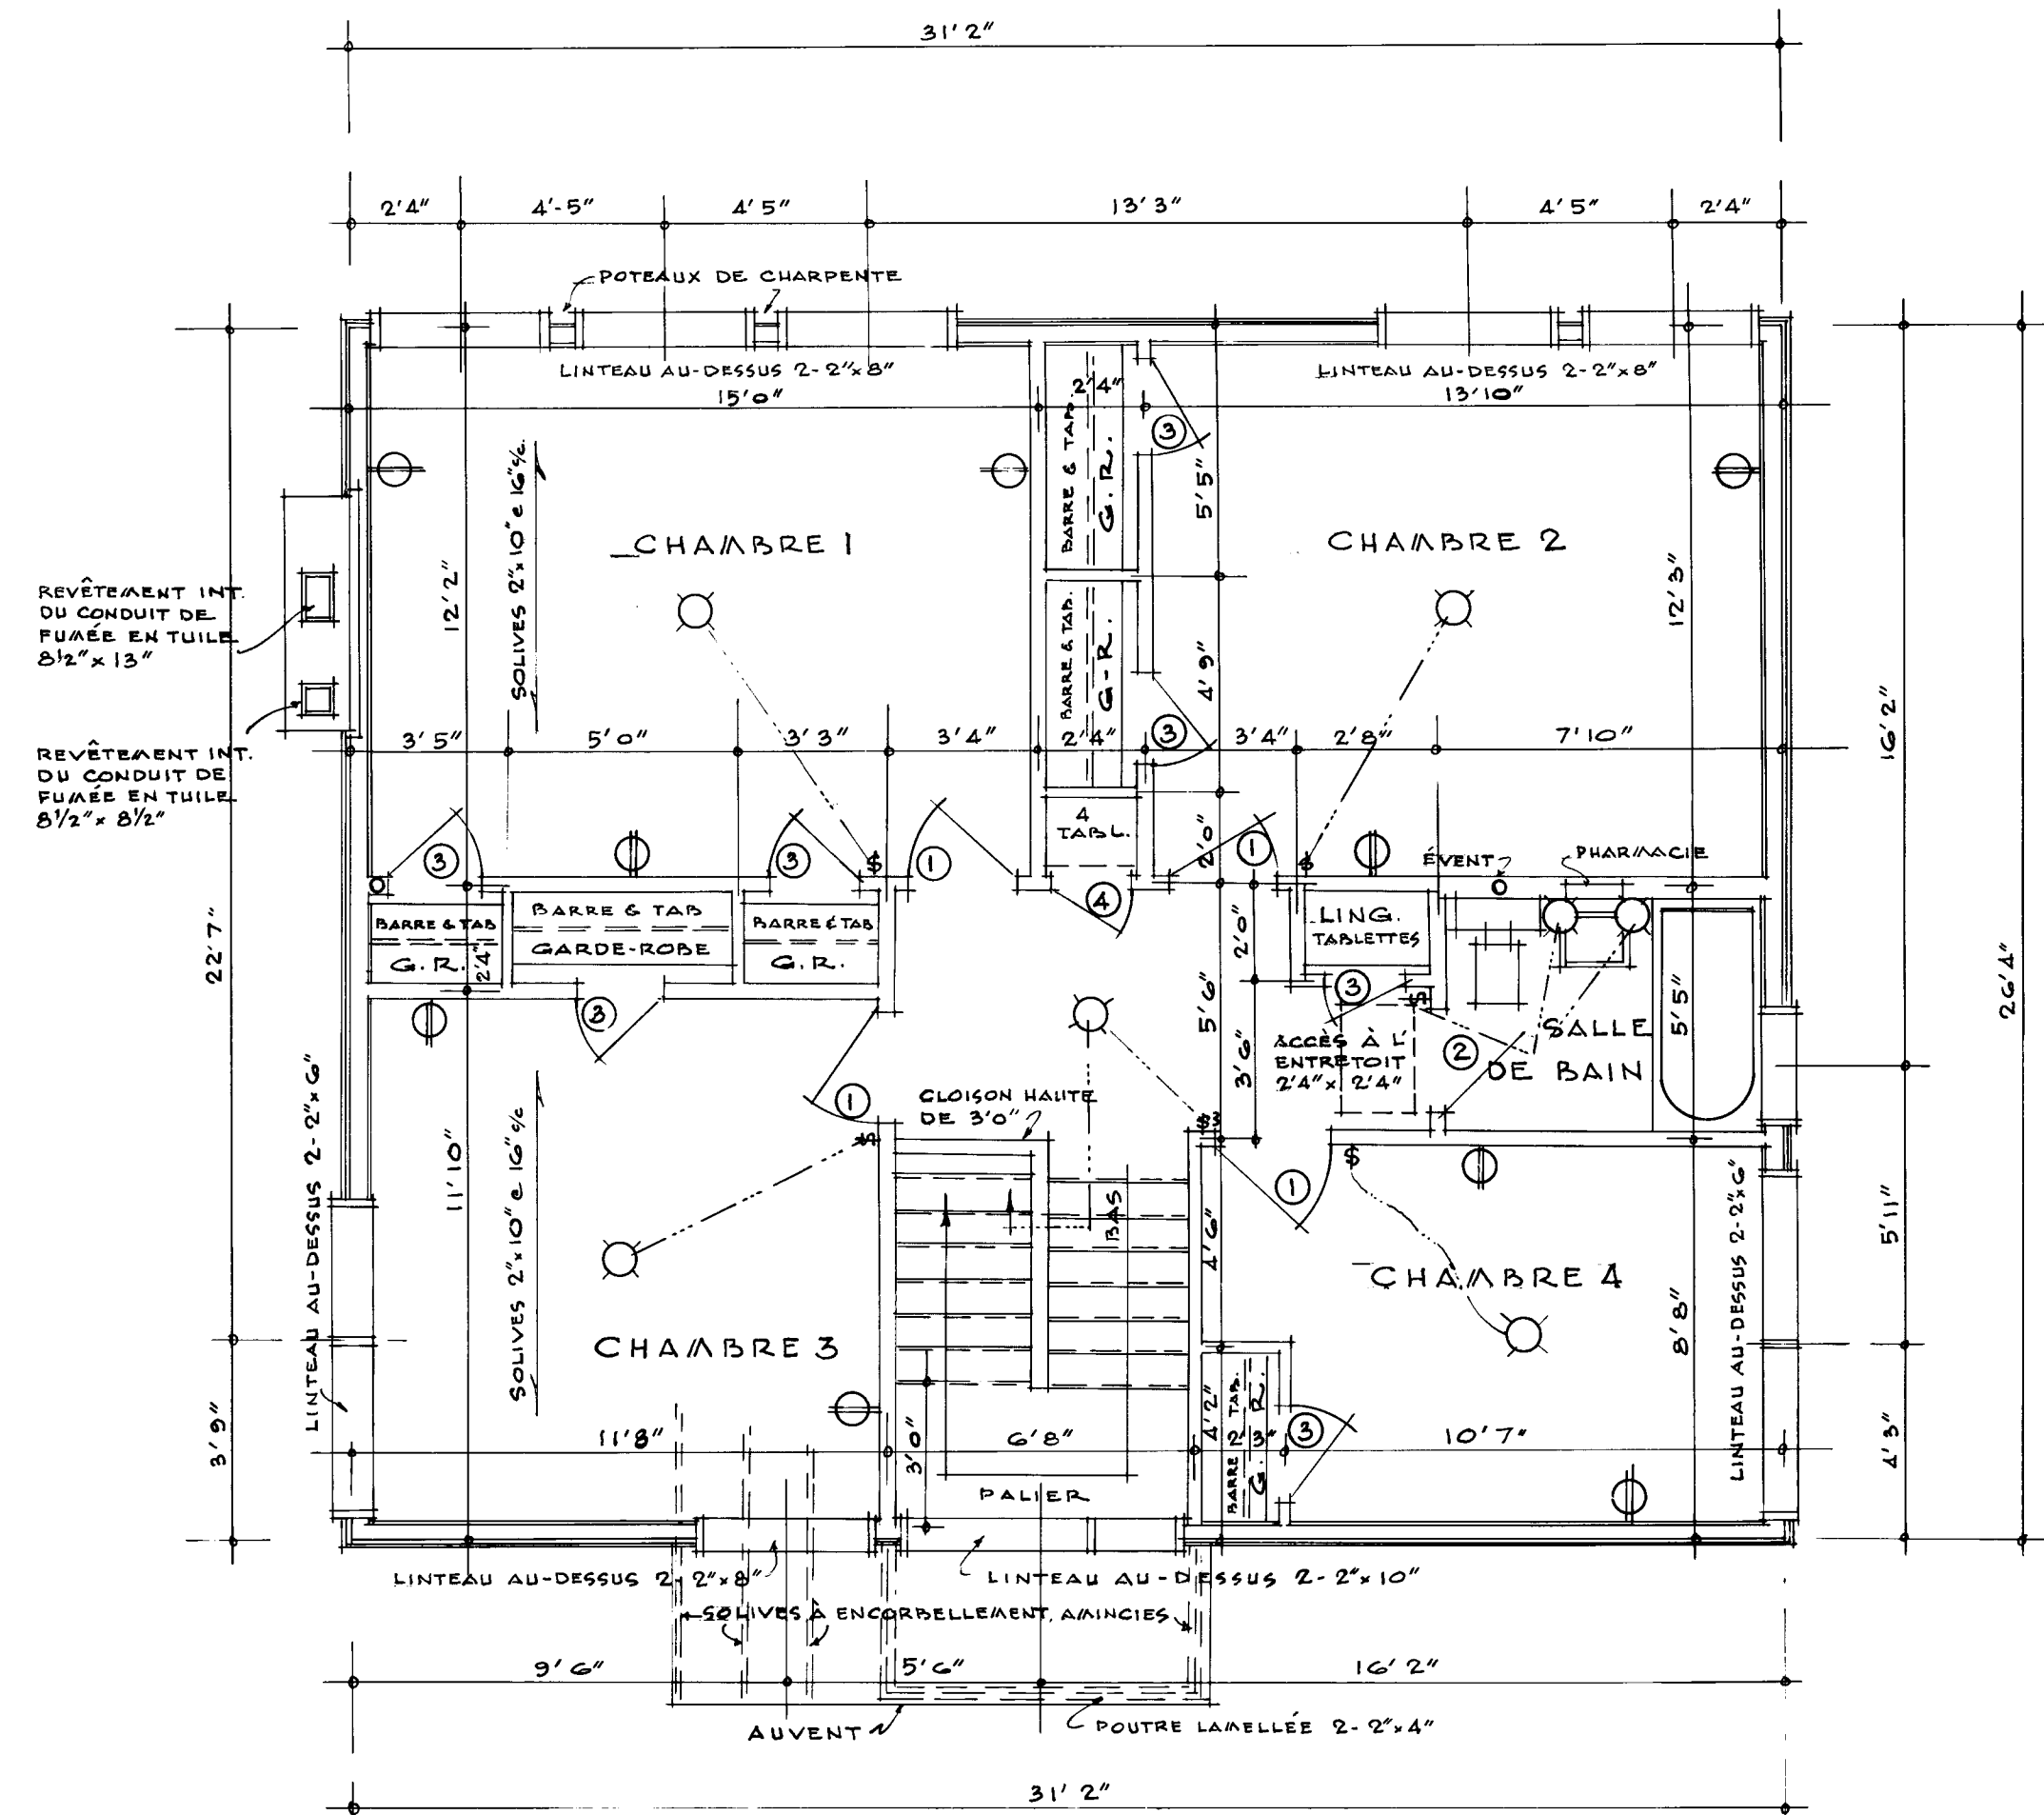

• PLAN DU DEUXIÈME ÉTAGE •

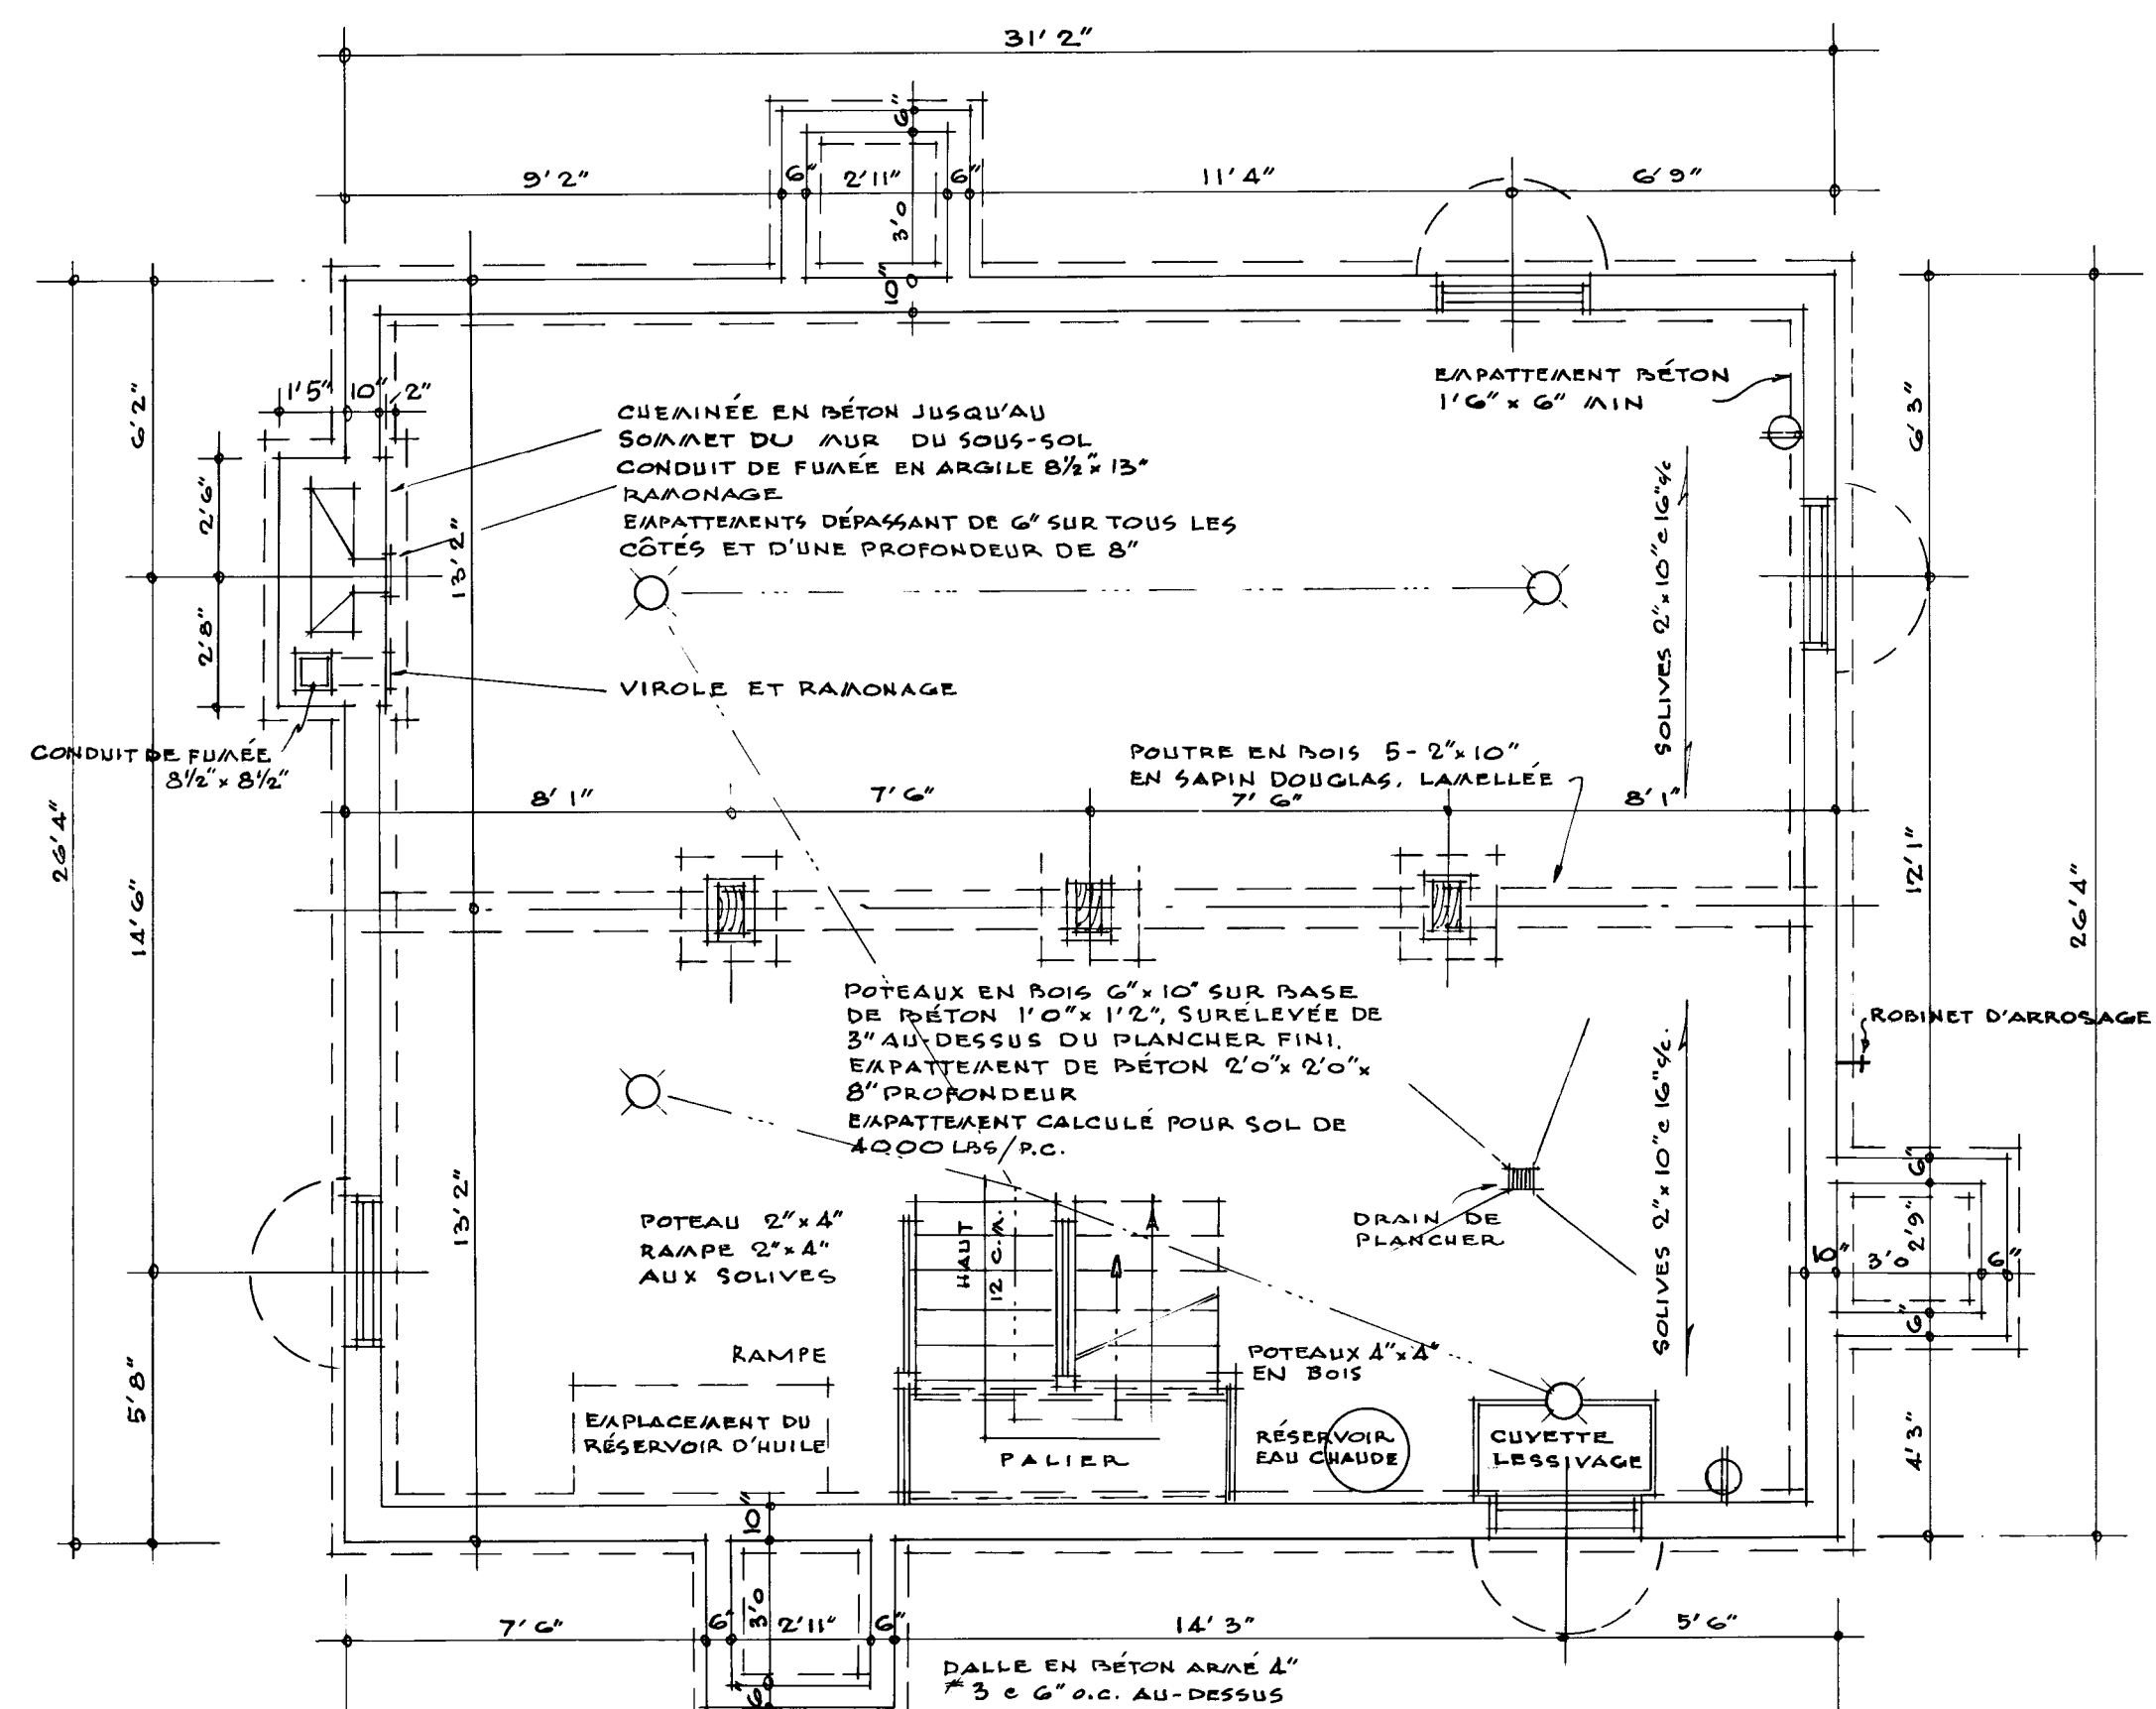

• PLAN DU SOUS-SOL •

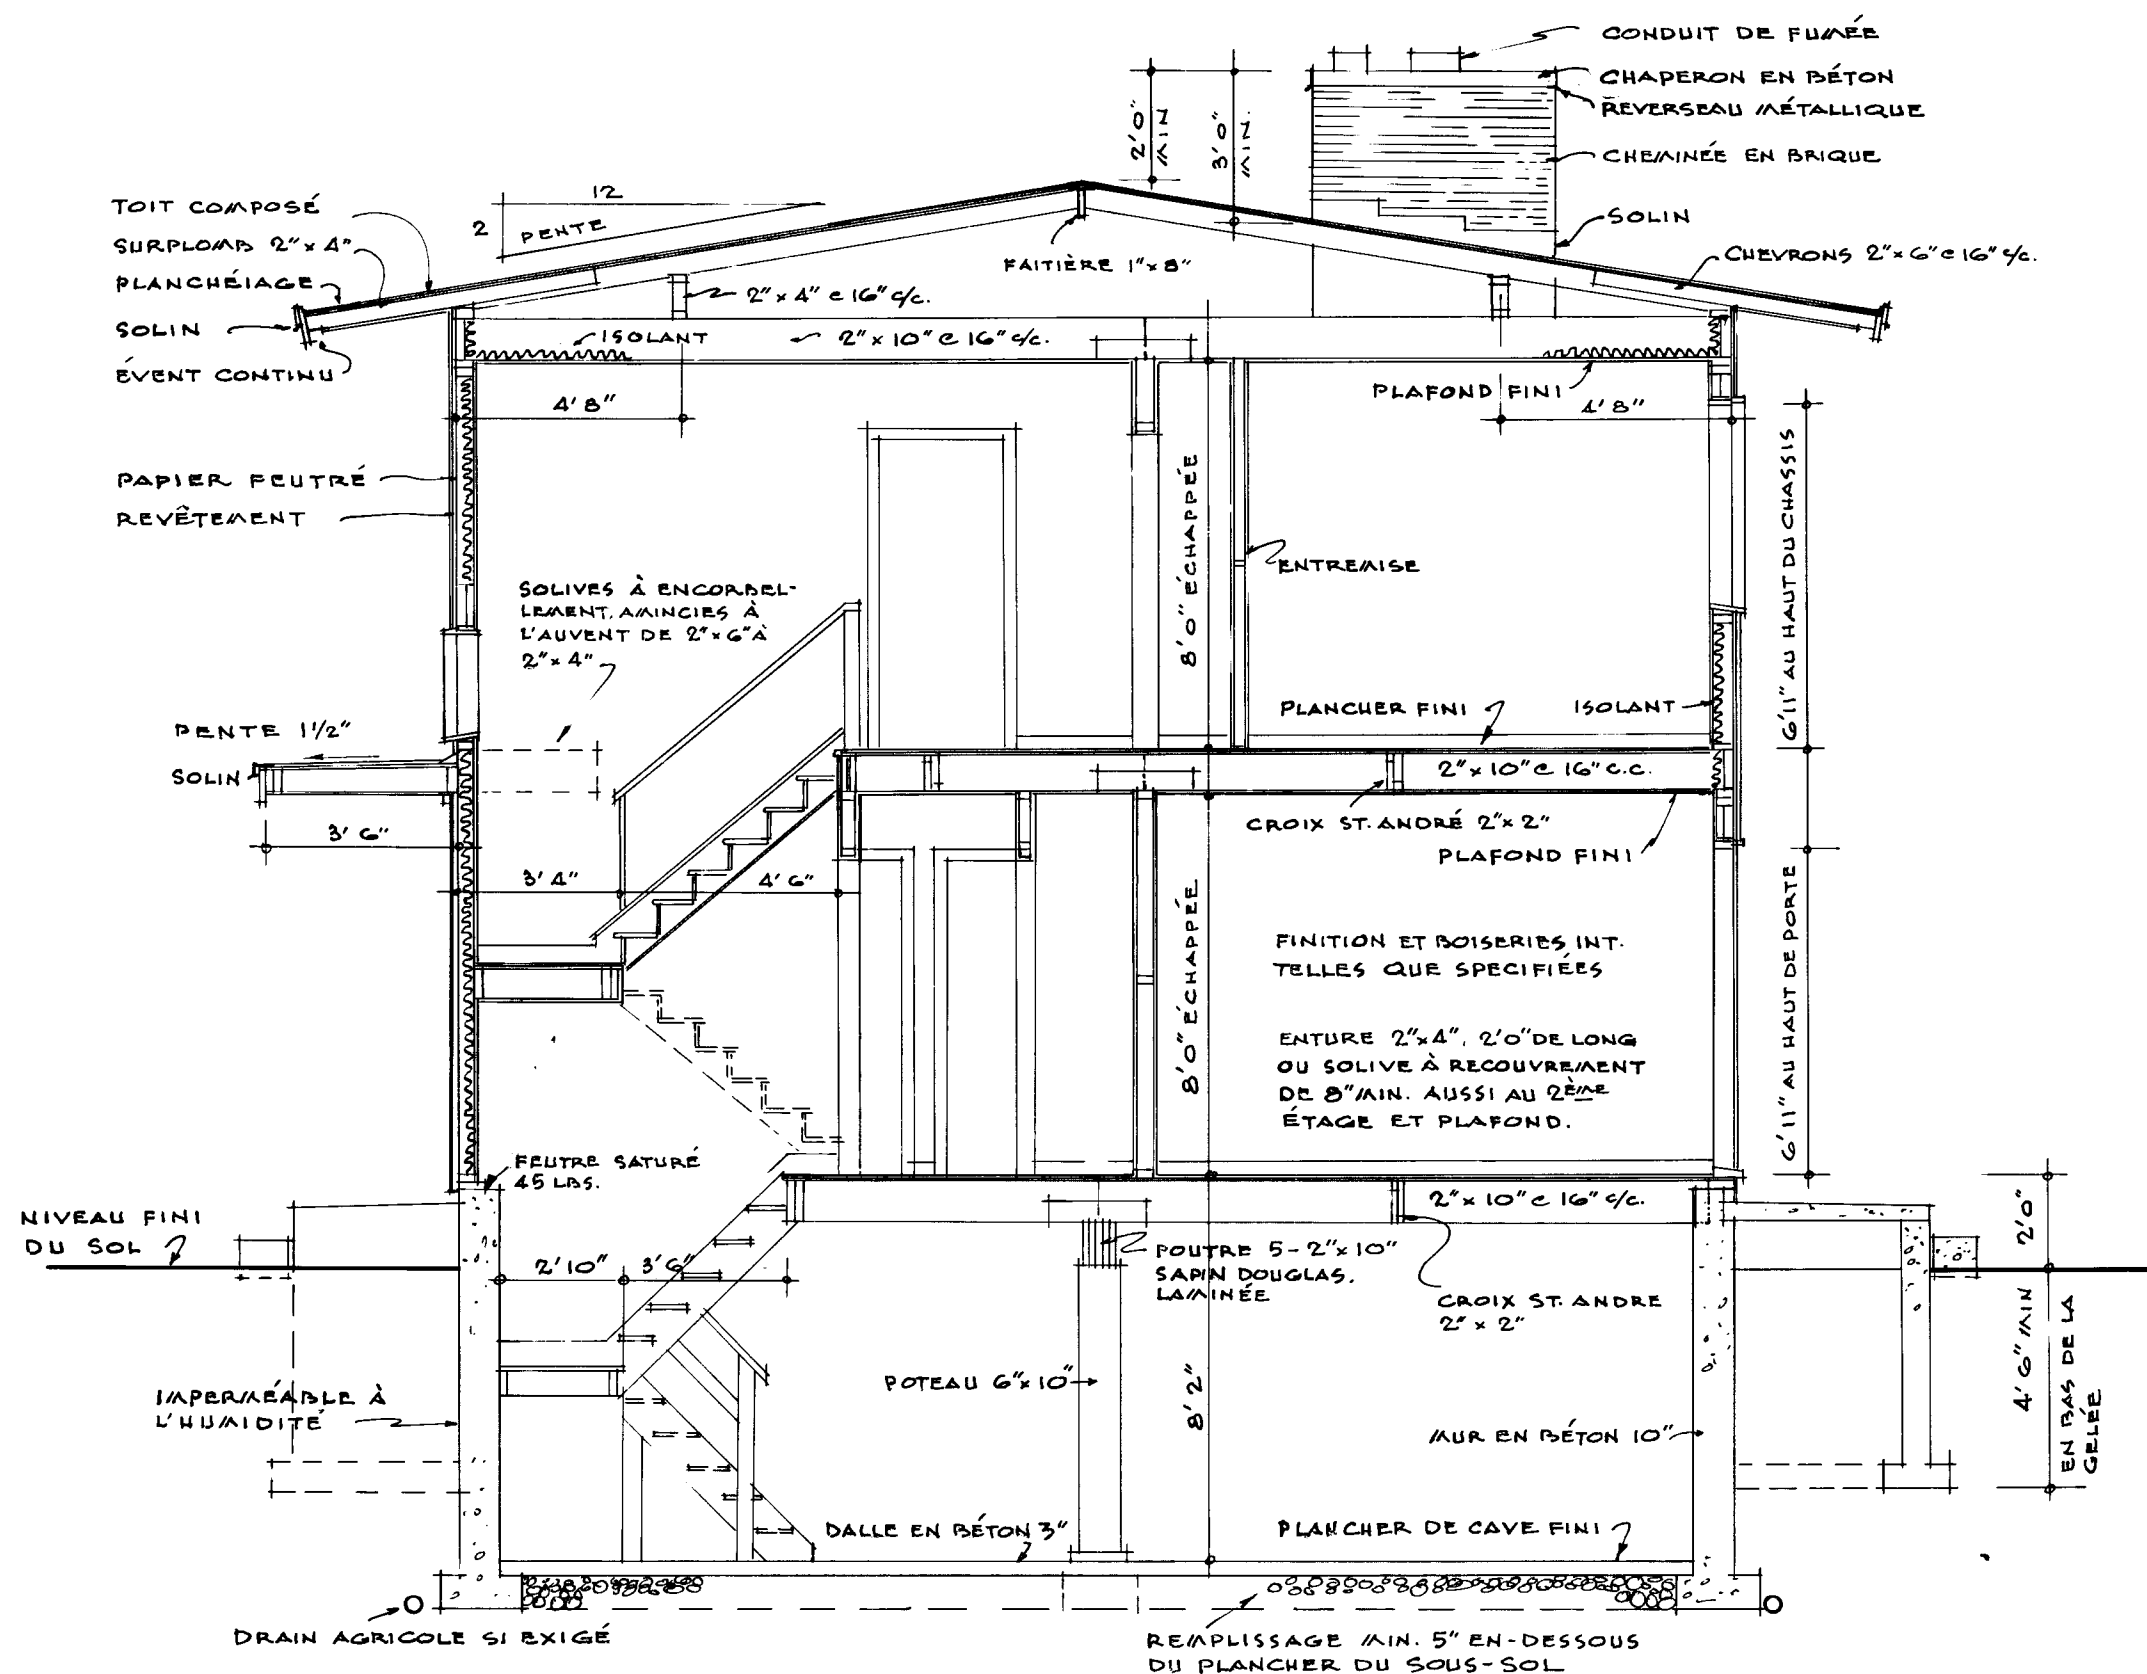

SECTION •


• NOTES •

- 1- TOUS LES ÉPATEMENTS ET LA FONDATION DOIVENT ÊTRE PORTÉS JUSQU'À UN APPUI SOLIDE ET EN BAS DU NIVEAU ACCEPTÉ LOCALEMENT POUR LA GÉLÉE. LES ÉPATEMENTS DOIVENT ÊTRE AUGMENTÉS AU BESOIN POUR RÉPONDRE AUX CONDITIONS LOCALES DU SOL.
- 2- LES SOLIVES DOIVENT ÊTRE JUMEEES SOUS TOUTES LES CLOISONS QUI LEUR SONT PARALLÈLES. CES SOLIVES JUMEEES PEUVENT ÊTRE ÉCARTÉES DE 4" PAR DES BLOIS À TOUTES LES 4'0" CENTRÉES POUR PERMETTRE LE PASSAGE DES CONDUITS DE CHAUFFAGE.
- 3- TOUS LES LINTEAUX EN BOIS AU-DESSUS DES PORTES, DES FENÊTRES, ETC., DANS LES MURS EXTÉRIEURS ET INTÉRIEURS DOIVENT ÊTRE PLACÉS SUR LA RIVE.
- 4- TOUTES LES DIMENSIONS NOTÉES SONT PRISES DE LA FACE EXTÉRIEURE DES CLOISONS. CAS DANS LE CAS DE LA CONSTRUCTION À PANG DE BOIS, EN BRIQUE OU EN PIERRE PLAQUÉS SUR BOIS, ET DE LA FACE EXTÉRIEURE DE LA MAÇONNERIE MASSIVE JUSQU'À L'AXE DES CLOISONS INTÉRIEURES.
- 5- L'EMPLACEMENT ET LE NOMBRE DE SORTES ÉLECTRIQUES INDICUÉS SUR LES PLANS DOIVENT RÉPONDRE AUX NORMES DE CONSTRUCTION MINIMA S.C.H.L. CEUX-CI PEUVENT ÊTRE CHANGÉS POUR RÉPONDRE AU GÔÛT PARTICULIER DE CHACUN, MAIS ILS DOIVENT ÊTRE CONFORMES AUX RÉGLEMENTS PROVINCIAUX.
- 6- PRÉVOIR UNE TABLETTE ET UNE BARRE DANS CHAQUE GARDE-ROBE ET 4 TABLETTES DANS LA LINGERIE.

NOTE :

LE PROPRIÉTAIRE INSCRIRA LES DIMENSIONS SUR LE PLAN DU TERRAIN ET INDICHERA L'EMPLACEMENT DU GARAGE (S'IL Y A LIEU) ET LES MOYENS D'ACCÈS.

LE PROPRIÉTAIRE INDICHERA L'ORIENTATION APPROX.

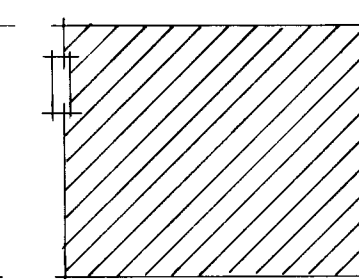

NOM DE LA RUE

• PLAN DU TERRAIN •
NON À L'ÉCHELLE.

• LISTE DES PORTES •

PORTES UNIES INTÉRIEURES

- ① 2'-6" x 6'-6" x 1 3/8"
- ② 2'-4" x 6'-6" x 1 3/8"
- ③ 2'-0" x 6'-6" x 1 3/8"
- ④ 1'-6" x 6'-6" x 1 3/8"
- ⑤ 2'-8" x 6'-6" x 1 3/8"

PORTES UNIES EXTÉRIEURES

- ⑤ 2'-10" x 6'-10" x 1 3/4"

PORTE COMBINÉE

- ⑥ 2'-10" x 6'-10" x 1 3/4"

DATE	REVISIONS	BY	CENTRAL MORTGAGE AND HOUSING CORPORATION
			DESIGN NO. DWG NO.
			601F 1 de 2
			DATE JANVIER 1967
			SCALE 1/4" = 1'-0"

PERMIS S.C.H.L.

DATE	REVISION	B	CENTRAL MORTGAGE AND TRUSTING CORPORATION
			DESIGN NO. DWG. NO. 601F 2de2
PLAN DE	S.C.H.L.		DATE JANUARY 1951 SCALE 1/4" = 1'-0"