



# Archived Content

Information identified as archived is provided for reference, research or recordkeeping purposes. It is not subject to the Government of Canada Web Standards and has not been altered or updated since it was archived. Some of this archived content is available only in one official language. Translation by CMHC can be requested and will be provided if demand is sufficient.

# Contenu archivé

Le contenu identifié comme archivé est fourni à des fins de référence, de recherche ou de tenue des dossiers; il n'est pas assujéti aux normes Web du gouvernement du Canada. Aucune modification ou mise à jour n'y a été apportée depuis son archivage. Une partie du contenu archivé n'existe que dans une seule des langues officielles. La SCHL en fera la traduction dans l'autre langue officielle si la demande est suffisante.

COMPETITION SERIES

Project #: 606 Both                      Number of Sheets: 2  
Architect: T. M. Kirkham of Thomas Milton Kirkham, Manitoba  
1957

Number of Storeys: 2--garage attached  
Single detached  
Number of Bedrooms: 4  
Fireplace? no,

Basement: -Yes--unfinished  
-Laundry tubs located

Cladding:  
Primary: Cedar siding--vertical  
-6"  
Secondary: Stucco  
-Front entrance panel  
Other: N/A



Roof:  
Materials: Tar and gravel, flat roof on garage  
Shape: Gable

Special Features: Built-ins  
-Workshop space built into garage





N/A  
-

N/A  
-


N/A  
-

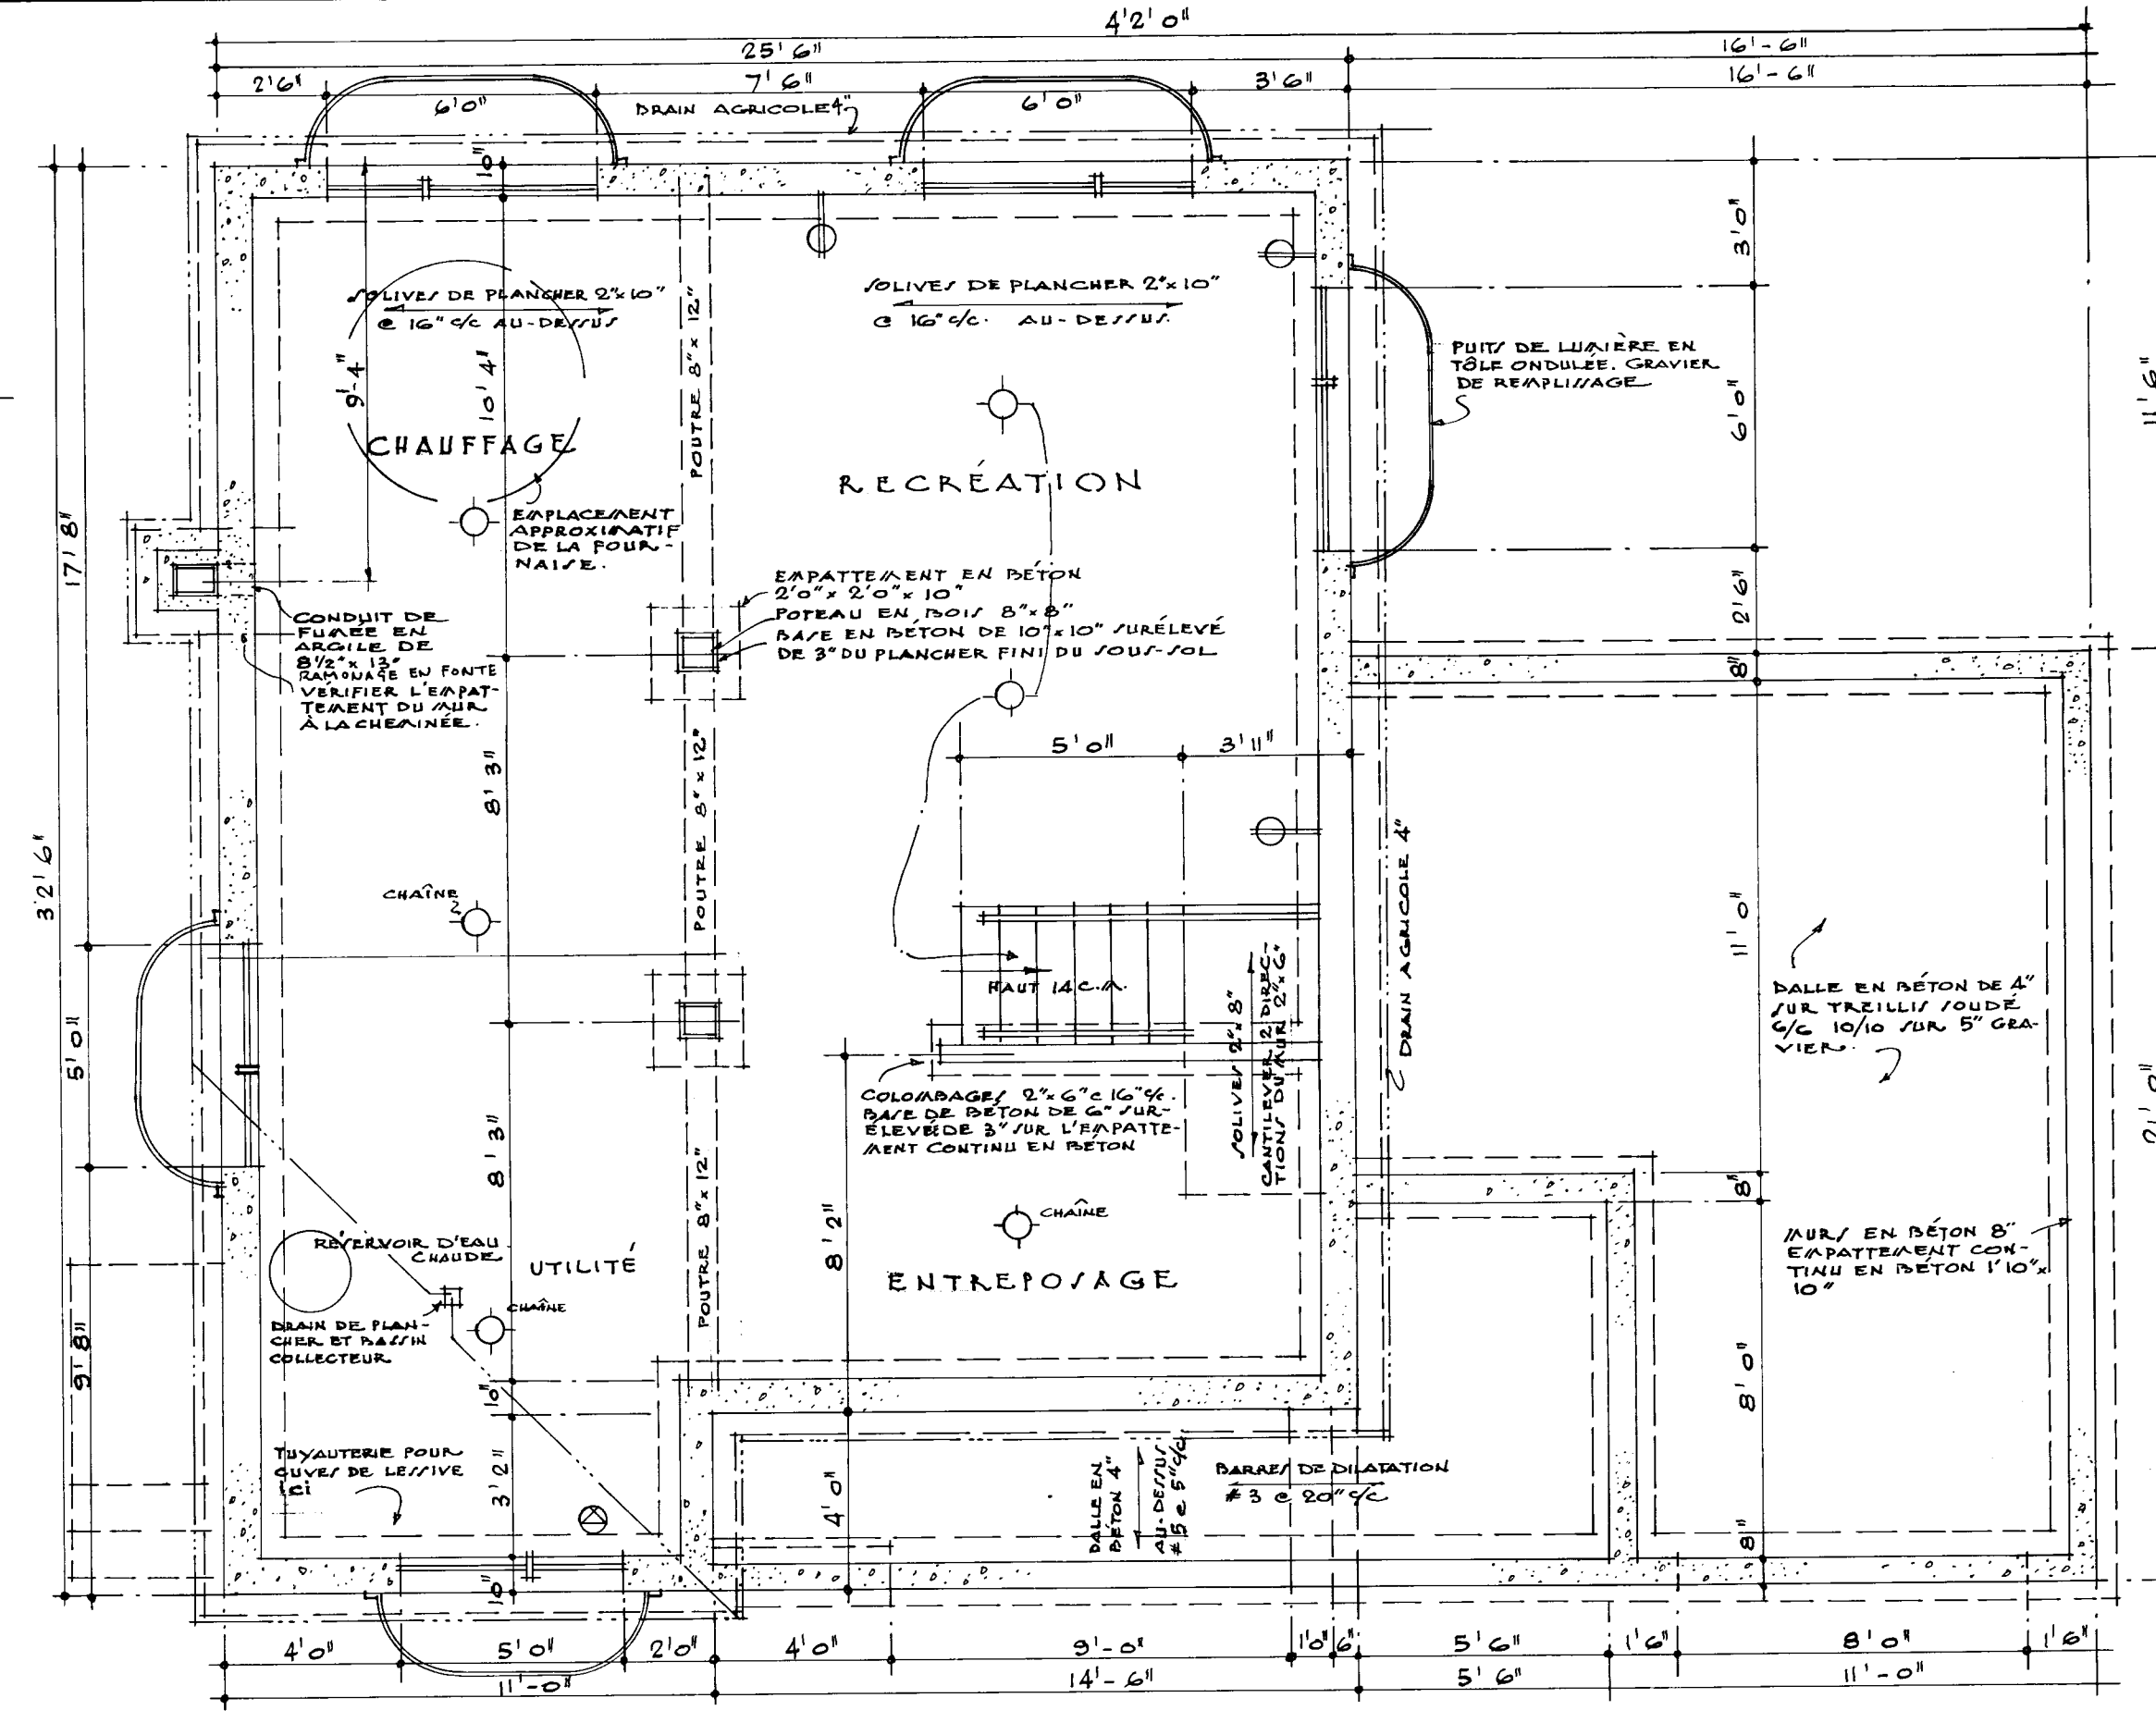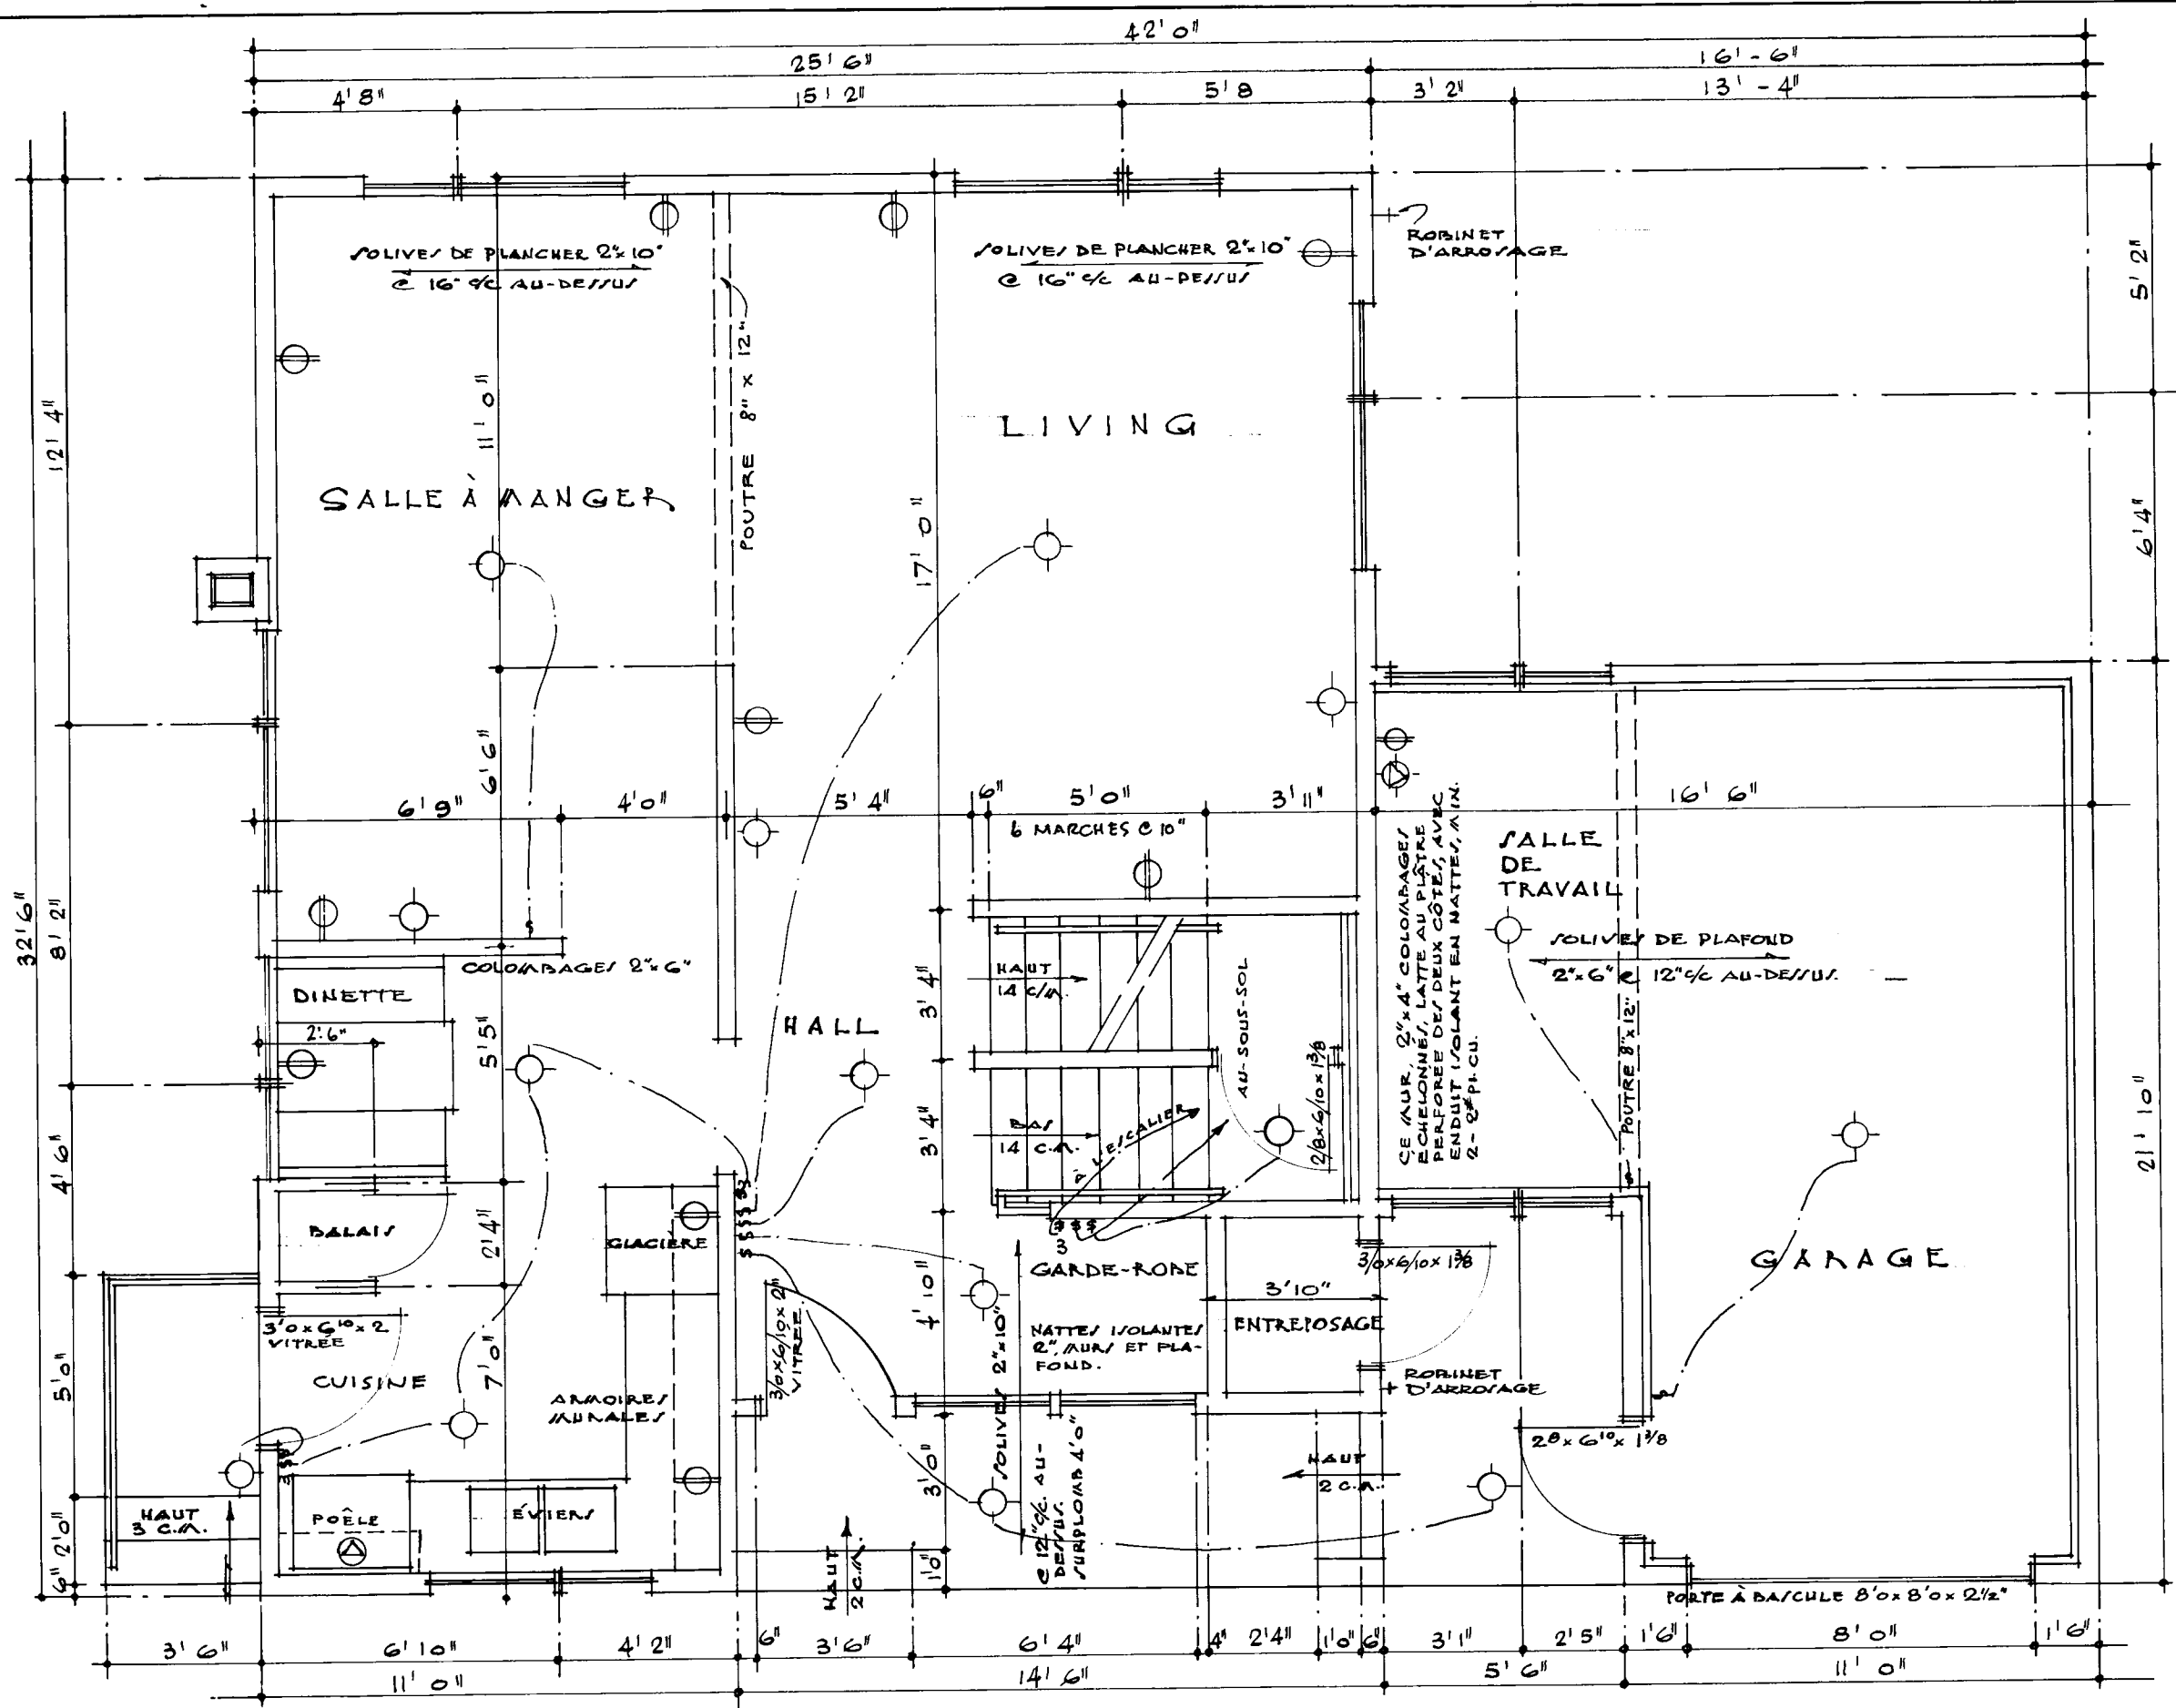

- REMARQUES:-
1. TOUS LES ESPATTEMENTS ET LA FONDATION DOIVENT ÊTRE PORTÉS JUSQU'À UN APPUI SOLIDE ET EN BAS DU NIVEAU ACCÉPTÉ LOCALÉMENT POUR LA GELÉE. LES ESPATTEMENTS DOIVENT ÊTRE AUGMENTÉS AU BESOIN POUR RÉPONDRE AUX CONDITIONS LOCALES DU SOL.
  2. LES SOLIVES DOIVENT ÊTRE JUMÉES/ JOUTOUTES/ LES CLOISONS QUI LEUR SONT PARALLÈLES. CES SOLIVES JUMÉES/ PEUVENT ÊTRE ÉCARTÉES DE 4" PAR DES BLOCS À TOUT LES 4' DE CENTRE À CENTRE POUR PERMETTRE LE PASSAGE DES CONDUITS DE CHAUFFAGE.
  3. TOUT LES LINTEAUX EN BOIS AU-DESSUS DES PORTES, DES FENÊTRES, ETC. DANS LES MURS EXTERIEURS/ ET INTERIEURS DOIVENT ÊTRE PLACÉS SUR LA RIVE. TOUT DOIVENT ÊTRE 2-2"x8"
  4. TOUTES LES DIMENSIONS NOTÉES SONT PRISES DE LA FACE EXTERIEURE DES COLOMBAGES/ DANS LE CAS DE LA CONSTRUCTION À PAN DE BOIS/ EN BRIQUE OU EN PIERRE PLAQUÉE/ SUR BOIS/ ET DE LA FACE EXTERIEURE DE LA MAÇONNERIE MASSIVE JUSQU'À L'AXE DES CLOISONS INTERIEURES.
  5. L'EMPLACEMENT ET LE NOMBRE DE SORTIES ÉLECTRIQUES/ INDICÉES/ SUR LE PLAN/ DOIVENT RÉPONDRE AUX NORMES/ DE CONSTRUCTION MINIMA S.C. H. L. CELLES-CI PEUVENT ÊTRE CHANGÉES/ POUR RÉPONDRE AU GÔUT PARTICULIER DE CHACUN/ MAIS ELLES DOIVENT ÊTRE CONFORMES/ AUX RÈGLEMENTS/ PROVINCIAUX.
  6. PRÉVOIR UNE TABLETTE ET UNE BARRE DANS CHAQUE GARDE-ROBE ET (4) TABLETTES/ DANS LA LINGERIE.
  7. TOUT MATÉRIAU ACCEPTABLE D'APRÈS LES NORMES S.C.H.L. AUX TERMES DE LA L.N.H. PEUT ÊTRE SUBSTITUÉ À UN MATÉRIAU INDICÉ. TOUT MATÉRIAU SUBSTITUÉ DOIT ÊTRE INDICÉ SUR LE PLAN.
- LE PROPRIÉTAIRE INSCRIRA LE/ DIMENSION/ SUR LE PLAN DU TERRAIN ET INDICHERA LES MOYENS D'ACCÈS.
- LE PROPRIÉTAIRE INDICHERA L'ORIENTATION APPROXIMATIVE.

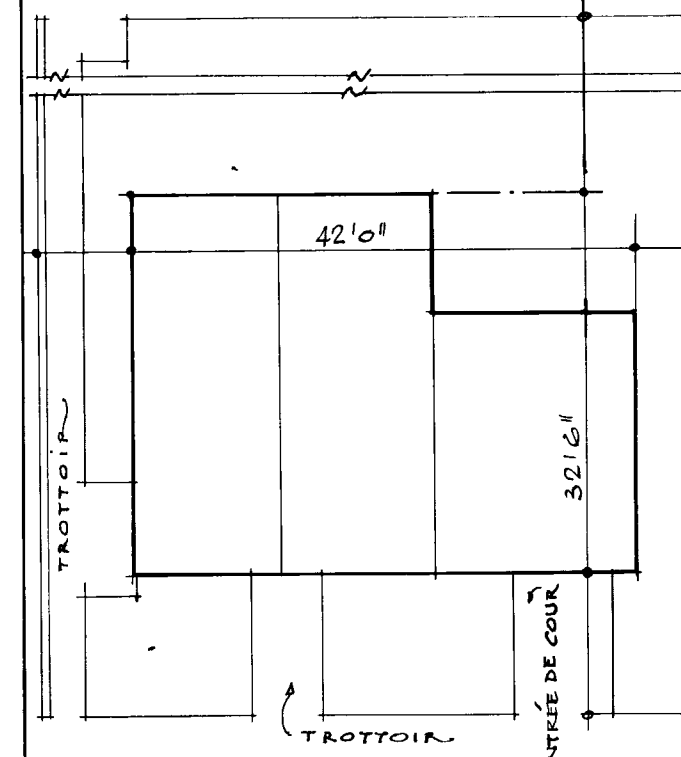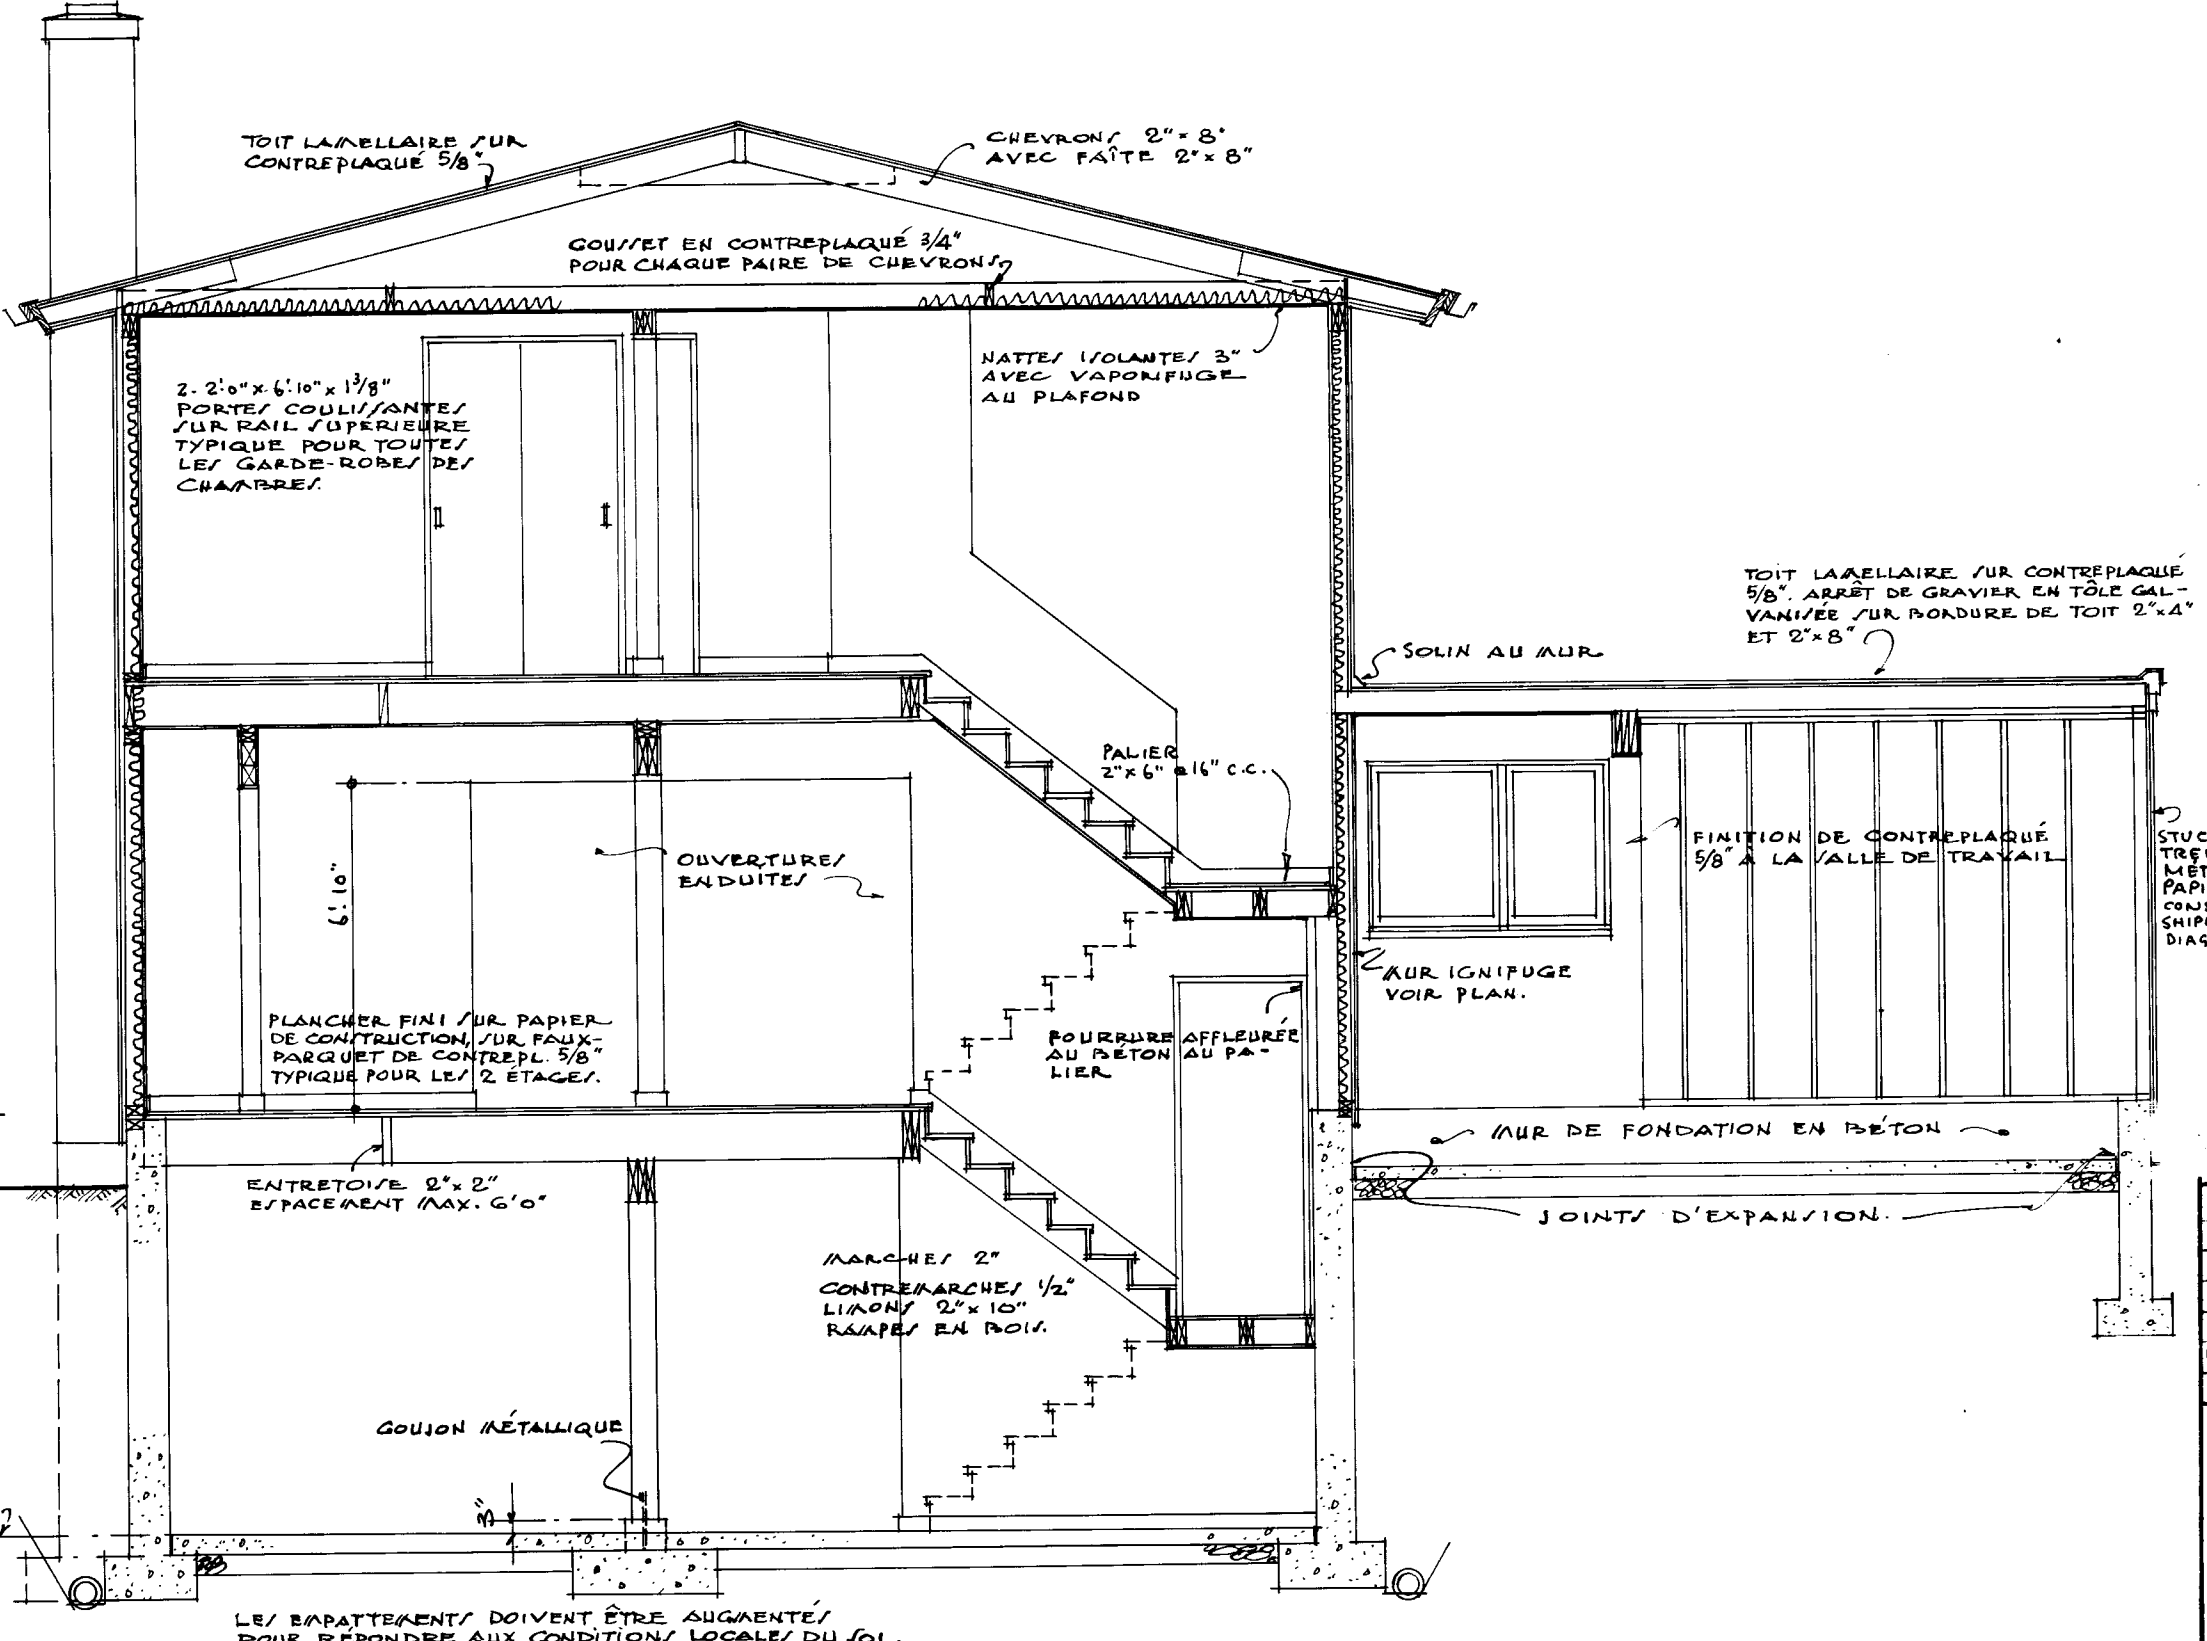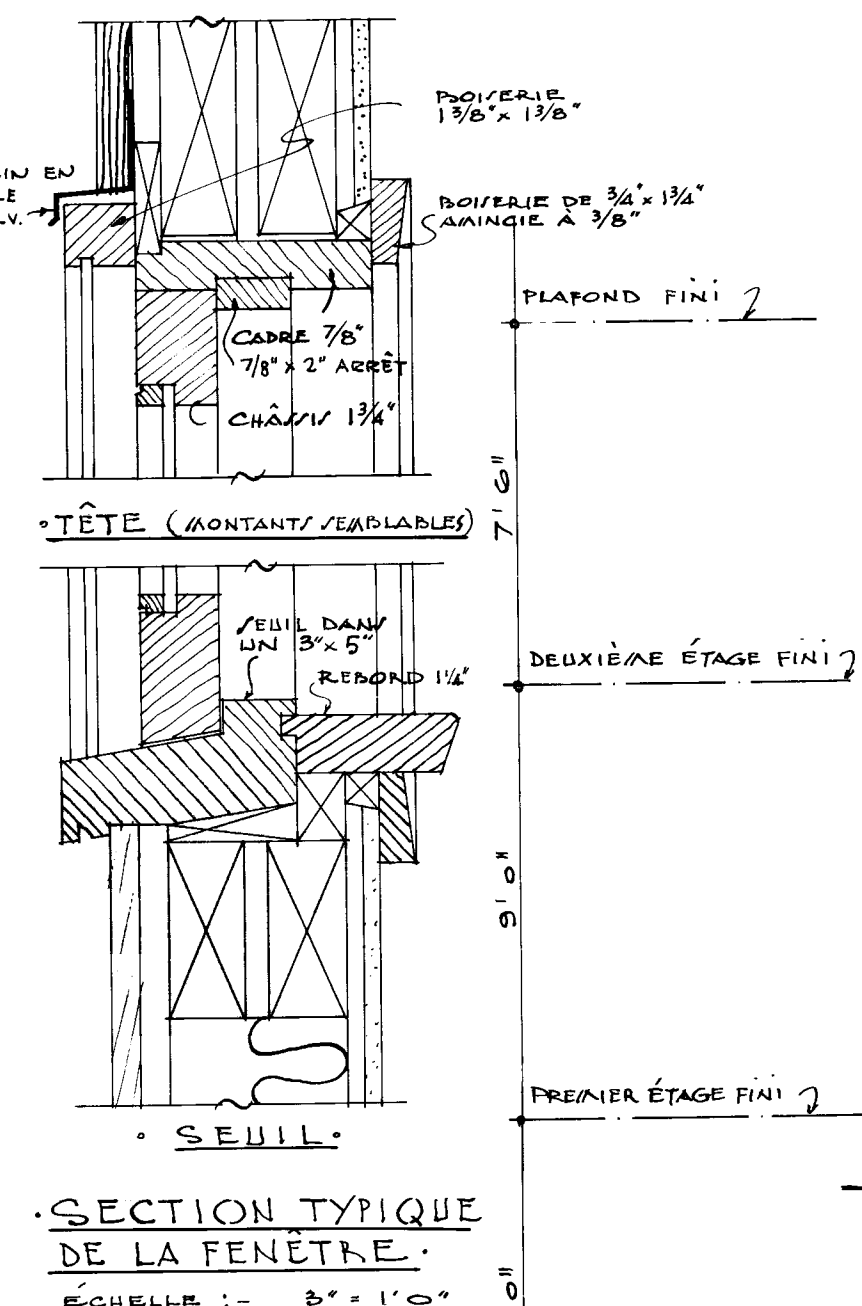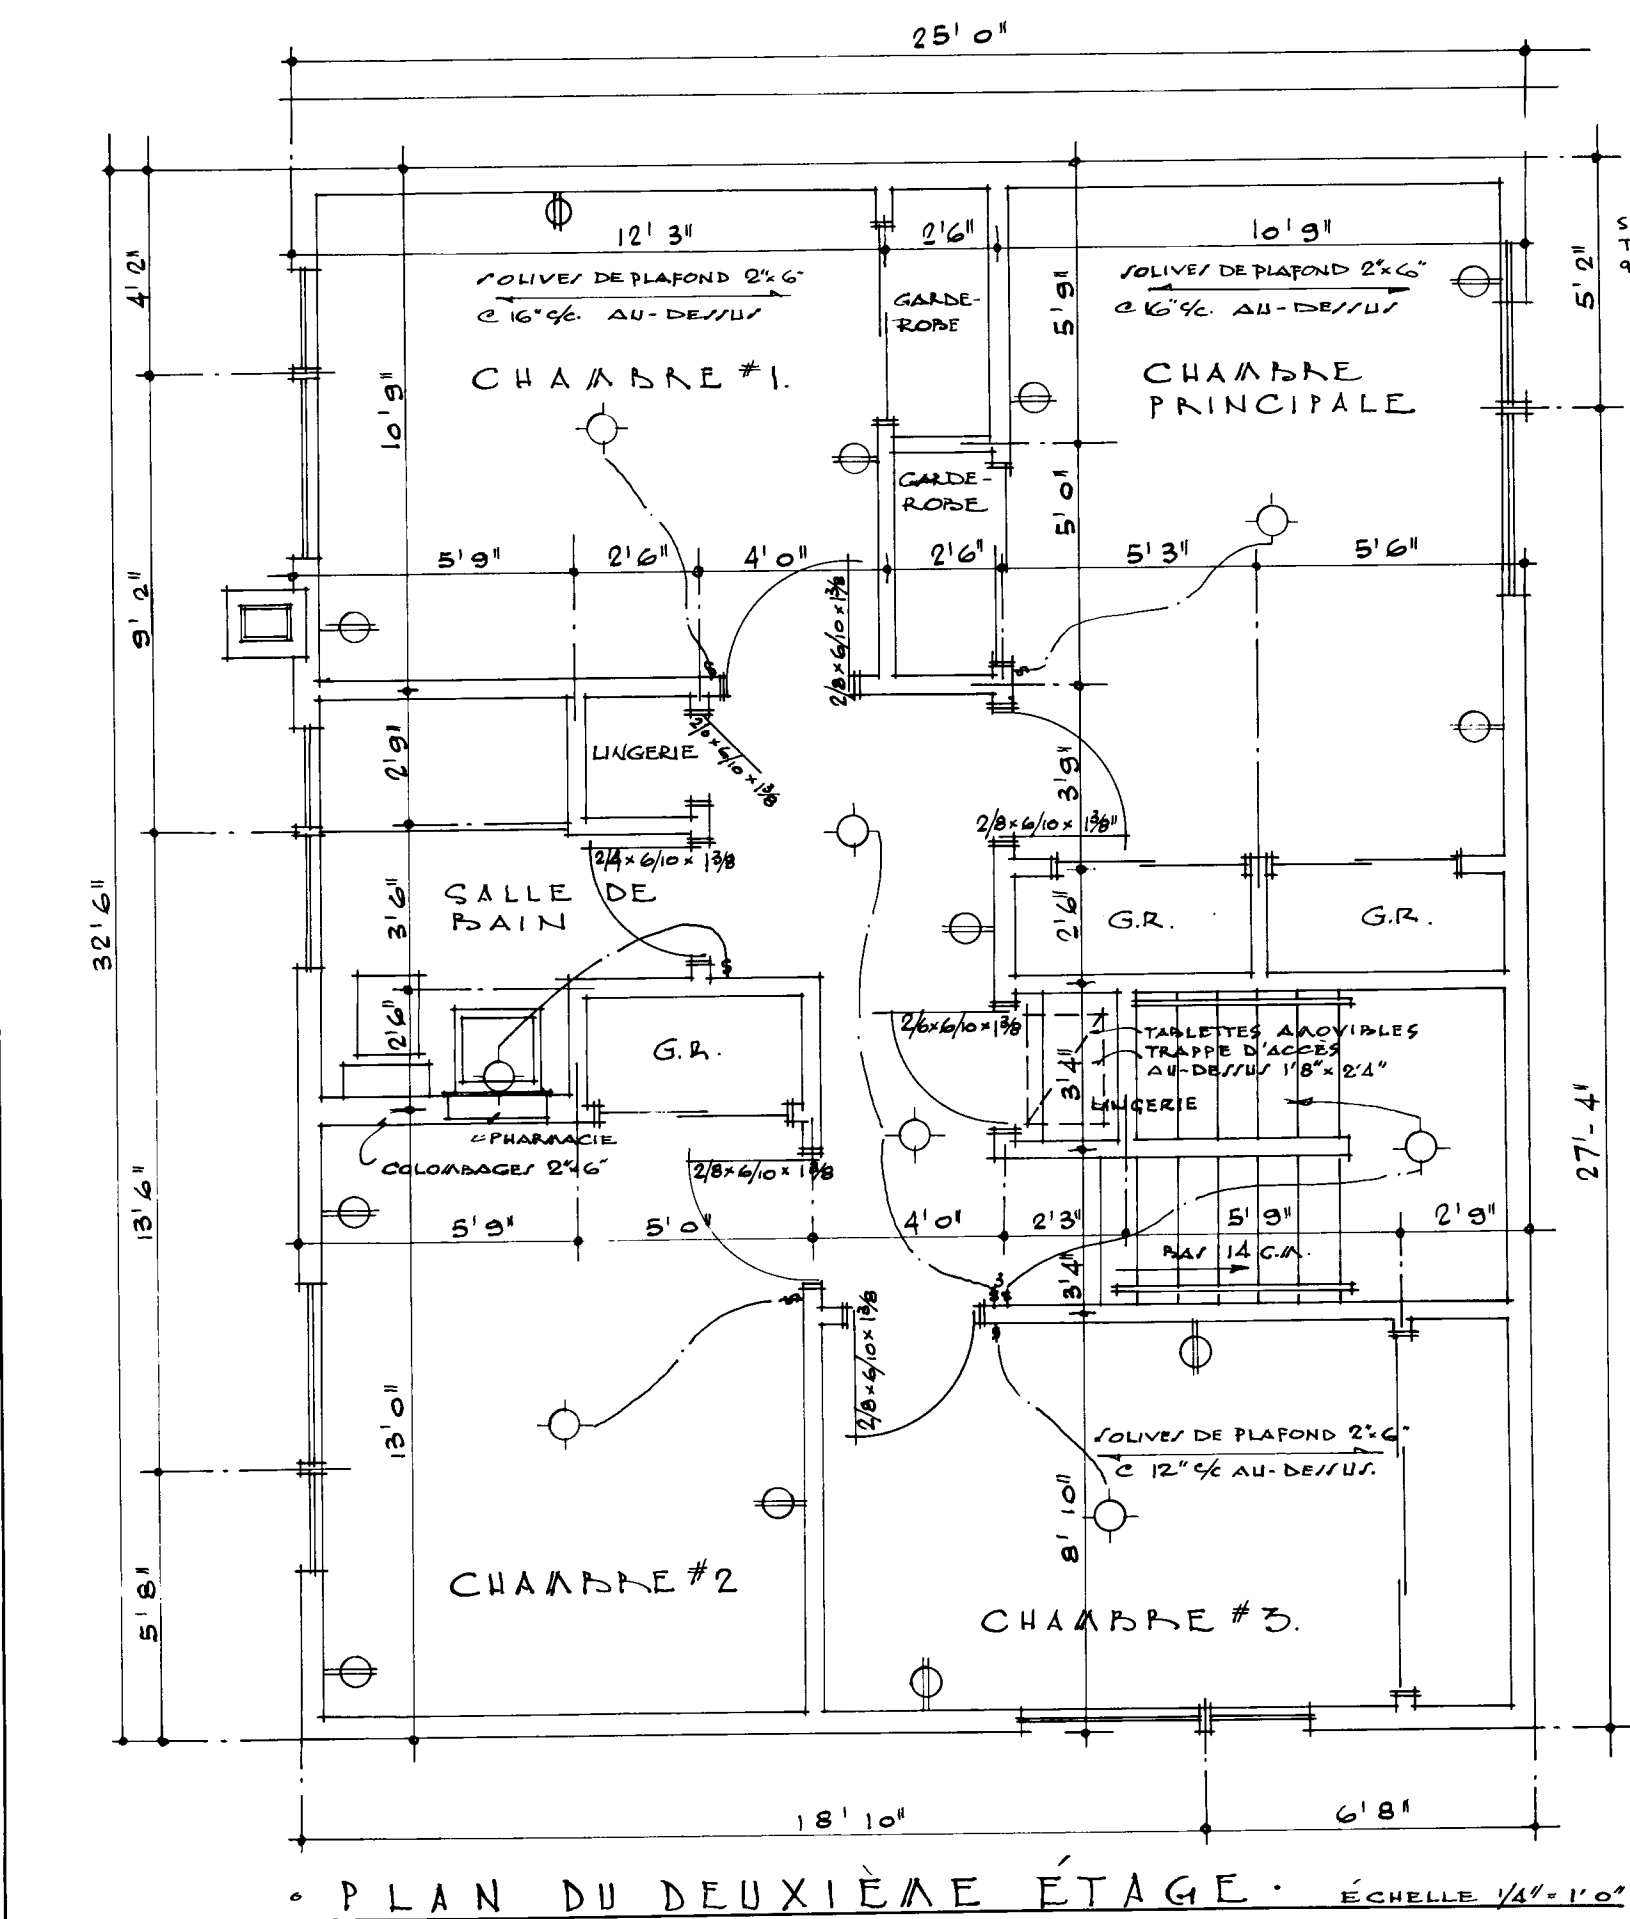

|                                          |     |      |       |    |      |          |    |
|------------------------------------------|-----|------|-------|----|------|----------|----|
| DATE                                     | NHA | STDS | CHKD. | BY | DATE | REVISION | BY |
| 17-1-58                                  |     |      |       |    |      |          |    |
| T. M. KIRKHAM                            |     |      |       |    |      |          |    |
| DATE JAN 1957                            |     |      |       |    |      |          |    |
| SIGN. 10.                                |     |      |       |    |      |          |    |
| 606F1 de 2                               |     |      |       |    |      |          |    |
| CENTRAL MORTGAGE AND HOUSING CORPORATION |     |      |       |    |      |          |    |

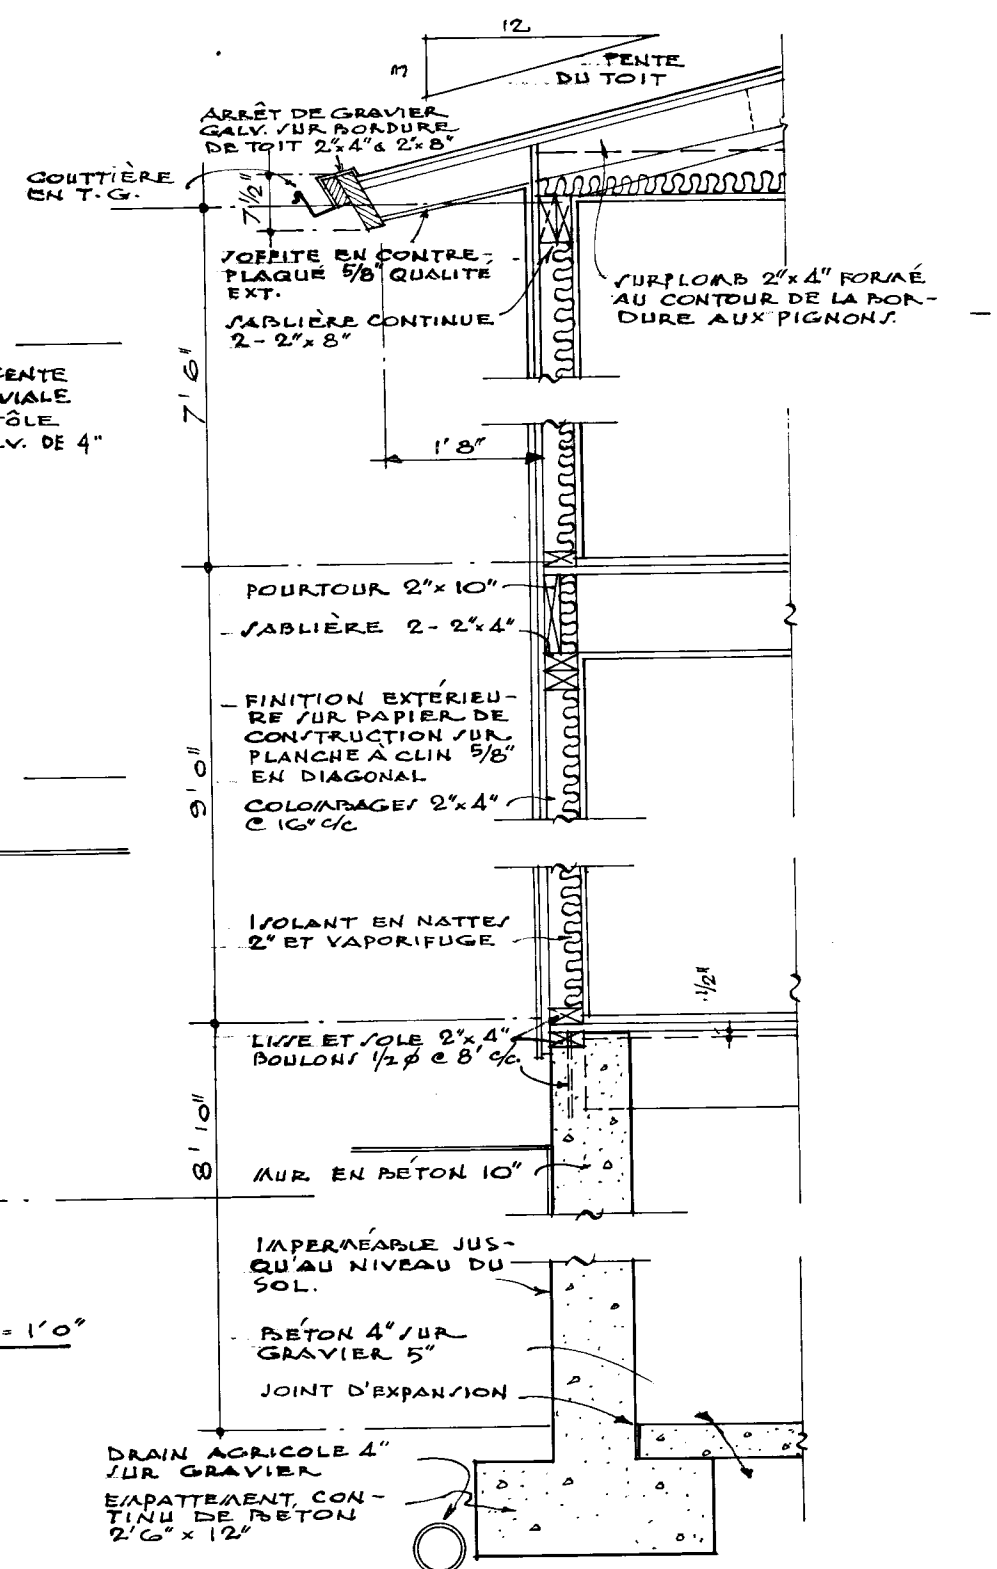

• ÉLÉVATION LATÉRALE • ÉCHELLE 1/4" = 1'0"

|                    |                    |                             |           |
|--------------------|--------------------|-----------------------------|-----------|
| 7-1-58             | <i>Edmund</i>      |                             |           |
| DATE               | NHA STDS. CHKD. BY | DATE                        | REVISIONS |
|                    |                    |                             | BY        |
|                    |                    | ARCHITECT                   |           |
|                    |                    | T. M. KIRKHAM               |           |
|                    |                    | DATE <b>JAN 1957</b>        |           |
|                    |                    | DESIGN NO.                  | SHEET NO. |
|                    |                    | 606F                        | 2 de 2    |
| CENTRAL<br>HOUSING |                    | MORTGAGE AND<br>CORPORATION |           |