



Archived Content

Information identified as archived is provided for reference, research or recordkeeping purposes. It is not subject to the Government of Canada Web Standards and has not been altered or updated since it was archived. Some of this archived content is available only in one official language. Translation by CMHC can be requested and will be provided if demand is sufficient.

Contenu archivé

Le contenu identifié comme archivé est fourni à des fins de référence, de recherche ou de tenue des dossiers; il n'est pas assujéti aux normes Web du gouvernement du Canada. Aucune modification ou mise à jour n'y a été apportée depuis son archivage. Une partie du contenu archivé n'existe que dans une seule des langues officielles. La SCHL en fera la traduction dans l'autre langue officielle si la demande est suffisante.

COMPETITION SERIES

Project #: 608 Both Number of Sheets: 3
Architect: Koyander & Wright, British Columbia
1961

Number of Storeys: 2--carport attached
Single detached

Number of Bedrooms: 4

Fireplace? no,

Basement: -Yes--provisional designs to finish
-Laundry tubs located

Cladding:

Primary: Cedar siding--vertical
-Front and sides

Secondary: Stucco
-Rear, and front and side entrance accents

Other: Plywood panelling: rear, side entrance accents; facebrick
on chimney

Roof:

Materials: Asphalt shingles, flat roof on carport

Shape: Gable

Special Features: Built-in planters
-Two at front entrance, brick


Deck(s)
-One at rear, off dining room, sun-louvres above to shade

N/A

-

N/A

-

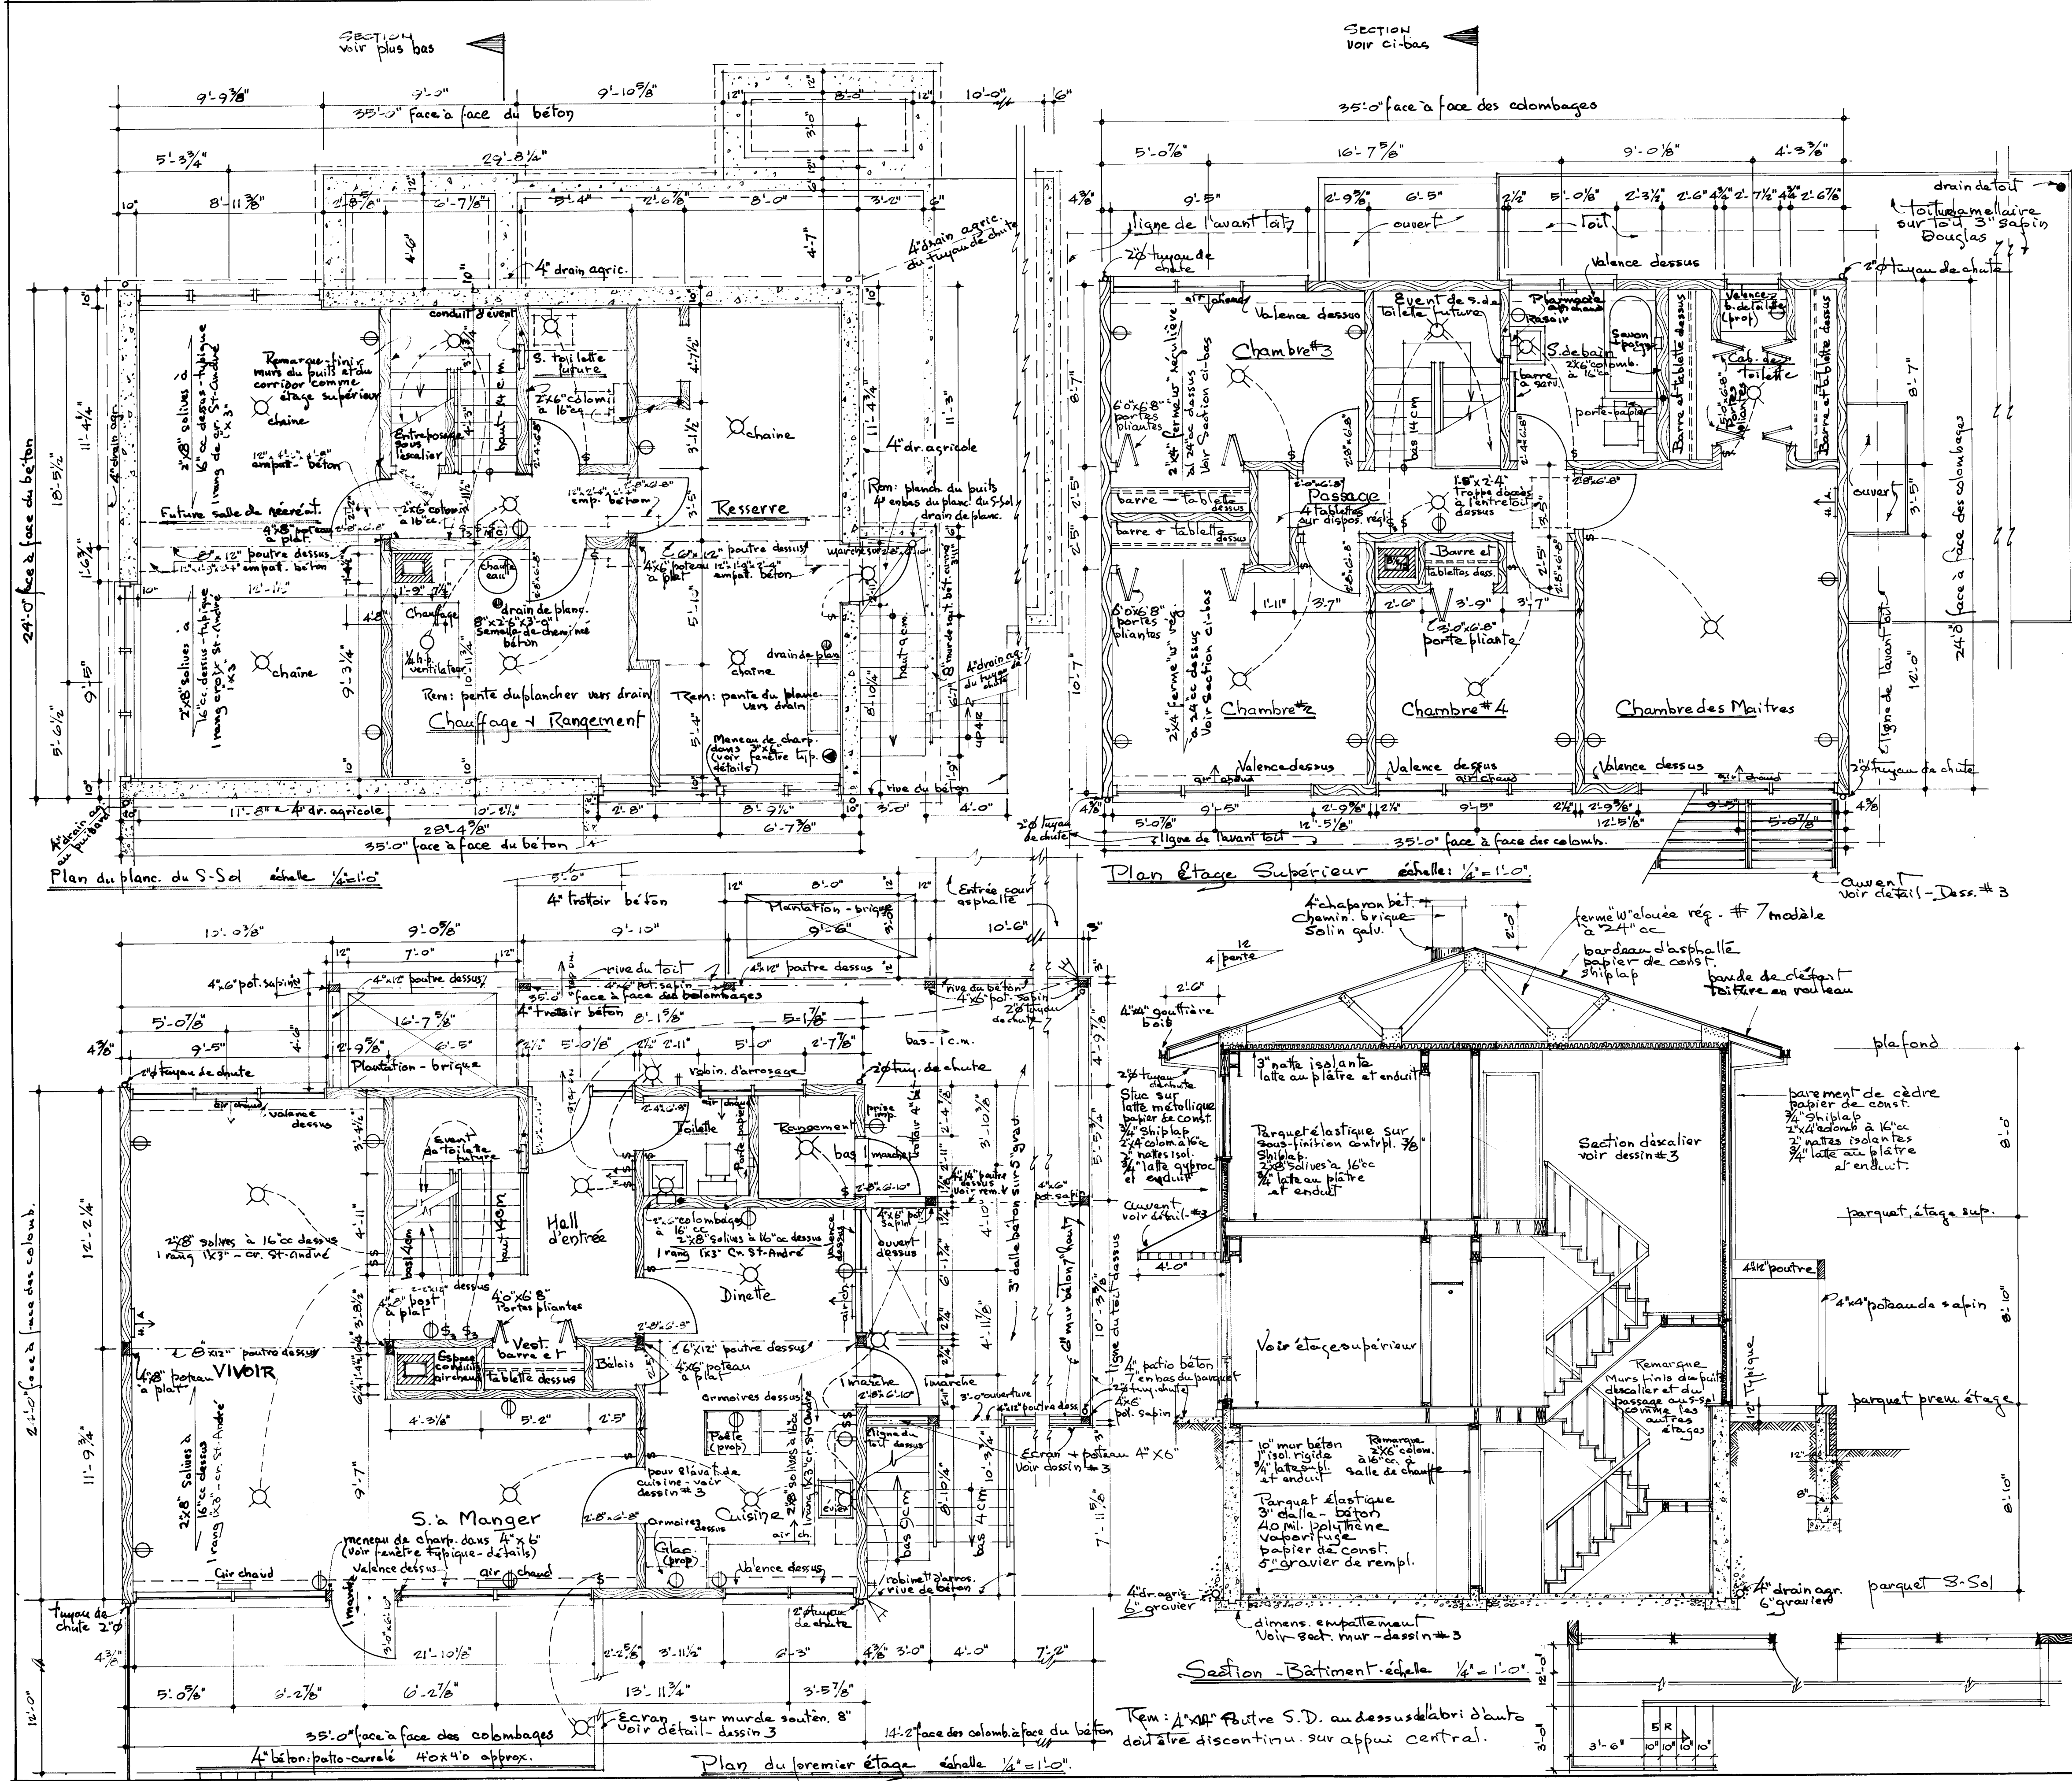

TOUS LES EMPATTEMENTS ET LA FONDATION DOIVENT ÊTRE PORTÉS JUSQU'À UN APPUI SOLIDE ET EN BAS DU NIVEAU ACCEPTÉ LOCALEMENT POUR LA GELÉE. LES EMPATTEMENTS DOIVENT RÉPONDRE AUX CONDITIONS LOCALES DU SOL.

LES SOLIVES DOIVENT ÊTRE JUMELÉES SOUS TOUTES LES CLOISONS QUI LEUR SONT PARALLÈLES. CES SOLIVES JUMELÉES PEUVENT ÊTRE ÉCARTÉES DE 4" PAR DES BLOCS À TOUTS LES 4' C. C. POUR PERMETTRE LE PASSAGE DES CONDUITS DE CHAUFFAGE.

TOUS LES LINTEAUX EN BOIS AU-DESSUS DES PORTES, DES FENÊTRES, ETC. DANS LES MURS EXTÉRIEURS ET INTÉRIEURS DOIVENT ÊTRE PLACÉS SUR LA RIVE.

TOUTES LES DIMENSIONS NOTÉES SONT PRISES DE LA FACE EXTÉRIEURE DES COLOMBAGES DANS LE CAS DE LA CONSTRUCTION À PANS DE BOIS, EN BRIQUE OU EN PIERRE PLAQUÉES SUR BOIS, ET DE LA FACE EXTÉRIÈRE DE LA MAÇONNERIE MASSIVE JUSQU'À L'AXE DES CLOISONS INTÉRIEURES.

L'EMPLACEMENT ET LE NOMBRE DE SORTIES ÉLECTRIQUES INDICUÉES SUR LES PLANS DOIVENT RÉPONDRE AUX NORMES MINIMUMS DE CONSTRUCTION DE C.N.R. CELLES-CI PEUVENT ÊTRE CHANGÉES POUR RÉPONDRE AU GÔUT PARTICULIER DE CHACUN MAIS ELLES DOIVENT ÊTRE CONFORMES AUX RÈGLEMENTS PROVINCIAUX.

PRÉVOIR UNE TABLETTE ET UNE BARRE DANS CHAQUE GARDE-ROBE ET 4 TABLETTES DANS LA LINGÈRIE.

SI LE SECOND ÉTAGE DOIT ÊTRE LAISSÉ INACHEVÉ, IL FAUT PRÉVOIR UNE PORTE DE 2'-8" X 6'-8" AU PIED OU AU HAUT DE L'ESCALIER.

PRÉVOIR UN ROBINET D'ARROSAGE.

Plan du terrain Non à l'échelle description légale

DATE	NHA	STDS	CHKD	BY	DATE	REVISIONS	BY

ARCHITECTS

KOYANDER AND WRIGHT


DATE

DESIGN NO. SHEET NO.


608FR 1 de 3

CENTRAL MORTGAGE AND HOUSING CORPORATION


3/14/60 <i>Edmund</i>				
DATE	NMA	STDS	CHKD	BY
			ARCHITECTS	
			KOYANDER AND WRIGHT	
			DATE	
			DESIGN NO.	SHEET NO.
			608FR.	2 of 3
CENTRAL MORTGAGE AND HOUSING CORPORATION				

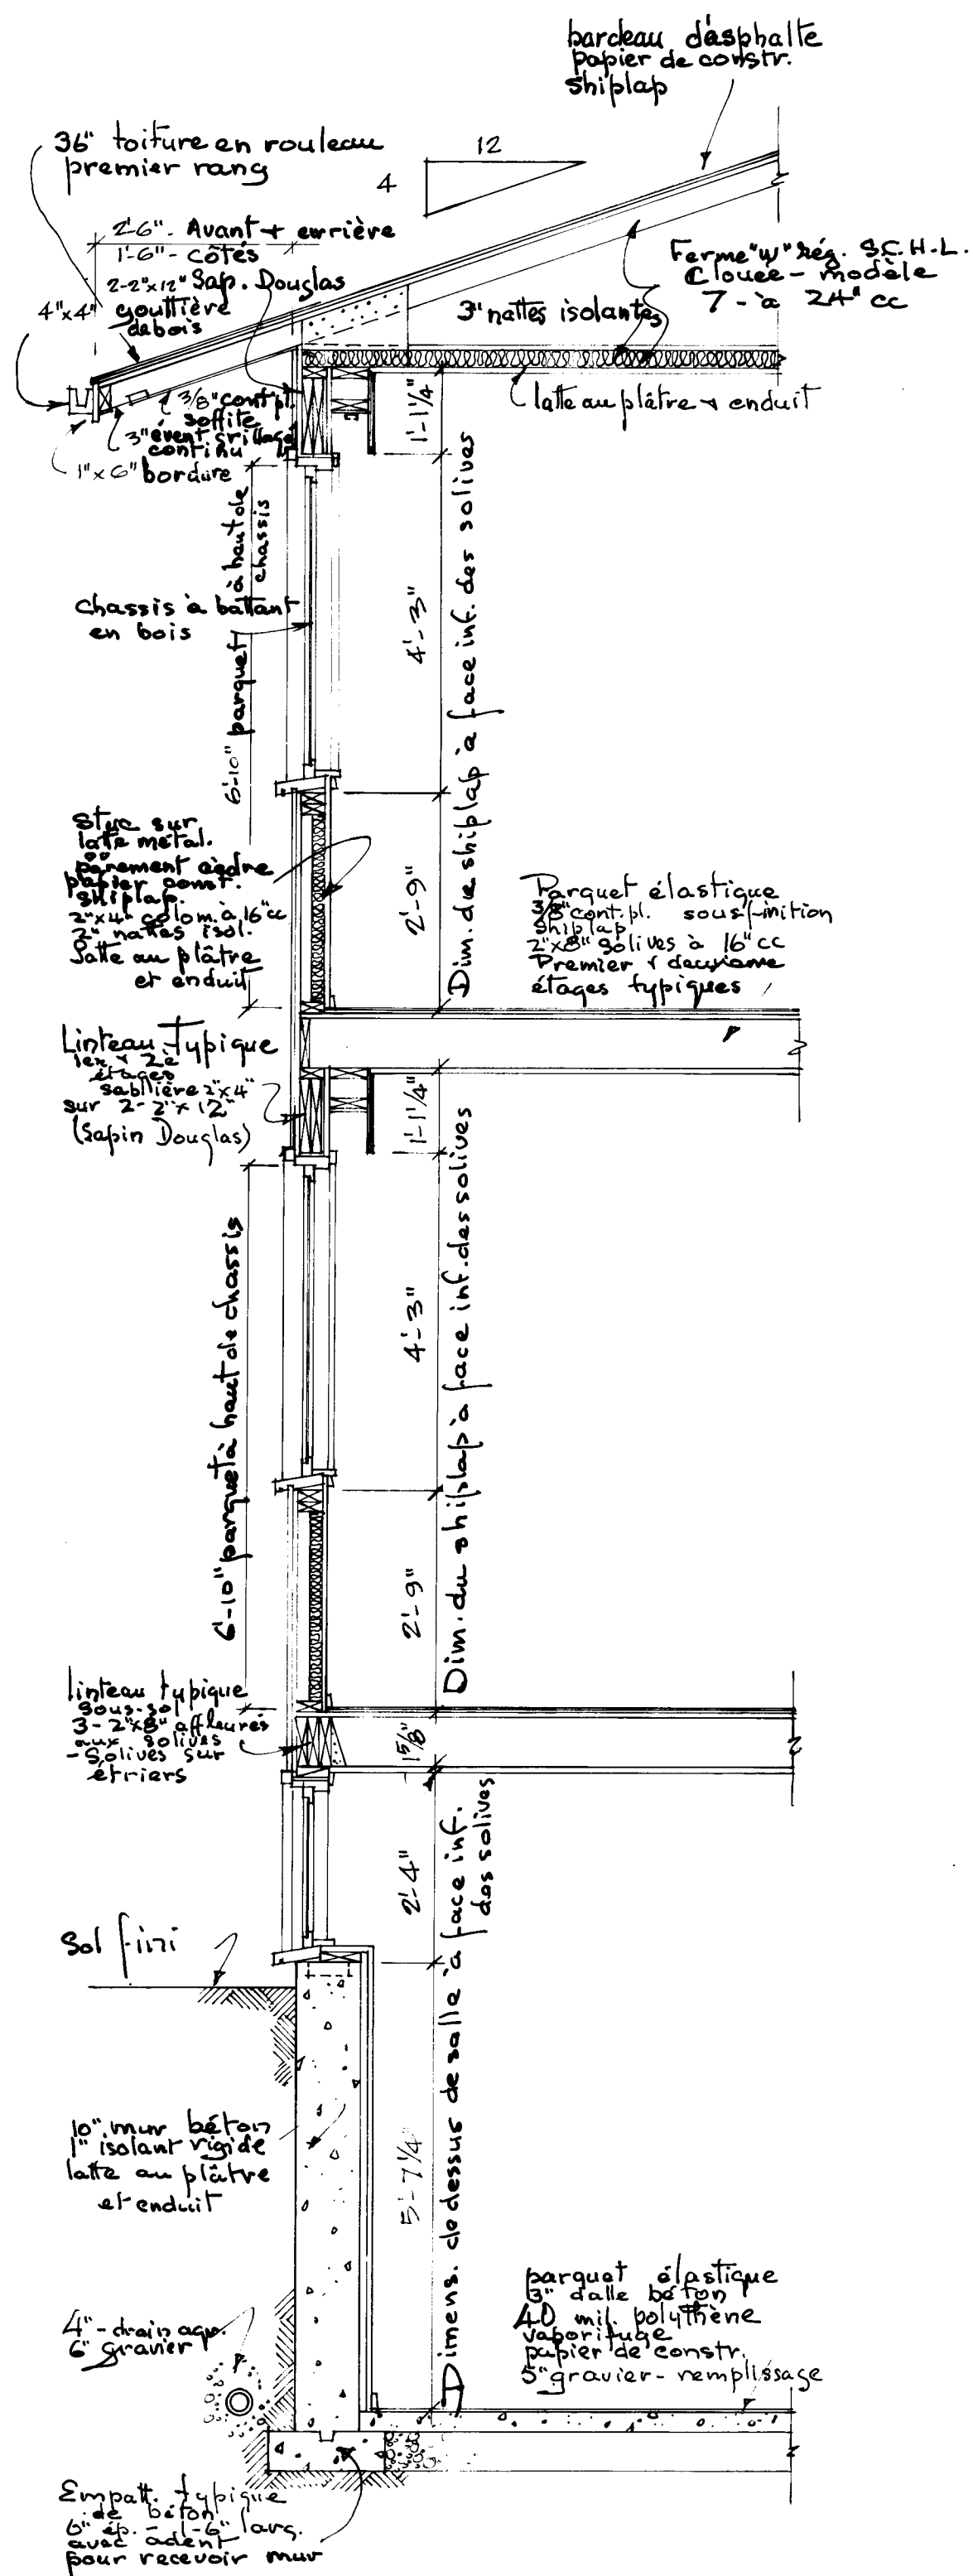


Section typique de mur 1/2" = 1'-0"

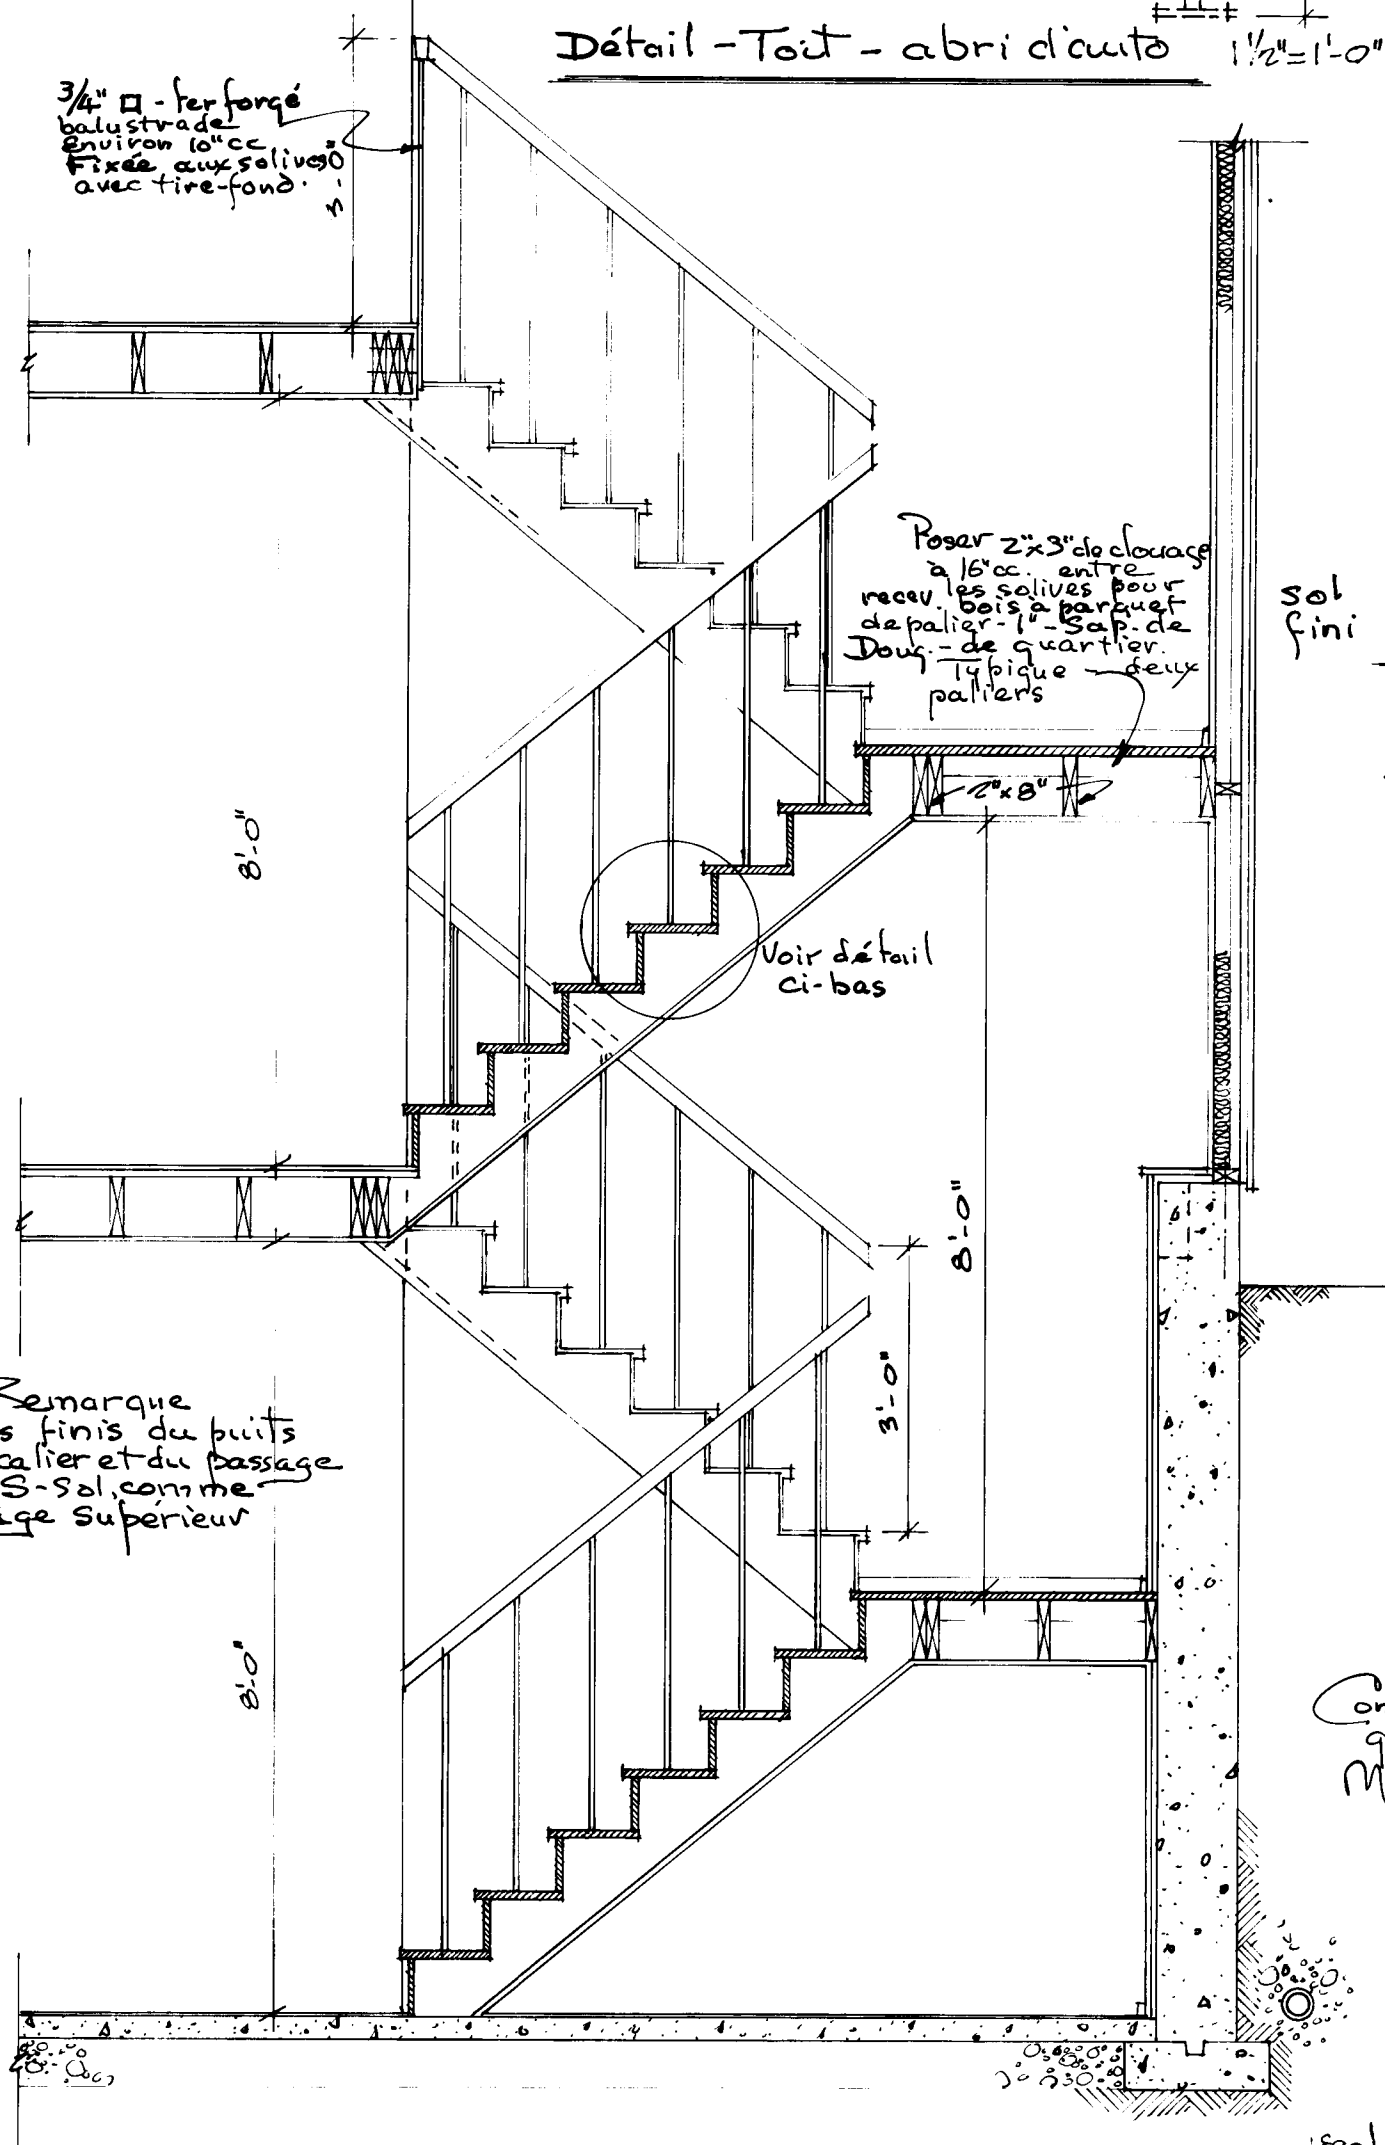


Section à l'escalier - 1/2" = 1'-0"

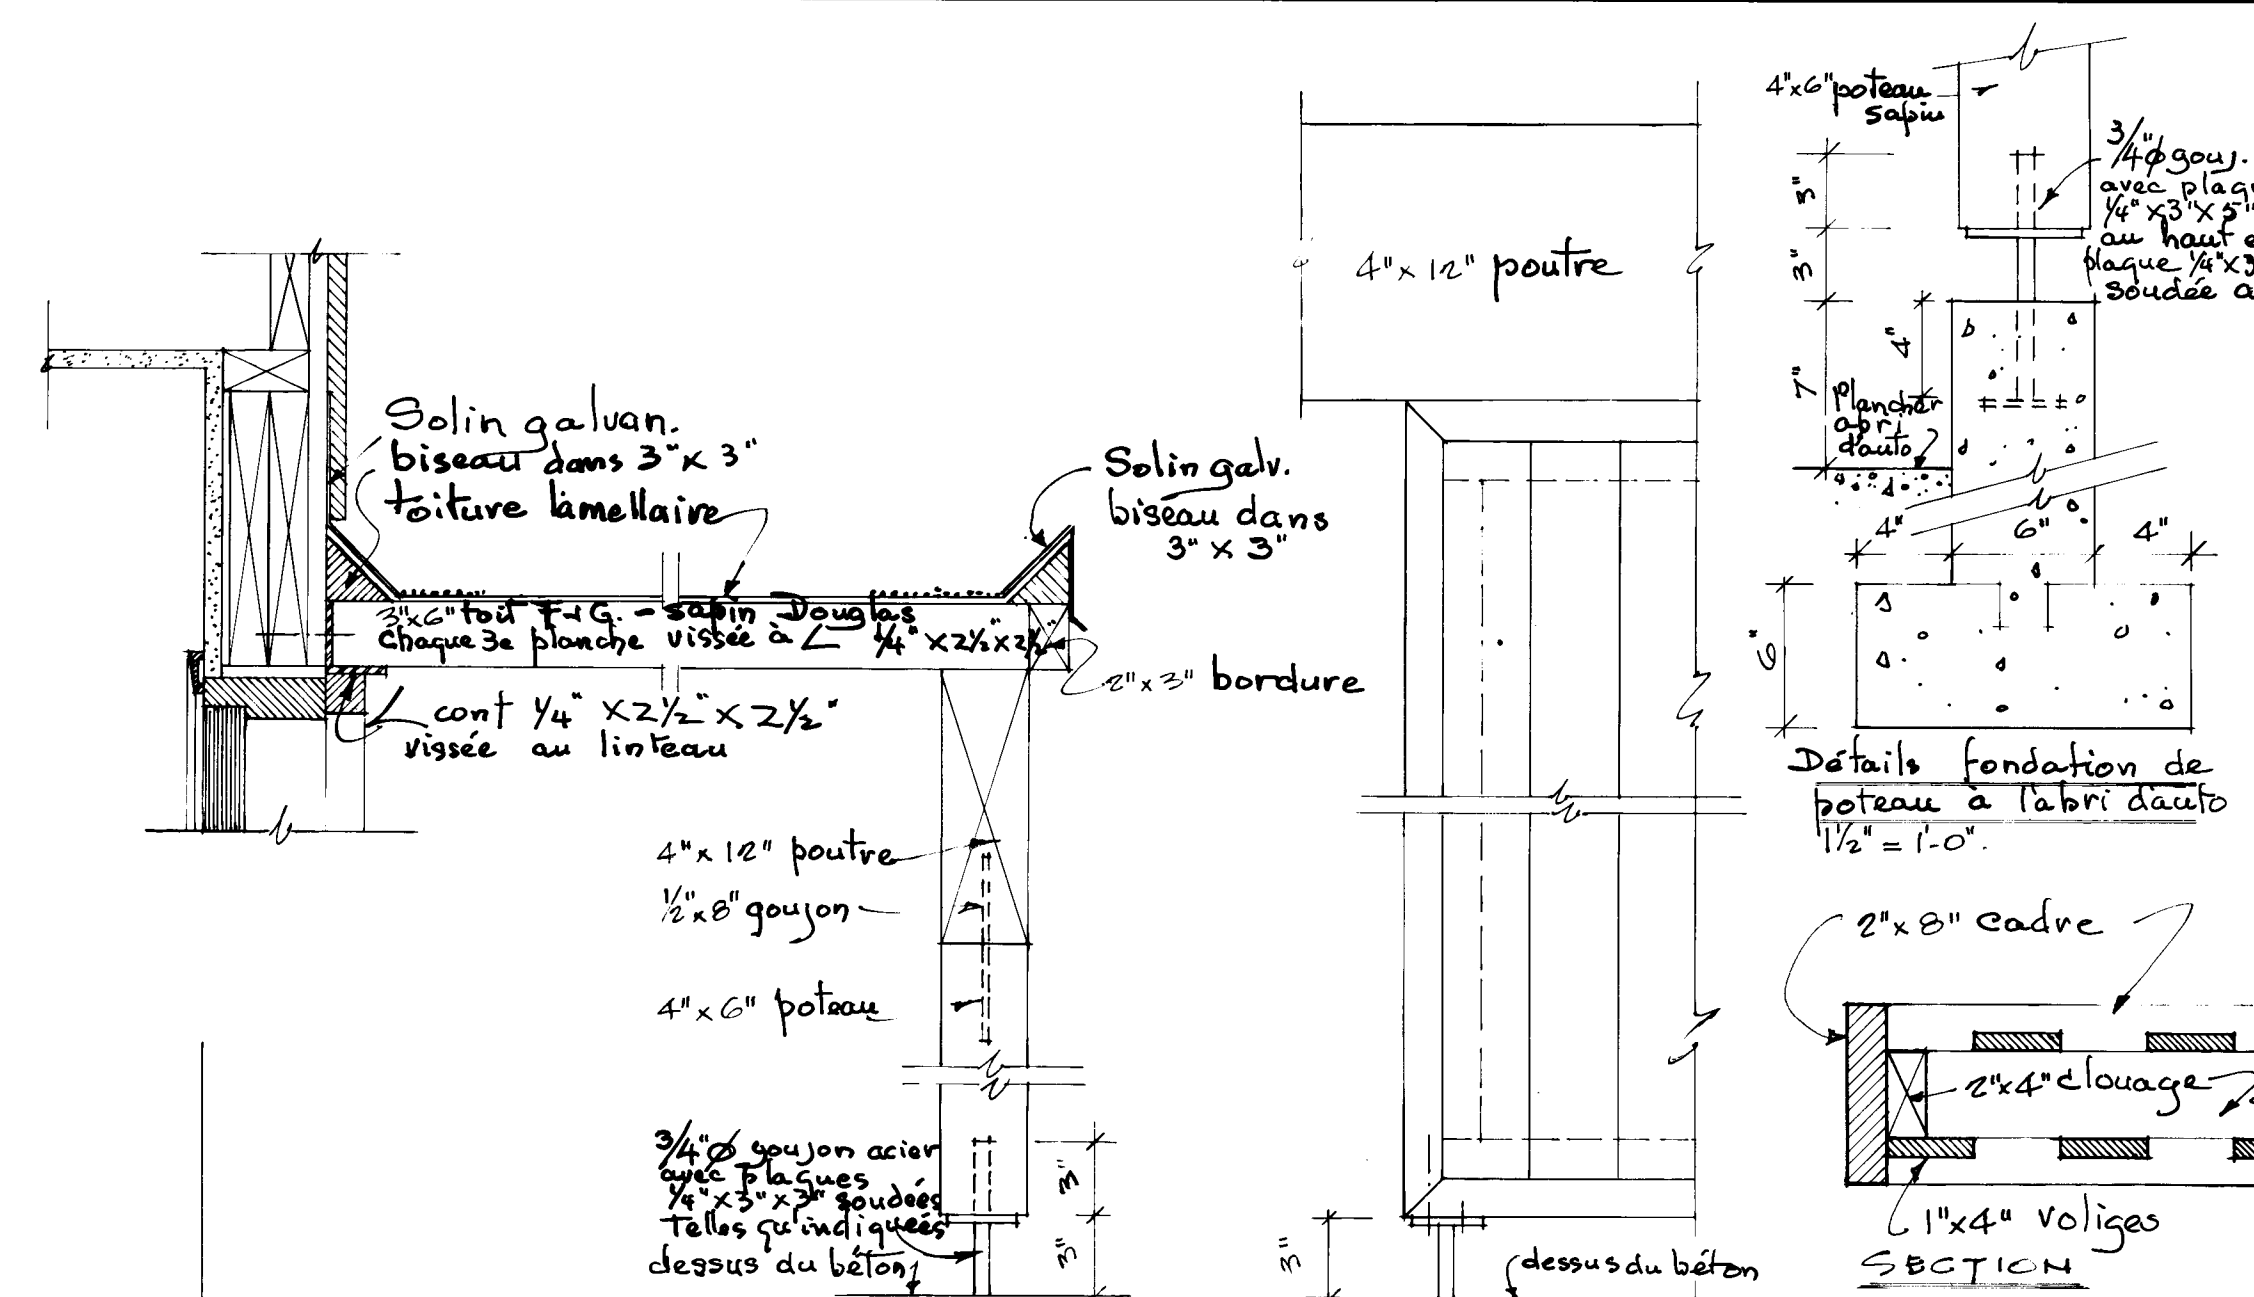


Détail - Toit - abri d'auto 1/2" = 1'-0"

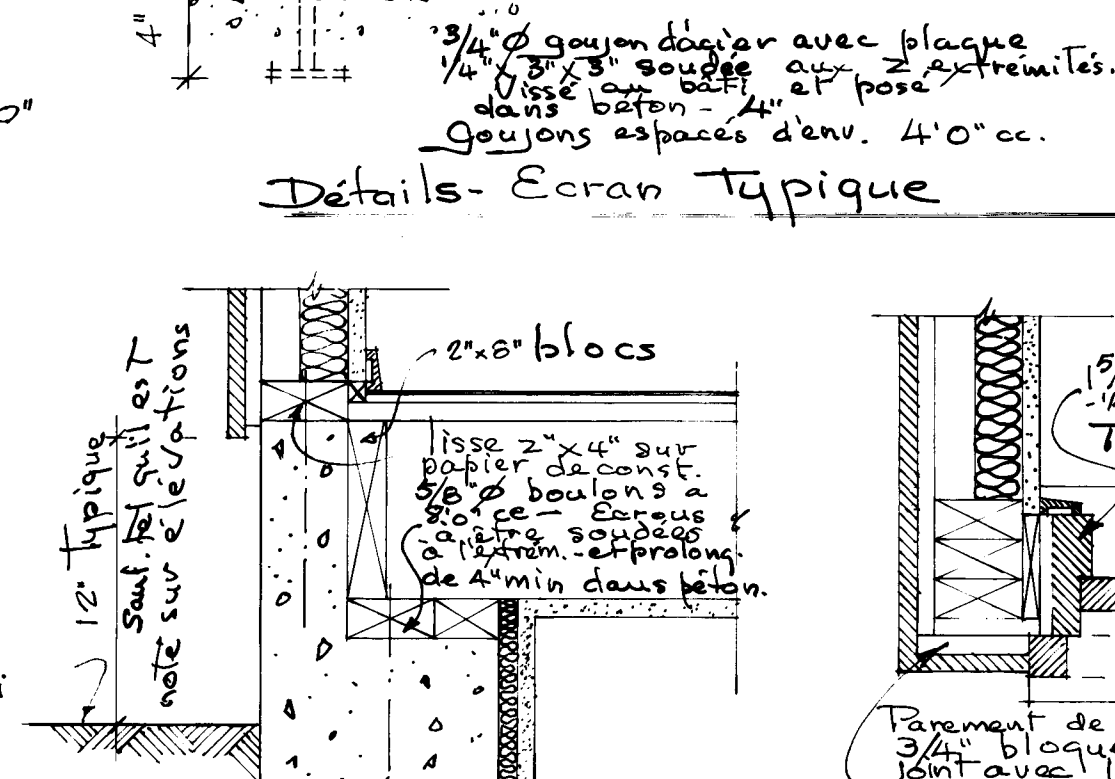


Détail typique au haut du mur de sous-sol 1/2" = 1'-0"

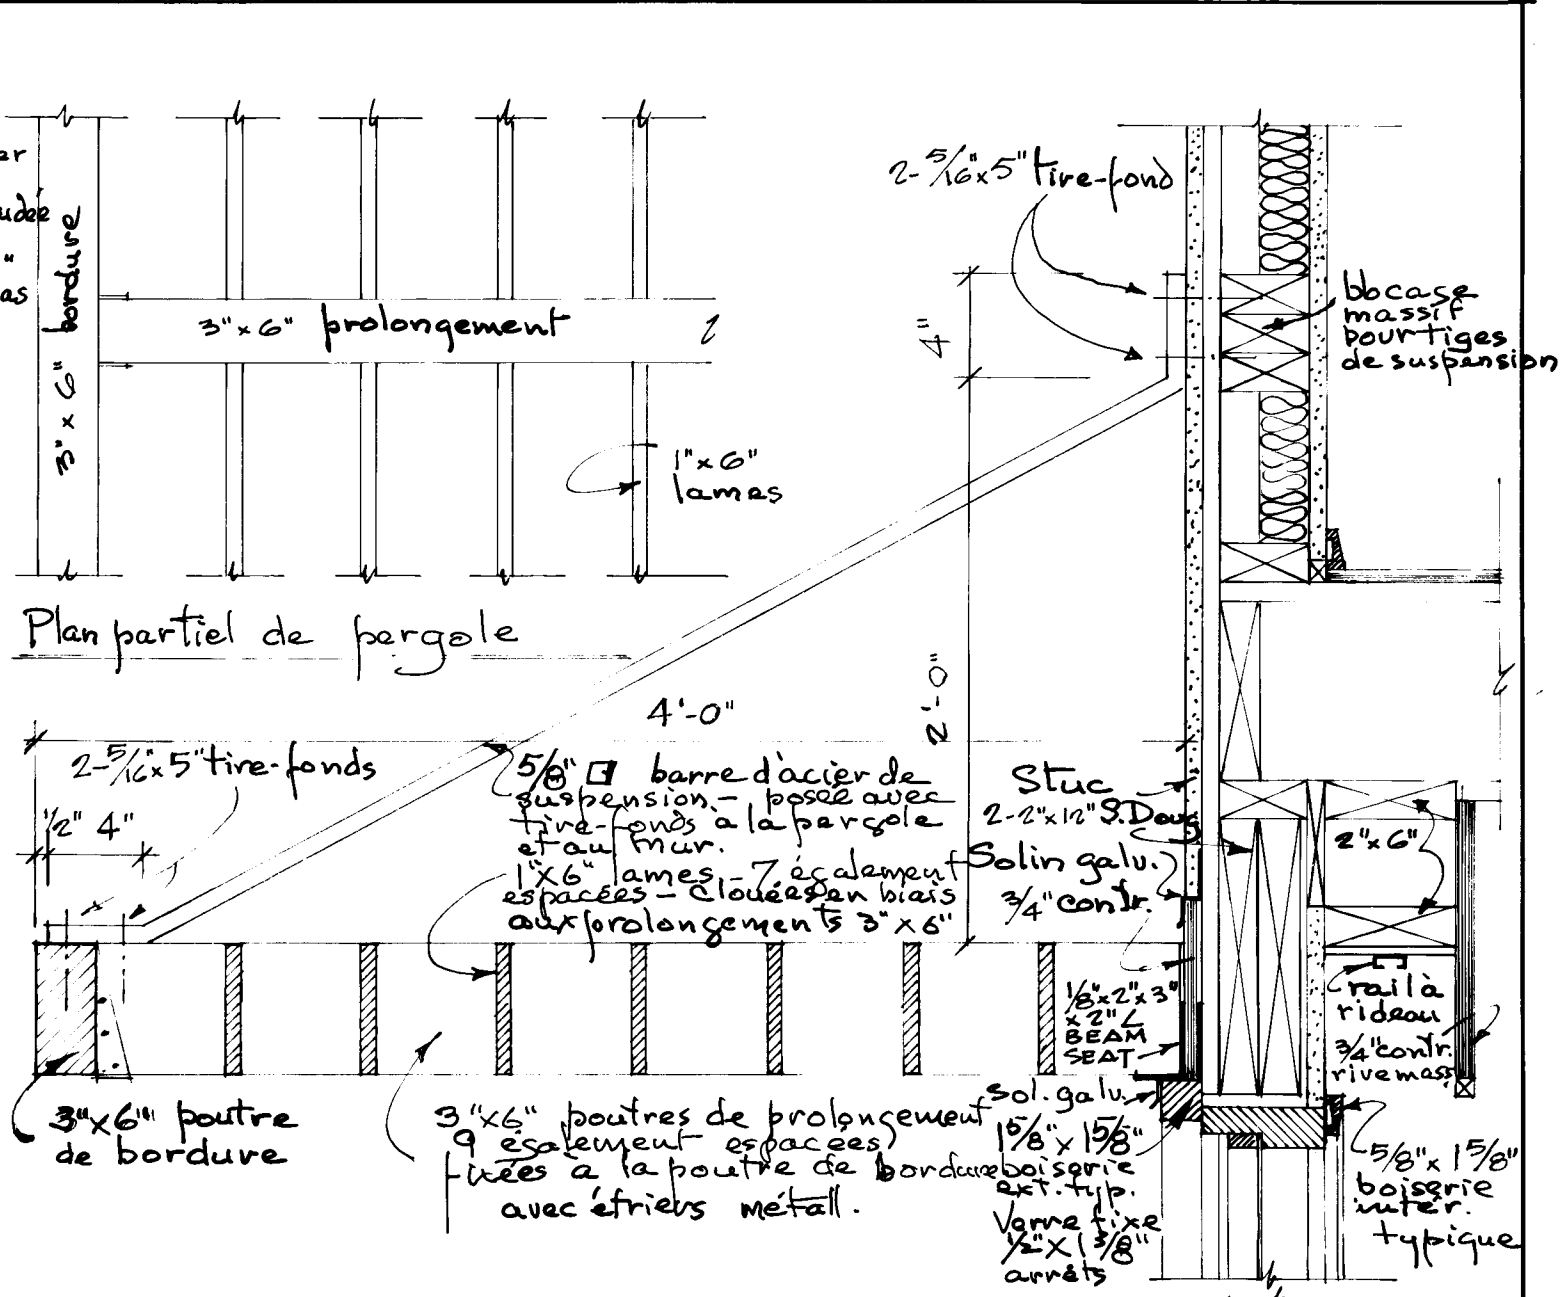


1/2" = 1'-0"

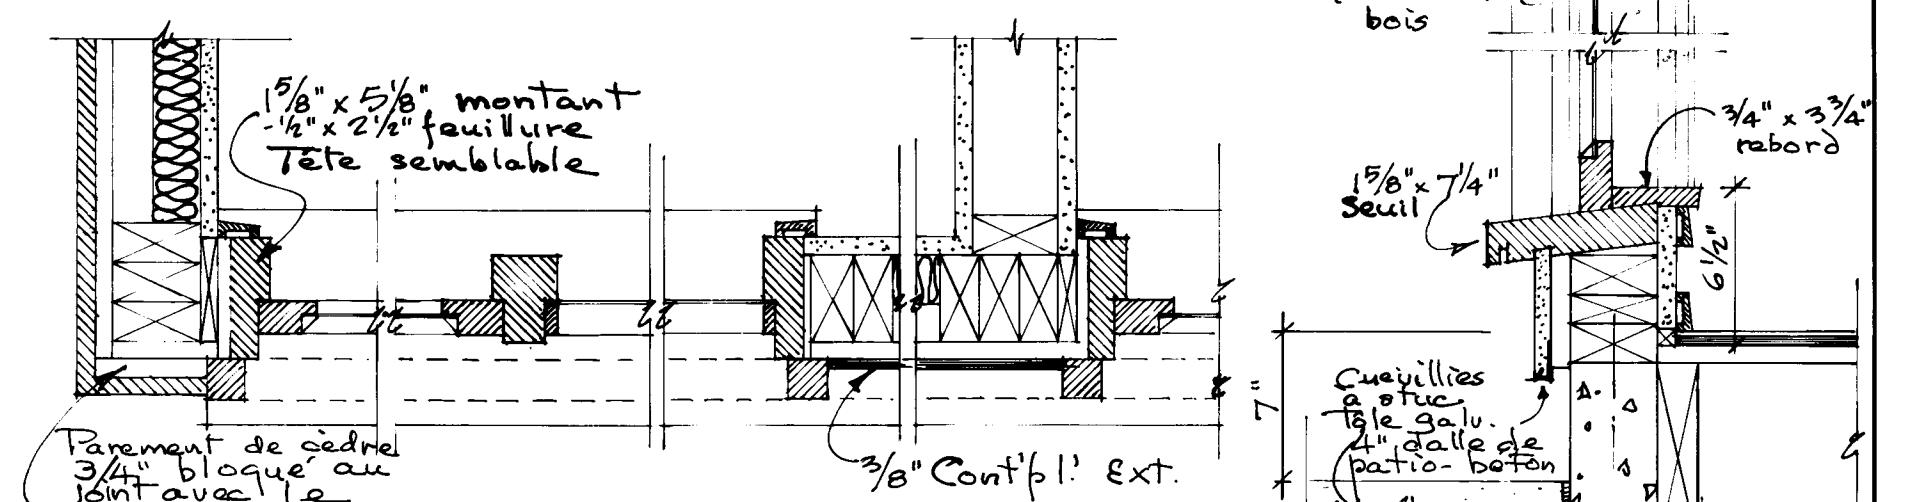


Détails de fenêtre typique 1/2" = 1'-0"

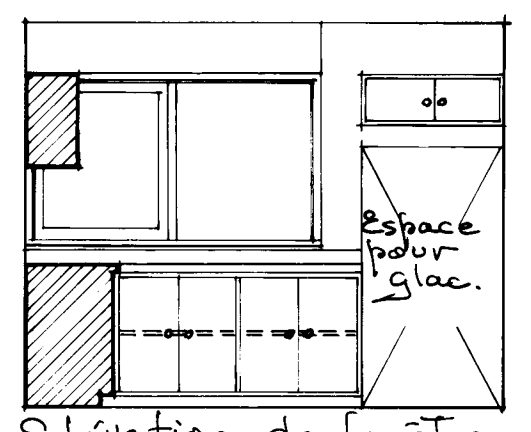


Elevation de fenêtre

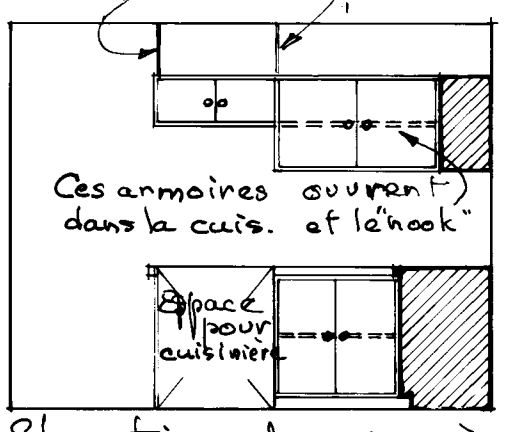


Elevation de cuisinière

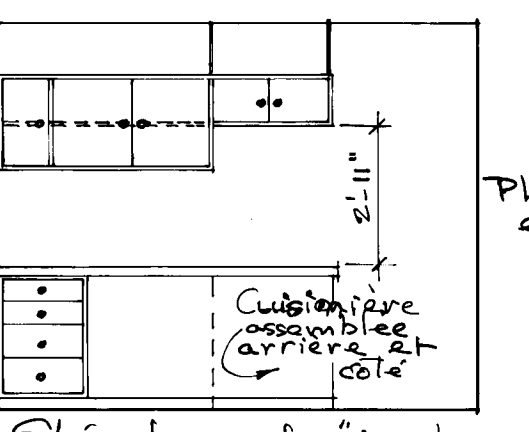

Elevation du "hook"

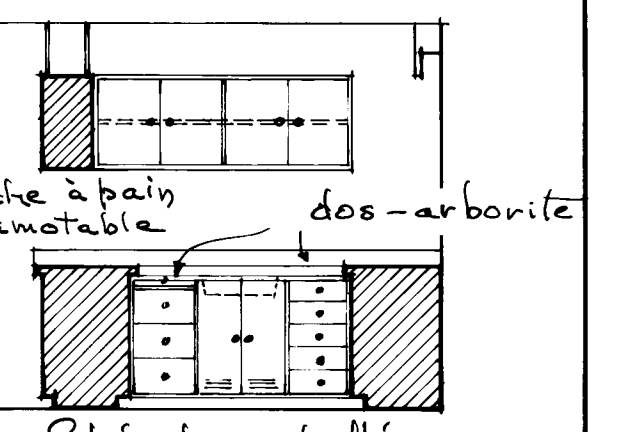

Elevation de la porte

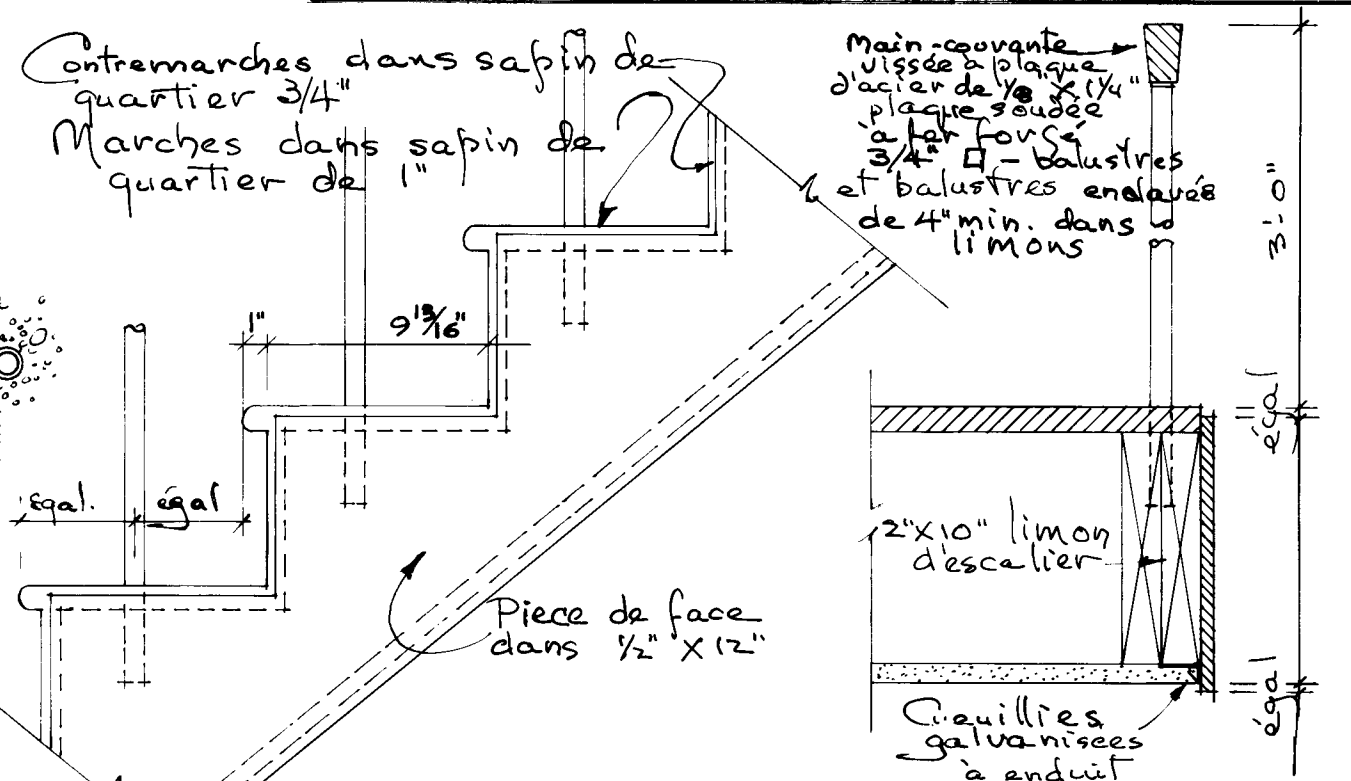

Détails - Escalier - 1/2" = 1'-0"

37/46/10/11/12/2452/
