



Archived Content

Information identified as archived is provided for reference, research or recordkeeping purposes. It is not subject to the Government of Canada Web Standards and has not been altered or updated since it was archived. Some of this archived content is available only in one official language. Translation by CMHC can be requested and will be provided if demand is sufficient.

Contenu archivé

Le contenu identifié comme archivé est fourni à des fins de référence, de recherche ou de tenue des dossiers; il n'est pas assujéti aux normes Web du gouvernement du Canada. Aucune modification ou mise à jour n'y a été apportée depuis son archivage. Une partie du contenu archivé n'existe que dans une seule des langues officielles. La SCHL en fera la traduction dans l'autre langue officielle si la demande est suffisante.

COMPETITION SERIES

Project #: 609 F Number of Sheets: 2
Architect: R. Whiteley, Ontario
1961

Number of Storeys: 2--no car accommodation
Single detached

Number of Bedrooms: 4

Fireplace? yes, in living room, flagstone
hearth

Basement: -Yes--unfinished
-Laundry tubs located

Cladding:

Primary: Brick
-
Secondary: Stucco
-Rear and accent
Other: N/A

Roof:

Materials: Asphalt shingles,


Shape: Gable

Special Features: Built-in planters
-Front entrance


Patio--protected on 2 or more sides
-Rear off dining room-- wood fence protects

N/A
-


N/A
-

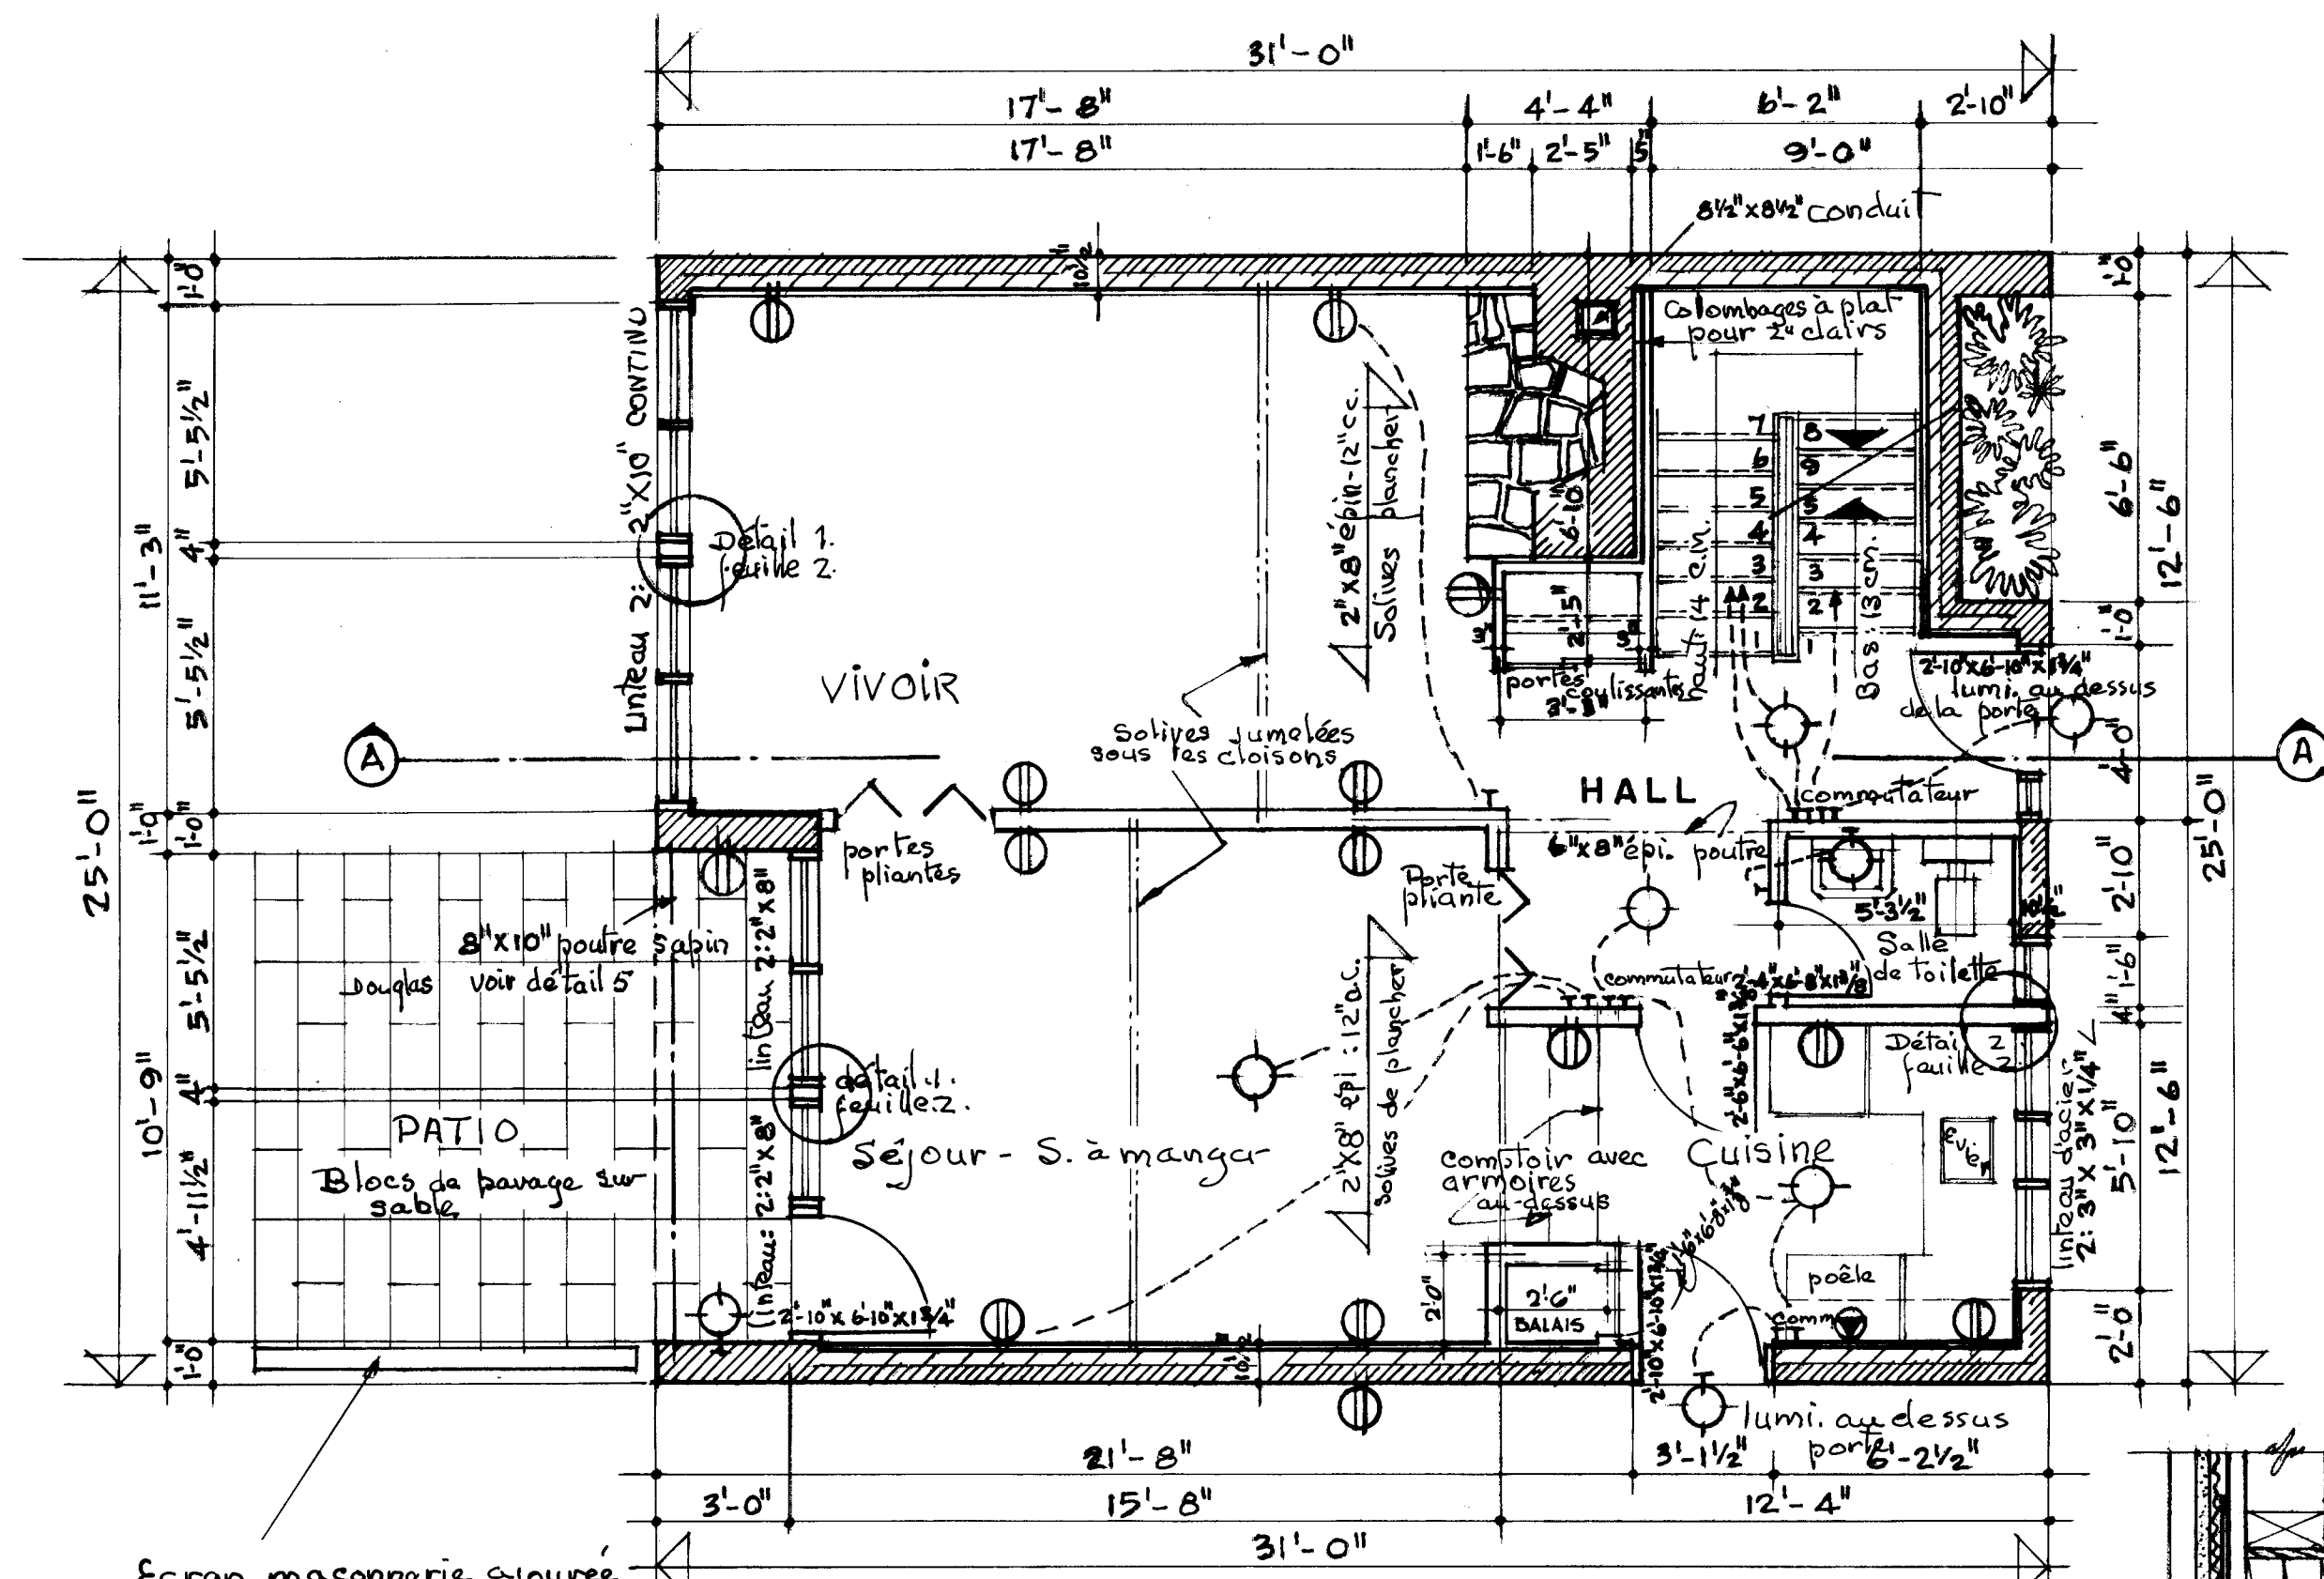


Plan du premier

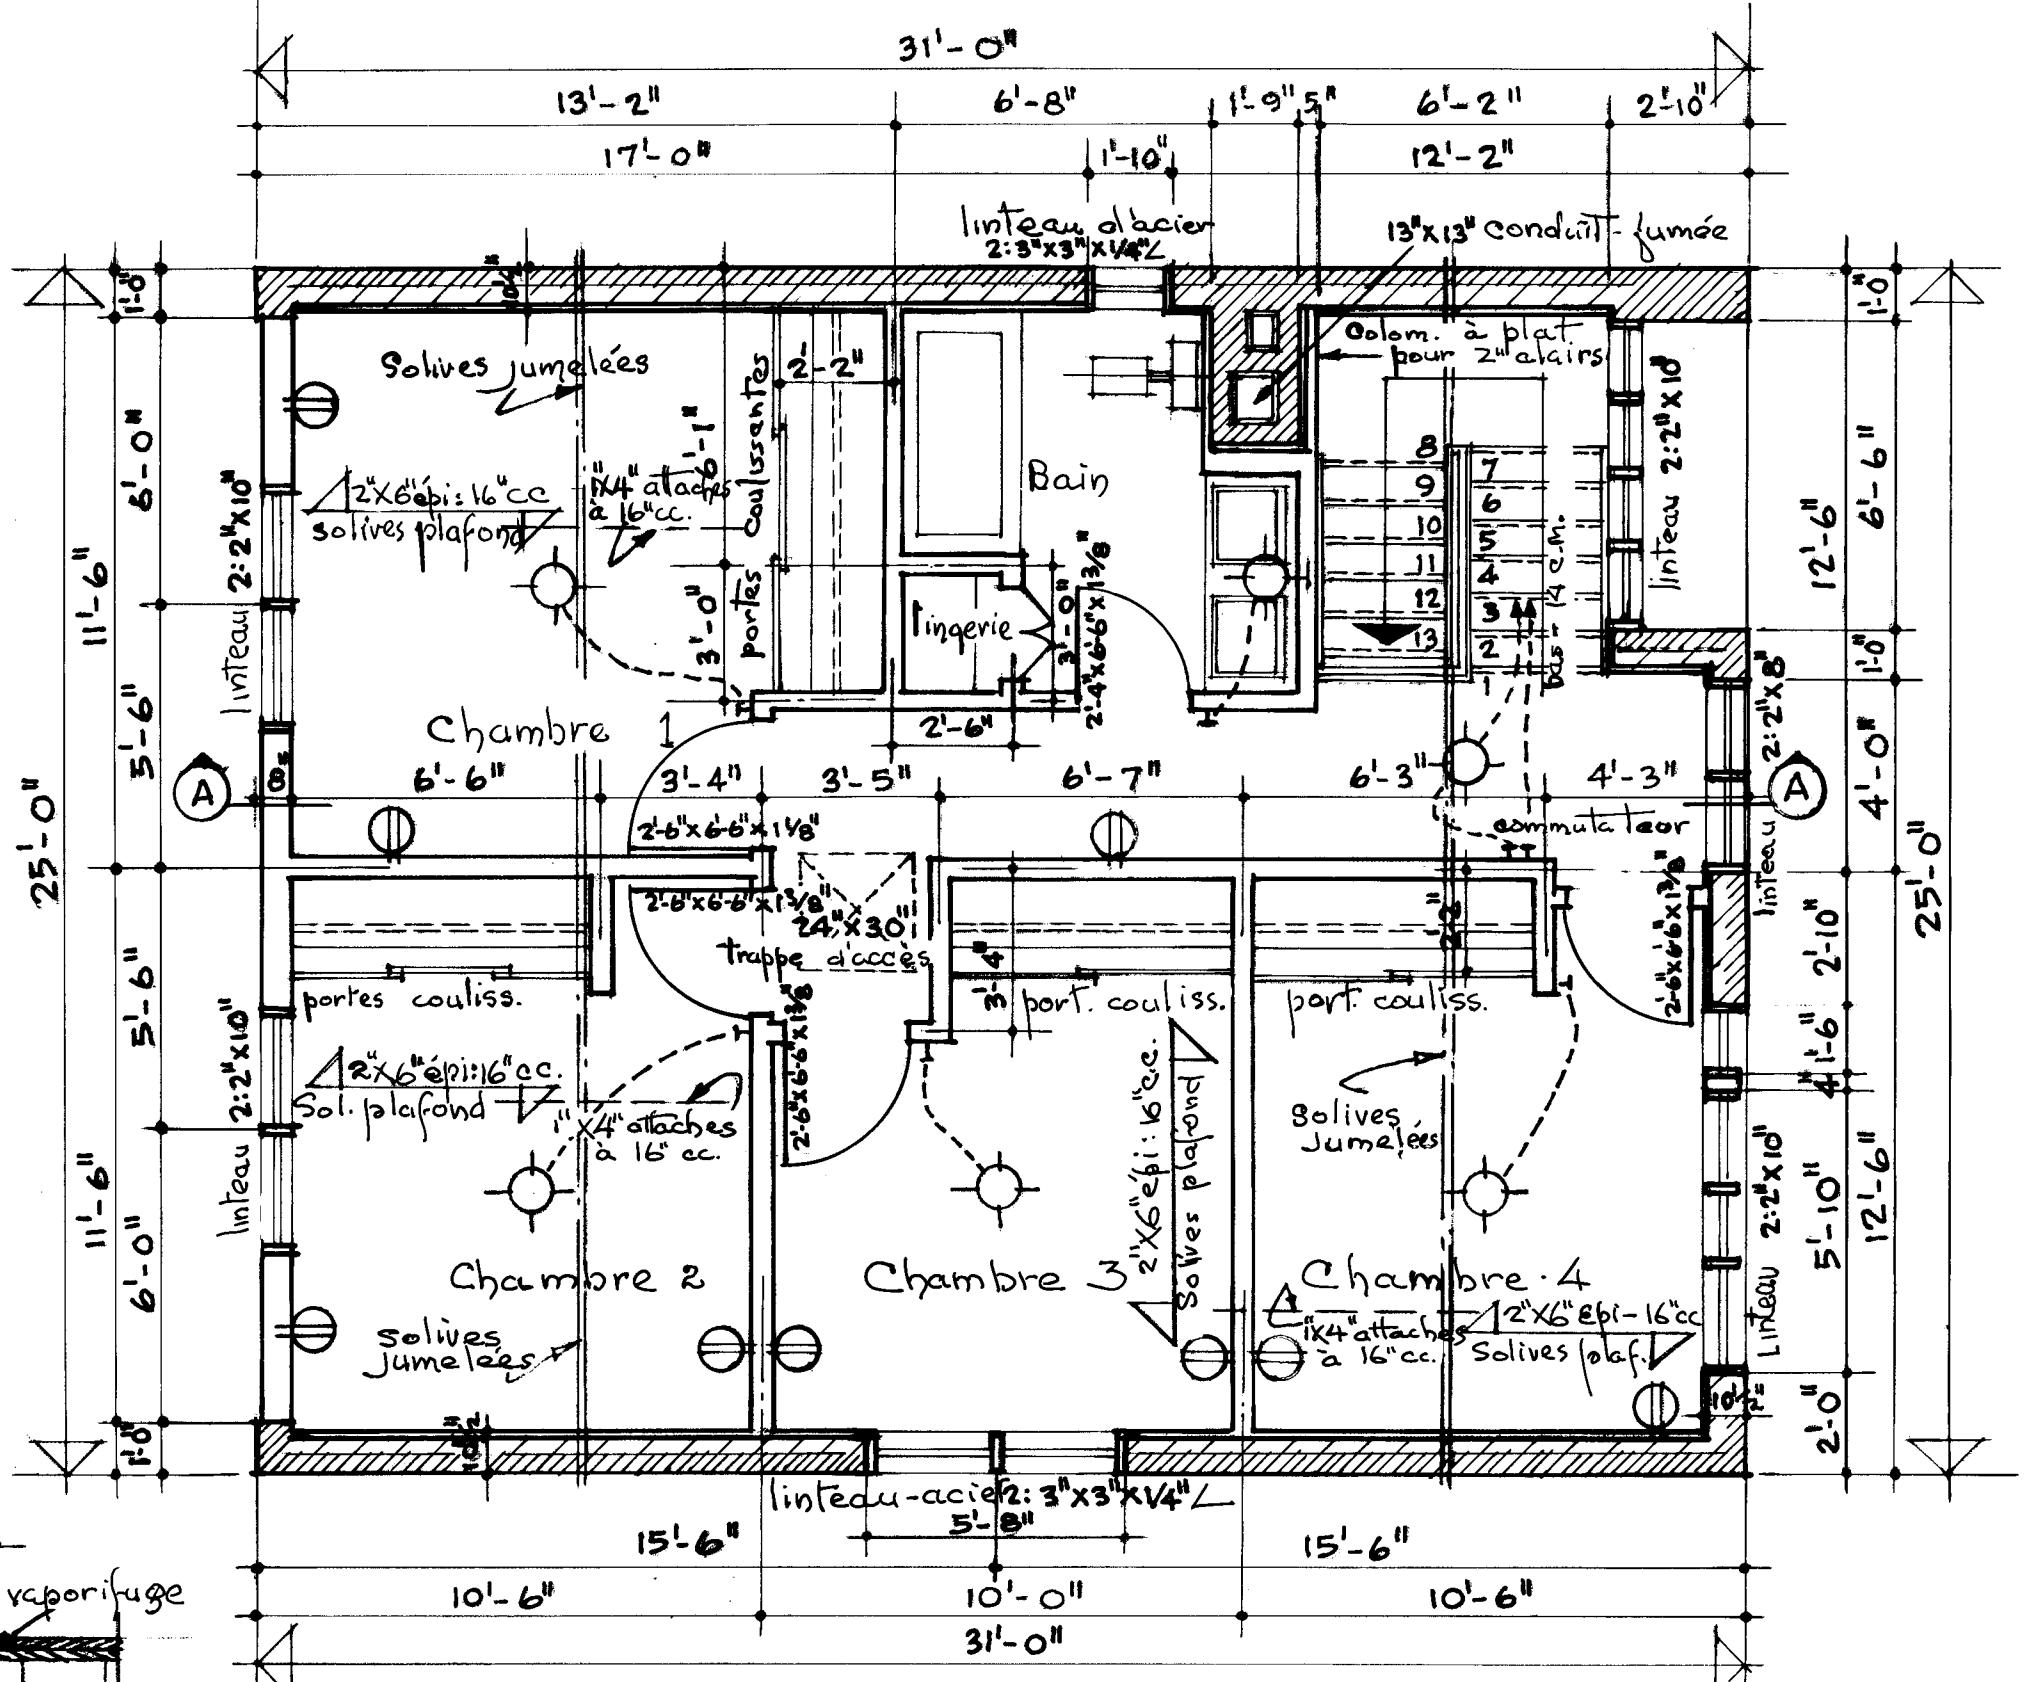

PLAN Second étage

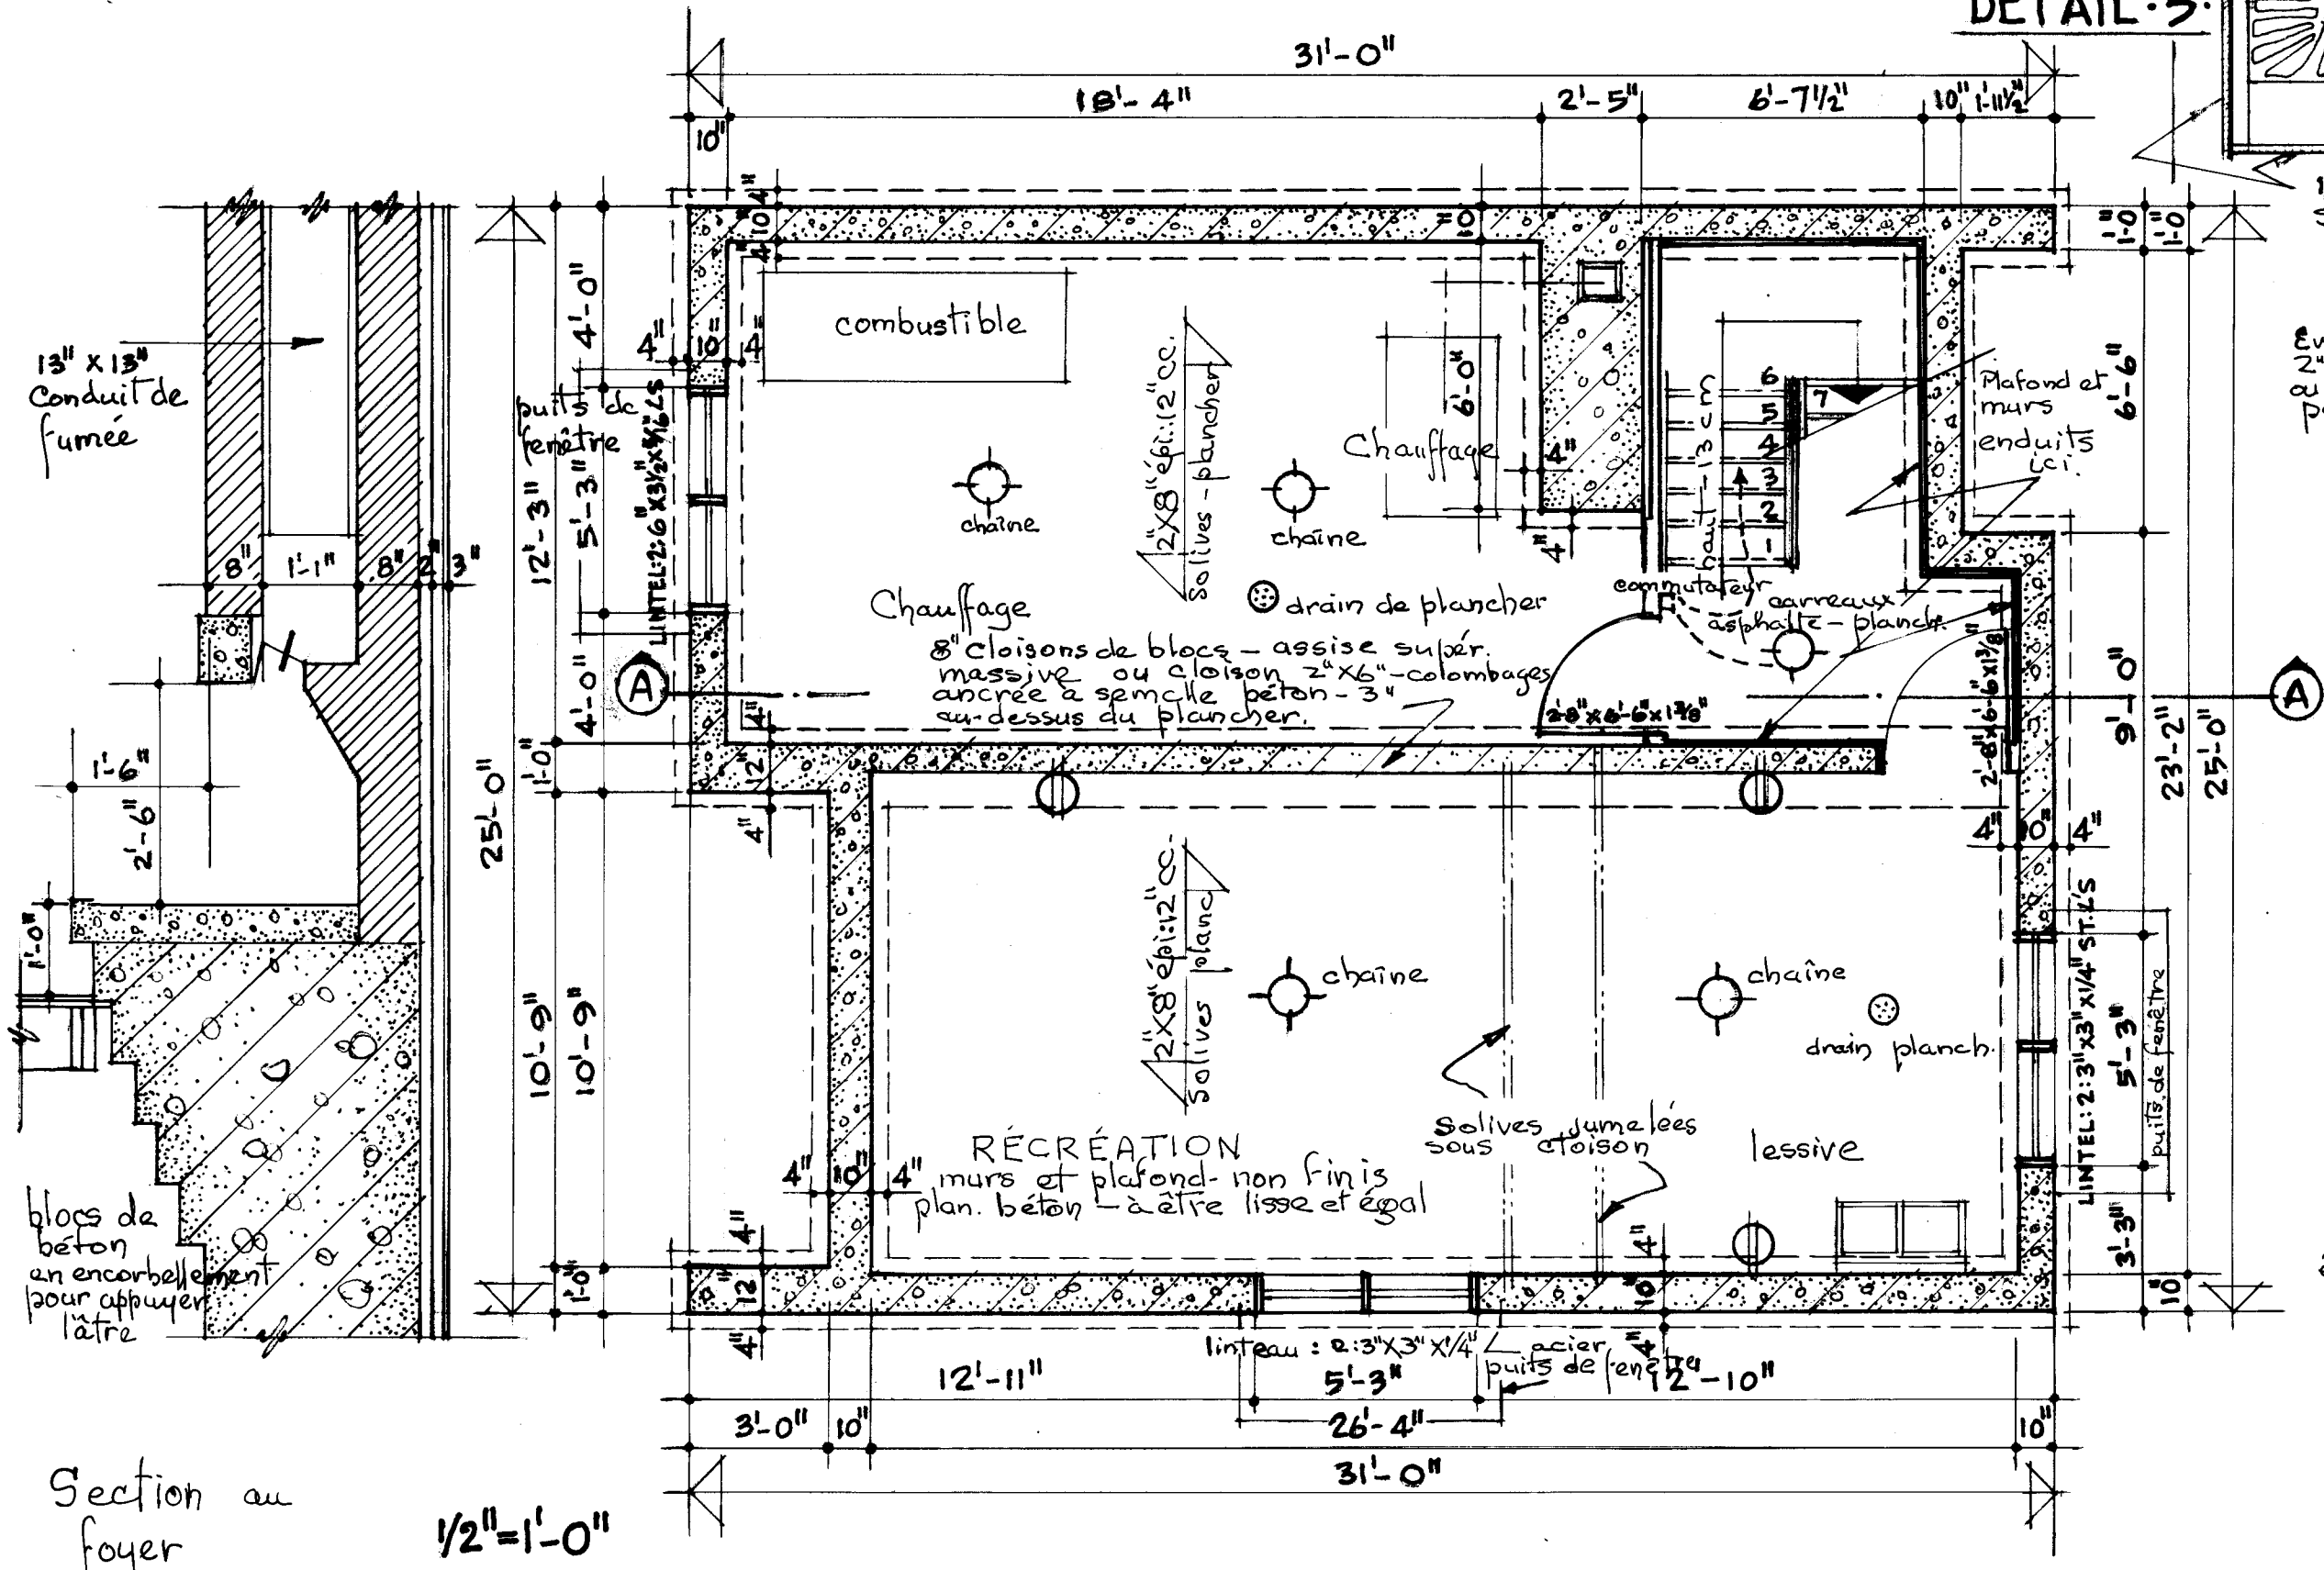

Plan du Sous-Sol

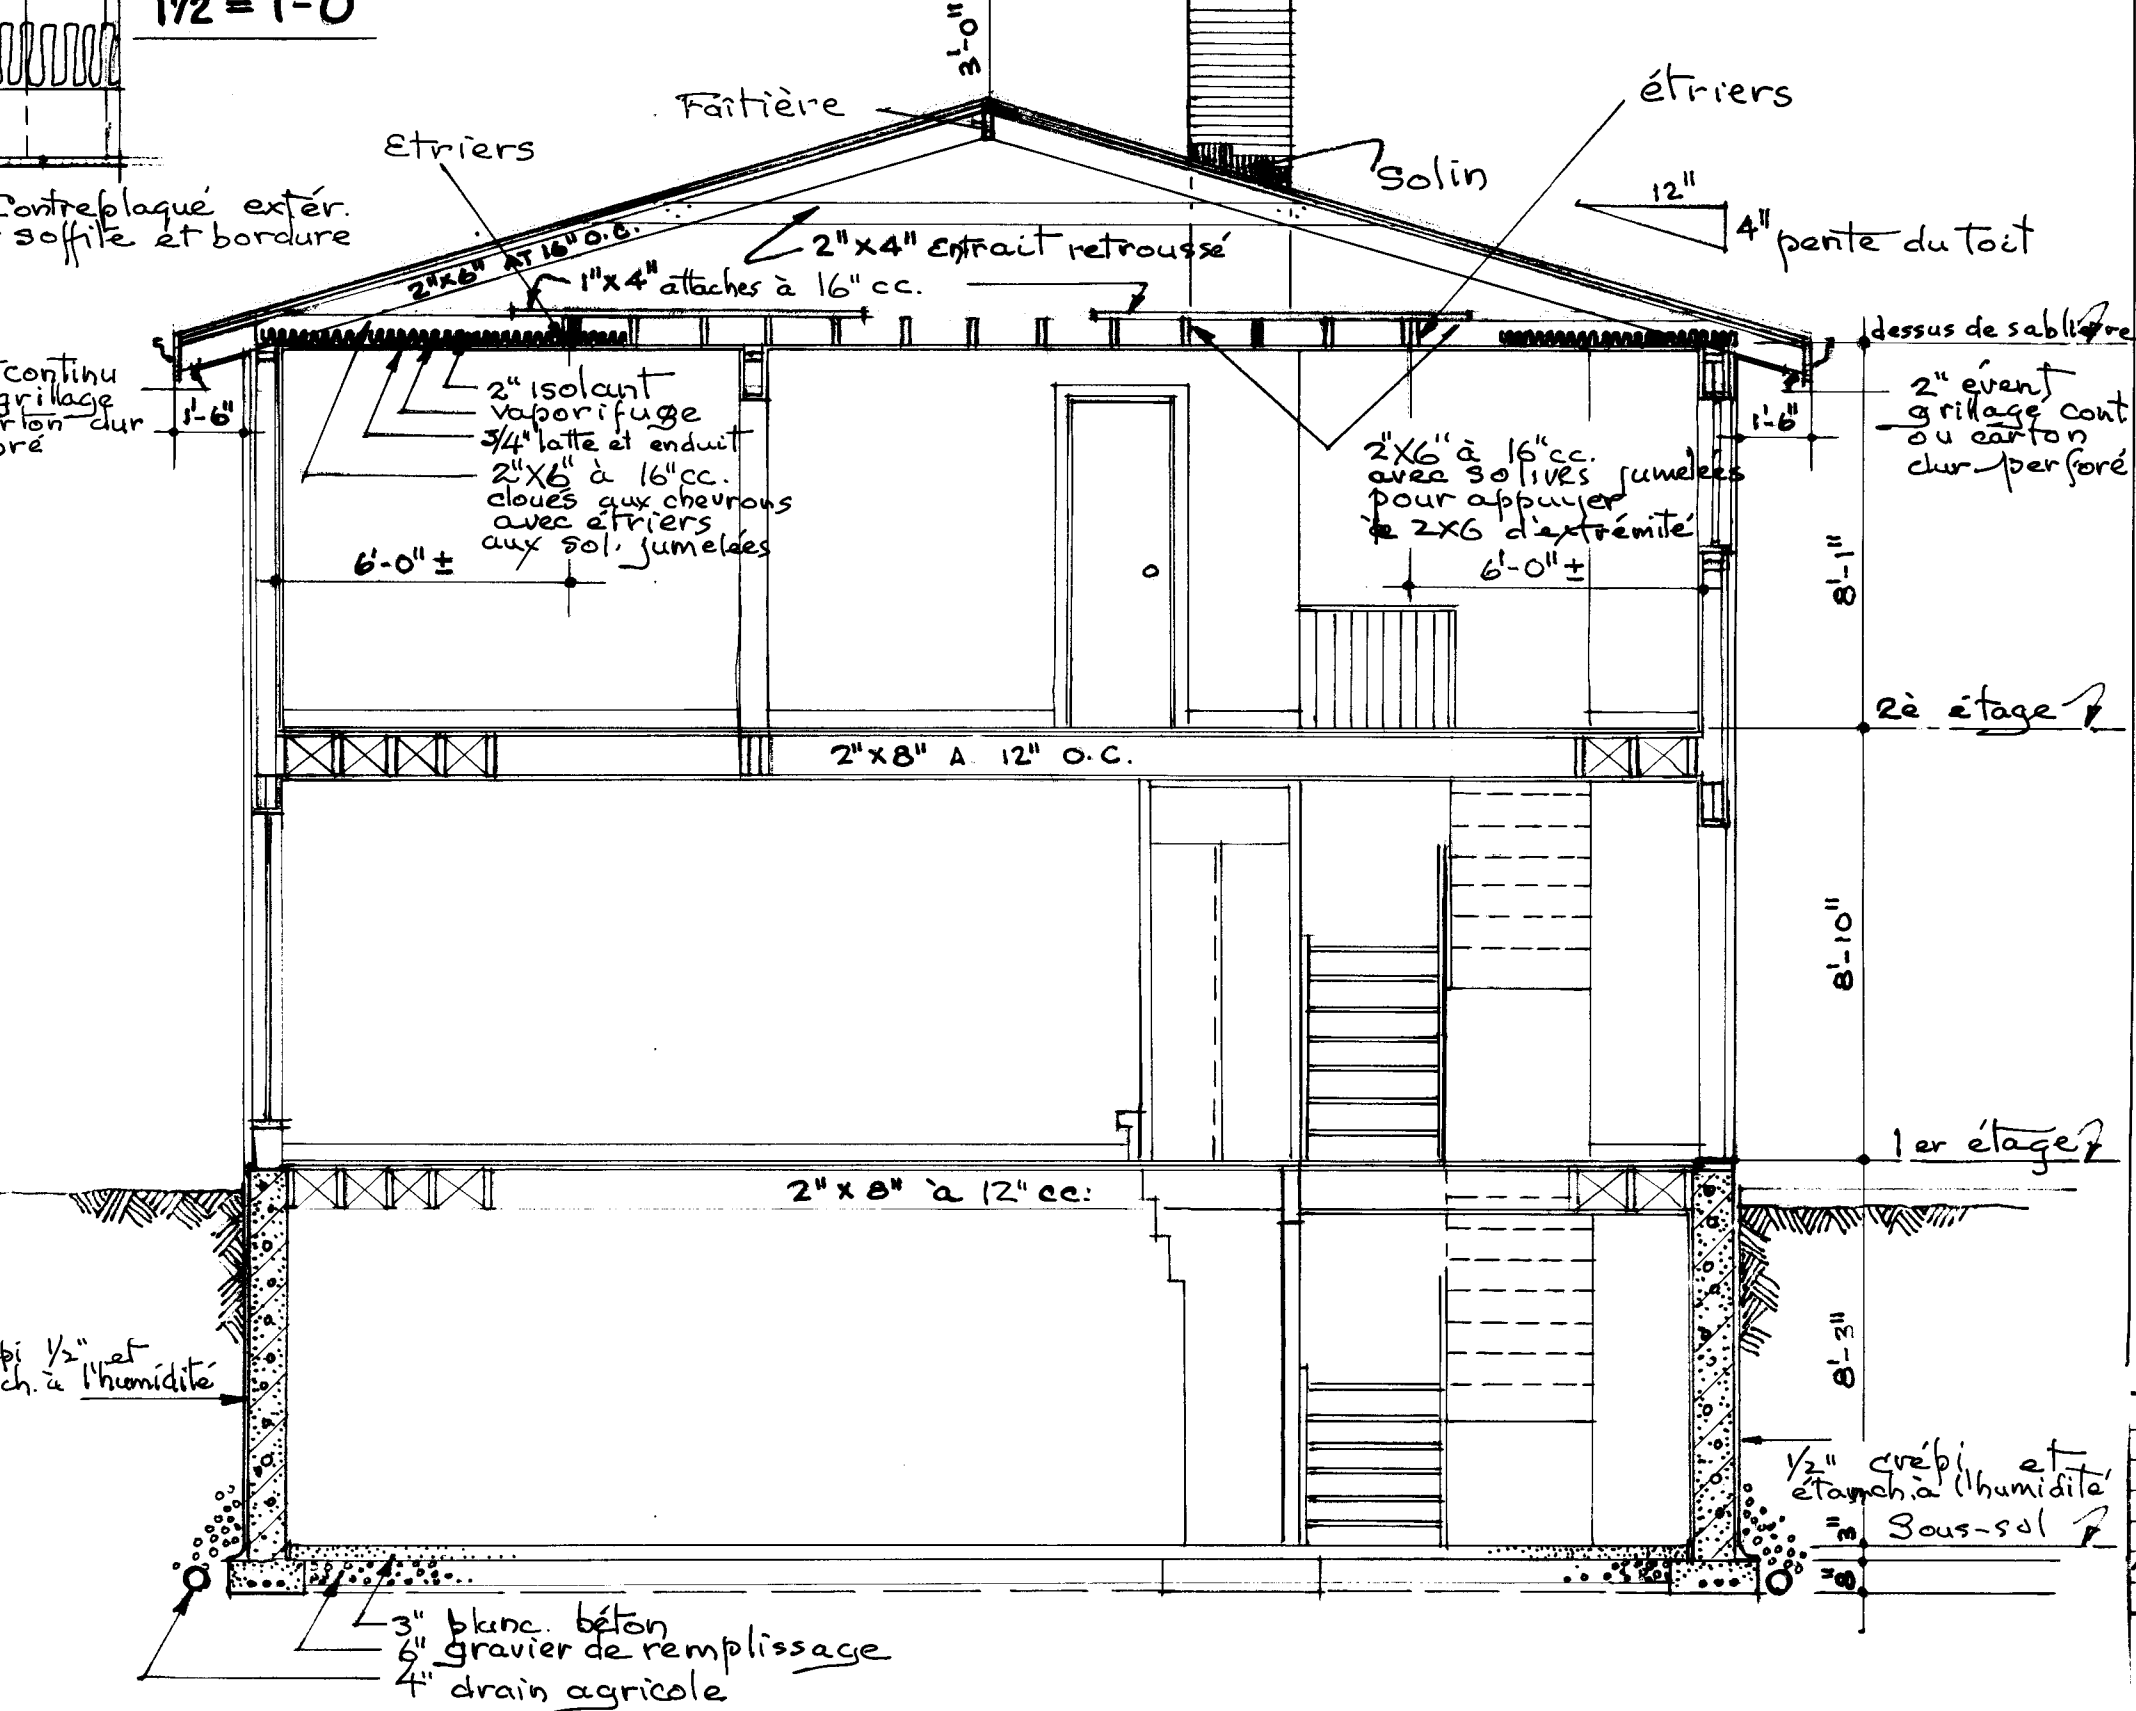

SECTION A-A

TOUS LES EMPATTEMENTS ET LA FONDATION DOIVENT ÊTRE PORTÉS JUSQU'À UN APPUI SOLIDE ET EN BAS DU NIVEAU ACCEPTÉ LOCALEMENT POUR LA GELÉE. LES EMPATTEMENTS DOIVENT RÉPONDRE AUX CONDITIONS LOCALES DU SOL.

LES SOLIVES DOIVENT ÊTRE JUMELÉES SOUS TOUTES LES CLOISONS QUI LEUR SONT PARALLÈLES. CES SOLIVES JUMELÉES PEUVENT ÊTRE ÉCARTÉES DE 4" PAR DES BLOCS À TOUTES LES 4' C. C. POUR PERMETTRE LE PASSAGE DES CONDUITS DE CHAUFFAGE.

TOUS LES LINTEAUX EN BOIS AU-DESSUS DES PORTES, DES FENÊTRES, ETC. DANS LES MURS EXTÉRIEURS ET INTÉRIEURS DOIVENT ÊTRE PLACÉS SUR LA RIVE.

TOUTES LES DIMENSIONS NOTÉES SONT PRISES DE LA FACE EXTÉRIÈRE DES COLOMBAGES DANS LE CAS DE LA CONSTRUCTION À PANS DE BOIS, EN BRIQUE OU EN PIERRE PLAQUÉES SUR BOIS, ET DE LA FACE EXTÉRIÈRE DE LA MAÇONNERIE MASSIVE JUSQU'À L'AXE DES CLOISONS INTÉRIEURES.

L'EMPLACEMENT ET LE NOMBRE DE SORTIES ÉLECTRIQUES INDUQUÉES SUR LES PLANS DOIVENT RÉPONDRE AUX NORMES MINIMUMS DE CONSTRUCTION DE C. N. R. CELLES-CI PEUVENT ÊTRE CHANGÉES POUR RÉPONDRE AU GÔUT PARTICULIER DE CHACUN MAIS ELLES DOIVENT ÊTRE CONFORMES AUX RÉGLEMENTS PROVINCIAUX.

PRÉVOIR UNE TABLETTE ET UNE BARRE DANS CHAQUE GARDE-ROBE ET 4 TABLETTES DANS LA LINGÈRE.


PRÉVOIR UNE PHARMACIE AVEC MIROIR AU-DESSUS DE L'ÉVIER DANS LA SALLE DE BAIN.

IL FAUT INSTALLER UN SOLIN AU-DESSUS DE TOUTES LES OUVERTURES DANS LES MURS INTÉRIEURS LORSQUE CES OUVERTURES NE SONT PAS PROTÉGÉES PAR UNE SAILLIE DE L'AVANT-TOIT D'AU MOINS 1'4".

LES SURCHARGES EMPLOYÉES POUR LES CALCULS DE CHARPENTE - 50 LIV. / PI. CAR. ADVENANT DES CHARGES PLUS PORTES, LES MEMBRURES DOIVENT ÊTRE CALCULÉES EN CONSÉQUENCE.

PRÉVOIR UN ROBINET D'ARROSAGE AVEC RACCORDEMENT.

Propriétaire indiquera orientation approx. et les dimensions aux lignes du terrain

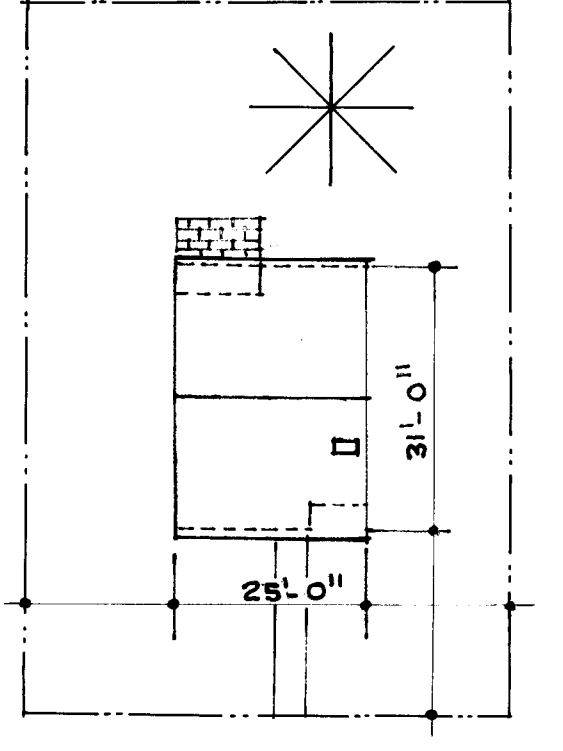

Plan du Terrain non à l'échelle

Section au foyer

1/2" = 1'-0"

1/4" = 1'-0"

DATE 12/16/16		DATE 12/16/16	
NHA. STDS. CHKD. BY		ARCHITECT	
R. WHITELEY		REVISIONS	
DATE		BY	
DESIGN NO.		SHEET NO.	
609 PR.		1 de 2	

CENTRAL MORTGAGE AND HOUSING CORPORATION

$$1/4'' = 1' - 0''$$


Elevation latérale

Elevation latérale

Élévation Avant

Section - Escalier

$1/2'' = 1' - 0''$ Section - mur

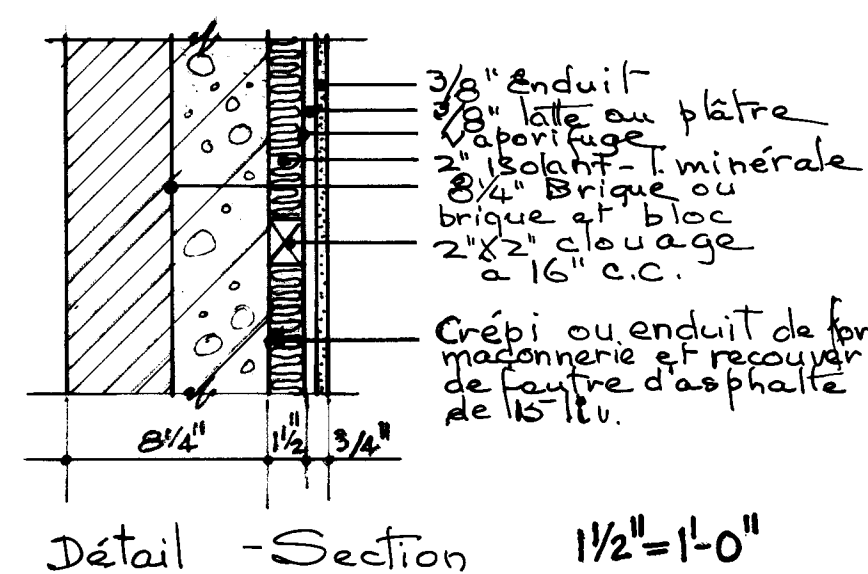

12/16/64 <i>J. Whiteley</i>			
DATE	NHA. STDS. CHKD. BY	DATE	REVISIONS BY
		ARCHITECT	
		R. WHITELEY	
		DATE	
		DESIGN NO.	SHEET NO.
		609 FR.	2 de 2
CENTRAL HOUSING		MORTGAGE AND CORPORATION	