



Archived Content

Information identified as archived is provided for reference, research or recordkeeping purposes. It is not subject to the Government of Canada Web Standards and has not been altered or updated since it was archived. Some of this archived content is available only in one official language. Translation by CMHC can be requested and will be provided if demand is sufficient.

Contenu archivé

Le contenu identifié comme archivé est fourni à des fins de référence, de recherche ou de tenue des dossiers; il n'est pas assujéti aux normes Web du gouvernement du Canada. Aucune modification ou mise à jour n'y a été apportée depuis son archivage. Une partie du contenu archivé n'existe que dans une seule des langues officielles. La SCHL en fera la traduction dans l'autre langue officielle si la demande est suffisante.

COMPETITION SERIES

Project #: 611 Both Number of Sheets: 2
Architect: G. E. D. Ross, Ontario
1962

Number of Storeys: 2--carport attached
Single detached

Number of Bedrooms: 4

Fireplace? no,

Basement: -Yes--unfinished
-Laundry tubs located

Cladding:

Primary: Vertical wood siding
-Front, rear, and carport wall
Secondary: Brick
-Sides
Other: N/A

Roof:

Materials: Asphalt shingles,

Shape: Gable

Special Features: Storage wall in carport
-Side wall

N/A

-

N/A

-

N/A

-

LES SORTIES ÉLECTRIQUES À LA PLINTHE DOIVENT ÊTRE À 5 POUCES, CENTRE, AU-DESSUS DU PLANCHER.

LA BARRE DANS LES GARDE-ROBES DOIT ÊTRE À 5 PIEDS AU-DESSUS DU PLANCHER

TOUS LES EMPATTEMENTS ET LA FONDATION DOIVENT ÊTRE PORTÉS JUSQU'À UN APPUI SOLIDE ET EN BAS DU NIVEAU ACCÈTE LOCALEMENT POUR LA GÉLÉE. LES EMPATTEMENTS DOIVENT RÉPONDRE AUX CONDITIONS LOCALES DU SOL.

LES SOLIVES DOIVENT ÊTRE JUMELÉES SOUS TOUTES LES CLOISONS QUI LEUR SONT PARALLÈLES. CES SOLIVES JUMELÉES PEUVENT ÊTRE ÉCARTÉES DE 4" PAR DES BLOCS À TOUTES LES 4" C. C. POUR PERMETTRE LE PASSAGE DES CONDUITS DE CHAUFFAGE.

TOUS LES LINTEAUX EN BOIS AU-DESSUS DES PORTES, DES FENÊTRES, ETC., DANS LES MURS EXTÉRIEURES ET INTÉRIEURES DOIVENT ÊTRE PLACÉS SUR LA RIVE.


PRÉVOIR UNE TABLETTE ET UNE BARRE DANS CHAQUE GARDE-ROBE ET 4 TABLETTES DANS LA LINIERIE.

TOUTES LES DIMENSIONS NOTÉES SONT PRISÉS DE LA FACE EXTÉRIEURE DES COLOMBAGES DANS LE CAS DE LA CONSTRUCTION À PANS DE BOIS, EN BRIQUE OU EN PIERRE PLAQUÉES SUR BOIS, ET DE LA FACE EXTÉRIEURE DE LA MAÇONNERIE MASSIVE JUSQU'À L'AXE DES CLOISONS INTÉRIEURES.

L'EMPLACEMENT ET LE NOMBRE DE SORTIES ÉLECTRIQUES INDUQUÉES SUR LES PLANS DOIVENT RÉPONDRE AUX NORMES MINIMUMS DE CONSTRUCTION DE C. N. R. CELLES-CI PEUVENT ÊTRE CHANGÉES POUR RÉPONDRE AU GÔUT PARTICULIER DE CHACUN MAIS ELLES DOIVENT ÊTRE CONFORMES AUX RÈGLEMENTS PROVINCIAUX.

LE TOIT EST CALCULÉ POUR UNE SURCHARGE DE 40 LIVRES PAR PIED CARRÉ.




LORSQUE LES CHARGES DE TOIT DÉPASSENT 40 LIVRES PAR PIED CARRÉ, LES MEMBRES DE CHARPENTE DOIVENT ÊTRE CALCULÉS EN CONSÉQUENCE.

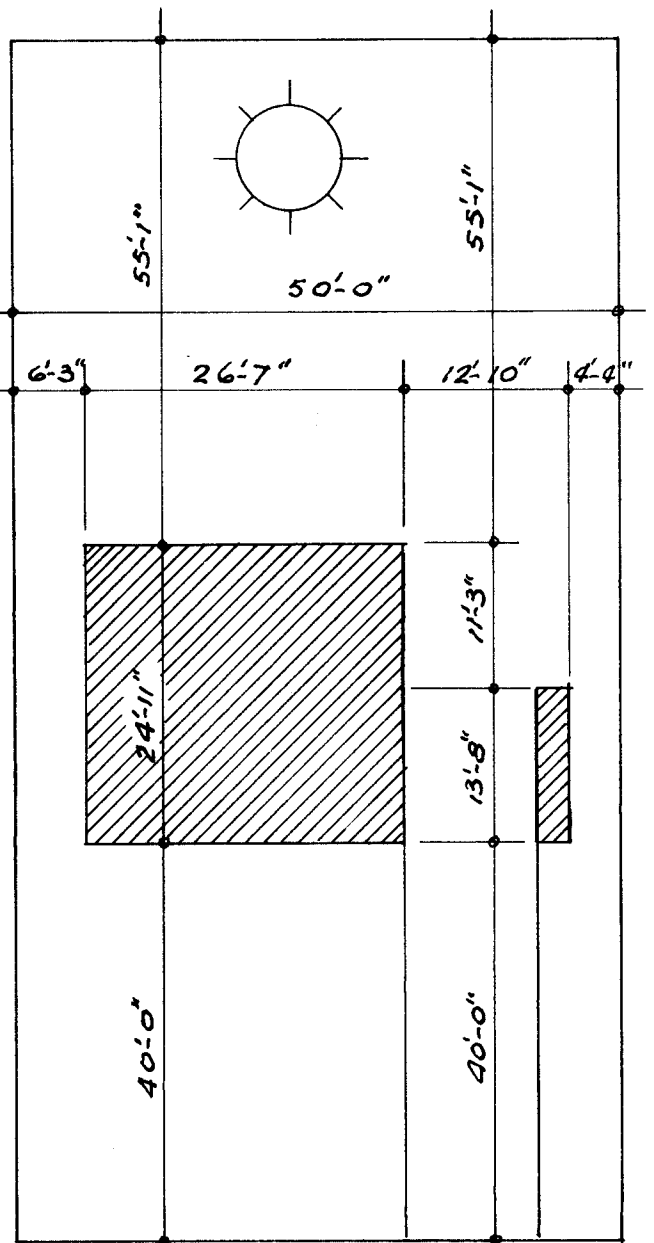


PLAN du Terrain


non à l'échelle
41' terrain avec entrée
39' terrain avec abri d'auto
à l'avant.

24/6/62	DATE	NHA	STDS	CHKD	BY	DATE	REVISIONS	BY
ARCHITECT								
G.E.D. ROSS								
DATE								
DESIGN NO.								
SHEET NO.								
611F 1 of 2								
CENTRAL MORTGAGE AND HOUSING CORPORATION								

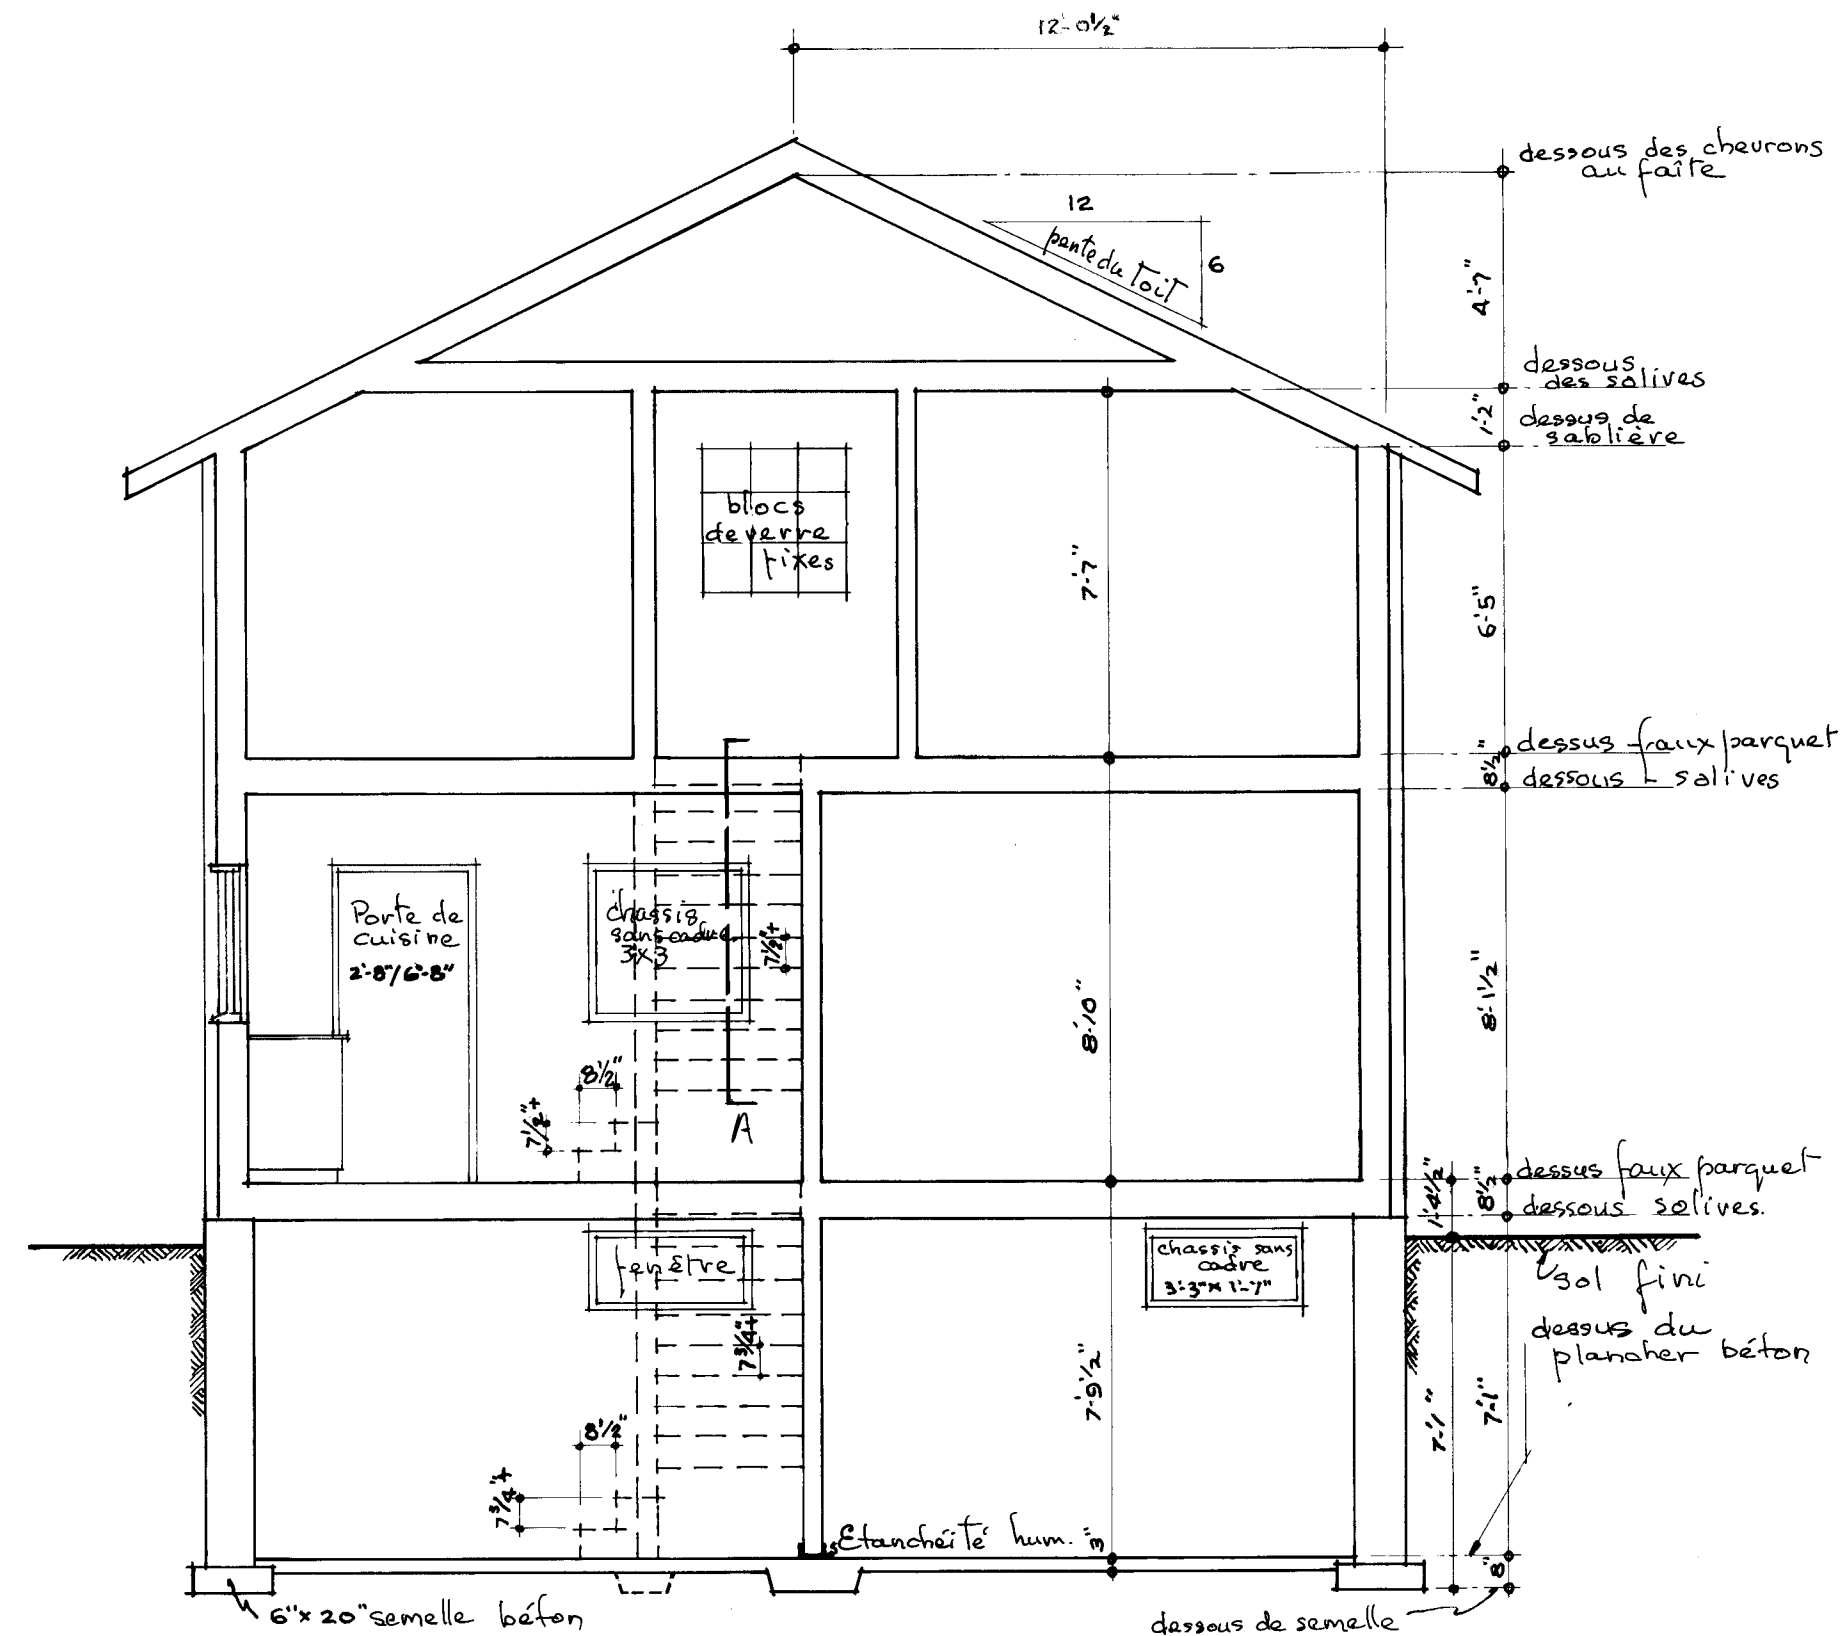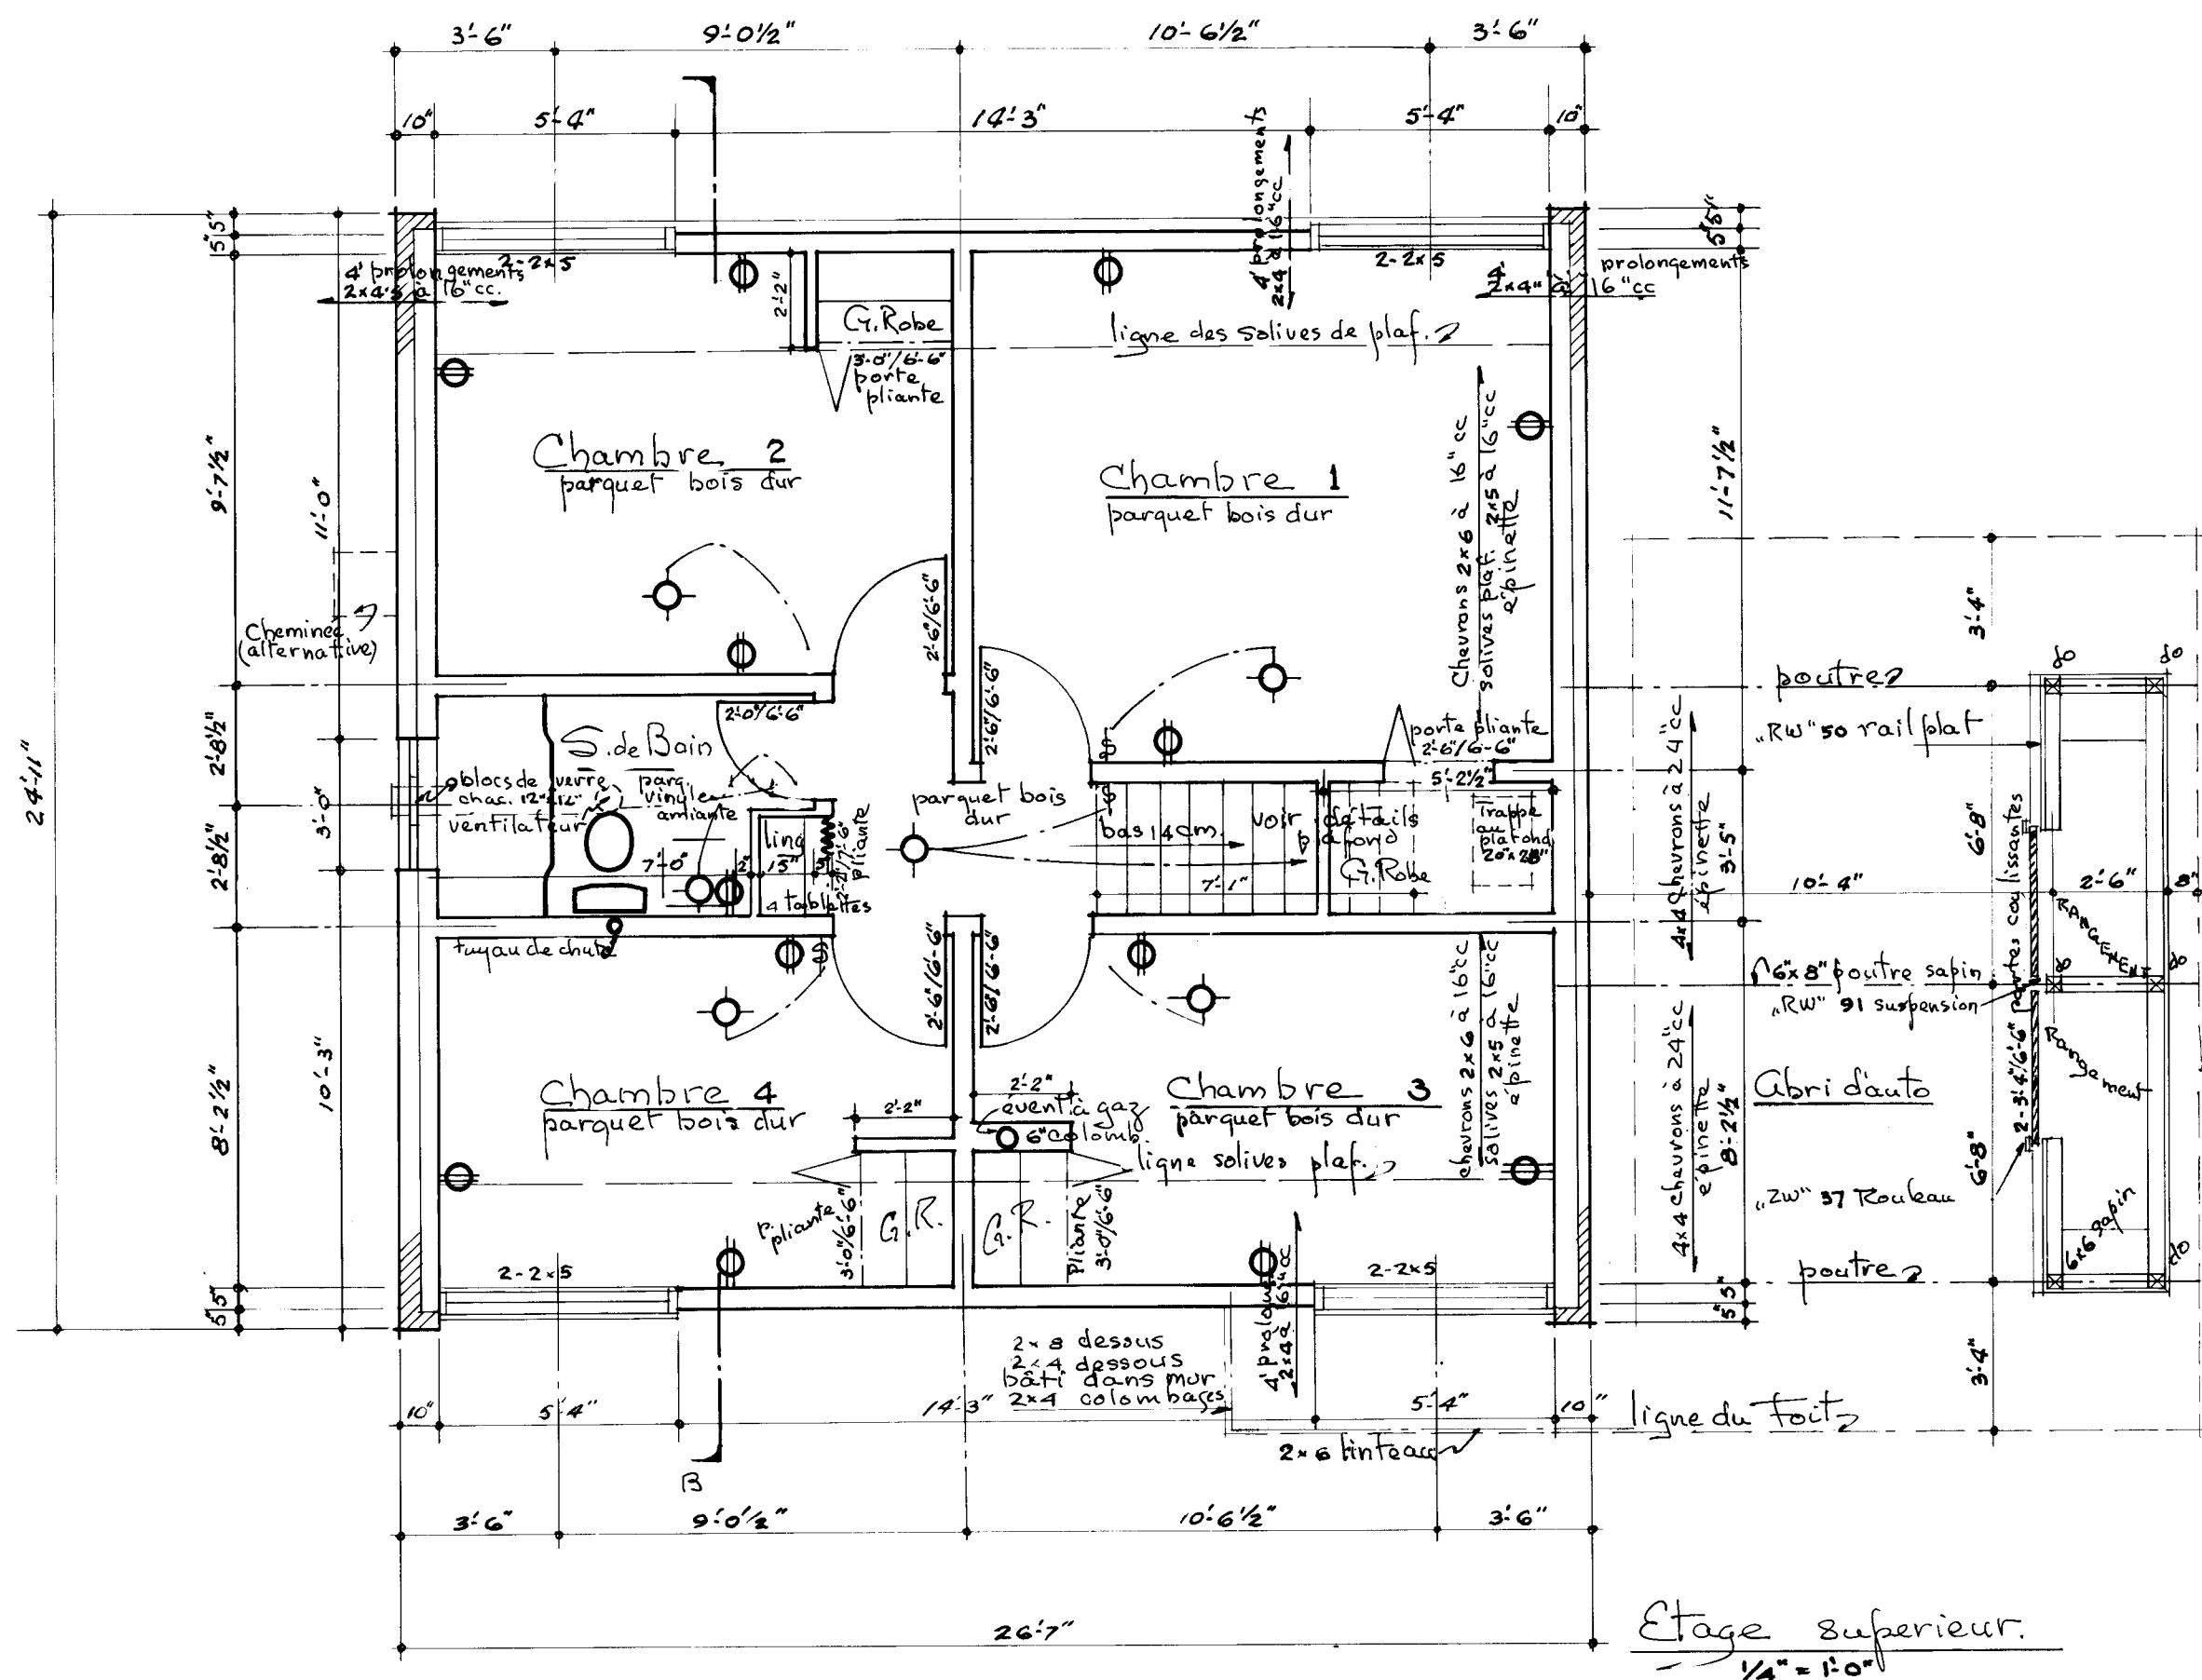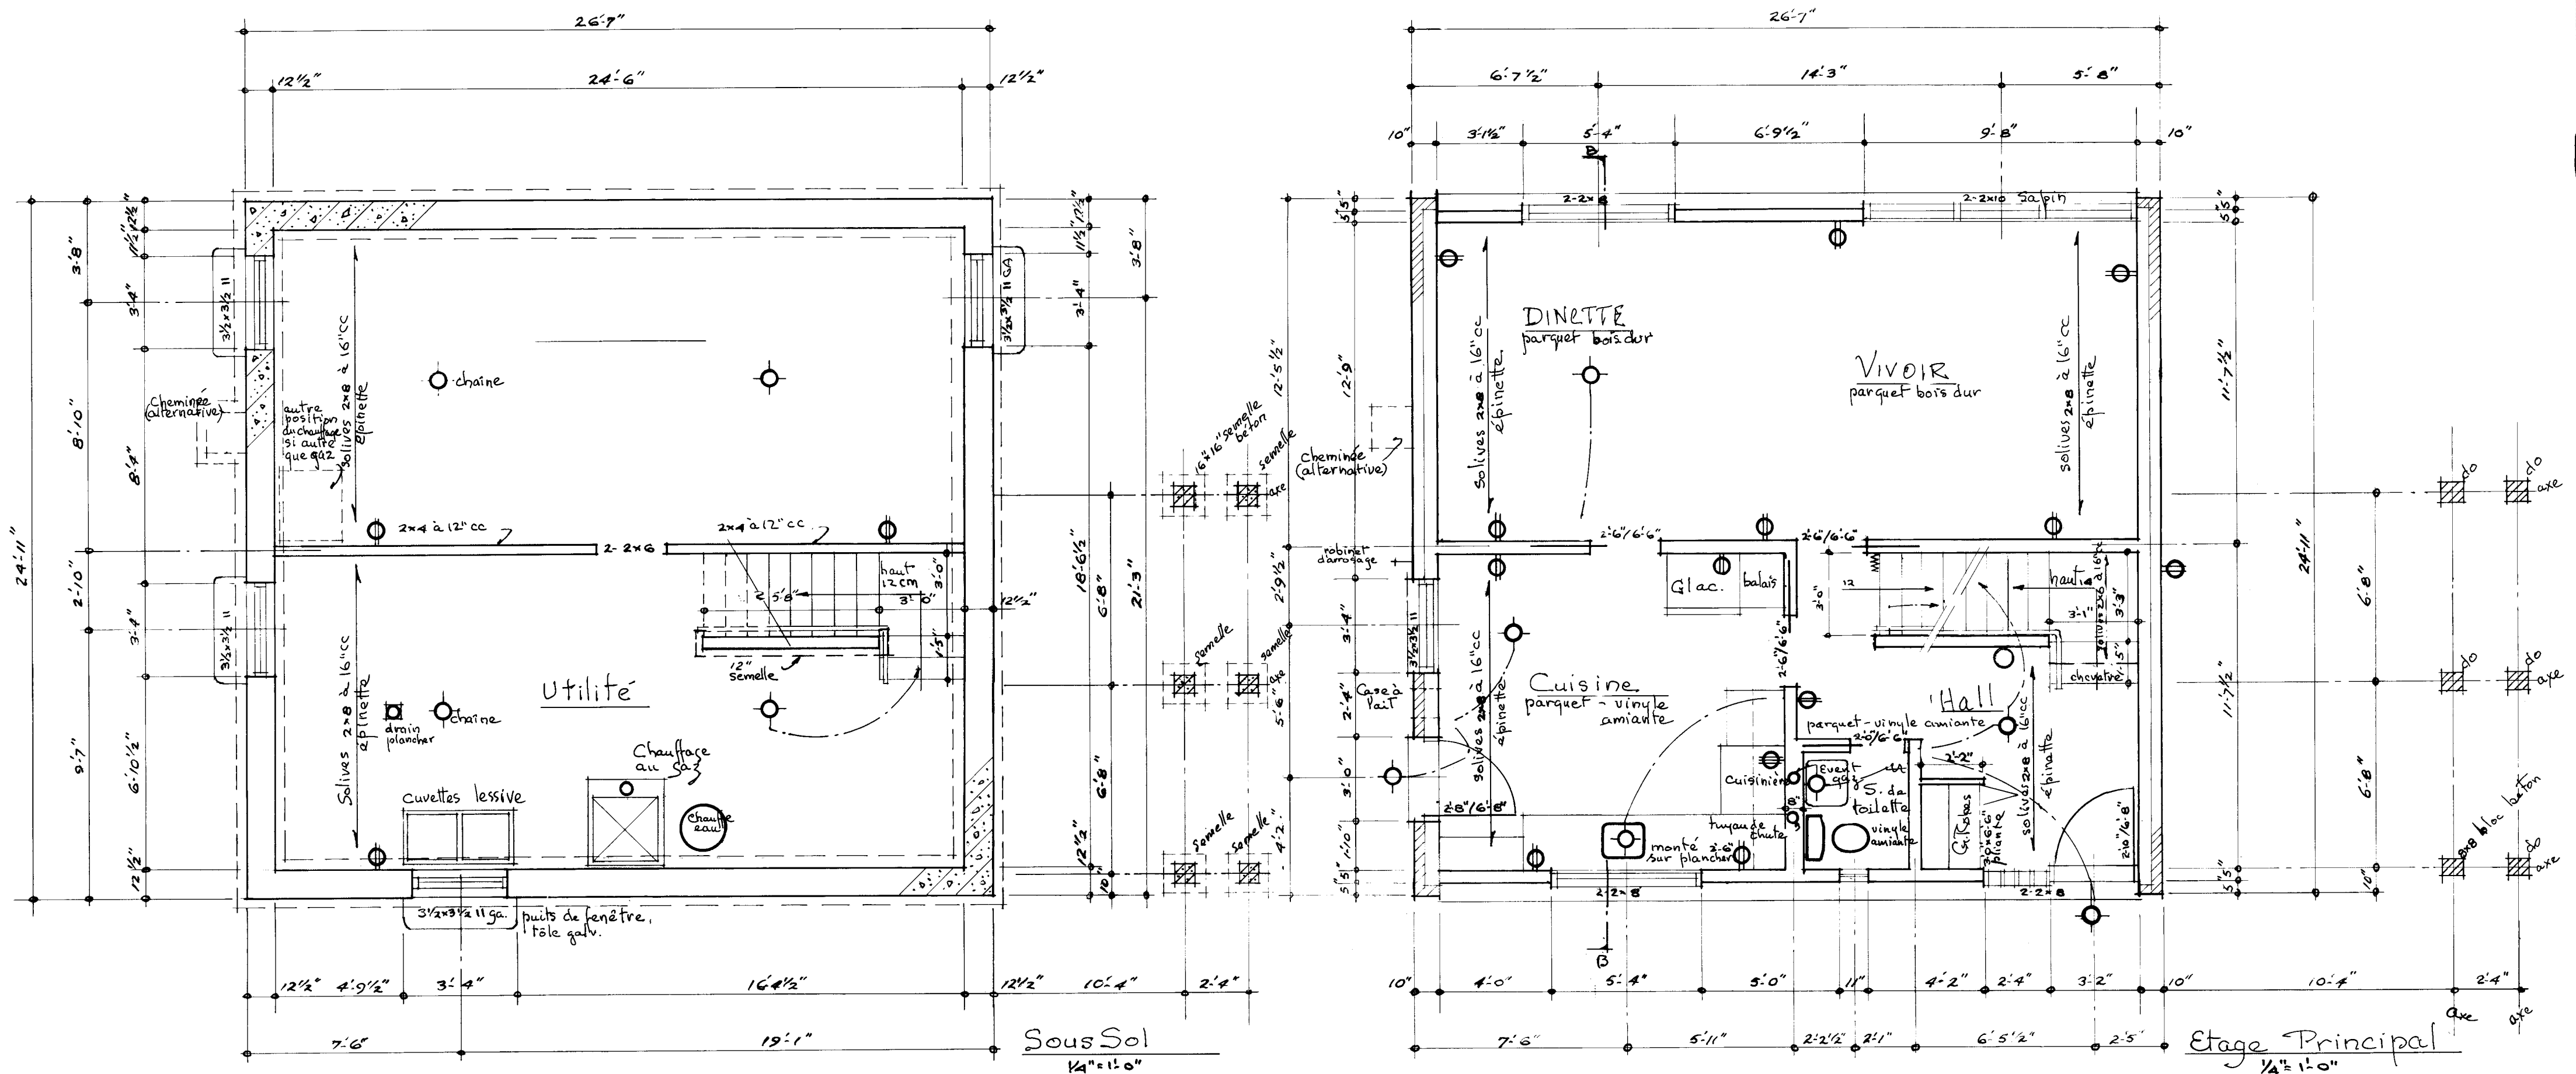


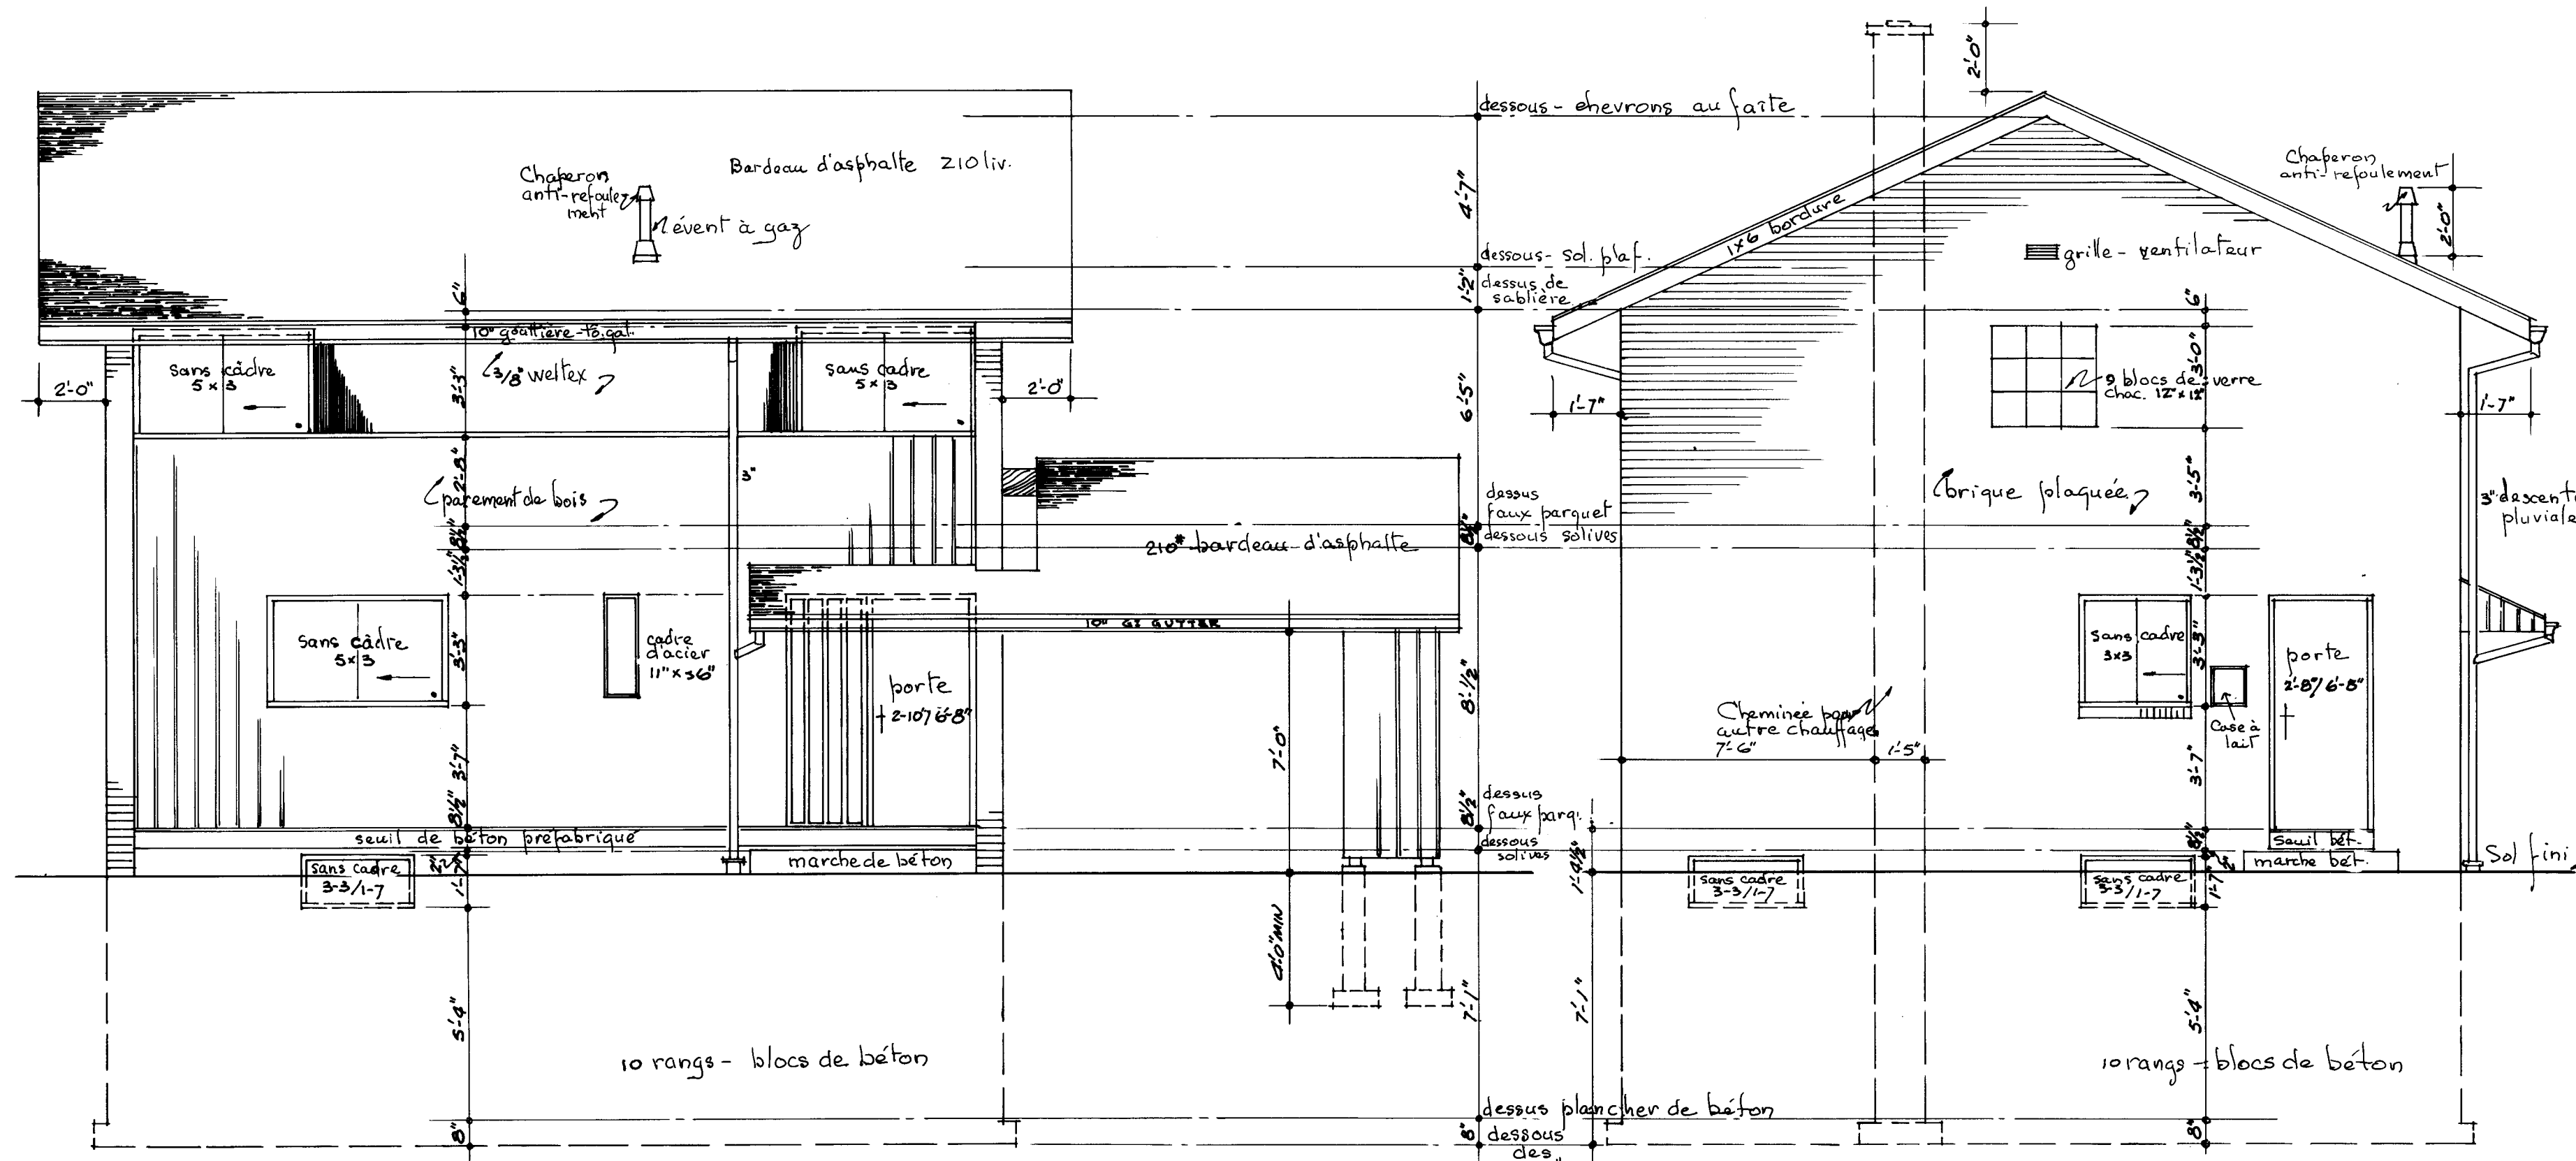


AVANT = 1/4" = 1'-0"

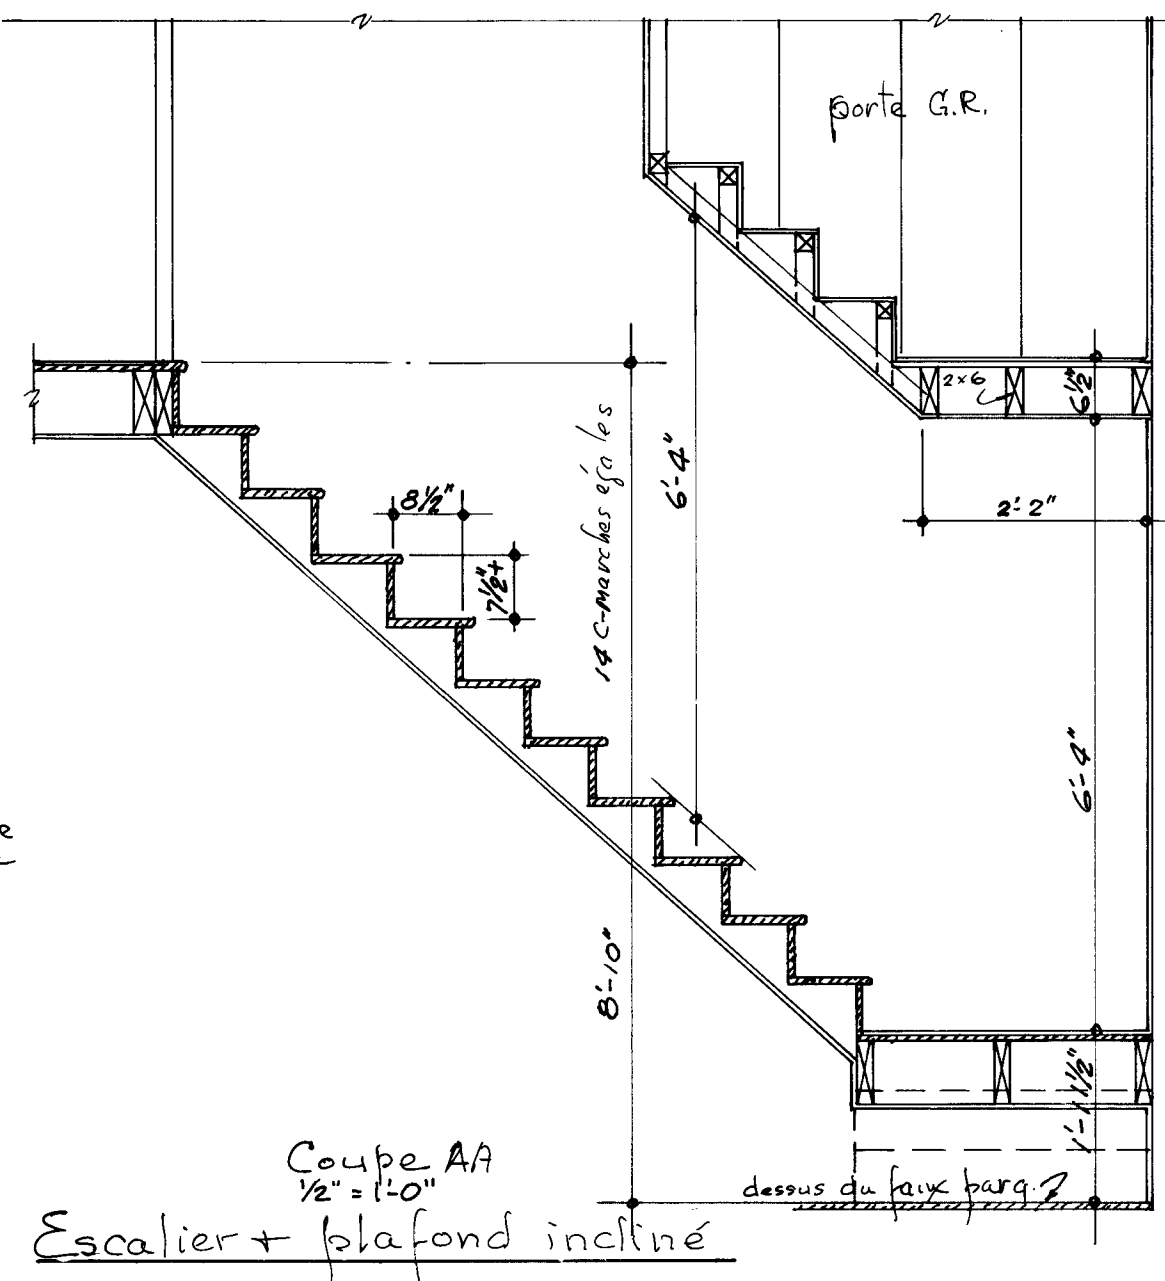

Coupe AA
1/2" = 1'-0"
Escalier + plafond incliné

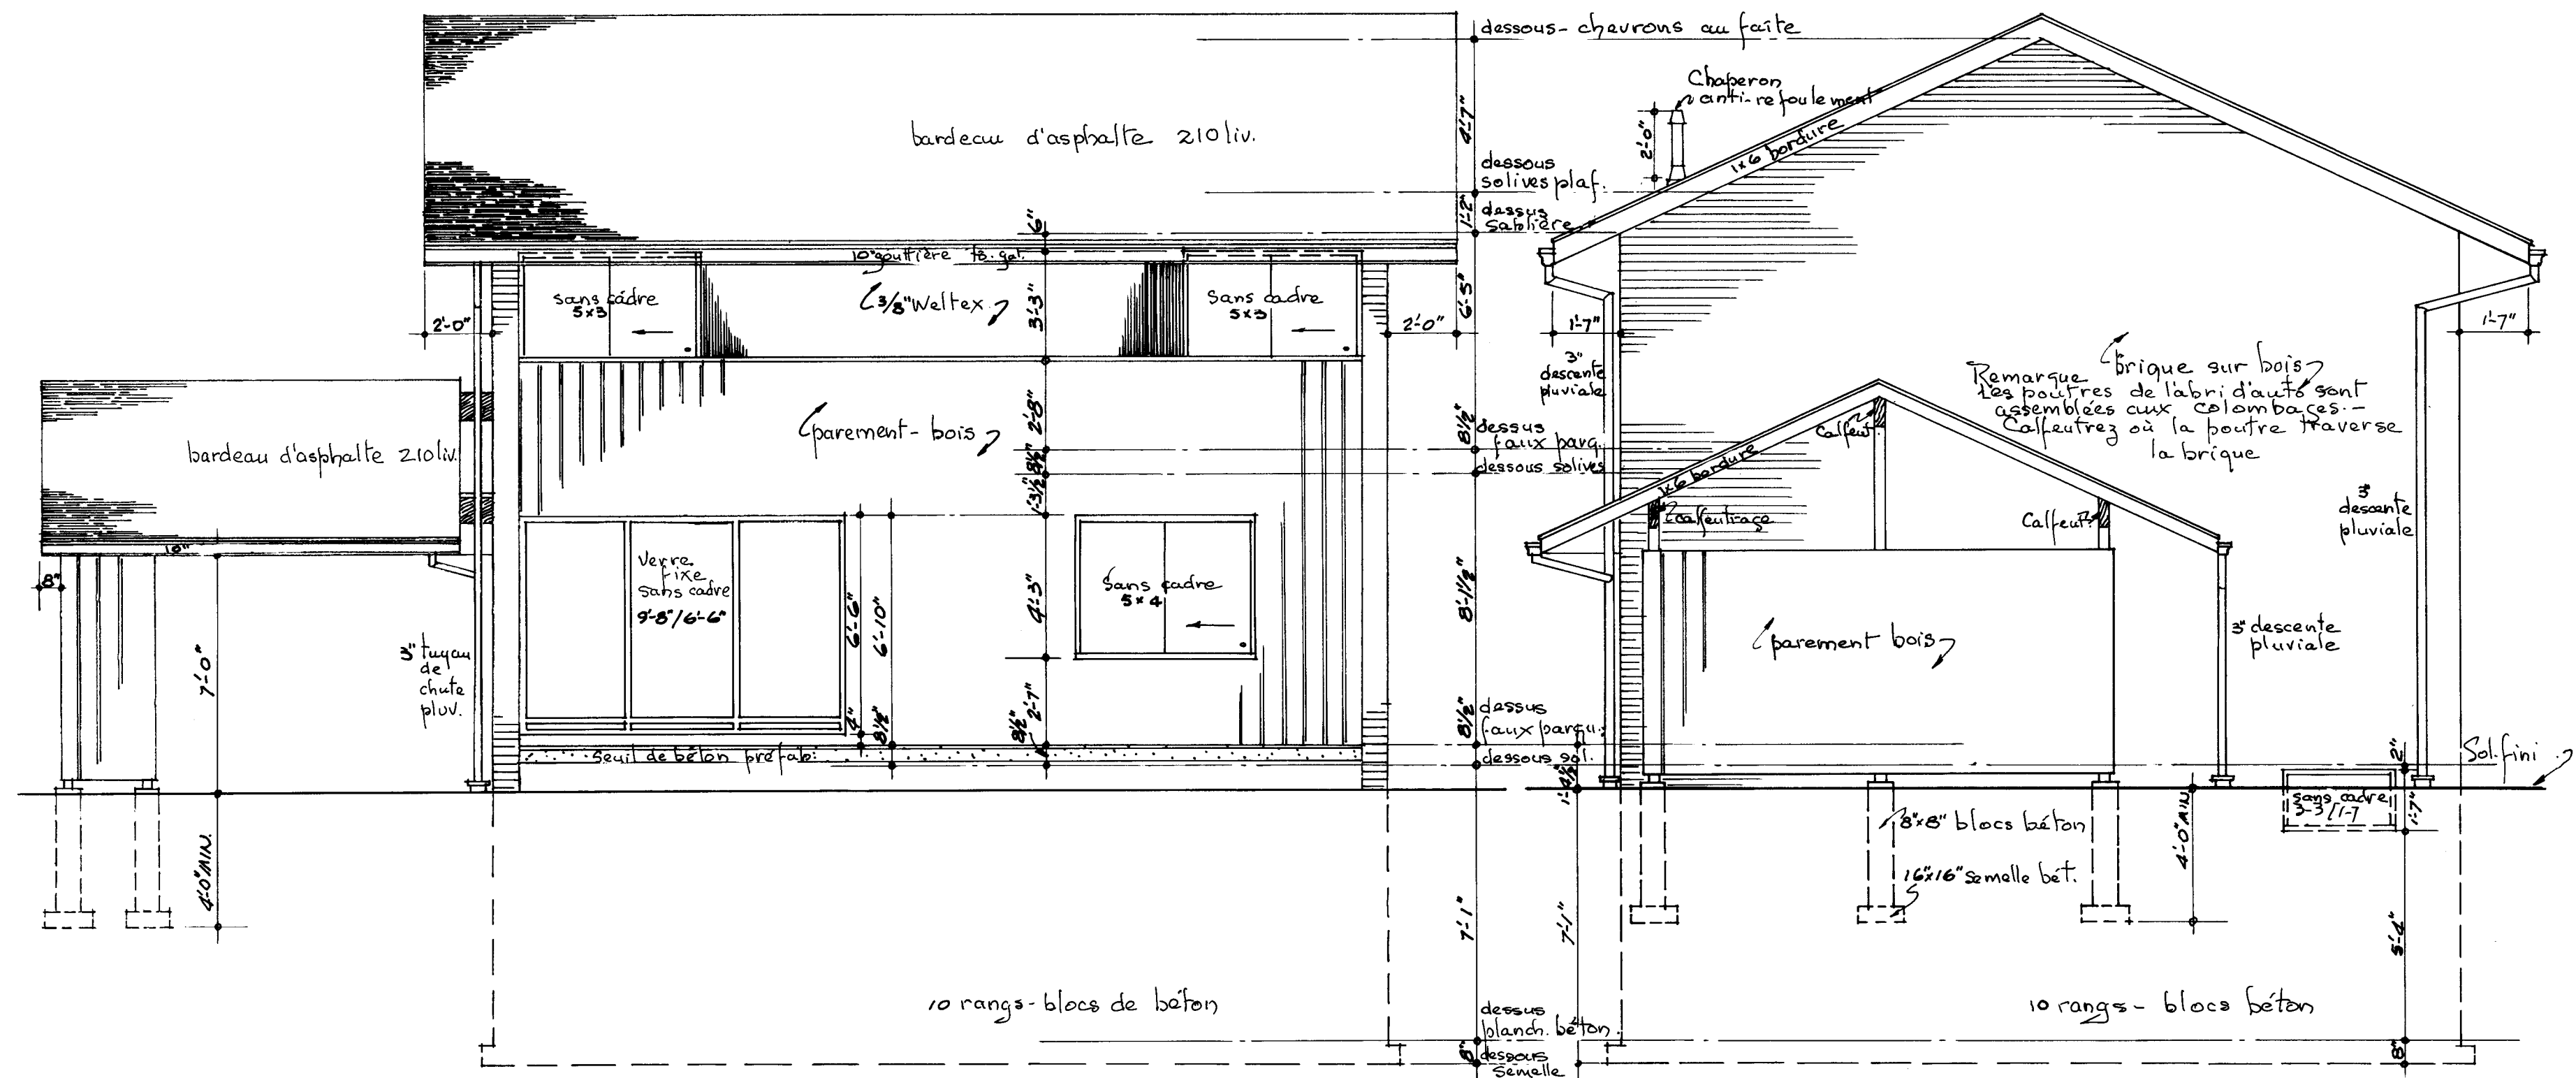

ARRIÈRE = 1/4" = 1'-0"

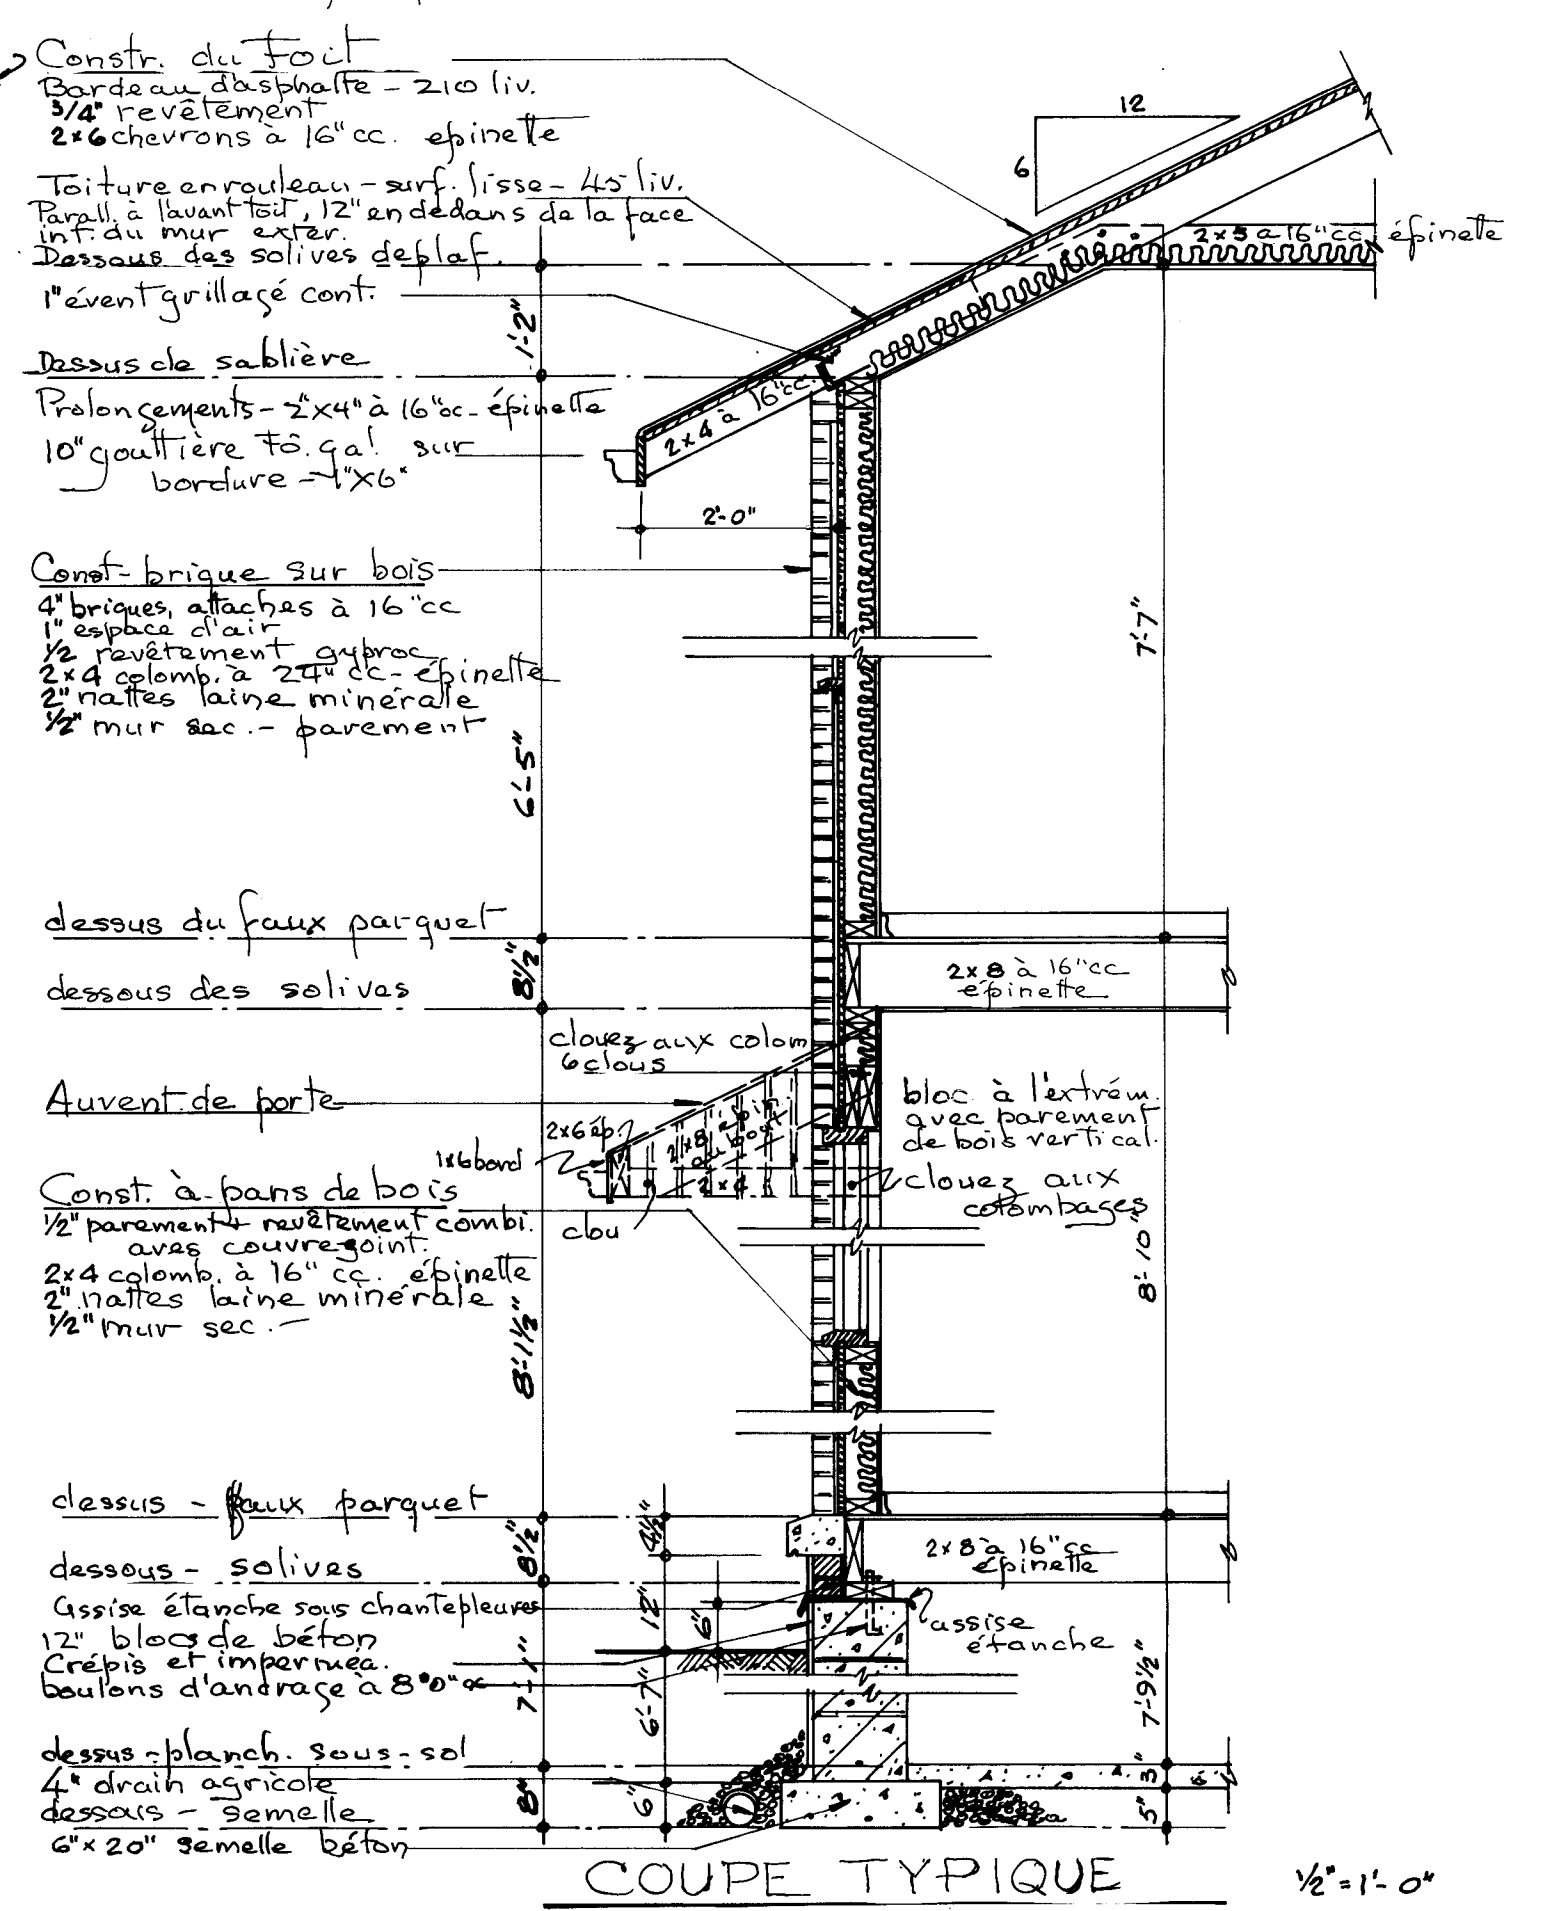

DATE		NHA. STDS. CHKD. BY		DATE		REVISIONS		BY	
ARCHITECT									
G.E.D. ROSS									
DATE									
DESIGN NO. SHEET NO.									
611F 2 of 2									
CENTRAL MORTGAGE AND HOUSING CORPORATION									