



Archived Content

Information identified as archived is provided for reference, research or recordkeeping purposes. It is not subject to the Government of Canada Web Standards and has not been altered or updated since it was archived. Some of this archived content is available only in one official language. Translation by CMHC can be requested and will be provided if demand is sufficient.

Contenu archivé

Le contenu identifié comme archivé est fourni à des fins de référence, de recherche ou de tenue des dossiers; il n'est pas assujéti aux normes Web du gouvernement du Canada. Aucune modification ou mise à jour n'y a été apportée depuis son archivage. Une partie du contenu archivé n'existe que dans une seule des langues officielles. La SCHL en fera la traduction dans l'autre langue officielle si la demande est suffisante.

COMPETITION SERIES

Project #: 612 F Number of Sheets: 4
Architect: Aligimantis Banelis, Ontario
1963

Number of Storeys: 2--no car accommodation
Single detached

Number of Bedrooms: 4

Fireplace? yes, in living room

Basement: -Partial--some full basement areas, some crawlspace
-Laundry tubs located

Cladding:

Primary: Brick

-

Secondary: Vertical wood siding

-Accent panels

Other: Plywood panel accents

Roof:

Materials: Asphalt shingles,

Shape: Gable--saltbox shape

Special Features: "Cathedral" ceilings

-In living room

Built-in cold storage


-

Patio--protected on 2 or more sides


-Off living room and master bedroom, stone walls surrounding

N/A


-

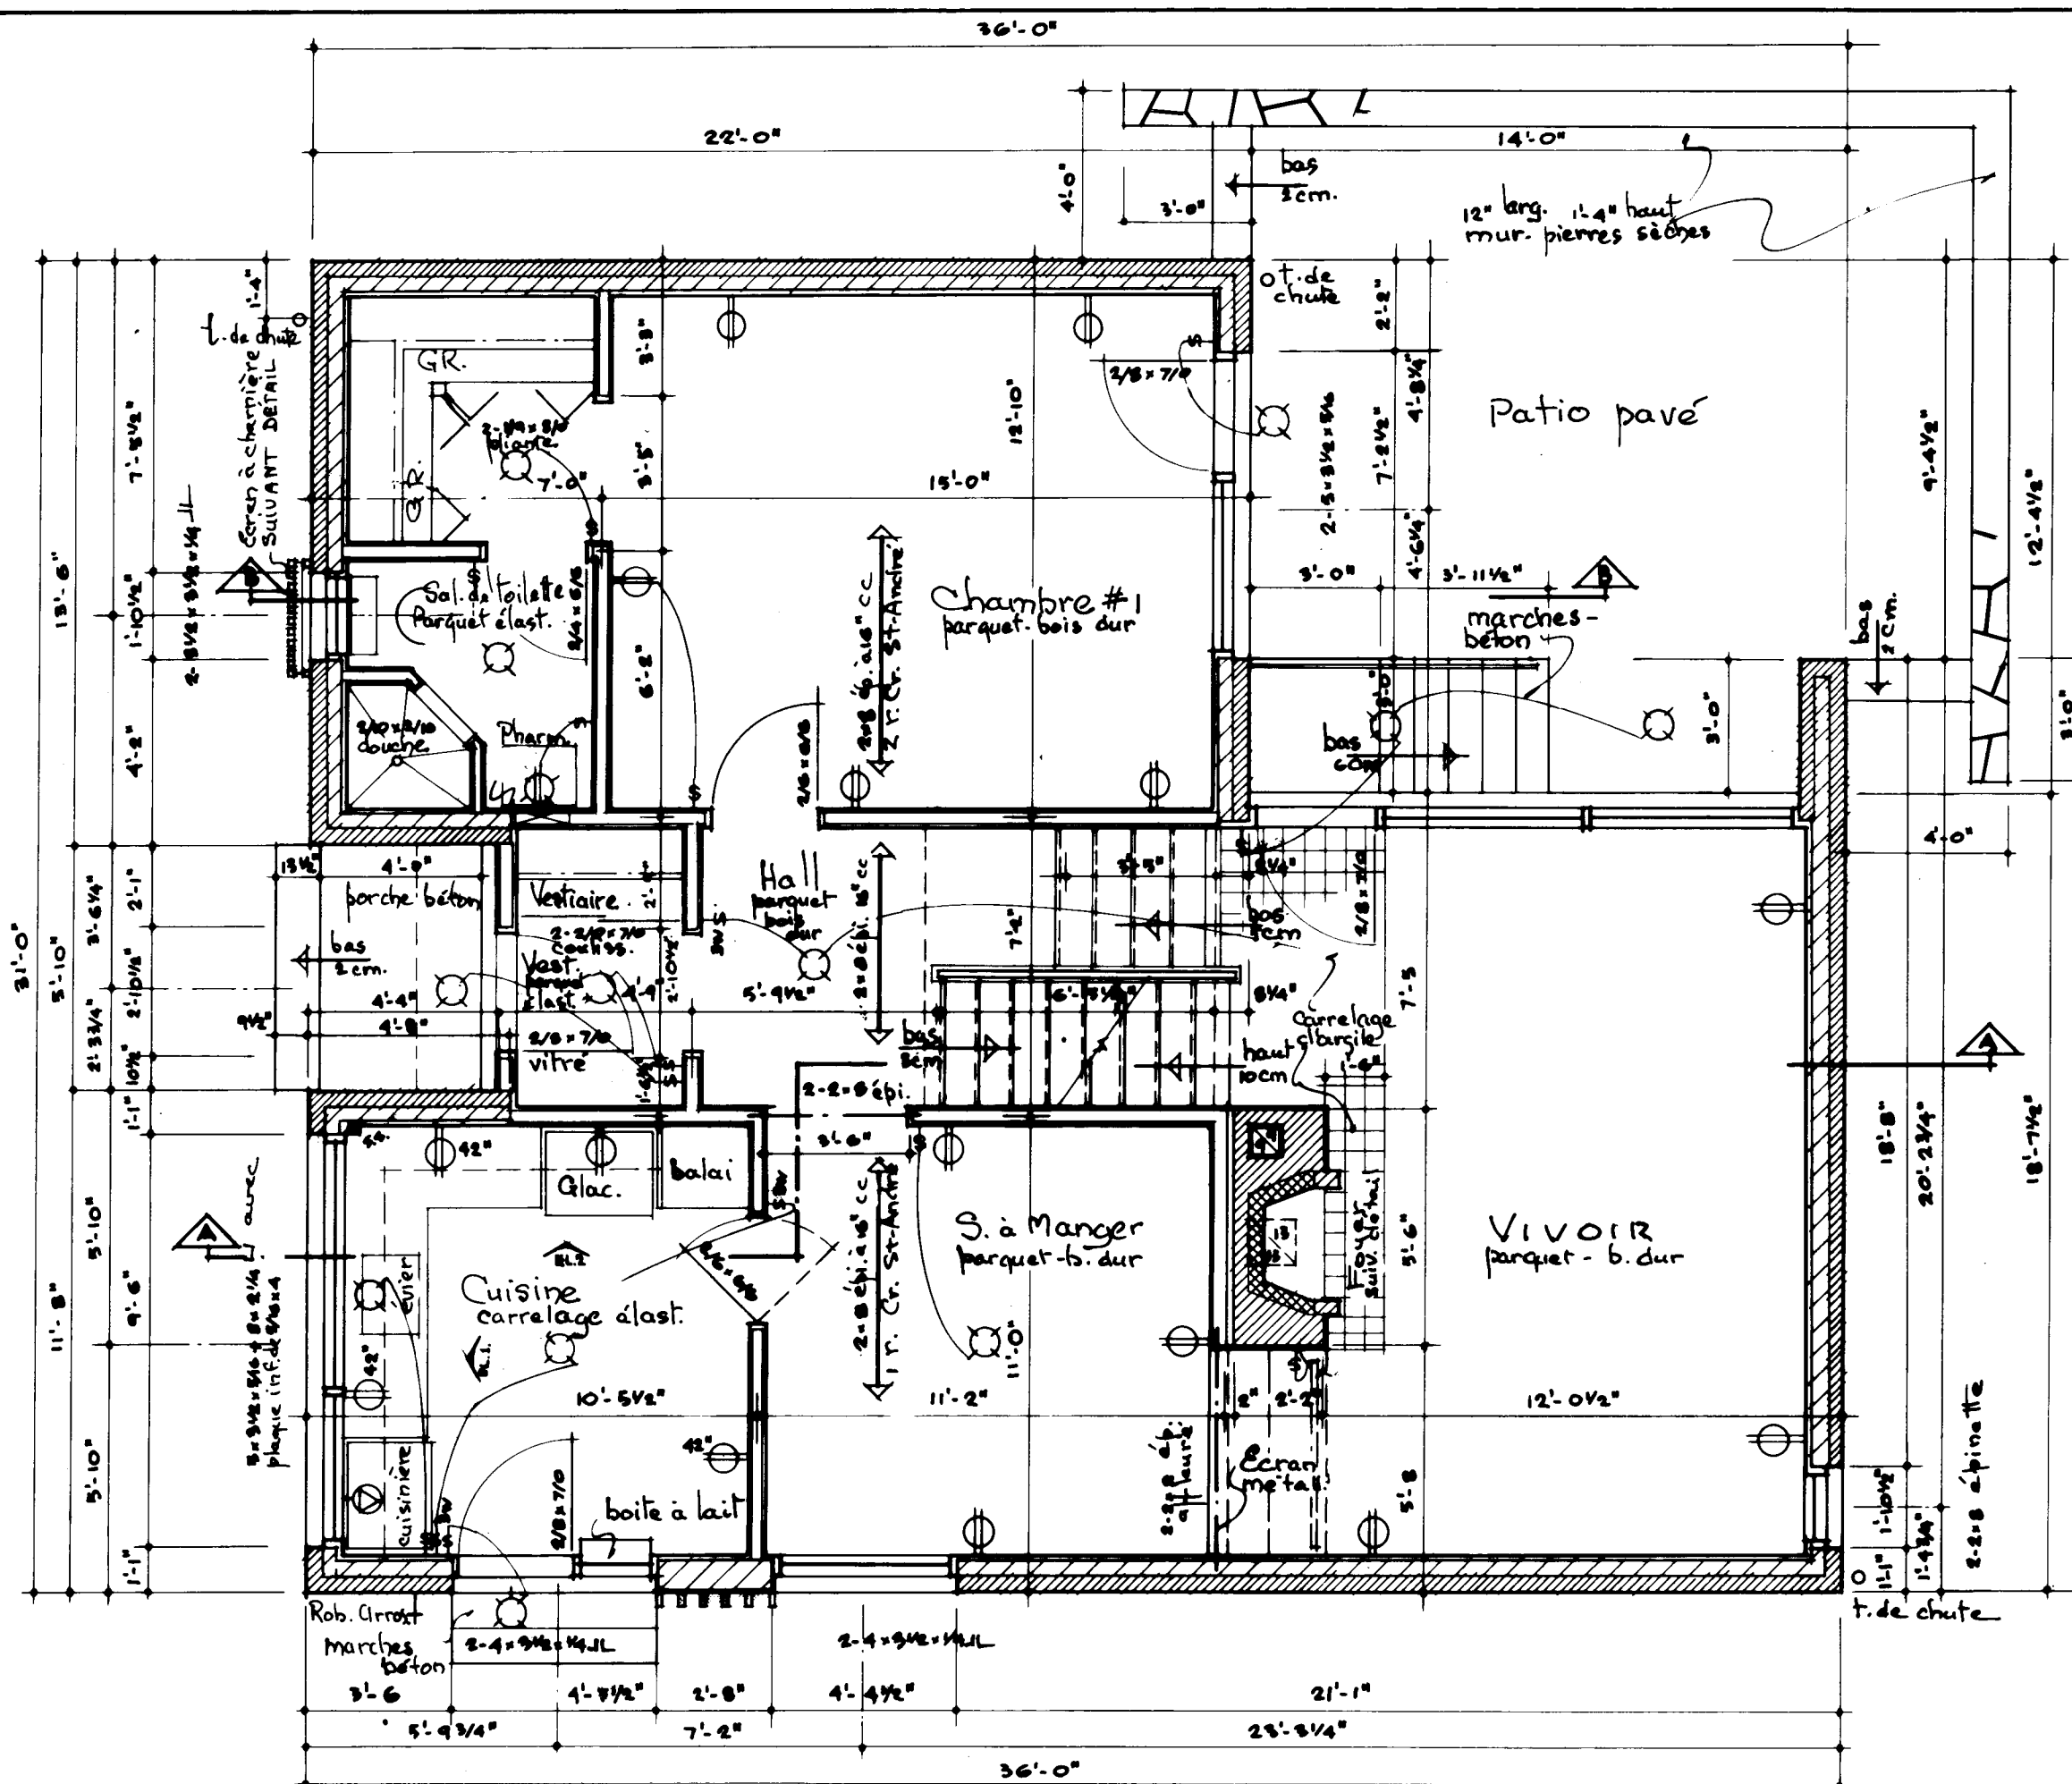


Plan - Premier Etage 1/4\"/>

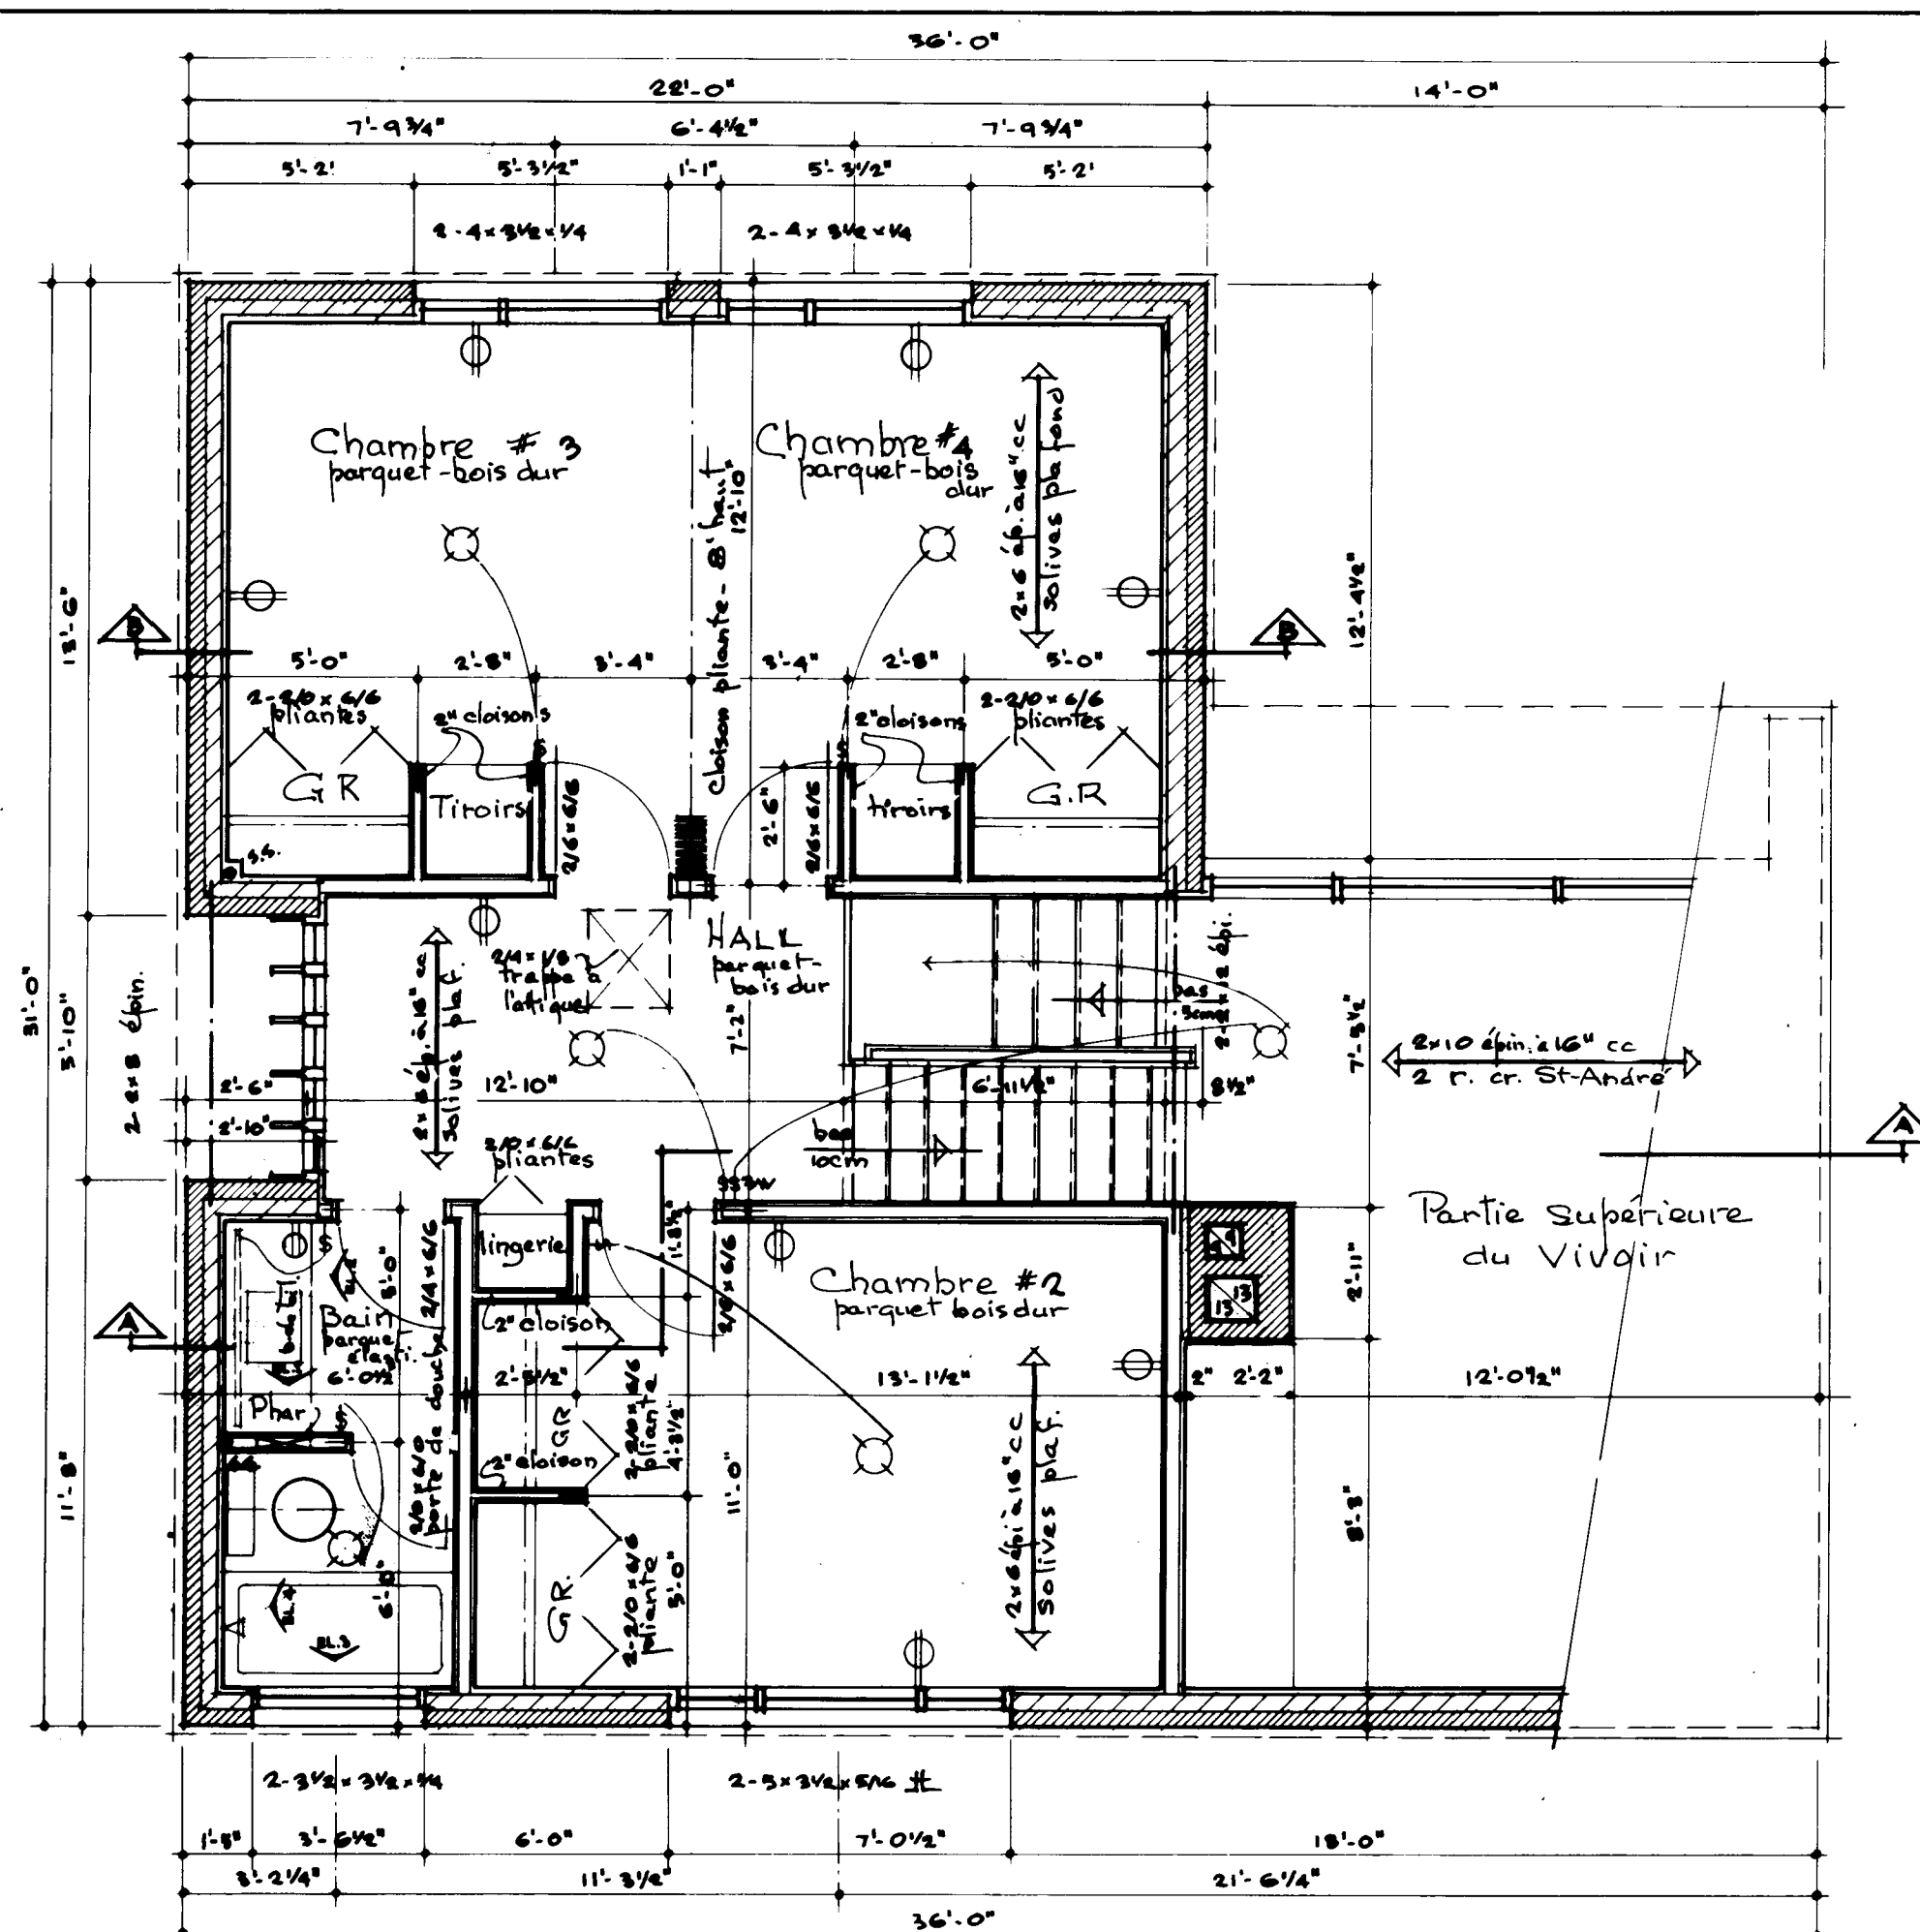

Plan 2e étage 1/4\"/>

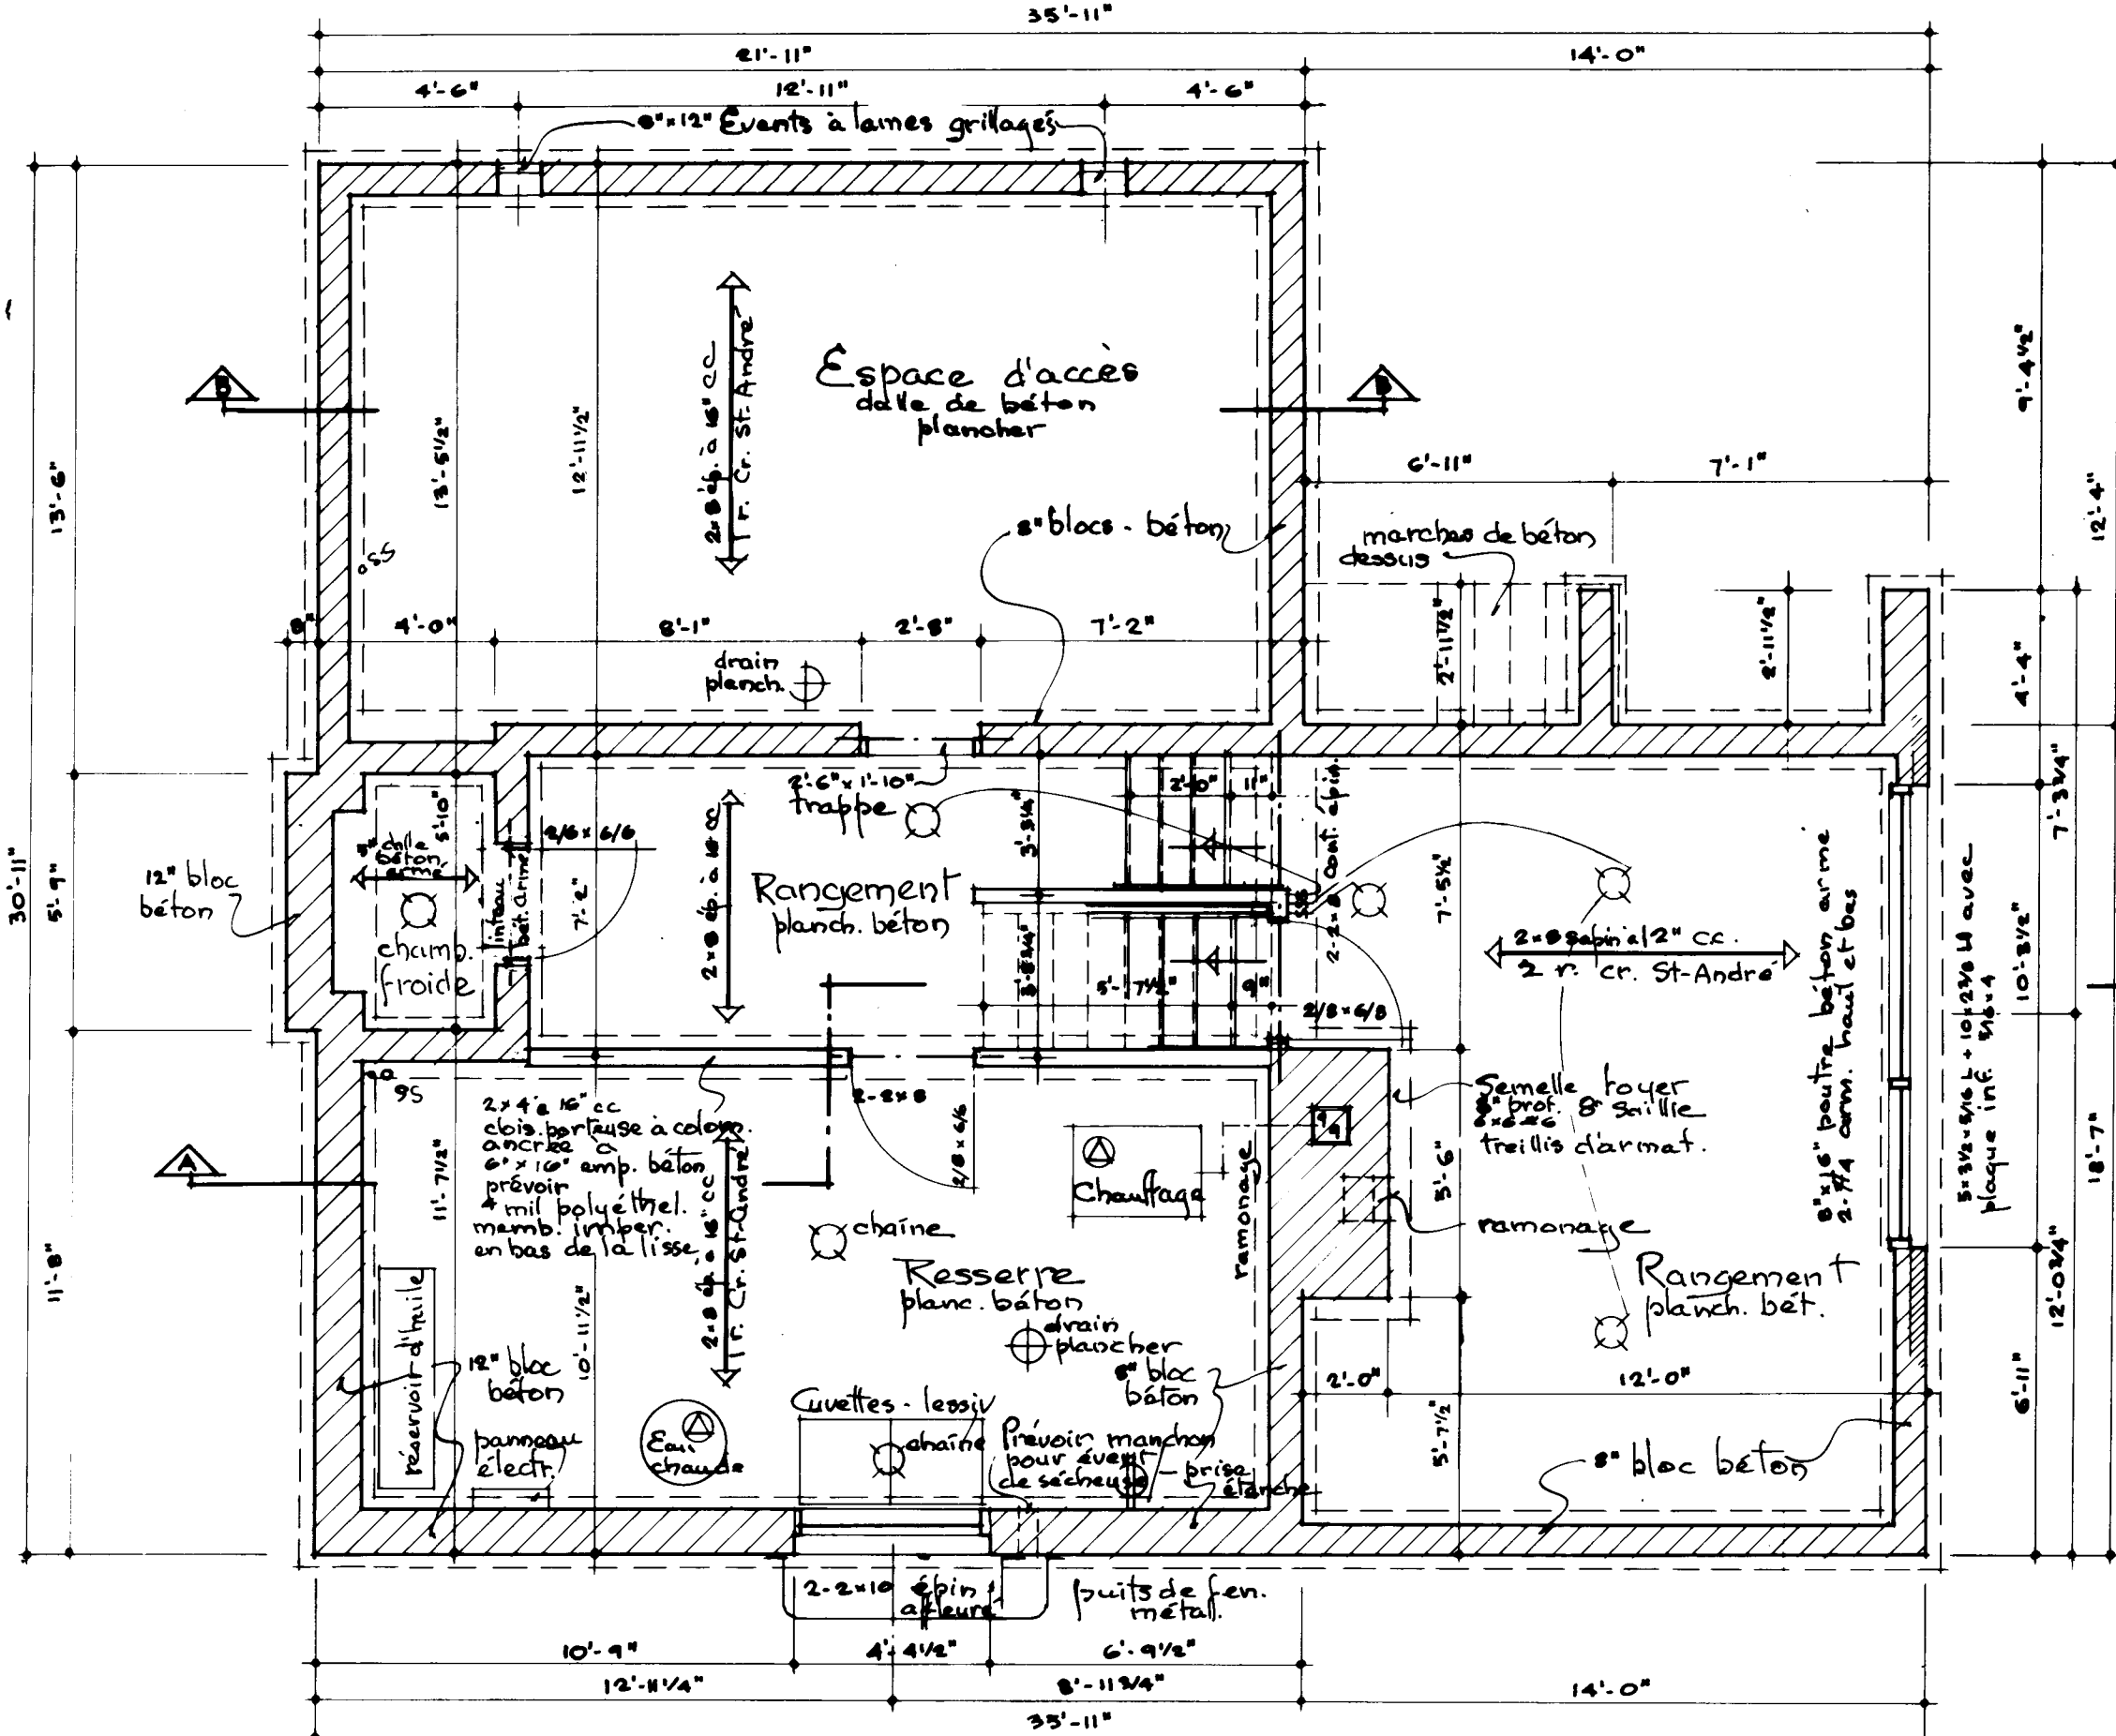

Plan S/sol 1/4\"/>

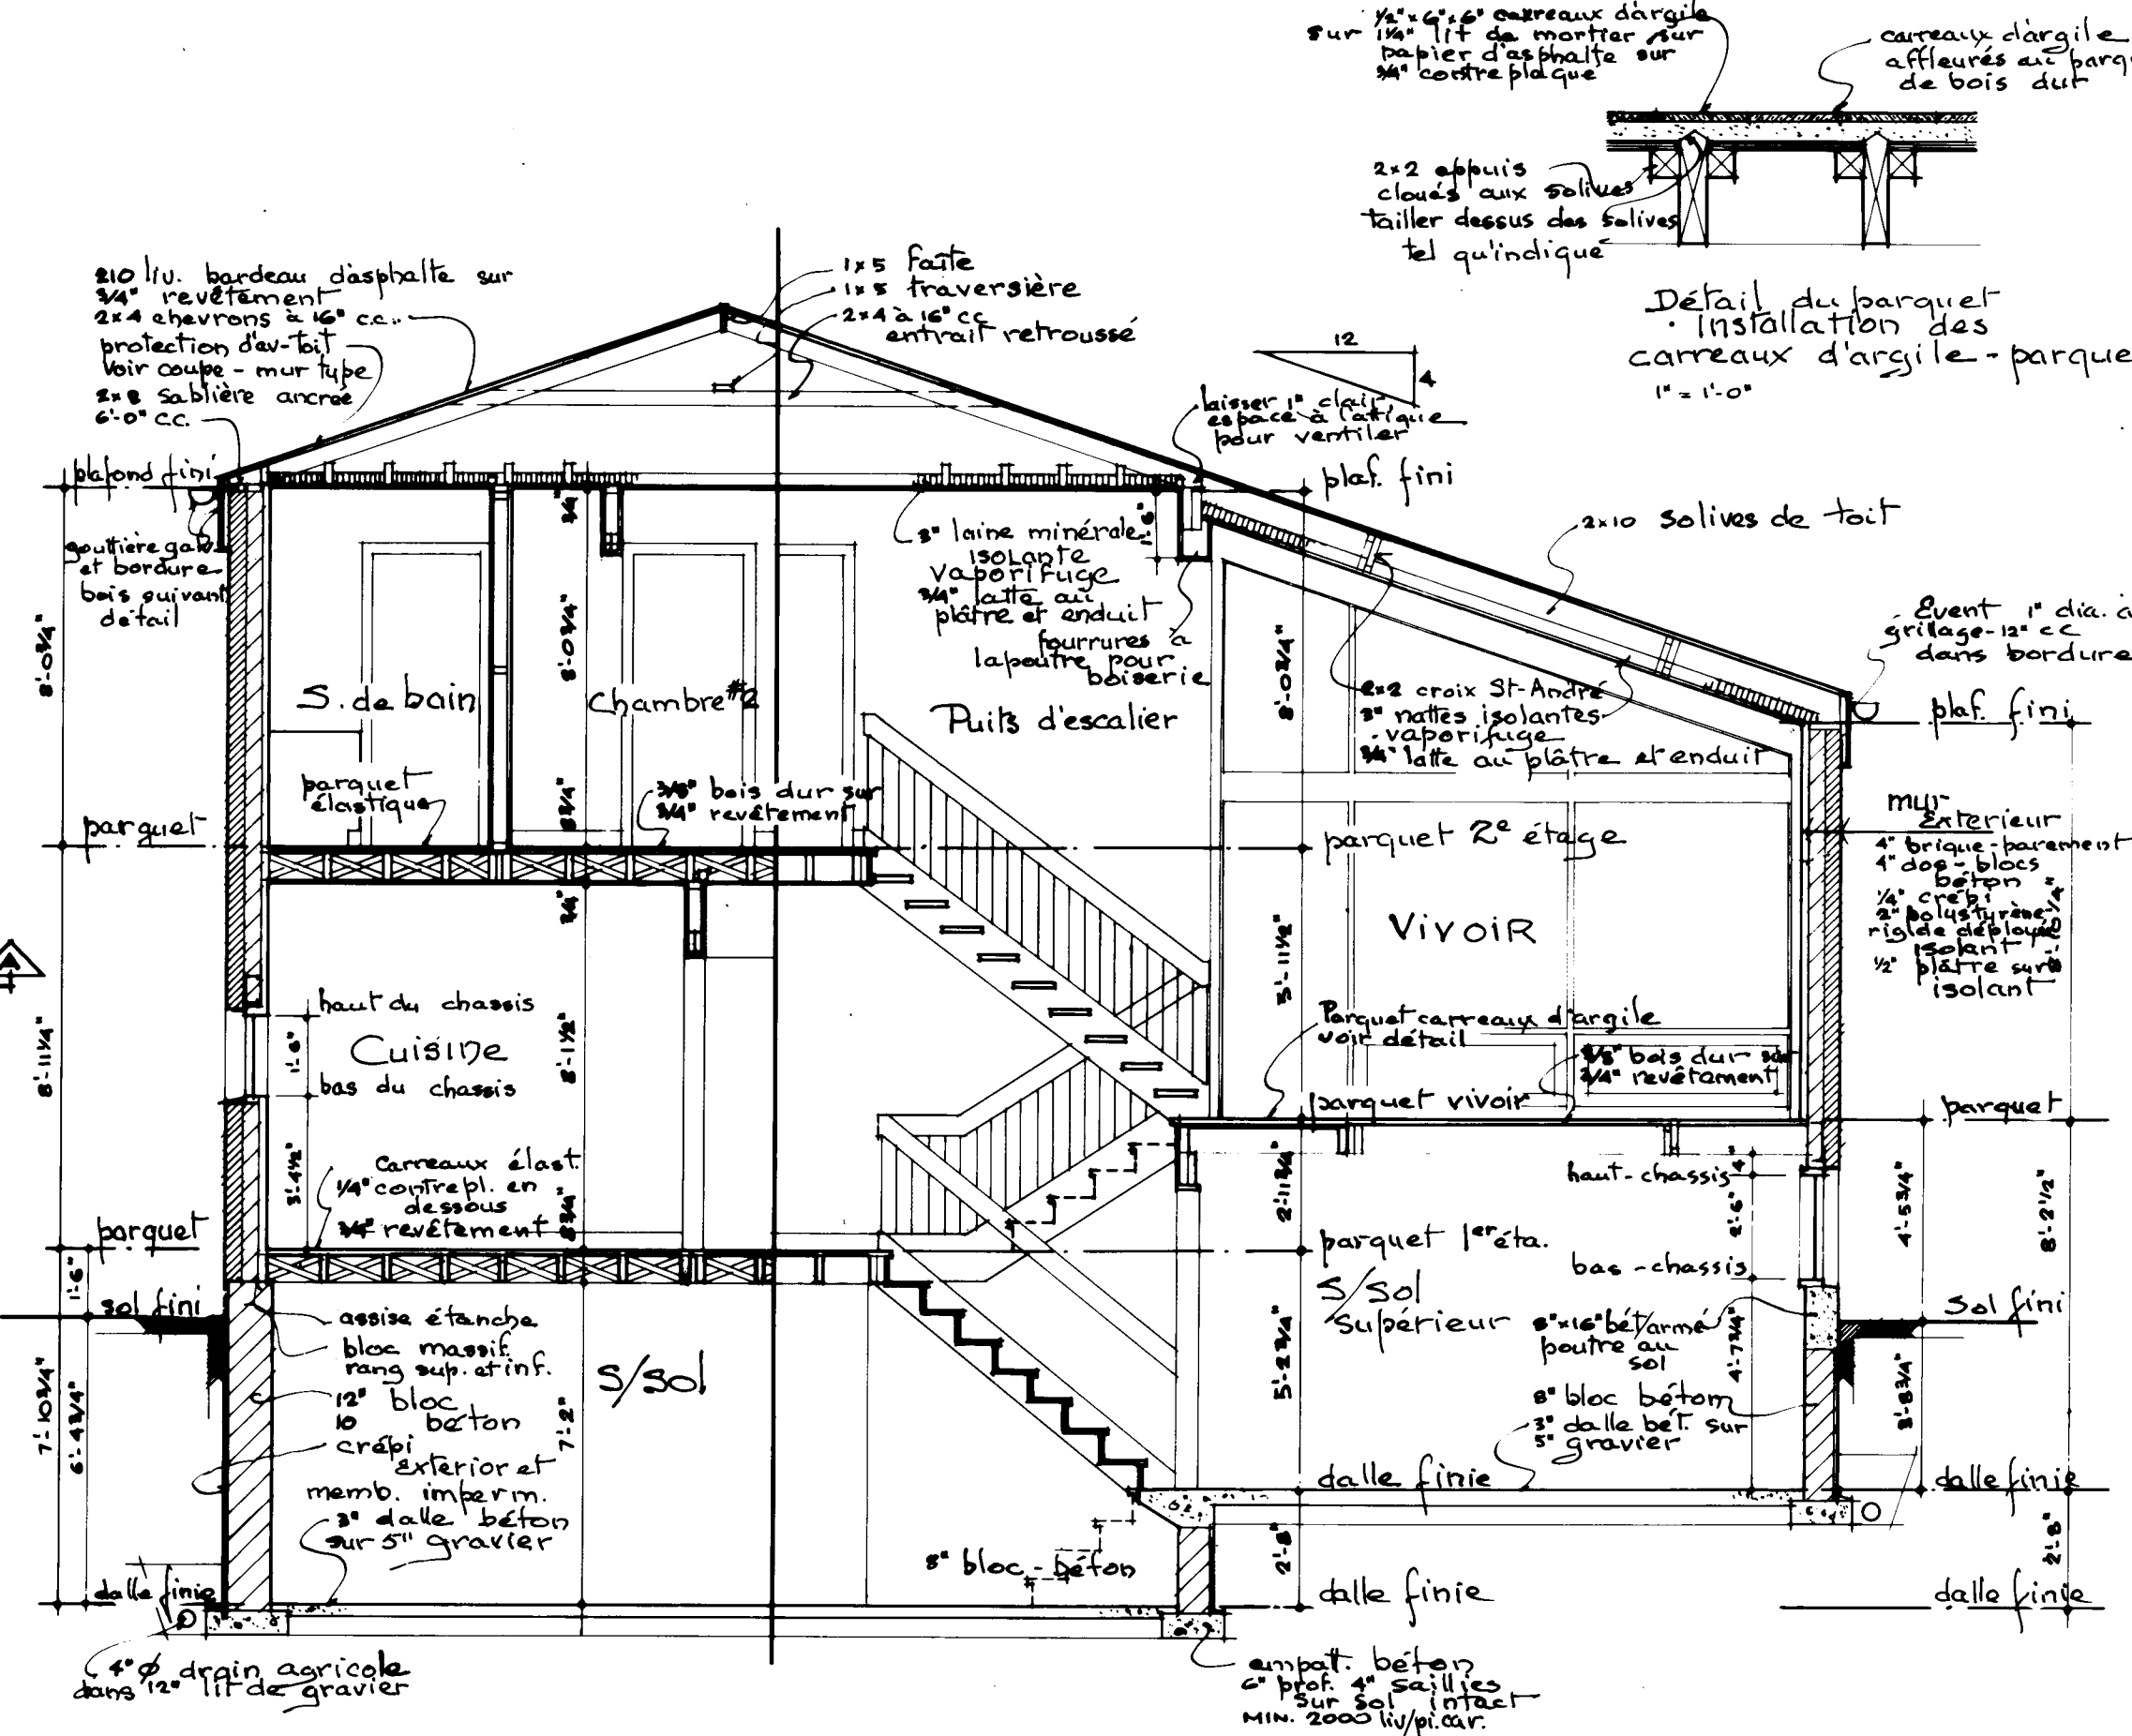

Coupe - A-A 1/4\"/>

TOUS LES EMPATTEMENTS ET LA FONDATION DOIVENT ÊTRE PORTÉS JUSQU'À UN APPUI SOLIDE ET EN BAS DU NIVEAU ACCEPTÉ LOCALEMENT POUR LA GEE. LES EMPATTEMENTS DOIVENT RÉPONDRE AUX CONDITIONS LOCALES DU SOL.

LES SOLIVES DOIVENT ÊTRE JUMELÉES SOUS TOUTES LES CLOISONS QUI LEUR SONT PARALLÈLES. CES SOLIVES JUMELÉES PEUVENT ÊTRE ÉCARTÉES DE 4\"/>

TOUS LES LINTEAUX EN BOIS AU-DESSUS DES PORTES, DES FÊTRES, ETC. DANS LES MURS EXTÉRIEURS ET INTÉRIEURS DOIVENT ÊTRE PLACÉS SUR LA RIVE

TOUTES LES DIMENSIONS NOTÉES SONT PRISES DE LA FACE EXTÉRIÈRE DE LA MAÇONNERIE MASSIVE JUSQU'À L'AXE DES CLOISONS INTÉRIEURES.

L'EMPLACEMENT ET LE NOMBRE DE SORTIES ÉLECTRIQUES INDICUÉES SUR LES PLANS DOIVENT RÉPONDRE AUX NORMES MINIMUMS DE CONSTRUCTION DE C.N.R. CELLES-CI PEUVENT ÊTRE CHANGÉES POUR RÉPONDRE AU GOUT PARTICULIER DE CHACUN MAIS ELLES DOIVENT ÊTRE CONFORMES AUX RÈGLEMENTS PROVINCIAUX.

PRÉVOIR UNE TABLETTE ET UNE BARRE DANS CHAQUE GARDE-ROBE ET 4 TABLETTES DANS LA LINGÈRIE.


PRÉVOIR UN ROBINET D'ARROSAGE AVEC RACCORDEMENT.

SI LE SECOND ÉTAGE DOIT ÊTRE LAISSÉ INACHEVÉ, IL FAUT PRÉVOIR UNE PORTE DE 2'-8\"/>

LES SURCHARGES EMPLOYÉES POUR LES CALCULS DES MEMBRES DE TOIT = 50 LIV./PI. CAR, ADVENANT UNE SURCHARGE DE NEIGE POSSIBLE PLUS FORTE, LES MEMBRES DOIVENT ÊTRE CALCULÉS EN CONSÉQUENCE.


TOUS LES MEMBRES DE CHARPENTE SONT CALCULÉS SUIVANT LES CATÉGORIES SUIVANTES DE BOIS DE CONSTRUCTION: ÉPINETTE DE L'EST NO 1 (CONSTRUCTION); SAPIN DOUGLAS - STANDARD.

IL PEUT ÊTRE NÉCESSAIRE D'AUGMENTER L'ISOLANT THERMIQUE DANS CERTAINES LOCALITÉS, POUR ASSURER LA RÉSISTANCE VOULUE AUX PERTES DE CHALEUR DANS CETTE RÉGION.

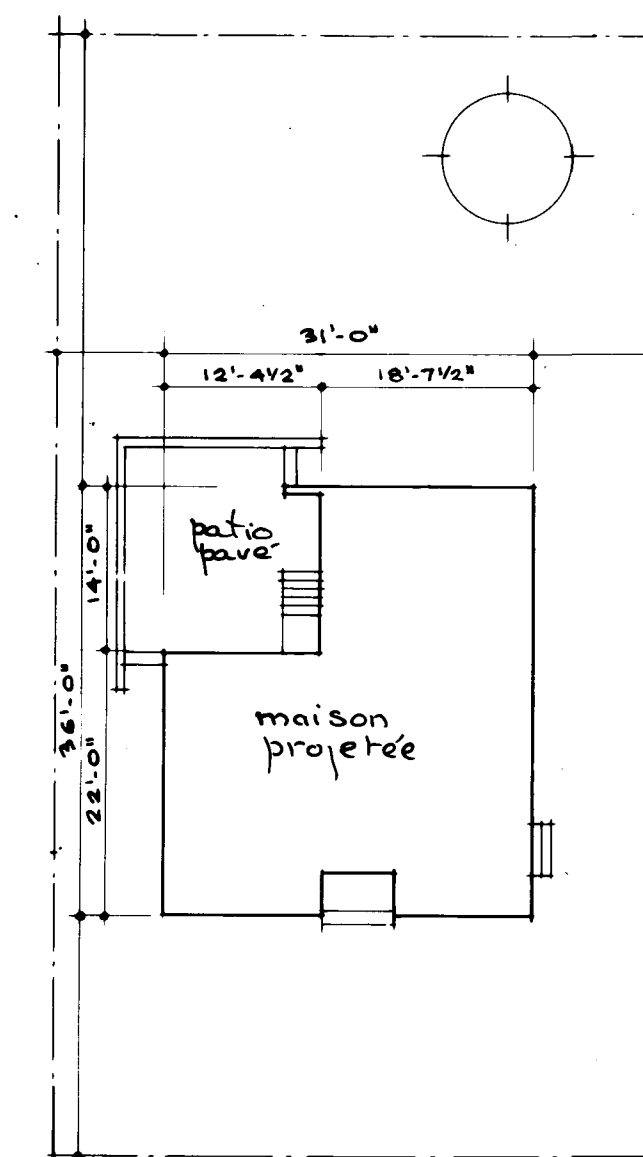


Plan du terrain non à échelle



4/1/15 *Algmantas Banelis*
 DATE: 4/1/15 CHECKED BY: DATE: REVISIONS: BY: ARCHITECT
 ALGIMANTAS BANELIS
 DATE: DESIGN NO: SHEET NO:
 612 F 1/4

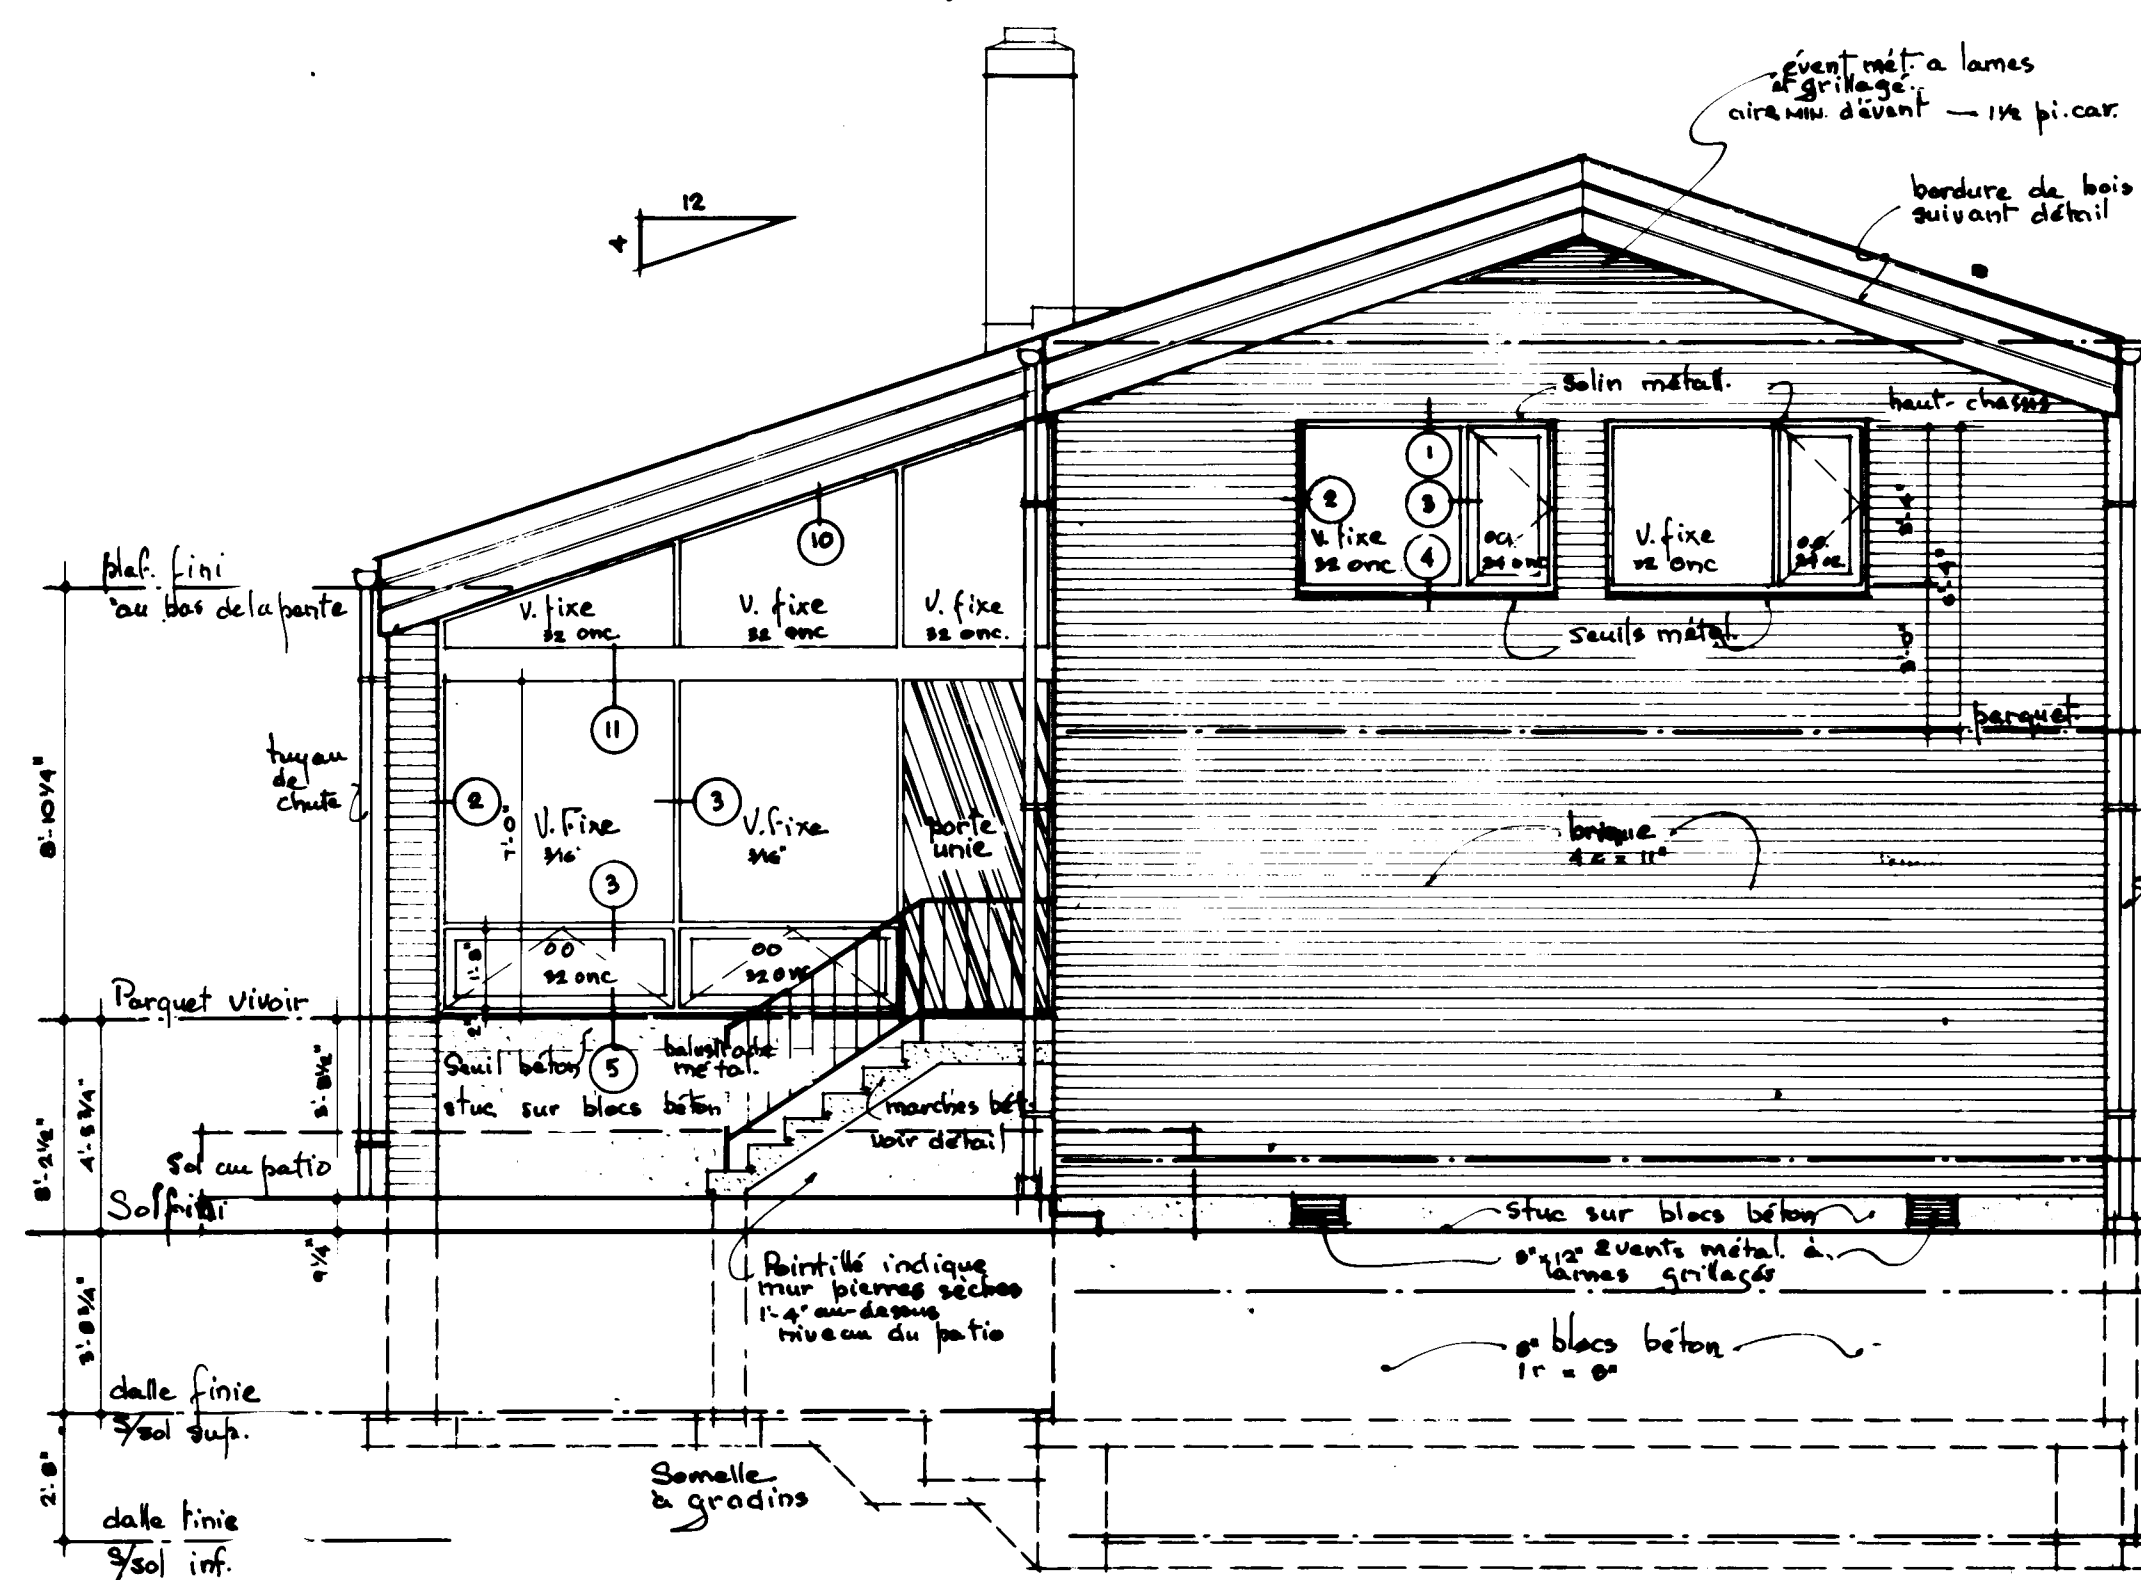


Elevation gauche 1/4" = 1'-0"

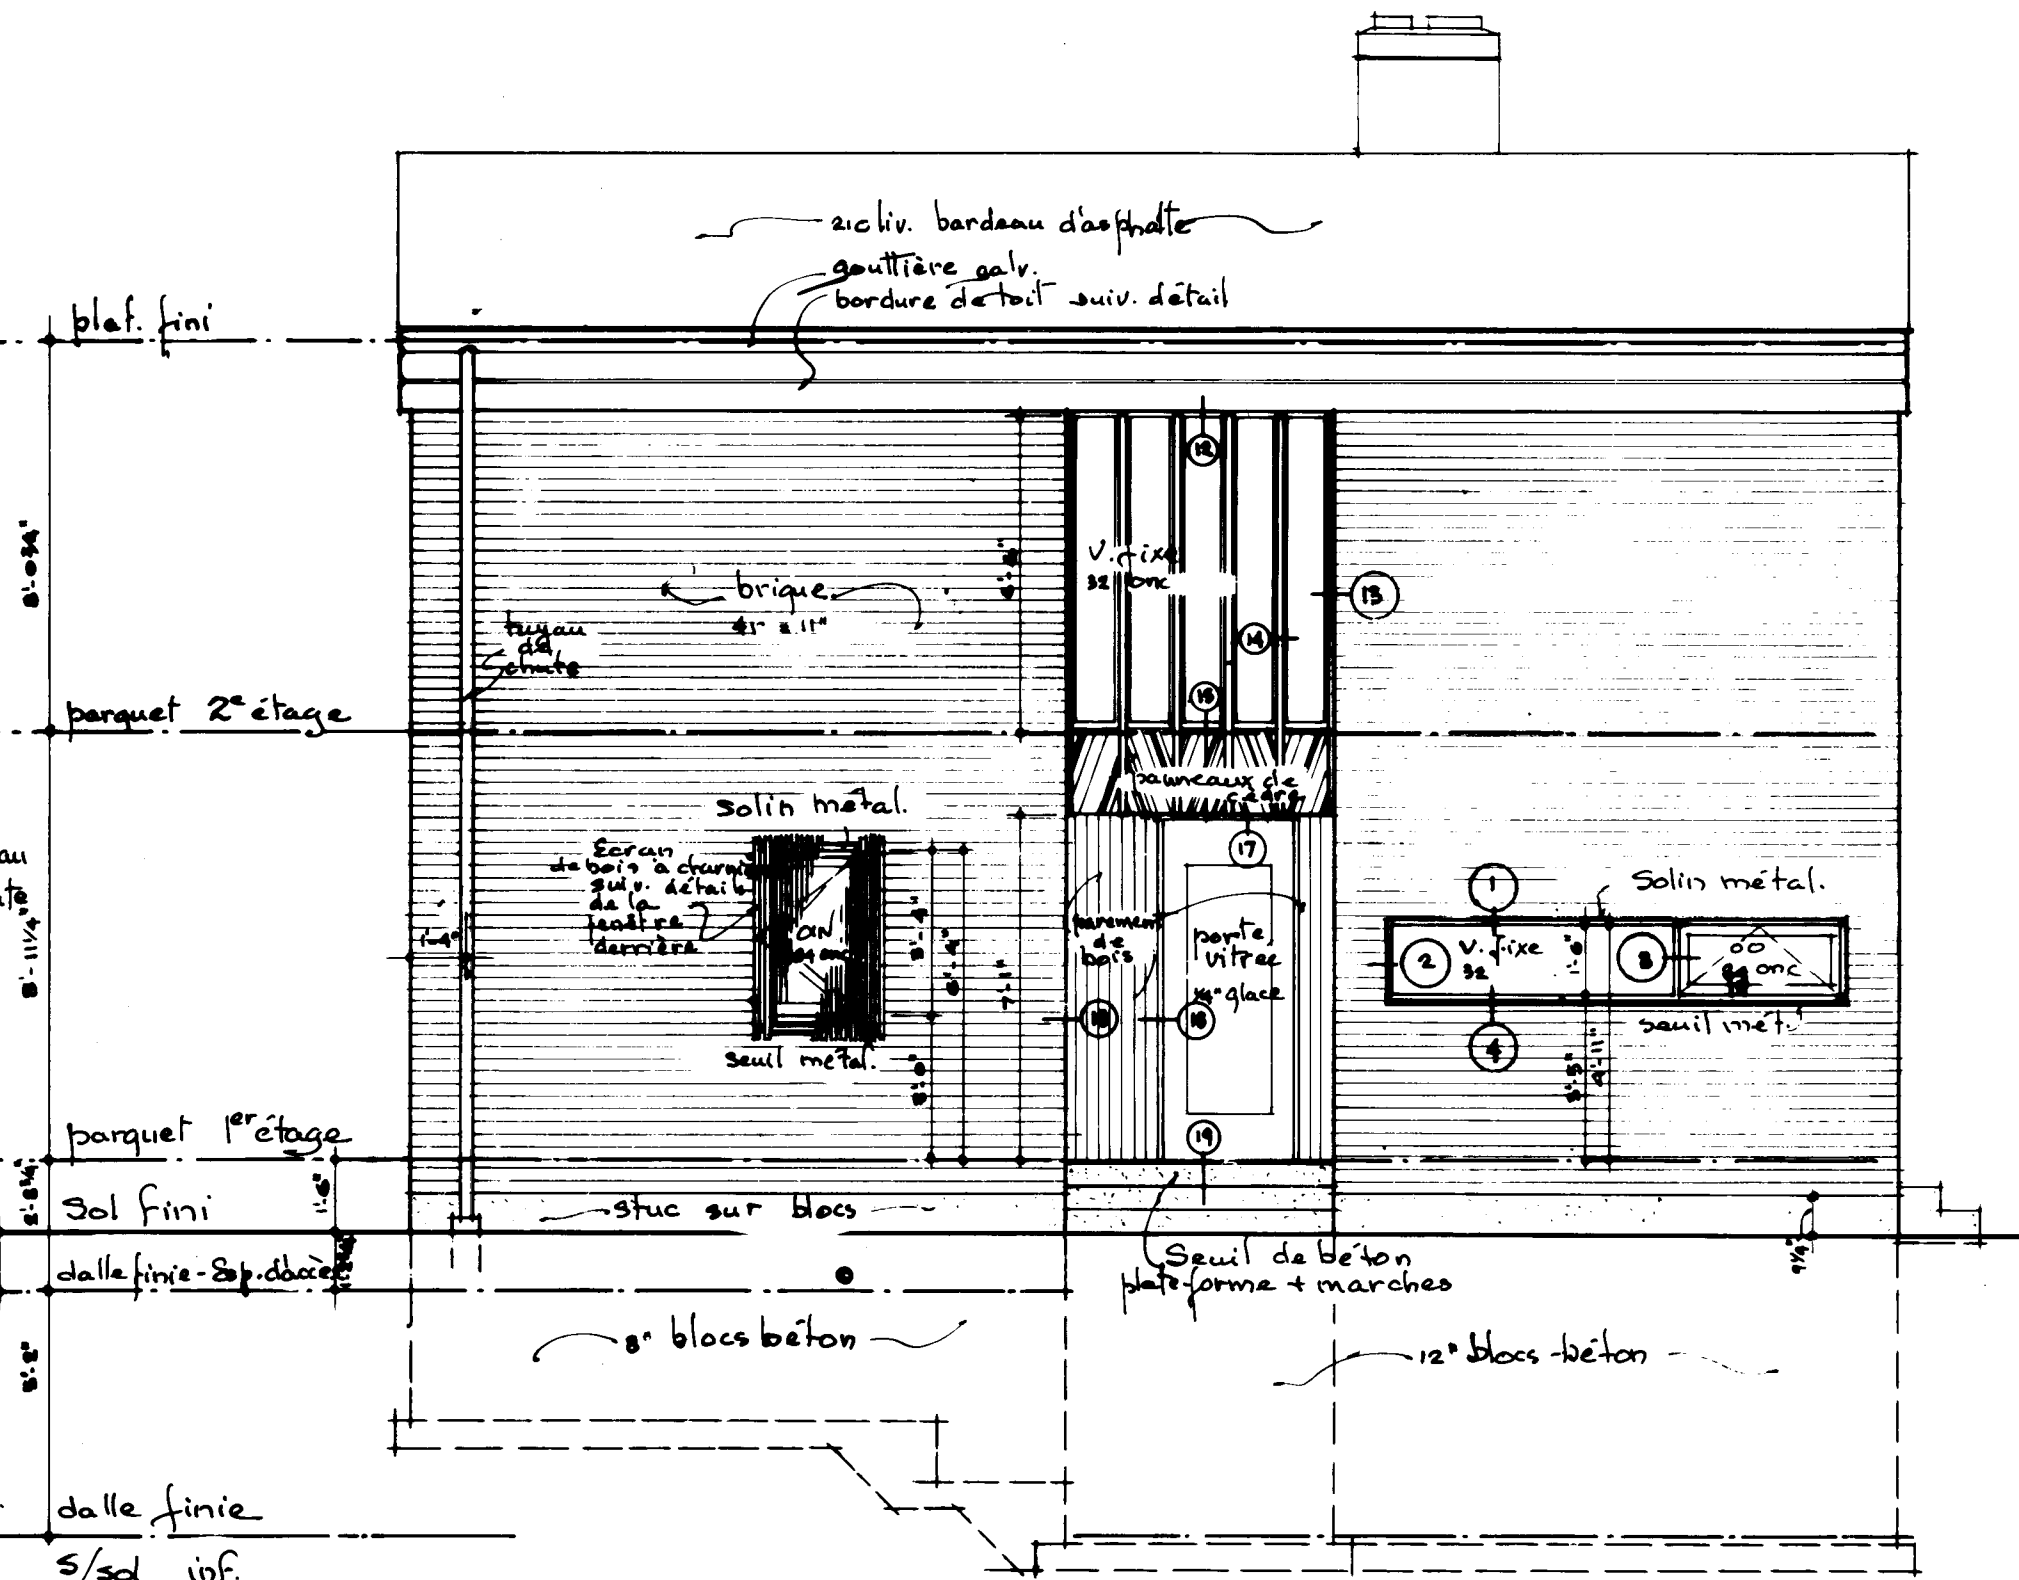


Elevation avant 1/4" = 1'-0"

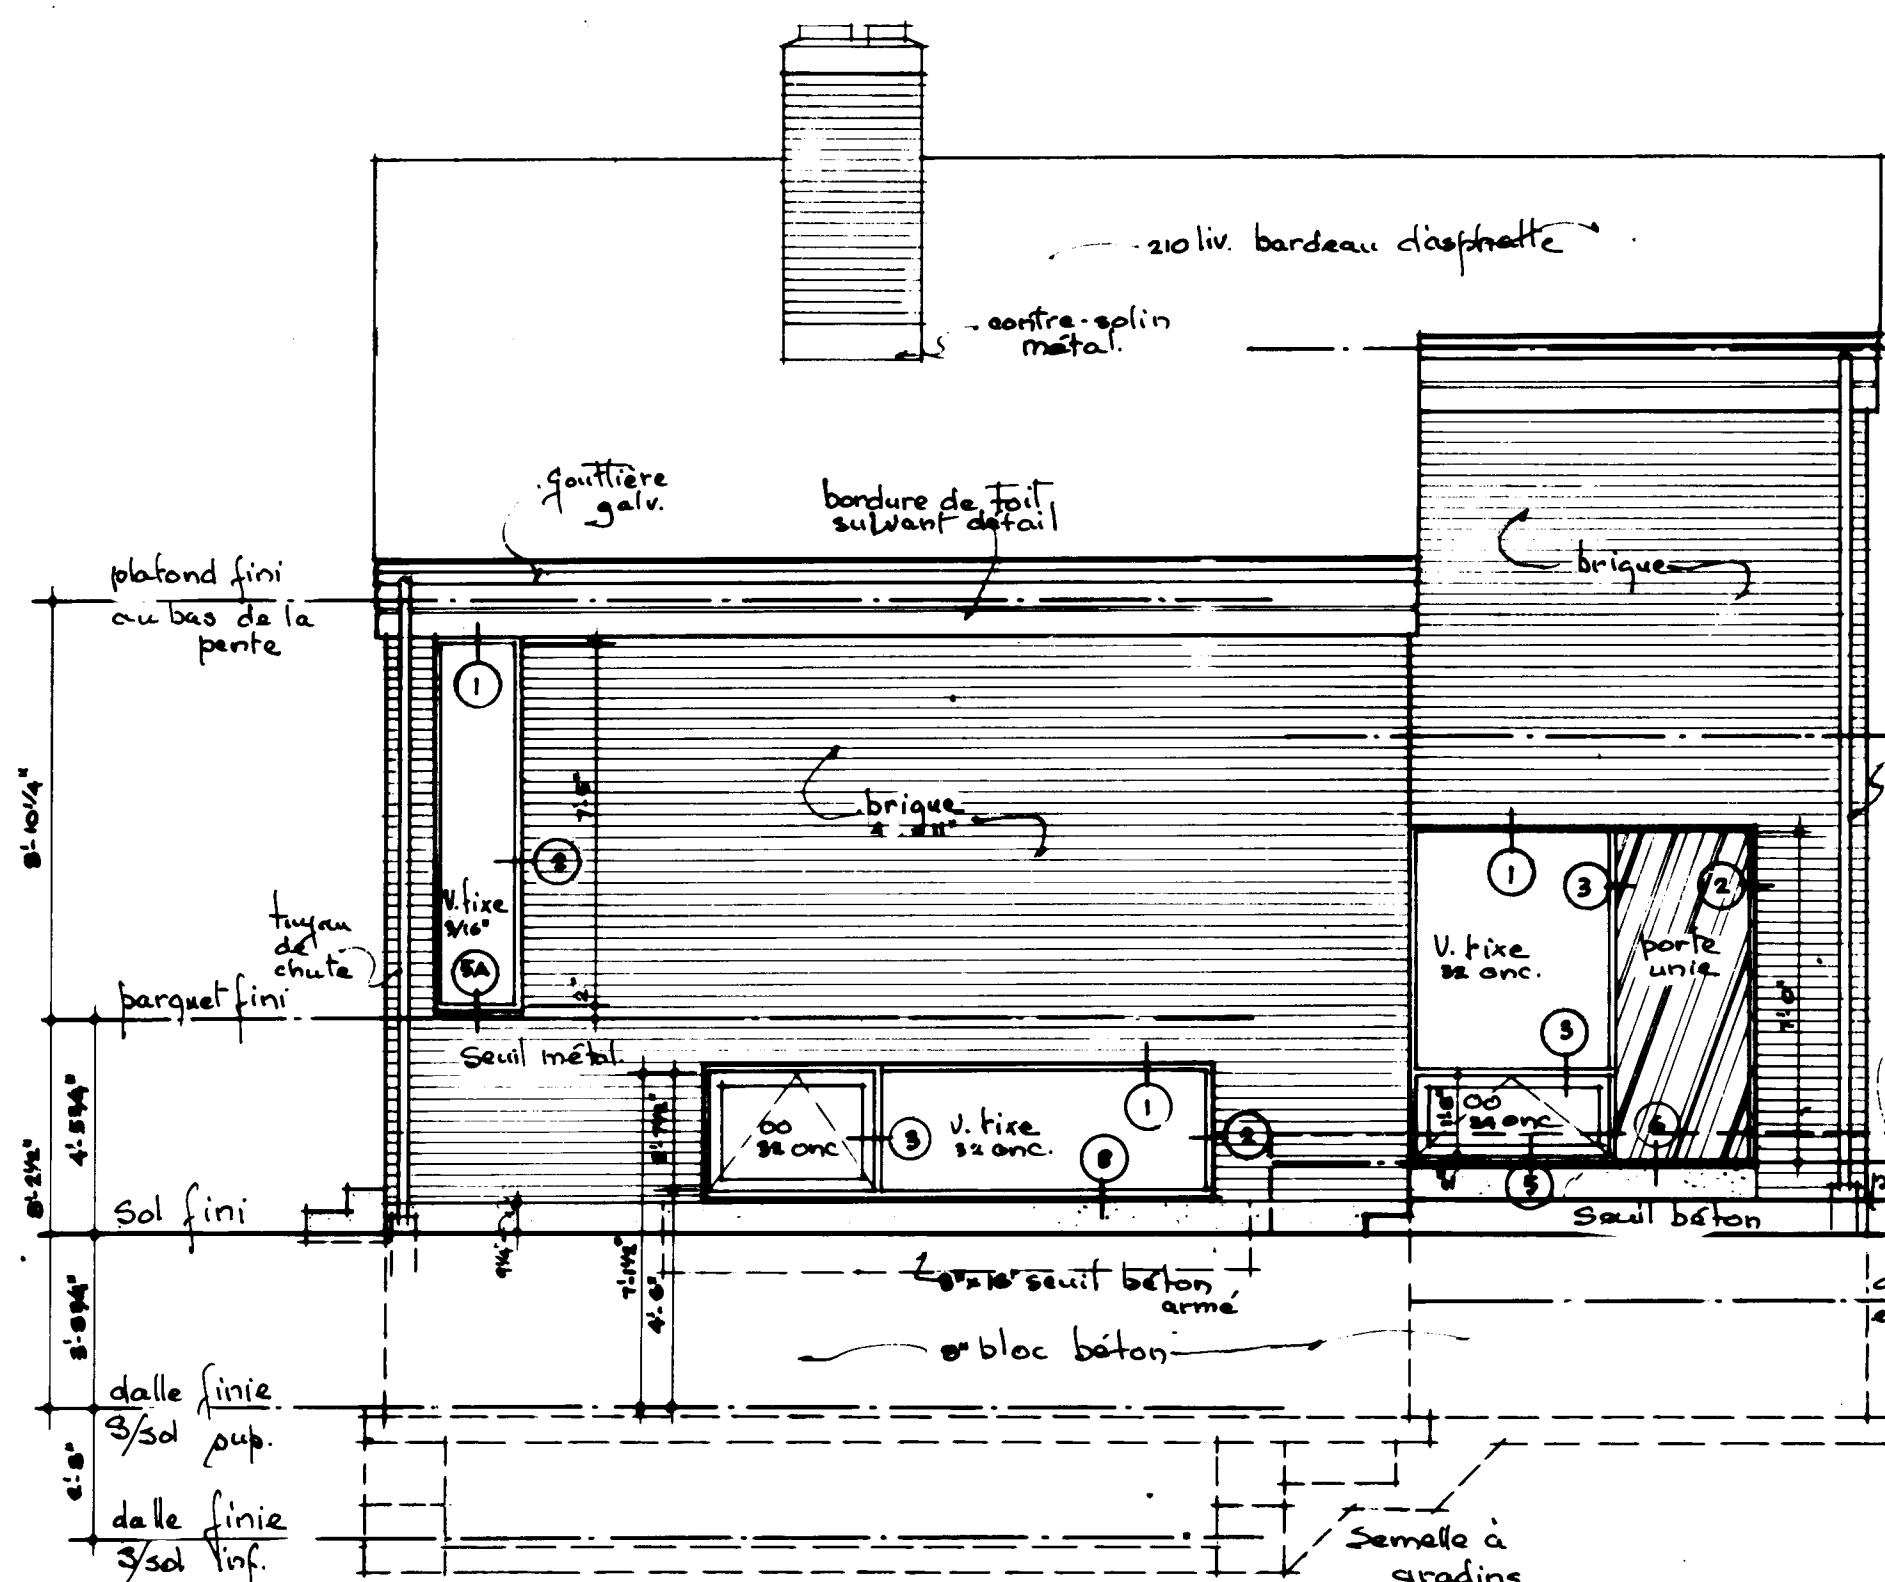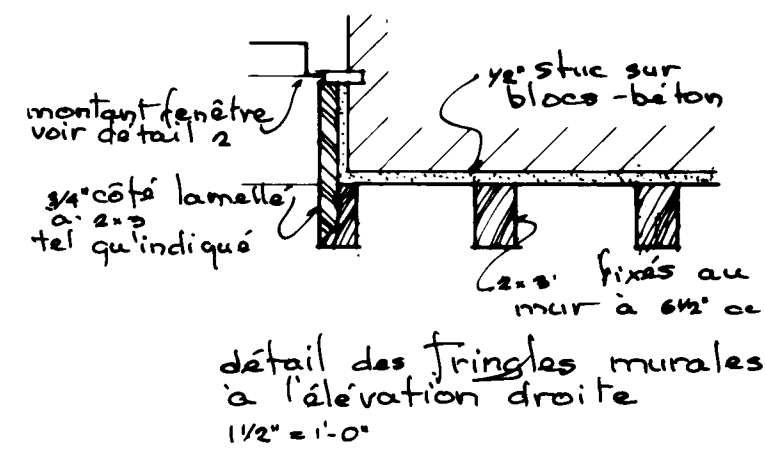


Elevation arrière 1/4" = 1'-0"

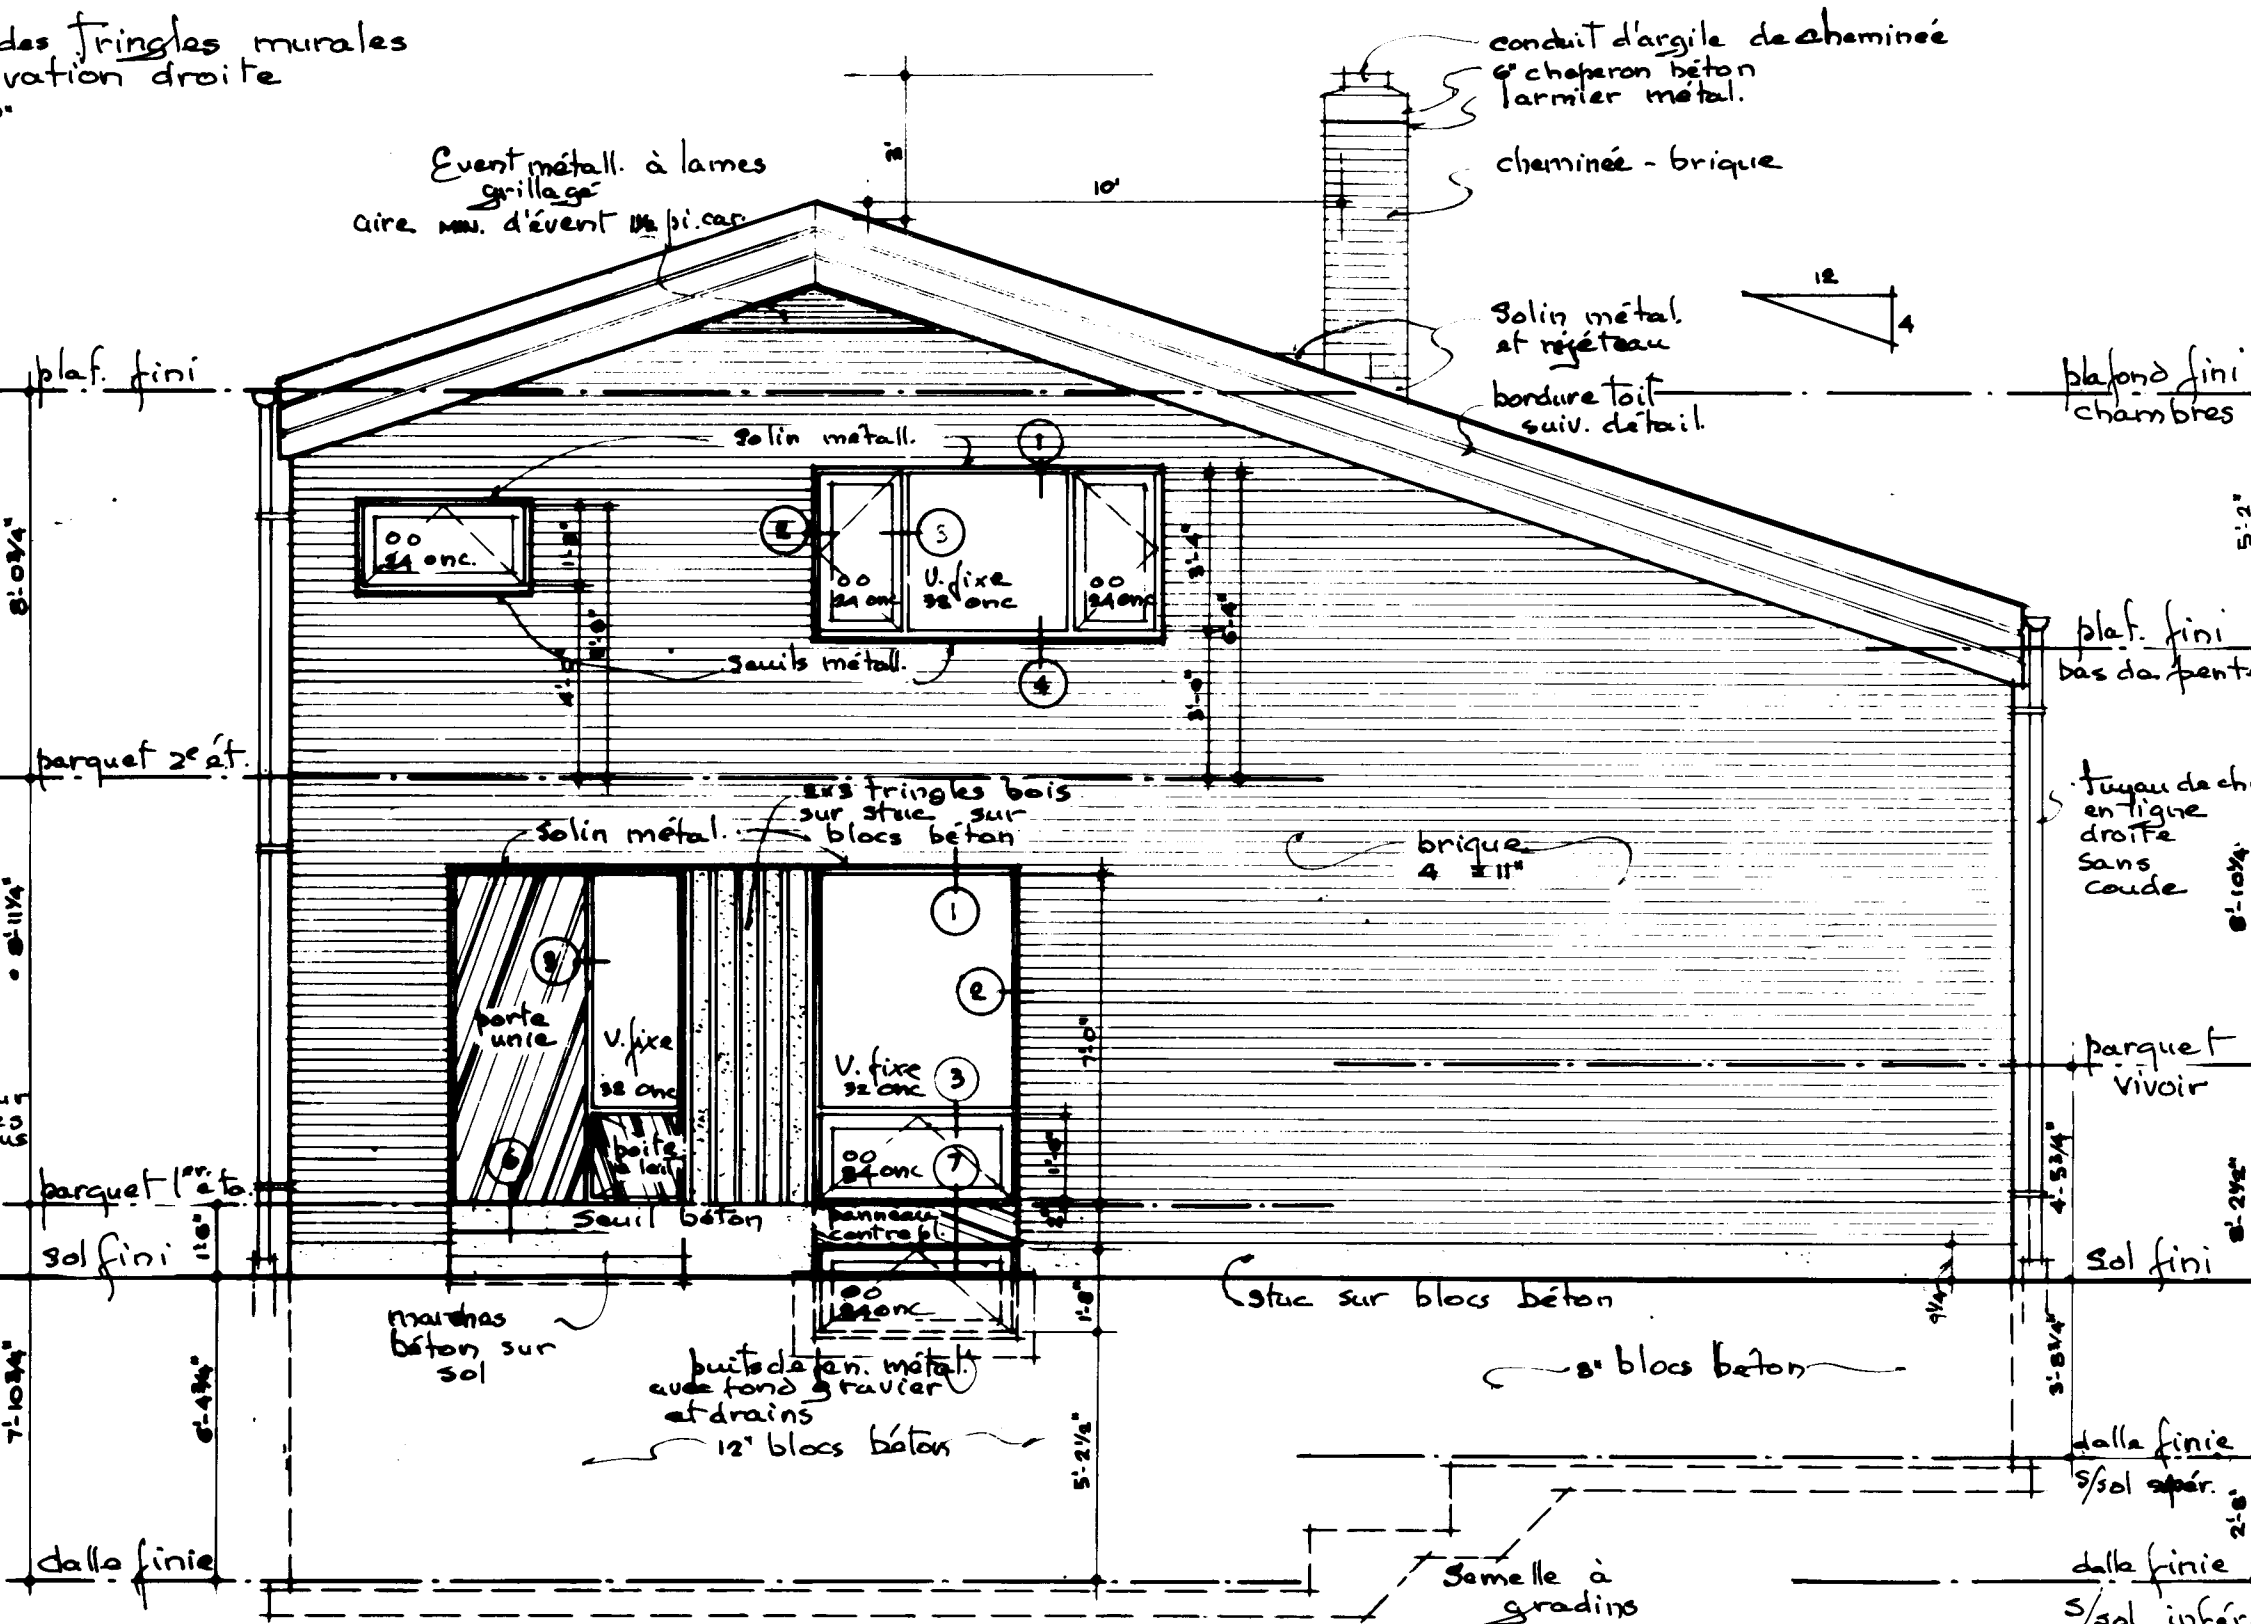

Elevation droite 1/4" = 1'-0"


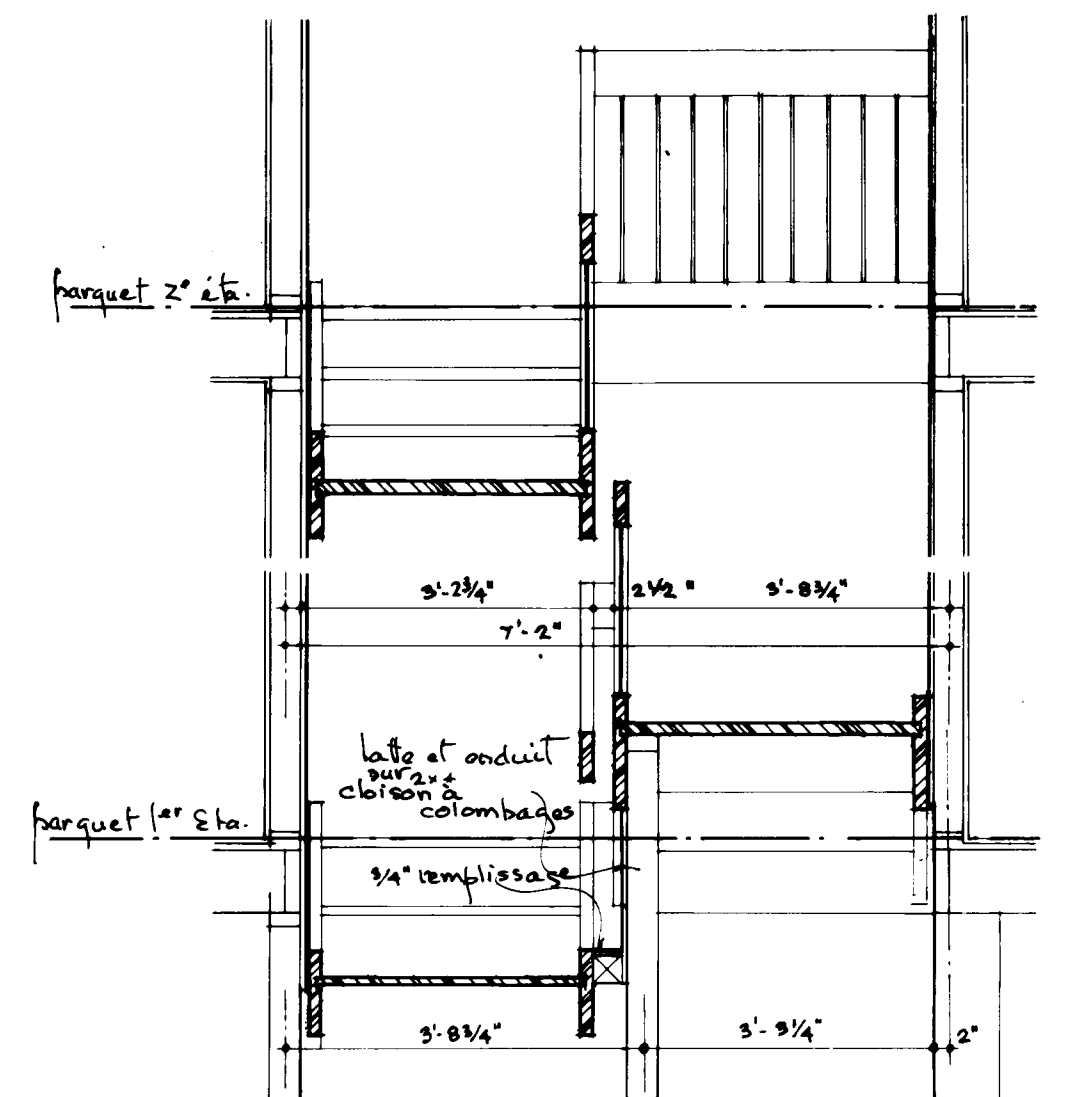




Coupe transversale

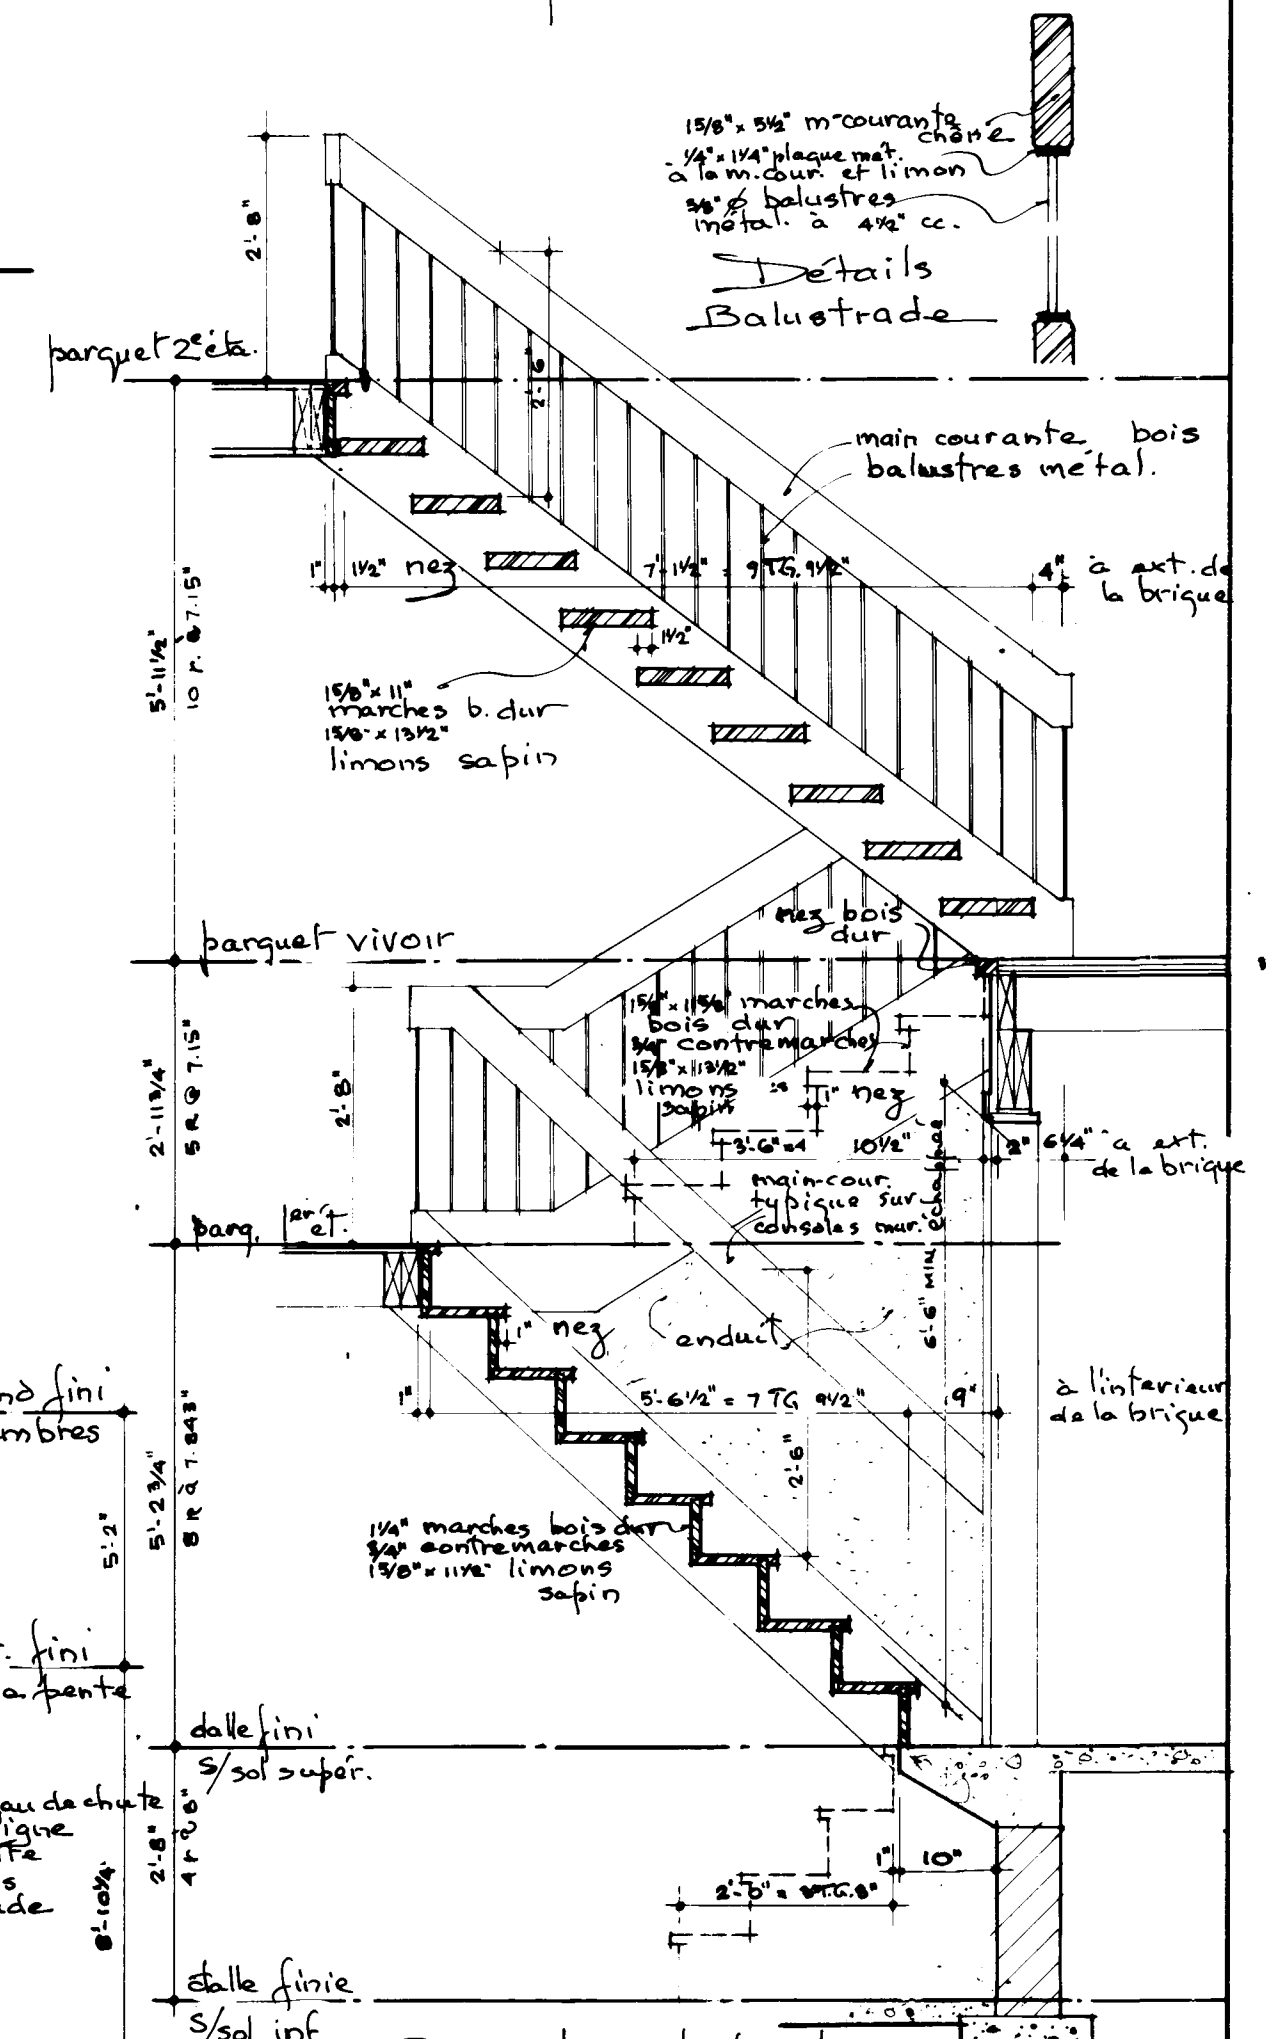



Coupe longitudinale
Détails escalier 1/2" = 1'-0"

4/4/63 <i>Almunt</i>		DATE	NHA STDS. CHKD. BY	DATE	REVISIONS	BY
ARCHITECT						
ALGIMANTAS BANELIS						
DATE						
DESIGN NO. SHEET NO.						
612 F 2/4						
CENTRAL MORTGAGE AND HOUSING CORPORATION						

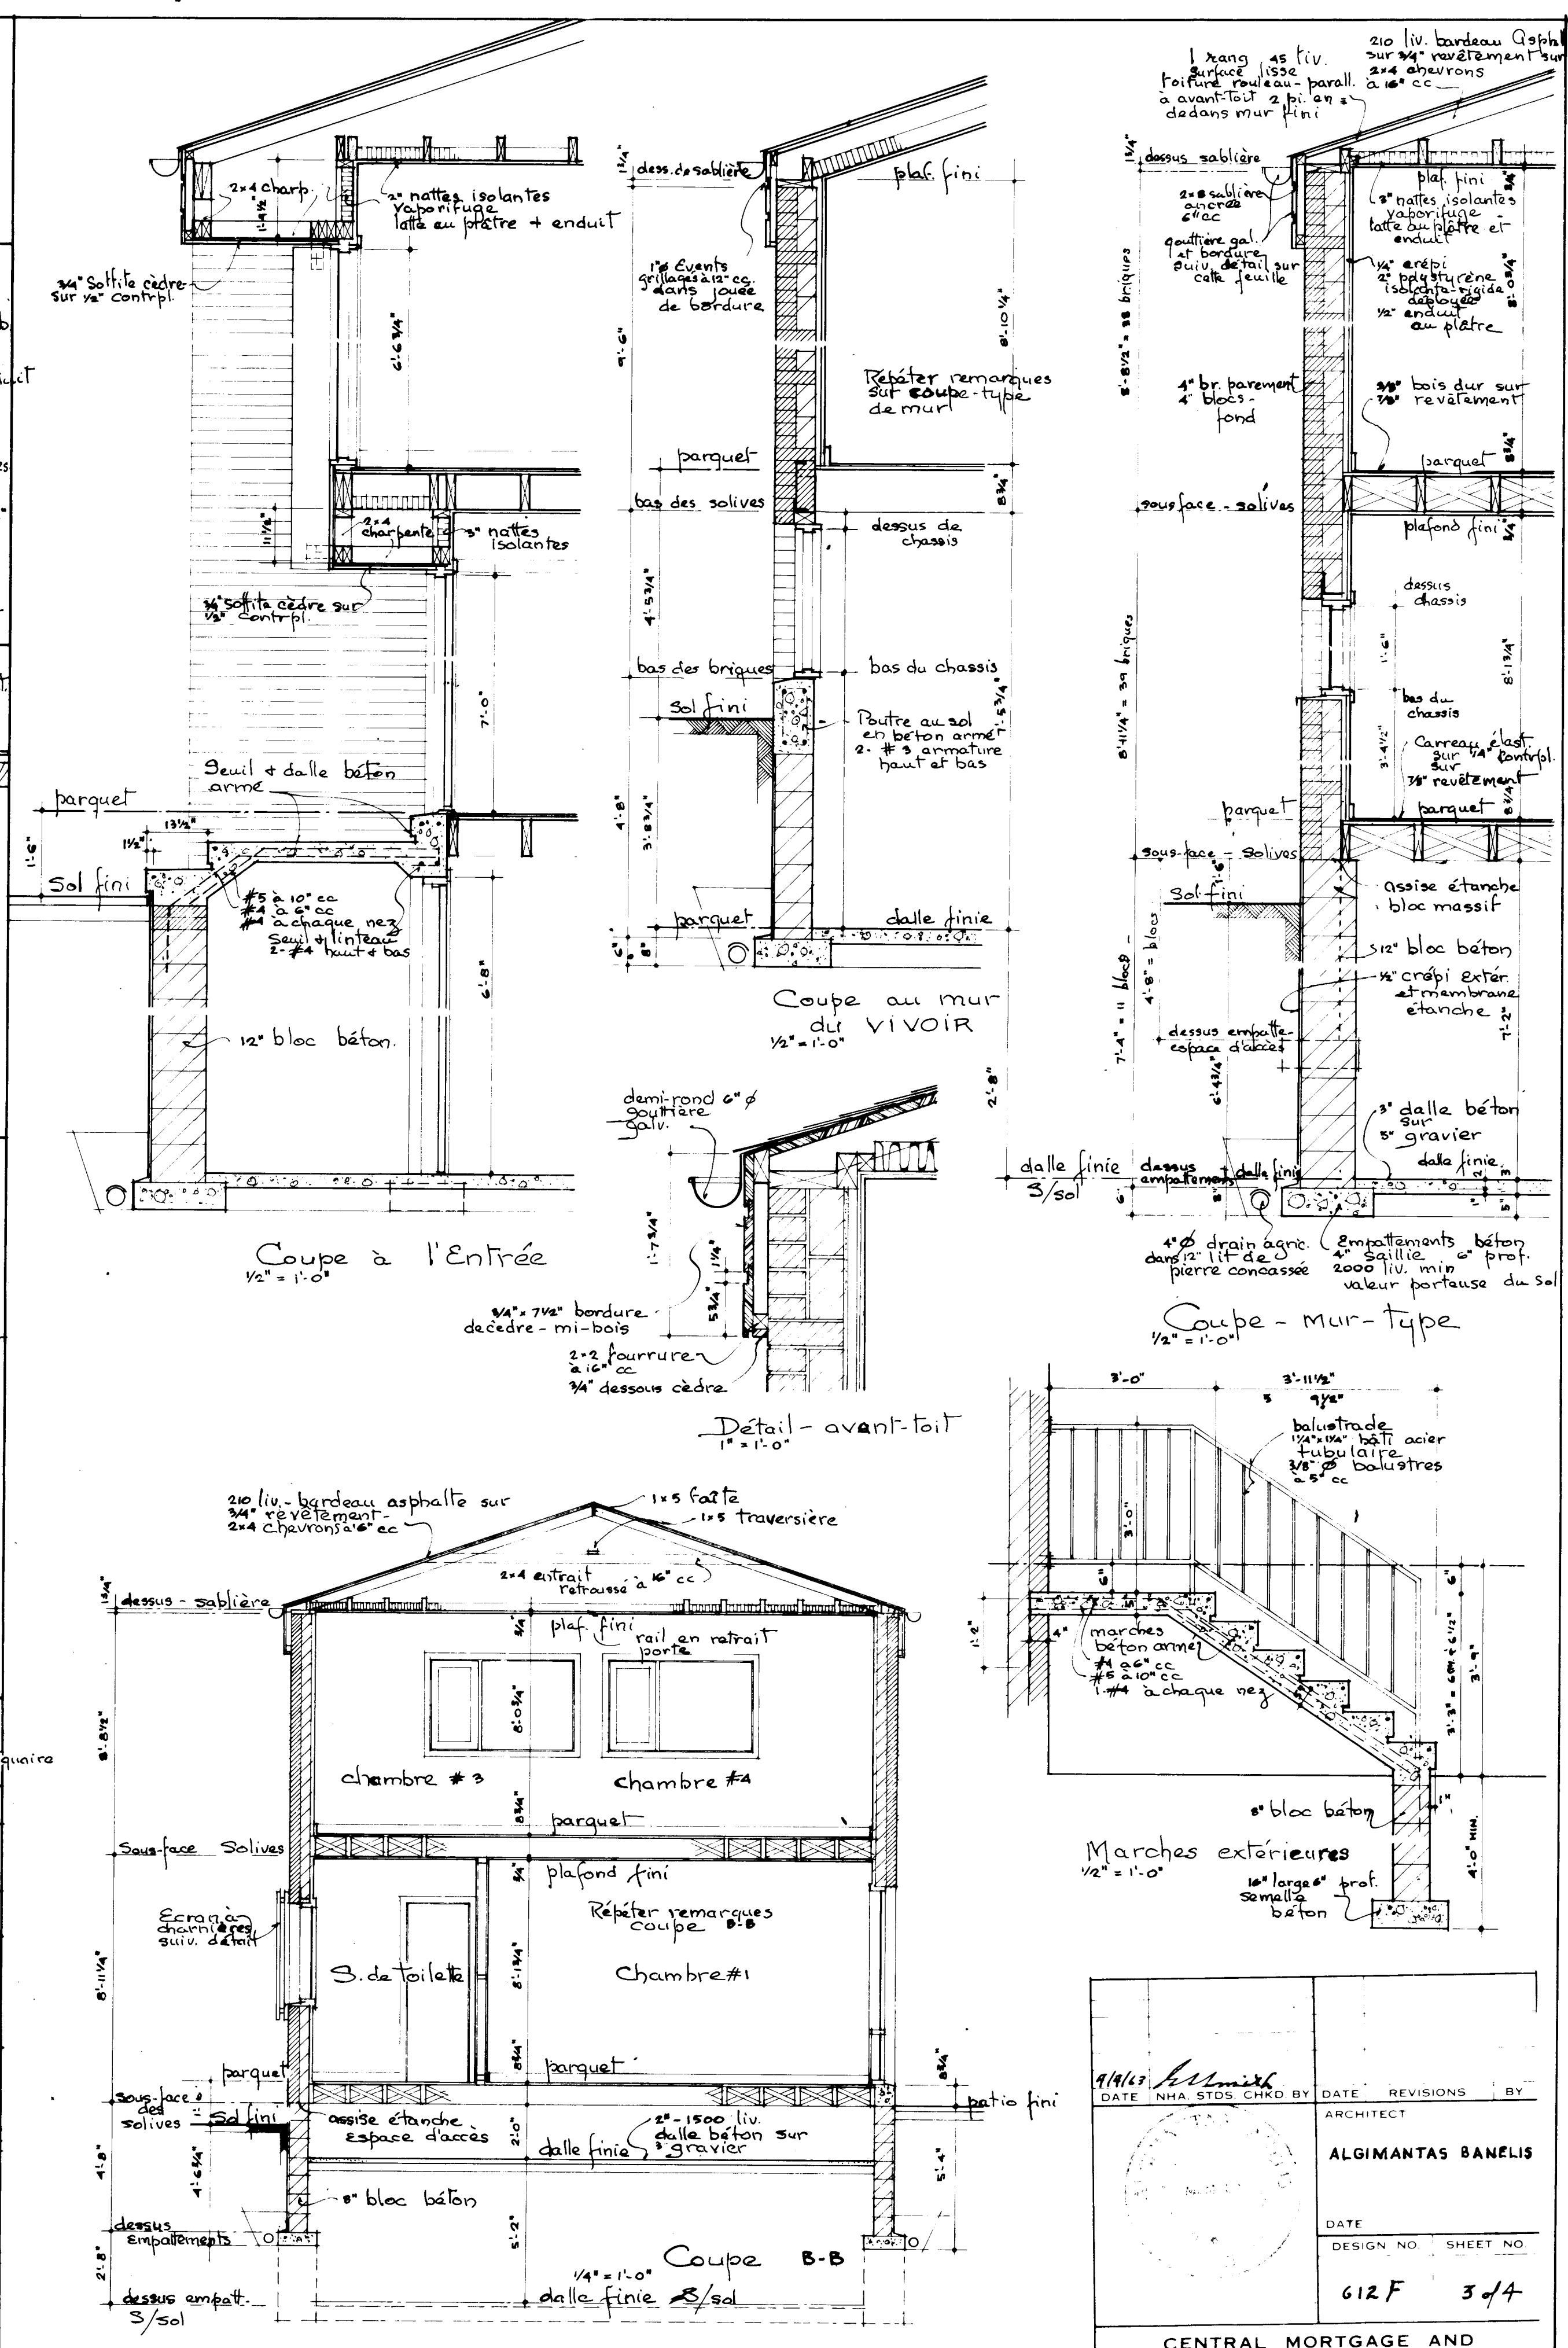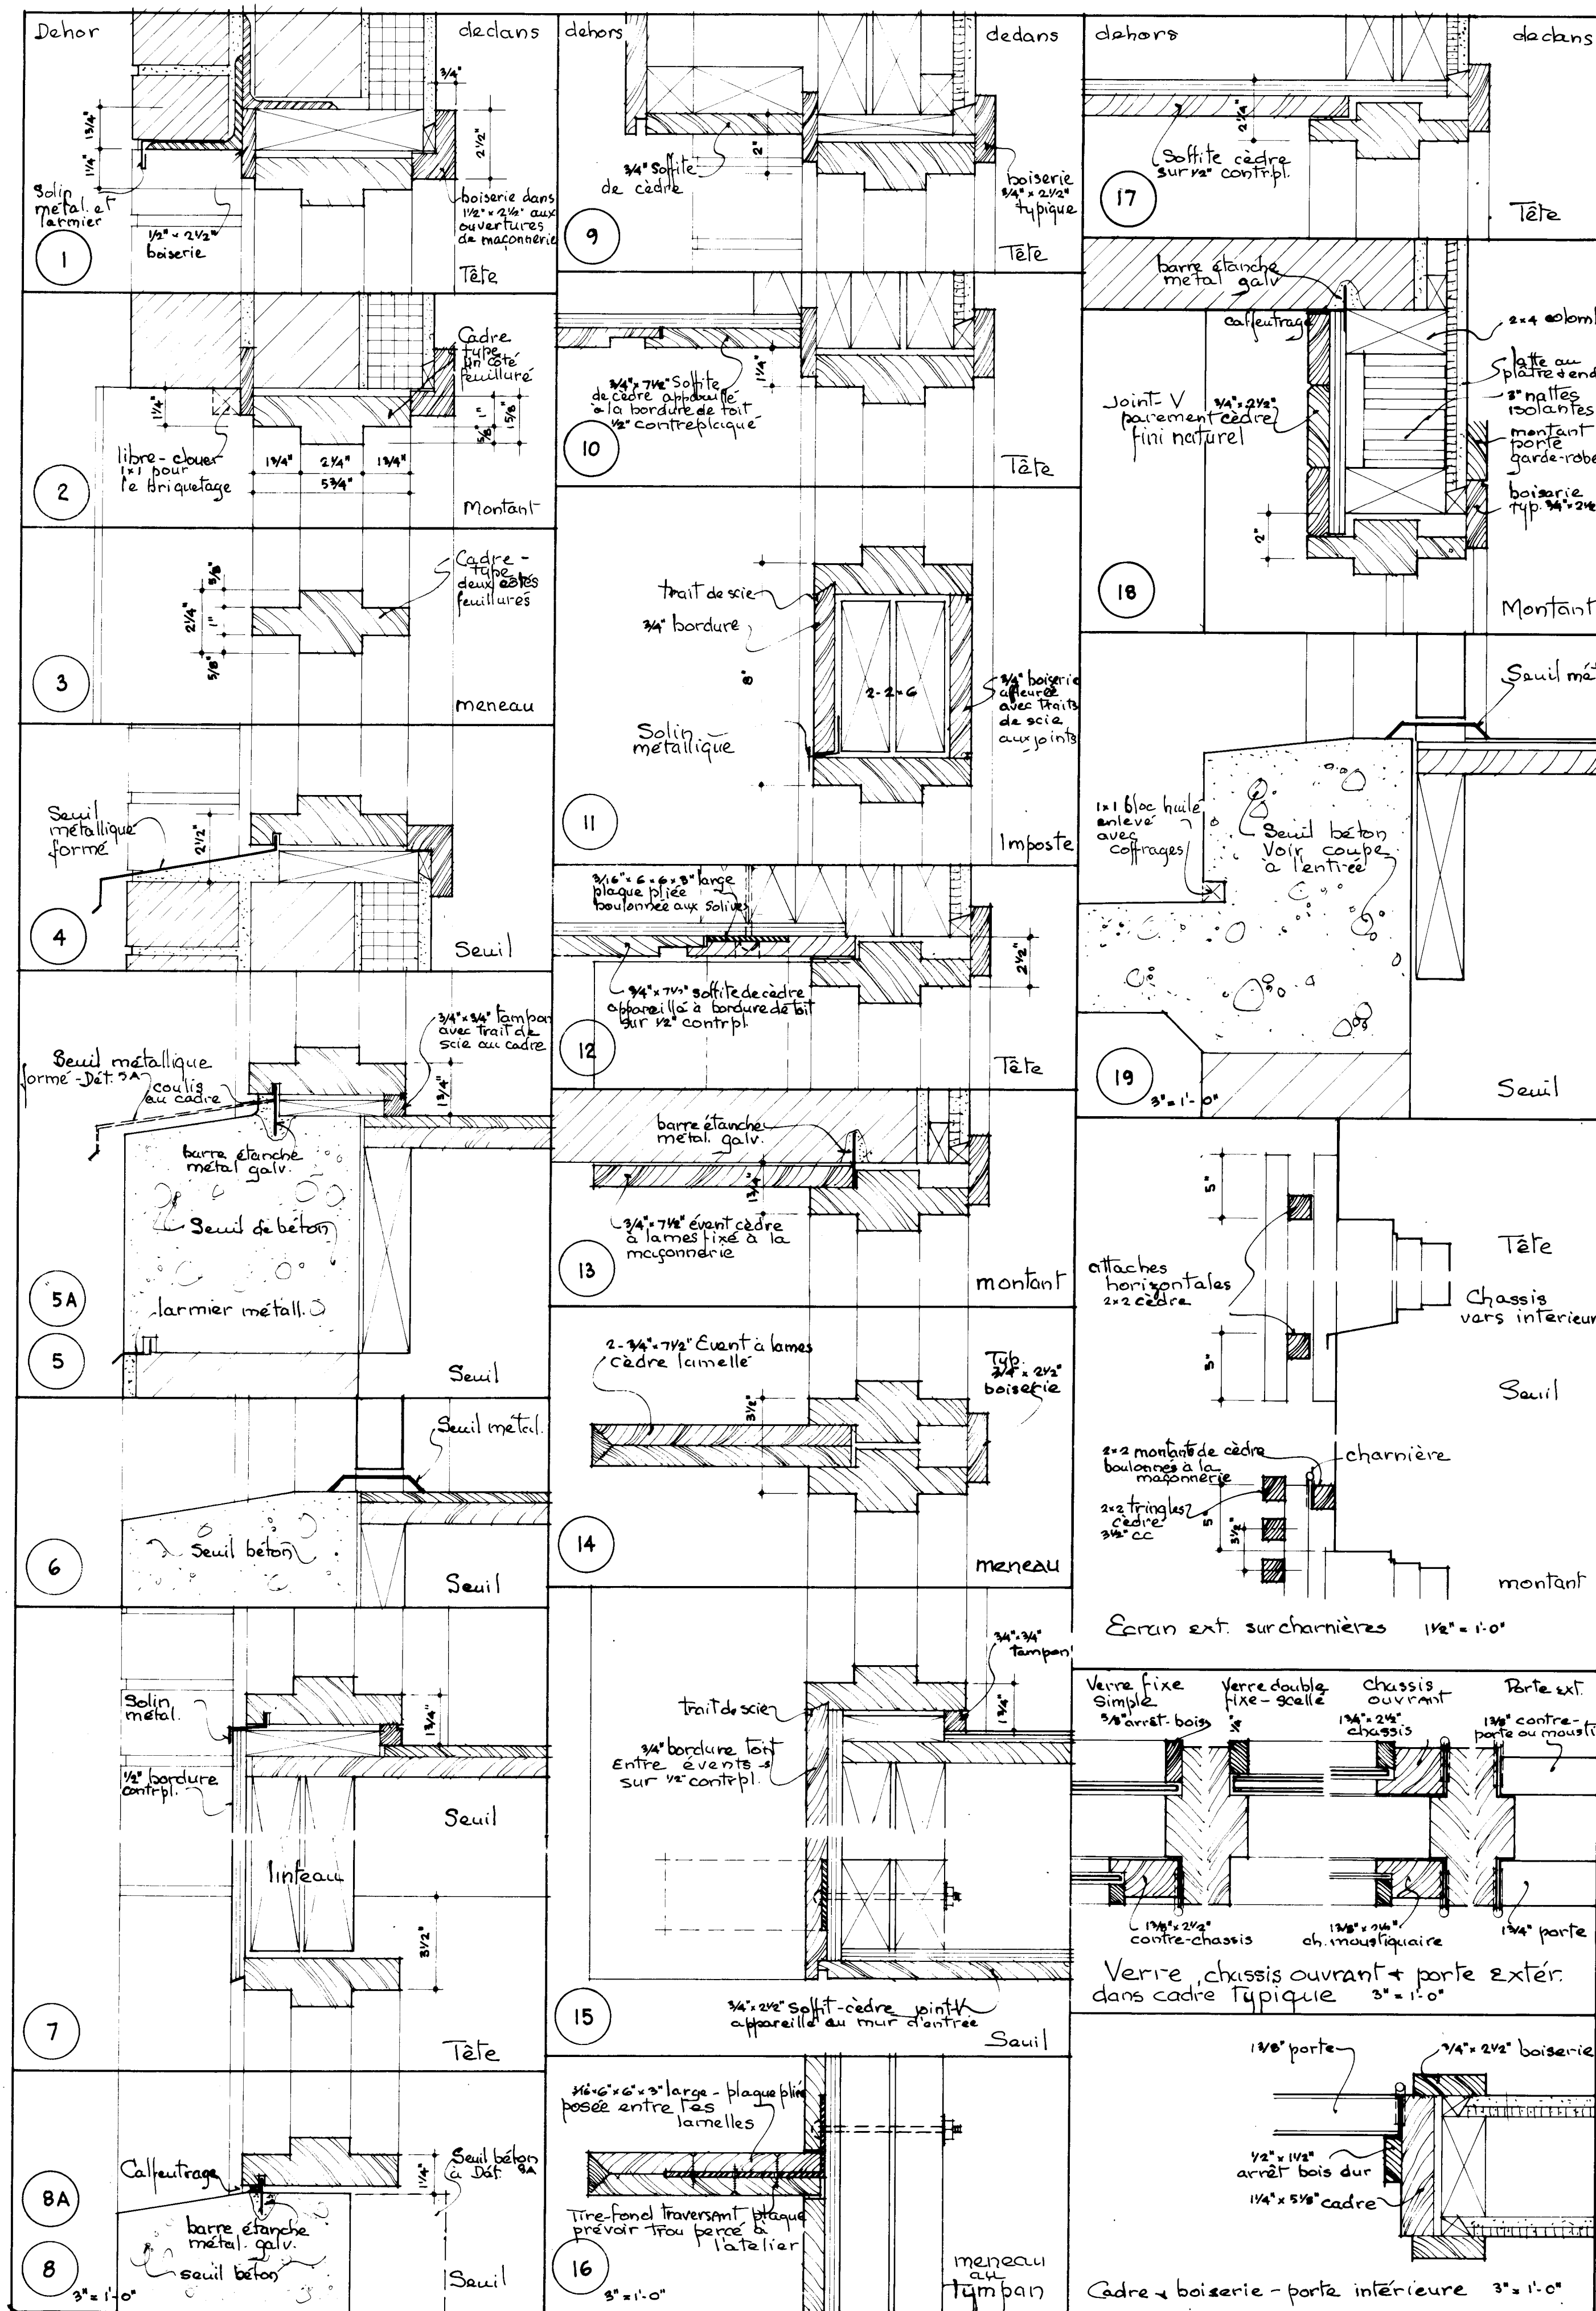


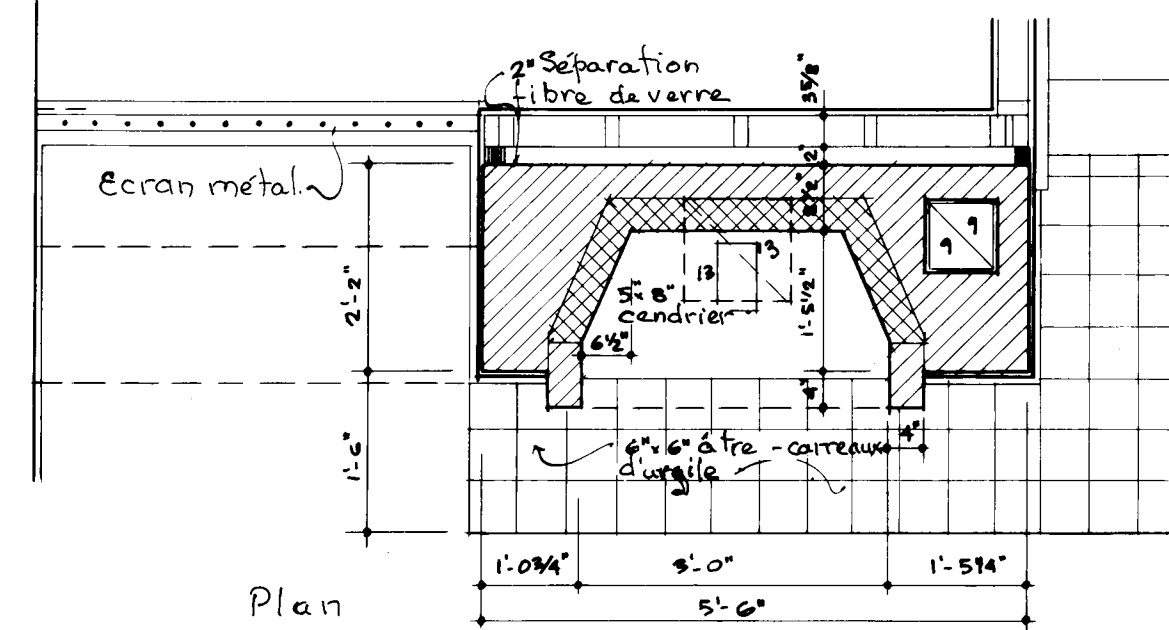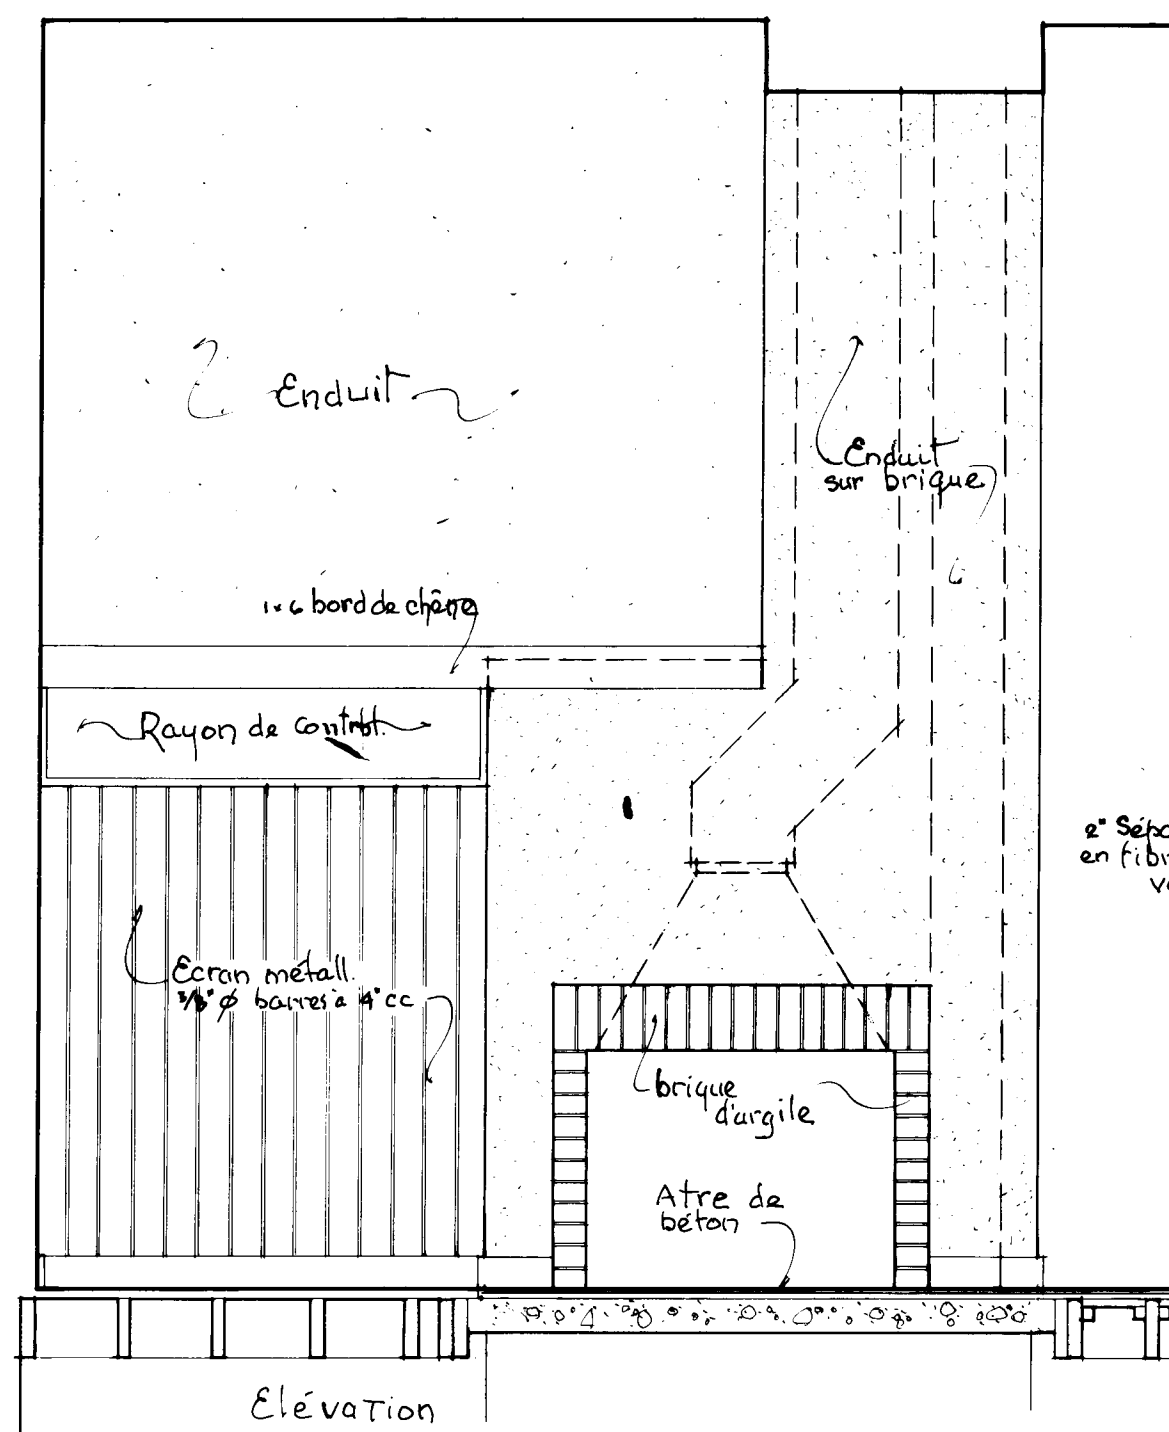


Details - FOYER 1/2" = 1'-0"

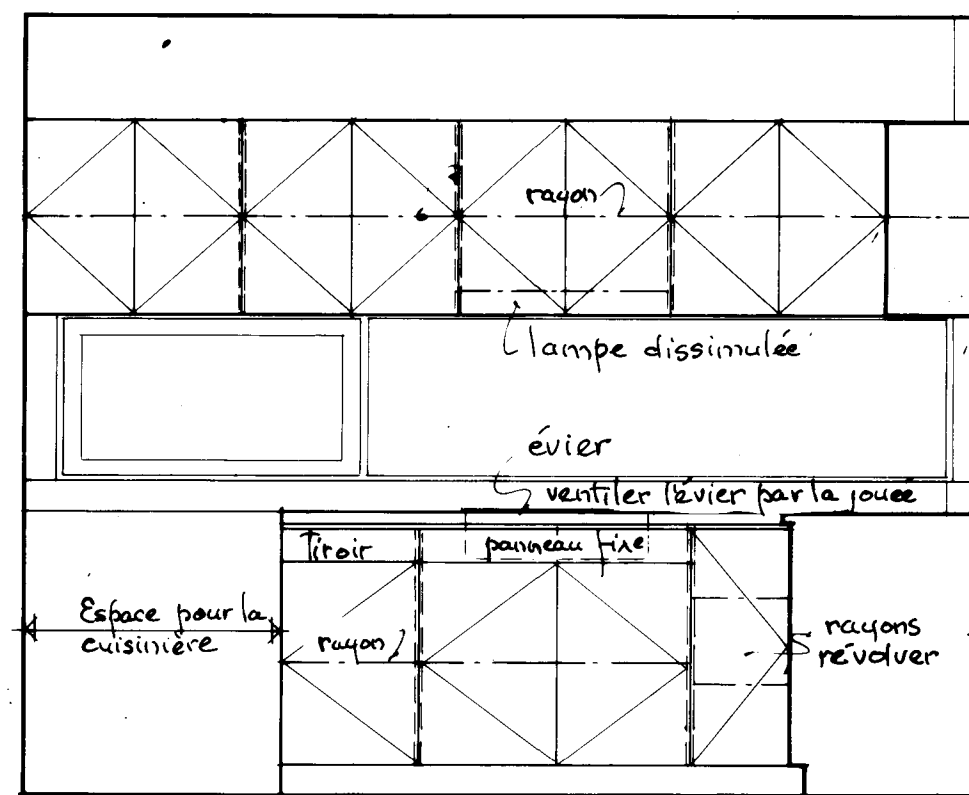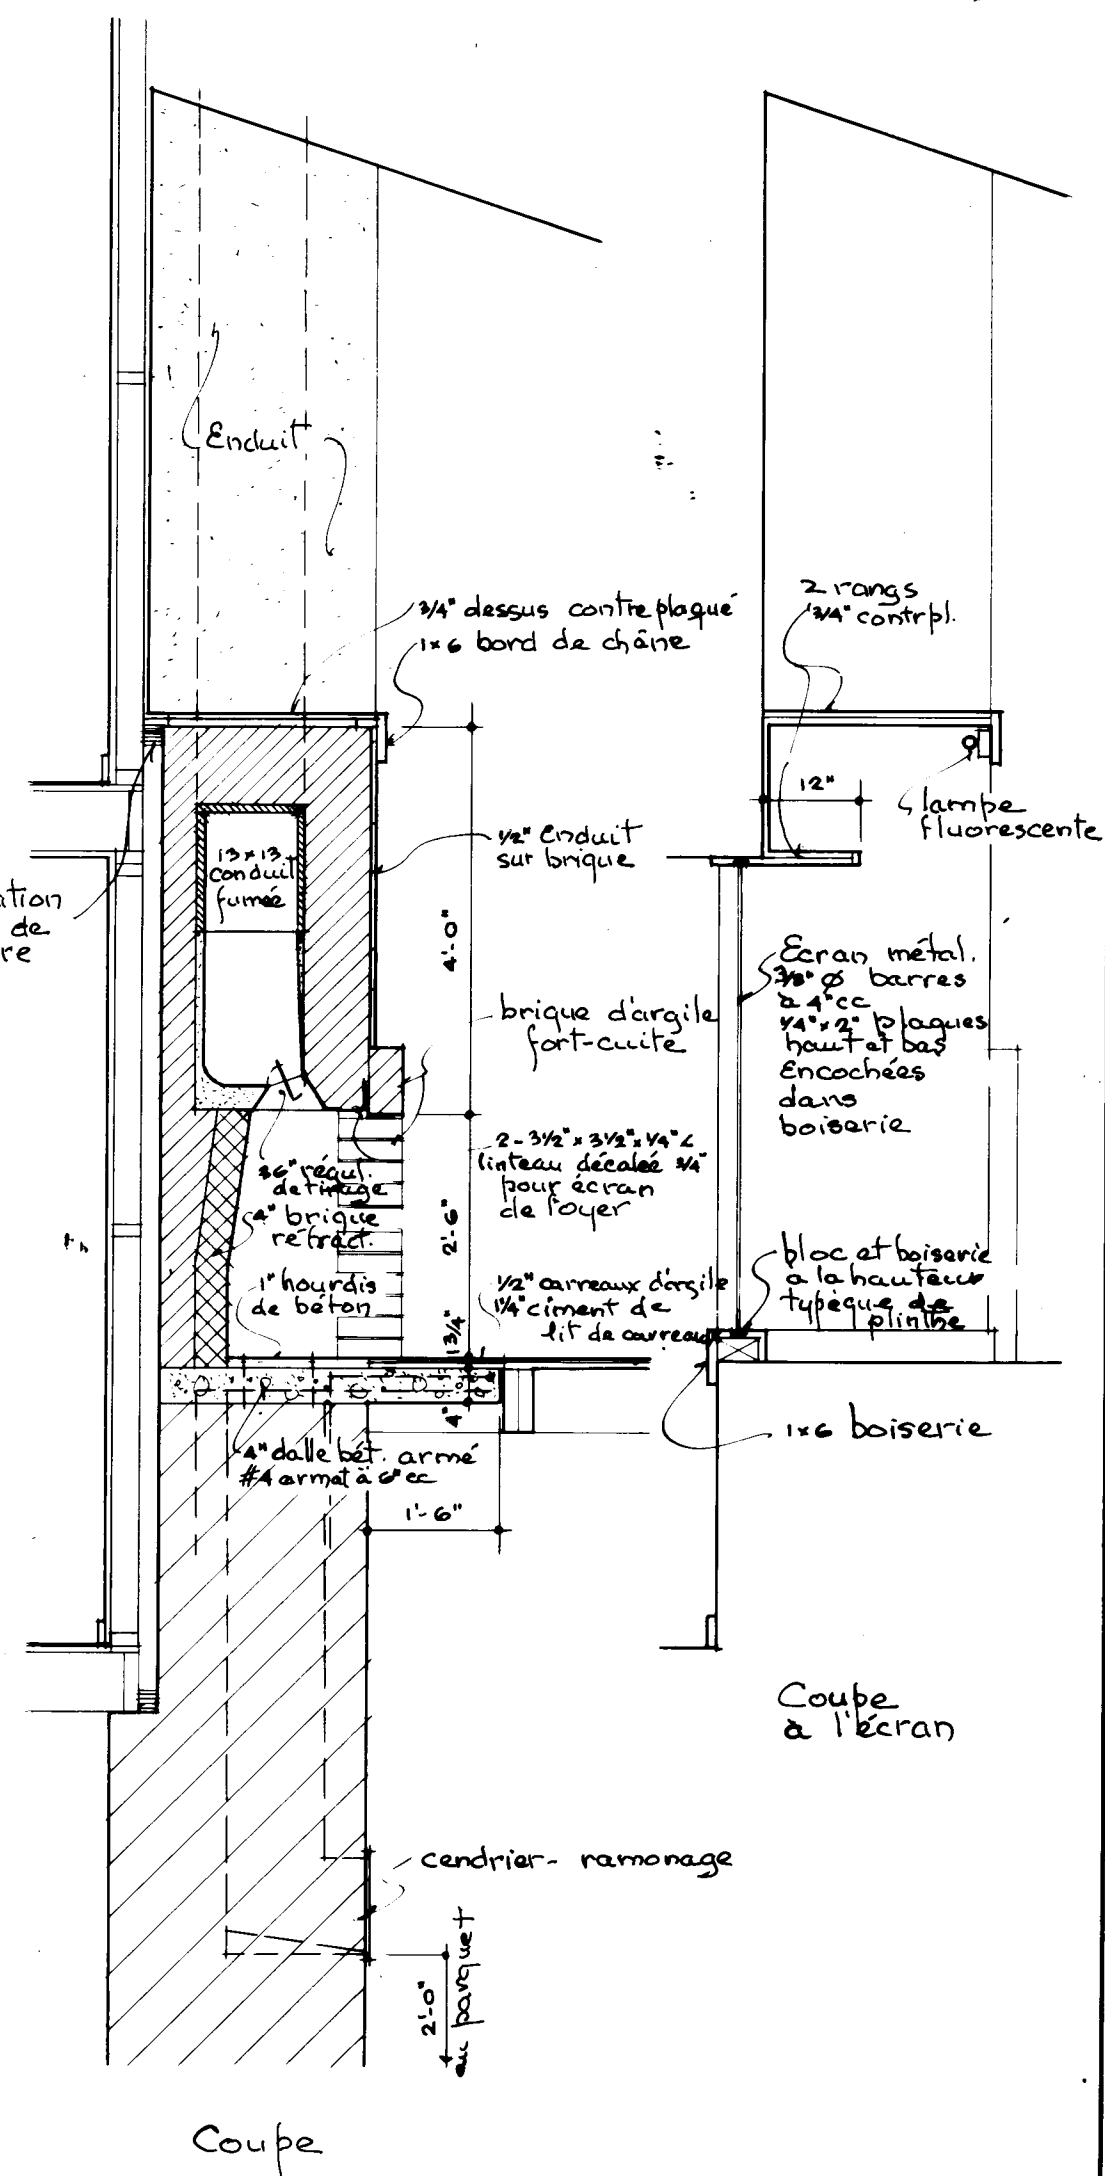


Elevation 1.

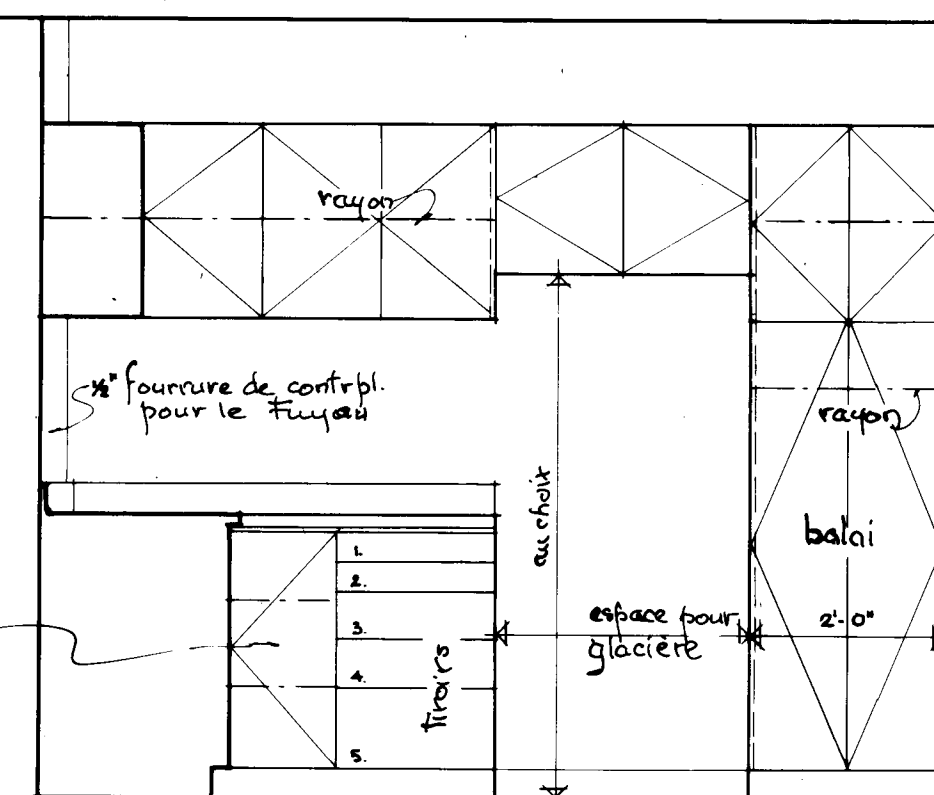


Elevation 2

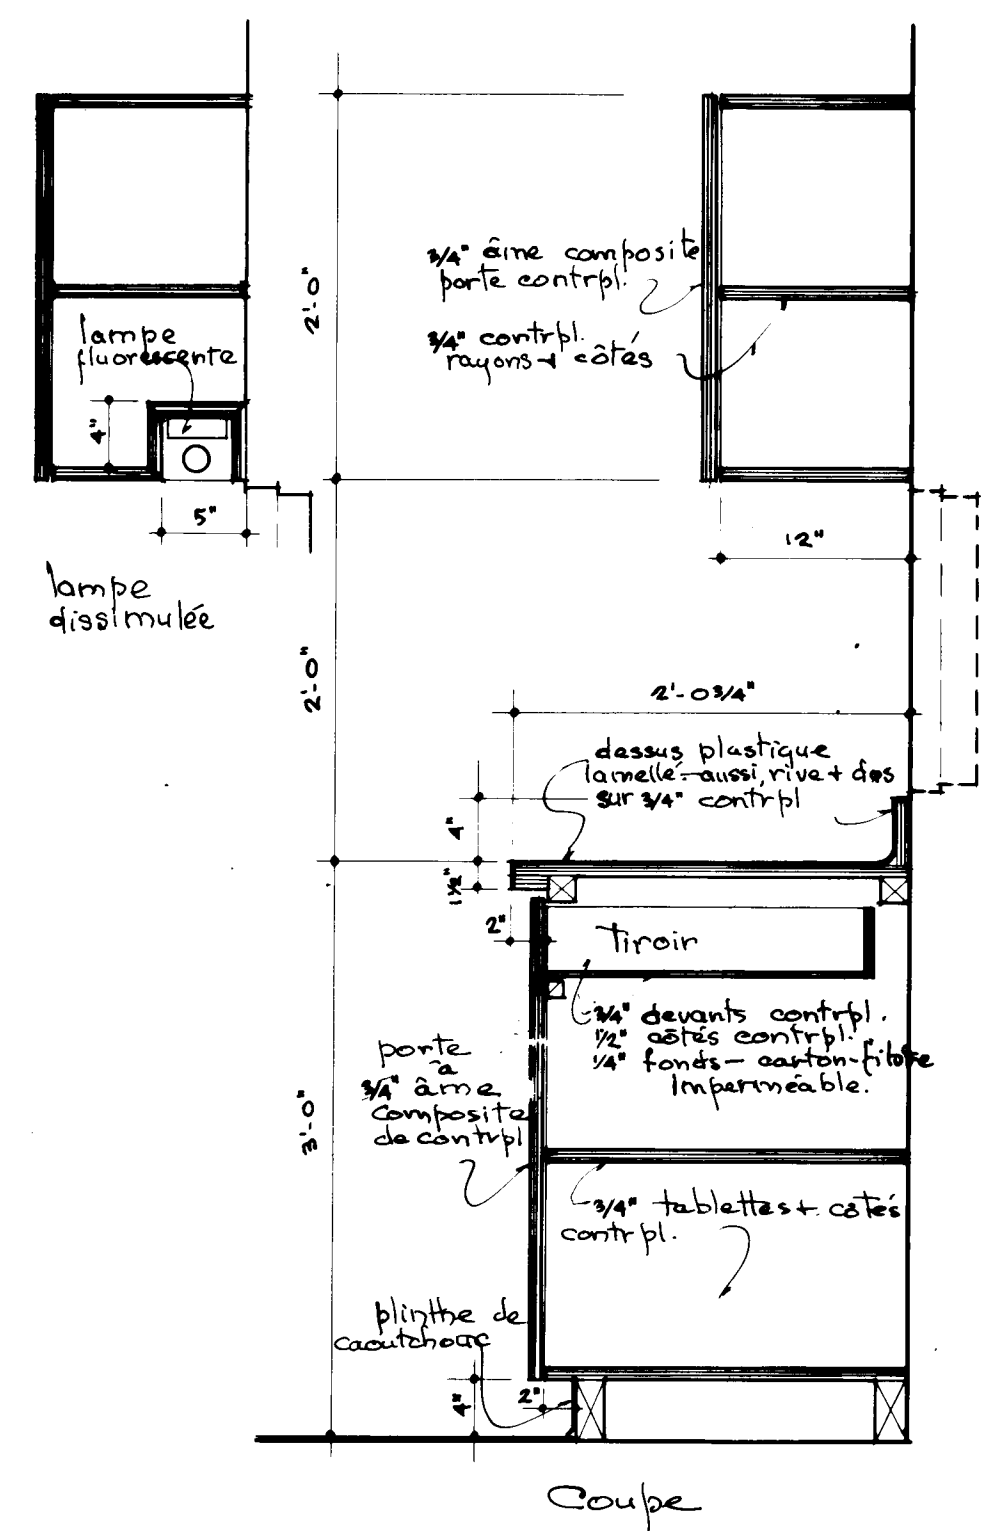


Details - Cuisine 1/2" = 1'-0"

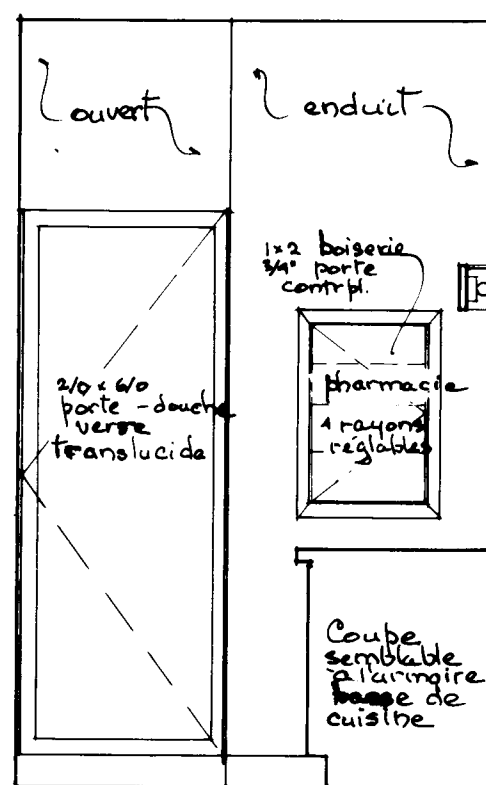


Elevation # 1.

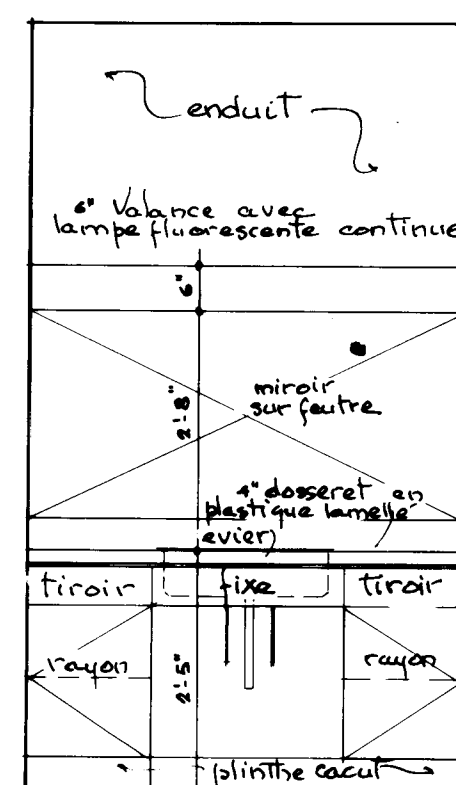

2.

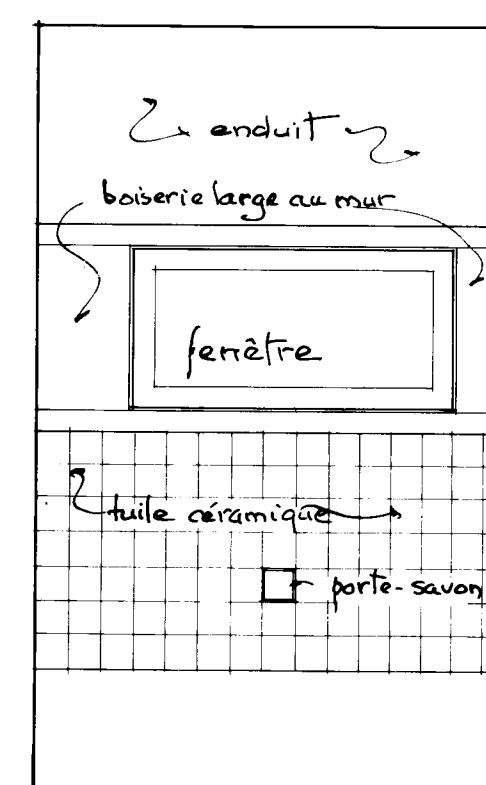

3.

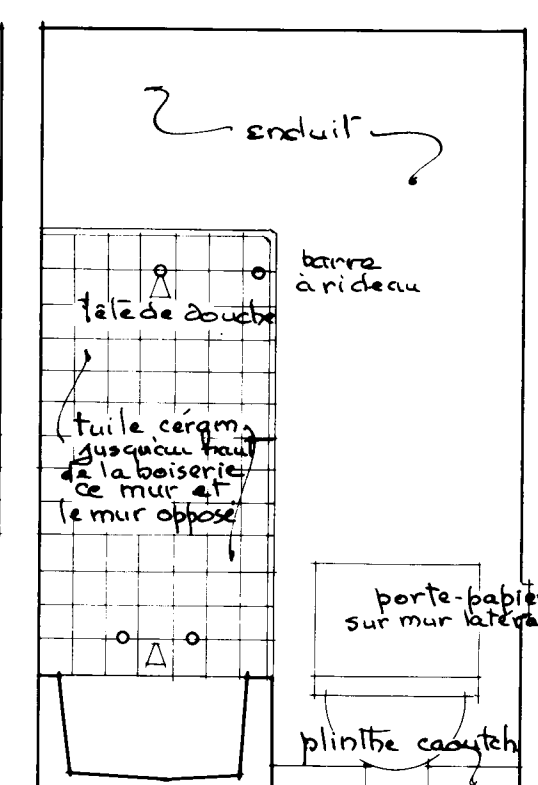

4.

Détail - Salle de Bain 1/2" = 1'-0"

9/14/63 <i>Alkimantas</i>		DATE		NHA STDS. CHKD. BY		DATE		REVISIONS		BY	
						ARCHITECT					
						ALGIMANTAS BANELIS					
						DATE					
DESIGN NO.						SHEET NO.					
612 F						4 of 4					
CENTRAL MORTGAGE AND HOUSING CORPORATION											